besluit

Zwolle

Juridische Zaken

Stadhuis
Grote Kerkplein 15
Postbus 10007
8000 GA Zwolle
14038

www.zwolle.nl

Retouradres: Postbus 10007, 8000 GA Zwolle

[redacted]
Uitsluitend via mail: [redacted]

Uw kenmerk	83958-2026
Ons kenmerk	83958-2026
Behandeld door	Woo-contactpersoon
Datum	21 juli
Onderwerp	Woo-besluit

Geachte [redacted],

U heeft meerdere verzoeken ingediend ten aanzien van het AZC in de Tippe. Hierbij ontvangt u het eerste deelbesluit ten aanzien van uw verzoeken van respectievelijk 22 en 30 april. Uw verzoek van 26 mei ten aanzien van demonstraties in Stadshagen met betrekking tot de vluchtelingenopvang zal onderdeel zijn van fase 2.

Ons besluit
Wij hebben besloten om de door u gevraagde informatie gedeeltelijk openbaar te maken.

Wettelijk kader
Uw verzoek valt onder de reikwijdte van de Woo. Op grond van artikel 4.1, eerste lid, van de Woo kan een ieder immers een verzoek om publieke informatie richten tot een bestuursorgaan of een onder verantwoordelijkheid van een bestuursorgaan werkzame instelling, dienst of bedrijf.

Artikel 4.1, zevende lid, van de Woo bepaalt dat een verzoek om informatie wordt ingewilligd met inachtneming van het bepaalde in hoofdstuk 5 van de Woo. Een bestuursorgaan zal het verstrekken van de gevraagde informatie achterwege kunnen (dan wel moeten) laten wanneer zich een of meer van de in artikel 5.1 en 5.2 van de Woo genoemde uitzonderingen en beperkingen voordoen.

Op basis van uw verzoek is gezocht naar de documenten die betrekking hebben op de bestuurlijke aangelegenheid tot het moment van de ontvangst van uw verzoek. Dat laatste moment is bepalend voor de reikwijdte van uw verzoek.

Gelet op de door u omschreven aangelegenheid is gezocht binnen de daartoe geëigende systemen van de gemeente Zwolle. Hierbij is er alles aan gedaan om tot een zo volledige mogelijke zoekslag te komen.

Zoekslag

Datum

Ons kenmerk

Op 16 december 2025 is voor het laatste alle informatie over het AZC in de Tippe openbaar gemaakt. Dit betrof informatie tot en met 18 september 2025. Daarom is voor uw verzoek gezocht van informatie vanaf 18 september 2025 tot 1 mei 2026.

Daarvoor is gezocht in systemen zoals SharePoint (Microsoft Teams/ Intranet), Outlook, Whatsapp en eSuite (Medewerkersportaal). Daarbij is, waar nodig en mogelijk, gebruik gemaakt van de volgende zoektermen:

1. Tippe
2. Stadshagen
3. AZC
4. Zuidpunt
5. Kavel Z7
6. Vluchtelingen
7. Opvang
8. Buro Maan
9. COA
10. Enexis
11. ACM

Deze zoekslag is uitgezet bij de volgende betrokkenen: collega's van de afdeling Communicatie, de afdeling Project-, programma- en procesmanagement, afdeling Ruimtelijke Planvorming en de bestuursadviseurs en -secretariaten.

De zoekslagen en verstrekkingen in het kader van uw verzoek zijn gefaseerd ingedeeld. De zoekslag wordt ten behoeve daarvan in latere besluiten nog aangevuld. Zo zijn enkele collega's nog niet in de gelegenheid geweest om informatie aan te leveren. Ook bestuurders (i.e. wethouders, burgemeester) zijn nog niet in deze fase van het besluit meegenomen. Informatie vanuit hen zal onderdeel zijn van het volgende besluit dat u zult ontvangen. U ontvangt daarover via mail meer informatie.

Overwegingen
Zoals gesteld onder 'Wettelijk kader' dienen voornoemde documenten te worden beoordeeld teneinde te bezien of zij zich lenen voor openbaarmaking voor eenieder. Het resultaat van deze beoordeling is dat we de documenten gedeeltelijk openbaar maken.

Er zijn in de documenten delen weggelakt, en derhalve is informatie gedeeltelijk verstrekt, omdat deze delen van de documenten informatie bevatten die herleidbaar is tot individuele personen. Openbaarmaking hiervan leidt naar ons oordeel tot een inbreuk op de persoonlijke levenssfeer van de in deze documenten genoemde personen, hetgeen dient te worden voorkomen. De juridische grondslag hiertoe is gelegen in artikel 5.1, tweede lid, sub e Woo. Het kan zijn dat dit in enkele gevallen aangegeven is als 5.1.1e in de documenten. Waar dit aangegeven staat moet u dat lezen als 5.1.2e.

Er zijn in de documenten delen weggelakt, en derhalve is informatie gedeeltelijk verstrekt, omdat deze delen van de documenten concurrentiegevoelige bedrijfs- of fabricagegegevens bevatten. Denk bijvoorbeeld aan offertebedragen die wij ontvangen hebben of kosten die externen gemaakt hebben. De juridische grondslag hiertoe is gelegen in artikel 5.1, lid 2, sub f Woo.

Er zijn in de documenten delen weggelakt, en derhalve is informatie gedeeltelijk verstrekt, omdat deze delen van de documenten informatie bevatten over veiligheid. Denk bijvoorbeeld aan maatregelen die wij nemen om de veiligheid van inwoners en ambtenaren te garanderen bij (inloop)bijeenkomsten en afspraken die wij maken met veiligheidsinstanties. Openbaarmaking van deze informatie ondermijnt het nut van dergelijke maatregelen en afspraken. De juridische grondslag hiertoe is gelegen in artikel 5.1, lid 2, sub h Woo.

Er zijn in de documenten delen weggelakt, en derhalve is informatie gedeeltelijk verstrekt, omdat deze delen van de documenten informatie bevatten waarvan openbaarmaking de financiële of economische belangen van de gemeente of een ander bestuursorgaan kan schaden. Denk bijvoorbeeld aan gegevens over locaties die wij in (pre)verkenning hebben, exacte bedragen die wij betalen aan derde-partijen, exacte kosten die wij maken en afspraken uit overeenkomsten die onze onderhandelingspositie kunnen schaden, De juridische grondslag hiertoe is gelegen in artikel 5.1, lid 2, sub b Woo. Voor zover informatie ziet op locaties die wij in (pre)verkenning hebben, is subsidiair artikel 5.1, lid 2, sub i Woo van toepassing.

Er zijn in de documenten delen weggelakt, en derhalve is informatie gedeeltelijk verstrekt, omdat deze delen van de documenten persoonlijke beleidsopvattingen bevatten. In de Woo staan persoonlijke beleidsopvattingen als volgt omschreven: ambtelijke adviezen, visies, standpunten en overwegingen ten behoeve van intern beraad, niet zijnde feiten, prognoses, beleidsalternatieven, de gevolgen van een bepaald beleidsalternatief of andere onderdelen met een overwegend objectief karakter. Persoonlijke beleidsopvattingen worden weggelakt om de vrijelijke gedachtewisseling tussen ambtenaren te beschermen. De juridische grondslag hiertoe is gelegen in artikel 5.2 Woo. Voor zover persoonlijke beleidsopvattingen in overleg met personen of instanties buiten de gemeente niet onder het intern beraad vallen, is artikel 5.1, lid 2, sub i Woo van toepassing. Ook in het vertrouwelijk overleg met derden, met inachtneming van de maatschappelijke discours rondom dit onderwerp, is het van belang om de veilige en vrijelijke gedachtewisseling te faciliteren.

Bent u het niet eens met dit besluit?
In de bijlage bij deze brief leest u wat u dan kunt doen.

Vragen?
Neem contact op via woocontactpersoon@zwolle.nl

Vriendelijke groet,

Datum

Ons kenmerk

Namens het college van burgemeester en wethouders,

Dit document is digitaal vervaardigd en daarom niet van een handtekening voorzien.

Bart van Bregt
AO Stadshagen

Datum

Ons kenmerk

Bijlage: Informatie over bezwaar maken



Bent u het niet eens met het besluit van de gemeente Zwolle? Dan kunt u bezwaar maken. Doe dit binnen 6 weken. U kunt ons ook eerst bellen. We bespreken dan met u het besluit.

Hoe maakt u bezwaar?
U kunt bezwaar maken op 2 manieren:



- **Digitaal.** Kijk op www.zwolle.nl/bezwaarenberoep. Hiervoor heeft u DigiD nodig. U geeft aan waarom u bezwaar maakt.



- **Per post.** U schrijft een brief. Hierin schrijft u:
  - Uw naam, adres en telefoonnummer.
  - Tegen welk besluit u bezwaar maakt. En waarom.
  - De datum en uw handtekening.

  Stuur een kopie van het besluit mee.

  Stuur uw bezwaar naar:
  Gemeente Zwolle
  Administratie bezwaarschriften
  Postbus 10007
  8000 GA Zwolle



Voor wanneer?
Stuur uw bezwaar binnen 6 weken na de datum van dit besluit naar ons. Alleen dan kunnen we uw bezwaar inhoudelijk behandelen.

Hoe verder?
Nadat u bezwaar heeft gemaakt, nemen wij contact met u op. We bespreken dan hoe wij uw bezwaar behandelen.



Heeft u snel een uitspraak nodig?
Zolang wij uw bezwaar behandelen, moet u zich houden aan het besluit. Wilt u dit niet, omdat het besluit bijvoorbeeld grote gevolgen voor u heeft? Dan kunt u een voorlopige voorziening aanvragen bij de voorzieningenrechter van de rechtbank Overijssel. Het adres van de rechtbank is Postbus 10067, 8000 GB Zwolle.

Met een voorlopige voorziening vraagt u de rechter om tijdelijk een ander besluit te nemen. Dit kan alleen als u op tijd bij de gemeente bezwaar heeft gemaakt. Een voorlopige voorziening aanvragen kost geld. Hiervoor krijgt u een rekening van de rechtbank.

Nr.	Datum	Document	Grondslag	Beoordeling	Opmerkingen
1	29/05/2026	1. 251022 Participatiejournaal opvang De Tippe incl. bijlagen. Pdf.pdf	5.1.2e,	Openbaar	
2	29/05/2026	17 11 25 BO Stadshagen CONCEPT opm (NAAM) verwerkt.msg	5.1.2e,	Openbaar	
3	29/05/2026	17 11 25 WA Stadshagen CONCEPT opm (NAAM) verwerkt.msg	5.1.2e,	Openbaar	
4	29/05/2026	19e gaat waarschijnlijk door.msg	5.1.2e,	Openbaar	
5	29/05/2026	20225_09_19_dagvaardingAÌ,_ gemeente_Zwolle.pdf	5.1.2e,	Deels openbaar	
6	29/05/2026	2025-07-21 vragen voor collega's plan einstein_docx.msg	5.1.2e,	Openbaar	
6a	29/05/2026	2025-07-21 vragen voor collega's plan einstein.docx	5.1.2e,	Openbaar	
7	03/06/2026	2025-11-13 Verslag regieteam De Tippe.pdf	5.1.2e, 4.1.4,	Openbaar	
8	03/06/2026	2025-12-18 Verslag regieteam De Tippe (2).pdf	5.1.2e, 4.1.4,	Openbaar	
9	03/06/2026	2025-287.pdf	5.1.2e,	Openbaar	
10	29/05/2026	20260106 Beslisnota voor college investeringen Sociale Basis 2026.docx	5.1.2e,	Openbaar	
11	29/05/2026	20260212 Terugblik Start voor de Start(2).docx	5.1.2e,	Deels openbaar	
12	03/06/2026	2026-02-19 Verslag regieteam De Tippe (1).pdf	5.1.2e, 4.1.4,	Deels openbaar	
13	03/06/2026	2026-04-02 Verslag regieteam De Tippe.pdf	5.1.2e, 4.1.4,	Openbaar	
14	29/05/2026	23-09 Beslisnota voor college afwijken antispeculatiebeding.pdf	5.1.2e,	Openbaar	

Nr.	Datum	Document	Grondslag	Beoordeling	Opmerkingen
15	29/05/2026	2. Motie M5-4 AZC De Tippe een Plek van samenleven.pdf	5.1.2e,	Openbaar	
16	29/05/2026	aantekeningen overleg 17_2_26 voorzieningen tippe en plan Einstein.msg	5.1.2e,	Deels openbaar	
17	29/05/2026	aantekeningen overleg voorzieningen De Tippe.msg	5.1.2e,	Openbaar	
17a	29/05/2026	260217 overleg voorzieningen_ aansluiting plan Einstein.docx	5.1.2e,	Deels openbaar	
18	29/05/2026	AANVULLING RE_ start voor de start bijeenkomt _ aanpassing locatie.msg	5.1.2e,	Openbaar	
19	29/05/2026	Actiepunten n_a_v_ overleg terrein AZC De Tippe.msg	5.1.2e,	Openbaar	
19a	29/05/2026	Eigendomsgrens Kavel z7 voortel 2026.pdf		Openbaar	
19b	29/05/2026	schets ontwerp Hemelwaterafvoer .jpg		Openbaar	
19c	29/05/2026	Terreinontwerp_19012026.pdf	5.1.2e,	Openbaar	
20	29/05/2026	Afspraak beheren_ Nutsvoorzieingnen AZC de Tippe.msg	5.1.2e,	Openbaar	
21	29/05/2026	afspraak COA.msg	5.1.2e,	Openbaar	
22	29/05/2026	Afspraken bijpraatmoment.msg	5.1.2e,	Openbaar	
23	29/05/2026	agenda 6 januari.msg	5.1.2e,	Openbaar	
23a	29/05/2026	Risico_Kans formulier Stadshagen.docx		Openbaar	
24	29/05/2026	Agenda communicatieoverleg vanmiddag 14_30 uur_ via Teams.msg	5.1.2e,	Deels openbaar	

Nr.	Datum	Document	Grondslag	Beoordeling	Opmerkingen
25	29/05/2026	Agendapunten Klankbordgroep 7 april.msg	5.1.2e,	Openbaar	
25a	29/05/2026	260128 Voorstel vervolg (NAAM).pdf	5.1.2e,	Openbaar	
26	29/05/2026	Agenda terreinoverleg AZC De Tippe 19 feb 13_00-14_00u.msg	5.1.2e,	Openbaar	
27	29/05/2026	agenda voor Communicatieoverleg azc De Tippe 14_4 om 10_30u.msg	5.1.2e,	Openbaar	
28	29/05/2026	agenda voor communicatieoverleg straks om 14_30u.msg	5.1.2e,	Deels openbaar	
29	29/05/2026	antwoord op je vragen .msg	5.1.2e,	Openbaar	
30	29/05/2026	April 2026 _ Communicatie- en participatieplan azc in De Tippe in Stadshagen MA_docx.msg	5.1.2e,	Deels openbaar	
30a	29/05/2026	April 2026 _ Communicatie- en participatieplan azc in De Tippe in Stadshagen MA.docx	5.2, 5.1.2e,	Deels openbaar	
31	29/05/2026	Artikel 1Zwolle over inloopspreekuur van dinsdagavond.msg	5.1.2e,	Openbaar	
32	29/05/2026	Azc - agenda overleg vanmiddag.msg	5.1.2e,	Deels openbaar	
33	29/05/2026	Beantwoording van vragen over werkzaamheden op de locatie van het geplande azc in De Tippe.msg	5.1.2e,	Openbaar	
33a	29/05/2026	graafwerkzaamheden 1.jpg		Openbaar	
33b	29/05/2026	graafwerkzaamheden.jpg		Openbaar	
33c	29/05/2026	thumbnail_image0.jpg		Openbaar	
33d	29/05/2026	thumbnail_image1.jpg		Openbaar	

Nr.	Datum	Document	Grondslag	Beoordeling	Opmerkingen
34	29/05/2026	beheerplan Kamperpoort_ als voorbeeld voor de Tippe_.msg	5.1.2e,	Deels openbaar	
35	29/05/2026	Beschikbaarheid van (Naam) is opgegeven voor 'Nutsvoorzieingnen AZC de Tippe'.msg	5.1.2e,	Openbaar	
36	29/05/2026	bezoek einstein utrecht.msg	5.1.2e,	Openbaar	
37	29/05/2026	Bijlage 1 Resolutie alternatief plan van opvang tot integratie.pdf		Openbaar	
38	29/05/2026	Bijlage 2 Memo overzicht gevolgen coalitie akkoord voor vluchtelingen.docx	5.1.2e,	Openbaar	
39	29/05/2026	Bijlage 3 Samenvatting langetermijnbeleid Oekraine tbv BO 8 januari.docx		Openbaar	
40	29/05/2026	Bijlage 5 Maatschappelijke kosten en baten vroege participatie.docx		Openbaar	
41	29/05/2026	BIJLAGE A - Situatietekening 2025-287A(1).pdf	5.1.2e,	Openbaar	
42	29/05/2026	BIJLAGE A - Situatietekening 2025-287A(2).pdf	5.1.2e,	Openbaar	
43	29/05/2026	BIJLAGE A - Situatietekening 2025-287A.pdf	5.1.2e,	Openbaar	
44	29/05/2026	Bo en WA plus reactie op erfpacht.msg	5.1.2e,	Openbaar	
45	29/05/2026	Brief afwijzing Didam.docx	5.1.2e,	Openbaar	
46	29/05/2026	Brief anti-speculatiebeding de Tippe.msg	5.1.2e,	Openbaar	
47	29/05/2026	Brief Didam.msg	5.1.2e,	Openbaar	
48	29/05/2026	Brief (naam) - Dagvaarding COA.msg	5.1.2e,	Openbaar	

Nr.	Datum	Document	Grondslag	Beoordeling	Opmerkingen
49	29/05/2026	Brief reactie op e-mail (naam).docx	5.1.2e,	Openbaar	
50	29/05/2026	brief Stichting Leefbaar Stadshagen.msg	5.1.2e,	Openbaar	
51	29/05/2026	Businesscase Plan Einstein.msg	5.1.2b, 5.1.2e,	Deels openbaar	
52	29/05/2026	COA - .msg	5.1.2e,	Deels openbaar	
53	29/05/2026	concept communicatie- en participatieplan azc De Tippe.msg	5.1.2e,	Openbaar	
54	29/05/2026	Concept communicatie-en participatieplan azc in De Tippe.msg	5.1.2e,	Openbaar	
55	29/05/2026	CONCEPT-notulen (NAAM) 4 (25 november 2025).msg	5.1.2e,	Openbaar	
55a	29/05/2026	251128 - CONCEPT Verslag 4e klankbordgroep azc De Tippe.pdf	5.1.2e, 5.2,	Openbaar	
56	29/05/2026	Concept overeenkomsten COA Tippe .msg	5.1.2e,	Openbaar	
57	29/05/2026	Concept overeenkomsten Z7 COA.msg	5.1.2e,	Openbaar	
58	29/05/2026	Concept overeenkomsten Z7 de Tippe COA.msg	5.1.2e,	Openbaar	
58a	29/05/2026	BIJLAGE A - Situatietekening 2025-287A(3).pdf	5.1.2e,	Openbaar	
58b	29/05/2026	BIJLAGE B - (deel 1) Technische randvoorwaarden Z7.pdf	5.1.2e,	Openbaar	
58c	29/05/2026	BIJLAGE B - (deel 2) Ontwikkelveldpaspoort Z7.pdf	5.1.2e,	Deels openbaar	
58d	29/05/2026	BIJLAGE B - (deel 3) PvE Riolering Tippe.pdf	5.1.2e,	Openbaar	

Nr.	Datum	Document	Grondslag	Beoordeling	Opmerkingen
58e	29/05/2026	BIJLAGE B - (deel 4) Infiltratievoorziening Tippe versie nov2021.pdf	5.1.2e,	Openbaar	
58f	29/05/2026	BIJLAGE B - (deel 5) PvE duurzame woningbouw De Tippe.pdf		Openbaar	
58g	29/05/2026	BIJLAGE C - Erfpachtvoorwaarden kavel Z7 de Tippe.pdf	5.1.2e, 5.1.2f,	Openbaar	
58h	29/05/2026	BIJLAGE D - Adviesmemo bodem Zuidpunt.pdf	5.1.2e,	Openbaar	
58i	29/05/2026	BIJLAGE E - Bodemenergieplan De Tippe te Zwolle 20210615.pdf	5.1.2e, 6:230b, 5.1.2f,	Openbaar	
59	29/05/2026	concept panelen inloopbijeenkomst 25 maart .msg	5.1.2e,	Openbaar	
59a	29/05/2026	Overzicht ontwikkeling Zuidpunt De Tippe - A0 landscape.png	5.1.2e,	Openbaar	
59b	29/05/2026	Panelen gebouwontwerp azc De Tippe .pptx		Openbaar	
59c	29/05/2026	Proces tot nu toe en planning - A0 landscape.png		Openbaar	
59d	29/05/2026	Terugkoppeling input inwoners - A0 landscape.png		Openbaar	
60	29/05/2026	concept pva.msg	5.1.2e,	Openbaar	
60a	29/05/2026	concept plan van aanpak fase 1 Zwolse plan Einstein V2.docx	5.1.2e,	Deels openbaar	
61	29/05/2026	concept-tekstje voor Vinexpress in juni_ voor Stadhagen Magazine moeten we een ander artikeltje maken (verschijnt pas 26 juni)_ .msg	5.1.2e,	Openbaar	
62	29/05/2026	concepttekst spread de tippe.msg	5.1.2e,	Openbaar	

Nr.	Datum	Document	Grondslag	Beoordeling	Opmerkingen
63	29/05/2026	de circulaire hub.msg	5.1.2e,	Openbaar	
64	29/05/2026	deelname thema veiligheid AZC .msg	5.1.2e,	Openbaar	
65	29/05/2026	Definitieve stukken COA.msg	5.1.2e,	Openbaar	
66	29/05/2026	Def verslag bijeenkomst De Tippe.msg	5.1.2e,	Openbaar	
66a	29/05/2026	02 04 26 Verslag informatiebijeenkomst De Tippe DEF.docx	5.1.2e,	Openbaar	
67	29/05/2026	Didampublicatie de Tippe.msg	5.1.2e,	Openbaar	
68	29/05/2026	Didam publicatie vluchtelingenopvang Z7 Tippe.msg	5.1.2e,	Openbaar	
68a	29/05/2026	Format Plan van Aanpak definitief Z7.docx	5.1.2e,	Deels openbaar	
69	29/05/2026	diverse zaken om af te stemmen.msg	5.1.2e,	Deels openbaar	
70	29/05/2026	draaiboek start vd start verder uitgewerkt .msg	5.1.2e,	Openbaar	
70a	29/05/2026	svds plan einstein draaiboek.docx	5.1.2e,	Deels openbaar	
71	29/05/2026	ee99454a-a5a3-4dc1-aa24-cf7deed689ac(1).jpeg		Openbaar	
72	29/05/2026	ee99454a-a5a3-4dc1-aa24-cf7deed689ac.jpeg		Openbaar	
73	29/05/2026	eerste snelle opzet pva.msg	5.1.2e,	Deels openbaar	
74	29/05/2026	Eigendomsgrens Kavel z7 voortel 2026(2).pdf		Openbaar	
75	29/05/2026	Elektra vermogingsraming op basis M2_v4.3(1).pdf	5.1.2e,	Openbaar	

Nr.	Datum	Document	Grondslag	Beoordeling	Opmerkingen
76	29/05/2026	En dit was de verdiepende slag van copilot(1).msg	5.1.2e,	Openbaar	
77	29/05/2026	Erfpachtconstructie De Tippe.msg	5.1.2e, 5.1.2f,	Openbaar	
78	29/05/2026	erfpacht en opstal .msg	5.2, 5.1.2e,	Openbaar	
79	29/05/2026	erfpacht en opstalovereenkomst azc in De Tippe.msg	5.1.2e,	Openbaar	
80	29/05/2026	Erfpacht en opstalovereenkomst.msg	5.1.2e,	Openbaar	
81	29/05/2026	Erfpachtvoorwaarden 2025 ingetrokken.msg	5.1.2e,	Openbaar	
82	29/05/2026	evaluatie ROL en agendapunten aankomende donderdag (1).msg	5.1.2e,	Deels openbaar	
82a	29/05/2026	20260212 Terugblik Start voor de Start (004).docx	5.1.2e,	Deels openbaar	
82b	29/05/2026	323380_Tweede-Tussenrapportage-Evaluatie-Zwolle DEF (2)(1).pdf	5.1.2e,	Openbaar	
83	29/05/2026	evaluatie ROL en agendapunten aankomende donderdag.msg	5.1.2e,	Openbaar	
84	29/05/2026	even wat stappen op een rijtje einstein.msg	5.1.2e,	Deels openbaar	
85	29/05/2026	Extra info.msg	5.1.2e,	Openbaar	
86	29/05/2026	Feedback De Selectie Panelen.pdf	5.1.2e,	Openbaar	
87	29/05/2026	feedback Einstein.msg	5.1.2e,	Deels openbaar	
87a	29/05/2026	20250820 PlanEinstein_fb wijkmanagement.docx	5.1.2e,	Openbaar	

Nr.	Datum	Document	Grondslag	Beoordeling	Opmerkingen
88	29/05/2026	FW_ 2025-07-21 vragen voor collega's plan einstein_docx.msg	5.1.2e,	Openbaar	
89	29/05/2026	FW_ 20260324 Woordvoeringslijn bijeenkomst 25 maart.msg	5.1.2e, 5.2,	Openbaar	
89a	29/05/2026	20260324 Woordvoeringslijn bijeenkomst 25 maart.docx	5.1.2e,	Openbaar	
90	29/05/2026	FW_ Aan- _ afwezigheid doorgeven voor start voor de start bijeenkomst Plan Einstein 12 februari .msg	5.1.2e,	Deels openbaar	
91	29/05/2026	FW_ Aangevraagde prijsindicatie_offerte werkzaamheden 260521024.msg	5.1.2e, 5.1.1e,	Deels openbaar	
91a	29/05/2026	Gegevensblad 260521024.pdf	5.1.2e, 5.1.2f,	Deels openbaar	
92	29/05/2026	FW_ Aantekeningen (NAAM) .msg	5.1.2e,	Deels openbaar	
93	29/05/2026	FW_ Actiepunten n_a_v_ overleg terrein AZC De Tippe (18).msg	5.1.2e,	Deels openbaar	
93a	29/05/2026	Eigendomsgrens Kavel z7 voortel 2026(9).pdf		Openbaar	
93b	29/05/2026	schets ontwerp Hemelwaterafvoer (2).jpg		Openbaar	
93c	29/05/2026	Terreinontwerp_19012026(8).pdf	5.1.2e,	Openbaar	
94	29/05/2026	FW_ Actiepunten n_a_v_ overleg terrein AZC De Tippe(1).msg	5.1.2e, 6:230b,	Openbaar	
95	29/05/2026	FW_ advertentie de swollenaer.msg	5.1.2e, 5.1.2f,	Openbaar	
96	29/05/2026	FW_ Agenda klankbordgroep (27-01-2026).msg	5.1.2e,	Openbaar	

Nr.	Datum	Document	Grondslag	Beoordeling	Opmerkingen
96a	29/05/2026	260112 - Agenda klankbordgroep azc De Tippe.pdf	5.1.2e, 6:230b, 5.1.2f,	Openbaar	
97	29/05/2026	FW_ Agenda klankbordgroep azc De Tippe_ 7 april (3).msg	5.1.2e,	Deels openbaar	
97a	29/05/2026	260128 Voorstel vervolg (NAAM)(3).pdf	5.1.2e,	Openbaar	
97b	29/05/2026	260323 Agenda 6e klankbordgroep azc De Tippe(2).pdf	5.1.2e, 6:230b, 5.1.2f,	Openbaar	
98	29/05/2026	FW_ Agenda klankbordgroep azc De Tippe_ 7 april.msg	5.1.2e,	Openbaar	
99	29/05/2026	FW_ apart nummer voor Einstein.msg	5.1.2b, 5.1.2e,	Deels openbaar	
100	29/05/2026	FW_ artikel 25_3 over nieuwe azc in De Stentor.msg	5.1.2e,	Deels openbaar	
101	29/05/2026	FW_ AZC De Tippe .msg	5.1.2e,	Deels openbaar	
102	29/05/2026	FW_ AZC Tippe Zwolle - bewonersavond.msg	5.1.2e,	Openbaar	
102a	29/05/2026	G25037 AZC De Tippe Zwolle_ DO_260310 Communicatie posters bewonersavond10.jpg		Openbaar	
102b	29/05/2026	G25037 AZC De Tippe Zwolle_ DO_260310 Communicatie posters bewonersavond11.jpg		Openbaar	
102c	29/05/2026	G25037 AZC De Tippe Zwolle_ DO_260310 Communicatie posters bewonersavond12.jpg		Openbaar	
102d	29/05/2026	G25037 AZC De Tippe Zwolle_ DO_260310 Communicatie posters bewonersavond1.jpg		Openbaar	

Nr.	Datum	Document	Grondslag	Beoordeling	Opmerkingen
102e	29/05/2026	G25037 AZC De Tippe Zwolle_ DO_260310 Communicatie posters bewonersavond2.jpg		Openbaar	
102f	29/05/2026	G25037 AZC De Tippe Zwolle_ DO_260310 Communicatie posters bewonersavond3.jpg		Openbaar	
102g	29/05/2026	G25037 AZC De Tippe Zwolle_ DO_260310 Communicatie posters bewonersavond4.jpg		Openbaar	
102h	29/05/2026	G25037 AZC De Tippe Zwolle_ DO_260310 Communicatie posters bewonersavond5.jpg		Openbaar	
102i	29/05/2026	G25037 AZC De Tippe Zwolle_ DO_260310 Communicatie posters bewonersavond6.jpg		Openbaar	
102j	29/05/2026	G25037 AZC De Tippe Zwolle_ DO_260310 Communicatie posters bewonersavond7.jpg		Openbaar	
102k	29/05/2026	G25037 AZC De Tippe Zwolle_ DO_260310 Communicatie posters bewonersavond8.jpg		Openbaar	
102l	29/05/2026	G25037 AZC De Tippe Zwolle_ DO_260310 Communicatie posters bewonersavond9.jpg		Openbaar	
103	29/05/2026	FW_ Bestuurlijk overleg COA.msg	5.1.2e,	Openbaar	
104	29/05/2026	FW_ BO + WA Stadshagen.msg	5.1.2e,	Deels openbaar	
105	29/05/2026	FW_ brief COA en gemeente over AMV-opvang in hotel Lumen.msg	5.1.2e,	Deels openbaar	
106	29/05/2026	Fw_ communicatie vluchtelingenopvang.msg	5.1.2e,	Openbaar	
107	29/05/2026	FW_ Controle overeenkomst_ COA.msg	5.1.2e,	Openbaar	

Nr.	Datum	Document	Grondslag	Beoordeling	Opmerkingen
108	29/05/2026	FW_ convenant nieuwe Zwollenaren.msg	5.1.2e,	Deels openbaar	
108a	29/05/2026	2018_Convenant - Samenwerken voor nieuwe Zwollenaren.pdf	5.1.2e,	Openbaar	
109	29/05/2026	FW_ De Correspondent_ 'Ga een tijdje naast een azc wonen'.msg	5.1.2e,	Openbaar	
110	29/05/2026	FW_ Deelname Klankbordgroep .msg	5.1.2e,	Openbaar	
111	29/05/2026	FW_ Definitieve verslag .msg	5.1.2e,	Openbaar	
112	29/05/2026	FW_ De status van uw aanvraag (1003153521) is gewijzigd.msg	5.1.2e,	Openbaar	
113	29/05/2026	FW_ De straat is weer van ons.msg	5.1.2e,	Openbaar	
113a	29/05/2026	Projectopdracht_De straat is van ons (004) basis; deze aanpassen.docx	5.1.2e,	Openbaar	
114	29/05/2026	FW_ Erfpacht en opstal .msg	5.1.2e,	Openbaar	
115	29/05/2026	FW_ Informatie en projectplan â€˜Ik zie jou!â€™ â€“ Zwol	5.1.2e,	Openbaar	
115a	29/05/2026	IK ZIE JOU â€“ Campagne vo Verbinding, Begrip & Gemeenschapskracht - infographic style V.04 (1).pdf	5.1.2e, 6:230b, 5.1.2f,	Openbaar	
116	29/05/2026	FW_ Informatie medewerkers informatiebijeenkomst AZC de Tippe.msg	5.1.2e, 5.1.2h,	Openbaar	
116a	29/05/2026	20260313 COA Presentatie voorlopig ontwerp - MET VOICE OVER.pptx		Openbaar	
116b	29/05/2026	20260322 Q&A COA AZC De Tippe.pdf		Openbaar	

Nr.	Datum	Document	Grondslag	Beoordeling	Opmerkingen
116c	29/05/2026	20260322 Q&A Gemeente Zwolle AZC De Tippe.pdf		Openbaar	
116d	29/05/2026	260320 Opzet draaiboek.pdf	6:230b, 5.1.2e,	Openbaar	
116e	29/05/2026	260324 Handout inloop COAGZ 25 maart.pdf		Openbaar	
116f	29/05/2026	260324 Panelen informatiebijeenkomst.pdf	5.1.2e,	Openbaar	
116g	29/05/2026	Bezetting De SelectieCOAGZ.xlsx	5.1.2e,	Openbaar	
117	29/05/2026	FW_ informatievraag over de _Ik Zie Jou!_ campagne (1).msg	5.1.2e,	Deels openbaar	
118	29/05/2026	FW_ Ingediende aanvraag ondersteuning opvang asielzoekers.msg	5.1.2e,	Openbaar	
118a	29/05/2026	251106 Ingediende aanvraag Ondersteuning opvang asielzoekers en statushouders.pdf	5.1.2e, 5.1.2f,	Openbaar	
118b	29/05/2026	Projectplan Subsidie provincie def.pdf	5.1.2e,	Openbaar	
118c	29/05/2026	Subsidieaanvraag provincie 2025_ Begrotingsoverzicht.pdf	5.1.2b, 5.1.2f,	Openbaar	
119	29/05/2026	FW_ inloopbijeenkomst over azc De Tippe op wo 25 maart a_s_ 16_ 30 - 20 uur (5).msg	5.1.2e, 5.1.2h,	Openbaar	
119a	29/05/2026	Uitnodiging COA - Informatiebijeenkomst 25 maart 2026.pdf	5.1.2e,	Openbaar	
120	29/05/2026	FW_ inloopbijeenkomst over azc De Tippe op wo 25 maart a_s_ 16_30 - 20 uur.msg	5.1.2e, 5.2, 5.1.2h,	Openbaar	
121	29/05/2026	FW_ inloop_bijeenkomst Westenholte.msg	5.1.2e, 5.2,	Openbaar	

Nr.	Datum	Document	Grondslag	Beoordeling	Opmerkingen
122	29/05/2026	FW_ Input voor papieren nieuwsbrief De Tippe_.msg	5.1.2e,	Openbaar	
122a	29/05/2026	7451_Nieuwsbrief_De_Tippe_ nieuwsbrief2_2025_4.pdf	5.1.2e,	Openbaar	
123	29/05/2026	FW_ inrichten buitenterrein_ denken in kansen_).msg	5.1.2e,	Openbaar	
124	29/05/2026	FW_ Interessant item.msg	5.1.2e,	Openbaar	
125	29/05/2026	FW_ Interview (naam) - bewoner AZVC Zwolle.msg	5.1.2e,	Openbaar	
126	29/05/2026	FW_ kennis maken.msg	5.1.2e,	Deels openbaar	
127	29/05/2026	FW_ kernteam Einstein.msg	5.1.2e,	Deels openbaar	
128	29/05/2026	FW_ Klankbordgroep op informatiebijeenkomst (25-03).msg	5.1.2e,	Openbaar	
129	29/05/2026	FW_ Meer informatie nodig 1003153521 nabij Havezathenallee 103_ 8043 (NAAM)_ Zwolle.msg	5.1.2e,	Openbaar	
129a	29/05/2026	25 Overzichtskaart zuidpunt Tippe (003)_1.jpg		Openbaar	
129b	29/05/2026	Belvederelaan - Google Maps.pdf		Openbaar	
129c	29/05/2026	Eigendomsgrens Kavel z7 voortel 2026(1).pdf		Openbaar	
130	29/05/2026	FW_ (naam) heeft â€˜25 10 12 Stadshagenâ€™ met gedeeld(1).msg	5.1.2e,	Openbaar	
131	29/05/2026	FW_ (naam).msg	5.1.2e,	Deels openbaar	
132	29/05/2026	FW_ namen van tekstschrijvers voor schrijven artikelen_ interviews voor nieuwsbrieven_ e_d_.msg	5.1.2e,	Openbaar	
133	29/05/2026	FW_ Nieuwbouw AZC De Tippe in Zwolle (15).msg	5.1.2e, 5.1.2i,	Deels openbaar	

Nr.	Datum	Document	Grondslag	Beoordeling	Opmerkingen
133a	29/05/2026	Eigendomsgrens Kavel z7 voortel 2026(8).pdf		Openbaar	
133b	29/05/2026	Elektra vermogingsraming op basis M2_v4.3(7).pdf	5.1.2e,	Openbaar	
133c	29/05/2026	Impressie buitenruimte en compactstation(6).pdf		Openbaar	
133d	29/05/2026	Terreinontwerp_19012026(3).pdf	5.1.2e,	Openbaar	
134	29/05/2026	FW_ Nieuwbouw AZC De Tippe in Zwolle (17).msg	5.1.2e, 5.1.2f, 5.1.2i,	Deels openbaar	
135	29/05/2026	FW_ Nieuwbouw AZC De Tippe in Zwolle.msg	5.1.2e, 5.1.2i,	Deels openbaar	
136	29/05/2026	FW_ Nieuwbouw AZC De Tippe in Zwolle - Waterleiding (10).msg	5.1.2e, 5.1.2i,	Deels openbaar	
137	29/05/2026	FW_ Nieuwsbrief gemeenten in regio Zwolle en Twente.msg	5.1.2e,	Openbaar	
137a	29/05/2026	Nieuwsbrief gemeenten februari 2026.pdf	5.1.2e,	Openbaar	
138	29/05/2026	FW_ Ontwerp terreininrichting De Tippe F3en F4.msg	5.1.2e,	Openbaar	
138a	29/05/2026	311 X-refs_X-ref-21236253-BESTAAND_RIOOL.dwg		Openbaar	
138b	29/05/2026	311 X-refs_X-ref-21236253-BGT_281025.dwg		Openbaar	
138c	29/05/2026	NO01-C01-21236253-rek Waterhuishouding De Tippe F3 en F4 Zwolle (1).pdf	5.1.2e,	Openbaar	
138d	29/05/2026	SI01-D03-21236253-rps - Blad 01 van 01.pdf	5.1.2e,	Openbaar	
139	29/05/2026	FW_ Overzicht verwerkte feedback azc De Tippe.msg	5.1.2e,	Openbaar	

Nr.	Datum	Document	Grondslag	Beoordeling	Opmerkingen
140	29/05/2026	FW_ plan einstein.msg	5.1.2b, 5.1.2e,	Deels openbaar	
141	29/05/2026	FW_ project vrouwenzwemmen.msg	5.1.2e,	Openbaar	
141a	29/05/2026	1000196360.jpg	5.1.2e,	Openbaar	
141b	29/05/2026	1000196361.jpg	5.1.2e,	Openbaar	
142	29/05/2026	FW_ Stadshagen de Tippe - Evaluatie nuts_ notities.msg	5.1.2e,	Deels openbaar	
142a	29/05/2026	Stadshagen de Tippe - Evaluatie nuts d.d. 10 april 2026.docx	5.1.2e, 4.1.4,	Openbaar	
143	29/05/2026	FW_ Stadshagen De Tippe - Veld Z7 Azc - Werkzaamheden.msg	5.1.2e,	Deels openbaar	
144	29/05/2026	FW_ Subsidieregeling Culturele Diversiteit open vanaf 1 februari.msg	5.1.2e,	Openbaar	
144a	29/05/2026	Bijlage 1_ Subsidieregeling culturele diversiteit 2026.pdf		Deels openbaar	
145	29/05/2026	Fw_ Terugkoppeling college bespreking bestuursovereenkomsten COA_ gewijzigd akkoord.msg	5.1.2e,	Openbaar	
146	29/05/2026	FW_ Tippe _ Stadshagen_ Nuts aanvraag AZC Belvederelaan(1).msg	5.1.2e,	Deels openbaar	
147	29/05/2026	FW_ Tippe _ Stadshagen_ Nuts aanvraag AZC Belvederelaan.msg	5.1.2e,	Deels openbaar	
148	29/05/2026	FW_ Toesturen gevraagde gegevens _260521024_ Aspelaninkstraat 444_ 8043VD_ Zwolle_ W_11877__ NIET OPENBAAR.msg	5.1.2e, 5.1.2f, 5.1.1e, 5.1.2i,	Openbaar	
148a	29/05/2026	Toestemmingsformulier gebruik perceel derden.pdf		Openbaar	

Nr.	Datum	Document	Grondslag	Beoordeling	Opmerkingen
149	29/05/2026	FW_ Uitvraag sociale basis & Nieuwkomers_ Wat is er al_.msg	5.1.2e,	Deels openbaar	
149a	29/05/2026	13326 Uitvraag sociale basis Nieuwkomers Wat is er al.docx		Openbaar	
150	29/05/2026	FW_ Uw aanvraag met kenmerk 1003252183 is verzonden.msg	5.1.2e,	Openbaar	
151	29/05/2026	FW_ Verslag klankbordgroep azc De Tippe_ 7 april (1).msg	5.1.2e,	Deels openbaar	
151a	29/05/2026	260407 BIJLAGE 1 - Stakeholdersanalyse.pdf	5.1.2e,	Openbaar	
151b	29/05/2026	260407 Verslag 6e klankbordgroep azc De Tippe(1).pdf	5.1.2e,	Openbaar	
152	29/05/2026	FW_ Verslag klankbordgroep azc De Tippe_ 7 april(1).msg	5.1.2e,	Deels openbaar	
153	29/05/2026	FW_ _Vonnis kort geding AZC in de Tippe _PRDF-11024905_ .msg	5.1.2e,	Openbaar	
153a	29/05/2026	afschrift van het vonnis.pdf	5.1.2e,	Openbaar	
154	29/05/2026	FW_ Voorstel vervolg Klankbordgroep.msg	5.1.2e,	Openbaar	
154a	29/05/2026	260128 Voorstel vervolg (NAAM)(1).pdf	5.1.2e,	Openbaar	
155	29/05/2026	FW_ vraagje .msg	5.1.2e,	Openbaar	
156	29/05/2026	FW_ vraagje over de ROL .msg	5.1.2b, 5.1.2e, 5.2, 5.1.2f,	Deels openbaar	
157	29/05/2026	Fw_ vragen m_b_t_ zienswijze en beroepstermijn rondom realisatie azc in De Tippe.msg	5.1.2e,	Openbaar	
158	29/05/2026	FW_ Werkzaamheden kavel Z7_ (1).msg	5.1.2e,	Deels openbaar	

Nr.	Datum	Document	Grondslag	Beoordeling	Opmerkingen
159	29/05/2026	FW_ Werkzaamheden kavel Z7_ .msg	5.1.2e,	Openbaar	
160	29/05/2026	FW_ woonrijp maken kavel Z7.msg	5.1.2e,	Openbaar	
161	29/05/2026	FW_ Z5 De Tippe - energieaansluiting (2).msg	5.1.2e,	Deels openbaar	
162	29/05/2026	FW_ Z5 De Tippe - energieaansluiting.msg	5.1.2e,	Deels openbaar	
163	29/05/2026	FW_ Zwolse naam voor plan Einstein_ graag reactie voor 31 Maart.msg	5.1.2e,	Deels openbaar	
164	29/05/2026	geld.msg	5.1.2e,	Deels openbaar	
165	29/05/2026	Gemeente Zwolle De tippe - (NAAM).msg	5.1.2e,	Deels openbaar	
165a	29/05/2026	Voorstel-KenL-tracÃ©_C4-C5.pd	5.1.2e,	Openbaar	
166	29/05/2026	Gewenste positie bouwstroom.pdf	5.1.2e,	Openbaar	
167	29/05/2026	IMG_7462(1).png		Openbaar	
168	29/05/2026	IMG_7462.png		Openbaar	
169	29/05/2026	Impressie buitenruimte en compactstation(1).pdf		Openbaar	
170	29/05/2026	Impressie buitenruimte en compactstation(2).pdf		Openbaar	
171	29/05/2026	informatie-_inloopbijeenkomst begin maart.msg	5.1.2e,	Openbaar	
172	29/05/2026	Informatiepanelen de Tippe.msg	5.1.2e,	Openbaar	
172a	29/05/2026	Informatiepanelen oktober 2025.pdf		Openbaar	

Nr.	Datum	Document	Grondslag	Beoordeling	Opmerkingen
173	29/05/2026	inloopspreekuur de Tippe.msg	5.1.2e,	Openbaar	
174	29/05/2026	inloopspreekuur in de media.msg	5.1.2e,	Openbaar	
175	29/05/2026	Input voor ons overleg morgenmiddag 15-16u.msg	5.1.2e,	Openbaar	
175a	29/05/2026	Dec 2025_Initiatieven voor azc De Tippe in Stadshagen_v0.1.docx		Deels openbaar	
176	29/05/2026	Invullen ACM prioriteringskader.msg	5.1.2e,	Deels openbaar	
177	29/05/2026	Jubileumfeest 2026.png		Openbaar	
178	29/05/2026	Kaart tbv AZC.msg	5.1.2e,	Openbaar	
178a	29/05/2026	240904 Zuidpunt-Praatplaat_ LR.pdf	5.1.2e,	Openbaar	
178b	29/05/2026	Voorzieningenkaart_licht.jpg	5.1.2e,	Openbaar	
179	29/05/2026	Kennis maken [Naam-Naam] .msg	5.1.2e,	Deels openbaar	
180	29/05/2026	Kernboodschap azc De Tippe voor 8 april.msg	5.1.2e,	Openbaar	
181	29/05/2026	klankbordgroep.msg	5.1.2e,	Openbaar	
182	29/05/2026	Landelijk congres 'Van Migratie tot participatie' op 15 juni in Utrecht.msg	5.1.2e,	Deels openbaar	
183	29/05/2026	leeg Hanza A4tje.msg	5.1.2e,	Openbaar	
183a	29/05/2026	Hanza A4tje leeg.docx		Openbaar	
184	29/05/2026	lijstje aanwezigen.msg	5.1.2e,	Openbaar	
185	29/05/2026	lijst met namen voor uitvraag sociale kaart_ .msg	5.1.2e,	Openbaar	
186	29/05/2026	Mail.pdf	5.1.2e,	Deels openbaar	
187	29/05/2026	Memo consulterende bespreking vluchtelingenopgave college B&W 3 maart 2026.docx	5.1.2e,	Openbaar	

Nr.	Datum	Document	Grondslag	Beoordeling	Opmerkingen
188	29/05/2026	Memo Duurzame Opvang.msg	5.1.2e,	Openbaar	
189	29/05/2026	Memo voor (naam).msg	5.1.2e,	Openbaar	
189a	29/05/2026	Memo voor (naam).docx	5.1.2e, 5.2,	Openbaar	
190	29/05/2026	(naam) heeft â€˜2026-02-19 Me update Plan Einsteinâ€™ met gedeeld.msg	5.1.2e,	Deels openbaar	
191	29/05/2026	(naam) heeft â€˜25 07 partner met u gedeeld.msg	5.1.2e,	Openbaar	
192	29/05/2026	(naam) heeft â€˜April 2026 Communicatie- en participatieplan azc in De Tippe in Stadshagenâ€™ met gedeeld (2).msg	5.1.2e,	Openbaar	
193	29/05/2026	(naam) heeft â€˜April 2026 Communicatie- en participatieplan azc in De Tippe in Stadshagenâ€™ met gedeeld.msg	5.1.2e,	Openbaar	
194	29/05/2026	(naam) heeft â€˜Azc veld Z7â€™ u gedeeld(1).msg	5.1.2e,	Openbaar	
195	29/05/2026	(naam) heeft de map '26 04 13 GEHEIM PFO stukken azc' met u gedeeld (3).msg	5.1.2e,	Openbaar	
196	29/05/2026	(naam) heeft de map '26 04 13 GEHEIM PFO stukken azc' met u gedeeld (5).msg	5.1.2e,	Openbaar	
197	29/05/2026	(naam) heeft de map '26 04 13 GEHEIM PFO stukken azc' met u gedeeld.msg	5.1.2e,	Openbaar	
198	29/05/2026	(naam) heeft een opmerking in April 2026 _ Communicatie- en participatieplan azc in De Tippe in Stadshagen be.msg	5.1.2e,	Deels openbaar	
199	29/05/2026	(naam) heeft â€˜Memoâ€™ m gedeeld.msg	5.1.2e,	Openbaar	

Nr.	Datum	Document	Grondslag	Beoordeling	Opmerkingen
200	29/05/2026	(naam) heeft â€˜Plan Thorbec 16122025â€™ met u gedeeld.m	5.1.2e,	Openbaar	
201	29/05/2026	(naam) heeft â€˜svds pl einstein draaiboekâ€™ met gedeeld.msg	5.1.2e,	Openbaar	
202	29/05/2026	Naamloos.msg	5.1.2e,	Deels openbaar	
203	29/05/2026	(naam) van heeft â€˜25 09 Beslisnota voor college afwijken antispeculatiebeding versie 0_1 (naam)â€™ met u gedeeld.m	5.1.2e,	Openbaar	
204	29/05/2026	(naam) van heeft â€˜25 09 Ant speculatiebeding de Tippe 03-09-25â€™ met u gedeeld.m	5.1.2e,	Openbaar	
205	29/05/2026	(naam) vindt PRO bereid verantwoordelijkheid te nemen voor coalitievorming leuk.msg	5.1.2e,	Openbaar	
206	29/05/2026	nav kennismaking.msg	5.1.2e,	Openbaar	
207	29/05/2026	Nieuwe versie draaiboek.msg	5.1.2e,	Openbaar	
208	29/05/2026	Nieuwsbrief opvang vluchtelingen in De Tippe - december 2025.msg	5.1.2e,	Deels openbaar	
209	29/05/2026	Nieuwsitem uitslag Swollwacht in Stadshagen.msg	5.1.2e,	Openbaar	
210	29/05/2026	Nuts AZC De Tippe Zwolle(1).msg	5.1.2e, 5.1.2i,	Deels openbaar	
211	29/05/2026	Ochtend overleg informatiebijeenkomst De Tippe.msg	5.1.2e,	Openbaar	
212	29/05/2026	Ook bericht in Stentor.msg	5.1.2e,	Openbaar	
213	29/05/2026	opbrengst bijeenkomst team ipa.msg	5.1.2e,	Deels openbaar	
214	29/05/2026	Opbrengst inloopbijeenkomsten De Tippe september 2025.msg	5.1.2e, 5.2,	Openbaar	

Nr.	Datum	Document	Grondslag	Beoordeling	Opmerkingen
215	29/05/2026	opbrengst inloopbijeenkomsten september.msg	5.1.2e,	Openbaar	
216	29/05/2026	Opgeplakte ideeÃ«n(1).xls	5.1.2e,	Deels openbaar	
217	29/05/2026	Opzet start voor de start sessie 1.msg	5.1.2e,	Openbaar	
218	29/05/2026	overleg coa.msg	5.1.2e, 5.1.2h,	Deels openbaar	
219	29/05/2026	Overleg participatie Plan Einstein en project azc in De Tippe.msg	5.1.2e,	Deels openbaar	
220	29/05/2026	Overleg van 9 april.msg	5.1.2e,	Deels openbaar	
221	29/05/2026	Overzichtsdocument met artikelen voor spread De Swollenaer_ 1e artikel over stvaza azc in De Tippe.msg	5.1.2e,	Openbaar	
221a	29/05/2026	Document1.docx	5.1.2e,	Openbaar	
222	29/05/2026	overzicht van partijen die iets voor vluchtelingen doen binnen Zwolle en bijbehorende financien.msg	5.1.2e, 5.2,	Deels openbaar	
223	29/05/2026	participatiejournaal.msg	5.1.2e,	Openbaar	
224	29/05/2026	Participatie_onderzoek traject azc De Tippe.msg	5.1.2e,	Openbaar	
225	29/05/2026	Participatie rond de Meeuwenlaan__ verzoek aan meedoenbalie medewerkers_ .msg	5.1.2e,	Deels openbaar	
226	29/05/2026	partij basetowork.msg	5.1.2e,	Openbaar	
227	29/05/2026	PFO.msg	5.1.2e,	Openbaar	
228	29/05/2026	Plan Einstein en Cultuur.msg	5.1.2e,	Openbaar	
229	29/05/2026	Plan Einstein.msg	5.1.2e,	Deels openbaar	
230	29/05/2026	Plan Einstein n_a_v_ pfo.msg	5.1.2e,	Deels openbaar	
231	29/05/2026	Plan Einstein voor Zwolle.msg	5.1.2e,	Deels openbaar	

Nr.	Datum	Document	Grondslag	Beoordeling	Opmerkingen
232	29/05/2026	planning traject OpenStad_ Enalyzer azc De Tippe.msg	5.1.2e,	Openbaar	
233	29/05/2026	Presentatie Logeion _ van debat naar dialoog.msg	5.1.2e,	Openbaar	
233a	29/05/2026	Logeion-presentatie-debatnaardialoog-20251120.pdf	5.1.2e,	Openbaar	
234	29/05/2026	Presentatie met voice over.msg	5.1.2e,	Openbaar	
234a	29/05/2026	20260313 Presentatie voorlopig ontwerp - MET VOICE OVER.pptx		Openbaar	
235	29/05/2026	Presentatie Plan Einstein 10 december 2025 - klankbordgroep Zwolle(1).pptx	5.1.2e,	Deels openbaar	
236	29/05/2026	Project Meedoen vanaf dag 1.msg	5.1.2e,	Openbaar	
237	29/05/2026	Raadsbrief Toezegging toepassen maatwerk anti-speculatiebeding de Tippe.pdf	5.1.2e,	Openbaar	
238	29/05/2026	Raadsbrief Voorgestelde wijze van afdoening van motie M5-4 AZC De Tippe een Plek van samenleven.pdf	5.1.2e,	Openbaar	
239	29/05/2026	RE_ 2025-07-21 vragen voor collega's plan einstein_docx.msg	5.1.2e,	Openbaar	
240	29/05/2026	RE_ 20260211 Uitnodiging inloopbijeenkomst 4 maart CONCEPT 1_0_docx.msg	5.1.2e,	Openbaar	
241	29/05/2026	RE_ Aanpassingen voor nazending college (1).msg	5.1.2e,	Deels openbaar	
242	29/05/2026	RE_ Aantekeningen (naam) overleg Plan Einstein.msg	5.1.2e,	Deels openbaar	
243	29/05/2026	Reactie op vragen plan Einstein.msg	5.1.2e,	Deels openbaar	

Nr.	Datum	Document	Grondslag	Beoordeling	Opmerkingen
243a	29/05/2026	2025-07-21 vragen voor collega's plan einstein(1).docx	5.1.2e,	Deels openbaar	
244	29/05/2026	Re_ Actiepunten n_a_v_ overleg terrein AZC De Tippe.msg	5.1.2e,	Deels openbaar	
245	29/05/2026	RE_ Actiepunten n_a_v_ overleg terrein AZC De Tippe.msg	5.1.2e,	Deels openbaar	
246	29/05/2026	RE_ Adviesraad Migratie & Universiteit Utrecht_ presentatie resultaten onderzoek 'goede asielopvang' (1).msg	5.1.2e,	Deels openbaar	
247	29/05/2026	Re_ Agendapunten Klankbordgroep 7 april (6).msg	5.1.2e,	Openbaar	
248	29/05/2026	RE_ Agendapunten Klankbordgroep 7 april.msg	5.1.2e,	Openbaar	
249	29/05/2026	Re_ Agenda terreinoverleg AZC De Tippe 19 feb 13_00-14_ 00u.msg	5.1.2e,	Deels openbaar	
250	29/05/2026	RE Agree to disagree.msg	5.1.2e,	Deels openbaar	
251	29/05/2026	RE_ andere kavels.msg	5.1.2e,	Deels openbaar	
252	29/05/2026	Re_ azc (15).msg	5.1.2e,	Openbaar	
253	29/05/2026	RE_ AZC De Tippe (6).msg	5.1.2e,	Deels openbaar	
254	29/05/2026	RE_ AZC De Tippe _ communicatie- en participatieplan bespreken (3).msg	5.1.2e, 6:230b,	Openbaar	
254a	29/05/2026	BSR azc v2.pptx		Openbaar	
255	29/05/2026	RE_ AZC De Tippe _ communicatie- en participatieplan bespreken.msg	5.1.2e,	Openbaar	
256	29/05/2026	RE_ AZC De Tippe .msg	5.1.2e,	Deels openbaar	
257	29/05/2026	RE_ Azc in De Tippe.msg	5.1.2e,	Deels openbaar	

Nr.	Datum	Document	Grondslag	Beoordeling	Opmerkingen
258	29/05/2026	RE_ AZC Mogelijkheden - sport.msg	5.1.2e,	Deels openbaar	
259	29/05/2026	RE_ azc.msg	5.1.2e,	Openbaar	
260	29/05/2026	RE_ Bestuurlijke planning.msg	5.1.2e,	Deels openbaar	
261	29/05/2026	Re_ bezoek plan Einstein.msg	5.1.2e,	Deels openbaar	
262	29/05/2026	RE_ bijeenkomst 18 mei (1).msg	5.1.2e,	Deels openbaar	
263	29/05/2026	RE_ bijeenkomst 18 mei.msg	5.1.2e,	Deels openbaar	
264	29/05/2026	RE_ bijeenkomst Westenholte.msg	5.1.2e,	Openbaar	
265	29/05/2026	RE_ CONCEPT-notulen (NAAM) 4 (25 november 2025).msg	5.1.2e,	Openbaar	
266	29/05/2026	RE_ concept panelen inloopbijeenkomst 25 maart.msg	5.1.2e,	Deels openbaar	
266a	29/05/2026	Proces tot nu toe en planning - A0 landscape(2).png		Openbaar	
266b	29/05/2026	Terugkoppeling input inwoners - A0 landscape(1).png	5.1.2e,	Openbaar	
267	29/05/2026	RE_ Concept subsidie voorstel.msg	5.1.2b, 5.1.2e,	Deels openbaar	
268	29/05/2026	RE_ contact voor ministerie van SZW.msg	5.1.2e,	Deels openbaar	
269	29/05/2026	Re_ data_locatie_tijd 2e en 3e inloopspreekuren.msg	5.1.2e,	Openbaar	
270	29/05/2026	RE_ Datum prikken Plan Einstein.msg	5.1.2e,	Deels openbaar	
270a	29/05/2026	Presentatie Plan Einstein 10 december 2025 - klankbordgroep Zwolle.pptx	5.1.2e,	Deels openbaar	

Nr.	Datum	Document	Grondslag	Beoordeling	Opmerkingen
271	29/05/2026	RE_ draaiboek.msg	5.1.2e,	Openbaar	
272	29/05/2026	RE_ eigen kabel onder openbare weg door.msg	5.1.2e,	Deels openbaar	
273	29/05/2026	RE_ externe stakeholderanalyse_ .msg	5.1.2e,	Deels openbaar	
273a	29/05/2026	Stakeholdercirkel%20ingevuld.pptx		Openbaar	
273b	29/05/2026	stakeholders overzicht Einstein.xlsx		Openbaar	
274	29/05/2026	Re_ Geweigerd_ Afstemming Terreininrichting Z7.msg	5.1.2e,	Openbaar	
275	29/05/2026	RE_ informatievraag over de _Ik Zie Jou!_ campagne (1).msg	5.1.2e, 5.1.2f,	Deels openbaar	
276	29/05/2026	RE_ Informeren themadebat 1 december - Sociaal Domein.msg	5.1.2e,	Openbaar	
276a	29/05/2026	Korte terugblik themadebat Sociaal Domein 1 december 2025.docx	5.1.2e,	Openbaar	
277	29/05/2026	RE_ inloop_bijeenkomst Westenholte (1).msg	5.1.2e,	Openbaar	
278	29/05/2026	Re_ inloop_bijeenkomst Westenholte.msg	5.1.2e,	Openbaar	
279	29/05/2026	RE_ inloopspreekuren.msg	5.1.2e,	Openbaar	
280	29/05/2026	RE_ inloop spreekuur de Tippe.msg	5.1.2e,	Openbaar	
281	29/05/2026	Re_ inplannen start voor de start bijeenkomt .msg	5.1.2e,	Openbaar	
282	29/05/2026	RE_ inrichten buitenterrein_ denken in kansen_) (2).msg	5.1.2e,	Openbaar	

Nr.	Datum	Document	Grondslag	Beoordeling	Opmerkingen
283	29/05/2026	RE_ inrichten buitenterrein_ denken in kansen_).msg	5.1.2e,	Deels openbaar	
284	29/05/2026	RE_ kaartje azc de Tippe (2).msg	5.1.2e,	Openbaar	
285	29/05/2026	RE_ kaartje azc de Tippe (4).msg	5.1.2e,	Openbaar	
285a	29/05/2026	Waar kom het AZC.png		Openbaar	
286	29/05/2026	RE_ kaartje azc de Tippe.msg	5.1.2e,	Openbaar	
287	29/05/2026	RE_ keer kennis maken.msg	5.1.2e,	Deels openbaar	
288	29/05/2026	RE_ kennismaking.msg	5.1.2e,	Deels openbaar	
288a	29/05/2026	Netwerkbestand Meedoenbalie.xlsx	5.1.2e,	Openbaar	
289	29/05/2026	RE_ kernteam Einstein.msg	5.1.2e,	Deels openbaar	
290	29/05/2026	RE_ klankbordgroep.msg	5.1.2e,	Openbaar	
291	29/05/2026	RE_ Kunstaanbod voor de noodopvang.msg	5.1.2e,	Openbaar	
292	29/05/2026	RE_ Lijst aanmeldingen.msg	5.1.2e,	Openbaar	
293	29/05/2026	RE_ Mind-Spring en diverse informatie psychosociale ondersteuning statushouders.msg	5.1.2e, 5.1.2f,	Deels openbaar	
294	29/05/2026	RE_ Mini-klankbord Plan Einstein.msg	5.1.2e,	Deels openbaar	
295	29/05/2026	RE_ Moties de Tippe.msg	5.1.2e,	Openbaar	
296	29/05/2026	RE_ .msg	5.1.2e,	Openbaar	
297	29/05/2026	RE_ [Naam1] heeft â€˜25 partnersâ€™ met u gedeeld.m	5.1.2e,	Deels openbaar	
298	29/05/2026	RE_ [Naam] (1).msg	5.1.2e,	Deels openbaar	
299	29/05/2026	RE_[Naam2] heeft â€˜2025-11-memo stand van zaken plan Einsteinâ€™ met u gedeeld.m	5.1.2e,	Deels openbaar	
299a	29/05/2026	2025-11-11 memo stand van zaken plan Einstein.docx	5.1.2e,	Deels openbaar	

Nr.	Datum	Document	Grondslag	Beoordeling	Opmerkingen
300	29/05/2026	RE_ [Naam].msg	5.1.2e,	Deels openbaar	
301	29/05/2026	RE nav avond op het Saffier met ouders .msg	5.1.2e,	Openbaar	
302	29/05/2026	RE_ Nieuwbouw AZC De Tippe in Zwolle(1).msg	5.1.2e, 5.1.2i,	Deels openbaar	
303	29/05/2026	RE_ Nieuwbouw AZC De Tippe in Zwolle - Waterleiding(1).msg	5.1.2e, 5.1.2i,	Deels openbaar	
304	29/05/2026	RE_ Nieuwbouw AZC De Tippe in Zwolle - Waterleiding (7).msg	5.1.2e, 5.1.2i,	Deels openbaar	
305	29/05/2026	RE_ Nieuwbouw AZC De Tippe in Zwolle - Waterleiding (8).msg	5.1.2e, 5.1.2i,	Deels openbaar	
306	29/05/2026	RE_ Nieuwbouw AZC De Tippe in Zwolle - Waterleiding.msg	5.1.2e, 5.1.2i,	Deels openbaar	
307	29/05/2026	RE_ Nuts AZC De Tippe Zwolle (400 KW nodig).msg	5.1.2e, 5.1.2f, 5.1.2i,	Deels openbaar	
308	29/05/2026	RE_ Nuts AZC De Tippe Zwolle.msg	5.1.2e, 5.1.2f, 5.1.2i,	Deels openbaar	
309	29/05/2026	RE_ ontheffing netbeheer ACM t_b_v_ AZC(1).msg	5.1.2e,	Deels openbaar	
310	29/05/2026	RE_ Opbrengst inloopbijeenkomsten De Tippe september 2025.msg	5.1.2e,	Deels openbaar	
311	29/05/2026	Re_ OpenStad traject azc De Tippe.msg	5.1.2e,	Deels openbaar	
312	29/05/2026	RE_ Opgemaakte versie papieren nieuwsbrief De Tippe - graag uiterlijk donderdag 12_00u reactie.msg	5.1.2e,	Openbaar	
313	29/05/2026	Re Ouderavond de Tippe.msg	5.1.2e,	Openbaar	
314	29/05/2026	RE_ overleg plan Einstein_ [Naam_Naam].msg	5.1.2e,	Deels openbaar	

Nr.	Datum	Document	Grondslag	Beoordeling	Opmerkingen
314a	29/05/2026	Basisplan 'Ik zie jou!'.pdf	5.1.2e, 6:230b, 5.1.2f,	Openbaar	
315	29/05/2026	RE_ overleg van net_ ik wil nog wel een mail naar alle aanwezigen sturen_.msg	5.1.2e,	Openbaar	
316	29/05/2026	RE_ overzicht partijen in de stad die iets doen voor nieuwkomers_.msg	5.1.2e,	Deels openbaar	
317	29/05/2026	RE_ overzicht partijen.msg	5.1.2e,	Deels openbaar	
318	29/05/2026	RE_ paar dingen rondom Einstein.msg	5.1.2e,	Deels openbaar	
319	29/05/2026	RE_ Participatie_onderzoek traject azc De Tippe.msg	5.1.2e,	Openbaar	
320	29/05/2026	RE_ plan Einstein (1).msg	5.1.2e,	Deels openbaar	
320a	29/05/2026	2025-07-21 vragen voor collega's plan einstein (002).docx	5.1.2e,	Deels openbaar	
321	29/05/2026	RE_ plan Einstein (2).msg	5.1.2e,	Deels openbaar	
322	29/05/2026	RE_ Plan Einstein en Cultuur.msg	5.1.2e,	Openbaar	
323	29/05/2026	RE_ plan Einstein in de Tippe.msg	5.1.2e,	Deels openbaar	
324	29/05/2026	Re_ plan Einstein in relatie tot verkenning [Naam](4).msg	5.1.2e, 5.1.2i,	Deels openbaar	
324a	29/05/2026	2025-07-21 vragen voor collega's plan einstein(3).docx	5.1.2e,	Deels openbaar	
325	29/05/2026	RE_ plan Einstein in relatie tot verkenning [Naam](5).msg	5.1.2e, 5.1.2i,	Deels openbaar	
326	29/05/2026	RE_ plan Einstein in relatie tot verkenning [Naam].msg	5.1.2e, 5.1.2i,	Deels openbaar	

Nr.	Datum	Document	Grondslag	Beoordeling	Opmerkingen
327	29/05/2026	RE_ plan Einstein_ kans voor Zwollle_ (3).msg	5.1.2e,	Deels openbaar	
328	29/05/2026	RE_ plan Einstein_ kans voor Zwollle_.msg	5.1.2e,	Deels openbaar	
328a	29/05/2026	2025-07-21 vragen voor collega's plan einstein(2).docx	5.1.2e,	Deels openbaar	
329	29/05/2026	RE_ plan Einstein.msg	5.1.2e,	Deels openbaar	
330	29/05/2026	RE_ plan Einstein.msg	5.1.2e,	Deels openbaar	
331	29/05/2026	RE_ Planning 27 januari.msg	5.1.2e,	Deels openbaar	
332	29/05/2026	RE_ planning.msg	5.1.2e,	Openbaar	
333	29/05/2026	RE_ planning traject OpenStad_ Enalyzer azc De Tippe.msg	5.1.2e,	Openbaar	
334	29/05/2026	RE_ Planning werkbezoek Hardenberg.msg	5.1.2e,	Deels openbaar	
335	29/05/2026	RE_ Presentatie ACM prioriteringskader - Netwerkcongestie AZC Z7 _ velden Z1_Z2.msg	5.1.2e,	Deels openbaar	
336	29/05/2026	RE_ prijsvraag voor Zwolse naam Einstein - mijn voorlopige input.msg	5.1.2e,	Deels openbaar	
337	29/05/2026	RE_ prijsvraag voor Zwolse naam Einstein.msg	5.1.2e,	Deels openbaar	
338	29/05/2026	RE_ psych_ zorg nieuwkomers _ mindspring & plan Einstein .msg	5.1.2e,	Deels openbaar	
339	29/05/2026	RE_ Raadsbrief plan Einstein.msg	5.1.2e,	Deels openbaar	
340	29/05/2026	RE_ RE_2__ FW_ Fwd_ kennis maken_.msg	5.1.2e,	Deels openbaar	
341	29/05/2026	RE_ relevante informatie stand van zaken investering versterken sociale basis voor plan Einstein.msg	5.1.2e,	Deels openbaar	

Nr.	Datum	Document	Grondslag	Beoordeling	Opmerkingen
342	29/05/2026	RE_ signaal.msg	5.1.2e,	Openbaar	
343	29/05/2026	Re_ sportinitiatief meeuwenlaan (ROL).msg	5.1.2e,	Openbaar	
344	29/05/2026	RE_ Stadshagen - De Tippe - Aanleveren informatie Acm prioriteringskader_ (9).msg	5.1.2e, 4.1.4,	Deels openbaar	
345	29/05/2026	RE_ Stadshagen de Tippe - Evaluatie nuts_ notities.msg	5.1.2e,	Deels openbaar	
345a	29/05/2026	2026-04-10 Verslag Stadshagen Tippe evaluatie nuts.docx	5.1.2e,	Openbaar	
346	29/05/2026	RE_ Stadshagen de Tippe - Nutsvoorzieningen AZC (veld Z7).msg	5.1.2e, 5.1.2h,	Openbaar	
347	29/05/2026	RE_ Stadshagen de Tippe - Nutsvoorzieningen diverse velden.msg	5.1.2e,	Deels openbaar	
348	29/05/2026	RE_ Stadshagen De Tippe - Veld Z7 Azc - Werkzaamheden (4).msg	5.1.2e,	Deels openbaar	
349	29/05/2026	RE_ Stadshagen De Tippe - Veld Z7 Azc - Werkzaamheden (6).msg	5.1.2e,	Deels openbaar	
350	29/05/2026	RE_ Stadshagen De Tippe - Veld Z7 Azc - Werkzaamheden.msg	5.1.2e,	Deels openbaar	
351	29/05/2026	RE_ Stadshagen De Tippe - Z7 AZC - Eisen_vergunning kabel in openbare ruimte.msg	5.1.2e,	Deels openbaar	
352	29/05/2026	RE_ Stakeholderanalyse De Tippe.msg	5.1.2e,	Openbaar	
353	29/05/2026	RE_ start voor de start bijeenkomt .msg	5.1.2e,	Openbaar	
354	29/05/2026	RE_ Stinshuis Westenholte.msg	5.1.2e,	Openbaar	

Nr.	Datum	Document	Grondslag	Beoordeling	Opmerkingen
355	29/05/2026	RE_ Subsidieaanvraag Fonds voor Cultuurparticipatie â€“ Ik Z Jou Campagne Zwolle.msg	5.1.2e,	Openbaar	
356	29/05/2026	RE_ Subsidie Plan Einstein.msg	5.1.2e,	Deels openbaar	
357	29/05/2026	RE_ tekst aanleveren.msg	5.1.2e,	Openbaar	
358	29/05/2026	RE_ Tekstvoorstel werkafspraken.msg	5.1.2e, 5.2,	Openbaar	
359	29/05/2026	RE Terugkoppeling combi PFO bestuurlijke lijnen AZC de Tippe.msg	5.1.2e,	Deels openbaar	
360	29/05/2026	RE_ Toesturen gevraagde gegevens _260521024_ Aspelaninkstraat 444_ 8043VD_ Zwolle_ W_11877__ NIET OPENBAAR (3).msg	5.1.2e, 5.1.2f, 5.1.1e, 5.1.2i,	Deels openbaar	
361	29/05/2026	RE_ toezegging en hoe te handelen.msg	5.1.2e,	Deels openbaar	
362	29/05/2026	RE_ uitnodiging doorgezet.msg	5.1.2e,	Openbaar	
363	29/05/2026	RE_ ureninschatting plan Einstein_ graag reactie voor 15 november_ (10).msg	5.1.2e,	Deels openbaar	
364	29/05/2026	RE_ ureninschatting plan Einstein_ graag reactie voor 15 november_ (11).msg	5.1.2e,	Deels openbaar	
365	29/05/2026	RE_ ureninschatting plan Einstein_ graag reactie voor 15 november_ (12).msg	5.1.2e,	Deels openbaar	
366	29/05/2026	RE_ ureninschatting plan Einstein_ graag reactie voor 15 november_ (14).msg	5.1.2e,	Deels openbaar	
367	29/05/2026	RE_ URGENT_ ACM prioriteringskader uitvraag - aanleveren projectdata voor volgorde bepaling - uiterlijk 1 april reactie.msg	5.1.2e,	Deels openbaar	

Nr.	Datum	Document	Grondslag	Beoordeling	Opmerkingen
368	29/05/2026	RE_ Use case Visualisatie AZC Stadshagen.msg	5.1.2e,	Openbaar	
369	29/05/2026	RE_ Uw aanvraag met kenmerk 1003252183 is verzonden.msg	5.1.2e, 5.1.2f,	Deels openbaar	
370	29/05/2026	RE_ Verkenning COA.msg	5.1.2e,	Openbaar	
371	29/05/2026	RE_ Verslag 5e klankbordgroep (27-01-2026).msg	5.1.2e,	Openbaar	
372	29/05/2026	Re_ Verslag.msg	5.1.2e,	Openbaar	
372a	29/05/2026	Klankbordgroep .docx		Openbaar	
373	29/05/2026	Re_ Verslag overleg AZC de Tippe 19 feb_.msg	5.1.2e,	Deels openbaar	
374	29/05/2026	RE_ Verslag over sociale basis en lijstje met namen.msg	5.1.2e,	Deels openbaar	
375	29/05/2026	RE_ Vinexpress van april.msg	5.1.2e,	Openbaar	
376	29/05/2026	RE_ Voorbereiding donderdag subsidiepraat.msg	5.1.2e,	Deels openbaar	
377	29/05/2026	RE_ Voorbereiding inloopavond De Tippe 25 maart.msg	5.1.2e, 6:230b,	Openbaar	
378	29/05/2026	RE_ vraag (2).msg	5.1.2e,	Deels openbaar	
379	29/05/2026	RE_ vraagje.msg	5.1.2e,	Openbaar	
380	29/05/2026	RE_ vraag.msg	5.1.2e,	Deels openbaar	
381	29/05/2026	RE_ Wekelijkse half uurtje plan Thorbecke.msg	5.1.2e,	Deels openbaar	
382	29/05/2026	RE_ Werkzaamheden kavel Z7_ (12).msg	5.1.2e,	Deels openbaar	
383	29/05/2026	RE_ Werkzaamheden kavel Z7_ (1).msg	5.1.2e,	Openbaar	
384	29/05/2026	RE_ Werkzaamheden kavel Z7_ .msg	5.1.2e,	Openbaar	

Nr.	Datum	Document	Grondslag	Beoordeling	Opmerkingen
385	29/05/2026	RE_ Z5 De Tippe - energieaansluiting (3).msg	5.1.2e,	Deels openbaar	
386	29/05/2026	RE_ Z5 De Tippe - energieaansluiting.msg	5.1.2e,	Deels openbaar	
387	29/05/2026	RE_ Zwolle - de Tippe - Algemene bespreking .msg	5.1.2e,	Deels openbaar	
388	29/05/2026	RE_ Zwolle - de Tippe - Algemene bespreking - Verslag.msg	5.1.2e,	Deels openbaar	
388a	29/05/2026	2026-04-10 Verslag Stadshagen Tippe evaluatie nuts(1).docx	5.1.2e, 4.1.4,	Openbaar	
389	29/05/2026	signaal.msg	5.1.2e,	Openbaar	
390	29/05/2026	social media scan tbv inloopbijeenkomst COA.msg	5.1.2e,	Openbaar	
391	29/05/2026	Stadshagen De Tippe - Afstemoverleg ontwerp (12).msg	5.1.2e, 4.1.4,	Openbaar	
391a	29/05/2026	Actielijst.xlsx	5.1.2e, 4.1.4,	Openbaar	
392	29/05/2026	Stadshagen De Tippe - AZC Kennismaken.msg	5.1.2e, 6:230b,	Openbaar	
393	29/05/2026	Stadshagen de Tippe - Evaluatie nuts_ notities.msg	5.1.2e,	Deels openbaar	
393a	29/05/2026	Stadshagen de Tippe - Evaluatie nuts d.d. 10 april 2026(1).docx	5.1.2e,	Openbaar	
394	29/05/2026	Stadshagen de Tippe - Nutsvoorzieningen AZC (veld Z7).msg	5.1.2e,	Openbaar	
395	29/05/2026	Terreinontwerp_19012026(2).pdf	5.1.2e,	Openbaar	
396	29/05/2026	Terreinontwerp_19012026(5).pdf	5.1.2e,	Openbaar	
397	29/05/2026	Terreinontwerp_19012026(6).pdf	5.1.2e,	Openbaar	

Nr.	Datum	Document	Grondslag	Beoordeling	Opmerkingen
398	29/05/2026	terugkoppeling IPA uitvoering inburgering mbt plan Einstein.msg	5.1.2e,	Deels openbaar	
399	29/05/2026	TKN_ overzicht partijen in de stad die iets doen voor nieuwkomers_.msg	5.1.2e,	Deels openbaar	
400	29/05/2026	Uitvraag sociale basis & Nieuwkomers_ Wat is er al_.msg	5.1.2e,	Deels openbaar	
400a	29/05/2026	13326 Uitvraag sociale basis Nieuwkomers Wat is er al(1).docx		Openbaar	
401	29/05/2026	Update Plan Einstein Zwolle.msg	5.1.2e,	Deels openbaar	
401a	29/05/2026	2026-03-05 Memo update Plan Einstein.pdf	5.1.2e,	Deels openbaar	
402	29/05/2026	Verkennen regionale kennisdeling _Meedoen vanaf dag 1_.msg	5.1.2e,	Openbaar	
403	29/05/2026	Verslag_actiepunten Uitwerking azc in De Tippe .msg	5.1.2e,	Openbaar	
404	29/05/2026	Verslag.msg	5.1.2e,	Openbaar	
405	29/05/2026	Voortgangsbrief raad vluchtelingen voorjaar 2026.msg	5.1.2e,	Deels openbaar	
406	29/05/2026	wat is er al.msg	5.1.2e,	Openbaar	
406a	29/05/2026	Wat is er al uitvraag.docx		Openbaar	
407	29/05/2026	x.msg	5.1.2e, 4.1.4,	Deels openbaar	
408	29/05/2026	Zorgen en twijfels m_b_t_ de geplande informatieavond op woensdag 4 maart.msg	5.1.2e, 5.1.2h,	Openbaar	

Vluchtelingenopvang Stadshagen - De Tippe

Hanza! Participatiejournaal



Vluchtelingenopvang in De Tippe

Op maandag 7 juli nam de gemeenteraad het besluit over de komst van een opvanglocatie voor maximaal 400 vluchtelingen in De Tippe (Stadshagen). Aan dit besluit ging een kort, maar intensief traject vooraf, waarin de preverkenning van de locatie heeft plaatsgevonden, de wethouder en vervolgens het college is geïnformeerd en de besluitvorming en bijbehorende participatie is voorbereid.

De gemeente Zwolle is zich bewust van de impact en de reikwijdte van het vestigen van opvanglocaties voor vluchtelingen in de stad, zeker als het gaat om locaties van een dergelijke omvang. Daarom is het Programmateam Vluchtelingen vanaf het moment dat De Tippe als kansrijke locatie voor grootschalige opvang naar voren kwam, gestart met de voorbereidingen voor de omwonendenparticipatie. In dit document is volgens Hanza!-methodiek vastgelegd hoe die participatie is vormgegeven en uitgevoerd, wie er betrokken is en wat de opbrengsten en leerpunten zijn.

De gemeente Zwolle heeft adviesbureau De Selectie gevraagd het participatieproces vanaf het moment van besluitvorming te begeleiden. Als onderdeel daarvan hebben we dit participatiejournaal –in nauwe samenwerking met het programmateam Vluchtelingen van de gemeente- opgesteld.



Inhoudsopgave

1. Onderwerp van het participatieproces
a. Welke ambitie van de initiatiefnemer stond centraal tijdens dit proces?
b. Welke kaders golden er t.a.v. de realisatie van de ambitie?
c. Welke vraagstuk stond er in dit participatieproces centraal?

2. Verloop van het participatieproces
a. Hoe is het participatieproces op hoofdlijnen verlopen?
b. Hoe zijn de fasen van Hanza! toegepast?
c. Welke participatie- en communicatiemiddelen zijn er ingezet om ervoor te zorgen dat iedereen kon meedoen?

3. Deelnemers aan het participatieproces
a. Welke deelnemers hebben in de verschillende fasen meegedaan aan het proces?
b. Heeft de gemeente (gemeenteraad, college, ambtenaren en wijkmanagers / wijkregisseurs) een rol gespeeld? Hoe is die rol ingevuld?

4. Opbrengsten van het participatieproces
a. Wat is door de deelnemers ingebracht tijdens het proces?
b. Waren er inhoudelijke verschillen? Hoe heeft de afweging hierover plaatsgevonden?


5. Leerpunt(en) naar aanleiding van het participatieproces
a. Wat ging tijdens het proces volgens de initiatiefnemer en/of de deelnemers minder goed als het gaat om de onderlinge samenwerking? Hoe is hiermee omgegaan? En wat kunnen we daar voor toekomstige participatieprocessen van leren?
b. Welke onderdelen van Hanza! zijn goed verlopen?
c. Welke onderdelen van Hanza! bleken lastig uit te voeren? Hoe is dit opgelost?

1. Onderwerp van het participatieproces

a. Welke ambitie van de initiatiefnemer stond centraal tijdens dit proces?
De gemeente Zwolle had de ambitie om uitvoering te geven aan de landelijke taakstelling voor de opvang van vluchtelingen. Deze ambitie is vertaald in het realiseren van een opvanglocatie voor maximaal 400 vluchtelingen in De Tippe, in de wijk Stadshagen. Daarmee wilde de gemeente zowel voldoen aan haar wettelijke verantwoordelijkheid als invulling geven aan de wens om op een menswaardige manier vluchtelingen op te vangen binnen de Zwolse gemeenschap. Bovendien wordt invulling gegeven aan de wens tot spreiding van opvang in de stad.

b. Welke kaders golden er t.a.v. de realisatie van de ambitie?
De belangrijkste kaders voor het proces waren het gemeentelijk beleid ten aanzien van opvang, het besluit van het college en de gemeenteraad, en de formele samenwerking met het Centraal Orgaan opvang asielzoekers (COA). Over het **of** en **waar** van de opvanglocatie werd en wordt niet geparticipeerd; deze besluiten liggen vast. Er was en is wel ruimte voor participatie over het **hoe**: de wijze van inrichting, het beheer van de locatie, het creëren van een veilig gevoel voor bewoners van de wijk en de opvanglocatie, de communicatie met de wijk, en de onderlinge samenwerking met bewoners en organisaties.

c. Welke vraagstuk stond er dit participatieproces centraal?
Het centrale vraagstuk in dit participatieproces was: hoe kan de opvanglocatie in De Tippe op een dusdanige manier worden gerealiseerd en ingepast dat het recht doet aan de zorgen, ideeën en wensen van omwonenden, en bijdraagt aan onderling begrip, samenwerking en een goed functionerende wijk?

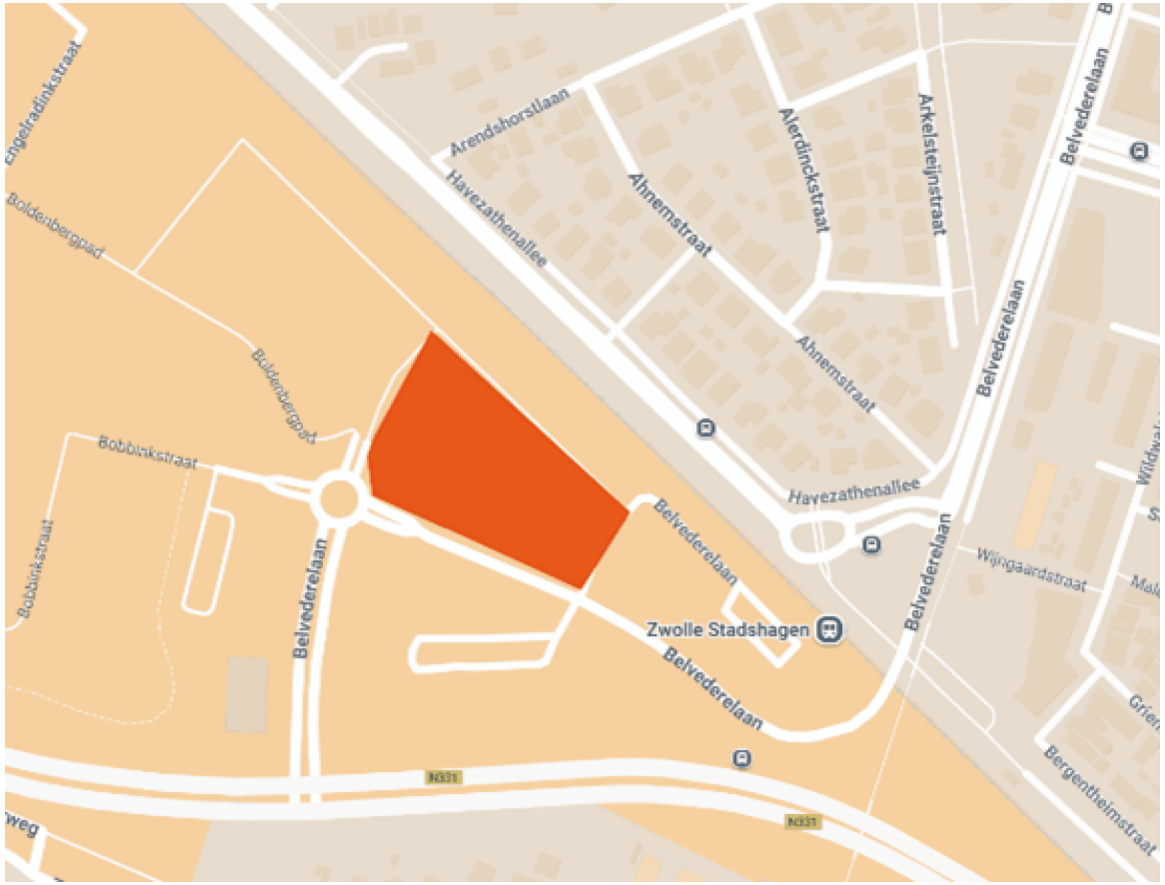

2. Verloop van het participatieproces

a. Hoe is het participatieproces op hoofdlijnen verlopen?
Het voorgenomen besluit van het college is in juni 2025 gedeeld met de gemeenteraad en relevante stakeholders, waaronder het COA, maatschappelijke partners en wijkorganisaties. Een dag later werd het besluit publiek gemaakt via de gemeentelijke communicatiekanalen.

Om bewoners zo snel mogelijk te informeren en de gelegenheid te bieden vragen te stellen, organiseerde de gemeente op 18 juni een webinar met de burgemeester, twee portefeuillewethouders en de locatiemanager van het COA. Tijdens dit webinar konden inwoners live vragen stellen, waarvan een deel direct werd beantwoord. De overige vragen werden verwerkt in een uitgebreide lijst met veel gestelde vragen op zwolle.nl/vluchtelingen.

Op 19 juni volgde een informatiedag met drie inloopbijeenkomsten in De Fontein, op loopafstand van de beoogde locatie. Honderden omwonenden ontvingen hiervoor een uitnodiging per post en/of mail. Bezoekers konden in gesprek gaan met de burgemeester, wethouders en inhoudelijke experts van de gemeente, het COA en Travers. Er werd informatie gedeeld, zorgen werden geuit en suggesties opgehaald.

Tegelijkertijd bood de gemeente ruimte voor schriftelijke en digitale reacties. Via een webformulier, het mailadres vluchtelingen@zwolle.nl en via de mailboxen van burgemeester, wethouders en raadsleden zijn honderden reacties binnengekomen. Deze zijn waar mogelijk beantwoord. Een kleine groep indieners, met uitgebreide correspondentie of specifieke zorgen, is door medewerkers van de gemeente uitgenodigd voor een persoonlijk gesprek.

Mede op verzoek van de gemeenteraad zijn na de zomervakantie nog drie inloopbijeenkomsten georganiseerd waarin de gelegenheid werd geboden om met gemeente en COA in gesprek te gaan over de komst van de opvanglocatie. Deze bijeenkomsten waren op 17, 18 en 24 september. De opkomst varieerde en zowel voor de ingang als binnen vonden er stevige discussies plaats, maar bij alle bijeenkomsten ontstond ook ruimte voor betekenisvolle gesprekken.

Vanaf het moment van bekendmaking werden mensen uitgenodigd zitting te nemen in een klankbordgroep die gemeente en COA gevraagd en ongevraagd adviseert op onderwerpen als samenleven in de wijk en veiligheid, voorzieningen, het gebouw en de inrichting van de openbare ruimte. Op 9 september vond de eerste bijeenkomst plaats en tot eind januari volgen er nog vier. Samen met de klankbordgroep wordt onder andere gewerkt aan een beheerplan van de locatie. Op verzoek van de wethouder werd het oorspronkelijke plan van een klankbordgroep van 10-15 personen losgelaten en werden alle 35 mensen die deel wilden nemen, toegelaten.

Gedurende het hele traject werd actuele informatie gedeeld via de gemeentelijke website. De lijst met veel gestelde vragen werd structureel bijgewerkt.

In de loop van 2025 wordt bepaald of en welke vervolgbijeenkomsten toe te voegen aan de oorspronkelijke participatieopzet om inwoners tijdens het hele totstandkomingsproces te blijven informeren en de mogelijkheid te bieden hun mening te delen. Dit journaal wordt op basis daarvan regelmatig aangevuld zolang de participatie loopt.

2. Verloop van het participatieproces

b. Hoe zijn de fasen van Hanza! toegepast?

Fase 1: Klaar voor de start

In de aanloop naar bekendmaking van de voorgenomen besluitvorming heeft het programmateam Vluchtelingen met de wethouder verantwoordelijk voor vluchtelingenopvang, gekeken naar communicatie en participatie. De wethouder koos voor een korte periode tussen bekendmaking en besluitvorming, omdat de keuze voor het vestigen van vluchtelingenopvang aan college en raad is en omwonenden op deze manier snel duidelijkheid hebben. Dat betekende dat de nadruk tot aan de besluitvorming lag op informeren en luisteren.

Fase 2: Samenwerken aan oplossingen

Meer ruimte voor participatie was er na besluitvorming, tijdens inloopbijeenkomsten en in de vorm van een klankbordgroep. Om die ruimte zo groot mogelijk te maken, werd ervoor gekozen de klankbordgroep niet in omvang te beperken.

Fase 3: Het resultaat

Het resultaat van de participatie was niet dat burgers mee konden beslissen of en waar de vluchtelingenopvang wordt gerealiseerd, maar hoe die wordt ingevuld. De resultaten hiervan worden later aangevuld.

c. Welke participatie- en communicatiemiddelen zijn er ingezet om ervoor te zorgen dat iedereen kon meedoen?

- Schriftelijke aankondigingen (post en mail)
- Publicaties in wijkkranten en de Swollenaer
- Een openbaar webinar met live chatfunctie
- Informatieve en interactieve inloopbijeenkomsten
- Online webformulier en centrale mailadressen
- Persoonlijke gesprekken met bezorgde bewoners
- De opstart van een brede klankbordgroep
- Een digitale nieuwsbrief
- Een veel gestelde vragen-pagina die continu is geactualiseerd

Daarnaast is tijdens de bijeenkomsten gebruik gemaakt van toegankelijke en creatieve werkvormen, zoals gespreks- en meedenktafels, een notitiewand en ideeënbus, om ook minder uitgesproken bewoners een stem te geven. Alle inbreng uit deze bijeenkomsten is vastgelegd en via zwolle.nl/vluchtelingen gedeeld.

3. Deelnemers aan het participatieproces

a. Welke deelnemers hebben in de verschillende fasen meegedaan aan het proces?

Deelnemers aan het participatieproces waren onder meer:

- Direct omwonenden van de beoogde locatie in De Tippe
- Overige inwoners van Stadshagen en Westenholte
- Toekomstige bewoners van de wijk
- Lokale organisaties zoals Travers Welzijn, scholen, wijk- en winkeliersverenigingen en kerkgenootschappen
- Het COA als uitvoeringspartner
- Deelnemers aan de klankbordgroep, variërend van (toekomstige) buurtbewoners tot professionals

b. Heeft de gemeente (gemeenteraad, college, ambtenaren en wijkmanagers / wijkregisseurs) een rol gespeeld? Hoe is die rol ingevuld?

De gemeente speelde een actieve en transparante rol als initiatiefnemer. Bestuurders waren zichtbaar aanwezig en aanspreekbaar tijdens bijeenkomsten en via het webinar. Ambtelijke ondersteuning werd geboden via onder andere wijkregie, projectleiding en communicatie. De gemeenteraad heeft via moties het belang van participatie benadrukt en opvolging gevraagd. Het college heeft dit opgepakt en gefaciliteerd.



4. Opbrengsten van het participatieproces

a. Wat is door de deelnemers ingebracht tijdens het proces?
Tijdens het proces zijn op meerdere manieren en momenten zorgen en ideeën gedeeld: via webformulier en mailboxen, in de comments op het webinar, tijdens raadsvergaderingen, inloopbijeenkomsten en de klankbordgroep, en in persoonlijke gesprekken. De zorgen en ideeën die zijn gedeeld zijn talrijk en divers, maar kunnen goed worden gevat in een aantal thema's.

Bezorgdheid over veiligheid en leefbaarheid

Veel bewoners vinden de voorgestelde omvang van 400 bewoners te groot en vrezen groepsvorming en verveling, met negatieve effecten op de sociale veiligheid. Daarnaast is er twijfel of de wijk de extra druk op sportclubs, gezondheidszorg en veiligheidsdiensten kan opvangen. Ook onderwijs kwam naar voren: zorgen over klassen die al groot zijn en de vraag hoe kinderen van het azc hierin passen. Bewoners vragen om aandacht voor kwetsbare groepen, zoals vrouwen en kinderen.

Veiligheid is een breed gedragen thema. Bezoekers maken zich zorgen over verkeersveiligheid bij tunnels, kruisingen en schoolroutes, maar ook over sociale veiligheid in de wijk. Er is angst voor overlast, incidenten en een verminderde leefbaarheid. Tegelijkertijd zien sommigen kansen om veiligheidsknelpunten in de wijk juist nu aan te pakken. Ideeën zijn onder andere cameratoezicht, een logboek voor incidenten, betere verlichting in tunnels en de aanwezigheid van politie of BOA's. Ook leefregels en duidelijke afspraken worden belangrijk gevonden om rust te bewaren.

Vragen over omvang, type bewoners, begeleiding, persoonlijke gevolgen

De bredere beleidskeuzes worden ter discussie gesteld: waarom één locatie met 400 plekken en niet meerdere kleinere? Ook leeft er scepsis of integratie met dit aantal überhaupt haalbaar is. Daarmee samen hangt de vraag welke bewoners de vluchtelingenopvang straks krijgt. Zijn dat vooral gezinnen of alleenstaande jonge mannen? En wordt er bijvoorbeeld rekening gehouden met geloofsovertuigingen?

Veel bewoners vragen zich af hoe de begeleiding door het COA en andere instanties er straks uit gaat zien. Worden de toekomstige bewoners intensief begeleid of wordt er veel aan de bewoners zelf overgelaten?

Een andere veel gestelde vraag is hoe de gemeente omgaat met persoonlijke gevolgen van de vestiging van de vluchtelingenopvang, bijvoorbeeld het effect op de waarde van de woning.

Suggesties voor voorzieningen en inrichting van het terrein

Bezoekers benadrukten dat het gebouw zo veel mogelijk moet aansluiten bij de bestaande wijk en niet te veel mag opvallen. Er is zorg over hoogbouw, de inpassing bij station Stadshagen en de impact op bestaande voorzieningen zoals winkelcentrum, huisarts en dagbesteding. Ook leefbaarheid en groenvoorzieningen zijn belangrijk: behoud en uitbreiding van bomen en struiken, aandacht voor looproutes en veiligheid rondom tunnels en bruggen.

4. Opbrengsten van het participatieproces

Wensen voor betere communicatie en structureel overleg

Veel bewoners ervaren dat het proces onvoldoende transparant is verlopen. Er is behoefte aan duidelijke en tijdige informatie over aantallen, samenstelling, procedures en planning. Sommigen willen actief betrokken blijven, anderen geven aan alleen feitelijke informatie te willen ontvangen. Het gebrek aan inspraak en het gevoel dat besluiten al genomen zijn, zorgt voor wantrouwen. De behoefte aan meer en transparante informatie is groot. Over de behoefte aan actieve betrokkenheid verschillen de meningen, maar is wel degelijk een groep die betrokken wil worden.

Initiatieven voor ontmoeting en verbinding tussen wijk en opvang

Tegelijkertijd zijn er ook suggesties voor verbinding, zoals gezamenlijke activiteiten (eten, sporten, evenementen), vrijwilligerswerk en dagbesteding en creatieve ideeën voor voorzieningen bij het azc, zoals een huiskamer, kringloopwinkel of circulaire werkplaats.

Toekomstige kansen

In de klankbordgroep geeft niet alleen gevraagd en ongevraagd advies op aanpassingen die nodig zijn door de komst van de vluchtelingenopvang, maar benoemt ook kansen die dat biedt voor de wijk. Dat kan op voorzieningenniveau, maar ook door het creëren van nieuwe sociale structuren. De uitkomsten van de klankbordgroepbijeenkomsten worden gedeeld via zwolle.nl/vluchtelingen.

De opbrengst van de inloopbijeenkomsten in september en de klankbordgroepbijeenkomsten is opgenomen als bijlage 1 en 2 van dit journaal. De mails die via een webformulier, vluchtelingen@zwolle.nl, burgemeester, wethouders en raadsleden zijn binnengekomen, zijn beantwoord door een team van gemeentelijke deskundigen. De mailwisselingen zijn opgeslagen in de mailbox van Team Vluchtelingen.

b. Waren er inhoudelijke verschillen? Hoe heeft de afweging hierover plaatsgevonden?

Er waren duidelijke inhoudelijke verschillen tussen inwoners, van principiële tegenstanders tot enthousiaste betrokkenen. Dat gold voor alle hierboven genoemde participatievormen. In de vluchtelingen-mailbox van de gemeente en bij webinar en inloopbijeenkomsten overheerst de eerste groep, in de klankbordgroep is de tweede groep oververtegenwoordigd.

De gemeente bekijkt de inbreng zorgvuldig en beoordeelt -samen met het COA- hoe die zo goed mogelijk kan worden gebruikt bij de verdere planvorming, inrichting en het beheer van de locatie. De inbreng wordt met deelnemers en andere geïnteresseerden gedeeld via website, bijeenkomsten en dit journaal.

5. Leerpunt(en) na participatieproces

a. Wat ging tijdens het proces volgens de initiatiefnemer en/of de deelnemers minder goed als het gaat om de onderlinge samenwerking? Hoe is hiermee omgegaan? En wat kunnen we daar voor toekomstige participatieprocessen van leren?
Het participatieproces begon pas ná het voorgenomen besluit. Dat was een bewuste keuze, maar leidde bij een deel van de bewoners wel tot het gevoel dat zij niet tijdig betrokken waren. Ook de beantwoording van e-mails liep in het begin vertraging op vanwege de grote hoeveelheid reacties. En hoewel er veel aanmeldingen waren voor bijeenkomsten, bleek de opkomst soms lager dan verwacht.

b. Welke onderdelen van Hanza! zijn goed verlopen?
De gestructureerde aanpak zorgde voor overzicht en consistentie. De combinatie van digitale en fysieke communicatiemiddelen werkte goed. Vooral het persoonlijk contact in kleinere setting werd gewaardeerd. Het opzetten van een klankbordgroep is een belangrijke stap naar langdurige betrokkenheid.

c. Welke onderdelen van Hanza! bleken lastig uit te voeren? Hoe is dit opgelost?
Het afbakenen van wat wel en niet beïnvloedbaar was, vergde veel aandacht. Hierover is open gecommuniceerd: niet alles lag open, maar wel degelijk waren er thema’s waarover werd meegedacht. Door duidelijkheid te geven over deze kaders en mensen serieus te nemen in hun inbreng, werd wederzijds respect opgebouwd.

Bijlagen

- Verslag inloopbijeenkomsten september
- Verslagen eerste klankbordgroepbijeenkomsten

Zwolle



5.1.2e

5.1.2e

5.1.2e

www.de-selectie.nl

Verslag participatieronde De Tippe september 2025

Fysieke bijeenkomsten

Inleiding

Gemeente Zwolle heeft in juni 2025 een inloopbijeenkomst georganiseerd om inwoners van Zwolle te informeren over de komst van een vluchtelingenopvang in De Tippe. Tijdens de besluitvormende raadsvergadering op 23 juni is een motie aangenomen die vastlegt dat er extra bijeenkomsten worden georganiseerd. Die zijn gehouden op woensdagmiddag 17, donderdagavond 18 en woensdagavond 24 september. In dit verslag beschrijven we hoe die bijeenkomsten zijn verlopen en wat de uitkomst is van de gesprekken die we met bewoners hebben gevoerd.

Doel van de participatie

De bijeenkomsten zijn georganiseerd om (toekomstige) bewoners van Zwolle de gelegenheid te geven om zorgen te uiten, vragen te stellen en mee te denken over hoe we de opvanglocatie zo goed mogelijk laten landen in de wijk.

Aanpak

We hebben hiervoor drie bijeenkomsten georganiseerd die alle dezelfde opzet hadden. De bijeenkomsten duurden twee uur en bezoekers konden gedurende die twee uur na registratie naar behoefte binnenlopen en weer vertrekken. De middagbijeenkomst op 17 september vond plaats in De Fontein in Stadshagen, de avondbijeenkomsten op 18 en 24 september waren in Het Saffier in De Tippe, naast de toekomstige locatie van de vluchtelingenopvang.

Aanwezig waren: vier wethouders, ambtelijke vertegenwoordiging, vertegenwoordiging van het COA en Travers. Daarnaast waren er moderators aanwezig van De Selectie, om gesprekken te begeleiden en te zorgen dat de bijeenkomsten goed verliepen, en beveiliging om erop toe te zien dat de bijeenkomsten ordelijk verliepen. De insteek van de bijeenkomsten was dat we een setting konden creëren waarbij bewoners in gesprek konden met gemeente en COA. Dat betekent dus dat we maximaal 80 mensen per bijeenkomst konden toelaten, waardoor we ook hebben gewerkt met een aanmeldsysteem via de website van de gemeente: maximaal 80 mensen konden zich inschrijven waarna de inschrijflijst voor die bijeenkomst sloot.


We hebben tijdens de bijeenkomsten de ruimte in drie delen ingericht.

1. Gesprekstafels
2. Meedenktafels
3. Stille discussiewand

De **gesprekstafels** werden bemenst door wethouders, COA en inhoudelijk deskundige ambtenaren. Daaromheen twee gespreksleiders van De Selectie. Hier kon over alles worden gepraat.

De **meedenktafels** waren bedoeld voor mensen die wilden meedenken over vooraf vastgestelde thema's: samenleven, veiligheid en het gebouw en haar omgeving.

De stille **discussiewand**, tenslotte, was een 5 meter lange brownpaper waarop men post-its kon plakken of kon schrijven en zo nog laatste gedachten, tips, frustraties of ideeën kon meegeven.

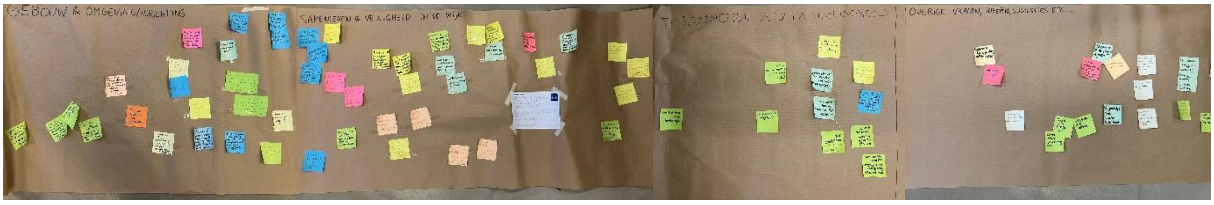

Opkomst

Opvallend was dat alle bijeenkomsten vol waren geboekt en een veelgehoorde opmerking was dat drie bijeenkomsten met 80 plaatsen veel te weinig was om te voldoen aan de behoefte, maar dat bij alle drie de bijeenkomsten maar ongeveer de helft van de mensen kwam opdagen. Tegelijk waren er steeds ook de nodige mensen die zich niet hadden aangemeld, maar wel naar binnen wilden. Dat leidde ertoe dat we hebben besloten na aanvang steeds te kijken of er ruimte was om mensen toch naar binnen te laten, zodat zij de plek innamen van de no-shows.

Op de laatste avond, op 24 september, was er bovendien een demonstratie waar ongeveer 60 mensen aanwezig waren. Een aantal van deze mensen wilden naar binnen en een aantal ook niet. We hebben ongeveer 20 mensen binnengelaten en zo ook voorkomen dat de demonstratie zich naar binnen heeft verplaatst. Het merendeel van de overige deelnemers aan de demonstratie is nog een tijd in groepjes voor de ingang blijven praten en in de loop van de avond rustig vertrokken.



Uitkomsten bijeenkomsten

De drie bijeenkomsten kenden een vergelijkbaar verloop. Dat kwam ten dele door de identieke opzet, maar vooral doordat de behoefte van de aanwezige inwoners op de drie dagen vergelijkbaar was. De meeste inwoners hadden vooral vragen en uitten hun zorgen, die maar ten dele weggenomen konden worden.

De meest geanimeerde gesprekken vonden plaats aan de gesprekstafels met de wethouders, die -vaak in groepjes- het gesprek aangingen over het waarom van de gekozen omvang en locatie en de gevolgen daarvan voor de wijk. Met name bij de laatste bijeenkomst raakten de gemoederen een paar keer verhit en moest worden ingegrepen om de discussie respectvol te houden.

Sommige inwoners zochten gelijk de meedenktafels op, anderen later op uitnodiging van wethouders, ambtelijk vertegenwoordigers of medewerkers van COA. De gesprekken aan de meedenktafels waren gevarieerd. Vooral over het gebouw en de omgeving werden veel ideeën opgehaald. Het hielp dat de stedenbouwkundige en de gebouwdeskundige van het COA concrete informatie over gebouw en procedures konden geven. Datzelfde gold voor de medewerkers van COA en Travers bij de tafels over samenleven en veiligheid.

De meeste gesprekken gingen over de onderwerpen die ook vooraf al (bijvoorbeeld tijdens de bijeenkomsten in juni, in individuele gesprekken en per mail) aan de orde

kwamen: de gekozen locatie, de omvang van de opvang, veiligheid in en voor de buurt, de gevolgen voor de wijk en de manier van communiceren van de gemeente.

Tijdens de eerste bijeenkomst bleek dat niet iedereen bekend is met het werk van het COA en de asielprocedure, en dat uitleg daarover op prijs werd gesteld. Daarom is voor de twee volgende bijeenkomsten een COA-informatieblad gemaakt dat bezoekers mee konden nemen.

Bij de stille discussiewand ten slotte konden de aanwezigen hun opmerkingen en suggesties achterlaten, die soms door andere bezoekers of medewerkers van een reactie werden voorzien. Zie ook de bijlage voor de opbrengst.

Algemene conclusie

Door de keuze voor een vrije inloop zonder plenair deel en het werken met inschrijving in combinatie met de lage opkomst, was er bij alle drie de bijeenkomsten voldoende ruimte om het gesprek aan te gaan. De gesprekken verliepen over het algemeen in goede orde, maar werden soms verhit.

De verdeling in gespreks- en meedenktafels werkte in de basis goed. Wel bleek bij alle drie de bijeenkomsten dat ook bij de meedenktafels vooral vragen en zorgen werden geuit, met name over veiligheid en in iets mindere mate over samenleven.

De verdeling van de wethouders en ambtelijk deskundigen over de gesprekstafels zorgde ervoor dat de gesprekken persoonlijk en -een uitzondering daargelaten- respectvol konden blijven. Het feit dat er iedere bijeenkomst vier wethouders aanwezig waren om het gesprek aan te gaan, werd door de meeste inwoners gewaardeerd.

Ook de aanwezigheid van de medewerkers van het COA werd gewaardeerd. Hun uitleg over asielopvang in het algemeen en opvang in Zwolle in het bijzonder werd als bijzonder nuttig ervaren.

De inwoners verwachten transparante communicatie, zowel over het vervolg van het traject als over de opvolging van de bijeenkomsten (uitkomsten en wat ermee wordt gedaan). Dit helpt om het vertrouwen in de gemeente te herstellen of vergroten.

Bijlage – Schriftelijke opbrengst inloopbijeenkomsten

Tijdens de drie bijeenkomsten konden aanwezigen bij alle drie de onderdelen (gesprekstafels, meedenktafels en de stille discussiewand) meningen, klachten, ideeën en andere opmerkingen delen. Aan de gesprekstafels en meedenktafels hebben wethouders, medewerkers van de gemeente en gespreksleiders van De Selectie deze genoteerd en aantekeningen gemaakt. Aanwezigen hebben zelf post-its op de stille discussiewand gehangen.

De schriftelijke vastlegging van de drie bijeenkomsten is samengevoegd in digitaal document '250924 Opbrengst inloopbijeenkomsten De Tippe'. Hieronder de gethematiseerde samenvatting van deze vastlegging.

Gebouw & omgeving

Bezoekers benadrukten dat het gebouw zo veel mogelijk moet aansluiten bij de bestaande wijk en niet te veel mag opvallen. Er is zorg over hoogbouw, de inpassing bij station Stadshagen en de impact op bestaande voorzieningen zoals winkelcentrum, huisarts en dagbesteding. Ook leefbaarheid en groenvoorzieningen zijn belangrijk: behoud en uitbreiding van bomen en struiken, aandacht voor looproutes en veiligheid rondom tunnels en bruggen. Daarnaast is er twijfel of de wijk de extra druk op sportclubs, gezondheidszorg en veiligheidsdiensten kan opvangen.

Samenleven

Een groot deel van de opmerkingen gaat over samenleven in de wijk. Veel bewoners vinden de voorgestelde omvang van 400 bewoners te groot en vrezen groepsvorming en verveling, met negatieve effecten op de sociale veiligheid. Tegelijkertijd zijn er suggesties voor verbinding, zoals gezamenlijke activiteiten (eten, sporten, evenementen), vrijwilligerswerk en dagbesteding. Ook onderwijs kwam naar voren: zorgen over klassen die al groot zijn en de vraag hoe kinderen van het azc hierin passen. Bewoners vragen om aandacht voor kwetsbare groepen, zoals vrouwen en kinderen.

Veiligheid

Veiligheid is een breed gedragen thema. Bezoekers maken zich zorgen over verkeersveiligheid bij tunnels, kruisingen en schoolroutes, maar ook over sociale veiligheid in de wijk. Er is angst voor overlast, incidenten en een verminderde leefbaarheid. Tegelijkertijd zien sommigen kansen om veiligheidsknelpunten in de wijk juist nu aan te pakken. Ideeën zijn onder andere cameratoezicht, een logboek voor

incidenten, betere verlichting in tunnels en de aanwezigheid van politie of BOA's. Ook leefregels en duidelijke afspraken worden belangrijk gevonden om rust te bewaren.

Communicatie & informatie

Veel bewoners ervaren dat het proces onvoldoende transparant is verlopen. Er is behoefte aan duidelijke en tijdige informatie over aantallen, samenstelling, procedures en planning. Sommigen willen actief betrokken blijven, anderen geven aan alleen feitelijke informatie te willen ontvangen. Het gebrek aan inspraak en het gevoel dat besluiten al genomen zijn, zorgt voor wantrouwen. Suggestie: herhaal dit soort bijeenkomsten regelmatig en zorg dat een brede groep bewoners betrokken wordt.

Overige signalen

Een aantal opmerkingen richtte zich op bredere beleidskeuzes: waarom één locatie met 400 plekken en niet meerdere kleinere? Wat levert dit financieel op voor de gemeente? Ook waren er vragen over de mogelijke waardevermindering van woningen door de komst van de opvang, en hoe de gemeente hiermee om wil gaan. Daarnaast zijn er creatieve ideeën voor voorzieningen bij het azc, zoals een huiskamer, kringloopwinkel of circulaire werkplaats. Ook leeft er scepsis of integratie met dit aantal überhaupt haalbaar is.

Verslag bijeenkomst 1 Klankbordgroep azc De Tippe

De Selectie, 18 september 2025
Door: 5.1.2e
Status: DEFINITIEF (vastgesteld op 29 september 2025)

Inleiding

De bijeenkomst op 9 september 2025 stond in het teken van de **verkenning en start van een klankbordgroep** rond het nieuwe azc in De Tippe. Doel van de bijeenkomst: input ophalen over **de rol en werkwijze** van de klankbordgroep, zodat deze zo goed mogelijk kan functioneren.

- Duidelijk kader vooraf: de klankbordgroep gaat uit van het scenario dat de opvanglocatie er komt (anders is er ook geen klankbordgroep (meer) nodig); de gesprekken richten zich dus op het 'hoe' met ruimte voor ideeën, zorgen en suggesties.
- Via een constructief gesprek in een open sfeer, ondanks verschillende opvattingen en met respect voor elkaars mening en verschillende belangen, spraken we over rol, doel, kaders en te bespreken inhoud in de op te starten klankbordgroep.
- Aanwezig: omwonenden, toekomstige bewoners, vertegenwoordigers van o.a. kerkgemeenschappen, bewonersverenigingen, gemeente Zwolle, COA, Travers en onafhankelijke gespreksleiders van De Selectie.

Uitkomsten tafelgesprekken

<u>Doel en rol klankbordgroep</u>

Informatie(positie): tijdig, actief en volledig door gemeente en COA.

- Belangrijk: ook uitleg hoe keuzes tot stand komen en terugkoppeling van input.
- Verlangen naar gevoel van gelijkwaardigheid, vaste contactpersonen gewenst.

Verwachtingen: behoefte aan duidelijkheid over invloed en rol.

- Zowel gevraagd als ongevraagd advies kunnen geven.
- Duidelijke terugkoppeling op adviezen krijgen (van gemeente en COA).

Onduidelijkheden: onderscheid tussen klankbordgroep en inloopbijeenkomsten, advies 'aan wie', rol bij tegengestelde belangen.

- Klankbordgroep heeft geen formele status en krijgt enkel openbare informatie.

Doel: bijdragen aan een zo goed mogelijk azc, belangen afwegen en risico's beperken.

- Toevoeging gewenst: perspectief van toekomstige bewoners (samen één wijk).

Inrichting klankbordgroep

Vertegenwoordiging: plek voor zowel voor- als tegenstanders uit de buurt.

Deelname: op persoonlijke titel, zonder last of ruggespraak. Hierin kwam wel de vraag naar boven of deelname namens belangenvereniging hier dan tussen past.

Gesprekspartners in klankbordgroep: onafhankelijke gespreksleider (zeker in het begin) gewenst; gemeente en COA vaste partners/gasten, maar klankbordgroep kan zelf ook anderen uitnodigen (experts, betrokken organisaties etc.).

Werkwijze: respectvol en constructief; diversiteit van meningen als verrijking.

Verslaglegging:

- Proces met conceptverslag op hoofdlijnen (geen reactie op concept is automatisch akkoord), daarna definitief verslag openbaar.
- Geen namen/quotes, privacy moet hierin gewaarborgd blijven.
- Geen notulen: het gaat om het vastleggen van uitkomsten, acties en afspraken.

Thema's die aan de orde komen

Gebouw en inrichting buitenruimte: inclusief aandacht voor voorzieningen in de wijk (school, zorg, OV, winkels).

Samenleven in de wijk: voorkomen van een 'wijk-in-een-wijk'; betrekken van azc-bewoners en zorgen voor inclusie/aansluiting op de wijk.

Communicatie en contact: duidelijke afspraken over participatie en over waar de klankbordgroep niet over gaat. Ook: hoe houden we in de toekomst goed contact?

Veiligheid: zowel in de wijk als binnen het azc een veilige sfeer creëren voor de inwoners van de wijk, de bewoners van het azc en de mensen die er werken.

Acties en afspraken

- ✓ De Selectie maakt werkt opzet klankbordgroep uit en legt deze voor in de volgende bijeenkomst, ter besluitvorming. *(actie: De Selectie)*

- ✓ In ieder geval de eerste paar bijeenkomsten zal De Selectie als onafhankelijke gesprekspartner begeleiden. *(actie: Gemeente Zwolle)*
- ✓ Vanaf de volgende klankbordgroepbijeenkomst zijn gemeente en COA vaste gasten/gesprekspartners. *(actie: De Selectie > Gemeente Zwolle + COA)*
- ✓ Klankbordgroep bepaalt op basis van de agenda welke organisaties/experts aansluiten. *(actie: Leden klankbordgroep > De Selectie)*
- ✓ De Selectie komt terug op de samenstelling en omvang van de klankbordgroep. *(actie: De Selectie)*
- ✓ De Selectie deelt het verslag met alle 'oorspronkelijk geïnteresseerden' van de klankbordgroep en stuurt de uitnodiging en agenda voor de volgende klankbordgroep (29-9) naar de definitieve leden van de klankbordgroep. *(actie: De Selectie)*

Heb je vragen of suggesties n.a.v. dit verslag of in algemene zin over de klankbordgroep? Neem dan contact op met 5.1.2e (5.1.2e @de-selectie.nl), dank alvast!

Verslag bijeenkomst 2e Klankbordgroep azc De Tippe

De Selectie, 30 september 2025
Door: 5.1.2e

Aanwezig: 22 leden van de KBG, 4 gespreksbegeleiders van De Selectie, 2 medewerkers van het COA, 2 medewerkers van de gemeente Zwolle en 1 vertegenwoordiger van Travers.

Inleiding

In deze tweede bijeenkomst stonden twee onderdelen centraal. Enerzijds het maken van afspraken over de inrichting en het functioneren van de klankbordgroep en anderzijds het kavelpaspoort. De avond begon met een terugblik op de eerste bijeenkomst van de KBG daarna hebben we de functioneringsafspraken van de KBG vastgesteld. Als tweede punt gaf de stedenbouwkundige van de Gemeente Zwolle in Stadshagen een toelichting op het kavelpaspoort. Het laatste deel van de bijeenkomst was gereserveerd om samen in gesprek te gaan in kleinere groepen over de presentatie van het kavelpaspoort. Om af te sluiten met een statusupdate over de op te stellen bestuursovereenkomst tussen gemeente en COA, inclusief de vraag of de KBG daar over mee te denken.

Uitkomsten Klankbordgroep

Inrichting klankbordgroep (KBG)

- De afspraken over de werkwijze, doel en mandaat van de KBG zijn vastgesteld op basis van de uitkomst van de eerste bijeenkomst. Hiermee is er duidelijkheid over de werkwijze en verwachtingen van de groep richting de toekomst *(zie bijlage '250929 - Klankbordgroep azc De Tippe')*.
- Aanvullend is afgesproken dat deelnemers **5 werkdagen krijgen om notulen te controleren**. Zo heeft iedereen de tijd om opmerkingen of correcties door te geven voordat de notulen definitief worden.
- De gemeente benadrukte dat de input vanuit de wijk en de KBG belangrijk is voor de ontwikkeling van de plannen. Omdat de planmakers vaak niet in de wijk wonen, helpt deze lokale kennis om beter te begrijpen wat er speelt en hoe de opvanglocatie het beste kan worden ingepast in de wijk.
- Tijdens de bijeenkomst ontstond er wat onduidelijkheid over de privacy van KBG-leden en de vertrouwelijkheid van stukken die besproken en gedeeld worden. In principe gaat het om **openbaar beschikbare stukken**. Het kan echter

voorkomen dat bepaalde documenten nog in concept zijn, dan zal er expliciet verzocht worden om deze (nog) niet verder te verspreiden buiten de groep.

- Daarnaast is besproken hoe de leden van de KBG onderling contact kunnen onderhouden. We sturen een lijst rond met **voornamen en mailadressen**, zodat iedereen elkaar eenvoudig kan bereiken. Om fouten in het delen van gegevens te voorkomen, worden **mails vanaf nu alleen nog in BCC** verstuurd. De contactlijst wordt uitsluitend intern gedeeld en niet met externen.
- Vanuit de KBG is verzocht om **altijd een terugkoppeling te geven** over wat er met de output van de KBG gebeurt. Dit versterkt het vertrouwen en laat zien dat hun bijdrage serieus wordt meegenomen.

Inhoudelijke punten KBG

- Er ontstonden vragen over het brede begrip **veiligheid** en wat hier wel of niet onder zou vallen. Besloten is dat dit begrip breed geïnterpreteerd moet worden, zodat verschillende vraagstukken hieronder meegenomen worden, afhankelijk van wat er speelt in de wijk tijdens de verschillende fases tussen nu en als het AZC er is en bewoond wordt.
- Veiligheid betekent de veiligheid van alle omwonenden (voor- en tegenstanders), de veiligheid van de KBG, maar ook de veiligheid van toekomstige bewoners en de medewerkers van het COA. Daarmee krijgt het begrip een gelaagde betekenis.
- Het idee kwam naar voren om een keer de **politie uit te nodigen** op een bijeenkomst. Zij zouden meer inzicht kunnen geven in veiligheidsaspecten en mogelijke zorgen die in de wijk leven.
- Naar aanleiding van het ‘meedenken’ over de afspraken tussen het COA en de gemeente kwam de vraag op of dit ook geldt voor de samenstelling van toekomstige bewoners van het AZC. Het COA lichtte toe dat deze locatie **een flexibele functie** krijgt voor **de lange termijn**, waardoor verschillende doelgroepen hier kunnen komen wonen afhankelijk van actuele de instroom. Op dit moment bestaat een groot deel van de bewoners op Meeuwenlaan, bijvoorbeeld uit gezinnen, maar dit kan in de toekomst variëren. Vanuit de groep werd de wens uitgesproken om meer inhoudelijke informatie van het COA over dit proces te ontvangen, zodat er meer duidelijkheid ontstaat over mogelijke scenario’s.
- Daarnaast werd gevraagd om de **planfase, bouwfase en exploitatiefase duidelijker van elkaar te onderscheiden**. Dit helpt om de complexiteit van het project overzichtelijker te maken en beter te begrijpen welke keuzes in welke fase worden gemaakt.

De aanvullingen en/of opmerkingen zijn waar relevant verwerkt en zijn terug te lezen in de bijlage *250929 Klankbordgroep AZC de Tippe*.

Kavelpaspoort – Stedenbouwkundige Gemeente Zwolle

Tijdens de plenaire sessie gaf de stedenbouwkundige een presentatie over het kavelpaspoort van De Tippe en het specifieke veld. Naast **de indeling** van het terrein werden ook **sfeerimpressies** weergegeven van wat de eerste ideeën zijn met betrekking tot het gebouw. In een vervolgstap wordt het plan uitgewerkt door een architect van het COA, rekening houdend met de **kaders en ambities van de gemeente** zoals die zijn vastgelegd in het kavelpaspoort dat de stedenbouwkundige deze avond heeft toegelicht. Daarbij is expliciet benoemd dat het ontwerp van het gebouw nog in de conceptfase zit.

- Tijdens de presentatie over de indeling van de wijk kwam de vraag op of er voldoende aandacht is voor **de balans in de wijk**: de buurtbewoners in relatie tot de kwetsbare doelgroepen. Door de komst van veel maatschappelijke functies en nieuwe, kwetsbare bewoners leven er zorgen of dit goed op elkaar aansluit en of het niet teveel tegelijk is. De wens is om dit zorgvuldig te onderzoeken en blijvend met elkaar te communiceren over hoe verschillende bewonersgroepen goed kunnen samenleven. De gemeente, het COA en de partijen die ontwikkelen op de andere velden in de zuidpunt hebben hierover regelmatig onderling overleg.
- Er is aangeraden om partijen, zoals travers, scholen en andere organisaties goed te betrekken en laten aanhaken. Zeker met betrekking tot de verdichting van het aantal kwetsbare groepen op een klein stukje Zwolle.
- Er waren **vragen over de parkeerplekken** naast het terrein. De stedenbouwkundige lichtte toe dat het kavelpaspoort voorziet in **41 parkeerplekken**, conform de normen van het COA. Mocht dit onvoldoende blijken, dan is uitbreiding met een paar plekken mogelijk, maar dan gaat dat ten koste van groen. Na twijfels over de norm vanuit de Klankbordgroep kon ook een medewerker van het COA bevestigen dat deze norm in de praktijk ruim voldoende is voor zowel bewoners als medewerkers van het AZC.
- Ook werd gevraagd hoe bewoners van het AZC gebruik zullen maken van de **voorzieningen in de buurt**. Het uitgangspunt is dat bewoners gebruik maken van voorzieningen in de wijk, aangevuld met functies op het COA-terrein zelf. Een groot deel van dit terrein wordt bovendien openbaar toegankelijk.
- De **zorg werd uitgesproken over de bewoonbaarheid voor toekomstige bewoners**. Het COA hanteert een norm waarbij 8 asielzoekers samenwonen op een oppervlakte die normaal gesproken geschikt is voor 2 inwoners in Nederland. Het nieuwe gebouw voldoet aan deze voorwaarden, maar er is aandacht

gevraagd voor het waarborgen van leefbaarheid en comfort van bewoners. In het ontwerp krijgen 8 asielzoekers een volwaardig appartement, dat in de Nederlandse context doorgaans door 2 personen wordt bewoond.

- We bespraken ook **de veiligheid van bewoners, medewerkers en omwonenden** van het AZC. In het ontwerp moet nadrukkelijk rekening worden gehouden met veiligheid. Denk bijvoorbeeld aan de inrichting van de poorten rondom het gebouw. Daarnaast kwamen vragen op over het toezicht op de binnenplaats en het pleintje voor het AZC. Er zijn zorgen geuit over mogelijke groepsvorming of hangjongeren op dit plein en de kans dat dit tot onveilige situaties leidt.
- Omdat het gebouw zich nog in de **ontwerpfase** bevindt, is nog niet alle informatie beschikbaar en is nog niet alles uitgewerkt of bedacht. Er moet bijvoorbeeld nog een goede balans worden gevonden tussen een transparant karakter van het gebouw enerzijds en het bieden van privacy en veiligheid aan bewoners anderzijds. Dit is een ontwerpuitdaging voor de architect van het COA, in gesprek met de gemeente en op basis van feedback/input van de KBG. Het eerste concept wordt in de volgende bijeenkomst gedeeld met de KBG.
- Dit laat ook zien dat we aan het begin van het proces zitten, waardoor nog niet alle informatie beschikbaar is. Sommige zaken bestaan nog niet of zijn nog in concept- of goedkeuringsfase. Met de KBG moet dus steeds een balans worden gevonden tussen het vroegtijdig delen van informatie (met onzekerheden) en het later presenteren van volledig uitgewerkte plannen.

Overige punten

- Niet toegekomen aan de tafelgesprekken over het kavelpaspoort. Hierdoor heeft niet iedereen zijn of haar input kunnen geven. Als er nog ideeën of opmerkingen zijn kunnen deze worden gemaild naar 5.1.2e of 5.1.2e.
- Ook niet toegekomen aan de statusupdate m.b.t. de bestuursovereenkomst tussen de Gemeente Zwolle en het COA. De KBG heeft aangegeven hier graag over mee te denken. Dit wordt dus verplaatst naar de volgende bijeenkomst.

Acties en afspraken

- ✓ We zijn niet toegekomen aan de tafelgesprekken over het kavelpaspoort die we gepland hadden, nabranders mogen op de mail worden gezet. *(actie: KBG)*
- ✓ Vanaf nu worden de mails richting de KBG gestuurd met alle ontvangers in de BCC, om zo fouten in het delen van gegevens te voorkomen. *(actie: De Selectie)*

- ✓ Het COA zal tijdens een van de bijeenkomsten (verwachting bijeenkomst 3) een uitleg geven over hoe asielzoekers in AZC's worden geplaatst. Wens om meer inzicht in het proces van het COA te krijgen. *(actie: COA)*

Heb je vragen of suggesties n.a.v. dit verslag of in algemene zin over de klankbordgroep? Neem dan contact op met 5.1.2e (5.1.2e @de-selectie.nl), dank alvast!

Legenda toegepaste uitzonderingsgrondslagen

In dit document zijn gegevens definitief geanonimiseerd op grond van:

Wet	Artikel	Omschrijving	Pagina's
Wet open overheid	Art. 5.1 lid 2 sub e	De eerbiediging van de persoonlijke levenssfeer	12, 15, 19, 21, 22, 25, 26

From: "5.1.2e" <5.1.2e@zwolle.nl>
Sent: 11/24/2025 9:06:02 AM +00:00
To: "5.1.2e" <5.1.2e@zwolle.nl>
Cc:
Subject: 17 11 25 BO Stadshagen CONCEPT opm AB verwerkt

Hoi, jij had mij dit gestuurd en ter voorbereiding op morgenavond heb ik er naar gekeken en voorzien van paar vragen.

Legenda toegepaste uitzonderingsgrondslagen

In dit document zijn gegevens definitief geanonimiseerd op grond van:

Wet	Artikel	Omschrijving	Pagina's
Wet open overheid	Art. 5.1 lid 2 sub e	De eerbiediging van de persoonlijke levenssfeer	1

From: "5.1.2e" <5.1.2e@zwolle.nl>
Sent: 11/24/2025 9:36:44 AM +00:00
To: "5.1.2e" <5.1.2e@zwolle.nl>
Cc:
Subject: 17 11 25 WA Stadshagen CONCEPT opm AB verwerkt

Hier ook even naar gekeken

Legenda toegepaste uitzonderingsgrondslagen

In dit document zijn gegevens definitief geanonimiseerd op grond van:

Wet	Artikel	Omschrijving	Pagina's
Wet open overheid	Art. 5.1 lid 2 sub e	De eerbiediging van de persoonlijke levenssfeer	1

From: "5.1.2e" <5.1.2e@zwolle.nl>
Sent: 2/10/2026 1:58:17 PM +00:00
To: "5.1.2e" <5.1.2e@zwolle.nl>, "5.1.2e - 5.1.2e" <5.1.2e 5.1.2e 5.1.2e@zwolle.nl>, "5.1.2e" <5.1.2e@zwolle.nl>
Cc:
Subject: 19e gaat waarschijnlijk door

Dag allen,

Naar aanleiding van de mail van 5.1.2e het volgende.
5.1.2e geeft aan dat hij de afspraak door wil laten gaan, graag deze nog in de agenda's laten staan.
We bereiden het maandag voor. Lukt het jullie om vrijdag alvast de herziene documenten te sturen ter voorbereiding?

met vriendelijke groet Zwolle

5.1.2e
5.1.2e

5.1.2e 5.1.2e

Gemeente Zwolle,
tel: 5.1.2e
@ : 5.1.2e@zwolle.nl

De gemeente Zwolle beschouwt e-mail als volwaardig communicatiemiddel. Dit betekent dat u erop mag vertrouwen dat de inhoud van dit bericht correct en compleet is.

Legenda toegepaste uitzonderingsgrondslagen

In dit document zijn gegevens definitief geanonimiseerd op grond van:

Wet	Artikel	Omschrijving	Pagina's
Wet open overheid	Art. 5.1 lid 2 sub e	De eerbiediging van de persoonlijke levenssfeer	1

Verzoek om besluitvorming en aankondiging rechtsmaatregelen

Zwolle, 19 september ’25

Geacht college,

Ten aanzien van uw publicatie[1] met betrekking tot de voorgenomen samenwerking met het COA inzake opvangvoorzieningen in Stadshagen vraag ik uw aandacht voor het volgende.

1. Schaarste en gebrek aan transparantie (Didam)
De voorgenomen samenwerking met het COA inzake opvangvoorzieningen in Stadshagen raakt direct aan de verdeling van schaarse publieke voorzieningen. Het gaat om een locatie die ook door andere partijen benut zou kunnen worden en waar de gemeente dus gehouden is tot een zorgvuldige en transparante besluitvorming. De Hoge Raad heeft in het zogenoemde Didam-arrest bevestigd dat gemeenten bij schaarse publieke goederen gehouden zijn aan de beginselen van behoorlijk bestuur, waaronder gelijkheid, objectiviteit en transparantie.

Juist in dit geval blijkt dat de gemeente deze uitgangspunten niet naleeft. Belanghebbenden verkeren volledig in onzekerheid over wat er staat te gebeuren, terwijl op elk gebied reeds activiteiten plaatsvinden alsof de uitkomst een fait accompli is.

Dit beeld wordt bevestigd door interne communicatie, waarin staat:

"Even weer de info die ik vanochtend samen met [betreffende wethouder-5.1.2.e] gemaakt heb. Ze wil namelijk voor de zomer een raadsbesluit dat de vluchtelingenopvang in de Tippe gaan realiseren. Vanwege de verkiezingen volgend jaar is een snelle besluitvorming belangrijk."

In plaats van de vereiste openbaarheid en objectieve selectiecriteria, worden belanghebbenden bewust onthouden van essentiële informatie en van de criteria die een eerlijke afweging mogelijk maken. Daarmee wordt het fundamentele recht op een zorgvuldig en toetsbaar proces ontnomen.

Op 1 september 2025 heeft de gemeente Zwolle in Gemeenteblad 2025, nr. 374740 gepubliceerd dat zij voornemens is een overeenkomst met het COA aan te gaan voor een opvanglocatie aan de Aarninkstraat / Aspelaninkstraat / Belvederelaan voor maximaal 400 asielzoekers. In deze publicatie staat expliciet dat belanghebbenden die zich niet met dit voornemen kunnen verenigen, dit uiterlijk binnen 20 kalenderdagen na de bekendmaking kenbaar moeten maken door een kort geding aanhangig te maken. Bij deze.

2. Aanbestedingsplicht en openbaarheid
De vraag rijst of de voorgenomen overeenkomst niet op grond van het aanbestedingsrecht openbaar aanbesteed had moeten worden. De relevante kaders zijn publiekrechtelijk van aard en noodzaken tot een objectieve en transparante

[1] https://zoek.officielebekendmakingen.nl/gmb-2025-374740.html

selectieprocedure. Wij verzoeken u om de afwegingen en plannen volledig openbaar te maken.

3. Willekeurige omgang met kavels
Uit interne uitlatingen blijkt dat kavels willekeurig en opportunistisch worden ingezet, los van objectieve criteria:

"Nu zijn er in Stadshagen nog 2 kavels beschikbaar. Daar heb ik me nog niet op gericht maar zijn mogelijk ook interessant."

"Verder kwam mij net ter ore dat er een kavel in Stadshagen bestemd was voor een (energie)hub en dat dit niet door zou gaan. Liggen hier eventueel mogelijkheden voor opvang vluchtelingen zodat we deze kavel nog kunnen toevoegen?"

Deze citaten laten zien dat toevallige beschikbaarheid leidend wordt gemaakt in plaats van het voorzieningenplan. Daarmee is sprake van willekeur, in strijd met de beginselen van behoorlijk bestuur, en schending van de Didam-doctrine.

4. Onzorgvuldig handelen
Ook de voorbereiding is onzorgvuldig, hetgeen blijkt uit interne vragen over onderwijs:

"Kun jij ons wat meer informatie geven hoe de school in het azc is geregeld? [...] Er staat mij bij dat we altijd gecommuniceerd hebben dat het COA dat regelt, maar dat klopt dus niet. Wat communiceren we nu naar de omgeving?"

Dit illustreert dat:
- geen degelijk feitenonderzoek heeft plaatsgevonden;
- inwoners onjuist of tegenstrijdig zijn geïnformeerd.

Beide punten vormen een schending van de beginselen van zorgvuldigheid en rechtszekerheid.

Daar komt bij dat op grond van zowel de Omgevingswet als de gemeentelijke participatieregeling de gemeente verplicht is inwoners tijdig en volledig bij dit besluit te betrekken. Dit is bewust nagelaten, terwijl het besluit grote impact heeft op de leefomgeving. Dit vormt een zelfstandige schending van de beginselen van behoorlijk bestuur en tast de legitimiteit van de besluitvorming aan.

Deze handelwijze is bovendien in strijd met het door de gemeenteraad vastgestelde beleid, neergelegd in CVDR726092,[2] waarin de bebouwing van de Zuidpunt uitdrukkelijk wordt getypeerd als gebied met zeer waardevolle natuurwaarden. Op grond van deze regeling was participatie verplicht.

Door dit te negeren heeft het college gehandeld in strijd met de eigen regelgeving, hetgeen eveneens de rechtmatigheid van het besluit ondermijnt.

5. Feitelijke voorbereidingen vóór besluitvorming
Voorts is sprake van handelen voorafgaand aan besluitvorming waaruit blijkt dat de rechtsbescherming van belanghebbenden met voeten is getreden. De betreffende bouwtekeningen zijn reeds in juni gedeeld tussen COA en een woningcorporatie en voorbereidende werkzaamheden zijn reeds uitgevoerd. Dit onderstreept dat de

[2] Ibid.

voorgenomen overeenkomst niet slechts een voornemen is, maar reeds wordt uitgevoerd, hetgeen strijdig is met beginselen van openbare orde en goede zeden.

Daarbij komt dat het COA reeds geruime tijd in gebreke is gesteld inzake een Woo-verzoek, maar naar zijn uiterlijke verschijningsvorm bewust verzoekers onthoudt van relevante informatie. Dit bevestigt dat niet alleen de gemeente, maar ook het COA tekortschiet in het waarborgen van de vereiste openbaarheid en zorgvuldigheid.

6. Spoedige besluitvorming vereist
Wij verzoeken u om een besluit te nemen dan wel uitdrukkelijk te beslissen over openbaarmaking van de voorgenomen overeenkomst en bijbehorende stukken. Ook het weigeren of niet tijdig nemen van een besluit geldt op grond van de Awb als een besluit waartegen bezwaar en beroep openstaat. Gezien de urgentie vragen wij om een spoedige reactie.

7. Getuigenverhoren
Gezien de ernst van de geschetste gang van zaken en de tegenstrijdigheden in de communicatie, behouden verzoekers zich het recht voor om een getuigenverhoor te verzoeken. Dit middel is aangewezen om de feitelijke gang van zaken binnen de gemeente en het COA, waaronder interne besluitvorming, communicatie en reeds getroffen voorbereidingen, onder ede te laten bevestigen.

Een dergelijk getuigenverhoor is van belang om de rechter volledig te informeren en de betrouwbaarheid van de interne berichtgeving en besluitvorming te kunnen toetsen. Dit geldt in het bijzonder voor de passages waarin wordt gesproken over:

- het reeds vooraf vaststaande karakter van de opvanglocatie ("fait accompli");
- de druk tot snelle besluitvorming wegens verkiezingen;
- de feitelijke voorbereidingen die reeds zijn getroffen voordat openbaarheid en besluitvorming hadden plaatsgevonden.

Daarmee vormt het getuigenverhoor een essentieel middel ter waarheidsvinding en ter onderbouwing van het verzoek tot onmiddellijke voorzieningen.

8. Gelijke proceskansen en voorlopige voorzieningen
Ons verzoek wordt ingegeven door het belang van gelijke proceskansen. Voorafgaand aan enig kort geding dienen eerst de uitkomsten van voorlopige voorzieningen tegen besluiten van de gemeente, en mogelijk ook tegen besluiten van het COA en/of tegen het niet openbaar maken van de voorgenomen overeenkomst, te worden afgewacht. Dat zou niet nodig zijn geweest als de gemeente zich aan de eigen spelregels en de vereiste transparantie had gehouden.

Conclusie
Wij verzoeken u daarom met klem om onverwijld te besluiten tot openbaarmaking en van alle documenten met betrekking tot de voorgenomen samenwerking, zodat belanghebbenden hun rechtspositie op transparante wijze kunnen bepalen.

Het college kan zich er niet op beroepen dat hier slechts sprake is van slordigheid of gebrekkige voorbereiding: de interne communicatie maakt duidelijk dat er sprake was van bewust en doelgericht handelen, ingegeven door politieke motieven (namelijk het afronden van besluitvorming vóór de gemeenteraadsverkiezingen).

Daarmee is de situatie ernstiger dan een enkele schending van zorgvuldigheid of transparantie. Het handelen van de gemeente en het COA overschrijdt de grens naar strijd met de openbare orde en goede zeden.

Hoogachtend,

5.1.2e / Zwolle

Legenda toegepaste uitzonderingsgrondslagen

In dit document zijn gegevens definitief geanonimiseerd op grond van:

Wet	Artikel	Omschrijving	Pagina's
Wet open overheid	Art. 5.1 lid 2 sub e	De eerbiediging van de persoonlijke levenssfeer	4

From: "5.1.2e " <5.1.2e @zwolle.nl>
Sent: 8/5/2025 10:51:27 AM +00:00
To: "5.1.2e 5.1.2e " <5.1.2e @zwolle.nl>
Cc: "5.1.2e 5.1.2e " <5.1.2e @zwolle.nl>
Subject: 2025-07-21 vragen voor collega's plan einstein.docx

Hoi 5.1.2e

Dank voor de leuke kennismaking.

Zoals aangegeven, voor sportstimulering kan je kennismaken met 5.1.2e (en 5.1.2e).

Succes bij de gemeente Zwolle en met dit project.

met vriendelijke groet Zwolle

5.1.2e
5.1.2e
Gemeente Zwolle, OW
Postadres: Postbus 10007, 8000 GA Zwolle
Bezoekadres: Lübeckplein 2
5.1.2e
@ : 5.1.2e @zwolle.nl

P *Niet printen spaart het milieu.*

De gemeente Zwolle beschouwt e-mail als volwaardig communicatiemiddel. Dit betekent dat u erop mag vertrouwen dat de inhoud van dit bericht correct en compleet is.

Legenda toegepaste uitzonderingsgrondslagen

In dit document zijn gegevens definitief geanonimiseerd op grond van:

Wet	Artikel	Omschrijving	Pagina's
Wet open overheid	Art. 5.1 lid 2 sub e	De eerbiediging van de persoonlijke levenssfeer	1

Beste collega,

Wethouder Roelfs heeft in het themadebat van 24 februari toegezegd te onderzoeken wat plan Einstein precies inhoudt. Ook bekijkt zij of dit Utrechtse plan iets kan betekenen voor Zwolle.

Momenteel ben ik met dat onderzoek bezig. Samen met 5.1.2e en 5.1.2e 5.1.2e heb ik een bezoek gebracht aan Utrecht. Wij zijn enthousiast over deze werkwijze. Maar nu ben ik benieuwd hoe jij vanuit jouw functie aankijkt tegen deze manier van opvang van vluchtelingen en welke kansen en bedreigingen jij ziet.

Als bijlage bij mijn vragen aan jou heb ik een stukje informatie over plan Einstein toegevoegd. Een samenvatting van mijn kant en als je wil nog een aantal linkjes met info.
Graag hoor ik van jou en ga ik aan de hand van jouw antwoorden met je in gesprek. Mocht je vooraf vragen hebben laat het even weten.

Vragen waar ik graag antwoord op krijg:

- Wat is de best mogelijke uitkomst van dit onderzoek?
  Haalbaarheid van buurtparticipatie oa. door Sport en bewegen (BOSS) en de buitenruimte daarop inrichten..

- Geloof je dat het haalbaar is?
  1. (Team)Sport verbindt mensen van verschillende achtergronden en draagt bij aan gemeenschapsgevoel en participatie in de buurt (sociale cohesie).
  2 Regelmatig bewegen bevordert de (mentale)gezondheid en lagere kans op overgewicht, wat essentieel is voor ieders basiswelzijn en geeft structuur aan het dagelijks leven.
  3 (team) Sport bevordert belangrijke vaardigheden zoals samenwerken, discipline en fair paly. (lokale sportverenigingen spelen vaak een opvoedende rol).
  4 We maken sport breder toegankelijk, we stimuleren sport en bewegen, maken sportvoorzieningen in de stad mogelijk en ondersteunen verenigingen (Koers sociaaldomein).

- Wat is hiervoor nodig? **Middelen** en samenwerkingen tussen verschillende partner organisaties op het gebied van Welzijn (Travers, WijZ) en Sport (SportserviceZwolle) en wijkmanagement.

- Wat betekent het voor jouw afdeling/jouw werk als we plan Einstein gaan uitrollen? Hoe zie je dan de rol voor jouw team?
  Inhoudelijke vertaling naar prestatieafspraken.

- En hoe zie je je eigen rol?
  Zoals hierboven genoemd en verder sturing op de afspraken, maar dit is op afstand en operationeel.

- Wie of wat heb je dan absoluut nodig? De uitvoeringsorganisaties en wijkmanagement.

- Welke kansen zie je? Het realiseren van voorzieningen in de wijk ten behoeve van de wijk op het gebied van sporten en bewegen (Sportaccommodaties/BOSS).

- En welke bedreigingen? Beschikbare capaciteit van de uitvoeringsorganisaties, deze groeit niet automatisch met de stad mee.

- Wat heb je nog niet gezegd wat ook belangrijk is? Aandacht voor vervoersproblematiek. Bv. naar sportaccommodaties (t'Anker / CSV sportvelden), en…zou niet moeten, maar voor de beeldvorming, zichtbaarheid van boa's.

Wat houdt plan Einstein in?

“Plan Einstein had drie hoofddoelstellingen.

- *Ten eerste het verbeteren van vaardigheden van asielzoekers en buurtbewoners voor betere aansluiting op de arbeidsmarkt.*
- *Daarnaast het vergroten van het welzijn van asielzoekers tijdens hun verblijf in het AZC.*
- *En ten slotte wilde Plan Einstein de sociale contacten tussen buurtbewoners en asielzoekers stimuleren om de acceptatie van het asielzoekerscentrum (AZC) te vergroten en om de sociale en professionele netwerken van asielzoekers te versterken*”.

Plan Einstein richt zich op:
• Je welkom voelen
• Je goed voelen
• Bouwen aan een sociaal en professioneel netwerk
• Meer weten over hoe het hier werkt
• Je talenten gebruiken in Nederland
• Nieuwe vaardigheden opdoen.

Samenvatting van de evaluatie
Het doel van Plan Einstein was om een nieuwe vorm van asielopvang te realiseren als antwoord op de Europese ‘vluchtelingencrisis’ van 2015-2016. Initiatiefnemer was de gemeente Utrecht. Die werkte hierin samen met maatschappelijke organisaties, sociale ondernemingen en onderwijsorganisaties. Dit netwerk ontving in het najaar van 2016 Europese financiering om dit mogelijk te maken. Tussen februari 2017 en oktober 2018 werden jongeren en asielzoekers gezamenlijk gehuisvest in de wijk Overvecht, in een voormalig kantoorgebouw dat was omgebouwd tot een asielzoekerscentrum (AZC) met een aparte vleugel waarin de Utrechtse jongeren woonden. Ook werden er cursussen en allerhande activiteiten georganiseerd die zowel vrij toegankelijk waren voor wijkbewoners uit Overvecht en asielzoekers die in het AZC woonden. De belangrijkste cursussen waren Engels en ondernemerschap. Deze waren gekozen vanuit de achterliggende gedachte dat deze nuttig zouden zijn voor asielzoekers ongeacht de uitkomst van hun asielprocedure en het land waar hun toekomst zou liggen.

Wat waren de resultaten van Plan Einstein?
Plan Einstein had als doel om bij te dragen aan goede relaties tussen asielzoekers en buurtbewoners, en om de vaardigheden en het welzijn van asielzoekers en buurtbewoners te verbeteren.

• Veel deelnemers volgden meerdere cursussen, op steeds hogere niveaus.
• In oktober 2018 waren er negen bedrijfsplannen ontwikkeld waarvan enkele daadwerkelijk werden uitgevoerd en geregistreerd bij de Kamer van Koophandel.
• De deelnemers waren zeer tevreden over de kwaliteit van cursussen en over het enthousiasme waarmee zij les kregen en gecoacht werden..

Welke activiteiten werden gerealiseerd?
• 117 sociale activiteiten die gericht waren op het stimuleren van contact tussen asielzoekers, jongeren die bij het project woonden en buurtbewoners.

• Een flexibel cursusaanbod: - 38 x 8-weekse cursussen Engels, met 558 plaatsen en 281 unieke deelnemers. - 13 x 8-weekse cursussen Ondernemerschap, met 200 unieke deelnemers. - Een start-up programma bestaande uit lessen, workshops, coaching en netwerkbijeenkomsten dat 229 unieke deelnemers bereikte.
• Het oorspronkelijke aanbod van Plan Einstein werd in de loop van de tijd uitgebreid met initiatieven op het gebied van vrijwilligerswerk, theater, muziek, Nederlandse taal en hoger onderwijs vonden aansluiting bij Plan Einstein.

Wie heeft de activiteiten georganiseerd?
Een netwerk bestaande uit verschillende partners o.a.:
• Gemeente Utrecht (stadsbestuur)
• Socius Wonen (sociale onderneming)
• VluchtelingenWerk West en Midden-Nederland met Welkom in Utrecht (NGOs).
• Universiteit Utrecht

Belangrijkste resultaten: relaties tussen asielzoekers en buurtbewoners

- Houding van buurt tav AZC verbeterd van zeer negatief naar neutraal tot licht positief
- De ambities om van Plan Einstein een levendig buurtcentrum te maken waar positieve ontmoetingen tussen asielzoekers en buren zouden plaatsvinden is ten dele gerealiseerd.
- De cursussen en activiteiten van Plan Einstein trokken specifieke mensen uit de wijk.
- Cursusdeelnemers uit Overvecht en uit het AZC ervaarden de gemengde groepssamenstelling van cursussen als positief
- Het contact van de jongeren met de asielzoekers fluctueerde in de tijd
- De beschikbaarheid van aantrekkelijke, vrij toegankelijke gezamenlijke ruimtes (zoals de keuken, woonkamer, werkruimtes en buitenruimte) was een cruciale voorwaarde voor het tot stand komen van betekenisvolle sociale en professionele contacten.
- De huisvesting van jongeren en asielzoekers in het AZC-complex werd eerder gekarakteriseerd door naast elkaar wonen, dan door gemengd of samen wonen

Belangrijkste bevindingen: Vaardigheden en netwerken ten behoeve van toetreding tot de arbeidsmarkt

- Plan Einstein hielp deelnemers om eerste stappen te zetten op weg naar de arbeidsmarkt
- Ondernemerschap was bereikbaar voor sommige, maar zeker niet voor alle deelnemers.
- Het cursusaanbod van Plan Einstein paste het beste bij deelnemers met wat hogere opleidingsniveaus.
- Dit onderzoek kon de waarde van het ‘futureproof’ cursus-aanbod niet aantonen

Belangrijkste bevindingen: het welzijn van deelnemers

- De meeste asielzoekers die aan het cursusprogramma deelnamen ervaarden meer welzijn dan daarvoor.
- Deelnemers aan het programma voelden zich meer verbonden met Nederlanders
- In de loop van het project maakte Plan Einstein steeds meer gebruik van de vaardigheden van asielzoekers.

- Het welzijn van de asielzoekers die aan Plan Einstein deelnamen is een jaar na afloop van het project wisselend. Ongeveer de helft van de vluchtelingen die we interviewden was optimistisch over hun toekomst.

Belangrijkste bevindingen: Projectmanagement

- Rechtstreekse financiering door de Europese Commissie (via het Urban Innovative Action programma) aan het lokale bestuursniveau maakte het mogelijk om met nieuwe partijen een nieuwe aanpak van asielopvang te ontwikkelen.
- Het projectmanagement had een horizontaal karakter, gebaseerd op gelijkheid tussen partners
- Het project stond voortdurend in de schijnwerpers
- De resultaten van het evaluatie-onderzoek werden tijdens het project op gezette tijden teruggekoppeld. Deze informatie werd meegenomen in beslissingen van partners over aanpassingen.

Conclusies en aanbevelingen

De opvang van asielzoekers kent een aantal grote uitdagingen. Plan Einstein heeft bijgedragen aan het vinden van antwoorden op enkele van die uitdagingen. De belangrijkste meerwaarde van Plan Einstein ligt in de focus die het project legt op contacten tussen asielzoekers, met mensen in de wijk rondom het AZC, met ondersteunende organisaties, en met (sociale) ondernemers op lokaal en nationaal niveau.

Mocht je meer informatie willen dan voeg ik onderstaand nog enkele linkjes toe.

www.plan-einstein.nl

Nieuwsbrief April 2025.msg

Getekend Leven | Plan Einstein

https://plan-einstein.nl/locaties
https://www.coa.nl/nl/locatie/utrecht-joseph-haydnlaan (590 plekken)
https://www.coa.nl/nl/locatie/utrecht-pahud-de-mortangesdreef (300 plekken)

Samenvatting Plan Einstein

www.compas.ox.ac.uk

Onze filosofie | Plan Einstein

Opvang voor nieuwkomers | gemeente Utrecht

Legenda toegepaste uitzonderingsgrondslagen

In dit document zijn gegevens definitief geanonimiseerd op grond van:

Wet	Artikel	Omschrijving	Pagina's
Wet open overheid	Art. 5.1 lid 2 sub e	De eerbiediging van de persoonlijke levenssfeer	1

Verslag regieteam De Tippe

Subtitel	Regieteam De Tippe
Datum	13-11-2025
Tijd	9:30 - 11:00
Locatie	SH2.05 B&W kamer
Voorzitter	5.1.2e
Aanwezig	5.1.2e, 5.1.2e, 5.1.2e, 5.1.2e, 5.1.2e 5.1.2e 5.1.2e, 5.1.2e, 5.1.2e, 5.1.2e, 5.1.2e, 5.1.2e 5.1.2e, 5.1.2e.

1 Opening, mededelingen en agendawensen

- 5.1.2e opent het overleg.
- Er volgt een korte voorstelronde i.v.m. het aanschuiven van 5.1.2e en 5.1.2e (Roosdom Tijhuis), zij zijn aanwezig voor agendapunt 2.
- 5.1.2e is rond 9:45 aanwezig.
- 5.1.2e 5.1.2e en 5.1.2e zijn afwezig.
- 5.1.2e is aanwezig, 5.1.2e is afwezig.

4.1.4

2

5.1.2e

5.1.2e

3.1

3.2 4.1.4 [redacted] 5.1.2e

3.3 **Ter informatie: definitief kavelpaspoort Z7 (COA)**

- Het kavelpaspoort voor de locatie Z7 is opgesteld/afgerond in afstemming met de klankbordgroep. Op basis van het paspoort vindt verdere planvorming plaats. Het VO wordt in december in het supervisie team besproken en naar verwachting vastgesteld. Het VO zal ter informatie op de agenda van het regieteam van december worden geagendeerd.
- Verkiezingsuitslag in Stadshagen, hoe heeft zich dit geuit in deze wijk? Zoekt 5.1.2e uit.
- Verwachting is dat de vergunningaanvraag begin 2026 gedaan wordt, start bouw daarna (afhankelijk van de duur van vergunningprocedure). Oplevering medio 2027.

4 **Evaluatie/feedback informatieavond oktober De Tippe**

- In de bijlage een evaluatie/feedback t.a.v. de informatieavond uit oktober. Aanvullingen vanuit het regieteam:
- Iets dichter op elkaar staan zodat de reuring meer hoorbaar/voelbaar is. Mensen luisteren makkelijker mee met elkaar. Zonder gebruik van de lokalen geeft het wellicht een meer informele/leukere sfeer.
- Moment van informatiemarkt 2026 bepalend voor of bijv. deltaWonen nog in deze hoedanigheid aanwezig is. Het voorjaar heeft de voorkeur voor deltaWonen.

5 4.1.4 [redacted]

5.1 5.1.2e

5.2

Zwolle

6

4.1.4

7

5.1.2e

5.1.2e

ACTIELIJST

	Datum	Actie	Wie	Deadline/status
14.				
26				
34				
35			5.1.2e	
75			5.1.2e	
			5.1.2e	
89			5.1.2e	
91				
102		5.1.2e		
107			5.1.2e	
108				
116				
117				
120			5.1.2e	
122			5.1.2e	
123			5.1.2e	
125	4.1.4			
126	10-07-2025	Kavelpaspoort en VO Z7 gereed	COA/vluchtelingen/buurt	Oktober 2025
127	4.1.4			
128				

Legenda toegepaste uitzonderingsgrondslagen

In dit document zijn gegevens definitief geanonimiseerd op grond van:

Wet	Artikel	Omschrijving	Pagina's
Wet open overheid	Art. 4.1 lid 4	Buiten reikwijdte verzoek	1, 2, 3, 4
Wet open overheid	Art. 5.1 lid 2 sub e	De eerbiediging van de persoonlijke levenssfeer	1, 2, 3, 4

Verslag Stadshagen Tippe

Subtitel	Regieteam De Tippe
Datum	18-12-2025
Tijd	9:30 - 11:30
Locatie	SH0.10 D66
Voorzitter	5.1.2e
Aanwezig	5.1.2e, 5.1.2e, 5.1.2e, 5.1.2e, 5.1.2e 5.1.2e 5.1.2e, 5.1.2e, 5.1.2e, 5.1.2e, 5.1.2e 5.1.2e, 5.1.2e 5.1.2e.

1 Opening, agendawensen, mededelingen

- 5.1.2e opent het overleg.
- 5.1.2e is afwezig, 5.1.2e is afwezig, 5.1.2e vervangt haar.
- 4.1.4 5.1.2e
- De bespreking van het VO Z7 (opvanglocatie) komt te vroeg voor het regieteam van december, dit wordt verschoven naar het regieteam van januari.

1.1 4.1.4

1.2

1.3

1.4

2 5.1.2e 5.1.2e 5.1.2e 5.1.2e 5.1.2e

Zwolle

3

5.1.2e

5.1.2e

4

4.1

5.1.2e

5.1.2e

4.2

5

4.1.4

Zwolle

4.1.4

6 Verslag regieteam d.d. 13 november 2025

- Het verslag wordt ongewijzigd vastgesteld.

7 Rondvraag en afsluiting

- 5.1.2e geeft een toelichting op het actuele ontwerp van het AZC in De Tippe. Goed om nog na te denken over ruimte voor grotere fietsen.
- 5.1.2e sluit het overleg.


ACTIELIJST

	Datum	Actie	Wie	Deadline/status
14.				
26				
34				
35			5.1.2e	
75				
89			5.1.2e	
91				
102		5.1.2e		
107				
108				
116				
117				
120			5.1.2e	
122			5.1.2e	
123			5.1.2e	
125	4.1.4			
126	10-07-2025	Kavelpaspoort en VO Z7 gereed	COA/vluchtelingen/buurt	Oktober 2025
127	4.1.4			
128				

Legenda toegepaste uitzonderingsgrondslagen

In dit document zijn gegevens definitief geanonimiseerd op grond van:

Wet	Artikel	Omschrijving	Pagina's
Wet open overheid	Art. 4.1 lid 4	Buiten reikwijdte verzoek	1, 2, 3, 4
Wet open overheid	Art. 5.1 lid 2 sub e	De eerbiediging van de persoonlijke levenssfeer	1, 2, 3, 4

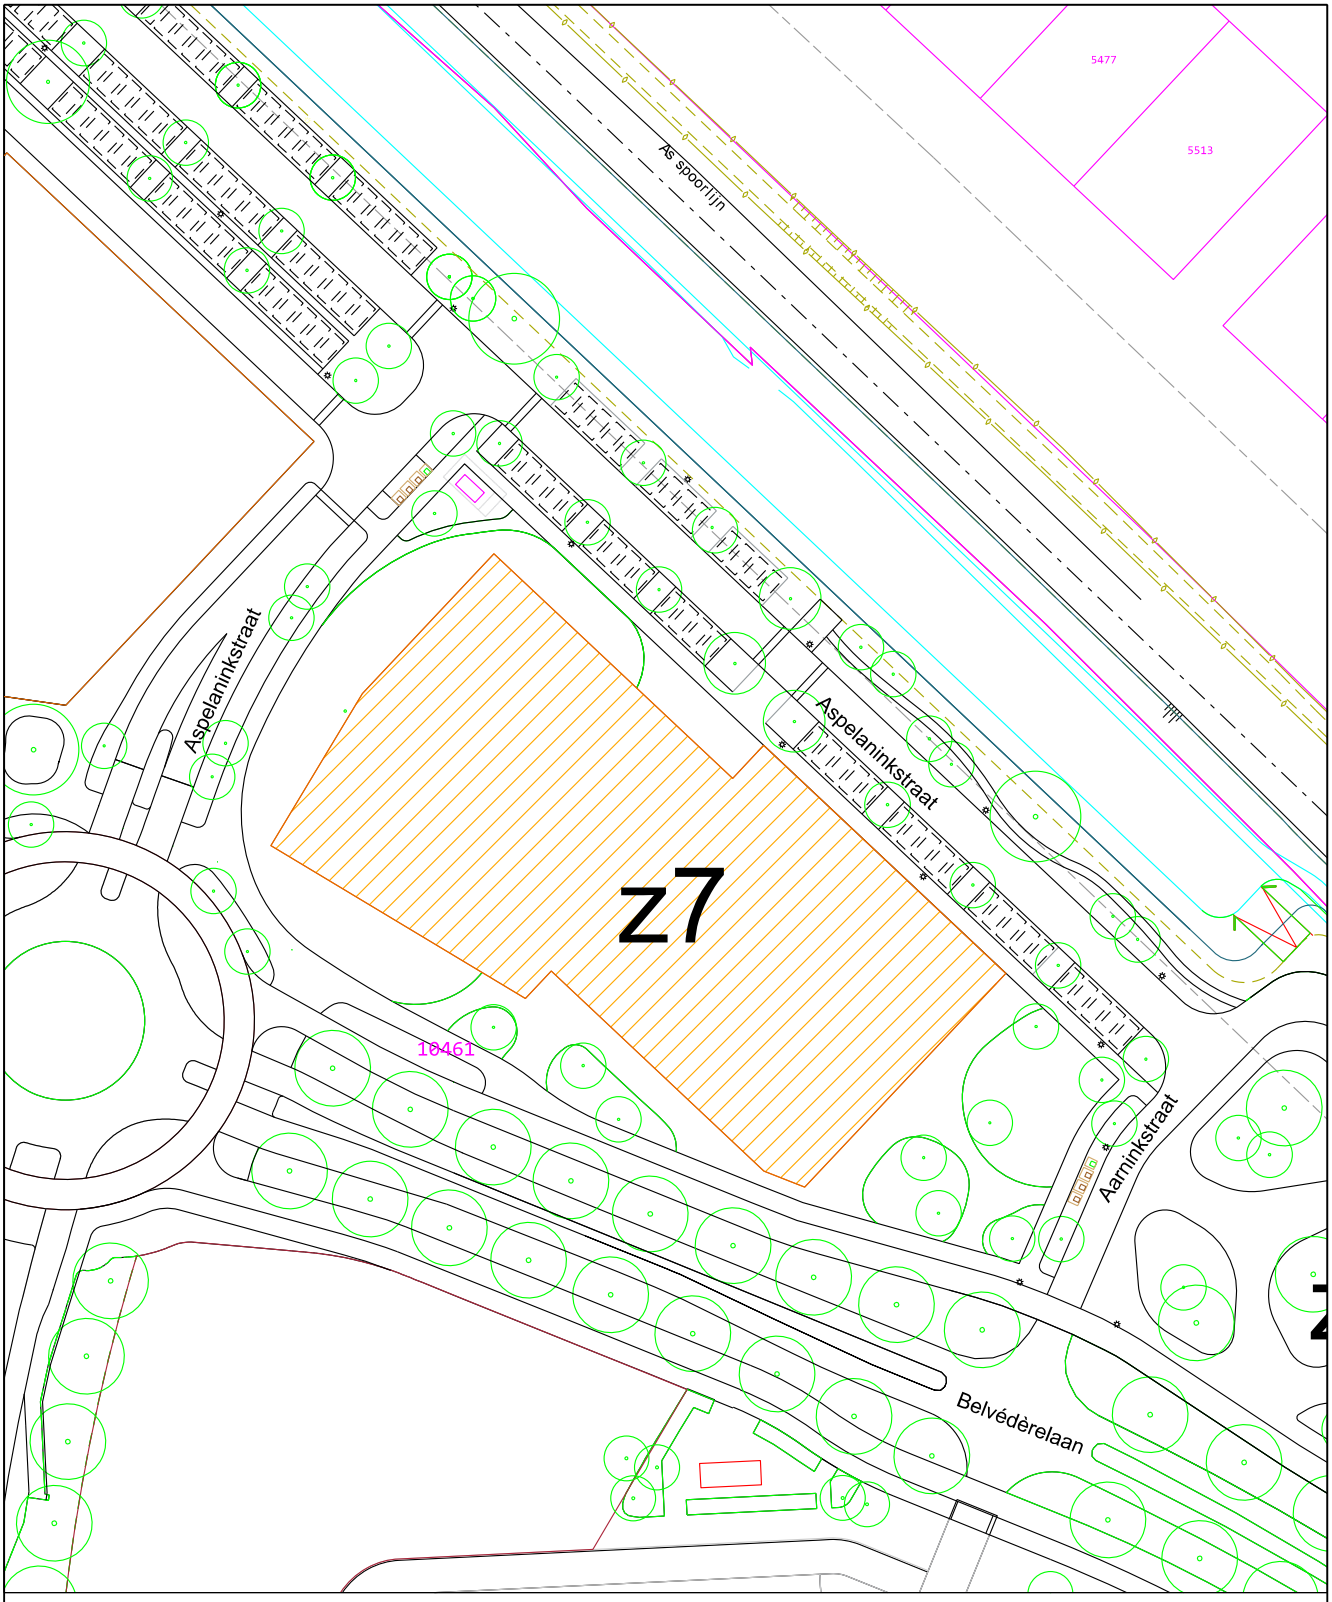

op maat

Zwolle

Situatietekening (opp. ± 3.675 m²)

Er liggen geen kabels en leidingen in het gearceerde gebied volgens de klic-melding

sectie: ZLE-S
wijk: 22
mut. datum: xxx
schaal: 1: 1000
get.: 5.1.2e
opdr.: 5.1.2e
datum: 19-08-2025
tek.nr.: 2025-287

Perc. nr.: ZLE-S-10461 ged.

Expertisecentrum Stadsbeheer & Vitale Wijken Lübeckplein 2 8017 JZ Zwolle Postbus 10007 8000 GA Zwolle 5.1.2e

Paraaf:

Paraaf Gemeente:

Legenda toegepaste uitzonderingsgrondslagen

In dit document zijn gegevens definitief geanonimiseerd op grond van:

Wet	Artikel	Omschrijving	Pagina's
Wet open overheid	Art. 5.1 lid 2 sub e	De eerbiediging van de persoonlijke levenssfeer	1

Voorstel

Zwolle

Beslisnota voor het college

Datum 17 december 2025

Onderwerp Investering Sociale Basis jaarschijf 2026
Versienummer 3

Portefeuillehouder Michiel van Willigen

Samenvatting
De druk op het sociaal domein neemt toe door maatschappelijke ontwikkelingen als vergrijzing en migratie en door wegvallende rijksmiddelen en verschuivingen van medisch naar sociaal domein. Versterking van de sociale basis is daarom noodzakelijk. Vanaf 2026 investeert Zwolle € 4 miljoen per jaar langs drie sporen: instandhouding van bestaande inzet (spoor 1), innovatie en inwonersinitiatieven (spoor 2) en versterking van regie en samenwerking (spoor 3). Het jaar 2026 geldt als startjaar voor het verder versterken van de sociale basis met vooral incidentele impulsen om abrupt stoppen van activiteiten te voorkomen en ruimte te creëren voor leren en bijsturen. Het afwegingskader investeringen sociale basis is toegepast om investeringen te prioriteren op urgentie, effect en bijdrage aan de doelen van de Koers sociaal domein en prioriteiten versterken sociale basis. Met dit voorstel stelt het college het afwegingskader vast, stemt in met de investeringen voor 2026 en informeert de gemeenteraad via een raadsbrief.

Financiële gevolgen
Betreft doel 111 Sociale contacten en daginvulling, 112 Vitaal en Gezond & 113 Gelijke Kansen

Begroting wijzigen Nee
Budgetnummer Meerdere; verdelen na besluit college

Bijlagen
1. Afwegingskader investeringen sociale basis
2. Uitwerking aanvragen en afwegingen investering sociale basis 2026

Openbaarheid
☒ Openbaar
☐ Geheim

Ontwerp besluit
Het college besluit:
1. Het afwegingskader investering sociaal domein vast te stellen;
2. In te stemmen met de in dit voorstel genoemde investeringen in het versterken van de sociale basis 2026;
3. De gemeenteraad te informeren met bijgaande raadsbrief ‘Versterking sociale basis 2026’.

Collegebesluit d.d.:

☐ Conform
☐ Gewijzigd
☐ Aangehouden
☐ Teruggenomen

Inleiding
De druk op het sociaal domein neemt toe door maatschappelijke ontwikkelingen als vergrijzing, migratie, individualisering en door beoogde verschuivingen van medisch naar sociaal domein. Dit leidt tot een grotere vraag naar ondersteuning in de sociale basis. De beweging naar de sociale basis sluit aan bij de Koers Sociaal Domein: ondersteuningsvragen aanpakken dicht bij de leefwereld van inwoners en daarbij de kracht van de sociale basis in de stad zo goed mogelijk benutten. Tegelijkertijd vallen incidentele rijksmiddelen weg (waaronder Nationaal Programma Onderwijs en een aantal onderdelen van het Gezond en Actief Leven Akkoord) en stijgen kosten voor maatschappelijke organisaties in de sociale basis.

Deze ontwikkelingen vragen om maatregelen om de sociale basis op peil te houden en gericht te versterken. Bij vaststelling van de *Perspectiefnota 2026-2029* is daarom gekozen voor het scenario *investeren = versterken*. Daarmee heeft de raad in 2025 het besluit genomen om € 4 miljoen per jaar beschikbaar te stellen voor het op peil houden en verder versterken van de sociale basis. Het gaat om:

1. Een bedrag van ca. € 2 miljoen als tegemoetkoming van partners in de sociale basis voor de sterk gestegen (loon)kosten in de afgelopen drie jaar. De subsidie index was in die jaren flink lager dan de werkelijke kosten, waardoor de reserves van deze organisaties niet langer toereikend waren om de stijgende lasten op te vangen. Zonder deze tegemoetkoming zou de dienstverlening van partners in 2026 met zo'n € 2 miljoen zijn afgenomen. Met als gevolg een verschraling van de ondersteuning aan inwoners, zoals minder inzet van buurt-, ouderen, opbouw- en jongerenwerkers.
2. Een bedrag van ca. € 2 miljoen euro voor het verder versterken van de sociale basis. Dit is noodzakelijk gezien maatschappelijke ontwikkelingen zoals dubbele vergrijzing en gewenste verschuivingen naar ondersteuning in de sociale basis om onnodige inzet van dure zorg te voorkomen. Voor de begroting 2026 is besteding van deze extra investeringsgelden met partners besproken, aan de hand van een afwegingskader. In het voorjaar van 2026 wordt samen met partners de besteding van deze gelden voor 2027 en verder besproken, zodat de raad met de begroting voor 2027 hier besluiten over kan nemen.

Daarmee is financiële ruimte gecreëerd om de sociale basis de komende jaren verder te verstevigen. We doen dit langs drie sporen:

- Spoor 1: Basis op orde – Instandhouding dienstverlening door compensatie van wegvallende rijksmiddelen en kostenstijgingen;
- Spoor 2: Investeren en innoveren in de sociale basis;
- Spoor 3: Versterken gemeentelijke regie en samenwerking met inwoners en partners in de sociale basis.

Met dit voorstel geven wij concreet invulling aan deze drie sporen voor het jaar 2026. De totale investering van € 4 miljoen voor 2026 is als volgt verdeeld:

- Spoor 1: € 1.668.253
- Spoor 2: € 1.808.747 (incl. 500.000 innovatiebudget)
- Spoor 3: € 523.000

We beschouwen 2026 als startjaar voor het verder versterken van de sociale basis. Voor dit jaar ligt de nadruk op het op peil houden van bestaande inzet (spoor 1) en het versterken van de gemeentelijke regie en samenwerking (spoor 3) enerzijds en een grotendeels incidentele impuls in initiatieven als

eerste stap om de sociale basis in de stad te versterken anderzijds (spoor 2). Hiermee voorkomen we ook dat bestaande activiteiten in 2026 abrupt stoppen door wegvallende financiering. Tegelijk creëren we ruimte om samen met partners te leren en vanaf 2027 incidenteel of structureel bij te sturen.

Het proces om samen met partners af te stemmen waarop geïnvesteerd moet worden, kost tijd. We kijken daarbij niet alleen naar inzet van gemeentelijke middelen, maar ook naar aanvullende financiële inzet door partners zelf. De uitkomst van deze gezamenlijke aanpak kan ook leiden tot aanpassingen in hun bestaande (subsidie)opdracht. We kijken dus niet alleen naar de impuls van € 4 miljoen, maar naar onze gezamenlijke inspanningen in de breedte van de sociale basis. Deze gezamenlijke afstemming is essentieel om tot een gedragen voorstel te komen en samen te sturen op investeringen in de sociale basis voor 2027 en verder. Dat gaat overigens niet alleen over geld. Het gaat ook over wat (groepen) inwoners, partners en gemeente samen te doen hebben om de sociale basis te versterken. We zijn daarom met partners in gesprek over hoe zij aan deze beweging gaan bijdragen.

Door in 2026 vooral incidenteel te investeren, is er ruimte voor het maken van een gezamenlijke afweging met partners, met name over investeringen in spoor 2. We blijven ook vanaf 2027 zo'n € 2 miljoen investeren in het verder versterken van de sociale basis op basis van de vastgestelde focusopgaven: versterken samenkracht, kwaliteit van leven ouderen, veerkrachtige jeugd en gelijke kansen voor specifieke groepen. Wel kijken we in 2026 met de partners welke aanpak en mix van interventies vanaf 2027 het meest bijdragen aan het realiseren van die opgaven.

Kader

- Perspectiefnota 2026 - 2029: perspectiefnota_2026-2029
- Begroting 2026: Zwolle begroting 2026

Beoogd effect

Met dit investeringsvoorstel werken we aan verdere versterking van de sociale basis in 2026: toename van samenkracht, meer laagdrempelige voorzieningen en activiteiten in wijken, waardoor inwoners eerder steun vinden in hun eigen omgeving, zowel voor ouderen, jeugd als groepen met een specifieke ondersteuningsbehoefte. We willen daarmee:

- Het huidige dienstverleningsniveau op peil houden en meer oplossen in de sociale basis;
- Beter samenspel Sociaal wijkteam, inwoners en partners in sociale basis;
- Minder inzet van en een andere rol voor specialistische hulp.

Argumenten

1.1 *Urgentie voor versterken van de sociale basis*

De sociale basis is het fundament van de Zwolse samenleving. Inwoners groeten, kennen en helpen elkaar, organiseren activiteiten en nemen deel aan verenigingen, sportclubs, kerken, moskeeën en bewonersinitiatieven. Dit zorgt voor intrinsieke sociale samenhang, gemeenschapsvorming en door actieve bijdragen aan de stad wordt de veerkracht van (groepen) inwoners vergroot.

Door vergrijzing, migratie, individualisering en onzekerheid over de toekomst neemt de druk op het sociaal domein sterk toe. We zien:

- Meer inwoners en meer kwetsbare ouderen, hogere zorgvraag en minder zorgprofessionals;
- Groeiende druk op mantelzorg en vrijwilligers, omdat het beroep op hen toeneemt;
- Verschuiving van medisch naar sociaal domein, waardoor het belang van ondersteuning in de sociale basis toeneemt;

- Grote druk op specialistische vormen van ondersteuning en zorg, zowel voor ouderen, als voor jeugd, als voor specifieke doelgroepen.

Door nu te investeren in de sociale basis helpen we inwoners om – alleen én samen – dicht bij hun eigen leefomgeving andere, duurzame antwoorden op hun ondersteuningsvragen te vinden. Veerkracht en weerbaarheid nemen daarmee toe. We beogen daarmee nog grotere druk op individuele Wmo-voorzieningen, jeugdhulp en andere vormen van specialistische zorg te voorkomen, met sterk stijgende kosten en risico op schrijnende situaties. En daarmee die meer specialistische zorg beschikbaar te houden voor inwoners die dit echt nodig hebben.

1.2 Het afwegingskader sociale basis is een vertaling van de beweging naar de sociale basis
In de Koers Sociaal Domein zetten we in op een beweging richting sociale basis, gericht op:
- Normaliseren: ondersteuning zoveel mogelijk in het gewone leven organiseren;
- Preventie: problemen voorkomen in plaats van achteraf herstellen;
- Wijkgericht werken: voorzieningen en ondersteuning dichtbij inwoners organiseren;
- Innovatie en inwonersinitiatieven: ruimte voor nieuwe oplossingen en samenwerking.

Het afwegingskader stelt ons in staat om keuzes te maken binnen de investering van € 4 miljoen voor versterken van de sociale basis. Voorstellen voor investeringen in 2026 zijn op basis hiervan beoordeeld. De doelen en criteria in het afwegingskader functioneren daarmee als drie ‘zeven’ om voorstellen te prioriteren:

1. *Zeef 1: hoofddoelen Koers Sociaal Domein*
   In welke mate draagt de voorgestelde maatregel bij aan versterking van de sociale basis voor wat betreft bestaanszekerheid, kansengelijkheid en gezondheid & welbevinden?

2. *Zeef 2: prioriteiten sociale basis*
   In welke mate draagt de maatregel specifiek bij aan één of meer van de vier focusopgaven voor het versterken van de sociale basis: samenkracht, kwaliteit van leven ouderen, veerkrachtige jeugd, gelijke kansen voor specifieke groepen?

3. *Zeef 3: versterken van het ‘gewone leven’*
   In welke mate draagt de maatregel bij aan de beweging naar ‘herstel van het gewone leven in het gewone leven en samenleven van inwoners’?

1.3 Het afwegingskader is besproken met de partners sociale basis
Het Bestuurlijk Overleg Sociale Basis d.d. 30 oktober 2025 heeft kennisgenomen van het afwegingskader investeringen sociale basis. In het Ambtelijk Overleg Sociale Basis op 27 november 2025 is doorgesproken over het afwegingskader en de toepassing daarvan op voorgestelde investeringen voor 2026. Door de partners zijn hierbij de volgende kanttekeningen gemaakt:
- Zeef 1 en 2 zijn in het Bestuurlijk Overleg Sociale Basis goed doorgesproken en hebben een stevig draagvlak. Over zeef 3 willen de partners graag nog verder met elkaar en de gemeente doorspreken. Doordat toepassing van het nu voorliggende afwegingskader het tempo voor versterking sociale basis erin houdt, kunnen de partners er wel mee instemmen om dit voor 2026 te hanteren. Voor 2027 en verder kunnen op basis van het nog te voeren vervolggesprek aanpassingen worden doorgevoerd.
- Qua inhoud is de indruk van de partners dat zeef 3 een groot accent legt op beoogde effecten van versterken sociale basis, namelijk minder beroep op duurdere en zwaardere vormen van ondersteuning en zorg in het sociaal domein. Ze vragen zich af of we daarmee een sterke sociale

basis niet teveel als middel zien om een doel te bereiken en daarmee onvoldoende recht doen aan de intrinsieke waarde van de sociale basis.

Met inachtneming van deze opmerkingen kunnen de partners ermee instemmen om het voorliggende afwegingskader te hanteren voor het jaar 2026. Voor de jaren 2027 en verder adviseren de partners om het kader aan te scherpen, met bijzondere aandacht voor de derde zeef.

2.1 Dit voorstel draagt bij aan versterken sociale basis in 2026
Wij hebben in samenspraak met betrokken partners in het Bestuurlijk Overleg Sociale Basis geïnventariseerd welke investeringen in 2026 kunnen bijdragen aan verdere versterking van de sociale basis in de stad, ook als dit een incidentele impuls is. Deze investeringen hebben wij met behulp van het afwegingskader gewogen (bijlage). Daaruit is een prioritering voor spoor 2 gekomen. Wij stellen voor die prioritering over te nemen en de bedragen in het volgende overzicht vast te stellen voor het jaar 2026.

De bestedingen in spoor 2 maken onderdeel uit van de totale investering in de sociale basis voor 2026. Het volledige overzicht van investeringen in 2026 in spoor 1, 2 en 3:

Investering sociale basis	**2026**
Spoor 1 - Instandhouding dienstverlening sociale basis (structureel)	
ZwolleDoet	211.000
Sportservice Zwolle	432.046
Het Werkt Sociaal (Travers Welzijn)	592.975
WijZ Welzijn	65.232
Financieel toegankelijk sport (huurcompensatie)	60.000
Spoor 1 - Instandhouding dienstverlening sociale basis (incidenteel)	
GALA aanvulling	200.000
Proceregisseur AVE	108.000
Subtotaal spoor 1	**1.669.253**
Spoor 2 - Impuls versterking sociale basis (incidenteel)	
Op Orde	130.000
Nu Niet Zwanger	75.315
Zwolse Kinderraad	47.000
Trajectcoaches	220.000
Buurtbemiddeling	40.000
Maatjesprojecten jeugd (uitbreiding Home-Start + continuering uren Match Humanitas)	45.000
Regeling Inclusief sporten	50.000
Zwemvangnet	50.000
Kadera (De nieuwe toekomst light, training voor slachtoffers huiselijkgeweld, gericht op weerbaarheid)	20.000
Briljant! (cultuurparticipatie voor ouderen)	60.000
Valpreventie (minder Gala middelen 2026)	50.000
Dementievriendelijke Zwolle	25.000
Versterken vrijwilligers- en mantelzorg	250.000
Versterken jeugd- en jongerenwerk	100.000
Onderzoek steun in SB voor inwoners met beperkte financiën en bij geldzorgen tijdens life events	40.000
Onderzoek beter benutten onderwijs en jeugdinitiatieven bij geldzorgen gezinnen en betere vindbaarheid steun bij financiële bestaanszekerheid voor jongeren en partners in sociale basis	40.000
JobOn	17.500
Innovatiebudget	500.000
Subtotaal spoor 2	**1.759.815**
Spoor 3 - Versterken regie en sturing gemeente (structureel)	
Innovatie zorgtechnologie	200.000
Regie op versterken sociale basis	323.183
Subtotaal spoor 3	**523.183**
Totale investering sociale basis	**3.952.251**
Nog beschikbare ruimte investering 2026	47.749

Binnen spoor 2 reserveren we een apart budget van € 500.000 waaruit gedurende het jaar 2026 nieuwe innovaties bekostigd kunnen worden. Daarbij bieden we ook ruimte aan (vrijwillige) inwonersinitiatieven en innovatieve projecten van verenigingen en kleinere organisaties die bijdragen aan het versterken van de sociale basis. Het innovatiebudget wordt ingezet via een proces waarin organisaties, verenigingen en inwoners gezamenlijk tot voorstellen komen vanuit de vier focusopgaves. Deze voorstellen worden getoetst aan het afwegingskader en besproken in het Bestuurlijk Overleg Sociale Basis, zodat we gezamenlijk prioriteiten stellen.

Op basis van de prioritering en de gesprekken met de partners worden de volgende activiteiten in 2026 niet gehonoreerd:

- De huidige inzet collectieve preventie jeugd GGZ is belangrijk voor het realiseren van de focusopgave jeugd- en jongeren. Een extra investering van € 25.000 voor 2026 is alleen nodig op het moment dat Sociaal Wijkteam en Impluz niet langer samen groepswerk voor kinderen en jongeren uitvoeren. Die samenwerking blijft in elk geval tot en met schooljaar 2025-2026 ongewijzigd blijft. Mocht dit met ingang van schooljaar 2026-2027 alsnog veranderen, dan is doen we een aanvullend voorstel voor incidentele dekking voor de rest van 2026 (Berap 2/2026) of kiezen we ervoor de samenwerking pas met ingang van 2027 beëindigen. Om die reden is dit onderwerp nu niet opgenomen in dit bestedingsvoorstel.
- Meer subsidie wijkverenigingen krijgt in het beoordelingskader lage prioriteit en valt daarom voor 2026 af. Daarbij is ook overwogen dat wijkverenigingen niet geholpen zijn met een incidentele ophoging van de subsidie voor één jaar. Om die twee redenen wordt hiervoor nu geen extra geld uitgetrokken. Wel wordt inzet van wijkverenigingen in de beweging naar de sociale basis meegenomen in de afweging van investeringen voor 2027 en verder.
- Meer maatwerk en een sterke sociale basis voor statushouders komt op grond van het afwegingskader ook in aanmerking om te honoreren. Toch is deze investering voor 2026 niet opgenomen, omdat volgend jaar al meerdere nieuwe initiatieven rondom statushouders/ vluchtelingen starten én er nog een verkenning van plan Einstein loopt waarin veel raakvlakken zitten met de beoogde inzet van sleutelpersonen. Daarom komt 2026 voor deze maatregelen te vroeg. Dit investeringsvoorstel wordt daarom, afhankelijk van de uitkomsten van plan Einstein, betrokken bij de afweging van investeringen sociale basis voor 2027 en verder.

Over een vervolg van de Kinderraad vanaf schooljaar 2026-2027 wordt in 2026 nog een apart besluit voorbereid. Om de continuïteit te borgen, is in dit bestedingsvoorstel rekening gehouden met financiering van de Kinderraad tot aan schooljaar 2026-2027. De Kinderraad is echter primair onderdeel van ons beleid rondom inwonersparticipatie en vraagt daarom andere financiering. Een voorstel voor de financiering vanaf 2027 zullen we daarom meenemen in het nog te nemen besluit over voortzetting van de Kinderraad.

2.2 Dit voorstel is gedeeld met de partners in het bestuurlijk overleg sociale basis

De uitkomsten van de toetsing van voorstellen is – net als het afwegingskader zelf – besproken met partners uit het Bestuurlijk Overleg Sociale Basis. De partners hebben kennis genomen van het afwegingskader en van de voorliggende aanvragen en de beoordeling daarvan op grond van het afwegingskader versterken sociale basis. Dat het voor 2026 niet haalbaar was om gezamenlijk een integrale weging te doen, begrijpen zij. Ze zijn blij dat we in een groeimodel stapsgewijs toewerken naar meer gezamenlijke regievoering – binnen kaders – met partners in de sociale basis. Er was waardering voor het delen van het overzicht van aanvragen en de voorgestelde afwegingen. Ze denken graag samen met ons verder na over de afwegingen voor investeringen in de sociale basis voor 2027 en daarna.

Met de partners hebben we ook geconstateerd dat we voor 2026 vooral investeren in activiteiten die worden uitgevoerd door georganiseerde partners in de institutionele sociale basis. Tegelijk faciliteren we ook de gemeenschappelijke sociale basis van groepen inwoners in de stad en versterken we de persoonlijke sociale basis door investeringen in activiteiten van en voor bijvoorbeeld verenigingen, vrijwilligers en mantelzorgers. Ruimte voor inwonersinitiatieven is ook een expliciet aandachtspunt bij inzet van het aparte innovatiebudget versterken sociale basis (onderdeel spoor 2).

3.1 Met dit voorstel geven we invulling aan de investering sociale basis voor de begroting 2026
De gemeenteraad heeft bij de *Perspectiefnota 2026-2029* en de *Begroting 2026* ingestemd met een extra investering in de sociale basis van € 4 miljoen per jaar. Met dit voorstel vullen we de investeringen voor 2026 concreet in. We kiezen voor een grotendeels incidentele impuls, zodat we vanaf 2027 €2 miljoen gericht inzetten op de vier focusopgaven: samenkracht, kwaliteit van leven ouderen, veerkrachtige jeugd en gelijke kansen. In 2026 bepalen we samen met partners welke aanpak en mix van interventies daar het meest aan bijdragen. Met de raadsbrief informeren we de raad over de bestedingen in 2026 en over het vervolgproces investeringen sociale basis voor 2027 en verder.

Alternatieve mogelijkheden
1. Inzetten op structurele financiering, 2026 niet inzetten als overgangsjaar.
Deze optie zou betekenen dat voor het grootste gedeelte van de beschikbare middelen voor de komende 4 jaar vastgelegd is hoe deze besteed gaan worden. Voordeel is continuïteit voor partners, maar nadeel is verlies van flexibiliteit en beperkte ruimte voor innovatie.

2. Volledige focus op innovatiebudget
Het was mogelijk om het grootste deel van de € 4 miljoen te reserveren voor innovatieve projecten en inwonersinitiatieven. Dit zou echter de basisinzet van partners onvoldoende op peil houden, waardoor cruciale voorzieningen in gevaar komen.

Waarom gekozen voor huidige mogelijkheid:
Er is gekozen voor een combinatie van instandhouding van het huidige dienstverleningsniveau (spoor 1), innovatie en versterken (spoor 2) en versterking van regie (spoor 3). Deze aanpak sluit aan bij de Koers Sociaal Domein en zorgt voor balans tussen continuïteit en vernieuwing. Hiermee voorkomen we acute problemen in 2026, benutten we het beschikbare budget voor 2026 optimaal en creëren we ruimte om te leren en bij te sturen in 2027.

De keuze voor spoor 2 is gemaakt in samenspraak met partners in het Bestuurlijk Overleg Sociale Basis en op basis van het afwegingskader. Daarbij is gekeken naar urgentie, haalbaarheid en maatschappelijk effect van de verschillende opties.

Maatschappelijk draagvlak & participatie
In samenspraak met de partners van het Bestuurlijk Overleg Sociale Basis is dit voorstel tot stand gekomen.
Voor het vervolg werken we aan de verdere ontwikkeling van gezamenlijke regie van partners en gemeente op de ondersteuning van inwoners(groepen) en versterking van de sociale basis. Met Participatieraad Zwolle en Hanza bespreken we hoe we inwoners hierbij kunnen betrekken.

Communicatie
Er is een communicatieplan voor de opgave Sociale Basis opgesteld. Vanuit de partners die betrokken zijn bij het bestuurlijke proces, zijn de communicatieadviseurs afgevaardigd in een werkgroep die gezamenlijk afstemmen over het communicatieplan.

Financiën
Het overzicht van de totale investering sociale basis in de begroting 2026 voor de sporen 1, 2 en 3 versterken sociale basis staat op pagina 7.

Voor de verhoging van het plafond voor de subsidieregeling Armoede is door het college een apart besluit genomen voor de duur van twee jaar. Dit betekent dat voor Op Orde zowel in 2026 als in 2027 een extra bijdrage van € 130.000 beschikbaar is ten laste van de investering in spoor 2.

Met deze investeringen geven we invulling aan de jaarschijf 2026 voor de impuls versterken sociale basis van € 4 miljoen (structureel) waartoe door de gemeenteraad in de *Perspectiefnota 2026-2029* en de begroting 2026 is besloten.

In 2026 bereiden we in samenspraak met inwoners en partners in de sociale basis (via het Bestuurlijk Overleg sociale basis) een voorstel voor verdere versterking van de sociale basis in 2027 en verder voor.

Risico's
1. Door nu in incidenteel te investeren in genoemde maatregelen kunnen verwachtingen ontstaan voor de toekomst. Dit risico is besproken met de aanvragers en de betrokken partners. Alle zijn ze erop gewezen dat het om een incidentele toezegging gaat en ze daar dus ook op moeten sturen in hun inzet in 2026. Bij de beoordeling van de aanvragen is er ook rekening mee gehouden dat met incidentele inzet een betekenisvolle stap gemaakt kan worden in verdere versterking van de sociale basis.
2. Voor 2026 bouwen we voort op eerder geformuleerd beleid en acties die daaruit voortvloeien. Dit leidt voor 2026 tot een investeringsvoorstel met veel 'losse' onderdelen. Voor vervolginvesteringen vanaf 2027 is het sturen op een integrale aanpak voor het versterken van de sociale basis daarom een belangrijk aandachtspunt.

Vervolg
In 2026 maken wij in samenspraak met het Bestuurlijk Overleg Sociale Basis een voorstel voor verdere versterking van de sociale basis vanaf 2027. Dit proces waarborgt dat keuzes in nauwe samenwerking met partners en inwoners worden gemaakt en er ruimte blijft voor flexibiliteit en innovatie.

Openbaarheid
Deze beslisnota en alle bijlagen zijn openbaar.

TERUGBLIK

Vergadering	**Start voor de Start – Zwolse versie Plan Einstein**
Datum / tijd	12 februari 2026, 11:00 – 12:00 uur
Locatie	Cultuurhuis Stadshagen, 5.1.2e
Aanwezig	5.1.2e, 5.1.2e en 5.1.2e
Afwezig	5.1.2e, 5.1.2e, 5.1.2e, 5.1.2e, 5.1.2e, 5.1.2e, 5.1.2e, 5.1.2e, 5.1.2e en 5.1.2e

1. Opening en opstarten

a. 5.1.2e heet iedereen welkom..
   1. Vandaag gaan we aan de slag met Plan Einstein. Hiervoor is nog een Zwolse naam nodig.
   2. Vandaag gaan we aan de slag met mensen met kennis van de stad en gemeenschappelijke delers

b. Er volgt geen voorstelronde want dat neemt teveel tijd in beslag. Aan de hand van een viertal vragen vindt een korte opwarmronde plaats.

c. 5.1.2e geeft aan de hand van een presentatie een toelichting op het programma van vandaag.
   1. Dromen – Wat is er al en waar dromen we van? Wat willen we bereiken?
   2. Doen – Wat is hiervoor nodig?
   3. Aanpak opgave vluchtelingen. Het kernteam bestaat uit 5.1.2e, 5.1.2e en 5.1.2e.
   4. Het Plan Einstein: Samen leven, samen leren en samen werken. Wat kan worden overgenomen uit het programma van Utrecht? Wat is voor Zwolle een goede variant? Er is al veel voor vluchtelingen, maar wat kunnen we samen doen. Hiervoor moeten we kijken naar het totaal plaatje.
   5. Er volgt (ter inspiratie) een korte film hoe Plan Einstein in Utrecht werkt.
      - Het gaat om projecten om met elkaar in contact te komen.
      - In Utrecht is het klein begonnen, het is een voorbeeld. Het gaat in Zwolle niet om een directe kopie van de situatie die nu in Utrecht is .
      - Plan Einstein richt zich op:
        - Je welkom voelen.
        - Bouwen aan een sociaal en professioneel netwerk

- Meer weten over hoe het hier werkt
- Je talenten gebruiken in Nederland
- Nieuwe vaardigheden opdien
- Dit alles SAMEN met de buurt!

6. De kapstok in Zwolle: Sociale basis.
7. Wat willen we in Zwolle:
    - Een integrale aanpak op gebied van integratie (en participatie) en opvang.
    - Samen met de buurt focussen op contacten tussen asielzoekers en mensen uit de wijk, Dit in plaats van alleen vluchtelingen activiteiten organiseren
    - Samen met de buurt kijken naar een eigen naam en identiteit voor betere profilering en draagvlak.
    - Vandaag willen we ideeën en kansen ophalen. Hiermee willen we nu aan de slag, Niet wachten tot het AZC open gaat.

d. Bespreking van de inhoud van de sessie en de opdracht:.
    1. We beginnen met interne collega's. Daarna volgen gesprekken/ sessies met externe partners en de buurt, ondernemers en de klankbordgroep. Tenslotte komt alle informatie bij elkaar.
        - Op dit moment is nog niet duidelijk hoe de ronde met de wijk gaat verlopen.
        - Volgende week vindt intern nader overleg plaats om na te gaan wie de externe stakeholders in de wijk zijn.
        - Vanuit de klankbordgroep is de tip gegeven om spreekuren te houden voor de omwonenden. Er wordt nog nagedacht hoe het vorm kan worden gegeven. Het hangt samen met de grote bewonersbijeenkomst. Er zijn nog veel lijnen die momenteel lopen.
    2. Het betreft de gehele doelgroep. Niet alleen 18+.
    3. Het proces met de raad – opdracht wat doen we nu en waar liggen kansen. De raad positief over deze filosofie. Het is duidelijk dat daar geld bij moet. Intern gaat men kijken naar sporen om geld binnen te halen. Nu is er contact met de provincie. De raad wordt meegenomen met wat we nu doen, wat er ligt en komt. Het is niet bekend wanneer een raadsbesluit volgt.
    4. Nu denken in dromen en kansen. Met name de kansen zien. Veel partijen zijn al positief.
    5. Twee varianten. Wat doen we nu + wat zijn mogelijkheden om integratie beter te laten verlopen.

e. Samen met 5.1.2e volgt een korte oefening met als doel buiten de gebaande paden te denken. Drie vragen:
    1. Welke kleur heeft een sinaasappel - Allemaal een kleur
    2. Wat is de hoofdstad van Frankrijk - De meesten een stad
    3. Welke dag is het vandaag - De meesten een andere dag

    Conclusie: Iedereen is gewend om in bepaalde patronen/ binnen de gebaande paden te denken.

2. Verdiepen/ ideeën verzamelen

a. Bedenken wat nodig is om bewoners van de Tippe en de bewoners van het AZC met elkaar in contact te brengen.
b. Alle aanwezigen schrijven zoveel mogelijk eigen ideeën op een post-it en plakken deze op de muur.

c. Vervolgens worden duo's gevormd en wordt bekeken welke ideeën heel goed zijn. Per duo kunnen 3 goede ideeën een rode stip (sticker) krijgen en het allerbeste idee een wildcard (sticker)
d. Daarna worden vier groepjes gemaakt. Per groep worden een aantal onderwerpen nader uitgewerkt op een flip-over : Per onderwerp wordt aangegeven: Hoe kan het idee verder worden gebracht en Wat staat in de weg tot succes.
e. Tenslotte worden de ideeën en de uitwerking plenair nader toegelicht.

Groep 1

Ideeën	Hoe komt het idee verder	Wat staat in de weg van succes?
Samen zingen (5.1.2e) 1 rode stip	Coördinator Verbinder	Beschikbaarheid mensen
Activiteiten voor jongeren bijvoorbeeld 15 – 20 jaar - maar wat? (5.1.2e) 2 rode stippen	• Sleutelfiguren • Regulier onderwijs • ISK • Het werkt sociaal • Kerken	Sluiten we aan bij de behoefte? - Klantenonderzoek
Sportbuddy's om taal te oefenen en de sportcultuur te introduceren – wederzijds begrip. Ook begrip bij sportorganisaties voor andere culturen. Bevorderen van sportdeelname in groepsverband (5.1.2e) 1 Wildcard	• SportService Zwolle • Verenigingen • Aanbieders • Onderwijs	• Geld • Bereidwilligheid van verenigingen ("Hoe open staat ontvanger")
NB. Hoe bereiken we de Zwollenaren die in de weerstand zitten?		

Nadere toelichting:
Er is een verbindende rol nodig. Wat staat in de weg, ISK als voorbeeld genoemd.
Sluiten we aan bij de behoefte van de mensen? Hebben we de betrokken mensen voldoende meegenomen in wat door ons wordt bedacht? Hoe bereiken we de Zwollenaren?
De bereidwilligheid van de mensen is nodig.
Verbinden – winst te behalen door mensen die in de weerstand zitten mee te nemen. Hier sleutelfiguren bij gebruiken, samen met de betrokken achterban. Hoe jonger hoe beter.
5.1.2e: Hoe zie je je eigen rol hierin? De meesten willen wel een rol maar het takenpakket is al vol. Wil je het goed doen, dan wel tijd voor maken. Mensen die het moeten doen hebben ruimte hiervoor nodig. Op dit moment is de verwachting dat er geen geld voor is.
Wanneer de aanvliegroute is om de vraag neer te leggen dan veroorzaakt het stroperigheid en weerstand. Om veel te kunnen laten landen is een strakke projectorganisatie nodig (geen beleidsadviseur). Het vraagt expertise binnen de organisatie en dat is een dagtaak.
Iedereen is nodig. Partijen in de stad die skills hebben. 5.1.2e wil het wel doen.
5.1.2e geeft aan dat deze ochtend is bedoeld om nu laaghangend fruit op te halen en een klein zaadje te planten.

Groep 2

Ideeën	Hoe komt het idee verder	Wat staat in de weg van succes?
Dagje voetballen met een 2 minuten toernooi	• Enthousiasmeren (via de Raadsgriffie).	• Agenda's • Draagvlak

• AZC vs Raad & Wethouders • AZC vs PEC Zwolle Finale – winnaar een dikke prijs 1 Wildcard	• PEC Zwolle en Regio Zwolle United. • Hedon – talententrajecten, soort halftime show (talentenshow) . • Wekelijkse training lokale voetbalclub. • WK in eigen stad. • Breder dan voetbal alleen. • Sponsors. • Inschrijven Sport & Crea clinics voor na het event. • Behoefte ophalen	• Budget
Combinatie AZC Drag show 5.1.2e) 1 rode stip AZCV biedt – sociale bijeenkomst met Sport, Muziek en kunst 5.1.2e) 1 Wildcard (Straat)festival AZC (5.1.2e) 1 rode stip + 1 Wildcard	Professionals (vakgericht) Welzijnspartners ondersteunend (kunsteducatie.nl etc). Studenten Cibap – Deltion etc. Betrek House of ThomTom en FinestDrag en Queen of the East en COC. Inrichten zichtbaarheid. Marketing. Staatfestival: Multiculti Kookworkshop Saeed Muziek • bandjes vormen; coaching door locals • wereldmuziek artiesten (headliners) Dansworkshops Bestaande netwerken/ communities Professionals (vakinhoudelijk)	Beeldvorming: online haat Queers. Stroperigheid door vele partners/ belangen. Zichtbaarheid en verleiding.

Nadere toelichting:

a. Dagje voetballen in stadion voor aanlanden en ontmoeting. Skills ontwikkelen.
WK in eigen stad. Breder dan voetbal alleen – halftime show. Goede projectleider nodig die breder kijkt.

b. AZC dragshow/ leisure vanuit AZC/ Straatfestival AZC. Professionals vanuit welzijn in ondersteuning.

Groep 3

Idee	Hoe komt het idee verder	Wat staat in de weg van succes?
Schoolmeetup / deelname klus (5.1.2e). Jongeren in contact brengen + wereldbeeld creëren – iets vanuit het andere land 2 rode stippen	Voor alle ideeën geldt: • Enthousiaste omwonenden, bewoners AZC. • Voor veel plannen is handgeld nodig. • Ruimte (gebouw). COA polsen. • Bereidwilligheid. • Vrijwilligers. • Welke externe partners willen aanhaken	Voor alle ideeën geldt: • Stroperigheid organisaties • Regels en wetgeving • Verantwoordelijkheid afleggen • Ruimte
Mensenrechtenschending / Trauma's / Mentale gezondheid – living libary; vertel de verhalen en kweek compassie (5.1.2e) 2 rode stippen		
Speeddates (5.1.2e) Speeddating Wijk – AZC (5.1.2e) 2 rode stippen		
Goede buur – warm welkom voor nieuwe inwoners met soort vriendenboekje ook voor AZC bewoner (5.1.2e)		
Oppasservice – veel werkenden in de Tippe (5.1.2e en 5.1.2e) 2 rode stippen		
Reis door de stad (inwoners/ koppels) verhaal en kennismaking 5.1.2e) 1 rode stip		
Computer/ Digi lessen met anderen (5.1.2e) 1 rode stip		
Een "Saeed" in de wijk; lekker eten en een plek waar dingen georganiseerd kunnen worden (5.1.2e) 2 rode stippen en 1 Wildcard		
Bed & Breakfast AZC (5.1.2e) 2 Wildcards		

Nadere toelichting:
B&B in het AZC. Enthousiasme is helpend. Het COA is hierbij nodig. Wel klankborden met de omgeving. Sleutelfiguren en betrokken partijen meenemen. Ook externe partners nodig.

- Structuur, budget en organisatiekracht nodig.
- Ruimte nodig.
- Overal enthousiaste mensen en geld nodig.

Groep 4

Idee	Hoe komt het idee verder	Wat staat in de weg van succes?
Klusteam (5.1.2e) 1 rode stip	COA en ZwolleDoet! zouden dit vanuit hun opdracht op kunne pakken. Er is al een klusteam (Stadshoeve). Verbinden	• Culturele verschillen • Taal • Tijd • Het vraagt begeleiding, tijd en geld.
Culturele activiteiten die onderlinge kennismaking, begrip en verbinding vergroten (5.1.2e) 1 rode stip	• Betrekken en enthousiasmeren culturele partners, makers en scholen. • Verbinding met maatschappelijke partners. • Waar zit de behoefte? Bottom-up. • Fondsen verkennen	• Bestaande subsidie afspraken BIS (t/m 2028) • Top-down • Interne organisatie
Het tunneltje naar de stad samen verven in mooie schilderingen (5.1.2e)	Geen nadere toelichting	

Nadere toelichting:

- Klusteam. Samenwerking tussen COA en ZwolleDoet!. Er is al een klusteam (ZwolleDoet! en een wijkteam. Zorgen voor verbinding. Kosten en begeleiding kan in de weg staan.
- Culturele activiteiten; bijvoorbeeld een filmtheater.
- Er zijn al subsidieafspraken tot 2028 maar daar ligt nog wel ruimte. In elke kans zit een knelpunt.
- Culturele en maatschappelijke partners betrekken.
- Laagdrempelig organiseren. Voorbeelden: Stichting Het Lichthuis en De Stadkamer.
- Er zijn ook fondsen buiten de gemeente om. Niet alles vanuit de gemeente laten komen.
- Ook zaken van onderop laten komen. Bewoners kansen geven.

3. Afronden

5.1.2e bedankt allen dat zij tijd vrij gemaakt voor deze bijeenkomst. Hopelijk is een zaadje geplant en is iedereen enthousiast gemaakt.
Wellicht is het mogelijk om de komende periode met een aantal ideeën te oefenen. Een voetbaltoernooi kan ook met bewoners aan de Meeuwenlaan.
De ideeën moeten we nu eerst laten landen
Duidelijk is dat coördinatie vanuit de gemeente Zwolle nodig is. Hier moet meer tijd voor worden gemaakt.

Acties:

- Sessie organiseren met professionele partners en buurtverenigingen.
- Verzin niet alles zelf, laat bewoners ook met initiatieven komen.
- Kijken naar bestaande financiële potjes.

Vandaag was een Het is een gezamenlijke aftrap, nu kan de reis beginnen. Er wordt bekeken of we met pilotprojectjes aan de slag kunnen.

Wanneer er nog vragen/ opmerkingen zijn, laat het aan 5.1.2e en 5.1.2e weten.
5.1.2e dankt iedereen voor de enthousiaste deelname en sluit de bijeenkomst.

Legenda toegepaste uitzonderingsgrondslagen

In dit document zijn gegevens definitief geanonimiseerd op grond van:

Wet	Artikel	Omschrijving	Pagina's
Wet open overheid	Art. 5.1 lid 2 sub e	De eerbiediging van de persoonlijke levenssfeer	1, 2, 3, 4, 5, 6

Verslag regieteam Stadshagen Tippe

Subtitel	Regieteam De Tippe
Datum	19-02-2026
Tijd	9:30 - 11:30
Locatie	SH1.19 Van der Capellenzaal
Voorzitter	5.1.2e
Aanwezig	5.1.2e, 5.1.2e, 5.1.2e, 5.1.2e, 5.1.2e, 5.1.2e, 5.1.2e, 5.1.2e, 5.1.2e, 5.1.2e, 5.1.2e

1 Opening, agendawensen en mededelingen

- 5.1.2e (5.1.2e @zwolle.nl / 5.1.2e is gestart in de Tippe (opvolger van 5.1.2e en 5.1.2e)
- 5.1.2e (Dura Vermeer), 5.1.2e en 5.1.2e (COA) afwezig
- 5.1.2e, 5.1.2e (Team4) aanwezig voor agendapunt 2.
- 4.1.4 5.1.2e
- 8 april algemene inloopmiddag (bouwwegen, openbaar gebied, algemene voortgang etc.: specifieke gemeente-aangelegenheden)
- 25 maart speciale informatieavond over veld Z7, om bewoners te informeren over AZC.

1.1 Ter informatie: planning 5.1.2e

- Bijlage gedeeld

2 Presentatie actueel ontwerp (VO) Opvanglocatie Z7 (COA) - i.a.v. 5.1.2e 5.1.2e 5.1.2e


- Presentatie voorlopig ontwerp wordt gedeeld door 5.1.2e.
- 25 maart informatieavond met presentatie van plan AZC, het streven is dat half april (reguliere) vergunning wordt ingediend.
- Verwachting start bouw is zomer ’26.
- Opmerkingen vanuit regieteam:
- Kwaliteit binnenterrein in relatie tot bezonning, zou mooi zijn als hier goed op ingespeeld kan worden. Anders is het binnenterrein vrij donker.
- Fiets-parkeren – aanwezigheid fatbikes is zeer realistisch, goed om hier extra aandacht voor te hebben. Met de (geringe) extra ruimte voor ‘bijzondere fietsen’ is plaatsing van veel fatbikes niet haalbaar.
- Voorzieningen goed afstemmen met velden Z1/Z2 (Zuidpunt, DV/VW).

3 Meerwaardebeding - mondelinge toelichting

- Er zijn van bestaande bewoners wat vragen bij de gemeente binnengekomen over de werking van het meerwaardebeding. Aanleiding is een voorgenomen verkoop van de woning binnen de termijn van de 15 jaar dat het meerwaardebeding van toepassing is. De gemeente onderzoekt deze vragen cq. geeft hierop een reactie aan de bewoner(s). Naar verwachting wordt er na de vakantie (begin maart) nog een FAQ opgesteld.

  Vooral ter informatie op dit moment voor partijen, mochten zij hier ook nog vragen over ontvangen van (voormalige) kopers.

4 Rondje langs de velden

 

4.1 4.1.4 [redacted]

5 Verslag regieteam d.d. 18-12-2025

- Verslag ongewijzigd vastgesteld.

6 Rondvraag en afsluiting

- 4.1.4 [redacted]
-

ACTIELIJST

	Datum	Actie	Wie	Deadline/status
14.				
26				
34				
35			5.1.2e	
75			5.1.2e	
89			5.1.2e	
91				
102		5.1.2e		
107				
108				
116				
117				
120			5.1.2e	
122			5.1.2e	
123			5.1.2e	
125	4.1.4			
126	10-07-2025	Kavelpaspoort en VO Z7 gereed	COA/vluchtelingen/buurt	Oktober 2025
127	4.1.4			
128				

Legenda toegepaste uitzonderingsgrondslagen

In dit document zijn gegevens definitief geanonimiseerd op grond van:

Wet	Artikel	Omschrijving	Pagina's
Wet open overheid	Art. 4.1 lid 4	Buiten reikwijdte verzoek	1, 2, 3, 4
Wet open overheid	Art. 5.1 lid 2 sub e	De eerbiediging van de persoonlijke levenssfeer	1, 2, 4

Verslag Stadshagen Tippe

Subtitel	Regieteam De Tippe
Datum	02-04-2026
Tijd	9:30 - 10:30
Locatie	SH1.17 Typhoonzaal
Voorzitter	5.1.2e
Aanwezig	5.1.2e, 5.1.2e, 5.1.2e, 5.1.2e, 5.1.2e 5.1.2e, 5.1.2e (5.1.2e 5.1.2e), 5.1.2e, 5.1.2e 5.1.2e, 5.1.2e

1 Opening, agendawensen en mededelingen

- 5.1.2e opent het overleg
- 5.1.2e, 5.1.2e, 5.1.2e en 5.1.2e zijn afwezig, 5.1.2e is digitaal
- 5.1.2e voorgesteld, opvolger van 5.1.2e en 5.1.2e
- 4.1.4 5.1.2e 5.1.2e 5.1.2e 5.1.2e

1.1 Ter informatie: inloopmiddag De Tippe 8 april

- Er zijn ongeveer 20 aanmeldingen.
- M.b.t. veld G7 is een Q&A opgesteld.

1.2 Ter informatie: communicatieplan 2026

- Hiervan wordt kennis genomen.

2 Woonrijp maken fase 4 – 5.1.2e

4.1.4 5.1.2e 5.1.2e 5.1.2e 5.1.2e 5.1.2e 5.1.2e 5.1.2e 5.1.2e

3 Rondje langs de velden

4.1.4

Zwolle



COA

- Z7 (AZC) - 25 maart bijeenkomst geweest. Er was niet zoveel animo vergeleken met de vorige bijeenkomsten (+/- 100).
- Beelden van (concept)plan zijn gedeeld, daar werd goed op gereageerd.
- Ook meer positieve geluiden vergeleken met de vorige bijeenkomsten.
- 12 mei DO in supervisie, eind mei vergunning indienen. Laatste ontwerp zal ook in regieteam gedeeld worden. Ook voor deze ontwikkeling zijn er uitdagingen m.b.t. nuts.

3.1 Overzicht/planning korte termijn 2026/2027

- 4.1.4

4 Verslag regieteam d.d. 19 februari 2026

- Het verslag wordt ongewijzigd vastgesteld
- 4.1.4
-

5 Rondvraag en afsluiting

- 4.1.4 4.1.4
-
- 4.1.4

ACTIELIJST

	Datum	Actie	Wie	Deadline/status
14.				
26				
34				
35			5.1.2e	
75			5.1.2e	
89			5.1.2e	
91				
102		5.1.2e		
107			5.1.2e	
108				
116				
117				
120			5.1.2e	
122			5.1.2e	
123				
125	4.1.4			
126	10-07-2025	Kavelpaspoort en VO Z7 gereed	COA/vluchtelingen/buurt	DO in regieteam mei 2026
127	4.1.4			

128	4.1.4			

Legenda toegepaste uitzonderingsgrondslagen

In dit document zijn gegevens definitief geanonimiseerd op grond van:

Wet	Artikel	Omschrijving	Pagina's
Wet open overheid	Art. 4.1 lid 4	Buiten reikwijdte verzoek	1, 2, 3, 4
Wet open overheid	Art. 5.1 lid 2 sub e	De eerbiediging van de persoonlijke levenssfeer	1, 3

voorstel

Zwolle

Beslisnota voor het college

Datum 9 september 2025

Onderwerp Toepassing hardheidsclausule anti-speculatiebeding De Tippe

Versienummer 2

Portefeuillehouder Dorrit de Jong

Samenvatting
In De Tippe zijn koopwoningen voorzien van een anti-speculatiebeding van drie jaar. Sommige bewoners ervaren dit beding als een beperking in relatie tot de komst van een azc. In beginsel wordt slechts in zeer uitzonderlijke omstandigheden ontheffing verleend. Aan de raad is toegezegd dat onderzocht wordt of de mogelijkheid om maatwerk te leveren mogelijk is. Daarom is het toepassen van de hardheidsclausule nader uitgewerkt, om tegemoet te komen aan het verzoek uit de raad en aan de zorgen van bewoners. Met deze beslisnota besluit het college om de mogelijkheid van toepassing van de hardheidsclausule open te stellen voor bewoners van De Tippe die hierom verzoeken. Hiermee wordt maatwerk mogelijk gemaakt, als reactie op het verzoek dat tijdens het raadsdebat van 23 juni 2025 is gedaan

Financiële gevolgen

Betreft doel	n.t.b.
Begroting wijzigen	Nee
Budgetnummer	n.v.t.

Bijlagen
n.v.t.

Openbaarheid
☒ Openbaar
☐ Geheim

Ontwerp besluit
Het college besluit:

1. Af te wijken van het bestaande beleid rond het anti-speculatiebeding door de hardheidsclausule toe te passen voor woningen in De Tippe waarvan de koop heeft plaatsgevonden vóór de bekendmaking van het besluit over het azc.
2. Het hoofd van de afdeling Ruimte en Economie of diens plaatsvervanger te mandateren om te besluiten op verzoeken om ontheffing van het anti-speculatiebeding zoals vermeld onder punt 1 van dit besluit.
3. In te stemmen met bijgevoegde raadsbrief over de afhandeling van de toezegging op 23 juni 2025.

Datum 9 september 2025

Collegebesluit d.d.:

☐ Conform
☐ Gewijzigd
☐ Aangehouden
☐ Teruggenomen

Datum 9 september 2025

Inleiding

Tijdens het raadsdebat van 23 juni 2025 is gevraagd te onderzoeken wat de gemeente kan doen voor bewoners in De Tippe die aangeven dat het anti-speculatiebeding, in het licht van de voorgenomen ontwikkelingen, hun mogelijkheden beperkt. Dit beding geldt drie jaar na notarieel transport en is bedoeld om speculatie op de woningwaarde te voorkomen. Bij aankoop waren de eigenaren niet op de hoogte over de komst van het azc. Het betreft 170 woningen, waarvan voor de meeste het anti-speculatiebeding afloopt in 2027; bij de laatste 39 woningen eindigt het beding in 2028. Er zijn bewoners die hebben aangegeven hun woning te willen verkopen wegens de geplande komst van het azc.

Kader

Zwollen pakket maatregelen 2.0; Bijlage 1 - Zwolse pakket van maatregelen 2.0.pdf

Beoogd effect

Het bieden van een mogelijkheid voor bewoners in De Tippe die hun huis hebben gekocht voor de datum van publicatie van het besluit over het azc op 11 juni, in afwijking van het anti-speculatiebeding, toch in staat te stellen hun woning te verkopen.

Argumenten

1.1 *Bewoners van De Tippe voelen zich overvallen door de komst van het azc, ondanks dat dit ruimtelijk en juridisch past binnen het omgevingsplan.*

Een aantal mensen die de afgelopen jaren een huis hebben gekocht in De Tippe voelt zich overvallen door het besluit van de gemeente om in De Tippe een azc te realiseren. Zij geven aan dat zij de woning willen verkopen en kunnen dat niet doen vanwege het anti-speculatiebeding. Ondanks dat het past binnen het omgevingsplan geven een aantal mensen aan dat zij hier echt niet op gerekend hebben. Om tegemoet te komen willen wij in deze specifieke situatie de hardheidsclausule toepassen. Het gaat om maximaal 170 woningen en we verwachten dat slechts een klein deel van de bewoners daadwerkelijk gebruik wil gaan maken van de ontheffig. Daarmee blijft de toepassing beheersbaar en uitzonderlijk.

1.2 *Geen sprake van winstbejag*

Het anti-speculatiebeding is ingesteld om te voorkomen dat woningen kort na aankoop met winst worden doorverkocht. Dit zorgt ervoor dat de woningmarkt eerlijk blijft en dat huizen beschikbaar blijven voor reguliere kopers. In dit geval is echter geen sprake van speculatie. De bewoners die hun woning in De Tippe hebben gekocht voor de bekendmaking van het azc, hebben deze ontwikkeling niet voorzien. Hun wens om te verhuizen vloeit niet voort uit winstbejag, maar uit de geplande ontwikkeling van het azc in hun buurt. Het hanteren van het anti-speculatiebeding in dit specifieke geval zou dus voorbijgaan aan het doel waarvoor het is ingevoerd. Daarom is het gerechtvaardigd om voor deze bewoners een uitzondering te maken en hen alsnog de mogelijkheid te bieden hun woning zonder beperkingen te verkopen.

2.1 *Voorkomen van losse individuele besluiten*

Door het mandaat aan het hoofd van de afdeling Ruimte en Economie hoeft het college niet iedere aanvraag individueel te beoordelen. Dit betreft uitsluitend besluiten waarbij de hardheidsclausule wordt toegepast op aanvragen van eigenaren van woningen in De Tippe die hun woning hebben gekocht vóór de bekendmaking van het besluit over het azc.

Alternatieve mogelijkheden

Het college kan ervoor kiezen om geen ontheffing te verlenen en daarmee vast te houden aan het bestaande beleid.

Een consistente toepassing van het beleid zorgt voor duidelijkheid richting onze inwoners. Het anti-speculatiebeding behoudt daarmee zijn kracht en werking, zowel voor huidige starters als voor toekomstige woningbouwprojecten. Bovendien wordt de rechtsgelijkheid gewaarborgd, omdat alle bewoners op gelijke wijze worden behandeld. Ook blijft het risico op precedentwerking beperkt wanneer niet wordt afgeweken van het bestaande beleid.

Maatschappelijk draagvlak & participatie

Bewoners van De Tippe hebben zorgen geuit en tijdens inloopbijeenkomsten en via de mail vragen gesteld over hun situatie. Het verlenen van een ontheffing door de hardheidsclausule toe te passen, kan bijdragen aan vertrouwen en draagvlak.

Communicatie

Na besluitvorming wordt de raad geïnformeerd via een raadsbrief. Daarnaast ontvangen de betreffende bewoners die hier een mail over hebben gestuurd een bericht hierover. En worden de eigenaren van de betreffende 170 adressen met een brief of mail via de aannemer hierover geïnformeerd. Specifieke informatie over de wijze van aanvragen wordt beschikbaar gesteld op de website van de gemeente Zwolle. Het gaat dus niet om alle bewoners van De Tippe, maar uitsluitend om de 170 kopers die de woning met een anti-speculatie hebben gekocht voordat de beslissing dat er een azc in De Tippe komt openbaar is gemaakt (11 juni) en waarvan het anti-speculatiebeding nog niet is afgelopen.

Er zijn geen structurele financiële gevolgen voor de gemeente. Eventuele financiële gevolgen die voortvloeien uit de verkoop of uit individuele investeringen komen volledig voor rekening van de betreffende inwoners.

Financiën

Er zijn geen structurele financiële gevolgen voor de gemeente. Eventuele waardevermindering of investeringskosten zijn voor rekening van bewoners.

Risico’s

1.1 Beperkte uitvoeringsruimte

In beginsel kent de toepassing van het anti-speculatiebeding vrijwel geen uitzonderingsgronden. De situaties waarin in ieder geval ontheffing wordt verleend zijn beperkt tot het strikt noodzakelijke, zoals in geval van executoriale verkoop of het overlijden van de koper of diens echtgenoot. Daarbij is mede overwogen dat het anti-speculatiebeding van korte duur is en dat bij nijpende situaties de casus kan worden voorgelegd aan het college middels de hardheidsclausule. Het blijft ingewikkeld om te bepalen wanneer er in dit geval sprake is van een nijpende situatie en welke bewoners precies in aanmerking komen voor ontheffing, omdat de gevolgen van de komst van het azc niet door iedereen op dezelfde manier worden ervaren. Naar verwachting gaat het om een beperkt aantal gevallen, waardoor de uitvoeringslast overzichtelijk blijft.

1.2 Juridische risico’s

Een onvoldoende gemotiveerde toepassing kan leiden tot bezwaar- of beroepsprocedures.
De strekking van het anti-speculatiebeding is het verbod op doorverkoop, voor de duur van drie jaar na het notarieel transport. Alleen in uitzonderingsgevallen kan van het verbod op doorverkoop worden

afgeweken. Het anti-speculatiebeding is bewust zo opgesteld dat hier niet makkelijk van kan worden afgeweken. De ontheffing wordt alleen verleend in zeer ernstige persoonlijke omstandigheden. De situaties waarin in ieder geval ontheffing wordt verleend zijn beperkt tot het strikt noodzakelijke, zoals in geval van executoriale verkoop of het overlijden van de koper of diens echtgenoot. Het gaat hierbij doorgaans niet om externe omgevingsfactoren, zoals bijvoorbeeld de komst van een azc of overlast van buren. Van een nijpende persoonlijke situatie is in deze situatie geen sprake waarmee in feite wordt afgeweken van het beleid.

1.2.1. Precedentwerking
Afwijken kan ertoe leiden dat ook elders of bij andere projecten vergelijkbare verzoeken worden gedaan. Als we nu ontheffing verlening is het voor de gemeente moeilijk om zo'n verzoek in de toekomst af te wijzen en hiermee verliest het beding zijn werking.

Het verlenen van een ontheffing zorgt voor precedentwerking. Door het verlenen er een ontheffing op grond van een omgevingsfactor komt er een nieuwe grond bij waarvoor ontheffing verleend kan worden. Het is juridisch gezien niet uit te leggen waarom deze situatie zo ernstig is dat hiervoor een uitzondering dient te gelden. Er zullen mogelijk in andere situaties nieuwe aanvragen kunnen komen waarin wordt verzocht om af te wijken in verband met omgevingsfactoren. Als er ontheffing wordt verleend is het voor de gemeente moeilijk om zo'n verzoek op grond van externe omgevingsfactoren in de toekomst af te wijzen en hiermee verliest het beding zijn werking. In geval van juridische procedures is het voor de gemeente moeilijk om haar gelijk te behalen. Hoe de precedentwerking zich uit, is niet te voorspellen. In geval van juridische procedures zal dit uitgelegd worden door de rechter. Het is ook niet te voorspellen om hoeveel aanvragen/procedures dit zal gaan in de toekomst.

1.3 Individuele consequenties
Bij verkoop van een woning kunnen bewoners geconfronteerd worden met waardevermindering of kosten die zij zelf hebben gemaakt, zoals investeringen in de woning. Het risico bestaat dat bewoners deze kosten willen verhalen bij de gemeente. Het is daarom belangrijk vooraf duidelijk te communiceren dat deze kosten volledig voor rekening van de betreffende bewoners zijn, zodat hierover geen verwachtingen richting de gemeente ontstaan. Dit wordt in de communicatie meegenomen.

Vervolg
Na besluitvorming wordt gecommuniceerd met de bewoners die al een vraag hebben gesteld per mail. Daarnaast worden de betreffende 170 adressen aangeschreven. Zij krijgen de mogelijkheid om een aanvraag in te dienen voor toepassing van de hardheidsclausule. De raad wordt hierover geïnformeerd via een raadsinformatiebrief.

Openbaarheid
Ja

MOTIE: AZC De Tippe een plek van samen leven

De raad van de gemeente Zwolle in vergadering bijeen in besluitvormende vergadering op 7 juli 2025

Overwegende dat

- Inwoners van Zwolle, en dan in het bijzonder de bewoners van de Tippe, Stadshagen en Westenholte in de afgelopen weken op de hoogte zijn gesteld van het voornemen om een AZC in de Tippe te realiseren.
- Er door inwoners (petitie, inloopbijeenkomst, debat 23 juni) vele zorgen zijn geuit over de leefbaarheid en de veiligheid;
- Er een petitie gestart is die 5000 keer is getekend en men oproept tot ´directe, open en ´face-to-face´ communicatie vanuit de gemeente´.
- Er zorgen zijn over de afstand naar voorzieningen, en de voortgang van de verbouwingen van winkelcentra Stadshagen en in Westenholte Petuniaplein.
- Inwoners die in de directe omgeving wonen van de locatie AZC De Tippe uitgenodigd zijn voor de inloopbijeenkomst de Fonteinkerk.

Van oordeel dat

- Andere betrokken inwoners die verder van de locatie wonen, zoals ouders van kinderen die naar sportverenigingen als WVF fietsen, ouders van kinderen op scholen in de buurt, en mensen die effecten verwachten in winkelcentra of op routes daar naartoe, ook gevraagd moet worden naar hun zorgen over het onderwijs, winkelcentra en verkeersveiligheid.
- Er mensen zijn die zich actief willen inzetten om het samenleven van vluchtelingen en mensen in Stadshagen te versterken.

Verzoekt het college

- Na de zomer (2025) conform de petitie opnieuw fysieke sessies te organiseren verspreid over meerdere dagen en momenten.
- Naast direct omwonenden ook genoemde andere betrokkenen uit te nodigen.
- Tijdens de sessies ruimte te bieden voor het uiten van zorgen en meningen en het aandragen van oplossingen.
- Ook ruimte te bieden aan ideeën over hoe inwoners kunnen bijdragen aan een goede integratie in Zwolle;
- De gemeenteraad vóór 1 november 2025, door middel van een raadsbrief, te informeren over de zorgen en mogelijke oplossingen én over de kansen die inwoners zien om het samenleven in Zwolle te versterken.

En gaat over tot de orde van de dag

CDA

5.1.2e

ChristenUnie

5.1.2e

Tegen: Swollwacht
Aangenomen 07-07-2025

Legenda toegepaste uitzonderingsgrondslagen

In dit document zijn gegevens definitief geanonimiseerd op grond van:

Wet	Artikel	Omschrijving	Pagina's
Wet open overheid	Art. 5.1 lid 2 sub e	De eerbiediging van de persoonlijke levenssfeer	1

From: '5.1.2e' <5.1.2e@zwolle.nl>
Sent: 2/17/2026 2:18:19 PM +00:00
To: '5.1.2e 5.1.2e' <5.1.2e@zwolle.nl>
Cc:
Subject: aantekeningen overleg 17.2.26 voorzieningen tippe en plan Einstein

Hi 5.1.2e,

Hierbij mijn aantekeningen van het overleg net.



5.1.2e
5.1.2e

Gemeente Zwolle
Afdeling Maatschappelijke Ontwikkeling
Postadres: Postbus 10007, 8000 GA Zwolle
Bezoekadres: Lübeckplein 2
M : 5.1.2e
@ : 5.1.2e@zwolle.nl

Legenda toegepaste uitzonderingsgrondslagen

In dit document zijn gegevens definitief geanonimiseerd op grond van:

Wet	Artikel	Omschrijving	Pagina's
Wet open overheid	Art. 5.1 lid 2 sub e	De eerbiediging van de persoonlijke levenssfeer	1

From: '[redacted]' <[redacted]@zwolle.nl>
Sent: 2/18/2026 6:59:34 AM +00:00
To: '[redacted]' <[redacted]@zwolle.nl>
Cc:
Subject: aantekeningen overleg voorzieningen De Tippe

Hoi hoi,

Bijgaand de aantekeningen. Ik heb ze verder nergens in Teams opgeslagen hoor.

Groetjes!



[redacted]

Gemeente Zwolle, Afdeling Proces-, Programma- en Projectmanagement
Postadres: Postbus 10007, 8000 GA Zwolle
Bezoekadres: Lübeckplein 2

T: [redacted]
@: [redacted]@zwolle.nl

Legenda toegepaste uitzonderingsgrondslagen

In dit document zijn gegevens definitief geanonimiseerd op grond van:

Wet	Artikel	Omschrijving	Pagina's
Wet open overheid	Art. 5.1 lid 2 sub e	De eerbiediging van de persoonlijke levenssfeer	1

Overleg voorzieningen/aansluiting plan Einstein

Datum : 17 februari 2026
Tijd : 14.00 – 15.00 uur
Locatie : Stadskantoor

Aanwezig : 5.1.2e, 5.1.2e, 5.1.2e, 5.1.2e,
5.1.2e, 5.1.2e, 5.1.2e, 5.1.2e

We hebben:
*Start voor de start gehad met interne collega's om op te halen en te dromen.
*Klankbordgroep waarin presentatie van Einstein gedaan is en waarin we kijken met omwonenden hoe we verbinden kunnen leggen
Bewoners van het azc
Met coa aan het inventariseren
Ook nog onze professionele partners

4 vlakken. Hoe komt het allemaal samen, de ideen en de uitvoeringen.

Deze bijeenkomst bedoeld om te kijken jhoe het veld van omwonenden/ organisaties, winkeliersver, wijkvereninging, verbinding met de andere voorzieningen. Voor vandaag.

Stakeholderanslyase is dan handig. Maar hoe gaan we dat doen?
Idee voor vandaag, 1, wie zijn nou de partijen met laaghangende fruit en hoe zouden we met die partijen het gesprek aan kunnen gaan.
2. dan de andere ideeen die er zijn verbinding mee leggen.

Wat is het idee van de rest? Hoe zitten zij erin?

5.1.2e dacht om meer over de voorzieningen te hebben. Zo ook 5.1.2e en 5.1.2e.

Er is een heel veld om te verkennen, de vraag is hoe we dat doen.

Laten we eerst kijken wat er in ontwikkeling is, wat komt er sowiesie, waar wordt aan gedacht?
Zijn er al dingen die keihard doorgaan? 5.1.2e presenteert het technische plaatje wat er al ligt.
*Met de Biohub deel C> bezig met participatieplan
Samen met de buurt te kijken wat wij daar te kunnen doen
Conculsie, biohub gaat er komen en is mooie kans om aan te haken.
De onwikkeling doe je met de huidige bewoners, niet nog met de nieuwe bewoners ook niet met de azc bewoners. Maar het zou mooi zijn al op termijn de biohub ook een rol kan vervullen met de bewoners van het azc.
Aan kbg terugzeggen, eerst met direct omwonenden en op termijn kijken naar verbinding.

Half april komt er een bewonersavond om overvoor de biohub te praten

*Er komt ook een sportacco naast de biohub.

Sport Service is hier nog niet bij betrokken qua organisatie.

Z1 en Z2 heeft een opgave maatschappelijk. Er komt iig een huisartsen onder 1 dak en daarbij ligt de onderzoeksvraag voor een fysio bv erbij. Daarnast zit er nog een stuk buurthuisfunctie in. Begin maart is er een overleg met 5.1.2e en de ontwikkelaar, dan kan 5.1.2e nog eens vragen hoe of wat. Wat is de functie die we hier beogen? Dat moet intern nog verder uitgezocht worden.
Wil je heel laagdrempelig doen of wil je een 5.1.2e achtig iets? Waar is de behoefte aan? Iedereen heeft het over ontmoeten, maar WELEK vorm hebben we het dan over.

Mooi ekans om te kijken wat de bedoeling van die huiskamer is. 5.1.2e pakt dit met 5.1.2e op, om te kijken wat mogelijkheden zijn.
Er is ook een materialenhub gepland, samen met Z1 en Z2 en biohub heb je al een deel van je 'plan einstein'.

Z8 materialenhub; bedoeld voor hergebruik van materialen icm kringloop. Grote kavel.
In maart gesprek met 5.1.2e de stedenbouwkundig en iemand vanuit vastgoed om tekijken hoe we hier meer vorm aan kunnen geven. Er zitten ook leasure mogelijkheden in, maar zit ook een te hoge grondprijs onder.

Wij zijn ook met CAO in gesprek om ontmoetingsplekken in het gebouw te realiseren.
En daar wat organiseren waar de buurt ook op afkomt.

Waar loop je met de voorzieningen nou tegenaan dat het niet doorloopt?
Z1 en Z2

We moeten elkaar vinden in hoe wel elkaar kunnen helpen en versterken.

Actiepunt:
5.1.2e
met ontwikkelaars nagaan wat buurtfunctie is.

**
Interne collegas
Professionals
Omgeving / buurt (bewoners en winkeliersvereniging)
bewoners

Legenda toegepaste uitzonderingsgrondslagen

In dit document zijn gegevens definitief geanonimiseerd op grond van:

Wet	Artikel	Omschrijving	Pagina's
Wet open overheid	Art. 5.1 lid 2 sub e	De eerbiediging van de persoonlijke levenssfeer	1, 2

From: '[redacted]' <[redacted]@zwolle.nl>
Sent: 1/14/2026 1:27:22 PM +00:00
To: "Secretariaat ZWMO" <[redacted]@zwolle.nl>
Cc: '[redacted]' <[redacted]@zwolle.nl>, '[redacted]' <[redacted]@zwolle.nl>
Subject: AANVULLING RE: start voor de start bijeenkomt > aanpassing locatie

Aanvulling, sorry… in de **Dorpzaal** van Cultuurhuis Stadshagen, Werkerlaan 1.



[redacted]

Gemeente Zwolle, Afdeling Proces-, Programma- en Projectmanagement
Postadres: Postbus 10007, 8000 GA Zwolle
Bezoekadres: Lübeckplein 2

T: [redacted]
@: [redacted]@zwolle.nl

Van: [redacted]
Verzonden: woensdag 14 januari 2026 14:25
Aan: Secretariaat ZWMO <[redacted]@zwolle.nl>
CC: [redacted] <[redacted]@zwolle.nl>; [redacted] <[redacted]@zwolle.nl>
Onderwerp: RE: start voor de start bijeenkomt > aanpassing locatie

Hi,

Zouden jullie de locatie voor onderstaande meeting willen zetten op Cultuurhuis Stadshagen, Werkerlaan 1?
En SH0.15 kan dus geannuleerd worden.

Dank!



[redacted]

Gemeente Zwolle, Afdeling Proces-, Programma- en Projectmanagement
Postadres: Postbus 10007, 8000 GA Zwolle
Bezoekadres: Lübeckplein 2

T: [redacted]
@: [redacted]@zwolle.nl

-----Oorspronkelijke afspraak-----
Van: Secretariaat ZWMO <[redacted]@zwolle.nl>
Verzonden: maandag 5 januari 2026 11:26
Aan: Secretariaat ZWMO; Secretariaat ZWMO; [redacted]

CC: [redacted]
Onderwerp: start voor de start bijeenkomt
Tijd: donderdag 12 februari 2026 11:00-13:00 (UTC+01:00) Amsterdam, Berlijn, Bern, Rome, Stockholm, Wenen.
Locatie: SH0.15 ChristenUnie

-----Oorspronkelijke afspraak-----
Van: Secretariaat ZWMO <[redacted]@zwolle.nl>
Verzonden: dinsdag 30 december 2025 10:55
Aan: Secretariaat ZWMO; Secretariaat ZWMO; [redacted]
Onderwerp: start voor de start bijeenkomt
Tijd: donderdag 12 februari 2026 11:00-13:00 (UTC+01:00) Amsterdam, Berlijn, Bern, Rome, Stockholm, Wenen.
Locatie: SH0.15 ChristenUnie

Beste collega,

Graag nodigen we je uit om de ‘Start voor de start’ sessie bij te wonen over de Zwolse versie van Plan Einstein (werktitel Thorbecke). We verkennen een integraal plan voor mogelijke activiteiten, cursussen en andere mogelijkheden voor asielzoekers (en andere vluchtelingen) om te verbinden met de wijk. De inzet van Zwolle is om *“samen met de buurt te focussen op contacten tussen alle bewoners in de wijk; in plaats van voor alleen vluchtelingen activiteiten te organiseren.”* Hiermee vergroten we draagvlak voor de komst van het AZC, creëren we waardevolle verbindingen tussen alle bewoners en bevorderen we integratie en het mee kunnen doen in de Zwolse samenleving. Om die reden betrekken we graag jou en jouw expertise tijdens deze sessie om te kijken naar wat er al ís en wat nog ontwikkeld zou moeten worden: wat hoop jij dat plan Thorbecke voor de bewoners van Zwolle en AZC de Tippe kan betekenen?

Nadere info over de invulling van de sessie volgt begin januari, maar we hopen dat je dit moment alvast wilt reserveren in je agenda zodat je aanwezig kunt zijn. Het wordt namelijk een interactieve sessie en vraagt daarom ook om jouw fysieke aanwezigheid.
Alvast veel dank!

Projectteam Plan Thorbecke

[redacted]

Gemeente Zwolle
Afdeling Maatschappelijke Ontwikkeling
Postadres: Postbus 10007, 8000 GA Zwolle
Bezoekadres: Lübeckplein 2
M : [redacted]
@ : [redacted]@zwolle.nl

Legenda toegepaste uitzonderingsgrondslagen

In dit document zijn gegevens definitief geanonimiseerd op grond van:

Wet	Artikel	Omschrijving	Pagina's
Wet open overheid	Art. 5.1 lid 2 sub e	De eerbiediging van de persoonlijke levenssfeer	1, 2

From: "[redacted]" <[redacted]@witteveenbos.com>
Sent: 2/2/2026 4:30:24 PM +00:00
To: "[redacted]" <[redacted]@zwolle.nl>, "[redacted]" <[redacted]@zwolle.nl>, "[redacted]" <[redacted]@zwolle.nl>, "[redacted]" <[redacted]@coa.nl>
Cc: "[redacted]" <[redacted]@buromaan.nl>, [redacted] <[redacted]@coa.nl>, "[redacted]" <[redacted]@witteveenbos.com>
Subject: Actiepunten n.a.v. overleg terrein AZC De Tippe

Dag allen,

Zoals besproken. Zie in bijlage tekening van voorgestelde kavelgrens. Graag wordt hier 19 februari een definitief besluit over genomen. Als we besluiten dat compactstation binnen erfgrens ligt komt er nog 21m2 bij binnen de pachtgrens van COA.

Wat betreft Hemelwaterverordening
@[redacted]zie onderstaande uitsnede van artikel 5b uit de Hemelwaterverordening.

> b. Bij ontwikkelingen met een plangebied van meer dan 1.500 m2, geldt als eis dat 60 liter hemelwater per m2 verhard oppervlak moet kunnen worden opgevangen binnen de grenzen van de totale ontwikkeling. En bij verkaveling van die ontwikkeling geldt dat van de 60 liter hemelwater er minimaal 20 liter hemelwater per m2 verhard oppervlak op perceel niveau moet kunnen worden opgevangen in een hemelwaterberging.

Mijn vraag:
We kunnen in totaal gezien voor het perceel wel aan de eis van 20L voldoen door een groot deel van het terrein vertraagd op wadi's af te laten wateren. Maar het voorplein met speelplekken kunnen we hierop niet goed aansluiten i.v.m aanwezig persleiding tracé, is het acceptabel dat dit deel wel direct op de HWA aangesloten wordt? (zie schets in bijlage).
Graag ontvang ik hierop schriftelijke reactie van de gemeente ter akkoord.

Vriendelijke groeten,

[redacted]
[redacted]

[redacted]@witteveenbos.com | [redacted]
Witteveen+Bos
Leeuwenbrug 8 | Postbus 233 | 1100 AE [redacted] Deventer
[redacted] | www.witteveenbos.com

Van: [redacted]
Verzonden: donderdag 29 januari 2026 09:29
Aan: [redacted] <[redacted]@zwolle.nl>; [redacted] <[redacted]@zwolle.nl>; [redacted] <[redacted]@zwolle.nl>; [redacted] <[redacted]@witteveenbos.com>; [redacted] <[redacted]@coa.nl>; [redacted] <[redacted]@coa.nl>; Wel[redacted]ed [redacted] <[redacted]@witteveenbos.com>
CC: [redacted] <[redacted]@buromaan.nl>
Onderwerp: Azc in De Tippe
Wanneer: maandag 2 februari 2026 15:30-16:30.
Waar: SH1.15 Herman Broodzaal

Beste mensen,

Ik heb een goede hybride ruimte gevonden waar [redacted] en ik fysiek kunnen zijn, want dit is aansluitend op een ander overleg.
De rest kan naar wens fysiek of via Teams aansluiten.
Onderwerpen zijn in ieder geval:
Compact station
Waterhuishouding

Warmtevoorziening

met vriendelijke groet Zwolle

5.1.2e
5.1.2e

5.1.2e , vrij

Gemeente Zwolle,
tel: 5.1.2e
@ : 5.1.2e @zwolle.nl

De gemeente Zwolle beschouwt e-mail als volwaardig communicatiemiddel. Dit betekent dat u erop mag vertrouwen dat de inhoud van dit bericht correct en compleet is.

Microsoft Teams-vergadering

Deelnemen: https://teams.microsoft.com/meet/366303683765 68?p=xGtMKnCahk7D8ZDJ9g

Vergadering-id: 5.1.2e

Wachtwoordcode: 5.1.2e

Heeft u hulp nodig? | Systeemreferentie

Deelnemen op een apparaat voor videovergaderingen

Tenantsleutel: 5.1.2e @zwolle.nl

Video-id: 123 428 637 3

Meer informatie

Voor organisatoren: Vergaderopties

DISCLAIMER:
This e-mail is strictly confidential and is intended solely for the addressee.
It is prohibited for unauthorized persons to utilize the information contained within this e-mail.
If you receive this e-mail and you are not the addressee,
then please delete it from your system and notify the person who sent it to you.

Our company accepts no liability for the content of this email,
or for the consequences of any actions taken on the basis of the information provided,
unless that information is subsequently confirmed in writing.

Before printing, think about the environment.

Legenda toegepaste uitzonderingsgrondslagen

In dit document zijn gegevens definitief geanonimiseerd op grond van:

Wet	Artikel	Omschrijving	Pagina's
Wet open overheid	Art. 5.1 lid 2 sub e	De eerbiediging van de persoonlijke levenssfeer	1, 2

Rood = eigendomsgrens voorgesteld (jan 2026) 5.816m2
Paars= eigendomsgrens oud (sep 2025) 5.994 m2
blauw= ontwerpgrens

Z7

Z7: 24 straat

Z7: 17 straat

Aspelaminkstr aat

Aspelaminkstr aat

Aaminkstraat

Aaminkstraat

Z9: ca. 40pp


Z9: +ca. 15 - 18pp

Belvédèrelaa n

Witteveen + Bos

1 Eigendomsgrens Kavel Z7 COA
Schaal: 1:500


Ontwerp hemelwaterafvoer

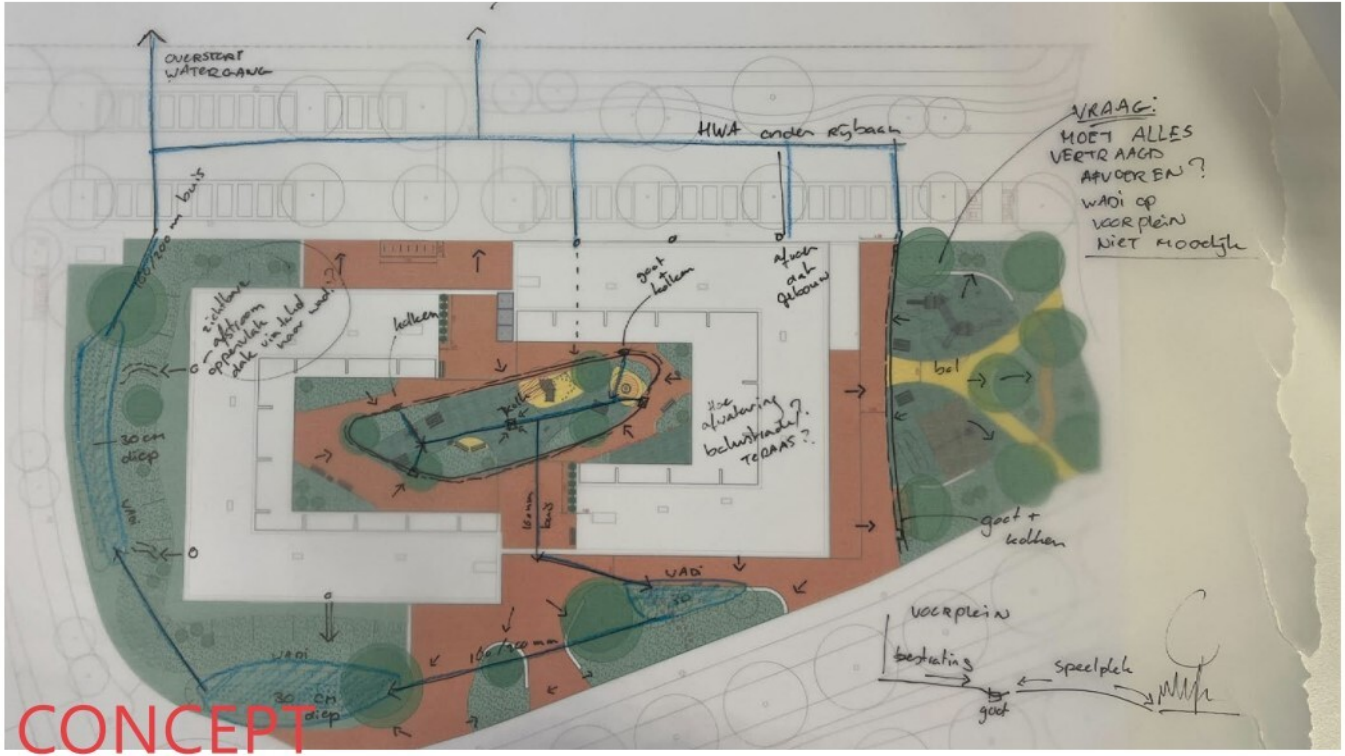

eis: 20 liter berging per m2 toegenome verhard oppervlak.
Vraag aan gemeente: We kunnen wel aan de eis van 20L voldoen door een groot deel van het terrein vertraagd op wadi's af te laten wateren. Maar het voorplein met speelplekken kunnen we hierop niet goed aansluiten is het acceptabel dat dit wel direct op HWA aangesloten wordt?

oppervlakte binnen eigendomsgrens	onderdeel	
gebouw bergingsdak	1777	m2
gebouw terras/balustrades	617	m2
straatsteen	947	m2
rubber	622	m2
groen	1750	m2
wadi	150	m2
Totaal perceel	**5815**	mm2

benodigde berging (kuubs) (20L/m2 verharding)	**43**	m3
berging in wadi's (kuubs) (diepte 0,30m)	45	m3

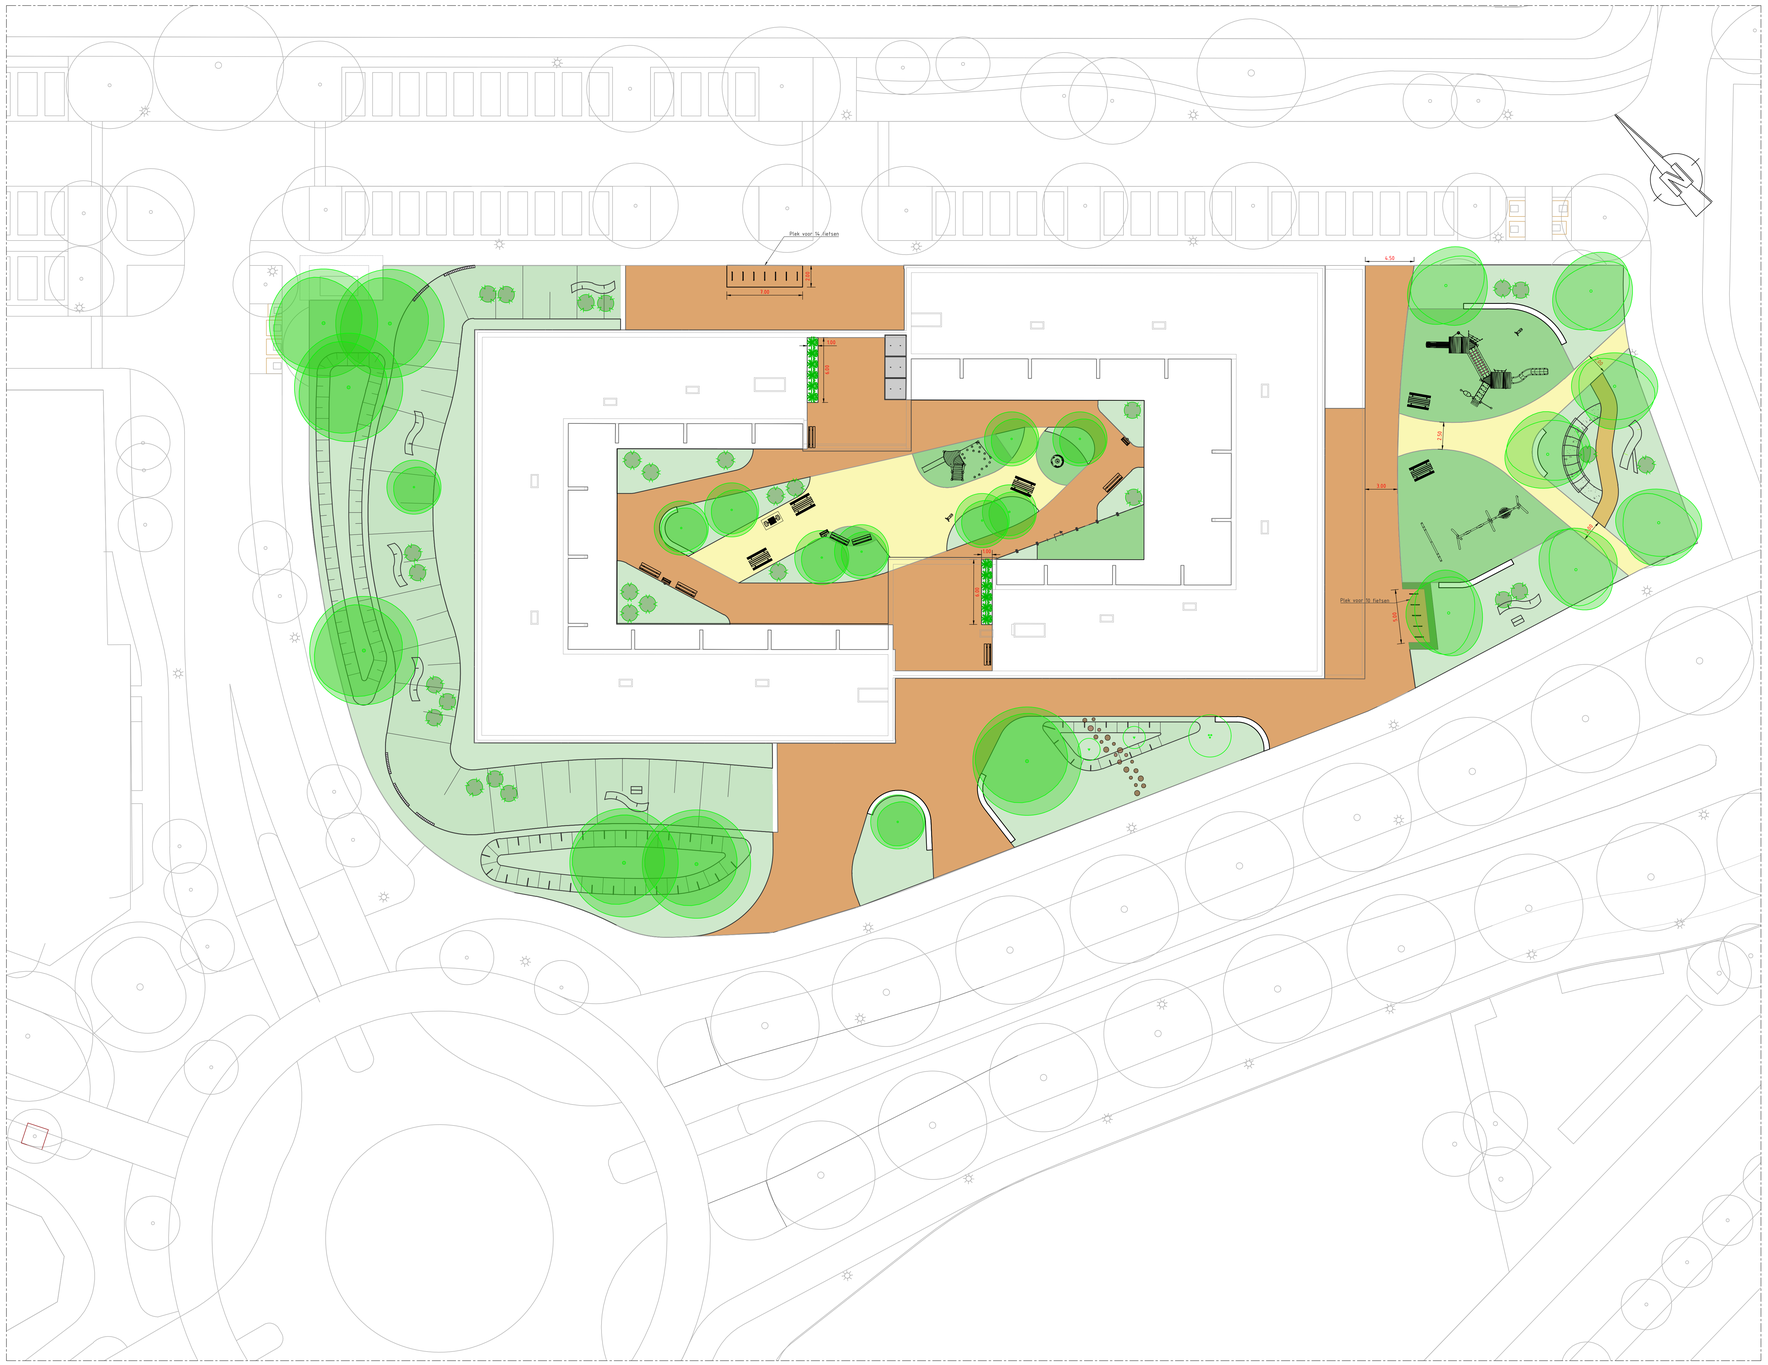

LEGENDA

- Beplanting, zie beplantingstekening
- Haag
- Straatbaksteen dik formaat
- Houtsnipper pad
- Rubber valondergrond, kleur geel
- Rubber valondergrond, kleur groen
- Zitrand
- Hekwerk
- Boom
- Solitaire heester
- Meerstammige heester
- Varens
- Wilgentunnel
- Picknicktafel
- Bank
- Fietsbeugel
- Stapstennen Ø30-50cm
- Dood hout (max 4m)
- Steen muur (0.30m hoog)
- Bijenhotel
- Bedrijvloerplatten 2x2m
- Hekpoort 1,50 m

0 2 4 6 8m
SCHAAL 1:200

Witteveen+Bos

Wijz.	Getekend	Datum	Omschrijving
A			
B			
C			

CONCEPT 001 23-01-2026

Opdrachtgever
Centraal Orgaan Asielzoekers
Project
Opvanglocatie Stadshagen
Ontwerpfase
Onderdeel
Maaiveldinrichting

Status	Concept	Getekend		
Datum		Gecontroleerd		
		Goedgekeurd		
Formaat	Schaal	Projectcode	Tekeningnummer	Bladnummer
A0	1:200	150492	3001	1/1

Witteveen+Bos Raadgevende ingenieurs B.V. | Deventer
Leeuwenbrug 8 | Postbus 233 | 7400 AE Deventer | T 570 | www.witteveenbos.com | KvK 38020751

Plotdatum: 1/23/2026 1:41

Dit tekeningen en rapport zijn het eigendom van Witteveen+Bos. Gebruik door derden is niet toegestaan zonder voorafgaande schriftelijke toestemming van Witteveen+Bos.



LEGENDA

- Houtsnipper pad
- Haag
- Boom met soort:
  - Pa Prunus avium
  - Ag Alnus glutinosa
  - AcH Acer campestra 'Huibers'
  - AcRS Acer campestra 'Red Shine'
  - CbAB Carpinus Betulus 'A. Beeckman'
  - Cm Cornus mas
  - TcR Tilia cortada 'Rancho'
  - Ac Acer campestra
  - Td Taxodium distichum
- Heesters met soort:
  - BdEB Buddleja davidii 'Empire Blue'
  - CaS Cornus alba 'Sibirica'
  - Po Physocarpus opulifolius
- Meerstammige heester:
  - Mg Myrica gale
  - Cm Cornus mas
- Varens
- Stapstennen Ø30-50cm

Langer +1.5m
Korter +0.2m

A B C D E F

Volle zon
Dry tolerant

Volle schaduw
Wet tolerant

0 2 4 6 8m
SCHAAL 1:200

Witteveen+Bos

Wijz.	Getekend	Datum	Omschrijving
A			
B			
C			

CONCEPT 001 13-01-2026

Opdrachtgever
Centraal Orgaan Asielzoekers
Project
Opvanglocatie Stadshagen
Ontwerpfase
Onderdeel
Groenvoorziening

Status	Concept	Getekend		
Datum		Gecontroleerd		
		Goedgekeurd		
Formaat	Schaal	Projectcode	Tekeningnummer	Bladnummer
A0	1:200	150492	3002	1/1

Witteveen+Bos Raadgevende ingenieurs B.V. | Deventer
Leeuwenbrugg 6 | Postbus 233 | 7400 AE Deventer | KvK 38020751 | www.witteveenbos.com

Plotdatum: 1/23/2026 1:42

Aan dit document en inhoud P:\150492\004\Models\3000\150492-3-3002 Groenvoorziening CON-Stadshagen.dwg

Legenda toegepaste uitzonderingsgrondslagen

In dit document zijn gegevens definitief geanonimiseerd op grond van:

Wet	Artikel	Omschrijving	Pagina's
Wet open overheid	Art. 5.1 lid 2 sub e	De eerbiediging van de persoonlijke levenssfeer	1, 2

From: <5.1.2e@service.datumprikker.nl>
Sent: 3/17/2026 3:33:56 PM +00:00
To: "5.1.2e" <5.1.2e@zwolle.nl>
Cc:
Subject: Afspraak beheren: Nutsvoorzieingnen AZC de Tippe

Datumprikker

Afspraak beheren

Beste 5.1.2e,

De afspraak 'Nutsvoorzieingnen AZC de Tippe' is aangemaakt. Druk op de onderstaande knop om de reacties te bekijken, de afspraak te wijzigen of een of meer data te prikken.

Let op: Deze link is alleen voor jou als organisator. Stuur deze niet door.

Afspraak beheren

Maak je volgende afspraak aan

Wat wordt jouw volgende afspraak? Plan gemakkelijk een diner, vergadering, feestje of andere afspraak met vrienden, familie of collega's in slechts een paar minuten.

Volgende afspraak aanmaken **Tips & tricks**

Al je afspraken overzichtelijk in je Datumprikker-account

- Altijd een duidelijk overzicht van je afspraken
- Adresboek met je contacten
- Contacten importeren via een Excel-bestand
- Omslagfoto's blijven bewaard
- Je gegevens in onze iOS én Android-app
- Beheer van je e-mailmeldingen
- Koppel je privé en/of zakelijke e-mailadres aan je account
- Je eigen agenda koppelen

Account aanmaken

Bekijk voordelen

Stel hier in welke meldingen je wilt ontvangen

Legenda toegepaste uitzonderingsgrondslagen

In dit document zijn gegevens definitief geanonimiseerd op grond van:

Wet	Artikel	Omschrijving	Pagina's
Wet open overheid	Art. 5.1 lid 2 sub e	De eerbiediging van de persoonlijke levenssfeer	1

From: "[redacted]" <[redacted]@zwolle.nl>
Sent: 3/17/2026 12:33:06 PM +00:00
To: "[redacted]" <[redacted]@zwolle.nl>
Cc: "[redacted]" <[redacted]@zwolle.nl>, "[redacted]" <[redacted]@zwolle.nl>, [redacted] [redacted] <[redacted]@zwolle.nl>, '[redacted]' <[redacted]@zwolle.nl>
Subject: afspraak COA

Hoi [redacted],

Wil jij op korte termijn een afspraak inplannen met iedereen in CC, met mij en met [redacted] (en ik denk [redacted] ?

Mag via Teams als we dit kunnen organiseren. En anders is woensdag de 25e een optie, dit is voordat we de inloopbijeenkomst van het COA hebben, maar dan doen we het in een ruimte in de Fontein (Stadshagen)
Dat kan bijvoorbeeld dan om drie uur.

Je kunt contact opnemen met :

[redacted] (zij/haar)
[redacted]@coa.nl
[redacted]
en eventueel ook [redacted] [redacted] / [redacted]@coa.nl

Vanuit de gemeente is naast mij noodzakelijk dat [redacted] of [redacted] is, de rest is wenselijk, maar als het niet past dan moeten we het helaas met minder doen.

met vriendelijke groet Zwolle

[redacted]
[redacted]

Werkdagen: ma, di, do, vrij

Gemeente Zwolle,
tel: [redacted]
@ : [redacted]@zwolle.nl

De gemeente Zwolle beschouwt e-mail als volwaardig communicatiemiddel. Dit betekent dat u erop mag vertrouwen dat de inhoud van dit bericht correct en compleet is.

Legenda toegepaste uitzonderingsgrondslagen

In dit document zijn gegevens definitief geanonimiseerd op grond van:

Wet	Artikel	Omschrijving	Pagina's
Wet open overheid	Art. 5.1 lid 2 sub e	De eerbiediging van de persoonlijke levenssfeer	1

From: '5.1.2e' <5.1.2e@zwolle.nl>
Sent: 3/10/2026 11:00:08 AM +00:00
To: '5.1.2e 5.1.2e' <5.1.2e@coa.nl>, '5.1.2e' <5.1.2e@coa.nl>, '5.1.2e' <5.1.2e@zwolle.nl>
Cc:
Subject: Afspraken bijpraatmoment

Dag allen,

Hierbij de afspraken die we gemaakt hebben in ons overleg:

- Afval: zoals in het verslag van het overleg met 5.1.2e en 5.1.2e staat willen we het COA vragen om voor het bedrijfsafval gebruik te maken van ondergrondse containers met gescheiden afval (plastic, papier, GFE, rest). Zo kunnen de bewoners van het azc al wennen aan de systematiek die in Zwolle gebruikelijk is. Als het COA dit op deze manier wil organiseren wil de gemeente zoeken naar een plek hiervoor in de openbare ruimte. Aandachtspunt is wel dat duidelijk aangegeven wordt dat andere inwoners van Zwolle hier geen gebruik van kunnen maken en deze containers alleen voor het COA zijn.

- Parkeren: op de kavel lijkt geen ruimte voor parkeren op eigen terrein, dit kunnen we niet oplossen voor het COA. In de openbare ruimte houden we rekening met dubbelgebruik van de parkeerplaatsen en uitwisselbaarheid van plaatsen, daarom willen we deze parkeerplaatsen niet privatiseren. Als in de praktijk blijkt dat er capaciteitsproblemen zijn voor het COA wat betreft parkeren zijn wij bereid om op dat moment te zoeken naar mogelijkheden voor het aanwijzen van een zone of reserveringsruimte voor het COA.

- Vergunningaanvraag; aangegeven is dat medio april/ uiterlijk 1 mei de vergunning wordt aangevraagd. Vanuit de vergunningverlener wordt aangegeven dat dit een uiterste datum is om voor de zomervakantie te kunnen publiceren. Dat is belangrijk, omdat publicatie in de zomer onwenselijk is. We willen graag inwoners de gelegenheid geven om zienswijzen in te dienen, publicatie in de zomervakantie levert over het algemeen wrevel bij inwoners op.

- Spoedappél, ter info: de Stichting leefbaar Stadshagen heeft een spoedappél ingesteld tegen de uitspraak van de voorzieningenrechter.

- BO/WA en erfpacht/opstalovereenkomst: 5.1.2e past de BO en werkafspraken aan op basis van de input, er moet intern vanuit de gemeente nog op één reactie worden gewacht. Verwachting is eind deze week gereed en nieuwe versies.

- 5.1.2e vraagt of in de erfpachtovereenkomst opgenomen kan worden of na afloop van de overeenkomst met 20 jaar verlengd kan worden om niet. (5.1.2e komt met deze week met een reactie hierop)

- 5.1.2e doet een laatste check op erfpacht en opstalovereenkomst en stuurt uiterlijk eind deze week de laatste opmerkingen van het COA.

met vriendelijke groet Zwolle

5.1.2e
5.1.2e

5.1.2e, vrij

Gemeente Zwolle,
tel: 5.1.2e
@ : 5.1.2e@zwolle.nl

De gemeente Zwolle beschouwt e-mail als volwaardig communicatiemiddel. Dit betekent dat u erop mag vertrouwen dat de inhoud van dit bericht correct en compleet is.

Legenda toegepaste uitzonderingsgrondslagen

In dit document zijn gegevens definitief geanonimiseerd op grond van:

Wet	Artikel	Omschrijving	Pagina's
Wet open overheid	Art. 5.1 lid 2 sub e	De eerbiediging van de persoonlijke levenssfeer	1

From: '5.1.2e' <5.1.2e@zwolle.nl>
Sent: 12/19/2025 12:02:00 PM +00:00
To: '5.1.2e' <5.1.2e@zwolle.nl>, '5.1.2e 5.1.2e' <5.1.2e@zwolle.nl>, "5.1.2e 5.1.2e 5.1.2e" <5.1.2e@zwolle.nl>, "5.1.2e 5.1.2e" <5.1.2e@zwolle.nl>, "5.1.2e 5.1.2e" <5.1.2e@zwolle.nl>, 5.1.2e - 5.1.2e 5.1.2e' <5.1.2e 5.1.2e@zwolle.nl>, '5.1.2e 5.1.2e' <5.1.2e@zwolle.nl>, '5.1.2e 5.1.2e <5.1.2e@zwolle.nl>
Cc: '5.1.2e' <5.1.2e@zwolle.nl>, '5.1.2e 5.1.2e' <5.1.2e@zwolle.nl>
Subject: agenda 6 januari

Beste mensen,

Op 6 januari hebben we weer projectgroep overleg.

We hebben een volle agenda, ik wil daarom voorstellen om het overleg een half uurtje te verlengen zodat we in ieder geval wat uitloopmogelijkheid hebben. (@5.1.2e wil jij dit aanpassen in de outlook uitnodiging en onderstaande agenda erin zetten?)

We gaan tijdens het overleg een risicoanalyse doen, deze moet namelijk 15 januari aangeleverd zijn. Ik wil jullie vragen om ter voorbereiding het bijgevoegde formulier in te vullen met de risico's die jullie zien voor dit project. Tijdens het overleg bepalen we dan samen de kans op het risico en de impact.
Verder is op 27 januari weer een klankbordgroep waar ik de agenda voor wil bespreken met de Selectie.

Agenda voor 6 januari:

- Mededelingen en stand van zaken
- Risicoanalyse
- Klankbordgroep 27 januari (agenda daarvoor is nu: Voorlopig ontwerp/ terugkoppeling bezoek plan Einstein en afspraken over uitwerking voor Zwolle/ afspraken voor de volgende klankbordgroepbijeenkomsten)

Voor nu wens ik jullie allemaal hele fijne feestdagen!

met vriendelijke groet Zwolle

5.1.2e
5.1.2e

5.1.2e, vrij

Gemeente Zwolle,
tel: 5.1.2e
@ : 5.1.2e@zwolle.nl

De gemeente Zwolle beschouwt e-mail als volwaardig communicatiemiddel. Dit betekent dat u erop mag vertrouwen dat de inhoud van dit bericht correct en compleet is.

Legenda toegepaste uitzonderingsgrondslagen

In dit document zijn gegevens definitief geanonimiseerd op grond van:

Wet	Artikel	Omschrijving	Pagina's
Wet open overheid	Art. 5.1 lid 2 sub e	De eerbiediging van de persoonlijke levenssfeer	1

Risico / Kans formulier Stadshagen

Project: Stadshagen

Datum:

Naam: ……

Risico 1 - Ongewenste gebeurtenis: Projectfase:
Risico 2 - Ongewenste gebeurtenis: Projectfase:
Risico 3 - Ongewenste gebeurtenis:
Risico 4 - Ongewenste gebeurtenis: Projectfase:
Kans 1 - Gewenste gebeurtenis: Projectfase:

From: "5.1.2e <5.1.2e @zwolle.nl>
Sent: 4/28/2026 9:33:59 AM +00:00
To: "5.1.2e " <5.1.2e @zwolle.nl>, 5.1.2e 5.1.2e " <5.1.2e @zwolle.nl>, "5.1.2e 5.1.2e " <5.1.2e @zwolle.nl>
Cc:
Subject: Agenda communicatieoverleg vanmiddag 14:30 uur, via Teams

Agenda voor ons communicatieoverleg vanmiddag om 14:30u.

- Terugblik op inloopspreekuur vorige week dinsdag 21 april in Stadshagen
- Communicatie- en participatieplan v0.5 aangepast en rondgestuurd
- Artikel voor Spread Swollenaer (publicatiedatum 21 mei) over stavaza Azc in De Tippe; interview 5.1.2e met bewoner opvang Meeuwenlocatie (vanmiddag, + foto?)
- Artikelen voor komende nummers van Vinexpress, De Stins en Stadshagen Magazine
- Updaten Q&A's op website Zwolle
- Mail rondgestuurd over (gratis) congres 'Van Migratie naar Participatie', op maandag 15 juni in Utrecht: parallelsessie 1.6 met aandacht voor Plan Einstein 10 jaar
- Wvttk

Gr 5.1.2e

met vriendelijke groet Zwolle

5.1.2e
5.1.2e
Werkdagen: Di, Do, Vrijdag

Gemeente Zwolle
Bezoekadres: Grote Kerkplein 15
T : 5.1.2e
E: 5.1.2e @zwolle.nl

Legenda toegepaste uitzonderingsgrondslagen

In dit document zijn gegevens definitief geanonimiseerd op grond van:

Wet	Artikel	Omschrijving	Pagina's
Wet open overheid	Art. 5.1 lid 2 sub e	De eerbiediging van de persoonlijke levenssfeer	1

From: [redacted]

Sent: 3/10/2026 2:39:39 PM +00:00

To: [redacted]

Cc: [redacted]

Subject: Agendapunten Klankbordgroep 7 april

Hey [redacted], en [redacted],

Op 7 april staat de volgende klankbordgroep gepland. Zoals jullie weten willen we de klankbordgroep vanaf nu thematisch organiseren, waarbij we tijdens de bijeenkomst in kleinere groepen uiteengaan.

Voor 7 april stel ik (grofweg) de volgende opzet voor:

1. Kort bespreken van de nieuwe werkwijze en vormen van de thematische groepen
2. Thematische sessies in kleinere groepen
3. Korte plenaire terugkoppeling van de belangrijkste punten per thema

Zoals jullie in het voorstel gelezen hebben zijn jullie trekkers van de verschillende thema's (zie ook de bijlage):

- Gebouw en Inrichting Buitenruimte – [redacted]
- Veiligheid – [redacted]
- Samenleven in de wijk – [redacted]
- Communicatie & Contact – [redacted] / [redacted]

Dat betekent dat jullie de inhoudelijke experts zijn binnen deze thema's op deze onderwerpen.

Ik hoor graag waar jullie je binnen jullie thema op willen focussen tijdens de klankbordgroep van 7 april en welke onderwerpen jullie met de klankbordgroep willen bespreken. **Zouden jullie dit mij uiterlijk 20 april kunnen laten weten?**

Daarnaast plan ik ongeveer twee weken vóór iedere klankbordgroep een half uurtje met jullie in om de agenda gezamenlijk vast te stellen en eventuele laatste punten met elkaar door te nemen. Dit zal dus voor de avond van 7 april in de week van 23 maart zijn.

@[redacted] (Gemeente Zwolle) & @[redacted]: jullie zitten op dit moment beiden op het thema Communicatie & Contact. Het lijkt me logisch dat jullie onderling afstemmen welke communicatievraagstukken wanneer aan de klankbordgroep worden voorgelegd en wie dan de rol als trekker op zich neemt. Hoor graag hoe jullie dit met z'n tweeën willen organiseren.

@[redacted] (Gemeente Zwolle): ik was toevallig bezig met deze mail toen ik jouw vraag binnen zag komen. Jij bent trekker van het thema Veiligheid, dus heel fijn als je hiervoor al zaken in gang wilt zetten. Mocht twee weken van tevoren (zoals ik hierboven voorstel) voor jouw thema te kort dag zijn, dan kunnen we natuurlijk ook eerder al iets inplannen om dit door te nemen. Laat maar weten wat je fijn vindt!

Groetjes,
[redacted]

[redacted]
[redacted]@de-selectie.nl
www.de-selectie.nl
[redacted]
[redacted] UTRECHT

Legenda toegepaste uitzonderingsgrondslagen

In dit document zijn gegevens definitief geanonimiseerd op grond van:

Wet	Artikel	Omschrijving	Pagina's
Wet open overheid	Art. 5.1 lid 2 sub e	De eerbiediging van de persoonlijke levenssfeer	1

DE
SE
LECT
IE

Voorstel vervolg KBG

De Selectie

28 januari 2026 - Gemeente Zwolle & COA

Doel, positie en kaders KBG

Doel

De Klankbordgroep (KBG) is bedoeld om:

- constructieve gesprekken te voeren;
- het perspectief van omwonenden in te brengen;
- samen te komen tot de beste ideeën en plannen voor deze opvanglocatie.

Rol

- De KBG geeft gevraagd en ongevraagd advies;
- De KBG denkt mee over plannen en uitwerking;
- De KBG heeft een onafhankelijke, niet-formele positie.

Kaders

- Over het scenario dat het AZC er komt
- De KBG denkt mee, maar beslist niet: besluitvorming ligt bij de gemeenteraad
- De KBG heeft geen democratische samenstelling: er is geen consensus of besluitvorming nodig
- Meedenken gebeurt op basis van beschikbare informatie: de gemeenteraad weet minimaal hetzelfde
- De KBG is specifiek gericht op deze opvanglocatie
- Leden nemen deel zonder last of ruggespraak: leden nemen deel op persoonlijke titel
- We gaan respectvol met elkaar en elkaars mening om
- We waarborgen elkaars privacy (onderling bekend, niet herleidbaar in stukken).

Plenaire KBG-avonden

Algemeen
- Plenaire KBG-avonden vinden eens per twee maanden plaats
- De avonden staan primair in het teken van meedenken
- Informeren gebeurt zo veel mogelijk vooraf, door het aanleveren van stukken
- Hierdoor kunnen KBG-leden goed voorbereid deelnemen en blijft er ruimte voor inhoudelijk gesprek
- Als informatie niet tijdig beschikbaar is, wordt in overleg bepaald of het onderwerp wordt verplaatst of op hoofdlijnen besproken
- De Selectie vervult tijdens plenaire KBG-momenten de rol van voorzitter en secretaris
- De Selectie bewaakt de kaders

Agendering
- Uiterlijk 1,5 week vooraf sturen werkgroepen, COA of gemeente agendaverzoeken aan
- De Selectie stelt de agenda op
- Primair leveren de KBG agendapunten aan. Het COA, de gemeente of andere betrokkenen kunnen ook agendapunten aandragen
- In de agenda is minimaal één uur gereserveerd voor gesprek in thematische werkgroepen

Verslaglegging
- Binnen 2 werkdagen levert iemand uit elke werkgroep een kort verslagje aan bij de secretaris van De Selectie
- Verslagen zijn niet herleidbaar tot individuen. Input wordt geanonimiseerd en geclusterd
- Conceptverslag wordt binnen 5 werkdagen gedeeld met KBG
- Deelnemers worden in BCC gezet
- Het verslag wordt ter informatie gedeeld met COA, gemeente en eventuele, andere gasten
- Binnen 5 werkdagen kunnen opmerkingen op het conceptverslag worden doorgegeven
- Als het verslag definitief is vastgesteld, kan het worden gedeeld met derden.

Werkwijze: Thematische werkgroepen

Opzet

- De KBG werkt met thematische werkgroepen;
- Elke werkgroep komt eens per twee maanden sowieso bij elkaar als onderdeel van de reguliere KBG-bijeenkomsten
- Leden kiezen zelf bij welk thema zij aansluiten en kiezen in principe één werkgroep
- Indien nodig kunnen leden incidenteel aansluiten bij een ander thema
- Thematische werkgroepen kunnen, naast de plenaire KBG-avonden, ook tussentijds bijeenkomen
- Aanleiding voor tussentijds overleg kan komen vanuit KBG-leden, COA of gemeente; dit gebeurt in overleg
- Het is ook mogelijk dat een deel van een werkgroep tussentijds bij elkaar komt voor een specifieke vraag of om iets uit te werken of te mee te denken, terwijl andere leden van de werkgroep daar niet bij zijn; zo houden we het flexibel en behapbaar
- De Selectie ondersteunt bij afstemming en planning



Thema's en eigenaar

- **Gebouw en inrichting buitenruimte** - Voorlopig Ontwerp, Definitief ontwerp, landschapsontwerp. *Incl. veiligheid zolang er nog geen apart veiligheidsplan-traject loopt*
  (voorstel eigenaar: 5.1.2e)

- **Samenleven in de wijk** - Plan Einstein
  (voorstel eigenaar: 5.1.2e)

- **Communicatie en contact** – Participatie, middelen, doel, betrokkenheid.
  (voorstel eigenaar: 5.1.2e & 5.1.2e)

- **Veiligheid** – Beheers- en veiligheidsplan. *Dit wordt een aparte werkgroep zodra er een concreet traject loopt, zoals het beheers- en veiligheidsplan. Tot die tijd landt veiligheid bij 'Gebouw en inrichting buitenruimte' en/of waar het onderwerp op dat moment logisch past.*
  (voorstel eigenaar: 5.1.2e)

Samenhang

- Samenhang tussen de thema's wordt geborgd tijdens de plenaire KBG-avonden
- Werkgroepen koppelen daar terug over voortgang, aandachtspunten en kruisverbanden
- Input die niet eenduidig binnen één thema valt, kan gezamenlijk worden besproken.

Organisch kijken wat wel en niet goed werkt en of bijvoorbeeld een andere werkgroep nodig is of dat een werkgroep juist niet (meer) nodig is.

Afspraken met gemeente, COA en andere aanwezigen



- Gemeente, COA en andere aanwezigen zijn te gast tijdens de KBG
- Zij hanteren een transparante houding
- Er wordt duidelijke terugkoppeling gegeven op de inbreng van de KBG
- Ook wanneer input niet wordt overgenomen, wordt toegelicht waarom (wat is meegewogen en op basis waarvan)

DE
SE
LECT
IE

[redacted] 5.1.2e

[redacted] 5.1.2e [redacted] 5.1.2e

De Selectie

[redacted] 5.1.2e

www.de-selectie.nl

Legenda toegepaste uitzonderingsgrondslagen

In dit document zijn gegevens definitief geanonimiseerd op grond van:

Wet	Artikel	Omschrijving	Pagina's
Wet open overheid	Art. 5.1 lid 2 sub e	De eerbiediging van de persoonlijke levenssfeer	5, 7

From: '[redacted]' <[redacted]@witteveenbos.com>
Sent: 2/18/2026 9:47:10 AM +00:00
To: '[redacted]' <[redacted]@zwolle.nl>, [redacted]' <[redacted]@coa.nl>
Cc: '[redacted]' <[redacted]@buromaan.nl>, [redacted] <[redacted]@zwolle.nl>
Subject: Agenda terreinoverleg AZC De Tippe 19 feb 13:00-14:00u

Dag allen,

Morgen staat overleg gepland van 13:00-14:00u bij bureau MAAN in Zwolle.
Onderstaand de voorgestelde agenda. Zijn er nog extra punten die ingebracht moeten worden?

[redacted] en [redacted] kunnen jullie ook optijd aanwezig zijn? Zijn er nog andere collega's die ik nu mis die er wel bij moeten zijn?

Agenda

1. akkoord eigendomsgrenzen (COA/Gemeente)
2. afstemming met nutspartijen aansluiting nuts op gebouw (civiel gemeente/ nutspartijen)
3. uitgangspunten afvalinzameling, ondergrondse containers ja/nee (gemeente/COA)
4. ontwerpvraagstukken afstemming (gemeente/MAAN)
    a. verharding/materiaal buitenruimte
    b. akkoord vormgeving speelplek voorplein
    c. uitgangspunt verlichting buitenruimte
    d. afspraak beheer groene buitenruimte
5. beoordeling/akkoord ontwerp door brandweer (brandweer)

vriendelijke groeten,

[redacted]
[redacted]

[redacted]@witteveenbos.com | [redacted]
Witteveen+Bos
Leeuwenbrug 8 | Postbus 233 | [redacted] AE [redacted] Deventer
[redacted] | www.witteveenbos.com

DISCLAIMER:
This e-mail is strictly confidential and is intended solely for the addressee.
It is prohibited for unauthorized persons to utilize the information contained within this e-mail.
If you receive this e-mail and you are not the addressee,
then please delete it from your system and notify the person who sent it to you.

Our company accepts no liability for the content of this email,
or for the consequences of any actions taken on the basis of the information provided,
unless that information is subsequently confirmed in writing.

Before printing, think about the environment.

Legenda toegepaste uitzonderingsgrondslagen

In dit document zijn gegevens definitief geanonimiseerd op grond van:

Wet	Artikel	Omschrijving	Pagina's
Wet open overheid	Art. 5.1 lid 2 sub e	De eerbiediging van de persoonlijke levenssfeer	1

From: "5.1.2e <5.1.2e @zwolle.nl>
Sent: 4/14/2026 7:28:17 AM +00:00
To: "5.1.2e " <5.1.2e @zwolle.nl>, 5.1.2e 5.1.2e " <5.1.2e @zwolle.nl>
Cc:
Subject: agenda voor Communicatieoverleg azc De Tippe 14/4 om 10:30u

Agenda voor ons overleg straks om 10:30 uur:

- Aanpassen communicatie- en participatieplan: nu mee bezig. Stuur vanmiddag v0.4 naar het projectteam. Zodat we dit plan volgende week dinsdag 21 april kunnen bespreken.
- PR voor inloopspreekuren: in Nieuwsbrief #5 (vrijdag verstuurd), nieuwsbericht op Zwolle.nl (gisteren), gericht betaald adverteren op Instagram (gisteren/vandaag (?!)
- Nieuwsbrief #5 afgelopen vrijdag verstuurd + webpagina aangevuld met informatie over inloopbijeenkomst 25 maart
- Artikelen Vinexpress en De Stins: beperkte ruimte (ca. 100/150 woorden + 1 afbeelding): aandacht besteden aan inloopspreekuren in mei en juni.
- Spread in Swollenaer – Planning: medio juni (in overleg/afstemming met Afdeling Vluchtelingen)
- Voorstel: artikelen-serie uitwerken in komende nieuwsbrieven (in overleg met COA)
- Wvttk.

met vriendelijke groet Zwolle

5.1.2e
5.1.2e
Werkdagen: Di, Do, Vrijdag

Gemeente Zwolle
Bezoekadres: Grote Kerkplein 15
T : 5.1.2e
E: 5.1.2e @zwolle.nl

Legenda toegepaste uitzonderingsgrondslagen

In dit document zijn gegevens definitief geanonimiseerd op grond van:

Wet	Artikel	Omschrijving	Pagina's
Wet open overheid	Art. 5.1 lid 2 sub e	De eerbiediging van de persoonlijke levenssfeer	1

From: "5.1.2e 5.1.2e <5.1.2e @zwolle.nl>
Sent: 4/21/2026 11:39:20 AM +00:00
To: "5.1.2e " <5.1.2e @zwolle.nl>, 5.1.2e 5.1.2e " <5.1.2e @zwolle.nl>, "5.1.2e 5.1.2e" <5.1.2e @zwolle.nl>
Cc:
Subject: agenda voor communicatieoverleg straks om 14:30u

Agenda voor Communicatieoverleg zo dadelijk om 14:30:

- **Artikel (ca. 150 woorden + illustratie/QR-code) voor Vinexpress**
  - Verschijnt 6/7 juni, deadline 18 mei a.s.
- **Artikel (ca. 150 woorden + illustratie/QR-code) voor Stadshagen Magazine**
  - Verschijnt rond 26 juni, deadline 8 mei a.s.
- **Spread in De Swollenaer, nu gepland voor 13 mei:**
  - Deadline voor aanleveren bij Team Vormgeving (intern) 6 mei, aanleveren bij De Swollenaer 11 mei.
- **Ontwikkelingen m.b.t. 2 alternatieve tijdelijke opvanglocaties voor huidige opvang Meeuwenlaan**
  - Vanochtend besproken in college, zie mails 5.1.2e + 5.1.2e
- **Comm. & participatieplan azc in De Tippe**
  - Bespreken tijdens projectteam-overleg om 15 uur vanmiddag

met vriendelijke groet Zwolle

5.1.2e
5.1.2e
Werkdagen: Di, Do, Vrijdag

Gemeente Zwolle
Bezoekadres: Grote Kerkplein 15
T : 5.1.2e
E: 5.1.2e @zwolle.nl

Legenda toegepaste uitzonderingsgrondslagen

In dit document zijn gegevens definitief geanonimiseerd op grond van:

Wet	Artikel	Omschrijving	Pagina's
Wet open overheid	Art. 5.1 lid 2 sub e	De eerbiediging van de persoonlijke levenssfeer	1

From: "5.1.2e" <5.1.2e@zwolle.nl>
Sent: 9/11/2025 11:14:05 AM +00:00
To: "5.1.2e 5.1.2e" <5.1.2e@zwolle.nl>
Cc:
Subject: antwoord op je vragen

Dag 5.1.2e,

Na een behoorlijk drukke week ben ik waarschijnlijk te laat voor je memo, excuses hiervoor, maar ik wilde je toch mijn antwoorden sturen.

- Wat is de best mogelijke uitkomst van dit onderzoek?
  Dat er nog meer gebruik wordt gemaakt van de talenten, vaardigheden en kennis van de vluchtelingen naast alles wat er al gedaan wordt in Zwolle. Optimale aansluiting op sociaal, economisch en cultureel gebied
- Geloof je dat het haalbaar is?
  Ja, In mijn werk als c 5.1.2e merk ik dat er veel initiatieven bestaan, maar dat deze vaak niet van elkaar weten dat ze er zijn
- Wat is hiervoor nodig?
  Het plan is zorgvuldig afgestemd en breed gedragen, met betrokkenheid van alle niveaus: van de opdrachtgever tot de uitvoerende medewerkers, inclusief de tussenliggende lagen.
- Wat betekent het voor jouw afdeling/jouw werk als we plan Einstein gaan uitrollen? Hoe zie je dan de rol voor jouw team?
  In mijn werk fungeer ik nu al als linking pin en verbindende schakel. Ik zou het graag zien dat deze kennis wordt meegenomen en ook wordt ingezet bij een dergelijk Zwols plan.
- En hoe zie je je eigen rol?
  Ik denk dat mijn rol en ervaring goed aansluiten bij een dergelijk plan. Ik sta er positief tegenover om, waar mogelijk, een bijdrage te leveren en mijn kennis en netwerk in te zetten.
- Wie of wat heb je dan absoluut nodig?
  Het is belangrijk om een vast (integraal) team te hebben, inclusief teamleiders en managers die goed op de hoogte zijn en hier ruimte voor willen maken, vanuit de mensen die nu al met de doelgroep werken. Zo gaat de kennis die er al is niet verloren. Welke kansen zie je?
- En welke bedreigingen?
  Het risico is dat het plan op papier blijft en dat de mensen uit het werkveld er te weinig bij worden betrokken
- Wat heb je nog niet gezegd wat ook belangrijk is?
  -



5.1.2e
5.1.2e

Gemeente Zwolle
Afdeling Maatschappelijke Ontwikkeling
Postadres: Postbus 10007, 8000 GA Zwolle
Bezoekadres: Lübeckplein 2
M: 5.1.2e @ 5.1.2e @zwolle.nl
Werkdagen: maandag, dinsdag & donderdag

Legenda toegepaste uitzonderingsgrondslagen

In dit document zijn gegevens definitief geanonimiseerd op grond van:

Wet	Artikel	Omschrijving	Pagina's
Wet open overheid	Art. 5.1 lid 2 sub e	De eerbiediging van de persoonlijke levenssfeer	1

From: '5.1.2e <5.1.2e @coa.nl>
Sent: 4/21/2026 6:49:41 AM +00:00
To: '5.1.2e <5.1.2e @zwolle.nl>, '5.1.2e ' <5.1.2e @zwolle.nl>
Cc:
Subject: April 2026 _ Communicatie- en participatieplan azc in De Tippe in Stadshagen MA.docx

Dag beiden,

Zie de bijlage, het communicatieplan met opmerkingen/vragen van mijn kant. Lijkt heel veel, niet schrikken: is vooral ook vragen 😊

Tot later vandaag, bij voorkeur dus in de middag als jullie dat ook ergens redden.

Groet, 5.1.2e

Met vriendelijke groet,

5.1.2e

Centraal Orgaan opvang asielzoekers (COA)
Stafafdeling Strategie, Bestuur en Omgeving
5.1.2e
5.1.2e

COA Centraal Orgaan opvang asielzoekers

Telefoon: 5.1.2e 1 6 0 3 5 6
Website: www.coa.nl
Bezoekadres: 5.1.2e t 8, 2515 P Den Haag
Postadres: Postbus 30203, 5.1.2e 0 GE, Den Haag

****
Dit bericht kan informatie bevatten die niet voor u is bestemd. Indien u niet de geadresseerde bent of dit bericht abusievelijk aan u is toegezonden, wordt u verzocht dat aan de afzender te melden en het bericht te verwijderen. Het COA aanvaardt geen aansprakelijkheid voor schade, van welke aard ook, die verband houdt met risico's verbonden aan het elektronisch verzenden van berichten.
This message may contain information that is not intended for you. If you are not the addressee or if this message was sent to you by mistake, you are requested to inform the sender and delete the message. The COA organisation accepts no liability for damage of any kind resulting from the risks inherent in the electronic transmission of messages.
Centraal Orgaan opvang asielzoekers.
****

Legenda toegepaste uitzonderingsgrondslagen

In dit document zijn gegevens definitief geanonimiseerd op grond van:

Wet	Artikel	Omschrijving	Pagina's
Wet open overheid	Art. 5.1 lid 2 sub e	De eerbiediging van de persoonlijke levenssfeer	1

Communicatie- en participatieplan azc in De Tippe in Stadshagen

Versie : v0.4
Datum : 13 april 2026
Auteur : 5.1.2e (ZWCO)

Inhoud

Inleiding....1
Context en kaders....3
Communicatie en participatie tot nu toe....4
Communicatie- en participatiedoelen....6
Communicatie- en participatiedoelgroepen....8
Communicatie- en participatiestrategie....9
Rol en verantwoordelijkheid gemeente en COA....15
Concrete aspecten die we steeds meenemen in onze communicatie....17
Kernboodschap....18
Communicatie- en participatieactiviteiten-/middelen....19
Planning....23

1). Inleiding

Op 7 juli 2025 gaf een ruime meerderheid van de Zwolse gemeenteraad groen licht voor de realisatie van een nieuwe permanente opvanglocatie voor vluchtelingen in Zwolle in de buurt De Tippe in stadsdeel Stadshagen. Met deze nieuwe locatie kan Zwolle voor een deel voldoen aan haar taakstelling vanuit de Spreidingswet om 656 opvangplaatsen te realiseren.

Bovendien kan de gemeente Zwolle met deze nieuwe locatie haar sociale gezicht laten zien en zo naar draagkracht en vermogen bijdragen aan de humane opvang in Nederland van mensen op de vlucht. Het is volgens de huidige planning de bedoeling dat in het najaar 2027 maximaal 400 vluchtelingen gehuisvest worden op de nieuwe COA-locatie in De Tippe in Stadshagen.

In dit plan gaan we uitgebreid in op de volgende zaken:
We beschrijven de context en de kaders voor communicatie en participatie. Ook geven we inzicht in het bestuurlijke besluitvormingsproces. Verder geven we een overzicht van de communicatie en participatie tot nu toe. Daarna geven we een opsomming van de communicatie- en participatie-doelstellingen en een overzicht van de te onderscheiden communicatie- en participatie-doelgroepen. We gaan nader in op de communicatie- en participatiestrategie en -aanpak die we hanteren, met name ook voor project Buurtgenoten. (N.B.: dit deel van de strategie is nog in ontwikkeling). We gaan in op de rol en verantwoordelijkheden van de gemeente en het COA in het communicatie- en participatieproces. Ook beschrijven we de concrete aspecten die we steeds meenemen in onze communicatie. We geven daarna een overzicht van de in te zetten communicatie- en participatieactiviteiten en -middelen. Tenslotte geven we inzicht in de planning voor 2026.

2. Context en kaders

Hanza!

In Zwolle werken we op basis van het Hanza! participatiebeleid. Dit helpt om een zorgvuldig proces te organiseren en geeft deelnemers een duidelijke positie. Het is voor het slagen van het communicatie-en participatieproces belangrijk om helder te zijn over de relatie tussen participatie en besluitvorming: welke mate van invloed hebben stakeholders tijdens de ontwikkeling en realisatie van een azc-locatie in de Tippe in Stadshagen.

Commented [AM 5.2

Besluitvormingsproces

Op 7 juli 2025 heeft de raad met een ruime meerderheid ingestemd met het collegevoorstel voor de komst van een azc in De Tippe in Stadshagen. Hierbij golden de volgende kaders.

- **De locatiekeuze in De Tippe:** De aangewezen locatie voor een azc in de wijk De Tippe in Stadshagen.
- **Aantal opvangplaatsen en duur opvang:** het aantal opvangplaatsen (maximaal 400) en de duur van de opvang voor een periode van 30 jaar.

Tegen dit besluit van de gemeenteraad was het niet mogelijk beroep of bezwaar aan te tekenen.

Ruimte voor zienswijze en bezwaar

- **Zienswijze indienen mogelijk na aanvraag omgevingsvergunning**
  Volgens de huidige planning vraagt het COA eind mei 2026 een omgevingsvergunning aan bij de gemeente. Op dat moment is er ook sprake van een definitief ontwerp voor de azc-locatie en de buitenruimte. Daarna kunnen omwonenden en inwoners tijdens een periode van twee weken een zienswijze indienen. Deze periode valt buiten een vakantieperiode.
- **In beroep gaan mogelijk na verlenen omgevingsvergunning:** als de gemeente de omgevingsvergunning heeft verleend, is er de mogelijkheid om hier bezwaar tegen aan te tekenen door in beroep te gaan bij de Raad van State. De gemeente neemt zo'n besluit niet in een vakantieperiode.

Meedenken over en meedoen met actuele thema's

In tegenstelling tot de kueze voor de locatie oid bieden ...Andere onderdelen van het proces, zoals het uitwerken van diverse thema's waaronder het project Buurtgenoten bieden juist veel ruimte voor participatie door diverse stakeholders. De gemeente vindt deze ruimte essentieel en zeer wenselijk.

3. Communicatie en participatie tot nu toe

Overzicht communicatie- en participatie activiteiten & -middelen

2025

- **18 juni - Webinar voor Zwolle**
  Online informatiebijeenkomst voor alle inwoners van Zwolle om uitleg te geven over de locatiekeuze voor een azc in Zwolle.
- **19 juni – Informatiebijeenkomst**
  Informatiedag in kerk De Fontein voor 600 genodigde adressen van omwonenden in de omgeving van de azc-locatie.
- **9 september – start klankbordgroep**
  De klankbordgroep wordt opgericht: een groep van circa 30-35 inwoners uit De Tippe (en Stadshagen) die actief en intensief meedenken over thema's als: het gebouw en de buitenruimte, voorzieningen, aansluiting met de buurt, veiligheid en communicatie. In 2025 zijn er vier klankbordgroep bijeenkomsten geweest.
- **September: 3 inloopbijeenkomsten en ouderavond**
  Gemeente en COA houden drie inloopbijeenkomsten en een ouderavond op basisschool De Saffier in de wijk De Tippe in Stadshagen.

2026

- **Januari 2026 – 1e 2026**
- **25 maart – Inloopbijeenkomst COA**
  Het COA houdt een inloopbijeenkomst om de voorlopige ontwerpen van het gebouw en de buitenruimte te laten zien.

Communicatiemiddelen:

- Sinds september 2025 verschijnt periodiek de nieuwsbrief Opvang Vluchtelingen in De Tippe. Deze heeft nu zo'n 350 abonnees. Tot nu toe zijn er 4 nieuwsbrieven gepubliceerd. Het aantal abonnees groeit flink.
- Er is een webpagina ingericht met actuele en achtergrondinformatie over de ontwikkeling en realisatie van de azc-locatie in De Tippe
  Link: Opvanglocatie in De Tippe in Stadshagen | Gemeente Zwolle
- In oktober 2025 is er een spread (dubbele krantenpagina) verschenen in De Swollenaer, met algemene informatie over de vluchtelingenopvang in Zwolle, waaronder de ontwikkelingen rondom de komst van de azc-locatie in De Tippe.

Commented [AM2]: Het was geen webinar. Het was een oinline informatiebijeenkomst, waar mensen tijdens de bijeenkomst vragen konden stellen

5.2

5.2

4. Communicatie- en participatiedoelen

In Zwolle werken we op basis van het Hanza! participatiebeleid. Dit helpt om een zorgvuldig proces te organiseren en geeft deelnemers duidelijkheid over hun positie en mogelijke inbreng.

Een overzicht van de communicatie- en participatiedoelstellingen:

- **Stakeholders proactief, tijdig en zorgvuldig informeren:** we zorgen ervoor dat we verschillende doelgroepen (omwonenden, bewoners in de Tippe, Stadshagen en Westenholte, winkeliers/ondernemers, maatschappelijke organisaties en professionals) proactief, tijdig en zorgvuldig informeren over de ontwikkeling en realisatie van het azc in De Tippe. Wij zijn daarbij transparant en eerlijk over de (on)mogelijkheden en bouwen op een heldere manier aan openheid, vertrouwen en samenwerking in buurt, de twee wijken en de stad. We laten zien dat we goed luisteren naar de buurt en naar zorgen, ongerust-heid en onduidelijkheden die mensen hebben.
- **Doelgroepen waar mogelijk actief betrekken bij uitwerken actuele thema's:** we werken er actief aan om deze doelgroepen -waar mogelijk- actief te betrekken (meedenken én meedoen) bij de uitwerking van actuele thema's en de concrete invulling hiervan in de praktijk via bijvoorbeeld activiteiten, evenementen en initiatieven Hierbij is ook een actieve rol weggelegd voor de klankbordgroep.
- **Optimaal gebruik maken van huidige netwerk:** we maken optimaal gebruik van het huidige netwerk van Zwolle in Stadshagen en Westenholte om ideeën en plannen uit te werken, zaken te toetsen, initiatieven in gang te zetten, netwerken te verbinden, etc. En sluiten zoveel mogelijk aan bij bestaande wijk- en buurtplatforms, en de al aanwezige initiatieven en activiteiten.
  N.B.: dit netwerk bestaat uit professionals, maatschappelijke organisaties, onderwijs, winkeliers, sleutelfiguren, professionals in de wijken. Het wijkmanagement/het Wijkservicepunt (WSP) West spelen hier een belangrijke en cruciale rol bij.
- **Actief 'midden'-groepen opzoeken en bevragen:** we zoeken actief contact met de groep inwoners in Stadshagen en Westenholte die minder makkelijk te bereiken is of minder snel actief van zich laat horen. En waar nodig/mogelijk ook in de rest van de stad. We zoeken hen actief op (offline en online) en benaderen hen met duidelijke en gestructureerde vragen en thema's.

5.2

5.2

5.2

5.2

- **Actief verbinding leggen tussen huidige opvang aan de Meeuwenlaan en het azc straks in De Tippe:** We leggen een duidelijke en logische verbinding tussen de dagelijkse gang van zaken op de opvanglocatie aan de Meeuwenlaan en het toekomstige azc in De Tippe. We besteden aandacht aan nuchtere, realistische (praktijk)verhalen van en feiten over huidige bewoners van de Meeuwenlaan, over betaald werk dat zij doen, over vrijwilligerswerk, over meedoen via sport, over de #Meedoenbalie, over inburgering en taallessen, etc. We doen dit met een journalistieke insteek, zodat ook eventuele minder positieve aspecten aan bod komen. Dit verhoogt de geloofwaardigheid van deze verhalen.

5.2

- **We zetten participatie actief in en streven naar zichtbare en concrete resultaten:** Met participatie over actuele thema's richten wij ons op samenwerken, meedoen, beleven, en nemen de input waar mogelijk mee bij de realisatie van het azc en de inbedding in de buurt en wijken.
  Het is leuk en prikkelend, gefocust op halen én brengen. Participatie is dus altijd twee-richtingsverkeer. En zetten bij voorkeur diverse methoden in om mensen te laten meedoen en initiatieven te laten nemen. Dat geldt voor offline en online activiteiten, voor mogelijke events als buurtfestivals, werkateliers en expertsessies.
- **Inhoudelijke verrijking en versterking van de actuele thema's draagt bij aan een goede inpassing van het azc straks in de (directe) omgeving:** via de inbreng van inwoners, buurt- en wijkplatforms, sleutelfiguren, winkeliers, e.d. krijgen we meer kennis over de buurt De Tippe en de wijken Stadshagen en Westenholte zelf. En ook beter inzicht in de behoeften, motieven en waarden van omwonenden en inwoners in en rond de nieuwe azc-locatie. Deze inhoudelijke input verrijkt en versterkt de uitwerking en concretisering in de praktijk van de diverse actuele thema's.
- **We werken actief aan een goede samenwerkingsbasis met omwonenden, inwoners, buurt-/wijkplatforms, sleutelfiguren in beide wijken. En bouwen deze uit in de toekomst:** door nu en straks een goede contact- en netwerkbasis te leggen of deze (verder) te verdiepen, kunnen we in de toekomst beter en sneller samenwerken met de buurt en de twee wijken Stadshagen en Westenholte.

- **Vergroten begrip, betrokkenheid, inzicht en waar mogelijk ook draagvlak voor de realisatie van een azc in De Tippe:** doel dit alles is om zoveel mogelijk begrip, betrokkenheid, inzicht en waar mogelijk draagvlak te creëren bij omwonenden, inwoners, ondernemers, maatschappelijke instellingen en andere betrokkenen in de wijken Stadshagen en Westenholte. En ook in de rest van de stad. Bij een aantal inwoners zullen we nooit draagvlak realiseren. Zij zullen de komst van een azc niet accepteren, hoogstens tolereren. Dat is het hoogst haalbare.

5.2

5. Communicatie- en participatiedoelgroepen

Een inventarisatie van de diverse doel- en publieksgroepen die we onderscheiden bij de ontwikkeling van het azc in De Tippe.

Doelgroepen	Rol / Belang
Direct omwonenden azc-locatie	Wonen naast of tegenover het nieuwe azc. Zien straks azc-bewoners door hun straat lopen. Willen graag weten wat er gaat gebeuren en hoe het azc zo goed mogelijk ingepast wordt in hun straat/buurt. Belang bij duidelijkheid over dagelijkse gang van zaken op een azc, beheerplan (leefbaarheid en veiligheid), kennismaking en afstemming met het azc, aanspreekpunt voor contacten.
Bewoners in De Tippe, Stadshagen en Westenholte	Wonen straks in de buurt van het azc. Dit zorgt voor een nieuwe dynamiek in de buurt. Door hen proactief te informeren en te betrekken bij de komst straks zijn ze zo goed mogelijk voorbereid.
Huidige wijkbewoners (Stadshagen en Westenholte)	(In)direct betrokken. Belang bij kennis over dagelijkse gang van zaken op een azc, beheerplan (leefbaarheid & veiligheid), aanspreekpunt voor contacten.
Huidige wijkplatforms / buurt- en wijk-verenigingen	Vertegenwoordigen bewoners; klankbord voor wijkgeluid. Mogelijke ambassadeurs voor initiatieven nemen, samenwerking, verbinding etc.
Klankbordgroep	Vertegenwoordiging uit de wijk. Leden zitten er op persoonlijke titel. Orgaan dat meedenkt, en adviseert over de realisatie van een azc op de voorkeurslocatie. Krijgt ook actieve(re) rol.
Lokale sleutelfiguren en ambassadeurs	Vertrouwde gezichten in de wijk; belangrijk voor draagvlak. Belangrijk als verbinding tussen wijk en (toekomstige) bewoners, waaronder bijvoorbeeld verzorgingshuizen, bibliotheek, schooldirecteuren, etc. Mix van voor- en tegenstanders in de wijk. Potentiële ambassadeurs en trekkers van initiatieven in deze wijken om samen werken, samen doen, samen leven actief vorm te geven.
Nieuwe bewoners azc	Worden onderdeel van het leven in de wijk en (wellicht) toekomstige bewoners van Zwolle. Belangrijk om inzicht te geven hoe zij zo goed mogelijk hun weg kunnen vinden in de Zwolse samenleving (vrijwilligerswerk, werk, onderwijs, sporten, e.d.).
Politiek / gemeenteraad	Mede richtinggevend beleid, toezicht, verantwoordelijk voor uitrol vluchtelingenbeleid, vragen vanuit inwoners beantwoorden.
Andere Zwollenaren	Hebben interesse in of een mening over asielopvang, ook buiten de buurt/wijk van de azc-locatie.
Vluchtelingen zelf 5.2	Door meer te vertellen over de huidige bewoners van de Meeuwenlaan en de dagelijkse gang van zaken daar kunnen we zorgen voor meer kennis, kennismaking, inzicht, begrip en betrokkenheid. Deze mensen zullen straks verhuizen naar het azc in De Tippe.
Betrokken collega's gemeente Zwolle	Cruciale schakel met de wijk, brengen signalen in en uit. Wijkmanagement en Wijkservicepunt West, BOA's, afdelingen MO en Vluchtelingen, Gebiedsontwikkeling Stadshagen.
COA	Belangrijke partner die verantwoordelijk is voor de ontwikkeling en realisatie van het azc, en de communicatie en participatie hierover. Beheert straks het azc, is dan verant-woordelijk is voor de dagelijkse gang van zaken en contact/inbedding in de buurt
Pers en media	Belangrijke schakel in beeldvorming en informatievoorziening. Belangrijkste schakels hierbij zijn de wijkmedia (Vinexpress, De Stins, Papieren nieuwsbrief De Tippe, Stadshagen Magazine, e.d.

5.2

6. Communicatie- en participatiestrategie

Uitgangspunten van de communicatie- en participatiestrategie

- Inzicht geven in alle aspecten die samenhangen met de ontwikkeling en realisatie van een azc naar De Tippe in Stadshagen. Deze kunnen vertaald worden naar (actuele) thema's die bij voorkeur samen met omwonenden, inwoners en andere stakeholders uitgewerkt en concreet gemaakt worden. Actuele thema's zijn nu (voorjaar 2026): Leefbaarheid en veiligheid, Samenleven/project Buurtgenoten, Gebouw en omgeving en Communicatie.
- We focussen ons op de wijken Stadshagen en Westenholte.
  Bij de communicatie en participatie over het nieuwe azc in De Tippe zijn de wijken Stadshagen en Westenholte ons focuspunt. Hier zoeken we actief contact met omwonenden, inwoners, winkeliers, bestaande netwerken, maatschappelijke instellingen, sleutelfiguren en overige professionals En zo te komen tot een goede inpassing in de wijk. We zetten wijkmedia in beide wijken structureel in om inwoners te informeren, te betrekken en waar mogelijk actief mee te laten denken. Hierbij belichten we ook de rol van de klankbordgroep.
  En informeren de rest van de stad ook periodiek:
  Daarnaast informeren we ook de rest van de stad periodiek over de ontwikkelingen rondom het azc. Azc-bewoners zijn via onderwijs, vrijwilligerswerk, werk en sport namelijk actief in de hele stad. De rest van de stad ziet en ontmoet hen bij voorkeur ook in de stad.
- Sterke(re) relatie leggen tussen azc De Tippe en huidige opvang Meeuwenlaan:
  In onze communicatie gaan we meer aandacht besteden aan de dagelijkse gang van zaken op de opvanglocatie aan de Meeuwenlaan. Men doet daar al vrijwilligerswerk, gaat naar school, voetbalt/sport bij een sportclub in de stad of heeft een betaalde baan. Er zijn dus al veel connecties met en in de stad, en de azc-bewoners participeren en integreren dus al volop. We zien vluchtelingen daarbij als individu, met ieder zijn/haar eigen karakter, wensen, ambities, dromen, zorgen, etc.
- Actief in gesprek gaan met inwonenden die zich niet (actief) laten horen: het zogenaamde stille midden
  We gaan actief met hen in gesprek. Zij worden vaak niet gezien of gehoord , maar vormen over het algemeen wel 50-60-% van de bewoners. We proberen hen gericht te benaderen, met een herkenbaar onderwerp en duidelijke vragen. Dus niet 'denk mee met over de asielopvang in Stadshagen', maar: 'Hoe zorgen we ervoor dat de asielopvang een succes wordt'?
  En we gaan hen actief gaan opzoeken: via bijvoorbeeld enquêtes als Open Stad, en aanvullend via social media (Facebook en Instagram), via lokale wijkkranten, en via bijvoorbeeld weekmarkten, in de bibliotheek, het winkelcentrum, e.d. En we koppelen duidelijk terug wat we met deze input gedaan hebben. Zodat er bij hen vertrouwen ontstaat of groeit dat men serieus genomen wordt.

5.2

- We nodigen ‘tegenstanders’ uit om met ons in gesprek te gaan en mee te denken over het azc in De Tippe
  Het is belangrijk om ook met critici of ‘tegenstanders’ van vluchtelingenopvang en/of de concrete komst van het azc naar De Tippe in gesprek te gaan én te blijven. Als dat lukt natuurlijk. Het gaat in dit geval dan o.a. om Stichting Leefbaar Stadshagen.
  Ze kunnen bijvoorbeeld uitgenodigd worden voor één van de subgroepen van de klankbordgroep die vanaf april 2026 het thema ‘leefbaarheid en veiligheid’ verder uitwerken. Ook kunnen de betrokken wethouders het bestuur van de stichting uitnodigen voor een persoonlijk gesprek.
- Actief benaderen winkeliers & ondernemers Stadshagen en Westenholte:
  We benaderen ondernemers en winkeliers in Stadshagen en Westenholte dit voorjaar/deze zomer proactief en structureel. En hebben oog voor hun vragen, zorgen, ideeën en wensen. De azc-bewoners van het azc in De Tippe zullen straks hun leef-/weekgeld in de diverse winkels in de omliggende winkelcentra besteden. Ook zijn hier mogelijkheden voor bijvoorbeeld stages, (vrijwilligers)werk, samenwerking i.h.k.v. project Buurtgenoten, etc.
- Actief benaderen en inzetten professionals Stadshagen en Westenholte:
  We zorgen ervoor dat ook de professionals in Stadshagen en Westenholte proactief en structureel bij de komst van het azc in De Tippe betrokken worden. Het gaat dan o.a. om jeugd- en jongerenwerkers, wijkagenten, (jeugd)boa’s, collega’s uit de SWT’s, wijk-management, scholen, sociale en culturele instellingen, e.d. Hun bestaande contacten en netwerken zijn zeer belangrijk, relevant en cruciaal voor de verbinding tussen het toekomstige azc en inwoners, ondernemers en maatschappelijke organisaties.

5.2

Adviezen uit BRS-model (Onderzoeksbureau Motivaction) over benadering diverse subdoelgroepen in o.a. Stadshagen en Westenholte

Leefstijlen-analyse

Op basis van het BRS-leefstijlenmodel van Motivaction is eerder dit jaar als casestudy binnen de gemeente Zwolle een analyse gemaakt van de inwoners van Stadshagen en Westenholte. Motivaction onderscheidt vier subdoelgroepen, waarvan geel en blauw de belangrijkste zijn: (1) de gele ‘gezellige’ bewoners en (2) de blauwe ‘exclusieve’ bewoners.

5.2

Kenmerken ‘Gele bewoners’ m.b.t. communicatie en participatie:

- Volgen berichtgeving over hun woonwijk via wijkkrant, Facebook.
- Willen graag op de hoogte gehouden worden via brief, email, (wijk)krant en openbare bijeenkomsten.
- Vinden het goed dat mensen kunnen meedenken over hun woonwijk en als bewoner betrokken worden bij veranderingen in de wijk.
- Willen geïnformeerd worden en mening geven tijdens voorbereiding en planning van een project.
- Hebben behoefte aan controle, transparantie en duidelijkheid over het besluit-vormingsproces rondom de komst van het azc.
- Vinden het belangrijk om in contact te staan met andere bewoners in de buurt en de wijk.

- Willen in kleine of grotere groepen participeren, via informatiebijeenkomsten, buurtcomité of via een informatiebrief/nieuwsbrief.

Kenmerken 'blauwe bewoners' m.b.t communicatie en participatie:

- Volgen berichtgeving via social media (Instagram, Youtube, Linkedin)
- Willen graag op de hoogte gehouden worden via genoemde social media kanalen
- Zijn minder positief dan andere bewoners over het betrekken van bewoners bij veranderingen in de wijk
- Vinden dat ze voldoende worden betrokken bij besluitvorming rondom de komst van een azc.
- Willen samen met anderen een plan maken, zelf een plan maken en dit uitvoeren of taken overdragen aan anderen.
- Willen participeren via een referendum, klankbordgroep, pop-up participatie of burgerraad.

Conclusie:

Het BRS-model laat zien dat het heel belangrijk is om een brede aanpak te hanteren qua communicatie en participatie, en een breed scala aan media en activiteiten in te zetten om de diverse soorten inwoners (kleurengroepen inwoners) effectief te bereiken en te betrekken.
Soms is het goed om bij participatie een beroep te doen op het buurt-of wijkgevoel, soms is het goed om inwoners aan te spreken op hun expertise of kennis van een bepaald thema.
Omdat een groot deel van de inwoners tot het stille midden gerekend kan worden en geen apart of afwijkende standpunt huldigt over asielopvang, is het belangrijk dat we ook actief op zoek gaan naar deze grote groep en hen actief benaderen.

Uitwerking Thema 'Samenleven' - Communicatie- en participatieaanpak specifiek voor project Buurtgenoten

--- > N.B.: onderstaande input is recent (begin/medio april 2026) en moet nog verder aangevuld en uitgewerkt worden!!

Ambitie

Naar het voorbeeld van Utrecht wil Zwolle dat het azc in de Tippe een soortgelijke functie gaat vervullen waarbij bewoners van het azc meedoen aan activiteiten in de wijk en andersom, de wijkbewoners meedoen aan activiteiten van en door de bewoners van het azc. Het doel is ontmoeting, elkaar leren kennen en ontplooiing. Kortom, samen leren, samen leven en samen werken.
Om project "Buurtgenoten" -de Zwolse variant van Plan Einstein- succesvol op te starten willen we middelen vrijmaken voor diverse soorten clubs en organisaties om 'bottom-up' maatschap-pelijke participatie te realiseren en voor verbinding te zorgen tussen Zwollenaren, vluchtelingen en ontheemden. Ook zetten we in op communicatie en participatie met de buurt en zoeken we via integrale samenwerking met (maatschappelijke) partners naar duurzame oplossingen voor de vluchtelingenopgave

Kaders (o.a. wet- en regelgeving, gemeentebeleid, financiën)

a). Welke kaders gelden er t.a.v. de realisatie van de ambitie?

Op 24 februari 2025 heeft de raad vragen gesteld over de methode plan Einstein die in Utrecht wordt toegepast bij de opvang en integratie van vluchtelingen. Daarop heeft wethouder Roelfs toegezegd onderzoek te doen naar wat plan Einstein te bieden heeft ten opzichte van wat de gemeente Zwolle momenteel al aanbiedt. Geconcludeerd werd dat er kansen zijn om deze methode ook in Zwolle verder toe te passen. In de raadsbrief van 2 oktober 2025 is de raad hierover geïnformeerd. Nader onderzoek is nodig om mogelijkheden voor toepassing in Zwolle verder te verkennen.

Kansen en uitdagingen op basis van andere, al bestaande ontwikkelingen in Zwolle

Er gebeurt al veel in Zwolle als het gaat om ontmoeten, leren, werken voor, door en met vluchtelingen. Voorbeelden hiervan zijn Klets en Koek, maar ook zijn er rondom de opvang aan de Meeuwenlaan al verschillende activiteiten zoals sporten, zwemlessen en culturele activiteiten. Deze partijen willen ook een rol spelen in project Buurtgenoten. Zij verwachten wel dat de gemeente hierin de regie gaat pakken.

Daarnaast lopen er ook nog andere initiatieven voor, door en met vluchtelingen. Denk aan lunchcafé Saeed en zijn er in Zwolle (of meer specifiek ook in Stadshagen en Westenholte) verschillende netwerken van betrokken inwoners die zich inzetten voor hun omgeving.
Er liggen kansen om ook met deze partijen samenwerking te zoeken en / of kennis en ervaring uit te wisselen. Deels hebben we deze netwerken en sleutelfiguren al in beeld maar mogelijk zijn er nog contacten of netwerken die we niet kennen.

Participatievraag en ruimte voor deelname

Prioriteit is het vergroten van de contacten in de stad om zo te komen tot een duurzaam netwerk van mensen, organisaties (ondernemers) die zich actief inzetten om samen te leren, samen te werken en samen te leven in de stad en meer specifiek rondom de opvang in De Tippe. Daarnaast horen we graag welke ideeën bewoners hebben over op welke manier ze betrokken en/of geïnformeerd willen worden over het hele proces om te komen tot de opvang, conform de filosofie van project Buurtgenoten.
In dit azc-realisatietraject werken we met een klankbordgroep van omwonenden en bewoners die actief meedenkt over het proces om te komen tot de opvang. Daarnaast willen we ook breder in de wijken (en mogelijk breder in de stad) ideeën en/of netwerken ophalen. Dit bij inwoners maar ook bij ondernemers in Stadshagen en Westenholte.

De participatievraag aan de leden van de klankbordgroep luidt:

- Welke contacten heeft/kent u (al), die zich mogelijk kunnen inzetten om project Buurtgenoten te realiseren?
- Kunt u zelf hierin iets betekenen, en zo ja wat?
- Welke ideeën heeft u waarbij we de inwoners van Stadhagen en Westenholte (en wellicht breder in Zwolle) kunnen betrekken en/of informeren over het proces om te komen tot de opvanglocatie en meer specifiek over het project Buurtgenoten?.

In een later stadium willen we de vragen en ideeën ook breder terugleggen in de wijken Stadshagen en Westenholte. Om ze te toetsen en mogelijk nog aanvullende contacten en ideeën op te halen.

De participatievraag aan de inwoners van Stadshagen en Westenholte luidt:

- Welke contacten heeft u / welke mensen en/of sleutelfiguren kent u, die zich mogelijk kunnen inzetten om het project “Buurtgenoten te realiseren?
- Kunt u zelf hierin iets betekenen, en zo ja wat?
- Heeft u op basis van deze communicatie en participatiemiddelen (oogst klankbordgroep) nog aanvullingen of andere ideeën waarop u betrokken en / of geïnformeerd wil worden over het proces om te komen tot de opvanglocatie en meer specifiek over het project Buurtgenoten.

Besluitvorming

Het formele besluit ligt bij het college en uiteindelijk de gemeenteraad. Inwoners en de klankbordgroep in het bijzonder, geven adviezen aan de gemeente over diverse actuele thema’s.

Betrokkenen en belanghebbenden

Een overzicht van de betrokkenen en belanghebbenden die een rol kunnen spelen bij de concrete uitwerking van de diverse actuele thema’s en bijbehorende suggesties, ideeën, wensen en initiatieven

- Huidige klankbordgroep-leden azc in De Tippe.
- Huidige buurt- en wijkplatforms en -verenigingen in Stadshagen en Westenholte
- Sleutelfiguren en ambassadeurs in Stadshagen en Westenholte.
  Die in het verleden bijvoorbeeld al (diverse) projecten en activiteiten in deze twee wijken georganiseerd en gerealiseerd hebben.
- Directies en besturen van scholen, sportverenigingen.
- Winkeliers en ondernemers.
- Maatschappelijke instellingen (o.h.g.v religie, zorg, welzijn).
- Organisaties die nu al actief zijn op azc Meeuwenlaan. Of in breder verband in Zwolle als betrokken zijn bij de opvang, huisvesting en begeleiding van asielzoekers, vluchtelingen, e.d. Voorbeelden: Vluchtelingenwerk NL afdeling Zwolle, Jantje Beton, Buddy for Buddy, NOV/Nederlandse organisatie van Vrijwilligerswerk/lokale afdeling Zwolle, Taalcafés, huidige werkgevers van statushouders die op azc Meeuwenlaan verblijven en dagelijks aan het werk zijn bij deze werkgevers, Stichting Present, Zwolle Doet, e.d.
- Etc.

Projectfasen en planning

Fase 1: april 2026

Opzet plan van aanpak voor de communicatie en participatie.

N.B.: dit afstemmen met COA. Andere partners kunnen bijvoorbeeld een samenvatting krijgen.

Fase 2: april - september 2026

- Klankbordgroep bijeenkomsten
- Breder uitvragen in de stad middels (nog even goed over nadenken in overleg met wijkmanager en BSR-leefstijlen in beide wijken). In ieder geval een mix aan participatiemiddelen digitaal en fysiek, mogelijk ook via sleutelfiguren, zodat we een zo breed mogelijke doelgroep benaderen
- Gesprekken met ondernemersverenigingen, wijkverenigingen andere stakeholders
- Gesprekken met buurt-/wijknetwerken en sleutelfiguren.

Ophalen ideeën en adviezen om te komen tot een plan voor project Buurtgenoten.

Fase 3 : september - december 2026

- Verwerken ideeën en adviezen in een projectvoorstel. Opstellen participatiejournaal. Terugkoppeling aan de klankbordgroep en andere participanten (via brief, website, communicatiemiddelen nader bepalen n.a.v. leefstijlen en afstemming wijkmanager).

Informatie en verantwoording

Voor het azc in de Tippe bestaan diverse communicatiekanalen. Deze zullen we gebruiken om ook het proces van het project Buurtgenoten te delen met iedereen die hiervoor belangstelling heeft. Van de klankbordgroep-bijeenkomsten worden verslagen gemaakt die onderdeel zijn van het participatiejournaal. Verder zal in een overzicht worden bijgehouden met welke partners gesprekken hebben plaatsgevonden en worden de belangrijkste conclusies hiervan vastgelegd.

7. Rol en verantwoordelijkheid gemeente en COA

Rol gemeente

- Verantwoordelijk voor bestuurlijk besluitvormingsproces m.b.t. het laten ontwikkelen en realiseren van een permanent azc in De Tippe in Stadshagen.
- Verantwoordelijk om taakstelling uit Spreidingswet te realiseren m.b.t. opvang en huisvesting van asielzoekers en amv.
- Medeverantwoordelijk voor de projectcommunicatie en -participatie over de ontwikkeling, realisatie en voortgang van komst van een azc-locatie in De Tippe.
- Initiator van het instellen van een klankbordgroep die een aantal keer per jaar bijeenkomt, advies geeft en actief meedenkt en -doet.
- Medeverantwoordelijk voor het zorgvuldig afstemmen en opstellen van diverse juridische documenten, zoals de bestuursovereenkomst, de bijbehorende werkafspraken en de opstal- en erfpachtovereenkomst.
- Medeverantwoordelijk voor het opstellen van een integraal beheers- en veiligheidsplan voor De Tippe.
- Heeft een actieve rol bij de uitwerking en concrete invulling van diverse actuele thema's, Thema's die nu (voorjaar/zomer) actueel zijn, zijn met name: Leefbaarheid & veiligheid; Buurtgenoten; Gebouw en buitenruimte; Communicatie.
- Initiator van de filosofie om samen werken, samen wonen en samen leven op een brede en concrete vorm te geven, via bijvoorbeeld project Buurtgenoten. Trekker en initiator om inwoners en andere partijen in de stad actief uit te nodigen, aan te laten aanhaken en (bij voorkeur) ook initiatieven te laten nemen. Het is de bedoeling dat partijen in de stad actief initiatieven nemen voor een concreet project of activiteit en hier op termijn bijv. trekker en organisator van worden.
- Heeft de coördinatie over de informatievoorziening over de ontwikkeling en realisatie van de azc-locatie in De Tippe op de website Zwolle.nl

Rol COA:

- Verantwoordelijk voor de huidige dagelijkse gang van zaken op de diverse opvanglocaties in Zwolle.
- Primair verantwoordelijk voor de ontwikkeling en daadwerkelijke realisatie van de azc-locatie in De Tippe. En de hierbij behorende vergunningaanvraag.
- Medeverantwoordelijk voor het zorgvuldig afstemmen en opstellen van diverse juridische documenten, zoals de bestuursovereenkomst, de bijbehorende werkafspraken en de opstal- en erfpachtovereenkomst.
- Medeverantwoordelijk voor de projectcommunicatie en -participatie over de ontwikkeling, realisatie en voortgang van de komst van een azc-locatie in De Tippe.
- Medeverantwoordelijk voor het opstellen van een integraal beheers- en veiligheidsplan voor De Tippe.
- Heeft een actieve rol bij de uitwerking en concrete invulling van diverse actuele thema's, Thema's die nu (voorjaar/zomer) actueel zijn, zijn met name: Leefbaarheid & veiligheid; Buurtgenoten; Gebouw en buitenruimte; Communicatie.

- Betrokken partner om de filosofie van samen werken, samen wonen en samen leven op een brede en concrete vorm te geven, via bijvoorbeeld project Buurtgenoten. Actief participant om inwoners en andere partijen in de stad actief uit te nodigen, aan te laten aanhaken en (bij voorkeur) ook initiatieven te laten nemen. Het is de bedoeling dat partijen in de stad actief initiatieven nemen voor een concreet project of activiteit en hier op termijn bijv. trekker en organisator van worden.
- Is straks integraal eindverantwoordelijk voor het beheer van en de dagelijkse gang van zaken op het azc. En een goede, prettige zorgvuldige inpassing in de buurt. En het opbouwen van goede contacten met direct omwonenden en andere betrokkenen.
- Neemt actief deel aan de klankbordgroep azc in De Tippe. Zorgt voor zorgvuldige afstemming van schets-, voorlopig en definitief ontwerp van gebouw en buitenruimte met kbg-leden.
- Organiseert op verzoek van gemeente informatiebijeenkomsten, bijv. over voorlopige ontwerpen van gebouw en buitenruimte, en inpassing in de omgeving.
- Levert een actieve, structurele en evenredige bijdrage aan de communicatie en participatie, o.a. via de nieuwsbrief Opvang Vluchtelingen in de Tippe en diverse artikelen in wijkmedia.

8). Concrete aspecten die we steeds meenemen in onze communicatie

Hieronder staan een aantal concrete aspecten waar we steeds aandacht aan besteden en rekening mee houden in onze communicatie

1. Transparantie en duidelijkheid over proces en planning

We zijn open en duidelijk over het proces rondom de ontwikkeling en realisatie van het azc: wat is wanneer bekend, wat is nog onzeker? We vertellen wat we weten én wat we (nog) niet weten. We benoemen ook de dilemma's die er zijn. We (h)erkennen de zorgen. En onduidelijkheden die er zijn. En we zijn duidelijk in wat vast staat en waar nog ruimte is om mee te denken.

2. Zorgvuldig en tijdig informeren, en waar mogelijk actief betrekken bij uitwerken van thema's/onderwerpen

Omwonenden en wijkpartners worden steeds proactief, zorgvuldig en tijdig geïnformeerd over alle ontwikkelingen rondom het azc. We laten het ook tijdig weten wanneer men actief mee kan denken en participeren over bepaalde onderwerpen. Bij project Buurtgenoten kan men ook een trekker- of initiatorrol op zich nemen. Dit biedt ruimte voor dialoog, interactie en het serieus nemen van ideeën, zorgen en suggesties.

3. Aandacht geven aan maatwerk via persoonlijk contact

Bij sommige inwoners of groepen inwoners kan er behoefte zijn of ontstaan aan persoonlijk contact of extra uitleg of toelichting, om daarmee bepaalde zorgen weg te nemen of onduidelijkheden te bespreken. Dit maken we mogelijk via maandelijkse spreekuren in de wijk (vanuit het projectteam). We doen dit in nauwe afstemming met het wijkmanagement, professionals in de wijk en het projectteam Gebiedsontwikkeling De Tippe.

4. Monitoren sentiment en inhaken op (actuele) signalen

We luisteren actief naar signalen uit de wijk, via persoonlijk contact, e-mails, signalen via WSP/ Wijkmanagement of andere professionals in de wijk, of via social media. We spelen hierop in door (extra) aandacht te besteden aan de onderwerpen, thema's, zorgen of ideeën die via deze signalen naar boven komen.

9. Kernboodschap

5.2

Gemeente Zwolle en het COA werken samen aan de ontwikkeling en realisatie van een permanent azc in de wijk De Tippe in Stadshagen. Volgens de huidige planning opent het azc in De Tippe in het najaar van 2027 haar deuren. In dit azc komen (maximaal) 400 mensen te wonen. De populatie van het azc bestaat uit mensen die in verschillende fasen van het asielproces zitten. Het kan hierbij ook gaan om statushouders. Het is de bedoeling dat de huidige asielzoekers die nu in de tijdelijke opvanglocatie aan de Meeuwenlaan wonen, straks gaan verhuizen naar het azc in De Tippe.

Met de realisatie van dit permanente azc laat Zwolle zien dat er in de stad plaats is voor mensen die vanwege oorlog, geweld, politieke betrokkenheid of geaardheid gedwongen waren hun thuisland te verlaten. De komst van dit azc vraagt om betrokkenheid en begrip van omwonenden en andere betrokkenen.
Zwolle is een sociale stad waar ruimte is voor mensen die gevlucht zijn uit hun vaderland. Vluchtelingen opvangen is enerzijds een wettelijke opdracht, maar ook een humane taak.
We zetten er daarbij sterk op dat vluchtelingen zich welkom voelen en vanaf dag één volop mee kunnen én gaan doen in de Zwolse samenleving. Vanuit het project “Buurtgenoten” onderschrijven we de volgende filosofie: Samen wonen, samen leren, samen werken.

10. Communicatie- en participatieactiviteiten-/middelen

5.2

[Inzet en uitleg participatiemiddelen. Hiervoor is aanvullende input vanuit het kernteam nodig: in welke fase is behoefte aan welke middelen?]

Nieuwsbrief azc in De Tippe:

- Deze nieuwsbrief verschijnt nu onregelmatig. Om inzicht en betrokkenheid bij de komst van het azc, het asielproces, de dagelijkse gang van zaken op de Meeuwenlaan en alle sociale integratie- participatie en Plan Einstein-activiteiten te vergroten, is het raadzaam en belangrijk om deze nieuwsbrief in 2026 (minimaal) 7 à 8 keer per jaar te laten verschijnen.
- Opzet nieuwsbrief: Zorg voor herkenbaarheid door vaste rubrieken en steeds terugkerende items. Besteedt periodiek aandacht aan vier centrale thema's, de rol hierbij van o.a. de klankbordgroep, project Buurtgenoten, professionals, wijk-/buurtplatforms en sleutelfiguren in de wijken Stadshagen en Westenholte. Geeft daarnaast inzicht in het asielproces en de dagelijkse gang van zaken op de opvang aan de Meeuwenlaan. Plaats interviews met huidige bewoners, medewerkers en vrijwilligers die wonen, werken of actief zijn op de Meeuwenlaan. Beantwoordt daarnaast steeds veelgestelde vragen en issues rondom de komst van het azc.

Aantal abonnees nieuwsbrief actief stimuleren en verhogen:

5.2

- Aanmelding: via de website www.zwolle.nl/vluchtelingen
- Bezoekers van informatiebijeenkomsten actief vragen bij binnenkomst of men interesse heeft in periodieke ontvangst via e-mail. Dit geldt zowel voor inwoners als voor ondernemers, professionals in de wijk, scholen, sleutelfiguren, etc. bij specifiek voor hen georganiseerde bijeenkomsten of afspraken met hen.
- Via de periodieke links en QR-codes in artikelen/advertenties in de diverse H-a-h/ wijkmedia.

Maandelijks (korte) artikelen plaatsen in diverse h-a-h/wijkmedia, zoals Vinexpress (10x per jaar), Westenholte-Stins (10x per jaar), papieren nieuwsbrief De Tippe (twee keer per jaar).

- Afstemming met programma Gebiedsontwikkeling De Tippe/ 5.1.2e en redacties genoemde media, of via WSP 5.1.2e .
- Extra ruimte/pagina inkopen om zelf steeds meer informatie onder de aandacht te kunnen brengen

Gezamenlijke informatiepagina/advertenties in De Swollenaer van de afdeling Vluchtelingen en project azc De Tippe

- Tot nu toe verschijnt er twee keer per jaar zo'n gezamenlijke advertentie.
- Voorstel is om deze gezamenlijke pagina vaker (in te kopen) en te laten verschijnen. Bijvoorbeeld 3 keer per jaar. Zodat we ook aandacht kunnen besteden aan actuele thema's waaronder project Buurtgenoten, aan individuele profielen van vluchtelingen en statushouders. En aan de dagelijkse gang van zaken op opvang aan de Meeuwenlaan, etc.

Klankbordgroep bijeenkomsten azc De Tippe

Sinds september 2025 is er een klankbordgroep actief, bestaande uit omwonenden en buurtbewoners van de toekomstige azc-locatie in De Tippe. De data voor de KBG-bijeenkomsten in 2026 (april, mei, september en november) zijn al ingepland.

- Er wordt nu gewerkt met subgroepen uit de klankbordgroep die actuele thema's samen met andere inwoners, sleutelfiguren en professionals uit de wijk, en andere betrokkenen/ geïnteresseerden inhoudelijk concreter gaan uitwerken. Hiervoor gebruiken we o.a. ook de opgehaalde input m.b.t diverse onderwerpen & thema's tijdens de drie informatiebijeenkomsten in september 2025.

Groepsbijeenkomsten organiseren om de vier centrale thema's uit te werken:

- Op 7 april 2026 gaat de klankbordgroep aan de slag met het bespreken van diverse actuele thema's, zoals Leefbaarheid & veiligheid, project Buurtgenoten; Gebouw en omgeving en Communicatie. Mede afhankelijk van hun ideeën, wensen en suggesties organiseren we tussen mei en november 2026 diverse kleinere groepsbijeenkomsten waar o.a. omwonenden, inwoners, experts, sleutelfiguren uit de twee wijken zich voor kunnen aanmelden om deze actuele thema's verder uit te werken.

Inzetten Open Stad als enquête-tool, ideeëngenerator:

- Via een online participatietool als Open Stad kunnen we gericht vragen stellen, input ophalen en ideeën genereren voor (een of meerdere) actuele thema's. Met name ook voor project Buurtgenoten.
- Optioneel: het is ook een interessant en passend middel om bij inwoners die minder makkelijk te bereiken is of minder snel actief van zich laat horen, input op te halen en hen concreet mee te laten denken en adviseren.
  N.B.: voorwaarde voor het actief meedoen van deze groep inwoners is wel dat de thematiek duidelijk afgebakend is en dat de vragen helder, duidelijk en eenduidig zijn.
  Dit kunnen we nader uitwerken met de Afdelingen Onderzoek en Digitale Regie van de gemeente.

Inwoners bevragen op plaatsen waar inwoners regelmatig komen, bijvoorbeeld tijdens markt-, winkelcentrum, wijkcentrum of bibliotheekbezoek

- Ook dit is een manier om met de (grote) groep inwoners in gesprek te gaan die minder makkelijk te bereiken is of minder snel actief van zich laat horen. Zij komen vaak niet uit zichzelf naar informatie- of inloopbijeenkomsten en staan vaak niet vooraan om hun mening te laten horen. Vaak hebben ze wel een genuanceerde mening en vinden ze het ook best prettig om gehoord te worden. Je moet er als project wel moeite voor doen.
- Ook dit kunnen we nader uitwerken met de Afdeling Onderzoek en Digitale Regie van de gemeente. Of met een bureau als De Selectie of met een expert als 5.1.2e (www.pro-public.nl)

Start- en vervolgbijeenkomsten voor professionals en sleutelfiguren in de wijken Stadshagen en Westenholte

- Tot nu toe zijn deze professionals in de wijken Stadshagen en Westenholte nog niet voldoende geïnformeerd en aangehaakt. Ze gaan straks wel een belangrijke rol spelen in de directe interactie tussen omwonenden, buurtbewoners, azc-bewoners, e.d.
  --- > Dit wordt nader uitgewerkt door de projectmanager Buurtgenoten en de wijkmanager Stadshagen en Westenholte.

Overleg met ondernemers en winkeliers in WC Stadshagen en Westenhotle

- Tot nu toe zijn deze winkeliers en ondernemers in de wijken Stadshagen en Westenholte nog niet voldoende geïnformeerd en aangehaakt. Ze gaan straks wel een belangrijke rol spelen in de directe interactie tussen omwonenden, buurtbewoners, azc-bewoners, e.d.
- Idee 5.1.2e ondernemers rondom azc De Tippe in contact brengen met ondernemers rondom de noodopvang aan de Meeuwenlaan. Bedoeld om ervaringen uit te wisselen.
- --- > Dit wordt nader uitgewerkt door de projectmanager Buurtgenoten en de wijkmanager Stadshagen en Westenholte.

Maandelijks spreekuur met projectteamleden azc De Tippe

- Leden van projectteam azc De Tippe houden vanaf april 2026 elke maand spreekuur op een laagdrempelige (wisselende) locatie in Stadshagen (en/of Westenholte).
- Dit is inmiddels bekend gemaakt via een nieuwsbericht op Zwolle.nl, een artikel in Nieuwsbrief #5 Opvang Vluchtelingen in De Tippe en via gerichte betaalde adverteren op Instagram.
- N.B.: belangrijk om deze data en locatie af te stemmen met programmateam Gebiedsontwikkeling De Tippe. Zij houden nl. ook regelmatig dergelijke inloopspreekuren.

5.2

5.2

Inzet social media-omgeving:

- De mogelijke inzet (wenselijkheid, haalbaarheid, pro's & contra's. eventuele praktische uitwerking) wordt in april/mei 2026 uitgewerkt door communicatieadviseurs in projectteam

Concrete activiteiten voor/vanuit Buurtgenoten en de bijbehorende planning:

- ---- > (Op korte termijn): Nader uit te werken i.s.m. de projectmanager Buurtgenoten en de wijkmanager Stadshagen en Westenholte.

E-mailadres Vluchtelingen@zwolle.nl actief communiceren en structureel inzetten:

- Duidelijk moet zijn waar inwoners met vragen, zorgen of ideeën ook online terecht kunnen. Daarom maken we weer gebruik van het emailadres vluchtelingen@zwolle.nl
- De afdeling Vluchtelingen beheert deze mailbox en stuurt relevante mails steeds op korte termijn naar ons door. Zodat ze binnen 5 1a 7 werkdagen beantwoord worden.

Webpagina's over azc De Tippe op Zwolle.nl

- Website Opvanglocatie in De Tippe in Stadshagen | Gemeente Zwolle
  Dit zijn de bestaande webpagina's over de ontwikkeling en realisatie van het azc in De Tippe. Het is belangrijk dat deze pagina's steeds de juiste en actuele informatie bevatten omdat er in artikelen en advertenties in de diverse H-a-h/wijkmedia steeds naar verwezen wordt. Naast actuele en procesinformatie vindt men hier ook een uitgebreid overzicht van veelgestelde vragen en informatie over de planning van het project azc in De Tippe.
- De inhoud wordt maandelijks gecontroleerd en actueel gehouden.
- Ook vindt men hier verslagen van klankbordgroep-bijeenkomsten.
  Zodra de azc-locatie in De Tippe gereed is, komt er ook een structurele locatiepagina op COA.nl

Aandacht voor specifieke dagen in het jaar, zie Issuekalender.nl (in samenwerking met Afdeling Vluchtelingen?!):

- Bijvoorbeeld: Wereldvluchtelingendag (= elk jaar op 20 juni).
- We kunnen dergelijke thema's -als daar ruimte voor is- koppelen aan de geplande, halfjaarlijkse spread in de Swollenaer.
- Zie voor een volledig overzicht van de specifieke themadagen en -weken gedurende een kalenderjaar: www.Issuekalender.nl

11. Planning

Hieronder staat een overzicht van de huidige communicatie- en participatieactiviteiten en ook van diverse wijkmedia deadlines. Deze activiteiten worden samen met planning-expert 5.1.2e in een overzichtelijk Excel-schema verwerkt. Dit schema is binnenkort beschikbaar en wordt daarna continu bijgewerkt en zo actueel gehouden.

N.B.: de activiteiten en events voor project Buurtgenoten staan hier nog niet in. Zodra vastgesteld is wat we gaan doen, worden deze aan het Excelschema en onderstaand schema toegevoegd!

Overzicht communicatie- en participatieactiviteiten:

5.2

- 7 april: klankbordgroep
- 9 april: versturen online nieuwsbrief
- 10-13 april: publicatie wijkkrant Vinexpress (Stadshagen)
- 13-19 april: publicatie wijkkrant De Stins (Westenholte)
- 13 april: aanleveren tekst wijkkrant Vinexpress voor editie 8-11 mei
- 21 april: inloopspreekuur projectteam
- April-juni: uitwerken diverse thema's klankbordgroep
- 5 mei: aanleveren tekst gemeentepagina in De Swollenaer (kort berichtje van 500 tekens over vergunningaanvraag). N.B.: eind mei: vergunningaanvraag COA
- 12 mei: aanleveren tekst wijkkrant De Stins, publicatie 25-31 mei
- 15 Mei; aanleveren info stadskrant Swollenaer
- 17 mei: aanleveren tekst wijkkrant Vinexpress voor editie 5-8 juni
- 26 Mei: klankbordgroep
- Mei/Juni: overleggen met besturen winkeliersverenigingen WC Stadhagen en Westenholte
- Begin juni: spread in stadskrant De Swollenaer
- Juni: inloopbijeenkomst omwonenden
- 23 juni: aanleveren tekst wijkkrant De Stins, publicatie 6-12 juli
- 23 augustus: aanleveren tekst wijkkrant Vinexpress voor editie 10-14 september
- September: klankbordgroep
- uitwerken diverse thema's klankbordgroep
- 1 september: aanleveren tekst wijkkrant De Stins, publicatie 14-20 september
- 20 september aanleveren tekst wijkkrant Vinexpress voor editie 9-12 oktober
- 18 oktober: aanleveren tekst wijkkrant Vinexpress voor editie 6-9 november
- 27 oktober: aanleveren tekst wijkkrant De Stins, publicatie 9-15 november
- November: klankbordgroep
- uitwerken diverse thema's klankbordgroep
- 15 november: aanleveren tekst wijkkrant Vinexpress voor editie 4-7 december
- November/december: inloopbijeenkomst
- 1 december: aanleveren tekst wijkkrant De Stins, publicatie 14-20 december
- 13 december: aanleveren tekst wijkkrant Vinexpress voor editie 8-11 januari 2027

Legenda toegepaste uitzonderingsgrondslagen

In dit document zijn gegevens definitief geanonimiseerd op grond van:

Wet	Artikel	Omschrijving	Pagina's
Wet open overheid	Art. 5.1 lid 2 sub e	De eerbiediging van de persoonlijke levenssfeer	1, 19, 20, 21, 23
Wet open overheid	Art. 5.2	Persoonlijke beleidsopvattingen	4, 5, 6, 7, 8, 9, 10, 18, 19, 21, 23

From: '5.1.2e <5.1.2e@zwolle.nl>
Sent: 4/23/2026 9:14:12 AM +00:00
To: '5.1.2e <5.1.2e@coa.nl>, '5.1.2e' <5.1.2e@zwolle.nl>
Cc:
Subject: Artikel 1Zwolle over inloopspreekuur van dinsdagavond

Waar ik het net over had:
[Veel zorgen bij inloopspreekuur over azc De Tippe in Stadshagen - 1Zwolle]

met vriendelijke groet Zwolle

5.1.2e
5.1.2e
5.1.2e

Gemeente Zwolle
Bezoekadres: Grote Kerkplein 15
T : 5.1.2e
E: 5.1.2e@zwolle.nl

Legenda toegepaste uitzonderingsgrondslagen

In dit document zijn gegevens definitief geanonimiseerd op grond van:

Wet	Artikel	Omschrijving	Pagina's
Wet open overheid	Art. 5.1 lid 2 sub e	De eerbiediging van de persoonlijke levenssfeer	1

From: "5.1.2e"
Sent: 3/31/2026 7:29:16 AM +00:00
To: "5.1.2e 5.1.2e" <5.1.2e@zwolle.nl>
Cc:
Subject: Azc - agenda overleg vanmiddag

Hallo 5.1.2e,

Ik heb even een aantal agendapunten onder elkaar gezet, heb jij hier nog opmerkingen of aanvullingen bij?

Agenda

1. Opening, mededelingen en voorstellen

2. Aanleiding capaciteitsaanvraag Azc.
   - Behoefte is een grootverbruik aansluiting (ca. 400kW). We hebben te maken met netwerkcongestie in de regio, wat zijn de (on)mogelijkheden?
   - 82 weken voorbereidingstijd.
     - Graag toelichten, 20 weken voorbereidingstijd was bekend. Deze procesdoorlooptijd was tot voor kort onbekend.
     - Zijn er mogelijkheden om te versnellen?

   - Bouw- vs. definitieve aansluiting.
     - Kan de bouwaansluiting vanaf de trafo veld Z8 gemaakt worden?

3. Acm prioriteringskader
   > Azc locatie De Tippe is aangemeld
   - Verwachting prio 3,
   - Mogelijkheden om te lobbyen voor een andere prio?
   - Politiek?

4. Acties

5. Rondvraag

met vriendelijke groet Zwolle

5.1.2e
5.1.2e

5.1.2e, vrij

Gemeente Zwolle
Postadres: Postbus 10007, 8000 GA Zwolle
Bezoekadres: Belvédèrelaan 493

☎ : 5.1.2e
@ : 5.1.2e@zwolle.nl

Legenda toegepaste uitzonderingsgrondslagen

In dit document zijn gegevens definitief geanonimiseerd op grond van:

Wet	Artikel	Omschrijving	Pagina's
Wet open overheid	Art. 5.1 lid 2 sub e	De eerbiediging van de persoonlijke levenssfeer	1

From: "[redacted]" <[redacted]@zwolle.nl>
Sent: 11/3/2025 2:12:07 PM +00:00
To: <[redacted]@raadzwolle.nl>
Cc: "Raadsgriffie" <[redacted]@zwolle.nl>, "[redacted]" <anja.roelfs@zwolle.nl>, "[redacted]" <[redacted]@zwolle.nl>, "[redacted]" <[redacted]@zwolle.nl>
Subject: Beantwoording van vragen over werkzaamheden op de locatie van het geplande azc in De Tippe

Dag [redacted],
Naar aanleiding van je mail hierbij een update over de recente ontwikkelingen en vragen die je had over kavel Z7 in De Tippe, die als locatie voor het azc is aangewezen.
De ontheffing was geldig tijdens het bouwrijp maken van de Tippe in 2022 en 2023. Voorafgaand aan deze werkzaamheden is op de geluidswal in de Tippe een nieuw leefgebied voor kleine marterachtigen aangelegd. Dit compensatiegebied werd gerealiseerd in 2021 en dient als vervangend leefgebied voor de kleine marterachtigen.
De werkzaamheden op ontwikkelveld Z7 zijn in 2022 zijn gestart toen het nieuwe leefgebied voor de kleine marterachtigen op niveau was. Sinds de start van de eerste bouwrijpmaakwerkzaamheden in 2022 is ontwikkelkavel Z7 niet langer geschikt als leefgebied voor de kleine marterachtigen.
Overzicht van de werkzaamheden die op ontwikkelveld Z7 hebben plaatsgevonden in 2022, 2023 en 2025 hebben plaatsgevonden:

- In 2022 zijn de wegcunetten aangebracht.
- In 2023 is de kavel geëgaliseerd en uitgevlakt.
- In Q2/Q3 van 2025 is grond vanuit de Tippe aangevoerd.
- In mei t/m september 2025 is de kavel opgehoogd tot 0.30 +NAP met de aangevoerde grond vanuit de Tippe.

Vanwege een grondtekort in 2022/2023 zijn de drie zuidelijke ontwikkelvelden Z1, Z2 en Z7 toen niet tot het gewenste niveau opgehoogd. Het plan is om deze ontwikkelvelden op te hogen met grond die vrijkomt uit diverse projecten in Stadshagen in de komende periode, zo maken we werk met werk.
We hebben twee handhavingsverzoeken ontvangen over de werkzaamheden op deze locatie. Deze zijn momenteel nog in behandeling, we verwachten deze binnenkort af te handelen.
De foto die je hebt gestuurd toont het voertuig van de landmeetkundige van de gemeente Zwolle die de erfgrens heeft uitgezet; hij is zelf ook in beeld op de foto.

Als je nog aanvullende vragen hebben dan hoor ik het graag.

met vriendelijke groet Zwolle

[redacted]
[redacted]

[redacted], vrij

Gemeente Zwolle,
tel: [redacted]
@ : [redacted]@zwolle.nl

De gemeente Zwolle beschouwt e-mail als volwaardig communicatiemiddel. Dit betekent dat u erop mag vertrouwen dat de inhoud van dit bericht correct en compleet is.

Goedemiddag griffie,

Willen jullie onderstaande vraag doorgeleiden aan de betrokken ambtenaar?

Kan de betrokken ambtenaar toelichten waarom er, ondanks de ontheffing Wet Natuurbescherming voor de Tippe (besluit 2 februari 2021, kenmerk 2020/0337418), al werkzaamheden plaatsvinden op de

beoogde locatie van het AZC in de Tippe? Volgens de voorschriften van deze ontheffing mogen werkzaamheden namelijk alleen plaatsvinden onder ecologische begeleiding en binnen vastgestelde periodes. Graag verneem ik ook wat de gevolgen zijn wanneer blijkt dat voorschriften bewust of opzettelijk worden geschonden. Daarnaast zijn er busjes van de gemeente gesignaleerd (zie bijlage). Graag uitleg waarom deze aanwezig was op de beoogde AZC locatie in de Tippe.

Hoor graag van u,

Groet,

5.1.2e
5.1.2e
M 5.1.2e
E 5.1.2e@raadzwolle.nl
I www.swollwacht.nl
F Swollwacht

Swollwacht

Legenda toegepaste uitzonderingsgrondslagen

In dit document zijn gegevens definitief geanonimiseerd op grond van:

Wet	Artikel	Omschrijving	Pagina's
Wet open overheid	Art. 5.1 lid 2 sub e	De eerbiediging van de persoonlijke levenssfeer	1, 2


BUKO
BUKO







From: "5.1.2e <5.1.2e @coa.nl>
Sent: 3/20/2026 10:02:56 AM +00:00
To: "5.1.2e 5.1.2e " <5.1.2e @zwolle.nl>, "5.1.2e 5.1.2e " <5.1.2e @zwolle.nl>, "5.1.2e 5.1.2e " <5.1.2e @zwolle.nl>
Cc:
Subject: beheerplan Kamperpoort, als voorbeeld voor de Tippe.

Hoi 5.1.2e 5.1.2e , 5.1.2e ,

Ik had nog een mail open staan van 5.1.2e over een beheerplan. In de bijlage de versie die is samengesteld met klankbordgroep Kamperpoort toen ter tijd. Qua opzet is dit goed te gebruiken voor Stadshagen?

Met vriendelijke groet,

5.1.2e
5.1.2e
Meeuwenlaan 8, 5.1.2e Zwolle
Werkdagen: ma, di, wo, do

****
Dit bericht kan informatie bevatten die niet voor u is bestemd. Indien u niet de geadresseerde bent of dit bericht abusievelijk aan u is toegezonden, wordt u verzocht dat aan de afzender te melden en het bericht te verwijderen. Het COA aanvaardt geen aansprakelijkheid voor schade, van welke aard ook, die verband houdt met risico's verbonden aan het elektronisch verzenden van berichten.
This message may contain information that is not intended for you. If you are not the addressee or if this message was sent to you by mistake, you are requested to inform the sender and delete the message. The COA organisation accepts no liability for damage of any kind resulting from the risks inherent in the electronic transmission of messages.
Centraal Orgaan opvang asielzoekers.
****

Legenda toegepaste uitzonderingsgrondslagen

In dit document zijn gegevens definitief geanonimiseerd op grond van:

Wet	Artikel	Omschrijving	Pagina's
Wet open overheid	Art. 5.1 lid 2 sub e	De eerbiediging van de persoonlijke levenssfeer	1

From: <5.1.2e@service.datumprikker.nl>
Sent: 3/18/2026 1:01:04 PM +00:00
To: "5.1.2e 5.1.2e" <5.1.2e@zwolle.nl>
Cc:
Subject: Beschikbaarheid van 5.1.2e is opgegeven voor 'Nutsvoorzieingnen AZC de Tippe'



Datumprikker

Beschikbaarheid opgegeven

Beste 5.1.2e,

5.1.2e heeft de beschikbaarheid opgegeven bij de afspraak 'Nutsvoorzieingnen AZC de Tippe'. Druk op de onderstaande knop om de reacties te bekijken, de afspraak te wijzigen of een of meer data te prikken.

Afspraak beheren

Maak je volgende afspraak aan

Wat wordt jouw volgende afspraak? Plan gemakkelijk een diner, vergadering, feestje of andere afspraak met vrienden, familie of collega's in slechts een paar minuten.

Volgende afspraak aanmaken | **Nieuw: probeer snelle versie**

Stel hier in welke meldingen je wilt ontvangen

Legenda toegepaste uitzonderingsgrondslagen

In dit document zijn gegevens definitief geanonimiseerd op grond van:

Wet	Artikel	Omschrijving	Pagina's
Wet open overheid	Art. 5.1 lid 2 sub e	De eerbiediging van de persoonlijke levenssfeer	1

From: "5.1.2e" <5.1.2e@zwolle.nl>
Sent: 3/2/2026 5:11:54 PM +00:00
To: "5.1.2e" <5.1.2e@zwolle.nl>
Cc:
Subject: bezoek einstein utrecht

Hoi,

Zoals aangegeven willen er een aantal partners uit de wijk naar Utrecht en we willen dit graag inplannen.
Wil je dat we dit via jouw contact aanvliegen? Wil je zelf mee?

We kunnen dit ook aanvliegen via de organisaties die daar werken en die overeenkomen met de rollen van de partners?
Laat maar weten.



5.1.2e
5.1.2e
5.1.2e

Gemeente Zwolle
Postadres: Postbus 10007, 8000 GA Zwolle
Bezoekadres: 5.1.2e 5.1.2e
☎ : 5.1.2e
@ : 5.1.2e@zwolle.nl
@wsp zwolle west

Legenda toegepaste uitzonderingsgrondslagen

In dit document zijn gegevens definitief geanonimiseerd op grond van:

Wet	Artikel	Omschrijving	Pagina's
Wet open overheid	Art. 5.1 lid 2 sub e	De eerbiediging van de persoonlijke levenssfeer	1

Resolutie: Een aanpak die voor gemeenten wel werkt voor opvang tot en met integratie

De leden van de VNG bijeen te Utrecht op 28 november 2025 tijdens de Najaars ALV.

(amendabele tekst voor de ALV)

Constaterende dat:

- Er een tekort is aan opvangplaatsen voor asielzoekers
- De procedure voor beoordeling van asielverzoeken te veel tijd in beslag neemt
- Er momenteel sprake is van grote schaarste op de woningmarkt en daardoor de doorstroming van asielzoekers van AZC's naar reguliere huisvesting onvoldoende is
- Het rijk er onvoldoende in slaagt om een oplossing voor deze problemen te vinden
- Het rijk voor gemeenten niet de juiste randvoorwaarden realiseert om hun taken uit te kunnen voeren
- Sturing op instroom en beoordeling van het verblijfsrecht een verantwoordelijkheid van het rijk is
- Het Europese Migratiepact (vanaf juni 2026) beoogt snellere en beter gedifferentieerde asielprocedures;
- De ALV in juni 2024 en november 2024 zich in resoluties heeft uitgesproken dat de negatieve gevolgen van nationaal asielbeleid niet op gemeenten mogen worden afgewenteld, dat volgordelijkheid in de uitvoering essentieel is, en dat uitvoerbaar instrumentarium voor een evenwichtige verdeling en doorstroom behouden dient te blijven totdat de gehele asielketen aantoonbaar op orde is;
- In het nationale beleid wordt gesproken over aanpassing en intrekking van wetgeving over de verdeling van opvang en woningtoewijzing;
- In de ALV van november 2024 tevens is toegezegd een gezamenlijke discussie te voeren over gemeentelijke solidariteit: hoe gemeenten, in onderlinge en regionale samenwerking, verantwoordelijkheid kunnen nemen voor de opvang, huisvesting en integratie van asielzoekers en statushouders.

Overwegende dat:

- Gemeenten primair belang hebben bij uitvoerbare en maatschappelijk verantwoorde oplossingen die passen in de wijken, dorpen en steden
- Een doorlopende lijn van vroege participatie, werk en wonen in dezelfde regio de zelfstandigheid, integratie, de gemeentelijke uitvoerbaarheid en het draagvlak in de samenleving versterkt;
- Inzet op passende extra woonruimte verdringing kan voorkomen door het woningaanbod uit te breiden en tevens andere (spoed)doelgroepen te bedienen;
- Koppeling op basis van arbeidsmarktkansen, binding en (medische of sociale) kwetsbaarheid de duurzame inbedding van nieuwkomers bevordert.
- Een voorspelbaar, duurzaam en flexibel opvangsysteem gemeentebestuurders en -medewerkers beter in staat stelt hun wettelijke taken uit te voeren en om fatsoenlijk te voldoen aan verdragen en afspraken over de opvang van vluchtelingen
- De voorgenomen forse bezuinigingen op COA en IND de huidige problemen verder zullen verergeren
- De Spreidingswet nodig blijft om de forse opdracht aan gemeenten eerlijk te verdelen.

Spreekt uit dat het VNG bestuur zich de komende tijd inzet voor:

A. Vanaf dag één meedoen

- Snelle kansinschatting en versnelde procedure bij binnenkomst, specifiek bij kansarme aanvragen, conform het EU-Migratiepact.
- Vroege participatie, zo snel mogelijk werken, de taal leren en integreren als uitgangspunt.
- Plaatsing op basis van arbeidsmarktkansen, binding en kwetsbaarheid.
- Structurele gemeentelijke rol in arbeidstoeleiding in samenwerking binnen de regionale werkcentra, wettelijk geborgd en passend gefinancierd.
- Om werken meer te laten lonen, wordt in samenhang met de huidige eigenbijdrageregeling een spaarvoorziening ingericht voor een goede start in Nederland of voor terugkeer.

B. Extra woonruimte als sleutel voor alle doelgroepen waaronder statushouders

- Inzet van opstartwoningen als flexibele schakel tussen opvang en reguliere huisvesting, investeringen gefinancierd uit middelen voor dure asiel(nood)opvang en inzetbaar voor meerdere doelgroepen.

C. Randvoorwaarden en maatwerk

- De Spreidingswet in ieder geval van kracht blijft tot de keten aantoonbaar op orde is.
- Een effectieve en snelle werkwijze om overlast te voorkomen en waar nodig daadkrachtig aan te pakken.
- Gemeenten behouden beleidsruimte voor lokale prioritering binnen het woonbeleid.
- Rijk zorgt voor toereikende middelen en aandacht voor de uitvoering bij gemeenten.
- De forse bezuinigingen op COA en IND worden ongedaan gemaakt. Ook hier geldt dat de keten aantoonbaar op orde moet zijn en alternatieven wettelijk moeten zijn geborgd voordat sprake kan zijn van bezuinigingen.

Toelichting (niet-amendabel)

Deze resolutie sluit aan bij de eerder aangenomen resoluties van de ALV's van 26 juni en 15 november 2024 (waaronder behoud van de spreidingswet in ieder geval zolang de asielketen nog niet op orde is) en voegt daaraan een concreet handelingsperspectief toe op basis van het plan *"Van wachtstand naar werkstand: een alternatief plan voor opvang en integratie"* (zie bijlage). De resolutie verwoordt de hoofdlijnen van dit plan, erkent de uiteenlopende politieke afwegingen tussen gemeenten en benadrukt het belang van een sluitende en uitlegbare keten waarin nieuwkomers vanaf dag één kunnen bijdragen of, bij terugkeer, daarop worden voorbereid. Om werken meer te laten lonen, wordt, in samenhang met de huidige eigenbijdrageregeling, een spaarvoorziening ingericht die kan worden benut voor vrijwillige terugkeer of een nieuwe start in Nederland. Tevens wordt binnen de gemeentelijke context gezocht naar manieren om op verantwoorde wijze extra woonruimte toe te voegen voor alle doelgroepen, waaronder statushouders. Dit betekent ook dat er mogelijkheden moeten zijn om projecten te realiseren in relatie tot de problematiek van netcongestie en stikstof. Tot slot werkt de resolutie de eerder gedane toezegging uit (ALV 15 november 2024) om de onderlinge solidariteit en regionale samenwerking tussen gemeenten verder te versterken, als fundament voor een menswaardige, uitvoerbare en toekomstbestendige aanpak.

informatie

Zwolle

Memo

Vluchtelingen

Telefoon (0 5.1.2e

Aan Anja Roelfs en Peter Snijders

Van 5.1.2e

Datum 12 februari 2026

Onderwerp Overzicht gevolgen coalitie akkoord voor vluchtelingen

Belangrijkste maatregelen regeerakkoord voor Vluchtelingen en impact daarvan voor Zwolle

Onderwerp	Maatregel (incl. korte toelichting)	Mogelijke impact (voor Zwolle)
Vluchtelingen/statushouders	Spreidingswet en voorrang statushouders huurwoning voorlopig gehandhaafd (tot er voldoende vaste opvangplekken zijn, definitie ontbreekt)	Gemeente moet doorgaan met vinden van vaste opvanglocaties in de stad, met mogelijkheid om flexibel om te gaan met welke doelgroepen hier opgevangen kunnen worden.
	Noodopvangplekken vervangen door ‘gewone’ opvang	Vervolgens afbouwen noodopvang, niet van toepassing in Zwolle
	Asielnoodmaatregelenwet en Wet invoering tweestatusstelsel wordt doorgezet (besluitvorming 1e kamer moet nog)	Mogelijk op termijn afname instroom (?), meer onzekerheid bij vluchtelingen & statushouders over toekomstperspectief
	Europees migratiepact moet leiden tot opvang in de regio, lange termijn: geen asielprocedures meer in NL	idem
	Permanente verblijfsvergunning verdwijnt, strengere eisen aan naturalisatie	idem
	Aanpak criminele asielzoekers	Verschillende effecten mogelijk: afname criminaliteit, versus criminalisering van bevolkingsgroep
	Asielzoekers met goede kans op verblijfsvergunning krijgen kans om na 3 maanden al aan het werk te gaan. Hulp en bemiddeling naar werk, én starten met taalles. Niet-kansrijke asielzoekers krijgen geen recht om te werken of om snel taalles te volgen.	Positief: sluit aan bij onze insteek om zoveel mogelijk vanaf dag één in te zetten op taal en werk.
	Statushouders krijgen direct startbaan als springplank naar	Positief, volgens lobbynetwerk SD

	regulier werk	
	Geen extra middelen voor inburgering	G40: huidige middelen voor inburgering zijn volstrekt onvoldoende. Daar zou de nieuwe coalitie dus meer op moeten inzetten
	Meerjarige financiering	Maakt langjarige afspraken mogelijk, zorgt voor stabieler opvangklimaat ondanks mogelijke schommelingen in instroom
	Ontheemden Oek: omzetten RTB naar tijdelijke verblijfstatus vanaf 2027	Risico: Niet concreet en gaat niet in op verbetermaatregelen op huidige knelpunten.

Legenda toegepaste uitzonderingsgrondslagen

In dit document zijn gegevens definitief geanonimiseerd op grond van:

Wet	Artikel	Omschrijving	Pagina's
Wet open overheid	Art. 5.1 lid 2 sub e	De eerbiediging van de persoonlijke levenssfeer	1

Bijlage 1: Samenvatting Langetermijnbeleid Oekraïense Ontheemden (28 november 2025)

Inleiding en context
Sinds de Russische invasie van Oekraïne in 2022 verblijven grote aantallen Oekraïense ontheemden in Nederland onder de Europese Richtlijn Tijdelijke Bescherming (RTB). Omdat de oorlog voortduurt en veel ontheemden voorlopig niet kunnen terugkeren, werkt het kabinet aan een langetermijnbeleid dat duidelijkheid moet bieden aan zowel ontheemden als gemeenten en uitvoeringsorganisaties. Op 2 november 2025 stonden ruim 135.000 Oekraïners ingeschreven in de BRP en waren bijna 97.000 opvangplekken gerealiseerd, met een bezettingsgraad van 99,9%.

Europese exit-strategie en nationale uitwerking
De Europese Commissie heeft in 2025 een Raadsaanbeveling vastgesteld voor een gecoördineerde overgang uit de tijdelijke bescherming. Lidstaten worden aangemoedigd om ontheemden te begeleiden naar andere legale verblijfsstatussen, terugkeer te ondersteunen en informatievoorziening te verbeteren. Nederland sluit hierbij aan en kiest voor een transitiedocument dat drie jaar geldig is. Deze duur vormt een balans tussen uitvoerbaarheid en aansluiting bij de beoogde duur van reguliere asielvergunningen.

Transitiedocument en normalisering van verblijf
Wanneer de RTB in maart 2027 afloopt, zouden zonder ingreep alle onderliggende asielaanvragen geactiveerd worden, wat de migratieketen zou overbelasten. Daarom introduceert het kabinet een tijdelijk transitiedocument: een reguliere verblijfsvergunning van drie jaar, bedoeld om terugkeer voor te bereiden en tegelijkertijd participatie in Nederland te bevorderen. Ontheemden komen in aanmerking wanneer zij vóór een bepaalde datum onder RTB vielen, slagen voor een openbare-ordecheck en hun asielaanvraag intrekken.

Het transitiedocument gaat gepaard met normalisering van voorzieningen. Zo worden Oekraïense ontheemden vanaf 2027 onderdeel van het reguliere zorgstelsel en moeten zij een zorgverzekering afsluiten. Ook krijgen zij toegang tot vervolgonderwijs tegen wettelijk collegegeld. Specifieke crisisregelingen worden afgebouwd. Met andere woorden, Oekraïense ontheemden krijgen dezelfde rechten en plichten als statushouders, met uitzondering van een inburgeringsplicht.

Transities in sociaal domein, zorg en wonen
De arbeidsparticipatie van Oekraïense ontheemden is relatief hoog (61%), maar een deel zal na 2027 een beroep doen op de Participatiewet. Gemeenten moeten daarom gefaseerd overstappen van de leefgeldregeling naar reguliere bijstand, om uitvoeringsproblemen te voorkomen. Ook gaan ontheemden over van de RMO naar de Zorgverzekeringswet en Wlz, wat een complexe operatie is met financiële en organisatorische risico’s.

Circa drie kwart van de ontheemden verblijft nu in gemeentelijke opvang, waarvoor zij afhankelijk van hun inkomen een eigen bijdrage betalen. Bij het normaliseren van de

rechtspositie hoort ook, dat zo snel mogelijk een einde komt aan deze overheidsopvang. Het kabinet werkt aan een aanpak voor de overgang van opvang naar huisvesting. Deze aanpak zal in samenwerking met gemeenten en woningcorporaties worden uitgewerkt. Hierbij wordt in ieder geval bezien welke opvanglocaties geschikt zijn voor transformatie naar reguliere huisvesting en welke praktische en juridische mogelijkheden er zijn om andere locaties zo veel mogelijk te benutten, zodat de gemeentelijke opvang kan worden afgebouwd. Een nieuwe doelgroepflexibele opvangregeling moet gemeenten meerjarige zekerheid bieden en flexibiliteit geven om locaties voor verschillende doelgroepen te gebruiken.

Terugkeerbeleid
Het kabinet ontwikkelt beleid om vrijwillige terugkeer te ondersteunen, in lijn met de wens van de Oekraïense overheid. Naast praktische hulp en mogelijke financiële ondersteuning worden partnerschappen opgezet tussen Nederlandse en Oekraïense gemeenten om terugkeer en re-integratie te vergemakkelijken. Men verwacht dat circa 40.000 ontheemden behoefte zullen hebben aan ondersteuning bij terugkeer.

Kosten en financiële besluitvorming
Het transitiedocument leidt naar verwachting tot lagere kosten dan het scenario waarin alle ontheemden asiel aanvragen. De kosten nemen bovendien af naarmate participatie toeneemt. De precieze financiële gevolgen worden verder uitgewerkt in uitvoeringstoetsen en worden betrokken bij de Voorjaarsnota 2026.


Bijlage 4: de maatschappelijke kosten en baten van actief inzetten op vroegtijdige participatie

Onderzoek[7] laat zien dat gebrek aan zinvolle dagbesteding in de opvang leidt tot een afname in leerbaarheid, vertraging in het opdoen van Nederlandse taalvaardigheid, een vertraagde instroom naar werk en verslechterende mentale gezondheid. Langdurige passiviteit werkt demotiverend en veroorzaakt achterstanden die later (tijdens inburgering of werk) moeilijk in te halen zijn. Ook blijft waardevolle arbeidspotentie onbenut. Daartegenover staat dat werk, goede dagbesteding en investeringen in taal duidelijk positieve effecten hebben op welzijn, participatiekansen en taalverwerving. Door nieuwkomers actief te begeleiden naar zinvolle activiteiten kunnen hun welzijn en kansen op succesvolle integratie aanzienlijk worden vergroot.

Onderzoek van SEO[8] laat zien dat wanneer asielzoekers sneller kunnen werken, er sprake is van een hogere toegevoegde waarde (nationaal inkomen) doordat zij als asielzoeker en later ook als statushouder (vaker en meer) werk uitvoeren. De belangrijkste kwantitatieve baten zijn het loon, de hogere consumptie en de belasting die terechtkomen bij verschillende partijen in de samenleving. Tevens dragen asielzoekers die werken bij aan hun opvang middels de Reba[9] en doen zij als statushouder minder vaak een beroep op een bijstandsuitkering. Als we kijken naar de bredere maatschappelijke baten die niet te kwantificeren zijn, blijkt uit het onderzoek van SEO dat werkende asielzoekers gezonder en gelukkiger zijn, waardoor ze sneller integreren en op diverse manieren een grotere bijdrage leveren aan de Nederlandse samenleving.

In de pilot ‘Asielzoekers aan het werk’ in Amsterdam vond 72% van de deelnemende asielzoekers een baan of zette een concrete stap naar werk, zoals het volgen van een sollicitatietraining of kennismaking met een werkgever. Een MKBA die over de pilot is uitgevoerd schat dat de maatschappelijke baten tussen de €2.700 en €7.000 per deelnemer ligt.[10]

Uit onderzoek van Berenschot naar de pilot Buitenkwartier van de gemeente Hardenberg blijkt dat de investering om asielzoekers naar werk te begeleiden in één jaar tijd €5.331 per deelnemer oplevert voor de maatschappij. Dit staat nog los van de langdurige effecten van de betere integratie, snellere inburgering en een mogelijke kortere tijd in de bijstand in de toekomst. Ook de kwalitatieve ervaringen van asielzoekers zijn zeer positief. Zij ervaren meer ritme en dagbesteding, en leren ook de taal beter.

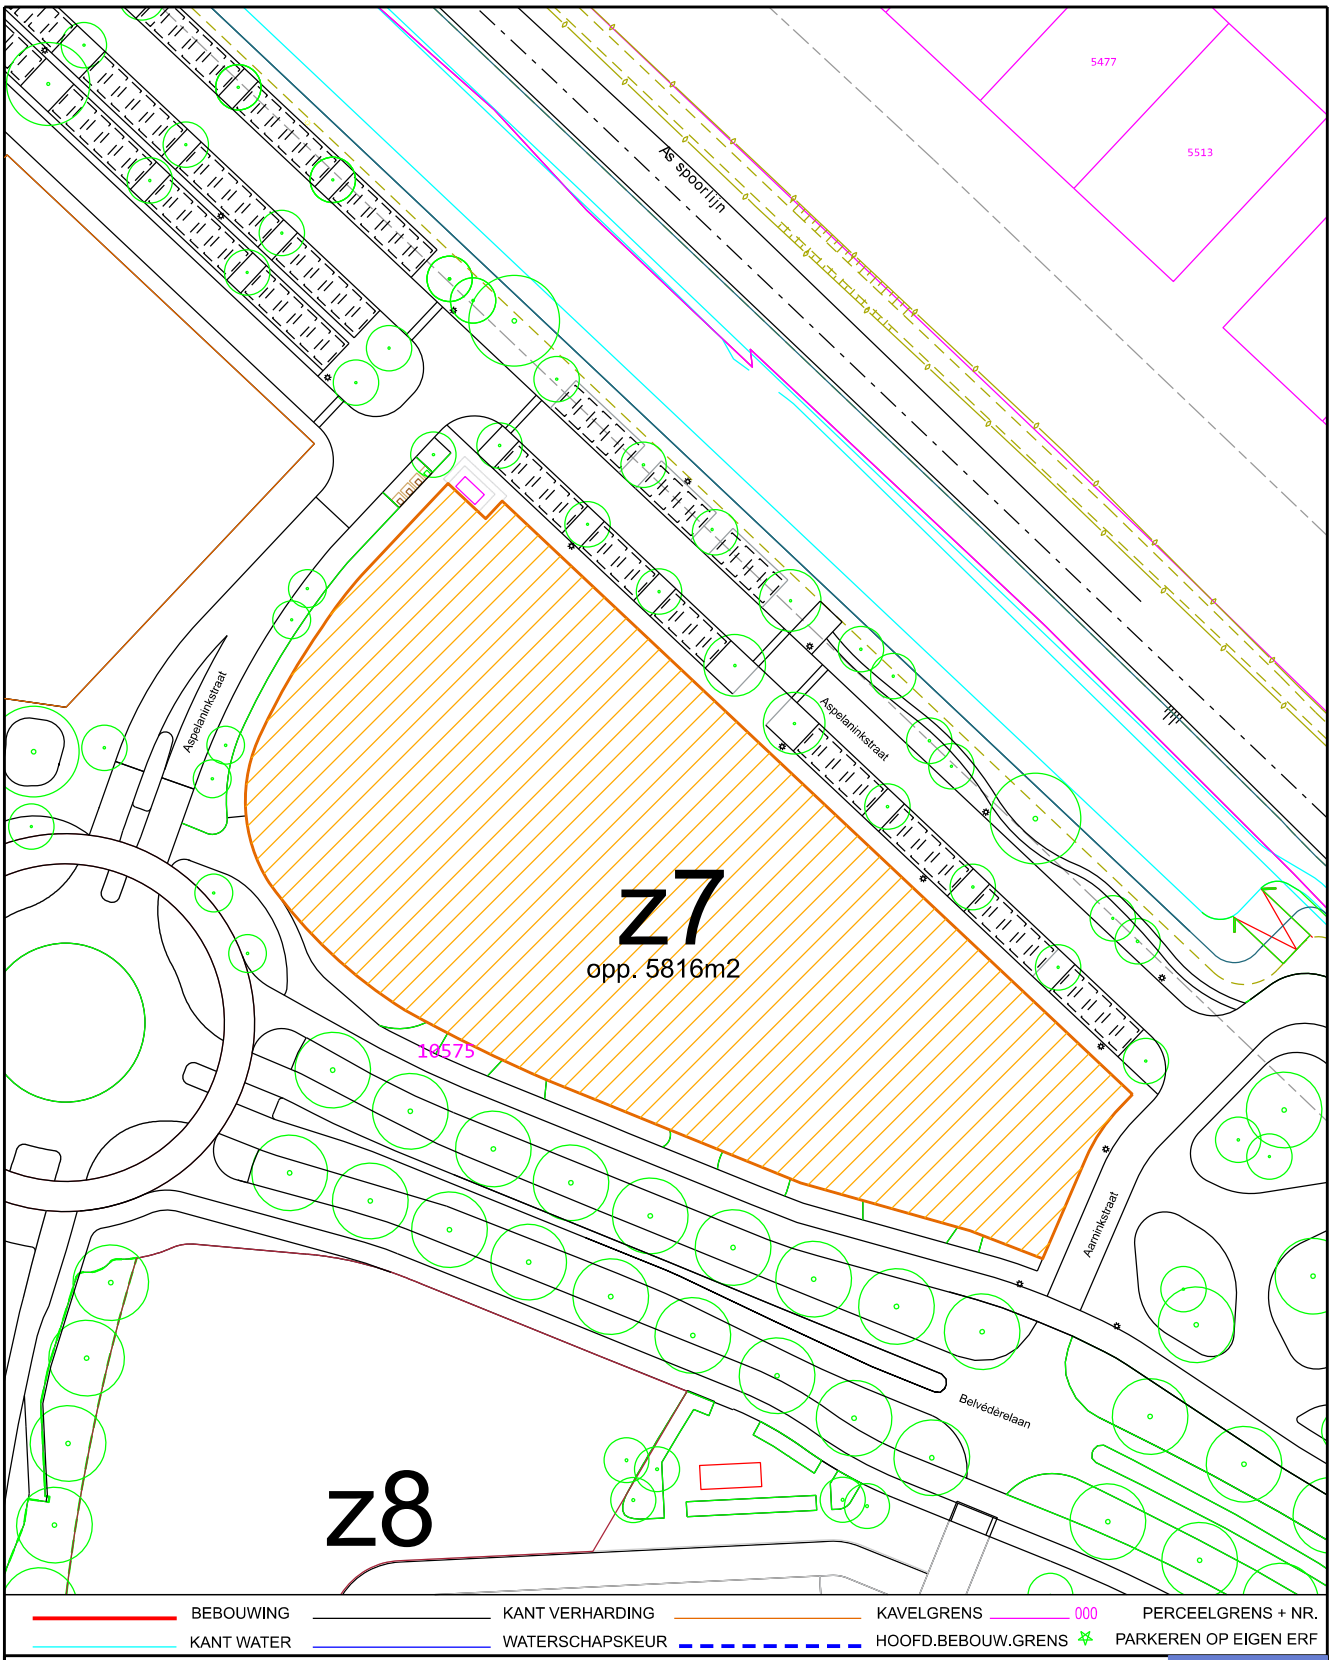

op maat

Zwolle

Situatietekening (opp. ± 5.816 m²)

Er liggen geen kabels en leidingen in het gearceerde gebied volgens de klic-melding

sectie: ZLE-S
wijk: 22
mut. datum: 07-01-2026
schaal: 1: 1000
get.: [redacted]
opdr.: [redacted]
datum: 19-08-2025
tek.nr.: 2025-287A

Perc. nr.: ZLE-S-10575 ged.


Expertisecentrum Stadsbeheer & Vitale Wijken Lübeckplein 2 8017 JZ Zwolle Postbus 10007 8000 GA Zwolle [redacted]

Paraaf: Paraaf Gemeente:

Legenda toegepaste uitzonderingsgrondslagen

In dit document zijn gegevens definitief geanonimiseerd op grond van:

Wet	Artikel	Omschrijving	Pagina's
Wet open overheid	Art. 5.1 lid 2 sub e	De eerbiediging van de persoonlijke levenssfeer	1

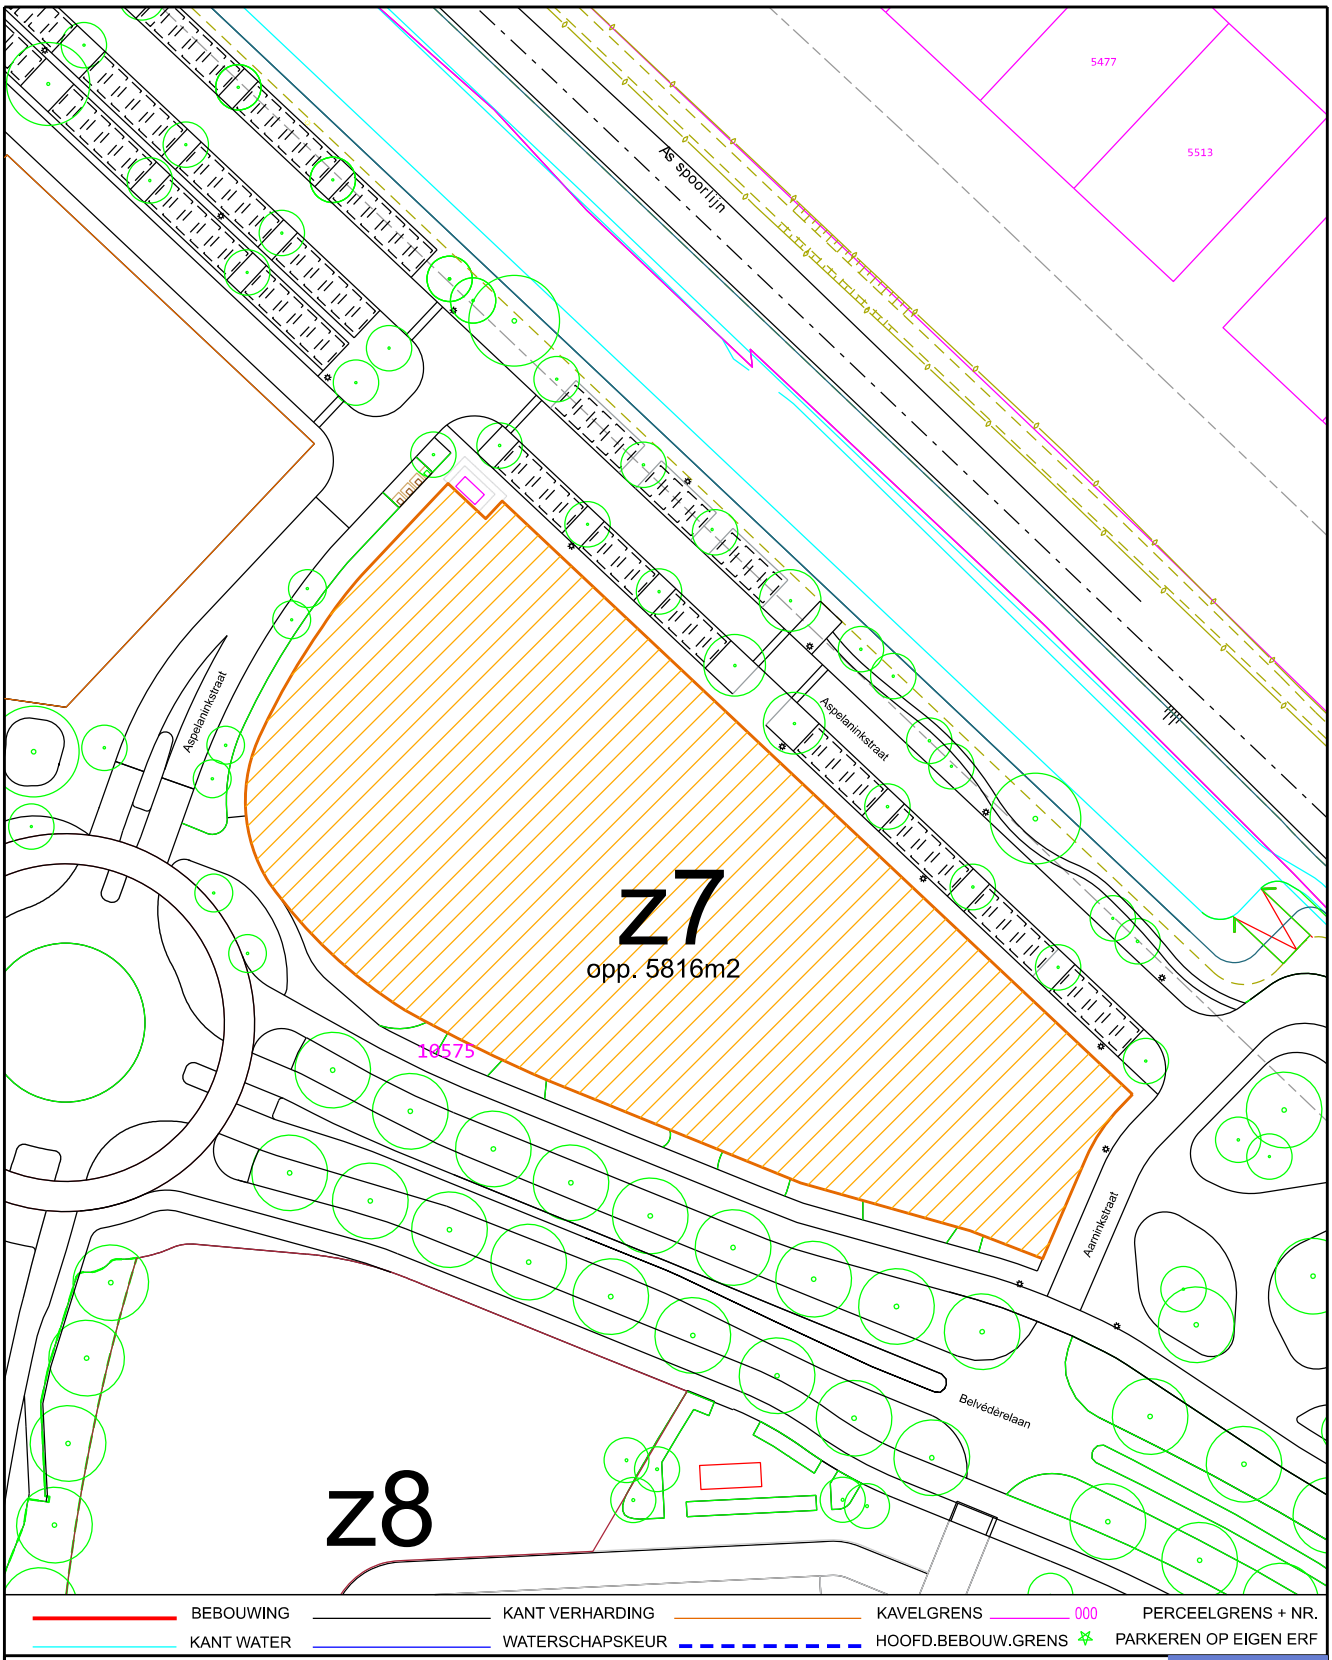

op maat

Zwolle

Situatietekening (opp. ± 5.816 m²)

Er liggen geen kabels en leidingen in het gearceerde gebied volgens de klic-melding

sectie: ZLE-S
wijk: 22
mut. datum: 07-01-2026
schaal: 1: 1000
get.: [redacted]
opdr.: [redacted]
datum: 19-08-2025
tek.nr.: 2025-287A

Perc. nr.: ZLE-S-10575 ged.


Expertisecentrum Stadsbeheer & Vitale Wijken Lübeckplein 2 8017 JZ Zwolle Postbus 10007 8000 GA Zwolle [redacted]

Paraaf: Paraaf Gemeente:

Legenda toegepaste uitzonderingsgrondslagen

In dit document zijn gegevens definitief geanonimiseerd op grond van:

Wet	Artikel	Omschrijving	Pagina's
Wet open overheid	Art. 5.1 lid 2 sub e	De eerbiediging van de persoonlijke levenssfeer	1

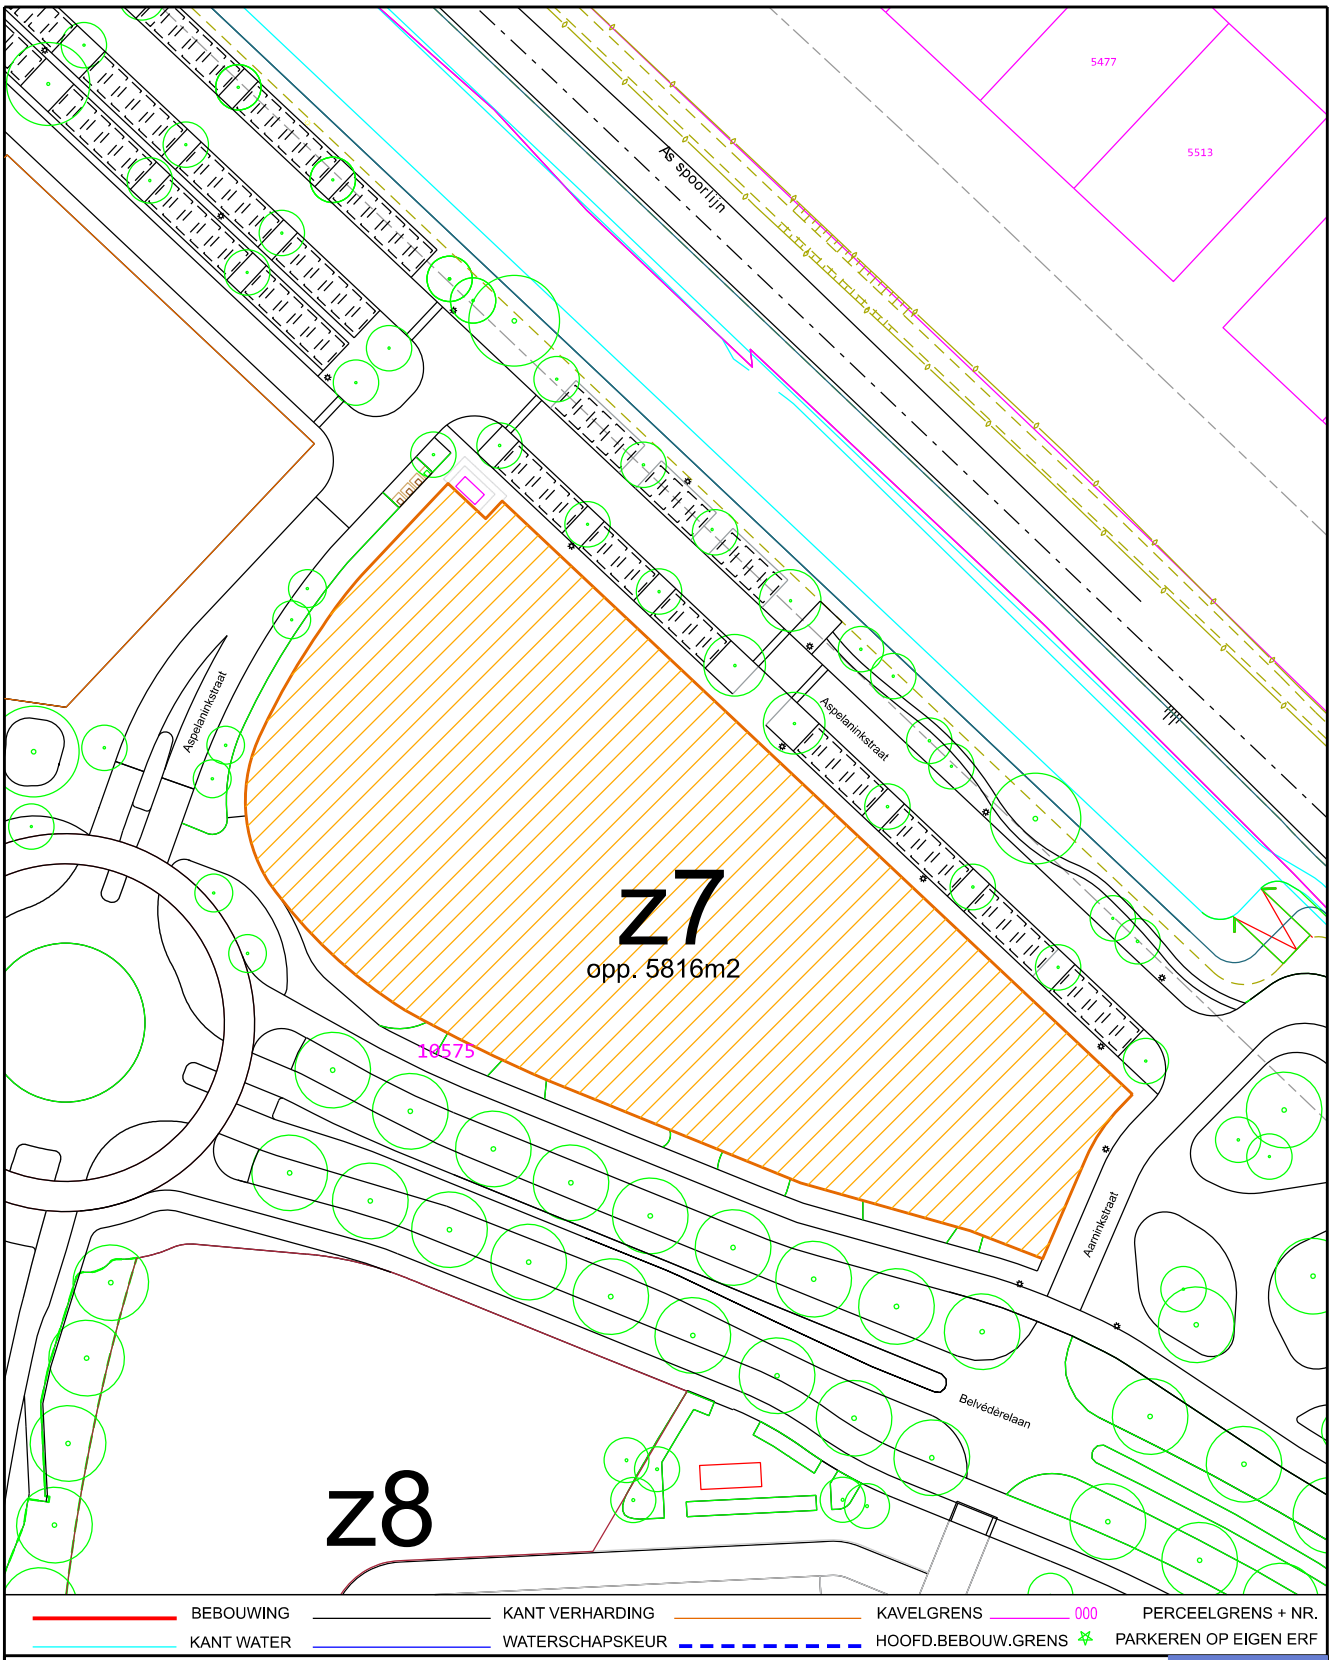

op maat

Zwolle

Situatietekening (opp. ± 5.816 m²)

Er liggen geen kabels en leidingen in het gearceerde gebied volgens de klic-melding

sectie: ZLE-S
wijk: 22
mut. datum: 07-01-2026
schaal: 1: 1000
get.: [redacted]
opdr.: [redacted]
datum: 19-08-2025
tek.nr.: 2025-287A

Perc. nr.: ZLE-S-10575 ged.

Expertisecentrum Stadsbeheer & Vitale Wijken Lübeckplein 2 8017 JZ Zwolle Postbus 10007 8000 GA Zwolle [redacted]

Paraaf: Paraaf Gemeente:

Legenda toegepaste uitzonderingsgrondslagen

In dit document zijn gegevens definitief geanonimiseerd op grond van:

Wet	Artikel	Omschrijving	Pagina's
Wet open overheid	Art. 5.1 lid 2 sub e	De eerbiediging van de persoonlijke levenssfeer	1

From: '5.1.2e' <5.1.2e@zwolle.nl>
Sent: 3/13/2026 11:55:28 AM +00:00
To: '5.1.2e' <5.1.2e@coa.nl>, '5.1.2e' <5.1.2e@coa.nl>
Cc: '5.1.2e' <5.1.2e@zwolle.nl>, '5.1.2e' <5.1.2e@zwolle.nl>
Subject: Bo en WA plus reactie op erfpacht

Dag 5.1.2e en 5.1.2e,

Bij deze stuur ik jullie de BO en WA als bijlage. De BO is nu gereed; we hebben daarin alle besproken punten verwerkt. Voor de werkafspraken hebben wij nog enkele toevoegingen die we graag voorleggen. Zou je hier zo snel mogelijk op willen reageren? Jullie input is belangrijk zodat we alles kunnen afronden.

Met betrekking tot de erfpachtovereenkomst: wij gaan akkoord met de mogelijkheid tot een verlenging van 20 jaar om niet. Onze jurist zal dit verwerken in de stukken.

5.1.2e kun jij voor maandag nog terugkomen met jullie reactie op de laatste versie van de erfpacht- en opstalovereenkomst? Wanneer we jullie feedback hebben, kan onze jurist volgende week aan de slag en sturen we de aangepaste stukken in één keer toe.

Alvast dank voor jullie snelle reactie en medewerking!

met vriendelijke groet Zwolle

5.1.2e
5.1.2e

5.1.2e, vrij

Gemeente Zwolle,
tel: 5.1.2e
@ : 5.1.2e@zwolle.nl

De gemeente Zwolle beschouwt e-mail als volwaardig communicatiemiddel. Dit betekent dat u erop mag vertrouwen dat de inhoud van dit bericht correct en compleet is.

Legenda toegepaste uitzonderingsgrondslagen

In dit document zijn gegevens definitief geanonimiseerd op grond van:

Wet	Artikel	Omschrijving	Pagina's
Wet open overheid	Art. 5.1 lid 2 sub e	De eerbiediging van de persoonlijke levenssfeer	1

Beste 5.1.2e

Wij hebben uw e-mail van 19 september 2025 met bijgevoegd voornemen tot het aanhangig maken van een kort geding in goede orde ontvangen. In deze brief leest u onze reactie op uw brief.

Didam-arrest
De gemeente moet bij elk handelen de algemene beginselen van behoorlijk bestuur in acht nemen, zo ook bij de uitgifte van grond en vastgoed. Het gelijkheidsbeginsel speelt hierbij een belangrijke rol. Dit betekent dat de gemeente gelijke kansen moet bieden aan iedereen die van de gemeente grond of vastgoed wil kopen, huren, pachten of gebruiken.

In het Didam-arrest van 26 november 2021 heeft de Hoge Raad richting gegeven aan de manier waarop de gemeente het gelijkheidsbeginsel moet toepassen. In dit arrest is bepaald dat de gemeente bij verkoop van onroerende zaken gelegenheid moet bieden aan (potentiële) gegadigden om mee te dingen naar deze onroerende zaak. De gemeente hoeft deze mededingingsruimte niet te bieden als bij voorbaat vaststaat of redelijkerwijs mag worden aangenomen dat slechts één serieuze gegadigde in aanmerking komt voor de aankoop. In dat geval moet de gemeente vooraf aan de verkoop het voornemen daartoe gemotiveerd bekend maken. Dat moet op een manier waarop iedereen daarvan kennis kan nemen.

Publicatie
Op 1 september 2025 heeft de gemeente Zwolle een publicatie in het Gemeenteblad gedaan inzake de aankondiging tot het aangaan van een overeenkomst met het COA. Met deze publicatie geeft de gemeente uitvoering aan het Didam-arrest.

Het COA is als enige partij verantwoordelijk voor de opvang en begeleiding van asielzoekers in Nederland. Om die reden wordt het COA aangemerkt als enige serieuze gegadigde die in aanmerking komt voor de uitgifte van het perceel welke bestemd is voor het realiseren van een opvanglocatie voor maximaal 400 asielzoekers.

Reactie op uw brief
Zoals in de publicatie is aangegeven kunt u, uiterlijk binnen 20 kalenderdagen (ingaande de dag na de bekendmaking in het Gemeenteblad) kenbaar maken dat u het niet eens bent met de voorgenomen uitgifte van het perceel, door middel van het aanhangig maken van een kortgeding procedure bij de rechtbank Overijssel.

U heeft de gemeente op 19 september 2025 geïnformeerd over het voornemen van het aanhangig maken van een kortgeding tegen bovengenoemde voorgenomen uitgifte.
In uw brief wordt niet beargumenteerd waarom u van mening bent dat u een serieuze gegadigde bent voor het aangaan van de overeenkomst ten behoeve van de realisatie van een opvanglocatie voor asielzoekers.

Daarnaast moet het kortgeding uiterlijk 20 september 2025 aanhangig zijn gemaakt bij de rechtbank Overijssel. Wij hebben geen dagvaarding ontvangen en de termijn is inmiddels verlopen. Het niet nakomen van deze termijn heeft tot gevolg dat het recht om in rechte op te komen tegen de voorgenomen overeenkomst met het COA vervalt.

Wij gaan er vanuit u hiermee voldoende te hebben geïnformeerd. Indien u vragen heeft naar aanleiding van de procedure, kunt u een e-mail sturen naar 5.1.2e @zwolle.nl.

Met vriendelijke groet,

Legenda toegepaste uitzonderingsgrondslagen

In dit document zijn gegevens definitief geanonimiseerd op grond van:

Wet	Artikel	Omschrijving	Pagina's
Wet open overheid	Art. 5.1 lid 2 sub e	De eerbiediging van de persoonlijke levenssfeer	1, 2

From: '5.1.2e 5.1.2e ' <5.1.2e @zwolle.nl>
Sent: 9/29/2025 10:50:48 AM +00:00
To: '5.1.2e (5.1.2e)" <5.1.2e @zwolle.nl>, 5.1.2e (5.1.2e " <5.1.2e @zwolle.nl>, "5.1.2e 5.1.2e " <5.1.2e @zwolle.nl>, "5.1.2e 5.1.2e ' <5.1.2e @zwolle.nl>, '5.1.2e 5.1.2e ' <5.1.2e @zwolle.nl>
Cc:
Subject: Brief anti-speculatiebeding de Tippe

Goedemiddag allen,

Naar aanleiding van de beslisnota voor ontheffingsmogelijkheden anti-speculatiebeding is er een brief opgesteld. Zie link:
Brief anti-speculatiebeding De Tippe.docx

Wil jij @5.1.2e 5.1.2e kijken of er in de brief geen zaken worden genoemd die juridisch nog gevolgen kunnen hebben?
Wil jij @5.1.2e kijken of je het eens bent met de inhoud van de brief?

Dan kan na jullie akkoord @5.1.2e 5.1.2e het een en ander in gang zetten om op de aangegeven website zoals vermeld in de brief, de website aan te passen en kan @5.1.2e 5.1.2e uiteindelijk de brieven na akkoord van ons allen verzenden naar de betreffende inwoners.

@5.1.2e 5.1.2e kan jij nog aangeven welke collega deze aanvragen uiteindelijk in behandeling kan nemen?

Hopelijk lukt het jullie om ons vandaag te voorzien van een reactie. Bij voorbaat dank.

met vriendelijke groet Zwolle

5.1.2e
5.1.2e

Gemeente Zwolle
Postadres: Postbus 10007, 8000 GA Zwolle
Bezoekadres: Lübeckplein 2
☎ : 5.1.2e
@ : 5.1.2e @zwolle.nl

Legenda toegepaste uitzonderingsgrondslagen

In dit document zijn gegevens definitief geanonimiseerd op grond van:

Wet	Artikel	Omschrijving	Pagina's
Wet open overheid	Art. 5.1 lid 2 sub e	De eerbiediging van de persoonlijke levenssfeer	1

From: '5.1.2e' <5.1.2e@zwolle.nl>
Sent: 9/29/2025 1:50:37 PM +00:00
To: '5.1.2e' <5.1.2e@zwolle.nl>
Cc:
Subject: Brief 5.1.2e

Hoi 5.1.2e,

Ik heb een concept brief opgesteld. Deze heb ik ter controle naar 5.1.2e gestuurd.

Wat betreft de reserveringsovereenkomst. Deze heb ik voor morgen op de agenda gezet in het juristenoverleg. In principe is een reserveringsovereenkomst niet nodig bij erfpacht, maar gezien de termijn waarop de overeenkomst pas wordt aangegaan is het wel begrijpelijk dat ze iets op papier willen hebben staan.

Beiden wordt dus vervolgd.

met vriendelijke groet Zwolle

5.1.2e
5.1.2e

Gemeente Zwolle, afdeling Vastgoed
Postadres: Postbus 10007, 8000 GA Zwolle
Bezoekadres: Lübeckplein 2
☎: 5.1.2e
☎: 5.1.2e (secretariaat Vastgoed)
@ : 5.1.2e@zwolle.nl

Legenda toegepaste uitzonderingsgrondslagen

In dit document zijn gegevens definitief geanonimiseerd op grond van:

Wet	Artikel	Omschrijving	Pagina's
Wet open overheid	Art. 5.1 lid 2 sub e	De eerbiediging van de persoonlijke levenssfeer	1

From: '5.1.2e' <5.1.2e@zwolle.nl>
Sent: 10/2/2025 8:01:54 AM +00:00
To: '5.1.2e' <5.1.2e@zwolle.nl>, '5.1.2e 5.1.2e' <5.1.2e@zwolle.nl>
Cc:
Subject: Brief 5.1.2e - Dagvaarding COA

Hoi,

Ter info. Bijgevoegde brief gaat er per e-mail uit.



5.1.2e – 5.1.2e
5.1.2e

Gemeente Zwolle, afdeling Vastgoed
Postadres: Postbus 10007, 8000 GA Zwolle
Bezoekadres: Lübeckplein 2
☎: 5.1.2e
☎: 5.1.2e (secretariaat Vastgoed)
@ : 5.1.2e@zwolle.nl

Legenda toegepaste uitzonderingsgrondslagen

In dit document zijn gegevens definitief geanonimiseerd op grond van:

Wet	Artikel	Omschrijving	Pagina's
Wet open overheid	Art. 5.1 lid 2 sub e	De eerbiediging van de persoonlijke levenssfeer	1

voorstel

Ontwikkeling
Vastgoed

Stadskantoor
Lübeckplein 2
Postbus 10007
8000 GA Zwolle
Telefoon 5.1.2e
5.1.2e @zwolle.nl
www.zwolle.nl

Retouradres: Postbus 10007, 8000 GA Zwolle

5.1.2e
Adres niet bekend

Datum 2 oktober 2025
Onderwerp Reactie op dagvaarding

Geachte 5.1.2e,

Wij hebben uw e-mail van 2 oktober 2025 ontvangen. Hieronder ontvangt u een inhoudelijke reactie op uw e-mail.

Op 19 september 2025 heeft u het voornemen voor het aanhangig maken van een kort geding procedure aan ons kenbaar gemaakt. Een kort geding procedure naar aanleiding van de publicatie van 1 september 2025, diende binnen 20 dagen aanhangig te zijn gemaakt bij de rechtbank Overijssel. Wij hebben geconstateerd dat er geen kort geding procedure aanhangig is gemaakt binnen deze termijn. Ook is niet gemotiveerd waarom u van mening bent dat u de enige gegadigde bent voor deze locatie ten behoeve van de realisatie van een opvanglocatie voor asielzoekers. Als reactie op uw voornemen heeft u voorgaande brief ontvangen.

Het gedeelte waarin u vraagt om openbaarheid van stukken is in behandeling via een WOO verzoek. Dit verzoek is in behandeling bij de betreffende afdeling.

Met vriendelijke groet,

Legenda toegepaste uitzonderingsgrondslagen

In dit document zijn gegevens definitief geanonimiseerd op grond van:

Wet	Artikel	Omschrijving	Pagina's
Wet open overheid	Art. 5.1 lid 2 sub e	De eerbiediging van de persoonlijke levenssfeer	1

From: "[redacted]" <[redacted]@zwolle.nl>
Sent: 11/11/2025 4:22:47 PM +00:00
To: "[redacted]" <[redacted]@zwolle.nl>, "[redacted] ([redacted]) <[redacted]@zwolle.nl>, "[redacted] ([redacted])" <[redacted]@zwolle.nl>
Cc: "[redacted] ([redacted])" <[redacted]@zwolle.nl>, "[redacted] ([redacted]" <[redacted]@zwolle.nl>
Subject: brief Stichting Leefbaar Stadshagen

Collega's,

Hierbij voor jullie ook nog even de definitieve brief aan de advocaat van de Stichting Leefbaar Stadshagen. Ik heb de brief gisteren per mail en vandaag ook per post verzonden.

Met vriendelijke groet,

[redacted]
[redacted]

Gemeente Zwolle,
Postadres: Postbus 10007, 8000 GA Zwolle
Bezoekadres: Grote Kerkplein 15
T: [redacted]
@: [redacted]@zwolle.nl
niet werkzaam op de vrijdagmiddag

Legenda toegepaste uitzonderingsgrondslagen

In dit document zijn gegevens definitief geanonimiseerd op grond van:

Wet	Artikel	Omschrijving	Pagina's
Wet open overheid	Art. 5.1 lid 2 sub e	De eerbiediging van de persoonlijke levenssfeer	1

From: "5.1.2e" <5.1.2e@zwolle.nl>
Sent: 11/11/2025 1:56:28 PM +00:00
To: "5.1.2e" <5.1.2e@zwolle.nl>, "5.1.2e 5.1.2e" <5.1.2e@zwolle.nl>
Cc:
Subject: Businesscase Plan Einstein

Dag 5.1.2e, even quick and dirty onderstaande tekst. Ik hoop dat je er wat aan hebt.

Voor de businesscase plan Einstein is gebruik gemaakt van de gegevens en kennis die we van de gemeente Utrecht hebben ontvangen,
Dit is nog niet uitgewerkt voor de Zwolse situatie.
De gesprekken met de alle stakeholders over de financiële vertaling van het plan Einstein naar de Zwolse situatie moet nog plaatsvinden.
De financiële onderbouwing van Utrecht kan op hoofdlijnen al wel vertaald worden naar een indicatieve businesscase voor Zwolle.

Utrecht is klein begonnen op één locatie en heeft nadien het concept verder uitgerold.
Ook in Zwolle richten we ons eerst op één locatie, de Tippe.
We nemen dan ook de initiële businesscase van de gemeente Utrecht als uitgangspunt.

Een deel van de activiteiten binnen het plan Einstein verlopen budget neutraal.
Dit wil zeggen dit zijn bestaande activiteiten met bestaande financiering worden samengebracht binnen het plan.
Utrecht heeft er daarnaast voor gekozen om ook nieuwe activiteiten aan het plan toe te voegen met aanvullende financiering.
In Utrecht is dit ongeveer 50% van de begroting. Het is nu nog niet te zeggen of voor Zwolle ook in die omvang nodig is.
Dit moet nog blijken uit de gesprekken met de stakeholders. Maar vooralsnog volgen we hierin de begroting van Utrecht.

Een belangrijke stakeholder in termen van financiering van het plan Einstein is het COA.
Deels van de activiteiten binnen het plan Einstein ontlasten het COA als het gaat om integreren, begeleiden en het organiseren van dagbesteding voor de inwoners van het AZC.
COA heeft daar een budget voor en een deel van dit budget wordt in Utrecht binnen het plan Einstein ingezet. Dat gebeurt in geld maar ook in natura door gebruik te maken van de faciliteiten op het AZC.
Het is belangrijk om het gesprek met COA hierover in zo vroeg mogelijk stadium te voeren. Belangrijk daarbij is dat een er een samenwerking tot stand komt die wederzijds voordelen biedt.

Een deel van kosten van programmamanagement, communicatie en extra activiteiten zijn in Utrecht uit landelijk en Europese subsidies gefinancierd.
De ervaring bij Utrecht is dat er 'onder-de-streep' geen sluitende businesscase te maken is met alleen externe financiering door stakeholders en subsidies.
De gemeente legt ook eigen middelen in voor het plan.
Naar verwachting zal de vertaling van de businesscase van Utrecht naar de Zwolse situatie begin volgend jaar plaatsvinden.
Voor de aanvraag van aanvullende financiering vanuit de gemeente is het voornemen om aan te sluiten bij reguliere proces planning en controlcyclus 2026.
De kosten van uren die gemaakt moeten worden om het plan en de businesscase de komende maanden verder uit te werken van ongeveer 50.000 euro kunnen worden gedekt uit de programmagelden Vluchtelingen.

Eerste globale indicatieve opzet van de businesscase.
Vooralsnog wordt uitgegaan van incidentele financiering voor 2 jaar (juli 2025/ juni 2027)

	Lasten
Bestaande activiteiten	Budget neutraal
Extra activiteiten	5.1.2b
Programmamanagement en communicatie	5.1.2b
	Baten
COA	5.1.2b

Subsidies	5.1.2b
Gemeente Zwolle	5.1.2b

Met vriendelijke groet,

5.1.2e
5.1.2e
5.1.2e

Telefoon : 5.1.2e
@ : 5.1.2e @zwolle.nl

Legenda toegepaste uitzonderingsgrondslagen

In dit document zijn gegevens definitief geanonimiseerd op grond van:

Wet	Artikel	Omschrijving	Pagina's
Wet open overheid	Art. 5.1 lid 2 sub b	De economische of financiÃ«le belangen van de Staat, andere publiekrechtelijke lichamen of bestuursorganen, in geval van milieu-informatie slechts voor zover de informatie betrekking heeft op handelingen met een vertrouwelijk karakter	1, 2
Wet open overheid	Art. 5.1 lid 2 sub e	De eerbiediging van de persoonlijke levenssfeer	1, 2

From: "5.1.2e"
Sent: 2/2/2026 3:18:29 PM +00:00
To: "5.1.2e" <5.1.2e@zwolle.nl>
Cc:
Subject: COA -

Aanvraag 400 kW Coa compact station in de openbare ruimte, gemeentelijk areaal?

Rode lijn vaststellen. Kavelpaspoort >

Comb coördinator 5.1.2e > Proces

Grondeigenaar > erfpacht, 17/19 februari afstemmen.

Postcode bekend?



5.1.2e
5.1.2e

5.1.2e, vrij

Gemeente Zwolle
Postadres: Postbus 10007, 8000 GA Zwolle
Bezoekadres: Belvédèrelaan 1
☎ : 5.1.2e
@ : 5.1.2e@zwolle.nl

Legenda toegepaste uitzonderingsgrondslagen

In dit document zijn gegevens definitief geanonimiseerd op grond van:

Wet	Artikel	Omschrijving	Pagina's
Wet open overheid	Art. 5.1 lid 2 sub e	De eerbiediging van de persoonlijke levenssfeer	1

From: '5.1.2e (5.1.2e)" <5.1.2e@zwolle.nl>

Sent: 3/9/2026 2:30:29 PM +00:00

To: '5.1.2e 5.1.2e " <5.1.2e@zwolle.nl>, 5.1.2e (5.1.2e " <5.1.2e@zwolle.nl>, '5.1.2e 5.1.2e " <5.1.2e@zwolle.nl>, '5.1.2e (5.1.2e " <5.1.2e@zwolle.nl>, "5.1.2e - 5.1.2e (5.1.2e " <5.1.2e 5.1.2e@zwolle.nl>, '5.1.2e 5.1.2e)" <5.1.2e@zwolle.nl>, '5.1.2e 5.1.2e " <5.1.2e@zwolle.nl>, '5.1.2e (5.1.2e)" <5.1.2e@zwolle.nl>, "5.1.2e (5.1.2e " <5.1.2e@zwolle.nl>, '5.1.2e (5.1.2e " <5.1.2e@zwolle.nl>, "5.1.2e (5.1.2e " <5.1.2e@zwolle.nl>, "5.1.2e 5.1.2e " <5.1.2e@zwolle.nl>

Cc:

Subject: concept communicatie- en participatieplan azc De Tippe

Hoi allen,

Hierbij de conceptversie van het communicatie- en participatieplan dat we morgen tijdens het projectteamoverleg bespreken.
De meeste opmerkingen van 5.1.2e en 5.1.2e heb ik hier al in verwerkt.
20260303 _ Communicatie- en Participatieplan rondom realisatie azc in De Tippe_v0.3.docx

Op verzoek van Anja: er moet nog een duidelijke koppeling gelegd worden met Hanza!
Juist omdat ze daar in het verleden door een deel van de Raad op aangesproken is.
En waar de rechtszaak van Stichting Leefbaar Stadshagen ook over ging.

Tot morgen!
Groet 5.1.2e



5.1.2e
5.1.2e
5.1.2e

Gemeente Zwolle
Bezoekadres: Grote Kerkplein 15
T : 5.1.2e
E: 5.1.2e@zwolle.nl

Legenda toegepaste uitzonderingsgrondslagen

In dit document zijn gegevens definitief geanonimiseerd op grond van:

Wet	Artikel	Omschrijving	Pagina's
Wet open overheid	Art. 5.1 lid 2 sub e	De eerbiediging van de persoonlijke levenssfeer	1

From: "5.1.2e <5.1.2e @zwolle.nl>
Sent: 3/8/2026 4:54:09 PM +00:00
To: "5.1.2e " <5.1.2e @zwolle.nl>, 5.1.2e 5.1.2e " <5.1.2e @zwolle.nl>, "5.1.2e 5.1.2e " <5.1.2e @zwolle.nl>
Cc:
Subject: Concept communicatie-en participatieplan azc in De Tippe

Hoi allen,

Hierbij het concept communicatie- en participatieplan voor het azc in De Tippe. 20260303 _ Communicatie- en Participatieplan rondom realisatie azc in De Tippe_v0.3.docx

We kunnen het morgen -in een fysiek overleg- doornemen en bespreken, en waar nodig zaken aanpassen of aanscherpen vóórdat ik het naar het projectteam stuur.
5.1.2e en ik hebben hiervoor ruimte vrijgehouden in onze agenda vanaf 12 uur.
Groet, 5.1.2e

met vriendelijke groet Zwolle

5.1.2e
5.1.2e
5.1.2e

Gemeente Zwolle
Bezoekadres: Grote Kerkplein 15
T : 5.1.2e
E: 5.1.2e @zwolle.nl

Legenda toegepaste uitzonderingsgrondslagen

In dit document zijn gegevens definitief geanonimiseerd op grond van:

Wet	Artikel	Omschrijving	Pagina's
Wet open overheid	Art. 5.1 lid 2 sub e	De eerbiediging van de persoonlijke levenssfeer	1

From: '5.1.2e' <5.1.2e@de-selectie.nl>
Sent: 12/1/2025 12:59:25 PM +00:00
To:
Cc: '5.1.2e' <5.1.2e@de-selectie.nl>
Subject: CONCEPT-notulen KBG 4 (25 november 2025)

Beste leden van de klankbordgroep,

Goed om elkaar vorige week weer gesproken te hebben. Zoals jullie weten stond de avond vooral in het teken van de concept-bestuursovereenkomst en de bijbehorende werkafspraken. Daarnaast hebben we een korte terugkoppeling gekregen op het voorlopige ontwerp, gesproken over participatie voor een bredere groep omwonenden en stilgestaan bij de voortgang van de klankbordgroep na januari. Jullie input hebben we verwerkt in de notulen.

Willen jullie het laten weten als het verslag nog niet helemaal compleet is of als er fouten in staan? Ik hoor dit graag uiterlijk **maandag 8 december vóór 12.00 uur**. Daarna maken we het document definitief en kan het worden gedeeld met derden (zoals de gemeente, het COA, etc.). Het verslag wordt, zoals gebruikelijk, ook geplaatst op www.zwolle.nl/vluchtelingen

Op **woensdag 10 december** gaan vier klankbordleden samen met vertegenwoordigers van de gemeente en De Selectie naar Plan Einstein in Utrecht. Lijkt het je leuk om mee te gaan? Laat dat me dan zo snel mogelijk weten.

De eerstvolgende klankbordavond vindt plaats op **dinsdag 27 januari 2026**. We zullen dan ook kort terugblikken op ons bezoek aan Plan Einstein en delen welke ideeën we daar hebben opgedaan die mogelijk relevant zijn voor Zwolle.

Heb je vragen en/of opmerkingen, laat het me gerust weten.

Met vriendelijke groet, ook namens 5.1.2e,

5.1.2e
5.1.2e
De Selectie
5.1.2e
www.de-selectie.nl

Legenda toegepaste uitzonderingsgrondslagen

In dit document zijn gegevens definitief geanonimiseerd op grond van:

Wet	Artikel	Omschrijving	Pagina's
Wet open overheid	Art. 5.1 lid 2 sub e	De eerbiediging van de persoonlijke levenssfeer	1

Verslag bijeenkomst 4 klankbordgroep azc De Tippe

De Selectie, 24 november 2025
Door: 5.1.2e

Aanwezig: leden van de klankbordgroep, 4 gespreksbegeleiders van De Selectie, 2 medewerkers van het COA, 3 medewerkers van de Gemeente Zwolle & 1 medewerker van Travers.

Inleiding

Deze avond staat vooral in het teken van de concept-bestuursovereenkomst (en concept-werkafspraken) tussen het COA en de Gemeente Zwolle. Daarnaast staan een paar andere onderwerpen op de agenda zoals een kleine update van het ontwerp en het vervolg van de participatie en klankbordgroep.

N.B. Waar in dit verslag wordt gesproken over (het document) Bestuursovereenkomst of Werkafspraken, betreft het dus de CONCEPT-versie.

Bestuursovereenkomst & werkafspraken gemeente & COA

Deze overeenkomst bevat de afspraken tussen het COA en de gemeente rondom de ontwikkeling van het azc. Input van de klankbordgroep wordt onder beraad genomen, maar er is benadrukt dat de afspraken écht gemaakt worden door het COA en de gemeente, en zij dus zelf bepalen of ze de opmerkingen vanuit de klankbordgroep ook mee gaan nemen in de definitieve overeenkomst.

De vraag is vanuit de gemeente om dus enige abstractie te behouden. De details zijn namelijk nog niet compleet uitgewerkt (want er moet eerst overeenstemming op bestuursniveau zijn), dus het heeft geen zin om daar al uitvoerig over in gesprek te gaan.

Algemene, plenaire vragen vanuit de klankbordgroep

Er werd gevraagd *wat een 'meedoebalie' is*. Dit is een soort interne balie binnen azc's waarin asielzoekers worden aangemoedigd om zich in te zetten voor de samenleving. Hier worden verschillende activiteiten aangeboden, op vrijwillige basis, medewerker van het COA spreekt ook uit dat hier hopelijk in de toekomst ook (bij)banen worden aangeboden. Mogelijk kunnen ook de voor de wijk bedachte hub's hier een rol in spelen. Die komen nu nog niet/nauwelijks van de grond, maar wellicht ligt hier een kans.

Ook de vraag *wat er anders is aan deze overeenkomst in vergelijking met andere overeenkomsten tussen het COA en (andere) gemeente(s)*. Zijn er lessen geleerd uit vorige overeenkomsten waardoor in deze overeenkomst veranderingen zijn aangebracht? Medewerker van het COA heeft aangegeven dat er een format is, maar dat de overeenkomst heel erg afhankelijk is van de omstandigheden. Bijvoorbeeld de locatie – of het azc wordt ontwikkeld in de polder of de stad – vraagt om andere soorten overeenkomsten. Vooral in het Werkafspraken Document is dit het geval.

Een ander voorbeeld van een hoofdstuk waar steeds meer nadruk op ligt in de overeenkomst is het puntje over de participatie. In eerdere overeenkomsten ging het vooral over het 'beheersen' van azc bewoners. Tegenwoordig ligt de nadruk meer op de kansen en mogelijkheden voor de buurt. Waarin het regelmatig voor komt dat buurtbewoners in eerste instantie in protest gingen tegen een azc in de wijk, maar later juist tegen de verplaatsing of sluiting van het azc in gaan.

Hoe zit het met de relatie tussen het Rijk en het COA? Was een vraag vanuit de klankbordgroep aan het COA. Het COA heeft de rijksopdracht gekregen om asielzoekers op te vangen. Hierin zit soms een mismatch tussen de opdracht en het beschikbare budget. Een voorbeeld van een consequentie hiervan is dat kleinere locaties financieel niet haalbaar zijn en soms zelfs moeten sluiten vanwege de hoge kosten. Op basis van artikel 4, lid 4 kan het gemeentebestuur besluiten om de azc locatie te sluiten als het COA zich herhaaldelijk niet aan de opgestelde werkafspraken houdt of kan houden.

Vraag over erfpacht, *hoe werkt dat op deze locatie?* De gemeente verhuurt de grond voor 30 jaar aan het COA. Hierdoor voorkomt de gemeente dat het gebouw, als het COA hier niet meer in zit, op de vrije markt terecht komt.

Input vanuit de klankbordgroep

In drie groepjes heeft de klankbordgroep meegedacht over beide documenten. De geluiden over de opgestelde documenten zijn wisselend. Relatief veel positieve geluiden, maar ook een aantal wat meer kritische geluiden. Het taalgebruik is, in tegenstelling tot veel andere juridische documenten, goed te lezen en begrijpen, vindt een deel van de groep. Overall is het beeld dat het *evenwichtig is samengesteld*. Er is goed over nagedacht. Een klankbordgroeplid benadrukte bijvoorbeeld dat de overeenkomst precies concreet genoeg is. Anderen vinden sommige formuleringen wel nog wat vaag, wat wordt er bijvoorbeeld bedoeld met 'spant zich in om'?

Er is brede behoefte aan een meer algemene tekst bovenaan beide documenten waarin een heldere, ambitieuze intentie staat: wat willen wij hier met elkaar voor elkaar krijgen en hoe gaan we dat regelen? Laat zien dat er een wens ten grondslag ligt aan deze documenten.

Een andere, algemene aanbeveling is nog wel de publiekrechtelijke taken van de gemeente (en andere afspraken die al ergens ander geborgd zijn) te schrappen uit deze overeenkomst en werkafspraken (de gemeente gaat bijvoorbeeld altijd al over de openbare orde in een wijk, dat hoeft hier dus niet herhaald te worden). Nu lijkt het willekeur: sommige (relevante) taken worden opnieuw genoemd, andere niet. Verwijs eventueel naar de documenten die óók relevant zijn als basis voor de overeenkomst en afspraken.

Suggesties per onderwerp of artikel

- BO - Art. 3 → Over 'andere doelgroepen' in het pand. Toelichting van het COA is dat dit alles kan zijn wat de gemeente op dat moment belangrijk acht. Dit kunnen bijvoorbeeld starters, studenten of kwetsbare doelgroepen zijn, niet noodzakelijk doelgroepen van het COA dus. Mengvormen zouden dus ook nog kunnen. Het gebouw wordt zo ontworpen dat ombouwen van appartementen makkelijk zal gaan. Dit is typisch een artikel waarbij je jezelf niet te veel wil inperken door een overeenkomt, maar we weten natuurlijk nog niet welke doelgroepen in de toekomst kwetsbaar zullen zijn. Een deel van de leden van de klankbordgroep ziet een risico in deze formulering, het wekt de suggestie dat de gemeente (en COA), zonder afstemming met de omgeving, elke doelgroep daar kan plaatsen. De oproep is dus hier vast te leggen dat, wanneer dit scenario zich voordoet, er opnieuw participatie met de buurt/omwonenden plaatsvindt over de beoogde nieuwe doelgroep(en). Zeker aangezien in het bestemmingsplan is bepaald dat het kavel bedoeld is voor maatschappelijke voorzieningen.
- Specifieke doelgroepen vragen om andere/aangepaste begeleiding (bijvoorbeeld gezinnen versus jongeren). Neem in de overeenkomst op dat het COA zorgt voor passende begeleiding, aanpast op de groep die er uiteindelijk daadwerkelijk woont.
- Streef naar behoud voor van mensen uit het azc voor de Zwolse gemeenschap. Natuurlijk zijn mensen vrij om te verhuizen als zij statushouder zijn, maar leg de intentie vast om daar, waar mogelijk, te zorgen dat mensen in Zwolle kunnen blijven, ook bij verhuizingen/verplaatsingen van het COA in de toekomst. Op bestuursniveau kan hiervoor eventueel een intentieverklaring worden opgenomen.
- BO - Art. 4 → opzeggen vanuit het COA zonder voorwaarden, de gemeente heeft wel voorwaarden, is dat niet scheef? Suggestie is hier meer balans in aan te brengen. Ook is de suggestie om de escalatieladder en consequenties verder te formaliseren: het contract opzeggen, is de laatste stap, maar wat gebeurt daarvoor? Zijn er bijvoorbeeld dwangsommen of andere middelen voor partijen bij het niet nakomen van gemaakte afspraken? Benoem bijvoorbeeld ook dat

toereikend budget van het COA randvoorwaardelijk is bij deze overeenkomst (en de gemeente de overeenkomst dus kan opzeggen als het COA niet meer voldoende budget heeft/krijgt).
- BO - Art 4.4a → 'Herstel' wordt hier bedoeld als reactie op structurele incidenten. De gemeente kan hier ingrijpen en een azc sluiten als het COA zich niet aan de afspraken houdt.
- In de bestuursovereenkomst wordt de datum 1 juli 2025 genoemd als startdatum voor het uitkeren van de vergoedingen met een verwijzing naar het Faciliteitenbesluit dat is ingetrokken. Deze formulering wordt als verwarrend ervaren.
- Veiligheid gaat twee kanten op, het gaat over de buurt, maar ook de bewoners van het azc moeten zich hier veilig voelen. Graag deze nuance toevoegen bij de werkafspraken of het beheersplan. Men is benieuwd welke afspraken in welke documenten komen. Ook is het verzoek om samen met de omgeving (onder meer met Travers) proactief aan de slag te gaan voor een sociaal veilige en comfortabele buurt/wijk.
- Een wens bij het veiligheidsplan is duidelijkheid over hoe de politie gaat handhaven. En het vastleggen van evaluatiemomenten met betrekking tot het veiligheidsplan die gevoerd worden op basis van aan de voorkant afgesproken criteria. Het COA gaf aan dat het gebruikelijk is om een veiligheidsoverleg in te plannen waar bijvoorbeeld omwonenden, wijkagenten, winkeliers, gemeente en partijen als Travers aanwezig zijn.
- Ook is er behoefte om – al dan niet in het beheers- en/of veiligheidsplan – door te praten over samenwerking met de wijk om elkaar (wederkerig) in verschillende situaties te kunnen helpen.
- Op dit moment is de communicatie van de gemeente, dit zal naar het COA gaan. Opmerking dat je als buurt altijd de informatie moet **halen**, zou fijn zijn als dit andersom zou gebeuren, dat de gemeente/het COA een actieve houding aanneemt in de communicatie. Zou fijn zijn als ook in die periode dat het COA de communicatie op zich neemt ook de gemeente betrokken blijft en een actieve houding aanneemt, bijvoorbeeld bij bewonersbijeenkomsten. Je wilt hier iedereen aan tafel hebben.

Suggesties specifiek voor de werkafspraken (WA)

- Er is in de werkafspraken veel aandacht voor de veiligheid, maar de suggestie is om hier ook meer aandacht te hebben voor afspraken over de leefbaarheid en een meer positieve benadering van 'met elkaar hier samenleven'.

- WA – Art 1.2 → Er wordt gesproken over mediation in het document, graag iets verder uitwerken hoe dit werkt en dat dit echt met een onafhankelijke, derde partij (niet zijnde het COA of de gemeente) moet worden ingevuld.
- WA – Art 1.3 → spreek met elkaar af dat het beheer(s)plan uiterlijk vóór de opening van het azc gereed en (waar dat kan) geïmplementeerd/geborgd zijn. Zorg ook voor een halfjaarlijkse evaluatie met omwonenden.
- WA – Art. 2.1 → het woordje 'sneller' geeft een waardeoordeel. Gaat het nu niet snel genoeg? Zoiets hoort niet thuis in de werkafspraken, het document zal 30 jaar mee moeten. Het kan niet voortdurend sneller blijven gaan
- WA – Art. 2 → Leden kennen Sociale Basis niet, mag gespecificeerd worden.
- WA – Art. 2.5 & Art. 3→ Deze punten voelen wat kort. Het COA mag een actieve rol spelen in het werven van vrijwilligers. Eventueel kijken bij lokale bedrijven. Lokaal werven zal een belangrijk onderdeel moeten worden.
- WA – Art. 4 → Goed dat er lokaal/regionaal wordt ingekocht en geworven. Iets doen voor de buurt zal het samenleven verder versterken.
- WA - Art. 6 → Hoe gaat het COA om met de al bestaande druk op de zorg? Overal zijn al tekorten, dus er moet iets worden bedacht zodat het azc deze druk niet verder zal vergroten. COA: er zal op het azc plek worden gerealiseerd voor een huisarts.
- Voorkom versnippering van de monitoring van incidenten inzake de openbare orde en trek dit niet uit elkaar (op het terrein, buiten het terrein etc.) tussen instanties. Zorg voor integrale monitoring en overzicht van alle incidenten in het publieke domein, zodat ook vanuit een totaalplaatje naar eventuele aanpssingen en oplossingen kan worden gekeken.

Korte update concept ontwerp

Er zijn inmiddels eerste terugkoppelingen van de architect van het COA. Naar aanleiding van de input van de klankbordgroep zijn enkele aanpassingen doorgevoerd om het ontwerp verder aan te scherpen. Het gebouw wordt boven de poorten doorgetrokken, vanaf [?] verdiepingen hoog.

Ook het voorplein wordt aangepast. De klankbordgroep gaf aan dat drie relatief kleine onderdelen voor activiteiten minder goed werken dan één duidelijke functie. Daar wordt in het vervolgontwerp rekening mee gehouden.

Overige participatie met de buurt

5.2

Tijdens dit agendapunt stilgestaan bij de vraag of we bij het voorlopig ontwerp de buurt moeten betrekken. De klankbordgroep komt tot de conclusie dat het goed is om de

plannen ook aan de buurt voor te leggen, wel met goede kaders. Eerlijk zijn naar bewoners wat er al vast ligt en waar nog invloed op is. Focus in de participatie zou moeten liggen op het betrekken van de direct omwonenden. Voor mensen die verder weg wonen kan informeren volstaan. Kans is groot dat het eerder een informatiebijeenkomst wordt, waarin weinig ruimte voor invloed is, maar er wel wordt geluisterd om zaken verder aan te kunnen scherpen.

5.2

De aanmelding voor de klankbordgroep een paar maanden geleden was in een periode waar de emoties hoog lagen. De klankbordgroep is daarbij geen vertegenwoordiging van de buurt. Daarom wordt de stem van andere bewoners niet vertegenwoordigd en is het dus niet eerlijk om alleen de klankbordgroep over dit soort vragen mee te laten denken. Participatie is van de hele buurt, er moet ook door anderen meegedacht kunnen worden.

Wel voorzichtig zijn met dit soort informatiebijeenkomsten, kan ook onnodig frustratie opwekken. Optie om alleen direct omwonenden uit te nodigen, omdat voor deze bewoners de impact groter zal zijn.

Verder informeren van de buurt: Altijd brieven versturen in de bus. Altijd doen bij belangrijke zaken, zo bereik je de buurt het beste.

Voortgang Klankbordgroep

Zoals eerder besproken lopen de klankbordgroepbijeenkomsten onder begeleiding van De Selectie tot eind januari. Met het idee om te verkennen of de klankbordgroep vanaf dat moment zelf-organiserend kan zijn. De klankbordgroep geeft aan dat ze nog lang niet klaar is en het fijn vinden om nog begeleid te worden tijdens de bijeenkomsten. Daarbij is continuïteit een wens.

De omvang van de klankbordgroep wordt soms als belemmering gezien, wens om vaker in kleinere groepjes bij elkaar te komen. Idee om na januari thematisch door te gaan, op gebied van: gebouw en inrichting buitenruimte, samenleven in de wijk, communicatie en contact & veiligheid. Leden kunnen dan zelf besluiten of ze het onderwerp interessant vinden en of ze aansluiten.

Frequentie van bij elkaar komen wordt dan ook thematisch opgelost. Als er iets gebeurt of als er behoefte is aan een bijeenkomst kan dit worden georganiseerd. Frequentie valt dan samen met de inhoud. Logisch als de Gemeente Zwolle en het COA hiervoor de onderwerpen aandragen. Want de onderwerpen moeten wel zinnig zijn, als in de gemeente en het COA moeten er ook echt wat mee kunnen. Daarbij is het belangrijk dat wordt teruggeven wat er met de opbrengst van de klankbordavonden al dan niet is gebeurd. Het tunneltje bij het spoor is hier een goed voorbeeld van. De gemeente gaat

hierover in gesprek, n.a.v. input vanuit de buurt en de klankbordgroep vindt het dus fijn om dit soort terugkoppelingen te horen.

Er is een wens om voor de toekomstige klankbordgroepbijeenkomsten experts, zoals andere ketenpartners, uit te nodigen. Bijvoorbeeld door elke avond te beginnen met een verhaal van een expert, om daarna in gesprek te gaan over een specifiek thema. Zo kom je voorbij de contouren en kan je meer de inhoud in.

Afsluiting

Korte update over Plan Einstein. Op 10 december zullen vier klankbordleden op bezoek gaan in Utrecht om in gesprek te gaan met deze opvanglocatie. Hier zal bij de volgende klankbordavond een update over worden gegeven. Laat het zo snel mogelijk weten als je toch nog zou willen aansluiten.

Acties en afspraken

- ✓ Herdefiniëren van de opdracht en met een nieuwe suggestie komen voor de organisatie van de klankbordgroepbijeenkomsten na januari *(actie: De Selectie)*

Heb je vragen of suggesties n.a.v. dit verslag of in algemene zin over de klankbordgroep? Neem dan contact op met 5.1.2e (5.1.2e @de-selectie.nl), dank alvast!

Legenda toegepaste uitzonderingsgrondslagen

In dit document zijn gegevens definitief geanonimiseerd op grond van:

Wet	Artikel	Omschrijving	Pagina's
Wet open overheid	Art. 5.1 lid 2 sub e	De eerbiediging van de persoonlijke levenssfeer	1, 7
Wet open overheid	Art. 5.2	Persoonlijke beleidsopvattingen	5, 6

From: '5.1.2e <5.1.2e@zwolle.nl>
Sent: 11/28/2025 9:55:54 AM +00:00
To: '5.1.2e' <5.1.2e@zwolle.nl>
Cc: '5.1.2e - 5.1.2e 5.1.2e' <5.1.2e 5.1.2e 5.1.2e@zwolle.nl>
Subject: Concept overeenkomsten COA Tippe

Hoi 5.1.2e

Gisteren heb ik samen met 5.1.2e de erfpachtovereenkomst en de opstalovereenkomst voor de realisatie van een vluchtelingenopvang in de Tippe doorgenomen.
Zou jij kunnen tegenlezen? We ontvangen graag je reactie uiterlijk woensdag, zodat we beide overeenkomsten donderdag kunnen afronden.

Alvast bedankt voor je hulp!

met vriendelijke groet Zwolle

5.1.2e
5.1.2e

Gemeente Zwolle, ZWVG
Postadres: Postbus 10007, 8000 GA Zwolle
Bezoekadres: Lübeckplein 2
☎ : 5.1.2e
@ : 5.1.2e@zwolle.nl

P *Niet printen spaart het milieu.*

De gemeente Zwolle beschouwt e-mail als volwaardig communicatiemiddel. Dit betekent dat u erop mag vertrouwen dat de inhoud van dit bericht correct en compleet is.

Legenda toegepaste uitzonderingsgrondslagen

In dit document zijn gegevens definitief geanonimiseerd op grond van:

Wet	Artikel	Omschrijving	Pagina's
Wet open overheid	Art. 5.1 lid 2 sub e	De eerbiediging van de persoonlijke levenssfeer	1

From: '5.1.2e <5.1.2e@zwolle.nl>
Sent: 11/26/2025 1:24:16 PM +00:00
To: '5.1.2e' <5.1.2e@zwolle.nl>
Cc:
Subject: Concept overeenkomsten Z7 COA

Hoi 5.1.2e,

We hebben morgen overleg staan over de overeenkomsten van het COA. In de bijlage vind je een tweetal concepten.



5.1.2e
5.1.2e

Gemeente Zwolle, ZWVG
Postadres: Postbus 10007, 8000 GA Zwolle
Bezoekadres: Lübeckplein 2
☎ : 5.1.2e
@ : 5.1.2e@zwolle.nl

P *Niet printen spaart het milieu.*

De gemeente Zwolle beschouwt e-mail als volwaardig communicatiemiddel. Dit betekent dat u erop mag vertrouwen dat de inhoud van dit bericht correct en compleet is.

Legenda toegepaste uitzonderingsgrondslagen

In dit document zijn gegevens definitief geanonimiseerd op grond van:

Wet	Artikel	Omschrijving	Pagina's
Wet open overheid	Art. 5.1 lid 2 sub e	De eerbiediging van de persoonlijke levenssfeer	1

From: '5.1.2e <5.1.2e@zwolle.nl>
Sent: 3/2/2026 8:46:19 AM +00:00
To: '5.1.2e 5.1.2e' <5.1.2e@zwolle.nl>
Cc:
Subject: Concept overeenkomsten Z7 de 5.1.2e COA

Hoi 5.1.2e,

In de bijlage heb ik de laatste financiële aanpassing verwerkt en de opmerkingen weggehaald.
Zou jij in de overeenkomst nog de zin kunnen toevoegen over dat we met elkaar in gesprek gaan? Ik weet niet waar deze moet komen te staan.

Dan kan de overeenkomst daarna door naar 5.1.2e.

met vriendelijke groet Zwolle

5.1.2e
5.1.2e

Gemeente Zwolle, ZWVG
Postadres: Postbus 10007, 8000 GA Zwolle
Bezoekadres: Lübeckplein 2
☎ : 5.1.2e
@ : 5.1.2e@zwolle.nl


P *Niet printen spaart het milieu.*

De gemeente Zwolle beschouwt e-mail als volwaardig communicatiemiddel. Dit betekent dat u erop mag vertrouwen dat de inhoud van dit bericht correct en compleet is.

Legenda toegepaste uitzonderingsgrondslagen

In dit document zijn gegevens definitief geanonimiseerd op grond van:

Wet	Artikel	Omschrijving	Pagina's
Wet open overheid	Art. 5.1 lid 2 sub e	De eerbiediging van de persoonlijke levenssfeer	1

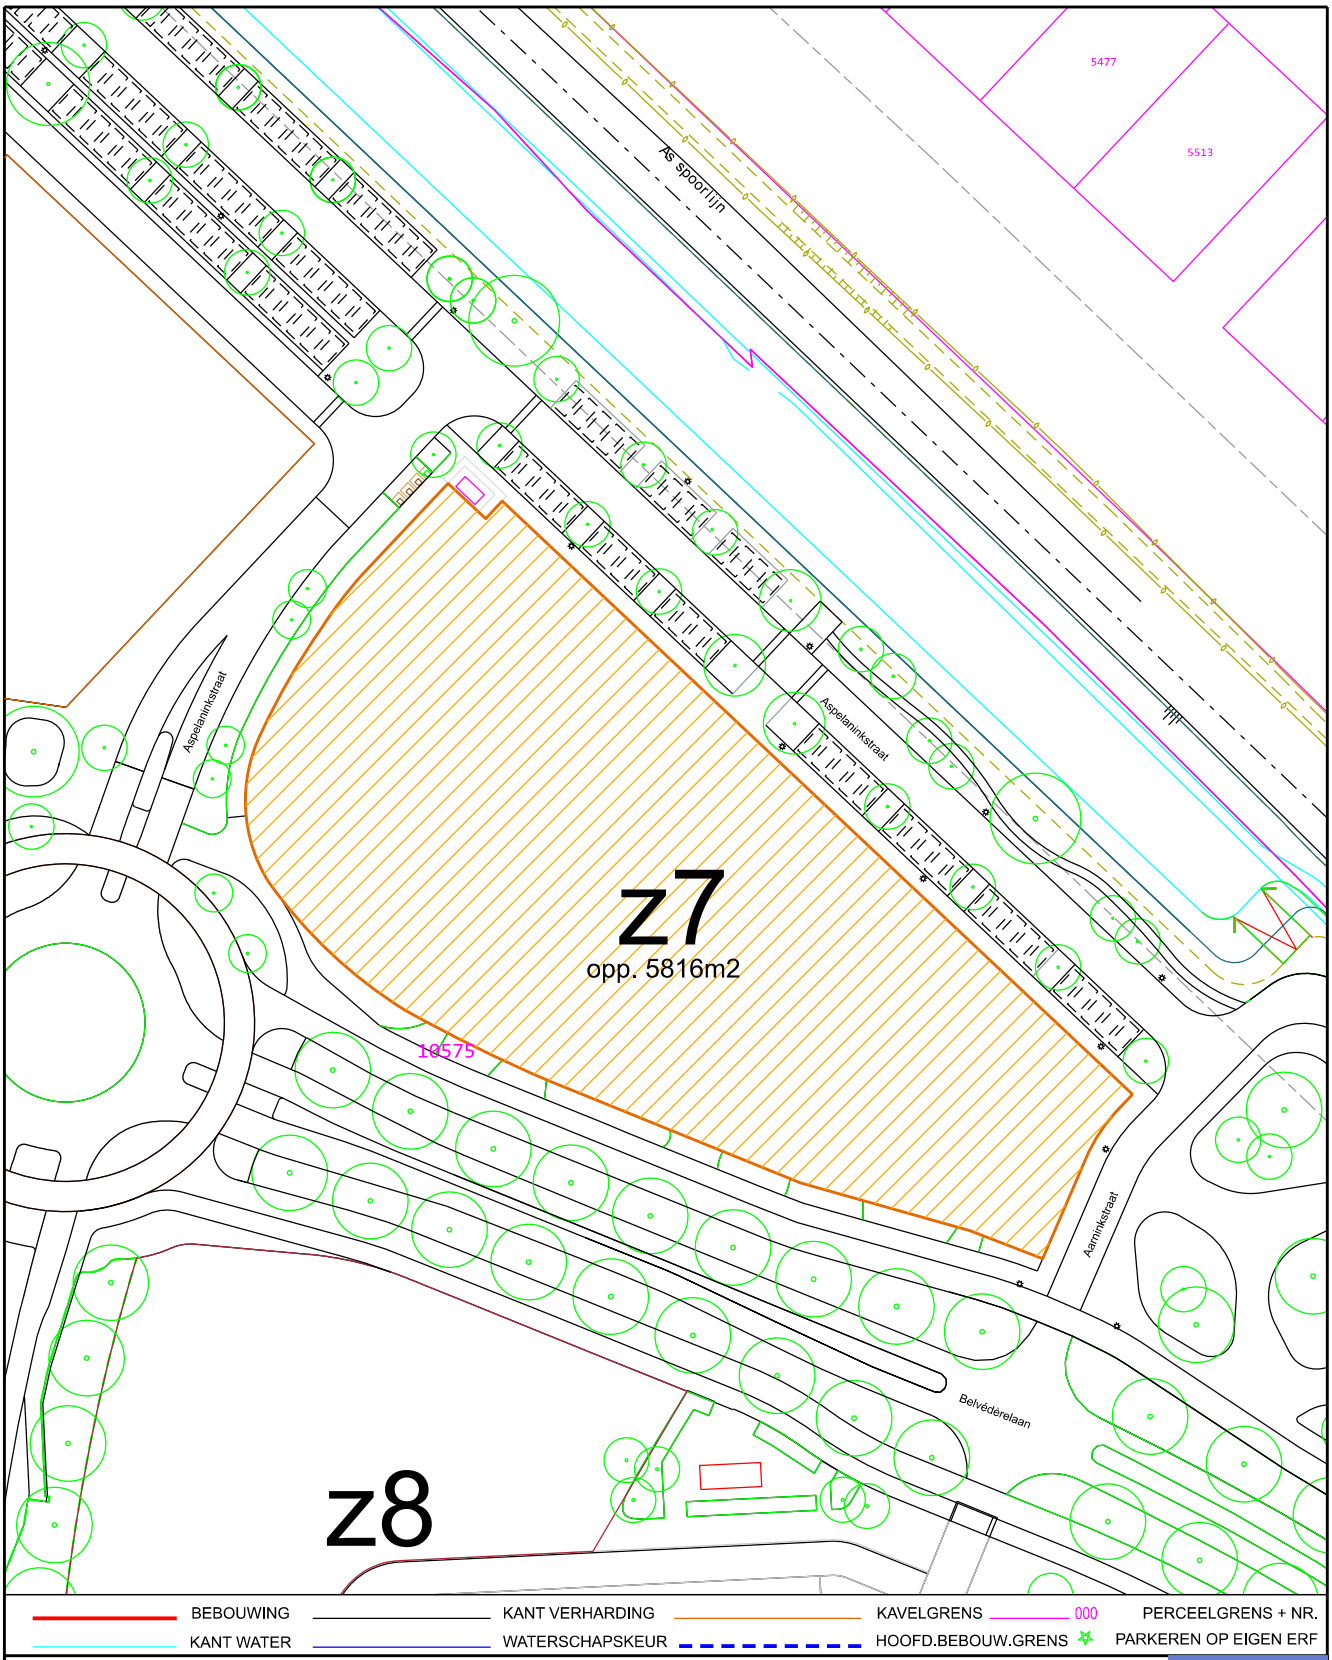

op maat

Zwolle

Situatietekening (opp. ± 5.816 m²)

Er liggen geen kabels en leidingen in het gearceerde gebied volgens de klic-melding

sectie: ZLE-S
wijk: 22
mut. datum: 07-01-2026
schaal: 1: 1000
get.: [redacted]
opdr.: [redacted]
datum: 19-08-2025
tek.nr.: 2025-287A

Perc. nr.: ZLE-S-10575 ged.

Expertisecentrum Stadsbeheer & Vitale Wijken Lübeckplein 2 8017 JZ Zwolle Postbus 10007 8000 GA Zwolle [redacted]

Paraaf: Paraaf Gemeente:

Legenda toegepaste uitzonderingsgrondslagen

In dit document zijn gegevens definitief geanonimiseerd op grond van:

Wet	Artikel	Omschrijving	Pagina's
Wet open overheid	Art. 5.1 lid 2 sub e	De eerbiediging van de persoonlijke levenssfeer	1

Technische randvoorwaarden en uitgangspunten De Tippe Zuidpunt veld Z7

Bouwrijp maken

- *Het ontwikkelveld is bereikbaar vanaf het openbare gebied via een door de gemeente Zwolle aan te leggen bouwweg.*
- *Het ontwikkelveld is vrij van feitelijke belemmeringen die de bouw en/of de ingebruikneming van bouwgrond verhinderen of belemmeren op een wijze die niet voor rekening van de koper behoort te komen.*
- *Het ontwikkelveld wordt tijdens het bouwrijpmaken op hoogte gebracht. In afwijking van wat in het kavelpaspoort staat opgenomen wordt het ontwikkelveld afgewerkt op een hoogte van 0,35+NAP. LET OP, het kavelpaspoort klopt op dit onderdeel dus niet.*
- *Het plaatsen van watermeterputten en elektrakasten is alleen toegestaan op het eigen ontwikkelveld.*

Het bouwrijpmaken van de kavel wordt op hoofdstructuur volgens de light methode uitgevoerd. Dit houdt in:

- *De hoofdleidingen, van de hoofdriolering DWA, liggen in de openbare weg voor het ontwikkelveld; met aansluitingsmogelijkheid op het vuilwater riool. De ontwikkelaar dient gebruik te maken door de gemeente aangelegde rioolaansluitpunten. Afwijken hiervan is voor rekening van de ontwikkelaar.*
- *Voor de nutsbedrijven is een tracé aangewezen waarin de gebuikelijke nutsvoorzieningen komen te liggen. De coördinatie hiervan ligt bij de ontwikkelaar.*
- *Er worden geen voorzieningen voor de levering van gas aangelegd. Voor het verwarmen van de gebouwen moet u gebruikmaken van alternatieve duurzame energiebronnen, zoals: zon, wind, warmtepomp of aardbodem .*
- *Onder bouwrijpe staat wordt niet verstaan het aanleggen en het aansluiten van voorzieningen voor water en elektriciteit op het ontwikkelveld.*

Situering woningen

Het ontwikkelveld ligt in de wijk de Tippe in het plandeel Zuidpunt omsloten door de wegen Belvédèrelaan en de Aspelalinkstraat.

Bouwen, bouwverkeer

Uitgangspunt bij de inrichting van de bouwplaats is dat keten, opslag, materieel en het parkeren van autos /busjes van medewerkers op het eigen ontwikkelveld plaatvinden.
Bouwverkeer moet via één van de aansluitingen op de Hasselterweg en verder over de door de gemeente aangelegde bouwwegen rijden.
De bouwwegen moeten ten aller tijde worden vrijgehouden.

Woonrijp maakhoogte

Het ontwikkelveld dient aan te sluiten op de door de gemeente aan te leggen openbare gebied. Aansluiten in overleg met directievoerder.

Vloerpeilen

De hoogte van de vloerpeilen van de te ontwikkelen woningbouwprojecten zijn voorlopig vastgesteld op 1,10+ NAP. Afhankelijk van de situatie en de afspraken die tijdens de VO en DO fase van de plannen worden gemaakt kan in overleg met de gemeente hiervan afgeweken worden.

Riolering (dwa) en nutsvoorzieningen

De riolering en de nutsvoorzieningen liggen in de openbare weg voor het ontwikkelveld.
De vuilwaterriolering van het te ontwikkelen plan dient rechtstreeks op de gemeentelijke riolering te worden aangesloten via de door de gemeente Zwolle, nog later te bepalen aan te leggen uitlegger pvc 0 200 mm.
Er mag alleen vuilwater aangesloten worden op deze vuilwateruitlegger. Vooraf dient u het rioolontwerp van het bouwblok ter controle voor te leggen aan 5.1.2e van de gemeente Zwolle. Pas na goedkeuring van het rioolplan mag worden aangesloten. Voor de exacte ligging van het aansluitpunt dient u contact op te nemen met de directievoerder van de gemeente.
.

Infiltratie hemelwater (hwa)
Al het hemelwater op daken en terrassen moet infiltreren binnen de grenzen van het te ontwikkelen plan. De infiltratie-eis is minimaal 20mm per aangesloten verhard oppervlak. Deze infiltratievoorziening mag via een gemeentelijke overstortput (drempelhoogte 0.30+ nap.) overstorten op het open water. Vooraf dient u het infiltratieplan met de bergingsberekening voor te leggen aan 5.1.2e 5.1.2e . Pas na goedkeuring van het rioolplan mag worden aangesloten. Voor de exacte ligging van het aansluitpunt dient u contact op te nemen met de directievoerder van de gemeente. In het geval dat het bouwblok betreft dat op een eiland ligt dient men zelf een overstortput te plaatsen (drempelhoogte 0.30+ nap) en een overloopleiding aan te leggen naar een inlaat in de vaarduiker. Overtollig hemelwater (bij buien groter dan 20mm) mag dan ook bovengronds afstromen naar open water.

Parkeren
Het parkeren voor bewoners en bezoeker van deze locatie dient te worden in de openbare ruimte. In totaal worden 42 parkeerplaatsen in de opebare ruimte aangelegd.
Op basis van het voorgestelde programma geldt de gemeentelijke parkeernorm op basis van de parkeerverordening. Aansluitend op de ontwikkelambitie ‘duurzaam bereikbaar’ zijn er mogelijkheden om om een reductie op de norm te verlenen bij slimme mobiliteits- / deelautoconcepten deze dienen daarvoor door de ontwikkelende partij te worden onderbouwd. Vooralsnog wordt op basis van het ontwikkelveldprogramma een norm gehanteerd a 1 parkeerplaats per 10 inwoners. Inpandig wordt een fietsenstalling (van circa 270m2) gerealiseerd in de plint van het gebouw.

Afval
Afval dat niet geproduceerd wordt door huishoudens die onder de afvalstoffenheffing vallen is bedrijfsafval. Het gaat dan om afval van bijvoorbeeld winkels, horeca, verzorgingstehuizen en andere organisaties. De inzameling en verwerking van bedrijfsafval moet door de gebruiker zelf worden geregeld en wordt uitgevoerd door private inzamelaars. Uitgangspunt is dat opslag van het bedrijfsafval op eigen terrein plaatsvindt.

Nutsvoorzieningen
Trafo’s en nutskasten mogen niet in de openbare ruimte worden geplaatst. Deze dienen te worden ingepast conform de gemeentelijke kwaliteitseisen op erfgrenzen en/of gebouwde oplossingen.

Afvoeren van grond
Eventuele overtollige grond moet voor eigen rekening worden afgevoerd.

Bouwafval
De ontwikkelaar zal mede op aanwijzing van de directievoerder/wijkbeheerder van de gemeente Zwolle het openbaar terrein, alsmede de watergangen in en nabij het plangebied tijdens de bouwperiode vrij houden van bouwafval. Indien de ontwikkelaar niet tijdig of behoorlijk aan de verplichtingen voldoet heeft de Gemeente Zwolle het recht om voor rekening van de ontwikkelaar bouwafval te laten verwijderen.

Oplevering openbaar gebied
De ontwikkelaar/bouwer dient ervoor zorg te dragen dat uiterlijk binnen een week na beëindiging van de bouwactiviteiten de door de gemeente aangebrachte zand cunetten voor toekomstige verharding in dezelfde staat verkeren als ten tijde van de oplevering van de bouwgrond.
Indien de ontwikkelaar/bouwer niet tijdig of behoorlijk aan deze verplichtingen voldoet heeft de Gemeente Zwolle het recht om voor rekening van de bouwer/ontwikkelaar de herstelwerkzaamheden te laten uitvoeren.

Reclame borden
De ontwikkelaar verplicht zich om over eventuele reclameborden te plaatsen op het eigen ontwikkelveld.

28 november 2025

Legenda toegepaste uitzonderingsgrondslagen


In dit document zijn gegevens definitief geanonimiseerd op grond van:

Wet	Artikel	Omschrijving	Pagina's
Wet open overheid	Art. 5.1 lid 2 sub e	De eerbiediging van de persoonlijke levenssfeer	1, 2

ONTWIKKELVELDPASPOORT

Z7 | Opvanglocatie COA

De Zuipdunt | De Tippe

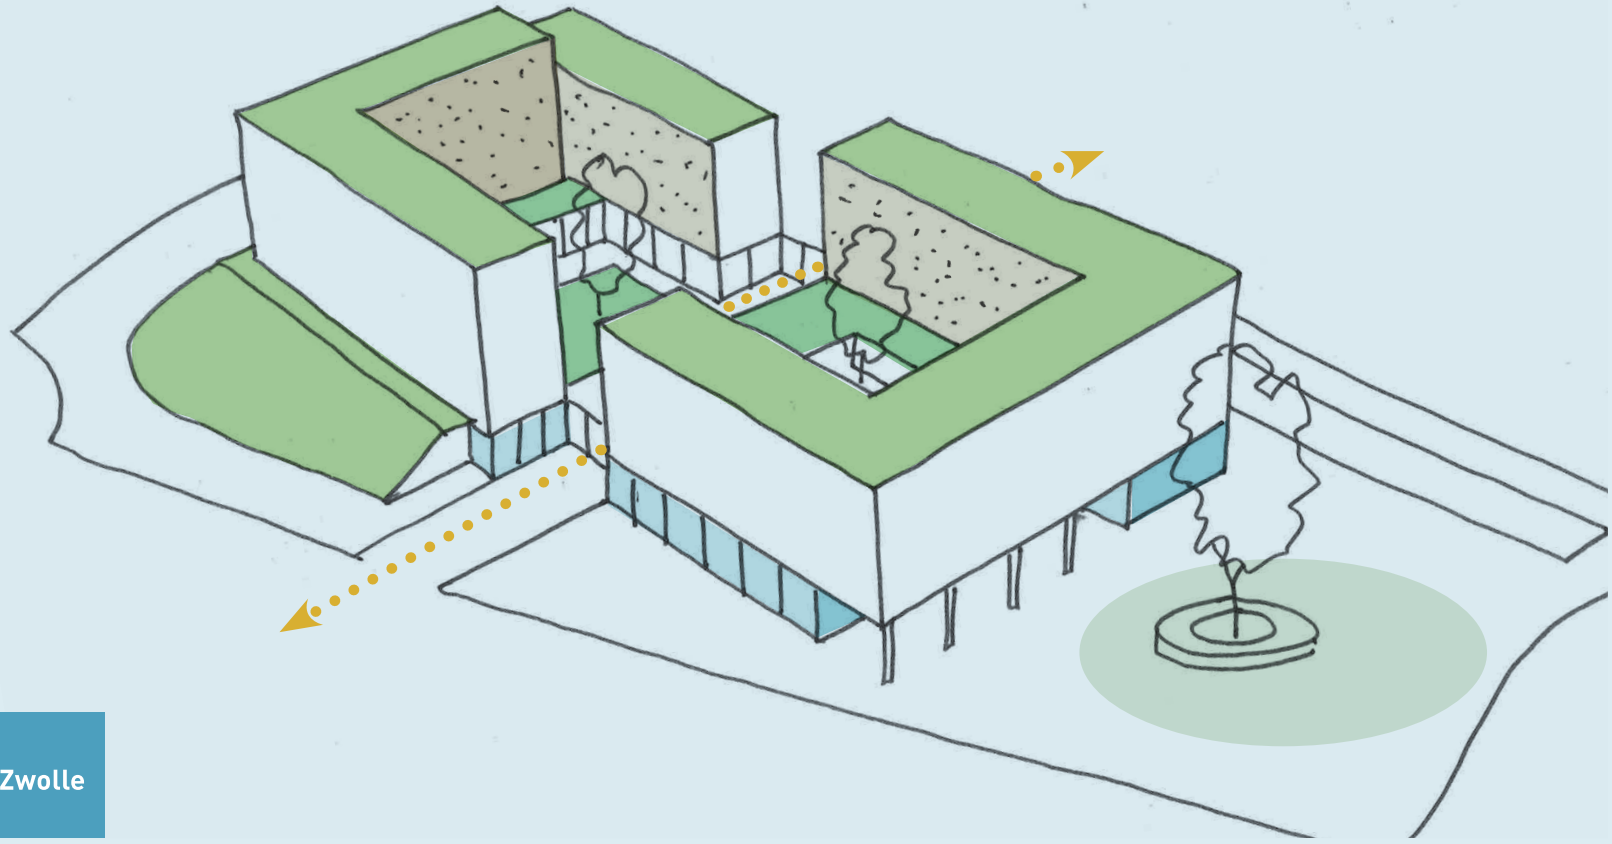

november 2025

VAN
STEDENBOUW BEELDENDE KUNST LANDSCHAP ARCHITECTUUR

Zwolle

Inhoudsopgave

Inleiding De Tippe	4
Inpassing in deelgebied Zuidpunt	5
Essentiekaart	7
Ontwikkelopgaven en kansen	8
Programmatische en Ruimtelijke uitgangspunten	9
Spelregelkaart	10
Ruimtelijke spelregels en beeldverwachting	11
Technische en thematische randvoorwaarden	14

VOORBLAD EN PVE IN AFSTEMMING MET:

de
architecten
van
team4

VERSIE 13 november 2025

Luchtfoto Stadshagen met locatie De Tippe



Inleiding De Tippe

Het Ontwikkelplan, vastgesteld op 25 mei 2020, bevat de ruimtelijke en programmatische uitgangspunten voor De Tippe en vormt de basis voor de ontwikkeling van circa 1.300 woningen en diverse voorzieningen. De Tippe is gelegen aan de westzijde van Stadshagen, dicht bij de IJssel en naast de wijk Westenholte. Een unieke locatie, waar het fijn wonen en werken is en waar iedereen kan meedoen. Dit is mede vastgelegd in afspraken over co-creatie: samenwerkingsvormen met (potentieel) toekomstige bewoners/gebruikers.

De ambitie is om gezamenlijk een duurzame leefomgeving te realiseren voor De Tippe. Om hiertoe te komen zijn er vijf hoofdthema's geïdentificeerd, naast de opgaven voor *natuurinclusiviteit* en *de gezonde stad*. De Tippe wordt een:

1. Klimaatadaptief buurschap
2. Energieneutraal buurschap
3. Circulair buurschap
4. Duurzaam bereikbaar buurschap
5. Sociaal inclusief buurschap

RUIMTELIJK RAAMWERK

De ambities zijn vertaald naar een raamwerk met daarin voldoende ruimte voor groen, water en parkeren met daartussen de verschillende ontwikkelvelden. De ontwikkelvelden zijn verdeeld over drie complementaire woongebieden, de Zuidpunt, de Stedelijke Radialen en het Poldergrid. Afhankelijk van de ligging binnen het plan krijgen de velden een andere uitwerking.

ONTWIKKELVELDPASPOORT Z7 (OPVANGLOCATIE COA)

Als uitwerking op het ontwikkelplan worden er paspoorten opgesteld voor de individuele ontwikkelvelden. Dit ontwikkelveldpaspoort benoemt de ruimtelijke en programmatische uitgangspunten voor de locatie Z7 en legt daarnaast een basis voor de beoogde beeldkwaliteit en vertrekpunten voor de gewenste participatie met een bredere groep van belanghebbenden vast, met als doel het programma zowel ruimtelijk als maatschappelijk optimaal in te passen binnen de Tippe en Stadshagen.



het raamwerk van De Tippe

Inpassing in deelgebied Zuidpunt

Het ontwikkelveld Z7 ligt in het deelgebied de Zuidpunt, tussen de Bélvedèrelaan en Spoorsingel (Aspelaninkstraat). In de Zuidpunt worden Westenholte en Stadshagen met elkaar verbonden. Dit gebied is door de ligging aan de Hasselterweg en de Belvédèrelaan en het nieuwe treinstation in combinatie met het stedelijke fietsnetwerk en toekomstige fietsbrug, perfect ontsloten en leent zich bij uitstek voor een gemengd stedelijk programma met bovenwijkse voorzieningen in aansluiting op de Strategische Zone Stadshagen. Naast de bestaande basisschool Het Saffier wordt er planologisch ruimte geboden aan zowel maatschappelijke als commerciele voorzieningen - in de vorm van kleinschalige bedrijvigheid, dienstverlening, cultuur en/of ontspanning.

De gebouwen passen qua schaal, maat en in hoogte bij de identiteit van de Zuidpunt als entree van Stadshagen en de ligging aan de Hasselterweg en sluiten daarmee aan op de bestaande functies en programma's langs de Hasselterweg in Westenholte. Een compacte middelhoge tot hoge bebouwing onderscheid zit van de voornamelijk grondgebonden woningen in de andere deelgebieden van De Tippe.

Gelegen tussen het spoor, de Belvédèretunnel en de Hasselterweg biedt een landschappelijke inpassing van de gebouwen en overgang met de omliggende infrastructuur mogelijkheden als geluidsbuffer. De groene taluds bieden kansen om het groen door te zetten in gevels en/of daken.



deelgebied de Zuidpunt

Locatie Z7 in De Tippe



Essentiekaart

De Essentiekaart uit het Ontwikkelplan De Tippe toont de belangrijkste ruimtelijke opgaven per ontwikkelveld in relatie tot het ruimtelijk raamwerk.

Bouwhoogte:
De bebouwing heeft minimaal 2 en maximaal 6 bouwlagen, gemeten t.o.v. de maaiveldhoogte van de openbare ruimte.

Landschappelijke overgang met de openbare ruimte:
De bebouwing wordt landschappelijk ingepast

Geluid:
Bij de uitwerking van het programma dient er rekening te worden gehouden met een optimale inpassing en eventueel aanvullende maatregelen ten aanzien weg- en spoorweglawaai.

Representatieve gevels en hoekaccenten:
De gevels vormen een alzijdig geheel en zijn representatief naar de openbare ruimte waarbij de hoeken aan de zuidzijde aan de Belvédèrelaan beeldbepalend zijn.

Legenda Essentiekaart


Ruimtelijk Raamwerk

- Mogelijke ontsluitingszijde(n) autoverkeer ontwikkelveld

Zuidpunt

- 2-6 — Toegestane bouwlagen
- Ontwikkelveld met landschappelijke overgang tussen openbare ruimte, gebouw en/of groen daklandschap
- Uitwerking programma ontwikkelveld op basis van maatregelen tegen spoor- en weglawaai
- Primair representatieve gevels of hoekaccent

*Zie pagina 54,55 uit het Ontwikkelplan (2020)

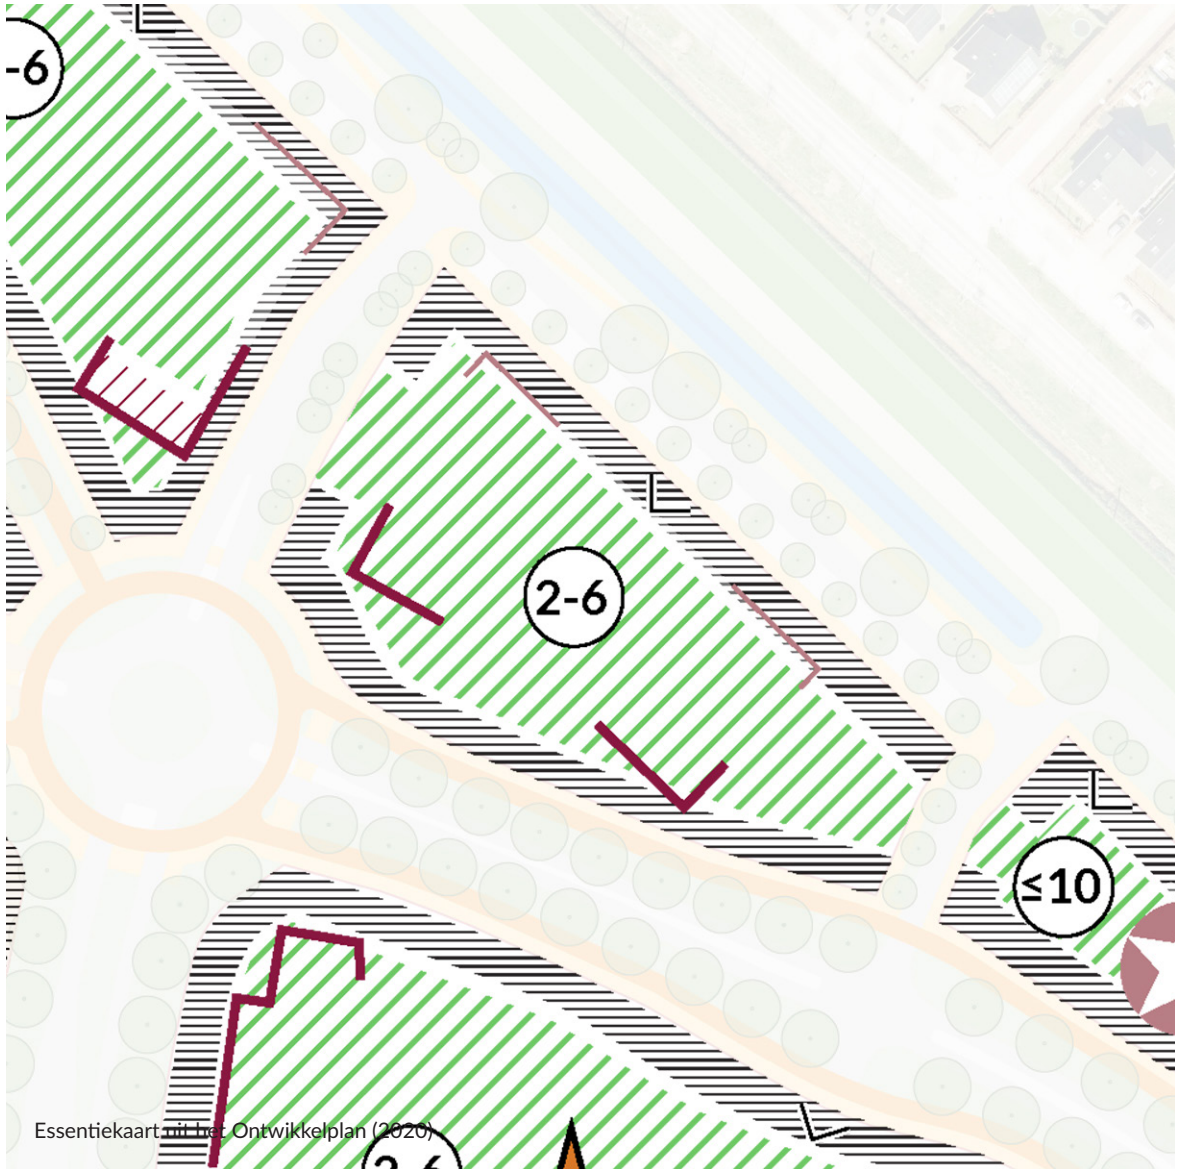

Essentiekaart uit het Ontwikkelplan (2020)


Ontwikkelveld Z7
Ontwikkelopgave en kansen

Het schema hiernaast toont in een oogopslag het brede spectrum van opgaven en kansen voor het ontwikkelveld Z7.

Programma:
Op de locatie wordt een permanente opvanglocatie voor 400 vluchtelingen gerealiseerd. Het gaat om statushouders als wel asielzoekers die een aanvraag hebben ingediend. Naast de wooneenheden wordt invulling wordt geven aan ondersteunende voorzieningen: zoals sport- en speelvoorzieningen, lesruimte, gezondheidszorg en bijeenkomstruimte(s) die ook de wijk ten goede kunnen komen. Deze funties passen binnen het bestemmingsplan De Tippe.

Compacte Gebouwopzet met een hoge beeldkwaliteit:
Door te kiezen voor een compacte bouwblok opzet ontstaat er de mogelijkheid om een geluidsluwe zijde aan een collectief binnenplein te realiseren én blijft er ruimte over voor een groene landschappelijke inpassing rondom het gebouw. Aan de oostzijde ontstaat daarnaast een openbaar toegankelijk ontvangstplein waar ook aanvullende functie voor de buurt kunnen worden gerealiseerd. Het te benutten bouwvlak wordt hiertoe teruggebracht tot ca. 3.700 m². Voorzieningen bevinden zich in de plint en worden waar mogelijk zoveel mogelijk ontsloten aan het plein. Het gebouw krijgt een kwalitatieve hoogwaardige uitstraling (beeldkwaliteit) met een permanent karakter wat aansluit bij de ontwikkelingen in de zuidpunt. Aan de noordzijde van het ontwikkelveld bevind zich de functionele ontsluiting voor het autoverkeer inclusief 42 parkeerplaatsen.

Duurzaamheidsambities:
In relatie tot de gehanteerde GPR-methodiek voor De Tippe wordt naast de sociaal inclusieve ambitie ingezet op twee andere duurzame ambities, zoals natuurinclusieve inrichting van de randen van het ontwikkelveld, circulair materiaalgebruik en/of extra klimaatadaptieve maatregelen.

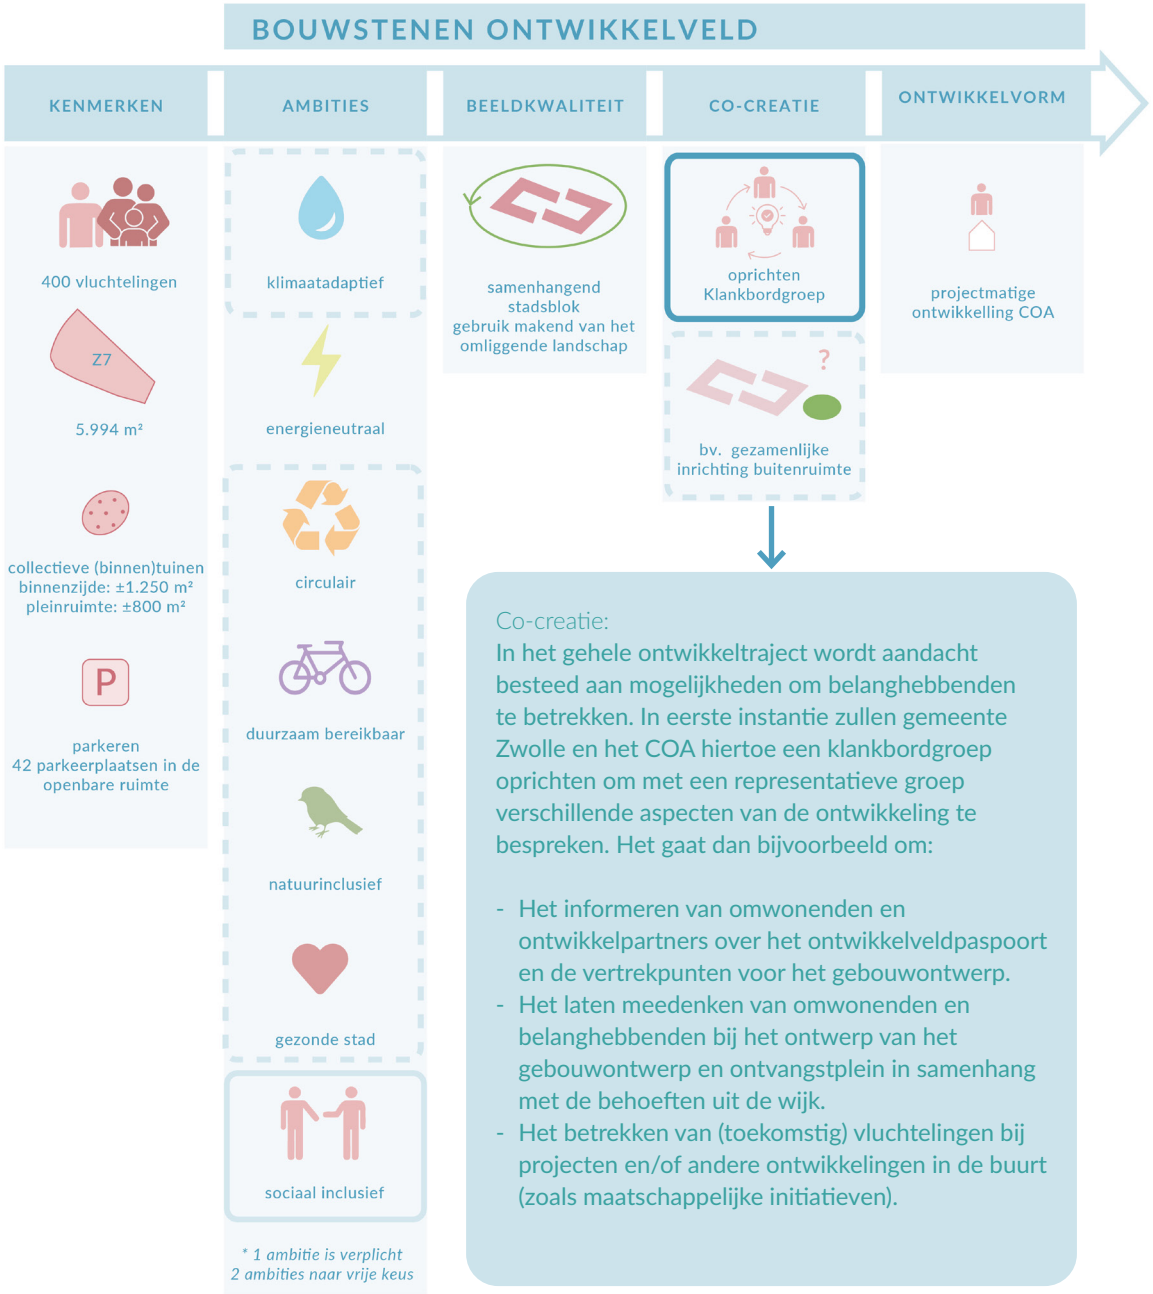

Programmatische en ruimtelijke Uitgangspunten

Definitief programma:
- Het ontwikkelveld huisvest maximaal 400 bewoners.
- Naast de permanente huisvesting zullen er in de plint verschillende kantoorruimtes en voorzieningen worden gevestigd ter ondersteuning van de bewoners, zoals sport- en speelvoorzieningen, lesruimte en bijeenkomstruimte(s).

Bouwmassa:
- Op het ontwikkelveld worden twee bouwvolumes gepositioneerd in een U-vorm. Deze worden aan elkaar gekoppeld door een af te sluiten poort welke onderdeel is van de architectuur of eventueel een gebouwde poort.
- Het bouwvolume is maximaal 6 lagen (en maximaal 26 meter hoog conform bestemmingsplan Stadshagen).
- Maximaal 50% van de 6e bouwlaag is bebouwd.
- Het totaal aantal BVO is 8.900m², waarvan ca. 6.600 m² wonen en 2.300m² voorzieningen (inclusief 270 m² fietsenstaling).
- De footprint van het gebouw beslaat ca. 2.300 m² (en maximaal 40% van de kaveloppervlakte)
- Ondersteunenden of bijbehorende functies - die ook een bredere publieke of maatschappelijke functie kunnen hebben voor de buurt - bevinden zich in de plint van het oostelijke volume en deels bij de entrees aan de noord- en zuidzijde.
- De plint aan het plein is transparant en er is interactie tussen het programma en het plein.


Ontsluiting:
- Tussen de twee bouwvolumes in bevinden zich de entrees naar het binnenterrein (noord- en zuidzijde).
- Aan de noordzijde bevindt zich de hoofdentree en tevens is hier ruimte voor het laden en lossen van bevoorrading.
- Aan de zuidzijde bevindt zich een tweede ontsluiting, hier bevindt zich tevens de entree van de fietsenstalling.
- De afvalinzameling bevindt (inpandig) op eigen terrein en wordt aangeboden aan de noordzijde van de Aspelaninkstraat.

Parkeren:
- Voor opvanglocaties van het COA wordt gerekend met 1 parkeerplaats per 10 inwoners. Dit resulteert in een normatieve behoefte van 40 parkeerplaatsen. In de openbare ruimte, aan de Aspelaninkstraat, zijn 42 openbare parkeerplaatsen beschikbaar ten behoeve van dit ontwikkelveld.
- Er wordt een inpandige fietsenstalling (van circa 270m²) gerealiseerd in de plint van het gebouw.
- Er wordt rekening gehouden met een opstelplaats voor bussen en twee parkeerplekken voor mindervaliden.

Inpassing en pleinruimtes:
- Uitgangspunt voor het ontwikkeveld is een gebouw in een groene omgeving - waarbij hemelwater zoveel als mogelijk oppervlakkig infiltreert in groenvakken.
- Tussen de bouwvolumes bevindt zich een collectief binnenterrein met een groene binnentuin met ruimte voor waterberging, ontmoeting en bomen (die in de volle grond worden geplaatst ter voorkoming van hittestress).
- Aan de westzijde wordt het volume landschappelijk ingepast middels een talud. Het talud kent verschillende hoogtes en wordt gedeeltelijk ingeplant, waarmee een bijdrage wordt geleverd aan de natuurinclusieve ambities voor de buurt.
- Aan de oostzijde wordt een aantrekkelijke groene openbare pleinruimte gerealiseerd met ruimte voor sport, spel en ontmoeten voor zowel bewoners van het AZC als bewoners van de wijk.

Geluid:
- Aan de noordzijde van het ontwikkelveld bevindt zich het spoor, hierdoor zijn de noordelijke gevels geluidsbelast vanwege het spoorweglawaai.
- Aan de zuidzijde van het ontwikkelveld bevindt zich de Belvédèrelaan hierdoor zijn de zuidelijke gevels (en deels de oost- en westgevels) geluidsbelast vanwege het wegverkeerlawaai.
- Het binnenklimaat van de woningen dient te voldoen aan de wettelijke geluidsnormen. Hiertoe worden waar nodig maatregelen getroffen in het ontwerp.
- Aan de Belvederelaan mogen maximaal 72 wooneenheden worden belast met een hogere waarde ten gevolge van het wegverkeerslawaai.

Spelregelkaart

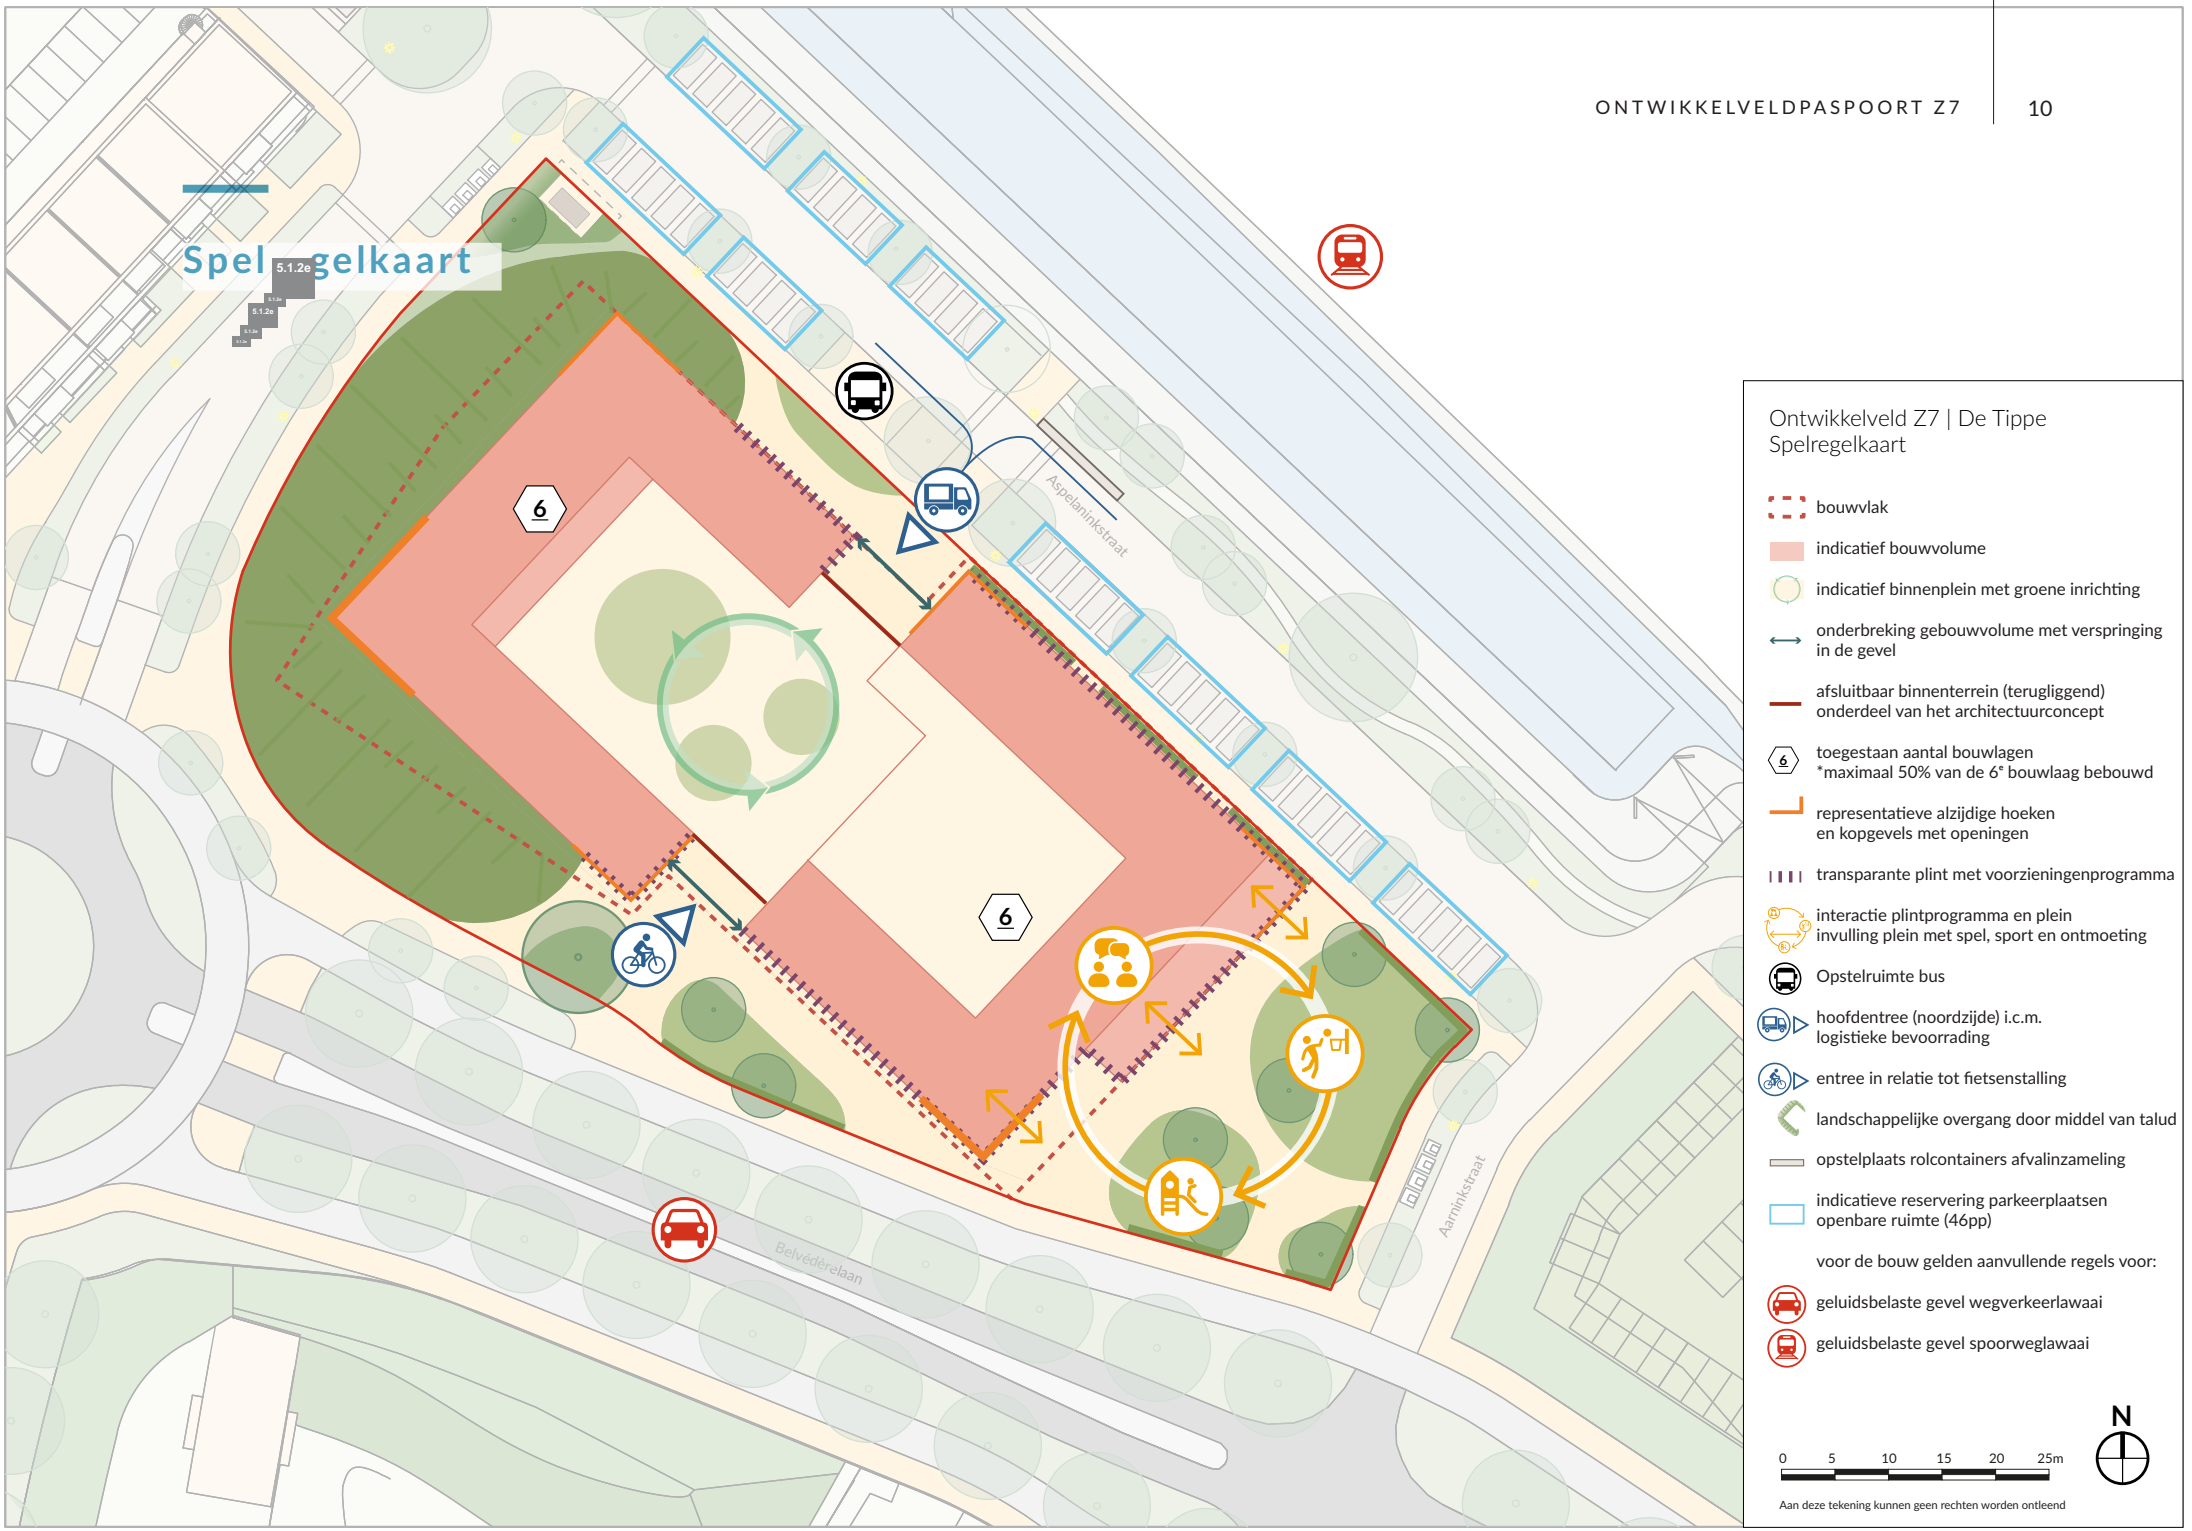

Ontwikkelveld Z7 | De Tippe
Spelregelkaart

- bouwvlak
- indicatief bouwvolume
- indicatief binnenplein met groene inrichting
- onderbreking gebouwvolume met verspringing in de gevel
- afsluitbaar binnenterrein (terugliggend) onderdeel van het architectuurconcept
- toegestaan aantal bouwlagen *maximaal 50% van de 6e bouwlaag bebouwd
- representatieve alzijdige hoeken en kopgevels met openingen
- transparante plint met voorzieningenprogramma
- interactie plintprogramma en plein invulling plein met spel, sport en ontmoeting
- Opstelruimte bus
- hoofdentree (noordzijde) i.c.m. logistieke bevoorrading
- entree in relatie tot fietsenstalling
- landschappelijke overgang door middel van talud
- opstelplaats rolcontainers afvalinzameling
- indicatieve reservering parkeerplaatsen openbare ruimte (46pp)

voor de bouw gelden aanvullende regels voor:

- geluidsbelaste gevel wegverkeerlawaai
- geluidsbelaste gevel spoorweglawaai

0 5 10 15 20 25m

N

Aan deze tekening kunnen geen rechten worden ontleend


Ruimtelijke spelregels en beeldverwachting

Beeldkwaliteit architectuur

- Het gebouw heeft een kwalitatieve, alzijdige en samenhangende architectonische uitstraling.
- De gevels aan de ‘buitenzijde’ van het blok zoeken aansluiting op de baksteenarchitectuur van de zuidpunt.
- De gevels aan de ‘binnenzijde’ krijgen een hiervan onderscheidend, meer informeel architectonische karakter.
- De kopgevels die in het zicht komen door verspringing tussen de twee gebouwvolumes hebben een representatief karakter, door openingen op de verdiepingen.
- De plint onderscheid zich van de bovenbouw door een sterk transparant karakter.
- Ook de gebouwhoeken aan het plein en de rotonde hebben een representatieve uitstraling.
- Aan het ontvangstplein onderscheidt de plint zich ook door verspringing(en) ten opzichte van de bovenliggende geveldelen of door toepassing van een luifel.
- Technische- en/of bergruimtes worden zoveel mogelijk in de plint achter het landschappelijk talud ingepast.
- Het materiaalgebruik sluit aan bij de circulaire Tippe-ambities en is duurzaam van karakter.
- Installaties zijn onderdeel van de architectuur of bevinden zich zoveel mogelijk uit het zicht door een opstaande dakrand.
- Het gebouw kent een zekere mate van detaillering en plastiek in de gevel en ritmiek (door bijvoorbeeld het afleesbaar maken van de stijgpunten in de gevel) of onderscheid in achterliggende functies zoals de woonkamers. Het gevelontwerp kan ook ingezet worden als aanleiding voor natuurinclusieve maatregelen.


Beeldkwaliteit terreininrichting


- Het terein rondom het gebouw kent een uitnodigend en openbaar - kwalitatief karakter - zonder nadrukkelijke erfafscheidingen.
- Het binnenterrein vormt een verlengstuk van de woningen en kenmerkt zich als een ontmoetingsplek met een hoge verblijfskwaliteit waarbij rekening wordt gehouden met een prettig buitenklimaat - schaduwrijk en met beschutte plekken tegen regen en wind (voorbereid op klimaat extremen).
- De terreinafscheiding van het binnenterrein wordt meeontworpen vanuit de architectuur en ligt terug ten opzichte van de gevel.
- Aan de westzijde zorgt een landschappelijk talud voor een kwalitatieve overgang tussen de (private) wooneenheden met de openbare ruimte. Het landschappelijk talud wordt ingericht met gelaagd groen en is tussen de 2, maximaal 3 meter hoog (afhankelijk van achterliggende functies) met een maximale helling van 1:3.
- Aan de oostzijde wordt een pleinruimte gerealiseerd met ruimte voor sociale ontmoeting, spel en sport in een groene natuurlijke setting - de materialisering wordt insamenhang met het gebouw en binnenterrein ontworpen.

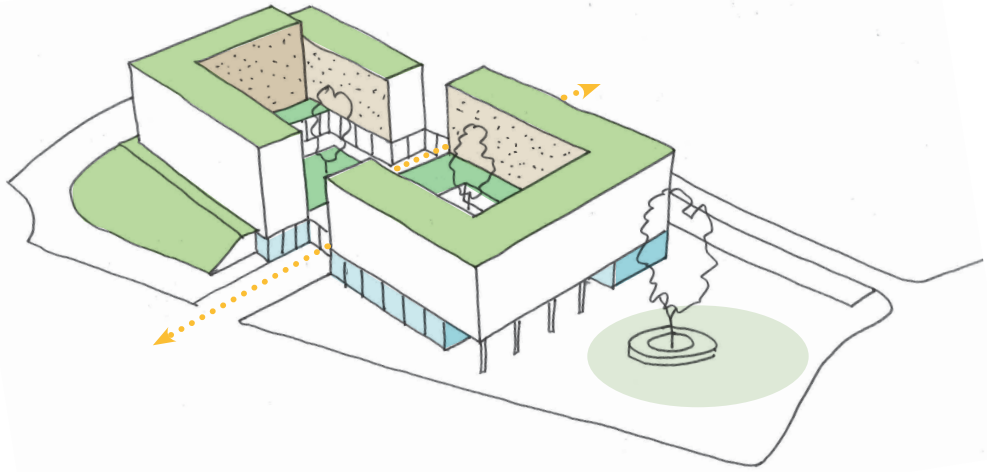

Beeldverwachting Architectuur

formele buitenkant zonder balkons

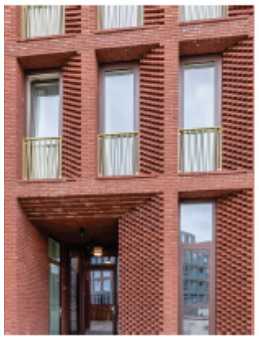

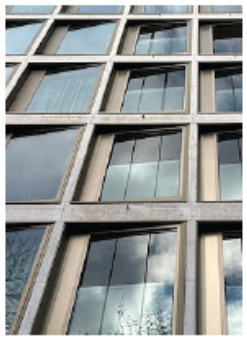


publieke plint








formeel- informeel



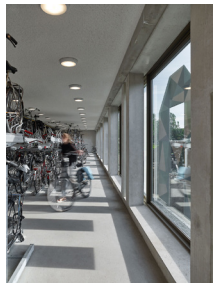



informele binnenkant

Beeldverwachting terrein


Waterplein (binnenterrein)









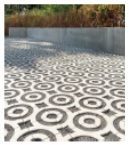



groen stedelijk plein

















ruimte voor spel, sport en ontmoeten

Technische en thematische randvoorwaarden

BOUW- /WOONRIJPMAKEN

Het bouwrijp maken van de hoofdstructuur wordt verzorgd en/of gecoördineerd door de gemeente Zwolle. De verhardingshoogten en vloerpeilen zijn voorlopig vastgesteld en worden pas definitief als de verkaveling op het ontwikkelveld definitief is en na afstemming met de gemeentelijk ontwerpleider.

De initiatiefnemer is verplicht tot en dragen zelf zorg voor het bouw-/woonrijp maken of aanpassen van:

- aanleg secundair rioolnet DWA/RWA inclusief aansluitleidingen;
- aanleg secundair nutsnet, inclusief positionering van CAI kasten en andere nutsvoorzieningen op ontwikkelveld niveau;
- aanleg infra (en erfopritten) op ontwikkelveldniveau;
- aanleg van benodigde infiltratievoorziening
- aanleg van elementen zoals lichtmasten;
- het ophogen van de kavel tot definitieve kavelhoogte 1.10+ (*hoogtes zijn indicatief, de bouwrijpe opleverhoogte door de gemeente Zwolle ligt op 0.70+);

Aansluitend vindt in de planvorming afstemming met de gemeentelijk ontwerpleider plaats, betreft:


- eventuele aanpassingen aan het nuts- en rioolnet
- toets infiltratie- en rioolplan voor het ontwikkelveld op *PvE Infiltratievoorziening*;
- inpassing nutsvoorzieningen (Cai-kast) conform gemeentelijke kwaliteitseisen (op erfgrenzen en/of gebouwde oplossingen).
- inpassing compactstation conform gemeentelijke kwaliteitseisen
- definitieve vloerpeilhoogtes.

AANLEG

- Het gehele terrein, inclusief paden en talud en secundair rioolnet, worden woonrijp opgeleverd door het COA.

BEHEER

- Het terrein (inclusief talud. secundair rioolnet, etc.) wordt door de eigenaar onderhouden, schoongemaakt en beheerd.

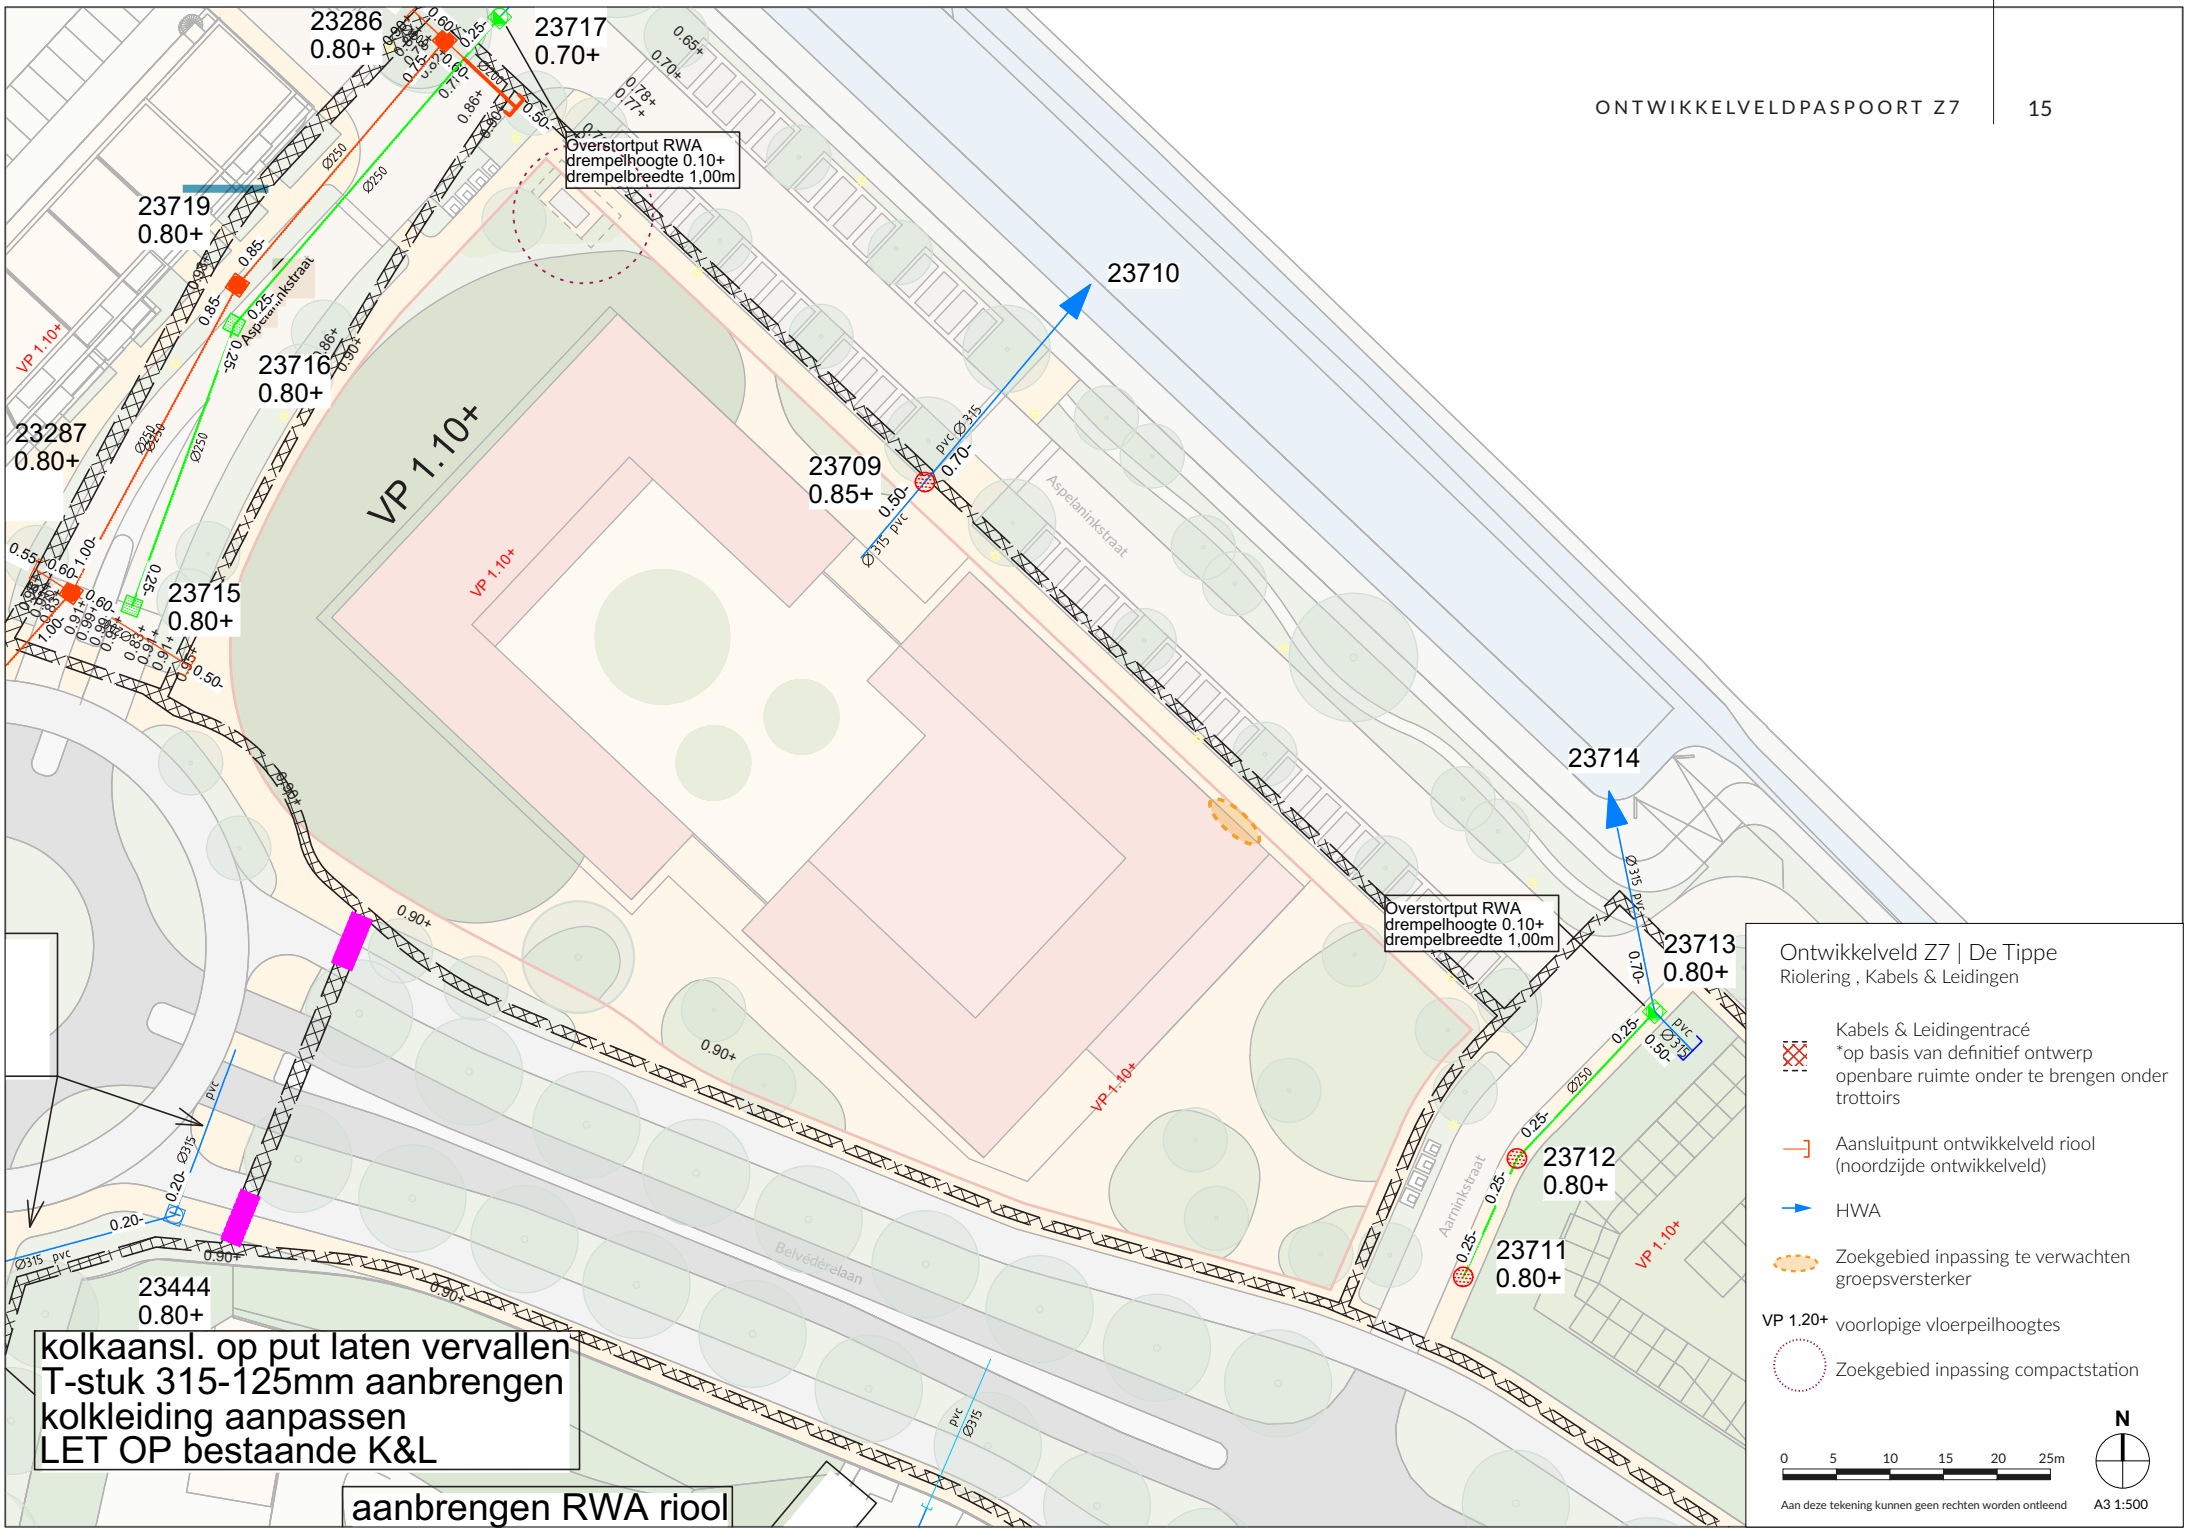
23286
0.80+
23717
0.70+
Overstortput RWA
drempelhoogte 0.10+
drempelbreedte 1,00m
23719
0.80+
23710
23716
0.80+
23287
0.80+
VP 1.10+
23709
0.85+
23715
0.80+
23714
Overstortput RWA
drempelhoogte 0.10+
drempelbreedte 1,00m
23713
0.80+
23712
0.80+
23711
0.80+
23444
0.80+
kolkaansl. op put laten vervallen
T-stuk 315-125mm aanbrengen
kolkleiding aanpassen
LET OP bestaande K&L
aanbrengen RWA riool
Aspelaninkstraat
Aarninkstraat
Belvédérelaan
Ontwikkelveld Z7 | De Tippe
Riolering , Kabels & Leidingen
Kabels & Leidingentracé
*op basis van definitief ontwerp
openbare ruimte onder te brengen onder trottoirs
Aansluitpunt ontwikkelveld riool
(noordzijde ontwikkelveld)
HWA
Zoekgebied inpassing te verwachten groepsversterker
VP 1.20+ voorlopige vloerpeilhoogtes
Zoekgebied inpassing compactstation
N
0 5 10 15 20 25m
Aan deze tekening kunnen geen rechten worden ontleend
A3 1:500

Technische en thematische randvoorwaarden

ENERGIE

De Tippe wordt een aardgasloos woongebied. De woningen worden energieneutraal (EPC 0 = ENG) ontwikkeld. De BENG is de nieuwe methode om de energieprestatie te berekenen en komt sinds 1 januari 2021 in de plaatst van de EPC. Voor gestapelde woningen wordt een lagere eis gehanteerd, vanwege de beperkte ruimte voor PV-panelen op het dak. Voor woningen in De Tippe gelden onderstaande eisen:

	Grondgebonden woningen **Energie-eis ENG**	Gestapelde woningbouw** **Energie-eis 'Optimaal'**
BENG 1	55* kWh/m2	65* kWh/m2
BENG 2	0 kWh/m2	25 kWh/m2
BENG 3	100%	70%

* De verruimingen op de BENG 1 eisen ten gevolge van de vormfactor en lichte constructie zijn van toepassing.

** Voor de gestapelde woningbouw geldt dit voor meer dan vier bouwlagen.

BODEMWARMTE

Bij gebruik van bodemenergiesystemen (bodemwarmtepompen) dient uit te worden gegaan van de regels en de maximaal toegestane warmte onttrekking in het Bodemenergieplan De Tippe in Zwolle.

TOETSEN DUURZAME AMBITIES - GPR

Voor De Tippe worden ontwikkelingen voor de uitwerking van de duurzaamheidsambities getoetst via de GPR gebouw. Ontwikkelaars van projecten moeten een professionele en gecertificeerde GPR-berekening met onderbouwing laten maken en het resultaat in de vorm van 4 GPR scores aan de gemeente aanbieden.

Hiernaast zijn de eisen in de vorm van minimale GPR scores weergegeven.

GPR Eisen Grondgebonden woningen

GPR-gebouw Milieu	6,5*
GPR-gebouw Gezondheid	7,5
GPR-gebouw Gebruikskwaliteit	7,5
GPR-gebouw Toekomstwaarde	7,5

*score als richtlijn omdat deze sterk afhangt van de energie eis

Indien de grondgebonden woningen aantoonbaar als nul-op-de-meter worden gerealiseerd mag de minimum score van het thema Milieu worden verlaagd naar een minimum van 6,0.

MILIEU - KLIMAATADAPTIEVE EN NATUURINCLUSIEVE STAD

Op de website *https://klimaatadaptatienederland.nl/aan-de-slag/inwoners/* staat veel informatie wat toekomstige bewoners ook zelf kunnen doen met de inrichting van hun kavel.

CIRCULARITEIT (AFVAL- EN GRONDSTOFFEN)

Afvalstromen worden op het eigen terrein van COA en bedrijfsmatig ingezameld.

INCLUSIEVE EN TOEGANKELIJKE BUURT

Bij het ontwerp van de woning en het erf wordt ook rekening gehouden met toegankelijkheid. Het platform Toegankelijk Zwolle biedt hiertoe nuttige informatie: *https://www.toegankelijkzwolle.nl/*

november 2025

STEDENBOUW BEELDENDE KUNST LANDSCHAP ARCHITECTUUR

Zwolle

Legenda toegepaste uitzonderingsgrondslagen

In dit document zijn gegevens definitief geanonimiseerd op grond van:

Wet	Artikel	Omschrijving	Pagina's
Wet open overheid	Art. 5.1 lid 2 sub e	De eerbiediging van de persoonlijke levenssfeer	10

informatie

Zwolle

Gemeente Zwolle
Afdeling Civiel en Groen

Stadskantoor
Lübeckplein 2
Postbus 538
8000 AM Zwolle
Telefoon (038) 498 2760
www.zwolle.nl

Programma van Eisen Riolering Tippe

Opdrachtgever	
Opdrachtnemer	
Versie	1
Datum	11 november 2020

Datum 11 november 2020
Ons kenmerk Progamma van Eisen Riolering
Tippe

Inhoud

1	**Riolering, waterhuishouding en drainage**	**3**
1.1	Riolering	3
1.2	Hemelwaterinfiltratie	3
1.3	Vuilwater	4
1.4	Waterhuishouding	7
1.5	Drainage	7

Datum 11 november 2020
Ons kenmerk Progamma van Eisen Riolering
Tippe

1 Riolering, waterhuishouding en drainage

1.1 Riolering

De Ontwikkelaar dient ter goedkeuring een rioleringsplan bij de gemeente in. Er dient uitgegaan te worden van een gescheiden rioolstelsel. Riolering die door de gemeente Zwolle in beheer en onderhoud wordt overgenomen, moet in openbaar terrein komen en dient te allen tijde vrij toegankelijk zijn. Van de riolering en kabels en leidingen moet een tracétekening en de bijbehorende dwarsprofieltekeningen gemaakt worden.

1.2 Hemelwaterinfiltratie

Het hemelwater moet geïnfiltreerd worden in de bodem conform het gemeentelijk rioleringsplan. Er moet onderscheid gemaakt worden in:

a infiltratie hemelwater binnen het (toekomstige) particuliere perceel.
b infiltratie hemelwater van de (toekomstige) openbare weg

In beide gevallen geldt dat de ontwikkelaar in de voorbereidende fase onderzoek moet doen naar de mogelijkheden van hemelwaterinfiltratie door doorlaatbaarheidsproeven.

Ad a.

De gemeente Zwolle heeft voor woongebieden / bouwblokken / plots een programma van eisen ten aanzien van hemelwaterinfiltratie binnen de eigen perceelgrenzen. Er dient minimaal 20mm statische berging gerealiseerd te worden per m2 aangesloten verhard oppervlak. Zie verder bijlage “Infiltratievoorziening Tippe versie nov2020”. Deze eisen voor uw plangebied zijn op te vragen bij de gemeente.

Ad b.

Het hemelwater van de (toekomstige) openbare weg moet geïnfiltreerd worden in de openbare weg. De gemeente staat 2 verschillende systemen toe:

1 infiltratie met behulp van infiltratieriolen, eventueel aangevuld met infiltratiekratten.
2 infiltratie met behulp van waterdoorlatende/waterpasserende bestrating.

Eisen ten aanzien van punt 1.:

Het regenwaterinfiltratieriool dient berekend te worden conform de Leidraad Riolering, module C2100. Het stelsel moet berekend zijn op een bui 09; de statische berging moet minimaal 20 mm per m2 aangesloten verhard oppervlak bedragen.

Infiltratieriolen moeten een minimale diameter van 250mm hebben en mogen een maximale diameter van 400mm hebben. Het moet voldoen aan de volgende eisen:
Azura IT buis van PP, uitwendig geribbeld, inwendig glad (Twin wall) en gesleufd.
Buis omhuld met geotextiel, eisen geotextiel:

1 waterdoorlatendheid 70 l/m2/sec
2 zanddichtheid O90: 175 µm

Lengte buis minimaal. 5 m
Infiltratieriool Kleur groen (RAL 6024).
leverancier: Wavin Nederland BV of gelijkwaardig

Tippe

Wordt met de toepassing van een maximale diameter ∅ 400 mm niet voldaan aan de bergingseis dan moet de berging worden aangevuld met behulp van inspecteerbare kratten. De kratten worden dan vanuit het infiltratieriool via een bovenaansluiting gevuld. Dus eerst moet het infiltratieriool worden gevuld en dan pas het krattenveld.(zie bijlage IT-kratten.emf).

Voor kolken geldt minimaal 1 kolk per 150 m^2, met een maximale kolk afstand van 20 m^1. In verharding wordt opgenomen straatkolk type 1300 TBS Soest hoog 900 mm, klasse Y met stankscherm of trottoirkolk TM128 hoog 900 mm, klasse Y met stankscherm.

Er dient minimaal 1 zettingsstuk aanwezig te zijn, bij klic inlaat of bij bochtstuk.

Aansluitingen op het hoofdriool: indien gebruik gemaakt wordt van een knevelinlaat, dan aanbrengen loodrecht op de buis (12 uur), in uitzonderlijke gevallen (bij onvoldoende gronddekking) een T-stuk aanbrengen onder een maximale hoek van 45 gr. ten opzichte van de hartlijn bovenkant van de buis. Of werken met een putwand-zij-inlaat.

Het zandcunet in de openbare weg moet zand op zand worden gemaakt, dus tussenliggende storende lagen (klei/veen) verwijderen en vervangen door zand.

Putten:

- De putten van de infiltratieriolen moeten voorzien zijn van een zandvang met een minimale diepte van 200 mm:
- De Minimale diameter van een inspectieput bedraagt inwendig ø 900 mm of vierkant 800 mm
- Inspectieputten hoh. maximaal 90 m^1. Inspectieputten moeten van beton zijn en worden voorzien van een putrand TBS Soest type 313, hoog 240 mm en worden voorzien van merktekens: IR voor het infiltratieriool.

Eisen ten aanzien van punt 2:
Toepassing in overleg met de gemeente

1.3 Vuilwater

Alle nieuw te bouwen woningen en de appartementen gebouwen dienen op het vuilwaterriool te worden aangesloten. De gemeente legt daarvoor vanuit de vuilwater inspectieputten een vuilwater uitlegger naar de bouwblokken / plots. Het vuilwaterriool moet worden aangesloten op deze gemeentelijk riooluitleggers. Deze riooluitleggers liggen doorgaans op 0,55- nap. Exacte ligging op vragen bij gemeente.

Eisen ten aanzien van de vuilwaterriolering:
DWA riool kleur bruin (RAL 8023).
Het verhang/afschot hoofdleidingen; 1:250 á 1:350 afhankelijk van diameter.
Het verhang/afschot huisaansluitingen; 1:100 á 1:200.
Het zandcunet in de openbare weg moet zand op zand worden gemaakt.
Aansluitingen op het hoofdriool alleen op de uitleggers van inspectieputten.
De gronddekking boven op het hoofdleidingen bedraagt minimaal 1.30 m.
Gronddekking op huisaansluitleidingen bedraagt minimaal 0.60 m. I.o.m. de gemeente kan hiervan worden afgeweken.

Datum 11 november 2020

Ons kenmerk Progamma van Eisen Riolering

Tippe

Putten:


- tot 2,5 meter diep ø 900 mm of vierkant 800 mm.
- dieper dan 2,5 meter ø 1200 mm of vierkant 1000 mm.

Inspectieputten hoh. maximaal 90 m1. Inspectieputten moeten van in principe van beton zijn en worden voorzien van een putrand TBS Soest type 313, hoog 240 mm en worden voorzien van merktekens: VW staat voor het vuilwaterriool.
Op knikpunten in hoofdleidingen dienen inspectieputten te worden geplaatst.

Vuilwateraansluitpunten (wc, wastafel, gootsteen, douche/bad , e.d.) beneden het straatpeil kunnen niet onder vrijverval worden aangesloten. Het afvalwater moet met een pompput met persleiding worden afgevoerd.

Indien er toch een regenwater riool of een gemengd riool moet worden aangelegd dan zijn de eisen ten aanzien de kleur: RWA of gemengd riool kleur grijs (RAL 7037).

De nieuwe riolering die door de gemeente Zwolle in beheer en onderhoud overgenomen wordt, moet in openbaar terrein komen en moet ten allen tijde vrij toegankelijk zijn
Het rioolstelsel mag in principe niet worden overbouwd. Tevens geldt er een bebouwingsvrije zone, te weten: (zie navolgende principeschets). Indien niet voldaan kan worden voldaan aan de eis dan moet overleg plaatsvinden met de gemeente Zwolle over alternatieven.

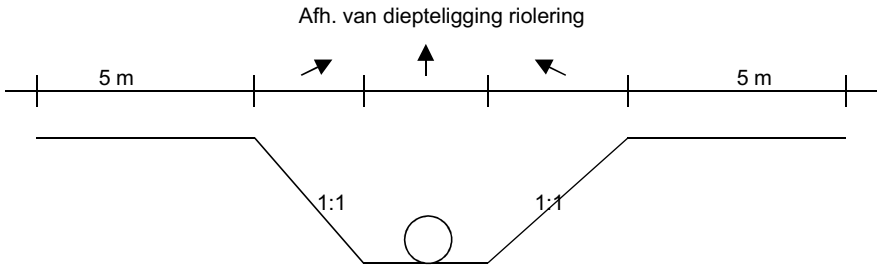

Van de nieuwe riolering dient door de Ontwikkelaar goede revisiegegevens bij de gemeente Zwolle aangeleverd te worden, te weten:

De putten en de rioolstrengen met de daarbij behorende inlaten en uitleggers tot aan de erfgrens worden, door de Ontwikkelaar voor het aanvullen van de sleuf in RD-coördinaten, vastgelegd.

De putten, rioolstrengen, inlaten en uitleggers worden door de Ontwikkelaar digitaal aangeleverd in DGN formaat (microstation) bestand met duidelijk onderscheid tussen de verschillende onderdelen en in verschillende lagen.

De Ontwikkelaar verstrekt de gemeente Zwolle een puttenstaat van iedere gebruikte put.

Registratie van gegevens vindt plaats in een database (Excel bestand). De database wordt aangeleverd door de gemeente Zwolle en gevuld door de Ontwikkelaar. De gemeente levert de codes van de inspectie- pomp- en overstortputten. Deze codes

Datum 11 november 2020

Ons kenmerk Progamma van Eisen Riolering

Tippe

moet de ontwikkelaar opvragen bij de gemeente en opnemen in de bestekstekeningen .

De Ontwikkelaar verstrekt de gemeente Zwolle gegevens van de aan te brengen rioolstrengen en putten in een excel-bestand.

De Ontwikkelaar verstrekt de gemeente zowel een schriftelijke als visuele rapportage van de inspectie van de aangelegde DWA- en Infiltratieriolen/Infiltratiekratten. Deze rapportage dient te worden opgesteld in het Standaard Uitwisselingsformaat voor Riool Inspectiebestanden (S.U.F.R.I.B.) door middel van een op afstand bedienbare camera, waarbij de beelden bovengronds gevolgd dienen te worden op een monitor en dienen te worden vastgelegd op een DVD. E.e.a. conform NPR 3398 en NEN 3399, systeem 1994 (gemeentelijk systeem is nog niet aangepast op de 2004 versie); overige gegevens op memorystick, CD Rom of DVD.

De rioolinspectie zowel in de bouwrijp- als in de woonrijp fase uitvoeren.

De te leveren gegevens ten behoeve van de database zijn onder andere:

Putinvoer

Put code	Putnummer, verstrekt door gemeente en zoals op werktekening is aangegeven
PutFun code	Functie van de put
Put MVLdHgt	Putdekselhoogte in NAP
PutBrd	Putbreedte inwendig
PutDpt	Diepte van de put t.o.v. putdeksel
Put Jva	Jaar van aanleg
Mat code	materiaalsoort
drempel hoogte	hoogte van de eventueel aanwezige overstortdrempel in NAP

Strenginvoer stroomafwaarts

Straatnaam	:
Beginput nummer	:
NAP-hoogte B.O.B. Strenginlaat in beginput	:
Eindput nummer	:
NAP-hoogte B.O.B. Strenginlaat in eindput	:
Jaar van aanleg	:
BuisTp code	: Buistype bv RO=rond
Mat code	: Materiaal bv PL=PVC Persleiding
StrFun code	: Strengfunctie bv VV=Vrijverval

Het definitieve rioleringsplan zal worden getoetst aan de hand van:
Het Gemeentelijk rioleringsplan
Nota Rioleringsbeleid van het waterschap Drents Overijsselse Delta.
Het bestemmingsplan.

1.4 Waterhuishouding

In principe dient het waterhuishoudkundig plan aan te sluiten op de eisen van het Waterschap Drents Overijsselse Delta (bergingsoppervlak, afkoppelen van daken en wegen, peil van de watergangen). Indien meer verhard oppervlak wordt gerealiseerd dan in de huidige situatie aanwezig is dan zal het plan getoetst moeten worden of er voldoende waterberging aanwezig is

1.5 Drainage

Onder het speelveld dient drainage te worden aangebracht**.**
Op slijtage plekken worden drainagegaten aangebracht (onder schommels, glijbanen e.d.)

betrokken

Zwolle

Gemeente Zwolle
Afd. Civiel en Groen

Stadskantoor
Lübeckplein 2
Postbus 10007
8000 GA Zwolle

5.1.2e @zwolle.nl

www.zwolle.nl

Infiltratievoorziening Tippe

Programma van eisen

Versie Infiltratievoorziening Tippe versie nov2021
Datum 29 november 2021

Datum 29 november 2021
Titel Infiltratievoorziening Tippe versie nov2021

Inhoud

1	**Inleiding**	**2**
1.1	Leeswijzer	2
2	**Waterafvoer**	**3**
2.1	Huishoudelijke afvalwater	3
2.2	Regenwater	3
3	**Eisen aan de infiltratievoorziening**	**4**
3.1	Aansluitbare oppervlakken	4
3.2	Zand- en bladvang	4
3.3	Materiaalgebruik	4
3.4	Sterkte van de voorziening	4
3.5	Aanleghoogte van de voorziening	5
3.6	Berging in de infiltratievoorziening	5
3.7	Overloopvoorziening	5
3.8	Waarborging infiltratiecapaciteit naar de ondergrond	5
3.9	Ontluchting	5
3.10	Aanvulzand / Drainagezand	5
3.11	Gronddekking	6
3.12	Tijdstip aanleg voorziening	6
3.13	Onderhoud	6

1 Inleiding

In de nieuwbouwwijk Tippe wordt het regenwater dat valt op daken en wegen niet afgevoerd naar de rioolwaterzuiveringsinstallatie (kortweg RWZI) maar geïnfiltreerd in de bodem.

Zwolle heeft met deze concrete maatregel invulling gegeven aan het inmiddels in Nederland bekende hot item:

“duurzaam stedelijk waterbeheer”



(Bron: waterschap Hollands Noorderkwartier)

Duurzaam stedelijk waterbeheer houdt simpelweg gezegd in, dat de eigenaar van een perceel ervoor zorgt dat het hemelwater dat binnen het eigen perceel wordt geïnfiltreerd in de bodem of wordt hergebruikt. Uitgangspunt is dat (water) problemen niet mogen worden afgewenteld naar de buren (uw eigen buren of de gemeente) maar worden opgelost binnen het eigen perceel. Spaarzaam en verantwoord omgaan met uitputtende bronnen(water) en hergebruik ervan staan centraal. Een belangrijk uitgangspunt bij duurzaam stedelijk waterbeheer is dat het schone regenwater niet vermengd wordt met vies afvalwater.

1.1 Leeswijzer

In hoofdstuk 2 wordt ingegaan op de wijze waarop de gemeente het afval (water) in openbaar gebied afvoert. In hoofdstuk 3 wordt ingegaan op de eisen aan de infiltratievoorziening.

2 Waterafvoer

In Stadshagen zijn twee waterstormen te onderscheiden. Eén is het huishoudelijke afvalwater (toilet-, douch-, af(was) water etc.) en een andere stroom is het regenwater dat valt op het dak, het terras, parkeerplaats, de openbare weg etc.

2.1 Huishoudelijke afvalwater

Het huishoudelijke afvalwater moet worden afgevoerd naar het gemeentelijke vuilwaterriool dat in de openbare weg is aangelegd. **Naar elk bouwblok zijn één of meerdere vuilwater aansluitingen gerealiseerd waar op aangesloten kan en moet worden. Laat u, voordat het rioolontwerp gemaakt wordt, goed informeren waar deze aansluitingen exact liggen en pas uw rioolontwerp hierop aan. Waar de vuilwateraansluitingen liggen is per bouwblok verschillend.**
Denkt u eraan dat aansluitingen (bijvoorbeeld een wastafel in een kelder of garage) beneden het niveau van de weg niet rechtstreeks mag worden aangesloten op het openbare riool? In plaats daarvan zult u het water met behulp van een pomp moeten lozen op het riool.
Verder verwijs ik u naar de gemeentelijke bouwverordening en het bouwbesluit.

2.2 Regenwater

Het regenwater van de openbare weg kan op verschillende manier worden geïnfiltreerd. De gemeente maakt veelal gebruik van een infiltratieriool. Daarnaast is er een ontwikkeling gaande dat hemelwater in de openbare ruimte geïnfiltreerd wordt met behulp van de waterdoorlatende- en/of waterpaserende stenen.

In hoofdstuk 3 wordt nader ingegaan op aanvullende eisen ten aanzien van de infiltratievoorzieningen van de bouwblokken. Dit in aanvulling op het gemeentelijk hemelwaterinfiltratiebeleid.

3 Eisen aan de infiltratievoorziening

3.1 Aansluitbare oppervlakken

Op de infiltratievoorziening moeten de verhardoppervlakken (waarvan relatief schoon regenwater afkomt worden aangesloten, betreft de volgende oppervlakken: het dak, terras, oprit, parkeerplaats etc.

3.2 Zand- en bladvang

Voorkomen moet worden dat de infiltratievoorziening voortijdig dichtslibt. Daarom moet er, voordat het regenwater de infiltratievoorziening bereikt, een voorziening worden aangebracht die bladeren, takjes, zwerfvuil en zand afvangt. Deze voorziening bestaat uit een bladvang en een zandvang. De bladvang mag in de dakgoot, in de regenpijp of in de grond worden aangebracht mits regelmatig onderhoud hieraan mogelijk is en de constructie niet verwijderbaar is. De zandvang moet minimaal bestaan uit een opvangbak waarvan de uitgaande leiding richting de infiltratievoorziening minstens 0,4 meter hoger ligt dan de bodem van de opvangbak. De opvangbak dient een capaciteit te bezitten van minimaal 20 liter. In de zandvangput dient een filter voor de afvoer geplaatst te worden. Deze moet zo geconstrueerd zijn dat deze altijd onder water zit en daardoor niet dicht gaat zitten door drijfvuil. Het filter moet eenvoudig zijn te monteren en te demonteren. De zandvangput moet vanaf maaiveld te inspecteren zijn.

3.3 Materiaalgebruik

Voor de infiltratievoorziening en de daarop afwaterende daken en regenpijpen mogen alleen materialen worden toegepast die niet uitloogbaar en/of afbreekbaar zijn en, bij normaal gebruik, een levensduur hebben van minimaal 40 jaar. Bij voorkeur infiltratievoorziening inspecteer baar maken.

3.4 Sterkte van de voorziening

Wordt de voorziening aangelegd op een plaats die na aanbrengen niet meer belast wordt door (bouw)verkeer en/of geparkeerde voertuigen, dan wordt hieraan geen nadere eisen gesteld dan dat de voorziening niet onder de gronddruk mag bezwijken. Vindt er wel een belasting plaats, of is de verwachting dat er een belasting plaats zal gaan vinden, dan moet daarmee rekening worden gehouden. Gedacht kan worden aan Een telekraan, auto, vrachtwagen etc.

3.5 Aanleghoogte van de voorziening

De onderzijde van de infiltratievoorziening ligt tenminste op de gemiddeld hoogste grondwaterstand. Deze ligt op circa -0,20 m NAP voor Tippe. De voorziening mag ook hoger worden aangelegd. Voorafgaand aan de bouw dient u zelf te controleren wat de grondwaterstand ter plekke is.

3.6 Berging in de infiltratievoorziening

In de infiltratievoorziening moet een waterberging aanwezig zijn van ten minste 20 mm per vierkante meter aangesloten verhard oppervlak (dak, terras, oprit, parkeerplaats etc.). De infiltratievoorziening voor de achterpaden dient ook een bergingscapaciteit te hebben van 20 mm per vierkante meter aangesloten verhard oppervlak.

3.7 Overloopvoorziening

Omdat bij de gestelde eisen (paragraaf 3.6) met betrekking tot de benodigde berging de infiltratievoorziening het wateraanbod gemiddeld 2x per jaar niet kan verwerken, kan gebruikt gemaakt worden van overloopvoorzieningen. **Naar elk bouwblok zijn één of meerdere overloopvoorzieningen voor hemelwater gerealiseerd waarop aangesloten kan worden. Laat u, voordat het rioolontwerp gemaakt wordt, goed informeren waar deze aansluitingen exact liggen en pas uw rioolontwerp hierop aan. Waar de overloopvoorzieningen liggen is per bouwblok verschillend.**
Bij bouwblokken direct grenzend aan oppervlaktewater kan een overloopvoorziening naar dit water gemaakt worden. De locatie van deze overloopvoorziening met uitstroombak dient in overleg met de gemeente bepaald worden.

3.8 Waarborging infiltratiecapaciteit naar de ondergrond

De infiltratievoorziening moet een verbinding hebben met de vaste zandondergrond. Dit kan door de bestaande grondslag onder de voorziening te vervangen tot aan de vaste zandlaag door drainagezand, **dus alle tussenliggende storende lagen (klei/veen) verwijderen**. Ook naast de infiltratievoorziening dient een laag drainagezand aangebracht te worden met een dikte van minimaal 0.30 meter.

3.9 Ontluchting

Eventueel ingesloten lucht moet via een ontluchtingsconstructie de voorziening kunnen verlaten.

3.10 Aanvulzand / Drainagezand

Rondom de voorziening dient zand aanwezig te zijn dat voldoet aan de eisen voor draineerzand, zoals vermeld in de Standaard CROW Bepalingen 2020. Minimaal 30 cm dik met een verbinding met de vaste zandondergrond.

3.11 Gronddekking

De voorziening moet aan de bovenzijde afgedekt worden met tenminste 0,30 m grond. Indien de voorziening in de kruipruimte wordt toegepast, dan hoeft er geen gronddekking aanwezig te zijn.

3.12 Tijdstip aanleg voorziening

Na aanleg moet de voorziening worden beschermd tegen het overrijden door shovels, (vracht)auto´s kranen en dergelijke, het dichtrijden van de omliggende grond en het dichtslibben als gevolg van ondermeer zand en licht bouwafval. Wordt de voorziening in de kruipruimte aangelegd dan gelden er geen eisen met betrekking tot tijdstip van aanleg.

3.13 Onderhoud

De verplichting voor het onderhoud ligt bij de eigenaar van de woning waar de voorziening is gelegen. De gemeente heeft het recht om de infiltratievoorziening indien gewenst, te (laten) inspecteren. Daarvoor dient de infiltratievoorziening alsmede de zand- en bladvang bereikbaar te zijn. De zandvang dient vanaf maaiveld zichtbaar, bereikbaar en inspecteerbaar te zijn. De eigenaar dient de zandvang gemiddeld 1x per jaar te reinigen, zand/slib verwijderen. E.e.a. is afhankelijk van grote aangesloten oppervlak ect. (advies doe dit gelijk met de dakgoot). De eigenaar van de voorziening dient de door de gemeente aangeven maatregelen, voor zover sprake is van achterstallig onderhoud dan wel een oneigenlijk gebruik van de voorziening, op eigen kosten uit te (laten) voeren.

Legenda toegepaste uitzonderingsgrondslagen

In dit document zijn gegevens definitief geanonimiseerd op grond van:

Wet	Artikel	Omschrijving	Pagina's
Wet open overheid	Art. 5.1 lid 2 sub e	De eerbiediging van de persoonlijke levenssfeer	1

Programma van eisen duurzame woningbouw De Tippe

22-12-2021

Bij de ontwikkeling van de woningen in De Tippe Stadshagen dient rekening te worden gehouden met een aantal duurzaamheidseisen. De basis hiervoor staat in het ontwikkelplan dat met de ontwikkelpartners is vastgesteld. Dit wordt voor de Tippe inzichtelijk gemaakt aan de hand van de GPR-methodiek in combinatie met BENG-methode. In 2021 is onderzocht en afgesproken wat hiervoor de afspraken zijn en welke eisen gelden. In deze notitie zijn de eisen en richtlijnen voor de grondgebonden woningen en de gestapelde woningen weergegeven. Deze eisen worden als bijlage toegevoegd aan overeenkomsten in De Tippe.

Duurzame Energie

De Tippe wordt een aardgasloos woongebied; met de ontwikkelpartners is afgesproken dat woningen energieneutraal (EPC 0) worden ontwikkeld. Voor gestapelde woningen wordt een lagere eis gehanteerd, vanwege de beperkte ruimte voor PV-panelen op het dak.

De BENG is de nieuwe methode om de energieprestatie te berekenen en komt sinds 1 januari 2021 in de plaatst van de EPC. Voor woningen in De Tippe gelden onderstaande scores:

Tabel 1: BENG eisen

	Grondgebonden woningen Energie-eis ENG	**Gestapelde woningbouw** Energie-eis 'Optimaal'**
BENG 1	55* kWh/m2	65* kWh/m2
BENG 2	0 kWh/m2	25 kWh/m2
BENG 3	100%	70%

** De verruimingen op de BENG 1 eisen ten gevolge van de vormfactor en lichte constructie zijn van toepassing.*

*** Voor de gestapelde woningbouw geldt dit voor meer dan vier bouwlagen.*

Bij het ontwikkelen van (bijna) energieneutrale woningen is er veel aandacht nodig voor de energiezuinigheid van de woning. Daarbij gaat het om goede isolatie van vloeren, wanden, dak en ramen. Daarnaast wordt de woning voorzien van een laagtemperatuur warmteafgiftesyteem (vloerverwarming en/of lage temperatuur radiatoren) en een efficiënt ventilatiesysteem. Ook een goede zonwering in de zomer wordt steeds belangrijker.

Een (bijna) energieneutrale woning heeft een lage warmtevraag. Een keuze voor een all-electric warmtevoorziening met behulp van een (individuele) warmtepomp (lucht- of bodemwarmtepomp) ligt in De Tippe voor de hand. Voordeel is dat met warmtepompen vaak ook gekoeld kan worden. Het extra stroomverbruik dat nodig is voor de warmtepompen dient met zonnepanelen op de eigen kavel te worden opgewekt (grondgeboden woningen). Voor gestapelde bouw met meer dan 4 woonlagen geldt voor

het aantal zonnepanelen de energie-eis Optimaal met een bijbehorende hoeveelheid PV-panelen (zie tabel hierboven).

Als er veel bodem warmtepompen komen, bestaat het gevaar dat de bodem te veel afkoelt en zelfs kan bevriezen. Daarom zijn er in het Bodemenergieplan De Tippe (vastgesteld op 4-10-2021) regels opgenomen waaraan bodemwarmtesystemen moeten voldoen. Alle open- en gesloten bodemenergiesysteem in De Tippe zijn vergunningplichtig. In het bodemenergieplan is per ontwikkelveld een maximaal beschikbaar energiebudget vastgelegd. Verder is voor Zwolle een diepterestrictie van 90 meter vastgesteld voor gesloten bodemenergiesystemen om zeker te stellen dat de ondoorlatende laag tussen het zoete en het zoute grondwater niet wordt doorboord.

Duurzaam Bouwen
De ontwikkeling van de Tippe kent grote ambities en daarmee hoge eisen ten aanzien van duurzaamheid. De basis hiervoor staat in het vastgestelde ontwikkelplan De Tippe, namelijk vier ambities voor duurzaamheid:

- Energieneutraal buurschap;
- Circulair buurschap;
- Klimaatadaptief buurschap
- Natuurinclusief buurschap

Met behulp van de GPR Gebouw toets moet inzichtelijk worden gemaakt of de woningen voldoen aan de minimale duurzaamheidseisen.

GPR (Gemeente Praktijk Richtlijn) is het instrument waarmee prestaties op gebied van duurzaamheid objectief in beeld kunnen worden gebracht. Bij het bepalen van de GPR-score wordt de duurzaamheid van woningen beoordeeld op 5 duurzaamheidthema's: Energie, Milieu, Gezondheid, Gebruikskwaliteit en Toekomstwaarde. Het ontwerp en de (bouwkundige) keuzes van een woning moeten inzichtelijk worden gemaakt met dit GPR-instrument. De GPR-beoordeling geeft een score van 0 tot 10.

Voor 3 thema's binnen de GPR zijn eisen opgesteld: Gezondheid, Gebruikskwaliteit en Toekomstwaarde (zie onderstaande tabellen). Voor het thema Milieu wordt de score als richtlijn gezien omdat deze sterk afhangt van de energie eis. Voor het thema Energie gelden de eerdergenoemde energie eisen ENG en Optimaal en niet de GPR-score.

Voor de **grondgebonden woningen** met een ENG energie-eis zijn de volgende minimale GPR-scores als eis of richtlijn bepaald.

Tabel 2: GPR-eisen grondgebonden woningen

GPR-thema's	Toelichting	Richtlijn	Eis: minimale score
1.ENERGIE			de ENG eis uit tabel 1

2.MILIEU	Hieronder vallen onder meer Circulair materiaalgebruik, klimaat, water en natuurinclusiviteit	6,5	
3.GEZONDHEID	Kwaliteit geluid, lucht, licht en thermisch comfort		7,5
4.GEBRUIKSKWALITEIT	Toegankelijkheid, functionaliteit, technische kwaliteit en sociale veiligheid		7,5
5.TOEKOMSTWAARDE	Voorzieningen, flexibiliteit en belevingswaarde		7,5

* Indien Nul Op de Meter woningen worden gerealiseerd, wordt de richtlijn GPR Gebouw Milieu verlaagd naar een minimum van 6.0.

Deze GPR-eisen en richtlijnen worden opgenomen en vastgesteld in het Ontwikkelveldpaspoort. Dit programma van eisen duurzame woningbouw wordt onderdeel van de te sluiten overeenkomsten ten behoeve van de grondverkoop.

Voor de **gestapelde bouw** met meer dan 4 bouwlagen met de energie eis Optimaal zijn de volgende minimale GPR-scores als eis of richtlijn bepaald:

Tabel 3: GPR-eisen gestapelde bouw

GPR-thema's	Toelichting	Richtlijn:	Eis: minimale score
1.ENERGIE			de Optimaal eis uit tabel 1
2.MILIEU*	Hieronder vallen onder meer Circulair materiaalgebruik, klimaat, water en natuurinclusiviteit	6,5	
3.GEZONDHEID	Kwaliteit geluid, lucht, licht en thermisch comfort		7,5
4.GEBRUIKSKWALITEIT	Toegankelijkheid, functionaliteit, technische kwaliteit en sociale veiligheid		7,5
5.TOEKOMSTWAARDE	Voorzieningen, flexibiliteit en belevingswaarde		7,0

* Indien ENG woningen worden gerealiseerd, wordt de richtlijn GPR Gebouw Milieu verlaagd naar een minimum van 6,0.

Deze GPR-eisen en richtlijn worden opgenomen en vastgesteld in het Ontwikkelveldpaspoort en het programma van eisen duurzame woningbouw wordt onderdeel van de te sluiten overeenkomsten ten behoeve van de grondverkoop.

De bovengenoemde eisen en richtlijnen zijn gelijk voor De Tippe in zijn geheel: voor ontwikkelaars (van projecten), de kavels en CPO-groepen en woon-coöperaties.

- Ontwikkelaars en andere professionele partijen (CPO/wooncoöperaties) moeten een professionele GPR-berekening maken en het resultaat in de vorm van 4 GPR-scores (Milieu, Gezondheid Gebruikskwaliteit en Toekomstwaarde) samen met de BENG berekening ter toetsing aan de gemeente aanbieden. De berekening wordt gemaakt door een GPR Gebouw Expert of gelijkwaardig. Het resultaat moet voldoet aan de minimale eisen in dit voorstel.
- Voor de individuele kaveluitgifte worden de minimale GPR-scores en richtlijn opgenomen in het kavelpaspoort voor het betreffende ontwikkelveld die als basis geldt voor de planvorming (het ontwerp) en de kaveluitgifte.

helder

Zwolle

Ontwikkeling

Stadskantoor
Lübeckplein 2
Postbus 10007
8000 GA Zwolle

www.zwolle.nl

ERFPACHTVOORWAARDEN
kavel Z7 de Tippe

Definities

Aflevering:	feitelijke ter beschikking stelling van de onroerende zaak, zoals bedoeld in artikel 7:9 Burgerlijk Wetboek
Bruikbare bouwvergunning:	een bouwvergunning waartegen binnen zes weken na bekendmaking van de vergunning geen bezwaarschrift is ingediend, dan wel een bouwvergunning waartegen tijdig een ontvankelijk bezwaarschrift is ingediend maar binnen tien weken na bekendmaking van de vergunning geen verzoek tot schorsing is ingediend, dan wel een bouwvergunning waartegen tijdig een ontvankelijk bezwaarschrift is ingediend en binnen tien weken na bekendmaking van de vergunning een verzoek tot schorsing van de vergunning is ingediend en dit verzoek is ingetrokken of door een bevoegde rechterlijke instantie is afgewezen. Onder schorsing van een bouwvergunning wordt verstaan een voorlopige voorziening van een bevoegde rechterlijke instantie tot schorsing van de werking van het besluit tot het verlenen van de bouwvergunning
Bouwaanvraag:	een bouwaanvraag ingediend conform Besluit indieningsvereisten aanvraag bouwvergunning
Burgemeester en Wethouders:	het College van Burgemeester en Wethouders van de gemeente Zwolle
BW:	Burgerlijk Wetboek
Canon:	de jaarlijks terugkerende vergoeding te betalen door de erfpachter als tegenprestatie voor het recht van erfpacht
Erfpacht:	het zakelijk recht van erfpacht, dat de erfpachter de bevoegdheid geeft een gemeentelijke onroerende zaak te houden en te gebruiken (als ware hij eigenaar), waarvoor de erfpachter een canon aan de gemeente verschuldigd is. Deze erfpacht vormt het object van de erfpachtovereenkomst, waarbij deze erfpachtvoorwaarden behoren.

Erfpachter:	degene die tot erfpacht gerechtigd is
Erfpachtovereenkomst:	de op schrift gestelde en door partijen ondertekende overeenkomst ter uitgifte van het recht van erfpacht waarop de van toepassing verklaarde bepalingen van deze erfpachtvoorwaarden van toepassing zijn.
Gemeente:	de gemeente Zwolle
Herzieningsperiode:	de periode, waarbinnen krachtens de erfpachtovereenkomst de canon niet zal worden aangepast, berekend vanaf de ingangsdatum
Ingebrekestelling:	een schriftelijke aanmaning tot nakoming van een overeengekomen en opeisbare verplichting waarbij een redelijke termijn voor nakoming wordt gesteld
Ingebruikneming:	het moment waarop de erfpachter voor het eerst feitelijk over de in erfpacht uitgegeven onroerende zaak beschikt door deze te betrekken, er feitelijke werkzaamheden in of op uit te voeren of er een afrastering omheen te zetten. Het uitvoeren van een sonderingsonderzoek of een milieukundig bodemonderzoek valt hier echter niet onder.
Notariële akte:	de voor vestiging van het recht van erfpacht vereiste door de notaris op schrift gestelde akte van vestiging
Onroerende zaak:	de in de uitgifte van het recht van erfpacht betrokken grond casu quo de grond met de daarop/daarin aanwezige opstallen casu quo het (de) appartementsrecht(en)
Opstallen:	de op, in of boven de in erfpacht uitgegeven onroerende zaak aanwezige gebouwen, werken of beplantingen
Partij:	de gemeente of de erfpachter
Partijen:	de gemeente en erfpachter gezamenlijk
Uitgifte:	vestiging van het recht van erfpacht op de onroerende zaak en op de eventueel daarop aanwezige opstallen

Vervreemden:	juridische of economische eigendomsovergang, bezwaring met beperkte (zakelijke) rechten dan wel verhuur of pacht van het recht van erfpacht.

Hoofdstuk 1 Bepalingen Algemeen

Artikel 1.1 Geldigheid

a. Deze erfpachtvoorwaarden behoren bij de erfpachtovereenkomst tussen de gemeente Zwolle en haar erfpachter waarin ze uitdrukkelijk van toepassing zijn verklaard, en vormen daarmee één onverbrekelijk geheel.

b. Hoofdstuk 1, het gehele hoofdstuk 2, maar uitsluitend die artikelen uit hoofdstuk 3, die in de erfpachtovereenkomst van toepassing zijn verklaard, gelden tussen partijen.

Hoofdstuk 2 Erfpachtbepalingen

Titel 1 Algemene bepaling

Artikel 2.1 Geldigheid van de artikelen in dit hoofdstuk

De bepalingen van dit hoofdstuk gelden bij deze erfpachtovereenkomst tussen de gemeente en haar erfpachter waarin de erfpachtvoorwaarden kavel Z7 de Tippe uitdrukkelijk van toepassing zijn verklaard.

Titel 2 Aanvang en duur van de erfpacht

Artikel 2.2 Aanvang en duur van de overeenkomst

a. De erfpacht gaat in op de datum van inschrijving van de notariële akte in de openbare registers.

b. Het recht van erfpacht wordt gevestigd voor onbepaalde tijd, tenzij in de erfpachtovereenkomst een termijn is genoemd.

Titel 3 Uitgifte

Artikel 2.3 Bouwaanvraag, uitgifte in erfpacht en aanvaarding

a. De erfpachter, die een bouwplicht als bedoeld in artikel 3.3 van deze erfpachtvoorwaarden met de gemeente overeen is gekomen, is verplicht een bouwaanvraag in te dienen, binnen vier weken na het tot stand komen van het besluit van Burgemeester en Wethouders tot uitgifte in erfpacht, tenzij in de erfpachtovereenkomst een andere termijn is overeengekomen. De notariële akte wordt ondertekend binnen vier weken nadat de erfpachter de beschikking heeft over een bruikbare bouwvergunning. Burgemeester en Wethouders kunnen deze termijn, op schriftelijk verzoek van de erfpachter, eventueel onder nieuwe voorwaarden verlengen. De keuze van de (bij voorkeur Zwolse) notaris ligt bij de erfpachter. Indien deze geen notaris kan of wil aanwijzen, wijst de gemeente een notaris aan. De erfpachter kan de onroerende zaak in eigen gebruik en genot aanvaarden, zodra de verschuldigde canon alsmede eventuele rente en omzetbelasting volledig is betaald, een bruikbare bouwvergunning aanwezig is en de notariële akte is ondertekend.

b. In het geval geen bouwplicht als bedoeld in artikel 3.3 van deze erfpachtvoorwaarden is overeengekomen of het bouwverbod als bedoeld in artikel 3.15 van deze erfpachtvoorwaarden van toepassing is verklaard, wordt de notariële akte ondertekend binnen acht weken na het tot stand komen van het besluit van Burgemeester en Wethouders tot uitgifte in erfpacht. Burgemeester en Wethouders kunnen deze termijn eventueel onder nieuwe voorwaarden verlengen. De erfpachter kan de onroerende zaak in eigen gebruik en genot aanvaarden, zodra de verschuldigde canon alsmede eventuele rente en omzetbelasting volledig is betaald en de notariële akte is ondertekend.

Artikel 2.4 Staat van aflevering

a. De onroerende zaak wordt afgeleverd in de toestand, waarin zij zich bevindt op de datum van ondertekening van de notariële akte.

b. De gemeente is gehouden het recht van erfpacht te leveren:
   1. vrij van hypotheken, beslagen of inschrijvingen daarvan of andere dan in de erfpachtovereenkomst opgegeven beperkte rechten;
   2. vrij van huur, pacht en andere gebruiksrechten, tenzij de erfpachtovereenkomst anders vermeldt;
   3. vrij van bijzondere lasten of beperkingen voor zover die niet in de erfpachtovereenkomst zijn vermeld en door ondertekening daarvan door de erfpachter uitdrukkelijk worden aanvaard;
   4. met de eigenschappen die voor de bestemming en het gebruik zoals omschreven in de erfpachtovereenkomst nodig zijn.

c. De gemeente staat er voor in dat zij bevoegd is de onroerende zaak in erfpacht uit te geven en het recht van erfpacht te vestigen.

Artikel 2.5 Lasten, baten en belastingen

a. Alle kosten, rechten en belastingen met betrekking tot de vestiging van het recht van erfpacht en met betrekking tot de aflevering van de onroerende zaak, waaronder begrepen de kosten voor het opmaken van de notariële akte en van de kadastrale meting, zijn voor rekening van de erfpachter.

b. Alle lopende baten en lasten komen voor rekening van de erfpachter met ingang van de datum van de ondertekening van de notariële akte. Bij de vestiging van het recht van erfpacht zullen de lopende baten en lasten ten overstaan van de notaris tussen partijen worden verrekend.

Artikel 2.6 Overdracht erfpacht; vestiging ondererfpacht

a. De erfpachter is verplicht in geval van gehele of gedeeltelijke overdracht van het recht van erfpacht, de vestiging van ondererfpacht of een beperkt zakelijk recht waardoor het gebruik van de onroerende zaak door derden wordt verkregen, in de daartoe op te maken notariële akte de bepalingen, waaronder het recht van erfpacht is verleend, op te nemen of daarnaar te verwijzen.

b. Voor de overdracht of de vestiging van een recht als bedoeld in lid a van dit artikel is schriftelijke toestemming van Burgemeester en Wethouders vereist. Deze schriftelijke toestemming is ook vereist voor de inbreng in een (andere) vennootschap van het recht van erfpacht en voor de verdeling tussen gezamenlijke rechthebbenden op het recht.

c. De opvolgend erfpachter, ondererfpachter of verkrijger van een beperkt zakelijk recht als bedoeld in lid a van dit artikel is verplicht om binnen een maand na ontvangst van een daartoe strekkend verzoek, op zijn kosten aan Burgemeester en Wethouders een afschrift van de akte over te leggen.

d. In geval van vervreemding van het recht van erfpacht blijft de oude erfpachter naast de opvolgend erfpachter voor de eventuele niet betaalde, reeds vervallen erfpachttermijnen over de aan de overdracht voorafgaande vijf jaren hoofdelijk aansprakelijk.

Titel 4 Bepalingen die betrekking hebben op de onroerende zaak

Artikel 2.7 Perceelsomschrijving, meting, terreingrenzen

Voor de datum van de feitelijke ingebruikneming van de onroerende zaak zullen de grenzen door de gemeente op de noodzakelijke meetpunten in het terrein worden gemerkt en aan de erfpachter op diens verzoek worden aangewezen. De vindplaats van de merktekens wordt met piketten gemarkeerd. De erfpachter verplicht zich het bouwwerk binnen de grenzen van de onroerende zaak te plaatsen overeenkomstig de aanwijzingen van de ambtenaar belast met het uitzetten van het bouwwerk. Het risico voor de instandhouding van de uitgezette punten berust bij de erfpachter, zodat de kosten van herhaalde uitzetting en aanwijzing voor zijn rekening komen.

Artikel 2.8 Over- en ondermaat

Verschil tussen de werkelijke grootte, zoals deze zal worden vastgesteld door of vanwege de dienst van het Kadaster en de Openbare Registers, en de grootte zoals die door de gemeente in de erfpachtovereenkomst is aangegeven, wordt niet verrekend, tenzij deze afwijking meer dan 5% van de in de erfpachtovereenkomst genoemde oppervlakte beslaat of het te verrekenen bedrag minimaal € 5.1.2f exclusief omzetbelasting bedraagt, in welk geval verrekening plaatsvindt over de totale oppervlakte. De verrekening ten gunste van de erfpachter door aanpassing van de canon zal enkel geschieden, indien de erfpachter daarom binnen 3 maanden, nadat de erfpachter door het Kadaster op de hoogte is gesteld van de uitkomst van de kadastrale meting, schriftelijk verzoekt.

Artikel 2.9 Milieukundig onderzoek

a. Omtrent de aanwezigheid van voor het milieu of de volksgezondheid gevaarlijke of niet aanvaardbare stoffen in de bodem van de door de gemeente in erfpacht uit te geven onroerende zaak, wordt een in de erfpachtovereenkomst nader aangegeven verkennend bodemonderzoek (conform de NEN-5740) verricht. De resultaten van dit onderzoek worden vastgelegd in een rapport waarin de toestand van de bodem wordt omschreven en waaruit zal moeten blijken dat de bodem op grond van de uitslag van het onderzoek geschikt is voor de realisering van de daaraan gegeven bestemming. De erfpachter heeft recht op inzage van het rapport.

b. De gemeente verklaart aan de hand van het rapport dat er geen reden is om aan te nemen dat stoffen, als bedoeld in lid a van dit artikel, aanwezig zijn in de bodem in gehaltes boven de toetsingswaarden. In het geval de resultaten van het onderzoek echter zodanig zijn dat deze verklaring niet kan worden afgegeven, zal met de erfpachter terzake overleg worden gevoerd en zijn partijen niet verplicht de erfpachtovereenkomst na te komen.

c. Onder voor het milieu gevaarlijke of niet aanvaardbare stoffen wordt niet verstaan: funderingsresten, puin, asbest of andere restanten van bouwkundige aard, noch stobben van bomen en/of struiken, noch de aanwezigheid van andere omstandigheden die de draagkracht van de grond beïnvloeden.

d. Het feit dat de bodem geschikt is voor de realisering van de daaraan gegeven bestemming, biedt geen garantie dat de kwaliteit zodanig dat deze zonder meer als schone grond kan worden getransporteerd naar andere percelen. Behoudens

(schriftelijke) andersluidende afspraken dient de erfpachter de bij de bouw vrijkomende grond op de locatie zelf te verwerken, dan wel deze op milieuhygiënische verantwoorde wijze, conform de regelgeving van het Bouwstoffenbesluit, voor zijn rekening af te voeren c.q. te verwerken.

e. De resultaten van het verkennend bodemonderzoek weergegeven in het rapport zoals bedoeld in lid a van dit artikel, geven tevens de nulsituatie aan.

Artikel 2.10 Ontbinding in geval van verontreiniging

Indien voor de datum van ondertekening van de notariële akte zou blijken van aanwezigheid van de in artikel 2.13 lid a van deze erfpachtvoorwaarden vermelde stoffen van zodanige aard en zodanige hoeveelheid, dat van de erfpachter in redelijkheid niet kan worden gevergd dat hij, zonder dat wordt gesaneerd, de onroerende zaak aanvaardt, heeft de erfpachter het recht de erfpachtovereenkomst bij aangetekende brief aan Burgemeester en Wethouders te ontbinden.

Artikel 2.11 Instandhouding onroerende zaak en opstallen, verzekeringsplicht

a. Behoudens een afwijkende bepaling in de erfpachtovereenkomst is de erfpachter verplicht de onroerende zaak en daarop aanwezige of te stichten opstallen in zodanige technische staat te brengen en te houden dat deze de in artikel 2.16 van deze erfpachtvoorwaarden bedoelde bestemming en het daar bedoelde gebruik op behoorlijke wijze kunnen dienen. Daartoe dient de erfpachter de in erfpacht uitgegeven onroerende zaak met opstallen in alle opzichten goed te onderhouden en waar nodig tijdig te vernieuwen.

b. De erfpachter is verplicht alle maatregelen te nemen die redelijkerwijs van hem kunnen worden gevergd teneinde verontreiniging of aantasting van de onroerende zaak te voorkomen, dan wel indien die verontreiniging of aantasting zich voordoet, de onroerende zaak te saneren of de aantasting en de directe gevolgen daarvan te beperken en zoveel mogelijk ongedaan te maken. De erfpachter is bovendien verplicht de gemeente terstond op de hoogte te brengen wanneer zich een verontreiniging of aantasting voordoet of dreigt voor te doen. Uitgangspunt is de nulsituatie zoals bedoeld in artikel 2.13 lid e van deze erfpachtvoorwaarden.

c. Het is de erfpachter niet geoorloofd opstallen geheel of gedeeltelijk te slopen of het bouwvolume van de opstallen te wijzigen, zonder dat Burgemeester en Wethouders daartoe krachtens de daarvoor geldende publiekrechtelijke voorschriften een vergunning hebben verleend.

d. De erfpachter is verplicht alle opstallen tegen brand- en stormschade te verzekeren. De erfpachter is behoudens uitdrukkelijke schriftelijke toestemming van de gemeente, verplicht tot gehele of gedeeltelijke herbouw van opstallen over te gaan indien deze door welke oorzaak ook zijn te niet gegaan.

e. Burgemeester en Wethouders kunnen op verzoek van de erfpachter vrijstelling verlenen van de in lid a en d van dit artikel genoemde verplichtingen. Aan een verleende vrijstelling kunnen door Burgemeester en Wethouders voorwaarden of een tijdsbepaling worden verbonden, waaronder vaststelling van een nieuwe

canon als bedoeld in artikel 2.6 van deze erfpachtvoorwaarden.

Artikel 2.12 Gebruiksbepaling

a. Erfpachter is verplicht de onroerende zaak te bebouwen en te gebruiken overeenkomstig de daaraan in het betreffende (ontwerp)bestemmingsplan gegeven bestemming, overeenkomstig de bruikbare bouwvergunning en overeenkomstig eventuele in de erfpachtovereenkomst nader aangegeven gebruiksbepalingen van de onroerende zaak.

b. Het is de erfpachter niet toegestaan om de onroerende zaak te herontwikkelen c.q. van meer of grotere bebouwing te voorzien of anderszins te gebruiken dan in de erfpachtovereenkomst is vastgelegd zonder dat door Burgemeester en Wethouders daarvoor uitdrukkelijk vooraf toestemming is verleend. Het verlenen van een bouwvergunning kan nimmer worden beschouwd als het verlenen van deze toestemming. Burgemeester en Wethouders kunnen aan de toestemming voorwaarden verbinden, waaronder vaststelling van een nieuwe canon als bedoeld in artikel 2.6 van deze erfpachtvoorwaarden.

c. Erfpachter is tevens verplicht, zowel tijdens de bebouwing als daarna, voorzover in redelijkheid van hem kan worden gevergd, al datgene te doen c.q. na te laten waardoor schade, gevaar of ontoelaatbare hinder - in welke vorm dan ook - kan worden voorkomen c.q. ontstaan. Eventuele redelijke aanwijzingen van de gemeente daartoe, voor zover vallend binnen de grenzen door de wet bepaald, moeten worden opgevolgd.

Artikel 2.13 Vrijwaring door de erfpachter, buitengewone herstellingen en lasten

a. De erfpachter is aansprakelijk voor alle aanspraken van derden op vergoeding van schade die na de uitgifte in erfpacht ontstaat door het gebruik of door verontreiniging door de erfpachter van de onroerende zaak of door gehele of gedeeltelijke instorting van opstallen die op de onroerende zaak zijn of worden gebouwd.

b. De erfpachter is verplicht om de noodzaak van buitengewone herstellingen aan de gemeente te melden. De gemeente is niet verplicht tot het uitvoeren van buitengewone herstellingen, noch tot het voldoen van buitengewone lasten.

Artikel 2.14 Splitsing en samenvoeging

a. De erfpachter is tot splitsing van het recht van erfpacht, tot splitsing in appartementsrechten of tot samenvoeging van erfpachten slechts bevoegd na voorafgaande schriftelijke toestemming van Burgemeester en Wethouders. Voor de toepassing van dit artikel wordt met de in de eerste zin bedoelde handelingen gelijkgesteld het door de erfpachter scheppen van rechten van lidmaatschap van verenigingen of coöperaties of het verlenen van deelnemingen of participaties indien in die rechten is begrepen het recht op uitsluitend gebruik of nagenoeg uitsluitend gebruik van de onroerende zaak en/of opstallen of van een gedeelte daarvan dat blijkens de inrichting is bestemd om als afzonderlijk geheel te worden gebruikt.

b. Burgemeester en Wethouders beslissen binnen een maand na het schriftelijk

verzoek om toestemming voor de rechtshandelingen als bedoeld in lid a van dit artikel. Deze termijn kan door Burgemeester en Wethouders door een schriftelijke mededeling aan de erfpachter ten hoogste eenmaal met een maand worden verlengd. Indien binnen een (c.q. twee) maand(en) niet op het verzoek is beslist, zonder dat zulks aan de erfpachter is toe te rekenen, wordt de toestemming geacht te zijn verleend. Burgemeester en Wethouders kunnen aan de toestemming voorwaarden verbinden waaronder herziening van de canon als bedoeld in artikel 2.6 van deze erfpachtvoorwaarden, en/of voorwaarden ten aanzien van het onderhoud van de opstallen na de splitsing.

c. Bij splitsing van het recht van erfpacht stellen Burgemeester en Wethouders vast op welke wijze de canon gesplitst zal worden. Burgemeester en Wethouders zijn bevoegd daarbij een redelijk bedrag aan administratiekosten in rekening te brengen.

Artikel 2.15 Verplichtingen ten opzichte van hypotheekhouders

Ingeval het recht van erfpacht met een of meerdere hypotheekrechten is bezwaard, is de erfpachter verplicht om binnen een maand na ontvangst van een daartoe strekkend verzoek, aan Burgemeester en Wethouders een authentiek afschrift van de akte(n) van hypotheekverlening over te leggen. De kosten die hieraan zijn verbonden komen voor rekening van de erfpachter. Burgemeester en Wethouders zullen de hypotheekhouder tijdig in kennis stellen van een voornemen tot opzegging van het recht van erfpacht, of wijziging van de grondwaarde waarop de canon gebaseerd is.

Titel 5 Opzegging van het recht van erfpacht

Artikel 2.16 Bijzondere wijzen van opzegging van het recht van erfpacht

a. Uitsluitend indien de erfpachter niet of niet tijdig heeft voldaan aan zijn bouwverplichting, als bedoeld in artikel 3.3 van deze erfpachtvoorwaarden, of wanneer hij gedurende meer dan twee jaren niet heeft voldaan aan zijn verplichting tot betaling van de canon, zijn Burgemeester en Wethouders gerechtigd om, met inachtneming van het bepaalde in dit artikel, het recht van erfpacht op te zeggen. Opzegging vindt plaats bij deurwaardersexploot en met inachtneming van een termijn van tenminste twee maanden. Deze opzegging moet op straffe van nietigheid binnen acht dagen tevens betekend worden aan de hypotheekhouder en aan anderen die als beperkt gerechtigden of beslagleggers op het recht van erfpacht in de openbare registers staan ingeschreven.

b. Aan de erfpachter zal worden vergoed de waarde van het recht van erfpacht, waaronder begrepen eventuele gebouwde opstallen, op het moment van beëindiging, verminderd met hetgeen de gemeente uit hoofde van de erfpacht te vorderen heeft, kosten, schade en rente daaronder begrepen.

c. Het op grond van lid b van dit artikel aan de erfpachter dan wel aan de gemeente toekomende bedrag zal, behoudens beroep op de terzake bevoegde rechter, worden vastgesteld door deskundigen overeenkomstig artikel 2.21 van deze erfpachtvoorwaarden, tenzij voor het einde van het recht van erfpacht de gemeente, de erfpachter, de hypotheekhouder en eventueel andere

belanghebbenden anders overeenkomen.

d. Het bepaalde in artikel 2.20 van deze erfpachtvoorwaarden, alsmede in artikel 2.21 van deze erfpachtvoorwaarden met betrekking tot de opzegging is voorzover mogelijk van overeenkomstige toepassing.

e. De erfpachter is niet gerechtigd het recht van erfpacht op te zeggen.

Titel 6 Niet-nakoming

Artikel 2.17 Boetebepaling

a. Voor elke toerekenbare tekortkoming in de nakoming van enige verplichting, voortvloeiende uit de erfpachtovereenkomst en het daarin van toepassing verklaarde deel van deze erfpachtvoorwaarden, verbeurt de erfpachter, behoudens herstel door de gemeente overeenkomstig artikel 2.24 van deze erfpachtvoorwaarden, na ingebrekestelling en bij uitblijven van de nakoming door de erfpachter binnen de daarin gestelde termijn, ten behoeve van de gemeente een onmiddellijk opeisbare boete van twee maal de jaarlijkse canon.

b. Naast het gestelde in lid a van dit artikel behoudt de gemeente het recht op schadevergoeding, welke de boete te boven gaat, te vorderen en de bevoegdheid om bij niet-nakoming van enige uit de erfpachtovereenkomst en het daarin van toepassing verklaarde deel van deze erfpachtvoorwaarden voortvloeiende verplichting in rechte nakoming te vorderen.

c. Naast de bedoelde boete in lid a van dit artikel kunnen Burgemeester en Wethouders een extra boete vorderen voor elke dag of gedeelte van een dag dat de niet, niet tijdige of niet behoorlijke nakoming voortduurt. Deze extra dagboete zal ten hoogste drie procent van de jaarlijkse canon bedragen.

d. Het in lid a van dit artikel bedoelde boetebeding is niet van toepassing wanneer op de betreffende niet-nakoming afzonderlijk een boete is gesteld. In dat geval is de afzonderlijke boeteregeling van toepassing.

Artikel 2.18 Herstel door de gemeente

a. Indien de erfpachter enige verplichting, voortvloeiende uit de erfpachtovereenkomst en het daarin van toepassing verklaarde deel van deze erfpachtvoorwaarden niet, niet tijdig of niet behoorlijk nakomt, kunnen Burgemeester en Wethouders deze verplichting op kosten van de erfpachter doen uitvoeren. Krachtens deze erfpachtvoorwaarden zijn Burgemeester en Wethouders na kennisgeving en ingebrekestelling, alsmede na verloop van de in lid b van dit artikel genoemde termijn, tot zodanige uitvoering jegens de erfpachter uitdrukkelijk gemachtigd. Tevens zijn Burgemeester en Wethouders onder dezelfde voorwaarden gemachtigd op kosten van de erfpachter al datgene ongedaan te maken, wat in strijd met enige verplichting door de erfpachter is verricht.

b. Burgemeester en Wethouders geven van hun voornemen gebruik te maken van de bevoegdheid als bedoeld in lid a van dit artikel bij aangetekende brief kennis aan de erfpachter en de hypotheekhouder. Zij doen de kennisgeving vergezeld

gaan van een opgave van het vermoedelijke bedrag van de kosten die met de uitvoering gemoeid zullen zijn, van een ingebrekestelling ten aanzien van de verzuimde verplichting of de strijdige verrichting en van een aanmaning om een en ander binnen een redelijke termijn te voldoen.

c. Onverminderd de verschuldigdheid van andere kosten, schade en rente bij de gemeente ontstaan als gevolg van de nalatigheid van de erfpachter, is de erfpachter verplicht op eerste aanzegging van Burgemeester en Wethouders de kosten die gemoeid zijn geweest met het herstel te voldoen. Burgemeester en Wethouders doen de aanzegging vergezeld gaan van een gespecificeerde opgave van de kosten.

Titel 7 Diversen

Artikel 2.19 Faillissement en beslag

a. Indien de erfpachter voor de datum van ondertekening van de notariële akte in staat van faillissement wordt verklaard of surséance van betaling is verleend, alsmede wanneer er voor de datum van ondertekening van de notariële akte executoriaal beslag wordt gelegd op zijn roerende en/of onroerende zaken en/of vorderingen, die de erfpachter (op een derde) heeft dan wel uit een ten tijde van het beslag reeds bestaande rechtsverhouding rechtstreeks zal verkrijgen, is de gemeente bevoegd de erfpachtovereenkomst als ontbonden te beschouwen, zonder dat enige ingebrekestelling of rechterlijke tussenkomst zal zijn vereist.

b. Reeds betaalde gedeelten van de canon zullen worden gerestitueerd voorzover ze het bedrag van de kosten en boeten ingevolge de erfpachtovereenkomst te boven gaan.

Artikel 2.20 Hoofdelijkheid

Indien in de erfpachtovereenkomst meer dan één natuurlijke- of rechtspersoon als erfpachter van de gemeente staat genoemd, zijn deze personen ieder hoofdelijk aansprakelijk voor de nakoming van de verplichtingen die uit de erfpachtovereenkomst voortvloeien.

Artikel 2.21 Ontbindingsmogelijkheid

a. In geval een bouwplicht als bedoeld in artikel 3.3 van deze erfpachtvoorwaarden is overeengekomen, heeft iedere partij heeft het recht om de erfpachtovereenkomst te ontbinden, indien de erfpachter uiterlijk op de in de erfpachtovereenkomst aangegeven datum, buiten toedoen van partijen, daaronder mede begrepen de verantwoordelijkheid die de gemeente uit hoofde van haar publiekrechtelijke taken en bevoegdheden ter zake heeft, geen beschikking heeft over een bruikbare bouwvergunning.

b. Op de vervulling van de ontbindende voorwaarden kan door iedere partij een beroep worden gedaan door binnen twee weken na de in lid a van dit artikel bedoelde datum de ontbinding van de erfpachtovereenkomst bij aangetekende brief aan de andere partij in te roepen en aan de andere partij bekend te maken. Terzake van deze ontbinding is geen van de partijen gehouden tot vergoeding van de kosten en/of schade van de andere partij.

Artikel 2.22 Bodemonderzoek bij het einde van de erfpacht

Bij het einde van het recht van erfpacht dient de erfpachter in elk geval de onroerende zaak af te leveren vrij van stoffen welke naar op dat moment gangbare opvattingen gevaar voor het milieu of de volksgezondheid opleveren. Hiertoe dient de erfpachter een verkennend bodemonderzoek te overleggen. De resultaten van dit verkennend bodemonderzoek worden vergeleken met de nulsituatie vastgelegd bij de uitgifte in erfpacht zoals bedoeld in artikel 2.13 lid e van deze erfpachtvoorwaarden. Indien er sprake blijkt te zijn van verontreiniging is de erfpachter verplicht de onroerende zaak te saneren of de aantasting en de directe gevolgen daarvan te beperken en zoveel mogelijk ongedaan te maken.

Artikel 2.23 Overdracht van rechten

Het is erfpachter verboden om zonder voorafgaande schriftelijke toestemming van Burgemeester en Wethouders voor het ondertekenen van de notariële akte, rechten en verplichtingen uit de erfpachtovereenkomst en/of eventuele met de erfpachtovereenkomst samenhangende overeenkomsten tussen partijen, geheel of gedeeltelijk te vervreemden aan derden. Burgemeester en Wethouders zijn bevoegd om aan het verlenen van toestemming voorwaarden te verbinden.

Artikel 2.24 Geschillenregeling

Alle geschillen, die naar aanleiding van de erfpachtovereenkomst en het daarin van toepassing verklaarde deel van deze erfpachtvoorwaarden mochten ontstaan, van welke aard en omvang ook, daaronder mede begrepen die, welke slechts door één der partijen als zodanig worden beschouwd, zullen worden voorgelegd aan de bevoegde rechter.

Hoofdstuk 3 Bepalingen die uitdrukkelijk van kracht moeten worden verklaard

Artikel 3.1 Bouwplicht.

a. De erfpachter is verplicht de onroerende zaak te bebouwen met de in de erfpachtovereenkomst aangegeven bebouwing.

b. De erfpachter is verplicht om binnen een half jaar na datum van ondertekenen van de notariële akte met de bebouwing van de onroerende zaak een aanvang te maken en om vervolgens de bouw in een voor betreffende bouw normaal tempo voort te zetten. Indien daartoe aanleiding bestaat kunnen Burgemeester en Wethouders deze termijn op schriftelijk verzoek van de erfpachter verlengen.

c. Binnen twee jaar na datum van het ondertekenen van de notariële akte moet de op de onroerende zaak te stichten bebouwing voltooid en gebruiksklaar zijn. Indien daartoe aanleiding bestaat kunnen Burgemeester en Wethouders deze termijn op schriftelijk verzoek van de erfpachter verlengen.

d. Zolang de te stichten bebouwing niet is voltooid en gebruiksklaar is mag de erfpachter het recht van erfpacht niet zonder toestemming van Burgemeester en Wethouders vervreemden. Aan deze toestemming kunnen voorwaarden worden verbonden, waaronder vaststelling van een nieuwe canon. Voor vestiging van het recht van hypotheek is geen toestemming nodig met dien verstande dat de erfpachter als bedoeld in artikel 2.19 van deze erfpachtvoorwaarden kavel Z7 de Tippe een authentiek afschrift van de akte van hypotheekverlening aan de gemeente doet toekomen.

e. Het bepaalde in lid d van dit artikel is niet van toepassing in geval van executoriale verkoop van het recht van erfpacht op grond van artikel 3:268 BW en van verkoop op grond van art. 3:174 BW.

f. Indien de erfpachter niet voldoet aan de verplichting gesteld in lid b van dit artikel, is de erfpachter aan de gemeente een boete verschuldigd ter grootte van eenmaal de canon. Indien de erfpachter niet voldoet aan de verplichting gesteld in lid b van dit artikel om binnen een half jaar na datum van ondertekenen van de notariële akte met de bebouwing een aanvang te maken heeft de gemeente tevens het recht de erfpachtovereenkomst te ontbinden. Ontbinding heeft plaats door opzegging bij deurwaardersexploot met inachtneming van een termijn van tenminste twee maanden. Deze opzegging moet op straffe van nietigheid binnen 8 dagen tevens betekend worden aan de hypotheekhouder(s) en aan anderen, die als beperkt gerechtigde of beslaglegger op het recht van erfpacht in de openbare registers staan ingeschreven.

g. Indien na verloop van de in lid c van dit artikel genoemde termijn de bebouwing nog niet voltooid en gebruiksklaar is, is de erfpachter aan de gemeente een boete verschuldigd ter grootte van tweemaal de canon, onverminderd het recht van de gemeente om de volledige nakoming van de bouwplicht te vorderen.

Artikel 3.2 Aanleg parkeerplaats

a. De erfpachter verbindt zich tegenover de gemeente om gelijktijdig met het

gereedkomen van de te stichten bebouwing, voor zijn rekening op de onroerende zaak (een) van de openbare weg af met een motorvoertuig toegankelijke verharde parkeerplaats(en) voor (een) motorvoertuig(en) aan te leggen, in stand te houden en als zodanig te gebruiken.

b. De erfpachter verbindt zich de aangelegde parkeerplaats(en) niet te verwijderen noch de parkeerplaats(en) zonder voorafgaande schriftelijke toestemming van Burgemeester en Wethouders anders dan als parkeerplaats te zullen gebruiken.

c. Bij niet-nakoming van de verplichtingen zoals omschreven in de leden a en b van dit artikel is de erfpachter na ingebrekestelling door Burgemeester en Wethouders en na het verstrijken van de in die ingebrekestelling genoemde termijn, aan de gemeente een boete verschuldigd van € 5.1.2f voor elke dag dat de erfpachter in gebreke is.

Artikel 3.3 Verbod tot verkoop van goederen, waren of diensten aan de consument

a. Het is de erfpachter verboden de onroerende zaak en/of de daarop te stichten gebouwen te gebruiken of te doen gebruiken voor handelsdoeleinden, waarbij levering van goederen, waren of diensten direct aan de consument plaatsvindt.

b. Bij overtreding van het onder lid a van dit artikel bedoelde verbod zal de erfpachter een direct opeisbare boete verschuldigd zijn van € 5.1.2f voor elke week, waarin bedoelde levering aan de consument plaatsvindt of op enigerlei wijze geconstateerd wordt, zulks nadat de erfpachter terzake van de overtreding door Burgemeester en Wethouders van de gemeente bij aangetekende brief of deurwaardersexploot in gebreke is gesteld en hem een redelijke tijd is geboden om publiekelijk bekend te maken, dat géén verkoop meer aan de consument zal plaatsvinden.

Artikel 3.4 Gedoogplicht voorzieningen openbaar nut

a. Erfpachter is verplicht te gedogen, dat al hetgeen ten behoeve van openbare voorzieningen en/of doeleinden op, in of boven de onroerende zaak is aangebracht wordt onderhouden en dat al hetgeen noodzakelijk is ten behoeve van openbare voorzieningen en/of doeleinden op, in of boven de onroerende zaak zal worden aangebracht en onderhouden.

b. De erfpachter is verplicht al hetgeen ingevolge lid a van dit artikel is aangebracht bevestigd te laten.

c. Alle schade, welke een onmiddellijk gevolg is van het aanbrengen, hebben, herstellen of vernieuwen van de in lid a van dit artikel bedoelde zaken, zal door de gemeente op haar kosten worden hersteld of, indien de erfpachter dat wenst, aan de erfpachter worden vergoed.

d. De erfpachter is verplicht, voor zover in redelijkheid van hem gevergd kan worden, op zijn kosten, die maatregelen te nemen ter voorkoming van schade aan de aanwezige zaken, omschreven in lid a van dit artikel, welke Burgemeester en Wethouders dan wel de eigenaren van die zaken noodzakelijk achten.

e. De erfpachter is te allen tijde aansprakelijk voor alle schade welke door beschadiging van de aanwezige zaken, bedoeld in lid a van dit artikel, door zijn toedoen of nalaten wordt veroorzaakt.

Legenda toegepaste uitzonderingsgrondslagen

In dit document zijn gegevens definitief geanonimiseerd op grond van:

Wet	Artikel	Omschrijving	Pagina's
Wet open overheid	Art. 5.1 lid 2 sub f	De bescherming van andere dan in het eerste lid, onderdeel c, genoemde concurrentiegevoelige bedrijfs- en fabricagegegevens	8, 16

Adviesmemo bodem buurtschap "Zuidelijke punt" in de Tippe

Gemeente Zwolle, Afdeling Leefomgeving, vakgroep bodem

Opsteller : 5.1.2e

Goedgekeurd : 5.1.2e

Datum : 08-11-2022


Inleiding

Op grond van het Burgerlijk Wetboek heeft de verkoper van een stuk grond de verplichting om alle bekende informatie over de onroerende zaak te verstrekken. Om aan deze verplichting te voldoen heeft de Gemeente Zwolle in de 'Algemene verkoopvoorwaarden onroerende zaken' opgenomen dat door de gemeente een adviesmemo wordt opgesteld op basis van de reeds bekende bodemrapporten en/of bodemkwaliteitskaart.

Het doel van deze adviesmemo is het in kaart brengen van mogelijke risico's die in de ondergrond aanwezig zijn ter plaatse van de te verkopen grond.

Locatiebeschrijving

In verband met de verkoop van bouwkavels in De Tippe, buurt "Zuidelijke punt " is deze adviesmemo opgesteld. Het gebied waar deze memo betrekking op heeft is weergegeven in figuur 1. De locatie is momenteel in ontwikkeling.

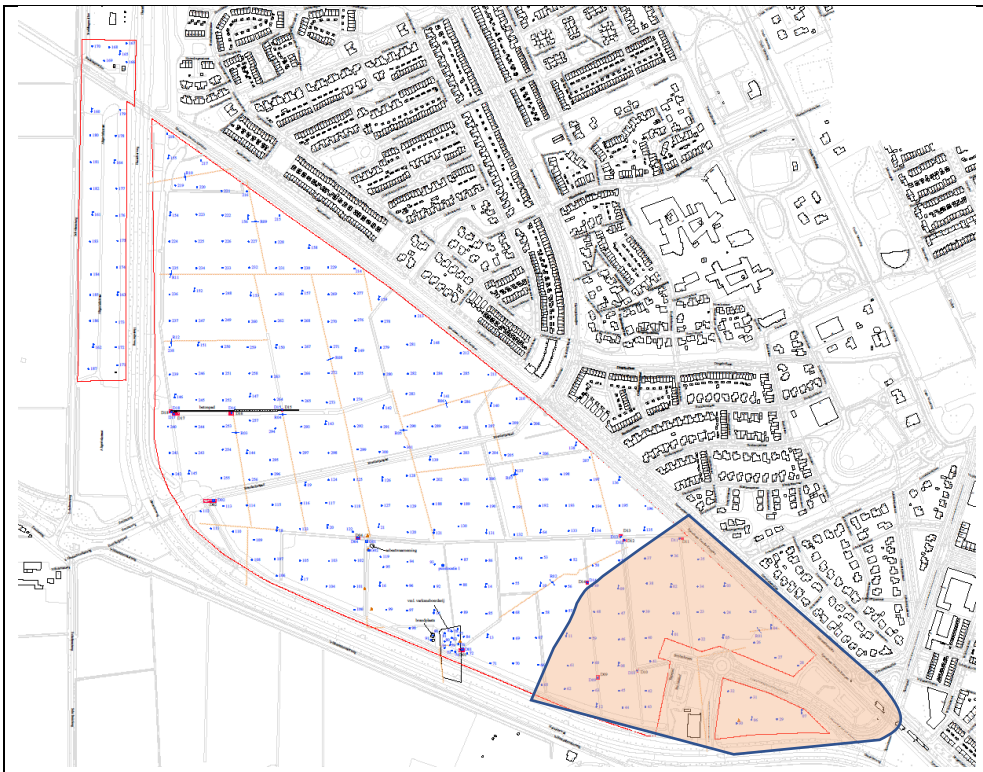

figuur 1: ligging van de locatie (oranje arcering)

Milieuhygiënische Bodemkwaliteit

Bodembedreigende activiteiten

In het gemeentelijk bodeminformatiesysteem zijn geen gegevens opgenomen waaruit blijkt dat er ter plaatse van de locatie bodembedreigende activiteiten in het verleden zijn geregistreerd.

Onderzoeken

Ter plaatse van de locatie is het volgende milieukundige bodemonderzoek uitgevoerd: Verkennend bodemonderzoek De Tippe en Scholtensteeg B+C te Zwolle, Grondslag, kenmerk: 19265, 18 augustus 2021. Op het moment dat men het volledige onderzoek wil kunnen inzien dient deze opgevraagd te worden bij de omgevingsdienst (mail uw verzoek naar 5.1.2e @odijsselland.nl). Uit het rapport kan het volgende worden geconcludeerd:

- In de bovengrond (maaiveld tot 0,5 m-mv) en de ondergrond (0,5 tot 2,0 m—mv) zijn plaatselijk enkele zware metalen licht verhoogd aan de achtergrondwaarde aangetroffen. Uit de indicatieve toetsing voor hergebruik is deze grond beoordeeld als altijd toepasbaar. Er is visueel ter plaatse geen asbest aangetoond.
- In enkele dammen zijn lichte verhogingen aan zware metalen aangetoond. De resultaten vormen geen aanleiding tot het uitvoeren van een aanvullend bodemonderzoek. In een mengmonster van D12, D13 en D14 (monster “Dam04”) van de slibhoudende ondergrond zijn enkele metalen matig tot sterk verhoogd aangetoond. Na uitsplitsing van het mengmonster is in geen enkel deelmonster een verhoging gemeten aan zware metalen. Zowel in de grove fractie als in de fijne fractie is geen asbest aangetoond.
- Middels boorraaien zijn diverse slootdempingen onderzocht. De bodemopbouw is over het algemeen gelijk aan de omgeving. Er is nauwelijks bodemvreemd dempingsmateriaal aangetroffen. Hieruit wordt afgeleid dat dempingen overwegend met gebiedseigen grond hebben plaatsgevonden. Enkele boringen bevatten een slibhoudende bodemlaag, wat duidt op een oude slootbodem. Analytisch zijn hierin lichte verhogingen met cadmium en lood aangetoond. In de overige geanalyseerde mengmonsters zijn geen verhogingen aangetoond. Er is geen aanleiding om een aanvullend onderzoek te verrichten.
- Het grondwater bevat een aantal lichte verhogingen, met name aan barium, nikkel en plaatselijk koper. Deze verhogingen zijn waarschijnlijk van natuurlijke herkomst.

De onderzoeksresultaten vormen ons inziens geen belemmeringen voor de nieuwe woonbestemming. Bij het bouwrijp maken is gebruikgemaakt van gebiedseigen grond afkomstig van de aan te leggen weg cunnetten en watergangen . Het oorspronkelijk maaiveld is afhankelijk van de locatie circa 0,3 tot circa 0,9 m opgehoogd met gebiedseigen grond.

Op basis van de verzamelde informatie kan in het kader van de Wet bodembescherming (Wbb) gesteld worden dat de bodemkwaliteit ter plaatse van de locatie geschikt is voor beoogd gebruik als wonen met tuin.

Bij opslag en hergebruik van vrijkomende grond buiten de locatie moet worden voldaan aan de bepalingen uit de Nota bodembeheer en/of het Besluit bodemkwaliteit.

Bodemkwaliteitskaart

De bodemkwaliteitskaart geeft aan dat de ontgravingskwaliteit van de bovengrond (0-0,5-m-mv) voldoet aan de kwaliteitsklasse “landbouw/natuur” en de toepassingskwaliteit “landbouw/natuur”. Voor PFAS voldoet de bodem aan de kwaliteitsklasse “wonen/industrie”. De toepassings- en ontgravingskwaliteit van de ondergrond (0,5-2,0 m-mv) voldoet aan de kwaliteitsklasse “landbouw/natuur”. Voor de ondergrond geldt voor PFAS de kwaliteitsklasse “vrij toepasbaar met uitzondering van grondwaterbeschermingsgebieden”

Ontplofbare Oorlogsresten (OO)

In een strook van 100 meter rond het spoor is in 2012 is een historisch onderzoek uitgevoerd door T&A (kenmerk RON 101, versie 2, sportracé Zwolle – Kampen d.d. 12-06-2012). Voor hetzelfde gebied is in 2016 een aanvullen historisch onderzoek uitgevoerd door T&A (GPR5420.29, Addendum HO spoorbaan Zwolle – Kampen d.d. 9-04-2016)

Uit beide onderzoek komt geen enkele verdenking voor het onderzoeksgebied naar voren. Uit de onderzoeken is ook geen informatie naar voren gekomen die aanwijzing is voor mogelijke aanwezigheid van OO buiten het onderzoeksgebied voor gebied betreft.

Er zijn dan ook geen maatregelen in het kader van OO nodig.

Archeologie

Volgens de archeologische waarderingskaart is de kans op het aantreffen van archeologische waarden in dit gebied 0%. Indien in te toekomst grondroering plaats gaat vinden is het volgende van toepassing:

Een 0% gebied is archeologisch leeg, geheel verstoord of reeds opgegraven. Deze 0% waardering kan gebaseerd zijn op archeologisch onderzoek dan wel op secundaire analyses. Er zijn geen consequenties verbonden aan grondverstorende werkzaamheden in deze gebieden.

Japanse duizendknoop

Japanse duizendknoop is een exoot die zich extreem makkelijk verspreid en voor schade aan ecosysteem en infrastructuur kan veroorzaken. Bij het bewerken van de grond moet bij aanwezigheid van de Japanse duizendknoop rekening gehouden worden met aanvullende maatregelen. Voor zover bekend is de Japanse duizendknoop vooralsnog niet op of nabij de locatie aangetroffen. Mocht er toch Japanse duizendknoop aan worden getroffen, dient dit gemeld te worden bij Zwolle.nl/melding.

Conclusie

In verband met de verkoop van bouwkavels in Zuidelijke punt is deze adviesmemo opgesteld. Op basis van de verzamelde informatie kan in het kader van de Wet bodembescherming (Wbb) gesteld worden dat de bodemkwaliteit ter plaatse van de locatie geschikt is voor beoogd gebruik als wonen met tuin. Bij opslag en hergebruik van vrijkomende grond buiten de locatie moet worden voldaan aan de bepalingen uit de Nota bodembeheer en/of het Besluit bodemkwaliteit. Ter plaatse van de locatie is bij grondroering geen archeologisch onderzoek noodzakelijk. Er is op voorhand geen reden om bij grondroerende werkzaamheden op deze locatie maatregelen te nemen met betrekking tot ontplofbare oorlogsresten.

Legenda toegepaste uitzonderingsgrondslagen

In dit document zijn gegevens definitief geanonimiseerd op grond van:

Wet	Artikel	Omschrijving	Pagina's
Wet open overheid	Art. 5.1 lid 2 sub e	De eerbiediging van de persoonlijke levenssfeer	1, 2

De Tippe in Zwolle

Bodemenergieplan



IF Technology **Creating energy**

Datum	15 juni 2021
Referentie	69278/DW/20210615
Betreft	Bodemenergieplan De Tippe in Zwolle
Behandeld door	5.1.2e en 5.1.2e
Gecontroleerd door	5.1.2e en 5.1.2e
Versienummer	2.0

OPDRACHTGEVER

Gemeente Zwolle
Postbus 10007
8000 GA Zwolle
Contactpersoon: 5.1.2e

OPSTELLER BODEMENERGIEPLAN

IF Technology bv
Velperweg 37
Postbus 605
5.1.2e Arnhem
T 5.1.2e

INHOUDSOPGAVE

1 Inleiding 4
1.1 Kader 4
1.2 Probleemstelling 4
1.3 Doelstelling project 5
2 Algemene toelichting 6
2.1 Principe bodemenergie 6
2.1.1 Open en gesloten bodemenergiesystemen 6
2.1.2 Indeling open systemen 7
2.2 Bodemeigenschappen 8
2.3 Bodembelangen 10
2.4 Wettelijke kaders 11
2.4.1 Open systemen 11
2.4.2 Gesloten systemen 12
2.4.3 Lozingen 13
3 Bodemenergieplan 15
3.1 Doelstelling 15
3.2 Gesloten bodemenergiesystemen 15
3.2.1 Interferentie en ontwerp 15
3.2.2 Uitgangspunten interferentieberekening 16
3.2.3 Resultaten interferentieberekening 16
3.2.4 Maximaal toegestane jaarlijkse netto warmteonttrekking 17
3.3 Open bodemenergiesystemen 17
3.3.1 Ontwikkelingen 17
3.3.2 Warmte- en koudevraag 18
3.3.3 Inpassing bodemenergieplan 18
4 Gebruiksregels 20
4.1 Gebruiksregels open bodemenergiesystemen 20
4.2 Gebruiksregels gesloten bodemenergiesystemen 20
4.2.1 Algemene regels 20
4.2.2 Locatie specifieke regels De Tippe 21

Bijlage 1 Berekende temperatuurdaling na 25 jaar en temperatuurdaling door interferentie
Bijlage 2 Nummering ontwikkelvelden
Bijlage 3 Maximale warmteonttrekking en temperatuurcorrectie per ontwikkelveld
Bijlage 4 Plankaart open systemen De Tippe Zwolle

1 Inleiding

1.1 KADER

Momenteel worden de voorbereidingen getroffen voor de ontwikkeling van de nieuwbouwwijk De Tippe, onderdeel van het gebied Stadshagen te Zwolle.

De Tippe wordt aardgasloos ontwikkeld. Omdat er geen warmtenet in De Tippe is gepland, is de verwachting dat voor het verwarmen en koelen van de woningen en voorzieningen veel gebruik zal worden gemaakt van individuele warmtepompen in combinatie met gesloten bodemenergiesystemen. Uitgangspunt voor de uitwerking van het bodemenergieplan is dat het nu en in de toekomst mogelijk moet zijn om alle woningen en voorzieningen in De Tippe te verwarmen met behulp van individuele elektrisch aangedreven (combi)warmtepompen in combinatie met gesloten bodemenergiesystemen. Voor de appartementen en voorzieningen kan eventueel ook gebruik worden gemaakt van open bodemenergiesystemen.




Figuur 1.1 | Structuurschets De Tippe. Bron: https://stadshagen.nl/buurt/de-tippe/

1.2 PROBLEEMSTELLING

Bij grootschalige toepassing van bodemenergie neemt de drukte in de ondergrond sterk toe. Voorkomen moet worden dat bij een toename van het aantal bodemenergiesystemen negatieve interferentie tussen bodemenergiesystemen onderling of nadelige beïnvloeding van andere ondergrondse functies optreedt (Figuur 1.2).

Regie is gewenst om een optimaal en duurzaam gebruik van de ondergrond te borgen, zodat alle mogelijk partijen die zich vestigen in De Tippe gebruik kunnen maken van duurzame bodemenergie. Regie zorgt ervoor dat ongewenste interferentie (negatieve interactie) tussen bodemenergiesystemen onderling of met andere ondergrondse functies wordt voorkomen. Zonder regie is het

waarschijnlijk dat toekomstige partijen die zich gaan vestigen in De Tippe op een gegeven moment geen gebruik meer kunnen maken van bodemenergie.

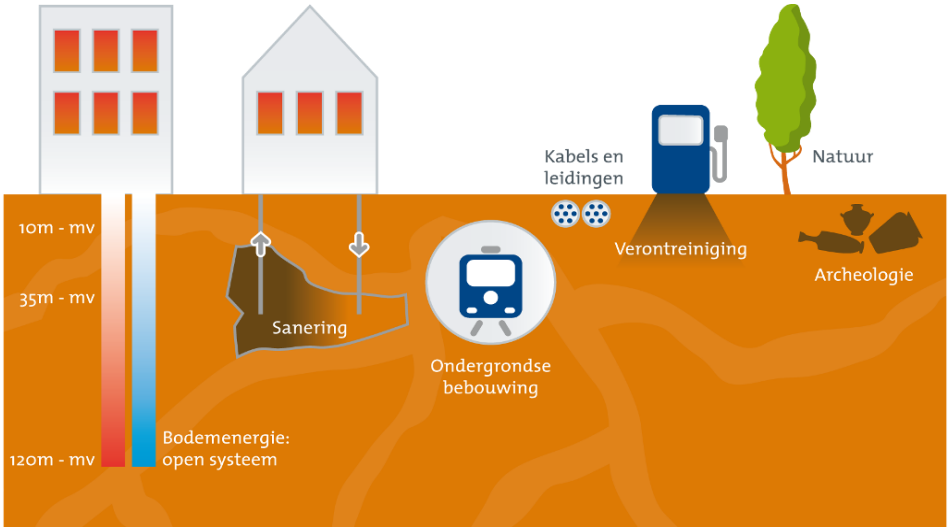

Figuur 1.2 | Overzicht ondergrondse functies

1.3 DOELSTELLING PROJECT

Een bodemenergieplan geeft de gemeente Zwolle de mogelijkheid om de ondergrondse inrichting van De Tippe met betrekking tot bodemenergiesystemen te regisseren met als doel optimaal gebruik te maken van de ondergrond voor bodemenergie. De gemeente zet hierbij in op de toepassing van zowel open als gesloten bodemenergiesystemen.

Uitwerking van het bodemenergieplan vindt plaats door inventarisatie van de voornaamste (inrichtingbepalende) randvoorwaarden:


- bovengrondse inrichting projectgebied (beschikbare ruimte voor bronpositionering);
- energievraag bouwontwikkelingen;
- bestaande en toekomstige overige ondergrondse functies/belangen;
- bodemopbouw en capaciteit.

Afweging van deze randvoorwaarden leidt tot een bodemenergieplan waarin zoekgebieden voor open bodemenergiesystemen met bijbehorende ordeningsregels en regels voor gesloten bodemenergiesystemen.

2 Algemene toelichting

2.1 PRINCIPE BODEMENERGIE

Bodemenergiesystemen maken gebruik van de bodem om warmte en/of koude op te slaan in het aanwezig grondwater. Deze warmte en/of koude wordt gebruikt voor de klimatisering van gebouwen of processen. Hiermee worden aanzienlijke energiebesparingen ten opzichte van conventionele verwarmings- en koelinstallaties gerealiseerd. Onderstaand figuur presenteert de verschillende typen bodemenergiesystemen.

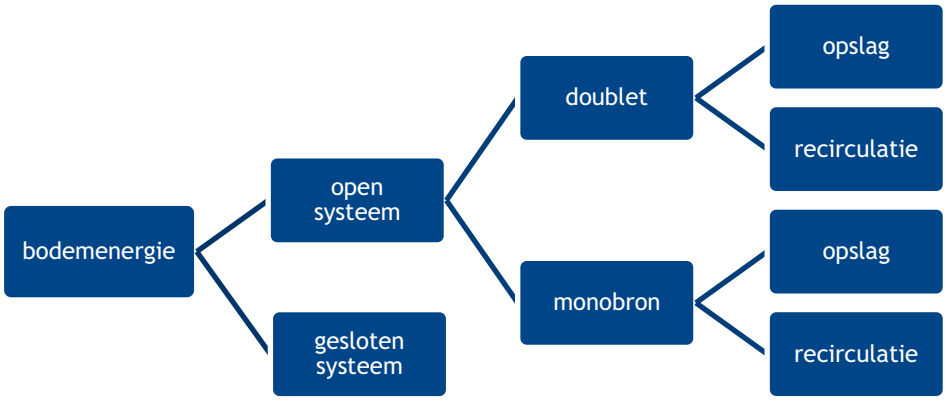

Figuur 2.1 | Overzicht bodemenergiesystemen

Hieronder worden de verschillende typen bodemenergiesystemen nader toegelicht.

2.1.1 Open en gesloten bodemenergiesystemen

Open bodemenergiesystemen

Open systemen, ook wel warmte-/koudeopslag (WKO) genoemd, bestaan uit bronnen die grondwater onttrekken en infiltreren. Energie in de vorm van warmte en koude wordt opgeslagen in een ondergrondse watervoerende laag. Deze energie wordt vervolgens onttrokken om te verwarmen (in combinatie met warmtepompen) of te koelen. In de zomer wordt gekoeld met winterkoude en in de winter wordt verwarmd met zomerwarmte. Open systemen worden in Nederland meestal toegepast op dieptes tussen de 20 tot 250 meter beneden maaiveld. Een open systeem is met name rendabel bij de grotere ontwikkelingen vanaf circa 50 woningen, kantoren en andere utiliteitgebouwen.

Gesloten bodemenergiesystemen

Gesloten systemen, ook wel bodemwarmtewisselaars genoemd, bestaan uit flexibele kunststof lussen in de bodem waarmee warmte en koude aan de bodem wordt onttrokken door middel van geleiding. Er wordt geen grondwater onttrokken. Gesloten systemen worden in Nederland over het algemeen gerealiseerd tot een diepte van circa 200 meter beneden maaiveld. Een systeem kan al interessant zijn voor één woning. Daarnaast worden gesloten systemen ook toegepast bij kleine utiliteitsbouw (scholen, kleine kantoren), maar in toenemende mate ook bij grotere ontwikkelingen, zoals kantoorgebouwen en appartementencomplexen.

Bij toepassing van warmtepompen en gesloten bodemenergiesystemen onttrekken woningen doorgaans netto warmte aan de bodem. Deze grootschalige warmteonttrekking resulteert in een temperatuurdaling van de bodem. Dit houdt in dat voor een gesloten systeem op elke kavel rekening moet worden gehouden met de temperatuurdaling van de bodem ten gevolge van alle gesloten bodemenergiesystemen in de omgeving.

Om de temperatuurdaling van de bodem ten gevolge van grootschalige warmteonttrekking aan de bodem te beperken, is in dit bodemenergieplan per ontwikkelveld een maximale jaarlijkse netto warmteonttrekking per meter bodemdiepte vastgesteld. Dit is nodig om ook op lange termijn de woningen duurzaam te kunnen verwarmen. Bij het ontwerp van elk gesloten bodemenergiesysteem dient rekening te worden gehouden met deze maximale warmteonttrekking en met de lagere temperatuur van de bodem. Hiermee worden thermisch gezien robuuste systemen verkregen en wordt doelmatig gebruik gemaakt van de ondergrond.

Opgemerkt wordt dat in nieuw te realiseren woonwijken waar nog geen gesloten bodemenergiesystemen aanwezig zijn en waar in de toekomst op grote schaal gesloten bodemenergiesystemen in de bodem worden aangebracht, de temperatuursinvloed tussen de nieuw te realiseren systemen onderling vaak groter is dan 1,5°C (interferentie). Deze temperatuursinvloed kan en mag groter zijn, als met het ontwerp van elk gesloten bodemenergiesysteem rekening wordt gehouden met deze lagere temperatuur van de bodem.

2.1.2 Indeling open systemen

De categorie van open systemen kan nader onderscheiden worden naar concepten met één of meer bronnen en met wél of géén opslag van de warmte of koude.


Doublet en monobron

Open systemen zijn onderverdeeld in doubletten en monobronnen. Bij een doubletsysteem worden twee bronnen horizontaal ten opzichte van elkaar geplaatst, zodat de warme en koude bellen zich naast elkaar vormen. Een monobron bestaat uit slechts één bron, waarbij twee filters op ongelijke diepte in de bodem gepositioneerd worden. Hierbij vormen de warme en koude bel zich onder elkaar.

Opslagsystemen en recirculatiesystemen

Bij een opslagsysteem wordt de warmte en koude opgeslagen bij de bronnen. Eén bron is de zogenoemde warme bron, de andere bron de koude bron. Deze bronnen onttrekken en infiltreren afwisselend, afhankelijk van het seizoen. Een recirculatiesysteem is een alternatief systeem dat bestaat uit een onttrekkings- en een infiltratiebron. Er is geen sprake van opslag. Er wordt namelijk continu grondwater onttrokken uit de ene bron en geïnfiltreerd in de andere bron. Met het onttrokken grondwater, met een temperatuur gelijk aan de natuurlijke grondwatertemperatuur, wordt in de zomer gekoeld en in de winter verwarmd.

In Figuur 2.2 zijn de hierboven beschreven concepten schematisch weergegeven.

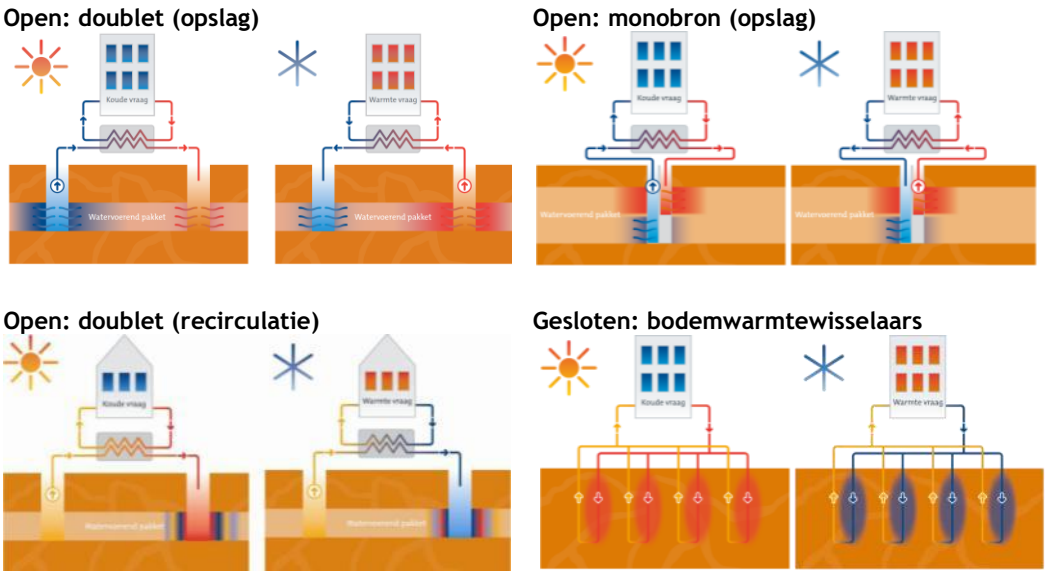

Figuur 2.2 | Schematische weergave verschillende varianten van bodemenergie

2.2 BODEMEIGENSCHAPPEN

Het technisch functioneren van een bodemenergiesysteem is afhankelijk van een aantal bodemeigenschappen. De belangrijkste voorwaarde voor open systemen is dat in de bodem een geschikte watervoerende zandlaag aanwezig is die voldoende capaciteit biedt voor de opslag van koude en warmte. Een gesloten systeem kan, in tegenstelling tot een open systeem, in een slecht doorlatende laag worden aangelegd. De doorlatendheid is van ondergeschikt belang, aangezien er ook warmte-uitwisseling in slecht doorlatende lagen, zoals klei- of veenlagen kan plaatsvinden.

Een ander aspect dat een rol speelt is grondwaterstroming. Voor zowel open als gesloten systemen zijn de snelheid en de richting van de grondwaterstroming van belang bij het positioneren van de bronnen of bodemwarmtewisselaars. Bij een hoge grondwaterstroming kan bij een open systeem thermische interactie tussen de warme en koude bellen optreden. Dit dient in verband met rendementsverlies te worden voorkomen. Bij gesloten systemen heeft een hoge grondwaterstroming veelal juist een positieve invloed op het thermisch functioneren, omdat de bodem rond de bodemlus minder snel zal afkoelen en opwarmen.

Ook de diepte van de grondwaterstand op de locatie is van belang. Een diepe grondwaterstand is ongunstig voor de toepassing van gesloten systemen, omdat onverzadigd zand de warmte minder goed geleid. Voor het energetisch rendement van open systemen is de grondwaterstand minder van invloed.

Tenslotte is voor open systemen de grondwaterkwaliteit van belang. De chemische samenstelling en de temperatuur van het grondwater zijn van belang voor de bedrijfsvoering en het functioneren van een open systeem. Daarnaast mag een open systeem geen verzilting veroorzaken, dus moet ook gekeken worden naar de invloed op het zoet-/brakgrensvlak. Aangezien bij een gesloten systeem geen grondwater wordt onttrokken, is de werking van dit systeem niet afhankelijk van de waterkwaliteit van het grondwater.

Bovengenoemde aspecten worden verder in dit hoofdstuk behandeld. Daarbij wordt aangegeven in hoeverre ze de haalbaarheid van open en gesloten bodemenergiesystemen in De Tippe beïnvloeden. Dit geeft een globaal beeld van de haalbaarheid, gebaseerd op een geohydrologisch vooronderzoek. Elke initiatiefnemer van bodemenergie dient zelf de benodigde onderzoeken (conform de BRL 11000 scope 1a) uit te voeren om de haalbaarheid van het beoogde bodemenergiesysteem te toetsen. Onderstaande informatie is daarom ter indicatie weergegeven. Hieraan kunnen geen rechten worden ontleend.

Bodemgeschiktheid open en gesloten systemen
De bodemopbouw in de directe omgeving van De Tippe is beschreven op basis van de volgende gegevens:
- Grondwaterkaart van Nederland
- Regionaal Geohydrologisch Informatie Systeem (REGIS)
- Boorbeschrijvingen uit het archief van TNO Bouw en Ondergrond via DINOLoket

Op basis van deze gegevens is de bodemopbouw geschematiseerd in een aantal watervoerende pakketten en scheidende lagen. Tabel 2.1 geeft de globale bodemopbouw in het plangebied weer. Lokaal kan de bodemopbouw variëren. De lokale bodemopbouw dient bij de vergunningaanvraag voor elk individueel systeem nader te worden beschouwd.

Tabel 2.1 | Schematisatie van de bodem

diepte [m-mv]*	lithologie	geohydrologische benaming
0 - 95	matig fijn tot zeer grof zand	1e/2e watervoerende pakket
95 - 120	klei, leem en zeer fijn zand	1e scheidende laag
120 - 160	matig fijn tot zeer grof zand	3e watervoerende pakket A
160 - 260	zeer fijn tot matig grof zand met klei en leemlagen	3e watervoerende pakket B
> 260	klei en fijn zand	hydrologische basis

* m-mv = meter minus maaiveld; het maaiveld bevindt zich op circa -1 tot 1 m NAP

Zowel het gecombineerde eerste en tweede als het derde watervoerende pakket zijn geschikt voor het toepassen van een open bodemenergiesysteem. Binnen het derde watervoerende pakket is met name het bovenste gedeelte (van circa 120 - 160 m-mv) geschikt. Het derde watervoerende pakket is geschikt voor open bodemenergiesystemen met een beperkte capaciteit.

De locatie ligt, zoals beschreven in de Bodembeschermingsverordening 2019 van de gemeente Zwolle, in een restrictiegebied voor gesloten bodemenergiesystemen, waar boringen dieper dan 90 m-mv niet zijn toegestaan. Deze restrictie geldt niet voor open bodemenergiesystemen. Voor een eenduidige en eenvoudig ordening is het uitgangspunt dat gesloten bodemenergiesystemen toegepast kunnen worden tot een diepte van 90 m-mv en open bodemenergiesystemen in het derde watervoerende pakket. Hiermee kan per ontwikkelveld specifiek worden gekozen en is het ook mogelijk om open en gesloten bodemenergiesystemen “boven” elkaar te realiseren.

Overige geohydrologische eigenschappen open en gesloten systemen
De overige geohydrologische eigenschappen die belangrijk zijn voor de toepassing van een open bodemenergiesysteem zijn weergegeven in Tabel 2.2.

Tabel 2.2 | Geohydrologische eigenschappen voor een open bodemenergiesysteem

parameter		toelichting
grondwaterstand	✓	circa 1 m-mv
stijghoogten	✓	1e/2e watervoerende pakket: 1 m-mv 3e watervoerende pakket: 1 m-mv
stromingssnelheid- en richting	✓	1e/2e watervoerende pakket: < 5 m/jaar in westelijke richting 3e watervoerende pakket: < 5 m/jaar in noordwestelijke richting
temperatuur	✓	11 °C (0 - 90 mv), 12 °C (derde watervoerende pakket)
zoet/brak/zoutgrensvlak	✓	zoet/brak: >100 m-mv en brak/zout: circa 180 m-mv

✓ geschikt, geen belemmering of aandachtspunt ! aandachtspunt of risico ✗ hoog risico of belemmering

2.3 BODEMBELANGEN

In Tabel 2.3 zijn de relevante belangen opgenomen die van invloed kunnen zijn op de werking van een open en/of gesloten bodemenergiesysteem in De Tippe. Het gaat om zowel technische als juridische aspecten.

Tabel 2.3 | Technische en juridische aspecten bodemenergiesysteem

onderwerp		toelichting
open bodemenergiesysteem	✓	geen open bodemenergiesystemen in en binnen 250 m van het projectgebied
gesloten bodemenergiesysteem	!	geen bestaande gesloten bodemenergiesystemen in het projectgebied. Gesloten bodemenergiesystemen direct ten noorden en zuiden van De Tippe vormen aandachtspunt
zettingen	✓	noemenswaardige zetting wordt niet verwacht
grondwaterbescherming	!	gelegen binnen restrictiegebied met dieptebeperking, boren van bodemlussen toegestaan tot 90 m-mv
interferentiegebied	!	De Tippe is aangewezen als interferentiegebied voor gesloten bodemenergiesystemen. Alle gesloten bodemenergiesystemen binnen dit gebied zijn vergunningplichtig.
natuurbelangen	✓	niet gelegen in of binnen 500 m van een beschermd natuurgebied
archeologie waardevol gebied	✓	niet gelegen binnen een archeologisch waardevol gebied
aardkundig waardevol gebied	✓	niet gelegen binnen een aardkundig waardevol gebied
verontreinigingen	✓	geen diepe (grondwater)verontreinigingen bekend in en binnen 250 m van het projectgebied
waterkering	✓	geen waterkering aanwezig binnen projectgebied
spoor	✓	spoor direct ten noordoosten van projectgebied, geen belemmering
begraafplaats	✓	geen begraafplaats gelegen in of nabij projectgebied
ondergrondse infrastructuur	✓	geen ondergrondse infrastructuur bekend

✓ geschikt, geen belemmering of aandachtspunt ! aandachtspunt of risico ✗ hoog risico of belemmering

Gesloten bodemenergiesysteem

Binnen het projectgebied bevinden zich geen gesloten bodemenergiesystemen. Direct ten noorden en zuiden zijn meerdere gesloten bodemenergiesystemen aanwezig. Deze vormen een aandachtspunt bij de toepassing van gesloten bodemenergiesystemen binnen De Tippe. Voorkomen moet worden dat de bestaande bodemenergiesystemen negatief beïnvloed worden. Uit de interferentieberekeningen volgt dat de omliggende gesloten bodemenergiesystemen buiten de thermische invloedsfeer van de gesloten bodemenergiesysteem binnen De Tippe liggen. De gesloten bodemenergiesystemen liggen ook buiten de thermische invloedsfeer van de beoogde open bodemenergiesysteem

binnen de Tippe, omdat beide op verschillende dieptes gerealiseerd worden/zijn. Van negatieve interferentie is daarom geen sprake.

Grondwaterbescherming
De locatie ligt binnen een gebied waarvoor in de Bodembeschermingsverordening 2019 van de gemeente Zwolle is opgenomen dat gesloten bodemenergiesystemen alleen toegepast mogen worden in het gecombineerde eerste en tweede watervoerende pakket (tot 90 m-mv). Deze beperking geldt niet voor open bodemenergiesystemen.

2.4 WETTELIJKE KADERS

De aanleg en bedrijfsvoering van bodemenergiesystemen kan invloed hebben op diverse belangen, zoals milieu, drinkwater, bodemkwaliteit, etc. Voor de aanleg ervan is daarom meestal een vergunning vereist, waarvoor ook specifieke procedures gelden. Hieronder volgt een beknopte beschrijving van de te volgen procedures en vergunningsplichten bij de aanleg van open en gesloten systemen. Daarna volgt ook een kort overzicht van de regels die gelden voor lozingsactiviteiten. Steeds is hierbij ook aangegeven welk orgaan het bevoegd gezag is in het projectgebied van De Tippe.

2.4.1 Open systemen

Het onttrekken en infiltreren van grondwater bij een open bodemenergiesysteem is vergunningplichtig in het kader van de Waterwet. Als bijlage bij de vergunningaanvraag dienen de effecten van het systeem in een effectenstudie te worden gekwantificeerd. De belangrijkste aspecten bij een vergunningaanvraag in het kader van de Waterwet zijn samengevat in Tabel 2.4 en daaronder nader toegelicht.

Tabel 2.4 | Belangrijkste aspecten voor een vergunning Waterwet voor open bodemenergiesystemen

aspect	toelichting
bevoegd gezag	provincie Overijssel
vergunningplicht	alle open systemen
doorlooptijd	8 weken tot publicatie definitieve beschikking, de provincie kan onder voorwaarden deze termijn verlengen tot 6 maanden
leges/publicatiekosten	De provincie rekent leges voor open bodemenergiesystemen
juridische voorwaarden	- de gemiddelde infiltratietemperatuur in de bronnen mag niet hoger zijn dan 25 °C en niet lager zijn dan 5 °C, de provincie heeft de mogelijkheid om een hogere temperatuur toe te staan; - bodemenergiesystemen mogen geen negatieve invloed hebben op reeds aanwezige bodemenergiesystemen of andere belanghebbenden in de omgeving; - verontreinigingen mogen niet extra verplaatst worden door het toepassen van bodemenergie; - verzilting van het zoete grondwater dient te worden voorkomen; - een koudeoverschot is in principe toegestaan en een warmteoverschot verboden, de provincie heeft de mogelijkheid om het koudeoverschot te beperken.

Een deel van deze (en andere) voorwaarden gesteld aan het installeren en het in werking hebben van een open systeem staan in meer detail in de artikelen 6.11a tot en met 6.11i van het Waterbesluit.

Procedure
Voor een vergunningaanvraag Waterwet geldt de reguliere procedure van de Algemene wet bestuursrecht. Deze procedure duurt circa 8 weken. De provincie heeft de mogelijkheid om op de aanvraag te beslissen met toepassing van de uniforme openbare voorbereidingsprocedure (Afd. 3.4 van de Algemene wet bestuursrecht). Deze procedure duurt circa 6 maanden. Binnen deze procedure wordt, afwijkend van de reguliere procedure, eerst een ontwerpbesluit ter inzage gelegd, voordat het definitieve besluit uitkomt.

Voor elke vergunningaanvraag voor een bodemenergiesysteem in het kader van de Waterwet dient een formele m.e.r.-beoordeling uitgevoerd te worden. Voor systemen met een waterverplaatsing van minder dan 1.500.000 m^3/jaar geldt een vormvrije m.e.r.-beoordeling en hoeft bij het indienen van de vergunningaanvraag Waterwet geen m.e.r.-beoordelingsbesluit toegevoegd te worden. De m.e.r.-beoordeling kan plaatsvinden parallel aan de procedure van de vergunningaanvraag Waterwet. De doorlooptijd van de vormvrije m.e.r.-beoordeling bedraagt 6 weken.

Nadat het bodemenergieplan door de provincie is verankerd in een provinciale beleidsregel, zal de provincie nieuwe vergunningaanvragen Waterwet voor open bodemenergiesystemen toetsen aan de gebruikersregels uit het bodemenergieplan.

2.4.2 Gesloten systemen

Gesloten systemen zijn meldings- en soms vergunningplichtig. Alle gesloten systemen moeten tenminste gemeld worden (conform het Besluit lozen buiten inrichting of Activiteitenbesluit milieubeheer). Voor gesloten systemen met een bodemzijdig vermogen groter dan of gelijk aan 70 kW, alsmede alle systemen die in een interferentiegebied worden gerealiseerd, moet ook een Omgevingsvergunning Beperkte Milieutoets (OBM) worden aangevraagd bij het bevoegd gezag (gemeente Zwolle). De belangrijkste aspecten voor de melding en vergunningverlening voor gesloten systemen zijn samengevat in Tabel 2.5 en daaronder nader toegelicht.

De Tippe is aangewezen als interferentiegebied via een gemeentelijke verordening, waardoor voor alle gesloten bodemenergiesystemen een vergunningsplicht geldt. Dit houdt in dat voor het realiseren van een gesloten bodemenergiesysteem de Omgevingsvergunning beperkte milieutoets (Obm) bij het bevoegd gezag moet worden aangevraagd. Door het vaststellen en verankeren van een gemeentelijke beleidsregel kan de gemeente vastleggen op basis van welke regels een vergunningaanvraag voor een gesloten bodemenergiesysteem wordt getoetst. Deze regels zijn gebaseerd op het voorkomen van interferentie tussen systemen en het bevorderen van doelmatig gebruik van de ondergrond voor zowel op als gesloten bodemenergiesystemen. Dit kan betekenen dat de gemeentelijke beleidsregel beperkingen oplegt aan de aanleg van gesloten systemen.

Tabel 2.5 | Belangrijkste aspecten voor de melding en vergunning OBM voor gesloten bodemenergiesystemen

aspect	toelichting
bevoegd gezag	Gemeente Zwolle
melding	alle systemen
vergunningplicht	≥ 70 kW of ligging in interferentiegebied
doorlooptijd	melding: 4 weken voor start werkzaamheden vergunning: 8 weken tot publicatie definitieve beschikking (OBM)
belangrijkste (algemene) regels	- de maximale boordiepte in De Tippe bedraagt 90 m-mv. - de temperatuur van de circulatievloeistof mag niet hoger zijn dan 30 °C en niet lager zijn dan -3 °C, de gemeente heeft de mogelijkheid om een hogere temperatuur toe te staan; - bij vermoedelijke lekkage: onmiddellijk buiten werking stellen en circulatievloeistof verwijderen (tenzij de circulatievloeistof uit alleen water bestaat); - gesloten bodemenergiesystemen mogen geen negatieve invloed hebben op reeds aanwezige bodemenergiesystemen of andere belanghebbenden in de omgeving; - een koudeoverschot is in principe toegestaan en een warmteoverschot verboden, de gemeente heeft de mogelijkheid om het koudeoverschot te beperken.

Deze (en andere) voorschriften gesteld aan het installeren en het in werking hebben van gesloten bodemenergiesystemen zijn opgenomen in hoofdstuk 3a van het Besluit lozen buiten inrichting en paragraaf 3.2.8 uit het Activiteitenbesluit milieubeheer.

2.4.3 Lozingen

Er zijn verschillende momenten waarop lozingen, en daarmee de wettelijke kaders voor lozingsactiviteiten, aan de orde zijn.

Boren van de bronnen/lussen (boorspoelwater)
Voor de aanleg van de bronnen van open systemen en de lussen van gesloten systemen moet worden geboord. Tijdens het boren komt spoelwater vrij (boorspoelwater). De hoeveelheid water die hierbij vrijkomt is beperkt, maar bevat vaak boorspoeling (bentoniet en polymeren) en vrijgekomen grond (zand, klei).

Ontwikkelen van open bronnen (ontwikkelwater)
Direct na het boren worden de bronnen van een open systeem eenmalig schoon gepompt (ontwikkelen). Het doel hiervan is om resten van het geboorde materiaal uit de bronnen te verwijderen (zand en slibdeeltjes), zodat deze niet voor verstoppingen kunnen zorgen. Tijdens het ontwikkelen komt grondwater vrij met een debiet tot maximaal 130% van het ontwerpdebiet. Dit vrijgekomen grondwater moet worden geloosd. Om de lozingshoeveelheid en het lozingsdebiet te verlagen kan gebruik worden gemaakt van filtertechnieken om vaste bestanddelen te verwijderen, waarbij het water grotendeels weer geïnfiltreerd wordt in de bodem. Het blijft echter noodzakelijk dat een gedeelte van het vrijkomende grondwater geloosd kan worden, om onder andere de filterunits terug te spoelen. Door deze manier van ontwikkelen kan het lozingsdebiet beperkt worden.

Onderhoud van open bronnen (spuiwater)
De bronnen van open bodemenergiesystemen worden in verband met preventief onderhoud een aantal keer per jaar gespoeld. Bij deze actie wordt uit de bronnen enige tijd grondwater onttrokken met het maximale debiet. Dit grondwater moet geloosd worden. Middels een onderhoudsfilter in de technische ruimte kan ervoor gezorgd worden dat er geen grondwater geloosd hoeft te

worden. Bij een onderhoudsfilter wordt het vuil afgevangen met een zogenaamd kaarsenfilter met zeer kleine poriën. Het grondwater wordt uit de bronfilters opgepompt en wordt via het onderhoudsfilter in de bypass van het leidingcircuit in een andere bron geïnjecteerd.

Regulering van lozingen en voorkeursroutes
Met de inwerkingtreding van de AMvB Bodemenergie zijn voorkeursvolgordes voor lozingen gedefinieerd. Hierbij worden twee type lozingen onderscheiden:
- lozen van boorspoelwater (open en gesloten systemen);
- lozen van ontwikkel- en beheerwater (alleen open systemen).

Door de specifieke kenmerken van deze stromen geldt er een voorkeursvolgorde voor de lozingsroute. Lokale omstandigheden kunnen aanleiding zijn om af te wijken van deze volgorde. Onderstaande tabel geeft de voorkeursvolgorde weer.

Tabel 2.6 | Voorkeursvolgorde lozen vanuit AMvB Bodemenergie

type afvalwater	voorkeursvolgorde lozing (bevoegd gezag)
Boorspoelwater (open en gesloten systemen)	1. vuilwaterriool (gemeente) 2. op de bodem (gemeente) 3. overige lozingsmethoden In de bodem en op het schoonwaterriool is niet toegestaan
Ontwikkel- en beheerwater (open systemen)	1. in de bodem (provincie) 2. oppervlaktewater (Waterschap of Rijkswaterstaat) 3. schoonwaterriool (gemeente) 4. vuilwaterriool (gemeente) 5. externe verwerker

Het Besluit lozen buiten inrichtingen bevat regels voor een groot aantal categorieën van lozingen die het gevolg zijn van activiteiten die plaatsvinden buiten inrichtingen in de zin van de Wet milieubeheer. Lozingen vanuit inrichtingen vallen onder het Activiteitenbesluit. Het besluit geldt voor alle lozingsroutes: zowel lozingen op oppervlaktewater, de bodem als de riolering.

De lozingen van het water voor het ontwikkelen van open bronnen geeft de grootste lozingsvolumes. Conform de voorkeursvolgorde voor lozingen heeft het terugbrengen van het grondwater de voorkeur. Dit is echter een kostbare methode en door het beperken van het ontwikkeldebiet kunnen de bronnen niet optimaal ontwikkeld worden. Daarnaast is het nog steeds nodig om een kleine waterhoeveelheid te lozen. Het lozen van het ontwikkelwater op het oppervlaktewater heeft daarom de voorkeur. Mocht dit niet mogelijk zijn, moet het grondwater geloosd worden op een vuilwaterriool of gemengd rioolstelsel. Aanbevolen wordt om in een vroeg stadium in overleg te treden met het bevoegd gezag om de mogelijkheden voor lozen te bespreken.

Het beleid ten aanzien van het lozen op oppervlaktewater is beschreven in het Besluit lozen buiten inrichtingen. Dit beleid wordt in het geval van De Tippe gehanteerd en uitgevoerd door Waterschap Drents Overijsselse Delta. Het beleid en het indienen van een vergunning of doen van een melding staat beschreven op de website van het waterschap (www.wdodelta.nl).

3 Bodemenergieplan

3.1 DOELSTELLING

Het belangrijkste doel van het bodemenergieplan is om regels te hebben voor het realiseren en het in werking hebben van bodemenergiesystemen, zodat voor alle woningen en voorzieningen doelmatig gebruik wordt gemaakt van bodemenergie en dat nadelige beïnvloeding van het systeemrendement door interferentie zo veel mogelijk wordt voorkomen.

De regels zijn in dit bodemenergieplan zodanig omschreven dat het voor de particuliere kavelkoper(s), de ontwikkelaar(s), de aannemer(s), de gemeente Zwolle en het bevoegd gezag duidelijk is waaraan de bodemenergiesystemen moeten voldoen, voor het verkrijgen van de benodigde vergunning.

Het bodemenergiesysteem geeft ruimte aan zowel gesloten als open bodemenergiesystemen.

3.2 GESLOTEN BODEMENERGIESYSTEMEN

3.2.1 Interferentie en ontwerp

Voor het realiseren en het in werking hebben van gesloten bodemenergiesystemen, zijn twee aspecten van belang: interferentie en het ontwerp.

Interferentie door bodemenergiesystemen in omgeving
In bijlage 2 (Methode toetsen interferentie tussen kleine gesloten bodemenergiesystemen) behorend bij de Handhavings Uitvoerings Methode bodemenergiesystemen voor gemeentelijke taken (HUM BE, deel 2) wordt als uitgangspunt gehanteerd dat geen sprake is van interferentie als de totaal veroorzaakte temperatuurverlaging bij alle andere systemen in de omgeving kleiner is dan 1,5°C. Deze temperatuurdaling wordt ook gehanteerd als richtlijn in de melding Besluit lozen buiten inrichtingen.

In woonwijken waar op grote schaal gesloten bodemenergiesystemen worden toegepast, kan de temperatuurdaling door interferentie groter zijn dan 1,5°C als met elk individueel ontwerp van de gesloten bodemenergiesystemen hiermee rekening wordt gehouden. Het is dus van belang om vooraf, op basis van interferentieberekeningen, het temperatuureffect van grootschalige toepassing van gesloten bodemenergiesystemen te kwantificeren. Deze interferentieberekeningen zijn voor De Tippe uitgevoerd. De resultaten zijn beschreven in paragraaf 3.4. De potentieberekeningen resulteren per ontwikkelveld in twee grootheden waaraan het ontwerp van de gesloten bodemenergiesystemen voet voldoen. Deze grootheden zijn:

- De maximaal toegestane jaarlijkse netto warmteonttrekking per meter bodemdiepte (in kWh/m).
- De temperatuurdaling ten gevolge van interferentie door nabij gelegen bodemenergiesystemen (in °C).

Ontwerp
De minimaal toe te passen bodemdiepte wordt bepaald door de maximale jaarlijkse netto warmteonttrekking per meter bodemdiepte. De maximaal toe te passen bodemdiepte voor gesloten bodemenergiesystemen is door de gemeente vastgesteld op 90 m-mv (diepterestrictie).

Bij het in werking hebben van een gesloten bodemenergiesysteem, dient echter te allen tijde aan de algemene regel te worden voldaan, waarbij de temperatuur van de circulatievloeistof in de retourbuis van het gesloten bodemenergiesysteem (temperatuur uit de verdamper van de warmtepomp naar de bodemlus) niet lager mag zijn dan -3°C.

De temperatuurdaling van de circulatievloeistof in het gesloten bodemenergiesysteem wordt enerzijds bepaald door de temperatuurdaling ten gevolge van beïnvloeding door gesloten bodemenergiesystemen in de omgeving (interferentie) en anderzijds door de warmteonttrekking van het desbetreffende bodemenergiesysteem op het ontwikkelveld zelf. Bij het ontwerp van het gesloten bodemenergiesysteem dient rekening te worden gehouden met deze extra temperatuurdaling door interferentie van systemen in de omgeving. In de ontwerpberekening voor een individueel gesloten bodemenergiesysteem dient de temperatuurdaling door interferentie in mindering te worden gebracht op de gemiddelde (natuurlijke) temperatuur van de bodem over de gehele aan te boren bodemdiepte.

3.2.2 Uitgangspunten interferentieberekening


De berekeningen ter bepaling van de maximale jaarlijkse netto warmteonttrekking aan de bodem, zijn uitgevoerd met het softwarepakket MLU (Multi Layer Unsteady state). Dit programma is gemaakt voor het modelleren van grondwaterstroming in watervoerende pakketten (zie voor meer informatie hierover www.microfem.com) en wordt ook gebruikt voor het berekenen van warmtetransport (door middel van geleiding) bij gesloten bodemenergiesystemen.

De uitgangspunten voor de berekeningen zijn als volgt:
- De indeling in ontwikkelvelden van De Tippe (conform tekening 201028 De Tippe Plangebied_MAAN.dwg).
- De bodemopbouw en de grondwaterstroming zoals deze zijn omschreven in hoofdstuk 2.
- De maximale diepte van de gesloten bodemenergiesystemen ter bepaling van de maximale netto warmteonttrekking bedraagt 90 m-mv (diepterestrictie bovenzijde scheidende kleilaag).
- De periode waarvoor de thermische berekeningen zijn uitgevoerd, bedraagt 25 jaar.

3.2.3 Resultaten interferentieberekening

De resultaten van de berekeningen zijn weergegeven in Figuur 3.1 en in bijlage 1. In dit figuur zijn de contouren van de berekende temperatuurdaling weergegeven na een periode van 25 jaar voor de situatie waarbij op alle ontwikkelvelden (netto) warmte aan de bodem wordt onttrokken. In bijlage 2 is een overzicht opgenomen met de nummers van de verschillende ontwikkelvelden.

Benadrukt wordt dat het voor dit plangebied de berekeningen zijn uitgevoerd op ontwikkelveldniveau, omdat er nog geen verkaveling van alle ontwikkelvelden beschikbaar is. Het betreft hier dan ook de afkoeling als gevolg van de omliggende ontwikkelvelden. Op het moment de (definitieve) verkaveling beschikbaar is, dient vervolgens nog per kavel de afkoeling als gevolg van de omliggende kavels binnen het betreffende ontwikkelveld te worden berekend. Deze temperatuurdaling dient als correctie van de bodemtemperatuur te worden opgeteld bij de correctie als gevolg van de omliggende ontwikkelvelden zoals berekend in dit bodemenergieplan.

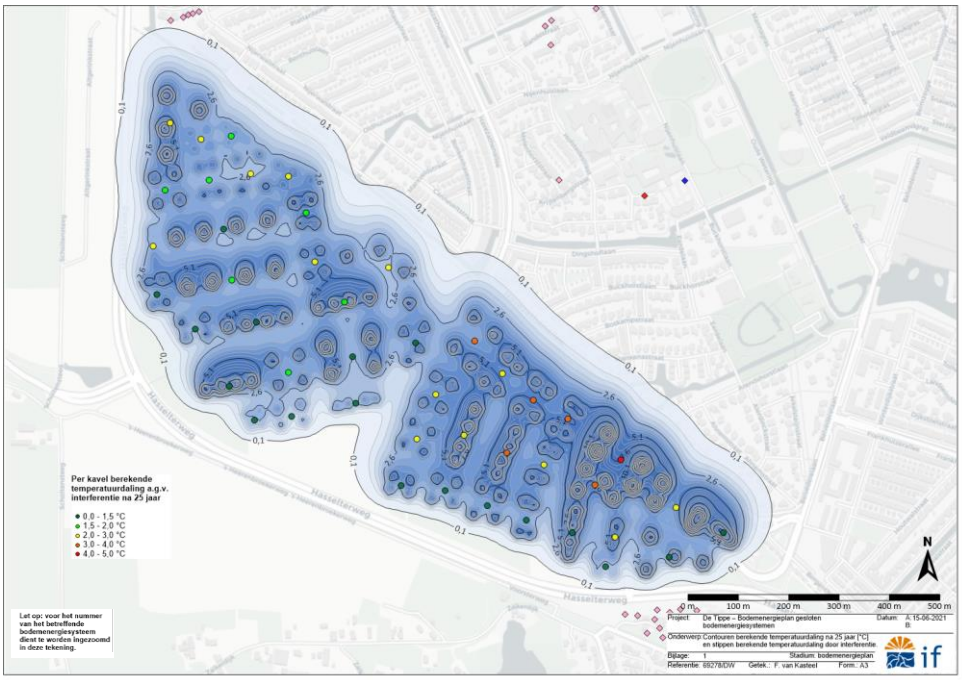

Figuur 3.1 | Thermische beïnvloeding tussen 0 en 90 m-mv na 25 jaar (zie bijlage 1 voor groot formaat)


3.2.4 Maximaal toegestane jaarlijkse netto warmteonttrekking

Per ontwikkelveld is de maximale jaarlijkse netto warmteonttrekking per meter aan te boren diepte berekend. De grootte van de maximale jaarlijkse netto warmteonttrekking is gerelateerd aan de grootte van het oppervlak van het ontwikkelveld (in m^2). In bijlage 2 is per ontwikkelveld opgegeven wat de maximale netto warmteonttrekking per meter bodemdiepte en de temperatuurdaling is.

3.3 OPEN BODEMENERGIESYSTEMEN

3.3.1 Ontwikkelingen

In het zuidoostelijke deel van De Tippe worden appartementen en voorzieningen gerealiseerd. Mogelijk dat voor deze ontwikkelingen de voorkeur bestaat om een open bodemenergiesysteem toe te passen. In Figuur 3.1 zijn de deelgebieden waarbinnen deze ontwikkelingen komen ingetekend, waarbij de ingetekende letters corresponderen met de deelgebieden.

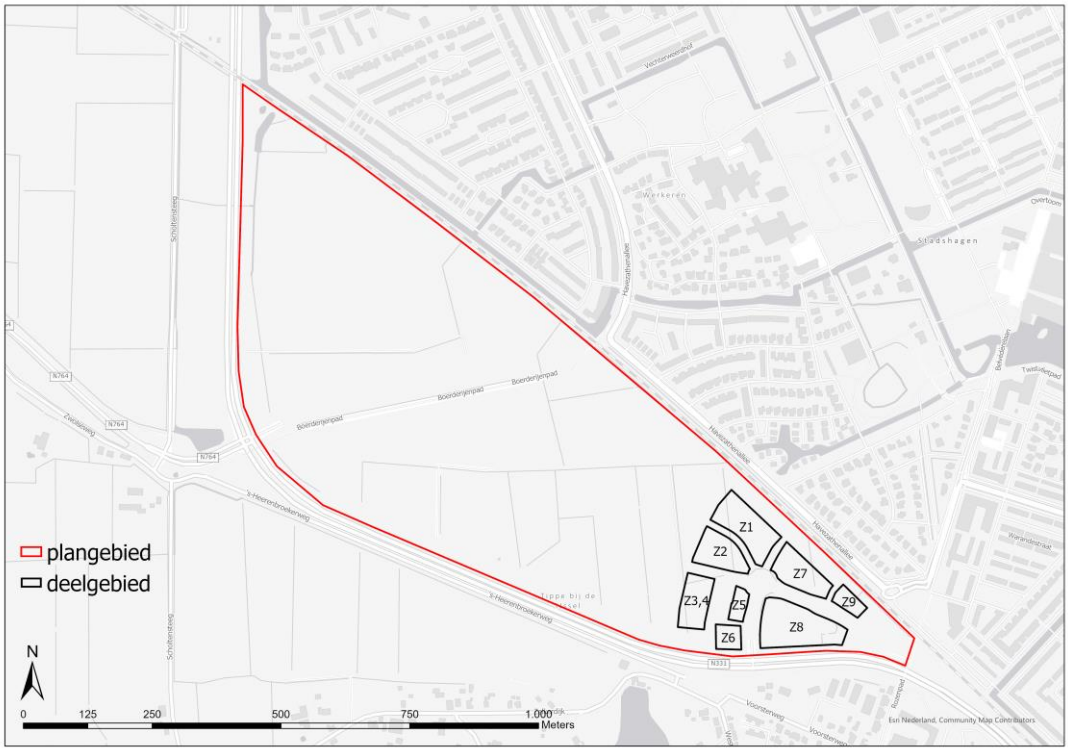

Figuur 3.2 | Deelgebieden voor appartementen en voorzieningen binnen De Tippe

3.3.2 Warmte- en koudevraag

Door de gemeente Zwolle is per deelgebied aangegeven hoeveel appartementen of m² BVO aan voorzieningen verwacht wordt. Op basis hiervan zijn de verwachte gebouwzijdige energievraag en benodigde vermogens bepaald. Deze zijn vervolgens vertaald naar een jaarlijkse grondwaterzijdige warmte- en koudevraag. De grondwaterzijdige warmte- en koudevraag is vervolgens vertaald naar de jaarlijkse grondwaterverplaatsing en benodigde grondwaterdebieten (zie Tabel 3.1).

Tabel 3.1 | Waterverplaatsing en debiet per deelgebied

gebieden	waterverplaatsing warmtelevering [m³/jaar]	waterverplaatsing koeling [m³/jaar]	debiet warmteleve-ring [m³/h]	debiet koeling [m³/h]
z1	81.000	81.000	50	50
z2	56.000	56.000	30	40
z3+z4	37.000	37.000	20	20
z5	13.000	13.000	10	10
z6	10.000	10.000	10	10
z7	64.000	64.000	30	30
z8	38.000	38.000	30	40
z9	29.000	29.000	20	20

3.3.3 Inpassing bodemenergieplan

Binnen het derde watervoerende pakket lijkt met name het bovenste deel geschikt voor het realiseren van bronfilters. Door de beperkte dikte van dit deel wordt het toepassen van een

doubletsysteem als meest kansrijk gezien ten opzichte van het toepassen van een monobron. In dit bodemenergieplan is daarom uitgegaan van het toepassen van doubletsystemen. Het gebruik van recirculatiesystemen is niet toegestaan, omdat het rendement van deze systemen lager is dan bij een opslagsysteem en daarmee het beschikbare bodempotentieel niet optimaal benut wordt.

Uitgangspunt bij de ordening is dat binnen elk deelgebied een warme en koude bron gerealiseerd kan worden. Voor de meeste deelgebieden is dit mogelijk, voor een enkele niet. De afstand tussen de zoekgebieden is bepaald op basis van de verwachte waterverplaatsingen. Vanwege de diepe ligging van de bronfilters voor de open bodemenergiesystemen, kunnen meerdere bronnen bij elkaar gerealiseerd worden en is gekozen voor een ordening in stroken. In bijlage 4 is de plankaart voor open bodemenergiesysteem in het derde watervoerende pakket opgenomen.

4 Gebruiksregels

Onderstaande gebruiksregels stellen de voorwaarden voor toepassing van de verschillende vormen van bodemenergie binnen De Tippe in Zwolle. De gebruiksregels voor open bodemenergiesystemen gelden binnen het gebied zoals weergegeven op de bodemenergiekaart (zie bijlage 4). De gebruiksregels zijn aanvullend op de wettelijke regels die worden gesteld aan bodemenergie.

Ontwikkelende partijen die in het gebied een bodemenergiesysteem willen realiseren, dienen zich te allen tijde te houden aan de wettelijke kaders voor bodemenergie. In de algemene toelichting in paragraaf 2.3 is een samenvatting van de algemene wettelijke kaders voor bodemenergie opgenomen. Daarnaast dienen bodemenergiesystemen binnen de hieronder beschreven gebruiksregels te worden ontworpen, gerealiseerd en geëxploiteerd. Bij de gebruiksregels wordt onderscheid gemaakt tussen open en gesloten bodemenergiesystemen.

4.1 GEBRUIKSREGELS OPEN BODEMENERGIESYSTEMEN

1. Het open systeem moet worden uitgevoerd als een doubletsysteem.
2. Het open systeem moet worden uitgevoerd als een opslagsysteem (met koude en warme bron(nen)).
3. Bij een doubletsysteem moet gebruik worden gemaakt van het derde watervoerende pakket.
4. De warme en koude bronnen van een doubletsysteem dienen binnen de aangegeven warme en koude zones te worden gepositioneerd (zie bijlage 4).
5. Het bodemenergiesysteem bereikt uiterlijk vijf jaar na de datum van ingebruikname een moment waarop de hoeveelheid koude die door het systeem aan de bodem is toegevoegd ten minste 100% en ten hoogte 115% bedraagt ten opzichte van de hoeveelheid warmte, die vanaf die datum door het systeem aan de bodem is toegevoegd. Het systeem herhaalt dit telkens uiterlijk vijf jaar na het laatste moment waarop die situatie werd bereikt.

4.2 GEBRUIKSREGELS GESLOTEN BODEMENERGIESYSTEMEN

4.2.1 Algemene regels

Voor het realiseren en het in werking hebben van een gesloten bodemenergiesysteem binnen de grenzen van dit bodemenergieplan, gelden de volgende algemene regels:

1. Voor het gesloten bodemenergiesysteem dient de melding: "Aanleg gesloten bodemenergiesysteem buiten inrichtingen" bij het bevoegd gezag te worden ingediend. Hierbij dient aan alle indieningvereisten te worden voldaan, zoals deze zijn opgenomen in artikel 1.10a in het Besluit lozen buiten inrichtingen (Blbi).

2. Voor het gesloten bodemenergiesysteem dient de Omgevingsvergunning beperkte milieutoets (Obm) bij het bevoegd gezag te worden aangevraagd.

3. Het gesloten bodemenergiesysteem dient te allen tijde te voldoen aan de “Algemene regels ten aanzien van bodemenergiesystemen”, zoals deze zijn omschreven in Hoofdstuk 3a van het Besluit lozen buiten inrichtingen (Blbi).

4. De bodemlus(sen) van een gesloten bodemenergiesysteem dient conform het gemeentelijk beleid (de Bodembeschermingsverordening 2019) gerealiseerd te worden tot een maximale diepte van 90 m-mv.

5. Indien aantoonbaar aan onderstaande regels 5 tot en met 10 wordt voldaan, is onderbouwing (waaruit blijkt dat het in werking hebben van het systeem niet leidt tot zodanige interferentie met eerder geïnstalleerde bodemenergiesystemen dat het doelmatig functioneren van de desbetreffende systemen kan worden geschaad) niet nodig. Zie artikel 1.10a-h uit het Besluit lozen buiten inrichtingen (Blbi).

4.2.2 Locatie specifieke regels De Tippe

Voor het realiseren en het in werking hebben van een gesloten bodemenergiesysteem binnen de grenzen van dit bodemenergieplan gelden voor De Tippe de volgende locatie specifieke regels:

6. Het gesloten bodemenergiesysteem dient te worden uitgevoerd als een verticaal bodemenergiesysteem, bestaande uit één of meerdere verticaal in de bodem aan te brengen boorgaten met bodemlus(sen).

7. De boorgaten met bodemlus(sen) dienen op eigen kavel in de bodem te worden aangebracht.

8. De afstand tussen een boorgat en de kavelgrens direct grenzend aan een kavel van een naastgelegen woning met (een gerealiseerd of nog te realiseren) bodemenergiesysteem dient te allen tijde groter of gelijk te zijn aan 2,4 m.

9. De jaarlijkse netto warmteonttrekking per meter bodemdiepte (kWh/m) dient te allen tijde kleiner of gelijk te zijn aan de voor het ontwikkelveld toegewezen maximale jaarlijkse netto warmteonttrekking per meter bodemdiepte. Zie: "Maximale jaarlijkse netto warmtelevering per meter bodemdiepte" in bijlage 2. Het betreft hier de maximale onttrekking per ontwikkelveld en derhalve niet per kavel of per bodemlus. De betreffende projectontwikkelaar van het ontwikkelveld dient in een vervolgstadium zelf de maximaal beschikbare jaarlijkse netto warmteonttrekking nog te verdelen over de verschillende kavels.

10. Bij het ontwerp van de bodemlussen binnen het kavel dient voor het bepalen van de minimaal benodigde diepte van de boorgaten en het aantal boorgaten rekening te worden gehouden met de temperatuurdaling die optreedt op het ontwikkelveld ten gevolge van interferentie van de beoogde bodemenergiesystemen op de omliggende ontwikkelvelden. Zie: “Temperatuurcorrectie door interferentie” in bijlage 2. Hier dient vervolgens nog de temperatuurcorrectie als gevolg van de omliggende bodemenergiesystemen binnen het ontwikkelveld zelf bij op te worden geteld.

11. Ten behoeve van het ontwerp dient voor elk individueel gesloten bodemenergiesysteem een berekening voor een periode van minimaal 25 jaar te worden uitgevoerd. Bij deze berekening dient de temperatuurdaling door interferentie te worden meegenomen.

    Voor de berekening wordt gebruik gemaakt van het programma Earth Energy Designer (EED) (of met een gelijkwaardig gevalideerd model zoals in de SIKB BRL Protocol 11001[1] weergegeven

[1] SIKB BRL Protocol 11001: Stichting Infrastructuur Kwaliteitsborging Bodembeheer Beoordelingsrichtlijn Protocol 11001.

programma's Glhepro, DST en SBM).

De resultaten van de berekening dienen als bijlage bij de vergunningaanvraag te worden toegevoegd. Indien uit de ontwerpberekening blijkt dat twee of meer boorgaten per kavel nodig zijn, bedraagt de minimale bodemdiepte van elk boorgat de bij regel 8 berekende bodemdiepte.

Bijlage 1

Berekende temperatuurdaling na 25 jaar en temperatuurdaling door interferentie

Per kavel berekende temperatuurdaling a.g.v. interferentie na 25 jaar

- 0,0 - 1,5 °C
- 1,5 - 2,0 °C
- 2,0 - 3,0 °C
- 3,0 - 4,0 °C
- 4,0 - 5,0 °C


N

0 m 100 m 200 m 300 m 400 m 500 m

Project:	De Tippe – Bodemenergieplan gesloten bodemenergiesystemen	Datum:	A: 15-06-2021 B:
Onderwerp:	Contouren berekende temperatuurdaling na 25 jaar [°C] en stippen berekende temperatuurdaling door interferentie.		
Bijlage:	1	Stadium: bodemenergieplan	
Referentie:	69278/DW	Getek.: 5.1.2e	Form.: A3

Bijlage 2

Nummering ontwikkelvelden

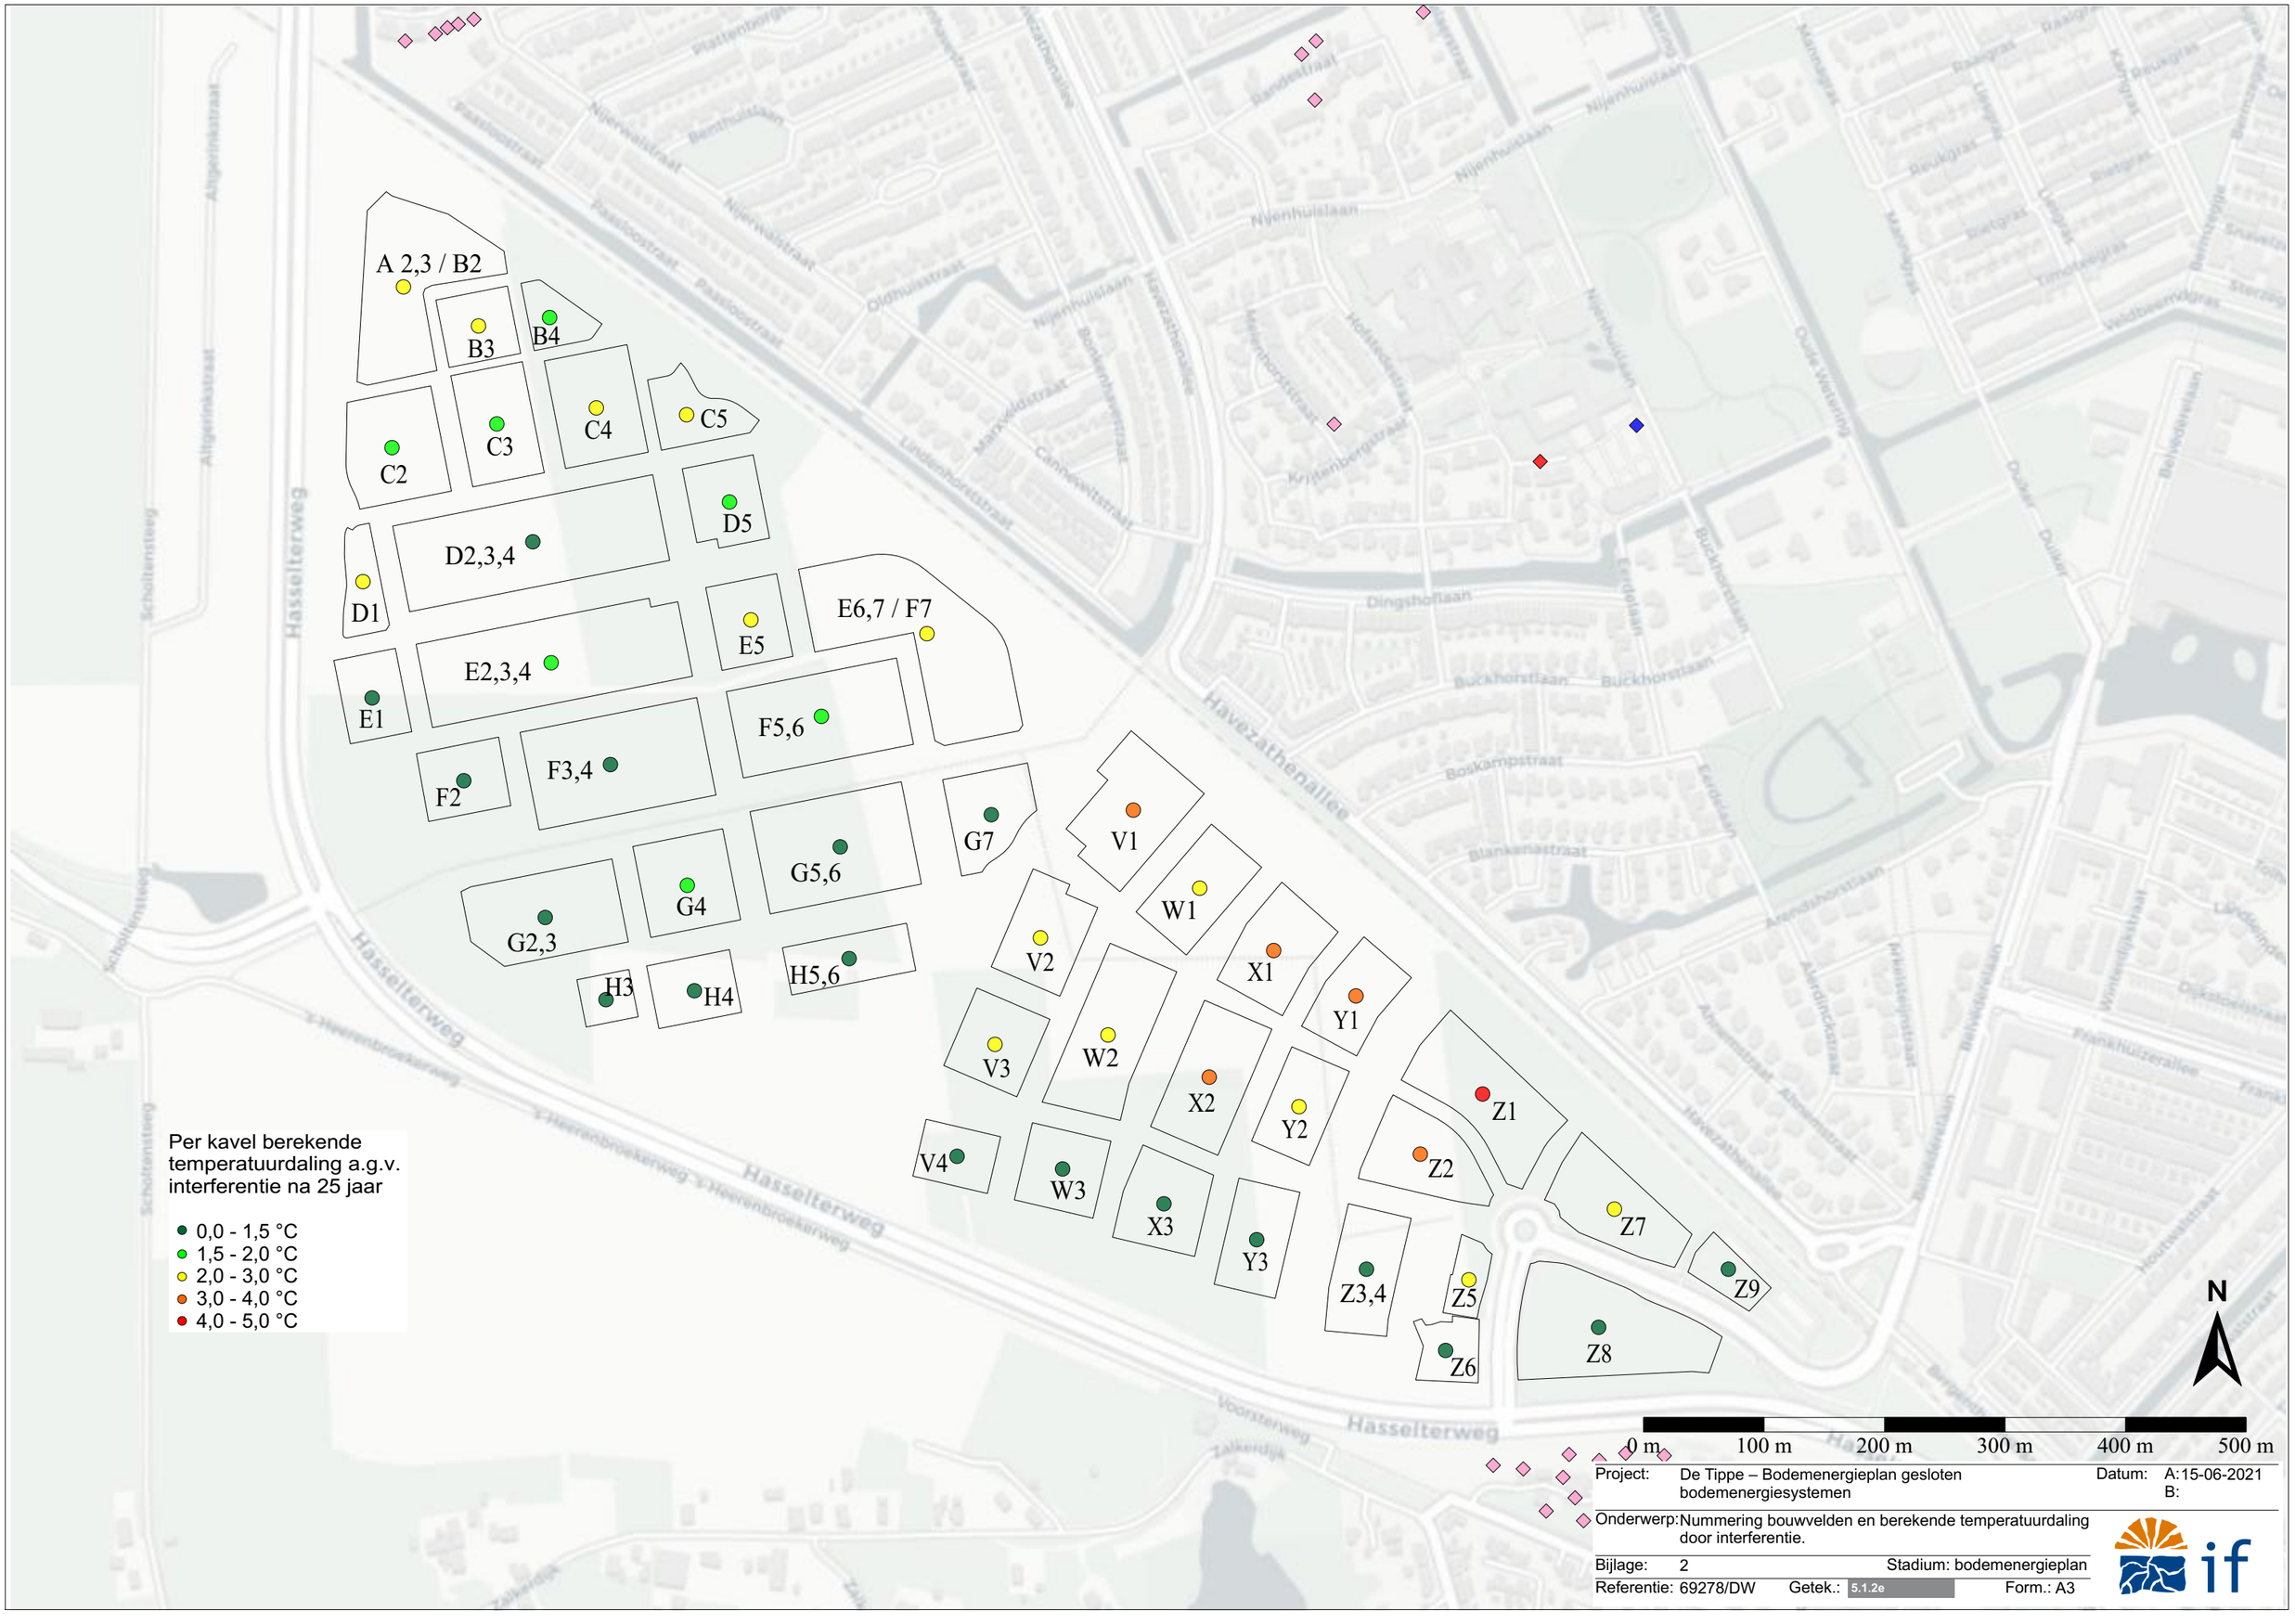

Project:	De Tippe – Bodemenergieplan gesloten bodemenergiesystemen	Datum:	A:15-06-2021 B:
Onderwerp:	Nummering bouwvelden en berekende temperatuurdaling door interferentie.		
Bijlage:	2	Stadium:	bodemenergieplan
Referentie:	69278/DW	Getek.:	5.1.2e
		Form.:	A3

Bijlage 3

Maximale warmteonttrekking en temperatuurcorrectie per ontwikkelveld

Bodemenergieplan De Tippe

15 juni 2021

Nummer	Maximale jaarlijkse netto warmteonttrekking per meter bodemdiepte [kWh/jaar]	Temperatuurcorrectie voor interferentie [°C]
A2,3 / B2	2768,3	2,9
B3	461,9	2,4
B4	414,3	2,0
C2	1622,3	1,9
C3	876,3	1,9
C4	958,0	2,2
C5	574,5	2,8
D1	319,9	2,9
D2,3,4	3083,5	1,3
D5	1519,6	1,9
E1	1206,4	1,0
E2,3,4	3744,4	1,7
E5	1082,5	3,0
E6,7 / F7	1946,7	2,1
F2	1137,3	0,9
F3,4	2596,4	1,1
F5,6	2879,7	1,6
G2,3	2893,4	1,1
G4	1548,2	1,6
G5,6	3465,1	1,1
G7	1422,2	1,1
H3	473,4	0,3
H4	731,8	0,5
H5,6	896,2	0,2
V1	2148,6	3,2
V2	1460,0	2,4
V3	1111,1	2,2
V4	1149,5	0,5
W1	2020,4	2,6
W2	2748,1	2,7
W3	1351,3	0,8
X1	1885,9	3,3
X2	2136,1	3,3
X3	1656,8	0,8
Y1	1354,5	3,2
Y2	1352,7	2,5
Y3	1375,9	0,4
Z1	5235,9	4,0
Z2	3635,4	3,8
Z3,4	2376,9	0,3
Z5	839,5	2,1
Z6	622,2	0,3
Z7	4126,2	2,5
Z8	2446,2	0,1
Z9	1837,0	1,5

Bijlage 4

Plankaart open systemen De Tippe Zwolle

De Tippe in Zwolle

plankaart open bodemenergiesystemen

Legenda:

- plangebied
- deelgebied

zoekgebieden

- koud
- warm



In opdracht van:

Zwolle

Uitgevoerd door:

Bijlage:	4
Referentie:	69278/SV
Auteur:	5.1.2e
Datum:	3-6-2021
Status:	versie 1.0

if

IF Technology **Creating energy**

Velperweg 37
6824 BE Arnhem
Postbus 605
6800 AP Arnhem

T 5.1.2e
E info@iftechnology.nl
I www.iftechnology.nl

5.1.2e 5.1.2f
KvK Arnhem 09065422
BTW nr. 6:230b

IF Technology **Creating energy**

Legenda toegepaste uitzonderingsgrondslagen

In dit document zijn gegevens definitief geanonimiseerd op grond van:

Wet	Artikel	Omschrijving	Pagina's
Wet open overheid	Art. 5.1 lid 2 sub e	De eerbiediging van de persoonlijke levenssfeer	2, 24, 26, 30, 31
Wet open overheid	Art. 5.1 lid 2 sub f	De bescherming van andere dan in het eerste lid, onderdeel c, genoemde concurrentiegevoelige bedrijfs- en fabricagegegevens	31
Burgerlijk wetboek 6	Art. 6:230b BW	Dit gegeven hoeft volgens art. 6:230b BW alleen verstrekt te worden aan de afnemer van de verleende diensten.	31

From: '5.1.2e 5.1.2e' <5.1.2e@zwolle.nl>
Sent: 3/18/2026 10:23:48 AM +00:00
To: '5.1.2e 5.1.2e' <5.1.2e@zwolle.nl>, '5.1.2e (5.1.2e)' <5.1.2e@zwolle.nl>, '5.1.2e <5.1.2e@coa.nl>, '5.1.2e' <5.1.2e@coa.nl>, '5.1.2e 5.1.2e' <5.1.2e@zwolle.nl>, '5.1.2e' <5.1.2e@coa.nl>
Cc: '5.1.2e' <5.1.2e@de-selectie.nl>, "5.1.2e 5.1.2e' <5.1.2e@zwolle.nl>
Subject: concept panelen inloopbijeenkomst 25 maart

Het mailadres van 5.1.2e was weggevallen, daarom nog eenmaal de volgende mail:
-
Hoi collega's,

In de bijlage vinden jullie het eerste concept van de panelen voor de inloopbijeenkomst op 25 maart over het azc in De Tippe.

- Schetsontwerpen COA in PPT, deze worden nog omgezet in drukbare bestanden, maar i.v.m. de tijd sturen we ze jullie zo vast op, zodat jullie inhoudelijke feedback kunnen geven.
- Proces tot nu toe en planning
- Terugkoppeling input eerdere bijeenkomsten
- Overzicht van de brede ontwikkeling van de Zuidpunt van De Tippe > ik check nog met 5.1.2e of we deze moeten drukken of dat we een paneel van de brede ontwikkeling Stadshagen kunnen gebruiken (die moet dan geupdate worden).

Aan jullie de vraag om kritisch naar de inhoud te kijken.
We ontvangen graag jullie **feedback voor donderdag a.s. 10:00u**.
Dan verwerk ik jullie input direct. Donderdag einde dag moeten ze namelijk naar de drukker om op tijd klaar te zijn 😊.

Verder: samen met 5.1.2e (communicatieadviseur Stadshagen) kijk ik of het mogelijk is om de maquette van De Tippe naar De Fontein te brengen op 25 maart.

met vriendelijke groet

Zwolle

5.1.2e 5.1.2e

5.1.2e
Gemeente Zwolle
Bezoekadres: 5.1.2e e 5.1.2e n 5
T : 6 5.1.2e 6
@ : 5.1.2e @zwolle.nl

Van: 5.1.2e 5.1.2e 5.1.2e
Verzonden: dinsdag 17 maart 2026 18:03
Aan: 5.1.2e 5.1.2e 5.1.2e 5.1.2e s@zwolle.nl>; 5.1.2e 5.1.2e 5.1.2e 5.1.2e) 5.1.2e m@zwolle.nl>; 5.1.2e 5.1.2e 5.1.2e s@coa.nl>; 5.1.2e 5.1.2e 5.1.2e a@coa.nl>; 5.1.2e 5.1.2e . 5.1.2e g@zwolle.nl>
CC: 5.1.2e 5.1.2e 5.1.2e 5.1.2e l@de-selectie.nl>; 5.1.2e 5.1.2e 5.1.2e 5.1.2e s@zwolle.nl>
Onderwerp: concept panelen inloopbijeenkomst 25 maart

Hoi collega's,

In de bijlage vinden jullie het eerste concept van de panelen voor de inloopbijeenkomst op 25 maart over het azc in De Tippe.

- Schetsontwerpen COA in PPT, deze worden nog omgezet in drukbare bestanden, maar i.v.m. de tijd sturen we ze jullie zo vast op, zodat jullie inhoudelijke feedback kunnen geven.
- Proces tot nu toe en planning
- Terugkoppeling input eerdere bijeenkomsten

- Overzicht van de brede ontwikkeling van de Zuidpunt van De Tippe > ik check nog met 5.1.2e of we deze moeten drukken of dat we een paneel van de brede ontwikkeling Stadshagen kunnen gebruiken (die moet dan geupdate worden).

Aan jullie de vraag om kritisch naar de inhoud te kijken.
We ontvangen graag jullie **feedback voor donderdag a.s. 10:00u**.
Dan verwerk ik jullie input direct. Donderdag einde dag moeten ze namelijk naar de drukker om op tijd klaar te zijn 😊.

Verder: samen met 5.1.2e (communicatieadviseur Stadshagen) kijk ik of het mogelijk is om de maquette van De Tippe naar De Fontein te brengen op 25 maart.



met vriendelijke groet

Zwolle

5.1.2e ij

5.1.2e

Gemeente Zwolle
Bezoekadres 5.1.2e 5.1.2e 15
T 0 5.1.2e 96
@ 5.1.2e ij@zwolle.nl

Legenda toegepaste uitzonderingsgrondslagen

In dit document zijn gegevens definitief geanonimiseerd op grond van:

Wet	Artikel	Omschrijving	Pagina's
Wet open overheid	Art. 5.1 lid 2 sub e	De eerbiediging van de persoonlijke levenssfeer	1, 2

Zo komt de Zuidpunt van De Tippe eruit te zien

Zwolle



Vogelvlucht van de Zuidpunt vanaf de Stedelijke Radialen



Vogelvlucht van de Zuidpunt vanaf de Belvédèretunnel





Meer informatie op www.stadshagen.nl

Legenda toegepaste uitzonderingsgrondslagen

In dit document zijn gegevens definitief geanonimiseerd op grond van:

Wet	Artikel	Omschrijving	Pagina's
Wet open overheid	Art. 5.1 lid 2 sub e	De eerbiediging van de persoonlijke levenssfeer	1

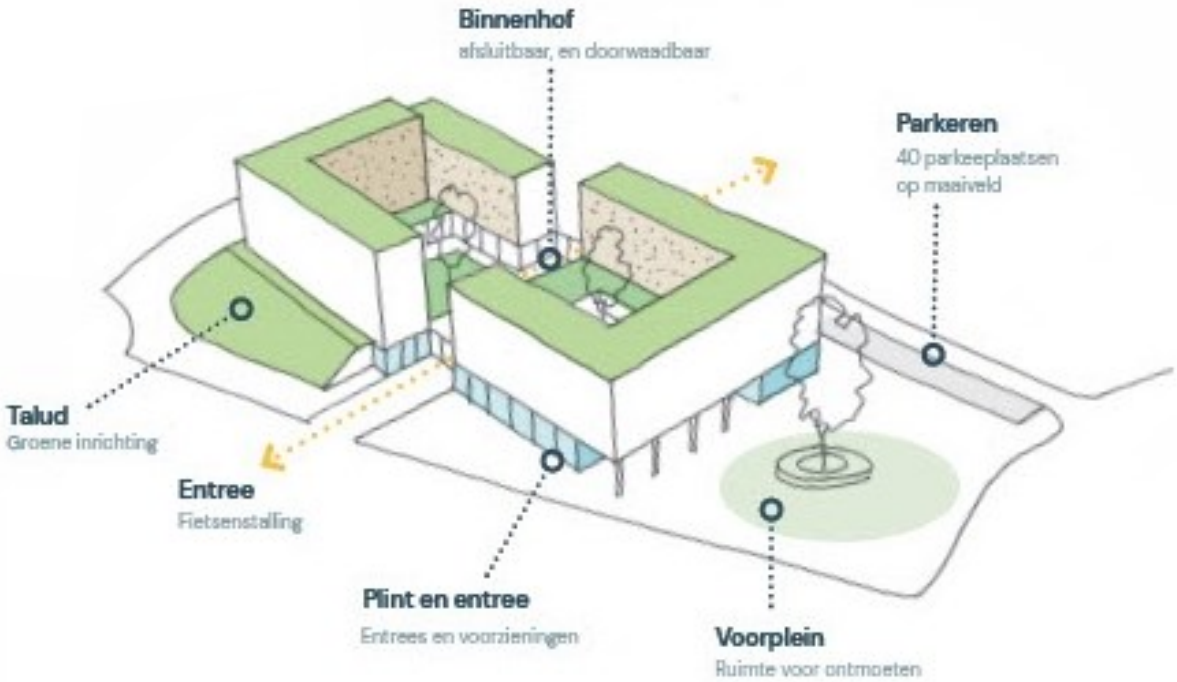

Binnenhof
afsluitbaar, en doorwaadbaar
Parkeren
40 parkeeplaatsen
op maaiveld
Talud
Groene inrichting
Entree
Fietsenstalling
Plint en entree
Entrees en voorzieningen
Voorplein
Ruimte voor ontmoeten

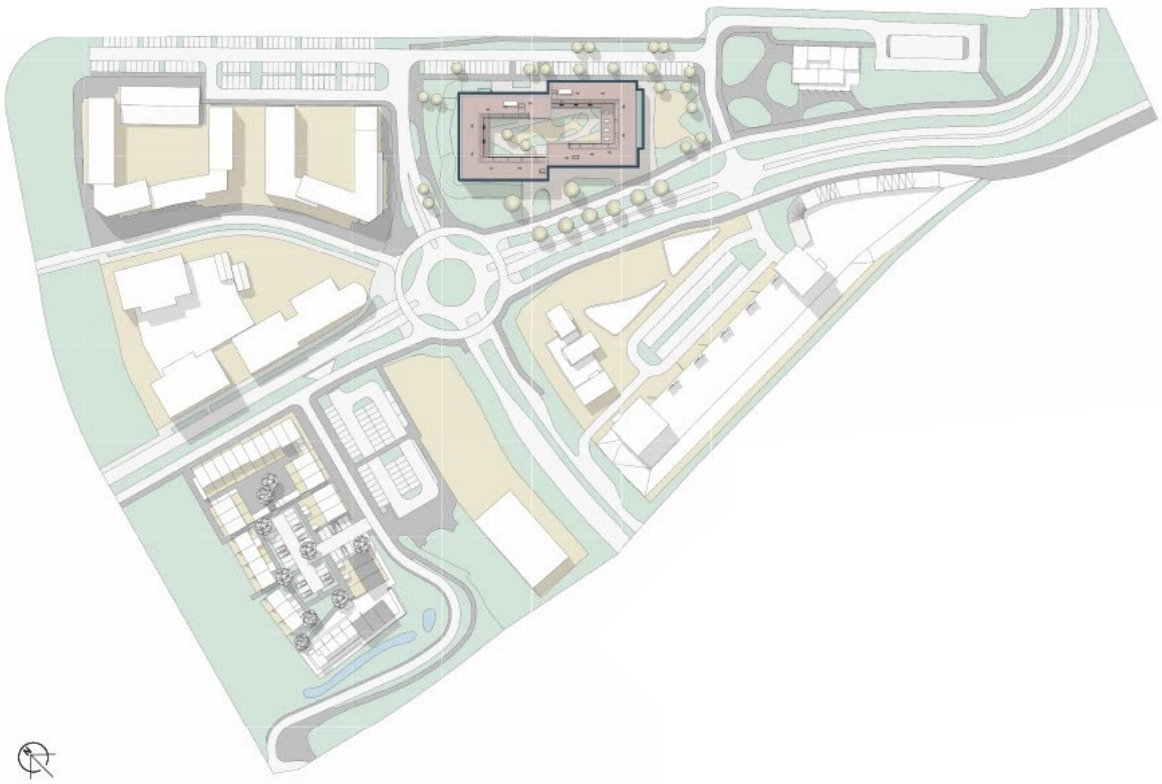

Beleving

hekken tekenen

wit dak ?

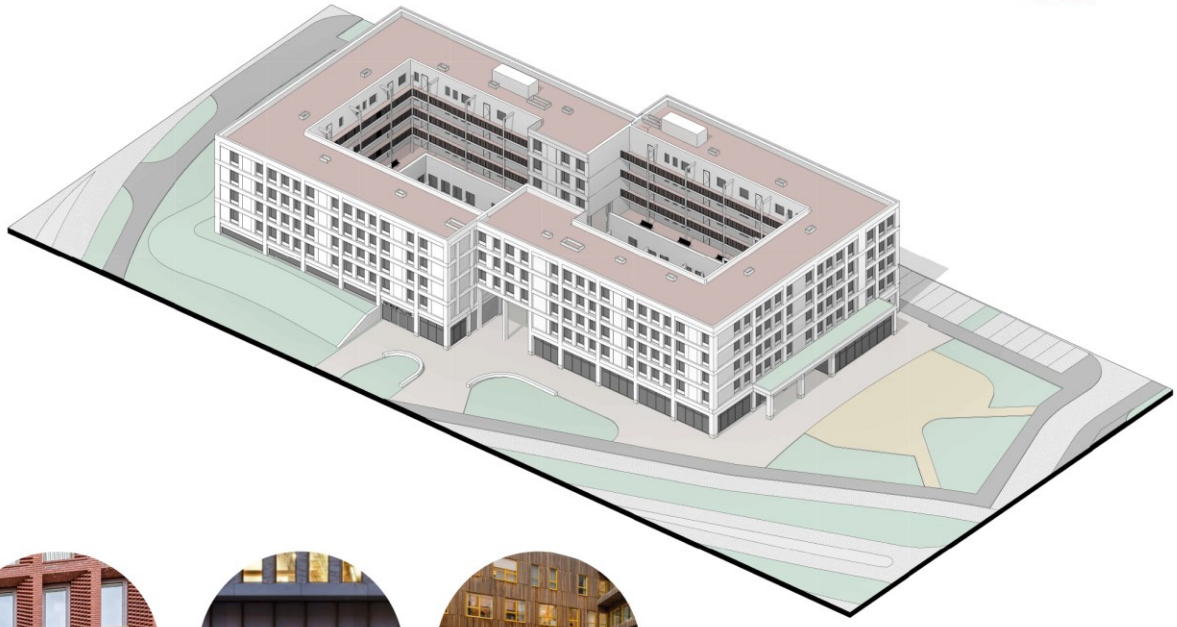



Formele buitenkant



Publieke plint



Informele binnenkant

Vlekkenplan programma begane grond



GZA & VWN



Magazijn en opslag



COA Kantoren personeel
informatiebalie en spreekkamers



Entreehal



Fietsenstalling en
werkplaats



Kinderspeelzaal





Voorzieningen en buurthuis

Begane Grond



Eerste Verdieping




Tweede t/m vierde Verdieping



Appartement plattegronden

Woningtype A

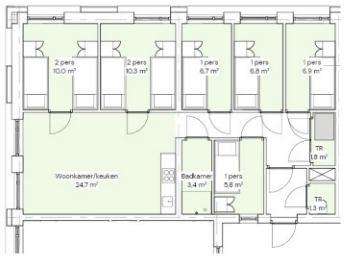

Dubbel vier - 8 persoons
7 keer
56 plaatsen

Woningtype B




8 Persoons woning - 8 persoons
29 keer
232 plaatsen

Woningtype E



Dubbel 5 - 10 persoons
8 keer
80 plaatsen

Woningtype C

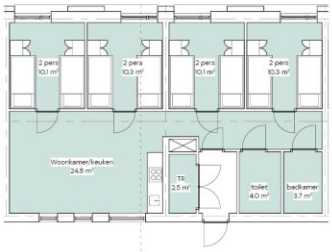


MIVA - 8 persoons
2 keer
16 plaatsen

Woningtype D



8 Persoons woning poort - 8 persoons
6 keer
48 plaatsen

Situatietekening

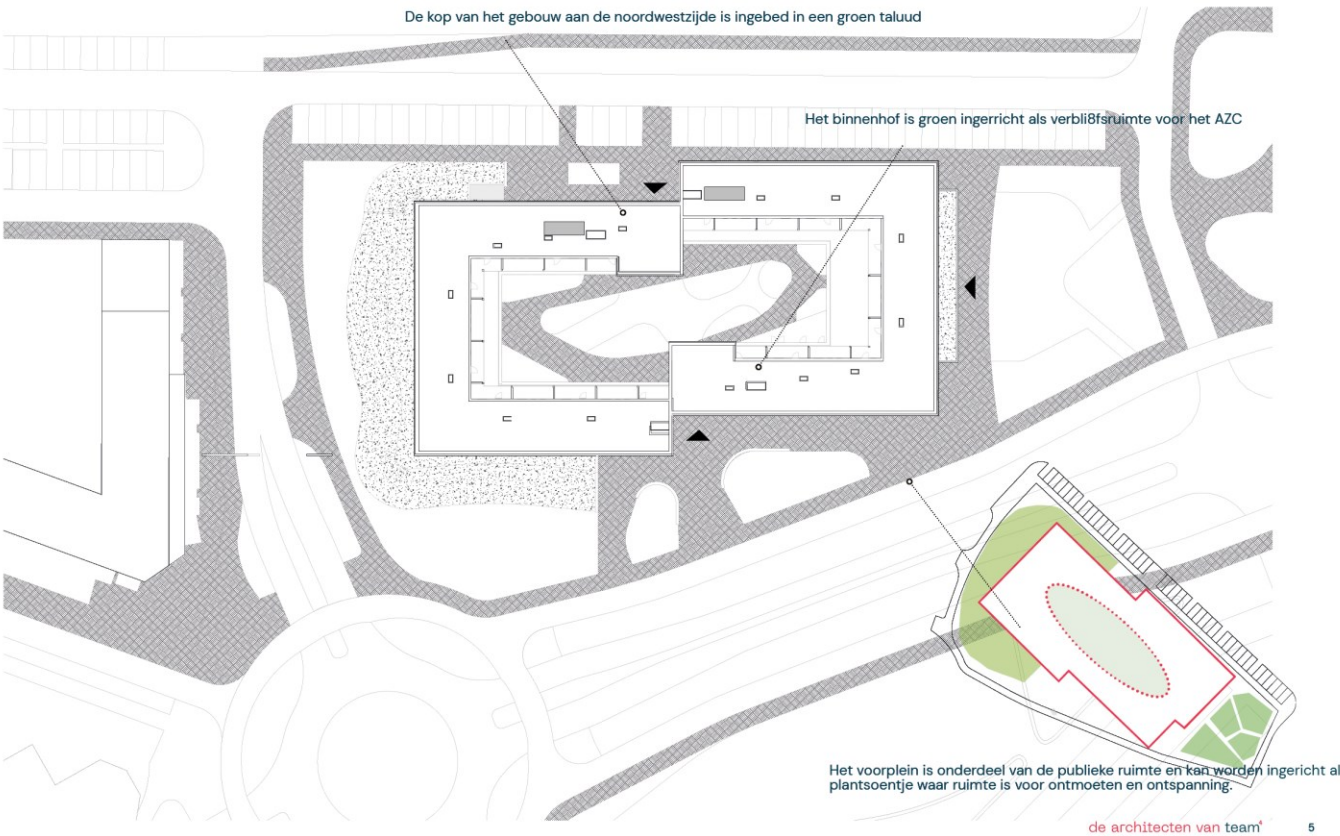

3D impressie gevelbeeld




Gevelontwerp en materialisering: Metselvlechtwerk



Mensen met elkaar verweven



Weefpatronen als metafoor

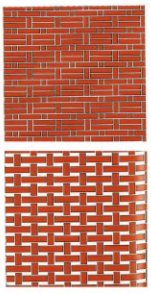

Abstractie vertalen als metselwerk verbanden





Kenmerkend siermetselwerk, plasticiteit, verbanden en reliëf



Gevelfragment

Proces en planning

Wat is er tot nu toe gebeurd, en wat gaan we dit jaar doen?

Zwolle

Tot nu toe

- **juni 2025: De Tippe naar voren als locatie**

  Het college van B & W wijst De Tippe aan als mogelijke opvanglocatie voor max 400 asielzoekers.
- **18 juni 2025: webinar voor Zwolle**

  Gemeente Zwolle organiseert met het COA een online informatiebijeenkomst voor alle inwoners van Zwolle om uitleg te geven over de locatiekeuze.
- **19 juni 2025: informatiebijeenkomst**

  Informatiedag voor 600 direct omwonenden van de locatie in kerk De Fontein.
- **23 juni 2025: raadsdebat**

  De gemeenteraad debatteert over de opvanglocatie.
- **7 juli 2025: raadsbesluit**

  De gemeenteraad besluit om een opvanglocatie te realiseren in De Tippe.
- **september 2025: inloopbijeenkomsten**

  De gemeente en het COA organiseren drie inloopbijeenkomsten en een ouderavond op school De Saffier.
- **25 maart 2026: inloopbijeenkomst COA**

  Het COA organiseert een bijeenkomst om het voorlopig ontwerp van het gebouw van de opvanglocatie te laten zien.

Bouwplanning

Aanvraag omgevingsvergunning door COA: april/mei 2026

Wilt u een seintje ontvangen als het COA de vergunning aanvraagt? Meld u dan aan voor berichten over uw buurt op **www.overheid.nl/berichten-over-uw-buurt**

Start bouw: najaar 2026

Geplande opening: najaar 2027

Wat komt er nog?

- **Start inloopspreekuren: april 2026**

  Hier kunt u binnenlopen met vragen, zorgen, suggesties en ideeën de u heeft.
  Meer informatie vind u op **www.zwolle.nl/vluchtelingen**. ***>> eerste datum toevoegen?***
- **Vervolg klankbordgroepbijeenkomsten: april, mei, september, november**

  De klankbordgroep gaat aan de slag met de thema's veiligheid, samenleven in de wijk, gebouw & inrichting buitenruimte en communicatie & contact.
- **Informatiebijeenkomsten: eerstvolgende in juni**

  Een aantal keer per jaar nodigen we u uit voor informatiebijeenkomsten. De volgende informatiebijeenkomsten zullen dan gaan over specifieke thema's, zoals veiligheid, samenleven in de wijk, en communicatie & contact.

Wilt u op de hoogte blijven? Meld u aan voor de nieuwsbrief!
Scan de QR of ga naar zwolle.nl/vluchtelingen

Dit vond u belangrijk voor gebouw & omgeving

Deze ideeën, zorgen en suggesties gaven inwoners al mee

Zwolle

Uiterlijk van het gebouw

Een vriendelijke uitstraling die past bij de omgeving

- Gebouw moet zoveel mogelijk **aansluiten bij de bestaande omgeving**.
- Gebouw moet geen nadrukkelijke plek innemen in de wijk
- Uitstraling graag **vriendelijk en rustig**
- Liever **geen hoogbouw**
- Suggestie: gebruik **materialen die passen** bij de stijl van omliggende gebouwen, dat helpt om het te laten **passen in de omgeving**.

Fijn dat het gebouw mooi opgaat in de wijk/omgeving

Geen hoogbouw en is het dat wel, bekleden met groen

Het gebouw moet niet 'opvallen' → passen in de omgeving

Hoe gaat het gebouw er uit zien?

Fijne leefruimte en voorzieningen

Maak buitenruimte voor de hele wijk, zorg voor voldoende voorzieningen, vooral voor jongeren

- **Fijne leefruimte** en een fijn thuis voor bewoners van het azc is belangrijk.
- Zorgen over **druk op voorzieningen**. Sommige voorzieningen in de wijk staan nu al onder druk. Genoemd werden huisartsenzorg, sportclubs, jeugdvoorzieningen, veiligheidsdiensten en **het winkelcentrum**.
- Behoefte aan aanvullende of **verbeterde voorzieningen**, zoals extra plekken voor jongeren.
- Suggesties voor **gemeenschappelijke plekken,** zoals een gedeelde huiskamer en **een fijne buitenplek voor jeugd.**

Gemeenschappelijke 'huiskamer' voor collectief gebruik

Komt er geen overbelasting van voorzieningen? Veiligheidsdiensten, sportclubs, gezondheidsdienst

Bij de komst van deze doelgroep: tegelijkertijd aandacht besteden aan de voorzieningen in de wijk: voor jeugd = grote tekortkoming, investeer daarin!

Vergaderruimte/restaurant/ kringloopwinkel en circulaire werkplaats

Laat het een fijn thuis zijn

Voldoende groen

Voor een fijne sfeer en tegen verkeersgeluid

- Bewoners benadrukken dat **groen** belangrijk is rond de opvanglocatie.
- Groen zorgt voor **rust, prettige sfeer** en een positieve uitstraling.
- Bomen en struiken helpen als **buffer tegen geluid** en trillingen (bij spoor en verkeersroutes).
- Een groene inrichting **draagt bij aan leefbaarheid** voor huidige en nieuwe bewoners.

Veel groen "in de hoogte" & groen in de wijk, geeft een ++ gevoel

Ruimte voor groen (bomen/ struiken) → tegen geluid en trilling langs spoor en overzijde

Maak de wijk aantrekkelijker!

Veilig verkeer en infrastructuur

Tunnels en kruispunten vragen aandacht, let op fietsveiligheid

- Bewoners gaven aan dat **verkeer en OV** nu al aandacht vragen.
- **Tunnels** en kruisingen die **als onoverzichtelijk of onveilig ervaren** worden.
- De routes van en naar het winkelcentrum en station moet **veilig en duidelijk** zijn voor alle bewoners.
- Let op **drukke fietsroutes.**
- Zorg dat de **nieuwe Zalkerdijkerbrug** er komt
- **Station** is een aandachtspunt: te weinig fietsenstallingen en er zijn zorgen over overlast

Versnel de bouw van brug Hasseltseweg. Biedt extra looproute t.b.v. veiligheid.

Fietsenstalling nu al te klein, wordt daar iets mee gedaan?

Dinghofslaan/Havenzateallee fietsveilig oversteken

Rozentunnel onveilig vanwege T-splitsing en kruising snelverkeer

Hoe zit het met extra verlichting?

From: '5.1.2e <5.1.2e@zwolle.nl>
Sent: 4/2/2026 9:24:16 AM +00:00
To: '5.1.2e' <5.1.2e@zwolle.nl>
Cc:
Subject: concept pva

Joehoe,

Ik had nog een half uurtje over. Heb e.e.a. aangevuld. Moet het met jou (en later wellicht ook met 5.1.2e) nog even over een paar concrete zaken hebben (zie geel). Ik zal bij 5.1.2e in ieder geval even de leefstijlen van Stadshagen en Westenholte opvragen. Dan heb ik een beeld van hun voorkeuren en kan ik wat gerichter denken over participatiemiddelen.
Ik heb 5.1.2e bericht dat het onderdeel participatie door mij (met jou) wordt uitgewerkt en dat het dan in zijn plan kan. Ik plan even wat in met jou en mij om dit plan verder concreet te maken.

met vriendelijke groet Zwolle

5.1.2e
5.1.2e

Gemeente Zwolle, Afdeling Communicatie
Postadres: Postbus 10007, 8000 GA Zwolle
Bezoekadres: Grote Kerkplein 15
☎ : 5.1.2e / 5.1.2e
@ : 5.1.2e@zwolle.nl
Werkdagen maandag tot en met donderdag

Legenda toegepaste uitzonderingsgrondslagen

In dit document zijn gegevens definitief geanonimiseerd op grond van:

Wet	Artikel	Omschrijving	Pagina's
Wet open overheid	Art. 5.1 lid 2 sub e	De eerbiediging van de persoonlijke levenssfeer	1

Concept Plan van Aanpak (participatieplan) Zwolse plan Einstein

Het doel van fase 1 van Hanza! is om samen tot een goed Plan van Aanpak (participatieplan) te komen. Een goed participatieplan bestaat uit de onderstaande onderdelen. Het is de verantwoordelijkheid van de initiatiefnemer om dit plan in fase 1 samen met direct belanghebbenden op te stellen. Dit kan aan de hand van de vragen die in Fase 1 van Hanza! zijn uitgewerkt. Als je vooraf een goed participatieplan opstelt, is het aan het einde van het proces gemakkelijker om een goed participatiejournaal uit te werken.

Ambitie

a. Welke ambitie van de initiatiefnemer staat tijdens dit proces centraal?

Naar het voorbeeld van Utrecht wil Zwolle dat het AZC in de Tippe een soortgelijke functie gaat vervullen waarbij bewoners van het AZC meedoen aan activiteiten in de wijk en andersom, de wijkbewoners meedoen aan activiteiten van en door de bewoners van het AZC. Het doel is ontmoeting, elkaar leren kennen en ontplooiing. Kortom, samen leren, samen leven en samen werken.

Kaders (o.a. wet- en regelgeving, gemeentebeleid, financiën)

b. Welke kaders gelden er t.a.v. de realisatie van de ambitie?

Met 5.1.2e hier invullen wat ligt er vast? Welk beleid ligt eventueel hieraan ten grondslag?

c. Wat zijn kansen en uitdagingen op basis van andere ontwikkelingen in Zwolle (eerdere ervaringen, meekoppelkansen, mogelijkheden tot samenwerking, etc.)?

Er gebeurt al veel in Zwolle als het gaat om ontmoeten, leren, werken voor, door en met vluchtelingen.
Voorbeelden hiervan zijn Klets en Koek, maar ook zijn er rondom de opvang aan de Meeuwenlaan al verschillende activiteiten >> zoals
Deze partijen willen ook een rol spelen in de Zwolse variant van plan Einstein. Ze verwachten wel dat de gemeente hierin het voortouw neemt.

Daarnaast lopen er ook nog andere initiatieven voor, door en met vluchtelingen. Denk aan lunchcafé Saeed en zijn er in Zwolle (of meer specifiek ook in Stadshagen en Westenholte) verschillende netwerken van betrokken inwoners die zich inzetten voor hun omgeving.

Er liggen kansen om ook met deze partijen samenwerking te zoeken en / of kennis en ervaring uit te wisselen. Deels hebben we deze netwerken en sleutelfiguren al in beeld maar mogelijk zijn er nog contacten of netwerken die we niet kennen.

Participatievraag en ruimte voor deelnemers

d. Welk vraagstuk staat er dit participatieproces centraal? Formuleer dit vraagstuk zo helder mogelijk. Het vraagstuk wordt geformuleerd op basis van de ambitie en de ruimte die er is binnen de kaders om over in gesprek te gaan.

Prioriteit is het vergroten van de contacten in de stad om zo te komen tot een duurzaam netwerk van mensen, organisaties (ondernemers) die zich actief inzetten om samen te leren, samen te werken en samen te leven in de stad en meer specifiek rondom de opvang in de Tippe.

Daarnaast horen we graag welke ideeën bewoners hebben over op welke manier ze betrokken en/of geïnformeerd willen worden over het hele proces om te komen tot de opvang en het Zwolse plan Einstein.

In het traject werken we met een klankbordgroep van bewoners die actief meedenkt over het proces om te komen tot de opvang. Daarnaast willen we ook breder in de wijken (en mogelijk breder in de stad) ideeën en/of netwerken ophalen. Dit bij inwoners maar ook bij ondernemers in Stadshagen en Westenholte.

De participatievraag aan de leden van de klankbordgroep luidt:

- Welke contacten heeft u / kent u, die zich mogelijk kunnen inzetten om het Zwolse plan Einstein te realiseren?
- Kunt u zelf iets betekenen om het Zwolse plan Einstein te laten slagen, zo ja wat?
- Welke ideeën heeft u waarop we de inwoners van Stadhagen en Westenholte (en wellicht breder in Zwolle) kunnen betrekken en / of informeren over het proces om te komen tot de opvanglocatie en meer specifiek over het Zwolse plan Einstein.

In een later stadium willen we de vragen en ideeën ook breder terugleggen in de wijken Stadshagen en Westenholte. Om ze te toetsen en mogelijk nog aanvullende contacten en ideeën op te halen.

De participatievraag aan de inwoners van Stadshagen en Westenholte luidt:

- Welke contacten heeft u / kent u, die zich mogelijk kunnen inzetten om het Zwolse plan Einstein te realiseren?
- Kunt u zelf iets betekenen om het Zwolse plan Einstein te laten slagen, zo ja wat?
- Heeft u op basis van deze communicatie en participatiemiddelen (oogst klankbordgroep) nog aanvullingen of andere ideeën waarop u betrokken en / of geïnformeerd wil worden over het proces om te komen tot de opvanglocatie en meer specifiek over het Zwolse plan Einstein.

Besluitvorming

a. Wie neemt er een besluit?
b. Wat moet voor de besluitvorming worden opgeleverd?

Het formele besluit ligt bij het college en uiteindelijk de gemeenteraad.
Inwoners en de klankbordgroep in het bijzonder, geven adviezen aan de gemeente (projectleider). Deze adviezen worden meegenomen in het voorstel over de invulling van de Zwolse vorm van plan Einstein, richting college en raad.

Samenstelling procesteam

Gemeente, COA …. En?

Rol gemeente en specifiek gemeenteraad en college

e. Hebben het college en/of de gemeenteraad een specifieke rol? Wat betekent dat voor de wijze waarop zij betrokken moeten worden in dit proces? Neemt een van beiden het definitieve besluit? Laat degene dan vooraf de kaders vaststellen.

Invullen met 5.1.2e

Belanghebbenden (actorenanalyse)

a. Welke groepen kun je ten aanzien van de ambitie onderscheiden als je ervoor wilt zorgen dat alle Zwollenaren kunnen meedoen?
b. Wie zijn er allemaal belanghebbend? En welke andere doelgroepen zijn belangrijk om mee in gesprek te gaan?
c. Bij wie check je de actorenanalyse? (bij voorkeur een wijkcoördinator)
d. Wat is de rol van de gemeente?

Belangrijkste actoren en sleutelfiguren hier algemeen benoemen.
Het werkt sociaal
Wijkvereniging (Stadshagen en Westenholte)
Ondernemersvereniging (Stadshagen en Westenholte)
Klankbordgroep
En?

Het doel is om onder andere via deze sleutelfiguren het netwerk indien mogelijk te vergroten.

Processtappen

a. Hoe worden de fasen van Hanza! tijdens dit proces toegepast?
b. Bestaat het proces – naast de fasen – nog uit nadere stappen?
c. Welke groepen spreek je in welke fase en waarover?
d. Welke middelen worden ingezet om ervoor te zorgen dat iedereen kan meedoen en dat de juiste input wordt opgehaald?
e. Hoe wordt per fase teruggekoppeld en gezamenlijk besloten dat het tijd is voor een volgende fase?

Korte voorzet hieronder gedaan weet niet of de planning klopt

Fase 1 april opzet plan van aanpak voor de communicatie en participatie. Deze afstemmen met COA en?

Fase 2 maart – juni:

- Klankbordgroep bijeenkomst
- Breder uitvragen in de stad middels (nog even goed over nadenken in overleg met wijkmanager en leefstijlen in beide wijken). In ieder geval een mix aan participatiemiddelen digitaal en fysiek, mogelijk ook via sleutelfiguren, zodat we een zo breed mogelijke doelgroep benaderen
- Gesprekken met ondernemersverenigingen
- En? Gesprekken netwerken van sleutelfiguren

Ophalen ideeën en adviezen om te komen tot een plan voor de Zwolse plan Einstein.

Fase 3 Juni – september; verwerken ideeën en adviezen in een plan / voorstel. Opstellen participatiejournaal. Terugkoppeling aan de klankbordgroep en andere participanten (via brief, website, communicatiemiddelen nader bepalen n.a.v. leefstijlen en afstemming wijkmanager).

Planning

a. Welke planning geldt voor dit proces?
b. Is deze planning haalbaar en realistisch?
c. Wie ziet toe op de planning?

Invullen i.o.m. 5.1.2e

Informatie en verantwoording

f. Hoe wordt ervoor gezorgd dat iedereen die dat wil het proces kan blijven volgen? En dat deelnemers op hetzelfde moment dezelfde informatie hebben?
g. Wat moet aan het einde in het participatiejournaal worden vastgelegd? En wat moet er tijdens het proces door wie worden bijgehouden om tot een volledig participatiejournaal te komen?

Is er een website, nieuwsbrief oid? Dit hier aangeven en eventueel verwijzen naar het communicatieplan.

Legenda toegepaste uitzonderingsgrondslagen

In dit document zijn gegevens definitief geanonimiseerd op grond van:

Wet	Artikel	Omschrijving	Pagina's
Wet open overheid	Art. 5.1 lid 2 sub e	De eerbiediging van de persoonlijke levenssfeer	1, 3, 4

From: '5.1.2e <5.1.2e@zwolle.nl>
Sent: 4/23/2026 10:53:12 AM +00:00
To: '5.1.2e' <5.1.2e@zwolle.nl>
Cc:
Subject: concept-tekstje voor Vinexpress in juni, voor Stadhagen Magazine moeten we een ander artikeltje maken (verschijnt pas 26 juni).

Vragen over het azc in De Tippe? Loop binnen tijdens ons inloopspreekuur
Op dinsdag 21 april zijn we gestart met een maandelijks inloopspreekuur over de realisatie van het asielzoekerscentrum (azc) in De Tippe. We zijn toen met ruim 20 inwoners in gesprek geweest.
We hebben serieus geluisterd naar iedereen, veel vragen beantwoord en ons ingespannen om mogelijke zorgen zoveel mogelijk weg te nemen.
Heeft u zelf ook vragen, zorgen of ideeën over de plannen voor het azc? Kom dan gerust langs tijdens ons inloopspreekuur op dinsdag 9 juni.
We zijn dan ’s middags tussen 15:00-18:00 aanwezig in woonzorgcomplex Westenhage (adres: Voorsterweg 42) in Westenholte.
Medewerkers van het projectteam zijn dan weer aanwezig om met u in gesprek te gaan. U kunt gewoon binnenlopen, een afspraak is niet nodig.
Het is de bedoeling dat we na de zomerperiode (juli-augustus) vanaf september ook weer elke maand inloopspreekuren in Stadshagen en Westenholte organiseren.
Bekijk de data van de komende spreekuren via www.zwolle.nl/vluchtelingen of scan de qr-code.

met vriendelijke groet Zwolle

5.1.2e
5.1.2e
5.1.2e

Gemeente Zwolle
Bezoekadres: Grote Kerkplein 15
T : 5.1.2e
E: 5.1.2e@zwolle.nl

Legenda toegepaste uitzonderingsgrondslagen

In dit document zijn gegevens definitief geanonimiseerd op grond van:

Wet	Artikel	Omschrijving	Pagina's
Wet open overheid	Art. 5.1 lid 2 sub e	De eerbiediging van de persoonlijke levenssfeer	1

From: "5.1.2e"
Sent: 4/28/2026 12:28:27 PM +00:00
To: "5.1.2e (5.1.2e)" <5.1.2e@zwolle.nl>, "5.1.2e 5.1.2e" <5.1.2e@zwolle.nl>, 5.1.2e 5.1.2e 5.1.2e" <5.1.2e@zwolle.nl>
Cc:
Subject: concepttekst spread de tippe

Hoi 5.1.2e, 5.1.2e,

5.1.2e en ik hebben een eerste opzet gemaakt van het De Tippe-artikel voor de spread in De Swollenaer. Die vinden jullie in dit document: Spread Swollenaer 20 mei 2026.docx

@5.1.2e 5.1.2e heb jij vanmiddag nog tijd om even mee te lezen?
@5.1.2e (5.1.2e wil jij meekijken of je er genoeg vanuit Buurtgenoten in vindt staan?
@5.1.2e (5.1.2e ik heb wat extra context toegevoegd en wat dingen weggelaten vanwege het woordlimiet, wil jij nog eens kijken of je het er zo mee eens bent?

met vriendelijke groet

Zwolle

5.1.2e

5.1.2e

Gemeente Zwolle
Bezoekadres: Grote Kerkplein 15
T : 5.1.2e
@ : 5.1.2e@zwolle.nl

Legenda toegepaste uitzonderingsgrondslagen

In dit document zijn gegevens definitief geanonimiseerd op grond van:

Wet	Artikel	Omschrijving	Pagina's
Wet open overheid	Art. 5.1 lid 2 sub e	De eerbiediging van de persoonlijke levenssfeer	1

From: '5.1.2e '
Sent: 4/28/2026 10:08:49 AM +00:00
To: '5.1.2e ' <5.1.2e @zwolle.nl>
Cc:
Subject: de circulaire hub

Dag dag,
Ik was net bij 5.1.2e van het COA. Hij werd heel enthousiast van samenwerking op de circulaire hub (ik was dat al). Wij zagen al allerlei toepassingen/samenwerkingen waaronder bijv. een Saeed 2.0. Maar hoe gaan we nu verder de mogelijkheden verkennen? Ik haak heel graag aan!



5.1.2e
5.1.2e

Aanwezig: ma-di-do

Gemeente Zwolle, Afdeling Proces, Programma, Projectmanagement
Postadres: Postbus 10007, 8000 GA Zwolle
Bezoekadres: Lübeckplein 2
☎ : 5.1.2e
@ : 5.1.2e @zwolle.nl

Legenda toegepaste uitzonderingsgrondslagen

In dit document zijn gegevens definitief geanonimiseerd op grond van:

Wet	Artikel	Omschrijving	Pagina's
Wet open overheid	Art. 5.1 lid 2 sub e	De eerbiediging van de persoonlijke levenssfeer	1

From: "5.1.2e " <5.1.2e @zwolle.nl>
Sent: 4/21/2026 2:02:49 PM +00:00
To: "5.1.2e " <5.1.2e @politie.nl>
Cc: "5.1.2e " <5.1.2e @zwolle.nl>, 5.1.2e " <5.1.2e @zwolle.nl>, "5.1.2e 5.1.2e <5.1.2e 5.1.2e @politie.nl>
Subject: deelname thema veiligheid AZC

Hoi 5.1.2e ,

Zoals 5.1.2e al heeft aangegeven wordt /ben jij het aanspreekpunt voor het toekomstige AZC.
Nu willen we binnenkort met een aantal collega's (breed) het onderwerp veiligheid (in de breedste vorm) verder vormgeven.
5.1.2e als 5.1.2e zal hiertoe initiatief nemen.

De vraag is nu of je al kunt aanhaken?

met vriendelijke groet Zwolle

5.1.2e
5.1.2e
5.1.2e

Gemeente Zwolle
Postadres: Postbus 10007, 8000 GA Zwolle
Bezoekadres: Cultuurhuis Stadshagen 5.1.2e
☎ : 5.1.2e
@ : 5.1.2e @zwolle.nl
@wsp zwolle west

Legenda toegepaste uitzonderingsgrondslagen

In dit document zijn gegevens definitief geanonimiseerd op grond van:

Wet	Artikel	Omschrijving	Pagina's
Wet open overheid	Art. 5.1 lid 2 sub e	De eerbiediging van de persoonlijke levenssfeer	1

From: "5.1.2e 5.1.2e"
Sent: 5/16/2026 7:44:47 AM +00:00
To: "5.1.2e 5.1.2e" <5.1.2e@zwolle.nl>
Cc: "5.1.2e 5.1.2e)" <5.1.2e@zwolle.nl>
Subject: Definitieve stukken COA

Goedemorgen 5.1.2e,

Bijgevoegd de definitieve stukken. Ik heb een stuk met opmerkingen en de stukken waarin de aanpassingen zijn doorgevoerd. Afhankelijk van het overleg maandag kunnen er nog een paar kleine aanpassingen worden gedaan mocht dit nodig zijn.

Mocht je het nog willen bespreken, maandagochtend heb ik geen afspraken staan.

met vriendelijke groet Zwolle

5.1.2e
5.1.2e

Gemeente Zwolle, afdeling Vastgoed
Postadres: Postbus 10007, 8000 GA Zwolle
Bezoekadres: Lübeckplein 2
☎: 5.1.2e
☎: 5.1.2e (secretariaat Vastgoed)
@ : 5.1.2e@zwolle.nl

Legenda toegepaste uitzonderingsgrondslagen

In dit document zijn gegevens definitief geanonimiseerd op grond van:

Wet	Artikel	Omschrijving	Pagina's
Wet open overheid	Art. 5.1 lid 2 sub e	De eerbiediging van de persoonlijke levenssfeer	1

From: '5.1.2e <5.1.2e @de-selectie.nl>
Sent: 4/2/2026 12:48:07 PM +00:00
To: '5.1.2e <5.1.2e @coa.nl>, '5.1.2e ' <5.1.2e @zwolle.nl>, '5.1.2e 5.1.2e)" <5.1.2e @zwolle.nl>, '5.1.2e <5.1.2e @coa.nl>, '5.1.2e ' <5.1.2e @zwolle.nl>, 5.1.2e 5.1.2e " <5.1.2e @zwolle.nl>
Cc: '5.1.2e " <5.1.2e @de-selectie.nl>, 5.1.2e ' <5.1.2e @de-selectie.nl>
Subject: Def verslag bijeenkomst De Tippe

Dag allemaal,

Hierbij stuur ik jullie het aangepaste verslag, in Word en ook PDF, mocht je hem verder wilt delen.

Dank voor jullie aanvullingen!

5.1.2e

5.1.2e
5.1.2e
5.1.2e @de-selectie.nl
www.de-selectie.nl
5.1.2e
5.1.2e UTRECHT

Legenda toegepaste uitzonderingsgrondslagen

In dit document zijn gegevens definitief geanonimiseerd op grond van:

Wet	Artikel	Omschrijving	Pagina's
Wet open overheid	Art. 5.1 lid 2 sub e	De eerbiediging van de persoonlijke levenssfeer	1

Verslag informatiebijeenkomst azc De Tippe

Bijeenkomst 25 maart 2026 in De Fontein, te Zwolle

Inleiding

Het COA heeft, in samenwerking met de Gemeente Zwolle en adviesbureau De Selectie, op 25 maart 2026 een informatiebijeenkomst georganiseerd om omwonenden en inwoners rond het te ontwikkelen azc in de Tippe te informeren over het Voorlopig Ontwerp van het gebouw en de buitenruimte. In dit verslag beschrijven we hoe deze bijeenkomst is verlopen en wat de opbrengst is van de gesprekken die we met bewoners hebben gevoerd.

Doel van de bijeenkomst

Tijdens de bijeenkomst heeft het COA de voorlopige ontwerpen voor het gebouw en de buitenruimte gepresenteerd aan de aanwezige omwonenden en inwoners. Eerder is tijdens verschillende bijeenkomsten in 2025 input opgehaald over hoe omwonenden denken dat het azc en het gebouw het beste kunnen worden opgenomen en ingepast in de wijk. Ook de diverse bijeenkomsten van de klankbordgroep hebben veel input opgeleverd voor het ontwerp. Een aantal van de ideeën en suggesties van inwoners (waaronder die van de 35 leden van de klankbordgroep) zijn in de plannen verwerkt.




Aanpak

Voor de presentatie van het voorlopig ontwerp is besloten om een inloopbijeenkomst te houden op 25 maart 2026, tussen 16.30 en 20.00 in kerkgebouw de Fontein in Stadshagen. Hiervoor is een korte presentatie met beelden/plattegronden van het ontwerp en begeleidende voice-over gemaakt, waardoor bezoekers aan het begin van de bijeenkomst allemaal dezelfde informatie kregen. In de aangrenzende ruimte, waar mensen na de presentatie doorheen konden lopen met koffie/thee, stonden 11 panelen verspreid over de ruimte. Bij elk paneel stonden experts van het COA (waaronder ook de architect) en de gemeente om vragen te beantwoorden en in gesprek te gaan over de diverse keuzes in het ontwerp.

Aanwezig waren: vertegenwoordigers van het COA, de gemeente met de verantwoordelijk wethouder en een ambtelijke vertegenwoordiging. En daarnaast ook de architecten en medewerkers van ‘Het Werkt Sociaal’. Ook waren er moderators aanwezig van De Selectie (die ook begeleider/voorzitter van de klankbordgroep zijn), om de gesprekken te begeleiden en te zorgen dat de bijeenkomst goed verliep. Verder was er beveiliging op de achtergrond aanwezig om erop toe te zien dat de bijeenkomst rustig en ordelijk verliep.

Opkomst

Er was rekening gehouden met een maximale aanwezigheid van 80 personen tegelijkertijd in de kerk. Gedurende de avond waren er gemiddeld ongeveer 20 bezoekers tegelijk binnen, waardoor er genoeg ruimte was voor vragen en gesprekken over de voorlopige ontwerpen. In totaal zijn er 97 bezoekers langsgekomen om de plannen te bekijken.

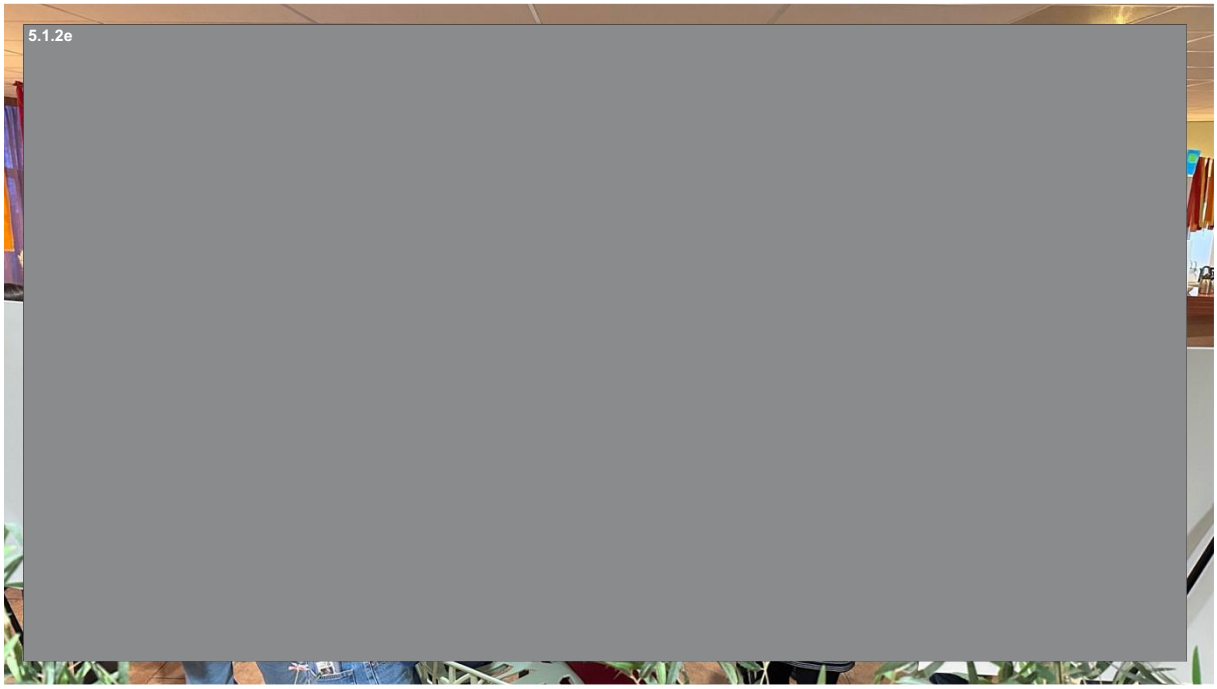

Uitkomsten bijeenkomst

Hoewel de focus van de avond lag op de voorlopige ontwerpen (VO), waren er ook vragen rondom de komst van het azc in algemene zin. Verder waren er vragen over de uitkomst van de gemeenteraadsverkiezingen en wat de mogelijke gevolgen daarvan zijn voor de komst van het azc in De Tippe. Over het algemeen lieten bezoekers zich vooral goed informeren over het gebouw en het ontwerp.

Er waren complimenten voor het ontwerp van zowel het gebouw als de buitenruimte en de wijze waarop het totaal past bij en in de wijk. Wel kwamen er enkele kanttekeningen bij de hoogte van het gebouw. De architect moest meerdere keren uitleggen dat deze hoogte al vanaf de eerste ontwerpen van De Tippe bedacht is voor dit deel van de wijk. En dat ook een aantal omliggende gebouwen deze hoogte (mogen) krijgen.

Verder bleek er hernieuwde interesse voor de klankbordgroep en waren er drie (voorlopige) nieuwe aanmeldingen van inwoners.

Algemene conclusie

Er was voor iedereen die daar behoefte aan had volop de ruimte om (uitgebreid(er) in gesprek te gaan omdat er ruim voldoende medewerkers het COA en de gemeente aanwezig waren, inclusief de verantwoordelijk wethouder. De gesprekken verliepen in goede orde en hoewel er verschillende opvattingen en (politieke) meningen waren, werden de gesprekken op een constructieve manier gevoerd.

De presentatie met voice-over was een succes. Het was een fijne manier om iedereen bij binnenkomst dezelfde uitgebreidere (voor)informatie te verstrekken. Daarmee was dit een goed startpunt om vervolgens met COA-medewerkers en de gemeenteambtenaren bij de diverse panelen het gesprek te voeren over de voorlopige ontwerpen.

Bijlage – Schriftelijke opbrengst inloopbijeenkomst

Op statafels in de ruimte met de panelen, waar de gesprekken gevoerd werden, lagen ook kaarten om eventueel een schriftelijke reactie achter te laten:

- Het bereiken van de ouderen (met name in Westenholte) lukt niet als we in de Fontein (locatie van deze bijeenkomst) zitten. Is het een idee om apart voor (deze) ouderen nog iets te organiseren? Bijv. in het zorgcentrum en daar dan andere ouderen ook uit te nodigen?
- Een ‘maatjesproject’ is opgeschreven als idee; hier is de gemeente Zwolle al mee bezig.
- Idee: meer jeugdvoorzieningen en ontmoeting voor jongeren uit de wijk en vluchtelingen
- Een aantal mensen vroeg of het mogelijk is vrijwilliger te worden en/of ze iets kunnen betekenen. Met de oproep hier goed (en op het juiste moment) over te communiceren.

Legenda toegepaste uitzonderingsgrondslagen

In dit document zijn gegevens definitief geanonimiseerd op grond van:

Wet	Artikel	Omschrijving	Pagina's
Wet open overheid	Art. 5.1 lid 2 sub e	De eerbiediging van de persoonlijke levenssfeer	1, 2

From: '5.1.2e' <5.1.2e@zwolle.nl>
Sent: 9/3/2025 5:39:53 PM +00:00
To: '5.1.2e 5.1.2e' <5.1.2e@zwolle.nl>
Cc:
Subject: Didampublicatie de Tippe

Hoi 5.1.2e,

Ik zie dat in de didampublicatie een . mist in het emailadres.
Zou je dat kunnen aanpassen? Het is 5.1.2e@zwolle.nl

Alvast bedankt.



5.1.2e
5.1.2e

Gemeente Zwolle, ZWVG
Postadres: Postbus 10007, 8000 GA Zwolle
Bezoekadres: Lübeckplein 2
☎ : 5.1.2e
@ : 5.1.2e@zwolle.nl

P *Niet printen spaart het milieu.*

De gemeente Zwolle beschouwt e-mail als volwaardig communicatiemiddel. Dit betekent dat u erop mag vertrouwen dat de inhoud van dit bericht correct en compleet is.

Legenda toegepaste uitzonderingsgrondslagen

In dit document zijn gegevens definitief geanonimiseerd op grond van:

Wet	Artikel	Omschrijving	Pagina's
Wet open overheid	Art. 5.1 lid 2 sub e	De eerbiediging van de persoonlijke levenssfeer	1

From: '5.1.2e' <5.1.2e@zwolle.nl>
Sent: 8/20/2025 6:56:54 AM +00:00
To: '5.1.2e' <5.1.2e@zwolle.nl>
Cc:
Subject: Didam publicatie vluchtelingenopvang Z7 Tippe

Hoi 5.1.2e,

In de bijlage heb ik een eerste opzet van de Didam publicatie gemaakt. Zou je willen meelezen en zo nodig willen aanvullen? Bij het document ‘model publicatie’ weet ik niet welke optie ik onder het kopje ‘vervaltermijn’ moet gebruiken. Is dit de optie kortgeding of bezwaar kenbaar maken bij gemeente?

Ik hoor het graag.



5.1.2e
5.1.2e

Gemeente Zwolle, Z5.1.2e
Postadres: Postbus 10007, 8000 GA Zwolle
Bezoekadres: Lübeckplein 2
☎ : 5.1.2e
@ : 5.1.2e@zwolle.nl

P *Niet printen spaart het milieu.*

De gemeente Zwolle beschouwt e-mail als volwaardig communicatiemiddel. Dit betekent dat u erop mag vertrouwen dat de inhoud van dit bericht correct en compleet is.

Legenda toegepaste uitzonderingsgrondslagen

In dit document zijn gegevens definitief geanonimiseerd op grond van:

Wet	Artikel	Omschrijving	Pagina's
Wet open overheid	Art. 5.1 lid 2 sub e	De eerbiediging van de persoonlijke levenssfeer	1

MAAK EEN PLAN VAN AANPAK (ONDERDEEL 1 STROOMSCHEMA, BLAUWE DEEL)

FORMAT PLAN VAN AANPAK

1. Beschrijving van (uitgifte van) onroerend goed

Toelichting: De persoon die het dossier, de casus of het project onder zich heeft of leidt, is verantwoordelijk voor het verzamelen van de gevraagde informatie en het opstellen van deze beschrijving. Inhoudelijke vakspecialisten leveren de nodige informatie aan.
De jurist beoordeelt of er voldoende is beschreven om selectiecriteria te kunnen vaststellen.

Eenvoudige uitgifte: in dit hoofdstuk leggen wij onder meer uit:
1. *om wat voor soort onroerend goed het gaat,*
2. *waarom de gemeente het onroerend goed wil uitgeven en*
3. *welke voorwaarden de gemeente stelt bij de uitgifte van het onroerend goed (bijvoorbeeld stedenbouwkundige randvoorwaarden, (woon)programma, duurzaamheid en toegankelijkheid).*

- Het perceel is gelegen in Zwolle aan de Aspelaninkstraat / Aarninkstraat / Belvederelaan, kadastraal bekend gemeente Zwolle, sectie S, nummer 10461 gedeeltelijk ter grootte van ongeveer 3.675 m^2.
- De gemeente wil de kavel uitgeven aan het COA voor het realiseren van een vluchtelingenopvang. Volgens de Spreidingswet is de gemeente Zwolle verplicht om 648 vluchtelingen op te vangen. De opvanglocatie in de Tippe moet aan maximaal 400 asielzoekers ruimte bieden.
- Het COA moet voldoen aan het ontwikkelplan de Tippe en overige relevante wet- en regelgeving.

2. Selectiecriteria

- In de Nota lange termijnaanpak opgave vluchtelingen, vastgesteld door de raad in november 2023, is opgenomen dat in Zwolle wordt gezocht naar twee tot drie permanente opvanglocaties voor maximaal 600 asielzoekers.
- De raad heeft 7 juli 2025 ingestemd met de locatie in de Tippe op kavel Z7 voor de opvang van 400 vluchtelingen.
- COA is volgens de Wet Centraal Orgaan opvang asielzoekers de enige partij die verantwoordelijk is voor de opvang en begeleiding van asielzoekers in Nederland.
- Het realiseren van een opvanglocatie is passend binnen de bestemming die het omgevingsplan voorschrijft.

3. Procedure: [uitgifte in mededinging of één-op-één uitgifte]*

Toelichting: De persoon die het dossier, de casus of het project onder zich heeft of leidt en de jurist beoordelen en motiveren op basis van punt 1 en 2 samen of sprake is van een of meerdere gegadigden en concluderen welke procedure daarbij hoort.

[*In dit hoofdstuk maken wij een beoordeling op basis van de selectiecriteria, of er meerdere gegadigden zijn of redelijkerwijs te verwachten is dat er meerdere gegadigden zijn die in aanmerking willen komen. Indien dit het geval is, motiveer dan waarom er op basis van de selectiecriteria meerdere gegadigden zijn en laat weten dat er een selectieprocedure zal plaatsvinden.]*

[Wanneer je tot de conclusie komt dat er maar één serieuze gegadigde is die in aanmerking komt of redelijkerwijs te verwachten is dat er maar één serieuze gegadigde is, motiveer dan waarom dit zo is en laat weten dat één-op-één uitgifte zal plaatsvinden. Denk hierbij ook aan de voorbeelden genoemd in de werkwijze, indien relevant.]

In de volgende specifieke gevallen gebeurt uitgifte van onroerend goed steeds door middel van één-op-één uitgifte:

- *Uitgifte aan de toegelaten instellingen ten behoeve van de realisering van sociale huurwoningen (DAEB activiteiten, Woningwet, prestatieafspraken).*
- *Uitgifte die ondergeschikt is aan een grotere ontwikkeling en aantoonbaar noodzakelijk is om een grotere samenhangende ontwikkeling door een ontwikkelaar met een dominante grondpositie mogelijk te maken. Hierbij geldt de voorwaarde dat redelijkerwijs geen zelfstandige ontwikkeling mogelijk is op het onroerend goed dat de gemeente zal uitgeven.*
- *Uitgifte door middel van het sluiten van bouwclaimovereenkomst(en) waarbij de door de gemeente te verkopen gronden niet los kunnen worden gezien van de door de marktpartij(en) aan de gemeente te verkopen gronden.*
- *Uitgifte als gevolg van een grondruil die noodzakelijk is voor een beleidsmatig wenselijke ruimtelijke ontwikkeling. De gemeente krijgt van de gegadigde dus elders een perceel grond terug, ten behoeve van de genoemde ontwikkeling.*
- *Uitgifte ten behoeve van onderwijs (Wet op het primair onderwijs en de Wet op expertisecentra).*
- *Uitgifte aan nutsbedrijven en andere overheden of (semi-)publieke organisaties die het vervullen van een specifiek wettelijke taak in het algemeen belang tot doelstelling hebben.*
- *Uitgifte van groenstroken (zijnde snippergroen volgens de Beleidsnota Uitgifte groen- en reststroken 2023). De werkwijze op basis van voornoemd beleid, leidt ertoe dat snippergroen enkel wordt verkocht aan de enige serieuze gegadigde(n).*
- *Uitgifte van vastgoed vanwege een dringend noodzakelijke ruimtebehoefte (bijvoorbeeld een onveilige situatie).*

Conclusie

Omdat het COA volgens de Wet Centraal Orgaan opvang asielzoekers de enige partij die verantwoordelijk is voor de opvang en begeleiding van asielzoekers in Nederland komen wij tot de conclusie dat op basis van het voorgaande sprake is van één serieuze gegadigde. Uitgifte vindt plaats via één-op-één uitgifte.

4. Vaststelling van het plan van aanpak door het afdelingshoofd Vastgoed

Het afdelingshoofd Vastgoed stelt het plan van aanpak vast en waarmee besloten wordt tot één-op-één uitgifte.

Akkoord d.d. ……. 2025

[Handtekening van afdelingshoofd]

5.1.2e
Hoofd afdeling Vastgoed

START UITGIFTEPROCEDURE (ONDERDEEL 2 STROOMSCHEMA, ROOD OF GROEN)

Beschrijving selectieprocedure/ publicatie

Toelichting: De persoon die het dossier, de casus of het project onder zich heeft of leidt, en de jurist maken gezamenlijk de publicatie of beschrijven gezamenlijk de uitgifteprocedure.
In een project zit vaak een vastgoedadviseur. In die gevallen stelt deze de publicatie danwel de uitgifte procedure op in afstemming met bovengenoemde twee personen.

[Maak de bij de conclusie behorende publicatie dan wel beschrijf de uitgifteprocedure. Er moet bij de uitgifte in mededinging bij complexe uitgifte ook al worden nagedacht over geen, één of meerdere vragenronde(n) en getrapt of niet getrapt.]

Stappenplan uitgifte in mededinging en één-op-één uitgifte

Hieronder staan twee stappenplannen:
i) uitgifte in mededinging (selectieprocedure) bij eenvoudige en complexe uitgifte en
ii) één-op-één uitgifte

*Wijzig – indien nodig – de termijnen die zullen gelden. Dit kan afhankelijk zijn van de mate van complexiteit van de uitgifte/ (her)ontwikkeling/het project.

ii Eén-op-één uitgifte

#		Omschrijving	Door	Wie
1		(Zorgen voor) publicatie op de gemeentelijke website (met link naar Gemeenteblad) van: * het voornemen tot één-op-één uitgifte aan de beoogde gegadigde met de motivatie en waarom de beoogde gegadigde de enige serieuze gegadigde is; en * de vermelding van een standstill termijn (*20 kalenderdagen) waarbinnen andere gegadigden een kort geding procedure kunnen starten bij de voorzieningenrechter.	Gemeente, Team Digitale regie, webredacteur	De persoon die het dossier, de casus of het project onder zich heeft of leidt.
2		Standstill termijn van *20 kalenderdagen afwachten.		
3		Indien binnen de termijn van 20 kalenderdagen: a. géén kort geding aanhangig is gemaakt, kan de gemeente de uitgifte overeenkomst sluiten. b. wél een kort geding aanhangig is gemaakt, dan wacht de gemeente de uitspraak van de voorzieningenrechter af. Als de eiser in het gelijk wordt gesteld, dan laat de gemeente opnieuw een plan van aanpak door het afdelingshoofd Vastgoed vaststellen of besluit niet tot uitgifte over te gaan. Als de eiser in het ongelijk wordt gesteld, dan kan de gemeente de uitgifteovereenkomst met de beoogde partij sluiten.	Gemeente	Afhankelijk van uitkomst.

6. Wet Bevordering integriteitsbeoordelingen door het openbaar bestuur (Bibob)

Toelichting: De persoon die het dossier, de casus of het project onder zich heeft (of leidt), stemt met de jurist af, of en hoe dit wordt meegenomen in de procedure.

[In dit hoofdstuk moet worden uitgelegd of een Bibob -toets onderdeel uitmaakt van de desbetreffende uitgifteprocedure. Met de wet Bibob kan de gemeente controleren of organisaties niet betrokken zijn bij criminele activiteiten. Bibob staat voor 'Bevordering integriteitsbeoordelingen door het openbaar bestuur'. Met deze wet kan de gemeente organisaties toetsen die gebouwen of grond willen kopen van of verkopen aan de gemeente (maar bijvoorbeeld ook organisaties die een vergunning of subsidie aanvragen of op een andere manier zaken doen met de gemeente). De gemeente wil zo voorkomen dat organisaties een vergunning, subsidie of andere beslissing van de gemeente gebruiken voor strafbare activiteiten.
De gemeente heeft het 'Bibob-beleid, gemeente Zwolle 2021' vastgesteld voor de bevordering van integriteitsbeoordelingen. Hierin staat wanneer de Wet Bibob moet worden toegepast. Als een Bibob -toets onderdeel uitmaakt van de desbetreffende uitgifteprocedure dienen de volgende stappen doorlopen te worden:

(i) *voer een eigen onderzoek uit of sprake is van een integriteitsrisico. Dit kan aan de hand van bekende feiten en omstandigheden en door de betrokkene een Bibob -vragenformulier voor vastgoedtransacties te laten invullen (deze vragenlijst kan op de website van het Landelijk Bureau Bibob worden gedownload:* http://justis.nl/producten/bibob/bestuursorganen/eigen-onderzoek/ *)*

(ii) *is het eigen onderzoek voldoende overtuigend? Neem dan een besluit. Is het eigen onderzoek niet voldoende overtuigend? Vraag advies aan het Landelijk bureau Bibob*.

Legenda toegepaste uitzonderingsgrondslagen

In dit document zijn gegevens definitief geanonimiseerd op grond van:

Wet	Artikel	Omschrijving	Pagina's
Wet open overheid	Art. 5.1 lid 2 sub e	De eerbiediging van de persoonlijke levenssfeer	2

From: '5.1.2e '
Sent: 3/3/2026 3:14:32 PM +00:00
To: '5.1.2e <5.1.2e @coa.nl>
Cc:
Subject: diverse zaken om af te stemmen

He 5.1.2e
Ik belde je al maar je was in overleg.
We hebben een aantal zaken te overleggen.
Ik heb ze maar eens verzameld, kijken wie we nodig hebben om dit allemaal te bespreken en hoeveel tijd we nodig hebben. Ik heb even geen collega's meegenomen in de CC; wil jij meedenken over welke onderwerpen je met wie wil sparren?

- Verder kennis maken met 5.1.2e en 5.1.2e
- Kijken naar de ideeen die voort zijn gekomen uit de start voor de start; onderzoek naar haalbaarheid starten?
- Mogelijkheid tot geven van een naam aan het AZC door de buurt/toekomstige bewoners
- De "ik zie jou" campagne
- VO gebouw en mogelijkheden in relatie tot plan Einstein
- Meedoenbalie
- sportservice Zwolle (wilde jij nog een keer met mij over sparren)
- …… nog meer?

Even over bellen?

met vriendelijke groet Zwolle

5.1.2e
5.1.2e

Aanwezig: ma-di-do

Gemeente Zwolle, Afdeling Proces, Programma, Projectmanagement
Postadres: Postbus 10007, 8000 GA Zwolle
Bezoekadres: Lübeckplein 2
☎ : 5.1.2e
@ : 5.1.2e @zwolle.nl

Van: 5.1.2e <5.1.2e @coa.nl>
Verzonden: dinsdag 24 februari 2026 16:45
Aan: 5.1.2e <5.1.2e @zwolle.nl>
Onderwerp: RE: vraag

Die is er nog niet inderdaad… moet morgen even kijken, want ik wil zo naar huis!! Haha, kom ik op terug.

Met vriendelijke groet,
5.1.2e
5.1.2e
Meeuwenlaan 8, 5.1.2e Zwolle
Werkdagen: ma, di, wo, do

30 jaar COA Centraal Orgaan opvang asielzoekers

Van: [redacted] <[redacted]@zwolle.nl>
Verzonden: dinsdag 24 februari 2026 16:43
Aan: [redacted] <[redacted]@coa.nl>
Onderwerp: RE: vraag

Tuurlijk.

Heb je al een datum voor koffie? Die is er nog niet toch?

met vriendelijke groet Zwolle

[redacted]
[redacted]

Aanwezig: ma-di-do

Gemeente Zwolle, Afdeling Proces, Programma, Projectmanagement
Postadres: Postbus 10007, 8000 GA Zwolle
Bezoekadres: Lübeckplein 2
☎ : [redacted]
@ : [redacted]@zwolle.nl

Van: [redacted] <[redacted]@coa.nl>
Verzonden: dinsdag 24 februari 2026 16:36
Aan: [redacted] <[redacted]@zwolle.nl>
Onderwerp: RE: vraag

Uhm… het idee is super leuk… tegelijkertijd moet ik er wel voor zorgen dat de rest van de COA organisatie, zoals bewonerslogistiek, dat ze ons wel goed kunnen vinden.
Mag ik er nog even over nadenken?

Met vriendelijke groet,
[redacted]
[redacted]
Meeuwenlaan 8, [redacted] Zwolle
[redacted]

30 jaar COA Centraal Orgaan opvang asielzoekers

Van: [redacted] <[redacted]@zwolle.nl>
Verzonden: dinsdag 24 februari 2026 16:21
Aan: [redacted] <[redacted]@coa.nl>
Onderwerp: RE: vraag

Haha, vraag is dan of je zo'n naam (of iets anders creatiefs) zou willen? En om de buurt hierin een rol te geven. Ik wilde eerst een prijsvraag voor de zwolse variant Einstein gaan uitzetten, maar dat lijkt me achteraf niet zo'n goed idee. Toch iets te abstract voor de buurt. Maar het gebouw is natuurlijk heel concreet.

met vriendelijke groet Zwolle

5.1.2e
5.1.2e

Aanwezig: ma-di-do

Gemeente Zwolle, Afdeling Proces, Programma, Projectmanagement
Postadres: Postbus 10007, 8000 GA Zwolle
Bezoekadres: Lübeckplein 2
☎ : 5.1.2e
@ : 5.1.2e@zwolle.nl

Van: 5.1.2e <5.1.2e@coa.nl>
Verzonden: dinsdag 24 februari 2026 12:42
Aan: 5.1.2e <5.1.2e@zwolle.nl>
Onderwerp: RE: vraag

Hoi,
Ik zie jou campagne kom ik even op terug, heb mijn collega's nodig om een inschatting te maken naar de bewonersbehoefte.

Een naam… Doorgaans heet het AZC naar het dorp, streek of stad. Zoals AZC Luttelgeest, AZC Dronten etc. Het kan ook de straatnaam zijn. Zoals ik nu geregistreerd sta bij het COA en voor andere locaties: Zwolle Meeuwenlaan. Vaak zijn er dan nog andere locaties, zoals AMV Dr van Deenweg in ons geval.

Maar AZC Weltevreden, avondrust of de toekomst… Nee, die hebben we niet. 😉

Met vriendelijke groet,
5.1.2e 5.1.2e
5.1.2e
Meeuwenlaan 5.1.2e, 5.1.2e Z Zwolle
Werkdagen: ma, di, wo, do

30 jaar COA Centraal Orgaan opvang asielzoekers

Van: 5.1.2e 5.1.2e 5.1.2e 5.1.2es@zwolle.nl>
Verzonden: dinsdag 24 februari 2026 12:37
Aan: 5.1.2e 5.1.2e 5.1.2ea@coa.nl>
Onderwerp: vraag

Hoi,
Nog een vraag: krijgen azc's eigenlijk een naam? Ben ik even benieuwd naar.

met vriendelijke groet Zwolle

5.1.2e 5.1.2e

5.1.2e

Aanwezig: ma-di-do

Gemeente Zwolle, Afdeling Proces, Programma, Projectmanagement
Postadres: Postbus 10007, 5.1.2e 0 GA Zwolle
Bezoekadres: Lübeckplein 5.1.2e
☎ : 6 5.1.2e 6
@ : 5.1.2e s@zwolle.nl

****
Dit bericht kan informatie bevatten die niet voor u is bestemd. Indien u niet de geadresseerde bent of dit bericht abusievelijk aan u is toegezonden, wordt u verzocht dat aan de afzender te melden en het bericht te verwijderen. Het COA aanvaardt geen aansprakelijkheid voor schade, van welke aard ook, die verband houdt met risico's verbonden aan het elektronisch verzenden van berichten.
This message may contain information that is not intended for you. If you are not the addressee or if this message was sent to you by mistake, you are requested to inform the sender and delete the message. The COA organisation accepts no liability for damage of any kind resulting from the risks inherent in the electronic transmission of messages.
Centraal Orgaan opvang asielzoekers.
****
****
Dit bericht kan informatie bevatten die niet voor u is bestemd. Indien u niet de geadresseerde bent of dit bericht abusievelijk aan u is toegezonden, wordt u verzocht dat aan de afzender te melden en het bericht te verwijderen. Het COA aanvaardt geen aansprakelijkheid voor schade, van welke aard ook, die verband houdt met risico's verbonden aan het elektronisch verzenden van berichten.
This message may contain information that is not intended for you. If you are not the addressee or if this message was sent to you by mistake, you are requested to inform the sender and delete the message. The COA organisation accepts no liability for damage of any kind resulting from the risks inherent in the electronic transmission of messages.
Centraal Orgaan opvang asielzoekers.
****
****
Dit bericht kan informatie bevatten die niet voor u is bestemd. Indien u niet de geadresseerde bent of dit bericht abusievelijk aan u is toegezonden, wordt u verzocht dat aan de afzender te melden en het bericht te verwijderen. Het COA aanvaardt geen aansprakelijkheid voor schade, van welke aard ook, die verband houdt met risico's verbonden aan het elektronisch verzenden van berichten.
This message may contain information that is not intended for you. If you are not the addressee or if this message was sent to you by mistake, you are requested to inform the sender and delete the message. The COA organisation accepts no liability for damage of any kind resulting from the risks inherent in the electronic transmission of messages.
Centraal Orgaan opvang asielzoekers.
****

Legenda toegepaste uitzonderingsgrondslagen

In dit document zijn gegevens definitief geanonimiseerd op grond van:

Wet	Artikel	Omschrijving	Pagina's
Wet open overheid	Art. 5.1 lid 2 sub e	De eerbiediging van de persoonlijke levenssfeer	1, 2, 3, 4

From: "5.1.2e" <5.1.2e@zwolle.nl>
Sent: 1/14/2026 4:04:38 PM +00:00
To: "5.1.2e" <5.1.2e@zwolle.nl>, 5.1.2e 5.1.2e" <5.1.2e@zwolle.nl>, "5.1.2e 5.1.2e" <5.1.2e@zwolle.nl>
Cc:
Subject: draaiboek start vd start verder uitgewerkt

Hoi
Bijgaand het verder uitgewerkte draaiboek voor de start voor de start.
Ik zag al dat het gelukt is om in het Cultuurhuis Stadshagen te zitten! Heel fijn (wij komen dan wel te laat voor teamoverleg 5.1.2e, of we haken digitaal aan dat kan natuurlijk ook).

In het draaiboek zitten nog keuze voor de meest geschikte werkvorm voor de groep en de vraag/input die nodig is. Daar kunnen we maandag een keuze in maken.
Tot dan of tot morgen!



5.1.2e
gemeente Zwolle , 5.1.2e
telefoon 5.1.2e
(ik werk niet op vrijdag)

Legenda toegepaste uitzonderingsgrondslagen

In dit document zijn gegevens definitief geanonimiseerd op grond van:

Wet	Artikel	Omschrijving	Pagina's
Wet open overheid	Art. 5.1 lid 2 sub e	De eerbiediging van de persoonlijke levenssfeer	1

Doel van de sessie: ideeën en kansen ophalen
Hoofdvraag: welk aanbod is er al, en wat ontbreekt?
Deelvragen:

- Wat is er aan aanbod, door wie wordt dat gegeven?
- Op welke leefgebieden is er nog geen aanbod of heel weinig
- Welk aanbod uit jouw beleidsveld is een grote kans voor Plan Einstein + waarom
- Eventueel nog: wat ga jij doen om hiervan een succes te maken?

Opbouw in drie brokken

1. Opening en opstarten (tijd 15 minuten)

- Welkom toelichting programma
  - Uitleg wat er nu wordt gedaan om op te halen waar behoefte ligt
- Korte aanleiding sessie / opdracht
- Kennismaken / opwarmoefening

2. Verdiepen / ideeën verzamelen (90 minuten)

Ideeën op post-it van bestaande aanbod, daarna stemronde individueel wat meest kansrijk wordt geacht

- dromen ideaal
- op selectie nadere uitwerking doen Ronde aanvullen op wat er nog iets is , maar verder verkend zou moeten worden

3. Afronden (15 minuten)

- Samenvatten oogst
- Vervolgafspraken
  - Wat gaan we hierna doen
- Afsluiten door 5.1.2e

Draaiboek (met opties keuze werkvorm, om maandag te besluiten wat het beste past bij de groep en vraag)

Tijd	Onderdeel	Wie	Wat is er nodig
10-11 uur	Voorbereiden en klaarzetten spullen	5.1.2e en 5.1.2e	Scherm , presentatie, posters met leefgebieden, flipover vellen, stiften, post-it , powerpoint presentatie
11.00 uur	Iedereen komt binnen, pakt koffie/ thee en gaat zitten		
11.05 uur	Welkom en toelichting programma	5.1.2e	Flap met de onderdelen van het programma
11.10 uur	Toelichting aanleiding Einstein en projectaanpak, waar past deze sessie in het plan van aanpak - Ruimte voor verduidelijkende vragen	5.1.2e	Presentatie?

11.20 uur	Korte oefening: doel om buiten de gebaande paden te denken Optie 1: vierkantjes tekenen (6 minuten) Iedereen heeft een vel met 10 lege vierkantjes voor zich. De opdracht is om van elk vierkantje iets nieuws te maken in 3 minuten tijd. Daarna laat iedereen zijn vierkantjes zien. Bespreken wat opvalt (is er ook buiten de lijnen van vierkantjes getekend?) Optie 2: foute antwoorden (5 minuten) Ik stel drie vragen, aan de collega's de opdracht om expres foute antwoorden op te schrijven. De vragen kunnen zijn: Wat is de hoofdstad van Frankrijk? Welke kleur heeft een sinaasappel? Wat voor dag is het vandaag? Antwoorden delen, wat valt op?(waarschijnlijk blijft iedereen in de steden, kleuren en dagen antwoorden: bewijs dat het lastig is om patronen te doorbreken.)	5.1.2e	Papier en pennen
11.25 uur 11.30 uur	Uitleg : aan de slag met het bedenken: wat er nodig is om het contact tussen bewoners van de Tippe en de bewoners van het AZC met elkaar in contact te brengen ? Ieder schrijft in een paar minuten zijn eigen ideeën daarvoor op een post-it met • naam of initialen en een • I voor is er al • O voor ontbreekt. Alles kan, er zijn geen belemmeringen	5.1.2e 5.1.2e tussentijds clusteren op thema's of onderwerpen	Op A3 geprint: de kaart sociale basis en de waaier met leefgebieden ter inspiratie   Flap met de vraag, post – its en stiften

11.40	Plakt ze op een flap of muur. Vervolgens in duo's een top 3 van alle ideeën maken door op de meest aansprekende ideeën een sticker te plakken Elk groepje krijgt 1 wildcard om bij een idee te plakken waarvan de haalbaarheid twijfelachtig is, maar als het werkelijkheid wordt wel heel gaaf		Stickertjes voor de top 3 stemronde. + gekke sticker voor de wildcard
11.50	Pauze	5.1.2e en 5.1.2e halen de gestickerde post-its eruit voor het vervolg na de pauze	Flappen om post -it met meeste stemmen te plakken.
12.00 uur	Uitleg: wat is er nodig om deze ideeën onderdeel te laten worden van het programma "Einstein" / verder uit te werken? In groepen van 4 personen een x aantal ideeën verder uitwerken Werkvorm Optie 1 aan de hand van 4 vragen Wat zijn de plus punten? Wat zijn de kansen / effect als het idee tot stand komt? Wat zijn de tekortkomingen? Hoe kunnen we de tekortkomingen oplossen? Werkvorm optie 2 Flap in tweeën delen (verticaal) links : hoe komt idee verder, wie/wat kan helpen? rechts: wat staat in de weg van succes?	5.1.2e Uitleg werkvorm, en vraag om aan het einde 1 iemand te laten vertellen wat er opviel, wat is per idee het grootste aandachtspunt voor vervolg? En wat kan je doen om aan realisatie bij te dragen?	Losse flappen met de vragen erop Pennen/ stiften per groep Ruimte in de zaal om in groepjes uit elkaar te kunnen gaan , of in gebouw een plekje te vinden
12.25	Weer samen komen – plenair korte terugkoppeling per groepje: wat viel je op bij het uitwerken? Wat is voor het	5.1.2e stelt de vragen aan de groep	

	vervolg het grootste aandachtspunt? Zie je voor jezelf ook een rol weggelegd, zo ja welke?		
12.45 uur	5.1.2e voor afronding: - Vervolg - Wat wordt er met uitkomst van vandaag gedaan - Bedanken voor de medewerking, goede ideeën etc.		
1300 uur	Opruimen en afsluiten		

Legenda toegepaste uitzonderingsgrondslagen


In dit document zijn gegevens definitief geanonimiseerd op grond van:

Wet	Artikel	Omschrijving	Pagina's
Wet open overheid	Art. 5.1 lid 2 sub e	De eerbiediging van de persoonlijke levenssfeer	1, 2, 3, 4

Obv Coach units
afmetingen:
32x10

3x vierlaags
1x tweelaags


TC 336 plekken

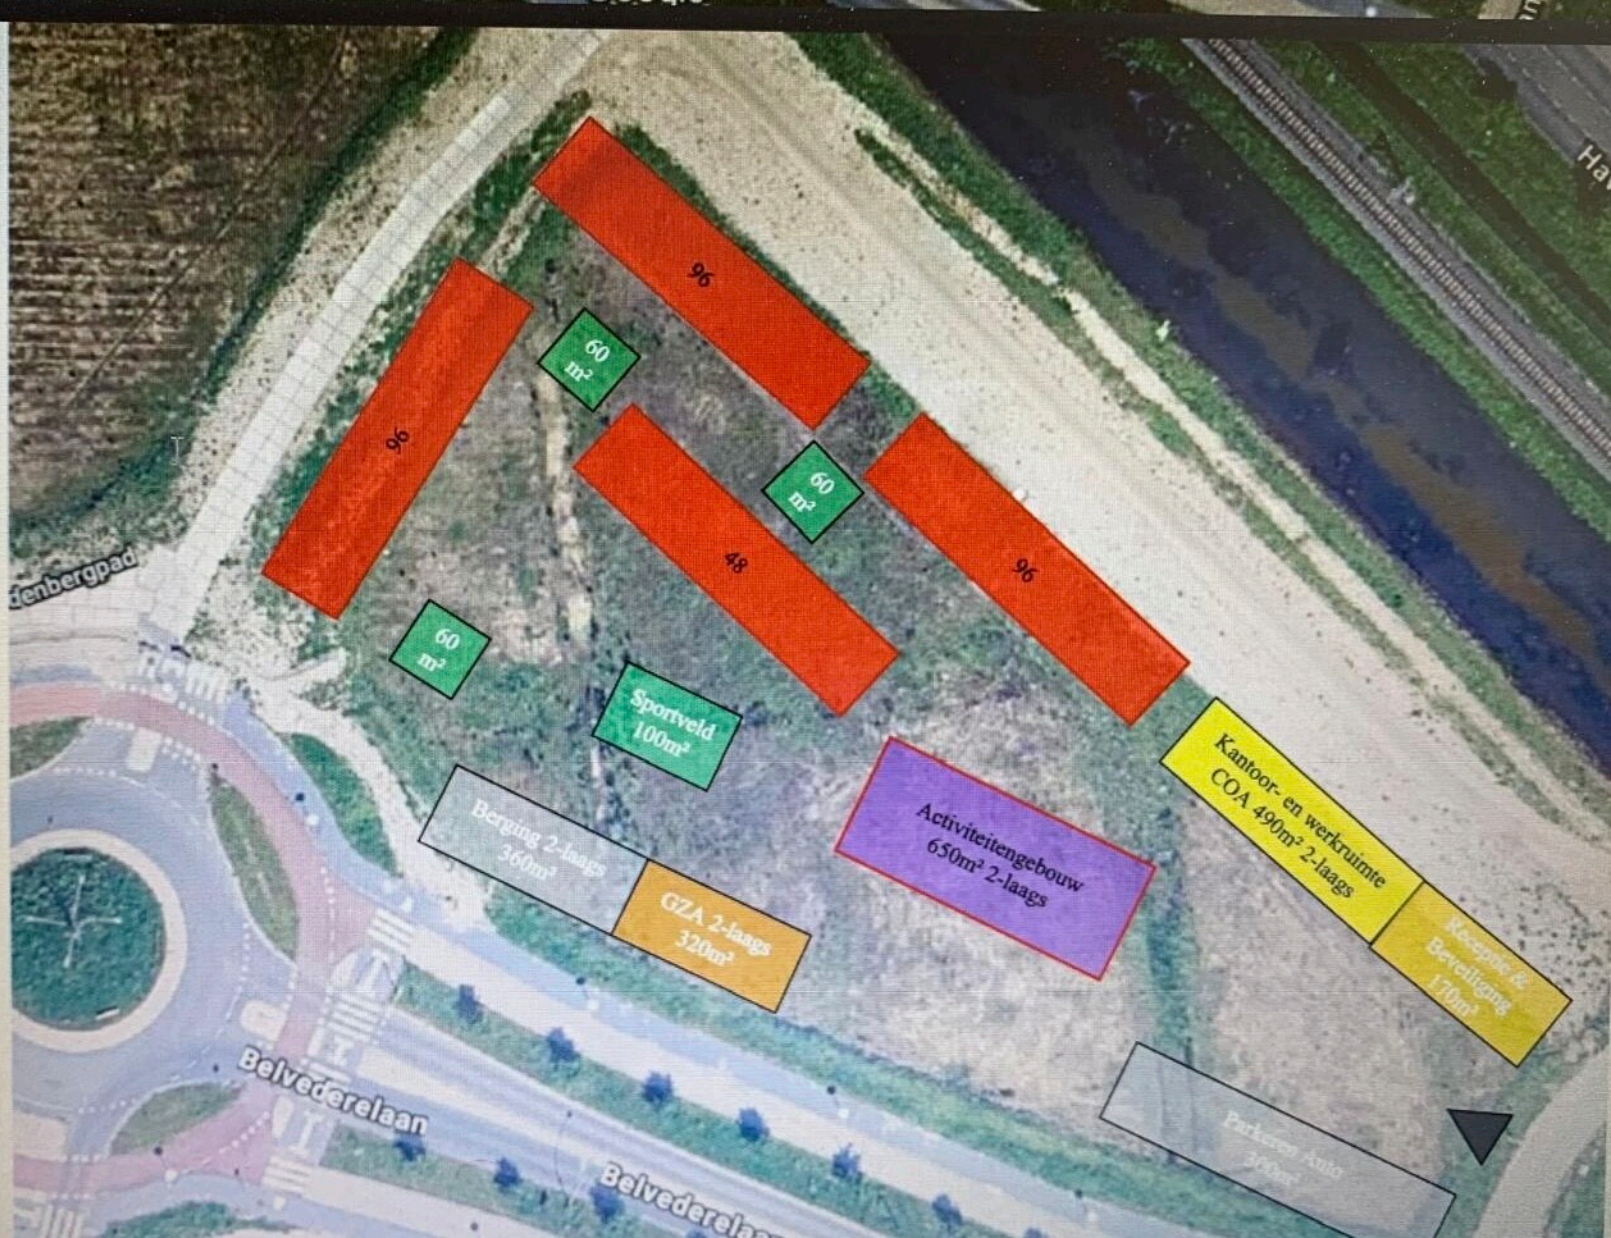

Obv Coach units
afmetingen:
32x10

3x vierlaags
1x tweelaags

TC 336 plekken

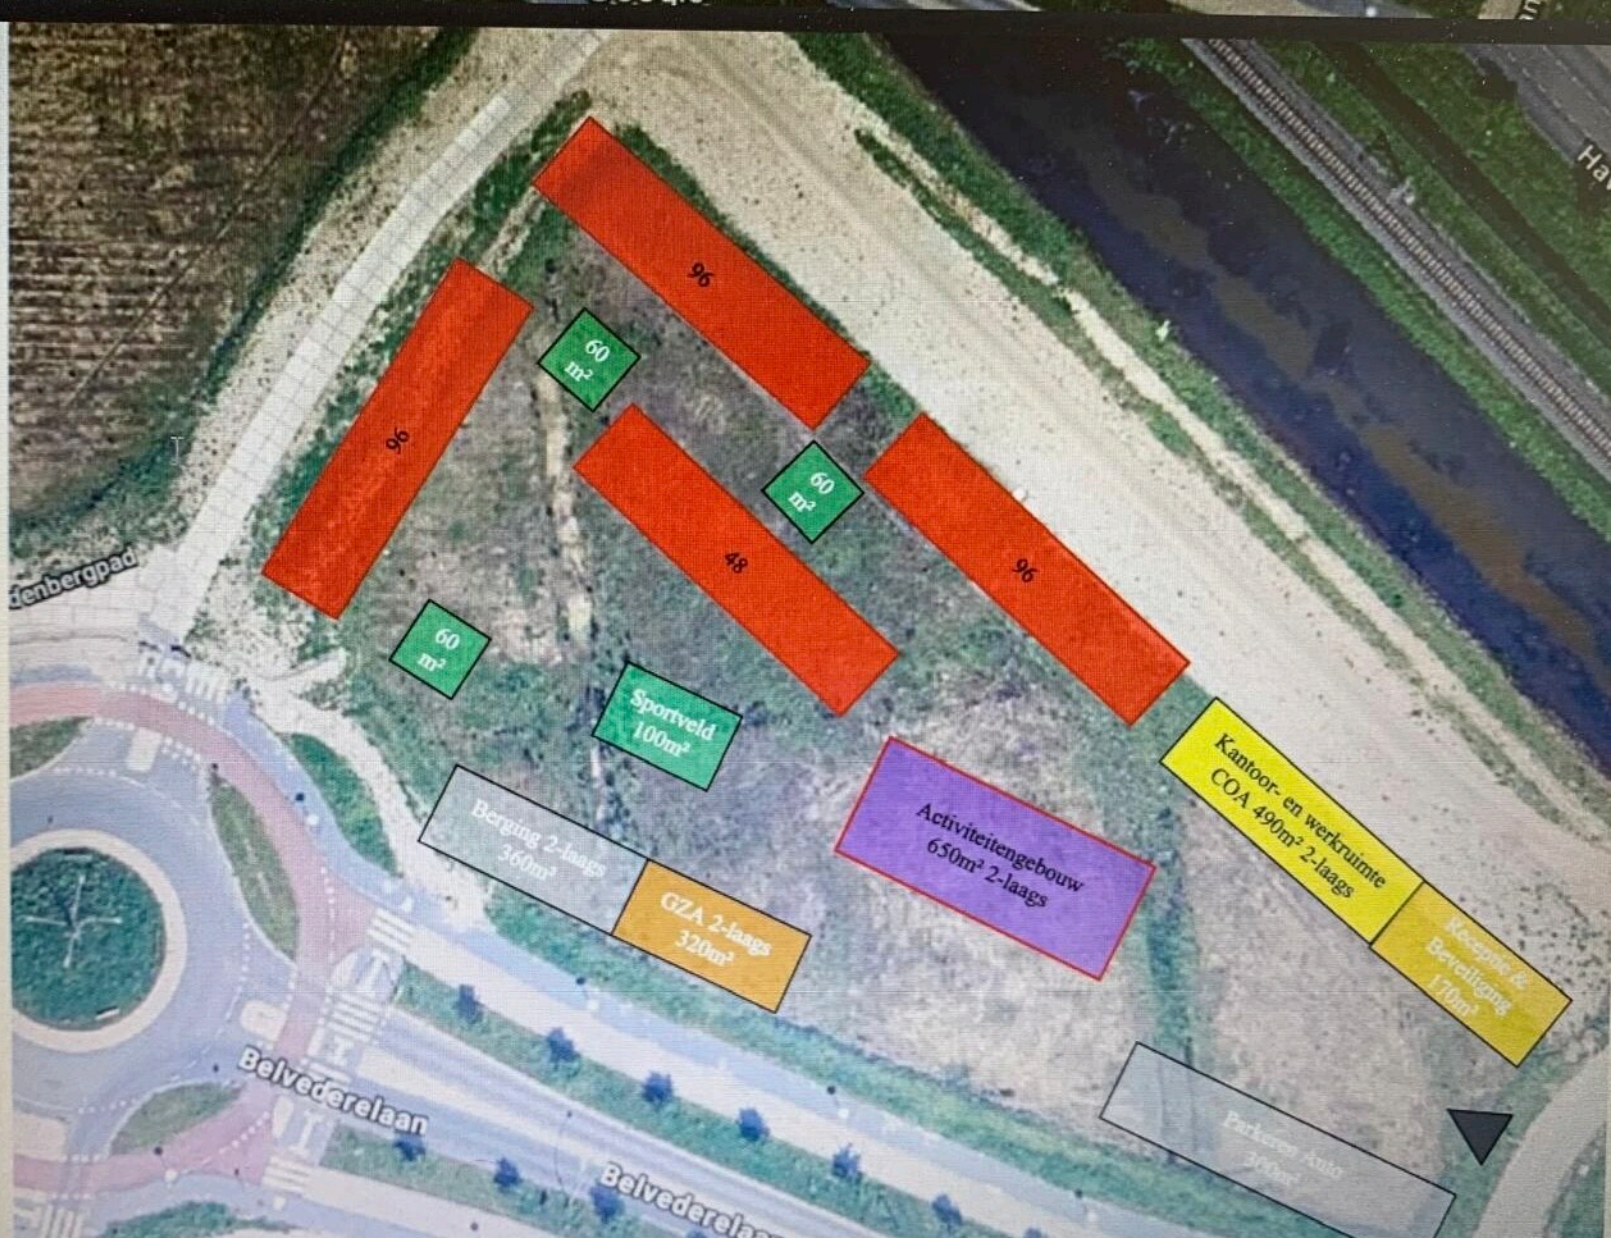

From: '[redacted] <[redacted]@zwolle.nl>
Sent: 3/16/2026 3:34:55 PM +00:00
To: '[redacted]' <[redacted]@zwolle.nl>
Cc:
Subject: eerste snelle opzet pva

Hoi [redacted]

De input die op het Hanza A4tje komt, is deels ook de input die in het pva fase1 van Hanza opgenomen moet worden. Ik heb hier een voorzet gedaan, een heleboel weet ik (nog) niet, maar jij waarschijnlijk wel. Ik heb nu niks geel gemaakt, anders was bijna alles geel 😉

Maar kijk maar even of je hier zo mee uit de voeten kunt. Als je nog wilt overleggen o.i.d. dan laat je het maar weten.

met vriendelijke groet Zwolle

[redacted]

Gemeente Zwolle, Afdeling Communicatie
Postadres: Postbus 10007, 8000 GA Zwolle
Bezoekadres: [redacted]
☎ : [redacted]
@ : [redacted]@zwolle.nl
Werkdagen maandag tot en met donderdag

Legenda toegepaste uitzonderingsgrondslagen

In dit document zijn gegevens definitief geanonimiseerd op grond van:

Wet	Artikel	Omschrijving	Pagina's
Wet open overheid	Art. 5.1 lid 2 sub e	De eerbiediging van de persoonlijke levenssfeer	1

Rood = eigendomsgrens voorgesteld (jan 2026) 5.816m2
Paars= eigendomsgrens oud (sep 2025) 5.994 m2
blauw= ontwerpgrens

Z7

Z7: 24 straat

Z7: 17 straat

Aspelaminkstr aat

Aspelaminkstr aat

Aaminkstraat

Aaminkstraat

Z9: ca. 40pp

Z9: +ca. 15 - 18pp

Belvédèrelaa n

Witteveen + Bos

1 Eigendomsgrens Kavel Z7 COA
Schaal: 1:500

Vermogensberekening op basis van vierkantemeter vloeroppervlak BVO

Project: Nieuwbouw De Tippe
Plaats: Zwolle
Medewerker: 5.1.2e
Onderwerp: Vermogingsraming
Onderdeel: Elektrotechnische installaties
Datum: 2-10-2025
Beheerders: KENEX & 5.1.2e

COA Centraal Orgaan opvang asielzoekers

Versienummer: 4.3

Werkinstructie

Dit model is gemaakt om inzicht te krijgen in de benodigde aansluiting op een locatie en is bedoeld voor de fase van een haalbaarheidsonderzoek. Het is geschikt voor all-electric locaties, zowel voor unitbouw als permanente bouw en kantoortransformaties.
Op basis van de uitkomsten van dit model kan de vastgoedregisseur in overleg treden met een netwerkbeheerder over de mogelijkheid van het kunnen verkrijgen van een aansluiting. **HET IS VERPLICHT** voorafgaand aan dit contact altijd de invulling af te stemmen met de installatiedeskundige van KENEX/COA 5.1.2e @coa.nl). Kies bij de transformatorselectie in basis voor 1 trafo met voldoende capaciteit. (Grote) overcapaciteit alleen aanhouden ingeval van een te verwachten uitbreiding. De 800 kVA trafo is niet opgenomen omdat dit geen standaard leverbare capaciteit is. Evt na overleg KENEX te hanteren.

Algemene gegevens gebouwen

Bouwdelen:	BVO		Pers (TC)		
Kantoor en activiteiten	3739	m2		Aantal voorzieningsgebouwen:	2
Wonen	5050	m2	440	Aantal woningen:	55
Isolatiegraad	Nieuwbouw (>2015)			Aantal bedden/woning	8,00
Type verwarming	Warmtepomp				

Naam:	Onderdelen:	per m2 [m2]	[VA/m2]	Aantal [-]	[VA]	Aangesloten [kVa]	Factor [-]	Gelijktijdig [kVa]	Toelichting invuller (eventueel)
Kantoor en Activiteiten									
Algemeen E voorzieningen									
	Verlichting	3739	8			29,9	0,8	23,9	Berekening op basis van M2
	Contactdozen	3739	0,2	748	200	149,6	0,4	59,8	Berekening op basis van M2
	Pantry's			3	1.000	3,0	0,5	1,5	Aantal is volgens TPvE ingevuld;
ICT	*<De vooraf ingevulde ICT-waarden zijn correct tot aan een azc van 800 bewoners. Daarboven overleg met KENEX>*								
	ICT 19" kasten			3	6.000	18,0	1,0	18,0	Aantal is volgens TPvE ingevuld
	Koeling tbv ICT			1	2.000	2,0	0,8	1,6	Aantal is volgens TPvE ingevuld
	Beveiligingsinstallaties			2	1.000	2,0	1,0	2,0	Aantal is volgens TPvE ingevuld
	Brandmeldinstallaties			2	500	1,0	1,0	1,0	Aantal is volgens TPvE ingevuld
Werktuigkundige installaties									
	Warmtepomp, COP @-10°C = 2			-		74.780	74,8	0,8	59,8
	Hydrofoor			1	2.500	2,5	0,4	1,0	
	Regelkast			2	10.000	20,0	0,6	12,0	
	Close in boilers pantrys			3	2.200	6,6	0,4	2,6	Gelijk aan aantal pantries
	Opvoerpomp			1	2.000	2,0	0,4	0,8	
Algemene voorzieningen									
	Zonwering			2	3500	7,0	0,0	0,0	
	Post onvoorzien			2	3000	6,0	0,4	2,4	
Totaal Kantoor en Activiteiten								**186,5176**	

Naam:	Onderdelen:	per m2 [m2]	[VA/m2]	Aantal [-]	[VA]	Aangesloten [kVa]	Factor [-]	Gelijktijdig [kVa]	Toelichting invuller (eventueel)
Wonen									
Voorzieningen algemeen en woningunits									
	Verlichting	5050	8			40,4	0,6	24,2	Berekening op basis van M2
	Contactdozen			1320	200	264,0	0,4	105,6	
	Elektrisch koken - 4 pits			55	6.000	330,0	0,5	165,0	
	Afzuigkap			55	200	11,0	0,5	5,5	
Werktuigkundige installaties									
	1. Warmtepomp, COP @-10°C = 2			55	1836,363636	101,0	0,8	80,8	Gebruik van doorstroomapparaten voor douches; altijd eerst afstemmen met KENEX. Basis-invulling klopt voor nieuwe azc's.
	2. Doorstroomapparaten douches van toepassing?	Nee		0	18.000	0,0	0,25	0,0	
	3. Close in boiler keuken			55	2.200	121,0	0,3	36,3	
	Vloerverwarmingspompen			55	125	6,9	0,6	4,1	
	WTW units			55	100	5,5	0,6	3,3	
Algemene voorzieningen									
	Personenlift (indien 3-laags)			2	8.000	16,0	0,5	8,0	
	Goederenlift (indien 3-laags)			0	10.000	0,0	0,5	0,0	
	Wasmachine			27,5	3.000	82,5	0,6	49,5	Standaard 1 op 16 bewoners
	Droogmachine			27,5	3.000	82,5	0,6	49,5	Standaard 1 op 16 bewoners
	Zonwering			1	6.000	6,0	0	0,0	
	Post onvoorzien			2	3000	6,0	0,4	2,4	
Totaal wonen algemeen								**409,74**	
Totaal wonen werktuigkundige installaties								**124,525**	

Naam:	Onderdelen:	per m2 [m2]	[VA/m2]	Aantal [-]	[VA]	Aangesloten [kVa]	Factor [-]	Gelijktijdig [kVa]	Toelichting invuller (eventueel)
Terrein									
Algemene voorzieningen									
	Hydrofoor			2	6.300	12,6	0,7	8,8	
	Elektrische laadpalen			3	22.000	66	0	0,0	Beleid is om geen vermogen te reserveren voor laadpalen bij piekvraag. Beleid is om load balancing toe te passen.
	Terreinverlichting			1	20.000	20	1	20,0	
	Perscontainer			1	10.000	10	0,2	2,0	
	Opvoerpomp riolering			2	9.000	18	0,3	5,4	
	Parkeersysteem (slagbomen)			1	1.000	1	0,2	0,2	
	Post onvoorzien			2	3000	6	0,3	1,8	
Totaal Terrein								**36,42**	

Totaal overzicht

Kantoor en Activiteiten			
Subtotaal		187	kVa
Onvoorzien	5%	9	kVa
Overall gelijktijdigheid	80%	**157**	kVa
Wonen			
Subtotaal algemeen		410	kVa
Subtotaal WTB		125	kVa
Onvoorzien	5%	27	kVa
Overall gelijktijdigheid algemeen	30%	**129**	kVa
Overall gelijktijdigheid wtb installaties	100%	**131**	kVa
Terrein			
Subtotaal		36	kVa
Onvoorzien	5%	2	kVa
Overall gelijktijdigheid	80%	**31**	kVa
Subtotaal		***447***	**kVa**
Vollastfactor trafo	5%	22	kVa
Totaal		**469**	**kVa**

Informatie

LAAGSPANNINGSREK
Stroomsterkte berekening op basis werkelijk vermogen

Laagspanningsrek	I =	**678**		**Totaal Amperage beschikbaar**
Afgaand veld	1	*630*	A	NH 2 Din patroon grootte
Afgaand veld	2	*630*	A	NH 2 Din patroon grootte
Afgaand veld	3	*400*	A	NH 2 Din patroon grootte
Afgaand veld	4	*400*	A	NH 2 Din patroon grootte
Afgaand veld	5	*250*	A	NH 1 Din patroon grootte
Afgaand veld	6	*250*	A	NH 1 Din patroon grootte
Afgaand veld	7	*100*	A	NH 1 Din patroon grootte
Afgaand veld	8	*100*	A	NH 1 Din patroon grootte

45 W Werkelijk vermogen per M2

Schijnbaar vermogen (SP) — **399 KW** Werkelijk vermogen

Trafo keuze

Aantal	Keuze transformator: schijnbaar vermogen	Capaciteit %	Consequenties	Toelichting keuze (eventueel)
1	Trafo 630 KVA	134%	Beperkt uitbreiden mogelijk	

Legenda toegepaste uitzonderingsgrondslagen

In dit document zijn gegevens definitief geanonimiseerd op grond van:

Wet	Artikel	Omschrijving	Pagina's
Wet open overheid	Art. 5.1 lid 2 sub e	De eerbiediging van de persoonlijke levenssfeer	1

From: "5.1.2e" <5.1.2e@zwolle.nl>
Sent: 4/30/2026 8:46:14 AM +00:00
To: "5.1.2e" <5.1.2e@zwolle.nl>
Cc:
Subject: En dit was de verdiepende slag van copilot

Hier is een complete, kant--en--klare OpenStad--vragenlijst die je direct kunt gebruiken voor participatie rond de komst van een AZC in een wijk. De lijst volgt de typische OpenStad--structuur: mix van open vragen, meerkeuze, waarderingsschalen, en prioritering. Alles is geschreven in helder, neutraal en uitnodigend taalgebruik — precies wat werkt in participatietrajecten over gevoelige onderwerpen zoals samenleven.

OpenStad--vragenlijst: Samenleven in de wijk bij komst van een AZC
1. Introductie voor bewoners
De gemeente onderzoekt hoe we samenleven in de wijk zo prettig mogelijk kunnen organiseren wanneer er een asielzoekerscentrum (AZC) komt. We horen graag jouw ideeën, zorgen en wensen. Jouw antwoorden helpen ons om betere keuzes te maken.

2. Vragenlijst
A. Jouw beeld van samenleven in de wijk
1. Hoe kijk jij op dit moment aan tegen de komst van een AZC in de wijk?
- Heel positief
- Positief
- Neutraal
- Negatief
- Heel negatief

2. Waar baseer je dit gevoel vooral op?
(Open tekstveld)
3. Wat betekent prettig samenleven met nieuwe bewoners voor jou?
(Open tekstveld)

B. Zorgen, verwachtingen en behoeften
4. Over welke onderwerpen maak jij je het meest zorgen? (Meerdere antwoorden mogelijk)
- Veiligheid
- Rust in de wijk
- Druk op voorzieningen (bijv. huisarts, scholen)
- Verkeersdrukte
- Overlast
- Onzekerheid over informatie
- Geen zorgen
- Anders, namelijk… (open veld)

5. Wat zou jou helpen om je prettig en veilig te blijven voelen in de wijk?
(Open tekstveld)
6. Hoe goed voel jij je op dit moment geïnformeerd over de plannen?
- Heel goed
- Goed
- Voldoende
- Onvoldoende
- Slecht

7. Welke informatie mis je nog?
(Open tekstveld)

C. Kansen voor ontmoeting en integratie
8. Welke kansen zie jij voor contact tussen wijkbewoners en bewoners van het AZC?
(Open tekstveld)
9. Welke activiteiten zouden volgens jou helpen om elkaar beter te leren kennen?
- Buurtmaaltijden
- Sportactiviteiten
- Taalmaatjes / taalcafé
- Vrijwilligerswerk

- Buurtfeesten of open dagen
- Geen behoefte aan activiteiten
- Anders, namelijk… (open veld)

10. Zou je zelf willen bijdragen aan een activiteit of initiatief?
- Ja
- Misschien
- Nee

(Indien ja/misschien: open veld voor toelichting)

D. Leefbaarheid en voorzieningen

11. Welke plekken in de wijk verdienen extra aandacht als het gaat om leefbaarheid wanneer het AZC opent?
(Open tekstveld)

12. Hoe groot verwacht jij dat de impact van het AZC op de wijk zal zijn?
- Heel groot
- Groot
- Beperkt
- Klein
- Geen impact

13. Waar zou volgens jou extra ondersteuning of monitoring nodig zijn?
(Open tekstveld)

E. Meedenken en betrokken blijven

14. Op welke manier wil jij betrokken blijven bij de verdere stappen?
- Nieuwsbrief
- Informatieavonden
- Online updates
- Meedenkgroep / klankbordgroep
- Ik hoef niet betrokken te blijven

15. Wat vind jij het belangrijkste dat de gemeente meeneemt in de verdere besluitvorming?
(Open tekstveld)

3. Afsluiting

Bedankt voor het invullen. Jouw bijdrage helpt ons om samenleven in de wijk zo goed mogelijk te organiseren.

Wil je dat ik deze vragenlijst omzet in:
- een OpenStad--JSON--configuratie,
- een versie met logische vertakkingen,
- of een kortere variant voor een poll--achtige omgeving?

Laat me weten wat je nodig hebt.

met vriendelijke groet

Zwolle

5.1.2e
5.1.2e

Aanwezig: ma-di-do

Gemeente Zwolle, Afdeling Proces, Programma, Projectmanagement
Postadres: Postbus 10007, 8000 GA Zwolle
Bezoekadres: Lübeckplein 2
☎ : 5.1.2e
@ : 5.1.2e@zwolle.nl

Legenda toegepaste uitzonderingsgrondslagen

In dit document zijn gegevens definitief geanonimiseerd op grond van:

Wet	Artikel	Omschrijving	Pagina's
Wet open overheid	Art. 5.1 lid 2 sub e	De eerbiediging van de persoonlijke levenssfeer	1, 2

From: "5.1.2e" <5.1.2e@zwolle.nl>
Sent: 2/18/2026 3:35:15 PM +00:00
To: "5.1.2e" <5.1.2e@zwolle.nl>, "5.1.2e" <5.1.2e@zwolle.nl>, "5.1.2e" <5.1.2e@zwolle.nl>
Cc:
Subject: Erfpachtconstructie De Tippe

Allen,

Gisteren en vandaag heb ik met jullie contact gehad over de erfpachtconstructie voor de Tippe.

Op basis van onze gesprekken stel ik het volgende voor:

Wij vestigen een erfpacht voor een periode van 50 jaar (korter heeft de voorkeur vanuit de gemeente), waarbij de canon vooraf volledig wordt afgekocht tegen de grondprijs voor maatschappelijke voorzieningen. Voor 2026 bedraagt deze 5.1.2f per m² BVO of per m² kavel, waarbij de hoogste van deze twee maatstaven wordt aangehouden.

Voor de gemeente betekent dit dat wij direct een opbrengst ontvangen die vergelijkbaar is met verkoop, terwijl we tegelijkertijd zeggenschap houden over de grond wanneer het gebruik in de toekomst wijzigt. Daarnaast behouden wij de mogelijkheid om de erfpacht na 50 jaar (of eerder als we een andere termijn afspreken) te beëindigen. Dit maakt de constructie gunstig voor de gemeente.

Voor het COA geldt dat zij voor 50 jaar erfpacht hetzelfde betalen als zij bij koop van blooteigendom zouden betalen. Dat is voor hen financieel minder aantrekkelijk. Daar staat tegenover dat wij als gemeente bij een reguliere verkoop waarschijnlijk niet zouden instemmen met de maatschappelijke grondprijs. Dat is dus juist een voordeel voor het COA.

Aangezien wij geen specifiek beleid hebben voor het afkopen van canon, wijken we met dit voorstel niet af van bestaand beleid. In mijn ogen is dit daarom een besluit dat binnen de projectkaders past en kan worden voorgelegd aan het college.

met vriendelijke groet Zwolle

5.1.2e
5.1.2e

Gemeente Zwolle, afdeling Vastgoed
Postadres: Postbus 10007, 8000 GA Zwolle
Bezoekadres: Lübeckplein 2
☎ : 5.1.2e
@ : 5.1.2e@zwolle.nl

P *Niet printen spaart het milieu.*

De gemeente Zwolle beschouwt e-mail als volwaardig communicatiemiddel. Dit betekent dat u erop mag vertrouwen dat de inhoud van dit bericht correct en compleet is.

Legenda toegepaste uitzonderingsgrondslagen

In dit document zijn gegevens definitief geanonimiseerd op grond van:

Wet	Artikel	Omschrijving	Pagina's
Wet open overheid	Art. 5.1 lid 2 sub e	De eerbiediging van de persoonlijke levenssfeer	1
Wet open overheid	Art. 5.1 lid 2 sub f	De bescherming van andere dan in het eerste lid, onderdeel c, genoemde concurrentiegevoelige bedrijfs- en fabricagegegevens	1

From: "5.1.2e " <5.1.2e @zwolle.nl>
Sent: 12/18/2025 12:30:34 PM +00:00
To: "5.1.2e 5.1.2e " <5.1.2e @zwolle.nl>
Cc: "5.1.2e 5.1.2e " <5.1.2e @zwolle.nl>, "5.1.2e <5.1.2e @zwolle.nl>
Subject: erfpacht en opstal

Dag 5.1.2e ,

Hierbij nog mijn vragen en opmerkingen. Ik heb tussen 14 en 15 uur een overleg, maar denk dat ik wel iets eerder klaar ben. Mocht je vragen hebben of willen overleggen stuur dan even een berichtje in Teams, dan probeer ik je voor 15 uur nog terug te bellen.

Opstalovereenkomst:

5.2
5.2
5.2

5.2
5.2

5.2
5.2
5.2
5.2
5.2

5.2

5.2
5.2

5.2 5.2
5.2
5.2
5.2
5.2
5.2

Erfpachtovereenkomst:

5.2

5.2

5.2
5.2
5.2
5.2

5.2

5.2

5.2
5.2

5.2

5.2

met vriendelijke groet Zwolle

5.1.2e
5.1.2e

5.1.2e , vrij

Gemeente Zwolle,
tel: 5.1.2e
@ : 5.1.2e @zwolle.nl

De gemeente Zwolle beschouwt e-mail als volwaardig communicatiemiddel. Dit betekent dat u erop mag vertrouwen dat de inhoud van dit bericht correct en compleet is.

Legenda toegepaste uitzonderingsgrondslagen


In dit document zijn gegevens definitief geanonimiseerd op grond van:

Wet	Artikel	Omschrijving	Pagina's
Wet open overheid	Art. 5.1 lid 2 sub e	De eerbiediging van de persoonlijke levenssfeer	1, 2
Wet open overheid	Art. 5.2	Persoonlijke beleidsopvattingen	1, 2

From: '5.1.2e' <5.1.2e@zwolle.nl>
Sent: 11/14/2025 9:50:38 AM +00:00
To: '5.1.2e' <5.1.2e@zwolle.nl>
Cc:
Subject: erfpacht en opstalovereenkomst azc in De Tippe

Hoi 5.1.2e,

Volgens mij was je al begonnen met het opstellen van documenten. Lukt het voor jou om deze in de komende weken in concept klaar te hebben zodat we begin december een concept met het COA kunnen delen?
We willen de overeenkomsten in Q3 volgend jaar in laten gaan.
Heb je nog iets van mij nodig en moeten we hier nog iets voor inplannen?

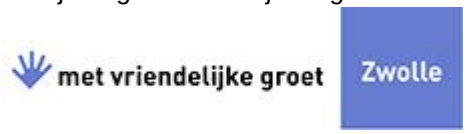

5.1.2e
5.1.2e

5.1.2e, vrij

Gemeente Zwolle,
tel: 5.1.2e
@ : 5.1.2e@zwolle.nl

De gemeente Zwolle beschouwt e-mail als volwaardig communicatiemiddel. Dit betekent dat u erop mag vertrouwen dat de inhoud van dit bericht correct en compleet is.

Legenda toegepaste uitzonderingsgrondslagen

In dit document zijn gegevens definitief geanonimiseerd op grond van:

Wet	Artikel	Omschrijving	Pagina's
Wet open overheid	Art. 5.1 lid 2 sub e	De eerbiediging van de persoonlijke levenssfeer	1

From: "5.1.2e" <5.1.2e@zwolle.nl>
Sent: 4/23/2026 3:10:33 PM +00:00
To: "5.1.2e" <5.1.2e@zwolle.nl>, "5.1.2e" <5.1.2e@coa.nl>, "5.1.2e (5.1.2e@coa.nl)" <5.1.2e (5.1.2e@coa.nl)>, "5.1.2e" <5.1.2e@coa.nl>, "5.1.2e" <5.1.2e@pillar-notarissen.nl>
Cc: "5.1.2e" <5.1.2e@zwolle.nl>
Subject: Erfpacht en opstalovereenkomst

Dag allen,

Even een korte samenvatting van de afspraken die we vandaag gemaakt hebben.

- 5.1.2e doet de laatste aanpassingen in de overeenkomsten en heeft uiterlijk 29 april nieuwe versies.
- De schone versie krijg 5.1.2e dan ook woensdag de 29e, zodat alle (concept) stukken in het bestuurlijke proces bij het COA kunnen worden gebracht.
- 5.1.2e stemt volgende week waar nodig nog af met 5.1.2e en 5.1.2e over openstaande juridische zaken.
- Op woensdag 6 mei spreken wij elkaar om af te stemmen of er nog open eindjes zijn waar we nog iets mee moeten.

met vriendelijke groet Zwolle

5.1.2e
5.1.2e

5.1.2e, vrij

Gemeente Zwolle,
tel: 5.1.2e
@ : 5.1.2e@zwolle.nl

De gemeente Zwolle beschouwt e-mail als volwaardig communicatiemiddel. Dit betekent dat u erop mag vertrouwen dat de inhoud van dit bericht correct en compleet is.

Legenda toegepaste uitzonderingsgrondslagen

In dit document zijn gegevens definitief geanonimiseerd op grond van:

Wet	Artikel	Omschrijving	Pagina's
Wet open overheid	Art. 5.1 lid 2 sub e	De eerbiediging van de persoonlijke levenssfeer	1

From: '5.1.2e ' <5.1.2e @zwolle.nl>
Sent: 2/10/2026 2:09:28 PM +00:00
To: '5.1.2e <5.1.2e @zwolle.nl>
Cc:
Subject: Erfpachtvoorwaarden 2025 ingetrokken

Zie bijlage.

met vriendelijke groet

5.1.2e
5.1.2e

Gemeente Zwolle, afdeling Vastgoed
Postadres: Postbus 10007, 8000 GA Zwolle
Bezoekadres: Lübeckplein 2
☎: 5.1.2e
☎: 5.1.2e (secretariaat Vastgoed)
@ : 5.1.2e @zwolle.nl

Legenda toegepaste uitzonderingsgrondslagen

In dit document zijn gegevens definitief geanonimiseerd op grond van:

Wet	Artikel	Omschrijving	Pagina's
Wet open overheid	Art. 5.1 lid 2 sub e	De eerbiediging van de persoonlijke levenssfeer	1

From: '5.1.2e' <5.1.2e@zwolle.nl>
Sent: 3/24/2026 1:57:30 PM +00:00
To: '5.1.2e' <5.1.2e@zwolle.nl>, <5.1.2e@zwolle.nl>, <5.1.2e@coa.nl>, <5.1.2e@coa.nl>, <5.1.2e@zwolle.nl>
Cc:
Subject: evaluatie ROL en agendapunten aankomende donderdag

Dag 5.1.2e,
Ik heb dit rapport gelezen. Van de punten die goed gaan kunnen we straks ook gebruik maken, van zaken die beter kunnen: daar kunnen we ook ons voordeel mee doen.
Ik ben benieuwd of jij de conclusies uit het rapport ondersteund.
Wat ik uit de rapportage haal:

- (Voor)inburgeren lukt beter als je weet dat je aan Zwolle bent gekoppeld
- Huisvesting wordt als belemmerend ervaren om te leren (druk/geen studieruimte/slaapgebrek)
- Deelnemen aan activiteiten die verder weg zijn zijn drempelverhogend
- Samenwerking casemanager COA/inburgeringsconsulenten loopt goed; wel wordt in startgesprek de gezamenlijkheid wat gemist; is verbeterpunt
- Brede intake en opstellen PIP lukt vaak binnen de vastgestelde tijden; nb in PIP wordt voorinburgering opgenomen
- Lange duur in opvang werkt demotiverend voor inburgering; (Z route voor zelfredzaamheid/ B1 tbv Nederlandse taal en toeleiding naar werk/onderwijsroute tbv vervolgonderwijs/studie)
- Gebrek aan kinderopvang maakt dat met name vrouwen het lastig vinden om lessen bij te wonen
- Ook mensen met psychische klachten en kwetsbare jongeren hebben moeite met bijwonen lessen
- Meedoenbalie werkt goed; wordt goed samengewerkt met andere partijen (sport/vrijwilligerswerk etc)
- De REBA regeling wordt soms als belemmerend ervaren om betaald werk te doen
- Werk levert niet altijd een verbetering van de taal op omdat niet in het Nederlands hoeft te worden gecommuniceerd
- Snel leren van de taal wordt met name door jongeren als positief gezien

Deel jij bovenstaande conclusies?
Zijn er zaken die in jouw ogen in het kader van plan “Einstein” (samenredzaamheid) hieruit opgepakt kunnen worden?

Mooi agendapunt voor ons eerstgeplande overleg van aankomende donderdag.
Verder zou ik willen bespreken;

- Welke initiatieven lopen nu goed en wil je absoluut meenemen naar de Tippe? En hoe kunnen we dan al tot een kleine introductie in de Tippe komen?
- Hoe klankbordgroep en omwonenden/organisaties betrekken?
- Meedoenbalie
- Uitkomsten start voor de start en hoe aan te vliegen; onderzoek naar haalbaarheid starten?
- Campagne ik zie jou; maar dan mogelijk in andere vorm
- Verder kennis maken met 5.1.2e en 5.1.2e
- Kijken naar de ideeen die voort zijn gekomen uit de start voor de start; onderzoek naar haalbaarheid starten?
- Mogelijkheid tot geven van een naam aan het AZC door de buurt/toekomstige bewoners
- VO gebouw en mogelijkheden in relatie tot plan Einstein
- sportservice Zwolle (wilde jij nog een keer met mij over sparren)
- …… nog meer?

Tot morgen denk ik?



5.1.2e
5.1.2e

Aanwezig: ma-di-do

Gemeente Zwolle, Afdeling Proces, Programma, Projectmanagement
Postadres: Postbus 10007, 8000 GA Zwolle
Bezoekadres: Lübeckplein 2

: 5.1.2e
@ : 5.1.2e @zwolle.nl

Legenda toegepaste uitzonderingsgrondslagen

In dit document zijn gegevens definitief geanonimiseerd op grond van:

Wet	Artikel	Omschrijving	Pagina's
Wet open overheid	Art. 5.1 lid 2 sub e	De eerbiediging van de persoonlijke levenssfeer	1, 2

TERUGBLIK

Vergadering	**Start voor de Start – Zwolse versie Plan Einstein**
Datum / tijd	12 februari 2026, 11:00 – 12:00 uur
Locatie	5.1.2e
Aanwezig	5.1.2e, 5.1.2e, 5.1.2e, 5.1.2e, 5.1.2e, 5.1.2e, 5.1.2e, 5.1.2e, 5.1.2e, 5.1.2e, 5.1.2e, 5.1.2e, 5.1.2e, 5.1.2e, 5.1.2e, 5.1.2e, 5.1.2e, 5.1.2e, 5.1.2e en 5.1.2e
Afwezig	5.1.2e, 5.1.2e, 5.1.2e, 5.1.2e, 5.1.2e, 5.1.2e, 5.1.2e, 5.1.2e en 5.1.2e

1. Opening en opstarten

a. 5.1.2e heet iedereen welkom..
   1. Vandaag gaan we aan de slag met Plan Einstein. Hiervoor is nog een Zwolse naam nodig.
   2. Vandaag gaan we aan de slag met mensen met kennis van de stad en gemeenschappelijke delers

b. Er volgt geen voorstelronde want dat neemt teveel tijd in beslag. Aan de hand van een viertal vragen vindt een korte opwarmronde plaats.

c. 5.1.2e geeft aan de hand van een presentatie een toelichting op het programma van vandaag.
   1. Dromen – Wat is er al en waar dromen we van? Wat willen we bereiken?
   2. Doen – Wat is hiervoor nodig?
   3. Aanpak opgave vluchtelingen. Het kernteam bestaat uit 5.1.2e, 5.1.2e en 5.1.2e.
   4. Het Plan Einstein: Samen leven, samen leren en samen werken. Wat kan worden overgenomen uit het programma van Utrecht? Wat is voor Zwolle een goede variant? Er is al veel voor vluchtelingen, maar wat kunnen we samen doen. Hiervoor moeten we kijken naar het totaal plaatje.
   5. Er volgt (ter inspiratie) een korte film hoe Plan Einstein in Utrecht werkt.
      - Het gaat om projecten om met elkaar in contact te komen.
      - In Utrecht is het klein begonnen, het is een voorbeeld. Het gaat in Zwolle niet om een directe kopie van de situatie die nu in Utrecht is .
      - Plan Einstein richt zich op:
        - Je welkom voelen.
        - Bouwen aan een sociaal en professioneel netwerk

- Meer weten over hoe het hier werkt
- Je talenten gebruiken in Nederland
- Nieuwe vaardigheden opdien
- Dit alles SAMEN met de buurt!

6. De kapstok in Zwolle: Sociale basis.
7. Wat willen we in Zwolle:
    - Een integrale aanpak op gebied van integratie (en participatie) en opvang.
    - Samen met de buurt focussen op contacten tussen asielzoekers en mensen uit de wijk, Dit in plaats van alleen vluchtelingen activiteiten organiseren
    - Samen met de buurt kijken naar een eigen naam en identiteit voor betere profilering en draagvlak.
    - Vandaag willen we ideeën en kansen ophalen. Hiermee willen we nu aan de slag, Niet wachten tot het AZC open gaat.

d. Bespreking van de inhoud van de sessie en de opdracht:.
    1. We beginnen met interne collega's. Daarna volgen gesprekken/ sessies met externe partners en de buurt, ondernemers en de klankbordgroep. Tenslotte komt alle informatie bij elkaar.
        - Op dit moment is nog niet duidelijk hoe de ronde met de wijk gaat verlopen.
        - Volgende week vindt intern nader overleg plaats om na te gaan wie de externe stakeholders in de wijk zijn.
        - Vanuit de klankbordgroep is de tip gegeven om spreekuren te houden voor de omwonenden. Er wordt nog nagedacht hoe het vorm kan worden gegeven. Het hangt samen met de grote bewonersbijeenkomst. Er zijn nog veel lijnen die momenteel lopen.
    2. Het betreft de gehele doelgroep. Niet alleen 18+.
    3. Het proces met de raad – opdracht wat doen we nu en waar liggen kansen. De raad positief over deze filosofie. Het is duidelijk dat daar geld bij moet. Intern gaat men kijken naar sporen om geld binnen te halen. Nu is er contact met de provincie. De raad wordt meegenomen met wat we nu doen, wat er ligt en komt. Het is niet bekend wanneer een raadsbesluit volgt.
    4. Nu denken in dromen en kansen. Met name de kansen zien. Veel partijen zijn al positief.
    5. Twee varianten. Wat doen we nu + wat zijn mogelijkheden om integratie beter te laten verlopen.

e. Samen met 5.1.2e volgt een korte oefening met als doel buiten de gebaande paden te denken. Drie vragen:
    1. Welke kleur heeft een sinaasappel - Allemaal een kleur
    2. Wat is de hoofdstad van Frankrijk - De meesten een stad
    3. Welke dag is het vandaag - De meesten een andere dag

    Conclusie: Iedereen is gewend om in bepaalde patronen/ binnen de gebaande paden te denken.

2. Verdiepen/ ideeën verzamelen

a. Bedenken wat nodig is om bewoners van de Tippe en de bewoners van het AZC met elkaar in contact te brengen.
b. Alle aanwezigen schrijven zoveel mogelijk eigen ideeën op een post-it en plakken deze op de muur.

c. Vervolgens worden duo's gevormd en wordt bekeken welke ideeën heel goed zijn. Per duo kunnen 3 goede ideeën een rode stip (sticker) krijgen en het allerbeste idee een wildcard (sticker)
d. Daarna worden vier groepjes gemaakt. Per groep worden een aantal onderwerpen nader uitgewerkt op een flip-over : Per onderwerp wordt aangegeven: Hoe kan het idee verder worden gebracht en Wat staat in de weg tot succes.
e. Tenslotte worden de ideeën en de uitwerking plenair nader toegelicht.

Groep 1

Ideeën	Hoe komt het idee verder	Wat staat in de weg van succes?
Samen zingen (5.1.2e) 1 rode stip	Coördinator Verbinder	Beschikbaarheid mensen
Activiteiten voor jongeren bijvoorbeeld 15 – 20 jaar - maar wat? (5.1.2e) 2 rode stippen	• Sleutelfiguren • Regulier onderwijs • ISK • Het werkt sociaal • Kerken	Sluiten we aan bij de behoefte? - Klantenonderzoek
Sportbuddy's om taal te oefenen en de sportcultuur te introduceren – wederzijds begrip. Ook begrip bij sportorganisaties voor andere culturen. Bevorderen van sportdeelname in groepsverband (5.1.2e) 1 Wildcard	• SportService Zwolle • Verenigingen • Aanbieders • Onderwijs	• Geld • Bereidwilligheid van verenigingen ("Hoe open staat ontvanger")
NB. Hoe bereiken we de Zwollenaren die in de weerstand zitten?		

Nadere toelichting:
Er is een verbindende rol nodig. Wat staat in de weg, ISK als voorbeeld genoemd.
Sluiten we aan bij de behoefte van de mensen? Hebben we de betrokken mensen voldoende meegenomen in wat door ons wordt bedacht? Hoe bereiken we de Zwollenaren?
De bereidwilligheid van de mensen is nodig.
Verbinden – winst te behalen door mensen die in de weerstand zitten mee te nemen. Hier sleutelfiguren bij gebruiken, samen met de betrokken achterban. Hoe jonger hoe beter.
5.1.2e: Hoe zie je je eigen rol hierin? De meesten willen wel een rol maar het takenpakket is al vol. Wil je het goed doen, dan wel tijd voor maken. Mensen die het moeten doen hebben ruimte hiervoor nodig. Op dit moment is de verwachting dat er geen geld voor is.
Wanneer de aanvliegroute is om de vraag neer te leggen dan veroorzaakt het stroperigheid en weerstand. Om veel te kunnen laten landen is een strakke projectorganisatie nodig (geen beleidsadviseur). Het vraagt expertise binnen de organisatie en dat is een dagtaak.
Iedereen is nodig. Partijen in de stad die skills hebben. 5.1.2e wil het wel doen.
5.1.2e geeft aan dat deze ochtend is bedoeld om nu laaghangend fruit op te halen en een klein zaadje te planten.

Groep 2

Ideeën	Hoe komt het idee verder	Wat staat in de weg van succes?
Dagje voetballen met een 2 minuten toernooi	• Enthousiasmeren (via de Raadsgriffie).	• Agenda's • Draagvlak

• AZC vs Raad & Wethouders • AZC vs PEC Zwolle Finale – winnaar een dikke prijs 1 Wildcard	• PEC Zwolle en Regio Zwolle United. • Hedon – talententrajecten, soort halftime show (talentenshow) . • Wekelijkse training lokale voetbalclub. • WK in eigen stad. • Breder dan voetbal alleen. • Sponsors. • Inschrijven Sport & Crea clinics voor na het event. • Behoefte ophalen	• Budget
Combinatie AZC Drag show 5.1.2e) 1 rode stip AZCV biedt – sociale bijeenkomst met Sport, Muziek en kunst 5.1.2e) 1 Wildcard (Straat)festival AZC (5.1.2e) 1 rode stip + 1 Wildcard	Professionals (vakgericht) Welzijnspartners ondersteunend (kunsteducatie.nl etc). Studenten Cibap – Deltion etc. Betrek House of ThomTom en FinestDrag en Queen of the East en COC. Inrichten zichtbaarheid. Marketing. Staatfestival: Multiculti Kookworkshop Saeed Muziek • bandjes vormen; coaching door locals • wereldmuziek artiesten (headliners) Dansworkshops Bestaande netwerken/ communities Professionals (vakinhoudelijk)	Beeldvorming: online haat Queers. Stroperigheid door vele partners/ belangen. Zichtbaarheid en verleiding.

Nadere toelichting:

a. Dagje voetballen in stadion voor aanlanden en ontmoeting. Skills ontwikkelen.
WK in eigen stad. Breder dan voetbal alleen – halftime show. Goede projectleider nodig die breder kijkt.

b. AZC dragshow/ leisure vanuit AZC/ Straatfestival AZC. Professionals vanuit welzijn in ondersteuning.

Groep 3

Idee	Hoe komt het idee verder	Wat staat in de weg van succes?
Schoolmeetup / deelname klus (5.1.2e). Jongeren in contact brengen + wereldbeeld creëren – iets vanuit het andere land 2 rode stippen	Voor alle ideeën geldt: • Enthousiaste omwonenden, bewoners AZC. • Voor veel plannen is handgeld nodig. • Ruimte (gebouw). COA polsen. • Bereidwilligheid. • Vrijwilligers. • Welke externe partners willen aanhaken	Voor alle ideeën geldt: • Stroperigheid organisaties • Regels en wetgeving • Verantwoordelijkheid afleggen • Ruimte
Mensenrechtenschending / Trauma's / Mentale gezondheid – living libary; vertel de verhalen en kweek compassie (5.1.2e) 2 rode stippen		
Speeddates (5.1.2e) Speeddating Wijk – AZC (5.1.2e) 2 rode stippen		
Goede buur – warm welkom voor nieuwe inwoners met soort vriendenboekje ook voor AZC bewoner (5.1.2e)		
Oppasservice – veel werkenden in de Tippe (5.1.2e en 5.1.2e) 2 rode stippen		
Reis door de stad (inwoners/ koppels) verhaal en kennismaking 5.1.2e) 1 rode stip		
Computer/ Digi lessen met anderen (5.1.2e) 1 rode stip		
Een "Saeed" in de wijk; lekker eten en een plek waar dingen georganiseerd kunnen worden (5.1.2e) 2 rode stippen en 1 Wildcard		
Bed & Breakfast AZC (5.1.2e) 2 Wildcards		

Nadere toelichting:
B&B in het AZC. Enthousiasme is helpend. Het COA is hierbij nodig. Wel klankborden met de omgeving. Sleutelfiguren en betrokken partijen meenemen. Ook externe partners nodig.

- Structuur, budget en organisatiekracht nodig.
- Ruimte nodig.
- Overal enthousiaste mensen en geld nodig.

Groep 4

Idee	Hoe komt het idee verder	Wat staat in de weg van succes?
Klusteam (5.1.2e) 1 rode stip	COA en ZwolleDoet! zouden dit vanuit hun opdracht op kunne pakken. Er is al een klusteam (Stadshoeve). Verbinden	• Culturele verschillen • Taal • Tijd • Het vraagt begeleiding, tijd en geld.
Culturele activiteiten die onderlinge kennismaking, begrip en verbinding vergroten (5.1.2e) 1 rode stip	• Betrekken en enthousiasmeren culturele partners, makers en scholen. • Verbinding met maatschappelijke partners. • Waar zit de behoefte? Bottom-up. • Fondsen verkennen	• Bestaande subsidie afspraken BIS (t/m 2028) • Top-down • Interne organisatie
Het tunneltje naar de stad samen verven in mooie schilderingen (5.1.2e)	Geen nadere toelichting	

Nadere toelichting:

- Klusteam. Samenwerking tussen COA en ZwolleDoet!. Er is al een klusteam (ZwolleDoet! en een wijkteam. Zorgen voor verbinding. Kosten en begeleiding kan in de weg staan.
- Culturele activiteiten; bijvoorbeeld een filmtheater.
- Er zijn al subsidieafspraken tot 2028 maar daar ligt nog wel ruimte. In elke kans zit een knelpunt.
- Culturele en maatschappelijke partners betrekken.
- Laagdrempelig organiseren. Voorbeelden: Stichting Het Lichthuis en De Stadkamer.
- Er zijn ook fondsen buiten de gemeente om. Niet alles vanuit de gemeente laten komen.
- Ook zaken van onderop laten komen. Bewoners kansen geven.

3. Afronden

5.1.2e bedankt allen dat zij tijd vrij gemaakt voor deze bijeenkomst. Hopelijk is een zaadje geplant en is iedereen enthousiast gemaakt.
Wellicht is het mogelijk om de komende periode met een aantal ideeën te oefenen. Een voetbaltoernooi kan ook met bewoners aan de Meeuwenlaan.
De ideeën moeten we nu eerst laten landen
Duidelijk is dat coördinatie vanuit de gemeente Zwolle nodig is. Hier moet meer tijd voor worden gemaakt.

Acties:

- Sessie organiseren met professionele partners en buurtverenigingen.
- Verzin niet alles zelf, laat bewoners ook met initiatieven komen.
- Kijken naar bestaande financiële potjes.

Vandaag was een Het is een gezamenlijke aftrap, nu kan de reis beginnen. Er wordt bekeken of we met pilotprojectjes aan de slag kunnen.

Wanneer er nog vragen/ opmerkingen zijn, laat het aan 5.1.2e en 5.1.2e weten.
5.1.2e dankt iedereen voor de enthousiaste deelname en sluit de bijeenkomst.

Legenda toegepaste uitzonderingsgrondslagen

In dit document zijn gegevens definitief geanonimiseerd op grond van:

Wet	Artikel	Omschrijving	Pagina's
Wet open overheid	Art. 5.1 lid 2 sub e	De eerbiediging van de persoonlijke levenssfeer	1, 2, 3, 4, 5, 6

VERWEY JONKER Instituut

5.1.2e
5.1.2e
5.1.2e

Evaluatie Regionale Opvanglocatie Zwolle

Tweede tussenrapportage

Verwey-Jonker Instituut
Februari 2026

Giessenplein 59C 3522 KE Utrecht
5.1.2e | 5.1.2e @verwey-jonker.nl |

Inhoudsopgave

1 Inleiding ... 3
1.1 Regionale Opvanglocatie Zwolle ... 3
1.2 Evaluatieonderzoek ... 3
1.3 Onderzoeksvragen ... 4
1.4 Methoden ... 4
2 Ontwikkelingen uitvoering ROL Zwolle ... 6
2.1 Ontwikkelingen op en rond de ROL ... 6
2.2 Uitvoering van de onderdelen van het programma ... 6
3 Ervaringen met en opbrengsten van de pilot ... 10
3.1 Start inburgering op de ROL ... 10
3.2 Voorinburgering ... 11
3.3 Start leerroute ... 12
3.4 #Meedoenbalie en participatie ... 14
3.5 Werk ... 16
3.6 Huisvesting in de gemeente ... 17
3.7 Opbrengsten ... 17
4 Conclusies ... 20

1 Inleiding

Het Nederlandse asielstelsel moet flexibeler en zowel maatschappelijk als financieel effectiever inspelen op een grotere instroom van asielzoekers. Ook moet het asielsysteem een betere voorbereiding zijn op de fase na opvang: huisvesting en integratie van statushouders, dan wel de terugkeer van mensen die geen vergunning hebben gekregen. Dit zijn doelen van het landelijke programma Flexibilisering Asielketen, een samenwerking van het ministerie van Justitie en Veiligheid en partners uit de asielketen.[1] Een van de aanpakken om de geformuleerde doelstellingen te bereiken, is het zo snel mogelijk plaatsen van statushouders en evident kansrijke asielzoekers in de buurt van gemeenten waar zij gehuisvest zullen worden in een Regionale Opvang Locatie (ROL). Doordat statushouders in dezelfde regio worden opgevangen en geplaatst, kunnen zij vanuit deze opvanglocaties al een start maken met integratie en participatie. Vroege start is tevens een doel van de Wet inburgering 2021.

1.1 Regionale Opvanglocatie Zwolle

In Zwolle is aan de Meeuwenlaan in het tweede kwartaal van 2023 een van de eerste Regionale Opvang Locaties geopend. Deze "ROL" biedt plaats aan 300 evident kansrijke asielzoekers en statushouders, van wie de laatste groep gekoppeld is aan een van de vijf gemeenten Dalfsen, Staphorst, Steenwijkerland, Zwartewaterland en Zwolle. Deze gemeenten en het COA zijn betrokken bij de ontwikkeling van de ROL en samen verantwoordelijk voor de uitvoering. De ROL zal tot 1 februari 2027 op eerdergenoemde locatie gehuisvest zijn.

Via de ROL willen de samenwerkingspartners bijdragen aan een snelle(re) inburgering en integratie in de gemeenten waar de statushouder een woning zal gaan betrekken, onder andere door het realiseren van een doorlopende lijn tussen voorinburgering door het COA op de ROL en de inburgering in de gemeenten.

1.2 Evaluatieonderzoek

Het samenwerkingsverband van de ROL Zwolle heeft het Verwey-Jonker Instituut gevraagd om evaluatieonderzoek uit te voeren naar de uitvoering van en samenwerking binnen de ROL Zwolle in de periode 2024 tot en met 2026. Het samenwerkingsverband van de ROL Zwolle wil door middel van onderzoek informatie verzamelen over de samenwerking en de (resultaten van de) uitvoering van het programma voor bewoners van de ROL. Deze informatie kan worden gebruikt als sturingsinstrument bij het samen leren en ontwikkelen, zodat stapsgewijs de kwaliteit van de uitvoering kan worden verbeterd. Het is de bedoeling dat ook andere gemeenten die een ROL willen ontwikkelen, kunnen profiteren van de inzichten en uitkomsten van de evaluatie.

Gedurende de looptijd van het onderzoek organiseren we jaarlijks een ronde dataverzameling. Van de resultaten van de jaarlijkse ronde doen we verslag in tussenrapportages (eind 2024 en eind 2025), die we met de stuurgroep bespreken. Eind 2026 maken we een eindrapportage, waarin we de onderzoeksvragen beantwoorden, conclusies trekken en lessen formuleren die door betrokkenen van het samenwerkingsverband, maar ook door andere gemeenten gebruikt kunnen worden bij het realiseren van een flexibele opvang- en integratieketen.
Onderhavig rapport is de tweede tussenrapportage.

[1] Uitvoeringsagenda Flexibilisering Asielketen | Rapport | Rijksoverheid.nl

1.3 Onderzoeksvragen

In het onderzoek beantwoorden we de volgende onderzoeksvragen:

1 Hoe ziet de samenstelling van de doelgroep eruit? (geslacht, leeftijd, herkomstland), hoe lang verblijven de bewoners in de ROL voordat zij in de gemeente worden gehuisvest en aan welke onderdelen van het programma nemen de bewoners deel op de ROL?
2 Hoe wordt de pilot uitgevoerd? In hoeverre verloopt de uitvoering zoals beoogd? Op welke punten wordt afgeweken, en wat zijn hiervoor reden(en)?
3 Hoe verloopt de samenwerking, coördinatie, afstemming en informatie-uitwisseling tussen de verschillende partijen?
4 Welke succesfactoren, knelpunten of belemmeringen ervaren betrokken professionals van COA, gemeenten en uitvoerende partijen in de uitvoering?
5 Wat zijn randvoorwaarden voor een goede uitvoering? In hoeverre zijn deze randvoorwaarden aanwezig?
6 Wat zijn verbeterpunten met betrekking tot (de uitvoering van) de verschillende onderdelen van het projectplan in de praktijk?
7 In hoeverre ervaren (ex-)bewoners van de ROL een doorlopende lijn tussen voorinburgering door het COA op de ROL en de inburgering in de gemeenten en in hoeverre draagt dit bij aan hun inburgering, participatie en integratie?
8 In hoeverre leidt het programma tot activering op alle levensdomeinen, waaronder een intensief traject van taallessen en wegwijs in de Nederlandse samenleving?
9 In hoeverre leidt het programma tot een doorlopende lijn tussen voorinburgering door het COA op de ROL en de inburgering in de gemeenten?
10 Wat zijn lessen met betrekking tot het ontwikkelen en uitvoeren van een ROL (in andere gemeenten)?

1.4 Methoden

Om informatie te verzamelen over de uitvoering, samenwerking en bereikte resultaten vanuit het perspectief van betrokken professionals, organiseren we jaarlijks een ronde (groeps)interviews. Het gaat om interviews met beleidsmedewerkers en inburgeringsconsulenten van de betrokken gemeenten en enkele groepen met uitvoerende organisaties/professionals, zoals COA-docenten, COA-casemanagers, de locatie manager, taalaanbieders van de verschillende routes, aanbieders van maatschappelijke begeleiding en de #Meedoenbalie.

De ervaringen van (ex-)bewoners van de ROL en hun overgang naar en inburgering in de gemeente brengen we in beeld door jaarlijks (ex-)bewoners van de ROL te interviewen. In de tweede helft van 2025 hebben we data verzameld voor de tweede tussenrapportage. We hebben 10 groepsinterviews gehouden met beleidsadviseurs en inburgeringsconsulenten van de gemeenten, betrokken van COA (programmabegeleiders, NT2 docent, programmabegeleider , casemanager en locatiemanager), coördinatoren van de #Meedoenbalie, taalaanbieders van de verschillende routes (Z-route, B1-route, en de onderwijsroute MBO en HBO, VluchtelingenWerk (uitvoerders Maatschappelijke begeleiding). Daarnaast hebben we 3 groepsgesprekken georganiseerd met bewoners van de ROL. Twee gesprekken vonden plaats bij taalaanbieders; een gesprek was op de ROL. Aan deze gesprekken hebben in totaal 16 bewoners deelgenomen. We spraken een groep van 9 mannen uit Dalfsen, die de Z-route volgen; twee statushouders (een man en een vrouw) die de Onderwijsroute volgen en 5 vrouwen die op de ROL verblijven (in diverse routes). Voor de uitvoering van twee van de drie de gesprekken hebben we gebruik gemaakt van tolken, een gesprek (met respondenten in de onderwijsroute) vond plaats in het Nederlands.

Leeswijzer

In hoofdstuk twee staan we eerst stil bij de projectopzet van de ROL Zwolle en de betrokken samenwerkende partijen. In hoofdstuk 3 bespreken we de uitvoering van de pilot. We gaan na of de verschillende onderdelen verlopen zoals beoogd en wat succesfactoren, knelpunten en belemmeringen zijn. In hoofdstuk 4 trekken we conclusies.

2 Ontwikkelingen uitvoering ROL Zwolle

In dit hoofdstuk staan we eerst stil bij ontwikkelingen op de ROL locatie Meeuwenlaan in Zwolle. Daarna bespreken we de uitvoering van het project ROL Zwolle. We schetsen hoe het programma wordt uitgevoerd en welke partijen betrokken zijn bij het verblijf en de inburgering van statushouders die op de ROL verblijven, of hebben verbleven. In hoofdstuk drie staan we stil bij de ervaringen van betrokkenen met de uitvoering en de resultaten.

2.1 Ontwikkelingen op en rond de ROL

De ROL overeenkomst loopt af op 1 februari 2027 en het lijkt niet waarschijnlijk dat de ROL een vervolg krijgt. Wel worden in de regio nieuwe opvangplekken gerealiseerd. Z0 is in Zwolle een doorstroomlocatie is geopend waar statushouders tijdelijk kunnen wonen, in afwachting van een woning. In Dalfsen is recent een azc geopend.

Er wordt niet centraal bijgehouden hoe lang statushouders op de ROL verblijven totdat zij kunnen doorstromen naar huisvesting in de gemeente. Wel ziet COA dat (bijna) de gehele populatie die bij de start van de ROL in 2023 is ingestroomd, niet meer op de ROL verblijft.

Statushouders en asielzoekers op de ROL

Op 10 december 2025 telt de ROL Zwolle 298 bewoners. Hiervan hebben ongeveer 220 bewoners een status en zijn ongeveer 80 bewoners nog in afwachting van een beslissing van IND. 184 bewoners zijn boven de achttien jaar oud, 68 bewoners zijn tussen de twaalf en negentien jaar oud en 37 bewoners zijn tussen de nul en twaalf jaar oud.

De meerderheid van de bewoners is van Syrische komaf, namelijk 175 personen, onder wie 56 personen onder de achttien jaar oud. Onder de Syrische bewoners die achttien jaar en ouder zijn, zijn er 21 vrouwen en 98 mannen.

Van de 220 statushouders op de ROL zijn 37 sociale eenheden gekoppeld aan gemeente Zwolle, 19 sociale eenheden aan gemeente Dalfsen,13 sociale eenheden aan gemeente Steenwijkerland en 26 sociale eenheden aan gemeente Zwartewaterland. Er verblijven op dit moment geen statushouders op de ROL die gekoppeld zijn aan de gemeente Staphorst. Een sociale eenheid is één koppeling per een samenstelling. Dit kan een koppeling zijn voor één persoon, of een echtpaar, of een gezin. Het aantal koppelingen is dus geen absoluut getal, maar het aantal koppelingen samen is de hele groep van 220 statushouders die thans in op de ROL Zwolle verblijven.

2.2 Uitvoering van de onderdelen van het programma

De ROL Zwolle bestaat uit een samenwerkingsverband van COA en de gemeenten Dalfsen, Staphorst, Steenwijkerland, Zwartewaterland en Zwolle. Daarnaast zijn diverse andere organisaties betrokken. De #Meedoenbalie is een organisatie die op de ROL aanwezig is en de bewoners helpt om participatiemogelijkheden te vinden. Bij de inburgering in de gemeente zijn ook andere partijen betrokken zoals taalaanbieders en organisaties die andere onderdelen van het inburgeringsaanbod verzorgen, zoals de invulling van de participatie-uren in de Z-route.

Hieronder staan we kort stil bij de uitvoering van het project ROL Zwolle en de partijen die hierbij betrokken zijn.

Start inburgering op de ROL

Bij de start van de ROL Zwolle is een programma in weken opgesteld. Dat programma start bij de verhuizing van een statushouder naar de Rol Zwolle (in week 0) en loopt via de uitvoering van de Brede intake en het vaststellen van het PIP (week 21) uiteindelijk naar het overdrachtsgesprek als de statushouder naar de gemeente verhuist. In dit programma was voorzien in groeps-voorlichtingen (door de deelnemende gemeenten) aan nieuwe bewoners over het inburgerings-traject. Deze voorlichtingen worden niet meer gegeven, ook omdat er op dit moment geen sprake is van instroom van substantiële groepen statushouders in de ROL. Het kennismakingsgesprek tussen statushouder, casemanager van COA en de inburgeringsconsulent van de gemeente, werd in het plan het 'koffie en koek gesprek' genoemd. Deze benaming wordt niet meer gebruikt. Het kennismaken van statushouder, casemanager en inburgeringsconsulent vindt nog wel plaats. De inburgeringsconsulent bezoekt hiervoor kort nadat een statushouder op de ROL is aangekomen de locatie en ontmoet statushouder en casemanager. Naast informatie over het inburgeringstraject, wordt ook deelname aan de voorinburgering besproken. Voor de inburgeringsconsulenten is het kennismakingsgesprek tevens het startmoment van de Brede intake. Vervolggesprekken, de leerbaarheidstoets en het gesprek waarin het PIP wordt vastgesteld, vinden in de gemeente plaats.

Voorinburgering

Op de ROL wordt voorinburgering aangeboden aan statushouders. Voorinburgering is een vrijwillig programma voor statushouders in de asielopvang dat hen voorbereidt op het formele inburgerings-traject in de gemeente. Het programma richt zich op het ontwikkelen van basisvaardigheden in de Nederlandse taal, kennis van de Nederlandse samenleving en arbeidsmarktoriëntatie, en zelfstudie mogelijk in het Open Leercentrum (OLC). Daarnaast zijn er meerdere mogelijkheden om informeel met de Nederlandse taal te oefenen, in Zwolle bestaan diverse taalcafés en sinds enkele maanden is er ook een taalcafé op de ROL zelf. Volgens gegevens van COA hebben 79 statushouders zich aangemeld voor de taallessen. Dit getal is een weergave van de personen die tenminste eenmaal hebben deelgenomen en toen lesmateriaal hebben ontvangen. Of men (alle) taallessen heeft bijgewoond en of men heeft deelgenomen aan andere onderdelen van de voorinburgering, zoals KNM of de introductiemap, wordt niet geregistreerd. De ervaring is dat gaandeweg veel deelnemers uitvallen. Gemeenten en COA hebben besloten om deelname aan de voorinburgering op te nemen in het Persoonlijk plan Inburgering & Participatie (PIP) om deelname te bevorderen.

(Starten in) de leerroute

In de Wet inburgering 2021 volgen nieuwkomers één van drie leerroutes, afhankelijk van hun achtergrond, leervermogen en toekomstperspectief. De Z-route richt zich op zelfredzaamheid en maatschappelijke participatie, de B1-route op het leren van de Nederlandse taal en toeleiding naar werk, en de Onderwijsroute bereidt inburgeraars voor op vervolgonderwijs in het (hoger) beroepsonderwijs of een wetenschappelijke studie.

In de regio hebben de vijf gemeenten deels gezamenlijk deze inburgeringsroutes ingekocht. Zo maken de vijf gemeenten gezamenlijk gebruik van een netwerk van vaste aanbieders voor inburgeringsonderwijs. Het netwerk bestaat uit de partners NL-Training, Bharosa Taaluiting, WenL, IVIO, Deltion College en Windesheim, en uit diverse lokale organisaties voor participatie en arbeidsoriëntatie binnen de Z-route.

Zwolle heeft de Z-route en B1-route belegd bij NL-Training, terwijl de onderwijsroutes worden verzorgd door het Deltion College en Windesheim. Voor arbeidstoeleiding en participatie zijn Tiem en ZwolleDoet! betrokken. **Zwartewaterland** sluit aan bij deze regionale inkoop en werkt voor alle leerroutes met dezelfde partijen samen.

In **Steenwijkerland** worden vanaf 1 januari 2025 de Z-route en B1-route uitgevoerd door Bharosa Taaluiting. De onderwijsroute loopt, net als in de andere gemeenten, via Deltion en Windesheim. Voor participatie en de MAP werkt Steenwijkerland samen met De NoordWestGroep en Sociaal Werk De Kop.

Dalfsen heeft de Z-route lokaal belegd bij WenL, terwijl de B1-route en Onderwijsroute via de regionale samenwerking zijn ondergebracht bij respectievelijk NL-Training, Deltion en Windesheim. Larcom verzorgt de MAP en participatie voor de Z-route, terwijl de gemeente zelf de MAP voor de B1-route uitvoert. Daarnaast werkt Dalfsen samen met diverse lokale organisaties, zoals VluchtelingenWerk, Taalpunt en SAAM Welzijn.

Tot slot heeft **Staphorst**, in samenwerking met Meppel, de Z-route belegd bij IVIO. De B1- en onderwijsroute worden ook hier regionaal uitgevoerd door NL-Training, Deltion en Windesheim.

#Meedoenbalie
De #Meedoenbalie Zwolle is een initiatief van ZwolleDoet! in samenwerking met het COA en vormt een laagdrempelige ontmoetingsplek voor bewoners van het asielzoekerscentrum. De balie is drie dagen per week geopend en biedt ruimte voor een kop koffie, een gesprek en het verkennen van iemands interesses en talenten. Vanuit deze gesprekken wordt gekeken naar mogelijkheden om mee te doen via vrijwilligerswerk, sport of andere activiteiten in de stad.

Naast ontmoeting en activering vervult de #Meedoenbalie ook een verwijsfunctie. Bewoners kunnen er terecht met vragen over bijvoorbeeld taal, digitale vaardigheden of praktische zaken. Waar nodig wordt doorverwezen naar organisaties zoals de bibliotheek of het Taalpunt. Ook worden activiteiten georganiseerd die bijdragen aan zelfredzaamheid, zoals DigiD-lessen of stadswandelingen door Zwolle.

De samenwerking tussen ZwolleDoet! en het COA is nauw en praktisch. ZwolleDoet! richt zich op het activeren en begeleiden van bewoners richting participatie, terwijl het COA zorgt voor afstemming binnen het opvangcentrum en verbinding met andere trajecten, zoals inburgering. Zo vormt de #Meedoenbalie een belangrijke schakel tussen opvang en samenleving, waar bewoners op een toegankelijke manier kunnen beginnen met meedoen in Zwolle.

Werk
Statushouders mogen na het verkrijgen van hun verblijfsvergunning zonder beperkingen werken. Wanneer een statushouder betaald werk doet, is de REBA-regeling (Regeling Eigen Bijdrage Asielzoekers) van toepassing. Dit houdt in dat het inkomen van de bewoner wordt verrekend met de kosten voor de opvang De administratie hiervan loopt via COA, dat inkomensgegevens verwerkt op basis van contracten of loonstroken die bewoners moeten aanleveren.[2]

[2] COA - Betalen bewoners voor hun opvang? | www.coa.nl

De #Meedoenbalie heeft een ondersteunende functie, op de ROL, als het gaat om het vinden van werk. Bewoners kunnen hier terecht voor vragen over werk, daarnaast faciliteren zij contact momenten tussen bewoners en lokale bedrijven of uitzendbureaus.

Huisvesting in de gemeente

De wachttijden voor huisvesting lopen uiteen, variërend van enkele maanden tot meer dan een jaar. In Dalfsen, Steenwijkerland en Zwartewaterland is sprake van een zeer beperkte beschikbaarheid van sociale huurwoningen.[3] Statushouders die aan de gemeente Zwolle zijn gekoppeld, stromen vaak snel(ler) uit de ROL. Dit komt onder andere doordat in Zwolle een doorstroomlocatie is geopend (Rijnlaan 25) waar statushouders tijdelijk kunnen wonen, in afwachting van een woning.

Wanneer een bewoner van de ROL een woning krijgt toegewezen vindt er een overdrachtsgesprek plaats. Het overdrachtsgesprek is een gesprek tussen de inburgeringsconsulent, de casemanager van COA en de statushouder. Wanneer betrokkenen inschatten dat er geen bijzonderheden zijn, wordt soms gekozen voor een schriftelijke overdracht. .

Samenwerking

Het COA werkt samen met ZwolleDoet! voor de invulling van participatieactiviteiten voor bewoners. ZwolleDoet! heeft contacten met (sport)verenigingen in Zwolle en werkt daar mee samen om activiteiten te organiseren voor bewoners. Ook staat ZwolleDoet! in contact met werkgevers en uitzendbureaus om betaald werk te kunnen realiseren voor bewoners. De consulenten of regievoerders van gemeenten hebben regelmatig contact met de taalaanbieders over de voortgang van de inburgering en bij bijzonderheden. De afstemming is in principe telefonisch of per e-mail. Als betrokkenen dit nodig achten, wordt een driegesprek georganiseerd tussen de statushouder, taalaanbieder en de regievoerder/consulent. Taalaanbieders hebben soms ook contact met woonbegeleiders van het COA, bijvoorbeeld in situaties van langdurige absentie.

[3] De gemeente Staphorst heeft een eigen locatie waar aan de gemeente gekoppelde statushouders wachten op huisvesting, de Tussenvoorziening. Er verblijven geen aan Staphorst gekoppelde statushouders op de ROL Zwolle.

3 Ervaringen met en opbrengsten van de pilot

In het vorige hoofdstuk hebben we besproken hoe diverse onderdelen van de pilot worden uitgevoerd en welke partijen hierbij betrokken zijn. In dit hoofdstuk beschrijven we ervaringen met en opbrengsten van de pilot ROL Zwolle. Het meest uitgebreid staan we stil bij de ervaringen met het volgen van de leerroute tijdens het verblijf op de ROL. We belichten hierbij de verschillende perspectieven van de betrokken gemeenten, het COA, de samenwerkingspartners en statushouders.

3.1 Start inburgering op de ROL

Na aankomst op de ROL krijgt een statushouder een COA casemanager toegewezen. Deze maakt kennis met de statushouder en vult het klantprofiel van de statushouder op basis van het gesprek verder aan. De casemanager legt ook uit wat een Regionale Opvang Locatie is, en wat het verblijf daar betekent voor een statushouder. Casemanagers van COA geven aan dat zij het initiatief nemen voor het kennismakingsgesprek met de inburgeringsconsulent van de gemeente. In de praktijk geven casemanagers aan dat zij na de aankomst van een statushouder op de ROL het eerste contact leggen. Tijdens dit gesprek leren zij de statushouder kennen en proberen zij het klantprofiel verder aan te vullen. Zij constateren daarnaast dat de huidige invulling van het gesprek niet (helemaal) aansluit bij het doel dat destijds is geformuleerd, namelijk uitdragen dat het (starten met) inburgeren een gezamenlijke onderneming is van COA en de gemeente.

"De casemanager heeft eerder het klantprofiel al uitgevraagd bij de statushouder en aangevuld in het systeem. De inburgeringsconsulent krijgt dit ook, maar vaak gaan ze alles nog eens doorlopen en weer opnieuw uitvragen. Dat is niet de bedoeling van het gesprek. Het oorspronkelijke doel van gezamenlijk uitstralen van de doorlopende lijn is buiten beeld geraakt. Dat is jammer, ook omdat de wachttijden voor de inburgering[slessen] lang zijn."
(Groepsinterview COA)

Inburgeringsconsulenten zien het kennismakingsgesprek als de eerste kennismaking met een statushouder die zij gaan begeleiden en een kans om op locatie uitleg te geven over het inburgeringstraject. Zij zijn hierover doorgaans tevreden. Na het kennismakingsgesprek op de ROL roept inburgeringsconsulent de statushouder op voor verdere afspraken in het kader van de Brede intake en het opstellen van het PIP. Het lukt de gemeenten doorgaans om de Brede Intake en het opstellen van het PIP binnen de daarvoor gestelde termijn af te ronden. Het is de bedoeling dat statushouders daarna starten in de leerroute. Door wachttijden lukt het niet altijd om snel te starten.

In de eerste tussenevaluatie in 2024 is geconstateerd dat lang niet alle statushouders deelnemen aan de voorinburgering op de ROL en dat bovendien bij COA noch gemeenten van (het aantal) deelnemers een goed beeld bestaat. Naar aanleiding daarvan is in de projectgroep afgesproken dat afspraken over deelname aan de voorinburgering opgenomen worden in het PIP. Uit zowel de groepsgesprekken met COA als met de regievoerders en inburgeringsconsulent van de gemeenten wordt niet duidelijk of het opnemen van afspraken over de voorinburgering in het PIP hebben geleid tot een hogere deelname aan de voorinburgering.

3.2 Voorinburgering

Betrokken medewerkers van COA hebben het gevoel dat de deelname aan voorinburgering door de jaren heen is afgenomen, sterk wisselt en dat motivatie onder statushouders vaak onder druk staat. Meerdere respondenten koppelen dit aan het langdurig wachten op een woning. Volgens hen werken de wachttijden en de onzekerheid hieromtrent demotiverend en leidt het tot frustratie en afname van motivatie.

"Door het uitzichtloze wachten op een woning weigeren sommige mensen naar (voor)inburgering te gaan. De intrinsieke motivatie is behoorlijk laag. Mensen zijn boos en verdrietig."
(Groepsinterview COA)

Daarnaast geven geïnterviewde COA-medewerkers aan dat bij sommige statushouders meespeelt dat zij al langere tijd in Nederland verblijven en zich zorgen maken over familie, werk of de situatie in het land van herkomst. Deze zorgen kunnen de motivatie om deel te nemen aan de voor-inburgering verder onder druk zetten. Hoewel medewerkers sommige redenen om niet deel te nemen als begrijpelijk beschouwen, ervaren zij andere als minder overtuigend. Zo geven bewoners aan dat er geen rustige plek is om te studeren, terwijl medewerkers aangeven dat de beschikbare voorzieningen hiervoor in principe toereikend zijn.

"Er wordt gezegd dat er geen rustige plek is om te leren. Dat klopt niet: er is een OLC dat zes dagen per week open is."
(Groepsinterview COA)

Toch hebben inburgeringsconsulenten van de verschillende gemeenten de indruk dat een flink deel van de aan hun gemeente gekoppelde statushouder deelnemen, of hebben deelgenomen aan de voorinburgering. Zij constateren echter ook dat deelname erg persoonsafhankelijk is en dat zonder presentielijsten de daadwerkelijke deelname niet goed in beeld te brengen is.

Hoewel inburgeringsconsulenten bewoners wijzen op het belang van voorinburgering, constateren zij dat deelname niet verplicht is en dat er geen sancties zijn wanneer iemand niet deelneemt. Volgens hen maakt deze vrijblijvendheid het lastig om deelname te verhogen. Taaldocenten van een taalschool denken dat de kwaliteit van de taallessen ook een invloed kunnen hebben op de motivatie van de statushouders. Zij verwijzen daarbij naar voorinburgering bij COA in het algemeen, en niet uitsluitend naar voorinburgeringslessen op de ROL.

"Je krijgt bijvoorbeeld een boek, maar geen echte lessen, of alleen van een vrijwilliger."
(Groepsinterview taalaanbieders)

De taalaanbieders geven overigens aan dat zij kunnen merken als statushouders die analfabeet zijn, zich tijdens de opvangperiode al hebben beziggehouden met taal, bijvoorbeeld in de voorinburgering. Dan zijn de eerste stappen al gezet en daar kan in hun taallessen op worden voortgebouwd.

Statushouders hebben verschillende ervaringen met de voorinburgering. Het voorinburgerings-programma heeft een duur van 14 weken, echter verblijft een deel van de mensen veel langer dan die 14 weken op de ROL. Dit zou kunnen verklaren dat bewoners aangeven eerder tijdens hun verblijf deel te hebben genomen, en zich ook niet altijd meer kunnen herinneren wat het precies inhield. Uit de interviews blijkt namelijk dat niet alle statushouders bekend zijn met de term voorinburgering. In plaats daarvan benoemen zij verschillende lessen en bijeenkomsten die zij

hebben gevolgd en die betrekking hebben op het leren van de Nederlandse taal of het verkrijgen van informatie over Nederland en de Nederlandse samenleving. Enkele respondenten noemen daarnaast deelname aan het taalcafé dat op de ROL wordt georganiseerd. Over het algemeen worden deze activiteiten en lessen als positief en leerzaam ervaren. Tegelijkertijd geven statushouders aan dat de activiteiten die zij in het kader van de voorinburgering volgen, niet meetellen voor de uiteindelijke inburgering. Zij hebben het gevoel dat zij bij de start van het formele inburgeringstraject opnieuw moeten beginnen.

"We hebben wel taallessen en daar krijgen we certificaten voor, maar dat telt niet voor de inburgering. Straks moeten we weer aan inburgering doen."
(Groepsinterview Arabisch sprekende vrouwen ROL)

3.3 Start leerroute

Verreweg de meeste statushouders die op de ROL verblijven zijn gestart met hun inburgerings-traject. Met hen is een Brede Intake afgenomen en een Persoonlijk Plan Inburgering en Participatie (PIP) opgesteld, waarin afspraken over de te volgen leerroute zijn vastgelegd. Tegelijkertijd geven gemeenten, COA en taalaanbieders aan dat er op het moment van interviewen sprake is van aanzienlijke wachtlijsten, met name binnen de B1- en Z-route. Hierdoor duurt het regelmatig enige tijd voordat statushouders daadwerkelijk kunnen starten met hun leerroute, wat de aansluiting tussen voorinburgering en inburgering onder druk zet.

"De voorinburgering is ook niet aansluitend aan de inburgering, daar zit vaak best wat tijd tussen. Dat is ook een reden dat mensen niet snel naar de voorinburgering gaan."
(Groepsinterview beleidsadviseurs)

Alles bij elkaar ervaren bewoners het starten met inburgeren vanuit de ROL wisselend. Sommigen vinden het zinvol om zo vroeg mogelijk te beginnen en zien het als een manier om regie te houden in een onzekere periode. Anderen benoemen dat zij zich niet goed kunnen concentreren vanwege stress, waardoor later starten als ze een eigen woning hebben voor hen logischer voelt.

"Het is beter om te wachten met inburgeren tot je een woning hebt. Nu kunnen wel inburgeren, maar we kunnen ons daar niet op focussen omdat we andere stressfactoren hebben."
(Groepsinterview Arabisch sprekende mannen in de Z-route)

"Ik heb niet echt een keus ik zit hier vast en dan kan ik beter werken aan mijn inburgering. Het is beter dan niks doen."
(Groepsinterview Arabisch sprekende vrouwen ROL)

Een klein deel van de statushouders op de ROL is niet gestart met inburgeren. Dit gaat om individuele gevallen. Er is dan bijvoorbeeld sprake van ernstige (gezondheids)problemen. Medewerkers geven zoals gezegd aan dat de meeste statushouders zijn gestart met hun inburgeringstraject, maar dat motivatieproblemen regelmatig voorkomen. Deze problemen hangen volgens hen nauw samen met de onzekerheid over het toekomstperspectief van bewoners. Wanneer statushouders niet weten of zij op lange termijn in Nederland mogen blijven, wordt het lastiger om te investeren in taal en opleiding. Daarnaast spelen mediaberichten over mogelijk terugkeerbeleid een rol; bewoners raken hierdoor onzeker over de zin van het traject. Ook blijkt dat kamergenoten vaak een bepalende informatiebron zijn, waarbij negatieve of onzekere verhalen

grote invloed hebben op motivatie. Het is op basis van de interviews niet te zeggen in hoeverre deze uitdagingen leiden tot uitval.

"In het samenwerkingsverband van de ROL constateren we dat er een collectief motivatie probleem is. Dit komt doordat bewoners niet weten wat hun perspectief is. Wachttijden zijn enorm opgelopen. Soms verblijven ze hier enorm lang en dat zet het concept van die doorgaande lijn onder druk."
(Groepsinterview COA)

Uit de groepsinterviews komt verder naar voren dat de leefomstandigheden op de ROL in hoge mate van invloed zijn op het leren. Zowel bewoners als medewerkers schetsen een belastende omgeving, met overvolle kamers, weinig privacy, onrust en structureel slechte nachten. Dit zorgt ervoor dat het moeilijk is om zich te concentreren op het leren of huiswerk te maken.

"Wij hebben geregeld persoonlijke gesprekken met inburgeraars en horen dan ook veel over de leefsituatie op de ROL. Verhalen daarover zijn veel niet positief, drukke volle kamers, huiswerk maken is moeilijk, leren is moeilijk, slapen is zelfs al moeilijk. Respondent denkt dat dit zeker van invloed is op het leervermogen van cursisten. Vooral omdat mensen moe zijn, zeker bij oudere mensen (40+)."
(Groepsinterview taalaanbieders)

Daarnaast zijn er praktische en persoonlijke belemmeringen die het starten in de leerroute bemoeilijken. Voor vrouwen met jonge kinderen is het ontbreken van kinderopvang een terugkerend probleem, waardoor het bijwonen van lessen lastig wordt. Ook signaleren consulenten dat kwetsbare jongeren en bewoners met psychische klachten moeite hebben om het inburgeringstraject vol te houden.

"Kinderopvang is wel een probleem bij vrouwen die geen opvangplek hebben voor kinderen en hierdoor dan later zijn bij lessen. Of dat iemand een route moet volgen in Zwolle en dat daar dan geen opvangplek is."
(Groepsinterview taalaanbieders)

Reistijd en reiskosten vormen voor veel bewoners een probleem, al lijkt het meer een frustratiepunt dan echt een reden om niet aan de lessen deel te nemen. Wanneer onderwijsaanbieders niet in de buurt zitten of slecht bereikbaar zijn, kost het bewoners vooral veel tijd om lessen te volgen. Gemeenten en aanbieders herkennen dat de organisatie en compensatie van reiskosten niet altijd inzichtelijk is, wat de drempel tot deelname verhoogt.

"We moeten elke dag hier heen met de fiets of bus. Kan het niet in de buurt want dit is onhandig. De gemeente betaalt die kosten. Zou het dan ook niet voor hen voordelig zijn om daar kosten op te besparen. Kan het niet in een zaaltje in het AZC? Die zijn ook vaak leeg en veel dichterbij."
(Groepsinterview Arabisch sprekende mannen in de Z-route)

Voor jongeren die de onderwijsroute volgen, wordt het programma als intensief maar waardevol ervaren. De structuur en sociale contacten bieden houvast, maar de combinatie met de leefomstandigheden op de ROL maakt het zwaar. Gebrek aan rust en slaap beïnvloedt de deelname aan de opleiding.

"Wat ik van jongeren terugkrijg is dat het concentreren op studie op de ROL is lastig vooral ook nachtrust is een probleem, waardoor ze vak moe zijn. Daarnaast hebben ze op de ROL niet echt een plek waar ze de taal kunnen oefenen."
(Groepsinterview inburgeringsconsulenten)

Tot slot zijn bewoners over het algemeen positief over het contact met hun inburgeringsconsulent. Zij ervaren het contact als steunend en prettig, maar merken tegelijkertijd dat dit niet direct invloed heeft op hun bredere situatie, die vooral bepaald wordt door huisvesting, leefomstandigheden en wachttijden.

3.4 #Meedoenbalie en participatie

De samenwerking van ZwolleDoet! beperkt zich momenteel tot de gemeente en organisaties in Zwolle. Er is geen sprake van samenwerking met (organisaties in) de gemeenten Dalfsen, Steenwijkerland, Zwartewaterland en Staphorst. Het oorspronkelijke plan was dat bewoners zouden participeren in de gemeente waaraan zij gekoppeld zijn, zodat ze al wegwijs worden in de gemeente waar ze uiteindelijk worden gehuisvest. Vorig jaar bleek het al niet haalbaar om bewoners te laten participeren in de gemeenten waaraan zij gekoppeld zijn. Dit had voornamelijk te maken met de reisafstand en reiskosten.

"Het heeft te maken met de afstand, de reisverbindingen – die zijn niet altijd optimaal en ook met de verbinding naar organisaties in die regio's. Dat contact is moeilijker te leggen."
(Groepsinterview #Meedoenbalie)

Bovendien hebben de omliggende gemeenten meerdere kernen en is nog niet bekend in welke kern een statushouder een woning zal krijgen. Activiteiten waar bewoners aan deelnemen vinden plaats in Zwolle, waar ZwolleDoet! nauw samenwerkt met lokale partijen om het aanbod vorm te geven. Ze gaan bijvoorbeeld naar de lokale sportschool, de bibliotheek of het taalcafé in Zwolle.

"De #Meedoenbalie heeft een groep gemaakt voor jongvolwassenen, daar is een team van gemaakt die allerlei sporten doen. Ze organiseren sportactiviteiten zoals basketbal en volleybal."
(Groepsinterview Arabisch sprekende mannen in de Z-route)

De #Meedoenbalie is een centrale plek op de ROL Zwolle waar bewoners drie dagen per week kunnen binnenlopen voor een kop koffie en vragen over vrijwilligerswerk en betaald werk. ZwolleDoet! en het COA zijn gezamenlijk verantwoordelijk voor de uitvoering van de #Meedoenbalie. ZwolleDoet! heeft contact met (sport)verenigingen en organisaties en helpt bewoners bij het vinden van vrijwilligerswerk, terwijl het COA kan ondersteunen bij het zoeken naar werk. De #Meedoenbalie is laagdrempelig en toegankelijk voor bewoners.

Medewerkers van de #Meedoenbalie betrekken bewoners bij de invulling van de activiteiten, ze evalueren tussentijds hoe de activiteiten worden ervaren en waar ruimte is voor verbetering. Bewoners worden gestimuleerd om te participeren en hun zelfredzaamheid te vergroten.

"Soms helpen we ze hier zelf al een beetje op weg, maar we willen vooral stimuleren dat mensen leren om het uiteindelijk zelf te doen. Een goed voorbeeld zijn de DigiD-lessen die we vanmiddag hebben: die worden gegeven door een bewoner die handig is met computers."
(Groepsinterview #Meedoenbalie)

Sommige bewoners willen graag aan het werk om geld te verdienen en actief te zijn. Ze gaan dan langs de #Meedoenbalie, zodat ze hen kunnen helpen bij het vinden van werk. Soms ontstaat er contact tussen een potentiële werkgever en bewoners met behulp van de #Meedoenbalie. Een statushouder vond werk via de #Meedoenbalie, maar dit bleek uiteindelijk niet haalbaar.

"Ik ben door de Meedoenbalie ingeschreven bij DHL, ik ging werken en na één week kon ik er niet meer werken, ik kreeg een mail dat ik niet kon doorgaan, omdat ik de taal niet beheers. Ik was zeer teleurgesteld en werk nu niet meer. Ze wisten dat ik de taal niet beheers."
(*Groepsinterview Arabisch sprekende mannen in de Z-route*)

Het idee was om weinig activiteiten op de locatie zelf te organiseren, zodat mensen gestimuleerd zouden worden zelf actief te worden in Zwolle, of een van de omliggende gemeenten. In de praktijk bleek de drempel echter hoog, waardoor er nu voor gekozen is om meer activiteiten op en vanuit de ROL aan te bieden. Dat maakt de drempel om actief te worden, lager.

"Wat we zien, is dat als er iets door een externe partij wordt georganiseerd en wij bewoners uitnodigen om mee te doen, er vaak minder mensen op afkomen dan verwacht. Als we dan navragen waarom, hoor je tussen de regels door dat het te maken heeft met onzekerheid: het is een onbekende omgeving, mensen weten niet wat ze kunnen verwachten. Daarom willen we vanuit hier eerst meer vertrouwen opbouwen. Als dat gevoel van veiligheid er is, durven bewoners daarna makkelijker de stap naar buiten te zetten."
(Groepsinterview #Meedoenbalie)

De #Meedoenbalie slaat een brug tussen bewoners en lokale partijen door ontmoetingen op de ROL en buiten de ROL te faciliteren. Het taalcafé wordt bijvoorbeeld georganiseerd op de ROL door stichting Present. De #Meedoenbalie helpt drempels te verlagen voor zowel bewoners als betrokken partijen.

"Ik heb bijvoorbeeld goed contact met een voetbalclub in Zwolle. Dan ga ik de eerste keer mee met de bewoner, zodat de kennismaking warm verloopt en de vereniging ook weet wie ze kunnen verwachten."
(Groepsinterview #Meedoenbalie)

Geïnterviewde bewoners zijn positief over de #Meedoenbalie. Je kunt er terecht voorsportactiviteiten of vragen over werk. Wel benoemen sommige statushouders dat ze het idee hebben dat er veel gepraat wordt over werk, maar dat het werken zelf niet altijd van de grond komt.

"De Meedoenbalie is meer praten, sommigen bedrijven komen langs om koffie te drinken en dan horen we daarna niks meer."
(*Groepsinterview Arabisch sprekende mannen in de Z-route*)

Volgens medewerkers van de #Meedoenbalie maakt ongeveer 40% van de bewoners gebruik van het aanbod van de #Meedoenbalie. Het aanbod waar ze gebruik van maken varieert. Sommige bewoners zijn minder gemotiveerd en gaan soms op het initiatief van hun casemanager langs de #Meedoenbalie.

3.5 Werk

Uit de gesprekken met medewerkers van COA en statushouders blijkt dat aardig wat bewoners op de ROL werken. Van de zestien gesproken stadhouders hadden vier betaald werk, twee hebben werk gehad en vier deden vrijwilligerswerk. Alhoewel het aantal uren dat gewerkt wordt kan wisselen per week spreken stadhouders over gemiddeld drie dagen betaald werk per week. Werken wordt op de ROL gepromoot. Betrokkenen signaleren dat de Regeling Eigen Bijdrage Asielzoekers (REBA), waarin inkomen uit werk van een bewoner wordt verrekend met de kosten voor de opvang, bewoners kan weerhouden om te werken. voor weerstand zorgt. Hoewel getalsmatig inzicht ontbreekt, bestaat de indruk dat een deel van de werkende bewoners zwart werkt. Dit zou komen omdat bewoners met een laag inkomen na afdracht van de REBA soms nauwelijks geld over houden, waardoor zwart werk aantrekkelijk wordt en dit ook regelmatig voorkomt.

Medewerkers schatten kortom dat er, naast de officieel geregistreerde groep, een aanzienlijk deel onofficieel werkt. Dit baart hen zorgen vanwege het risico op uitbuiting, aangezien deze doelgroep kwetsbaar is door schulden die moeten worden afgelost en geld dat naar familie in het land van herkomst wordt gestuurd.

Ook taalaanbieders merken dat er naast de inburgering veel gewerkt wordt en zien een wisselend effect van werk op inburgering. Wanneer bewoners in een Nederlandstalige omgeving werken, kan dat bijdragen aan taalontwikkeling. Maar in de praktijk gaat het vaak om laagdrempelige banen waar weinig Nederlands wordt gesproken. Bovendien is het door werk soms lastig om te taallessen in te plannen en veroorzaken ploegendiensten en onregelmatige werktijden overbelasting en lesuitval. Taalaanbieders melden dat sommige cursisten in de klas in slaap vallen door nachtwerk.

"Wij zien ook mensen die zo veel werken dat ze gaan slapen onder de les, dat is niet bevorderlijk."
(Groepsgesprek taalaanbieders onderwijsroute)

Bewoners noemen nog extra redenen om te werken zoals dat het leefgeld ontoereikend is. Daarnaast hebben sommige bewoners financiële verplichtingen richting familie in het land van herkomst. Tegelijkertijd benadrukken ook zij dat de REBA demotiverend werkt als dit er voor zorgt dat er na afdracht weinig geld overblijft

"Ik vind het wel lastig met werken, je moet betalen aan COA als je werkt, maar dat is 75% aan COA. Veel mensen werken daarom niet. Ik werkte niet voor het geld, maar echt alleen omdat ik het leuk vind. Als mensen dit horen willen ze niet werken."
(Groepsinterview deelnemers onderwijsroute).

Geïnterviewde statushouders geven aan dat het lastig is om een baan te vinden als je de taal niet spreekt. Daarnaast noemen twee van de vier werkende statushouders onzekerheid te ervaren in werk. Zij hebben een oproepcontract waardoor het aantal uur per week sterk kan verschillen en zekerheid ontbreekt.

"Op oproepbasis soms is het 3 uur, soms 30 uur of 50 uur per week. Als het druk is hebben we meer uren en als het minder druk is, dan hebben we minder uur." […].Tien dagen voor het jaar afgerond is, geeft de werkgever allerlei redenen, zodat ze je geen vast contract hoeven aan te bieden. Een vast contract zou fijner zijn."
(Groepsinterview Arabisch sprekende mannen in de Z-route)

Tot slot noemen de bewoners, die op hun werk samenwerken met mensen die Nederlands spreken, dat zij hier veel van hebben geleerd en dat het erg goed heeft bijgedragen aan hun taalontwikkeling.

"We spreken allemaal Arabisch, dat vond ik niet handig. Daarom ben ik op een andere afdeling gaan werken, waar er Nederlandssprekenden zijn, daar leer ik veel van."
(Groepsinterview Arabisch sprekende mannen in de Z-route)

3.6 Huisvesting in de gemeente

De wachttijden verschillen aanzienlijk. Statushouders die gekoppeld zijn aan de gemeente Zwolle worden doorgaans snel gehuisvest, in tegenstelling tot statushouders die zijn gekoppeld aan de gemeenten Staphorst, Zwartewaterland, Steenwijkerland en Dalfsen. Waar sommige statushouders binnen enkele maanden een woning krijgen, moeten anderen meer dan een jaar wachten. Dit verschil leidt tot frustratie en onbegrip bij bewoners. Professionals merken op dat bewoners in de wachtstand gaan staan en prioriteit geven aan huisvesting.

"Ze leven eerst heel erg toe naar een woning en daarna komt de rest wel."
(Groepsinterview inburgeringsconsulenten)

"Wat ik vaak hoor, is dat mensen zeggen: 'Pas wanneer ik een huis heb, dan ga ik vrijwilligerswerk doen of aan activiteiten meedoen.' Ze stellen het echt uit tot na hun verhuizing."
(Groepsinterview #Meedoenbalie)

Hoewel professionals begrip tonen voor de frustratie die het lange wachten met zich meebrengt, ervaren zij het als een gemiste kans dat sommige bewoners in deze periode geen of minimaal gebruikmaken van mogelijkheden om de Nederlandse taal te leren en te participeren.

"Het voelt echt als weggegooide tijd als mensen hier twee jaar wonen en in die periode eigenlijk niks doen. Dat zien we best vaak: bewoners die hier al anderhalf jaar zitten en nog nauwelijks iets kunnen zeggen."
(Groepsinterview #Meedoenbalie)

De lange wachttijden hebben te maken met een lage sociale huurwoningvoorraad in de gemeenten Dalfsen, Steenwijkerland en Zwartewaterland. Daarnaast is een uitdaging om passende huisvesting te vinden voor grote gezinnen en jongeren. Verschillende gemeenten experimenteren met tussenvoorzieningen om de doorstroom te bevorderen. Zwartewaterland en Steenwijkerland draaien een pilot met kamerbewoning, de gemeente Dalfsen biedt soms tussenoplossingen aan voor alleenstaanden en gezinnen.

3.7 Opbrengsten

In deze paragraaf staan we eest stil bij de opbrengsten die geïnterviewden zien wat betreft de samenwerking rondom de ROL. Daarnaast bespreken we de ervaren opbrengsten voor (ex)bewoner van de ROL.

Opbrengsten samenwerking

De samenwerking tussen COA, gemeenten en betrokken partners rond de ROL levert in de praktijk duidelijke voordelen op. Betrokkenen geven aan dat de korte lijntjes zorgen voor sneller contact, vlottere afstemming en het gevoel dat partijen elkaar gemakkelijk weten te vinden. Volgens de inburgeringsconsulenten zit dit in verschillende dingen, bijvoorbeeld in het feit dat je met maar één locatie en vast aanspreekpunt te maken hebt, maar ook de mogelijkheid om zelf een ruimte te reserveren op de ROL en het gemak waarmee ze casemanager kunnen bellen en mailen. Wel wordt genoemd dat dit afhankelijk van de betrokkenheid van de casemanagers en hoeveel dagen deze beschikbaar is en de caseload op diens schouders rust.

"Er is wel gewoon prettige samenwerking. Je kan ze altijd wel bereiken door te bellen of mailen. Er gaat wel een casemanager weg en er komt geen nieuwe voor in de plaats dus merk je wel dat het extra druk gaan krijgen. Ze moeten nog kijken hoe ze dat gaan doen, misschien dat we dan toch iets minder gesprekken gaan doen."
(Groepsinterview inburgeringsconsulenten)

Ook de #Meedoenbalie en Zwolle doet! benoemen de korte lijntjes. Doordat Zwolle Doet! Goede connecties heeft met lokale partners bijvoorbeeld sportverenigingen, stichting Present, het wijkcentrum en zorgcentrum in de buurt is het mogelijk om snel te schakelen, aanbod op elkaar af te stemmen en activiteiten dicht bij de ROL aan te bieden. Dit geldt echter alleen voor de samenwerking in de gemeente Zwolle. Ook tussen Zwolle doet! en COA verloopt de samenwerking soepel. Vanaf het begin waren de samenwerking nauw en waren zowel directe als indirecte collega's van COA zeer betrokken. Geregeld zijn er afstemmingsmomenten waardoor Zwolle doet! Echt onderdeel is van het team en ook weet wat op de ROL speelt.

"Dat zorgt ervoor dat we elkaar goed kennen en makkelijk afstemmen. Niet alleen met de directe collega's van het COA die bij de Meedoenbalie betrokken zijn, maar eigenlijk met het hele COA-team hier op locatie."
(Groepsinterview #Meedoenbalie)

Tot slot benadrukken ook de taalaanbieders van de onderwijsroute, eveneens korte lijnen en regelmatige afstemming. Aan het einde van elke module rapporteren zij aan de regievoerder en tussentijds vindt telefonisch of mailcontact plaats. Wanneer nodig wordt een driegesprek georganiseerd met de cursist, de inburgeringsconsulent en de taalaanbieder om knelpunten te bespreken of afspraken te verduidelijken. Daarnaast hebben taalaanbieders in enkele gevallen ook rechtstreeks contact met de woonbegeleiders op de ROL. Dat gebeurt vooral wanneer er incidenten zijn of wanneer sprake is van veel verzuim.

"In gevallen van een incident of zorgen staat die woonbegeleider gewoon heel dichtbij en die kan veel meer invulling geven aan hoe die woonsituatie is. Die kan ook gewoon ingrijpen. Die heeft bijna een soort ouderrol om heb bijvoorbeeld uit zijn bed te trekken wanner hij er niet in de les is, hij gaat bijvoorbeeld ook vaak mee naar gesprekken."
(Groepsinterview taalaanbieders onderwijsroute)

Opbrengsten (participatiekansen van) bewoners

Geïnterviewden geven aan dat de ROL bewoners kansen biedt als het gaat om (vroegtijdig) starten met inburgeren en participeren in de omgeving waar men zal gaan wonen. Dit is een grote winst in vergelijking met de situatie van veel statushouders die langdurig in de wachtstand staan totdat zij in een gemeente gehuisvest kunnen worden.

"Je start wel met alles eerder en je bent dus ook met alles wel eerder klaar. Zeker als je lang moet wachten op een woning en je zou daarna pas kunnen beginnen met inburgeren duurt het veel langer. En het lijkt me wel onverstandig om er zo lang mee te wachten omdat het belangrijk is dat mensen in beweging blijven."
(Groepsinterview inburgeringsconsulenten)

Geïnterviewde jonge statushouders noemen het als een voordeel dat ze snel aan de slag kunnen om de taal echt te leren. Zij benoemen dat het snel leren van de taal van belang voor de zelfredzaamheid als ze bijvoorbeeld naar de winkel gaan. Daarnaast helpt het hen om een duidelijk plan te hebben, iets waar ze naartoe kunnen werken. Oudere respondenten benoemen vaker dat zij door stressfactoren en de situatie op de ROL zich niet goed kunnen focussen op de inburgering. Een deel van hen wacht liever met inburgering totdat zij een eigen woning hebben.

Daarnaast ontstaat er op de ROL een sterke regionale binding. Bewoners raken al bekend met Zwolle als toekomstige woonplek, zij leren wijken kennen, weten waar voorzieningen zijn en bouwen soms al eerste contacten op. Dit bevordert het gevoel van hechting en thuis raken. Voor jongeren en andere bewoners die uiteindelijk in Zwolle gehuisvest worden, betekent dit een merkbare voorsprong bij het opbouwen van een netwerk.

"Ik vind het echt heel makkelijk dat ik alles in de buurt al ken, ik ken alle wijken en ik vind dat wel echt fijn. Ik heb nu ook wat kennis over Zwolle en kan de cultuur in Zwolle ook een beetje leren kennen. Dat is heel fijn als je dat al hebt voor je ergens gaat wonen."
(Groepsinterview deelnemers onderwijsroute)

Hier zit echter wel de kanttekening aan, namelijk dat dit vooral geldt voor de mensen die uiteindelijk ook in de gemeente Zwolle gehuisvest worden. Doordat de andere gemeentes toch relatief ver weg liggen en niet altijd even makkelijk de bereiken zijn komt het doen van vrijwilligerswerk in de nieuwe gemeente niet echt op gang en hierbij blijft ook de binding met de gemeente of dorp achter.

"Ik denk dat de winst van de ROL vooral voor de gemeente Zwolle heel groot is, voor de andere gemeentes vraag ik mij dat af. Die liggen er toch wel ver van af. Ik heb het gevoel dat daardoor de binding met het dorp toch niet echt op gang komt voordat ze een woning daar hebben en dat is in Zwolle natuurlijke wel anders."
(Interview maatschappelijk begeleider)

4 Conclusies

Op basis van de tweede ronde van het evaluatieonderzoek trekken we in dit hoofdstuk enkele conclusies. Deze kunnen door het samenwerkingsverband van de ROL en andere betrokken partijen worden gebruikt om te reflecteren op de uitvoering van de pilot en gezamenlijk verbeterpunten- en activiteiten te formuleren.

Duur van het verblijf op de ROL is heel divers; lang verblijf problematisch

Er wordt niet centraal bijgehouden hoe lang statushouders op de ROL verblijven totdat zij kunnen doorstromen naar huisvesting in de gemeente. Geïnterviewde inburgeringsconsulenten en beleidsadviseurs van de gemeenten en medewerkers van het COA vertellen dat de duur van het verblijf op de ROL heel divers is: Sommige statushouders kunnen na een kort verblijf doorstromen naar huisvesting in de gemeente, terwijl anderen lang (bijvoorbeeld meer dan een jaar) op de ROL verblijven. De gezinssituatie speelt een rol bij de mogelijkheden om statushouders te vestigen in de gemeente waaraan zij gekoppeld zijn. Er kan sprake zijn van een mismatch tussen de grootte van een gezin en het beschikbare woningaanbod. Maar een zwaarwegender factor voor de duur van het verblijf op de ROL is de überhaupt zeer beperkte beschikbaarheid van sociale huurwoningen in Dalfsen, Steenwijkerland en Zwartewaterland.[4] Statushouders die aan de gemeente Zwolle zijn gekoppeld, stromen vaak snel(ler) uit de ROL. Dit komt onder andere doordat in Zwolle een doorstroomlocatie is geopend (Rijnlaan 25) waar statushouders tijdelijk kunnen wonen, in afwachting van een woning.

Dat sommige statushouders snel(ler) uitstromen uit de ROL dan anderen, heeft diverse gevolgen, zoals we ook al in de tussenrapportage van 2024 beschreven. Statushouders ervaren het als onrechtvaardig als personen die korter op de ROL verblijven, eerder uitstromen. Dat de centrale toewijzing van statushouders aan een gemeente sterk van invloed is op de tijd die statushouders op een woning moeten wachten, is lastig uit te leggen en te begrijpen. Op de ROL zorgt dit voor onrust, machteloosheid en een gevoel geen grip of regie te hebben over het eigen leven. Dat geen (enkele) indicatie kan worden gegeven van de lengte van de wachttijd, wordt in dit verband als bijzonder pijnlijk ervaren. Daarnaast zijn alle geïnterviewde respondenten het erover eens dat de ROL op de Meeuwenlaan niet geschikt is voor een langer verblijf. Betrokkenen geven echter aan geen aanknopingspunten te zien om de wachttijd voor huisvesting te beïnvloeden.

Casemanagers van COA en inburgeringsconsulenten weten elkaar goed te vinden, maar hebben deels andere verwachtingen van de samenwerking

Bij aanvang van de samenwerking tussen COA en de vijf gemeenten zijn afspraken gemaakt over de gezamenlijke invulling van een programma vanaf het moment dat een statushouder op de ROL komt. Een van de eerste activiteiten betrof een voorlichting (door roulerende inburgerings-consulenten van de vijf gemeenten) op de ROL over het starten met inburgeren op de ROL. En daarna een zogenaamd koffie en koekgesprek, waarin statushouder, casemanager van het COA en de inburgeringsconsulent van de gemeente met elkaar kennismaken. In de vorige tussen-rapportage kwam al naar voren dat vooral medewerkers van COA deze onderdelen van het programma belangrijk vonden, omdat deze de gelegenheid bieden om met statushouders stil te staan bij wat inburgeren tijdens het verblijf op de ROL inhoudt en samen te benoemen dat de gemeente hiervoor verantwoordelijk is.

[4] De gemeente Staphorst heeft een eigen locatie waar aan de gemeente gekoppelde statushouders wachten op huisvesting, de Tussenvoorziening. Er verblijven geen aan Staphorst gekoppelde statushouders op de ROL Zwolle.

In de interviews die we dit jaar hebben gehouden, constateren we dat medewerkers van COA het jammer vinden dat het gezamenlijk uitdragen van de doelstelling en werkwijze van de ROL (nog verder) naar de achtergrond is verdwenen. Zij zouden graag bij het driegesprek meer de focus willen leggen op het gezamenlijk mét de statushouder bespreken wat er van haar of hem wordt verwacht en wie (gemeente of COA) aanspreekbaar is als er vragen of knelpunten zijn. Naar hun inschatting is de kennismaking op de ROL meer in het licht komen te staan van het uitvragen van informatie ten behoeve van de (Brede) intake door de inburgeringsconsulent. De inburgeringsconsulenten zijn over het algemeen tevreden over het driegesprek en de mogelijkheden om waar nodig contact op te nemen met de casemanager van een statushouder die zij begeleiden. Ook de medewerkers van COA vinden overigens dat de meeste inburgeringsconsulenten goed te bereiken en aanspreekbaar zijn als overleg over een bewoner nodig is.

De meeste statushouders op de ROL zijn bezig met inburgeren in de gemeente; een deel heeft ook betaald werk

Verreweg de meeste statushouders die op de ROL verblijven zijn bezig met inburgeren. De inburgeringsconsulent van de gemeente heeft met een bewoner een brede intake uitgevoerd en daarna een Persoonlijk plan Inburgering en Participatie (PIP) vastgesteld, waarin onder andere afspraken over de te volgen leerroute zijn vastgelegd. De betrokken geïnterviewden van gemeenten en COA geven aan er op het moment van interviewen flinke wachtlijsten zijn voor taallessen in de B1 en in de Z-route. Hierdoor duurt het vaak enige tijd voordat een statushouder daadwerkelijk kan starten met de inburgering.

Niettemin zijn inmiddels de meeste statushouders die op de ROL verblijven inmiddels overdag bezig met taallessen. De meeste geïnterviewde statushouders vinden het fijn dat zij met hun inburgering konden beginnen. Het verblijf op de ROL in afwachting van huisvesting wordt zo nuttig besteed en het is goed om actief te zijn. Maar, zo zegt een deel van de geïnterviewden: inburgeren tijdens het verblijf op de ROL is (erg) moeilijk. De leefomstandigheden op de ROL zorgen voor veel stress en een gebrek aan privacy en nachtrust hebben tot gevolg dat het lastig is om zich te concentreren in de taalles. Een deel van de geïnterviewde statushouders heeft een aanzienlijke reistijd (al dan niet op de fiets) naar de taalles. Ook dit wordt als belastend ervaren. Hoewel op de ROL een rustige ruimte beschikbaar is voor (zelf)studie maken (het openleercentrum) geven sommige geïnterviewde statushouders aan dat het hen niet goed lukt om huiswerk te maken. Geïnterviewde professionals van de gemeenten, COA en taalaanbieders herkennen deze geluiden, maar constateren niettemin dat de deelname van veel statushouders op de ROL aan de inburgeringslessen doorgaans goed verloopt. Een klein deel van de statushouders op de ROL is niet gestart met inburgeren. Dit gaat om individuele gevallen. Er is dan bijvoorbeeld sprake van ernstige (gezondheids)problemen.

Een deel van de (mannelijke) statushouders op de ROL is naast de inburgering ook actief in betaald werk, zo signaleren COA, gemeenten en taalaanbieders. Het gaat vooral om flexibel, onzeker werk, aan de onderkant van de arbeidsmarkt (waar geen (taal)eisen worden gesteld). Voor een deel zou het om zwart werk(en) kunnen gaan, maar hierop bestaat geen goed zicht. Inburgerings-consulenten en taalaanbieders signaleren dat het combineren van inburgeren met betaald werk lastig kan zijn, bijvoorbeeld als veel uren worden gewerkt, waardoor voor taallessen en huiswerk maken (te) weinig tijd overblijft. Waar mogelijk wordt het combineren van inburgering met werk aangemoedigd. Werken kan ook bijdragen aan het leren van de Nederlandse taal. Hierover zeggen betrokken inburgeringsconsulenten en taalaanbieders dat dit in de praktijk vaak niet zo uitpakt: op

de werkvloer waar de statushouders die op de ROL verblijven vaak terecht komen wordt doorgaans weinig (Nederlands) gesproken. Dit is bijvoorbeeld het geval in de schoonmaak, of bij productie- of lopende band werk. De enkele bewoners die wel in een Nederlandstalige omgeving werkten ervaarden dit als zeer leerzaam.

Afstand tussen ROL en omliggende gemeenten maakt 'participatie' moeilijk; meer aanbod aan activiteiten op de ROL

Onderdeel van het projectplan van de ROL is dat bewoners actief deel (kunnen) nemen aan de lokale samenleving van de gemeente waarin zij gehuisvest zullen worden. Bij het opstellen van het programma werd gedacht aan (vrijwilligers)activiteiten, stage, werk, deelname aan informeel taalonderwijs, sociaal-culturele activiteiten, sport, spel en ontspanning, etc. De gedachte hierbij was dat de leefbaarheid op de ROL zou toenemen, dat overlast in de omgeving zou worden voorkómen en dat bewoners zo eerder hun lokale samenleving zouden leren kennen. Na het vaststellen van het PIP zouden gemeenten verantwoordelijk zijn voor het stimuleren en faciliteren van deelname aan activiteiten in de eigen gemeente.

Bij het opstellen van het programma werd er destijds van uitgegaan dat statushouders op de ROL vooral in de gemeente waaraan zij gekoppeld zijn actief zouden worden. Een (uitgebreid) activiteitenaanbod op de ROL zelf was daarom niet nodig, zo was de gedachte. In de tussenrapportage van vorig jaar concludeerden we dat deelname aan participatieactiviteiten in de gemeenten niet goed op gang was gekomen. Ons onderzoek in 2025 geeft eenzelfde beeld. De voornaamste reden was en is dat deelname aan activiteiten in een andere gemeente (dan Zwolle, waar de ROL is gevestigd) praktische belemmeringen kent: een (lange) reistijd en reiskosten. Sporten doet men bijvoorbeeld het liefst dicht bij de plek waar men verblijft. Bovendien hebben de omliggende gemeenten meerdere kernen en is nog niet bekend in welke kern een statushouder een woning zal krijgen. De op de locatie aanwezige #Meedoenbalie, waar bewoners die actief willen worden terecht kunnen, kan voornamelijk bemiddelen naar activiteiten in Zwolle, maar heeft geen zicht op participatiemogelijkheden in de andere gemeenten.

Uit het bovenstaande volgt dat het stimuleren van deelname aan participatieactiviteiten in Zwolle minder drempels kent. Statushouders op de ROL – of zij nu aan Zwolle, of aan een van de andere gemeenten zijn gekoppeld – nemen nu meer dan eerder deel aan activiteiten in Zwolle. Het gaat bijvoorbeeld om sportschoolbezoek, gebruik van de bibliotheek, deelname aan een taalcafé, etc. Geïnterviewde statushouders benoemen dat zij het fijn vinden om meer 'thuis' te raken in Zwolle. Toch hebben COA en de gemeenten geconstateerd dat een deel van de statushouders op de ROL het lastig vindt om actief te worden buiten de opvanglocatie. Daarom is besloten dat op de locatie en in samenwerking met de #Meedoenbalie meer activiteiten worden georganiseerd, waaraan bewoners kunnen meedoen die het fijn vinden om begeleid te worden bij deelname. Medewerkers van COA ervaren dat deze activiteiten – bijvoorbeeld een excursie naar een lokale organisatie in Zwolle – worden gewaardeerd, maar dat actieve werving voor deelname ("mensen over een drempel heen helpen") nodig is.

Kortom, de ambitie om statushouders vooral te laten participeren in de gemeente waaraan zij zijn gekoppeld, wordt – behalve voor statushouders die in Zwolle huisvesting zullen krijgen – om praktische redenen niet gerealiseerd.

'Winst' van de ROL: Eerder starten met inburgeren!
Een belangrijke reden voor de samenwerkingspartners om in te zetten op een Regionale Opvang Locatie was om het mogelijk te maken dat statushouders al kunnen starten met inburgering en participatie terwijl zij nog in een opvanglocatie van het COA verblijven. Bijzonder aan het samenwerkingsverband rond de ROL is dat betrokkenen mogelijk hebben gemaakt dat statushouders *in of dicht in de buurt van* de gemeente waaraan zij zijn gekoppeld opgevangen worden. Dit blijkt een krachtig werkzame formule om het starten met inburgeren daadwerkelijk mogelijk te maken: de meeste statushouders op de ROL zijn bezig met inburgeren!

Geïnterviewde betrokkenen van COA, gemeenten en taalaanbieders benoemen dan ook dat de 'winst' van de ROL is dat statushouders eerder kunnen starten met inburgeren dan als men was opgevangen in een willekeurig azc ergens in het land. De (lange) wachttijd voor huisvesting kan nuttig worden besteed. Dit is positief voor statushouders van alle leeftijden en leerniveaus. Betrokkenen benoemen in het bijzonder dat de ROL jonge statushouders die een opleiding willen volgen in staat stelt om hier sneller mee te beginnen. De door de vlucht sowieso onderbroken onderwijsloopbaan, komt zo sneller weer op de rails. Zoals we eerder aangaven, ziet ook een flink deel van de geïnterviewde statushouders de meerwaarde van starten met inburgeren vanuit de opvang.

Kortom, door de samenwerking rondom de ROL wordt het starten met inburgeren en het deelnemen aan taallessen praktisch mogelijk gemaakt. We constateren echter dat de omstandigheden waaronder statushouders op de ROL aan het inburgeren zijn, niet optimaal zijn. Dit wordt overigens onderschreven door de geïnterviewde betrokkenen van COA, gemeenten en taalaanbieders. Het gaat zoals we hierboven lieten zien om de leefomstandigheden op de ROL, onzekerheid over en gebrek aan grip op de lengte van de wachttijd voor huisvesting, moeite met concentreren tijdens de inburgeringslessen en het niet (kunnen) maken van huiswerk, onvoldoende deelname aan participatieactiviteiten (waar de Nederlandse taal kan worden geoefend), etc.
Dit heeft mogelijk gevolgen voor de effectiviteit, of het doelbereik van de inburgering: Het is de vraag of het statushouders die (een flink deel van) hun inburgering doen vanuit een opvanglocatie lukt om tijdig te voldoen aan hun inburgeringsverplichtingen. Hoewel een deel van bovengenoemde factoren – zo geven geïnterviewde respondenten aan – buiten de directe invloedsfeer van de samenwerkingspartners ligt, is het waardevol om in het laatste projectjaar gezamenlijk te verkennen welke verbeterpunten mogelijk zijn.

Colofon

Opdrachtgever	Samenwerkingsverband ROL Zwolle, (COA en de gemeenten Dalfsen, Staphorst, Steenwijkerland, Zwartewaterland en Zwolle.
Auteurs	5.1.2e 5.1.2e 5.1.2e 5.1.2e
Foto	AdobeStock, W&S Stock, 1714518985

Uitgave Verwey-Jonker Instituut
Giessenplein 59 C
3522 KE Utrecht
T (030) 230 07 99
E secr@verwey-jonker.nl
I www.verwey-jonker.nl

© Verwey-Jonker Instituut, Utrecht, 2026.
Het auteursrecht van deze publicatie berust bij het Verwey-Jonker Instituut.
Gedeeltelijke overname van teksten is toegestaan, mits daarbij de bron wordt vermeld.

The copyright of this publication rests with the Verwey-Jonker Institute.
Partial reproduction of the text is allowed, on condition that the source is Mentioned.

Legenda toegepaste uitzonderingsgrondslagen

In dit document zijn gegevens definitief geanonimiseerd op grond van:

Wet	Artikel	Omschrijving	Pagina's
Wet open overheid	Art. 5.1 lid 2 sub e	De eerbiediging van de persoonlijke levenssfeer	1, 24

From: '[redacted] <[redacted]@coa.nl>
Sent: 3/24/2026 4:40:19 PM +00:00
To: '[redacted]' <[redacted]@zwolle.nl>, <[redacted]@zwolle.nl>, <[redacted]@zwolle.nl>, <[redacted]@coa.nl>, <[redacted]@zwolle.nl>
Cc:
Subject: evaluatie ROL en agendapunten aankomende donderdag

evaluatie ROL en agendapunten aankomende donderdag

Een conversatie met [redacted] <[redacted]@zwolle.nl>, [redacted] <[redacted]@zwolle.nl>, [redacted] <[redacted]@coa.nl>, [redacted] <[redacted]@coa.nl>, [redacted] <[redacted]@zwolle.nl>

Bericht door [redacted] <[redacted]@coa.nl> op 24-3-2026 17:40

Hoi [redacted]
heel veel punten herken ik uit de tweede tussenrapportage. In mijn ogen zijn er ook veel punten die een link hebben met waarom bepaalde inburgering/particpatie/activering succesvol is en waarom sommige niet. Het heeft in mijn ogen veel te maken met de Zwolse variant op participatie samenwerking, niet zozeer welke partijen er bestaan maar wel over omgeving, netwerk, gastvrijheid, inspanning en wilskracht, etc. Alle reden om te blijven praten met elkaar wat er nodig is.

ps: [redacted] mag je uit de adressenlijst laten tot nader order. Hij is vooralsnog niet klaar in Hardenberg.

als het gaat om te bespreken punten wil ik voordat we de hele rij gaan behandelen graag weten wat we in 2026 met de betrokken partners kunnen gaan doen vanaf de meeuwenlaan, eerder heb ik aangegeven dat het met name present en bibliotheek zijn die altijd positief opvallen, dat sportservice lastig is door de contactpersoon en andere partijen niet per sé zichtbaar zijn als het over onze doelgroep gaat.

inderdaad tot morgen!

Legenda toegepaste uitzonderingsgrondslagen

In dit document zijn gegevens definitief geanonimiseerd op grond van:

Wet	Artikel	Omschrijving	Pagina's
Wet open overheid	Art. 5.1 lid 2 sub e	De eerbiediging van de persoonlijke levenssfeer	1

From: '5.1.2e' <5.1.2e@zwolle.nl>
Sent: 11/11/2025 10:26:26 AM +00:00
To: '5.1.2e 5.1.2e' <5.1.2e@zwolle.nl>
Cc:
Subject: even wat stappen op een rijtje einstein

5.1.2e,

We spreken elkaar vanmiddag. Ik heb je documenten gelezen en volgens mij is het goed om het volgende nu te doen:

1. Een decharge formulier op te leveren over einstein deel 1. Dan verleen ik je decharge voor het afronden van die opdracht.
2. Nieuwe opdrachtbeschrijvingen zijn ter accordering voor 5.1.2e 5.1.2e heeft gisteren met 5.1.2e een akkoord gesloten op 12 uur dat je wordt ingehuurd door de afdeling voor plan einstein . vanaf 15 december.
3. In de raadsbrief afdoening einstein heb je al opgenomen dat je nader onderzoek doet naar einstein en in het najaar het college een voorstel voorlegt. Zie passages:

   We concluderen dat de hoofddoelstellingen van plan Einstein in Zwolle worden onderschreven.
   Voor de wijze waarop dit in Zwolle kan worden toegepast is verder onderzoek nodig en een collegebesluit gevraagd.
   Financien: Aan deze raadsbrief zitten geen financiële consequenties. Extra inzet en middelen zijn wel nodig om de ambities uit plan Einstein toe te passen in Zwolle. Dit wordt komende periode verder onderzocht en dit najaar in een voorstel aan het college voorgelegd.
   Er zal dus een collegebesluit moeten liggen met een plan en bijbehorende financiële onderbouwing. Als dat niet lukt dit najaar (met anja hebben we november afgesproken) dan moeten we terug naar annet. Ik heb hiervoor donderdag een afspraak ingeschoten. Heb jij inmiddels meer duidelijkheid van 5.1.2e over wel/geen berap in voorjaar? Je zou een pilot kunnen voorstellen tippe met bijbehorende financieel plan (bijvoorbeeld door met 5.1.2e afspraken te maken over de middelen die vanuit het programma meegaan naar de afdeling)

   We spreken elkaar straks

Met vriendelijke groet,

5.1.2e
5.1.2e

Gemeente Zwolle, afdeling ZWPPPM
Telefoon: 5.1.2e
Postadres: Postbus 10007, 8000 GA Zwolle
Bezoekadres: Lübeckplein 2
5.1.2e



Legenda toegepaste uitzonderingsgrondslagen

In dit document zijn gegevens definitief geanonimiseerd op grond van:

Wet	Artikel	Omschrijving	Pagina's
Wet open overheid	Art. 5.1 lid 2 sub e	De eerbiediging van de persoonlijke levenssfeer	1

From: 5.1.2e ' <5.1.2e @zwolle.nl>
Sent: 3/30/2026 4:14:54 PM +00:00
To: 5.1.2e (5.1.2e " <5.1.2e @zwolle.nl>, "5.1.2e 5.1.2e " <5.1.2e @zwolle.nl>, "5.1.2e 5.1.2e " <5.1.2e @zwolle.nl>, 5.1.2e (5.1.2e <5.1.2e @zwolle.nl>, 5.1.2e (5.1.2e " <5.1.2e @zwolle.nl>
Cc: "Wijkservicepunt-West" <5.1.2e @zwolle.nl>
Subject: Extra info

Hi,

Zoals aangegeven eerder in een presentatie (deze 2 sheets) toegevoegd. Beschrijving van benadering van de bewoners.
Geeft ook handvatten in benadering. In het plan is er nog geen nadere specificatie voor doelgroepen. Althans de laatste versie die ik heb ontvangen heb ik het nog niet gelezen. Zou zeggen gebruik het.

met vriendelijke groet Zwolle

5.1.2e
5.1.2e
5.1.2e

Gemeente Zwolle
Postadres: Postbus 10007, 8000 GA Zwolle
Bezoekadres: Cultuurhuis Stadshagen 5.1.2e
☎: 5.1.2e
@ : 5.1.2e @zwolle.nl
@wsp zwolle west

Geel: De gezellige bewoners



"Quote."

Persoon

Mensen in de gele groep zijn hartelijk, gezellig, behulpzaam, spontaan, vrolijk en zachtaardig. Belangrijk zijn gastvrijheid, geborgenheid, sociale verbondenheid en vriendschap. In hun vrije tijd bezoeken ze familie en ze nemen tijd voor het gezin. Iedereen is welkom en er mag geleefd worden in huis. Het is belangrijk om onderdeel te zijn van een buurt, dat je altijd kunt aankloppen bij de buren en dat je voor elkaar zorgt.

Omgevingsparticipatie

De gezellige bewoners associëren omgevingsparticipatie met belangrijk en positief.

Mening t.o.v. participatie

- Vinden het heel goed dat mensen kunnen meedenken over hun woonwijk en als bewoners betrokken worden bij veranderingen in hun woonwijk
- Vinden dat ze onvoldoende worden betrokken bij besluitvorming in de woonwijk

Motivatie om te participeren

- Wel: behoefte aan controle / transparantie en duidelijkheid over het besluitvormingsproces van een project
- Niet: de gemeente/overheid bepaalt uiteindelijk toch wel wat er gaat gebeuren / "mijn mening wordt toch niet gehoord"

Mate van participatie

- Willen wel: geïnformeerd worden, mening geven
- Betrekken in fase: De voorbereiding en planning van een project

Manier om te participeren

- Belangrijk om in contact te staan met andere bewoners
- Willen in een kleine of grote groep participeren
- Via informatiebijeenkomst in het buurthuis, buurtcomités of informatiebrief/nieuwsbrief

Deelname aan bijeenkomsten

- Hebben niet deelgenomen aan bijeenkomst, maar zijn wel geïnteresseerd
- Vinden bijeenkomsten belangrijk
- Reden om niet te gaan: niet op de hoogte
- Reden om wel te gaan: belangrijk om betrokken te blijven

Communicatie

- Volgen berichtgeving over hun woonwijk

Kanalen

- Volgen berichtgeving via krant, Facebook, televisie
- Willen graag op de hoogte gehouden worden door brief, mail, krant en openbare bijeenkomst

Betrouwbare bronnen

- Betrouwbaar: buurtbewoners, gemeente

Blauw: De exclusieve bewoners



"Je moet vertrouwen hebben in de officiële instanties"

Persoon

Bewoners in de blauwe groep zijn doelgericht, intelligent, ondernemend, zelfverzekerd en hebben een sterk, eigenzinnig karakter. Belangrijk voor deze groep zijn succes in het leven, uitdaging, ambitie en erkenning van prestaties. De blauwe doelgroep werkt vaker thuis en ook activiteiten in de vrije tijd draaien vaak om het werk.

Omgevingsparticipatie

De exclusieve bewoners associëren omgevingsparticipatie met innovatie en zakelijk

Mening t.o.v. participatie

- Minder positief dan andere bewoners over betrekken bewoners bij veranderingen in de woonwijk
- Vinden dat ze voldoende betrokken wordt bij besluitvorming
- Denken dat hun mening van invloed kan zijn

Motivatie om te participeren

- Wel: erkenning van hun expertise en kennis / beloning of erkenning
- Niet: vertrouwt erop dat de overheid/gemeente weet wat ze doet en hun bijdrage niet nodig is / niet genoeg worden vrijgelaten in wat ze zouden willen betekenen

Mate van participatie

- Willen wel: Samen met andere mensen een plan maken, zelf een plan maken en dit uitvoeren of taken en verantwoordelijkheden overdragen aan anderen
- Willen niet: Geïnformeerd worden, mening geven
- Betrekken in fase: Maken van beslissingen in een project

Manier om te participeren

- Willen participeren via referendum, klankbordgroep, pop-up participatie of burgerraad

Deelname aan bijeenkomsten

- Significant meer dan andere bewoners deelg aan bijeenkomsten
- Een reden om niet te deelnemen was gebrek aar
- Belangrijke reden om deel te nemen sociale krin handige locatie of datum

Communicatie

- Beter bekend met communicatie over veranderi woonwijk dan andere bewoners

Kanalen

- Volgen berichtgeving via Instagram, YouTube, W LinkedIn, podcast en sms-berichten
- Willen graag op de hoogte gehouden worden do en Facebook, YouTube, Instagram, podcast, radi

Betrouwbare bronnen

- Hebben significant meer vertrouwen in verschill instanties dan andere bewoners
- Betrouwbare bron: de burgermeester, ontwikkel

Legenda toegepaste uitzonderingsgrondslagen

In dit document zijn gegevens definitief geanonimiseerd op grond van:

Wet	Artikel	Omschrijving	Pagina's
Wet open overheid	Art. 5.1 lid 2 sub e	De eerbiediging van de persoonlijke levenssfeer	1

Zo komt de Zuidpunt van De Tippe eruit te zien


Zwolle



Vogelvlucht van de Zuidpunt vanaf de Stedelijke Radialen



Vogelvlucht van de Zuidpunt vanaf de Belvédèretunnel

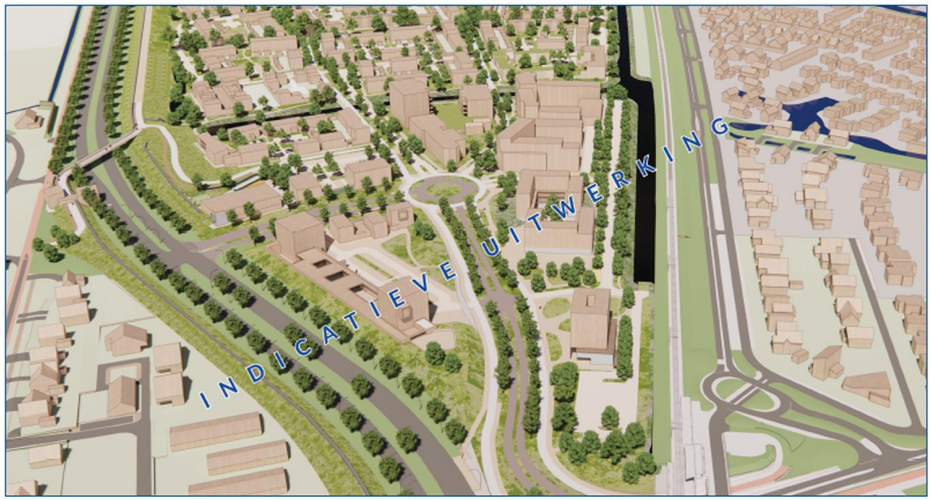

Meer informatie op www.stadshagen.nl

Proces en planning

Wat is er tot nu toe gebeurd, en wat gaan we dit jaar doen?

Zwolle

Tot nu toe

- **juni 2025: De Tippe naar voren als locatie**
  Het college van B & W wijst De Tippe aan als mogelijke opvanglocatie voor max 400 asielzoekers.
- **18 juni 2025: webinar voor Zwolle**
  Gemeente Zwolle organiseert met het COA een online informatiebijeenkomst voor alle inwoners van Zwolle om uitleg te geven over de locatiekeuze.
- **19 juni 2025: informatiebijeenkomst**
  Informatiedag voor 600 direct omwonenden van de locatie in kerk De Fontein.
- **23 juni 2025: raadsdebat**
  De gemeenteraad debatteert over de opvanglocatie.
- **7 juli 2025: raadsbesluit**
  De gemeenteraad besluit om een opvanglocatie te realiseren in De Tippe.
- **september 2025: inloopbijeenkomsten**
  De gemeente en het COA organiseren drie inloopbijeenkomsten en een ouderavond op school De Saffier.
- **25 maart 2026: inloopbijeenkomst COA**
  Het COA organiseert een bijeenkomst om het voorlopig ontwerp van het gebouw van de opvanglocatie te laten zien.

Bouwplanning

Aanvraag omgevingsvergunning door COA: april/mei 2026

Wilt u een seintje ontvangen als het COA de vergunning aanvraagt? Meld u dan aan voor berichten over uw buurt op **www.overheid.nl/berichten-over-uw-buurt**

Start bouw: najaar 2026

Geplande opening: najaar 2027

Wat komt er nog?

- **Start inloopspreekuren: april 2026**
  Hier kunt u binnenlopen met vragen, zorgen, suggesties en ideeën de u heeft.
  Meer informatie vind u op **www.zwolle.nl/vluchtelingen**. ***>> eerste datum toevoegen?***
- **Vervolg klankbordgroepbijeenkomsten: april, mei, september, november**
  De klankbordgroep gaat aan de slag met de thema's veiligheid, samenleven in de wijk, gebouw & inrichting buitenruimte en communicatie & contact.
- **Informatiebijeenkomsten: eerstvolgende in juni**
  Een aantal keer per jaar nodigen we u uit voor informatiebijeenkomsten. De volgende informatiebijeenkomsten zullen dan gaan over specifieke thema's, zoals veiligheid, samenleven in de wijk, en communicatie & contact.

Wilt u op de hoogte blijven? Meld u aan voor de nieuwsbrief!
Scan de QR of ga naar zwolle.nl/vluchtelingen

Dit vond u belangrijk voor gebouw & omgeving

Deze ideeën, zorgen en suggesties gaven inwoners al mee

Zwolle

Uiterlijk van het gebouw

Een vriendelijke uitstraling die past bij de omgeving

- Gebouw moet zoveel mogelijk **aansluiten bij de bestaande omgeving**.
- Gebouw moet geen nadrukkelijke plek innemen in de wijk
- Uitstraling graag **vriendelijk en rustig**
- Liever **geen hoogbouw**
- Suggestie: gebruik **materialen die passen** bij de stijl van omliggende gebouwen, dat helpt om het te laten **passen in de omgeving**.



Fijne leefruimte en voorzieningen

Maak buitenruimte voor de hele wijk, zorg voor voldoende voorzieningen, vooral voor jongeren

- **Fijne leefruimte** en een fijn thuis voor bewoners van het azc is belangrijk.
- Zorgen over **druk op voorzieningen**. Sommige voorzieningen in de wijk staan nu al onder druk. Genoemd werden huisartsenzorg, sportclubs, jeugdvoorzieningen, veiligheidsdiensten en **het winkelcentrum**.
- Behoefte aan aanvullende of **verbeterde voorzieningen**, zoals extra plekken voor jongeren.
- Suggesties voor **gemeenschappelijke plekken**, zoals een gedeelde huiskamer en **een fijne buitenplek voor jeugd.**



Voldoende groen

Voor een fijne sfeer en tegen verkeersgeluid

- Bewoners benadrukken dat **groen** belangrijk is rond de opvanglocatie.
- Groen zorgt voor **rust, prettige sfeer** en een positieve uitstraling.
- Bomen en struiken helpen als **buffer tegen geluid** en trillingen (bij spoor en verkeersroutes).
- Een groene inrichting **draagt bij aan leefbaarheid** voor huidige en nieuwe bewoners.





Veilig verkeer en infrastructuur

Tunnels en kruispunten vragen aandacht, let op fietsveiligheid

- Bewoners gaven aan dat **verkeer en OV** nu al aandacht vragen.
- **Tunnels** en kruisingen die **als onoverzichtelijk of onveilig ervaren** worden.
- De routes van en naar het winkelcentrum en station moet **veilig en duidelijk** zijn voor alle bewoners.
- Let op **drukke fietsroutes.**
- Zorg dat de **nieuwe Zalker** 5.1.2e er komt
- **Station** is een aandachtspunt: te weinig fietsenstallingen en er zijn zorgen over overlast

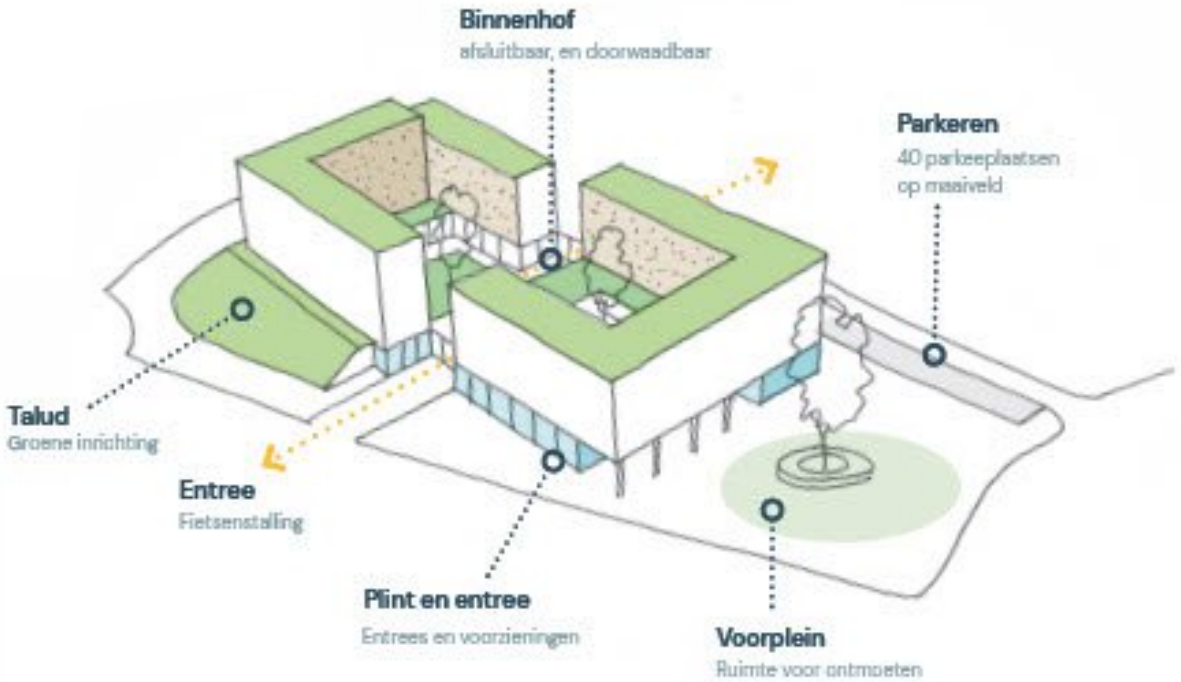



Binnenhof
afsluitbaar, en doorwaadbaar
Parkeren
40 parkeeplaatsen
op maaiveld
Talud
Groene inrichting
Entree
Fietsenstalling
Plint en entree
Entrees en voorzieningen
Voorplein
Ruimte voor ontmoeten

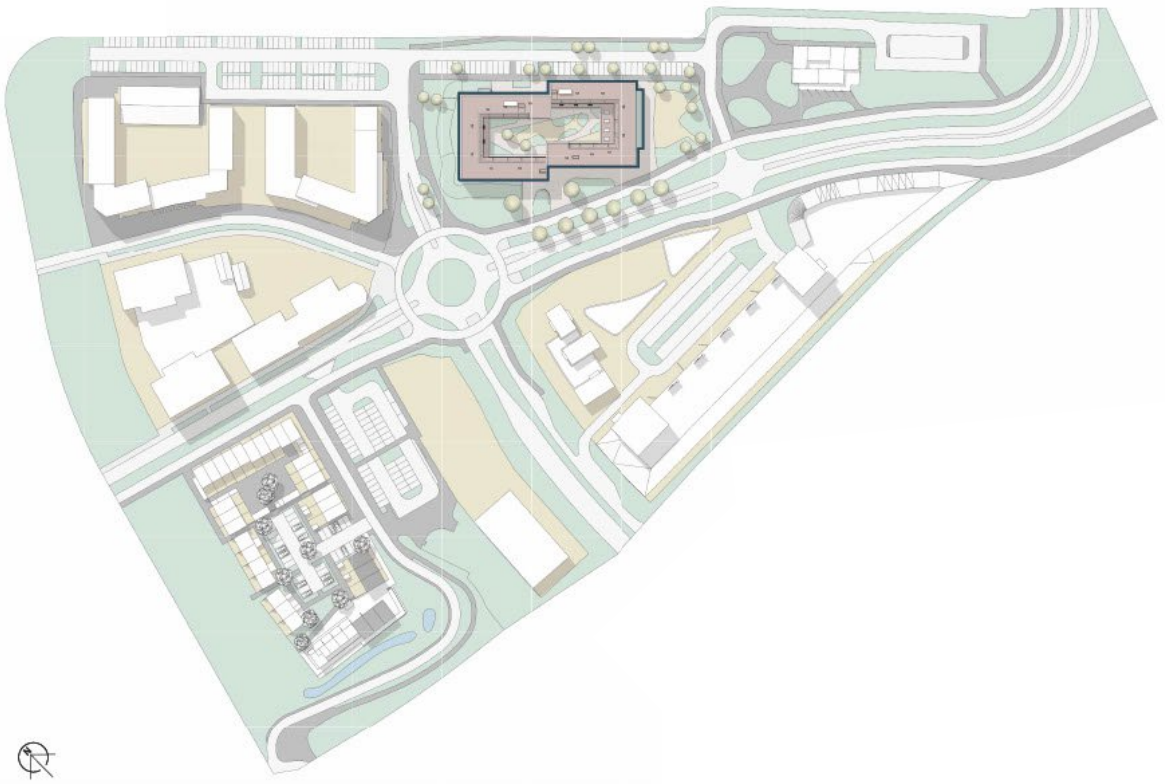

Beleving

hekken tekenen

wit dak ?

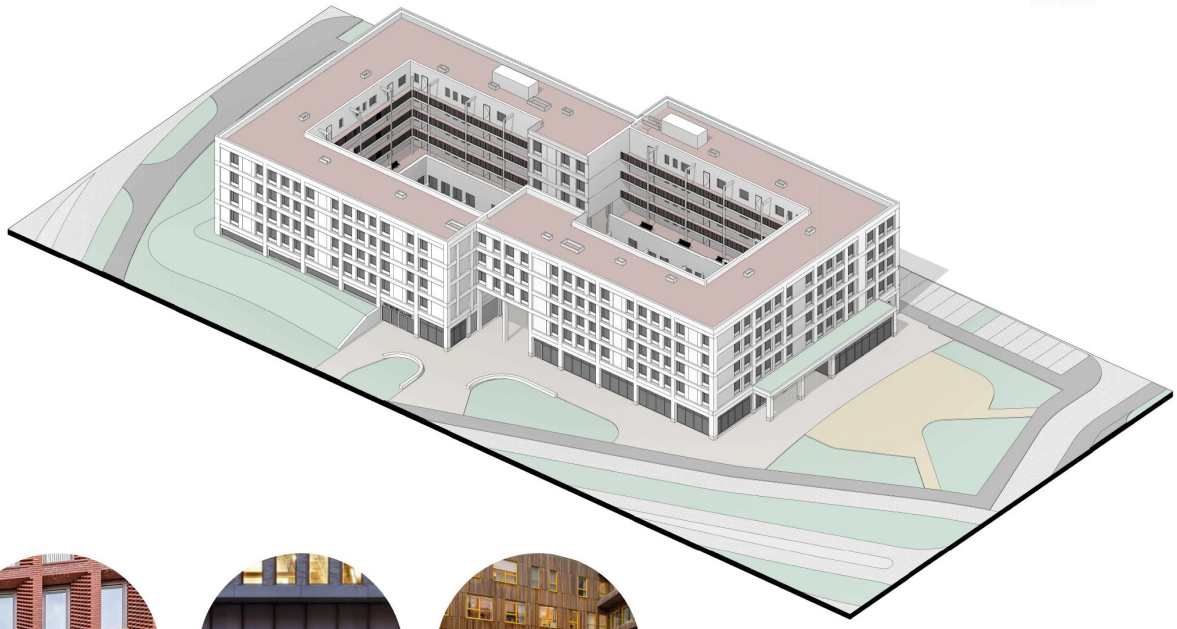



Formele buitenkant




Publieke plint



Informele binnenkant

Vlekkenplan programma begane grond

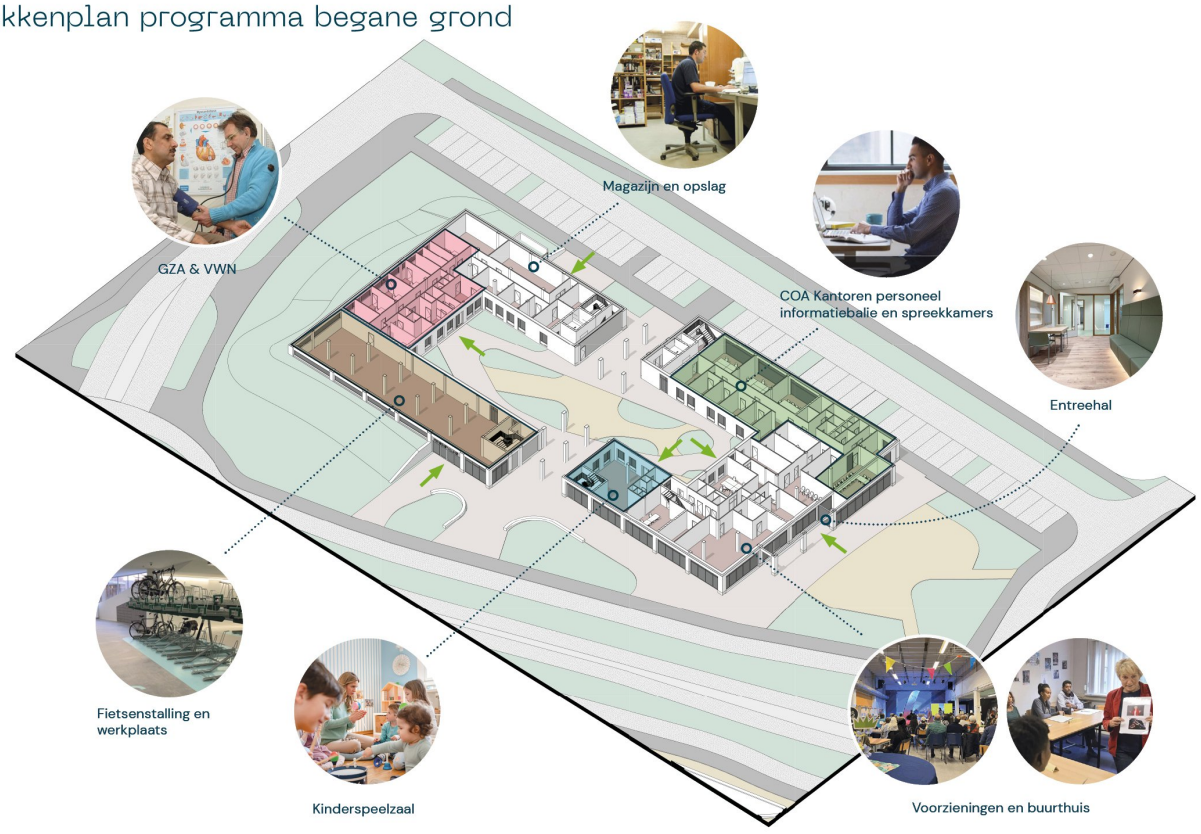

Begane Grond



Eerste Verdieping




Tweede t/m vierde Verdieping



Appartement plattegronden

Woningtype A

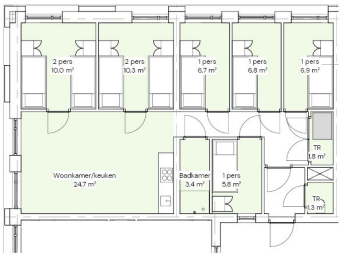


Dubbel vier - 8 persoons
7 keer
56 plaatsen

Woningtype B




8 Persoons woning - 8 persoons
29 keer
232 plaatsen

Woningtype E

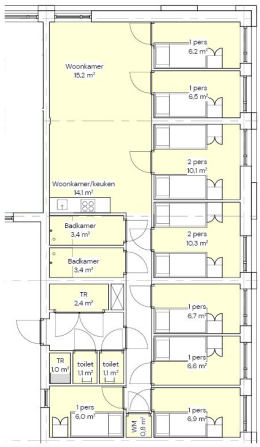

Dubbel 5 - 10 persoons
8 keer
80 plaatsen

Woningtype C

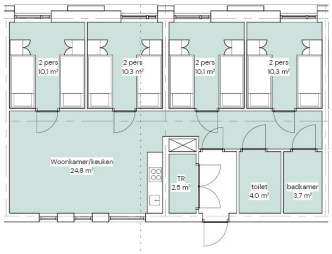

MIVA - 8 persoons
2 keer
16 plaatsen


Woningtype D



8 Persoons woning poort - 8 persoons
6 keer
48 plaatsen

louisa landschap

Situatietekening

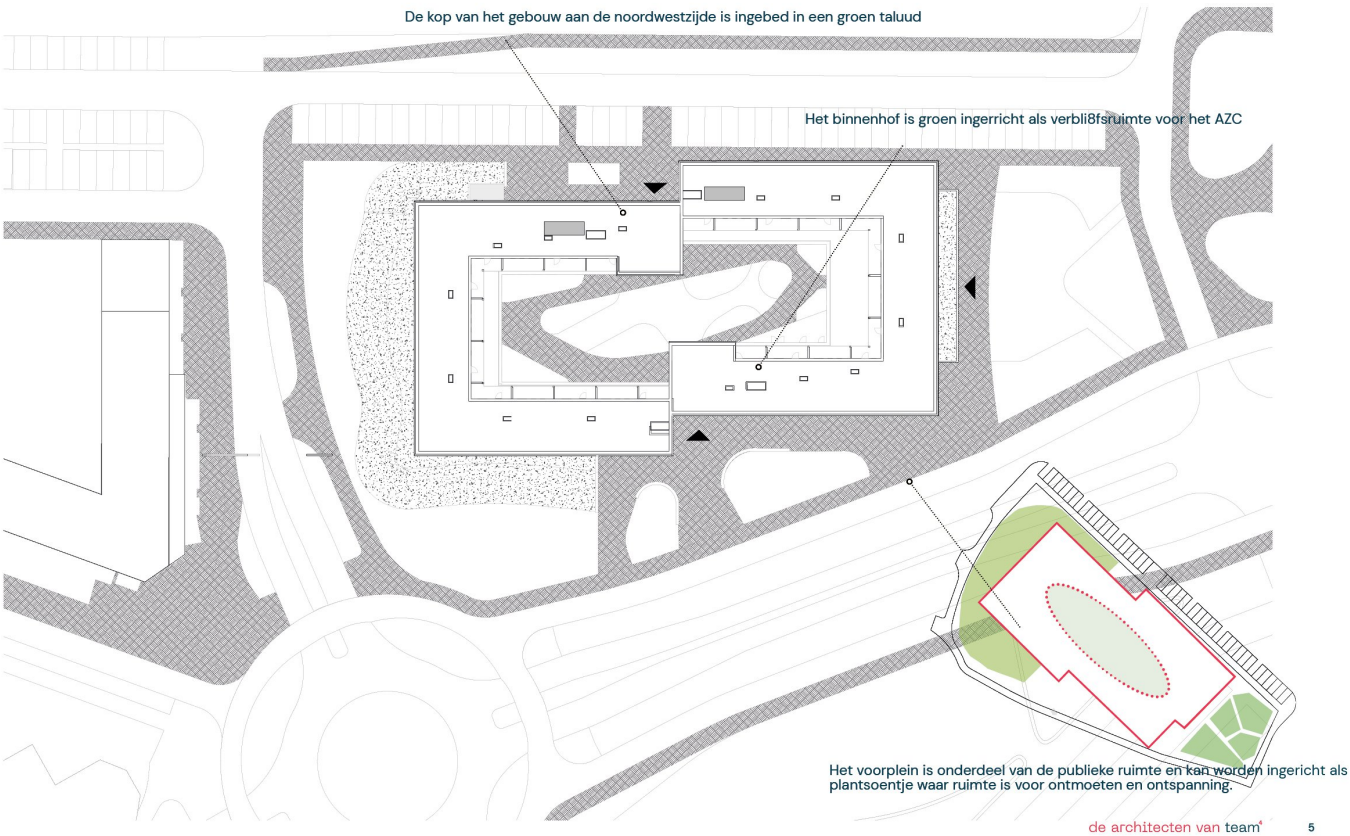


3D impressie gevelbeeld




Gevelontwerp en materialisering: Metselvlechtwerk




Mensen met elkaar verweven

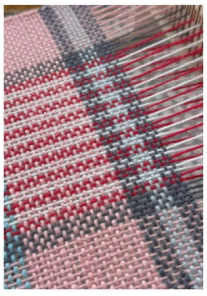


Weefpatronen als metafoor

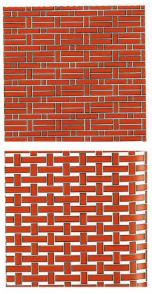

Abstractie vertalen als metselwerk verbanden

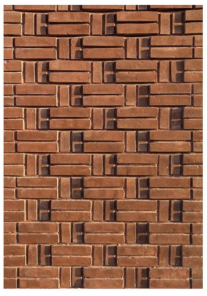

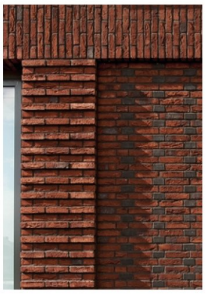

Kenmerkend siermetselwerk, plasticiteit, verbanden en reliëf



Gevelfragment

Legenda toegepaste uitzonderingsgrondslagen

In dit document zijn gegevens definitief geanonimiseerd op grond van:

Wet	Artikel	Omschrijving	Pagina's
Wet open overheid	Art. 5.1 lid 2 sub e	De eerbiediging van de persoonlijke levenssfeer	3

From: "5.1.2e" <5.1.2e@zwolle.nl>
Sent: 8/25/2025 11:34:40 AM +00:00
To: "5.1.2e 5.1.2e" <5.1.2e@zwolle.nl>
Cc: "5.1.2e" <5.1.2e@zwolle.nl>
Subject: feedback Einstein

Hoi 5.1.2e

Volgens afspraak hebben 5.1.2e en ik nav ons gesprek onlangs nog even onze feedback op jouw vragen op papier gezet. Zie bijlage.

met vriendelijke groet Zwolle

5.1.2e
5.1.2e
5.1.2e

Gemeente Zwolle
Postadres: Postbus 10007, 8000 GA Zwolle
Bezoekadres: Lübeckplein 2 / Wijkcentrum Holtenbroek, 5.1.2e
☎ : 5.1.2e
@ : 5.1.2e@zwolle.nl

P *Niet printen spaart het milieu.*

De gemeente Zwolle beschouwt e-mail als volwaardig communicatiemiddel. Dit betekent dat u erop mag vertrouwen dat de inhoud van dit bericht correct en compleet is.

Legenda toegepaste uitzonderingsgrondslagen

In dit document zijn gegevens definitief geanonimiseerd op grond van:

Wet	Artikel	Omschrijving	Pagina's
Wet open overheid	Art. 5.1 lid 2 sub e	De eerbiediging van de persoonlijke levenssfeer	1

Input 5.1.2e en 5.1.2e (wijkmanagement) nav gesprek met 5.1.2e 14 augustus '25

- Wat is de best mogelijke uitkomst van dit onderzoek?
    - Dat er uitkomt dat de uitgangspunten van het E-programma voor Zwolle ook interessant zijn, passen bij de gemeentelijke visie (coalitieakkoord Samen voor een waardevolle toekomst) en makkelijk geïntegreerd en gecombineerd kunnen worden met het bestaande beleid en organisatie.

- Geloof je dat het haalbaar is?
    - Ja, mits het niet 1-op 1- gekopieerd wordt maar pragmatisch wordt toegepast op de specifieke situatie Zwolse wijk(en) waar de opvanglocaties komen of zijn. En mits het niet als doel op zich maar als middel wordt ingezet om een doel te bereiken. Een aanpak "uitrollen" past hier minder bij, bepaalde heldere principes gaan hanteren is wellicht zinvoller.

- Wat is hiervoor nodig?
    - Visie, sturing en daadkracht. Voldoende capaciteit om dit goed op te pakken (randvoorwaarde; voldoende capaciteit en middelen)

- Wat betekent het voor jouw afdeling/jouw werk als we plan Einstein gaan uitrollen? Hoe zie je dan de rol voor jouw team?
    - Wijkmanagement kan helpen met het verbinden aan de bestaande situatie. En adviseren over wat betreffende wijk nodig heeft.

- En hoe zie je je eigen rol?
    - Adviseur

- Wie of wat heb je dan absoluut nodig?
    - Visie, sturing en daadkracht.

- Welke kansen zie je?
    - Positief om ontwikkelingen te combineren. Er is veel vraag naar woonruimte en ruimtes voor maatschappelijke / wijk functies. Daarnaast is er veel weerstand tegen opvanglocaties voor asielzoekers en statushouders. Als een opvanglocatie ook voor de wijkbewoners kansen biedt, kan dit positief zijn voor sociale cohesie maar ook concreet voor voorzien in bepaalde vraag.

- En welke bedreigingen?
    - Weer een concept / programma erbij… Wat veel geld en tijd kost om op te zetten en te implementeren. Met de valkuil dat dit weer een apart spoor met bijbehorende "bubbel" wordt binnen de gemeentelijke organisatie die moeilijk integreert met de bestaande werkzaamheden, projecten en programma's. Of een papieren tijger wordt.

- Wat heb je nog niet gezegd wat ook belangrijk is?

Legenda toegepaste uitzonderingsgrondslagen

In dit document zijn gegevens definitief geanonimiseerd op grond van:

Wet	Artikel	Omschrijving	Pagina's
Wet open overheid	Art. 5.1 lid 2 sub e	De eerbiediging van de persoonlijke levenssfeer	1

From: "[redacted]" <[redacted]@zwolle.nl>
Sent: 9/1/2025 8:41:42 AM +00:00
To: "[redacted]" <[redacted]@zwolle.nl>
Cc:
Subject: FW: 2025-07-21 vragen voor collega's plan einstein.docx

He [redacted]

Ik zie deze mail nog in mijn inbox staan na de vakantie. Weet niet precies wat inhoudt, maar als ik de vragenlijst zie, misschien goed dat wij ook eens kennismaken? Ik ben binnen sport verantwoordelijk voor [redacted] van Sportservice Zwolle.



[redacted]
[redacted]

Gemeente Zwolle, ZWMO
Postadres: Postbus 10007, 8000 GA, Zwolle
Bezoekadres: Lübeckplein 2
[redacted]

P *Niet printen spaart het milieu*

De gemeente Zwolle beschouwt e-mail als volwaardig communicatiemiddel. Dit betekent dat u erop mag vertrouwen dat de inhoud van dit bericht correct en compleet is.

Van: [redacted] <[redacted]@zwolle.nl>
Verzonden: dinsdag 5 augustus 2025 12:51
Aan: [redacted] <[redacted]@zwolle.nl>
CC: [redacted] <[redacted]@zwolle.nl>
Onderwerp: 2025-07-21 vragen voor collega's plan einstein.docx

Hoi [redacted]

Dank voor de leuke kennismaking.

Zoals aangegeven, voor sportstimulering kan je kennismaken met [redacted] (en [redacted]).

Succes bij de gemeente Zwolle en met dit project.



[redacted]
[redacted]
Gemeente Zwolle, OW
Postadres: Postbus 10007, 8000 GA Zwolle
Bezoekadres: Lübeckplein 2
[redacted]
@ : [redacted]@zwolle.nl

P *Niet printen spaart het milieu.*

De gemeente Zwolle beschouwt e-mail als volwaardig communicatiemiddel. Dit betekent dat u erop mag vertrouwen dat de inhoud van dit bericht correct en compleet is.

Legenda toegepaste uitzonderingsgrondslagen


In dit document zijn gegevens definitief geanonimiseerd op grond van:

Wet	Artikel	Omschrijving	Pagina's
Wet open overheid	Art. 5.1 lid 2 sub e	De eerbiediging van de persoonlijke levenssfeer	1

From: '5.1.2e' <5.1.2e@zwolle.nl>
Sent: 3/24/2026 3:36:12 PM +00:00
To: '5.1.2e 5.1.2e' <5.1.2e@zwolle.nl>
Cc:
Subject: FW: 20260324 Woordvoeringslijn bijeenkomst 25 maart

Hoi 5.1.2e

Zie de woordvoeringslijn in de bijlage. Ik heb 'm ook (ingekort) in de handout verwerkt iom 5.1.2e en 5.1.2e.

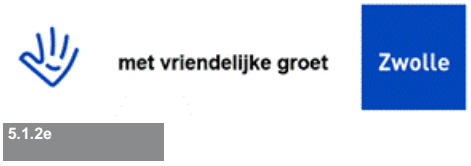

5.1.2e

5.1.2e
Gemeente Zwolle
Bezoekadres: Grote Kerkplein 15
T : 5.1.2e
@ : 5.1.2e@zwolle.nl

Van: 5.1.2e <5.1.2e@zwolle.nl>
Verzonden: dinsdag 24 maart 2026 14:48
Aan: 5.1.2e <anja.roelfs@zwolle.nl>; 5.1.2e <5.1.2e@zwolle.nl>; 5.1.2e 5.1.2e <5.1.2e@zwolle.nl>; 5.1.2e (5.1.2e) <5.1.2e@zwolle.nl>; 5.1.2e <5.1.2e@zwolle.nl>
Onderwerp: RE: 20260324 Woordvoeringslijn bijeenkomst 25 maart

Helder.

Dan is dit de definitieve tekst met

a. een tekst die we opnemen in de hand-out die morgen wordt uitgedeeld (het heeft geen zin daar datum en locatie van de bijeenkomst in op te nemen)
b. de tekst voor de mail aan de raad.



5.1.2e
5.1.2e voor wethouders Anja Roelfs en Arjan Spaans

Gemeente Zwolle,
Postadres: Postbus 10007, 8000 GA Zwolle
Bezoekadres: Grote Kerkplein 15

☎: 5.1.2e of 5.1.2e
@ : 5.1.2e@zwolle.nl

Van: Roelfs, A. (Anja) <anja.roelfs@zwolle.nl>
Verzonden: dinsdag 24 maart 2026 14:42
Aan: 5.1.2e <5.1.2e@zwolle.nl>; 5.1.2e <5.1.2e@zwolle.nl>; 5.1.2e 5.1.2e <5.1.2e@zwolle.nl>; 5.1.2e 5.1.2e) <5.1.2e@zwolle.nl>; 5.1.2e

(5.1.2e <5.1.2e @zwolle.nl>
Onderwerp: Re: 20260324 Woordvoeringslijn bijeenkomst 25 maart

Laten we het dan bij hand-out houden en dat ik de raad informeer

En ik ben er morgen dus bij.

Grt
Anja

Image

Anja Roelfs
Wethouder Cultuur, Erfgoed, Evenementen, Horeca& leisure, Natuur(educatie), Groen & Dierenwelzijn, Inwonerbetrokkenheid, Vluchtelingen en Stadshart.
anja.roelfs@zwolle.nl

P *Niet printen spaart het milieu*

De gemeente Zwolle beschouwt e-mail als volwaardig communicatiemiddel. Dit betekent dat u erop mag vertrouwen dat de inhoud van dit bericht correct en compleet is.

Van: 5.1.2e <5.1.2e @zwolle.nl>
Verzonden: Tuesday, March 24, 2026 2:40:56 PM
Aan: Roelfs, A. (Anja) <anja.roelfs@zwolle.nl>; 5.1.2e <5.1.2e @zwolle.nl>; 5.1.2e 5.1.2e <5.1.2e @zwolle.nl>; 5.1.2e (5.1.2e) <5.1.2e @zwolle.nl>; 5.1.2e <5.1.2e @zwolle.nl>
Onderwerp: RE: 20260324 Woordvoeringslijn bijeenkomst 25 maart

Dag allen,

De discussie laaide weer op naar aanleiding van het besluit in het PFO en het collegebesluit.
Er wordt namelijk geen nieuwsbrief verstuurd vandaag, maar wat we voorgesteld hebben is om de mailadressen van de ontvangers van nieuwsbrief te gebruiken om aan hen de woordvoeringslijn te sturen. Het is dus geen bijlage bij een nieuwsbrief, maar het wordt een apart gecommuniceerde statement. Dat is wel anders dan wat in het PFO besluit staat en daardoor hadden we wat twijfel of dit is wat we willen.
In de handout nemen we de woordvoeringslijn in ieder geval op.

met vriendelijke groet Zwolle

5.1.2e
5.1.2e

5.1.2e, vrij

Gemeente Zwolle,
tel: 5.1.2e
@ : 5.1.2e @zwolle.nl

De gemeente Zwolle beschouwt e-mail als volwaardig communicatiemiddel. Dit betekent dat u erop mag vertrouwen dat de inhoud van dit bericht correct en compleet is.

Van: Roelfs, A. (Anja) <anja.roelfs@zwolle.nl>
Verzonden: dinsdag 24 maart 2026 14:34
Aan: 5.1.2e <5.1.2e @zwolle.nl>; 5.1.2e <5.1.2e @zwolle.nl>; 5.1.2e <5.1.2e @zwolle.nl>; 5.1.2e 5.1.2e <5.1.2e @zwolle.nl>; 5.1.2e <5.1.2e @zwolle.nl>
Onderwerp: Re: 20260324 Woordvoeringslijn bijeenkomst 25 maart

5.1.2e zit toch in projectteam? Wat is nu anders dan gisteren tijdens pfo?

We kunnen het ook achter de hand hebben als er vragen komen van partijen of het doorgaat en morgen bij de ingang.

Ik informeer de raad wel.

Grt
Anja

Anja Roelfs
Wethouder Cultuur, Erfgoed, Evenementen, Horeca& leisure, Natuur(educatie), Groen & Dierenwelzijn, Inwonerbetrokkenheid, Vluchtelingen en Stadshart.
anja.roelfs@zwolle.nl

P *Niet printen spaart het milieu*

De gemeente Zwolle beschouwt e-mail als volwaardig communicatiemiddel. Dit betekent dat u erop mag vertrouwen dat de inhoud van dit bericht correct en compleet is.

Van: 5.1.2e <5.1.2e @zwolle.nl>
Verzonden: Tuesday, March 24, 2026 2:31:32 PM
Aan: 5.1.2e <5.1.2e @zwolle.nl>; 5.1.2e <5.1.2e @zwolle.nl>; 5.1.2e (5.1.2e <5.1.2e @zwolle.nl>; Roelfs, A. (Anja) <anja.roelfs@zwolle.nl>; 5.1.2e <5.1.2e @zwolle.nl>
Onderwerp: RE: 20260324 Woordvoeringslijn bijeenkomst 25 maart

Hoi 5.1.2e en 5.1.2e ,

5.2

Ik hoor net dat in het projectteam de vraag is gesteld of we dit wel zo breed moeten gaan communiceren vandaag, omdat dit ook weer vragen kan oproepen.

5.2
5.2
5.1.2e

@5.1.2e @5.1.2e : hoe zien jullie dat?

met vriendelijke groet Zwolle

[redacted] voor wethouders Anja Roelfs en Arjan Spaans

Gemeente Zwolle,
Postadres: Postbus 10007, 8000 GA Zwolle
Bezoekadres: Grote Kerkplein 15

☎: [redacted] of [redacted]
@ : [redacted]@zwolle.nl

Van: [redacted] <[redacted]@zwolle.nl>
Verzonden: dinsdag 24 maart 2026 14:20
Aan: [redacted] <[redacted]@zwolle.nl>; [redacted] <[redacted]@zwolle.nl>; [redacted] ([redacted] <[redacted]@zwolle.nl>; Roelfs, A. (Anja) <anja.roelfs@zwolle.nl>; [redacted] <[redacted]@zwolle.nl>
Onderwerp: 20260324 Woordvoeringslijn bijeenkomst 25 maart

Hoi allen,

Ik heb Anja net gesproken en onze opmerkingen in het document verwerkt, zie bijlage.

Groet,
[redacted]

Legenda toegepaste uitzonderingsgrondslagen

In dit document zijn gegevens definitief geanonimiseerd op grond van:

Wet	Artikel	Omschrijving	Pagina's
Wet open overheid	Art. 5.1 lid 2 sub e	De eerbiediging van de persoonlijke levenssfeer	1, 2, 3, 4
Wet open overheid	Art. 5.2	Persoonlijke beleidsopvattingen	3

Woordvoeringslijn – Inloopbijeenkomst De Tippe (25 maart)

Voor omwonenden en stakeholders, niet actief verspreid, wel opnemen in de hand-out die bij de bijeenkomst wordt uitgedeeld

Inloopbijeenkomst
Op woensdag 25 maart organiseert het COA een inloopbijeenkomst over het voorlopig ontwerp van het gebouw voor de opvang van vluchtelingen in De Tippe. Wellicht vraagt u zich af wat het effect is van de verkiezingsuitslag op de plannen en de bijeenkomst. Daarover informeren we u graag.

Tijdens de bijeenkomst van 25 maart kunnen omwonenden het ontwerp van het gebouw bekijken en vragen stellen. Dit is een belangrijke stap richting de aanvraag voor de omgevingsvergunning, die COA begin mei wil indienen. De bijeenkomst vormt onderdeel van de participatie rondom de komst van de opvang.

Effect verkiezingsuitslag
Vorige week vonden de gemeenteraadsverkiezingen plaats.
Op dit moment verandert de uitslag van die verkiezingen niets aan het bestaande raadsbesluit over De Tippe. Dat besluit is vorig jaar met ruime meerderheid genomen en blijft van kracht totdat de gemeenteraad een nieuw besluit zou nemen. Tot die tijd geldt het bestaande beleid.

Informeren en betrekken van bewoners
Deze informatiebijeenkomst past binnen het uitgangspunt om de omgeving goed te blijven informeren en betrekken bij alle stappen die worden gezet. COA en gemeente blijven daarom intensief in gesprek met de klankbordgroep over het ontwerp van het gebouw, leefbaarheid en veiligheid voor toekomstige bewoners en de omgeving.

Mail voor raadsleden

Onderwerp: Voortgang De Tippe – inloopbijeenkomst 25 maart gaat door

Beste raadsleden,

Graag informeer ik u dat de inloopbijeenkomst over het ontwerp voor de opvanglocatie in De Tippe op **woensdag 25 maart** gewoon doorgaat. Het COA presenteert daar het voorlopig ontwerp en biedt omwonenden de gelegenheid om vragen te stellen en reacties te geven. Deze bijeenkomst is een belangrijke stap richting de omgevingsvergunningaanvraag die het COA begin mei wil indienen en maakt deel uit van het participatieproces.

Tot aan de vorming van een nieuw college blijven wij de omgeving informeren en betrekken bij de plannen. COA en gemeente blijven daarnaast in gesprek met de klankbordgroep over ontwerp, leefbaarheid en veiligheid.

De bijeenkomst van 25 maart gaat daarom gewoon door. U bent van harte welkom om binnen te lopen in De Fontein, Sterrenkroos 56, tussen 16.30 en 20.00 uur.

Met vriendelijke groet,

Anja Roelfs

From: '[redacted]' <[redacted]@zwolle.nl>
Sent: 1/26/2026 11:55:36 AM +00:00
To: '[redacted]' <[redacted]@zwolle.nl>
Cc:
Subject: FW: Aan- / afwezigheid doorgeven voor start voor de start bijeenkomst Plan Einstein 12 februari

FYI

met vriendelijke groet Zwolle

[redacted]

Gemeente Zwolle, Afdeling Proces-, Programma- en Projectmanagement
Postadres: Postbus 10007, 8000 GA Zwolle
Bezoekadres: Lübeckplein 2

T: [redacted]
@: [redacted]@zwolle.nl

Van: [redacted] <[redacted]@swt.zwolle.nl>
Verzonden: maandag 26 januari 2026 12:54
Aan: [redacted] <[redacted]@zwolle.nl>
Onderwerp: RE: Aan- / afwezigheid doorgeven voor start voor de start bijeenkomst Plan Einstein 12 februari

Je mag mij uit deze mailing halen. [redacted] en [redacted] zijn contact personen vanuit wijkteam

Met vriendelijke groet,

[redacted]

Sociaal wijkteam Oost
[redacted]@swt.zwolle.nl
[redacted]
Maandagochtend, dinsdag t/m vrijdag

Website: www.swtzwolle.nl
E-mail: postbus@swt.zwolle.nl
Telefoon: (038) 498 9980

Sociaal wijkteam

Het Sociaal wijkteam beschouwt e-mail als een volwaardig communicatiemiddel. Dit betekent dat u erop mag vertrouwen dat de inhoud van dit bericht correct en compleet is.

Van: [redacted] <[redacted]@zwolle.nl>
Verzonden: maandag 26 januari 2026 08:11
Aan: [redacted] ([redacted]) <[redacted]@zwolle.nl>; [redacted] ([redacted] <[redacted]@zwolle.nl>; [redacted] ([redacted] <[redacted]@zwolle.nl>; [redacted] [redacted]) <[redacted]@zwolle.nl>; [redacted] [redacted]) <[redacted]@zwolle.nl>; [redacted] ([redacted]) <[redacted]@zwolle.nl>; [redacted] [redacted] <[redacted]@zwolle.nl>; [redacted] ([redacted] <[redacted]@zwolle.nl>; [redacted] [redacted] <[redacted]@zwolle.nl>; [redacted] [redacted]) <[redacted]@zwolle.nl>; [redacted] [redacted]) <[redacted]@zwolle.nl>; [redacted] ([redacted]) <[redacted]@zwolle.nl>; [redacted] [redacted] <[redacted]@zwolle.nl>; [redacted] ([redacted])

<5.1.2e @zwolle.nl>; 5.1.2e 5.1.2e) <5.1.2e @zwolle.nl>; 5.1.2e 5.1.2e
<5.1.2e @zwolle.nl>; 5.1.2e 5.1.2e <5.1.2e @zwolle.nl>; 5.1.2e 5.1.2e
<5.1.2e @zwolle.nl>; 5.1.2e <5.1.2e @swt.zwolle.nl>; 5.1.2e 5.1.2e)
<5.1.2e @swt.zwolle.nl>; 5.1.2e 5.1.2e) <5.1.2e @swt.zwolle.nl>; 5.1.2e 5.1.2e)
<5.1.2e @zwolle.nl>; 5.1.2e (5.1.2e <5.1.2e @zwolle.nl>; 5.1.2e (5.1.2e)
<5.1.2e @zwolle.nl>; 5.1.2e (5.1.2e <5.1.2e @zwolle.nl>; 5.1.2e 5.1.2e)
<5.1.2e @zwolle.nl>
Onderwerp: Aan- / afwezigheid doorgeven voor start voor de start bijeenkomst Plan Einstein 12 februari

Goedemorgen,

Voor 12 februari ben je uitgenodigd voor de start voor de start bijeenkomst over de Zwolse versie van Plan Einstein (werktitel Thorbecke), in het cultuurhuis Stadshagen.
Wij zullen zorgen voor een lunch.

Wil je daarom uiterlijk donderdag 5 februari a.s. doorgeven (via accepteren of weigeren van de outlook uitnodiging) of je bij de start voor de start aanwezig bent.
Dan kunnen we daar voor lunch rekening mee houden.

Veel dank!

met vriendelijke groet Zwolle

5.1.2e
5.1.2e
5.1.2e

Gemeente Zwolle, Afdeling Proces-, Programma- en Projectmanagement
Postadres: Postbus 10007, 8000 GA Zwolle
Bezoekadres: Lübeckplein 2

T: 5.1.2e
@: 5.1.2e @zwolle.nl

-----Oorspronkelijke afspraak-----
Van: Secretariaat ZWMO <5.1.2e @zwolle.nl>
Verzonden: maandag 5 januari 2026 11:26
Aan: Secretariaat ZWMO; Secretariaat ZWMO; 5.1.2e 5.1.2e ; 5.1.2e (5.1.2e); 5.1.2e (5.1.2e ; 5.1.2e (5.1.2e ; 5.1.2e (5.1.2e); 5.1.2e 5.1.2e ; 5.1.2e 5.1.2e ; 5.1.2e (5.1.2e ; 5.1.2e (5.1.2e); 5.1.2e 5.1.2e); 5.1.2e (5.1.2e ; 5.1.2e (5.1.2e); 5.1.2e (5.1.2e ; 5.1.2e (5.1.2e); 5.1.2e (5.1.2e ; 5.1.2e 5.1.2e ; 5.1.2e (5.1.2e ; 5.1.2e (5.1.2e ; 5.1.2e (5.1.2e ; 5.1.2e 5.1.2e); 5.1.2e 5.1.2e (5.1.2e ; 5.1.2e (5.1.2e); 5.1.2e ; 5.1.2e 5.1.2e ; 5.1.2e 5.1.2e); 5.1.2e (5.1.2e ; 5.1.2e 5.1.2e); 5.1.2e (5.1.2e); 5.1.2e 5.1.2e); 5.1.2e (5.1.2e ; 5.1.2e
Onderwerp: start voor de start bijeenkomst
Tijd: donderdag 12 februari 2026 11:00-13:00 (UTC+01:00) Amsterdam, Berlijn, Bern, Rome, Stockholm, Wenen.
Locatie: 5.1.2e 5.1.2e

Beste collega,

Graag nodigen we je uit om de ‘Start voor de start’ sessie bij te wonen over de Zwolse versie van Plan Einstein (werktitel Thorbecke). We verkennen een integraal plan voor mogelijke activiteiten, cursussen en andere mogelijkheden voor asielzoekers (en andere vluchtelingen) om te verbinden met de wijk. De inzet van Zwolle is om *“samen met de buurt te focussen op contacten tussen alle bewoners in de wijk; in plaats van voor alleen vluchtelingen activiteiten te organiseren.”* Hiermee vergroten we draagvlak voor de komst van het AZC, creëren we waardevolle verbindingen tussen alle bewoners en bevorderen we integratie en het mee kunnen doen in de Zwolse samenleving. Om die reden

betrekken we graag jou en jouw expertise tijdens deze sessie om te kijken naar wat er al ís en wat nog ontwikkeld zou moeten worden: wat hoop jij dat plan Thorbecke voor de bewoners van Zwolle en AZC de Tippe kan betekenen?

Nadere info over de invulling van de sessie volgt begin januari, maar we hopen dat je dit moment alvast wilt reserveren in je agenda zodat je aanwezig kunt zijn. Het wordt namelijk een interactieve sessie en vraagt daarom ook om jouw fysieke aanwezigheid.
Alvast veel dank!

Projectteam Plan Thorbecke

5.1.2e
5.1.2e

Gemeente Zwolle
Afdeling Maatschappelijke Ontwikkeling
Postadres: Postbus 10007, 8000 GA Zwolle
Bezoekadres: Lübeckplein 2
M : 5.1.2e
@ : 5.1.2e @zwolle.nl

Legenda toegepaste uitzonderingsgrondslagen

In dit document zijn gegevens definitief geanonimiseerd op grond van:

Wet	Artikel	Omschrijving	Pagina's
Wet open overheid	Art. 5.1 lid 2 sub e	De eerbiediging van de persoonlijke levenssfeer	1, 2, 3

From: "5.1.2e" <5.1.2e@coa.nl>
Sent: 5/21/2026 11:50:46 AM +00:00
To: "5.1.2e" <5.1.2e@enexis.nl>, "5.1.2e" <5.1.2e@coa.nl>, 5.1.2e <5.1.2e@zwolle.nl>, 5.1.2e <5.1.2e@zwolle.nl>, "5.1.2e" <5.1.2e@zwolle.nl>, "5.1.2e" <5.1.2e@avecodebondt.nl>, '5.1.2e' <5.1.2e@zwolle.nl>
Cc: "5.1.2e" <5.1.2e@burotechniek.nl>
Subject: FW: Aangevraagde prijsindicatie/offerte werkzaamheden 5.1.1e

Goedemiddag allen,

Ter info: De aanvraag voor het grootverbruik is zojuist gedaan, zie onderstaande mail en de bijlage.
Ik heb hetzelfde adres gebruikt als in de 1e aanvraag.

Als er nog vragen en/of opmerkingen zijn hoor ik het graag.

Met vriendelijke groet,

5.1.2e

Centraal Orgaan opvang asielzoekers (COA)
Directie Bedrijfsvoering
Afdeling Vastgoed & Facilitair
5.1.2e
5.1.2e

COA Centraal Orgaan opvang asielzoekers

Telefoon: 5.1.2e
Website: www.coa.nl
Bezoekadres: Rijnstraat 8, 2515 XP Den Haag
Postadres: Postbus 30203, 2500 GE, Den Haag

Van: noreply@enexis.nl <5.1.2e@enexis.nl>
Verzonden: donderdag 21 mei 2026 13:46
Aan: 5.1.2e <5.1.2e@coa.nl>
Onderwerp: Aangevraagde prijsindicatie/offerte werkzaamheden 260521024

ENEXIS NETBEHEER



Beste 5.1.2e,

Via enexis.nl/zakelijk heeft u bij ons een offerte voor een nieuwe elektriciteitsaansluiting aangevraagd op het adres Aspelaninkstraat 444, 8043VD in Zwolle.

Bedankt voor uw aanvraag. Met deze e-mail bevestigen we dat we uw aanvraag hebben ontvangen. Binnen 5 werkdagen nemen wij hierover telefonisch contact met u op. We bespreken dan uw wensen en welke informatie wij nog van u nodig hebben om de aanvraag compleet te maken.

Offerte via DocuSign

Als u om een offerte hebt gevraagd, krijgt u die niet rechtstreeks van ons. DocuSign stuurt u een e-mail met daarin een link naar de offerte. Via DocuSign kunt u de offerte ook direct digitaal ondertekenen.

Ingevulde gegevens

Wilt u alle gegevens die u hebt ingevuld nog bekijken? Download dan uw gegevensblad:

Gegevensblad downloaden (PDF)

Meer informatie

Heeft u vragen over deze e-mail? Neem dan contact met ons op. Wij zijn op werkdagen tussen op werkdagen van 8.00 tot 17.00 uur bereikbaar op 088 857 22 22. U kunt ook een e-mail sturen naar klantenservice.zakelijk@enexis.nl.

Met vriendelijke groet,

Klantenservice Zakelijk,
Enexis Netbeheer B.V.

ENEXIS NETBEHEER

Magistratenlaan 116 / 5223 MB ’s-Hertogenbosch / Postbus 856 / 5201 AW ’s-Hertogenbosch / T 088 857 22 22

Dit is een automatisch verstuurde e-mail. Een reactie naar het verzendadres lezen wij niet. Wilt u per mail reageren? Gebruik dan het adres zoals vermeld in deze e-mail.

****
Dit bericht kan informatie bevatten die niet voor u is bestemd. Indien u niet de geadresseerde bent of dit bericht abusievelijk aan u is toegezonden, wordt u verzocht dat aan de afzender te melden en het bericht te verwijderen. Het COA aanvaardt geen aansprakelijkheid voor schade, van welke aard ook, die verband houdt met risico's verbonden aan het elektronisch verzenden van berichten.
This message may contain information that is not intended for you. If you are not the addressee or if this message was sent to you by mistake, you are requested to inform the sender and delete the message. The COA organisation accepts no liability for damage of any kind resulting from the risks inherent in the electronic transmission of messages.
Centraal Orgaan opvang asielzoekers.
****

Legenda toegepaste uitzonderingsgrondslagen

In dit document zijn gegevens definitief geanonimiseerd op grond van:

Wet	Artikel	Omschrijving	Pagina's
Wet open overheid	Art. 5.1 lid 1 sub e	Nummers die dienen ter identificatie van personen die bij wet of algemene maatregel van bestuur zijn voorgeschreven	1
Wet open overheid	Art. 5.1 lid 2 sub e	De eerbiediging van de persoonlijke levenssfeer	1

5.1.2e
5223 MB 's-Hertogenbosch
enexisnetbeheer.nl
KvK 17131139

Gegevensblad

Uw aanvraag voor Een offerte	
Datum aanvraag	21-05-2026
Aanvraagnummer	260521024
Uw kenmerk	AZC De Tippe Zwolle
Locatie werkzaamheden	
Straatnaam	Aspelaninkstraat
Huisnummer	444
Huisnummer toevoeging	
Postcode	8043VD
Plaats	Zwolle
Aansluiting & situatie	
Type aansluiting	630 kVA MS-D
EAN-code aansluiting	
Teruglevering energie	- Geen teruglevering
Max Capaciteit productieinstallatie	nvt
SDE nummer	nvt
Inzet batterij	Nee
Toepassing opweksturing	Nee
Type aansluiting	
EAN-code aansluiting	
Aantal regelstraten	nvt
Meetgegevens doorgeven?	
Verklaring schone grond aanwezig	Nee
Toegang geblokkeerd voor Enexis Netbeheer	Nee

Gegevens gewenst verbruik voor overeenkomst Enexis Netbeheer	
Gecontracteerd transportvermogen (in kW)	5.1.2f
Verwacht jaarverbruik (kWh per jaar)	5.1.2f
Teruggeleverd vermogen (in kW)	nvt
Jaarverbruik Teruglevering (in kW)	
Jaarverbruik(in m³/uur)	nvt
Gecontracteerd transportvermogen (in m³/uur)	nvt
Contractgegevens	
Bedrijfsnaam	Centraal Orgaan Opvang Asielzoekers
KvK-nummer	27380622
Straatnaam	Rijnstraat
Huisnummer	8
Huisnummer toevoeging	
Postcode	2515XP
Plaats	's-Gravenhage
Land	Nederland
Postbus	
Postcode postbus	
Plaats postbus	
Aanhef	5.1.2e
Voorletters	5.1.2e
Tussenvoegsel	
Achternaam	5.1.2e
E-mail	5.1.2e @coa.nl
Telefoonnummer	5.1.2e
Functie	5.1.2e

Gegevens aanvrager (als de aanvrager niet de contractant is)	
Bedrijfsnaam	nvt
KvK-nummer	nvt
Straatnaam	nvt
Huisnummer	nvt
Huisnummer toevoeging	
Postcode	nvt
Plaats	nvt
Land	Nederland
Postbus	
Postcode postbus	
Plaats postbus	
Aanhef	5.1.2e
Voorletters	
Tussenvoegsel	
Achternaam	nvt
E-mail	nvt
Telefoonnummer	nvt
Functie	nvt
Gegevens voor facturatie	
Bedrijfsnaam	Centraal Orgaan Opvang Asielzoekers
KvK	27380622
Straatnaam	Rijnstraat
Huisnummer	8
Huisnummer toevoeging	
Postcode	2515XP
Plaats	's-Gravenhage
Land	Nederland
Postbus	
Postcode postbus	
Plaats postbus	
Aanhef	5.1.2e
Voorletters	5.1.2e
Tussenvoegsel	
Achternaam	5.1.2e
E-mail	5.1.2e @coa.nl
Overige opmerkingen	Aanspreekpunt voor technische vragen is de contactpersoon die bij Contractant vermeld staat, 5.1.2e 5.1.2e

Legenda toegepaste uitzonderingsgrondslagen

In dit document zijn gegevens definitief geanonimiseerd op grond van:

Wet	Artikel	Omschrijving	Pagina's
Wet open overheid	Art. 5.1 lid 2 sub e	De eerbiediging van de persoonlijke levenssfeer	1, 2, 3
Wet open overheid	Art. 5.1 lid 2 sub f	De bescherming van andere dan in het eerste lid, onderdeel c, genoemde concurrentiegevoelige bedrijfs- en fabricagegegevens	2

From: "5.1.2e" <5.1.2e@zwolle.nl>
Sent: 1/28/2026 3:55:23 PM +00:00
To: "5.1.2e" <5.1.2e@zwolle.nl>, "5.1.2e 5.1.2e" <5.1.2e@zwolle.nl>
Cc:
Subject: FW: Aantekeningen kbg

Hee 5.1.2e en 5.1.2e

Bijgaand mijn ruwe aantekeningen van gisteravond – allerlei dingen die zijn genoemd aan mijn tafel en eerder tijdens de presentatie.

Van: 5.1.2e <5.1.2e@zwolle.nl>
Verzonden: dinsdag 27 januari 2026 21:02
Aan: 5.1.2e <5.1.2e@zwolle.nl>
Onderwerp: Aantekeningen kbg

Nodig bewoners Meeuwenlaan ook uit; maandelijkse informatie avond; betrek ook de inwoners azc wanneer dat kan.

Er komt een fietsenwerkplaats bij de binnen fietsenstalling

Participatieplan VS communicatieplan

Uit notitieboek:

Wie zijn ‘de buurt’ – dus tot waar wil je mensen betrekken? Westerholte is ook heel dichtbij. Frankhuis valt onder Stadshagen, heel Stadshagen sowieso betrekken.
Misschien geografisch een cirkel trekken -> later in het gesprek: misschien juist niet doen
Hoe bereiken? Wijkkrant en het krantje de Stints (?)
Winkelcentrum Stadshagen en Westerholte, Voorzitter wijkvereniging 5.1.2e), andere verenigingen, sociale media, facebook.
Vraag: ‘Waar heb je als bewoner behoefte aan in een buurtcentrum/wat betreft activiteiten’, niet meteen ‘in het AZC’ noemen.
Wel ergens in de vragenlijst noemen maar wellicht niet bij die eerste vraag.
Thema’s: recreatie, sport, culinair – soort keuzeopties maken en niet meteen heel specifiek.
Kijk gefaseerd: eerst bewoners het dichtst bij het AZC.
Opbouwwerker heeft nu bijv een inloopavond voor activiteiten in Westerholte.
“Stel er komt een wijkcentrum, wat voor activiteiten zou je daar dan willen hebben”.
Prijsvraag: basisschool vragen. En wijkkrantjes.

Legenda toegepaste uitzonderingsgrondslagen

In dit document zijn gegevens definitief geanonimiseerd op grond van:

Wet	Artikel	Omschrijving	Pagina's
Wet open overheid	Art. 5.1 lid 2 sub e	De eerbiediging van de persoonlijke levenssfeer	1

From: '5.1.2e'
Sent: 2/3/2026 7:49:10 AM +00:00
To: '5.1.2e' <5.1.2e@zwolle.nl>
Cc:
Subject: FW: Actiepunten n.a.v. overleg terrein AZC De Tippe

Hallo 5.1.2e,

Zie bijgaande correspondentie over de hemelwaterafvoer rondom het COA in Stadshagen. Kun jij hier iets van vinden of moet ik daarvoor bij een collega zijn?

Ik hoor graag van je.

met vriendelijke groet Zwolle

5.1.2e
5.1.2e

5.1.2e, vrij

Gemeente Zwolle
Postadres: Postbus 10007, 8000 GA Zwolle
Bezoekadres: Belvédèrelaan 1
☎ : 5.1.2e
@ : 5.1.2e@zwolle.nl

Van: 5.1.2e <5.1.2e@witteveenbos.com>
Verzonden: maandag 2 februari 2026 17:30
Aan: 5.1.2e <5.1.2e@zwolle.nl>; 5.1.2e <5.1.2e@zwolle.nl>; 5.1.2e <5.1.2e@zwolle.nl>; 5.1.2e <5.1.2e@coa.nl>
CC: 5.1.2e <5.1.2e@buromaan.nl>; 5.1.2e <5.1.2e@coa.nl>; 5.1.2e <5.1.2e@witteveenbos.com>
Onderwerp: Actiepunten n.a.v. overleg terrein AZC De Tippe

Dag allen,

Zoals besproken. Zie in bijlage tekening van voorgestelde kavelgrens. Graag wordt hier 19 februari een definitief besluit over genomen. Als we besluiten dat compactstation binnen erfgrens ligt komt er nog 21m2 bij binnen de pachtgrens van COA.

Wat betreft Hemelwaterverordening
@5.1.2e zie onderstaande uitsnede van artikel 5b uit de Hemelwaterverordening.

> b. Bij ontwikkelingen met een plangebied van meer dan 1.500 m2, geldt als eis dat 60 liter hemelwater per m2 verhard oppervlak moet kunnen worden opgevangen binnen de grenzen van de totale ontwikkeling. En bij verkaveling van die ontwikkeling geldt dat van de 60 liter hemelwater er minimaal 20 liter hemelwater per m2 verhard oppervlak op perceel niveau moet kunnen worden opgevangen in een hemelwaterberging.

Mijn vraag:
We kunnen in totaal gezien voor het perceel wel aan de eis van 20L voldoen door een groot deel van het terrein vertraagd op wadi's af te laten wateren. Maar het voorplein met speelplekken kunnen we hierop niet goed aansluiten i.v.m aanwezig persleiding tracé, is het acceptabel dat dit deel wel direct op de HWA aangesloten wordt? (zie schets in bijlage).

Graag ontvang ik hierop schriftelijke reactie van de gemeente ter akkoord.

Vriendelijke groeten,

5.1.2e
5.1.2e

5.1.2e @witteveenbos.com | 5.1.2e
Witteveen+Bos
Leeuwenbrug 8 | Postbus 233 | 1100 AE 7400 AE Deventer
+31 (0)570 69 75 11 | www.witteveenbos.com

Van: 5.1.2e
Verzonden: donderdag 29 januari 2026 09:29
Aan: 5.1.2e <5.1.2e @zwolle.nl>; 5.1.2e <5.1.2e @zwolle.nl>; 5.1.2e <5.1.2e @zwolle.nl>; 5.1.2e <5.1.2e @witteveenbos.com>; 5.1.2e <5.1.2e @coa.nl>; 5.1.2e <5.1.2e @coa.nl>; 5.1.2e <5.1.2e @witteveenbos.com>
CC: 5.1.2e <5.1.2e @buromaan.nl>
Onderwerp: Azc in De Tippe
Wanneer: maandag 2 februari 2026 15:30-16:30.
Waar: SH1.15 Herman Broodzaal

Beste mensen,

Ik heb een goede hybride ruimte gevonden waar 5.1.2e en ik fysiek kunnen zijn, want dit is aansluitend op een ander overleg.

De rest kan naar wens fysiek of via Teams aansluiten.

Onderwerpen zijn in ieder geval:

Compact station

Waterhuishouding

Warmtevoorziening

met vriendelijke groet Zwolle

5.1.2e
5.1.2e

5.1.2e, vrij

Gemeente Zwolle,
tel: 5.1.2e
@ : 5.1.2e @zwolle.nl

De gemeente Zwolle beschouwt e-mail als volwaardig communicatiemiddel. Dit betekent dat u erop mag vertrouwen dat de inhoud van dit bericht correct en compleet is.

Microsoft Teams-vergadering

Deelnemen: https://teams.microsoft.com/meet/366303683765 68?p=xGtMKnCahk7D8ZDJ9g

Vergadering-id: 366 303 683 765 68

Wachtwoordcode: 4S2Hq25W

Heeft u hulp nodig? | Systeemreferentie

Deelnemen op een apparaat voor videovergaderingen

Tenantsleutel: teams@zwolle.nl

Video-id: 123 428 637 3

Meer informatie

Voor organisatoren: Vergaderopties

DISCLAIMER:
This e-mail is strictly confidential and is intended solely for the addressee.
It is prohibited for unauthorized persons to utilize the information contained within this e-mail.
If you receive this e-mail and you are not the addressee,
then please delete it from your system and notify the person who sent it to you.

Our company accepts no liability for the content of this email,
or for the consequences of any actions taken on the basis of the information provided,
unless that information is subsequently confirmed in writing.

Before printing, think about the environment.

Legenda toegepaste uitzonderingsgrondslagen

In dit document zijn gegevens definitief geanonimiseerd op grond van:

Wet	Artikel	Omschrijving	Pagina's
Wet open overheid	Art. 5.1 lid 2 sub e	De eerbiediging van de persoonlijke levenssfeer	1, 2, 3

Rood = eigendomsgrens voorgesteld (jan 2026) 5.816m2
Paars= eigendomsgrens oud (sep 2025) 5.994 m2
blauw= ontwerpgrens

Z7

Z7: 24 straat

Z7: 17 straat

Aspelaminkstr aat

Aspelaminkstr aat

Aaminkstraat

Aaminkstraat

Z9: ca. 40pp


Z9: +ca. 15 - 18pp

Belvédèrelaa n

Witteveen + Bos

1 Eigendomsgrens Kavel Z7 COA
Schaal: 1:500


Ontwerp hemelwaterafvoer

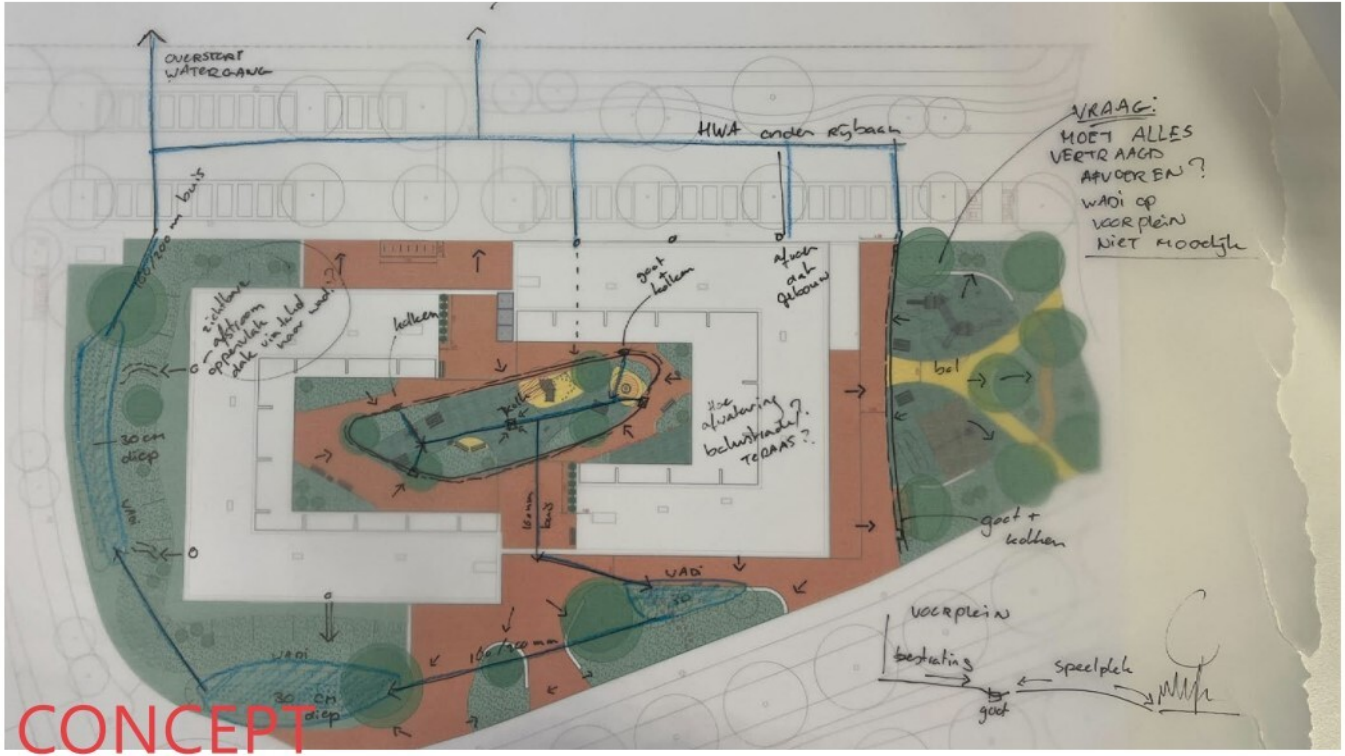

eis: 20 liter berging per m2 toegenome verhard oppervlak.
Vraag aan gemeente: We kunnen wel aan de eis van 20L voldoen door een groot deel van het terrein vertraagd op wadi's af te laten wateren. Maar het voorplein met speelplekken kunnen we hierop niet goed aansluiten is het acceptabel dat dit wel direct op HWA aangesloten wordt?

oppervlakte binnen eigendomsgrens	onderdeel	
gebouw bergingsdak	1777	m2
gebouw terras/balustrades	617	m2
straatsteen	947	m2
rubber	622	m2
groen	1750	m2
wadi	150	m2
Totaal perceel	**5815**	mm2

benodigde berging (kuubs) (20L/m2 verharding)	**43**	m3
berging in wadi's (kuubs) (diepte 0,30m)	45	m3

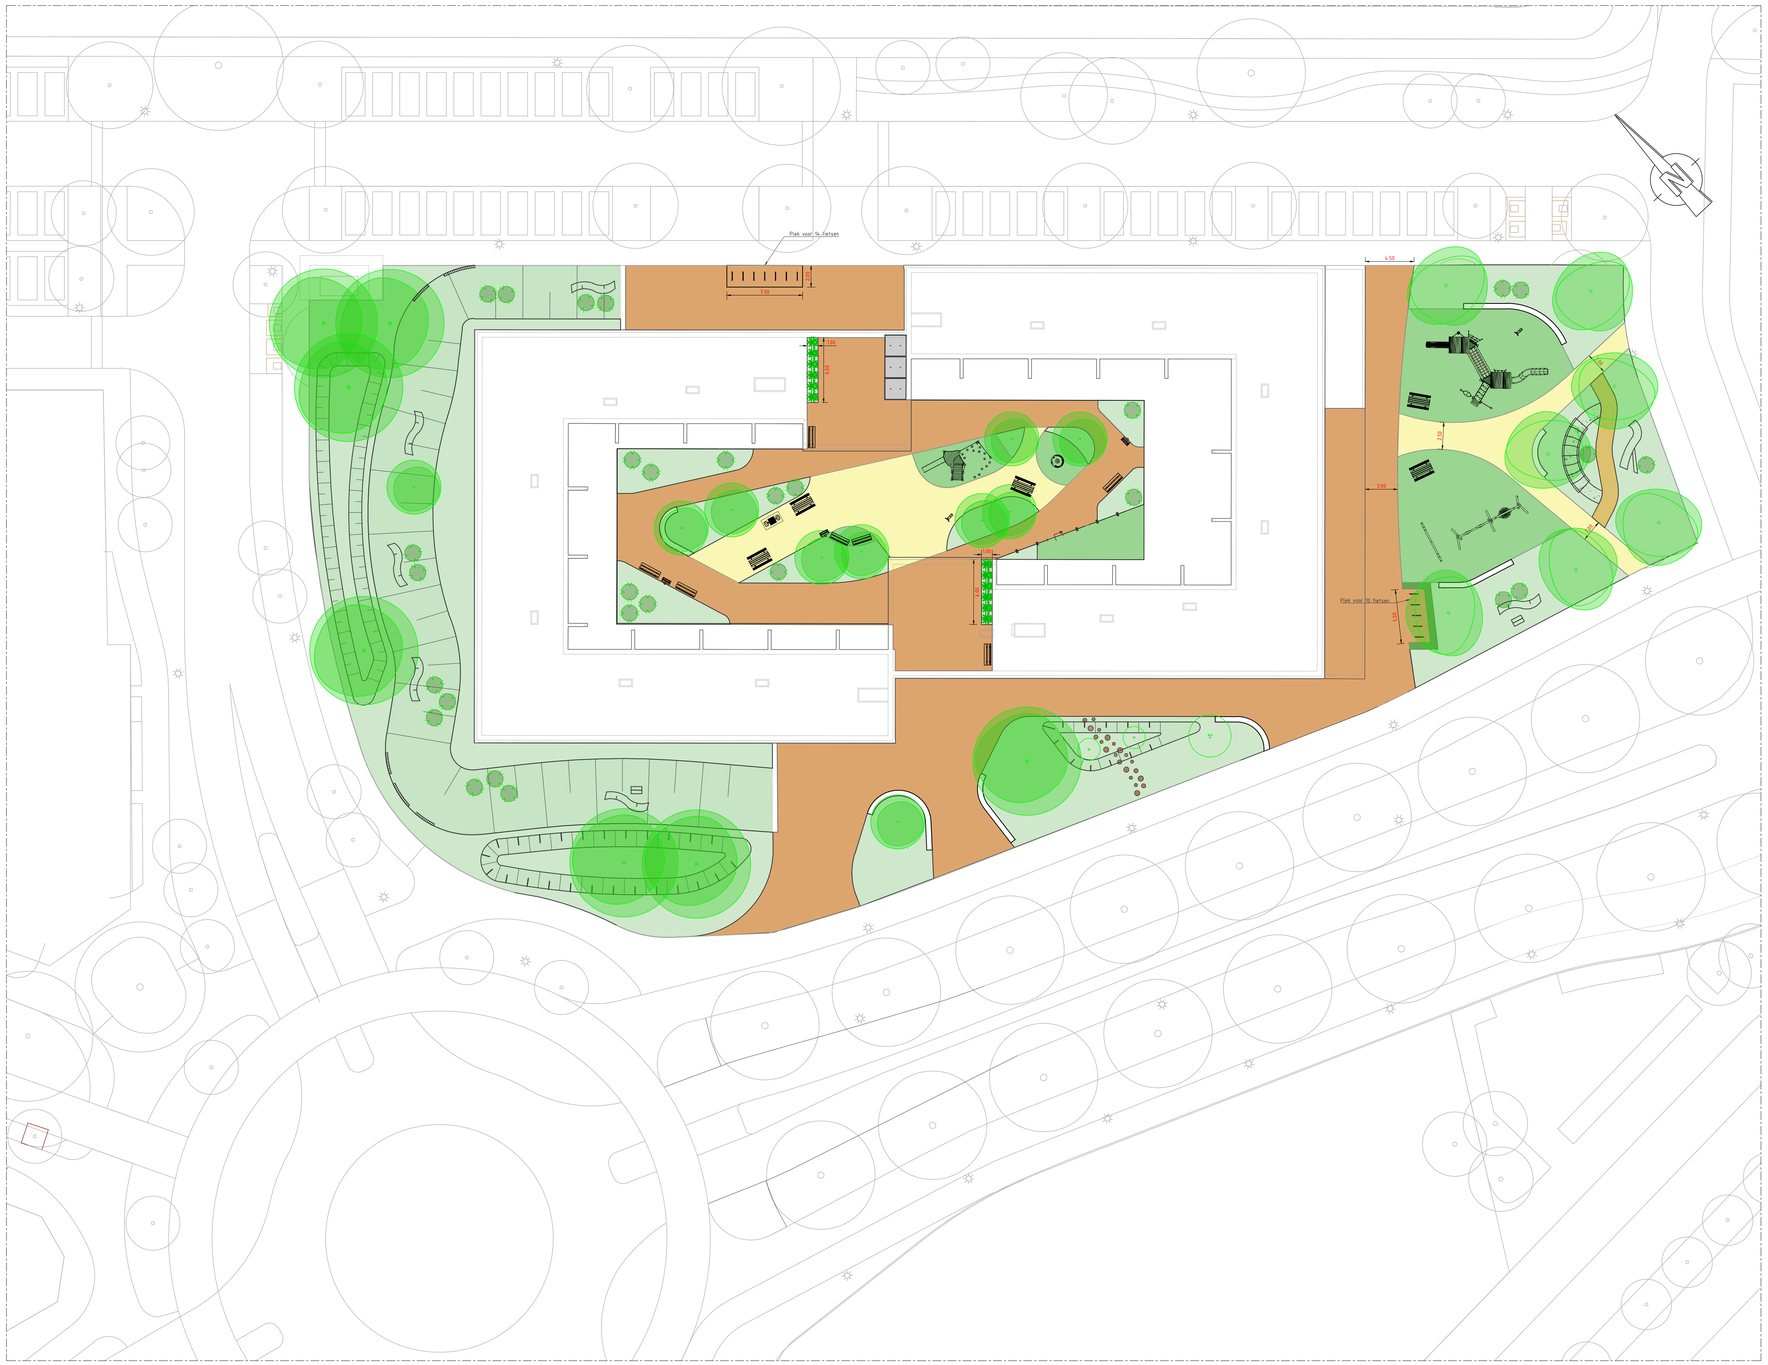

LEGENDA

- Beplanting, zie beplantingstekening
- Haag
- Straatbaksteen dik formaat
- Houtsnipper pad
- Rubber valondergrond, kleur geel
- Rubber valondergrond, kleur groen
- Zitrand
- Hekwerk
- Boom
- Solitaire heester
- Meerstammige heester
- Varens
- Wilgentunnel
- Picknicktafel
- Bank
- Fietsbeugel
- Stapstennen Ø30-50cm
- Dood hout (max 4m)
- Steen muur (0.30m hoog)
- Bijenhotel
- Bedrijvloerplatten 2x2m
- Hekpoort 1,50 m

0 2 4 6 8m
SCHAAL 1:200

Witteveen+Bos

Wijz.	Getekend	Datum	Omschrijving
A			
B			
C			

CONCEPT 001 23-01-2026

Opdrachtgever
Centraal Orgaan Asielzoekers
Project
Opvanglocatie Stadshagen
Ontwerpfase
Onderdeel
Maaiveldinrichting

Status	Concept	Getekend		
Datum		Gecontroleerd		
		Goedgekeurd		
Formaat	Schaal	Projectcode	Tekeningnummer	Bladnummer
A0	1:200	150492	3001	1/1

Witteveen+Bos Raadgevende ingenieurs B.V. | Deventer
Leeuwenbrug 8 | Postbus 233 | 7400 AE Deventer | T 570 | www.witteveenbos.com | KvK 38020751

Plotdatum: 1/23/2026 1:41

Dit tekeningen en rapport zijn het eigendom van Witteveen+Bos. Gebruik door derden is niet toegestaan zonder voorafgaande schriftelijke toestemming van Witteveen+Bos.



LEGENDA

- Houtsnipper pad
- Haag
- Boom met soort:
  - Pa Prunus avium
  - Ag Alnus glutinosa
  - AcH Acer campestra 'Huibers'
  - AcRS Acer campestra 'Red Shine'
  - CbAB Carpinus Betulus 'Lucas'
  - Cm Cornus mas
  - TcR Tilia cortada 'Rancho'
  - Ac Acer campestra
  - Td Taxodium distichum
- Heesters met soort:
  - BdEB Buddleja davidii 'Empire Blue'
  - CaS Cornus alba 'Sibirica'
  - Po Physocarpus opulifolius
- Meerstammige heester:
  - Mg Myrica gale
  - Cm Cornus mas
- Varens
- Stapstennen Ø30-50cm

Langer +1.5m
Korter +0.2m

A B C D E F

Volle zon
Dry tolerant

Volle schaduw
Wet tolerant

0 2 4 6 8m
SCHAAL 1:200

Witteveen+Bos

Wijz.	Getekend	Datum	Omschrijving
A			
B			
C			

CONCEPT 001 13-01-2026

Opdrachtgever
Centraal Orgaan Asielzoekers
Project
Opvanglocatie Stadshagen
Ontwerpfase
Onderdeel
Groenvoorziening

Status	Concept	Getekend		
		Gecontroleerd		
Datum		Goedgekeurd		
Formaat	Schaal	Projectcode	Tekeningnummer	Bladnummer
A0	1:200	150492	3002	1/1

Witteveen+Bos Raadgevende ingenieurs B.V. | Deventer
Leeuwenbrugg 6 | Postbus 233 | 7400 AE Deventer | KvK 38020751 | www.witteveenbos.com

Plotdatum: 1/23/2026 1:42

Aan dit document en inhoud P:\150492\004\Models\3000\150492-3-3002 Groenvoorziening CAD-Opdrachgever.dwg

Legenda toegepaste uitzonderingsgrondslagen

In dit document zijn gegevens definitief geanonimiseerd op grond van:

Wet	Artikel	Omschrijving	Pagina's
Wet open overheid	Art. 5.1 lid 2 sub e	De eerbiediging van de persoonlijke levenssfeer	1, 2

From: "5.1.2e" <5.1.2e@zwolle.nl>
Sent: 2/5/2026 7:43:25 AM +00:00
To: <5.1.2e@witteveenbos.com>, 5.1.2e" <5.1.2e@zwolle.nl>, "5.1.2e" <5.1.2e@zwolle.nl>, <5.1.2e@coa.nl>, <5.1.2e@buromaan.nl>, <5.1.2e@coa.nl>, <5.1.2e@witteveenbos.com>
Cc: "5.1.2e" <5.1.2e@zwolle.nl>
Subject: FW: Actiepunten n.a.v. overleg terrein AZC De Tippe

Beste 5.1.2e,

Hierbij ontvang je de bevestiging dat het schetsontwerp over de waterhuidhouding akkoord is, met onderstaande voorwaarde van onze specialist 5.1.2e.

Ik vertrouw er op je hiermee voldoende te hebben geïnformeerd. Als er nog vragen of opmerkingen zijn dan hoor ik het graag.

met vriendelijke groet Zwolle

5.1.2e
5.1.2e

Werkdagen: 5.1.2e

Gemeente Zwolle
Postadres: Postbus 10007, 8000 GA Zwolle
Bezoekadres: Belvédèrelaan 1
☎ : 5.1.2e
@ : 5.1.2e@zwolle.nl

Van: 5.1.2e <5.1.2e@zwolle.nl>
Verzonden: woensdag 4 februari 2026 07:49
Aan: 5.1.2e <5.1.2e@zwolle.nl>
Onderwerp: RE: Actiepunten n.a.v. overleg terrein AZC De Tippe

Dag 5.1.2e

Bij deze ook nog mijn reactie op de mail.

Ik begrijp dat een deel van de verharding niet op waterberging kan lozen door gebrek aan ruimte en de ligging van de persleiding. Als er voor het totaal wel 20mm berging aanwezig is mag voor het voorplein en speelplein direct aangesloten worden op het HWA.

met vriendelijke groet Zwolle

5.1.2e
5.1.2e
☎: 5.1.2e
E: 5.1.2e@zwolle.nl

Mijn werkdagen zijn dinsdag t/m vrijdag

Gemeente Zwolle, Stadsingenieurs
Postadres: Postbus 10007, 8000 GA Zwolle
Bezoekadres: Lübeckplein 2

Van: [redacted] <[redacted]@zwolle.nl>
Verzonden: dinsdag 3 februari 2026 08:49
Aan: [redacted] <[redacted]@zwolle.nl>
Onderwerp: FW: Actiepunten n.a.v. overleg terrein AZC De Tippe

Hallo [redacted],

Zie bijgaande correspondentie over de hemelwaterafvoer rondom het COA in Stadshagen. Kun jij hier iets van vinden of moet ik daarvoor bij een collega zijn?

Ik hoor graag van je.

met vriendelijke groet Zwolle

[redacted]
[redacted]

Werkdagen: [redacted]

Gemeente Zwolle
Postadres: Postbus 10007, 8000 GA Zwolle
Bezoekadres: Belvédèrelaan 1
☎ : [redacted]
@ : [redacted]@zwolle.nl

Van: [redacted] <[redacted]@witteveenbos.com>
Verzonden: maandag 2 februari 2026 17:30
Aan: [redacted] <[redacted]@zwolle.nl>; [redacted] <[redacted]@zwolle.nl>; [redacted] <[redacted]@zwolle.nl>; [redacted] <[redacted]@coa.nl>
CC: [redacted] <[redacted]@buromaan.nl>; [redacted] <[redacted]@coa.nl>; [redacted] <[redacted]@witteveenbos.com>
Onderwerp: Actiepunten n.a.v. overleg terrein AZC De Tippe

Dag allen,

Zoals besproken. Zie in bijlage tekening van voorgestelde kavelgrens. Graag wordt hier 19 februari een definitief besluit over genomen. Als we besluiten dat compactstation binnen erfgrens ligt komt er nog 21m2 bij binnen de pachtgrens van COA.

Wat betreft Hemelwaterverordening
@[redacted] zie onderstaande uitsnede van artikel 5b uit de Hemelwaterverordening.

> b. Bij ontwikkelingen met een plangebied van meer dan 1.500 m2, geldt als eis dat 60 liter hemelwater per m2 verhard oppervlak moet kunnen worden opgevangen binnen de grenzen van de totale ontwikkeling. En bij verkaveling van die ontwikkeling geldt dat van de 60 liter hemelwater er minimaal 20 liter hemelwater per m2 verhard oppervlak op perceel niveau moet kunnen worden opgevangen in een hemelwaterberging.

Mijn vraag:

We kunnen in totaal gezien voor het perceel wel aan de eis van 20L voldoen door een groot deel van het terrein vertraagd op wadi's af te laten wateren. Maar het voorplein met speelplekken kunnen we hierop niet goed aansluiten i.v.m aanwezig persleiding tracé, is het acceptabel dat dit deel wel direct op de HWA aangesloten wordt? (zie schets in bijlage).
Graag ontvang ik hierop schriftelijke reactie van de gemeente ter akkoord.

Vriendelijke groeten,

5.1.2e
Stedenbouwkundige / ecologisch ontwerp

5.1.2e 5.1.2e @witteveenbos.com | 5.1.2e
Witteveen+Bos
Leeuwenbrug 8 | Postbus 233 | 1100 AE 5.1.2e Deventer
5.1.2e | www.witteveenbos.com

Van: 5.1.2e
Verzonden: donderdag 29 januari 2026 09:29
Aan: 5.1.2e <5.1.2e @zwolle.nl>; 5.1.2e <5.1.2e @zwolle.nl>; 5.1.2e <5.1.2e @zwolle.nl>; 5.1.2e <5.1.2e @witteveenbos.com>; 5.1.2e <5.1.2e @coa.nl>; 5.1.2e <5.1.2e @coa.nl>; 5.1.2e <5.1.2e @witteveenbos.com>
CC: 5.1.2e <5.1.2e @buromaan.nl>
Onderwerp: Azc in De Tippe
Wanneer: maandag 2 februari 2026 15:30-16:30.
Waar: SH1.15 Herman Broodzaal

Beste mensen,

Ik heb een goede hybride ruimte gevonden waar 5.1.2e en ik fysiek kunnen zijn, want dit is aansluitend op een ander overleg.

De rest kan naar wens fysiek of via Teams aansluiten.

Onderwerpen zijn in ieder geval:

Compact station

Waterhuishouding

Warmtevoorziening

met vriendelijke groet Zwolle

5.1.2e
5.1.2e

Werkdagen: [redacted]

Gemeente Zwolle,
tel: [redacted]
@ : [redacted]@zwolle.nl

De gemeente Zwolle beschouwt e-mail als volwaardig communicatiemiddel. Dit betekent dat u erop mag vertrouwen dat de inhoud van dit bericht correct en compleet is.

Microsoft Teams-vergadering

Deelnemen: https://teams.microsoft.com/meet/366303683765 68?p=xGtMKnCahk7D8ZDJ9g

Vergadering-id: 366 [redacted]

Wachtwoordcode: 4S2Hq25W

Heeft u hulp nodig? | Systeemreferentie

Deelnemen op een apparaat voor videovergaderingen

Tenantsleutel: [redacted]@zwolle.nl

Video-id: [redacted]

Meer informatie

Voor organisatoren: Vergaderopties

DISCLAIMER:
This e-mail is strictly confidential and is intended solely for the addressee.
It is prohibited for unauthorized persons to utilize the information contained within this e-mail.
If you receive this e-mail and you are not the addressee,
then please delete it from your system and notify the person who sent it to you.

Our company accepts no liability for the content of this email,
or for the consequences of any actions taken on the basis of the information provided,
unless that information is subsequently confirmed in writing.

Before printing, think about the environment.

Legenda toegepaste uitzonderingsgrondslagen

In dit document zijn gegevens definitief geanonimiseerd op grond van:

Wet	Artikel	Omschrijving	Pagina's
Wet open overheid	Art. 5.1 lid 2 sub e	De eerbiediging van de persoonlijke levenssfeer	1, 2, 3, 4
Burgerlijk wetboek 6	Art. 6:230b BW	Dit gegeven hoeft volgens art. 6:230b BW alleen verstrekt te worden aan de afnemer van de verleende diensten.	4

From: '5.1.2e' <5.1.2e@zwolle.nl>
Sent: 4/23/2026 1:53:08 PM +00:00
To: '5.1.2e' <5.1.2e@zwolle.nl>
Cc:
Subject: FW: advertentie de swollenaer

Ter info



5.1.2e

5.1.2e
Gemeente Zwolle
Bezoekadres: Grote Kerkplein 15
T : 5.1.2e
@ : 5.1.2e@zwolle.nl

Van: 5.1.2e
Verzonden: maandag 8 september 2025 16:10
Aan: 5.1.2e <5.1.2e@zwolle.nl>
Onderwerp: RE: advertentie de swollenaer

Dankjewel!



5.1.2e

5.1.2e
Gemeente Zwolle
Bezoekadres: Grote Kerkplein 15
T : 5.1.2e
@ : 5.1.2e@zwolle.nl

Van: 5.1.2e <5.1.2e@zwolle.nl>
Verzonden: maandag 8 september 2025 15:49
Aan: 5.1.2e <5.1.2e@zwolle.nl>
Onderwerp: RE: advertentie de swollenaer

Hallo 5.1.2e,

Dat is werkorde 5.1.2e



5.1.2e
5.1.2e

@ 5.1.2e@zwolle.nl
5.1.2e
Afwezig op woensdag en vrijdag

Gemeente Zwolle | afdeling PPP
Postadres: Postbus 10007, 8000 GA Zwolle
Bezoekadres: Lübeckplein 2

Van: [redacted] <[redacted]@zwolle.nl>
Verzonden: vrijdag 5 september 2025 15:43
Aan: [redacted] <[redacted]@zwolle.nl>; [redacted] <[redacted]@zwolle.nl>
CC: [redacted] <[redacted]@zwolle.nl>
Onderwerp: advertentie de swollenaer

Hoi [redacted], [redacted], [redacted],

Aankomende week willen we graag de uitnodiging van de inloopbijeenkomsten opvanglocatie De Tippe ook delen in de Swollenaer. Kosten hiervoor zijn [redacted] exclusief BTW voor een achtste pagina.
Is dat akkoord voor jullie? Zo ja, dat ontvang ik graag de kostenplaats 😊.

Dank alvast!

met vriendelijke groet Zwolle

[redacted] [redacted]

[redacted]
Gemeente Zwolle
Bezoekadres: [redacted] [redacted] [redacted]
T : 6 [redacted] 6
@ : [redacted] @zwolle.nl

Legenda toegepaste uitzonderingsgrondslagen

In dit document zijn gegevens definitief geanonimiseerd op grond van:

Wet	Artikel	Omschrijving	Pagina's
Wet open overheid	Art. 5.1 lid 2 sub e	De eerbiediging van de persoonlijke levenssfeer	1, 2
Wet open overheid	Art. 5.1 lid 2 sub f	De bescherming van andere dan in het eerste lid, onderdeel c, genoemde concurrentiegevoelige bedrijfs- en fabricagegegevens	2

From: '5.1.2e' <5.1.2e@de-selectie.nl>
Sent: 1/20/2026 11:22:02 AM +00:00
To:
Cc: '5.1.2e' <5.1.2e@zwolle.nl>, '5.1.2e' <5.1.2e@zwolle.nl>, '5.1.2e' <5.1.2e@travers.nl>, '5.1.2e (COA)" <5.1.2e@coa.nl>, "5.1.2e 5.1.2e' <5.1.2e@zwolle.nl>, 5.1.2e' <5.1.2e@coa.nl>, '5.1.2e (5.1.2e " <5.1.2e@travers.nl>, '5.1.2e" <5.1.2e@zwolle.nl>
Subject: FW: Agenda klankbordgroep (27-01-2026)

Ter info.

De volgende klankbordavond staat gepland op dinsdag 27 januari op het Saffier. Tot dan!

Groetjes,
5.1.2e

Van: 5.1.2e
Verzonden: dinsdag 20 januari 2026 12:20
CC: 5.1.2e <5.1.2e@de-selectie.nl>
Onderwerp: Agenda klankbordgroep (27-01-2026)

Beste leden van de klankbordgroep,

Volgende week staat er weer een volgende klankbordavond op de planning. Deze vindt plaats op **dinsdag 27 januari van 19.00 tot 21.00 uur** op het **Saffier** (*Belvederelaan 444*, Zwolle).

In december hebben vier leden van de klankbordgroep een bezoek gebracht aan Plan Einstein in Utrecht. Er zal een korte terugkoppeling worden gegeven van het bezoek en daarna gaan we met elkaar in gesprek over wat dat kan betekenen voor het nieuwe AZC in de Tippe.

Ook geven we een terugkoppeling over de bestuursovereenkomst en de werkafspraken die zijn gemaakt tussen het COA en de gemeente, en staan we stil bij het verloop van de klankbordgroep in 2026.

In de bijlage vinden jullie de agenda. De gemeente, Travers en het COA zijn opnieuw uitgenodigd om op de 27e aanwezig te zijn.

Heb je vragen of aanvullingen op de agenda, of lukt het je niet om erbij te zijn? Laat het me dan even weten.

Met vriendelijke groet,

5.1.2e
5.1.2e
De Selectie
5.1.2e
www.de-selectie.nl

Legenda toegepaste uitzonderingsgrondslagen

In dit document zijn gegevens definitief geanonimiseerd op grond van:

Wet	Artikel	Omschrijving	Pagina's
Wet open overheid	Art. 5.1 lid 2 sub e	De eerbiediging van de persoonlijke levenssfeer	1

Agenda bijeenkomst Klankbordgroep azc De Tippe

De Selectie, 27 januari 2026

Door: 5.1.2e

Tijdstip: 19.00-21.00 uur

Locatie: Het Saffier 5.1.2e 5.1.2e *Zwolle)*

Gasten: Gemeente Zwolle, COA, Travers

	Onderwerp	*Status*	*Actiehouder*
1	**Welkom & Vaststellen agenda**		
2	**Verslag 25-11-2025**	*Vaststellen*	*De Selectie*
3	**Bespreken bestuursovereenkomst COA & Gemeente Zwolle en werkafspraken**	*Informeren en terugkoppelen*	*Gem. Zwolle*
4	**Plan Einstein**	*Terugkoppelen en meedenken*	*Gem. Zwolle & leden klankbordgroep*
5	**Voorstel voortgang klankbordgroep jaar 2026**	*Voorstellen, meedenken en vaststellen*	*De Selectie*
6	**Rondvraag & Afsluiting**		

Heb je vragen of suggesties n.a.v. de agenda, het verslag of in algemene zin over de klankbordgroep? Neem dan contact op met 5.1.2e (5.1.2e @de-selectie.nl), dank alvast!

Legenda toegepaste uitzonderingsgrondslagen

In dit document zijn gegevens definitief geanonimiseerd op grond van:

Wet	Artikel	Omschrijving	Pagina's
Wet open overheid	Art. 5.1 lid 2 sub e	De eerbiediging van de persoonlijke levenssfeer	1
Wet open overheid	Art. 5.1 lid 2 sub f	De bescherming van andere dan in het eerste lid, onderdeel c, genoemde concurrentiegevoelige bedrijfs- en fabricagegegevens	1
Burgerlijk wetboek 6	Art. 6:230b BW	Dit gegeven hoeft volgens art. 6:230b BW alleen verstrekt te worden aan de afnemer van de verleende diensten.	1

From: '5.1.2e 5.1.2e'
Sent: 4/2/2026 6:16:24 AM +00:00
To: '5.1.2e 5.1.2e' <5.1.2e @zwolle.nl>, '5.1.2e ' <5.1.2e @zwolle.nl>
Cc:
Subject: FW: Agenda klankbordgroep azc De Tippe: 7 april

Dag beiden,
Dit is de agenda van de komende klankbordgroepbijeenkomst.
Zoals jullie zien is een van de thema's: Samenleven in de wijk.
Ik zie het zelf zo voor me:
Ik wil heel kort vertellen wat we al gedaan en opgehaald hebben (intern/COA/meedoenbali). Vervolgens aangeven dat we met partners in gesprek zullen gaan (gaan we zsm plannen) maar dat we heel graag van de buurt willen horen waar zij aan denken.

We hebben straks een overlegje staan om nog even de puntjes op de i te zetten.
Tot zo.

met vriendelijke groet Zwolle

5.1.2e
5.1.2e

Aanwezig: ma-di-do

Gemeente Zwolle, Afdeling Proces, Programma, Projectmanagement
Postadres: Postbus 10007, 8000 GA Zwolle
Bezoekadres: Lübeckplein 2
☎ : 5.1.2e
@ : 5.1.2e @zwolle.nl

Van: 5.1.2e <5.1.2e @de-selectie.nl>
Verzonden: woensdag 1 april 2026 09:53
Aan: 5.1.2e <5.1.2e @zwolle.nl>; 5.1.2e 5.1.2e <5.1.2e @zwolle.nl>; 5.1.2e 5.1.2e 5.1.2e <5.1.2e @zwolle.nl>; 5.1.2e 5.1.2e <5.1.2e @zwolle.nl>; 5.1.2e <5.1.2e @coa.nl>; 5.1.2e <5.1.2e @coa.nl>; 5.1.2e <5.1.2e @coa.nl>
CC: 5.1.2e <5.1.2e @de-selectie.nl>; 5.1.2e <5.1.2e @de-selectie.nl>
Onderwerp: FW: Agenda klankbordgroep azc De Tippe: 7 april

Beste mensen,

Ter informatie! Hierbij de uitnodiging/agenda die naar de klankbordgroep gestuurd is voor komende dinsdag 7 april. We gaan dan in de nieuwe opzet aan de slag. 5.1.2e is op vakantie, daarom ben ik er dinsdag met 5.1.2e. Mocht je vragen of suggesties hebben, laat gerust weten!

Hartelijke groet,

5.1.2e

Van: 5.1.2e <5.1.2e @de-selectie.nl>
Datum: woensdag, 1 april 2026 om 09:45
Aan: 5.1.2e <5.1.2e @de-selectie.nl>
CC: 5.1.2e <5.1.2e @de-selectie.nl>, 5.1.2e <5.1.2e @de-selectie.nl>
Onderwerp: Agenda klankbordgroep azc De Tippe: 7 april

Beste leden van de klankbordgroep,

Komende **dinsdag 7 april** is de volgende bijeenkomst van de klankbordgroep voor azc De Tippe. We zijn **van 19.00-21.00 uur** te gast in **Het Saffier aan de** 5.1.2e in Zwolle. Vanaf deze editie gaan we met een nieuwe opzet werken 5.1.2e mailde daar eerder over, zie bijlage) met als doel meer aan 'klankborden' toe te komen. Het idee is dus dat we na een plenaire start in deelgroepjes thematisch de avond verder invullen. Dit vraagt vast ook nog even wat zoeken, aanpassen en bijsturen zo'n eerste keer, maar we hebben er vertrouwen in dat deze opzet beter aansluit bij het doel van de klankbordgroep en de wens van de deelnemers.

In de bijlage tref je ook de agenda voor deze bijeenkomst en daarop zie je de **vier thematische groepen** met wat er voor 7 april op de agenda staat (bedenk eventueel alvast in welk groepje je zou willen aanhaken):

- **Veiligheid**
  Meedenken over beheers- en veiligheidsplan
  (voorbeeld van locatie Meeuwenlaan in de bijlage ter voorbereiding)

- **Gebouw en Omgeving**
  -

- **Communicatie & Contact**
  Belangrijkste communicatiemiddelen en doelgroepen bespreken.

- **Samenleven in de wijk**
  Nadenken over betrekken buurt en wat er al speelt in de wijk waar we bij kunnen aansluiten.

Voor 'gebouw en omgeving' is er 7 april géén agendapunt omdat het ontwerp net klaar is en de vergunning nu eerst wordt aangevraagd. Het COA wacht dit eerst even af voor het de klankbordgroep weer betrekt. Mocht je graag met dit thema willen meedenken, dan ben je komende dinsdag dus 'vrij' :-) en kun je eerder naar huis of even bij een ander thema aansluiten.

Klankbordgroeplid 5.1.2e (dank!) stuurde nog even dit **item uit Eva Jinek** door over het azc in Oss en de ervaringen daar. Voor wie het interessant vindt: https://youtu.be/sTAptXo3wOg?is=V56uL8fV5rWaGX6k.

Ten slotte wil ik van de gelegenheid gebruik maken om de leden van de klankbordgroep te bedanken die vorige week woensdag bij de informatiebijeenkomst in De Fontein waren om daar in gesprek te gaan met de bezoekers. Dat bleek een waardevolle toevoeging aan de bijeenkomst, dus heel fijn dat jullie dit wilden doen en de klankbordgroep op deze wijze een rol had. Overigens ontstond er tijdens deze bijeenkomst interesse van enkele bezoekers in de klankbordgroep, dus we geven hen gelegenheid zich in deze fase eventueel aan te sluiten.

Mocht je vragen of suggesties hebben, over de agenda, dit mailtje of de opzet, laat gerust weten! Fijn Paasweekend!

Hartelijke groet,

5.1.2e
5.1.2e
De Selectie
5.1.2e

P.S. 5.1.2e is op vakantie, vandaar dat ik even mail, komende dinsdag ben ik er met 5.1.2e, tot dan!

Legenda toegepaste uitzonderingsgrondslagen

In dit document zijn gegevens definitief geanonimiseerd op grond van:

Wet	Artikel	Omschrijving	Pagina's
Wet open overheid	Art. 5.1 lid 2 sub e	De eerbiediging van de persoonlijke levenssfeer	1, 2

DE
SE
LECT
IE

Voorstel vervolg KBG

De Selectie

28 januari 2026 - Gemeente Zwolle & COA

Doel, positie en kaders KBG

Doel

De Klankbordgroep (KBG) is bedoeld om:

- constructieve gesprekken te voeren;
- het perspectief van omwonenden in te brengen;
- samen te komen tot de beste ideeën en plannen voor deze opvanglocatie.

Rol

- De KBG geeft gevraagd en ongevraagd advies;
- De KBG denkt mee over plannen en uitwerking;
- De KBG heeft een onafhankelijke, niet-formele positie.

Kaders

- Over het scenario dat het AZC er komt
- De KBG denkt mee, maar beslist niet: besluitvorming ligt bij de gemeenteraad
- De KBG heeft geen democratische samenstelling: er is geen consensus of besluitvorming nodig
- Meedenken gebeurt op basis van beschikbare informatie: de gemeenteraad weet minimaal hetzelfde
- De KBG is specifiek gericht op deze opvanglocatie
- Leden nemen deel zonder last of ruggespraak: leden nemen deel op persoonlijke titel
- We gaan respectvol met elkaar en elkaars mening om
- We waarborgen elkaars privacy (onderling bekend, niet herleidbaar in stukken).

Plenaire KBG-avonden

Algemeen
- Plenaire KBG-avonden vinden eens per twee maanden plaats
- De avonden staan primair in het teken van meedenken
- Informeren gebeurt zo veel mogelijk vooraf, door het aanleveren van stukken
- Hierdoor kunnen KBG-leden goed voorbereid deelnemen en blijft er ruimte voor inhoudelijk gesprek
- Als informatie niet tijdig beschikbaar is, wordt in overleg bepaald of het onderwerp wordt verplaatst of op hoofdlijnen besproken
- De Selectie vervult tijdens plenaire KBG-momenten de rol van voorzitter en secretaris
- De Selectie bewaakt de kaders

Agendering
- Uiterlijk 1,5 week vooraf sturen werkgroepen, COA of gemeente agendaverzoeken aan
- De Selectie stelt de agenda op
- Primair leveren de KBG agendapunten aan. Het COA, de gemeente of andere betrokkenen kunnen ook agendapunten aandragen
- In de agenda is minimaal één uur gereserveerd voor gesprek in thematische werkgroepen

Verslaglegging
- Binnen 2 werkdagen levert iemand uit elke werkgroep een kort verslagje aan bij de secretaris van De Selectie
- Verslagen zijn niet herleidbaar tot individuen. Input wordt geanonimiseerd en geclusterd
- Conceptverslag wordt binnen 5 werkdagen gedeeld met KBG
- Deelnemers worden in BCC gezet
- Het verslag wordt ter informatie gedeeld met COA, gemeente en eventuele, andere gasten
- Binnen 5 werkdagen kunnen opmerkingen op het conceptverslag worden doorgegeven
- Als het verslag definitief is vastgesteld, kan het worden gedeeld met derden.

Werkwijze: Thematische werkgroepen

Opzet

- De KBG werkt met thematische werkgroepen;
- Elke werkgroep komt eens per twee maanden sowieso bij elkaar als onderdeel van de reguliere KBG-bijeenkomsten
- Leden kiezen zelf bij welk thema zij aansluiten en kiezen in principe één werkgroep
- Indien nodig kunnen leden incidenteel aansluiten bij een ander thema
- Thematische werkgroepen kunnen, naast de plenaire KBG-avonden, ook tussentijds bijeenkomen
- Aanleiding voor tussentijds overleg kan komen vanuit KBG-leden, COA of gemeente; dit gebeurt in overleg
- Het is ook mogelijk dat een deel van een werkgroep tussentijds bij elkaar komt voor een specifieke vraag of om iets uit te werken of te mee te denken, terwijl andere leden van de werkgroep daar niet bij zijn; zo houden we het flexibel en behapbaar
- De Selectie ondersteunt bij afstemming en planning



Thema's en eigenaar

- **Gebouw en inrichting buitenruimte** - Voorlopig Ontwerp, Definitief ontwerp, landschapsontwerp. *Incl. veiligheid zolang er nog geen apart veiligheidsplan-traject loopt*
  (voorstel eigenaar: 5.1.2e)

- **Samenleven in de wijk** - Plan Einstein
  (voorstel eigenaar: 5.1.2e)

- **Communicatie en contact** – Participatie, middelen, doel, betrokkenheid.
  (voorstel eigenaar: 5.1.2e & 5.1.2e)

- **Veiligheid** – Beheers- en veiligheidsplan. *Dit wordt een aparte werkgroep zodra er een concreet traject loopt, zoals het beheers- en veiligheidsplan. Tot die tijd landt veiligheid bij 'Gebouw en inrichting buitenruimte' en/of waar het onderwerp op dat moment logisch past.*
  (voorstel eigenaar: 5.1.2e)

Samenhang

- Samenhang tussen de thema's wordt geborgd tijdens de plenaire KBG-avonden
- Werkgroepen koppelen daar terug over voortgang, aandachtspunten en kruisverbanden
- Input die niet eenduidig binnen één thema valt, kan gezamenlijk worden besproken.

Organisch kijken wat wel en niet goed werkt en of bijvoorbeeld een andere werkgroep nodig is of dat een werkgroep juist niet (meer) nodig is.

Afspraken met gemeente, COA en andere aanwezigen



- Gemeente, COA en andere aanwezigen zijn te gast tijdens de KBG
- Zij hanteren een transparante houding
- Er wordt duidelijke terugkoppeling gegeven op de inbreng van de KBG
- Ook wanneer input niet wordt overgenomen, wordt toegelicht waarom (wat is meegewogen en op basis waarvan)

DE
SE
LECT
IE

5.1.2e

5.1.2e 5.1.2e

De Selectie

030-2072014

www.de-selectie.nl

Legenda toegepaste uitzonderingsgrondslagen

In dit document zijn gegevens definitief geanonimiseerd op grond van:

Wet	Artikel	Omschrijving	Pagina's
Wet open overheid	Art. 5.1 lid 2 sub e	De eerbiediging van de persoonlijke levenssfeer	5, 7

Agenda bijeenkomst Klankbordgroep azc De Tippe

De Selectie, 7 april 2026
Door: 5.1.2e

Tijdstip: 19.00-21.00 uur
Locatie: Het Saffier 5.1.2e 5.1.2e *Zwolle)*
Gasten: Gemeente Zwolle, COA, Het Werkt Sociaal (Travers)

	Onderwerp	*Status*	*Actiehouder*
1	**Welkom & Vaststellen agenda**		
2	**Verslag 27-01-2026**	*Vaststellen*	*De Selectie*
3	**Korte update informatiebijeenkomst**	*Informeren*	*De Selectie*
4	**Vervolg Klankbordgroep 2026** (incl. indeling thematische werkgroepen)	*Informeren*	*De Selectie*
5	**Thematische werkgroepen** ○ **Veiligheid** Beheers- en veiligheidsplan. ○ **Gebouw en Omgeving** - ○ **Communicatie & Contact** Belangrijkste communicatiemiddelen en doelgroepen. ○ **Samenleven in de wijk** Nadenken over betrekken buurt en wat er al speelt in de wijk waar we bij kunnen aansluiten.	*Meedenken*	*COA & Gemeente Zwolle*
6	**Rondvraag & Afsluiting**		

Heb je vragen of suggesties n.a.v. de agenda, het verslag of in algemene zin over de klankbordgroep? Neem dan contact op met 5.1.2e (5.1.2e @de-selectie.nl), dank alvast!

Legenda toegepaste uitzonderingsgrondslagen

In dit document zijn gegevens definitief geanonimiseerd op grond van:

Wet	Artikel	Omschrijving	Pagina's
Wet open overheid	Art. 5.1 lid 2 sub e	De eerbiediging van de persoonlijke levenssfeer	1
Wet open overheid	Art. 5.1 lid 2 sub f	De bescherming van andere dan in het eerste lid, onderdeel c, genoemde concurrentiegevoelige bedrijfs- en fabricagegegevens	1
Burgerlijk wetboek 6	Art. 6:230b BW	Dit gegeven hoeft volgens art. 6:230b BW alleen verstrekt te worden aan de afnemer van de verleende diensten.	1

From: "5.1.2e "
Sent: 4/7/2026 8:29:08 AM +00:00
To: "5.1.2e " <5.1.2e @de-selectie.nl>, 5.1.2e " <5.1.2e @de-selectie.nl>
Cc: "5.1.2e " <5.1.2e @zwolle.nl>
Subject: FW: Agenda klankbordgroep azc De Tippe: 7 april

Dag dag,
5.1.2e Maar ik zou graag voor vanavond voor mijn deel een paar flipovervellen willen hebben waarop ik aan wil geven waar ik het over wil hebben.
Zouden jullie die mee kunnen nemen? Inclusief plakband om te plakken. Anders moet ik daarvoor naar kantoor fietsen, wat overigens met dit weer geen straf is….

De onderwerpen:

- Korte weergave van stand van zaken; en wat hebben we al opgehaald aan ideeën.
- Welke ideeën moeten hier absoluut op dit moment aan worden toegevoegd?
- Welke sleutelfiguren zijn volgens jullie belangrijk?
- Op welke manier denken jullie hoe we de buurt mee kunnen nemen?

Ik hoor graag van jullie of dit lukt. Tot vanavond.

met vriendelijke groet Zwolle

5.1.2e
5.1.2e

Aanwezig: ma-di-do

Gemeente Zwolle, Afdeling Proces, Programma, Projectmanagement
Postadres: Postbus 10007, 8000 GA Zwolle
Bezoekadres: Lübeckplein 2
☎ : 5.1.2e
@ : 5.1.2e @zwolle.nl

Van: 5.1.2e
Verzonden: donderdag 2 april 2026 08:16

met vriendelijke groet Zwolle

5.1.2e
5.1.2e

Aanwezig: ma-di-do

Gemeente Zwolle, Afdeling Proces, Programma, Projectmanagement
Postadres: Postbus 10007, 8000 GA Zwolle
Bezoekadres: Lübeckplein 2
☎ : 5.1.2e
@ : 5.1.2e @zwolle.nl

Van: 5.1.2e <5.1.2e @de-selectie.nl>
Verzonden: woensdag 1 april 2026 09:53
Aan: 5.1.2e <5.1.2e @zwolle.nl>; 5.1.2e <5.1.2e @zwolle.nl>; 5.1.2e 5.1.2e <5.1.2e @zwolle.nl>; 5.1.2e 5.1.2e <5.1.2e @zwolle.nl>; 5.1.2e <5.1.2e @coa.nl>; 5.1.2e <5.1.2e @coa.nl>; 5.1.2e <5.1.2e @coa.nl>
CC: 5.1.2e <5.1.2e @de-selectie.nl>; 5.1.2e <5.1.2e @de-selectie.nl>
Onderwerp: FW: Agenda klankbordgroep azc De Tippe: 7 april

Beste mensen,

Ter informatie! Hierbij de uitnodiging/agenda die naar de klankbordgroep gestuurd is voor komende dinsdag 7 april. We gaan dan in de nieuwe opzet aan de slag. 5.1.2e 5.1.2e daarom ben ik er dinsdag met 5.1.2e. Mocht je vragen of suggesties hebben, laat gerust weten!

Hartelijke groet,

5.1.2e

Van: 5.1.2e <5.1.2e @de-selectie.nl>
Datum: woensdag, 1 april 2026 om 09:45
Aan: 5.1.2e <5.1.2e @de-selectie.nl>
CC: 5.1.2e <5.1.2e @de-selectie.nl>, 5.1.2e <5.1.2e @de-selectie.nl>
Onderwerp: Agenda klankbordgroep azc De Tippe: 7 april

Beste leden van de klankbordgroep,

Komende **dinsdag 7 april** is de volgende bijeenkomst van de klankbordgroep voor azc De Tippe. We zijn **van 19.00-21.00 uur** te gast in **Het Saffier aan de** 5.1.2e in Zwolle. Vanaf deze editie gaan we met een nieuwe opzet werken 5.1.2e mailde daar eerder over, zie bijlage) met als doel meer aan 'klankborden' toe te komen. Het idee is dus dat we na een plenaire start in deelgroepjes thematisch de avond verder invullen. Dit vraagt vast ook nog even wat zoeken, aanpassen en bijsturen zo'n eerste keer, maar we hebben er vertrouwen in dat deze opzet beter aansluit bij het doel van de klankbordgroep en de wens van de deelnemers.

In de bijlage tref je ook de agenda voor deze bijeenkomst en daarop zie je de **vier thematische groepen** met wat er voor 7 april op de agenda staat (bedenk eventueel alvast in welk groepje je zou willen aanhaken):

- **Veiligheid**
  Meedenken over beheers- en veiligheidsplan
  (voorbeeld van locatie Meeuwenlaan in de bijlage ter voorbereiding)

- **Gebouw en Omgeving**
  -

- **Communicatie & Contact**
  Belangrijkste communicatiemiddelen en doelgroepen bespreken.

- **Samenleven in de wijk**
  Nadenken over betrekken buurt en wat er al speelt in de wijk waar we bij kunnen aansluiten.

Voor 'gebouw en omgeving' is er 7 april géén agendapunt omdat het ontwerp net klaar is en de vergunning nu eerst wordt aangevraagd. Het COA wacht dit eerst even af voor het de klankbordgroep weer betrekt. Mocht je graag met dit thema willen meedenken, dan ben je komende dinsdag dus 'vrij' :-) en kun je eerder naar huis of even bij een ander thema aansluiten.

Klankbordgroeplid 5.1.2e (dank!) stuurde nog even dit **item uit Eva Jinek** door over het azc in Oss en de ervaringen daar. Voor wie het interessant vindt: https://youtu.be/sTAptXo3wOg?is=V56uL8fV5rWaGX6k.

Ten slotte wil ik van de gelegenheid gebruik maken om de leden van de klankbordgroep te bedanken die vorige week woensdag bij de informatiebijeenkomst in De Fontein waren om daar in gesprek te gaan met de bezoekers. Dat bleek een waardevolle toevoeging aan de bijeenkomst, dus heel fijn dat jullie dit wilden doen en de

klankbordgroep op deze wijze een rol had. Overigens ontstond er tijdens deze bijeenkomst interesse van enkele bezoekers in de klankbordgroep, dus we geven hen gelegenheid zich in deze fase eventueel aan te sluiten.

Mocht je vragen of suggesties hebben, over de agenda, dit mailtje of de opzet, laat gerust weten! Fijn Paasweekend!

Hartelijke groet,

5.1.2e
5.1.2e
De Selectie
5.1.2e

P.S. 5.1.2e is op vakantie, vandaar dat ik even mail, komende dinsdag ben ik er met 5.1.2e, tot dan!

Legenda toegepaste uitzonderingsgrondslagen

In dit document zijn gegevens definitief geanonimiseerd op grond van:

Wet	Artikel	Omschrijving	Pagina's
Wet open overheid	Art. 5.1 lid 2 sub e	De eerbiediging van de persoonlijke levenssfeer	1, 2, 3

From: '5.1.2e' <5.1.2e@zwolle.nl>
Sent: 11/20/2025 3:06:06 PM +00:00
To: '5.1.2e' <5.1.2e@zwolle.nl>
Cc:
Subject: FW: apart nummer voor Einstein

5.1.2e,

Zie onderstaande. Succes!

5.1.2e

Van: 5.1.2e <5.1.2e@zwolle.nl>
Verzonden: donderdag 20 november 2025 16:05
Aan: 5.1.2e <5.1.2e@zwolle.nl>
Onderwerp: RE: apart nummer voor Einstein

Hoi 5.1.2e,

Ik heb 5.1.2b ngesteld voor Einstein.
Vanaf morgen kan de afdeling van 5.1.2e hierop tijd schrijven.

Met vriendelijke groet

5.1.2e
5.1.2e

Gemeente Zwolle, ZWFIB
Postadres: ,
Bezoekadres:
: 5.1.2e
@ : 5.1.2e@zwolle.nl

Benieuwd naar hoe het is om te werken voor Zwolle? Check voor ervaringsverhalen en vacatures www.werkenvoorzwolle.nl.

P *Niet printen spaart het milieu.*

De gemeente Zwolle beschouwt e-mail als volwaardig communicatiemiddel. Dit betekent dat u erop mag vertrouwen dat de inhoud van dit bericht correct en compleet is.

Van: 5.1.2e <5.1.2e@zwolle.nl>
Verzonden: donderdag 20 november 2025 12:27
Aan: 5.1.2e <5.1.2e@zwolle.nl>
Onderwerp: FW: apart nummer voor Einstein

Zou je voor mij een nieuwe werkorder kunnen aanmaken? Mag gekoppeld worden aan 56021004.1001 met de omschrijving “Voorbereiding Einstein 2025”. (kopie van 5.1.2b Plan B)

Het wordt een werkorder alleen voor de uren, 5.1.2e moet hier uren op kunnen schrijven.

Alvast bedankt!

5.1.2e

Van: 5.1.2e <5.1.2e@zwolle.nl>
Verzonden: donderdag 20 november 2025 10:39
Aan: 5.1.2e <5.1.2e@zwolle.nl>
Onderwerp: RE: apart nummer voor Einstein

Hallo [redacted],

Uit de informatie die ik tot nu toe heb ontvangen, maak ik op dat de kosten voor 2025 uit de programmamiddelen gedekt kunnen worden. Omdat het programma nu versneld wordt beëindigd, kan ik mij voorstellen dat voor het restant van 2025 een werkorder wordt aangemaakt. [redacted] is nu bezig met een kostenraming voor 2026, maar zal vooralsnog voor max. 12 uur per week ingezet worden op dit project, daar komt nog 2 tot 3 uur per week aan projectondersteuning bij. Er volgt nog een project-opdracht, het lijkt mij dat dan voor 2026 een nieuwe werkorder aangemaakt moet worden voor deze opdracht. Dit kan dan niet meer uit de programmamiddelen worden bekostigd, maar uit de afdelingsmiddelen (ik neem aan dat het restant van de programmamiddelen beschikbaar komen voor de afdeling, zodat dekking geen probleem hoeft te betekenen.

Los van bovenstaande, lijkt het mij goed om binnenkort de financiën nog weer even door te nemen. Zal ik een overleg hiertoe plannen?

met vriendelijke groet Zwolle

[redacted]
[redacted]

@ [redacted]@zwolle.nl
Telefoon [redacted] [redacted]

Gemeente Zwolle | afdeling Vluchtelingen
Postadres: Postbus 10007, 8000 GA Zwolle
Bezoekadres: Lübeckplein 2
P *Niet printen spaart het milieu.*

Van: [redacted] <[redacted]@zwolle.nl>
Verzonden: donderdag 20 november 2025 09:56
Aan: [redacted] <[redacted]@zwolle.nl>
Onderwerp: FW: apart nummer voor Einstein

Hoi [redacted],

Is het al duidelijk waar we de kosten van Einstein uit gaan betalen? Moet hier nog een budget voor aangevraagd worden of kunnen we voor 2025 een werkorder onder het programma openen?

Is er al een raming voor de uren / kosten die we vanaf 2026 via PPP moeten inhuren? Zit hier Einstein ook al tussen of moet dit nog apart aangevraagd worden?

Ik hoor wel even van je.

[redacted]

Van: [redacted] <[redacted]@zwolle.nl>
Verzonden: dinsdag 11 november 2025 19:17
Aan: [redacted] <[redacted]@zwolle.nl>
Onderwerp: Re: apart nummer voor Einstein

Hoi [redacted],
Ik denk dat je dit met [redacted] moet bespreken.
Wellicht willen we een verschil tussen 2025 en 2026. Maar daar hoort [redacted] graag jouw advies (mss nu van de loonsom en straks van het programmageld).

Wat moet er nog gebeuren om het programmageld onder de afdeling te krijgen of staat het al bij de afdeling en kunnen wij dit straks ook weer gebruiken voor inhuur van menskracht?

Met vriendelijke groet,

5.1.2e
5.1.2e
Gemeente Zwolle, ZWVL
Postadres: Postbus 10007, 8000 GA Zwolle
Bezoekadres: Lübeckplein 2
Mobiel: 5.1.2e
Email: 5.1.2e@zwolle.nl

Van: 5.1.2e <5.1.2e@zwolle.nl>
Verzonden: Tuesday, November 11, 2025 7:37:26 AM
Aan: 5.1.2e <5.1.2e@zwolle.nl>
Onderwerp: FW: apart nummer voor Einstein

5.1.2e

Waaruit gaan we Einstein betalen of moet dit nog aangevraagd worden? Dan kan ik een werkorder voor onderstaande voorbereidingskosten aanmaken.

5.1.2e

Van: 5.1.2e <5.1.2e@zwolle.nl>
Verzonden: maandag 10 november 2025 11:30
Aan: 5.1.2e <5.1.2e@zwolle.nl>
CC: 5.1.2e <5.1.2e@zwolle.nl>
Onderwerp: FW: apart nummer voor Einstein

Dag 5.1.2e,
Zie onderliggende mailwisseling.
Binnen het programma vluchtelingen hou ik me bezig met het onderzoek naar de mogelijkheden van de toepassing van plan Einstein binnen Zwolle.
Die uren boekte ik op het algemene nummer van het programma. Maar nu het programma stopt is het nodig dat er een apart nummer voor komt. Ik ga vanuit de afdeling vluchtelingen ingehuurd worden voor 12 uur per week. 5.1.2e is mijn ambtelijk opdrachtgever.

Ik ben nu een projectopdracht aan het maken met daarbij een begroting.
Ik denk dat ik ook voor 2 tot 3 uur per week een projectassistent nodig heb. Ik weet nog niet wie dat gaat worden.

Verder zijn er diverse collega’s betrokken, maar dit zijn over het algemeen collega’s die geen tijd hoeven te schrijven.

Heb jij zo voldoende info om een werkordernummer aan te maken waarop ik mijn uren kwijt kan?

met vriendelijke groet Zwolle

5.1.2e
5.1.2e

Aanwezig: ma-di-do

Gemeente Zwolle, Afdeling Proces, Programma, Projectmanagement
Postadres: Postbus 10007, 8000 GA Zwolle
Bezoekadres: Lübeckplein 2
☎ : 5.1.2e
@ : 5.1.2e @zwolle.nl

Van: 5.1.2e <5.1.2e @zwolle.nl>
Verzonden: maandag 10 november 2025 10:58
Aan: 5.1.2e <5.1.2e @zwolle.nl>
Onderwerp: RE: apart nummer voor Einstein

Zou je 5.1.2e willen vragen? Die weet hoe dit moet

Met vriendelijke groet,

5.1.2e
5.1.2e

Gemeente Zwolle, afdeling ZWPPPM
Telefoon: 5.1.2e
Postadres: Postbus 10007, 8000 GA Zwolle
Bezoekadres: Lübeckplein 2
Afwezig: vrijdag



Van: 5.1.2e <5.1.2e @zwolle.nl>
Verzonden: maandag 10 november 2025 10:53
Aan: 5.1.2e <5.1.2e @zwolle.nl>
Onderwerp: RE: apart nummer voor Einstein

Vraag jij dat aan of doe ik dat? Of 5.1.2e?



5.1.2e
5.1.2e

Aanwezig: ma-di-do

Gemeente Zwolle, Afdeling Proces, Programma, Projectmanagement
Postadres: Postbus 10007, 8000 GA Zwolle
Bezoekadres: Lübeckplein 2
☎ : 5.1.2e
@ : 5.1.2e @zwolle.nl

Van: 5.1.2e <5.1.2e @zwolle.nl>
Verzonden: maandag 10 november 2025 10:44
Aan: 5.1.2e <5.1.2e @zwolle.nl>
Onderwerp: RE: apart nummer voor Einstein

Ik was in de veronderstelkling dat er al een apart nummer voor was, dus goed idee

Met vriendelijke groet,

5.1.2e
5.1.2e

Gemeente Zwolle, afdeling ZWPPPM
Telefoon: 5.1.2e
Postadres: Postbus 10007, 8000 GA Zwolle
Bezoekadres: Lübeckplein 2
Afwezig: vrijdag



Van: 5.1.2e <5.1.2e@zwolle.nl>
Verzonden: vrijdag 7 november 2025 09:43
Aan: 5.1.2e <5.1.2e@zwolle.nl>
Onderwerp: apart nummer voor Einstein

Hoi 5.1.2e,
Bij verandering van organisatie. Om helder te hebben hoeveel uren ik aan Einstein verder ga besteden lijkt het mij handig om hiervoor een apart werkordernummer aan te maken. Hoe kijk jij hiernaar?



5.1.2e
5.1.2e

Aanwezig: ma-di-do

Gemeente Zwolle, Afdeling Proces, Programma, Projectmanagement
Postadres: Postbus 10007, 8000 GA Zwolle
Bezoekadres: Lübeckplein 2
☎ : 5.1.2e
@ : 5.1.2e@zwolle.nl

Legenda toegepaste uitzonderingsgrondslagen

In dit document zijn gegevens definitief geanonimiseerd op grond van:

Wet	Artikel	Omschrijving	Pagina's
Wet open overheid	Art. 5.1 lid 2 sub b	De economische of financiÃ«le belangen van de Staat, andere publiekrechtelijke lichamen of bestuursorganen, in geval van milieu-informatie slechts voor zover de informatie betrekking heeft op handelingen met een vertrouwelijk karakter	1
Wet open overheid	Art. 5.1 lid 2 sub e	De eerbiediging van de persoonlijke levenssfeer	1, 2, 3, 4, 5

From: '5.1.2e <5.1.2e @zwolle.nl>
Sent: 3/31/2026 9:42:11 AM +00:00
To: '5.1.2e ' <5.1.2e @zwolle.nl>
Cc: '5.1.2e 5.1.2e ' <5.1.2e @zwolle.nl>
Subject: FW: artikel 25/3 over nieuwe azc in De Stentor




Het eerste ontwerp van het azc in De Tippe. © Foto 5.1.2e

Zo komt het nieuwe azc in Zwolle eruit te zien (als alles gaat zoals COA wil)

Terwijl Zwolle nog bijkomt van de verkiezingsuitslag, presenteert het Centraal Orgaan opvang asielzoekers (COA) het eerste ontwerp van het nieuwe asielzoekerscentrum. Inclusief een buurthuis voor omwonenden.

5.1.2e
Verslaggever gemeente Zwolle
25 maart 2026, 20:00Laatste update: 26 maart 2026, 07:03

Het gebouw dat COA in De Tippe in Stadshagen wil neerzetten, telt vijf bouwlagen en is daarmee zo'n 17,5 meter hoog. Vorig jaar werd nog gesproken over een gevel die trapsgewijs naar binnen loopt, maar daarvan is nu niets te zien.
„Daar was geen ruimte voor", zegt architect 5.1.2e , die het ontwerp voor COA maakt. „We mochten zes lagen hoog, maar hebben gezorgd dat het een compact gebouw is. En we wilden veel ruimte in de binnentuin."
Het resultaat is een gebouw met een 'doorzichtige plint': een begane grond met veel glas. Daar komen onder meer leslokalen en kantoren voor COA-medewerkers. Maar ook een buurthuis voor omwonenden. Daar boven komen vier lagen met appartementen, waarin COA straks vierhonderd asielzoekers kan huisvesten.
Althans, dat is de bedoeling.

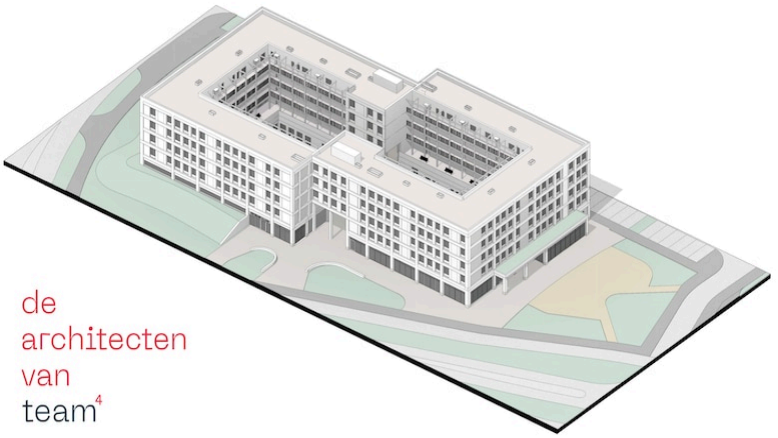

© De Architecten van Team 4

Andere politieke wind

Het college van burgemeester en wethouders wees vorig jaar de lege kavel in De Tippe aan als ideale plek voor een permanent asielzoekerscentrum. De gemeenteraad stemde vervolgens met een ruime meerderheid in met dat besluit. Alleen de drie raadsleden van Swollwacht stemden tegen.
Inmiddels waait in politiek Zwolle echter een andere wind. Swollwacht veroverde bij de verkiezingen acht zetels en is nu de grootste partij. Lijsttrekker 5.1.2e wil ‘elke mogelijkheid onderzoeken’ om het azc van tafel te krijgen. Nieuwkomer Forum voor Democratie, met twee zetels, is fel tegenstander van het azc.

Handtekeningen bijna gezet

Het is de vraag of lokale politici - of bewoners - nog een stok tussen de wielen van COA kunnen steken. Zwolle gaat de grond in erfpacht beschikbaar stellen. Volgens gemeentewoordvoerder 5.1.2e is de overeenkomst ‘op een haar na’ klaar voor ondertekening.
De overeenkomst gaat dan meteen in en geldt voor een periode van 30 jaar.
5.1.2e, adjunct regiomanager van COA, wil niet ingaan op gevolgen van de verkiezingen: „Wij kunnen geen uitspraken doen over dingen die mogelijk in de toekomst zullen plaatsvinden. Wij kijken in samenwerking met de gemeente Zwolle naar het plan voor De Tippe dat er momenteel ligt.”
COA verwacht in april of mei een vergunning aan te vragen voor de bouw van het azc. Als het gemeentebestuur daarover een besluit neemt, zijn juridische stappen mogelijk.

Inspraak omwonenden

Stichting Leefbaar Stadshagen sleepte de gemeente in februari voor de rechter. Namens 35 omwonenden eisten zij alsnog inspraak over de komst van het azc. Ook eisten ze dat de gemeente Zwolle alle voorbereidingen stop zou zetten. De rechter wees hun eisen af.
Bestuurslid 5.1.2e liet onlangs weten dat de stichting hoger beroep heeft aangetekend tegen die uitspraak. COA hoopt komend najaar te kunnen beginnen met de bouw. In het najaar van 2027 zou het azc dan klaar zijn. Eerder werd al duidelijk dat dit eigenlijk te laat is. De opvanglocatie aan de Meeuwenlaan moet op 1 februari 2027 leeg zijn. Daarom zoekt de gemeente naar nog een andere opvanglocatie.

Lees alle verhalen over de komst van een asielzoekerscentrum in De Tippe, Stadshagen in ons dossier.



5.1.2e krijgt uitleg van 5.1.2e, die in de klankbordgroep zit, over het azc. „Er wordt veel te veel angst gezaaid", vindt hij. © Foto 5.1.2e

---

Van: 5.1.2e <5.1.2e @zwolle.nl>
Verzonden: dinsdag 31 maart 2026 09:44
Aan: 5.1.2e <5.1.2e @zwolle.nl>; 5.1.2e 5.1.2e <5.1.2e @zwolle.nl>; 5.1.2e 5.1.2e <5.1.2e @zwolle.nl>; 5.1.2e <5.1.2e @de-selectie.nl>
Onderwerp: RE: participatiejournaal

Dat 5.1.2e,
Ziet er prima uit.
Ik heb een paar vragen/opmerkingen:

5.1.2e
RTV: jouw opmerking over dat de raad hier dan weer over gaat klopt. Daar gaat de raad idd niet (meer) over.

Website: stel: je weet niet meer precies waar je moet kijken en je begint op www.zwolle.nl en je zoekt op vluchtelingen dan kom je er niet… ligt dat aan mij? Ik vind het heel goed om eens kritisch te kijken naar wat bovenaan moet, er af kan, etc. Ik had eerder al aangegeven ook eens goed te kijken naar de veelgestelde vragen. Die verdienen ook een actualisatie. Maar heel mooi dat nu al is aangepast aan dat de bijeenkomst op 25 maart is geweest. Top.
Als we de kunst van het weglaten moeten toepassen dan kan wat mij betreft het stuk over de inloopbijeenkomsten die eerder geweest zijn wel wat korter.
Er staat nu nog bij planning dat het COA in maart de vergunning aanvraagt.

Vervolg: er wordt verwezen naar de website waar mensen al op zitten
Andere locaties in onderzoek: ik zou denk ik de link naar dat document weghalen. Dit is nog steeds aan verandering onderhevig. We zoeken nu ook een alternatief voor de Meeuwenlaan….
Helemaal onderaan staat nog een keer klankbordgroep. Is beetje dubbel wat mij betreft.

Nazorg nieuwsbrief prima idee. Maar mogelijk net nadat de volgende klankbordgroep is geweest. Die is nl al 7 april….

Wijkkrant: prima

Swollenaer: we zouden ook 2 keer per jaar een hele pagina doen. Is dat niet nu al bijna???

En doen wij verder nog iets op de socials? Ik ben daar niet zo goed in en heb daar onvoldoende zicht op.

met vriendelijke groet Zwolle

5.1.2e
5.1.2e

Aanwezig: ma-di-do

Gemeente Zwolle, Afdeling Proces, Programma, Projectmanagement
Postadres: Postbus 10007, 8000 GA Zwolle
Bezoekadres: Lübeckplein 2
☎ : 5.1.2e
@ : 5.1.2e@zwolle.nl

Van: 5.1.2e <5.1.2e@zwolle.nl>
Verzonden: maandag 30 maart 2026 13:25
Aan: 5.1.2e 5.1.2e <5.1.2e@zwolle.nl>; 5.1.2e <5.1.2e@zwolle.nl>; 5.1.2e <5.1.2e@zwolle.nl>; 5.1.2e <5.1.2e@de-selectie.nl>
Onderwerp: RE: participatiejournaal

Hoi 5.1.2e,

Prima opzet om dit zo te doen.

met vriendelijke groet Zwolle

5.1.2e
5.1.2e

5.1.2e, vrij

Gemeente Zwolle,
tel: 5.1.2e
@ : 5.1.2e@zwolle.nl

De gemeente Zwolle beschouwt e-mail als volwaardig communicatiemiddel. Dit betekent dat u erop mag vertrouwen dat de inhoud van dit bericht correct en compleet is.

Van: 5.1.2e 5.1.2e <5.1.2e@zwolle.nl>
Verzonden: donderdag 26 maart 2026 13:44
Aan: 5.1.2e <5.1.2e@zwolle.nl>; 5.1.2e <5.1.2e@zwolle.nl>; 5.1.2e <5.1.2e@de-selectie.nl>; 5.1.2e <5.1.2e@zwolle.nl>
Onderwerp: RE: participatiejournaal

Ha allen,

Ik had begrepen dat 5.1.2e en 5.1.2e bezig gingen met een verslag en participatiejournaal. @5.1.2e Weet jij wat daar precies de afspraken over zijn?

In de kranten ben ik tot nu toe deze artikelen tegengekomen:

- De Stentor: Zo komt het nieuwe azc in Zwolle eruit te zien (als alles gaat zoals COA wil) | Zwolle | De Stentor.nl
- RTV Oost: Twijfel en verdeeldheid rond de bouw van AZC De Tippe in Stadshagen blijft - Oost
  - @5.1.2e klopt deze passage uit het artikel?: '*In mei wordt de bouwvergunning aangevraagd. Daarna is het opnieuw aan de gemeenteraad in Zwolle om te beslissen of het plan in deze vorm doorgaat.*' De gemeenteraad heeft in stadium toch niets te zeggen over de vergunning?
  - Verder viel het me op dat het gebouw in het Oost-artikel wel erg neergezet wordt als vierkante doos. Daarom wil ik vandaag alvast een of twee schetsen toevoegen aan de website als voorschot. De rest volgt vrijdag.

Wat communicatie betreft, hieronder mijn voorstel:

- **Website**:
  Ik wil de planning en schetsen van het gebouw en buitenruimte toevoegen aan de website. Ik heb de bestanden opgevraagd (in betere kwaliteit), maar moet ze nog ontvangen. Hopelijk kunnen ze deze week nog online, dan kunnen we in alle communicatie mensen verwijzen naar de website.
  Voor de website ben ik wel nog even zoekende hoe we alle informatie zo duidelijk mogelijk kunnen neerzetten, omdat de layout-opties beperkt zijn. Misschien kunnen we volgende week tijdens ons communicatieoverleg samen kort bekijken welke informatie er af kan en wat prioriteit heeft en we dus graag bovenaan de pagina willen.

- **Nieuwsbrief**:
  Mijn voorstel is om begin volgende week een nazorg-nieuwsbrief te versturen met een terugblik op de bijeenkomst en alle informatie die we gisteren gedeeld hebben, zodat mensen die niet aanwezig waren dezelfde informatie hebben.

- **Wijkkrant**:
  De Stins (Westenholte) komt uit in de week van 13-19 april. @5.1.2e ik zou monique van het WSP vandaag laten weten wat we graag willen aanleveren voor De Stins. Er was weinig ruimte beschikbaar, een melding van de bijeenkomst en een korte verwijzing naar de website voor het gebouwontwerp en procedure vergunningsaanvraag lijkt mij prima. Eens?
  Vinexpress (Stadshagen): deadline was vorige week al, hebben we vorige week al een stukje meegestuurd.

- **De Swollenaer:**
  Ik stel voor om half april een berichtje in de Swollenaer te plaatsen met een kort berichtje over het gebouwontwerp en de vergunningsaanvraag + mogelijkheid tot zienswijze.

Wat vinden jullie? Hebben jullie nog meer ideeën?

5.1.2e met vriendelijke groet Zwolle
5.1.2e
5.1.2e
Gemeente Zwolle
Bezoekadres: Grote Kerkplein 15
T : 5.1.2e
@ : 5.1.2e @zwolle.nl

Van: 5.1.2e <5.1.2e @zwolle.nl>
Verzonden: donderdag 26 maart 2026 09:55
Aan: 5.1.2e 5.1.2e <5.1.2e @zwolle.nl>; 5.1.2e <5.1.2e @zwolle.nl>; 5.1.2e <5.1.2e @de-selectie.nl>
CC: 5.1.2e <5.1.2e @zwolle.nl>
Onderwerp: participatiejournaal

Dag dag,
Ik weet even niet wie het participatiejournaal actueel houdt en ook de bevindingen van gisterenavond noteert.
Ik hou het zelf ook bij maar nog even ter herinnering (ik heb de ingevulde kaarten meegenomen)

- Het bereiken van de ouderen (met name in Westenholte) lukt niet als we in de fontein zitten. Is het een idee om apart voor de ouderen nog iets te organiseren? Bijv. in het zorgcentrum en dan andere ouderen ook uit te nodigen?
- Maatjesproject is nog opgeschreven als idee; maar die hadden we al

- Meer jeugdvoorzieningen en ontmoeting tussen jongeren uit de wijk en vluchtelingen
- Een aantal mensen vroegen of ze vrijwilliger konden worden/wat ze konden betekenen. Blijven nadenken hoe en wanneer we hierover kunnen communiceren

En dan ben ik even benieuwd wat de kranten hebben geschreven en wat we zelf posten. Is daar een overzicht van?

5.1.2e
5.1.2e

Aanwezig: ma-di-do

Gemeente Zwolle, Afdeling Proces, Programma, Projectmanagement
Postadres: Postbus 10007, 8000 GA Zwolle
Bezoekadres: Lübeckplein 2
☎ : 5.1.2e
@ : 5.1.2e@zwolle.nl

Legenda toegepaste uitzonderingsgrondslagen

In dit document zijn gegevens definitief geanonimiseerd op grond van:

Wet	Artikel	Omschrijving	Pagina's
Wet open overheid	Art. 5.1 lid 2 sub e	De eerbiediging van de persoonlijke levenssfeer	1, 2, 3, 4, 5, 6

From: "[redacted]" <[redacted]@zwolle.nl>
Sent: 1/19/2026 3:31:37 PM +00:00
To: "[redacted]" <[redacted]@zwolle.nl>, "[redacted] ([redacted] <[redacted]@zwolle.nl>
Cc: "[redacted] ([redacted])" <[redacted]@zwolle.nl>
Subject: FW: AZC De Tippe

Hoi

Die had ik wel ontvangen hoor en fijn dat je enthousiast bent.

We bellen wel, lijkt mij goed. Nu staat de interne sessie met al die collega's. (voor mij een dubbele afspraak) Laten we die maar afwachten.
Ik had een concept datum gereserveerd en ruimte (inmiddels geannuleerd) maar dat vraagt wel wat voorbereiding ook vanuit jullie en daar was wat stilte op de lijn en is er dus energie gezet op eerst interne collega's.

Ik wacht nu even af.

Groet,



[redacted]
[redacted]
[redacted]

Gemeente Zwolle
Postadres: Postbus 10007, 8000 GA Zwolle
Bezoekadres: [redacted]
☎ : [redacted]
@ : [redacted]@zwolle.nl
@wsp zwolle west

Van: [redacted] <[redacted]@zwolle.nl>
Verzonden: maandag 5 januari 2026 17:02
Aan: [redacted] <[redacted]@zwolle.nl>; [redacted] ([redacted] <[redacted]@zwolle.nl>; [redacted] ([redacted]) <[redacted]@zwolle.nl>; [redacted] <[redacted]@zwolle.nl>
Onderwerp: RE: AZC De Tippe

Dag [redacted],
Lijkt me een heel fijn plan. We zijn intern met de organisatie van een start voor de start bezig, die vindt plaats op 12 feb. Heel mooi zou snel daarna zo'n sessie met externe partners kunnen plaatsvinden.



[redacted]

5.1.2e

Aanwezig: ma-di-do

Gemeente Zwolle, Afdeling Proces, Programma, Projectmanagement
Postadres: Postbus 10007, 8000 GA Zwolle
Bezoekadres: Lübeckplein 2
☎ : 5.1.2e
@ : 5.1.2e@zwolle.nl

Van: 5.1.2e <5.1.2e@zwolle.nl>
Verzonden: dinsdag 16 december 2025 16:51
Aan: 5.1.2e <5.1.2e@zwolle.nl>; 5.1.2e 5.1.2e <5.1.2e@zwolle.nl>
Onderwerp: RE: AZC De Tippe

Hoi 5.1.2e

Als je dit leest dan ben je helaas al van vakantie weer. Ik hoop dat je hebt genoten met het gezin.

Naar aanleiding van jouw vraag heb ik het volgende vast in beweging gezet.

Vanochtend hadden we kernoverleg en daar staat altijd komst AZC op de agenda.
Op basis hiervan hebben de partnerts aangegeven dat het idee van een inspiratie avond heel passend kan zijn in de gedachte van Einstein. Zij willen binnen de mogelijkheden daar best een avond voor komen.
We zouden dan met de partners en andere initiatieven een avond vorm kunnen geven waar een start gemaakt kan worden, met een mooi programma als bv speeddaten, vraag en aanbod, uitleg Einstein , zelfde vertrek punt, waar terecht enz enz.

Dit lijkt ons effectiever en past veel meer bij de gedachte van Einstein. We zouden dit eind januari, begin februari kunnen organiseren.
Dan kunnen we ook winkeliersvereniging en wijkvereniging, stadshoeve enz allemaal uitnodigen.

Scheelt jou veel 1 op 1 gesprekken en kan je gaan inschatten wat leeft er al en wat nog te doen.

Ik neem dit as donderdag ook even mee het overleg in.

met vriendelijke groet Zwolle

5.1.2e
5.1.2e
5.1.2e

Gemeente Zwolle
Postadres: Postbus 10007, 8000 GA Zwolle
Bezoekadres: 5.1.2e 5.1.2e
☎ : 5.1.2e
@ : 5.1.2e@zwolle.nl
@wsp zwolle west

Van: 5.1.2e <5.1.2e@zwolle.nl>
Verzonden: donderdag 11 december 2025 15:19
Aan: 5.1.2e <5.1.2e@zwolle.nl>
Onderwerp: RE: AZC De Tippe

Gaat denk ik niet meer lukken. Ik ga nu naar mijn volgende overleg en dat duurt in ieder geval tot 17 uur….



5.1.2e
5.1.2e

Aanwezig: ma-di-do

Gemeente Zwolle, Afdeling Proces, Programma, Projectmanagement
Postadres: Postbus 10007, 8000 GA Zwolle
Bezoekadres: Lübeckplein 2
☎ : 5.1.2e
@ : 5.1.2e@zwolle.nl

Van: 5.1.2e <5.1.2e@zwolle.nl>
Verzonden: donderdag 11 december 2025 14:59
Aan: 5.1.2e <5.1.2e@zwolle.nl>
Onderwerp: RE: AZC De Tippe

Is goed bel je straks nog ff ben nu in afspraak

Van: 5.1.2e <5.1.2e@zwolle.nl>
Verzonden: donderdag 11 december 2025 14:58
Aan: 5.1.2e <5.1.2e@zwolle.nl>; 5.1.2e <5.1.2e@zwolle.nl>
Onderwerp: RE: AZC De Tippe

Dag 5.1.2e,
Ik ben vanaf vanmiddag op vakantie. Als jij hier nog op wil reageren dan graag. Als er iets gepland moet worden: 5.1.2e is vanaf volgende week wel weer terug en zij kan in mijn agenda plannen.
Als ik de 17e aan moet sluiten hoor ik graag.
En ik zou ook wel even 1 op 1 met jou een kop koffie willen drinken om even iets beter door te praten hoe jij denkt over aanvliegroutes. Ik heb inmiddels 2 inhoudelijke collega's die aanhaken dus dat is fijn. Een kent het sociale domein goed en de andere heeft veel ervaring vanuit Hardenberg.

Fijne dagen en tot volgend jaar.



5.1.2e
5.1.2e

Aanwezig: ma-di-do

Gemeente Zwolle, Afdeling Proces, Programma, Projectmanagement
Postadres: Postbus 10007, 8000 GA Zwolle
Bezoekadres: Lübeckplein 2
☎ : 5.1.2e
@ : 5.1.2e@zwolle.nl

Van: 5.1.2e
Verzonden: maandag 8 december 2025 15:54
Aan: 5.1.2e <5.1.2e @zwolle.nl>
Onderwerp: RE: AZC De Tippe

Hoi, even eerst even alleen naar jou om te checken. Ik kon uiteindelijk niet goed opmaken waar jullie voorkeur naar uitging en toen moesten we eruit. Dat ik aansluit bij het overleg van 13 januari of dat we in de 3e week een aparte bijeenkomst beleggen. En als we dit willen: met wie dan?

Even vanuit mij de acties uit ons overleg in relatie tot plan Einstein.

1. Aparte naam geven? Over nadenken. Handig om mogelijk te profileren/voor subsidieaanvragen en interne communicatie (als werktitel). Maar vooral dat we duidelijk maken dat we aansluiten bij de koers sociaal domein, we werken aan versterken sociale basis, bij wijkgericht werken.
2. Volgende keer op agenda klankbordgroep het bezoek van de klankbordgroep aan plan Einstein
3. Externe stakeholders. In 3e week januari een avond organiseren waarop we kansen met elkaar gaan verkennen. (Of eerst nog aansluiten bij overleg 13 januari wat er al is?)
   Het lijkt me goed om met een kleinere club dit voor te bereiden. Zoals gezegd hebben we ook in voorbereiding een interne bijeenkomst om te verkennen.
   Graag hoor ik van jullie wie aan wil haken bij de voorbereiding hiervan en wie we uit willen nodigen.

met vriendelijke groet Zwolle

5.1.2e
5.1.2e

Aanwezig: ma-di-do

Gemeente Zwolle, Afdeling Proces, Programma, Projectmanagement
Postadres: Postbus 10007, 8000 GA Zwolle
Bezoekadres: Lübeckplein 2
☎ : 5.1.2e
@ : 5.1.2e @zwolle.nl

-----Oorspronkelijke afspraak-----
Van: 5.1.2e <5.1.2e @zwolle.nl>
Verzonden: woensdag 27 augustus 2025 11:28
Aan: 5.1.2e; 5.1.2e; 5.1.2e 5.1.2e; 5.1.2e; 5.1.2e (5.1.2e; 5.1.2e 5.1.2e 5.1.2e); 5.1.2e 5.1.2e; 5.1.2e (5.1.2e)
CC: 5.1.2e 5.1.2e); 5.1.2e 5.1.2e; 5.1.2e 5.1.2e)
Onderwerp: AZC De Tippe
Tijd: maandag 8 december 2025 14:00-15:00 (UTC+01:00) Amsterdam, Berlijn, Bern, Rome, Stockholm, Wenen.
Locatie: SK1.53 Kamer 05

Ovv 5.1.2e een half uurtje eerder

Microsoft Teams Heeft u hulp nodig?

Nu deelnemen aan de vergadering

Vergadering-id: 314 280 553 931 0

Wachtwoordcode: F67jW3DZ

Deelnemen op een apparaat voor videovergaderingen

Tenantsleutel: [redacted]@zwolle.nl

Video-id: 125 195 236 6

Meer informatie

Voor organisatoren: Vergaderopties

Legenda toegepaste uitzonderingsgrondslagen

In dit document zijn gegevens definitief geanonimiseerd op grond van:

Wet	Artikel	Omschrijving	Pagina's
Wet open overheid	Art. 5.1 lid 2 sub e	De eerbiediging van de persoonlijke levenssfeer	1, 2, 3, 4, 5

From: '5.1.2e <5.1.2e@coa.nl>
Sent: 3/17/2026 2:36:53 PM +00:00
To: '5.1.2e' <5.1.2e@zwolle.nl>
Cc:
Subject: FW: AZC Tippe Zwolle - bewonersavond

Ziet!

Met vriendelijke groet,

5.1.2e
Centraal Orgaan opvang asielzoekers (COA)
Stafafdeling Strategie, Bestuur en Omgeving
5.1.2e
5.1.2e

COA Centraal Orgaan opvang asielzoekers

Telefoon: 5.1.2e
Website: www.coa.nl
Bezoekadres: Rijnstraat 8, 2515 XP Den Haag
Postadres: Postbus 30203, 2500 GE, Den Haag

Van: 5.1.2e <5.1.2e@team4.nl>
Verzonden: dinsdag 17 maart 2026 15:35
Aan: 5.1.2e <5.1.2e@coa.nl>
CC: 5.1.2e <5.1.2e@team4.nl>
Onderwerp: Re: AZC Tippe Zwolle - bewonersavond

Hallo 5.1.2e,

Ik heb even de presentatie geconverteerd van Pdf naar Jpeg.
Gaat het op deze manier werken voor de powerpoint?

Met vriendelijke groet,

5.1.2e
5.1.2e

de
architecten
van
team4

www.team4.nl
5.1.2e

Van: 5.1.2e <5.1.2e@coa.nl>
Verzonden: woensdag 11 maart 2026 15:21
Aan: 5.1.2e <5.1.2e@team4.nl>

CC: 5.1.2e <5.1.2e@team4.nl>
Onderwerp: RE: AZC Tippe Zwolle - bewonersavond

Doe ik! Dank

Met vriendelijke groet,

5.1.2e

Centraal Orgaan opvang asielzoekers (COA)
Stafafdeling Strategie, Bestuur en Omgeving
5.1.2e
5.1.2e

COA Centraal Orgaan opvang asielzoekers

Telefoon: 5.1.2e
Website: www.coa.nl
Bezoekadres: Rijnstraat 8, 2515 XP Den Haag
Postadres: Postbus 30203, 2500 GE, Den Haag

Van: 5.1.2e <5.1.2e@team4.nl>
Verzonden: woensdag 11 maart 2026 14:50
Aan: 5.1.2e <5.1.2e@coa.nl>
CC: 5.1.2e <5.1.2e@team4.nl>
Onderwerp: Re: AZC Tippe Zwolle - bewonersavond

Hallo 5.1.2e,

Graag gedaan. Een ontzettend leuk idee deze voice over!

Graag even de tekst of inhoudelijke inspiratie afstemmen met 5.1.2e.

Met vriendelijke groet,

5.1.2e
5.1.2e

de
architecten
van
team4

www.team4.nl
5.1.2e

Van: 5.1.2e <5.1.2e@coa.nl>
Verzonden: woensdag 11 maart 2026 13:21
Aan: 5.1.2e <5.1.2e@team4.nl>
CC: 5.1.2e <5.1.2e@team4.nl>
Onderwerp: RE: AZC Tippe Zwolle - bewonersavond

Geachte 5.1.2e beste 5.1.2e

Dank je wel voor het delen! Zoals ik afsprak met 5.1.2e zal ik op basis hiervan een voorzet doen voor een “voice-overtekst” voor de presentatie die we uiteindelijke zelfstandig willen kunnen laten draaien bij de bijeenkomst.

Ik hoop de eerste voorzet voor deze tekst uiterlijk maandag de 16 te kunnen sturen.

NB: ik word niet gehinderd door enige bouwkundige kennis (nou ja, een heel klein beetje), maar dat is de groep voor wie we de presentatie willen gebruiken ook niet. Ik kan mij derhalve voorstellen dat in de eerste concepttekst vragen, onduidelijkheden of ronduit stomme fouten van mijn kant zitten. Kan ik deze tekst nader met jou afstemmen of met 5.1.2e?

Hartelijke groet

Met vriendelijke groet,

5.1.2e

Centraal Orgaan opvang asielzoekers (COA)
Stafafdeling Strategie, Bestuur en Omgeving

5.1.2e

5.1.2e

COA Centraal Orgaan opvang asielzoekers

Telefoon: 5.1.2e

Website: www.coa.nl

Bezoekadres: Rijnstraat 8, 2515 XP Den Haag

Postadres: Postbus 30203, 2500 GE, Den Haag

Van: 5.1.2e <5.1.2e @team4.nl>
Verzonden: woensdag 11 maart 2026 12:04
Aan: 5.1.2e <5.1.2e @coa.nl>
CC: 5.1.2e <5.1.2e @team4.nl>
Onderwerp: AZC Tippe Zwolle - bewonersavond

Geachte 5.1.2e,

Bij deze delen wij het concept van de presentatieslides voor de bewonersavond.
In de aankomende week zullen wij de afbeeldingen verder uitwerken en opwerken.

Mocht u nog vragen of opmerkingen hebben, dan horen wij dat uiteraard graag.

https://we.tl/t-u75r6eJ1E3

Met vriendelijke groet,

5.1.2e

5.1.2e

de
architecten
van
team4

www.team4.nl

5.1.2e

****

Dit bericht kan informatie bevatten die niet voor u is bestemd. Indien u niet de geadresseerde bent of dit bericht abusievelijk aan u is toegezonden, wordt u verzocht dat aan de afzender te melden en het bericht te verwijderen. Het COA aanvaardt geen aansprakelijkheid voor schade, van welke aard ook, die verband houdt met risico's verbonden aan het elektronisch verzenden van berichten.

This message may contain information that is not intended for you. If you are not the addressee or if this message was sent to you by mistake, you are requested to inform the sender and delete the message. The COA organisation accepts no liability for damage of any kind resulting from the risks inherent in the electronic transmission of messages.

Centraal Orgaan opvang asielzoekers.

****

****

Dit bericht kan informatie bevatten die niet voor u is bestemd. Indien u niet de geadresseerde bent of dit bericht abusievelijk aan u is toegezonden, wordt u verzocht dat aan de afzender te melden en het bericht te verwijderen. Het COA aanvaardt geen aansprakelijkheid voor schade, van welke aard ook, die verband houdt met risico's verbonden aan het elektronisch verzenden van berichten.
This message may contain information that is not intended for you. If you are not the addressee or if this message was sent to you by mistake, you are requested to inform the sender and delete the message. The COA organisation accepts no liability for damage of any kind resulting from the risks inherent in the electronic transmission of messages.
Centraal Orgaan opvang asielzoekers.
****
****
Dit bericht kan informatie bevatten die niet voor u is bestemd. Indien u niet de geadresseerde bent of dit bericht abusievelijk aan u is toegezonden, wordt u verzocht dat aan de afzender te melden en het bericht te verwijderen. Het COA aanvaardt geen aansprakelijkheid voor schade, van welke aard ook, die verband houdt met risico's verbonden aan het elektronisch verzenden van berichten.
This message may contain information that is not intended for you. If you are not the addressee or if this message was sent to you by mistake, you are requested to inform the sender and delete the message. The COA organisation accepts no liability for damage of any kind resulting from the risks inherent in the electronic transmission of messages.
Centraal Orgaan opvang asielzoekers.
****

Legenda toegepaste uitzonderingsgrondslagen


In dit document zijn gegevens definitief geanonimiseerd op grond van:

Wet	Artikel	Omschrijving	Pagina's
Wet open overheid	Art. 5.1 lid 2 sub e	De eerbiediging van de persoonlijke levenssfeer	1, 2, 3, 4


Gevelontwerp en materialisering: Metselvlechtwerk




Mensen met elkaar verweven

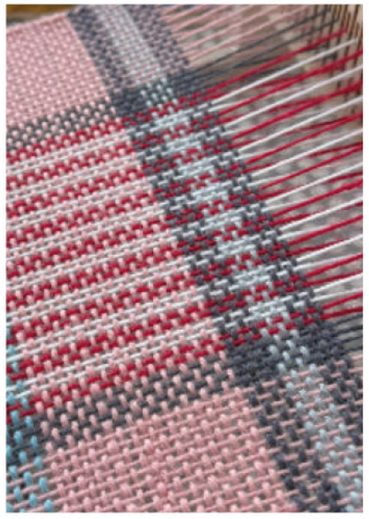


Weefpatronen als metafoor

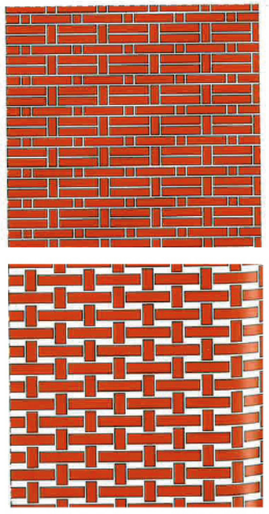

Abstractie vertalen als metselwerk verbanden

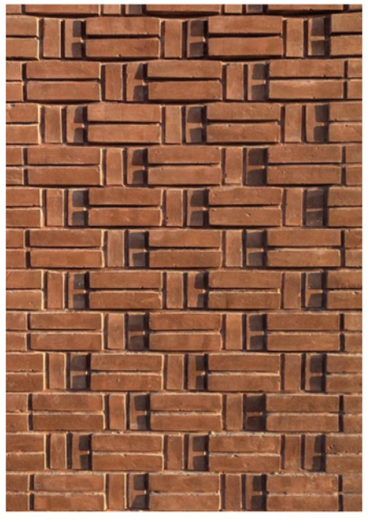

Kenmerkend siermetselwerk, plasticiteit, verbanden en reliëf

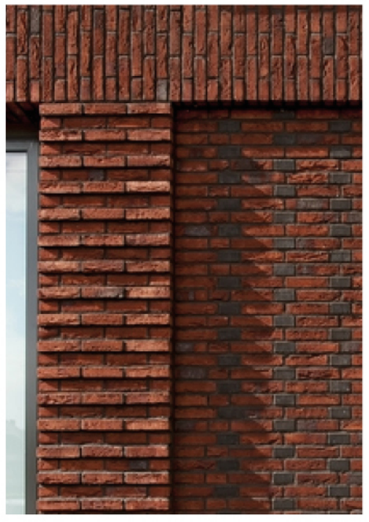




Gevelfragment

3D impressie gevelbeeld



gekleurd of wit

3D impressie gevelbeeld

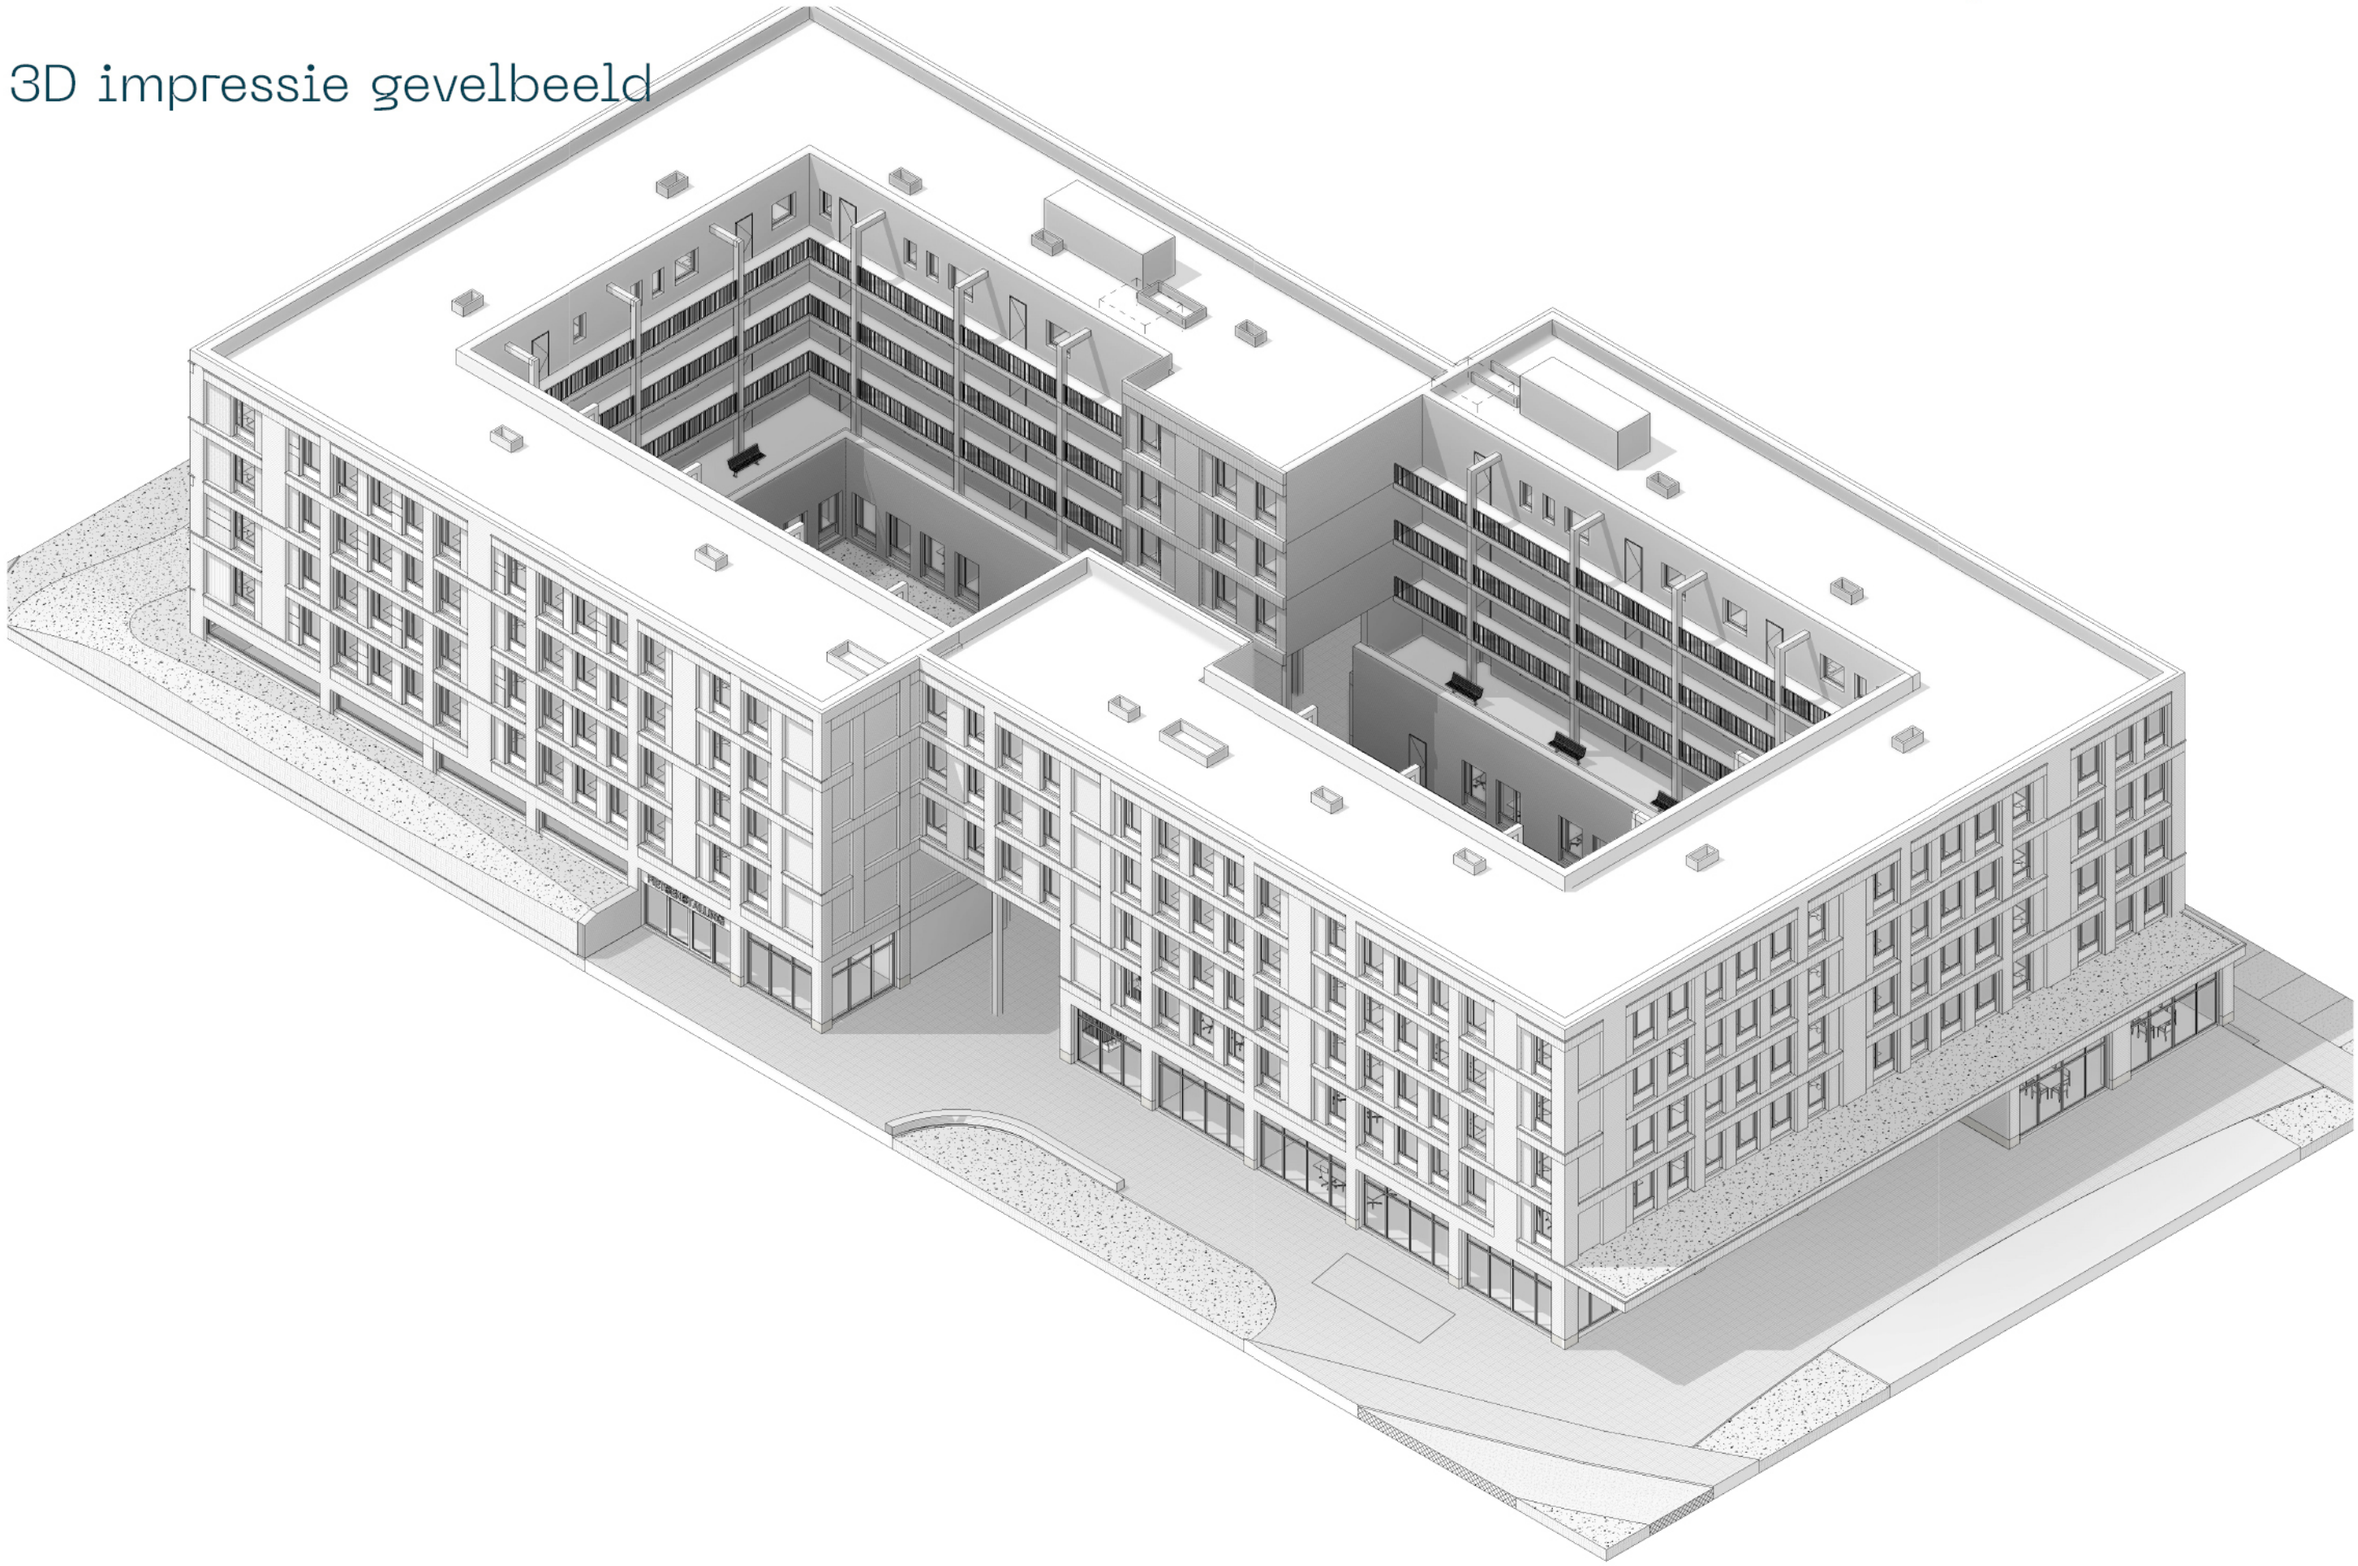

AZC DE TIPPE ZWOLLE


ontwerp concept


UPDATEN



de architecten van team[4]

Locatie

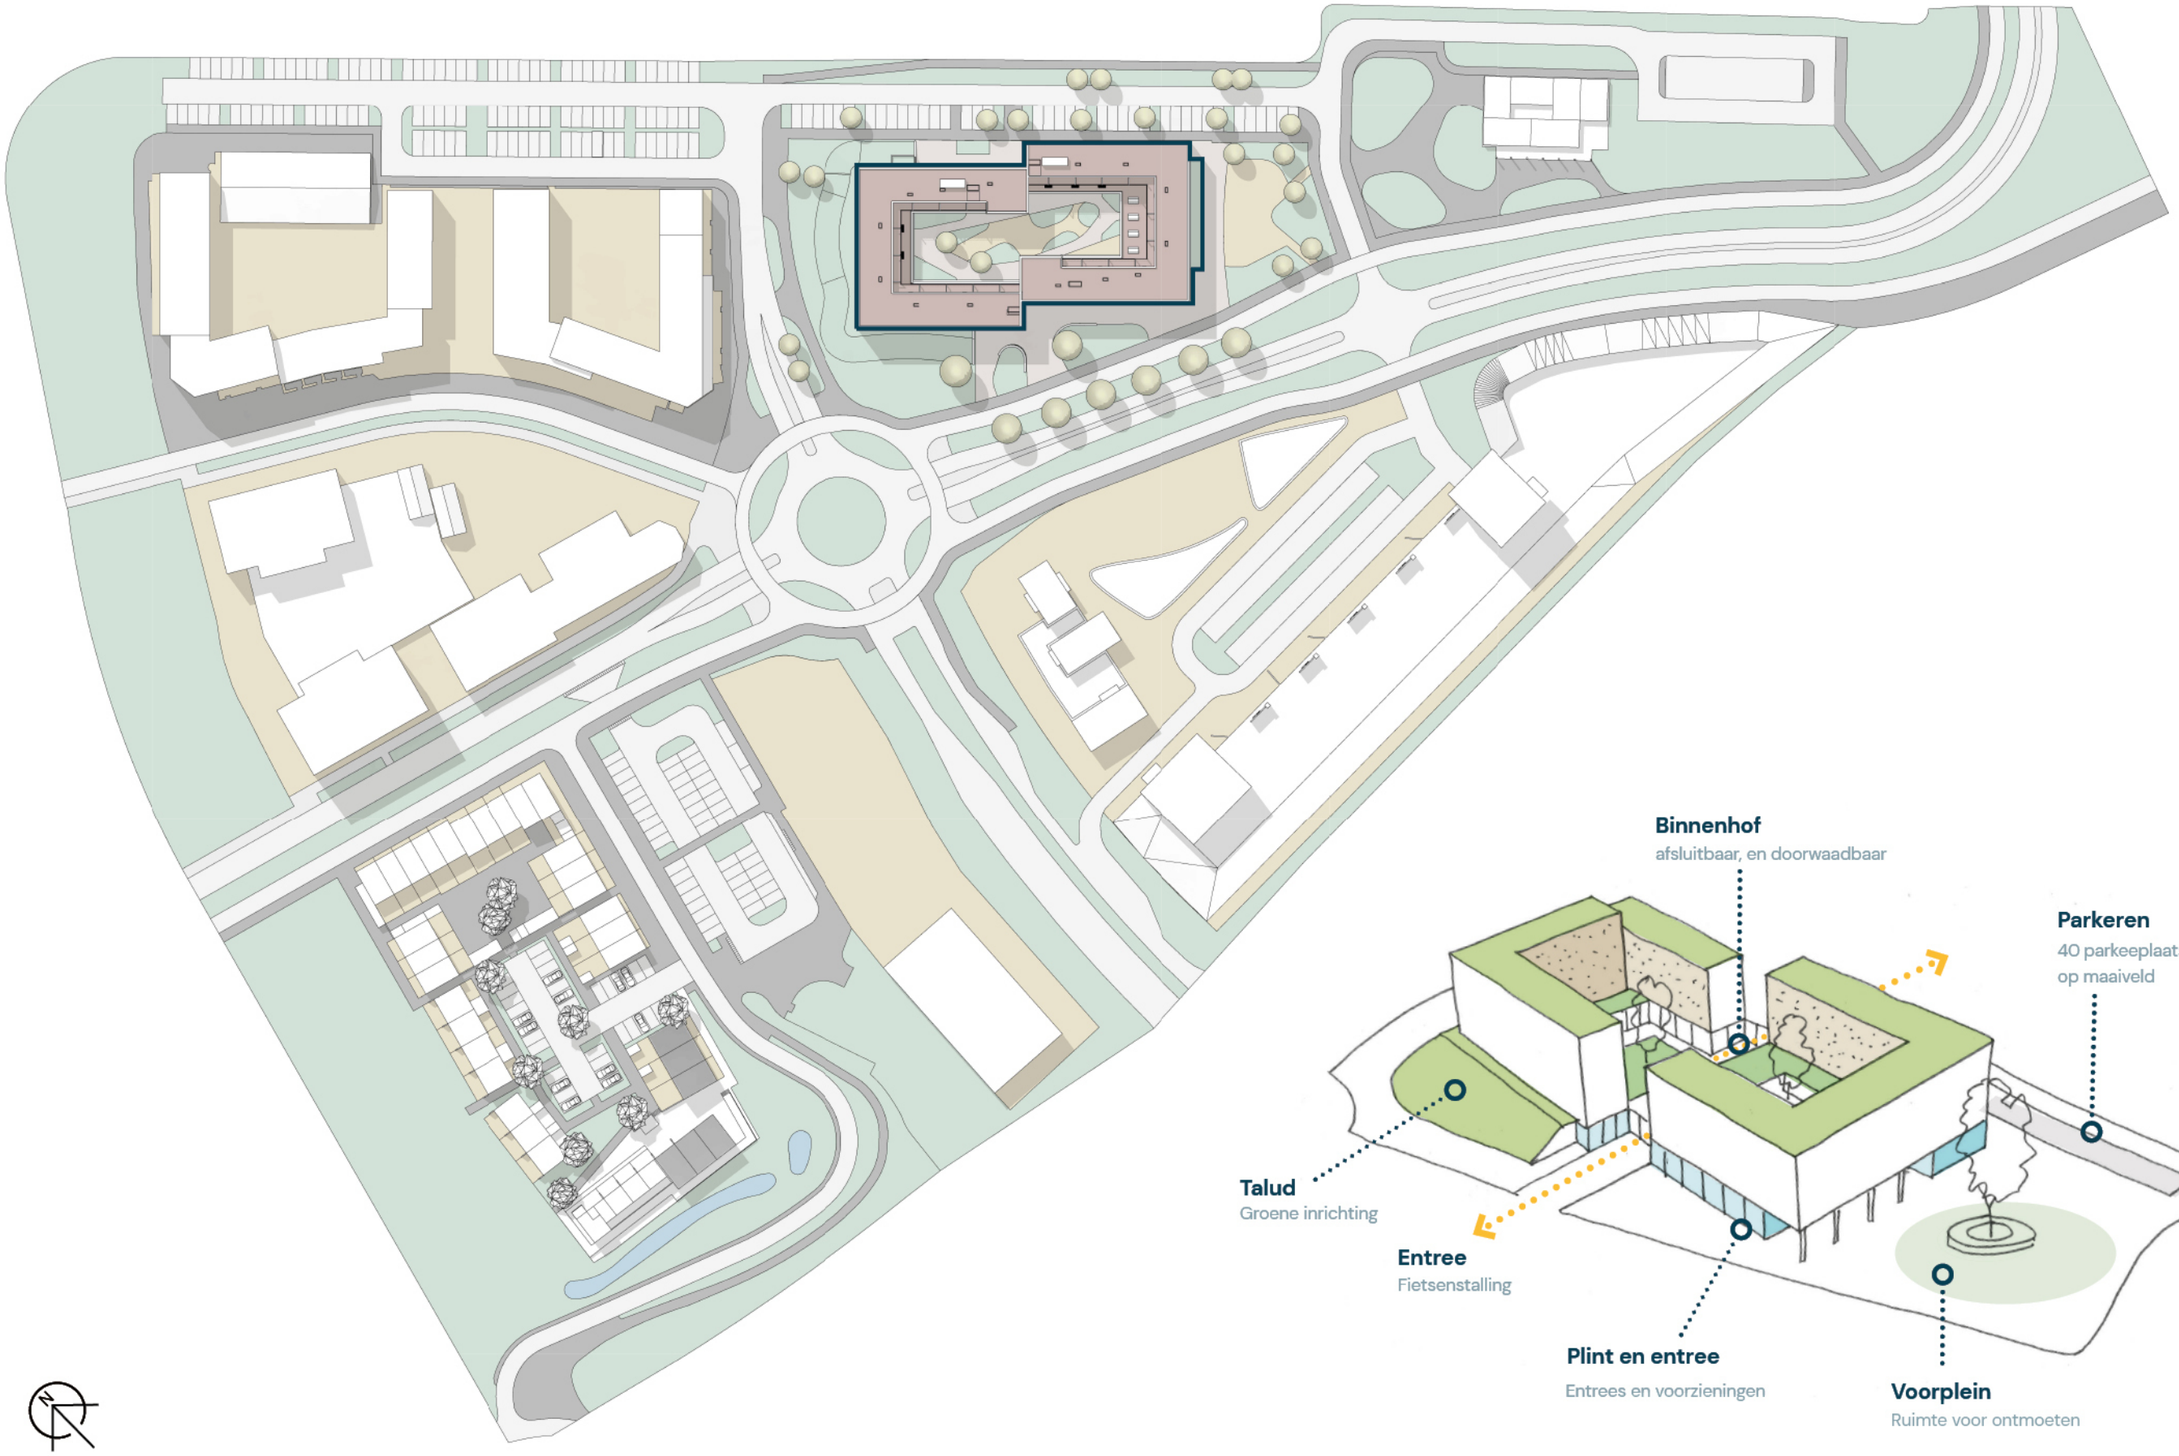


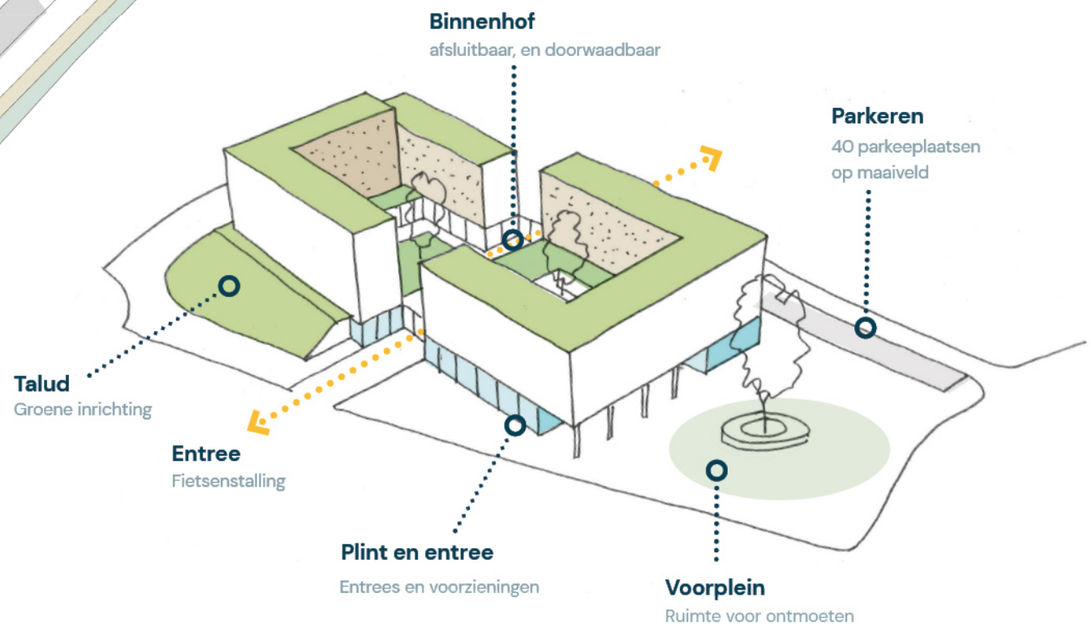
Binnenhof
afsluitbaar, en doorwaadbaar
Parkeren
40 parkeeplaatsen
op maaiveld
Talud
Groene inrichting
Entree
Fietsenstalling
Plint en entree
Entrees en voorzieningen
Voorplein
Ruimte voor ontmoeten

Beleving

hekken tekenen

wit dak ?

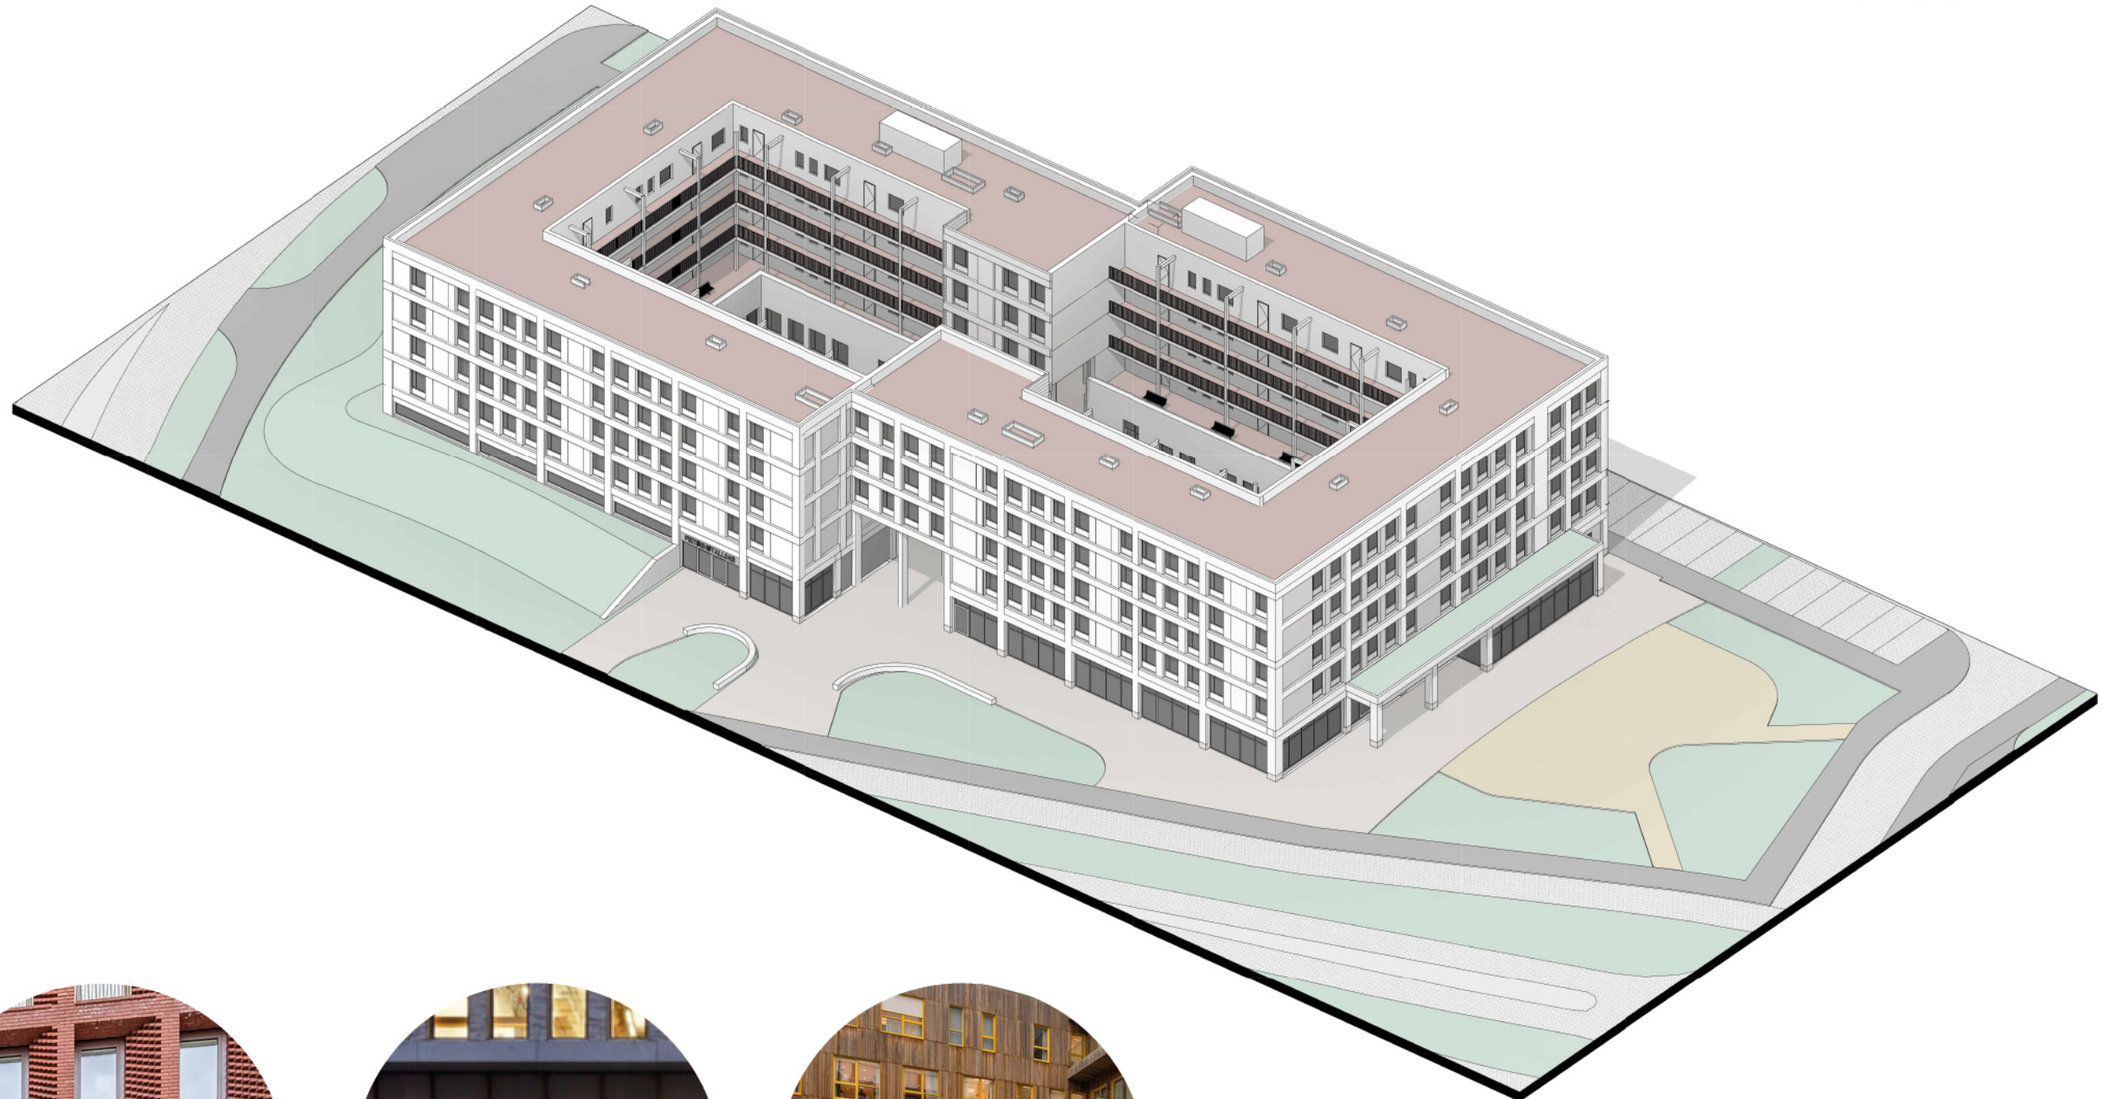



Formele buitenkant




Publieke plint



Informele binnenkant

Vlekkenplan programma begane grond

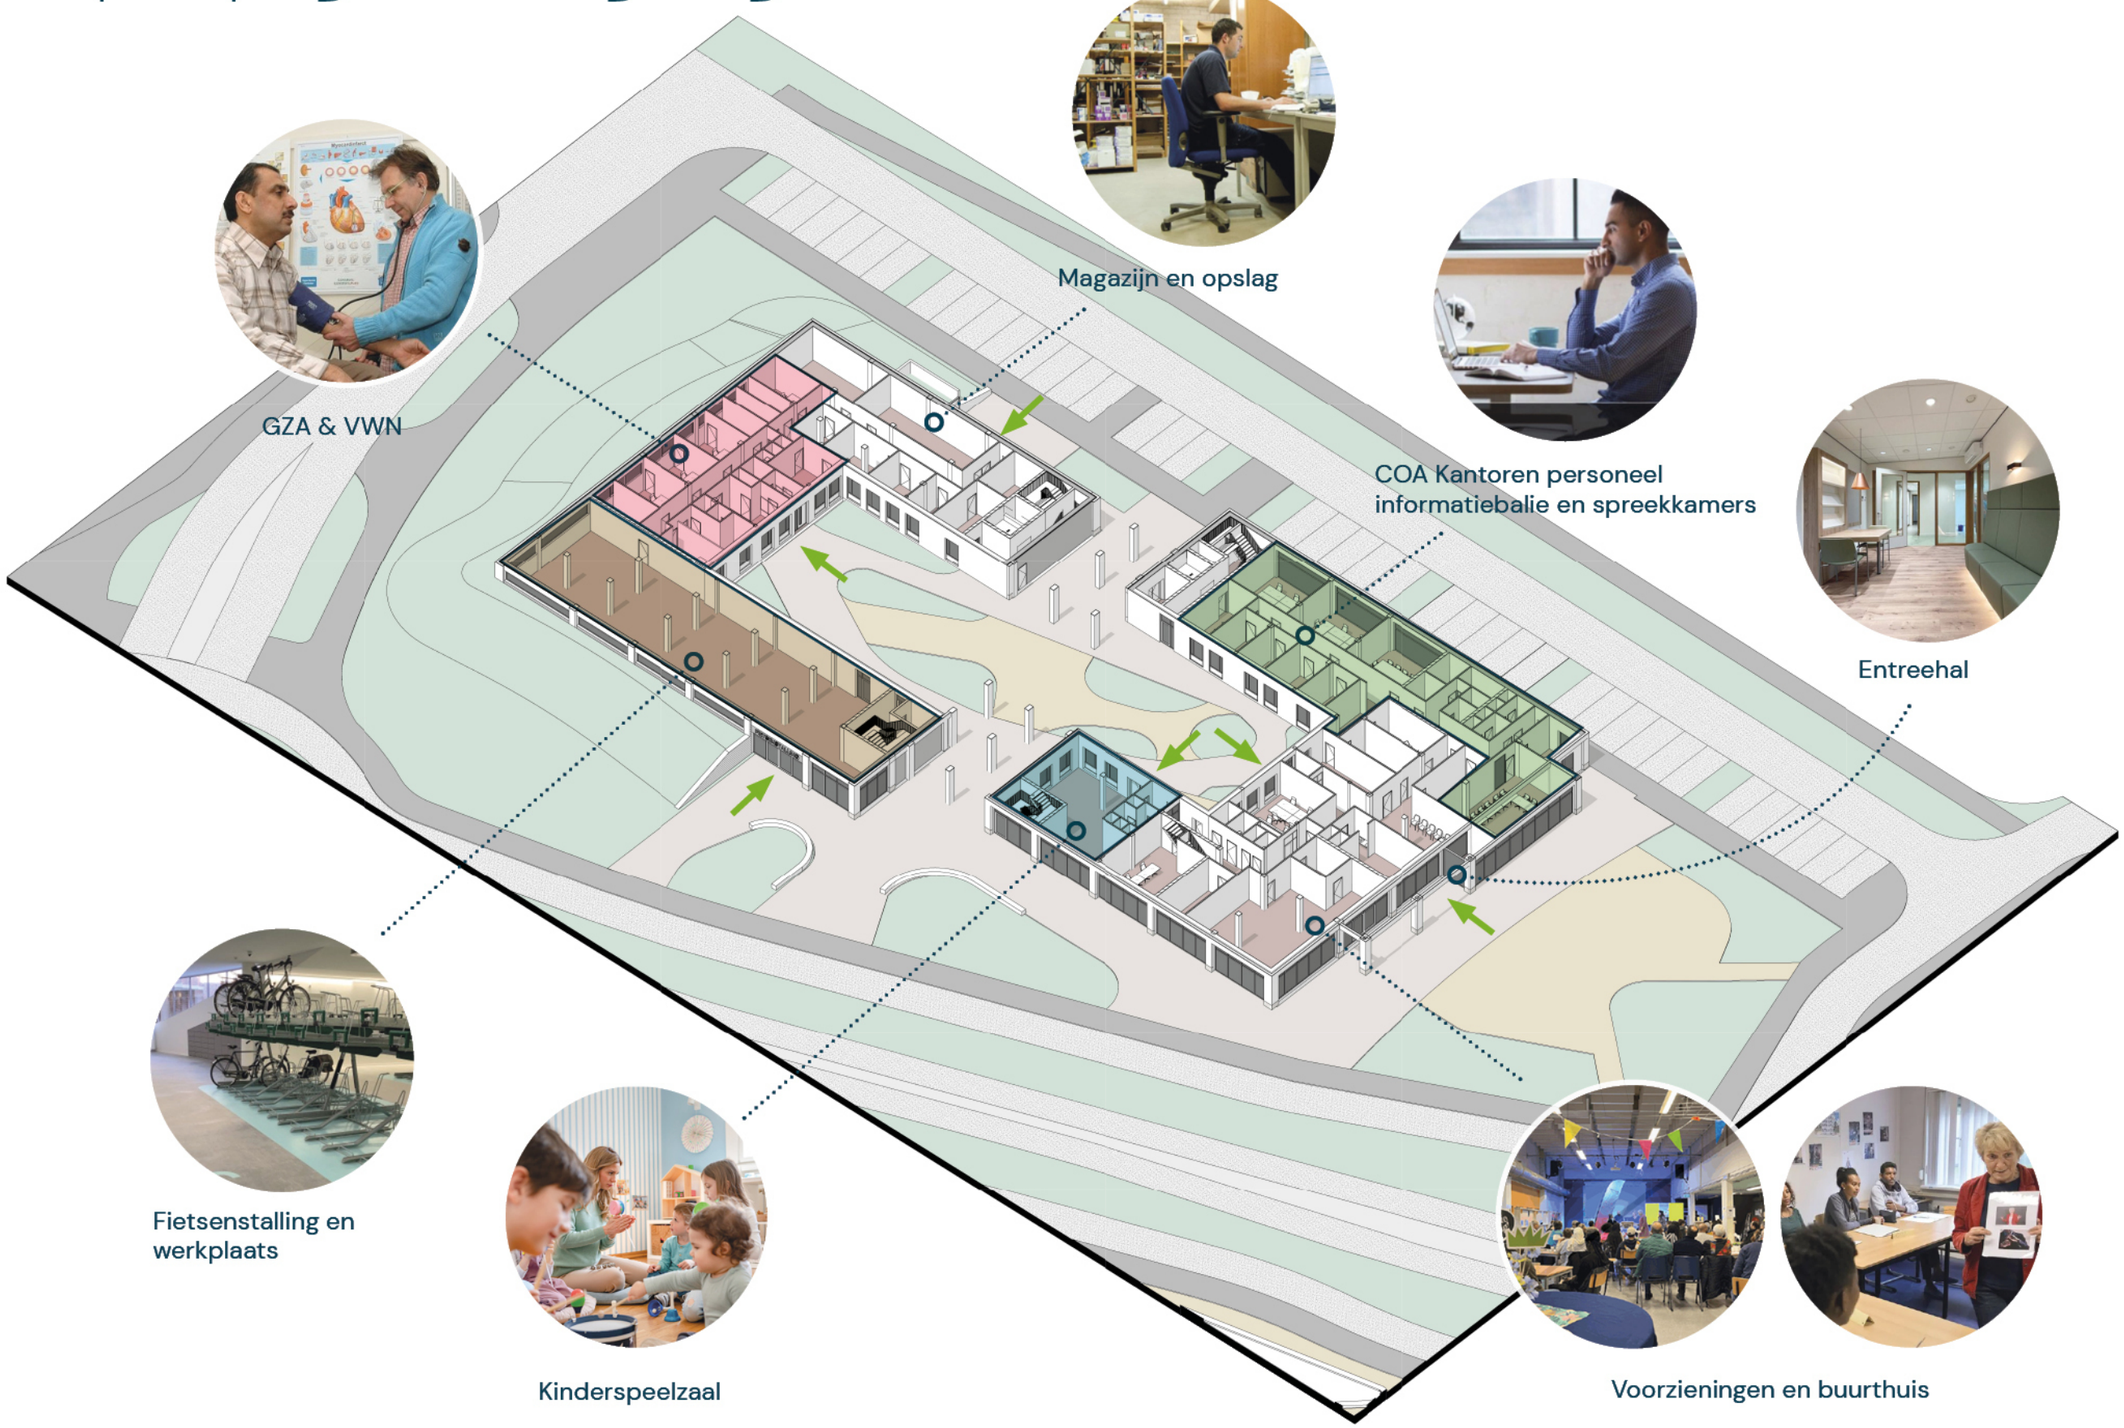

GZA & VWN

Magazijn en opslag

COA Kantoren personeel
informatiebalie en spreekkamers

Entreehal

Fietsenstalling en
werkplaats

Kinderspeelzaal

Voorzieningen en buurthuis

Situatietekening

De kop van het gebouw aan de noordwestzijde is ingebed in een groen taluud

Het binnenhof is groen ingerricht als verbli8fsruimte voor het AZC




Het voorplein is onderdeel van de publieke ruimte en kan worden ingericht als plantsoentje waar ruimte is voor ontmoeten en ontspanning.

Begane Grond



Eerste Verdieping

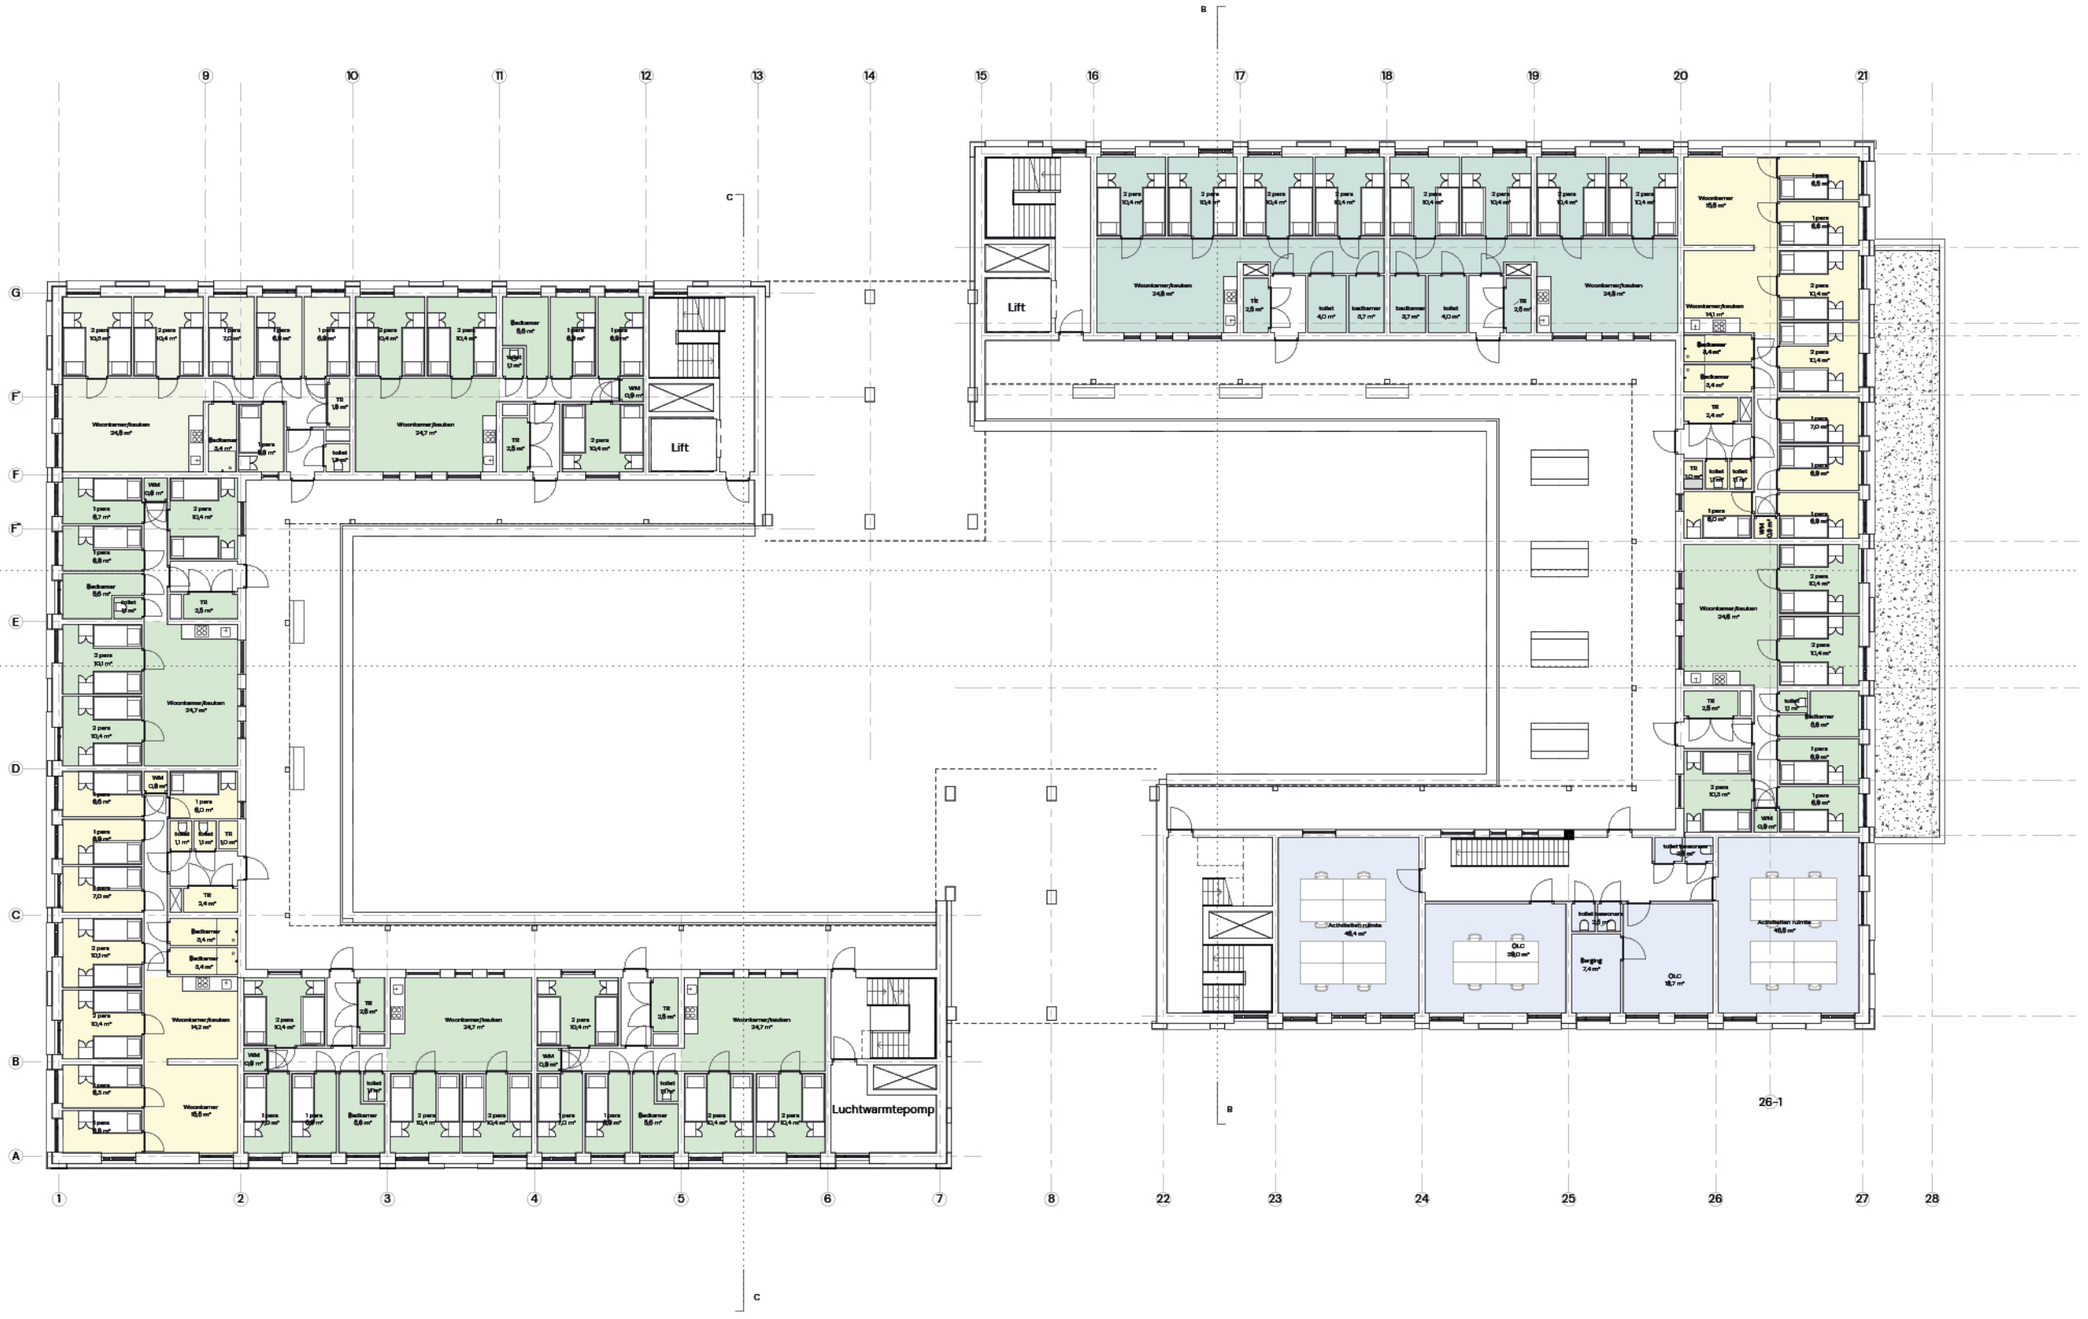


Tweede t/m vierde Verdieping



Appartement plattegronden

Woningtype A

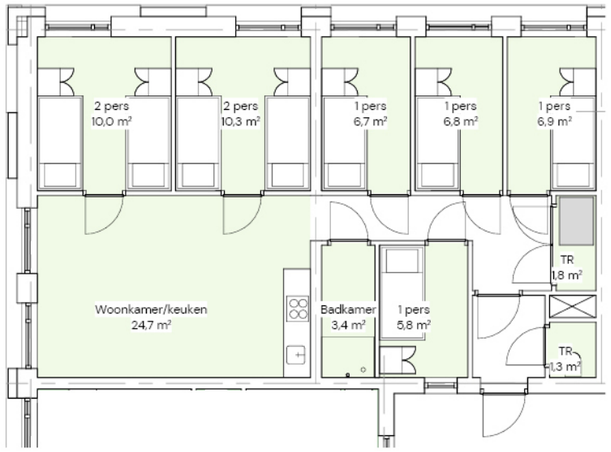


Dubbel vier - 8 persoons
7 keer
56 plaatsen

Woningtype B




8 Persoons woning - 8 persoons
29 keer
232 plaatsen

Woningtype C

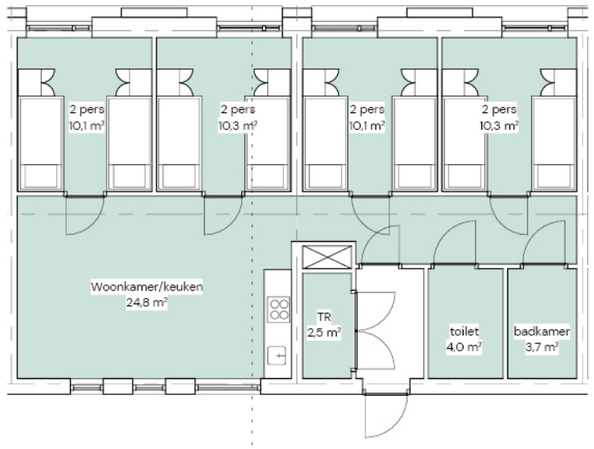


MIVA - 8 persoons
2 keer
16 plaatsen

Woningtype D

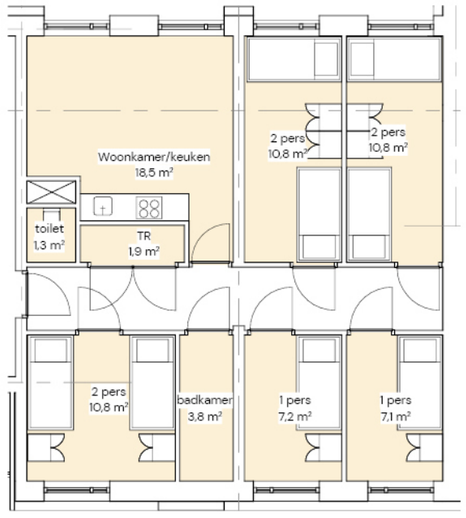

8 Persoons woning poort - 8 persoons
6 keer
48 plaatsen

Woningtype E

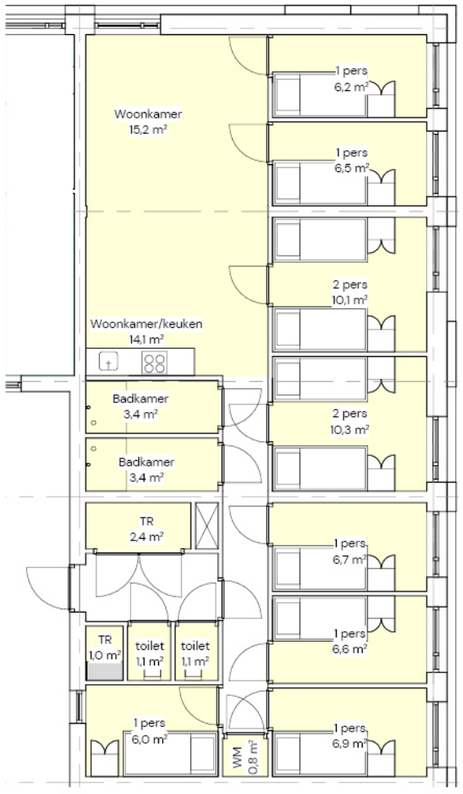

Dubbel 5 - 10 persoons
8 keer
80 plaatsen

From: '5.1.2e' <5.1.2e@zwolle.nl>
Sent: 5/11/2026 6:45:50 AM +00:00
To: '5.1.2e' <5.1.2e@zwolle.nl>
Cc:
Subject: FW: Bestuurlijk overleg COA

Hoi 5.1.2e,

Onderstaand een mail van 5.1.2e is dit ook een optie?

met vriendelijke groet Zwolle

5.1.2e
5.1.2e

5.1.2e, vrij

Gemeente Zwolle,
tel: 5.1.2e
@ : 5.1.2e@zwolle.nl

De gemeente Zwolle beschouwt e-mail als volwaardig communicatiemiddel. Dit betekent dat u erop mag vertrouwen dat de inhoud van dit bericht correct en compleet is.

Van: 5.1.2e <5.1.2e@zwolle.nl>
Verzonden: zaterdag 9 mei 2026 16:41
Aan: 5.1.2e <5.1.2e@zwolle.nl>; Secretariaat ZWVL <5.1.2e@zwolle.nl>
CC: 5.1.2e <5.1.2e@zwolle.nl>; 5.1.2e <5.1.2e@zwolle.nl>; 5.1.2e <5.1.2e@zwolle.nl>
Onderwerp: RE: Bestuurlijk overleg COA

5.1.2e,
Ik denk dat we dit bestuurlijk overleg breder moeten oppakken. Ik denk dat hun inzet in de verkenningenfase en een hoge prioriteit in de realisatiefase van de tussenlocatie ook een onderwerp moet zijn. Het lijkt mij overigens geen enkel probleem om de boete eraf te halen en om in de vergunning op te nemen dat er maximaal 400 mensen mogen worden gehuisvest. @Secretariaat ZWVL graag deze week een afspraak maken met de mensen in deze mail.

Met vriendelijke groet,

5.1.2e
5.1.2e
Gemeente Zwolle, ZWVL
Postadres: Postbus 10007, 8000 GA Zwolle
Bezoekadres: Lübeckplein 2
Mobiel: 5.1.2e
Email: 5.1.2e@zwolle.nl

Van: 5.1.2e <5.1.2e@zwolle.nl>
Verzonden: vrijdag 8 mei 2026 12:32
Aan: 5.1.2e <5.1.2e@zwolle.nl>
CC: 5.1.2e <5.1.2e@zwolle.nl>
Onderwerp: Bestuurlijk overleg COA

Hoi 5.1.2e,

Het COA heeft problemen met de boeteclausule in de erfpacht- en opstalovereenkomst. Er is op 18 mei een bestuurlijk overleg met 5.1.2e en 5.1.2e over dit onderwerp.
Ik praat je graag even bij, maar zie geen moment in onze agenda's dat past.

met vriendelijke groet Zwolle

5.1.2e
5.1.2e

5.1.2e, vrij

Gemeente Zwolle,
tel: 5.1.2e
@ : 5.1.2e@zwolle.nl

De gemeente Zwolle beschouwt e-mail als volwaardig communicatiemiddel. Dit betekent dat u erop mag vertrouwen dat de inhoud van dit bericht correct en compleet is.

Legenda toegepaste uitzonderingsgrondslagen

In dit document zijn gegevens definitief geanonimiseerd op grond van:

Wet	Artikel	Omschrijving	Pagina's
Wet open overheid	Art. 5.1 lid 2 sub e	De eerbiediging van de persoonlijke levenssfeer	1, 2

From: '5.1.2e' <5.1.2e@zwolle.nl>
Sent: 11/17/2025 4:48:01 PM +00:00
To: '5.1.2e' <5.1.2e@coa.nl>, '5.1.2e 5.1.2e <5.1.2e@zwolle.nl>
Cc: '5.1.2e 5.1.2e' <5.1.2e@zwolle.nl>
Subject: FW: BO + WA Stadshagen

Hoi 5.1.2e,

Ik had al gevraagd of jullie je beschikbaarheid aan 5.1.2e willen doorgeven. We willen namelijk graag op korte termijn een afspraak om de inburgering, maar ook de mogelijkheden voor een “plan Einstein” voor Zwolle te bespreken (zie mail van 14-11).
Wil je met 5.1.2e contact opnemen om dit in te plannen?

Ik stuur de concepten naar de klankbordgroep.

met vriendelijke groet Zwolle

5.1.2e
5.1.2e

5.1.2e, vrij

Gemeente Zwolle,
tel: 5.1.2e
@ : 5.1.2e@zwolle.nl

De gemeente Zwolle beschouwt e-mail als volwaardig communicatiemiddel. Dit betekent dat u erop mag vertrouwen dat de inhoud van dit bericht correct en compleet is.

Van: 5.1.2e <5.1.2e@coa.nl>
Verzonden: maandag 17 november 2025 17:15
Aan: 5.1.2e <5.1.2e@zwolle.nl>
CC: 5.1.2e <5.1.2e@coa.nl>; 5.1.2e <5.1.2e@coa.nl>
Onderwerp: BO + WA Stadshagen

Beste 5.1.2e,

In de bijlagen tref je de concept BO + concept WA. We hebben pas laat in de middag het nieuwe model toegestuurd gekregen.
Ik heb het oude model naast de nieuwe gelegd. Tevens heb ik het nieuwe model ook bijgevoegd.

Je vraag m.b.t. inburgering hebben we hier niet in kunnen verwerken, omdat we nog in afwachting zijn op reactie intern.

De volgende pagina COA - Financiële regelingen voor gemeenten | www.coa.nl geüpdatete met een nieuwe link naar een Q&A.
Deze is hier terug te vinden: COA - Q&A wijzigingen faciliteitenbesluit | www.coa.nl. Hier kun je ook een beknopte samenvatting vinden wat er is veranderd.

Voor nu, vanuit onze kant, is dit het huidige concept. 25 november kunnen jullie deze versie delen met de klankbordgroep. Mocht je in tussentijd vragen hebben dan verneem ik dat uiteraard graag.

Ik wil ook alvast een afspraak met je inplannen. Zullen we dit doen na het klankbordoverleg? Wellicht krijg je dan vragen, op- of aanmerkingen mee?

Met vriendelijke groet,

5.1.2e (zij/haar)

Centraal Orgaan opvang asielzoekers (COA)
5.1.2e
Vastgoed & Facilitair
5.1.2e

Ik werk maandag t/m donderdag

COA Centraal Orgaan opvang asielzoekers

Telefoon: 5.1.2e
Website: www.coa.nl
Bezoekadres: Rijnstraat 8, 2515 XP Den Haag
Postadres: Postbus 30203, 2500 GE Den Haag

****
Dit bericht kan informatie bevatten die niet voor u is bestemd. Indien u niet de geadresseerde bent of dit bericht abusievelijk aan u is toegezonden, wordt u verzocht dat aan de afzender te melden en het bericht te verwijderen. Het COA aanvaardt geen aansprakelijkheid voor schade, van welke aard ook, die verband houdt met risico's verbonden aan het elektronisch verzenden van berichten.
This message may contain information that is not intended for you. If you are not the addressee or if this message was sent to you by mistake, you are requested to inform the sender and delete the message. The COA organisation accepts no liability for damage of any kind resulting from the risks inherent in the electronic transmission of messages.
Centraal Orgaan opvang asielzoekers.
****

Legenda toegepaste uitzonderingsgrondslagen

In dit document zijn gegevens definitief geanonimiseerd op grond van:

Wet	Artikel	Omschrijving	Pagina's
Wet open overheid	Art. 5.1 lid 2 sub e	De eerbiediging van de persoonlijke levenssfeer	1, 2

From: '5.1.2e <5.1.2e@zwolle.nl>
Sent: 12/22/2025 2:47:39 PM +00:00
To: '5.1.2e' <5.1.2e@zwolle.nl>
Cc:
Subject: FW: brief COA en gemeente over AMV-opvang in hotel Lumen

Mooi!

Van: 5.1.2e <5.1.2e@zwolle.nl>
Verzonden: maandag 22 december 2025 15:46
Aan: 5.1.2e <5.1.2e@zwolle.nl>
Onderwerp: RE: brief COA en gemeente over AMV-opvang in hotel Lumen

Hi 5.1.2e, PEC en Isala zijn inderdaad ook meegenomen in de mailing!

met vriendelijke groet Zwolle

5.1.2e
5.1.2e

Gemeente Zwolle
Postadres: Postbus 10007, 8000 GA Zwolle
☎ : 5.1.2e
@ : 5.1.2e@zwolle.nl

P *Niet printen spaart het milieu.*

De gemeente Zwolle beschouwt e-mail als volwaardig communicatiemiddel. Dit betekent dat u erop mag vertrouwen dat de inhoud van dit bericht correct en compleet is.

Van: 5.1.2e <5.1.2e@zwolle.nl>
Verzonden: maandag 22 december 2025 11:32
Aan: 5.1.2e <5.1.2e@zwolle.nl>; 5.1.2e <5.1.2e@coa.nl>
CC: 5.1.2e <5.1.2e@zwolle.nl>; 5.1.2e <5.1.2e@zwolle.nl>
Onderwerp: RE: brief COA en gemeente over AMV-opvang in hotel Lumen

Hoi 5.1.2e

Dank. Zitten PEC Zwolle en het Isala ziekenhuis ook bij de geadresseerden?
Zou fijn zijn, als grote en belangrijke stakeholders daar in de omgeving, en in de stad.

Groet,
5.1.2e

met vriendelijke groet Zwolle

5.1.2e
5.1.2e.

Gemeente Zwolle
Bezoekadres: Grote Kerkplein 15
T : 5.1.2e
E: 5.1.2e @zwolle.nl

Van: 5.1.2e <5.1.2e @zwolle.nl>
Verzonden: maandag 22 december 2025 11:26
Aan: 5.1.2e <5.1.2e @coa.nl>; 5.1.2e <5.1.2e @zwolle.nl>
CC: 5.1.2e <5.1.2e @zwolle.nl>; 5.1.2e <5.1.2e @zwolle.nl>
Onderwerp: RE: brief COA en gemeente over AMV-opvang in hotel Lumen

Goedemorgen 5.1.2e en 5.1.2e

Bij deze de laatste versie van de brief, die ook met de ondernemersvereniging en bedrijven in de omgeving is gedeeld.



5.1.2e
5.1.2e

Gemeente Zwolle
Postadres: Postbus 10007, 8000 GA Zwolle

☎ : 5.1.2e
@ : 5.1.2e @zwolle.nl

P *Niet printen spaart het milieu.*

De gemeente Zwolle beschouwt e-mail als volwaardig communicatiemiddel. Dit betekent dat u erop mag vertrouwen dat de inhoud van dit bericht correct en compleet is.

Van: 5.1.2e <5.1.2e @coa.nl>
Verzonden: maandag 22 december 2025 08:33
Aan: 5.1.2e <5.1.2e @zwolle.nl>
CC: 5.1.2e <5.1.2e @zwolle.nl>; 5.1.2e <5.1.2e @zwolle.nl>; 5.1.2e <5.1.2e @zwolle.nl>
Onderwerp: RE: brief COA en gemeente over AMV-opvang in hotel Lumen

Goedemorgen 5.1.2e,

De brief is afgelopen vrijdag door 5.1.2e, ik heb haar meegenomen in de cc, verstuurd naar de ondernemersvereniging. Ik heb de laatste versie van die brief ook niet gekregen, maar heb 5.1.2e al gevraagd om deze naar mij sturen. Ze wil jou ook vast wel meenemen in de mail 😊

Groet, 5.1.2e

Met vriendelijke groet,

5.1.2e 5.1.2e**s**

Centraal Orgaan opvang asielzoekers (COA)
5.1.2e

Team Communicatie & Relatiemanagement
Woordvoerder en Communicatieadviseur Overijssel

COA Centraal Orgaan opvang asielzoekers

Telefoon: 5.1.2e
Website: www.coa.nl
Bezoekadres: 5.1.2e t 8, 5.1.2e 5 P Den Haag
Postadres: Postbus 30203, 5.1.2e 0 GE, Den Haag

Van: 5.1.2e g@zwolle.nl>
Verzonden: maandag 22 december 2025 08:09
Aan: 5.1.2e s@coa.nl>
CC: 5.1.2e @zwolle.nl>; 5.1.2e n@zwolle.nl>
Onderwerp: brief COA en gemeente over AMV-opvang in hotel Lumen

Hoi 5.1.2e
Goedemorgen.
Goed weekend gehad?

Ik ben even benieuwd hoe het met de brief staat die we naar de ondernemers gaan sturen in de directe omgeving van hotel Lumen.
Is deze al klaar? Kun je hem naar 5.1.2e en mij sturen?
Dacht dat deze brief vrijdag al rondgestuurd/afgestemd zou worden.
Neem aan dat hij wel uiterlijk vandaag verstuurd wordt; anders wordt het wel erg kort dag, uitgaande van de opvang vanaf a.s. woensdag.
Ben er ook voorstander van dat we hem ook naar PEC Zwolle en het ziekenhuis (laten) sturen, als belangrijke stakeholders in de directe omgeving en in de stad.

Groet, 5.1.2e

M: 5.1.2e

****
Dit bericht kan informatie bevatten die niet voor u is bestemd. Indien u niet de geadresseerde bent of dit bericht abusievelijk aan u is toegezonden, wordt u verzocht dat aan de afzender te melden en het bericht te verwijderen. Het COA aanvaardt geen aansprakelijkheid voor schade, van welke aard ook, die verband houdt met risico's verbonden aan het elektronisch verzenden van berichten.
This message may contain information that is not intended for you. If you are not the addressee or if this message was sent to you by mistake, you are requested to inform the sender and delete the message. The COA organisation accepts no liability for damage of any kind resulting from the risks inherent in the electronic transmission of messages.
Centraal Orgaan opvang asielzoekers.
****

Legenda toegepaste uitzonderingsgrondslagen

In dit document zijn gegevens definitief geanonimiseerd op grond van:

Wet	Artikel	Omschrijving	Pagina's
Wet open overheid	Art. 5.1 lid 2 sub e	De eerbiediging van de persoonlijke levenssfeer	1, 2, 3

From: '[redacted] ([redacted] <[redacted]@zwolle.nl>
Sent: 4/14/2026 12:28:22 PM +00:00
To: '[redacted]' <[redacted]@zwolle.nl>, [redacted] ([redacted] " <[redacted]@zwolle.nl>
Cc:
Subject: Fw: communicatie vluchtelingenopvang

Ter info. Zoals vanochtend besproken.

From: [redacted] <[redacted]@zwolle.nl>
Sent: Tuesday, April 14, 2026 10:29:27 AM
To: [redacted] ([redacted] <[redacted]@zwolle.nl>; [redacted] ([redacted]) <[redacted]@zwolle.nl>; [redacted] <[redacted]@zwolle.nl>
Subject: communicatie vluchtelingenopvang

Hoi collega's,

Hierbij de planning en afspraken zoals we die net besproken hebben:

Voorlopige planning:
21 april collegebesluit (hopelijk)
- Brief met uitnodiging bijeenkomst (aankondigen bij Topdesk)

29 april: bericht of quote in de Swollenaer, [redacted] bespreekt met [redacted] wat haar voorkeur is
6 mei: spread in de Swollenaer
7/8 mei: nieuwsbrief De Tippe

Spread 6 mei
- Aankondiging tussenoplossing > [redacted] (column [redacted]? Of juist niet)
- Update azc De Tippe ([redacted] en ik)
- Noodopvang/taakstelling ([redacted]
- Beeld: Feiten meeuwenlaan: beeld van de meeuwenlaan [redacted] en ik)
  - Verhaal meeuwenlaan: bewoner of gezin?
- Breughel / Oekraïneopvang / Vrouwenlaan [redacted]
- Vormgeving en ruimte reserveren in De Swollenaer ([redacted]

Nieuwsbrief
Let op: doelgroep alleen Westenholte/Stadshagen
- Verwijzen naar bredere opvang in de gemeente Zwolle
- Proces: vergunningsaanvraag
- Beeld Meeuwenlaan (zelfde verhaal als spread)



[redacted]

[redacted]
Gemeente Zwolle
Bezoekadres: Grote Kerkplein 15
T : [redacted]
@ : [redacted]@zwolle.nl

Legenda toegepaste uitzonderingsgrondslagen

In dit document zijn gegevens definitief geanonimiseerd op grond van:

Wet	Artikel	Omschrijving	Pagina's
Wet open overheid	Art. 5.1 lid 2 sub e	De eerbiediging van de persoonlijke levenssfeer	1

From: "5.1.2e" <5.1.2e@zwolle.nl>
Sent: 4/2/2026 11:37:50 AM +00:00
To: "5.1.2e" <5.1.2e@zwolle.nl>
Cc: "5.1.2e 5.1.2e@nysingh.nl)" <5.1.2e (5.1.2e@ny5.1.2e.nl)>
Subject: FW: Controle overeenkomst: COA

5.1.2e

Wil de concept-opstal en erfpachtovereenkomst zo spoedig mogelijk doorsturen naar 5.1.2e van 5.1.2e ? Op basis van de concepten bekijkt zij even wie 5.1.2e de beoordeling het beste kan doen.

Het emailadres van 5.1.2e staat in cc.

Groeten, 5.1.2e

Van: 5.1.2e <5.1.2e@zwolle.nl>
Verzonden: donderdag 2 april 2026 08:54
Aan: 5.1.2e <5.1.2e@zwolle.nl>; 5.1.2e 5.1.2e <5.1.2e@zwolle.nl>; 5.1.2e <5.1.2e@zwolle.nl>
CC: 5.1.2e <5.1.2e@zwolle.nl>
Onderwerp: RE: Controle overeenkomst: COA

Hallo 5.1.2e,

Ik heb zojuist 5.1.2e gesproken en wij willen graag een check van 5.1.2e Er zit wel hele grote spoed op. Donderdag moet de overeenkomst aangemeld worden voor het PFO. Is het mogelijk dat deze worden doorgestuurd en dat er uiterlijk dinsdag een reactie komt van 5.1.2e?

met vriendelijke groet Zwolle

5.1.2e
5.1.2e

Gemeente Zwolle, afdeling Vastgoed
Postadres: Postbus 10007, 8000 GA Zwolle
Bezoekadres: Lübeckplein 2
☎: 5.1.2e
☎: 5.1.2e (secretariaat Vastgoed)
@ : 5.1.2e@zwolle.nl

Van: 5.1.2e
Verzonden: donderdag 2 april 2026 08:37
Aan: 5.1.2e <5.1.2e@zwolle.nl>; 5.1.2e 5.1.2e <5.1.2e@zwolle.nl>; 5.1.2e <5.1.2e@zwolle.nl>
CC: 5.1.2e <5.1.2e@zwolle.nl>
Onderwerp: RE: Controle overeenkomst: COA

Hallo 5.1.2e,

Dank je voor het oppakken. Gezien de politieke gevoeligheid van dit dossier is het sowieso goed om het te laten controleren. @5.1.2e @5.1.2e 5.1.2e jullie ook eens om door te sturen naar 5.1.2e?

met vriendelijke groet Zwolle

5.1.2e
5.1.2e

Gemeente Zwolle, afdeling Vastgoed
Postadres: Postbus 10007, 8000 GA Zwolle
Bezoekadres: Lübeckplein 2
☎: 5.1.2e
☎: 5.1.2e (secretariaat Vastgoed)
@ : 5.1.2e @zwolle.nl

Van: 5.1.2e <5.1.2e @zwolle.nl>
Verzonden: woensdag 1 april 2026 14:49
Aan: 5.1.2e <5.1.2e @zwolle.nl>
CC: 5.1.2e <5.1.2e @zwolle.nl>
Onderwerp: FW: Controle overeenkomst: COA

5.1.2e

Inmiddels heb ik contact gehad met 5.1.2e van Pels Rijcken. Zij bevestigde dat in dit concrete geval waarbij sprake is van toetsing van erfpachtt- en opstalovereenkomsten waarbij zowel COA als Gemeente de partijen zijn, Pels Rijcken het niet vrijstaat om specifiek de Gemeente te adviseren over de bepalingen in deze overeenkomsten. Voorstelbaar is immers dat er discussies kunnen ontstaan tussen COA en Gemeenten over het wel of niet opnemen van bepaalde bepalingen of de wens om bepalingen aan te passen. Het past Pels Rijcken dan niet om vanuit het gemeentelijk belang over de overeenkomst te adviseren terwijl 5.1.2e tegelijkertijd ook als advocatenkantoor voor het COA optreedt. Overigens geldt dit omgekeerd ook; komt COA met het verzoek om de Zwolse erfpacht- en opstalovereenkomsten voor hen te toetsen, dan zullen zij richting COA ook het standpunt innemen dat het hen niet vrijstaat om het COA hierin te adviseren.

Dit betekent dat je dus een ander kantoor zal moeten benaderen om de overeenkomsten te laten toetsen. Ingeval jullie 5.1.2e daarvoor willen inschakelen dan hoor ik dat graag even van je zodat ik het eerste contact hierover kan leggen met 5.1.2e (andere optie zou advocatenkantoor 5.1.2e kunnen zijn.

Zij kunnen dan aangeven wie binnen dit kantoor jou het beste kan adviseren. Ik geef die naam dan aan jou door zodat jij dan rechtstreeks met de behandelend advocaat kan schakelen.

Met vriendelijke groet,

5.1.2e

Van: 5.1.2e
Verzonden: woensdag 1 april 2026 09:44
Aan: 5.1.2e <5.1.2e @zwolle.nl>
CC: 5.1.2e <5.1.2e @zwolle.nl>
Onderwerp: FW: Controle overeenkomst: COA

5.1.2e

Kun je vanmorgen hier nog even over bellen met mij. De reactie van 5.1.2e is mij iets te kort door de bocht. We hebben eerder met Pels Rijcken contact gehad over het bijstaan van Zwolle bij het onderwerp AZC in Stadshagen. In dat kader is de afspraak gemaakt dat Pels Rijcken ons bij wil en kan staan in de ruimtelijke-planologische procedures (toets omgevingsplan, omgevingsvergunningspoor). Daarover heeft Pels Rijcken ook afstemming gezocht met het COA en COA

heeft er toen mee ingestemd dat Pels Rijcken de Gemeente bijstaat. Volgens mij heeft die afstemming in het kader van de opstal- en erfpachtovereenkomst nu niet plaatsgevonden.

Ik heb mijn contactpersoon bij Pels Rijcken [redacted]) hierover even gebeld vanmorgen en zij zoekt nog even contact met [redacted] hierover en belt mij vandaag terug hierover.

Groeten, [redacted]

Van: [redacted] | Pels Rijcken <[redacted]@[redacted].nl>
Verzonden: dinsdag 31 maart 2026 21:20
Aan: [redacted] <[redacted]@zwolle.nl>; [redacted] <[redacted]@zwolle.nl>
CC: [redacted] <[redacted]@zwolle.nl>
Onderwerp: RE: Controle overeenkomst: COA

Beste [redacted],

Ik heb je vandaag rond 17:00 uur nog even proberen te bellen.

Wat ik vorige week niet helemaal had begrepen, is dat het COA de wederpartij is van de gemeente Zwolle.

Wij treden nagenoeg dagelijks op voor het COA in allerlei opvangkwesties. Daarom staat het ons helaas niet vrij om jullie in dit dossier te helpen.

Wellicht dat bijv. Nysingh jullie kan helpen?

Als je morgen nog even wilt bellen, kan dat natuurlijk. Vanaf 10:30 ben ik goed bereikbaar.

Met vriendelijke groet,

[redacted]

[redacted] | advocaat | [redacted] & Droogleever Fortuijn N.V. | [redacted] | Postbus 11756, [redacted] Den Haag | [redacted] |
[redacted]@[redacted].nl | www.[redacted].nl | LinkedIn
P Printen, echt nodig?

Van: [redacted] <[redacted]@zwolle.nl>
Verzonden: dinsdag 31 maart 2026 16:17
Aan: [redacted] <[redacted]@zwolle.nl>
CC: [redacted] | Pels Rijcken <[redacted]@[redacted].nl>; [redacted] <[redacted]@zwolle.nl>
Onderwerp: Controle overeenkomst: COA

Hallo [redacted],

Er is nog een dossier dat ik graag wil voorleggen ter controle aan Pels Rijcken. Het betreft de controle van de opstal- en erfpachtovereenkomst die wordt afgesloten met het COA.
Graag willen wij een juridische check op de overeenkomst en voornamelijk of alles goed is geregeld bij de oplevering van de opstallen aan het einde van de overeenkomst. Daarnaast staan er nog een paar vragen in de kantlijn.

@[redacted], vorige week hebben wij elkaar al gesproken over dit dossier, vandaar dat ik je nu direct meeneem in de cc.

Er zit enige druk op het dossier. Is het mogelijk dat hier op zeer korte termijn naar gekeken wordt?

met vriendelijke groet Zwolle

5.1.2e
5.1.2e

Gemeente Zwolle, afdeling Vastgoed
Postadres: Postbus 10007, 8000 GA Zwolle
Bezoekadres: Lübeckplein 2
☎: 5.1.2e
☎: 5.1.2e (secretariaat Vastgoed)
@ : 5.1.2e@zwolle.nl

Dit bericht is uitsluitend bestemd voor de geadresseerde. Het bericht kan vertrouwelijke informatie bevatten waarvoor het beroepsgeheim van advocaat geldt. Als u dit bericht per abuis hebt ontvangen, wordt u verzocht het te vernietigen en de afzender te informeren. Alle werkzaamheden worden verricht op grond van een overeenkomst van opdracht als bedoeld in artikel 7:400 van het Burgerlijk Wetboek met de naamloze vennootschap Pels Rijcken & Droogleever Fortuijn N.V., gevestigd te Den Haag en ingeschreven in het Handelsregister onder nr. 27283716. Op de overeenkomst zijn de algemene voorwaarden van toepassing, die zijn gedeponeerd ter griffie rechtbank Den Haag onder nr. 2022-16. Daarin is een aansprakelijkheidsbeperking opgenomen. De algemene voorwaarden zijn te raadplegen op www.pelsrijcken.nl/algemene-voorwaarden en worden op verzoek langs elektronische weg of op andere wijze kosteloos aan u toegezonden.

This message is solely intended for the addressee and may contain information that is confidential and legally privileged. If you are not the intended recipient please notify the sender immediately and delete this message. All our services are performed by virtue of an agreement for the supply of services as referred to in Section 7:400 of the Dutch Civil Code between Pels Rijcken & Droogleever Fortuijn N.V. and the client. Pels Rijcken & Droogleever Fortuijn N.V. is a public limited company that is based in The Hague and registered with the Chamber of Commerce Haaglanden under number 27283716. All services provided are subject to our general terms and conditions which include a limitation of liability clause and are deposited with the District Court of The Hague under number 2022-16. Our general terms and conditions can be found on our website www.pelsrijcken.nl/en/algemene-voorwaarden and upon request we will provide you with a copy, free of charge.

Legenda toegepaste uitzonderingsgrondslagen

In dit document zijn gegevens definitief geanonimiseerd op grond van:

Wet	Artikel	Omschrijving	Pagina's
Wet open overheid	Art. 5.1 lid 2 sub e	De eerbiediging van de persoonlijke levenssfeer	1, 2, 3, 4

From: '5.1.2e' <5.1.2e@zwolle.nl>
Sent: 4/28/2026 10:12:18 AM +00:00
To: '5.1.2e' <5.1.2e@zwolle.nl>
Cc:
Subject: FW: convenant nieuwe Zwollenaren

Dag 5.1.2e
Ik stuur deze ook even naar jou. Hebben we actief nog niks mee gedaan maar is wel goed om eens te bekijken in het licht van wat collega's nu hebben aangegeven aan wat er allemaal al gebeurd.



5.1.2e
5.1.2e

Aanwezig: ma-di-do

Gemeente Zwolle, Afdeling Proces, Programma, Projectmanagement
Postadres: Postbus 10007, 8000 GA Zwolle
Bezoekadres: Lübeckplein 2
☎ : 5.1.2e
@ : 5.1.2e@zwolle.nl

Van: 5.1.2e <5.1.2e@coa.nl>
Verzonden: dinsdag 27 januari 2026 17:53
Aan: 5.1.2e <5.1.2e@zwolle.nl>
CC: 5.1.2e 5.1.2e <5.1.2e@zwolle.nl>
Onderwerp: FW: convenant nieuwe Zwollenaren

Hoi 5.1.2e & 5.1.2e,

Tijdje geleden hebben we bij mij aan tafel gesproken over de werkelijke mogelijkheden van onze doelgroep in de stad. We hebben aangegeven dat we 2026 kunnen gebruiken om vanuit de Meeuwenlaan te werken aan betere participatie zodat we straks ook een netwerk aan mogelijkheden over houden als we verhuizen naar De Tippe.

In mijn diepe archieven kwam ik de mail tegen aan 5.1.2e en mij met in de bijlage het 2018 convenant. Samenwerken voor nieuwe Zwollenaren. Op de laatste pagina de opsomming van de organisaties die dit 2018 ondertekend hebben. In 2020 kwam COVID en is, zover ik nog weet van de gesprekken met 5.1.2e en 5.1.2e het convenant een beetje een papieren exercitie gebleven. We hebben het in de aanloop realisatie ROL Meeuwenlaan afgestoft, met het idee dat we de participatie bereidheid al klaar hadden voordat we de locatie open hadden.
De praktijk is anders gebleken.
Is het een idee om vanuit de gemeente de ondertekenaars nog eens te polsen naar met welk beeld met toen elkaar de handreiking heeft gedaan?
Ik moet wel even vermelden dat Traverse (stadsdeel Kamperpoort) best goed aangesloten is en stichting Present doorlopend actief is, net als de Stadkamer met regelmaat met ons kijkt naar behoefte en vraag en aanbod waar zij iets in kunnen betekenen. Stichting Voor Elkaar hoeven we denk ik niet meer te vragen omdat de aanbesteding gegund is aan Woord van Kracht, maar die moet er misschien wel even extra bijgetrokken worden..
Zomaar een gedachte, wat vinden jullie?

Met vriendelijke groet,

5.1.2e
5.1.2e
Meeuwenlaan 8, 8011BZ Zwolle
Werkdagen: ma, di, wo, do

Van: 5.1.2e <5.1.2e @zwolle.nl>
Verzonden: dinsdag 30 augustus 2022 15:49
Aan: 5.1.2e <5.1.2e @coa.nl>; 5.1.2e <5.1.2e @zwolle.nl>
Onderwerp: convenant nieuwe Zwollenaren

met vriendelijke groet Zwolle

5.1.2e
5.1.2e gemeente Zwolle
Telefoon : 5.1.2e

****
Dit bericht kan informatie bevatten die niet voor u is bestemd. Indien u niet de geadresseerde bent of dit bericht abusievelijk aan u is toegezonden, wordt u verzocht dat aan de afzender te melden en het bericht te verwijderen. Het COA aanvaardt geen aansprakelijkheid voor schade, van welke aard ook, die verband houdt met risico's verbonden aan het elektronisch verzenden van berichten.
This message may contain information that is not intended for you. If you are not the addressee or if this message was sent to you by mistake, you are requested to inform the sender and delete the message. The COA organisation accepts no liability for damage of any kind resulting from the risks inherent in the electronic transmission of messages.
Centraal Orgaan opvang asielzoekers.
****

Legenda toegepaste uitzonderingsgrondslagen

In dit document zijn gegevens definitief geanonimiseerd op grond van:

Wet	Artikel	Omschrijving	Pagina's
Wet open overheid	Art. 5.1 lid 2 sub e	De eerbiediging van de persoonlijke levenssfeer	1, 2

Convenant
Samenwerken voor nieuwe Zwollenaren

Visie
Elke nieuwe Zwollenaar neemt vanaf dag één volwaardig deel aan de samenleving. In Zwolle bieden we mensen perspectief en een hoopvolle toekomst. We kijken naar kansen, talenten en mogelijkheden en ondersteunen nieuwe Zwollenaren op alle gebieden die nodig zijn om zelfstandig te kunnen functioneren.

Missie
In Zwolle werken we als partijen van harte samen met elkaar én met nieuwe Zwollenaren om deze nieuwe Zwollenaren een zo goed mogelijke kans te geven om te integreren in Nederland. Zoals ieder mens verlangt ook de nieuwe Zwollenaar naar verbinding en daarom vormen we een schakel tussen hen en betrokken Zwollenaren.

Wij geloven dat iedereen behoefte heeft om gekend te worden.

Ambitie
Alle nieuwe Zwollenaren doen binnen 3 jaar volwaardig mee in de (Zwolse) samenleving. Vervolgens gaat de nieuwe Zwollenaar doorburgeren binnen zijn of haar eigen netwerk, waar nodig gebruikmakend van één van de partners in de stad.

Duidelijke en eenduidige aanpak voor iedere nieuwe Zwollenaar
Het convenant richt zich zowel op de groep inburgeraars die onder de Inburgeringswet 2013 vallen als op de groep die onder de aangekondigde nieuwe Inburgeringswet 2020 gaat vallen.

Oude instroom (vanaf 2013)


Gemeente gaat zich actief inzetten om statushouders gefaseerd in beeld te krijgen en uit te nodigen voor kennismaking over de periode 2019 - 2021.

Wij geloven dat nieuwe Zwollenaren voor enorme levensuitdagingen staan op fysiek, emotioneel en sociaal gebied.

Nieuwe instroom (vanaf 2019)

Het doel is dat statushouders zo spoedig en zo zelfstandig mogelijk deelnemen aan de Zwolse samenleving. Zij richten zich daarom gelijktijdig met het verplichte traject op een route met als doel arbeid en/of scholing. Een parallelle aanpak vanuit een persoonlijk Plan Inburgering en Participatie (PIP) heeft een positief effect op inburgering, maatschappelijke participatie en ontwikkeling richting werk en/of scholing. Dat gaat er als volgt uitzien:



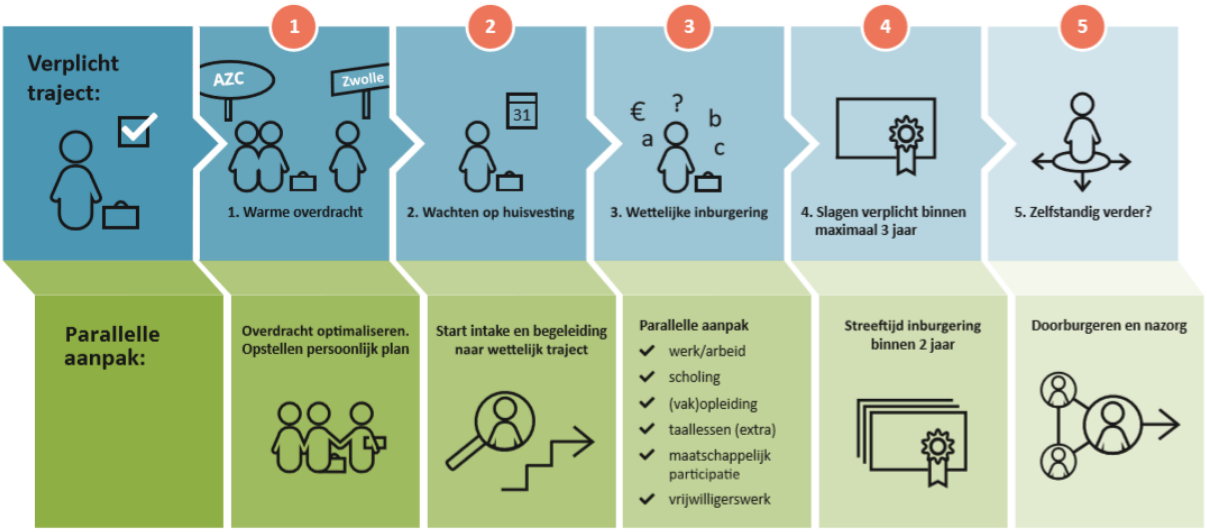

De parallelle aanpak zet alle partijen in positie en vraagt goede afstemming en samenwerking. In 2019 willen we deze aanpak verder uitwerken binnen de Zwolse context.

Proeftuin 2019

Vooruitlopend op de plannen van minister Koolmees willen we in het belang van nieuwe Zwollenaren op een nieuwe manier gaan samenwerken, zodat niets een goede integratie in Nederland in de weg staat. Tegelijk is het belangrijk dat de huidige groep, die sinds 2013 in Nederland status heeft gekregen, actief opgespoord en begeleid wordt.

Wij geloven in een samenleving waar we elkaar zien en steunen.

Wat is daarvoor nodig in de aanloop naar 2020?

Het uitwerken van de inburgering in een programma op thema's als: taal, opleiding, arbeidsparticipatie, maatschappelijke participatie en (lichamelijke en geestelijke) gezondheid. Een Kerngroep met verschillende vertegenwoordigers (Gemeente, VluchtelingenWerk, onderwijs/ROC, taal, maatschappelijke participatie, werk en gezondheid) start in januari 2019 met het uitzetten van de contouren van de parallelle aanpak en gaat de verbinding en afstemming zoeken met alle Zwolse partijen die een opdracht hebben rond nieuwe Zwollenaren. De partijen gaan samen aan de slag rondom het thema waar zij als organisatie/initiatief inzet op leveren *(voorbeeld: bij het thema 'taal' zitten die partijen om tafel die in Zwolle een bijdrage leveren rondom taal en samen gaan zij in 2019 aan de slag om tot een heldere aanpak te komen).* Vanuit de Kerngroep worden bewust en gericht alle partijen ingezet in dit proces, op de verschillende thema's. Iedere organisatie of initiatief is hierop aanspreekbaar.

Wij geloven dat versterken van mensen, straten en buurten de Zwolse samenleving mooier maakt



Onderwerpen voor de proeftuin van 2019

1. Inburgering/taal en maatschappelijke participatie
2. Inburgering/taal en opleiding
3. Inburgering/taal en arbeidsparticipatie
4. Inburgering/taal en gezondheid

Wij geloven dat meedoen de beste manier is om je in Zwolle (opnieuw) thuis te

Deze vier belangrijke thema's worden in 2019 verder uitgewerkt op doel, proces, besturing, organisatie, informatie en financiering. Rondom de thema's vormen zich werkgroepen van organisaties en initiatieven die in de kern van hun werkzaamheden op dit thema zitten. De werkgroepen worden geleid en geïnitieerd door een deskundige werkgroepleider, die ook onderdeel uitmaakt van de Kerngroep. De Kerngroep wordt geleid door een onafhankelijk en vrijwillig voorzitter met kennis van zaken in Zwolle.

Daarnaast zullen we als collectief ieder kwartaal samenkomen om de stand van zaken te bekijken en om de voortgang te vieren!

Deskundigheidsbevordering in de keten

Om de parallelle aanpak duidelijk en geïntegreerd neer te zetten, willen we in elkaar in 2019 beter leren kennen rondom de verschillende thema's. Door het delen van onze deskundigheid willen we de keten als geheel versterken. De thema-momenten (dagen of dagdelen) worden verzorgd door inspirerende sprekers uit het veld of mensen uit organisaties/initiatieven die ons als best-practice verder helpen. Deze dagen/dagdelen worden zo veel mogelijk met en door alle partners mee voorbereid.

Nieuwe Zwollenaren centraal

Wij geloven in een voldoening gevende arbeidsplek voor iedereen

Het vraagt discipline, zelfinzicht en een kritische blik om niet onze organisaties, initiatieven en werkwijzen centraal te stellen, maar de nieuwe Zwollenaren zelf. Alles wat we doen moet deze mannen, vrouwen en kinderen helpen om in ons land een nieuwe toekomst op te bouwen. We willen in het bijzonder oog hebben voor hen die getraumatiseerd zijn en (nareizende) vrouwen. Ieder proces is maatwerk, binnen de kaders die we samen hebben gesteld.

Resultaat eind 2019

Als professionals en vrijwilligersorganisaties zijn we goed voorbereid om op onze eigen plek in de parallelle aanpak onze taak te vervullen. We weten elkaar te vinden, vullen elkaar aan (op- en afschalen) en zijn loyaal aan de gestelde kaders (verplichtend karakter van de inburgering en verwachtingsmanagement rondom meedoen). Het is duidelijk waar de regie in het geheel en op deelterreinen ligt. Iedere partner zal zich inspannen om in goede harmonie met andere ketenpartners, de beste ondersteuning te bieden die nieuwe Zwollenaren op weg helpt naar zelfredzaamheid. Tot slot willen we met hulp van Windesheimstudenten de voortgang monitoren en is al onze expertise gebundeld in het Kenniscentrum Inburgering Zwolle (KIZ).



Convenant
Samenwerken voor nieuwe Zwollenaren

Met het ondertekenen van dit convenant geven betrokken partijen aan zich van harte te willen inspannen voor een goede integratie van nieuwe Zwollenaren.

Zwolle, 19 december 2018

Wethouder René de Heer

Sociaal wijkteam Zwolle
Present
Dock 24
Voor Elkaar Zwolle
Vluchtelingenwerk Zwolle
Deltion
Dimence / GGD IJsselland
Jeugd GGZ (Dimence)
WijZ
De Kern
SportService Zwolle

Wethouder Klaas Sloots

Taalpunt Zwolle
Hart voor Zwolle
De Gift City
Beter Thuis Wonen
Landstede
BC Group / PEC Zwolle United
Kommak
Vrouwenplatform Carrée
Travers
Windesheim



Bijlage:

Voorstel voor de samenstelling van de Kerngroep



5.1.2e

5.1.2e

Verplichte traject:

5.1.2e

5.1.2e

5.1.2e


Parallelle aanpak:

5.1.2e

5.1.2e

5.1.2e

5.1.2e

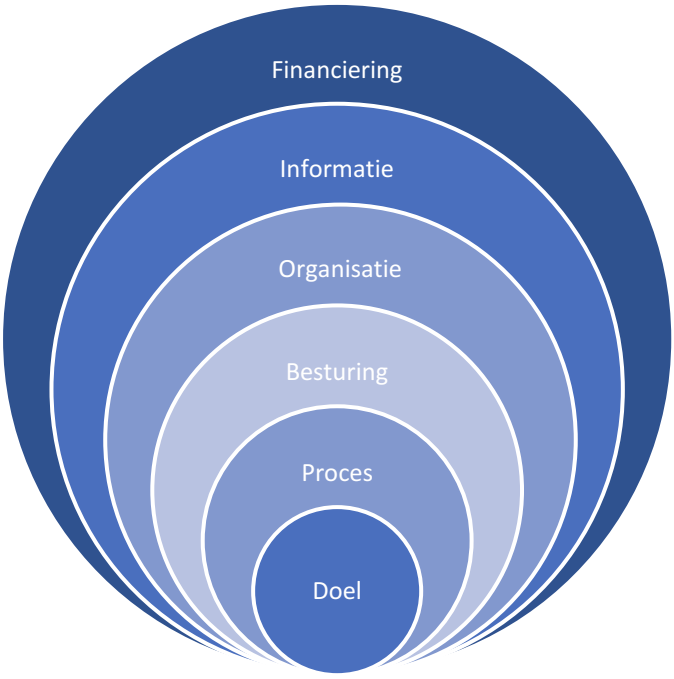

Opdracht voor de werkgroepleiders en de werkgroepen om volgens bovenstaand model zowel het verplichte traject als de parallelle aanpak uit te werken voor 2020.



Legenda toegepaste uitzonderingsgrondslagen

In dit document zijn gegevens definitief geanonimiseerd op grond van:

Wet	Artikel	Omschrijving	Pagina's
Wet open overheid	Art. 5.1 lid 2 sub e	De eerbiediging van de persoonlijke levenssfeer	5

From: '5.1.2e <5.1.2e@zwolle.nl>
Sent: 1/6/2026 3:29:28 PM +00:00
To: '5.1.2e 5.1.2e' <5.1.2e@zwolle.nl>
Cc:
Subject: FW: De Correspondent: 'Ga een tijdje naast een azc wonen'

Van: 5.1.2e <5.1.2e@zwolle.nl>
Verzonden: zondag 4 januari 2026 19:53
Aan: 5.1.2e <5.1.2e@zwolle.nl>
Onderwerp: De Correspondent: 'Ga een tijdje naast een azc wonen'

[Positiever denken over asielzoekers? Ga een tijdje naast ze wonen - De Correspondent]

met vriendelijke groet Zwolle

5.1.2e
5.1.2e

Gemeente Zwolle
Bezoekadres: Grote Kerkplein 15
T : 5.1.2e
E: 5.1.2e@zwolle.nl

Legenda toegepaste uitzonderingsgrondslagen

In dit document zijn gegevens definitief geanonimiseerd op grond van:

Wet	Artikel	Omschrijving	Pagina's
Wet open overheid	Art. 5.1 lid 2 sub e	De eerbiediging van de persoonlijke levenssfeer	1

From: '5.1.2e ' <5.1.2e @de-selectie.nl>
Sent: 2/17/2026 9:35:38 AM +00:00
To: "Undisclosed recipients:;"
Cc:
Subject: FW: Deelname Klankbordgroep

Ter info.

Ook voor jullie geldt natuurlijk: mochten er opmerkingen of vragen zijn, of kennen jullie buurtbewoners die interesse hebben getoond, laat het dan vooral even weten.

Groetjes,
5.1.2e

Van: 5.1.2e
Verzonden: dinsdag 17 februari 2026 10:33
Onderwerp: Deelname Klankbordgroep

Beste leden van de klankbordgroep,

De afgelopen maanden zijn we met elkaar in gesprek gegaan over de komst van AZC De Tippe. We hopen dat jullie deze bijeenkomsten hebben ervaren als een waardevolle manier om op de hoogte te blijven van de ontwikkelingen en om in gesprek te gaan met de betrokkenen bij dit project. Vorige week heb ik een voorstel gestuurd voor het vervolg van de klankbordgroep vanaf april. Hierop heb ik nog geen reacties ontvangen. Mochten jullie nog opmerkingen of suggesties hebben, laat het dan vooral weten.

Via verschillende kanalen hebben zich mensen gemeld met interesse in deelname aan de klankbordgroep. In de afgelopen periode hebben we hen nog niet kunnen toelaten, omdat we de continuïteit van de groep willen waarborgen (onder andere door de afspraak dat leden bij minimaal drie van de vier bijeenkomsten aanwezig zijn). Met de start van het nieuwe traject in april ontstaat er ruimte om opnieuw te kijken naar eventuele uitbreiding van de groep, mits dit de werkbaarheid en focus niet onder druk zet. We hebben er bewust voor gekozen dit niet breed in Zwolle uit te zetten. Weten jullie nog mensen die graag betrokken willen worden? Dan hoor ik dat graag, zodat ik hen kan uitnodigen.

Tijdens de laatste bijeenkomst kregen we signalen dat een aantal mensen overweegt te stoppen met deelname aan de klankbordgroep. Dat vinden we jammer, juist omdat een diverse samenstelling bijdraagt aan kritische en waardevolle gesprekken. Heb je toch besloten niet langer deel te willen nemen? Laat mij dit dan weten, zodat ik je van de mailinglijst kan halen. In ieder geval veel dank voor jullie inzet en input in het afgelopen halfjaar!

Ik ben uiteraard bereikbaar voor vragen en opmerkingen.

Met vriendelijke groet,

5.1.2e
5.1.2e
De Selectie
5.1.2e
www.de-selectie.nl

Legenda toegepaste uitzonderingsgrondslagen

In dit document zijn gegevens definitief geanonimiseerd op grond van:

Wet	Artikel	Omschrijving	Pagina's
Wet open overheid	Art. 5.1 lid 2 sub e	De eerbiediging van de persoonlijke levenssfeer	1

From: '5.1.2e ' <5.1.2e @de-selectie.nl>
Sent: 2/6/2026 11:26:07 AM +00:00
To: "Undisclosed recipients:;"
Cc:
Subject: FW: Definitieve verslag

Ter info

Van: 5.1.2e
Verzonden: vrijdag 6 februari 2026 12:25
Onderwerp: Definitieve verslag

Beste klankbordgroeplid,

Afgelopen week zijn er een aantal opmerkingen binnengekomen op het verslag. Deze opmerkingen zijn verwerkt en in de bijlage vinden jullie de definitieve versie. Deze mag worden gedeeld met derden en wordt ook gepubliceerd op https://www.zwolle.nl/klankbordgroep-vluchtelingenopvang-in-de-tippe

Als jullie nog vragen hebben over het verslag of de klankbordgroep in algemene zin hoor ik het graag. In ieder geval komen we snel bij jullie terug met een voorstel over het vervolg van de klankbordgroep.

Met vriendelijke groet,

5.1.2e
5.1.2e
De Selectie
5.1.2e
www.de-selectie.nl

Legenda toegepaste uitzonderingsgrondslagen

In dit document zijn gegevens definitief geanonimiseerd op grond van:

Wet	Artikel	Omschrijving	Pagina's
Wet open overheid	Art. 5.1 lid 2 sub e	De eerbiediging van de persoonlijke levenssfeer	1

From: "5.1.2e" <5.1.2e@zwolle.nl>
Sent: 3/12/2026 7:37:42 AM +00:00
To: "5.1.2e" <5.1.2e@zwolle.nl>, "5.1.2e" <5.1.2e@zwolle.nl>
Cc:
Subject: FW: De status van uw aanvraag (1003153521) is gewijzigd

Dag 5.1.2e en 5.1.2e,

Weten jullie hoe dit zit? Kunnen we vandaag even bellen hierover?
Ik wil vanmiddag 5.1.2e graag bellen, maar wil graag eerst beter weten hoe dit zit.



5.1.2e
5.1.2e

Werkdagen: ma, di, do, vrij

Gemeente Zwolle,
tel: 5.1.2e
@ : 5.1.2e@zwolle.nl

De gemeente Zwolle beschouwt e-mail als volwaardig communicatiemiddel. Dit betekent dat u erop mag vertrouwen dat de inhoud van dit bericht correct en compleet is.

Van: 5.1.2e <5.1.2e@coa.nl>
Verzonden: woensdag 11 maart 2026 21:16
Aan: 5.1.2e <5.1.2e@zwolle.nl>
CC: 5.1.2e <5.1.2e@coa.nl>
Onderwerp: RE: De status van uw aanvraag (1003153521) is gewijzigd

5.1.2e,

Zie onderstaande mail van 5.1.2e Hier moet jij denk ik ons toch iets meer in helpen.
Kan ik jou er morgen over bellen?

Veel dank.

Met vriendelijke groet,

5.1.2e
Centraal Orgaan opvang asielzoekers (COA)
5.1.2e

5.1.2e

COA Centraal Orgaan opvang asielzoekers

Telefoon: 5.1.2e
Website: www.coa.nl
Bezoekadres: Rijnstraat 8, 2515 XP Den Haag

Postadres: Postbus 30203, 2500 GE, Den Haag

Van: 5.1.2e <5.1.2e@coa.nl>
Verzonden: woensdag 11 maart 2026 15:01
Aan: 5.1.2e <5.1.2e@coa.nl>
Onderwerp: FW: De status van uw aanvraag (1003153521) is gewijzigd

Goedemiddag 5.1.2e,

Vanmorgen heeft 5.1.2e mij gebeld m.b.t. de aanvraag voor de (3x80A) bouwaansluiting bij de nieuwbouw AZC in Zwolle.
Het blijkt dat op die locatie nog geen hoofdinfra is aangelegd en dat de bouwaansluiting voor zowel elektra als water dus ook niet gerealiseerd kan worden.
Ook Siers (uitvoerende partij) belde me later vanmorgen en gaf hetzelfde aan.
Ik heb onze relatiemanager van 5.1.2e gesproken en hem bovenstaand ook verteld, hij gaat intern navraag doen wat de status is van de hoofdinfra maar we moeten mijns inziens wel actie ondernemen en dit ook melden aan de gemeente Zwolle en andere betrokkenen lijkt me.

Hoor graag jou gedachte in deze.

Met vriendelijke groet,

5.1.2e

Centraal Orgaan opvang asielzoekers (COA)
Directie Bedrijfsvoering
Afdeling Vastgoed & Facilitair
5.1.2e
5.1.2e

COA Centraal Orgaan opvang asielzoekers

Telefoon: 5.1.2e
Website: www.coa.nl
Bezoekadres: Rijnstraat 8, 2515 XP Den Haag
Postadres: Postbus 30203, 2500 GE, Den Haag

Van: 5.1.2e klantenportaal <noreply@siersgroep.nl>
Verzonden: woensdag 11 maart 2026 12:20
Aan: 5.1.2e <5.1.2e@coa.nl>
Onderwerp: De status van uw aanvraag (1003153521) is gewijzigd

Beste 5.1.2e,

De status van uw aanvraag met nummer 1003153521 5.1.2e - ZWOLLE is veranderd naar werkvoorbereiding . Ga om de meest actuele informatie over uw aanvraag te zien naar ons klanten portaal: Naar mijn aanvraag

Met vriendelijke groet,

Siers Groep Oldenzaal B.V.

© Siers Groep Oldenzaal B.V.

****
Dit bericht kan informatie bevatten die niet voor u is bestemd. Indien u niet de geadresseerde bent of dit bericht abusievelijk aan u is toegezonden, wordt u verzocht dat aan de afzender te melden en het bericht te verwijderen. Het COA aanvaardt geen aansprakelijkheid voor schade, van welke aard ook, die verband houdt met risico's verbonden aan het elektronisch verzenden van berichten.
This message may contain information that is not intended for you. If you are not the addressee or if this message was sent to you by mistake, you are requested to inform the sender and delete the message. The COA organisation accepts no liability for damage of any kind resulting from the risks inherent in the electronic transmission of messages.
Centraal Orgaan opvang asielzoekers.
****

Legenda toegepaste uitzonderingsgrondslagen

In dit document zijn gegevens definitief geanonimiseerd op grond van:

Wet	Artikel	Omschrijving	Pagina's
Wet open overheid	Art. 5.1 lid 2 sub e	De eerbiediging van de persoonlijke levenssfeer	1, 2

From: '[redacted] ([redacted] <[redacted]@zwolle.nl>
Sent: 11/25/2025 7:51:36 AM +00:00
To: '[redacted]' <[redacted]@zwolle.nl>
Cc:
Subject: FW: De straat is weer van ons

Ha [redacted],

Vanuit West haak ik aan voor dit overleg.

Fijne dag!

Groetjes [redacted]

Van: [redacted] <[redacted]@zwolle.nl>
Verzonden: maandag 24 november 2025 16:59
Aan: [redacted] ([redacted] <[redacted]@zwolle.nl>; [redacted] ([redacted]) <[redacted]@zwolle.nl>; [redacted] ([redacted]) <[redacted]@zwolle.nl>; [redacted] ([redacted] <[redacted]@zwolle.nl>; [redacted] ([redacted]) <[redacted]@zwolle.nl>
CC: [redacted] [redacted]) <[redacted]@zwolle.nl>
Onderwerp: De straat is weer van ons

Dag collega's,
Ik ben begonnen aan een nieuwe klus: de straat is weer van ons. Deze projectopdracht is nog concept maar ik heb een redelijk strakke deadline vandaar dat ik al bij jullie op de zender kom.
Op korte termijn moeten we inventariseren waar onveilige plekken voor vrouwen in Zwolle zijn.
We hebben gegevens van pointer (zie de projectopdracht) als basis. Hier dient echter een toets op plaats te vinden.
Ik heb even met [redacted] geschakeld en wij kwamen tot de conclusie dat het fijn zou zijn als uit elk stadsdeel een wijkregisseur aan zou kunnen haken.
Ik schat in dat we aan 2 tot 3 bijeenkomsten genoeg hebben.

Mijn vraag: zouden jullie mij kunnen vertellen wie uit jullie team we hiervoor mogen benaderen? Dan kan [redacted] een afspraak in gaan plannen.

Mijn dank is weer groot.



[redacted]
[redacted]

Aanwezig: ma-di-do

Gemeente Zwolle, Afdeling Proces, Programma, Projectmanagement
Postadres: Postbus 10007, 8000 GA Zwolle
Bezoekadres: Lübeckplein 2
☎ : [redacted]
@ : [redacted]@zwolle.nl

Legenda toegepaste uitzonderingsgrondslagen

In dit document zijn gegevens definitief geanonimiseerd op grond van:

Wet	Artikel	Omschrijving	Pagina's
Wet open overheid	Art. 5.1 lid 2 sub e	De eerbiediging van de persoonlijke levenssfeer	1

actie

Zwolle

Projectopdracht

De straat is van ons

Versie:1.0
Datum: 17 november 2025

Opdrachtgever en opdrachtnemer	
Datum intake	
Intake afgenomen door	
Type klus/Aanpak van de opdracht	project
Bestuurlijk opdrachtgever	Arjan Spaans
Ambtelijk opdrachtgever	5.1.2e
(Eventueel) Gedelegeerd opdrachtgever(s)	
Ambtelijk opdrachtnemer	5.1.2e
Deze opdracht is akkoord bevonden op	*dd-mm-jjjj*

Commented [WV1]: Ik weet niet beter dan dat Peter Snijders de coördinerend portefeuillehouder is, dus mijns inziens ook de bestuurlijke opdrachtgever. Uiteraard in afstemming met Spaans en ook de Jong

Datum November 2025
Titel De straat is ook van ons

Opdrachtomschrijving

1 De opdracht

1.1 Aanleiding, achtergrond en context

- *Wat is de huidige situatie? Hoe is het ontstaan?*
- *Welke trends en ontwikkelingen zijn er in relatie tot deze opdracht?*

De tragische dood van 5.1.2e heeft geleid tot maatschappelijke en bestuurlijke aandacht voor de veiligheid van vrouwen in de openbare ruimte. Er is een groeiende urgentie om inzicht te krijgen in plekken waar vrouwen zich onveilig voelen en om maatregelen te treffen die bijdragen aan een veilige stad. Dit sluit aan bij landelijke discussies over sociale veiligheid en gemeentelijke verantwoordelijkheid.

Op 15 september 2025 is in de gemeenteraad de motie ‘De straat is ook van ons’ aangenomen. In het ontwerp van de openbare ruimte in Nederland wordt weinig rekening gehouden met het veiligheidsgevoel van vrouwen. In het land hebben verschillende (gewelds)incidenten in de openbare ruimte plaatsgevonden tegen vrouwen en meisjes op dit soort plekken. Ook in de gemeente Zwolle zijn verschillende plekken die vrouwen als onveilig inschatten, waardoor vrouwen deze locaties of bepaalde routes vermijden. Dit is onder andere landelijk geïnventariseerd door het TV-programma Pointer.

De gemeenteraad is van mening dat vrouwen en meisjes zich op elke plek in de stad veilig moeten kunnen bewegen, met welk doel dan ook. Het ontwerp van de openbare ruimte bij kan dragen aan het veiligheidsgevoel van vrouwen en meisjes, bijvoorbeeld door verlichting, inrichting van groen en goede zichtlijnen.

De gemeenteraad verzoekt het College:
- In kaart te brengen of en waar vrouwen en meisjes zich onveilig voelen in onze gemeente en de raad hierover te informeren;
- Op basis van de uitkomsten van dit onderzoek een voorstel met maatregelen aan de raad voor te leggen om op die locaties de veiligheid te verbeteren.

Deze projectopdracht heeft als doel het onderzoek uit te voeren en met voorstellen met maatregelen te komen.

1.2 Probleem (uitdaging, opgave) en urgentie

Uitdaging: Er ontbreekt een actueel en betrouwbaar overzicht van onveilige plekken in Zwolle en de factoren die bijdragen aan dit gevoel van onveiligheid.
Opgave: Het verzamelen van data en ervaringen van vrouwen, analyseren van risicofactoren en het ontwikkelen van een set verbetermaatregelen.

Datum November 2025
Titel De straat is ook van ons

Urgentie: Het vergroten van sociale veiligheid is een speerpunt van de gemeente Zwolle en vereist snelle, onderbouwde actie om incidenten te voorkomen en vertrouwen in de openbare ruimte te herstellen.

De afdeling Stadsbeheer en vitale wijken, verantwoordelijk voor het beheer van de openbare ruimte, wil zodoende graag inzicht krijgen in welke maatregelen er genomen kunnen om het veiligheidsgevoel te verhogen. Een goede analyse van het veiligheidsgevoel is nodig om daarop passende maatregelen te kunnen te kunnen nemen.

Een eerste analyse op bestaande databronnen is gemaakt.

a. Meldingen openbare ruimte
b. Beheer Openbare verlichting
c. Buurt-voor-buurt onderzoek
d. Zachte signalen vanuit wijkmanagement
e. Politie- en BOA-gegevens (nog te ontvangen)
f. Kaart ‘onthullen vrouwen onveilige plekken in de buurt’ vanuit TV-programma Pointer.

Hieruit komt naar voren:

A. Meldingen Openbare Ruimte – categorie Openbare Verlichting

- In het meldingenportaal zijn een aantal meldingen bekend over dat er geen verlichting is in parken (Eekhout, Aalanden, Weezenlandenpark). Het toepassen van openbare verlichting in parken is een bewuste keuze. Vanwege aanwezigheid van fauna in de parken zijn de parken niet verlicht.
- Een melding van de Ossenmarkt van verminderde/uitgeschakelde openbare verlichting;
- Een melding dat er geen licht is bij een hondenloslooplaats (aan de Mimosastraat).

Meldingen openbare ruimte – de andere categorieën (zoals overlast bomen, recreatieplassen, camera’s, gevaarlijke situaties door slecht zicht) doorgenomen, maar geen meldingen over onveiligheid.

B. Beheer openbare verlichting

De collega’s van Openbare Verlichting zijn kort gesproken. Dit is uiteraard wat technischer benaderd, maar de openbare verlichting van Zwolle voldoen ruimschoots aan de normen die landelijk voor openbare verlichting zijn voorgeschreven. Zwolle heeft recentelijk een grote vervangingsopgave naar LED afgerond. Het areaal ligt er technisch gezien dus goed bij. Storingen in de verlichting (armatuur, mast of (led)lamp) zelf zit in een contract met een aannemer op met responstijden. Bij kabelbreuk is Enexis aan zet en daar hebben we geen grip op de doorlooptijd van de afhandeling van de storing.

Commented [KH2]: wat is precies het meldingenportaal? Waar komt dit binnen en wat kan gemeld worden?

Commented [CS3R2]: Dat is een systeem waarin telefoontjes en brieven worden geregistreerd van burgers. Dit wordt vervolgens op naam gezet van een ambtenaar, die er wat mee “moet”/doet en reageert naar de vraagsteller. Ik vermoed dat het KCC de taak heeft om meldingen hierin te zetten.

C. Buurt-voor-buurt-onderzoek

Vanuit Buurt-voor-buurtonderzoek is hierop geen totaaloverzicht te maken. Het is niet mogelijk om objectieve gegevens over onveiligheidsgevoelens uit dit onderzoek te halen, omdat in dit onderzoek niet op specifieke doelgroep of locatie is uitgevraagd.

D. Zachte signalen vanuit wijkmanagement

Wijkmanagement ontvangt in de stadsdelen wel signalen, niet altijd specifiek alleen over vrouwen. Het gaat dan ook om onveiligheid voor kinderen of alle bewoners. En de oorzaken zijn ook divers. Verkeerssituaties, overlast gevende groepen, inrichting openbare ruimte. Vanuit de wijkservicepunten werken we hieraan via de wijkopgaven. Er is tot op heden geen specifieke signalen over onveiligheidsgevoel van vrouwen bekend.


E. Politie- en BOA-gegevens

Deze gegevens zijn uitgevraagd.

Commented [WV4]: Ik heb een eerste reactie van de politie ontvangen. Zal het aan 5.1.2e en Wouter doorsturen

F. Kaart 'onthullen vrouwen onveilige plekken in de buurt' vanuit TV-programma Pointer

Het TV-programma Pointer heeft een oproep gedaan bij haar kijkers om ervaren onveilige plekken te melden. Het resultaat is gevat in een kaart.
Op deze kaart onthullen duizenden vrouwen onveilige plekken in Nederland – check je buurt | Pointer | KRO-NCRV

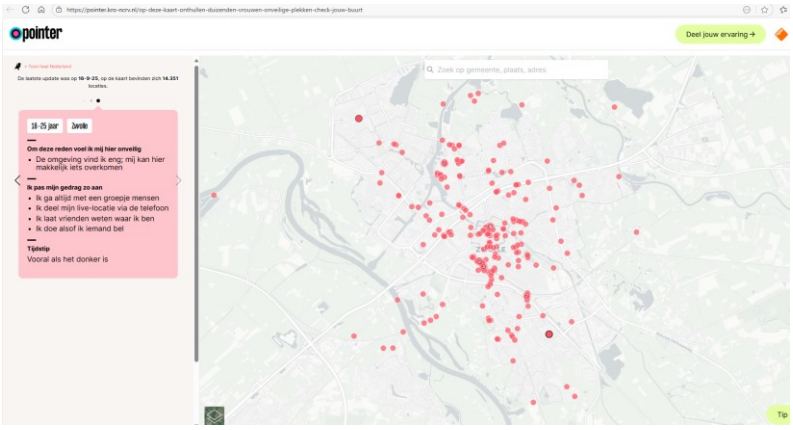

Uit een eerste analyse in de gemeente Zwolle zijn volgende kenmerken van veel voorkomende locaties te herkennen:

- Op fietsroutes;
- (fiets)tunnels (onderdoorgangen van de snelweg, ring en spoorweg);
- Bepaalde buurten (zoals de binnenstad, Vechtstraat, stationsomgeving, Holtenbroek);

- Parken en parkjes in de wijk;
- Winkelcentra.

In woonstraten in woonwijken zijn nauwelijks locaties ingeprikt.

Een verdieping en een betrouwbaardere analyse op de bovenstaande informatiebronnen is nodig om goed inzicht in het ervaren onveiligheidsgevoel van vrouwen te krijgen. Dit is nodig om eventuele vervolgstappen en maatregelen (in de openbare ruimte) te nemen. Hiertoe zullen ook gesprekken plaatsvinden met onder andere welzijnsorganisaties en vrouwenorganisaties zoals bijv. de dolle minas. Eventuele maatregelen kunnen aanpassingen in openbare ruimte zijn, maar ook verbeteringen in het ontwerpproces van nieuw aan te leggen openbare ruimte. Dit laatste maakt echter geen onderdeel uit van de opdracht

1.3 Doel opdracht

- *Wat is de doelstelling (welke richting moeten we uit?)*
- *Wat wil je bereiken?*
- *Wat is het beoogde effect?*

Het doel van de opdracht is het uitwerken van de motie, te weten om een onderbouwd adviesrapport op te leveren dat:

- Locaties identificeert waar vrouwen zich onveilig voelen.
- De oorzaken van deze onveiligheid analyseert.
- Concreet uitvoerbare verbeterpunten voorstelt (fysiek, sociaal, beleidsmatig)
- De raad hierover te informeren

Commented [KH5]: sociale veiligheid; moet dit erbij? Dit is nogal een fysieke opdracht

Een voorstel wordt aan de gemeenteraad aangeboden. Het voorstel bevat een pakket aan maatregelen (in de openbare ruimte). De beoogde locaties voor het nemen van maatregelen zijn inzichtelijk. Een inschatting van de kosten van de maatregelen is onderdeel van het voorstel. Een mogelijkheid kan zijn om de gemeenteraad een aantal scenario's voor te leggen. De gemeenteraad besluit in welke mate er voldoende inzet gepleegd is om het veiligheidsgevoel van vrouwen te verhogen.

1.4 Bijdrage aan gemeentelijke doelen/opgaven

Deze opdracht draagt bij aan:
- Veiligheidsagenda Zwolle: Versterken van sociale veiligheid en preventie.
- Inclusieve stad: Gelijke toegang tot openbare ruimte voor alle inwoners.
- Participatie: Betrekken van inwoners bij beleidsvorming.

1.5 Resultaat van de opdracht (de klus)

Aan het einde van de opdracht wordt het volgende opgeleverd:

- Een overzicht van locaties waar vrouwen zich in de openbare ruimte in Zwolle niet veilig voelen
- Analyse van oorzaken (fysiek, sociaal, gedragsmatig)

- Een raadsvoorstel, waarop de gemeenteraad een besluit neemt in welke mate het veiligheidsgevoel van vrouwen in de openbare ruimte van Zwolle verhoogd kan worden. Onderdeel van het besluit is inzicht in de kosten en te nemen maatregelen (op specifieke) locaties.

Commented [KH6]: Moet er ook nog een presentatie aan het college en belangrijke stakeholders bij?

1.6 Scope / afbakening

De eerste fase van de opdracht is het in kaart brengen waar vrouwen zich onveilig voelen en waar eventuele maatregelen in de openbare ruimte genomen kunnen worden. Het resultaat van de eerste fase is een voorstel voor de gemeenteraad waarin het onderzoek en eventuele verbetermaatregelen worden voorgelegd.

Commented [BK7]: Naar aanleiding van gesprek met dolle minas is de vraag wel: alleen voor vrouwen? Of ook voor andere doelgroepen?

De tweede fase start na het besluit van de gemeenteraad. Deze fase staat in het kader van het uitvoeren van wat besloten is. Deze tweede fase maakt geen onderdeel uit van deze opdracht.

De scope is het grondgebied van gemeente Zwolle. In eerste instantie richt de opdracht zich op de openbare ruimte. Dit kunnen soms ook particuliere terreinen die een openbaar karakter hebben zijn. Hierin kunnen de maatregelen bijvoorbeeld zijn het voeren van gesprekken met de particuliere eigenaren. In eerste instantie doet de gemeente deze investering niet.
Als blijkt dat er andere effectieve maatregelen te nemen zijn die niet direct te betrekken zijn op de openbare ruimte, vallen deze wel in de scope van het onderzoek. Dit gaat dan bijvoorbeeld meer over maatregelen die digitale oplossingen of bemensing (op straat) of andere (bewoners)initiatieven kunnen betreffen.

Commented [KH8]: welke investering? De gesprekken niet? Of het uitvoeren van eventuele verbetermaatregelen?

Commented [KH9]: Dit vind ik vrij vaag. Ik denk dat het altijd moet gaan om constateringen in de openbare ruimte maar dat de oplossing niet perse een fysieke hoeft te zijn. Is dat wat hier wordt bedoeld?

Wat valt **niet** binnen deze opdracht?
Er is een focus op de bestaande stad, waar kunnen we verbeteren. Er zal ook focus op de te ontwikkelen stad moeten liggen. Waar kunnen ontwerpers en gebiedsontwikkelaars - voordat een straat wordt aangelegd - in het ontwerp al maatregelen toepassen. Dit valt echter buiten deze opdracht.

Eveneens valt buiten deze opdracht het onderzoek naar veiligheid in (openbare) gebouwen of thuissituaties.

2 Organisatie

2.1 Bestuurlijk

- *Is een opdracht van de raad of het college? (voeg betreffende stuk bij)*
- *Wat is de bestuurlijke context?*
- *Welke afspraken zijn er al gemaakt?*
- *Hoe wordt er afgestemd tussen opdrachtnemer en bestuurlijk opdrachtgever?*

De opdracht komt voort uit de motie ‘De straat is ook van ons’ (september 2025) in opdracht van de gemeenteraad. Zie IBABS.

Het college heeft toegezegd de motie uit te voeren. Afgesproken is dat de gemeenteraad een terugkoppeling op het onderzoek krijgt en een voorstel voor het nemen van verbetermaatregelen.

Commented [KH10]: Weten we of 5.1.2e tussentijds geinformeerd wil worden?

Commented [KH11]: hier zit geen presentatie aan het college/externe stakeholders bij

2.2 Ambtelijk

- *Welke afspraken zijn er al gemaakt?*
- *Wie is er nog meer (intern) betrokken?*
- *Waar ligt welke verantwoordelijkheid*?

Het afdelingshoofd van de afdeling Stadsbeheer en vitale wijken heeft de lead genomen en is daarmee ambtelijk opdrachtgever voor het oppakken van de motie en de eventuele vervolgstappen.
Er wordt nauw samengewerkt met het afdelingshoofd Veiligheid.
Voor de inventarisatie van al reeds bekende gegevens zijn lijntjes gelegd met onderzoekers, geo-informatie-deskundige, wijkmanagers, BOA's en beheerders van de gemeente Zwolle en de Politie.

Commented [KH12]: Welke andere interne stakeholders moeten worden betrokken? Zijn we zo compleet? Wie heeft contactpersonen voor mij?

2.3 Extern betrokkenen & afspraken

- *Wie zijn de extern betrokkenen (keyplayers)*
- *Wie zijn de belanghebbenden?*
- *En wat is hun belang?*
- *Welke afspraken liggen er?*
- *Waar ligt welke verantwoordelijkheid?*

De politie is een bron voor informatie.
Verder zal in fase 2 diverse externe partijen nodig kunnen zijn. Denk aan de contracthouder van de openbare verlichting, de verantwoordelijk partij voor kabels (Enexis), etc.

Commented [KH13]: Fase 2 is genoemd als uitvoeringsfase. Ik denk echter dat ik die voor inzicht in kosten al eerder nodig heb?

- Politie en handhaving.
- Vrouwenorganisaties en belangenverenigingen.
- OV-bedrijven.
- Wijkplatforms.
  Afspraken: periodieke klankbordgroepbijeenkomsten, privacybescherming bij dataverzameling.

2.4 Randvoorwaarden

Randvoorwaarden (kaders) die op voorhand worden meegegeven.

- *(G) m.b.t. beschikbaar budget/geld/middelen*
- *(R) m.b.t. wel/niet houden van een risicosessie (zie risicoscan in de risicomanagementtool in het handboek projectmatig werken te vinden onder projectbeheersing)*
- *(O) m.b.t. de organisatie rondom het project (beoogd projectteam, overleggen, hoe wordt afgestemd, etc.)*

- *(T) m.b.t. de tijd/planning (Wanneer moet het starten? Wanneer moet het gereed zijn /opgeleverd? Zijn er deadlines bijvoorbeeld ivm subsidies?)*
- *(I) m.b.t. informatievoorziening (Waar worden documenten opgeslagen?)*
- *(C) m.b.t. eisen aan communicatie (Hoe is participatie/communicatie meegenomen?)*
- *(K) m.b.t. eisen aan kwaliteit (Home - Omgevingswijzer: instrument dat kan helpen met integraal aanvliegen klussen)*

Geld
Er is geen dekking voor het uitvoeren van Fase 1. Het uitvoeren van het onderzoek en inzet van projectleider zal via BERAP worden gemeld aan de gemeenteraad. Voor Fase 2 kunnen er voorstellen in het reguliere begrotingsproces worden gedaan.

Commented [KH14]: Wat is nu mijn budget waar ik mee mag/kan werken? Mijn inschatting is voor mijzelf 12 uur in de week, 2 uur per week projectassistent. Verder weet ik nog niet welke mensen ik exact nodig heb en wie er allemaal wel/niet tijd moet schrijven.

Toegang tot gemeentelijke data en GIS-systemen.

Borging van privacy en AVG bij enquêtes.

Planning:
Beschikbaarheid interne en externe stakeholders.
Tijdige besluitvorming door college.

Risico's
Het is mogelijk dat uit het onderzoek blijkt dat er een groot aantal maatregelen nodig is ter verbetering van de veiligheid in de openbare ruimte maar dat hier geen beschikbare middelen voor vrijgemaakt kunnen worden. Or

Organisatie
Voorstel is om voor dit project een start voor de startbijeenkomst te organiseren met belangrijke interne en externe stakeholders. Voorstel is een klein projectteam te vormen.

Tijd
Voorlopige tijdsplanning
November december 2025: kennis maken en inventariseren van gegevens plus organiseren startbijeenkomst

Januari /februari 2026: gesprekken externe stakeholders en verder in kaart brengen onveilige plekken

Februari/maart 2026: Uitwerken verbetermaatregelen
Maart/april 2026: Bestuurlijke besluitvorming

Commented [KH15]: Wanneer geld aanvragen voor verbetermaatregelen?

Informatievoorziening
Gewerkt wordt in de teamsomgeving. Hier worden alle documenten opgeslagen en kan worden samengewerkt.

Communicatie
In samenwerking met een communicatieadviseur zal een communicatiestrategie worden opgesteld en zullen persvragen worden beantwoord.

Commented [KH16]: is er een communicatieadviseur betrokken op dit onderwerp?

Commented [KH17]: Hoe groot willen we het onderzoek maken? een enquete uitzetten onder vrouwelijke inwoners? een artikel in de krant waarin we mensen oproepen om te melden? Of gaan we van onze eigen gegevens uit?

Kwaliteit
Het onderzoek en de voorgestelde verbetermaatregelen zullen in een nog op te richten kernteam worden besproken. Specialistische inbreng wordt zonodig “ingevlogen”.

Legenda toegepaste uitzonderingsgrondslagen

In dit document zijn gegevens definitief geanonimiseerd op grond van:

Wet	Artikel	Omschrijving	Pagina's
Wet open overheid	Art. 5.1 lid 2 sub e	De eerbiediging van de persoonlijke levenssfeer	1, 2, 4, 7

From: "5.1.2e" <5.1.2e@zwolle.nl>
Sent: 1/22/2026 7:41:47 AM +00:00
To: "5.1.2e" <5.1.2e@zwolle.nl>
Cc: "5.1.2e" <5.1.2e@zwolle.nl>
Subject: FW: Erfpacht en opstal

Hoi 5.1.2e,

Deze mail is daarvoor naar 5.1.2e gegaan.

Vorige week heb ik met 5.1.2e gesproken en zij kijkt ook nog of we iets kunnen opnemen over de waardebepaling als we de opstal willen aankopen.
Wil je dat direct in de wijzigingen meenemen?



5.1.2e
5.1.2e

5.1.2e, vrij

Gemeente Zwolle,
tel: 5.1.2e
@ : 5.1.2e@zwolle.nl

De gemeente Zwolle beschouwt e-mail als volwaardig communicatiemiddel. Dit betekent dat u erop mag vertrouwen dat de inhoud van dit bericht correct en compleet is.

Van: 5.1.2e
Verzonden: vrijdag 19 december 2025 12:12
Aan: 5.1.2e <5.1.2e@coa.nl>
Onderwerp: Erfpacht en opstal

Dag 5.1.2e

In de bijlage een concept voor de erfpacht- en opstalovereenkomst.
Hopelijk is dit voor nu voor jou voldoende om mee verder te kunnen.
Mocht je er vragen of opmerkingen over hebben dan hoor ik het graag.



5.1.2e
5.1.2e

5.1.2e, vrij

Gemeente Zwolle,
tel: 5.1.2e
@ : 5.1.2e@zwolle.nl

De gemeente Zwolle beschouwt e-mail als volwaardig communicatiemiddel. Dit betekent dat u erop mag vertrouwen dat de inhoud van dit bericht correct en compleet is.

Legenda toegepaste uitzonderingsgrondslagen

In dit document zijn gegevens definitief geanonimiseerd op grond van:

Wet	Artikel	Omschrijving	Pagina's
Wet open overheid	Art. 5.1 lid 2 sub e	De eerbiediging van de persoonlijke levenssfeer	1

From: '[redacted]' <[redacted]@zwolle.nl>
Sent: 3/10/2026 12:06:19 PM +00:00
To: '[redacted]' <[redacted]@zwolle.nl>
Cc: '[redacted]' <[redacted]@zwolle.nl>
Subject: FW: Informatie en projectplan ‘Ik zie jou!’ – Zwolle

---

Van: [redacted] <[redacted]@museumofhumanity.nl>
Verzonden: dinsdag 10 maart 2026 13:04
Aan: [redacted] <[redacted]@zwolle.nl>; [redacted] <[redacted]@zwolle.nl>
CC: [redacted] <[redacted]@museumofhumanity.nl>; [redacted] <[redacted]@museumofhumanity.nl>; [redacted] <[redacted]@museumofhumanity.nl>
Onderwerp: Informatie en projectplan ‘Ik zie jou!’ – Zwolle

Hi [redacted] en [redacted],

Bedankt voor het mooie gesprek en jullie tijd gisteren!
Hieronder vinden jullie meer informatie over het project. In de bijlage staat het projectplan met alle fases en kosten.

Video “Ik zie Jou!”:

- https://youtu.be/NBgJzvxSVfs
- https://www.youtube.com/watch?v=8ty5e-8lmB0&t=2s

Uit de pers:

- https://noordkop247.nl/nieuws/video-expositie-ik-zie-jou-brengt-mensen-in-den-helder-samen/
- https://www.noordhollandsdagblad.nl/regio/noordkop/noordkop-denhelder/door-elkaar-in-de-ogen-te-kijken-zie-je-de-binnenkant-expositie-ik-zie-jou-verbindt-nieuwkomers-en-nieuwediepers-op-willemsoord/100517566.html
- https://www.ad.nl/den-helder/expositie-ik-zie-jou-geopend-in-den-helder~ac42a1ba/

Mochten jullie vragen hebben, aarzel dan niet om contact op te nemen. En zoals [redacted] gisteren al aangaf, komen we ook graag een keer langs om het project te presenteren aan geïnteresseerde partijen.

We kijken er erg naar uit om ‘Ik zie jou!’ ook naar Zwolle te mogen brengen!

Fijne dag 🌿

Met vriendelijke groet,

[redacted]

Working days: *Mon, Tue, Thu, Fri* | ***Off:*** *Wed*

[redacted]@museumofhumanity.nl
museumofhumanity.nl

MUSEUM OF HUMANITY

Kantoor en postadres
Affuitenhal 1 | 1505 RE | Zaandam

Museum
Open vrijdag, zaterdag en zondag van 11.00 - 17.00 uur
Ketelhuis 10 | 1505 RD | Zaandam

Legenda toegepaste uitzonderingsgrondslagen

In dit document zijn gegevens definitief geanonimiseerd op grond van:

Wet	Artikel	Omschrijving	Pagina's
Wet open overheid	Art. 5.1 lid 2 sub e	De eerbiediging van de persoonlijke levenssfeer	1



IK ZIE JOU

Een Campagne voor Verbinding, Begrip & Gemeenschapskracht

1. Waarom dit nú relevant is voor gemeenten

Gemeenten staan vandaag voor grote opgaven:

Hoe houd je het **draagvlak** voor opvang en integratie gezond?

Hoe versterk je **sociale cohesie** in wijken waar onzekerheid, wantrouwen of polarisatie groeit?

?

Hoe maak je jongeren **weerbaar** tegen de druk van sociale media en negatieve beeldvorming?

Hoe toon je als gemeente zichtbaar leiderschap in **gastvrijheid, veiligheid én leefbaarheid?**

Tegelijk weten we: **mensen vrezen vooral wat ze niet kennen.** En juist daar begint *Ik Zie Jou*: met echte ontmoetingen, zichtbare verhalen en het doorbreken van "wij-zij"-denken, zonder belerend te zijn — maar **menselijk, creatief en confronterend op een zachte manier.** Zoals de succesvolle edities in Zaanstad en Den Helder bewezen, kan een ontmoeting — oog in oog, van mens tot mens — méér doen dan honderd debattafels.

Gemeenten zagen daar dat:

- → draagvlak groeide,
- → inwoners nieuwsgieriger werden,
- → nieuwkomers meer mens werden dan "thema"
- → de lokale trots toenam.
- → vriendschappen en collega's ontstonden.

!

"Het is een campagne die een stad raakt, verbindt en verder helpt."

2. Wat is 'Ik Zie Jou?' – Wat levert het een gemeente op?

Een krachtige publiekscampagne waarin inwoners en nieuwkomers elkaar écht ontmoeten, hun verhaal delen en zichtbaar worden in de stad.
De expositie vormt de basis, de randprogrammering maakt het levend en de gesprekken die ontstaan zijn de echte impact.'

"Iedereen wil gezien worden. En iedereen verdient het ook."

Meer draagvlak & begrip
Bewoners zien nieuwkomers niet langer als abstracte groep, maar als mensen met talentenberoepen, passies en dromen. "Onbekend maakt onbemind" verandert tastbaar in "bekend maakt bemind".

Vermindering van polarisatie
Niet door debat, maar door ontmoeting en herkenning. De campagne richt zich op het "stille midden": de groep die twijfelt, vragen heeft en openstaat voor nuance.

Een duurzame nalatenschap
Met fotografie, verhalen, een mini-documentaire en een eventueel magazine blijft de impact zichtbaar voor toekomstige generaties.

Versterking van sociale cohesie & leefbaarheid
Bewoners voelen zich onderdeel van dezelfde gemeenschap. Dat draagt direct bij aan veiligheid en leefbaarheid in de wijk.

Jongeren bewust & weerbaar maken
Via School of Humanity leren jongeren zelfreflectie, respect, waardigheid, omgaan met sociale druk en de mens achter de ander zien.

Positieve media-aandacht voor de gemeente
De campagne creëert hoopvolle, verbindende verhaallijnen — precies waar inwoners en journalisten behoefte aan hebben.

3. Het Hart van de Campagne: de Expositie

De duo's

Museum of Humanity koppelt, in samenwerking met lokale partners, 10 duo's: een nieuwkomer uit het azc, een statushouder of een andere nieuwkomer die inmiddels in de gemeente woont — altijd gekoppeld aan een inwoner op basis van gedeelde talenten, beroepen of interesses.

Tijdens ontmoetingen — wandelen, koffie drinken, sporten — leren zij elkaar kennen, waarna onze fotografen en interviewers hun verhaal vastleggen.



Denk aan:

- → docent & juf
- → ingenieur & technisch student
- → twee kunstenaars
- → twee sporters
- → twee koks

De expositie in de openbare ruimte

De expositie staat op een **zichtbare, drukbezochte locatie:** stationsplein, winkelstraat, bibliotheekplein of park — afhankelijk van de gemeente.

- Grote fotopanelen
- Verhalen in begrijpelijke en menselijke taal
- QR-codes naar korte video's
- Een mini-documentaire

BEKIJK HIER DE VIDEO

"Deze zichtbaarheid zorgt voor duizenden ontmoetingen, gesprekken en reflectie-momenten."

Opening: een moment voor de hele stad

Met aanwezigheid van:

- de duo's
- de burgemeester / wethouders
- bewoners van het AZC
- maatschappelijke partners
- scholen, ondernemers en media



"Ik zie jou!" Den Helder 2025: 42.000 passanten



'Als burgemeester van Zaanstad ben ik ongelooflijk trots dat het hoofdkwartier van deze stichting in onze mooie gemeente staat. Ik ben namelijk onder de indruk van de manier waarop Museum of Humanity bijdraagt aan meer verbinding tussen bevolkingsgroepen en op een creatieve en positieve manier een vuist maakt tegen polarisatie.'

Burgemeester Jan Hamming van Zaanstad


TENT
C


BENRO


MAXLITE

4. School of Humanity – Jongeren raken en versterken

In een gemeente waar nieuwkomers en bewoners samen leven, groeit iets moois wanneer jongeren leren écht te kijken: voorbij gezichten, voorbij eerste indrukken, recht naar het kloppende verhaal van een ander. School of Humanity biedt een eenmalige, krachtige workshop aan die leerlingen helpt hun blik te verbreden én te verdiepen. Een compacte ervaring met grote impact—als een deur die opengaat naar meer begrip en verbinding.

De workshop 'Zien & Gezien Worden'

Een inspirerende eye-opener voor jouw leerlingen:

• **Ontmoeting in Museum of Humanity on Wheels:**
Scholieren krijgen de Museum of Humanity On Wheels experience en ontmoeten via grote videoschermen, een levend portret, een nieuwkomer – een veilige, nieuwsgierige ontmoeting die vaak meer zegt dan duizend lessen. Afgestemd op de leeftijd van de leerlingen.



• **Workshop in de klas:**
Leerlingen: werken met portretten die uitnodigen tot nieuwsgierigheid; leren foto's van elkaar maken op een aandachtige manier, waarin respect en waardigheid voorop staan; onderzoeken welke vragen iemand écht openen — vragen die niet alleen horen wie iemand is, maar ook hoe iemand geworden is wie die nu is; ervaren hoe het voelt om gezien te worden, en hoe het is om een ander oprecht te zien.



"De klas verandert even in een studio van menselijkheid: een plek waar beelden verhalen worden, en verhalen verbinding brengen."



Scholen gebruiken dit programma o.a. voor:

- burgerschapsonderwijs
- maatschappelijke stages
- wijkenaanpak
- preventie eenzaamheid
- sociaal emotionele ontwikkeling


'Ik zie jou!' reist verder


museum



“Met Museum of Humanity strijden we voor waardigheid, zichtbaarheid en ruimte voor ieder mens”



5. Humanity Werelddiner – De stad aan één tafel

Het *Humanity Werelddiner* brengt de hele gemeenschap samen aan lange, sfeervol gedekte tafels. Soms koken nieuwkomers zelf — gerechten uit hun land van herkomst, vol verhalen en herinneringen. In andere gevallen wordt gekozen voor een cateraar die samen met bewoners een wereldmenu samenstelt.

In beide vormen ontstaat dezelfde magie: **een gedeelde maaltijd die mensen verbindt**. Terwijl de geur van kruiden door de ruimte trekt en borden worden doorgegeven, komen gesprekken vanzelf op gang. Niet vanuit beleid of debat, maar vanuit nieuwsgierigheid, smaak en ontmoeting.

Het diner verwelkomt zo'n tachtig gasten en creëert een warme, open sfeer waarin mensen die elkaar anders nooit zouden spreken tóch naast elkaar plaatsnemen. Een ondernemer praat met een statushouder, een vrijwilliger met een jonge nieuwkomer, een wijkbewoner met iemand die net is aangekomen in Nederland.

Het is een moment van **ontmoeting, erkenning en gelijkwaardigheid.** Deelnemers ontdekken elkaars verhalen, talenten en dromen. Zo wordt niet alleen een maaltijd gedeeld, maar ook **een sociaal netwerk versterkt, nieuwe kansen gecreëerd en verbinding gevierd** — betekenisvol én feestelijk.







6. Magazine – Een blijvende erfenis



Na afloop van *Ik Zie Jou* kunnen gemeenten samen met Museum of Humanity een prachtig **campagnemagazine** laten ontwikkelen. Een hoogwaardige, zorgvuldig vormgegeven uitgave waarin de verhalen en portretten tot hun volle recht komen.

Het magazine bundelt alle ontmoetingen uit de campagne:

- **meesterlijke fotografie** in onze kenmerkende stijl,
- **persoonlijke verhalen** van de duo's,
- achtergrondinformatie gemeente en betrokken partners,
- ruimte voor een **voorwoord van het college of project-partners.**



Gemeenten gebruiken deze uitgave vaak voor:

- relatiegeschenken en officiële momenten,
- onderwijs en burgerschapsonderwijs,
- het versterken van lokale trots,
- archivering van een bijzonder hoofdstuk in de gemeente-geschiedenis.

Het resultaat is een **blijvend en tijdloos document** — een tastbare herinnering aan een campagne die verbinding bracht. Een magazinedat nog jaren later wordt opengeslagen, gedeeld en doorgegeven.












Ontmoet jezelf
Ontmoet de ander
Ontmoet je 'tegenpool'
VAN IK
NAAR WIJ


‘Jij bent de eerste met wie ik zo’n persoonlijk gesprek voer’
‘We hebben het plan om binnenkort samen iets te gaan eten en drinken.’
– 5.1.2e

7. Verwacht bereik – Wat betekent ‘Ik Zie Jou’ voor een middelgrote gemeente?

De impact en het bereik van Ik Zie Jou verschillen per gemeente, maar op basis van eerdere edities in steden zoals Zaanstad en Den Helder kunnen we realistische, richtinggevende cijfers geven voor gemeenten van **50.000 tot 160.000 inwoners,** zoals Den Helder, Zeist of Haarlem.



Publiek bereik in de openbare ruimte

De expositie staat altijd op een **hoogfrequente locatie** (station, centrumplein, bibliotheek, winkelgebied). Daardoor ontstaat vanzelf een groot spontaan bereik.

Gemiddeld bereik voor een middelgrote gemeente:

- **80.000 – 250.000 passanten** zien de expositie gedurende 6–10 weken
- **5.000 – 15.000 mensen** lezen (deel van) de verhalen
- **1.000 – 3.000 inwoners** scannen actief een QR-code en bekijken extra content
- **200 – 500 bezoekers** tijdens de opening en events

Mediapubliciteit

Lokale en regionale media tonen vrijwel altijd interesse vanwege de maatschappelijke relevantie, visuele kracht en menselijke invalshoek.

Gemiddeld:

- **5 – 15 artikelen** in regionale/lokale krant en nieuwsplatforms
- **2 – 6 radio- of tv-items** (lokale omroepen + soms NH Nieuws of RTV Utrecht)
- Regelmatig aandacht op sociale kanalen van de gemeente zelf

Jongerenbereik

Via School of Humanity (workshops + On Wheels):

- **300 – 1.000 leerlingen** bereikt binnen enkele weken
- Inclusief docenten, mentorteams en oudercommunicatie loopt dit indirecte bereik verder op

Partner- en organisatienetwerk

De campagne trekt vanzelf lokale partners aan die willen bijdragen: welzijnsorganisaties, ondernemers, scholen, kerken, sportclubs, vrijwilligers, serviceclubs (Rotary, Lions).

Gemiddeld:

- **10 – 25 lokale partners** sluiten aan bij randprogrammering of ondersteuning
- **3 – 5 dienstverleners/bedrijven** zoeken samenwerking voor maatschappelijke impact
- **20 – 50 professionals** van partners worden direct betrokken

Online en social media bereik

Ervaringen laten zien dat inwoners graag verhalen delen — juist omdat de toon positief, menselijk en hoopvol is.

Typische cijfers uit eerdere campagnes:

- **20.000 – 100.000 online views** van foto’s, verhalen en mini-documentaire
- Gemiddeld **5.000 – 15.000** social media interacties (likes, shares, reacties)
- Structurele betrokkenheid vanuit scholen, partners, lokale media en community accounts

Directe verbinding & persoonlijke impact

De meest waardevolle impact is niet in cijfers te vangen:

- Nieuwe vriendschappen
- Minder angst en meer begrip
- Meer trots op de eigen stad
- Nieuwkomers voelen zich gezien en welkom
- Inwoners durven het gesprek over migratie opener en menselijker te voeren


Voor gemeenten die werken aan **sociale cohesie, leefbaarheid, integratie en draagvlak**, levert *Ik Zie Jou* aantoonbaar een positieve impuls.

8. Wat kun je als gemeente verwachten? (Proces & doorlooptijd)

De Ik Zie Jou-campagne heeft een totale doorlooptijd van circa **3–4 maanden**, afhankelijk van de omvang van het lokale netwerk, planning partners en gewenste randprogrammering. Het proces bestaat uit drie overzichtelijke fasen:

- **1 maand Concept & Lokalisatie,**
- **1 maand Productie,**
- **1 maand Expositie, Opening & Randprogrammering.**

Dit schema geeft een duidelijk beeld van de samenwerking en rolverdeling.

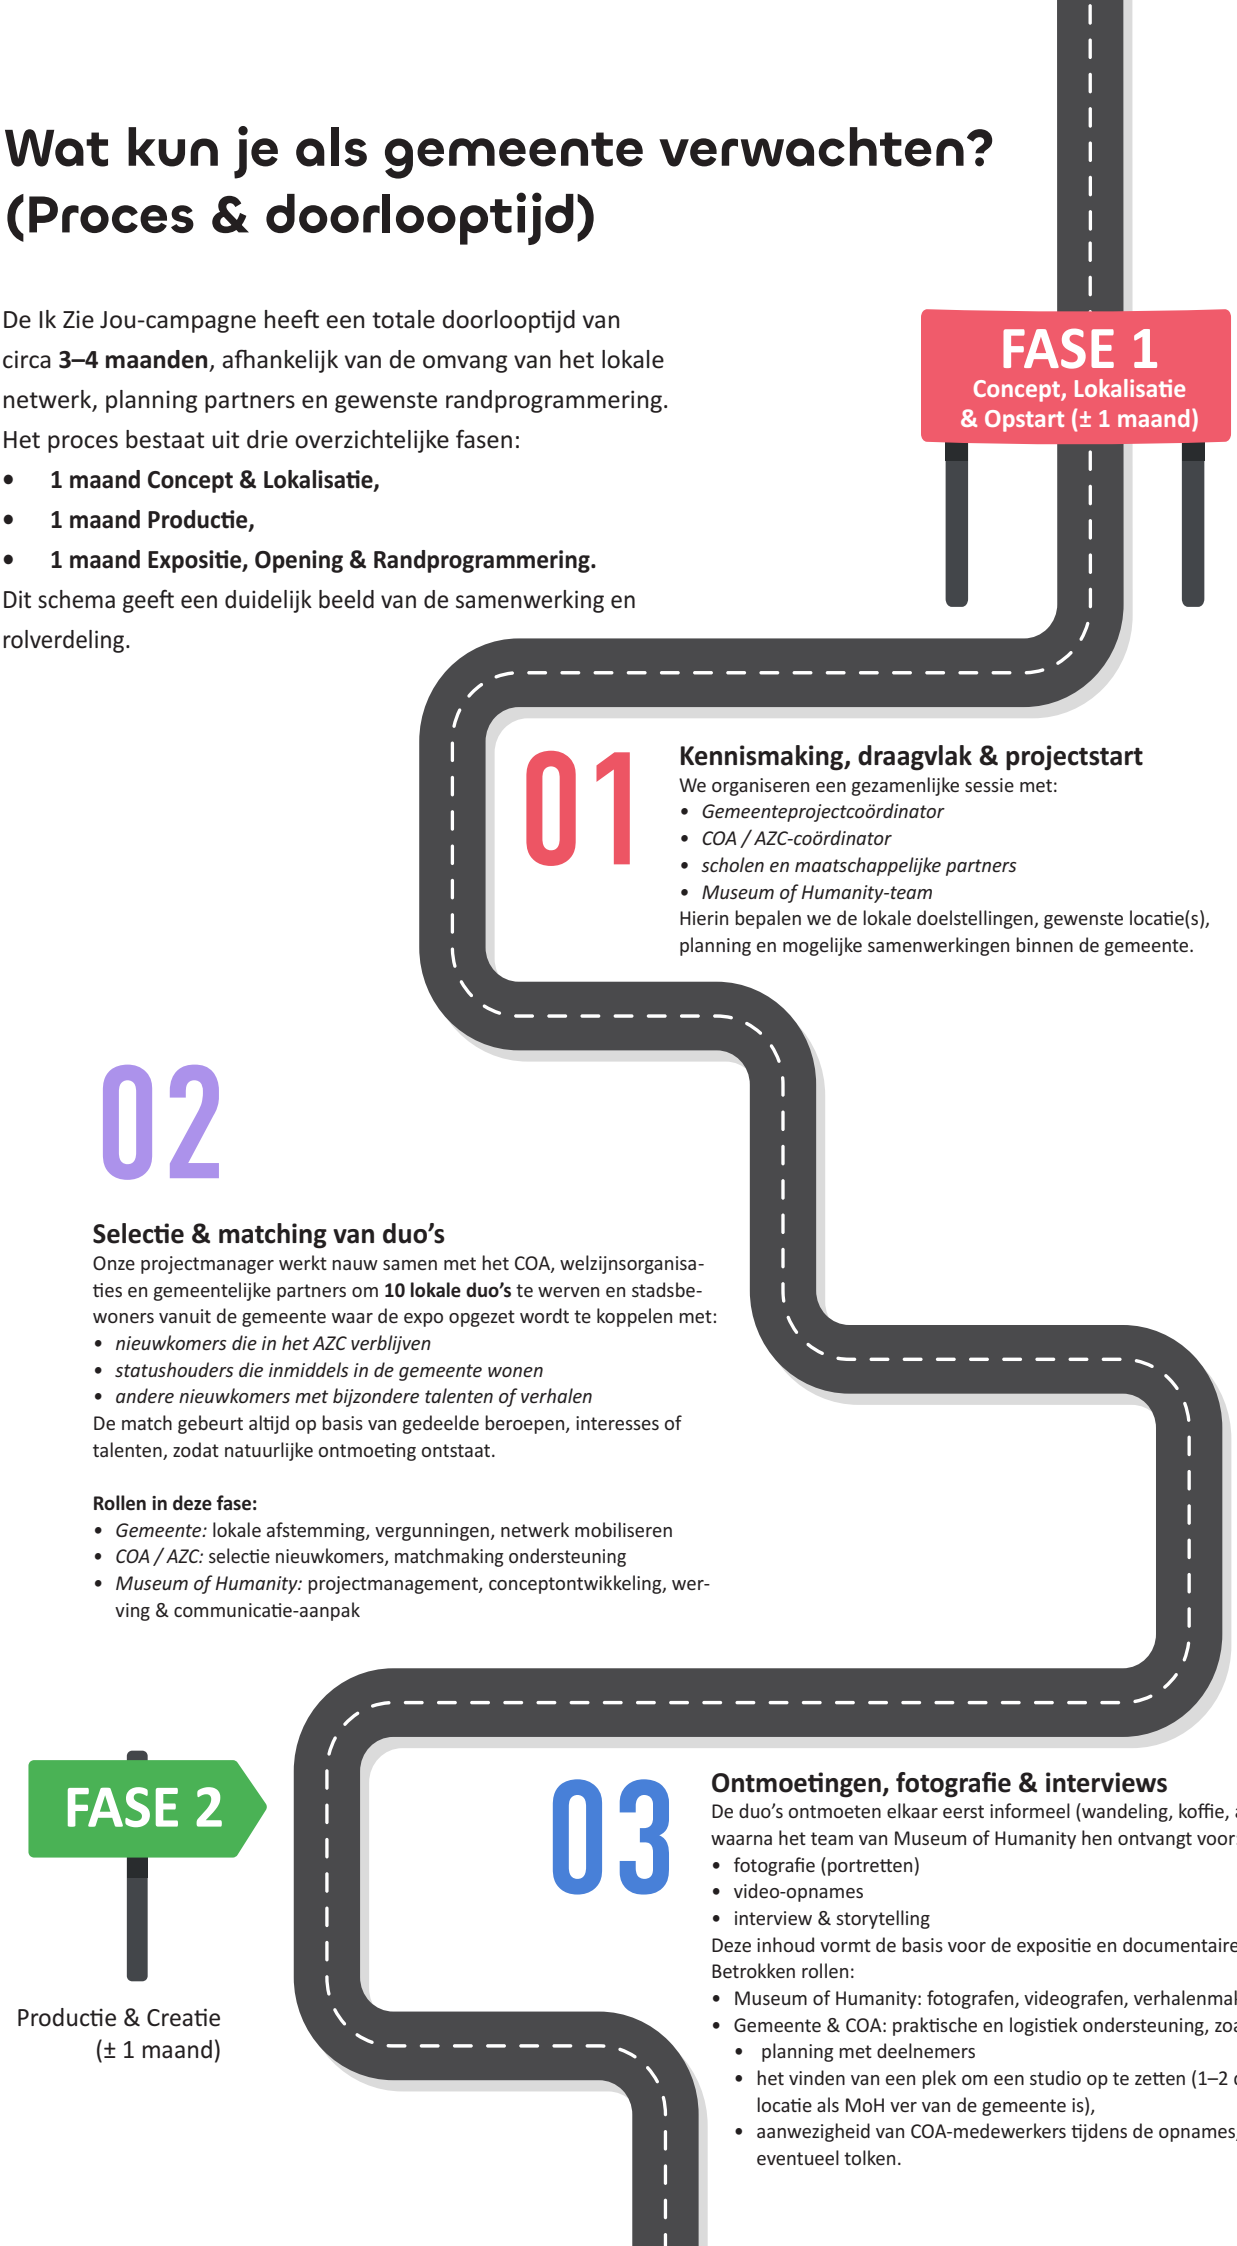

04 Productie & plaatsing van de expositie

Hier vindt alle productie plaats:
- vormgeving & opmaak van panelen
- tekstredactie
- technische productie
- transport
- plaatsing op locatie

Rollen:
- *Museum of Humanity:* volledige productie & coördinatie
- Gemeente: vergunningen, locatiebeheer, veiligheidsafstemming en officiële openingsmoment.

FASE 3

Opening, randprogrammering & Borging (± 1 maand)

05 Opening van de expositie

Georganiseerd vanuit de gemeente, het is een feestelijk, verbindend moment waarbij:
- duo's worden gepresenteerd
- de mini-documentaire wordt vertoond
- gemeente en partners een korte bijdrage kunnen doen

06 Randprogrammering

Afhankelijk van de wens van de gemeente kan een gevarieerd programma worden ingericht:

School of Humanity
Museum of Humanity zet gecertificeerde **trainers** in die workshops geven op middelbare scholen. Coördinatie gebeurt in samenwerking met scholen en het jongerenwerk.

Humanity Werelddiner
Meestal geadopteerd door een lokale serviceclub zoals Rotary of Lions.
- zij nemen organisatie & kosten van catering op zich
- Museum of Humanity verzorgt aankleding, inhoudelijke begeleiding, storytelling en openingsmoment

Daarnaast kunnen lokale partners extra activiteiten organiseren, zoals:
- gesprekken & dialoogavonden
- culturele optredens
- wijkwandelingen
- speeddates tussen nieuwkomers & inwoners

Museum of Humanity levert waar gewenst inhoudelijke ondersteuning, format en communicatie.

07 Borging & legacy

Na afloop wordt een duurzaam nalatenschap gecreëerd, bijvoorbeeld:
- het campagnemagazine
- educatieve inzet van foto's en verhalen
- opnames in gemeentelijke communicatie
- inspiratie voor nieuw buurt- of integratiebeleid

Rollenoverzicht in één oogopslag

Gemeente
- projectcoördinatie
- vergunningen & locatie
- communicatie lokaal
- verbinden van wijkorganisaties & scholen
- opening bijeenkomst/evenement

COA / AZC
- selectie & begeleiding van deelnemers
- praktische afstemming met nieuwkomers

Museum of Humanity
- projectmanager (eindregie gehele campagne)
- fotografen, videografen, verhalenmakers, vormgevers
- coördinatie productie & expositie
- communicatiestrategie, PR-ondersteuning
- trainers voor School of Humanity

Lokale partners
- scholen (coördinatie leerlingen)
- serviceclubs (organisatie werelddiner)
- maatschappelijke organisaties (aanvullende programma's)

FINISH

9. Campagnekosten – Samengevat per fase



Fase 1 — Concept, Lokalisatie & Opstart – € 5.1.2f

In deze fase wordt het volledige project voorbereid: we ontwikkelen het plan en budget, onderzoeken geschikte expositielocaties, maken artist impressions en passen het ontwerp toe op de gekozen locatie. Er is afstemming met gemeente en COA over vergunningen, projectteamvorming, samenwerking met partners en het opstellen van het communicatieplan. Daarna volgt de gezamenlijke kick-off met alle betrokkenen.

Fase 2 — Productie

Productie Communicatie – € 5.1.2f

We verzorgen alle communicatie rondom de werving en selectie van de duo's, plannen de ontmoetingen en fotodagen, beantwoorden vragen van deelnemers, ontwerpen promotiemateriaal, richten de website in en produceren social posts en persberichten.

Productie Creatie – € 5.1.2f

In deze fase worden alle portretten, interviews en videoopnames gemaakt, inclusief editing, ondertiteling en eindredactie van teksten. Beelden worden geselecteerd en bewerkt, panelen voorbereid, teksten afgestemd met COA en deelnemers, en alle content wordt vertaald waar nodig.

Productie Expositie – € 5.1.2f

We ontwerpen de panelen, verwerken correcties en leveren alle materialen aan voor drukwerk. De expo wordt op de gekozen locatie geprint, geleverd, opgebouwd en geplaatst — inclusief begeleiding door ons team.

Fase 3 - Opening, Randprogrammering & Borging

Opening Expositie & Afronding – € 5.1.2f

Aanwezigheid bij opening, presenteren van het werk/ speechen, tonen de video , visuele opmaak en copy voor uitnodigingen, perscommunicatie tekst, social media, fotografie van het event, evaluatie met COA en gemeente, en de overdracht van alle digitale bestanden.

** de opdrachtgever/gemeente organiseert zelf de opening bijeenkomst/ evenement.

Humanity Werelddiner – € 5.1.2f

Een verbindend diner voor 80 gasten met aankleding en inhoudelijke begeleiding. Inclusief portretjes in lijst, menukaartontwerp, fotografie en video.

Het diner zelf wordt vaak georganiseerd en bekostigd door een lokale serviceclub; MoH verzorgt de creatieve en inhoudelijke omlijsting.

School of Humanity

Op school + On Wheels – € 5.1.2f

Naast de workshops krijgt een klas de ervaring in de Humanity Truck, inclusief verkorte training, begeleiding en op-/ afbouw van de truck.

Op school – € 5.1.2f *(optioneel)*

Twee trainers verzorgen een workshop voor schoolleiding en docenten (max. 20 deelnemers) en een workshop voor één klas leerlingen (max. 30).

Inspiratiesessie – € 5.1.2f *(optioneel)*

Een inspirerende sessie voor leerlingen, docenten of partners, gericht op menselijkheid en voorbij het eerste oordeel kijken.

Magazine "Ik zie jou!"

Magazine – € 5.1.2f *(excl. drukwerk)*

Het magazine omvat redactie, interviews, voorwoord van het college, eindredactie, vormgeving (40 pagina's) en aanvullende fotoredactie. Dit resulteert in een professioneel campagnedocument dat blijvende waarde heeft voor partners en inwoners.

Toelichting campagnekosten

Hieronder zijn de totaalkosten per onderdeel weergegeven. Een aantal onderdelen kent een variabel karakter, afhankelijk van gemaakte keuzes in bijvoorbeeld aantallen en schaal. Het **basispakket** bestaat altijd uit **concept, productie en opening expositie/afronding**. De onderdelen **School of Humanity, Werelddiner** en het **magazine *"Ik zie jou!"*** kunnen aanvullend worden ingezet.

Belangrijk om te vermelden is dat het **Werelddiner** (deels) bekostigd kan worden door externe partners, zoals een lokale Rotaryclub. Daarnaast beschikken **scholen** vaak over eigen budgetten of kunnen zij kosten (gedeeltelijk) afrekenen of terugvorderen via **CJP**. Op deze manier kan de gemeente samen met verschillende partners het volledige concept realiseren en de totale investering gezamenlijk dragen.

Subtotaal	5.1.2f
Onvoorzien 5%	5.1.2f
Totaal exc. btw	5.1.2f
Totaal incl. btw	5.1.2f

Alle bedragen zijn excl. btw

10. Over Museum of Humanity

Missie

Museum of Humanity laat zien dat ieder mens een meesterwerk is. We creëren veilige plekken en gebruiken kunst, verhalen en ontmoetingen om polarisatie tegen te gaan en verbinding, begrip en compassie te bevorderen.

Visie

Een wereld waarin ieder mens écht wordt gezien voorbij oordeel, hokjes en grenzen. Waar kunst en verbeelding niet alleen inspireren, maar bruggen bouwen: naar dialoog, inclusie en nieuwe kansen. Een samenleving waarin nieuwsgierigheid en compassie de norm zijn, en waar menselijke waardigheid zichtbaar en voelbaar is.

Impact

Onze cijfers tot en met 2025



Doelstelling 2026

In 2026 ligt de nadruk op Ik Zie Jou: onze krachtige campagne die menselijkheid zichtbaar maakt in gemeenten. We breiden de expositie Tegenpolen uit naar nieuwe locaties en creëren nieuwe portretten waar verbinding nodig is.

Ons Creators Home / Museum groeit nog verder uit tot dé plek voor events, ontmoetingen en verhalen. Daarnaast bereiken we jongeren door heel Nederland met School of Humanity.



Tegenpolen


Ik zie jou!


Creators Home


Jongeren in actie

11. Conclusie – Een uitnodiging aan uw gemeente

Ik Zie Jou biedt een antwoord op één van de grootste uitdagingen van deze tijd:
Hoe blijven we een samenleving waarin mensen elkaar blijven zien — niet als probleem of tegenpool, maar als mens?

Gemeenten die kiezen voor deze campagne laten zien dat ze durven investeren in:

- samenleven
- menselijkheid
- inclusie
- verbinding
- toekomstbestendige wijken
- jongeren met veerkracht

Wij staan klaar om samen met uw gemeente deze beweging te starten. Want Echte verandering eindigt niet bij beleid, maar bij elkaar in de ogen kijken.



Contactgegevens

Stichting Museum of Humanity
Affuitenhal 1
1505 RE Zaandam
Museumofhumanity.nl

Contactpersoon
5.1.2e
Bestuurslid
5.1.2e
5.1.2e @museumofhumanity.nl

Overige gegevens
KvK: 70990352
Btw: 6:230b
IBAN: 5.1.2f
RSIN/Fiscaal nummer: 6:230b
Culturele ANBI: 5.1.2e

© all images and content: Museum of Humanity 2026


MUSEUM OF
HUMANITY
"I have priceless gems in my camera, deep down glimpses of who people are inside."
I am
WITHOUT A DREAM YOU'LL NOT GET ANYWHERE
Explore the stories, find the Masterpiece

Legenda toegepaste uitzonderingsgrondslagen

In dit document zijn gegevens definitief geanonimiseerd op grond van:

Wet	Artikel	Omschrijving	Pagina's
Wet open overheid	Art. 5.1 lid 2 sub e	De eerbiediging van de persoonlijke levenssfeer	11, 17
Wet open overheid	Art. 5.1 lid 2 sub f	De bescherming van andere dan in het eerste lid, onderdeel c, genoemde concurrentiegevoelige bedrijfs- en fabricagegegevens	15, 16, 17
Burgerlijk wetboek 6	Art. 6:230b BW	Dit gegeven hoeft volgens art. 6:230b BW alleen verstrekt te worden aan de afnemer van de verleende diensten.	17

From: '[redacted]' <[redacted]@zwolle.nl>
Sent: 3/24/2026 4:24:54 PM +00:00
To: '[redacted]' <[redacted]@zwolle.nl>, '[redacted]' <[redacted]@zwolle.nl>, '[redacted]' <[redacted]@zwolle.nl>, '[redacted]' <[redacted]@zwolle.nl>, '[redacted]' <[redacted]@zwolle.nl>, '[redacted]' <[redacted]@zwolle.nl>, '[redacted]' <[redacted]@buromaan.nl>, '[redacted]' <[redacted]@zwolle.nl>, [redacted] <anja.roelfs@zwolle.nl>, '[redacted]' <[redacted]@zwolle.nl>, '[redacted]' <[redacted]@zwolle.nl>
Cc:
Subject: FW: Informatie medewerkers informatiebijeenkomst AZC de Tippe

Beste mensen,

Onderstaand een mail met bijlagen voor de bijeenkomst morgen. Het is goed om te weten dat we de hand-out uitdelen bij de ingang. De Q&A bevat veel informatie, ook van eerdere bijeenkomsten en is voor intern gebruik. De Q&A van ons is vrij uitgebreid, vooral de eerste pagina is handig om in ieder geval even te lezen. Die gaat specifiek over deze bijeenkomst.
We hebben een verdeling gemaakt over de verschillende plekken, als je bij de ingang bent ingedeeld hoef je daar niet de hele bijeenkomst te zitten, we gaan daarmee rouleren.
Mocht je nog vragen hebben dan hoor ik het graag. Anders tot morgen om 15.45 uur!

met vriendelijke groet Zwolle

[redacted]

[redacted], vrij

Gemeente Zwolle,
tel: [redacted]
@ : [redacted]@zwolle.nl

De gemeente Zwolle beschouwt e-mail als volwaardig communicatiemiddel. Dit betekent dat u erop mag vertrouwen dat de inhoud van dit bericht correct en compleet is.

Van: [redacted] <[redacted]@de-selectie.nl>
Verzonden: dinsdag 24 maart 2026 17:11
Aan: [redacted] <[redacted]@coa.nl>; [redacted] <[redacted]@zwolle.nl>
CC: [redacted] <[redacted]@de-selectie.nl>; [redacted] <[redacted]@de-selectie.nl>
Onderwerp: Informatie medewerkers informatiebijeenkomst AZC de Tippe

Beste allemaal,

Jullie ontvangen deze mail omdat jullie morgen aanwezig zijn als begeleider bij de informatiebijeenkomst over het voorlopig ontwerp van het AZC in De Tippe. In de bijlage vinden jullie alle informatie om goed voorbereid aan te sluiten. We vragen jullie om rond **15:45 uur** aanwezig te zijn op locatie: **De Fontein (Sterrenkroos 56 in Zwolle)**

Bij aankomst zorgen we voor een korte briefing over de opzet van de avond, inclusief de opzet van de avond met een informatievideo en de verschillende gesprekstafels en het deur- en veiligheidsbeleid

In de bijlage vinden jullie:

- **Draaiboek** – lees deze goed door. Hierin staat alle informatie over de opzet en praktische informatie

- **PowerPoint met opname** – hierin licht het COA het voorlopig ontwerp en de gemaakte keuzes toe. Deze video vormt het vertrekpunt voor de gesprekken aan tafel.
- **Panelen** – er zijn 11 panelen ontwikkeld die we in de ruimte plaatsen. Bij elk paneel staan inhoudelijke experts om vragen van bewoners te beantwoorden.
- **Bezetting** – een overzicht van wie waar staat
- **Q&A** – in de bijlage vinden jullie twee Q&A's. één van het COA en één van de gemeente. Dit is niet ideaal, maar omdat we met twee organisaties werken is dit voor nu even het beste wat we jullie kunnen geven. Bij de Q&A van de gemeente zijn alleen de eerste 6 vragen relevant. De rest van de pagina's is vooral achtergrondinformatie.
- **Hand-out** – wordt uitgeprint en meegegeven aan bezoekers van de informatiebijeenkomst.

Eten/pauze
Zoals ook te lezen is in het draaiboek wordt het een lange avond. Het is belangrijk dat iedereen goed op zichzelf en andere let en ook pauze neemt als dat nodig is. Er zal een aparte ruimte aangewezen worden waar iedereen zich even terug kan trekken. Hier zullen ook maaltijden klaar staan die koud gegeten kunnen worden.

Veiligheid
5.1.2e van Eventfarm is aanwezig 5.1.2e . 5.1.2h 5.1.2h Voordat we van start gaan nemen we met elkaar nog de avond door en doen we een gezamenlijke briefing waarin we dit nog goed met elkaar doornemen. Hier ook meer over in het draaiboek.

Mocht je vandaag of morgen nog vragen hebben over de opzet of organisatie, dan ben ik bereikbaar.

Tot morgen!

Met vriendelijke groet,
5.1.2e

5.1.2e
5.1.2e @de-selectie.nl
www.de-selectie.nl
5.1.2e
5.1.2e UTRECHT

Legenda toegepaste uitzonderingsgrondslagen

In dit document zijn gegevens definitief geanonimiseerd op grond van:

Wet	Artikel	Omschrijving	Pagina's
Wet open overheid	Art. 5.1 lid 2 sub e	De eerbiediging van de persoonlijke levenssfeer	1, 2
Wet open overheid	Art. 5.1 lid 2 sub h	De beveiliging van personen en bedrijven en het voorkomen van sabotage	2

COA Centraal Orgaan opvang asielzoekers

azc De Tippe – Het voorlopig ontwerp


25 maart 2026

AZC DE TIPPE ZWOLLE


ontwerp concept



Locatie

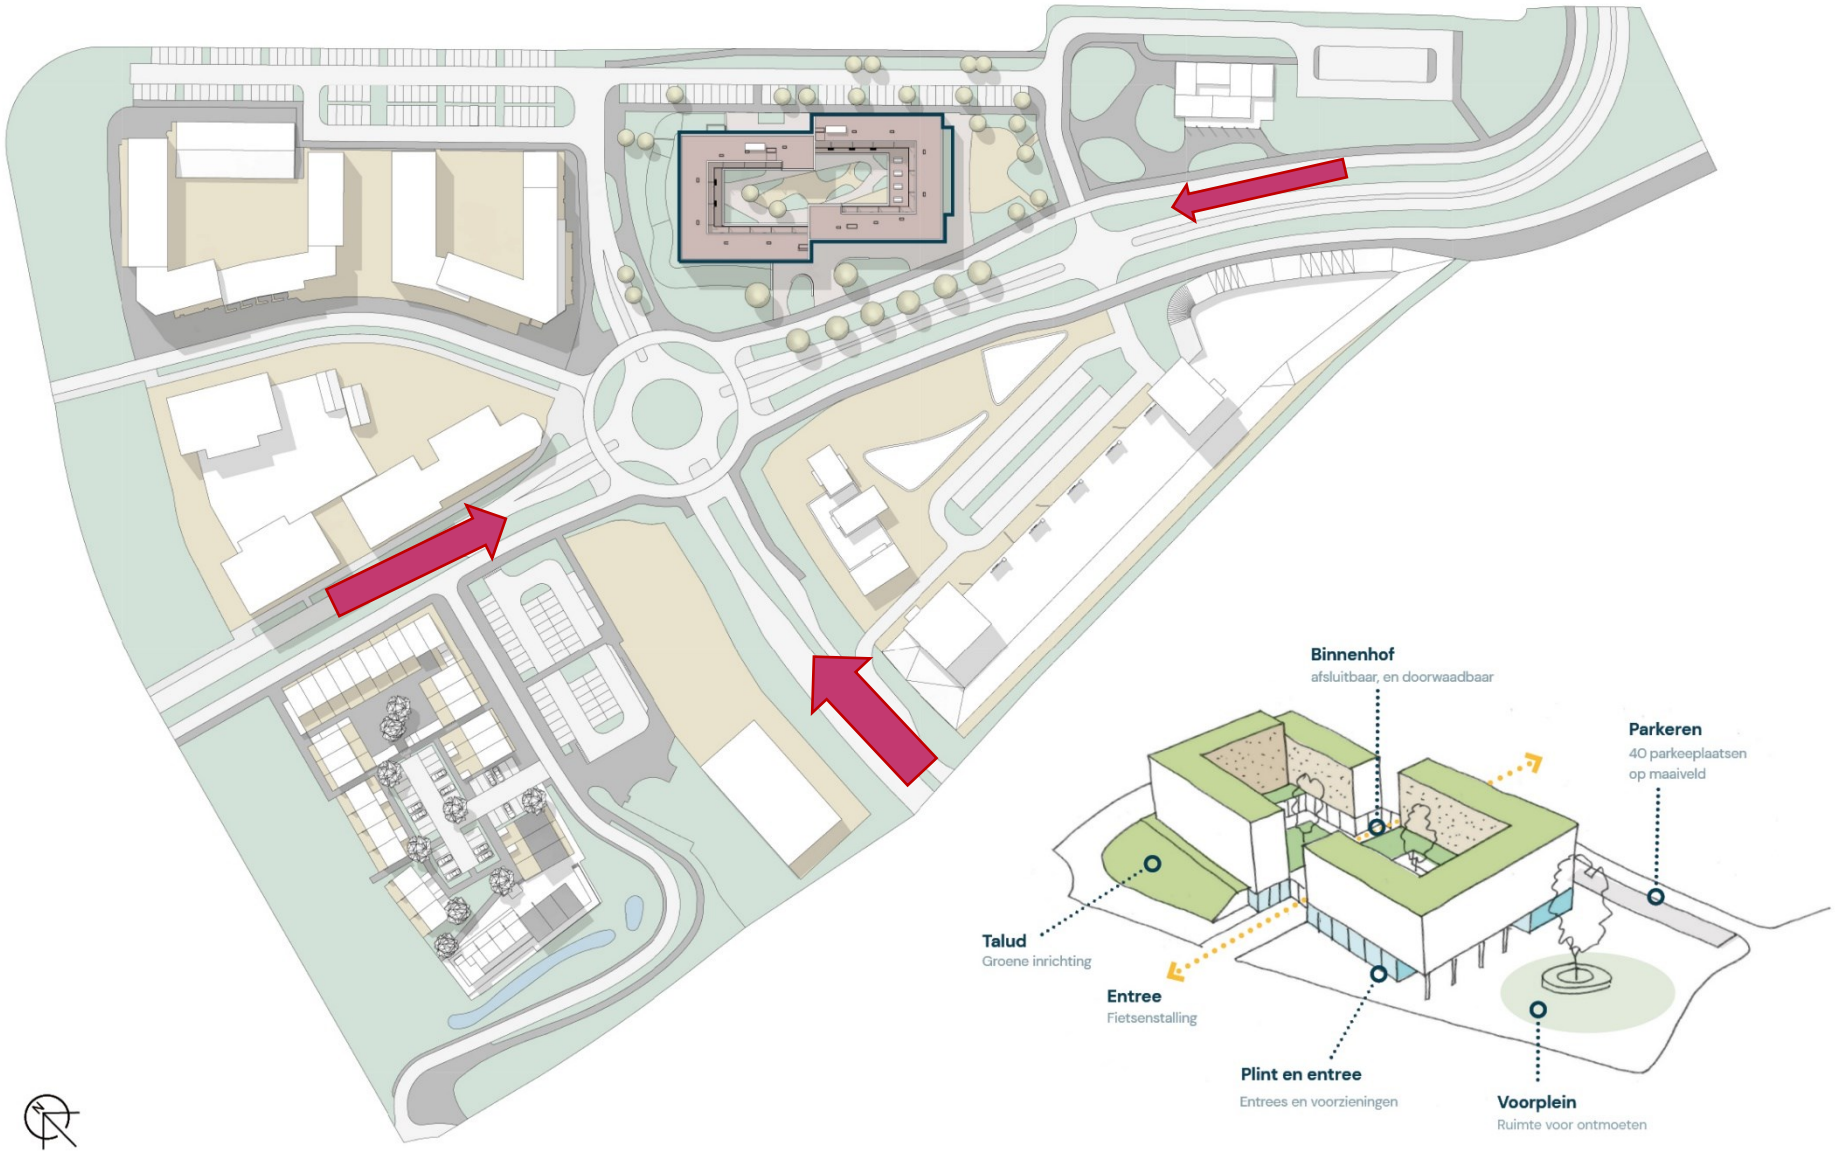
Binnenhof
afsluitbaar, en doorwaadbaar
Parkeren
40 parkeeplaatsen
op maaiveld
Talud
Groene inrichting
Entree
Fietsenstalling
Plint en entree
Entrees en voorzieningen
Voorplein
Ruimte voor ontmoeten

Beleving

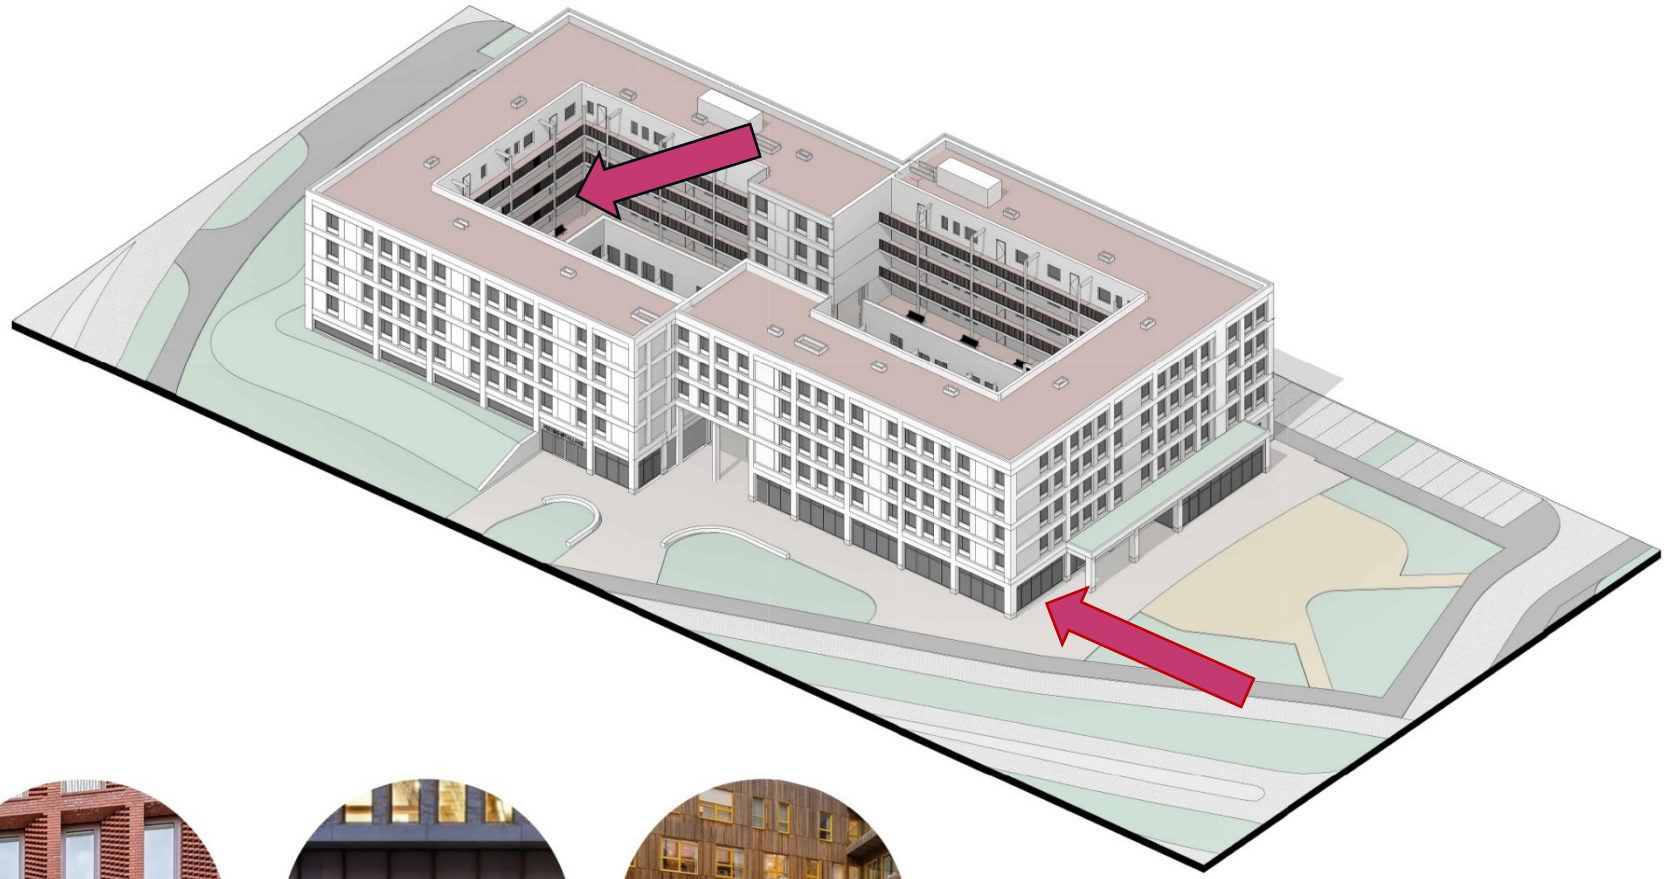



Formele buitenkant




Publieke plint




Informele binnenkant

Vlekkenplan programma begane grond

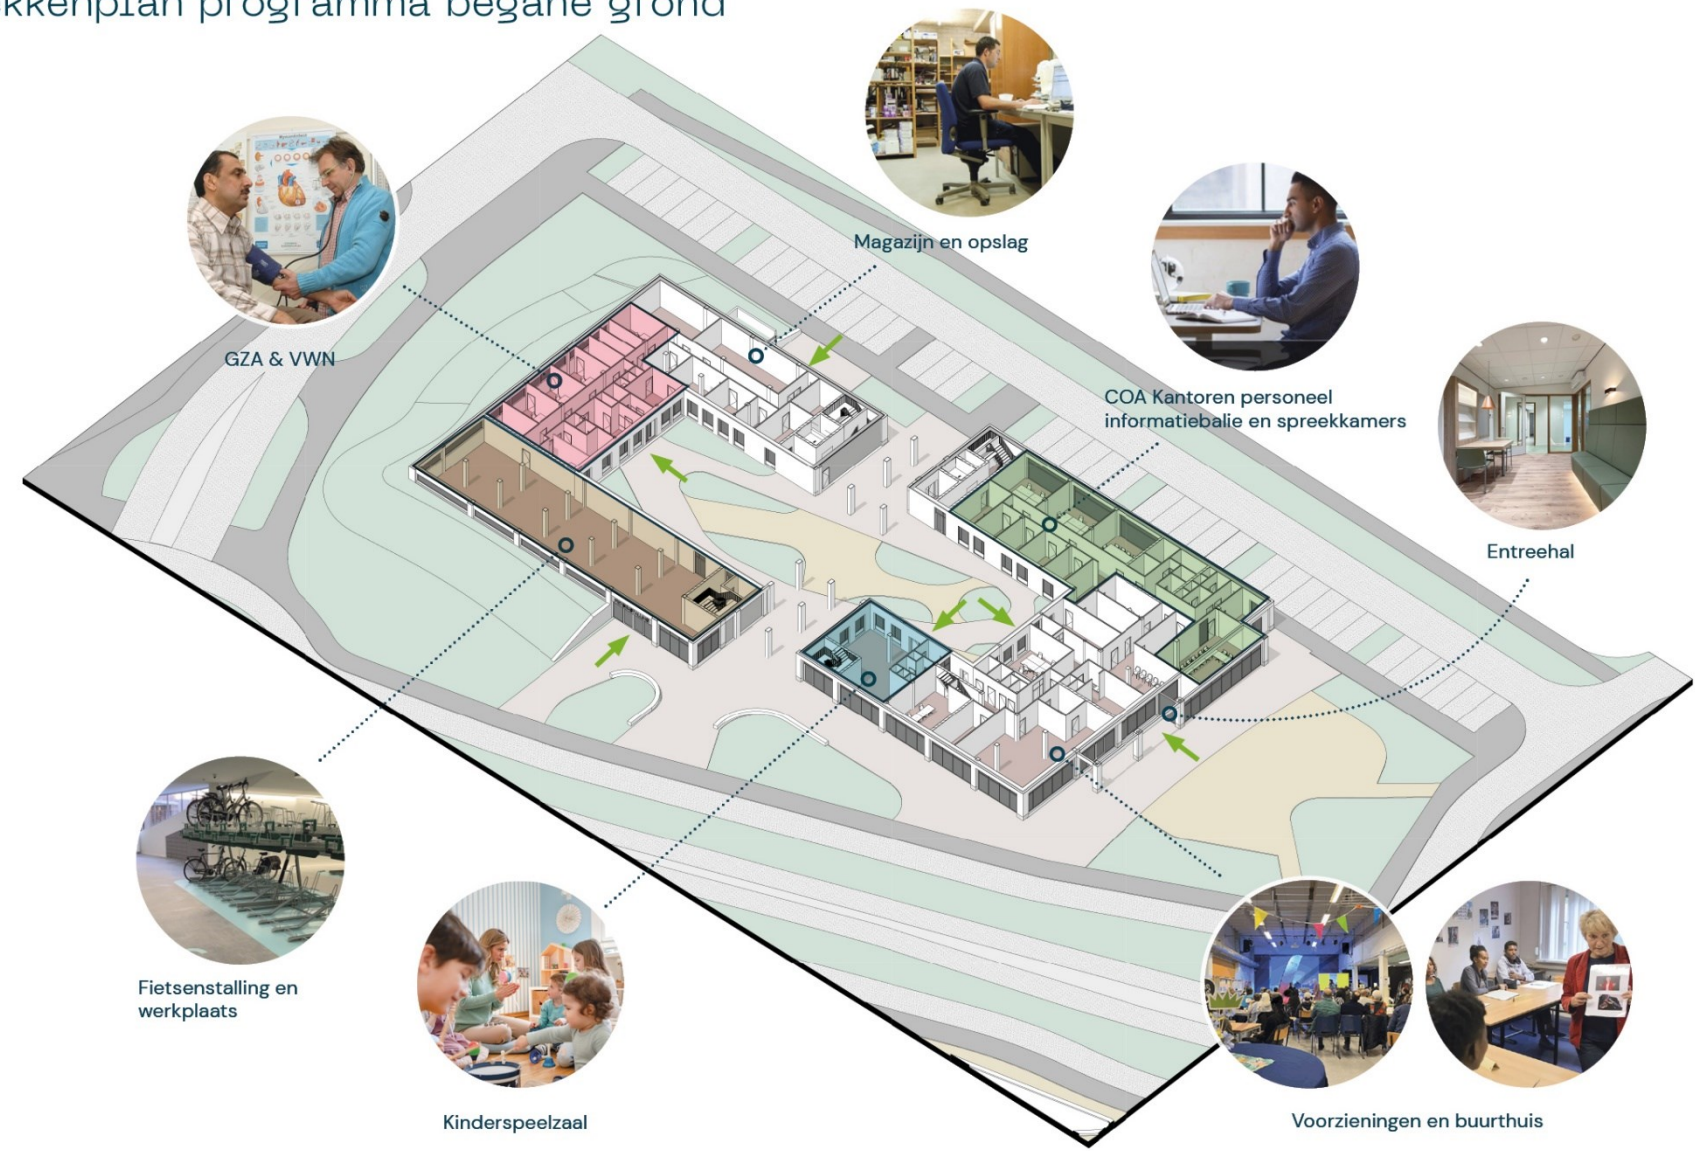

Begane Grond

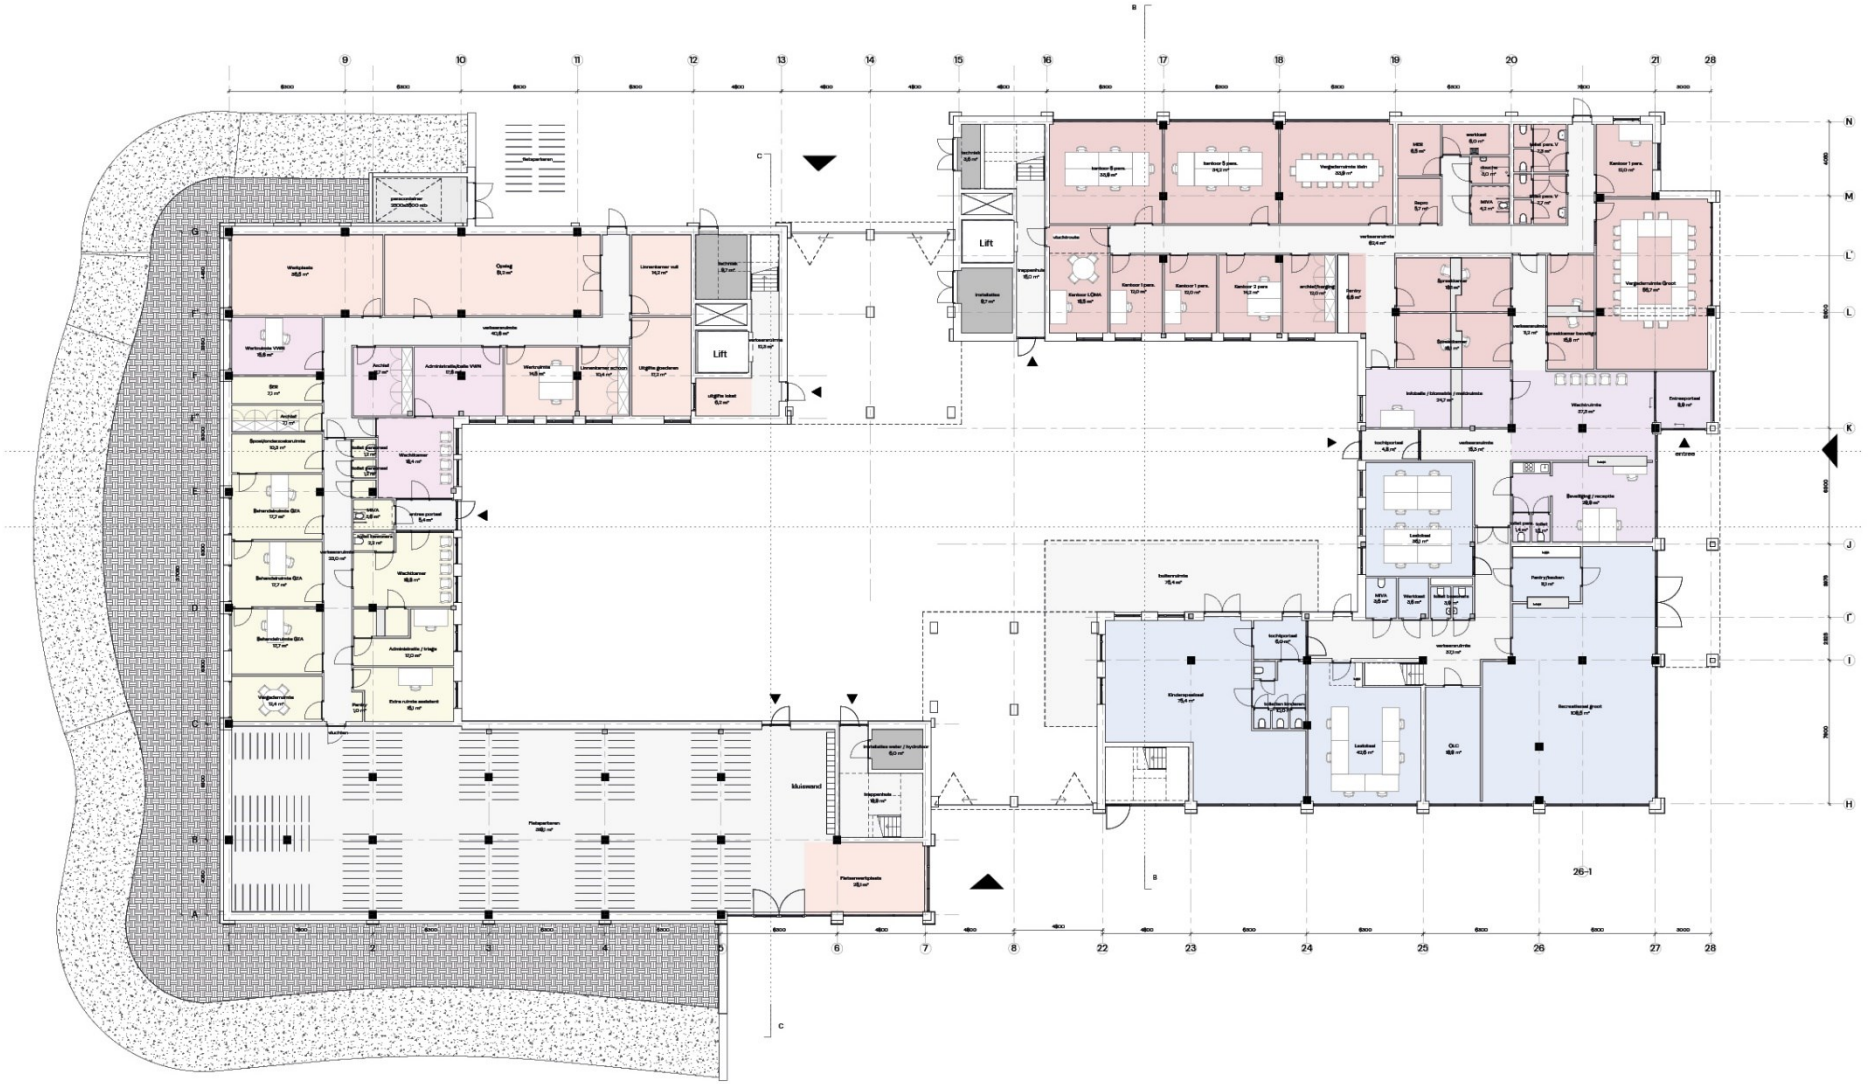

Eerste Verdieping




Tweede t/m vierde Verdieping




Appartement plattegronden

Woningtype A

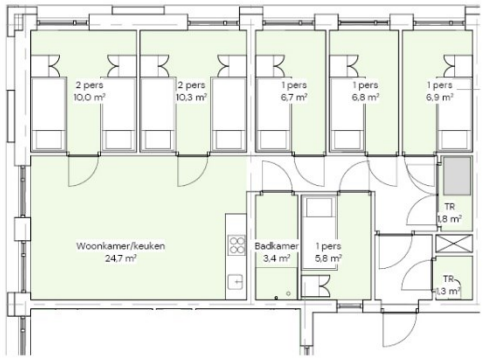


Dubbel vier - 8 persoons
7 keer
56 plaatsen

Woningtype B

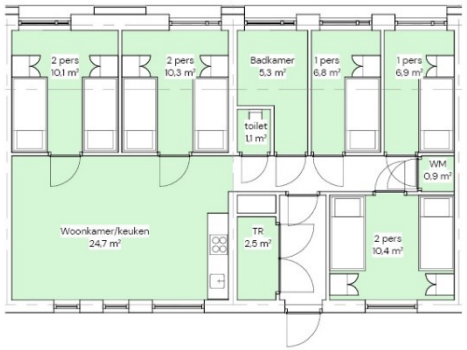


8 Persoons woning - 8 persoons
29 keer
232 plaatsen

Woningtype E

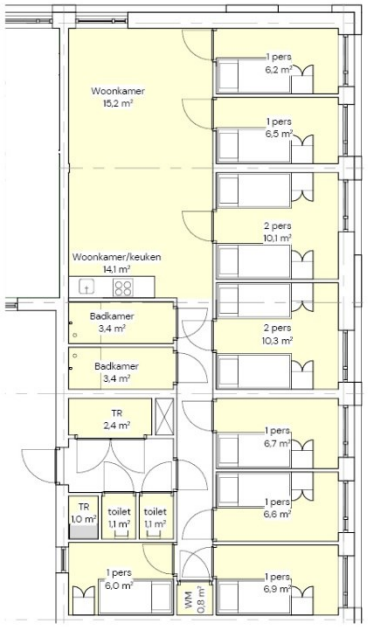

Dubbel 5 - 10 persoons
8 keer
80 plaatsen

Woningtype C

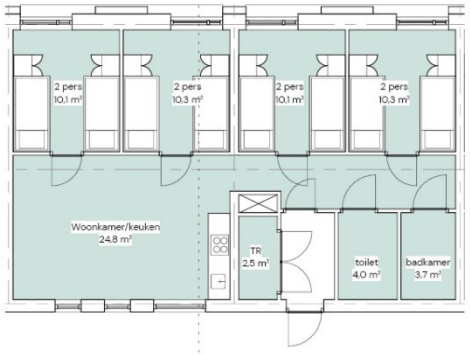

MIVA - 8 persoons
2 keer
16 plaatsen

Woningtype D



8 Persoons woning poort - 8 persoons
6 keer
48 plaatsen


Gevelontwerp en materialisering: Metselvlechtwerk




Mensen met elkaar verweven



Weefpatronen als metafoor

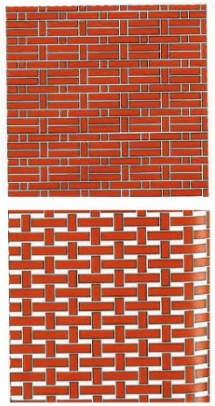

Abstractie vertalen als metselwerk verbanden

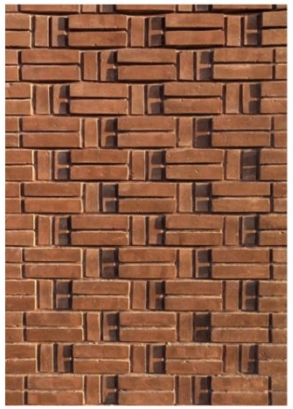



Kenmerkend siermetselwerk, plasticiteit, verbanden en reliëf



Gevelfragment

3D impressie gevelbeeld



FAQ De Tippe - COA

Hoe lang blijft het azc aan de Tippe staan?
De opvanglocatie in De Tippe in Stadshagen wordt een 'permanente' locatie: dat betekent dat zolang het nodig is om in Zwolle vluchtelingen op te vangen, dat onder andere op deze locatie kan.

Wat gebeurt er met het azc als het niet meer gebruikt wordt als opvanglocatie?
De locatie wordt toekomstbestendig gebouwd. Dit betekent dat, als de opvang niet meer nodig is, deze met kleine aanpassingen ook is te gebruiken voor de huisvesting van andere doelgroepen, zoals studenten of starters.

Swollwacht heeft aangeven er alles aan te willen doen om de plannen voor het azc tegen te houden en alsnog op kleinere locaties asielzoekers op te vangen. Gaat dat gebeuren?
Dat is een besluit van de gemeente Zwolle, daar kunnen wij als COA geen antwoord op geven

Waarom wil het coa perse zoveel bewoners op een plaats huisvesten en niet op meerdere kleine plekken?
Door een locatie van deze grootte te realiseren kan het COA zorgen voor alle faciliteiten die het ter beschikking heeft voor een opvanglocatie. Denk hierbij aan 24/7 beveiliging, gezondheidszorg voor asielzoekers, taalonderwijs, meedoenbalie, e.d.

Er komen allemaal voorzieningen op deze locatie, komen asielzoekers van andere plaatsen/locaties in Zwolle ook naar Stadshagen?
Het is mogelijk dat een deel van de vluchtelingen die elders in Zwolle wonen, gebruik maken van de voorzieningen op de nieuwe locatie in De Tippe. Denk hierbij voorbeeld aan medische zorg, zoals bijvoorbeeld een huisarts of een praktijkverpleegkundige. Het is bijvoorbeeld ook mogelijk dat een huisarts of verpleegkundige vanuit De Tippe op een andere opvanglocatie spreekuur houdt. Hoe alles er precies uit komt te zien, komt later bij de uitwerkingen van de voorzieningen op de locatie naar voren

Wanneer gaat de locatie open?
Op dit moment is er een tijdelijke opvanglocatie aan de Meeuwenlaan. Deze locatie is beschikbaar tot 1 februari 2027. De bewoners van de Meeuwenlaan gaan straks wonen in de nieuwe opvanglocatie in De Tippe. We streven ernaar dat om de opvanglocatie in De Tippe in 2027 te openen.

Wat voor soort mensen komen er?
Een deel van de huidige bewoners van het huidige azc verhuist mee naar de nieuwe locatie. Daarnaast is het afhankelijk van de toestand in de wereld welke groepen mensen er op het moment van opening van het nieuwe azc asiel aanvragen in Nederland. De toekomstige bewoners van het azc zullen een afspiegeling zijn van de groep die in Nederland asiel aanvraagt: gezinnen, mannen en vrouwen

Wanneer wordt de locatie in gebruik genomen?
We streven ernaar dat om de opvanglocatie in De Tippe in 2027 te openen.

Wat doen asielzoekers de hele dag?
De bewoners wonen en leven hier zelfstandig. Ze doen hun huishouden en brengen hun kinderen naar school. Ook bereiden zij zich voor op hun toekomst met activiteiten, vrijwilligerswerk op de locatie, of werk buiten de locatie. (Eventueel verwijzen naar Manasse).
Kinderen zijn leerplichtig en gaan naar een basisschool in de omgeving of, als zij naar het voorgezet onderwijs gaan, naar de Internationale Schakelklas

Naar welke (basis)school gaan de kinderen?
In overleg met de onderwijsbesturen in Zwolle beslist de gemeente gezamenlijk waar de kinderen en jongeren die op de opvanglocatie gaan wonen, onderwijs kunnen volgen. Op dit moment is daar nog geen beslissing over genomen, het vraagt om overleg tussen alle betrokken partijen, waaronder de betrokken onderwijsbesturen

Hoe hoog wordt het azc?
Het voorlopig ontwerp van het azc voorziet in vijf bouwlagen

Hoeveel mensen komen er te wonen?
Er komen maximaal 400 vluchtelingen te wonen.

Waar parkeren de mensen?
Medewerkers en bezoekers parkeren achter het azc, aan de zijde langs het spoor

Wordt de buurt niet onveilig door een azc?
Op de opvanglocatie is 24 uur per dag begeleiding en beveiliging aanwezig. De gemeente is verantwoordelijk voor de veiligheid in de openbare ruimte. Het COA, de politie, gemeenten en andere partijen maken samen afspraken over de veiligheid en het gevoel van veiligheid

Wat doet de komst van een azc met de waarde van mijn woning?
Uit diverse onderzoeken is gebleken dat er niet een direct verband is tussen de waarde van de woning en het al dan niet aanwezig zijn van een azc in de buurt van een woning. Bij waardevermindering van een woning spelen meerdere factoren een rol. Op de website van de gemeente Zwolle wordt uitgebreid in gegaan op dit onderwerp

Wat doet het COA om overlast te voorkomen?
Om opvanglocaties veilig en leefbaar te houden, gelden er huisregels die asielzoekers in alle azc's moeten naleven. Overtreden bewoners de regels? Dan neemt het COA maatregelen.

Krijgen asielzoekers een fatbike van het COA?
Nee, bewoners die een fatbike hebben, hebben deze zelf aangeschaft

Krijgen bewoners geld van het COA?
Bewoners ontvangen wekelijks een bedrag voor de kosten van hun levensonderhoud. Het bedrag bestaat voor een deel uit geld voor eten en voor een deel voor andere zaken zoals hygieneprodcten, kleding, etc. Wanneer een bewoner een baan heeft, dan betaalt hij een eigen bijdrage aan het COA

Over de inloopbijeenkomst op woensdag 25 maart 2026

1). Het COA heeft eind februari jl. een uitnodiging verstuurd naar inwoners over een inloopbijeenkomst eind maart. Waar gaat deze inloopbijeenkomst over?

Het COA heeft in de week van 23-27 februari naar omwonenden van de locatie waar een azc in De Tippe in Stadshagen komt, een uitnodiging verstuurd voor een inloopbijeenkomst op woensdag 25 maart.

De afgelopen periode heeft het COA gewerkt aan het voorlopig ontwerp van het gebouw en de inpassing in de omgeving. Tijdens deze bijeenkomst laat het COA de ontwerpen van het nieuwe gebouw zien. Ook laten ze zien hoe de tuin en de openbare ruimte (rondom het azc) worden ingericht.
Daarnaast informeren het COA en de gemeente over de planning voor het komende jaar. Dit heeft o.a. betrekking op het vergunningstraject voor een omgevingsvergunning.

2). Hoeveel inwoners hebben deze brief ontvangen?

Omwonenden van de locatie waar het azc in De Tippe komt, hebben via de post een uitnodiging ontvangen, ruim 600 huishoudens. Daarnaast hebben alle abonnees (ruim 340) van de Nieuwsbrief Vluchtelingenopvang in De Tippe deze uitnodiging van het COA ontvangen.

3). Kan ik nog bezwaar maken tegen de komst van een azc in De Tippe?

De gemeenteraad heeft vorige zomer in overgrote meerderheid ingestemd met de komst van een azc naar De Tippe. Tegen dit besluit is het niet mogelijk bezwaar in te dienen. Volgens de huidige planning vraagt het COA rond mei 2026 een omgevingsvergunning aan voor deze locatie. Hier kan een zienswijze worden ingediend en na het besluit bezwaar worden gemaakt.

Kort geding door Stichting Leefbaar Stadshagen
Stichting Leefbaar Stadshagen heeft in januari jl. een kort geding aangespannen tegen de gemeente bij de Rechtbank Zwolle. Daarin vorderde de stichting dat de gemeente Zwolle (1) alle voorbereidingen voor de realisatie van de opvanglocatie per direct zou staken, en (2) dat de gemeente binnen twee weken een participatietraject opstart conform het Hanza! beleid, op straffe van een dwangsom. De stichting stelde dat de gemeente de Hanza!-aanpak niet heeft gevolgd bij de aanwijzing van kavel Z7,
Op 9 februari jl. heeft de Rechtbank Zwolle alle vorderingen van de stichting afgewezen. Begin maart 2026 heeft de stichting spoedappèl (hoger beroep in een kort geding-procedure) ingesteld op deze uitspraak bij het Gerechtshof in Leeuwarden.

4). Wat betekent de uitslag van de gemeenteraadsverkiezingen voor de komst van een azc naar De Tippe in Stadshagen?

Vorige week vonden de gemeenteraadsverkiezingen plaats.
Op dit moment verandert de uitslag van die verkiezingen niets aan het bestaande raadsbesluit over De Tippe. Dat besluit is vorig jaar met ruime meerderheid genomen en blijft van kracht totdat de gemeenteraad een nieuw besluit zou nemen. Tot die tijd geldt het bestaande beleid.

5). Waar kan ik meer informatie vinden over dit nieuwe azc in Zwolle / wijk De Tippe?

Meer informatie over de komst van een azc naar De Tippe is te vinden op de website van de gemeente Zwolle via zwolle.nl/vluchtelingenhttps://www.zwolle.nl/opvanglocatie-in-de-tippe-in-stadshagen

6). Hoe kan ik op de hoogte gehouden worden van nieuws over dit azc?

Betrokkenen en belangstellenden kunnen zich aanmelden voor de nieuwsbrief azc De Tippe die periodiek verschijnt. Zie de pagina op Zwolle.nl/vluchtelingen: Opvanglocatie in De Tippe in Stadshagen | Gemeente Zwolle

Locatiekeuze voor het azc in De Tippe in Stadshagen

7). Waarom konden omwonenden en inwoners niet meedenken over de keuze van deze locatie?

Het college en de gemeenteraad zijn verantwoordelijk voor het bepalen van de locaties in de stad voor de opvang van vluchtelingen. Dit is geen eenvoudige, maar wel een noodzakelijke afweging. Bij het maken van deze keuze kijken we als gemeente zorgvuldig naar verschillende aspecten: de kenmerken van de buurt en wijk, de ervaringen die we op andere plekken in Zwolle hebben opgedaan en de punten die inwoners eerder hebben ingebracht tijdens de stadsbrede participatieronde in 2024. Die inzichten hebben we meegenomen in onze afweging.

8). In hoeverre past de aanpak qua communicatie en participatie bij de Hanza-aanpak van de gemeente Zwolle?

Voor het aanwijzen van de opvanglocatie hebben we ervoor gekozen om inwoners te informeren en niet mee te laten denken over waar de opvanglocatie moet komen. Dit hebben we gedaan omdat we uit ervaring weten dat dit gepaard gaat met vaak sterke(re) gevoelens en emoties. En dat mensen minder op basis van ratio een locatie aanwijzen. Het besluit lag daarom primair bij het college en de gemeenteraad.

Hoewel inwoners dus niet konden meebeslissen over de keuze van de locatie, vinden we het wél belangrijk om samen met de buurt te bespreken hoe we de opvang op een goede manier kunnen organiseren en inpassen in de omgeving in De Tippe. Voor dit vervolgproces wordt input gevraagd van de omgeving, o.a. via de klankbordgroep. Dit gebeurt conform Hanza!

9). Wat bedoelt de gemeente met de opmerking dat er voldoende draagkracht in Stadshagen is?

De gemeente heeft het dan onder andere over ‘draag-kracht’ van de verschillende wijken in de gemeente. In een lokale maatschappij heb je ‘(zorg-) vragers’ en ‘(zorg)dragers’. ‘Vragers’ zijn mensen die meer steun nodig hebben van bijvoorbeeld de overheid. ‘Dragers’ zijn mensen die juist steun kunnen bieden. In een gebied met meer (zorg-) dragers dan -vragers is de draagkracht over het algemeen groter dan in gebieden waar veel (zorg)vragers wonen.
De indruk van de gemeente is dat in Stadshagen voldoende draagkracht aanwezig is voor de aanwezigheid straks van een azc voor 400 vluchtelingen.

10). In de beslisnota van het college van 25 mei 2025 gaat het over het Buurt-voor-buurt-onderzoek. Uit dit onderzoek blijkt dat de draagkracht van de wijk goed is. Hoe is dit bepaald? Wie zijn daarvoor benaderd?

Het buurt-voor-buurtonderzoek is een periodiek onderzoek van de gemeente Zwolle waarin bewoners wordt gevraagd naar de ervaringen en beleving van hun buurt. Het gaat daarbij om onderwerpen als leefbaarheid, veiligheid, sociale samenhang, voorzieningen en vertrouwen in de overheid. Deze resultaten helpen de gemeente om per buurt inzicht te krijgen in wat er speelt, en waar eventueel bijgestuurd moet worden.

Het onderzoek wordt uitgevoerd via een vragenlijst die naar een representatieve steekproef van Zwolse inwoners gestuurd wordt. Het laatste buurt-voor-buurtonderzoek komt uit 2024.

De resultaten zijn openbaar toegankelijk en staan op de website van de gemeente Zwolle. Zij worden ook als input voor beleid gebruikt.
Voor meer informatie: https://www.zwolle.nl/buurt-voor-buurt-onderzoek-2024

11). Past de bouw van een vluchtelingenopvang in het bestaande bestemmingsplan voor De Tippe?

Het realiseren van een vluchtelingenopvang op de betreffende kavel in De Tippe in Stadshagen past binnen het huidige bestemmingsplan. Een vluchtelingenopvang is een maatschappelijke voorziening en dat is op die locatie toegestaan volgens het omgevingsplan. Binnen Gemengd -1 zijn verschillende functies toegestaan, waaronder wonen, maar ook de vestiging van maatschappelijke voorzieningen. Er mag daar dus ook een kerk, een school of een andere functie komen. Ook een opvanglocatie voor vluchtelingen past binnen de omschrijving van een maatschappelijke voorziening.

Kijk voor meer informatie in het Omgevingsloket:
199855, 504767 - Regels op de kaart - Omgevingswet - Regels op de kaart - Omgevingsloket

12). Wat maakt het dat de Tippe een geschikte opvanglocatie is?

Bij het beoordelen van de Tippe als geschikte opvanglocatie heeft de gemeente gekeken naar de 7 B's: bereikbaarheid, bespreekbaarheid, beschikbaarheid, buurt, betaalbaarheid, beheersbaarheid en bruikbaarheid. Voor deze bestemming (en ook voor veel andere voorzieningenkavels in Stadshagen) was nog geen besluit genomen over hoe de ruimte ingericht kon worden.

De kavel in de zuidpunt van De Tippe voldoet aan deze voorwaarden:

- Er zijn voldoende voorzieningen in de omgeving, zoals een winkelcentrum en openbaar vervoer.
- De bestemming van de kavel is passend bij een opvanglocatie.
- De gemeente is eigenaar van de grond.
- De grond is op korte termijn beschikbaar.
- Het COA is bereid de opvanglocatie te ontwikkelen.

De ligging bij een station en op loopafstand van winkels en andere voorzieningen maakt deze plek geschikt voor een opvang. De locatie is bovendien in samenspraak met de wijk nog helemaal in te richten. Alles bij elkaar opgeteld vinden wij dit zo'n kansrijke plek dat verder onderzoek niet nodig was, Deze kavel is aangewezen en vervolgens voorgelegd aan de gemeenteraad.

13). Wat is de rol van de klankbordgroep?

Voordat we de opvanglocatie voor vluchtelingen gaan bouwen en openen, gaan we periodiek in overleg met een klankbordgroep met bewoners, het COA, gemeente en andere stakeholders. We brengen in kaart wat er nodig is om deze opvanglocatie zo zorgvuldig mogelijk te regelen, mét oog voor de omgeving.

Met de klankbordgroep bespreken we o.a. de volgende zaken:

- Welke zorgen, aandachtspunten en ideeën zijn er in de buurt voor de opvanglocatie en de azc-bewoners?
- Welke afspraken zijn er nodig? Bijvoorbeeld met het COA en de buurt over leefregels en verantwoordelijkheden.
- Wat zijn de ideeën of wensen van de buurt over de buitenruimte van de opvanglocatie? En welke voorzieningen kunnen we mogelijk delen met de buurt?
- Hoe houden we structureel contact met omwonenden voor én na de opening van een opvanglocatie?

- Welke stappen we nemen als er overlast ontstaat?

De klankbordgroep heeft een adviserende rol. Dat betekent dat de groep gevraagd en ongevraagd adviezen kan geven aan de gemeente en het COA over zaken die spelen rondom de opvanglocatie. De gemeente neemt deze adviezen serieus en betrekt ze bij haar besluit-vorming. Tegelijk blijft het college verantwoordelijk voor het uiteindelijke beleid en de uitvoering.
De klankbordgroep is géén formeel besluitvormend orgaan, maar een plek waar bewoners, gemeente, COA en andere stakeholders op een constructieve manier met elkaar in gesprek gaan.

14). Ik woon in/rond De Tippe. Wat ga ik merken van de komst van deze groep vluchtelingen?

De impact die het verblijf van vluchtelingen heeft op inwoners van een gemeente is heel verschillend. Direct omwonenden merken natuurlijk meer van hun aanwezigheid. Voor de inwoners die iets verder weg wonen is dit beperkt. De opvanglocatie is natuurlijk wel onderdeel van de wijk. Zo verkennen mensen de buurt, doen zij boodschappen in de lokale supermarkt en bezoeken zij winkels in het centrum. Inwoners kunnen ook zelf contact leggen met vluchtelingen; hen betrekken bij de dagelijkse gang van zaken én allerlei vrijetijds-bestedingen.

Wordt er overlast ervaren? Dan kan dit direct worden gemeld bij de locatiemanager van de betreffende locatie. Ook overleggen we voorafgaand aan de opening met omwonenden welke afspraken er nodig zijn om het onderwerp veiligheid goed met elkaar te regelen.

15). Is de gemeente zich bewust van de weerstand in Stadshagen? Wat doen jullie hiermee?

Ja, we zijn ons zeer goed bewust van de zorgen en irritaties, maar ook van de wensen en ideeën die er in de buurt leven. We krijgen deze signalen op verschillende manieren: via e-mails en brieven, via reacties op het online formulier, via gesprekken met inwoners, via de klankbordgroep én via onze (maatschappelijke) partners in de wijk.

Het gaat om een mix van aandachtspunten, zorgen en bezwaren, maar ook om ideeën en positieve reacties. Al deze signalen nemen we serieus. We proberen de zorgen en vragen zo goed mogelijk te beantwoorden en geven ze een plek in het communicatie- & participatie-traject. De opvang van vluchtelingen is een onderwerp dat bij de komst van een azc vaak veel losmaakt bij inwoners en ondernemers. Juist daarom vinden we het belangrijk om in gesprek te zijn én te blijven met de buurt hoe we dit op een zorgvuldige en passende manier kunnen organiseren.

16). Waarom kunnen de huidige, tijdelijke azc-/opvanglocaties niet omgezet worden naar permanente locaties?

Momenteel is er een tijdelijke opvanglocatie voor 300 statushouders en kansrijke asielzoekers in een voormalig kantoorpand aan de Meeuwenlaan in Zwolle. We hebben in de bestuurs-overeenkomst voor deze locatie met het COA afgesproken dat deze locatie openblijft tot 1 februari 2026 en dat er mogelijk één jaar verlengd kan worden. Het College heeft op 1 juli 2025 ingestemd met de verlenging van deze opvanglocatie tot 1 februari 2027.

Hoewel het kantoorpand geschikt is gemaakt als opvanglocatie, is het geen ideale locatie om langdurig in te wonen. Ook is het pand onderdeel van de gebiedsontwikkeling Kamperpoort. Dat betekent dat de kantoorpanden die hier staan, straks gesloopt worden om plaats te maken voor woningen. Daarom is deze locatie een tijdelijke -en géén permanente- locatie.

17). Vergoed de gemeente nadeelcompensatie (dit heette voorheen planschade), ofwel is er sprake van financiële compensatie voor woningeigenaren
Inwoners die van mening zijn dat er mogelijk sprake is van nadeelcompensatie, zoals planschade sinds de komst van de Omgevingswet officieel heet -bijvoorbeeld in de vorm van waardevermindering van hun huis- kunnen een verzoek hiervoor bij de gemeente indienen. Een onafhankelijk, extern bureau beoordeelt dan dit verzoek.

18). Mijn kinderen kunnen geen woonruimte krijgen in de gemeente Zwolle. Hoe gaat de gemeente daar mee om?
Als gemeente staan we voor meerdere opgaven. Woningbouw is er daar één van. We werken -verspreid in de gemeente- actief samen met woningcorporaties, vastgoedontwikkelaars en aannemers aan meerdere en vaak ook grote(re) woningbouwprojecten voor diverse doelgroepen; waaronder voor starters en voor diverse prijsklassen.

Groote en omvang van het azc in De Tippe in Stadshagen

19). In hoeverre is het mogelijk om meerdere, kleinschalige opvanglocaties (voor bijvoor-beeld telkens 50 vluchtelingen) te realiseren, in plaats van één grote locatie voor 400 vluchtelingen zoals die nu in De Tippe in Stadshagen komt?
Kleinschalige locaties (voor bijvoorbeeld 50 personen) zijn alleen haalbaar wanneer deze locaties direct in gebruik genomen kunnen worden. Of als er lage ontwikkel- en bouwkosten zijn. Het gaat dan bijvoorbeeld om bestaande bebouwing, zoals een vakantiepark of hotel. In kleine opvanglocatie betekent ook dat er géén artsenpost, géén dagbesteding en géén beveiligers vanuit het COA aanwezig zijn.

Vanuit het aspect veiligheid gezien heeft de realisatie van één wat grotere opvanglocatie dus duidelijk de voorkeur. Meerder (kleine) opvanglocaties leiden naar verwachting tot een aanzienlijk grotere belasting, voor de gemeente, voor het COA, voor de maatschappelijke organisaties, en ook voor de boa’s en de politie.

Voor elke opvanglocatie is afstemming met politie, COA, gemeente, beveiliging, boa’s en eventuele andere partners nodig. Veel kleine locaties vraagt veel extra inzet op het gebied van voorbereiding, afstemming en het onder-houden van uiteenlopende contacten. Daarnaast is veel extra afstemming met meerdere buurt(en) nodig, waar deze kleinere locaties liggen. En meerdere kleinere opvanglocaties doen ook een extra (groot) beroep op de basiscapaciteit van de politie.
Bij een grotere locatie heeft het COA ook meer financiële ruimte om te zorgen voor een passende beeldkwaliteit van een azc-locatie en inpassing in de directe omgeving.

20). Kan de gemeente/het COA garanderen dat er maximaal 400 asielzoekers komen?
We hebben met het COA afgesproken dat er een azc in Dde Tippe in Stadshagen komt voor maximaal 400 vluchtelingen. Dit aantal leggen we ook vast in een bestuursovereenkomst (BO) tussen de gemeente en het COA. En ook in het bestemmingsplan. Afgesloten bestuurs-overeenkomsten zijn openbaar en publiceert de gemeente altijd op de website Zwolle.nl

21). Hoe kan de gemeente garanderen dat het COA zich aan de gemaakte afspraken houdt? Wat houdt het COA bijvoorbeeld tegen om niet 400 maar er 500 of 600 asielzoekers te plaatsen?
De afspraken die de gemeente maakt met het COA worden vastgelegd in een bestuurs-overeenkomst. Hierin staan onder andere het maximaal aantal opvangplekken, de duur van de opvang en afspraken over veiligheid, leefbaarheid en samenwerking met de buurt. Het COA is

gebonden aan deze afspraken. De gemeente houdt hier toezicht op en blijft in gesprek met het COA over de uitvoering ervan. Als er aanleiding is om zaken bij te stellen, gebeurt dat altijd in overleg. Het COA kan dus niet eenzijdig besluiten om meer mensen op te vangen op een azc-locatie dan formeel is afgesproken.

22). Is het nog een optie om het aantal van 400 opvangplaatsen op het azc in De Tippe in Stadshagen te verlagen?
Het aantal van 400 is een bewuste keuze van de gemeente en her COA om te kunnen zorgen voor een goed functionerende opvanglocatie. En voor een zorgvuldige en prettige inpassing in de wijk. De gemeente en het COA hebben niet de intentie om dit aantal te verlagen.

23). Als de taakstelling 648 is voor geheel Zwolle, wat gebeurt er dan met de overige 248 vluchtelingen die Zwolle moet opvangen volgens de Spreidingswet?
Het Rijk heeft op basis van de Spreidingswet vastgesteld dat de gemeente Zwolle 648 opvangplaatsen moet realiseren in 2025 en 2026. Het azc in Stadshagen zal straks maximaal 400 vluchtelingen huisvesten. De overige 248 opvangplaatsen worden elders in de stad gerealiseerd. Hiervoor zoekt de gemeente naar goede en passende locaties hiervoor.

24). Waarom komt het azc in Stadshagen in een woonwijk, terwijl dat elders in het land lang niet altijd het geval is?
De gemeente en het COA vinden het belangrijk dat bewoners van een azc in of in de buurt van een woonwijk gehuisvest worden. Dit stimuleert de kennismaking tussen de inwoners van de wijk en het azc, en stimuleert daarmee de integratie en participatie van de vluchtelingen. Ook Vluchtelingenwerk Nederland is voorstander van opvang dichtbij of in een woonwijk.

25). Wat is lange termijn? Hoelang blijft het azc er staan?
Het COA heeft met de gemeente afgesproken dat er een azc komt voor een periode van minimaal 30 jaar. Deze termijn wordt ook vastgelegd in de bestuursovereenkomst die de gemeente met het COA afspreekt en schriftelijk vastlegt. Deze bestuursovereenkomst is openbaar en wordt straks ook op Zwolle.nl gepubliceerd. Als het aantal vluchtelingen dat naar Nederland komt in de toekomst flink of fors afneemt, ontstaat mogelijk een nieuwe situatie die dan opnieuw beoordeeld kan worden.

26). Kan de gemeente bepalen welke doelgroepen worden opgevangen op de locatie?
De gemeente heeft hier geen rol in. De opvanglocatie is bedoeld voor asielzoekers die moeten wachten tot de IND (de Immigratie- en Naturalisatiedienst) een besluit heeft genomen over hun asielaanvraag. Of voor statushouders die de asielprocedure al doorlopen hebben, maar nog geen woning toegewezen hebben gekregen. Wie er opgevangen wordt, is dus afhankelijk van wie in Nederland asiel heeft aangevraagd. Dit kan door actuele ontwikkelingen in de wereld -zoals oorlogen, regionale conflicten of natuurrampen- ook veranderen.

27). Is het de bedoeling dat er straks ook gezinnen worden opgevangen op het azc Stadshagen?
Het is zeker de bedoeling om op het azc in Stadshagen ook gezinnen op te vangen. De inwoners van een azc zijn een afspiegeling van de totale groep vluchtelingen die asiel aanvragen in Nederland. Dit gebeurt via het aanmeldcentrum in Ter Apel.

Het zijn mensen van diverse leeftijden en nationaliteiten, van alleenstaande volwassenen tot complete gezinnen. Daarnaast wordt er gekeken naar de geschiktheid van een locatie voor een bepaalde doelgroep. Een locatie in een woonwijk draagt bij aan een snellere en betere integratie van alle bewoners van een azc, ook van kinderen. Er worden straks geen alleenstaande minderjarige vluchtelingen opgevangen op deze azc-locatie.

28). Hoeveel m^2 zijn de wooneenheden van het COA voor een individu?

Het COA werkt met een programma van eisen waarin deze zaken staan vastgelegd. Hierin staat onder andere dat er uitgegaan wordt van zo'n 5 m2 per vluchteling in een 1 of 2 persoons slaapkamers. Daarnaast hebben ze een aantal gedeelde voorzieningen. Voor een 4 of 8 persoonswoning worden hierin de volgende groottes aangehouden: 11m2 voor een woonkamer, 6m2 voor een keuken en 3,5m2 voor een badkamer.

Veiligheid & leefbaarheid

29). Ervaring uit andere gemeenten leert dat winkeliers vaak veel overlast ervaren van jonge asielzoekers. Is het wenselijk om een azc dan in de buurt van een groot winkelcentrum te plaatsen

Winkeliers ervaren vaak veel overlast van zgn. ‘veilige-landers’, dit zijn jonge asielzoekers uit landen (zoals Marokko, Algerije en Tunesië) die vrijwel altijd weinig tot geen kans maken op een verblijfsvergunning. De kans dat deze kansarme groep op een azc in Zwolle geplaatst wordt, is (erg) klein.

30). Hoe wordt de veiligheid gewaarborgd op en buiten de opvanglocatie?

Op een regulier azc zijn voldoende toezichthouders (beveilligers) aanwezig. Als er op of rondom een opvanglocatie signalen zijn van onveiligheid, dan geven de toezichthouders op het azc dat door aan de politie. Toezichthouders (beveiligers), boa’s van de gemeente en de politie hebben ook nauw contact met elkaar.

Het COA is verantwoordelijk voor 24/7 toezicht en handhaving op een azc. De gemeente en de politie zijn verantwoordelijk voor de openbare orde en veiligheid daarbuiten. De gemeente overlegt zeer regelmatig met de politie, de gemeentelijke boa’s en ook met het locatie-management van het COA. Daar worden periodiek alle actuele zaken besproken, -en -als dat nodig is- opgepakt en uitgevoerd. Daarnaast is er straks na de opening van het azc een telefoonnummer van de beveiliging op de locatie beschikbaar, die ook 24/7 voor omwonenden bereikbaar is.
Vóórdat het azc er komt, stelt de gemeente samen met het COA en de politie ook een integraal beheer- en veiligheidsplan op. Zo’n plan is niet uniek voor een azc, ook voor andere locaties in de gemeente waar veel mensen regelmatig (samen)komen, is een beheer- en veiligheidsplan opgesteld. Denk aan: sporthallen, zwembaden, bioscopen, poppodia, amusementslocaties, e.d.

31). Hoe worden veiligheidszorgen aangepakt, en welke maatregelen worden genomen om de openbare orde te handhaven en de veiligheid van inwoners te garanderen?

De overheid en de politie kunnen nooit een absolute veiligheidsgarantie geven. In een samenleving lopen burgers altijd bepaalde risico’s, op allerlei terreinen. Uiteraard streven het COA en de gemeente er naar om deze risico’s zoveel mogelijk te beperken. Daarom stellen gemeenten samen met het COA en de politie altijd een integraal veiligheidsplan op vóórdat er in een gemeente een azc gevestigd wordt. Het COA is verantwoordelijk voor 24/7 toezicht en handhaving op een azc. De gemeente en politie zijn verantwoordelijk voor de openbare orde en veiligheid daarbuiten.
Ter illustratie, op het azc aan de Meeuwenlaan vindt regelmatig overleg plaats tussen de locatiemanager vanuit het COA, het beveiligingspersoneel op de locatie, politie, gemeente-lijke boa’s en de gemeente. Tijdens dit overleg worden alle signalen en ontwikkelingen in het kader van veiligheid besproken. Als er zich tussentijds ontwikkelingen en/of incidenten voordoen, wordt snel geschakeld tussen het COA, de gemeente en de politie. De inzet van handhavende maatregelen verschilt per incident. Per incident wordt steeds afgewogen wat de best passende aanpak is.

We begrijpen de zorgen die bewoners hebben goed. Dit geldt ook voor de COA-mede-werkers. Zij zien vaak dat bewoners in het begin moeite hebben met de mogelijke komst van een azc in hun buurt. Het blijkt dat wanneer de locatie eenmaal is geopend, veel van de zorgen ondervangen zijn of onterecht blijken. Wij zijn ons ervan bewust dat dit in eerste instantie niet het beeld is bij omwonenden.

32). Als er meerdere kleine azc-locaties komen, is er misschien is er geen '24/7 toezicht' etc. nodig voor deze kleinere opvanglocaties?
Op kleinere opvanglocaties regelt het COA géén toezicht en handhaving, gezondheidszorg, en dagbesteding. Zwolle dient dit dan volledig zelf te regelen. Het is zeker wenselijk dat er 24/7 toezicht is. Niet alleen voor de veiligheid van de asielzoekers, maar ook voor de medewerkers van de diverse organisaties die op een azc werken. En voor de bezoekers van een azc. Het gaat hierbij bijvoorbeeld ook om brandveiligheid. ,

Het regelen van al deze veiligheidszaken brengt zeer forse organisatorische en financiële kosten voor de gemeente Zwolle met zich mee. Dat is voor een gemeente als Zwolle financieel niet haalbaar, en zeker ook niet wenselijk. Als gemeente zijn we hier niet op toegerust. We willen al deze activiteiten bij voorkeur aan het COA overlaten. Zij hebben hier jarenlange ervaring mee.

33). Jaarlijks worden in de periode mei/juni de incident- en overlastcijfers per COA-locatie bekend gemaakt. Dat zijn toch schrikbarende cijfers en aantallen? Dit moeten we toch niet willen in een woonwijk?
Het COA registreert sinds 2015 alle incidenten in de diverse opvanglocaties in Nederland. Incidenten zijn gebeurtenissen waarbij de veiligheid, leefbaarheid en beheersbaarheid op een locatie in het geding zijn. Bij de meeste van deze incidenten gaat het om het overtreden van de 'huis'-regels. Voorbeelden: de eigen woonruimte niet schoonmaken, koken of roken op de kamer, of geluidsoverlast veroorzaken. Het kan ook gaan om verbale suïcidedreiging, zelfbeschadiging of agressie en geweld tegen personen.

Het Wetenschappelijk Onderzoek- en Documentatiecentrum (WODC), onderdeel van het ministerie van JenV, publiceert elk jaar een landelijk overzicht van incidenten en misdrijven door bewoners van COA-locaties.
Voor meer informatie: COA - Incidentenregistraties | www.coa.nl

Verstoringen van de openbare orde of (mogelijke) strafbare feiten die buiten de opvanglocatie plaatsvinden, vallen onder de politie. In 2022 legde de politie landelijk 5.700 incidenten vast waarbij de verdachte op het moment verbleef in een azc-locatie. Hierbij gaat het vooral om vermogensmisdrijven. Het aantal geweldsincidenten is laag.
Rapportages van incidenten en misdrijven op opvanglocaties hebben herhaaldelijk aangetoond dat de groep overlastgevers slechts een kleine minderheid (3%) beslaat van de groep migranten die naar Nederland komt en hier opgevangen wordt.

34). Hoe hebben de bewoners van de Meeuwenlaan en omgeving de (on)veiligheid in hun buurt ervaren, na de komst van asielzoekers in hun omgeving?
Onze ervaring is dat de opvang op de locaties in de gemeente Zwolle over het algemeen goed verloopt. Omwonenden aan de Meeuwenlaan ervaren niet of nauwelijks overlast van de tijdelijke opvanglocatie daar.

Uit onderzoek van het Wetenschappelijk Onderzoek- en Documentatiecentrum (WODC) is gebleken dat de aanwezigheid van een COA-locatie geen aantoonbaar effect heeft op de omvang van de buurtcriminaliteit en op de individuele kans op slachtofferschap. Het COA publiceert ieder kwartaal specifieke cijfers over incidenten op een azc-locatie. Cijfers over incidenten zijn te raadplegen op de website van het COA. Het COA geeft aan dat op een regulier azc voldoende toezichthouders aanwezig zijn. Mochten er op of rondom een opvanglocatie signalen zijn van onveiligheid, dan geven de toezichthouders dat direct door aan de politie. Toezichthouders (beveiligers), boa's van de gemeente en de politie hebben hier ook periodiek contact over met elkaar.

In het verdere participatietraject wordt veiligheid als thema nog apart behandeld tijdens een bijeenkomst van de klankbordgroep. Het gevoel van onveiligheid van omwonenden en inwoners wordt dan ook steeds besproken, en waar mogelijk aangepakt.

35). Waarom is er 24 uur beveiliging nodig? Er zijn toch geen/nauwelijks incidenten?
Het gaat om toezicht over wie er op en buiten de opvanglocatie zijn. Zowel voor de veiligheid van de bewoners, de medewerkers van de diverse organisaties die werkzaam zijn op een azc en ook voor bezoekers. Naast fysieke veiligheid gaat het ook om sociale veiligheid en brand-veiligheid.

Draaiboek – Inloopbijeenkomst 25 maart Voorlopig Ontwerp azc De Tippe

Datum: Woensdag 25 maart
Tijd: 16.30-20.00
Locatie: De Fontein, 5.1.2e, 5.1.2e Zwolle

Intro

- Doel
- Aanleiding
- Wat gaan we doen
- Intro

Opzet

Doelgroep

Omwonenden zijn uitgenodigd via brieven in de bus. Er is gekozen om er een vrije inloop van te maken. Vooraf aanmelden is niet nodig. Deze keuze is gemaakt om zoveel mogelijk mensen te kunnen informeren over de plannen voor het gebouw en de omgeving. Ook overige geïnteresseerden, die geabonneerd zijn op de nieuwsbrief, worden uitgenodigd evenals de raadsleden die woordvoerder zijn op dit thema

Doel van de inloopbijeenkomsten

Het doel van de bijeenkomst is primair het presenteren van het voorlopig ontwerp (VO) aan omwonenden. Er is ruimte voor het COA om te informeren over de stand van zaken en een terugkoppeling te geven van welke input er is opgehaald en hoe dit in het VO is verwerkt.

Participatieruimte

De bijeenkomst is vooral gericht op het informeren over het VO. Dit ontwerp is nagenoeg definitief. Alleen ideeën, aandachtspunten en input waar het COA daadwerkelijk iets mee kan of moet (die noodzakelijk of echt wenselijk zijn), worden nog meegenomen in het VO voor de vergunningsaanvraag.

De klankbordgroep heeft de afgelopen maanden actief meegedacht over het VO. Tijdens de bijeenkomst krijgen zij de gelegenheid om de opbrengsten en gevoerde gesprekken toe te lichten en inzicht te geven in het participatietraject. Daarnaast koppelen we zo goed mogelijk terug hoe de input van de klankbordgroep en eerdere bijeenkomsten heeft doorgewerkt in de keuzes binnen het VO.

Opzet van de bijeenkomsten

De aanwezigen worden ontvangen bij de ingang en welkom geheten waarbij zij uitgelegd krijgen wat de bedoeling is. Koffie en thee is beschikbaar en staat op de bar. We verwachten dat er ruimte is voor ongeveer 80 tot 100 aanwezigen. Eventfarm monitort de bezetting,

zorgt voor een goede doorstroom en kan indien nodig bezoekers kort bij de ingang laten wachten.

De inloopbijeenkomst heeft verschillende ruimtes waar mensen rond kunnen lopen. In een aparte ruimte zal een presentatie worden afgespeeld waarin het COA het gebouw presenteert. Dit om ervoor te zorgen dat alle bezoekers dezelfde informatie hebben gekregen en vanuit daar in gesprek te gaan met mensen van het COA, de gemeente en de klankbordgroep.

De bijeenkomsten vinden plaats in een grote open ruimte met verschillende onderdelen, die hieronder in detail zijn beschreven.

a. Automatische powerpoint met visualisatie VO

In een aparte ruimte wordt er een automatische powerpoint met visualisatie (maximaal 15 minuten) afgespeeld over het VO van het azc. Bezoekers worden bij binnenkomst gewezen op deze ruimte. Na afloop worden bezoekers verwezen naar de gesprekstafels of de gesprekswand.
Doel: gelijke informatiebasis van het VO
Inhoud: Toelichting op keuzes gebouw en buitenruimte VO (incl. input Klankbordgroep), huidige fase en vervolgtraject + context (opdracht vanuit landelijk). In de automatische presentatie duidelijke informatie verwerken, zoals ‘units zo groot als een 2-persoons appartement, maar dan voor 8 asielzoekers’, en ‘duurzame inrichting’, etc. Maak keuzes duidelijk (tevens ook op panelen). Na de automatische presentatie worden aanwezigen doorverwezen naar andere ruimtes.
Ruimte: Aparte grote ruimte met circa 30 zitplaatsen. Sta-ruimte achterin mogelijk bij drukte.
Bezetting: verantwoordelijke voor techniek en begeleiding.
Aandachtspunten: strakke tijdsbewaking met in- en uitloop, geen ruimte voor vragen (doorverwijzen naar informatietafels)

b. Informatietafels

In de centrale ruimte staan vaste thematafels waar bezoekers in kleine setting in gesprek kunnen met gemeente, COA en de klankbordgroep. De tafels zijn thematisch ingericht en herkenbaar aangegeven. Gesprekken zijn gericht op toelichting, beantwoording van vragen en het delen van zorgen binnen duidelijke kaders. Er worden panelen neergezet om richting te geven in de gesprekken.
Doel: Informeren/verdieping geven op VO, beantwoorden van vragen, signaleren van veelgehoorde thema’s
Thema’s: Thematische tafels met begeleidende panelen:

1. **Gebouw (aantal: 2)**
   Team4 - vormgeving buiten, gevel aanzicht, indeling binnen

2. **Omgeving (aantal: 2)**
   Witteveen+Bos – buitenruimte, talud, voorplein, verkeer en bereikbaarheid

3. **Participatie tot nu toe (aantal: 1)**
   Gemeente – Klankbordgroep, terugkoppeling afgelopen informatiebijeenkomsten

4. **Proces (aantal: 1)**
   Gemeente – tijdlijn met informatie over stand van zaken en vergunningstraject

5. **Totaalbeeld de Tippe (aantal: 3)**
   Gemeente - Veiligheid en samenleven, Communicatie en contact

Ruimte: Centrale open ruimte met statafels en ondersteunende posters/informatieborden (plattegronden, impressies, kernpunten). Indien gewenst kunnen we uitwijken naar een aparte ruimte.
Bezetting: wethouders, vertegenwoordiging van gemeente en COA, evt partners, leden van de klankbordgroep, gespreksondersteuning klankbordgroep van De Selectie
Aandachtspunten: feedback en aandachtspunten noteren, gesprekken zo veel mogelijk in kleine setting houden, duidelijke gesprekslijnen wat vast of beïnvloedbaar is. Er worden Q&A's opgesteld voor gesprekslijnen voor medewerkers en de klankbordleden.

Genodigden
- 600 omwonenden uit en rondom De Tippe
- Geïnteresseerden die geabonneerd zijn op de nieuwsbrief
- Woordvoerders 'Vluchtelingen' van de fracties van de gemeenteraad

Wat te doen als de inloopbijeenkomst vol is?
- Bij de deur zorgen we dat de doorloop goed blijft. Waar nodig moeten mensen even buiten wachten als het binnen te druk wordt. Als het slecht weer is kunnen aanwezigen, indien dat mogelijk is op de locatie, binnen wachten.
- Er wordt een deurbeleid opgesteld waarin verschillende scenario's worden uitgedacht om op- of af te schalen (zie veiligheidsplan).

Wie grijpt in als de spanning oploopt?
- In overleg met Eventfarm (zie veiligheidsplan)
  - Rol beveiliging
  - Deurbeleid strak hebben staan, incl. scenarioanalyse.

Wie zijn er aanwezig?
We nodigen genoeg medewerkers uit om aanwezig te zijn op de informatiebijeenkomst. In principe gaan we uit van een zelfde bezetting vanuit de gemeente en het COA als de afgelopen keer. Tijdens de vorige inloopbijeenkomst waren 26 mensen betrokken bij de

begeleiding. De huidige bezetting bestaat uit 12 mensen van de gemeente, 12 van het COA en 3 van De Selectie.

Je schaalt liever af dan op, zeker omdat we niet weten hoe groot de interesse is. Belangrijk om genoeg mensen beschikbaar te hebben. Eventueel kan De Selectie extra (neutrale) begeleiders leveren.

Klankbordgroep
Er zullen een aantal klankbordgroepleden aanwezig zijn om met aanwezigen in gesprek te gaan. Zij komen in twee shifts op de helft van de avond zal de tweede shift starten. Op dit moment hebben we 7 aanmeldingen. Iemand van De Selectie is aanwezig om klankbordgroep leden te begeleiden bij de gesprekken, tussen 18.00 en 18.15 zal een nieuwe groep klankbordleden worden gebrieft.

Belangrijke gesprekslijnen
Deze informatieavond staat in het teken van het VO. Er is slechts beperkt ruimte voor meer algemene vragen: in principe verwijzen we hiervoor naar de maandelijkse inloopspreekuren met de gemeente die vanaf april worden georganiseerd. Daarnaast volgt in juni een nieuwe informatiebijeenkomst, waar wel ruimte is voor bredere onderwerpen.

Wat wordt er van jou verwacht als je bij een tafel staat?
- In de zaal zullen we verschillende hoeken maken met tafels voor de verschillende onderdelen en thema's
- Rondom de tafels staan panelen van het ontwerp ter ondersteuning van de gesprekken. Ook liggen er pennen en post-its die gebruik kunnen worden.
- Probeer een actieve houding aan te nemen, dus liever niet te gaan zitten aan tafel. Als de setting daarom vraagt (bijvoorbeeld een gesprek met iemand die moeite heeft met langdurig staan of als de emotie in het gesprek hierom vraagt is het uiteraard prima om plaats te nemen aan een tafel).
- Probeer actief in gesprek te gaan met mensen die binnenkomen of al rondlopen. Heet ze welkom en start het gesprek op.
- Het is belangrijk dat we ons steeds verdelen over de ruimte, zodat er op verschillende plekken gesprekken kunnen worden gevoerd.
- We voeren de gesprekken zo veel mogelijk in duo's. Hou elkaar goed in de gaten. Het kan soms fijn zijn om even in te breken in een gesprek als je ziet dat de emoties oplopen of als het tijd wordt om het gesprek langzaam af te ronden.
- Afhankelijk van de bezetting en thema's matchen we zo veel mogelijk de experts aan de informatietafels. Hiervoor is een indeling opgesteld.

Overige rollen
- Ontvangst: Een aantal van ons staan bij de ingang om mensen te ontvangen. We heten ze van harte welkom en leggen uit wat de bedoeling is. Ook checken we bij het verlaten van de zaal of mensen 'tevreden' naar huis gaan en of er nog aanvullend iets nodig is (dit

doen mensen in de vrije rol). We leggen formulieren klaar waar mensen eventueel vragen en contactgegevens achter kunnen laten.
- Bestuurders: anders dan vorige bijeenkomsten zullen de wethouders Roelfs en Van Willigen niet op de voorgrond treden. Wethouders staan bij de informatietafels om met aanwezigen in gesprek te gaan.
- Facilitators: de mensen van De Selectie zijn externe facilitators. Zij begeleiden de klankbordgroep en houden een oogje in het zeil tijdens de gehele bijeenkomst.
- Verantwoordelijke voor de automatische presentatie: iemand is aanwezig in de presentatieruimte om deze op de juiste momenten af te spelen en in te grijpen als er iets misgaat.

Afspraken na afloop van deze avond
- Snel aanleveren van opbrengsten voor het verslag conform *HANZA!*. Zodat er op korte termijn een verslag opgesteld kan worden die via de nieuwsbrief en de website gedeeld kunnen worden.
- Feedbackmoment inplannen om lessen te leren voor volgende informatiebijeenkomsten

Indeling van de ruimte en gesprekstafels

Plek	Inhoud	Bezetting
Ontvangst bij de ingang	Opvangen, welkom heten en uitleggen wat de bedoeling is. Koffie / thee aanbieden.	[…]
Informatietafels	Vijf thema's worden op verschillende plekken op de locatie besproken. Gebouw, omgeving, veiligheid en samenleven, communicatie en contact & klankbordgroep. Er zijn begeleidende posters/panelen aanwezig voor de informatie.	COA/gemeente/De Selectie
Automatische presentatie	Presentatie af laten spelen en mensen na afloop doorverwijzen naar informstietafels.	COA

Tijdsplanning

Tijd	Activiteit	Wie?
15.00 – 15.45	Opbouw ruimte, inrichten tafels, techniek	
15.45 – 16.15	Korte briefing alle betrokkenen	Allen aanwezig
16.30 – 16.45	Inloop	Allen
18.00 – 18.15	Informeren nieuwe klankbordleden	De Selectie
19.30 – 19.45	Laatste ronde presentatie laten afspelen	Allen
20.00 – 20.30	Uitloop, afbouw & korte evaluatie met team	Allen

Pauzes
Het zal een lange avond worden, het is daarom belangrijk dat iedereen een kwartiertje pauze pakt als het enig moment wat rustiger wordt. Het COA regelt dat er voor iedereen dan iets te eten klaar staat. Klankbordgroepleden sluiten aan in twee shifts. Van 16.30 – 18.15 en 18.15 tot 20.00.

Journalisten
Journalisten worden niet actief uitgenodigd voor de inloopbijeenkomsten. Indien er toch journalisten aanwezig zijn, zijn vanuit de gemeente en het COA woordvoerders beschikbaar voor begeleiding.

Toegang en veiligheid
Zie veiligheidsplan.
Belangrijke onderdelen:

- Strak plan voor aan de deur: omdat het lastig inschatten is hoeveel mensen hier op af komen is de begeleiding aan de deur cruciaal voor een soepel verloop van de informatiebijeenkomst. Er komt een deurbeleid waarin verschillende scenario's worden uitgedacht.
- Er is een aparte ruimte bij binnenkomst waar mensen naartoe worden begeleid en waar ze ook het gebouw kunnen verlaten.
- Er is beveiliging aanwezig. Hun zichtbaarheid is afhankelijk van het sentiment en de sfeer tijdens de bijeenkomst. Ze zullen in eerste instantie in een aparte ruimte zitten. Als het druk is zal er ook altijd 1 beveiliger in de buurt van de ingang rondlopen.
- Voel je je onveilig of onprettig in het gesprek? Steek je hand omhoog. Dat is het signaal voor collega's en aanwezige beveiligers om je te komen ondersteunen.
- Mocht er een protest ontstaan (on- of aangekondigd), dan maken we dat mogelijk door een vak naast de ingang te maken.

<u>Actiepunten (later verder aanvullen)</u>
Algemeen:

- Bezetting vaststellen en goed informeren (De Selectie)
- Automatische presentatie ontwikkelen (COA)
- Koffie en thee op locatie, evt snack voor medewerkers (COA)
- QR-codes voor aanmelden nieuwsbrief (Gemeente Zwolle)
- Reactiekaarten meenemen waarop mensen vragen kunnen stellen en contactgegevens kunnen achterlaten (De Selectie)
- Naamkaartjes voor medewerkers (De Selectie)
- Q&A voor medewerkers en klankbordleden (Gemeente Zwolle/COA)

Informatietafels

- Panelen verschillende thema's (Allen)
- Statafels (COA)

- Schriftjes voor aantekeningen medewerkers (De Selectie)
- Post-its & stiften (De Selectie)

Legenda toegepaste uitzonderingsgrondslagen

In dit document zijn gegevens definitief geanonimiseerd op grond van:

Wet	Artikel	Omschrijving	Pagina's
Wet open overheid	Art. 5.1 lid 2 sub e	De eerbiediging van de persoonlijke levenssfeer	1
Burgerlijk wetboek 6	Art. 6:230b BW	Dit gegeven hoeft volgens art. 6:230b BW alleen verstrekt te worden aan de afnemer van de verleende diensten.	1

Informatie azc in De Tippe

Waar gaat deze bijeenkomst van het COA op 25 maart over?

Deze bijeenkomst is georganiseerd door het COA en gaat over het voorlopig ontwerp van het azc. Vorig jaar besloot de gemeenteraad dat de locatie in De Tippe ontwikkeld wordt als opvanglocatie voor maximaal 400 vluchtelingen. Het COA laat zien hoe het nieuwe gebouw eruit komt te zien en hoe de tuin en de openbare ruimte worden ingericht. Later dit voorjaar wil het COA een omgevingsvergunning aanvragen.

In het afgelopen halfjaar heeft een klankbordgroep, bestaande uit ongeveer 30 wijkbewoners, actief meegedacht en geadviseerd over het toekomstige azc. Leden van de klankbordgroep zijn hier vandaag ook aanwezig om te vertellen over hun rol en hun gegeven adviezen over het gebouwontwerp en de inrichting van de ruimte rondom het gebouw. Daarnaast geven we informatie over de planning, wat er het afgelopen jaar gebeurd is en wat we komend jaar gaan doen.

Effect verkiezingsuitslag

Wellicht vraagt u zich af wat het effect is van de verkiezingsuitslag op de plannen en de bijeenkomst. Daarover informeren we u graag. Op dit moment verandert de uitslag van die verkiezingen niets aan het bestaande raadsbesluit over De Tippe. Dat besluit is vorig jaar met ruime meerderheid genomen en blijft van kracht totdat de gemeenteraad een nieuw besluit zou nemen. Tot die tijd geldt het bestaande beleid.

Deze informatiebijeenkomst past binnen het uitgangspunt om de omgeving goed te blijven informeren en betrekken bij alle stappen die worden gezet. COA en gemeente blijven daarom intensief in gesprek met de klankbordgroep over het ontwerp van het gebouw, leefbaarheid en veiligheid voor toekomstige bewoners en de omgeving.

Hoe gaan we na deze bijeenkomst verder? Actief met inwoners in gesprek

Zwolle wil dat het azc in De Tippe een plek wordt waar ontmoeting plaats kan vinden met de buurt en wijk. Zodat azc-bewoners straks volop meedoen aan activiteiten in de wijk en in de stad. En andersom: dat wijkbewoners kunnen meedoen aan activiteiten op en rondom het azc. Met als doel: elkaar ontmoeten en leren kennen, ontwikkelen & leren. Kortom: samen leren, samen werken, samen leven. Om dit samen leven te ontwikkelen en te realiseren, gaan we actief met inwoners in gesprek. Zodat inwoners hun wensen, zorgen en ideeën met ons delen. We doen dit voor de vier onderstaande thema's.

Waar kunt u over meepraten en adviseren?

Tijdens de drie inloopbijeenkomsten in september vorig jaar hebben we al veel input gekregen. Dit hebben we gebruikt en gebruiken we als basis om komend jaar de vier thema's hieronder concreet uit te werken:

- **Leefbaarheid & veiligheid**
- **Samenleven in de wijk**
- **Gebouw & inrichting buitenruimte**
- **Communicatie & participatie**

Hanza!
De Zwolse participatiemethode

Kaders en uitgangspunten

Samen met inwoners en andere betrokkenen kijken we wat wenselijk, haalbaar en nodig is. Welke keuzes we daarbij maken en hoe we deze gaan uitvoeren. Een aantal uitgangspunten staat al vast, zoals het aantal opvangplekken en de locatie.

Als er ideeën worden ingebracht die nu of straks niet haalbaar zijn, dan koppelen we dit ook terug. Dit doen we persoonlijk of tijdens bredere participatie- en communicatiemomenten.

Dit is de verwachte planning voor 2026

- **Maart 2026:** inloopbijeenkomst georganiseerd door het COA over de voorlopige ontwerpen van het gebouw, de buitenruimte en de inpassing in de omgeving. Informatie over de planning voor 2026.
- **Vijf keer per jaar**: klankbordgroepbijeenkomsten (januari, april, mei, september en november 2026)
- **April:** start maandelijks inloopspreekuur, eerste spreekuur 21 april
- **April - juni:** uitwerken diverse thema's in klankbordgroep
- **April/mei:** verwachte aanvraag omgevingsvergunning door het COA. Er is dan de mogelijkheid tot het indienen van een zienswijze. Na het besluit van de gemeente over het verlenen van deze vergunning is er ook een mogelijkheid voor bezwaar en beroep
- **Juni:** inloopbijeenkomst voor omwonenden en inwoners
- **September - november:** uitwerken diverse thema's in klankbordgroep
- **November/december:** inloopbijeenkomst voor omwonenden en inwoners

Hoe houden we u op de hoogte?

We houden u op verschillende manieren op de hoogte over de stappen en wat we met alle inbreng doen. Dit doen we onder andere door periodieke inloopbijeenkomsten, inloopspreekuren, (nieuws)brieven, huis-aan-huis-brieven, informatie op zwolle.nl, via wijkmedia zoals de Vinexpress en De Stins.

Meer weten?


Ga naar **www.zwolle.nl/vluchtelingen** of scan de QR-code.
Op de website kunt u zich ook aanmelden voor de nieuwsbrief.

Hanza!
De Zwolse participatiemethode

AZC DE TIPPE ZWOLLE
Ontwerp concept en situatietekening




Impressie

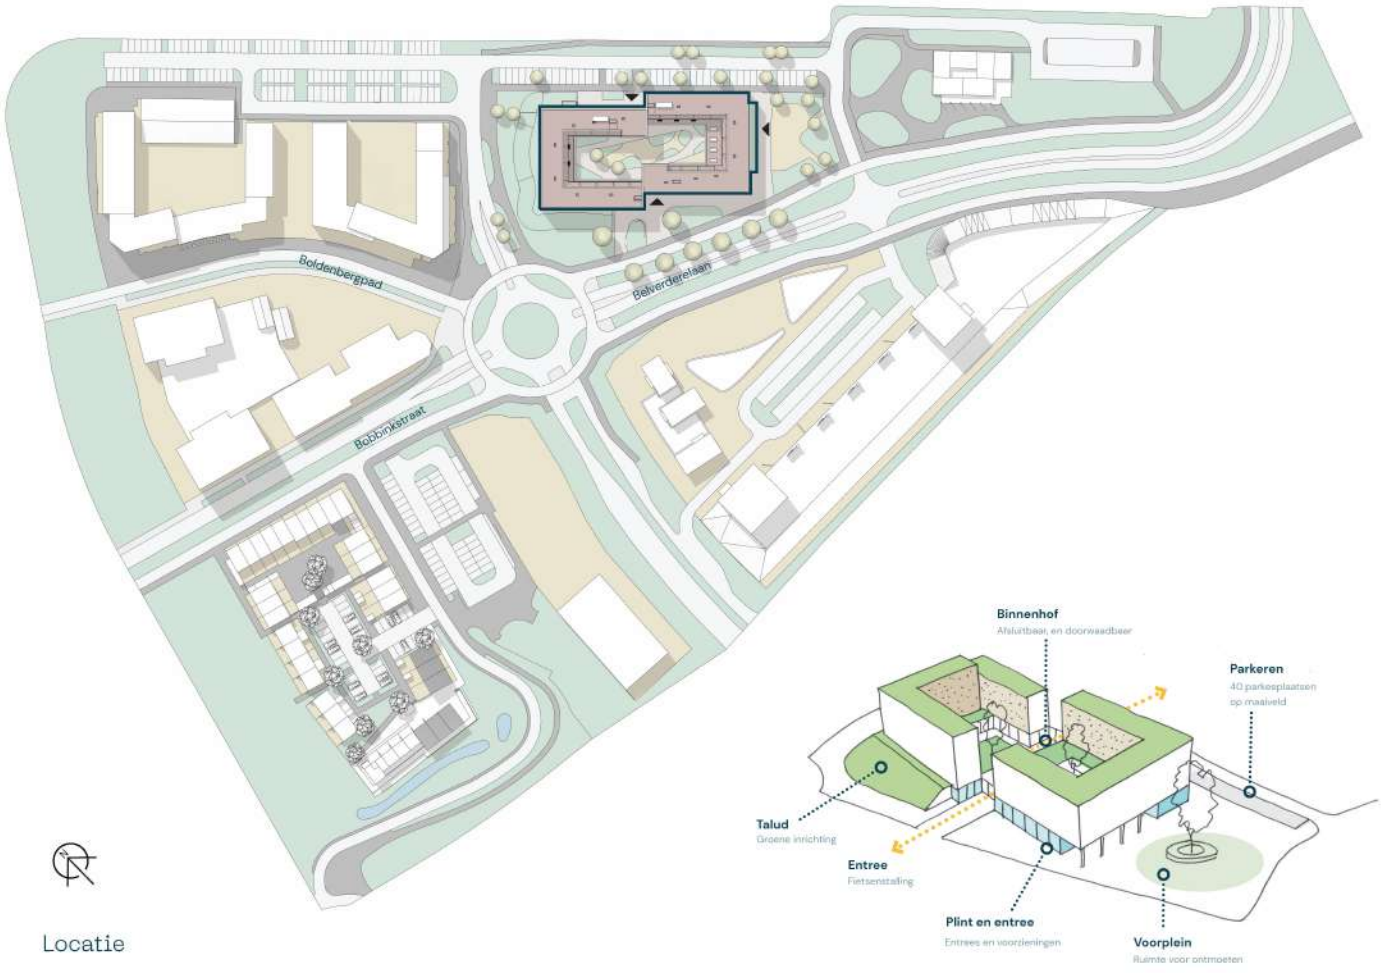


Locatie

AZC DE TIPPE ZWOLLE
Een multifunctionele plint

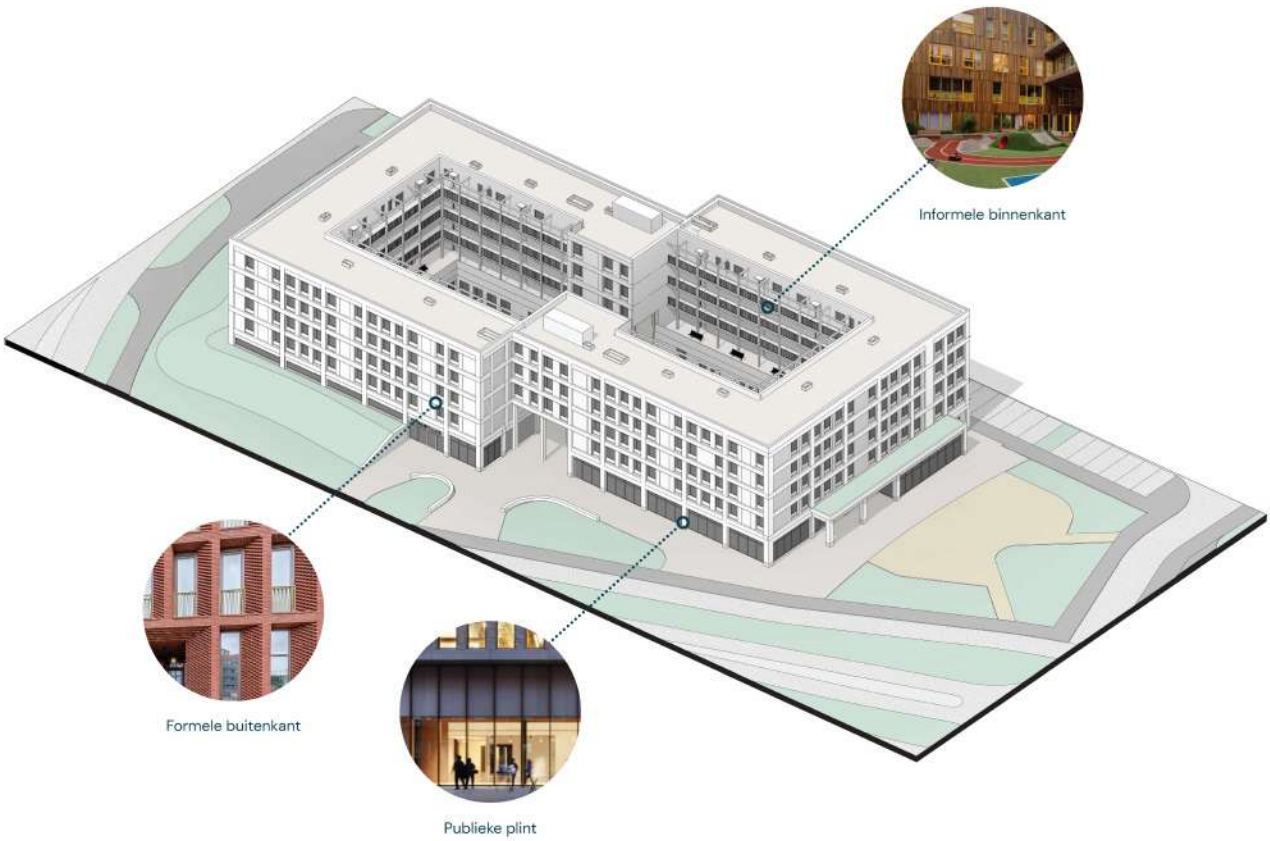


Hoofdvolume: formeel, informeel en publiek

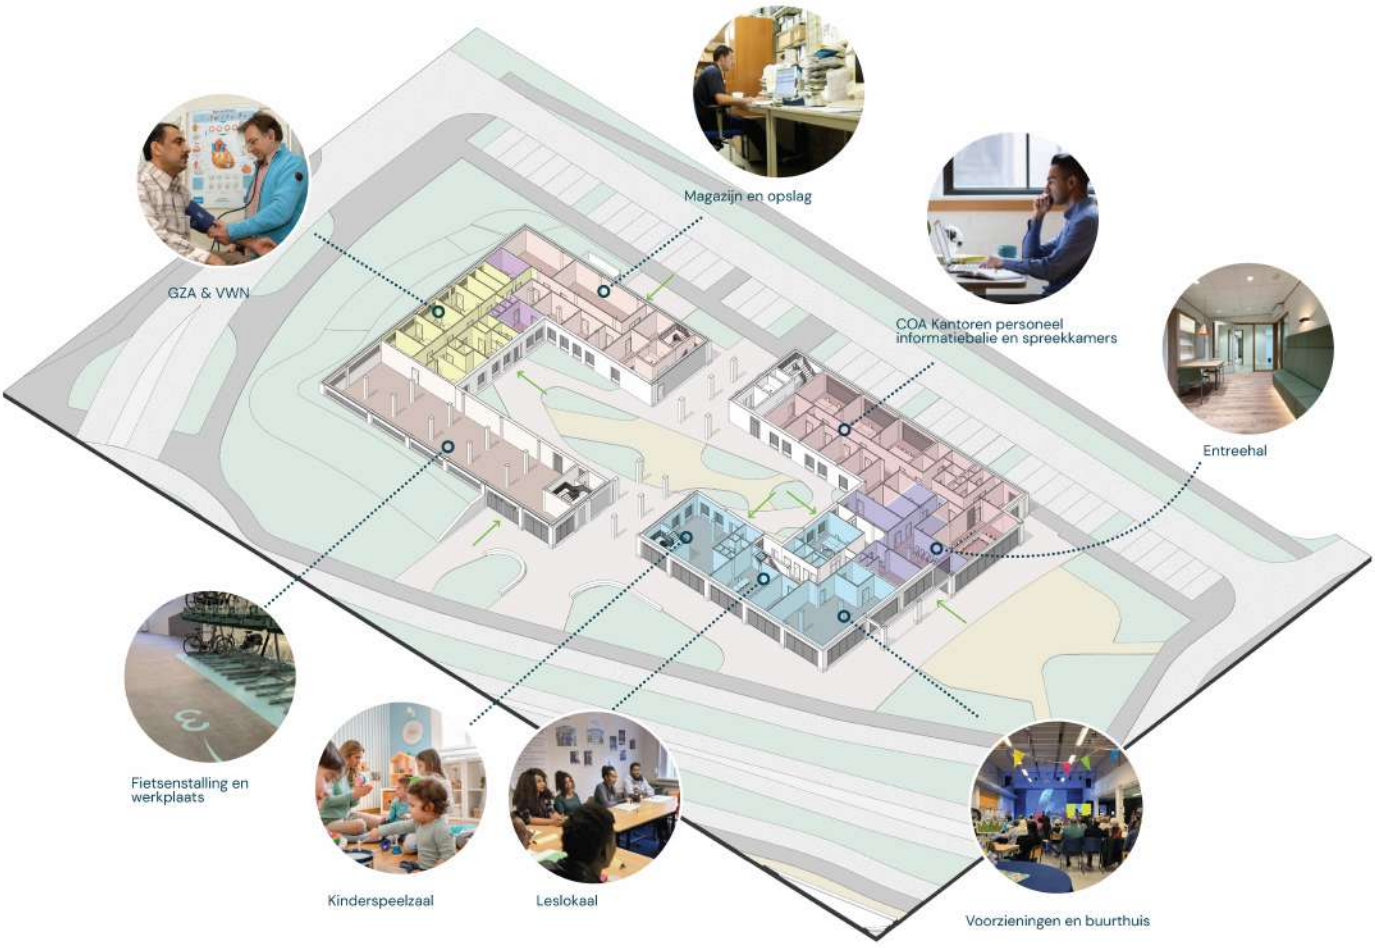


Vlekkenplan programma begane grond

AZC DE TIPPE ZWOLLE
Plattegronden

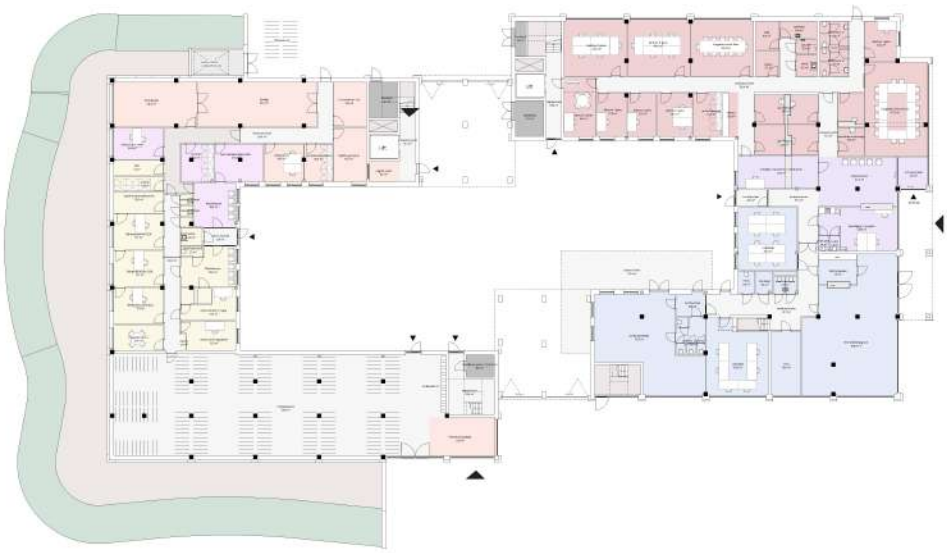

Begane Grond

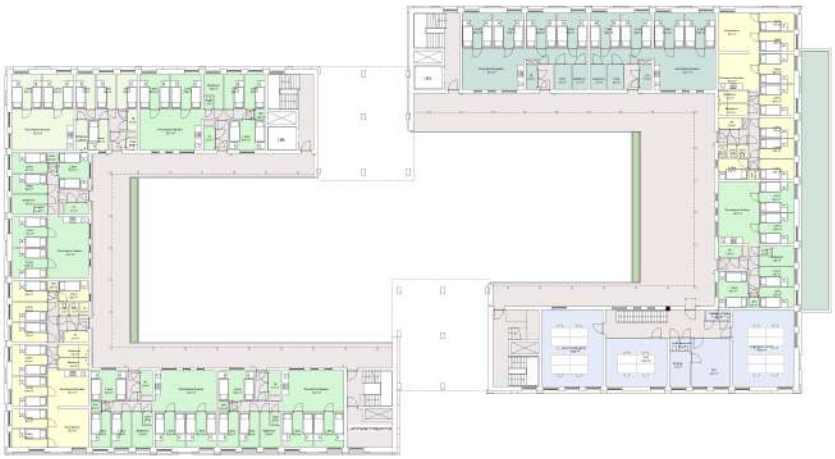


Eerste Verdieping



Tweede t/m vierde Verdieping


Appartement plattegronden

Woningtype A

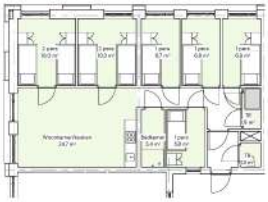


Dubbel vier - 8 persoons
7 keer
56 plaatsen

Woningtype B

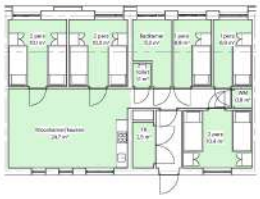

8 Persoons woning - 8 persoons
29 keer
232 plaatsen

Woningtype C

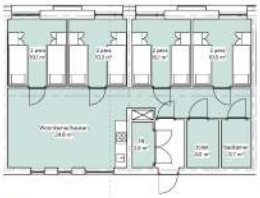

MIVA - 8 persoons
2 keer
16 plaatsen

Woningtype D



8 Persoons woning poort - 8 persoons
6 keer
48 plaatsen

Woningtype E



Dubbel 5 - 10 persoons
8 keer
80 plaatsen


Gevelontwerp en materialisering: Metselvlechtwerk




Mensen en achtergronden met elkaar verweven




Weefpatronen als metafoor en drager van het gevelontwerp

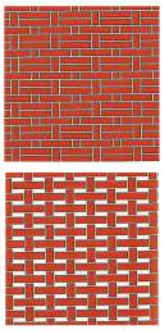


Verwevenheid wordt abstract vertaald in het metselwerk

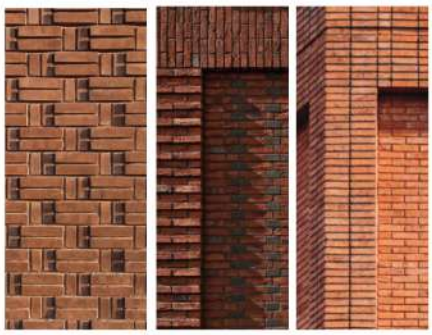


Kenmerkend metselwerk ambacht met plasticiteit, sierverbanden en reliëf

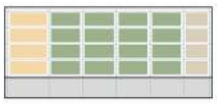


Woonprogramma

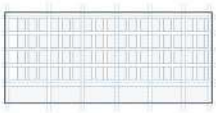


Draagstructuur en grid

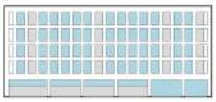

Open-dicht programma

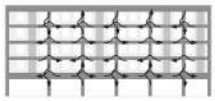

Weefpatroon

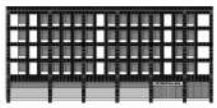

Gevelontwerp


Gevelfragment





Impressie gevelbeeld

Terrein inrichting

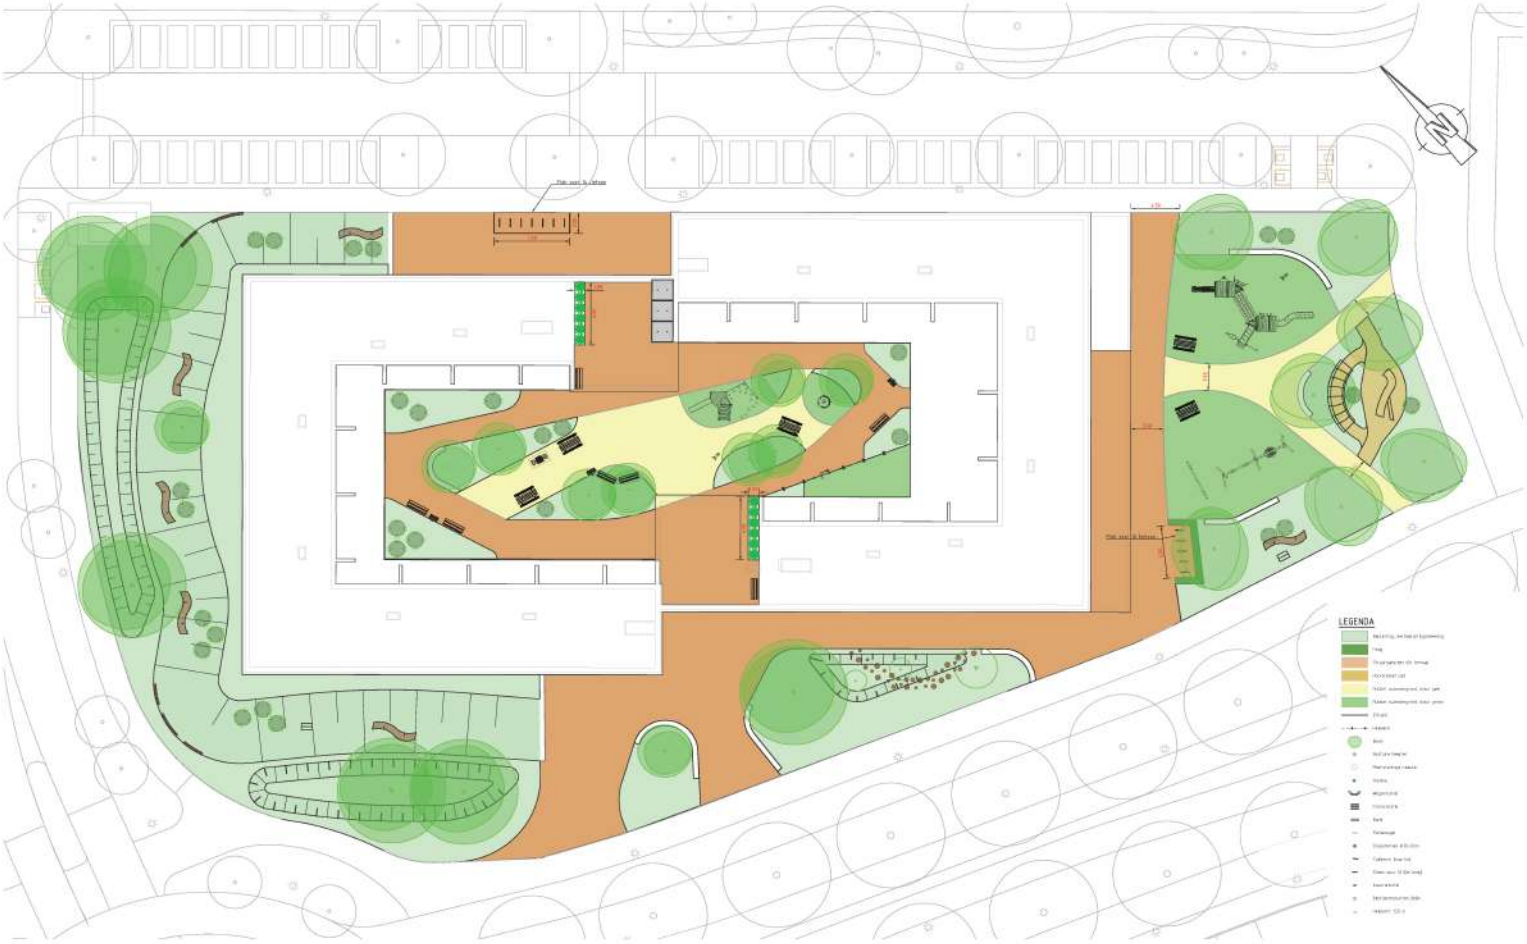


Natuurinclusieve elementen


Insectenhotel


Dood hout


Stapelstenen muurtjes

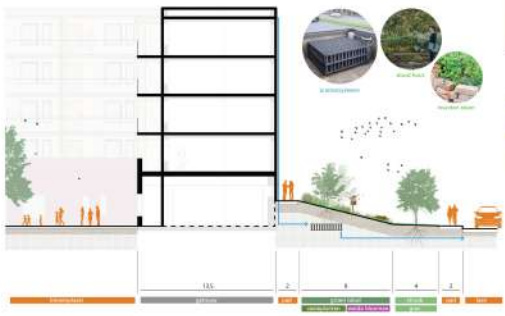


Principe profiel talud

Het talud wordt volledig natuurinclusief ingericht. Op het talud worden verschillende lagen vaste planten en meerstammige heesters gepland die zorgen voor een gelaagd beeld en zachte overgang van straat naar gebouw. Het talud is niet betreedbaar.



Sfeerbeelden materialen

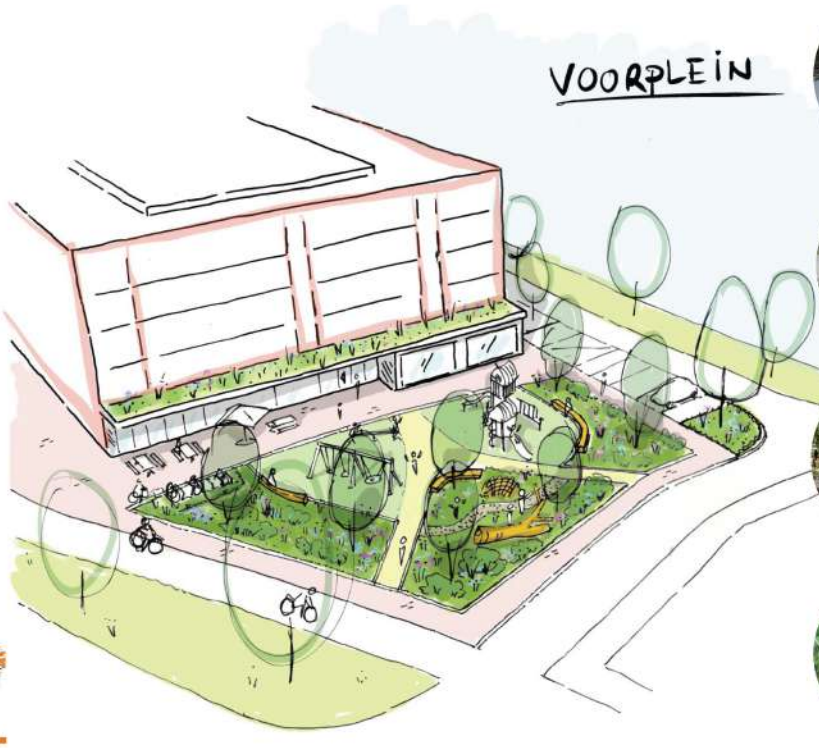


zitbanken


wilgentunnel


gietrubber valondergrond


houtsnipper pad


Het voorplein als ontmoetingsplek voor de wijk

De speeltuin op het voorplein is gericht op kinderen van 8-14 jaar. Hier staan grote(re) toestellen ten opzichte van het binnenterrein. De belijning op de ondergrond markeert de route naar de hoofdentree van het gebouw. De speelplek wordt omzoomd door groenvakken die een natuurlijke afscheiding van de weg vormen. De speeltuin heeft een openbaar karakter waar ook de kinderen uit de Tippe kunnen spelen.


Speeltoestellen



Beplantingsontwerp

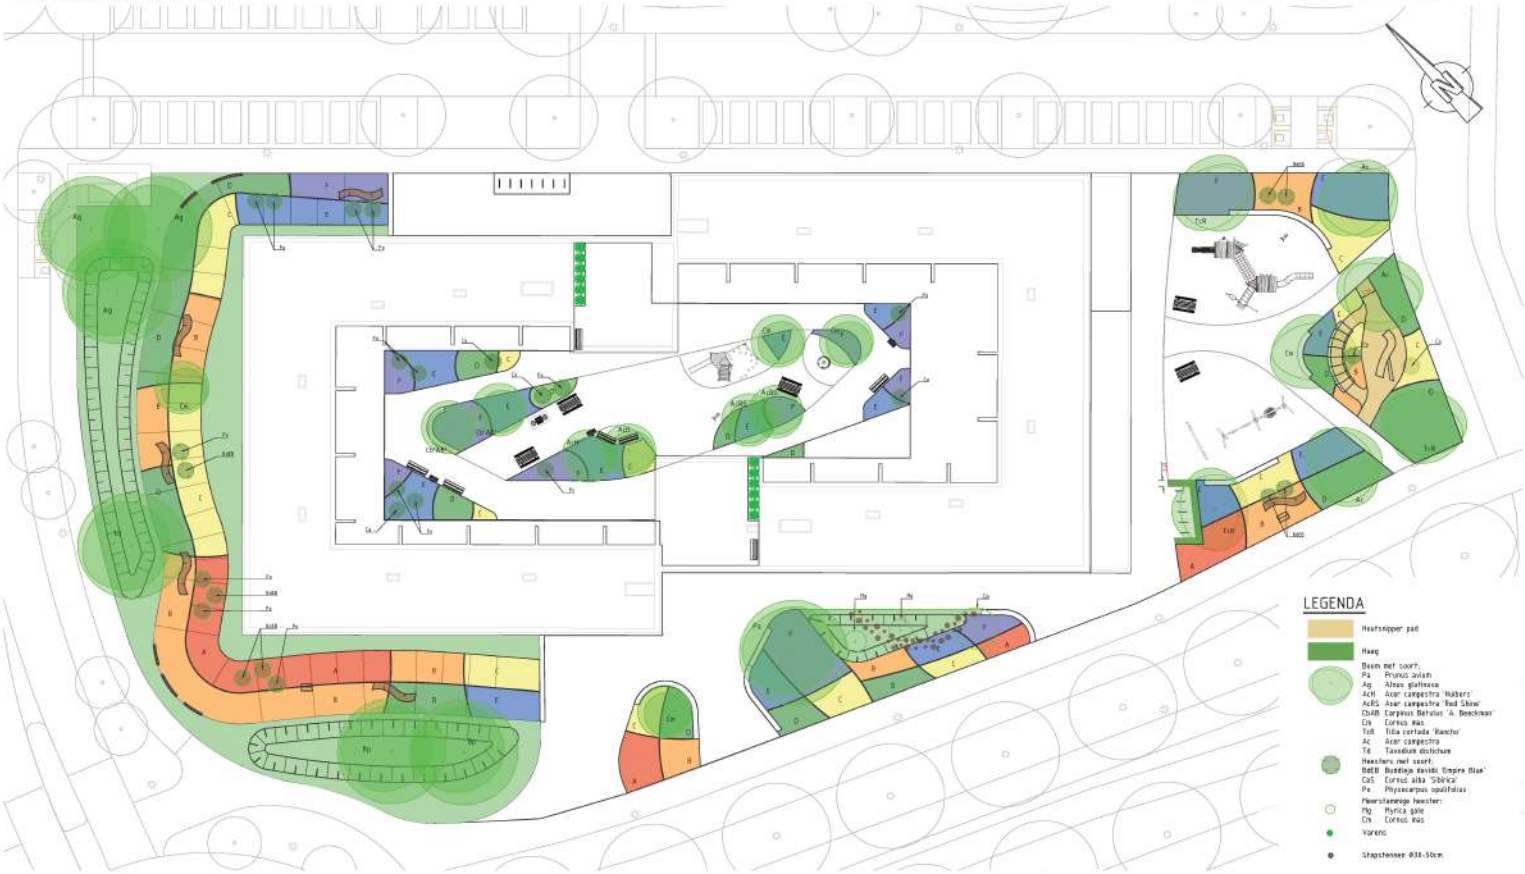

beplantingsconcept

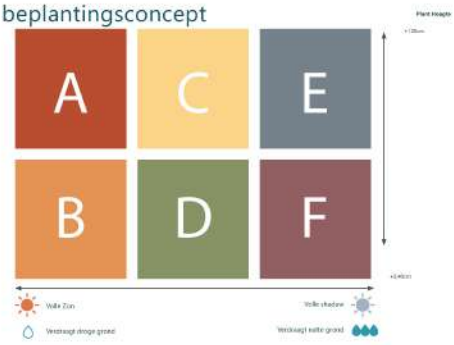



A Volle Zon
Verdraagt droge grond
B



C Half shaduw
Verdraagt natte & droge grond
D



E Volle shaduw
Verdraagt natte grond
F

Sfeerimpressies



Zij entree met toegang tot binnenterrein

Langs de Bélvéderelaan komt de hoofdentree voor bewoners. Hier bevindt zich een aanmeldbalie en fietsenstalling voor bewoners. Het binnenterrein kan 's nachts afgelosten worden met een electrisch hekwerk, overdag zal dit hekwerk openstaan en is het binnenterrein openbaar toegankelijk.



stapstenen in wadi



meerstammige heesters



fraai vormgegeven hekwerk



Speelplek voorzien van gietrubber valondergrond met kleurrijke tonen



beplantingsbeeld van binnentuin



zitelementen nabij entree



schaaktafel



speeltoestel met glijbaan



draaitoestel



Het binnenterrein

Het binnenterrein moet een functionele en prettige 'woonkamer' zijn voor bewoners. Deze ruimte krijgt een intieme sfeer door in te zetten op kleurrijke materialen en compacte beplanting. Er wordt gekozen voor een paar grote bomen die bijdragen aan een groene beleving in combinatie met lage onderbegroeiing. Het binnenterrein is ingericht met speeltoestellen voor de kleinste kinderen (<8 jr). Ouders kunnen ontspannen en elkaar ontmoeten aan de picknicktafels.

Proces en planning

Wat is er tot nu toe gebeurd, en wat gaan we dit jaar doen?

Zwolle

Tot nu toe

- **juni 2025: De Tippe naar voren als locatie**
  Het college van B & W wijst De Tippe aan als mogelijke opvanglocatie voor max 400 asielzoekers.
- **18 juni 2025: webinar voor Zwolle**
  Online informatiebijeenkomst voor alle inwoners van Zwolle om uitleg te geven over de locatiekeuze.
- **19 juni 2025: informatiebijeenkomst**
  Informatiedag voor 600 uitgenodigde adressen van omwonenden van de locatie in kerk De Fontein.
- **23 juni 2025: raadsdebat**
  De gemeenteraad debatteert over de opvanglocatie.
- **7 juli 2025: raadsbesluit**
  De gemeenteraad besluit om een opvanglocatie te realiseren in De Tippe.
- **9 september 2025: start klankbordgroep**
  De klankbordgroep wordt opgericht: een groep van ca. 30 inwoners die intensief meedenken over thema's als het gebouw en buitenruimte, voorzieningen, aansluiting met de buurt, veiligheid en communicatie.
- **september 2025: inloopbijeenkomsten**
  Gemeente en COA houden drie inloopbijeenkomsten en een ouderavond op school De Saffier.
- **25 maart 2026: inloopbijeenkomst COA**
  Het COA houdt een bijeenkomst om het voorlopig ontwerp van het gebouw van de opvanglocatie te laten zien.

Bouwplanning

Aanvraag omgevingsvergunning door COA: april/mei 2026

Wilt u een seintje ontvangen als het COA de vergunning aanvraagt? Meld u dan aan voor berichten over uw buurt op **www.overheid.nl/berichten-over-uw-buurt.**
U kunt dan eventueel een zienswijze indienen.

Start bouw: najaar 2026

Geplande opening: najaar 2027

Wat komt er nog?

- **Start inloopspreekuren: april 2026**
  Hier kunt u binnenlopen met vragen, zorgen, suggesties en ideeën de u heeft. Het eerste spreekuur is op dinsdagavond 21 april. Meer informatie vind u op **www.zwolle.nl/vluchtelingen**.
- **Vervolg klankbordgroepbijeenkomsten: april, mei, september, november**
  De klankbordgroep gaat aan de slag met de thema's veiligheid, samenleven in de wijk, gebouw & inrichting buitenruimte en communicatie & contact.
- **Informatiebijeenkomsten: eerstvolgende in juni**
  Een aantal keer per jaar nodigen we u uit voor informatiebijeenkomsten. De volgende informatiebijeenkomsten zullen dan gaan over specifieke thema's, zoals veiligheid, samenleven in de wijk en communicatie & contact.

Wilt u op de hoogte blijven? Meld u aan voor de nieuwsbrief!
Scan de QR of ga naar **www.zwolle.nl/vluchtelingen**

Dit vond u belangrijk voor gebouw & omgeving

Deze ideeën, zorgen en suggesties gaven inwoners mee bij inloopbijeenkomsten in 2025

Zwolle

Uiterlijk van het gebouw

Een vriendelijke uitstraling die past bij de omgeving

- Gebouw moet zoveel mogelijk **aansluiten bij de bestaande omgeving**.
- Gebouw moet geen nadrukkelijke plek innemen in de wijk.
- Uitstraling graag **vriendelijk en rustig**.
- Liever **geen hoogbouw**.
- Suggestie: gebruik **materialen die passen** bij de stijl van omliggende gebouwen, dat helpt om het te laten **passen in de omgeving**.

Fijn dat het gebouw mooi opgaat in de wijk/omgeving

Geen hoogbouw en is het dat wel, bekleden met groen

Hoe gaat het gebouw er uit zien?

Het gebouw moet niet 'opvallen' → passen in de omgeving

Fijne leefruimte en voorzieningen

Maak buitenruimte voor de hele wijk, zorg voor voldoende voorzieningen, vooral voor jongeren

- **Prettige leefomgeving** en een fijn thuis voor bewoners van het azc is belangrijk.
- Zorgen over **druk op voorzieningen**. Sommige voorzieningen in de wijk staan nu al onder druk. Genoemd werden huisartsenzorg, sportclubs, jeugdvoorzieningen, veiligheidsdiensten en **het winkelcentrum**.
- Behoefte aan aanvullende of **verbeterde voorzieningen**, zoals extra plekken voor jongeren.
- Suggesties voor **gemeenschappelijke plekken,** zoals een gedeelde huiskamer en **een fijne buitenplek voor jeugd.**

Gemeenschappelijke 'huiskamer' voor collectief gebruik

Komt er geen overbelasting van voorzieningen? Veiligheidsdiensten, sportclubs, gezondheidsdienst

Laat het een fijn thuis zijn

Bij de komst van deze doelgroep: tegelijkertijd aandacht besteden aan de voorzieningen in de wijk: voor jeugd = grote tekortkoming, investeer daarin!

Vergaderruimte/restaurant/ kringloopwinkel en circulaire werkplaats

Voldoende groen

Voor een fijne sfeer en tegen verkeersgeluid

- Bewoners benadrukken dat **groen** belangrijk is rond de opvanglocatie.
- Groen zorgt voor **rust, prettige sfeer** en een positieve uitstraling.
- Bomen en struiken helpen als **buffer tegen geluid** en trillingen (bij spoor en verkeersroutes).
- Een groene inrichting **draagt bij aan leefbaarheid** voor huidige en nieuwe bewoners.

Veel groen "in de hoogte" & groen in de wijk, geeft een ++ gevoel

Ruimte voor groen (bomen/ struiken) → tegen geluid en trilling langs spoor en overzijde

Maak de wijk aantrekkelijker!

Veilig verkeer en infrastructuur

Tunnels en kruispunten vragen aandacht, let op fietsveiligheid

- **Verkeer en OV** kunnen verbeterd worden.
- **Tunnels** en kruisingen die **als onoverzichtelijk of onveilig ervaren** worden.
- De routes van en naar het winkelcentrum en station moeten **veilig en duidelijk** zijn voor alle bewoners.
- Let op **drukke fietsroutes.**
- Zorg dat de **nieuwe Zalker** 5.1.2e er komt.
- **Station** is een aandachtspunt: te weinig fietsenstallingen en er zijn zorgen over overlast.

Versnel de bouw van brug Hasseltseweg. Biedt extra looproute t.b.v. veiligheid.

Fietsenstalling nu al te klein, wordt daar iets mee gedaan?

Dinghofslaan/Haven 5.1.2e fietsveilig oversteken

Rozentunnel onveilig vanwege T-splitsing en kruising snelverkeer

Hoe zit het met extra verlichting?


CIRCULAIR
DUURZAAM
BEREIKBAAR
SOCIAAL
INCLUSIEF
GEZONDHEID
NATUUR-
INCLUSIEF
De Tippe **Beeld van de Buurt** | openbare ruimte, stand van zaken verkaveling en ambities
Informatiemarkt De Tippe 9 oktober 2023
Zwolle


Ontwerp Buurtpark
Veld W1
Carré Zwolle
Veld W2
Parkzicht
Fijneburen
Parkzicht
Definitief ontwerp speelplek Gommersbachveld in het Buurtpark
Planning
Inrichten met de buurt
De Tippe Spel & Sport
Informatiemarkt De Tippe 9 oktober 2025
Zwolle

CIRCULAIR



Vogelvlucht van de **Zuidpunt** vanaf de *Stedelijke Radialen*



Vogelvlucht van de **Zuidpunt** vanaf de *Belvédèretunnel*



Meer informatie over de opvanglocatie?
Ga naar de website www.zwolle.nl/vluchtelingen of scan deze QR-code.

Op de hoogte blijven van het laatste nieuws over de opvanglocatie? Schrijf je dan in voor de nieuwsbrief via deze QR-code.

De Tippe **De Zuidpunt**

Informatiemarkt De Tippe 9 oktober 2025

Zwolle

Legenda toegepaste uitzonderingsgrondslagen

In dit document zijn gegevens definitief geanonimiseerd op grond van:

Wet	Artikel	Omschrijving	Pagina's
Wet open overheid	Art. 5.1 lid 2 sub e	De eerbiediging van de persoonlijke levenssfeer	8

Posten	Expert	Begeleiding	Begeleiding2	Begeleiding3
Paneel 1/2 - VO (1)	5.1.2e (Team4)	5.1.2e (COA)		
Paneel 3/4 - VO (2)	5.1.2e (Team4)	5.1.2e (COA)		
Paneel 5 - Landschap (1)	5.1.2e (Witteveen+Bos)	Klankbordlid (1)		
Paneel 6 - Landschap (2)	5.1.2e (DS)	Klankbordlid (2)		
Paneel 7/8/9 - De Tippe (1)	5.1.2e (GZ)	5.1.2e (GZ)	5.1.2e (GZ)	5.1.2e ; (GZ)
Paneel 10 - Proces en planning	5.1.2e (GZ)	5.1.2e (COA)	5.1.2e (COA)	
Paneel 11 - Participatie	5.1.2e (GZ)	5.1.2e (GZ)	Klankbordlid (3)	
Algemene vragen	5.1.2e (GZ)	5.1.2e (COA)	5.1.2e (COA	
Video begeleiding	5.1.2e (COA)			
Deur/vrije rol	5.1.2e (DS)	5.1.2e (GZ)	5.1.2e (GZ)	5.1.2e (GZ)
Overzicht	5.1.2e (DS)			
Woordvoerder pers/deur	5.1.2e (COA)	5.1.2e (GZ)		
Vrije rol	5.1.2e (Travers)	5.1.2e (Travers)		
	5.1.2e (Eventfarm)	5.1.2e		

Klankbordgroep	Lid 1	Lid 2	Lid 3	Lid 4
16.30-18.15	5.1.2e	5.1.2e	5.1.2e	5.1.2e
18.15-20.00	5.1.2e	5.1.2e	5.1.2e	

Legenda toegepaste uitzonderingsgrondslagen

In dit document zijn gegevens definitief geanonimiseerd op grond van:

Wet	Artikel	Omschrijving	Pagina's
Wet open overheid	Art. 5.1 lid 2 sub e	De eerbiediging van de persoonlijke levenssfeer	1

From: "5.1.2e "
Sent: 2/24/2026 10:42:43 AM +00:00
To: <5.1.2e @coa.nl>
Cc: "5.1.2e " <5.1.2e @zwolle.nl>, "5.1.2e " <5.1.2e @zwolle.nl>
Subject: FW: informatievraag over de "Ik Zie Jou!" campagne

Dag 5.1.2e ,
Vandaag had ik overleg met een paar collega's. Een van hen is bezig met organisatie van activiteiten rondom de vredesweek (derde week van september).
Nu zien wij een mooie koppelkans van plan "Einstein" met dit project. Ook al is het azc in de Tippe nog niet open kunnen we natuurlijk al wel starten/doorgaan met projecten die later mogelijk ook een vervolg in de Tippe kunnen krijgen.

Officieel is het een project van de museum of humanity. Wij denken echter aan bijv. combinatie met bewoners van de Meeuwenlaan met kunstinstelling/zwolse ondernemers/de stadkamer. Uiteraard hebben we nu ook nog geen financiering. Maar:
Is het wat jou betreft het onderzoeken waard? En zijn er dan bewoners die hieraan mee zouden willen/kunnen werken?

Ben benieuwd naar jouw reactie.

Korte promotiefilm:
https://youtu.be/NBgJzvxSVfs

Langere video:
https://youtu.be/8ty5e-8lmB0

met vriendelijke groet Zwolle

5.1.2e
5.1.2e

Aanwezig: ma-di-do

Gemeente Zwolle, Afdeling Proces, Programma, Projectmanagement
Postadres: Postbus 10007, 8000 GA Zwolle
Bezoekadres: Lübeckplein 2
☎ : 5.1.2e
@ 5.1.2e @zwolle.nl

Legenda toegepaste uitzonderingsgrondslagen

In dit document zijn gegevens definitief geanonimiseerd op grond van:

Wet	Artikel	Omschrijving	Pagina's
Wet open overheid	Art. 5.1 lid 2 sub e	De eerbiediging van de persoonlijke levenssfeer	1

From: '5.1.2e 5.1.2e' <5.1.2e@zwolle.nl>
Sent: 12/9/2025 2:27:31 PM +00:00
To: '5.1.2e (5.1.2e' <5.1.2e@zwolle.nl>, 5.1.2e (5.1.2e " <5.1.2e@zwolle.nl>
Cc:
Subject: FW: Ingediende aanvraag ondersteuning opvang asielzoekers

Hoi 5.1.2e en 5.1.2e,

Dit is het laatste wat ik heb ontvangen. Hopelijk hebben jullie hier wat aan.

met vriendelijke groet Zwolle

5.1.2e
5.1.2e

Gemeente Zwolle
Postadres: Postbus 10007, 8000 GA Zwolle

☎ : 5.1.2e
@ : 5.1.2e@zwolle.nl

P *Niet printen spaart het milieu.*

De gemeente Zwolle beschouwt e-mail als volwaardig communicatiemiddel. Dit betekent dat u erop mag vertrouwen dat de inhoud van dit bericht correct en compleet is.

Legenda toegepaste uitzonderingsgrondslagen

In dit document zijn gegevens definitief geanonimiseerd op grond van:

Wet	Artikel	Omschrijving	Pagina's
Wet open overheid	Art. 5.1 lid 2 sub e	De eerbiediging van de persoonlijke levenssfeer	1

Provincie Overijssel
Postbus 10078, 8000GB Zwolle
T Telefoon: 038 499 88 99
E E-mail: overijsselloket@overijssel.nl

Ondersteuning gemeenten bij opvang asielzoekers en statushouders (Ubs 8.7)

- Dit overzicht kunt u afdrukken met de knop 'Print deze pagina' helemaal onderaan dit overzicht of opslaan als pdf vanuit uw browser (Ctrl + p).
- Heeft u ingelogd met DigiD of eHerkenning, dan kunt u deze aanvraag na enkele minuten terugvinden in het klantportaal Mijn Overijssel.

Na verzending van dit formulier

- Ontvangt u na enkele minuten per e-mail een bevestiging dat wij het formulier hebben ontvangen. Ontvangt u deze niet neem dan eerst contact op met het Overijssel Loket, telefoon 038 499 88 99 (kies 1).
- Ontvangt u binnen 5 á 10 werkdagen bericht of uw aanvraag compleet is of niet.
- Ontvangt de aanvrager binnen 13 weken een beschikking waarin staat of hij of zij wel of niet subsidie krijgt.

Uw aanvraag is ingediend op 06-11-2025 15:43:04 met de volgende gegevens:

VOORWAARDEN	
Vraagt u aan voor of namens een Overijsselse gemeente of gemeenten?	ja
Voor welke regio vraagt u aan?	Regio IJsselland

VOORWAARDEN	
Waar dragen de activiteiten aan bij?	het creëren van meer duurzame opvangplaatsen in Overijssel voor de doelgroepen, om te voldoen aan de opgave voor Overijssel uit de Spreidingswet en de taakstelling huisvestiging statushouders, het bevorderen van de doorstroom van de doelgroep naar andere locaties voor asielopvang en/of van asielopvang naar een woning in Overijssel, het bevorderen van de maatschappelijke deelname van de doelgroepen aan de Overijsselse samenleving
Worden de activiteiten uitgevoerd in Overijssel?	ja
Wordt de kennis die wordt opgedaan door de uitgevoerde activiteiten actief overgedragen naar andere gemeenten in Overijssel?	ja
Gaat het om de standaard taken voor de opvang van de doelgroepen van de gemeente(n) of andere organen zoals het COA?	nee

SAMENWERKING	
Is er sprake van een officieel samenwerkingsverband?	ja
Uit hoeveel andere deelnemers bestaat het samenwerkingsverband	10

PROJECTGEGEVENS	
Naam project	Ondersteuning gemeenten bij opvang asielzoekers en statushouders Regio IJsselland
Wat is de reden voor uw project?	De samenwerkende gemeenten van regio IJsselland hebben te voldoen aan de spreidingswet en de taakstelling voor huisvesting van statushouders. Dit project draagt hieraan bij, maar staat nadrukkelijk los van de reguliere taken van gemeenten.
Wat is het doel van uw project?	Zie reden van het project.
Omschrijf de activiteiten waarvoor u subsidie aanvraagt.	Met het Regionaal Programma als penvoerder stellen we in dit plan 5 deelprojecten voor. Hiermee kunnen we gelijktijdig aan verschillende knoppen draaien om op zowel gemeentelijk als regionaal succesvolle initiatieven te faciliteren. Waar relevant, wordt bekeken hoe de projecten bijdragen aan een meer uniforme organisatie en aanbod van opvang en ondersteuning. In het projectplan zijn de activiteiten nader beschreven.
Welke resultaten/effecten wilt u bereiken met uw project?	Het realiseren van voldoende opvangplaatsen voor statushouders en asielzoekers, het bevorderen van de doorstroom en het bevorderen van maatschappelijke deelname van deze groepen.

PROJECTGEGEVENS -VERVOLG-	
Heeft u over deze aanvraag contact gehad met een provinciale beleidsmedewerker?	ja
Wat is de naam van de beleidsmedewerker?	5.1.2e

PROJECTPERIODE	
Wanneer start uw project?	07-11-2025
Wat is de einddatum van uw project?	31-12-2028

BEGROTING	
Kunt u de btw verrekenen via het Btw-compensatiefonds?	ja

KOSTEN	
Personeelskosten	5.1.2e
Kosten derden	5.1.2e
Totale kosten	5.1.2f

VRAAG LOONKOSTEN MEDEOVERHEDEN	
Als u personeelskosten heeft opgegeven geef dan aan waarom deze kosten speciaal voor dit project gemaakt worden en anders niet gemaakt zouden worden.	

SUBSIDIE	
Wat is de gevraagde subsidie?	5.1.2f

5.1.2f **EUZE**	
Ik vul dit formulier in:	voor mijn eigen organisatie

UW GEGEVENS	
telefoon	5.1.2e
e-mail	5.1.2e @deventer.nl

STUUR DE VOLGENDE BIJLAGEN MEE	
Een projectplan:	Ik stuur het mee
Bijlage uploaden	Projectplan Subsidie provincie def.pdf
Een begroting en dekkingsplan	Ik stuur het mee
Bijlage uploaden	Paragraaf 8.7 Ondersteuning gemeenten bij opvang asielzoekers en statushouders UBS 2022 (1).xlsx

BIJLAGEN SAMENWERKINGSVERBAND	
Een samenwerkingsovereenkomst:	Ik stuur het mee
Bijlage uploaden	Afsprakenkader rollen en taakverdeling in het vluchtelingendossier.pdf

AANVULLENDE BIJLAGEN	
Wilt u nog een bijlage toevoegen?	Ja
Extra bijlage 1	Programmaplan.pdf

AANVULLENDE BIJLAGEN
Extra bijlage 2

OPMERKINGEN
Eventuele opmerkingen en/of aanvullende informatie:

VERKLARING	
Waarheidsverklaring	Ik verklaar alle gegevens in het aanvraagformulier en de bijlagen naar waarheid te hebben ingevuld.
Bevoegde ondertekening	Ik ben bevoegd en/of gemachtigd om dit formulier te ondertekenen.
Uitvoeringsbesluit subsidies	Ik ben bekend met het Uitvoeringsbesluit Subsidies Overijssel 2022.
Openbaar subsidieregister	Ik ben bekend met het Openbaar subsidieregister.

ONDERTEKENING	
Naam ondertekenaar	5.1.2e
Plaats	Deventer
Datum	06-11-2025 15:43:04

Legenda toegepaste uitzonderingsgrondslagen

In dit document zijn gegevens definitief geanonimiseerd op grond van:

Wet	Artikel	Omschrijving	Pagina's
Wet open overheid	Art. 5.1 lid 2 sub e	De eerbiediging van de persoonlijke levenssfeer	3, 4, 5, 6
Wet open overheid	Art. 5.1 lid 2 sub f	De bescherming van andere dan in het eerste lid, onderdeel c, genoemde concurrentiegevoelige bedrijfs- en fabricagegegevens	4, 5

Subsidieaanvraag ‘Ondersteuning gemeenten bij opvang asielzoekers en statushouders’ voor Regio IJsselland

Achtergrond

Regio IJsselland loopt tegen uitdagingen aan in het bieden van voldoende opvang en huisvestingsplekken voor vluchtelingen. De knelpunten zijn uitgevraagd en bekend.

De insteek is “Wat kan er wel?”

Door nu voor te schakelen zorgen we dat scenario’s voorjaar 2026 helder zijn, en voorkomen we dat het opvangprobleem straks alleen maar nijpender en duurder wordt. We gebruiken de aankomende verkiezingsperiode om kennis over goede voorbeelden met de regio uit te diepen en concrete uitruil en samenwerkingsscenario’s te verkennen. Draagvlak, win-win mogelijkheden benutten en goede integratie zijn cruciaal voor de daadwerkelijke realisatie van de opvang en huisvestingsopgave.

- De regio heeft aangegeven een verdiepende en concretere richting in te willen gaan in het gesprek over samenwerken en uitruilen. Er is behoefte aan iemand die in nauwe samenwerking met gemeenten en betrokken partijen scenario’s in kaart brengt en de puzzel gaat leggen.
- Er is behoefte aan goede voorbeelden van duurzame opvanglocaties, samenwerkingsvormen, doelgroepflexibele opties en win-win oplossingen. Hoe kunnen wensen vanuit COA en gemeenten naar elkaar toe bewegen, hoe richt je de processen in om deze locaties te realiseren? Zowel landelijk als regionaal is er inmiddels veel kennis en ervaring beschikbaar.
- Er is behoefte aan inzet op draagvlak en integratie. Gemeenten zien zich steeds vaker geconfronteerd met uitgesproken vormen van weerstand waardoor het gesprek en debat niet meer op redelijke wijze kan worden gevoerd. Maatschappelijk draagvlak is cruciaal voor realisatie van duurzame opvang in de regio IJsselland. Dit vraagt enerzijds om het vroegtijdig informeren en betrekken van burgers, en anderzijds om het faciliteren van goede integratie door participatie vanaf dag 1.

Met het Regionaal Programma als penvoerder stellen we in dit plan 5 deelprojecten voor. Hiermee kunnen we gelijktijdig aan verschillende knoppen draaien om op zowel gemeentelijk als regionaal succesvolle initiatieven te faciliteren. Waar relevant, wordt bekeken hoe de projecten bijdragen aan een meer uniforme organisatie en aanbod van opvang en ondersteuning.

A. Project Regionale kansenmaker opvangopgave

Hoe draagt het project bij aan het realiseren van de gemeentelijke en regionale taakstellingen?

Het project zet in opstarten van het gesprek over-, en het inventariseren van concrete uitruil en samenwerkingsmogelijkheden in de regio/ provincie. Er wordt een expert aangetrokken die binnen de regio creatief op zoek gaat naar kansen om de opvang en huisvestingsopgave duurzaam te realiseren. De kansenmaker kijkt zowel naar (boven)regionale uitruilmogelijkheden op de opgave als mogelijkheden voor gezamenlijk te realiseren opvang, doorstroomlocaties en flexibele woonoplossingen. Daarbij wordt de puzzel vanuit verschillende perspectieven benaderd, zoals: opvangopgave, doelgroepen, fysieke woonmogelijkheden, lopende verkenningen en nieuwe kansen, gemeentelijke expertise, maatschappelijke voorzieningen en kansen voor integratie.

Resultaten

Een aantal uitgewerkte scenario's voor uitruilen en/of samenwerken binnen regio en provincie, opgesteld en afgestemd met de gemeenten en regionale ketenpartners en op grote lijnen doorgerekend.

Uitvoering

De expert werkt in opdracht van het Regionaal Programma Vluchtelingen IJsselland en de ambtelijke werkgroep Samenwerken/uitruilen en in nauw contact met de gemeenten, bestuurders, COA en woningcorporaties. De kansenmaker maakt deel uit van het regionale team, met de basis in Deventer.

Activiteiten

- Plan van aanpak
- Uitvoeren regionale en provinciale kanseninventarisatie d.m.v. gezamenlijke en individuele sessies met gemeenten, kennisorganisaties en ketenpartners
- Stimuleren benutten van samenwerkings- en uitruilkansen in regio
- Uitwerken en afstemmen nieuwe scenario's voor bestuurlijke besluitvorming
- Faciliteren en verder brengen bestaande initiatieven, waar gewenst.

Planning

Uitvoering 2026

Hoe worden de projectresultaten regionaal benut?

Alle gemeenten in de regio IJsselland zijn betrokken in dit project. Werkwijze, lessen en resultaten kunnen worden gedeeld in de provincie.

B. Kansen voor opvang: Twee provinciale symposia en netwerkbijeenkomsten 'Goede voorbeelden in de opvang: Oekraïne, asiel (incl. AMV)' regio's Twente en IJsselland

Hoe draagt het project bij aan het realiseren van de gemeentelijke en regionale taakstellingen

De symposia bieden een podium voor goede opvangvoorbeelden in de regio, een verdieping in de realisatieprocessen en 'lessons learned' en het gezamenlijk verkennen van kansen. Hiermee wordt nieuwe input gegeven voor concrete verkenning van opvang- en huisvestingsmogelijkheden binnen de regio.

Er wordt ingegaan op de uitwerking van verschillende opvangvarianten: Hoe richt je de processen in? Wie zijn daar (zowel intern als extern) bij nodig? Hoe is er gezocht naar draagvlak in de omgeving? Hoe zijn de structurele en incidentele middelen ingezet? Specifiek in het geval van asielopvang: hoe is de samenwerking met het COA gegaan? Hoe is er omgegaan met de omgeving en wat valt er te zeggen over de aanpalende beleidsterreinen zoals Zorg & Welzijn, Participatie & Werk en Onderwijs? Wat zijn de 'do's and dont's', wat is er geleerd en wat zou de volgende keer anders/ beter kunnen of moeten? Is het voorbeeld op te schalen naar andere gemeenten?

Vervolgens wordt er een netwerksessie gefaciliteerd tussen beide regio's en afvaardiging van de landelijke partijen.

Voor wie

Het eerste symposium zal zijn voor alle wethouders/ burgemeesters en ondersteunende ambtenaren van de 25 gemeenten die in de RRVIJ en de TRA zitten, mogelijk aangevuld met wethouders die bijvoorbeeld gaan over wonen, zorg, onderwijs of arbeidsmarkt en afgevaardigden van de relevante overheids- en uitvoeringsorganen.

Het tweede symposium heeft als doel de raadsleden van de 25 gemeenten van kennis te voorzien en met elkaar in gesprek te brengen rondom dit thema. Dat helpt bij draagvlak en draagt daardoor rechtstreeks bij aan het doel van deze regeling.

Resultaten

Twee symposia die resulteren in verkenningsprocessen en input voor de werkgroep samenwerken uitruilen.

Activiteiten

- Organisatie van beide events.

Planning (Zie bijlage)

- Symposium 1: Eerste kwartaal 2026, 12 februari.
- Symposium 2: Derde kwartaal 2026

Hoe worden de projectresultaten regionaal benut?

Alle gemeenten van de provincie Overijsel worden betrokken.

C. Scan Ongeziene Woonmogelijkheden De Thuisgevers

Hoe draagt het project bij aan het realiseren van de gemeentelijke en regionale taakstellingen

De aanpak Ongeziene Mogelijkheden van De Thuisgevers biedt gemeenten middels een GIS-scan snel een overzicht van kansrijke kavel- en transformatielocaties. Door de scan middels de subsidie kosteloos voor gemeenten in de provincie Overijssel beschikbaar te stellen komen mogelijk nieuwe huisvestingskansen in beeld.

Over De Thuisgevers: De Thuisgevers helpen statushouders versneld aan een nieuw bestaan door hen te huisvesten via maatschappelijke initiatieven. Dankzij tijdelijke woonplekken (minimaal zes maanden) kunnen vergunninghouders aan hun nieuwe leven in Nederland beginnen. Zo ontstaat er ruimte in asielzoekerscentra voor mensen die in afwachting zijn van hun asielprocedure en kunnen de statushouders alvast beginnen met integreren in de gemeenschap. De Thuisgevers is een initiatief van de raad van kerken in Nederland, werkt samen met Rijk, provincies, gemeenten en maatschappelijke partners en ontvangt financiering van het ministerie van Justitie en Veiligheid.

Resultaten

Maximaal 11 scans uitgevoerd in de regio IJsselland

Uitvoering

Via het Regionale Programma IJssel land wordt de scan aangeboden aan geïnteresseerde gemeenten.

Activiteiten

- Afspraken met De Thuisgevers
- Uitvoeren scans door De Thuisgevers
- Terugkoppeling resultaten binnen RPV

Planning

2026 – In afstemming met gemeenten en De Thuisgevers.

Hoe worden de projectresultaten regionaal benut?

Alle gemeenten uit de regio kunnen gebruik maken van de scan. Relevante inzichten die uit de scans naar voren komen worden gedeeld binnen het netwerk.

D. Integratie & arbeidsparticipatie: 'Meedoen vanaf dag 1'

Hoe draagt het project bij aan het realiseren van de gemeentelijke en regionale taakstellingen

In de regio worden in de komende jaren meerdere locaties geopend. Hierbij heeft het direct meenemen van het participatievraagstuk niet altijd prioriteit van de gemeente. Eerst de locatie realiseren. Hierdoor kun je achteraf tegen problemen oplopen. Het is van belang om regionaal ruimte creëren om het proces van het realiseren van een locatie én het proces van 'meedoen vanaf dag één' naast elkaar te laten lopen. Passend en duurzaam werk is cruciaal voor goede integratie en draagvlak in de samenleving. Er liggen kansen in kraptesectoren. Om de stap naar de Nederlandse arbeidsmarkt snel te maken is voor veel vluchtelingen ondersteuning in (vak)taal, kennis van de Nederlandse arbeidsmarkt, werknemersvaardigheden en laagdrempelige vakopleiding noodzakelijk. Ook werkgevers en brancheorganisaties moeten worden meegenomen. Arbeidsparticipatie gaat over gemeentegrenzen heen. Een regionale benadering in het bieden van ondersteuningsmodules en samenwerking met arbeidsmarktregio's kan arbeidstoeleiding van vluchtelingen en anderstaligen accelereren.

Het project richt zich enerzijds op kennisdeling over- en opstart van gemeentelijke participatieprogramma's (i). Anderzijds richt het zich op regionale versterking en verbetering van arbeidsmarkttoeleiding (ii).

i) Regionaal kunnen gemeenten gebruik maken van adviessessies over- en opstart van gemeentelijke participatieprogramma's. Hiervoor worden in ieder geval de lessen vanuit de pilot Buitenkwartier benut. Ook wordt gekeken naar succesvolle voorbeelden buiten de regio zoals de Utrechtse Kansenmakers en het Leernetwerk Opvang. Daarnaast hebben deelnemende gemeenten middelen nodig om dit goed op te zetten, zowel om intern de juiste mensen aan te trekken als om de ketenpartners de middelen te geven om in positie te komen.

Buitenkwartier Hardenberg

Agenda Buitenkwartier heeft als motto: 'meedoen vanaf dag één' en vier thema's: wonen, taal, werk en belemmeringen. Vanuit de pilot is het azc aangepast voor meer ontmoeting en sportfaciliteiten op locatie. Er is een taalbootcamp voor met taal, rekenen, digitale vaardigheden en participatie. Ook is er ingezet op arbeidsbemiddeling voor asielzoekers. Dit heeft geleid tot een bovengemiddelde score voor Hardenberg op participatie door asielzoekers in de regio. De gemeente Hardenberg heeft in 2024/2025 de agenda Buitenkwartier in een pilot getest en is nu bezig met de evaluatie. Deze zal in februari 2026 worden afgerond.

ii) Kansenscan voor (arbeidsmarkt)regio aanbod toeleidingsmodules voor vluchtelingen naar werk.

Resultaten

In 4 gemeenten zijn adviessessies georganiseerd en is er een opstart gemaakt met ‘meedoen vanaf dag 1’. Mogelijkheden regionale vormgeving arbeidsmarkttoeleiding zijn in kaart gebracht, er is een regionaal aanbod van noodzakelijke ondersteunende modules (pilot) en 4 gemeenten hebben een start gemaakt met bovenlokale arbeidsmarkttoeleiding.

Activiteiten

i) Adviessessies geïnitieerd vanuit Gemeente Hardenberg:
- Ontwikkeling adviessessies, bundeling van ervaringen
- Verkenning geïnteresseerde gemeenten, uitvoering advies sessie
- Opstart door gemeenten

ii)
- Uitvoering regionale scan
- Opstart pilot modules arbeidsmarkttoeleiding met 4 gemeenten

Planning

2026 – jun 2028

Hoe worden de projectresultaten regionaal benut?

Met het project wordt kan de ervaring van 10 jaar Buitenkwartier worden gedeeld, en concreet worden benut door gemeenten in de regio.

E. Bevorderen van draagvlak

Hoe draagt het project bij aan het realiseren van de gemeentelijke en regionale taakstellingen

Het project zet in op het vergroten van kennis en ervaring van gemeenten in het verhogen van het draagvlak voor opvang van vluchtelingen, zowel rondom een concrete locatiemogelijkheid als in meer algemene zin.

Het draagvlak onder inwoners wordt sterk beïnvloed door beeldvorming in de (sociale) media. Ook zien we steeds vaker dat migratie een onderwerp is waar veel mythes over bestaan. Daarnaast komt de mening van het 'stille midden' vaak niet in beeld. We willen regionaal handvatten bieden om hier meer richting aan te kunnen geven. Van belang is daarbij om samen met partners zorgen dat maatschappelijke initiatieven zo goed mogelijk ondersteund worden om zo bij te dragen aan het bevorderen en behouden van draagvlak in onze samenleving. Dat draagt uiteindelijk bij aan het creëren van duurzame opvangplaatsen omdat draagvlakobstakels worden verminderd of weggenomen.

Vanuit de op te richten werkgroep 'Draagvlak' binnen het RPV zal een inventarisatie worden gemaakt van beschikbare en bruikbare programma's en aanpakken voor draagvlak. Hierbij valt te denken aan organisaties als Movisie, OnMigration, Vluchtelingenwerk, KIS en voorbeelden van andere gemeenten en provincies.

Resultaten

Regionaal inzetbare tool/ programma beschikbaar en ingezet door gemeenten.

Activiteiten

- Ontwikkelen en toetsen van een regionaal beschikbare uitvraag op draagvlak voor vluchtelinge binnen de gemeenten.
- Regionaal beschikbaar maken van bestaande programma's van maatschappelijke- en overheidspartners.

Hoe worden de projectresultaten regionaal benut?

Tools worden regionaal aangeboden. Resultaten van aanpakken die in gemeenten zijn uitgerold worden gedeeld in de regio en, indien gewenst, provinciaal.

Projectpartners

Gemeente	Naam	Functie	E-mailadres
Dalfsen	5.1.2e	5.1.2e 5.1.2e	5.1.2e @dalfsen.nl
Deventer (RPV)	5.1.2e	5.1.2e	5.1.2e @deventer.nl
	5.1.2e	5.1.2e 5.1.2e	5.1.2e @deventer.nl
Deventer	5.1.2e	5.1.2e	5.1.2e @deventer.nl
Hardenberg	5.1.2e	5.1.2e 5.1.2e 5.1.2e	5.1.2e @hardenberg.nl
Kampen	5.1.2e		5.1.2e @kampen.nl
Olst-Wijhe	5.1.2e	5.1.2e 5.1.2e 5.1.2e	5.1.2e @olst-wijhe.nl
Ommen	5.1.2e	5.1.2e	5.1.2e @ommen.nl
Raalte	5.1.2e	5.1.2e 5.1.2e	5.1.2e @raalte.nl
Staphorst	5.1.2e	5.1.2e 5.1.2e	5.1.2e @staphorst.nl
Steenwijkerland	5.1.2e	5.1.2e 5.1.2e	5.1.2e @steenwijkerland.nl
Zwartewaterland	5.1.2e	5.1.2e	5.1.2e @zwartewaterland.nl
Zwolle	5.1.2e	5.1.2e 5.1.2e 5.1.2e	5.1.2e @zwolle.nl

Legenda toegepaste uitzonderingsgrondslagen

In dit document zijn gegevens definitief geanonimiseerd op grond van:

Wet	Artikel	Omschrijving	Pagina's
Wet open overheid	Art. 5.1 lid 2 sub e	De eerbiediging van de persoonlijke levenssfeer	8

Begrotingsoverzicht

	Project	Totale kosten (€)	Opmerkingen
A.	Inhuur expert kansenmaker	5.1.2b	1 jaar
B.	Organisatie 2 provinciale symposia	5.1.2b	Inhuur Locatiekosten
C.	Scan Ongeziene woonmogelijkheden De Thuisgevers	5.1.2b	Stukprijs € 5.1.2f in te zetten voor 10 gemeenten
D.	i) Adviseur sessies 'Meedoen vanaf dag 1'	5.1.2b	0,2 fte 1 jaar
	ii) Adviseur + scan regionale aanpak arbeidstoeleiding	5.1.2b	
	Opstartkosten gemeenten: Regierol gemeenten Arbeidsbemiddeling	5.1.2b	Opstartkosten (€ 5.1.2f voor 4 gemeenten
	Inkoop ondersteunende modules voor deelnemers	5.1.2b	
E.	Draagvlakbevordering	5.1.2b	Inhuur derden
F.	Subsidiebijdrage inzet maatschappelijke organisaties voor inzet op vluchtelingen	5.1.2b	Flexibele inzet van ondersteunende programma's ter bevordering van opvang en integratie.
	TOTAAL	5.1.2b	

Legenda toegepaste uitzonderingsgrondslagen

In dit document zijn gegevens definitief geanonimiseerd op grond van:

Wet	Artikel	Omschrijving	Pagina's
Wet open overheid	Art. 5.1 lid 2 sub b	De economische of financiÃ«le belangen van de Staat, andere publiekrechtelijke lichamen of bestuursorganen, in geval van milieu-informatie slechts voor zover de informatie betrekking heeft op handelingen met een vertrouwelijk karakter	1
Wet open overheid	Art. 5.1 lid 2 sub f	De bescherming van andere dan in het eerste lid, onderdeel c, genoemde concurrentiegevoelige bedrijfs- en fabricagegegevens	1

From: '5.1.2e <5.1.2e @zwolle.nl>
Sent: 2/26/2026 3:00:11 PM +00:00
To: '5.1.2e ' <5.1.2e @zwolle.nl>
Cc:
Subject: FW: inloopbijeenkomst over azc De Tippe op wo 25 maart a.s. 16:30 - 20 uur

FYI

Van: 5.1.2e
Verzonden: donderdag 26 februari 2026 15:39
Aan: 5.1.2e <5.1.2e @zwolle.nl>; 5.1.2e <5.1.2e @zwolle.nl>
CC: 5.1.2e <5.1.2e @coa.nl>; 5.1.2e <5.1.2e @zwolle.nl>
Onderwerp: RE: inloopbijeenkomst over azc De Tippe op wo 25 maart a.s. 16:30 - 20 uur

Hoi heren,

Update:
De inloopbijeenkomst over het voorlopig ontwerp van azc De Tippe en de inpassing in de omgeving vindt nu definitief plaats **op woensdag 25 maart** in kerkgebouw De Fontein, adres: 5.1.2e in Zwolle. De inloopbijeenkomst duurt van **16:30 - 20 uur**. Men hoeft zich niet van tevoren aan te melden!

- De uitnodiging hiervoor (zie bijlage) is afgelopen dagen naar ca. 700 omwonenden gestuurd in De Tippe, Westenholte en een klein gedeelte van Westenholte. Ook hebben vanochtend ruim 300 abonnees op de nieuwsbrief azc De Tippe de uitnodiging ontvangen.
- Brief en nieuwsbrief zijn vandaag al integraal gedeeld op de FB-groep GEEN AZC in Stadshagen "De Tippe" | Facebook. Deze groep heeft zo'n 3.100 leden.

Het COA heeft net als bij de 3 inloopbijeenkomsten in september jl. weer contact opgenomen met bureau De Event Farm uit Laren (Gld.), zie: De Event Farm
Kans is dus aanwezig dat eigenaar 5.1.2e binnenkort weer contact met jullie opneemt.

Mijn gevoel (op basis van mijn ervaringen met asiel-/vluchtelingenopvang bij o.a. het COA en diverse gemeenten) zegt dat het een drukke en pittige bijeenkomst gaat worden op 25 maart a.s.

5.1.2h

Groet, 5.1.2e

met vriendelijke groet Zwolle

5.1.2e
5.1.2e
5.1.2e

Gemeente Zwolle
Bezoekadres: Grote Kerkplein 15
T : 5.1.2e
E: 5.1.2e @zwolle.nl

Van: 5.1.2e <5.1.2e @zwolle.nl>
Verzonden: dinsdag 17 februari 2026 13:43
Aan: 5.1.2e <5.1.2e @zwolle.nl>
CC: 5.1.2e <5.1.2e @zwolle.nl>
Onderwerp: RE: inloopbijeenkomst over azc De Tippe op wo 4 maart a.s.

Hoi 5.1.2e

Ik sprak hier pas met 5.1.2e over. 5.1.2h Ik heb 5.1.2e
5.1.2h 5.1.2e

met vriendelijke groet Zwolle

5.1.2e
5.1.2e

Gemeente Zwolle, afdeling Veiligheid
Postadres: Postbus 10007, 8000 GA Zwolle
Bezoekadres: Stadskantoor, Lübeckplein 2

☎ 5.1.2e
@ : 5.1.2e @zwolle.nl

De gemeente Zwolle beschouwt e-mail als volwaardig communicatiemiddel. Dit betekent dat u erop mag vertrouwen dat de inhoud van dit bericht correct en compleet is.

Van: 5.1.2e <5.1.2e @zwolle.nl>
Verzonden: dinsdag 10 februari 2026 14:51
Aan: 5.1.2e <5.1.2e @zwolle.nl>; 5.1.2e <5.1.2e @zwolle.nl>
CC: 5.1.2e <5.1.2e @zwolle.nl>; 5.1.2e <5.1.2e @zwolle.nl>
Onderwerp: FW: inloopbijeenkomst over azc De Tippe op wo 4 maart a.s.

5.1.2e,
Ik kwam jullie namen o.a. tegen in het Veiligheidsplan van bureau Event Farm uit Laren (Gld.) uit september 2025.

Op woensdag 4 maart organiseren we ’s avonds samen met COA weer een inloopbijeenkomst over azc De Tippe.
Locatie is waarschijnlijk basisschool De Saffier in de Tippe Zuid. Tijdvak (waarschijnlijk) tussen 18:30 - 21:00 uur.

- COA zal dan de eerste schetsontwerpen van dit nieuw semi-permanente azc presenteren.
- Wij zullen als gemeente waarschijnlijk een terugkoppeling geven van de input die opgehaald is tijdens de 3 informatie-/inloopbijeenkomsten in september. En waar jullie vanuit team OOV ook bij betrokken waren.

Graag willen we weer jullie advies m.b.t. de veiligheidsaanpak en risicoanalyse voor deze bijeenkomst.
Vanuit het college zal i.i.g. pfh Anja Roelfs de eerste 1,5 à 2 uur aanwezig zijn.
We zitten dan in de opmaat naar de gemeenteraadsverkiezingen, en FvD gaat hier in Zwolle ook aan meedoen.
Landelijk profileren zij zich met name met verzet tegen de komst van azc’s.

Binnenkort graag even contact.
Dank alvast!
Groet, 5.1.2e

met vriendelijke groet Zwolle

5.1.2e
5.1.2e
5.1.2e

Gemeente Zwolle
Bezoekadres: Grote Kerkplein 15
T : 5.1.2e
E: 5.1.2e @zwolle.nl

Van: 5.1.2e <5.1.2e @de-selectie.nl>
Verzonden: dinsdag 10 februari 2026 11:00
Aan: 5.1.2e @coa.nl; 5.1.2e <5.1.2e @zwolle.nl>
CC: 5.1.2e <5.1.2e @zwolle.nl>; 5.1.2e CO 5.1.2e <5.1.2e @coa.nl>; 5.1.2e <5.1.2e @de-selectie.nl>; 5.1.2e <5.1.2e @de-selectie.nl>
Onderwerp: Voorstel De Selectie bijeenkomst 4 maart

Beste 5.1.2e en 5.1.2e ,

In afstemming met 5.1.2e zal ik vanaf nu primair de organisatie rondom de informatiebijeenkomst op mij nemen. Ik ben goed op de hoogte van het project en 5.1.2e blijft betrokken.

Wij hebben intern met elkaar even bij elkaar gezeten een eerste voorstel voor de bijeenkomst puntsgewijs uitgewerkt. Is 4 maart inmiddels definitief vastgesteld? In deze opzet ga ik ervan uit dat de informatiebijeenkomst vóór de vergunningsaanvraag plaatsvindt, zodat de opbrengst en feedback nog kunnen worden meegenomen. Klopt dat? En is het al duidelijk wanneer het COA de vergunning zal aanvragen?

Ook gaan we er in deze opzet van uit dat er parallel aan deze informatiebijeenkomst online participatie plaatsvindt voor heel Zwolle via het platform van de gemeente.

Ons advies richt zich vooral op het ophalen van bruikbare feedback, het vergroten van transparantie en het voorkomen van verdere polarisatie in de aanloop naar de vergunningaanvraag.

1. Doel en kader van de bijeenkomst
Wij adviseren om het doel expliciet en consistent te formuleren in alle communicatie:

- Inwoners informeren over het voorlopig ontwerp van het COA
- Concrete, locatiegebonden feedback ophalen
- Duidelijk maken wat nog beïnvloedbaar is en wat niet
- Verwachtingen managen: dit is geen besluitvormende bijeenkomst
- Aankondigen van het vervolg en het proces van verwerking van de input richting de vergunningaanvraag

Deze boodschap moet terugkomen in de uitnodiging, de opening van de bijeenkomst en de terugkoppeling achteraf.

2. Doelgroep en uitnodiging
Doelgroep fysiek aanwezig

- Omwonenden in de directe nabijheid van de locatie
- Leden van de klankbordgroep

- Vertegenwoordigers van wijkorganisaties

Uitnodiging
- Persoonlijke uitnodiging per brief
- Heldere toelichting op doel, opzet en invloed
- Verwijzing naar een online platform voor wie niet fysiek kan deelnemen

Aanmelden
- Online aanmelding met postcodefilter (alleen directe omgeving)
- Maximaal aantal personen per huishouden
- Bevestiging met praktische informatie en huisregels

3. Veiligheid en randvoorwaarden



4. Opzet van de bijeenkomst
Wij adviseren een carrouselmodel met kleine groepen, in plaats van een plenaire bijeenkomst.

Praktisch
- Tijdsloten (max. 60–80 deelnemers per ronde)
- Groepen van circa 8–10 personen
- Doordraaien langs thema's (15–20 minuten per ronde)

Thema-tafels (voorbeeld)
- Het gebouw en de inpassing (massa, hoogte, uitstraling)
- Buitenruimte en verkeer
- Leefbaarheid en veiligheid
- Dagelijks functioneren van het AZC
- Proces en vervolgstappen richting vergunning

Per tafel:
- Visuals van het ontwerp
- Eén inhoudelijk deskundige van COA
- Eén neutrale gespreksbegeleider/notulist

5. Manieren om input op te halen
- Opschrijfmuur of ideeënwand met vaste vragen
- Post-its per thema
- Invulformulieren
- QR-code naar online reactieformulier
- Aantekeningen van gesprekken
- Geen plenaire microfoondiscussies

Focus op concrete suggesties en aandachtspunten, niet op herhaling van principiële bezwaren tegen het besluit.

6. Online platform (aanvullend en noodzakelijk)
Wij adviseren een online platform waarop heel Zwolle de plannen kan bekijken en reageren.

Inhoud:
- Voorlopig ontwerp met toelichting
- Korte uitlegvideo
- Veelgestelde vragen
- Reactiemogelijkheid per thema (tijdelijk open, bijv. twee weken)

Reacties zijn bij voorkeur openbaar zichtbaar en gemodereerd.

7. Terugkoppeling en vervolg
Cruciaal voor vertrouwen is een zichtbare terugkoppeling.

Binnen 1 à 2 weken na afloop:
- Publiek overzicht:
  - Wat hebben we opgehaald?”
- Reactiematrix:
  - Wat nemen we over en waarom
  - Wat passen we aan en hoe
  - Wat kan niet en waarom niet

Communiceer daarbij expliciet:
- Hoe de input is verwerkt
- Dat het COA op basis hiervan de vergunningaanvraag indient

8. Rol De Selectie
De Selectie kan ondersteunen bij:
- Ontwerp en begeleiding van de bijeenkomst
- Borging van structuur en gelijkwaardigheid
- Analyse en samenvatting van de opbrengst
- Advies over toon, timing en communicatie in de vervolgstappen

Wij denken graag verder mee over het draaiboek, de uitnodiging en de terugkoppeling richting de omgeving.

We spreken elkaar snel verder over de invulling van 4 maart. Laat het vooral weten als jullie opmerkingen of aanvullingen hebben op deze eerste opzet.

Groetjes,
5.1.2e

5.1.2e
5.1.2e @de-selectie.nl
www.de-selectie.nl
Nicolaas Beetsstraat 216-222
3511 HG UTRECHT

Legenda toegepaste uitzonderingsgrondslagen

In dit document zijn gegevens definitief geanonimiseerd op grond van:

Wet	Artikel	Omschrijving	Pagina's
Wet open overheid	Art. 5.1 lid 2 sub e	De eerbiediging van de persoonlijke levenssfeer	1, 2, 3, 5
Wet open overheid	Art. 5.1 lid 2 sub h	De beveiliging van personen en bedrijven en het voorkomen van sabotage	1, 2, 4

COA Centraal Orgaan opvang asielzoekers

Aan de bewoner(s) van dit adres
.
.

Zwolle, 20 februari 2026

Geachte mevrouw, mijnheer, beste Zwollenaar,

De gemeenteraad van Zwolle besloot op 7 juli 2025 dat de locatie in De Tippe ontwikkeld wordt als opvanglocatie voor vluchtelingen. De afgelopen periode heeft het COA gewerkt aan het ontwerp van het gebouw en de inpassing in de omgeving. Hierbij nodigen wij u, als (toekomstige) buren, uit voor een inloopbijeenkomst over het gebouw waarin het azc wordt gevestigd.

U bent op **woensdag 25 maart** van harte welkom in kerkgebouw De Fontein aan de Sterrenkroos, tussen 16:30 en 20:00 uur. Het betreft een bijeenkomst zonder plenaire presentatie: u kunt dus in- en uitlopen wanneer het u het beste uitkomt. Zowel de gemeente als het COA zullen hierbij aanwezig zijn.

De avond staat in het teken van het **voorlopig ontwerp**. We staan stil bij onderwerpen zoals hoe het nieuwe gebouw eruit komt te zien en hoe de tuin en de openbare ruimte worden ingericht. Daarnaast informeren wij u over de **planning** voor het komende jaar, onder andere over het vergunningtraject en de mogelijkheid om zienswijzen in te dienen.

In het afgelopen halfjaar heeft een **klankbordgroep**, bestaande uit ongeveer 30 wijkbewoners, meegedacht en geadviseerd over het toekomstige azc. Leden van de klankbordgroep zijn deze avond aanwezig om met u in gesprek te gaan over de suggesties en adviezen die zij hebben meegegeven en op welke wijze deze zijn meegenomen in het ontwerp.

Let op: de bijeenkomst gaat niet over de vraag of het azc er wel of niet moet komen. Hierover heeft de gemeenteraad in juli 2025 met een grote meerderheid al een besluit genomen.

Kunt u niet aanwezig zijn op 25 maart, maar wilt u wel op de hoogte blijven van wat er op de avond is besproken en wilt u ook in de toekomst geïnformeerd worden? Meld u zich dan aan voor de nieuwsbrief via www.zwolle.nl/opvanglocatie-in-de-tippe-in-stadshagen of scan de QR-code. Op deze site vind u ook verdere informatie over de ontwikkelingen rondom het azc De Tippe.

Graag tot ziens op 25 maart!

Met vriendelijke groet,
Centraal Orgaan opvang asielzoekers

5.1.2e

5.1.2e

Legenda toegepaste uitzonderingsgrondslagen

In dit document zijn gegevens definitief geanonimiseerd op grond van:

Wet	Artikel	Omschrijving	Pagina's
Wet open overheid	Art. 5.1 lid 2 sub e	De eerbiediging van de persoonlijke levenssfeer	1

From: '5.1.2e <5.1.2e@zwolle.nl>
Sent: 3/5/2026 9:44:18 AM +00:00
To: '5.1.2e' <5.1.2e@zwolle.nl>, 5.1.2e' <5.1.2e@zwolle.nl>, '5.1.2e <5.1.2e@coa.nl>, <5.1.2e@de-selectie.nl>, '5.1.2e' <5.1.2e@zwolle.nl>
Cc:
Subject: FW: inloopbijeenkomst over azc De Tippe op wo 25 maart a.s. 16:30 - 20 uur

Hoi allen,



Groet, 5.1.2e

Van: 5.1.2e <5.1.2e@zwolle.nl>
Verzonden: woensdag 4 maart 2026 15:56
Aan: 5.1.2e <5.1.2e@zwolle.nl>
CC: 5.1.2e <5.1.2e@zwolle.nl>
Onderwerp: RE: inloopbijeenkomst over azc De Tippe op wo 25 maart a.s. 16:30 - 20 uur

Hoi 5.1.2e

Ik heb de uitnodiging voor morgenochtend geaccepteerd. 5.1.2e had al een aantal tips gegeven en aan welke knoppen je kan draaien voor een veilig verloop 5.1.2h



met vriendelijke groet Zwolle

5.1.2e
5.1.2e
Gemeente Zwolle, ZWVE
Postadres: Postbus 10007, 8000 GA Zwolle
Bezoekadres: Lübeckplein 2
tel: 5.1.2e
@ : 5.1.2e@zwolle.nl

Benieuwd naar hoe het is om te werken voor Zwolle? Check voor ervaringsverhalen en vacatures www.werkenvoorzwolle.nl.

Van: 5.1.2e <5.1.2e @zwolle.nl>
Verzonden: donderdag 26 februari 2026 15:39
Aan: 5.1.2e <5.1.2e @zwolle.nl>; 5.1.2e <5.1.2e @zwolle.nl>
CC: 5.1.2e <5.1.2e @coa.nl>; 5.1.2e <5.1.2e @zwolle.nl>
Onderwerp: RE: inloopbijeenkomst over azc De Tippe op wo 25 maart a.s. 16:30 - 20 uur

Hoi heren,

Update:
De inloopbijeenkomst over het voorlopig ontwerp van azc De Tippe en de inpassing in de omgeving vindt nu definitief plaats **op woensdag 25 maart** in kerkgebouw De Fontein, adres: 5.1.2e in Zwolle. De inloopbijeenkomst duurt van **16:30 - 20 uur**. Men hoeft zich niet van tevoren aan te melden!

- De uitnodiging hiervoor (zie bijlage) is afgelopen dagen naar ca. 700 omwonenden gestuurd in De Tippe, Westenholte en een klein gedeelte van Westenholte. Ook hebben vanochtend ruim 300 abonnees op de nieuwsbrief azc De Tippe de uitnodiging ontvangen.
- Brief en nieuwsbrief zijn vandaag al integraal gedeeld op de FB-groep GEEN AZC in Stadshagen "De Tippe" | Facebook. Deze groep heeft zo'n 3.100 leden.

Het COA heeft net als bij de 3 inloopbijeenkomsten in september jl. weer contact opgenomen met bureau De Event Farm uit Laren (Gld.), zie: De Event Farm
Kans is dus aanwezig dat eigenaar 5.1.2e binnenkort weer contact met jullie opneemt.

Mijn gevoel (op basis van mijn ervaringen met asiel-/vluchtelingenopvang bij o.a. het COA en diverse gemeenten) zegt dat het een drukke en pittige bijeenkomst gaat worden op 25 maart a.s.

5.1.2h

Groet, 5.1.2e

met vriendelijke groet Zwolle

5.1.2e
5.1.2e
5.1.2e

Gemeente Zwolle
Bezoekadres: Grote Kerkplein 15
T : 5.1.2e
E: 5.1.2e @zwolle.nl

Van: 5.1.2e <5.1.2e @zwolle.nl>
Verzonden: dinsdag 17 februari 2026 13:43
Aan: 5.1.2e <5.1.2e @zwolle.nl>
CC: 5.1.2e <5.1.2e @zwolle.nl>
Onderwerp: RE: inloopbijeenkomst over azc De Tippe op wo 4 maart a.s.

Hoi 5.1.2e

Ik sprak hier pas met 5.1.2e over. In principe zijn er geen signalen van dreiging of onrust bij ons bekend. Ik heb 5.1.2e

5.1.2h 5.1.2e 5.2 5.2 5.2 5.2 5.2 5.2

met vriendelijke groet Zwolle

5.1.2e
5.1.2e

Gemeente Zwolle, afdeling Veiligheid
Postadres: Postbus 10007, 8000 GA Zwolle
Bezoekadres: Stadskantoor, Lübeckplein 2

☎ 5.1.2e
@ : 5.1.2e@zwolle.nl

De gemeente Zwolle beschouwt e-mail als volwaardig communicatiemiddel. Dit betekent dat u erop mag vertrouwen dat de inhoud van dit bericht correct en compleet is.

Van: 5.1.2e <5.1.2e@zwolle.nl>
Verzonden: dinsdag 10 februari 2026 14:51
Aan: 5.1.2e <5.1.2e@zwolle.nl>; 5.1.2e <5.1.2e@zwolle.nl>
CC: 5.1.2e <5.1.2e@zwolle.nl>; 5.1.2e <5.1.2e@zwolle.nl>
Onderwerp: FW: inloopbijeenkomst over azc De Tippe op wo 4 maart a.s.

5.1.2e,
Ik kwam jullie namen o.a. tegen in het Veiligheidsplan van bureau Event Farm uit Laren (Gld.) uit september 2025.

Op woensdag 4 maart organiseren we ’s avonds samen met COA weer een inloopbijeenkomst over azc De Tippe.
Locatie is waarschijnlijk basisschool De Saffier in de Tippe Zuid. Tijdvak (waarschijnlijk) tussen 18:30 - 21:00 uur.

- COA zal dan de eerste schetsontwerpen van dit nieuw semi-permanente azc presenteren.
- Wij zullen als gemeente waarschijnlijk een terugkoppeling geven van de input die opgehaald is tijdens de 3 informatie-/inloopbijeenkomsten in september. En waar jullie vanuit team OOV ook bij betrokken waren.

Graag willen we weer jullie advies m.b.t. de veiligheidsaanpak en risicoanalyse voor deze bijeenkomst.
Vanuit het college zal i.i.g. pfh Anja Roelfs de eerste 1,5 à 2 uur aanwezig zijn.
We zitten dan in de opmaat naar de gemeenteraadsverkiezingen, en FvD gaat hier in Zwolle ook aan meedoen.
Landelijk profileren zij zich met name met verzet tegen de komst van azc’s.

Binnenkort graag even contact.
Dank alvast!
Groet, 5.1.2e

met vriendelijke groet Zwolle

5.1.2e

5.1.2e
5.1.2e

Gemeente Zwolle
Bezoekadres: Grote Kerkplein 15
T : 5.1.2e
E: 5.1.2e @zwolle.nl

Van: 5.1.2e <5.1.2e @de-selectie.nl>
Verzonden: dinsdag 10 februari 2026 11:00
Aan: 5.1.2e @coa.nl; 5.1.2e <5.1.2e @zwolle.nl>
CC: 5.1.2e <5.1.2e @zwolle.nl>; 5.1.2e (COA 5.1.2e <5.1.2e @coa.nl>; 5.1.2e <5.1.2e @de-selectie.nl>; 5.1.2e <5.1.2e @de-selectie.nl>
Onderwerp: Voorstel De Selectie bijeenkomst 4 maart

Beste 5.1.2e en 5.1.2e,

In afstemming met 5.1.2e zal ik vanaf nu primair de organisatie rondom de informatiebijeenkomst op mij nemen. Ik ben goed op de hoogte van het project en 5.1.2e blijft betrokken.

Wij hebben intern met elkaar even bij elkaar gezeten een eerste voorstel voor de bijeenkomst puntsgewijs uitgewerkt. Is 4 maart inmiddels definitief vastgesteld? In deze opzet ga ik ervan uit dat de informatiebijeenkomst vóór de vergunningsaanvraag plaatsvindt, zodat de opbrengst en feedback nog kunnen worden meegenomen. Klopt dat? En is het al duidelijk wanneer het COA de vergunning zal aanvragen?

Ook gaan we er in deze opzet van uit dat er parallel aan deze informatiebijeenkomst online participatie plaatsvindt voor heel Zwolle via het platform van de gemeente.

Ons advies richt zich vooral op het ophalen van bruikbare feedback, het vergroten van transparantie en het voorkomen van verdere polarisatie in de aanloop naar de vergunningaanvraag.

1. Doel en kader van de bijeenkomst
Wij adviseren om het doel expliciet en consistent te formuleren in alle communicatie:

- Inwoners informeren over het voorlopig ontwerp van het COA
- Concrete, locatiegebonden feedback ophalen
- Duidelijk maken wat nog beïnvloedbaar is en wat niet
- Verwachtingen managen: dit is geen besluitvormende bijeenkomst
- Aankondigen van het vervolg en het proces van verwerking van de input richting de vergunningaanvraag

Deze boodschap moet terugkomen in de uitnodiging, de opening van de bijeenkomst en de terugkoppeling achteraf.

2. Doelgroep en uitnodiging
Doelgroep fysiek aanwezig

- Omwonenden in de directe nabijheid van de locatie
- Leden van de klankbordgroep
- Vertegenwoordigers van wijkorganisaties

Uitnodiging

- Persoonlijke uitnodiging per brief
- Heldere toelichting op doel, opzet en invloed
- Verwijzing naar een online platform voor wie niet fysiek kan deelnemen

Aanmelden
- Online aanmelding met postcodefilter (alleen directe omgeving)
- Maximaal aantal personen per huishouden
- Bevestiging met praktische informatie en huisregels

3. Veiligheid en randvoorwaarden
- 

4. Opzet van de bijeenkomst
Wij adviseren een carrouselmodel met kleine groepen, in plaats van een plenaire bijeenkomst.

Praktisch
- Tijdsloten (max. 60–80 deelnemers per ronde)
- Groepen van circa 8–10 personen
- Doordraaien langs thema's (15–20 minuten per ronde)

Thema-tafels (voorbeeld)
- Het gebouw en de inpassing (massa, hoogte, uitstraling)
- Buitenruimte en verkeer
- Leefbaarheid en veiligheid
- Dagelijks functioneren van het AZC
- Proces en vervolgstappen richting vergunning

Per tafel:
- Visuals van het ontwerp
- Eén inhoudelijk deskundige van COA
- Eén neutrale gespreksbegeleider/notulist

5. Manieren om input op te halen
- Opschrijfmuur of ideeënwand met vaste vragen
- Post-its per thema
- Invulformulieren
- QR-code naar online reactieformulier
- Aantekeningen van gesprekken
- Geen plenaire microfoondiscussies

Focus op concrete suggesties en aandachtspunten, niet op herhaling van principiële bezwaren tegen het besluit.

6. Online platform (aanvullend en noodzakelijk)
Wij adviseren een online platform waarop heel Zwolle de plannen kan bekijken en reageren.

Inhoud:
- Voorlopig ontwerp met toelichting
- Korte uitlegvideo
- Veelgestelde vragen
- Reactiemogelijkheid per thema (tijdelijk open, bijv. twee weken)

Reacties zijn bij voorkeur openbaar zichtbaar en gemodereerd.

7. Terugkoppeling en vervolg
Cruciaal voor vertrouwen is een zichtbare terugkoppeling.

Binnen 1 à 2 weken na afloop:
- Publiek overzicht:
  - Wat hebben we opgehaald?"

- Reactiematrix:
  - Wat nemen we over en waarom
  - Wat passen we aan en hoe
  - Wat kan niet en waarom niet


Communiceer daarbij expliciet:
- Hoe de input is verwerkt
- Dat het COA op basis hiervan de vergunningaanvraag indient

8. Rol De Selectie
De Selectie kan ondersteunen bij:
- Ontwerp en begeleiding van de bijeenkomst
- Borging van structuur en gelijkwaardigheid
- Analyse en samenvatting van de opbrengst
- Advies over toon, timing en communicatie in de vervolgstappen

Wij denken graag verder mee over het draaiboek, de uitnodiging en de terugkoppeling richting de omgeving.

We spreken elkaar snel verder over de invulling van 4 maart. Laat het vooral weten als jullie opmerkingen of aanvullingen hebben op deze eerste opzet.

Groetjes,
5.1.2e

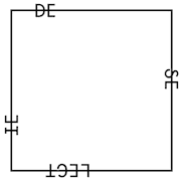

5.1.2e
5.1.2e@de-selectie.nl
www.de-selectie.nl
5.1.2e
5.1.2e UTRECHT

Legenda toegepaste uitzonderingsgrondslagen

In dit document zijn gegevens definitief geanonimiseerd op grond van:

Wet	Artikel	Omschrijving	Pagina's
Wet open overheid	Art. 5.1 lid 2 sub e	De eerbiediging van de persoonlijke levenssfeer	1, 2, 3, 4, 6
Wet open overheid	Art. 5.1 lid 2 sub h	De beveiliging van personen en bedrijven en het voorkomen van sabotage	1, 2, 3, 5
Wet open overheid	Art. 5.2	Persoonlijke beleidsopvattingen	3

From: "5.1.2e " <5.1.2e @zwolle.nl>
Sent: 4/30/2026 2:55:08 PM +00:00
To: "5.1.2e <5.1.2e @zwolle.nl>, 5.1.2e 5.1.2e " <5.1.2e @zwolle.nl>
Cc:
Subject: FW: inloop/bijeenkomst Westenholte

Zie onderliggende mail. Ik wil hen eigenlijk niet bij de voorbereiding betrekken maar we kunnen mogelijk wel hun netwerk gebruiken voor uitnodigingen. Waar we nog geen rekening mee hebben gehouden volgens mij: bepalen wie we actief uitnodigen en op welke manier. Moet even op de agenda voor voorbereiding.

met vriendelijke groet Zwolle

5.1.2e
5.1.2e

Aanwezig: ma-di-do

Gemeente Zwolle, Afdeling Proces, Programma, Projectmanagement
Postadres: Postbus 10007, 8000 GA Zwolle
Bezoekadres: Lübeckplein 2
☎ : 5.1.2e
@ : 5.1.2e @zwolle.nl

Van: 5.1.2e <5.1.2e @zwolle.nl>
Verzonden: dinsdag 28 april 2026 10:30
Aan: 5.1.2e <5.1.2e @zwolle.nl>; 5.1.2e <5.1.2e @zwolle.nl>; 5.1.2e 5.1.2e 5.1.2e <5.1.2e @zwolle.nl>
Onderwerp: Re: inloop/bijeenkomst Westenholte

Dag 5.1.2e

Bedankt dat je aan ons denkt. Wij zijn hier inderdaad graag bij betrokken.
Ook mooi om de seniorenraad (5.1.2e @seniorenraadzwolle.nl) hiervan op de hoogte te stellen, zij kunnen ook meedenken en eventueel de uitnodiging delen in hun netwerk.

Ik zie het agenda verzoek wel verschijnen en als ik vooraf iets kan doen hoor ik het graag!

Met vriendelijke groet,

5.1.2e

5.1.2e

5.1.2e

Gemeente Zwolle

Postadres: Postbus 10007, 8000 GA Zwolle
Bezoekadres: Lübeckplein 2
☎ : 5.1.2e

@ : 5.1.2e @Zwolle.nl

Werkdagen: maandag, dinsdag, woensdag, donderdag, vrijdag

Van: 5.1.2e <5.1.2e @zwolle.nl>
Verzonden: dinsdag 28 april 2026 09:01
Aan: 5.1.2e <5.1.2e @zwolle.nl>; 5.1.2e <5.1.2e @zwolle.nl>; 5.1.2e 5.1.2e <5.1.2e @zwolle.nl>
Onderwerp: RE: inloop/bijeenkomst Westenholte

Dag 5.1.2e en 5.1.2e
Ik zit mijn aantekeningen door te nemen en was even vergeten dat jullie hadden aangegeven een rol te willen hebben bij de bijeenkomst die we voor ouderen in Westenholte gaan organiseren.
Excuus daarvoor.
5.1.2e is bezig met het plannen van de voorbereiding hiervoor.
De middag is al wel vastgelegd: dinsdagmiddag 9 juni vanaf 15.00 uur.

@5.1.2e 5.1.2e: Wil je 5.1.2e en 5.1.2e uitnodigen voor zowel de voorbereiding als voor de middag zelf. Dan kijken we even of dat nodig/nuttig is maar dan zijn de data in ieder geval gereserveerd.

Gr.

met vriendelijke groet Zwolle

5.1.2e
5.1.2e

Aanwezig: ma-di-do

Gemeente Zwolle, Afdeling Proces, Programma, Projectmanagement
Postadres: Postbus 10007, 8000 GA Zwolle
Bezoekadres: Lübeckplein 2
☎ : 5.1.2e
@ : 5.1.2e @zwolle.nl

Van: 5.1.2e
Verzonden: maandag 20 april 2026 17:01
Aan: 5.1.2e <5.1.2e @travers.nl>; 5.1.2e <5.1.2e @zwolle.nl>; 5.1.2e 5.1.2e <5.1.2e @zwolle.nl>
CC: 5.1.2e <5.1.2e @zwolle.nl>; 5.1.2e <5.1.2e @zwolle.nl>
Onderwerp: inloop/bijeenkomst Westenholte

Dag 5.1.2e en 5.1.2e,
Ik heb met 5.1.2e afgesproken dat ik even de lead pak in het organiseren van deze bijeenkomst. 5.2 5.2
Willen jullie meedenken? En missen jullie dan iemand in het meedenken op dit moment? Ik denk zelf in een later stadium aan 5.1.2e en 5.1.2e.
@5.1.2e 5.1.2e: zou jij een overleg in willen plannen. Duur 1 uur; mag digitaal. Aanwezig: 5.1.2e, 5.1.2e jij en ik

met vriendelijke groet Zwolle

5.1.2e
5.1.2e

Aanwezig: ma-di-do

Gemeente Zwolle, Afdeling Proces, Programma, Projectmanagement
Postadres: Postbus 10007, 8000 GA Zwolle
Bezoekadres: Lübeckplein 2

☎ : 5.1.2e
@ : 5.1.2e @zwolle.nl

Van: 5.1.2e <5.1.2e @travers.nl>
Verzonden: vrijdag 10 april 2026 12:19
Aan: 5.1.2e <5.1.2e @zwolle.nl>; 5.1.2e <5.1.2e @zwolle.nl>; 5.1.2e <5.1.2e @zwolle.nl>; 5.1.2e (5.1.2e <5.1.2e @zwolle.nl>
CC: 5.1.2e <5.1.2e @zwolle.nl>; 5.1.2e (5.1.2e) <5.1.2e @zwolle.nl>
Onderwerp: RE: data/locatie/tijd 2e en 3e inloopspreekuren

Dag allemaal,
Mooi dat er ook aandacht is voor de oudere bewoners in Westenholte. Ik heb doorgegeven dat Westenhage een geschikte locatie zou kunnen zijn. Ik zie hieronder staan; ‘een grotere avond’ . Als ik er iets over mag zeggen, zou ik ervoor kiezen om het op een middag te doen, dat is voor de meeste ouderen prettiger. En de opkomst mogelijk ook groter…
Ga er vanuit dat er contact is met 5.1.2e, 5.1.2e van Westenhage. Zij kan hier ook wel in adviseren.
Hoor wel wat het wordt.

Vriendelijke groet,

5.1.2e
5.1.2e
Stadsdeel West

Het Werkt Sociaal
5.1.2e
5.1.2e Zwolle
www.hetwerktsociaal.nl

5.1.2e
5.1.2e @travers.nl



Deze informatie is uitsluitend bestemd voor de geadresseerde. Openbaarmaking, vermenigvuldiging en/of verspreiding van deze informatie aan derden is niet toegestaan. Het Werkt Sociaal staat niet in voor de juiste en volledige overbrenging van de inhoud van een verzonden e-mail, noch voor de tijdige ontvangst ervan.

Van: 5.1.2e <5.1.2e @zwolle.nl>
Verzonden: donderdag 9 april 2026 17:22
Aan: 5.1.2e <5.1.2e @zwolle.nl>; 5.1.2e <5.1.2e @zwolle.nl>; 5.1.2e 5.1.2e <5.1.2e @zwolle.nl>
CC: 5.1.2e <5.1.2e @zwolle.nl>; 5.1.2e <5.1.2e @travers.nl>; 5.1.2e 5.1.2e <5.1.2e @zwolle.nl>
Onderwerp: RE: data/locatie/tijd 2e en 3e inloopspreekuren

EXTERN: Dit e-mailbericht is verzonden door een externe afzender. Klik niet op links en open geen bijlagen tenzij je de afzender herkent en inschat dat de inhoud veilig is.

Hoi allen,

Dank! Klopt het dan dit de meest actuele info is? Als er meer is hoor ik het graag.

- 21 april; avond Cultuurhuis Stadshagen; tijd: 19.00 tot 20.30
- 18 mei: Stadshagen, datum en tijd nog niet bekend
- 9 juni: Westenholte, datum en tijd nog niet bekend, grotere avond, vooral gericht op oudere inwoners

Nieuwsbericht komt begin volgende week online zoals vanmiddag besproken. Morgen komt er namelijk een ander nieuwsbericht over vluchtelingenopvang online. Verder gaan we adverteren met Instagram Stories. Ik zal een tekstje maken voor De Stins.

met vriendelijke groet Zwolle

5.1.2e

5.1.2e

Gemeente Zwolle
Bezoekadres: Grote Kerkplein 15
T : 5.1.2e
@ : 5.1.2e @zwolle.nl

Van: 5.1.2e <5.1.2e @zwolle.nl>
Verzonden: donderdag 9 april 2026 15:46
Aan: 5.1.2e <5.1.2e @zwolle.nl>; 5.1.2e <5.1.2e @zwolle.nl>; 5.1.2e 5.1.2e <5.1.2e @zwolle.nl>
CC: 5.1.2e <5.1.2e @zwolle.nl>; 5.1.2e <5.1.2e @travers.nl>; 5.1.2e 5.1.2e <5.1.2e @zwolle.nl>
Onderwerp: RE: data/locatie/tijd 2e en 3e inloopspreekuren

Dag beiden,
Wij zijn nog even aan het kijken naar de data. In overleg met het werkt Sociaal gooien we nl de data van Stadshagen en Westenholte om. Dit om in het Stinse blaadje te kunnen communiceren dat we 9 juni een bijeenkomst houden. Anders kon dat niet meer in dat blaadje.
@5.1.2e: het is fijn om een tekstje te hebben wat in dit blad kan.

En we zullen voor de bijeenkomst in Westenholte iets moeten gaan organiseren. Dit is meer dan een inloop. Ik heb met 5.1.2e afgesproken dat ik hiervoor even de regie pak aangezien 5.1.2e heel druk is.

@5.1.2e 5.1.2e; als de datum en plek bekend is. Wil jij dan uitnodigen:
5.1.2e 5.1.2e 5.1.2e 5.1.2e
Kunnen we later nog kijken of er eventueel nog iemand aan moet schuiven, mogelijk van het COA

met vriendelijke groet Zwolle

5.1.2e
5.1.2e

Aanwezig: ma-di-do

Gemeente Zwolle, Afdeling Proces, Programma, Projectmanagement
Postadres: Postbus 10007, 8000 GA Zwolle
Bezoekadres: Lübeckplein 2
☎ : 5.1.2e
@ : 5.1.2e @zwolle.nl

Van: 5.1.2e <5.1.2e @zwolle.nl>
Verzonden: donderdag 9 april 2026 10:35
Aan: 5.1.2e <5.1.2e @zwolle.nl>; 5.1.2e <5.1.2e @zwolle.nl>
CC: 5.1.2e 5.1.2e <5.1.2e @zwolle.nl>
Onderwerp: RE: data/locatie/tijd 2e en 3e inloopspreekuren

En 5.1.2e gaat morgen ook een nieuwsbericht plaatsen op Zwolle.nl over deze 3 inloopbijeenkomsten.
Het zou dan fijn zijn, 5.1.2e, als de locatie en het tijdvak van het 2e inloopspreekuur vanmiddag/morgenochtend vroeg ook bekend is vóórdat ze dit bericht plaatst.

Er zit ook weer een nieuwsbericht aan te komen over hernieuwde noodopvang in hotel Lumen vanaf ma 13 april.
Dat zou ook morgen geplaatst kunnen/moeten worden.

Hopelijk kunnen we dit bericht in overleg met afd. Vluchtelingen 5.1.2e en 5.1.2e bestuursadviseur 5.1.2e, naar maandag doorschuiven. Anders overlapt en ‘bijt het elkaar een beetje/nogal’ qua externe communicatie. En de manier waarop de lokale pers het hopelijk oppakt.
Idee van 5.1.2e is ook om deze spreekuren via ‘paid advertising’ op Instagram bekend te maken. Je kan dan gericht adverteren/targeten bij Instagram op de wijken Stadshagen en Westenholte.
Kunnen we straks om 12 uur nog even bespreken.

Van: 5.1.2e <5.1.2e@zwolle.nl>
Verzonden: donderdag 9 april 2026 09:28
Aan: 5.1.2e <5.1.2e@zwolle.nl>
CC: 5.1.2e 5.1.2e <5.1.2e@zwolle.nl>; 5.1.2e <5.1.2e@zwolle.nl>
Onderwerp: RE: data/locatie/tijd 2e en 3e inloopspreekuren

Hoi,
Data:
21 april; avond Cultuurhuus Stadshagen; tijd: 19.00 tot 20.30
18 mei: middag in Westenholte: definitieve plek nog niet bekend; hebben we vanmiddag overleg over; maar presentatie plus inloop met name gericht op oudere inwoners
9 Juni: avond: avond Cultuurhuus Stadshagen; tijd: 19.00 tot 20.30

met vriendelijke groet Zwolle

5.1.2e
5.1.2e

Aanwezig: ma-di-do

Gemeente Zwolle, Afdeling Proces, Programma, Projectmanagement
Postadres: Postbus 10007, 8000 GA Zwolle
Bezoekadres: Lübeckplein 2
☎ : 5.1.2e
@ : 5.1.2e@zwolle.nl

Van: 5.1.2e <5.1.2e@zwolle.nl>
Verzonden: donderdag 9 april 2026 09:14
Aan: 5.1.2e <5.1.2e@zwolle.nl>; 5.1.2e 5.1.2e <5.1.2e@zwolle.nl>
CC: 5.1.2e <5.1.2e@zwolle.nl>
Onderwerp: RE: data/locatie/tijd 2e en 3e inloopspreekuren

Hi 5.1.2e en 5.1.2e,
Weten jullie al wat meer over de 2e en 3e inloopspreekuren? Liefst de data, locatie en tijdvak.
Dan kunnen 5.1.2e en ik dit meenemen in nieuwsbrief #5 die we morgen versturen.

We gaan sowieso de 1e aankondigen.
Dinsdag 21 april, in het Cultuurhuis, bij Winkelcentrum Stadshagen, tijd ….. ?
Adres: 5.1.2e

Gr 5.1.2e

Van: 5.1.2e <5.1.2e@zwolle.nl>
Verzonden: dinsdag 7 april 2026 16:20
Aan: 5.1.2e 5.1.2e <5.1.2e@zwolle.nl>
CC: 5.1.2e <5.1.2e@zwolle.nl>; 5.1.2e <5.1.2e@zwolle.nl>
Onderwerp: FW: 5.1.2e heeft ‘April 2026 _ Communicatie- en participatieplan azc in De Tippe in Stadshagen’ met u gedeeld

Hoi 5.1.2e
We krijgen toch wat haast met waar de 2e bijeenkomst is. Deze willen we aankomende week al wel publiceren. Hopelijk lukt het om in Westenholte wat te vinden.

met vriendelijke groet Zwolle

5.1.2e
5.1.2e

Aanwezig: ma-di-do

Gemeente Zwolle, Afdeling Proces, Programma, Projectmanagement
Postadres: Postbus 10007, 8000 GA Zwolle
Bezoekadres: Lübeckplein 2
☎ : 5.1.2e
@ : 5.1.2e@zwolle.nl

Van: 5.1.2e <5.1.2e@zwolle.nl>
Verzonden: dinsdag 7 april 2026 16:03
Aan: 5.1.2e <5.1.2e@zwolle.nl>; 5.1.2e <5.1.2e@zwolle.nl>; 5.1.2e <5.1.2e@zwolle.nl>
Onderwerp: RE: 5.1.2e heeft 'April 2026 _ Communicatie- en participatieplan azc in De Tippe in Stadshagen' met u gedeeld

Hi 5.1.2e, lijkt me prima om 5.1.2e ook uit te nodigen.
ik wilde het vandaag al naar haar sturen, maar heb dat nog niet gedaan.
@5.1.2e: wil jij haar uitnodigen, en toevoegen aan het al geplande overleg

5.2
Goed om dit donderdag te bespreken!

M.b.t. het inloopspreekuur/inloopspreekuren in april, mei en juni.
Uiterlijk donderdag/vrijdag versturen we de volgende nieuwsbrief.
Inhoud:

- Terugblik op inloopbijeenkomst en link naar website met alle info (film OCA, panelen, hand-out, etc.)
- Korte info over/terugblik op de klankbordgroep van vanavond
- Bekend maken inloopspreekuur april, en data mei en juni (zijn deze laatste twee al bekend qua data, tijden en locatie?
- We kunnen aanvullend een nieuwsbericht publiceren op Zwolle.nl Lokale/regionale media (Stentor) pakken dit nieuws vaak op en nemen het over.
  (Moet hierover even overleggen met 5.1.2e en 5.1.2e vanuit persvoorlichting).

Grt 5.1.2e

Van: 5.1.2e <5.1.2e@zwolle.nl>
Verzonden: dinsdag 7 april 2026 15:23
Aan: 5.1.2e <5.1.2e@zwolle.nl>; 5.1.2e <5.1.2e@zwolle.nl>; 5.1.2e 5.1.2e <5.1.2e@zwolle.nl>
Onderwerp: RE: 5.1.2e heeft 'April 2026 _ Communicatie- en participatieplan azc in De Tippe in Stadshagen' met u gedeeld

Dag allen,
Ik heb ernaar gekeken en mijn reactie gegeven.
Het is een lijvig stuk geworden. 5.2
5.2
5.2 5.2

5.2 5.2
5.2

met vriendelijke groet Zwolle

5.1.2e
5.1.2e

Aanwezig: ma-di-do

Gemeente Zwolle, Afdeling Proces, Programma, Projectmanagement
Postadres: Postbus 10007, 8000 GA Zwolle
Bezoekadres: Lübeckplein 2
☎ : 5.1.2e
@ : 5.1.2e@zwolle.nl

Van: 5.1.2e <5.1.2e@zwolle.nl>
Verzonden: dinsdag 7 april 2026 12:25
Aan: 5.1.2e <5.1.2e@zwolle.nl>; 5.1.2e <5.1.2e@zwolle.nl>; 5.1.2e <5.1.2e@zwolle.nl>
Onderwerp: 5.1.2e heeft 'April 2026 _ Communicatie- en participatieplan azc in De Tippe in Stadshagen' met u gedeeld



5.1.2e heeft u uitgenodigd om een bestand weer te geven

Hoi allen,
Hierbij een actuele en volledig geactualiseeerde versie van het communicatie- en participatieplan azc in De Tippe.
Mbt de informatie uit hoofdstuk 6 over Buurtgenoten, deze input is zeer vers en actueel; en is afkomstig van 5.1.2e en 5.1.2e. Deze informatie kan/moet zonodig ingekort worden.
Dit kunnen we o.a. a.s. donderdag met elkaar bespreken om 12 uur.

Tot vanavond bij de KBG!
Grt 5.1.2e

April 2026 _ Communicatie- en participatieplan azc in De Tippe in Stadshagen

Deze uitnodiging werkt alleen voor u en personen met bestaande toegang.



Dit e-mailbericht wordt gegenereerd door het gebruik van Microsoft 365 door Gemeente Zwolle en kan inhoud bevatten die wordt beheerd door Gemeente Zwolle.

Legenda toegepaste uitzonderingsgrondslagen

In dit document zijn gegevens definitief geanonimiseerd op grond van:

Wet	Artikel	Omschrijving	Pagina's
Wet open overheid	Art. 5.1 lid 2 sub e	De eerbiediging van de persoonlijke levenssfeer	1, 2, 3, 4, 5, 6, 7
Wet open overheid	Art. 5.2	Persoonlijke beleidsopvattingen	2, 6

From: '5.1.2e 5.1.2e <5.1.2e @zwolle.nl>
Sent: 2/3/2026 2:30:33 PM +00:00
To: '5.1.2e 5.1.2e " <5.1.2e @zwolle.nl>, 5.1.2e (5.1.2e " <5.1.2e @zwolle.nl>, '5.1.2e 5.1.2e" <5.1.2e @zwolle.nl>
Cc:
Subject: FW: Input voor papieren nieuwsbrief De Tippe?

Van: 5.1.2e 5.1.2e <5.1.2e @zwolle.nl>
Verzonden: dinsdag 3 februari 2026 11:13
Aan: 5.1.2e 5.1.2e <5.1.2e @zwolle.nl>; 5.1.2e 5.1.2e <5.1.2e @zwolle.nl>
Onderwerp: Input voor papieren nieuwsbrief De Tippe?

Hoi 5.1.2e en 5.1.2e

Ik ben net gestart met het maken van een planning voor de papieren nieuwsbrief voor De Tippe van dit voorjaar. Doel is dat ‘ie op 25 maart op de deurmat ligt. Vanwege het druk- en verzendproces moet ‘ie dan op 18 maart helemaal klaar zijn. En daar gaat dan nog vormgeving aan vooraf. En er zit nog voorjaarsvakantie tussen 😊

De vraag is daarom:
Willen jullie input aanleveren voor een halve pagina in de nieuwsbrief (zie als voorbeeld de nieuwsbrief van afgelopen najaar, jullie bijdrage op pagina 2)?
Lukt dit uiterlijk maandag 16 februari? Op 17 februari deel ik alle teksten namelijk met de projectleiders om mee te lezen. (Dit is vlak voor mijn vakantie.)
Doelgroep is inwoners van De Tippe (en kleine rand omwonenden – bestaand Stadshagen en Westenholte).

Ook alvast goed om te weten – vorige week ook al even met 5.1.2e besproken:
We organiseren voor De Tippe een inloopspreekuur op woensdagmiddag 8 april. Dit is ook de reden waarom de papieren nieuwsbrief op 25 maart op de deurmat moet liggen.
Het is een kleinschalig inloopmoment voor inwoners van De Tippe, om even langs te komen in de bouwkeet als ze nog vragen hebben. Dit keer niet met externe partners (ontwikkelaars en corporaties) en niet gericht op het woningaanbod.

Ik hoor het wel!

met vriendelijke groet Zwolle

5.1.2e 5.1.2e
5.1.2e

@ 5.1.2e s@zwolle.nl

5.1.2e

Werkt niet op vrijdag.

Legenda toegepaste uitzonderingsgrondslagen

In dit document zijn gegevens definitief geanonimiseerd op grond van:

Wet	Artikel	Omschrijving	Pagina's
Wet open overheid	Art. 5.1 lid 2 sub e	De eerbiediging van de persoonlijke levenssfeer	1

DE TIPPE
buurschap voor de toekomst

Editie september 2025

Nieuwsbrief Ontwikkelingen De Tippe



De Tippe:
Buurschap voor de toekomst

Met deze nieuwsbrief informeren we u vanuit de gemeente Zwolle over de actuele ontwikkelingen bij de bouw van woningen en voorzieningen en de aanleg van de openbare ruimte in de nieuwe buurt De Tippe in Stadshagen. De nieuwsbrief verschijnt twee keer per jaar en wordt verspreid onder inwoners en omwonenden van De Tippe.

Als een van de bewoners van De Tippe ziet u deze nieuwe buurt van Stadshagen van dichtbij groeien. Een groene en duurzame buurt met veel ruimte om te wonen, werken en recreëren. Een buurt waar je woont en leeft met aandacht voor je buren en omgeving. De Tippe wordt dan ook het buurschap voor de toekomst genoemd!

In De Tippe wordt volop gewoond én gebouwd. Verschillende ontwikkelaars en woningcorporaties zijn druk aan het bouwen op de verschillende velden, verspreid door De Tippe. De gemeente verkoopt kavels waarop mensen hun eigen droomhuis kunnen bouwen.

Uiteindelijk komen in De Tippe ruim 1.300 woningen te staan, in een mix van koop en (sociale) huur. Deze woningen zijn verdeeld over 3 buurschappen: De Zuidpunt, De Stedelijke Radialen en Het Poldergrid.

Noteer in de agenda:
Informatiemarkt De Tippe op 9 oktober 2025

Tijdens de informatiemarkt in De Tippe presenteren vertegenwoordigers van de **gemeente, ontwikkelaars** en **woningcorporaties** hun plannen en woningaanbod (huur en koop) in De Tippe. Ook is er informatie over onder andere de planning en fasering van de bouwwerkzaamheden en de inrichting van de openbare ruimte, inclusief groenvoorzieningen en speelplekken. Zo kunt u tijdens deze informatiemarkt onze ideeën voor **het Weidepark** bekijken en uw voorkeuren en wensen met ons delen (zie ook pagina 6).

Locatie: Basisschool Het Saffier, 5.1.2e in Zwolle
Tijd: Tussen 19.00 en 20.30 uur

Tijdens de informatiemarkt kun u vrij inlopen op het tijdstip dat u het beste past én zelf kiezen bij welke partij u langsgaat voor informatie. U ontvangt een aparte brief met daarin de uitnodiging voor deze informatiemarkt.

Stadshagen
jouw thuis in Zwolle

Vluchtelingenopvang in De Tippe

In heel Nederland is er een grote behoefte aan opvangplekken voor mensen die op de vlucht zijn. Ook Zwolle wil hier graag een bijdrage aan leveren. Op een stuk grond in De Tippe in Stadshagen wil de gemeente Zwolle een opvanglocatie mogelijk maken voor maximaal 400 vluchtelingen. De plek ligt tussen de Belvédèrelaan en het spoor.

De komende tijd gaat het COA samen met de gemeente Zwolle een plan maken voor de nieuwe opvanglocatie: hoe gaat het gebouw en de buitenruimte eruitzien, welke voorzieningen krijgen een plek op de locatie, wat is er nodig voor een goede inpassing in de buurt en welke afspraken zijn er nodig om dit te laten werken. Hierbij is ook een rol weggelegd voor de klankbordgroep, met wie inmiddels een eerste bijeenkomst is geweest. Verder zijn er in de afgelopen periode verschillende informatiebijeenkomsten over de opvang georganiseerd voor inwoners van De Tippe, Westenholte en de rest van Stadshagen.

Wilt u op de hoogte blijven over de opvanglocatie? Dit kan via de nieuwsbrief over de vluchtelingenopvang in De Tippe: scan de QR-code op deze pagina of ga naar de website **www.zwolle.nl/vluchtelingen**. Op deze website vindt u ook meer informatie en antwoord op veelgestelde vragen.



Wonen
in een bouwomgeving



De Tippe is geen kant-en-klare woonwijk, maar een gebied waar wind en zand nog wel enige tijd vrij spel hebben. Ook liggen op de meeste plekken bouwwegen in de buurt. De bouwwegen zijn nodig om materiaal van en naar de bouwplaatsen te brengen en om ervoor te zorgen dat de uiteindelijke wegen niet kapot worden gereden. Bouwverkeer kan overlast en hinder geven. Zo kunnen de wegen vies worden of kan de weg korte tijd dicht zijn voor laden en lossen. Ook kunnen de bouwwerkzaamheden soms geluidsoverlast geven.

We proberen de overlast zoveel mogelijk te beperken met onder andere de volgende maatregelen:

- We vegen de bouwwegen regelmatig.
- Waar dat kan, scheiden we bouwverkeer van het andere verkeer.
- Vanwege de veiligheid geldt een maximumsnelheid van 30 km/u in de wijk. Deze snelheid geldt voor uzelf, bezoekers en het bouwverkeer.
- Met de bouwende partijen in uw buurt maken we afspraken over onder andere bereikbaarheid, leefbaarheid, veiligheid en communicatie.

Bouwroutes

Het bouwverkeer in De Tippe maakt gebruik van vaste bouwroutes. Op deze routes ligt een bouwweg en geen definitieve bestrating, vanwege het zware materiaal waarmee wordt gereden. Door met vaste bouwroutes te werken, worden gevaarlijke situaties zoveel mogelijk voorkomen. Wanneer de bouwwerkzaamheden in De Tippe zich verplaatsen naar een ander deel van de buurt, kunnen de bouwroutes worden gewijzigd. Op de kaart op de volgende pagina ziet u hoe de bouwroutes in De Tippe de komende periode lopen (versie september 2025).

(Lees verder op de volgende pagina.)



Inrichten openbare ruimte


Daar waar het kan, richten we de openbare ruimte in de buurt definitief in. Denk aan bestrating, verlichting, openbaar groen en speelvoorzieningen. Op plekken waar nog wordt gebouwd of waar bouwwegen liggen, kan dat helaas nog niet. Zo kan zwaar bouwverkeer de bestrating beschadigen en is het gevaarlijk voor spelende kinderen. Daarom ligt – op plekken waar wordt gebouwd – de definitieve bestrating er nog niet. Verder kunnen we nog niet overal speelplekken aanleggen. Ook betekent dit dat er nog niet altijd permanente verplichting aanwezig is en dat we groenstroken nog niet (volledig) kunnen aanplanten.

Wandelen en fietsen: let op bouwterrein

Op dit moment zijn er nog weinig definitieve fiets- en wandelpaden aangelegd in De Tippe. Het merendeel van de wegen is ingericht als bouwweg. Loopt of fietst u door uw nieuwe buurt? Wees u ervan bewust dat op diverse plekken veel bouwverkeer door het gebied rijdt; dit bouwverkeer heeft soms beperkt zicht op kwetsbare verkeersdeelnemers. Daarom is het belangrijk om – als fietser of wandelaar – goed zichtbaar te zijn en om het gebied zo snel en veilig mogelijk te verlaten.

Fietspaden in De Tippe

In de afgelopen periode zijn op een aantal plekken in De Tippe delen van fietspaden definitief aangelegd. Zo heeft aannemer Schagen voor de zomer op een deel van het Boerderijpad een betonnen fietspad aangebracht en heeft aannemer Bolkesteijn tijdens de zomervakantie het fietspad bij de rotonde in De Zuidpunt verdubbeld. De gemeente Zwolle streeft ernaar in de eerste helft van 2026 een van de fietspaden richting de rotonde in De Zuidpunt aan te leggen: over de fiets- en voetgangersbrug Bold 5.1.2e (zie kaart op deze pagina) waaraan op dit moment wordt gewerkt. De planning hiervan is onder meer afhankelijk van de bouwwerkzaamheden op de velden Y1 en Y2. (Op pagina 4 staat meer informatie over de aanleg van de bruggen.) Verder zijn de werkzaamheden op de geluidswallen tussen De Tippe en de Hasselterweg inmiddels afgerond. Hier is een betonnen fiets- en wandelpad aangelegd en zijn schanskorven aangebracht.

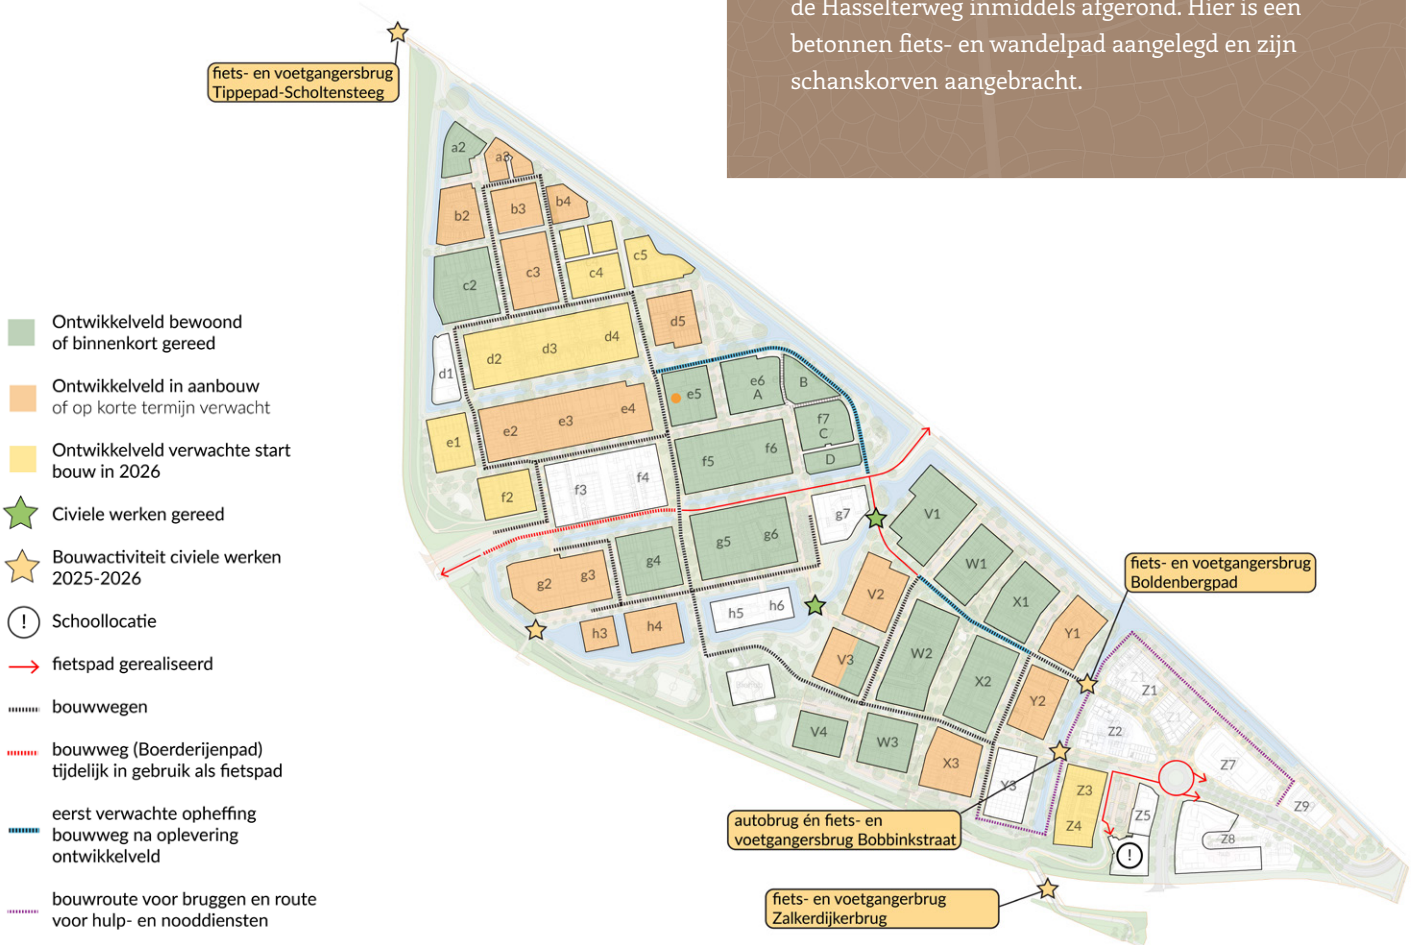

Planning bouwwerkzaamheden

Het Poldergrid

In het noorden van De Tippe komt het meest landelijke deel van de buurt: buurschap Het Poldergrid. Hier komen zo'n 650 woningen met eigen voor- en achtertuin. Aan de randen van het buurschap is veel variatie en ruimte voor bijzondere woonvormen. Zo krijgen de initiatieven Klein Wonen in De Tippe en Knarrenhof De Veecatenhof – in samenwerking met de woningcorporaties – een plekje in dit buurschap. Verder bouwen kopers van particuliere kavels hier aan hun droomhuis. Ook is er nog plek voor voorzieningen.

In Het Poldergrid wordt volop gewoond. Inmiddels zijn alle woningen van het project Leukeburen van VanWonen gereed. Dit zijn 52 nieuwe woningen. VanWonen is vlak voor de zomer gestart met een nieuw bouwproject: Goedeburen, met in totaal 65 woningen. Ook wordt er gewoond en gebouwd op diverse particuliere kavels in het noorden van Het Poldergrid. Verder wordt er hard gewerkt aan de bouw van het project Barn Living van ReadyforLiving, dat dit jaar wordt opgeleverd. Ook is de bouw van de initiatieven Klein Wonen in De Tippe en Knarrenhof De Veecatenhof in volle gang. Naar verwachting worden deze laatste twee projecten eind dit jaar of begin volgend jaar opgeleverd.

De Stedelijke Radialen

Centraal in De Tippe ligt het buurschap De Stedelijke Radialen. Hier komen ongeveer 400 woningen die rond beschutte binnentuinen en hoven liggen.

In De Stedelijke Radialen heeft Dura Vermeer vlak voor de zomer de woningen van het project Parkzicht opgeleverd. In totaal zijn dit 42 nieuwe stadswoningen. De oplevering van het project Waterzijde van Dura Vermeer, dat ernaast ligt, vindt dit najaar plaats. En ook is Dura Vermeer gestart met de bouw van het project Groengaarde. Verder is Heutink Groep volop bezig met de bouw van het project Groenkwartier en is ook de bouw van het Groeneburenerf van start gegaan. Nikkels bouwt in De Stedelijke Radialen aan project Carré: 17 sociale huurwoningen (in samenwerking met woningcorporatie SWZ) en 30 koopwoningen. De woningen van Carré worden naar verwachting dit najaar opgeleverd.

De Zuidpunt

De Zuidpunt – dicht bij het station – wordt het meest stadse buurschap van De Tippe. In dit zuidelijke deel komen circa 300 woningen. Hier komen onder andere diverse appartementsgebouwen van drie tot maximaal tien verdiepingen. Verder is er in De Zuidpunt ruimte voor maatschappelijke en commerciële voorzieningen. Voor dit gebied wordt – samen met het COA – een plan gemaakt voor een opvanglocatie voor vluchtelingen (zie ook pagina 2).

De planvorming voor De Zuidpunt is gestart. Ook is er de afgelopen zomer gewerkt aan het fietspad bij de rotonde in De Zuidpunt. Daarnaast starten de werkzaamheden voor de bouw van de Zalkerdijkerbrug – tussen de Zalkerdijk en De Zuidpunt – naar verwachting in het voorjaar van 2026. De eerste voorbereidende werkzaamheden hiervoor zijn inmiddels al begonnen.

Andere werkzaamheden in De Tippe

Afgelopen voorjaar is de bouw gestart van drie bruggen die buurschappen De Zuidpunt en De Stedelijke Radialen met elkaar moeten verbinden. Het gaat om twee bruggen voor fietsers en één brug voor auto's. De verwachte planning is dat deze bruggen eind dit jaar gereed zijn. De gemeente streeft ernaar om in eerste helft van 2026 de fiets- en voetgangersbrug Boldenbergpad (zie kaart op pagina 3) open te stellen. Ook is het streven om de autobrug Bobbinkstraat voor de zomer van 2026 in gebruik te nemen. De openstelling is – in verband met veiligheid – afhankelijk van de bouwwerkzaamheden in de nabije omgeving.

Verder is de afgelopen periode gewerkt aan de bouw van twee andere bruggen in De Tippe: de voetgangersbrug naar de bushalte aan de Hasselterweg en de fiets- en voetgangersbrug Tippepad-Scholtensteeg (zie kaart op pagina 3). De voetgangersbrug naar de bushalte is bijna gereed; we verwachten dat deze brug eind 2025 of begin 2026 in gebruik is. De brug Tippepad-Scholtensteeg is gereed, maar nog niet in gebruik. Hier moet eerst nog een fietspad naar de Scho 5.1.2e worden aangelegd. De planning hiervan is afhankelijk van de bouwwerkzaamheden in de buurt.



Extra snelheidsremmende maatregelen in De Tippe



Op de meeste plekken in De Tippe liggen op dit moment nog bouwwegen, maar op een aantal plekken is de openbare ruimte daaromheen voor een deel al ingericht: de definitieve trottoirs en parkeervakken zijn aangelegd. Op die plekken hebben ook de bouwwegen al de juiste breedte: dit zijn doorgaans rijbanen met relatief lange, rechte stukken. We krijgen de laatste tijd vragen vanuit de omgeving over een aantal van deze plekken, waar (gevoelsmatig) hard wordt gereden.

Op basis hiervan en op basis van recente ervaringen in andere delen van Stadshagen, hebben we daarom besloten om in de toekomst extra verkeersmaatregelen te nemen in De Tippe. Dit houdt in dat er op verschillende plekken in De Tippe – waar sprake is van relatief lange en rechte stukken rijbaan – extra snelheidsremmende maatregelen in de vorm van drempels zullen worden aangelegd. Let op: deze drempels worden aangelegd bij het daadwerkelijk inrichten van de definitieve rijbanen, dus niet op de huidige bouwwegen.



Spelen in De Tippe

De Tippe wordt een groene en duurzame buurt. Hier kunnen kinderen straks spelen op kleinere en grotere speelplekken met een natuurlijk karakter. Deze speelplekken worden zoveel mogelijk met elkaar verbonden door routes voor langzaam verkeer, zoals wandel- en fietspaden. Omdat kinderen veilig moeten kunnen spelen, richten we speelplekken in de openbare ruimte doorgaans pas in wanneer de woningen eromheen gereed zijn en er geen bouwverkeer meer komt. Op termijn gaan we de speelplekken realiseren die zijn aangegeven op de kaart op de volgende pagina.

Kleine en grote speelplekken

Bij alle speelplekken is het van belang dat deze toegankelijk en inclusief zijn: iedereen moet op de speelplek kunnen komen en er kunnen spelen. De kleinere speelplekken richten we in met een kleiner speeltoestel en bijvoorbeeld stapstenen of een boomstam. Op de kaart op de volgende pagina zijn deze speelplekken aangegeven met de afkorting SK. Kinderen uit de woningen eromheen kunnen straks eenvoudig bij deze speelplekken komen.

In de diverse parken in De Tippe komen grote speelplekken te liggen: deze richten we in met grotere speeltoestellen, voor kinderen van jong en oud. Hier is ook meer ruimte voor bijvoorbeeld balspellen of het spelen van tikkertje. Op de kaart zijn deze speelplekken aangegeven met de afkorting SG.

Goed om te weten: naast deze kleine en grote speelplekken kunt u – wanneer u mandelig terrein deelt met uw buren – op dit terrein ook altijd een speelplek realiseren. Hiervoor moet u afstemming zoeken met uw buren en/of de Vereniging van Eigenaren (Vve).

Eerste speelplek in gebruik

Voor plekken die veilig zijn om te spelen, kijken we graag samen met omwonenden naar hun wensen voor de inrichting van een speelplek. In het voorjaar hebben we zo'n middag georganiseerd voor de eerste twee speelplekken in De Tippe. Deze middag ging over de inrichting van de speelplekken SK1 en SG3 (zie kaart op de volgende pagina). Inmiddels is speelplek SK1 klaar: speeltuin Het Vijfde Erf – aan het Boldenbergpad, vlak bij de tunnel van het Boerderijpad – is begin juli geopend. (Lees verder op de volgende pagina.)

Eerstvolgende speelplekken

Speelplek SG3 komt in het Buurtpark te liggen. Met de ideeën van de omgeving over de inrichting van deze speelplek zijn we aan de slag gegaan en hebben we een ontwerp gemaakt. Deze speelplek gaat het Gommersbachveld heten en wordt in het najaar van 2026 aangelegd.

Het Gommersbachveld wordt een grote, inclusieve speelplek, vooral gericht op kinderen in de leeftijd 6 tot 12 jaar. Het thema van de speelplek is: spelen voor iedereen, met ruimte voor zwieren en zwaaien, fantaseren en ontdekken. U kunt het ontwerp van speelplek het Gommersbachveld bekijken tijdens de informatiemarkt van 9 oktober 2025 (zie ook pagina 1).

Denk mee tijdens de informatiemarkt van 9 oktober!
Inmiddels zijn we ook aan de slag gegaan met de ideeën uit de omgeving voor speelplek SK2, in het noorden van De Tippe. We verwachten nog dit jaar te kunnen starten met de aanleg hiervan. Verder zijn we bezig met het ontwerp voor SG4: het Weidepark. Deze speelplek wordt een sportweide met verschillende sportmogelijkheden en een ontmoetingsplek.

Tijdens de informatiemarkt op 9 oktober kunt u onze ideeën voor het Weidepark bekijken en uw voorkeuren en wensen met ons delen. Heeft u kinderen die ouder zijn dan 12 jaar? Zij zijn van harte welkom om hun mening met ons te delen tijdens de informatiemarkt, want we willen ook graag dat oudere kinderen en jongeren een plek krijgen in dit park. We streven ernaar om het sportveld in te richten voor de zomer van 2026.



Groen
in De Tippe



Op de meeste plekken in De Tippe liggen bouwwegen en kunnen we het openbaar gebied nog niet definitief inrichten. Daar waar dat wel kan, zorgen we onder andere voor groen in de openbare ruimte. De Tippe wordt namelijk groen en klimaatadaptief ingericht, zodat de buurt bestand is tegen extreme regen en langdurige droogte en hitte. Op de kaart op deze pagina ziet u welke structuren van groen door De Tippe lopen.



Het Buurtpark

Het Buurtpark ligt midden in buurschap De Stedelijke Radialen en is gemarkeerd op de kaart op deze pagina. In dit park komt onder meer een grote speelplek te liggen (zie ook pagina 6). Afgelopen voorjaar hebben we tijdens een middag met bewoners uit de omgeving van het Buurtpark ideeën verzameld over de inrichting van het park. Inmiddels is het ontwerp van deze plek gereed en wordt een groot deel van het Buurtpark in het aankomende plantseizoen (november-april) aangeplant. De beplanting die in het park komt, zorgt voor schaduw en rust. Rondom de grote speelplek komt een combinatie van planten met verschillende kleuren en geuren, zoals zonnehoed, sering en siergrassen. In de rest van het park worden wandelpaden aangelegd en diverse soorten bomen en struiken geplant.

Voorzieningen in De Tippe:
Biohub

Onderdeel van de ontwikkeling van De Tippe is de Biohub (zie kaart op deze pagina). Deze plek is bedoeld als een centrale ontmoetingsplek in De Tippe, waaraan bewoners ook een bijdrage kunnen leveren. In het ontwikkelplan van De Tippe is opgenomen dat op deze plek diverse ideeën kunnen worden uitgevoerd die gaan over het verkleinen van de voedselketen, zoals stadslandbouw. Oftewel: een plek waar groen, gezond en lokaal samenkomen; een plek die in dienst staat van de hele buurt De Tippe.

Hoe kan deze plek eruit komen te zien? Welke mogelijkheden biedt stadslandbouw voor De Tippe? En welke ruimte is er voor professionele partijen en voor inwoners van De Tippe die hierbij een rol willen spelen? De komende tijd willen we deze vragen verkennen, samen met verschillende betrokkenen, zoals professionele partijen, verenigingen en inwoners van De Tippe. Daarom starten we dit najaar met verkennende gesprekken. Met de ideeën, wensen en inzichten die we daarin ophalen, geven we de Biohub stap voor stap verder vorm.

Vragen?

Vanuit de gemeente Zwolle zijn wij, de medewerkers van het project Stadshagen, verantwoordelijk voor de ontwikkeling van de nieuwe buurten in Stadshagen. We kunnen ons voorstellen dat u vragen of opmerkingen heeft over het wonen in een buurt waar gebouwd wordt. Daarmee kunt u bij de gemeente Zwolle terecht. Wij kennen de situatie in de buurt, kunnen uw vragen beantwoorden en meedenken over oplossingen.

U kunt hiervoor contact opnemen met het projectteam van Stadshagen via e-mailadres stadshagen@zwolle.nl of u kunt uw vraag stellen via de BouwApp (zie QR-code op deze pagina).

Heeft u een specifieke vraag voor een van de bouwende partijen in De Tippe, dan is het handig dat u direct contact opneemt met de betreffende ontwikkelaar of aannemer.

Heeft u een vraag over de vluchtelingenopvang in De Tippe? Op www.zwolle.nl/opvanglocatie-in-de-tippe-in-stadshagen staan antwoorden op een aantal veelgestelde vragen. Ook kunt u uw vraag stellen via vluchtelingen@zwolle.nl.



Volg de werkzaamheden
in De Tippe via de BouwApp

Met deze nieuwsbrief blijft u op de hoogte van de werkzaamheden en ontwikkelingen in De Tippe. U kunt de werkzaamheden ook volgen via de BouwApp. Dat werkt als volgt: installeer de BouwApp via de QR-code of via **www.debouwapp.nl/download-de-bouwapp**. Zoek vervolgens het project De Tippe op en meld u aan voor berichten over dit project. De omgevingsmanager van De Tippe plaatst hier regelmatig updates over diverse werkzaamheden in De Tippe. U kunt hier ook vragen stellen.

de BouwApp.

Meer informatie?

Kijk op **www.zwolle.nl/de-tippe** of **www.stadshagen.nl** om op de hoogte te blijven van alle ontwikkelingen.

Stadshagen
jouw ~~thuis~~ in Zwolle

Legenda toegepaste uitzonderingsgrondslagen

In dit document zijn gegevens definitief geanonimiseerd op grond van:

Wet	Artikel	Omschrijving	Pagina's
Wet open overheid	Art. 5.1 lid 2 sub e	De eerbiediging van de persoonlijke levenssfeer	1, 2, 3, 4

From: "[redacted]" <[redacted]@zwolle.nl>
Sent: 3/3/2026 8:58:19 AM +00:00
To: "[redacted]" <[redacted]@coa.nl>, "[redacted]" <[redacted]@coa.nl>, [redacted])" <[redacted]@zwolle.nl>, "[redacted]" <[redacted]@coa.nl>, "CC: [redacted]" <[redacted]@coa.nl>, "[redacted]" <[redacted]@witteveenbos.com>, "[redacted]" <[redacted]@zwolle.nl>, [redacted] <[redacted]@zwolle.nl>
Cc:
Subject: FW: inrichten buitenterrein/denken in kansen:)

Dag allen,
Van sommigen van jullie heb ik hier reactie op gekregen.
De conclusie hieruit is dat we dit idee helaas los moeten laten. Het ontwerp voor het voorplein is eigenlijk al gereed, de klankbordgroep heeft het ook al gezien en input gegeven tot een groot detailnivo.
Als we nu opnieuw input gaan vragen druist dat in tegen de input van hen.

We gaan op zoek naar een ander idee om samen met de kinderen uit de buurt en de kinderen die op het azc komen te wonen iets verbindends te doen. Dat gaat vast lukken.

Zijn jullie even op de hoogte van de stand rondom dit idee.

met vriendelijke groet Zwolle

[redacted]
[redacted]

Aanwezig: ma-di-do

Gemeente Zwolle, Afdeling Proces, Programma, Projectmanagement
Postadres: Postbus 10007, 8000 GA Zwolle
Bezoekadres: Lübeckplein 2
☎ : [redacted]
@ : [redacted]@zwolle.nl

Van: [redacted] <[redacted]@zwolle.nl>
Verzonden: dinsdag 24 februari 2026 16:51
Aan: [redacted] <[redacted]@coa.nl>; [redacted] <[redacted]@coa.nl>; [redacted] <[redacted]@zwolle.nl>; [redacted] <[redacted]@coa.nl>
CC: [redacted] <[redacted]@coa.nl>; [redacted] <[redacted]@witteveenbos.com>; [redacted] <[redacted]@zwolle.nl>; [redacted] <[redacted]@zwolle.nl>
Onderwerp: inrichten buitenterrein/denken in kansen:)

Dag allen,
Er is al wat mail- en telefoonverkeer met enkele van jullie geweest maar nu neem ik jullie allemaal even mee. Dit om integraal een besluit te kunnen nemen.

Dit was het onderwerp:

Er kwam er een idee oppoppen om samen met de kinderen in de buurt het voorplein van het AZC te ontwerpen. Dit in het kader van participatie van de wijk.

Het lijkt mij een geweldige kans om de buurt te betrekken. Hoe mooi zou het zijn als we dit op de bewonersavond zouden kunnen melden dat we dit gaan doen. Qua vergunningaanvraag lijkt het geen probleem te hoeven zijn, dat kan door op basis

van het VO.

Graag hoor ik hoe jullie hiernaar kijken. Ik ben er heel enthousiast over en zou me hier graag voor in willen zetten.



5.1.2e
5.1.2e

Aanwezig: ma-di-do

Gemeente Zwolle, Afdeling Proces, Programma, Projectmanagement
Postadres: Postbus 10007, 8000 GA Zwolle
Bezoekadres: Lübeckplein 2
☎ : 5.1.2e
@ : 5.1.2e@zwolle.nl

Legenda toegepaste uitzonderingsgrondslagen

In dit document zijn gegevens definitief geanonimiseerd op grond van:

Wet	Artikel	Omschrijving	Pagina's
Wet open overheid	Art. 5.1 lid 2 sub e	De eerbiediging van de persoonlijke levenssfeer	1, 2

From: '5.1.2e ' <5.1.2e @de-selectie.nl>
Sent: 3/30/2026 1:25:53 PM +00:00
To: '5.1.2e 5.1.2e ' <5.1.2e @zwolle.nl>
Cc: '5.1.2e 5.1.2e ' <5.1.2e @zwolle.nl>
Subject: FW: Interessant item

Hoi 5.1.2e ,

Zie onderstaande. Is het een idee om 1 à 3 keer het boek te kopen en deze uit te delen in de klankbordgroep (zodat mensen kunnen rouleren die het willen lezen). Ik zal ook het item even meesturen bij de komende agenda.

Groetjes,
5.1.2e

Van: 5.1.2e <5.1.2e @hotmail.com>
Datum: vrijdag, 27 maart 2026 om 23:08
Aan: 5.1.2e <5.1.2e @de-selectie.nl>
Onderwerp: Fw: Interessant item

Hoi 5.1.2e

In verband met de vakantie van 5.1.2e stuur ik onderstaande mail even naar jou door.

Met vriendelijke groet,
5.1.2e

From: 5.1.2e <5.1.2e @hotmail.com>
Sent: Friday, March 27, 2026 11:04 PM
To: 5.1.2e @de-selectie.nl <5.1.2e @de-selectie.nl>
Subject: Interessant item

Hoi 5.1.2e ,

Onderstaand item bij Eva Jinek kwam ik tegen: https://youtu.be/sTAptXo3wOg?is=V56uL8fV5rWaGX6k. Gaat over een AZC in Oss met positieve ervaringen en er wordt ook kort wat gezegd over een boek van hem, de oprichter. Lijkt me goed om te delen met de klankbordgroep, ter informatie. Wellicht in de volgende bijeenkomst of in de notulen o.i.d. Wellicht zelfs wel leuk om het boek in gezamenlijkheid aan te schaffen zodat we er inspiratie uit kunnen halen.

Tot de volgende keer!

Met vriendelijke groet,
5.1.2e

Legenda toegepaste uitzonderingsgrondslagen

In dit document zijn gegevens definitief geanonimiseerd op grond van:

Wet	Artikel	Omschrijving	Pagina's
Wet open overheid	Art. 5.1 lid 2 sub e	De eerbiediging van de persoonlijke levenssfeer	1

From: '5.1.2e <5.1.2e@coa.nl>
Sent: 4/23/2026 9:20:12 AM +00:00
To: '5.1.2e' <5.1.2e@zwolle.nl>
Cc:
Subject: FW: Interview 5.1.2e - bewoner AZVC Zwolle

Met vriendelijke groet,

5.1.2e

Centraal Orgaan opvang asielzoekers (COA)
Stafafdeling Strategie, Bestuur en Omgeving
5.1.2e
5.1.2e

COA Centraal Orgaan opvang asielzoekers

Telefoon: 5.1.2e
Website: www.coa.nl
Bezoekadres: Rijnstraat 8, 2515 XP Den Haag
Postadres: Postbus 30203, 2500 GE, Den Haag

****
Dit bericht kan informatie bevatten die niet voor u is bestemd. Indien u niet de geadresseerde bent of dit bericht abusievelijk aan u is toegezonden, wordt u verzocht dat aan de afzender te melden en het bericht te verwijderen. Het COA aanvaardt geen aansprakelijkheid voor schade, van welke aard ook, die verband houdt met risico's verbonden aan het elektronisch verzenden van berichten.
This message may contain information that is not intended for you. If you are not the addressee or if this message was sent to you by mistake, you are requested to inform the sender and delete the message. The COA organisation accepts no liability for damage of any kind resulting from the risks inherent in the electronic transmission of messages.
Centraal Orgaan opvang asielzoekers.
****

Legenda toegepaste uitzonderingsgrondslagen

In dit document zijn gegevens definitief geanonimiseerd op grond van:

Wet	Artikel	Omschrijving	Pagina's
Wet open overheid	Art. 5.1 lid 2 sub e	De eerbiediging van de persoonlijke levenssfeer	1

From: '5.1.2e ' <5.1.2e @zwolle.nl>
Sent: 1/20/2026 1:17:39 PM +00:00
To: '5.1.2e ' <5.1.2e @zwolle.nl>, '5.1.2e ' <5.1.2e @zwolle.nl>
Cc:
Subject: FW: kennis maken

FYI



5.1.2e
5.1.2e
5.1.2e

Gemeente Zwolle, Afdeling Proces-, Programma- en Projectmanagement
Postadres: Postbus 10007, 8000 GA Zwolle
Bezoekadres: Lübeckplein 2

T: 5.1.2e
@: 5.1.2e @zwolle.nl

Van: 5.1.2e <5.1.2e @zwolledoet.nl>
Verzonden: dinsdag 20 januari 2026 10:30
Aan: 5.1.2e <5.1.2e @zwolle.nl>
Onderwerp: RE: kennis maken

Goedemorgen 5.1.2e ,

Mijn collega 5.1.2e (is ook betrokken bij de Meedoenbalie vanuit Zwolledoet!) zou ook graag aanhaken op 3 februari.
Dus dan komen wij met 2 mensen.

Met vriendelijke groet,

5.1.2e
5.1.2e

zwolleDOET!
Voor jezelf. Voor elkaar.

5.1.2e / 5.1.2e
5.1.2e @zwolledoet.nl
www.zwolledoet.nl
Burgemeester Drijbersingel 11, 8021 DA Zwolle

Aanwezig op maandag, dinsdag, woensdag en donderdag

Deze informatie is uitsluitend bedoeld voor de geadresseerde. Openbaarmaking, vermenigvuldiging, verspreiding en/of verstrekking van deze informatie aan derden is niet toegestaan zonder toestemming van de afzender. Travers Welzijn, ZwolleDoet! en Hedon staan niet in voor de juiste en volledige overbrenging van de inhoud van een verzonden e-mail, noch voor de tijdige ontvangst daarvan.

Mee doen balie

Van: 5.1.2e <5.1.2e @zwolle.nl>
Verzonden: maandag 19 januari 2026 09:15

Aan: 5.1.2e <5.1.2e@zwolledoet.nl>
Onderwerp: RE: kennis maken

EXTERN: Dit e-mailbericht is verzonden door een externe afzender. Klik niet op links en open geen bijlagen tenzij je de afzender herkent en inschat dat de inhoud veilig is.

Heel fijn, dank je wel!



5.1.2e
5.1.2e
5.1.2e

Gemeente Zwolle, Afdeling Proces-, Programma- en Projectmanagement
Postadres: Postbus 10007, 8000 GA Zwolle
Bezoekadres: Lübeckplein 2

T: 5.1.2e
@: 5.1.2e@zwolle.nl

Van: 5.1.2e <5.1.2e@zwolledoet.nl>
Verzonden: maandag 19 januari 2026 09:04
Aan: 5.1.2e <5.1.2e@zwolle.nl>
Onderwerp: RE: kennis maken

Goedemorgen 5.1.2e,

Top! Dan kom ik naar het Stadskantoor.

Fijne dag!

Met vriendelijke groet,

5.1.2e
5.1.2e

zwolleDOET!
Voor jezelf. Voor elkaar.

5.1.2e / 5.1.2e
5.1.2e@zwolledoet.nl
www.zwolledoet.nl
Burgemeester Drijbersingel 11, 8021 DA Zwolle

Aanwezig op maandag, dinsdag, woensdag en donderdag

Deze informatie is uitsluitend bedoeld voor de geadresseerde. Openbaarmaking, vermenigvuldiging, verspreiding en/of verstrekking van deze informatie aan derden is niet toegestaan zonder toestemming van de afzender. Travers Welzijn, ZwolleDoet! en Hedon staan niet in voor de juiste en volledige overbrenging van de inhoud van een verzonden e-mail, noch voor de tijdige ontvangst daarvan.

Van: 5.1.2e <5.1.2e@zwolle.nl>
Verzonden: maandag 19 januari 2026 07:49

Aan: 5.1.2e <5.1.2e@zwolledoet.nl>
Onderwerp: RE: kennis maken

EXTERN: Dit e-mailbericht is verzonden door een externe afzender. Klik niet op links en open geen bijlagen tenzij je de afzender herkent en inschat dat de inhoud veilig is.

Goedemorgen,

Fijn dat er wat past. Ik heb de uitnodiging zojuist verzonden; voor in het Stadskantoor.

Fijne dag!

met vriendelijke groet Zwolle

5.1.2e
5.1.2e
5.1.2e

Gemeente Zwolle, Afdeling Proces-, Programma- en Projectmanagement
Postadres: Postbus 10007, 8000 GA Zwolle
Bezoekadres: Lübeckplein 2

T: 5.1.2e
@: 5.1.2e@zwolle.nl

Van: 5.1.2e <5.1.2e@zwolledoet.nl>
Verzonden: donderdag 15 januari 2026 17:05
Aan: 5.1.2e <5.1.2e@zwolle.nl>
Onderwerp: RE: kennis maken

Dag 5.1.2e,

Dank voor je mail. Dinsdag 3 februari om 13.30 uur kan ik. Komen 5.1.2e en 5.1.2e naar de ROL of is het gemakkelijker als ik naar het Stadskantoor kom?

Ik hoor het graag.

Met vriendelijke groet,

5.1.2e
5.1.2e

zwolleDOET!
Voor jezelf. Voor elkaar.

5.1.2e / 5.1.2e
5.1.2e@zwolledoet.nl
www.zwolledoet.nl
Burgemeester Drijbersingel 11, 8021 DA Zwolle

Aanwezig op maandag, dinsdag, woensdag en donderdag

Deze informatie is uitsluitend bedoeld voor de geadresseerde. Openbaarmaking, vermenigvuldiging, verspreiding en/of verstrekking van deze informatie aan derden is niet toegestaan zonder toestemming van de afzender. Travers Welzijn, ZwolleDoet! en Hedon staan niet in voor de juiste en volledige overbrenging van de inhoud van een verzonden e-mail, noch voor de tijdige ontvangst daarvan.

Van: [redacted] <[redacted]@zwolle.nl>
Verzonden: donderdag 15 januari 2026 16:25
Aan: [redacted] <[redacted]@zwolledoet.nl>
Onderwerp: FW: kennis maken

EXTERN: Dit e-mailbericht is verzonden door een externe afzender. Klik niet op links en open geen bijlagen tenzij je de afzender herkent en inschat dat de inhoud veilig is.

Goedemiddag [redacted],

[redacted] heeft mij gevraagd de afspraak met jullie in te plannen.
Helaas krijg ik [redacted] en [redacted] die ook aansluit, niet bij elkaar op de dagen/tijdstippen welke jij voorstelt. Daar staan grotere overleggen welke ik niet zo makkelijk om kan zetten, anders had ik dat uiteraard gedaan.

Hierbij wat opties waarop [redacted] en [redacted] kunnen:

22 januari om 14.00 uur
29 januari om 15.30 uur
3 februari om 11.00 of 13.30 uur
5 februari om 11.00 uur

Zou daar wat passend zijn/gemaakt kunnen worden in jouw agenda?

Ik verneem het graag.

Hartelijk dank.

met vriendelijke groet Zwolle

Mee doen balie

[redacted]
[redacted]
[redacted]

Gemeente Zwolle, Afdeling Proces-, Programma- en Projectmanagement
Postadres: Postbus 10007, 8000 GA Zwolle
Bezoekadres: Lübeckplein 2

T: [redacted]
@: [redacted]@zwolle.nl

Van: [redacted] <[redacted]@zwolledoet.nl>
Verzonden: donderdag 15 januari 2026 14:03
Aan: [redacted] <[redacted]@zwolle.nl>
CC: [redacted] <[redacted]@zwolle.nl>
Onderwerp: RE: kennis maken

Hoi [redacted]

Zeker! Hieronder wat datavoorstellen:

- Dinsdag 20 januari tussen 10 en 13 uur.
- Donderdag 22 januari tussen 10 en 12 uur.
- Maandag 26 januari tussen 11 en 14 uur.
- Donderdag 29 januari tussen 10 en 12 uur.

Ik hoor graag wat jou/jullie uitkomt.

Met vriendelijke groet,

5.1.2e
5.1.2e

zwolleDOET!
Voor jezelf. Voor elkaar.

5.1.2e / 5.1.2e
5.1.2e@zwolledoet.nl
www.zwolledoet.nl
Burgemeester Drijbersingel 11, 8021 DA Zwolle

Aanwezig op maandag, dinsdag, woensdag en donderdag

Deze informatie is uitsluitend bedoeld voor de geadresseerde. Openbaarmaking, vermenigvuldiging, verspreiding en/of verstrekking van deze informatie aan derden is niet toegestaan zonder toestemming van de afzender. Travers Welzijn, ZwolleDoet! en Hedon staan niet in voor de juiste en volledige overbrenging van de inhoud van een verzonden e-mail, noch voor de tijdige ontvangst daarvan.

Van: 5.1.2e <5.1.2e@zwolle.nl>
Verzonden: donderdag 15 januari 2026 11:19
Aan: 5.1.2e <5.1.2e@zwolledoet.nl>
CC: 5.1.2e <5.1.2e@zwolle.nl>
Onderwerp: kennis maken

EXTERN: Dit e-mailbericht is verzonden door een externe afzender. Klik niet op links en open geen bijlagen tenzij je de afzender herkent en inschat dat de inhoud veilig is.

Dag 5.1.2e,
Ik kreeg jouw naam door van 5.1.2e. Ik ben samen met een aantal collega's bezig met de uitwerking van plan Einstein in Zwolle. Dit gaat over de verbetering van de integratie van vluchtelingen. Mogelijk ken jij het project. Ik zou daar graag eens samen met jou over doorpraten. 5.1.2e had jou al bevraagd op de behoefte van vluchtelingen.

Sta jij open voor een kennismaking? En zo ja wat zou voor jou een passend moment zijn. Mogelijk sluit 5.1.2e ook aan.
Ik hoor graag.

met vriendelijke groet Zwolle

5.1.2e
5.1.2e

Aanwezig: ma-di-do

Gemeente Zwolle, Afdeling Proces, Programma, Projectmanagement
Postadres: Postbus 10007, 8000 GA Zwolle
Bezoekadres: Lübeckplein 2
☎ : 5.1.2e
@ : 5.1.2e@zwolle.nl


Mee
doen
balie

Legenda toegepaste uitzonderingsgrondslagen

In dit document zijn gegevens definitief geanonimiseerd op grond van:

Wet	Artikel	Omschrijving	Pagina's
Wet open overheid	Art. 5.1 lid 2 sub e	De eerbiediging van de persoonlijke levenssfeer	1, 2, 3, 4, 5

From: "5.1.2e 5.1.2e"
Sent: 11/4/2025 8:09:20 AM +00:00
To: "5.1.2e (5.1.2e" <5.1.2e@zwolle.nl>, "5.1.2e 5.1.2e" <5.1.2e@zwolle.nl>
Cc: "5.1.2e 5.1.2e" <5.1.2e@zwolle.nl>
Subject: FW: kernteam Einstein

Dag beiden,
Ik had net overleg met 5.1.2e en hij noemde een van jullie namen om als kernteamlid aan te haken.
Past dat ook in jullie beeld als we hier mee aan de slag gaan? (zie onderliggende mail).
Ik hoor graag van jullie hoe jullie hier tegenaan kijken.



5.1.2e
5.1.2e

Aanwezig: ma-di-do

Gemeente Zwolle, Afdeling Proces, Programma, Projectmanagement
Postadres: Postbus 10007, 8000 GA Zwolle
Bezoekadres: Lübeckplein 2
☎ : 5.1.2e
@ : 5.1.2e@zwolle.nl

Van: 5.1.2e 5.1.2e
Verzonden: maandag 3 november 2025 15:47
Aan: 5.1.2e (5.1.2e <5.1.2e@zwolle.nl>; 5.1.2e 5.1.2e <5.1.2e@zwolle.nl>; 5.1.2e 5.1.2e <5.1.2e@zwolle.nl>; 5.1.2e 5.1.2e <5.1.2e @zwolle.nl>; 5.1.2e 5.1.2e <5.1.2e@zwolle.nl>; 5.1.2e 5.1.2e) <5.1.2e@zwolle.nl>; 5.1.2e <5.1.2e@zwolle.nl>
Onderwerp: kernteam Einstein

Dag dag,
Zoals jullie weten (denk ik), ben ik bezig met schrijven van het projectplan voor de aanpak van plan Einstein. Ik ben aan het nadenken wie in het kernteam hoort. In dit kernteam wil ik graag de aanscherping van de projectopdracht en het plan van aanpak als eerste bespreken.
Mijn vraag aan jullie: Zien jullie voor jezelf een rol in het kernteam? Zo ja: meer dan welkom. Zo nee: wie stel je dan voor? En missen jullie nog andere collega's waarvan jullie zeggen: die hoort er in ieder geval ook in? Ik wil in eerste instantie starten met alleen interne collega's. Ik ben me bewust van het feit dat we zeker ook met externe partijen gaan samenwerken.
@wijkmanagers: ik zou heel graag 1 van jullie in het kernteam erbij hebben
Ik denk dat ik van MO ook nog een collega nodig heb maar wie hiervoor het meest geschikt is weet ik (nog) niet. Tips zijn welkom

Ik ben benieuwd hoe jullie hier tegenaan kijken. Morgen bespreek ik in ieder geval met 5.1.2e mijn eerste versie van het plan van aanpak.

Ik hoor graag.



5.1.2e
5.1.2e

Aanwezig: ma-di-do

Gemeente Zwolle, Afdeling Proces, Programma, Projectmanagement
Postadres: Postbus 10007, 8000 GA Zwolle
Bezoekadres: Lübeckplein 2
☎ : 5.1.2e
@ : 5.1.2e@zwolle.nl

Legenda toegepaste uitzonderingsgrondslagen

In dit document zijn gegevens definitief geanonimiseerd op grond van:

Wet	Artikel	Omschrijving	Pagina's
Wet open overheid	Art. 5.1 lid 2 sub e	De eerbiediging van de persoonlijke levenssfeer	1, 2

From: '[redacted]' <[redacted]@de-selectie.nl>
Sent: 3/18/2026 1:44:00 PM +00:00
To: '[redacted]' <[redacted]@coa.nl>, '[redacted]' <[redacted]@zwolle.nl>, '[redacted]' <[redacted]@zwolle.nl>, '[redacted]' <[redacted]@zwolle.nl>, '[redacted]' <[redacted]@zwolle.nl>
Cc:
Subject: FW: Klankbordgroep op informatiebijeenkomst (25-03)

Ter info

Van: [redacted]
Verzonden: woensdag 18 maart 2026 14:43
Onderwerp: Klankbordgroep op informatiebijeenkomst (25-03)

Beste allemaal,

Via de mail hebben jullie laten weten volgende week aanwezig te zijn bij de informatiebijeenkomst over het Voorlopig Ontwerp. Dank daarvoor.

Ik begreep dat er behoefte was om de tijden onderling af te stemmen, zodat jullie niet allemaal tegelijkertijd aanwezig zijn om omwonenden te woord te staan over de ontwikkelingen en de gesprekken die tijdens de klankbordgroepavonden zijn gevoerd. Op basis daarvan ben ik tot de volgende indeling gekomen, maar laat het even weten als een ander moment beter uit komt:

- 16.30 – 18.15 uur: [redacted], [redacted], [redacted]
- 18.15 – 20.00 uur: [redacted], [redacted], [redacted]

Uiteraard is het altijd mogelijk om iets eerder te komen of later weg te gaan. We vinden het al super fijn dat jullie tijd willen vrijmaken om omwonenden te woord te staan.

Vanuit De Selectie zijn [redacted], [redacted] en ik aanwezig om gesprekken waar nodig te begeleiden. Vooraf informeren we jullie ook nog over de panelen en de video die we die avond met omwonenden delen. Daarnaast ontvangen jullie van mij een Q&A, zodat jullie voldoende informatie hebben om de gesprekken goed te kunnen voeren.

We laten ook naamkaartjes met jullie voornaam maken, zodat jullie herkenbaar zijn. Uiteraard staat het jullie vrij om deze wel of niet te dragen.

Nogmaals dank en graag tot 25 maart!

Groetjes,
[redacted]

[redacted]
[redacted]@de-selectie.nl
www.de-selectie.nl
[redacted]
[redacted] UTRECHT

Legenda toegepaste uitzonderingsgrondslagen

In dit document zijn gegevens definitief geanonimiseerd op grond van:

Wet	Artikel	Omschrijving	Pagina's
Wet open overheid	Art. 5.1 lid 2 sub e	De eerbiediging van de persoonlijke levenssfeer	1

From: '5.1.2e' <5.1.2e@coa.nl>
Sent: 3/17/2026 10:22:05 AM +00:00
To: '5.1.2e' <5.1.2e@zwolle.nl>, '5.1.2e' <5.1.2e@enexis.nl>, '5.1.2e' <5.1.2e@coa.nl>, <5.1.2e@avecodebondt.nl>
Cc: '5.1.2e' <5.1.2e@zwolle.nl>, 5.1.2e' <5.1.2e@grondg.nl>
Subject: FW: Meer informatie nodig 1003153521 nabij Havezathenallee 103, 8043 RB, Zwolle

Goedemorgen allen,

Wellicht ten overvloede maar in de bijlagen de eigendomsgrens van kavel Z7, de kavel van het geplande nieuwe AZC.
Tevens een overzichtskaart met bestemmingsplanregels in de zuidpunt die ik heb ontvangen van Dura Vermeer.
Deze kavels zijn in ontwikkeling echter staat op deze kaart dat kavel Z6 reeds is gerealiseerd, zie ook de foto vanuit Google Maps in de bijlage.
Dat zou mijns inziens dan toch ook betekenen dat de hoofdinfra daar al aanwezig moet zijn?

Met vriendelijke groet,

5.1.2e

Centraal Orgaan opvang asielzoekers (COA)
Directie Bedrijfsvoering
Afdeling Vastgoed & Facilitair
5.1.2e
5.1.2e

COA Centraal Orgaan opvang asielzoekers

Telefoon: 5.1.2e
Website: www.coa.nl
Bezoekadres: Rijnstraat 8, 2515 XP Den Haag
Postadres: Postbus 30203, 2500 GE, Den Haag


****
Dit bericht kan informatie bevatten die niet voor u is bestemd. Indien u niet de geadresseerde bent of dit bericht abusievelijk aan u is toegezonden, wordt u verzocht dat aan de afzender te melden en het bericht te verwijderen. Het COA aanvaardt geen aansprakelijkheid voor schade, van welke aard ook, die verband houdt met risico's verbonden aan het elektronisch verzenden van berichten.
This message may contain information that is not intended for you. If you are not the addressee or if this message was sent to you by mistake, you are requested to inform the sender and delete the message. The COA organisation accepts no liability for damage of any kind resulting from the risks inherent in the electronic transmission of messages.
Centraal Orgaan opvang asielzoekers.
****

Legenda toegepaste uitzonderingsgrondslagen

In dit document zijn gegevens definitief geanonimiseerd op grond van:

Wet	Artikel	Omschrijving	Pagina's
Wet open overheid	Art. 5.1 lid 2 sub e	De eerbiediging van de persoonlijke levenssfeer	1

BESTEMMINGSPLANREGELS ZUIDPUNT

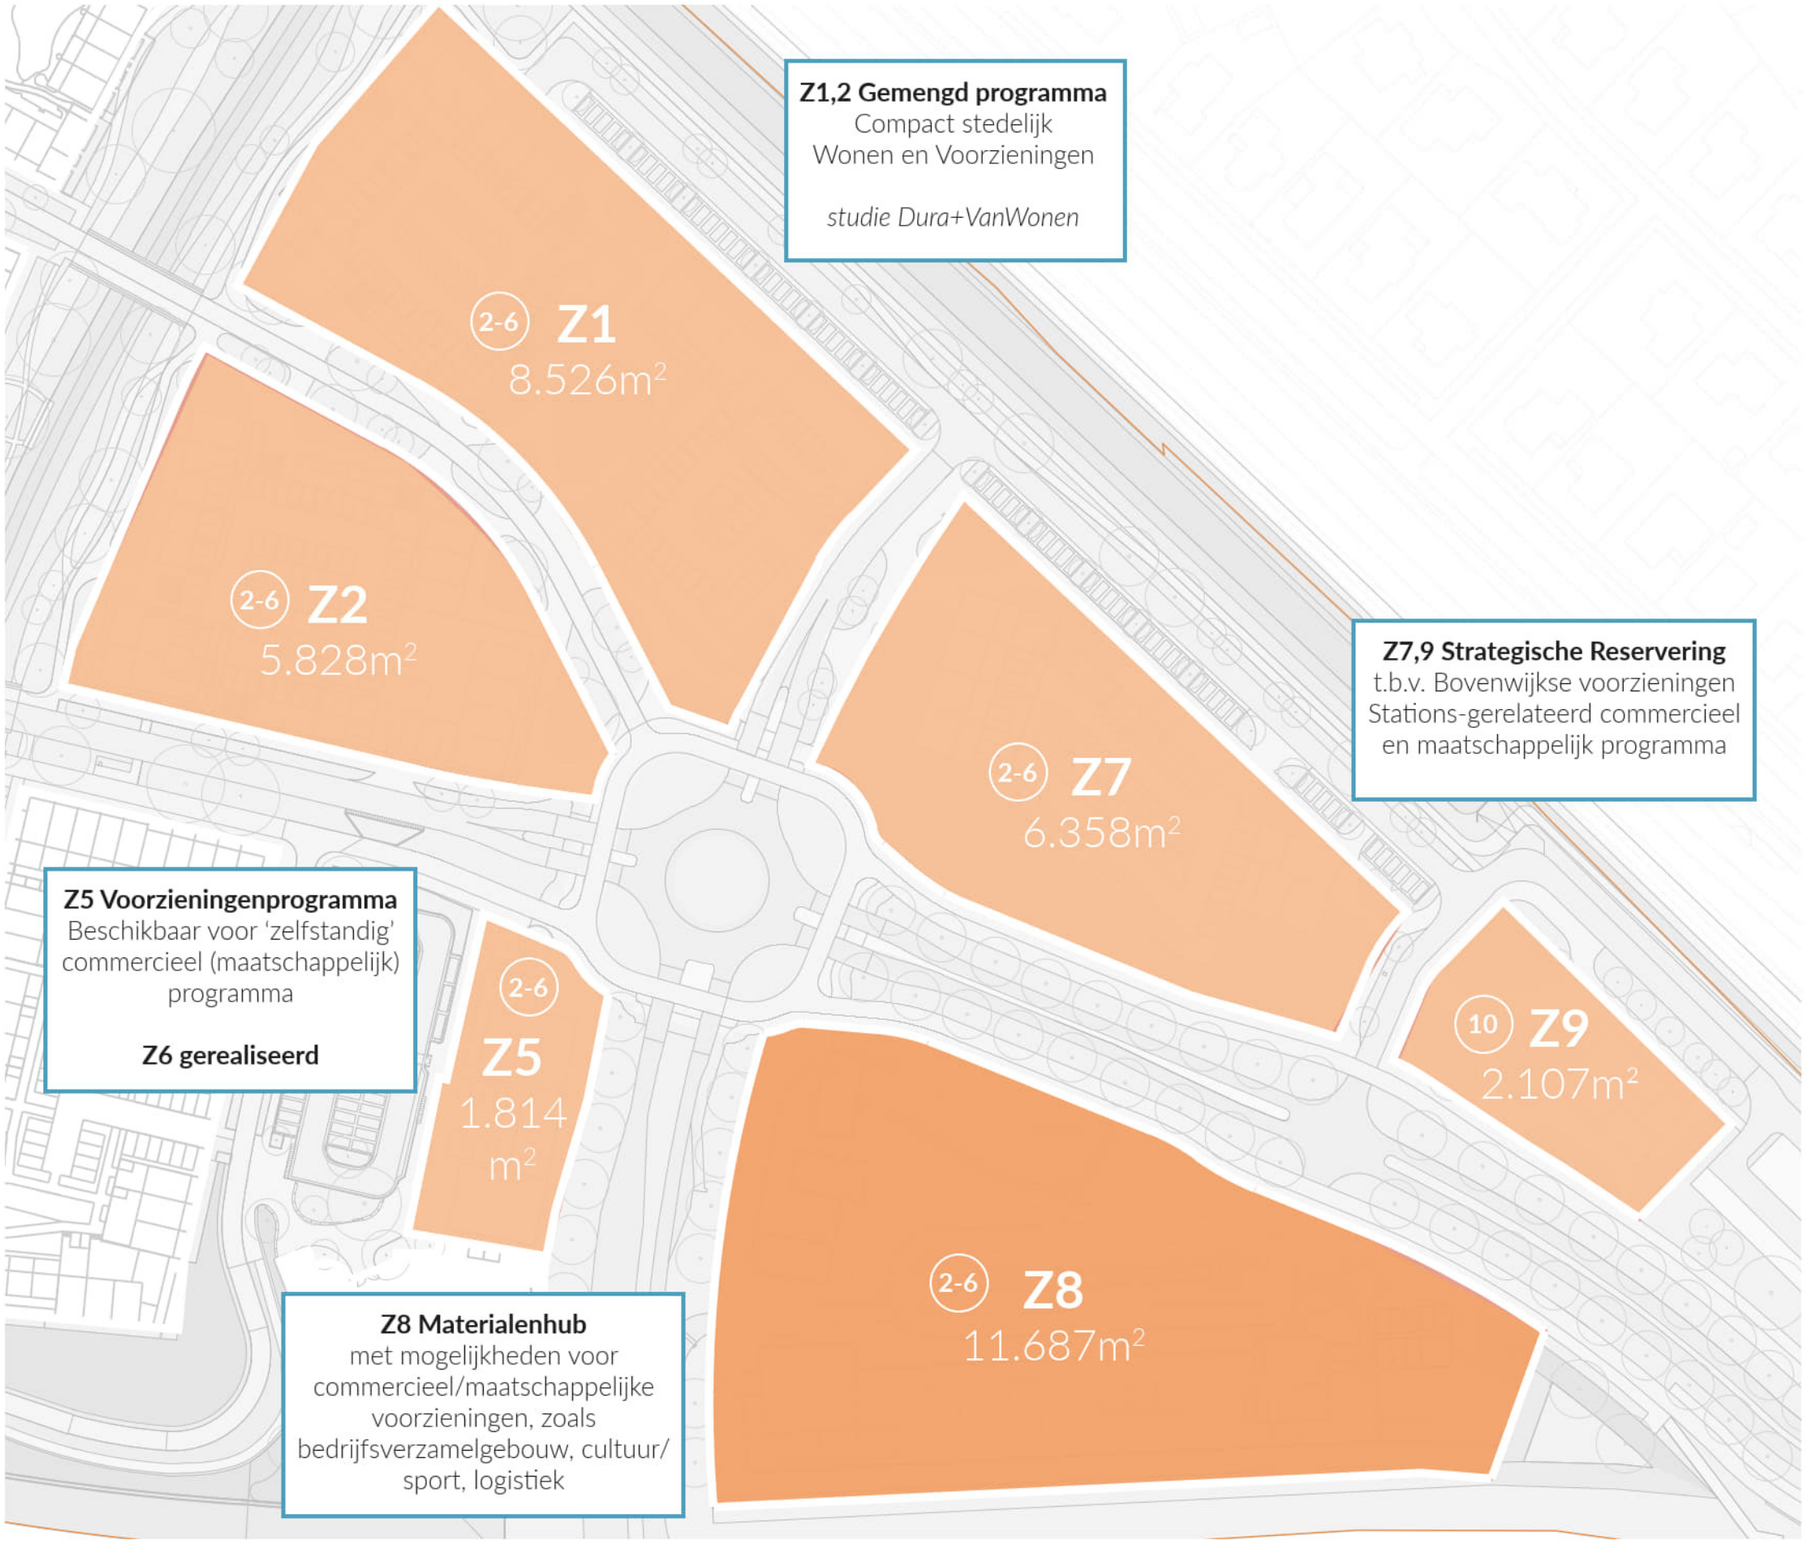

'Gemengd - 1'
bestemd voor:
gebouwen ten behoeve van:

- eengezinshuizen;*
- meergezinshuizen;*
- maatschappelijke voorzieningen;
- dienstverlening;
- cultuur en ontspanning:
- kleinschalige bedrijfsmatige activiteiten;
- gebouwde parkeervoorzieningen met daarbij horende in- en uitritten, alsmede Kiss&Ride- en Park+Ride voorzieningen, taxistandplaatsen, voorzieningen voor openbaar vervoer en fiets-parkeren;

'Gemengd - 2'
bestemd voor:

- gebouwen ten behoeve van:
- maatschappelijke voorzieningen;
- dienstverlening;
- cultuur en ontspanning:
- kleinschalige bedrijfsmatige activiteiten;
- gebouwde parkeervoorzieningen met daarbij horende in- en uitritten, alsmede Kiss&Ride- en Park+Ride voorzieningen, taxistandplaatsen, voorzieningen voor openbaar vervoer en fiets-parkeren;

met daaraan ondergeschikt:

- wegen en paden;
- geluidwerende voorzieningen;
- openbare nutsvoorzieningen;
- oplaadpunten voor elektrisch vervoer;
- infrastructurele voorzieningen;
- groenvoorzieningen;
- speelvoorzieningen;
- water;

met de daarbij behorende:


- tuinen, erven en terreinen;
- overige bouwwerken.

**De maximale bestemmingsplancapaciteit voor het woonprogramma is met de lopende ontwikkelingen op Z1,2,3,4 bepaald.*

2-6 aantal bouwlagen

Belvederelaan

Overzichtsfoto Zuidpunt Stadshagen Zwolle

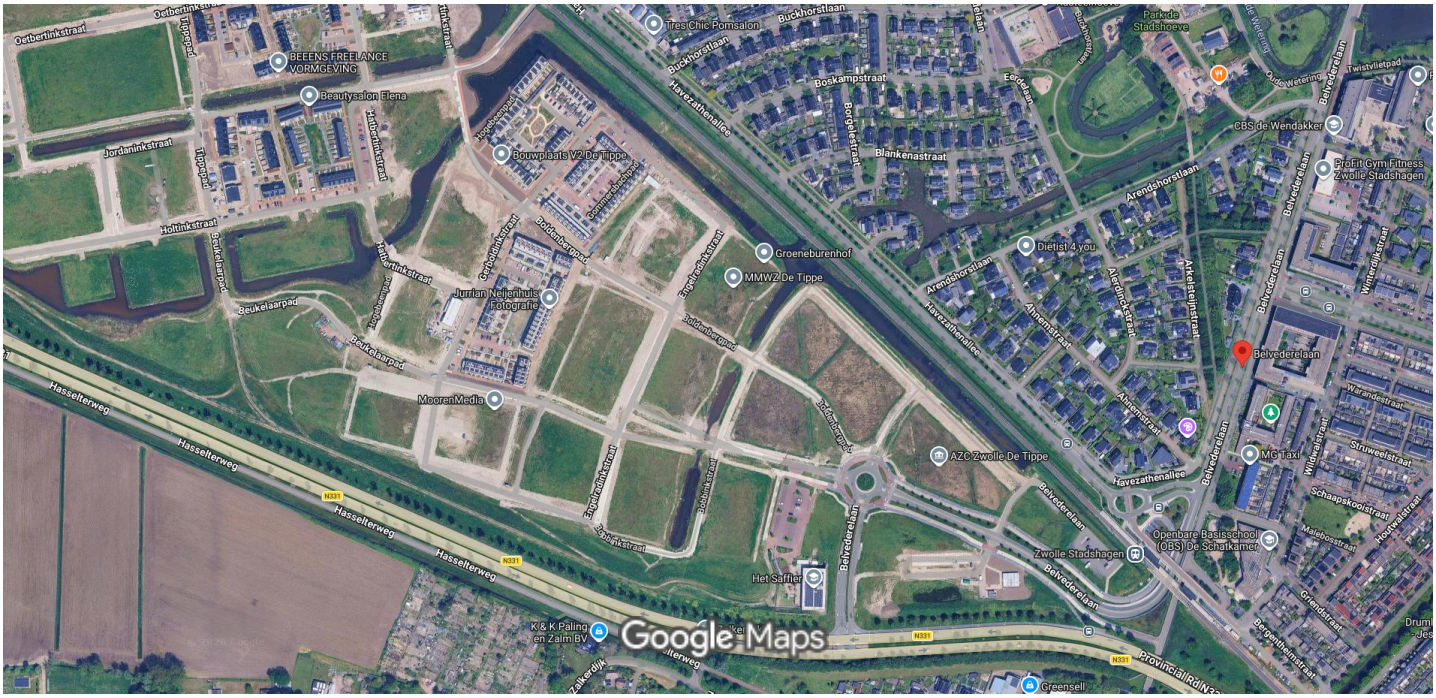

Afbeeldingen ©2026 Airbus,Maxar Technologies,Kaartgegevens ©2026 50 m

Rood = eigendomsgrens voorgesteld (jan 2026) 5.816m2
Paars= eigendomsgrens oud (sep 2025) 5.994 m2
blauw= ontwerpgrens

Z7

Z7: 24 straat

Z7: 17 straat

Aspelaminkstr aat

Aspelaminkstr aat

Aaminkstraat

Aaminkstraat

Z9: ca. 40pp

Z9: +ca. 15 - 18pp

Belvédèrelaa n

Witteveen + Bos

1 Eigendomsgrens Kavel Z7 COA
Schaal: 1:500

From: '5.1.2e <5.1.2e@zwolle.nl>
Sent: 10/28/2025 3:30:15 PM +00:00
To: '5.1.2e - 5.1.2e' <5.1.2e 5.1.2e 5.1.2e@zwolle.nl>
Cc:
Subject: FW: 5.1.2e heeft '25 10 12 BO Stadshagen' met u gedeeld

Hoi 5.1.2e,

Zie onderstaande mail. Ik denk dat we dit wel kunnen opnemen in de erfpachtovereenkomst?

Groet 5.1.2e

Van: 5.1.2e <5.1.2e@zwolle.nl>
Verzonden: dinsdag 28 oktober 2025 14:12
Aan: 5.1.2e <5.1.2e@zwolle.nl>
CC: 5.1.2e 5.1.2e <5.1.2e@zwolle.nl>
Onderwerp: FW: 5.1.2e heeft '25 10 12 BO Stadshagen' met u gedeeld

Hoi 5.1.2e,

Ik ben bezig met de bestuursovereenkomst en werkafspraken met het COA. Ik heb een paar bepalingen die we willen opnemen, maar ik denk dat ze beter in de erfpachtovereenkomst kunnen komen. Kun jij iets met onderstaande uitgangspunten?

- Het pand (het azc in Stadshagen, De Tippe) moet volledig gevuld zijn.
- Als de opvanglocatie minder dan de helft gevuld is wordt het binnen 6 maanden beschikbaar gesteld voor verhuur aan andere doelgroepen.
- Het onderhoudsniveau dient te allen tijde goed te zijn en als dit na 2 aanschrijvingen van gemeente Zwolle niet wordt hersteld dient het pand ook binnen 6 maanden aan gemeente Zwolle te worden verkocht.
- Het vastgoed moet zodanig gebouwd worden dat dit met minimale kosten (maximaal 5% van de verkoopwaarde) te verbouwen is naar reguliere sociale woningbouw

met vriendelijke groet Zwolle

5.1.2e
5.1.2e

5.1.2e, vrij

Gemeente Zwolle,
tel: 5.1.2e
@ : 5.1.2e@zwolle.nl

De gemeente Zwolle beschouwt e-mail als volwaardig communicatiemiddel. Dit betekent dat u erop mag vertrouwen dat de inhoud van dit bericht correct en compleet is.

Legenda toegepaste uitzonderingsgrondslagen

In dit document zijn gegevens definitief geanonimiseerd op grond van:

Wet	Artikel	Omschrijving	Pagina's
Wet open overheid	Art. 5.1 lid 2 sub e	De eerbiediging van de persoonlijke levenssfeer	1

From: '5.1.2e' <5.1.2e@zwolle.nl>
Sent: 12/4/2025 6:50:03 AM +00:00
To: '5.1.2e' <5.1.2e@zwolle.nl>
Cc:
Subject: FW: 5.1.2e

Dag 5.1.2e,
Ik kreeg jouw naam door van 5.1.2e.
Zie onderliggende mailwisseling.
Kun jij mij meer vertellen over 5.1.2e en wat de gemeente hier voor rol in heeft.

Ik hoor graag.
Dank alvast.



5.1.2e
5.1.2e

Aanwezig: ma-di-do

Gemeente Zwolle, Afdeling Proces, Programma, Projectmanagement
Postadres: Postbus 10007, 8000 GA Zwolle
Bezoekadres: Lübeckplein 2
☎ : 5.1.2e
@ : 5.1.2e@zwolle.nl

Van: 5.1.2e <5.1.2e@zwolle.nl>
Verzonden: woensdag 3 december 2025 08:32
Aan: 5.1.2e <5.1.2e@zwolle.nl>
CC: 5.1.2e <5.1.2e@zwolle.nl>
Onderwerp: RE: 5.1.2e

Ach ja sorry, dat ik deze niet gelijk meestuurde. Ben even druk en deed het tussendoor. 5.1.2e, 5.1.2e@zwolle.nl
5.1.2e

Kan je vast meer informatie geven.

Van: 5.1.2e <5.1.2e@zwolle.nl>
Verzonden: dinsdag 2 december 2025 16:18
Aan: 5.1.2e <5.1.2e@zwolle.nl>
Onderwerp: RE: 5.1.2e

He 5.1.2e, heb jij daar contacten? Een contactpersoon die ik hierop kan bevragen?



5.1.2e
5.1.2e

Aanwezig: ma-di-do

Gemeente Zwolle, Afdeling Proces, Programma, Projectmanagement
Postadres: Postbus 10007, 8000 GA Zwolle
Bezoekadres: Lübeckplein 2
☎ : 5.1.2e
@ : 5.1.2e @zwolle.nl

Van: 5.1.2e <5.1.2e @zwolle.nl>
Verzonden: maandag 1 december 2025 16:21
Aan: 5.1.2e <5.1.2e @zwolle.nl>
Onderwerp: RE: 5.1.2e

Regionaal Bureau Zelfstandigen

Rbz Zwolle biedt ondersteuning aan ondernemers met financiële problemen en uitdagingen. Dat doen wij als overheidsorganisatie vanuit het Besluit bijstandsverlening zelfstandigen (Bbz), in het kort: bijstand voor zelfstandigen.

Zij kopen dit in omdat de statushouders willen kijken of zij als zelfstandig ondernemer verder kunnen. RBZ zit bij ons in het stadskantoor 2e verdieping.

Van: 5.1.2e <5.1.2e @zwolle.nl>
Verzonden: maandag 1 december 2025 16:19
Aan: 5.1.2e <5.1.2e @zwolle.nl>
Onderwerp: RE: 5.1.2e

Dank, maar waar staat RBZ voor?

met vriendelijke groet Zwolle

5.1.2e
5.1.2e

Aanwezig: ma-di-do

Gemeente Zwolle, Afdeling Proces, Programma, Projectmanagement
Postadres: Postbus 10007, 8000 GA Zwolle
Bezoekadres: Lübeckplein 2
☎ : 5.1.2e
@ : 5.1.2e @zwolle.nl

Van: 5.1.2e <5.1.2e @zwolle.nl>
Verzonden: maandag 1 december 2025 16:13
Aan: 5.1.2e <5.1.2e @zwolle.nl>
Onderwerp: RE: 5.1.2e

Hallo 5.1.2e,

Deels worden de inkomsten uit de onderneming gehaald, deels uit externe fondsen en ze hebben een contract welke via RBZ loopt. Dit is wat is weet.

5.1.2e

Van: [redacted] <[redacted]@zwolle.nl>
Verzonden: maandag 1 december 2025 14:43
Aan: [redacted] <[redacted]@zwolle.nl>; [redacted] [redacted]) <[redacted]@zwolle.nl>
Onderwerp: [redacted]

Dag collega's,
Ik ben bezig met onderzoek naar de mogelijkheden van toepassing van de filosofie van plan Einstein in Zwolle. Dit is een methode die in Utrecht wordt toegepast voor de opvang van vluchtelingen. We gaan dit uitwerken voor de Tippe. Nu ben ik kansen aan het ontdekken en ben benieuwd naar de constructie rondom [redacted]. Wie is hier de trekker van? Hoe wordt het gefinancierd? Is de gemeente betrokken? Etc etc.

Ik heb deze vraag aan [redacted] gesteld en hij verwees me naar jullie door. Kunnen jullie me verder helpen?

Ik hoor graag.

met vriendelijke groet Zwolle

[redacted]
[redacted]

Aanwezig: ma-di-do

Gemeente Zwolle, Afdeling Proces, Programma, Projectmanagement
Postadres: Postbus 10007, 8000 GA Zwolle
Bezoekadres: Lübeckplein 2
☎ : [redacted]
@ : [redacted]@zwolle.nl

Legenda toegepaste uitzonderingsgrondslagen

In dit document zijn gegevens definitief geanonimiseerd op grond van:

Wet	Artikel	Omschrijving	Pagina's
Wet open overheid	Art. 5.1 lid 2 sub e	De eerbiediging van de persoonlijke levenssfeer	1, 2, 3

From: '[redacted] <[redacted]@zwolle.nl>
Sent: 4/23/2026 11:19:07 AM +00:00
To: '[redacted] <[redacted]@coa.nl>, '[redacted]' <[redacted]@zwolle.nl>
Cc:
Subject: FW: namen van tekstschrijvers voor schrijven artikelen/interviews voor nieuwsbrieven, e.d.

Via (collega) [redacted], (@[redacted], zij is externe tekstschrijver in ons subteam Interne Communicatie) twee namen gekregen van freelance tekstschrijvers…

Van: [redacted] <[redacted]@zwolle.nl>
Verzonden: donderdag 23 april 2026 12:52
Aan: [redacted] <[redacted]@zwolle.nl>
Onderwerp: tekstschrijver

Hoi [redacted]

Je kunt terecht bij [redacted] als je een tekstschrijver zoekt: info@[redacted].nl
Doe haar de groeten.

Ook [redacted] kan je helpen: [redacted].

Met vriendelijke groet,

[redacted]

Ik werk voor Zwolle op maandagen en donderdagen

Legenda toegepaste uitzonderingsgrondslagen

In dit document zijn gegevens definitief geanonimiseerd op grond van:

Wet	Artikel	Omschrijving	Pagina's
Wet open overheid	Art. 5.1 lid 2 sub e	De eerbiediging van de persoonlijke levenssfeer	1

From: "5.1.2e"
Sent: 3/13/2026 11:00:55 AM +00:00
To: "5.1.2e" <5.1.2e@enexis.nl>
Cc: "5.1.2e" <5.1.2e@zwolle.nl>
Subject: FW: Nieuwbouw AZC De Tippe in Zwolle

Hallo 5.1.2e,

Zojuist heb ik naar aanleiding van onderstaande bericht met 5.1.2e gesproken.

Ik bel je even naar aanleiding hiervan. Graag zou ik met je doorspreken wat er voor nodig is om het proces te versnellen en het benodigde tracé in beeld te breken. Deze kunnen wij dan in het traceontwerp verwerken. Het gaat hierbij om zowel de bouw als definitieve aansluiting.

met vriendelijke groet Zwolle

5.1.2e
5.1.2e

5.1.2e, vrij

Gemeente Zwolle
Postadres: Postbus 10007, 8000 GA Zwolle
Bezoekadres: Belvédèrelaan 493

☎ : 5.1.2e
@ : 5.1.2e@zwolle.nl

Van: 5.1.2e <5.1.2e@coa.nl>
Verzonden: woensdag 11 maart 2026 15:09
Aan: 5.1.2e <5.1.2e@enexis.nl>
CC: 5.1.2e <5.1.2e@coa.nl>; 5.1.2e <5.1.2e@enexis.nl>; 5.1.2e <5.1.2e@zwolle.nl>
Onderwerp: RE: Nieuwbouw AZC De Tippe in Zwolle
Urgentie: Hoog

Goedemiddag 5.1.2e,

Bij deze, zoals vanmorgen telefonisch besproken, de mail met daarin de reminder voor je reactie op onderstaand.

Vanmorgen heeft Enexis mij gebeld m.b.t. de aanvraag voor de (3x80A) bouwaansluiting bij de nieuwbouw AZC in Zwolle.
Het blijkt dat op die locatie nog geen hoofdinfra is aangelegd en dat de bouwaansluiting voor zowel elektra als water dus ook niet gerealiseerd kan worden, de doorlooptijd hiervan is (minimaal) 82 weken hoorde ik.
Ook 5.1.2e (uitvoerende partij) belde me later vanmorgen en gaf hetzelfde aan.
5.1.2i
5.1.2e

5.1.2i
5.1.2i

Tevens heb ik nog geen offerte ontvangen van mijn grootverbruik aanvraag, deze is nodig om via ACM-prioritering aan te vragen.

Ik heb de projectleider van de gemeente Zwolle, 5.1.2e , ook meegenomen in de cc. aangezien 5.1.2e ook nauw betrokken is bij de ontwikkeling in Stadshagen.

Met vriendelijke groet,

5.1.2e

Centraal Orgaan opvang asielzoekers (COA)
Directie Bedrijfsvoering
Afdeling Vastgoed & Facilitair
5.1.2e
5.1.2e

COA Centraal Orgaan opvang asielzoekers

Telefoon: 5.1.2e
Website: www.coa.nl
Bezoekadres: Rijnstraat 8, 2515 XP Den Haag
Postadres: Postbus 30203, 2500 GE, Den Haag

Van: 5.1.2e <5.1.2e @enexis.nl>
Verzonden: donderdag 12 februari 2026 14:39
Aan: 5.1.2e <5.1.2e @coa.nl>
CC: 5.1.2e <5.1.2e @coa.nl>; 5.1.2e <5.1.2e @coa.nl>; 5.1.2e <5.1.2e @enexis.nl>
Onderwerp: RE: Nieuwbouw AZC De Tippe in Zwolle

Goedemiddag 5.1.2e

Voor het COA ben ik binnen Enexis de relatiemanager.
Grootverbruikers (>3*80A) kun je niet aanvragen via www.mijnaansluiting.nl , dit moet via:
Grootzakelijke aansluiting gas en elektriciteit | Enexis Netbeheer
Op dit moment zit het netwerk voor grootverbruiker op slot, een aanvraag doen voor een grootverbruiker zorgt dus ook niet voor een aansluiting met capaciteit.
Voor kleinverbruik (3*80A of kleiner) is het op dit moment nog wel mogelijk om een aansluiting te verkrijgen, het is echter wel goed mogelijk dat je tegen een langere doorlooptijd aanloopt, maar je komt nog niet op een wachtlijst.
Dit gaat per 1 juli wel veranderen, zie ook:
Nieuwe regels voor maatschappelijk prioriteren bij een vol stroomnet | Enexis Netbeheer

Wanneer een 3*80A niet toereikend is, dan is het niet mogelijk om een tweede 3*80A erbij te nemen.
Als het COA toch voor een aansluiting groter dan 3*80A, dan zal de opdracht pas door Enexis worden uitgevoerd wanneer er uitzicht is op capaciteit. Op dit moment zit het netwerk nog op slot, zie ook:
Capaciteitskaart elektriciteitsnet | Totaal - Afname
Transportschaarste | Enexis Netbeheer

Meer informatie?
Neem dan contact met mij op via 5.1.2e @enexis.nl of 5.1.2e
Meer informatie over uw Enexis account vindt u op Mijn Enexis Zakelijk.

In onze privacyverklaring staat hoe Enexis Netbeheer persoonsgegevens verwerkt.

Met vriendelijke groet,

5.1.2e
5.1.2e

ENEXIS Netbeheer B.V. / Operations / Grootzakelijk / Europaweg 31 Groningen / Postbus 856 5201 AW 's-Hertogenbosch / KVK-nummer 17131139 / **T** 088 85 72222
E 5.1.2e @enexis.nl / www.enexis.nl/zakelijk / Mijn Enexis Zakelijk
T 5.1.2e E 5.1.2e @enexis.nl

Van: 5.1.2e <5.1.2e @coa.nl>
Verzonden: dinsdag 10 februari 2026 16:07
Aan: 5.1.2e <5.1.2e @enexis.nl>
CC: 5.1.2e <
Onderwerp: Nieuwbouw AZC De Tippe in Zwolle

Goedemiddag 5.1.2e,

Ik heb u 2 keer gebeld m.b.t. de nieuwbouw van een AZC in de wijk Stadshagen in Zwolle.
Ik wil de aanvraag via mijnaansluitingen.nl afronden maar daar kan ik alleen kiezen voor een klein zakelijke (max 3x80A) aansluiting voor elektriciteit.
Voor de nieuwbouw hebben we echter een grootzakelijke aansluiting nodig.
Graag zou ik hierover afstemming willen zodat we de aanvraag definitief kunnen maken.

Bij deze dan ook het verzoek om mij te bellen over bovenstaand.

Hoor het graag!

Met vriendelijke groet,

5.1.2e

Centraal Orgaan opvang asielzoekers (COA)
Directie Bedrijfsvoering
Afdeling Vastgoed & Facilitair
5.1.2e
5.1.2e

COA Centraal Orgaan opvang asielzoekers

Telefoon: 5.1.2e
Website: www.coa.nl
Bezoekadres: Rijnstraat 8, 2515 XP Den Haag
Postadres: Postbus 30203, 2500 GE, Den Haag

****
Dit bericht kan informatie bevatten die niet voor u is bestemd. Indien u niet de geadresseerde bent of dit bericht abusievelijk aan u is toegezonden, wordt u verzocht dat aan de afzender te melden en het bericht te verwijderen. Het COA aanvaardt geen aansprakelijkheid voor schade, van welke aard ook, die verband houdt met risico's verbonden aan het elektronisch verzenden van berichten.
This message may contain information that is not intended for you. If you are not the addressee or if this message was sent to you by mistake, you are requested to inform the sender and delete the message. The COA organisation accepts no liability for damage of any kind resulting from the risks inherent in the electronic transmission of messages.
Centraal Orgaan opvang asielzoekers.
****
****
Dit bericht kan informatie bevatten die niet voor u is bestemd. Indien u niet de geadresseerde bent of dit bericht abusievelijk aan u is toegezonden, wordt u verzocht dat aan de afzender te melden en het bericht te verwijderen. Het COA aanvaardt geen aansprakelijkheid voor schade, van welke aard ook, die verband houdt met risico's verbonden aan het elektronisch verzenden van berichten.
This message may contain information that is not intended for you. If you are not the addressee or if this message was sent to you by mistake, you are requested to inform the sender and delete the message. The COA organisation accepts no liability for damage of any kind resulting from the risks inherent in the electronic transmission of messages.
Centraal Orgaan opvang asielzoekers.
****

Legenda toegepaste uitzonderingsgrondslagen

In dit document zijn gegevens definitief geanonimiseerd op grond van:

Wet	Artikel	Omschrijving	Pagina's
Wet open overheid	Art. 5.1 lid 2 sub e	De eerbiediging van de persoonlijke levenssfeer	1, 2, 3
Wet open overheid	Art. 5.1 lid 2 sub i	Het goed functioneren van de Staat, andere publiekrechtelijke lichamen of bestuursorganen	1, 2

Rood = eigendomsgrens voorgesteld (jan 2026) 5.816m2
Paars= eigendomsgrens oud (sep 2025) 5.994 m2
blauw= ontwerpgrens

Z7

Z7: 24 straat

Z7: 17 straat

Aspelaminkstr aat

Aspelaminkstr aat

Aaminkstraat

Aaminkstraat

Z9: ca. 40pp

Z9: +ca. 15 - 18pp

Belvédèrelaa n

Witteveen + Bos

1 Eigendomsgrens Kavel Z7 COA
Schaal: 1:500

Vermogensberekening op basis van vierkantemeter vloeroppervlak BVO

Project: Nieuwbouw De Tippe
Plaats: Zwolle
Medewerker: 5.1.2e
Onderwerp: Vermogingsraming
Onderdeel: Elektrotechnische installaties
Datum: 2-10-2025
Beheerders: KENEX & 5.1.2e

COA Centraal Orgaan opvang asielzoekers

Versienummer: 4.3

Werkinstructie

Dit model is gemaakt om inzicht te krijgen in de benodigde aansluiting op een locatie en is bedoeld voor de fase van een haalbaarheidsonderzoek. Het is geschikt voor all-electric locaties, zowel voor unitbouw als permanente bouw en kantoortransformaties.
Op basis van de uitkomsten van dit model kan de vastgoedregisseur in overleg treden met een netwerkbeheerder over de mogelijkheid van het kunnen verkrijgen van een aansluiting. **HET IS VERPLICHT** voorafgaand aan dit contact altijd de invulling af te stemmen met de installatiedeskundige van KENEX/COA 5.1.2e @coa.nl). Kies bij de transformatorselectie in basis voor 1 trafo met voldoende capaciteit. (Grote) overcapaciteit alleen aanhouden ingeval van een te verwachten uitbreiding. De 800 kVA trafo is niet opgenomen omdat dit geen standaard leverbare capaciteit is. Evt na overleg KENEX te hanteren.

Algemene gegevens gebouwen

Bouwdelen:	BVO		Pers (TC)		
Kantoor en activiteiten	3739	m2		Aantal voorzieningsgebouwen:	2
Wonen	5050	m2	440	Aantal woningen:	55
Isolatiegraad	Nieuwbouw (>2015)			Aantal bedden/woning	8,00
Type verwarming	Warmtepomp				

Naam:	Onderdelen:	per m2 [m2]	[VA/m2]	Aantal [-]	[VA]	Aangesloten [kVa]	Factor [-]	Gelijktijdig [kVa]	Toelichting invuller (eventueel)
Kantoor en Activiteiten									
Algemeen E voorzieningen									
	Verlichting	3739	8			29,9	0,8	23,9	Berekening op basis van M2
	Contactdozen	3739	0,2	748	200	149,6	0,4	59,8	Berekening op basis van M2
	Pantry's			3	1.000	3,0	0,5	1,5	Aantal is volgens TPvE ingevuld;
ICT	*<De vooraf ingevulde ICT-waarden zijn correct tot aan een azc van 800 bewoners. Daarboven overleg met KENEX>*								
	ICT 19" kasten			3	6.000	18,0	1,0	18,0	Aantal is volgens TPvE ingevuld
	Koeling tbv ICT			1	2.000	2,0	0,8	1,6	Aantal is volgens TPvE ingevuld
	Beveiligingsinstallaties			2	1.000	2,0	1,0	2,0	Aantal is volgens TPvE ingevuld
	Brandmeldinstallaties			2	500	1,0	1,0	1,0	Aantal is volgens TPvE ingevuld
Werktuigkundige installaties									
	Warmtepomp, COP @-10°C = 2			-		74.780	74,8	0,8	59,8
	Hydrofoor			1	2.500	2,5	0,4	1,0	
	Regelkast			2	10.000	20,0	0,6	12,0	
	Close in boilers pantrys			3	2.200	6,6	0,4	2,6	Gelijk aan aantal pantries
	Opvoerpomp			1	2.000	2,0	0,4	0,8	
Algemene voorzieningen									
	Zonwering			2	3500	7,0	0,0	0,0	
	Post onvoorzien			2	3000	6,0	0,4	2,4	
Totaal Kantoor en Activiteiten								**186,5176**	

Naam:	Onderdelen:	per m2 [m2]	[VA/m2]	Aantal [-]	[VA]	Aangesloten [kVa]	Factor [-]	Gelijktijdig [kVa]	Toelichting invuller (eventueel)
Wonen									
Voorzieningen algemeen en woningunits									
	Verlichting	5050	8			40,4	0,6	24,2	Berekening op basis van M2
	Contactdozen			1320	200	264,0	0,4	105,6	
	Elektrisch koken - 4 pits			55	6.000	330,0	0,5	165,0	
	Afzuigkap			55	200	11,0	0,5	5,5	
Werktuigkundige installaties									
	1. Warmtepomp, COP @-10°C = 2			55	1836,363636	101,0	0,8	80,8	Gebruik van doorstroomapparaten voor douches; altijd eerst afstemmen met KENEX. Basis-invulling klopt voor nieuwe azc's.
	2. Doorstroomapparaten douches van toepassing?	Nee		0	18.000	0,0	0,25	0,0	
	3. Close in boiler keuken			55	2.200	121,0	0,3	36,3	
	Vloerverwarmingspompen			55	125	6,9	0,6	4,1	
	WTW units			55	100	5,5	0,6	3,3	
Algemene voorzieningen									
	Personenlift (indien 3-laags)			2	8.000	16,0	0,5	8,0	
	Goederenlift (indien 3-laags)			0	10.000	0,0	0,5	0,0	
	Wasmachine			27,5	3.000	82,5	0,6	49,5	Standaard 1 op 16 bewoners
	Droogmachine			27,5	3.000	82,5	0,6	49,5	Standaard 1 op 16 bewoners
	Zonwering			1	6.000	6,0	0	0,0	
	Post onvoorzien			2	3000	6,0	0,4	2,4	
Totaal wonen algemeen								**409,74**	
Totaal wonen werktuigkundige installaties								**124,525**	

Naam:	Onderdelen:	per m2 [m2]	[VA/m2]	Aantal [-]	[VA]	Aangesloten [kVa]	Factor [-]	Gelijktijdig [kVa]	Toelichting invuller (eventueel)
Terrein									
Algemene voorzieningen									
	Hydrofoor			2	6.300	12,6	0,7	8,8	
	Elektrische laadpalen			3	22.000	66	0	0,0	Beleid is om geen vermogen te reserveren voor laadpalen bij piekvraag. Beleid is om load balancing toe te passen.
	Terreinverlichting			1	20.000	20	1	20,0	
	Perscontainer			1	10.000	10	0,2	2,0	
	Opvoerpomp riolering			2	9.000	18	0,3	5,4	
	Parkeersysteem (slagbomen)			1	1.000	1	0,2	0,2	
	Post onvoorzien			2	3000	6	0,3	1,8	
Totaal Terrein								**36,42**	

Totaal overzicht

Kantoor en Activiteiten			
Subtotaal		187	kVa
Onvoorzien	5%	9	kVa
Overall gelijktijdigheid	80%	**157**	kVa
Wonen			
Subtotaal algemeen		410	kVa
Subtotaal WTB		125	kVa
Onvoorzien	5%	27	kVa
Overall gelijktijdigheid algemeen	30%	**129**	kVa
Overall gelijktijdigheid wtb installaties	100%	**131**	kVa
Terrein			
Subtotaal		36	kVa
Onvoorzien	5%	2	kVa
Overall gelijktijdigheid	80%	**31**	kVa
Subtotaal		***447***	**kVa**
Vollastfactor trafo	5%	22	kVa
Totaal		**469**	**kVa**

Informatie

LAAGSPANNINGSREK
Stroomsterkte berekening op basis werkelijk vermogen

Laagspanningsrek	I =	**678**		**Totaal Amperage beschikbaar**
Afgaand veld	1	*630*	A	NH 2 Din patroon grootte
Afgaand veld	2	*630*	A	NH 2 Din patroon grootte
Afgaand veld	3	*400*	A	NH 2 Din patroon grootte
Afgaand veld	4	*400*	A	NH 2 Din patroon grootte
Afgaand veld	5	*250*	A	NH 1 Din patroon grootte
Afgaand veld	6	*250*	A	NH 1 Din patroon grootte
Afgaand veld	7	*100*	A	NH 1 Din patroon grootte
Afgaand veld	8	*100*	A	NH 1 Din patroon grootte

45 W Werkelijk vermogen per M2

Schijnbaar vermogen (SP) — **399 KW** Werkelijk vermogen

Trafo keuze


Aantal	Keuze transformator: schijnbaar vermogen	Capaciteit %	Consequenties	Toelichting keuze (eventueel)
1	Trafo 630 KVA	134%	Beperkt uitbreiden mogelijk	

Legenda toegepaste uitzonderingsgrondslagen

In dit document zijn gegevens definitief geanonimiseerd op grond van:


Wet	Artikel	Omschrijving	Pagina's
Wet open overheid	Art. 5.1 lid 2 sub e	De eerbiediging van de persoonlijke levenssfeer	1

Witteveen + Bos

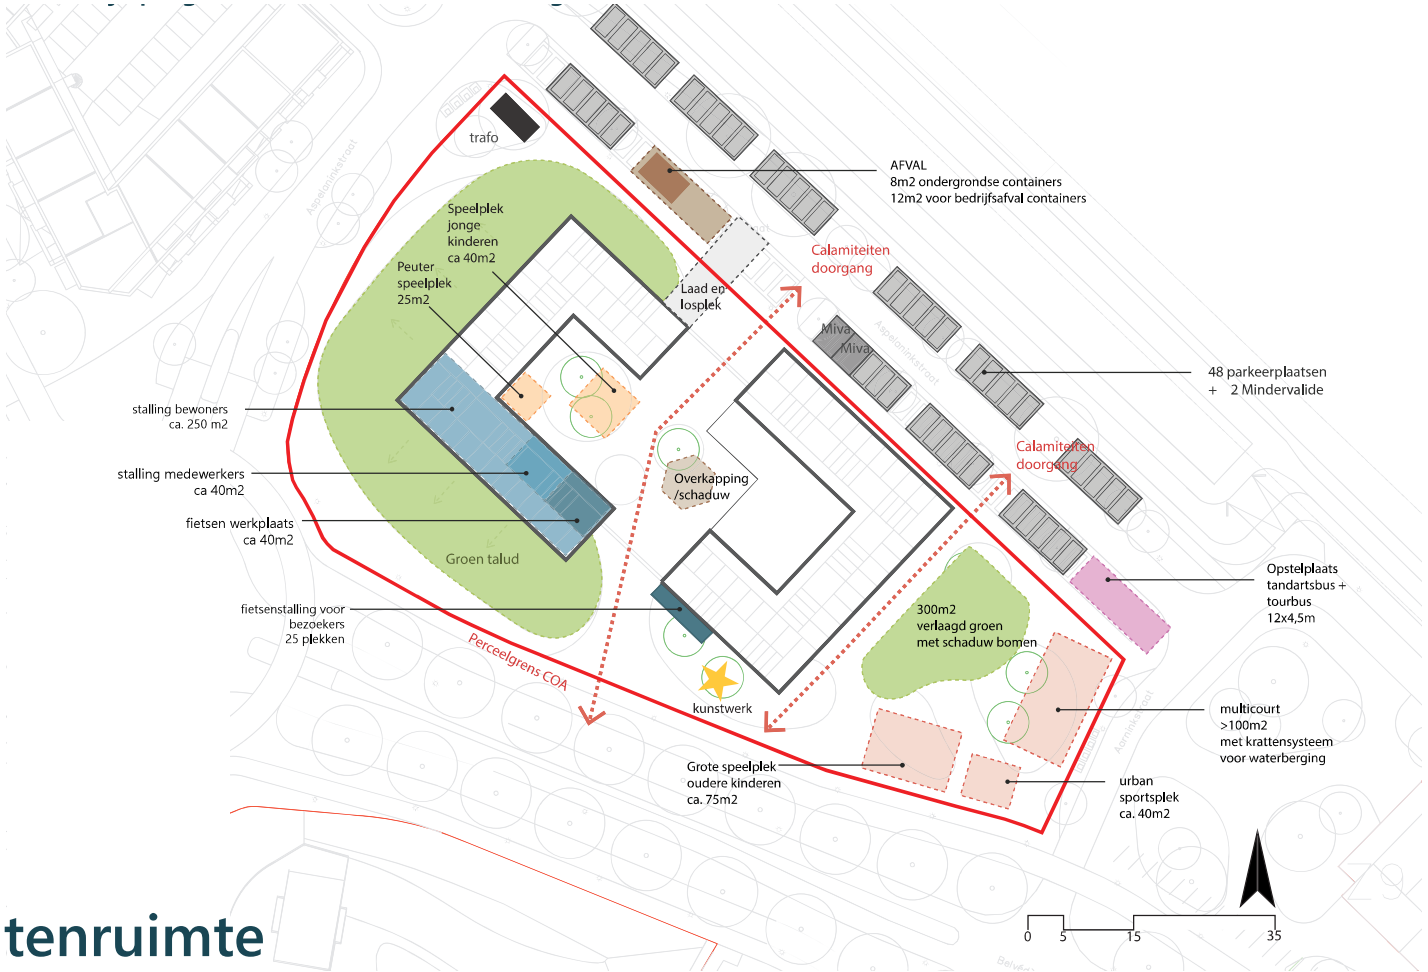

Naaststaande afbeelding geeft een beeld van het ruimtebeslag en mogelijke indeling van voorzieningen in de buitenruimte.

programma buitenruimte

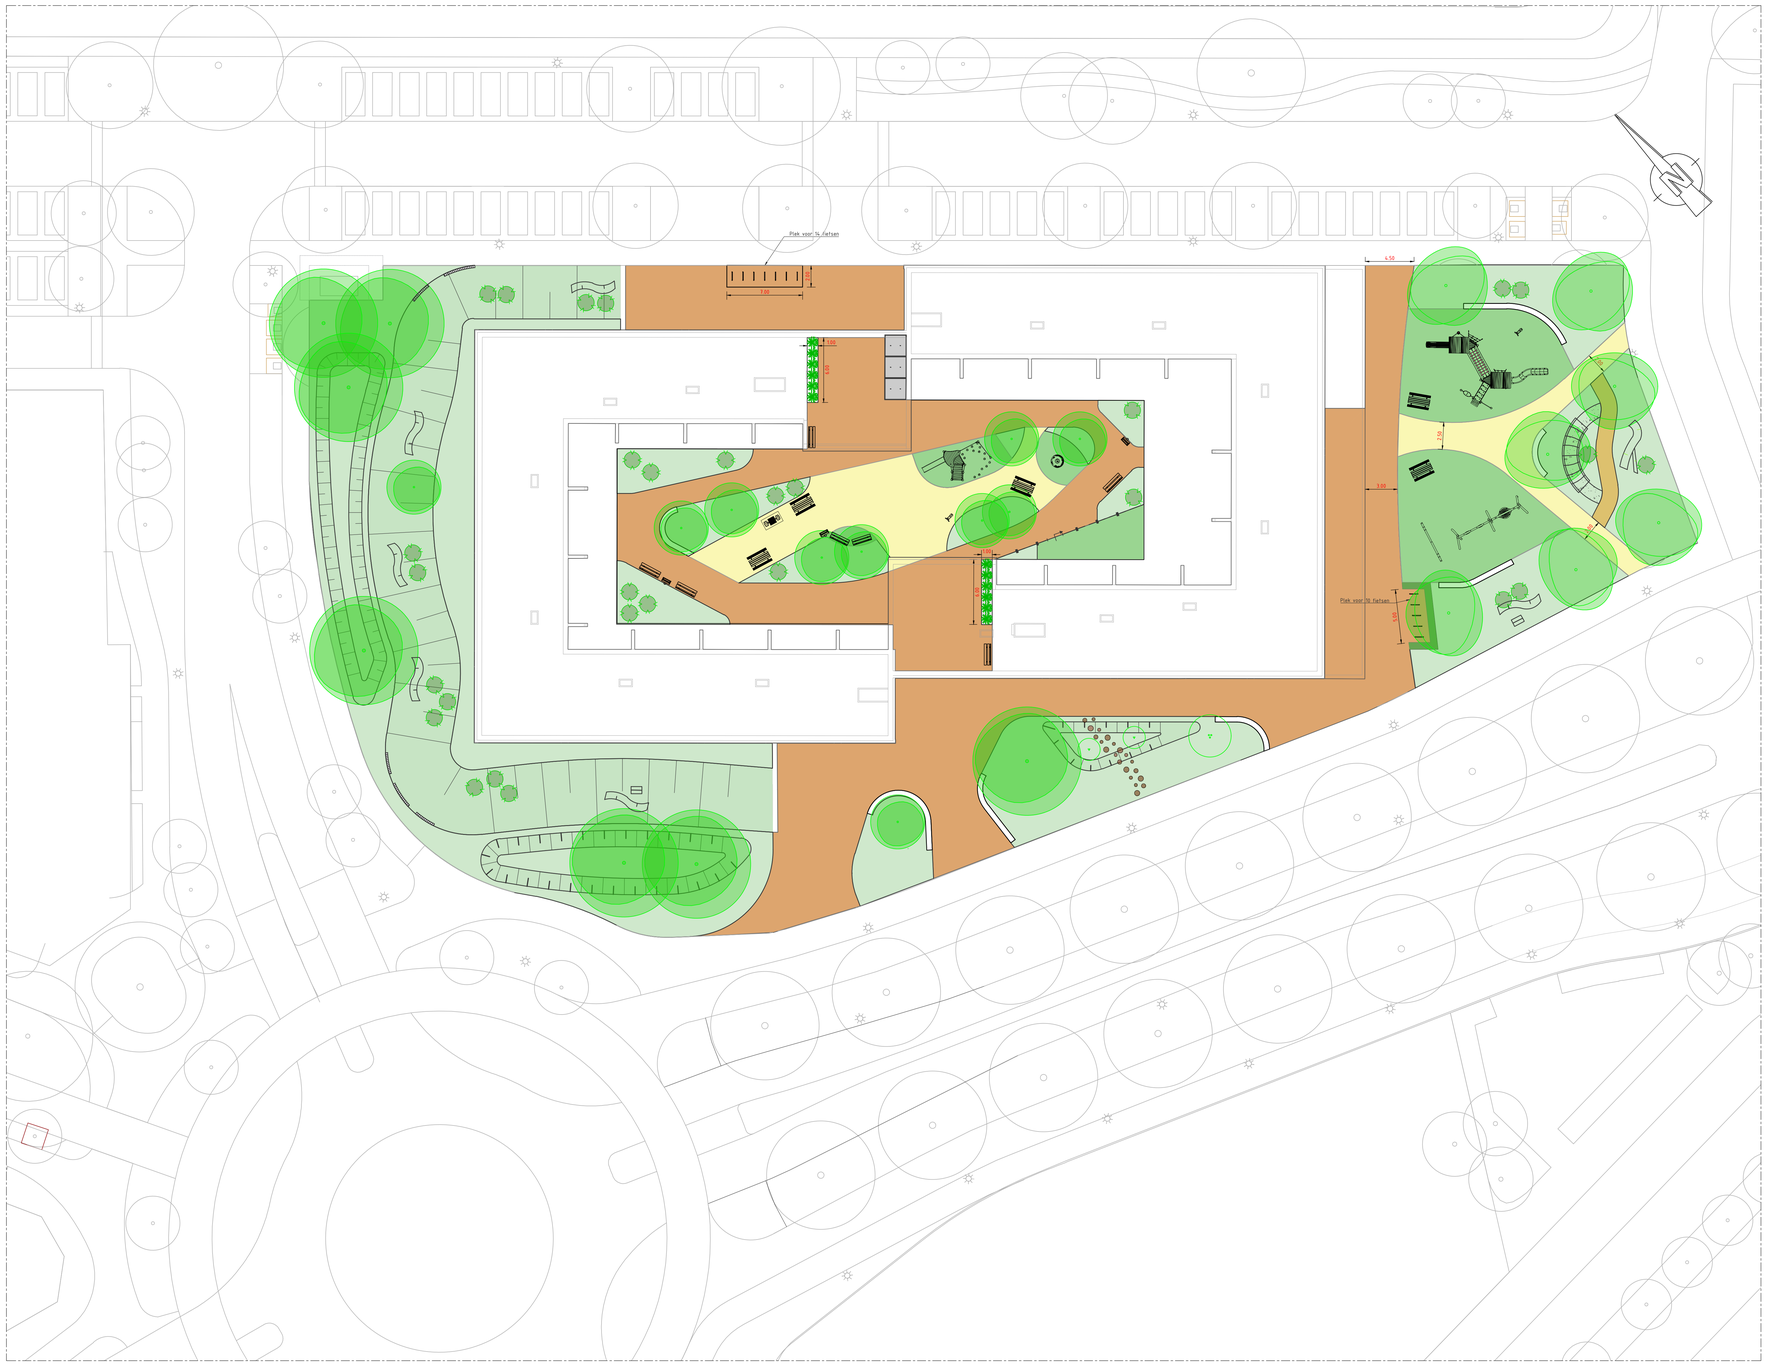

LEGENDA

- Beplanting, zie beplantingstekening
- Haag
- Straatbaksteen dik formaat
- Houtsnipper pad
- Rubber valondergrond, kleur geel
- Rubber valondergrond, kleur groen
- Zitrand
- Hekwerk
- Boom
- Solitaire heester
- Meerstammige heester
- Varens
- Wilgentunnel
- Picknicktafel
- Bank
- Fietsbeugel
- Stapstennen Ø30-50cm
- Dood hout (max 4m)
- Steen muur (0.30m hoog)
- Bijenhotel
- Bedrijvloerplatten 2x2m
- Hekpoort 1,50 m

0 2 4 6 8m
SCHAAL 1:200

Witteveen+Bos

Wijz.	Getekend	Datum	Omschrijving
A			
B			
C			

CONCEPT 001 23-01-2026

Opdrachtgever
Centraal Orgaan Asielzoekers
Project
Opvanglocatie Stadshagen
Ontwerpfase
Onderdeel
Maaiveldinrichting

Status	Concept	Getekend		
Datum		Gecontroleerd		
		Goedgekeurd		
Formaat	Schaal	Projectcode	Tekeningnummer	Bladnummer
A0	1:200	150492	3001	1/1

Witteveen+Bos Raadgevende ingenieurs B.V. | Deventer
Leeuwenbrug 8 | Postbus 233 | 7400 AE Deventer | T 570 | www.witteveenbos.com | KvK 38020751

Plotdatum: 1/23/2026 1:41

Dit tekeningen en rapport zijn het eigendom van Witteveen+Bos. Gebruik door derden is niet toegestaan zonder voorafgaande schriftelijke toestemming van Witteveen+Bos.



LEGENDA

- Houtsnipper pad
- Haag
- Boom met soort:
  - Pa Prunus avium
  - Ag Alnus glutinosa
  - AcH Acer campestra 'Huibers'
  - AcRS Acer campestra 'Red Shine'
  - CbAB Carpinus Betulus 'Lucas Franken'
  - Cm Cornus mas
  - TcR Tilia cortada 'Rancho'
  - Ac Acer campestra
  - Td Taxodium distichum
- Heesters met soort:
  - BdEB Buddleja davidii 'Empire Blue'
  - CaS Cornus alba 'Sibirica'
  - Po Physocarpus opulifolius
- Meerstammige heester:
  - Mg Myrica gale
  - Cm Cornus mas
- Varens
- Stapstennen Ø30-50cm

Langer +1.5m
Korter +0.2m

A B C D E F

Volle zon
Dry tolerant

Volle schaduw
Wet tolerant

0 2 4 6 8m
SCHAAL 1:200

Witteveen+Bos

Wijz.	Getekend	Datum	Omschrijving
A			
B			
C			

CONCEPT 001 13-01-2026

Opdrachtgever
Centraal Orgaan Asielzoekers
Project
Opvanglocatie Stadshagen
Ontwerpfase
Onderdeel
Groenvoorziening

Status	Concept	Getekend	[redacted]	
Datum		Gecontroleerd	[redacted]	
		Goedgekeurd	[redacted]	
Formaat	Schaal	Projectcode	Tekeningnummer	Bladnummer
A0	1:200	150492	3002	1/1

Witteveen+Bos Raadgevende ingenieurs B.V. | Deventer
Leeuwenbrugg 6 | Postbus 233 | 7400 AE Deventer | [redacted] | www.witteveenbos.com | KvK 38020751

Plotdatum: 1/23/2026 1:42

\\witteveenbos.de.nevent.fr\Data\150492\Models\3000\150430-13-3002-Groenvoorziening-CON-Opdrachtgever.dwg

Legenda toegepaste uitzonderingsgrondslagen

In dit document zijn gegevens definitief geanonimiseerd op grond van:

Wet	Artikel	Omschrijving	Pagina's
Wet open overheid	Art. 5.1 lid 2 sub e	De eerbiediging van de persoonlijke levenssfeer	1, 2

From: "5.1.2e "
Sent: 3/12/2026 7:59:58 AM +00:00
To: "5.1.2e " <5.1.2e @grondg.nl>
Cc:
Subject: FW: Nieuwbouw AZC De Tippe in Zwolle

Goedemorgen 5.1.2e ,

Zie onderstaande correspondentie. Kan ik je hier rond de middag even over bellen?

met vriendelijke groet Zwolle

5.1.2e
5.1.2e

Werkdagen: ma, di, do, vrij

Gemeente Zwolle
Postadres: Postbus 10007, 8000 GA Zwolle
Bezoekadres: Belvédèrelaan 493

☎ : 5.1.2e
@ : 5.1.2e @zwolle.nl

Van: 5.1.2e <5.1.2e @coa.nl>
Verzonden: woensdag 11 maart 2026 15:09
Aan: 5.1.2e <5.1.2e @enexis.nl>
CC: 5.1.2e <5.1.2e @coa.nl>; 5.1.2e <5.1.2e @enexis.nl>; 5.1.2e <5.1.2e @zwolle.nl>
Onderwerp: RE: Nieuwbouw AZC De Tippe in Zwolle
Urgentie: Hoog

Goedemiddag 5.1.2e ,

Bij deze, zoals vanmorgen telefonisch besproken, de mail met daarin de reminder voor je reactie op onderstaand.

Vanmorgen heeft Enexis mij gebeld m.b.t. de aanvraag voor de (3x80A) bouwaansluiting bij de nieuwbouw AZC in Zwolle.
Het blijkt dat op die locatie nog geen hoofdinfra is aangelegd en dat de bouwaansluiting voor zowel elektra als water dus ook niet gerealiseerd kan worden, de doorlooptijd hiervan is (minimaal) 82 weken hoorde ik.
Ook 5.1.2e (uitvoerende partij) belde me later vanmorgen en gaf hetzelfde aan.
5.1.2i
5.1.2i

Ik hoor graag of jij weet wat de status is van de planning m.b.t. de hoofdinfra en welke opties er wellicht nog meer zijn.

Tevens heb ik nog geen offerte ontvangen van mijn grootverbruik aanvraag, deze is nodig om via ACM-prioritering aan te vragen.

Ik heb de projectleider van de gemeente Zwolle, 5.1.2e , ook meegenomen in de cc. aangezien 5.1.2e ook nauw betrokken is bij de ontwikkeling in Stadshagen.

Met vriendelijke groet,

5.1.2e

Centraal Orgaan opvang asielzoekers (COA)
Directie Bedrijfsvoering
Afdeling Vastgoed & Facilitair
5.1.2e
5.1.2e

COA Centraal Orgaan opvang asielzoekers

Telefoon: 5.1.2e
Website: www.coa.nl
Bezoekadres: Rijnstraat 8, 2515 XP Den Haag
Postadres: Postbus 30203, 2500 GE, Den Haag

Van: 5.1.2e <5.1.2e @enexis.nl>
Verzonden: donderdag 12 februari 2026 14:39
Aan: 5.1.2e <5.1.2e @coa.nl>
CC: 5.1.2e <5.1.2e @coa.nl>; 5.1.2e <5.1.2e @coa.nl>; 5.1.2e <5.1.2e @enexis.nl>
Onderwerp: RE: Nieuwbouw AZC De Tippe in Zwolle

Goedemiddag 5.1.2e

Voor het COA ben ik binnen Enexis de relatiemanager.
Grootverbruikers (>3*5.1.2f) kun je niet aanvragen via www.mijnaansluiting.nl , dit moet via:
Grootzakelijke aansluiting gas en elektriciteit | Enexis Netbeheer
Op dit moment zit het netwerk voor grootverbruiker op slot, een aanvraag doen voor een grootverbruiker zorgt dus ook niet voor een aansluiting met capaciteit.
Voor kleinverbruik (3*80A of kleiner) is het op dit moment nog wel mogelijk om een aansluiting te verkrijgen, het is echter wel goed mogelijk dat je tegen een langere doorlooptijd aanloopt, maar je komt nog niet op een wachtlijst.
Dit gaat per 1 juli wel veranderen, zie ook:
Nieuwe regels voor maatschappelijk prioriteren bij een vol stroomnet | Enexis Netbeheer

Wanneer een 3*80A niet toereikend is, dan is het niet mogelijk om een tweede 3*80A erbij te nemen.
Als het COA toch voor een aansluiting groter dan 3*80A, dan zal de opdracht pas door Enexis worden uitgevoerd wanneer er uitzicht is op capaciteit. Op dit moment zit het netwerk nog op slot, zie ook:
Capaciteitskaart elektriciteitsnet | Totaal - Afname
Transportschaarste | Enexis Netbeheer

Meer informatie?
Neem dan contact met mij op via 5.1.2e @enexis.nl of 5.1.2e
Meer informatie over uw Enexis account vindt u op Mijn Enexis Zakelijk.
In onze privacyverklaring staat hoe Enexis Netbeheer persoonsgegevens verwerkt.

Met vriendelijke groet,

5.1.2e
5.1.2e

ENEXIS Netbeheer B.V. / Operations / Grootzakelijk / 5.1.2e Groningen / Postbus 856 5201 AW 's-Hertogenbosch / KVK-nummer 17131139 / **T** 5.1.2e
5.1.2e
E 5.1.2e @enexis.nl / www.enexis.nl/zakelijk / Mijn Enexis Zakelijk
T 5.1.2e E 5.1.2e @enexis.nl

Van: 5.1.2e <5.1.2e @coa.nl>
Verzonden: dinsdag 10 februari 2026 16:07
Aan: 5.1.2e <5.1.2e @enexis.nl>
CC: 5.1.2e <
Onderwerp: Nieuwbouw AZC De Tippe in Zwolle

Goedemiddag 5.1.2e,

Ik heb u 2 keer gebeld m.b.t. de nieuwbouw van een AZC in de wijk Stadshagen in Zwolle.
Ik wil de aanvraag via mijnaansluitingen.nl afronden maar daar kan ik alleen kiezen voor een klein zakelijke (max 3x80A) aansluiting voor elektriciteit.
Voor de nieuwbouw hebben we echter een grootzakelijke aansluiting nodig.
Graag zou ik hierover afstemming willen zodat we de aanvraag definitief kunnen maken.

Bij deze dan ook het verzoek om mij te bellen over bovenstaand.

Hoor het graag!

Met vriendelijke groet,

5.1.2e

Centraal Orgaan opvang asielzoekers (COA)
Directie Bedrijfsvoering
Afdeling Vastgoed & Facilitair
5.1.2e
5.1.2e

Telefoon: 5.1.2e
Website: www.coa.nl
Bezoekadres: Rijnstraat 8, 2515 XP Den Haag
Postadres: Postbus 30203, 2500 GE, Den Haag

****

Dit bericht kan informatie bevatten die niet voor u is bestemd. Indien u niet de geadresseerde bent of dit bericht abusievelijk aan u is toegezonden, wordt u verzocht dat aan de afzender te melden en het bericht te verwijderen. Het COA aanvaardt geen aansprakelijkheid voor schade, van welke aard ook, die verband houdt met risico's verbonden aan het elektronisch verzenden van berichten.
This message may contain information that is not intended for you. If you are not the addressee or if this message was sent to you by mistake, you are requested to inform the sender and delete the message. The COA organisation accepts no liability for damage of any kind resulting from the risks inherent in the electronic transmission of messages.
Centraal Orgaan opvang asielzoekers.
****
****
Dit bericht kan informatie bevatten die niet voor u is bestemd. Indien u niet de geadresseerde bent of dit bericht abusievelijk aan u is toegezonden, wordt u verzocht dat aan de afzender te melden en het bericht te verwijderen. Het COA aanvaardt geen aansprakelijkheid voor schade, van welke aard ook, die verband houdt met risico's verbonden aan het elektronisch verzenden van berichten.
This message may contain information that is not intended for you. If you are not the addressee or if this message was sent to you by mistake, you are requested to inform the sender and delete the message. The COA organisation accepts no liability for damage of any kind resulting from the risks inherent in the electronic transmission of messages.
Centraal Orgaan opvang asielzoekers.
****

Legenda toegepaste uitzonderingsgrondslagen

In dit document zijn gegevens definitief geanonimiseerd op grond van:

Wet	Artikel	Omschrijving	Pagina's
Wet open overheid	Art. 5.1 lid 2 sub e	De eerbiediging van de persoonlijke levenssfeer	1, 2, 3
Wet open overheid	Art. 5.1 lid 2 sub f	De bescherming van andere dan in het eerste lid, onderdeel c, genoemde concurrentiegevoelige bedrijfs- en fabricagegegevens	2
Wet open overheid	Art. 5.1 lid 2 sub i	Het goed functioneren van de Staat, andere publiekrechtelijke lichamen of bestuursorganen	1

From: "5.1.2e"
Sent: 3/16/2026 9:00:19 AM +00:00
To: "5.1.2e" <5.1.2e@enexis.nl>
Cc:
Subject: FW: Nieuwbouw AZC De Tippe in Zwolle

Beste 5.1.2e

Bijgaand ontvang de je gewijzigde tracé tekening voor de Z-velden. Deze ontvang je waarschijnlijk ook via 5.1.2e specifiek gericht op de wijziging nabij Z1. Deze is echter ook relevant voor de ontwikkelingen rondom Z7 het AZC.

met vriendelijke groet Zwolle

5.1.2e
5.1.2e

Werkdagen: ma, di, do, vrij

Gemeente Zwolle
Postadres: Postbus 10007, 8000 GA Zwolle
Bezoekadres: Belvédèrelaan 493

☎ : 5.1.2e
@ : 5.1.2e@zwolle.nl

Van: 5.1.2e
Verzonden: vrijdag 13 maart 2026 12:01
Aan: 5.1.2e <5.1.2e@enexis.nl>
CC: 5.1.2e <5.1.2e@zwolle.nl>
Onderwerp: FW: Nieuwbouw AZC De Tippe in Zwolle
Urgentie: Hoog

Hallo 5.1.2e,

Zojuist heb ik naar aanleiding van onderstaande bericht met 5.1.2e gesproken.

Ik bel je even naar aanleiding hiervan. Graag zou ik met je doorspreken wat er voor nodig is om het proces te versnellen en het benodigde tracé in beeld te breken. Deze kunnen wij dan in het traceontwerp verwerken. Het gaat hierbij om zowel de bouw als definitieve aansluiting.

met vriendelijke groet Zwolle

5.1.2e
5.1.2e

Werkdagen: ma, di, do, vrij

Gemeente Zwolle
Postadres: Postbus 10007, 8000 GA Zwolle
Bezoekadres: Belvédèrelaan 493

☎ : 5.1.2e
@ : 5.1.2e @zwolle.nl

Van: 5.1.2e <5.1.2e @coa.nl>
Verzonden: woensdag 11 maart 2026 15:09
Aan: 5.1.2e <5.1.2e @enexis.nl>
CC: 5.1.2e <5.1.2e @coa.nl>; 5.1.2e <5.1.2e @enexis.nl>; 5.1.2e <5.1.2e @zwolle.nl>
Onderwerp: RE: Nieuwbouw AZC De Tippe in Zwolle
Urgentie: Hoog

Goedemiddag 5.1.2e,

Bij deze, zoals vanmorgen telefonisch besproken, de mail met daarin de reminder voor je reactie op onderstaand.

Vanmorgen heeft Enexis mij gebeld m.b.t. de aanvraag voor de (3x80A) bouwaansluiting bij de nieuwbouw AZC in Zwolle.
Het blijkt dat op die locatie nog geen hoofdinfra is aangelegd en dat de bouwaansluiting voor zowel elektra als water dus ook niet gerealiseerd kan worden, de doorlooptijd hiervan is (minimaal) 82 weken hoorde ik.
Ook 5.1.2e (uitvoerende partij) belde me later vanmorgen en gaf hetzelfde aan.
5.1.2i
5.1.2i

Ik hoor graag of jij weet wat de status is van de planning m.b.t. de hoofdinfra en welke opties er wellicht nog meer zijn.
Tevens heb ik nog geen offerte ontvangen van mijn grootverbruik aanvraag, deze is nodig om via ACM-prioritering aan te vragen.

Ik heb de projectleider van de gemeente Zwolle, 5.1.2e, ook meegenomen in de cc. aangezien 5.1.2e ook nauw betrokken is bij de ontwikkeling in Stadshagen.

Met vriendelijke groet,

5.1.2e

Centraal Orgaan opvang asielzoekers (COA)
Directie Bedrijfsvoering
Afdeling Vastgoed & Facilitair
5.1.2e
5.1.2e

COA Centraal Orgaan opvang asielzoekers

Telefoon: 5.1.2e
Website: www.coa.nl
Bezoekadres: Rijnstraat 8, 2515 XP Den Haag
Postadres: Postbus 30203, 2500 GE, Den Haag

Van: 5.1.2e <5.1.2e @enexis.nl>
Verzonden: donderdag 12 februari 2026 14:39
Aan: 5.1.2e <5.1.2e @coa.nl>
CC: 5.1.2e <5.1.2e @coa.nl>; 5.1.2e <5.1.2e @coa.nl>; 5.1.2e <5.1.2e @enexis.nl>
Onderwerp: RE: Nieuwbouw AZC De Tippe in Zwolle

Goedemiddag 5.1.2e

Voor het COA ben ik binnen Enexis de relatiemanager.
Grootverbruikers (>3*80A) kun je niet aanvragen via www.mijnaansluiting.nl , dit moet via:
Grootzakelijke aansluiting gas en elektriciteit | Enexis Netbeheer
Op dit moment zit het netwerk voor grootverbruiker op slot, een aanvraag doen voor een grootverbruiker zorgt dus ook niet voor een aansluiting met capaciteit.
Voor kleinverbruik (3*80A of kleiner) is het op dit moment nog wel mogelijk om een aansluiting te verkrijgen, het is echter wel goed mogelijk dat je tegen een langere doorlooptijd aanloopt, maar je komt nog niet op een wachtlijst.
Dit gaat per 1 juli wel veranderen, zie ook:
Nieuwe regels voor maatschappelijk prioriteren bij een vol stroomnet | Enexis Netbeheer

Wanneer een 3*80A niet toereikend is, dan is het niet mogelijk om een tweede 3*80A erbij te nemen.
Als het COA toch voor een aansluiting groter dan 3*80A, dan zal de opdracht pas door Enexis worden uitgevoerd wanneer er uitzicht is op capaciteit. Op dit moment zit het netwerk nog op slot, zie ook:
Capaciteitskaart elektriciteitsnet | Totaal - Afname
Transportschaarste | Enexis Netbeheer

Meer informatie?
Neem dan contact met mij op via 5.1.2e @enexis.nl of 5.1.2e
Meer informatie over uw Enexis account vindt u op Mijn Enexis Zakelijk.
In onze privacyverklaring staat hoe Enexis Netbeheer persoonsgegevens verwerkt.

Met vriendelijke groet,

5.1.2e
5.1.2e

ENEXIS Netbeheer B.V. / Operations / Grootzakelijk / Europaweg 31 Groningen / Postbus 856 5201 AW 's-Hertogenbosch / KVK-nummer 17131139 / **T** 5.1.2e
5.1.2e
E 5.1.2e @enexis.nl / www.enexis.nl/zakelijk / Mijn Enexis Zakelijk
T 5.1.2e E 5.1.2e @enexis.nl

Van: 5.1.2e <5.1.2e @coa.nl>
Verzonden: dinsdag 10 februari 2026 16:07
Aan: 5.1.2e <5.1.2e @enexis.nl>
CC: 5.1.2e <
Onderwerp: Nieuwbouw AZC De Tippe in Zwolle

Goedemiddag 5.1.2e ,

Ik heb u 2 keer gebeld m.b.t. de nieuwbouw van een AZC in de wijk Stadshagen in Zwolle.
Ik wil de aanvraag via mijnaansluitingen.nl afronden maar daar kan ik alleen kiezen voor een klein zakelijke (max 3x80A) aansluiting voor elektriciteit.
Voor de nieuwbouw hebben we echter een grootzakelijke aansluiting nodig.
Graag zou ik hierover afstemming willen zodat we de aanvraag definitief kunnen maken.

Bij deze dan ook het verzoek om mij te bellen over bovenstaand.

Hoor het graag!

Met vriendelijke groet,

5.1.2e

Centraal Orgaan opvang asielzoekers (COA)
Directie Bedrijfsvoering
Afdeling Vastgoed & Facilitair
5.1.2e
5.1.2e

COA Centraal Orgaan opvang asielzoekers

Telefoon: 5.1.2e
Website: www.coa.nl
Bezoekadres: Rijnstraat 8, 2515 XP Den Haag
Postadres: Postbus 30203, 2500 GE, Den Haag

****
Dit bericht kan informatie bevatten die niet voor u is bestemd. Indien u niet de geadresseerde bent of dit bericht abusievelijk aan u is toegezonden, wordt u verzocht dat aan de afzender te melden en het bericht te verwijderen. Het COA aanvaardt geen aansprakelijkheid voor schade, van welke aard ook, die verband houdt met risico's verbonden aan het elektronisch verzenden van berichten.
This message may contain information that is not intended for you. If you are not the addressee or if this message was sent to you by mistake, you are requested to inform the sender and delete the message. The COA organisation accepts no liability for damage of any kind resulting from the risks inherent in the electronic transmission of messages.
Centraal Orgaan opvang asielzoekers.
****
****
Dit bericht kan informatie bevatten die niet voor u is bestemd. Indien u niet de geadresseerde bent of dit bericht abusievelijk aan u is toegezonden, wordt u verzocht dat aan de afzender te melden en het bericht te verwijderen. Het COA aanvaardt geen aansprakelijkheid voor schade, van welke aard ook, die verband houdt met risico's verbonden aan het elektronisch verzenden van berichten.
This message may contain information that is not intended for you. If you are not the addressee or if this message was sent to you by mistake, you are requested to inform the sender and delete the message. The COA organisation accepts no liability for damage of any kind resulting from the risks inherent in the electronic transmission of messages.
Centraal Orgaan opvang asielzoekers.
****

Legenda toegepaste uitzonderingsgrondslagen

In dit document zijn gegevens definitief geanonimiseerd op grond van:

Wet	Artikel	Omschrijving	Pagina's
Wet open overheid	Art. 5.1 lid 2 sub e	De eerbiediging van de persoonlijke levenssfeer	1, 2, 3, 4
Wet open overheid	Art. 5.1 lid 2 sub i	Het goed functioneren van de Staat, andere publiekrechtelijke lichamen of bestuursorganen	2

From: 5.1.2e "
Sent: 4/7/2026 9:40:27 AM +00:00
To: 5.1.2e " <5.1.2e @grondg.nl>
Cc:
Subject: FW: Nieuwbouw AZC De Tippe in Zwolle - Waterleiding

Goedemorgen 5.1.2e,

Ti. Zie onderstaande bericht van Vitens t.b.v. Azc op veld Z7.

met vriendelijke groet Zwolle

5.1.2e
5.1.2e

Werkdagen: ma, di, do, vrij

Gemeente Zwolle
Postadres: Postbus 10007, 8000 GA Zwolle
Bezoekadres: Belvédèrelaan 493

☎ : 5.1.2e
@ : 5.1.2e @zwolle.nl

Van: 5.1.2e <5.1.2e @vitens.nl>
Verzonden: dinsdag 7 april 2026 11:18
Aan: 5.1.2e <5.1.2e @zwolle.nl>
CC: 5.1.2e <5.1.2e @vitens.nl>
Onderwerp: RE: Nieuwbouw AZC De Tippe in Zwolle - Waterleiding


Hallo 5.1.2e,

Naar aanleiding van je vraag heb ik verschillende ontwerp opties mijn engineer besproken.
De vraag is wij hoofdleiding moeten aanleggen naar veld Z7 en achterliggend veld Z9 (geel), of dat wij 2x een aansluitleiding realiseren op de bestaande hoofdleiding aan de zuidzijde van de straat (blauw gestippeld).

Wij hebben besloten dat individuele aansluitleidingen maken voor Z7 en Z9 op de bestaande hoofdleiding de beste optie is. Hiermee wordt het voor Vitens geen hoofdleiding project. Dit kun je doorgeven aan 5.1.2e, en wellicht dat het hoofdleidingen proces voor jou daarmee iets korter wordt. Mocht de afgegeven capaciteit van Z9 (Appartementen, 32 stuks) later afwijken, dan hebben we wel een serieus probleem.

Voor Vitens volstaat het voor Z7 dus om aanvragen te doen via Mijn Aansluitingen. Het is hierbij zwaar aan te raden om bij het aanvragen van de bouwaansluiting al aan te geven wat de capaciteit van de definitieve aansluiting wordt, zodat we in 1x graven klaar zijn.

Ik hoop je hiermee eerst voldoende geïnformeerd te hebben.
Als er verder nog vragen zijn, hoor ik het graag.

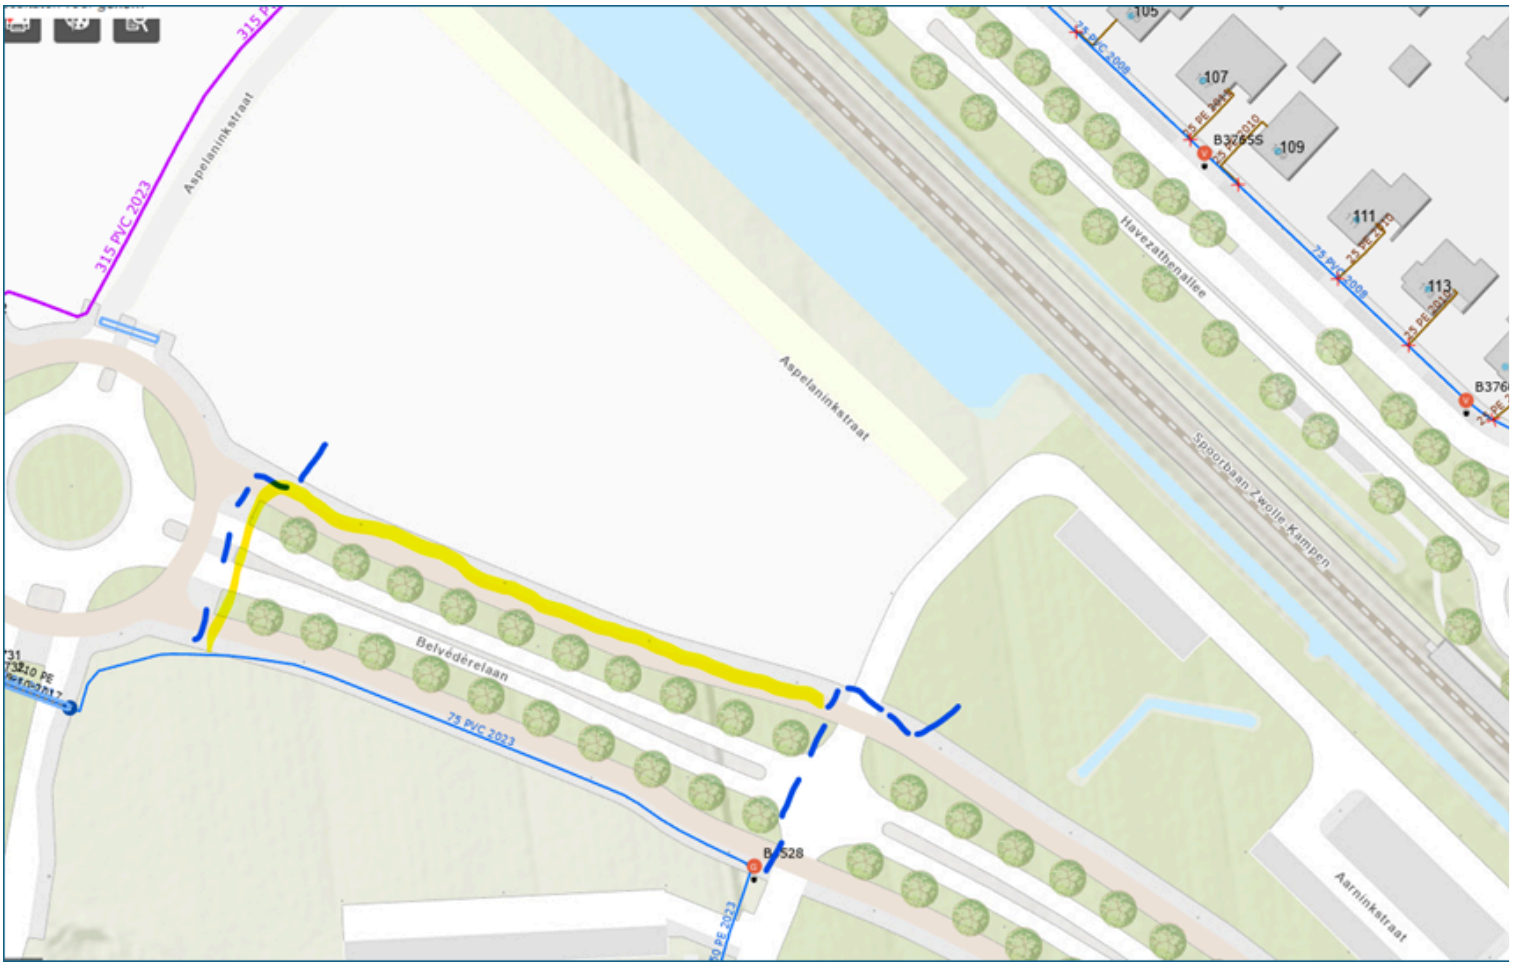

Met de vriendelijke groeten,

5.1.2e
5.1.2e
5.1.2e

Vitens N.V. | 5.1.2e | Postbus 1205 | 8001 BE Zwolle
5.1.2e | 5.1.2e 5.1.2e@vitens.nl | www.vitens.nl

Van: 5.1.2e <5.1.2e@zwolle.nl>
Verzonden: maandag 16 maart 2026 12:29
Aan: 5.1.2e <5.1.2e@vitens.nl>
CC: 5.1.2e <5.1.2e@zwolle.nl>
Onderwerp: RE: Nieuwbouw AZC De Tippe in Zwolle - Waterleiding

U ontvangt niet vaak e-mail van 5.1.2e@zwolle.nl. Ontdek waarom dit belangrijk is
Hallo 5.1.2e

Bedankt voor je bericht. Wat ons betreft is alle informatie over het COA (benodigde capaciteit en aanvragen) nu voorhanden, het nuts tracé is definitief.

Ik wacht je verder reactie af.

met vriendelijke groet Zwolle

5.1.2e

5.1.2e

Werkdagen: ma, di, do, vrij

Gemeente Zwolle
Postadres: Postbus 10007, 8000 GA Zwolle
Bezoekadres: Belvédèrelaan 493

☎ : 5.1.2e
@ : 5.1.2e @zwolle.nl

Van: 5.1.2e <5.1.2e @vitens.nl>
Verzonden: maandag 16 maart 2026 11:02
Aan: 5.1.2e <5.1.2e @zwolle.nl>
Onderwerp: RE: Nieuwbouw AZC De Tippe in Zwolle - Waterleiding

Hallo 5.1.2e,

Ik heb afgelopen vrijdag al even contact gezocht met mijn engineer of wij hier hoofdleiding gaan aanleggen of dat het met een aansluitleiding af kan. Want dat heeft impact op de doorlooptijd. Dus ik kom op korte termijn terug met een definitief antwoord, maar op de achtergrond ben ik er dus al mee bezig.

Met de vriendelijke groeten,

5.1.2e
5.1.2e
5.1.2e

Vitens N.V. | 5.1.2e | Postbus 1205 | 8001 BE Zwolle
5.1.2e | 5.1.2e 5.1.2e @vitens.nl | www.vitens.nl

Van: 5.1.2e <5.1.2e @zwolle.nl>
Verzonden: maandag 16 maart 2026 10:47
Aan: 5.1.2e <5.1.2e @vitens.nl>
Onderwerp: FW: Nieuwbouw AZC De Tippe in Zwolle - Waterleiding
Urgentie: Hoog

U ontvangt niet vaak e-mail van 5.1.2e @zwolle.nl. Ontdek waarom dit belangrijk is
Beste 5.1.2e

Bijgaand ontvang de je gewijzigde tracé tekening voor de Z-velden. Deze ontvang je waarschijnlijk ook via 5.1.2e specifiek gericht op de wijziging nabij Z1. Deze is echter ook relevant voor de ontwikkelingen rondom Z7 het AZC.

met vriendelijke groet Zwolle

5.1.2e
5.1.2e

Werkdagen: ma, di, do, vrij

Gemeente Zwolle
Postadres: Postbus 10007, 8000 GA Zwolle
Bezoekadres: Belvédèrelaan 493

☎ : 5.1.2e
@ : 5.1.2e @zwolle.nl

Van: 5.1.2e
Verzonden: vrijdag 13 maart 2026 12:04
Aan: 5.1.2e <5.1.2e @vitens.nl>
CC: 5.1.2e <5.1.2e @zwolle.nl>
Onderwerp: Nieuwbouw AZC De Tippe in Zwolle - Waterleiding
Urgentie: Hoog

Hallo 5.1.2e

Zojuist heb ik naar aanleiding van onderstaande bericht met 5.1.2e gesproken.

Ik bel je even naar aanleiding hiervan. Graag zou ik met je doorspreken wat ervoor nodig is om het proces te versnellen en het voor het water benodigde tracé in beeld te brengen. Deze kunnen wij dan in het traceontwerp verwerken. Het gaat hierbij om zowel de bouw- als definitieve aansluiting.

met vriendelijke groet Zwolle

5.1.2e
5.1.2e

Werkdagen: ma, di, do, vrij

Gemeente Zwolle
Postadres: Postbus 10007, 8000 GA Zwolle
Bezoekadres: Belvédèrelaan 493

☎ : 5.1.2e
@ : 5.1.2e @zwolle.nl

Van: 5.1.2e <5.1.2e @coa.nl>
Verzonden: woensdag 11 maart 2026 15:09
Aan: 5.1.2e <5.1.2e @enexis.nl>
CC: 5.1.2e <5.1.2e @coa.nl>; 5.1.2e <5.1.2e @enexis.nl>; 5.1.2e <5.1.2e @zwolle.nl>
Onderwerp: RE: Nieuwbouw AZC De Tippe in Zwolle
Urgentie: Hoog

Goedemiddag 5.1.2e,

Bij deze, zoals vanmorgen telefonisch besproken, de mail met daarin de reminder voor je reactie op onderstaand.

Vanmorgen heeft Enexis mij gebeld m.b.t. de aanvraag voor de (3x80A) bouwaansluiting bij de nieuwbouw AZC in Zwolle.
Het blijkt dat op die locatie nog geen hoofdinfra is aangelegd en dat de bouwaansluiting voor zowel elektra als water dus ook niet gerealiseerd kan worden, de doorlooptijd hiervan is (minimaal) 82 weken hoorde ik.
Ook 5.1.2e (uitvoerende partij) belde me later vanmorgen en gaf hetzelfde aan.
5.1.2i

Ik hoor graag of jij weet wat de status is van de planning m.b.t. de hoofdinfra en welke opties er wellicht nog meer zijn.
Tevens heb ik nog geen offerte ontvangen van mijn grootverbruik aanvraag, deze is nodig om via ACM-prioritering aan te vragen.

Ik heb de projectleider van de gemeente Zwolle, 5.1.2e, ook meegenomen in de cc. aangezien 5.1.2e ook nauw betrokken is bij de ontwikkeling in Stadshagen.

Met vriendelijke groet,

5.1.2e

Centraal Orgaan opvang asielzoekers (COA)
Directie Bedrijfsvoering
Afdeling Vastgoed & Facilitair
5.1.2e
5.1.2e

COA Centraal Orgaan opvang asielzoekers

Telefoon: 5.1.2e
Website: www.coa.nl
Bezoekadres: Rijnstraat 8, 2515 XP Den Haag
Postadres: Postbus 30203, 2500 GE, Den Haag

Van: 5.1.2e <5.1.2e@enexis.nl>
Verzonden: donderdag 12 februari 2026 14:39
Aan: 5.1.2e <5.1.2e@coa.nl>
CC: 5.1.2e <5.1.2e@coa.nl>; 5.1.2e <5.1.2e@coa.nl>; 5.1.2e <5.1.2e@enexis.nl>
Onderwerp: RE: Nieuwbouw AZC De Tippe in Zwolle

Goedemiddag 5.1.2e

Voor het COA ben ik binnen Enexis de relatiemanager.
Grootverbruikers (>3*80A) kun je niet aanvragen via www.mijnaansluiting.nl , dit moet via:
Grootzakelijke aansluiting gas en elektriciteit | Enexis Netbeheer
Op dit moment zit het netwerk voor grootverbruiker op slot, een aanvraag doen voor een grootverbruiker zorgt dus ook niet voor een aansluiting met capaciteit.
Voor kleinverbruik (3*80A of kleiner) is het op dit moment nog wel mogelijk om een aansluiting te verkrijgen, het is echter wel goed mogelijk dat je tegen een langere doorlooptijd aanloopt, maar je komt nog niet op een wachtlijst. Dit gaat per 1 juli wel veranderen, zie ook:
Nieuwe regels voor maatschappelijk prioriteren bij een vol stroomnet | Enexis Netbeheer

Wanneer een 3*80A niet toereikend is, dan is het niet mogelijk om een tweede 3*80A erbij te nemen.
Als het COA toch voor een aansluiting groter dan 3*80A, dan zal de opdracht pas door Enexis worden uitgevoerd wanneer er uitzicht is op capaciteit. Op dit moment zit het netwerk nog op slot, zie ook:
Capaciteitskaart elektriciteitsnet | Totaal - Afname
Transportschaarste | Enexis Netbeheer

Meer informatie?
Neem dan contact met mij op via 5.1.2e@enexis.nl of 5.1.2e
Meer informatie over uw Enexis account vindt u op Mijn Enexis Zakelijk.
In onze privacyverklaring staat hoe Enexis Netbeheer persoonsgegevens verwerkt.

Met vriendelijke groet,

5.1.2e
5.1.2e

ENEXIS Netbeheer B.V. / Operations / Grootzakelijk / Europaweg 31 Groningen / Postbus 856 5201 AW 's-Hertogenbosch / KVK-nummer 17131139 / **T** 5.1.2e
E 5.1.2e@enexis.nl / www.enexis.nl/zakelijk / Mijn Enexis Zakelijk
T 5.1.2e E 5.1.2e@enexis.nl

ENEXIS NETBEHEER

Van: 5.1.2e <5.1.2e @coa.nl>
Verzonden: dinsdag 10 februari 2026 16:07
Aan: 5.1.2e <5.1.2e @enexis.nl>
CC: 5.1.2e <
Onderwerp: Nieuwbouw AZC De Tippe in Zwolle

Goedemiddag 5.1.2e

Ik heb u 2 keer gebeld m.b.t. de nieuwbouw van een AZC in de wijk Stadshagen in Zwolle.
Ik wil de aanvraag via mijnaansluitingen.nl afronden maar daar kan ik alleen kiezen voor een klein zakelijke (max 3x80A) aansluiting voor elektriciteit.
Voor de nieuwbouw hebben we echter een grootzakelijke aansluiting nodig.
Graag zou ik hierover afstemming willen zodat we de aanvraag definitief kunnen maken.

Bij deze dan ook het verzoek om mij te bellen over bovenstaand.

Hoor het graag!

Met vriendelijke groet,

5.1.2e

Centraal Orgaan opvang asielzoekers (COA)
Directie Bedrijfsvoering
Afdeling Vastgoed & Facilitair
5.1.2e
5.1.2e

COA Centraal Orgaan opvang asielzoekers

Telefoon: 5.1.2e
Website: www.coa.nl
Bezoekadres: Rijnstraat 8, 2515 XP Den Haag
Postadres: Postbus 30203, 2500 GE, Den Haag

****
Dit bericht kan informatie bevatten die niet voor u is bestemd. Indien u niet de geadresseerde bent of dit bericht abusievelijk aan u is toegezonden, wordt u verzocht dat aan de afzender te melden en het bericht te verwijderen. Het COA aanvaardt geen aansprakelijkheid voor schade, van welke aard ook, die verband houdt met risico's verbonden aan het elektronisch verzenden van berichten.
This message may contain information that is not intended for you. If you are not the addressee or if this message was sent to you by mistake, you are requested to inform the sender and delete the message. The COA organisation accepts no liability for damage of any kind resulting from the risks inherent in the electronic transmission of messages.
Centraal Orgaan opvang asielzoekers.
****
****
Dit bericht kan informatie bevatten die niet voor u is bestemd. Indien u niet de geadresseerde bent of dit bericht abusievelijk aan u is toegezonden, wordt u verzocht dat aan de afzender te melden en het bericht te verwijderen. Het COA aanvaardt geen aansprakelijkheid voor schade, van welke aard ook, die verband houdt met risico's verbonden aan het elektronisch verzenden van berichten.
This message may contain information that is not intended for you. If you are not the addressee or if this message was sent to you by mistake, you are requested to inform the sender and delete the message. The COA organisation accepts no liability for damage of any kind resulting from the risks inherent in the electronic transmission of messages.
Centraal Orgaan opvang asielzoekers.
****

Legenda toegepaste uitzonderingsgrondslagen

In dit document zijn gegevens definitief geanonimiseerd op grond van:

Wet	Artikel	Omschrijving	Pagina's
Wet open overheid	Art. 5.1 lid 2 sub e	De eerbiediging van de persoonlijke levenssfeer	1, 2, 3, 4, 5, 6
Wet open overheid	Art. 5.1 lid 2 sub i	Het goed functioneren van de Staat, andere publiekrechtelijke lichamen of bestuursorganen	4

From: '[redacted]' <[redacted]@zwolle.nl>
Sent: 2/23/2026 2:17:23 PM +00:00
To: '[redacted]' <[redacted]@zwolle.nl>, '[redacted]' <[redacted]@zwolle.nl>
Cc:
Subject: FW: Nieuwsbrief gemeenten in regio Zwolle en Twente

Ondanks dat het 'bekend maakt bemind' principe nu alleen in Groningen wordt aangeboden is het wellicht ook een goed idee om zoiets in het kader van Plan Einstein te organiseren? (zie bijlage)

Van: [redacted] <[redacted]@vluchtelingenwerk.nl>
Verzonden: maandag 23 februari 2026 14:15
Aan: [redacted] <[redacted]@zwolle.nl>; [redacted] <[redacted]@zwolle.nl>; [redacted] <[redacted]@zwolle.nl>; [redacted] <[redacted]@zwartewaterland.nl>; [redacted]@hofvantwente.nl; [redacted] <[redacted]@raalte.nl>; [redacted] <[redacted]@hardenberg.nl>; [redacted]@elburg.nl; [redacted] <[redacted]@borne.nl>; [redacted] <[redacted]@dalfsen.nl>; [redacted] <[redacted]@noaberkracht.nl>; [redacted] <[redacted]@twenterand.nl>; [redacted] <[redacted]@nunspeet.nl>; [redacted] <[redacted]@ommen.nl>; [redacted] <[redacted]@enschede.nl>; [redacted] <[redacted]@staphorst.nl>; [redacted] <[redacted]@oldebroek.nl>
Onderwerp: Nieuwsbrief gemeenten in regio Zwolle en Twente

Hallo allen,

Bijgevoegd de nieuwsbrief van VluchtelingenWerk voor gemeenten die wij met enige regelmaat naar gemeenten versturen met actuele informatie (en met links).

Als je deze brief wilt ontvangen kun je, je hiervoor ook aanmelden.

Kijk ook eens op:
Wat VluchtelingenWerk kan betekenen voor gemeenten

Mochten er naar aanleiding van de nieuwsbrief nog vragen zijn, neem dan gerust contact op.

Vriendelijke groet,

[redacted]
[redacted]
[redacted]
[redacted]@vluchtelingenwerk.nl
www.vluchtelingenwerk.nl


VluchtelingenWerk Nederland komt op voor de belangen van vluchtelingen en helpt hen bij het opbouwen van een nieuw bestaan. Met bijna 9.000 vrijwilligers begeleiden we hen vanaf het moment van binnenkomst tot en het hun integratie.

Legenda toegepaste uitzonderingsgrondslagen

In dit document zijn gegevens definitief geanonimiseerd op grond van:

Wet	Artikel	Omschrijving	Pagina's
Wet open overheid	Art. 5.1 lid 2 sub e	De eerbiediging van de persoonlijke levenssfeer	1

Nieuwsbrief gemeenten

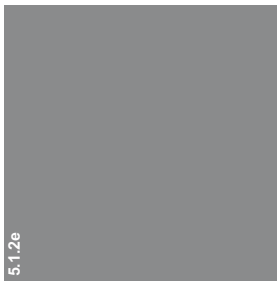

Met het nieuwe coalitieakkoord breekt een nieuwe fase aan. De minderheidscoalitie heeft keuzes gemaakt die direct voelbaar zijn voor vluchtelingen in gemeenten; daar waar opvang, huisvesting en meedoen elke dag praktijk zijn.

Het akkoord bevat goede punten. Het aankomende kabinet wil dat vluchtelingen sneller kunnen meedoen. Zo mogen zij eerder aan het werk en de Nederlandse taal leren. Dat gaat zowel vluchtelingen als de samenleving helpen, want mensen willen niets liever dan bijdragen en van waarde zijn voor de Nederlandse samenleving. Ook blijft de Spreidingswet overeind, wat zorgt voor een eerlijkere verdeling van opvangplekken in het land. Dat geeft gemeenten houvast.

Tegelijkertijd maken we ons zorgen. De toon van het akkoord richting mensen die bescherming zoeken is hard, wachttijden blijven lang en plannen rond gezinshereniging dreigen gezinnen gescheiden te houden. Meedoen kan alleen als je je welkom voelt. Dit akkoord is geen warm welkom voor mensen die zijn gevlucht voor oorlog en geweld.

Juist daarom is het belangrijk om te blijven investeren in wat wél werkt. In deze nieuwsbrief laten we zien hoe dat er in de praktijk uitziet: statushouders die via DigiKlik digitale vaardigheden opdoen, ontmoeting en vertrouwen die ontstaan rond de keukentafel bij Samen Eten, en begeleiding die tijdelijke huisvesting via de HAR+ benut als startpunt in plaats van wachttijd.

Wij blijven ons inzetten voor beleid dat perspectief biedt, en werken samen met gemeenten aan een samenleving waarin iedereen de kans krijgt om bij te dragen.

5.1.2e
5.1.2e



Statushouders doen sneller mee met DigiKlik

Veel zaken in het dagelijks leven verlopen digitaal: contact met de overheid, het regelen van geldzaken of het vinden van informatie. Met DigiKlik ondersteunt VluchtelingenWerk Nederland statushouders bij het versterken van hun digitale vaardigheden, zodat zij sneller en zelfstandiger kunnen meedoen in de samenleving.

Naar artikel

Bekend Maakt Bemind: dialoog in Groningse wijken



In verschillende Groningse gemeenten organiseert VluchtelingenWerk Nederland de gespreksreeks Bekend Maakt Bemind. Tijdens deze laagdrempelige bijeenkomsten gaan buurtbewoners en nieuwkomers met elkaar in gesprek over thema's als thuis voelen, verandering en opnieuw beginnen.

De gesprekken vinden plaats op een gastvrije locatie in de wijk en worden begeleid door vrijwilligers van VluchtelingenWerk. Deelname is vrijwillig en iedereen bepaalt zelf wat hij of zij wil delen. Zo ontstaat ruimte voor ontmoeting, begrip en gelijkwaardig contact.

Voor gemeenten draagt Bekend Maakt Bemind bij aan sociale samenhang in de wijk en biedt het een praktische manier om ontmoeting en inclusie te versterken. Het effect van de bijeenkomsten wordt gemonitord via korte vragenlijsten.

Interesse in een Bekend Maakt Bemind-bijeenkomst in Groningen?
Neem contact op met 5.1.2e via 5.1.2e @vluchtelingenwerk.nl



In Schoonhoven kwamen 75 inwoners en vluchtelingen bij elkaar voor een Samen Eten-bijeenkomst van VluchtelingenWerk. Tijdens een gezamenlijke maaltijd ontstonden gesprekken, nieuwe contacten en meer onderling begrip in de wijk.

Verder lezen



In Purmerend werken VluchtelingenWerk en de gemeente wekelijks samen. Die korte lijnen zorgen voor betere afstemming in de begeleiding van statushouders. Teamleider 5.1.2e en 5.1.2e vertellen er meer over.

Verder lezen



Financiële steun voor snellere huisvesting

Gemeenten krijgen geld voor elke statushouder die zij via woningdelen huisvesten of tijdelijk onderdak geven. Deze regeling heet de HAR+ en is verlengd tot 1 juli 2026. Wij begeleiden statushouders die via deze regeling in de gemeente wonen.

Wil je in jouw gemeente gebruikmaken van het voortraject maatschappelijke begeleiding HAR? Neem contact op.

Luistertip: VluchtelingenWerk De Podcast



In deze podcast hoor je wat VluchtelingenWerk Nederland zoal doet. Vrijwilligers en medewerkers vertellen hoe zij zich op verschillende manieren inzetten voor vluchtelingen en waarom dat zo belangrijk is.

Luister hier naar de podcast



Wist je dat...

Oekraïense jongeren in Nederland ervaren stress door een gebrek aan privacy op opvanglocaties, hoge studiekosten en onzekerheid over hun toekomst. Dat blijkt uit onze online peiling onder ruim 250 Oekraïense vluchtelingen tussen de 16 en 24 jaar oud.

Lees hier het artikel en het rapport

Nederland vangt 120.000 mensen uit Oekraïne op. VluchtelingenWerk werkt samen met gemeenten om hen goed te ondersteunen.
Ook samenwerken in jouw gemeente? Klik hier en ontdek de mogelijkheden

Ook interessant:

- Dit vinden wij van het coalitieakkoord >
- Wat betekenen de gemeenteraadsverkiezingen voor vluchtelingen? >
- E-brochure VWN over kwaliteitsnormen tijdelijke huisvesting statushouders >

Lees hier al onze artikelen en nieuwsberichten voor gemeenten

Deze e-mail is verstuurd aan {{email}}.
Als je geen e-mails meer wilt ontvangen dan kun je je hier afmelden.
Je kunt ook je gegevens inzien en wijzigen.

Legenda toegepaste uitzonderingsgrondslagen

In dit document zijn gegevens definitief geanonimiseerd op grond van:

Wet	Artikel	Omschrijving	Pagina's
Wet open overheid	Art. 5.1 lid 2 sub e	De eerbiediging van de persoonlijke levenssfeer	1, 2

From: "[redacted]"
Sent: 3/13/2026 9:59:48 AM +00:00
To: "[redacted]" <[redacted]@grondg.nl>
Cc:
Subject: FW: Ontwerp terreininrichting De Tippe F3en F4

Van: [redacted] <[redacted]@roelofsgroep.nl>
Verzonden: maandag 12 januari 2026 18:05
Aan: [redacted] <[redacted]@zwolle.nl>; [redacted] <[redacted]@buromaan.nl>
CC: [redacted] <[redacted]@roosdomtijhuis.nl>; [redacted] <[redacted]@roelofsgroep.nl>
Onderwerp: Ontwerp terreininrichting De Tippe F3en F4

Goedemiddag heren,

Hierbij ontvangen jullie de definitieve stukken voor veld F3/4, bestaande uit:

- Ontwerptekening d.d. 21-11-2025 incl. dwg
- Notitie waterhuishouding 12-11-2025

In november hebben we het ontwerp en het plan waterhuishouding voor F3/4 ook gedeeld.
Hierop heb ik van [redacted] en [redacted] op 21-11 reactie ontvangen:

- Cai kasten toevoegen (LG480 en LG930)
- Minimaliseren riool aansluitingen rechtstreeks op openbaar riool
- Haakse hoeken in uitleggers voorkomen

Deze zaken zijn verwerkt.
Wat volgens mij nog ontbreekt is een “formele” goedkeuring, kunnen we die nog tegemoetzien?

Wat nog ontbreekt is de nadere uitwerking van het groenplan (incl. varianten), dit volgt nog.

Daarnaast kwam vanuit [redacted] ([redacted]) op 2-12 nog het verzoek:

- Geen uitleggers parallel aan nutstracé;
- Nutstracé helemaal doortrekken tot trafo;
- Aandacht voor raakvlakken verlichting (OV-plan, OV-net en OV aansluitkast;

Ook deze zaken zijn inmiddels verwerkt.
Mbt de OV is een verlichtingsplan gemaakt (zie bijgevoegd verlichtingsplan NLI dd. 15-12-2025
Bijgaande tekening (incl. dwg) is inmiddels ook gedeeld met [redacted].

Met vriendelijke groet,

[redacted]
[redacted]


Roelofs

Postbus 12, [redacted] Den Ham | T: [redacted] | M: [redacted] | www.roelofsgroep.nl
Bezoekadres: [redacted] Steenwijk

Legenda toegepaste uitzonderingsgrondslagen

In dit document zijn gegevens definitief geanonimiseerd op grond van:

Wet	Artikel	Omschrijving	Pagina's
Wet open overheid	Art. 5.1 lid 2 sub e	De eerbiediging van de persoonlijke levenssfeer	1

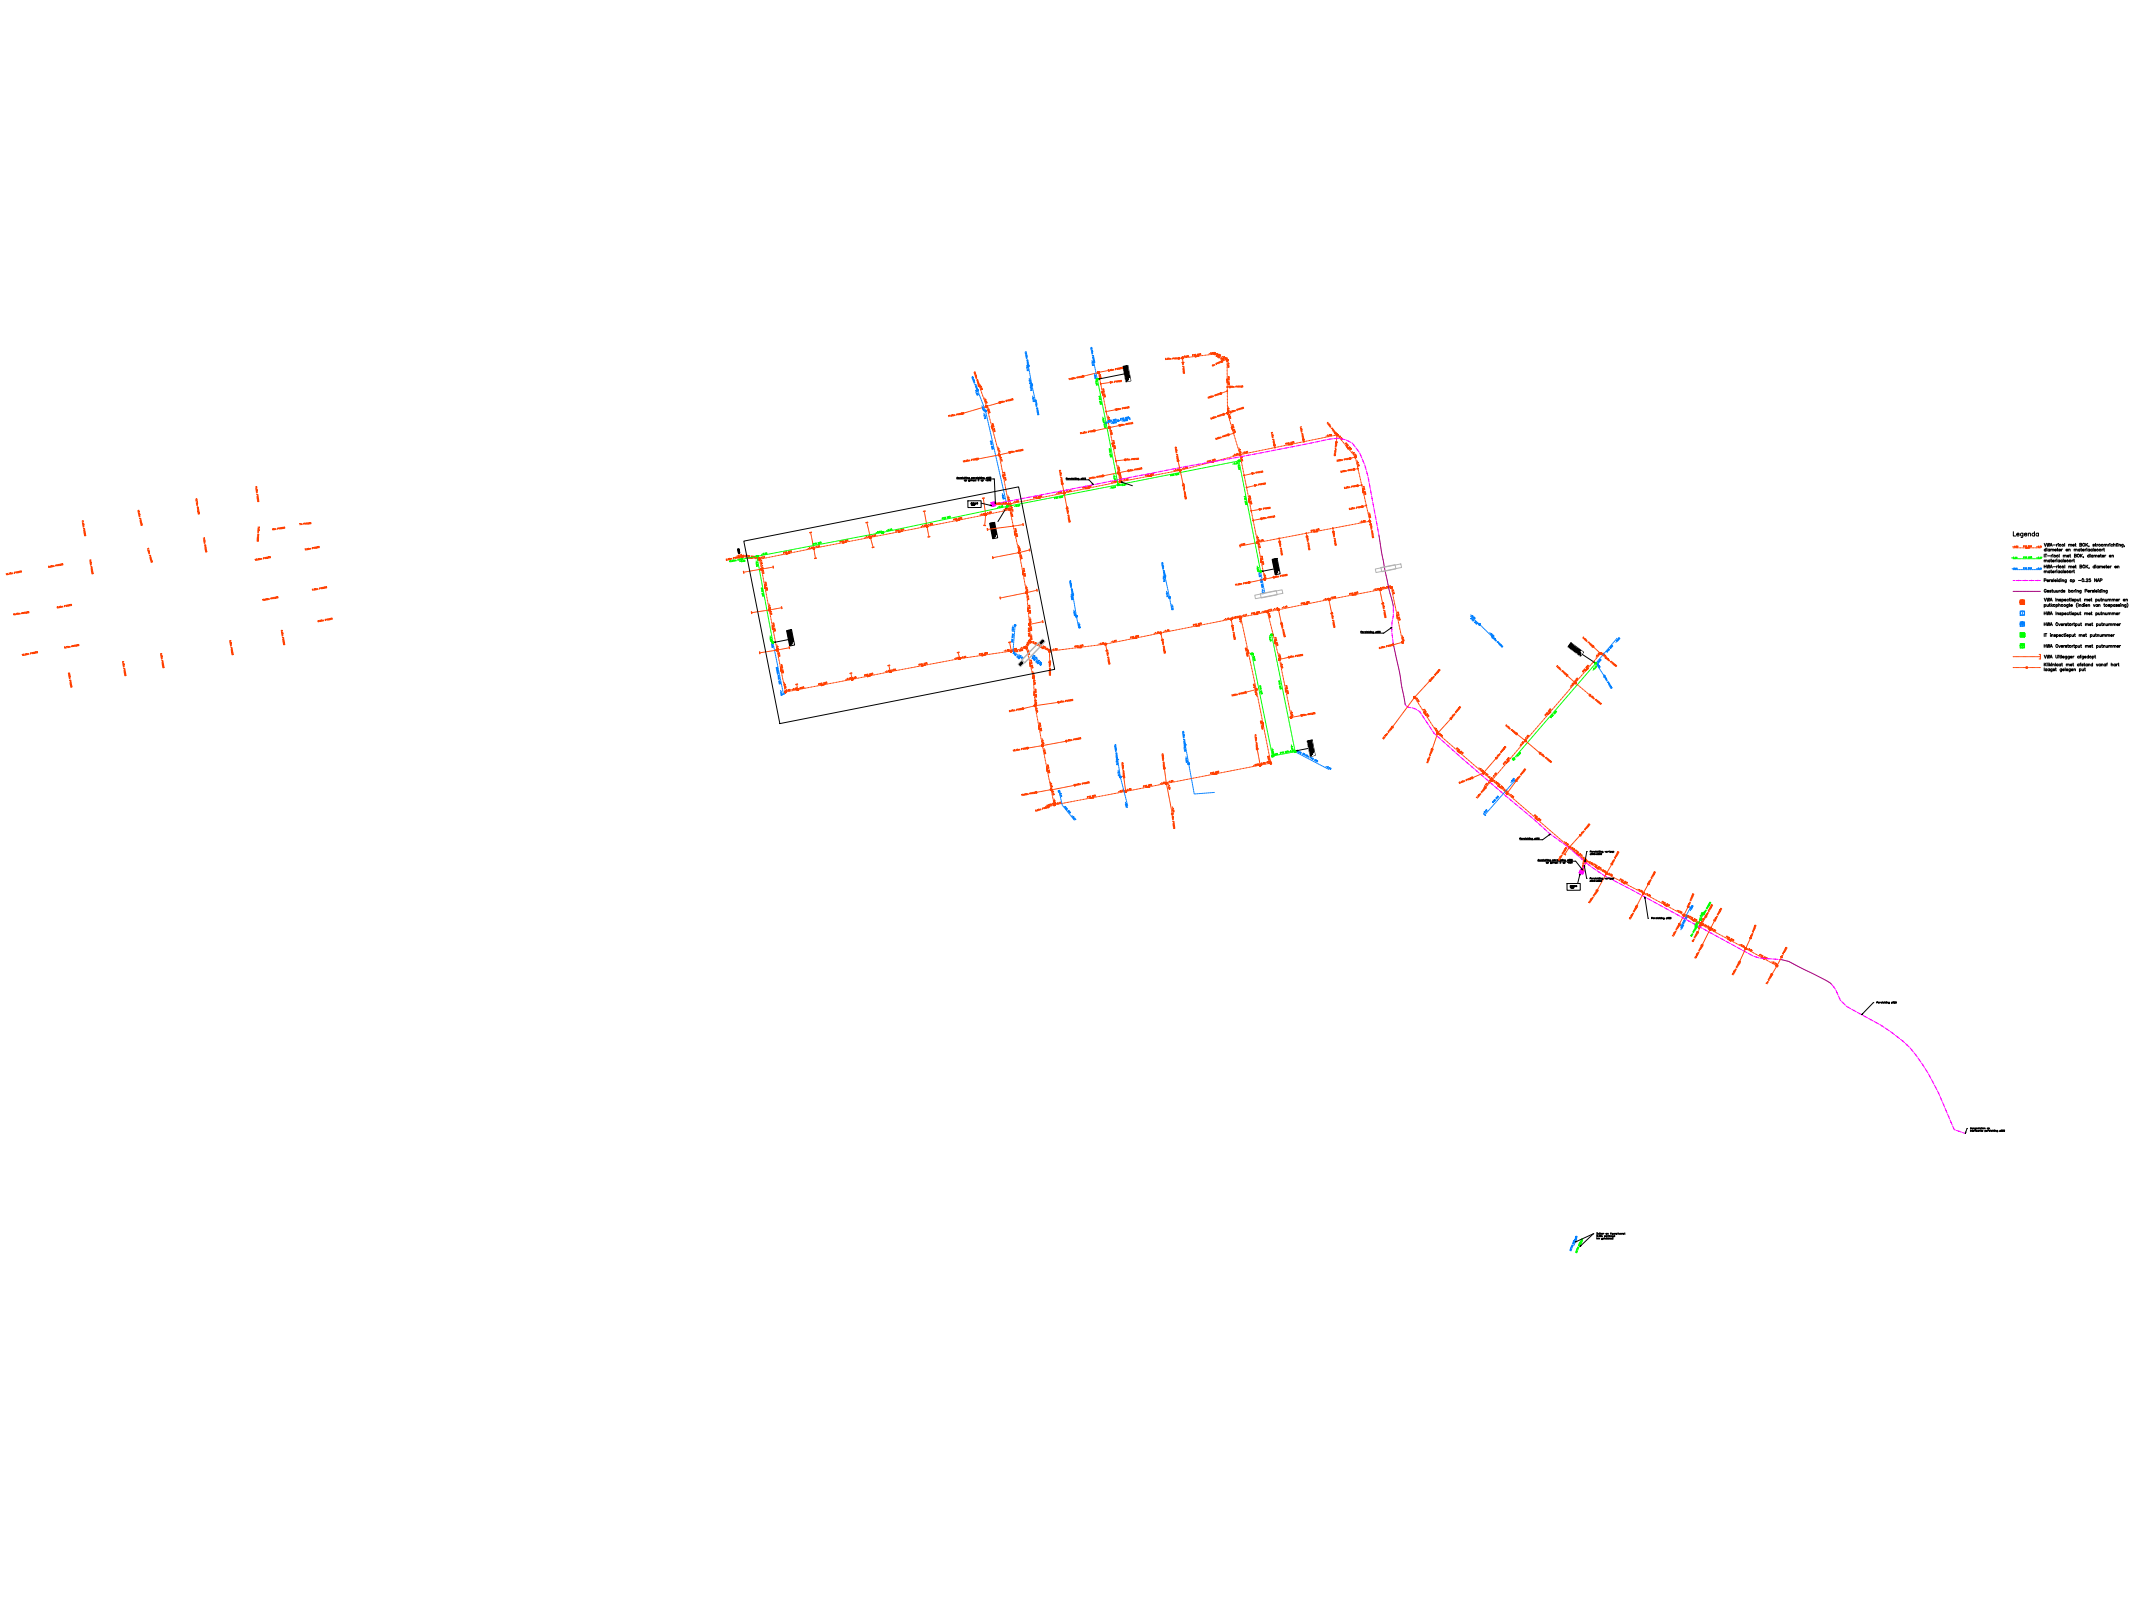
Legenda
VWA-rioolbuis met BOK, stroomrichting, diameter en materiaalsoort
PP-rioolbuis met BOK, diameter en materiaalsoort
VWA-rioolbuis met BOK, diameter en materiaalsoort
Perceelsgrens op ~0,25 NAP
Gedeelde boring Perceelsgrens
VWA Inspectieput met putnummer en putcirkelmaat (indien van toepassing)
VWA Inspectieput met putnummer
VWA Overstortput met putnummer
PP Inspectieput met putnummer
VWA Overstortput met putnummer
VWA Uitlaagpunt afgekort
Kliklabel met afstand vanaf hart laagst gelegen put



WATERHUISHOUDING DE TIPPE F3 EN F4 ZWOLLE

NOTITIE

Documentnr.: NO01-C01-21236253-REK
Projectnummer: 21236253
Status: Concept/01
Datum: 12 november 2025
Auteur: 5.1.2e

Opdrachtgever:
Roosdom Tijhuis Planontwikkeling BV
Postbus 237
7460 AE Rijssen

BIJLAGEN

I. Hemelwater infiltratie Zwolle

II. Waterhuishoudingsplan De Tippe

INLEIDING

Roosdom Tijhuis Planontwikkeling BV is voornemens de Tippe F3 en F4 in de wijk Stadshagen in Zwolle te ontwikkelen Onderdeel van deze ontwikkeling is de waterhuishouding. In voorliggende notitie worden de gehanteerde uitgangspunten beschreven en wordt de afvoer van hemelwater beschreven.



Afbeelding 1: Locatie plangebied

ONTVANGEN GEGEVENS

Voor het opstellen van deze notitie zijn de volgende stukken beschikbaar gesteld:

- Hemelwater infiltratie Zwolle d.d. 12 januari 2024 door gemeente Zwolle;
- Definitief ontwerp terreininrichting d.d. 7 november 2025 door 5.1.2e (status concept);
- Waterhuishoudingsplan De Tippe d.d. 2 maart 2021 door Royal HaskoningDHV

UITGANGSPUNTEN

Voor het opstellen van deze notitie zijn de volgende uitgangspunten gehanteerd:

- Conform het beleid van het waterschap Drents Overijsselse Delta dient 80 mm berging gerealiseerd te worden bij een bui van 111 mm in 48 uur (T=100+10%). De landelijke afvoer bedraagt in dit geval 1,6 L/s/ha. Van deze berging van 80 mm dient conform het beleid van de gemeente 20 mm op perceelsniveau gerealiseerd te worden. De overige berging is aanwezig in het oppervlaktewatersysteem;
- Schuurtjes aan de achterzijde van de woningen krijgen elk hun eigen ondergrondse infiltratievoorziening waar tenminste 20 mm berging in aanwezig is;
- Het plangebied dient een stresstestbui van 90 mm in één uur (T=250 in 2050) te kunnen verwerken zonder dat dit tot wateroverlast leidt;
- De representatieve hoogste grondwaterstand (RHG) ligt op NAP – 0,30 m en de gemiddelde hoogste grondwaterstand (GHG) op NAP – 0,20 m;
- De infiltratievoorzieningen in het plangebied krijgen een overloop op oppervlaktewater. Conform de Legger van waterschap Drents Overijsselse Delta is sprake van een peil van NAP – 0,50 m. In de praktijk zal er in de toekomstige situatie sprake zijn van een flexibel peilbeheer met peilen die variëren van NAP – 0,50 m en NAP – 0,70 m. Bij een situatie T=100 kan het peil stijgen tot maximaal NAP + 0,00 m. Bij een situatie T=250 kan het peil stijgen tot maximaal NAP + 0,20 m;
- Conform het beleid van de gemeente dient de infiltratievoorziening voorzien te worden van een blad- en zandvang. De zandvang dient vanaf maaiveld zichtbaar, bereikbaar en inspecteerbaar te zijn. Daarnaast dient een infiltratievoorziening voorzien te worden van ontluchting;
- De onderzijde van de infiltratievoorziening dient minimaal op NAP – 0,20 m te liggen (0,30 m boven het waterpeil);
- De infiltratievoorziening moet een verbinding hebben met de vaste zandondergrond. Eventuele storende lagen tot 2,50 m diepte dienen doorbroken te worden en aangevuld met drainzand;
- Naast een infiltratievoorziening dient minimaal 0,30 m drainzand aangebracht te worden en boven de voorziening 0,10 m;
- Infiltratievoorzieningen dienen binnen 48 uur geledigd te zijn;
- Halfverharding komt 100% tot afvoer en voor de particuliere terreinverharding wordt gerekend met 50% van de kavels exclusief het dakoppervlak;
- In verband met de grondwaterbeheersing dienen er infiltratieriolen toegepast te worden (in de praktijk drainage-transport-riolen). In de achterpaden worden kolken toegepast met een drainleiding welke tot afvoer komt richting het infiltratieriool;
- De gronddekking bedraagt minimaal 1,30 m;
- Infiltratieriolen dienen gedimensioneerd te worden op bui09 (T=5);
- Infiltratieriolen hebben een minimale diameter Ø 250 mm en een maximale diameter Ø 400 mm;
- Het vloerpeil bedraagt minimaal NAP + 1,10 m en de straatpeilen NAP + 0,80 m tot NAP + 0,90 m;
- Het straatpeil ligt op ca. NAP + 1,00 m (conform definitief ontwerp terreininrichting);

- Wegprofielen liggen in principe op één oor richting oppervlaktewater of richting de parkeervakken. Daarnaast wordt er een afschot van 1:1.000 in de lengterichting toegepast richting oppervlaktewater.

Grondwatermeetgegevens, bodemonderzoeken en doorlatendheidsonderzoeken ontbreken in het plangebied en zijn derhalve niet meegenomen in deze notitie.

VERHARD OPPERVLAK EN BERGINGSOPGAVE

In tabel 1 en afbeeldingen 2 en 3 is het verhard oppervlak weergegeven. Hierbij is onderscheid gemaakt tussen drie deelgebieden. In deelgebied 1 is sprake van een verhard oppervlak van 4.393 m², in deelgebied 2 van 278 m² en in deelgebied 3 van 4.311 m².



Afbeelding 2: Verhard oppervlak plangebied

Oppervlakken toekomst	**1**	**2**	**3**	
Open verharding	930	278	949	m2
Halfverharding	371	0	313	m2
Hellend dak	1340	0	1393	m2
Plat dak	609	0	562	m2
Kaveloppervlak (excl. dak)	2288	0	2186	m2
Percentage particuliere terrreinverharding	50%	50%	50%	
Particuliere terreinverharding	1144	0	1093	m2
Verhard oppervlak	**4393**	**278**	**4311**	m2

Tabel 1: Verhard oppervlak plangebied



Afbeelding 3: Deelgebieden

Aangezien de schuurtjes aan de achterzijde van de woningen elk voorzien worden van een eigen berging van 20 mm neemt het afvoerend verhard oppervlak in de deelgebieden 1 en 3 af met respectievelijk 141 m² en 114 m². Het afvoerend verhard oppervlak in deelgebied 1 bedraagt daarmee 4.252 m², in deelgebied 2: 278 m² en in deelgebied 3: 4.197 m².

Op basis van een bergingseis van 20 mm is er in deelgebied 1 sprake van een bergingsopgave van 85 m³, in deelgebied 2 een bergingsopgave van 5,6 m³ en in deelgebied 3 van 83,9 m³. Deze berging dient gerealiseerd te worden binnen het plangebied.

Bergingsopgave	**1**	**2**	**3**	
Percentage afvoer halfverharding	100%	100%	100%	
Afvoerend oppervlak halfverharding	371	0	313	m2
Plat dak met particuliere berging (20 mm)	141	0	114	m3
Afvoerend verhard oppervlak	4252	278	4197	m2
Bergingseis	20	20	20	mm
Bergingsopgave	**85.0**	**5.6**	**83.9**	m3
Totale bergingsopgave	**174.5**	m3		

Tabel 2: Beringsopgave per deelgebied

AFVOER HEMELWATER

Voor het plangebied wordt uitgegaan van de afvoer van hemelwater door middel van infiltratieriolen. Voor het realiseren van de benodigde berging kunnen infiltratiekratten onder de parkeervakken of waterbergende steenwolfunderingen onder de rijbanen aangelegd worden.

Infiltratieriolen

Voor de afvoer van hemelwater worden in de deelgebieden 1 en 3 conform het beleid van de gemeente Zwolle infiltratieriolen toegepast. Bij bui09 (T=5) dient het infiltratieriool in de deelgebieden 1 en 3 een diameter te hebben van Ø 300 mm (uitgaande van 160 L/s/ha en een gemiddelde stroomsnelheid van 1,00 m/s). Bij een staatpeil van NAP + 1,00 m, een gronddekking van 1,30 m en diameter Ø 300 mm ligt de b.o.b. in dat geval op NAP -0,60 m. Dat is 0,40 m lager dan de GHG van NAP – 0,20 m. Daarmee is het infiltratieriool in de praktijk een drainage-transport-riool ten behoeve van de grondwaterstandsbeheersing.

De overstortdrempel van het infiltratieriool richting oppervlaktewater krijgt een drempelhoogte NAP + 0,40 m en een drempelbreedte van 1,00 m. Daarmee ligt de drempel op 0,60 m-mv (uitgaande van een putafdekking van 0,30 m en 0,30 m vrije doorstroomhoogte). De drempelhoogte is afgestemd op de hoogte van de bovenkant van de infiltratiekratten en/of waterbergende steenwolfundering. Daarmee wordt gegarandeerd dat er 20 mm berging aanwezig is in de infiltratievoorzieningen.

In de overstortdrempel wordt een doorlaat aangebracht ten behoeve van de landelijke afvoer van 1,6 L/s/ha. In zowel de deelgebieden 1 en 3 bedraagt de diameter van de doorlaat 21 mm. De b.o.b. van de doorlaat ligt op NAP – 0,50 m (oppervlaktewaterpeil).

Infiltratiekratten

De infiltratiekrat Rainbox 3S Channel van Dyka heeft een inhoud van 291 L. De infiltratiekrat heeft een afmeting van 1,20 x 0,60 x 0,42 (l x b x h) en is uitgevoerd in PP. Indien in de deelgebieden dit type infiltratiekrat wordt toegepast dan dienen er in deelgebied 1 en 3 respectievelijk 293 en 289 infiltratiekratten gerealiseerd te worden. Afhankelijk van de vorm en het aantal krattenvelden kan het aantal infiltratiekratten in de praktijk nog iets toenemen.

Gerealiseerde berging kratten	**1**	**3**	
Inhoud infiltratiekrat	291	291	L
Minimaal aantal infiltratiekratten	**293**	**289**	
Hoogte infiltratiekrat	0.42	0.42	m
Minimale inbouwdiepte	0.60	0.60	m
Straatpeil	1.00	1.00	m t.o.v. NAP
Maximale gemiddelde hoogste grondwaterstand	-0.02	-0.02	
Gemiddelde hoogste grondwaterstand	-0.20	-0.20	m t.o.v. NAP
	voldoet	**voldoet**	

Tabel 3: Aantal infiltratiekratten en toetsing GHG

Dit type infiltratiekratten heeft een minimale inbouwdiepte van 0,60 m op basis van een aslast van maximaal 12 ton. Bij een straatpeil van NAP + 1,00 m een krattenveld dat is opgebouwd uit één laag, ligt de onderkant van de voorziening minimaal op NAP – 0,02 m. Daarmee ligt de voorzien 0,18 m hoger dan de GHG van NAP – 0,20 m.


Waterbergende steenwolfundering

Rockflow is een steenwolfundering met een porositeit van 95%. Rockflow kan geleverd worden in elementen van 330, 500, 660 en 1.000 mm hoog. Het systeem zou toegepast kunnen worden onder de rijbaan in de deelgebieden 1 en 3.

Bij een laagdikte van 500 mm is in deelgebied 1 een oppervlak nodig van 179 m² en in deelgebied 3 van 177 m². Aangezien de rijbaan in deelgebied 1 386 m² bedraagt en in deelgebied 3 386 m,² is dit type voorziening goed inpasbaar in de twee deelgebieden.
Rockflow heeft een minimale gronddekking van 0,40 m, uitgaande van een aslast van maximaal 10 ton. Bij een straatpeil van NAP + 1,00 m ligt de onderkant van de voorziening minimaal op NAP + 0,10 m. In verband met het toepassen van de drempel in het infiltratieriool wordt geadviseerd de bodem van de voorziening op NAP – 0,10 m aan te leggen. Daarmee ligt de voorzien 0,10 m hoger dan de GHG van NAP – 0,20 m.

Gerealiseerde berging Rockflow	**1**	**3**	
Bergingsopgave	85.0	83.9	m3
Effectieve inhoud	95%	95%	
Beschikbaar oppervlak rijbaan	386	386	m2
Laagdikte	0.50	0.50	m
Oppervlak Rockflow	179	177	m2
	voldoet	voldoet	
Minimale gronddeking	0.40	0.40	m
Straatpeil	1.00	1.00	m t.o.v. NAP
Maximale gemiddelde hoogste grondwaterstand	0.10	0.10	m t.o.v. NAP
Gemiddelde hoogste grondwaterstand	-0.20	-0.20	m t.o.v. NAP
	voldoet	**voldoet**	

Tabel 4: Berging Rockflow en toetsing GHG

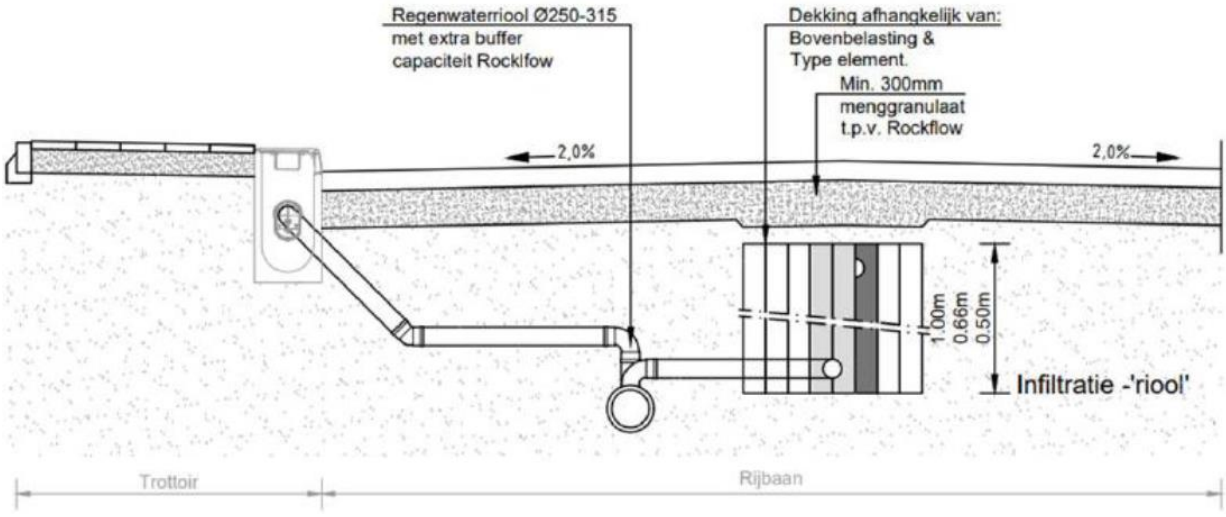

Afbeelding 4: Principe Rockflow

Afvoer deelgebied 2
Binnen deelgebied 2 worden geen infiltratiekratten of waterbergende steenwolfunderingen toegepast. De verharding (278 m^2) komt tot afvoer richting het groen wat verlaagd wordt aangelegd. In het groen wordt een slokop aangebracht welke aangesloten zal worden op het infiltratieriool.

STRAAT- EN VLOERPEILEN

Ontwateringsdiepte
De ontwateringsdiepte betreft de afstand tussen het betreffende peil (as weg, vloer woning) en de gemiddelde hoogste grondwaterstand (GHG). Bij kruipruimtevrij bouwen kan worden volstaan met een ontwateringsdiepte van 0,50 meter. Bij woningen met kruipruimte wordt een diepte van 0,70 meter aangehouden. Voor wegen wordt een minimale ontwateringsdiepte van 0,70 m aangehouden, voor groen 0,50 m. Vloerpeilen dienen minimaal 0,20 m boven de kruin van de weg aangelegd te worden.

Uitgegaan wordt van een GHG van NAP – 0,20 m. Dat zou betekenen een hoogte van as weg op minimaal NAP + 0,50 m en bouwpeil woningen op minimaal NAP + 0,70 m. Echter geldt het uitgangspunt dat vloerpeilen minimaal op NAP + 1,10 m liggen en straatpeilen tussen NAP + 0,80 m en NAP + 0,90 m.

Drooglegging
Op basis van een minimaal vloerpeil van NAP + 1,10 m en een minimaal straatpeil variërend van NAP + 0,80 m tot NAP + 0,90 m bedraagt de drooglegging voor de panden 1,60 m en voor de wegen 1,30 m tot 1,40 m.

Aangezien in het definitieve ontwerp voor de terreinrichting wordt uitgegaan van een straatpeil van NAP + 1,00 m voldoet het plan aan zowel de ontwaterings- als drooglegginsgeisen. Geadviseerd wordt om ter plaatse van de wegcunetten de klei- en veenlagen af te graven tot de zandlaag, zodat wegen en riolering niet onderhevig zijn aan eventuele zettingen.

AANDACHTSPUNTEN
In het stuk 'Hemelwater infiltratie Zwolle' en het waterhuishoudingsplan wordt aangegeven dat de bovengrond (0,50 tot 1,50 m-mv en plaatselijk tot 1,80 m-mv) bestaat uit een afwisseling van zand, klei en veen. Dit resulteert in een slechte doorlatendheid. De gemeente adviseert om onder de woningen en in de tuinen een doorgraving te maken naar de vaste zandlaag en eventuele storende lagen te vervangen door goed doorlatend zand. Daarnaast wordt geadviseerd om na de bouwactiviteiten de kavels 60 à 80 cm diep door te spitten. Eventueel kan hier drainagezand aan toegevoegd worden, wat de doorlatendheid verbetert.

Omdat bodemonderzoeken in het plangebied ontbreken is het onduidelijk in hoeverre in het plangebied sprake is van storende lagen. Daarnaast heeft er geen doorlatendheidsonderzoek plaatsgevonden. Geadviseerd wordt om dit, voor zover dit nog niet gedaan is, alsnog te doen.

Daarnaast wordt geadviseerd om een stresstest uit te voeren op basis van de stresstestbui 90 mm in één uur (T=250 in 2050). Daarbij geldt het uitgangspunt dat deze bui niet tot wateroverlast en/of schade leidt. Daar het plangebied conform de beschreven uitgangspunten aan te leggen en voldoende berging op maaiveld te realiseren, zal het gebied hoogstwaarschijnlijk ook bestand zijn tegen dergelijke stresstestbuien.


I. HEMELWATER INFILTRATIE ZWOLLE

II. WATERHUISHOUDINGSPLAN DE TIPPE


Legenda toegepaste uitzonderingsgrondslagen

In dit document zijn gegevens definitief geanonimiseerd op grond van:


Wet	Artikel	Omschrijving	Pagina's
Wet open overheid	Art. 5.1 lid 2 sub e	De eerbiediging van de persoonlijke levenssfeer	1, 2

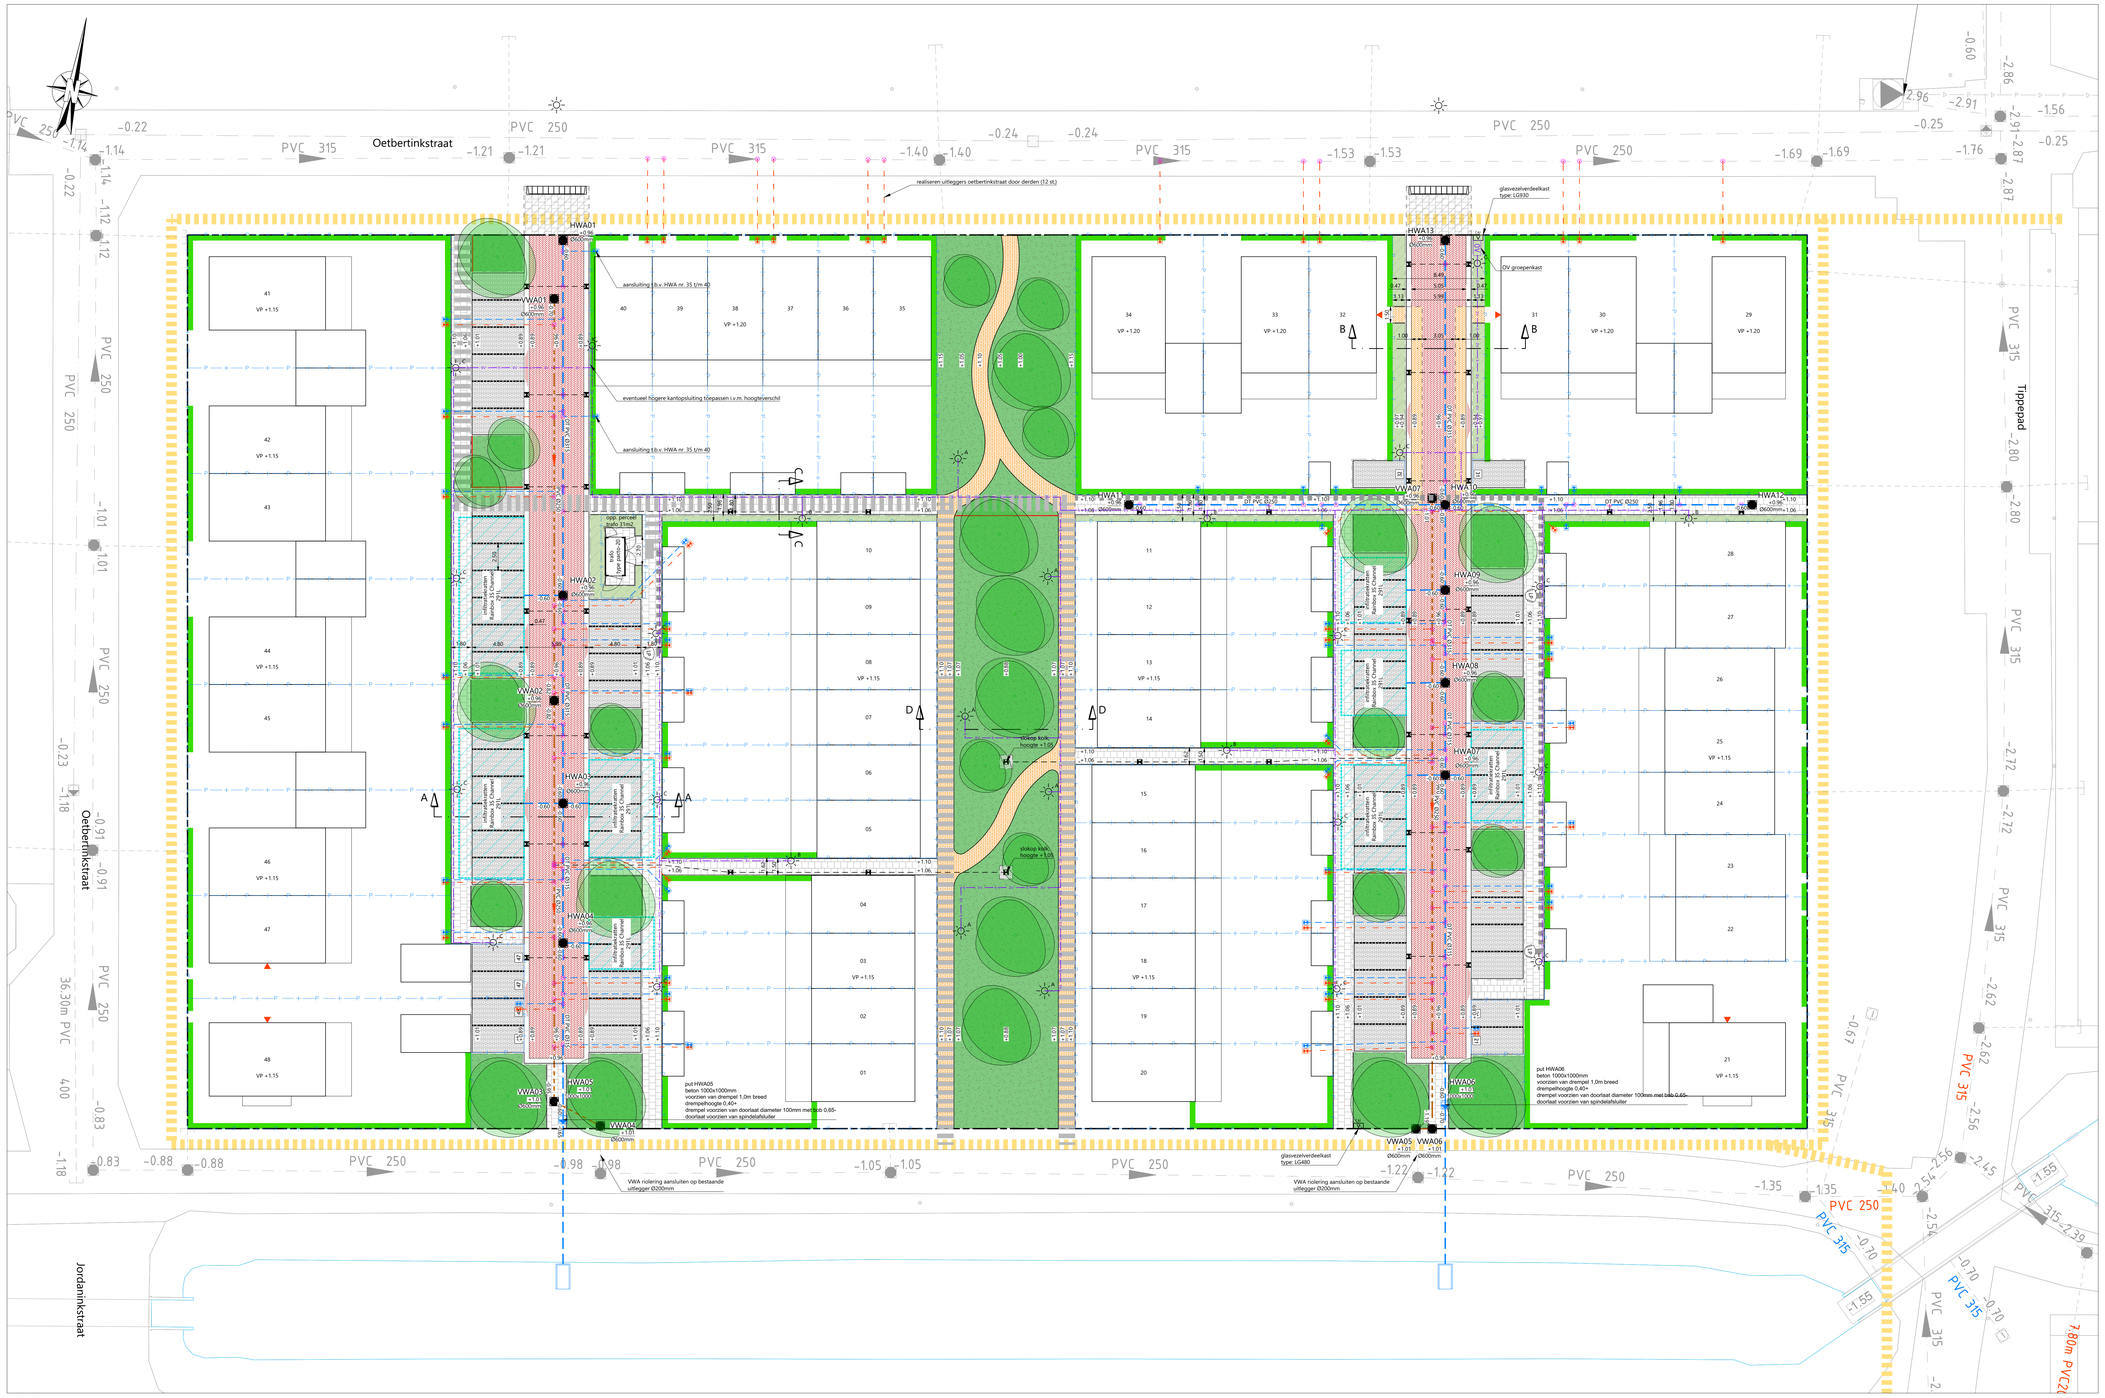


SITUATIE
Schaal 1:200

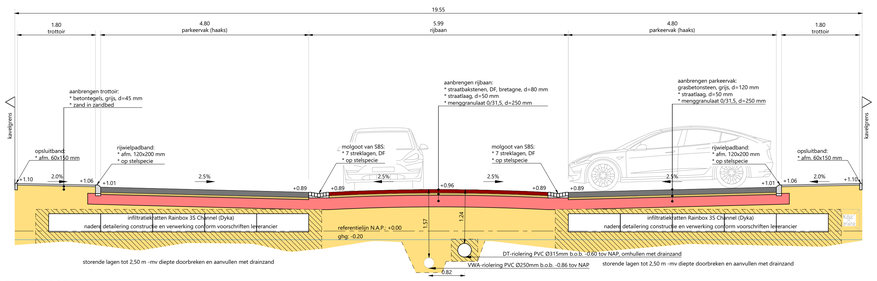


DWARSPROFIEL A-A
Schaal 1:50

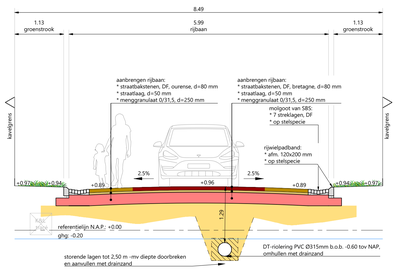

DWARSPROFIEL B-B
Schaal 1:50

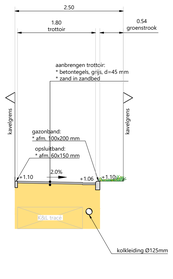

DWARSPROFIEL C-C
Schaal 1:50

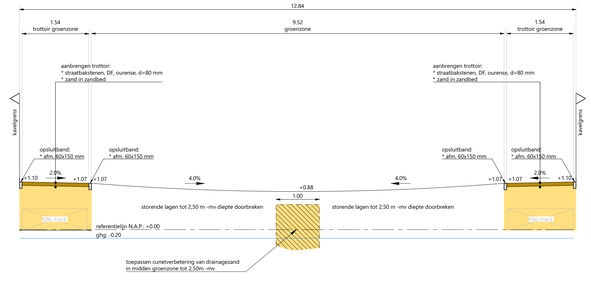

DWARSPROFIEL D-D
Schaal 1:50

LEGENDA

Algemeen

- werkgrens
- nieuwe kadastrale grens
- openbaar gebied gemeente Zwolle
- toekomstige WRM situatie openbare ruimte
- 2 — bestaande bebouwing met huisnummer

Verhardingen

- opsluitband 60x150mm, kleur grijs
- rijwielpadband 120x250mm, kleur grijs
- gazonband 100x200mm, kleur grijs
- molgoot straatbaksteen, DF, halfsteensverband, kleur Bretagne
- markering parkeerplaatsen, BSS, KF, kleur wit
- nr. — markeringstegel met huisnummer in parkeervakken
- straatbaksteen, DF, keperverband, kleur Bretagne
- straatbaksteen, DF, keperband, kleur Ourense
- straatbaksteen, DF, halfsteensverband, kleur Ourense
- betontegels 300x300x45mm, halfsteensverband, kleur grijs
- betontegels 300x300x80mm, halfsteensverband, kleur grijs
- grasbetonsteen 400x600x100mm, blokverband, kleur grijs
- inritbanden 750x750mm, beton, kleur grijs

Kabels en Leidingen

- nieuw nutstracé, breedte 1,50m
- nieuw nutstracé t.b.v. laadpalen, breedte 0,50m
- nutstracé openbaar gebied gemeente Zwolle
- DT PVC ø200 +1.00 +1.00 — DT riolering met materiaal, diameter en b.o.b.
- HWA kolkaansluiting, PVC Ø125mm, kleur grijs
- HWA huisaansluiting, PVC Ø125mm, kleur grijs
- PVC ø250 +1.00 +1.00 — VWA riolering met materiaal, diameter en b.o.b.
- VWA huisaansluiting, PVC Ø125mm, kleur bruin
- OV stroomkabel, XLPE, Koper, 6mm2, conform verlichtingsplan NLI
- PUT01 +1.00 600x600 — inspectieput, met putnummer, putdeselhoogten, en inwendige afmetingen
- H — HWA straatkolk, voorzien van demontabel filter en zandvang op 0,40m diepte (min 20ltr)
- HWA / VWA hulpstuk, inlaat PVC Ø125mm
- HWA / VWA ontstoppingsput t.b.v. huisaansluiting, PVC Ø125mm, 0,50m achter erfgrens
- HWA overstortput, beton, 800x800mm
- HWA uitstroomvoorziening, beton, type op aanwijzing gemeente Zwolle

Groenvoorziening

- blokhagen op percelen kavels
- wortelscherm HDPE H=900mm, type Rootbarrier, RollRib, L=75m
- inzaaien gras, sortimenten staan beschreven in het groenplan
- groenstrook, sortimenten staan beschreven in het groenplan
- planten bomen, soorten staan beschreven in het groenplan

Inrichtingselementen

- lichtmast conform lichtplan NLI, type:
  A - Vizulo Mini Martin, paaltop 4m, 600lm
  B - EKRA Orange Lighting, Lens 63, Asym, paaltop 4m, 600lm
  C - EKRA Orange Lighting, Lens 63, Asym, paaltop 4m, 800lm
- VP — aanbrengen oplaadpaal EV, type n.t.b.

Algemene uitgangspunten

- hoogte vloerpeil conform advies gemeente Zwolle
- bladvangers plaatsen op alle regenpijpen op ca. 35cm boven maaiveld (tevens ontluchting systeem)
- bergingsvoorziening beschermen tegen overrijden in de bouwfase

grondwerk:

- Maaiveld / zoden verwijderen en de kavel frezen voordat de kavel wordt opgehoogd met grond vrijgekomen uit de bouwput.
- Grondboringen maken om te bepalen waar en hoe diep eventueel storende lagen zitten
- In de tuin alvast één of meerdere doorgravingen maken naar de vaste zandlaag (waarbij de storende lagen worden verwijderd en vervangen door zand)
- Nadat de bouwactiviteiten hebben plaatsgevonden de kavel (diep) doorspitten, circa 60 à 80 cm, eventueel drainerend zand toevoegen
- Ook onder de woning, kruipruimte, is het wenselijk een doorgraving te maken naar de vaste zandlaag

Overzicht gebruikte ondergelegers ontwerp:

naam bestand / tekening	type	datum	opsteller
Zwolle_de_Tippe_-_Ondergelegger_LH.dwg	Dwg	-	-
Zwolle_de_Tippe_-_Verkaveling (incl maatvoering)		-	-
Area Plan (verkaveling) - verkaveling technisch.dwg	Dwg	25-9-2025	-
2340734	Dwg	-	-
Christenrode KLIC-melding 25O01155634	-	27-10-2025	Kadaster
basisbestand BGT (openbare data)	-	27-10-2025	-
Zwolle_de_Tippe_-_Ontwikkelpaspoort_F3-F4_26-09_Optimized	pdf	26-9-2025	Roosdom Tijhuis

Opmerking:
* Maatvoering in meters
* Materiaalmaten in millimeters, tenzij anders aangegeven
* Hoogtematen in meters t.o.v. N.A.P.

5					
4					
3	rps	21-11-2025	Definitief	Verwerken review commentaar	S1.3a
2	rps	14-11-2025	Definitief		
1	rps	07-11-2025	Concept		
DOOR		DATUM	STATUS	OMSCHRIJVING WIJZIGING	

OPDRACHTGEVER:
ROOSDOM TIJHUIS

PROJECT:
DE TIPPE F3 & F4 STADSHAGEN TE ZWOLLE

ONDERDEEL:
Definitief ontwerp terreininrichting

Roelofs
Postadres
Postbus 52 7683 ZG Den Ham
Bezoekadres
Kraneniehoek 8 7683 PM Den Ham
T 53.3e
E info@roelofsgroep.nl
Tevens vestigingen in
Sneek Steenwijk
Spijkenisse Veenendaal
Stadskanaal Weesp

SCHAAL:	PROJECTNR:	TEKENINGNR:	FORMAAT:	BLAD:
1:200	21236253	SI01	A0	01 van 01

Meer waarde aan ruimte

Legenda toegepaste uitzonderingsgrondslagen

In dit document zijn gegevens definitief geanonimiseerd op grond van:

Wet	Artikel	Omschrijving	Pagina's
Wet open overheid	Art. 5.1 lid 2 sub e	De eerbiediging van de persoonlijke levenssfeer	1

From: '5.1.2e' <5.1.2e@zwolle.nl>
Sent: 3/18/2026 2:38:07 PM +00:00
To: '5.1.2e 5.1.2e' <5.1.2e@zwolle.nl>
Cc:
Subject: FW: Overzicht verwerkte feedback azc De Tippe

Ha 5.1.2e,

Onderstaande punten van 5.1.2e. Willen we deze nog verwerken in de panelen of houden we dit er los bij als achtergrondinfo? Aan de ene kant vind ik het mooi om mee te nemen, maar het is ook weer een beetje gek om dit er bij te zetten in het panel en verdere punten gewoon te laten. Wat vind jij



5.1.2e

5.1.2e
Gemeente Zwolle
Bezoekadres: Grote Kerkplein 15
T : 5.1.2e
@ : 5.1.2e@zwolle.nl

Van: 5.1.2e <5.1.2e@coa.nl>
Verzonden: woensdag 18 maart 2026 13:14
Aan: 5.1.2e <5.1.2e@zwolle.nl>
Onderwerp: RE: Overzicht verwerkte feedback azc De Tippe

5.1.2e,

Aansluiting gezocht met voorplein en ruimte in het gebouw tbv participatie; We zijn aan het nadenken over de invulling van de ruimte in het gebouw.
Inrichten voorplein: rekening gehouden met reeds aanwezige voorzieningen in de buurt;
Veiligheidsaspecten: Ideeen over wijze van ontsluiting en waar camera's dienen te komen, zal later uitgewerkt worden.

Dit zijn de hoofdpunten die naar voren zijn gekomen.

Met vriendelijke groet,

5.1.2e

Centraal Orgaan opvang asielzoekers (COA)
Afdeling Vastgoed & Facilitair

5.1.2e

COA Centraal Orgaan opvang asielzoekers

Telefoon: 5.1.2e
Website: www.coa.nl
Bezoekadres: Rijnstraat 8, 2515 XP Den Haag
Postadres: Postbus 30203, 2500 GE, Den Haag

Van: [redacted] <[redacted]@zwolle.nl>
Verzonden: dinsdag 17 maart 2026 13:17
Aan: [redacted] <[redacted]@coa.nl>
Onderwerp: Overzicht verwerkte feedback azc De Tippe

Dag [redacted]

Zoals afgesproken een reminder om ons te mailen met welke zaken uit de klankbordgroep jullie rekening hebben gehouden bij het ontwerp van het gebouw/de buitenruimte. Een aantal bullets zou fijn zijn, een plaatje erbij nog mooier. Dank alvast! Ook met groet van [redacted] 😊.

met vriendelijke groet Zwolle

[redacted]

[redacted]
Gemeente Zwolle
Bezoekadres: Grote Kerkplein 15
T : [redacted]6
@ : [redacted]@zwolle.nl

Van: [redacted]
Verzonden: donderdag 12 maart 2026 10:23
Aan: [redacted]n@team4.nl; [redacted]k@witteveenbos.com
CC: [redacted]n [redacted]s@coa.nl>; [redacted]e [redacted]s [redacted]@de-selectie.nl>
Onderwerp: overzicht verwerkte feedback azc De Tippe

Goedemorgen [redacted]a en [redacted]d,

Voor de inloopbijeenkomst van **25 maart** over het azc in De Tippe werk ik aan een overzicht waarin we laten zien wat we tot nu toe hebben opgehaald uit de stad: de input die inwoners hebben gegeven tijdens de eerdere inloopbijeenkomsten en de klankbordgroepbijeenkomsten. Dit overzicht willen we graag visualiseren op panelen tijdens de bijeenkomst. Het zou heel mooi zijn als we daarop kunnen laten zien **welke gebouw- en buitenruimte-gerelateerde feedback van inwoners is meegenomen** in jullie uitwerkingen. Dat helpt om inwoners te laten zien wat er met hun ideeën en zorgen is gedaan.

Daarom mijn vraag:
Hebben jullie een overzicht van de aanpassingen, ideeën, suggesties en/of andere punten die zijn verwerkt naar aanleiding van input van inwoners?
Een korte opsomming of toelichting is voldoende. Eventuele input waar jullie bewust gekozen hebben om er niets mee te doen, is ook bruikbare informatie.

Idealiter ontvang ik dit graag dinsdag a.s., zodat we het nog kunnen verwerken in de panelen. Ik begrijp dat dat krap is. Mocht dat niet haalbaar zijn, dan zou het fijn zijn om de informatie in elk geval voorafgaand de bijeenkomst te ontvangen, zodat we de informatie kunnen delen met de collega's die inwoners te woord staan. Dan delen we de informatie in ieder geval mondeling met bezoekers, want het is een waardevolle terugkoppeling.

Ik hoor graag wat haalbaar is! Mocht er iets onduidelijk zijn, bel of mail me gerust.

Alvast veel dank!

met vriendelijke groet Zwolle

[redacted]

5.1.2e
Gemeente Zwolle
Bezoekadres: Grote Kerkplein 15
T : 5.1.2e5.1.2e 6
@ : 5.1.2e @zwolle.nl

****
Dit bericht kan informatie bevatten die niet voor u is bestemd. Indien u niet de geadresseerde bent of dit bericht abusievelijk aan u is toegezonden, wordt u verzocht dat aan de afzender te melden en het bericht te verwijderen. Het COA aanvaardt geen aansprakelijkheid voor schade, van welke aard ook, die verband houdt met risico's verbonden aan het elektronisch verzenden van berichten.
This message may contain information that is not intended for you. If you are not the addressee or if this message was sent to you by mistake, you are requested to inform the sender and delete the message. The COA organisation accepts no liability for damage of any kind resulting from the risks inherent in the electronic transmission of messages.
Centraal Orgaan opvang asielzoekers.
****

Legenda toegepaste uitzonderingsgrondslagen

In dit document zijn gegevens definitief geanonimiseerd op grond van:

Wet	Artikel	Omschrijving	Pagina's
Wet open overheid	Art. 5.1 lid 2 sub e	De eerbiediging van de persoonlijke levenssfeer	1, 2, 3

From: '5.1.2e' <5.1.2e@zwolle.nl>
Sent: 8/26/2025 11:43:07 AM +00:00
To: '5.1.2e' <5.1.2e@zwolle.nl>
Cc:
Subject: FW: plan ein5.1.2e

Hoi 5.1.2e hierbij de aanvullingen vanuit 5.1.2e nog. Ik vind het welkome aanvullingen dus ik zet ze 1 op 1 door, zodat je ook de wijzigingen duidelijk kunt zien.

Kan jij zo verder? ook verwijst 5.1.2e nog naar een wetenschappelijk onderzoek zie zijn email. kan je ook nog verder helpen.

5.1.2e

Van: 5.1.2e <5.1.2e@zwolle.nl>
Verzonden: dinsdag 26 augustus 2025 13:32
Aan: 5.1.2e <5.1.2e@zwolle.nl>
Onderwerp: RE: plan einstein

Hoi 5.1.2e,

Leuk om mee te lezen in je stuk! Bijgaand mijn opmerkingen in de reactie die we vanuit wonen geven op het concept plan. Kijk maar of je er iets aan hebt en ben ook bereikbaar om het e.e.a. toe te lichten mocht dat nog nodig zijn.

Er is ook al wetenschappelijk onderzoek gedaan naar de aanpak van Plan Einstein (hoofdstuk 12) 1007123.pdf Kan nog interessant zijn om keer door te bladeren als naslagwerk😉

Groetjes,

5.1.2e

Van: 5.1.2e 5.1.2e 5.1.2e 5.1.2e s@zwolle.nl>
Verzonden: maandag 25 augustus 2025 14:20
Aan: 5.1.2e 5.1.2e 5.1.2e 5.1.2e a@zwolle.nl>
Onderwerp: Re: plan einstein

Hee 5.1.2e,

Tof dat je even mee wil lezen vanuit jouw kennis over Einstein.

5.1.2e heeft dus het stuk Vragen voor Collega's opgesteld. Antwoorden van ons moeten haar helpen bij haar advies.

Ik heb er vanuit mijn kijk op de gebieden naar gekeken, maar het is goed als jij nog aanvullingen hebt.

Kan je uiterlijk woensdag reageren? (de pdf Plan Einstein, heb ik ter info toegevoegd).

Thanks,

5.1.2e

Van: 5.1.2e 5.1.2e 5.1.2e 5.1.2e s@zwolle.nl>
Verzonden: maandag 4 augustus 2025 16:56
Aan: 5.1.2e 5.1.2e 5.1.2e 5.1.2e s@zwolle.nl>
Onderwerp: plan einstein

Dag 5.1.2e,

Ik ben bezig met een onderzoek naar wat plan Einstein inhoudt en of deze manier van vluchtelingenopvang mogelijk ook voor Zwolle een goede manier zou kunnen zijn. 5.1.2b

5.1.2b k zou graag even met jou een afspraak maken om hierover eens van gedachte te wisselen.

Hierbij iets meer info over plan Einstein en enkele vragen van mijn kant. Ik ben zo vrij een afspraak in te plannen. Ik hoop je snel te spreken.

met vriendelijke groet

Zwolle

5.1.2e 5.1.2e
5.1.2e

5.1.2e

Gemeente Zwolle, Afdeling Proces, Programma, Projectmanagement
Postadres: Postbus 10007, 8000 GA Zwolle
Bezoekadres: Lübeckplein 2
☎ : 5.1.2e 5.1.2e
@ : 5.1.2e s@zwolle.nl

Legenda toegepaste uitzonderingsgrondslagen

In dit document zijn gegevens definitief geanonimiseerd op grond van:

Wet	Artikel	Omschrijving	Pagina's
Wet open overheid	Art. 5.1 lid 2 sub b	De economische of financiÃ«le belangen van de Staat, andere publiekrechtelijke lichamen of bestuursorganen, in geval van milieu-informatie slechts voor zover de informatie betrekking heeft op handelingen met een vertrouwelijk karakter	1, 2
Wet open overheid	Art. 5.1 lid 2 sub e	De eerbiediging van de persoonlijke levenssfeer	1, 2

From: "5.1.2e" <5.1.2e@zwolle.nl>
Sent: 4/20/2026 1:58:13 PM +00:00
To: "5.1.2e - 5.1.2e" <5.1.2e 5.1.2e@zwolle.nl>, "5.1.2e - 5.1.2e" <5.1.2e 5.1.2e @zwolle.nl>, "5.1.2e <5.1.2e@zwolle.nl>, "5.1.2e" <5.1.2e@zwolle.nl>
Cc: "5.1.2e" <5.1.2e@zwolle.nl>, "5.1.2e" <5.1.2e@zwolle.nl>
Subject: FW: project vrouwenzwemmen

Dag allen

Zie mail van 5.1.2e hieronder. Ze nodigt ons uit om keer te kijken bij project vrouwenzwemmen.
Ik wil wel een keer kijken, maar vindt iemand van jullie ook interessant? Misschien ook vanuit inburgering/statushouders?

Ik gok wel dat alleen vrouwen mee kunnen, maar heb dat even nagevraagd. Laat maar weten als iemand van jullie ook interesse heeft!

met vriendelijke groet Zwolle

5.1.2e
5.1.2e

Gemeente Zwolle, ZWMO
Postadres: Postbus 10007, 8000 GA, Zwolle
Bezoekadres: Lübeckplein 2
5.1.2e

P *Niet printen spaart het milieu*

De gemeente Zwolle beschouwt e-mail als volwaardig communicatiemiddel. Dit betekent dat u erop mag vertrouwen dat de inhoud van dit bericht correct en compleet is.

Van: 5.1.2e - SportService Zwolle <5.1.2e@sportservicezwolle.nl>
Verzonden: maandag 13 april 2026 19:34
Aan: 5.1.2e <5.1.2e@zwolle.nl>
CC: 5.1.2e - SportService Zwolle <5.1.2e@sportservicezwolle.nl>; 5.1.2e - SportService Zwolle <5.1.2e@sportservicezwolle.nl>; Zwemschool Nemo <info@zwemschoolnemo.nl>
Onderwerp: project vrouwenzwemmen

Ha die 5.1.2e,
(cc: 5.1.2e, 5.1.2e en 5.1.2e)

een tijdje geleden deelde mijn collega 5.1.2e op LinkedIn (zie bijlage) al de mijlpaal die we hebben bereikt met het project Vrouwenzwemmen. Na jaren van voorbereiding werpt dit project nu zijn vruchten af voor de vrouwen in onze stad.
Het project draagt direct bij aan gelijke kansen, veiligheid en het zelfvertrouwen van een kwetsbare doelgroep.
Omdat dit nauw aansluit bij het gemeentelijk sportbeleid, willen wij jou uitnodigen om een keer langs te komen tijdens de zwemsessies. Zo kun je met eigen ogen zien wat er speelt en waar de behoeften liggen.

Zou je het leuk vinden om op korte termijn een kijkje te nemen?
De lessen vinden plaats op maandagochtend (3x een half uur: 10-10.30u / 10.35u-11.05u / 11.10u-11.40u) bij Nemo in Stadshagen.

Daarnaast horen we graag of jij collega’s binnen de gemeente kent voor wie dit project ook relevant is, bijvoorbeeld op het gebied van Participatie of Inclusie. We trekken de cirkel graag groter om de toegankelijkheid van sport in Zwolle te blijven verbeteren.

Ik hoor graag of je interesse hebt, dan plannen we een moment in.

Met sportieve groet,

5.1.2e
5.1.2e

SPORT SERVICE ZWOLLE
KRACHTIG DOOR BEWEGING

5.1.2e
5.1.2e @sportservicezwolle.nl
Werkt op ma, wo en donderdag

5.1.2e
5.1.2e Zwolle
5.1.2e
www.sportservicezwolle.nl

SPORT SERVICE ZWOLLE
KRACHTIG DOOR BEWEGING

D il is
u rde(n).
Gebruik van deze informatie door anderen, alsmede openbaarmaking, vermenigvuldiging, verspreiding en verstrekking ervan aan derden, is zonder toestemming van SportService Zwolle niet toegestaan. SportService Zwolle aanvaardt geen aansprakelijkheid voor schade, van welke aard ook, die verband houdt met de risico's verbonden aan het elektronisch verzenden van berichten.

Legenda toegepaste uitzonderingsgrondslagen

In dit document zijn gegevens definitief geanonimiseerd op grond van:

Wet	Artikel	Omschrijving	Pagina's
Wet open overheid	Art. 5.1 lid 2 sub e	De eerbiediging van de persoonlijke levenssfeer	1, 2



Eindelijk is vandaag de droom uitgekomen en werkelijkheid geworden.
Al vijf jaar lang zet ik mij in om zwemlessen mogelijk te maken voor vrouwen die, om religieuze of sociale redenen, niet kunnen leren zwemmen in gemengde zwembaden, ondanks hun liefde voor deze leuke sport.

Maar vandaag, na grote inspanningen en een lange periode van wachten, hebben 60 vrouwen hun eerste zwemles kunnen volgen. Ik ben ontzettend blij dat dit is gelukt.

Mijn grote dank gaat uit naar iedereen die heeft bijgedragen aan het succes hiervan, en in het bijzonder naar Sport Service Zwolle, die dit project heeft ondersteund en omarmd.
Ik wens alle vrouwen die tot op de dag van vandaag geduld hebben getoond veel succes. 😊



Legenda toegepaste uitzonderingsgrondslagen

In dit document zijn gegevens definitief geanonimiseerd op grond van:

Wet	Artikel	Omschrijving	Pagina's
Wet open overheid	Art. 5.1 lid 2 sub e	De eerbiediging van de persoonlijke levenssfeer	1

5.1.2e

5.1.2e • 1e

5.1.2e Holtenbroek/Aa-Landen bij SportService ...

4 mnd •

Wat ik zoal als 5.1.2e bij SportService Zwolle doe?
Onder andere werken aan projecten die écht verschil maken.

Een mooi traject waar ik al langere tijd mee bezig ben op de werkvloer is het project Vrouwenzwemmen, samen met mijn collega's 5.1.2e en 5.1.2e.

Vandaag voelde als een mijlpaal: de energie, tijd en inzet die we er de afgelopen jaren in hebben gestopt, kunnen nu eindelijk naar de vrouwen zelf.
Het enthousiasme is enorm en dat bevestigt nog eens hoe belangrijk dit project is voor gelijke kansen, veiligheid en zelfvertrouwen in en rond het water.

Trots op de samenwerking met Travers (5.1.2e en 5.1.2e), Voor Elkaar Zwolle (5.1.2e) Zwemschool Nemo en alle andere partners die dit mede mogelijk maken.
Samen maken we sport en bewegen toegankelijk voor iedereen. 💙

14 3 commentaren

Interessant Commentaar Reposten Verzenden

Legenda toegepaste uitzonderingsgrondslagen

In dit document zijn gegevens definitief geanonimiseerd op grond van:

Wet	Artikel	Omschrijving	Pagina's
Wet open overheid	Art. 5.1 lid 2 sub e	De eerbiediging van de persoonlijke levenssfeer	1

From: '5.1.2e'
Sent: 4/13/2026 11:43:47 AM +00:00
To: '5.1.2e' <5.1.2e@zwolle.nl>
Cc:
Subject: FW: Stadshagen de Tippe - Evaluatie nuts, notities

Hallo goedemorgen 5.1.2e

Zou jij dit ook voor mij in een verslag format kunnen gieten of heb jij ook een standaard format waar ik dat snel ik dan doen?



5.1.2e
5.1.2e

5.1.2e, vrij

Gemeente Zwolle
Postadres: Postbus 10007, 8000 GA Zwolle
Bezoekadres: Belvédèrelaan 493

☎ : 5.1.2e
@ : 5.1.2e@zwolle.nl

Van: 5.1.2e <5.1.2e@zwolle.nl>
Verzonden: vrijdag 10 april 2026 16:28
Aan: 5.1.2e <5.1.2e@zwolle.nl>
CC: 5.1.2e <5.1.2e@zwolle.nl>
Onderwerp: RE: Stadshagen de Tippe - Evaluatie nuts, notities

Hoi 5.1.2e,

Klein puntje gewijzigd, zie bijlage.

Wil je het def. verslag ook aan 5.1.2e sturen, dan kan zij op de agenda van het planteam bij ons intern ook zetten.

Dank en fijn weekend vast!

Met vriendelijke groeten,

5.1.2e

5.1.2e
5.1.2e@zwolle.nl
5.1.2e

Van: 5.1.2e <5.1.2e@zwolle.nl>
Verzonden: vrijdag 10 april 2026 14:10
Aan: 5.1.2e <5.1.2e@zwolle.nl>
Onderwerp: Stadshagen de Tippe - Evaluatie nuts, notities

Hallo 5.1.2e ,

In het bijgaande documentje heb ik mijn notities naar aanleiding van het overleg toegevoegd. Heb jij hier nog opmerkingen of aanvullingen bij?
Daarna giet ik het even in een net verslag.

met vriendelijke groet Zwolle

5.1.2e
5.1.2e

5.1.2e , vrij

Gemeente Zwolle
Postadres: Postbus 10007, 8000 GA Zwolle
Bezoekadres: Belvédèrelaan 493

☎ : 5.1.2e
@ : 5.1.2e @zwolle.nl

Legenda toegepaste uitzonderingsgrondslagen

In dit document zijn gegevens definitief geanonimiseerd op grond van:

Wet	Artikel	Omschrijving	Pagina's
Wet open overheid	Art. 5.1 lid 2 sub e	De eerbiediging van de persoonlijke levenssfeer	1, 2

Stadshagen de Tippe - Evaluatie nuts d.d. 10 april 2026, 10.30-12.00

Aanwezig: 5.1.2e (Grondig), 5.1.2e (gem. Zwolle), 5.1.2e 5.1.2e (gem Zwolle), , 5.1.2e (Enexis), 5.1.2e (Siers), 5.1.2e (Siers), 5.1.2e (Enexis), 5.1.2e (Vitens)
Afwezig: 5.1.2e (Vitens), 5.1.2e, (Hanab), 5.1.2e (Hanab)

- Voorstelronde en algemene inleiding
  5.1.2e *opent het overleg een geeft een toelichting over de aanleiding van het overleg.*

- Werkwijze de Tippe bespreken
  5.1.2e *geeft een toelichting over de historie van Stadshagen, de Tippe en achtergrond waarom de keuze is gemaakt voor de ontwikkelvelden.*

- 4.1.4



- Z7 - COA, VO beschikbaar.
  Er vindt al de nodige afstemming plaats met de individuele netwerkbeheerders Vitens/Enexis. Het Coa heeft een aantal acties voor het aanvragen van de bouw- en definitieve aansluiting naar aanleiding van het overleg met Enexis. Er is een groot planningsrisico door de netwerkcongestie.
  Vitens heeft vooralsnog het plan om individuele aansluitleidingen aan te brengen, aandachtspunt is de opgegeven initiële wooneenheden op de velden Z8 en Z9.

  Actie voor de gemeente om bij het Coa na te vragen wat voor telecom/media er toegepast gaat worden.



- 4.1.4

Legenda toegepaste uitzonderingsgrondslagen

In dit document zijn gegevens definitief geanonimiseerd op grond van:

Wet	Artikel	Omschrijving	Pagina's
Wet open overheid	Art. 4.1 lid 4	Buiten reikwijdte verzoek	1, 2, 3
Wet open overheid	Art. 5.1 lid 2 sub e	De eerbiediging van de persoonlijke levenssfeer	1

From: '5.1.2e'
Sent: 5/29/2026 9:01:59 AM +00:00
To: '5.1.2e' <5.1.2e@zwolle.nl>
Cc: '5.1.2e' <5.1.2e@zwolle.nl>
Subject: FW: Stadshagen De Tippe - Veld Z7 Azc - Werkzaamheden

Beste 5.1.2e

5.1.2e 5.1.2e We hebben de bevestiging gekregen dat de sonderingen (onderzoeken) op 21 en 22 april jl. zijn uitgevoerd.



5.1.2e
5.1.2e

5.1.2e 5.1.2e

Gemeente Zwolle
Postadres: Postbus 10007, 8000 GA Zwolle
Bezoekadres: Belvédèrelaan 493

☎ : 5.1.2e
@ : 5.1.2e@zwolle.nl

Van: 5.1.2e <5.1.2e@cruxbv.nl>
Verzonden: vrijdag 29 mei 2026 10:51
Aan: 5.1.2e <5.1.2e@coa.nl>
CC: 5.1.2e <5.1.2e@zwolle.nl>; 5.1.2e <5.1.2e@zwolle.nl>; 5.1.2e <5.1.2e@coa.nl>; 5.1.2e <5.1.2e@vanrossumbv.nl>
Onderwerp: RE: Stadshagen De Tippe - Veld Z7 Azc - Werkzaamheden

Hallo 5.1.2e, sonderingen zijn op 21 en 22 april uitgevoerd.

Met vriendelijke groeten,
5.1.2e

ing. 5.1.2e
5.1.2e
CRUX Engineering BV
M 5.1.2e

Van: 5.1.2e <5.1.2e@coa.nl>
Verzonden: vrijdag 29 mei 2026 10:38
Aan: 5.1.2e 5.1.2e@cruxbv.nl) <5.1.2e@cruxbv.nl>
CC: 5.1.2e <5.1.2e@zwolle.nl>; 5.1.2e <5.1.2e@zwolle.nl>; 5.1.2e <5.1.2e@coa.nl>; '5.1.2e <5.1.2e@vanrossumbv.nl>
Onderwerp: RE: Stadshagen De Tippe - Veld Z7 Azc - Werkzaamheden

5.1.2e

Weet jij op welke dagen de sonderingen zijn uitgevoerd en /of jullie of namens jullie op het bouwterrein werkzaamheden heeft uitgevoerd op onderstaande data:

1 april, 21 april en 22 april 2026.

Verneem graag waarvoor alvast veel dank.

Met vriendelijke groet,

5.1.2e

Centraal Orgaan opvang asielzoekers (COA)
Afdeling Vastgoed & Facilitair

5.1.2e

COA Centraal Orgaan opvang asielzoekers

Telefoon: 5.1.2e
Website: www.coa.nl
Bezoekadres: Rijnstraat 8, 2515 XP Den Haag
Postadres: Postbus 30203, 2500 GE, Den Haag

Van: 5.1.2e <5.1.2e @zwolle.nl>
Verzonden: dinsdag 26 mei 2026 12:38
Aan: 5.1.2e <5.1.2e @coa.nl>; 5.1.2e <5.1.2e @coa.nl>
CC: 5.1.2e <5.1.2e @zwolle.nl>
Onderwerp: Stadshagen De Tippe - Veld Z7 Azc - Werkzaamheden

Beste 5.1.2e en 5.1.2e

We hebben een verzoek tot handhaving ontvangen t.g.v. werkzaamheden op het veld Z7 (Azc). We hebben vanuit de directiekeet aan de Belverderelaan gezien dat er gesondeerd is. Vanuit de gemeente zijn er geen andere activiteiten geweest.

Zijn er bij jullie ook andere werkzaamheden bekend op onderstaande datums?

Ik hoor het graag.

met vriendelijke groet Zwolle

5.1.2e
5.1.2e

5.1.2e, vrij

Gemeente Zwolle
Postadres: Postbus 10007, 8000 GA Zwolle
Bezoekadres: Belvédèrelaan 493

☎ : 5.1.2e

@ : 5.1.2e @zwolle.nl

Van: 5.1.2e <5.1.2e @zwolle.nl>
Verzonden: dinsdag 26 mei 2026 11:33
Aan: 5.1.2e <5.1.2e @zwolle.nl>
Onderwerp: Werkzaamheden kavel Z7?

Dag 5.1.2e

Wij hebben opnieuw een verzoek om handhaving ontvangen over werkzaamheden bij kavel Z7 in de Tippe.
Het verzoek ziet op activiteiten die op 1 april, 21 april en 22 april 2026 zijn uitgevoerd. Weet jij toevallig welke activiteiten die dagen gepland stonden/zijn uitgevoerd op kavel Z7?

met vriendelijke groet Zwolle

5.1.2e
5.1.2e

Gemeente Zwolle, Afdeling Ruimtelijke Planvorming
Postadres: Postbus 10007, 8000 GA Zwolle
Bezoekadres: Lübeckplein 2
@ : 5.1.2e @Zwolle.nl

P *Niet printen spaart het milieu.*

De gemeente Zwolle beschouwt e-mail als volwaardig communicatiemiddel. Dit betekent dat u erop mag vertrouwen dat de inhoud van dit bericht correct en compleet is.

****
Dit bericht kan informatie bevatten die niet voor u is bestemd. Indien u niet de geadresseerde bent of dit bericht abusievelijk aan u is toegezonden, wordt u verzocht dat aan de afzender te melden en het bericht te verwijderen. Het COA aanvaardt geen aansprakelijkheid voor schade, van welke aard ook, die verband houdt met risico's verbonden aan het elektronisch verzenden van berichten.
This message may contain information that is not intended for you. If you are not the addressee or if this message was sent to you by mistake, you are requested to inform the sender and delete the message. The COA organisation accepts no liability for damage of any kind resulting from the risks inherent in the electronic transmission of messages.
Centraal Orgaan opvang asielzoekers.
****

Legenda toegepaste uitzonderingsgrondslagen

In dit document zijn gegevens definitief geanonimiseerd op grond van:

Wet	Artikel	Omschrijving	Pagina's
Wet open overheid	Art. 5.1 lid 2 sub e	De eerbiediging van de persoonlijke levenssfeer	1, 2, 3

From: '5.1.2e' <5.1.2e@zwolle.nl>
Sent: 1/22/2026 8:46:36 AM +00:00
To: '5.1.2e 5.1.2e' <5.1.2e@zwolle.nl>
Cc:
Subject: FW: Subsidieregeling Culturele Diversiteit open vanaf 1 februari

Interessant !

Van: 5.1.2e <5.1.2e@zwolle.nl>
Verzonden: donderdag 22 januari 2026 09:42
Onderwerp: Subsidieregeling Culturele Diversiteit open vanaf 1 februari

Geachte,

Zwolle is een stad van en voor iedereen. We vinden het belangrijk dat onze inwoners zich welkom voelen. De culturele diversiteit in onze stad is een belangrijk onderdeel daarvan. Daarom ondersteunen we activiteiten die deze diversiteit zichtbaar maken en die helpen om elkaar beter te leren kennen. Organiseert u iets waarbij ontmoeting en begrip tussen verschillende culturen centraal staat? Dan kunt u hiervoor subsidie aanvragen.

U kunt de subsidie aanvragen voor activiteiten die zorgen voor ontmoeting en wederzijds begrip tussen inwoners met verschillende culturele achtergronden. Voorbeelden van activiteiten zijn:

- dialoogbijeenkomst
- educatieve bijeenkomst
- debatbijeenkomst
- emancipatiegerichte activiteiten

Vanaf 1 februari kunt u subsidie aanvragen via de subsidieregeling Culturele Diversiteit. De subsidieregeling is aan deze mail bijgevoegd. Meer informatie kunt u vinden op de website van de gemeente Zwolle (Subsidieregeling Culturele Diversiteit | Gemeente Zwolle). Er zal een aanvraagformulier beschikbaar komen dat u dient in te vullen bij het doen van een aanvraag. Dat maakt het aanvragen voor u én het beoordelen voor ons makkelijk.

De regeling is vooralsnog alleen beschikbaar in 2026.

Mocht u een vraag hebben of verheldering willen over gemaakte keuzes in de regeling, dan staan hieronder mijn contactgegevens.

regenbooggemeente Zwolle

met vriendelijke groet,
5.1.2e (Hij/Hem)

5.1.2e
Gemeente Zwolle

☎ : 5.1.2e
@ : 5.1.2e@zwolle.nl

Legenda toegepaste uitzonderingsgrondslagen

In dit document zijn gegevens definitief geanonimiseerd op grond van:

Wet	Artikel	Omschrijving	Pagina's
Wet open overheid	Art. 5.1 lid 2 sub e	De eerbiediging van de persoonlijke levenssfeer	1

Subsidieregeling culturele diversiteit Zwolle 2026

Besluit van burgemeester en wethouders van de gemeente Zwolle tot vaststelling van de Subsidieregeling culturele diversiteit Zwolle 2026

Het college van burgemeester en wethouders van de gemeente Zwolle;

overwegende dat het gemeentebestuur de zichtbaarheid van en bewustwording over culturele diversiteit in Zwolle wil bevorderen door het verstrekken van subsidies voor activiteiten die daaraan bijdragen;

gelet op artikel 3 van de Algemene Subsidieverordening Zwolle 2022;

besluit vast te stellen de Subsidieregeling culturele diversiteit Zwolle 2026

Artikel 1. Definities

In deze regeling wordt verstaan onder:

a. ASV 2022: Algemene subsidieverordening gemeente Zwolle 2022;
b. diversiteit: alle manieren waarop mensen van elkaar verschillen. Denk hierbij aan (meestal) zichtbare kenmerken, zoals sekse, leeftijd, huidskleur, en sommige handicaps maar ook aan (meestal) onzichtbare elementen, zoals seksuele voorkeur, cultuur, economische status, handicaps;
c. inclusie: principe waarbij iedereen op gelijkwaardige en rechtvaardige manier kan meedoen in de samenleving en in vrijheid en veiligheid kan zijn wie hij is;
d. culturele diversiteit: verscheidenheid aan culturen binnen een samenleving, specifieke regio, groep, organisatie of in de wereld in zijn geheel;
e. ontmoeting: activiteit waarbij mensen elkaar zien, spreken of iets gezamenlijks ondernemen;
f. openbaar karakter: voor éénieder toegankelijk, al dan niet tegen betaling.

Artikel 2. Toepasselijkheid ASV 2022

De ASV 2022 is van toepassing, tenzij daarvan in deze subsidieregeling nadrukkelijk wordt afgeweken.

Artikel 3. Doel

Deze subsidieregeling heeft als doel om de culturele diversiteit van de inwoners van Zwolle te belichten en daarmee ontmoeting, onderling begrip en verbondenheid binnen en tussen etnisch-culturele gemeenschappen te versterken.

Artikel 4. Subsidie vorm

Subsidie wordt verstrekt in de vorm van een projectsubsidie.

Artikel 5. Aanvrager

Subsidie wordt uitsluitend verstrekt aan:

a. organisaties, ongeacht de rechtsvorm;
b. inwoners van de gemeente Zwolle.

Artikel 6. Subsidiabele activiteiten

Subsidie wordt uitsluitend verstrekt voor een activiteit die gericht zijn op culturele diversiteit, in de volgende vormen:

a. dialoogbijeenkomst;
b. educatieve bijeenkomst;
c. debatbijeenkomst;
d. emancipatie-gerichte activiteit;
e. andere vormen gericht op ontmoeting en wederzijds begrip tussen inwoners en/of organisaties waarbij culturele diversiteit centraal staat.

Artikel 7. Subsidiecriteria

Om voor subsidie, als bedoeld in artikel 6 in aanmerking te komen, wordt voldaan aan de volgende vereisten:

a. de activiteit vind in de gemeente Zwolle plaats;
b. de activiteit wordt uitgevoerd ten behoeve van de inwoners van de gemeente Zwolle;
c. de activiteit is gericht op ontmoeting en wederzijds begrip tussen inwoners met diverse etnisch-culturele achtergronden of binnen verschillende groepen;
d. de activiteit heeft een openbaar karakter.

Artikel 8. Weigeringsgronden

In aanvulling op artikel 12 van de ASV 2022 wordt subsidie geweigerd als:

a. voor de activiteit op andere wijze een financiële bijdrage wordt ontvangen van de gemeente Zwolle;
b. aan aanvrager op grond van deze subsidieregeling in het kalenderjaar al twee subsidies zijn verstrekt;
c. de activiteit zich richt op het slavernijverleden of herdenkingsactiviteiten;
d. met de activiteit hoofdzakelijk een politiek, religieus of levensbeschouwelijk doel wordt nagestreefd.

Artikel 9. Subsidiabele kosten

Voor subsidie komen de redelijk gemaakte kosten in aanmerking die direct verbonden zijn met de uitvoering van een activiteit als bedoeld in artikel 6.

Artikel 10. Niet subsidiabele kosten

In aanvulling op artikel 6 van de ASV 2022 komen de volgende kosten in ieder geval niet voor subsidie in aanmerking:

a. reiskosten, anders dan de redelijke reiskosten voor openbaar vervoer of auto binnen Nederland van diegene die een significante bijdrage levert aan de activiteit, niet zijnde deelnemer, organisator of genodigde;~~;~~
b. verblijfskosten.

Artikel 11. Subsidiehoogte

De subsidie bedraagt maximaal 100% van de subsidiabele kosten met een maximum van € 5.000.

Artikel 12. Subsidieplafond

Het college stelt jaarlijks het subsidieplafond vast.

Artikel 13. Wijze van verdeling

1. Subsidie wordt verdeeld op volgorde van binnenkomst van de subsidieaanvragen, waarbij de datum waarop de aanvraag volledig is, geldt als datum van binnenkomst.
2. Voor zover door verstrekking van subsidie voor aanvragen, die op dezelfde dag zijn ontvangen, het subsidieplafond wordt overschreden, wordt de onderlinge rangschikking van die aanvragen vastgesteld door middel van loting.

Artikel 14. Verplichtingen

In aanvulling van artikel 15 en 16 van de ASV 2022 wordt aan de subsidie de verplichting verbonden dat de activiteit binnen 15 maanden na het indienen van de subsidieaanvraag is afgerond.

Artikel 15. Slotbepalingen

1. Deze subsidieregeling treedt in werking op 1 februari 2026.
2. Deze subsidieregeling wordt aangehaald als: Subsidieregeling culturele diversiteit Zwolle 2026

Ondertekening

Aldus vastgesteld in de vergadering van [datum]
P. Snijders, burgemeester
D. Emmer, secretaris.

From: '5.1.2e' <5.1.2e@zwolle.nl>
Sent: 4/21/2026 9:36:20 AM +00:00
To: '5.1.2e (5.1.2e)" <5.1.2e@zwolle.nl>, 5.1.2e 5.1.2e)" <5.1.2e@zwolle.nl>, '5.1.2e 5.1.2e " <5.1.2e@zwolle.nl>
Cc:
Subject: Fw: Terugkoppeling college bespreking bestuursovereenkomsten COA: gewijzigd akkoord

En nog een.

Groet,
5.1.2e


Verzonden vanuit Outlook voor iOS

Van: 5.1.2e 5.1.2e <5.1.2e@zwolle.nl>
Verzonden: Tuesday, April 21, 2026 11:06:54 AM
Aan: 5.1.2e 5.1.2e <5.1.2e@zwolle.nl>; 5.1.2e 5.1.2e) <5.1.2e@zwolle.nl>; 5.1.2e (5.1.2e <5.1.2e@zwolle.nl>; 5.1.2e (5.1.2e <anja.roelfs@zwolle.nl>; 5.1.2e 5.1.2e <5.1.2e@zwolle.nl>; 5.1.2e 5.1.2e <5.1.2e@zwolle.nl>
CC: Collegevergadering <5.1.2e@zwolle.nl>
Onderwerp: Terugkoppeling college bespreking bestuursovereenkomsten COA: gewijzigd akkoord

Terugkoppeling college:

- Boeteclausule geen bijzonderheden opgeleverd **Kwam inderdaad niks uit**
- Overeenkomst 30 jaar, samenwerking 15 jaar, vindt er na 15 jaar nog een herijking plaats **na 15 jaar wordt de samenwerking geëvalueerd en worden wellicht andere afspraken gemaakt. De bestuursovereenkomst blijft 30 jaar om voor het COA een passende businesscase te hebben. Als dingen niet goed lopen, is er een clausule om de samenwerking te onderbreken, maar dat is natuurlijk niet het uitgangspunt**
- Maatschappelijk draagvlak en participatie: opnemen wat de opmerkingen zijn geweest die we hebben meegenomen vanuit de klankbordgroep **Eens: zullen wat concrete voorbeelden worden opgenomen vanuit het verslag**
- Tekst stichting stadshagen: we nemen nu toch onomkeerbare besluiten **Toegelicht**
- Lange termijn opties voor het pand ook opnemen in de nota's **Tekst opnemen: dat het gebouw zo wordt ingericht dat het ook voor andere doelgroepen ingezet kan worden**

Graag anja de aangepaste nota's maile voor akkoord, daarna kan eht voor overdaracht in de raad.

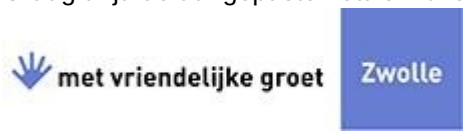

5.1.2e
5.1.2e 5.1.2e 5.1.2e

Gemeente Zwolle,
Postadres: Postbus 10007, 8000 GA Zwolle
Bezoekadres: Lübeckplein 2
:
@ : 5.1.2e@zwolle.nl
5.1.2e

Legenda toegepaste uitzonderingsgrondslagen

In dit document zijn gegevens definitief geanonimiseerd op grond van:

Wet	Artikel	Omschrijving	Pagina's
Wet open overheid	Art. 5.1 lid 2 sub e	De eerbiediging van de persoonlijke levenssfeer	1

From: "5.1.2e "
Sent: 2/10/2026 2:50:11 PM +00:00
To: "5.1.2e " <5.1.2e @grondg.nl>
Cc:
Subject: FW: 5.1.2e : Nuts aanvraag AZC Belvederelaan

Hallo 5.1.2e ,

Hierbij enige informatie over het AZC in de 5.1.2e . Zie ook onderstaande correspondentie, zoals ik het nu zie zijn ze een aanvraag aan het voorbereiden op basis van bijgaande stukken.

Kun jij aangeven hoe we het proces hiervoor op (laten) starten, wat zijn de stappen?

met vriendelijke groet Zwolle

5.1.2e
5.1.2e

Werkdagen: ma, di, do, vrij

Gemeente Zwolle
Postadres: Postbus 10007, 8000 GA Zwolle
Bezoekadres: Belvédèrelaan 1
☎ : 5.1.2e
@ : 5.1.2e @zwolle.nl

Van: 5.1.2e <5.1.2e @coa.nl>
Verzonden: donderdag 2 oktober 2025 10:02
Aan: 5.1.2e <5.1.2e @zwolle.nl>
CC: 5.1.2e <5.1.2e 5.1.2e @zwolle.nl>; 5.1.2e <5.1.2e @coa.nl>
Onderwerp: RE: 5.1.2e : Nuts aanvraag AZC Belvederelaan

Goedemorgen 5.1.2e ,

Bij deze, zoals vorige week ook telefonisch besproken de vermogensraming, zie bijlage, m.b.t. de gewenste elektra aansluiting voor de nieuwbouw AZC aan de Belvederelaan in Zwolle.
Deze raming is gebaseerd op een eerste opzet van de architect.
Tevens is een impressie van de buitenruimte toegevoegd waar ook de (mogelijke) positie van het compact station (trafo) in staat.

Bovenstaand kunnen we gebruiken als praatplaatje m.b.t. de Nuts aanvraag, kunnen we dit op korte termijn een keer bespreken via Teams of fysiek?

Hoor het graag.

Met vriendelijke groet,

5.1.2e

Centraal Orgaan opvang asielzoekers (COA)
Directie Bedrijfsvoering
Afdeling Vastgoed & Facilitair
5.1.2e
5.1.2e

Telefoon: 5.1.2e
Website: www.coa.nl
Bezoekadres: 5.1.2e
Postadres: 5.1.2e

Van: 5.1.2e <5.1.2e@zwolle.nl>
Verzonden: donderdag 18 september 2025 15:51
Aan: 5.1.2e <5.1.2e@coa.nl>
CC: 5.1.2e <5.1.2e 5.1.2e@zwolle.nl>; 5.1.2e <5.1.2e@coa.nl>
Onderwerp: RE: 5.1.2e : Nuts aanvraag AZC Belvederelaan

Oke, hierbij het verzoek om daar niet te lang mee te wachten. Eerder is er een inschatting gemaakt van de benodigde capaciteit door Enexis op basis van de originele plannen voor het ontwikkelveld. Mochten daar echt grote wijzigingen in plaats vinden dan moeten we dit op tijd melden bij enexis zodat daaraan gerekend kan worden. Nog een andere vraag; wanneer zijn jullie eraan toe om een nutsoverleg in te plannen, we hebben in Zwolle de relatieve mazzel dat het normaal gesproken maar 20 weken duurt tussen DO en aanleg, maar er zit dus nog steeds een periode van 20 weken tussen.

Vr.gr.

5.1.2e

Van: 5.1.2e <5.1.2e@coa.nl>
Verzonden: donderdag 18 september 2025 14:47
Aan: 5.1.2e <5.1.2e@zwolle.nl>
CC: 5.1.2e <5.1.2e 5.1.2e@zwolle.nl>; 5.1.2e <5.1.2e@coa.nl>
Onderwerp: RE: 5.1.2e : Nuts aanvraag AZC Belvederelaan

.Goedemiddag 5.1.2e,

Dank voor je reactie.
COA heeft op basis van diverse data en overige gegevens op andere locaties een excel bestand ontwikkeld om inzicht te krijgen in de benodigde/gewenste elektra aansluiting (all-electric) op een locatie. Op basis van die uitkomsten kan men in overleg treden met de netwerkbeheerder over de mogelijkheid van het verkrijgen van de gewenste aansluiting.
Deze zal ik op korte termijn invullen zodat we die kunnen bespreken.
Daarnaast is uiteraard ook een glasvezel- en (drink)wateraansluiting nodig maar met die aanvraag verwacht ik geen problemen.

Als er nog vragen en/of opmerkingen zijn hoor ik het graag.

Met vriendelijke groet,

5.1.2e
Centraal Orgaan opvang asielzoekers (COA)
Directie Bedrijfsvoering
Afdeling Vastgoed & Facilitair
5.1.2e
5.1.2e

Telefoon: 5.1.2e
Website: www.coa.nl
Bezoekadres: Rijnstraat 8, 2515 XP Den Haag
Postadres: Postbus 30203, 2500 GE, Den Haag

Van: 5.1.2e <5.1.2e @zwolle.nl>
Verzonden: vrijdag 12 september 2025 12:56
Aan: 5.1.2e <5.1.2e @coa.nl>
CC: 5.1.2e <5.1.2e 5.1.2e @zwolle.nl>; 5.1.2e <5.1.2e @coa.nl>
Onderwerp: RE: 5.1.2e : Nuts aanvraag AZC Belvederelaan

Ja dat kan geen probleem, als ik het zo lees is er nog een vraag of de gewenste capaciteit passend is bij de huidige mogelijkheden zal ik wat informatie van je moeten hebben om deze te delen met de Nutspartijen. Wart ik je wel al kan vertellen dat de Nutspartijen bij de aanleg van het hoofdtrace uitgegaan zijn van een bepaalde capaciteits behoefte in gebied Z7. Mocht daar meer nodig zijn dan moeten we dat wel weten. Ook moeten we een locatie gaan vinden op het terrein voor de trafo's en de cai-kasten.

Vr.gr.

5.1.2e

Van: 5.1.2e <5.1.2e @coa.nl>
Verzonden: donderdag 11 september 2025 12:20
Aan: 5.1.2e <5.1.2e @zwolle.nl>
CC: 5.1.2e <5.1.2e 5.1.2e @zwolle.nl>; 5.1.2e <5.1.2e @coa.nl>
Onderwerp: RE: 5.1.2e : Nuts aanvraag AZC Belvederelaan

Goedemiddag 5.1.2e,

Naar aanleiding van de plannen voor het nieuw te realiseren AZC aan de Belvederelaan in Zwolle zou ik graag een afspraak met je in willen plannen m.b.t. de benodigde/gewenste Nuts voorzieningen.
Zou je hiervoor contact met me op willen nemen?

Bij voorbaat dank.

Met vriendelijke groet,

5.1.2e
Centraal Orgaan opvang asielzoekers (COA)
Directie Bedrijfsvoering
Afdeling Vastgoed & Facilitair
5.1.2e
5.1.2e

Telefoon: 5.1.2e
Website: www.coa.nl

Bezoekadres: Rijnstraat 8, 2515 XP Den Haag
Postadres: Postbus 30203, 2500 GE, Den Haag

Van: 5.1.2e <5.1.2e @coa.nl>
Verzonden: donderdag 11 september 2025 11:54
Aan: 5.1.2e <5.1.2e @coa.nl>
CC: 5.1.2e @zwolle.nl' <5.1.2e @zwolle.nl>; ' 5.1.2e <5.1.2e 5.1.2e @zwolle.nl>
Onderwerp: 5.1.2e : Nuts aanvraag AZC Belvederelaan

5.1.2e

Hierbij het email adres van 5.1.2e van de gemeente Zwolle.
Graag met 5.1.2e contact opnemen en met hem afstemmen over type aanvraag en planning.

Met vriendelijke groet,

5.1.2e

Centraal Orgaan opvang asielzoekers (COA)
Afdeling Vastgoed & Facilitair

5.1.2e

COA Centraal Orgaan opvang asielzoekers

Telefoon: 5.1.2e
Website: www.coa.nl
Bezoekadres: Rijnstraat 8, 2515 XP Den Haag
Postadres: Postbus 30203, 2500 GE, Den Haag

Van: 5.1.2e <5.1.2e 5.1.2e @zwolle.nl>
Verzonden: vrijdag 20 juni 2025 10:44
Aan: 5.1.2e <5.1.2e @coa.nl>
Onderwerp: FW: Nuts aanvraag

Van: 5.1.2e <5.1.2e @zwolle.nl>
Verzonden: vrijdag 23 mei 2025 14:37
Aan: 5.1.2e <5.1.2e 5.1.2e @zwolle.nl>
CC: 5.1.2e < >
Onderwerp: RE: Nuts aanvraag

Geen probleem.
Ik weet dat sommige ontwikkelingen nog niet definitief zijn.

Zodra dat wel het geval is, dan graag contact zoeken met 5.1.2e
En dan aangeven wat er gaat komen, zodat 5.1.2e in overleg met de combi-coördinator en de nutsbedrijven kan bepalen of de aanwezige kabels en leidingen voldoende capaciteit kunnen leveren.
Hou er in ieder geval rekening mee dat er op dit bouwveld een compact station/trafo gepland staat.
Deze moet, vanwege de lange levertijd, in een zo vroeg mogelijk stadium vastgelegd/besteld worden bij Enexis.

met vriendelijke groet Zwolle

5.1.2e

Gemeente Zwolle,
Postadres: Postbus 10007, 8000 GA Zwolle
Bezoekadres: Lübeckplein 2
☎ 5.1.2e
@ : 5.1.2e @zwolle.nl

Programma Stadshart | Gemeente Zwolle
Stadshagen in ontwikkeling | Gemeente Zwolle

P *Niet printen spaart het milieu.*

De gemeente Zwolle beschouwt e-mail als volwaardig communicatiemiddel. Dit betekent dat u erop mag vertrouwen dat de inhoud van dit bericht correct en compleet is

---

Van: 5.1.2e <5.1.2e 5.1.2e @zwolle.nl>
Verzonden: vrijdag 23 mei 2025 14:09
Aan: 5.1.2e <5.1.2e @zwolle.nl>
CC: 5.1.2e <5.1.2e @zwolle.nl>
Onderwerp: RE: Nuts aanvraag

Dag 5.1.2e,

Laten we daar nog even mee wachten. Over een paar weken mag bekend worden hoe en wat en wie, voor nu willen we de kans op uitlekken zo klein mogelijk houden.
We zijn bezig met een kavelpaspoort, doelstelling is om dat 10 juli te laten vaststellen.

met vriendelijke groet Zwolle

5.1.2e
5.1.2e

Werkdagen: ma, di, do, vrij

Gemeente Zwolle,
tel: 5.1.2e
@ : 5.1.2e @zwolle.nl

De gemeente Zwolle beschouwt e-mail als volwaardig communicatiemiddel. Dit betekent dat u erop mag vertrouwen dat de inhoud van dit bericht correct en compleet is.

Van: 5.1.2e <5.1.2e @zwolle.nl>
Verzonden: vrijdag 23 mei 2025 13:55
Aan: 5.1.2e <5.1.2e 5.1.2e @zwolle.nl>
CC: 5.1.2e <5.1.2e @zwolle.nl>
Onderwerp: RE: Nuts aanvraag

Hallo 5.1.2e,

Hier liggen al kabels en leidingen in het hoofdtracé.

Daarmee zou een aanvraag via Mijnaansluitingen.nl door de initiatiefnemer/ontwikkelaar voldoende moeten zijn om e.e.a. aangesloten te krijgen.

Ik kan dit voor de zekerheid nog navragen bij de combi-coördinator van de nuts.
Maar die wil dan ook weten wat de inrichting van het bouwveld wordt en wie de ontwikkelaar is.
En volgens mij is er nog geen ontwikkelpaspoort/plan voor dit bouwveld.



5.1.2e

Gemeente Zwolle,
Postadres: Postbus 10007, 8000 GA Zwolle
Bezoekadres: Lübeckplein 2
5.1.2e
@ : 5.1.2e @zwolle.nl

Programma Stadshart | Gemeente Zwolle
Stadshagen in ontwikkeling | Gemeente Zwolle

P *Niet printen spaart het milieu.*

De gemeente Zwolle beschouwt e-mail als volwaardig communicatiemiddel. Dit betekent dat u erop mag vertrouwen dat de inhoud van dit bericht correct en compleet is

---

Van: 5.1.2e <5.1.2e 5.1.2e @zwolle.nl>
Verzonden: vrijdag 23 mei 2025 11:51
Aan: 5.1.2e <5.1.2e @zwolle.nl>; 5.1.2e <5.1.2e @zwolle.nl>
Onderwerp: RE: Nuts aanvraag

Dag 5.1.2e en 5.1.2e,

Bedankt voor je snelle antwoord. Het gaat om kavel Z7 in de zuidpunt van de 5.1.2e en de ontwikkelende partij gaat de aansluiting aanvragen. Het is de vraag of er nog hoofdleidingen aangelegd moeten worden.
5.1.2e kun jij aangeven wat er nodig is, of moeten we even wat inplannen?



5.1.2e
5.1.2e

Werkdagen: ma, di, do, vrij

Gemeente Zwolle,
tel: 5.1.2e
@ : 5.1.2e @zwolle.nl

De gemeente Zwolle beschouwt e-mail als volwaardig communicatiemiddel. Dit betekent dat u erop mag vertrouwen dat de inhoud van dit bericht correct en compleet is.

Van: 5.1.2e <5.1.2e @zwolle.nl>
Verzonden: vrijdag 23 mei 2025 11:48

Aan: 5.1.2e <5.1.2e 5.1.2e @zwolle.nl>; 5.1.2e <5.1.2e @zwolle.nl>
Onderwerp: RE: Nuts aanvraag

Hallo 5.1.2e,

Dank voor je bericht.

Kan je mij aangeven om welk bouwveld het gaat op De Tippe?

Wanneer bij dit bouwveld al hoofdleidingen zijn aangelegd, moeten de huisaansluitingen aangevraagd worden via Mijnaansluiting.nl
Daar hebben we verder geen bemoeienis meer mee. Dat is dan iets tussen de aannemer en de aanvrager.

Wanneer er nog geen hoofdleidingen zijn aangelegd, moet de aanleg hiervan in gang gezet worden.
Dit gaat in eerste instantie via de combi-coördinator van de nutsbedrijven.
Dat doe ik altijd, maar ik ben mijn werkzaamheden voor Zwolle aan het afronden.
Mijn opvolger, @5.1.2e is net deze week begonnen.
Vanmorgen hebben wij een kennismakingsgesprek gehad.
Wanneer er hoofdleidingen aangelegd moeten worden, zal 5.1.2e dat dus gaan oppakken met de combi-coördinator.
Daarbij alvast een waarschuwing: er gaat flink wat tijd overheen voordat er dan hoofdleidingen liggen. Minstens een half jaar.

met vriendelijke groet Zwolle

5.1.2e

Gemeente Zwolle,
Postadres: Postbus 10007, 8000 GA Zwolle
Bezoekadres: Lübeckplein 2
☎ 5.1.2e
@ : 5.1.2e @zwolle.nl

Programma Stadshart | Gemeente Zwolle
Stadshagen in ontwikkeling | Gemeente Zwolle

P *Niet printen spaart het milieu.*

De gemeente Zwolle beschouwt e-mail als volwaardig communicatiemiddel. Dit betekent dat u erop mag vertrouwen dat de inhoud van dit bericht correct en compleet is

---

Van: 5.1.2e <5.1.2e 5.1.2e @zwolle.nl>
Verzonden: vrijdag 23 mei 2025 10:43
Aan: 5.1.2e <5.1.2e @zwolle.nl>
Onderwerp: Nuts aanvraag

Hoi 5.1.2e,

Kun jij met wat helpen bij wat er moet gebeuren als we een NUTS aanvraag voor een kavel op De 5.1.2e willen doen?
Kun jij daar wat bij ondersteunen?

met vriendelijke groet Zwolle

5.1.2e
5.1.2e

Werkdagen: ma, di, do, vrij

Gemeente Zwolle,
tel: 5.1.2e
@ : 5.1.2e @zwolle.nl

De gemeente Zwolle beschouwt e-mail als volwaardig communicatiemiddel. Dit betekent dat u erop mag vertrouwen dat de inhoud van dit bericht correct en compleet is.

****
Dit bericht kan informatie bevatten die niet voor u is bestemd. Indien u niet de geadresseerde bent of dit bericht abusievelijk aan u is toegezonden, wordt u verzocht dat aan de afzender te melden en het bericht te verwijderen. Het COA aanvaardt geen aansprakelijkheid voor schade, van welke aard ook, die verband houdt met risico's verbonden aan het elektronisch verzenden van berichten.
This message may contain information that is not intended for you. If you are not the addressee or if this message was sent to you by mistake, you are requested to inform the sender and delete the message. The COA organisation accepts no liability for damage of any kind resulting from the risks inherent in the electronic transmission of messages.
Centraal Orgaan opvang asielzoekers.
****
****
Dit bericht kan informatie bevatten die niet voor u is bestemd. Indien u niet de geadresseerde bent of dit bericht abusievelijk aan u is toegezonden, wordt u verzocht dat aan de afzender te melden en het bericht te verwijderen. Het COA aanvaardt geen aansprakelijkheid voor schade, van welke aard ook, die verband houdt met risico's verbonden aan het elektronisch verzenden van berichten.
This message may contain information that is not intended for you. If you are not the addressee or if this message was sent to you by mistake, you are requested to inform the sender and delete the message. The COA organisation accepts no liability for damage of any kind resulting from the risks inherent in the electronic transmission of messages.
Centraal Orgaan opvang asielzoekers.
****
****
Dit bericht kan informatie bevatten die niet voor u is bestemd. Indien u niet de geadresseerde bent of dit bericht abusievelijk aan u is toegezonden, wordt u verzocht dat aan de afzender te melden en het bericht te verwijderen. Het COA aanvaardt geen aansprakelijkheid voor schade, van welke aard ook, die verband houdt met risico's verbonden aan het elektronisch verzenden van berichten.
This message may contain information that is not intended for you. If you are not the addressee or if this message was sent to you by mistake, you are requested to inform the sender and delete the message. The COA organisation accepts no liability for damage of any kind resulting from the risks inherent in the electronic transmission of messages.
Centraal Orgaan opvang asielzoekers.
****

Legenda toegepaste uitzonderingsgrondslagen

In dit document zijn gegevens definitief geanonimiseerd op grond van:

Wet	Artikel	Omschrijving	Pagina's
Wet open overheid	Art. 5.1 lid 2 sub e	De eerbiediging van de persoonlijke levenssfeer	1, 2, 3, 4, 5, 6, 7, 8

From: "5.1.2e" <5.1.2e@zwolle.nl>
Sent: 3/12/2026 2:48:22 PM +00:00
To: "5.1.2e" <5.1.2e@zwolle.nl>
Cc:
Subject: FW: 5.1.2e / 5.1.2e: Nuts aanvraag AZC Belvederelaan

Dag 5.1.2e

Ter info voor jou ook alvast wat info van wat er eerder is besproken.

met vriendelijke groet Zwolle

5.1.2e
5.1.2e

Werkdagen: ma, di, do, vrij

Gemeente Zwolle,
tel: 5.1.2e
@ : 5.1.2e@zwolle.nl

De gemeente Zwolle beschouwt e-mail als volwaardig communicatiemiddel. Dit betekent dat u erop mag vertrouwen dat de inhoud van dit bericht correct en compleet is.

Van: 5.1.2e <5.1.2e@zwolle.nl>
Verzonden: vrijdag 28 november 2025 06:57
Aan: 5.1.2e <5.1.2e@zwolle.nl>; 5.1.2e@coa.nl
CC: 5.1.2e <5.1.2e@zwolle.nl>; 5.1.2e <5.1.2e@buromaan.nl>
Onderwerp: RE: 5.1.2e / 5.1.2e: Nuts aanvraag AZC Belvederelaan

Goeiemorgen,

Voor de Locatie Z7 is een inrichtingstekening opgesteld met daarop de locatie van de trafo aangegeven, volgens mij moet deze bij het COA bekend zijn.

Zijn jullie er al aan toe om een eerste nutsoverleg in te plannen? Om meer definitieve afspraken te maken met de nutspartijen te maken hebben ze een DO nodig.
Graag hoor ik van jullie of jullie zo ver zijn dan zal ik het overleg met de nuts coördinator inplannen.

Overigens heb ik gisteren in een overleg gezeten met oa 5.1.2e van bureau Maan over de inrichting en de uit te geven grond rondom de Z velden waar Z7 onder valt. Het is wel goed om hem mee te nemen als het over het ontwerp van het veld zelf gaat.

Vr.gr.

5.1.2e

Van: 5.1.2e <5.1.2e@zwolle.nl>
Verzonden: woensdag 26 november 2025 11:23
Aan: 5.1.2e@coa.nl
CC: 5.1.2e <5.1.2e@zwolle.nl>; 5.1.2e <5.1.2e@zwolle.nl>
Onderwerp: RE: 5.1.2e / 5.1.2e: Nuts aanvraag AZC Belvederelaan

Hoi 5.1.2e

Zoals zojuist besproken hierbij de toegezegde informatie:

5.1.2e
5.1.2e

ENEXIS Netbeheer B.V. Klant en Markt / Grootzakelijk / Postbus 856 / 5201 AW 's-Hertogenbosch / KVK-nummer 17131139 / **T** 5.1.2e
E 5.1.2e @enexis.nl / www.enexis.nl/zakelijk / Mijn Enexis Zakelijk
T 5.1.2e **E** 5.1.2e @enexis.nl

Als je een aanvraag voor een grootzakelijke aansluiting doet, komt deze bij 5.1.2e terecht. Met hem zou je dus e.e.a. kunnen voorbespreken.

Volgens mij kun je voor collectieve warmte nog steeds een grootzakelijke aansluiting krijgen bij Enexis mits het gaat om de combinatie woonfunctie en o.a. een collectief warmtesysteem:



? Wanneer is een aansluiting met transportcapaciteit wel of niet mogelijk wanneer er transportschaarste is?

Welke aansluitingen zijn wel mogelijk wanneer er transportschaarste is?

- Een aansluiting voor bestaande en nieuwe woningbouw*.
- Grootverbruikaansluiting voor woningbouw* waar de aansluiting gebruikt wordt voor collectieve voorzieningen voor de veiligheid en woonfunctie bij hoogbouw en/of appartementencomplexen zoals een lift, centrale verlichting en een collectief warmtesysteem. Alle aanvragen hiervoor worden los beoordeeld.
- Tijdelijke bouwaansluiting voor groot- of kleinverbruik voor woningbouw*.
- Tijdelijke bouwaansluiting tot maximaal 3 x 80 ampère voor niet-woningbouwprojecten.
- Kleinverbruikaansluiting voor een woning met een afzonderlijke WOZ-beschikking.

Bron: Transportschaarste | Enexis Netbeheer
>> helemaal naar onderen scrollen, bij de derde vraag&antwoord krijg je dit te zien.

Je gaf aan dat de gebouwen ca. 20-25 jaar in gebruik zullen zijn. M.b.t. het verwarmen en koelen van de gebouwen zou je kunnen overwegen gebruik te maken van bodemenergie. Er is in De Tippe een BodemEnergiePlan (BEP) bastgesteld waarvan je gebruik zou kunnen maken, zie bijlage.
De AZC-locatie valt in Ontwikkelveld Z7, zie pag. 26, 28 (warmtebudget) en 30 (zonering positie warmte- en koudebronnen).

De beoordeling van de locatie/plaatsing van de trafo ga ik niet over, ik denk dat 5.1.2e of een andere collega hierover gaat. Graag met hen afstemmen.

Indien er een batterij geplaatst moet worden, dan hoor ik het graag.

Mocht je nog vragen hebben, dan hoor ik het ook graag.

met vriendelijke groet Zwolle

5.1.2e
5.1.2e

☎: 5.1.2e
@: 5.1.2e @zwolle.nl

Werkdagen: maandag t/m donderdag

Van: 5.1.2e < >
Verzonden: donderdag 2 oktober 2025 10:02
Aan: 5.1.2e 5.1.2e <5.1.2e @zwolle.nl>
CC: 5.1.2e (5.1.2e <5.1.2e 5.1.2e @zwolle.nl>; 5.1.2e <5.1.2e @coa.nl>
Onderwerp: RE: 5.1.2e / 5.1.2e : Nuts aanvraag AZC Belvederelaan

Goedemorgen 5.1.2e ,

Bij deze, zoals vorige week ook telefonisch besproken de vermogensraming, zie bijlage, m.b.t. de gewenste elektra aansluiting voor de nieuwbouw AZC aan de Belvederelaan in Zwolle.
Deze raming is gebaseerd op een eerste opzet van de architect.
Tevens is een impressie van de buitenruimte toegevoegd waar ook de (mogelijke) positie van het compact station (trafo) in staat.

Bovenstaand kunnen we gebruiken als praatplaatje m.b.t. de Nuts aanvraag, kunnen we dit op korte termijn een keer bespreken via Teams of fysiek?

Hoor het graag.

Met vriendelijke groet,

5.1.2e

Centraal Orgaan opvang asielzoekers (COA)
Directie Bedrijfsvoering
Afdeling Vastgoed & Facilitair
5.1.2e
5.1.2e

Telefoon: 5.1.2e
Website: www.coa.nl
Bezoekadres: Rijnstraat 8, 2515 XP Den Haag
Postadres: Postbus 30203, 2500 GE, Den Haag

Van: 5.1.2e <5.1.2e @zwolle.nl>
Verzonden: donderdag 18 september 2025 15:51
Aan: 5.1.2e <5.1.2e @coa.nl>
CC: 5.1.2e <5.1.2e 5.1.2e @zwolle.nl>; 5.1.2e <5.1.2e @coa.nl>
Onderwerp: RE: 5.1.2e / 5.1.2e : Nuts aanvraag AZC Belvederelaan

Oke, hierbij het verzoek om daar niet te lang mee te wachten. Eerder is er een inschatting gemaakt van de benodigde capaciteit door Enexis op basis van de originele plannen voor het ontwikkelveld. Mochten daar echt grote wijzigingen in plaats vinden dan moeten we dit op tijd melden bij enexis zodat daaraan gerekend kan worden. Nog een andere vraag; wanneer zijn jullie eraan toe om een nutsoverleg in te plannen, we hebben in Zwolle de relatieve mazzel dat het normaal gesproken maar 20 weken duurt tussen DO en aanleg, maar er zit dus nog steeds een periode van 20 weken tussen.

Vr.gr.

5.1.2e

Van: 5.1.2e <5.1.2e @coa.nl>
Verzonden: donderdag 18 september 2025 14:47

Aan: 5.1.2e <5.1.2e @zwolle.nl>
CC: 5.1.2e <5.1.2e 5.1.2e @zwolle.nl>; 5.1.2e <5.1.2e @coa.nl>
Onderwerp: RE: 5.1.2e / 5.1.2e : Nuts aanvraag AZC Belvederelaan
.Goedemiddag 5.1.2e,

Dank voor je reactie.
COA heeft op basis van diverse data en overige gegevens op andere locaties een excel bestand ontwikkeld om inzicht te krijgen in de benodigde/gewenste elektra aansluiting (all-electric) op een locatie. Op basis van die uitkomsten kan men in overleg treden met de netwerkbeheerder over de mogelijkheid van het verkrijgen van de gewenste aansluiting.
Deze zal ik op korte termijn invullen zodat we die kunnen bespreken.
Daarnaast is uiteraard ook een glasvezel- en (drink)wateraansluiting nodig maar met die aanvraag verwacht ik geen problemen.

Als er nog vragen en/of opmerkingen zijn hoor ik het graag.

Met vriendelijke groet,

5.1.2e

Centraal Orgaan opvang asielzoekers (COA)
Directie Bedrijfsvoering
Afdeling Vastgoed & Facilitair
5.1.2e
5.1.2e

Telefoon: 5.1.2e
Website: www.coa.nl
Bezoekadres: Rijnstraat 8, 2515 XP Den Haag
Postadres: Postbus 30203, 2500 GE, Den Haag

Van: 5.1.2e <5.1.2e @zwolle.nl>
Verzonden: vrijdag 12 september 2025 12:56
Aan: 5.1.2e <5.1.2e @coa.nl>
CC: 5.1.2e <5.1.2e 5.1.2e @zwolle.nl>; 5.1.2e <5.1.2e @coa.nl>
Onderwerp: RE: 5.1.2e / 5.1.2e : Nuts aanvraag AZC Belvederelaan

Ja dat kan geen probleem, als ik het zo lees is er nog een vraag of de gewenste capaciteit passend is bij de huidige mogelijkheden zal ik wat informatie van je moeten hebben om deze te delen met de Nutspartijen. Wart ik je wel al kan vertellen dat de Nutspartijen bij de aanleg van het hoofdtrace uitgegaan zijn van een bepaalde capaciteits behoefte in gebied Z7. Mocht daar meer nodig zijn dan moeten we dat wel weten. Ook moeten we een locatie gaan vinden op het terrein voor de trafo's en de cai-kasten.

Vr.gr.

5.1.2e

Van: 5.1.2e <5.1.2e @coa.nl>
Verzonden: donderdag 11 september 2025 12:20
Aan: 5.1.2e <5.1.2e @zwolle.nl>
CC: 5.1.2e <5.1.2e 5.1.2e @zwolle.nl>; 5.1.2e <5.1.2e @coa.nl>
Onderwerp: RE: 5.1.2e / 5.1.2e : Nuts aanvraag AZC Belvederelaan

Goedemiddag 5.1.2e,

Naar aanleiding van de plannen voor het nieuw te realiseren AZC aan de Belvederelaan in Zwolle zou ik graag een afspraak met je in willen plannen m.b.t. de benodigde/gewenste Nuts voorzieningen.
Zou je hiervoor contact met me op willen nemen?

Bij voorbaat dank.

Met vriendelijke groet,

5.1.2e

Centraal Orgaan opvang asielzoekers (COA)
Directie Bedrijfsvoering
Afdeling Vastgoed & Facilitair
5.1.2e
5.1.2e

Telefoon: 5.1.2e
Website: www.coa.nl
Bezoekadres: Rijnstraat 8, 2515 XP Den Haag
Postadres: Postbus 30203, 2500 GE, Den Haag

Van: 5.1.2e <5.1.2e@coa.nl>
Verzonden: donderdag 11 september 2025 11:54
Aan: 5.1.2e <5.1.2e@coa.nl>
CC: 5.1.2e @zwolle.nl' <5.1.2e@zwolle.nl>; '5.1.2e <5.1.2e 5.1.2e@zwolle.nl>
Onderwerp: 5.1.2e / 5.1.2e : Nuts aanvraag AZC Belvederelaan

5.1.2e

Hierbij het email adres van 5.1.2e van de gemeente Zwolle.
Graag met 5.1.2e contact opnemen en met hem afstemmen over type aanvraag en planning.

Met vriendelijke groet,

5.1.2e

Centraal Orgaan opvang asielzoekers (COA)
Afdeling Vastgoed & Facilitair

5.1.2e

Telefoon: 5.1.2e
Website: www.coa.nl
Bezoekadres: Rijnstraat 8, 2515 XP Den Haag
Postadres: Postbus 30203, 2500 GE, Den Haag

Van: 5.1.2e <5.1.2e 5.1.2e @zwolle.nl>
Verzonden: vrijdag 20 juni 2025 10:44
Aan: 5.1.2e <5.1.2e @coa.nl>
Onderwerp: FW: Nuts aanvraag

Van: 5.1.2e <5.1.2e @zwolle.nl>
Verzonden: vrijdag 23 mei 2025 14:37
Aan: 5.1.2e <5.1.2e 5.1.2e @zwolle.nl>
CC: 5.1.2e < >
Onderwerp: RE: Nuts aanvraag

Geen probleem.
Ik weet dat sommige ontwikkelingen nog niet definitief zijn.

Zodra dat wel het geval is, dan graag contact zoeken met 5.1.2e
En dan aangeven wat er gaat komen, zodat 5.1.2e in overleg met de combi-coördinator en de nutsbedrijven kan bepalen of de aanwezige kabels en leidingen voldoende capaciteit kunnen leveren.
Hou er in ieder geval rekening mee dat er op dit bouwveld een compact station/trafo gepland staat.
Deze moet, vanwege de lange levertijd, in een zo vroeg mogelijk stadium vastgelegd/besteld worden bij Enexis.

met vriendelijke groet Zwolle

5.1.2e

Gemeente Zwolle,
Postadres: Postbus 10007, 8000 GA Zwolle
Bezoekadres: Lübeckplein 2
5.1.2e
@ : 5.1.2e @zwolle.nl

Programma Stadshart | Gemeente Zwolle
5.1.2e in ontwikkeling | Gemeente Zwolle

P *Niet printen spaart het milieu.*

De gemeente Zwolle beschouwt e-mail als volwaardig communicatiemiddel. Dit betekent dat u erop mag vertrouwen dat de inhoud van dit bericht correct en compleet is

---

Van: 5.1.2e <5.1.2e 5.1.2e @zwolle.nl>
Verzonden: vrijdag 23 mei 2025 14:09
Aan: 5.1.2e <5.1.2e @zwolle.nl>
CC: 5.1.2e <5.1.2e @zwolle.nl>
Onderwerp: RE: Nuts aanvraag

Dag 5.1.2e,

Laten we daar nog even mee wachten. Over een paar weken mag bekend worden hoe en wat en wie, voor nu willen we de kans op uitlekken zo klein mogelijk houden.
We zijn bezig met een kavelpaspoort, doelstelling is om dat 10 juli te laten vaststellen.

met vriendelijke groet Zwolle

5.1.2e

5.1.2e

Werkdagen: ma, di, do, vrij

Gemeente Zwolle,
tel: 5.1.2e
@ : 5.1.2e @zwolle.nl

De gemeente Zwolle beschouwt e-mail als volwaardig communicatiemiddel. Dit betekent dat u erop mag vertrouwen dat de inhoud van dit bericht correct en compleet is.

Van: 5.1.2e <5.1.2e @zwolle.nl>
Verzonden: vrijdag 23 mei 2025 13:55
Aan: 5.1.2e <5.1.2e 5.1.2e @zwolle.nl>
CC: 5.1.2e <5.1.2e @zwolle.nl>
Onderwerp: RE: Nuts aanvraag

Hallo 5.1.2e,

Hier liggen al kabels en leidingen in het hoofdtracé.
Daarmee zou een aanvraag via Mijnaansluitingen.nl door de initiatiefnemer/ontwikkelaar voldoende moeten zijn om e.e.a. aangesloten te krijgen.

Ik kan dit voor de zekerheid nog navragen bij de combi-coördinator van de nuts.
Maar die wil dan ook weten wat de inrichting van het bouwveld wordt en wie de ontwikkelaar is.
En volgens mij is er nog geen ontwikkelpaspoort/plan voor dit bouwveld.

met vriendelijke groet Zwolle

5.1.2e

Gemeente Zwolle,
Postadres: Postbus 10007, 8000 GA Zwolle
Bezoekadres: Lübeckplein 2
☎ 5.1.2e
@ : 5.1.2e @zwolle.nl

Programma Stadshart | Gemeente Zwolle
5.1.2e in ontwikkeling | Gemeente Zwolle

P *Niet printen spaart het milieu.*

De gemeente Zwolle beschouwt e-mail als volwaardig communicatiemiddel. Dit betekent dat u erop mag vertrouwen dat de inhoud van dit bericht correct en compleet is

---

Van: 5.1.2e <5.1.2e 5.1.2e @zwolle.nl>
Verzonden: vrijdag 23 mei 2025 11:51
Aan: 5.1.2e <5.1.2e @zwolle.nl>; 5.1.2e <5.1.2e @zwolle.nl>
Onderwerp: RE: Nuts aanvraag

Dag 5.1.2e en 5.1.2e,

Bedankt voor je snelle antwoord. Het gaat om kavel Z7 in de zuidpunt van de 5.1.2e en de ontwikkelende partij gaat de aansluiting aanvragen. Het is de vraag of er nog hoofdleidingen aangelegd moeten worden.

5.1.2e kun jij aangeven wat er nodig is, of moeten we even wat inplannen?

met vriendelijke groet Zwolle

5.1.2e
5.1.2e

Werkdagen: ma, di, do, vrij

Gemeente Zwolle,
tel: 5.1.2e
@ : 5.1.2e@zwolle.nl

De gemeente Zwolle beschouwt e-mail als volwaardig communicatiemiddel. Dit betekent dat u erop mag vertrouwen dat de inhoud van dit bericht correct en compleet is.

Van: 5.1.2e <5.1.2e@zwolle.nl>
Verzonden: vrijdag 23 mei 2025 11:48
Aan: 5.1.2e <5.1.2e 5.1.2e@zwolle.nl>; 5.1.2e <5.1.2e@zwolle.nl>
Onderwerp: RE: Nuts aanvraag

Hallo 5.1.2e,

Dank voor je bericht.

Kan je mij aangeven om welk bouwveld het gaat op De 5.1.2e?

Wanneer bij dit bouwveld al hoofdleidingen zijn aangelegd, moeten de huisaansluitingen aangevraagd worden via Mijnaansluiting.nl
Daar hebben we verder geen bemoeienis meer mee. Dat is dan iets tussen de aannemer en de aanvrager.

Wanneer er nog geen hoofdleidingen zijn aangelegd, moet de aanleg hiervan in gang gezet worden.
Dit gaat in eerste instantie via de combi-coördinator van de nutsbedrijven.
Dat doe ik altijd, maar ik ben mijn werkzaamheden voor Zwolle aan het afronden.
Mijn opvolger, @5.1.2e is net deze week begonnen.
Vanmorgen hebben wij een kennismakingsgesprek gehad.
Wanneer er hoofdleidingen aangelegd moeten worden, zal 5.1.2e dat dus gaan oppakken met de combi-coördinator.
Daarbij alvast een waarschuwing: er gaat flink wat tijd overheen voordat er dan hoofdleidingen liggen. Minstens een half jaar.

met vriendelijke groet Zwolle

5.1.2e

Gemeente Zwolle,
Postadres: Postbus 10007, 8000 GA Zwolle
Bezoekadres: Lübeckplein 2
☎ 5.1.2e
@ : 5.1.2e@zwolle.nl

Programma Stadshart | Gemeente Zwolle
5.1.2e in ontwikkeling | Gemeente Zwolle

P *Niet printen spaart het milieu.*

De gemeente Zwolle beschouwt e-mail als volwaardig communicatiemiddel. Dit betekent dat u erop mag vertrouwen dat de inhoud van dit bericht correct en compleet is

Van: 5.1.2e <5.1.2e 5.1.2e @zwolle.nl>
Verzonden: vrijdag 23 mei 2025 10:43
Aan: 5.1.2e <5.1.2e @zwolle.nl>
Onderwerp: Nuts aanvraag

Hoi 5.1.2e ,

Kun jij met wat helpen bij wat er moet gebeuren als we een NUTS aanvraag voor een kavel op De 5.1.2e willen doen?
Kun jij daar wat bij ondersteunen?

met vriendelijke groet Zwolle

5.1.2e
5.1.2e

Werkdagen: ma, di, do, vrij

Gemeente Zwolle,
tel: 5.1.2e
@ : 5.1.2e @zwolle.nl

De gemeente Zwolle beschouwt e-mail als volwaardig communicatiemiddel. Dit betekent dat u erop mag vertrouwen dat de inhoud van dit bericht correct en compleet is.

****
Dit bericht kan informatie bevatten die niet voor u is bestemd. Indien u niet de geadresseerde bent of dit bericht abusievelijk aan u is toegezonden, wordt u verzocht dat aan de afzender te melden en het bericht te verwijderen. Het COA aanvaardt geen aansprakelijkheid voor schade, van welke aard ook, die verband houdt met risico's verbonden aan het elektronisch verzenden van berichten.
This message may contain information that is not intended for you. If you are not the addressee or if this message was sent to you by mistake, you are requested to inform the sender and delete the message. The COA organisation accepts no liability for damage of any kind resulting from the risks inherent in the electronic transmission of messages.
Centraal Orgaan opvang asielzoekers.
****
****
Dit bericht kan informatie bevatten die niet voor u is bestemd. Indien u niet de geadresseerde bent of dit bericht abusievelijk aan u is toegezonden, wordt u verzocht dat aan de afzender te melden en het bericht te verwijderen. Het COA aanvaardt geen aansprakelijkheid voor schade, van welke aard ook, die verband houdt met risico's verbonden aan het elektronisch verzenden van berichten.
This message may contain information that is not intended for you. If you are not the addressee or if this message was sent to you by mistake, you are requested to inform the sender and delete the message. The COA organisation accepts no liability for damage of any kind resulting from the risks inherent in the electronic transmission of messages.
Centraal Orgaan opvang asielzoekers.
****
****
Dit bericht kan informatie bevatten die niet voor u is bestemd. Indien u niet de geadresseerde bent of dit bericht abusievelijk aan u is toegezonden, wordt u verzocht dat aan de afzender te melden en het bericht te verwijderen. Het

COA aanvaardt geen aansprakelijkheid voor schade, van welke aard ook, die verband houdt met risico's verbonden aan het elektronisch verzenden van berichten.
This message may contain information that is not intended for you. If you are not the addressee or if this message was sent to you by mistake, you are requested to inform the sender and delete the message. The COA organisation accepts no liability for damage of any kind resulting from the risks inherent in the electronic transmission of messages.
Centraal Orgaan opvang asielzoekers.
****

Legenda toegepaste uitzonderingsgrondslagen

In dit document zijn gegevens definitief geanonimiseerd op grond van:

Wet	Artikel	Omschrijving	Pagina's
Wet open overheid	Art. 5.1 lid 2 sub e	De eerbiediging van de persoonlijke levenssfeer	1, 2, 3, 4, 5, 6, 7, 8, 9

From: '5.1.2e <5.1.2e@zwolle.nl>
Sent: 5/29/2026 6:53:50 AM +00:00
To: '5.1.2e" <5.1.2e@zwolle.nl>, "5.1.2e" <5.1.2e@zwolle.nl>
Cc: '5.1.2e" <5.1.2e@zwolle.nl>, "5.1.2e" <5.1.2e@zwolle.nl>, '5.1.2e 5.1.2e" <5.1.2e@zwolle.nl>
Subject: FW: Toesturen gevraagde gegevens 5.1.1e 5.1.2e, 5.1.2e, Zwolle/ W.11877]: NIET OPENBAAR

Hoi 5.1.2e,

Dat ben ik niet. Ik heb zo'n formulier ook niet eerder gezien.

@5.1.2e kan jij dit invullen of weet jij wie dit moet invullen?

met vriendelijke groet Zwolle

5.1.2e
5.1.2e

Gemeente Zwolle, 5.1.2e
Postadres: Postbus 10007, 8000 GA Zwolle
Bezoekadres: Lübeckplein 2
☎ : 5.1.2e
@ : 5.1.2e@zwolle.nl

P *Niet printen spaart het milieu.*

De gemeente Zwolle beschouwt e-mail als volwaardig communicatiemiddel. Dit betekent dat u erop mag vertrouwen dat de inhoud van dit bericht correct en compleet is.

Van: 5.1.2e <5.1.2e@zwolle.nl>
Verzonden: donderdag 28 mei 2026 17:08
Aan: 5.1.2e <5.1.2e@zwolle.nl>; 5.1.2e <5.1.2e@zwolle.nl>
CC: 5.1.2e <5.1.2e@zwolle.nl>; 5.1.2e <5.1.2e@zwolle.nl>
Onderwerp: FW: Toesturen gevraagde gegevens [260521024/5.1.2e, 5.1.2e, Zwolle/ W.11877]: NIET OPENBAAR
Urgentie: Hoog

Hoi 5.1.2e,

Ben jij degene die dit kan regelen? Zo niet weet je wie wel?
5.1.2e en dit moet met spoed opgepakt worden, 5.1.2e vervangt mij in deze week.
Mocht jij dit niet kunnen en als er wat nodig is wil je het dan aan 5.1.2e doorgeven?
Alvast bedankt.

met vriendelijke groet Zwolle

5.1.2e
5.1.2e

Werkdagen: ma, di, do, vrij

Gemeente Zwolle,
tel: 5.1.2e

@ : [redacted]@zwolle.nl

De gemeente Zwolle beschouwt e-mail als volwaardig communicatiemiddel. Dit betekent dat u erop mag vertrouwen dat de inhoud van dit bericht correct en compleet is.

Van: [redacted] <[redacted]@coa.nl>
Verzonden: donderdag 28 mei 2026 14:32
Aan: [redacted] <[redacted]@zwolle.nl>
CC: [redacted] <[redacted]@coa.nl>; [redacted] <[redacted]@zwolle.nl>
Onderwerp: FW: Toesturen gevraagde gegevens [260521024/[redacted], [redacted], Zwolle/ W.11877]: NIET OPENBAAR
Urgentie: Hoog

[redacted],

Kun jij ajb zogdragen voor invulling bijgevoegd toestemmingsformulier. [redacted]
Alvast bedankt.

Met vriendelijke groet,

[redacted]

Centraal Orgaan opvang asielzoekers (COA)
Afdeling Vastgoed & Facilitair

[redacted]

COA Centraal Orgaan opvang asielzoekers

Telefoon: [redacted]
Website: www.coa.nl
Bezoekadres: Rijnstraat 8, 2515 XP Den Haag
Postadres: Postbus 30203, 2500 GE, Den Haag

Van: [redacted] <[redacted]@coa.nl>
Verzonden: donderdag 28 mei 2026 13:57
Aan: [redacted] <[redacted]@coa.nl>
Onderwerp: FW: Toesturen gevraagde gegevens [260521024/[redacted], [redacted], Zwolle/ W.11877]
Urgentie: Hoog

Hallo [redacted],

Zie onderstaande mail van Enexis, ik heb ze vanmorgen gesproken en ze hebben aanvullende gegevens die ontbreken nodig.
Het toestemmingsformulier is nodig als de grond **niet** eigendom is van COA maar van derden/de gemeente Zwolle.
En de gegevens van de tekenbevoegde binnen COA, die bevoegd is om minimaal € [redacted] te mogen tekenen, willen ze ook graag hebben.

Weet jij de antwoorden op de gestelde vragen?

Met vriendelijke groet,

[redacted]

Centraal Orgaan opvang asielzoekers (COA)
Directie Bedrijfsvoering
Afdeling Vastgoed & Facilitair
5.1.2e
5.1.2e

COA Centraal Orgaan opvang asielzoekers

Telefoon: 5.1.2e
Website: www.coa.nl
Bezoekadres: Rijnstraat 8, 2515 XP Den Haag
Postadres: Postbus 30203, 2500 GE, Den Haag

Van: 5.1.2e @enexis.nl <5.1.2e @enexis.nl>
Verzonden: donderdag 28 mei 2026 13:43
Aan: 5.1.2e <5.1.2e @coa.nl>
Onderwerp: Toesturen gevraagde gegevens [260521024/ Aspelaninkstraat 444, 8043VD, Zwolle/ W.11877]

Beste 5.1.2e,

U heeft een aanvraag ingediend voor een nieuwe aansluiting op het adres Aspelaninkstraat 444, 8043VD, Zwolle. Tijdens ons telefonisch gesprek heb ik aangegeven dat er nog enkele gegevens ontbreken.

Om uw aanvraag verder te kunnen verwerken, verzoeken wij u vriendelijk om de onderstaande gegevens zo spoedig mogelijk aan te leveren:

Ontbrekende gegevens

- Een ingevuld toestemmingsformulier. Deze heb ik bijgevoegd in de bijlage van deze e-mail.
- Gegevens van de tekenbevoegde binnen het COA. Deze persoon dient tekenbevoegd te zijn voor minimaal €5.1.2f

Wij zien de ontbrekende gegevens graag uiterlijk 11 juni 2026 tegemoet. U kunt deze gegevens aanleveren door te reageren op deze e-mail.

Belangrijk om te weten
Als u de gegevens niet op tijd deelt, moeten wij uw aanvraag helaas annuleren.

Het stroomnet zit vol. Wat kunt u zelf doen?
Wilt u uitbreiden, verduurzamen of elektrificeren, maar loopt u tegen netbeperkingen aan? Ontdek stappen waarmee uw bedrijf tóch vooruit kan, soms zelfs met uw huidige aansluiting. 👉 Meer info.

Ik vertrouw erop u hiermee voldoende te hebben geïnformeerd.

Meer informatie?
Heeft u naar aanleiding van deze e-mail nog vragen? Neem dan contact met ons op via intake@enexis.nl of 088 857 00 30. U kunt ons bereiken van maandag t/m vrijdag van 8.00 tot 17.00 uur.

Wilt u op de hoogte blijven van de laatste ontwikkelingen rondom het energienet die impact kunnen hebben op uw bedrijf of organisatie? Meld u dan aan voor onze zakelijke nieuwsbrief.

Meer informatie over uw Enexis account vindt u op Mijn Enexis Grootverbruik. In onze privacyverklaring staat hoe Enexis Netbeheer persoonsgegevens verwerkt.

Met vriendelijke groet,

5.1.2e 5.1.2e
5.1.2e
Op vrijdag ben ik afwezig.

****
Dit bericht kan informatie bevatten die niet voor u is bestemd. Indien u niet de geadresseerde bent of dit bericht abusievelijk aan u is toegezonden, wordt u verzocht dat aan de afzender te melden en het bericht te verwijderen. Het COA aanvaardt geen aansprakelijkheid voor schade, van welke aard ook, die verband houdt met risico's verbonden aan het elektronisch verzenden van berichten.
This message may contain information that is not intended for you. If you are not the addressee or if this message was sent to you by mistake, you are requested to inform the sender and delete the message. The COA organisation accepts no liability for damage of any kind resulting from the risks inherent in the electronic transmission of messages.
Centraal Orgaan opvang asielzoekers.
****

Legenda toegepaste uitzonderingsgrondslagen

In dit document zijn gegevens definitief geanonimiseerd op grond van:

Wet	Artikel	Omschrijving	Pagina's
Wet open overheid	Art. 5.1 lid 1 sub e	Nummers die dienen ter identificatie van personen die bij wet of algemene maatregel van bestuur zijn voorgeschreven	1
Wet open overheid	Art. 5.1 lid 2 sub e	De eerbiediging van de persoonlijke levenssfeer	1, 2, 3
Wet open overheid	Art. 5.1 lid 2 sub f	De bescherming van andere dan in het eerste lid, onderdeel c, genoemde concurrentiegevoelige bedrijfs- en fabricagegegevens	2, 3
Wet open overheid	Art. 5.1 lid 2 sub i	Het goed functioneren van de Staat, andere publiekrechtelijke lichamen of bestuursorganen	2

Toestemming voor aanleg aansluiting

op WOZ-object van derde

Eigenaar WOZ-object _____,

Gevestigd te _____,

Vertegenwoordigd door de heer / mevrouw _____,

Verleent toestemming (ex art. 3:60 BW) voor:

het plaatsen van een gas- of elektriciteitsaansluiting op het volgende WOZ-object dat eigendom is van bovengenoemde partij

Kadastraal perceel _____

In het geval van meerdere WOZ-objecten

vul hier de WOZ-objectnummers in: _____

Aanvrager aansluiting:

Bedrijfsnaam _____

Vestigingsadres _____

Postcode + plaats _____

Naam contactpersoon de heer / mevrouw _____

E-mailadres _____

Telefoonnummer _____

Geldigheid

Met ondertekening geeft de eigenaar van het WOZ-object, waarop de aansluiting door de aanvrager is gewenst, toestemming dit WOZ-object te gebruiken voor de bedoelde aansluiting.

Ondertekening

Getekend te _____

door (naam + functie) _____

op ____ - ____ - _____

(digitale handtekening toegestaan)

ENEXIS NETBEHEER
Postbus 856
5201 AW 's-Hertogenbosch
enexisnetbeheer.nl

versie 1.2 april 2023

From: '[redacted]' <[redacted]@zwolle.nl>
Sent: 3/13/2026 7:45:28 AM +00:00
To: '[redacted]' <[redacted]@zwolle.nl>, [redacted]' <[redacted]@zwolle.nl>
Cc:
Subject: FW: Uitvraag sociale basis & Nieuwkomers: Wat is er al?

Hi beide!

Zie onderstaande mail.
Ik heb een paar namen uit de mailing gehaald die niet echt over de sociale basis gaan.
Ik heb [redacted] erin gelaten en zal haar even apart mailen dat het ook fijn zou zijn wanneer zij bestaande initiatieven of budget kan invullen in de tabel ikv kunst & cultuur.
Ook de wijkregisseurs erin gelaten, maar die moeten we eigenlijk een ander moment bevragen. Meer in de diepte van het wijkaanbod denk ik?

Mochten jullie wensen deze mensen wel nog een terugkoppeling te geven betreft gesprek met Anja Roelfs en de wildcards dan is het denk ik handig hun gezamenlijk nog een mail te sturen met die info.

Namen die ik eruit heb gehaald:
Secretariaat ZWMO [redacted]@zwolle.nl; [redacted]@zwolle.nl; [redacted]@zwolle.nl; [redacted]@zwolle.nl; [redacted]@zwolle.nl; [redacted]@swt.zwolle.nl; [redacted]@swt.zwolle.nl; [redacted]@zwolle.nl; [redacted]@zwolle.nl; [redacted]@zwolle.nl; [redacted]@zwolle.nl

met vriendelijke groet Zwolle

[redacted]

Gemeente Zwolle
Afdeling Maatschappelijke Ontwikkeling
Postadres: Postbus 10007, 8000 GA Zwolle
Bezoekadres: Lübeckplein 2
M : [redacted]
@ : [redacted]@zwolle.nl

Van: [redacted]
Verzonden: vrijdag 13 maart 2026 08:25
Aan: [redacted]@zwolle.nl>; [redacted]@zwolle.nl>; [redacted]@zwolle.nl>;

De terugkoppeling van de start voor de start (12 februari) hebben jullie al ontvangen. We zijn jullie dankbaar voor de inzet en alle mooie ideeën.
Bij deze willen we jullie informeren dat de Wildcards afgelopen maandag in PFO zijn besproken met wethouder A. Roels om deze nader uit te gaan werken.
Dit waren:

- Sportbuddy's om taal te oefenen en de sportcultuur te introduceren en het bevorderen van sportdeelname in groepsverband.
- Dagje voetballen met een 2 minuten toernooi/voetbaltoernooi. Bijvoorbeeld AZC vs Raad & Wethouders en ook AZC vs PEC Zwolle.
- AZC biedt – sociale bijeenkomst met Sport, Muziek en kunst.
- (Straat)festival AZC.
- Een "Saeed" in de wijk; lekker eten en een plek waar dingen georganiseerd kunnen worden
- Bed & Breakfast AZC

We gaan niet wachten tot het AZC opent, maar – waar mogelijk - dit jaar al met kleine pilots van start. Rond Q2 2026 is de verwachting dat de verschillende scenario's worden opgeleverd die de mogelijkheden voor plan Einstein schetsen. Een van de scenario's is: Wat doen we nu al? En bij deze inventarisatie hebben we jullie hard nodig.

Het belang van deze inventarisatie is breder dan enkel plan Einstein, maar koppelen we hier bewust. Het biedt namelijk een goede aanleiding bestuurlijk en een meer concreet startpunt om integraal aan de slag te gaan. In de bijlage nemen we deze bredere context wel beknopt mee.

Naast deze interne inventarisatie, lopen parallel processen om de directe buurt en de stad breed steeds meer te betrekken bij de komst van het AZC en de plannen betreft plan Einstein. Uiteindelijk moet dit proces juist vanuit de wijk- en stadsbewoners mede-ontstaan en gedragen worden.

Aan jullie de vraag de tabel in te vullen vanuit jouw beleidsterrein en deze uiterlijk dinsdag 24 mei te beantwoorden.
Doe dit in deze teamslink; Uitvraag de sociale basis voor nieuwkomers.docx
Dan kan iedereen zijn/haar aanvulling doen.

In de bijlage aanvullende informatie over de aanleiding om tot deze uitvraag te komen.

Alvast ontzettend bedankt, namens projectteam Plan Einstein.

met vriendelijke groet Zwolle

5.1.2e
5.1.2e
5.1.2e

(Voor de goede orde; aan een Zwolse naam wordt gewerkt. Daar volgt nog informatie over).

Legenda toegepaste uitzonderingsgrondslagen

In dit document zijn gegevens definitief geanonimiseerd op grond van:

Wet	Artikel	Omschrijving	Pagina's
Wet open overheid	Art. 5.1 lid 2 sub e	De eerbiediging van de persoonlijke levenssfeer	1, 2

Uitvraag: de sociale basis voor nieuwkomers

We onderzoeken hoe we in Zwolle kunnen zorgen voor een divers en passend aanbod waarin iedereen kan meedoen en ertoe doet; ook nieuwkomers. Daarvoor hebben we jouw kennis en ervaring nodig. Jij weet als beleidsadviseur wat er speelt binnen jouw domein. Met jouw input krijgen we een compleet beeld van wat er al is, wat beter kan en waar kansen liggen. In deze uitvraag richten we ons eerst op 'Wat er al is' en welke belemmeringen ervaren worden in het huidige aanbod om als nieuwkomer hier goed gebruik van te maken.

De aanleiding van deze uitvraag is 4-ledig:

1. De koers sociaal Domein en het versterken van de sociale basis als opgave met de daarin opgenomen focus op bijzondere doelgroepen en ongelijk investeren.
2. De toezegging aan de raad om te verkennen of de filosofie van Plan Einstein (gemeente Utrecht) ook iets kan betekenen voor de komst van het AZC in Zwolle breed en de wijk de Tippe Stadshagen.
3. Het vastgestelde uitvoeringskader en de integraal opgenomen visie van het gemeentelijk beleid op de inburgering & participatie van statushouders.
4. De ontwikkeling van visie afdeling vluchtelingen; 'meedoen vanaf dag één' (nog niet vastgesteld). Welke in lijn is met de visie op inburgering van afdeling MO.

Hieronder beknopt uiteengezet.

1 De koers sociaal Domein

De Zwolse Koers in het sociaal domein 2024-2030 is juli 2024 vastgesteld. De Koers benadrukt dat de leefwereld van inwoners centraal moet staan en dat ongelijk investeren soms noodzakelijk is om gelijke kansen te realiseren.

Nieuwkomers vormen een diverse groep die structureel te maken heeft met kwetsbaarheden: verlies van netwerk, taalachterstand, onbekendheid met cultuur- en systemen. Ze hebben daarbij vaak een geschiedenis van ingrijpende

ervaringen. Hierdoor is voor hen een toegankelijke en cultuur sensitieve sociale basis van groot belang.

In overeenstemming met de koers is de gemeente bezig met de opgave ‘versterken van de sociale basis’. Binnen één van de geformuleerde focusopgaven gelijke kansen voor specifieke groepen, worden nieuwkomers specifiek genoemd. Zowel de koers als de opgave voor het versterken van de sociale basis dragen het fundament om nieuwkomers als een specifieke groep te zien waar extra aandacht en investering voor gerechtvaardigd zijn.

Wanneer nieuwkomers vanaf het begin kunnen deelnemen aan laagdrempelige activiteiten, mensen ontmoeten, taal oefenen, ondersteuning vinden en onderdeel worden van een netwerk, vergroot dit hun welzijn, hun motivatie, hun gezondheid en hun kansen op werk of opleiding. Het voorkomt problemen op langere termijn, verkleint ongelijkheid en versterkt de gemeenschap als geheel.

2 De filosofie Plan Einstein

De raad heeft 24 februari 2025 vragen gesteld over de methode plan Einstein. Dit is een aanpak waarbij azc-bewoners en wijkbewoners in Utrecht samenleven, samen ondernemen en samen leren. De aanpak heeft in Utrecht geleid tot meer draagvlak en begrip voor elkaar en draagt inherent bij aan de integratie van nieuwkomers. Er is een toezegging gedaan om te onderzoeken of deze methodiek/filosofie ook kansen biedt voor Zwolle en het AZC welke in de stadswijk de Tippe op termijn wordt gerealiseerd. Een eerste verkenning leverde op dat er kansen zijn om deze filosofie ook in Zwolle toe te passen en leidraad te laten zijn voor onder andere;

- Het beter en meer geaccepteerd laten landen van opvanglocaties in wijken.
- Het lokaal en stads breed bijdragen aan sociale ontmoeting, delen van kennis en samen leren.
- Het bevorderen van wederzijds begrip en gemeenschapszin.
- Het meedoen van nieuwkomers als medemens.

In de raadsbrief van 2 oktober is de raad hierover geïnformeerd. Nader onderzoek is nodig om mogelijkheden voor toepassing in Zwolle verder te verkennen. Dit proces is nu in volle gang.

In de Zwolse variant ligt het accent op samen met de buurt en stad activiteiten te organiseren en faciliteren tussen nieuwkomer en mensen in de wijk en stad”; in plaats van voor alleen vluchtelingen activiteiten te organiseren. Bestaande structuren en samenwerkingen dienen hierbij als basis voor verdere ontwikkeling.

In Q2 dit jaar worden er drie scenario's opgeleverd.

3 Het uitvoeringskader inburgering en participatie 2026

Sinds begin februari is het uitvoeringskader en de integraal opgenomen visie Inburgering 2026 (Meedoen & Ertoe doen) vastgesteld. Vanuit dit kader ontstaat een integraal beeld van hoe Zwolle de komende jaren wil zorgen voor een effectieve, inclusieve en duurzame integratie van inburgeraars. Hierbij is het doel om de uitvoering beter te laten aansluiten bij de leefwereld van inburgeraars.

De visie bouwt hierbij voort op de Koers Sociaal Domein en sluit aan bij de Wet Inburgering 2021 en de Participatiewet. Inburgeraars vormen daarmee onderdeel van de groep nieuwkomers die binnen alle beleidsterreinen specifiek aandacht vereisen. Binnen het uitvoeringskader is vastgelegd dat aanbod en begeleiding dient aan te sluiten bij persoonlijke omstandigheden, talenten en ambities, en dat ondersteuning samenhangend wordt georganiseerd.

Er is gebleken dat losse initiatieven en incidentele subsidies onvoldoende houvast bieden voor zowel nieuwkomers als partnerorganisaties. En er is een behoefte aan meer gemeentelijke regie uitgesproken.

Enkele kernambities:

- Taal en participatie zijn onlosmakelijk verbonden en versterken elkaar: Zonder taal is participatie niet mogelijk, maar participatie versterkt ook het leren van de taal. En dragen gezamenlijk bij aan het kunnen meedoen op wijk en stadsniveau. We zetten in op taal vanaf de opvang.
- Maatwerk en eigen kracht: trajecten en activiteiten worden afgestemd op de mogelijkheden van de inburgeraar en talenten en ambities, met nadruk op eigen regie en motivatie.
- Cultuursensitiviteit en welzijn: begeleiding van- en het sociale aanbod in de stad houdt rekening met cultuurverschillen, gezondheid en psychosociale belasting van nieuwkomers.

De komende jaren ligt de focus op het versterken van taaltrajecten, het verbinden van taal en participatie (maatschappelijk en werk), het verbeteren van ketensamenwerking en communicatie onderling en naar de nieuwkomer toe, het cultuursensitief werken en het opbouwen van een sterke sociale basis voor ook deze Zwolse inwoners. Hiervoor is het nodig om laagdrempelige activiteiten en aanvullende ondersteuning door organisaties in de sociale basis te faciliteren.

Gelijke kansen en een inclusieve samenleving ontstaan immers niet enkel via formele uitvoering van de formele onderdelen van de Wet Inburgering, maar juist via laagdrempelige ontmoetingen, sociale activiteiten in wijken en het opbouwen van betekenisvolle relaties. Dit is een kernvoorwaarde voor duurzaam meedoen, taalontwikkeling in de praktijk, wederkerig cultureel begrip en het gevoel van gemeenschapszin.

4 Visie afdeling vluchtelingen; ‘meedoen vanaf dag één’

Op dit moment wordt er vanuit de afdeling vluchtelingen gewerkt aan een visie voor Meedoen vanaf dag één: starten met integreren vanaf het moment dat een nieuwkomer in Zwolle komt wonen, ongeacht of deze hier tijdelijk of permanent verblijft. Het is goed om te benadrukken dat we hierbij geen expliciet onderscheid maken tussen doelgroepen: asielzoekers, ontheemden (Oekraïners) en statushouders vallen allemaal onder deze visie. Dit sluit aan bij de eerder geformuleerde aanpak Opgave Vluchtelingen 2023-2027:

We bouwen aan een inclusieve samenleving. Waarin we nieuwe Zwollenaren bij de maatschappij betrekken en ervoor zorgen dat Zwolle een thuis is voor iedereen of je er nu woont of tijdelijk verblijft.

Het is belangrijk dat nieuwe Zwollenaren zo snel en volwaardig mogelijk onderdeel worden van onze Zwolse samenleving. Voor een succesvolle opvang en integratie is het daarom essentieel dat zij vanaf dag één kunnen meedoen. Dit uitgangspunt sluit aan bij het VNG-memo van Wachtstand naar Werkstand: zet in op snelle zelfredzaamheid, benut talenten en voorkomt stilstand. Daarom is het van belang om vanaf dag één te investeren in zelfredzaamheid en samenredzaamheid. De Zwolse versie van plan Einstein vervult daarin het deel voor samenredzaamheid, wat zich richt op het aansluiten bij de samenleving. Daarnaast ontwikkelen we een aanpak voor zelfredzaamheid door in te zetten op taal en werk voor nieuwkomers. Zodoende valt Plan Einstein (deels) onder deze visie van de afdeling vluchtelingen, en sluit het naadloos aan bij onze ambities als gemeente.

5 Conclusie in samenhang

De inzet van de sociale basis is cruciaal om zelfredzaamheid van nieuwkomers en het meedoen en ertoe doen in de samenleving te bevorderen. Voortbordurend op al deze gemeentelijke ambities is het nodig deze ondersteuning structureler, meer integraal en beter vindbaar te organiseren.

Zowel vanuit strategisch beleid, het uitvoerend perspectief als de ervaringen uit de stad komt naar voren dat de sociale basis in belangrijke mate het succes van inburgering en participatie voor nieuwkomers bepaalt. Een analyse van de huidige sociale basis is hiervoor de volgende stap in het proces: waar zitten leemtes, waar werkt het al goed, en welk aanbod of welke partners moeten worden versterkt?

From: 5.1.2e <5.1.2e@coa.nl>
Sent: 4/22/2026 2:53:44 PM +00:00
To: 5.1.2e <5.1.2e@coa.nl>, "5.1.2e <5.1.2e@enexis.nl>, 5.1.2e ' <5.1.2e@zwolle.nl>, "5.1.2e <5.1.2e@avecodebondt.nl>, '5.1.2e ' <5.1.2e@zwolle.nl>
Cc:
Subject: FW: Uw aanvraag met kenmerk 1003252183 is verzonden

Goedemiddag allen,

De aanvraag voor de bouwaansluiting (3x80A) voor nieuwbouw AZC De Tippe in Zwolle is de deur uit.
De bouwstroom is, zoals besproken in het teamsoverleg, aangevraagd voor het adres Belvederelaan 493 in Zwolle.
In de opmerkingen heb ik op basis van de door 5.1.2e aangeleverde gegevens ook de definitieve capaciteit (10,25 M3/h) van het water doorgegeven wat resulteert in een Q3-16 meter.
Op verzoek van Vitens zijn bovenstaande gegevens doorgegeven zodat Vitens met 1 x graven gereed is.

Als er nog vragen en/of opmerkingen zijn hoor ik het graag.

Met vriendelijke groet,

5.1.2e

Centraal Orgaan opvang asielzoekers (COA)
Directie Bedrijfsvoering
Afdeling Vastgoed & Facilitair
5.1.2e
5.1.2e

COA Centraal Orgaan opvang asielzoekers

Telefoon: 5.1.2e
Website: www.coa.nl
Bezoekadres: Rijnstraat 8, 2515 XP Den Haag
Postadres: Postbus 30203, 2500 GE, Den Haag

Van: mijnaansluiting.nl (no-reply) <service@mijnaansluiting.nl>
Verzonden: woensdag 22 april 2026 16:42
Aan: 5.1.2e <5.1.2e@coa.nl>
Onderwerp: Uw aanvraag met kenmerk 1003252183 is verzonden

mijnaansluiting

AANVRAAG VERZONDEN

Geachte 5.1.2e

Hartelijk dank voor uw aanvraag met nummer 1003252183. We hebben deze verstuurd naar de netwerkbedrijven die uw aanvraag uitvoeren.

Belangrijke informatie
Netbeheerders en aannemers doen er alles aan om tijdig uw aanvraag te realiseren. Wij leggen u graag uit wat u kunt verwachten en wat u zelf moet doen. Lees informatie.

Momenteel hebben netbeheerders en aannemers te maken met grootschalige vernieuwingen aan het energienet, een forse stijging in aantal aanvragen en krapte op de techn
Netbeheerders en aannemers werken nauw samen om de werkzaamheden zo snel en soepel mogelijk voor u te realiseren.

Een overzicht van uw aanvraag
Op mijnaansluiting.nl vindt u een overzicht van uw aanvraag. Hier kunt u ook de status van uw aanvraag volgen.

BEKIJK STATUS

Vragen of informatie
Heeft u nog vragen over uw aanvraag? Neem dan contact op met het betreffende netwerkbedrijf van uw aanvraag. De contactgegevens van de netbeheerder(s) vindt u op d aanvraag.

Werkt de knop niet? Kopieer en plak de onderstaande link in de adresbalk van uw internetbrowser:

https://www.mijnaansluiting.nl/aanvragen/in-behandeling/a0a01fcb-87f3-4369-99d1-b53160ddeb0c

Met vriendelijke groet,

Stichting Mijn Aansluiting

Deze e-mail is automatisch verzonden. Wij kunnen een antwoord op deze e-mail niet behandelen. Hebt u nog vragen? Neem dan **contact** op met ons.

****
Dit bericht kan informatie bevatten die niet voor u is bestemd. Indien u niet de geadresseerde bent of dit bericht abusievelijk aan u is toegezonden, wordt u verzocht dat aan de afzender te melden en het bericht te verwijderen. Het COA aanvaardt geen aansprakelijkheid voor schade, van welke aard ook, die verband houdt met risico's verbonden aan het elektronisch verzenden van berichten.
This message may contain information that is not intended for you. If you are not the addressee or if this message was sent to you by mistake, you are requested to inform the sender and delete the message. The COA organisation accepts no liability for damage of any kind resulting from the risks inherent in the electronic transmission of messages.
Centraal Orgaan opvang asielzoekers.
****

Legenda toegepaste uitzonderingsgrondslagen

In dit document zijn gegevens definitief geanonimiseerd op grond van:

Wet	Artikel	Omschrijving	Pagina's
Wet open overheid	Art. 5.1 lid 2 sub e	De eerbiediging van de persoonlijke levenssfeer	1

From: "5.1.2e" <5.1.2e@de-selectie.nl>
Sent: 4/20/2026 3:31:27 PM +00:00
To: "5.1.2e 5.1.2e" <5.1.2e@zwolle.nl>, 5.1.2e" <5.1.2e@zwolle.nl>, "5.1.2e <5.1.2e@zwolle.nl>, "5.1.2e" <5.1.2e@coa.nl>, "5.1.2e 5.1.2e" <5.1.2e@coa.nl>
Cc: "5.1.2e <5.1.2e@coa.nl>, "5.1.2e 5.1.2e" <5.1.2e@zwolle.nl>, 5.1.2e" <5.1.2e@de-selectie.nl>
Subject: FW: Verslag klankbordgroep azc De Tippe: 7 april

Beste allemaal,

Hierbij het verslag (met bijlage), zoals zojuist (in concept) naar de klankbordgroep is gegaan. Mochten jullie zelf nog nabranders hebben, laat gerust weten.

En verder:

- Heb je zelf **actiepunten** (of afspraken gemaakt met je werkgroep), ook voor de volgende bijeenkomst op 26-5, vergeet deze dan niet op te volgen!
- Denk alvast na wat je tijdens de **bijeenkomst van 26-5** zou willen doen (en wat er dus wat jou betreft op de agenda moet);
- Kijk even **iets verder vooruit**: na de bijeenkomst van 26-5 heb je nog één bijeenkomst voor de zomer(vakantie/reces), dus bedenk even goed wat handig en realistisch is met jouw werkgroepje.

Als het verslag is goedgekeurd door de leden, laat ik het weten en kan het weer online gezet geworden.

Hartelijke groet,

5.1.2e
De Selectie
5.1.2e
www.de-selectie.nl

Van: 5.1.2e <5.1.2e@de-selectie.nl>
Datum: maandag, 20 april 2026 om 17:25
Aan: 5.1.2e <5.1.2e@de-selectie.nl>
CC: 5.1.2e <5.1.2e@de-selectie.nl>; 5.1.2e <5.1.2e@de-selectie.nl>
Onderwerp: Verslag klankbordgroep azc De Tippe: 7 april

Beste leden van de klankbordgroep,

Hierbij het CONCEPT-verslag van de bijeenkomst van de klankbordgroep voor azc De Tippe, van dinsdag 7 april 2026. Daarbij ook een bijlage met de opzet van een stakeholdersanalyse uit het werkgroepje Veiligheid, uitgewerkt door 5.1.2e.

Mochten jullie op-/aanmerkingen of suggesties voor het verslag hebben, laat dit dan deze week weten. Begin volgende week maken we het verslag dan definitief op basis van de laatste punten die eventueel binnengekomen zijn.

Als er verder feedback is op de opzet van de laatste keer of als je nog vragen hebt, laat het ook dan gerust weten. De volgende bijeenkomst is op dinsdag 26 mei, wederom van 19.00-21.00 uur in het Saffier. Graag tot dan!

Hartelijke groet,

5.1.2e
5.1.2e
De Selectie
5.1.2e

Van: 5.1.2e <5.1.2e@de-selectie.nl>
Datum: woensdag, 1 april 2026 om 09:45
Aan: 5.1.2e <5.1.2e@de-selectie.nl>
CC: 5.1.2e <5.1.2e@de-selectie.nl>; 5.1.2e <5.1.2e@de-selectie.nl>

Onderwerp: Agenda klankbordgroep azc De Tippe: 7 april

Beste leden van de klankbordgroep,

Komende **dinsdag 7 april** is de volgende bijeenkomst van de klankbordgroep voor azc De Tippe. We zijn **van 19.00-21.00 uur** te gast in **Het Saffier aan de** 5.1.2e in Zwolle. Vanaf deze editie gaan we met een nieuwe opzet werken 5.1.2e mailde daar eerder over, zie bijlage) met als doel meer aan 'klankborden' toe te komen. Het idee is dus dat we na een plenaire start in deelgroepjes thematisch de avond verder invullen. Dit vraagt vast ook nog even wat zoeken, aanpassen en bijsturen zo'n eerste keer, maar we hebben er vertrouwen in dat deze opzet beter aansluit bij het doel van de klankbordgroep en de wens van de deelnemers.

In de bijlage tref je ook de agenda voor deze bijeenkomst en daarop zie je de **vier thematische groepen** met wat er voor 7 april op de agenda staat (bedenk eventueel alvast in welk groepje je zou willen aanhaken):

- **Veiligheid**
  Meedenken over beheers- en veiligheidsplan
  (voorbeeld van locatie Meeuwenlaan in de bijlage ter voorbereiding)
- **Gebouw en Omgeving**
  -
- **Communicatie & Contact**
  Belangrijkste communicatiemiddelen en doelgroepen bespreken.
- **Samenleven in de wijk**
  Nadenken over betrekken buurt en wat er al speelt in de wijk waar we bij kunnen aansluiten.

Voor 'gebouw en omgeving' is er 7 april géén agendapunt omdat het ontwerp net klaar is en de vergunning nu eerst wordt aangevraagd. Het COA wacht dit eerst even af voor het de klankbordgroep weer betrekt. Mocht je graag met dit thema willen meedenken, dan ben je komende dinsdag dus 'vrij' :-) en kun je eerder naar huis of even bij een ander thema aansluiten.

Klankbordgroeplid 5.1.2e (dank!) stuurde nog even dit **item uit Eva Jinek** door over het azc in Oss en de ervaringen daar. Voor wie het interessant vindt: https://youtu.be/sTAptXo3wOg?is=V56uL8fV5rWaGX6k.

Ten slotte wil ik van de gelegenheid gebruik maken om de leden van de klankbordgroep te bedanken die vorige week woensdag bij de informatiebijeenkomst in De Fontein waren om daar in gesprek te gaan met de bezoekers. Dat bleek een waardevolle toevoeging aan de bijeenkomst, dus heel fijn dat jullie dit wilden doen en de klankbordgroep op deze wijze een rol had. Overigens ontstond er tijdens deze bijeenkomst interesse van enkele bezoekers in de klankbordgroep, dus we geven hen gelegenheid zich in deze fase eventueel aan te sluiten.

Mocht je vragen of suggesties hebben, over de agenda, dit mailtje of de opzet, laat gerust weten! Fijn Paasweekend!

Hartelijke groet,

5.1.2e
5.1.2e
De Selectie
5.1.2e

P.S. 5.1.2e is op vakantie, vandaar dat ik even mail, komende dinsdag ben ik er met 5.1.2e, tot dan!

Legenda toegepaste uitzonderingsgrondslagen

In dit document zijn gegevens definitief geanonimiseerd op grond van:

Wet	Artikel	Omschrijving	Pagina's
Wet open overheid	Art. 5.1 lid 2 sub e	De eerbiediging van de persoonlijke levenssfeer	1, 2

Versie 08-04-2026

5.1.2e klankbordgroep De Tippe

Stakeholdersanalyse AZC De Tippe

1. Wat speelt er in het gebied?

In De Tippe en rond het station komen meerdere groepen mensen samen:
- bewoners van het AZC (ongeveer 400 mensen)
- mensen die begeleid wonen (bijvoorbeeld via RIBW)
- mensen met een zorgvraag
- overige ‘gewone’ bewoners
- bezoekers Stadshagen (vanuit omliggende wijken)

Dit betekent dat er veel verschillende mensen in hetzelfde gebied wonen en bewegen. Dat vraagt extra aandacht voor veiligheid en leefbaarheid.

2. Zorgen uit de wijk

Bewoners noemen onder andere deze zorgen: (kan nog aangevuld worden op basis van overzicht 5.1.2e)
- Overlast en onveilig gevoel rond het station
- Tunnels waar mensen zich kunnen ophouden (zoals de rozentunnel)
- Kinderen, vooral meisjes, die zich ’s avonds niet veilig voelen
- Jongeren die mogelijk worden benaderd voor criminaliteit
- Mogelijke drugshandel rond het station
- Verkeer dat als onveilig wordt ervaren (drukte, onoverzichtelijke plekken)
- Overlast die zich kan verplaatsen naar andere wijken
- Ook zorgen over de veiligheid van bewoners van het AZC zelf en mogelijk ook andere doelgroepen met een zorgvraag (bijvoorbeeld via RIBW)

3. Verkeer en drukte

Rond het winkelcentrum en de wegen ernaartoe:
- wordt het steeds drukker
- zijn er bouwactiviteiten
- ervaren bewoners situaties als onveilig

Hoewel onderzoeken soms zeggen dat het ‘veilig genoeg’ is, voelen bewoners dat vaak anders. Dat gevoel is belangrijk en moet serieus worden genomen.

4. Druk op voorzieningen

In de wijk is steeds meer vraag naar voorzieningen zoals sportvelden.
Dit kan zorgen voor:
- meer groepen jongeren op één plek
- meer drukte
- kans op irritatie of overlast

5. Belangrijkste partijen

Kernpartijen:
- Gemeente (heeft de regie, of zou althans de regie idealiter moeten hebben)
- COA (beheer AZC)
- Politie (wijkagent)
- Wijkmanager

Andere belangrijke partijen:
- RIBW en zorgorganisaties
- Scholen
- Sociaal werk en jongerenwerk
- Verkeersdeskundigen
- Sportverenigingen
- Ondernemers
- Inwoners van De Tippe en omliggende wijken
- NS / openbaar vervoer (station)

6. Breder kijken dan alleen De Tippe

Mensen bewegen zich tussen wijken. Overlast kan zich dus verplaatsen.
Daarom is het belangrijk om ook te kijken naar omliggende wijken zoals:
- Stadshagen (breder)
- Westenholte
- ‘s Heerenbroek
- Holtenbroek

Veiligheid moet dus in het hele gebied worden bekeken, niet alleen rond het AZC.

7. Samenwerking (wie doet wat)

Kernteam veiligheid:
- Gemeente (leidend)
- COA
- Politie
- Wijkmanager

Aanvullend overleg:
- Zorgorganisaties (zoals RIBW)
- Scholen
- Sportverenigingen
- Verkeer

Extra aandacht voor:
- station en tunnels
- jongeren en veiligheid
- verkeer

8. Wat is belangrijk voor succes?

- Eén duidelijke partij die de leiding heeft (gemeente)
- Goed samenwerken tussen alle partijen
- Snel signaleren van problemen (via wijkagent, scholen, wijk)
- Zichtbaarheid van politie en toezicht
- Goede communicatie met bewoners
- Zorgen voor contact tussen groepen (integratie)

Legenda toegepaste uitzonderingsgrondslagen

In dit document zijn gegevens definitief geanonimiseerd op grond van:

Wet	Artikel	Omschrijving	Pagina's
Wet open overheid	Art. 5.1 lid 2 sub e	De eerbiediging van de persoonlijke levenssfeer	1

Verslag bijeenkomst 6 klankbordgroep azc De Tippe

De Selectie, 7 april 2026
Door: 5.1.2e

Aanwezig: circa 20 leden van de klankbordgroep, medewerkers van Gemeente Zwolle, COA, Het Werkt Sociaal en De Selectie. Twee nieuwe leden sloten aan.

Inleiding

De zesde bijeenkomst van de klankbordgroep stond in het teken van de nieuwe thematische opzet. Na een korte plenaire start gingen de aanwezigen in groepjes uiteen om mee te denken over drie thema's: veiligheid, communicatie & contact en samenleven in de wijk. Het thema gebouw & omgeving stond deze keer niet inhoudelijk op de agenda. De nieuwe opzet werd positief ontvangen.

1. Welkom en vaststellen agenda

Er waren geen bijzonderheden. De agenda is vastgesteld. Ook zijn twee nieuwe leden welkom geheten. De opkomst was deze avond ongeveer 20 leden.

2. Verslag van 27 januari 2026

Het verslag van de vorige bijeenkomst is vastgesteld en inmiddels gepubliceerd op de website.

3. Terugblik informatiebijeenkomst van 25 maart 2026

Er is kort teruggekeken op de informatiebijeenkomst van 25 maart. De opkomst was met bijna 100 mensen prima. De sfeer was goed en constructief. Er waren kritische kanttekeningen, maar vooral complimenten voor het ontwerp zoals dat er nu ligt. Daarnaast leefden er bij bezoekers goede en logische vragen over het vervolg van het proces. Al met al werd teruggekeken op een goede bijeenkomst.

Er is ook expliciet dank uitgesproken aan de leden van de klankbordgroep die bij deze bijeenkomst aanwezig waren. Zij hebben als lid van de klankbordgroep met mensen uit de buurt gesproken en toegelicht wat hun rol is. Er was ook veel belangstelling voor de klankbordgroep en waar deze aan werkt.

4. Vervolg klankbordgroep 2026

De aangepaste opzet van de klankbordgroep, met thematische indeling in plaats van een volledig plenaire werkwijze, kan op instemming rekenen. De nieuwe opzet lijkt goed aan te sluiten bij de behoefte om gerichter en inhoudelijker mee te denken.

Verder is benoemd dat een paar leden die zich eerder hadden afgemeld, door deze nieuwe opzet toch graag betrokken blijven. Ook zijn er enkele nieuwe aanmeldingen. Dank is uitgesproken aan de leden die feedback hebben gegeven op de voorgestelde werkwijze. Die feedback is zoveel mogelijk verwerkt in de nieuwe opzet. Deze lijn sluit aan bij het eerder uitgewerkte voorstel voor het vervolg van de klankbordgroep.

5. Thematische werkgroepen

Veiligheid

Binnen het thema veiligheid is, in gesprek met 5.1.2e, een eerste ronde gedaan om met leden mee te denken over het veiligheids- en beheerplan. De eerder bij inloopbijeenkomsten opgehaalde input is ook kort besproken. Deze werd herkend door de klankbordgroep. Afgesproken is dat de gemeente hiervoor eerst een verdere uitwerking maakt, die weer ingebracht wordt in de klankbordgroep. Als vertrekpunt is ook gekeken naar een bestaand plan voor een andere opvanglocatie in Zwolle, dat vooraf met de groep was gedeeld om een beeld te geven van wat in een dergelijk plan aan de orde komt.

De eerste input uit het groepje helpt bij het verder aanscherpen van het veiligheids- en beheerplan. Een lid van de themagroep heeft daarnaast een stakeholdersanalyse opgesteld. Deze analyse wordt als bijlage meegestuurd met dit verslag. Besproken is dat het nu niet nodig is om met deze werkgroep extra bijeenkomsten te organiseren om dit onderwerp uit te werken. Er is nog voldoende tijd. De volgende keer komen aan de orde 1) wat de gemeente heeft uitgewerkt en 2) de stakeholdersanalyse.

Gebouw & Omgeving

Voor dit thema waren deze keer geen inhoudelijke bespreekpunten opgenomen. Het voorlopig ontwerp is inmiddels afgerond en gaat binnenkort vanuit het COA mee in de vergunningsaanvraag.

Communicatie & Contact

5.1.2e en 5.1.2e zijn met enkele leden in gesprek gegaan over het concept-communicatieplan dat in voorbereiding is. Daarbij is onder meer gesproken over de vraag hoe de buurt en andere doelgroepen goed betrokken kunnen blijven bij komende mijlpalen en ontwikkelingen in het project.

De input uit deze themagroep wordt door gemeente en COA gebruikt om het communicatieplan verder te verbeteren en de communicatie en participatie beter te laten aansluiten op de behoeften in de omgeving. 5.1.2e stuurt het concept-plan, conform afspraak, ook nog naar de deelnemers van deze werkgroep.

Samenleven in de wijk

5.1.2e is met haar groepje in gesprek gegaan over de vraag hoe het azc straks goed kan functioneren in de wijk. Daarbij kwamen verschillende aandachtspunten en ideeën naar voren. Er is gestart met wat er in eerdere inloopbijeenkomsten aan ideeën is opgehaald en wat daar in ieder geval aan toegevoegd moet worden. Ook is geïnventariseerd welke contacten er al zijn in de buurt en of er ideeën zijn om (hoe) de buurt te betrekken.

Er is onder meer benoemd dat tot nu toe vooral is gewerkt vanuit het idee dat mensen naar bijeenkomsten of initiatieven toe komen, maar dat het ook belangrijk is om zelf meer naar mensen toe te gaan. Ook is gesproken over het benutten van talenten van nieuwkomers en over de wens om een aantal concrete speerpunten te formuleren: wat willen we straks echt gaan doen of organiseren?

Tegelijkertijd werd benoemd dat het op dit moment mogelijk nog wat vroeg is om al actief contact te zoeken met bijvoorbeeld ondernemers en andere partijen, omdat nog niet alles concreet genoeg is. Wel is besproken dat het nuttig is om te kijken wat op de Meeuwenlaan al goed werkt en waar al initiatieven lopen waarop in De Tippe kan worden aangesloten.

In de aanpak baseert Zwolle zich mede op het gedachtegoed van Plan Einstein in Utrecht. Een delegatie van de klankbordgroep heeft daar eerder al een bezoek aan gebracht om inspiratie op te doen. Dat gedachtegoed blijft ook voor dit thema een belangrijk vertrekpunt. De volgende keer gaan we aan de slag met bekijken wat er al is en het benoemen van speerpunten

6. Rondvraag en afsluiting

Aan het einde van de avond is iedereen bedankt voor de komst en het meedenken. In een korte terugblik op de nieuwe opzet gaven aanwezigen aan dat deze werkwijze goed werkte.

De volgende bijeenkomst van de klankbordgroep is op dinsdag 26 mei 2026 in Het Saffier.

Acties en afspraken

- De input uit de themagroep Veiligheid wordt gebruikt voor het vervolg van het veiligheids- en beheerplan.
- De stakeholdersanalyse van de themagroep Veiligheid wordt als bijlage meegestuurd met dit verslag.
- De input uit de themagroep Communicatie & Contact wordt gebruikt om het concept-communicatieplan verder te verbeteren.
- De themagroepen kunnen, als daar behoefte aan is, tussentijds verder werken aan hun eigen onderwerp.
- De volgende klankbordgroep vindt plaats op 26 mei 2026 in Het Saffier.

Bijlage

- Stakeholdersanalyse AZC De Tippe – versie 8 april 2026

Heb je vragen of suggesties n.a.v. dit verslag of in algemene zin over de klankbordgroep? Neem dan contact op met 5.1.2e (5.1.2e @de-selectie.nl), dank alvast!

Legenda toegepaste uitzonderingsgrondslagen

In dit document zijn gegevens definitief geanonimiseerd op grond van:

Wet	Artikel	Omschrijving	Pagina's
Wet open overheid	Art. 5.1 lid 2 sub e	De eerbiediging van de persoonlijke levenssfeer	1, 2, 3, 4

From: "[redacted]" <[redacted]@de-selectie.nl>
Sent: 4/30/2026 7:30:28 AM +00:00
To: "[redacted]" <[redacted]@zwolle.nl>, "[redacted]" <[redacted]@coa.nl>, "[redacted]" <[redacted]@zwolle.nl>, "[redacted]" <[redacted]@travers.nl>, "[redacted] (COA)" <[redacted]@coa.nl>, "[redacted]" <[redacted]@zwolle.nl>, "[redacted]" <[redacted]@coa.nl>, "[redacted]" <[redacted]@zwolle.nl>, "[redacted] (Travers)" <[redacted]@travers.nl>, "[redacted]" <[redacted]@zwolle.nl>
Cc: "[redacted]" <[redacted]@de-selectie.nl>, "[redacted]" <[redacted]@de-selectie.nl>
Subject: FW: Verslag klankbordgroep azc De Tippe: 7 april

Hey allen,

Ter info het definitieve verslag van de klankbordavond op 7 april. @[redacted] ([redacted] zou jij het verslag weer op de website van de gemeente kunnen plaatsen?

Groetjes,
[redacted]

Van: [redacted]
Verzonden: donderdag 30 april 2026 09:28
Onderwerp: RE: Verslag klankbordgroep azc De Tippe: 7 april

Beste leden van de klankbordgroep,

Hierbij ontvangen jullie het definitieve verslag van de bijeenkomst op dinsdag 7 april. Afgelopen week zijn er nog enkele opmerkingen binnengekomen, die zijn verwerkt in deze versie. Het document in de bijlage is daarmee definitief en kan worden gedeeld met derden. Zoals gebruikelijk plaatsen we het verslag ook op de website van de gemeente: https://www.zwolle.nl/klankbordgroep-vluchtelingenopvang-in-de-tippe

Zoals jullie zien ben ik weer terug van vakantie. Mochten er nog vragen of opmerkingen zijn, dan ben ik dus weer bereikbaar!

Eventuele aanvullingen of opmerkingen op de stakeholderanalyse kunnen jullie rechtstreeks delen met [redacted] via [redacted]@hotmail.com

We spreken elkaar bij de volgende bijeenkomst op dinsdag 26 mei op het Saffier.

Met vriendelijke groet,

[redacted]
[redacted]
De Selectie
[redacted]

Van: [redacted] <[redacted]@de-selectie.nl>
Verzonden: maandag 20 april 2026 17:25
CC: [redacted] <[redacted]@de-selectie.nl>; [redacted] <[redacted]@de-selectie.nl>
Onderwerp: Verslag klankbordgroep azc De Tippe: 7 april

Beste leden van de klankbordgroep,

Hierbij het CONCEPT-verslag van de bijeenkomst van de klankbordgroep voor azc De Tippe, van dinsdag 7 april 2026. Daarbij ook een bijlage met de opzet van een stakeholdersanalyse uit het werkgroepje Veiligheid, uitgewerkt door [redacted].

Mochten jullie op-/aanmerkingen of suggesties voor het verslag hebben, laat dit dan deze week weten. Begin volgende week maken we het verslag dan definitief op basis van de laatste punten die eventueel binnengekomen zijn.

Als er verder feedback is op de opzet van de laatste keer of als je nog vragen hebt, laat het ook dan gerust weten. De volgende bijeenkomst is op dinsdag 26 mei, wederom van 19.00-21.00 uur in het Saffier. Graag tot dan!

Hartelijke groet,

5.1.2e
5.1.2e
De Selectie
5.1.2e

Van: 5.1.2e <5.1.2e@de-selectie.nl>
Datum: woensdag, 1 april 2026 om 09:45
Aan: 5.1.2e <5.1.2e@de-selectie.nl>
CC: 5.1.2e <5.1.2e@de-selectie.nl>; 5.1.2e <5.1.2e@de-selectie.nl>
Onderwerp: Agenda klankbordgroep azc De Tippe: 7 april

Beste leden van de klankbordgroep,

Komende **dinsdag 7 april** is de volgende bijeenkomst van de klankbordgroep voor azc De Tippe. We zijn **van 19.00-21.00 uur** te gast in **Het Saffier aan de** 5.1.2e in Zwolle. Vanaf deze editie gaan we met een nieuwe opzet werken 5.1.2e mailde daar eerder over, zie bijlage) met als doel meer aan 'klankborden' toe te komen. Het idee is dus dat we na een plenaire start in deelgroepjes thematisch de avond verder invullen. Dit vraagt vast ook nog even wat zoeken, aanpassen en bijsturen zo'n eerste keer, maar we hebben er vertrouwen in dat deze opzet beter aansluit bij het doel van de klankbordgroep en de wens van de deelnemers.

In de bijlage tref je ook de agenda voor deze bijeenkomst en daarop zie je de **vier thematische groepen** met wat er voor 7 april op de agenda staat (bedenk eventueel alvast in welk groepje je zou willen aanhaken):

- **Veiligheid**
  Meedenken over beheers- en veiligheidsplan
  (voorbeeld van locatie Meeuwenlaan in de bijlage ter voorbereiding)

- **Gebouw en Omgeving**
  -

- **Communicatie & Contact**
  Belangrijkste communicatiemiddelen en doelgroepen bespreken.

- **Samenleven in de wijk**
  Nadenken over betrekken buurt en wat er al speelt in de wijk waar we bij kunnen aansluiten.

Voor 'gebouw en omgeving' is er 7 april géén agendapunt omdat het ontwerp net klaar is en de vergunning nu eerst wordt aangevraagd. Het COA wacht dit eerst even af voor het de klankbordgroep weer betrekt. Mocht je graag met dit thema willen meedenken, dan ben je komende dinsdag dus 'vrij' :-) en kun je eerder naar huis of even bij een ander thema aansluiten.

Klankbordgroeplid 5.1.2e (dank!) stuurde nog even dit **item uit Eva Jinek** door over het azc in Oss en de ervaringen daar. Voor wie het interessant vindt: https://youtu.be/sTAptXo3wOg?is=V56uL8fV5rWaGX6k.

Ten slotte wil ik van de gelegenheid gebruik maken om de leden van de klankbordgroep te bedanken die vorige week woensdag bij de informatiebijeenkomst in De Fontein waren om daar in gesprek te gaan met de bezoekers. Dat bleek een waardevolle toevoeging aan de bijeenkomst, dus heel fijn dat jullie dit wilden doen en de klankbordgroep op deze wijze een rol had. Overigens ontstond er tijdens deze bijeenkomst interesse van enkele bezoekers in de klankbordgroep, dus we geven hen gelegenheid zich in deze fase eventueel aan te sluiten.

Mocht je vragen of suggesties hebben, over de agenda, dit mailtje of de opzet, laat gerust weten! Fijn Paasweekend!

Hartelijke groet,

5.1.2e

5.1.2e

De Selectie

5.1.2e

P.S. 5.1.2e is op vakantie, vandaar dat ik even mail, komende dinsdag ben ik er met 5.1.2e, tot dan!

Legenda toegepaste uitzonderingsgrondslagen

In dit document zijn gegevens definitief geanonimiseerd op grond van:

Wet	Artikel	Omschrijving	Pagina's
Wet open overheid	Art. 5.1 lid 2 sub e	De eerbiediging van de persoonlijke levenssfeer	1, 2, 3

From: '[redacted] " <[redacted]@zwolle.nl>

Sent: 2/9/2026 1:20:28 PM +00:00

To: "Pers" <Pers@zwolle.nl>, '[redacted])" <anja.roelfs@zwolle.nl>, "[redacted] " <[redacted]@zwolle.nl>, "[redacted] " <[redacted]@zwolle.nl>, "[redacted] " <[redacted]@zwolle.nl>, "[redacted] (" <[redacted]@zwolle.nl>, '[redacted] (" <[redacted]@zwolle.nl>, '[redacted] " <[redacted]@zwolle.nl>, "[redacted] " <[redacted]@zwolle.nl>, "[redacted] " <[redacted]@zwolle.nl>, "[redacted] ()" <[redacted]@zwolle.nl>, "[redacted] " <[redacted]@zwolle.nl>, '[redacted] ()" <[redacted]@zwolle.nl>, "[redacted] " <[redacted]@zwolle.nl>, "[redacted] (" <[redacted]@zwolle.nl>, [redacted] " <[redacted]@zwolle.nl>, '[redacted] (" <[redacted]@zwolle.nl>, "[redacted] " <[redacted]@zwolle.nl>

Cc: '[redacted] ([redacted])" <[redacted]@zwolle.nl>

Subject: FW: Vonnis kort geding AZC in de Tippe [PRDF-11024905]

Beste collega's,

Hierbij stuur ik jullie het vonnis van de kort gedingrechter. Ik ben blij te kunnen melden dat de vorderingen zijn afgewezen, goed nieuws!

Hoewel ik de uitspraak zelf nog niet volledig heb gelezen, wilde ik jullie alvast op de hoogte stellen. [redacted] is momenteel druk bezig met het bijwerken van de woordvoeringslijn, en die wordt zo snel mogelijk gedeeld.

Nu eerst de tijd nemen om de uitspraak zorgvuldig door te lezen. Zodra er meer informatie is, deel ik die met jullie.

met vriendelijke groet Zwolle

[redacted]
[redacted]

[redacted], vrij

Gemeente Zwolle,
tel: [redacted]
@ : [redacted]@zwolle.nl

De gemeente Zwolle beschouwt e-mail als volwaardig communicatiemiddel. Dit betekent dat u erop mag vertrouwen dat de inhoud van dit bericht correct en compleet is.

Legenda toegepaste uitzonderingsgrondslagen

In dit document zijn gegevens definitief geanonimiseerd op grond van:

Wet	Artikel	Omschrijving	Pagina's
Wet open overheid	Art. 5.1 lid 2 sub e	De eerbiediging van de persoonlijke levenssfeer	1

vonnis

RECHTBANK OVERIJSSEL

Civiel recht

Zittingsplaats Zwolle

Zaaknummer: C/08/342626 / KG ZA 25-306

Vonnis in kort geding van 9 februari 2026

in de zaak van

STICHTING LEEFBAAR STADSHAGEN,
te Zwolle,
eisende partij,
hierna te noemen: de stichting,
advocaten: mrs. L.M. Goeree en S. van Gent,

tegen

GEMEENTE ZWOLLE,
te Zwolle,
gedaagde partij,
hierna te noemen: de gemeente
advocaten: mrs. U. Franssen en N.S. Amoah.

1. De procedure

1.1. Het verloop van de procedure blijkt uit:
- de dagvaarding
- de producties van de stichting
- de mondelinge behandeling van 26 januari 2026, waarvan door de griffier aantekeningen zijn gemaakt
- de pleitnota van de stichting
- de pleitnota van de gemeente.

2. De feiten

2.1. De gemeenteraad van Zwolle (hierna: de raad) heeft op 30 mei 2023 de Zwolse participatieaanpak Hanza! (hierna: Hanza) vastgesteld (productie 3 stichting). In de toelichting op het voorstel, gevoegd bij de beslisnota voor de raad (productie 4 stichting) staat onder meer:
(...)
De nieuwe participatieaanpak Hanza! vormt de leidraad voor hoe de gemeente, het bestuur, organisaties en bewoners met elkaar samenwerken bij belangrijke ontwikkelingen in de gemeente. Dit geldt zowel voor projecten waar de gemeente initiatiefnemer is, als voor ontwikkelingen in Zwolle waar andere organisaties en (groepen) bewoners aan de basis

staan. De aanpak is van toepassing op zowel initiatieven in het ruimtelijke als het sociale domein. (...)

Toelichting
Op basis van de uitkomsten van het participatieproces en de gesprekken met de DOE!-tank is gekozen voor een set algemene spelregels en een proces dat op hoofdlijnen bestaat uit drie fasen die in vrijwel elke project- en/of procesmethodiek zijn in te passen. Er is dus bewust niet gekozen voor een rigide stappen plan dat nauwgezet gevolgd dient te worden.
De vier algemene 'spelregels' zijn:
A. De initiatiefnemer is verantwoordelijk voor zorgvuldige participatie
B. De initiatiefnemer zorgt ervoor dat alle Zwollenaren kunnen meedoen
C. We maken gebruik van de kennis en contacten die er in Zwolle al zijn
D. We streven er met elkaar naar dat iedereen zich aan het einde van het proces serieus genomen voelt
De drie fasen zijn:
1. Klaar voor de start
2. Samenwerken aan oplossingen
3. Het resultaat (incl. besluitvorming)
De fasen van Hanza! kunnen afhankelijk van het vraagstuk en de context vormgegeven worden. De aanpak geeft hiervoor handvatten in de vorm van vragen die de initiatiefnemer per hoofdfase zichzelf en de deelnemers kan stellen. Op basis van de antwoorden kan de initiatiefnemer het proces in samenspraak met de deelnemers verder inrichten. Het grote voordeel hiervan is dat Hanza! ruimte biedt voor maatwerk en hierdoor breed toepasbaar is. Bij minder complexe initiatieven zal al snel blijken dat niet alle vragen beantwoorden dienen te worden, of dat het antwoord relatief eenvoudig gegeven kan worden: fases lopen dan in elkaar over. Hierdoor is de aanpak 'vanzelf' gemakkelijker en sneller te doorlopen. Bij meer complexe initiatieven is het mogelijk voor één of meer fasen meer tijd uit te trekken en kan de initiatiefnemer in overleg met de deelnemers bepalen om de hoofdfasen nog op te delen in deelstappen.

2.2. De nota "Aanpak opgave vluchtelingen" van september 2023 (productie 5 stichting) vermeldt onder meer:
(...)
In samenwerking met het COA is de zoekopdracht bepaald en deze luidt als volgt:
Het zoeken naar permanente opvanglocaties in Zwolle voor maximaal 600 bewoners (kansrijke vluchtelingen en statushouders), op minimaal twee en maximaal drie locaties verspreid over de stad, operationeel in 2026/2027. Op basis van de zoekopdracht zijn criteria opgesteld die worden gebruikt om mogelijk geschikte locaties/ kavels af te wegen. Deze worden meegewogen in het uiteindelijke locatievoorstel. De criteria zijn opgesteld op basis van de 7 B's (beschikbaarheid, betaalbaarheid, bereikbaarheid, buurt, bespreekbaarheid, beheersbaarheid, bruikbaarheid).
(...)

2.3. In het Participatiejournaal permanente regionale opvanglocatie (productie 6 stichting) staat:
(...)
Voor het vervolg willen we (digitaal) input uit de stad ophalen, en dan gericht op de wijken waar potentiële locaties liggen. De vragen zijn dan gelinkt aan een aantal van de 7B's

(zoals bereikbaarheid, beheerbaarheid). Dat wat we uit die wijken ophalen dient dan als input voor de definitieve afweging.
Open Stad
Na het collegebesluit om de drie locaties nader te verkennen is via Open Stad een reactie gevraagd van omwonenden van deze locaties. Hiervoor zijn brieven gestuurd aan de buurtbewoners met de gegevens van de online enquête. Voor inwoners die niet digitaal vaardig zijn hebben we inloopbijeenkomsten georganiseerd. De reacties worden meegenomen in de beoordeling van de haalbaarheid van de verschillende locaties. In de uitwerking gaan we de specifieke aandachtspunten adresseren.

2.4. In het Raadsvoorstel Vluchtelingenopvang in De Tippe d.d. 27 mei 2025 staat:
(...)
Eerdere locatieverkenningen naar de Professor Feldmannweg, de Cibap-locatie en de Rijnlaan hebben tot nu toe nog niet geleid tot de realisatie van een (permanente) opvanglocatie voor asielzoekers. Daarom is er doorgezocht naar kansrijke locaties, onder andere door onderzoek te doen naar de mogelijkheden in de gebiedsontwikkelingen, en zijn (pre)verkenningen door het programmateam Vluchtelingen uitgevoerd.
(...)
Nadat het college heeft besloten dat binnen de gebiedsontwikkelingen gezocht wordt naar vluchtelingenopvanglocaties is deze kavel in het zuidelijk deel van De Tippe nabij het station Stadshagen naar voren gekomen. Er heeft een beoordeling op basis van de 7 B's plaatsgevonden. De kavel is groot genoeg om een volledige vluchtelingenopvang van 400 plekken te realiseren inclusief alle voorzieningen die het COA op deze locatie wil bieden, zoals zorg, dagbesteding, scholing en ondersteuning. De gemeente heeft de kavel in eigendom en het COA geeft aan dat zij een opvanglocatie op deze locatie kansrijk vinden. Vluchtelingenopvang past binnen de maatschappelijke bestemming die op de kavel ligt. De openbare ruimte wordt opnieuw ingericht waardoor optimaal rekening gehouden kan worden met de bereikbaarheid. Ook de ligging nabij station Zwolle Stadshagen is voor de bereikbaarheid gunstig. Uit de preverkenning blijkt dat de kavel zo kansrijk is dat direct een locatiebesluit voorgelegd kan worden. In het onderzoek dat in de prioritaire gebiedsontwikkelingen is gedaan wordt de kavel in de zuidpunt van De Tippe beschreven als een goede plek voor permanente opvang van 400 vluchtelingen. De kavel is ruim, goed gelegen in nabijheid van voorzieningen (OV, scholen, winkelcentrum, etc.) en per direct beschikbaar. De planologische bestemming is passend voor vluchtelingenopvang en daarnaast mag tot maximaal 6 lagen worden gebouwd.
(...)
Rondom de zoektocht naar een permanente regionale opvanglocatie is de afgelopen jaren input opgehaald in de stad. We zijn eind 2023 gestart met een stadsbrede meedenkgroep die geconsulteerd is over het vervolgproces voor de participatie. Het vervolgtraject voor de participatie is vervolgens ingezet met gebruik van Open Stad: opvang.zwolle.nl. Van 20 juni 2024 tot en met 15 juli 2024 zijn bewoners in de wijken waar de potentiële locaties liggen gevraagd mee te denken via het digitale platform Open Stad. De vragen op het platform waren gelinkt aan een deel van de 7B's bereikbaarheid, beheerbaarheid, buurt, bespreekbaarheid.
(...)
Uit de preverkenning blijkt dat de kavel Z7 in De Tippe zo kansrijk is dat direct een locatiebesluit kan worden voorgelegd. Dit betekent dat het besluit tot realisatie is samengevoegd met de stap starten formele verkenning, waarbij de omgeving schriftelijk wordt geïnformeerd en uitgenodigd voor een bijeenkomst.

(...)

2.5. In de "Raadsbrief over artikel 45 vragen" d.d. 2 juli 2025 (productie 10 stichting) staat onder meer:
(...)
Vraag 22: Hoe weegt het College dat de opvanglocatie volledig onverwachts en zonder vooraankondiging op deze specifieke plek wordt voorzien, met een geplande ingebruikname al begin 2027?
Antwoord: De Tippe kwam in beeld als een geschikte plek voor een permanente opvang nadat het college opdracht heeft gegeven om te zoeken binnen de gebiedsontwikkelingen. Het eerste onderzoek naar geschiktheid doen wij niet in de openbaarheid, om geen onrust te veroorzaken rond locaties die helemaal niet kansrijk blijken te zijn na een eerste onderzoek. Deze locatie ligt in de buurt van OV en winkels en kan relatief snel ontwikkeld worden. Normaal gesproken wordt na een eerste onderzoek een besluit genomen door het college van B en W om een officiële verkenning te starten en wordt dit openbaar gemaakt. In dit geval was de locatie zo kansrijk dat B en W direct hebben besloten deze locatie aan te wijzen. Een verdere verkenning zou geen aanvullende informatie opleveren. Dat betekent dat we ook de communicatie rond de start van de verkenning hebben gecombineerd met die over het locatiebesluit. Daarmee verloopt ook de communicatie iets anders en hoort de omgeving nu voor het eerst van deze locatie.
Ook bij eerdere bekendmakingen van de verkenningen is er geen participatie gevraagd op óf het op deze locatie gerealiseerd kan worden, maar vooral op hoe er invulling aan gegeven kan worden. Die ruimte om te participeren is er in het vervolgproces voor deze locatie ook nog. (...)

2.6. Op 7 juli 2025 heeft de raad ingestemd met het voorstel tot aanwijzing van Kavel Z7 in De Tippe (in het zuidelijk deel van Stadshagen) als locatie waar een opvanglocatie voor 400 vluchtelingen kan worden gerealiseerd.

2.7. Op 26 augustus 2025 is de stichting opgericht. Zij heeft onder meer ten doel:
a. *het behartigen van de belangen van de bewoners, ondernemers en andere betrokkenen/belanghebbenden in de wijk Stadshagen te Zwolle, alsmede aangrenzende wijken, voor zover zij worden geraakt in hun woon- en/of leefomgeving door ontwikkelingen in of gerelateerd aan Stadshagen;*
(...)

2.8. Diverse omwonenden (volgens de dagvaarding 35) hebben de stichting de last gegeven om namens hen de onderhavige procedure te voeren.

3. Het geschil

3.1. De stichting vordert dat de gemeente, bij uitvoerbaar bij voorraad te verklaren vonnis, wordt geboden om alle voorbereidingen voor de realisatie van de opvanglocatie te staken en om binnen twee weken na dit vonnis een participatietraject op te starten conform het Hanza!-beleid, beide geboden versterkt met een dwangsomveroordeling. Tot slot vordert zij veroordeling van de gemeente tot betaling van buitengerechtelijke kosten en de proceskosten.

3.2. De gemeente voert verweer. Zij concludeert tot niet-ontvankelijkheid van de stichting, dan wel tot afwijzing van de vorderingen van de stichting, met veroordeling van laatstgenoemde in de kosten van deze procedure.

3.3. Op de stellingen van partijen wordt hierna, voor zover van belang, nader ingegaan.

4. De beoordeling

Ontvankelijkheid

4.1. De stichting verwijt de gemeente dat zij voorafgaand aan het onder 2.6. weergegeven besluit (hierna ook: het besluit) ten onrechte geen participatietraject conform het Hanza!-beleid heeft gevolgd. Was conform dit beleid gehandeld, dan zou (ook) de gelegenheid moeten zijn geboden mee te denken over de locatie. Dit is in casu niet gebeurd; de locatie is aangewezen zonder input vanuit de omwonenden. Dit is volgens de stichting onrechtmatig.

4.2. Naar tussen partijen niet in geschil is, is het hiervoor onder 2.6. weergegeven besluit van de raad geen besluit als bedoeld in artikel 1:3 van de Algemene wet bestuursrecht en bestaat er voor de stichting geen mogelijkheid dit besluit door de bestuursrechter te laten beoordelen.

4.3. Volgens de gemeente is er (desalniettemin) geen rol weggelegd voor de civiele rechter als "restrechter", omdat het de stichting er (uiteindelijk) om gaat de komst van de opvanglocatie te voorkomen. Dit is een kwestie van ruimtelijke ordening waarbij een met voldoende waarborgen omklede rechtsgang openstaat (c.q. zal openstaan) bij de bestuursrechter. Deze stelling heeft niet het gewenste resultaat. Dat de stichting hoopt dat met het alsnog op de door haar gewenste wijze doorlopen van een participatietraject wordt teruggekomen op de keuze voor kavel Z7 in De Tippe als opvanglocatie moge zo zijn, maar dit laat onverlet dat het haar in deze procedure gaat om (de wijze van) participeren.

Spoedeisend belang

4.4. Het spoedeisend belang (als in: de toegang tot de voorzieningenrechter) vloeit voort uit de stellingen van de stichting. Partijen zijn het er immers over eens dat (de kans groot is dat) het COA een omgevingsvergunning voor een omgevingsplanactiviteit (OPA) zal indienen, waarbij het wettelijk systeem niet de mogelijkheid biedt om de vergunning te weigeren op de grond dat niet aan participatie is gedaan.

Onrechtmatig handelen?

4.5. Volstrekt helder is dat verschillende omwonenden van De Tippe – in ieder geval de lastgevers – zich overvallen hebben gevoeld door aanwijzing van deze locatie als locatie waar een permanente opvanglocatie kan worden gerealiseerd. Dit erkent de gemeente ook (enigszins) in het door de stichting als productie 11 overgelegde "Participatiejournaal vluchtelingenopvang De Tippe". Daarin staat immers:
Het participatieproces begon pas ná het voorgenomen besluit. Dat was een bewuste keuze, maar leidde bij een deel van de bewoners wel tot het gevoel dat zij niet tijdig betrokken waren.

4.6. De vraag is of, zoals de stichting stelt en de gemeente betwist, voormeld handelen van de gemeente – te weten dat het participatieproces met betrekking tot De Tippe pas begon ná het voorgenomen besluit (tot aanwijzing van de locatie) – onrechtmatig is.

4.7. Vooropgesteld wordt dat, naar niet in geschil is, het Hanza!-beleid geen beleid als bedoeld in artikel 1:3, vierde lid, van de Awb is. Volgens de stichting heeft, zo heeft zij ter zitting betoogd, het Hanza!-beleid de status van vaste gedragslijn, inhoudend dat áls een participatietraject wordt gevolgd, daarbij de Hanza!-spelregels in acht worden genomen. Nu de gemeente ervoor heeft gekozen een participatietraject te starten met betrekking tot de zoektocht naar permanente locaties, waarbij bij eerdere locaties een "nadere verkenning" heeft plaatsgevonden, mocht er vanuit worden gegaan dat ook voorafgaand aan het aanwijzen van De Tippe een dergelijke "nadere verkenning" zou plaatsvinden. Deze nadere verkenning zou dan (ook of met name) moeten zien op de vraag **of** de opvanglocatie er komt en (zo ja) **waar.** Door deze handelwijze niet in acht te nemen heeft de gemeente in strijd met het vertrouwensbeginsel, het gelijkheidsbeginsel en het zorgvuldigheidsbeginsel – en daarmee onrechtmatig – gehandeld, aldus de stichting.

4.8. Om onrechtmatigheid te kunnen aannemen, moet in deze procedure in ieder geval (nog los van de overige vereisten om onrechtmatig handelen te kunnen aannemen) voorshands voldoende aannemelijk zijn dat de handelwijze van de gemeente in strijd is met geschreven en/of ongeschreven algemene beginselen van behoorlijk bestuur.
Naar het oordeel van de voorzieningenrechter is dit niet het geval.
Dat (de lastgevers van) de stichting er gerechtvaardigd op mocht(en) vertrouwen dat in het kader van participatie met betrekking tot de keuze voor een opvanglocatie de vraag zou worden voorgelegd óf de opvanglocatie op de beoogde locatie zou moeten komen, is wel gesteld, maar niet onderbouwd. Uit de Hanza!-spelregels volgt dit niet; deze schrijven niet de mate van inspraak/invloed voor, maar zien op hoe de inspraak moet worden georganiseerd (processuele spelregels). Daarbij komt dat voormelde vraag, zo heeft de gemeente onbetwist aangevoerd, ook niet is gesteld in het participatietraject bij de eerder in beeld gekomen locaties. In dat traject zijn (alleen) vragen gesteld "gelinkt aan een aantal van de 7 B's".

4.9. Voor zover de stichting heeft willen betogen dat, gelet op het gelijkheids- en het rechtszekerheidsbeginsel, in het geval van De Tippe ook deze "aan een aantal van de 7 B's gelinkte" vragen zouden moeten worden gesteld (waarbij de stichting deze vragen overigens in het geheel niet heeft geconcretiseerd), gaat dit betoog niet op. De gemeente heeft immers gemotiveerd aangevoerd dat van gelijke gevallen geen sprake is, gelet op de reeds verkregen informatie over De Tippe met betrekking tot "de 7 B's". Zonder nadere bewijslevering – waarvoor in deze procedure in beginsel geen plaats is – is dan ook onvoldoende aannemelijk geworden dat de gemeente in strijd met het gelijkheidsbeginsel heeft gehandeld.

4.10. De stichting heeft ten slotte gesteld dat de handelwijze van de gemeente in strijd is met het zorgvuldigheidsbeginsel. Op welke wijze het zorgvuldigheidsbeginsel is geschonden heeft de stichting, in reactie op de betwisting van deze stelling door de gemeente, echter niet concreet nader toegelicht. In het licht van hetgeen hiervoor werd overwogen, valt zonder die nadere toelichting niet in te zien op welke wijze het besluit van de gemeente niet op een zorgvuldige wijze tot stand is gekomen.

4.11. Uit het voorgaande volgt dat het gevorderde niet voor toewijzing in aanmerking komt.

4.12. De stichting is in het ongelijk gesteld en moet daarom de proceskosten (inclusief nakosten) betalen. De proceskosten van de gemeente worden begroot op:

- griffierecht	€	2.995,00	
- salaris advocaat	€	1.177,00	
- nakosten	€	189,00	(plus de verhoging zoals vermeld in de beslissing)
Totaal	€	4.361,00	

5. De beslissing

De voorzieningenrechter

5.1. wijst de vorderingen van de stichting af,

5.2. veroordeelt de stichting in de proceskosten van € 4.361,00, te betalen binnen veertien dagen na aanschrijving daartoe, te vermeerderen met € 98,00 plus de kosten van betekening als Stichting Leefbaar Stadshagen niet tijdig aan de veroordelingen voldoet en het vonnis daarna wordt betekend.

Dit vonnis is gewezen door mr. E. Horsthuis en in het openbaar uitgesproken door mr. C.A. de Beaufort op 9 februari 2026



Legenda toegepaste uitzonderingsgrondslagen

In dit document zijn gegevens definitief geanonimiseerd op grond van:

Wet	Artikel	Omschrijving	Pagina's
Wet open overheid	Art. 5.1 lid 2 sub e	De eerbiediging van de persoonlijke levenssfeer	7

From: '5.1.2e ' <5.1.2e @de-selectie.nl>
Sent: 2/13/2026 4:03:25 PM +00:00
To: "Undisclosed recipients:;"
Cc:
Subject: FW: Voorstel vervolg Klankbordgroep

Ter info

Van: 5.1.2e
Verzonden: vrijdag 13 februari 2026 17:00
CC: 5.1.2e <5.1.2e @de-selectie.nl>
Onderwerp: Voorstel vervolg Klankbordgroep

Beste allemaal,
Op basis van jullie input over de klankbordgroep en in afstemming met de gemeente en het COA hebben we een nieuw voorstel uitgewerkt voor het vervolg.

Kort samengevat: vanaf de eerstvolgende klankbordavond gaan we meer klankborden en thematisch werken rond vier thema's:

- Veiligheid
- Samenleven in de wijk
- Gebouw & inrichting buitenruimte
- Communicatie & contact

Per thema vormen we een kleinere werkgroep. Deze werkgroepen kunnen, naast de reguliere klankbordavonden, ook tussentijds bij elkaar komen wanneer er behoefte is aan extra afstemming of input. Vanuit het COA en de gemeente blijven inhoudelijke experts betrokken bij de verschillende thema's. Het uitgangspunt is dat de werkgroepen in principe zelforganiserend zijn, met een eigenaar vanuit de gemeente of het COA als trekker.

In de bijlage vinden jullie het uitgebreide voorstel, inclusief de afspraken die we hierover met elkaar maken. Tijdens de eerstvolgende klankbordavond willen we dit document vaststellen en direct starten met de nieuwe werkwijze. Praktisch betekent dit dat we minstens een uur met elkaar in gesprek kunnen. Mochten jullie vooraf nog opmerkingen of aandachtspunten hebben waar we rekening mee moeten houden, dan horen we dat graag.

De data voor de reguliere klankbordavonden in 2026 hebben wij nu vastgesteld op:

- Dinsdag 7 april
- Dinsdag 26 mei
- Dinsdag 29 september
- Dinsdag 24 november

Daarnaast informeren we jullie alvast dat er eind maart een informatiebijeenkomst voor omwonenden wordt georganiseerd. De uitnodiging naar omwonenden volgt nog, daar volgt binnenkort bericht over. We nodigen de leden van de klankbordgroep van harte uit om hierbij aanwezig te zijn en een rol kunnen spelen. Nadere informatie volgt, maar houd deze datum alvast in gedachten.

We hopen dat dit voorstel aansluit bij jullie verwachtingen en zien elkaar weer op 7 april. De locatie horen jullie later van ons.

Met vriendelijke groet,

5.1.2e
5.1.2e
De Selectie
5.1.2e
www.de-selectie.nl

Legenda toegepaste uitzonderingsgrondslagen

In dit document zijn gegevens definitief geanonimiseerd op grond van:

Wet	Artikel	Omschrijving	Pagina's
Wet open overheid	Art. 5.1 lid 2 sub e	De eerbiediging van de persoonlijke levenssfeer	1

DE
SE
LECT
IE

Voorstel vervolg KBG

De Selectie

28 januari 2026 - Gemeente Zwolle & COA

Doel, positie en kaders KBG

Doel

De Klankbordgroep (KBG) is bedoeld om:

- constructieve gesprekken te voeren;
- het perspectief van omwonenden in te brengen;
- samen te komen tot de beste ideeën en plannen voor deze opvanglocatie.

Rol

- De KBG geeft gevraagd en ongevraagd advies;
- De KBG denkt mee over plannen en uitwerking;
- De KBG heeft een onafhankelijke, niet-formele positie.

Kaders

- Over het scenario dat het AZC er komt
- De KBG denkt mee, maar beslist niet: besluitvorming ligt bij de gemeenteraad
- De KBG heeft geen democratische samenstelling: er is geen consensus of besluitvorming nodig
- Meedenken gebeurt op basis van beschikbare informatie: de gemeenteraad weet minimaal hetzelfde
- De KBG is specifiek gericht op deze opvanglocatie
- Leden nemen deel zonder last of ruggespraak: leden nemen deel op persoonlijke titel
- We gaan respectvol met elkaar en elkaars mening om
- We waarborgen elkaars privacy (onderling bekend, niet herleidbaar in stukken).

Plenaire KBG-avonden

Algemeen
- Plenaire KBG-avonden vinden eens per twee maanden plaats
- De avonden staan primair in het teken van meedenken
- Informeren gebeurt zo veel mogelijk vooraf, door het aanleveren van stukken
- Hierdoor kunnen KBG-leden goed voorbereid deelnemen en blijft er ruimte voor inhoudelijk gesprek
- Als informatie niet tijdig beschikbaar is, wordt in overleg bepaald of het onderwerp wordt verplaatst of op hoofdlijnen besproken
- De Selectie vervult tijdens plenaire KBG-momenten de rol van voorzitter en secretaris
- De Selectie bewaakt de kaders

Agendering
- Uiterlijk 1,5 week vooraf sturen werkgroepen, COA of gemeente agendaverzoeken aan
- De Selectie stelt de agenda op
- Primair leveren de KBG agendapunten aan. Het COA, de gemeente of andere betrokkenen kunnen ook agendapunten aandragen
- In de agenda is minimaal één uur gereserveerd voor gesprek in thematische werkgroepen

Verslaglegging
- Binnen 2 werkdagen levert iemand uit elke werkgroep een kort verslagje aan bij de secretaris van De Selectie
- Verslagen zijn niet herleidbaar tot individuen. Input wordt geanonimiseerd en geclusterd
- Conceptverslag wordt binnen 5 werkdagen gedeeld met KBG
- Deelnemers worden in BCC gezet
- Het verslag wordt ter informatie gedeeld met COA, gemeente en eventuele, andere gasten
- Binnen 5 werkdagen kunnen opmerkingen op het conceptverslag worden doorgegeven
- Als het verslag definitief is vastgesteld, kan het worden gedeeld met derden.

Werkwijze: Thematische werkgroepen

Opzet

- De KBG werkt met thematische werkgroepen;
- Elke werkgroep komt eens per twee maanden sowieso bij elkaar als onderdeel van de reguliere KBG-bijeenkomsten
- Leden kiezen zelf bij welk thema zij aansluiten en kiezen in principe één werkgroep
- Indien nodig kunnen leden incidenteel aansluiten bij een ander thema
- Thematische werkgroepen kunnen, naast de plenaire KBG-avonden, ook tussentijds bijeenkomen
- Aanleiding voor tussentijds overleg kan komen vanuit KBG-leden, COA of gemeente; dit gebeurt in overleg
- Het is ook mogelijk dat een deel van een werkgroep tussentijds bij elkaar komt voor een specifieke vraag of om iets uit te werken of te mee te denken, terwijl andere leden van de werkgroep daar niet bij zijn; zo houden we het flexibel en behapbaar
- De Selectie ondersteunt bij afstemming en planning



Thema's en eigenaar

- **Gebouw en inrichting buitenruimte** - Voorlopig Ontwerp, Definitief ontwerp, landschapsontwerp. *Incl. veiligheid zolang er nog geen apart veiligheidsplan-traject loopt*
  (voorstel eigenaar: 5.1.2e)

- **Samenleven in de wijk** - Plan Einstein
  (voorstel eigenaar: 5.1.2e)

- **Communicatie en contact** – Participatie, middelen, doel, betrokkenheid.
  (voorstel eigenaar: 5.1.2e & 5.1.2e)

- **Veiligheid** – Beheers- en veiligheidsplan. *Dit wordt een aparte werkgroep zodra er een concreet traject loopt, zoals het beheers- en veiligheidsplan. Tot die tijd landt veiligheid bij 'Gebouw en inrichting buitenruimte' en/of waar het onderwerp op dat moment logisch past.*
  (voorstel eigenaar: 5.1.2e)

Samenhang

- Samenhang tussen de thema's wordt geborgd tijdens de plenaire KBG-avonden
- Werkgroepen koppelen daar terug over voortgang, aandachtspunten en kruisverbanden
- Input die niet eenduidig binnen één thema valt, kan gezamenlijk worden besproken.

Organisch kijken wat wel en niet goed werkt en of bijvoorbeeld een andere werkgroep nodig is of dat een werkgroep juist niet (meer) nodig is.

Afspraken met gemeente, COA en andere aanwezigen



- Gemeente, COA en andere aanwezigen zijn te gast tijdens de KBG
- Zij hanteren een transparante houding
- Er wordt duidelijke terugkoppeling gegeven op de inbreng van de KBG
- Ook wanneer input niet wordt overgenomen, wordt toegelicht waarom (wat is meegewogen en op basis waarvan)

DE
SE
LECT
IE

[redacted] 5.1.2e

[redacted] 5.1.2e [redacted] 5.1.2e

De Selectie

[redacted] 5.1.2e

www.de-selectie.nl

Legenda toegepaste uitzonderingsgrondslagen

In dit document zijn gegevens definitief geanonimiseerd op grond van:

Wet	Artikel	Omschrijving	Pagina's
Wet open overheid	Art. 5.1 lid 2 sub e	De eerbiediging van de persoonlijke levenssfeer	5, 7

From: '5.1.2e' <5.1.2e@zwolle.nl>
Sent: 1/13/2026 7:36:19 AM +00:00
To: '5.1.2e' <5.1.2e@zwolle.nl>
Cc:
Subject: FW: vraagje

Tkn.

Van: 5.1.2e <5.1.2e@zwolle.nl>
Verzonden: maandag 12 januari 2026 14:00
Aan: 5.1.2e <5.1.2e@zwolle.nl>
Onderwerp: RE: vraagje

He 5.1.2e

Ik stem wel even met 5.1.2e af. Denk op zich dat ik de meest logische ben inderdaad qua activiteiten en programmering. 5.1.2e gaat meer over fysieke kant en druk op accommodaties ed. Ik denk dat ik zijn input prima mee kan nemen.
Op deze dag hebben mijn kinderen alleen wel een studiedag, dus ik moet even kijken of we opvang geregeld krijgen. Anders sluit wellicht alsnog 5.1.2e aan namens sport.

Groet,
5.1.2e

Van: 5.1.2e <5.1.2e@zwolle.nl>
Verzonden: donderdag 8 januari 2026 11:10
Aan: 5.1.2e <5.1.2e@zwolle.nl>
Onderwerp: vraagje

Hi 5.1.2e,

Voor de start voor de start bijeenkomst van 12 februari heb ik nu alleen jou uitgenodigd en 5.1.2e niet. Dit met het idee dat jij je meer bezighoudt met het sociaal aspect van sport. We proberen het ook niet te groot te maken, om zo een interactieve waardevolle sessie te hebben waarin we veel op kunnen halen.
Denk je dat dat zo ok is of is het juist heel handig dat hij het ook bijwoont?
Hoor het graag,
Dan zet ik de uitnodiging nog door.



5.1.2e
5.1.2e

Gemeente Zwolle
Afdeling Maatschappelijke Ontwikkeling
Postadres: Postbus 10007, 8000 GA Zwolle
Bezoekadres: Lübeckplein 2
M : 5.1.2e
@ : 5.1.2e@zwolle.nl

Legenda toegepaste uitzonderingsgrondslagen

In dit document zijn gegevens definitief geanonimiseerd op grond van:

Wet	Artikel	Omschrijving	Pagina's
Wet open overheid	Art. 5.1 lid 2 sub e	De eerbiediging van de persoonlijke levenssfeer	1

From: '5.1.2e'
Sent: 1/15/2026 3:01:54 PM +00:00
To: '5.1.2e' <5.1.2e@zwolle.nl>
Cc:
Subject: FW: vraagje over de ROL

met vriendelijke groet Zwolle

5.1.2e
5.1.2e

Aanwezig: ma-di-do

Gemeente Zwolle, Afdeling Proces, Programma, Projectmanagement
Postadres: Postbus 10007, 8000 GA Zwolle
Bezoekadres: Lübeckplein 2
☎ : 5.1.2e
@ : 5.1.2e@zwolle.nl

Van: 5.1.2e <5.1.2e@zwolle.nl>
Verzonden: donderdag 15 januari 2026 12:03
Aan: 5.1.2e <5.1.2e@zwolle.nl>
CC: 5.1.2e <5.1.2e@zwolle.nl>; 5.1.2e <5.1.2e@zwolle.nl>
Onderwerp: RE: vraagje over de ROL

Dag 5.1.2e,

Klopt.
Het gaat voor de component vrijwilligersgroepen echter maar om een gering bedrag dat wij in decentralisatie uitkering ontvangen.
In 2025 was dit € 5.1.2b. Zie bijgaand besluit van het COA voor de Meeuwenlaan.
Totaal is de decentralisatie-uitkering in 2025 € 5.1.2b. De uitkering zal nog wel omhoog gaan als de Tippe in gebruik wordt genomen aangezien daar 400 opvangplekken komen.
Verder ontvangen we nog een bijdrage van het Rijk voor de Spreidingswet. In 2025 was dat € 5.1.2b.
Volgens mij zijn zowel de decentralstie uitkering en de bijdrage spreidingwet nog niet defintief geraamd in de begroting.
Deze uitkeringen zouden dus (deels) ingezet kunnen worden ingezet voor Plan Einstein (voor zover deze ook nog in 2027 ev. doorlopen).
Dit natuurlijk in overleg met 5.1.2e.

De bijdrage die wij aan het COA betalen voor de de meedoenbalie komt inderdaad uit eigen middelen zoals 5.1.2e 5.1.2e ook mailt. Dus wij ontvangen dit niet van het Rijk.
In Het Najaarsmoment 2023 is besloten om voor de meedoenbalie 3 x € 5.1.2b uit eigen middelen beschikbaar te stellen voor de jaren 2024 t/m 2026.
Dit geld zit in het krediet Meeuwenlaan. Wat er extra gebeurt met dat geld van de gemeente bij de meedoenbalie van het COA weet ik ook niet.
Maar het betreft dus geen structurele subsidie en we moeten dit dus ook besteden aan een ander doel dan waarvoor de raad dit geld beschikbaar heeft gesteld.

We verstrekken verder ook specifieke structurele subsidies (uit eigen middelen) aan partijen in de stad voor het statushouders/ asielmigranten.
In 2025 was dat € 5.1.2b zie hieronder. Dit is een budget van 5.1.2e. Dus voor meer info moet je bij hem zijn.

Onemeeting.com B.V.	€	5.1.2b
Stichting Kaalmo Relief and De	€	5.1.2b
Stichting Present Zwolle	€	5.1.2b
Stichting Saeed	€	5.1.2b
Stichting VluchtelingenWerk Ne	€	5.1.2b
Stichting Voor Elkaar Zwolle	€	5.1.2b

En zoals 5.1.2e ook mailt de welzijnspartijen (Travers/ De Kern etc) in de stad zullen ook wel activiteiten hebben gericht op statushouders/ asielmigranten die ze uit hun gemeentelijke subsidie betalen.
Deze subsidie is dan niet specifiek geoormerkt maar de activiteiten zullen wel in hun activiteitenplan staan die ze moeten indienen bij het aanvragen van de subsidie.
Ik zie al dat je contact hebt gehad met 5.1.2e zij is accounthouder van de welzijnspartijen en zij zou kunnen zeggen om welke acitvciteiten het gaat.

Met vriendelijke groet,
5.1.2e
5.1.2e , gemeente Zwolle.
5.1.2e

Telefoon : 5.1.2e
@ : 5.1.2e @zwolle.nl

Van: 5.1.2e <5.1.2e @zwolle.nl>
Verzonden: donderdag 15 januari 2026 10:33
Aan: 5.1.2e <5.1.2e @zwolle.nl>
CC: 5.1.2e <5.1.2e @zwolle.nl>; 5.1.2e <5.1.2e @zwolle.nl>
Onderwerp: RE: vraagje over de ROL

Hoi 5.1.2e
Lang niet gesproken. Alles goed?
Weet jij over onderliggende financiering ons meer te vertellen?

Wij zijn nog steeds bezig met in kaart brengen welke financieringen er allemaal lopen en wat we (aanvullend) nodig hebben voor uitvoering van plan Einstein…
Het is nog niet zo gemakkelijk om een totaalbeeld te krijgen.

Mbt onderstaande: de meedoenbalie krijgt 5.1.2b van de gemeente. Maar krijgen wij dit dan weer van het Rijk? En moeten wij die dan op deze manier besteden? Of mag dat ook anders?
Kun jij ons verder helpen?

met vriendelijke groet Zwolle

5.1.2e
5.1.2e

Aanwezig: ma-di-do

Gemeente Zwolle, Afdeling Proces, Programma, Projectmanagement
Postadres: Postbus 10007, 8000 GA Zwolle
Bezoekadres: Lübeckplein 2
☎ : 5.1.2e
@ : 5.1.2e @zwolle.nl

Van: 5.1.2e <5.1.2e @zwolle.nl>
Verzonden: dinsdag 13 januari 2026 17:56
Aan: 5.1.2e <5.1.2e @zwolle.nl>; 5.1.2e <5.1.2e @zwolle.nl>
Onderwerp: RE: vraagje over de ROL

Hi 5.1.2e,

Wat ik verder kan vinden qua circulaires/gemeentefonds en andere uitkeringen (op zoek naar een Meedoenbalie-financiering daarin) is dat er wel standaard financiering van COA/Rijksoverheid naar gemeenten is voor vrijwilligersinzet: *3. (Vrijwilligers)groepen (art. 6 FB): Een bedrag voor vrijwilligersgroepen die werkzaamheden verrichten in of ten behoeve van een opvangvoorziening.*
Informatiebrief gemeenten wijziging Faciliteitenbesluit.

Meer kan ik er niet over vinden, maar mogelijk dat die 5.1.2b dan vooral via ons wordt betaald aan COA voor vrijwilligersinzet? Bij Samen Zwolle geven ze ook aan dat er een subsidie is van waaruit de meedoenbalie wordt gefinancierd. Dus ik ga het wel nog even ook aan 5.1.2e vragen.

Groetjes,

met vriendelijke groet Zwolle

5.1.2e
5.1.2e

Gemeente Zwolle, Afdeling Vluchtelingen
Postadres: Postbus 10007, 8000 GA Zwolle
Bezoekadres: Lübeckplein 2
☎ : 5.1.2e
@ : 5.1.2e @zwolle.nl

P *Niet printen spaart het milieu.*

Van: 5.1.2e <5.1.2e @zwolle.nl>
Verzonden: dinsdag 13 januari 2026 17:27
Aan: 5.1.2e <5.1.2e @zwolle.nl>
CC: 5.1.2e <5.1.2e @zwolle.nl>
Onderwerp: FW: vraagje over de ROL

Hoi, dit is informatie over de meedoenbalie.
Ik kan even niet vinden wat jij precies aan 5.1.2e had gevraagd. Misschien daar zelf even nog een reminder op sturen?

Dit haal ik nog van de site van het COA. 5.2

Meedoenbalies gaan door

Vanaf 2023 is er blijvende financiering voor Meedoen. Een deel van het geld voor de Meedoenbalies gaat naar het COA; het andere deel gaat naar de Vereniging VrijwilligerswerkNL (voorheen Vereniging NOV). Met deze financiering bouwen wij verder aan de bestaande Meedoenbalies en verkennen wij de mogelijkheden voor uitbreiding in de

toekomst.

Meer weten? Bekijk hiernaast de video.

met vriendelijke groet Zwolle

5.1.2e
5.1.2e

Aanwezig: ma-di-do

Gemeente Zwolle, Afdeling Proces, Programma, Projectmanagement
Postadres: Postbus 10007, 8000 GA Zwolle
Bezoekadres: Lübeckplein 2
☎ : 5.1.2e
@ : 5.1.2e@zwolle.nl

Van: 5.1.2e <5.1.2e@zwolle.nl>
Verzonden: maandag 24 november 2025 09:14
Aan: 5.1.2e <5.1.2e@zwolle.nl>
Onderwerp: RE: vraagje over de ROL

Hallo 5.1.2e,

Ik heb even in het ‘archief’ moeten graven, maar hierbij de aanvullende informatie (rode tekst):

met vriendelijke groet Zwolle

5.1.2e
5.1.2e

@ 5.1.2e@zwolle.nl
Telefoon 5.1.2e 5.1.2e

Gemeente Zwolle | afdeling Vluchtelingen
Postadres: Postbus 10007, 8000 GA Zwolle
Bezoekadres: Lübeckplein 2
P *Niet printen spaart het milieu.*

Van: 5.1.2e <5.1.2e@zwolle.nl>
Verzonden: maandag 24 november 2025 08:50
Aan: 5.1.2e <5.1.2e@zwolle.nl>
Onderwerp: RE: vraagje over de ROL

Hoi 5.1.2e,
Dank voor de aanvulling.
We komen in de fase dat we moeten gaan onderhandelen met het COA over verdeling van geld tbv Einstein/inburgering/participatie.

Ik zou dus wel heel concreet de daadwerkelijke geldstromen in beeld willen hebben. Wie betaalt wat? COA/gemeente Zwolle/overige gemeentes?

Meedoenbalie: € 5.1.2f, meerjarig incidenteel (van 2024 t/m 2026)
Inburgering: Geen inzet in middelen, wel in tijd (afstemming tussen medewerkers team IPA en COA). Dit laatste kan volgens mij ook niet als extra inzet worden beschouwd, ook zonder de ROL zou afstemming met COA nodig zijn. Wel hebben we extra inzet op aansturen en ondersteunen van regionaal overleg, dan heb je het over de inzet van 5.1.2e (ondersteuning) en die van mij (voorzitterschap). Mijn uren worden niet apart bijgehouden (geen werkorder o.i.d.) de uren van 5.1.2e wel, wil je daar inzage in hebben dan zou je dat bij haar op kunnen vragen. Punt van aandacht is hierbij wel dat de huidige inzet vooral bedoeld is voor de regionale samenwerking. Als dit straks komt te vervallen (ACZ in de Tippe is immers een lokale voorziening en geen regionale voorziening) zal de uren inzit veel minder zijn.
Anders? We hebben natuurlijk wel de voorzieningen in de sociale basis die voor iedereen beschikbaar zijn, dus ook voor bewoners van de ROL (en straks het AZC). Ook hiervoor geld echter dat daar niet zozeer een bedrag aan gekoppeld kan worden. Het betreft veelal laagdrempelige voorzieningen, waarbij niet wordt geregistreerd wie hieraan deelnemen. Uitzonderingen zijn er wel, zoals bijvoorbeeld Klets en Koek van St. Present (taalbevordering voor vluchtelingen), dit is dan voor zowel statushouders en vluchtelingen. I

En dan is mijn vraag: mensen die in de Tippe gehuisvest worden. Is daar dan ook nog een kans dat ze naar omliggende gemeentes gaan. Want dan moeten we hier ook nog iets mee.

met vriendelijke groet Zwolle

5.1.2e
5.1.2e

Aanwezig: ma-di-do

Gemeente Zwolle, Afdeling Proces, Programma, Projectmanagement
Postadres: Postbus 10007, 8000 GA Zwolle
Bezoekadres: Lübeckplein 2
☎ : 5.1.2e
@ : 5.1.2e@zwolle.nl

Van: 5.1.2e <5.1.2e@zwolle.nl>
Verzonden: donderdag 20 november 2025 10:51
Aan: 5.1.2e <5.1.2e@zwolle.nl>
Onderwerp: RE: vraagje over de ROL

Hallo 5.1.2e,

De informatie van 5.1.2e is correct op één onderdeel na; de kosten voor de Meedoenbalie komen niet geheel voor rekening van COA, in de periode 2024/2026 wordt dit aangevuld met een gemeentelijke subsidie.

De bestuurlijke en ambtelijke overleggen lopen nog steeds (één van mijn taken).

met vriendelijke groet Zwolle

5.1.2e
5.1.2e

@ 5.1.2e @zwolle.nl
Telefoon 5.1.2e

Gemeente Zwolle | afdeling Vluchtelingen
Postadres: Postbus 10007, 8000 GA Zwolle
Bezoekadres: Lübeckplein 2
P *Niet printen spaart het milieu.*

Van: 5.1.2e <5.1.2e @zwolle.nl>
Verzonden: donderdag 20 november 2025 07:46
Aan: 5.1.2e <5.1.2e @zwolle.nl>
Onderwerp: FW: vraagje over de ROL

He 5.1.2e ,
Kom ik toch weer bij jou uit….
Zie onderliggende mailwisseling.

met vriendelijke groet Zwolle

5.1.2e
5.1.2e

Aanwezig: ma-di-do

Gemeente Zwolle, Afdeling Proces, Programma, Projectmanagement
Postadres: Postbus 10007, 8000 GA Zwolle
Bezoekadres: Lübeckplein 2
☎ : 5.1.2e
@ : 5.1.2e @zwolle.nl

Van: 5.1.2e <5.1.2e @zwolle.nl>
Verzonden: woensdag 19 november 2025 09:23
Aan: 5.1.2e <5.1.2e @zwolle.nl>
Onderwerp: RE: vraagje over de ROL

Dat mag altijd, dat weet je.
De meedoenbalie is een initiatief van het COA en daar betalen wij niet aan mee.
Wat er aan inzet van mensen wel was, was dat de inburgering van COA en die van ons naadloos in elkaar moeten overlopen. Daar zijn door de deelnemende gemeenten stappen ingezet en is een werkwijze uit ontstaan. Goed begonnen, geen idee of dat nog steeds loopt.. Daarnaast hebben we destijds een verdeling in kosten gemaakt voor de samenwerking en inburgering tussen de vijf gemeenten over de bijdrage aan de ontwikkeling van de ROL en de monitoring gaande het proces. Daarvoor is het Verwey en Jonker instituut toen aangenomen. 5.1.2e was daar de trekker van, hij heeft ook de bestuurlijke overleggen toen voorbereid etc. Als dat nog loopt en er is nog ergens geld vandaag gekomen, dan is 5.1.2e degene die dat weet en ook al doet (of heeft afgesloten).

met vriendelijke groet Zwolle

5.1.2e
gemeente Zwolle , 5.1.2e
telefoon 5.1.2e

(ik werk niet op vrijdag)

Van: 5.1.2e <5.1.2e@zwolle.nl>
Verzonden: dinsdag 18 november 2025 17:30
Aan: 5.1.2e <5.1.2e@zwolle.nl>
Onderwerp: vraagje over de ROL

He 5.1.2e,
Mag ik van jouw geheugen gebruik maken?
Weet jij nog iets over een bijdrage van het COA voor inburgering van mensen van de Meeuwenlaan?
En hoe de meedoen balie is gefinancierd?
En of die financiering nog steeds doorloopt.

Kun jij me meer vertellen of moet ik bij 5.1.2e zijn?

Ik sprak 5.1.2e en die verwees me naar jou.

met vriendelijke groet Zwolle

5.1.2e
5.1.2e

Aanwezig: ma-di-do

Gemeente Zwolle, Afdeling Proces, Programma, Projectmanagement
Postadres: Postbus 10007, 8000 GA Zwolle
Bezoekadres: Lübeckplein 2
☎ : 5.1.2e
@ : 5.1.2e@zwolle.nl

5.1.2e

COA Centraal Orgaan opvang asielzoekers

postbus 30203, 2500 GE DEN HAAG

Centraal Orgaan opvang asielzoekers

Directie Bedrijfsvoering
Afdeling Financiën | Bedrijfsadministratie

Rijnstraat 8

5.1.2e

Het College van Burgemeester en Wethouders
van de gemeente Zwolle
Postbus 10007
8000 GA ZWOLLE

Uw e-mail postbus@zwolle.nl; 5.1.2e @zwolle.nl

Datum	11 februari 2025	Inlichtingen bij	5.1.2e
Onderwerp	Informatie Decentralisatie-uitkering 2025 o.g.v. Faciliteitenbesluit / Bestuursovereenkomst opvang asielzoekers	Telefoon	5.1.2e
		E-mail	5.1.2e @coa.nl
		Bijlage(n)	1
		Ons kenmerk	F/B/RA/HO/25u.000257
		Uw brief	-

Geachte College,

In uw gemeente is een opvangcentrum aan de Meeuwenlaan 8 te Zwolle voor asielzoekers gevestigd. In deze brief informeren wij u over de berekeningswijze van de uitkering voor het jaar 2025.

In de circulaire Wijziging Faciliteitenbesluit opvangcentra van het Ministerie van Justitie d.d. 19 december 2000 (met kenmerk 5069308/00 DVB) is bepaald dat bij de berekening van de bijdrage voor de uitvoering van de bestuursovereenkomst vanaf 1 januari 2001 rekening dient te worden gehouden met het aantal bewoners van het opvangcentrum dat in de Basisregistratie personen {BRP (voorheen GBA)} staat ingeschreven.

Rekening houdend met het door uw gemeente ingezonden “Opgaveformulier BRP-inschrijvingen asielzoekers” informeren wij u dat de berekening van de uitkering voor het jaar 2025 op grond van de met u gesloten overeenkomst inzake de vestiging van het opvangcentrum en met verwijzing naar zowel het Faciliteitenbesluit opvangcentra, zoals gepubliceerd in het Staatsblad 1994 nr. 636 en de wijzigingen hierop i.v.m. het in werking treden van het Invoeringsbesluit Financiële-verhoudingswet, als volgt plaatsvindt:

5.1.2e vluchtte samen met zijn oude vader en kind uit het brandende Troje. Na vele omzwervingen en het trotseren van allerlei gevaren belandt hij tenslotte in Italië en sticht daar de stad Latium. 5.1.2e staat bekend als een held uit de Griekse oudheid. Het beeldmerk van het COA is op het verhaal van 5.1.2e gebaseerd.

COA Centraal Orgaan opvang asielzoekers

postbus 30203, 2500 GE DEN HAAG

Ons kenmerk
F/B/RA/HO/25u.000257

Blad
2 van 3

A. Koppengeld						
- Bestuurlijke capaciteit	5.1.2b	5.1.2b 5.1.2b	5.1.2b	= €	5.1.2b	
- BRP-inschrijvingen	5.1.2b	5.1.2b 5.1.2b	x 5.1.2b)	= €	5.1.2b	-/-
				€	5.1.2b	
B. Wooneenheden						
- Wooneenheden	5.1.2b	5.1.2b 5.1.2b 5.1.2b		= €	5.1.2b	
C. Subsidie werkgroepen						
- Subsidie werkgroepen	5.1.2b	5.1.2b 5.1.2b		= €	5.1.2b	+/+
				Totaal 2025	€ 5.1.2b	

Met verwijzing naar artikel 3, lid 3 van het Faciliteitenbesluit opvangcentra is het gewogen tarief ad € 5.1.2f inzake “Koppengeld” bepaald conform de bedragen per eenheid zoals genoemd in bijlage 2.1.3, (verdeeltabel 2025) van de Decembercirculaire 2024 gemeentefonds, te weten:

Maatstaven	Bedrag		Wegingsfactor		b x w
Inwoners	€ 5.1.2b	x	5.1.2b	= €	5.1.2b
Jongeren	€ 5.1.2b	x	5.1.2b	= €	5.1.2b
Migratieachtergrond	€ 5.1.2b	x	5.1.2b	= €	5.1.2b
Leerlingen voortgezet onderwijs	€ 5.1.2b	x	5.1.2b	= €	5.1.2b
Inwoners 75+ met drempel 6%	€ 5.1.2b	x	5.1.2b	= €	-
Onderwijsachterstand	€ 5.1.2b	x	5.1.2b	= €	5.1.2b
			Gewogen tarief	€	5.1.2b

Voor het bedrag per eenheid ad € 52,99 inzake "Wooneenheden" (artikel 4. lid 2 van het Faciliteitenbesluit opvangcentra) verwijzen wij u eveneens naar de voornoemde verdeeltabel.

Het u toekomende bedrag zal als Decentralisatie-uitkering 2025 door het Ministerie van BZK betaalbaar worden gesteld. Aangezien het een zgn. lumpsum vergoeding betreft, zal de uitkering achteraf niet worden herzien op basis van eventuele wijzigingen van bedragen en/of percentages.

5.1.2e vluchtte samen met zijn oude vader en kind uit het brandende Troje. Na vele omzwervingen en het trotseren van allerlei gevaren belandt hij tenslotte in Italië en sticht daar de stad Latium. 5.1.2e staat bekend als een held uit de Griekse oudheid. Het beeldmerk van het COA is op het verhaal van 5.1.2e gebaseerd.

COA Centraal Orgaan opvang asielzoekers

postbus 30203, 2500 GE DEN HAAG

Ons kenmerk
F/B/RA/HO/25u.000257

Blad
3 van 3

De inhoud van deze brief zal door het Ministerie van BZK worden gebruikt voor het ter beschikking stellen van de Decentralisatie-uitkering BZK 2025, onderdeel Faciliteitenbesluit opvangcentra asielzoekers, waarover u van genoemd ministerie nog een afzonderlijke brief zult ontvangen.

U kunt voor vragen over de inhoud van deze brief inlichtingen inwinnen bij 5.1.2e van het Centraal Orgaan opvang asielzoekers via telefoonnummer 5.1.2e of per e-mailadres 5.1.2e @coa.nl.

Voor vragen met betrekking tot de technische uitvoering van de Decentralisatie-uitkering 2025 (beschikken en betaalbaarstelling), kunt u terecht op de Postbus gemeentefonds van het Ministerie van BZK via e-mailadres 5.1.2e @minbzk.nl.

Hoogachtend,
Het bestuur van het Centraal Orgaan opvang asielzoekers,
namens deze,

5.1.2e
5.1.2e

5.1.2e vluchtte samen met zijn oude vader en kind uit het brandende Troje. Na vele omzwervingen en het trotseren van allerlei gevaren belandt hij tenslotte in Italië en sticht daar de stad Latium. 5.1.2e staat bekend als een held uit de Griekse oudheid. Het beeldmerk van het COA is op het verhaal van 5.1.2e gebaseerd.

COA Centraal Orgaan opvang asielzoekers

Bijlage

postbus 30203, 2500 GE DEN HAAG

Decentralisatie-uitkering aan gemeenten i.h.k.v. het faciliteren van asielopvang 2025

Aan een gemeente waarin een opvangvoorziening is gevestigd, wordt jaarlijks een uitkering verstrekt. Over de hoogte en berekening van de uitkering worden de desbetreffende gemeenten jaarlijks geïnformeerd door het COA met een informatiebrief. De uitkering is gebaseerd op de opgaven van gemeenten aan het begin van het kalenderjaar. De uitkering wordt als decentralisatie-uitkering door het Ministerie van BZK betaalbaar gesteld. De mogelijke betaalmomenten zijn in mei, september en december van elk kalenderjaar. In de daarbij aansluitende circulaires van het gemeentefonds worden gemeenten geïnformeerd over de omvang en de verdeling van de decentralisatie-uitkeringen uit het gemeentefonds.

De uitkering bestaat uit de volgende 3 onderdelen:

1. Een bedrag voor het maximaal aantal opvangplaatsen dat in de bestuursovereenkomst met de desbetreffende gemeente is opgenomen. De uitkering is het product van:

De maximale capaciteit	Het maximaal aantal op te vangen vreemdelingen, de maximale capaciteit zoals deze is opgenomen in de bestuursovereenkomst.
De uitkeringsfactor	Als bedoeld in artikel 1 van het Besluit financiële verhouding 2001.
Het gewogen tarief	Het gewogen tarief van de bedragen per eenheid voor een aantal maatstaven.
- Vaststelling van het gewogen tarief	Elke maatstaf kent een bedrag per eenheid, dat in de verdeeltabel van de gemeentefonds-circulaire wordt gepubliceerd. De bedragen van deze maatstaven worden vermenigvuldigd met een wegingsfactor, die jaarlijks wordt vastgesteld op basis van de landelijk gemiddelde bezetting bij het COA (gebaseerd op de COA maandbezetting).
- Maatstaven uit de verdeeltabel	• Inwoners Alle bewoners in een opvangvoorziening. • Inwoners 75+ met drempel Alle bewoners in een opvangvoorziening met een leeftijd van 75 of ouder en indien dit aantal groter is dan 6% van alle bewoners in de opvangvoorziening. • Jongeren Alle bewoners in een opvangvoorziening met een leeftijd tot 18 jaar (0 t/m 17 jaar). • Migratieachtergrond Alle bewoners met een migratieachtergrond in een opvangvoorziening uit een van de landen in Afrika, Latijns-Amerika en Azië (exclusief Indonesië en Japan) of Turkije.

5.1.2e vluchtte samen met zijn oude vader en kind uit het brandende Troje. Na vele omzwervingen en het trotseren van allerlei gevaren belandt hij tenslotte in Italië en sticht daar de stad Latium. 5.1.2e staat bekend als een held uit de Griekse oudheid. Het beeldmerk van het COA is op het verhaal van 5.1.2e gebaseerd.

	• Leerlingen voortgezet onderwijs Alle bewoners in de leeftijd van 12 t/m 17 jaar in een opvangvoorziening die voortgezet onderwijs volgen als bedoeld in artikel 2.1, eerste lid onder a t/m d van de WVO 2020 (Wet voortgezet onderwijs 2020). • Onderwijsachterstand De onderwijsachterstand per gemeente, uitgedrukt in een achterstandsscore gebaseerd op de onderwijsscore per peuter (2,5 tot 4 jaar) en basisschoolleerling voor zover de achterstandsscore groter is dan nihil.
Berekening	De uitkering voor een gemeente wordt als volgt berekend: 5.1.2e

2. Een bedrag dat het product is van het aantal wooneenheden voor asielzoekers in de gemeente, het bedrag per eenheid voor het aantal wooneenheden en de uitkeringsfactor, zoals bij de verdeling uit het gemeentefonds worden gehanteerd.

De uitkering betreft een uitkering voor wooneenheden. Daarbij geldt dat 5 plaatsen (plaatsen in een opvangvoorziening beschikbaar voor de opvang van asielzoekers) worden beschouwd als één wooneenheid. De uitkering is het product van het aantal wooneenheden, een bedrag per eenheid (maatstaf woonruimten) en een uitkeringsfactor (als bedoeld in artikel 1 van het Besluit financiële verhouding 2001).

3. Een bedrag voor vrijwilligersgroepen die werkzaamheden verrichten in of ten behoeve van een opvangvoorziening.

De uitkering is een vast jaarlijks bedrag in het kader van vrijwilligersgroepen. Dit bedrag is voor 2025 vastgesteld op € 630 en wordt jaarlijks geïndexeerd op basis van de gecombineerde bbp-index. Deze index wordt ook gebruikt voor de accresontwikkeling van het gemeentefonds.

5.1.2e vluchtte samen met zijn oude vader en kind uit het brandende Troje. Na vele omzwervingen en het trotseren van allerlei gevaren belandt hij tenslotte in Italië en sticht daar de stad Latium. 5.1.2e staat bekend als een held uit de Griekse oudheid. Het beeldmerk van het COA is op het verhaal van 5.1.2e gebaseerd.

Legenda toegepaste uitzonderingsgrondslagen

In dit document zijn gegevens definitief geanonimiseerd op grond van:

Wet	Artikel	Omschrijving	Pagina's
Wet open overheid	Art. 5.1 lid 2 sub b	De economische of financiÃ«le belangen van de Staat, andere publiekrechtelijke lichamen of bestuursorganen, in geval van milieu-informatie slechts voor zover de informatie betrekking heeft op handelingen met een vertrouwelijk karakter	1, 2, 3, 9
Wet open overheid	Art. 5.1 lid 2 sub e	De eerbiediging van de persoonlijke levenssfeer	1, 2, 3, 4, 5, 6, 7, 8, 9, 10, 11, 12
Wet open overheid	Art. 5.1 lid 2 sub f	De bescherming van andere dan in het eerste lid, onderdeel c, genoemde concurrentiegevoelige bedrijfs- en fabricagegegevens	3, 5, 9
Wet open overheid	Art. 5.2	Persoonlijke beleidsopvattingen	3

From: "[redacted] <[redacted]@zwolle.nl>
Sent: 4/28/2026 6:31:17 AM +00:00
To: "[redacted]" <[redacted]@zwolle.nl>, "[redacted]" <[redacted]@zwolle.nl>, "[redacted]" <[redacted]@zwolle.nl>, "[redacted]" <[redacted]@zwolle.nl>
Cc:
Subject: Fw: vragen m.b.t. zienswijze en beroepstermijn rondom realisatie azc in De Tippe

Tekst in H2 ga ik nog aanpassen en aanvullen, n.a.v. onderstaande mail van [redacted]

Van: [redacted] <[redacted]@zwolle.nl>
Verstuurd: dinsdag, april 28, 2026 8:13:54 a.m.
Aan: [redacted] <[redacted]@zwolle.nl>
Onderwerp: RE: vragen m.b.t. zienswijze en beroepstermijn rondom realisatie azc in De Tippe

Hoi [redacted]

De tekst onder de kopjes ‘zienswijze’ en ‘bezwaar’ zijn prima. Die onder beroep klopt nog niet. Ik zie dat ik je daar zelf ook niet over geïnformeerd heb.

Als een vergunning onherroepelijk is (dus geen bezwaar binnen zes weken) dan kan er geen beroep meer worden ingesteld. Als iemand bezwaar heeft gemaakt en het niet eens is met die beslissing kan er eerst beroep worden ingesteld bij de rechtbank. Als ze het niet eens zijn met die beslissing kan er nog voor hoger beroep gekozen worden bij de Raad van State.

Zie ook onderstaande link voor uitleg.

Omgevingsvergunning | Rechtspraak

met vriendelijke groet Zwolle

[redacted]

[redacted]

Gemeente Zwolle, ZWRP
Postadres: Postbus 10007, 8000 GA Zwolle
Bezoekadres: Lübeckplein 2
☎ : [redacted]
@ : [redacted]@zwolle.nl

Van: [redacted] <[redacted]@zwolle.nl>
Verzonden: dinsdag 28 april 2026 07:11
Aan: [redacted] <[redacted]@zwolle.nl>
Onderwerp: RE: vragen m.b.t. zienswijze en beroepstermijn rondom realisatie azc in De Tippe

Hoi 5.1.2e.

Dit is de aangepaste tekst in hoofdstuk 2, Context en kaders.

Als jij nog even mee wilt lezen, graag.

Besluitvormingsproces

Op 7 juli 2025 heeft de raad met een ruime meerderheid ingestemd met het collegevoorstel voor de komst van een azc in De Tippe in Stadshagen. Hierbij golden de volgende kaders.

- **De locatiekeuze in De Tippe:** De aangewezen locatie voor een azc in de wijk De Tippe in Stadshagen.
- **Aantal opvangplaatsen en duur opvang:** het aantal opvangplaatsen (maximaal 400) en de duur van de opvang voor een periode van 30 jaar.

Tegen dit besluit van de gemeenteraad was het niet mogelijk beroep of bezwaar aan te tekenen.

Ruimte voor indienen zienswijze en bezwaar, en instellen beroep

- **Zienswijze indienen mogelijk na aanvraag omgevingsvergunning**

  Volgens de huidige planning vraagt het COA eind mei 2026 een omgevingsvergunning aan bij de gemeente. Op dat moment is er ook sprake van een definitief ontwerp voor de azc-locatie en de buitenruimte. Daarna kunnen omwonenden en inwoners tijdens een periode van twee weken een zienswijze indienen.

- **Bezwaar indienen bij gemeente na positief besluit vergunningaanvraag**
  Als de gemeente een positief besluit geeft genomen op de vergunningaanvraag, kan er binnen 6 weken een bezwaar worden ingediend bij de gemeente.
  - Als er bezwaren worden ingediend (binnen deze periode van zes weken) volgt er een behandelperiode en uiteindelijk een beslissing op deze bezwaren.
  - Als er geen bezwaren worden ingediend (binnen deze periode van zes weken), dan is de omgevingsvergunning onherroepelijk.
- **Mogelijkheid in beroep gaan bij Raad van State na verlenen omgevingsvergunning door gemeente**
  Als de gemeente de omgevingsvergunning heeft verleend, en de vergunning is onherroepelijk, dan is er de mogelijkheid om hier bezwaar tegen aan te tekenen door in beroep te gaan bij de Raad van State.

Dank je.
Groet, 5.1.2e

met vriendelijke groet Zwolle

5.1.2e
5.1.2e
5.1.2e

Gemeente Zwolle
Bezoekadres: Grote Kerkplein 15
T : 5.1.2e
E: 5.1.2e@zwolle.nl

Van: 5.1.2e <5.1.2e@zwolle.nl>
Verzonden: dinsdag 21 april 2026 09:34

Aan: 5.1.2e <5.1.2e @zwolle.nl>
Onderwerp: RE: vragen m.b.t. zienswijze en beroepstermijn rondom realisatie azc in De Tippe

Hoi 5.1.2e

Hierbij een reactie op jouw vragen:

- Na publicatie van een aanvraag geven wij in de regel altijd twee weken de tijd om een zienswijze in te dienen. Vaak wordt die termijn (in overleg) wat opgerekt. In dit geval willen wij die termijn strakker hanteren. Dit om te voorkomen dat gedurende de behandeltermijn steeds weer nieuwe zienswijzen worden ingediend die wij mee moeten nemen in de boordeling. Als het goed is wordt er een aanvraag gedaan die volledig past binnen de kaders van het omgevingsplan en zijn er geen weigeringsgronden.
- Met de zes weken van zienswijzeperiode die jij benoemt bedoel je waarschijnlijk de bezwaarperiode.
- In jouw overzicht mis ik de mogelijkheid tot indienen van een bezwaar na vergunningverlening. Als wij het besluit (uitgaande van een positief besluit) genomen hebben kan er binnen 6 weken een bezwaar worden ingediend bij de gemeente.
- Als er geen bezwaren worden ingediend binnen de periode van 6 weken is de vergunning onherroepelijk.
- Als er wel bezwaren worden ingediend volgt er een behandelperiode en uiteindelijk een beslissing op bezwaar.
- Na deze beslissing op bezwaar kan er een beroep worden ingesteld bij de Raad van State.

Hopelijk heb ik hiermee je vragen voldoende beantwoord. Ik lees nog graag mee in de uiteindelijke tekst.

met vriendelijke groet Zwolle

5.1.2e

5.1.2e

Gemeente Zwolle, ZWRP
Postadres: Postbus 10007, 8000 GA Zwolle
Bezoekadres: Lübeckplein 2
☎ : 5.1.2e
@ : 5.1.2e @zwolle.nl

Van: 5.1.2e <5.1.2e @zwolle.nl>
Verzonden: dinsdag 21 april 2026 08:23
Aan: 5.1.2e <5.1.2e @zwolle.nl>
Onderwerp: vragen m.b.t. zienswijze en beroepstermijn rondom realisatie azc in De Tippe

Hallo 5.1.2e,
Goedemorgen.
Ik kreeg jouw naam door van collega's 5.1.2e en 5.1.2e.

Zou jij mee willen lezen op onderstaande tekst uit mijn communicatie- en participatieplan voor het nieuwe azc in De Tippe.

Twee specifieke vragen:

- Normaal duurt een zienswijzeperiode toch zes weken? Er wordt nu bij De Tippe een periode van twee weken gehanteerd omdat het om een OPA-procedure gaat?
- Kijkend naar de laatse zin: binnen welke termijn dient men beroep aan te tekenen bij de Raad van State? Is dat binnen een periode van (uiterlijk) 6 weken?

--

Besluitvormingsproces

Op 7 juli 2025 heeft de raad met een ruime meerderheid ingestemd met het collegevoorstel voor de komst van een

azc in De Tippe in Stadshagen. Hierbij golden de volgende kaders.

- **De locatiekeuze in De Tippe:** De aangewezen locatie voor een azc in de wijk De Tippe in Stadshagen.
- **Aantal opvangplaatsen en duur opvang:** het aantal opvangplaatsen (maximaal 400) en de duur van de opvang voor een periode van 30 jaar.

Tegen dit besluit van de gemeenteraad was het niet mogelijk beroep of bezwaar aan te tekenen.

Ruimte voor zienswijze en bezwaar

- **Zienswijze indienen mogelijk na aanvraag omgevingsvergunning**

  Volgens de huidige planning vraagt het COA eind mei 2026 een omgevingsvergunning aan bij de gemeente. Op dat moment is er ook sprake van een definitief ontwerp voor de azc-locatie en de buitenruimte. Daarna kunnen omwonenden en inwoners tijdens een periode van twee weken een zienswijze indienen. Deze periode valt buiten een vakantieperiode.

- **In beroep gaan mogelijk na verlenen omgevingsvergunning:** als de gemeente de omgevingsvergunning heeft verleend, is er de mogelijkheid om hier bezwaar tegen aan te tekenen door in beroep te gaan bij de Raad van State. De gemeente neemt zo'n besluit niet in een vakantieperiode.

Dank je!
Groet, 5.1.2e



5.1.2e
5.1.2e
5.1.2e

Gemeente Zwolle
Bezoekadres: Grote Kerkplein 15
T : 5.1.2e
E: 5.1.2e@zwolle.nl

Legenda toegepaste uitzonderingsgrondslagen

In dit document zijn gegevens definitief geanonimiseerd op grond van:

Wet	Artikel	Omschrijving	Pagina's
Wet open overheid	Art. 5.1 lid 2 sub e	De eerbiediging van de persoonlijke levenssfeer	1, 2, 3, 4

From: "5.1.2e"
Sent: 5/26/2026 9:55:20 AM +00:00
To: "5.1.2e" <5.1.2e@zwolle.nl>, 5.1.2e <5.1.2e@zwolle.nl>, 5.1.2e 5.1.2e <5.1.2e@zwolle.nl>
Cc: "5.1.2e" <5.1.2e@zwolle.nl>
Subject: FW: Werkzaamheden kavel Z7?

Goedemorgen heren,

Het Azc ligt onder een vergrootglas zoals bekend. Er is een verzoek tot handhaving intern binnen gekomen omdat er werkzaamheden zijn uitgevoerd!?

Volgens mij heb ik een sondeerwagen voorbij zien komen. Hebben jullie enig idee of er op 1 april, 21 april en 22 april 2026 nog andere activiteiten hebben plaats gevonden?

Ik zal het COA hier ook nog over bevragen.



5.1.2e
5.1.2e

5.1.2e, vrij

Gemeente Zwolle
Postadres: Postbus 10007, 8000 GA Zwolle
Bezoekadres: Belvédèrelaan 493

☎ : 5.1.2e
@ : 5.1.2e@zwolle.nl

Van: 5.1.2e <5.1.2e@zwolle.nl>
Verzonden: dinsdag 26 mei 2026 11:40
Aan: 5.1.2e <5.1.2e@zwolle.nl>
CC: 5.1.2e <5.1.2e@zwolle.nl>
Onderwerp: FW: Werkzaamheden kavel Z7?

Dag 5.1.2e

Kun jij 5.1.2e antwoord geven op deze vragen?



5.1.2e
5.1.2e

5.1.2e, vrij

Gemeente Zwolle,
tel: 5.1.2e
@ : 5.1.2e @zwolle.nl

De gemeente Zwolle beschouwt e-mail als volwaardig communicatiemiddel. Dit betekent dat u erop mag vertrouwen dat de inhoud van dit bericht correct en compleet is.

Van: 5.1.2e <5.1.2e @zwolle.nl>
Verzonden: dinsdag 26 mei 2026 11:33
Aan: 5.1.2e <5.1.2e @zwolle.nl>
Onderwerp: Werkzaamheden kavel Z7?

Dag 5.1.2e

Wij hebben opnieuw een verzoek om handhaving ontvangen over werkzaamheden bij kavel Z7 in de Tippe.
Het verzoek ziet op activiteiten die op 1 april, 21 april en 22 april 2026 zijn uitgevoerd. Weet jij toevallig welke activiteiten die dagen gepland stonden/zijn uitgevoerd op kavel Z7?

met vriendelijke groet Zwolle

5.1.2e
5.1.2e

Gemeente Zwolle, Afdeling Ruimtelijke Planvorming
Postadres: Postbus 10007, 8000 GA Zwolle
Bezoekadres: Lübeckplein 2
@ : 5.1.2e @Zwolle.nl

P *Niet printen spaart het milieu.*

De gemeente Zwolle beschouwt e-mail als volwaardig communicatiemiddel. Dit betekent dat u erop mag vertrouwen dat de inhoud van dit bericht correct en compleet is.

Legenda toegepaste uitzonderingsgrondslagen

In dit document zijn gegevens definitief geanonimiseerd op grond van:

Wet	Artikel	Omschrijving	Pagina's
Wet open overheid	Art. 5.1 lid 2 sub e	De eerbiediging van de persoonlijke levenssfeer	1, 2

From: '5.1.2e' <5.1.2e@zwolle.nl>
Sent: 5/26/2026 9:40:23 AM +00:00
To: '5.1.2e' <5.1.2e@zwolle.nl>
Cc: '5.1.2e' <5.1.2e@zwolle.nl>
Subject: FW: Werkzaamheden kavel Z7?

Dag 5.1.2e

Kun jij 5.1.2e antwoord geven op deze vragen?

met vriendelijke groet Zwolle

5.1.2e
5.1.2e

5.1.2e, vrij

Gemeente Zwolle,
tel: 5.1.2e
@ : 5.1.2e@zwolle.nl

De gemeente Zwolle beschouwt e-mail als volwaardig communicatiemiddel. Dit betekent dat u erop mag vertrouwen dat de inhoud van dit bericht correct en compleet is.

Van: 5.1.2e <5.1.2e@zwolle.nl>
Verzonden: dinsdag 26 mei 2026 11:33
Aan: 5.1.2e <5.1.2e@zwolle.nl>
Onderwerp: Werkzaamheden kavel Z7?

Dag 5.1.2e

Wij hebben opnieuw een verzoek om handhaving ontvangen over werkzaamheden bij kavel Z7 in de Tippe.
Het verzoek ziet op activiteiten die op 1 april, 21 april en 22 april 2026 zijn uitgevoerd. Weet jij toevallig welke activiteiten die dagen gepland stonden/zijn uitgevoerd op kavel Z7?

met vriendelijke groet Zwolle

5.1.2e
5.1.2e

Gemeente Zwolle, Afdeling Ruimtelijke Planvorming
Postadres: Postbus 10007, 8000 GA Zwolle
Bezoekadres: Lübeckplein 2
@ : 5.1.2e@Zwolle.nl

P *Niet printen spaart het milieu.*

De gemeente Zwolle beschouwt e-mail als volwaardig communicatiemiddel. Dit betekent dat u erop mag vertrouwen dat de inhoud van dit bericht correct en compleet is.

Legenda toegepaste uitzonderingsgrondslagen

In dit document zijn gegevens definitief geanonimiseerd op grond van:

Wet	Artikel	Omschrijving	Pagina's
Wet open overheid	Art. 5.1 lid 2 sub e	De eerbiediging van de persoonlijke levenssfeer	1

From: "5.1.2e" <5.1.2e@zwolle.nl>
Sent: 1/29/2026 9:21:48 AM +00:00
To: "5.1.2e" <5.1.2e@zwolle.nl>
Cc:
Subject: FW: woonrijp maken kavel Z7

Van: 5.1.2e <5.1.2e@zwolle.nl>
Verzonden: vrijdag 16 januari 2026 13:03
Aan: 5.1.2e <5.1.2e@buromaan.nl>
CC: 5.1.2e <5.1.2e@zwolle.nl>
Onderwerp: RE: woonrijp maken kavel Z7

Hoi 5.1.2e,

Ik heb de hoogte aangepast onder het kopje bouwrijp:

Het ontwikkelveld wordt tijdens het bouwrijpmaken op hoogte gebracht. In afwijking van wat in het kavelpaspoort staat opgenomen wordt het ontwikkelveld afgewerkt op een hoogte van 0,35+NAP. LET OP, het kavelpaspoort klopt op dit onderdeel dus niet.

Zou je kunnen checken of de overige tekst klopt? Vloerpeilen e.d.?

met vriendelijke groet Zwolle

5.1.2e
5.1.2e

Gemeente Zwolle, ZWVG
Postadres: Postbus 10007, 8000 GA Zwolle
Bezoekadres: Lübeckplein 2
☎ : 5.1.2e
@ : 5.1.2e@zwolle.nl

P *Niet printen spaart het milieu.*

De gemeente Zwolle beschouwt e-mail als volwaardig communicatiemiddel. Dit betekent dat u erop mag vertrouwen dat de inhoud van dit bericht correct en compleet is.

Van: 5.1.2e <5.1.2e@buromaan.nl>
Verzonden: dinsdag 13 januari 2026 17:33
Aan: 5.1.2e <5.1.2e@zwolle.nl>; 5.1.2e <5.1.2e@zwolle.nl>
CC: 5.1.2e <5.1.2e@zwolle.nl>; 5.1.2e <5.1.2e@zwolle.nl>; 5.1.2e 5.1.2e (5.1.2e <5.1.2e@zwolle.nl>
Onderwerp: Re: woonrijp maken kavel Z7

Hallo 5.1.2e en 5.1.2e,

Wat betreft de stedenbouwkundige voorbereiding:

- Ligt er een definitief kavelpaspoort met vertrekpunten (vastgesteld in November);
- Is op basis van bestaande kabels en leidingen tracés en inpassing van een compact station de kavel afgelopen december (met onze eisen) aangepast.

Zie kaartbijlage A zoals aangeleverd door 5.1.2e 5.1.2e.

- Deze kaartbijlage is tevens de basis voor de overeenkomsten/aktes.
- Is door 5.1.2e de kavel medio december gecommuniceerd dat deze is opgehoogd tot +0.35 welke we als gemeente ook als bouwrijp-light opleverniveau willen leveren.

*Punt van aandacht is dat in het paspoort nog opgenomen staat dat we op +0.70 bouwrijp-light zouden opleveren.

@ 5.1.2e en 5.1.2e zouden jullie in de afspraken/stukken met COA daarom nadrukkelijk willen opnemen dat wij op +0.35 en *niet* +0.70 leveren?

- Vervolgens is het aan het COA om de kavel op definitieve hoogte (na contractvorming) op te leveren (peilniveau ca. 1.20).

voeding:
Ander punt van aandacht, is dat de locatie voor een compact station ter voeding van de kavel door Enexis is voorbereid, maar nog wel vraagt om een startoverleg met Enexis (via 5.1.2e van Grondig. Zie contactgegevens: 5.1.2e@grondg.nl), zodat deze straks tijdig geplaatst kan worden (ik weet nl. niet of deze ook nodig is voor de bouwstroom? - of vanuit een andere locatie *Z8 gevoed kan worden?)

vergunningaanvraag/waterhuishouding:
Voor de vergunning aanvraag weet ik dat het ook van belang is dat de waterhuishouding / uitwerking van de hemelwaterinfiltratie conform de gemeentelijke eisen een aandachtspunt is (recente vergunningen liepen hier vertraging op). Daarom wil ik ook graag aandacht vragen voor de afstemming over het inrichtingsplan voor het terrein - ook wat betreft de bovengrondse aansluitingen. Het zou mooi zijn als 5.1.2e hierover deze maand nog bij mij en 5.1.2e (en per februari zijn opvolger 5.1.2e) op de lijn kan komen.

openbare ruimte:
Als gemeente moeten we hiernaast nog een bestek gaan opmaken voor de omliggende openbare ruimte.
Ik denk dat dit niet meer mee kan in fase 4 (dan zouden we tussen nu en 16 maart wel heel snel moeten schakelen).
Maar gelet op de snelheid voor deze locatie dan even de vraag of het een apart bestek gaat worden...

@5.1.2e: lijkt me goed om 5.1.2e en 5.1.2e ook nog even te bevragen of zij nog acties/aandachtspunten hebben m.b.t. de genoemde planning.

Met vriendelijke groet,

5.1.2e

buro MA.AN
5.1.2e
5.1.2e Rotterdam

5.1.2e
5.1.2e
buromaan.nl
buro MA.AN

Van: 5.1.2e <5.1.2e@zwolle.nl>
Verzonden: dinsdag 13 januari 2026 16:12
Aan: 5.1.2e <5.1.2e@buromaan.nl>
Onderwerp: FW: woonrijp maken kavel Z7

Dag 5.1.2e,

Kun jij aangeven wat hier de stand van zaken van is of moet ik hiervoor bij iemand anders zijn? En zo ja, weet jij wie?

met vriendelijke groet Zwolle

5.1.2e
5.1.2e

Gemeente Zwolle, afd. Stadsingenieurs
Postadres: Postbus 10007, 8000 GA Zwolle
Bezoekadres: Lübeckplein 2
☎ : 5.1.2e
@ : 5.1.2e @zwolle.nl

Van: 5.1.2e <5.1.2e @zwolle.nl>
Verzonden: dinsdag 13 januari 2026 11:10
Aan: 5.1.2e <5.1.2e @zwolle.nl>
Onderwerp: woonrijp maken kavel Z7

Dag 5.1.2e ,

Kun jij aangeven of kavel Z7 al woonrijp is en wat er nog moet gebeuren aan werkzaamheden om de kavel woonrijp te maken?
Moeten we nog afspraken maken over een planning van werkzaamheden die nog moeten gebeuren voordat het COA daar gaat bouwen?
Zoals de planning er nu uitziet gaan ze medio maart de vergunning aanvragen en willen starten met bouwen na de zomer.
Zie jij daar nog moeilijkheden in?

met vriendelijke groet Zwolle

5.1.2e
5.1.2e

Werkdagen: ma, di, do, vrij

Gemeente Zwolle,
tel: 5.1.2e
@ : 5.1.2e @zwolle.nl

De gemeente Zwolle beschouwt e-mail als volwaardig communicatiemiddel. Dit betekent dat u erop mag vertrouwen dat de inhoud van dit bericht correct en compleet is.

Legenda toegepaste uitzonderingsgrondslagen

In dit document zijn gegevens definitief geanonimiseerd op grond van:

Wet	Artikel	Omschrijving	Pagina's
Wet open overheid	Art. 5.1 lid 2 sub e	De eerbiediging van de persoonlijke levenssfeer	1, 2, 3

From: "5.1.2e"
Sent: 4/20/2026 2:10:45 PM +00:00
To: "5.1.2e" <5.1.2e@zwolle.nl>
Cc:
Subject: FW: Z5 De Tippe - energieaansluiting

De logische vervolgstap is om van “goede intenties en losse vragen” naar een **gestructureerde, vergelijkbare inventarisatie + besluitvoorbereiding** te gaan. Anders blijf je hangen in losse initiatieven terwijl de schaarste (netcongestie) juist om regie vraagt.

Concreet zou ik dit intern zo oppakken:

1. Centrale inventarisatie opstarten (korte termijn)

Zet één trekkende partij/werkgroep neer (bijv. vastgoed + energie + projectleiding) die:

- Per project (Z5, Z1/Z2, AZC, etc.) het **verwachte energieverbruik** in beeld brengt (op basis van kengetallen en programma).
- In kaart brengt welke **bestaande aansluitingen/contracten** er zijn (incl. keet, omliggend vastgoed, tijdelijke aansluitingen).
- Checkt bij de netbeheerder wat **realistisch wél/niet kan** (ook qua kleinverbruik, fasering, wachttijden).

2. Oplossingsrichtingen verkennen

Niet alleen “kan het wel/niet”, maar ook:

- Delen van bestaande aansluitingen (juridisch/technisch toegestaan?)
- Tijdelijke oplossingen (bijv. fasering, aggregaat/accu als overbrugging — indien acceptabel)
- Slimme inzet (load balancing, piekbeperking)
- Eventueel energiehubs of gezamenlijke oplossingen

3. Scenario’s uitwerken per project

Maak het bestuurlijk hanteerbaar:

- Scenario A: faciliteren Z5
- Scenario B: faciliteren Z1/Z2
- Scenario C: faciliteren AZC
- Scenario D: combinatie / gefaseerd

Per scenario:

- Impact (planning, kosten, maatschappelijk/politiek belang)
- Risico’s
- Benodigde keuzes

4. Integraal afwegingskader opstellen

Omdat er schaarste is:

- Welke criteria gelden? (maatschappelijke urgentie, haalbaarheid, opbrengsten, politieke prioriteit)
- Dit voorkomt ad-hoc keuzes

5. Voorbereiden bestuurlijke besluitvorming

Bundel alles in een:

- Korte notitie of beslisdocument
- Met duidelijke keuzemogelijkheden (geen open vraag terugleggen)

6. Tussentijdse afstemming organiseren

Zorg dat:

- Projectleiders aangehaakt zijn
- Geen dubbel werk ontstaat
- Informatie consistent blijft

Beslisdocument – Energievoorziening ontwikkellocaties Stadshagen (Z5, Z1/Z2, AZC)

1. Aanleiding

Door de toegenomen netcongestie is het niet langer vanzelfsprekend dat nieuwe ontwikkelingen kunnen worden aangesloten op het elektriciteitsnet, ook niet via kleinverbruikaansluitingen.
Voor meerdere projecten binnen Stadshagen (waaronder Z5, Z1/Z2 en het AZC) speelt momenteel de vraag of en hoe een energieaansluiting gerealiseerd kan worden. Tegelijkertijd is sprake van schaarste, waardoor keuzes noodzakelijk kunnen zijn.
In het bestuurlijk overleg Stadshagen is afgesproken dat de verdeling van eventuele beschikbare capaciteit een bestuurlijke afweging vereist.

2. Doel van dit document
Het doel van dit document is:

- Inzicht geven in de energiebehoefte per project;
- Mogelijke oplossingsrichtingen in beeld brengen;
- Scenario's uitwerken voor de inzet van beschikbare capaciteit;
- Voorleggen van een bestuurlijke keuze.

---

3. Overzicht projecten en energiebehoefte

Project	Programma	Indicatief verbruik	Gewenste planning	Status aansluiting
Z5	Voorzieningen/kantoren	[invullen]	[invullen]	Geen / onzeker
Z1/Z2	[invullen]	[invullen]	[invullen]	Geen / onzeker
AZC	[invullen]	[invullen]	[invullen]	Geen / onzeker

(Indicatief verbruik op basis van kengetallen, nader te onderbouwen.)

---

4. Inventarisatie bestaande capaciteit

- Overzicht bestaande aansluitingen in en rondom het gebied (incl. gemeentelijk vastgoed, bouwketen, etc.)
- Lopende contracten en gecontracteerd vermogen
- Technische en juridische mogelijkheden tot:
  - Delen van aansluitingen
  - Herverdeling van capaciteit
- Afstemming met netbeheerder over (on)mogelijkheden en wachttijden

---

5. Oplossingsrichtingen
De volgende oplossingsrichtingen zijn verkend:

- **Gebruik bestaande aansluitingen**
  - Tijdelijk of structureel delen van capaciteit
- **Fasering van ontwikkelingen**
  - Uitstellen of spreiden van piekbelasting
- **Tijdelijke voorzieningen**
  - Aggregaten, batterijen (indien wenselijk/toegestaan)
- **Slim energiebeheer**
  - Piekreductie, energieopslag, lokale uitwisseling
- **Collectieve oplossingen**
  - Energiehub / gezamenlijke aansluiting (indien haalbaar)

---

6. Scenario's
Gezien de beperkte capaciteit zijn de volgende scenario's uitgewerkt:
Scenario A – Prioriteit Z5

- Beschikbare capaciteit wordt ingezet voor Z5
- Gevolgen voor andere projecten: [invullen]

Scenario B – Prioriteit Z1/Z2

- Capaciteit naar woningbouw/andere ontwikkeling
- Gevolgen: [invullen]

Scenario C – Prioriteit AZC

- Capaciteit ingezet voor maatschappelijke opgave
- Gevolgen: [invullen]

Scenario D – Gefaseerde / gedeelde inzet

- Capaciteit verdeeld of tijdelijk toegewezen
- Gevolgen: [invullen]

---

7. Afwegingskader
Voor de beoordeling van scenario's worden de volgende criteria voorgesteld:

- Maatschappelijke urgentie
- Planologische / bestuurlijke prioriteit
- Haalbaarheid (technisch en juridisch)
- Planning en realisatietermijn
- Financiële consequenties
- Risico's

8. Voorgestelde keuze

(In te vullen op basis van analyse)
Voorgesteld wordt om te kiezen voor scenario [X], omdat:

- [argument 1]
- [argument 2]
- [argument 3]

9. Gevraagd besluit

Het college wordt gevraagd om:

1. In te stemmen met scenario [X] voor de inzet van beschikbare energiecapaciteit;
2. De voorgestelde prioritering tussen projecten vast te stellen;
3. Opdracht te geven tot verdere uitwerking en realisatie.

10. Vervolg

- Nadere technische uitwerking
- Contractuele afspraken
- Afstemming met netbeheerder
- Monitoring en eventuele herijking

Van: 5.1.2e <5.1.2e @zwolle.nl>
Verzonden: maandag 20 april 2026 15:34
Aan: 5.1.2e <5.1.2e @zwolle.nl>
Onderwerp: RE: Z5 De Tippe - energieaansluiting

Ja snap ik. Denk idd goed om de koppen even bij elkaar te steken.
Ik wacht je mail af.

Van: 5.1.2e <5.1.2e @zwolle.nl>
Verzonden: maandag 20 april 2026 15:22
Aan: 5.1.2e <5.1.2e @zwolle.nl>
Onderwerp: RE: Z5 De Tippe - energieaansluiting

Ha 5.1.2e

Ik kan hier niet echt iets mee zo haha 😊. Het gaat dan om prioritering binnen de Tippe binnen het prioriteringskader als we capaciteit toegewezen krijgen?!

Het lijkt mij een goed idee om intern de koppen bij elkaar te steken.

Ik stuur wel even een mail.

Grt.
5.1.2e

Van: 5.1.2e 5.1.2e 5.1.2e 5.1.2e @zwolle.nl>
Verzonden: maandag 20 april 2026 13:20
Aan: 5.1.2e 5.1.2e 5.1.2e 5.1.2e 5.1.2e l@zwolle.nl>
Onderwerp: FW: Z5 De Tippe - energieaansluiting

Hoi 5.1.2e ,

Kun jij iets met dit antwoord of vraagt dit nog om nader overleg. Zo ja, is het dan een idee om een overleg te organiseren met jou, 5.1.2e l, 5.1.2e n, 5.1.2e s en 5.1.2e l?

Vriendelijke groet,
5.1.2e

Van: [redacted]r@zwolle.nl>
Verzonden: vrijdag 17 april 2026 14:40
Aan: [redacted]l@zwolle.nl>; [redacted]@zwolle.nl>; [redacted]k@zwolle.nl>
CC: [redacted]a@zwolle.nl>; [redacted]m@zwolle.nl>; [redacted]n@zwolle.nl>
Onderwerp: RE: Z5 De Tippe - energieaansluiting

Hoi allen,

Het lijkt mij inderdaad een goed idee om de mogelijkheden voor wat betreft bestaande aansluitingen/contracten (en daarmee samenwerkingen) te onderzoeken. Mede op basis van verwacht gebruik (eventueel op basis van kengetallen).

Het is wel van belang om deze individuele vragen/vragen per project in samenhang te blijven zien. Ook het AZC, maar ook ontwikkelveld Z1/Z2 hebben mogelijk deze behoefte.

Als er al oplossingen zijn vanuit bestaand vastgoed, dan is het best denkbaar dat er een keuze wordt gemaakt welk project wordt gefaciliteerd. In het bestuurlijk overleg Stadshagen is be- en afgesproken dat dit een bestuurlijke keuze moet worden.

Dus goed om het voor te bereiden en in beeld te brengen per project, maar een besluit over het gebruik (wanneer mogelijk) moet bestuurlijk worden voorgelegd.

Ik neem [redacted]n en [redacted]s ook even in cc mee.

Met vriendelijke groeten,

[redacted]r

[redacted]
[redacted]r@zwolle.nl
[redacted]8

Van: [redacted]@zwolle.nl>
Verzonden: vrijdag 17 april 2026 09:29
Aan: [redacted]@zwolle.nl>; [redacted]k@zwolle.nl>
CC: [redacted]r@zwolle.nl>; [redacted]a@zwolle.nl>
Onderwerp: RE: Z5 De Tippe - energieaansluiting

Hallo [redacted],

Is er al meer bekend over het plan van de gegadigde en kunnen eventueel de kaders (fysieke afmetingen, eenheden, technische specificaties, benodigde capaciteit et.). Kan hier als iets van gedeeld worden met de netwerkbeheerders, hoe zit dat in deze procedure..? ik heb dit niet scherp.

Hoe meer informatie we naar de netwerkbeheerders kunnen brengen op korte termijn groter de kans is dat we hier tijdig iets voor kunnen organiseren. Mogelijk kunnen we een combinatie maken met de velden Z3 en Z4?!

met vriendelijke groet Zwolle

[redacted]n[redacted]
[redacted]

[redacted], vrij

Gemeente Zwolle

Postadres: Postbus 10007, 8000 GA Zwolle
Bezoekadres: [redacted]n [redacted]3

☎ : [redacted]8
@ : [redacted]@zwolle.nl

Van: [redacted]@zwolle.nl>
Verzonden: donderdag 16 april 2026 16:58
Aan: [redacted]l@zwolle.nl>; [redacted]k@zwolle.nl>
CC: [redacted]) [redacted]r@zwolle.nl>; [redacted]) [redacted]a@zwolle.nl>
Onderwerp: Z5 De Tippe - energieaansluiting

Hoi [redacted] en [redacted]

Zoals jullie wellicht weten is Z5 onlangs in de verkoop gezet. Een van de vereisten waaraan moet worden voldoen is het kavelpaspoort. 260125 De Tippe Ontwikkelveldpaspoort_Voorzieningenlocatie Z5 (laatste versie).pdf

Hier is uitgegaan van een aansluiting op Klein Verbruik, omdat de informatie op dat moment was dat Klein Verbruik nog geen probleem was, maar alleen Groot Verbruik. Door de bijeenkomst over de netcongestie klopt dit uitgangspunt nu niet meer en zou deze kavel komen op de rest lijst. Nu komen we dus in de omstandigheid dat we serieuze gegadigden hebben om deze locatie te ontwikkelen en dit is een kans die we niet zouden moeten laten liggen, omdat eerder in de praktijk al is gebleken dat het best lastig is om voorzieningenkavels in ontwikkeling te krijgen. Daarom is mijn vraag of er met de kavels die er nu al liggen danwel momenteel op korte termijn gerealiseerd worden mogelijkheden zijn om toch energie voor een kantorengebouwen te regelen. Wellicht liggen er ook wel mogelijkheden bij de aansluitingen die nu naar de keet van de gemeente lopen. Zouden jullie hier eens naar willen kijken en mij nader willen informeren?

Vriendelijke groet,
[redacted]

Legenda toegepaste uitzonderingsgrondslagen

In dit document zijn gegevens definitief geanonimiseerd op grond van:

Wet	Artikel	Omschrijving	Pagina's
Wet open overheid	Art. 5.1 lid 2 sub e	De eerbiediging van de persoonlijke levenssfeer	1, 3, 4, 5

From: "5.1.2e"
Sent: 5/11/2026 7:27:23 AM +00:00
To: "5.1.2e" <5.1.2e@zwolle.nl>
Cc:
Subject: FW: Z5 De Tippe - energieaansluiting

Van: 5.1.2e <5.1.2e@zwolle.nl>
Verzonden: woensdag 29 april 2026 10:09
Aan: 5.1.2e <5.1.2e@zwolle.nl>
CC: 5.1.2e <5.1.2e@zwolle.nl>; 5.1.2e <5.1.2e@zwolle.nl>; 5.1.2e 5.1.2e <5.1.2e@zwolle.nl>; 5.1.2e <5.1.2e@zwolle.nl>; 5.1.2e 5.1.2e <5.1.2e@zwolle.nl>; 5.1.2e <5.1.2e@zwolle.nl>
Onderwerp: RE: Z5 De Tippe - energieaansluiting

Hoi 5.1.2e, allen,

Nee, dat kan ik helaas niet. Daarvoor moet je bij de beheerder zijn van het object, ik weet niet wie dat is. Het project Saffier is mij overigens onbekend.

Ik kan mij overigens niet voorstellen dat er (veel) overcapaciteit op bestaande aansluitingen beschikbaar is, maar ik laat mij graag verassen. Het verschil tussen het gecontracteerde vermogen en je piekvermogen is wat (eventueel) als 'over' gezien kan worden. E.e.a. afhankelijk van hoe representatief de afgelopen periode en de piek in vermogensvraag is.
Als je deze informatie hebt, kijk ik graag even mee.

Goed om te weten:

- Een bouwaansluiting is tijdelijk en kan/wordt door Enexis niet omgezet in een definitieve aansluiting
- Tot 3x 80A kan nu nog steeds (voor alle functies) via het reguliere proces aangevraagd worden via mijnaansluitingen.nl (mits een omgevingsvergunning en huisnummerbesluit beschikbaar is, daar zal het knellen verwacht ik)
- Vanaf 3x80 A kom je in grootzakelijke aansluitingen terecht, waarvoor er een wachtlijst is. Bepaalde functies, zoals wonen en collectieve warmte daarvoor, zijn nog te prioriteren, mits planvorming vergevorderd is, oftewel een omgevingsvergunning en huisnummerbesluit beschikbaar is

met vriendelijke groet Zwolle

5.1.2e
5.1.2e

☎: 5.1.2e
@: 5.1.2e@zwolle.nl

Werkdagen: maandag t/m donderdag

Van: 5.1.2e <5.1.2e@zwolle.nl>
Verzonden: dinsdag 28 april 2026 11:55
Aan: 5.1.2e <5.1.2e@zwolle.nl>
CC: 5.1.2e <5.1.2e@zwolle.nl>
Onderwerp: FW: Z5 De Tippe - energieaansluiting

Hallo 5.1.2e,

Kun jij ook inzien of er overcapaciteit is bij onze eigen keet aan de Belverderelaan 493 en het Saffier of moeten we deze informatie ergens (Enexis) opvragen?

met vriendelijke groet Zwolle

5.1.2e
5.1.2e

5.1.2e, vrij

Gemeente Zwolle
Postadres: Postbus 10007, 8000 GA Zwolle
Bezoekadres: Belvédèrelaan 493

☎ : 5.1.2e
@ : 5.1.2e@zwolle.nl

Van: 5.1.2e <5.1.2e@zwolle.nl>
Verzonden: donderdag 23 april 2026 10:13
Aan: 5.1.2e <5.1.2e@zwolle.nl>; 5.1.2e <5.1.2e@zwolle.nl>
Onderwerp: RE: Z5 De Tippe - energieaansluiting

Dag 5.1.2e,

Voor het azc gaat het om

- Veld Z7
- Gebruik: azc
- Grootte: 5.816 m²
- Voor de bouwaansluiting 3 x 80A deze is inmiddels aangevraagd voor adres Belvederelaan 493 (bouwkeet) (er wordt ook een krachtstroom aansluiting aangevraagd voor de toekomst)
- N.v.t. het gaat om een nieuwe aansluiting

met vriendelijke groet Zwolle

5.1.2e
5.1.2e

5.1.2e, vrij

Gemeente Zwolle,
tel: 5.1.2e
@ : 5.1.2e@zwolle.nl

De gemeente Zwolle beschouwt e-mail als volwaardig communicatiemiddel. Dit betekent dat u erop mag vertrouwen dat de inhoud van dit bericht correct en compleet is.

Van: 5.1.2e <5.1.2e@zwolle.nl>
Verzonden: woensdag 22 april 2026 13:26

Aan: 5.1.2e <5.1.2e @zwolle.nl>; 5.1.2e <5.1.2e @zwolle.nl>; 5.1.2e <5.1.2e @zwolle.nl>
CC: 5.1.2e <5.1.2e @zwolle.nl>; 5.1.2e <5.1.2e @zwolle.nl>; 5.1.2e <5.1.2e @zwolle.nl>; 5.1.2e (5.1.2e <5.1.2e @zwolle.nl>
Onderwerp: RE: Z5 De Tippe - energieaansluiting

Hoi allemaal,

Ik wil hiervoor een bestuurlijke memo opstellen maar daarvoor ben ik afhankelijk van jullie input.
Willen jullie de volgende gegevens in beeld brengen:

- Veld nummer
- Gebruik
- Indien bekend de grootte
- Energiebehoefte
- Eventuele overcapaciteit

Als jullie deze informatie aanleveren verwerk ik dit in een memo.
Graag ontvang ik jullie input uiterlijk 12 mei.

met vriendelijke groet Zwolle

5.1.2e

Afwezig op woensdagmiddag en vrijdag

Gemeente Zwolle, ZWPP
Postadres: Postbus 10007, 8000 GA Zwolle
Bezoekadres: Lübeckplein 2
T : 5.1.2e
@ : 5.1.2e @zwolle.nl

P *Niet printen spaart het milieu.*

De gemeente Zwolle beschouwt e-mail als volwaardig communicatiemiddel. Dit betekent dat u erop mag vertrouwen dat de inhoud van dit bericht correct en compleet is.

Van: 5.1.2e <5.1.2e @zwolle.nl>
Verzonden: woensdag 22 april 2026 09:11
Aan: 5.1.2e <5.1.2e @zwolle.nl>; 5.1.2e <5.1.2e @zwolle.nl>; 5.1.2e <5.1.2e @zwolle.nl>
CC: 5.1.2e <5.1.2e @zwolle.nl>; 5.1.2e <5.1.2e @zwolle.nl>; 5.1.2e <5.1.2e @zwolle.nl>; 5.1.2e (5.1.2e <5.1.2e @zwolle.nl>
Onderwerp: RE: Z5 De Tippe - energieaansluiting

Hoi 5.1.2e,

Nee, het gaat in dit geval om prioritering van bestaande overcapaciteit indien deze aanwezig is (onze eigen keet heeft een aansluiting en ook het Saffier), mochten die aansluitingen kunnen worden benut/gebruikt, dan is het een bestuurlijke keuze om te bepalen welk project hiervoor in aanmerking komt cq. welke prioriteit heeft.

Inderdaad een memo / advies hiervoor opstellen, waarin onderstaande in beeld wordt gebracht. Het begint echter met het nagaan of er sprake is van overcapaciteit.

De conclusies uit het prioriteringskader verwacht ik niet op hele korte termijn namelijk, denk zelf dat dit na het zomerreces pas duidelijk wordt.

@5.1.2e / @5.1.2e, kunnen jullie of 1 van jullie nagaan of er sprake is van overcapaciteit, mogelijk is ook Z3/Z4 een mogelijkheid om te benutten.

Volgens mij is de energiebehoefte per veld in beeld voor het AZC, voor veld Z1/Z2 verwacht ik niet (wellicht o.b.v. kengetallen) en voor veld Z5 verwacht ik het ook niet (deze ook wellicht o.b.v. kengetallen).

@5.1.2e kan jij een memo opstellen/gaan schrijven voor het BO van 20 mei? Dan zouden we in de week ervoor, 13 mei voor Hemelvaart, zoveel mogelijk informatie moeten hebben.

Met vriendelijke groeten,

5.1.2e

5.1.2e
5.1.2e@zwolle.nl
5.1.2e

Van: 5.1.2e <5.1.2e@zwolle.nl>
Verzonden: dinsdag 21 april 2026 09:39
Aan: 5.1.2e <5.1.2e@zwolle.nl>
CC: 5.1.2e <5.1.2e@zwolle.nl>; 5.1.2e <5.1.2e@zwolle.nl>; 5.1.2e 5.1.2e <5.1.2e@zwolle.nl>; 5.1.2e <5.1.2e@zwolle.nl>; 5.1.2e 5.1.2e <5.1.2e@zwolle.nl>
Onderwerp: RE: Z5 De Tippe - energieaansluiting

Goedemorgen 5.1.2e,

Het gaat dan om een eigen prioritering binnen De Tippe binnen het prioriteringskader als we capaciteit toegewezen krijgen? Het lijkt mij goed om hiervoor even de koppen bij elkaar te steken om hier richting aan te geven. Is het dan handig dat er voor de bestuurlijke keuze een memo wordt opgesteld, waarin we het e.e.a. uitwerken:

- Inzicht in de energiebehoefte per veld;
- Mogelijke oplossingsrichtingen in beeld brengen;
- Scenario's uitwerken voor de inzet van beschikbare capaciteit;
- Voorleggen van een bestuurlijke keuze.

  Etc.

Hoe kijk jij hier tegenaan?



5.1.2e
5.1.2e

5.1.2e, vrij

Gemeente Zwolle
Postadres: Postbus 10007, 8000 GA Zwolle
Bezoekadres: Belvédèrelaan 493

☎ : 5.1.2e
@ : 5.1.2e @zwolle.nl

Van: 5.1.2e <5.1.2e @zwolle.nl>
Verzonden: vrijdag 17 april 2026 14:40
Aan: 5.1.2e <5.1.2e @zwolle.nl>; 5.1.2e <5.1.2e @zwolle.nl>; 5.1.2e <5.1.2e @zwolle.nl>
CC: 5.1.2e <5.1.2e @zwolle.nl>; 5.1.2e <5.1.2e @zwolle.nl>; 5.1.2e 5.1.2e <5.1.2e @zwolle.nl>
Onderwerp: RE: Z5 De Tippe - energieaansluiting

Hoi allen,

Het lijkt mij inderdaad een goed idee om de mogelijkheden voor wat betreft bestaande aansluitingen/contracten (en daarmee samenwerkingen) te onderzoeken. Mede op basis van verwacht gebruik (eventueel op basis van kengetallen).

Het is wel van belang om deze individuele vragen/vragen per project in samenhang te blijven zien. Ook het AZC, maar ook ontwikkelveld Z1/Z2 hebben mogelijk deze behoefte.

Als er al oplossingen zijn vanuit bestaand vastgoed, dan is het best denkbaar dat er een keuze wordt gemaakt welk project wordt gefaciliteerd. In het bestuurlijk overleg Stadshagen is be- en afgesproken dat dit een bestuurlijke keuze moet worden.

Dus goed om het voor te bereiden en in beeld te brengen per project, maar een besluit over het gebruik (wanneer mogelijk) moet bestuurlijk worden voorgelegd.

Ik neem 5.1.2e en 5.1.2e ook even in cc mee.

Met vriendelijke groeten,

5.1.2e

5.1.2e
5.1.2e @zwolle.nl
5.1.2e

Van: 5.1.2e <5.1.2e @zwolle.nl>
Verzonden: vrijdag 17 april 2026 09:29
Aan: 5.1.2e <5.1.2e @zwolle.nl>; 5.1.2e <5.1.2e @zwolle.nl>
CC: 5.1.2e <5.1.2e @zwolle.nl>; 5.1.2e <5.1.2e @zwolle.nl>
Onderwerp: RE: Z5 De Tippe - energieaansluiting

Hallo 5.1.2e

Is er al meer bekend over het plan van de gegadigde en kunnen eventueel de kaders (fysieke afmetingen, eenheden, technische specificaties, benodigde capaciteit et.). Kan hier als iets van gedeeld worden met de netwerkbeheerders, hoe zit dat in deze procedure..? ik heb dit niet scherp.

Hoe meer informatie we naar de netwerkbeheerders kunnen brengen op korte termijn groter de kans is dat we hier tijdig iets voor kunnen organiseren. Mogelijk kunnen we een combinatie maken met de velden Z3 en Z4?!

met vriendelijke groet Zwolle

5.1.2e
5.1.2e

5.1.2e, vrij

Gemeente Zwolle
Postadres: Postbus 10007, 8000 GA Zwolle
Bezoekadres: Belvédèrelaan 493

☎ : 5.1.2e
@ : 5.1.2e@zwolle.nl

Van: 5.1.2e <5.1.2e@zwolle.nl>
Verzonden: donderdag 16 april 2026 16:58
Aan: 5.1.2e <5.1.2e@zwolle.nl>; 5.1.2e <5.1.2e@zwolle.nl>
CC: 5.1.2e <5.1.2e@zwolle.nl>; 5.1.2e <5.1.2e@zwolle.nl>
Onderwerp: Z5 De Tippe - energieaansluiting

Hoi 5.1.2e en 5.1.2e

Zoals jullie wellicht weten is Z5 onlangs in de verkoop gezet. Een van de vereisten waaraan moet worden voldoen is het kavelpaspoort. 260125 De Tippe Ontwikkelveldpaspoort_Voorzieningenlocatie Z5 (laatste versie).pdf

Hier is uitgegaan van een aansluiting op Klein Verbruik, omdat de informatie op dat moment was dat Klein Verbruik nog geen probleem was, maar alleen Groot Verbruik. Door de bijeenkomst over de netcongestie klopt dit uitgangspunt nu niet meer en zou deze kavel komen op de rest lijst. Nu komen we dus in de omstandigheid dat we serieuze gegadigden hebben om deze locatie te ontwikkelen en dit is een kans die we niet zouden moeten laten liggen, omdat eerder in de praktijk al is gebleken dat het best lastig is om voorzieningenkavels in ontwikkeling te krijgen. Daarom is mijn vraag of er met de kavels die er nu al liggen danwel momenteel op korte termijn gerealiseerd worden mogelijkheden zijn om toch energie voor een kantorengebouwen te regelen. Wellicht liggen er ook wel mogelijkheden bij de aansluitingen die nu naar de keet van de gemeente lopen. Zouden jullie hier eens naar willen kijken en mij nader willen informeren?

Vriendelijke groet,
5.1.2e

Legenda toegepaste uitzonderingsgrondslagen

In dit document zijn gegevens definitief geanonimiseerd op grond van:

Wet	Artikel	Omschrijving	Pagina's
Wet open overheid	Art. 5.1 lid 2 sub e	De eerbiediging van de persoonlijke levenssfeer	1, 2, 3, 4, 5, 6

From: '5.1.2e ' <5.1.2e @de-selectie.nl>
Sent: 3/23/2026 3:22:51 PM +00:00
To:
Cc: '5.1.2e 5.1.2e " <5.1.2e @zwolle.nl>
Subject: FW: Zwolse naam voor plan Einstein; graag reactie voor 31 Maart

Beste leden van de klankbordgroep,

5.1.2e (van de gemeente Zwolle) heeft mij gevraagd onderstaande oproep met jullie te delen. Zij werkt momenteel aan de verdere invulling van Plan Einstein in Zwolle en staat voor een belangrijke keuze: de naam van het project 😉

Ze is benieuwd naar jullie input. Dus brengen jullie ook je stem uit? Zie de mail hieronder.

Alvast dank!

Met vriendelijke groet,

5.1.2e 5.1.2e 5.1.2e
5.1.2e
De Selectie
5.1.2e
www.de-selectie.nl

à

Dag collega's en andere betrokkenen,

*Jullie zijn allen op een manier geïnformeerd over/betrokken bij het onderzoek naar de mogelijkheden van toepassing van de filosofie van **plan Einstein** in Zwolle.*

We zoeken een pakkende, onderscheidende en toekomstbestendige naam voor de Zwolse variant. De naam moet bijdragen aan herkenbaarheid, enthousiasme en een duidelijke identiteit.

Plan Einstein is een Utrechtse aanpak waarbij vluchtelingen, buurtbewoners en andere Utrechters vanaf dag één samen wonen, leren en werken. Het project creëert een inclusieve omgeving waarin nieuwkomers direct kunnen meedoen en hun toekomst kunnen opbouwen.
We willen in Zwolle niet het Utrechts model kopiëren maar de focus leggen op verbinding, kennis opdoen en delen, ontmoeting en meedoen.
Een goede projectnaam:

- *past bij de visie en waarden van het Zwolse project*
- *is makkelijk uit te spreken en te onthouden*
- *is uniek en niet verwarrend met bestaande merken of projecten*
- *heeft een positieve, energieke of toekomstgerichte uitstraling*
- *mag creatief, speels of symbolisch zijn — zolang het relevant blijft*

We hebben zelf (als kernteam) al een tijdje nagedacht over een naam. We willen jullie 4 namen voorleggen en vragen jullie stem uit te brengen op een van deze namen. Dit wordt dan de naam van het pilot project.
Graag reactie voor 31 Maart. Die ochtend tellen we de stemmen.

Stuur deze mail gerust door naar mensen waarvan jij vindt dat ze ook hun stem mogen uitbrengen. We zijn benieuwd waar we op uit gaan komen.

Dank voor het meedenken, namens het kernteam

Poll: Zwolse naam voor project Einstein

met vriendelijke groet Zwolle

5.1.2e 5.1.2e
5.1.2e

Aanwezig: ma-di-do

Gemeente Zwolle, Afdeling Proces, Programma, Projectmanagement
Postadres: Postbus 10007, 8000 GA Zwolle
Bezoekadres: Lübeckplein 2
☎ : 5.1.2e 5.1.2e 6
@ : 5.1.2e s@zwolle.nl

Legenda toegepaste uitzonderingsgrondslagen

In dit document zijn gegevens definitief geanonimiseerd op grond van:

Wet	Artikel	Omschrijving	Pagina's
Wet open overheid	Art. 5.1 lid 2 sub e	De eerbiediging van de persoonlijke levenssfeer	1, 2

From: "5.1.2e" <5.1.2e@zwolle.nl>
Sent: 1/19/2026 1:59:49 PM +00:00
To: "5.1.2e" <5.1.2e@zwolle.nl>
Cc:
Subject: geld

Overleg met 5.1.2e :
Meedoen in programma Einstein; meedoenbalie bijv. En hoe heeft dit dan gewerkt? Waar kunnen we nog meer aan denken?
Rondom taal/stadskamer met vrijwilligers?

Er staat al heleboel rond status die in Zwolle blijven. Maar er gaan ook mensen niet aan Zwolle toegewezen worden.
Open karakter/stadskamer en uitbreiding die daar plaatsvindt op plek winkelcentrum

Onderwijs; wat is er al aan onderwijs? Gaat naar de Sprinkplank.

Waar kan ik geld vandaan plukken?
Anjer fonds
Cultuur fonds
Dit is allemaal niet structureel; dus misschien als gemeente niet zelf willen. Anderen op zoek naar derden geldbronnen
Dit stimuleren

Structureel wat nodig is om het raamwerk in stand te houden
Projectleider; moet straks meer worden.
Eigen ruimtes/werkplekken
Werkbudget

Geen businesscase maar een harde begroting voor 3 jaar maken.
Voorbereiding 2026
Per 1 jan 2027 starten met een voorprogramma
Op moment van opening starten.

Dit moeten we jaarlijks financieren/ mogelijk samen met COA; dat moet via 5.1.2e zijn afdeling;
Dit is initiatief van de Raad zelf: raadsvoorstel met raadsbesluit; en hier kun je geld voor vragen; geld incidentele bestedingen; voor 2 tot 3 jaar.
Meestal via planning en control punt

Interne notitie maken voor de rest van de organisatie.
Start voor de start
Notitie met 5.1.2e bespreken

met vriendelijke groet
Zwolle

5.1.2e
5.1.2e

Aanwezig: ma-di-do

Gemeente Zwolle, Afdeling Proces, Programma, Projectmanagement
Postadres: Postbus 10007, 8000 GA Zwolle
Bezoekadres: Lübeckplein 2

☎ : 5.1.2e
@ : 5.1.2e @zwolle.nl

Legenda toegepaste uitzonderingsgrondslagen

In dit document zijn gegevens definitief geanonimiseerd op grond van:

Wet	Artikel	Omschrijving	Pagina's
Wet open overheid	Art. 5.1 lid 2 sub e	De eerbiediging van de persoonlijke levenssfeer	1, 2

From: "5.1.2e"
Sent: 2/9/2026 11:20:18 AM +00:00
To: "5.1.2e" <5.1.2e@grondg.nl>
Cc:
Subject: Gemeente Zwolle De tippe - Bila

Hi 5.1.2e,

Ik plan graag even een moment met je naar aanleiding van de correspondentie van de week en een aantal aanstaande ontwikkelingen. Dan kunnen we het e.e.a. even rustig doorspreken en richting bepalen. Dit kunnen we dan ook meenemen in het overleg van vrijdag.

- C4 nutstrace's
- F2/3/4
- Voorzieningen Z1/ Z2
- AZC Z7

Wanneer ben je in de gelegenheid deze week? Vanmiddag, morgenmiddag en donderdagochtend heb ik nog voldoende ruimte in mijn agenda.

met vriendelijke groet Zwolle

5.1.2e
5.1.2e


5.1.2e, vrij

Gemeente Zwolle
Postadres: Postbus 10007, 8000 GA Zwolle
Bezoekadres: Belvédèrelaan 1
☎ : 5.1.2e
@ : 5.1.2e@zwolle.nl

Legenda toegepaste uitzonderingsgrondslagen

In dit document zijn gegevens definitief geanonimiseerd op grond van:

Wet	Artikel	Omschrijving	Pagina's
Wet open overheid	Art. 5.1 lid 2 sub e	De eerbiediging van de persoonlijke levenssfeer	1

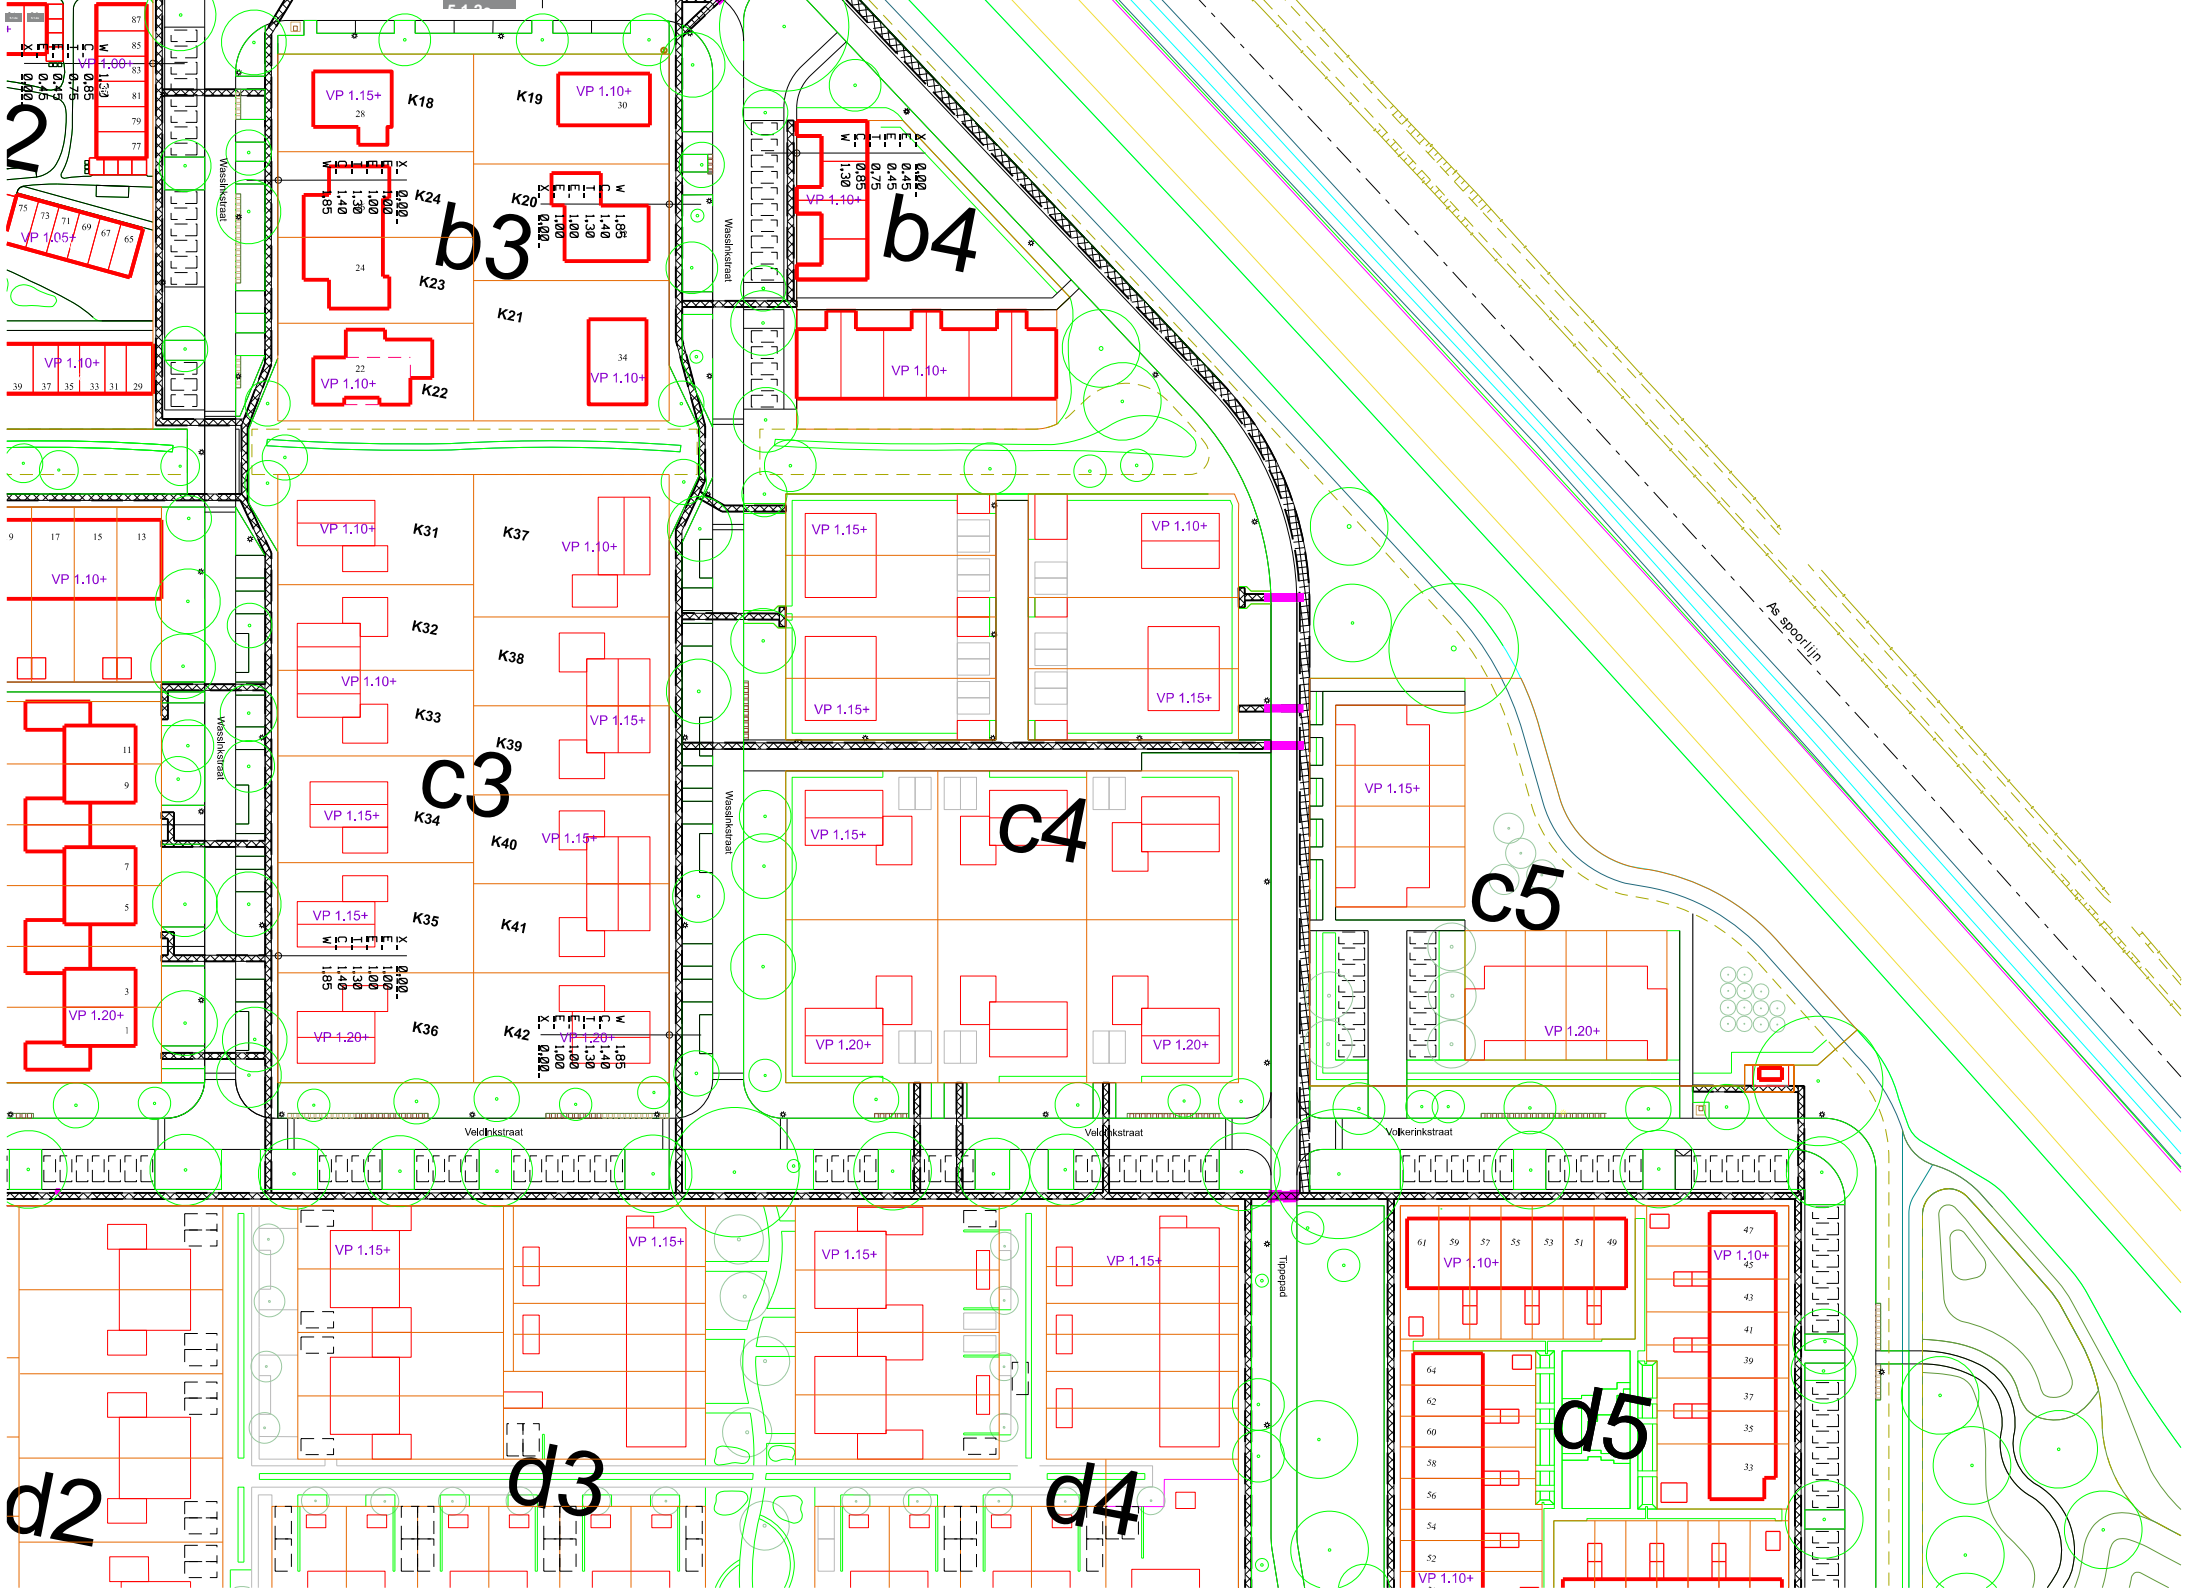
b3
b4
c3
c4
c5
d2
d3
d4
d5
K18
K19
K20
K21
K22
K23
K24
K31
K32
K33
K34
K35
K36
K37
K38
K39
K40
K41
K42
Wassinkstraat
Veldinkstraat
Volkerinkstraat
Tiddelaan
As spoorlijn
VP 1.10+
VP 1.15+
VP 1.20+
VP 1.05+

Legenda toegepaste uitzonderingsgrondslagen

In dit document zijn gegevens definitief geanonimiseerd op grond van:

Wet	Artikel	Omschrijving	Pagina's
Wet open overheid	Art. 5.1 lid 2 sub e	De eerbiediging van de persoonlijke levenssfeer	1

Witteveen + Bos



Naaststaande afbeelding geeft een beeld van het ruimtebeslag en mogelijke indeling van voorzieningen in de buitenruimte.

programma buitenruimte

Legenda toegepaste uitzonderingsgrondslagen

In dit document zijn gegevens definitief geanonimiseerd op grond van:

Wet	Artikel	Omschrijving	Pagina's
Wet open overheid	Art. 5.1 lid 2 sub e	De eerbiediging van de persoonlijke levenssfeer	1

Zwolle | Omgevingsvisie

Fysiek kapitaal - Natuurwaarden




Zwolle | Omgevingsvisie

Fysiek kapitaal - Natuurwaarden




Witteveen + Bos

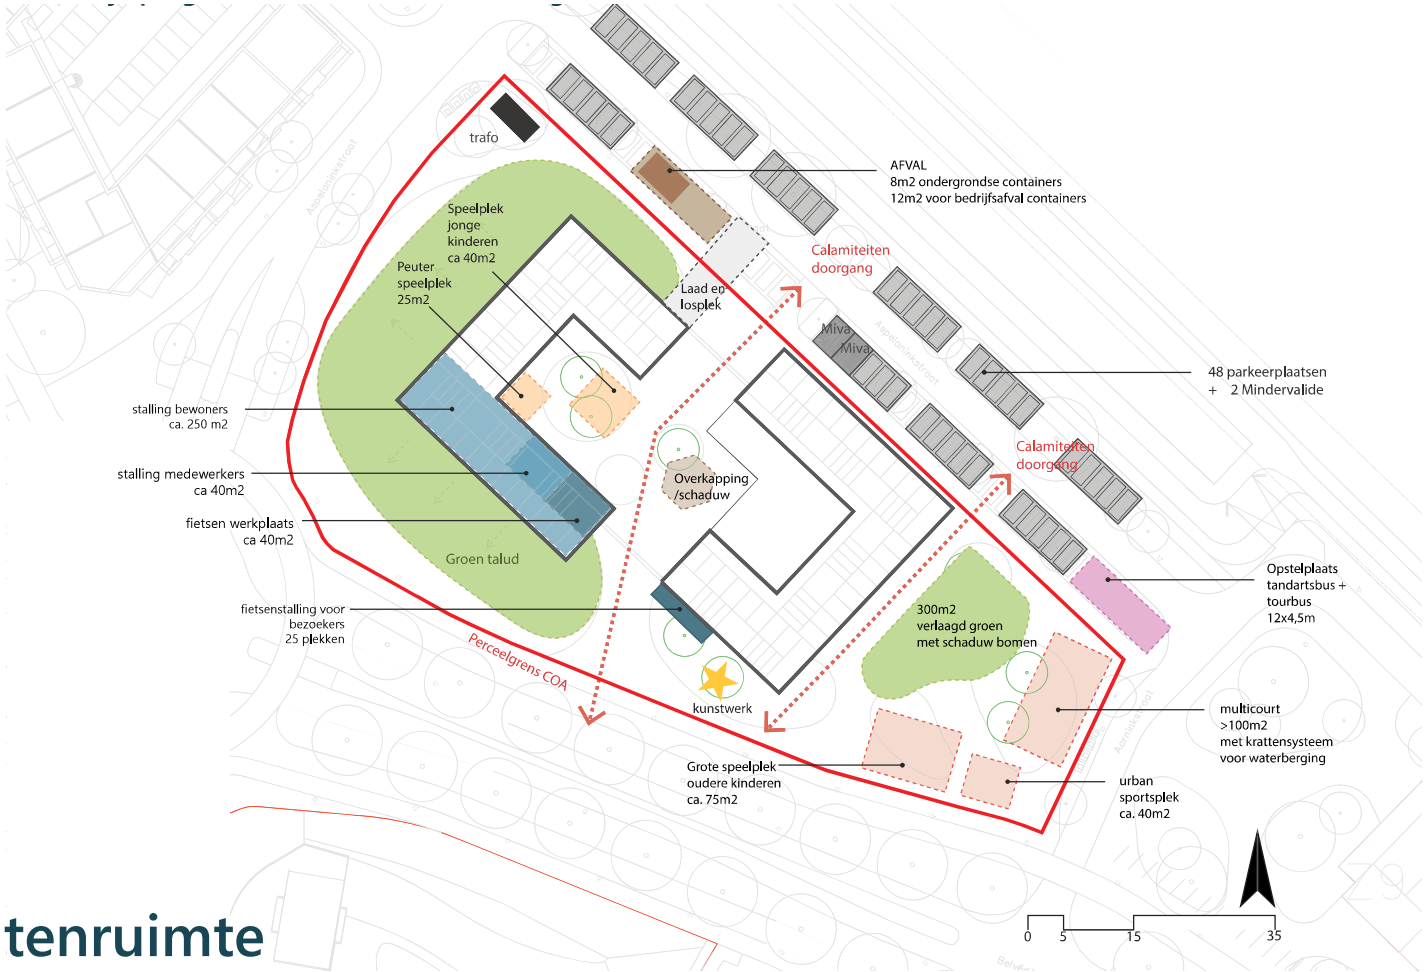

Naaststaande afbeelding geeft een beeld van het ruimtebeslag en mogelijke indeling van voorzieningen in de buitenruimte.

programma buitenruimte

Witteveen + Bos

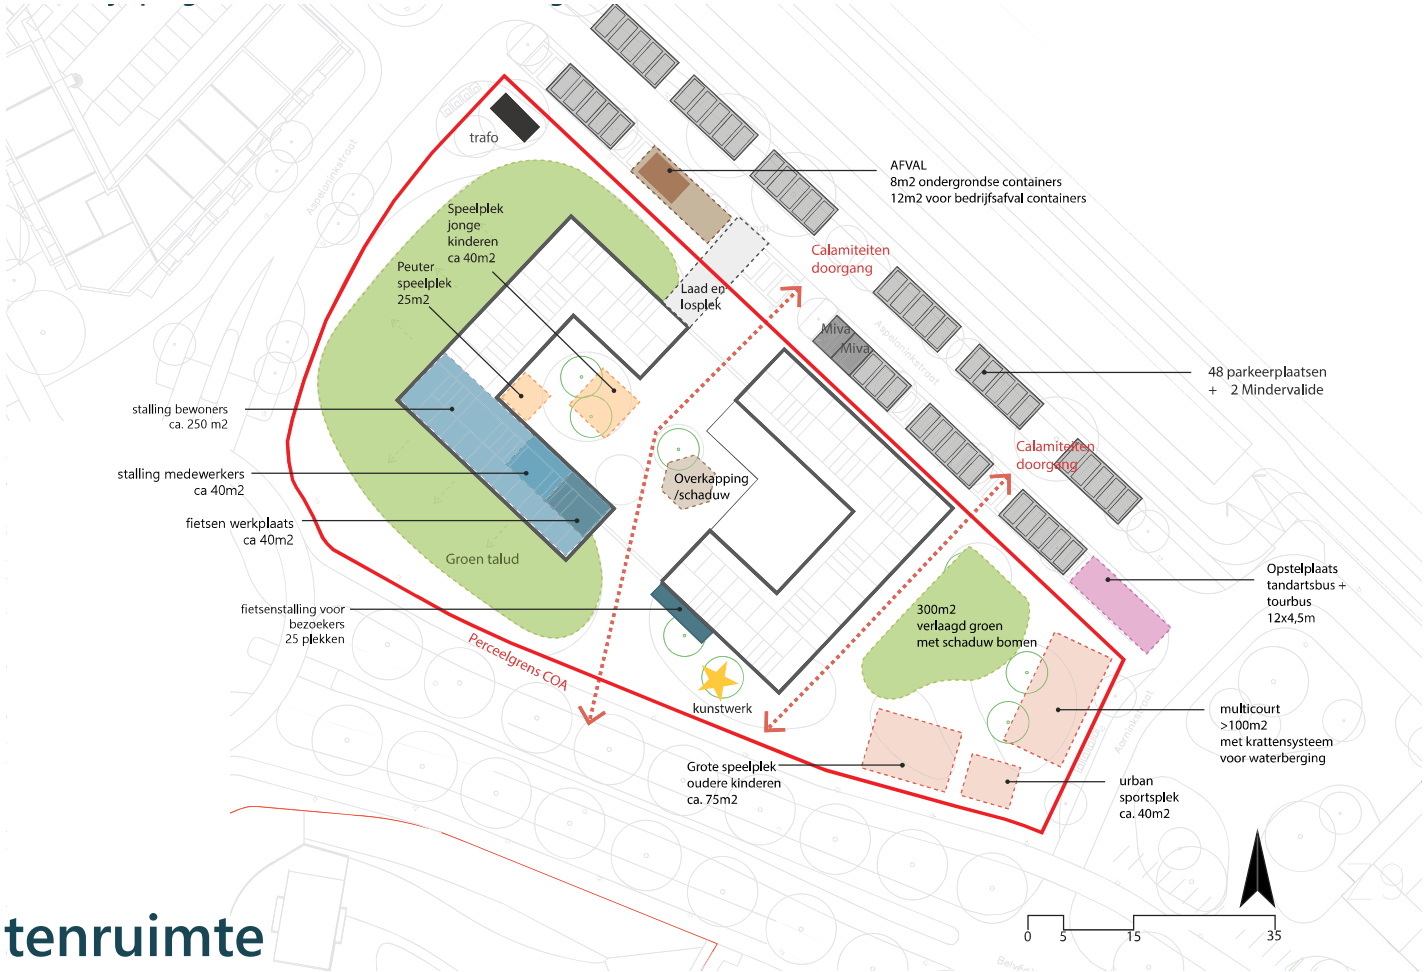

Naaststaande afbeelding geeft een beeld van het ruimtebeslag en mogelijke indeling van voorzieningen in de buitenruimte.

programma buitenruimte

From: '5.1.2e 5.1.2e <5.1.2e @zwolle.nl>
Sent: 2/2/2026 7:58:55 AM +00:00
To: '5.1.2e 5.1.2e " <5.1.2e @zwolle.nl>, 5.1.2e (5.1.2e " <5.1.2e @zwolle.nl>, '5.1.2e 5.1.2e" <5.1.2e @zwolle.nl>
Cc:
Subject: informatie-/inloopbijeenkomst begin maart

Hoi 5.1.2e, 5.1.2e,

Vanmiddag hebben jullie als het goed is overleg staan met het COA.
Even een korte stavaza vanuit Communicatie:
Vorige week donderdag hebben 5.1.2e en ik overleg gehad met 5.1.2e over de te organiseren informatie-/inloopbijeenkomst begin maart.

- We hebben nu gepland dat we deze bijeenkomst willen organiseren in week 9 (ma 2 t/m vr 6 maart). Zoals in het projectteam-overleg afgelopen dinsdag ook besproken absoluut niet later, omdat dan de mogelijke aanvraag van de omgevingsvergunning door het COA ook weer opschuift. E.e.a. is uiteraard ook afhankelijk van de uitspraak in kort geding volgende week maandag.
- Doel: omwonenden, KBG-leden, inwoners Stadshagen en Westenholte en andere geïnteresseerden informeren over de stavaza m.b.t. ontwikkeling en realisatie De Tippe:

Inhoud:

- COA: Huidige schetsontwerp(en) presenteren van azc De Tippe. Zijn deze schetsen dan ook gereed en beschikbaar om te presenteren?

Wat willen we verder presenteren/vertellen tijdens deze bijeenkomst?:

- Aankondigen dat het COA -volgens de huidige planning- van plan is eind maart 2026 een omgevingsvergunning aan te vragen voor de Tippe (?!)
- Terugkoppeling geven op de brede hoeveelheid informatie voor de verschillende thema's die opgehaald is tijdens de 3 inloopbijeenkomsten in september '25. (?!)
- Stavaza m.b.t. rol Klankbordgroep, en overzicht besproken onderwerpen en thema's tot nu toe. (?!)

Jullie hebben vorige week dinsdag 's avonds ook overleg gehad met de klankbordgroep. Ben even benieuwd wat daar besproken is over bovenstaande.
En over de eventuele uitwerking van de diverse thema's in subgroepjes (van de klankbordgroep) vóórdat we dit breder gaan terugkoppelen naar omwonenden en andere betrokkenen en belanghebbenden.

Vanmiddag om 15:30u hebben 5.1.2e 5.1.2e en ik vervolgoverleg over diverse zaken.
Zodra we meer duidelijkheid willen over de datum en onderwerpen, kunnen we diverse zaken snel gaan oppakken en uitwerken, zoals de concrete nvulling van de avond, de uitnodigingen, etc.

Grt 5.1.2e

met vriendelijke groet Zwolle

5.1.2e
5.1.2e
5.1.2e

Gemeente Zwolle
Bezoekadres: Grote Kerkplein 15
T : 5.1.2e
E: 5.1.2e @zwolle.nl

Legenda toegepaste uitzonderingsgrondslagen

In dit document zijn gegevens definitief geanonimiseerd op grond van:

Wet	Artikel	Omschrijving	Pagina's
Wet open overheid	Art. 5.1 lid 2 sub e	De eerbiediging van de persoonlijke levenssfeer	1

From: "5.1.2e <5.1.2e @zwolle.nl>
Sent: 1/27/2026 2:48:41 PM +00:00
To: "5.1.2e " <5.1.2e @zwolle.nl>, 5.1.2e 5.1.2e " <5.1.2e @zwolle.nl>
Cc:
Subject: Informatiepanelen de Tippe

Hi 5.1.2e en 5.1.2e

In de bijlage vinden jullie de kaarten die ik jullie vanmiddag liet zien over de ontwikkelingen in de Tippe.
Sommige hebben wellicht wat uitleg nodig en andere spreken voor zich.

Het zijn de panelen die ook gebruikt zijn tijdens de informatiemarkt van afgelopen oktober, ze zijn dus niet alleen voor intern gebruik. Hoewel de planningen natuurlijk niet meer helemaal up to date kunnen zijn.

met vriendelijke groet Zwolle

5.1.2e
5.1.2e

Gemeente Zwolle, Afdeling Proces, Programma, Projectmanagement
Bezoekadres: Lübeckplein 2, 8017 JZ Zwolle

Aanwezig maandag, dinsdag en donderdag


☎ 5.1.2e
@ 5.1.2e @zwolle.nl

Niet printen spaart het milieu.
De gemeente Zwolle beschouwt e-mail als volwaardig communicatiemiddel. Dit betekent dat u erop mag vertrouwen dat de inhoud van dit bericht correct en compleet is

Legenda toegepaste uitzonderingsgrondslagen

In dit document zijn gegevens definitief geanonimiseerd op grond van:

Wet	Artikel	Omschrijving	Pagina's
Wet open overheid	Art. 5.1 lid 2 sub e	De eerbiediging van de persoonlijke levenssfeer	1

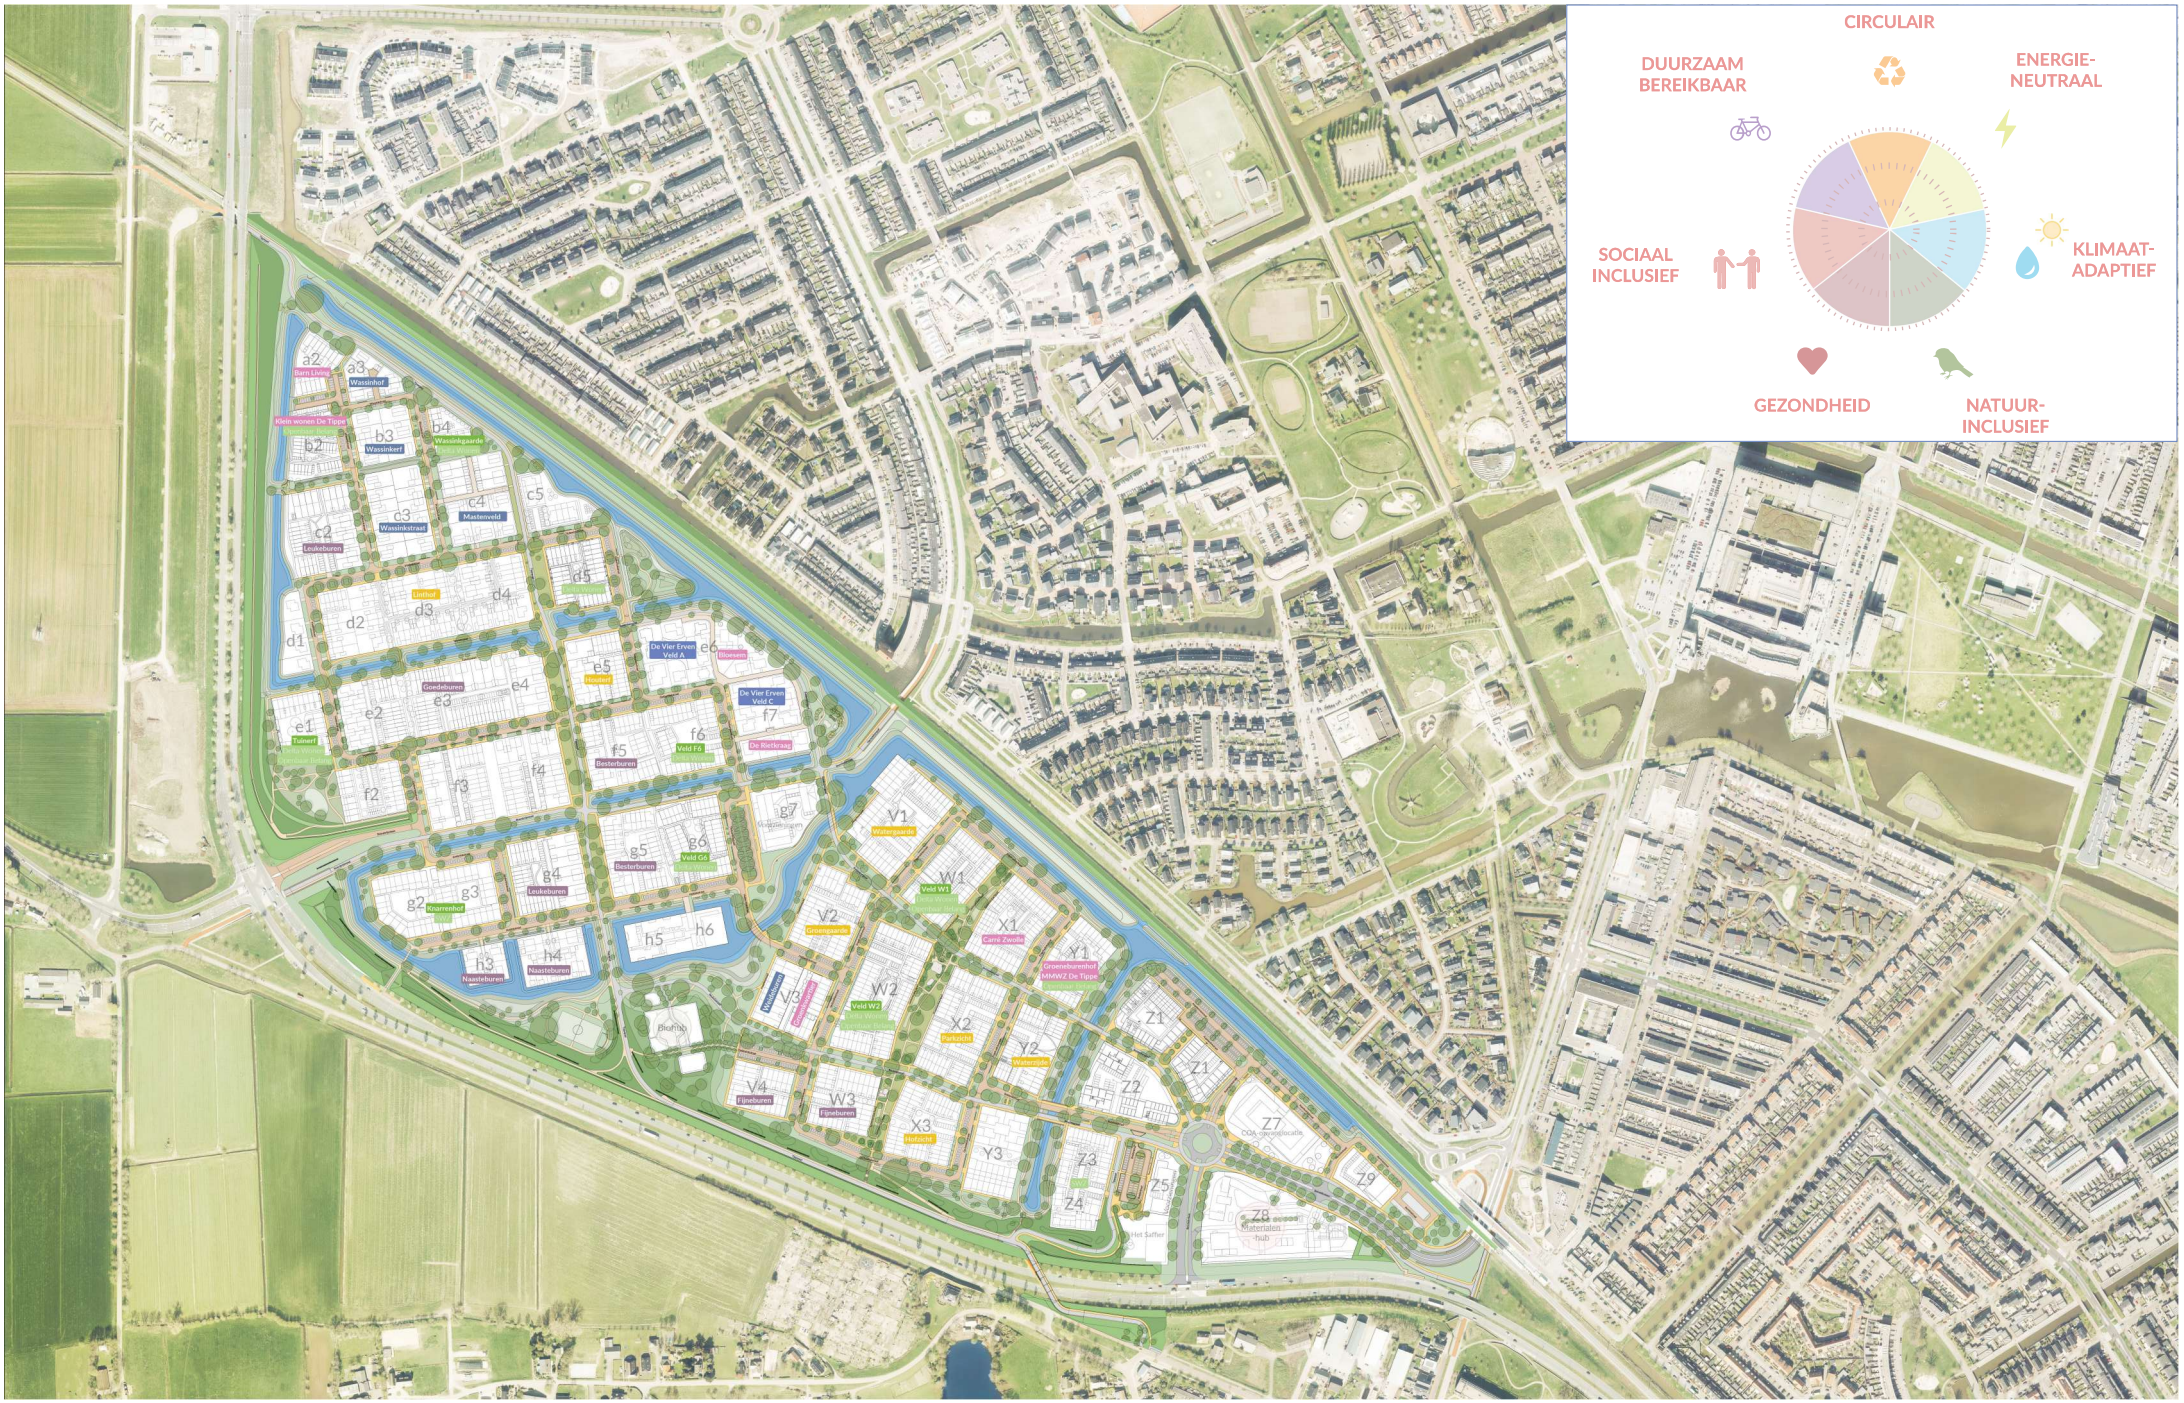

De Tippe **Beeld van de Buurt** | openbare ruimte, stand van zaken verkaveling en ambities

Informatiemarkt De Tippe 9 oktober 2025

Zwolle



De Tippe **Woningbouwplanning**

Informatiemarkt De Tippe 9 oktober 2025

Zwolle



D1 - Vier kavels aan het water
begin 2026 in de verkoop



A3, B3 en C3
alle kavels verkocht



V3 - Weideburen
één kavel beschikbaar!





C4 - Mastenveld noordzijde en zuidzijde
verkoop 7 kavels (noordzijde) en 6 kavels (zuidzijde) naar verwachting november 2025



Ontwerp Buurtpark





Definitief ontwerp speelplek Gommersbachveld in het Buurtpark

Planning

Codering	Nabij ontwikkelveld	Start planvorming	Start uitvoering
SG1	g7	n.t.b.	n.t.b.
SG2	d5, e6- Speeleiland	Gereed	Gereed
SG3	W1, X2 - Het Buurtpark	Gereed	Q4 2025
SG4	h4 - Het Weidepark	Voorbereiding	Q2 2026
SG5	e1, f2	n.t.b.	n.t.b.
SK1	f7	Gereed	Gereed
SK2	b2, c2	Uitwerking	Q1 2026
SK3	g2	Voorbereiding	Q1 2026
SK4	g4, g5	n.t.b.	n.t.b.
SK5	e4, e5	n.t.b.	n.t.b.
SK6	c4, c5	n.t.b.	n.t.b.
SK7	V3	n.t.b.	n.t.b.
Z1	Z1	n.t.b.	n.t.b.
Z6	Het Saffier	Gereed	Gereed
OP	Z8 - Materialenhub	n.t.b.	n.t.b.

De genoemde data zijn onder voorbehoud. Afhankelijk van de voortgang van het bouwproces en van wat voor beschermende veiligheidsmaatregelen er getroffen moeten worden, wordt er bepaald wanneer het verantwoord is om de speelplekken definitief aan te leggen.

- SG4 — Sportplek groot in Weidepark
- SGx — Speelplek groot doelgroep 0-12 jaar
- SKx — Speelplek klein doelgroep 0-6 jaar
- Zx — Speellocatie als onderdeel opgave ontwikkelveld (Z1 & Het Saffier)
- OP — Ontmoetingsplek voor jong en oud
- ✱ — Uitwerking speellocatie afhankelijk van definitief programma kavel
- Rondje Westenholte en Polder
- Rondje Stadshagen
- Buurtroutes

Inrichten met de buurt

Voorafgaand aan de definitieve inrichting van speelplekken wordt door de gemeente een participatiemoment met kinderen uit de directe omgeving georganiseerd.

Buurtkinderen worden uitgenodigd om mee te denken over de inrichting van de speelplek en kunnen kiezen tussen twee of drie inrichtingsvarianten, rondom thema's zoals natuur, avontuur, bewegen, water, etc.




- Tippepaden
- Weidepark
- Buurtpark
- Speeleiland
- Speeldijk
- Poldersloten
- Spoorsingel
- Singel
- Geluidswal
- Poldergrid noord-zuid
- Poldergrid oost-west
- Stedelijke Radialen
- Belvédèrelaan
- Zuidpunt

Tippepaden - gezonde stad
plukroutes door de wijk


Ruimte voor groenadoptie (fruitbomen) door bewoners.
Definitieve aanplant op aanvraag/in afstemming met bewoners.




Het Buurtpark - sociaal inclusief
groene ontmoetingsruimte van en voor de buurt

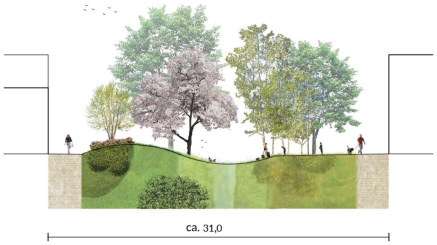


Geluidswal met leefgebied marterachtigen - natuurinclusief
bosplantsoen en takkenrillen

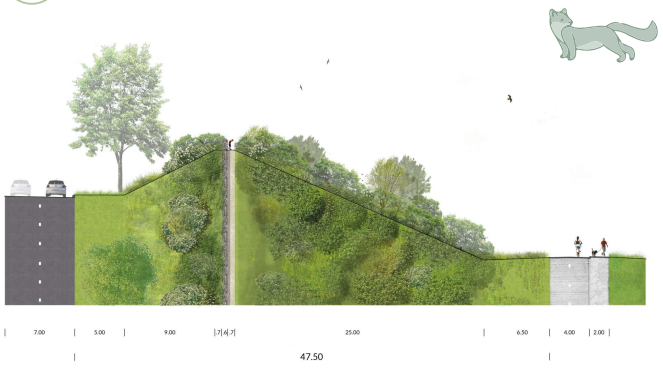

Het Weidepark - klimaatadaptief
waterberging plasdras

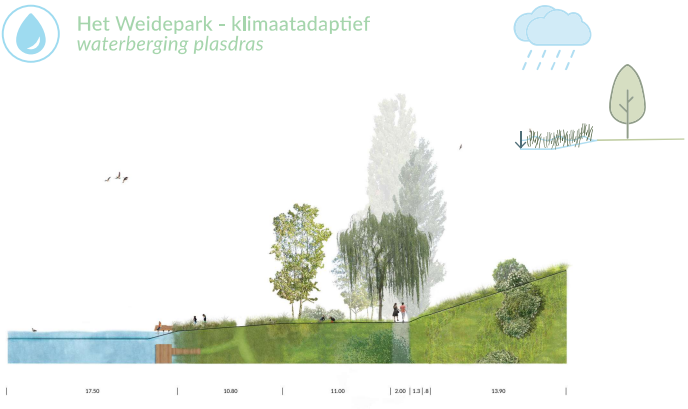


Buurtwegen - klimaatadaptief
schaduwrijke beplanting tegen hittestress

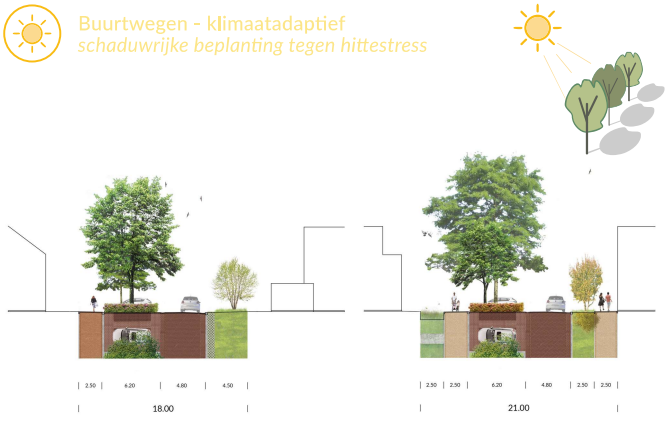

De Tippe **Groenstructuur**

Informatiemarkt De Tippe 9 oktober 2025

Zwolle

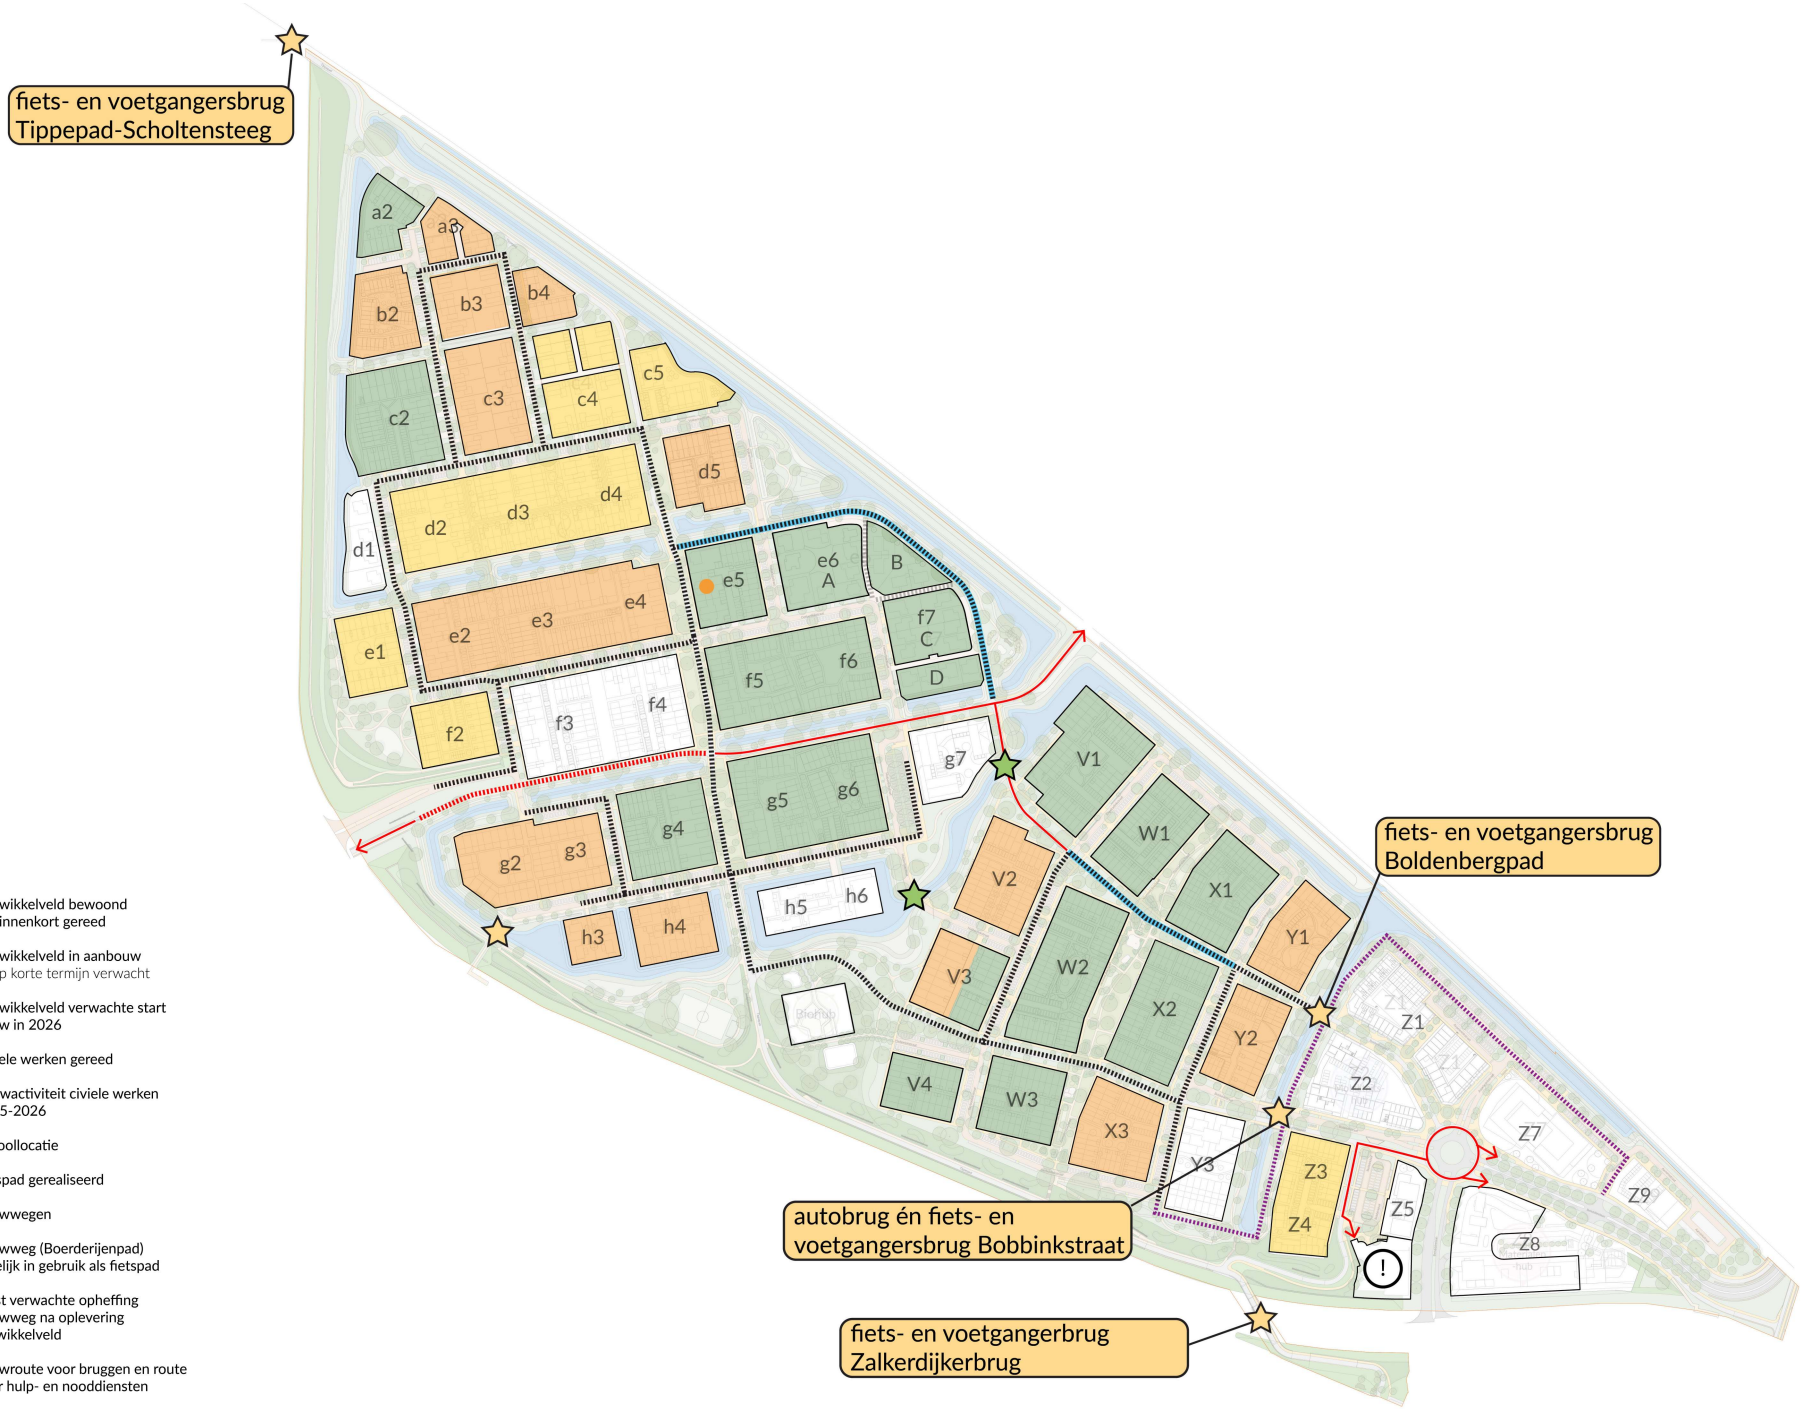


De Tippe **Huidige bouwroutes**



Vogelvlucht van de Zuidpunt vanaf de Stedelijke Radialen



Vogelvlucht van de Zuidpunt vanaf de Belvédèretunnel

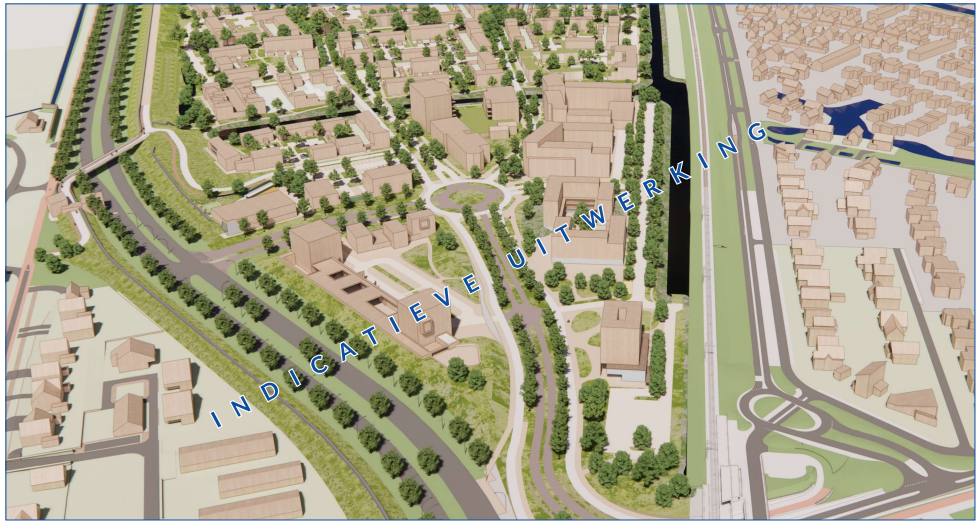

Meer informatie over de opvanglocatie?
Ga naar de website www.zwolle.nl/vluchtelingen of scan deze QR-code.

Op de hoogte blijven van het laatste nieuws over de opvanglocatie? Schrijf je dan in voor de nieuwsbrief via deze QR-code.

Locatie Sportweide



Vertrekpunten


De sportweide in het Weidepark voorziet in een sport- en ontmoetingsplek voor jonger van 12-18 jaar en ouder.



trapveld met omheining



ontmoetingsplek

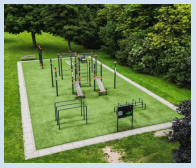

calisthenics




zitelementen op geluidswal

Denk mee over de Sportweide in het Weidepark!

scan deze QR-code en deel je idee:

1 Voorkeur variant A of B?

Variant A
sporten prominent geclusterd in het park

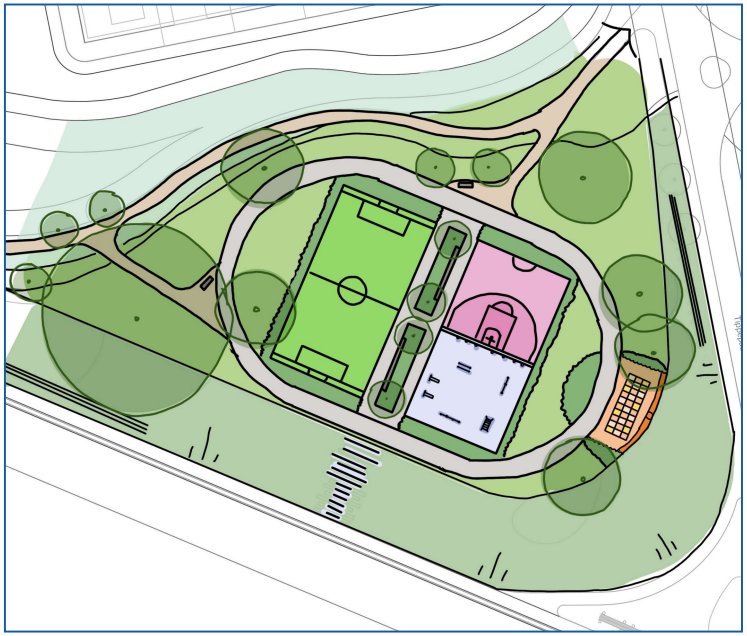

Variant B
sporten als onderdeel van en verspreid door het park



trapveld | ontmoetingsplek | calisthenics | nader te bepalen sportveld

beelden laten schetsontwerp zien en zijn nog niet definitief


2 Welke sport ontbreekt nog?

denk aan: basketbal, tennismuur, teqball, hardlooptrack, bouldermuur, bootcamp, ...







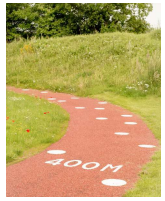






3 Wat is voor jou de ideale ontmoetingsplek?

denk aan: tegenover elkaar kunnen zitten, deels beschut, deels overdekt, ...

4 Wat moet er in het ontwerp echt niet vergeten worden? Wat zijn aandachtspunten?

denk aan: verlichting, groen, bankjes, watertappunt, ...



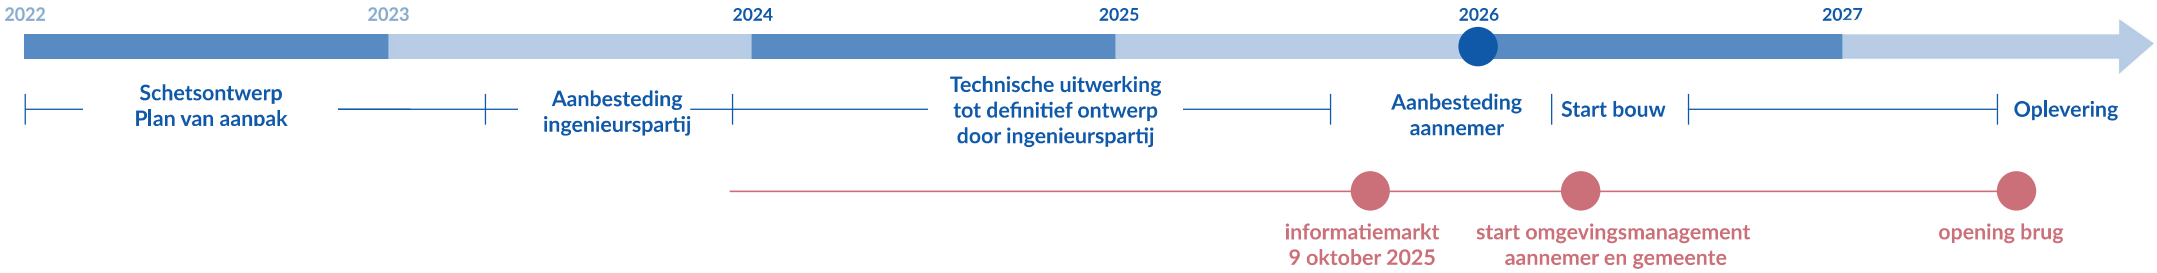

Zalkerdijkerbrug **Planning**

Informatiemarkt De Tippe 9 oktober 2025

Zwolle



Verkeerstructuur



Aansluiting op de omgeving



Zicht vanaf Voorsterweg (Westenholtezijde)



Zicht vanaf Zalkerdijk (Westenholtezijde)



Zicht op de brug

From: "5.1.2e" <5.1.2e@zwolle.nl>
Sent: 4/23/2026 1:49:59 PM +00:00
To: "5.1.2e" <5.1.2e@zwolle.nl>, 5.1.2e" <5.1.2e@coa.nl>, "5.1.2e <5.1.2e@zwolle.nl>, "5.1.2e" <5.1.2e@coa.nl>, "5.1.2e 5.1.2e" <5.1.2e@travers.nl>, "5.1.2e" <5.1.2e@zwolle.nl>, "5.1.2e 5.1.2e" <5.1.2e@zwolle.nl>
Cc:
Subject: inloopspreekuur de Tippe

Dag allen,
Aangezien we geconstateerd hadden dat met name de oudere mensen in Westenholte het niet zo gemakkelijk vonden om naar de inloopbijeenkomsten te komen organiseren we een minivariant.
Hoe de middag eruit gaat zien daar gaan we nog mee aan de slag. Maar het zou fijn zijn als jullie alvast tijd in je agenda willen reserveren.

Gr. 5.1.2e (mede namens 5.1.2e)

Legenda toegepaste uitzonderingsgrondslagen

In dit document zijn gegevens definitief geanonimiseerd op grond van:

Wet	Artikel	Omschrijving	Pagina's
Wet open overheid	Art. 5.1 lid 2 sub e	De eerbiediging van de persoonlijke levenssfeer	1

From: "5.1.2e" <5.1.2e@zwolle.nl>
Sent: 4/14/2026 11:19:03 AM +00:00
To: "5.1.2e 5.1.2e" <5.1.2e@zwolle.nl>, "5.1.2e (5.1.2e <5.1.2e@zwolle.nl>, "5.1.2e 5.1.2e <5.1.2e@zwolle.nl>
Cc:
Subject: inloopspreekuur in de media

Ha allen,

Ter info.
Het nieuwsbericht over het inloopspreekuur is vanochtend opgepakt door RTV Focus en 1Zwolle:

- Inloopspreekuur over azc De Tippe van start: inwoners kunnen vragen stellen | RTV Focus
- Start inloopspreekuur over toekomstig azc in De Tippe Zwolle - 1Zwolle

met vriendelijke groet

5.1.2e

5.1.2e
Gemeente Zwolle
Bezoekadres: Grote Kerkplein 15
T : 5.1.2e
@ : 5.1.2e@zwolle.nl

Legenda toegepaste uitzonderingsgrondslagen

In dit document zijn gegevens definitief geanonimiseerd op grond van:

Wet	Artikel	Omschrijving	Pagina's
Wet open overheid	Art. 5.1 lid 2 sub e	De eerbiediging van de persoonlijke levenssfeer	1

From: 5.1.2e 5.1.2e " <5.1.2e @zwolle.nl>
Sent: 1/21/2026 9:47:39 AM +00:00
To: 5.1.2e 5.1.2e <5.1.2e @zwolle.nl>, '5.1.2e 5.1.2e " <5.1.2e @zwolle.nl>, 5.1.2e 5.1.2e 5.1.2e <5.1.2e @zwolle.nl>, "5.1.2e 5.1.2e ' <5.1.2e @zwolle.nl>
Cc: 5.1.2e 5.1.2e " <5.1.2e @zwolle.nl>
Subject: Input voor ons overleg morgenmiddag 15-16u

Hoi allen,
Morgenmiddag hebben we van 15u - 16u een korte kennismaking en inhoudelijk overleg staan.

Ik stuur jullie hierbij een A4-tje gestuurd met een 7-tal voorbeelden van goede participatie en integratie initiatieven bij/op andere azc's en opvanglocaties.
Deze 'aap' hoort natuurlijk niet op de schouders van Communicatie te liggen. Maar ik vind het wel zinvolle voorbeelden om daadwerkelijk de wisselwerking & kennismaking straks tussen het azc en de omliggende buurten en wijk(en) in Stadshagen écht op gang te brengen. We kunnen prachtig in een communicatieplan schrijven dat we gaan werken 'aan het vergroten van het begrip, de betrokkenheid en draagvlak'; maar dat gaan we met alleen communicatie-uitingen (o.a. nieuwsbrieven, infomatiebijeenkomsten, webpagina met FAQ's en een klankbordgroep alleen niet voor elkaar krijgen. Plan Einstein/Thorbecke is ook zo'n prima voorbeeld uit Utrecht, waar jullie al langere tijd mee bezig zijn. En om ook hier ook een specifieke Zwolse invulling aan te geven. Erg goed en zinvol!

Ik heb zelf bij het COA (en de IND) gewerkt en ben ook bij diverse andere gemeenten nauw betrokken geweest bij asiel-/vluchtelingen-/Oekraïne-/daklozen-opvang, en ook bij diverse skaeve huse projecten.
E kwam op Linkedin ook een mooi en concreet verhaal en infographic tegen van Maatschappelijke organisatie De Buurt. Zij hebben laten berekenen/kwantifiveren wat buurtactiviteiten concreet en tastbaar opleveren.
Zoiets zouden we straks ook bij/rondom azc De Tippe kunnen (laten) doen. Al is het alleen maar een duidelijk (visueel) overzicht met alle integratie- en participatieactiviteiten.
Zje:https://www.linkedin.com/posts/maarten-hupkes_mkba-verbondenbuurten-ontmoeting-activity-7416406175287758848-X5M_?utm_source=share&utm_medium=member_android&rcm=ACoAAACiDoABjPeTRd0HQkEqcTrppd0CkKyA_Ck

Er was geen vergaderzaal meer vrij. Stel voor dat we in het restaurant afspreken op 1e etage SK.
Tot morgen!
Groet, 5.1.2e



5.1.2e
5.1.2e
5.1.2e

Gemeente Zwolle
Bezoekadres: Grote Kerkplein 15
T : 5.1.2e
E: 5.1.2e @zwolle.nl

Legenda toegepaste uitzonderingsgrondslagen

In dit document zijn gegevens definitief geanonimiseerd op grond van:

Wet	Artikel	Omschrijving	Pagina's
Wet open overheid	Art. 5.1 lid 2 sub e	De eerbiediging van de persoonlijke levenssfeer	1

Initiatieven voor azc De Tippe in Stadshagen

1). **Plan Thorbecke /Einstein**, gebaseerd op het initiatief Plan Einstein op azc's in Utrecht (o.a. azc Joseph Haydnlaan).

- Link: Plan Einstein (website Vluchtelingenwerk Nederland)

2). **Azc Zutphen**, kinderen en volwassenen laten sporten bij Zupthense sportclubs (m.n. voetbal). Betaald vanuit gemeentelijk budget.
- Omroep Gelderland, 21/22 november:
Asielzoekers kunnen voetballen dankzij samenwerking verschillende organisaties - Omroep Gelderland
- Website KNVB, 10 februari 2025:
Zutphense clubs verwelkomen meer kinderen van azc dankzij eenvoudiger aanmeld- en contributieproces | KNVB

Stichting Leergeld: Stichting Leergeld - Kinderhulp (Website: www.kinderhulp.nl)
Nationaal Fonds Kinderhulp is gevestigd in Deventer.

Nationaal Fonds Kinderhulp en Leergeld Nederland werken nauw samen bij ondersteuning van kinderen die opgroeien in gezinnen met beperkte financiële mogelijkheden. Samen bereiken we veel meer kinderen, maken we de drempel om aan te vragen bij Kinderhulp lager én kunnen we ze een breder voorzieningenpakket aanbieden.
Zo kunnen de Leergeldvrijwilligers, die het contact hebben met de gezinnen, naast wat Leergeld aanbiedt, (aanvullende) aanvragen voor kinderen doen bij Kinderhulp. Ook trekken Kinderhulp en Leergeld samen op in Fondsenwerving en signaleren gezamenlijk thema's die we op landelijk niveau onder de aandacht brengen.

3). **A Beautiful Mess**, restaurant als onderdeel van azc's in Amsterdam, Arnhem en Utrecht. Maakt deel uit van Refugee Company. Zie www.refugeecampany.nl

4). **#Meedoenbalie inrichten en bemensen vanaf dag 1 (na de opening van De Tippe)**
Onderzoek of het mogelijk is om vanaf dag 1 een #meedoen-balie met voldoende vrijwilligers uit Zwolle (e.o.) aanwezig en actief is. Zodat azc-bewoners ook vanaf de opening van De Tippe vrijwilligerswerk kunnen doen in Zwolle.

- Overzicht #Meedoen-balies in de regio Overijssel, en in de rest van Nederland.
14885-COA-Kaart-meedoenbalie-v1.pdf
- Website NOV, Nederlandse Vereniging van Vrijwilligersorganisaties:
#Meedoen | Vereniging VrijwilligerswerkNL

5). **Cruyffcourt of Kraijcek-court**, om het sporten in de buurt te stimuleren.
Checken bij deze organisaties wat de voorwaarden zijn voor de aanleg van dergelijke courts in een wijk in een gemeente.

6). **Buddy-to-Buddy**, buddy's voor bewoners op een azc.
Check: geldt dit alleen voor statushouders, of ook voor nieuwkomers op een azc.
(AD, 3 december 2025:
Buddy to Buddy zoekt gastgezinnen voor kerstavond in Zutphen | Zutphen | AD.nl)

7). **Muziek / azc-orkest (met bewoners van meerdere azc's)**
Er bestaat een azc-orkest in Nederland, gevormd door bewoners van azc Heerhugowaard, Amsterdam, Dronten en Nijmegen, genaamd Orchestre Partout. Dit orkest brengt professionele muzikanten en vluchtelingen samen voor wekelijkse muziekworkshops en repetities, gericht op verbinding, troost en het bieden van een creatieve uitlaatklep. Men speelt o.a. een wereld-repertoire dat culturen overstijgt.
Link: zie www.orchestrepartout.nl

From: "5.1.2e"
Sent: 3/27/2026 9:33:56 AM +00:00
To: "5.1.2e" <5.1.2e@zwolle.nl>
Cc:
Subject: Invullen ACM prioriteringskader

Hallo 5.1.2e,

Een momentje om gezamenlijk de lijst in te vullen.. ik heb niet alle info beschikbaar merk ik.

met vriendelijke groet Zwolle

5.1.2e
5.1.2e

5.1.2e, vrij

Gemeente Zwolle
Postadres: Postbus 10007, 8000 GA Zwolle
Bezoekadres: Belvédèrelaan 493

☎ : 5.1.2e
@ : 5.1.2e@zwolle.nl

Microsoft Teams-vergadering

Deelnemen: https://teams.microsoft.com/meet/33077127235367?p=3e3sotpCzyRIZRV8RI

Vergadering-id: 5.1.2e

Wachtwoordcode: 832hp2Yd

Heeft u hulp nodig? | Systeemreferentie

Deelnemen op een apparaat voor videovergaderingen

Tenantsleutel: 5.1.2e@zwolle.nl

Video-id: 128 245 171 8

Meer informatie

Voor organisatoren: Vergaderopties

Legenda toegepaste uitzonderingsgrondslagen

In dit document zijn gegevens definitief geanonimiseerd op grond van:

Wet	Artikel	Omschrijving	Pagina's
Wet open overheid	Art. 5.1 lid 2 sub e	De eerbiediging van de persoonlijke levenssfeer	1

SAEED 1 JAAR FEEST

HAPJES, VERHALEN EN MUZIEK

BURGEMEESTER DRIJBERSINGEL 25 ZWOLLE

17 FEBRUARI

15.30 UUR

SAEED

From: "5.1.2e" <5.1.2e@zwolle.nl>
Sent: 4/8/2026 7:20:41 AM +00:00
To: "5.1.2e 5.1.2e" <5.1.2e@zwolle.nl>
Cc: "5.1.2e" <5.1.2e@zwolle.nl>, "5.1.2e 5.1.2e" <5.1.2e@zwolle.nl>, "5.1.2e 5.1.2e" <5.1.2e@zwolle.nl>
Subject: Kaart tbv AZC

Hoi 5.1.2e,

Bijgaand input voor de nog te realiseren voorzieningen ten behoeve van de kaarten die jij voor 5.1.2e gaat maken.. Op de overzichtskaart staat Zuidpunt de De Tippe. Deze bestaat uit meerdere velden. Die worden nader toegelicht in de bijgevoegde praatplaat van de De Tippe. Op de overzichtskaart van de voorzieningen staat niet veld Z1/Z2, maar het is wel goed om die mee te nemen, omdat hier naast wonen ook maatschappelijke functies worden voorzien. Ik weet niet in hoeverre jij de overige kavels goed kunt aflezen uit de eerste kaart, maar bijgaand een toelichting op de kavels en de (mogelijke) functies.

Zuidpunt De Tippe

- Z1/Z2 wonen gecombineerd met een HOED (Huisartsen onder een dak), maatschappelijk en huis van de wijk
- Z5 commerciële dienstverlening
- Z 8 materialenhub met aanvullende maatschappelijke functies
- Z 9 kantoren en wonen

De Tippe middengedeelte

- G7/Boerderijpad: wonen met zorg voor bijzondere doelgroepen gecombineerd met dagbesteding
- Biohub: Een plek om ambities op gebied van circulariteit, natuur en ontmoeten te realiseren. Hierbij valt te denken aan een buurttuin gecombineerd met een maatschappelijke bestemming.

Stadshagen overig:

- Scholtensteeg: onderwijs en een maatschappelijke voorziening
- Breezicht-Zuid: gezondheidscentrum gecombineerd met wonen
- Vrij Werkeren: wonen, bijzonder wonen, maatschappelijk
- Fioringras: maatschappelijke bestemming nader in te vullen
- CSV kavel bij de sportverenigingen: maatschappelijk en recreatieve voorzieningen.

Ik hoor graag of je hier mee uit de voeten kunt. Zo niet, dan kunnen we ook altijd even een overlegje plannen, waarbij ik het verduidelijk.

Vriendelijke groet,
5.1.2e

Legenda toegepaste uitzonderingsgrondslagen

In dit document zijn gegevens definitief geanonimiseerd op grond van:

Wet	Artikel	Omschrijving	Pagina's
Wet open overheid	Art. 5.1 lid 2 sub e	De eerbiediging van de persoonlijke levenssfeer	1

De Zuidpunt | De Tippe

Plan van aanpak ontwikkelvelden


—

Ruimtelijk-programmatische verkenning

—

SEPTEMBER 2024

BESTEMMINGSPLANREGELS

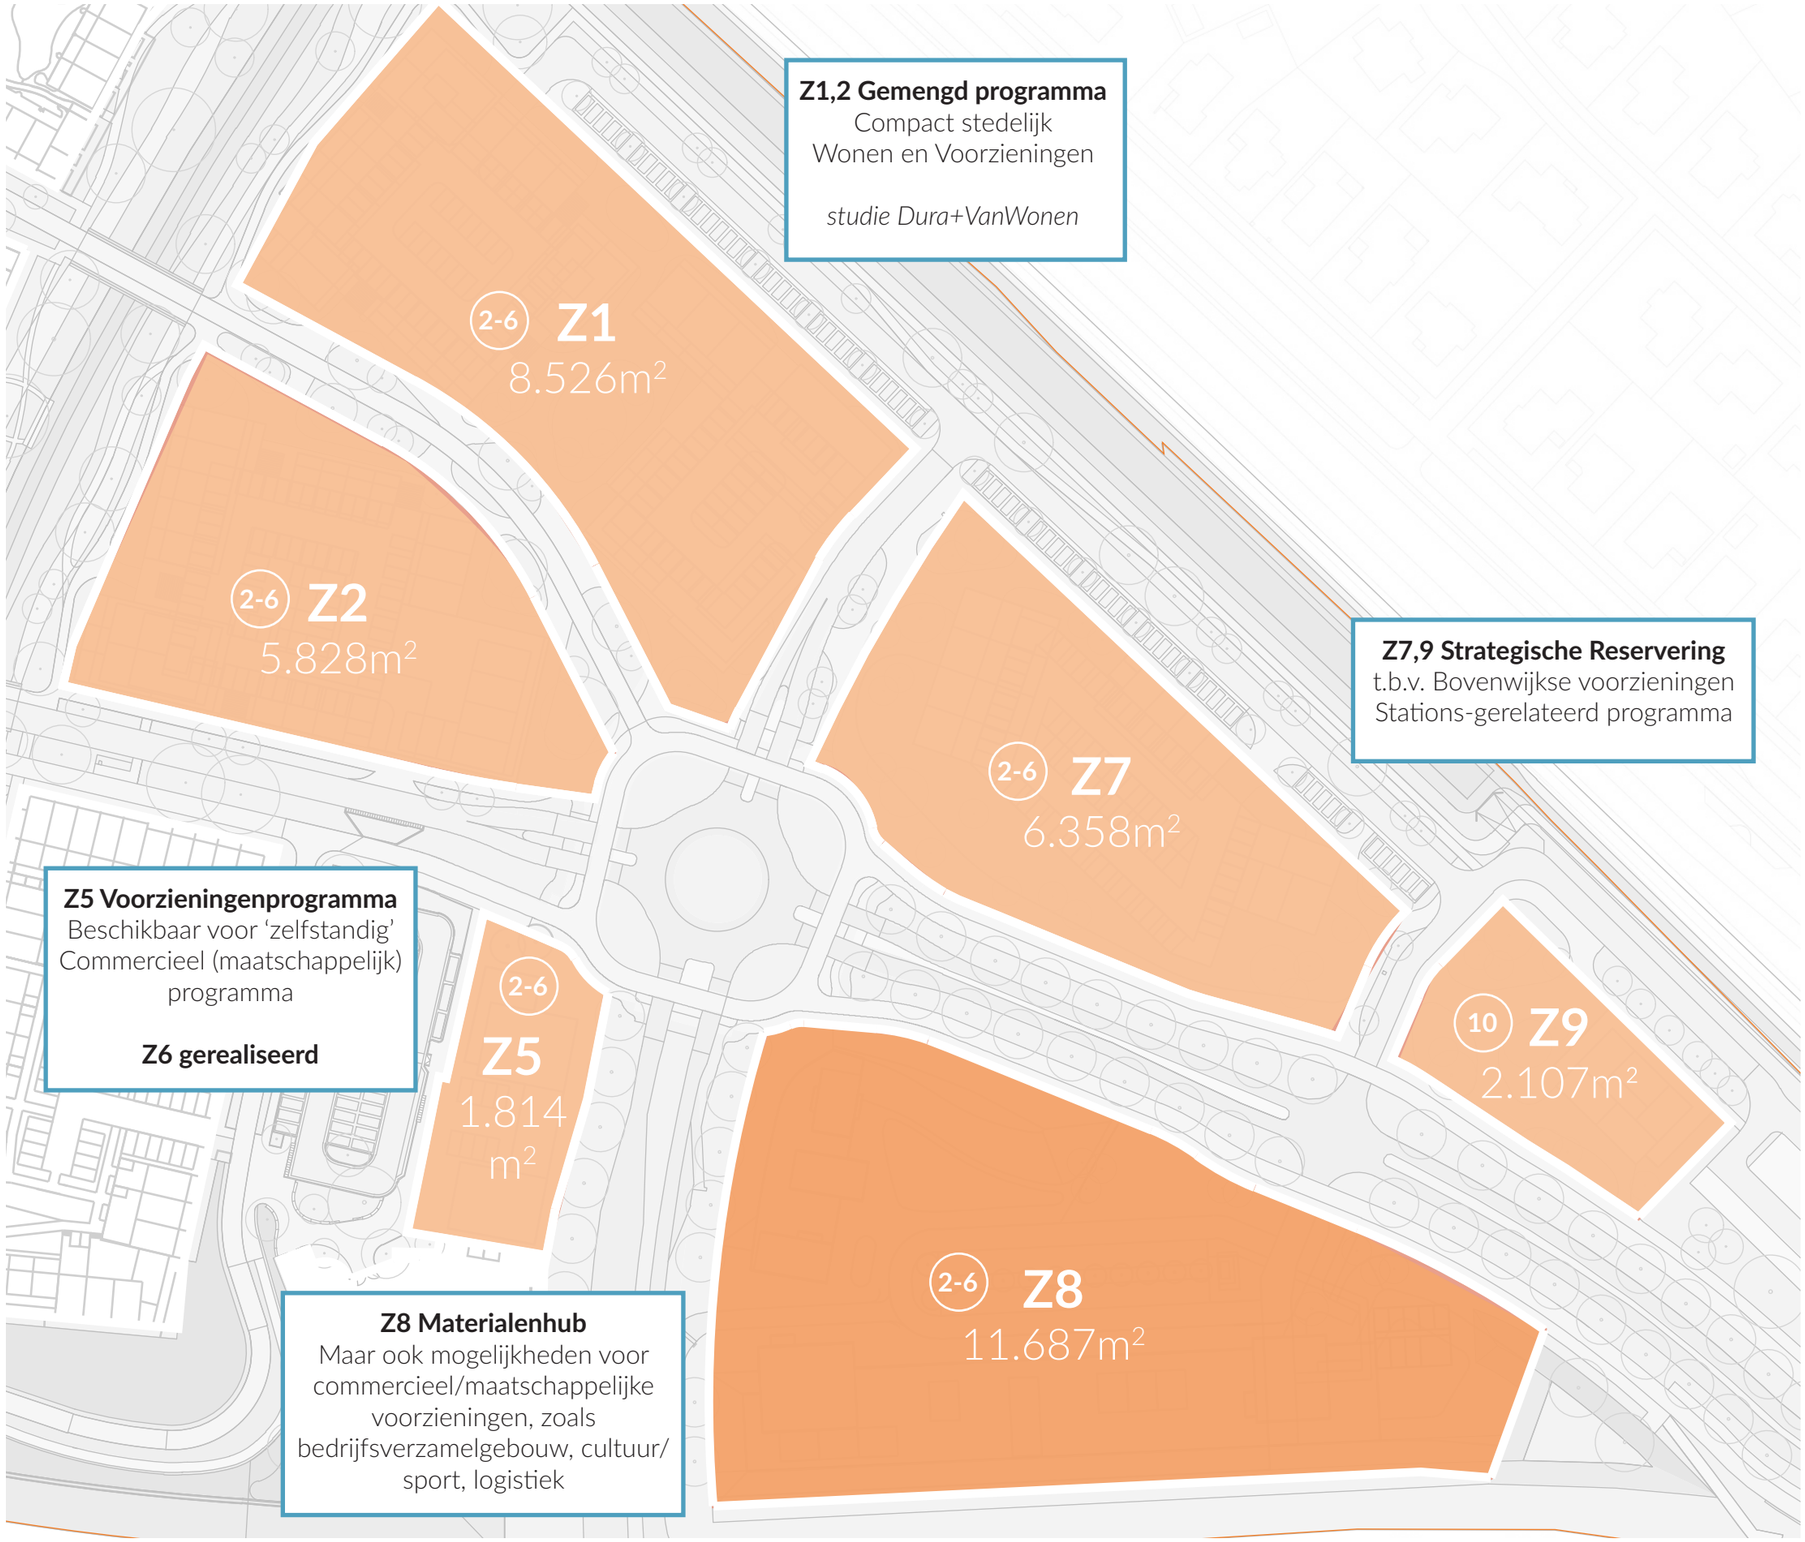

'Gemengd - 1'
bestemd voor:
gebouwen ten behoeve van:
- eengezinshuizen;
- meergezinshuizen;
- maatschappelijke voorzieningen;
- dienstverlening;
- cultuur en ontspanning:
- kleinschalige bedrijfsmatige activiteiten;
- gebouwde parkeervoorzieningen met daarbij horende in- en uitritten, alsmede Kiss&Ride- en Park+Ride voorzieningen, taxistandplaatsen, voorzieningen voor openbaar vervoer en fiets-parkeren;

'Gemengd - 2'
bestemd voor:
- gebouwen ten behoeve van:
- maatschappelijke voorzieningen;
- dienstverlening;
- cultuur en ontspanning:
- kleinschalige bedrijfsmatige activiteiten;
- gebouwde parkeervoorzieningen met daarbij horende in- en uitritten, alsmede Kiss&Ride- en Park+Ride voorzieningen, taxistandplaatsen, voorzieningen voor openbaar vervoer en fiets-parkeren;

met daaraan ondergeschikt:
- wegen en paden;
- geluidwerende voorzieningen;
- openbare nutsvoorzieningen;
- oplaadpunten voor elektrisch vervoer;
- infrastructurele voorzieningen;
- groenvoorzieningen;
- speelvoorzieningen;
- water;

met de daarbij behorende:
- tuinen, erven en terreinen;
- overige bouwwerken.

2-6 aantal bouwlagen

STEDENBOUWKUNDIG CONCEPT



Representatief karakter aan openbare ruimte
d.m.v. entree's, openingen en programma
*en minimaal één ruimtelijke onderbreking in elke gevelwand

(Commercieël) plitprogramma clusteren aan Tippepad
Activeren en stimuleren ontmoeting


Landschappelijke overgangen
Geluidslandschap Hasselterweg/Belvederelaan

Kwalitatieve binnengebieden
Dwaalroutes en 2e maaiveld
bij parkeren in het blok

Buurthub (mobiliteitsopgave)
Geen extra parkeerdruk omliggende velden

Geluid:
Aandacht voor oriëntatie / bestemmingsplan

PROGRAMMATISCH VERKENNING Z5

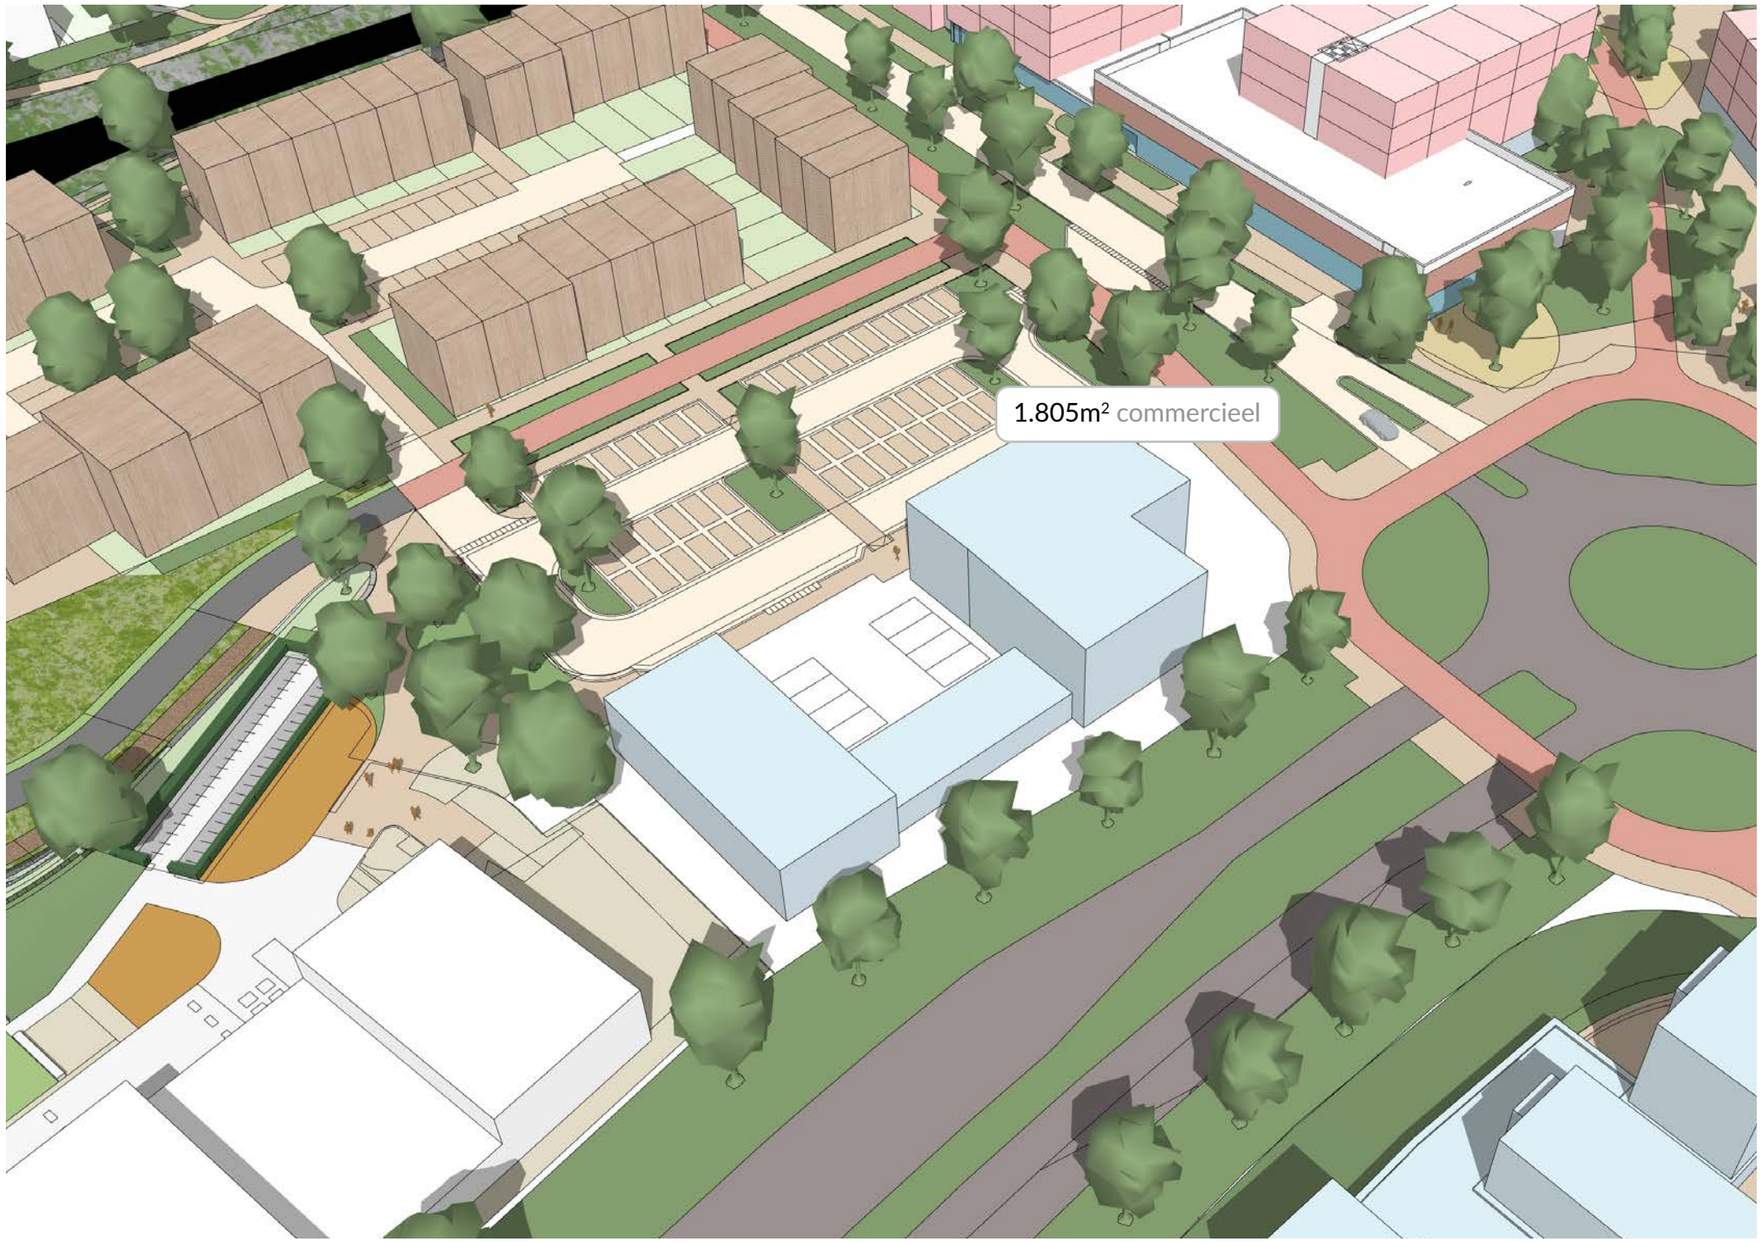

Indicatief programma Z5

ONTWIKKELVELD	1.805 m²
COMMERCIEEL	BVO 1.080 m²
PARKEREN	eigen terrein

kleinere kantoor/praktijk rui

Aandachtspunt:


Ruimte voor parkeren bij wegvallen hubfunctie?

vb. circa 30 tot 40 pp nodig

*bij kantoor zonder/met baliefunctie

á 1,7/2,3pp per 100 m2 bvo

PROGRAMMATISCH VERKENNING Z7

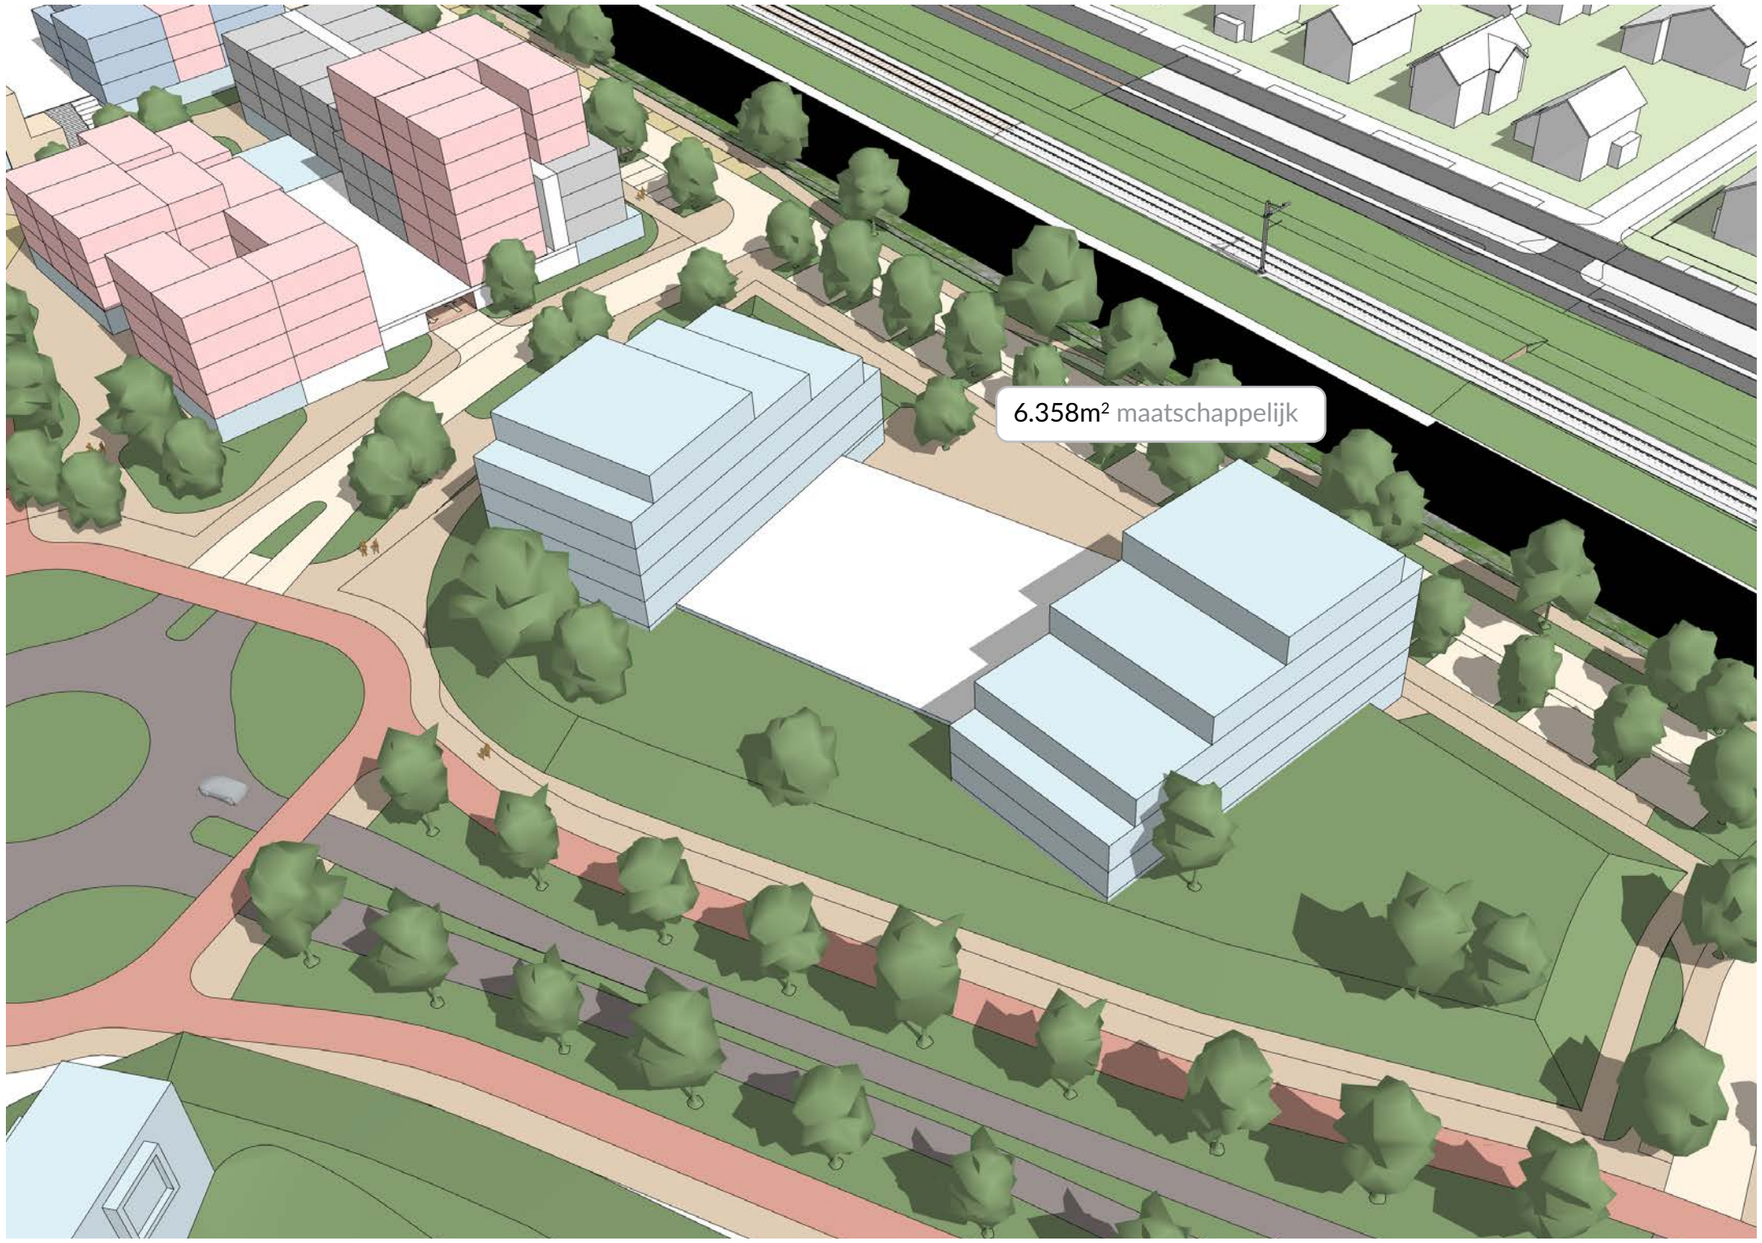


GREX: 8.384m²

Indicatief programma Z7

ONTWIKKELVELD	6.358 m²
MAATSCHAPPELIJK	BVO 6.358 m²
PARKEREN	eigen terrein

PROGRAMMATISCH VERKENNING Z8

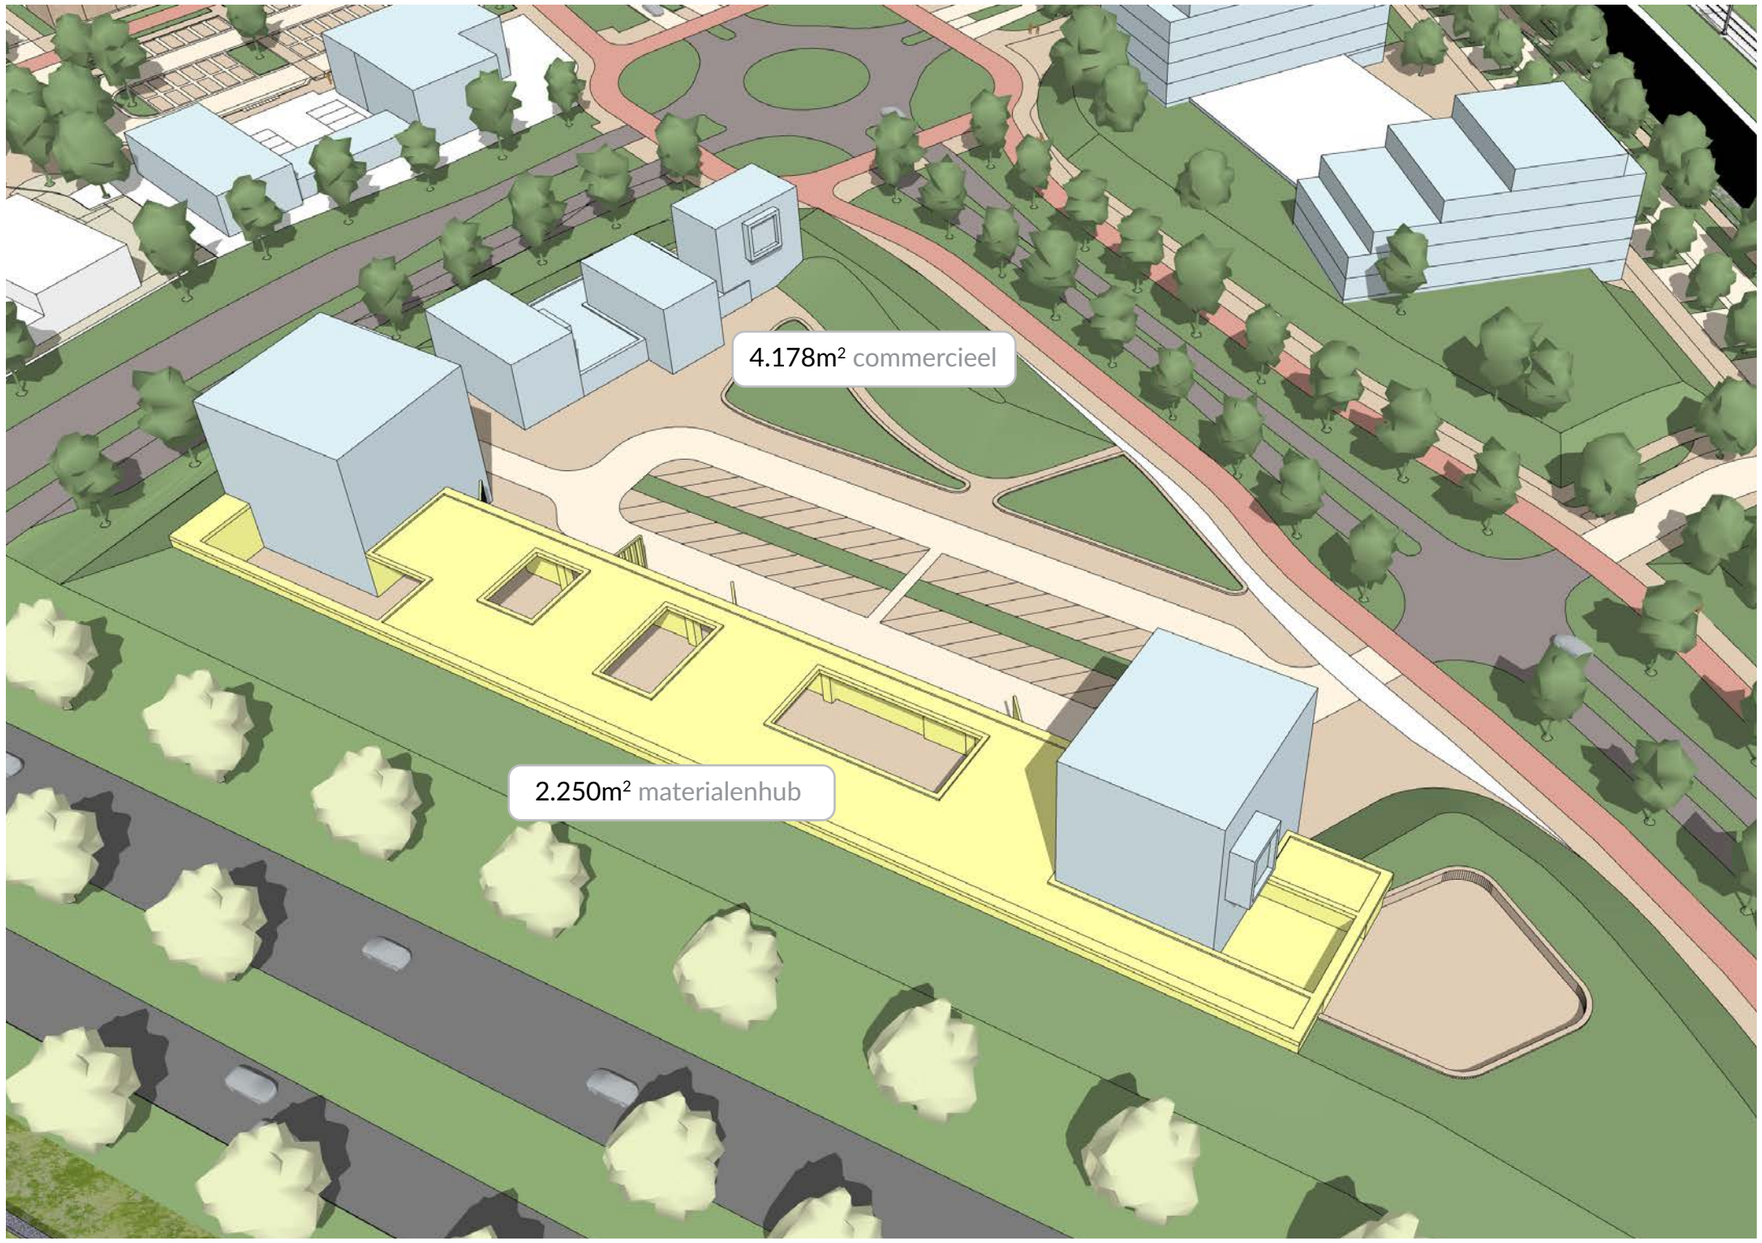


GREX: 9.756m²

Indicatief programma Z8

ONTWIKKELVELD	11.687 m²
MATERIALENHUB	BVO 6.358 m²
MAATSCHAPPELIJK	BVO 6.358 m²
PARKEREN	eigen terrein

PROGRAMMATISCH VERKENNING Z8

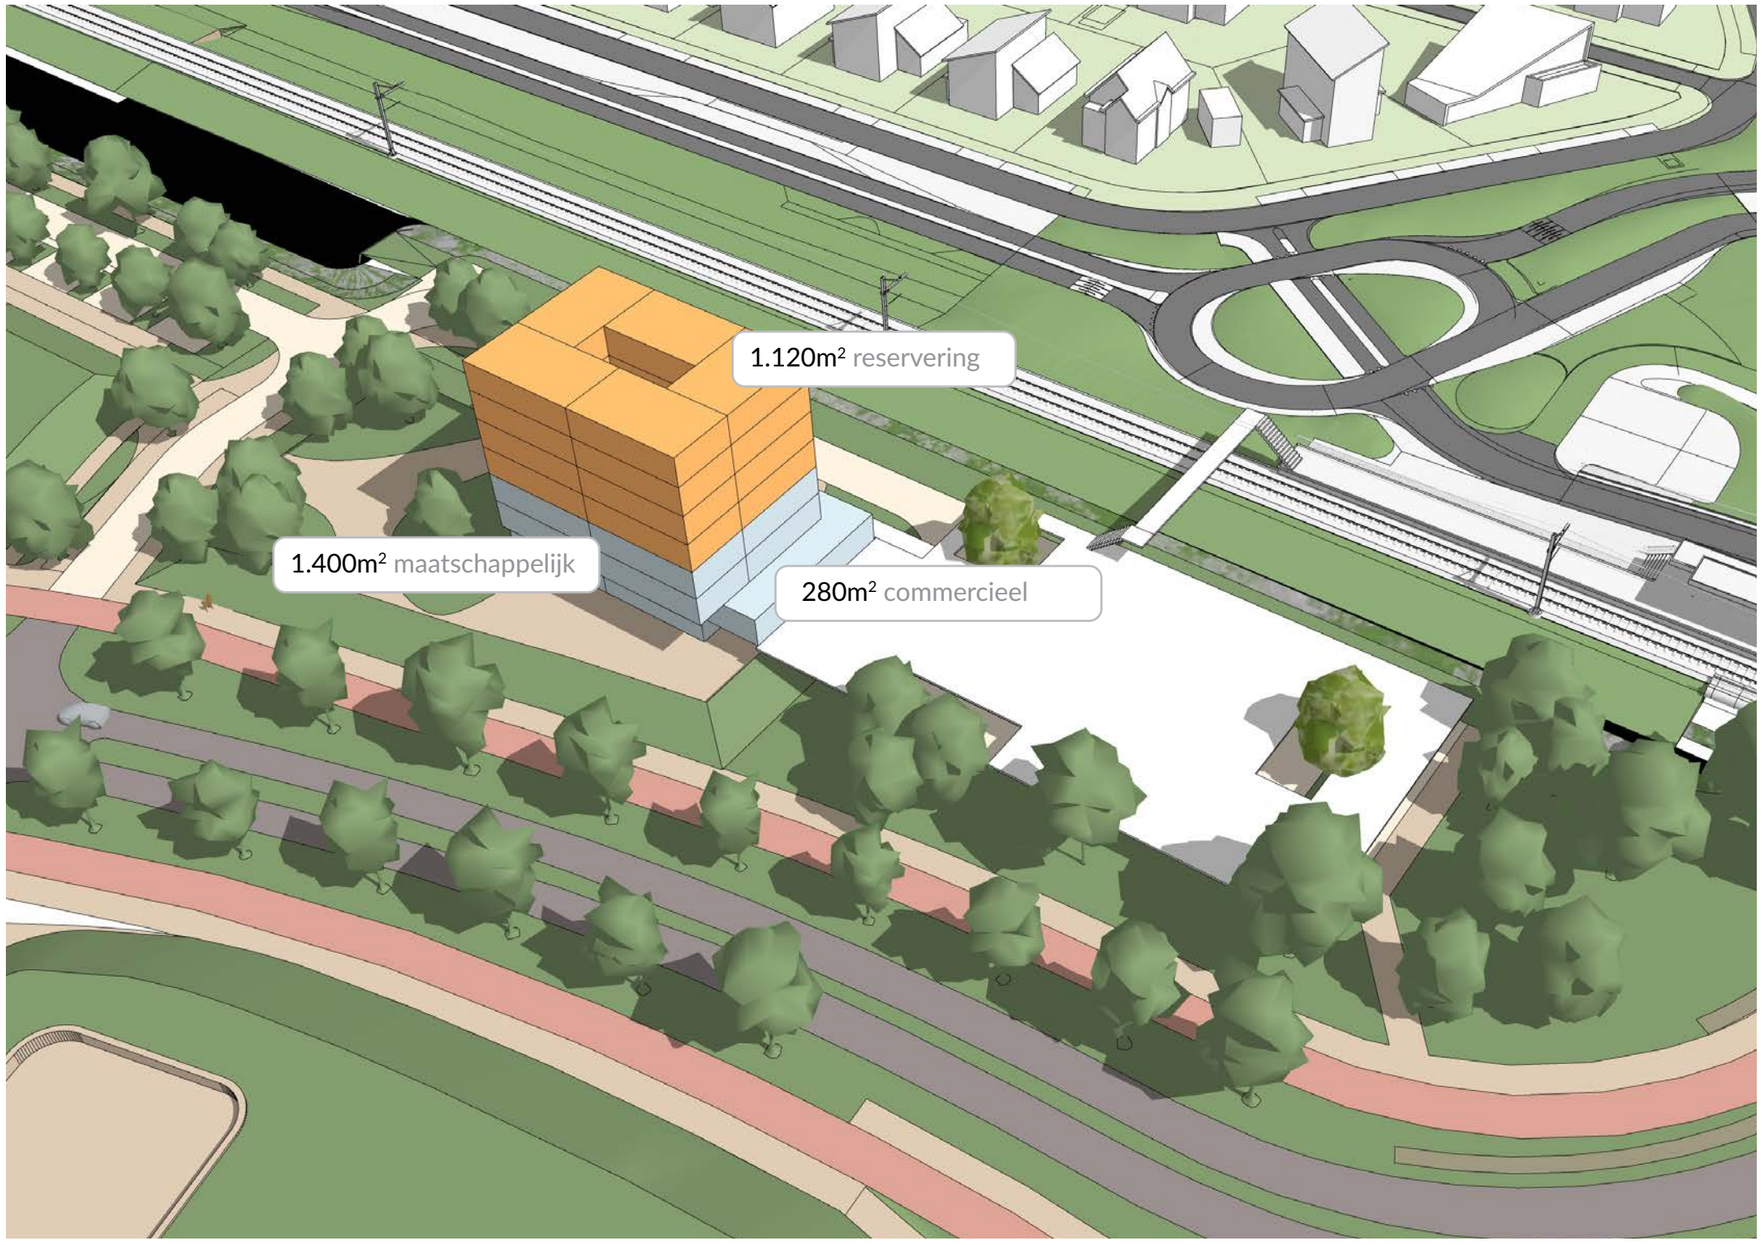

GREX: 4.192m²

Indicatief programma Z8

ONTWIKKELVELD	2.107 m²
COMMERCIEEL	BVO 280 m²
MAATSCHAPPELIJK	BVO 1.400 m²
RESERVERING	BVO 1.120 m²
PARKEREN	eigen terrein / P&R combi

GREX

Voorzieningen programma

	Invulling		*Plot*		*Maatschappelijk*			*Commercieel*		
			Bruto	*Netto*	*m²*	*grondprijs*	*opbrengst*	*m²*	*grondprijs*	*opbrengst*
Weidepark	Biohub									
G7	Basisschool									
Z1	Gemengd programma	147 meergezinswonignen								
Z2	Mobiliteitshub	83 meergezinswonignen								
Z5	Voorzieningen									
Z7	Gemengd programma									
Z8	Materialenhub									
Z9	Gemengd programma									

5.1.2e

GREX 2023

Ontwikkelveld	70%	Maatschappelijk	180	Commercieel	215
	bruto	netto	oppervlakte	opbrengst	oppervlakte	opbrengst
Z1						
Z2						
Z5						
Z7						
Z8						
Z9						

5.1.2e

5.1.2e
Programma PVE Zonnehuis Zorg

5.1.2e
1e lijn voorzieningen in aanvulling op Zonnehuis

Scenario Verdichting Zuidpunt maart 2023

opbrengst 230 woningen op Z1 & Z2 ipv 189 woningen (Ontwikkelplan op Z1, Z2, Z7 en Z9)

Ontwikkelveld		Maatschappelijk	180	Commercieel	215	Waarde	Waarde	Waarde
	bruto	netto	oppervlakte	opbrengst	oppervlakte	opbrengst	ontwikkeling	ontwikkelvel	per m2 veld
Z1									
Z2									
Z5									
Z7									
Z8									
Z9									


5.1.2e

me BVO 2.800m2, gerekend als opbrengst 60% (1.680m2 = 5 lagen ipv 8 lagen opbrengst)

Legenda toegepaste uitzonderingsgrondslagen

In dit document zijn gegevens definitief geanonimiseerd op grond van:

Wet	Artikel	Omschrijving	Pagina's
Wet open overheid	Art. 5.1 lid 2 sub e	De eerbiediging van de persoonlijke levenssfeer	8

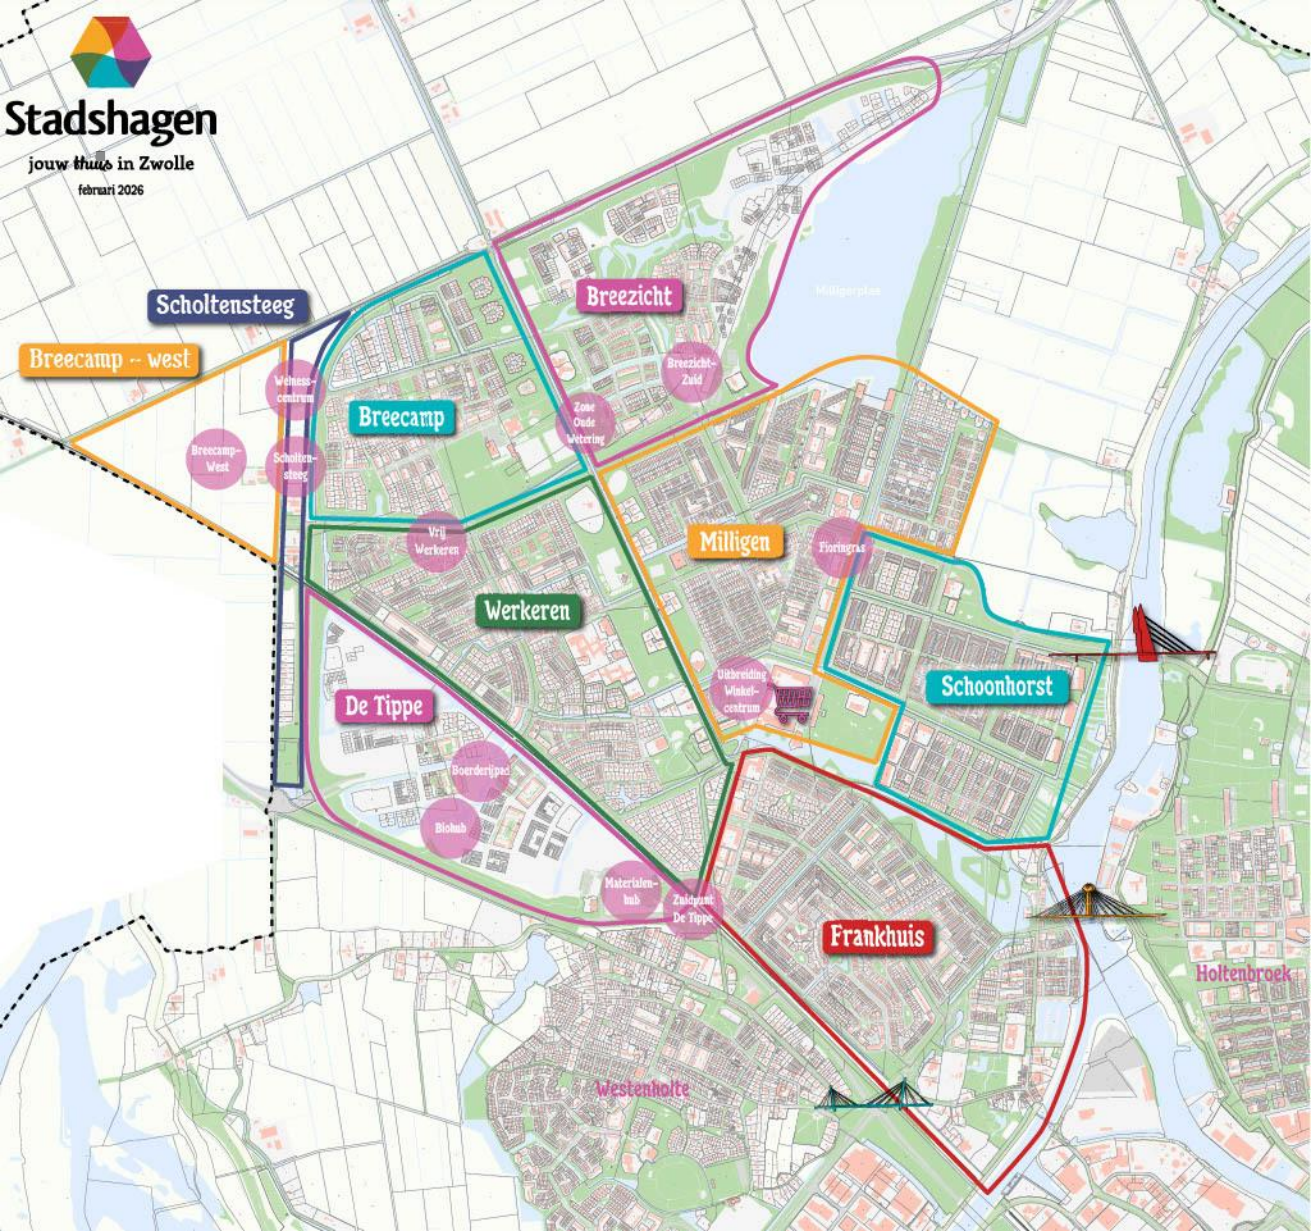
Stadshagen
jouw thuis in Zwolle
februari 2026
Scholtensteeg
Breecamp – west
Breecamp
Breezicht
Milligen
Werkeren
De Tippe
Schoonhorst
Frankhuis
Wellness-centrum
Breecamp-West
Scholten-steeg
Zone Oude Wetering
Breezicht-Zuid
Vrij Werkeren
Floringras
Uitbreiding Winkel-centrum
Boerderijpad
Biohub
Materialen-hub
Zuidpunt De Tippe
Holtenbroek
Westenholte

Legenda toegepaste uitzonderingsgrondslagen

In dit document zijn gegevens definitief geanonimiseerd op grond van:

Wet	Artikel	Omschrijving	Pagina's
Wet open overheid	Art. 5.1 lid 2 sub e	De eerbiediging van de persoonlijke levenssfeer	1

From: "5.1.2e"
Sent: 2/3/2026 7:53:44 AM +00:00
To: "5.1.2e 5.1.2e" <5.1.2e@zwolle.nl>
Cc:
Subject: Kennis maken 5.1.2e - 5.1.2e

Hallo 5.1.2e,

Hierbij even een moment om kennis te maken. Ik bespreek dan ook graag veld C5 en de mail over het schetsontwerp van de hemelwaterafvoer rondom het COA in de Tippe.

met vriendelijke groet Zwolle

5.1.2e
5.1.2e

5.1.2e, vrij

Gemeente Zwolle
Postadres: Postbus 10007, 8000 GA Zwolle
Bezoekadres: Belvédèrelaan 1
☎ : 5.1.2e
@ : 5.1.2e@zwolle.nl

Microsoft Teams-vergadering

Deelnemen: https://teams.microsoft.com/meet/39440858768306?p=sVFWWJGOKLB2sfSPaC

Vergadering-id: 5.1.2e

Wachtwoordcode: k796zE3x

Heeft u hulp nodig? | Systeemreferentie

Deelnemen op een apparaat voor videovergaderingen

Tenantsleutel: 5.1.2e@zwolle.nl

Video-id: 127 917 424 0

Meer informatie

Voor organisatoren: Vergaderopties

Legenda toegepaste uitzonderingsgrondslagen

In dit document zijn gegevens definitief geanonimiseerd op grond van:

Wet	Artikel	Omschrijving	Pagina's
Wet open overheid	Art. 5.1 lid 2 sub e	De eerbiediging van de persoonlijke levenssfeer	1

From: "5.1.2e" <5.1.2e@zwolle.nl>
Sent: 3/30/2026 2:09:34 PM +00:00
To: "5.1.2e" <5.1.2e@zwolle.nl>
Cc: "5.1.2e 5.1.2e" <5.1.2e@zwolle.nl>, "5.1.2e 5.1.2e" <5.1.2e@zwolle.nl>
Subject: Kernboodschap azc De Tippe voor 8 april

Ha 5.1.2e,

Op 8 april hebben we een kleinschalig inloopmoment in de directiekeet voor de inwoners van De Tippe. Ik heb wat kernboodschappen voorbereid, zie hieronder die van de opvanglocatie in De Tippe. Gebaseerd op de afgestemde input uit de papieren nieuwsbrief.

Wat kunnen we nog zeggen over de planning? Of als er vragen komen over de verkiezingsuitslag?
Lukt het uiterlijk woensdag te reageren? Dan kan ik de boodschappen def. maken en intern delen.

Groet 5.1.2e

+++

Opvanglocatie De Tippe
Nadat de gemeenteraad afgelopen zomer besloot dat er in De Tippe een azc komt voor maximaal 400 vluchtelingen, zijn het COA en de gemeente Zwolle aan de slag gegaan met de voorbereidingen hiervoor. Het voorlopig gebouwontwerp voor dit azc en de ruimtelijke inpassing in de wijk zijn nu klaar.

Het gebouw bestaat straks uit vijf bouwlagen, waarvan de begane grond wordt gebruikt voor kantoorruimte, een activiteitenruimte voor de bewoners en een deel voor interactie met de buurt. Op de vier verdiepingen komen wooneenheden voor de bewoners. Deze worden zo ingericht dat ze in de toekomst eenvoudig omgebouwd kunnen worden naar reguliere appartementen.

Op woensdag 25 maart hebben het COA en de gemeente een informatiebijeenkomst georganiseerd. Daarin hebben het COA het voorlopige ontwerp gepresenteerd. Omwonenden hebben hiervoor een uitnodiging ontvangen. Inmiddels staat een impressie van het gebouw ook op de website van de gemeente Zwolle. Ga hiervoor naar www.zwolle.nl/vluchtelingen. Hier kun je ook informatie vinden over de inloopspreekuren die binnenkort worden opgestart.

Legenda toegepaste uitzonderingsgrondslagen

In dit document zijn gegevens definitief geanonimiseerd op grond van:

Wet	Artikel	Omschrijving	Pagina's
Wet open overheid	Art. 5.1 lid 2 sub e	De eerbiediging van de persoonlijke levenssfeer	1

From: '5.1.2e' <5.1.2e@zwolle.nl>
Sent: 1/9/2026 9:53:49 AM +00:00
To: '5.1.2e' <5.1.2e@de-selectie.nl>
Cc: '5.1.2e' <5.1.2e@zwolle.nl>
Subject: klankbordgroep

Hoi 5.1.2e,

Ik had nog niet op je appje gereageerd, maar dat gaat makkelijker via mail.
Het was een heerlijke vakantie, maar ik moet nu direct weer aan de bak deze week. We hebben een kort geding omdat de Stichting Leefbaar Stadshagen vindt dat we Hanza! in de besluitvorming hadden moeten toepassen, dat dient 26 januari en vraagt dus wat voorbereiding.
Verder alles prima hier, bij jullie ook alles goed?

De punten die je had genoemd:

1. Communicatie over VO
   Er is nog geen definitieve datum door het COA genoemd, maar 5.1.2e is er volgens mij mee bezig.
2. Agenda 27-01
   Volgens mij moet op de agenda:
   - Terugkoppeling hoe input is meegenomen in de werkafspraken en BO
   - Voortgang van het ontwerp, er is een voorlopig ontwerp besproken, daarvan kunnen we wat laten zien
   - “Plan Einstein” terugkoppeling van het bezoek door deelnemers en 5.1.2e wil graag over het vervolg spreken hoe we dit in Zwolle inrichten.
3. Overdracht opdracht
   Voor nu blijft Zwolle de opdracht geven, we delen de kosten. Ik heb kort met 5.1.2e besproken over de frequentie. Wat ons betreft doen we elke twee maanden een sessie vanaf nu. Laten we kijken wat de klankbordgroep er zelf mee wil.
4. Uren Einstein
   Neem de uren maar mee als meerwerk. Het kan zijn dat ik er intern achteraan moet om dat betaald te krijgen, omdat we hier geen rekening mee hadden gehouden. (Dus mogelijke wat vertraging in de betaling)

Wil je nog wat afspreken om de klankbordgroep goed voor te bereiden?
Ik hoor graag weer van je.

met vriendelijke groet Zwolle

5.1.2e
5.1.2e

5.1.2e, vrij

Gemeente Zwolle,
tel: 5.1.2e
@ : 5.1.2e@zwolle.nl

De gemeente Zwolle beschouwt e-mail als volwaardig communicatiemiddel. Dit betekent dat u erop mag vertrouwen dat de inhoud van dit bericht correct en compleet is.

Legenda toegepaste uitzonderingsgrondslagen

In dit document zijn gegevens definitief geanonimiseerd op grond van:

Wet	Artikel	Omschrijving	Pagina's
Wet open overheid	Art. 5.1 lid 2 sub e	De eerbiediging van de persoonlijke levenssfeer	1

From: '5.1.2e 5.1.2e <5.1.2e @zwolle.nl>
Sent: 4/28/2026 7:54:30 AM +00:00
To: '5.1.2e 5.1.2e ' <5.1.2e @zwolle.nl>, '5.1.2e 5.1.2e)" <5.1.2e @zwolle.nl>, "Groot - 5.1.2e 5.1.2e <5.1.2e @zwolle.nl>, "5.1.2e " <5.1.2e @zwolle.nl>, '5.1.2e 5.1.2e " <5.1.2e @zwolle.nl>
Cc: '5.1.2e 5.1.2e " <5.1.2e @zwolle.nl>, 5.1.2e (5.1.2e " <5.1.2e @zwolle.nl>, '5.1.2e 5.1.2e (5.1.2e)" <5.1.2e @zwolle.nl>
Subject: Landelijk congres 'Van Migratie tot participatie' op 15 juni in Utrecht

Tip van COA/5.1.2e :

Landelijk congres Van Migratie tot Participatie 2026, op 15 juni in Utrecht.
Onder ‘Programma’ bij programmaonderdeel 1.6: Plan Einstein bestaat 10 jaar

met vriendelijke groet Zwolle

5.1.2e
5.1.2e
5.1.2e

Gemeente Zwolle
Bezoekadres: Grote Kerkplein 15
T : 5.1.2e
E: 5.1.2e @zwolle.nl

Legenda toegepaste uitzonderingsgrondslagen

In dit document zijn gegevens definitief geanonimiseerd op grond van:

Wet	Artikel	Omschrijving	Pagina's
Wet open overheid	Art. 5.1 lid 2 sub e	De eerbiediging van de persoonlijke levenssfeer	1

From: '5.1.2e <5.1.2e@zwolle.nl>
Sent: 3/16/2026 3:44:13 PM +00:00
To: '5.1.2e' <5.1.2e@zwolle.nl>
Cc:
Subject: leeg Hanza A4tje

Ha 5.1.2e,

Hier het lege Hanza A4tje.

Ik zal vormgeving vragen of ze er iets van kunnen maken wat in de huisstijl is. Want bij die van Wijthmen heb ik zelf de logo's erin geplakt.
Maar goed, nu heb je in ieder geval de lijn.



5.1.2e
5.1.2e

Gemeente Zwolle, Afdeling Communicatie
Postadres: Postbus 10007, 8000 GA Zwolle
Bezoekadres: Grote Kerkplein 15
☎ : 5.1.2e / 5.1.2e
@ : 5.1.2e@zwolle.nl
Werkdagen maandag tot en met donderdag

Legenda toegepaste uitzonderingsgrondslagen

In dit document zijn gegevens definitief geanonimiseerd op grond van:

Wet	Artikel	Omschrijving	Pagina's
Wet open overheid	Art. 5.1 lid 2 sub e	De eerbiediging van de persoonlijke levenssfeer	1

Hanza! *Naam project*

Waar gaat het over?
Korte omschrijving van het project en het waarom.

Waar kunt u over meedenken?

Kaders
Wat ligt vast. Waar hebben we als gemeente rekening mee te houden.

Hoe verloopt het participatietraject?

Besluitvorming
Wie neemt het besluit?

Hoe houden we u op de hoogte?

From: '5.1.2e' <5.1.2e@zwolle.nl>
Sent: 3/3/2026 4:22:31 PM +00:00
To: '5.1.2e' <5.1.2e@de-selectie.nl>
Cc: '5.1.2e 5.1.2e' <5.1.2e@zwolle.nl>
Subject: lijstje aanwezigen

Hoi 5.1.2e

Hierbij een voorlopige lijst. Ik heb een uitvraag gedaan, kom er nog op terug.

Anja Roelfs (wethouder)
Michiel van Willigen (wethouder)
5.1.2e (wijkmanagement)
5.1.2e (Communicatie)
5.1.2e (de Tippe)
5.1.2e (samenleven)
5.1.2e (de Tippe)
5.1.2e (projectleider)



5.1.2e
5.1.2e

5.1.2e, vrij

Gemeente Zwolle,
tel: 5.1.2e
@ : 5.1.2e@zwolle.nl

De gemeente Zwolle beschouwt e-mail als volwaardig communicatiemiddel. Dit betekent dat u erop mag vertrouwen dat de inhoud van dit bericht correct en compleet is.

Legenda toegepaste uitzonderingsgrondslagen

In dit document zijn gegevens definitief geanonimiseerd op grond van:

Wet	Artikel	Omschrijving	Pagina's
Wet open overheid	Art. 5.1 lid 2 sub e	De eerbiediging van de persoonlijke levenssfeer	1

From: "5.1.2e" <5.1.2e@zwolle.nl>
Sent: 4/6/2026 9:44:20 AM +00:00
To: "5.1.2e 5.1.2e" <5.1.2e@zwolle.nl>
Cc: "5.1.2e 5.1.2e" <5.1.2e@zwolle.nl>
Subject: lijst met namen voor uitvraag sociale kaart.

Hi 5.1.2e,

Hierbij de lijst aan wie de uitvraag is gedeeld:



5.1.2e 5.1.2e

PROJECTLEIDER II

Kan weergeven



5.1.2e 5.1.2e

ADVISEUR III

Kan weergeven



Vries, S. de (Stephanie)

5.1.2e 5.1.2e 5.1.2e 5.1.2e 5.1.2e

ISEUR III

Kan bewerken



5.1.2e 5.1.2e 5.1.2e

ADVISEUR III

Kan weergeven



5.1.2e 5.1.2e

MEDEWERKER ONTWIKKELING II

Kan weergeven



5.1.2e 5.1.2e

ADVISEUR III

Kan weergeven



Schrijver, F. (Fabian)

5.1.2e 5.1.2e 5.1.2e 5.1.2e 5.1.2e 5.1.2e 5.1.2e

III

Kan weergeven



5.1.2e 5.1.2e

MEDEWERKER ONTWIKKELING II

Kan weergeven



5.1.2e 5.1.2e

MEDEWERKER BELEIDSUITVOERING I

Kan weergeven



5.1.2e 5.1.2e

PROJECTLEIDER II


5.1.2e Kan bewerken



5.1.2e 5.1.2e

ADVISEUR III

Kan weergeven

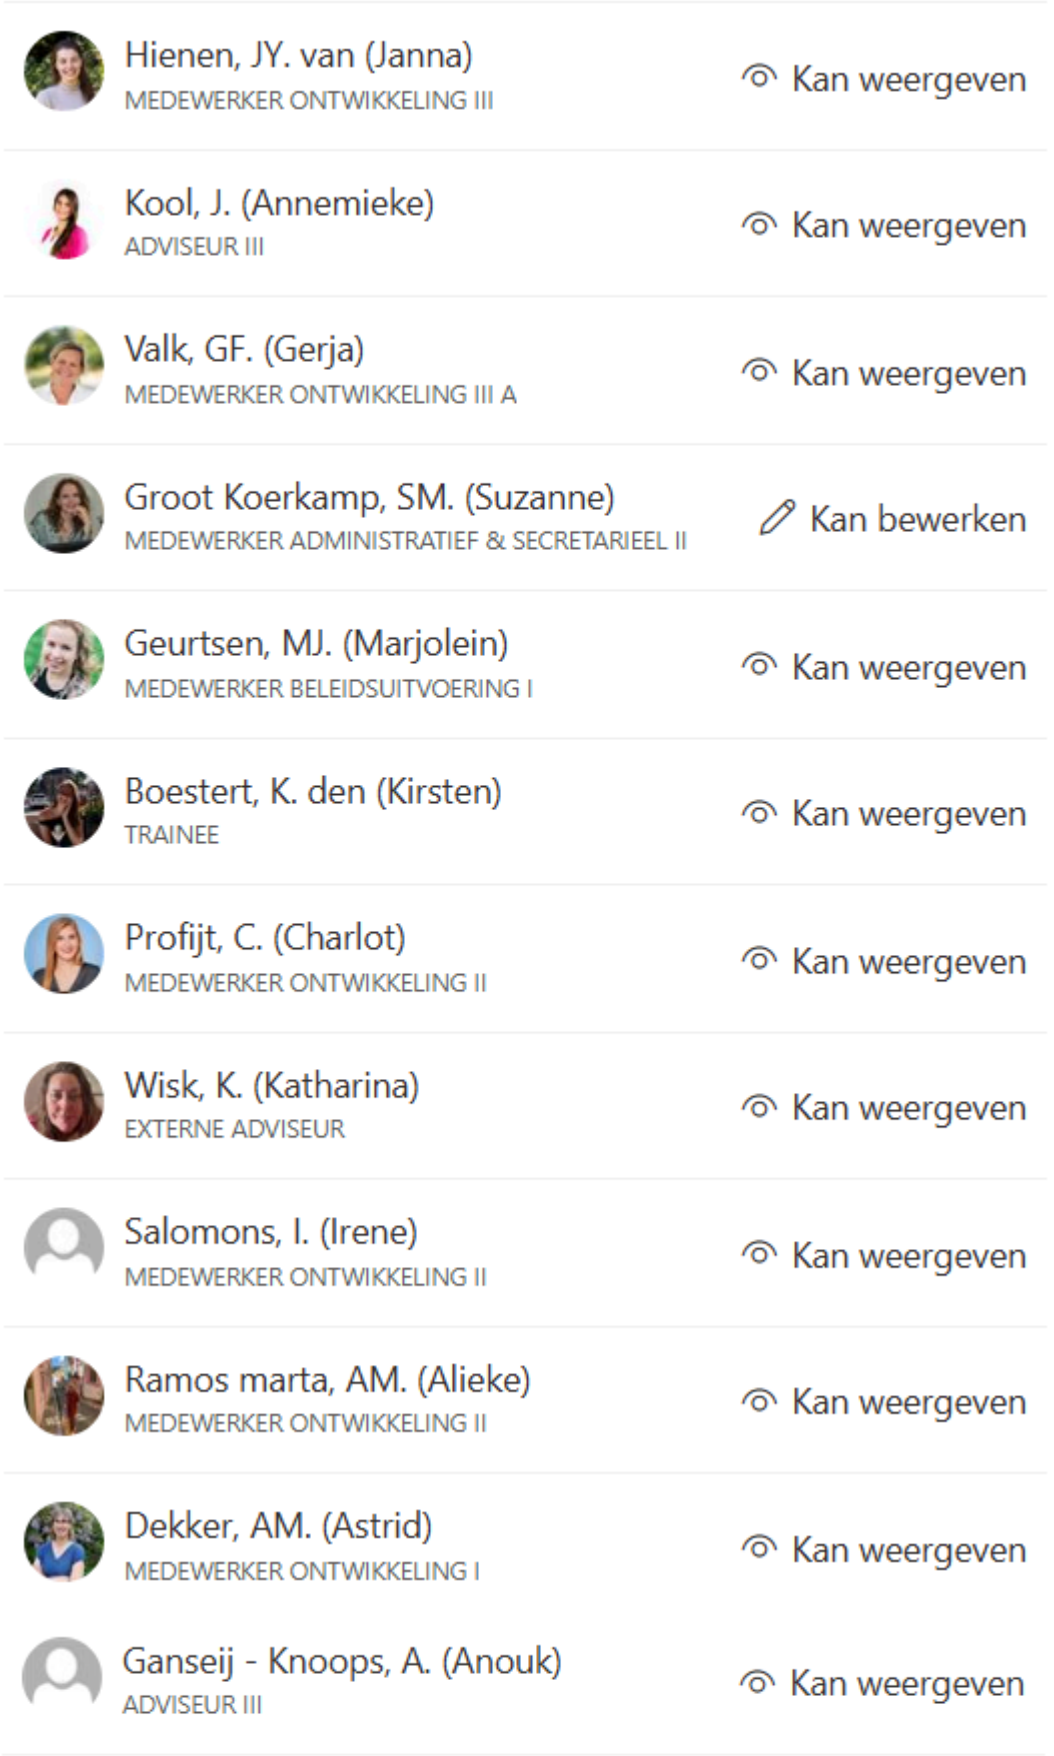

Aanvulling: 5.1.2e **en** 5.1.2e **hebben aangegeven ook graag toegang tot de lijst te krijgen en deze in te vullen. Deze moet je dus vanuit het nieuwe document ook met hen delen.**

Van enkelen heb ik reactie gehad dat ze hem in willen vullen, maar dit dus niet lukte. Er zijn ook aardig wat mensen die helemaal niet gereageerd hebben. Dus je kunt in de uitgaande mail ook reminder erbij zetten of belang ervan benadrukken.

met vriendelijke groet

Zwolle

5.1.2e
Beleidsadviseur

Gemeente Zwolle
Afdeling Maatschappelijke Ontwikkeling
Postadres: Postbus 10007, 8000 GA Zwolle
Bezoekadres: Lübeckplein 2
M : 5.1.2e
@ : 5.1.2e @zwolle.nl

Legenda toegepaste uitzonderingsgrondslagen

In dit document zijn gegevens definitief geanonimiseerd op grond van:

Wet	Artikel	Omschrijving	Pagina's
Wet open overheid	Art. 5.1 lid 2 sub e	De eerbiediging van de persoonlijke levenssfeer	1, 2, 3, 4

5.1.2e 5.1.2e

Van: 5.1.2e <5.1.2e @travers.nl>
Verzonden: dinsdag 10 februari 2026 12:00
Aan: 5.1.2e 5.1.2e 5.1.2e ; 5.1.2e
Onderwerp: FW: Het laatste jaar.....

Ter info..

5.1.2e
5.1.2e
Wijkcentrum Ons Eigen Huis

Het Werkt Sociaal
Mussenhage 2
8021 DA Zwolle
www.hetwerktsociaal.nl

5.1.2e
5.1.2e @travers.nl





Deze informatie is uitsluitend bestemd voor de geadresseerde. Openbaarmaking, vermenigvuldiging en/of verspreiding van deze informatie aan derden is niet toegestaan. Het Werkt Sociaal staat niet in voor de juiste e volledige overbrenging van de inhoud van een verzonden e-mail, noch voor de tijdige ontvangst ervan.

Van: 5.1.2e
Verzonden: dinsdag 10 februari 2026 11:47
Aan: Vluchtelingen
CC: 5.1.2e Guldemond ; 5.1.2e ; 5.1.2e @outlook.com; 5.1.2e @scania.com; 5.1.2e @yahoo.nl
Onderwerp: Re: Het laatste jaar.....

EXTERN: Dit e-mailbericht is verzonden door een externe afzender. Klik niet op links en open geen bijlagen tenzij je de afzender herkent en inschat dat de inhoud veilig is.

Dit is NIET akkoord!

Er ligt een keiharde afspraak. Dit staat los van de overgang naar de TIPPE.

Ik ga ervan uit dat we een gesprek kunnen plannen, afwachten is naar Kamperpoort niet sociaal.

Met vriendelijke groet,

5.1.2e

Van: Vluchtelingen <Vluchtelingen@zwolle.nl>
Verzonden: maandag 9 februari 2026 11:19
Aan: 5.1.2e <5.1.2e @perspektiev.nl>
CC: 5.1.2e Guldemond <5.1.2e .Guldemond@zwolle.nl>; 5.1.2e @travers.nl <5.1.2e @travers.nl>; 5.1.2e @outlook.com <5.1.2e @outlook.com>; 5.1.2e @scania.com <5.1.2e @scania.com>; 5.1.2e @yahoo.nl <5.1.2e @yahoo.nl>
Onderwerp: RE: Het laatste jaar……

Geachte 5.1.2e, beste 5.1.2e,

Hartelijk dank voor uw e-mail, en voor uw betrokkenheid bij de stand van zaken rondom de Meeuwenlaan.

De wethouders hebben uw bericht ontvangen.

Het klopt inderdaad dat het COA komend jaar nog op de Meeuwenlaan gevestigd is. Op dit moment zijn wij met het COA in gesprek over de overgangsfase richting de opening van De Tippe.

Zodra hier meer over bekend is zullen wij uiteraard een overleg plannen met u en de andere leden van de klankbordgroep.

Hopelijk hebben wij u hier voor nu voldoende mee geïnformeerd.

met vriendelijke groet Zwolle

Afdeling Vluchtelingen

Gemeente Zwolle
Postadres: Postbus 10007, 8000 GA Zwolle
Niet printen spaart het milieu.

De gemeente Zwolle beschouwt e-mail als volwaardig communicatiemiddel. Dit betekent dat u erop mag vertrouwen dat de inhoud van dit bericht correct en compleet is.

Van: 5.1.2e <5.1.2e @perspektiev.nl>
Verzonden: zondag 1 februari 2026 20:52
Aan: Vluchtelingen <Vluchtelingen@zwolle.nl>; 5.1.2e Guldemond <5.1.2e .Guldemond@zwolle.nl>; 5.1.2e <5.1.2e @outlook.com>; 5.1.2e 5.1.2e <5.1.2e @travers.nl>; 5.1.2e <5.1.2e @scania.com>; 5.1.2e <5.1.2e @yahoo.nl>
Onderwerp: Het laatste jaar……

Bij de aanvang van de komst van het COA aan de Meeuwenlaan zijn er zeer duidelijke afspraken gemaakt over de duur van de asielzoekers aan de Meeuwenlaan. Kamperpoort is vanaf het begin geen voorstander geweest van de komst van het COA.

Wel zijn we altijd in overleg geweest met gemeente en COA. De tijdlijn is altijd duidelijk geweest. Tot februari 2026, met een uitloop tot maximaal 1 jaar . Dus maximaal februari 2027. Dat laatste jaar is vandaag ingegaan.

We verwachten dat we op korte termijn met zn allen om de tafel kunnen, dit om bij te praten, maar zeker ook te bespreken hoe we deze opvang in februari 2027 gaan beeindigen. Graag willen we weten hoe men er dan voor gaat zorgen dat we niet in de laatste maanden gaan zeggen dat we geen andere plekken hebben, dit is voor ons niet acceptabel.

Kamperpoort heeft zich afgelopen jaren sociaal opgesteld en steeds aan de overlegtafel gezeten. Er was wel steeds duidelijk dat februari voor de wijk een keiharde afspraak was, en is. Dit is ook bekend bij de Wethouder, en de rest van de gemeente Zwolle.

Laten we snel weer bij elkaar komen.

Met vriendelijke groet,

5.1.2e .
5.1.2e

Ps.....Wie heeft de mailadressen van de rest .....bv 5.1.2e van he COA (graag doorsturen)

Legenda toegepaste uitzonderingsgrondslagen

In dit document zijn gegevens definitief geanonimiseerd op grond van:

Wet	Artikel	Omschrijving	Pagina's
Wet open overheid	Art. 5.1 lid 2 sub e	De eerbiediging van de persoonlijke levenssfeer	1, 2, 3

bericht

Zwolle

Memo

Afdeling vluchtelingen

Telefoon (0[redacted]

Aan College

Van Afdeling Vluchtelingen

Datum 17 februari 2026

Onderwerp Consulterende bespreking vluchtelingenopgave

Inleiding

De afgelopen maanden zijn er zowel landelijk als in Zwolle een aantal ontwikkelingen geweest die het verdienen om in samenhang bekeken en gewogen te worden. Op 28 november jl. is tijdens de Algemene Ledenvergadering van de VNG de resolutie: Een aanpak die voor gemeente wel werkt voor opvang tot en met integratie en het daar bijhorende plan “Van wachtstand naar werkstand” bijna unaniem aangenomen. Op dezelfde dag heeft het ministerie van Asiel & Migratie een verzamelbrief Opvang Oekraïne aan de Tweede Kamer gestuurd. In deze verzamelbrief is te lezen hoe de hoofdlijnen van het langetermijnbeleid voor ontheemden uit Oekraïne zijn uitgewerkt. Beide stukken gaan in op het bieden van meer perspectief voor kwetsbare doelgroepen als asielzoekers en ontheemden, door onder andere het bieden van gepaste opvang en huisvesting en door in te zetten op (vroege) integratie.

De landelijke ontwikkelingen sluiten aan bij de Zwolse wens voor meer perspectief, structurele humane huisvesting, zelfredzaamheid en integratie in de Zwolse maatschappij van deze doelgroepen. Tijdens het themadebat van 1 december jl. was er uitgebreide steun vanuit de raad voor een Zwolse variant op Plan Einstein, waarbij de filosofie *Samen leven, samen leren, samen werken. Iedereen kan meedoen. Iedereen is gelijkwaardig* centraal staat. Ook werd daar door meerdere partijen aandacht gevraagd voor meer perspectief voor Oekraïense ontheemden. De gemeenteraad vindt Meedoen vanaf dag 1 een belangrijk uitgangspunt voor de vluchtelingen die naar Zwolle komen.

In dit consulterende memo geven we toelichting op relevante achtergrondinformatie, perspectief en kansen voor Zwolle en leggen we het realiseren van duurzame opvang en huisvesting voor vluchtelingen en ontheemden ter consultatie voor.

De hoofdvragen die voorliggen zijn:

1. Wil het college, naast de bestaande opdracht om in de hele stad, inclusief de gebiedsontwikkelingen te zoeken naar asielopvangplekken, de mogelijkheden van flexibele doelgroep opvang verder verkennen?
2. Wil het college de mogelijkheden onderzoeken om huisvesting voor Oekraïense ontheemden te organiseren, zowel in de bestaande stad als in de gebiedsontwikkelingen?

Een nadere uitwerking van deze vragen is te vinden onder het kopje “ter bespreking”. Wij vragen het college om richtinggevende uitspraken te doen op de bespreekpunten.

Datum 17 februari 2026

Bijlagen

1. VNG resolutie: van wachtstand naar werkstand
2. Langetermijnbeleid Oekraïne: samenvatting verzamelbrief
3. Memo overzicht gevolgen coalitieakkoord op vluchtelingenthema
4. Rapport van provincie Flevoland over de analyse t.b.v. huisvesting en opvang
5. De maatschappelijke kosten en baten van actief inzetten op vroegtijdige participatie: MKBA participatieproject Buitenkwartier gemeente Hardenberg.
6. Beslisnota asielopvang gebiedsontwikkeling

Achtergrondinformatie

VNG resolutie

De resolutie, welke op 28 november jl. in de ALV is aangenomen, bevat de VNG-inzet langs 3 hoofdlijnen:

1. Vanaf dag één meedoen: snelle procedure, vroege participatie en regionale plaatsing gekoppeld aan werk, binding en kwetsbaarheid
2. Extra woonruimte als sleutel: inzet van opstartwoningen en flexibele woonvormen om verdringing te voorkomen en doorstroom te bevorderen
3. Randvoorwaarden en maatwerk: behoud van evenwichtige verdeling tot de keten op orde is, voldoende financiële middelen en ruimte voor lokaal beleid.

De basis van de resolutie is het plan dat samen met gemeenten is opgesteld: ‘Van wachtstand naar werkstand: een alternatief plan voor opvang en integratie.’ (bijlage 1)

Langetermijnbeleid Oekraïne

Op 28 november jl. heeft het ministerie van A&M een verzamelbrief Opvang Oekraïne aan de Tweede Kamer gestuurd. De verzamelbrief duidt hoe de hoofdlijnen van het langetermijnbeleid voor ontheemden uit Oekraïne zijn uitgewerkt.

De doelstelling van het langetermijnbeleid is driedelig:

- Er wordt ingezet op vrijwillige terugkeer en Oekraïne wordt gesteund bij de wederopbouw
- Uitvoeringsproblemen in migratieketen worden voorkomen door te kijken naar verlengd legaal verblijf en voorzieningen
- Er wordt perspectief geboden aan de samenleving, gemeenten en ontheemden voor een langere periode dan dat de Richtlijn Tijdelijke Bescherming (RTB) steeds voor 1 jaar geeft.

De tijdelijke bescherming op grond van de RTB loopt af in maart 2027. Om rechtmatig verblijf daarna te borgen krijgen ontheemden een driejarige tijdelijke reguliere verblijfsvergunning die hen ruimte biedt om zich voor te bereiden op terugkeer naar Oekraïne. In essentie krijgen ontheemden dezelfde rechten en plichten als statushouders met uitzondering van inburgeringsplicht. Hiervoor is gekozen omdat inzet op terugkeer de uitgangspositie is. Een nadere uitwerking van het langetermijnbeleid is te vinden in bijlage 2.

Coalitieakkoord 2026-2030: Aan de slag. Bouwen aan een beter Nederland

Op 30 januari jl. hebben D66, CDA en VVD het nieuwe coalitieakkoord gepresenteerd. Hierin staat onder andere opgenomen dat de Spreidingswet voorlopig gehandhaafd blijft, evenals de voorrang voor statushouders voor een huurwoning. Ook wordt er ingezet op sneller kunnen meedoen in de maatschappij. Dit wordt onder andere bewerkstelligd door inzet op de volgende aspecten:

- Asielzoekers kunnen na 3 maanden aan het werk met minder administratieve rompslomp dan nu het geval is; krijgen hulp en bemiddeling naar werk
- Taal is cruciaal: aan begin van de asielprocedure starten met taalles voor kansrijke asielzoekers
- Elke opvanglocatie krijgt een meedoenbalie. Daar worden mensen in procedure geholpen met taalles, vrijwilligerswerk of betaald werk.
- Pilots voor startbanen vluchtelingen/statushouders worden uitgebreid

Zie bijlage 3 voor een compleet overzicht.

Plan Einstein

Momenteel worden de toepassingsmogelijkheden van het Utrechtse plan Einstein voor Zwolle onderzocht. De filosofie van Plan Einstein is: *Samen leven, samen leren, samen werken. Iedereen kan meedoen. Iedereen is gelijkwaardig.* Werken conform “plan Einstein” betekent dat de nadruk ligt op samenwerking tussen buurtbewoners, *maatschappelijke organisaties en sociale ondernemers, voor en met de vluchtelingen.* We noemen dit ook wel het versterken van de ‘samenredzaamheid’. Het onderzoek richt zich met name op de toekomstige opvanglocatie in Stadshagen. Ook wordt uitgewerkt wat de toepassing van dit gedachtegoed voor de gehele stad betekent. Deze uitgangspunten van Plan Einstein worden breed gedragen binnen Zwolle, zowel intern, bij de raad als bij partners in de stad.

Koers Sociaal Domein

Op 15 juli 2024 is de Koers Sociaal Domein vastgesteld in de gemeenteraad. Daarin wordt de ambitie uitgesproken om samen toe te werken naar een inclusieve samenleving met bestaanszekerheid, gezondheid en kansen voor iedereen door beter aan te sluiten bij de leefwereld van inwoners. De Koers Sociaal Domein sluit aan bij bovenstaande ontwikkelingen.

Uitdagingen en kansen voor Zwolle

Uitdagingen

Wij zien de volgende uitdagingen voor de komende periode:

- Gebrek aan permanente opvangplekken
  Momenteel voldoet Zwolle nog niet aan de taakstelling van de Spreidingswet en de samenwerkingsovereenkomst met het COA waarin we hebben afgesproken 650 permanente plekken te realiseren. Vanaf medio 2027 kent de gemeente Zwolle met de opvanglocatie AZC De Tippe en de (tijdelijke) amv-opvanglocatie in De Breughel in totaal 445 opvangplekken, wat betekent dat er nog 205 plekken gerealiseerd moeten worden.
- Transitie naar structurele opvang
  De huidige, in Zwolle gerealiseerde, opvanglocaties voor zowel Oekraïense

ontheemden als asielzoekers zijn tijdelijke opvanglocaties. Tijdelijke locaties bieden weinig privacy en zijn geen structurele oplossing voor de bewoners en omwonenden.

- Aankomende wetgeving om huisvesting te realiseren voor Oekraïense ontheemden
  Vanaf maart 2027 krijgen ontheemden die in Nederland verblijven een tijdelijke (3-jarige) verblijfsvergunning. Dit geeft hun recht op huisvesting. Voor Zwolle betekent dit dat we voor zo'n 700 ontheemden huisvesting moeten organiseren in een al krappe woningmarkt. Hoeveel tijd gemeenten krijgen om huisvesting te realiseren en hoe deze huisvesting vorm dient te krijgen wordt op dit moment nader uitgewerkt door het ministerie van Asiel en Migratie.
- Geen tot weinig mogelijkheden voor integratie en (voor)inburgering
  Het COA biedt hiervoor een voorinburgeringsaanbod aan statushouders en de Meedoenbalie. Frequente taallessen en een actieve bemiddeling naar betaald werk is niet, of slechts zeer beperkt, beschikbaar. Dit terwijl nieuwkomers vaak minstens drie jaar op een AZC verblijven. Voor Oekraïense ontheemden geldt geen verplichting tot inburgering en/of het leren van de Nederlandse taal en daar zijn dan ook beperkt mogelijkheden voor beschikbaar.
- Gebrek aan specifieke ondersteuning voor deze doelgroepen
  Er is op dit moment, naast wettelijk verplichte inburgeringstrajecten, geen specifieke ondersteuning voor de brede vluchtelingendoelgroep. Vanuit de sociale basis kan ondersteuning worden geboden, maar dit betreft vaak generieke ondersteuning die weinig aansluiting vindt met de leefwereld van deze doelgroep en ook niet voldoende is om de stap naar werk en participatie in de maatschappij te zetten.

Perspectief en kansen
In de verschillende stukken (o.a. VNG resolutie en verzamelbrief) wordt ingegaan op hoe er meer perspectief wordt of kan worden gecreëerd en welke kansen er zijn voor de brede vluchtelingendoelgroep.

Opvang/huisvesting
Het langetermijnbeleid Oekraïne wil perspectief bieden aan ontheemden, de samenleving en gemeenten door in te zetten op een tijdelijke (3-jarige) verblijfsvergunning voor ontheemden. Met een verblijfsvergunning hebben ontheemden recht op huisvesting en komt er zo snel mogelijk een einde aan opvang. Het bieden van onderdak in tijdelijke locaties, in panden die hier primair niet voor bedoeld zijn, is voor de lange termijn niet meer houdbaar. Het brengt hoge kosten met zich mee (zoals hoge huurkosten, transformatiekosten, beveiligingskosten en woonbegeleidingskosten) en locaties bieden niet de juiste omgeving aan ontheemden om zich te kunnen richten op integratie, participatie en inburgering.

Uit onderzoek (zie bijlage 4) naar opvang van Oekraïense ontheemden door de provincie Flevoland, blijkt bovendien dat opvang in tijdelijke locaties een negatief effect heeft op het mentaal welbevinden, welzijn, motivatie voor participatie e.d. Ook de

Nationale Ombudsman en de Kinderombudsman vragen aandacht van gemeenten voor de situatie van Oekraïense ontheemden, en specifiek ook kinderen, in de gemeentelijke opvangvoorzieningen.

Om gemeenten te ondersteunen bij het realiseren van huisvesting voor deze groep heeft het kabinet een doelgroepflexibele opvangregeling uitgewerkt. Het doel hiervan is om de lokale overheden langjarig beter in staat te stellen opvang voor de diverse doelgroepen te realiseren. Hierbij worden gemeentelijke locaties onafhankelijk van de daarin verblijvende doelgroepen gefinancierd (te weten ontheemden, statushouders in doorstroomlocaties en/of asielzoekers). Dit biedt flexibiliteit aan gemeenten om te bepalen voor welke doelgroepen zij een locatie inrichten en leidt tot duurzamere locaties en zekerheid bij gemeenten voor investeringen.

De VNG-resolutie pleit voor inzet van opstartwoningen als flexibele schakel tussen opvang en reguliere huisvesting, gefinancierd uit middelen voor dure asiel(nood)opvang en geschikt voor meerdere doelgroepen. Hiermee wordt gezorgd voor een snellere uitstroom uit de opvang en meer toegang tot reguliere (sociale) huur voor alle woningzoekenden. In het plan “van wachtstand naar werkstand” wordt een aantal voorbeelden gegeven om te komen tot opstartwoningen: flexibele nieuwbouw, transformatie van panden, opdeling van bestaande woningen of het plaatsen van tijdelijke woonunits. Opstartwoningen doorkruisen niet de bestaande woningbouwplannen, maar creëren een aanvullend aanbod waar nu een groot tekort aan is: kleinschalige, flexibele woonvormen, al dan niet zelfstandig. Het betreft een tijdelijke maatregel zolang de woningmarkt nog niet op orde is. Deze maatregel levert volgens de VNG niet alleen menselijke en maatschappelijke winst op, maar is ook een financieel verstandige oplossing: minder kosten voor opvang, snellere economische zelfstandigheid en meer doorstroming op de woningmarkt.

Integratie en (arbeids)participatie
Voor ontheemden, asielzoekers, statushouders en amv zijn verschillende wettelijke kaders van toepassing, daarnaast is het perspectief per doelgroep verschillend. Wat hen echter bindt is dat zij voor korte of langere periode in Nederland zullen verblijven en dus onderdeel uitmaken van onze samenleving. Vanuit deze gedachte is het van belang om vluchtelingen zo snel mogelijk na aankomst mee te laten doen. (Vroege) participatie en zelfredzaamheid vormen de kern van inclusie en maatschappelijke kracht. Inzetten op taal en begeleiding naar werk helpt vluchtelingen om sneller mee te kunnen doen in de samenleving en op de arbeidsmarkt, zo valt te lezen in de VNG resolutie. Concreet stelt de VNG voor om asielzoekers met een kansrijke aanvraag vanaf dag één taalles te geven. Daarnaast ziet de VNG een rol weggelegd voor gemeenten om asielzoekers naar werk te begeleiden. Hiermee wordt ook voorkomen dat zij, zodra ze een status krijgen, doorstromen naar de bijstand. In de gemeente Hardenberg zijn, middels de pilot Buitenkwartier, hier duidelijk positieve resultaten van zichtbaar (zie bijlage 5).

Voor Oekraïense ontheemden geldt dat zij na aankomst in Nederland direct aan het werk mogen. De arbeidsparticipatie van ontheemden (in NL) is met 61% relatief hoog, maar dit is veelal werk (ver) onder hun niveau. Doordat er geen taalles is gevolgd

kunnen de Oekraïners niet instromen op het niveau waar zij in hun thuisland op werkten. Ook maatschappelijke participatie komt vrijwel niet van de grond. Door het beschikbaar stellen van extra middelen voor arbeidsparticipatie (zoals te lezen valt in de verzamelbrief), gericht op passend en duurzaam werk, kan de participatiegraad mogelijk nog verder stijgen. Door in te zetten op arbeidstoeleiding probeert het kabinet de groep die recht zal krijgen op een (gedeeltelijke) bijstandsuitkering zo klein mogelijk te maken.

Concrete kansen voor Zwolle
We zien mooie kansen voor Zwolle om opvang/huisvesting flexibel en duurzaam vorm te geven, in te zetten op meedoen vanaf dag 1 (versterking taalonderwijs, begeleiding naar werk en maatschappelijke participatie) en daarmee toe te werken naar meer menswaardige en kwalitatief goede opvang en huisvesting.

Opvang en huisvesting
We willen streven naar een lokaal stabiel opvangklimaat dat past bij het karakter van Zwolle en haar inwoners. Opvang en huisvesting in Zwolle is gebaseerd op duurzaam en toekomstbestendig gebruik. Wanneer de vraag verandert, kan de opvang en huisvesting mee veranderen. De Tippe is hierin al een mooi voorbeeld, waarbij in de bouw al rekening wordt gehouden met toekomstige bewoning door andere doelgroepen. Ook zien we kansen om opvang en huisvesting zo te organiseren dat we als gemeente meer regie kunnen voeren en minder afhankelijk en gevoelig worden van veranderende landelijke omstandigheden en wet- en regelgeving.

Met de doelgroepflexibele opvangregeling wordt het eenvoudiger om meerdere doelgroepen op één plek op te vangen. Hierdoor kunnen we flexibeler omgaan met vraag en aanbod, én kunnen we kwalitatief goede opvang bieden aan mensen die het hard nodig hebben.

We zijn gestart met een onderzoek naar welke opvang- en huisvestingsconcepten passen bij de bovengenoemde uitgangspunten (duurzaam en toekomstbestendig; meer regie als gemeente; passend bij het karakter van Zwolle). Een van de concepten waar nader naar wordt gekeken is een duurzame gemeentelijke opvang (DGO) met transformatiemogelijkheden. In een DGO is de gemeente verantwoordelijk voor de exploitatie van de locatie, de dagelijkse begeleiding in het pand en van de vluchtelingen op de locatie. Het COA is eindverantwoordelijk voor de kritieke processen van de opvang van asielzoekers (o.a. juridische processen, financiën en koppeling met partnerorganisaties en gemeenten). Doordat een gemeente zelf de regie voert op de locatie kan zij zelf sturen op de ruimtelijke inrichting, de kwaliteit van begeleiding en de inzet op integratie en participatie. Ook kan een gemeente zelf de invulling van doelgroepen en woonvorm (opvang en/of huisvesting) van de locatie bepalen. Hierdoor ontstaat er grote mate van flexibiliteit. Als (asiel)instroom afneemt, kan een locatie getransformeerd worden voor andere doeleinden die passend zijn bij de andere opgaves die de stad op dat moment heeft.

Integratie en (arbeids)participatie

Meedoen vanaf dag 1 is vaak benoemd door de gemeenteraad als belangrijk uitgangspunt in het streven naar een inclusief Zwolle. Om dit te kunnen realiseren is er echter naast ‘samenredzaamheid’ (het bevorderen van integratie door het stimuleren van ontmoeting, samen leren en participatie) waar Plan Einstein zich op richt ook een focus op ‘zelfredzaamheid’ nodig. Onder zelfredzaamheid verstaan we het vermogen om zo zelfstandig mogelijk te functioneren in het dagelijks leven, met regie over het eigen bestaan. Een belangrijke pijler hierin is het investeren in taal en basisvaardigheden. Door vanaf het begin extra in te zetten op taalonderwijs krijgen mensen de middelen in handen om hun omgeving beter te begrijpen, zelf zaken te regelen en deel te nemen aan de samenleving. Ook zijn asielzoekers in het begin van hun proces vaak nog veel gemotiveerder om te integreren, dan wanneer zij al meerdere jaren in het proces zitten. Om beter deel te kunnen nemen aan de samenleving en te integreren is het van belang om de tijd goed te benutten, en nieuwkomers niet te laten wachten. Daarom zien we kansen voor Zwolle om in te zetten op extra taalonderwijs voor nieuwkomers.

Naast het leren van taal is het ook belangrijk om in te zetten op (vrijwilligers)werk. Dit draagt namelijk niet alleen bij aan financiële onafhankelijkheid, maar helpt ook met het ontwikkelen van een sociaal netwerk en het creëren van structuur. Tevens zorgt het ervoor dat talenten en vaardigheden van nieuwkomers niet onbenut blijven. Wanneer hier op de juiste manier op wordt ingezet kan dit ook zorgen voor een positieve bijdrage aan tekortsectoren in Zwolle.

Het is van belang om in het bemiddelen naar arbeid een expliciete aanpak voor nieuwkomers te ontwikkelen. ‘Onbekend maakt onbemind’ maakt dat werkgevers het spannend kunnen vinden om een nieuwkomer in dienst te nemen. Het vergt extra inzet vanuit de gemeente om werknemers en werkgevers goed te begeleiden. Voorbeelden van gemeenten waarin het begeleiden naar werk van asielzoekers succesvol is, zijn de gemeente Hardenberg en de gemeente Assen. In Hardenberg zijn consulenten werk en accounthouders voor werkgevers vanuit de gemeente ingezet om bewoners van het AZC te koppelen aan werkgevers. Door extra inzet hebben zij in korte tijd het aantal asielzoekers met betaald werk weten te verdubbelen. Ook de gemeente Assen heeft een pilot uitgevoerd gericht op het begeleiden van asielzoekers naar werk. Daar heeft het WPDA (Werkplein Drentsche AA) het werkgeversnetwerk benaderd, heeft het COA de geïnteresseerde bewoners goed in beeld gebracht, is er een match gemaakt tussen de AZC-bewoner en de werkgever, en is verdere begeleiding ingezet waar nodig. Naast Hardenberg en Assen zijn ook gemeente Amsterdam, de Noordoostpolder, Almere, Eindhoven, Nijmegen en Zaandam al aan de slag met een pilot om asielzoekers naar werk te begeleiden. Zodoende bestaan er al diverse aanpakken, evaluaties en handreikingen hoe dit succesvol op te zetten.

Oekraïense ontheemden hebben binnen de huidige én toekomstige regelgeving geen plicht maar óók geen recht op inburgering. Ondanks dat veel van de Oekraïense ontheemden al bijna vier jaar in Nederland zijn en werk hebben gevonden, blijft kennis van de Nederlandse taal en participatie in de Nederlandse samenleving ernstig achter.

In het themadebat van 1 december jl. heeft de gemeenteraad ook opgeroepen om perspectief te bieden voor de Oekraïense ontheemden die op dit moment in Zwolle worden opgevangen.

De nieuwe landelijke coalitie wil dat meedoen de norm wordt en dat betekent snel starten met taal en werk of school. We verwachten dat gemeenten hiervoor opdracht krijgen vanuit het Rijk. Echter zullen niet alle activiteiten die nodig zijn om ‘meedoen vanaf dag 1’ te laten slagen gefinancierd kunnen worden vanuit landelijke overheid of beschikbare subsidies. Om deze kansen te verzilveren zullen we als Zwolle dus een extra stap moeten zetten. Onderzoek naar de maatschappelijke kosten en baten laat echter zien dat vroegtijdig investeren in de integratie en participatie van deze doelgroepen niet alleen iets opleveren voor de doelgroep zelf maar ook voor de maatschappij. In bijlage 5 is meer informatie hierover opgenomen. We zullen de komende maanden onderzoeken welke (subsidie)mogelijkheden gemoeid zijn met een (verhoogde) inzet op meedoen vanaf dag 1: taalonderwijs en arbeidsbemiddeling.

Ter bespreking

Het is geen geheim dat de zoektocht naar geschikte asielopvanglocaties een grote uitdaging is. De gemeente heeft meerdere (ruimtelijke) opgaven die een inpassing behoeven in de stad en ruimte is nu eenmaal schaars. Ook zien we wisselend draagvlak in de omgeving bij verkenningen. Huidige (pre)verkenningen naar locaties voor asielopvang hebben, ondanks de politieke bereidheid voor het opvangen van asielzoekers, tot nog toe geen positief resultaat opgeleverd. Het besluit van het college om de verkenning uit te breiden naar de gebiedsontwikkelingen heeft geresulteerd in een positief besluit over de Tippe (zie bijlage 6). Echter dienen er nog steeds 250 permanente opvangplekken gerealiseerd te worden~~, waarvan ruim 80 plekken voor minderjarige vluchtelingen~~. Door veranderende wetgeving rondom Oekraïense ontheemden komt volgend jaar de verplichting om huisvesting voor deze groep (zo'n 700 in Zwolle) te organiseren erbij.

De nieuwe (wettelijke) kaders én succesvolle pilots bij andere gemeenten bieden echter ook nieuwe kansen. Het geeft mogelijkheden voor een meer flexibele opvang en huisvesting waarmee de gemeente Zwolle onafhankelijker wordt van het rijk, meer kwaliteit kan bieden voor onze aandachtsgroepen en meer draagvlak kan creëren bij onze inwoners.

Bespreekpunten:

1. Wil het college, naast de bestaande opdracht om in de hele stad, inclusief de gebiedsontwikkelingen te zoeken naar asielopvangplekken, de mogelijkheden van flexibele doelgroep opvang verder verkennen?
2. Wil het college de mogelijkheden onderzoeken om huisvesting voor Oekraïense ontheemden te organiseren, zowel in de bestaande stad als in de gebiedsontwikkelingen?

Legenda toegepaste uitzonderingsgrondslagen

In dit document zijn gegevens definitief geanonimiseerd op grond van:

Wet	Artikel	Omschrijving	Pagina's
Wet open overheid	Art. 5.1 lid 2 sub e	De eerbiediging van de persoonlijke levenssfeer	1

From: "5.1.2e (5.1.2e)" <5.1.2e@zwolle.nl>

Sent: 3/27/2026 12:51:35 PM +00:00

To: "Secretariaat ZWVL" <5.1.2e@zwolle.nl>, "5.1.2e 5.1.2e" <5.1.2e@zwolle.nl>, "5.1.2e (5.1.2e" <5.1.2e@zwolle.nl>, "5.1.2e (5.1.2e)" <5.1.2e@zwolle.nl>, "5.1.2e 5.1.2e)" <5.1.2e@zwolle.nl>, 5.1.2e 5.1.2e" <5.1.2e@zwolle.nl>, "5.1.2e (5.1.2e)" <5.1.2e@zwolle.nl>, "5.1.2e 5.1.2e" <5.1.2e@zwolle.nl>, "5.1.2e 5.1.2e)" <5.1.2e@zwolle.nl>, "5.1.2e 5.1.2e" <5.1.2e@zwolle.nl>, "5.1.2e 5.1.2e)" <5.1.2e@zwolle.nl>, "5.1.2e 5.1.2e" <5.1.2e@zwolle.nl>, "5.1.2e (5.1.2e" <5.1.2e@swt.zwolle.nl>, "5.1.2e (5.1.2e)" <5.1.2e@zwolle.nl>, 5.1.2e 5.1.2e" <5.1.2e@zwolle.nl>, "5.1.2e 5.1.2e)" <5.1.2e@zwolle.nl>

Cc: "5.1.2e | Menselijke Maat <5.1.2e@menselijkemaat.nl>" <5.1.2e | Menselijke Maat <5.1.2e@menselijkemaat.nl>>

Subject: Memo Duurzame Opvang

Beste collega's,

Wederom met dank voor al jullie input, is de nieuwe versie van het memo klaar: Memo duurzame opvang in Zwolle.docx

Graag ontvang ik eventuele feedback uiterlijk voor dinsdag (31 maart) 9.00 uur. Dan heeft 5.1.2e ook nog tijd om het te lezen voor het PO van donderdagochtend 😊.

Groet,

5.1.2e

Legenda toegepaste uitzonderingsgrondslagen

In dit document zijn gegevens definitief geanonimiseerd op grond van:

Wet	Artikel	Omschrijving	Pagina's
Wet open overheid	Art. 5.1 lid 2 sub e	De eerbiediging van de persoonlijke levenssfeer	1

From: '5.1.2e' <5.1.2e@zwolle.nl>
Sent: 2/13/2026 10:04:50 AM +00:00
To: '5.1.2e' <5.1.2e@zwolle.nl>
Cc: '5.1.2e' <5.1.2e@zwolle.nl>, '5.1.2e' <5.1.2e@zwolle.nl>
Subject: Memo voor 5.1.2e

Dag 5.1.2e

Zoals afgesproken wat persoonlijke aantekeningen van mij die je maandag in je overleg kunt gebruiken.
Het is wat staccato opgeschreven, mocht je aanvullend nog iets willen weten dan hoor ik het graag.
Voor nu alvast een fijn weekend gewenst.



5.1.2e
5.1.2e

5.1.2e, vrij

Gemeente Zwolle,
tel: 5.1.2e
@ : 5.1.2e@zwolle.nl

De gemeente Zwolle beschouwt e-mail als volwaardig communicatiemiddel. Dit betekent dat u erop mag vertrouwen dat de inhoud van dit bericht correct en compleet is.

Legenda toegepaste uitzonderingsgrondslagen

In dit document zijn gegevens definitief geanonimiseerd op grond van:

Wet	Artikel	Omschrijving	Pagina's
Wet open overheid	Art. 5.1 lid 2 sub e	De eerbiediging van de persoonlijke levenssfeer	1

bericht

Zwolle

Memo

Aan 5.1.2e

Telefoon 5.1.2e

Van 5.1.2e

Datum 13 februari 2026

Onderwerp aantekeningen voor gesprek met COA

Inleiding

Naar aanleiding van ons overleg een paar persoonlijke aantekeningen die je kunt gebruiken voor het overleg met het COA.

Plan Einstein en gezamenlijke ruimte

We zijn in gesprek met het COA over gezamenlijk te gebruiken ruimte voor activiteiten naar voorbeeld van plan Einstein (voor en door bewoners van het azc, voor en door buurtbewoners, gemeente, partners)

In de werkafspraken hebben wij het volgende voorgesteld waarbij de rode tekst de laatste toevoeging is van het COA:

8.2 Afspraken – Ruimtegebruik

Het COA stelt in de locatie een gemeenschappelijke ruimte van ten minste 150 m2 om niet ter beschikking voor gebruik van onder andere functies en activiteiten die de bewoners van het AZC en omwonenden ten goede komen. Ook bewoners van andere opvanglocaties kunnen hier meedoen aan activiteiten en cursussen, samen met buurtbewoners. De invulling en het beheer van de gemeenschappelijke ruimte worden nader uitgewerkt in het beheerplan. Dit is niet expliciet afgepsroken. Het COA kijkt binnen het PVE of er ruimtes ook gebruikt kunnen worden voor externe doelgroepen binnen de voor haar haalbare uitgangspunten welke nader overeengekomen zullen worden in xxxx (beheerplan)?

5.2

Ik heb het COA al laten weten dat hun passage volstrekt onacceptabel is, maar spreek daar dinsdag pas weer de bestuurlijk vastgoedregiseur (5.1.2e) over.

Input 5.1.2e

5.1.2e heeft je bijgepraat over de drie opties die 5.1.2e nu mondeling heeft gegeven:

- Verdieping erbij (werkt vertragend, hoge kosten voor COA)
- Schuiven in huidig ontwerp waardoor er 180 m2 beschikbaar is voor gezamenlijk gebruik (voorwaarde voor ons is dan dat we dit wel eerst in een harde uitspraak in de werkafspraken opnemen)
- Investeren door COA buiten de huidige locatie (ook hier is een harde afspraak in de werkafspraken voorwaardelijk)

Afspraken over investeringen COA

In de aanloop naar het aanwijzen van de locatie hebben wij als gemeente lang het standpunt gehad: maximaal 300 personen, zodat we twee locaties op verschillende plekken in Zwolle konden realiseren.

We zijn uiteindelijk naar 400 gegaan, omdat het COA aangaf vanaf 300 personen alle functies op de locatie te kunnen realiseren (volwaardig azc) maar vanaf 400 konden zij meer kwaliteit leveren, omdat vanwege de massa er meer efficiëntie en dus financiële ruimte zou zijn. Als zij nu vasthouden aan het minimum vanuit het PvE dan strookt dat niet met het beeld dat zij hier eerder over hebben geschetst.

Overgang Meeuwenlaan – acz in De Tippe

Grote zorg bij het zorgen voor een tijdelijke oplossing voor de huidige bewoners is de meerdere verhuisbewegingen. Omdat het om behoorlijk veel kinderen gaat is de afspraak dat verhuizingen plaatsvinden in de schoolvakanties.
Dat betekent dat kerstvakantie 2026 de verhuizing moet plaatsvinden. Ook het onderbrengen van deze groep in hotels voor een jaar is onwenselijk.
In mijn planning staat dat de locatie zomer 2027 (juli/aug) klaar moet zijn. Ik hoor dat 5.1.2e in het stuk dat hij heeft aangeleverd met de scenario's voor tijdelijke opvang aangeeft september 2027, het schuift dus nog steeds iets. Daarnaast is dit het meest gunstige scenario, als er helemaal niets tegenzit (en er zijn echt nog wel risico's op vertraging).

Wij onderstrepen bij het COA steeds het gezamenlijk belang dat we hebben om de gemeenschap die er is aan de Meeuwenlaan bij elkaar te houden. Het is in een nieuw azc veel makkelijker om met een bestaande gemeenschap de goede inpassing in de stad te organiseren dan met een volledig nieuwe groep. Ook kunnen we dan zo veel mogelijk vrijwilligers en netwerken die we opgebouwd hebben "meeverhuizen".

Samenwerking met het COA in het algemeen

We merken dat de medewerkers van het COA te weinig tijd hebben om voldoende kwaliteit te leveren en afspraken na te komen. Als gemeente investeren wij enorm en zetten hier behoorlijke capaciteit en uren op. Die is uit verhouding als je bedenkt dat het COA hier de initiatiefnemer is en het voortouw zou moeten nemen als bouwer en exploitant van het gebouw. Dat wringt en zorgt voor irritatie.
Met name in het participatieproces en de communicatie schiet de inzet van het COA tekort.

Legenda toegepaste uitzonderingsgrondslagen

In dit document zijn gegevens definitief geanonimiseerd op grond van:

Wet	Artikel	Omschrijving	Pagina's
Wet open overheid	Art. 5.1 lid 2 sub e	De eerbiediging van de persoonlijke levenssfeer	1, 2
Wet open overheid	Art. 5.2	Persoonlijke beleidsopvattingen	1

From: '5.1.2e' <5.1.2e@zwolle.nl>
Sent: 2/26/2026 2:01:43 PM +00:00
To: '5.1.2e' <5.1.2e@zwolle.nl>
Cc:
Subject: 5.1.2e heeft '2026-02-19 Memo update Plan Einstein' met u gedeeld

5.1.2e heeft u uitgenodigd om een bestand weer te geven

Zie hier de (concept) wethoudersmemo!

2026-02-19 Memo update Plan Einstein

Deze uitnodiging werkt alleen voor u en personen met bestaande toegang.

Openen | Delen

Dit e-mailbericht wordt gegenereerd door het gebruik van Microsoft 365 door Gemeente Zwolle en kan inhoud bevatten die wordt beheerd door Gemeente Zwolle.

Legenda toegepaste uitzonderingsgrondslagen

In dit document zijn gegevens definitief geanonimiseerd op grond van:

Wet	Artikel	Omschrijving	Pagina's
Wet open overheid	Art. 5.1 lid 2 sub e	De eerbiediging van de persoonlijke levenssfeer	1

From: "5.1.2e 5.1.2e" <5.1.2e@zwolle.nl>
Sent: 11/27/2025 3:16:49 PM +00:00
To: "5.1.2e 5.1.2e" <5.1.2e@zwolle.nl>, 5.1.2e 5.1.2e" <5.1.2e@zwolle.nl>
Cc:
Subject: 5.1.2e (5.1.2e heeft '25 07 partners' met u gedeeld



5.1.2e 5.1.2e heeft u uitgenodigd om een bestand weer te geven

DAg beiden, ik wil graag aan het werk met het inplannen van gesprekken met externe partners. Is dit nu de lijst van externe stakeholders die aangevuld moet worden? Of is er nog een andere? Ik mis hier namelijk winkeliersvereniging/stadshoeve ed. Kunnen jullie mij helpen? En 5.1.2e: wil jij de gesprekken samen met mij doen? Of anders mij introduceren?



25 07 partners



Deze uitnodiging werkt alleen voor u en personen met bestaande toegang.

Openen | Delen

thuis Zwolle

Dit e-mailbericht wordt gegenereerd door het gebruik van Microsoft 365 door Gemeente Zwolle en kan inhoud bevatten die wordt beheerd door Gemeente Zwolle.

Legenda toegepaste uitzonderingsgrondslagen

In dit document zijn gegevens definitief geanonimiseerd op grond van:

Wet	Artikel	Omschrijving	Pagina's
Wet open overheid	Art. 5.1 lid 2 sub e	De eerbiediging van de persoonlijke levenssfeer	1

From: '5.1.2e 5.1.2e <5.1.2e @zwolle.nl>

Sent: 4/14/2026 1:21:12 PM +00:00

To: '5.1.2e 5.1.2e " <5.1.2e @zwolle.nl>, 5.1.2e 5.1.2e " <5.1.2e @zwolle.nl>, "5.1.2e 5.1.2e " <5.1.2e @zwolle.nl>, "5.1.2e - 5.1.2e)" <5.1.2e 5.1.2e @zwolle.nl>, "5.1.2e (5.1.2e)" <5.1.2e @zwolle.nl>, '5.1.2e 5.1.2e)" <5.1.2e @zwolle.nl>, 5.1.2e (5.1.2e)" <5.1.2e @zwolle.nl>, '5.1.2e 5.1.2e " <5.1.2e @zwolle.nl>, 5.1.2e (5.1.2e)" <5.1.2e @zwolle.nl>, '5.1.2e 5.1.2e 5.1.2e " <5.1.2e @zwolle.nl>, "5.1.2e (5.1.2e " <5.1.2e @zwolle.nl>

Cc:

Subject: 5.1.2e 5.1.2e heeft ‘April 2026 _ Communicatie- en participatieplan azc in De Tippe in Stadshagen’ met u gedeeld

5.1.2e (5.1.2e heeft u uitgenodigd om een bestand weer te geven

Hoi allen,
Hierbij stuur ik jullie de aangepaste versie van het communicatie- en participatieplan azc in De Tippe.
Deze bespreken we volgende week dinsdag 21/4 in het volgende projectteam-overleg.

Graag jullie reactie, input en eventuele aanvullingen!

Groet, 5.1.2e

April 2026 _ Communicatie- en participatieplan azc in De Tippe in Stad shagen

Deze uitnodiging werkt alleen voor u en personen met bestaande toegang.

Openen | Delen

Dit e-mailbericht wordt gegenereerd door het gebruik van Microsoft 365 door Gemeente Zwolle en kan inhoud bevatten die wordt beheerd door Gemeente Zwolle.

Legenda toegepaste uitzonderingsgrondslagen

In dit document zijn gegevens definitief geanonimiseerd op grond van:

Wet	Artikel	Omschrijving	Pagina's
Wet open overheid	Art. 5.1 lid 2 sub e	De eerbiediging van de persoonlijke levenssfeer	1

From: '5.1.2e 5.1.2e <5.1.2e @zwolle.nl>
Sent: 4/28/2026 5:08:18 AM +00:00
To: '5.1.2e 5.1.2e' <5.1.2e @zwolle.nl>, 5.1.2e 5.1.2e' <5.1.2e @zwolle.nl>, '5.1.2e 5.1.2e 5.1.2e 5.1.2e' <5.1.2e @zwolle.nl>, '5.1.2e ' <5.1.2e @zwolle.nl>, '5.1.2e ' <5.1.2e @zwolle.nl>
Cc:
Subject: 5.1.2e 5.1.2e heeft 'April 2026 _ Communicatie- en participatieplan azc in De Tippe in Stadshagen' met u gedeeld

5.1.2e (5.1.2e heeft u uitgenodigd om een bestand weer te geven

Hoi allen,
Hierbij de aangepaste versie van het comm.& partic.plan.
Al jullie opmerkingen zijn hierin verwerkt. Dat geldt ook voor de opmerkingen en aanvullingen vanuit het COA/5.1.2e.
Ik laat 5.1.2e nog even meelezen met H2.

Grt 5.1.2e

April 2026 _ Communicatie- en participatieplan azc in De Tippe in Stad shagen

Deze uitnodiging werkt alleen voor u en personen met bestaande toegang.

Openen | Delen

Dit e-mailbericht wordt gegenereerd door het gebruik van Microsoft 365 door Gemeente Zwolle en kan inhoud bevatten die wordt beheerd door Gemeente Zwolle.

Legenda toegepaste uitzonderingsgrondslagen

In dit document zijn gegevens definitief geanonimiseerd op grond van:

Wet	Artikel	Omschrijving	Pagina's
Wet open overheid	Art. 5.1 lid 2 sub e	De eerbiediging van de persoonlijke levenssfeer	1

From: "Brussel, 5.1.2e " <5.1.2e @zwolle.nl>
Sent: 3/31/2026 12:18:56 PM +00:00
To: "Brussel, 5.1.2e " <5.1.2e @zwolle.nl>
Cc:
Subject: Brussel, 5.1.2e heeft ‘Azc veld Z7’ met u gedeeld

Brussel, 5.1.2e heeft u uitgenodigd om een bestand weer te geven

Dit is het document dat Brussel, 5.1.2e met u heeft gedeeld.

Azc veld Z7

Deze uitnodiging werkt alleen voor u en personen met bestaande toegang.

Openen | Delen

Dit e-mailbericht wordt gegenereerd door het gebruik van Microsoft 365 door Gemeente Zwolle en kan inhoud bevatten die wordt beheerd door Gemeente Zwolle.

Legenda toegepaste uitzonderingsgrondslagen

In dit document zijn gegevens definitief geanonimiseerd op grond van:

Wet	Artikel	Omschrijving	Pagina's
Wet open overheid	Art. 5.1 lid 2 sub e	De eerbiediging van de persoonlijke levenssfeer	1

From: '5.1.2e' <5.1.2e@zwolle.nl>
Sent: 4/9/2026 8:38:41 AM +00:00
To: '5.1.2e' <5.1.2e@zwolle.nl>, '5.1.2e' <5.1.2e@zwolle.nl>, '5.1.2e' <5.1.2e@zwolle.nl>
Cc:
Subject: 5.1.2e heeft de map '26 04 13 GEHEIM PFO stukken azc' met u gedeeld



5.1.2e heeft u uitgenodigd om een map weer te geven

Hierbij opnieuw de link naar de stukken. Ze zijn in iBabs gezet. Voor erfpacht en opstal lever ik morgen nieuwe stukken aan nav de opmerkingen van 5.1.2e (en zet die ook in deze map). Laten jullie 5.1.2e en 5.1.2e weten dat dit voorstel naar 5.1.2e gaat?
groeten, 5.1.2e



26 04 13 GEHEIM PFO stukken azc



Deze uitnodiging werkt alleen voor u en personen met bestaande toegang.

Openen | Delen



Dit e-mailbericht wordt gegenereerd door het gebruik van Microsoft 365 door Gemeente Zwolle en kan inhoud bevatten die wordt beheerd door Gemeente Zwolle.

Legenda toegepaste uitzonderingsgrondslagen

In dit document zijn gegevens definitief geanonimiseerd op grond van:

Wet	Artikel	Omschrijving	Pagina's
Wet open overheid	Art. 5.1 lid 2 sub e	De eerbiediging van de persoonlijke levenssfeer	1

From: [redacted]

Sent: 4/3/2026 12:27:27 PM +00:00

To: [redacted]

Cc:

Subject: [redacted] heeft de map '26 04 13 GEHEIM PFO stukken azc' met u gedeeld



[redacted] heeft u uitgenodigd om een map weer te geven

Dag allen, ook voor jullie allemaal toegang tot het mapje met alle bijbehorende stukken. Het collegevoorstel is echt nog een eerste aanzet, daar ga ik dinsdag verder mee. Groeten, [redacted]

 26 04 13 GEHEIM PFO stukken azc

 Deze uitnodiging werkt alleen voor u en personen met bestaande toegang.

Openen | Delen

Dit e-mailbericht wordt gegenereerd door het gebruik van Microsoft 365 door Gemeente Zwolle en kan inhoud bevatten die wordt beheerd door Gemeente Zwolle.

Legenda toegepaste uitzonderingsgrondslagen

In dit document zijn gegevens definitief geanonimiseerd op grond van:

Wet	Artikel	Omschrijving	Pagina's
Wet open overheid	Art. 5.1 lid 2 sub e	De eerbiediging van de persoonlijke levenssfeer	1

From: "5.1.2e" <5.1.2e@zwolle.nl>
Sent: 4/10/2026 10:34:04 AM +00:00
To: "5.1.2e <5.1.2e@zwolle.nl>, "5.1.2e 5.1.2e" <5.1.2e@zwolle.nl>, "5.1.2e <5.1.2e@zwolle.nl>, "5.1.2e 5.1.2e" <5.1.2e@zwolle.nl>
Cc:
Subject: 5.1.2e heeft de map '26 04 13 GEHEIM PFO stukken azc' met u gedeeld

5.1.2e heeft u uitgenodigd om een map weer te geven

Beste mensen,
ik deel de stukken even opnieuw. Ik heb een raadsbrief toegevoegd voor het afhandelen van de toezegging om de bestuursovereenkomst met de raad te delen (en in dit in het collegevoorstel meegenomen).

Daarnaast zijn de erfpacht en opstalovereenkomst wat aangepast (geen echt inhoudelijke aanpassingen).
PFO staat maandag om 10.30 uur ingepland. 5.1.2e en ik zijn daar in ieder geval bij. Wil je aansluiten, laat je het dan weten?
groeten, 5.1.2e

26 04 13 GEHEIM PFO stukken azc

Deze uitnodiging werkt alleen voor u en personen met bestaande toegang.

Openen | Delen

Dit e-mailbericht wordt gegenereerd door het gebruik van Microsoft 365 door Gemeente Zwolle en kan inhoud bevatten die wordt beheerd door Gemeente Zwolle.

Legenda toegepaste uitzonderingsgrondslagen

In dit document zijn gegevens definitief geanonimiseerd op grond van:

Wet	Artikel	Omschrijving	Pagina's
Wet open overheid	Art. 5.1 lid 2 sub e	De eerbiediging van de persoonlijke levenssfeer	1

From: '5.1.2e 5.1.2e <5.1.2e @zwolle.nl>
Sent: 4/23/2026 6:13:54 AM +00:00
To: '5.1.2e ' <5.1.2e @zwolle.nl>
Cc:
Subject: RE: 5.1.2e 5.1.2e heeft een opmerking in April 2026 _ Communicatie- en participatieplan azc in De Tippe in Stadshagen beantwoord

Hoorde van 5.1.2e dat het in het begin ook wat grimmig en minder prettig was.
Hoop niet te bedreigend of vervelend. 5.1.2e
5.1.2e

Kwam dit artikel ook online tegen, naast dat Veel zorgen bij inloopspreekuur over azc De Tippe in Stadshagen - 1Zwolle

---

Van: 5.1.2e <5.1.2e @zwolle.nl>
Verzonden: woensdag 22 april 2026 19:28
Aan: 5.1.2e 5.1.2e <5.1.2e @zwolle.nl>
Onderwerp: RE: 5.1.2e 5.1.2e heeft een opmerking in April 2026 _ Communicatie- en participatieplan azc in De Tippe in Stadshagen beantwoord

Het was een pittig avondje; er zijn ca 20 mensen geweest. Je hoort het nog.

met vriendelijke groet Zwolle

5.1.2e
5.1.2e

Aanwezig: 5.1.2e

Gemeente Zwolle, Afdeling Proces, Programma, Projectmanagement
Postadres: Postbus 10007, 8000 GA Zwolle
Bezoekadres: Lübeckplein 2
☎ : 5.1.2e
@ : 5.1.2e @zwolle.nl

Van: 5.1.2e 5.1.2e <5.1.2e @zwolle.nl>
Verzonden: dinsdag 21 april 2026 17:42
Aan: 5.1.2e <5.1.2e @zwolle.nl>
Onderwerp: Re: 5.1.2e 5.1.2e heeft een opmerking in April 2026 _ Communicatie- en participatieplan azc in De Tippe in Stadshagen beantwoord

Succss vanavond! Ben benieuwd hoeveel mensen er langskomen....🤔

From: 5.1.2e 5.1.2e 5.1.2e g@zwolle.nl>
Sent: Tuesday, April 21, 2026 5:41:07 PM
To: 5.1.2e 5.1.2e 5.1.2e 5.1.2e s@zwolle.nl>
Subject: Re: 5.1.2e 5.1.2e 5.1.2e heeft een opmerking in April 2026 _ Communicatie- en participatieplan azc in De Tippe in Stadshagen beantwoord

Ik stuur jou uiterlijk vrijdag de aangepaste versie.
Donderdag de hele dag en vrijdagochtend heb ik nu gereserveerd voor dit plan, teksten voor spread in Swollenaer en tekstjes voor Vinexpress, De Stins en Stadshagen Magazine.

From: [redacted]s@zwolle.nl>
Sent: Tuesday, April 21, 2026 4:13:50 PM
To: [redacted]g@zwolle.nl>
Subject: RE: [redacted] heeft een opmerking in April 2026 _ Communicatie- en participatieplan azc in De Tippe in Stadshagen beantwoord

Hoi, nog best even een klus om buurtgenoten naar de bijlage te doen. Wanneer denk jij dat ik mee kan lezen? Dan plan ik het even in.

met vriendelijke groet Zwolle

[redacted]

Aanwezig: [redacted]

Gemeente Zwolle, Afdeling Proces, Programma, Projectmanagement
Postadres: Postbus 10007, [redacted]0 GA Zwolle
Bezoekadres: Lübeckplein [redacted]
☎ : [redacted]6
@ : [redacted]s@zwolle.nl

Van: SharePoint Online <no-reply@sharepointonline.com>
Verzonden: dinsdag 21 april 2026 14:18
Aan: [redacted]s@zwolle.nl>
Onderwerp: [redacted] heeft een opmerking in April 2026 _ Communicatie- en participatieplan azc in De Tippe in Stadshagen beantwoord

April 2026 _ Communicatie- en participatieplan azc in De Tippe in Stadshagen.docx

[redacted]

U hebt een opmerking geplaatst

Wat wil je uitvragen?

[redacted] heeft geantwoord

Concrete vragen voor de grote middengroep inwoners over hoe we de asielopvang goed en zorgvuldig kunnen realiseren in de buurt en wijk(en). Wat de gemeente e.a. hiervoor moeten doen, en wat men zelf kan bijdragen.

… *1: april 2026*

Opzet plan van aanpak voor de communicatie en participatie.

N.B.: dit afstemmen met COA. Andere partners kunnen bijvoorbeeld een samenvatting krijgen.

Fase 2: april - september 2026

• Klankbordgroep bijeenkomsten

• Breder uitvragen in de stad middels (nog even goed over nadenken in overleg met wijkmanager en BSR-leefstijlen in beide wijken). In ieder geval een mix aan participatiemiddelen digitaal en fysiek, mogelijk ook via sleutelfiguren, zodat we een zo breed mogelijke doelgr…

Ga naar opmerking



U hebt een opmerking geplaatst

Ik mis: het werkt Sociaal; En Vluchtelingenwerk is volgens mij helemaal uit beeld. In Zwolle



heeft geantwoord

Ik weet niet of er een lokale afdeling is in Zwolle van Vluchtelingenwerk NL.

…y, NOV/Nederlandse organisatie van Vrijwilligerswerk/lokale afdeling Zwolle, Taalcafés, huidige werkgevers van statushouders die op azc Meeuwenlaan verblijven en dagelijks aan het werk zijn bij deze werkgevers, Stichting Present, Zwolle Doet, e.d.

▪ Etc.

Projectfasen en planning

Fase 1: april 2026

Opzet plan van aanpak voor de communicatie en participatie.

N.B.: dit afstemmen met COA. Andere partners kunnen bijvoorbeeld een samenvatting krijgen.

Fase 2: april - september 2026


• Klankbordgro…

Ga naar opmerking



U hebt een opmerking geplaatst

Formele besluit van wat?

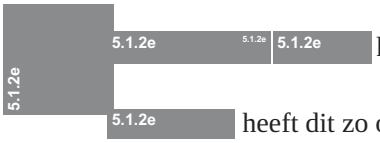

heeft geantwoord


heeft dit zo opgeschreven. Misschien bedoelt ze hier het budget voor Buurtgenoten. Dat budgetrecht ligt idd. bij de Raad.

…elen (oogst klankbordgroep) nog aanvullingen of andere ideeën waarop u betrokken en / of geïnformeerd wil worden over het proces om te komen tot de opvanglocatie en meer specifiek over het project Buurtgenoten.

Besluitvorming Het formele besluit ligt bij het college en uiteindelijk de gemeenteraad. Inwoners en de klankbordgroep in het bijzonder, geven adviezen aan de gemeente over diverse actuele thema's.

Betrokkenen en belanghebbenden Een overzicht van de betrokkenen en belanghebbenden die …

Ga naar opmerking

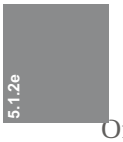

hebt een opmerking geplaatst

Of gaan we dit ook daadwerkelijk doen?



5.1.2e 5.1.2e 5.1.2e heeft geantwoord

Ja, voorkeur om dit ook echt te gaan doen, ‘kunnen’ kan dan weg!

…ook met critici of ‘tegenstanders’ van vluchtelingenopvang en/of de concrete komst van het azc naar De Tippe in gesprek te gaan én te blijven. Als dat lukt natuurlijk. Het gaat in dit geval dan o.a. om Stichting Leefbaar Stadshagen. Ze kunnen bijvoorbeeld uitgenodigd worden voor één van de subgroepen van de klankbordgroep die vanaf april 2026 het thema ‘leefbaarheid en veiligheid’ verder uitwerken. Ook kunnen de betrokken wethouders het bestuur van de stichting uitnodigen voor een persoonlijk g…

Ga naar opmerking

Waarom ontvang ik deze melding van Office?

Zwolle

Dit e-mailbericht wordt gegenereerd door het gebruik van Microsoft 365 door Gemeente Zwolle en kan inhoud bevatten die wordt beheerd door Gemeente Zwolle.

Legenda toegepaste uitzonderingsgrondslagen

In dit document zijn gegevens definitief geanonimiseerd op grond van:

Wet	Artikel	Omschrijving	Pagina's
Wet open overheid	Art. 5.1 lid 2 sub e	De eerbiediging van de persoonlijke levenssfeer	1, 2, 3, 4

From: '5.1.2e' <5.1.2e@zwolle.nl>
Sent: 4/3/2026 12:20:26 PM +00:00
To: '5.1.2e' <5.1.2e@zwolle.nl>
Cc:
Subject: 5.1.2e heeft 'Memo' met u gedeeld

5.1.2e heeft u uitgenodigd om een bestand te bewerken

Hoi 5.1.2e, Deze conceptmemo heb ik voor PFO op 13 april gemaakt. Moet deze ook nog langs 5.1.2e? Kun jij dit met hem afstemmen?
groeten, 5.1.2e

Memo

Deze uitnodiging werkt alleen voor u en personen met bestaande toegang.

Openen | Delen

Dit e-mailbericht wordt gegenereerd door het gebruik van Microsoft 365 door Gemeente Zwolle en kan inhoud bevatten die wordt beheerd door Gemeente Zwolle.

Legenda toegepaste uitzonderingsgrondslagen

In dit document zijn gegevens definitief geanonimiseerd op grond van:

Wet	Artikel	Omschrijving	Pagina's
Wet open overheid	Art. 5.1 lid 2 sub e	De eerbiediging van de persoonlijke levenssfeer	1

From: '5.1.2e' <5.1.2e@zwolle.nl>
Sent: 12/16/2025 3:34:15 PM +00:00
To: '5.1.2e' <5.1.2e@zwolle.nl>, '5.1.2e 5.1.2e' <5.1.2e@zwolle.nl>
Cc:
Subject: 5.1.2e heeft 'Plan Thorbecke 16122025' met u gedeeld



5.1.2e heeft u uitgenodigd om een bestand te bewerken

Bij deze het stuk waar we aan werken voor de sessies rond 'Plan Thorbecke' - zo kunnen we er allemaal live in werken.



Plan Thorbecke 16122025



Deze uitnodiging werkt alleen voor u en personen met bestaande toegang.

Openen | Delen

thuis Zwolle

Dit e-mailbericht wordt gegenereerd door het gebruik van Microsoft 365 door Gemeente Zwolle en kan inhoud bevatten die wordt beheerd door Gemeente Zwolle.

Legenda toegepaste uitzonderingsgrondslagen

In dit document zijn gegevens definitief geanonimiseerd op grond van:

Wet	Artikel	Omschrijving	Pagina's
Wet open overheid	Art. 5.1 lid 2 sub e	De eerbiediging van de persoonlijke levenssfeer	1

From: '5.1.2e' <5.1.2e@zwolle.nl>
Sent: 1/19/2026 12:14:15 PM +00:00
To: '5.1.2e' <5.1.2e@zwolle.nl>, 5.1.2e 5.1.2e '' <5.1.2e@zwolle.nl>, '5.1.2e 5.1.2e)" <5.1.2e@zwolle.nl>
Cc:
Subject: 5.1.2e heeft 'svds plan einstein draaiboek' met u gedeeld



5.1.2e heeft u uitgenodigd om een bestand te bewerken

Het draaiboek zoals net afgestemd en aangepast.
@5.1.2e laat jij weten wat 5.1.2e ervan vindt.
groet 5.1.2e



svds plan einstein draaiboek



Deze uitnodiging werkt alleen voor u en personen met bestaande toegang.

Openen | Delen

thuis Zwolle

Dit e-mailbericht wordt gegenereerd door het gebruik van Microsoft 365 door Gemeente Zwolle en kan inhoud bevatten die wordt beheerd door Gemeente Zwolle.

Legenda toegepaste uitzonderingsgrondslagen

In dit document zijn gegevens definitief geanonimiseerd op grond van:

Wet	Artikel	Omschrijving	Pagina's
Wet open overheid	Art. 5.1 lid 2 sub e	De eerbiediging van de persoonlijke levenssfeer	1

From: "5.1.2e"
Sent: 5/21/2026 8:44:52 AM +00:00
To: "5.1.2e" <5.1.2e@zwolle.nl>
Cc:
Subject:

Velden
Planningsmatig niet veel gewijzigd.
Nuts is een uitdaging gaat telkens meer schuren (congestie en capaciteit),
C5, F2/3/4 lijken goed te gaan. Week 2 in de planning
voorlopig knelt dit allen bij veld C4 1 kavel > vraag voor de bouwaansluiting staat nog uit.

C5 26 juni Dura grondoverdracht

F3/F4 >

Z3/Z4 richting DO,

Z7 COA uitdaging, voor de bouwaansluiting!
Coördinatie bouwvelden > Issues met de vloerpeilhoogtes Y-velden.

Civiele voorbereiding
WRM fase 4 > Bolkesteijn ingeschreven voor 2,1 mlj > We zijn op dit moment de grex nog aan het spiegelen. Druk wordt wel hoger omdat
WRM fase 5 > Scope bepalen met Wvb en Directievoerders
Groenbestek > Scope bepaald met directievoerders en , technische uitwerking voor het plantseizoen 2026/2027
Weidepark DO wordt uitgewerkt door 5.1.2e aanbesteding eind Q4 /begin Q1
Z3/Z4 afstemming

WRM fase 1 ronden we rond de zomer af

5.1.2e
Speeltoestellen SK2 > Aanbiedingen worden op dit moment beoordeeld

met vriendelijke groet Zwolle

5.1.2e
5.1.2e

5.1.2e, vrij

Gemeente Zwolle
Postadres: Postbus 10007, 8000 GA Zwolle
Bezoekadres: Belvédèrelaan 493

☎ : 5.1.2e
@ : 5.1.2e@zwolle.nl

Legenda toegepaste uitzonderingsgrondslagen

In dit document zijn gegevens definitief geanonimiseerd op grond van:

Wet	Artikel	Omschrijving	Pagina's
Wet open overheid	Art. 5.1 lid 2 sub e	De eerbiediging van de persoonlijke levenssfeer	1

From: '[redacted]' <[redacted]@zwolle.nl>
Sent: 9/9/2025 2:38:40 PM +00:00
To: '[redacted]' <[redacted]@zwolle.nl>, '[redacted]' <[redacted]@zwolle.nl>, '[redacted]' <[redacted]@zwolle.nl>
Cc:
Subject: [redacted] heeft '25 09 22 Beslisnota voor college afwijken antispeculatiebeding versie 0.1 [redacted]' met u gedeeld



[redacted] heeft u uitgenodigd om een bestand weer te geven

Dit is het document dat [redacted] met u heeft gedeeld.



25 09 22 Beslisnota voor college afwijken antispeculatiebeding versie 0.1 [redacted]



Deze uitnodiging werkt alleen voor u en personen met bestaande toegang.

Openen | Delen

thuis Zwolle

Dit e-mailbericht wordt gegenereerd door het gebruik van Microsoft 365 door Gemeente Zwolle en kan inhoud bevatten die wordt beheerd door Gemeente Zwolle.

Legenda toegepaste uitzonderingsgrondslagen

In dit document zijn gegevens definitief geanonimiseerd op grond van:

Wet	Artikel	Omschrijving	Pagina's
Wet open overheid	Art. 5.1 lid 2 sub e	De eerbiediging van de persoonlijke levenssfeer	1

From: "[redacted]" <[redacted]@zwolle.nl>
Sent: 9/3/2025 3:29:34 PM +00:00
To: "[redacted]" <[redacted]@zwolle.nl>, "[redacted]" <[redacted]@zwolle.nl>, "[redacted]" <[redacted]@zwolle.nl>
Cc:
Subject: [redacted] heeft '25 09 Anti-speculatiebeding de Tippe 03-09-25' met u gedeeld

[redacted] heeft u uitgenodigd om een bestand te bewerken

Hierbij hebben jullie toegang tot het document om het te bewerken.

25 09 Anti-speculatiebeding de Tippe 03-09-25

Deze uitnodiging werkt alleen voor u en personen met bestaande toegang.

Openen | Delen

Dit e-mailbericht wordt gegenereerd door het gebruik van Microsoft 365 door Gemeente Zwolle en kan inhoud bevatten die wordt beheerd door Gemeente Zwolle.

Legenda toegepaste uitzonderingsgrondslagen

In dit document zijn gegevens definitief geanonimiseerd op grond van:

Wet	Artikel	Omschrijving	Pagina's
Wet open overheid	Art. 5.1 lid 2 sub e	De eerbiediging van de persoonlijke levenssfeer	1

From: "SharePoint Online" <no-reply@sharepointonline.com>
Sent: 4/23/2026 12:07:41 PM +00:00
To: '5.1.2e ' <5.1.2e @zwolle.nl>
Cc:
Subject: 5.1.2e 5.1.2e) vindt PRO bereid verantwoordelijkheid te nemen voor coalitievorming leuk



Mobiele SharePoint-app downloaden

Microsoft

Privacyverklaring

Dit e-mailbericht wordt gegenereerd door het gebruik van Microsoft 365 door Gemeente Zwolle en kan inhoud bevatten die wordt beheerd door Gemeente Zwolle.

Legenda toegepaste uitzonderingsgrondslagen

In dit document zijn gegevens definitief geanonimiseerd op grond van:

Wet	Artikel	Omschrijving	Pagina's
Wet open overheid	Art. 5.1 lid 2 sub e	De eerbiediging van de persoonlijke levenssfeer	1

From: '[redacted]' <[redacted]@zwolle.nl>
Sent: 12/2/2025 3:00:37 PM +00:00
To: '[redacted]' <[redacted]@zwolle.nl>
Cc:
Subject: nav kennismaking

Dag [redacted],

Dit is de link waar ik het over had. Hier vind je de regelingen vanuit cultuur: Subsidies en subsidieregelingen | Gemeente Zwolle. Hieronder staat ook het buurtcultuurfonds. Ook de Zwolse Basisinfrastructuur staat in de regeling: paragraaf 2.

Als je nog vragen hebt hoor ik het graag.



[redacted]
[redacted]

Gemeente Zwolle, afdeling ZWRE
[redacted]
@[redacted]@zwolle.nl
Maandag t/m donderdag aanwezig

Legenda toegepaste uitzonderingsgrondslagen

In dit document zijn gegevens definitief geanonimiseerd op grond van:

Wet	Artikel	Omschrijving	Pagina's
Wet open overheid	Art. 5.1 lid 2 sub e	De eerbiediging van de persoonlijke levenssfeer	1

From: '5.1.2e ' <5.1.2e @de-selectie.nl>
Sent: 3/19/2026 2:35:00 PM +00:00
To: '5.1.2e <5.1.2e @coa.nl>, '5.1.2e 5.1.2e " <5.1.2e @zwolle.nl>, '5.1.2e (5.1.2e <5.1.2e @zwolle.nl>, "5.1.2e 5.1.2e)" <5.1.2e @zwolle.nl>, '5.1.2e (COA)" <5.1.2e @coa.nl>, "5.1.2e 5.1.2e " <5.1.2e @zwolle.nl>
Cc: '5.1.2e <5.1.2e @de-selectie.nl>
Subject: Nieuwe versie draaiboek

Hey allemaal,

In de bijlage vinden jullie de nieuwe versie van het draaiboek, mede naar aanleiding van de feedback van 5.1.2e en 5.1.2e (dank nog daarvoor!).

Updates en acties:

- **Veiligheidsplan**: Vandaag hebben we een veiligheidsoverleg gehad waarin we de risico's hebben besproken. 5.1.2e (Eventfarm) stelt een veiligheidsplan op. Ik deel dit met jullie zodra het gereed is.
- **Panelen**: Zoals vanochtend gemaild werken 5.1.2e en 5.1.2e aan de VO-panelen. 5.1.2e stuurt mij uiterlijk vanavond de definitieve versies, zodat ik deze naar de drukker kan doorzetten. De Selectie zorgt voor ezels om de panelen te presenteren.
- **Q&A**: 5.1.2e is bezig met de Q&A. @5.1.2e (COA), zou je deze vandaag nog kunnen delen? Mocht dat niet lukken, laat het dan alsjeblieft even weten zodat we kunnen kijken wie dit op zich kan nemen. Uiterlijk maandag wil ik zowel de video als de Q&A delen met medewerkers en klankbordleden, zodat iedereen goed voorbereid is op woensdag.
- **Bezetting**: Morgen heb ik een afspraak met 5.1.2e en 5.1.2e en bespreek ik ook graag de voorgestelde bezetting (zie bijlage). Daarnaast zie ik dat @5.1.2e 5.1.2e niet op de lijst van de gemeente staat, klopt dat?

Nog even praktisch @5.1.2e (COA): kan jij bevestigen of het nog lukt om het **eten** voor de medewerkers te regelen? En zou je willen checken of er voldoende **statafels** in de kerk aanwezig zijn?

Dank allemaal!

Groetjes,

5.1.2e

5.1.2e
5.1.2e @de-selectie.nl
www.de-selectie.nl
5.1.2e
5.1.2e UTRECHT

Legenda toegepaste uitzonderingsgrondslagen

In dit document zijn gegevens definitief geanonimiseerd op grond van:

Wet	Artikel	Omschrijving	Pagina's
Wet open overheid	Art. 5.1 lid 2 sub e	De eerbiediging van de persoonlijke levenssfeer	1

From: "Gemeente Zwolle" <no-reply@zwolle.nl>
Sent: 12/23/2025 2:32:53 PM +00:00
To: '5.1.2e ' <5.1.2e @zwolle.nl>
Cc:
Subject: Nieuwsbrief opvang vluchtelingen in De Tippe - december 2025



Nieuwsbrief opvang vluchtelingen in De Tippe

Het jaar is bijna voorbij. De klankbordgroep is inmiddels goed op stoom en de leden hebben input geleverd voor het gebouwontwerp en de afspraken met het COA. Verder hebben we de eerste afspraken met het COA op papier gezet. Ook is de architect bezig met het ontwerp van het gebouw. In deze nieuwsbrief praten we u hierover bij en blikken we vooruit naar 2026.

Terugkoppeling klankbordgroep

Inmiddels zijn er vier bijeenkomsten geweest, waar onder andere het ontwerp van het gebouw en de bestuursovereenkomst aan bod kwamen. Benieuwd naar wat er tijdens deze bijeenkomsten is besproken en welke input de leden van de klankbordgroep hebben gegeven? Hieronder vindt u de verslagen van dit jaar:

- **9 september 2025:** over de klankbordgroep zelf: uitgangspunten en het doel van de klankbordgroep
- **29 september 2025**: over het kavelpaspoort en het functioneren van de klankbordgroep
- **27 oktober 2025**: over de eerste schetsen van het ontwerp van het gebouw
- **25 november 2025**: over de bestuursovereenkomst en werkafspraken met het COA en het vervolg van de klankbordgroep in het volgende jaar

U kunt de nieuwste verslagen ook altijd vinden op de website.

Meer over de klankbordgroep

Een inkijkje in de klankbordgroep

door 5.1.2e

'Mijn naam is 5.1.2e **. Ik woon in Westenholte en maak deel uit van de klankbordgroep die meedenkt over het azc in De Tippe. We denken mee en adviseren over hoe het azc op een goede manier ingepast kan worden in de wijk.'**

'We zijn in de klankbordgroep met best een grote groep, ongeveer 30 tot 35 mensen. Een mix van alle leeftijden, mannen, vrouwen, veel mensen vanuit de directe omgeving in De Tippe, maar ook een aantal uit omliggende gebieden zoals Westenholte, waar ik zelf woon. Ook veel mensen met verschillende achtergronden en verschillende meningen. Maar iedereen zit er wel constructief in. Vanaf het begin van de klankbordgroep was ook duidelijk dat we het niet gingen hebben over of het er moest komen of niet, dat is niet aan deze klankbordgroep. Maar we denken en adviseren vanuit het scenario dát het er komt.

Van groepsdiscussie naar advies
Tijdens de bijeenkomsten komen veel verschillende onderwerpen voorbij. Zo gaat het onder meer over veiligheid, over hoe het gebouw eruit komt te zien en hoe de buitenruimte het best ingericht kan worden. En onlangs hadden we het over de bestuursovereenkomst met het COA. De conceptovereenkomst (met afspraken tussen het COA en de gemeente) krijgen we dan van tevoren opgestuurd, zodat we die alvast kunnen lezen. Tijdens de bijeenkomst hebben we met elkaar discussie over: wat vinden we van wat hierin staat? Is er voldoende aandacht voor de thema's die wij belangrijk vinden, zijn de afspraken duidelijk genoeg en is ook duidelijk wie waarvoor verantwoordelijk is? Dat advies geven we dan mee aan zowel de gemeente als het COA, die ook bij de bijeenkomst waren.

'Laten we onze schouders eronder zetten en laten zien dat het ook anders kan'

We zitten daar niet als vertegenwoordiging van de buurt, maar op persoonlijke titel. Sommige mensen die meteen naast het toekomstige azc wonen zitten er misschien anders in dan ik. Daarom is het mooi dat het een gemêleerd gezelschap is. Ik vind het daarom ook belangrijk om te benadrukken dat het feit dat iets wordt voorgelegd aan de klankbordgroep niet meteen betekent dat de buurt ook is meegenomen. Dat is iets voor de gemeente om tijdens het hele traject aandacht voor te houden.

Een mooie uitdaging
Ikzelf doe mee met de klankbordgroep omdat ik vind dat je beter mee kunt praten dan roepen vanaf de zijlijn. Ik zit dan liever aan tafel om samen te kijken hoe we dit azc op een goede manier kunnen inpassen in de wijk. Zeker ook gezien alle berichtgeving over azc's en de onrust die er is. Natuurlijk moeten we ook rekening houden met alle zorgen die er zijn over bijvoorbeeld overlast en veiligheid. Ik ben uiteraard ook niet blind voor de verhalen. Maar ik vind dat we ook moeten kijken naar de kansen die het biedt. Laten wij dan, samen met de buurt, de nieuwe bewoners, het COA en de gemeente de schouders eronder zetten en laten zien dat het ook anders kan. En dat we er samen voor zorgen dat het een succes wordt voor de wijk. Dat vind ik een mooie uitdaging.'

Vergunningsaanvraag verwacht in eerste kwartaal 2026

Naar verwachting vraagt het COA rond maart 2026 de omgevingsvergunning aan. Het COA heeft deze vergunning nodig om te mogen bouwen. Wilt u een seintje krijgen zodra de vergunning wordt aangevraagd? Meld u dan aan voor berichten over uw buurt via de **website van de gemeente** of **website van de overheid** (overheid.nl). U ontvangt dan automatisch een bericht als het COA de vergunning aanvraagt.



maart 2026
aanvraag vergunning

medio 2026
start bouw

medio 2027
opening gebouw

Meer over de opvanglocatie

Nieuwe samenwerkingsafspraken met COA voor Zwolle

650 plekken en een goede verbinding met de samenleving

Op 24 november sloten de gemeente Zwolle en het COA een **samenwerkingsovereenkomst** over de komende 15 jaar. In de overeenkomst staat:

- dat we (COA en gemeente Zwolle) ons samen inzetten om 650 toekomstbestendige opvangplekken in Zwolle te creëren;
- dat we ons inzetten voor een goede verbinding tussen de Zwolse samenleving en de vluchtelingen die in Zwolle worden opgevangen;
- wat de concrete werkafspraken zijn om deze twee doelen te bereiken.

Er staan ook andere specifieke afspraken in. Zo spreken COA en de gemeente af dat ze zich allebei inzetten om op opvanglocaties een plek te creëren waar bewoners van de opvang en bewoners uit de buurt elkaar kunnen ontmoeten. Ook staat erin dat het COA zich bij het ontwikkelen van een opvanglocatie inspant om bij te dragen aan de leefbaarheid van de buurt. Verder monitort het COA klachten over overlast, maakt deze inzichtelijk en bespreekt ze tijdens het omwonendenoverleg.

Afspraken over De Tippe volgen nog

In de samenwerkingsovereenkomst staan algemene afspraken over de vluchtelingenopvang in Zwolle. Het gaat nog niet over specifieke opvanglocaties. Voor elke opvanglocatie van het COA wordt een aparte bestuursovereenkomst gesloten. Zo ook voor de opvang in De Tippe. Op dit moment werken we met het COA aan een overeenkomst met daarin alle afspraken voor deze locatie. Het eerste concept is besproken met de leden van de klankbordgroep tijdens de bijeenkomst van 25 november (**lees het verslag hier**). Wanneer de overeenkomst definitief is, delen we die op de website.

Bekijk de Zwolse samenwerkingsovereenkomst

Opvanglocatie later open dan gepland

Oorspronkelijk was de planning om het azc in De Tippe begin 2027 te openen. Dan sluit namelijk de opvanglocatie aan de Meeuwenlaan en hebben de bewoners die daar op dat moment wonen ander onderdak nodig. Het lijkt er nu op dat we begin 2027 niet halen, omdat het maken van het gebouwontwerp wat langer duurt dan vooraf ingeschat. Daarom zoeken we naar een tussenoplossing, waar de bewoners van de Meeuwenlaan tijdelijk kunnen wonen tot het azc in De Tippe klaar is. We streven ernaar het azc halverwege 2027 te openen.

Bent u benieuwd hoe een opvanglocatie eruitziet? In **deze video** legt het COA uit wat er speelt binnen en buiten een opvanglocatie.

Meer informatie

Leestip: Maak kennis met 5.1.2e



5.1.2e kwam in 2014 als jonge man naar Nederland. Hij werkte in Pakistan als 5.1.2e Hij hielp mensen in rampgebieden en vluchtelingen uit buurlanden. “Ik kende de situatie van vluchtelingen al voordat ik er zelf één werd”, vertelt hij. “Dat maakt mijn werk nu extra betekenisvol.”

Inmiddels werkt 5.1.2e als woonbegeleider bij het COA, maar hij doet meer dan dat. Zo ontwikkelde hij een programma voor bewoners van het opvangcentrum. Hij laat hen zo kennismaken met Nederlandse gewoonten, met elke maand een nieuw thema: van zorg tot verkeersregels, van werk tot omgaan met stress. “Als je weet hoe dingen werken, durf je sneller je plek te vinden en mee te doen. Dat geeft mensen kracht.”

Lees zijn verhaal

Veelgestelde vragen

Veel vragen en antwoorden over de opvang in De Tippe kunt u vinden op de **website**. Heeft u andere vragen of ideeën of wilt u ons iets meegeven? Stuur dan een e-mail naar **vluchtelingen@zwolle.nl**.

Naar de veelgestelde vragen

Vooruitblik naar 2026

In de eerste maanden van het komende jaar rondt de architect het voorlopig ontwerp van het gebouw af. Ook sluiten we een bestuursovereenkomst met het COA, waarin concrete afspraken staan over de opvanglocatie. In de loop van 2026 worden de plannen en afspraken rond het azc steeds concreter. We gaan de komende tijd in gesprek met partners

en omwonenden om te kijken hoe we het azc het beste kunnen inpassen in de wijk. We hebben al veel ideeën gehoord. Daar willen we in de loop van 2026 samen vorm aan geven.

Bedankt voor uw betrokkenheid!

Hartelijk bedankt voor uw betrokkenheid in het afgelopen jaar. We wensen u fijne feestdagen en een gelukkige jaarwisseling toe. Tot volgend jaar!



Copyright © 2025 Gemeente Zwolle, All rights reserved.
Je ontvangt deze nieuwsbrief omdat je je hiervoor hebt aangemeld.

Our mailing address is:
Gemeente Zwolle
Lübeckplein 2
ZWOLLE, Overijssel 8017 JZ
Netherlands

Voeg ons toe aan je adresboek

Want to change how you receive these emails?
You can update your preferences or unsubscribe from this list.

INTUIT mailchimp

Legenda toegepaste uitzonderingsgrondslagen

In dit document zijn gegevens definitief geanonimiseerd op grond van:

Wet	Artikel	Omschrijving	Pagina's
Wet open overheid	Art. 5.1 lid 2 sub e	De eerbiediging van de persoonlijke levenssfeer	1, 2, 4, 5

From: '[redacted]' <[redacted]@zwolle.nl>
Sent: 3/23/2026 12:23:50 PM +00:00
To: '[redacted] ([redacted])' <[redacted]@zwolle.nl>, '[redacted] [redacted])' <[redacted]@zwolle.nl>, '[redacted] [redacted] ([redacted])' <[redacted]@zwolle.nl>, '[redacted] [redacted]' <[redacted]@zwolle.nl>
Cc:
Subject: Nieuwsitem uitslag Swollwacht in Stadshagen

Uitslag in Stadshagen bepalend voor winst Swollwacht - StadshagenNieuws.nl

Ter info!

Legenda toegepaste uitzonderingsgrondslagen

In dit document zijn gegevens definitief geanonimiseerd op grond van:

Wet	Artikel	Omschrijving	Pagina's
Wet open overheid	Art. 5.1 lid 2 sub e	De eerbiediging van de persoonlijke levenssfeer	1

From: "[redacted]"
Sent: 3/17/2026 8:54:05 AM +00:00
To: "[redacted]" <[redacted]@enexis.nl>, [redacted]" <[redacted]@coa.nl>, <[redacted]@avecodebondt.nl>, <[redacted]@enexis.nl>, "[redacted]" <[redacted]@[redacted].nl>, "[redacted]" <[redacted]@enexis.nl>, [redacted]" <[redacted]@coa.nl>
Cc: "[redacted]" <[redacted]@grondg.nl>
Subject: Nuts AZC De Tippe Zwolle

Goedemorgen,

Samen met het COA willen wij graag de mogelijkheden en onmogelijkheden in kaart brengen aangaande de bouw- en grootverbruikaansluiting van het AZC in de Tippe. Het lijkt ons goed om hiervoor op korte termijn samen te komen in teams. Hiervoor heb ik de volgende mogelijkheden.

- Maandag 23 maart 10-11 uur
- Dinsdag 24 maart 11-12 uur
- Donderdag 26 maart 11-12 uur
- Donderdag 26 maart 13-14 uur

Ik hoor graag wanneer jullie beschikbaar zijn dan plan ik een overleg in.

met vriendelijke groet Zwolle

[redacted]
[redacted]

Werkdagen: [redacted]

Gemeente Zwolle
Postadres: Postbus 10007, 8000 GA Zwolle
Bezoekadres: Belvédèrelaan 493

☎ : [redacted]
@ : [redacted]@[redacted].nl

Van: [redacted] <[redacted]@coa.nl>
Verzonden: maandag 16 maart 2026 16:35
Aan: [redacted] <[redacted]@[redacted].nl>
CC: [redacted] <[redacted]@coa.nl>; [redacted]" <[redacted]@avecodebondt.nl>; [redacted] <[redacted]@enexis.nl>; [redacted] <[redacted]@[redacted] nl>
Onderwerp: Nuts AZC De Tippe Zwolle

Goedemiddag [redacted],

Bij deze, zoals vanmiddag telefonisch besproken, de mail met daarin in de bijlagen diverse documenten en mailwisselingen m.b.t. de aanvragen voor het elektra bij Enexis m.b.t. nieuwbouw AZC De Tippe in Stadshagen in Zwolle.

Op basis van de vermogensraming heb ik voor de nieuwbouw een aanvraag voor een grootverbruik aansluiting ingediend met een gewenst gecontacteerd vermogen van 400KW.
Daarnaast heb ik voor de bouw zelf een bouwaansluiting (kleinverbruik) aangevraagd van 3x80A.

De relatiemanager van Enexis voor het COA, 5.1.2e, heeft echter aangegeven dat het netwerk voor grootverbruik op slot zit.
Daarnaast kreeg ik ook vanuit zowel Enexis als 5.1.2e het bericht dat de hoofdinfra (doorlooptijd minimaal 82 weken) nog niet aanwezig is en dat de aanvraag voor de bouwaansluiting daarom ook geannuleerd wordt.
Ook begreep ik van 5.1.2e dat de hoofdinfra qua water nog niet is aangelegd.

5.1.2i
5.1.2i

Ik ga uit van de info die ik van 5.1.2e, de werkvoorbereiding van Enexis en hun onderaannemer 5.1.2e heb ontvangen, we moeten echter wel weten wat nu daadwerkelijk de status is en ook wat mogelijk is m.b.t. groot- en kleinverbruik zodat we daarop kunnen acteren en wellicht anticiperen.

Bij deze het verzoek om ook jouw contactpersonen hierover te bevragen en met alle betrokkenen een (teams) overleg inplannen zodat we op korte termijn de (on)mogelijkheden in beeld hebben.

In de cc. heb ik naast 5.1.2e van Enexis, ook mijn collega 5.1.2e, 5.1.2e, je collega 5.1.2e (5.1.2e) en onze 5.1.2e 5.1.2e van Aveco de Bondt meegenomen.

Als er nog vragen en/of opmerkingen zijn hoor ik het graag.

Met vriendelijke groet,

5.1.2e

Centraal Orgaan opvang asielzoekers (COA)
Directie Bedrijfsvoering
Afdeling Vastgoed & Facilitair
5.1.2e
5.1.2e

COA Centraal Orgaan opvang asielzoekers

Telefoon: 5.1.2e
Website: www.coa.nl
Bezoekadres: Rijnstraat 8, 2515 XP Den Haag
Postadres: Postbus 30203, 2500 GE, Den Haag

Van: 5.1.2e 5.1.2e <5.1.2e 5.1.2e@enexis.nl>
Verzonden: vrijdag 13 maart 2026 11:00
Aan: 5.1.2e <5.1.2e@coa.nl>
CC: 5.1.2e <5.1.2e@coa.nl>; 5.1.2e <5.1.2e@enexis.nl>
Onderwerp: RE: Annuleren aanvraag: 5.1.2e, 5.1.2e, Zwolle NL / 1005.1.2e

Goedemorgen 5.1.2e,

We hadden telefonisch besproken dat ik dit zou navragen.

Wij kunnen de aanvragen niet zolang bewaren, graag een nieuwe aanvraag indienen wanneer de definitieve plannen bekend zijn.

Met vriendelijke groet,
5.1.2e
5.1.2e
5.1.2e **(optie 1)**

ENEXIS NETBEHEER B.V. / E&A Team 7 / 5.1.2e / 5.1.2e Zwolle / Postbus 856 / 5201 AW ‘s-Hertogenbosch / KVK-nummer 17131139 / 5.1.2e @enexis.nl / enexisnetbeheer.nl

---

Van: 5.1.2e <5.1.2e @coa.nl>
Verzonden: vrijdag 13 maart 2026 10:56
Aan: 5.1.2e 5.1.2e <5.1.2e 5.1.2e @enexis.nl>
CC: 5.1.2e <5.1.2e @coa.nl>; 5.1.2e <5.1.2e @enexis.nl>
Onderwerp: RE: Annuleren aanvraag: 5.1.2e, 5.1.2e, Zwolle NL / 5.1.2e

Goedemorgen,
Volgens mij hadden we afgesproken dat de aanvraag voor de bouwaansluiting niet geannuleerd zou worden.
Ondanks dat de hoofdinfra nog niet is aangelegd.
Groet,
5.1.2e

Verzonden met BlackBerry Work
(www.blackberry.com)

Van: 5.1.2e 5.1.2e <5.1.2e 5.1.2e @enexis.nl>
Datum: donderdag 12 mrt 2026, 2:26 PM
Aan: 5.1.2e <5.1.2e @coa.nl>
Onderwerp: Annuleren aanvraag: 5.1.2e, 5.1.2e, Zwolle NL / 5.1.2e

Goedemiddag 5.1.2e,

Wij hebben elkaar van de week telefonisch gesproken over aanvraag: 1003153521.
Er is besloten dat wij geen hoofdinfra gaan aanleggen tot er een definitieve plan m.b.t. de infra.
Wij zullen u aanvraag: 1003153521 annuleren.

Wanneer de definitieve plannen bekend zijn kunt u de aanvraag opnieuw indienen.

Mochten er nog vragen zijn horen wij dat graag.

Met vriendelijke groet,
5.1.2e
5.1.2e
5.1.2e **(optie 1)**

ENEXIS NETBEHEER B.V. / E&A Team 7 / 5.1.2e / 5.1.2e Zwolle / Postbus 856 / 5201 AW ‘s-Hertogenbosch / KVK-nummer 17131139 / 5.1.2e @enexis.nl / 5.1.2e netbeheer.nl

****
Dit bericht kan informatie bevatten die niet voor u is bestemd. Indien u niet de geadresseerde bent of dit bericht abusievelijk aan u is toegezonden, wordt u verzocht dat aan de afzender te melden en het bericht te verwijderen. Het COA aanvaardt geen aansprakelijkheid voor schade, van welke aard ook, die verband houdt met risico's verbonden aan het elektronisch verzenden van berichten.
This message may contain information that is not intended for you. If you are not the addressee or if this message was sent to you by mistake, you are requested to inform the sender and delete the message. The COA organisation accepts no liability for damage of any kind resulting from the risks inherent in the electronic transmission of messages.
Centraal Orgaan opvang asielzoekers.
****
****
Dit bericht kan informatie bevatten die niet voor u is bestemd. Indien u niet de geadresseerde bent of dit bericht abusievelijk aan u is toegezonden, wordt u verzocht dat aan de afzender te melden en het bericht te verwijderen. Het COA aanvaardt geen aansprakelijkheid voor schade, van welke aard ook, die verband houdt met risico's verbonden aan het elektronisch verzenden van berichten.
This message may contain information that is not intended for you. If you are not the addressee or if this message was sent to you by mistake, you are requested to inform the sender and delete the message. The COA organisation accepts no liability for damage of any kind resulting from the risks inherent in the electronic transmission of messages.
Centraal Orgaan opvang asielzoekers.
****

Legenda toegepaste uitzonderingsgrondslagen

In dit document zijn gegevens definitief geanonimiseerd op grond van:

Wet	Artikel	Omschrijving	Pagina's
Wet open overheid	Art. 5.1 lid 2 sub e	De eerbiediging van de persoonlijke levenssfeer	1, 2, 3
Wet open overheid	Art. 5.1 lid 2 sub i	Het goed functioneren van de Staat, andere publiekrechtelijke lichamen of bestuursorganen	2

From: '5.1.2e ' <5.1.2e @de-selectie.nl>
Sent: 2/12/2026 11:22:32 AM +00:00
To: '5.1.2e <5.1.2e @coa.nl>, '5.1.2e (5.1.2e ' <5.1.2e @zwolle.nl>, '5.1.2e 5.1.2e (5.1.2e " <5.1.2e @zwolle.nl>, "5.1.2e 5.1.2e)" <5.1.2e @zwolle.nl>
Cc: '5.1.2e ' <5.1.2e @de-selectie.nl>, 5.1.2e (COA)" <5.1.2e @coa.nl>
Subject: Ochtend overleg informatiebijeenkomst De Tippe

Hoi allen,

Fijn dat we elkaar net hebben gesproken om de zaken scherp te krijgen. Hieronder kort de gemaakte afspraken en acties.

Doel bijeenkomst
Het doel van de bijeenkomst is het informeren over het VO en het vervolgproces. De bijeenkomst gaat dus nadrukkelijk over het ontwerp van het pand, dat moet ook in alle communicatie helder zijn: "Wil je graag weten hoe het pand eruit komt te zien en de ontwerper/architect nog iets meegeven? Kom dan naar deze bijeenkomst…".

Daarnaast is er (secundair) ruimte voor algemene vragen van bewoners, daar is de informatieavond ook voor bedoeld.

Datum
Om dit zorgvuldig te organiseren is 4 maart niet haalbaar. We verplaatsen de bijeenkomst met drie weken.
5.1.2e stemt af met de wethouders En 5.1.2e bekijkt locatieopties. Nieuwe opties: **23, 24 of 25 maart**.

Vorm van de avond
We hebben uitgebreid gesproken over de opzet.
- Een plenair deel heeft voor- en nadelen maar daar kiezen we nu wel voor.
- Voorwaarden: het wordt een korte, to-the-point presentatie zonder vragen (die mogen daarna), er is een beperkt aantal mensen (en alleen omwonenden) die (niet anoniem) aanwezig zijn.
- 5.1.2e checkt intern bij het COA of iemand deze presentatie kan verzorgen. De Selectie kan indien gewenst faciliteren (de spreker introduceren, spelregels aangeven, bij interruptie verwijzen naar de mogelijkheid om straks vragen te stellen etc.).
- Als blijkt dat er binnen het COA geen geschikte spreker is voor dit onderdeel, laten we het plenaire deel vervallen. Plan B kan nog zijn dat De Selectie het presenteert, bijvoorbeeld samen met de architect.

Belangrijk is in ieder geval dat de informatievoorziening goed georganiseerd wordt via duidelijke borden/posters met voldoende inhoud. Dit gaat overigens niet alleen om 'de plaatjes' maar bijvoorbeeld ook om uitgangspunten, cijfers, ontwerpprincipes etc. (Denk aan: het ontwerp past bij de wijk, is eigenlijk gebouwd als wooncomplex, kan andere functie krijgen, wat in NL een half appartement zou zijn wordt in het azc een ruimte voor X personen, er komt kinderopvang etc.). 5.1.2e stemt met 5.1.2e af wat hierin mogelijk is.

Doelgroep
Er worden 1200 adressen uit De Tippe en een omliggende strook van Stadshagen en Westerholte uitgenodigd.
Na vaststelling van de locatie kunnen we bepalen hoeveel mensen we kunnen ontvangen. We houden rekening met veel animo. Uitgangspunt is maximaal 2 personen per huishouden. Ook leden van de klankbordgroep krijgen een uitnodiging en/of de mogelijkheid een rol te vervullen in het programma.

Opzet in twee rondes
We organiseren de bijeenkomst in twee tijdsloten:
- 16.30 – 17.30 (met 30 min. uitloop)
- 19.00 – 20.00 (met 30 min. uitloop)
- N.t.b.: hoe zit het interactieve deel (ná plenair) eruit?
- N.t.b.: Hoeveel facilitators zijn nodig voor het interactieve deel?

Breder communicatiekader

De bijeenkomst is uitsluitend bedoeld voor omwonenden. Daarom is het belangrijk dat parallel de online participatietool wordt ingericht om alle Zwollenaren mee te nemen in de plannen van het VO. Er moet een communicatieplan liggen **voordat** de brieven naar omwonenden worden verstuurd, zodat de samenhang in communicatie geborgd is en de logische uitingen rond deze bijeenkomst verschijnen. Eventueel kan een opname van het plenaire gedeelte later online gezet worden (zeker als er meer aanmeldingen zijn dan past)

De communicatiemijlpaal is NIET deze bijeenkomst. De mijlpaal is dat het voorlopig ontwerp klaar is en dat het COA binnenkort de vergunning gaat aanvragen en daarom nu graag hoort wat men van het ontwerp vindt. De bijeenkomst is (voor deze mijlpaal) EEN middel (niet meer dan dat). Inzet van andere middelen is dus nodig om het doel van goed informeren over het voorlopig ontwerp en het komende proces (vergunningaanvraag, mogelijkheid om bezwaar te maken etc.) maar ook ruimte om nog feedback te geven op het voorlopig ontwerp, te realiseren.

Acties

1. Locatie regelen – 5.1.2e (incl. helderheid over max. aantal personen)
2. Contact opnemen over beveiliging met 5.1.2e (Eventfarm) – 5.1.2e
3. Informatievoorziening via borden/posters opstarten – 5.1.2e / 5.1.2e
4. Sprekers COA checken – 5.1.2e
5. Datum vaststellen + wethouders benaderen – 5.1.2e
6. Adressenlijst opstellen – 5.1.2e
7. Aanmeldformulier opzetten – 5.1.2e
8. Lijstje praktische acties – 5.1.2e
9. Opzet programma – 5.1.2e
10. Coördinatie – 5.1.2e

5.1.2e is betrokken vanuit De Selectie voor advies.

Groetjes,
5.1.2e

5.1.2e
5.1.2e@de-selectie.nl
www.de-selectie.nl
5.1.2e
5.1.2e UTRECHT

Legenda toegepaste uitzonderingsgrondslagen

In dit document zijn gegevens definitief geanonimiseerd op grond van:

Wet	Artikel	Omschrijving	Pagina's
Wet open overheid	Art. 5.1 lid 2 sub e	De eerbiediging van de persoonlijke levenssfeer	1, 2

From: '5.1.2e <5.1.2e@coa.nl>
Sent: 12/23/2025 7:33:26 AM +00:00
To: '5.1.2e' <5.1.2e@zwolle.nl>, '5.1.2e' <5.1.2e@zwolle.nl>
Cc:
Subject: Ook bericht in Stentor

Goedemorgen,

Voor zover jullie het zelf al niet gezien hadden:

Zwolle helpt Ter Apel uit de brand: jonge vluchtelingen opgevangen in hotel | Zwolle | De Stentor.nl
https://www.oost.nl/nieuws/3600296/geen-plek-in-ter-apel-zwolle-vangt-tijdelijk-30-minderjarige-vluchtelingen-op?at_medium=sharing&at_campaign=sharedArticle
https://www.rtvfocuszwolle.nl/minderjarige-asielzoekers-tijdelijk-opgevangen-in-zwols-hotel/amp
Noodopvang voor jonge vluchtelingen tot 1 februari in hotel Lumen

Met vriendelijke groet,

5.1.2e
Centraal Orgaan opvang asielzoekers (COA)
Stafafdeling Strategie, Bestuur en Omgeving
5.1.2e
5.1.2e

COA Centraal Orgaan opvang asielzoekers

Telefoon: 5.1.2e
Website: www.coa.nl
Bezoekadres: Rijnstraat 8, 2515 XP Den Haag
Postadres: Postbus 30203, 2500 GE, Den Haag

****
Dit bericht kan informatie bevatten die niet voor u is bestemd. Indien u niet de geadresseerde bent of dit bericht abusievelijk aan u is toegezonden, wordt u verzocht dat aan de afzender te melden en het bericht te verwijderen. Het COA aanvaardt geen aansprakelijkheid voor schade, van welke aard ook, die verband houdt met risico's verbonden aan het elektronisch verzenden van berichten.
This message may contain information that is not intended for you. If you are not the addressee or if this message was sent to you by mistake, you are requested to inform the sender and delete the message. The COA organisation accepts no liability for damage of any kind resulting from the risks inherent in the electronic transmission of messages.
Centraal Orgaan opvang asielzoekers.
****

Legenda toegepaste uitzonderingsgrondslagen

In dit document zijn gegevens definitief geanonimiseerd op grond van:

Wet	Artikel	Omschrijving	Pagina's
Wet open overheid	Art. 5.1 lid 2 sub e	De eerbiediging van de persoonlijke levenssfeer	1

From: '5.1.2e' <5.1.2e@zwolle.nl>
Sent: 3/12/2026 10:35:37 AM +00:00
To: '5.1.2e 5.1.2e' <5.1.2e@zwolle.nl>, 5.1.2e 5.1.2e <5.1.2e@zwolle.nl>
Cc:
Subject: opbrengst bijeenkomst team ipa

Team IPA geïnformeerd over plan Einstein

Afspraken:

- Zij willen graag op de hoogte blijven van de stappen die wij zetten.
- Zij hebben zelf ideeën; die worden naar ons gemaild
- Als wij inventarisatie klaar hebben sturen we de resultaten naar hen en dan vullen zij aan met hun ervaringen
- Als wij een idee uit willen gaan werken dan toetsen we eerst bij team IPA of zij dilemma's zien (of kansen)

Tip:
Sociale wijkteams weten al veel!
5.1.2e heeft document waar evaluatie van eerder instaat (wat werkt wel/niet)
Vrouwengroepen doen al veel; vrouwen zoeken elkaar op.

met vriendelijke groet Zwolle

5.1.2e
5.1.2e

Aanwezig: ma-di-do

Gemeente Zwolle, Afdeling Proces, Programma, Projectmanagement
Postadres: Postbus 10007, 8000 GA Zwolle
Bezoekadres: Lübeckplein 2
☎ : 5.1.2e
@ : 5.1.2e@zwolle.nl

Legenda toegepaste uitzonderingsgrondslagen

In dit document zijn gegevens definitief geanonimiseerd op grond van:

Wet	Artikel	Omschrijving	Pagina's
Wet open overheid	Art. 5.1 lid 2 sub e	De eerbiediging van de persoonlijke levenssfeer	1

From: "[redacted]" <[redacted]@zwolle.nl>
Sent: 1/23/2026 11:04:56 AM +00:00
To: "[redacted]" <[redacted]@zwolle.nl>, "[redacted]" <[redacted]@zwolle.nl>, [redacted] <[redacted]@zwolle.nl>, "[redacted]" <[redacted]@zwolle.nl>
Cc:
Subject: Opbrengst inloopbijeenkomsten De Tippe september 2025

Hoi allen,

Naar aanleiding van ons overleg gisteren ben ik op zoek gegaan naar de opbrengst van de drie inloopbijeenkomsten in september 2025 en heb alvast de opmerkingen gefilterd.

- Ik heb in dit document de opmerkingen op een rijtje gezet waarvan ik denk dat ze relevant zijn voor 'niet-plan Einstein' (😉). Hierbij vooral gefocust op ideeën over samenleven en voorzieningen/gebouw. à Gefilterde opbrengst inloopbijeenkomsten azc De Tippe sept 2025 mbt integratie en samenleven.docx
- [redacted]

Ook interessant voor wie er niet bij was tijdens de bijeenkomsten in september: Verslag participatiebijeenkomsten De Tippe sept 2025.docx

met vriendelijke groet

[redacted]ij

[redacted]
Gemeente Zwolle
Bezoekadres [redacted] 15
T 0[redacted]96
@ [redacted]ij@zwolle.nl

Legenda toegepaste uitzonderingsgrondslagen

In dit document zijn gegevens definitief geanonimiseerd op grond van:

Wet	Artikel	Omschrijving	Pagina's
Wet open overheid	Art. 5.1 lid 2 sub e	De eerbiediging van de persoonlijke levenssfeer	1
Wet open overheid	Art. 5.2	Persoonlijke beleidsopvattingen	1

From: "[redacted]" <[redacted]@zwolle.nl>
Sent: 2/4/2026 10:27:11 PM +00:00
To: "[redacted]" <[redacted]@zwolle.nl>, "[redacted]" <[redacted]@zwolle.nl>, "[redacted]" <[redacted]@zwolle.nl>
Cc:
Subject: opbrengst inloopbijeenkomsten september

Hoi [redacted], [redacted] en [redacted]

Ik heb een eerste poging gedaan om iets concretere onderwerpen te filteren uit de opbrengst van de bijeenkomsten in september 1e poging tot filteren thema's input bijeenkomsten september.xlsx. Ik ben diagonaal door alle opmerkingen heengegaan.
Het is nog een werkdocument, maar er zijn volgens mij best wat thema's waar inmiddels wat op gebeurd of waar ideeën/plannen voor liggen. Het zou mooi zijn als we per idee kunnen aangeven of, en zo ja wát we ermee doen. En als we er bewust niets mee doen, dat ook aangeven.
Voor de bijeenkomst zou het mooi zijn als we de meest genoemde thema's op een stuk of 4 praatplaten konden visualiseren. "Dit hebben jullie gezegd" vs. "Dit doen we ermee", met een aantal opmerkingen van inwoners erbij ter illustratie. 🗨️💬

Hopelijk biedt het enigszins een startpunt! Hier in elk geval alle handige docs met de opbrengst van vorig jaar op een rijtje:

- Opbrengst inloopbijeenkomsten De Tippe.xlsx à alle opmerkingen van inwoners verzameld in een excel
- Verslag participatiebijeenkomsten De Tippe sept 2025.docx à staan korte samenvattingen van de opbrengst per thema in

Heel veel succes! Ik zie jullie in maart 😊.

met vriendelijke groet

Zwolle

[redacted]

[redacted]
Gemeente Zwolle
Bezoekadres [redacted] 15
T [redacted]296
@ [redacted]aij@zwolle.nl

Legenda toegepaste uitzonderingsgrondslagen

In dit document zijn gegevens definitief geanonimiseerd op grond van:

Wet	Artikel	Omschrijving	Pagina's
Wet open overheid	Art. 5.1 lid 2 sub e	De eerbiediging van de persoonlijke levenssfeer	1

	Opgeschreven idee zonder verder uitwerking	Naam
Sport	Sportbuddy's (begeleiden naar regulier aanbod	5.1.2e
	Fietsles (samen met bestaande inwoners	5.1.2e
	Wijk-spelen (gezamenlijke evenementen)	5.1.2e
	Zwemles voor iedereen	5.1.2e
	Voertbalteam	5.1.2e
	Sport- en spelactiviteiten op AZC of in de wijk (Het Anker, Sport container) - peutergym; naschools	5.1.2e
	Hardloopclinics	
	Beweegactiviteiten organiseren voor ouderen uit de buurt. Bestaande programma's van WIJZ.	
	Samen met de bewoners een beweegmiddag organiseren.	5.1.2e
	Alle kinderen en jongeren (gratis) sport/ muziekles	5.1.2e
	Gezamenlijke sportdagen / evenementen	
Onderwijs	Voorlezen	5.1.2e
	Think op school traject	5.1.2e
	Aanvulling schoolmaatje bij overstap naar regulier onderwijs	
	Onderwijs en sport een voortrekkersrol "verbinding - intgegratie"	5.1.2e
	Gezamenlijke BSO	
	Sterke verbinding met scholen/ uitwisseling (hoe?)	
	Niet alleen bij de "nieuwkomersschool maar bij PO-VO-MBO en bij kinderopvang	
	Arabische les/ Engelse les/ tekenles etc	
	Kinderopvang voor iedereen in AZC	5.1.2e
Werk	Fiets repareer + werkplek - leerwerkplek; in combinatie met elke nieuwkomer 1 keer een fiets toegekend	
	(Vrijwilliger) werk bij lokale ondernemers	5.1.2e
Welzijn	Ondersteuning mantelzorg in AZC	5.1.2e
	LHBTIQA + minderjarige asielzoekers lopen heel veel risico op drugsverslaving	5.1.2e
	Informatiemiddagen of avonden Dementie en Denk vandaag over morgen.	
	Wordt al georganiseerd voor ouderen met een migratieachtergrond (met sleutelfiguren die vertalen).	
	Stadshagen dementievriendelijk dus ook ontmoetingen op AZC	5.1.2e
Ontmoeten	Speeddate Meeuwenlaan - De Tippe	
	Eten	5.1.2e
	Samen koken en eten (gratis)	5.1.2e
	Koken/ Kookles	5.1.2e

	Restaurant in AZC	5.1.2e
	Wereldrestaurant door inwoners - voor inwoners	5.1.2e
	Leer- werk koffie café (ook to go)	5.1.2e
	"Meedoen"met verenigingen in de wijk	5.1.2e
	Verbinding wijkvereniging (eigen werkgroep)	5.1.2e
	Breigroepje	5.1.2e
	Wandelclubje	5.1.2e
	Wijkwandelingen/ stadswandelingen	
	Kinderspeeluurtjes waar kinderen en ouders elkaar kunnen treffen en leren kennen	5.1.2e
	Gezamenlijke "volkstuintjes"	
	Bloemen/ planten (moes) tuinte	
	Oogstfeesten / gezamenlijke moestuinen - verschillende soorten eten	5.1.2e
	Groenvoorziening - aanleg tuinen/ onderhoud	5.1.2e
	Campagne "ik zie jou"plus Maatjes projecten op hobby-basis Zie museum of Humanity	5.1.2e
	Vergaderruimte in het AZC (zoals de plek van vandaag) zodat gemeente/ bedrijven daar kunnen werken	5.1.2e
	Zomerkamp in de Tippe	5.1.2e
	Aansluiten bij Koningsdagspelen - versiering/ activiteiten	
	Samen spellen doen; jongerenwerkers inlussen	5.1.2e
	Voor ouderen - buurtkamers; aansluiten bij de huidige buurtkamers of één realiseren in AZC/ omgeving	5.1.2e
	Inloophuis/ huis van de wijk - voorbeeld Huis van Vrede in Utrecht	5.1.2e
	Open AZC = buurthuis voor de wijk	
	Ontmoetingsplek voor jongeren op een passende plek	5.1.2e
Cultuur	Theaterproductie	5.1.2e
	Verbinding met de Spoorzone en creatieve initatieven daar	
	Ambachten elkaar leren - gezamenlijke kunstprojecten	5.1.2e
	Verbinding stichting MeWe Stadshagen	5.1.2e
	Communuty art mogelijk maken/ samenwerking cultuur en maatschappelijke partners en inwoners	5.1.2e
	Gebruik van buurtcultuurfonnds voor culturele activiteiten	5.1.2e
	Hedon party's - samenkomst van verschillende muziek, eten etc	5.1.2e
	Zelf een speelfilm maken. Korte projecten als 48 hours porject/ Share content/ muziek/ eten	5.1.2e
	Makers/ kunstenaars vragen/ stimuleren om deel te nemen	5.1.2e
	Film- en theaterzaal voor activiteiten	5.1.2e
	Cultuurkennis avonden - buurten over de grenzen	
	Workshops gegeven door vluchtelingen	5.1.2e
	Ontwikkeling voorzorgcirkels "Wat kunnen we van elkaar / verschillende culturen leren	5.1.2e
	Kunst/ Theater - project in samenwerking met Odeon of musea	

Organiseren	Mensen uit kaartenbak WMO inzetten/ betrekken/ enthousiasmeren voor ideeën	5.1.2e
	Bewoners mee laten denken in ideeën en nagaan of zij voor bepaalde initiatieven een trekkersrol willen nemen	5.1.2e
	Verschillende partijen trekkers in uitvoering "gezamenlijk"	5.1.2e
	Voorzieningen van plan Einstein op verschillende plekken in Stadshagen "integratie"	5.1.2e
	Gezamenlijk verantwoordelijkheid - dus meerdere initiatieven naast elkaar	5.1.2e
	In gesprek met adviseurs van vershillende afdelingen (hun belevingswereld centraal + wegen en mogelijkheden	5.1.2e
	Bewonersinitiatieven Budget. Wat wilen zij vanuit intrinsieke motivatie bijdragen	5.1.2e
	Inrichting nieuwe adviesraad (stem geven)	5.1.2e
	Winkeliers inzetten voor ondernemerschap	5.1.2e
	Aansluiting als vrijwilligers bij initiatieven - slimme matchmaking	5.1.2e
	Focus op de wijkbewoners. Integratie/ discriminatie komt van twee kanten	5.1.2e
	Betrek het ADV (antidiscriminatievoorziening) in het proces	5.1.2e
	Ook het nieuwe WKC (Winkelcentrum) erbij betrekken voor Breder Stadshagen	
	Gemeente collega's verplicht vrijwilligerswerk bij AZC	5.1.2e
	Jongerenwerk flink uitbreiden zodat zij actief die verbinding kunnen maken tussen jongeren	5.1.2e
	Breng de huidige gemeenschappen die al in Zwolle zijn in stelling om te helpen (niet vrijwillig!)	5.1.2e

Legenda toegepaste uitzonderingsgrondslagen

In dit document zijn gegevens definitief geanonimiseerd op grond van:

Wet	Artikel	Omschrijving	Pagina's
Wet open overheid	Art. 5.1 lid 2 sub e	De eerbiediging van de persoonlijke levenssfeer	1, 2, 3

From: "5.1.2e" <5.1.2e@zwolle.nl>
Sent: 12/23/2025 3:39:21 PM +00:00
To: "5.1.2e 5.1.2e" <5.1.2e@zwolle.nl>, "5.1.2e 5.1.2e)" <5.1.2e@zwolle.nl>, "5.1.2e - 5.1.2e 5.1.2e" <5.1.2e 5.1.2e@zwolle.nl>, "5.1.2e 5.1.2e" <5.1.2e@zwolle.nl>
Cc: "5.1.2e 5.1.2e" <5.1.2e@zwolle.nl>
Subject: Opzet start voor de start sessie 1

Dag allen,

Bijgaand vinden jullie de opzet voor de sessie én de genodigdenlijst in concept! 5.1.2e en ik hebben hieraan gewerkt en bespreken dit graag op 6 januari met jullie. Als het goed is hebben jullie toestemming om te werken in het document, dus vul vooral de genodigdenlijst (in het Word document) nog aan en/of plaats comments. We gaan z.s.m. een reservering doen in de agenda's zodat we in januari de sessie nog kunnen uitvoeren. Alvast hele fijne feestdagen en tot begin januari!

SvdS sessie 1 intern Thorbecke.pptx
Plan Thorbecke 16122025.docx

Groetjes,

met vriendelijke groet Zwolle

5.1.2e
5.1.2e

Gemeente Zwolle, Afdeling Vluchtelingen
Postadres: Postbus 10007, 8000 GA Zwolle
Bezoekadres: Lübeckplein 2
☎ : 5.1.2e
@ : 5.1.2e@zwolle.nl

P *Niet printen spaart het milieu.*

Legenda toegepaste uitzonderingsgrondslagen

In dit document zijn gegevens definitief geanonimiseerd op grond van:

Wet	Artikel	Omschrijving	Pagina's
Wet open overheid	Art. 5.1 lid 2 sub e	De eerbiediging van de persoonlijke levenssfeer	1

From: '5.1.2e ' <5.1.2e @zwolle.nl>
Sent: 1/19/2026 11:12:23 AM +00:00
To: '5.1.2e ' <5.1.2e @zwolle.nl>
Cc:
Subject: overleg coa

Vanuit COA:
Samenwerking
Intern werkgroep opgericht door COA; te veel mensen
Verwachtingspatroon Einstein

Toepassen Hanza
Plan Einstein hoe in overeenkomst en gebruik ruimte

Aanvulling COA: noodopvang
Daar beginnen we mee.
5.1.2e ligt toe en deelt zorgen over de tussenperiode
5.1.2e heeft mail gestuurd aan COA dat zij hiervoor moeten zoeken
COA vindt dit vreemd

Aktie: 5.1.2e koppelt gesprek hierover terug aan 5.1.2e en 5.1.2e
COA gaat bestuurlijke afspraak inplannen en vraagt Hafid naar de stand van zaken

HANZA!
5.1.2e ligt toe dat Hanza is vastgesteld. Elke ontwikkelaar moet dit toepassen. Inwoners moeten we blijven betrekken.
Er zijn informeel afspraken gemaakt met 5.1.2e
In de samenwerkingsovereenkomst: klankbord/omwonendenoverleg
COA moet informatiedag/avond gaan organiseren.
5.1.2e moet hier een plan voor maken.

Afspraak COA is in de lead.

Plan Einstein
COA wil graag. Maar: in huidige ontwerp weinig ruimte.
light variant: kan niet op huidige perceel
Is er nog een stukje grond beschikbaar?
Er is binnen het gebouw nog wel plek
5.1.2h 5.1.2e

met vriendelijke groet Zwolle

5.1.2e
5.1.2e

Aanwezig: 5.1.2e

Gemeente Zwolle, Afdeling Proces, Programma, Projectmanagement
Postadres: Postbus 10007, 8000 GA Zwolle
Bezoekadres: Lübeckplein 2
☎ : 5.1.2e
@ : 5.1.2e @zwolle.nl

Legenda toegepaste uitzonderingsgrondslagen

In dit document zijn gegevens definitief geanonimiseerd op grond van:

Wet	Artikel	Omschrijving	Pagina's
Wet open overheid	Art. 5.1 lid 2 sub e	De eerbiediging van de persoonlijke levenssfeer	1
Wet open overheid	Art. 5.1 lid 2 sub h	De beveiliging van personen en bedrijven en het voorkomen van sabotage	1

From: '5.1.2e <5.1.2e @zwolle.nl>
Sent: 3/26/2026 6:50:59 AM +00:00
To: '5.1.2e ' <5.1.2e @zwolle.nl>
Cc: '5.1.2e ' <5.1.2e @zwolle.nl>
Subject: Overleg participatie Plan Einstein en project azc in De Tippe

Hoi 5.1.2e

Ik plan hierbij een overleg om de scheidslijn tussen participatie Plan Einstein en de participatie voor het overall project azc in De Tippe scherper te krijgen.
Het is lastig voor mij dat er nog geen PvA voor plan Einstein ligt met o.a. een aanpak, strategie, in kaart gebrachte stakeholders en publieksdoelgroepen, en een overzicht van mogelijke of kansrijke participatieactiviteiten.
Dat zou mij heel erg helpen om te weten hoe we deze participatie-aanpak en activiteiten goed op elkaar aan kunnen laten sluiten.

Van 5.1.2e begreep ik dat jij vanmiddag overleg met hem hebt.
Ik heb hem nl. ook gevraagd om een overzicht van concrete activiteiten die vanuit COA Meeuwenlaan met Zwolse verenigingen, (sport)clubs, instanties, e.d. nu al concreet lopen. En die goed lopen.
Ik heb ook aan 5.1.2e gevraagd om concreter inzicht te geven in met name de sleutelfiguren/ambassadeurs, buurt-/wijkplatforms en andere relevante stakeholders in De Tippe, Stadshagen en Westenholte.
Die wil ze helaas niet geven. Ik heb het idee dat ze ontevreden is over haar rol en bijdrage in het projectteam.
Dit maakt het voor mij erg lastig om dit op te nemen en te verwerken in de nieuwe versie van het participatie- en communicatieplan.
Heb wel een afspraak met haar staan op korte termijn om te kijken hoe we dit gaan ‘handelen (Eng.)’
Een andere belangrijke doelgroep zijn de winkeliers in met name Stadshagen en Westenholte. Zij hebben vaak hun pr en relaties met de pers goed op orde via de regionale MKB-/VNO NCW kringen. Als we niet tijdig met hen in gesprek gaan, kan zicht dat tegen ons gaan keren. Ze kunnen dan verwijzen naar de winkeliers in o.a. Ter Apel en Maarheeze (NB) die erg veel last hebben van asielzoekers. Het zijn (totaal) andere opvanglocaties en -situaties, maar qua issuemanagement kunnen ze heel negatief voor ons uitpakken. En het grote publiek weet vaak het verschil niet tussen Ter Apel (aanmeldcentrum) en een regulier azc.

Dus genoeg te bespreken !
Grt 5.1.2e

Microsoft Teams-vergadering

Deelnemen: https://teams.microsoft.com/meet/353220558165 60?p=VOPmnXynlZ6Kt7f8Gu

Vergadering-id: 353 220 558 165 60

Wachtwoordcode: Cu7LC3oM

Heeft u hulp nodig? | Systeemreferentie

Deelnemen op een apparaat voor videovergaderingen

Tenantsleutel: 5.1.2e @zwolle.nl

Video-id: 121 659 738 3

Meer informatie

Voor organisatoren: Vergaderopties

Legenda toegepaste uitzonderingsgrondslagen

In dit document zijn gegevens definitief geanonimiseerd op grond van:

Wet	Artikel	Omschrijving	Pagina's
Wet open overheid	Art. 5.1 lid 2 sub e	De eerbiediging van de persoonlijke levenssfeer	1

From: "5.1.2e 5.1.2e" <5.1.2e@zwolle.nl>
Sent: 4/27/2026 6:38:18 AM +00:00
To: "5.1.2e" <5.1.2e@zwolledoet.nl>, "5.1.2e - SportService Zwolle" <5.1.2e@sportservicezwolle.nl>, "5.1.2e" <5.1.2e@coa.nl>, 5.1.2e 5.1.2e" <5.1.2e@sportservicezwolle.nl>, "5.1.2e <5.1.2e@tactus.nl>
Cc:
Subject: Overleg van 9 april

Dag allen,

Donderdag 9 april spraken wij elkaar. Excuses nogmaals voor mijn (onze) late komst en mijn vroege vertrek. Inmiddels ben ik terug van vakantie en wil ik graag nog even bij jullie op de lijn komen.

Ik heb een paar dingen meegenomen uit dit overleg:
Allereerst: goed om kennis te maken en van elkaar te weten wat we doen en waar we voor staan. Ik heb geprobeerd om ook wat acties uit ons overleg te destilleren.

Hoe nu verder?

We moeten antwoord krijgen op de volgende vragen:

- Waar zitten goede voorbeelden? Welke clubs kunnen we met elkaar in verbinding brengen?
- Wie heeft hier goed zicht op en wje kan een rol pakken
- Welke zaken ondersteunt sportservice op dit moment?
- Wat is in ogen van sportservice nodig om te verbeteren?
- Wat is in ogen van COA nodig om te verbeteren?
- Welke partijen hebben we nodig om dit voor elkaar te krijgen?

Vraag en aanbod kunnen we beter op elkaar afstemmen.
Vraag ophalen bij COA/meedoenbalie.
1. Aktie: ik zal samen met 5.1.2e nogmaals goed in beeld brengen waar behoefte ligt bij bewoners van de Meeuwenlaan

Aanbod: bij Sportservice is bekend wat waar kan werken en wat er al is in de wijk waar aangesloten op kan worden. En voor volgend jaar: hoe opgave vanuit COA meegenomen kunnen worden in het wijkaanbod van Sportservice en Het werkt sociaal.
2. Aktie: Sportservice maakt een overzicht van huidige aanbod en aansluiting op wijken en waar zij verbeteringen zien.

3. Aktie: Beide inventarisaties afstemmen en vervolgstap zetten: Nieuwe afspraak juni; 5.1.2e neemt initiatief.

4. Aktie: Ondertussen kijken initiatiefnemers naar huidige financiële mogelijkheden (Sportakkoord en regeling gezond leven), waarbij wel duidelijk moet worden wat precies gaat gebeuren in een project en hoe bovenstaande vragen daarin meegenomen worden.

We hebben nog geen vervolgafspraak gemaakt. Laten jullie weten als ideeën concreter zijn en goed is om daarover in gesprek te gaan? Streven is om begin juni elkaar weer te ontmoeten. Is dat haalbaar? Ik ga in ieder geval proberen wat in (te laten) plannen.

Wij zullen jullie op de hoogte houden vanuit onze kant als daar ontwikkelingen zijn.

met vriendelijke groet Zwolle

5.1.2e
5.1.2e

Aanwezig: ma-di-do

Gemeente Zwolle, Afdeling Proces, Programma, Projectmanagement
Postadres: Postbus 10007, 8000 GA Zwolle

Bezoekadres: Lübeckplein 2
☎ : 5.1.2e
@ : 5.1.2e @zwolle.nl

Legenda toegepaste uitzonderingsgrondslagen

In dit document zijn gegevens definitief geanonimiseerd op grond van:

Wet	Artikel	Omschrijving	Pagina's
Wet open overheid	Art. 5.1 lid 2 sub e	De eerbiediging van de persoonlijke levenssfeer	1, 2

From: '5.1.2e <5.1.2e@zwolle.nl>
Sent: 4/23/2026 1:35:02 PM +00:00
To: '5.1.2e 5.1.2e' <5.1.2e@zwolle.nl>
Cc:
Subject: Overzichtsdocument met artikelen voor spread De Swollenaer, 1e artikel over stvaza azc in De Tippe

Iris,
Hierbij.

Gr 5.1.2e

met vriendelijke groet Zwolle

5.1.2e
5.1.2e
Werkdagen: Di, Do, Vrijdag

Gemeente Zwolle
Bezoekadres: Grote Kerkplein 15
T : 5.1.2e
E: 5.1.2e@zwolle.nl

Legenda toegepaste uitzonderingsgrondslagen

In dit document zijn gegevens definitief geanonimiseerd op grond van:

Wet	Artikel	Omschrijving	Pagina's
Wet open overheid	Art. 5.1 lid 2 sub e	De eerbiediging van de persoonlijke levenssfeer	1

Artikelen voor de spread in De Swollenaer

Publicatiedatum	: woensdag 13 mei 2026
Gereserveerde ruimte	: 2/1 pagina's
Aantal artikelen/interviews	: 5
Auteurs	: 5.1.2e 5.1.2e, 5.1.2e (COA), 5.1.2e 5.1.2e

Update over komst van een azc naar De Tippe

Vorig jaar besloot de gemeenteraad dat een locatie in De Tippe in Stadshagen ontwikkeld wordt als opvanglocatie voor maximaal 400 vluchtelingen. Dit doen we voor een periode van 30 jaar.

Hoe gaat het gebouw en de buitenruimte eruit zien?

Tussen september 2025 en maart 2026 heeft een klankbordgroep -dit zijn zo'n 30 wijk-bewoners- actief meegedacht en geadviseerd over het toekomstige azc. Hun advies ging over het gebouw en over de inrichting van de buitenruimte. Tijdens een inloopbijeenkomst op 25 maart jl. presenteerde het COA de diverse schetsontwerpen. Nu in mei 2026 zijn de definitieve ontwerpen klaar en vraagt het COA eind deze maand een omgevingsvergunning aan.

Hoe zit het met andere actuele onderwerpen: zoals de leefbaarheid en veiligheid in de buurt, participatie en meedoen in Zwolle, en communicatie?

Zwolle wil dat het azc in De Tippe een plek wordt waar volop ontmoeting plaatsvindt met de buurt en de wijk. Zodat azc-bewoners straks volop meedoen aan activiteiten in de wijk en in de stad. En andersom: wijkbewoners doen mee aan diverse activiteiten op en rondom het azc. Kortom: samen leren, samen werken, samen leven.

Tijdens drie grotere inloopbijeenkomsten in september 2025 hebben we al veel input van inwoners gekregen. Dit hebben we gebruikt om diverse actuele thema's concreet uit te werken, zoals: Leefbaarheid en veiligheid, Buurtgenoten, Gebouw en buitenruimte, en Communicatie. Komend jaar gaan met inwoners, (wijk-/buurt)organisaties, sleutelfiguren in de wijk hier verder mee aan de slag. Zodat inwoners hun wensen, zorgen en ideeën met ons delen. De klankbordgroep speelt hier een belangrijke rol bij.

Waar kunt u over meepraten en adviseren?

Samen met inwoners en andere betrokkenen kijken we wat wenselijk, haalbaar en nodig is. Een aantal uitgangspunten staat al vast, zoals de locatie, het aantal opvangplekken en de opvangduur van 30 jaar. Als er ideeën worden ingebracht die nu of straks niet haalbaar zijn, dan koppelen we dit ook terug. Dit doen we persoonlijk of tijdens bredere participatie- en communicatiemomenten.

Planning komende periode

Dit is de verwachte planning voor 2026:

- **Vijf keer per jaar:** klankbordgroep-bijeenkomsten (januari, april, mei, september en november 2026).
- **Mei - november:** uitwerken actuele thema's in klankbordgroep, en met inwoners, maatschappelijke organisaties en sleutelfiguren.
- **Mei en juni:** maandelijks inloopspreekuur voor inwoners in Stadshagen en Westenholte.
- **Mei:** COA heeft definitief ontwerp klaar en vraagt omgevingsvergunning aan.
- **Juni:** Omwonenden/inwoners kunnen zienswijze indienen (periode van 2 weken).
- **Juni:** COA en gemeente tekenen Bestuursovereenkomst en document met werkafspraken.
- **Juli/augustus:** gemeente verleent omgevingsvergunning.
- **(Na zomervakantie:** start bezwaarperiode: inwoners kunnen bezwaarschrift indienen tegen vergunningverlening (periode van 6 weken).
- **November/december:** inloopbijeenkomst voor omwonenden en inwoners.

Legenda toegepaste uitzonderingsgrondslagen

In dit document zijn gegevens definitief geanonimiseerd op grond van:

Wet	Artikel	Omschrijving	Pagina's
Wet open overheid	Art. 5.1 lid 2 sub e	De eerbiediging van de persoonlijke levenssfeer	1

From: '5.1.2e' <5.1.2e@zwolle.nl>
Sent: 12/4/2025 3:31:29 PM +00:00
To: '5.1.2e' <5.1.2e@zwolle.nl>, '5.1.2e 5.1.2e)" <5.1.2e@zwolle.nl>, '5.1.2e 5.1.2e' <5.1.2e@zwolle.nl>
Cc:
Subject: overzicht van partijen die iets voor vluchtelingen doen binnen Zwolle en bijbehorende financien

Dag 5.1.2e,
Ik begin je maar vast wat aanvullende mailwisseling toe te sturen. 5.1.2e sluit vanuit MO aan bij project “plan Einstein”. Onderstaand is de vraag die ik uit had gezet en uiteindelijk bij 5.1.2e terecht was gekomen. *Hoi 5.1.2e voor Einstein zou ik graag een overzicht hebben van alle partijen die iets doen op het gebied van vluchtelingen en welke geldstromen hier mee gemoeid zijn.*

@5.1.2e: 5.1.2e is een nieuwe collega en neemt de taken van 5.1.2e over mbt dit onderwerp. Jij geeft aan wel een overzicht te kunnen maken. Kun jij aangeven wanneer dit gaat lukken? Voor mij is wat 5.1.2e stuurt niet helemaal wat ik bedoel. Of denk jij daar anders over.

@5.1.2e: ik begreep van 5.1.2e dat er ook nog middelen beschikbaar zijn vanuit ……de naam ben ik even kwijt. Kun jij me hierbij helpen

@allen: het lijkt erop dat de provinciale subsidie gaat lukken😊. Mailwisseling stuur ik even mee.

met vriendelijke groet Zwolle

5.1.2e 5.1.2e
5.1.2e

5.1.2e

Gemeente Zwolle, Afdeling Proces, Programma, Projectmanagement
Postadres: Postbus 10007, 8000 GA Zwolle
Bezoekadres: Lübeckplein 2
☎ : 6 5.1.2e
@ : 5.1.2es@zwolle.nl

Van: 5.1.2e 5.1.2e) 5.1.2ee@zwolle.nl>
Verzonden: woensdag 26 november 2025 12:03
Aan: 5.1.2e 5.1.2e 5.1.2e 5.1.2e 5.1.2e2@zwolle.nl>; 5.1.2e 5.1.2e 5.1.2e 5.1.2es@zwolle.nl>; 5.1.2en 5.1.2er 5.1.2e) 5.1.2en@zwolle.nl>
Onderwerp: RE: overzicht van partijen die iets voor vluchtelingen doen binnen Zwolle

Ik denk dat het overzicht in de volgende link helpt om inzichtelijk te maken welke partijen actief zijn binnen de Inburgeringsketen. De Inburgeringsketen.xlsx
Er is inderdaad een budget voor ‘’begeleiding statushouders’’. Een overzicht van de subsidies die met dit budget worden gedekt heb ik gedeeld. Zoals 5.1.2e zegt zijn de rest van de middelen SPUK-gebonden.

met vriendelijke groet Zwolle

5.1.2e 5.1.2e e
5.1.2e

Gemeente Zwolle
Afdeling Maatschappelijke Ontwikkeling
Postadres: Postbus 10007, 8000 GA Zwolle
Bezoekadres: Lübeckplein 2
☎ 5.1.2e
@ 5.1.2e

Werkdagen zijn ma t/m do, van 07:00 tot 16:00.

Van: 5.1.2e 2@zwolle.nl>
Verzonden: maandag 24 november 2025 17:17
Aan: 5.1.2e s@zwolle.nl>; 5.1.2e e@zwolle.nl>; 5.1.2e n@zwolle.nl>
Onderwerp: RE: overzicht van partijen die iets voor vluchtelingen doen binnen Zwolle

Hoi 5.1.2e e,

5.1.2e is budgethouder van het dossier inburgering en participatie statushouders.
Hij en ik kunnen samen wel inzichtelijk maken om welk aanbod en geldstromen het hier gaat. Ik zie dat hij al het één en ander gedeeld heeft op de mail.
Tegelijkertijd is het merendeel van 'ons' budget gekoppeld aan de statushouders die wonen in de gemeente en de wettelijke onderdelen die zij moeten doen, denk aan bv aan het participatieverklaringstraject, of een financiële training. De budgetten hiervoor gaan naar de aanbesteedde partijen en daar kun je niet op andere wijze gebruik van maken (het geld hiervoor komt uit een SPUK en hierover moeten wij ook verantwoording afdragen aan het rijk).

5.1.2e zijn er naast de al genoemde budgetten nu nog budgetten die vrijer besteedbaar zijn?
Ik kan me herinneren dat er nog altijd gelabeld geld maatschappelijke begeleiding is (dat ging vroeger na VWN, voor de nieuwe wet van start ging) maar ik weet daar de huidige stand van zaken niet van.

Verder ligt er een uitvoeringskader voor inburgering participatie statushouder (nu bij de participatieraad ter advies) en moet nog bestuurlijk geaccordeerd worden.
Op basis van dit uitvoeringskader is het onze ambitie meer integraal met de sociale basis op te trekken om voor nieuwkomers meer concreet aanbod te genereren. Of in ieder geval de aansluiting met de sociale basis te verstevigen.
Tot nu toe hebben wij in ons beleidsveld weinig beleidsvrijheid gehad om vanuit visie op nieuwkomers in de stad meer op hen gerichte trajecten in te zetten.
Tegelijkertijd gebeurt er in de sociale basis veel en mag de nieuwkomer hier in principe ook gebruik van maken.

Ofwel; dat wat er gebeurt in de stad voor vluchtelingen is eigenlijk dat wat er ingeregeld wordt voor alle inwoners van Zwolle in de stad.
Het lijkt mij handig dat 5.1.2e en ik daarom beide betrokken zijn op project Tippe (en daaraan gekoppeld plan Einstein), maar hierover spreek ik haar morgenmiddag. Met/via haar kan ik deze verkenning uitzetten binnen het team dat hierover gaat.

@ 5.1.2e:
Geldstromen vluchtelingen in meer brede zin, daar kan jij wellicht iets meer over zeggen?
Ook met betrekking tot de ROL is destijds een begrotingsaanvraag geweest en gehonoreerd. Dit ging ook om een stuk participatie en meedoen vanuit het AZC, maar is volgens mij vooral vormgegeven via de meedoenbalie van het COA.
Kun jij ons voorzien van de documenten hiervan?
Goed om te weten; er was in die tijd ook geld 'over' van Oekrainegelden en volgens mij kon er daarom financieel ook meer.
5.2
5.2
5.2
5.2
5.2
5.2

In het kort:

Wat gebeurt er in de stad voor vluchtelingenà

- Op het gebied van statushouders maken 5.1.2e en ik dit inzichtelijk. Maar dilemma blijft dat er weinig/geen budget is dat we meteen specifiek aan kunnen spreken voor plan Einstein.
- Op het gebied van vluchtelingen breed, kan 5.1.2e (of diens collega) een overzicht geven en of helder maken of daar een financieringsstroom is die aangesproken zou kunnen worden voor Plan Einstein. Of dat er al zaken ingeregeld zijn (wijk of stadsbreed) waar gebruik van gemaakt zou kunnen worden, of met wie we een gesprek zouden kunnen aangaan. EN wanneer dit uitsluitend gaat om dat wat er al geregeld wordt in de sociale basis /vanuit MO dan is dat ook een antwoord.
- 5.2

  De sociale kaart van Zwolle inzichtelijk maken is voor enkel statushouders is tot nu toe best een weerbarstige ambitie gebleken. 5.2

Ik kan me ook voorstellen dat we team cultuur (buiten MO) benaderen?
Er bestaan op het gebied van nieuwkomers ook sociale ondernemingen in Zwolle waar wij (vooralsnog) geen financiële relatie mee hebben (ik spreek dan vanuit mijn beleidsterrein inburgering participatie). Ik zal daar ook een lijst van maken en nog even bij de uitvoering te rade gaan of zij met nog meer bekend zijn.

met vriendelijke groet Zwolle

5.1.2e 5.1.2e 5.1.2e
Beleidsadviseur

Gemeente Zwolle
Afdeling Maatschappelijke Ontwikkeling
Postadres: Postbus 10007, 8000 GA Zwolle
Bezoekadres: Lübeckplein 2
M : 5.1.2e
@ : 5.1.2e zwolle.nl

Van: 5.1.2e 5.1.2e 5.1.2e 5.1.2e s@zwolle.nl>
Verzonden: maandag 24 november 2025 12:39
Aan: 5.1.2e 5.1.2e 5.1.2e 5.1.2e e@zwolle.nl>; 5.1.2e 5.1.2e 5.1.2e 5.1.2e 5.1.2e 2@zwolle.nl>
Onderwerp: overzicht van partijen die iets voor vluchtelingen doen binnen Zwolle

Dag beiden,

Ik vroeg onderstaande aan 5.1.2e maar zij verwees naar jou 5.1.2e Maar aangezien 5.1.2e is aangehaakt stuur ik het even naar jullie beiden. Is dit iets wat inzichtelijk te maken is? En welke partijen zijn het meest voor de hand liggend om eens mee in gesprek te gaan?

Hoi 5.1.2e voor Einstein zou ik graag een overzicht hebben van alle partijen die iets doen op het gebied van vluchtelingen en welke geldstromen hier mee gemoeid zijn. Ben ik bij jou dan aan het goede

adres? En zo ja: kun jij mij dit op korte termijn leveren?

met vriendelijke groet Zwolle

5.1.2e 5.1.2e
5.1.2e

Aanwezig: ma-di-do

Gemeente Zwolle, Afdeling Proces, Programma, Projectmanagement
Postadres: Postbus 10007, 5.1.2e 0 GA Zwolle
Bezoekadres: Lübeckplein 2
☎ : 6 5.1.2e
@ : 5.1.2e s@zwolle.nl

Legenda toegepaste uitzonderingsgrondslagen

In dit document zijn gegevens definitief geanonimiseerd op grond van:

Wet	Artikel	Omschrijving	Pagina's
Wet open overheid	Art. 5.1 lid 2 sub e	De eerbiediging van de persoonlijke levenssfeer	1, 2, 3, 4
Wet open overheid	Art. 5.2	Persoonlijke beleidsopvattingen	2, 3

From: "5.1.2e "

Sent: 3/26/2026 8:55:22 AM +00:00

To: "5.1.2e 5.1.2e" <5.1.2e @zwolle.nl>, "5.1.2e 5.1.2e " <5.1.2e @zwolle.nl>, "5.1.2e 5.1.2e " <5.1.2e @de-selectie.nl>

Cc: "5.1.2e 5.1.2e " <5.1.2e @zwolle.nl>

Subject: participatiejournaal

Dag dag,
Ik weet even niet wie het participatiejournaal actueel houdt en ook de bevindingen van gisterenavond noteert.
Ik hou het zelf ook bij maar nog even ter herinnering (ik heb de ingevulde kaarten meegenomen)

- Het bereiken van de ouderen (met name in Westenholte) lukt niet als we in de fontein zitten. Is het een idee om apart voor de ouderen nog iets te organiseren? Bijv. in het zorgcentrum en dan andere ouderen ook uit te nodigen?
- Maatjesproject is nog opgeschreven als idee; maar die hadden we al
- Meer jeugdvoorzieningen en ontmoeting tussen jongeren uit de wijk en vluchtelingen
- Een aantal mensen vroegen of ze vrijwilliger konden worden/wat ze konden betekenen. Blijven nadenken hoe en wanneer we hierover kunnen communiceren

En dan ben ik even benieuwd wat de kranten hebben geschreven en wat we zelf posten. Is daar een overzicht van?

met vriendelijke groet Zwolle

5.1.2e
5.1.2e

Aanwezig: ma-di-do

Gemeente Zwolle, Afdeling Proces, Programma, Projectmanagement
Postadres: Postbus 10007, 8000 GA Zwolle
Bezoekadres: Lübeckplein 2
☎ : 5.1.2e
@ : 5.1.2e @zwolle.nl

Legenda toegepaste uitzonderingsgrondslagen

In dit document zijn gegevens definitief geanonimiseerd op grond van:

Wet	Artikel	Omschrijving	Pagina's
Wet open overheid	Art. 5.1 lid 2 sub e	De eerbiediging van de persoonlijke levenssfeer	1

From: '[redacted] [redacted])" <[redacted]@zwolle.nl>
Sent: 4/2/2026 12:47:30 PM +00:00
To: '[redacted] ([redacted]" <[redacted]@zwolle.nl>, "[redacted] ([redacted]" <[redacted]@zwolle.nl>, "[redacted] [redacted])" <[redacted]@zwolle.nl>, '[redacted] [redacted]" <[redacted]@zwolle.nl>, "[redacted] ([redacted])" <[redacted]@zwolle.nl>
Cc:
Subject: Participatie/onderzoek traject azc De Tippe

Onderwerp:
Mogelijkheden om OpenStad in te zetten als middel voor het verder uitwerken van vier subthema's:

- Leefbaarheid en veiligheid
- Samenleven
- Gebouw en omgeving
- Communicatie

Vragen voor dit overleg:

- Hoe dit aan te pakken?
- Is Open Stad het juiste middel?
- Wat is het tijdspad?

Microsoft Teams-vergadering

Deelnemen: https://teams.microsoft.com/meet/374278369315340?p=IxODtUnx5xer7N9T40

Vergadering-id: 374 278 369 315 340

Wachtwoordcode: FP2cw7TQ

Heeft u hulp nodig? | Systeemreferentie

Deelnemen op een apparaat voor videovergaderingen

Tenantsleutel: [redacted]@zwolle.nl

Video-id: 126 440 620 8

Meer informatie

Voor organisatoren: Vergaderopties

Legenda toegepaste uitzonderingsgrondslagen

In dit document zijn gegevens definitief geanonimiseerd op grond van:

Wet	Artikel	Omschrijving	Pagina's
Wet open overheid	Art. 5.1 lid 2 sub e	De eerbiediging van de persoonlijke levenssfeer	1

From: '[redacted] <[redacted]@coa.nl>
Sent: 12/9/2025 3:26:10 PM +00:00
To: '[redacted]' <[redacted]@zwolle.nl>
Cc:
Subject: Participatie rond de Meeuwenlaan.: verzoek aan meedoenbalie medewerkers.

Hoi [redacted]
n.a.v. ons gesprek (jij, [redacted] en ik), heb ik de vraag aan de medewerkers meedoenbalie gestuurd m.b.t. de participatie ervaringen tot nu toe.
Hieronder kun je precies lezen wat zij als ervaringen hebben met het organiseren van participatie bij de partners in Zwolle.

Ik wil graag nog apart met je praten over de houding van de contactpersoon sportservice, want dat wil ik niet op de mail zetten, maar is wel iets waar we het over moeten hebben.

Met vriendelijke groet,
[redacted]
[redacted] Zwolle COA
Meeuwenlaan 8, [redacted] Zwolle
Werkdagen: ma, di, wo, do

30 jaar
COA Centraal Orgaan opvang asielzoekers

Van: [redacted] <[redacted]@zwolledoet.nl>
Verzonden: dinsdag 9 december 2025 10:44
Aan: [redacted] <[redacted]@coa.nl>; [redacted] <[redacted]@coa.nl>; [redacted] <[redacted]@coa.nl>
Onderwerp: RE: verzoek aan meedoenbalie medewerkers.

Hoi [redacted],

Dank voor je mail. Mocht je nog meer input nodig hebben, ik ben morgen ook weer op de ROL.

- **Welke partners werken we mee samen vanuit de ROL. Wat en met wie loopt dat goed, met wie zou dat beter moeten?**
  Met verschillende partners werken we samen. Present en Travers Welzijn/Het werkt sociaal zijn daar een paar van. De samenwerking met Sportservice kan beter.

- **Welke behoefte hebben bewoners waar we nu niet aan kunnen voldoen (met name op activering, vrijwilligerswerk, participatie, maar niet het betaalde werk), het gaat hier om mogelijkheden tot goede dagbesteding.**
  Zwemles en zwemvaardigheden krijgen. Op dit moment zijn er (te) weinig initiatieven waar bewoners kunnen werken aan hun zwemvaardigheden. Op incidentele basis kunnen 32 bewoners (volwassenen) vanaf januari 10 weken zwemles krijgen, maar er zijn nog geen/weinig structurele initiatieven waar bewoners (volwassen) kunnen leren zwemmen. Dit project is opgestart met zwembad de Vrolijkheid.

  Verder is er een grote behoefte aan (reguliere) sportdeelname. Deze wordt nu vervuld door contacten met verenigingen (zoals CSV'28 en de tafeltennisvereniging Zwolle) zelf of via laagdrempelige sportactiviteiten via Life Goals of Free2Move (Travers welzijn/Het werkt sociaal), via zelf georganiseerde sportactiviteiten in samenwerking met partners: bijvoorbeeld de gymzaal in het VEZ-centrum mogen gebruiken om te volleyballen via MDT-trajecten ,zoals wereldgozers ism Sportpark de Marslanden of Community Champions bij PEC Zwolle. De genoemde voorbeelden zijn vaak incidenteel.
  Het zou ons mooi lijken als er rond de sportdeelname er 1 aanspreekpunt/contactpersoon is, zoals Sportservice.

  Als het gaat om vrijwilligerswerk staan veel organisaties open voor bewoners. Zoals de verschillende zorgcentra in Zwolle (Vereen of IJsselheem), maar ook de kringlopen, textielateliers en de Gift City. Juist nu er een samenwerking is tussen het COA en ZwolleDoet! met de Meedoenbalie is er ook een (nog) kortere lijn richting deze organisaties.

- **Wat missen jullie vanuit de Meedoenbalie om goed klantgericht bewoners op de gewenste manier te laten participeren in Zwolle?**
  Buiten het betaalde werk om en wat ik al benoemde rond de sportdeelname, kan ik niet iets bedenken: @[redacted] of @[redacted]?

- **Hebben jullie overige dilemma's die je me wilt meegeven m.b.t. sociaal netwerk Zwolle en wat we ermee zouden willen bereiken?**
  n.v.t.

Hopelijk heb je hier voldoende aan! Zoals ik al eerder aangaf, haak ik graag een keer bij het overleg aan!

Met vriendelijke groet,

[redacted]
Consulent Meedoenbalie

zwolleDOET!
Voor jezelf. Voor elkaar.

[redacted] / [redacted]
[redacted]@zwolledoet.nl
www.zwolledoet.nl
[redacted] 8021 DA Zwolle

Mee doen balie

Aanwezig op maandag, dinsdag, woensdag en donderdag

Deze informatie is uitsluitend bedoeld voor de geadresseerde. Openbaarmaking, vermenigvuldiging, verspreiding en/of verstrekking van deze informatie aan derden is niet toegestaan zonder toestemming van de afzender. Travers Welzijn, ZwolleDoet! en Hedon staan niet in voor de juiste en volledige overbrenging van de inhoud van een verzonden e-mail, noch voor de tijdige ontvangst daarvan.

Van: [redacted] <[redacted]@coa.nl>
Verzonden: maandag 1 december 2025 13:18
Aan: [redacted] <[redacted]@zwolledoet.nl>; [redacted] <[redacted]@coa.nl>; [redacted] <[redacted]@coa.nl>
Onderwerp: verzoek aan meedoenbalie medewerkers.

EXTERN: Dit e-mailbericht is verzonden door een externe afzender. Klik niet op links en open geen bijlagen tenzij je de afzender herkent en inschat dat de inhoud veilig is.

Hoi,

Met het oog op de toekomst heb ik een gesprek gehad met de gemeente. De gemeente wil zich inspannen voor participatie vanaf de nieuwe locatie.
Wat ik nodig heb om dat gesprek verder te kunnen voeren is:

- Welke partners werken we mee samen vanuit de ROL. Wat en met wie loopt dat goed, met wie zou dat beter moeten?
- Welke behoefte hebben bewoners waar we nu niet aan kunnen voldoen (met name op activering, vrijwilligerswerk, participatie, maar niet het betaalde werk), het gaat hier om mogelijkheden tot goede dagbesteding.
- Wat missen jullie vanuit de Meedoenbalie om goed klantgericht bewoners op de gewenste manier te laten participeren in Zwolle?
- Hebben jullie overige dilemma's die je me wilt meegeven m.b.t. sociaal netwerk Zwolle en wat we ermee zouden willen bereiken?

Ik lees het graag spoedig, alvast bedankt!!

Met vriendelijke groet,

[redacted]
[redacted] Zwolle COA
Meeuwenlaan 8, [redacted] Zwolle

Werkdagen: ma, di, wo, do

****
Dit bericht kan informatie bevatten die niet voor u is bestemd. Indien u niet de geadresseerde bent of dit bericht abusievelijk aan u is toegezonden, wordt u verzocht dat aan de afzender te melden en het bericht te verwijderen. Het COA aanvaardt geen aansprakelijkheid voor schade, van welke aard ook, die verband houdt met risico's verbonden aan het elektronisch verzenden van berichten.
This message may contain information that is not intended for you. If you are not the addressee or if this message was sent to you by mistake, you are requested to inform the sender and delete the message. The COA organisation accepts no liability for damage of any kind resulting from the risks inherent in the electronic transmission of messages.
Centraal Orgaan opvang asielzoekers.
****
****
Dit bericht kan informatie bevatten die niet voor u is bestemd. Indien u niet de geadresseerde bent of dit bericht abusievelijk aan u is toegezonden, wordt u verzocht dat aan de afzender te melden en het bericht te verwijderen. Het COA aanvaardt geen aansprakelijkheid voor schade, van welke aard ook, die verband houdt met risico's verbonden aan het elektronisch verzenden van berichten.
This message may contain information that is not intended for you. If you are not the addressee or if this message was sent to you by mistake, you are requested to inform the sender and delete the message. The COA organisation accepts no liability for damage of any kind resulting from the risks inherent in the electronic transmission of messages.
Centraal Orgaan opvang asielzoekers.
****

Legenda toegepaste uitzonderingsgrondslagen

In dit document zijn gegevens definitief geanonimiseerd op grond van:

Wet	Artikel	Omschrijving	Pagina's
Wet open overheid	Art. 5.1 lid 2 sub e	De eerbiediging van de persoonlijke levenssfeer	1, 2

From: '5.1.2e' <5.1.2e@zwolle.nl>
Sent: 1/7/2026 12:26:20 PM +00:00
To: '5.1.2e 5.1.2e' <5.1.2e@zwolle.nl>
Cc:
Subject: partij basetowork

Hi 5.1.2e,

Base2work is ook een partij waar wij goede ervaring mee hebben en potentieel iets kan betekenen bij project …
Zie de link: Base to Work | Laat mensen duurzaam werken

Vanuit inburgering hebben zij nu een opdracht om participatie uren Z route in te vullen, ze gaan hierin samenwerken met 5.1.2e.
Zal ik heb benaderen voor een afspraak?

met vriendelijke groet Zwolle

5.1.2e
5.1.2e

Gemeente Zwolle
Afdeling Maatschappelijke Ontwikkeling
Postadres: Postbus 10007, 8000 GA Zwolle
Bezoekadres: Lübeckplein 2
M : 5.1.2e
@ : 5.1.2e@zwolle.nl

Legenda toegepaste uitzonderingsgrondslagen

In dit document zijn gegevens definitief geanonimiseerd op grond van:

Wet	Artikel	Omschrijving	Pagina's
Wet open overheid	Art. 5.1 lid 2 sub e	De eerbiediging van de persoonlijke levenssfeer	1

From: "5.1.2e" <5.1.2e@zwolle.nl>
Sent: 4/28/2026 2:25:24 PM +00:00
To: "5.1.2e 5.1.2e" <5.1.2e@zwolle.nl>, "5.1.2e 5.1.2e" <5.1.2e@zwolle.nl>
Cc:
Subject: PFO

Hoi 5.1.2e en 5.1.2e,

PFO op 11 mei staat in iBabs (dossier 13291), 5.1.2e ik heb je medeopsteller gemaakt, dus jij kunt ook bewerken.
Het communicatieplan heb ik toegevoegd, als er nu nog wijzigingen zijn moet het er opnieuw in gezet worden.



5.1.2e
5.1.2e

5.1.2e, vrij

Gemeente Zwolle,
tel: 5.1.2e
@ : 5.1.2e@zwolle.nl

De gemeente Zwolle beschouwt e-mail als volwaardig communicatiemiddel. Dit betekent dat u erop mag vertrouwen dat de inhoud van dit bericht correct en compleet is.

Legenda toegepaste uitzonderingsgrondslagen

In dit document zijn gegevens definitief geanonimiseerd op grond van:

Wet	Artikel	Omschrijving	Pagina's
Wet open overheid	Art. 5.1 lid 2 sub e	De eerbiediging van de persoonlijke levenssfeer	1

From: "5.1.2e" <5.1.2e@zwolle.nl>
Sent: 8/5/2025 12:32:38 PM +00:00
To: "5.1.2e" <5.1.2e@zwolle.nl>
Cc:
Subject: Plan Einstein en Cultuur

Beste 5.1.2e,

Dank voor je uitnodiging om mee te denken over de mogelijke toepassing van Plan Einstein in Zwolle. Ik heb het materiaal doorgenomen en ben enthousiast over de uitgangspunten van het Utrechtse model. Graag deel ik alvast mijn eerste reflecties ter voorbereiding op ons gesprek na mijn vakantie.

Antwoord op jouw vragen:

Wat is de best mogelijke uitkomst van dit onderzoek?
Een integrale Zwolse aanpak waarin opvang, participatie en cultuur samenkomen. Daarbij de inzet van cultuur als onverdacht vehikel, verleidingsvoorziening en middel.

Geloof je dat het haalbaar is?
Ja, mits we bestaande structuren benutten en slim samenwerken. Er zijn al initiatieven in Zwolle die laten zien dat het kan, zoals het project 'Thuis in zicht' van Het Lichthuis, waarin verhalen van nieuwe Zwollenaren visueel zijn vertaald door lokale makers. Winkel van het Lichthuis [Koop 'Huilen op maandag' - Beperkte oplage]

Wat is hiervoor nodig?
- Draagvlak binnen gemeente en partners
- Voldoende financiën
- Ruimte voor co-creatie in bijv. de wijk
- Verbinding met Stadkamer, Het Lichthuis en lokale makers

Wat betekent het voor jouw afdeling/jouw werk als we Plan Einstein gaan uitrollen?
Het vraagt om het verbinden van sociaal-maatschappelijke opgaven aan cultuurbeleid. Dat betekent ook het verkennen van vormen van samenwerking en het inzetten van cultuur als middel voor welzijn en participatie.

Welke kansen zie je?
- Versterking van sociale cohesie via cultuur
- Talentontwikkeling van nieuwkomers
- Wijkgerichte cultuurparticipatie
- Verdieping van de Cultuurvisie Zwolle in de praktijk

Welke bedreigingen zie je?
- Fragmentatie van verantwoordelijkheden
- eventueel te weinig middelen
- Risico op tijdelijke projecten zonder structurele borging

Wat heb je nog niet gezegd wat ook belangrijk is?
Plan Einstein biedt niet alleen een sociaal model, maar ook een culturele kans. Door cultuur expliciet mee te nemen in de uitrol, kunnen we de impact vergroten en aansluiten bij de ambities van de Cultuurvisie Zwolle en het Uitvoeringsprogramma Cultuur 2025–2028.

Plan Einstein draait om welzijn, vaardigheden en sociale cohesie. Stadkamer zou hierin een sleutelrol kunnen spelen om de principes van Plan Einstein in Zwolle te vertalen naar een duurzame, inclusieve en culturele aanpak.:
- Als plek voor ontmoeting en dialoog
- Als aanjager van taal- en cultuurprojecten
- Als verbinder tussen domeinen (onderwijs, welzijn, cultuur)

Met vriendelijke groet,
5.1.2e
5.1.2e

Gemeente Zwolle
Postbus 10007, 8000 GA Zwolle
Bezoekadres: Lübeckplein 2, Zwolle
Telefoon: 5.1.2e
@: 5.1.2e @zwolle.nl

P *Niet printen spaart het milieu.*

De gemeente Zwolle beschouwt e-mail als volwaardig communicatiemiddel. Dit betekent dat u erop mag vertrouwen dat de inhoud van dit bericht correct en compleet is.

Legenda toegepaste uitzonderingsgrondslagen

In dit document zijn gegevens definitief geanonimiseerd op grond van:

Wet	Artikel	Omschrijving	Pagina's
Wet open overheid	Art. 5.1 lid 2 sub e	De eerbiediging van de persoonlijke levenssfeer	1, 2

From: "5.1.2e" <5.1.2e@zwolle.nl>
Sent: 8/12/2025 12:26:23 PM +00:00
To: "5.1.2e" <5.1.2e@zwolle.nl>
Cc:
Subject: Plan Einstein

Hallo 5.1.2e,

Hierbij doe ik een poging om je vragen zo compleet mogelijk (voor zover mijn kennis strekt) te beantwoorden:

- Wat is de best mogelijke uitkomst van dit onderzoek?

  Een kans om in Zwolle vanuit visie en focus te werken aan verbinding tussen nieuwkomers en Zwollenaren enerzijds en verbetering van participatie van nieuwkomers in Zwolle anderzijds. Door het benoemen van de stip op de horizon krijgt Zwolle een mooie kans om met relevante partijen in onze stad te werken aan onze variant op plan Einstein. Idealiter ontstaat er een netwerkbeweging waarin partijen een duurzame alliantie met elkaar aangaan (WWZ 038 als lichtend voorbeeld).

- Geloof je dat het haalbaar is?

  Als de randvoorwaarden (opdracht, commitment van management en/of bestuur + middelen) goed worden ingevuld is het zeker haalbaar. Uit de gesprekken die we in Zwolle met onze partners in de sociale basis hebben gevoerd (o.a. werkconferenties Vluchtelingen) valt op dat er grote behoefte is aan visie van gemeente op inburgering/integratie van vluchtelingen (in brede zin van het woord) en regie op uitvoering. Er is, met andere woorden, latent draagvlak. Gemeente Zwolle moet dan wel echt willen en dit uitspreken.

- Wat is hiervoor nodig?

  Commitment op visie en heldere opdrachtverstrekking (+ middelen; tijd, geld). Uiteraard zal er nog wel geïnvesteerd moeten worden op draagvlak, maar zoals gezegd, is dit deels al aanwezig. Uiteraard zal ook nog wel verkend moeten worden welke onderdelen van plan Einstein vertaald kunnen worden naar de Zwolse situatie en/of bepaalde onderdelen zich hier wellicht minder goed voor lenen. Ik denk verder dat we het plan moeten omarmen als een Zwolse aanpak (dus andere titel), dat helpt bij profilering en maakt wellicht dat meer partijen willen aansluiten/bijdragen (‘sneeuwbaleffect’).
  Belangrijk is ook om het niet gelijk te groot te maken, richt op kleine stappen/successen op korte termijn en werk van daaruit verder naar volgende stappen. Zorg dat iedereen zich gekend voelt in de aanpak en zich (deel)eigenaar voelt van de Zwolse aanpak.

- Wat betekent het voor jouw afdeling/jouw werk als we plan Einstein gaan uitrollen? Hoe zie je dan de rol voor jouw team?

  Vanuit afdeling Vluchtelingen werken we aan duurzame opvang van vluchtelingen met oog voor draagkracht en draagvlak voor de stad. Deze aanpak zou m.i. kunnen bijdragen aan draagvlak en biedt tevens (meer) mogelijkheden aan nieuwkomers om te integreren en te participeren in Zwolle. Vanuit deze gedachte kan afdeling Vluchtelingen dit plan (of de vertaling daarvan naar Zwolle) toejuichen. Vanuit afdeling kan worden meegedacht en -gewerkt aan verdere vertaling van plan Einstein naar Zwolse context en het betrekken van relevante partners in de stad. Dit kan betekenen dat de verdere uitwerking, als opdracht, bij afdeling Vluchtelingen wordt belegd, of dat afdeling Vluchtelingen vaste sparringpartner is voor (aan te stellen) projectleider.

- En hoe zie je je eigen rol?

  Vooralsnog; actief meedenken en -werken aan verdere (pre)verkenning van plan Einstein en het verkrijgen van commitment voor verdere verkenning en uitrol. Eventueel zou ik ook als opdrachtgever kunnen fungeren, mocht er een opdracht komen voor verdere verkenning/uitvoering.

- Wie of wat heb je dan absoluut nodig?

  Zie ook ‘Wat is hiervoor nodig?’; commitment op visie en de wil om dit echt te willen implementeren in Zwolle is van groot belang. Geen vrijblijvende keuze voor de bühne, maar een uitgesproken voorkeur om dit te doen en hiertoe de middelen beschikbaar te stellen (dus tijd en geld). Voor wat betreft geld; de verleiding is groot om hiertoe een subsidieaanvraag in te dienen (bij provincie/rijk). Hoewel dit voor het opstarten en uitrollen van de aanpak prima is, zou er nu ook al nagedacht moeten worden over borging van de aanpak na afloop van de projectfase. Dus nu al nadenken over wat straks structureel nodig is en dit alvast gaan regelen. Zo zonde als we straks aan het einde van de projectfase moeten constateren dat er geen follow-up is geregeld en het allemaal als een nachtkaarsje uit gaat.
  Het commitment overigens gaat verder dan alleen maar intern (dus management en/of bestuur). Ook relevante

partijen in de stad moeten zich committeren aan deze aanpak, dat vergt dus wel veel investering aan de voorkant.

- Welke kansen zie je?

  Ik zie een paar lijnen samenkomen (o.a. werkconferentie vluchtelingen, opgavegericht werken), die nu wel uitgezet zijn, maar waar nog niet echt een heldere visie achter zit. Met een juiste en breed gedragen visie, krijg je meer focus en voelen andere partijen zich ook meer uitgenodigd en uitgedaagd om bij te dragen aan de verdere ontwikkelingen en uitvoering. Hiermee kan Zwolle beter bruggen bouwen tussen huidige inwoners en de (al dan niet tijdelijke) nieuwe inwoners en gerichter werken aan integratie/participatie van nieuwkomers.

- En welke bedreigingen?

  Zonder heldere keuzes van gemeente Zwolle zal dit plan niet het beoogde effect bereiken. Zonder duidelijke visie en de wil om regie te pakken (en hier de middelen voor in te zetten), zal dit plan niet verder komen dan ‘goede intenties’.
  De vraag is daarnaast wel of Zwolse inwoners op dit plan zitten te wachten. Ik kan mij zo voorstellen dat we dit in de verdere verkenning wel opnemen. Ben ook benieuwd hoe ze dit in Utrecht hebben aangepakt.

- Wat heb je nog niet gezegd wat ook belangrijk is?

Hopelijk heb je hiermee voor nu voldoende input. Voor vragen en/of opmerkingen kun je me altijd benaderen.

Met vriendelijke groet,

5.1.2e
5.1.2e
Gemeente Zwolle, ZWMO
Postadres: Postbus 10007, 8000 GA Zwolle
Bezoekadres: Lübeckplein 2
: 5.1.2e / 5.1.2e
@ : 5.1.2e @zwolle.nl

Legenda toegepaste uitzonderingsgrondslagen

In dit document zijn gegevens definitief geanonimiseerd op grond van:

Wet	Artikel	Omschrijving	Pagina's
Wet open overheid	Art. 5.1 lid 2 sub e	De eerbiediging van de persoonlijke levenssfeer	1, 2

From: '5.1.2e' <5.1.2e@zwolle.nl>
Sent: 3/9/2026 2:55:31 PM +00:00
To: '5.1.2e' <5.1.2e@zwolle.nl>, 5.1.2e' <5.1.2e@zwolle.nl>
Cc:
Subject: Plan Einstein n.a.v. pfo

Hi 5.1.2e en 5.1.2e

N.a.v. de pfo bespreking vanochtend heb ik in iBabs het volgende ‘besluit’ genoteerd:

De update over Plan Einstein is besproken. De wethouder kan zich vinden in het Plan van aanpak met daarbij de volgende opmerkingen voor de verdere uitwerking:
- In een verdere uitwerking wordt gekeken waar 'meedoen vanaf dag 1' (resolutie VNG) en het Plan Einstein samenkomen. Bijvoorbeeld als deelproject aandacht voor (vrijwilligers)werk.
- Verzoek om helderheid over rollen en mandaten goed op te nemen in participatie en communicatieplannen (in lijn met Hanza).
- De update over het plan Einstein wordt meegenomen in de tweejaarlijkse update voor de raad.

De besluiten deel ik niet altijd – omdat jullie die in principe zelf kunnen terugvinden, maar ik wilde deze toch even bij jullie checken. Kunnen jullie je hierin vinden en hiermee uit de voeten?

met vriendelijke groet

Zwolle

5.1.2e
5.1.2e

Gemeente Zwolle, CSADV
Postadres: Postbus 10007, 8000 GA Zwolle
Bezoekadres: Grote Kerkplein 15
T : 5.1.2e
@ : 5.1.2e@zwolle.nl

Legenda toegepaste uitzonderingsgrondslagen

In dit document zijn gegevens definitief geanonimiseerd op grond van:

Wet	Artikel	Omschrijving	Pagina's
Wet open overheid	Art. 5.1 lid 2 sub e	De eerbiediging van de persoonlijke levenssfeer	1

From: "5.1.2e" <5.1.2e@zwolle.nl>
Sent: 11/14/2025 2:28:30 PM +00:00
To: "5.1.2e" <5.1.2e@coa.nl>, "5.1.2e" <5.1.2e@zwolle.nl>, 5.1.2e <5.1.2e@coa.nl>, "5.1.2e" <5.1.2e@coa.nl>, "5.1.2e" <5.1.2e@coa.nl>, "5.1.2e" <5.1.2e@coa.nl>
Cc: "5.1.2e" <5.1.2e@zwolle.nl>
Subject: Plan Einstein voor Zwolle

Dag allen,

In de gemeente Zwolle zijn wij aan het oriënteren of wij in het azc dat in De Tippe komt kunnen gaan werken zoals dat gedaan wordt in Plan Einstein in Utrecht.
We hebben daar een werkbezoek gebracht en gekeken naar de resultaten van deze werkwijze. We zijn hier erg enthousiast over.
Nu willen we graag samen met jullie onderzoeken of en hoe we dit kunnen vormgeven in of rond het azc dat in De Tippe wordt gerealiseerd.
Belangrijke vraagstukken zijn:

- Hoe gaan we dit samen oppakken? En hoe zorgen we voor een samenwerking met een gedeelde doelstelling die wederzijds voordelen biedt?
- Waar kunnen we dit organiseren? Is er ruimte in het te bouwen azc of moeten we samen kijken naar mogelijkheden om in de buurt van het azc gebruik te maken van ruimtes? Welke mogelijkheden zien jullie?
- Hoe kunnen we dit financieren? Van welke bestaande middelen kunnen we gebruik maken en wat is er aanvullend nodig om dit te realiseren?

In Utrecht heeft dit de naam Plan Einstein gekregen, voor Zwolle willen we daar een eigen naam aan geven, maar die hebben we nog niet.
Ik laat een afspraak inplannen om hier eens over te spreken onder de noemer; Plan Einstein voor Zwolle.
5.1.2e, 5.1.2e en 5.1.2e, volgens mij is het belangrijk dat in ieder geval één van jullie hierbij aanwezig is. Willen jullie afstemmen wie hierbij aanwezig kan zijn.

5.1.2e en ik sluiten in ieder geval vanuit Zwolle aan.
Ons voorstel is om dit in te plannen op 25 november voordat we de klankbordgroep hebben. Als dat niet past dan kan 5.1.2e een Teams overleg inplannen.
Willen jullie aan 5.1.2e laten weten wat jullie voorkeur heeft?

Alvast bedankt.

met vriendelijke groet Zwolle

5.1.2e
5.1.2e

5.1.2e, vrij

Gemeente Zwolle,
tel: 5.1.2e
@ : 5.1.2e@zwolle.nl

De gemeente Zwolle beschouwt e-mail als volwaardig communicatiemiddel. Dit betekent dat u erop mag vertrouwen dat de inhoud van dit bericht correct en compleet is.

Legenda toegepaste uitzonderingsgrondslagen

In dit document zijn gegevens definitief geanonimiseerd op grond van:

Wet	Artikel	Omschrijving	Pagina's
Wet open overheid	Art. 5.1 lid 2 sub e	De eerbiediging van de persoonlijke levenssfeer	1

From: '5.1.2e (5.1.2e " <5.1.2e @zwolle.nl>
Sent: 4/30/2026 8:57:15 AM +00:00
To: '5.1.2e 5.1.2e)" <5.1.2e @zwolle.nl>, 5.1.2e (5.1.2e)" <5.1.2e @zwolle.nl>, '5.1.2e 5.1.2e " <5.1.2e @zwolle.nl>, '5.1.2e 5.1.2e)" <5.1.2e @zwolle.nl>, '5.1.2e (5.1.2e)" <5.1.2e @zwolle.nl>, '5.1.2e 5.1.2e " <5.1.2e @zwolle.nl>
Cc: '5.1.2e 5.1.2e " <5.1.2e @zwolle.nl>
Subject: planning traject OpenStad/Enalyzer azc De Tippe

Beste collega's,

Zonet hadden wij overleg over het toepassen van OpenStad en/of een enquête via Enalyzer voor het project AZC De Tippe. Wij hebben de volgende planning hiervoor gemaakt:

Wanneer	**Wat**	**Wie**
30 mei	ophalen van relevante vragen bij collega's	5.1.2e 5.1.2e
7 mei	Vragen afmaken	5.1.2e 5.1.2e
12 mei	communicatieoverleg azc: bespreken vragen	5.1.2e, 5.1.2e, 5.1.2e, 5.1.2e
18 mei	Aanscherpen vragen met Onderzoek	5.1.2e, 5.1.2e, 5.1.2e
26 mei	Klankbordgroep: bespreken vragen	5.1.2e, 5.1.2e, klankbordgroep
28 mei	resultaten klankbordgroep bespreken met team onderzoek/participatie	5.1.2e, 5.1.2e, 5.1.2e 5.1.2e
Juni	Klaarzetten participatietool	5.1.2e, 5.1.2e
Juni	Bepalen verspreidingsgebied, denk ook aan toekomstige bewoners	5.1.2e, 5.1.2e 5.1.2e?
5 juli - 17 augustus zomervakantie		
17 aug	Deze week: brieven bezorgd	5.1.2e, 5.1.2e, 5.1.2e
24 aug	uitzetten online participatietool	5.1.2e, 5.1.2e
10 sept	Resultaten bekend: start analyse	5.1.2e, 5.1.2e
24 sept	Resultaten bespreken en kijken hoe we ze gaan presenteren	5.1.2e, 5.1.2e, 5.1.2e, 5.1.2e 5.1.2e, 5.1.2e
15 okt	Definitieve rapportage en terugkoppeling aan inwoners	5.1.2e 5.1.2e, 5.1.2e 5.1.2e

Vraag aan jullie: hoe kijken jullie hiernaar? Is dit haalbaar of missen er nog stappen?

Met vriendelijke groet, ook namens 5.1.2e,

5.1.2e

5.1.2e
Gemeente Zwolle
Bezoekadres: Grote Kerkplein 15
T : 5.1.2e
@ : 5.1.2e@zwolle.nl

Legenda toegepaste uitzonderingsgrondslagen

In dit document zijn gegevens definitief geanonimiseerd op grond van:

Wet	Artikel	Omschrijving	Pagina's
Wet open overheid	Art. 5.1 lid 2 sub e	De eerbiediging van de persoonlijke levenssfeer	1

From: '5.1.2e 5.1.2e' <5.1.2e@zwolle.nl>
Sent: 11/25/2025 10:21:35 AM +00:00
To: '5.1.2e 5.1.2e' <5.1.2e@zwolle.nl>
Cc:
Subject: Presentatie Logeion > van debat naar dialoog

met vriendelijke groet Zwolle

5.1.2e
5.1.2e

@5.1.2e@zwolle.nl

5.1.2e

Werkt niet op vrijdag.

Legenda toegepaste uitzonderingsgrondslagen

In dit document zijn gegevens definitief geanonimiseerd op grond van:

Wet	Artikel	Omschrijving	Pagina's
Wet open overheid	Art. 5.1 lid 2 sub e	De eerbiediging van de persoonlijke levenssfeer	1

reputatiegroep



Van debat naar dialoog

Waarderend communiceren in tijden van polarisatie

5.1.2e :

- 5.1.2e @reputatiegroep.nl
- voorzitter Logeion, vanaf 1/12/2025

Persoonlijke missie:

voor het gesprek met de samenleving

Eerdere publicaties o.a.:

- "Goed nieuws in kwade tijden: crisiscommunicatie in de praktijk" (2002)
- "Stakeholdermanagement – start met wie" (2016)
- "Purpose - het verhaal van de moraal" (2019)



Voor het gesprek
met de samenleving

- Waarderend communiceren
  - van oordelen naar onderzoeken
  - niet tegenover, maar naast elkaar

- Van debat naar dialoog
  - stap uit de vicieuze cirkel die polarisatie heet
  - zoek het derde perspectief

- Jouw rol als communicatieprofessional
  - van oordelen naar onderzoeken
  - van snelle antwoorden naar trage vragen
  - spreek niet vanuit meningen, maar vanuit ervaringen



Hoe communiceren we over hoe we communiceren?

In de basis de belangrijkste twee communicatiestrategieën: debat (bonding) & dialoog (bridging)

Hoe duiden jullie het verschil tussen debat en dialoog?



Het verschil tussen debat en dialoog




Debat

Een debat is gericht op het **overtuigen** van anderen. Je wil 'winnen' van de ander: het eigenbelang centraal.

gesloten: vanuit competitie

vs.

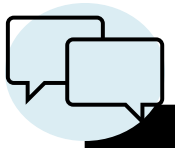

Dialoog

Een dialoog is gericht op het **begrijpen** van elkaar en samen tot nieuwe inzichten komen: het gedeeld belang centraal.

open: vanuit compassie

Een debat leidt al snel tot een negatieve spiraal

Mensbeeld/ wereldbeeld

Reflex

Groepen maken op basis van de (enkele) verschillen

Communicatie stijl

Daden



Als we kiezen voor waardering, komen we met elkaar in dialoog

Daden

Communicatie stijl

Groepen maken op basis van de (velen) gelijkenissen

Reflex

Mensbeeld/ wereldbeeld



Het verschil tussen debat en dialoog




Debat

Een debat is gericht op het **overtuigen** van anderen. Je wil 'winnen' van de ander: het eigenbelang centraal.

gesloten: vanuit competitie

politiek: *dumbing down*

vs.

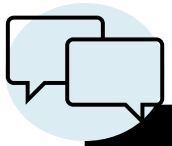

Dialoog

Een dialoog is gericht op het **begrijpen** van elkaar en samen tot nieuwe inzichten komen: het gedeeld belang centraal.

open: vanuit compassie

bestuur: *smarting up*

Het verschil








Richt je niet
op het laatste woord,
maar op de eerste vraag

Stakeholders kijken vanuit verschillende perspectieven

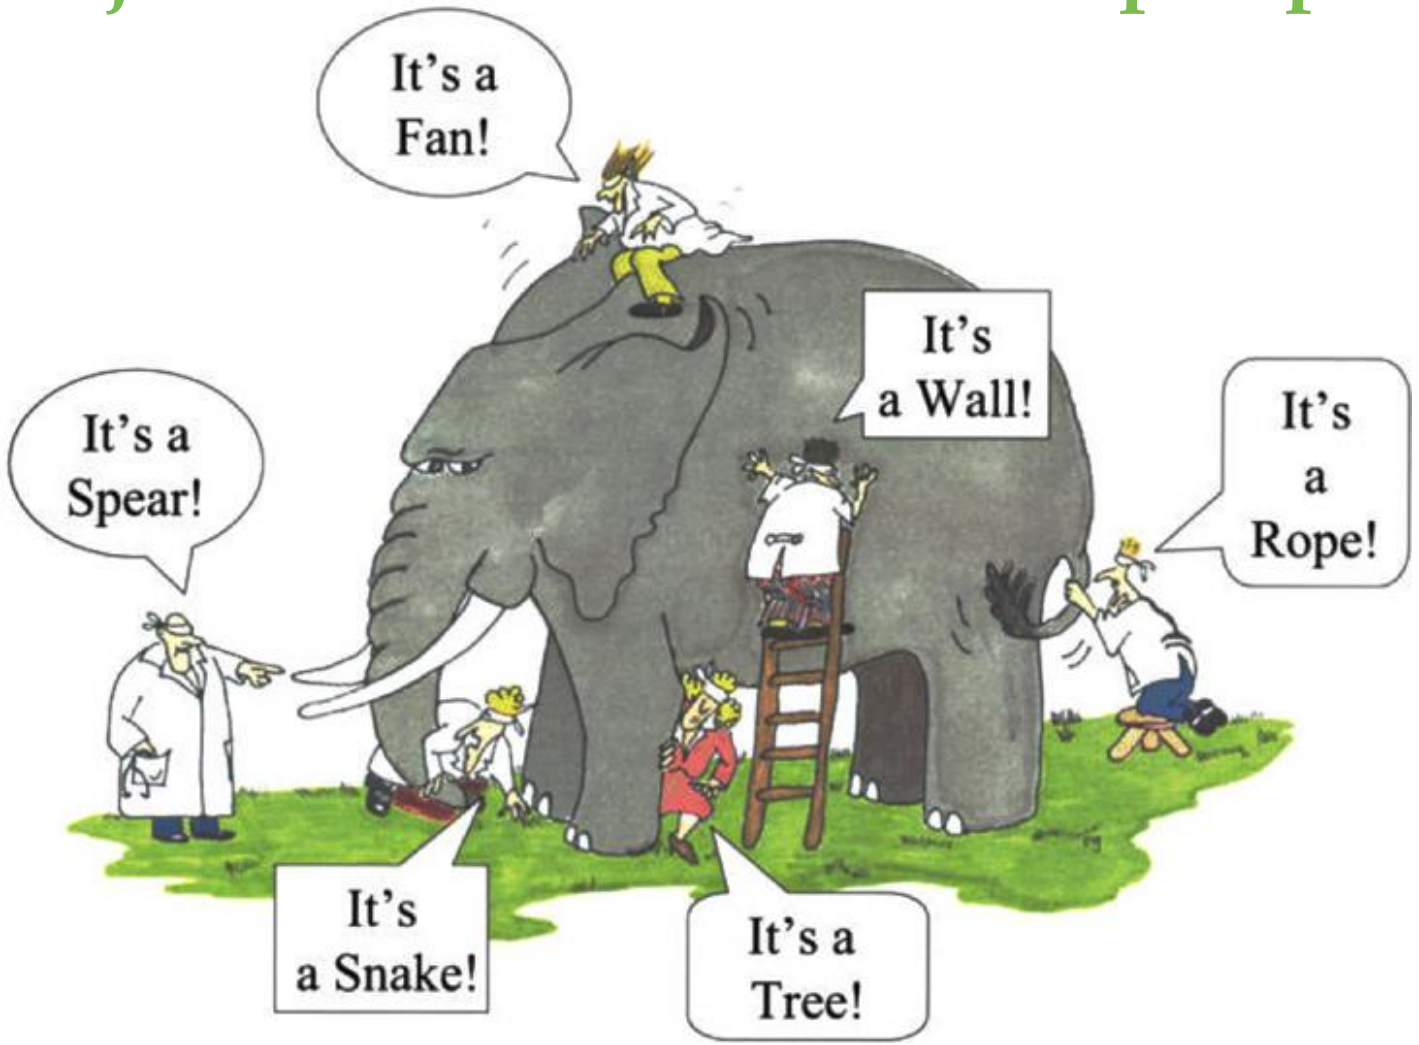



november 2024, Amsterdam

polarisatie in drie gradaties

niveau	intentie	gevoel	sfeer	controle	het verschil	kenmerken	ruimte
groen	win-win	koud	stilte voor de storm: controverse	hoog	productief	tegenstander – tegenstander	verdelen: erkennen van het verschil
oranje	win-lose	warm	opkomend stormtij: conflict	matig	ongemakkelijk	tegenstander – vijand	behouden: herkennen van de ander
rood	lose-lose	heet	storm: crisis	laag	destructief	vijand – vijand	terugpakken: verkennen van de mogelijkheden



We leven in een kanteltijd



De democratie staat onder druk



Tijd voor wederombouw



Op zoek naar nieuwe normen

Zowel optimisten als pessimisten dragen bij aan de samenleving

De optimist vindt het vliegtuig uit, de pessimist de parachute



De kern: twijfelmoed





Van dogma's naar dilemma's



De meest wenselijke communicatie is menselijke communicatie



Van *dumbing down* naar *smarting up*



Van debat naar dialoog



Van debat naar dialoog, tenzij

Hoe ga je in de praktijk om met (dreigende) polarisatie?

En welke communicatiestrategie zet je daarvoor in?

De vijf stappen van waarderend communiceren

Verwonderen



van oordelen naar onderzoeken

Verwoorden



duid het derde perspectief

Verbinden




niet tegenover, maar naast elkaar

Vooruitgaan




van afspreken naar aanspreken

Versterken

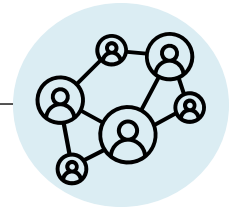

van overeenkomst naar verschil

Waarderend communiceren
Een cyclus

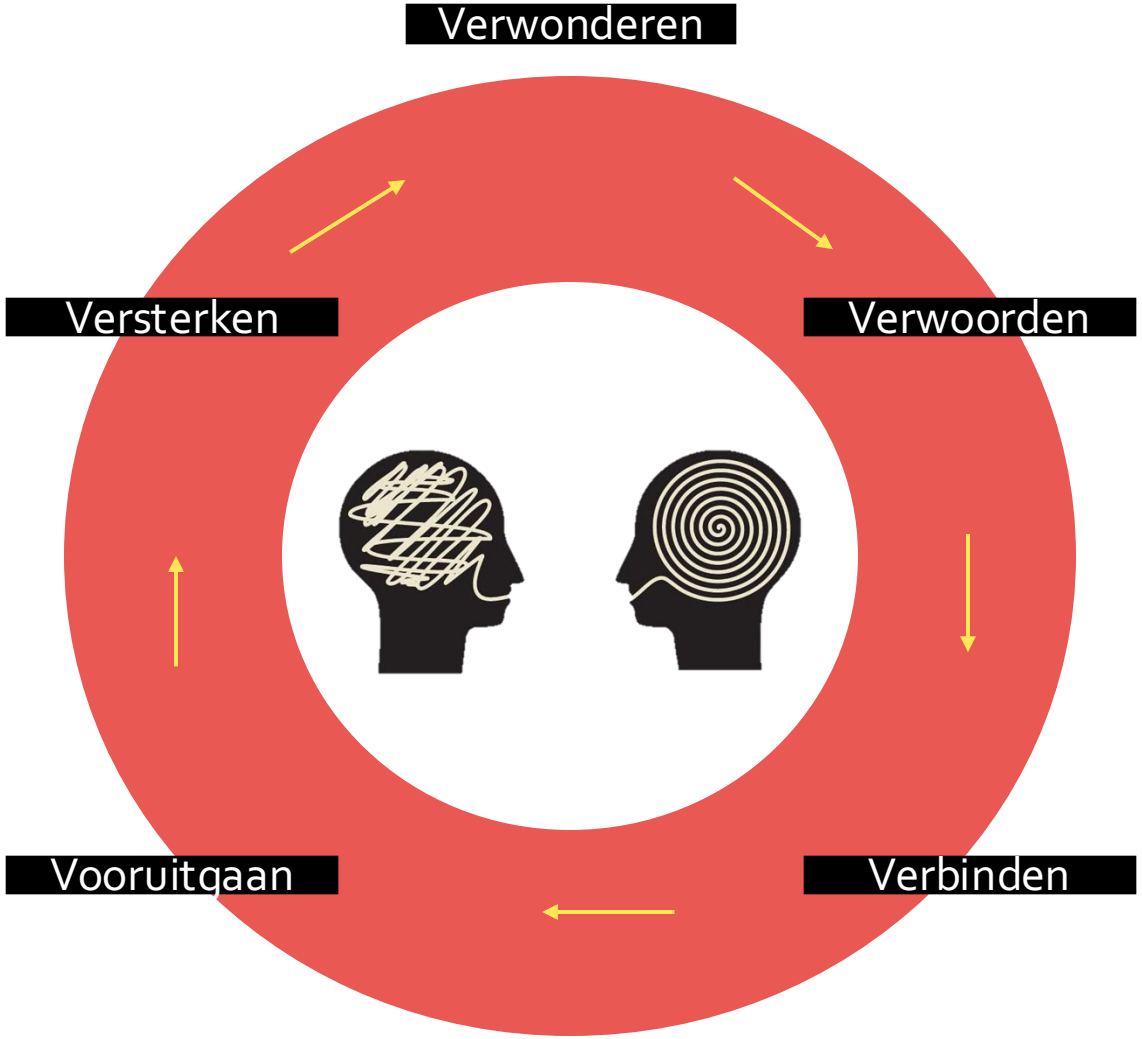

reputatiegroep



Pessimisme is besmettelijk, optimisme is aanstekelijk

reputatiegroep

www.reputatiegroep.nl
Oorsprongpark 4, 3581 ES, Utrecht



Legenda toegepaste uitzonderingsgrondslagen

In dit document zijn gegevens definitief geanonimiseerd op grond van:

Wet	Artikel	Omschrijving	Pagina's
Wet open overheid	Art. 5.1 lid 2 sub e	De eerbiediging van de persoonlijke levenssfeer	1, 2, 30

From: '5.1.2e <5.1.2e @coa.nl>
Sent: 3/23/2026 10:19:19 AM +00:00
To: '5.1.2e " <5.1.2e @zwolle.nl>, 5.1.2e 5.1.2e " <5.1.2e @zwolle.nl>, '5.1.2e <5.1.2e @zwolle.nl>, "5.1.2e " <5.1.2e @zwolle.nl>, 5.1.2e 5.1.2e " <5.1.2e @de-selectie.nl>
Cc: '5.1.2e " <5.1.2e @coa.nl>, "5.1.2e " <5.1.2e @coa.nl>
Subject: Presentatie met voice over

Dag allen,

Op de een of andere manier is deze gisteren niet bij jullie aangekomen, ik kreeg een foutmelding. IN de herhaling nog een keer, ik hoop dat het nu wel lukt.
Mogelijk dat er nog een dia van de buitenruimte wordt toegevoegd, maar ik begreep van 5.1.2e dat daar nog e.e.a. over te doen was, dus die is hier nog even uitgelaten, maar kan snel worden ingevoegd.

Teksten zijn helemaal afgestemd met Team4, mogelijk dat ik overigens nog één tekst – die een heel klein beetje haperde – opnieuw inspreek, Prenstatie draait in een “loop”, dus achter elkaar door.

Groet, 5.1.2e

Met vriendelijke groet,

5.1.2e

Centraal Orgaan opvang asielzoekers (COA)
Stafafdeling Strategie, Bestuur en Omgeving
5.1.2e
5.1.2e

COA Centraal Orgaan opvang asielzoekers

Telefoon: 5.1.2e
Website: www.coa.nl
Bezoekadres: Rijnstraat 8, 2515 XP Den Haag
Postadres: Postbus 30203, 2500 GE, Den Haag

****
Dit bericht kan informatie bevatten die niet voor u is bestemd. Indien u niet de geadresseerde bent of dit bericht abusievelijk aan u is toegezonden, wordt u verzocht dat aan de afzender te melden en het bericht te verwijderen. Het COA aanvaardt geen aansprakelijkheid voor schade, van welke aard ook, die verband houdt met risico's verbonden aan het elektronisch verzenden van berichten.
This message may contain information that is not intended for you. If you are not the addressee or if this message was sent to you by mistake, you are requested to inform the sender and delete the message. The COA organisation accepts no liability for damage of any kind resulting from the risks inherent in the electronic transmission of messages.
Centraal Orgaan opvang asielzoekers.
****

Legenda toegepaste uitzonderingsgrondslagen

In dit document zijn gegevens definitief geanonimiseerd op grond van:

Wet	Artikel	Omschrijving	Pagina's
Wet open overheid	Art. 5.1 lid 2 sub e	De eerbiediging van de persoonlijke levenssfeer	1

COA Centraal Orgaan opvang asielzoekers

azc De Tippe – Het voorlopig ontwerp


25 maart 2026

AZC DE TIPPE ZWOLLE


ontwerp concept



Locatie

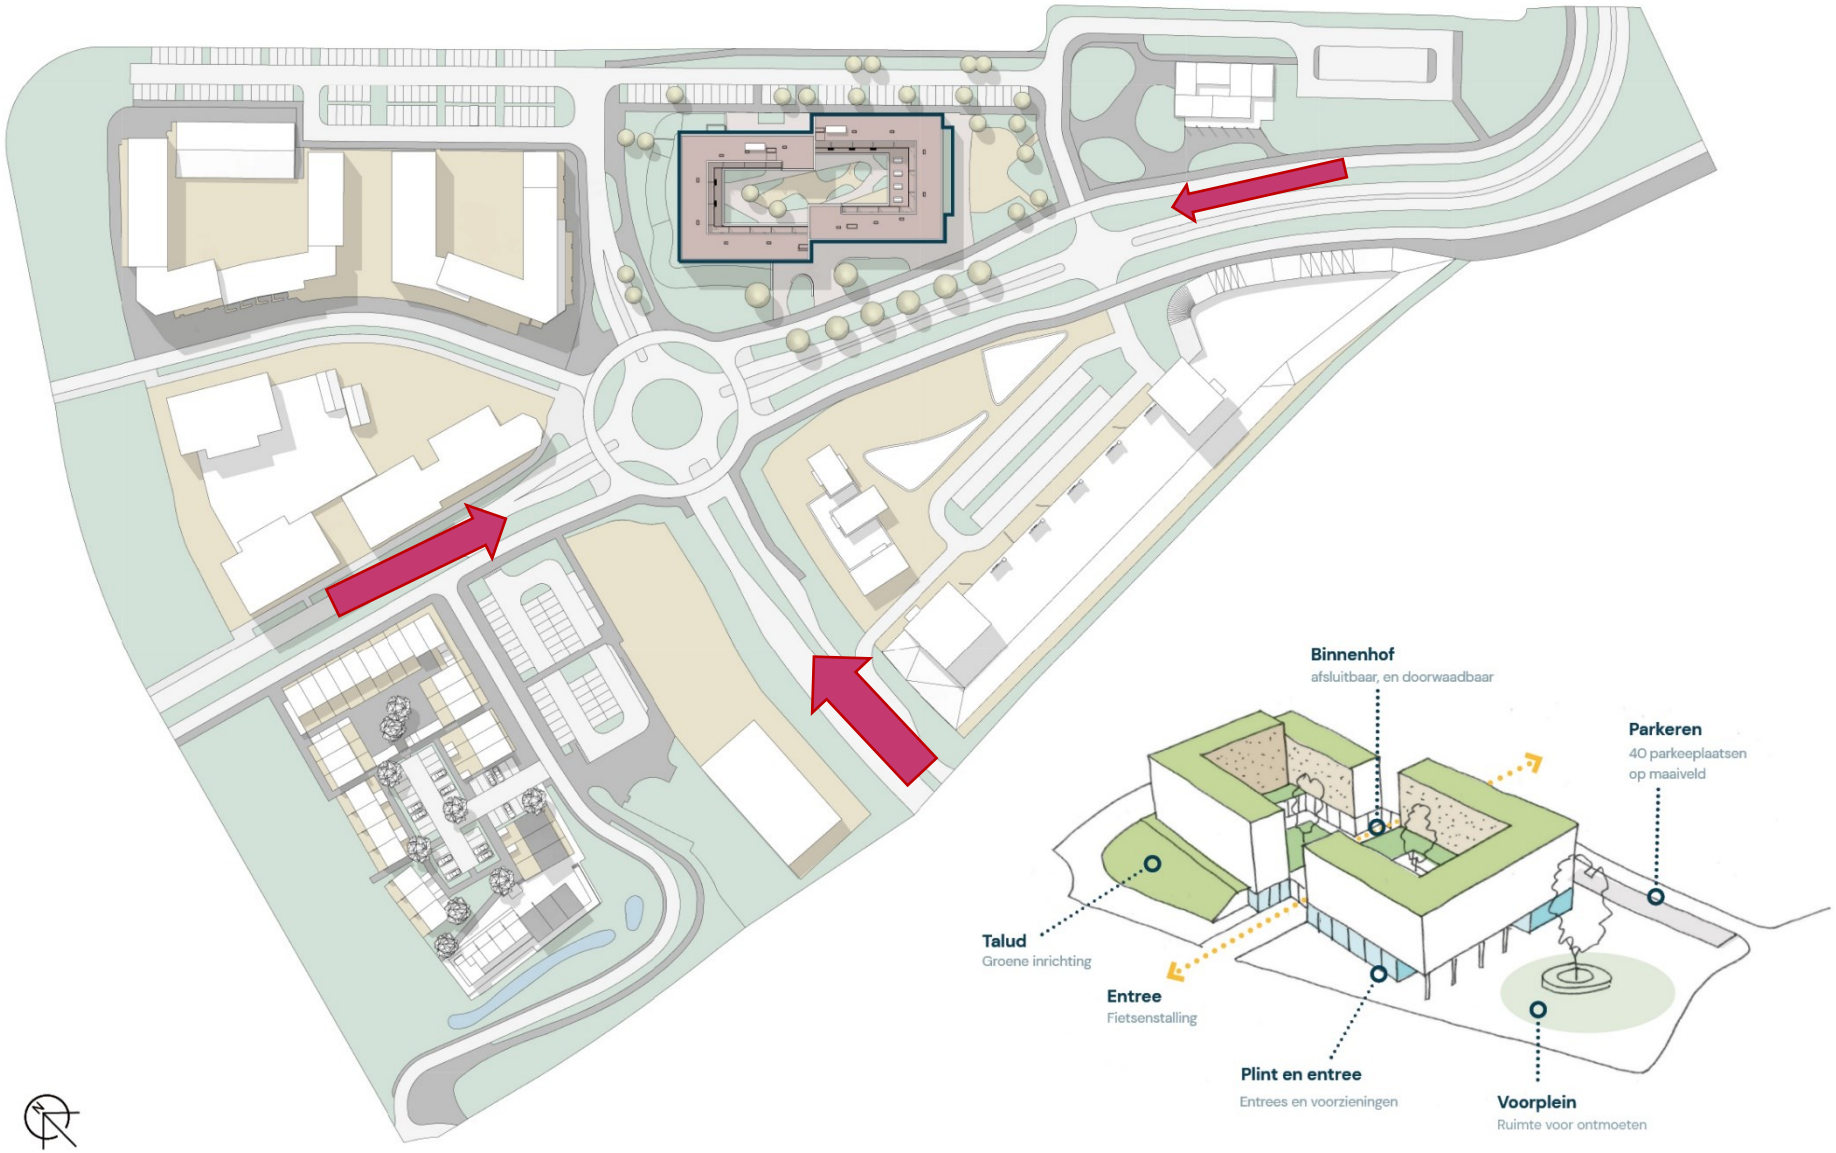
Binnenhof
afsluitbaar, en doorwaadbaar
Parkeren
40 parkeeplaatsen
op maaiveld
Talud
Groene inrichting
Entree
Fietsenstalling
Plint en entree
Entrees en voorzieningen
Voorplein
Ruimte voor ontmoeten

Beleving

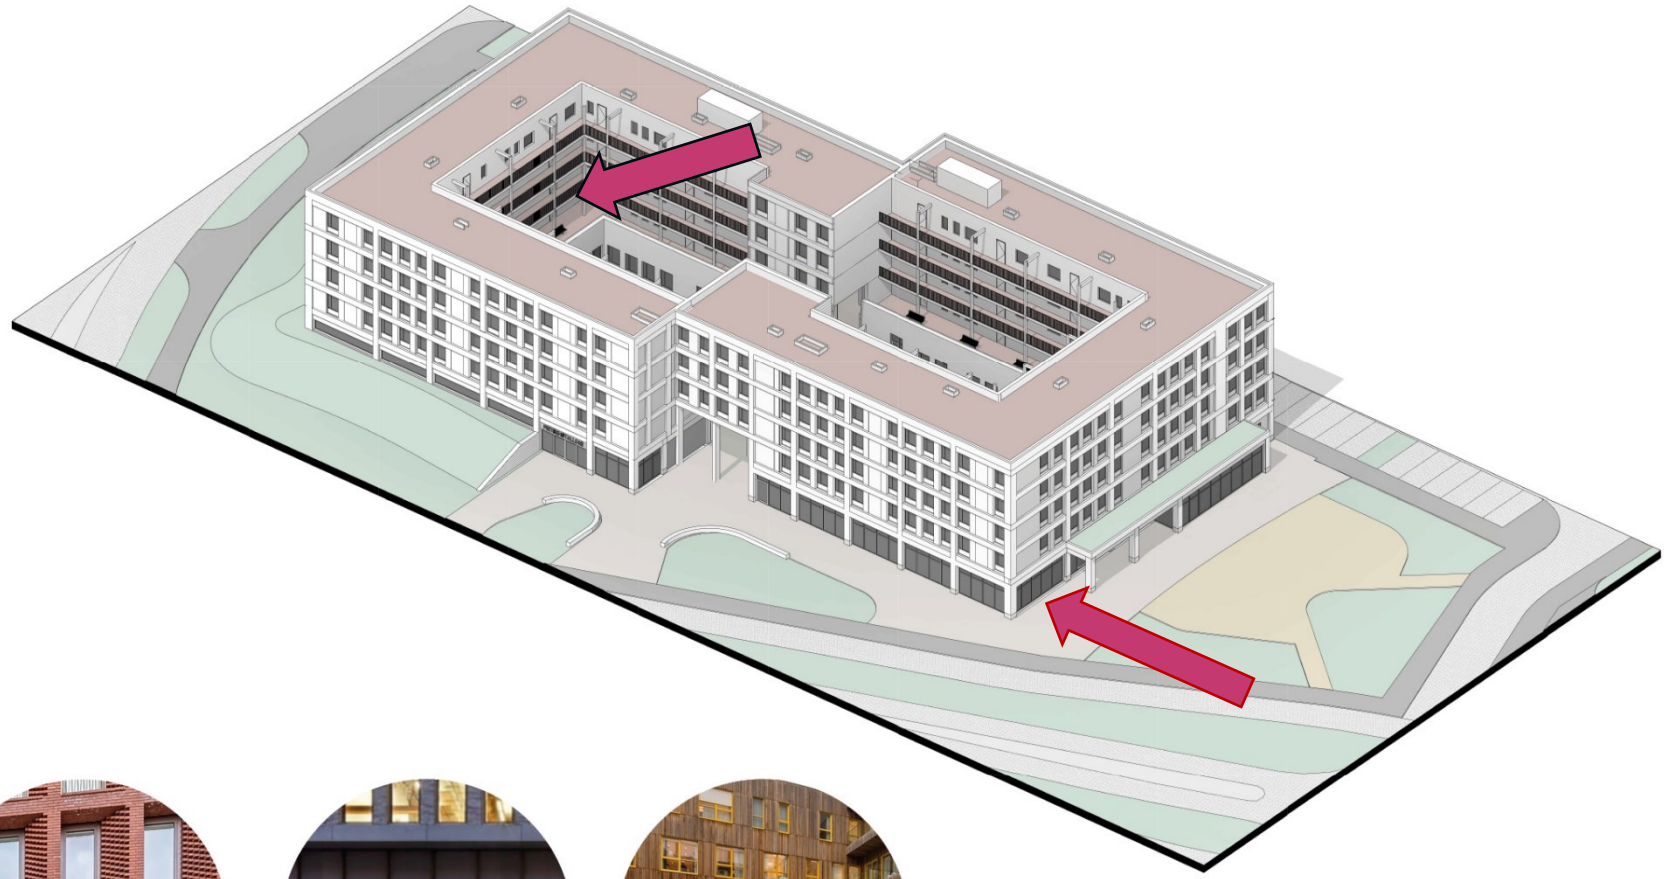



Formele buitenkant




Publieke plint




Informele binnenkant

Vlekkenplan programma begane grond

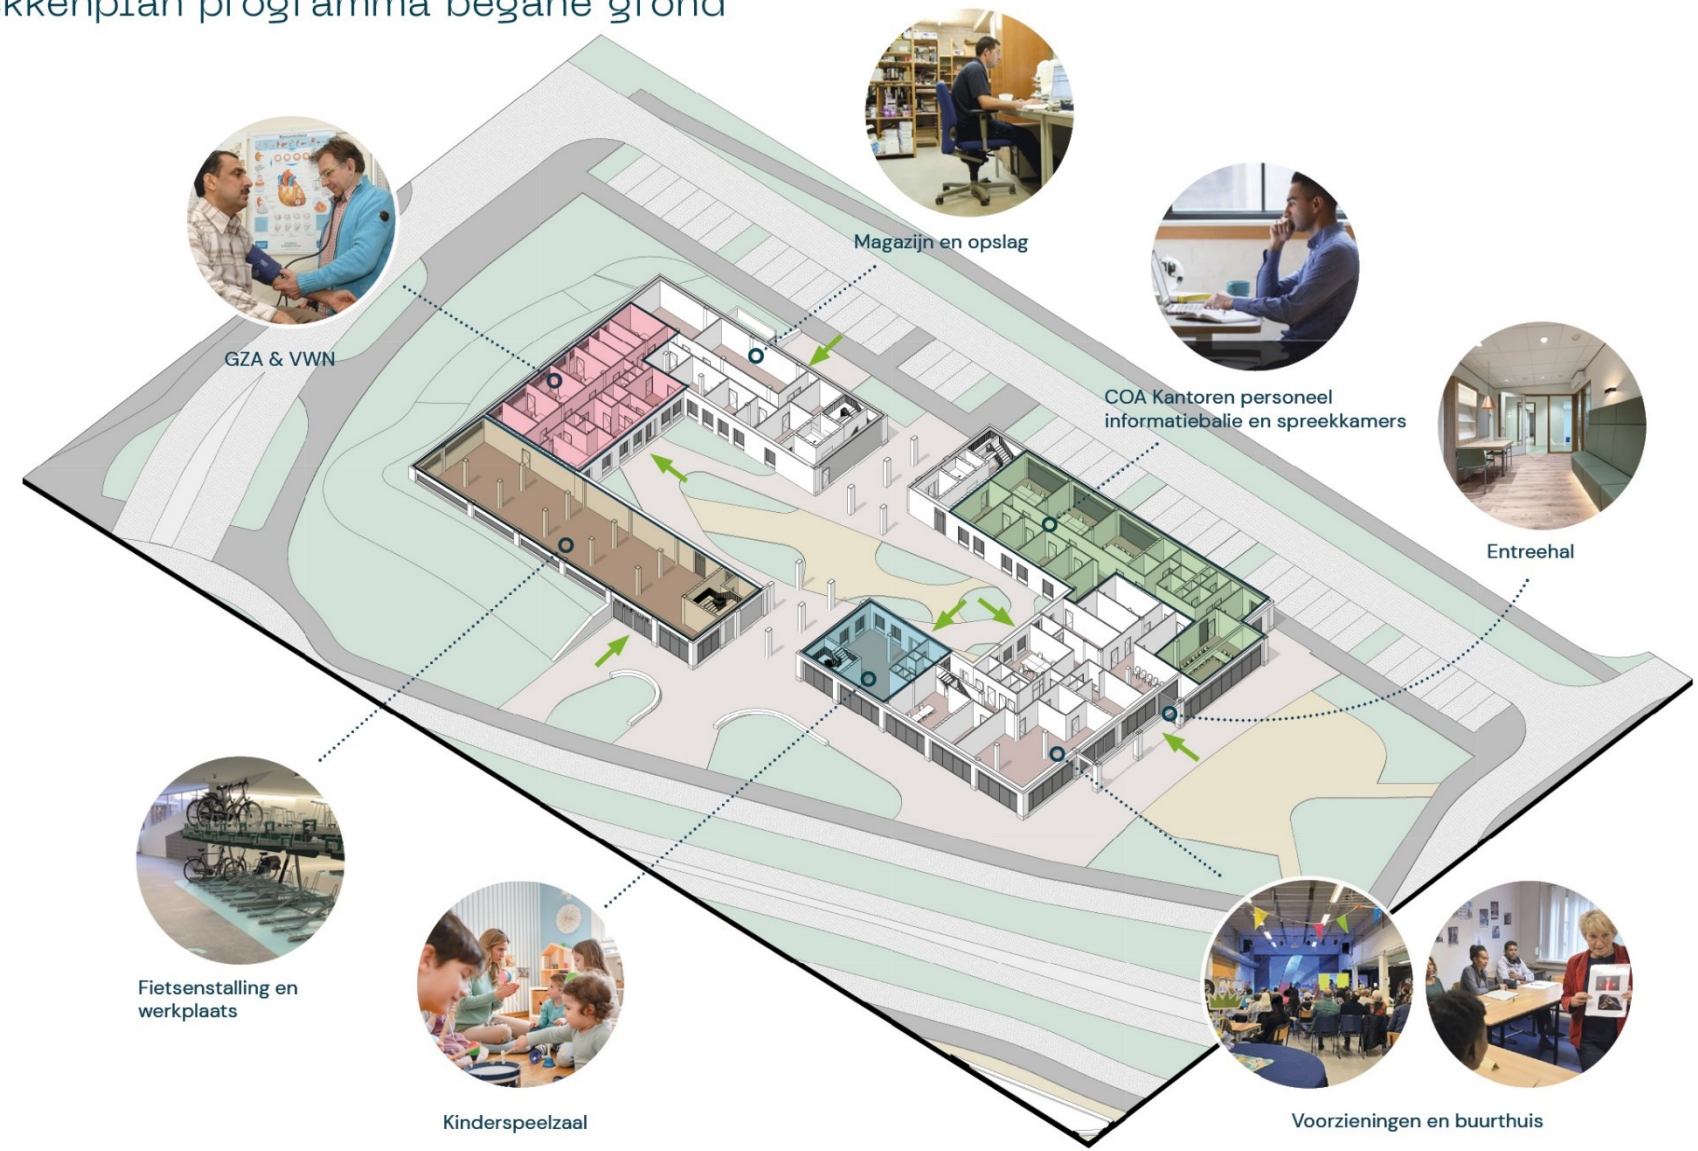

Begane Grond

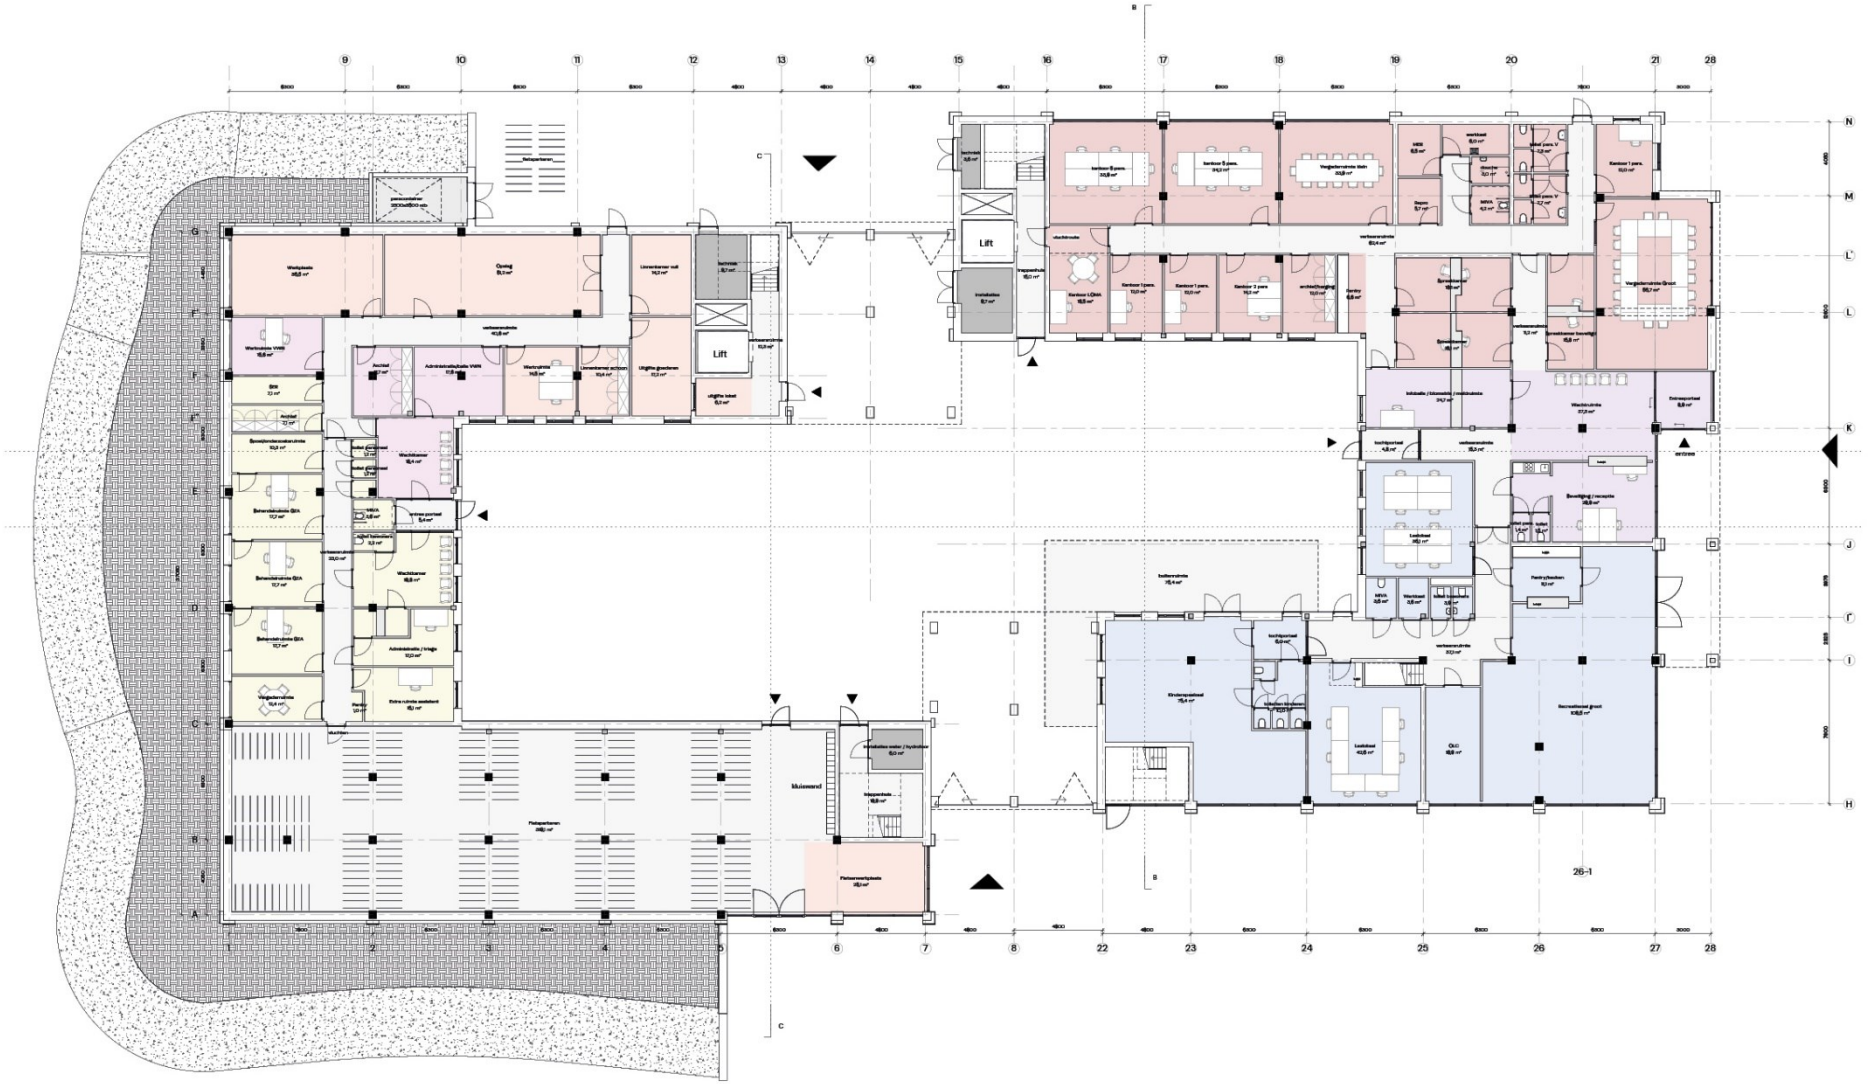

Eerste Verdieping




Tweede t/m vierde Verdieping




Appartement plattegronden

Woningtype A

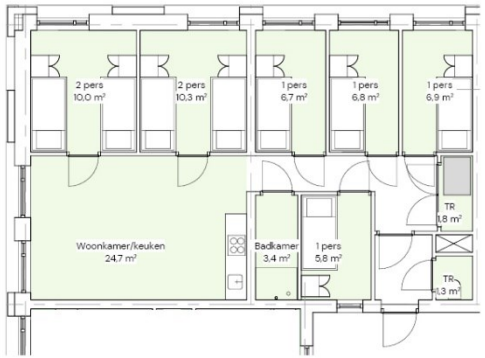


Dubbel vier - 8 persoons
7 keer
56 plaatsen

Woningtype B

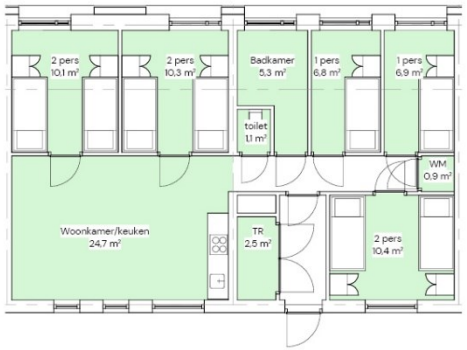


8 Persoons woning - 8 persoons
29 keer
232 plaatsen

Woningtype E

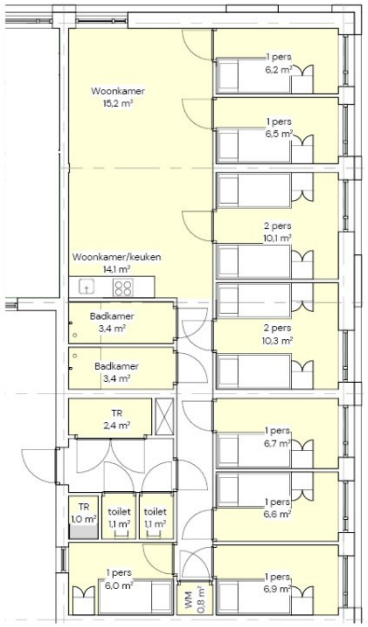

Dubbel 5 - 10 persoons
8 keer
80 plaatsen

Woningtype C

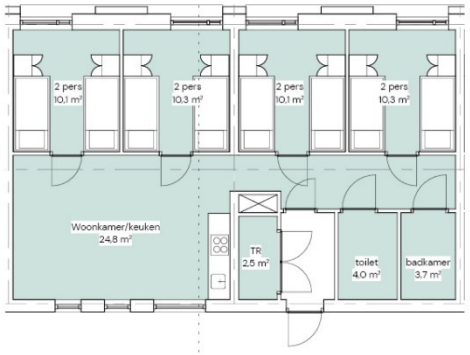

MIVA - 8 persoons
2 keer
16 plaatsen

Woningtype D



8 Persoons woning poort - 8 persoons
6 keer
48 plaatsen


Gevelontwerp en materialisering: Metselvlechtwerk




Mensen met elkaar verweven



Weefpatronen als metafoor

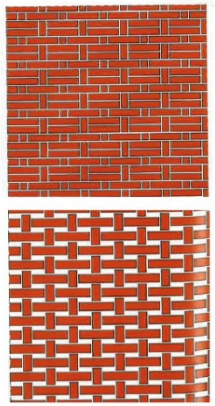

Abstractie vertalen als metselwerk verbanden

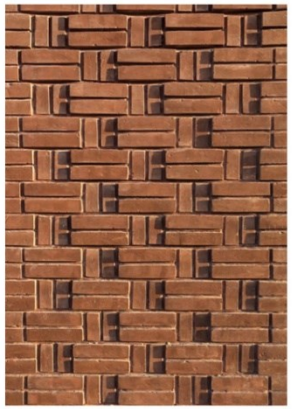



Kenmerkend siermetselwerk, plasticiteit, verbanden en reliëf



Gevelfragment

3D impressie gevelbeeld



Plan Einstein model voor asielopvang



10 december 2025

5.1.2e

Gemeente Utrecht

Aantal asielopvanglocaties in Utrecht inclusief AMV en Noodopvang

8 locaties:

1. Joseph Haydnlaan: 570 plekken, waarvan 40 AMV (Wijk West)
2. Voorveldsepolder: 335 plekken (Wijk Noordoost)
3. Pahud de Mortangesdreef: 300 plekken (Wijk Overvecht)
4. KWV De Meern: 20 AMV (De Meern)
5. Ravellaan: 40 AMV (Wijk West)
6. Europalaan: 200 plekken (Wijk Zuid-West)
7. Ibis hotel: 100 plekken (Wijk West)
8. Vlampijpstraat: 220 plekken (Wijk West)



Beheerplan - Beheergroep

- Beheerplan
  - aanleiding en doel van de opvang
  - omschrijving doelgroep (AMV, regulier)
  - omschrijving omgeving
  - rollen en verantwoordelijkheden; COA, Gemeente, politie, toezicht
  - overzicht van contactgegevens en noodnummers
  - communicatie
  - calamiteitenplan

- Beheergroep – omwonendenoverleg
  - Buurtbewoners
  - COA
  - Gemeente Utrecht
    - (Beleidsadviseur asiel)
    - Wijkadviseur
    - Gebiedsmanager Veiligheid

Asielcrisis 2015/16
……. protest bij informatieavonden

- Beeld: Voor asielzoekers wordt alles geregeld; krijgen bed, leefgeld, etc
- Beelden Keulen en andere protesten staan op netvlies bewoners Overvecht





Aanpassing van aanpak informatie

- Geen plenaire bijeenkomst, maar ruimte om in gesprek te gaan.
- Diverse disciplines en ervaringsdeskundigen aan tafel met bewoners



Gemeente Utrecht

Samen wonen, samen leren, samen werken

- Aanpassen van plannen!
- Luisteren naar zorgen en wat nodig is in de buurt en inpassen in de plannen
  - minder grootschalig plannen aanpassen (600→ 400)
  - huisvesting voor jongeren uit de buurt

- Meerwaarde voor de buurt creëren.
- Activiteiten en cursussen voor bewoners AZC en bewoners uit de buurt (inclusief)

- Actief vanaf dag 1, inclusief, gelijkwaardigheid deelnemers, doorgaande lijn

Eind 2018



12 STAD & REGIO

REPORTAGE PLAN EINSTEIN

Ries en Mireille gaan het azc missen

In weerwil van felle protesten kwam er begin 2017 een tijdelijk azc in de Utrechtse wijk Overvecht. Anderhalf jaar later - aan de vooravond van de sluiting - is er weinig meer over van die tegenstand. De tegenstanders van toen gaan het azc missen.

Diane Hoekstra

STAD & REGIO 13

FEEST

Onderzoek

Het azc is een gezellig buurthuis geworden waar ik graag heen ga voor een kopje koffie

– Ries van Dijk

Lokale kaders

Kader grootschalige opvang (vastgesteld 17 september 2020)


- Toekomstige opvanglocaties zijn gemodelleerd naar Plan Einstein en hebben naast de asielopvang een mix met een regulier woonprogramma bestemd voor andere woningzoekenden.
- Asielopvang in Utrecht heeft een flexibele schil: ruimte die is in te zetten voor tijdelijke huisvesting van andere groepen woningzoekenden om zo fluctuaties in asielinstroom op te vangen.
- Utrecht levert een evenredige bijdrage aan de landelijke opvang van asielzoekers.
- Nieuwe locaties voor asielzoekers hebben maximaal 300 plekken.
- Spreiding door de stad, afstemming in de regio.

Plan Einstein

- Pijlers
  - **Ruimte voor ontmoeting** (incubator/ontmoetingsruimte, gemengd wonen, gezamenlijke leefomgeving)
  - **Opbouwen sociaal netwerk** (door activiteiten/cursussen/werk, gemengd wonen)
  - **Persoonlijke ontwikkeling** (activiteiten/cursussen/challenges/werk)
- Principes
  - **Future free**
  - **Innoveren en kennisoverdracht**

Ecosysteem van organisaties die elkaar aanvullen, op locatie en in de buurt
Samen wonen op het terrein en in de buurt
Netwerk van locaties in de stad, nabij AZC, maar ook verder weg

Plan Einstein: de verandertheorie

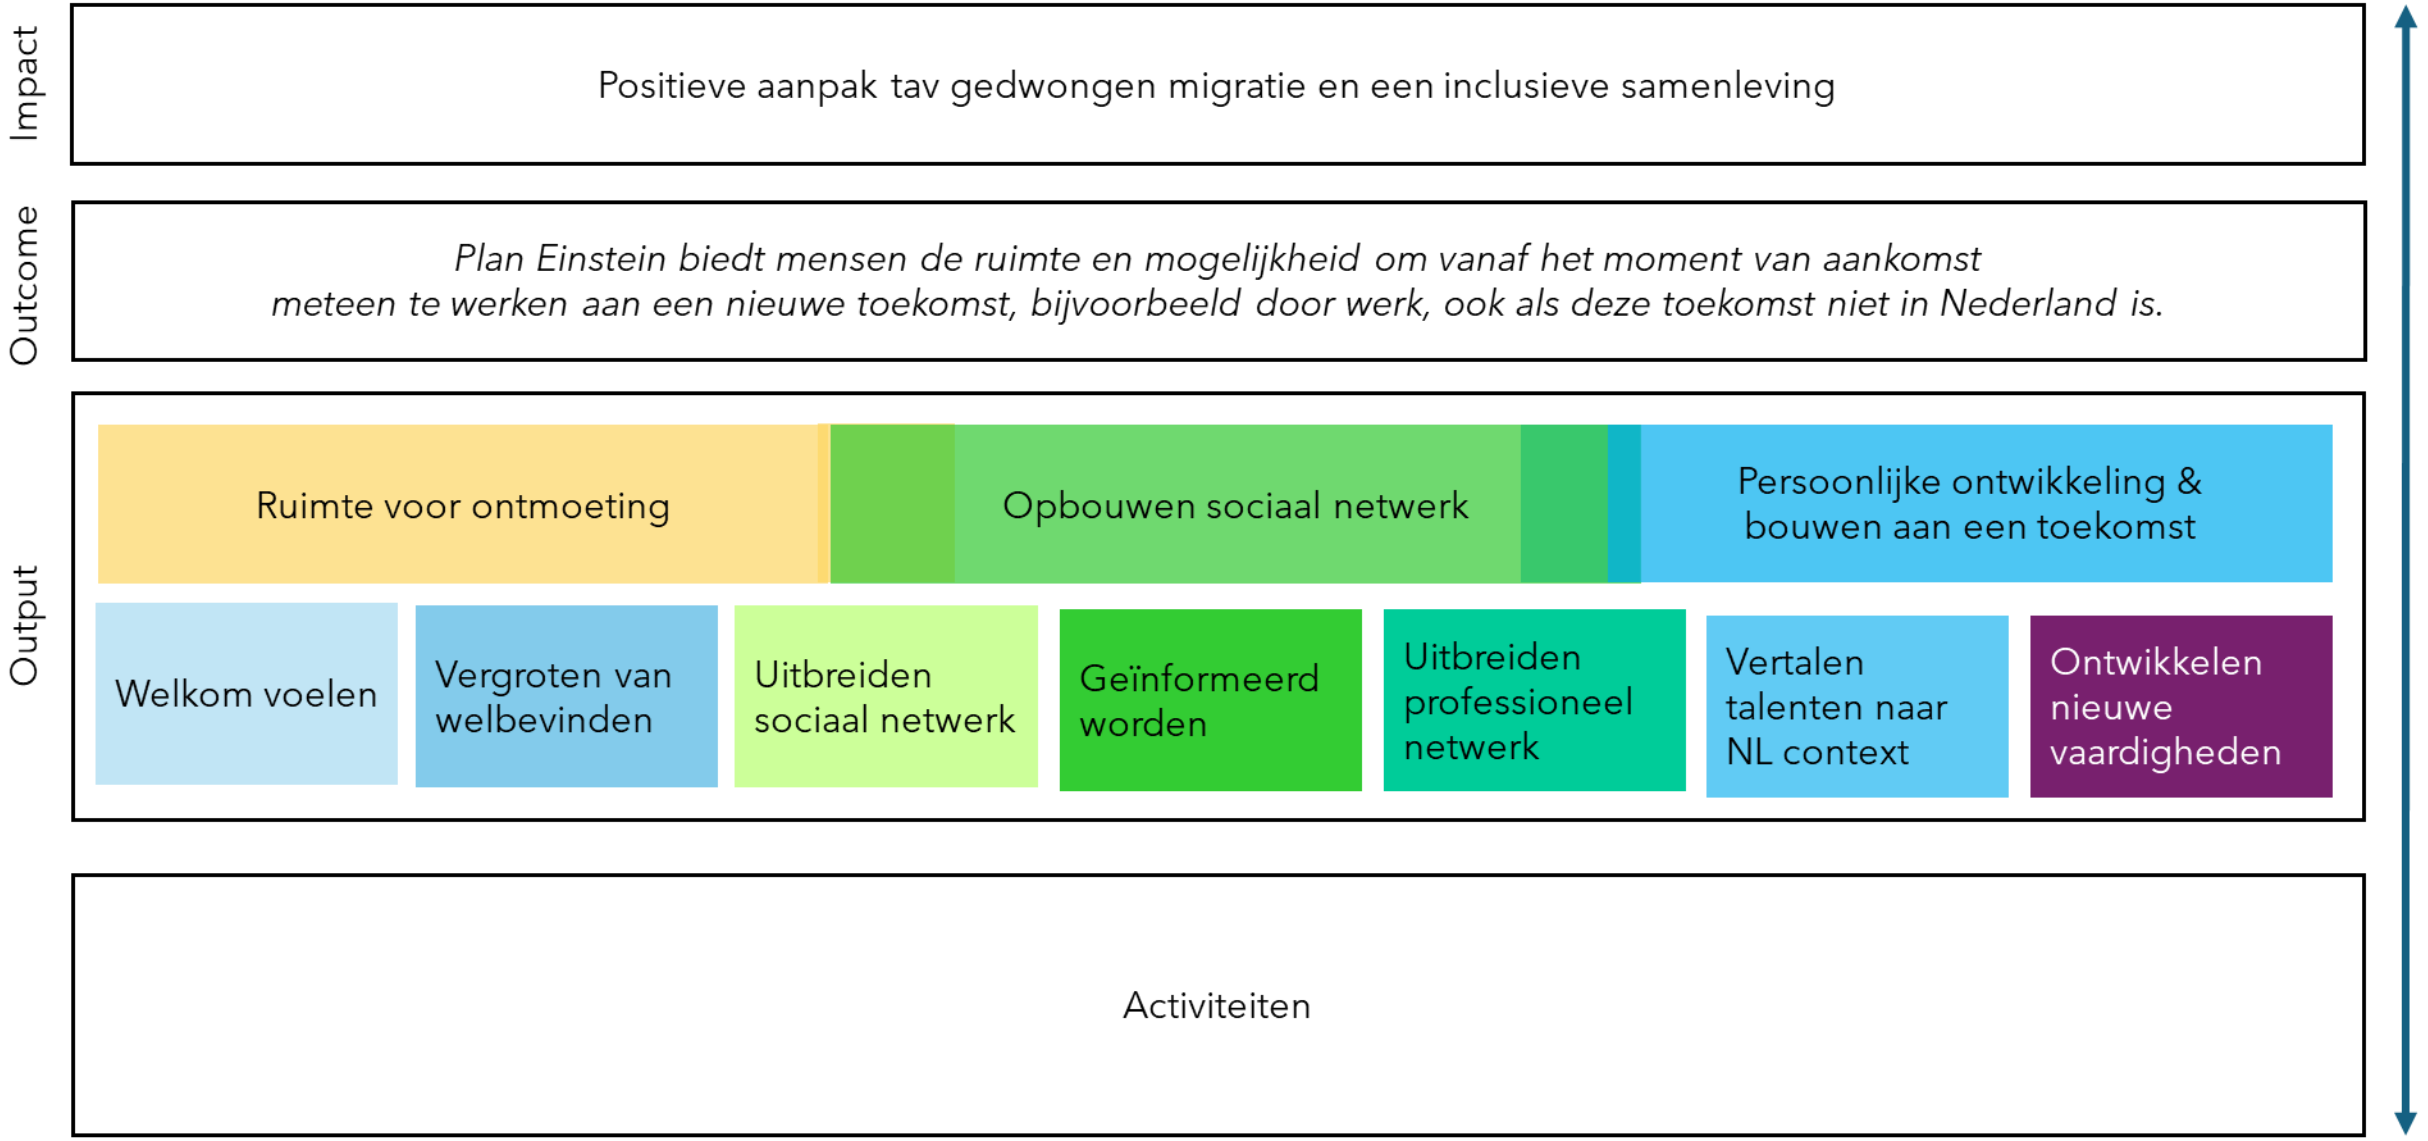

Partners Plan Einstein – Utrecht oa:

- Stichting tijdelijk wonen – verhuur units starters
- Vluchtelingenwerk - intakes, voortgangsgesprekken, cursussen Mindfit
- Welkom in Utrecht - activiteiten, coördinatie van Utrechtse initiatieven aan asielzoekers en statushouders
- Hogeschool Utrecht / Universiteit Utrecht – computercursussen (InclUUsion) en ondernemerschap / werkvaardigheden hoger opgeleiden
- New Dutch Connections - koppeling aan bedrijven, matchingevents, trajecten gericht empowerment, AMV-ers
- Build your own future – werkvaardigheden, ook cursus gericht op vrouwen en jongvolwassenen
- Jobhunter – toeleiding naar werk
- Volksuniversiteit Utrecht – Business English
- StuT – theater workshops, verbinding buurt
- De Voorkamer – creatieve workshops, muziek, taalcafé, ambachtelijke trajecten: oa houtbewerking, fietsenmaken,
- Eet Mee - werving en matching eetadressen met bewoners AZC
- Het Wilde Westen – samen koken, muziek, dans
- De Buitenkamer - moestuinieren



Gemeente Utrecht



Gemeente Utrecht

Meer informatie?

https://plan-einstein.nl/
https://welkominutrecht.nu/
https://www.uia-initiative.eu/en/operational-challenges/utrecht-urlp
Spotify: Podcast Plan Einstein
You Tube: Taarten van Babel

Korte documentaires:

- Stich by Stich, Plan Einstein for migrant and neighbourhood women - YouTube
- The Red Thread: Embroidering the Past into a new sense of belonging - YouTube
- Breaking down barriers between locals and refugees in Utrecht | Euronews
- Road Trip Project / Plan Einstein, Utrecht, The Netherlands - YouTube

Vragen?



Gemeente Utrecht

Achtergrond:
2012 – onderzoek VU
Condities veerkracht vluchtelingen in azc

Liminaliteit (tussenfase):

- Thuisland is achtergelaten - nog niet thuis in nieuw land
- Negatieve en positieve kanten
  - *leegte, verdriet, nergens bij horen*
  - *vrij van evt beperkende structuren, nieuwe toekomstbeelden, creativiteit*



Veerkracht

- Het menselijk vermogen ondanks tegenslagen een positief zelfbeeld, gevoel van regie en zingeving te behouden / herontwikkelen

Gemeente Utrecht

2012
Condities veerkracht vluchtelingen in azc

Belangrijkste condities om veerkracht te behouden



- *Aanspreken op meervoudige identiteiten*

Spreek iemand al zijn of haar identiteiten aan vs alleen op die van ‘asielzoeker’

- *Sociaal Netwerk*

Stimuleer opbouwen van een sociaal netwerk > binnen en vooral ook buiten het azc

- *Zinvolle dagbesteding*

Biedt aanknopingspunten zodat kennis en interesses benut kunnen worden

Gemeente Utrecht

Legenda toegepaste uitzonderingsgrondslagen

In dit document zijn gegevens definitief geanonimiseerd op grond van:

Wet	Artikel	Omschrijving	Pagina's
Wet open overheid	Art. 5.1 lid 2 sub e	De eerbiediging van de persoonlijke levenssfeer	1

From: '[redacted]' <[redacted]@deventer.nl>
Sent: 2/10/2026 11:57:45 AM +00:00
To: '[redacted]' <[redacted]@zwolle.nl>, [redacted]' <[redacted]@zwolle.nl>
Cc: '[redacted]' <[redacted]@zwolle.nl>
Subject: Project Meedoen vanaf dag 1

Beste [redacted] en [redacted],

Hopelijk lukt het met de opzet voor jullie project! Ik begreep dat de opening van de Tippe wel wat vertraging oploopt, heeft dat nog impact op jullie plannen?

Bij deze nog even de punten die relevant zijn voor de presentatie.

Harde subsidievoorwaarden:
- C: het bevorderen van de maatschappelijke deelname van de doelgroepen aan de Overijsselse samenleving.
- Geen financiering van reguliere taken, financiering van derden
- Delen van ervaring en lessen richting de regio.
- Subsidie is inzetbaar tot 31 dec 2028.

Kort aangeven:
- Achtergrond en doel van het plan
- Waarom is het nodig?
- Hoe past het plan in de bestaande activiteiten?
- Welke activiteiten
- Kansen risico's
- Planning, eventuele fasering van het programma (pilots,
- Monitoring, evaluatie
- Hoe wordt duurzaamheid van activiteiten en financiering meegenomen
- Hoe valt het project binnen de beleidskaders

Inhoudelijk
- Hoe draagt het project bij aan een 'doorgaande lijn vanaf dag 1'?
- Hoe zorgt het project voor Bijdrage aan draagvlakversterking in de samenleving
- Bevordering meedoen, taal, arbeidsparticipatie

Samenwerking:
- Met welke partijen wordt beoogd samen te werken? Waarom? Zijn partijen ook actief in de regio?
- Voordelen van het Plan voor andere gemeenten in de regio
- Mogelijke samenwerking daarin met Buitenkwartier Hardenberg

Financiering:
- Voor welke activiteiten wordt financiering ingezet?
- Voorlopige begroting in grote lijnen. Wanneer wordt wat ingezet (fasen?)

Deze subsidie mag besteed worden tot 31 dec 2028.

Als je iets hebt waar ik even in mee moet lezen, laat maar weten. Bellen kan ook.

Met vriendelijke groet,

[redacted]
[redacted]

Team Beleid Bestaanszekerheid
M [redacted]
([redacted]

www.deventer.nl

Werkdagen: maandag t/m donderdag

Legenda toegepaste uitzonderingsgrondslagen

In dit document zijn gegevens definitief geanonimiseerd op grond van:

Wet	Artikel	Omschrijving	Pagina's
Wet open overheid	Art. 5.1 lid 2 sub e	De eerbiediging van de persoonlijke levenssfeer	1

voorstel

Zwolle

Raadsbrief

Datum 17 september 2025

Onderwerp Toezegging toepassen maatwerk anti-speculatiebeding de Tippe
Versienummer 1

Portefeuillehouder Dorrit de Jong

Samenvatting
Koopwoningen in De Tippe hebben een anti-speculatiebeding van drie jaar. Sommige bewoners zien dit als een beperking vanwege de komst van een azc. Aan de raad is toegezegd dat onderzocht wordt of de mogelijkheid om maatwerk te leveren mogelijk is. Het toepassen van de hardheidsclausule is nader uitgewerkt, om tegemoet te komen aan het verzoek uit de raad en aan de zorgen van bewoners. Het college heeft besloten om de hardheidsclausule toe te passen bij aanvragen voor het afwijken van het anti-speculatiebeding voor bewoners in de Tippe die hun huis hebben gekocht voor de datum van publicatie van het besluit over het azc op 11 juni. In afwijking van het anti-speculatiebeding, worden deze bewoners toch in staat gesteld hun woning te verkopen.

Bijlagen

Openbaarheid
☒ Openbaar
☐ Geheim

Wij stellen u voor kennis te nemen van:
De afhandeling van de toezegging van wethouder Roelfs om te onderzoeken wat de gemeente nog zou kunnen betekenen voor bewoners van De Tippe die zich door de voorgenomen ontwikkeling via het anti-speculatiebeding in hun woning ‘vastgezet’ voelen.

Datum 17 september 2025

Inleiding

Tijdens het raadsdebat van 23 juni 2025 is gevraagd te onderzoeken wat de gemeente kan betekenen voor bewoners in De Tippe die zich door de voorgenomen ontwikkelingen beperkt voelen door het anti-speculatiebeding. Dit beding geldt drie jaar na notarieel transport en voorkomt speculatie op de waarde van de woning. De eigenaren van deze woningen waren bij de aankoop niet op de hoogte van de komst van het azc. Het gaat om 170 woningen. Voor het merendeel van de kopers loopt het anti-speculatiebeding af in 2027. Voor de laatste 39 woningen eindigt het beding in 2028. Het college heeft besloten om in deze gevallen de hardheidsclausule van toepassing te laten zijn.

Kader

Zwols pakket maatregelen 2.0; Bijlage 1 - Bijlage 1 - Zwols pakket van maatregelen 2.0.pdf

Kernboodschap

Het college heeft besloten in deze specifieke situatie de hardheidsclausule toe passen en af te wijken van het anti-speculatiebeding bij aanvragen van bewoners in De Tippe, waarvan de koop plaatsvond vóór de bekendmaking van de komst van het azc. Daarmee wordt een ontheffing mogelijk gemaakt, zonder het beleid structureel los te laten.

Toelichting

Bewoners van De Tippe voelen zich overvallen door de komst van het azc, ondanks dat dit ruimtelijk en juridisch past binnen het omgevingsplan.

Een aantal mensen die de afgelopen jaren een huis hebben gekocht in De Tippe voelt zich overvallen door het besluit van de gemeente om in De Tippe een azc te realiseren. Zij geven aan dat zij de woning willen verkopen en kunnen dat niet doen vanwege het anti-speculatiebeding. Ondanks dat het past binnen het omgevingsplan geven een aantal mensen aan dat zij hier echt niet op gerekend hebben. Om tegemoet te komen willen wij in deze specifieke situatie de hardheidsclausule toepassen. Het gaat om maximaal 170 woningen en we verwachten dat slechts een klein deel van de bewoners daadwerkelijk gebruik wil gaan maken van de vrijstelling. Daarmee blijft de toepassing beheersbaar en uitzonderlijk.

Er is geen sprake van winstbejag

Het anti-speculatiebeding is ingesteld om te voorkomen dat woningen kort na aankoop met winst worden doorverkocht. Dit zorgt ervoor dat de woningmarkt eerlijk blijft en dat huizen beschikbaar blijven voor reguliere kopers. In dit geval is echter geen sprake van speculatie. De bewoners die hun woning in De Tippe hebben gekocht voor de bekendmaking van het azc, hebben deze ontwikkeling niet voorzien. Hun wens om te verhuizen vloeit niet voort uit winstbejag, maar uit de maar uit de geplande ontwikkeling van het azc in hun buurt. Het hanteren van het anti-speculatiebeding in dit specifieke geval zou dus voorbijgaan aan het doel waarvoor het is ingevoerd. Daarom is het gerechtvaardigd om voor deze bewoners een uitzondering te maken en hen alsnog de mogelijkheid te bieden hun woning zonder beperkingen te verkopen.

Maatschappelijk draagvlak & participatie

Bewoners hebben zorgen geuit tijdens bijeenkomsten en via mail. Heldere communicatie is van belang om verwachtingen te managen.

Communicatie

Na besluitvorming wordt de raad geïnformeerd via een raadsbrief. Daarnaast ontvangen de betreffende bewoners die hierover per mail een vraag hebben gesteld, een bericht met uitleg over de kaders van de hardheidsclausule en de mogelijkheid om een ontheffing aan te vragen. Specifieke informatie over de wijze van aanvragen zal beschikbaar worden gesteld op de website van de gemeente Zwolle. Het gaat dus niet om alle bewoners van De Tippe, maar uitsluitend om de 170 kopers die de woning met een anti-speculatie hebben gekocht voordat de beslissing dat er een azc in De Tippe komt openbaar is gemaakt (11 juni) en waarvan het anti-speculatiebeding nog niet is afgelopen.

Financiën

Er zijn geen structurele financiële gevolgen voor de gemeente. Eventuele waardevermindering of investeringskosten blijven voor rekening van bewoners.

Risico's

Beperkte uitvoeringsruimte

In beginsel kent de toepassing van het anti-speculatiebeding vrijwel geen uitzonderingsgronden. De situaties waarin in ieder geval ontheffing wordt verleend zijn beperkt tot het strikt noodzakelijke, zoals in geval van executoriale verkoop of het overlijden van de koper of diens echtgenoot. Daarbij is mede overwogen dat het anti-speculatiebeding van korte duur is en dat bij nijpende situaties de casus kan worden voorgelegd aan het college middels de hardheidsclausule. Het blijft ingewikkeld om te bepalen wanneer er in dit geval sprake is van een nijpende situatie en welke bewoners precies in aanmerking komen voor ontheffing, omdat de gevolgen van de komst van het azc niet door iedereen op dezelfde manier worden ervaren. Naar verwachting gaat het om een beperkt aantal gevallen, waardoor de uitvoeringslast overzichtelijk blijft.

Juridische risico's

Een onvoldoende gemotiveerde toepassing kan leiden tot bezwaar- of beroepsprocedures.
De strekking van het anti-speculatiebeding is het verbod op doorverkoop, voor de duur van drie jaar na het notarieel transport. Alleen in uitzonderingsgevallen kan van het verbod op doorverkoop worden afgeweken. Het anti-speculatiebeding is bewust zo opgesteld dat hier niet makkelijk van kan worden afgeweken. De ontheffing wordt alleen verleend in zeer ernstige persoonlijke omstandigheden. De situaties waarin in ieder geval ontheffing wordt verleend zijn beperkt tot het strikt noodzakelijke, zoals in geval van executoriale verkoop of het overlijden van de koper of diens echtgenoot. Het gaat hierbij doorgaans niet om externe omgevingsfactoren, zoals bijvoorbeeld de komst van een azc of overlast van buren. Van een nijpende persoonlijke situatie is in deze situatie geen sprake waarmee in feite wordt afgeweken van het beleid.

Precedentwerking

Afwijken kan ertoe leiden dat ook elders of bij andere projecten vergelijkbare verzoeken worden gedaan. Als we nu ontheffing verlening is het voor de gemeente moeilijk om zo'n verzoek in de toekomst af te wijzen en hiermee verliest het beding zijn werking.

Het verlenen van een ontheffing zorgt voor precedentwerking. Door het verlenen er een ontheffing op grond van een omgevingsfactor komt er een nieuwe grond bij waarvoor ontheffing verleend kan worden. Het is juridisch gezien niet uit te leggen waarom deze situatie zo ernstig is dat hiervoor een uitzondering dient te gelden. Er zullen mogelijk in andere situaties nieuwe aanvragen kunnen komen waarin wordt verzocht om af te wijken in verband met omgevingsfactoren. Als er ontheffing wordt

verleend is het voor de gemeente moeilijk om zo'n verzoek op grond van externe omgevingsfactoren in de toekomst af te wijzen en hiermee verliest het beding zijn werking. In geval van juridische procedures is het voor de gemeente moeilijk om haar gelijk te behalen. Hoe de precedentwerking zich uit, is niet te voorspellen. In geval van juridische procedures zal dit uitgelegd worden door de rechter. Het is ook niet te voorspellen om hoeveel aanvragen/procedures dit zal gaan in de toekomst.

Individuele consequenties
Bij verkoop van een woning kunnen bewoners geconfronteerd worden met waardevermindering of kosten die zij zelf hebben gemaakt, zoals investeringen in de woning. Het risico bestaat dat bewoners deze kosten willen verhalen bij de gemeente. Het is daarom belangrijk vooraf duidelijk te communiceren dat deze kosten volledig voor rekening van de betreffende bewoners zijn, zodat hierover geen verwachtingen richting de gemeente ontstaan. Dit wordt in de communicatie meegenomen.

Vervolg
De betreffende bewoners die al een vraag hebben gesteld per mail krijgen hier een reactie op hoe zijn ontheffing kunnen aanvragen. Daarnaast worden de betreffende 170 adressen geïnformeerd**.** Zij krijgen de mogelijkheid om een aanvraag in te dienen voor toepassing van de hardheidsclausule.

Openbaarheid
Openbaar

Burgemeester en wethouders van Zwolle,

burgemeester, Peter Snijders

secretaris, Dick Emmer

voorstel

Zwolle

Raadsbrief

Datum	29 oktober 2025
Onderwerp	Voorgestelde wijze van afdoening van motie M5-4 AZC De Tippe een Plek van samenleven
Versienummer	1
Portefeuillehouder	Anja Roelfs

Samenvatting
Na het raadsbesluit van 7 juli 2025 over de opvanglocatie voor maximaal 400 vluchtelingen in de Tippe, heeft het college toegezegd om na de zomer fysieke bijeenkomsten te organiseren met omwonenden en betrokken organisaties. Tijdens deze bijeenkomsten zijn zorgen, ideeën en oplossingen opgehaald over de wijze waarop de opvang kan worden vormgegeven en hoe het samenleven in Zwolle kan worden versterkt.

Inwoners spraken hun zorgen uit over veiligheid, leefbaarheid, communicatie, begeleiding van bewoners en de druk op voorzieningen. Tegelijkertijd werden veel constructieve voorstellen gedaan om integratie en ontmoeting te bevorderen, zoals buurtmaatjes, gezamenlijke activiteiten, extra jeugdvoorzieningen en initiatieven gericht op werk, taal en ontmoeting.

De opbrengsten laten zien dat inwoners niet alleen zorgen hebben, maar ook bereid zijn om bij te dragen aan een menswaardige opvang en een sterke, verbonden wijk.

Bijlagen
1. 251022 Participatiejournaal opvang De Tippe incl. bijlagen. Pdf
2. Motie M5-4 AZC De Tippe een Plek van samenleven

Openbaarheid
☒ Openbaar
☐ Geheim

Wij stellen u voor kennis te nemen van:
De voorgestelde wijze van afdoening van de motie M5-4 AZC De Tippe een Plek van samenleven.

Datum 29 oktober 2025

Inleiding
De gemeenteraad heeft in juli 2025 besloten over de komst van een opvanglocatie voor vluchtelingen in De Tippe. Daarbij is de motie aangenomen om omwonenden en andere betrokkenen actief te blijven betrekken bij de verdere invulling en uitvoering.

Na de zomer zijn verspreid over meerdere dagen fysieke bijeenkomsten georganiseerd, die goed bezocht zijn door inwoners. Deze bijeenkomsten boden ruimte voor het delen van zorgen, meningen en ideeën. De opbrengsten vormen de basis voor de verdere planvorming en het beheer van de opvanglocatie.

Kader
Participatie met Hanza! | Gemeente Zwolle

Kernboodschap
Het college informeert de raad over de opbrengsten van het participatieproces over het geplande azc in De Tippe. Inwoners hebben zorgen geuit over veiligheid, leefbaarheid, communicatie, begeleiding van bewoners en de druk op voorzieningen, maar ook veel kansen benoemd voor integratie en samenleven. Deze input vormt de basis voor de verdere inrichting, communicatie en samenwerking in de wijk.

Toelichting
De gemeente Zwolle heeft adviesbureau De Selectie gevraagd het participatieproces vanaf het moment van besluitvorming te begeleiden. De gemeenteraad heeft verzocht om extra aandacht te schenken aan participatie, daar is met vier bijeenkomsten gehoor aan gegeven. Drie bijeenkomsten voor omwonenden en betrokken organisaties op 17, 18 en 24 september en een separate bijeenkomst voor ouders van schoolgaande kinderen op het Saffier op 30 september. Voor de drie bijeenkomsten op 17, 18 en 24 september waren ook raadsleden uitgenodigd. De insteek van de bijeenkomsten omvatte: het stellen van vragen, zorgen delen en in gesprek te gaan over de komst van de opvanglocatie. Hier konden inwoners in gesprek met COA medewerkers, maatschappelijke partners, ambtenaren van de gemeente en collegeleden. De opkomst bij de bijeenkomsten varieerde. In deze toelichting wordt ingegaan op de belangrijkste uitkomsten van deze bijeenkomsten en de specifieke uitwerking hiervan is terug te vinden in het Participatiejournaal dat als bijlage aan deze raadsbrief is toegevoegd.

Geuite zorgen
Tijdens de bijeenkomsten kwam een aantal thema’s regelmatig terug. Inwoners benoemden met name:

- *Bezorgdheid over veiligheid en leefbaarheid*
Bewoners uitten zorgen over de impact van de grootte van de opvang op het veiligheidsgevoel in de wijk. Bewoners vragen om aandacht voor kwetsbare groepen, zoals vrouwen en kinderen. Er is behoefte aan duidelijke afspraken over toezicht, handhaving en snelle communicatie bij incidenten. Ook werd aandacht gevraagd voor verkeersveiligheid en sociale veiligheid rondom de locatie, specifiek de tunnels en het station zijn meermaals benoemd als aandachtspunten.

- *Vragen over omvang, type bewoners, begeleiding, persoonlijke gevolgen*
Er is onzekerheid over de keuze voor één locatie, de samenstelling van de bewonersgroep, de duur van het verblijf en de begeleiding die het COA biedt. Bewoners benadrukken dat goede dagbesteding

en structuur essentieel zijn om overlast en verveling te voorkomen. Daarnaast is er onzekerheid over persoonlijke gevolgen, zoals bijvoorbeeld het effect op de waarde van een woning.

- *Suggesties voor voorzieningen en inrichting van het terrein*
Er is de wens dat het gebouw past bij de uitstraling van de wijk, omgeven wordt door voldoende groen en goed wordt ingepast in de openbare ruimte. Bewoners vragen om veilige en logische loop- en fietsroutes, voldoende verlichting en een uitnodigende maar rustige uitstraling van het terrein.

- *Wensen voor betere communicatie en structureel overleg*
Bewoners ervaren dat het proces onvoldoende transparant is verlopen. Er is behoefte aan laagdrempelige, transparante en structurele communicatie, vaste aanspreekpunten en tijdige terugkoppeling over besluiten. Over de behoefte aan actieve betrokkenheid verschillen de meningen, maar er is wel degelijk een groep die betrokken wil worden.

- *Initiatieven voor ontmoeting en verbinding tussen wijk en opvang*
Een belangrijk aandachtspunt is de behoefte aan voldoende leef- en verblijfsruimte voor bewoners van de opvang. Inwoners gaven aan dat het terrein ruimte moet bieden voor ontmoeting, maar ook plekken waar bewoners zich kunnen terugtrekken. Een prettige leefomgeving draagt bij aan rust, veiligheid en wederzijds begrip.

<u>Voorgestelde oplossingen</u>
Naast zorgen hebben inwoners en organisaties tal van constructieve voorstellen gedaan om de opvang goed te laten functioneren en het samenleven te versterken:

- V*eiligheid*
Structurele samenwerking tussen het COA, politie, wijkregie en buurtvertegenwoordiging, aangevuld met een vast veiligheidsoverleg en een aanspreekbare beheerder op locatie. Tegelijkertijd zien sommigen kansen om veiligheidsknelpunten in de wijk juist nu aan te pakken. Ideeën zijn onder andere cameratoezicht, een logboek voor incidenten, betere verlichting in tunnels en de aanwezigheid van politie of BOA’s. Ook leefregels en duidelijke afspraken worden belangrijk gevonden om rust te bewaren. De geplande toevoeging van de verbinding naar Westenholte met de Zalkerdijkbrug werd als positief genoemd, zodat de tunnel niet de enige verbindingsweg is.

- *Communicatie en samenwerking*
Het regelmatig herhalen van dit soort bijeenkomsten en zorgen dat een brede groep bewoners betrokken wordt worden als belangrijke oplossing gezien voor een transparante en tijdige communicatie.

- *Gebouw en omgeving*
Een gebouw dat past bij de wijk en wordt omgeven door groen. Bewoners waarderen het idee van een gemeenschappelijke huiskamer, rustplekken binnen de opvang en een buitenruimte die uitnodigt tot ontmoeting. Er is behoefte aan veilige fiets- en looproutes, goede verlichting en aandacht voor geluid en privacy.

- *Samenleven*
Activiteitenprogramma’s voor bewoners van de opvang in samenwerking met Travers, scholen en

sportverenigingen, gericht op taal, werk, sport en ontmoeting. Tegelijkertijd zijn er ook suggesties voor verbinding, zoals gezamenlijke activiteiten (eten, sporten, evenementen), vrijwilligerswerk en dagbesteding en creatieve ideeën voor voorzieningen bij het azc, zoals een huiskamer, kringloopwinkel of circulaire werkplaats

- Kansen en initiatieven voor verbinding en samenleven
De bijeenkomsten hebben niet alleen zorgen, maar ook veel positieve initiatieven opgeleverd. Inwoners willen bijdragen aan een goede integratie van vluchtelingen in Zwolle en zien daarvoor concrete mogelijkheden. Er zijn creatieve ideeën voor voorzieningen benoemd bij het azc, zoals een huiskamer, kringloopwinkel of circulaire werkplaats. Bewoners zien kansen om jeugd uit Stadshagen en de opvanglocatie met elkaar te verbinden via sport, muziek en onderwijsprojecten. Er zijn suggesties gedaan voor uitbreiding van speelplekken en jongerenvoorzieningen, en voor samenwerking met straathoekwerkers en scholen om jongeren actief te betrekken bij het versterken van de wijk.

De gemeente werkt samen met het COA, Travers en lokale partners aan de verdere uitwerking van deze ideeën, met bijzondere aandacht voor jeugd, ontmoeting en leefruimte in en rond De Tippe. Voor het realiseren van de Zalkerdijkbrug is gestart met de aanbesteding, waardoor deze naar verwachting in 2027 gereed kan zijn en in gebruik is rond de tijd dat we verwachten dat het azc gereed is. Daarmee is er een extra fietsverbinding naar De Tippe vanuit Westenholte en is er een alternatief voor de tunnel die regelmatig als onprettig of mogelijke hangplek is genoemd. Er wordt nader onderzocht welke input kan worden meegenomen in de bestuursovereenkomst tussen de gemeente en het COA voor De Tippe.

Klankbordgroepen
Naast de inloopbijeenkomsten is ook een klankbordgroep ingericht als vervolgstap binnen het participatieproces. Hierin zijn mensen gevraagd om gevraagd en ongevraagd te adviseren op onderwerpen als samenleven in de wijk en veiligheid, voorzieningen, het gebouw en de inrichting van de openbare ruimte. Op 9 en 29 september en 27 oktober zijn de eerste bijeenkomsten geweest van de klankbordgroep. De eerste uitkomsten hiervan zijn als verslaglegging meegenomen in de bijlage bij het participatiejournaal.

Maatschappelijk draagvlak & participatie
Naast dat er pittige gesprekken zijn gevoerd, er onvrede is geuit en er tijdens de laatste bijeenkomst een protest plaatsvond, hebben de bijeenkomsten ook geleid tot beter begrip tussen inwoners, gemeente en partners. De persoonlijke gesprekken en kleine groepen zijn als positief ervaren. Wel blijft het belangrijk om verwachtingen helder te communiceren en inzicht te geven in wat wel en niet beïnvloedbaar is voor belanghebbenden.

Communicatie
De opbrengsten van de bijeenkomsten worden op verschillende manieren in de communicatie meegenomen.
- Aspecten die veelvuldig naar voren kwamen tijdens de sessies worden ook op de agenda van de klankbordgroep gezet. Uitkomsten van deze bijeenkomsten worden via de website zwolle.nl/vluchtelingen, de nieuwsbrief en wijkkrant teruggekoppeld
- Op www.zwolle.nl/vluchtelingen is specifiek informatie over azc in De Tippe geplaatst. Hier zijn alle ontwikkelingen over de komst van het centrum terug te vinden en zijn bovendien de belangrijkste vragen die aan de orde gekomen tijdens de bijeenkomsten toegevoegd.

- Los van voorgaande verschijnt nu met regelmaat de nieuwsbrief azc in De Tippe, praten we Zwolle bij op het thema Vluchteling (inclusief De Tippe) door middel van publicaties in de Swollenaer en kan eenieder vragen stellen aan vluchtelingen@zwolle.nl.

Financiën
Er zijn geen directe financiële gevolgen voor de gemeente. De uitvoering van participatie en communicatie wordt meegenomen binnen het programmabudget van de gebiedsontwikkeling De Tippe.

Risico's

1. **Verwachtingsmanagement:** bewoners kunnen verwachten meer invloed te hebben dan feitelijk mogelijk is. Heldere communicatie over de reikwijdte van participatie, wat wel en niet beïnvloedbaar is blijft essentieel om realistische verwachtingen te waarborgen en draagvlak te behouden.
2. **Uitvoeringsrisico:** het draagvlak onder inwoners en partners hangt sterk samen met de zichtbare opvolging van toezeggingen en gemaakte afspraken. Als acties of verbeterpunten die voortkomen uit de participatiebijeenkomsten niet tijdig worden opgepakt of teruggekoppeld, kan dit het vertrouwen in het proces schaden. Het risico bestaat dat inwoners het gevoel krijgen dat hun inbreng niet serieus wordt genomen, wat de bereidheid tot verdere samenwerking verkleint. Transparante communicatie is daarom noodzakelijk om dit risico te beperken.
3. **Beheerslast:** de voortzetting van overlegstructuren, zoals de klankbordgroep vraagt structurele ambtelijke inzet en coördinatie capaciteit. Deze inzet is er nu, maar blijft noodzakelijk voor duurzame communicatie, opvolging en monitoring van afspraken. Wanneer hiervoor onvoldoende capaciteit beschikbaar is, bestaat het risico dat de continuïteit of kwaliteit van het participatieproces onder druk komt te staan. Dit kan leiden tot vertragingen, onduidelijkheid of verminderde betrokkenheid. Tijdige borging van capaciteit en afstemming met het COA en betrokken afdelingen blijft daarom van belang om dit risico te kunnen beheersen.

Vervolg
Het college blijft inwoners en partners actief betrekken bij de verdere inrichting van het azc in De Tippe. De ingebrachte onderwerpen worden de komende tijd verder uitgewerkt. In de bestuursovereenkomst voor De Tippe en werkafspraken worden op hoofdlijnen afspraken gemaakt over een aantal onderwerpen die ook door inwoners en andere betrokken zijn aangedragen. Onderwerpen die daarna verder uitgewerkt worden, bespreken we in de klankbordgroep en we organiseren brede informatiebijeenkomsten om inwoners te informeren over de voortgang van de plannen. De raad wordt met de halfjaarlijkse rapportages over vluchtelingenopvang op de hoogte gehouden. Ook zal de raad t.z.t. de bestuursovereenkomst voor De Tippe ontvangen.

Openbaarheid
Openbaar

Burgemeester en wethouders van Zwolle,

Datum 29 oktober 2025

burgemeester, Peter Snijders

secretaris, Dick Emmer

From: "5.1.2e "
Sent: 9/2/2025 3:28:03 PM +00:00
To: "5.1.2e " <5.1.2e @zwolle.nl>
Cc:
Subject: RE: 2025-07-21 vragen voor collega's plan einstein.docx

Dag 5.1.2e ,
Zeker leuk en nuttig om een keer kennis te maken.
Ik ben nu bezig met de raadsbrief waarin ik de bevindingen van het plan en de collega's meeneem. Dat is voor dit moment voldoende. Ik hoop dat het besluit wordt dat we hiermee verder mogen en dan kom ik bij je op de lijn.
Ik zal je in ieder geval op de hoogte houden.

met vriendelijke groet Zwolle

5.1.2e
5.1.2e

Aanwezig: ma-di-do

Gemeente Zwolle, Afdeling Proces, Programma, Projectmanagement
Postadres: Postbus 10007, 8000 GA Zwolle
Bezoekadres: Lübeckplein 2
☎ : 5.1.2e
@ : 5.1.2e @zwolle.nl

Van: 5.1.2e <5.1.2e @zwolle.nl>
Verzonden: maandag 1 september 2025 10:42
Aan: 5.1.2e <5.1.2e @zwolle.nl>
Onderwerp: FW: 2025-07-21 vragen voor collega's plan einstein.docx

He 5.1.2e

Ik zie deze mail nog in mijn inbox staan na de vakantie. Weet niet precies wat inhoudt, maar als ik de vragenlijst zie, misschien goed dat wij ook eens kennismaken? Ik ben binnen sport verantwoordelijk voor sportstimulering en daarmee ook accounthouder van Sportservice Zwolle.

met vriendelijke groet Zwolle

5.1.2e
5.1.2e

Gemeente Zwolle, ZWMO
Postadres: Postbus 10007, 8000 GA, Zwolle
Bezoekadres: Lübeckplein 2
☎ 5.1.2e

P *Niet printen spaart het milieu*

De gemeente Zwolle beschouwt e-mail als volwaardig communicatiemiddel. Dit betekent dat u erop mag vertrouwen dat de inhoud van dit bericht correct en compleet is.

Van: 5.1.2e <5.1.2e @zwolle.nl>
Verzonden: dinsdag 5 augustus 2025 12:51
Aan: 5.1.2e <5.1.2e @zwolle.nl>
5.1.2e <5.1.2e @zwolle.nl>
Onderwerp: 2025-07-21 vragen voor collega's plan einstein.docx

Hoi 5.1.2e

Dank voor de leuke kennismaking.

Zoals aangegeven, voor sportstimulering kan je kennismaken met 5.1.2e (en 5.1.2e).

Succes bij de gemeente Zwolle en met dit project.

met vriendelijke groet Zwolle

5.1.2e
5.1.2e
Gemeente Zwolle, OW
Postadres: Postbus 10007, 8000 GA Zwolle
Bezoekadres: Lübeckplein 2
5.1.2e
@ : 5.1.2e @zwolle.nl

P *Niet printen spaart het milieu.*

De gemeente Zwolle beschouwt e-mail als volwaardig communicatiemiddel. Dit betekent dat u erop mag vertrouwen dat de inhoud van dit bericht correct en compleet is.

Legenda toegepaste uitzonderingsgrondslagen

In dit document zijn gegevens definitief geanonimiseerd op grond van:

Wet	Artikel	Omschrijving	Pagina's
Wet open overheid	Art. 5.1 lid 2 sub e	De eerbiediging van de persoonlijke levenssfeer	1, 2

From: "5.1.2e 5.1.2e <5.1.2e @zwolle.nl>
Sent: 2/11/2026 9:37:34 AM +00:00
To: "5.1.2e <5.1.2e @coa.nl>, "5.1.2e 5.1.2e" <5.1.2e @zwolle.nl>, "5.1.2e 5.1.2e <5.1.2e @coa.nl>, "5.1.2e 5.1.2e <5.1.2e @coa.nl>, "5.1.2e <5.1.2e @de-selectie.nl>, "5.1.2e <5.1.2e @zwolle.nl>
Cc: "5.1.2e" <5.1.2e @coa.nl>, 5.1.2e" <5.1.2e @coa.nl>, "5.1.2e" <5.1.2e @coa.nl>
Subject: RE: 20260211 Uitnodiging inloopbijeenkomst 4 maart CONCEPT 1.0.docx

Hoi 5.1.2e

5.1.2e dank voor je brief!
Ik zie dat er nog wel wat type-/spelfouten in deze brief zitten. 😉
En een aantal zaken moet nog verder aangevuld/verduidelijkt of aangescherpt worden.

5.1.2e: Ik wil -op basis van jullie ervaringen bij De Selectie van vorig jaar september- met jou vandaag telefonisch overleggen over een aantal zaken:

- Gaan we een maximum aantal mensen per shift vermelden. Bijvoorbeeld 50-70 per shift?
- Kijkend naar het tijdschema: als we 50-70 mensen per shift hebben, dan krijgen we die nooit in 10 minuten (de tijd tussen de shifts) allemaal op tijd de zaal uit.
- Men moet de zaal verlaten, hun jas aantrekken, etc.
- Ik stel voor dat mensen zich moeten aanmelden met naam, adres, postcode, telefoonnummer en e-mailadres. Zodat we hen kunnen bereiken als er iets anders loopt dan gedacht/verwacht, en we hen dus snel allemaal in 1x kunnen bereiken. Dit aanmelden met NAW is meteen ook een drempeltje voor mensen die er op uit zijn om alleen maar fel protest te laten horen en/of rotzooi te trappen.
- Als we 50-70 man in de zaal hebben, hoe gaan we dit dan allemaal bemensen vanuit ons? We mogen dan wel 4 à 5 tafels hebben met tekeningen van het voorlopig ontwerp.
  Of gaan we per shift toch een plenaire presentatie geven?
- Hoe gaan we input ophalen bij mensen? Ze kunnen neem ik aan plenair per shift vragen stellen, of hun vragen op een A4 invullen. Zodat we deze later in een (aanvullend) FAQ-overzicht en toekomstige communicatie terug kunnen koppelen.
- Hoe gaan we om met vragen over veiligheid, leefbaarheid, onderwijs, inburgering en participatie, e.d.? Hier hebben veel mensen natuurlijk vragen of zorgen over. Deze thema's lijken niet aan bod te komen tijdens deze avond.
  Het lijkt nu vanuit ons deze avond alleen te gaan over ruimtelijke en visuele aspecten van het toekomstige azc-gebouw, en inpassing in de wijk. Sociale thema's en veiligheid worden helemaal niet genoemd.

Het is de bedoeling dat deze brief naar zo'n 1.200 huishoudens in De Tippe, Westenholten, en randje overig Stadshagen verstuurd wordt. Dit zijn dezelfde huishoudens/adressen waar collega 5.1.2e 5.1.2e vanuit de gebiedsontwikkeling De Tippe 2x per jaar haar papieren nieuwsbrief De Tippe naar toe stuurt. De volgende papieren nieuwsbrief verschijnt op/rond 25 maart. Deadline is begin volgende week.

Groet, 5.1.2e

met vriendelijke groet Zwolle

5.1.2e 5.1.2e
5.1.2e .
5.1.2e 5.1.2e

Gemeente Zwolle
Bezoekadres: 5.1.2e *e* 5.1.2e *n* 5.1.2e *5*
T 5.1.2e 5.1.2e
E: 5.1.2e @zwolle.nl

Van: 5.1.2e 5.1.2e 5.1.2e @coa.nl>
Verzonden: woensdag 11 februari 2026 07:54
Aan: 5.1.2e 5.1.2e 5.1.2e 5.1.2e 5.1.2e @zwolle.nl>; 5.1.2e 5.1.2e 5.1.2e @coa.nl>; 5.1.2e 5.1.2e 5.1.2e @coa.nl>
CC: 5.1.2e 5.1.2e 5.1.2e @coa.nl>; 5.1.2e 5.1.2e 5.1.2e @coa.nl>; 5.1.2e 5.1.2e 5.1.2e 5.1.2e @de-selectie.nl>; 5.1.2e 5.1.2e 5.1.2e 5.1.2e @zwolle.nl>; 5.1.2e 5.1.2e 5.1.2e @coa.nl>
Onderwerp: 20260211 Uitnodiging inloopbijeenkomst 4 maart CONCEPT 1.0.docx

Goedemorgen 5.1.2e, 5.1.2e en 5.1.2e,

In de bijlage het voorstel voor de uitnodiging voor de inloopbijeenkomst op 4 maart over o.a. het voorlopig ontwerp voor de omwonenden van De Tippe. De inhoud van de brief en voorstel voor het globale programma is tot stand gekomen in een overleg tussen De Selectie, 5.1.2e namens de gemeente en mijzelf.
Graag jullie reactie, dan kunnen we e.e.a. snel in gang zetten en de uitnodiging versturen.

5.1.2e heeft inmiddels e.e.a. in gang gezet voor de verzending van de nieuwsbrief conform het gebied dat hij besprak met 5.1.2e e, heeft aangegeven ook e.e.a. na te vragen met betrekking tot de beveiliging (zie de mail van gisteren einde dag, 5.1.2e). Ik ga vandaag o.a. een locatie regelen, zodat dat in de brief vermeldt kan worden en deze idealiter eind deze week verstuur kan worden.

Tot zover voor nu. In verband met een crisistraining in Den Haag ben ik vandaag wat lastiger bereikbaar maar houdt mail en telefoon in de gaten.

Groet en fijne dag!
****
Dit bericht kan informatie bevatten die niet voor u is bestemd. Indien u niet de geadresseerde bent of dit bericht abusievelijk aan u is toegezonden, wordt u verzocht dat aan de afzender te melden en het bericht te verwijderen. Het COA aanvaardt geen aansprakelijkheid voor schade, van welke aard ook, die verband houdt met risico's verbonden aan het elektronisch verzenden van berichten.
This message may contain information that is not intended for you. If you are not the addressee or if this message was sent to you by mistake, you are requested to inform the sender and delete the message. The COA organisation accepts no liability for damage of any kind resulting from the risks inherent in the electronic transmission of messages.
Centraal Orgaan opvang asielzoekers.
****

Legenda toegepaste uitzonderingsgrondslagen

In dit document zijn gegevens definitief geanonimiseerd op grond van:

Wet	Artikel	Omschrijving	Pagina's
Wet open overheid	Art. 5.1 lid 2 sub e	De eerbiediging van de persoonlijke levenssfeer	1, 2

From: '[redacted]' <[redacted]@zwolle.nl>
Sent: 4/21/2026 10:51:00 AM +00:00
To: '[redacted]' <[redacted]@zwolle.nl>
Cc: '[redacted]' <[redacted]@zwolle.nl>, '[redacted]' <[redacted]@zwolle.nl>
Subject: RE: Aanpassingen voor nazending college

Hoi [redacted]

Ik denk inderdaad dat het goed is om een raadsbrief te maken om hen te informeren over de stand van zaken. Is de aanleiding hiervoor niet een motie geweest? Ik weet niet precies wat daarvan de strekking was, maar ik dacht dat dat ging over het onderzoeken van Plan Einstein voor Zwolle? Om die motie af te handelen zou je een raadsbrief kunnen opstellen. Daar kan je natuurlijk alvast in aankondigen dat je op een later moment nog bij de raad terugkomt, want als je hen ook wilt laten besluiten over werkwijze en financiële middelen ga je richting een raadsvoorstel, maar eerst nog een collegebesluit.

Groet [redacted]

Van: [redacted] <[redacted]@zwolle.nl>
Verzonden: maandag 20 april 2026 16:16
Aan: [redacted] <[redacted]@zwolle.nl>
CC: [redacted] <[redacted]@zwolle.nl>; [redacted] <[redacted]@zwolle.nl>
Onderwerp: RE: Aanpassingen voor nazending college

Hoi [redacted]
Even ter aanvulling.
[redacted] gaf aan dat ze bestuurlijk ook nog iets wil met het project Buurtgenoten. Het laten bestendigen van de intentie van de raad.
Nu is mijn idee om een raadsbrief te maken om de raad te informeren over de stand van zaken, hen te laten besluiten dat we in ieder geval bij de Tippe conform deze filosofie gaan werken en zo mogelijk op alle locaties. En ook wat financiën te vragen voor het starten van wat pilotprojecten. Is dit ook wat jij voor ogen hebt met de opmerking van Anja?

met vriendelijke groet Zwolle

[redacted]
[redacted]

Aanwezig: ma-di-do

Gemeente Zwolle, Afdeling Proces, Programma, Projectmanagement
Postadres: Postbus 10007, 8000 GA Zwolle
Bezoekadres: Lübeckplein 2
☎ : [redacted]
@ : [redacted]@zwolle.nl

Van: [redacted] <[redacted]@zwolle.nl>
Verzonden: maandag 20 april 2026 10:31
Aan: [redacted] <[redacted]@zwolle.nl>; [redacted] <[redacted]@zwolle.nl>
CC: [redacted] <[redacted]@zwolle.nl>; [redacted] <[redacted]@zwolle.nl>; [redacted] <[redacted]@zwolle.nl>
Onderwerp: Aanpassingen voor nazending college

Bijlagen 7b's: zin toevoegen over welke b's nog nader verkend moeten worden. Energievraagstuk helder benoemen

Beslisnota
alternatief toevoegen: 1 van de 2 locaties gaan verkennen.

Dit graag in de nazending naar 5.1.2e uiterlijk 15.00 uur.

Groet,
5.1.2e

5.1.2e **met vriendelijke groet** Zwolle

5.1.2e
5.1.2e

Gemeente Zwolle, CSADV
Postadres: Postbus 10007, 8000 GA Zwolle
Bezoekadres: Grote Kerkplein 15
T : 5.1.2e
@ : 5.1.2e@zwolle.nl

Legenda toegepaste uitzonderingsgrondslagen

In dit document zijn gegevens definitief geanonimiseerd op grond van:

Wet	Artikel	Omschrijving	Pagina's
Wet open overheid	Art. 5.1 lid 2 sub e	De eerbiediging van de persoonlijke levenssfeer	1, 2

From: '5.1.2e' <5.1.2e@zwolle.nl>
Sent: 2/12/2026 8:35:13 AM +00:00
To: '5.1.2e' <5.1.2e@zwolle.nl>, '5.1.2e 5.1.2e' <5.1.2e@zwolle.nl>
Cc:
Subject: RE: Aantekeningen 5.1.2e overleg Plan Einstein

Hee 5.1.2e,

Yes ik zet hem erbij. Ook voor andere gesprekken over Meedoen vanaf dag één zal ik ze er vaak op zetten, omdat het vaak win-win is.

5.1.2e is, zoals hij het zelf uitlegt ”Als Casemanager Participatie en Inburgering probeer ik onze bewoners in de provincie Overijssel te laten participeren in het breedste zin van het woord,
Taal. Opleiding, vrijwilligerswerk, betaald werk, sport, stage etc.”

Hij doet regionaal het casemanagement Participatie voor locaties Hardenberg, Almelo, Hengelo, Albergen, Enschede, Dalfsen en ROL Zwolle.
En echt een fijne energieke persoon, naar mijn idee een van die ‘pareltjes’ die we zoeken die echt aan de slag wil!

Groetjes,

met vriendelijke groet Zwolle

5.1.2e
5.1.2e

Gemeente Zwolle, Afdeling Vluchtelingen
Postadres: Postbus 10007, 8000 GA Zwolle
Bezoekadres: Lübeckplein 2
☎ : 5.1.2e
@ : 5.1.2e@zwolle.nl

P *Niet printen spaart het milieu.*

Van: 5.1.2e <5.1.2e@zwolle.nl>
Verzonden: woensdag 11 februari 2026 19:06
Aan: 5.1.2e <5.1.2e@zwolle.nl>; 5.1.2e 5.1.2e <5.1.2e@zwolle.nl>
Onderwerp: RE: Aantekeningen 5.1.2e overleg Plan Einstein

Hoi hoi,
Mooi.
Zet je het gesprek ook nog even op de aktielijst.
En wie is 5.1.2e? Misschien dom maar ik kan hem even niet plaatsen.

met vriendelijke groet Zwolle

5.1.2e
5.1.2e

Aanwezig: ma-di-do

Gemeente Zwolle, Afdeling Proces, Programma, Projectmanagement
Postadres: Postbus 10007, 8000 GA Zwolle
Bezoekadres: Lübeckplein 2
☎ : 5.1.2e
@ : 5.1.2e @zwolle.nl

Van: 5.1.2e <5.1.2e @zwolle.nl>
Verzonden: woensdag 11 februari 2026 17:23
Aan: 5.1.2e <5.1.2e @zwolle.nl>; 5.1.2e 5.1.2e <5.1.2e @zwolle.nl>
Onderwerp: RE: Aantekeningen 5.1.2e overleg Plan Einstein

Hee 5.1.2e en 5.1.2e

Een beetje in lijn met onderstaande had ik vandaag een gesprek met 5.1.2e en 5.1.2e inzake ‘Meedoen vanaf dag één’, en dat was zeer positief. Als je het hebt over ‘in de meedenkstand’ noemde 5.1.2e het zelfs al even een soort denktank haha. Ze willen aan de slag. Ook voor dat concept hebben we het uiteraard over de uitdaging ‘middelen’ gehad.

Wat betreft middelen zien zij het in ieder geval zo dat partners in de basis al subsidies krijgen en we eerst eens duidelijk moeten krijgen wat het doel moet zijn van die subsidies (in lijn met 5.1.2e). En het liefst zouden zij echt op korte korte termijn eens met een groep partners (zoals 5.1.2e ze in beeld heeft gebracht) om tafel zitten om te bespreken: enerzijds wat willen we, maar anderzijds vooral wat voeg jij toe, wat kun jij brengen. Zodat we 1) huidige subsidieperiode nog kunnen gebruiken om de neuzen dezelfde richting op te krijgen en 2) voor volgende subsidieperiode wél duidelijkere doelen kunnen gaan stellen (en mogelijk minder dubbelingen).

Nouja weer veel gedachtegoed, ruim een uur zitten kletsen en daar zat goede energie in 😊

Tot morgen!

Groetjes,

met vriendelijke groet Zwolle

5.1.2e 5.1.2e 5.1.2e
5.1.2e

Gemeente Zwolle, Afdeling Vluchtelingen
Postadres: Postbus 10007, 5.1.2e 0 GA Zwolle
Bezoekadres: Lübeckplein 5.1.2e
☎ : 5.1.2e 1 5.1.2e 3
@ : 5.1.2e k@zwolle.nl

P *Niet printen spaart het milieu.*

Van: 5.1.2e 5.1.2e 5.1.2e 5.1.2e s@zwolle.nl>
Verzonden: woensdag 11 februari 2026 13:44
Aan: 5.1.2e 5.1.2e 5.1.2e 5.1.2e 5.1.2e k@zwolle.nl>; 5.1.2e 5.1.2e 5.1.2e 5.1.2e 5.1.2e 2@zwolle.nl>
Onderwerp: RE: Aantekeningen 5.1.2e o overleg Plan Einstein

Dag beiden,
Deze aantekeningen kwamen uit het overleg met 5.1.2e. Het geld wordt straks echt een issue. Dus het geel gemarkeerde moeten we toch iets mee. Ik zet het op de aktielijst

[redacted]

Aanwezig: ma-di-do

Gemeente Zwolle, Afdeling Proces, Programma, Projectmanagement
Postadres: Postbus 10007, [redacted] GA Zwolle
Bezoekadres: Lübeckplein [redacted]
☎ : [redacted]
@ : [redacted]

Van: [redacted]
Verzonden: dinsdag 20 januari 2026 17:32
Aan: [redacted]
Onderwerp: Aantekeningen [redacted] overleg Plan Einstein

Wat doen we nu/bereiken we nu; en wat doe je met Plan Einstein? Wat doe je dan niét meer?
Niet alleen de Tippe – heel Zwolle.
Wat doen we -> wat voor effect heeft het? (gebruiken voor 10 februari)
Plan Einstein is niet mensen van de straat houden; maar om vluchtelingen in normale activiteiten mee krijgen.
Dus NIET meer apart voor vluchtelingen maar wel extra moeite om REGULIER te kunnen participeren. Staat al in Raadsvoorstel: niet vóór maar MET.
Niet per se helemaal NIET, maar ANDERS.
Train ook eens op het veldje van het AZC, dan is die overgang minder groot.

Uitzoeken: Welke resultaatverplichtingen hangen er aan subsidies? Maar ook: hoe zorg je dat het geld op de goede manier verdeeld is?

Welke resultaatsverplichting ligt er aan ten grondslag?
Op maatschappelijke effecten scoren, wat hoofddoel is, en geen bezigheidstherapie.
Klets en koek
Zelfredzaamheid en samenredzaamheid.

[redacted]

Gemeente Zwolle, Afdeling Vluchtelingen
Postadres: Postbus 10007, [redacted] GA Zwolle
Bezoekadres: Lübeckplein [redacted]
☎ : [redacted]
@ : [redacted]

P *Niet printen spaart het milieu.*

Legenda toegepaste uitzonderingsgrondslagen

In dit document zijn gegevens definitief geanonimiseerd op grond van:

Wet	Artikel	Omschrijving	Pagina's
Wet open overheid	Art. 5.1 lid 2 sub e	De eerbiediging van de persoonlijke levenssfeer	1, 2, 3

From: "5.1.2e" <5.1.2e@zwolle.nl>
Sent: 8/19/2025 9:29:12 AM +00:00
To: "5.1.2e" <5.1.2e@zwolle.nl>
Cc:
Subject: Reactie op vragen plan Einstein

Hoi 5.1.2e

Zie in de bijlagen mijn antwoorden.

Succes & groet van 5.1.2e

Legenda toegepaste uitzonderingsgrondslagen

In dit document zijn gegevens definitief geanonimiseerd op grond van:

Wet	Artikel	Omschrijving	Pagina's
Wet open overheid	Art. 5.1 lid 2 sub e	De eerbiediging van de persoonlijke levenssfeer	1

Beste collega,

Wethouder Roelfs heeft in het themadebat van 24 februari toegezegd te onderzoeken wat plan Einstein precies inhoudt. Ook bekijkt zij of dit Utrechtse plan iets kan betekenen voor Zwolle.

Momenteel ben ik met dat onderzoek bezig. Samen met 5.1.2e en 5.1.2e 5.1.2e heb ik een bezoek gebracht aan Utrecht. Wij zijn enthousiast over deze werkwijze. Maar nu ben ik benieuwd hoe jij vanuit jouw functie aankijkt tegen deze manier van opvang van vluchtelingen en welke kansen en bedreigingen jij ziet.

Als bijlage bij mijn vragen aan jou heb ik een stukje informatie over plan Einstein toegevoegd. Een samenvatting van mijn kant en als je wil nog een aantal linkjes met info.
Graag hoor ik van jou en ga ik aan de hand van jouw antwoorden met je in gesprek. Mocht je vooraf vragen hebben laat het even weten.

Vragen waar ik graag antwoord op krijg:

- **Wat is de best mogelijke uitkomst van dit onderzoek?** Dat het toekomstperspectief biedt aan de asielzoekers, dat ze als mens versterkt worden in hun talenten en welzijn, interactief met de bestaande inwoners van Zwolle. Dat het een structuur is die (grotendeels) aansluit bij de wijk en bij hetgeen er al is in Zwolle. Dat het aanbod een structureel karakter kan krijgen, dat financieel ook haalbaar is.
- **Geloof je dat het haalbaar is?** Ik denk dat er een grote kant van slagen is, als je vooral hetgeen nu al mogelijk is, benut (bestaande structuur/aanbod/samenwerking). Helder framen dat het vluchtelingenvraagstuk zal blijven, maar dat deze aanpak een grote plus kan genereren (voor asielzoekers en inwoners van Zwolle).
- **Wat is hiervoor nodig?** Vooraf een heldere randvoorwaarde analyse maken en op basis daarvan zorgen dat er voldoende visie, menskracht, middelen en mogelijkheden komen om het plan waar te maken. Daarnaast is het advies om data over bestaande wijken-buurten in beeld te houden bij eventuele verdere planvorming: waar past een initiatief als Einstein goed? En waar niet? (bijv. gezien de bevolkingssamenstelling of woningbouw etc.)
- **Wat betekent het voor jouw afdeling/jouw werk als we plan Einstein gaan uitrollen? Hoe zie je dan de rol voor jouw team?** Het is belangrijk om goed te duiden hoe Plan Einstein zich verhoudt ten opzichte van bestaande (of nog te ontwikkelen) Maatschappelijke voorzieningen. Het Gebieds- en wijkgericht werken heeft daar ook mee te maken.
- **En hoe zie je je eigen rol?** Vanuit het programma kan een adviesrol worden vervuld. En als het gaat om een specifieke wijk, dan zouden we een brede verkenning kunnen verzorgen (indien dat een bestuurlijke opdracht betreft).
- **Wie of wat heb je dan absoluut nodig?** Helderheid over de opdracht en bijbehorende randvoorwaarden als tijd, kennis, budget.
- **Welke kansen zie je?** Versterking sociale basis voor zowel de buurt als voor asielzoekers, leren van elkaars achtergrond, verrijking cultuur.

- **En welke bedreigingen?** Draagvlak buurtbewoners, culturele verschillen die leiden tot verwarring, ongelijkheid in verwachtingen (asielzoekers en buurt), structurele financiering en of het aanbod ook aansluit bij de behoefte. Als het project zich niet alleen richt op asielzoekers die een verblijfstatus hebben (met toegang tot werk en opleiding), moet het helder zijn waarvoor het project bedoeld is (geen valse verwachtingen wekken, maar toekomstperspectief versterken).

- **Wat heb je nog niet gezegd wat ook belangrijk is?** Zoals we gisteren besproken hebben: dit soort ontwikkelingen kunnen het beste helder gepositioneerd worden (1 aanspreekpunt, heldere doelstelling etc), maar tegelijkertijd ook de verbinding met het bestaande (hoe verhoudt zich het met MO, met vastgoed, met voorzieningen, met cultuur, sport etc.) duiden.

Wat houdt plan Einstein in?

“Plan Einstein had drie hoofddoelstellingen.

- *Ten eerste het verbeteren van vaardigheden van asielzoekers en buurtbewoners voor betere aansluiting op de arbeidsmarkt.*
- *Daarnaast het vergroten van het welzijn van asielzoekers tijdens hun verblijf in het AZC.*
- *En ten slotte wilde Plan Einstein de sociale contacten tussen buurtbewoners en asielzoekers stimuleren om de acceptatie van het asielzoekerscentrum (AZC) te vergroten en om de sociale en professionele netwerken van asielzoekers te versterken*”.

Plan Einstein richt zich op:
• Je welkom voelen
• Je goed voelen
• Bouwen aan een sociaal en professioneel netwerk
• Meer weten over hoe het hier werkt
• Je talenten gebruiken in Nederland
• Nieuwe vaardigheden opdoen.

Samenvatting van de evaluatie
Het doel van Plan Einstein was om een nieuwe vorm van asielopvang te realiseren als antwoord op de Europese ‘vluchtelingencrisis’ van 2015-2016. Initiatiefnemer was de gemeente Utrecht. Die werkte hierin samen met maatschappelijke organisaties, sociale ondernemingen en onderwijsorganisaties. Dit netwerk ontving in het najaar van 2016 Europese financiering om dit mogelijk te maken. Tussen februari 2017 en oktober 2018 werden jongeren en asielzoekers gezamenlijk gehuisvest in de wijk Overvecht, in een voormalig kantoorgebouw dat was omgebouwd tot een asielzoekerscentrum (AZC) met een aparte vleugel waarin de Utrechtse jongeren woonden. Ook werden er cursussen en allerhande activiteiten georganiseerd die zowel vrij toegankelijk waren voor wijkbewoners uit Overvecht en asielzoekers die in het AZC woonden. De belangrijkste cursussen waren Engels en ondernemerschap. Deze waren gekozen vanuit de achterliggende gedachte dat deze nuttig zouden zijn voor asielzoekers ongeacht de uitkomst van hun asielprocedure en het land waar hun toekomst zou liggen.

Wat waren de resultaten van Plan Einstein?
Plan Einstein had als doel om bij te dragen aan goede relaties tussen asielzoekers en buurtbewoners, en om de vaardigheden en het welzijn van asielzoekers en buurtbewoners te verbeteren.

• Veel deelnemers volgden meerdere cursussen, op steeds hogere niveaus.
• In oktober 2018 waren er negen bedrijfsplannen ontwikkeld waarvan enkele daadwerkelijk werden uitgevoerd en geregistreerd bij de Kamer van Koophandel.
• De deelnemers waren zeer tevreden over de kwaliteit van cursussen en over het enthousiasme waarmee zij les kregen en gecoacht werden..

Welke activiteiten werden gerealiseerd?
• 117 sociale activiteiten die gericht waren op het stimuleren van contact tussen asielzoekers, jongeren die bij het project woonden en buurtbewoners.

• Een flexibel cursusaanbod: - 38 x 8-weekse cursussen Engels, met 558 plaatsen en 281 unieke deelnemers. - 13 x 8-weekse cursussen Ondernemerschap, met 200 unieke deelnemers. - Een start-up programma bestaande uit lessen, workshops, coaching en netwerkbijeenkomsten dat 229 unieke deelnemers bereikte.
• Het oorspronkelijke aanbod van Plan Einstein werd in de loop van de tijd uitgebreid met initiatieven op het gebied van vrijwilligerswerk, theater, muziek, Nederlandse taal en hoger onderwijs vonden aansluiting bij Plan Einstein.

Wie heeft de activiteiten georganiseerd?
Een netwerk bestaande uit verschillende partners o.a.:
• Gemeente Utrecht (stadsbestuur)
• Socius Wonen (sociale onderneming)
• VluchtelingenWerk West en Midden-Nederland met Welkom in Utrecht (NGOs).
• Universiteit Utrecht

Belangrijkste resultaten: relaties tussen asielzoekers en buurtbewoners

- Houding van buurt tav AZC verbeterd van zeer negatief naar neutraal tot licht positief
- De ambities om van Plan Einstein een levendig buurtcentrum te maken waar positieve ontmoetingen tussen asielzoekers en buren zouden plaatsvinden is ten dele gerealiseerd.
- De cursussen en activiteiten van Plan Einstein trokken specifieke mensen uit de wijk.
- Cursusdeelnemers uit Overvecht en uit het AZC ervaarden de gemengde groepssamenstelling van cursussen als positief
- Het contact van de jongeren met de asielzoekers fluctueerde in de tijd
- De beschikbaarheid van aantrekkelijke, vrij toegankelijke gezamenlijke ruimtes (zoals de keuken, woonkamer, werkruimtes en buitenruimte) was een cruciale voorwaarde voor het tot stand komen van betekenisvolle sociale en professionele contacten.
- De huisvesting van jongeren en asielzoekers in het AZC-complex werd eerder gekarakteriseerd door naast elkaar wonen, dan door gemengd of samen wonen

Belangrijkste bevindingen: Vaardigheden en netwerken ten behoeve van toetreding tot de arbeidsmarkt

- Plan Einstein hielp deelnemers om eerste stappen te zetten op weg naar de arbeidsmarkt
- Ondernemerschap was bereikbaar voor sommige, maar zeker niet voor alle deelnemers.
- Het cursusaanbod van Plan Einstein paste het beste bij deelnemers met wat hogere opleidingsniveaus.
- Dit onderzoek kon de waarde van het ‘futureproof’ cursus-aanbod niet aantonen

Belangrijkste bevindingen: het welzijn van deelnemers

- De meeste asielzoekers die aan het cursusprogramma deelnamen ervaarden meer welzijn dan daarvoor.
- Deelnemers aan het programma voelden zich meer verbonden met Nederlanders
- In de loop van het project maakte Plan Einstein steeds meer gebruik van de vaardigheden van asielzoekers.

- Het welzijn van de asielzoekers die aan Plan Einstein deelnamen is een jaar na afloop van het project wisselend. Ongeveer de helft van de vluchtelingen die we interviewden was optimistisch over hun toekomst.

Belangrijkste bevindingen: Projectmanagement

- Rechtstreekse financiering door de Europese Commissie (via het Urban Innovative Action programma) aan het lokale bestuursniveau maakte het mogelijk om met nieuwe partijen een nieuwe aanpak van asielopvang te ontwikkelen.
- Het projectmanagement had een horizontaal karakter, gebaseerd op gelijkheid tussen partners
- Het project stond voortdurend in de schijnwerpers
- De resultaten van het evaluatie-onderzoek werden tijdens het project op gezette tijden teruggekoppeld. Deze informatie werd meegenomen in beslissingen van partners over aanpassingen.

Conclusies en aanbevelingen

De opvang van asielzoekers kent een aantal grote uitdagingen. Plan Einstein heeft bijgedragen aan het vinden van antwoorden op enkele van die uitdagingen. De belangrijkste meerwaarde van Plan Einstein ligt in de focus die het project legt op contacten tussen asielzoekers, met mensen in de wijk rondom het AZC, met ondersteunende organisaties, en met (sociale) ondernemers op lokaal en nationaal niveau.

Mocht je meer informatie willen dan voeg ik onderstaand nog enkele linkjes toe.

www.plan-einstein.nl

Nieuwsbrief April 2025.msg

Getekend Leven | Plan Einstein

https://plan-einstein.nl/locaties
https://www.coa.nl/nl/locatie/utrecht-joseph-haydnlaan (590 plekken)
https://www.coa.nl/nl/locatie/utrecht-pahud-de-mortangesdreef (300 plekken)

Samenvatting Plan Einstein

www.compas.ox.ac.uk

Onze filosofie | Plan Einstein

Opvang voor nieuwkomers | gemeente Utrecht

Legenda toegepaste uitzonderingsgrondslagen

In dit document zijn gegevens definitief geanonimiseerd op grond van:

Wet	Artikel	Omschrijving	Pagina's
Wet open overheid	Art. 5.1 lid 2 sub e	De eerbiediging van de persoonlijke levenssfeer	1

From: "[redacted]" <[redacted]@witteveenbos.com>
Sent: 2/5/2026 12:13:23 PM +00:00
To: "[redacted]" <[redacted]@zwolle.nl>
Cc:
Subject: Re: Actiepunten n.a.v. overleg terrein AZC De Tippe

Dag [redacted],

Dank voor deze terugkoppeling.

vriendelijke groeten,

[redacted]
[redacted]

[redacted]@witteveenbos.com | [redacted]
Witteveen+Bos
Leeuwenbrug 8 | Postbus 233 | 1100 AE 7400 AE Deventer
[redacted] | www.witteveenbos.com

Van: [redacted] <[redacted]@zwolle.nl>
Verzonden: donderdag 5 februari 2026 08:42
Aan: [redacted] <[redacted]@witteveenbos.com>; [redacted] <[redacted]@zwolle.nl>; [redacted] <[redacted]@zwolle.nl>; [redacted]@coa.nl <[redacted]@coa.nl>; [redacted] <[redacted]@buromaan.nl>; [redacted]@coa.nl <[redacted]@coa.nl>; [redacted] <[redacted]@witteveenbos.com>
CC: [redacted] <[redacted]@zwolle.nl>
Onderwerp: FW: Actiepunten n.a.v. overleg terrein AZC De Tippe

Beste [redacted],

Hierbij ontvang je de bevestiging dat het schetsontwerp over de waterhuidhouding akkoord is, met onderstaande voorwaarde van onze specialist [redacted].

Ik vertrouw er op je hiermee voldoende te hebben geïnformeerd. Als er nog vragen of opmerkingen zijn dan hoor ik het graag.

met vriendelijke groet Zwolle

[redacted]
[redacted]

Werkdagen: ma, di, do, vrij

Gemeente Zwolle
Postadres: Postbus 10007, 8000 GA Zwolle
Bezoekadres: Belvédèrelaan 1
☎ : [redacted]
@ : [redacted]@zwolle.nl

Van: 5.1.2e <5.1.2e @zwolle.nl>
Verzonden: woensdag 4 februari 2026 07:49
Aan: 5.1.2e <5.1.2e @zwolle.nl>
Onderwerp: RE: Actiepunten n.a.v. overleg terrein AZC De Tippe

Dag 5.1.2e

Bij deze ook nog mijn reactie op de mail.

Ik begrijp dat een deel van de verharding niet op waterberging kan lozen door gebrek aan ruimte en de ligging van de persleiding. Als er voor het totaal wel 20mm berging aanwezig is mag voor het voorplein en speelplein direct aangesloten worden op het HWA.

met vriendelijke groet Zwolle

5.1.2e
5.1.2e
☎: 5.1.2e
E: 5.1.2e @zwolle.nl

Mijn werkdagen zijn dinsdag t/m vrijdag

Gemeente Zwolle, Stadsingenieurs
Postadres: Postbus 10007, 8000 GA Zwolle
Bezoekadres: Lübeckplein 2

Van: 5.1.2e <5.1.2e @zwolle.nl>
Verzonden: dinsdag 3 februari 2026 08:49
Aan: 5.1.2e <5.1.2e @zwolle.nl>
Onderwerp: FW: Actiepunten n.a.v. overleg terrein AZC De Tippe

Hallo 5.1.2e,

Zie bijgaande correspondentie over de hemelwaterafvoer rondom het COA in Stadshagen. Kun jij hier iets van vinden of moet ik daarvoor bij een collega zijn?

Ik hoor graag van je.

met vriendelijke groet Zwolle

5.1.2e
5.1.2e

Werkdagen: ma, di, do, vrij

Gemeente Zwolle
Postadres: Postbus 10007, 8000 GA Zwolle
Bezoekadres: Belvédèrelaan 1
☎ : 5.1.2e
@ : 5.1.2e @zwolle.nl

Van: [redacted] <[redacted]@witteveenbos.com>
Verzonden: maandag 2 februari 2026 17:30
Aan: [redacted] <[redacted]@zwolle.nl>; [redacted] <[redacted]@zwolle.nl>; [redacted] <[redacted]@zwolle.nl>; [redacted] <[redacted]@coa.nl>
CC: [redacted] <[redacted]@buromaan.nl>; [redacted] <[redacted]@coa.nl>; [redacted] <[redacted]@witteveenbos.com>
Onderwerp: Actiepunten n.a.v. overleg terrein AZC De Tippe

Dag allen,

Zoals besproken. Zie in bijlage tekening van voorgestelde kavelgrens. Graag wordt hier 19 februari een definitief besluit over genomen. Als we besluiten dat compactstation binnen erfgrens ligt komt er nog 21m2 bij binnen de pachtgrens van COA.

Wat betreft Hemelwaterverordening
@[redacted]zie onderstaande uitsnede van artikel 5b uit de Hemelwaterverordening.

> b. Bij ontwikkelingen met een plangebied van meer dan 1.500 m2, geldt als eis dat 60 liter hemelwater per m2 verhard oppervlak moet kunnen worden opgevangen binnen de grenzen van de totale ontwikkeling. En bij verkaveling van die ontwikkeling geldt dat van de 60 liter hemelwater er minimaal 20 liter hemelwater per m2 verhard oppervlak op perceel niveau moet kunnen worden opgevangen in een hemelwaterberging.

Mijn vraag:
We kunnen in totaal gezien voor het perceel wel aan de eis van 20L voldoen door een groot deel van het terrein vertraagd op wadi's af te laten wateren. Maar het voorplein met speelplekken kunnen we hierop niet goed aansluiten i.v.m aanwezig persleiding tracé, is het acceptabel dat dit deel wel direct op de HWA aangesloten wordt? (zie schets in bijlage).
Graag ontvang ik hierop schriftelijke reactie van de gemeente ter akkoord.

Vriendelijke groeten,

[redacted]
[redacted]

[redacted] [redacted]@witteveenbos.com | [redacted]
Witteveen+Bos
Leeuwenbrug 8 | Postbus 233 | 1100 AE [redacted] Deventer
[redacted] | www.witteveenbos.com

Van: [redacted]
Verzonden: donderdag 29 januari 2026 09:29
Aan: [redacted] <[redacted]@zwolle.nl>; [redacted] <[redacted]@zwolle.nl>; [redacted] <[redacted]@zwolle.nl>; [redacted] <[redacted]@witteveenbos.com>; [redacted] <[redacted]@coa.nl>; [redacted] <[redacted]@coa.nl>; We[redacted]ed [redacted] <[redacted]@witteveenbos.com>
CC: [redacted] <[redacted]@buromaan.nl>
Onderwerp: Azc in De Tippe
Wanneer: maandag 2 februari 2026 15:30-16:30.
Waar: SH1.15 [redacted]

Beste mensen,

Ik heb een goede hybride ruimte gevonden waar [redacted] en ik fysiek kunnen zijn, want dit is aansluitend op een ander overleg.

De rest kan naar wens fysiek of via Teams aansluiten.
Onderwerpen zijn in ieder geval:
Compact station
Waterhuishouding
Warmtevoorziening

met vriendelijke groet Zwolle

5.1.2e
5.1.2e

Werkdagen: ma, di, do, vrij

Gemeente Zwolle,
tel: 5.1.2e
@ : 5.1.2e @zwolle.nl

De gemeente Zwolle beschouwt e-mail als volwaardig communicatiemiddel. Dit betekent dat u erop mag vertrouwen dat de inhoud van dit bericht correct en compleet is.

Microsoft Teams-vergadering

Deelnemen: https://teams.microsoft.com/meet/366303683765 68?p=xGtMKnCahk7D8ZDJ9g

Vergadering-id: 366 303 683 765 68

Wachtwoordcode: 4S2Hq25W

Heeft u hulp nodig? | Systeemreferentie

Deelnemen op een apparaat voor videovergaderingen

Tenantsleutel: 5.1.2e @zwolle.nl

Video-id: 123 428 637 3

Meer informatie

Voor organisatoren: Vergaderopties

DISCLAIMER:
This e-mail is strictly confidential and is intended solely for the addressee.
It is prohibited for unauthorized persons to utilize the information contained within this e-mail.
If you receive this e-mail and you are not the addressee,
then please delete it from your system and notify the person who sent it to you.

Our company accepts no liability for the content of this email,
or for the consequences of any actions taken on the basis of the information provided,
unless that information is subsequently confirmed in writing.

Before printing, think about the environment.

DISCLAIMER:
This e-mail is strictly confidential and is intended solely for the addressee.
It is prohibited for unauthorized persons to utilize the information contained within this e-mail.
If you receive this e-mail and you are not the addressee,
then please delete it from your system and notify the person who sent it to you.

Our company accepts no liability for the content of this email,
or for the consequences of any actions taken on the basis of the information provided,
unless that information is subsequently confirmed in writing.

Before printing, think about the environment.

Legenda toegepaste uitzonderingsgrondslagen

In dit document zijn gegevens definitief geanonimiseerd op grond van:

Wet	Artikel	Omschrijving	Pagina's
Wet open overheid	Art. 5.1 lid 2 sub e	De eerbiediging van de persoonlijke levenssfeer	1, 2, 3, 4

From: "5.1.2e"
Sent: 2/5/2026 7:43:07 AM +00:00
To: "5.1.2e" <5.1.2e@zwolle.nl>
Cc:
Subject: RE: Actiepunten n.a.v. overleg terrein AZC De Tippe

Bedankt voor de vlotte reactie 5.1.2e!

Grt.
5.1.2e

Van: 5.1.2e <5.1.2e@zwolle.nl>
Verzonden: woensdag 4 februari 2026 07:49
Aan: 5.1.2e <5.1.2e@zwolle.nl>
Onderwerp: RE: Actiepunten n.a.v. overleg terrein AZC De Tippe

Dag 5.1.2e

Bij deze ook nog mijn reactie op de mail.

Ik begrijp dat een deel van de verharding niet op waterberging kan lozen door gebrek aan ruimte en de ligging van de persleiding. Als er voor het totaal wel 20mm berging aanwezig is mag voor het voorplein en speelplein direct aangesloten worden op het HWA.

met vriendelijke groet Zwolle

5.1.2e
5.1.2e
☎: 5.1.2e
E: 5.1.2e@zwolle.nl

Mijn werkdagen zijn dinsdag t/m vrijdag

Gemeente Zwolle, Stadsingenieurs
Postadres: Postbus 10007, 8000 GA Zwolle
Bezoekadres: Lübeckplein 2

Van: 5.1.2e <5.1.2e@zwolle.nl>
Verzonden: dinsdag 3 februari 2026 08:49
Aan: 5.1.2e <5.1.2e@zwolle.nl>
Onderwerp: FW: Actiepunten n.a.v. overleg terrein AZC De Tippe

Hallo 5.1.2e,

Zie bijgaande correspondentie over de hemelwaterafvoer rondom het COA in Stadshagen. Kun jij hier iets van vinden of moet ik daarvoor bij een collega zijn?

Ik hoor graag van je.

met vriendelijke groet Zwolle

5.1.2e
5.1.2e

Werkdagen: ma, di, do, vrij

Gemeente Zwolle
Postadres: Postbus 10007, 8000 GA Zwolle
Bezoekadres: Belvédèrelaan 1
☎ : 5.1.2e
@ : 5.1.2e @zwolle.nl

Van: 5.1.2e <5.1.2e @witteveenbos.com>
Verzonden: maandag 2 februari 2026 17:30
Aan: 5.1.2e <5.1.2e @zwolle.nl>; 5.1.2e <5.1.2e @zwolle.nl>; 5.1.2e <5.1.2e @zwolle.nl>; 5.1.2e <5.1.2e @coa.nl>
CC: 5.1.2e <5.1.2e @buromaan.nl>; 5.1.2e <5.1.2e @coa.nl>; 5.1.2e <5.1.2e @witteveenbos.com>
Onderwerp: Actiepunten n.a.v. overleg terrein AZC De Tippe

Dag allen,

Zoals besproken. Zie in bijlage tekening van voorgestelde kavelgrens. Graag wordt hier 19 februari een definitief besluit over genomen. Als we besluiten dat compactstation binnen erfgrens ligt komt er nog 21m2 bij binnen de pachtgrens van COA.

Wat betreft Hemelwaterverordening
@5.1.2e zie onderstaande uitsnede van artikel 5b uit de Hemelwaterverordening.

> b. Bij ontwikkelingen met een plangebied van meer dan 1.500 m2, geldt als eis dat 60 liter hemelwater per m2 verhard oppervlak moet kunnen worden opgevangen binnen de grenzen van de totale ontwikkeling. En bij verkaveling van die ontwikkeling geldt dat van de 60 liter hemelwater er minimaal 20 liter hemelwater per m2 verhard oppervlak op perceel niveau moet kunnen worden opgevangen in een hemelwaterberging.

Mijn vraag:
We kunnen in totaal gezien voor het perceel wel aan de eis van 20L voldoen door een groot deel van het terrein vertraagd op wadi's af te laten wateren. Maar het voorplein met speelplekken kunnen we hierop niet goed aansluiten i.v.m aanwezig persleiding tracé, is het acceptabel dat dit deel wel direct op de HWA aangesloten wordt? (zie schets in bijlage).
Graag ontvang ik hierop schriftelijke reactie van de gemeente ter akkoord.

Vriendelijke groeten,

5.1.2e
5.1.2e

5.1.2e @witteveenbos.com | 5.1.2e
Witteveen+Bos
Leeuwenbrug 8 | Postbus 233 | 1100 5.1.2e 5.1.2e Deventer
5.1.2e | www.witteveenbos.com

Van: 5.1.2e
Verzonden: donderdag 29 januari 2026 09:29

Aan: [redacted] <[redacted]@zwolle.nl>; [redacted] <[redacted]@zwolle.nl>; [redacted] <[redacted]@zwolle.nl>; [redacted] <[redacted]@witteveenbos.com>; [redacted] <[redacted]@coa.nl>; [redacted] <[redacted]@coa.nl>; Welmoed [redacted] <[redacted]@witteveenbos.com>
CC: [redacted] <[redacted]@buromaan.nl>
Onderwerp: Azc in De Tippe
Wanneer: maandag 2 februari 2026 15:30-16:30.
Waar: SH1.15 Herman Broodzaal

Beste mensen,

Ik heb een goede hybride ruimte gevonden waar [redacted] en ik fysiek kunnen zijn, want dit is aansluitend op een ander overleg.

De rest kan naar wens fysiek of via Teams aansluiten.

Onderwerpen zijn in ieder geval:

Compact station

Waterhuishouding

Warmtevoorziening

met vriendelijke groet Zwolle

[redacted]
[redacted]

Werkdagen: ma, di, do, vrij

Gemeente Zwolle,
tel: [redacted]
@ : [redacted]@zwolle.nl

De gemeente Zwolle beschouwt e-mail als volwaardig communicatiemiddel. Dit betekent dat u erop mag vertrouwen dat de inhoud van dit bericht correct en compleet is.

Microsoft Teams-vergadering

Deelnemen: https://teams.microsoft.com/meet/366303683765 68?p=xGtMKnCahk7D8ZDJ9g

Vergadering-id: 366 303 683 765 68

Wachtwoordcode: 4S2Hq25W

Heeft u hulp nodig? | Systeemreferentie

Deelnemen op een apparaat voor videovergaderingen

Tenantsleutel: 5.1.2e @zwolle.nl

Video-id: 123 428 637 3

Meer informatie

Voor organisatoren: Vergaderopties

DISCLAIMER:
This e-mail is strictly confidential and is intended solely for the addressee.
It is prohibited for unauthorized persons to utilize the information contained within this e-mail.
If you receive this e-mail and you are not the addressee,
then please delete it from your system and notify the person who sent it to you.

Our company accepts no liability for the content of this email,
or for the consequences of any actions taken on the basis of the information provided,
unless that information is subsequently confirmed in writing.

Before printing, think about the environment.

Legenda toegepaste uitzonderingsgrondslagen

In dit document zijn gegevens definitief geanonimiseerd op grond van:

Wet	Artikel	Omschrijving	Pagina's
Wet open overheid	Art. 5.1 lid 2 sub e	De eerbiediging van de persoonlijke levenssfeer	1, 2, 3, 4

From: [redacted]

Sent: 3/16/2026 3:13:47 PM +00:00

To: [redacted]

Cc: [redacted]

Subject: RE: Adviesraad Migratie & Universiteit Utrecht: presentatie resultaten onderzoek 'goede asielopvang'

Dank je [redacted],
Ik was (kan aan mij liggen) niet op de hoogte van adviesraad Migratie & Universiteit Utrecht dat er een onderzoek is gedaan.
Wat is de status landelijk van deze opbrengst?
Puur als eerste reactie, veel van de genoemde punten herken ik als zeer wenselijk voor opvanglocaties. Een aantal punten wat erin staat, de stilteruimte vind ik bijzonder, aangezien het COA een religie neutrale organisatie is. De stilteruimte is gelieerd aan religie.
De benoeming van betrekken/stimuleren lokaal ondernemerschap is in praktijk lastig aangezien het COA als landelijke organisatie en niet per locatie aanbestedingstrajecten doet. Als voorbeeld, de beveiliging is een landelijke aanbesteding of onderhoud van vastgoed is een landelijke aanbesteding, of huren van witgoed (wasmachines drogers) is een landelijke aanbesteding.
De opmerking ‘voldoende buitenruimte’ is interpretabel bij het ontwerp De Tippe. Het perceel is niet groter dan het is.
Het woord ‘kleinschalig’ blijft een moeilijk vast te stellen principe. Ik vind 400 bedden een gemiddelde COA-locatie, maar een omgeving/woonwijk vindt 150 mensen al grootschalig.
Het open ontwerp (hekken prikkeldraad slagboom) wordt als conclusie genoemd in het onderzoek, ik ben benieuwd welke argumenten daarvoor getoetst zijn, want vanuit mijn ervaring kijk ik ook naar ongewenst bezoek, mogelijkheid voor de beveiliging om überhaupt te kunnen beveiligen ten behoeve van het veiligheidsgevoel van onze bewonersgroep (ik heb al eens gezegd dat de polarisatie in de samenleving het belangrijk maakt dat we er rekening mee moeten houden dat ook mensen met minder goede intenties naar binnen willen en het daarom bij het ontwerp belangrijk is om elementen ‘beheersbaarheid’ en ‘veiligheidsbeleving van de doelgroep’ goed mee te wegen.
Oftewel, dank [redacted] voor het delen, veel punten die als conclusie zijn gemeld ben ik het mee eens!

Met vriendelijke groet,
[redacted]
Meeuwenlaan 8, 8011BZ Zwolle
Werkdagen: ma, di, wo, do

30 jaar COA Centraal Orgaan opvang asielzoekers

Van: [redacted]
Verzonden: maandag 16 [redacted] 2026 14:02
Aan: [redacted]
CC: [redacted]
Onderwerp: RE: Adviesraad Migratie & Universiteit Utrecht: presentatie resultaten onderzoek 'goede asielopvang'

Dag allen,
Ik heb de publicatie doorgenomen.
Wat viel mij op (en was deels ook al bekend). Ik deel het met jullie, mogelijk vinden jullie dit fijn. En anders snel deleten.

Basisbehoefteprincipe: waar moet de opvang minimaal aan voldoen?

- Asielopvang is goed als deze een gezonde en veilige omgeving realiseert.
- Inspiratie voor verbetering: Van belang: kleinschalig, multifunctionele opvangvormen, decentrale wooneenheden en privacy en zo min mogelijk overplaatsingen
- Zelfstandig kunnen koken
- Bewonersparticipatie

Welzijns- en ontwikkelprincipe: in opvang wordt de basis gelegd voor participatie in de samenleving

- Mensen die meer praktische en emotionele ondersteuning ontvangen zijn meestal mentaal gezonder en voelen zich meer thuis.
- Cruciaal: faciliteren van informele ontmoetingen via bijv. gedeelde sportvoorzieningen/buurt- en repaircafe's; werk en vrijwilligerswerk

Sociaal-ruimtelijke inbeddingsprincipe; plekken van opvang moeten ontmoetingen en activiteiten faciliteren, zowel binnen de opvang als daarbuiten

- Locatie niet op afgelegen plek met voldoende buitenruimte
- Hoe de locatie eruitziet is van belang; hekken/prikkeldraad/slagboom doet wat met beleving;
- Hanteren open ontwerp doet wat met omgeving
- Behoefte aan kookgelegenheid en stilteruimtes
- Aandacht voor jongeren
- Succesfactoren: gedeelde voorzieningen zoals kinderopvang/gedeelde tuinen/buurthuiskamer; en buurtbewoners hiermee mee laten denken
- Goed openbaar vervoer is cruciaal

Kosteneffectiviteit; opvang moet de samenleving niet te veel kosten (zowel de economische kosten van de locatie zelf, maar ook de bredere maatschappelijke kosten)

- Lokale ondernemers laten deelnemen aan de aanbestedingen en lokaal ondernemerschap stimuleren
- Lokale innovaties zijn van belang
- Raakvlakken met 2^{e} principe: maatschappelijke baten zoals arbeidsmarktparticipatie van bewoners

Mijn conclusie:

- Ontwerp en locatie in de Tippe lenen zich niet voor kleinschalig en decentraal; wel reserveren we ruimte voor multifunctioneel gebruik
- Goed dat we een inloop organiseren waarbij de buurt kennis kan nemen van het ontwerp en mogelijk nog puntjes op de i kan zetten. Met name buitenruimte. Ook aandacht besteden aan toegang van de locatie
- Aan de slag met plan Einstein om de buurt (en ondernemers en partners) gaan betrekken bij ideeën/voorzieningen etc
- Bij de aanbesteding kijken of we lokaal kunnen?

met vriendelijke groet Zwolle

5.1.2e
5.1.2e

Aanwezig: 5.1.2e

Gemeente Zwolle, Afdeling Proces, Programma, Projectmanagement
Postadres: Postbus 10007, 8000 GA Zwolle
Bezoekadres: Lübeckplein 2
☎ : 5.1.2e
@ 5.1.2e @zwolle.nl

Van: 5.1.2e @zwolle.nl>
Verzonden: dinsdag 10 5.1.2e 2026 09:06
Aan: 5.1.2e @zwolle.nl>; 5.1.2e @zwolle.nl>; 5.1.2e <5.1.2e @zwolle.nl>; 5.1.2e <5.1.2e @zwolle.nl>; 5.1.2e <5.1.2e @zwolle.nl>; 5.1.2e <5.1.2e @zwolle.nl>
Onderwerp: RE: Adviesraad Migratie & Universiteit Utrecht: presentatie resultaten onderzoek 'goede asielopvang'

Adviesraad Migratie (Dutch Advisory Council on Migration): Posts | LinkedIn

Afgelopen vrijdag organiseerden wij (de Adviesraad Asiel en Migratie) samen met de **Utrecht University**, een druk bezochte bijeenkomst over de vraag: wat is goede asielopvang? Daarover presenteerden we een nieuwe academische verkenning, geschreven door 5.1.2e .

Dat het onderwerp leeft is duidelijk, want de opkomst was reuze: meer dan 200 mensen in de zaal, vanuit alle actoren die zich bezighouden met asielopvang.

We spraken met 5.1.2e 5.1.2e over hun ervaringen en werk, en de vraag: wat maakt opvang goed - voor mensen die bescherming zoeken, voor buurtbewoners en voor de samenleving als geheel? En wiens verantwoordelijkheid is 'goede opvang' eigenlijk?

De verkenning laat zien dat goede asielopvang steunt op vier belangrijke principes:
1️⃣ Basisbehoeften en veiligheid
2️⃣ Welzijn en ontwikkeling
3️⃣ Inbedding in de buurt
4️⃣ Betaalbaarheid

Tijdens de bijeenkomst bespraken we hoe deze principes in de praktijk vorm krijgen. Met mooie voorbeelden uit onder meer Oss, Meierijstad en Hengelo, en uit andere Europese landen, werd duidelijk dat kwalitatief goede opvang op veel plekken al gebeurt.

Tegelijkertijd zijn er ook echt duidelijke verbeterpunten: kortere asielprocedures (en dus sneller duidelijkheid), minder verhuizingen, direct meedoen voor iedereen, en meer aandacht voor draagvlak en communicatie. Er is nog werk aan de winkel!

De conclusie van de middag: **zie asielopvang als een reguliere maatschappelijke opgave die we samen moeten aanpakken**. Gemeenten, maatschappelijke organisaties, COA, (landelijke) politiek, onderzoekers, het Rijk: we hebben elkaar nodig, en kunnen veel van elkaar leren door succesvolle local practices te delen in plaats van telkens opnieuw het wiel uit te vinden.

Dank aan alle sprekers en deelnemers voor hun komst naar Utrecht en voor de inspirerende bijdragen. Bijzonder veel dank aan Sarah, Karin, Ilse en Mariëlle voor de fantastische samenwerking! De energie in de zaal liet in elk geval zien: er is veel kennis, ervaring en motivatie om werk te maken van goede asielopvang. 💪🏽

Benieuwd naar de verkenning? Lees het hier 👉🏽 **https://lnkd.in/eJUz5AYS**

En hier vertelt 5.1.2e op Radio 1 meer over het onderzoek 👉🏽 **https://lnkd.in/eqfaRBtZ**

Van: 5.1.2e 5.1.2e @zwolle.nl>
Verzonden: donderdag 5 maart 2026 15:54
Aan: 5.1.2e 5.1.2e @zwolle.nl>; 5.1.2e 5.1.2e @zwolle.nl>
Onderwerp: RE: signaal

Fijn 5.1.2e

Interessante bijeenkomt, ik wacht op de publicatie. Daarbij heb ik een contactje vanuit verleden die iets heel moois kan doen voor ons in west. Ik zal 5.1.2e daar maandag even over bijpraten.

Groet 5.1.2e

Van: 5.1.2e 5.1.2e @zwolle.nl>
Verzonden: donderdag 5 maart 2026 15:21
Aan: 5.1.2e 5.1.2e @zwolle.nl>; 5.1.2e 5.1.2e @zwolle.nl>
Onderwerp: RE: signaal

Afgelopen dinsdag hebben 5.1.2e en ik zeer uitgebreid gesproken met 5.1.2e
Hij heeft ook veel nuttige en interessante zaken genoemd die ik kan gebruiken in ons comm./particip.plan.

@[redacted]: ik wil zeer binnenkort ook met jou overleggen om de hele sociale component en dimensie van azc De Tippe verder door te spreken. Dat zal dan verwerkt worden in weer een volgende, aangescherpte versie van het plan.

Ik probeer morgen hierheen te gaan in Utrecht: er zijn nog plaatsen vrij!!
https://www.linkedin.com/posts/adviesraad-migratie_op-vrijdag-6-maart-komen-meer-dan-200-activity-7435243909443760128-89YB?utm_source=share&utm_medium=member_desktop&rcm=ACoAAACiDoABjPeTRd0HQkEqcTrppd0CkKyA_Ck

Hoorde van [redacted] dat i.i.g. een flinke afvaardiging van de afd. Vluchtelingen hier ook heen gaat.

Op vrijdag 6 maart komen meer dan 200 wetenschappers, beleidsmakers, ervaringsdeskundigen en politici bij de Universiteit Utrecht bijeen om te spreken over de vraag wat goede asielopvang is.

Aanleiding is een nieuwe academische verkenning waaruit blijkt dat menswaardige en betaalbare opvang mogelijk is, maar dat succesvolle lokale voorbeelden nauwelijks worden opgeschaald. De verkenning is een samenwerking van de Adviesraad Migratie en de Universiteit Utrecht.

🔎 De onderzoekers [redacted] waarschuwen dat twee structurele problemen veelbelovende initiatieven tegenwerken: langdurige asielprocedures en het voortdurend verplaatsen van mensen. De bijeenkomst richt zich op wat wel werkt en hoe succesvolle lokale aanpakken kunnen worden opgeschaald en verankerd in beleid.

📑 Op vrijdag overhandigen wij, samen met de onderzoekers, de verkenning aan [redacted]. We publiceren het dan ook op onze website.

Met hen, en vele anderen, gaan we in gesprek.
We hebben er zin in!

Wil je erbij zijn. Meld je aan via onze website: **https://lnkd.in/eXyxm3fU**

Van: [redacted]@zwolle.nl>
Verzonden: donderdag 5 maart 2026 15:13
Aan: [redacted]@zwolle.nl>; [redacted]@zwolle.nl>
Onderwerp: RE: signaal

Dag collega's,
Even naar jullie beiden.
Ik ben in de afronding van mijn andere project en krijg meer tijd om aan "Einstein" te gaan besteden.
Daar ben ik (zelf) blij om want het heeft meer aandacht nodig.
In het communicatieplan moet ook aandacht hieraan worden besteed. Maar ik zie dat [redacted] dit ook van plan is.

Wordt dus vervolgd.

met vriendelijke groet Zwolle

[redacted]

Aanwezig: ma-di-do

Gemeente Zwolle, Afdeling Proces, Programma, Projectmanagement

Postadres: Postbus 10007, 8000 GA Zwol
Bezoekadres: Lübeckplein 2
☎ :
@ @zwolle.nl

Van: e.nl>
Verzon 20
sen, MJ. (Marjolein) <M.Geurtsen@zwol ; Wijkservicepunt-West <Wijkservicepuntwest@zwolle.nl>
Onderwerp: RE: signaal

,
Dank voor je signaal!

We hebben elkaar natuurlijk dinsdag uitgebreider gesproken, en toen heb ik jouw signalen over de wenselijkheid en noodzaak van het proactief betrekken van professionals uit de betrokken wijken ook duidelijk gehoord.
Ik neem dit mee in de 1e versie van het participatie- en communicatieplan dat we komende week besproken.
Zo nodig vullen we dit punt waar nodig verder aan.

Grt

Van: nl>
Verzonde n ag 2 :36
@zwolle.nl>
Onderwerp: signaal

Goedemorgen,

Ik kom net uit een overleg met de schooldirecteuren uit stadsdeel West.
Daar ving ik het signaal op zij niet worden geïnformeerd over de ontwikkelingen van het AZC. Zij zijn (belangrijke) partners en kunnen ook als kracht worden ingezet maar zij worden (vooralsnog) meegenomen.

Vanuit mijn perspectief leeft dit bij meer partners dat zij niet structureel in de communicatielijnen zitten, niet anders dan bewoners.

Goed om te mee te nemen in het participatieplan/communicatieplan.

met vriendelijke groet Zwolle

Gemeente Zwolle
Postadres: Postbus 10007, 8000 GA Zwolle
Bezoekadres: Cultuurhuis Stadshagen Werkerlaan 1
☎: 06-25067045
@ : U.de.vries@zwolle.nl
@wsp zwolle west

****
Dit bericht kan informatie bevatten die niet voor u is bestemd. Indien u niet de geadresseerde bent of dit bericht abusievelijk aan u is toegezonden, wordt u verzocht dat aan de afzender te melden en het bericht te verwijderen. Het COA aanvaardt geen aansprakelijkheid voor schade, van welke aard ook, die verband houdt met risico's verbonden aan het elektronisch verzenden van berichten.
This message may contain information that is not intended for you. If you are not the addressee or if this message was sent to you by mistake, you are requested to inform the sender and delete the message. The COA organisation accepts no liability for damage of any kind resulting from the risks inherent in the electronic transmission of messages.
Centraal Orgaan opvang asielzoekers.
****

Legenda toegepaste uitzonderingsgrondslagen

In dit document zijn gegevens definitief geanonimiseerd op grond van:

Wet	Artikel	Omschrijving	Pagina's
Wet open overheid	Art. 5.1 lid 2 sub e	De eerbiediging van de persoonlijke levenssfeer	1, 2, 3, 4, 5

From: "5.1.2e" <5.1.2e@de-selectie.nl>
Sent: 3/12/2026 7:51:15 AM +00:00
To: "5.1.2e" <5.1.2e@zwolle.nl>, "5.1.2e" <5.1.2e@de-selectie.nl>, "5.1.2e" 5.1.2e (5.1.2e <5.1.2e@zwolle.nl>, "5.1.2e" <5.1.2e@coa.nl>, "5.1.2e" <5.1.2e@coa.nl>, 5.1.2e 5.1.2e <5.1.2e@zwolle.nl>
Cc: "5.1.2e" <5.1.2e@zwolle.nl>
Subject: Re: Agendapunten Klankbordgroep 7 april

Goede vragen 5.1.2e

Ons idee is: integraal starten en toelichten. Meteen ook een sfeer creëren van: we gaan hier wat meer 'aan de slag; dus nee, het is niet allemaal al theoretisch uitgedacht'. Want daarna: 'er zijn vier thema's/tafels waar we vanavond een start maken met thematische (deel)groepen van de klankbordgroep; dus kies er eentje en sluit daar aan'.

Spelregels:

- proberen ons een beetje te verdelen over de groepen samen
- primair vanuit interesse, maar kijk eventueel ook vanuit je kennis/ervaring
- later wisselen van groep/thema mag (maar dan kan je dus wel voortgang gemist hebben)
- aansluiten in een groepje is niet verplicht, je kan ook alleen het plenaire deel bijwonen in het vervolg
- trekkers zorgen voor voortgang op hun thema in hun groepje. Primair doel: klankborden (niet informeren of ter plekke bedenken, dat mag wel maar is secundair)
- trekkers bepalen in overleg met hun groepje de voortgang/snelheid en eventueel ook of zij tussen de reguliere bijeenkomsten door bijvoorbeeld nog eens (met een deel) bij elkaar komen om iets te doen, uit te werken of met een expert te zitten, op werkbezoek te gaan etc.

Uitgangspunt blijft: dit is een plek waar de klankbordgroep mensen van de gemeente en COA (of anderen) te gast heeft die willen klankborden over hun plannen en de voortgang van het project. We doen dit in een informele sfeer, constructief met respect voor diverse standpunten. De verslaglegging heeft wel een formeler karakter omdat we daarmee aan andere Zwollenaren laten zien wat we hier doen/bespreken én (deels) invulling geven aan Hanza en de wens van raad en bestuur om dit traject participatief vorm te geven. Met als doel uiteindelijk een scenario waarin het azc voor alle betrokkenen (bewoners en werknemers azc, omwonenden, etc.) de best mogelijke invulling krijgt op deze locatie.

Nog vragen/suggesties of even sparren hierover? Laat gerust weten!

Hartelijke groet, ook namens 5.1.2e

5.1.2e

Verzonden vanuit Outlook voor iOS

Van: 5.1.2e <5.1.2e@zwolle.nl>
Verzonden: Thursday, March 12, 2026 8:07:48 AM
Aan: 5.1.2e <5.1.2e@de-selectie.nl>; 5.1.2e <5.1.2e@zwolle.nl>; 5.1.2e <5.1.2e@coa.nl>; 5.1.2e <5.1.2e@coa.nl>; 5.1.2e (5.1.2e <5.1.2e@zwolle.nl>
CC: 5.1.2e <5.1.2e@de-selectie.nl>; 5.1.2e <5.1.2e@zwolle.nl>
Onderwerp: RE: Agendapunten Klankbordgroep 7 april

Dag allen,
Vraag van mij is nu:
Gaan we de eerste klankbordgroep nog integraal? Of gaan we toch al op het thema veiligheid zitten? Hoe gaan we inventariseren wie bij welk thema aan wil sluiten? Of kunnen we idd op die avond een start maken met de thema's en vervolgens een sessie per thema plannen?
Ik merk dat ik hier zelf nog niet helemaal uit ben.

met vriendelijke groet Zwolle

5.1.2e
5.1.2e

Aanwezig 5.1.2e

Gemeente Zwolle, Afdeling Proces, Programma, Projectmanagement
Postadres: Postbus 10007, 8000 GA Zwolle
Bezoekadres: Lübeckplein 2
☎ : 5.1.2e
@ : 5.1.2e@zwolle.nl

Van: 5.1.2e <5.1.2e@de-selectie.nl>
Verzonden: dinsdag 10 maart 2026 15:40
Aan: 5.1.2e <5.1.2e@zwolle.nl>; 5.1.2e <5.1.2e@zwolle.nl>; 5.1.2e <5.1.2e@coa.nl>; 5.1.2e <5.1.2e@coa.nl>; 5.1.2e 5.1.2e <5.1.2e@zwolle.nl>
CC: 5.1.2e <5.1.2e@de-selectie.nl>; 5.1.2e <5.1.2e@zwolle.nl>
Onderwerp: Agendapunten Klankbordgroep 7 april

Hey 5.1.2e, 5.1.2e, 5.1.2e, 5.1.2e en 5.1.2e,

Op 7 april staat de volgende klankbordgroep gepland. Zoals jullie weten willen we de klankbordgroep vanaf nu thematisch organiseren, waarbij we tijdens de bijeenkomst in kleinere groepen uiteengaan.

Voor 7 april stel ik (grofweg) de volgende opzet voor:
1. Kort bespreken van de nieuwe werkwijze en vormen van de thematische groepen
2. Thematische sessies in kleinere groepen
3. Korte plenaire terugkoppeling van de belangrijkste punten per thema

Zoals jullie in het voorstel gelezen hebben zijn jullie trekkers van de verschillende thema's (zie ook de bijlage):
- Gebouw en Inrichting Buitenruimte – 5.1.2e
- Veiligheid – 5.1.2e
- Samenleven in de wijk – 5.1.2e
- Communicatie & Contact – 5.1.2e / 5.1.2e

Dat betekent dat jullie de inhoudelijke experts zijn binnen deze thema's op deze onderwerpen.

Ik hoor graag waar jullie je binnen jullie thema op willen focussen tijdens de klankbordgroep van 7 april en welke onderwerpen jullie met de klankbordgroep willen bespreken. **Zouden jullie dit mij uiterlijk 20 april kunnen laten weten?**


Daarnaast plan ik ongeveer twee weken vóór iedere klankbordgroep een half uurtje met jullie in om de agenda gezamenlijk vast te stellen en eventuele laatste punten met elkaar door te nemen. Dit zal dus voor de avond van 7 april in de week van 23 maart zijn.

@5.1.2e (Gemeente Zwolle) & @5.1.2e: jullie zitten op dit moment beiden op het thema Communicatie & Contact. Het lijkt me logisch dat jullie onderling afstemmen welke communicatievraagstukken wanneer aan de klankbordgroep worden voorgelegd en wie dan de rol als trekker op zich neemt. Hoor graag hoe jullie dit met z'n tweeën willen organiseren.

@5.1.2e (Gemeente Zwolle): ik was toevallig bezig met deze mail toen ik jouw vraag binnen zag komen. Jij bent trekker van het thema Veiligheid, dus heel fijn als je hiervoor al zaken in gang wilt zetten. Mocht twee weken van tevoren (zoals ik hierboven voorstel) voor jouw thema te kort dag zijn, dan kunnen we natuurlijk ook eerder al iets inplannen om dit door te nemen. Laat maar weten wat je fijn vindt!

Groetjes,

5.1.2e

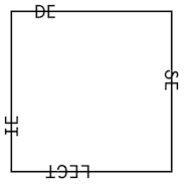

5.1.2e

5.1.2e @de-selectie.nl

www.de-selectie.nl

5.1.2e

5.1.2e UTRECHT

Legenda toegepaste uitzonderingsgrondslagen

In dit document zijn gegevens definitief geanonimiseerd op grond van:

Wet	Artikel	Omschrijving	Pagina's
Wet open overheid	Art. 5.1 lid 2 sub e	De eerbiediging van de persoonlijke levenssfeer	1, 2, 3

From: '5.1.2e' <5.1.2e@zwolle.nl>
Sent: 3/25/2026 9:33:26 AM +00:00
To: '5.1.2e' <5.1.2e@zwolle.nl>
Cc:
Subject: RE: Agendapunten Klankbordgroep 7 april

Hi,

Ik vind dit een onderwerp van gesprek in ons overleg. Ik denk dat we werken vanuit een verkeerde volgorde en zeker op dit onderwerp, het is te vroeg.
Dus lijkt mij goed om hierover te sparren.

Tot vanmiddag.

Groet 5.1.2e

Van: 5.1.2e <5.1.2e@zwolle.nl>
Verzonden: dinsdag 24 maart 2026 17:06
Aan: 5.1.2e <5.1.2e@zwolle.nl>; '5.1.2e <5.1.2e@de-selectie.nl>; 5.1.2e <5.1.2e@zwolle.nl>
CC: 5.1.2e <5.1.2e@zwolle.nl>
Onderwerp: RE: Agendapunten Klankbordgroep 7 april

Dag 5.1.2e,
Ik merk dat ik nog een beetje zoekende ben op het onderwerp Samenleven in de wijk. Dit ook in relatie tot communicatie en participatie. Daar zit ook wat overlap.

Ik wil heel graag van de klankbordgroepleden die op dit thema mee willen doen ophalen wat zij belangrijk/kansrijk vinden. En wat er al in de wijk loopt waar we mogelijk bij aan kunnen sluiten. Ook als is het een wijk in ontwikkeling. Wie zijn in hun ogen partijen/sleutelfiguren waar we mee in contact kunnen treden. En wat willen zij mogelijk zelf doen.
Het lijkt me goed om dit samen met de wijkmanager/wijkregisseur op te pakken. Ik kreeg 5.1.2e net niet te pakken maar heb de vraag bij haar uitgezet. Ik ben dus nog beetje aan het broeden op de vorm. Kom ik nog bij je op terug.

met vriendelijke groet Zwolle

5.1.2e
5.1.2e

Aanwezig: 5.1.2e

Gemeente Zwolle, Afdeling Proces, Programma, Projectmanagement
Postadres: Postbus 10007, 8000 GA Zwolle
Bezoekadres: Lübeckplein 2
☎ : 5.1.2e
@ : 5.1.2e@zwolle.nl

Van: 5.1.2e <5.1.2e@zwolle.nl>
Verzonden: donderdag 12 maart 2026 11:30
Aan: 5.1.2e <5.1.2e@coa.nl>; 5.1.2e' <5.1.2e@de-selectie.nl>; 5.1.2e <5.1.2e@zwolle.nl>; 5.1.2e <5.1.2e@coa.nl>; 5.1.2e <5.1.2e@zwolle.nl>
CC: 5.1.2e <5.1.2e@zwolle.nl>
Onderwerp: RE: Agendapunten Klankbordgroep 7 april

Hoi 5.1.2e

Voor het thema Veiligheid wil ik voorstellen om het overzicht dat [redacted] gaat maken van alle binnengekomen input vooraf te delen als basis voor onze bespreking. Dit geeft de deelnemers de kans om alvast mee te lezen en zich goed voor te bereiden. Mogelijk werk ik voor een aantal onderwerpen alvast suggesties uit voor het vervolgproces, zodat we meteen een vliegende start kunnen maken tijdens de bijeenkomst. Uiterlijk 27 maart lever ik mijn input hiervoor aan.

Mijn voorstel voor de aanpak (met de kanttekening dat dit nog aangepast kan worden na de bijeenkomst op 25 maart) is om samen te prioriteren welke onderwerpen we inhoudelijk als eerste oppakken en in welke volgorde. Vervolgens wil ik de input van de klankbordgroep per onderwerp ophalen en samen bepalen wat er verder uitgewerkt moet worden, voordat we dit in een inloopbijeenkomst met de buurt bespreken.

Laat gerust weten of je nog aanvullingen of suggesties hebt, of als je iets anders in gedachte had. Ik hoor graag van je!

met vriendelijke groet Zwolle

[redacted]
[redacted]

Werkdagen: [redacted]

Gemeente Zwolle,
tel: [redacted]
@ : [redacted]@zwolle.nl

De gemeente Zwolle beschouwt e-mail als volwaardig communicatiemiddel. Dit betekent dat u erop mag vertrouwen dat de inhoud van dit bericht correct en compleet is.

Van: [redacted] <[redacted]@coa.nl>
Verzonden: woensdag 11 maart 2026 07:47
Aan: [redacted] <[redacted]@de-selectie.nl>; [redacted] <[redacted]@zwolle.nl>; [redacted] [redacted] <[redacted]@zwolle.nl>; [redacted] <[redacted]@coa.nl>; [redacted] <[redacted]@zwolle.nl>
CC: [redacted] <[redacted]@zwolle.nl>
Onderwerp: RE: Agendapunten Klankbordgroep 7 april

Ha [redacted],

In antwoord op je vraag aan [redacted] en mij, we stemmen dat met je af en komen daar morgen in het overleg op terug. @[redacted], laat os daar vandaag even over bellen, goed?

Met vriendelijke groet,

[redacted]

Centraal Orgaan opvang asielzoekers (COA)
Stafafdeling Strategie, Bestuur en Omgeving
Team Communicatie & Relatiemanagement
[redacted]

COA Centraal Orgaan opvang asielzoekers

Telefoon: [redacted]
Website: www.coa.nl
Bezoekadres: Rijnstraat 8, 2515 XP Den Haag

Postadres: Postbus 30203, 2500 GE, Den Haag

Van: [redacted] <[redacted]@de-selectie.nl>
Verzonden: dinsdag 10 maart 2026 16:14
Aan: [redacted] (Gemeente Zwolle) <[redacted]@zwolle.nl>; [redacted] (Gemeente Zwolle) <[redacted]@zwolle.nl>; [redacted] <[redacted]@coa.nl>; [redacted] <[redacted]@coa.nl>; [redacted] <[redacted]@zwolle.nl>
CC: [redacted] <[redacted]@zwolle.nl>
Onderwerp: RE: Agendapunten Klankbordgroep 7 april

Met dank aan [redacted]: ik bedoel natuurlijk **20 maart** in plaats van 20 april!

Groetjes,
[redacted]

Van: [redacted]
Verzonden: dinsdag 10 maart 2026 15:40
Aan: [redacted] (Gemeente Zwolle) <[redacted]@zwolle.nl>; [redacted] (Gemeente Zwolle) <[redacted]@zwolle.nl>; [redacted] (COA) <[redacted]@coa.nl>; [redacted] <[redacted]@coa.nl>; [redacted] <[redacted]@zwolle.nl>
CC: [redacted] <[redacted]@de-selectie.nl>; [redacted] <[redacted]@zwolle.nl>
Onderwerp: Agendapunten Klankbordgroep 7 april

Hey [redacted], [redacted], [redacted], [redacted] en [redacted],

Op 7 april staat de volgende klankbordgroep gepland. Zoals jullie weten willen we de klankbordgroep vanaf nu thematisch organiseren, waarbij we tijdens de bijeenkomst in kleinere groepen uiteengaan.

Voor 7 april stel ik (grofweg) de volgende opzet voor:
1. Kort bespreken van de nieuwe werkwijze en vormen van de thematische groepen
2. Thematische sessies in kleinere groepen
3. Korte plenaire terugkoppeling van de belangrijkste punten per thema

Zoals jullie in het voorstel gelezen hebben zijn jullie trekkers van de verschillende thema's (zie ook de bijlage):
- Gebouw en Inrichting Buitenruimte – [redacted]
- Veiligheid – [redacted]
- Samenleven in de wijk – [redacted]
- Communicatie & Contact – [redacted] / [redacted]

Dat betekent dat jullie de inhoudelijke experts zijn binnen deze thema's op deze onderwerpen.

Ik hoor graag waar jullie je binnen jullie thema op willen focussen tijdens de klankbordgroep van 7 april en welke onderwerpen jullie met de klankbordgroep willen bespreken. **Zouden jullie dit mij uiterlijk 20 april kunnen laten weten?**


Daarnaast plan ik ongeveer twee weken vóór iedere klankbordgroep een half uurtje met jullie in om de agenda gezamenlijk vast te stellen en eventuele laatste punten met elkaar door te nemen. Dit zal dus voor de avond van 7 april in de week van 23 maart zijn.

@[redacted] (Gemeente Zwolle) & @[redacted]: jullie zitten op dit moment beiden op het thema Communicatie & Contact. Het lijkt me logisch dat jullie onderling afstemmen welke communicatievraagstukken wanneer aan de klankbordgroep worden voorgelegd en wie dan de rol als trekker op zich neemt. Hoor graag hoe jullie dit met z'n tweeën willen organiseren.

@[redacted] (Gemeente Zwolle): ik was toevallig bezig met deze mail toen ik jouw vraag binnen zag komen. Jij bent trekker van het thema Veiligheid, dus heel fijn als je hiervoor al zaken in gang wilt zetten. Mocht

twee weken van tevoren (zoals ik hierboven voorstel) voor jouw thema te kort dag zijn, dan kunnen we natuurlijk ook eerder al iets inplannen om dit door te nemen. Laat maar weten wat je fijn vindt!

Groetjes,
5.1.2e

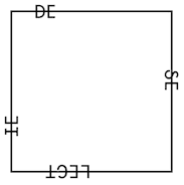

5.1.2e
5.1.2e @de-selectie.nl
www.de-selectie.nl
Nicolaas Beetsstraat 216-222
3511 HG UTRECHT

****
Dit bericht kan informatie bevatten die niet voor u is bestemd. Indien u niet de geadresseerde bent of dit bericht abusievelijk aan u is toegezonden, wordt u verzocht dat aan de afzender te melden en het bericht te verwijderen. Het COA aanvaardt geen aansprakelijkheid voor schade, van welke aard ook, die verband houdt met risico's verbonden aan het elektronisch verzenden van berichten.
This message may contain information that is not intended for you. If you are not the addressee or if this message was sent to you by mistake, you are requested to inform the sender and delete the message. The COA organisation accepts no liability for damage of any kind resulting from the risks inherent in the electronic transmission of messages.
Centraal Orgaan opvang asielzoekers.
****

Legenda toegepaste uitzonderingsgrondslagen

In dit document zijn gegevens definitief geanonimiseerd op grond van:

Wet	Artikel	Omschrijving	Pagina's
Wet open overheid	Art. 5.1 lid 2 sub e	De eerbiediging van de persoonlijke levenssfeer	1, 2, 3, 4

From: '5.1.2e' <5.1.2e@buromaan.nl>
Sent: 3/2/2026 5:20:05 PM +00:00
To: '5.1.2e' <5.1.2e@zwolle.nl>, 5.1.2e <5.1.2e@zwolle.nl>
Cc:
Subject: Re: Agenda terreinoverleg AZC De Tippe 19 feb 13:00-14:00u

Hallo 5.1.2e, 5.1.2e

Wat betreft het parkeren willen we inderdaad geen plaatsen gaan faciliteren op het eigen terrein, zoals nu getekend.
Dit vormt geen uitgangspunt in het met elkaar vastgestelde kavelpaspoort.

Ik lees 5.1.2e zijn vraag ook net even anders.
Hij wenst nl. private plaatsen realiseren ten koste van de nu getekende plaatsen in de openbare ruimte.
Maar ook wat dat betreft is mijn advies daar niet in mee te gaan.
In de openbare ruimte houden we nl. ook rekening met dubbelgebruik van parkeerplaatsen en in dit geval dus uitwisselbaarheid van plaatsen tussen Z1/2.
Bij het privatiseren van de openbare plekken komt die ruimte/mogelijkheid te vervallen.

Als 5.1.2e 's zorg alleen een capaciteitsdingetje is denk ik dat we er dus echt wel uit zouden moeten uitkomen met dubbelgebruik en/of aan te wijzen zone/reserveringsruimte indien dat in de praktijk anders uitvalt.

Bij het Knarrenhof hebben we eerder ook een dergelijk verzoek gekregen (dat ging toen over deelmobiliteit en de suggestie van openbaarheid) - en toen niet ingewilligd.

Wellicht kunnen we het morgen dan nog even hebben over twee punten uit het verslag (rondom onze andere twee overleggen):
- nl. aansluiting op het rioolnet
- en bestrating / materiaalkeuze rondom het plot.

Groet,

5.1.2e

buro MA.AN
Vasteland 12m
3011 BL Rotterdam

5.1.2e
5.1.2e
buromaan.nl
buro MA.AN

Van: 5.1.2e <5.1.2e@zwolle.nl>
Verzonden: Maandag, 2 Maart, 2026 15:41
Aan: 5.1.2e <5.1.2e@zwolle.nl>
CC: 5.1.2e <5.1.2e@buromaan.nl>
Onderwerp: RE: Agenda terreinoverleg AZC De Tippe 19 feb 13:00-14:00u

Dag 5.1.2e

Helaas was 5.1.2e niet bij de bespreking en die kwam vorige week ineens nog met een verzoek om toch parkeerplaatsen op het terrein van het COA te realiseren.
Daar wil ik nog even met 5.1.2e overleg over hebben, want volgens mij is dit juist niet wenselijk.

Verder heeft het COA voorgesteld om het deel van de grond die van de gemeente blijft vanwege de persleiding mee te laten nemen in het ontwerp van het COA en dat zij inrichting en beheer om niet doen.
Dan moet het uit de beheerplannen van de gemeente blijven. Dit moeten we denk ik wel ergens vastleggen, maar ik weet niet zo goed hoe dat normaal gesproken werkt.

5.1.2e gaat nog kijken naar het fiets parkeren voor bezoekers, want de plek die ze daarvoor bedacht had vinden we niet heel goed passen.



5.1.2e
5.1.2e

Werkdagen: 5.1.2e

Gemeente Zwolle,
tel: 5.1.2e
@ : 5.1.2e @zwolle.nl

De gemeente Zwolle beschouwt e-mail als volwaardig communicatiemiddel. Dit betekent dat u erop mag vertrouwen dat de inhoud van dit bericht correct en compleet is.

Van: 5.1.2e <5.1.2e @zwolle.nl>
Verzonden: vrijdag 27 februari 2026 11:58
Aan: 5.1.2e <5.1.2e @zwolle.nl>
Onderwerp: RE: Agenda terreinoverleg AZC De Tippe 19 feb 13:00-14:00u

Hallo 5.1.2e ,

Zijn er nog bijzonderheden te vermelden naar aanleiding van het overleg van vorige week?



5.1.2e
5.1.2e

Werkdagen: 5.1.2e


Gemeente Zwolle
Postadres: Postbus 10007, 8000 GA Zwolle
Bezoekadres: Belvédèrelaan 493

☎ : 5.1.2e
@ : 5.1.2e @zwolle.nl

Van: 5.1.2e <5.1.2e @zwolle.nl>
Verzonden: woensdag 18 februari 2026 15:36
Aan: 5.1.2e <5.1.2e @zwolle.nl>
Onderwerp: RE: Agenda terreinoverleg AZC De Tippe 19 feb 13:00-14:00u

Dag 5.1.2e

Dank voor je update. Ik geef wel een terugkoppeling van het gesprek en de bijzonderheden.

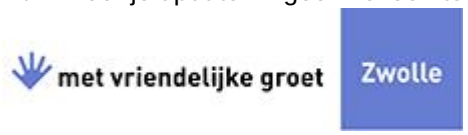

5.1.2e
5.1.2e

Werkdagen: 5.1.2e

Gemeente Zwolle,
tel: 5.1.2e
@ : 5.1.2e @zwolle.nl

De gemeente Zwolle beschouwt e-mail als volwaardig communicatiemiddel. Dit betekent dat u erop mag vertrouwen dat de inhoud van dit bericht correct en compleet is.

Van: 5.1.2e <5.1.2e @zwolle.nl>
Verzonden: woensdag 18 februari 2026 14:47
Aan: 5.1.2e <5.1.2e @zwolle.nl>
Onderwerp: RE: Agenda terreinoverleg AZC De Tippe 19 feb 13:00-14:00u

Hallo 5.1.2e,

Zoals aangegeven ben ik morgen niet aanwezig bij het overleg. Ik heb afstemming gezocht met de nutscoördinator 5.1.2e 5.1.2e. Hij geeft aan dat de nutsaansluitingen de reguliere doorlooptijd van 20 weken hebben vanaf het moment van aanvragen met een definitief ontwerp.



5.1.2e
5.1.2e

Werkdagen: 5.1.2e

Gemeente Zwolle
Postadres: Postbus 10007, 8000 GA Zwolle
Bezoekadres: Belvédèrelaan 1
☎ : 5.1.2e
@ : 5.1.2e @zwolle.nl

Van: 5.1.2e <5.1.2e @zwolle.nl>
Verzonden: woensdag 18 februari 2026 12:35
Aan: 5.1.2e <5.1.2e @witteveenbos.com>; 5.1.2e <5.1.2e @coa.nl>
CC: 5.1.2e <5.1.2e @buromaan.nl>; 5.1.2e <5.1.2e @zwolle.nl>
Onderwerp: Re: Agenda terreinoverleg AZC De Tippe 19 feb 13:00-14:00u

Dag 5.1.2e,

Prima, ik sluit graag aan.

Groeten,
5.1.2e

Van: 5.1.2e <5.1.2e @witteveenbos.com>
Verzonden: Wednesday, February 18, 2026 10:47:10 AM
Aan: 5.1.2e <5.1.2e @zwolle.nl>; 5.1.2e <5.1.2e @coa.nl>
CC: 5.1.2e <5.1.2e @buromaan.nl>; 5.1.2e <5.1.2e @zwolle.nl>
Onderwerp: Agenda terreinoverleg AZC De Tippe 19 feb 13:00-14:00u

Dag allen,

Morgen staat overleg gepland van 13:00-14:00u bij bureau MAAN in Zwolle.
Onderstaand de voorgestelde agenda. Zijn er nog extra punten die ingebracht moeten worden?

5.1.2e en 5.1.2e kunnen jullie ook optijd aanwezig zijn? Zijn er nog andere collega's die ik nu mis die er wel bij moeten zijn?

Agenda

1. akkoord eigendomsgrenzen (COA/Gemeente)
2. afstemming met nutspartijen aansluiting nuts op gebouw (civiel gemeente/ nutspartijen)
3. uitgangspunten afvalinzameling, ondergrondse containers ja/nee (gemeente/COA)
4. ontwerpvraagstukken afstemming (gemeente/MAAN)
    a. verharding/materiaal buitenruimte
    b. akkoord vormgeving speelplek voorplein
    c. uitgangspunt verlichting buitenruimte
    d. afspraak beheer groene buitenruimte
5. beoordeling/akkoord ontwerp door brandweer (brandweer)

vriendelijke groeten,

5.1.2e
5.1.2e

5.1.2e 5.1.2e @witteveenbos.com | 5.1.2e
Witteveen+Bos
Leeuwenbrug 8 | Postbus 233 | 1100 AE 5.1.2e Deventer
5.1.2e | www.witteveenbos.com

DISCLAIMER:
This e-mail is strictly confidential and is intended solely for the addressee.
It is prohibited for unauthorized persons to utilize the information contained within this e-mail.
If you receive this e-mail and you are not the addressee,

then please delete it from your system and notify the person who sent it to you.

Our company accepts no liability for the content of this email,
or for the consequences of any actions taken on the basis of the information provided,
unless that information is subsequently confirmed in writing.

Before printing, think about the environment.

Legenda toegepaste uitzonderingsgrondslagen

In dit document zijn gegevens definitief geanonimiseerd op grond van:

Wet	Artikel	Omschrijving	Pagina's
Wet open overheid	Art. 5.1 lid 2 sub e	De eerbiediging van de persoonlijke levenssfeer	1, 2, 3, 4

From: "5.1.2e" <anja.roelfs@zwolle.nl>
Sent: 10/16/2025 9:59:35 AM +00:00
To: "5.1.2e" <5.1.2e@hotmail.com>
Cc: "Vluchtelingen" <Vluchtelingen@zwolle.nl>
Subject: RE: Agree to disagree

Beste 5.1.2e

We hebben elkaar onlangs bij het Saffier gesproken over het proces om te komen tot een besluit over de aanwijzing van De Tippe als opvanglocatie. Ik denk dat wij anders kijken naar de vraag of dit proces zorgvuldig is gelopen. Ik denk niet dat het veel zin heeft om nogmaals onze aanpak toe te lichten, vermoedelijk worden wij het daar niet over eens en dat vind ik jammer. Maar ik voel wel behoefte om te reageren op uw opmerking over het tempo en de gemeenteraadsverkiezingen.

Ik heb u die avond laten weten dat de verkiezingen voor mij geen rol hebben gespeeld in het proces zoals dat gelopen is. U ziet dat anders, en ik kan me dat voorstellen als ik de mail hieronder lees met daaronder de mailwisseling van een collega die na een gesprek met mij zo nadrukkelijk naar de verkiezingen verwijst. Dat is echter niet de insteek van het gesprek over de planning geweest.
We hebben gesproken over de noodzaak om tempo te maken met de besluitvorming en het daaropvolgende proces van ontwerp en vergunningaanvraag, omdat we te weinig opvangplekken hadden en nog steeds hebben in Zwolle, gelet op de taakstelling uit de Spreidingswet (per 1 juli 2025 545 reguliere opvangplekken voor asielzoekers).

Daarnaast was het voor ons belangrijk om te zorgen dat na de sluiting van de opvang aan de Meeuwenlaan er zo snel mogelijk een goede permanente opvanglocatie beschikbaar is. Op het moment van ons gesprek – in mei – was de planning dat de Meeuwenlaan in februari 2026 zou sluiten. Inmiddels hebben we - na raadpleging van de buurt - besloten dat deze locatie nog uiterlijk een jaar langer open kan blijven en dus in februari 2027 sluit. We willen er alles aan doen om te zorgen dat er dan zo snel mogelijk een nieuwe locatie beschikbaar is.
We hadden met De Tippe een locatie waar dit qua bestemming paste en waar ook het COA aan mee wilde werken. Dat waren voor mij de hoofdredenen om tempo te maken, en niet de gemeenteraadsverkiezingen.
Ik vind het jammer dat er door de vrijgegeven mail een andere indruk is ontstaan.

met vriendelijke groet Zwolle

Anja Roelfs
Wethouder vluchtelingen

Van: 5.1.2e <5.1.2e@hotmail.com>
Verzonden: donderdag 25 september 2025 14:10
Aan: 5.1.2e <anja.roelfs@zwolle.nl>; Vluchtelingen <Vluchtelingen@zwolle.nl>
Onderwerp: Agree to disagree

Geachte 5.1.2e,

Gisteravond hebben we elkaar gesproken tijdens de avond in het Saffier en daarna heb ik ook nog met een van de gemeentemedewerksters, 5.1.2e over het proces gesproken.

Inhoudelijk gaan we elkaar klaarblijkelijk niet vinden. Ik vind dat u en de gemeente onzorgvuldig, inconsistent en willekeurig tot het besluit met betrekking tot de azc locatie in De Tippe zijn gekomen. We hebben gisteren hieromtrent onder andere de 7B-analyse besproken (zie mijn e-mail in juli van dit jaar). Ik merk dat telkens wordt gewezen op het buurt-voor-buurt onderzoek die qua participatie minimaal is en zeker voor wat betreft de (nauw) betrokken personen in Stadshagen in het algemeen en De Tippe in het bijzonder. Gegeven de materialiteit en zwaarte van dit besluit voor het besluit (sec de locatiekeuze, maar zeker ook het aantal die vanwege voorwaarden vanuit COA op het huidige aantal is gezet) had ik op z'n minst een onafhankelijke derde een impactstudie (met de juiste aannames en uitgangspunten) laten uitvoeren. Het laatste onderzoek lijkt uit 2015 te zijn die onder de toen bestaande en/of voorziene omstandigheden tot een negatief oordeel heeft geleid. Toen leek er nog sprake van 72 seniorenwoningen met gemiddeld 1,5 bewoner (?) op dit kavel. Wellicht zijn er later andere invullingen en gedachten voor het kavel geweest, maar geen invulling met 400 personen en de impact van dit aantal op deze wijk en sociale voorzieningen. En hoe belangrijk voor de integratie en acceptatie in de buurt.

U stelt wel zorgvuldig gehandeld te hebben. U stelt ook dat u genoodzaakt bent tot snel handelen. Zo stelde u gisteren nog eens; er dreigt immers een tekort aan opvangplekken in Zwolle. Ik heb gisteren daarop aangegeven dat de gemeente zich zelf in die positie heeft genesteld en dat dit er niet voor mag zorgen dat dit ten koste gaat van het belang van dit deel van de bewoners van Zwolle. In alle onderzoeken en ook door COA

([redacted] gisteren zelf werd de acceptatie en integratie in de wijk als cruciaal gezien. Lijkt me bijvoorbeeld niet de bedoeling dat de kinderen van de gezinnen die u hier wil plaatsen naar Zwolle-Zuid moeten om te kunnen voetballen bij een voetbalclub? Wellicht de minste zorg, maar er is geen onderzoek dat dit op onafhankelijke wijze in kaart heeft gebracht. En een groep met bewoners kan niet tot dezelfde zorgvuldige, onafhankelijke analyse van specialisten komen.

Ik heb u aangegeven dat uw handelswijze en die van de gemeente bij mij veel boosheid heeft gecreëerd. Zeker uw uitspraak - met participatie, geen locatie. Geen enkel vertrouwen richting mij en uw burgers (zie ook mijn eerdere inbrengen hierover). En dan nu wel in de lokale krant verkondigen "Wij willen samen optrekken met de buurt". Hoe kan ik u (en de gemeente) vertrouwen als u mij niet vertrouwt?

Op zich had ik het bij gisteren weer willen laten, maar ik ontvang zojuist de bevestiging van hetgeen u gisteren ontkende. Nee, de aankomende raadsverkiezingen waren absoluut geen reden voor de snelheid van dit besluit en het proces. Na dit antwoord van u wees ik u erop dat informatie uit het Woo-onderzoek anders laat blijken. Ik heb weinig mensen verbaasder zien kijken en nogmaals ontkende u. Vervolgens gaf u glimlachend aan dat als dat wel zo zou zijn dat het u bepaald geen windeieren voor de komende verkiezingen zal gaan leggen. Dus dat kan nooit hebben meegespeeld om dit proces er zo snel doorheen te drukken. Met verwijzing naar onderstaande e-mail kunt u - de volgende keer - beter een ander antwoord instuderen.

Ik vind het enorm spijtig dat weer in dit proces te moeten constateren. Het staat u uiteraard vrij om te reageren.

Mvg, [redacted]

“Even weer de info die ik vanochtend samen met [redacted] gemaakt heb. Ze wil namelijk voor de zomer een raadsbesluit dat de vluchtelingenopvang in de Tippe gaan realiseren. Vanwege de verkiezingen volgend jaar is een snelle besluitvorming belangrijk.”

From: "5.1.2e" <5.1.2e@zwolle.nl>
Sent: 5/12/2025 12:30:04 PM
To: "5.1.2e" <5.1.2e@zwolle.nl>, "5.1.2e" <5.1.2e@zwolle.nl>
Cc: "5.1.2e" <5.1.2e@zwolle.nl>
Subject: planning vluchtelingenopvang

Hoi 5.1.2e en 5.1.2e,

Even ter info weer een nieuwe planning die ik vanochtend samen met Anja gemaakt heb. Ze wil namelijk graag voor de zomer een raadsbesluit dat we de vluchtelingenopvang in de Tippe gaan realiseren.
Vanwege de verkiezingen volgend jaar is snelle besluitvorming belangrijk.

19 mei stukken in PFO
27 mei besluitvorming door het college
28 mei gaat het onder embargo naar de raad, embargo tot 11 juni
10 juni partners en belangrijke belanghebbenden bellen
11 juni persbericht en start bezorgen brieven in de buurt
19 juni online informatiebijeenkomst
23 juni raadsdebat
7 juli raadbesluit

Het moet allemaal nog op haalbaarheid worden gecheckt, maar dit is hoe we nu denken dat het moet gaan. Mocht het weer veranderen dan laat ik het jullie weten.

met vriendelijke groet Zwolle

5.1.2e
Procesmanager

Werkdagen: ma, di, do, vrij

Gemeente Zwolle,
tel: 5.1.2e
@ : 5.1.2e@zwolle.nl

De gemeente Zwolle beschouwt e-mail als volwaardig communicatiemiddel. Dit betekent dat u erop mag vertrouwen dat de inhoud van dit bericht correct en compleet is.

Verstuurd vanaf mijn iPhone

Legenda toegepaste uitzonderingsgrondslagen

In dit document zijn gegevens definitief geanonimiseerd op grond van:

Wet	Artikel	Omschrijving	Pagina's
Wet open overheid	Art. 5.1 lid 2 sub e	De eerbiediging van de persoonlijke levenssfeer	1, 2

From: '5.1.2e' <5.1.2e@zwolle.nl>
Sent: 12/1/2025 9:28:53 AM +00:00
To: '5.1.2e' <5.1.2e@zwolle.nl>
Cc: '5.1.2e 5.1.2e' <5.1.2e@zwolle.nl>
Subject: RE: andere kavels

Hoi 5.1.2e

1. Qua plan Einstein kan ik me zelfs voorstellen dat een verdeling binnen de wijk op andere kavels het concept kan versterken, zodat het ook meer onderdeel van de buurt wordt. Op kavel Z1/Z2 is er ruimte voor een huiskamer en hierover hebben 5.1.2e en ik al eens een gesprek gehad met de ontwikkelaars over eventuele mogelijkheden, waarop zij niet negatief hebben gereageerd. Ook op de kavels is er nog mogelijkheid voor een maatschappelijke invulling. Eerst zou de Sonnehuysgroep naar deze kavel gaan, maar dat gaat niet meer door. Wat er nu komt is onduidelijk.
2. Ik wil de verslagen best in kaart brengen op wensen. Wanneer wil je dit overzicht hebben? Nb. Ik ben deze week nog niet fulltime aan de slag.

Vriendelijke groet,
5.1.2e

Van: 5.1.2e <5.1.2e@zwolle.nl>
Verzonden: donderdag 27 november 2025 16:21
Aan: 5.1.2e <5.1.2e@zwolle.nl>
CC: 5.1.2e 5.1.2e <5.1.2e@zwolle.nl>
Onderwerp: andere kavels

Hoi 5.1.2e,
Paar vragen:

1. We komen er mogelijk achter dat op de kavel van het azc zelf weinig ruimte is voor de ambitie plan Einstein. Wens is bijv. om toch een buurthuisachtige functie toe te voegen met een (horeca) keuken. Even heel ruw geschetst hoor, maar kwam vanochtend voort uit een overleg met het coa. Vraag aan jou: zijn er ook op andere kavels nog mogelijkheden om invulling te geven aan de ambitie plan Einstein? Zodat we wel koppeling met het azc kunnen leggen en ook met de buurt?
2. Hoe halen we de wensen uit de buurt goed op? We hebben al gezegd dat we de verslagen van de inloopavonden hierop zouden bekijken. Kun jij dat voor je rekening nemen?

Ik hoor graag.
Gr.

5.1.2e
5.1.2e

Aanwezig: 5.1.2e

Gemeente Zwolle, Afdeling Proces, Programma, Projectmanagement
Postadres: Postbus 10007, 8000 GA Zwolle
Bezoekadres: Lübeckplein 2
☎ : 5.1.2e
@ : 5.1.2e@zwolle.nl

Legenda toegepaste uitzonderingsgrondslagen

In dit document zijn gegevens definitief geanonimiseerd op grond van:

Wet	Artikel	Omschrijving	Pagina's
Wet open overheid	Art. 5.1 lid 2 sub e	De eerbiediging van de persoonlijke levenssfeer	1

From: "5.1.2e " <5.1.2e @buromaan.nl>
Sent: 3/31/2026 2:37:20 PM +00:00
To: "5.1.2e " <5.1.2e @zwolle.nl>, 5.1.2e " <5.1.2e @buromaan.nl>
Cc: "5.1.2e " <5.1.2e @zwolle.nl>
Subject: Re: azc

Hallo 5.1.2e ,

Prima om morgenmiddag even te bellen (vanaf een uur of 15 ben ik goed bereikbaar).

Onderzoek naar een energiehub juichen we alleen maar toe.

Wat betreft de bio-aggregaat zou het fijn zijn om nog wat input te mogen ontvangen - en zou ik de vraag willen omdraaien:
Wij kunnen prima een goede plek aanwijzen (er zou hiervoor ruimte in de omgeving beschikbaar moeten zijn) mits wij weten:

- hoe groot zo'n aggregaat precies is;
- binnen welke straal/op welke afstand deze ivm bekabeling nabij de ontwikkeling moet staan;
- en andersom op welke afstand deze ivm milieu eisen juist weer van de bebouwing af zou moeten staan.

Als ik een AI-model bevraag stel geeft dit mij een eerste idee, maar wie kan ons hier meer over vertellen?
Ik neem 5.1.2e mee in mijn reactie op jouw mail - 5.1.2e heeft ook contact met de nuts-coördinator partijen voor De Tippe.
Mogelijk kun je ook even aanhaken bij ons Tippe overleg volgende week dinsdag ochtend (10u) om e.e.a. verder af te stemmen?

Voorbeeld CHATGPT:
Bio-aggregaat:
Middelgrote site / tijdelijke netvervanging — groot

- Vermogen: 30–100 kW
- Brandstof: diesel/biodiesel of biogas via CHPs
- Tank: 200–1000 L → uren tot dagen autonoom
- Afmetingen: containerized 6–12 m unit; gewicht 2000–8000+ kg
- Geluid: 75–95 dB (geluidsdichte behuizing aanbevolen)
-

Ps. Weet jij of het COA inmiddels al meer input heeft over de afvalinzameling?
Onze laatste afspraak was dat zij de behoefte (hoeveel containers/eenheden) naar ons zouden terugkoppelen.

met vriendelijke groet,
5.1.2e

buro MA.AN
Vasteland 12m
3011 BL Rotterdam

5.1.2e
5.1.2e
buromaan.nl
buro MA.AN

Van: 5.1.2e <5.1.2e @zwolle.nl>
Verzonden: Dinsdag, 31 Maart, 2026 15:49

Aan: 5.1.2e <5.1.2e@buromaan.nl>; 5.1.2e <5.1.2e@buromaan.nl>
Onderwerp: azc

Dag 5.1.2e en 5.1.2e,

Kunnen we morgenmiddag of donderdag even met elkaar overleggen?
Het COA is aangemeld voor het ACM prioriteringskader, maar er is wel een probleem met stroom.

Ze gaan onderzoeken of er een energiehub samen met Dura en Van Wonen kan komen.
Mogelijk moet er zelfs tijdelijk een bio-aggregaat komen.
Hiervoor is ruimte nodig, is die er? En hoeveel?
En hoe staan we hierin?
Kortom, graag even overleg.



5.1.2e
Procesmanager

Werkdagen: 5.1.2e

Gemeente Zwolle,
tel: 5.1.2e
@ : 5.1.2e@zwolle.nl

De gemeente Zwolle beschouwt e-mail als volwaardig communicatiemiddel. Dit betekent dat u erop mag vertrouwen dat de inhoud van dit bericht correct en compleet is.

Legenda toegepaste uitzonderingsgrondslagen

In dit document zijn gegevens definitief geanonimiseerd op grond van:

Wet	Artikel	Omschrijving	Pagina's
Wet open overheid	Art. 5.1 lid 2 sub e	De eerbiediging van de persoonlijke levenssfeer	1, 2

From: "5.1.2e "

Sent: 1/5/2026 4:01:38 PM +00:00

To: "5.1.2e " <5.1.2e @zwolle.nl>, 5.1.2e " <5.1.2e @zwolle.nl>, "5.1.2e " <5.1.2e @zwolle.nl>, "5.1.2e 5.1.2e " <5.1.2e @zwolle.nl>

Cc:

Subject: RE: AZC De Tippe

Dag 5.1.2e ,
Lijkt me een heel fijn plan. We zijn intern met de organisatie van een start voor de start bezig, die vindt plaats op 12 feb. Heel mooi zou snel daarna zo'n sessie met externe partners kunnen plaatsvinden.



5.1.2e
5.1.2e

Aanwezig: 5.1.2e

Gemeente Zwolle, Afdeling Proces, Programma, Projectmanagement
Postadres: Postbus 10007, 8000 GA Zwolle
Bezoekadres: Lübeckplein 2
☎ : 5.1.2e
@ : 5.1.2e @zwolle.nl

Van: 5.1.2e <5.1.2e @zwolle.nl>
Verzonden: dinsdag 16 december 2025 16:51
Aan: 5.1.2e <5.1.2e @zwolle.nl>; 5.1.2e <5.1.2e @zwolle.nl>
Onderwerp: RE: AZC De Tippe

Hoi 5.1.2e

Als je dit leest dan ben je helaas al van vakantie weer. Ik hoop dat je hebt genoten met het gezin.

Naar aanleiding van jouw vraag heb ik het volgende vast in beweging gezet.

Vanochtend hadden we kernoverleg en daar staat altijd komst AZC op de agenda.
Op basis hiervan hebben de partnerts aangegeven dat het idee van een inspiratie avond heel passend kan zijn in de gedachte van Einstein. Zij willen binnen de mogelijkheden daar best een avond voor komen.
We zouden dan met de partners en andere initiatieven een avond vorm kunnen geven waar een start gemaakt kan worden, met een mooi programma als bv speeddaten, vraag en aanbod, uitleg Einstein , zelfde vertrek punt, waar terecht enz enz.

Dit lijkt ons effectiever en past veel meer bij de gedachte van Einstein. We zouden dit eind januari, begin februari kunnen organiseren.
Dan kunnen we ook winkeliersvereniging en wijkvereniging, stadshoeve enz allemaal uitnodigen.

Scheelt jou veel 1 op 1 gesprekken en kan je gaan inschatten wat leeft er al en wat nog te doen.

Ik neem dit as donderdag ook even mee het overleg in.

met vriendelijke groet Zwolle

5.1.2e
5.1.2e
Wijken Stadshagen, Westenholte en Spoolde

Gemeente Zwolle
Postadres: Postbus 10007, 8000 GA Zwolle
Bezoekadres: Cultuurhuis Stadshagen 5.1.2e
☎ : 5.1.2e
@ : 5.1.2e @zwolle.nl
@wsp zwolle west

Van: 5.1.2e <5.1.2e @zwolle.nl>
Verzonden: donderdag 11 december 2025 15:19
Aan: 5.1.2e <5.1.2e @zwolle.nl>
Onderwerp: RE: AZC De Tippe

Gaat denk ik niet meer lukken. Ik ga nu naar mijn volgende overleg en dat duurt in ieder geval tot 17 uur….

met vriendelijke groet Zwolle

5.1.2e
5.1.2e

Aanwezig: 5.1.2e

Gemeente Zwolle, Afdeling Proces, Programma, Projectmanagement
Postadres: Postbus 10007, 8000 GA Zwolle
Bezoekadres: Lübeckplein 2
☎ : 5.1.2e
@ : 5.1.2e @zwolle.nl

Van: 5.1.2e <5.1.2e @zwolle.nl>
Verzonden: donderdag 11 december 2025 14:59
Aan: 5.1.2e <5.1.2e @zwolle.nl>
Onderwerp: RE: AZC De Tippe

Is goed bel je straks nog ff ben nu in afspraak

Van: 5.1.2e <5.1.2e @zwolle.nl>
Verzonden: donderdag 11 december 2025 14:58
Aan: 5.1.2e <5.1.2e @zwolle.nl>; 5.1.2e 5.1.2e <5.1.2e @zwolle.nl>
Onderwerp: RE: AZC De Tippe

Dag 5.1.2e,
Ik ben vanaf vanmiddag op vakantie. Als jij hier nog op wil reageren dan graag. Als er iets gepland moet worden: 5.1.2e is vanaf volgende week wel weer terug en zij kan in mijn agenda plannen.
Als ik de 17e aan moet sluiten hoor ik graag.

En ik zou ook wel even 1 op 1 met jou een kop koffie willen drinken om even iets beter door te praten hoe jij denkt over aanvliegroutes. Ik heb inmiddels 2 inhoudelijke collega's die aanhaken dus dat is fijn. Een kent het sociale domein goed en de andere heeft veel ervaring vanuit Hardenberg.

Fijne dagen en tot volgend jaar.



5.1.2e
5.1.2e

Aanwezig: 5.1.2e

Gemeente Zwolle, Afdeling Proces, Programma, Projectmanagement
Postadres: Postbus 10007, 8000 GA Zwolle
Bezoekadres: Lübeckplein 2
☎ : 5.1.2e
@ : 5.1.2e@zwolle.nl

Van: 5.1.2e
Verzonden: maandag 8 december 2025 15:54
Aan: 5.1.2e <5.1.2e@zwolle.nl>
Onderwerp: RE: AZC De Tippe

Hoi, even eerst even alleen naar jou om te checken. Ik kon uiteindelijk niet goed opmaken waar jullie voorkeur naar uitging en toen moesten we eruit. Dat ik aansluit bij het overleg van 13 januari of dat we in de 3e week een aparte bijeenkomst beleggen. En als we dit willen: met wie dan?

Even vanuit mij de acties uit ons overleg in relatie tot plan Einstein.

1. Aparte naam geven? Over nadenken. Handig om mogelijk te profileren/voor subsidieaanvragen en interne communicatie (als werktitel). Maar vooral dat we duidelijk maken dat we aansluiten bij de koers sociaal domein, we werken aan versterken sociale basis, bij wijkgericht werken.
2. Volgende keer op agenda klankbordgroep het bezoek van de klankbordgroep aan plan Einstein
3. Externe stakeholders. In 3e week januari een avond organiseren waarop we kansen met elkaar gaan verkennen. (Of eerst nog aansluiten bij overleg 13 januari wat er al is?)
   Het lijkt me goed om met een kleinere club dit voor te bereiden. Zoals gezegd hebben we ook in voorbereiding een interne bijeenkomst om te verkennen.
   Graag hoor ik van jullie wie aan wil haken bij de voorbereiding hiervan en wie we uit willen nodigen.



5.1.2e
5.1.2e

Aanwezig: 5.1.2e

Gemeente Zwolle, Afdeling Proces, Programma, Projectmanagement
Postadres: Postbus 10007, 8000 GA Zwolle
Bezoekadres: Lübeckplein 2
☎ : 5.1.2e
@ : 5.1.2e@zwolle.nl

-----Oorspronkelijke afspraak-----
Van: 5.1.2e (5.1.2e <5.1.2e @zwolle.nl>
Verzonden: woensdag 27 augustus 2025 11:28
Aan: 5.1.2e 5.1.2e; 5.1.2e 5.1.2e; 5.1.2e; 5.1.2e; 5.1.2e
(5.1.2e; 5.1.2e 5.1.2e 5.1.2e); 5.1.2e 5.1.2e; 5.1.2e
CC: 5.1.2e 5.1.2e); 5.1.2e 5.1.2e; 5.1.2e 5.1.2e)
Onderwerp: AZC De Tippe
Tijd: maandag 8 december 2025 14:00-15:00 (UTC+01:00) Amsterdam, Berlijn, Bern, Rome, Stockholm, Wenen.
Locatie: SK1.53 Kamer 05

Ovv 5.1.2e een half uurtje eerder

Microsoft Teams Heeft u hulp nodig?

Nu deelnemen aan de vergadering

Vergadering-id: 314 280 553 931 0

Wachtwoordcode: F67jW3DZ

Deelnemen op een apparaat voor videovergaderingen

Tenantsleutel: 5.1.2e @zwolle.nl

Video-id: 125 195 236 6

Meer informatie

Voor organisatoren: Vergaderopties

Legenda toegepaste uitzonderingsgrondslagen

In dit document zijn gegevens definitief geanonimiseerd op grond van:

Wet	Artikel	Omschrijving	Pagina's
Wet open overheid	Art. 5.1 lid 2 sub e	De eerbiediging van de persoonlijke levenssfeer	1, 2, 3, 4

From: '[redacted]' <[redacted]@zwolle.nl>
Sent: 2/25/2026 3:51:38 PM +00:00
To: '[redacted]' <[redacted]@zwolle.nl>, [redacted] ([redacted]' <[redacted]@zwolle.nl>, '[redacted]' <[redacted]@zwolle.nl>, "[redacted] ([redacted]" <[redacted]@zwolle.nl>, '[redacted] - [redacted])" <[redacted]@zwolle.nl>, "[redacted] ([redacted]" <[redacted]@zwolle.nl>, [redacted])" <[redacted]@zwolle.nl>, '[redacted] ([redacted])" <[redacted]@zwolle.nl>, '[redacted] ([redacted])" <[redacted]@zwolle.nl>, "[redacted]" <[redacted]@zwolle.nl>
Cc: '[redacted]' <[redacted]@zwolle.nl>, '[redacted]' <[redacted]@zwolle.nl>, '[redacted]' <[redacted]@zwolle.nl>, '[redacted]' <[redacted]@zwolle.nl>, '[redacted]' <[redacted]@zwolle.nl>
Subject: RE: AZC De Tippe > communicatie- en participatieplan bespreken

Goedemiddag allemaal,

Omdat ik zelf nog niet tevreden ben hoe we de inwoners van Stadshagen en Westenholte informeren en betrekken heb ik de volgende analyse gemaakt en in deze power point verwerkt. Ik kan deze PP zelf toelichten in de bijeenkomst voor de context maar omdat de collega 's van communicatie al bezig met het communicatie/ participatie plan deel ik deze om er je voordeel mee te doen.

Het is een methode waar je inwoners van de wijk kan onderverdelen in type bewoners. Ik heb de wijken rondom het AZC in kaart gebracht. Je krijgt dan een mooi (sociologisch beeld) hoe je inwoners kunt benaderen en enthousiasmeren. Wat kan de rol van de gemeente zijn enz. Ik weet dat meerdere collega s van communicatie deze training hebben gehad.

Graag ga ik met jullie hierover in gesprek. Maar voor de communicatie professionals onder ons, gebruik het vooral nu al in het plan.

Tot gauw,

met vriendelijke groet Zwolle

[redacted]
[redacted]
Wijken Stadshagen, Westenholte en Spoolde

Gemeente Zwolle
Postadres: Postbus 10007, 8000 GA Zwolle
Bezoekadres: Cultuurhuis Stadshagen Werkerlaan 1
☎ : [redacted]
@ : [redacted]@zwolle.nl
@wsp zwolle west

-----Oorspronkelijke afspraak-----
Van: [redacted] <[redacted]@zwolle.nl>
Verzonden: dinsdag 11 november 2025 12:48
Aan: [redacted]
CC: [redacted]
Onderwerp: AZC De Tippe > communicatie- en participatieplan bespreken
Tijd: dinsdag 10 maart 2026 15:00-16:00 (UTC+01:00) Amsterdam, Berlijn, Bern, Rome, Stockholm, Wenen.
Locatie: SK1.57 Kamer 04

Zoals in het overleg van 17/2 besproken, wordt hier het communicatie- en participatieplan doorgenomen.

**
Op verzoek van [redacted] toegevoegd.
BB 29/12

Microsoft Teams Heeft u hulp nodig?

Nu deelnemen aan de vergadering

Vergadering-id: 367 [redacted]

Wachtwoordcode: DA27X3MZ

Deelnemen op een apparaat voor videovergaderingen

Tenantsleutel: [redacted]@zwolle.nl

Video-id: 121 702 850 4

Meer informatie


Voor organisatoren: Vergaderopties

Legenda toegepaste uitzonderingsgrondslagen

In dit document zijn gegevens definitief geanonimiseerd op grond van:

Wet	Artikel	Omschrijving	Pagina's
Wet open overheid	Art. 5.1 lid 2 sub e	De eerbiediging van de persoonlijke levenssfeer	1, 2
Burgerlijk wetboek 6	Art. 6:230b BW	Dit gegeven hoeft volgens art. 6:230b BW alleen verstrekt te worden aan de afnemer van de verleende diensten.	2



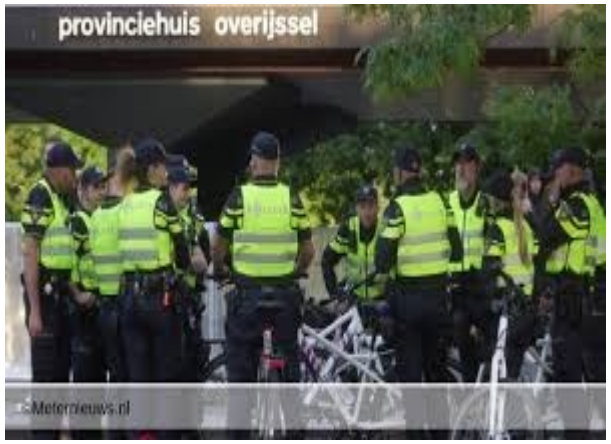







Komst AZC de Tippe









Hoe herstellen we het vertrouwen in de gemeente bij een grote groep inwoners van Stadshagen en Westenholte en betrekken we hen nog meer bij het realiseren van het AZC? (Einstein)


- De afkorting **BSR** staat voor **Brand Strategy Research**, een segmentatiemodel dat wordt gebruikt om consumenten en doelgroepen te begrijpen op basis van hun leefstijl, levenswaarden en voorkeuren. Het model verdeelt mensen op sociale-demografische en psychografische kenmerken in vier leefstijlen: Rood (vrijheid), Geel (harmonie), Blauw (controle) en Groen (veiligheid).


Het BSR-leefstijlen model: twee gedragsverklarende dimensies

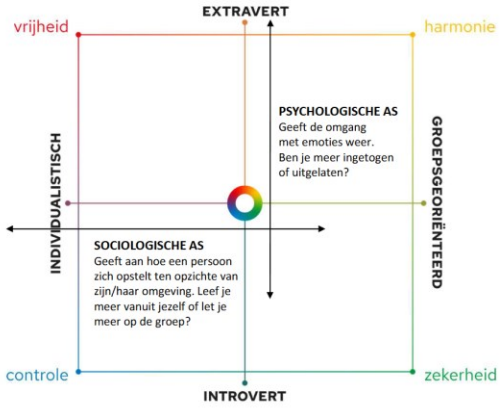

Het BSR-leefstijlen model: de drijfveren van mensen

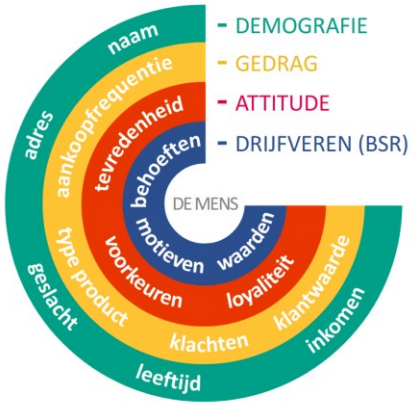


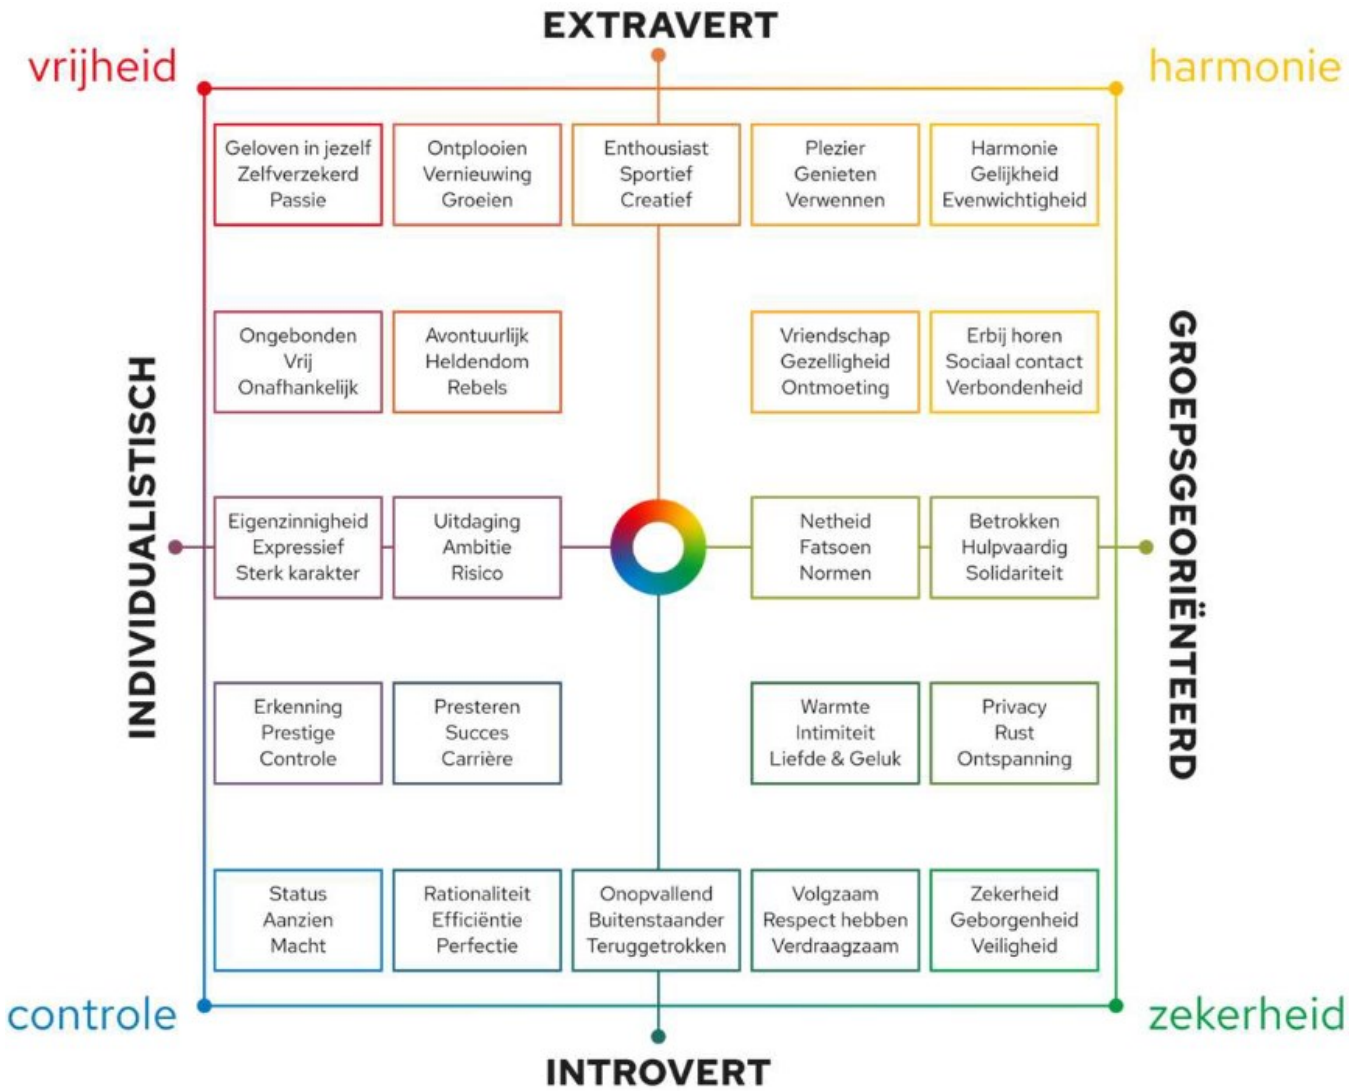
EXTRAVERT
vrijheid
harmonie
Geloven in jezelf
Zelfverzekerd
Passie
Ontplooien
Vernieuwing
Groeien
Enthousiast
Sportief
Creatief
Plezier
Genieten
Verwennen
Harmonie
Gelijkheid
Evenwichtigheid
Ongebonden
Vrij
Onafhankelijk
Avontuurlijk
Heldendom
Rebels
Vriendschap
Gezelligheid
Ontmoeting
Erbij horen
Sociaal contact
Verbondenheid
INDIVIDUALISTISCH
GROEPSGEORIËNTEERD
Eigenzinnigheid
Expressief
Sterk karakter
Uitdaging
Ambitie
Risico
Netheid
Fatsoen
Normen
Betrokken
Hulpvaardig
Solidariteit
Erkenning
Prestige
Controle
Presteren
Succes
Carrière
Warmte
Intimiteit
Liefde & Geluk
Privacy
Rust
Ontspanning
Status
Aanzien
Macht
Rationaliteit
Efficiëntie
Perfectie
Onopvallend
Buitenstaander
Teruggetrokken
Volgzaam
Respect hebben
Verdraagzaam
Zekerheid
Geborgenheid
Veiligheid
controle
zekerheid
INTROVERT

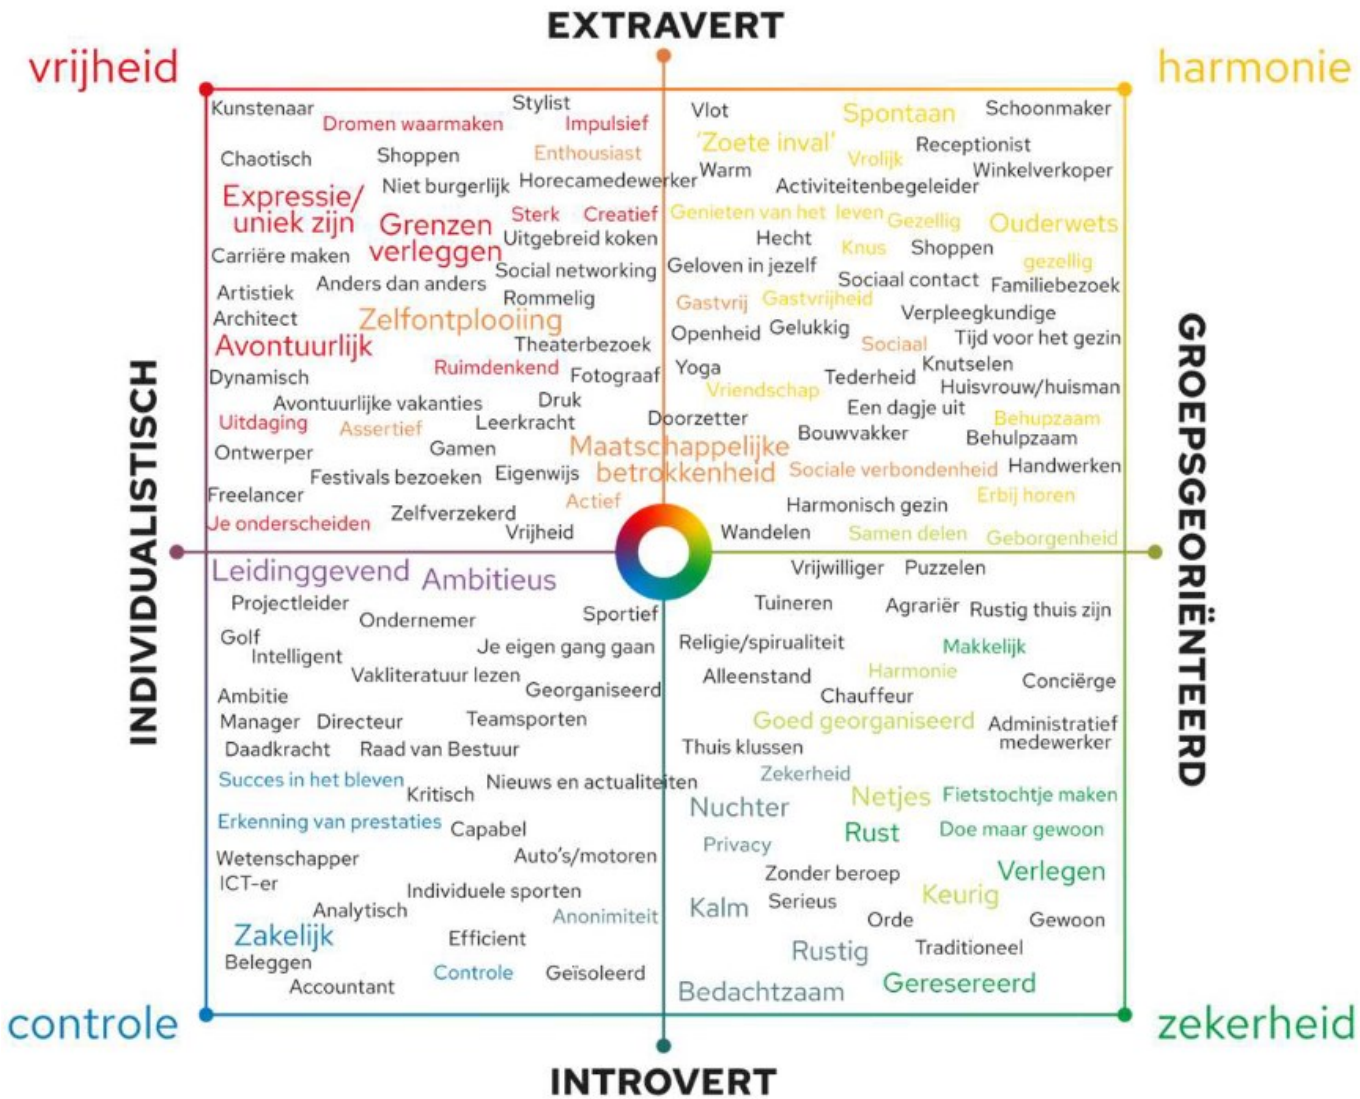

EXTRAVERT
vrijheid
harmonie
INDIVIDUALISTISCH
GROEPSGEORIËNTEERD
controle
zekerheid
INTROVERT
Kunstenaar
Stylist
Dromen waarmaken
Impulsief
Chaotisch
Shoppen
Enthousiast
Niet burgerlijk
Horecamedewerker
Expressie/ uniek zijn
Grenzen verleggen
Sterk
Creatief
Uitgebreid koken
Carrière maken
Social networking
Anders dan anders
Artistiek
Rommelig
Architect
Zelfontplooiing
Avontuurlijk
Theaterbezoek
Ruimdenkend
Dynamisch
Fotograaf
Avontuurlijke vakanties
Druk
Uitdaging
Assertief
Leerkracht
Ontwerper
Gamen
Maatschappelijke betrokkenheid
Festivals bezoeken
Eigenwijs
Freelancer
Actief
Je onderscheiden
Zelfverzekerd
Vrijheid
Vlot
Spontaan
Schoonmaker
'Zoete inval'
Receptionist
Vrolijk
Warm
Winkelverkoper
Activiteitenbegeleider
Genieten van het leven
Gezellig
Ouderwets
Hecht
Knus
Shoppen
Geloven in jezelf
gezellig
Sociaal contact
Familiebezoek
Gastvrij
Gastvrijheid
Verpleegkundige
Openheid
Gelukkig
Sociaal
Tijd voor het gezin
Yoga
Knutselen
Tederheid
Vriendschap
Huisvrouw/huisman
Een dagje uit
Doorzetter
Behupzaam
Bouwvakker
Behulpzaam
Sociale verbondenheid
Handwerken
Harmonisch gezin
Erbij horen
Wandelen
Samen delen
Geborgenheid
Leidinggevend
Ambitieus
Vrijwilliger
Puzzelen
Projectleider
Tuineren
Agrariër
Rustig thuis zijn
Ondernemer
Sportief
Golf
Religie/spirualiteit
Makkelijk
Intelligent
Je eigen gang gaan
Alleenstand
Harmonie
Conciërge
Vakliteratuur lezen
Georganiseerd
Chauffeur
Ambitie
Goed georganiseerd
Administratief medewerker
Manager
Directeur
Teamsporten
Thuis klussen
Daadkracht
Raad van Bestuur
Zekerheid
Succes in het bleven
Kritisch
Nieuws en actualiteiten
Nuchter
Netjes
Fietstochtje maken
Erkenning van prestaties
Capabel
Rust
Doe maar gewoon
Privacy
Wetenschapper
Auto's/motoren
Zonder beroep
Verlegen
ICT-er
Individuele sporten
Keurig
Kalm
Serieus
Analytisch
Anonimiteit
Orde
Gewoon
Zakelijk
Efficient
Rustig
Traditioneel
Beleggen
Controle
Geïsoleerd
Geresereerd
Accountant
Bedachtzaam


In zijn algemeenheid

Hoe is de verdeling in Nederland?

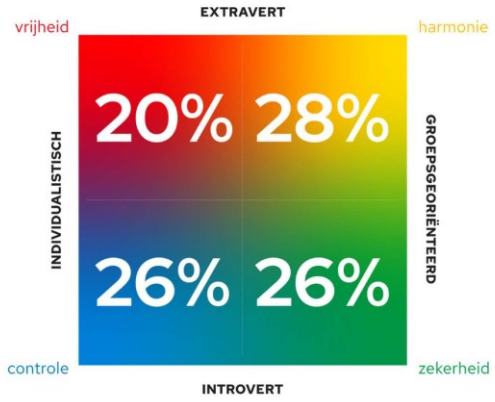

Aansprekende merken bij de vier belevingswerelden

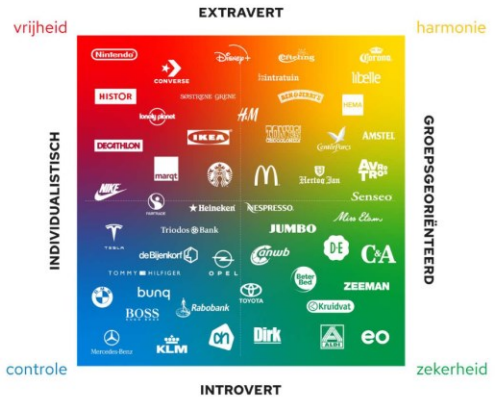

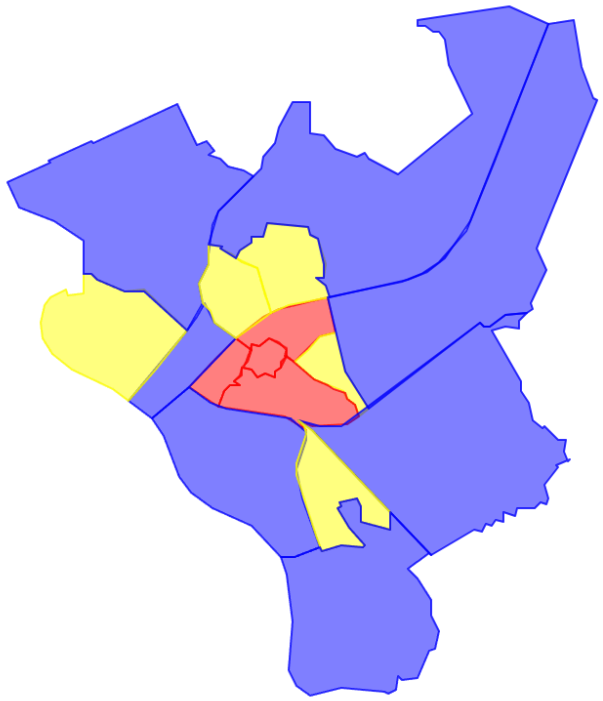

Zwolle

Westenholte

Geel 44.1 %

Groen 26,7 %

Blauw 22.7 %

Rood 6.5 %

Stadshagen

Geel 27.7 %

Groen 20,5 %

Blauw 38.6 %

Rood 13.2%

Onderverdeling buurten rondom locatie AZC

Milligen
Geel 30,5
Groen 22.2
Blauw 33,7
Rood 13.6

Oud Westenholte
Geel 44.6
Groen 25.0
Blauw 22.5
Rood 7.8

De Tippe
Geel 41.2
Groep 18.7
Blauw 28.6
Rood 11,5

Breecamp
Geel 8.6
Groen 16.7
Blauw 55.2
Rood 19,5

Milligen
Geel 30,5
Groen 22.2
Blauw 33,7
Rood 13.6

Westenholte Stins
Geel 46.1
Groen 29.5
Blauw 19.7
Rood 4.7


Werkeren
Geel 25.0
Groen 16.5
Bauw 51.8
Rood 6.6

Schoonhorst
Geel 35,5
Groen 21.9
Blauw 28,7
Rood 13.9


Wat betekent dit in de communicatie en benadering?




Communicatie en Participatie

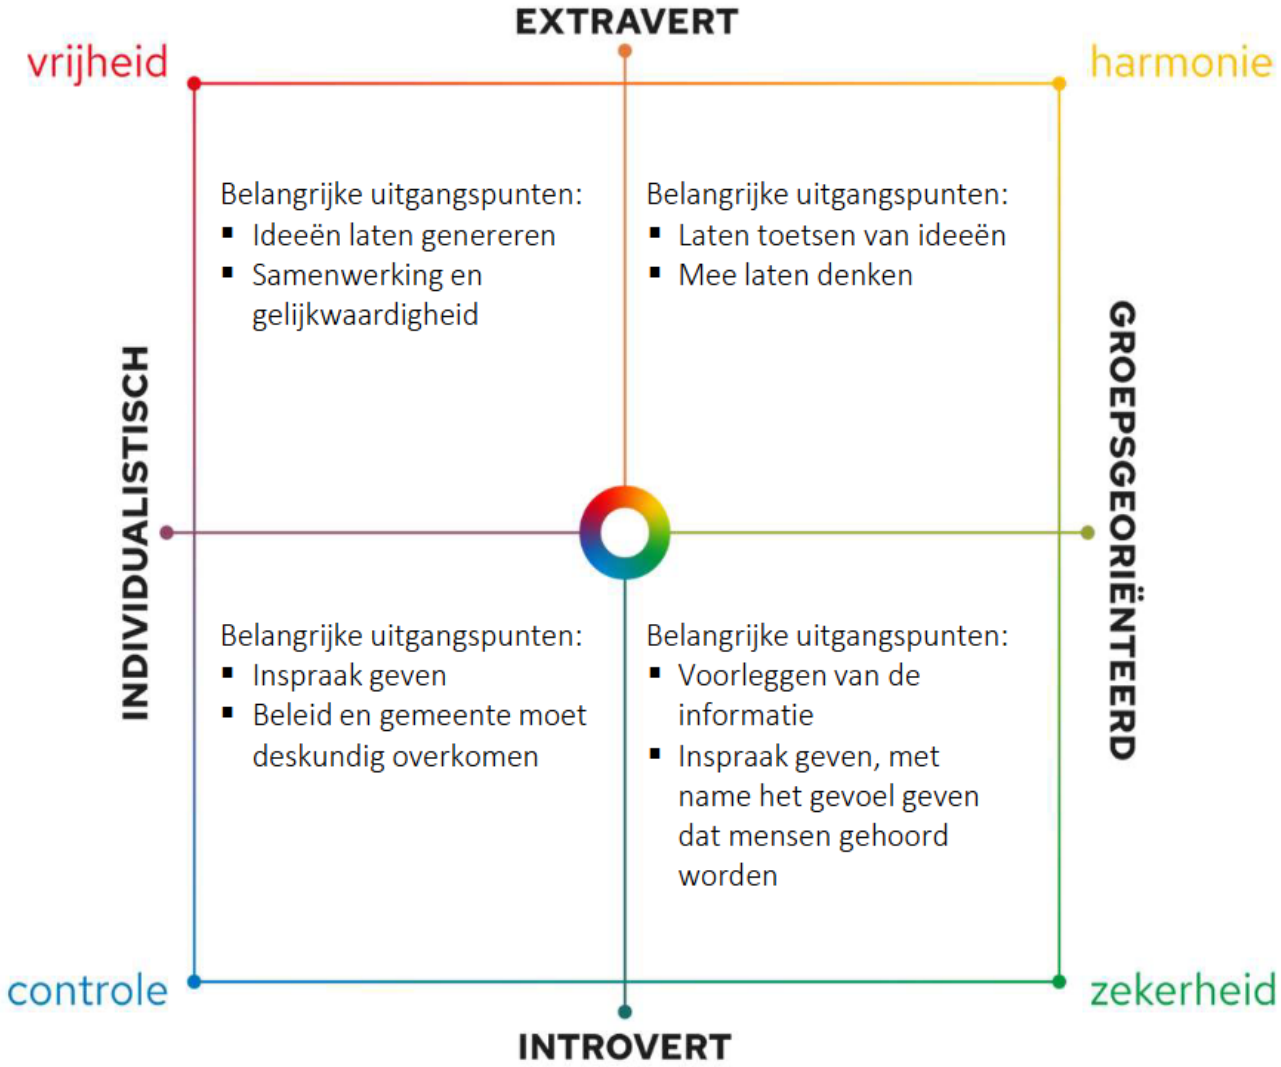


In welke fase kunnen we de burgers het beste bij de beleidsvorming betrekken?

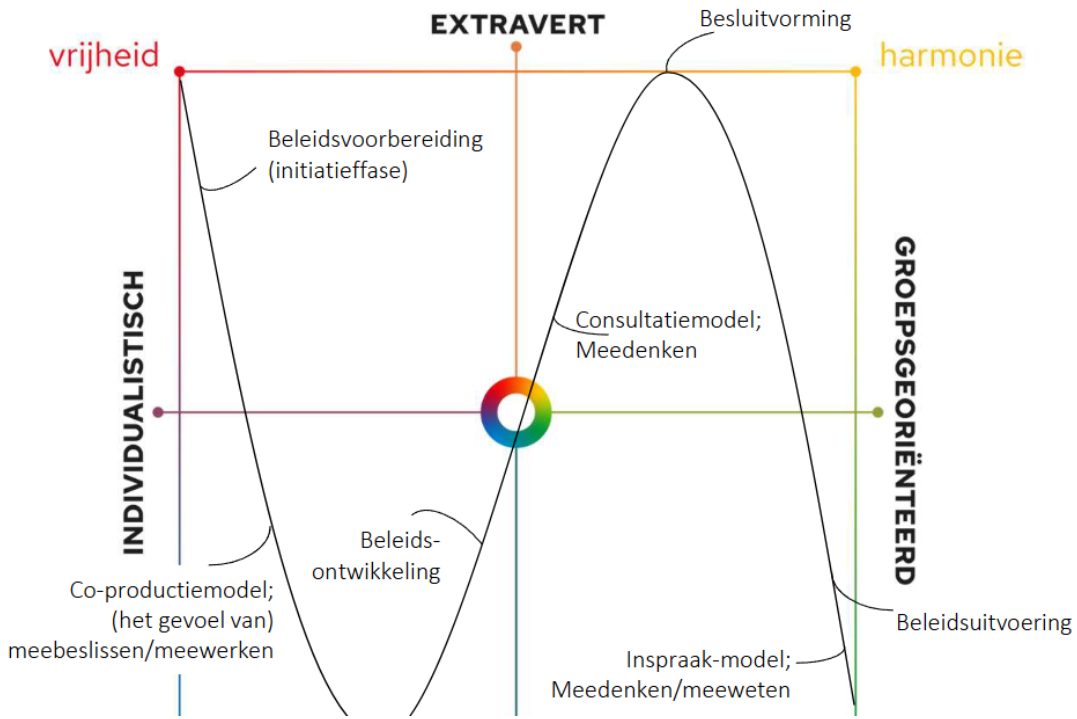


Welke rol kan de gemeente het beste aannemen?

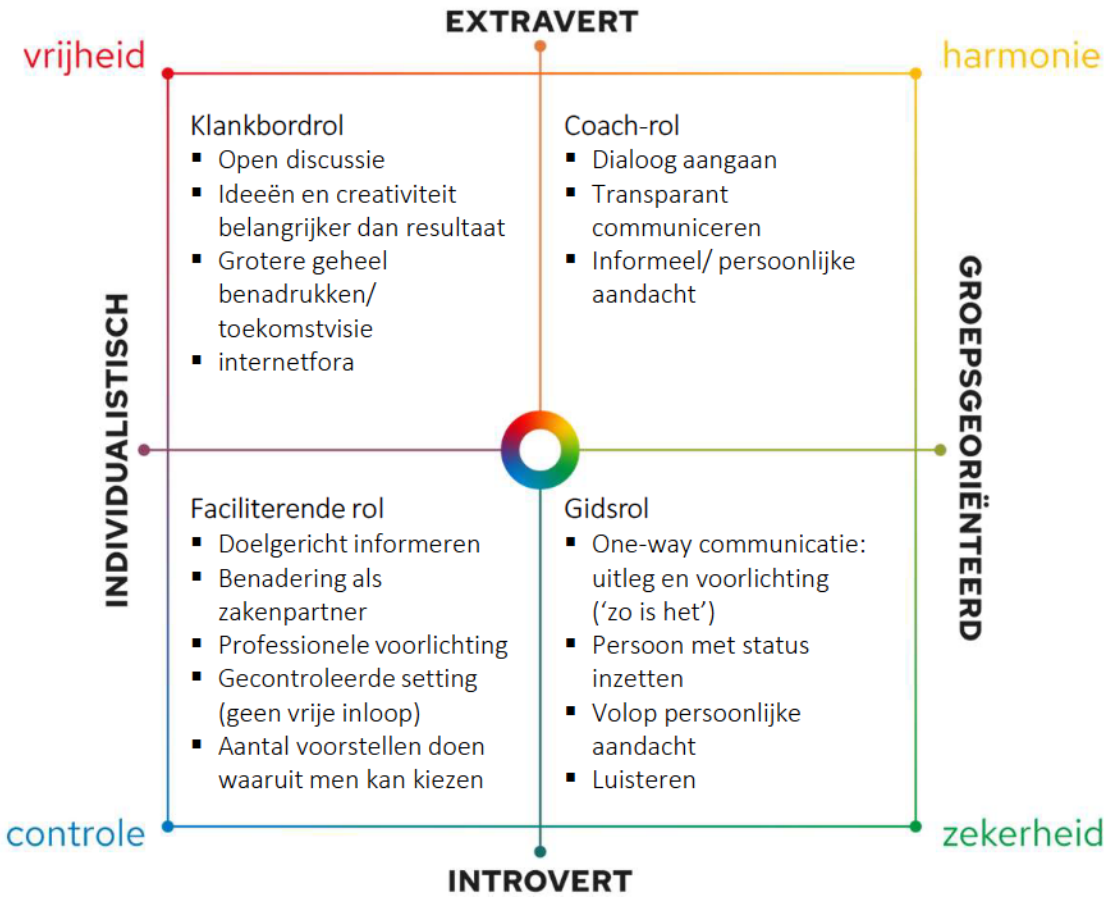


Kracht benutten van de doelgroepen

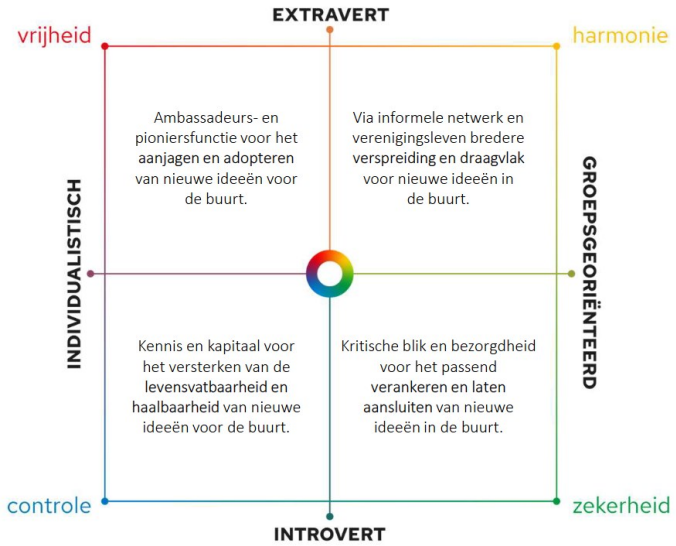


Communicatie-wensen

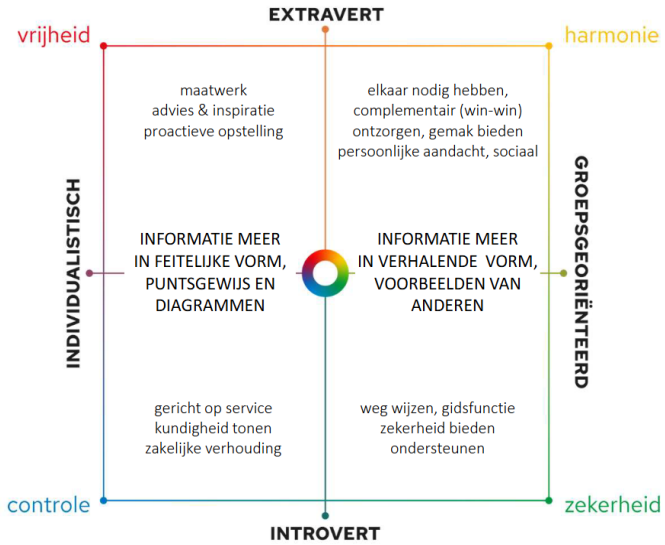


Communicatie tijdens participatie richten op…

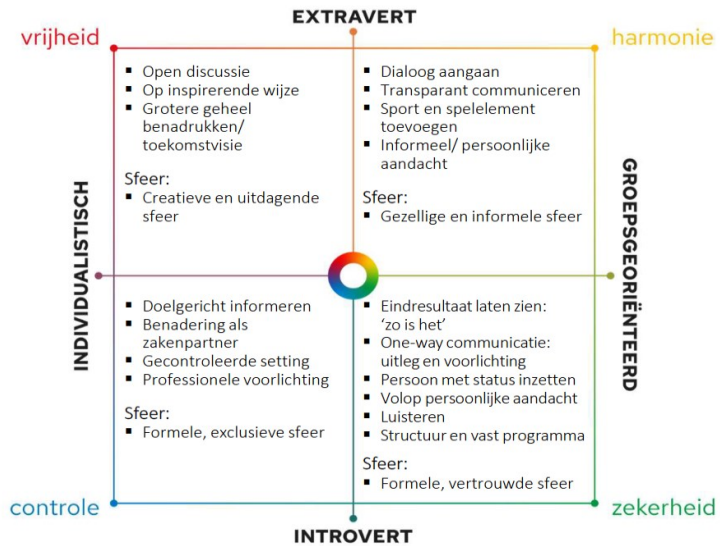

Tone of voice

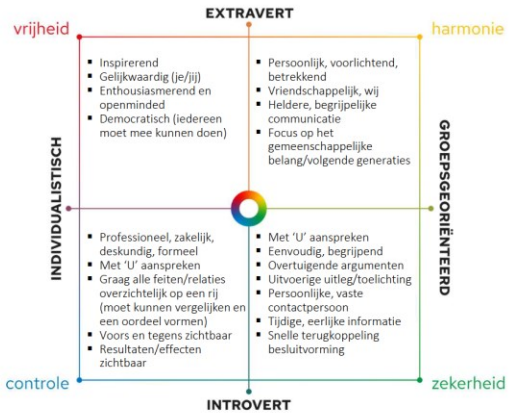

Look & Feel

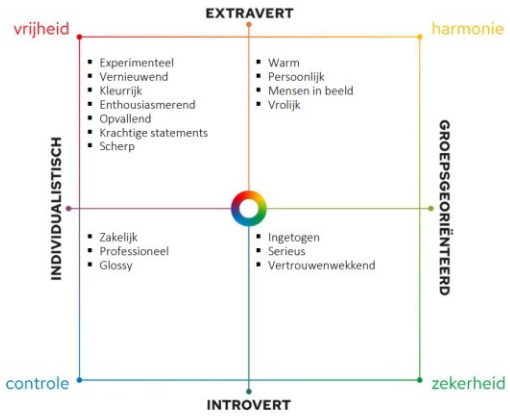

Wat betekent dit ?

Voor de Communicatie

Voor de participatie

Voor plan "Einstein"

From: "[redacted]" <[redacted]@zwolle.nl>
Sent: 3/16/2026 7:18:33 AM +00:00
To: "[redacted]" <[redacted]@zwolle.nl>, "[redacted]" <[redacted]@zwolle.nl>
Cc: "[redacted]" <[redacted]@zwolle.nl>, [redacted]" <[redacted]@zwolle.nl>
Subject: RE: AZC De Tippe > communicatie- en participatieplan bespreken

Hi,

Ik snap meteen wat [redacted] zegt.

Het helpt zeker en daarom had ik deze PP gemaakt voor het plan. Je kan zien dat rondom de TIPPE veel blauwe mensen wonen en zij willen heel gericht informatie. (de juridische omgeving). zij zouden erg gebaat zijn bij een brief met de formele momenten i.p.v. inloop bijeenkomt. Inloopbijeenkomst is dan aanvullend bv. Dit is meer voor de gele mensen (als voorbeeld).

Ik hoop dat in de laatste versie e.e.a. daarvan nog kan worden meegenomen.

Ik lees graag de aangepaste versie n.a.v. het laatste overleg.

Werkse maar weer,

met vriendelijke groet Zwolle

[redacted]
[redacted]
Wijken Stadshagen, Westenholte en Spoolde

Gemeente Zwolle
Postadres: Postbus 10007, 8000 GA Zwolle
Bezoekadres: Cultuurhuis Stadshagen [redacted]
☎ : [redacted]
@ : [redacted]@zwolle.nl
@wsp zwolle west

Van: [redacted] <[redacted]@zwolle.nl>
Verzonden: maandag 16 maart 2026 07:57
Aan: [redacted] <[redacted]@zwolle.nl>; [redacted] <[redacted]@zwolle.nl>
CC: [redacted] <[redacted]@zwolle.nl>; [redacted] <[redacted]@zwolle.nl>
Onderwerp: RE: AZC De Tippe > communicatie- en participatieplan bespreken

Ik heb er via collega's over gehoord.
Het biedt zeker aanknopingspunten om hier in onze communicatieaanpak rekening mee te houden.
Vooral als het gaat om de soort informatie waar mensen behoefte aan hebben. En de manier waarop we deze informatie presenteren.

Van: [redacted] <[redacted]@zwolle.nl>
Verzonden: donderdag 12 maart 2026 17:02
Aan: [redacted] <[redacted]@zwolle.nl>
CC: [redacted] <[redacted]@zwolle.nl>; [redacted] <[redacted]@zwolle.nl>; [redacted] <[redacted]@zwolle.nl>
Onderwerp: RE: AZC De Tippe > communicatie- en participatieplan bespreken

Hoi, dit is helemaal niet meer besproken tijdens het communicatieoverleg. Ik ken zelf deze methode niet maar ik sprak net met 5.1.2e (van de menselijke maat) en zij stelde ook de vraag of we weten met welk type bewoner we vandoen hebben. Toen dacht ik weer even terug aan deze mail.
@5.1.2e: ken jij deze methode? En kunnen we er ons voordeel nog mee doen?



5.1.2e
5.1.2e

Aanwezig: 5.1.2e

Gemeente Zwolle, Afdeling Proces, Programma, Projectmanagement
Postadres: Postbus 10007, 8000 GA Zwolle
Bezoekadres: Lübeckplein 2
☎ : 5.1.2e
@ : 5.1.2e@zwolle.nl

Van: 5.1.2e <5.1.2e@zwolle.nl>
Verzonden: woensdag 25 februari 2026 16:52
Aan: 5.1.2e <5.1.2e@zwolle.nl>; 5.1.2e <5.1.2e@zwolle.nl>; 5.1.2e (5.1.2e <5.1.2e@zwolle.nl>; 5.1.2e (5.1.2e <5.1.2e@zwolle.nl>; 5.1.2e 5.1.2e) <5.1.2e@zwolle.nl>; 5.1.2e (5.1.2e) <5.1.2e@zwolle.nl>; 5.1.2e 5.1.2e <5.1.2e@zwolle.nl>; 5.1.2e (5.1.2e) <5.1.2e@zwolle.nl>; 5.1.2e <5.1.2e@zwolle.nl>; 5.1.2e (5.1.2e <5.1.2e@zwolle.nl>
CC: 5.1.2e 5.1.2e) <5.1.2e@zwolle.nl>; 5.1.2e 5.1.2e <5.1.2e@zwolle.nl>; 5.1.2e 5.1.2e 5.1.2e <5.1.2e@zwolle.nl>; 5.1.2e 5.1.2e <5.1.2e@zwolle.nl>
Onderwerp: RE: AZC De Tippe > communicatie- en participatieplan bespreken

Goedemiddag allemaal,

Omdat ik zelf nog niet tevreden ben hoe we de inwoners van Stadshagen en Westenholte informeren en betrekken heb ik de volgende analyse gemaakt en in deze power point verwerkt. Ik kan deze PP zelf toelichten in de bijeenkomst voor de context maar omdat de collega 's van communicatie al bezig met het communicatie/ participatie plan deel ik deze om er je voordeel mee te doen.

Het is een methode waar je inwoners van de wijk kan onderverdelen in type bewoners. Ik heb de wijken rondom het AZC in kaart gebracht. Je krijgt dan een mooi (sociologisch beeld) hoe je inwoners kunt benaderen en enthousiasmeren. Wat kan de rol van de gemeente zijn enz. Ik weet dat meerdere collega s van communicatie deze training hebben gehad.

Graag ga ik met jullie hierover in gesprek. Maar voor de communicatie professionals onder ons, gebruik het vooral nu al in het plan.

Tot gauw,



5.1.2e
5.1.2e
Wijken Stadshagen, Westenholte en Spoolde

Gemeente Zwolle
Postadres: Postbus 10007, 8000 GA Zwolle
Bezoekadres: Cultuurhuis Stadshagen Werkerlaan 1
☎ : [redacted]
@ : [redacted]@zwolle.nl
@wsp zwolle west

-----Oorspronkelijke afspraak-----
Van: [redacted] <[redacted]@zwolle.nl>
Verzonden: dinsdag 11 november 2025 12:48
Aan: [redacted]
CC: [redacted]
Onderwerp: AZC De Tippe > communicatie- en participatieplan bespreken
Tijd: dinsdag 10 maart 2026 15:00-16:00 (UTC+01:00) Amsterdam, Berlijn, Bern, Rome, Stockholm, Wenen.
Locatie: SK1.57 Kamer 04

Zoals in het overleg van 17/2 besproken, wordt hier het communicatie- en participatieplan doorgenomen.

**
Op verzoek van [redacted] toegevoegd.
BB 29/12

Microsoft Teams Heeft u hulp nodig?

Nu deelnemen aan de vergadering

Vergadering-id: 367 708 719 697 96

Wachtwoordcode: DA27X3MZ

Deelnemen op een apparaat voor videovergaderingen

Tenantsleutel: [redacted]@zwolle.nl

Video-id: 121 702 850 4

Meer informatie

Voor organisatoren: Vergaderopties

Legenda toegepaste uitzonderingsgrondslagen

In dit document zijn gegevens definitief geanonimiseerd op grond van:

Wet	Artikel	Omschrijving	Pagina's
Wet open overheid	Art. 5.1 lid 2 sub e	De eerbiediging van de persoonlijke levenssfeer	1, 2, 3

From: "5.1.2e" <5.1.2e@zwolle.nl>
Sent: 1/19/2026 1:33:03 PM +00:00
To: "5.1.2e 5.1.2e" <5.1.2e@zwolle.nl>, "5.1.2e (5.1.2e <5.1.2e@zwolle.nl>, "5.1.2e 5.1.2e)" <5.1.2e@zwolle.nl>
Cc:
Subject: RE: AZC De Tippe

Hoi 5.1.2e en 5.1.2e

Ik zie net een uitnodiging binnen komen voor integraal plan van aanpak. Met allemaal interne collega's.
Ik laat onderstaand suggestie nu even los.

Verder ben ik bevraagd door de winkelvereniging n.a.v. de toezegging van 5.1.2e in het gesprek met beide voorzitters om in januari dit jaar een bezoek naar het AZC te organiseren.
Aangegeven dat ik dit zou adresseren. Ben zelf ook benieuwd.

Groet 5.1.2e

Van: 5.1.2e
Verzonden: dinsdag 16 december 2025 16:51
Aan: 5.1.2e 5.1.2e <5.1.2e@zwolle.nl>; 5.1.2e 5.1.2e <5.1.2e@zwolle.nl>
Onderwerp: RE: AZC De Tippe

Hoi 5.1.2e

Als je dit leest dan ben je helaas al van vakantie weer. Ik hoop dat je hebt genoten met het gezin.

Naar aanleiding van jouw vraag heb ik het volgende vast in beweging gezet.

Vanochtend hadden we kernoverleg en daar staat altijd komst AZC op de agenda.
Op basis hiervan hebben de partnerts aangegeven dat het idee van een inspiratie avond heel passend kan zijn in de gedachte van Einstein. Zij willen binnen de mogelijkheden daar best een avond voor komen.
We zouden dan met de partners en andere initiatieven een avond vorm kunnen geven waar een start gemaakt kan worden, met een mooi programma als bv speeddaten, vraag en aanbod, uitleg Einstein , zelfde vertrek punt, waar terecht enz enz.

Dit lijkt ons effectiever en past veel meer bij de gedachte van Einstein. We zouden dit eind januari, begin februari kunnen organiseren.
Dan kunnen we ook winkeliersvereniging en wijkvereniging, stadshoeve enz allemaal uitnodigen.

Scheelt jou veel 1 op 1 gesprekken en kan je gaan inschatten wat leeft er al en wat nog te doen.

Ik neem dit as donderdag ook even mee het overleg in.

met vriendelijke groet Zwolle

5.1.2e
5.1.2e
Wijken Stadshagen, Westenholte en Spoolde

Gemeente Zwolle

Postadres: Postbus 10007, 8000 GA Zwolle
Bezoekadres: Cultuurhuis Stadshagen [redacted]
☎ : [redacted]
@ : [redacted]@zwolle.nl
@wsp zwolle west

Van: [redacted] <[redacted]@zwolle.nl>
Verzonden: donderdag 11 december 2025 15:19
Aan: [redacted] <[redacted]@zwolle.nl>
Onderwerp: RE: AZC De Tippe

Gaat denk ik niet meer lukken. Ik ga nu naar mijn volgende overleg en dat duurt in ieder geval tot 17 uur….

met vriendelijke groet Zwolle

[redacted]

Aanwezig: [redacted]

Gemeente Zwolle, Afdeling Proces, Programma, Projectmanagement
Postadres: Postbus 10007, 8000 GA Zwolle
Bezoekadres: Lübeckplein 2
☎ : [redacted]
@ : [redacted]@zwolle.nl

Van: [redacted] <[redacted]@zwolle.nl>
Verzonden: donderdag 11 december 2025 14:59
Aan: [redacted] ([redacted] <[redacted]@zwolle.nl>
Onderwerp: RE: AZC De Tippe

Is goed bel je straks nog ff ben nu in afspraak

Van: [redacted] <[redacted]@zwolle.nl>
Verzonden: donderdag 11 december 2025 14:58
Aan: [redacted] <[redacted]@zwolle.nl>; [redacted] <[redacted]@zwolle.nl>
Onderwerp: RE: AZC De Tippe

Dag [redacted],
Ik ben vanaf vanmiddag op vakantie. Als jij hier nog op wil reageren dan graag. Als er iets gepland moet worden: [redacted] is vanaf volgende week wel weer terug en zij kan in mijn agenda plannen.
Als ik de 17e aan moet sluiten hoor ik graag.
En ik zou ook wel even 1 op 1 met jou een kop koffie willen drinken om even iets beter door te praten hoe jij denkt over aanvliegroutes. Ik heb inmiddels 2 inhoudelijke collega's die aanhaken dus dat is fijn. Een kent het sociale domein goed en de andere heeft veel ervaring vanuit Hardenberg.

Fijne dagen en tot volgend jaar.

met vriendelijke groet Zwolle

[redacted]

5.1.2e

Aanwezig: 5.1.2e

Gemeente Zwolle, Afdeling Proces, Programma, Projectmanagement
Postadres: Postbus 10007, 8000 GA Zwolle
Bezoekadres: Lübeckplein 2
☎ : 5.1.2e
@ : 5.1.2e@zwolle.nl

Van: 5.1.2e 5.1.2e
Verzonden: maandag 8 december 2025 15:54
Aan: 5.1.2e <5.1.2e@zwolle.nl>
Onderwerp: RE: AZC De Tippe

Hoi, even eerst even alleen naar jou om te checken. Ik kon uiteindelijk niet goed opmaken waar jullie voorkeur naar uitging en toen moesten we eruit. Dat ik aansluit bij het overleg van 13 januari of dat we in de 3e week een aparte bijeenkomst beleggen. En als we dit willen: met wie dan?

Even vanuit mij de acties uit ons overleg in relatie tot plan Einstein.

1. Aparte naam geven? Over nadenken. Handig om mogelijk te profileren/voor subsidieaanvragen en interne communicatie (als werktitel). Maar vooral dat we duidelijk maken dat we aansluiten bij de koers sociaal domein, we werken aan versterken sociale basis, bij wijkgericht werken.
2. Volgende keer op agenda klankbordgroep het bezoek van de klankbordgroep aan plan Einstein
3. Externe stakeholders. In 3e week januari een avond organiseren waarop we kansen met elkaar gaan verkennen. (Of eerst nog aansluiten bij overleg 13 januari wat er al is?)
   Het lijkt me goed om met een kleinere club dit voor te bereiden. Zoals gezegd hebben we ook in voorbereiding een interne bijeenkomst om te verkennen.
   Graag hoor ik van jullie wie aan wil haken bij de voorbereiding hiervan en wie we uit willen nodigen.

met vriendelijke groet Zwolle

5.1.2e
5.1.2e

Aanwezig: 5.1.2e

Gemeente Zwolle, Afdeling Proces, Programma, Projectmanagement
Postadres: Postbus 10007, 8000 GA Zwolle
Bezoekadres: Lübeckplein 2
☎ : 5.1.2e
@ : 5.1.2e@zwolle.nl

-----Oorspronkelijke afspraak-----
Van: 5.1.2e (5.1.2e <5.1.2e@zwolle.nl>
Verzonden: woensdag 27 augustus 2025 11:28
Aan: 5.1.2e 5.1.2e; 5.1.2e 5.1.2e; 5.1.2e 5.1.2e; 5.1.2e 5.1.2e; 5.1.2e 5.1.2e; 5.1.2e (5.1.2e; 5.1.2e 5.1.2e 5.1.2e); 5.1.2e 5.1.2e; 5.1.2e (5.1.2e)
CC: 5.1.2e 5.1.2e); 5.1.2e 5.1.2e; 5.1.2e 5.1.2e)
Onderwerp: AZC De Tippe
Tijd: maandag 8 december 2025 14:00-15:00 (UTC+01:00) Amsterdam, Berlijn, Bern, Rome, Stockholm, Wenen.
Locatie: SK1.53 Kamer 05

Ovv 5.1.2e een half uurtje eerder

Microsoft Teams Heeft u hulp nodig?

Nu deelnemen aan de vergadering

Vergadering-id: 314 280 553 931 0

Wachtwoordcode: F67jW3DZ

Deelnemen op een apparaat voor videovergaderingen

Tenantsleutel: 5.1.2e@zwolle.nl

Video-id: 125 195 236 6

Meer informatie

Voor organisatoren: Vergaderopties

Legenda toegepaste uitzonderingsgrondslagen

In dit document zijn gegevens definitief geanonimiseerd op grond van:

Wet	Artikel	Omschrijving	Pagina's
Wet open overheid	Art. 5.1 lid 2 sub e	De eerbiediging van de persoonlijke levenssfeer	1, 2, 3, 4

From: "5.1.2e"
Sent: 1/29/2026 8:40:17 AM +00:00
To: "5.1.2e" <5.1.2e@zwolle.nl>
Cc:
Subject: RE: Azc in De Tippe

Hallo 5.1.2e,

Schiet maar wat in, ik kan het komende half uur. Daarna tussen 12 en 14uur.

met vriendelijke groet Zwolle

5.1.2e
5.1.2e

5.1.2e 5.1.2e

Gemeente Zwolle
Postadres: Postbus 10007, 8000 GA Zwolle
Bezoekadres: Belvédèrelaan 1
☎ : 5.1.2e
@ : 5.1.2e@zwolle.nl

Van: 5.1.2e <5.1.2e@zwolle.nl>
Verzonden: donderdag 29 januari 2026 09:33
Aan: 5.1.2e <5.1.2e@zwolle.nl>
Onderwerp: RE: Azc in De Tippe

Dag 5.1.2e

Heb je nu toevallig even tijd? Dan kunnen we even kennismaken en zien we elkaar maandag niet voor het eerst.
Ik ben via Teams nu bereikbaar tot 11 uur. En later op de dag ook wel weer.

met vriendelijke groet Zwolle

5.1.2e
5.1.2e

5.1.2e 5.1.2e

Gemeente Zwolle,
tel: 5.1.2e
@ : 5.1.2e@zwolle.nl

De gemeente Zwolle beschouwt e-mail als volwaardig communicatiemiddel. Dit betekent dat u erop mag vertrouwen dat de inhoud van dit bericht correct en compleet is.

-----Oorspronkelijke afspraak-----
Van: [redacted] <[redacted]@zwolle.nl>
Verzonden: donderdag 29 januari 2026 09:32
Aan: [redacted]
Onderwerp: Geaccepteerd: Azc in De Tippe
Tijd: maandag 2 februari 2026 15:30-16:30 (UTC+01:00) Amsterdam, Berlijn, Bern, Rome, Stockholm, Wenen.
Locatie: SH1.15 [redacted]

Hallo [redacted],

Ik sluit aan via Teams, tot maandag.

met vriendelijke groet Zwolle

[redacted]
[redacted]

Gemeente Zwolle, ZWPP
Postadres: Postbus 10007, 8000 GA Zwolle
Bezoekadres: Belvédèrelaan 1
☎ : [redacted]
@ : [redacted]@zwolle.nl

Legenda toegepaste uitzonderingsgrondslagen

In dit document zijn gegevens definitief geanonimiseerd op grond van:

Wet	Artikel	Omschrijving	Pagina's
Wet open overheid	Art. 5.1 lid 2 sub e	De eerbiediging van de persoonlijke levenssfeer	1, 2

From: '5.1.2e ' <5.1.2e @zwolledoet.nl>
Sent: 4/29/2026 11:12:41 AM +00:00
To: '5.1.2e ' <5.1.2e @zwolle.nl>
Cc:
Subject: RE: AZC Mogelijkheden - sport

Hoi 5.1.2e ,

Lijkt me goed! Wellicht dan ook CALO erbij betrekken? Ik heb daar zelf nog geen contacten mee.

Met vriendelijke groet,

5.1.2e
5.1.2e

zwolleDOET!
Voor jezelf. Voor elkaar.

Mee doen balie

5.1.2e / 5.1.2e
5.1.2e @zwolledoet.nl
www.zwolledoet.nl
Burgemeester Drijbersingel 11, 8021 DA Zwolle

Aanwezig op maandag, dinsdag, woensdag en donderdag

Deze informatie is uitsluitend bedoeld voor de geadresseerde. Openbaarmaking, vermenigvuldiging, verspreiding en/of verstrekking van deze informatie aan derden is niet toegestaan zonder toestemming van de afzender. Het Werkt Sociaal, ZwolleDoet! en Hedon staan niet in voor de juiste en volledige overbrenging van de inhoud van een verzonden e-mail, noch voor de tijdige ontvangst daarvan.

Van: 5.1.2e <5.1.2e @zwolle.nl>
Verzonden: dinsdag 28 april 2026 12:43
Aan: 5.1.2e <5.1.2e @zwolledoet.nl>; 5.1.2e <5.1.2e @zwolle.nl>
Onderwerp: FW: AZC Mogelijkheden - sport

EXTERN: Dit e-mailbericht is verzonden door een externe afzender. Klik niet op links en open geen bijlagen tenzij je de afzender herkent en inschat dat de inhoud veilig is.

Hoi, deze mail kregen wij destijds. Nu wil ik best graag een pilot gaan starten. Jij had het ook al over mogelijke subsidie.
Ik dacht dat ik “handgeld” had maar degene die erover gaat was net toch weer wat terughoudend. Ik blijf er achteraan gaan.

Verder zou ik niet alleen voetbal als item willen nemen maar sport wat breder. Er ligt een actie voor ons om behoefte van bewoners wat beter in beeld te brengen.
We hebben samen al een afspraak staan voor buddy tot buddy project, maar ik wil dit ook uitwerken.
@5.1.2e hoe zie jij jouw rol?

Ik sprak 5.1.2e dus net en hij verwees nog naar contacten Landstede en verkennen mogelijkheden.

Hoe zit jij hier in? Nog een keer een uurtje prikken?

met vriendelijke groet Zwolle

5.1.2e
5.1.2e

Aanwezig: 5.1.2e

Gemeente Zwolle, Afdeling Proces, Programma, Projectmanagement
Postadres: Postbus 10007, 8000 GA Zwolle
Bezoekadres: Lübeckplein 2
☎ : 5.1.2e
@ : 5.1.2e@zwolle.nl

Van: Vluchtelingen <Vluchtelingen@zwolle.nl>
Verzonden: donderdag 18 december 2025 16:05
Aan: 5.1.2e <5.1.2e@zwolle.nl>
Onderwerp: FW: AZC Mogelijkheden - sport

Hoi 5.1.2e

Wij hebben onderstaande mail ontvangen. Ik heb deze ook al doorgestuurd naar 5.1.2e en stuur hem nu ook naar jou. Mogelijk sluit dit aan bij Plan Einstein.

Met vriendelijke groet,
5.1.2e

Van: Subsidieloket <5.1.2e@zwolle.nl>
Verzonden: vrijdag 5 december 2025 10:27
Aan: Vluchtelingen <Vluchtelingen@zwolle.nl>
Onderwerp: AZC Mogelijkheden - sport

Goedemorgen,

Het Subsidieloket van de gemeente Zwolle heeft onderstaande mail ontvangen.

Het is sportgericht, maar wij hebben geen regeling die hiervoor in aanmerking komt.

Zouden jullie contact op willen nemen met 5.1.2e?

Wellicht dat jullie hem verder kunnen informeren en helpen.

Zouden jullie ons kunnen laten weten als jullie dit hebben opgepakt? Dan kunnen wij dit afsluiten.

met vriendelijke groet Zwolle

5.1.2e
5.1.2e

Gemeente Zwolle, ZWFI
Postadres: Postbus 10007, 8000 GA Zwolle
Bezoekadres: Lübeckplein 2

Afwezig op dinsdagmiddag en donderdag

Indien u schriftelijk reageert, vermeld dan altijd kenmerk/zaakdossier.

Subsidieportaal
Particulieren:
Met ingang van medio januari 2026 gaan wij met een nieuw subsidieportaal werken. Meer informatie over het nieuwe subsidieportaal vindt u op onze website.

Organisaties:
Met ingang van medio januari 2026 gaan wij met een nieuw subsidieportaal werken. Voor het nieuwe subsidieportaal heeft u eHerkenning betrouwbaarheidsniveau 3 (EH3) nodig. Het is daarom verstandig om tijdig een upgrade naar EH3 aan te vragen als u dat nog niet heeft. Meer informatie over het nieuwe subsidieportaal of eHerkenning vindt u op onze website

---

Van: 5.1.2e <5.1.2e@hotmail.com>
Verzonden: woensdag 26 november 2025 15:29
Aan: Subsidieloket <5.1.2e@zwolle.nl>
Onderwerp: AZC Mogelijkheden.

Beste,

Na vanochtend even telefonisch contact volgt hier de mail.

Zelf ben ik wat projecten gestart in Overijssel en Gelderland i.s.m. Stichting Life Goals.
Hierbij bieden wij Herstel & Beweegmomenten aan voor mensen in de GGZ & vluchtelingen.
In Zwolle hebben wij de afgelopen 2 jaar ook subsidie voor gekregen vanuit Positieve Gezondheid regeling.

Nu hebben wij sinds een aantal maanden ook het AZC Zwolle hierbij betrokken.
Wekelijks betrekken wij dus een aantal bewoners aan de Meeuwenlaan bij onze beweegmomenten.

Echter raakt het bij ons ook vol, wij zitten behoorlijk aan de max voor de begeleiding en de locatie.

In gesprek met 5.1.2e van Sportservice en 5.1.2e van het AZC aan de Meeuwenlaan kwamen wij tot de conclusie dat er met name een probleem is met bewoners die graag willen voetballen. De voetbalclubs in Zwolle kampen al met wachtlijsten waar wij weinig invloed op hebben.`

Echter loopt de doorstroom naar reguliere clubs nog zeker niet optimaal. (Vanwege taalbarrière, onbekend zijn met onze normen en waarden, vrijwilligerswerk, verwachtingen etc etc.)
Dit zal bij uitbreiding van AZC in Stadshagen alleen maar verder toenemen.

Nu hebben wij (Sportservice, het AZC en Life Goals) een brainstorm sessie gehad en zijn erop uit gekomen dat intern voetbal/sport aanbod het meest wenselijk zou zijn. In deze structuur zijn er 1/2trainers, een begeleider van het AZC en een coördinator.

- De trainers voeren bij voorkeur 2x per week een sportmoment uit op locatie.

- Begeleider AZC stimuleert deelnemers om te gaan en is direct aanspreekpunt van de deelnemers.

- De coordinator ontwikkelt een soort systeem waarin wij met de deelnemers concreet aan de slag kunnen om vaardigheden te ontwikkelen welke noodzakelijk zijn om te integreren in het Zwolse sportaanbod. Daarnaast met oog op integratie in de samenleving. In zo'n structuur kunnen wij ook gericht teruggeven aan deelnemers welk gedrag wenselijk is voor- tijdens en na de sport, en welk gedrag niet

geaccepteerd wordt bij de clubs. Ook zorgt de coordinator voor contact en bemiddeld met de Zwolse sportclubs.
In die structuur worden mensen "geselecteerd" om aan te melden voor de sportclubs. Zodat dit een succesverhaal kan worden voor zowel deelnemers, als sportclubs, als huidige Zwolse sporters. Ook kunnen vluchtelingen die nog niet klaar zijn eenvoudig gewezen worden op wat nog verbeterpunten zijn, die zij intern kunnen aanleren.

Er is geen geld nodig voor huur/accomodaties e.d. dit is allemaal aanwezig bij het AZC.
Uiteraard zal met name de laatste klus arbeidsintensief zijn, dit zal met name uren kosten (hele grove schatting, bijv 8u per week voor de coördinator).

Dit is allemaal nog erg in de verkenningsfase, maar wel allemaal met mensen die het aan hun hart gaat.

Volgens mij hebben wij nu nog een luxepositie door dit als pilot op te zetten, ter voorbereiding van het grotere AZC in Stadshagen.

Graag hoor ik van jullie of gaan wij hierover in gesprek.

Hartelijke groet,

5.1.2e

5.1.2e
5.1.2e

5.1.2e

www.stichtinglifegoals.nl

5.1.2e
5.1.2e

5.1.2e

T: 5.1.2e

E: 5.1.2e 5.1.2e

Werkdagen: Maandag t/m donderdag.

Legenda toegepaste uitzonderingsgrondslagen

In dit document zijn gegevens definitief geanonimiseerd op grond van:

Wet	Artikel	Omschrijving	Pagina's
Wet open overheid	Art. 5.1 lid 2 sub e	De eerbiediging van de persoonlijke levenssfeer	1, 2, 3, 4

From: '5.1.2e' <5.1.2e@zwolle.nl>
Sent: 3/31/2026 3:05:36 PM +00:00
To: '5.1.2e' <5.1.2e@buromaan.nl>, 5.1.2e' <5.1.2e@buromaan.nl>
Cc: '5.1.2e' <5.1.2e@zwolle.nl>
Subject: RE: azc

Dag 5.1.2e,

Ik bel je morgen even. De bio-aggregaat is maar een optie die het COA nog moet uitwerken. Dus ik heb nog geen verdere informatie hierover.
Goed dat je 5.1.2e ook meeneemt, die was vandaag ook aangesloten bij het overleg met Enexis hierover.
Ik kan dinsdag wel aanhaken bij het overleg, kunnen jullie de uitnodiging doorsturen?



5.1.2e
5.1.2e

Werkdagen: 5.1.2e

Gemeente Zwolle,
tel: 5.1.2e
@ : 5.1.2e@zwolle.nl

De gemeente Zwolle beschouwt e-mail als volwaardig communicatiemiddel. Dit betekent dat u erop mag vertrouwen dat de inhoud van dit bericht correct en compleet is.

Van: 5.1.2e <5.1.2e@buromaan.nl>
Verzonden: dinsdag 31 maart 2026 16:37
Aan: 5.1.2e <5.1.2e@zwolle.nl>; 5.1.2e <5.1.2e@buromaan.nl>
CC: 5.1.2e <5.1.2e@zwolle.nl>
Onderwerp: Re: azc

Hallo 5.1.2e,

Prima om morgenmiddag even te bellen (vanaf een uur of 15 ben ik goed bereikbaar).

Onderzoek naar een energiehub juichen we alleen maar toe.

Wat betreft de bio-aggregaat zou het fijn zijn om nog wat input te mogen ontvangen - en zou ik de vraag willen omdraaien:
Wij kunnen prima een goede plek aanwijzen (er zou hiervoor ruimte in de omgeving beschikbaar moeten zijn) mits wij weten:

- hoe groot zo'n aggregaat precies is;
- binnen welke straal/op welke afstand deze ivm bekabeling nabij de ontwikkeling moet staan;
- en andersom op welke afstand deze ivm milieu eisen juist weer van de bebouwing af zou moeten staan.

Als ik een AI-model bevraag stel geeft dit mij een eerste idee, maar wie kan ons hier meer over vertellen?
Ik neem 5.1.2e mee in mijn reactie op jouw mail - 5.1.2e heeft ook contact met de nuts-coördinator partijen voor De Tippe.

Mogelijk kun je ook even aanhaken bij ons Tippe overleg volgende week dinsdag ochtend (10u) om e.e.a. verder af te stemmen?

Voorbeeld CHATGPT:
Bio-aggregaat:
Middelgrote site / tijdelijke netvervanging — groot

- Vermogen: 30–100 kW
- Brandstof: diesel/biodiesel of biogas via CHPs
- Tank: 200–1000 L → uren tot dagen autonoom
- Afmetingen: containerized 6–12 m unit; gewicht 2000–8000+ kg
- Geluid: 75–95 dB (geluidsdichte behuizing aanbevolen)
-

Ps. Weet jij of het COA inmiddels al meer input heeft over de afvalinzameling?
Onze laatste afspraak was dat zij de behoefte (hoeveel containers/eenheden) naar ons zouden terugkoppelen.

met vriendelijke groet,
5.1.2e

buro MA.AN
Vasteland 12m
3011 BL Rotterdam

5.1.2e
5.1.2e
buromaan.nl
buro MA.AN

Van: 5.1.2e <5.1.2e@zwolle.nl>
Verzonden: Dinsdag, 31 Maart, 2026 15:49
Aan: 5.1.2e <5.1.2e@buromaan.nl>; 5.1.2e <5.1.2e@buromaan.nl>
Onderwerp: azc

Dag 5.1.2e en 5.1.2e,

Kunnen we morgenmiddag of donderdag even met elkaar overleggen?

Het COA is aangemeld voor het ACM prioriteringskader, maar er is wel een probleem met stroom.

Ze gaan onderzoeken of er een energiehub samen met Dura en Van Wonen kan komen.

Mogelijk moet er zelfs tijdelijk een bio-aggregaat komen.

Hiervoor is ruimte nodig, is die er? En hoeveel?

En hoe staan we hierin?

Kortom, graag even overleg.

met vriendelijke groet Zwolle

5.1.2e
5.1.2e

Werkdagen: 5.1.2e

Gemeente Zwolle,
tel: 5.1.2e
@ : 5.1.2e@zwolle.nl

De gemeente Zwolle beschouwt e-mail als volwaardig communicatiemiddel. Dit betekent dat u erop mag vertrouwen dat de inhoud van dit bericht correct en compleet is.

Legenda toegepaste uitzonderingsgrondslagen

In dit document zijn gegevens definitief geanonimiseerd op grond van:

Wet	Artikel	Omschrijving	Pagina's
Wet open overheid	Art. 5.1 lid 2 sub e	De eerbiediging van de persoonlijke levenssfeer	1, 2, 3

From: "5.1.2e" <5.1.2e@zwolle.nl>
Sent: 11/6/2025 2:39:08 PM +00:00
To: "5.1.2e" <5.1.2e@zwolle.nl>, "5.1.2e" <5.1.2e@zwolle.nl>
Cc:
Subject: RE: Bestuurlijke planning

In de raadsbrief staat dat onderzocht wordt wat er gevraagd is aan inzet en middelen om de ambities uit plan Einstein toe te passen in Zwolle en dit de uitkomsten daarvan dit najaar in een voorstel aan het college worden voorgelegd. En dat de raad over het vervolg van het onderzoek nader zal worden geïnformeerd.

In het BO vluchtelingen van september is met 5.1.2e en 5.1.2e gecommuniceerd dat het voorstel voor vervolg er in oktober zou liggen (memo planning najaar VL). Dat is inmiddels verstreken. Ik had het daarom op november gezet.

Van: 5.1.2e <5.1.2e@zwolle.nl>
Verzonden: donderdag 6 november 2025 15:15
Aan: 5.1.2e <5.1.2e@zwolle.nl>
CC: 5.1.2e <5.1.2e@zwolle.nl>
Onderwerp: RE: Bestuurlijke planning

Dag dag,
Ik heb hier aankomende dinsdag een overleg over met 5.1.2e.

met vriendelijke groet Zwolle

5.1.2e
5.1.2e

Aanwezig: 5.1.2e

Gemeente Zwolle, Afdeling Proces, Programma, Projectmanagement
Postadres: Postbus 10007, 8000 GA Zwolle
Bezoekadres: Lübeckplein 2
☎ : 5.1.2e
@ : 5.1.2e@zwolle.nl

Van: 5.1.2e <5.1.2e@zwolle.nl>
Verzonden: donderdag 6 november 2025 15:14
Aan: 5.1.2e <5.1.2e@zwolle.nl>
Onderwerp: Bestuurlijke planning

Hallo 5.1.2e

Ik had vanmiddag overleg met 5.1.2e over de bestuurlijke planning voor de komende periode. Eén van de onderwerpen is het vervolg op plan Einstein. Volgens 5.1.2e zou de raad in november 2025 (!) geïnformeerd worden over het vervolg van het onderzoek. Sluit dit ook aan op jouw planning? Ik het plan van aanpak wordt gesproken over eind 2025/ begin 2026.
Indien nodig, zou je hierover willen schakelen met 5.1.2e en/of 5.1.2e?

Alvast bedankt.

met vriendelijke groet Zwolle

5.1.2e
5.1.2e

@ 5.1.2e @zwolle.nl
Telefoon 5.1.2e

Gemeente Zwolle | afdeling Vluchtelingen
Postadres: Postbus 10007, 8000 GA Zwolle
Bezoekadres: Lübeckplein 2

P *Niet printen spaart het milieu.*

Legenda toegepaste uitzonderingsgrondslagen

In dit document zijn gegevens definitief geanonimiseerd op grond van:

Wet	Artikel	Omschrijving	Pagina's
Wet open overheid	Art. 5.1 lid 2 sub e	De eerbiediging van de persoonlijke levenssfeer	1, 2

From: '5.1.2e' <5.1.2e@utrecht.nl>
Sent: 3/26/2026 11:30:08 AM +00:00
To: '5.1.2e' <5.1.2e@zwolle.nl>
Cc:
Subject: Re: bezoek plan Einstein

Hi 5.1.2e,

Ja, goed om een aantal data waarop jullie wethouder erbij kan zijn voor te leggen. dan kan ik kijken of onze wethouder ook kan. Een dan zorgen we dat andere mensen kunnen aansluiten.

Met vriendelijke groet,

5.1.2e
5.1.2e

T 5.1.2e
M 5.1.2e
5.1.2e@utrecht.nl
www.utrecht.nl
Maatschappelijke Ontwikkeling
Utrecht voor Iedereen
Utrecht voor Iedereen
Stadsplateau 1
maandag tot en met donderdag

Gemeente Utrecht

Van: 5.1.2e <5.1.2e@zwolle.nl>
Verzonden: donderdag 26 maart 2026 09:44
Aan: 5.1.2e <5.1.2e@utrecht.nl>
Onderwerp: RE: bezoek plan Einstein

Dag 5.1.2e,
Is het gelukt om een aantal data te vinden.
Is het anders een idee om het secretariaat van de wethouder te koppelen? De agenda van 5.1.2e is vaak vol….

met vriendelijke groet Zwolle

5.1.2e
5.1.2e

Aanwezig: 5.1.2e

Gemeente Zwolle, Afdeling Proces, Programma, Projectmanagement

Postadres: Postbus 10007, 8000 GA Zwolle
Bezoekadres: Lübeckplein 2
☎ : 5.1.2e
@ : 5.1.2e@zwolle.nl

Van: 5.1.2e <5.1.2e@utrecht.nl>
Verzonden: donderdag 19 maart 2026 16:20
Aan: 5.1.2e <5.1.2e@zwolle.nl>
CC: 5.1.2e <5.1.2e@utrecht.nl>
Onderwerp: Re: bezoek plan Einstein

Ja helemaal prima.
Ik kom volgende week bij je op de lijn hierover.
Groeten 5.1.2e

Verzonden vanaf Outlook voor Android

From: 5.1.2e <5.1.2e@zwolle.nl>
Sent: Thursday, March 19, 2026 3:28:38 PM
To: 5.1.2e <5.1.2e@utrecht.nl>
Cc: 5.1.2e <5.1.2e@utrecht.nl>
Subject: bezoek plan Einstein

Dag 5.1.2e,
Er zijn al een paar keer mensen uit Zwolle bij jullie geweest om kennis te maken met plan Einstein.
Onze wethouder wil ook graag een keer komen kijken.
En dan in combinatie met de wijkmanager, de wijkregisseur, de wijkagent, iemand van de welzijnsorganisatie: “Het werkt sociaal” , woningbouwvereniging die ernaast instellingen heeft en stichting Wijz.

Zouden wij nog een keer bij jullie op bezoek mogen komen? Ik hoor graag. Even bellen is dan handig denk ik.

Dank alvast voor je reactie.

met vriendelijke groet Zwolle

5.1.2e
5.1.2e

Aanwezig: 5.1.2e

Gemeente Zwolle, Afdeling Proces, Programma, Projectmanagement
Postadres: Postbus 10007, 8000 GA Zwolle
Bezoekadres: Lübeckplein 2
☎ : 5.1.2e
@ : 5.1.2e@zwolle.nl

Legenda toegepaste uitzonderingsgrondslagen

In dit document zijn gegevens definitief geanonimiseerd op grond van:

Wet	Artikel	Omschrijving	Pagina's
Wet open overheid	Art. 5.1 lid 2 sub e	De eerbiediging van de persoonlijke levenssfeer	1, 2

From: "5.1.2e 5.1.2e <5.1.2e @coa.nl>
Sent: 4/30/2026 2:28:41 PM +00:00
To: "5.1.2e 5.1.2e " <5.1.2e @zwolle.nl>, "5.1.2e (5.1.2e)" <5.1.2e @zwolle.nl>, "5.1.2e 5.1.2e " <5.1.2e @zwolle.nl>
Cc: "5.1.2e 5.1.2e 5.1.2e " <5.1.2e @zwolle.nl>
Subject: RE: bijeenkomst 18 mei

Ha dames,

Ik ben er inderdaad bij de volgende keer: ik ken de ruimtes echter onvoldoende om daar een oordeel over te kunnen geven.

Ik ben geneigd, omdat het toch het karakter heeft van een spreekuur, niet zozeer met “thema’s “te werken, maar het gesprek aan te gaan met wie er maar komt – gewoon op basis van binnenkomt. Misschien mensen een nummertje laten trekken 😊

Zullen we anders maandag even bellen, 5.1.2e ?

Groet, 5.1.2e

Met vriendelijke groet,

5.1.2e 5.1.2e
Centraal Orgaan opvang asielzoekers (COA)
Stafafdeling Strategie, Bestuur en Omgeving
Team Communicatie & Relatiemanagement
5.1.2e

COA Centraal Orgaan opvang asielzoekers

Telefoon: 5.1.2e
Website: www.coa.nl
Bezoekadres: Rijnstraat 8, 2515 XP Den Haag
Postadres: Postbus 30203, 2500 GE, Den Haag

Van 5.1.2e 5.1.2e 5.1.2e 5.1.2e @zwolle.nl>
Verzonden: donderdag 30 april 2026 15:12
Aan: 5.1.2e 5.1.2e 5.1.2e @coa.nl>; 5.1.2e 5.1.2e 5.1.2e 5.1.2e 5.1.2e @zwolle.nl> 5.1.2e 5.1.2e @zwolle.nl>
CC 5.1.2e 5.1.2e 5.1.2e 5.1.2e 5.1.2e @zwolle.nl>
Onderwerp: bijeenkomst 18 mei

Dag dag
Afgelopen week concludeerden we dat de inloop te druk was voor 2 personen en de ruimte niet helemaal geschikt. 5.1.2e : jij haakt volgende keer ook aan. Is dit dan voldoende?

Wat nu te doen:
We kunnen alleen in een kleine zaal beneden terecht. Willen we dat? Of moeten we naar een andere ruimte uitwijken?
En we moeten de ruimte anders inrichten.
Werken met thema’s? Wie evt nog meer aanwezig?
Hoe verder communiceren dat we er weer zijn?
5.1.2e 5.1.2e 5.1.2e : komt dit nu nog in een nieuwsbrief oid? En is dit al eerder gecommuniceerd dat we in het Cultuurhuus zitten? Maw: is het überhaupt nog een optie om naar een andere plek te gaan?

Wat vinden jullie?



5.1.2e 5.1.2e
5.1.2e

Aanwezig: 5.1.2e

Gemeente Zwolle, Afdeling Proces, Programma, Projectmanagement
Postadres: Postbus 10007, 8000 GA Zwolle
Bezoekadres: Lübeckplein 2
☎ : 5.1.2e 5.1.2e
5.1.2e 5.1.2e @zwolle.nl

****
Dit bericht kan informatie bevatten die niet voor u is bestemd. Indien u niet de geadresseerde bent of dit bericht abusievelijk aan u is toegezonden, wordt u verzocht dat aan de afzender te melden en het bericht te verwijderen. Het COA aanvaardt geen aansprakelijkheid voor schade, van welke aard ook, die verband houdt met risico's verbonden aan het elektronisch verzenden van berichten.
This message may contain information that is not intended for you. If you are not the addressee or if this message was sent to you by mistake, you are requested to inform the sender and delete the message. The COA organisation accepts no liability for damage of any kind resulting from the risks inherent in the electronic transmission of messages.
Centraal Orgaan opvang asielzoekers.
****

Legenda toegepaste uitzonderingsgrondslagen

In dit document zijn gegevens definitief geanonimiseerd op grond van:

Wet	Artikel	Omschrijving	Pagina's
Wet open overheid	Art. 5.1 lid 2 sub e	De eerbiediging van de persoonlijke levenssfeer	1, 2

From: "5.1.2e" <5.1.2e@zwolle.nl>
Sent: 4/30/2026 2:42:09 PM +00:00
To: "5.1.2e" <5.1.2e@zwolle.nl>, "5.1.2e" <5.1.2e@coa.nl>, "5.1.2e" 5.1.2e <5.1.2e@zwolle.nl>
Cc: "5.1.2e" <5.1.2e@zwolle.nl>
Subject: RE: bijeenkomst 18 mei

Ha beiden,

Er is inderdaad al gecommuniceerd dat we het in het Cultuurhuis doen.

Rond 10 mei staat onderstaand berichtje in de Vinexpress:

> **Vragen over het azc in De Tippe? Loop binnen tijdens ons inloopspreekuur**
> In april start de gemeente Zwolle met een maandelijks inloopspreekuur over de realisatie van het asielzoekerscentrum (azc) in De Tippe. Heeft u vragen, zorgen of ideeën over de plannen voor het azc? Kom dan gerust langs bij een van de inloopspreekuren. Medewerkers van het projectteam zijn daar aanwezig om met u in gesprek te gaan. Het eerstvolgende spreekuur vindt plaats op **dinsdag 18 mei** in het Cultuurhuis Stadshagen van 19:00 tot 20:30 uur. U kunt gewoon binnenlopen, een afspraak is niet nodig.
> Komt u liever op een ander moment? Bekijk de data van de volgende spreekuren via www.zwolle.nl/vluchtelingen.

Verder heb ik het al in de Stadshager Courant zien staan en in onze vorige nieuwsbrief stond het ook.

Verdere communicatie
Naast de wijkkrant gaan gaan we ook ca. 1,5 week van tevoren weer adverteren op de socials. Een nieuwsbrief staat pas weer gepland voor net na de vergunningsaanvraag van het COA. Die brief zouden we eventueel kunnen vervroegen, maar dan zitten we wel middenin de kolk van de tussenoplossing Meeuwenlaan, ik neig ernaar dat niet te doen. Wat vinden jullie?

met vriendelijke groet

5.1.2e

5.1.2e
Gemeente Zwolle
Bezoekadres: Grote Kerkplein 15
T : 5.1.2e
@ : 5.1.2e@zwolle.nl

Van: 5.1.2e <5.1.2e@zwolle.nl>
Verzonden: donderdag 30 april 2026 15:12
Aan: 5.1.2e <5.1.2e@coa.nl>; 5.1.2e <5.1.2e@zwolle.nl>; 5.1.2e 5.1.2e <5.1.2e@zwolle.nl>
CC: 5.1.2e <5.1.2e@zwolle.nl>
Onderwerp: bijeenkomst 18 mei

Dag dag
Afgelopen week concludeerden we dat de inloop te druk was voor 2 personen en de ruimte niet helemaal geschikt. 5.1.2e: jij haakt volgende keer ook aan. Is dit dan voldoende?

Wat nu te doen:
We kunnen alleen in een kleine zaal beneden terecht. Willen we dat? Of moeten we naar een andere ruimte uitwijken?
En we moeten de ruimte anders inrichten.
Werken met thema's? Wie evt nog meer aanwezig?
Hoe verder communiceren dat we er weer zijn?
@5.1.2e: komt dit nu nog in een nieuwsbrief oid? En is dit al eerder gecommuniceerd dat we in het Cultuurhuus zitten? Maw: is het überhaupt nog een optie om naar een andere plek te gaan?

Wat vinden jullie?



5.1.2e
5.1.2e

Aanwezig: 5.1.2e

Gemeente Zwolle, Afdeling Proces, Programma, Projectmanagement
Postadres: Postbus 10007, 8000 GA Zwolle
Bezoekadres: Lübeckplein 2
☎ : 5.1.2e
@ : 5.1.2e@zwolle.nl

Legenda toegepaste uitzonderingsgrondslagen

In dit document zijn gegevens definitief geanonimiseerd op grond van:

Wet	Artikel	Omschrijving	Pagina's
Wet open overheid	Art. 5.1 lid 2 sub e	De eerbiediging van de persoonlijke levenssfeer	1, 2

From: "5.1.2e" <5.1.2e@travers.nl>
Sent: 4/8/2026 6:59:18 AM +00:00
To: "5.1.2e" <5.1.2e@zwolle.nl>, "5.1.2e" <5.1.2e@zwolle.nl>, "5.1.2e (5.1.2e" <5.1.2e@zwolle.nl>
Cc:
Subject: RE: bijeenkomst Westenholte

Dank je wel 5.1.2e voor het koppelen.

@5.1.2e, je mag me wel bellen vandaag, gaat sneller.
Mijn nummer is 5.1.2e.
Ik kan alvast wel even checken of de locatie in Westenhage vrij is op maandagmiddag 18 mei.

Hoor graag van je.

Vriendelijke groet,

5.1.2e
5.1.2e
Stadsdeel West

Het Werkt Sociaal
5.1.2e
5.1.2e Zwolle
www.hetwerktsociaal.nl

5.1.2e
5.1.2e@travers.nl



Deze informatie is uitsluitend bestemd voor de geadresseerde. Openbaarmaking, vermenigvuldiging en/of verspreiding van deze informatie aan derden is niet toegestaan. Het Werkt Sociaal staat niet in voor de juiste en volledige overbrenging van de inhoud van een verzonden e-mail, noch voor de tijdige ontvangst ervan.

Van: 5.1.2e <5.1.2e@zwolle.nl>
Verzonden: woensdag 8 april 2026 07:59
Aan: 5.1.2e <5.1.2e@zwolle.nl>; 5.1.2e <5.1.2e@travers.nl>; 5.1.2e (5.1.2e <5.1.2e@zwolle.nl>
Onderwerp: bijeenkomst Westenholte

EXTERN: Dit e-mailbericht is verzonden door een externe afzender. Klik niet op links en open geen bijlagen tenzij je de afzender herkent en inschat dat de inhoud veilig is.

Dag 5.1.2e,
Gisteren op de klankbordgroepavond sprak ik 5.1.2e
Zij weet alles over Westenholte en de ouderen en hoe we hen kunnen benaderen en wat een goede plek kan zijn.
Zou jij vandaag met haar willen schakelen hierover? Zij heeft vanavond namelijk een bijeenkomst daar en kan dan mogelijk al iets melden. Plus dat we iets in een flyer kunnen zetten.
Afhankelijk van het aantal mensen dat we verwachten moeten we het nog wel hebben over de inhoud. Dit moet mogelijk iets meer worden dan alleen een inloop bijeenkomst. Mogelijk hebben we dan ook nog iets meer collega's nodig. Maar laten we eerst plaats en tijd vastleggen.

Het gaat dan over de middag van 18 mei.

met vriendelijke groet Zwolle

5.1.2e
5.1.2e

Aanwezig: 5.1.2e

Gemeente Zwolle, Afdeling Proces, Programma, Projectmanagement
Postadres: Postbus 10007, 8000 GA Zwolle
Bezoekadres: Lübeckplein 2
☎ : 5.1.2e
@ : 5.1.2e@zwolle.nl

Legenda toegepaste uitzonderingsgrondslagen

In dit document zijn gegevens definitief geanonimiseerd op grond van:

Wet	Artikel	Omschrijving	Pagina's
Wet open overheid	Art. 5.1 lid 2 sub e	De eerbiediging van de persoonlijke levenssfeer	1, 2

From: '5.1.2e ' <5.1.2e @de-selectie.nl>
Sent: 12/9/2025 8:25:14 AM +00:00
To:
Cc: '5.1.2e ' <5.1.2e @de-selectie.nl>
Subject: RE: CONCEPT-notulen KBG 4 (25 november 2025)

Beste klankbordgroeplid,

Afgelopen week zijn er geen opmerkingen binnengekomen op de notulen. De versie in de bijlage is daarmee **definitief**. Deze mag gedeeld worden met derden en wordt ook gepubliceerd op www.zwolle.nl/vluchtelingen.

We zien elkaar weer op **27 januari**. In de week voorafgaand ontvangen jullie van ons de agenda en eventuele stukken. Laat het vooral weten als je er dan niet bij kunt zijn, of als je nog vragen of opmerkingen hebt.

Met vriendelijke groet,

5.1.2e
5.1.2e
De Selectie
5.1.2e
www.de-selectie.nl

Van: 5.1.2e
Verzonden: maandag 1 december 2025 13:59
CC: 5.1.2e <5.1.2e @de-selectie.nl>
Onderwerp: CONCEPT-notulen KBG 4 (25 november 2025)

Beste leden van de klankbordgroep,

Goed om elkaar vorige week weer gesproken te hebben. Zoals jullie weten stond de avond vooral in het teken van de concept-bestuursovereenkomst en de bijbehorende werkafspraken. Daarnaast hebben we een korte terugkoppeling gekregen op het voorlopige ontwerp, gesproken over participatie voor een bredere groep omwonenden en stilgestaan bij de voortgang van de klankbordgroep na januari. Jullie input hebben we verwerkt in de notulen.

Willen jullie het laten weten als het verslag nog niet helemaal compleet is of als er fouten in staan? Ik hoor dit graag uiterlijk **maandag 8 december vóór 12.00 uur**. Daarna maken we het document definitief en kan het worden gedeeld met derden (zoals de gemeente, het COA, etc.). Het verslag wordt, zoals gebruikelijk, ook geplaatst op www.zwolle.nl/vluchtelingen

Op **woensdag 10 december** gaan vier klankbordleden samen met vertegenwoordigers van de gemeente en De Selectie naar Plan Einstein in Utrecht. Lijkt het je leuk om mee te gaan? Laat dat me dan zo snel mogelijk weten.

De eerstvolgende klankbordavond vindt plaats op **dinsdag 27 januari 2026**. We zullen dan ook kort terugblikken op ons bezoek aan Plan Einstein en delen welke ideeën we daar hebben opgedaan die mogelijk relevant zijn voor Zwolle.

Heb je vragen en/of opmerkingen, laat het me gerust weten.

Met vriendelijke groet, ook namens 5.1.2e

5.1.2e
5.1.2e
De Selectie
5.1.2e
www.de-selectie.nl

Legenda toegepaste uitzonderingsgrondslagen

In dit document zijn gegevens definitief geanonimiseerd op grond van:

Wet	Artikel	Omschrijving	Pagina's
Wet open overheid	Art. 5.1 lid 2 sub e	De eerbiediging van de persoonlijke levenssfeer	1

From: "[redacted]" <[redacted]@zwolle.nl>
Sent: 3/19/2026 9:28:55 AM +00:00
To: "[redacted]" <[redacted]@de-selectie.nl>, "[redacted]" <[redacted]@zwolle.nl>, "[redacted]s, [redacted] <[redacted]@coa.nl>, "[redacted]" <[redacted]@zwolle.nl>, [redacted] <[redacted]@coa.nl>, "[redacted]" <[redacted]@zwolle.nl>, "[redacted])" <[redacted]@coa.nl>
Cc: "[redacted]" <[redacted]@zwolle.nl>
Subject: RE: concept panelen inloopbijeenkomst 25 maart

Goedemorgen!

Wat fijn dat [redacted] en [redacted] panelen gaan maken. Vanuit de brede gebiedsontwikkeling krijgen we drie platen over de bredere plannen voor De Tippe en De Zuidpunt. Dan blijven voor nu de twee panelen in de bijlage over (Proces & plannign & terugkoppeling input september). Ik heb feedback ontvangen van [redacted] en [redacted] op deze twee panelen. [redacted] heeft aangegeven hier ook nog naar te kijken.

Mochten anderen nog opmerkingen hebben over de panelen hoor ik dat graag z.s.m. 😊. Fijn als ik alle feedback vandaag voor 14:00u kan ontvangen! Mocht dat niet lukken, laat het even weten.

met vriendelijke groet

Zwolle

[redacted]

[redacted]

Gemeente Zwolle
Bezoekadres: Grote Kerkplein 15
T [redacted]
@ : [redacted]@zwolle.nl

Van: [redacted]@de-selectie.nl>
Verzonden: donderdag 19 maart 2026 10:22
Aan [redacted]@zwolle.nl>; [redacted]@coa.nl>; [redacted]@zwolle.nl>; [redacted]@zwolle.nl>; [redacted]@coa.nl>; [redacted]@zwolle.nl>; [redacted]@coa.nl>
CC: [redacted]@zwolle.nl>
Onderwerp: RE: concept panelen inloopbijeenkomst 25 maart

Beste allemaal,

Inmiddels zijn [redacted] en [redacted] (architecten) op de hoogte gesteld en gaan aan de slag met de panelen voor het voorlopig ontwerp. Omdat dit zo kort dag is hebben we geen tijd meer om hier iets van te vinden, maar ik vertrouw er op dat dat sowieso goed komt.

De drie panelen die [redacted] heeft gemaakt gaan wij wel nog printen, dus als we daar vanavond de definitieve versies van krijgen heel graag.

Groetjes,
[redacted]

Van [redacted]@zwolle.nl>
Verzonden: woensdag 18 maart 2026 20:24
Aan: [redacted]@de-selectie.nl>; [redacted]@coa.nl>; [redacted]@zwolle.nl>; [redacted]@zwolle.nl>; [redacted]@coa.nl>; [redacted]@zwolle.nl>; [redacted]@coa.nl>
CC: [redacted]@zwolle.nl>
Onderwerp: RE: concept panelen inloopbijeenkomst 25 maart

Dag dag,
Er is al door veel mensen naar gekeken. We zijn er bijna.
Van mij dan nog:
Eerste dia: meer informatie op www.stadshagen.nl; moet dit niet zijn de Tippe? Dit is waa[redacted] steeds naar verwijst.
De dia terugkoppeling: staat nog klein foutje in: veilig verkeer en infra: routes is meervoud…
En: beetje gezeur maar soms staat er een punt achter een zin en soms niet.

De opmerkingen van [redacted] vragen misschien nog wat overleg? Ik heb morgenochtend tijd tot half 10, en daarna in de lunchpauze.

groet



[redacted]

Aanwezig: [redacted]

Gemeente Zwolle, Afdeling Proces, Programma, Projectmanagement
Postadres: Postbus 10007, 8000 GA Zwolle
Bezoekadres: Lübeckplein 2
☎ : [redacted]
@ : [redacted]@zwolle.nl

Van: [redacted]@de-selectie.nl>
Verzonden: woensdag 18 maart 2026 12:29
Aan: [redacted]@coa.nl>; [redacted]@zwolle.nl>; [redacted]@zwolle.nl>; [redacted]@zwolle.nl>; [redacted]@coa.nl>; [redacted]@zwolle.nl>; [redacted]@coa.nl>
CC: [redacted]@zwolle.nl>
Onderwerp: RE: concept panelen inloopbijeenkomst 25 maart

Hey [redacted],

Dank voor je harde werk! In de bijlage heb ik onze opmerkingen in een document gezet. Daarnaast nog een paar algemene punten:

- De panelen voor de buitenruimte ontbreken nog.
- Op de VO-panelen mis ik nog toelichtende tekst. We hadden afgesproken dat de panelen ook zelfstandig begrijpelijk moeten zijn. Het zou goed zijn als de architect korte teksten toevoegt (al is het maar een titel met een ondertitel).
- De eerste dia van de PowerPoint is te onscherp om te gebruiken, zeker bij print op A0-formaat. Daarnaast betreft het een verouderde schets. Mijn voorstel is om deze dia te verwijderen, ook omdat het beeld al op een ander paneel van de gemeente terugkomt.
- In plaats daarvan zou ik een paneel toevoegen met een doorloopperspectief: wat ziet iemand als hij op een bepaalde plek staat en om zich heen kijkt? Dit helpt om omwonenden beter mee te nemen in de plannen.

[redacted] en ik maken ons op dit moment wel zorgen over de tijdsdruk. Het is daarom belangrijk dat de architecten snel aan de slag gaan met de panelen. Vrijdagochtend uiterlijk heb ik de panelen nodig om deze naar de drukker te sturen.

Groet,
[redacted]

Van: [redacted]@coa.nl>
Verzonden: woensdag 18 maart 2026 07:23
CC: [redacted]@de-selectie.nl>; [redacted]@zwolle.nl>
Onderwerp: RE: concept panelen inloopbijeenkomst 25 maart

Hoi [redacted],

Zie er goed uit!! Top

Paar punten:

- Proces en Planning: Muggenzifterij wellicht en doe er mee wat je wilt: bij elke datum infobijeenkomst staat PARTIJ “organiseert” een bijeenkomst. Die bijeenkomst is al georganiseerd in de weken daaraan voorafgaand en wordt gehouden op die datum. Muggenzifterij, ik zei het al, maar mij door mijn oude docent Geschreven Pers geleerd.
- IN dezelfde dia staat een nieuwe infobijeenkomst in juni? Wat moeten we daar al gaan vertellen, mogelijk dat de vergunning er dan nog niet eens door is, ik zou hier dus geen maanden noemen, maar het houden bij “infomatiebijeenkomsten gedurende het bouwproces” of “gedurende het jaar” en misschien daarbij ook de vraag zich aan te melden om op de hoogte gehouden te worden, zodat we hen ook per mail kunnen informeren?
- De punten die genoemd zijn bij de derde poster, neem ik zoveel mogelijk ook mee in de voice-over voor de auto-PP, inhoudelijk geen opmerkingen
- EN top dat jij het wél voor elkaar kreeg om de gebouwenschets en de plattegrond uit elkaar te trekken!

Ik zit zoals ik al aangaf vandaag de hele dag in Den Haag, maar probeer in elk geval rond de lunch en einde dag mijn mail te checken.

Fijne Dag!
Oh, en inmiddels: inclusief de twee architecten op 10 man COA

Met vriendelijke groet,

[redacted]
Centraal Orgaan opvang asielzoekers (COA)
Stafafdeling Strategie, Bestuur en Omgeving
Team Communicatie & Relatiemanagement
[redacted]

COA Centraal Orgaan opvang asielzoekers

Telefoon: [redacted]
Website: www.coa.nl
Bezoekadres: Rijnstraat 8, 2515 XP Den Haag
Postadres: Postbus 30203, 2500 GE, Den Haag

Van: [redacted]@zwolle.nl>
Verzonden: dinsdag 17 maart 2026 18:03

CC: [redacted]@de-selectie.nl>; [redacted]@zwolle.nl>
Onderwerp: concept panelen inloopbijeenkomst 25 maart

Hoi collega's,

In de bijlage vinden jullie het eerste concept van de panelen voor de inloopbijeenkomst op 25 maart over het azc in De Tippe.

- Schetsontwerpen COA in PPT, deze worden nog omgezet in drukbare bestanden, maar i.v.m. de tijd sturen we ze jullie zo vast op, zodat jullie inhoudelijke feedback kunnen geven.
- Proces tot nu toe en planning
- Terugkoppeling input eerdere bijeenkomsten
- Overzicht van de brede ontwikkeling van de Zuidpunt van De Tippe > ik check nog met [redacted] of we deze moeten drukken of dat we een paneel van de brede ontwikkeling Stadshagen kunnen gebruiken (die moet dan geupdate worden).

Aan jullie de vraag om kritisch naar de inhoud te kijken.
We ontvangen graag jullie **feedback voor donderdag a.s. 10:00u**.
Dan verwerk ik jullie input direct. Donderdag einde dag moeten ze namelijk naar de drukker om op tijd klaar te zijn 😊.

Verder: samen me[redacted] (communicatieadviseur Stadshagen) kijk ik of het mogelijk is om de maquette van De Tippe naar De Fontein te brengen op 25 maart.

met vriendelijke groet

Zwolle

[redacted]

[redacted]
Gemeente Zwolle
Bezoekadres: Grote Kerkplein 15
T [redacted]
@ [redacted]@zwolle.nl

****
Dit bericht kan informatie bevatten die niet voor u is bestemd. Indien u niet de geadresseerde bent of dit bericht abusievelijk aan u is toegezonden, wordt u verzocht dat aan de afzender te melden en het bericht te verwijderen. Het COA aanvaardt geen aansprakelijkheid voor schade, van welke aard ook, die verband houdt met risico's verbonden aan het elektronisch verzenden van berichten.
This message may contain information that is not intended for you. If you are not the addressee or if this message was sent to you by mistake, you are requested to inform the sender and delete the message. The COA organisation accepts no liability for damage of any kind resulting from the risks inherent in the electronic transmission of messages.
Centraal Orgaan opvang asielzoekers.
****

Legenda toegepaste uitzonderingsgrondslagen

In dit document zijn gegevens definitief geanonimiseerd op grond van:

Wet	Artikel	Omschrijving	Pagina's
Wet open overheid	Art. 5.1 lid 2 sub e	De eerbiediging van de persoonlijke levenssfeer	1, 2, 3, 4

Proces en planning

Wat is er tot nu toe gebeurd, en wat gaan we dit jaar doen?

Zwolle

Tot nu toe

- **juni 2025: De Tippe naar voren als locatie**

  Het college van B & W wijst De Tippe aan als mogelijke opvanglocatie voor max 400 asielzoekers.
- **18 juni 2025: webinar voor Zwolle**

  Gemeente Zwolle organiseert met het COA een online informatiebijeenkomst voor alle inwoners van Zwolle om uitleg te geven over de locatiekeuze.
- **19 juni 2025: informatiebijeenkomst**

  Informatiedag voor 600 direct omwonenden van de locatie in kerk De Fontein.
- **23 juni 2025: raadsdebat**

  De gemeenteraad debatteert over de opvanglocatie.
- **7 juli 2025: raadsbesluit**

  De gemeenteraad besluit om een opvanglocatie te realiseren in De Tippe.
- **september 2025: inloopbijeenkomsten**

  De gemeente en het COA organiseren drie inloopbijeenkomsten en een ouderavond op school De Saffier.
- **25 maart 2026: inloopbijeenkomst COA**

  Het COA organiseert een bijeenkomst om het voorlopig ontwerp van het gebouw van de opvanglocatie te laten zien.

Bouwplanning

Aanvraag omgevingsvergunning door COA: april/mei 2026

Wilt u een seintje ontvangen als het COA de vergunning aanvraagt? Meld u dan aan voor berichten over uw buurt op **www.overheid.nl/berichten-over-uw-buurt**

Start bouw: najaar 2026

Geplande opening: najaar 2027

Wat komt er nog?

- **Start inloopspreekuren: april 2026**

  Hier kunt u binnenlopen met vragen, zorgen, suggesties en ideeën de u heeft.
  Meer informatie vind u op **www.zwolle.nl/vluchtelingen**. ***>> eerste datum toevoegen?***
- **Vervolg klankbordgroepbijeenkomsten: april, mei, september, november**

  De klankbordgroep gaat aan de slag met de thema's veiligheid, samenleven in de wijk, gebouw & inrichting buitenruimte en communicatie & contact.
- **Informatiebijeenkomsten: eerstvolgende in juni**

  Een aantal keer per jaar nodigen we u uit voor informatiebijeenkomsten. De volgende informatiebijeenkomsten zullen dan gaan over specifieke thema's, zoals veiligheid, samenleven in de wijk, en communicatie & contact.

Wilt u op de hoogte blijven? Meld u aan voor de nieuwsbrief!
Scan de QR of ga naar zwolle.nl/vluchtelingen

Dit vond u belangrijk voor gebouw & omgeving

Deze ideeën, zorgen en suggesties gaven inwoners al mee

Zwolle

Uiterlijk van het gebouw

Een vriendelijke uitstraling die past bij de omgeving

- Gebouw moet zoveel mogelijk **aansluiten bij de bestaande omgeving**.
- Gebouw moet geen nadrukkelijke plek innemen in de wijk
- Uitstraling graag **vriendelijk en rustig**
- Liever **geen hoogbouw**
- Suggestie: gebruik **materialen die passen** bij de stijl van omliggende gebouwen, dat helpt om het te laten **passen in de omgeving**.

Fijn dat het gebouw mooi opgaat in de wijk/omgeving

Geen hoogbouw en is het dat wel, bekleden met groen

Het gebouw moet niet 'opvallen' → passen in de omgeving

Hoe gaat het gebouw er uit zien?

Fijne leefruimte en voorzieningen

Maak buitenruimte voor de hele wijk, zorg voor voldoende voorzieningen, vooral voor jongeren

- **Fijne leefruimte** en een fijn thuis voor bewoners van het azc is belangrijk.
- Zorgen over **druk op voorzieningen**. Sommige voorzieningen in de wijk staan nu al onder druk. Genoemd werden huisartsenzorg, sportclubs, jeugdvoorzieningen, veiligheidsdiensten en **het winkelcentrum**.
- Behoefte aan aanvullende of **verbeterde voorzieningen**, zoals extra plekken voor jongeren.
- Suggesties voor **gemeenschappelijke plekken,** zoals een gedeelde huiskamer en **een fijne buitenplek voor jeugd.**

Gemeenschappelijke 'huiskamer' voor collectief gebruik

Komt er geen overbelasting van voorzieningen? Veiligheidsdiensten, sportclubs, gezondheidsdienst

Bij de komst van deze doelgroep: tegelijkertijd aandacht besteden aan de voorzieningen in de wijk: voor jeugd = grote tekortkoming, investeer daarin!

Vergaderruimte/restaurant/ kringloopwinkel en circulaire werkplaats

Laat het een fijn thuis zijn

Voldoende groen

Voor een fijne sfeer en tegen verkeersgeluid

- Bewoners benadrukken dat **groen** belangrijk is rond de opvanglocatie.
- Groen zorgt voor **rust, prettige sfeer** en een positieve uitstraling.
- Bomen en struiken helpen als **buffer tegen geluid** en trillingen (bij spoor en verkeersroutes).
- Een groene inrichting **draagt bij aan leefbaarheid** voor huidige en nieuwe bewoners.

Veel groen "in de hoogte" & groen in de wijk, geeft een ++ gevoel

Ruimte voor groen (bomen/ struiken) → tegen geluid en trilling langs spoor en overzijde

Maak de wijk aantrekkelijker!

Veilig verkeer en infrastructuur

Tunnels en kruispunten vragen aandacht, let op fietsveiligheid

- Bewoners gaven aan dat **verkeer en OV** nu al aandacht vragen.
- **Tunnels** en kruisingen die **als onoverzichtelijk of onveilig ervaren** worden.
- De routes van en naar het winkelcentrum en station moet **veilig en duidelijk** zijn voor alle bewoners.
- Let op **drukke fietsroutes.**
- Zorg dat de **nieuwe Zalkerdijkerbrug** er komt
- **Station** is een aandachtspunt: te weinig fietsenstallingen en er zijn zorgen over overlast

Versnel de bouw van brug Hasseltseweg. Biedt extra looproute t.b.v. veiligheid.

Fietsenstalling nu al te klein, wordt daar iets mee gedaan?

Ding[redacted] fietsveilig oversteken

Rozentunnel onveilig vanwege T-splitsing en kruising snelverkeer

Hoe zit het met extra verlichting?

Legenda toegepaste uitzonderingsgrondslagen

In dit document zijn gegevens definitief geanonimiseerd op grond van:

Wet	Artikel	Omschrijving	Pagina's
Wet open overheid	Art. 5.1 lid 2 sub e	De eerbiediging van de persoonlijke levenssfeer	1

From: '5.1.2e'
Sent: 10/30/2025 12:16:42 PM +00:00
To: '5.1.2e' <5.1.2e@zwolle.nl>
Cc:
Subject: RE: Concept subsidie voorstel

Goed plan! Ik sluit graag aan.

met vriendelijke groet Zwolle

5.1.2e
5.1.2e

Aanwezig: 5.1.2e

Gemeente Zwolle, Afdeling Proces, Programma, Projectmanagement
Postadres: Postbus 10007, 8000 GA Zwolle
Bezoekadres: Lübeckplein 2
☎ : 5.1.2e
@ : 5.1.2e@zwolle.nl

Van: 5.1.2e <5.1.2e@zwolle.nl>
Verzonden: donderdag 30 oktober 2025 10:12
Aan: 5.1.2e <5.1.2e@zwolle.nl>
Onderwerp: RE: Concept subsidie voorstel

Hoi 5.1.2e

Zwolle wil dit graag trekken en dat heb ik ook aangegeven. Hardenberg wil dat echter ook en is al verder in ontwikkeling. Ik heb 5.1.2e vanuit het RPV zojuist een mail gestuurd om het verder door te spreken. Misschien handig dat we wat met haar inplannen en dat jij daar ook bij aansluit?

met vriendelijke groet Zwolle

5.1.2e
5.1.2e

Gemeente Zwolle
Postadres: Postbus 10007, 8000 GA Zwolle

☎ : 5.1.2e
@ : 5.1.2e@zwolle.nl

P *Niet printen spaart het milieu.*

De gemeente Zwolle beschouwt e-mail als volwaardig communicatiemiddel. Dit betekent dat u erop mag vertrouwen dat de inhoud van dit bericht correct en compleet is.

Van: 5.1.2e <5.1.2e @zwolle.nl>
Verzonden: woensdag 29 oktober 2025 14:32
Aan: 5.1.2e <5.1.2e @zwolle.nl>
CC: 5.1.2e (5.1.2e <5.1.2e @zwolle.nl>
Onderwerp: RE: Concept subsidie voorstel

Hoi 5.1.2e
Ik ga volgende week even met 5.1.2e zitten om een begin te maken met de vervolgstap voor plan Einstein. Ik heb het subsidievoorstel gelezen. Ik zie dat er 5.1.2b euro voor dit onderdeel is ingediend. Mijn vraag is natuurlijk: hoe gaat dit worden vormgegeven. Komen er middelen naar aparte gemeentes? Wordt er een “trekker” aangewezen? Hoe zit Zwolle in de wedstrijd?
Ben ik even benieuwd naar.

met vriendelijke groet Zwolle

5.1.2e
5.1.2e

Aanwezig: 5.1.2e

Gemeente Zwolle, Afdeling Proces, Programma, Projectmanagement
Postadres: Postbus 10007, 8000 GA Zwolle
Bezoekadres: Lübeckplein 2
☎ : 5.1.2e
@ : 5.1.2e @zwolle.nl

Van: 5.1.2e <5.1.2e @zwolle.nl>
Verzonden: donderdag 23 oktober 2025 09:50
Aan: 5.1.2e <5.1.2e @zwolle.nl>
Onderwerp: FW: Concept subsidie voorstel

Beste allen,

Jullie hebben meegedacht en input geleverd voor het provinciale subsidievoorstel. In de stukken van het RPV zat een korte beschrijving. Bijgevoegd vinden jullie een iets verder uitgewerkt subsidievoorstel. Mochten jullie al direct aanvullingen willen geven dan hoor ik dat graag. Ik zal het voorstel einde van de dag als nazending naar de rest van de collega's sturen.

Met vriendelijke groet,

5.1.2e
5.1.2e

Team Beleid Bestaanszekerheid
M 5.1.2e
(5.1.2e

www.deventer.nl

gemeente Deventer

Werkdagen: 5.1.2e

Legenda toegepaste uitzonderingsgrondslagen

In dit document zijn gegevens definitief geanonimiseerd op grond van:

Wet	Artikel	Omschrijving	Pagina's
Wet open overheid	Art. 5.1 lid 2 sub b	De economische of financiÃ«le belangen van de Staat, andere publiekrechtelijke lichamen of bestuursorganen, in geval van milieu-informatie slechts voor zover de informatie betrekking heeft op handelingen met een vertrouwelijk karakter	2
Wet open overheid	Art. 5.1 lid 2 sub e	De eerbiediging van de persoonlijke levenssfeer	1, 2

From: "5.1.2e" <5.1.2e@zwolle.nl>
Sent: 12/10/2025 9:28:07 AM +00:00
To: "5.1.2e" <5.1.2e@zwolle.nl>, "5.1.2e 5.1.2e" <5.1.2e@zwolle.nl>, "5.1.2e 5.1.2e" <5.1.2e@zwolle.nl>
Cc:
Subject: RE: contact voor ministerie van SZW

Hee 5.1.2e,

Het deel over de VNG netwerk staat hier los van, daar maak ik inmiddels deel van uit.
Vraag betreft vooral de subsidies vanuit SZW. Als ik jou zo hoor is daar niks openbaars over beschikbaar. Ik heb 5.1.2e gesproken en zij heeft de 2 SZW contacten niet gesproken (betrof subsidie veiligheid, is via een andere route gegaan). Dit betekent dat wij vrij zijn alsnog contact met hen op te nemen. Zal ik contact leggen met SZW en jou in de CC meenemen 5.1.2e? (en 5.1.2e?

Groet,

met vriendelijke groet Zwolle

5.1.2e
5.1.2e

Gemeente Zwolle, Afdeling Vluchtelingen
Postadres: Postbus 10007, 8000 GA Zwolle
Bezoekadres: Lübeckplein 2
☎ : 5.1.2e
@ : 5.1.2e@zwolle.nl

P *Niet printen spaart het milieu.*

Van: 5.1.2e <5.1.2e@zwolle.nl>
Verzonden: dinsdag 9 december 2025 21:51
Aan: 5.1.2e 5.1.2e <5.1.2e@zwolle.nl>; 5.1.2e 5.1.2e <5.1.2e@zwolle.nl>; 5.1.2e <5.1.2e@zwolle.nl>
Onderwerp: RE: contact voor ministerie van SZW

Hi 5.1.2e,

De mailwisseling zelf is nogal vaag. Het netwerk van VNG is iets wat meer vanuit de inhoud zou moeten komen, of we daarbij aan willen/kunnen sluiten.
Ik heb even gegoogled en kan zo niks vinden op de website van het ministerie over projecten of pilots. Als ik wat meer informatie kan krijgen over welke pilots en projecten er bedoeld worden dan kan ik de voorwaarden lezen.

met vriendelijke groet Zwolle

5.1.2e
5.1.2e

Gemeente Zwolle
☎: 5.1.2e

@: 5.1.2e @zwolle.nl

Van: 5.1.2e 5.1.2e <5.1.2e @zwolle.nl>
Verzonden: dinsdag 9 december 2025 15:22
Aan: 5.1.2e <5.1.2e @zwolle.nl>; 5.1.2e (5.1.2e <5.1.2e @zwolle.nl>; 5.1.2e <5.1.2e @zwolle.nl>
Onderwerp: RE: contact voor ministerie van SZW

Dag 5.1.2e,
De subsidie is via de regio aangevraagd. Ik heb zelf de definitieve aanvraag nog niet gezien.
@5.1.2e (5.1.2e of @5.1.2e ; hebben jullie die voor 5.1.2e?

Maar dan blijft de vraag over of jij nog kansen ziet voor aanvullende subsidieaanvragen zoals in onderstaande mailwisseling is genoemd.

met vriendelijke groet Zwolle

5.1.2e
5.1.2e

Aanwezig: 5.1.2e

Gemeente Zwolle, Afdeling Proces, Programma, Projectmanagement
Postadres: Postbus 10007, 8000 GA Zwolle
Bezoekadres: Lübeckplein 2
☎ : 5.1.2e
@ : 5.1.2e @zwolle.nl

Van: 5.1.2e <5.1.2e @zwolle.nl>
Verzonden: dinsdag 9 december 2025 14:34
Aan: 5.1.2e 5.1.2e <5.1.2e @zwolle.nl>
Onderwerp: RE: contact voor ministerie van SZW

Hi 5.1.2e,

Welke subsidie hebben jullie aangevraagd?
En heb je daar het aanvraagformulier voor?

met vriendelijke groet Zwolle

5.1.2e
5.1.2e

Gemeente Zwolle
☎: 5.1.2e
@: 5.1.2e @zwolle.nl

Van: 5.1.2e 5.1.2e <5.1.2e @zwolle.nl>
Verzonden: maandag 8 december 2025 08:58
Aan: 5.1.2e <5.1.2e @zwolle.nl>; 5.1.2e <5.1.2e @zwolle.nl>
Onderwerp: RE: contact voor ministerie van SZW

Top, straks even over hebben.

@[redacted]: de provinciale subsidieaanvraag hebben we ingediend en waarschijnlijk komt daar wel geld naar ons toe.

Als jij onderstaande leest heb jij dan ook nog een rol of is dat aan onszelf?

met vriendelijke groet Zwolle

[redacted]
[redacted]

Aanwezig: [redacted]

Gemeente Zwolle, Afdeling Proces, Programma, Projectmanagement
Postadres: Postbus 10007, 8000 GA Zwolle
Bezoekadres: Lübeckplein 2
☎ : [redacted]
@ : [redacted]@zwolle.nl

Van: [redacted] <[redacted]@zwolle.nl>
Verzonden: maandag 8 december 2025 08:54
Aan: [redacted] <[redacted]@zwolle.nl>
Onderwerp: FW: contact voor ministerie van SZW

Ik stuur deze naar je door – afhankelijk van de invulling van ‘ons plan Einstein’ kan de bovenste wellicht nog een optie bieden voor een subsidie?

Van: [redacted] <[redacted]@hardenberg.nl>
Verzonden: woensdag 26 november 2025 11:56
Aan: [redacted] <[redacted]@zwolle.nl>
Onderwerp: contact voor ministerie van SZW

Hoi [redacted],

Ministerie van SZW zoekt gemeentes die gaan starten met een azc om samen aanpak te bepalen voor meedoen vanaf dag één. Er lopen meerdere projecten en pilots waar Zwolle bij zou kunnen aanhaken.

Ik heb [redacted] al meerdere contacten gedeeld waaronder deze.

Het gaat om [redacted] ([redacted]@minszw.nl) en [redacted] ([redacted]@minszw.nl)

Verder is er nog een netwerk van VNG: afstemmingsoverleg toeleiding asielzoekers naar werk. Volgens mij is Zwolle daar nog niet bij aangesloten. Aan wie kan ik dat overleg doorsturen? Daar zit ook een forum bij waar documenten en best practices gedeeld worden.

Met vriendelijke groet,

[redacted]
[redacted]
Werkdagen:

Even: 5.1.2e

Oneven 5.1.2e

5.1.2e 5.1.2e

5.1.2e @hardenberg.nl

www.hardenberg.nl

algemeen 14 5.1.2e

Legenda toegepaste uitzonderingsgrondslagen

In dit document zijn gegevens definitief geanonimiseerd op grond van:

Wet	Artikel	Omschrijving	Pagina's
Wet open overheid	Art. 5.1 lid 2 sub e	De eerbiediging van de persoonlijke levenssfeer	1, 2, 3, 4

From: "5.1.2e" <5.1.2e@zwolle.nl>
Sent: 4/13/2026 11:58:48 AM +00:00
To: "5.1.2e" <5.1.2e@travers.nl>, "5.1.2e" <5.1.2e@zwolle.nl>, "5.1.2e" <5.1.2e@zwolle.nl>, "5.1.2e" <5.1.2e@zwolle.nl>
Cc: "5.1.2e" <5.1.2e@zwolle.nl>, "5.1.2e 5.1.2e" <5.1.2e@zwolle.nl>
Subject: Re: data/locatie/tijd 2e en 3e inloopspreekuren

Goedemiddag,

De Inloopavonden vinden plaats op de volgende data en locaties:

- **Maandag 21 april** – *avondbijeenkomst*
  Locatie: Cultuurhuis Stadshagen
  Tijd: 19.00 – 20.30 uur

- **Maandag 18 mei** – *avondbijeenkomst*
  Locatie: Cultuurhuis Stadshagen
  Tijd: 19.00 – 20.30 uur

- **Dinsdag 9 juni** – *middagbijeenkomst*
  Locatie: Westenholte
  Tijd: 15.00 – 18.00 uur

5.1.2e noemde ook het Stadshagen krantje als een goede optie om iets in te plaatsen, naast *De Stints*.

Als er nog vragen of opmerkingen zijn, hoor ik het graag.

met vriendelijke groet Zwolle

5.1.2e
5.1.2e

Werkdagen 5.1.2e

Gemeente Zwolle, ZWPP
Postadres: Postbus 10007, 8000 GA, Zwolle
Bezoekadres: Lübeckplein 2, 8017 JZ, Zwolle
☎ : 5.1.2e
@: 5.1.2e@zwolle.nl

Van: 5.1.2e <5.1.2e@travers.nl>
Verzonden: vrijdag 10 april 2026 12:18
Aan: 5.1.2e <5.1.2e@zwolle.nl>; 5.1.2e <5.1.2e@zwolle.nl>; 5.1.2e <5.1.2e@zwolle.nl>; 5.1.2e <5.1.2e@zwolle.nl>
CC: 5.1.2e <5.1.2e@zwolle.nl>; 5.1.2e (5.1.2e <5.1.2e@zwolle.nl>
Onderwerp: RE: data/locatie/tijd 2e en 3e inloopspreekuren

Dag allemaal,
Mooi dat er ook aandacht is voor de oudere bewoners in Westenholte. Ik heb doorgegeven dat Westenhage een geschikte locatie zou kunnen zijn. Ik zie hieronder staan; ‘een grotere avond’ . Als ik er iets over mag zeggen, zou ik ervoor kiezen om het op een middag te doen, dat is voor de meeste ouderen prettiger. En de opkomst mogelijk ook groter…
Ga er vanuit dat er contact is met 5.1.2e, 5.1.2e van Westenhage. Zij kan hier ook wel in adviseren.
Hoor wel wat het wordt.

Vriendelijke groet,

5.1.2e

Het Werkt Sociaal
Klokkengieterlaan 1
8021 DA Zwolle

5.1.2e
Stadsdeel West

www.hetwerktsociaal.nl

5.1.2e
5.1.2e @travers.nl



Deze informatie is uitsluitend bestemd voor de geadresseerde. Openbaarmaking, vermenigvuldiging en/of verspreiding van deze informatie aan derden is niet toegestaan. Het Werkt Sociaal staat niet in voor de juiste en volledige overbrenging van de inhoud van een verzonden e-mail, noch voor de tijdige ontvangst ervan.

Van: 5.1.2e <5.1.2e @zwolle.nl>
Verzonden: donderdag 9 april 2026 17:22
Aan: 5.1.2e <5.1.2e @zwolle.nl>; 5.1.2e <5.1.2e @zwolle.nl>; 5.1.2e 5.1.2e <5.1.2e @zwolle.nl>
CC: 5.1.2e <5.1.2e @zwolle.nl>; 5.1.2e <5.1.2e @travers.nl>; 5.1.2e 5.1.2e <5.1.2e @zwolle.nl>
Onderwerp: RE: data/locatie/tijd 2e en 3e inloopspreekuren


EXTERN: Dit e-mailbericht is verzonden door een externe afzender. Klik niet op links en open geen bijlagen tenzij je de afzender herkent en inschat dat de inhoud veilig is.

Hoi allen,

Dank! Klopt het dan dit de meest actuele info is? Als er meer is hoor ik het graag.

- 21 april; avond Cultuurhuis Stadshagen; tijd: 19.00 tot 20.30
- 18 mei: Stadshagen, datum en tijd nog niet bekend
- 9 juni: Westenholte, datum en tijd nog niet bekend, grotere avond, vooral gericht op oudere inwoners

Nieuwsbericht komt begin volgende week online zoals vanmiddag besproken. Morgen komt er namelijk een ander nieuwsbericht over vluchtelingenopvang online. Verder gaan we adverteren met Instagram Stories. Ik zal een tekstje maken voor De Stins.

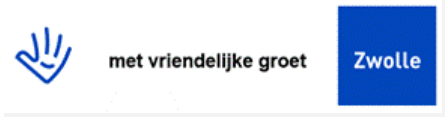

5.1.2e
5.1.2e
Gemeente Zwolle
Bezoekadres: Grote Kerkplein 15
T : 5.1.2e
@ : 5.1.2e @zwolle.nl

Van: 5.1.2e <5.1.2e @zwolle.nl>
Verzonden: donderdag 9 april 2026 15:46
Aan: 5.1.2e <5.1.2e @zwolle.nl>; 5.1.2e <5.1.2e @zwolle.nl>; 5.1.2e 5.1.2e <5.1.2e @zwolle.nl>
CC: 5.1.2e <5.1.2e @zwolle.nl>; 5.1.2e <5.1.2e @travers.nl>; 5.1.2e 5.1.2e <5.1.2e @zwolle.nl>
Onderwerp: RE: data/locatie/tijd 2e en 3e inloopspreekuren

Dag beiden,
Wij zijn nog even aan het kijken naar de data. In overleg met het werkt Sociaal gooien we nl de data van Stadshagen en Westenholte om. Dit om in het Stinse blaadje te kunnen communiceren dat we 9 juni een bijeenkomst houden. Anders kon dat niet meer in dat blaadje.
@5.1.2e: het is fijn om een tekstje te hebben wat in dit blad kan.

En we zullen voor de bijeenkomst in Westenholte iets moeten gaan organiseren. Dit is meer dan een inloop. Ik heb met 5.1.2e afgesproken dat ik hiervoor even de regie pak aangezien 5.1.2e heel druk is.

@5.1.2e; als de datum en plek bekend is. Wil jij dan uitnodigen:
5.1.2e 5.1.2e 5.1.2e 5.1.2e
Kunnen we later nog kijken of er eventueel nog iemand aan moet schuiven, mogelijk van het COA



5.1.2e
5.1.2e

Aanwezig: 5.1.2e

Gemeente Zwolle, Afdeling Proces, Programma, Projectmanagement
Postadres: Postbus 10007, 8000 GA Zwolle
Bezoekadres: Lübeckplein 2
☎ : 5.1.2e
@ : 5.1.2e@zwolle.nl

Van: 5.1.2e <5.1.2e@zwolle.nl>
Verzonden: donderdag 9 april 2026 10:35
Aan: 5.1.2e <5.1.2e@zwolle.nl>; 5.1.2e <5.1.2e@zwolle.nl>
CC: 5.1.2e <5.1.2e@zwolle.nl>
Onderwerp: RE: data/locatie/tijd 2e en 3e inloopspreekuren

En 5.1.2e gaat morgen ook een nieuwsbericht plaatsen op Zwolle.nl over deze 3 inloopbijeenkomsten.
Het zou dan fijn zijn, 5.1.2e, als de locatie en het tijdvak van het 2e inloopspreekuur vanmiddag/morgenochtend vroeg ook bekend is vóórdat ze dit bericht plaatst.

Er zit ook weer een nieuwsbericht aan te komen over hernieuwde noodopvang in hotel Lumen vanaf ma 13 april.
Dat zou ook morgen geplaatst kunnen/moeten worden.
Hopelijk kunnen we dit bericht in overleg met afd. Vluchtelingen 5.1.2e en 5.1.2e bestuursadviseur 5.1.2e, naar maandag doorschuiven. Anders overlapt en 'bijt het elkaar een beetje/nogal' qua externe communicatie. En de manier waarop de lokale pers het hopelijk oppakt.
Idee van 5.1.2e is ook om deze spreekuren via 'paid advertising' op Instagram bekend te maken. Je kan dan gericht adverteren/targeten bij Instagram op de wijken Stadshagen en Westenholte.
Kunnen we straks om 12 uur nog even bespreken.

Van: 5.1.2e <5.1.2e@zwolle.nl>
Verzonden: donderdag 9 april 2026 09:28
Aan: 5.1.2e <5.1.2e@zwolle.nl>
CC: 5.1.2e <5.1.2e@zwolle.nl>; 5.1.2e <5.1.2e@zwolle.nl>
Onderwerp: RE: data/locatie/tijd 2e en 3e inloopspreekuren

Hoi,
Data:
21 april; avond Cultuurhuus Stadshagen; tijd: 19.00 tot 20.30
18 mei: middag in Westenholte: definitieve plek nog niet bekend; hebben we vanmiddag overleg over; maar presentatie plus inloop met name gericht op oudere inwoners
9 Juni: avond: avond Cultuurhuus Stadshagen; tijd: 19.00 tot 20.30

met vriendelijke groet Zwolle

5.1.2e
5.1.2e

Aanwezig: 5.1.2e

Gemeente Zwolle, Afdeling Proces, Programma, Projectmanagement
Postadres: Postbus 10007, 8000 GA Zwolle
Bezoekadres: Lübeckplein 2
☎ : 5.1.2e
@ : 5.1.2e @zwolle.nl

Van: 5.1.2e <5.1.2e @zwolle.nl>
Verzonden: donderdag 9 april 2026 09:14
Aan: 5.1.2e <5.1.2e @zwolle.nl>; 5.1.2e <5.1.2e @zwolle.nl>
CC: 5.1.2e <5.1.2e @zwolle.nl>
Onderwerp: RE: data/locatie/tijd 2e en 3e inloopspreekuren

Hi 5.1.2e en 5.1.2e,
Weten jullie al wat meer over de 2e en 3e inloopspreekuren? Liefst de data, locatie en tijdvak.
Dan kunnen 5.1.2e en ik dit meenemen in nieuwsbrief #5 die we morgen versturen.

We gaan sowieso de 1e aankondigen.
Dinsdag 21 april, in het Cultuurhuis, bij Winkelcentrum Stadshagen, tijd ….. ?
Adres: Werkerlaan 1

Gr 5.1.2e

Van: 5.1.2e <5.1.2e @zwolle.nl>
Verzonden: dinsdag 7 april 2026 16:20
Aan: 5.1.2e <5.1.2e @zwolle.nl>
CC: 5.1.2e <5.1.2e @zwolle.nl>; 5.1.2e <5.1.2e @zwolle.nl>
Onderwerp: FW: 5.1.2e heeft ‘April 2026 _ Communicatie- en participatieplan azc in De Tippe in Stadshagen’ met u gedeeld

Hoi 5.1.2e
We krijgen toch wat haast met waar de 2e bijeenkomst is. Deze willen we aankomende week al wel publiceren. Hopelijk lukt het om in Westenholte wat te vinden.

met vriendelijke groet Zwolle

5.1.2e
5.1.2e

Aanwezig: 5.1.2e

Gemeente Zwolle, Afdeling Proces, Programma, Projectmanagement
Postadres: Postbus 10007, 8000 GA Zwolle
Bezoekadres: Lübeckplein 2
☎ : 5.1.2e
@ : 5.1.2e @zwolle.nl

Van: 5.1.2e <5.1.2e @zwolle.nl>
Verzonden: dinsdag 7 april 2026 16:03

Aan: 5.1.2e <5.1.2e @zwolle.nl>; 5.1.2e <5.1.2e @zwolle.nl>; 5.1.2e <5.1.2e @zwolle.nl>
Onderwerp: RE: 5.1.2e heeft 'April 2026 _ Communicatie- en participatieplan azc in De Tippe in Stadshagen' met u gedeeld

Hi 5.1.2e, lijkt me prima om 5.1.2e ook uit te nodigen.
ik wilde het vandaag al naar haar sturen, maar heb dat nog niet gedaan.
@5.1.2e: wil jij haar uitnodigen, en toevoegen aan het al geplande overleg

De dubbeling klopt, ik worstel(de) hier ook nog wat mee.
Goed om dit donderdag te bespreken!

M.b.t. het inloopspreekuur/inloopspreekuren in april, mei en juni.
Uiterlijk donderdag/vrijdag versturen we de volgende nieuwsbrief.
Inhoud:

- Terugblik op inloopbijeenkomst en link naar website met alle info (film OCA, panelen, hand-out, etc.)
- Korte info over/terugblik op de klankbordgroep van vanavond
- Bekend maken inloopspreekuur april, en data mei en juni (zijn deze laatste twee al bekend qua data, tijden en locatie?
- We kunnen aanvullend een nieuwsbericht publiceren op Zwolle.nl Lokale/regionale media (Stentor) pakken dit nieuws vaak op en nemen het over.
  (Moet hierover even overleggen met 5.1.2e en 5.1.2e vanuit persvoorlichting).

Grt 5.1.2e

Van: 5.1.2e <5.1.2e @zwolle.nl>
Verzonden: dinsdag 7 april 2026 15:23
Aan: 5.1.2e <5.1.2e @zwolle.nl>; 5.1.2e <5.1.2e @zwolle.nl>; 5.1.2e 5.1.2e <5.1.2e @zwolle.nl>
Onderwerp: RE: 5.1.2e heeft 'April 2026 _ Communicatie- en participatieplan azc in De Tippe in Stadshagen' met u gedeeld

Dag allen,
Ik heb ernaar gekeken en mijn reactie gegeven.
Het is een lijvig stuk geworden. Ik worstel nog steeds met de intensiteit rondom participatie project "Buurtgenoten" versus het bouwdeel. Nu lijken er wat dubbelingen in het stuk te staan omdat het project Buurtgenoten erin in geplakt. Daar moeten we denk ik nog kritisch naar kijken. Verder moeten 5.1.2e en ik idd nog concreter gaan worden.

Ik zie dat wij de enige zijn die het stuk hebben gekregen. Is het niet verstandig het ook naar 5.1.2e te sturen en haar ook voor donderdag uit te nodigen?

met vriendelijke groet Zwolle

5.1.2e
5.1.2e

Aanwezig: 5.1.2e

Gemeente Zwolle, Afdeling Proces, Programma, Projectmanagement
Postadres: Postbus 10007, 8000 GA Zwolle
Bezoekadres: Lübeckplein 2
☎ : 5.1.2e
@ : 5.1.2e @zwolle.nl

Van: 5.1.2e <5.1.2e @zwolle.nl>
Verzonden: dinsdag 7 april 2026 12:25
Aan: 5.1.2e <5.1.2e @zwolle.nl>; 5.1.2e <5.1.2e @zwolle.nl>; 5.1.2e <5.1.2e @zwolle.nl>
Onderwerp: 5.1.2e heeft 'April 2026 _ Communicatie- en participatieplan azc in De Tippe in Stadshagen' met u gedeeld

5.1.2e heeft u uitgenodigd om een bestand weer te geven

Hoi allen,
Hierbij een actuele en volledig geactualiseeerde versie van het communicatie- en participatieplan azc in De Tippe.
Mbt de informatie uit hoofdstuk 6 over Buurtgenoten, deze input is zeer vers en actueel; en is afkomstig van 5.1.2e en 5.1.2e. Deze informatie kan/moet zonodig ingekort worden.
Dit kunnen we o.a. a.s. donderdag met elkaar bespreken om 12 uur.

Tot vanavond bij de KBG!
Grt 5.1.2e

April 2026 _ Communicatie- en participatieplan azc in De Tippe in Stadshagen

Deze uitnodiging werkt alleen voor u en personen met bestaande toegang.

Openen Delen

Dit e-mailbericht wordt gegenereerd door het gebruik van Microsoft 365 door Gemeente Zwolle en kan inhoud bevatten die wordt beheerd door Gemeente Zwolle.

Legenda toegepaste uitzonderingsgrondslagen

In dit document zijn gegevens definitief geanonimiseerd op grond van:

Wet	Artikel	Omschrijving	Pagina's
Wet open overheid	Art. 5.1 lid 2 sub e	De eerbiediging van de persoonlijke levenssfeer	1, 2, 3, 4, 5, 6

From: '[redacted]' <[redacted]@de-selectie.nl>
Sent: 12/22/2025 12:25:03 PM +00:00
To: '[redacted] <[redacted]@gmail.com>, '[redacted]' <[redacted]@home.nl>, '[redacted]' <[redacted]@hotmail.com>, '[redacted]' <[redacted]@hotmail.com>, '[redacted]' <[redacted]@zwolle.nl>, '[redacted] <[redacted]@de-selectie.nl>
Cc: '[redacted]' <[redacted]@zwolle.nl>
Subject: RE: Datum prikken Plan Einstein

Hey allemaal,

Hierbij nog de presentatie van ons bezoek aan plan Einstein.

Fijne feestdagen alvast!

Groetjes,
[redacted]

Van: [redacted]
Verzonden: maandag 1 december 2025 11:02
Aan: '[redacted] <[redacted]@gmail.com>; '[redacted] <[redacted]@home.nl>; '[redacted] <[redacted]@hotmail.com>; [redacted] <[redacted]@hotmail.com>; '[redacted] <[redacted]@zwolle.nl>; [redacted] <[redacted]@de-selectie.nl>
CC: [redacted] (Gemeente Zwolle) <[redacted]@zwolle.nl>; [redacted] (Gemeente Zwolle) <[redacted]@zwolle.nl>; [redacted] <[redacted]@de-selectie.nl>
Onderwerp: RE: Datum prikken Plan Einstein

Hallo allemaal,

Goed nieuws: ik heb zojuist de bevestiging gekregen dat we op **woensdag 10 december om 16.00 uur** welkom zijn bij Plan Einstein, op locatie Pahud. Wie alvast wat meer wil lezen over hun activiteiten, kan een kijkje nemen op: https://www.plan-einstein.nl/.

Locatie
Pahud de Mortangesdreef 61, Utrecht.
Vanaf Utrecht Centraal kun je bus 6 richting Overvecht-Zuid nemen en uitstappen bij halte Oderdreef. Je kunt ook een ov-fiets pakken: dat is ongeveer 15 minuten fietsen. De locatie is ook goed bereikbaar met de auto.

Aanwezigen
Er zijn die middag meerdere mensen aanwezig om ons rond te leiden en meer te vertellen over de locatie. [redacted] van Welkom in Utrecht is er in ieder geval bij, net als iemand van Stichting Tijdelijk Wonen. Daarnaast worden er nog één of twee woonbegeleiders gevraagd om met ons in gesprek te gaan.

Zoals jullie vorige week maandag hoorden, is [redacted] vanuit de Gemeente Zwolle al eerder op deze locatie geweest. Ze was graag aangesloten, maar dat lukt haar helaas niet. Haar collega @[redacted] [redacted] gaat namens de gemeente mee.

Begin januari plannen we graag een moment met de aanwezigen van volgende week om samen met [redacted] een mini-klankbordgroep te organiseren en onze bevindingen met elkaar te delen. Ik kom hier nog op terug om een datum met jullie af te stemmen.

Vanuit De Selectie sluiten [redacted] en ik aan.

Tot volgende week woensdag!

Groetjes,
[redacted]

[redacted]

De Selectie
5.1.2e
www.de-selectie.nl

Van: 5.1.2e
Verzonden: maandag 24 november 2025 09:21
Aan: 5.1.2e <5.1.2e@gmail.com>; 5.1.2e <5.1.2e@home.nl>; 5.1.2e <5.1.2e@hotmail.com>; 5.1.2e <5.1.2e@hotmail.com>
Onderwerp: RE: Datum prikken Plan Einstein

Beste allemaal,

Waarschijnlijk wordt het woensdag 10 december, vanaf 16.00. Op de locatie Pahud is er dan ruimte en zijn er activiteiten. Onze contactpersoon checkt de datum nog even en stemt dit af met het COA en de bewoners van de beheergroepen, dus nog even onder voorbehoud.

Tot morgen!

Met vriendelijke groet,

5.1.2e
5.1.2e
De Selectie
5.1.2e
www.de-selectie.nl

Van: 5.1.2e
Verzonden: woensdag 12 november 2025 09:09
Aan: 5.1.2e <5.1.2e@gmail.com>; 5.1.2e <5.1.2e@home.nl>; 5.1.2e <5.1.2e@hotmail.com>; 5.1.2e <5.1.2e@hotmail.com>
Onderwerp: RE: Datum prikken Plan Einstein

Hey allemaal,

Wat fijn dat jullie zo snel met wat data zijn gekomen! Voor nu zal ik de volgende momenten voorstellen:

- Woensdag 26 november vanaf 16.00
- Maandagavond 1 december
- Maandagavond 8 december
- Woensdag 10 december vanaf 16.00
- Maandagavond 15 december
- Woensdag 17 december vanaf 16.00

Als ik een reactie heb laat ik dat zo snel mogelijk weten.

Groetjes,
5.1.2e

Van: 5.1.2e <5.1.2e@gmail.com>
Verzonden: woensdag 12 november 2025 07:34
Aan: 5.1.2e <5.1.2e@home.nl>
CC: 5.1.2e <5.1.2e@hotmail.com>; 5.1.2e <5.1.2e@hotmail.com>; 5.1.2e <5.1.2e@de-selectie.nl>
Onderwerp: Re: Datum prikken Plan Einstein

Hallo allemaal
T/m 17 december kan ik op woensdagmiddag pas na 14:30 uit Zwolle vertrekken.
Op de maandagen 1, 8 en 15 kan ik ook.
Graag tot ziens

[redacted]

Op 11 nov 2025 om 16:22 heeft [redacted] <[redacted]@home.nl> het volgende geschreven:

dag allen,

Uit hert lijstje van [redacted] kan ik ook op:
woensdag 26-11
maandag 1-12
maandag 8-12
woensdag 10-12
maandag 15-12
woensdag 17-12

groeten, [redacted]

> Op 11-11-2025 16:14 CET schreef [redacted] <[redacted]@hotmail.com>:
>
> Hoi,
>
> Ik zou ook op woensdag kunnen, dat is mijn vrije dag.
>
> Maandagavond kan ik ook, behalve 17 november. Ik weet niet hoe laat dat eten begint, en we hebben natuurlijk ook nog reistijd. Meeste maandagen kan ik pas vanaf 5 uur.
>
> Ik hoor het wel!
>
> Groet,
> [redacted]

From: [redacted] <[redacted]@hotmail.com>
Sent: Tuesday, November 11, 2025 3:58:35 PM
To: [redacted] <[redacted]@de-selectie.nl>
Cc: [redacted] <[redacted]@gmail.com>; [redacted] <[redacted]@hotmail.com>; [redacted] <[redacted]@home.nl>
Subject: Re: Datum prikken Plan Einstein

Hoi [redacted],

Leuk! Voor mij zou als het gaat om een doordeweekse dag de woensdagmiddag het meest handig zijn, dan ben ik meestal vrij van mijn werk. Dit geldt echter niet voor woensdag 19 november, dan kan ik niet. Maar mogelijk kan ik een andere middag ook wel als ik het een beetje op tijd weet, dan kan ik vaak wel wat ruilen. De maandagavond klinkt ook als een goede en leuke optie! De komende maandagavonden kan ik allemaal wel (vanaf een uurtje of 4 (16.00u) al wel. Om het wat concreter te maken:

Maandag 17 november (vanaf 16:00u)
Woensdag 19 november kan ik NIET
Maandag 24 november (vanaf 16:00u)
Woensdag 26 november (vanaf 13:00u)
Maandag 1 december (vanaf 16:00u)

Woensdag 3 december kan ik NIET
Maandag 8 december (vanaf 16:00u)
Woensdag 10 december (vanaf 13:00u
Maandag 16 december (vanaf 16:00u)
Woensdag 17 december (vanaf 13:00u)

Hopelijk zit hier iets tussen dat ook voor de rest past en anders kan ik vast wel wat regelen.

Met vriendelijke groet
5.1.2e

Van: 5.1.2e <5.1.2e@de-selectie.nl>
Verzonden: dinsdag 11 november 2025 15:34
Aan: 5.1.2e <5.1.2e@gmail.com>; 5.1.2e <5.1.2e@hotmail.com>; 5.1.2e <5.1.2e@home.nl>; 5.1.2e <5.1.2e@hotmail.com>
Onderwerp: Datum prikken Plan Einstein

Hey allemaal,

Wat leuk dat jullie alle vier mee willen naar Plan Einstein in Utrecht! Omdat we met een klein clubje zijn, lijkt het me handig om gewoon samen een datum te prikken waarop iedereen kan.

Plan Einstein organiseert de meeste activiteiten overdag. Het is daarom het leukst om op een doordeweekse dag overdag te gaan. Ik weet dat dat qua agenda niet altijd even makkelijk is, dus kijk even of er doordeweekse (halve) dagen zijn waarop je vrij bent van werk of studie.

Mocht overdag niet lukken, dan is er ook een leuke avondoptie: op maandagavond koken en eten bewoners samen, dat lijkt me ook een mooie gelegenheid om aan te sluiten.

Laat me even weten welke dagen voor jullie het beste werken, dan ga ik puzzelen om een datum te vinden die voor iedereen past.

Met vriendelijke groet,

5.1.2e
5.1.2e
De Selectie
5.1.2e
www.de-selectie.nl

Legenda toegepaste uitzonderingsgrondslagen

In dit document zijn gegevens definitief geanonimiseerd op grond van:

Wet	Artikel	Omschrijving	Pagina's
Wet open overheid	Art. 5.1 lid 2 sub e	De eerbiediging van de persoonlijke levenssfeer	1, 2, 3, 4

Plan Einstein model voor asielopvang



10 december 2025

5.1.2e

Gemeente Utrecht

Aantal asielopvanglocaties in Utrecht inclusief AMV en Noodopvang

8 locaties:

1. Joseph Haydnlaan: 570 plekken, waarvan 40 AMV (Wijk West)
2. Voorveldsepolder: 335 plekken (Wijk Noordoost)
3. Pahud de Mortangesdreef: 300 plekken (Wijk Overvecht)
4. KWV De Meern: 20 AMV (De Meern)
5. Ravellaan: 40 AMV (Wijk West)
6. Europalaan: 200 plekken (Wijk Zuid-West)
7. Ibis hotel: 100 plekken (Wijk West)
8. Vlampijpstraat: 220 plekken (Wijk West)



Beheerplan - Beheergroep

- Beheerplan
  - aanleiding en doel van de opvang
  - omschrijving doelgroep (AMV, regulier)
  - omschrijving omgeving
  - rollen en verantwoordelijkheden; COA, Gemeente, politie, toezicht
  - overzicht van contactgegevens en noodnummers
  - communicatie
  - calamiteitenplan

- Beheergroep – omwonendenoverleg
  - Buurtbewoners
  - COA
  - Gemeente Utrecht
    - (Beleidsadviseur asiel)
    - Wijkadviseur
    - Gebiedsmanager Veiligheid

Asielcrisis 2015/16
……. protest bij informatieavonden

- Beeld: Voor asielzoekers wordt alles geregeld; krijgen bed, leefgeld, etc
- Beelden Keulen en andere protesten staan op netvlies bewoners Overvecht





Aanpassing van aanpak informatie

- Geen plenaire bijeenkomst, maar ruimte om in gesprek te gaan.
- Diverse disciplines en ervaringsdeskundigen aan tafel met bewoners



Gemeente Utrecht

Samen wonen, samen leren, samen werken

- Aanpassen van plannen!
- Luisteren naar zorgen en wat nodig is in de buurt en inpassen in de plannen
  - minder grootschalig plannen aanpassen (600→ 400)
  - huisvesting voor jongeren uit de buurt

- Meerwaarde voor de buurt creëren.
- Activiteiten en cursussen voor bewoners AZC en bewoners uit de buurt (inclusief)

- Actief vanaf dag 1, inclusief, gelijkwaardigheid deelnemers, doorgaande lijn

Eind 2018



12 STAD & REGIO

REPORTAGE PLAN EINSTEIN

Ries en Mireille gaan het azc missen

In weerwil van felle protesten kwam er begin 2017 een tijdelijk azc in de Utrechtse wijk Overvecht. Anderhalf jaar later - aan de vooravond van de sluiting - is er weinig meer over van die tegenstand. De tegenstanders van toen gaan het azc missen.

Diane Hoekstra

STAD & REGIO 13

FEEST

Onderzoek

Het azc is een gezellig buurthuis geworden waar ik graag heen ga voor een kopje koffie

– Ries van Dijk

Lokale kaders

Kader grootschalige opvang (vastgesteld 17 september 2020)


- Toekomstige opvanglocaties zijn gemodelleerd naar Plan Einstein en hebben naast de asielopvang een mix met een regulier woonprogramma bestemd voor andere woningzoekenden.
- Asielopvang in Utrecht heeft een flexibele schil: ruimte die is in te zetten voor tijdelijke huisvesting van andere groepen woningzoekenden om zo fluctuaties in asielinstroom op te vangen.
- Utrecht levert een evenredige bijdrage aan de landelijke opvang van asielzoekers.
- Nieuwe locaties voor asielzoekers hebben maximaal 300 plekken.
- Spreiding door de stad, afstemming in de regio.

Plan Einstein

- Pijlers
  - **Ruimte voor ontmoeting** (incubator/ontmoetingsruimte, gemengd wonen, gezamenlijke leefomgeving)
  - **Opbouwen sociaal netwerk** (door activiteiten/cursussen/werk, gemengd wonen)
  - **Persoonlijke ontwikkeling** (activiteiten/cursussen/challenges/werk)
- Principes
  - **Future free**
  - **Innoveren en kennisoverdracht**

Ecosysteem van organisaties die elkaar aanvullen, op locatie en in de buurt
Samen wonen op het terrein en in de buurt
Netwerk van locaties in de stad, nabij AZC, maar ook verder weg

Plan Einstein: de verandertheorie

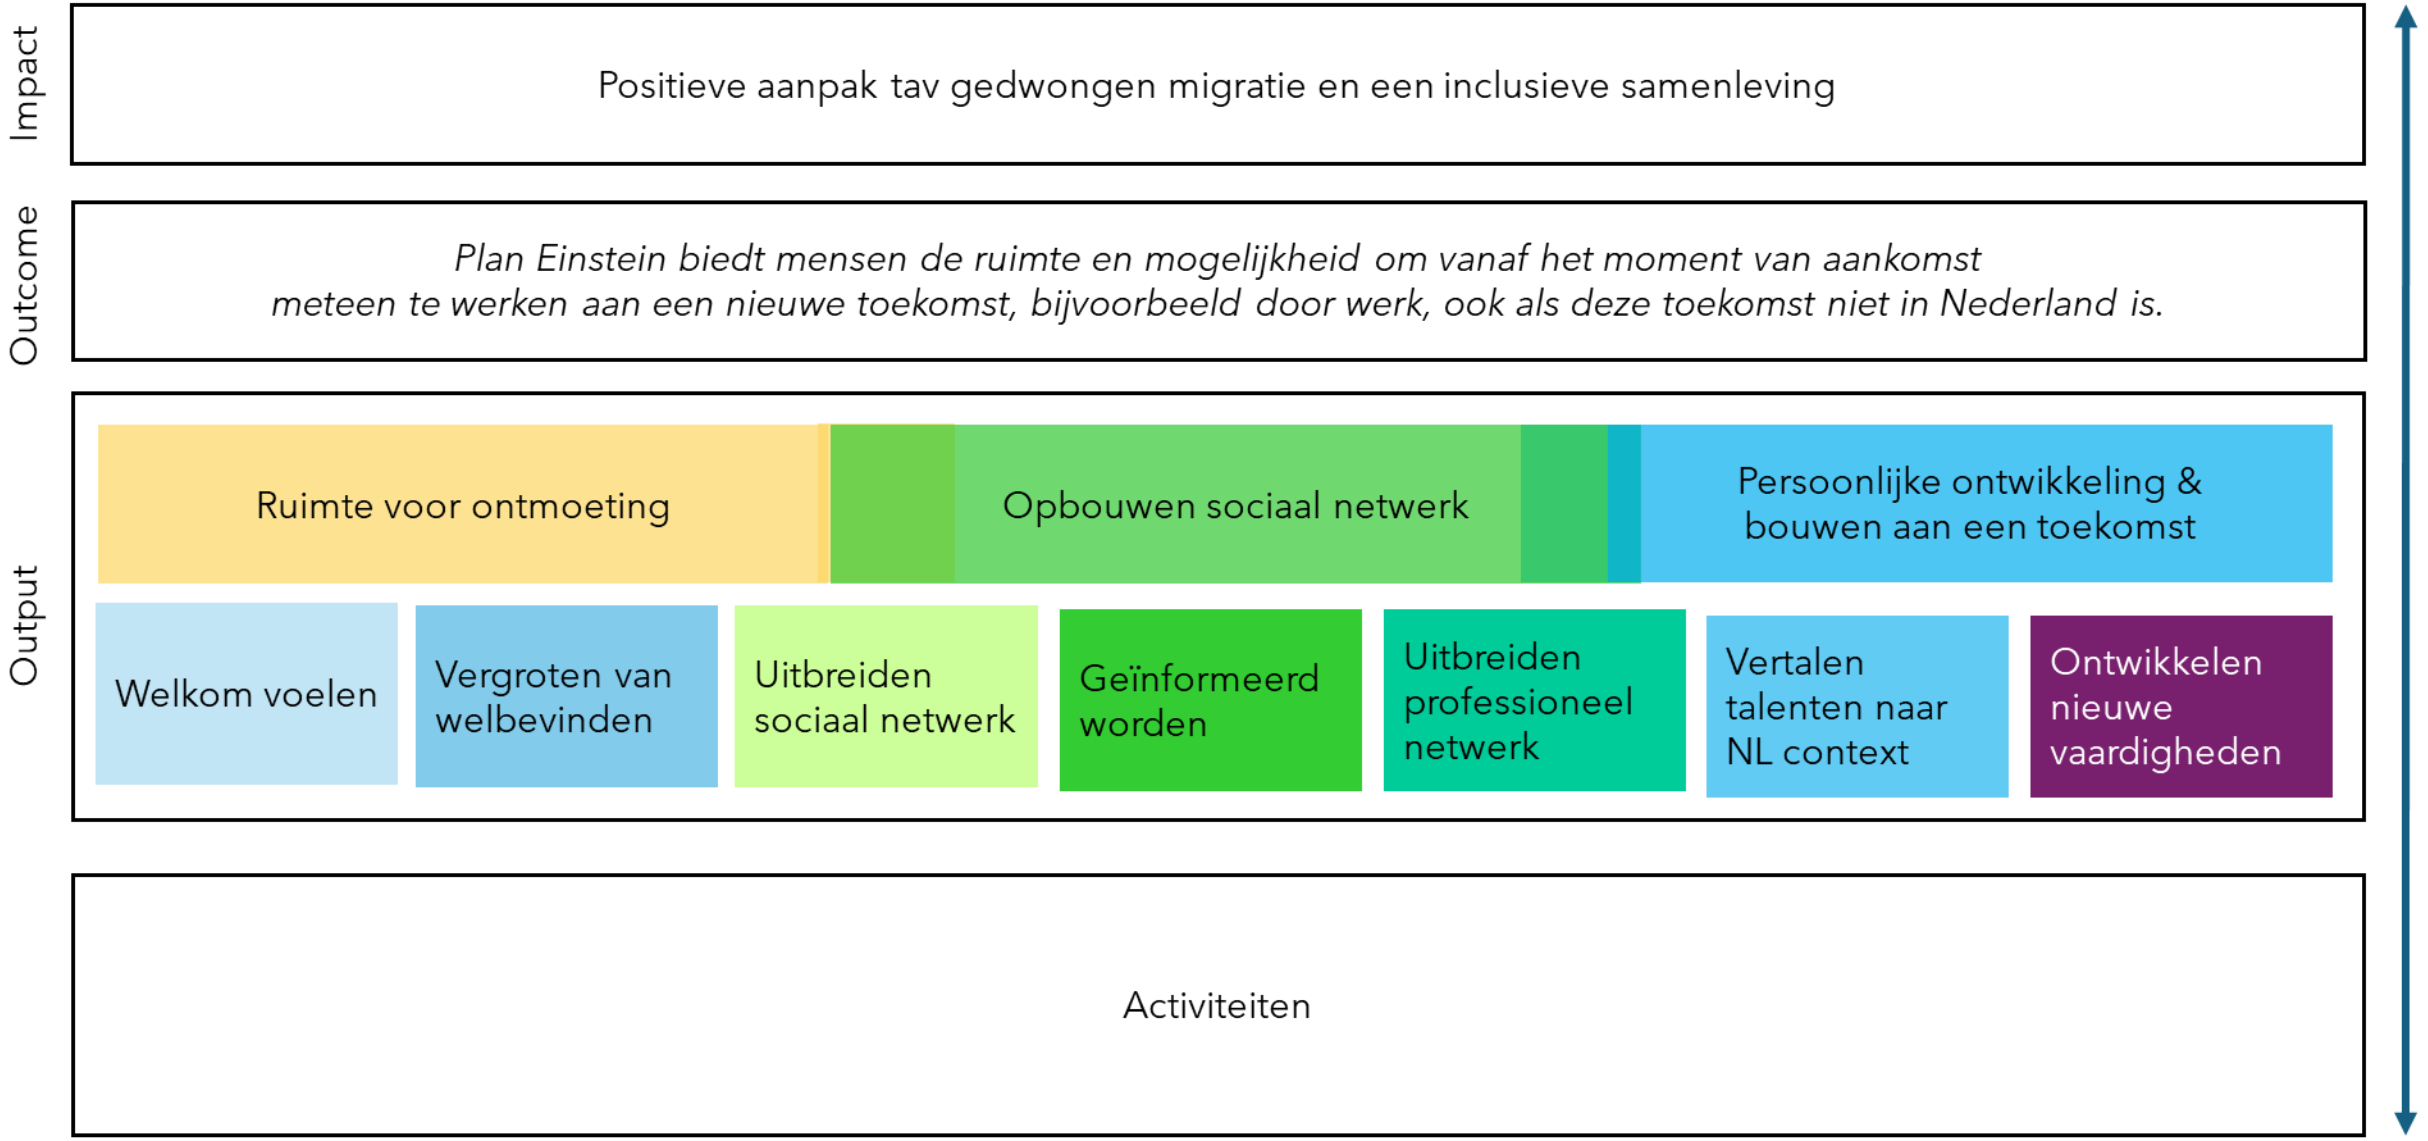

Partners Plan Einstein – Utrecht oa:

- Stichting tijdelijk wonen – verhuur units starters
- Vluchtelingenwerk - intakes, voortgangsgesprekken, cursussen Mindfit
- Welkom in Utrecht - activiteiten, coördinatie van Utrechtse initiatieven aan asielzoekers en statushouders
- Hogeschool Utrecht / Universiteit Utrecht – computercursussen (InclUUsion) en ondernemerschap / werkvaardigheden hoger opgeleiden
- New Dutch Connections - koppeling aan bedrijven, matchingevents, trajecten gericht empowerment, AMV-ers
- Build your own future – werkvaardigheden, ook cursus gericht op vrouwen en jongvolwassenen
- Jobhunter – toeleiding naar werk
- Volksuniversiteit Utrecht – Business English
- StuT – theater workshops, verbinding buurt
- De Voorkamer – creatieve workshops, muziek, taalcafé, ambachtelijke trajecten: oa houtbewerking, fietsenmaken,
- Eet Mee - werving en matching eetadressen met bewoners AZC
- Het Wilde Westen – samen koken, muziek, dans
- De Buitenkamer - moestuinieren



Gemeente Utrecht



Gemeente Utrecht

Meer informatie?

https://plan-einstein.nl/
https://welkominutrecht.nu/
https://www.uia-initiative.eu/en/operational-challenges/utrecht-urlp
Spotify: Podcast Plan Einstein
You Tube: Taarten van Babel

Korte documentaires:

- Stich by Stich, Plan Einstein for migrant and neighbourhood women - YouTube
- The Red Thread: Embroidering the Past into a new sense of belonging - YouTube
- Breaking down barriers between locals and refugees in Utrecht | Euronews
- Road Trip Project / Plan Einstein, Utrecht, The Netherlands - YouTube

Vragen?



Gemeente Utrecht

Achtergrond:
2012 – onderzoek VU
Condities veerkracht vluchtelingen in azc

Liminaliteit (tussenfase):

- Thuisland is achtergelaten - nog niet thuis in nieuw land
- Negatieve en positieve kanten
  - *leegte, verdriet, nergens bij horen*
  - *vrij van evt beperkende structuren, nieuwe toekomstbeelden, creativiteit*



Veerkracht

- Het menselijk vermogen ondanks tegenslagen een positief zelfbeeld, gevoel van regie en zingeving te behouden / herontwikkelen

Gemeente Utrecht

2012
Condities veerkracht vluchtelingen in azc

Belangrijkste condities om veerkracht te behouden



- *Aanspreken op meervoudige identiteiten*

Spreek iemand al zijn of haar identiteiten aan vs alleen op die van ‘asielzoeker’

- *Sociaal Netwerk*

Stimuleer opbouwen van een sociaal netwerk > binnen en vooral ook buiten het azc

- *Zinvolle dagbesteding*

Biedt aanknopingspunten zodat kennis en interesses benut kunnen worden

Gemeente Utrecht

Legenda toegepaste uitzonderingsgrondslagen

In dit document zijn gegevens definitief geanonimiseerd op grond van:

Wet	Artikel	Omschrijving	Pagina's
Wet open overheid	Art. 5.1 lid 2 sub e	De eerbiediging van de persoonlijke levenssfeer	1

From: '[redacted]'
Sent: 3/16/2026 3:25:26 PM +00:00
To: '[redacted]' <[redacted]@zwolle.nl>, '[redacted]' <[redacted]@zwolle.nl>, '[redacted]' <[redacted]@zwolle.nl>, '[redacted]' <[redacted]@zwolle.nl>, '[redacted]' <[redacted]@zwolle.nl>, '[redacted]' <[redacted]@zwolle.nl>, '[redacted]' <[redacted]@zwolle.nl>
Cc:
Subject: RE: draaiboek

Hierbij mijn opmerkingen.



[redacted]
[redacted]

Aanwezig: [redacted]

Gemeente Zwolle, Afdeling Proces, Programma, Projectmanagement
Postadres: Postbus 10007, 8000 GA Zwolle
Bezoekadres: Lübeckplein 2
: [redacted]
@ : [redacted]@zwolle.nl

Van: [redacted] <[redacted]@zwolle.nl>
Verzonden: maandag 16 maart 2026 15:41
Aan: [redacted] <[redacted]@zwolle.nl>; [redacted]) <[redacted]@zwolle.nl>; [redacted] ( ) <[redacted]@zwolle.nl>; [redacted] (<[redacted]@zwolle.nl>; [redacted] <[redacted]@zwolle.nl>; [redacted] <[redacted]@zwolle.nl>; [redacted] <[redacted]@zwolle.nl>
Onderwerp: FW: draaiboek

Van: [redacted] <[redacted]@de-selectie.nl>
Verzonden: maandag 16 maart 2026 11:06
Aan: [redacted] <[redacted]@zwolle.nl>
Onderwerp: RE: draaiboek

Hey [redacted],

Heb het draaiboek nog iets aangepast met een nieuwe indicatie van de bezetting. Zie bijlage.

Groetjes

Van: [redacted] <[redacted]@zwolle.nl>
Verzonden: maandag 16 maart 2026 11:00
Aan: [redacted] <[redacted]@de-selectie.nl>
Onderwerp: draaiboek

Hoi [redacted]

Is er alweer een nieuwe versie van het draaiboek? Of moet ik het vorige concept nog gebruiken?



5.1.2e
5.1.2e

5.1.2e 5.1.2e

Gemeente Zwolle,
tel: 5.1.2e
@ : 5.1.2e@zwolle.nl

De gemeente Zwolle beschouwt e-mail als volwaardig communicatiemiddel. Dit betekent dat u erop mag vertrouwen dat de inhoud van dit bericht correct en compleet is.

Legenda toegepaste uitzonderingsgrondslagen

In dit document zijn gegevens definitief geanonimiseerd op grond van:

Wet	Artikel	Omschrijving	Pagina's
Wet open overheid	Art. 5.1 lid 2 sub e	De eerbiediging van de persoonlijke levenssfeer	1, 2

From: "5.1.2e " <5.1.2e @zwolle.nl>
Sent: 5/26/2026 6:21:37 AM +00:00
To: "5.1.2e " <5.1.2e @zwolle.nl>
Cc:
Subject: RE: eigen kabel onder openbare weg door

Goedemorgen 5.1.2e ,

Net stukje, straks ff verder bespreken.



5.1.2e
5.1.2e

Gemeente Zwolle, afd. Stadsingenieurs
Postadres: Postbus 10007, 8000 GA Zwolle
Bezoekadres: Lübeckplein 2
☎ : 5.1.2e
@ : 5.1.2e @zwolle.nl

P *Niet printen spaart het milieu.*

De gemeente Zwolle beschouwt e-mail als volwaardig communicatiemiddel. Dit betekent dat u erop mag vertrouwen dat de inhoud van dit bericht correct en compleet is.

Van: 5.1.2e <5.1.2e @zwolle.nl>
Verzonden: vrijdag 22 mei 2026 11:50
Aan: 5.1.2e <5.1.2e @zwolle.nl>; 5.1.2e <5.1.2e @zwolle.nl>; 5.1.2e <5.1.2e @zwolle.nl>; 5.1.2e <5.1.2e @zwolle.nl>
CC: 5.1.2e <5.1.2e @zwolle.nl>; 5.1.2e <5.1.2e @zwolle.nl>
Onderwerp: RE: eigen kabel onder openbare weg door

Bedankt voor de informatie 5.1.2e ik stuur het door.



5.1.2e
5.1.2e

5.1.2e 5.1.2e

Gemeente Zwolle
Postadres: Postbus 10007, 8000 GA Zwolle
Bezoekadres: Belvédèrelaan 493

☎ : 5.1.2e
@ : 5.1.2e @zwolle.nl

Van: 5.1.2e <5.1.2e @zwolle.nl>
Verzonden: vrijdag 22 mei 2026 09:38
Aan: 5.1.2e <5.1.2e @zwolle.nl>; 5.1.2e <5.1.2e @zwolle.nl>; 5.1.2e

<5.1.2e @zwolle.nl>; 5.1.2e <5.1.2e @zwolle.nl>
CC: 5.1.2e <5.1.2e @zwolle.nl>; 5.1.2e <5.1.2e @zwolle.nl>
Onderwerp: RE: eigen kabel onder openbare weg door

Goedemorgen allen,

Ik heb me hierover geïnformeerd, hieronder de uitslag:

Oké, In de basis is de AVOI bedoeld voor alle ondergrondse infrastructuur dus ook voor particuliere kabels. De COA is een particuliere netbeheerder. Hiermee is er geen grondslag om een vergunning te weigeren. In de nadere regels staan ook geen andere voorschriften voor particuliere netbeheerders. Dus in de basis kun je juridisch gezien ze niet anders behandelen dan de overige netbeheerders.
Wat kun je wel doen:

- Omdat het hier waarschijnlijk om een tijdelijke situatie gaat kun je bepaalde termijn aan de vergunning geven. Bv tot de bouw gereed is. (laat hen daarvoor een datum aangeven).
- Verplichting tot opruimen van de kabel bij buiten gebruik stellen van de kabel en wanneer de termijn van de vergunning is verlopen.
- Verplichting tot registreren van het netwerk (KLIC) Aanmaken Mijn Kadaster account netbeheerder - Kadaster.nl zakelijk
- Verplichting tot registreren van het netwerk als onroerend goed Netwerken registreren - Kadaster.nl zakelijk
- Verplichting om de kabel op de juiste diepte te leggen van minimaal 60 centimeter (vaak gebeurt het bij tijdelijke kabels dat ze maar kort onder het maaiveld willen gaan liggen.

Het gaat hier in principe over twee aansluitingen, waarbij de COA maar één aansluiting aanvraagt.

- De bouwkeet heeft stroom nodig, waardoor daar dus een aansluiting nodig heeft
- Er is een bouwaansluiting op het bouwperceel nodig voor stroom om bouwactiviteiten te kunnen uitvoeren

COA heeft in overeenstemming met Enexis maar één aansluiting aangevraagd voor de bouwkeet. COA wil vanuit de bouwkeet het bouwperceel van stroom voorzien, hierdoor wordt de gemeente geconfronteerd met extra objecten van derde partijen niet zijnde een bedrijfsmatige netbeheerder.

Hopelijk hiermee u voldoende geïnformeerd te hebben
Als er verder nog vragen zijn dan hoor ik deze graag.

met vriendelijke groet Zwolle

5.1.2e
5.1.2e

Gemeente Zwolle, ECC
Postadres: Postbus 10007, 8000 GA Zwolle
Bezoekadres: Lübeckplein 2
☎: 5.1.2e
@ : 5.1.2e @zwolle.nl

Benieuwd naar hoe het is om te werken voor Zwolle? Check voor ervaringsverhalen en vacatures www.werkenvoorzwolle.nl.

P *Niet printen spaart het milieu.*


De gemeente Zwolle beschouwt e-mail als volwaardig communicatiemiddel. Dit betekent dat u erop mag vertrouwen dat de inhoud van dit bericht correct en compleet is.

Van: 5.1.2e <5.1.2e @zwolle.nl>
Verzonden: donderdag 21 mei 2026 14:31
Aan: 5.1.2e <5.1.2e @zwolle.nl>; 5.1.2e <5.1.2e @zwolle.nl>; 5.1.2e <5.1.2e @zwolle.nl>; 5.1.2e <5.1.2e @zwolle.nl>
CC: 5.1.2e <5.1.2e @zwolle.nl>; 5.1.2e <5.1.2e @zwolle.nl>
Onderwerp: RE: eigen kabel onder openbare weg door

Hallo 5.1.2e,

Onderstaande is inderdaad besproken in het nutsoverleg en in interactie met het COA en Enexis. Door de netwerkcongestie, capaciteitsproblemen en lange doorlooptijden is dit een noodgreep om alsnog een bouwaansluiting te krijgen zodat het Azc gerealiseerd kan worden.

De wens is wel, dat dit als zodanig wordt gerealiseerd omdat wij anders geen mogelijkheden zien en de bouw een grote vertraging gaat oplopen. Het idee is dat de bouwaansluiting direct naast de trafo bij de directiekeet in De Tippe komt. Vanaf daar wordt door het COA de kabel middels een gestuurde boring onder de Belverderelaan door getrokken (rode lijn). Deze private kabel wordt dan inderdaad door openbaar gebied aangelegd. De vraag is of hier eisen en regelgeving voor zijn. Zie ook onderstaande vraag van 5.1.2e

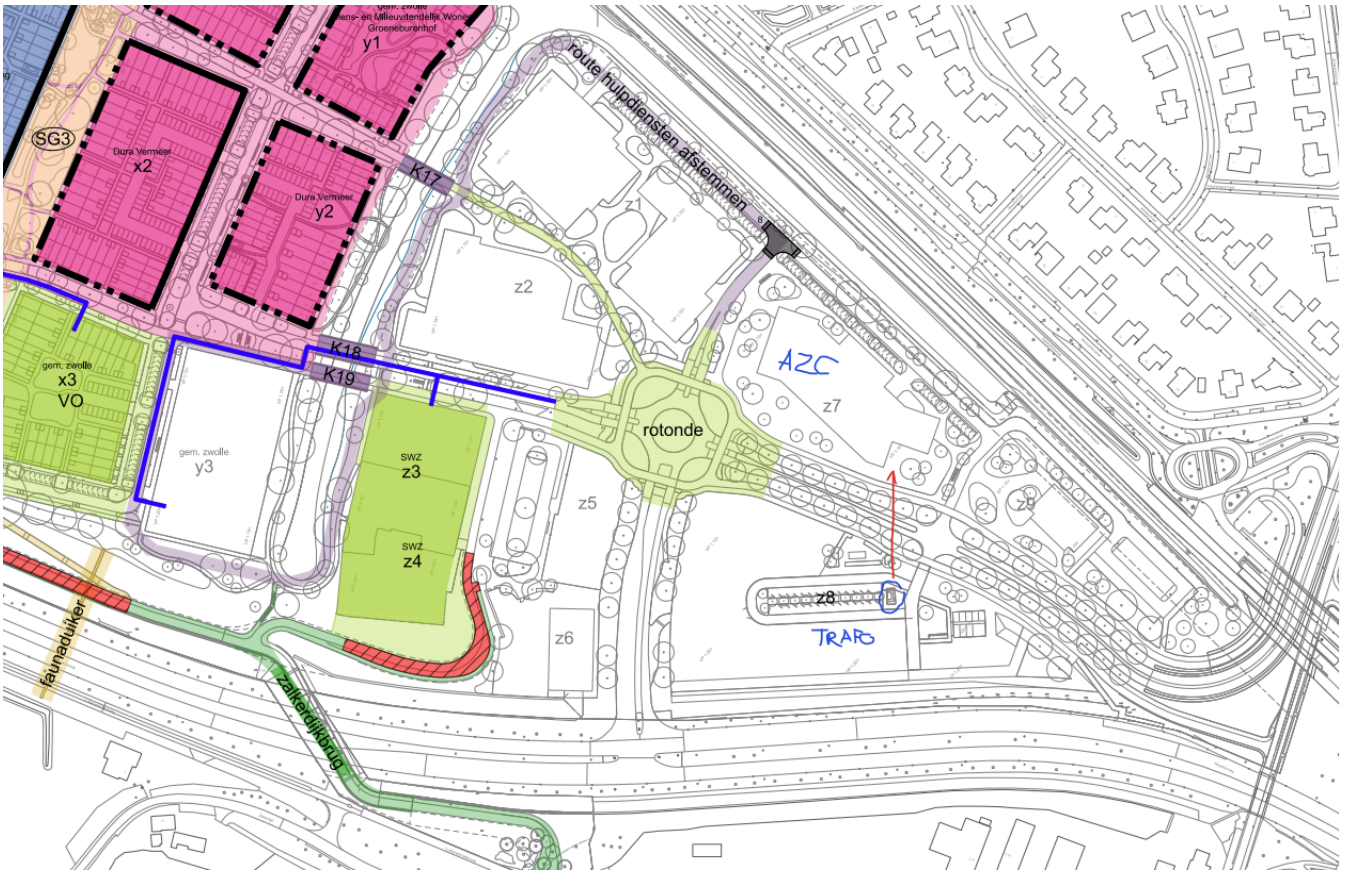

met vriendelijke groet Zwolle

5.1.2e
5.1.2e

5.1.2e 5.1.2e

Gemeente Zwolle
Postadres: Postbus 10007, 8000 GA Zwolle
Bezoekadres: Belvédèrelaan 493

☎ : 5.1.2e
@ : 5.1.2e @zwolle.nl

Van: 5.1.2e <5.1.2e @zwolle.nl>
Verzonden: woensdag 20 mei 2026 10:34
Aan: 5.1.2e <5.1.2e @zwolle.nl>; 5.1.2e <5.1.2e @zwolle.nl>; 5.1.2e <5.1.2e @zwolle.nl>; 5.1.2e <5.1.2e @zwolle.nl>
Onderwerp: RE: eigen kabel onder openbare weg door

Goedemorgen 5.1.2e en 5.1.2e,

Graag onderstaande mailverkeer lezen.

Dit lijkt mij wel een beetje gek dat hiervoor er een privé kabel moet aangelegd worden.
Ik weet niet precies waar het asielzoekerscentrum komt te staan, maar zoals Ik het lees:
Enexis willen/kunnen geen aansluiting realiseren omdat er geen hoofdleiding is of aan de andere kant van de weg ligt?
Kunnen wij hier wat in betekenen? Is dit besproken in het nutsoverleg?



5.1.2e
5.1.2e

Gemeente Zwolle, ECC
Postadres: Postbus 10007, 8000 GA Zwolle
Bezoekadres: Lübeckplein 2
☎: 5.1.2e
@ : 5.1.2e @zwolle.nl

Benieuwd naar hoe het is om te werken voor Zwolle? Check voor ervaringsverhalen en vacatures www.werkenvoorzwolle.nl.

P *Niet printen spaart het milieu.*

De gemeente Zwolle beschouwt e-mail als volwaardig communicatiemiddel. Dit betekent dat u erop mag vertrouwen dat de inhoud van dit bericht correct en compleet is.

Van: 5.1.2e <5.1.2e @zwolle.nl>
Verzonden: dinsdag 19 mei 2026 10:59
Aan: 5.1.2e <5.1.2e @zwolle.nl>; 5.1.2e <5.1.2e @zwolle.nl>
Onderwerp: FW: eigen kabel onder openbare weg door

Hoi 5.1.2e en 5.1.2e ,

Zie onderstaande vraag (onderstaande mail).
Kunnen jullie aangeven hoe het werkt als de COA (private partij) een kabel in openbare grond wil laten leggen?



5.1.2e
5.1.2e

Gemeente Zwolle, afdeling Stadsingenieurs
Postadres: Postbus 10007, 8000 GA Zwolle
Bezoekadres: Lübeckplein 2

☎ : 5.1.2e / 5.1.2e
@ : 5.1.2e @zwolle.nl

Aanwezig: 5.1.2e .

P *Niet printen spaart het milieu.*

De gemeente Zwolle beschouwt e-mail als volwaardig communicatiemiddel. Dit betekent dat u erop mag vertrouwen dat de inhoud van dit bericht correct en compleet is.

Van: 5.1.2e <5.1.2e @zwolle.nl>
Verzonden: vrijdag 15 mei 2026 16:41
Aan: 5.1.2e <5.1.2e @zwolle.nl>; 5.1.2e <5.1.2e @zwolle.nl>
Onderwerp: eigen kabel onder openbare weg door

Hoi 5.1.2e en 5.1.2e ,

T.b.v. het te realiseren asielzoekerscentrum op De Tippe heeft het COA een elektriciteitsaansluiting aangevraagd op de locatie van de bouwkeet, terwijl het te ontwikkelen kavel voor het COA aan de andere kant van de weg ligt. Ze heeft dit gedaan omdat Enexis nog geen hoofdinfrastructuur gerealiseerd heeft, en heeft dit afgestemd met Enexis 5.1.2e .

Het COA wil vanaf haar aansluiting zelf een eigen kabel onder de openbare weg laten aanbrengen (boring o.i.d.) om zo naar haar kavel te komen. Ik heb altijd begrepen dat zodra je als private partij (niet zijnde een netbeheerder) een kabel in openbare grond hebt liggen, je van alles moet regelen/ingeregeld hebben m.b.t. de KLIC, storingsdienst etc. Mijn vragen:

- Mag het COA een kabel in openbare grond realiseren? Zijn hier vanuit Zwolle regels voor (AVOI)?
- Aan welke eisen dient het COA dan te voldoen?
- Dient het COA dan een directe lijn te melden bij de ACM? (Eigen netwerk of directe lijn beheren | ACM) Of een erkenning voor een gesloten systeem aanvragen? (Erkenning gesloten systeem aanvragen | ACM)

Hebben jullie ervaring met een soortgelijke situatie? Ik hoor graag van jullie. Bij voorbaat dank!

met vriendelijke groet Zwolle

5.1.2e
5.1.2e

☎: 5.1.2e
@: 5.1.2e@zwolle.nl

Werkdagen: 5.1.2e

Legenda toegepaste uitzonderingsgrondslagen

In dit document zijn gegevens definitief geanonimiseerd op grond van:

Wet	Artikel	Omschrijving	Pagina's
Wet open overheid	Art. 5.1 lid 2 sub e	De eerbiediging van de persoonlijke levenssfeer	1, 2, 3, 4, 5

From: "5.1.2e" <5.1.2e@zwolle.nl>
Sent: 2/5/2026 10:17:14 AM +00:00
To: "5.1.2e" <5.1.2e@zwolle.nl>
Cc: "5.1.2e" <5.1.2e@zwolle.nl>
Subject: RE: externe stakeholderanalyse.

Hoi!

Ik heb een powerpointvoorzetje gemaakt, zie bijgaand. Het lijkt mij persoonlijk overzichtelijker om het op een grote flap van de flipover te doen, maar dat is aan jou/jullie. Ik denk dat het op het powerpointblad wat vol wordt..

Ik heb geel gemaakt wat nog ingevuld/aangevuld/aangepast moet worden.

En hierbij ook het excelbestand wat gevuld moet worden. Ik kon de logo's helaas niet allemaal ontleden (ondanks het vergroten van de afbeelding), dus dat heb ik geel gemaakt.

Ik hoor het de 17e wel wat mijn inbreng in de vergadering is 😉

Na vanmiddag heb ik vakantie tm de 16e.

met vriendelijke groet Zwolle

5.1.2e
5.1.2e
5.1.2e 5.1.2e

Gemeente Zwolle, Afdeling Proces-, Programma- en Projectmanagement
Postadres: Postbus 10007, 8000 GA Zwolle
Bezoekadres: Lübeckplein 2

T: 5.1.2e
@ 5.1.2e

Van: 5.1.2e 5.1.2e@zwolle.nl>
Verzonden: dinsdag 3 februari 2026 17:50
Aan 5.1.2e@zwolle.nl>
CC: 5.1.2e 5.1.2e@zwolle.nl>
Onderwerp: RE: externe stakeholderanalyse.

Hoi Brenda,
Zie mijn reactie in jouw mail. Hopelijk verduidelijkt dat wat?

met vriendelijke groet Zwolle

5.1.2e 5.1.2e
5.1.2e

Aanwezig: 5.1.2e

Gemeente Zwolle, Afdeling Proces, Programma, Projectmanagement
Postadres: Postbus 10007, 8000 GA Zwolle
Bezoekadres: Lübeckplein 2
☎ : 5.1.2e
@ : 5.1.2e@zwolle.nl

Van [redacted]@zwolle.nl>
Verzonden: dinsdag 3 februari 2026 15:56
Aan: [redacted]@zwolle.nl>
CC: [redacted]@zwolle.nl>
Onderwerp: RE: externe stakeholderanalyse.

Hi,

Sorry, dit geheel is mij niet duidelijk; ondanks 2x goed lezen. Zie hieronder in het rood mijn vragen.
Mss samen even over hebben?

Daarbij ben ik na donderdag op vakantie en maandag de 16e ook nog vrij. Dus moeten we even kijken wat ik hierin morgen en donderdag nog kan betekenen.

Groetjes,
[redacted]a

Van: [redacted]@zwolle.nl>
Verzonden: dinsdag 3 februari 2026 08:56
Aan: [redacted]@zwolle.nl>; [redacted]@zwolle.nl>
Onderwerp: externe stakeholderanalyse.

Dag beiden,
Ik heb al een keer een begin gemaakt met een stakeholderanalyse. Die zou ik nu graag voor 17 feb voor externe stakeholders willen maken omdat we dan een vervolg hebben over de opbrengst uit de wijk.

[redacted]: kun jij aansluiten om hier een mooi document van te maken?
En wil jij proberen een afspraak van een uur in te plannen?
Wil je dus dat ik een afspraak maak op de 17e? Van een uur, tussen jou, [redacted] en mij?
Nee, er staat al een afspraak de 17e met een aantal collega's. Ik heb jou hierbij uitgenodigd. Hiervoor lukt dus dan niet meer.

De vorm wil ik graag zoals onderstaand. Plaatje kun je groter maken…
Dan is het de bedoeling dat ik dit plaatje digitaal maak om in te werken? Geen idee hoe ik dat zou kunnen doen overigens. Jaaa. Misschien weet co pilot het? Maar mag ook in iets andere vorm hoor. Als maar duidelijk is welke functie (gebruiker/ toelevernacier etc (is niet te zien op de foto…. Ga ik nog achteraan) en of ze meedenken, meeweten meedoen of mee beslissen.

Maar dan digitaal.




En deze partijen (onderstaand) zijn de externe partijen die ik van 5.1.2e heb gekregen.
Ik wil ze dus visueel weergeven maar ik wil ook graag dat we een lijst krijgen met organisatie/contactpersoon/mailadres/telefoonnummer.
Wat is hier de bedoeling dat ik ga doen?
Deze organisaties in een tabel zetten
Misschien dan als volgt uitwerken? In exell zodat je kunt selecteren

Organisatie	contactpersoon	mailadres	telefoonnummer	meebeslisser	meedenker	Etc etc aanvullen met de categorien zoals hierboven genoemd.

Best een klus dus.

5.1.2e; heb jij tijd om dit voor te bereiden?
Even dus de vraag wat er nu precies allemaal van mij verwacht wordt.

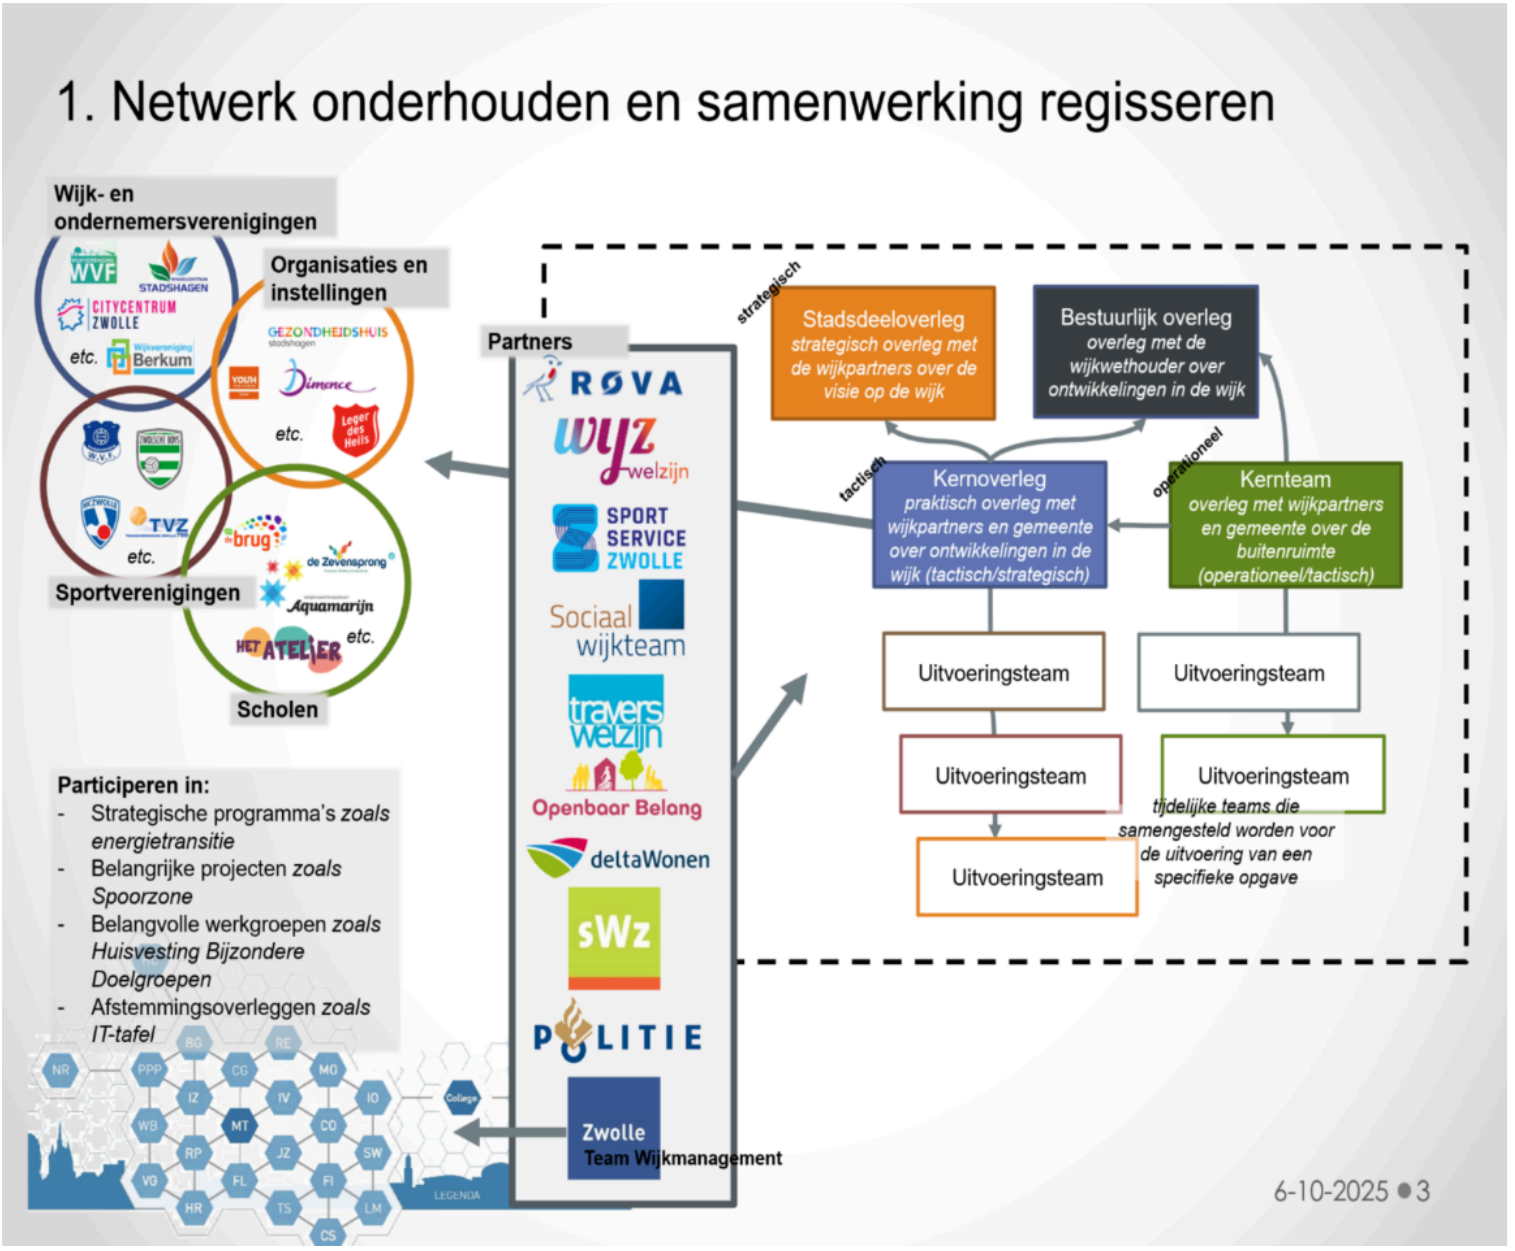

Ik denk dat een toelichting mogelijk wel handig is? Plan daar dan ook maar iets voor in😊
Een toelichting op bovenstaand verzoek, of?? Wanneer wil je dit gepland hebben en met wie?

met vriendelijke groet Zwolle

5.1.2e 5.1.2e
5.1.2e

Aanwezig: 5.1.2e

Gemeente Zwolle, Afdeling Proces, Programma, Projectmanagement
Postadres: Postbus 10007, 8000 GA Zwolle
Bezoekadres: Lübeckplein 2
☎ 5.1.2e
@ 5.1.2e @zwolle.nl


Van: 5.1.2e 5.1.2e 5.1.2e @icloud.com>
Verzonden: dinsdag 3 februari 2026 08:47
Aan: 5.1.2e 5.1.2e 5.1.2e 5.1.2e @zwolle.nl>
Onderwerp:

Verstuurd vanaf mijn iPhone

Legenda toegepaste uitzonderingsgrondslagen

In dit document zijn gegevens definitief geanonimiseerd op grond van:

Wet	Artikel	Omschrijving	Pagina's
Wet open overheid	Art. 5.1 lid 2 sub e	De eerbiediging van de persoonlijke levenssfeer	1, 2, 3, 4

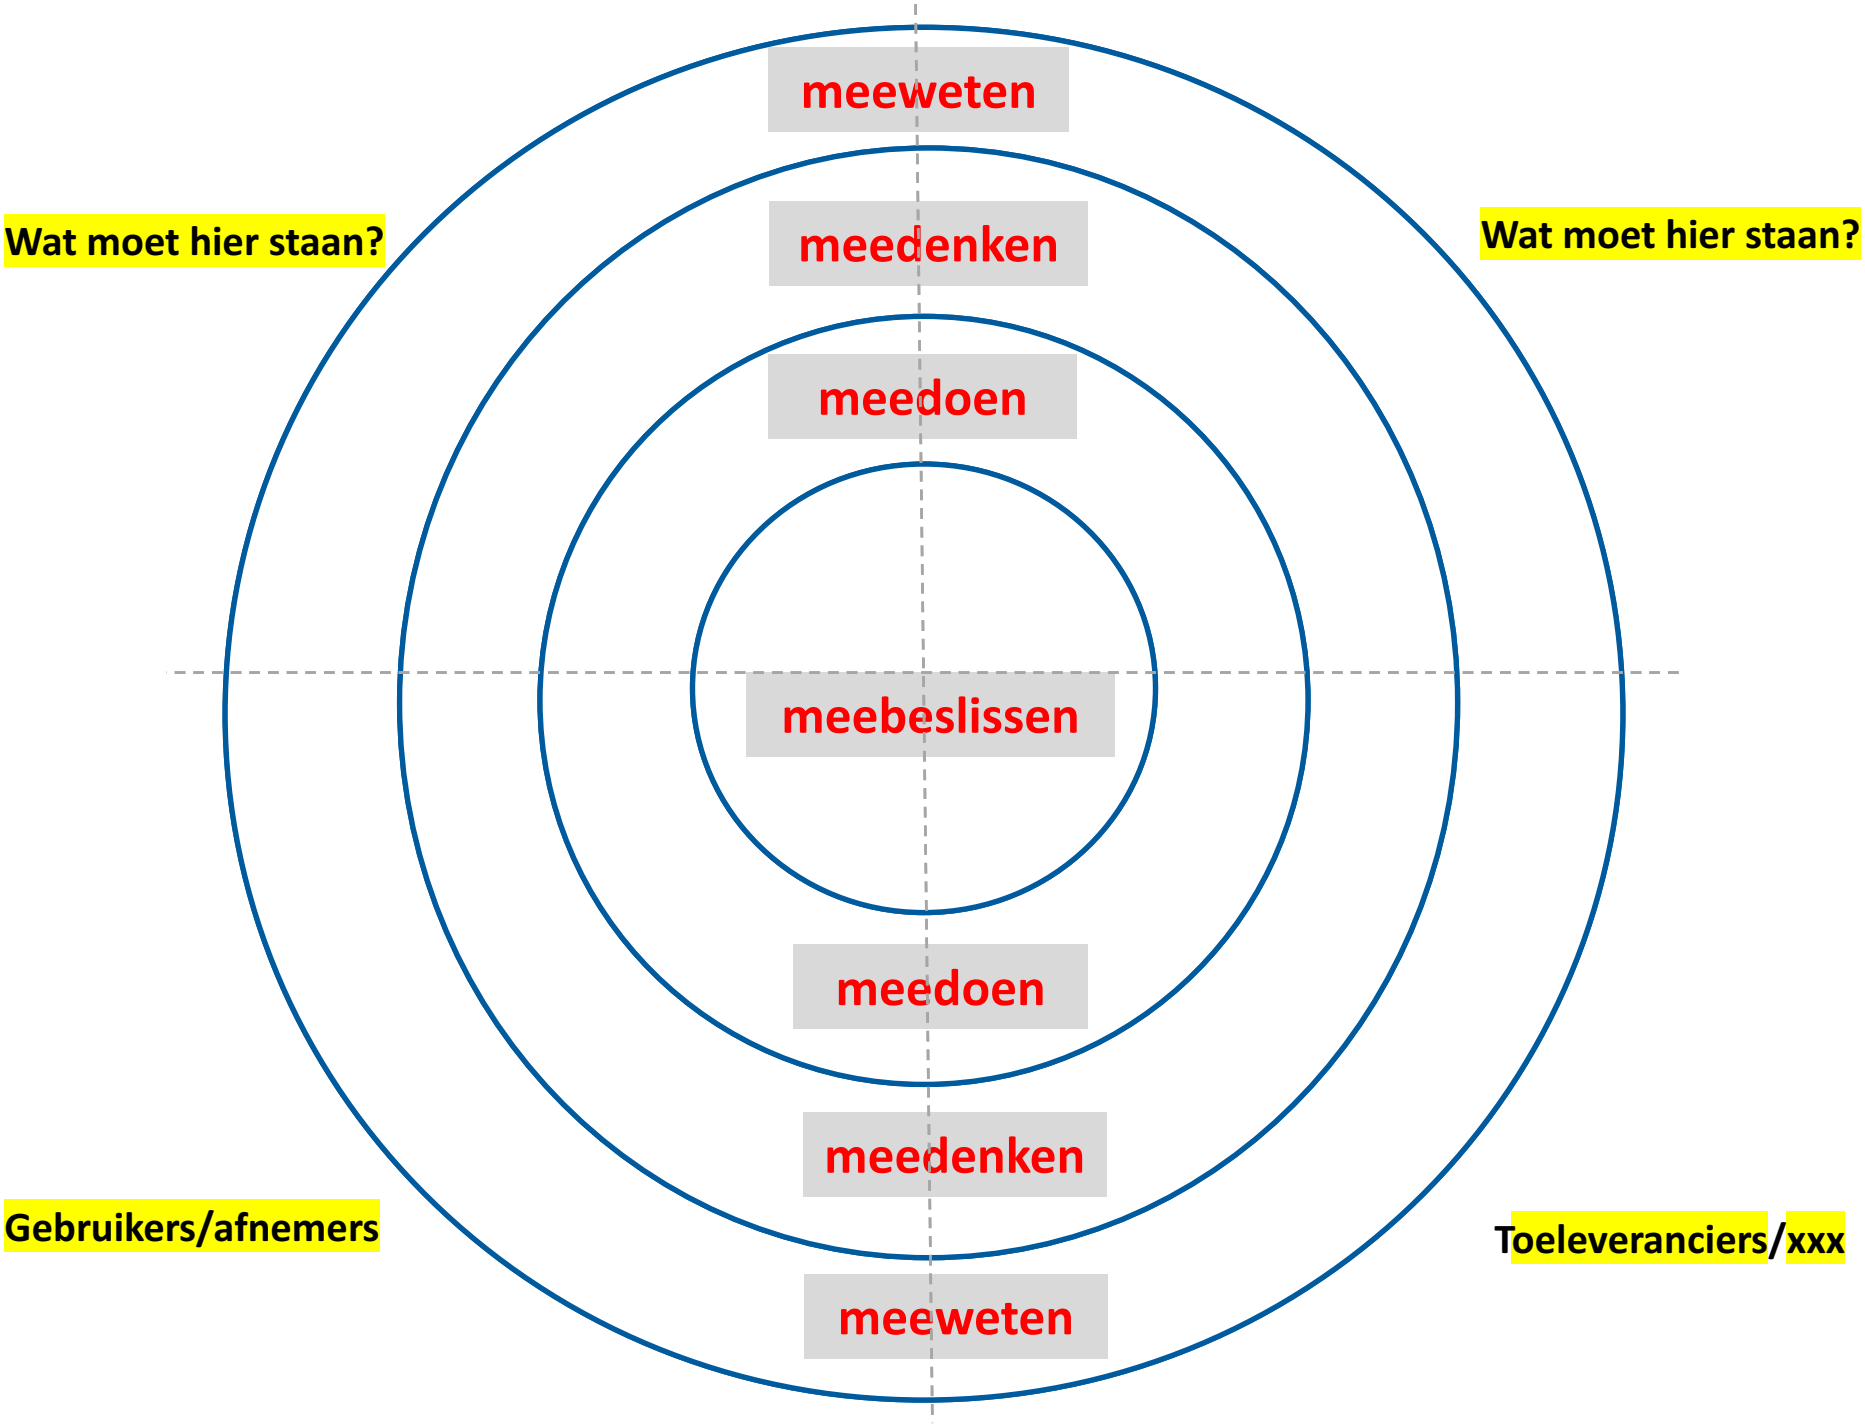
meeweten
meedenken
meedoen
meebeslissen
meedoen
meedenken
meeweten
Wat moet hier staan?
Wat moet hier staan?
Gebruikers/afnemers
Toeleveranciers/xxx

Organisatie	contactpersoon	mailadres	telefoonnummer	gebruiker	toeleverancier	meedenker
Wijk- en ondernemersverenigingen						
WVF						
xxx Stadshagen						
Citycentrum Zwolle						
Wijkvereniging Berkum						
Organisaties en instellingen						
Gezondheidshuis Stadshagen						
Dimence						
Youm??						
Leger des Heils						
Sportverenigingen						
WVF						
Zwolsche xxx						
xxx Zwolle						
TVZ						
Scholen						
De Brug						
De Zevensprong						
Aquamarijn						
Het Atelier						

Partners						
ROVA						
WIJZ Welzijn						
Sport Service Zwolle						
Sociaal Wijkteam						
Travers Welzijn						
Openbaar Belang						
DeltaWonen						
SWZ						
Politie						
Zwolle Team Wijkmanagers						

meedoeners	meeweten	meebeslisser	beinvloeders	beslissers

From: '5.1.2e' <5.1.2e@buromaan.nl>
Sent: 1/29/2026 5:43:18 PM +00:00
To: '5.1.2e' <5.1.2e@zwolle.nl>
Cc:
Subject: Re: Geweigerd: Afstemming Terreininrichting Z7

Hou 5.1.2e

Sorry, overleg vooral ook even ingeschoten als ontwerpoverleg met Witteveen en Bosch voor wat betreft inrichting op hun terrein en aansluiting op de openbare ruimte.

Had jou optioneel toegevoegd zodat je weet dat dit speelt.

Ik stel voor dat wij tijdens onze afspraak op de 17e even bij de plot stilstaan en wat nog beantwoord moet worden zodat ik dit de 19e kan meenemen en dat we na jouw vakantie alles aftikken.

Hopelijk kun jij je daar ook in vinden.

Groet,
5.1.2e

Verstuurd vanaf mijn iPhone

> Op 29 jan 2026 om 08:46 heeft 5.1.2e het volgende geschreven:
>
> Hi 5.1.2e,
>
>5.1.2e Dan ben ik helaas niet in de gelegenheid om te overleggen. Kan het overleg naar voren verplaatst worden. Donderdag 26, vrijdag 27 februari tussen 10.00 en 15.00 via teams kan ik aansluiten. 5.1.2e
>
> Grt.
> 5.1.2e
>

Legenda toegepaste uitzonderingsgrondslagen

In dit document zijn gegevens definitief geanonimiseerd op grond van:

Wet	Artikel	Omschrijving	Pagina's
Wet open overheid	Art. 5.1 lid 2 sub e	De eerbiediging van de persoonlijke levenssfeer	1

From: '5.1.2e' <5.1.2e@zwolle.nl>
Sent: 3/10/2026 11:17:55 AM +00:00
To: '5.1.2e' <5.1.2e@zwolle.nl>
Cc: '5.1.2e' <5.1.2e@zwolle.nl>
Subject: RE: informatievraag over de "Ik Zie Jou!" campagne

Hoi 5.1.2e

Gisteren hebben 5.1.2e en ik gesproken met de oprichter en medewerkers van museum of Humanity.
De Campagne ‘ik zie jou’ is naast een sterke campagne met mooi beeldmateriaal vooral ook een middel om verbinding en het gesprek met elkaar aan te gaan. Erg passend bij de filosofie van plan Einstein.
Ze zien zichzelf ook meer als een beweging dan een museum met tentoonstellingen…
Ze bieden naast deze campagne opzet en expositie ook nog andere dingen aan, zoals een onderwijsprogramma op basisscholen.
Ze sturen hun specifieke aanbod, stappenplan en het kostenplaatje met onderbouwing nog naar ons toe, die zet ik dan ook nog even door naar jou.

Al met al wel een behoorlijk prijskaartje; rond de 5.1.2f
Zij zetten het op en zien daarin juist ruimte om samen te werken met lokale instellingen en organisaties. Ze hebben ook mensen opgeleid tot beeldmaker en fotograaf.
Het ‘zelf’ opzetten in eenzelfde vorm, vergt waarschijnlijk behoorlijk wat uren en is wat dat betreft niet helemaal realistisch.

Het budget dat beschikbaar is vanuit potje mensenrechten moet besteed worden tijdens de vredesweek en is lang niet genoeg om de kosten te dekken.
@ 5.1.2e, hoeveel heb je precies hiervoor beschikbaar?
Het roept de vraag op wat er wellicht mogelijk is binnen afdeling vluchtelingen. De campagne zelf en de manier waarop die tot stand komt, is heel erg plan Einstein en ook passend in een communicatie participatie plan waarbij je AZC en wijk/stadbewoners betrekt. Mochten de andere betrokkenen van AZC Tippe zich daar ook in vinden, biedt dit wellicht ook wat kansen voor financiële dekking?
Misschien goed om dit te polsen?

met vriendelijke groet Zwolle

5.1.2e
5.1.2e

Gemeente Zwolle
Afdeling Maatschappelijke Ontwikkeling
Postadres: Postbus 10007, 8000 GA Zwolle
Bezoekadres: Lübeckplein 2
M : 5.1.2e
@ : 5.1.2e@zwolle.nl

Van: 5.1.2e <5.1.2e@zwolle.nl>
Verzonden: dinsdag 24 februari 2026 11:43
Aan: 5.1.2e <5.1.2e@coa.nl>
CC: 5.1.2e <5.1.2e@zwolle.nl>; 5.1.2e <5.1.2e@zwolle.nl>
Onderwerp: FW: informatievraag over de "Ik Zie Jou!" campagne

Dag 5.1.2e ,
Vandaag had ik overleg met een paar collega's. Een van hen is bezig met organisatie van activiteiten rondom de vredesweek (derde week van september).
Nu zien wij een mooie koppelkans van plan "Einstein" met dit project. Ook al is het azc in de Tippe nog niet open kunnen we natuurlijk al wel starten/doorgaan met projecten die later mogelijk ook een vervolg in de Tippe kunnen krijgen.

Officieel is het een project van de museum of humanity. Wij denken echter aan bijv. combinatie met bewoners van de Meeuwenlaan met kunstinstelling/zwolse ondernemers/de stadkamer. Uiteraard hebben we nu ook nog geen financiering.
Maar:
Is het wat jou betreft het onderzoeken waard? En zijn er dan bewoners die hieraan mee zouden willen/kunnen werken?

Ben benieuwd naar jouw reactie.

Korte promotiefilm:
https://youtu.be/NBgJzvxSVfs

Langere video:
https://youtu.be/8ty5e-8lmB0

met vriendelijke groet Zwolle

5.1.2e
5.1.2e

Aanwezig: 5.1.2e

Gemeente Zwolle, Afdeling Proces, Programma, Projectmanagement
Postadres: Postbus 10007, 8000 GA Zwolle
Bezoekadres: Lübeckplein 2
☎ : 5.1.2e
@ 5.1.2e @zwolle.nl

Legenda toegepaste uitzonderingsgrondslagen

In dit document zijn gegevens definitief geanonimiseerd op grond van:

Wet	Artikel	Omschrijving	Pagina's
Wet open overheid	Art. 5.1 lid 2 sub e	De eerbiediging van de persoonlijke levenssfeer	1, 2
Wet open overheid	Art. 5.1 lid 2 sub f	De bescherming van andere dan in het eerste lid, onderdeel c, genoemde concurrentiegevoelige bedrijfs- en fabricagegegevens	1

From: "5.1.2e 5.1.2e" <5.1.2e @zwolle.nl>
Sent: 12/2/2025 10:24:04 AM +00:00
To: "5.1.2e 5.1.2e " <5.1.2e @zwolle.nl>, 5.1.2e (5.1.2e " <5.1.2e @zwolle.nl>, "5.1.2e 5.1.2e " <5.1.2e @zwolle.nl>, "5.1.2e (5.1.2e " <5.1.2e @zwolle.nl>, 5.1.2e <5.1.2e @zwolle.nl>, "5.1.2e (5.1.2e)" <5.1.2e @zwolle.nl>, "5.1.2e " <5.1.2e @zwolle.nl>, "5.1.2e 5.1.2e <5.1.2e @zwolle.nl>
Cc:
Subject: RE: Informeren themadebat 1 december - Sociaal Domein

Beste collega's

Bijgaand de korte terugblik van het raadsplein gisterenavond.
De toezegging staat in iBabs met een geplande einddatum (op naam van 5.1.2e .

5.1.2e
5.1.2e

Gemeente Zwolle,
Postadres: Postbus 10007, 8000 GA Zwolle
Bezoekadres: Grote Kerkplein 15
5.1.2e
5.1.2e @zwolle.nl

Van: 5.1.2e 5.1.2e
Verzonden: vrijdag 21 november 2025 09:45
Aan: 5.1.2e 5.1.2e <5.1.2e @zwolle.nl>; 5.1.2e 5.1.2e) <5.1.2e @zwolle.nl>; 5.1.2e (5.1.2e <5.1.2e @zwolle.nl>; 5.1.2e 5.1.2e <5.1.2e @zwolle.nl>; 5.1.2e <5.1.2e @zwolle.nl>; 5.1.2e 5.1.2e <5.1.2e @zwolle.nl>; 5.1.2e <5.1.2e @zwolle.nl>; 5.1.2e 5.1.2e <5.1.2e @zwolle.nl>
Onderwerp: Informeren themadebat 1 december - Sociaal Domein

Beste collega,

Wij maken u erop attent dat een raadsnota waarvan u informant bent geagendeerd is voor behandeling op het Raadsplein op maandag 1 december.

Klik hier voor een themadebat 'Sociaal Domein' (ca 21.10 uur Takzaal).

Voor een themadebat worden verschillende informatieve nota's binnen hetzelfde thema geagendeerd. Hiermee wordt beoogd de mogelijkheden voor debat over informatienota's op meer strategisch, kaderstellend niveau, te verruimen. Een themadebat staat in het teken van standpuntverkondiging, maar geeft ook de mogelijkheid voor het stellen van strategische en beleidsinhoudelijke vragen aan het college en voor het aankondigen en bespreken van moties. Raadsleden kunnen tijdens een themadebat op alle geagendeerde nota's ingaan.

Het is als informant niet noodzakelijk om aanwezig te zijn bij dit themadebat. Wellicht kunt u dit het beste afstemmen met de portefeuillehouder.

5.1.2e
5.1.2e

Gemeente Zwolle, 5.1.2e
Postadres: Postbus 10007, 8000 GA Zwolle
Bezoekadres: Grote Kerkplein 15
: 5.1.2e
@ : 5.1.2e @zwolle.nl

Legenda toegepaste uitzonderingsgrondslagen

In dit document zijn gegevens definitief geanonimiseerd op grond van:

Wet	Artikel	Omschrijving	Pagina's
Wet open overheid	Art. 5.1 lid 2 sub e	De eerbiediging van de persoonlijke levenssfeer	1

korte terugblik

Zwolle

Datum vergadering:	1 december 2025
Soort vergadering:	Themadebat
Onderwerp:	**Sociaal Domein**
Voorzitter:	5.1.2e
Griffier:	5.1.2e
Locatie:	TAK-zaal
Aanvang:	21.48 uur
Sluiting:	23.46 uur
Inspreker(s)	-
Deelnemers aan debat	
Fractie:	Woordvoerders:
Swollwacht	5.1.2e en 5.1.2e
VVD	5.1.2e
CDA	5.1.2e
D66	5.1.2e en 5.1.2e
Volt	5.1.2e
SP	5.1.2e
ChristenUnie	5.1.2e
GroenLinks	5.1.2e en 5.1.2e
PvdA	5.1.2e en 5.1.2e
Partij voor de Dieren	5.1.2e
Portefeuillehouders	Anja Roelfs, Michiel van Willigen, Gerdien Rots
Toezeggingen	De raad ontvangt een terugkoppeling over de opbrengsten van de recente ouderbijeenkomst over de nieuwe wijze waarop het leerlingenvervoer georganiseerd wordt.
Openstaande vraag	Geen
Aangekondigde raadsinstrumenten	- De fractie van de VVD overweegt een motie over het toepassen van ‘locatieonderzoek light’ bij kansrijke locaties voor vluchtelingenopvang
Conclusie	Alle standpunten en argumenten zijn voldoende uitgewisseld.

Vervolg	De raadsbrieven, m.u.v. de raadsbrief over de Ethostelling (afgevoerd van de agenda op verzoek van de fractie van de SP), worden geagendeerd voor de besluitvormingsronde van maandag 15 december 2025. Voor de raadsbrief over de Ethostelling zal de fractie van de SP in de besluitvormingsronde van 15 december a.s. een agenderingsverzoek indienen voor behandeling in een raadsdebat.

Legenda toegepaste uitzonderingsgrondslagen

In dit document zijn gegevens definitief geanonimiseerd op grond van:

Wet	Artikel	Omschrijving	Pagina's
Wet open overheid	Art. 5.1 lid 2 sub e	De eerbiediging van de persoonlijke levenssfeer	1

From: "5.1.2e" <5.1.2e@travers.nl>
Sent: 4/20/2026 3:07:33 PM +00:00
To: "5.1.2e" <5.1.2e@zwolle.nl>
Cc:
Subject: RE: inloop/bijeenkomst Westenholte

Hoi 5.1.2e,
Ja goed idee! Ik wil wel meedenken over de bijeenkomst in Westenholte.

Je noemde laatst tijdens het overleg van de klankbordgroep, dat je ook even met 5.1.2e en mij apart af wilde spreken. Lijkt me een goed plan. Nu het proces wat meer naar concretere plannen en activiteiten gaat, is het handig om af te stemmen. Wij hebben al heel veel lijntjes waar we gebruik van kunnen maken.
Zullen we dat ook even plannen?
Je bent welkom in West!

Hartelijke groet,

5.1.2e
5.1.2e
Stadsdeel West

Het Werkt Sociaal
Klokkengieterlaan 1
8021 DA Zwolle
www.hetwerktsociaal.nl

5.1.2e
5.1.2e@travers.nl



Deze informatie is uitsluitend bestemd voor de geadresseerde. Openbaarmaking, vermenigvuldiging en/of verspreiding van deze informatie aan derden is niet toegestaan. Het Werkt Sociaal staat niet in voor de juiste en volledige overbrenging van de inhoud van een verzonden e-mail, noch voor de tijdige ontvangst ervan.

Van: 5.1.2e <5.1.2e@zwolle.nl>
Verzonden: maandag 20 april 2026 17:01
Aan: 5.1.2e <5.1.2e@travers.nl>; 5.1.2e <5.1.2e@zwolle.nl>; 5.1.2e 5.1.2e <5.1.2e@zwolle.nl>
CC: 5.1.2e <5.1.2e@zwolle.nl>; 5.1.2e <5.1.2e@zwolle.nl>
Onderwerp: inloop/bijeenkomst Westenholte

EXTERN: Dit e-mailbericht is verzonden door een externe afzender. Klik niet op links en open geen bijlagen tenzij je de afzender herkent en inschat dat de inhoud veilig is.

Dag 5.1.2e en 5.1.2e,
Ik heb met 5.1.2e afgesproken dat ik even de lead pak in het organiseren van deze bijeenkomst. Ik denk dat we de Selectie niet nodig hebben maar ik zou graag met jullie schakelen om te kijken wat wijsheid is in deze.
Willen jullie meedenken? En missen jullie dan iemand in het meedenken op dit moment? Ik denk zelf in een later stadium aan 5.1.2e en 5.1.2e.
@5.1.2e: zou jij een overleg in willen plannen. Duur 1 uur; mag digitaal. Aanwezig: 5.1.2e, 5.1.2e jij en ik

met vriendelijke groet Zwolle

5.1.2e
5.1.2e

Aanwezig: 5.1.2e

Gemeente Zwolle, Afdeling Proces, Programma, Projectmanagement
Postadres: Postbus 10007, 8000 GA Zwolle
Bezoekadres: Lübeckplein 2
☎ : 5.1.2e
@ : 5.1.2e @zwolle.nl

Van: 5.1.2e <5.1.2e @travers.nl>
Verzonden: vrijdag 10 april 2026 12:19
Aan: 5.1.2e <5.1.2e @zwolle.nl>; 5.1.2e <5.1.2e @zwolle.nl>; 5.1.2e <5.1.2e @zwolle.nl>; 5.1.2e <5.1.2e @zwolle.nl>
CC: 5.1.2e <5.1.2e @zwolle.nl>; 5.1.2e (5.1.2e <5.1.2e @zwolle.nl>
Onderwerp: RE: data/locatie/tijd 2e en 3e inloopspreekuren

Dag allemaal,
Mooi dat er ook aandacht is voor de oudere bewoners in Westenholte. Ik heb doorgegeven dat Westenhage een geschikte locatie zou kunnen zijn. Ik zie hieronder staan; ‘een grotere avond’ . Als ik er iets over mag zeggen, zou ik ervoor kiezen om het op een middag te doen, dat is voor de meeste ouderen prettiger. En de opkomst mogelijk ook groter…
Ga er vanuit dat er contact is met 5.1.2e, de servicecoordinator van Westenhage. Zij kan hier ook wel in adviseren.
Hoor wel wat het wordt.

Vriendelijke groet,

5.1.2e
5.1.2e
Stadsdeel West

Het Werkt Sociaal
Klokkengieterlaan 1
8021 DA Zwolle
www.hetwerktsociaal.nl

5.1.2e
5.1.2e @travers.nl



Deze informatie is uitsluitend bestemd voor de geadresseerde. Openbaarmaking, vermenigvuldiging en/of verspreiding van deze informatie aan derden is niet toegestaan. Het Werkt Sociaal staat niet in voor de juiste en volledige overbrenging van de inhoud van een verzonden e-mail, noch voor de tijdige ontvangst ervan.

Van: 5.1.2e <5.1.2e @zwolle.nl>
Verzonden: donderdag 9 april 2026 17:22
Aan: 5.1.2e <5.1.2e @zwolle.nl>; 5.1.2e <5.1.2e @zwolle.nl>; 5.1.2e 5.1.2e <5.1.2e @zwolle.nl>
CC: 5.1.2e <5.1.2e @zwolle.nl>; 5.1.2e <5.1.2e @travers.nl>; 5.1.2e 5.1.2e <5.1.2e @zwolle.nl>
Onderwerp: RE: data/locatie/tijd 2e en 3e inloopspreekuren

EXTERN: Dit e-mailbericht is verzonden door een externe afzender. Klik niet op links en open geen bijlagen tenzij je de afzender herkent en inschat dat de inhoud veilig is.

Hoi allen,

Dank! Klopt het dan dit de meest actuele info is? Als er meer is hoor ik het graag.

- 21 april; avond Cultuurhuis Stadshagen; tijd: 19.00 tot 20.30
- 18 mei: Stadshagen, datum en tijd nog niet bekend

- 9 juni: Westenholte, datum en tijd nog niet bekend, grotere avond, vooral gericht op oudere inwoners

Nieuwsbericht komt begin volgende week online zoals vanmiddag besproken. Morgen komt er namelijk een ander nieuwsbericht over vluchtelingenopvang online. Verder gaan we adverteren met Instagram Stories. Ik zal een tekstje maken voor De Stins.



5.1.2e

5.1.2e
Gemeente Zwolle
Bezoekadres: Grote Kerkplein 15
T : 5.1.2e
@ : 5.1.2e @zwolle.nl

Van: 5.1.2e <5.1.2e @zwolle.nl>
Verzonden: donderdag 9 april 2026 15:46
Aan: 5.1.2e <5.1.2e @zwolle.nl>; 5.1.2e <5.1.2e @zwolle.nl>; 5.1.2e 5.1.2e <5.1.2e @zwolle.nl>
CC: 5.1.2e <5.1.2e @zwolle.nl>; 5.1.2e <5.1.2e @travers.nl>; 5.1.2e 5.1.2e <5.1.2e @zwolle.nl>
Onderwerp: RE: data/locatie/tijd 2e en 3e inloopspreekuren

Dag beiden,
Wij zijn nog even aan het kijken naar de data. In overleg met het werkt Sociaal gooien we nl de data van Stadshagen en Westenholte om. Dit om in het Stinse blaadje te kunnen communiceren dat we 9 juni een bijeenkomst houden. Anders kon dat niet meer in dat blaadje.
@5.1.2e: het is fijn om een tekstje te hebben wat in dit blad kan.

En we zullen voor de bijeenkomst in Westenholte iets moeten gaan organiseren. Dit is meer dan een inloop. Ik heb met 5.1.2e afgesproken dat ik hiervoor even de regie pak aangezien 5.1.2e heel druk is.

@5.1.2e; als de datum en plek bekend is. Wil jij dan uitnodigen:
5.1.2e 5.1.2e 5.1.2e 5.1.2e
Kunnen we later nog kijken of er eventueel nog iemand aan moet schuiven, mogelijk van het COA



5.1.2e
5.1.2e

Aanwezig: 5.1.2e

Gemeente Zwolle, Afdeling Proces, Programma, Projectmanagement
Postadres: Postbus 10007, 8000 GA Zwolle
Bezoekadres: Lübeckplein 2
☎ : 5.1.2e
@ : 5.1.2e @zwolle.nl

Van: 5.1.2e <5.1.2e @zwolle.nl>
Verzonden: donderdag 9 april 2026 10:35
Aan: 5.1.2e <5.1.2e @zwolle.nl>; 5.1.2e <5.1.2e @zwolle.nl>
CC: 5.1.2e <5.1.2e @zwolle.nl>
Onderwerp: RE: data/locatie/tijd 2e en 3e inloopspreekuren

En 5.1.2e gaat morgen ook een nieuwsbericht plaatsen op Zwolle.nl over deze 3 inloopbijeenkomsten.

Het zou dan fijn zijn, 5.1.2e, als de locatie en het tijdvak van het 2e inloopspreekuur vanmiddag/morgenochtend vroeg ook bekend is vóórdat ze dit bericht plaatst.

Er zit ook weer een nieuwsbericht aan te komen over hernieuwde noodopvang in hotel Lumen vanaf ma 13 april.
Dat zou ook morgen geplaatst kunnen/moeten worden.
Hopelijk kunnen we dit bericht in overleg met afd. Vluchtelingen 5.1.2e en 5.1.2e bestuursadviseur 5.1.2e, naar maandag doorschuiven.
Anders overlapt en 'bijt het elkaar een beetje/nogal' qua externe communicatie. En de manier waarop de lokale pers het hopelijk oppakt.
Idee van 5.1.2e is ook om deze spreekuren via 'paid advertising' op Instagram bekend te maken. Je kan dan gericht adverteren/targeten bij Instagram op de wijken Stadshagen en Westenholte.
Kunnen we straks om 12 uur nog even bespreken.

Van: 5.1.2e <5.1.2e@zwolle.nl>
Verzonden: donderdag 9 april 2026 09:28
Aan: 5.1.2e <5.1.2e@zwolle.nl>
CC: 5.1.2e <5.1.2e@zwolle.nl>; 5.1.2e <5.1.2e@zwolle.nl>
Onderwerp: RE: data/locatie/tijd 2e en 3e inloopspreekuren

Hoi,
Data:
21 april; avond Cultuurhuus Stadshagen; tijd: 19.00 tot 20.30
18 mei: middag in Westenholte: definitieve plek nog niet bekend; hebben we vanmiddag overleg over; maar presentatie plus inloop met name gericht op oudere inwoners
9 Juni: avond: avond Cultuurhuus Stadshagen; tijd: 19.00 tot 20.30

met vriendelijke groet Zwolle

5.1.2e
5.1.2e

Aanwezig: 5.1.2e

Gemeente Zwolle, Afdeling Proces, Programma, Projectmanagement
Postadres: Postbus 10007, 8000 GA Zwolle
Bezoekadres: Lübeckplein 2
☎ : 5.1.2e
@ : 5.1.2e@zwolle.nl

Van: 5.1.2e <5.1.2e@zwolle.nl>
Verzonden: donderdag 9 april 2026 09:14
Aan: 5.1.2e <5.1.2e@zwolle.nl>; 5.1.2e <5.1.2e@zwolle.nl>
CC: 5.1.2e <5.1.2e@zwolle.nl>
Onderwerp: RE: data/locatie/tijd 2e en 3e inloopspreekuren

Hi 5.1.2e en 5.1.2e,
Weten jullie al wat meer over de 2e en 3e inloopspreekuren? Liefst de data, locatie en tijdvak.
Dan kunnen 5.1.2e en ik dit meenemen in nieuwsbrief #5 die we morgen versturen.

We gaan sowieso de 1e aankondigen.
Dinsdag 21 april, in het Cultuurhuis, bij Winkelcentrum Stadshagen, tijd ….. ?
Adres: 5.1.2e

Gr 5.1.2e

Van: 5.1.2e <5.1.2e @zwolle.nl>
Verzonden: dinsdag 7 april 2026 16:20
Aan: 5.1.2e <5.1.2e @zwolle.nl>
CC: 5.1.2e <5.1.2e @zwolle.nl>; 5.1.2e <5.1.2e @zwolle.nl>
Onderwerp: FW: 5.1.2e heeft 'April 2026 _ Communicatie- en participatieplan azc in De Tippe in Stadshagen' met u gedeeld

Hoi 5.1.2e
We krijgen toch wat haast met waar de 2e bijeenkomst is. Deze willen we aankomende week al wel publiceren. Hopelijk lukt het om in Westenholte wat te vinden.

met vriendelijke groet Zwolle

5.1.2e
5.1.2e

Aanwezig: 5.1.2e

Gemeente Zwolle, Afdeling Proces, Programma, Projectmanagement
Postadres: Postbus 10007, 8000 GA Zwolle
Bezoekadres: Lübeckplein 2
☎ : 5.1.2e
@ : 5.1.2e @zwolle.nl

Van: 5.1.2e <5.1.2e @zwolle.nl>
Verzonden: dinsdag 7 april 2026 16:03
Aan: 5.1.2e <5.1.2e @zwolle.nl>; 5.1.2e <5.1.2e @zwolle.nl>; 5.1.2e <5.1.2e @zwolle.nl>
Onderwerp: RE: 5.1.2e heeft 'April 2026 _ Communicatie- en participatieplan azc in De Tippe in Stadshagen' met u gedeeld

Hi 5.1.2e, lijkt me prima om 5.1.2e ook uit te nodigen.
ik wilde het vandaag al naar haar sturen, maar heb dat nog niet gedaan.
@5.1.2e: wil jij haar uitnodigen, en toevoegen aan het al geplande overleg

De dubbeling klopt, ik worstel(de) hier ook nog wat mee.
Goed om dit donderdag te bespreken!

M.b.t. het inloopspreekuur/inloopspreekuren in april, mei en juni.
Uiterlijk donderdag/vrijdag versturen we de volgende nieuwsbrief.
Inhoud:

- Terugblik op inloopbijeenkomst en link naar website met alle info (film OCA, panelen, hand-out, etc.)
- Korte info over/terugblik op de klankbordgroep van vanavond
- Bekend maken inloopspreekuur april, en data mei en juni (zijn deze laatste twee al bekend qua data, tijden en locatie?
- We kunnen aanvullend een nieuwsbericht publiceren op Zwolle.nl Lokale/regionale media (Stentor) pakken dit nieuws vaak op en nemen het over.
  (Moet hierover even overleggen met 5.1.2e en 5.1.2e vanuit persvoorlichting).

Grt 5.1.2e

Van: 5.1.2e <5.1.2e @zwolle.nl>
Verzonden: dinsdag 7 april 2026 15:23
Aan: 5.1.2e <5.1.2e @zwolle.nl>; 5.1.2e <5.1.2e @zwolle.nl>; 5.1.2e 5.1.2e <5.1.2e @zwolle.nl>
Onderwerp: RE: 5.1.2e heeft 'April 2026 _ Communicatie- en participatieplan azc in De Tippe in Stadshagen' met u gedeeld

Dag allen,
Ik heb ernaar gekeken en mijn reactie gegeven.

Het is een lijvig stuk geworden. Ik worstel nog steeds met de intensiteit rondom participatie project “Buurtgenoten” versus het bouwdeel. Nu lijken er wat dubbelingen in het stuk te staan omdat het project Buurtgenoten erin in geplakt. Daar moeten we denk ik nog kritisch naar kijken. Verder moeten 5.1.2e en ik idd nog concreter gaan worden.

Ik zie dat wij de enige zijn die het stuk hebben gekregen. Is het niet verstandig het ook naar 5.1.2e te sturen en haar ook voor donderdag uit te nodigen?

met vriendelijke groet Zwolle

5.1.2e
5.1.2e

Aanwezig: 5.1.2e

Gemeente Zwolle, Afdeling Proces, Programma, Projectmanagement
Postadres: Postbus 10007, 8000 GA Zwolle
Bezoekadres: Lübeckplein 2
☎ : 5.1.2e
@ : 5.1.2e@zwolle.nl


Van: 5.1.2e <5.1.2e@zwolle.nl>
Verzonden: dinsdag 7 april 2026 12:25
Aan: 5.1.2e <5.1.2e@zwolle.nl>; 5.1.2e <5.1.2e@zwolle.nl>; 5.1.2e <5.1.2e@zwolle.nl>
Onderwerp: 5.1.2e heeft ‘April 2026 _ Communicatie- en participatieplan azc in De Tippe in Stadshagen’ met u gedeeld

5.1.2e **heeft u uitgenodigd om een bestand weer te geven**

Hoi allen,
Hierbij een actuele en volledig geactualiseeerde versie van het communicatie- en participatieplan azc in De Tippe.
Mbt de informatie uit hoofdstuk 6 over Buurtgenoten, deze input is zeer vers en actueel; en is afkomstig van 5.1.2e en 5.1.2e. Deze informatie kan/moet zonodig ingekort worden.
Dit kunnen we o.a. a.s. donderdag met elkaar bespreken om 12 uur.

Tot vanavond bij de KBG!
Grt 5.1.2e

April 2026 _ Communicatie- en participatieplan azc in De Tippe in Stadshagen

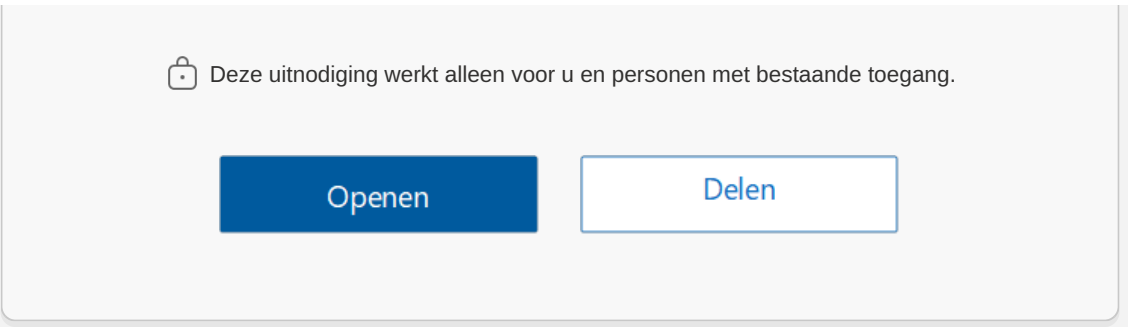

Dit e-mailbericht wordt gegenereerd door het gebruik van Microsoft 365 door Gemeente Zwolle en kan inhoud bevatten die wordt beheerd door Gemeente Zwolle.

Legenda toegepaste uitzonderingsgrondslagen

In dit document zijn gegevens definitief geanonimiseerd op grond van:

Wet	Artikel	Omschrijving	Pagina's
Wet open overheid	Art. 5.1 lid 2 sub e	De eerbiediging van de persoonlijke levenssfeer	1, 2, 3, 4, 5, 6

From: "5.1.2e ' <5.1.2e @zwolle.nl>
Sent: 4/28/2026 8:29:48 AM +00:00
To: "5.1.2e ' <5.1.2e @zwolle.nl>, '5.1.2e 5.1.2e " <5.1.2e @zwolle.nl>, '5.1.2e 5.1.2e 5.1.2e ' <5.1.2e @zwolle.nl>
Cc:
Subject: Re: inloop/bijeenkomst Westenholte

Dag 5.1.2e

Bedankt dat je aan ons denkt. Wij zijn hier inderdaad graag bij betrokken.
Ook mooi om de seniorenraad (5.1.2e @seniorenraadzwolle.nl) hiervan op de hoogte te stellen, zij kunnen ook meedenken en eventueel de uitnodiging delen in hun netwerk.

Ik zie het agenda verzoek wel verschijnen en als ik vooraf iets kan doen hoor ik het graag!

Met vriendelijke groet,

5.1.2e

5.1.2e
Afdeling maatschappelijke ontwikkeling
Gemeente Zwolle

Postadres: Postbus 10007, 8000 GA Zwolle
Bezoekadres: Lübeckplein 2
☎ : 5.1.2e
@ : 5.1.2e @Zwolle.nl
Werkdagen: 5.1.2e

Van: 5.1.2e <5.1.2e @zwolle.nl>
Verzonden: dinsdag 28 april 2026 09:01
Aan: 5.1.2e 5.1.2e <5.1.2e @zwolle.nl>; 5.1.2e <5.1.2e @zwolle.nl>; 5.1.2e 5.1.2e <5.1.2e @zwolle.nl>
Onderwerp: RE: inloop/bijeenkomst Westenholte

Dag 5.1.2e en 5.1.2e
Ik zit mijn aantekeningen door te nemen en was even vergeten dat jullie hadden aangegeven een rol te willen hebben bij de bijeenkomst die we voor ouderen in Westenholte gaan organiseren.
Excuus daarvoor.
5.1.2e is bezig met het plannen van de voorbereiding hiervoor.
De middag is al wel vastgelegd: dinsdagmiddag 9 juni vanaf 15.00 uur.

@5.1.2e 5.1.2e : Wil je 5.1.2e en 5.1.2e uitnodigen voor zowel de voorbereiding als voor de middag zelf. Dan kijken we even of dat nodig/nuttig is maar dan zijn de data in ieder geval gereserveerd.

Gr.



5.1.2e
5.1.2e

Aanwezig: 5.1.2e

Gemeente Zwolle, Afdeling Proces, Programma, Projectmanagement
Postadres: Postbus 10007, 8000 GA Zwolle
Bezoekadres: Lübeckplein 2
☎ : 5.1.2e
@ : 5.1.2e @zwolle.nl

Van: 5.1.2e
Verzonden: maandag 20 april 2026 17:01
Aan: 5.1.2e <5.1.2e @travers.nl>; 5.1.2e <5.1.2e @zwolle.nl>; 5.1.2e 5.1.2e <5.1.2e @zwolle.nl>
CC: 5.1.2e <5.1.2e @zwolle.nl>; 5.1.2e <5.1.2e @zwolle.nl>
Onderwerp: inloop/bijeenkomst Westenholte

Dag 5.1.2e en 5.1.2e,
Ik heb met 5.1.2e afgesproken dat ik even de lead pak in het organiseren van deze bijeenkomst. Ik denk dat we de Selectie niet nodig hebben maar ik zou graag met jullie schakelen om te kijken wat wijsheid is in deze.
Willen jullie meedenken? En missen jullie dan iemand in het meedenken op dit moment? Ik denk zelf in een later stadium aan 5.1.2e en 5.1.2e.
@5.1.2e 5.1.2e: zou jij een overleg in willen plannen. Duur 1 uur; mag digitaal. Aanwezig: 5.1.2e, 5.1.2e jij en ik

met vriendelijke groet Zwolle

5.1.2e
5.1.2e

Aanwezig: 5.1.2e

Gemeente Zwolle, Afdeling Proces, Programma, Projectmanagement
Postadres: Postbus 10007, 8000 GA Zwolle
Bezoekadres: Lübeckplein 2
☎ : 5.1.2e
@ : 5.1.2e@zwolle.nl

Van: 5.1.2e <5.1.2e @travers.nl>
Verzonden: vrijdag 10 april 2026 12:19
Aan: 5.1.2e <5.1.2e @zwolle.nl>; 5.1.2e <5.1.2e @zwolle.nl>; 5.1.2e <5.1.2e @zwolle.nl>; 5.1.2e (5.1.2e <5.1.2e @zwolle.nl>
CC: 5.1.2e <5.1.2e @zwolle.nl>; 5.1.2e (5.1.2e <5.1.2e @zwolle.nl>
Onderwerp: RE: data/locatie/tijd 2e en 3e inloopspreekuren

Dag allemaal,
Mooi dat er ook aandacht is voor de oudere bewoners in Westenholte. Ik heb doorgegeven dat Westenhage een geschikte locatie zou kunnen zijn. Ik zie hieronder staan; ‘een grotere avond’ . Als ik er iets over mag zeggen, zou ik ervoor kiezen om het op een middag te doen, dat is voor de meeste ouderen prettiger. En de opkomst mogelijk ook groter…
Ga er vanuit dat er contact is met 5.1.2e, de servicecoordinator van Westenhage. Zij kan hier ook wel in adviseren.
Hoor wel wat het wordt.

Vriendelijke groet,

5.1.2e
5.1.2e
Stadsdeel West

5.1.2e
5.1.2e@travers.nl

Het Werkt Sociaal
Klokkengieterlaan 1
8021 DA Zwolle
www.hetwerktsociaal.nl



Deze informatie is uitsluitend bestemd voor de geadresseerde. Openbaarmaking, vermenigvuldiging en/of verspreiding van deze informatie aan derden is niet toegestaan. Het Werkt Sociaal staat niet in voor de juiste en volledige overbrenging van de inhoud van een verzonden e-mail, noch voor de tijdige ontvangst ervan.

Van: 5.1.2e <5.1.2e@zwolle.nl>
Verzonden: donderdag 9 april 2026 17:22
Aan: 5.1.2e <5.1.2e@zwolle.nl>; 5.1.2e <5.1.2e@zwolle.nl>; 5.1.2e 5.1.2e <5.1.2e@zwolle.nl>
CC: 5.1.2e <5.1.2e@zwolle.nl>; 5.1.2e <5.1.2e@travers.nl>; 5.1.2e 5.1.2e <5.1.2e@zwolle.nl>
Onderwerp: RE: data/locatie/tijd 2e en 3e inloopspreekuren

EXTERN: Dit e-mailbericht is verzonden door een externe afzender. Klik niet op links en open geen bijlagen tenzij je de afzender herkent en inschat dat de inhoud veilig is.

Hoi allen,

Dank! Klopt het dan dit de meest actuele info is? Als er meer is hoor ik het graag.

- 21 april; avond Cultuurhuis Stadshagen; tijd: 19.00 tot 20.30
- 18 mei: Stadshagen, datum en tijd nog niet bekend
- 9 juni: Westenholte, datum en tijd nog niet bekend, grotere avond, vooral gericht op oudere inwoners

Nieuwsbericht komt begin volgende week online zoals vanmiddag besproken. Morgen komt er namelijk een ander nieuwsbericht over vluchtelingenopvang online. Verder gaan we adverteren met Instagram Stories. Ik zal een tekstje maken voor De Stins.

met vriendelijke groet Zwolle

5.1.2e

Junior communicatieadviseur
Gemeente Zwolle
Bezoekadres: Grote Kerkplein 15
T : 5.1.2e
@ : 5.1.2e@zwolle.nl

Van: 5.1.2e <5.1.2e@zwolle.nl>
Verzonden: donderdag 9 april 2026 15:46
Aan: 5.1.2e <5.1.2e@zwolle.nl>; 5.1.2e <5.1.2e@zwolle.nl>; 5.1.2e 5.1.2e <5.1.2e@zwolle.nl>
CC: 5.1.2e <5.1.2e@zwolle.nl>; 5.1.2e <5.1.2e@travers.nl>; 5.1.2e 5.1.2e <5.1.2e@zwolle.nl>
Onderwerp: RE: data/locatie/tijd 2e en 3e inloopspreekuren

Dag beiden,
Wij zijn nog even aan het kijken naar de data. In overleg met het werkt Sociaal gooien we nl de data van Stadshagen en Westenholte om. Dit om in het Stinse blaadje te kunnen communiceren dat we 9 juni een bijeenkomst houden. Anders kon dat niet meer in dat blaadje.
@5.1.2e: het is fijn om een tekstje te hebben wat in dit blad kan.

En we zullen voor de bijeenkomst in Westenholte iets moeten gaan organiseren. Dit is meer dan een inloop. Ik heb met 5.1.2e afgesproken dat ik hiervoor even de regie pak aangezien 5.1.2e heel druk is.

@5.1.2e 5.1.2e; als de datum en plek bekend is. Wil jij dan uitnodigen:

5.1.2e 5.1.2e 5.1.2e 5.1.2e
Kunnen we later nog kijken of er eventueel nog iemand aan moet schuiven, mogelijk van het COA

met vriendelijke groet Zwolle

5.1.2e
5.1.2e

Aanwezig: 5.1.2e

Gemeente Zwolle, Afdeling Proces, Programma, Projectmanagement
Postadres: Postbus 10007, 8000 GA Zwolle
Bezoekadres: Lübeckplein 2
☎ : 5.1.2e
@ : 5.1.2e@zwolle.nl

Van: 5.1.2e <5.1.2e@zwolle.nl>
Verzonden: donderdag 9 april 2026 10:35
Aan: 5.1.2e <5.1.2e@zwolle.nl>; 5.1.2e <5.1.2e@zwolle.nl>
CC: 5.1.2e 5.1.2e <5.1.2e@zwolle.nl>
Onderwerp: RE: data/locatie/tijd 2e en 3e inloopspreekuren

En 5.1.2e gaat morgen ook een nieuwsbericht plaatsen op Zwolle.nl over deze 3 inloopbijeenkomsten.
Het zou dan fijn zijn, 5.1.2e, als de locatie en het tijdvak van het 2e inloopspreekuur vanmiddag/morgenochtend vroeg ook bekend is vóórdat ze dit bericht plaatst.

Er zit ook weer een nieuwsbericht aan te komen over hernieuwde noodopvang in hotel Lumen vanaf ma 13 april.
Dat zou ook morgen geplaatst kunnen/moeten worden.
Hopelijk kunnen we dit bericht in overleg met afd. Vluchtelingen 5.1.2e en 5.1.2e bestuursadviseur 5.1.2e, naar maandag doorschuiven. Anders overlapt en 'bijt het elkaar een beetje/nogal' qua externe communicatie. En de manier waarop de lokale pers het hopelijk oppakt.
Idee van 5.1.2e is ook om deze spreekuren via 'paid advertising' op Instagram bekend te maken. Je kan dan gericht adverteren/targeten bij Instagram op de wijken Stadshagen en Westenholte.
Kunnen we straks om 12 uur nog even bespreken.

Van: 5.1.2e <5.1.2e@zwolle.nl>
Verzonden: donderdag 9 april 2026 09:28
Aan: 5.1.2e <5.1.2e@zwolle.nl>
CC: 5.1.2e (5.1.2e <5.1.2e@zwolle.nl>; 5.1.2e <5.1.2e@zwolle.nl>
Onderwerp: RE: data/locatie/tijd 2e en 3e inloopspreekuren

Hoi,
Data:
21 april; avond Cultuurhuus Stadshagen; tijd: 19.00 tot 20.30
18 mei: middag in Westenholte: definitieve plek nog niet bekend; hebben we vanmiddag overleg over; maar presentatie plus inloop met name gericht op oudere inwoners
9 Juni: avond: avond Cultuurhuus Stadshagen; tijd: 19.00 tot 20.30

met vriendelijke groet Zwolle

5.1.2e
5.1.2e

Aanwezig: 5.1.2e

Gemeente Zwolle, Afdeling Proces, Programma, Projectmanagement
Postadres: Postbus 10007, 8000 GA Zwolle
Bezoekadres: Lübeckplein 2
☎ : 5.1.2e
@ : 5.1.2e @zwolle.nl

Van: 5.1.2e <5.1.2e @zwolle.nl>
Verzonden: donderdag 9 april 2026 09:14
Aan: 5.1.2e <5.1.2e @zwolle.nl>; 5.1.2e 5.1.2e <5.1.2e @zwolle.nl>
CC: 5.1.2e <5.1.2e @zwolle.nl>
Onderwerp: RE: data/locatie/tijd 2e en 3e inloopspreekuren

Hi 5.1.2e en 5.1.2e ,
Weten jullie al wat meer over de 2e en 3e inloopspreekuren? Liefst de data, locatie en tijdvak.
Dan kunnen 5.1.2e en ik dit meenemen in nieuwsbrief #5 die we morgen versturen.

We gaan sowieso de 1e aankondigen.
Dinsdag 21 april, in het Cultuurhuis, bij Winkelcentrum Stadshagen, tijd ….. ?
Adres: 5.1.2e

Gr 5.1.2e

Van: 5.1.2e <5.1.2e @zwolle.nl>
Verzonden: dinsdag 7 april 2026 16:20
Aan: 5.1.2e 5.1.2e <5.1.2e @zwolle.nl>
CC: 5.1.2e <5.1.2e @zwolle.nl>; 5.1.2e <5.1.2e @zwolle.nl>
Onderwerp: FW: 5.1.2e heeft 'April 2026 _ Communicatie- en participatieplan azc in De Tippe in Stadshagen' met u gedeeld

Hoi 5.1.2e
We krijgen toch wat haast met waar de 2e bijeenkomst is. Deze willen we aankomende week al wel publiceren. Hopelijk lukt het om in Westenholte wat te vinden.

met vriendelijke groet Zwolle

5.1.2e
5.1.2e

Aanwezig: 5.1.2e

Gemeente Zwolle, Afdeling Proces, Programma, Projectmanagement
Postadres: Postbus 10007, 8000 GA Zwolle
Bezoekadres: Lübeckplein 2
☎ : 5.1.2e
@ : 5.1.2e @zwolle.nl

Van: 5.1.2e <5.1.2e @zwolle.nl>
Verzonden: dinsdag 7 april 2026 16:03
Aan: 5.1.2e <5.1.2e @zwolle.nl>; 5.1.2e <5.1.2e @zwolle.nl>; 5.1.2e <5.1.2e @zwolle.nl>
Onderwerp: RE: 5.1.2e heeft 'April 2026 _ Communicatie- en participatieplan azc in De Tippe in Stadshagen' met u gedeeld

Hi 5.1.2e , lijkt me prima om 5.1.2e ook uit te nodigen.
ik wilde het vandaag al naar haar sturen, maar heb dat nog niet gedaan.
@5.1.2e : wil jij haar uitnodigen, en toevoegen aan het al geplande overleg

De dubbeling klopt, ik worstel(de) hier ook nog wat mee.
Goed om dit donderdag te bespreken!

M.b.t. het inloopspreekuur/inloopspreekuren in april, mei en juni.
Uiterlijk donderdag/vrijdag versturen we de volgende nieuwsbrief.
Inhoud:

- Terugblik op inloopbijeenkomst en link naar website met alle info (film OCA, panelen, hand-out, etc.)
- Korte info over/terugblik op de klankbordgroep van vanavond
- Bekend maken inloopspreekuur april, en data mei en juni (zijn deze laatste twee al bekend qua data, tijden en locatie?
- We kunnen aanvullend een nieuwsbericht publiceren op Zwolle.nl Lokale/regionale media (Stentor) pakken dit nieuws vaak op en nemen het over.
  (Moet hierover even overleggen met 5.1.2e en 5.1.2e vanuit persvoorlichting).

Grt 5.1.2e

Van: 5.1.2e <5.1.2e @zwolle.nl>
Verzonden: dinsdag 7 april 2026 15:23
Aan: 5.1.2e <5.1.2e @zwolle.nl>; 5.1.2e <5.1.2e @zwolle.nl>; 5.1.2e 5.1.2e <5.1.2e @zwolle.nl>
Onderwerp: RE: 5.1.2e heeft 'April 2026 _ Communicatie- en participatieplan azc in De Tippe in Stadshagen' met u gedeeld

Dag allen,
Ik heb ernaar gekeken en mijn reactie gegeven.
Het is een lijvig stuk geworden. Ik worstel nog steeds met de intensiteit rondom participatie project "Buurtgenoten" versus het bouwdeel. Nu lijken er wat dubbelingen in het stuk te staan omdat het project Buurtgenoten erin in geplakt. Daar moeten we denk ik nog kritisch naar kijken. Verder moeten 5.1.2e en ik idd nog concreter gaan worden.

Ik zie dat wij de enige zijn die het stuk hebben gekregen. Is het niet verstandig het ook naar 5.1.2e te sturen en haar ook voor donderdag uit te nodigen?


met vriendelijke groet Zwolle

5.1.2e
5.1.2e

Aanwezig: 5.1.2e

Gemeente Zwolle, Afdeling Proces, Programma, Projectmanagement
Postadres: Postbus 10007, 8000 GA Zwolle
Bezoekadres: Lübeckplein 2
☎ : 5.1.2e
@ : 5.1.2e @zwolle.nl

Van: 5.1.2e <5.1.2e @zwolle.nl>
Verzonden: dinsdag 7 april 2026 12:25
Aan: 5.1.2e <5.1.2e @zwolle.nl>; 5.1.2e <5.1.2e @zwolle.nl>; 5.1.2e <5.1.2e @zwolle.nl>
Onderwerp: 5.1.2e heeft 'April 2026 _ Communicatie- en participatieplan azc in De Tippe in Stadshagen' met u gedeeld

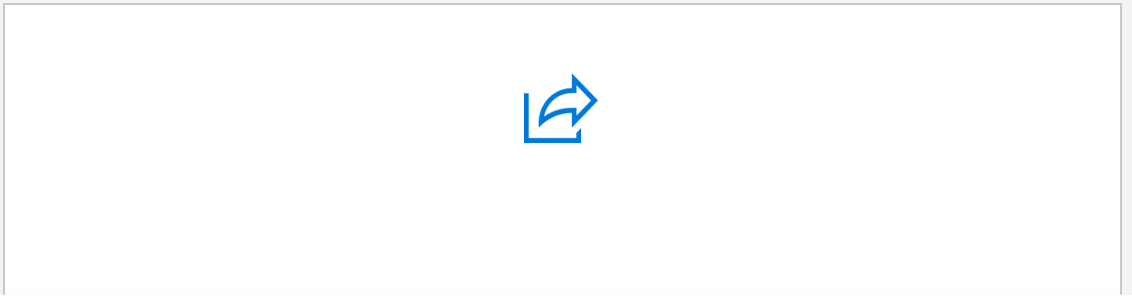

5.1.2e heeft u uitgenodigd om een bestand weer te geven

Hoi allen,
Hierbij een actuele en volledig geactualiseeerde versie van het communicatie- en participatieplan azc in De Tippe.
Mbt de informatie uit hoofdstuk 6 over Buurtgenoten, deze input is zeer vers en actueel; en is afkomstig van 5.1.2e en 5.1.2e. Deze informatie kan/moet zonodig ingekort worden.
Dit kunnen we o.a. a.s. donderdag met elkaar bespreken om 12 uur.

Tot vanavond bij de KBG!
Grt 5.1.2e

April 2026 _ Communicatie- en participatieplan azc in De Tippe in Staddshagen

Deze uitnodiging werkt alleen voor u en personen met bestaande toegang.

Openen Delen

Dit e-mailbericht wordt gegenereerd door het gebruik van Microsoft 365 door Gemeente Zwolle en kan inhoud bevatten die wordt beheerd door Gemeente Zwolle.

Legenda toegepaste uitzonderingsgrondslagen

In dit document zijn gegevens definitief geanonimiseerd op grond van:

Wet	Artikel	Omschrijving	Pagina's
Wet open overheid	Art. 5.1 lid 2 sub e	De eerbiediging van de persoonlijke levenssfeer	1, 2, 3, 4, 5, 6, 7

From: "5.1.2e" <5.1.2e@zwolle.nl>
Sent: 3/17/2026 9:41:50 AM +00:00
To: "5.1.2e" <5.1.2e@zwolle.nl>, "5.1.2e (5.1.2e <5.1.2e@zwolle.nl>
Cc: "5.1.2e 5.1.2e" <5.1.2e@zwolle.nl>, "5.1.2e 5.1.2e" <5.1.2e@zwolle.nl>
Subject: RE: inloopspreekuren

Ha 5.1.2e,

De grotere inloop van het najaar is gepland/gereserveerd voor donderdag 29 oktober. Dit is nog afhankelijk van de agenda van de nieuwe wethouder. Eens per jaar opent hij/zij deze bijeenkomst. Hierop aanhaken is altijd mogelijk!

De inloop in het voorjaar wordt een kleinschalig inloopspreekuur, alleen voor huidige inwoners van De Tippe (geen omwonenden). Niet met ontwikkelaars en externe partijen, maar alleen met een handjevol collega's 5.1.2e, 5.1.2e, 5.1.2e, 5.1.2e 5.1.2e en ik). Die is al bijna: woensdag 8 april van 15.00-18.30u in de directiekeet van De Tippe. We hebben dat bewust gepland na 25 maart; zodat de inwoners die informatie 'al' hebben.

Goed te weten dat er de komende periode allerlei 'inloopjes' in De Tippe zijn – ook voor de belasting van de inwoner goed om rekening mee te houden:

- 25 maart azc – doelgroep De Tippe en Stadshagen breed
- 26 maart kavelverkoop De Tippe (laatste 4 kavels in Stadshagen) – doelgroep geïnteresseerde kopers (niet per se huidige inwoners van De Tippe dus)
- 8 april inloopspreekuur algemeen De Tippe – doelgroep heel De Tippe
- 14 april participatie Biohub – doelgroep mensen uit De Tippe die willen meedenken over de Biohub
- 15 april inloopspreekuur Zalkerdijkerbrug – doelgroep omwonenden Zalkerdijkerbrug (veelal aan Zalkerdijk/Westenholte-kant)

En daarna is plannen van evenementen even niet mogelijk gezien de ellenlange meivakantie: 20 april t/m 5 mei voor veel scholen.

Ter info dus. Groet 5.1.2e

Van: 5.1.2e <5.1.2e@zwolle.nl>
Verzonden: dinsdag 17 maart 2026 10:31
Aan: 5.1.2e 5.1.2e <5.1.2e@zwolle.nl>; 5.1.2e <5.1.2e@zwolle.nl>
CC: 5.1.2e (5.1.2e <5.1.2e@zwolle.nl>; 5.1.2e (5.1.2e <5.1.2e@zwolle.nl>
Onderwerp: inloopspreekuren

Hoi 5.1.2e,
Ik heb net overleg met 5.1.2e en 5.1.2e gehad.
Ik wil graag de inloopspreekuren gaan plannen. Nog niet themagewijs, voor de vakantie. Dat kan mogelijk na de vakantie.
Gaan wij deze spreekuren samen doen? En mogelijk combineren met de algemene inloop van de Tippe. @5.1.2e wanneer zijn die?
Mijn voorstel: voor de zomer nog een keer een spreekuur in april/mei en juni. Keer op de middag, keer op de avond.

Hoe denk jij hierover?

met vriendelijke groet Zwolle

5.1.2e
5.1.2e

Aanwezig: 5.1.2e

Gemeente Zwolle, Afdeling Proces, Programma, Projectmanagement
Postadres: Postbus 10007, 8000 GA Zwolle

Bezoekadres: Lübeckplein 2
☎ : 5.1.2e
@ : 5.1.2e @zwolle.nl

Legenda toegepaste uitzonderingsgrondslagen

In dit document zijn gegevens definitief geanonimiseerd op grond van:

Wet	Artikel	Omschrijving	Pagina's
Wet open overheid	Art. 5.1 lid 2 sub e	De eerbiediging van de persoonlijke levenssfeer	1, 2

From: "[redacted]" <[redacted]@politie.nl>
Sent: 4/9/2026 2:07:34 PM +00:00
To: "[redacted]" <[redacted]@zwolle.nl>, "[redacted]" <[redacted]@politie.nl>, "[redacted])" <[redacted]@politie.nl>, "[redacted]" <[redacted]@politie.nl>, "[redacted]" <[redacted]@politie.nl>
Cc: "[redacted]" <[redacted]@zwolle.nl>, "[redacted]" <[redacted]@zwolle.nl>
Subject: RE: inloop spreekuur de Tippe

Wij kunnen helaas niet aanhaken. Wij zijn er alleen overdag.

Gr

Van: [redacted] <[redacted]@zwolle.nl>
Verzonden: donderdag 9 april 2026 16:04
Aan: [redacted] <[redacted]@politie.nl>; [redacted] <[redacted]@politie.nl>; [redacted] <[redacted]@politie.nl>; [redacted] <[redacted]@politie.nl>; [redacted] <[redacted]@politie.nl>; [redacted] <[redacted]@politie.nl>
CC: [redacted] <[redacted]@zwolle.nl>; [redacted] <[redacted]@zwolle.nl>
Onderwerp: RE: inloop spreekuur de Tippe

Hoi, dank voor je snelle reactie. Wij zitten daar van 18.30 tot 21.00 uur.

met vriendelijke groet Zwolle

[redacted]
[redacted]

Aanwezig [redacted]

Gemeente Zwolle, Afdeling Proces, Programma, Projectmanagement
Postadres: Postbus 10007, 8000 GA Zwolle
Bezoekadres: Lübeckplein 2
☎ : [redacted]
@ : [redacted]@zwolle.nl

Van: [redacted] <[redacted]@politie.nl>
Verzonden: donderdag 9 april 2026 15:57
Aan: [redacted] <[redacted]@zwolle.nl>; [redacted] <[redacted]@politie.nl>; [redacted] <[redacted]@politie.nl>; [redacted] <[redacted]@politie.nl>; [redacted] <[redacted]@politie.nl>; [redacted] <[redacted]@politie.nl>
CC: [redacted] <[redacted]@zwolle.nl>; [redacted] <[redacted]@zwolle.nl>
Onderwerp: RE: inloop spreekuur de Tippe

Hoi [redacted]

Goed om te weten. Wij hebben verder geen info nodig. Wij zitten ook elke dinsdag in het cultuurhuis (10.00 uur tot 12.00 uur). Hoe laat zitten jullie daar? Zelf ben ik er die dinsdag niet ivm vakantie.

Met vriendelijke groet,

[redacted]
[redacted]

Politie | Oost Nederland | IJsselland | Zwolle
Bezoekadres: Koggelaan 8, 8017 JN Zwolle
Postbus: 618, 7300 AP Apeldoorn
T [redacted] of [redacted]

Van: 5.1.2e <5.1.2e @zwolle.nl>
Verzonden: donderdag 9 april 2026 15:52
Aan: 5.1.2e <5.1.2e @politie.nl>
CC: 5.1.2e 5.1.2e <5.1.2e @zwolle.nl>; 5.1.2e <5.1.2e @zwolle.nl>
Onderwerp: inloop spreekuur de Tippe

Dag 5.1.2e ,
21 April hebben 5.1.2e en ik een inloopspreekuur voor locatie azc de Tippe. Wij gaan 1,5 uur in het Cultuurhuus zitten om eventuele vragen van mensen te beantwoorden. We hebben geen beveiliging geregeld, dat leek ons niet nodig. Maar ik dacht: ik meld het toch even bij jullie zodat jullie ervan weten. Heb jij nog meer info nodig? Aanvullende tips? Dan hoor ik graag. Ik ben alleen vanaf vanmiddag op vakantie. Wil je dan met 5.1.2e schakelen?

met vriendelijke groet Zwolle

5.1.2e
5.1.2e

Aanwezig 5.1.2e

Gemeente Zwolle, Afdeling Proces, Programma, Projectmanagement
Postadres: Postbus 10007, 8000 GA Zwolle
Bezoekadres: Lübeckplein 2
☎ : 5.1.2e
@ : 5.1.2e @zwolle.nl

---------- Disclaimer ----------
De informatie verzonden met dit e-mailbericht (en bijlagen) is uitsluitend bestemd voor de geadresseerde(n) en zij die van de geadresseerde(n) toestemming kregen dit bericht te lezen.
Kennisneming door anderen is niet toegestaan.
De informatie in dit e-mailbericht (en bijlagen) kan vertrouwelijk van aard zijn en binnen het bereik van een geheimhoudingsplicht en/of een verschoningsrecht vallen.
Indien dit e-mailbericht niet voor u bestemd is, wordt u verzocht de afzender daarover onmiddellijk te informeren en het e-mailbericht (en bijlagen) te vernietigen.
Conform het beveiligingsbeleid van de Politie wordt e-mail van en naar de politie gecontroleerd op virussen, spam en phishing en moet deze e-mail voldoen aan de voor de overheid verplichte mailbeveiligingsstandaarden die zijn vastgesteld door het Forum Standaardisatie.
Mail die niet voldoet aan het beveiligingsbeleid kan worden geblokkeerd waardoor deze de geadresseerde niet bereikt. De geadresseerde wordt hiervan niet in kennis gesteld.

The information sent in this E-mail message (including any attachments) is exclusively intended for the individual(s) to whom it is addressed and for the individual(s) who has/have had permission from the recipient(s) to read this message.
Access by others is not permitted.
The information in this E-mail message (including any attachments) may be of a confidential nature and may form part of the duty of confidentiality and/or the right of non-disclosure.
If you have received this E-mail message in error, please notify the sender without delay and delete the E-mail message (including any attachments).
In conformity with the security policy of the Police, E-mails from and to the Police are checked for viruses, spam and phishing and this E-mail must meet the standards of the government-imposed E-mail security as set by the Standardization Forum.

Any E-mail failing to meet said security policy may be blocked as a result of which it will not reach the intended recipient. The recipient concerned will not be notified.

---------- Disclaimer ----------
De informatie verzonden met dit e-mailbericht (en bijlagen) is uitsluitend bestemd voor de geadresseerde(n) en zij die van de geadresseerde(n) toestemming kregen dit bericht te lezen.
Kennisneming door anderen is niet toegestaan.
De informatie in dit e-mailbericht (en bijlagen) kan vertrouwelijk van aard zijn en binnen het bereik van een geheimhoudingsplicht en/of een verschoningsrecht vallen.
Indien dit e-mailbericht niet voor u bestemd is, wordt u verzocht de afzender daarover onmiddellijk te informeren en het e-mailbericht (en bijlagen) te vernietigen.
Conform het beveiligingsbeleid van de Politie wordt e-mail van en naar de politie gecontroleerd op virussen, spam en phishing en moet deze e-mail voldoen aan de voor de overheid verplichte mailbeveiligingsstandaarden die zijn vastgesteld door het Forum Standaardisatie.
Mail die niet voldoet aan het beveiligingsbeleid kan worden geblokkeerd waardoor deze de geadresseerde niet bereikt. De geadresseerde wordt hiervan niet in kennis gesteld.

The information sent in this E-mail message (including any attachments) is exclusively intended for the individual(s) to whom it is addressed and for the individual(s) who has/have had permission from the recipient(s) to read this message.
Access by others is not permitted.
The information in this E-mail message (including any attachments) may be of a confidential nature and may form part of the duty of confidentiality and/or the right of non-disclosure.
If you have received this E-mail message in error, please notify the sender without delay and delete the E-mail message (including any attachments).
In conformity with the security policy of the Police, E-mails from and to the Police are checked for viruses, spam and phishing and this E-mail must meet the standards of the government-imposed E-mail security as set by the Standardization Forum.
Any E-mail failing to meet said security policy may be blocked as a result of which it will not reach the intended recipient. The recipient concerned will not be notified.

Legenda toegepaste uitzonderingsgrondslagen

In dit document zijn gegevens definitief geanonimiseerd op grond van:

Wet	Artikel	Omschrijving	Pagina's
Wet open overheid	Art. 5.1 lid 2 sub e	De eerbiediging van de persoonlijke levenssfeer	1, 2

From: "Secretariaat ZWMO" <5.1.2e @zwolle.nl>
Sent: 12/30/2025 10:05:39 AM +00:00
To: '5.1.2e ' <5.1.2e @zwolle.nl>, "Secretariaat ZWMO" <5.1.2e @zwolle.nl>
Cc: '5.1.2e ' <5.1.2e @zwolle.nl>, '5.1.2e <5.1.2e @zwolle.nl>
Subject: Re: inplannen start voor de start bijeenkomt

Dag 5.1.2e ,

Ik heb een moment gepland op 12 februari. Komt 5.1.2e erg slecht uit, maar ik zie geen moment waarop iedereen kan. Is het de bedoeling dat 5.1.2e en 5.1.2e ook aanschuiven?

Met Vriendelijke groet,

5.1.2e
Gemeente Zwolle, ZWMO
Postadres: Postbus 10007, 8000 GA Zwolle
Bezoekadres: Lübeckplein 2

: 5.1.2e
@ : 5.1.2e @zwolle.nl



P *Niet printen spaart het milieu.*

De gemeente Zwolle beschouwt e-mail als volwaardig communicatiemiddel. Dit betekent dat u erop mag vertrouwen dat de inhoud van dit bericht correct en compleet is.

Van: 5.1.2e <5.1.2e @zwolle.nl>
Verzonden: zaterdag 27 december 2025 12:45
Aan: Secretariaat ZWMO <5.1.2e @zwolle.nl>
CC: 5.1.2e <5.1.2e @zwolle.nl>; 5.1.2e <5.1.2e @zwolle.nl>
Onderwerp: inplannen start voor de start bijeenkomt

Hoi Collega's,

Zouden jullie een start voor de start uitnodiging uit willen zetten naar de volgende personen:

Afdeling MO

- 5.1.2e (Vrijwilligerswerk en Mantelzorg)
- 5.1.2e (Sport)
- 5.1.2e (Basisvaardigheden)
- 5.1.2e (nieuwkomersonderwijs)

- 5.1.2e (onderwijskansenbeleid)
- 5.1.2e (preventief jeugdbeleid)
- 5.1.2e (beleid op inclusie en diversiteit)
- 5.1.2e (maatschappelijke voorzieningen/wijkaccommodaties en initiatieven).
- 5.1.2e ((mentale)zorg)
- 5.1.2e (vluchtelingen Oek)

Andere afdelingen
- 5.1.2e (veiligheid en jeugd openbare orde en veiligheid)
- 5.1.2e (kunst & Cultuur)

Wijkniveau
- Team wijkservicepunt West: 5.1.2e, 5.1.2e
- Team wijkservicepunt West: 5.1.2e 5.1.2e

Afspraak van 2 uur en live. Het wordt een interactieve bijeenkomst.
Handig is denk ik daarom op een dinsdag of donderdag.
Liefst 3e week januari.

Onderstaande mag in de uitnodiging gezet worden:

Beste,

Graag nodigen we je uit om de ‘Start voor de start’ sessie bij te wonen over de Zwolse versie van Plan Einstein (werktitel Thorbecke). We verkennen een integraal plan voor mogelijke activiteiten, cursussen en andere mogelijkheden voor asielzoekers (en andere vluchtelingen) om te verbinden met de wijk. De inzet van Zwolle is om *“samen met de buurt te focussen op contacten tussen alle bewoners in de wijk; in plaats van voor alleen vluchtelingen activiteiten te organiseren.”* Hiermee vergroten we draagvlak voor de komst van het AZC, creëren we waardevolle verbindingen tussen alle bewoners en bevorderen we integratie en het mee kunnen doen in de Zwolse samenleving. Om die reden betrekken we graag jou en jouw expertise tijdens deze sessie om te kijken naar wat er al ís en wat nog ontwikkeld zou moeten worden: wat hoop jij dat plan Thorbecke voor de bewoners van Zwolle en AZC de Tippe kan betekenen?

Nadere info over de invulling van de sessie volgt begin januari, maar we hopen dat je dit moment alvast wilt reserveren in je agenda zodat je aanwezig kunt zijn. Het wordt namelijk een interactieve sessie en vraagt daarom ook om jouw fysieke aanwezigheid.
Alvast veel dank!

Projectteam Plan Thorbecke

met vriendelijke groet Zwolle

5.1.2e
5.1.2e

Gemeente Zwolle
Afdeling Maatschappelijke Ontwikkeling
Postadres: Postbus 10007, 8000 GA Zwolle
Bezoekadres: Lübeckplein 2
M : 5.1.2e
@ : 5.1.2e @zwolle.nl

Legenda toegepaste uitzonderingsgrondslagen

In dit document zijn gegevens definitief geanonimiseerd op grond van:

Wet	Artikel	Omschrijving	Pagina's
Wet open overheid	Art. 5.1 lid 2 sub e	De eerbiediging van de persoonlijke levenssfeer	1, 2

From: "5.1.2e" <5.1.2e@zwolle.nl>
Sent: 3/3/2026 11:28:56 AM +00:00
To: "5.1.2e" <5.1.2e@zwolle.nl>, "5.1.2e" <5.1.2e@coa.nl>, "5.1.2e" <5.1.2e@coa.nl>, "5.1.2e" <5.1.2e@zwolle.nl>, "5.1.2e" <5.1.2e@coa.nl>, "CC: 5.1.2e" <5.1.2e@coa.nl>, "5.1.2e" <5.1.2e@witteveenbos.com>, 5.1.2e" <5.1.2e@zwolle.nl>
Cc:
Subject: RE: inrichten buitenterrein/denken in kansen:)

Dag allen,

Misschien is er tzt wel iets mogelijk om te organiseren voor zowel de AZC kinderen als de kinderen in de wijk, als officiële opening van het voorplein met leuke activiteiten? Dan maak je wel meteen duidelijk dat het een plek voor iedereen is en een plek van verbinding…

met vriendelijke groet Zwolle

5.1.2e
5.1.2e

Gemeente Zwolle
Afdeling Maatschappelijke Ontwikkeling
Postadres: Postbus 10007, 8000 GA Zwolle
Bezoekadres: Lübeckplein 2
M : 5.1.2e
@ : 5.1.2e@zwolle.nl

Van: 5.1.2e <5.1.2e@zwolle.nl>
Verzonden: dinsdag 3 maart 2026 09:58
Aan: 5.1.2e <5.1.2e@coa.nl>; 5.1.2e <5.1.2e@coa.nl>; 5.1.2e <5.1.2e@zwolle.nl>; 5.1.2e <5.1.2e@coa.nl>; CC: 5.1.2e <5.1.2e@coa.nl>; 5.1.2e <5.1.2e@witteveenbos.com>; 5.1.2e <5.1.2e@zwolle.nl>; 5.1.2e <5.1.2e@zwolle.nl>
Onderwerp: FW: inrichten buitenterrein/denken in kansen:)

Dag allen,
Van sommigen van jullie heb ik hier reactie op gekregen.
De conclusie hieruit is dat we dit idee helaas los moeten laten. Het ontwerp voor het voorplein is eigenlijk al gereed, de klankbordgroep heeft het ook al gezien en input gegeven tot een groot detailnivo.
Als we nu opnieuw input gaan vragen druist dat in tegen de input van hen.

We gaan op zoek naar een ander idee om samen met de kinderen uit de buurt en de kinderen die op het azc komen te wonen iets verbindends te doen. Dat gaat vast lukken.

Zijn jullie even op de hoogte van de stand rondom dit idee.

met vriendelijke groet Zwolle

5.1.2e
5.1.2e

Aanwezig: 5.1.2e

Gemeente Zwolle, Afdeling Proces, Programma, Projectmanagement
Postadres: Postbus 10007, 8000 GA Zwolle
Bezoekadres: Lübeckplein 2
☎ : 5.1.2e
@ : 5.1.2e @zwolle.nl

Van: 5.1.2e <5.1.2e @zwolle.nl>
Verzonden: dinsdag 24 februari 2026 16:51
Aan: 5.1.2e <5.1.2e @coa.nl>; 5.1.2e <5.1.2e @coa.nl>; 5.1.2e <5.1.2e @zwolle.nl>; 5.1.2e <5.1.2e @coa.nl>
CC: 5.1.2e <5.1.2e @coa.nl>; 5.1.2e <5.1.2e @witteveenbos.com>; 5.1.2e <5.1.2e @zwolle.nl>; 5.1.2e <5.1.2e @zwolle.nl>
Onderwerp: inrichten buitenterrein/denken in kansen:)

Dag allen,
Er is al wat mail- en telefoonverkeer met enkele van jullie geweest maar nu neem ik jullie allemaal even mee. Dit om integraal een besluit te kunnen nemen.

Dit was het onderwerp:

Er kwam er een idee oppoppen om samen met de kinderen in de buurt het voorplein van het AZC te ontwerpen. Dit in het kader van participatie van de wijk.

Het lijkt mij een geweldige kans om de buurt te betrekken. Hoe mooi zou het zijn als we dit op de bewonersavond zouden kunnen melden dat we dit gaan doen. Qua vergunningaanvraag lijkt het geen probleem te hoeven zijn, dat kan door op basis van het VO.

Graag hoor ik hoe jullie hiernaar kijken. Ik ben er heel enthousiast over en zou me hier graag voor in willen zetten.

met vriendelijke groet Zwolle

5.1.2e
5.1.2e

Aanwezig: 5.1.2e

Gemeente Zwolle, Afdeling Proces, Programma, Projectmanagement
Postadres: Postbus 10007, 8000 GA Zwolle
Bezoekadres: Lübeckplein 2
☎ : 5.1.2e
@ : 5.1.2e @zwolle.nl

Legenda toegepaste uitzonderingsgrondslagen


In dit document zijn gegevens definitief geanonimiseerd op grond van:

Wet	Artikel	Omschrijving	Pagina's
Wet open overheid	Art. 5.1 lid 2 sub e	De eerbiediging van de persoonlijke levenssfeer	1, 2

From: "5.1.2e <5.1.2e @coa.nl>
Sent: 3/9/2026 10:17:16 AM +00:00
To: "5.1.2e " <5.1.2e @coa.nl>, "5.1.2e " <5.1.2e @zwolle.nl>, "5.1.2e " <5.1.2e @coa.nl>
Cc:
Subject: RE: inrichten buitenterrein/denken in kansen:)

Hoi,
Kijkend naar het 'wat/wanneer' bij het realiseren van het totaal denk ik dat we het realiseren van het voorplein onderdeel moeten laten zijn van het totale bouwplan. De ontwerper van het buitenterrein is daar al voortvarend mee bezig en heeft dit voorlopig concept ook reeds gepresenteerd in de klankbordgroep Stadshagen.
De realisatie zal klaar moeten zijn voor we er als opvang&begeleiding operationeel zijn (voordat de bewoners komen). Het ontwerp zit dus ver daarvoor. Het momentum om kinderen te laten mee ontwerpen en de uiteindelijke realisatie ligt redelijk uit elkaar waardoor ik denk dat het qua participatie/kennismaking niet het gewenste effect heeft.
Waar wel over na te denken is, als alternatief, wat 5.1.2e (van de gemeente) opperde: Tegen de tijd dat we werkelijk gestart zijn om een activiteiten middag met buurtkinderen te doen op het voorplein (als een soort van opening met de buurt).

Met vriendelijke groet,
5.1.2e
5.1.2e
Meeuwenlaan 8, 8011BZ Zwolle
Werkdagen: ma, di, wo, do

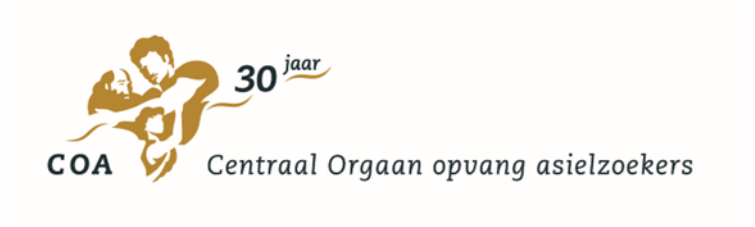

Van: 5.1.2e <5.1.2e @coa.nl>
Verzonden: maandag 9 maart 2026 11:05
Aan: 5.1.2e <5.1.2e @zwolle.nl>; 5.1.2e <5.1.2e @coa.nl>; 5.1.2e <5.1.2e @coa.nl>
Onderwerp: RE: inrichten buitenterrein/denken in kansen:)

Dag 5.1.2e

Deze mail is blijven hangen in mijn mailbox.
@5.1.2e en @5.1.2e ; is dit iets wat we kunnen doen?

Met vriendelijke groet,

5.1.2e (zij/haar)

Centraal Orgaan opvang asielzoekers (COA)
5.1.2e
Vastgoed & Facilitair
5.1.2e

Ik werk 5.1.2e



Telefoon: 5.1.2e
Website: www.coa.nl
Bezoekadres: Rijnstraat 8, 2515 XP Den Haag
Postadres: Postbus 30203, 2500 GE Den Haag

Van: 5.1.2e <5.1.2e @zwolle.nl>
Verzonden: dinsdag 24 februari 2026 16:53
Aan: 5.1.2e <5.1.2e @coa.nl>
Onderwerp: FW: inrichten buitenterrein/denken in kansen:)

Dag 5.1.2e ,
5.1.2e is afwezig dus stuur ik deze mail aan jou. Kun jij reageren?

met vriendelijke groet Zwolle

5.1.2e
5.1.2e

Aanwezig: 5.1.2e

Gemeente Zwolle, Afdeling Proces, Programma, Projectmanagement
Postadres: Postbus 10007, 8000 GA Zwolle
Bezoekadres: Lübeckplein 2
☎ : 5.1.2e
@ : 5.1.2e @zwolle.nl

Van: 5.1.2e <5.1.2e @zwolle.nl>
Verzonden: dinsdag 24 februari 2026 16:51
Aan: 5.1.2e <5.1.2e @coa.nl>; 5.1.2e <5.1.2e @coa.nl>; 5.1.2e <5.1.2e @zwolle.nl>; 5.1.2e <5.1.2e @coa.nl>
CC: 5.1.2e <5.1.2e @coa.nl>; 5.1.2e <5.1.2e @witteveenbos.com>; 5.1.2e <5.1.2e @zwolle.nl>; 5.1.2e <5.1.2e @zwolle.nl>
Onderwerp: inrichten buitenterrein/denken in kansen:)

Dag allen,
Er is al wat mail- en telefoonverkeer met enkele van jullie geweest maar nu neem ik jullie allemaal even mee. Dit om integraal een besluit te kunnen nemen.

Dit was het onderwerp:

Er kwam er een idee oppoppen om samen met de kinderen in de buurt het voorplein van het AZC te ontwerpen. Dit in het kader van participatie van de wijk.

Het lijkt mij een geweldige kans om de buurt te betrekken. Hoe mooi zou het zijn als we dit op de bewonersavond zouden kunnen melden dat we dit gaan doen. Qua vergunningaanvraag lijkt het geen probleem te hoeven zijn, dat kan door op basis van het VO.

Graag hoor ik hoe jullie hiernaar kijken. Ik ben er heel enthousiast over en zou me hier graag voor in willen zetten.

met vriendelijke groet Zwolle

5.1.2e
5.1.2e

Aanwezig: 5.1.2e

Gemeente Zwolle, Afdeling Proces, Programma, Projectmanagement
Postadres: Postbus 10007, 8000 GA Zwolle
Bezoekadres: Lübeckplein 2
☎ : 5.1.2e
@ : 5.1.2e@zwolle.nl

****
Dit bericht kan informatie bevatten die niet voor u is bestemd. Indien u niet de geadresseerde bent of dit bericht abusievelijk aan u is toegezonden, wordt u verzocht dat aan de afzender te melden en het bericht te verwijderen. Het COA aanvaardt geen aansprakelijkheid voor schade, van welke aard ook, die verband houdt met risico's verbonden aan het elektronisch verzenden van berichten.
This message may contain information that is not intended for you. If you are not the addressee or if this message was sent to you by mistake, you are requested to inform the sender and delete the message. The COA organisation accepts no liability for damage of any kind resulting from the risks inherent in the electronic transmission of messages.
Centraal Orgaan opvang asielzoekers.
****

Legenda toegepaste uitzonderingsgrondslagen

In dit document zijn gegevens definitief geanonimiseerd op grond van:

Wet	Artikel	Omschrijving	Pagina's
Wet open overheid	Art. 5.1 lid 2 sub e	De eerbiediging van de persoonlijke levenssfeer	1, 2, 3

From: '5.1.2e' <5.1.2e@zwolle.nl>
Sent: 3/5/2026 4:25:05 PM +00:00
To: '5.1.2e' <5.1.2e@zwolle.nl>, '5.1.2e' <5.1.2e@zwolle.nl>
Cc: '5.1.2e' <5.1.2e@zwolle.nl>
Subject: RE: kaartje azc de Tippe

Hoi 5.1.2e

Lijkt me een prima initiatief. Alleen voor een heel groot deel van de voorzieningenkavels van mijn opdracht is de invulling voor veel kavel wel redelijk globaal in beeld en niet concreet. Van de bestaande voorzieningen hebben de wijkregisseurs denk ik het beste beeld. Alle voorzieningen in beeld brengen lijkt mij heel veel. Wellicht is het een idee om eerst de kansrijke koppelkansen in beeld te brengen (bestaande kavels en nieuwe kavels) en dan kijken of we aanvullend nog wat toevoegen. Ben benieuwd hoe jij daar tegen aan kijkt.

Vriendelijke groet,
5.1.2e

Van: 5.1.2e <5.1.2e@zwolle.nl>
Verzonden: donderdag 5 maart 2026 16:44
Aan: 5.1.2e <5.1.2e@zwolle.nl>; 5.1.2e <5.1.2e@zwolle.nl>
CC: 5.1.2e <5.1.2e@zwolle.nl>
Onderwerp: FW: kaartje azc de Tippe

Hoi 5.1.2e en 5.1.2e,
Het lijkt mij handig om een kaart te hebben met alle bestaande (en mogelijk nieuwe) voorzieningen in Stadshagen; en dan tov loopafstand tot het nieuwe azc..
Ik had hierover al contact met 5.1.2e maar hij stelde mij aanvullend vragen. Toen dacht ik later: mogelijk is er al zoiets?
Hoe denken jullie over zo'n kaart?

Is dit ook voor jullie helpend?

met vriendelijke groet Zwolle

5.1.2e
5.1.2e

Aanwezig: 5.1.2e

Gemeente Zwolle, Afdeling Proces, Programma, Projectmanagement
Postadres: Postbus 10007, 8000 GA Zwolle
Bezoekadres: Lübeckplein 2
☎ : 5.1.2e
@ : 5.1.2e@zwolle.nl

Van: 5.1.2e <5.1.2e@zwolle.nl>
Verzonden: maandag 23 februari 2026 12:07
Aan: 5.1.2e <5.1.2e@zwolle.nl>
Onderwerp: RE: kaartje azc de Tippe

Hoi 5.1.2e

Zeker, dat kan. Wel heb ik dan wat aanvullende informatie nodig.

- Locatie AZC
  Op dit moment is mij niet helemaal helder waar het AZC precies komt. Als je dat zou willen aangeven (mag gewoon op

bijgevoegde printscreen bijvoorbeeld), kan ik vanuit daar loopafstanden berekenen. Dat moet ik dan wel doen met de wegen die op dit moment bekend zijn.

- Voorzieningen
  Er zijn allerlei voorzieningen in die omgeving, maar het is even de kunst te weten welke. De meeste zijn helder, maar ik weet bijvoorbeeld niet welke sportvoorzieningen je allemaal bedoelt. Je kunt eventueel eens kijken naar Maatschappelijke voorzieningen. Tip: zoom bij de kaart even in op De Tippe.
  Waarschijnlijk zijn lang niet alle voorzieningen relevant. Als je aan zou willen geven tot welke voorzieningen ik de loopafstand moet c.q. kan berekenen: graag. Dat mag ook weer gewoon met bijgevoegde printscreen, bijvoorbeeld. Of een lijstje als dat makkelijker is. Als maar helder is waar het over gaat.
- Loopafstanden
  Voor nu neem ik aan dat het volstaat om bij de voorziening te laten zien wat de loopafstand is vanaf het AZC (als tekstje bij de voorziening). Maar laat gerust weten als je daar een ander idee bij hebt.
- Andere details
  Wat details zijn ook handig om te weten, zoals of je dit graag als PDF-bestand of liever als een plaatje hebt (dat plak je makkelijk in een Word-document). En wat een fijn formaat is (A4 en A3 kun je nog zelf uit een print halen, alles groter dan dat moet even geplot worden maar is handiger als je dit naar een bewonersavond mee wilt nemen bijvoorbeeld). Die details kunnen ook altijd later nog.

Hopelijk beknopt, maar toch helder. Hoor graag, dan maak ik wel een eerste versie waar je mee verder kunt.

Hartelijke groet,

5.1.2e

Van: 5.1.2e <5.1.2e@zwolle.nl>
Verzonden: maandag 23 februari 2026 11:57
Aan: 5.1.2e <5.1.2e@zwolle.nl>
Onderwerp: kaartje azc de Tippe

Hoi 5.1.2e,
Voor mijn andere project zou ik het handig vinden om een kaartje te hebben met bestaande voorzieningen rondom het geplande AZC in de Tippe.
En dan met loopafstanden vanaf het AZC naar de voorzieningen.
Zou jij dat kunnen maken? En zo ja, wat heb je dan van mij nodig?

Ik denk aan afstand tot winkelcentrum/station/buurthuis in Westenholte/cultuurhus in Stadshagen/sportverenigingen.

Is dat eenvoudig te doen voor jou?

met vriendelijke groet Zwolle

5.1.2e
5.1.2e

Aanwezig: 5.1.2e

Gemeente Zwolle, Afdeling Proces, Programma, Projectmanagement
Postadres: Postbus 10007, 8000 GA Zwolle
Bezoekadres: Lübeckplein 2
☎ : 5.1.2e
@ : 5.1.2e@zwolle.nl

Legenda toegepaste uitzonderingsgrondslagen

In dit document zijn gegevens definitief geanonimiseerd op grond van:

Wet	Artikel	Omschrijving	Pagina's
Wet open overheid	Art. 5.1 lid 2 sub e	De eerbiediging van de persoonlijke levenssfeer	1, 2

From: '5.1.2e' <5.1.2e@zwolle.nl>
Sent: 2/23/2026 11:07:08 AM +00:00
To: '5.1.2e' <5.1.2e@zwolle.nl>
Cc:
Subject: RE: kaartje azc de Tippe

Hoi 5.1.2e

Zeker, dat kan. Wel heb ik dan wat aanvullende informatie nodig.

- Locatie AZC
  Op dit moment is mij niet helemaal helder waar het AZC precies komt. Als je dat zou willen aangeven (mag gewoon op bijgevoegde printscreen bijvoorbeeld), kan ik vanuit daar loopafstanden berekenen. Dat moet ik dan wel doen met de wegen die op dit moment bekend zijn.
- Voorzieningen
  Er zijn allerlei voorzieningen in die omgeving, maar het is even de kunst te weten welke. De meeste zijn helder, maar ik weet bijvoorbeeld niet welke sportvoorzieningen je allemaal bedoelt. Je kunt eventueel eens kijken naar Maatschappelijke voorzieningen. Tip: zoom bij de kaart even in op De Tippe.
  Waarschijnlijk zijn lang niet alle voorzieningen relevant. Als je aan zou willen geven tot welke voorzieningen ik de loopafstand moet c.q. kan berekenen: graag. Dat mag ook weer gewoon met bijgevoegde printscreen, bijvoorbeeld. Of een lijstje als dat makkelijker is. Als maar helder is waar het over gaat.
- Loopafstanden
  Voor nu neem ik aan dat het volstaat om bij de voorziening te laten zien wat de loopafstand is vanaf het AZC (als tekstje bij de voorziening). Maar laat gerust weten als je daar een ander idee bij hebt.
- Andere details
  Wat details zijn ook handig om te weten, zoals of je dit graag als PDF-bestand of liever als een plaatje hebt (dat plak je makkelijk in een Word-document). En wat een fijn formaat is (A4 en A3 kun je nog zelf uit een print halen, alles groter dan dat moet even geplot worden maar is handiger als je dit naar een bewonersavond mee wilt nemen bijvoorbeeld). Die details kunnen ook altijd later nog.

Hopelijk beknopt, maar toch helder. Hoor graag, dan maak ik wel een eerste versie waar je mee verder kunt.

Hartelijke groet,

5.1.2e

Van: 5.1.2e <5.1.2e@zwolle.nl>
Verzonden: maandag 23 februari 2026 11:57
Aan: 5.1.2e <5.1.2e@zwolle.nl>
Onderwerp: kaartje azc de Tippe

Hoi 5.1.2e,
Voor mijn andere project zou ik het handig vinden om een kaartje te hebben met bestaande voorzieningen rondom het geplande AZC in de Tippe.
En dan met loopafstanden vanaf het AZC naar de voorzieningen.
Zou jij dat kunnen maken? En zo ja, wat heb je dan van mij nodig?

Ik denk aan afstand tot winkelcentrum/station/buurthuis in Westenholte/cultuurhus in Stadshagen/sportverenigingen.

Is dat eenvoudig te doen voor jou?

met vriendelijke groet Zwolle

5.1.2e
5.1.2e

Aanwezig: 5.1.2e

Gemeente Zwolle, Afdeling Proces, Programma, Projectmanagement
Postadres: Postbus 10007, 8000 GA Zwolle
Bezoekadres: Lübeckplein 2
☎ : 5.1.2e
@ : 5.1.2e @zwolle.nl

Legenda toegepaste uitzonderingsgrondslagen

In dit document zijn gegevens definitief geanonimiseerd op grond van:

Wet	Artikel	Omschrijving	Pagina's
Wet open overheid	Art. 5.1 lid 2 sub e	De eerbiediging van de persoonlijke levenssfeer	1, 2


Stadshagen
Werkeren
Tippe
bij de IJssel
N331
Paasloostraat
Lindenhorststraat
Hasselterweg
s-Heerenbroekerweg
Zwolseweg
Boerderijenlaan
Boerderijenpad
Tippepad
Hoitinkstraat
Boldenbergpad
Beukelaarpad
Engelradinkstraat
Havezathenallee
Boskampstraat
Dingshoflaan
Hogenhofstraat
Colterdoornstraat
Eerdelaan
Uiterwaard
Overtoom
Veldbeemdgras
Timoteegras
Rietgras
Pluimzegge
Oeverzegge
Moeraszegge
Fioringras
Raaigras
Reukgras
Zandzegge
Koebeslagerstraat
Linnenweverstraat
Leerlooierstraat
Muurmeesterstraat
Twistvlietpad
Tolhekstraat
Landeindestraat
Dijkstoelstraat
Zomerdijkstraat
Traaipad
Warandestraat
Struweelstraat
Schaapskooistraat
Boswalstraat
Tiendschuurstraat
Wagenschuurstraat
Raatakkerpad
Frankhuizerallee
Veerstoepstr
Bergentheimstraat
Aarninkstraat
Annemstraat
Aerdinckstraat
Arkelsteinstraat
Belvederelaan
Arendshorstlaan
Oude Wetering
Duiker
Nijenhuislaan
Oldhuisstraat
Nijerwalstraat
Wassinkstraat
Volkerinkstraat
Veldinkstraat
Boldenbergpad
Oetbertinkstraat
Plattenborgstraat
Benthuislaan
Vechterweerdhof
Randestraat
Relaistraat
Altgerinkstraat
Scholtensteeg
Veecaterweg
Zaikerdijk
Vreugderijk

From: '5.1.2e' <5.1.2e@zwolle.nl>
Sent: 4/8/2026 5:51:46 AM +00:00
To: '5.1.2e' <5.1.2e@zwolle.nl>
Cc:
Subject: RE: kaartje azc de Tippe

Bedankt 5.1.2e klinkt al weer goed!

met vriendelijke groet Zwolle

5.1.2e
5.1.2e

Aanwezig: 5.1.2e

Gemeente Zwolle, Afdeling Proces, Programma, Projectmanagement
Postadres: Postbus 10007, 8000 GA Zwolle
Bezoekadres: Lübeckplein 2
☎ : 5.1.2e
@ : 5.1.2e@zwolle.nl

Van: 5.1.2e <5.1.2e@zwolle.nl>
Verzonden: woensdag 8 april 2026 07:22
Aan: 5.1.2e <5.1.2e@zwolle.nl>; 5.1.2e <5.1.2e@zwolle.nl>; 5.1.2e 5.1.2e (5.1.2e) <5.1.2e@zwolle.nl>; 5.1.2e (5.1.2e <5.1.2e@zwolle.nl>
Onderwerp: RE: kaartje azc de Tippe

Goeiemorgen allen,

Bedankt voor het antwoord en het delen van de informatie. Hier kunnen we wat mee. Hoewel het misschien wat proppen wordt om op een A4 (of A3) te tonen, komen we daar samen wel uit. Voor nu zal ik alvast wat voorbereiden.

Verzoek afspraak
Het is wel prettig om nog even samen naar het resultaat te kijken, zodat het precies is wat je zoekt. Bij deze het verzoek om een afspraak in te (laten) plannen met wie je nodig hebt om dit af te ronden.

Alvast bedankt en graag tot snel.

Hartelijke groet,

5.1.2e

Van: 5.1.2e <5.1.2e@zwolle.nl>
Verzonden: dinsdag 7 april 2026 13:45
Aan: 5.1.2e <5.1.2e@zwolle.nl>; 5.1.2e <5.1.2e@zwolle.nl>; 5.1.2e 5.1.2e (5.1.2e) <5.1.2e@zwolle.nl>; 5.1.2e 5.1.2e <5.1.2e@zwolle.nl>
Onderwerp: Re: kaartje azc de Tippe

Hi 5.1.2e,

In de bijlage twee afbeeldingen waarop de Zalkdijkerbrug is ingetekend. De werkzaamheden starten in mei 2026 en is naar verwachting in 2027 klaar.
Hopelijk heb je voldoende aan bijgevoegde kaarten.

met vriendelijke groet Zwolle

5.1.2e
5.1.2e

Gemeente Zwolle, Afdeling Proces, Programma, Projectmanagement
Bezoekadres: Lübeckplein 2, 8017 JZ Zwolle

Aanwezig maandag, dinsdag en donderdag

☎ 5.1.2e
@ 5.1.2e @zwolle.nl
Niet printen spaart het milieu.
De gemeente Zwolle beschouwt e-mail als volwaardig communicatiemiddel. Dit betekent dat u erop mag vertrouwen dat de inhoud van dit bericht correct en compleet is

---

Van: 5.1.2e <5.1.2e @zwolle.nl>
Verzonden: dinsdag 7 april 2026 08:53
Aan: 5.1.2e <5.1.2e @zwolle.nl>; 5.1.2e (5.1.2e) <5.1.2e @zwolle.nl>; 5.1.2e 5.1.2e <5.1.2e @zwolle.nl>; 5.1.2e <5.1.2e @zwolle.nl>
Onderwerp: RE: kaartje azc de Tippe

Dag beiden,
Eerder had ik contact met 5.1.2e over onze wens om een kaart van Stadshagen/Westenholte te van aanwezige voorzieningen.
Dit in relatie tot het nieuwe azc.
Ik heb overleg gehad met de wijkregisseur, de omgevingsmanager en de projectmanager voorzieningen.
Lagen die we zouden willen hebben:

- Scholen
- Sportverenigingen
- Speeltuinen/kinderboerderijen in de wijk
- Winkelcentra
- Moestuinen
- Buurthuizen/buurthuisfunctie/ontmoetingsplek jongeren
- OV
- Bewonersinitiatieven
- Te ontwikkelen kavels; @5.1.2e 5.1.2e: kun jij hier 5.1.2e mee voeden
- Loop (en fietsafstanden) tot het azc.



Dit kunnen we straks aanvullen met de volgende vragen:

- Welke behoefte is er?
- Welke bewonersinitiatieven zijn er?

@5.1.2e 5.1.2e: ik begreep dat jij ook al bezig bent om iets soortgelijks in beeld te brengen?
@5.1.2e: ik heb in jouw onderliggende mail wat antwoorden gedicht.

Is het een idee om even bij elkaar (5.1.2e 5.1.2e en ik) te gaan zitten om te kijken wat er al is en hoe we eea beter in beeld kunnen krijgen? En we moeten het over de begrenzing van het gebied hebben. Ik denk nu aan Stadshagen en Westenholte.
Dan is het ook nog van belang om de nieuwe brug die er komt ook toe te voegen want daar gaat het vaak over.
@5.1.2e: kun jij 5.1.2e aangeven waar die precies komt te liggen?

Ik hoop dat we zo een goed beeld kunnen krijgen van huidige en toekomstige ontwikkelingen in de buurt van het nieuwe azc.

met vriendelijke groet Zwolle

5.1.2e
5.1.2e

Aanwezig: 5.1.2e

Gemeente Zwolle, Afdeling Proces, Programma, Projectmanagement
Postadres: Postbus 10007, 8000 GA Zwolle
Bezoekadres: Lübeckplein 2
☎ : 5.1.2e
@ : 5.1.2e@zwolle.nl

Van: 5.1.2e <5.1.2e@zwolle.nl>
Verzonden: maandag 23 februari 2026 12:07
Aan: 5.1.2e <5.1.2e@zwolle.nl>
Onderwerp: RE: kaartje azc de Tippe

Hoi 5.1.2e

Zeker, dat kan. Wel heb ik dan wat aanvullende informatie nodig.

- Locatie AZC
  Op dit moment is mij niet helemaal helder waar het AZC precies komt. Als je dat zou willen aangeven (mag gewoon op bijgevoegde printscreen bijvoorbeeld), kan ik vanuit daar loopafstanden berekenen. Dat moet ik dan wel doen met de wegen die op dit moment bekend zijn. Zie kaartje wat ik heb bijgevoegd. Daar staat de locatie op en nog andere bestemmingen
- Voorzieningen
  Er zijn allerlei voorzieningen in die omgeving, maar het is even de kunst te weten welke. De meeste zijn helder, maar ik weet bijvoorbeeld niet welke sportvoorzieningen je allemaal bedoelt. Je kunt eventueel eens kijken naar Maatschappelijke voorzieningen. Tip: zoom bij de kaart even in op De Tippe.
  Waarschijnlijk zijn lang niet alle voorzieningen relevant. Als je aan zou willen geven tot welke voorzieningen ik de loopafstand moet c.q. kan berekenen: graag. Dat mag ook weer gewoon met bijgevoegde printscreen, bijvoorbeeld. Of een lijstje als dat makkelijker is. Als maar helder is waar het over gaat.
  Ik zou het liefst zo uitgebreid mogelijk alle voorzieningen in beeld willen hebben. Als ik naar het kaartje kijk lijkt het me overzichtelijk genoeg, als we het in verschillende kaartlagen stoppen. Maar denk jij daar hetzelfde over?
- Loopafstanden
  Voor nu neem ik aan dat het volstaat om bij de voorziening te laten zien wat de loopafstand is vanaf het AZC (als tekstje bij de voorziening). Maar laat gerust weten als je daar een ander idee bij hebt. Jouw aanname klopt
- Andere details
  Wat details zijn ook handig om te weten, zoals of je dit graag als PDF-bestand of liever als een plaatje hebt (dat plak je makkelijk in een Word-document). En wat een fijn formaat is (A4 en A3 kun je nog zelf uit een print halen, alles groter dan dat moet even geplot worden maar is handiger als je dit naar een bewonersavond mee wilt nemen bijvoorbeeld). Die details kunnen ook altijd later nog. In eerste instantie willen we eens kijken wat het voor ons verduidelijkt. Later wil ik het idd meenemen naar een bewonersavond. Dus eerst is A4 handig denk ik.

Hopelijk beknopt, maar toch helder. Hoor graag, dan maak ik wel een eerste versie waar je mee verder kunt.

Hartelijke groet,

5.1.2e

Van: 5.1.2e <5.1.2e@zwolle.nl>
Verzonden: maandag 23 februari 2026 11:57
Aan: 5.1.2e <5.1.2e@zwolle.nl>
Onderwerp: kaartje azc de Tippe

Hoi 5.1.2e,
Voor mijn andere project zou ik het handig vinden om een kaartje te hebben met bestaande voorzieningen rondom het geplande AZC in de Tippe.
En dan met loopafstanden vanaf het AZC naar de voorzieningen.
Zou jij dat kunnen maken? En zo ja, wat heb je dan van mij nodig?

Ik denk aan afstand tot winkelcentrum/station/buurthuis in Westenholte/cultuurhus in Stadshagen/sportverenigingen.

Is dat eenvoudig te doen voor jou?



5.1.2e
5.1.2e

Aanwezig: 5.1.2e

Gemeente Zwolle, Afdeling Proces, Programma, Projectmanagement
Postadres: Postbus 10007, 8000 GA Zwolle
Bezoekadres: Lübeckplein 2
☎ : 5.1.2e
@ : 5.1.2e@zwolle.nl

Legenda toegepaste uitzonderingsgrondslagen

In dit document zijn gegevens definitief geanonimiseerd op grond van:

Wet	Artikel	Omschrijving	Pagina's
Wet open overheid	Art. 5.1 lid 2 sub e	De eerbiediging van de persoonlijke levenssfeer	1, 2, 3, 4

From: '5.1.2e ' <5.1.2e @zwolle.nl>
Sent: 3/27/2026 10:16:07 PM +00:00
To: '5.1.2e ' <5.1.2e @zwolle.nl>
Cc:
Subject: RE: keer kennis maken

Dag 5.1.2e ,

Ik ben inmiddels weer begonnen met werken. Zoals we eerder hadden afgesproken, kunnen we nu een afspraak inplannen. Laat me gerust weten wanneer het jou uitkomt.
Tot ziens!

Met vriendelijke groet,
5.1.2e

Van: 5.1.2e <5.1.2e @zwolle.nl>
Verzonden: donderdag 5 maart 2026 16:00
Aan: 5.1.2e <5.1.2e @zwolle.nl>
Onderwerp: RE: keer kennis maken

Dag 5.1.2e ,
Dank voor je reactie.
En wat aardig dat je mij thuis uitnodigt.
Maar dat is niet nodig hoor, het heeft geen haast. Als jij weer aan het werk bent wil je dan iets inplannen? Mijn agenda is bij.
Tot ziens

met vriendelijke groet Zwolle

5.1.2e
5.1.2e

Aanwezig: 5.1.2e

Gemeente Zwolle, Afdeling Proces, Programma, Projectmanagement
Postadres: Postbus 10007, 8000 GA Zwolle
Bezoekadres: Lübeckplein 2
☎ : 5.1.2e
@ : 5.1.2e @zwolle.nl

Van: 5.1.2e <5.1.2e @zwolle.nl>
Verzonden: donderdag 5 maart 2026 10:51
Aan: 5.1.2e <5.1.2e @zwolle.nl>
Onderwerp: RE: keer kennis maken

Beste 5.1.2e ,

Bedankt voor je bericht. Ik ben blij dat je mijn verhaal in Blauwdruk hebt gelezen en contact met mij hebt opgenomen.
Ik vind het ook leuk om nieuwe mensen te leren kennen en ik hoor graag meer over jouw project. Als ik in dit kader iets kan doen, doe ik dat graag.
Omdat mijn kinderen uit Turkije zijn gekomen, heb ik verlof genomen. Daarom kunnen we elkaar in de week van 16 maart ontmoeten. Als je wilt, kun je ook eerder bij mij thuis op bezoek komen. Mijn adres is 5.1.2e vlak bij het station.
Ik hoor graag wat voor jou het beste uitkomt.
Fijne dag.

Met vriendelijke groet,
5.1.2e

Van: 5.1.2e <5.1.2e@zwolle.nl>
Verzonden: maandag 2 maart 2026 07:52
Aan: 5.1.2e <5.1.2e@zwolle.nl>
Onderwerp: keer kennis maken

Dat 5.1.2e,
Ik las jou verhaal in blauwdruk en ik zou graag een keer koffie met je drinken.
Ik zal me even voorstellen. Ik ben 5.1.2e en 5.1.2e bij ppp. Een van mijn projecten is om “plan Einstein” in Zwolle op een goede manier te gaan toepassen. Misschien ken je het wel? Het gaat in zijn algemeenheid over verbetering van integratie van vluchtelingen. Ik kan je er nog veel meer over vertellen als je dat wil.
Ik ben benieuwd naar jouw verhaal.
Als het jou ook wat lijkt om kennis te maken dan hoor ik graag.

Fijne dag.

met vriendelijke groet Zwolle

5.1.2e
5.1.2e

Aanwezig: 5.1.2e

Gemeente Zwolle, Afdeling Proces, Programma, Projectmanagement
Postadres: Postbus 10007, 8000 GA Zwolle
Bezoekadres: Lübeckplein 2
☎ : 5.1.2e
@ : 5.1.2e@zwolle.nl

Legenda toegepaste uitzonderingsgrondslagen

In dit document zijn gegevens definitief geanonimiseerd op grond van:

Wet	Artikel	Omschrijving	Pagina's
Wet open overheid	Art. 5.1 lid 2 sub e	De eerbiediging van de persoonlijke levenssfeer	1, 2

From: '5.1.2e' <5.1.2e@zwolledoet.nl>
Sent: 2/16/2026 10:12:45 AM +00:00
To: '5.1.2e' <5.1.2e@zwolle.nl>
Cc: '5.1.2e' <5.1.2e@zwolle.nl>
Subject: RE: kennismaking

Hoi 5.1.2e (en 5.1.2e in CC),

Bij deze stuur ik je de lijst met partners met wie ik via de Meedoenbalie heb gesproken/samengewerkt. Veel van deze namen zullen overeenkomen met de netwerklijst van de bijeenkomst van SamenZwolle/Present.

Met vriendelijke groet,

5.1.2e
5.1.2e

zwolleDOET!
Voor jezelf. Voor elkaar.

5.1.2e / 5.1.2e
5.1.2e@zwolledoet.nl
www.zwolledoet.nl
5.1.2e 8021 DA Zwolle

Mee doen balie

Aanwezig op 5.1.2e

Deze informatie is uitsluitend bedoeld voor de geadresseerde. Openbaarmaking, vermenigvuldiging, verspreiding en/of verstrekking van deze informatie aan derden is niet toegestaan zonder toestemming van de afzender. Travers Welzijn, ZwolleDoet! en Hedon staan niet in voor de juiste en volledige overbrenging van de inhoud van een verzonden e-mail, noch voor de tijdige ontvangst daarvan.

Van: 5.1.2e
Verzonden: dinsdag 10 februari 2026 14:35
Aan: '5.1.2e' <5.1.2e@zwolle.nl>
CC: 5.1.2e <5.1.2e@zwolle.nl>
Onderwerp: RE: kennismaking

Hoi 5.1.2e

Zeker, vond ik ook. Ik zal zeker nog een lijst aanleveren. Deze verwacht ik begin volgende week naar jullie te kunnen sturen.

Fijne dag!

Met vriendelijke groet,

5.1.2e
5.1.2e

zwolleDOET!
Voor jezelf. Voor elkaar.

5.1.2e / 5.1.2e
5.1.2e@zwolledoet.nl
www.zwolledoet.nl
Burgemeester Drijbersingel 11, 8021 DA Zwolle

Mee doen balie

Aanwezig op 5.1.2e

Deze informatie is uitsluitend bedoeld voor de geadresseerde. Openbaarmaking, vermenigvuldiging, verspreiding en/of verstrekking van deze informatie aan derden is niet toegestaan zonder toestemming van de afzender. Travers Welzijn, ZwolleDoet! en Hedon staan niet in voor de juiste en volledige overbrenging van de inhoud van een verzonden e-mail, noch voor de tijdige ontvangst daarvan.

Van: 5.1.2e <5.1.2e@zwolle.nl>
Verzonden: donderdag 5 februari 2026 07:39
Aan: 5.1.2e <5.1.2e@zwolledoet.nl>
CC: 5.1.2e <5.1.2e@zwolle.nl>
Onderwerp: kennismaking

EXTERN: Dit e-mailbericht is verzonden door een externe afzender. Klik niet op links en open geen bijlagen tenzij je de afzender herkent en inschat dat de inhoud veilig is.

Dag 5.1.2e,
Het was fijn om kennis met jou en 5.1.2e te maken. Ik zie heel veel kansen voor samenwerking in het kader van plan Einstein.
Zoals afgesproken zouden jullie ons een lijst aanleveren van alle activiteiten die jullie doen met externe partners.
Mag ik ook vragen om contactpersonen en mailadressen hierbij aan te leveren?
En ik ben benieuwd op welke termijn dit gaat lukken.

Wordt vervolgd! Fijne dag.

met vriendelijke groet Zwolle

5.1.2e
5.1.2e

Aanwezig: 5.1.2e

Gemeente Zwolle, Afdeling Proces, Programma, Projectmanagement
Postadres: Postbus 10007, 8000 GA Zwolle
Bezoekadres: Lübeckplein 2
☎ : 5.1.2e
@ : 5.1.2e@zwolle.nl

Legenda toegepaste uitzonderingsgrondslagen

In dit document zijn gegevens definitief geanonimiseerd op grond van:

Wet	Artikel	Omschrijving	Pagina's
Wet open overheid	Art. 5.1 lid 2 sub e	De eerbiediging van de persoonlijke levenssfeer	1, 2

Organisatie	Contactpersoon	Email-adres
Gift City	5.1.2e	5.1.2e@degiftcity.nl
Het werkt sociaal	5.1.2e	5.1.2e@travers.nl
Het werkt sociaal	5.1.2e	5.1.2e@travers.nl
Het werkt sociaal	5.1.2e	5.1.2e@travers.nl
IJsselheem	5.1.2e (voorheen 5.1.2e)	5.1.2e@ijsselheem.nl
Kringloop Zwolle	5.1.2e	5.1.2e@kringloopzwolle.nl
Present	5.1.2e	5.1.2e@presentzwolle.nl
Present	5.1.2e	5.1.2e@presentzwolle.nl
Sportservice Zwolle	5.1.2e	5.1.2e@sportservicezwolle.nl
Sportservice Zwolle	5.1.2e	5.1.2e@sportservicezwolle.nl
Sportservice Zwolle	5.1.2e	5.1.2e@sportservicezwolle.nl
Stadkamer	5.1.2e	5.1.2e@stadkamer.nl
Vereen	5.1.2e	5.1.2e@vereen.nu
Vereen		5.1.2e@vereen.nu
Zwembad de Vrolijkheid	5.1.2e	5.1.2e@Optisport.nl
Zwolse theaters	5.1.2e	5.1.2e@zwolsetheaters.nl
Voetbalvereniging CSV'28	5.1.2e	5.1.2e@csv28.nl
Life Goals	5.1.2e	5.1.2e@tactus.nl
Saeed Zwolle	5.1.2e	5.1.2e@saeedzwolle.nl
COA AMV-locatie	5.1.2e	5.1.2e@coa.nl
COA AMV-locatie	5.1.2e	5.1.2e@coa.nl
Sportpark de Marslanden	5.1.2e	Contact via telefoon
Sportpark de Marslanden	5.1.2e	5.1.2e@sportservicezwolle.nl
Focus	5.1.2e	5.1.2e@focuszwolle.nl
TIEM	5.1.2e	5.1.2e@tiem.nl
Sportvereniging Dieze-West	5.1.2e	Contact via telefoon
Zorgspectrum Het Zand	5.1.2e	5.1.2e@hetzand.nl
VEZ	5.1.2e & 5.1.2e	Contact via telefoon
Hart voor Zwolle	5.1.2e	5.1.2e@stichtinghartvoorzwolle.nl
Hart voor Zwolle	5.1.2e	5.1.2e@stichtinghartvoorzwolle.nl

Sportservice Zwolle 5.1.2e 5.1.2e @sportservicezwolle.nl
Het werkt sociaal 5.1.2e 5.1.2e @travers.nl

Type organisatie	Type contact
Vrijwillige werkplek	Matching voor mogelijke plek voor bewoners
Welzijnsorganisatie	Buurt-/opbouwwerker stadsdeel Noord: Wijkcentrum Holtenbroek
Welzijnsorganisatie	Opbouwwerker stadsdeel Midden: wijkcentrum Ons Eigen Huis
Welzijnsorganisatie	Buurt-/opbouwwerker stadsdeel West: (Jongeren)centrum Level Z
Zorgcentrum: Nieuwe Haven	Contact voor vrijwilligerswerk locatie: Nieuwe haven
Kringloop	Mogelijke plek voor bewoners
Vrijwilligerswerkorganisatie	Ondersteuning vluchtelingen in de Stad: Klets & Koek, maatjesproject, Taalcafé
Vrijwilligerswerkorganisatie	Ondersteuning vluchtelingen in de Stad: maatjesprojecten, Klets & Koek
Sport	Sport- en Beweegmakelaar: contacten over vragen sportbehoeften bewoners
Sport	Adviseur Sportaanbieders: vragen over nieuwkomers en sportverenigingen
Sport	Contact over begeleiding nieuwkomers en sporten
Bibliotheek: ontmoetingsplek	Contact over samenwerkingen: festival, activiteiten van de Stadkamer etc.
Zorgcentrum	Coördinator vrijwilligers Vereen
Zorgcentrum	Contact voor vrijwilligerswerk
Zwembad	Contact over zwemlesen
Theater	Theateraanbod voor nieuwkomers: publiekswerk
Voetbalvereniging	Voorzitter CSV'28: Voetballen voor bewoners
Sporten	Laagdrempelig voetballen voor bewoners: maandagavond
Werkplek/Restaurant/activiteiten	Mogelijke plek voor bewoners + activiteitenaanbod
Opvanglocatie	Minderjarige vreemdelingen contact over MDT-projecten
Opvanglocatie	Minderjarige vreemdelingen contact over MDT-projecten
Sportpark	Contact over gebruik Sportpark Marslanden
Sportpark	Activiteitenlocatie
Daginvulling	Contact voor oa textielatelier
Matchingplek werk- en leren	Contact voor vragen over werk
Voetbalvereniging	Contact over voetballen
De Oude Mars	Contact gehad over mogelijke plek voor bewoners: nog geen matches geweest
VEZ-centrum	Gebruik gemaakt van de gymzaal in het VEZ-centrum: voor volleyballessen
Vrijwilligerswerkorganisatie	Kennisgemaakt en gesproken over de maatjesprojecten van Hart voor Zwolle
Vrijwilligerswerkorganisatie	Gesproken over de verschillende activiteiten die Hart voor Zwolle doet: zoals spelletjesavond etc.

Sport: Fietsen geeft vrijheid	Project Fietsen geeft Vrijheid in Kamperpoort
Welzijnsorganisatie	Activiteiten op en rond het wijkcentrum Holtenbroek: Yoga, Fietslessen.

Legenda toegepaste uitzonderingsgrondslagen

In dit document zijn gegevens definitief geanonimiseerd op grond van:

Wet	Artikel	Omschrijving	Pagina's
Wet open overheid	Art. 5.1 lid 2 sub e	De eerbiediging van de persoonlijke levenssfeer	1, 2

From: '5.1.2e' <5.1.2e@zwolle.nl>
Sent: 11/3/2025 3:55:28 PM +00:00
To: '5.1.2e' <5.1.2e@zwolle.nl>
Cc:
Subject: RE: kernteam Einstein

Hoi 5.1.2e,

Ik zou vanuit het perspectief van voorzieningen Stadshagen wel een rol voor me zelf zien. Wellicht is het een idee om bij 5.1.2e, 5.1.2e of 5.1.2e na te gaan wie vanuit MO het best kan aanschuiven. Dit hangt natuurlijk ook af van de inbreng die jij van MO verwacht, wat heb je van hen nodig?

Groetjes,
5.1.2e

Van: 5.1.2e <5.1.2e@zwolle.nl>
Verzonden: maandag 3 november 2025 15:47
Aan: 5.1.2e <5.1.2e@zwolle.nl>; 5.1.2e 5.1.2e <5.1.2e@zwolle.nl>; 5.1.2e 5.1.2e <5.1.2e@zwolle.nl>; 5.1.2e 5.1.2e <5.1.2e@zwolle.nl>; 5.1.2e <5.1.2e@zwolle.nl>; 5.1.2e <5.1.2e@zwolle.nl>; 5.1.2e 5.1.2e) <5.1.2e@zwolle.nl>; 5.1.2e <5.1.2e@zwolle.nl>
Onderwerp: kernteam Einstein

Dag dag,
Zoals jullie weten (denk ik), ben ik bezig met schrijven van het projectplan voor de aanpak van plan Einstein. Ik ben aan het nadenken wie in het kernteam hoort. In dit kernteam wil ik graag de aanscherping van de projectopdracht en het plan van aanpak als eerste bespreken.
Mijn vraag aan jullie: Zien jullie voor jezelf een rol in het kernteam? Zo ja: meer dan welkom. Zo nee: wie stel je dan voor? En missen jullie nog andere collega's waarvan jullie zeggen: die hoort er in ieder geval ook in? Ik wil in eerste instantie starten met alleen interne collega's. Ik ben me bewust van het feit dat we zeker ook met externe partijen gaan samenwerken.
@wijkmanagers: ik zou heel graag 1 van jullie in het kernteam erbij hebben
Ik denk dat ik van MO ook nog een collega nodig heb maar wie hiervoor het meest geschikt is weet ik (nog) niet. Tips zijn welkom

Ik ben benieuwd hoe jullie hier tegenaan kijken. Morgen bespreek ik in ieder geval met 5.1.2e mijn eerste versie van het plan van aanpak.

Ik hoor graag.



5.1.2e
5.1.2e

Aanwezig: 5.1.2e

Gemeente Zwolle, Afdeling Proces, Programma, Projectmanagement
Postadres: Postbus 10007, 8000 GA Zwolle
Bezoekadres: Lübeckplein 2
☎ : 5.1.2e
@ : 5.1.2e@zwolle.nl

Legenda toegepaste uitzonderingsgrondslagen

In dit document zijn gegevens definitief geanonimiseerd op grond van:

Wet	Artikel	Omschrijving	Pagina's
Wet open overheid	Art. 5.1 lid 2 sub e	De eerbiediging van de persoonlijke levenssfeer	1

From: '5.1.2e' <5.1.2e@zwolle.nl>
Sent: 1/12/2026 8:09:57 AM +00:00
To: '5.1.2e' <5.1.2e@de-selectie.nl>
Cc: '5.1.2e' <5.1.2e@zwolle.nl>
Subject: RE: klankbordgroep

Hoi 5.1.2e,

Voor de terugkoppeling van het BO en de werkafspraken heb ik een korte presentatie gemaakt.
Onze nieuwe communicatieadviseur is net een paar weken geleden begonnen. Hij is nog aan het opstarten, maar ik denk dat hij dit goed gaat oppakken. We laten het weten als we van jullie hier ook nog iets in nodig zijn. Hij moet zijn plan nog maken, en daar moeten de voorbereidingen die we daarvoor gedaan worden ook in meegenomen worden.

met vriendelijke groet Zwolle

5.1.2e
5.1.2e

Werkdagen: 5.1.2e

Gemeente Zwolle,
tel: 5.1.2e
@ : 5.1.2e@zwolle.nl

De gemeente Zwolle beschouwt e-mail als volwaardig communicatiemiddel. Dit betekent dat u erop mag vertrouwen dat de inhoud van dit bericht correct en compleet is.

Van: 5.1.2e <5.1.2e@de-selectie.nl>
Verzonden: vrijdag 9 januari 2026 15:15
Aan: 5.1.2e <5.1.2e@zwolle.nl>
CC: 5.1.2e <5.1.2e@zwolle.nl>
Onderwerp: Re: klankbordgroep

Hoi 5.1.2e (en 5.1.2e,

Dank voor je volledige antwoord! Aan de **agenda** zullen we dan sowieso het gesprek over het vervolg toevoegen. Plan **Einstein** lijkt me typisch iets om in drie groepjes te bespreken (en iets breder te trekken naar: hoe gaan we die invulling hier in Zwolle doen?); daar is ook behoefte aan merkten we in de KBG. Bereid jij de terugkoppeling over het **BO** zelf voor?

Dan wat betreft het **vervolg**, mooi dat we samen een vervolg kunnen geven en leuk dat jullie opdrachtgever blijven! :-) Tweemaandelijks lijkt me prima en wij zullen dan ook met 2 i.p.v. 4 mensen komen, zo gaan de kosten flink omlaag. Voor 2026 gaat het dan om zes bijeenkomsten.

Wel roep ik nog even in herinnering: we hebben toen uitgebreid bijgepraat over de volledige communicatie/participatie (en het plan daarvoor) op dit project en wat je naast de KBG nog zou moeten (kunnen) doen. Is dat inmiddels belegd en/of wil je daarin ook met ons samenwerken?

Tot gauw ziens!

Hartelijke groet,

5.1.2e
De Selectie

5.1.2e
www.de-selectie.nl

Van: 5.1.2e <5.1.2e @zwolle.nl>
Datum: vrijdag, 9 januari 2026 om 10:53
Aan: 5.1.2e <5.1.2e @de-selectie.nl>
CC: 5.1.2e <5.1.2e @zwolle.nl>
Onderwerp: klankbordgroep

Hoi 5.1.2e,

Ik had nog niet op je appje gereageerd, maar dat gaat makkelijker via mail.
Het was een heerlijke vakantie, maar ik moet nu direct weer aan de bak deze week. We hebben een kort geding omdat de Stichting Leefbaar Stadshagen vindt dat we Hanza! in de besluitvorming hadden moeten toepassen, dat dient 26 januari en vraagt dus wat voorbereiding.
Verder alles prima hier, bij jullie ook alles goed?

De punten die je had genoemd:

1. Communicatie over VO

   Er is nog geen definitieve datum door het COA genoemd, maar 5.1.2e is er volgens mij mee bezig.
2. Agenda 27-01
   Volgens mij moet op de agenda:
   - Terugkoppeling hoe input is meegenomen in de werkafspraken en BO
   - Voortgang van het ontwerp, er is een voorlopig ontwerp besproken, daarvan kunnen we wat laten zien
   - “Plan Einstein” terugkoppeling van het bezoek door deelnemers en 5.1.2e wil graag over het vervolg spreken hoe we dit in Zwolle inrichten.
3. Overdracht opdracht

   Voor nu blijft Zwolle de opdracht geven, we delen de kosten. Ik heb kort met 5.1.2e besproken over de frequentie. Wat ons betreft doen we elke twee maanden een sessie vanaf nu. Laten we kijken wat de klankbordgroep er zelf mee wil.
4. Uren Einstein
   Neem de uren maar mee als meerwerk. Het kan zijn dat ik er intern achteraan moet om dat betaald te krijgen, omdat we hier geen rekening mee hadden gehouden. (Dus mogelijke wat vertraging in de betaling)

Wil je nog wat afspreken om de klankbordgroep goed voor te bereiden?
Ik hoor graag weer van je.

met vriendelijke groet Zwolle

5.1.2e
5.1.2e

Werkdagen: 5.1.2e

Gemeente Zwolle,
tel: 5.1.2e
@ : 5.1.2e @zwolle.nl

De gemeente Zwolle beschouwt e-mail als volwaardig communicatiemiddel. Dit betekent dat u erop mag vertrouwen dat de inhoud van dit bericht correct en compleet is.

Legenda toegepaste uitzonderingsgrondslagen

In dit document zijn gegevens definitief geanonimiseerd op grond van:

Wet	Artikel	Omschrijving	Pagina's
Wet open overheid	Art. 5.1 lid 2 sub e	De eerbiediging van de persoonlijke levenssfeer	1, 2

From: "5.1.2e" <5.1.2e@zwolle.nl>
Sent: 1/21/2026 3:46:56 PM +00:00
To: "Vluchtelingen" <Vluchtelingen@zwolle.nl>, "5.1.2e" <5.1.2e@zwolle.nl>
Cc:
Subject: RE: Kunstaanbod voor de noodopvang

Hee 5.1.2e,

Dank voor het doorsturen! Ik denk dat -even op basis van mijn eigen gedachten- we kunnen hanteren dat als het om 'samenredzaamheid' gaat (kunst, bewegen, hobby's, zaken met buren samen) dat @5.1.2e dan het eerste aanspreekpunt is. Als het om zelfredzaamheid gaat (taal, werk, etc.) dat ik dan het eerste aanspreekpunt ben. 5.1.2e en ik zullen alsnog goed afstemmen, maar dan houden we op die manier een beetje overzicht.

Dus in dit geval is deze ook relevant voor 5.1.2e denk ik – maar onvoldoende concreet om nu meteen iets mee te doen/nu al meer op te doen. Maar zo kunnen we vraag en aanbod hopelijk goed combineren!

Groetjes,

met vriendelijke groet Zwolle

5.1.2e
5.1.2e

Gemeente Zwolle, Afdeling Vluchtelingen
Postadres: Postbus 10007, 8000 GA Zwolle
Bezoekadres: Lübeckplein 2
☎ : 5.1.2e
@ : 5.1.2e@zwolle.nl

P *Niet printen spaart het milieu.*

Van: Vluchtelingen <Vluchtelingen@zwolle.nl>
Verzonden: woensdag 21 januari 2026 14:14
Aan: 5.1.2e <5.1.2e@zwolle.nl>
Onderwerp: FW: Kunstaanbod voor de noodopvang

Hi 5.1.2e,

Omdat je het vanochtend had over voetbalteams en het COA, stuur ik je dit nog even door. Wellicht leuk voor de Zwolse context van Plan Einstein?
Je hoeft niet op de mail van Art Now te reageren. Ik heb al een algemeen antwoord verstuurd dat wij dit voor de toekomst zullen onthouden. Maar mocht er interesse bij jullie zijn, hebben jullie hierbij hun contactgegevens en informatiebrochure.

Laatst heb ik via deze mail iets doorgestuurd naar 5.1.2e. Wie zal ik als contactpersoon aanhouden als ik mails krijg van goede doelen / initiatieven? Niet doorsturen naar jullie is natuurlijk ook een optie ;p

Groet,
5.1.2e

Van: noodopvang vrolijkheid <5.1.2e@vrolijkheid.nl>
Verzonden: dinsdag 6 januari 2026 12:31
Aan: Vluchtelingen <Vluchtelingen@zwolle.nl>
Onderwerp: Kunstaanbod voor de noodopvang

Beste medewerkers van de afdelingen vluchtelingen van Zwolle,

Sinds 2023 reizen wij rond met ons mobiele atelier langs noodopvanglocaties met ons project **Art Now.**

De reacties op de kunstdagen zijn hartverwarmend. Opvanglocaties vertellen ons dat er na ons bezoek een merkbaar positieve sfeer ontstaat – soms nog weken daarna. Ouders zien hun kinderen weer lachen, en sommige jongeren raken zó geïnspireerd dat ze zich aansluiten als vrijwilliger en met ons meegaan naar andere locaties. Het laat zien dat Art Now veel meer is dan een eenmalige activiteit: het kan uitgroeien tot iets blijvends, iets dat écht verschil maakt.

Meer informatie over dit project is te lezen in de bijgevoegde digitale flyer.

Neem gerust contact met ons op als jullie interesse of vragen hebben.

Met vriendelijke groet,

5.1.2e
5.1.2e
Werkdagen: 5.1.2e

DE·VROLIJKHEID

Rigakade 16, 1013 BC Amsterdam
5.1.2e - 5.1.2e
www.vrolijkheid.nl

Volg ons op Instagram | Facebook | LinkedIn
Schrijf je hier in voor de nieuwsbrief.

Meer kunst en vrolijkheid op de azc's? Steun ons!

Legenda toegepaste uitzonderingsgrondslagen

In dit document zijn gegevens definitief geanonimiseerd op grond van:

Wet	Artikel	Omschrijving	Pagina's
Wet open overheid	Art. 5.1 lid 2 sub e	De eerbiediging van de persoonlijke levenssfeer	1, 2

From: "5.1.2e" <5.1.2e@zwolle.nl>
Sent: 1/26/2026 9:04:58 AM +00:00
To: "5.1.2e" <5.1.2e@samenzwolle.nl>
Cc: "5.1.2e" <5.1.2e@zwolle.nl>, "5.1.2e" <5.1.2e@zwolle.nl>
Subject: RE: Lijst aanmeldingen

Hi 5.1.2e

Dankjewel! 5.1.2e zal er niet bij zijn vanuit de gemeente, maar 5.1.2e en ik dus wel (we vertegenwoordigen hetzelfde).

Groet,

met vriendelijke groet Zwolle

5.1.2e
5.1.2e

Gemeente Zwolle, Afdeling Vluchtelingen
Postadres: Postbus 10007, 8000 GA Zwolle
Bezoekadres: Lübeckplein 2
☎ : 5.1.2e
@ : 5.1.2e@zwolle.nl

P *Niet printen spaart het milieu.*

Van: 5.1.2e <5.1.2e@samenzwolle.nl>
Verzonden: donderdag 22 januari 2026 10:01
Aan: 5.1.2e <5.1.2e@zwolle.nl>
Onderwerp: Lijst aanmeldingen

Hoi 5.1.2e,

Bedankt voor de invulling van de bijeenkomst. Ik zal je later de definitieve opzet toesturen.
Hier alvast de lijst van aanmeldingen (zeker):
Ps: Woord van Kracht komt ook op de lijst, zojuist aangemeld en geeft een pitch.

5.1.2e	5.1.2e	5.1.2e	Sociaal Wijkteam West
5.1.2e	5.1.2e	5.1.2e	Gemeente Zwolle
5.1.2e		5.1.2e	COA
5.1.2e	5.1.2e	5.1.2e	COA
5.1.2e		5.1.2e	COA
5.1.2e	5.1.2e	5.1.2e	Gemeente Zwolle
5.1.2e			Saeed Zwolle
5.1.2e		5.1.2e	Gemeente Zwolle
5.1.2e		5.1.2e	Gemeente Zwolle
5.1.2e	5.1.2e	5.1.2e	
?			Sosytraining
5.1.2e		5.1.2e	COA
5.1.2e		5.1.2e	Stichting Voor Elkaar Zwolle
5.1.2e		5.1.2e	Stichting Voor Elkaar Zwolle
5.1.2e	5.1.2e	5.1.2e	Sosytraining
5.1.2e		5.1.2e - Kremer	Travers Welzijn
5.1.2e	5.1.2e	5.1.2e - Eijgenraam	Gemeente Zwolle
5.1.2e		5.1.2e	Gemeente Zwolle

Hart voor Zwolle
Gemeente Zwolle
Gemeente Zwolle
Humanitas
NLtraining

SamenZwolle

Hartelijke groet,

T en
@ @samenzwolle.nl
W www.samenzwolle.nl

Werkzaam op



Van: <@zwolle.nl>
Verzonden: dinsdag 20 januari 2026 11:53
Aan: <@samenzwolle.nl>
Onderwerp: RE: documenten werkgroep vluchtelingen

EXTERN: Dit e-mailbericht is verzonden door een externe afzender. Klik niet op links en open geen bijlagen tenzij je de afzender herkent en inschat dat de inhoud veilig is.

Hee ,

Veel dank, inmiddels aardig ingelezen en ik kom deze week even met wat meer info voor 10 februari.

Heb jij misschien ook een lijstje met namen en organisaties die (mogelijk of zeker) aanwezig zijn de 10e?

Groetjes,

met vriendelijke groet Zwolle

Gemeente Zwolle, Afdeling Vluchtelingen
Postadres: Postbus 10007, 8000 GA Zwolle
Bezoekadres: Lübeckplein 2
☎ :
@ : @zwolle.nl

P *Niet printen spaart het milieu.*

Van: [redacted] <[redacted]@samenzwolle.nl>
Verzonden: dinsdag 13 januari 2026 11:03
Aan: [redacted] <[redacted]@zwolle.nl>
Onderwerp: documenten werkgroep vluchtelingen

Hoi [redacted],

Het was leuk je te spreken!
Hierbij de documenten. De contactgegevens van:

[redacted]
Strategisch adviseur Travers
[redacted]
[redacted]@travers.nl
www.travers.nl

Zij zat samen met vluchtelingenwerk en Voorelkaar Zwolle in de kerngroep waarmee [redacted] de samenwerking met het netwerk organiseerde. Voor elkaar Zwolle bouwt haar opdracht vanwege de aanbesteding af. De dame die bij vluchtelingenwerk werkte, heeft als ik het goed heb begrepen een andere baan. [redacted] zat er namens SamenZwolle, maar ook Travers breed.

Ik laat haar weten dat je haar mogelijk belt voor wat 'geschiedenis'.

We houden contact,

SamenZwolle

Met vriendelijke groet,

[redacted]
[redacted]

T [redacted] en [redacted]
@ [redacted]@samenzwolle.nl
W www.samenzwolle.nl

Werkzaam op [redacted]

Van: [redacted] <[redacted]@samenzwolle.nl>
Verzonden: dinsdag 13 januari 2026 10:31
Aan: [redacted]@zwolle.nl <[redacted]@zwolle.nl>
Onderwerp: documenten werkgroep vluchtelingen


SamenZwolle

Met vriendelijke groet,

[redacted]
[redacted]

T [redacted] en [redacted]
@ [redacted]@samenzwolle.nl
W www.samenzwolle.nl

Werkzaam op 5.1.2e

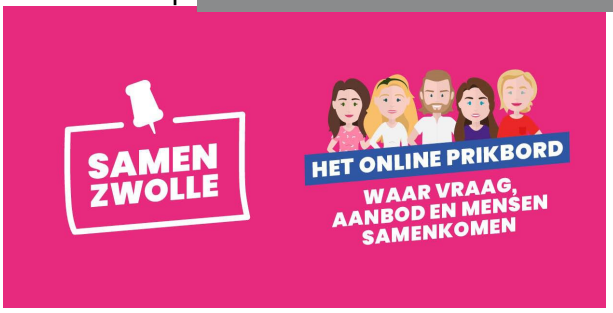

Legenda toegepaste uitzonderingsgrondslagen

In dit document zijn gegevens definitief geanonimiseerd op grond van:

Wet	Artikel	Omschrijving	Pagina's
Wet open overheid	Art. 5.1 lid 2 sub e	De eerbiediging van de persoonlijke levenssfeer	1, 2, 3, 4

From: '5.1.2e' <5.1.2e@zwolle.nl>
Sent: 3/3/2026 11:43:54 AM +00:00
To: '5.1.2e' <5.1.2e@zwolle.nl>
Cc:
Subject: RE: Mind-Spring en diverse informatie psychosociale ondersteuning statushouders

Hi 5.1.2e,

Ik ga dit inplannen met de vaste collega die vanaf 16 maart weer terug is van zwangerschapsverlof. Het heeft niet zoveel zin dit nu met haar vervanger te bespreken.
Dit was ook iets waarvan jij zei dat je hier ikv plan Einstein toch minder focus op wil leggen; want zorg/psych zorg is niet de focus. Als het gaat om zorg dat vanuit verbinding ontstaat weer wel… zoals iemand die een mindfull training komt geven of yoga etc.

De psych zorg hebben we sowieso beter te organiseren vind ik, los van Plan Einstein en ook eventueel los van opvanglocaties, maar misschien kan er wel iets mooi uit ontstaan dat wel passend is bij Plan Einstein. Het gaat eerst om een verkennend gesprek. Wil je toch aansluiten?

Laat maar weten,

met vriendelijke groet Zwolle

5.1.2e
5.1.2e

Gemeente Zwolle
Afdeling Maatschappelijke Ontwikkeling
Postadres: Postbus 10007, 8000 GA Zwolle
Bezoekadres: Lübeckplein 2
M : 5.1.2e
@ : 5.1.2e@zwolle.nl

Van: 5.1.2e <5.1.2e@zwolle.nl>
Verzonden: dinsdag 3 maart 2026 09:27
Aan: 5.1.2e <5.1.2e@zwolle.nl>
Onderwerp: RE: Mind-Spring en diverse informatie psychosociale ondersteuning statushouders

Hoi, ik ben door mijn oude mail aan het gaan. Wat is hiervan de stand?

met vriendelijke groet Zwolle

5.1.2e
5.1.2e

Aanwezig: 5.1.2e

Gemeente Zwolle, Afdeling Proces, Programma, Projectmanagement
Postadres: Postbus 10007, 8000 GA Zwolle
Bezoekadres: Lübeckplein 2
☎ : 5.1.2e
@ : 5.1.2e@zwolle.nl

Van: [redacted] <[redacted]@zwolle.nl>
Verzonden: woensdag 4 februari 2026 12:20
Aan: [redacted] <[redacted]@zwolle.nl>
CC: [redacted] <[redacted]@zwolle.nl>
Onderwerp: FW: Mind-Spring en diverse informatie psychosociale ondersteuning statushouders

Hi [redacted],

Heb je nog kans gehad hiernaar te kijken?
Vanuit verkenning op toekomst AZC Tippe zijn we ook in gesprek met de COA locatie aan de Meeuwenlaan. Daar krijg ik toch ook weer het signaal dat gebrek aan mentale weerbaarheid het laagdrempelig meedoen in de samenleving vaak in de weg staat.
Vanuit ons dossier hebben we door capaciteitsgebrek hier niet voldoende aandacht aan kunnen schenken, maar het is wel erg wenselijk.
Ik zou graag willen verkennen of we toch iets kunnen doen met het aanbod van mind-spring en ook stilstaan bij de aanbevelingen van ARQ met de vraag hoe we dit in Zwolle nu doen.

Vind je het goed als ik een afspraak met je plan?
Ik heb cc meegenomen de projectleider betreft plan Eeinstein Tippe, omdat zij betrokken is bij de verkenning waar we op in willen en moeten zetten bij de komst van een nieuw AZC.
Hiervoor staat 12 februari een start voor de start gepland waarbij jouw input erg welkom is.

Dank!

met vriendelijke groet Zwolle

[redacted]
[redacted]

Gemeente Zwolle
Afdeling Maatschappelijke Ontwikkeling
Postadres: Postbus 10007, 8000 GA Zwolle
Bezoekadres: Lübeckplein 2
M : [redacted]
@ : [redacted]@zwolle.nl

Van: [redacted]
Verzonden: dinsdag 20 januari 2026 12:19
Aan: [redacted] <[redacted]@zwolle.nl>
Onderwerp: FW: Mind-Spring en diverse informatie psychosociale ondersteuning statushouders

Hi [redacted],

Zie onderstaande mail (erg oud!).
Maar ook toen waren we bezig met het verkennen of we meer gerichtte zorg voor statushouders/nieuwkomers/anderstaligen kunnen inrichten.
Kunnen we deze verkenning verder samen oppakken?

Dank!

met vriendelijke groet Zwolle

[redacted]
[redacted]

Gemeente Zwolle

Afdeling Maatschappelijke Ontwikkeling
Postadres: Postbus 10007, 8000 GA Zwolle
Bezoekadres: Lübeckplein 2
M : 5.1.2e
@ : 5.1.2e @zwolle.nl

Van: 5.1.2e <5.1.2e @zwolle.nl>
Verzonden: maandag 30 mei 2022 16:50
Aan: 5.1.2e <5.1.2e @zwolle.nl>
Onderwerp: FW: Mind-Spring en diverse informatie psychosociale ondersteuning statushouders

Van: 5.1.2e <5.1.2e @arq.org>
Verzonden: donderdag 19 mei 2022 09:54
Aan: 5.1.2e <5.1.2e @stdekern.nl>; 5.1.2e @ggdijsselland.nl; 5.1.2e @deltion.nl; 5.1.2e 5.1.2e <5.1.2e @zwolle.nl>; 5.1.2e <5.1.2e @swt.zwolle.nl>; 5.1.2e <5.1.2e @zwolle.nl>
Onderwerp: Re: Mind-Spring en diverse informatie psychosociale ondersteuning statushouders

Dag allemaal,

Ik zou nog informatie sturen over een training signaleren van psychische problemen bij statushouders/ (en Oekraïense vluchtelingen kan ook meegenomen worden).

Training signaleren van psychische problemen bij statushouders
De training van 2 uur zal gaan over het signaleren van psychische problemen bij statushouders. Belangrijk is dat deelnemers signalen leren herkennen en dan doorverwijzen. Er volgt uitleg dat een andere cultuur een rol speelt, waarbij vaak een taboe heerst op psychische problematiek, naast de taalbarrière.

Het gaat er om dat deelnemers niet de hulpverleners-rol op zich nemen, maar via warme overdracht (evt. via sleutelpersonen die begeleiden naar de huisarts/andere zorg) te zorgen dat de statushouder de stap naar hulp zet. Ook wordt ingegaan in op het doorverwijzen naar passende hulp, de inzet van de (landelijke) sociale kaart met cultuursensitieve zorg.

Voorafgaand aan de training moet helder zijn WIE aanpreekpunt bij gemeente Zwolle (en evt andere gemeente) is (dat kan dus ook een andere organisatie zijn binnen jullie gemeente) die als opvolging met de statushouder verder in gesprek gaat om te bespreken wat de problemen zijn en welke hulp passend zou kunnen zijn. Die persoon moet vooraf ook goed geïnstrueerd/voorbereid zijn, de sociale kaart goed kennen en weten waar/hoe hij/zij tolk/cultural mediator/sleutelpersoon kan inschakelen, als dat nodig is vanwege taal en cultuur barriere.

Bij de training wordt ook de PROTECT vragenlijst van Pharos meegenomen en getoond aan de deelnemers.
Het laatste half uur van de training wordt besteed aan onderlinge uitwisseling/vragen die er zijn.

Kosten Training “Herkennen van mentale gezondheidsproblemen statushouders” :

€ 5.1.2f excl btw

Dit bestaat uit in totaal 4 uur:
2 uur voorbereiding /communicatie
2 uur training

Dit is exclusief reistijd en reiskosten.

Deze training kan prima online verzorgd worden, dan zijn er geen reistijd en reiskosten nodig.

5.1.2e, kan je mij laten weten dat je deze info nu ontvangen hebt?

Als jullie interesse hebben, dan hoor ik het graag.

Ik heb deze training vorige week online voor gemeente Amstelveen gegeven aan de klantmanagers die statushouders begeleiden, en er waren ook medewerkers van het sociaal team en andere medewerkers. Ze waren zeer positief en dankbaar voor alle nuttige informatie.

Binnenkort geef ik deze training in Gorinchem.

Als ere vragen zijn, hoor ik het graag.

Ik ben van 26 mei t/m 8 juni met verlof.

Hartelijke groet
5.1.2e

5.1.2e

Coördinator ARQ Kenniscentrum Migratie

ARQ Nationaal Psychotrauma Centrum
ARQ Kenniscentrum Migratie

Nienoord 5 | 1112 XE Diemen

T 5.1.2e **M** 5.1.2e

E 5.1.2e**@arq.org** **W** **https://migratie.arq.org/**

Van: 5.1.2e <5.1.2e@arq.org>
Verzonden: dinsdag 19 april 2022 16:04
Aan: 5.1.2e <5.1.2e@stdekern.nl>; 5.1.2e@ggdijsselland.nl; 5.1.2e@deltion.nl; 5.1.2e 5.1.2e <5.1.2e@zwolle.nl>; 5.1.2e <5.1.2e@swt.zwolle.nl>; 5.1.2e <5.1.2e@zwolle.nl>
Onderwerp: Mind-Spring en diverse informatie psychosociale ondersteuning statushouders

Dag allemaal,

Hartelijk dank voor het plezierige gesprek dat ik, 5.1.2e, 5.1.2e en 5.1.2e hadden over Mind-Spring en inbedden ervan in bredere plaatje van vroegsignalering van psychische klachten bij statushouders.

Ik heb van 5.1.2e het email adres van 5.1.2e ontvangen, dus die zet ik in de mail, omdat de informatie voor haar wellicht ook waardevol is.

Geweldig dat er een project komt gericht op statushouders en ik ben blij dat jullie als gemeenten ook mentale gezondheid en preventie hoog op de agenda hebben staan.

Bijgaand stuur ik de handreiking waarin de best practices staan van het project in Dordrecht/Haarlem om de psychosociale ondersteuning aan statushouders te verbeteren.

De adviezen die ik gaf in ons gesprek, staan deels ook in dat document.

Inzet van Mind-Spring is daar 1 van.

Ook het maken van een lokale/regionale sociale kaart met cultuursensitieve zorg is een advies. Zie bijlage de landelijke sociale kaart die ik ontwikkeld heb en ter inspiratie de sociale kaart Dordrecht.

En het geven van trainingen om te leren signaleren dat er psychische problemen spelen bij statushouders en hoe dat vervolgens op te pakken. De info over die training stuur ik later door. mogelijk volgt dat na mijn vakantie. Ik ben van 22 tm 29 april met verlof.

Ook stuur ik de Protect vragen mee, de 10 vragen waarmee je kunt checken of mogelijk doorverwijzing naar een huisarts nodig is. Dan wel een aandachtspunt dat er een dubbel consult wordt geboekt bij de huisarts en er en tolk wordt ingeschakeld. En dat de statushouders dan de ingevulde protect lijst meeneemt, zodat het de huisarts ook direct input geeft waar over het gesprek kan gaan.

Hopelijk biedt dit al voldoende informatie. Fijn 5.1.2e dat je ons op de hoogte houdt van de voortgang en ik denk graag mee met jullie concept projectplan.
Veel succes met jullie waardevolle werk.

Hartelijke groet
5.1.2e

5.1.2e

Coördinator ARQ Kenniscentrum Migratie

ARQ Nationaal Psychotrauma Centrum
ARQ Kenniscentrum Migratie

Nienoord 5 | 1112 XE Diemen

T 5.1.2e **M** 5.1.2e

E 5.1.2e**@arq.org** **W** **https://migratie.arq.org/**

Op (de inhoud van) dit e-mailbericht is een vrijwaring met belangrijke voorbehouden van toepassing. Wij adviseren u deze vrijwaring te lezen op http://www.arq.org/nl/vrijwaring
This e-mail message and its contents are subject to a disclaimer with important reservations. Please read this disclaimer at http://www.arq.org/en/disclaimer

Legenda toegepaste uitzonderingsgrondslagen

In dit document zijn gegevens definitief geanonimiseerd op grond van:

Wet	Artikel	Omschrijving	Pagina's
Wet open overheid	Art. 5.1 lid 2 sub e	De eerbiediging van de persoonlijke levenssfeer	1, 2, 3, 4, 5
Wet open overheid	Art. 5.1 lid 2 sub f	De bescherming van andere dan in het eerste lid, onderdeel c, genoemde concurrentiegevoelige bedrijfs- en fabricagegegevens	3

From: "[redacted]" <[redacted]@de-selectie.nl>
Sent: 1/6/2026 1:11:02 PM +00:00
To: "[redacted]" <[redacted]@gmail.com>, "[redacted]" <[redacted]@hotmail.com>, "[redacted]" <[redacted]@hotmail.com>, "[redacted]" <[redacted]@home.nl>
Cc: "[redacted]" <[redacted]@zwolle.nl>, "[redacted]" <[redacted]@zwolle.nl>, "[redacted]" <[redacted]@zwolle.nl>
Subject: RE: Mini-klankbord Plan Einstein

Beste [redacted], [redacted], [redacted] en [redacted],

Hierbij bevestig ik de mini-klankbordgroep met de gemeente Zwolle op **dinsdag 13 januari 2026**, van **19.00 tot 20.30 uur**.
Namens de gemeente zijn [redacted], [redacted] en [redacted] aanwezig. Over de locatie komen zij nog bij jullie terug.

Namens De Selectie is niemand aanwezig, maar we horen graag hoe het bezoek en de mini-klankbordgroep zijn gegaan tijdens de reguliere klankbordavond op dinsdag 27 januari.

Tot dan!

Met vriendelijke groet,

[redacted]
De Selectie
[redacted]
www.de-selectie.nl


Van: [redacted]
Verzonden: maandag 15 december 2025 13:30
Aan: [redacted] <[redacted]@zwolle.nl>; [redacted] <[redacted]@gmail.com>; [redacted] <[redacted]@hotmail.com>; [redacted] <[redacted]@hotmail.com>; [redacted] <[redacted]@home.nl>; [redacted] <[redacted]@zwolle.nl>; [redacted] <[redacted]@zwolle.nl>
CC: [redacted] <[redacted]@de-selectie.nl>
Onderwerp: RE: Mini-klankbord Plan Einstein

Hey allemaal,

Dank voor alle reacties. Ik mis alleen nog de beschikbaarheid van @[redacted].

Willen jullie voor nu dinsdag 13 januari (’s avonds) en woensdag 14 januari (overdag) alvast vrijhouden?
[redacted] is op dit moment op vakantie, maar is 5 januari weer terug om de datum te bevestigen.

Groetjes,
[redacted]

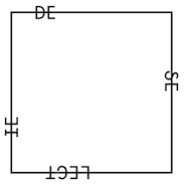

[redacted]
[redacted]@de-selectie.nl
www.de-selectie.nl
[redacted]
[redacted] UTRECHT

Van: [redacted] <[redacted]@zwolle.nl>
Verzonden: maandag 15 december 2025 09:37
Aan: [redacted] <[redacted]@gmail.com>; [redacted] <[redacted]@de-selectie.nl>

CC: [redacted] <[redacted]@hotmail.com>; [redacted] <[redacted]@home.nl>; [redacted] <[redacted]@hotmail.com>; [redacted] <[redacted]@zwolle.nl>; [redacted] <[redacted]@zwolle.nl>; [redacted] <[redacted]@de-selectie.nl>
Onderwerp: RE: Mini-klankbord Plan Einstein

Hoi allen,

Ik zou graag aanhaken bij dit moment, om al jullie ideeën ook mee te nemen in de verkenning binnen de gemeente.

- Maandag 5 januari: alleen avond
- Dinsdag 6 januari: alleen avond
- Maandag 12 januari: nog beschikbaar ook avond
- Dinsdag 13 januari: niet tussen 14 en 16
- Woensdag 14 januari: nog beschikbaar, ook avond
- Donderdag 15 januari: niet

Mijn agenda loopt alleen vaak wel snel weer vol.

met vriendelijke groet Zwolle

[redacted]
[redacted]

Gemeente Zwolle
Afdeling Maatschappelijke Ontwikkeling
Postadres: Postbus 10007, 8000 GA Zwolle
Bezoekadres: Lübeckplein 2
M : [redacted]
@ : [redacted]@zwolle.nl

Van: [redacted] <[redacted]@gmail.com>
Verzonden: zondag 14 december 2025 09:15
Aan: [redacted] <[redacted]@de-selectie.nl>
CC: [redacted] <[redacted]@hotmail.com>; [redacted] <[redacted]@home.nl>; [redacted] <[redacted]@hotmail.com>; [redacted] <[redacted]@zwolle.nl>; [redacted] <[redacted]@zwolle.nl>; [redacted] <[redacted]@zwolle.nl>; [redacted] <[redacted]@de-selectie.nl>
Onderwerp: Re: Mini-klankbord Plan Einstein

Hallo allen
Hierbij mijn beschikbaarheid op onderstaande data

- Maandag 5 januari: alles kan nog
- Dinsdag 6 januari: alles kan nog
- Maandag 12 januari: niet ‘s avonds
- Dinsdag 13 januari: niet tussen 12 en 14
- Woensdag 14 januari: niet ‘s avonds
- Donderdag 15 januari: niet

Tot ziens
[redacted]

> Op 11 dec 2025 om 15:03 heeft [redacted] <[redacted]@de-selectie.nl> het volgende geschreven:

Beste allemaal,

Wat fijn om alle positieve geluiden te horen vandaag. Volgens mij was het een inspirerend bezoek bij Plan Einstein en hebben we veel nieuwe ideeën opgehaald waar de Gemeente iets mee zou kunnen. Dank daarvoor.

Zoals ik gisteren ook al aangaf heeft 5.1.2e aangegeven heel graag een moment met jullie in te plannen om deze ideeën met elkaar te bespreken. We willen dit organiseren vóór onze klankbordgroep op 27 januari. Hiervoor heb ik een aantal data doorgekregen om aan jullie voor te stellen:

1. Maandag 5 januari
2. Dinsdag 6 januari
3. Maandag 12 januari
4. Dinsdag 13 januari
5. Woensdag 14 januari
6. Donderdag 15 januari

Laat je me weten op welke datum/data je beschikbaar bent, en welke tijden voor jou wel of juist niet goed uitkomen?
(Geen zorgen: dit keer is het gewoon in Zwolle, dus de reistijd zal wat korter zijn dan gisteren. 😊)

Hartelijke groet,

5.1.2e
5.1.2e
De Selectie
5.1.2e
www.de-selectie.nl

Legenda toegepaste uitzonderingsgrondslagen

In dit document zijn gegevens definitief geanonimiseerd op grond van:

Wet	Artikel	Omschrijving	Pagina's
Wet open overheid	Art. 5.1 lid 2 sub e	De eerbiediging van de persoonlijke levenssfeer	1, 2, 3

From: '5.1.2e' <5.1.2e@zwolle.nl>
Sent: 3/12/2026 3:29:32 PM +00:00
To: '5.1.2e' <5.1.2e@zwolle.nl>
Cc: '5.1.2e' <5.1.2e@zwolle.nl>
Subject: RE: Moties de Tippe

Dag 5.1.2e,

De motie over gedeelde voorzieningen kunnen we nog niet helemaal afhandelen, maar wordt aan gewerkt, afhandeling volgt medio 2026 (door 5.1.2e of door mij)

De motie De Tippe een plek van samen leven is op 15 december in de raad geweest (dossier 12331) dus die is afgehandeld.



5.1.2e
5.1.2e

5.1.2e 5.1.2e

Gemeente Zwolle,
tel: 5.1.2e
@ : 5.1.2e@zwolle.nl

De gemeente Zwolle beschouwt e-mail als volwaardig communicatiemiddel. Dit betekent dat u erop mag vertrouwen dat de inhoud van dit bericht correct en compleet is.

Van: 5.1.2e <5.1.2e@zwolle.nl>
Verzonden: dinsdag 10 maart 2026 11:06
Aan: 5.1.2e <5.1.2e@zwolle.nl>
Onderwerp: Moties de Tippe

Hi 5.1.2e

Ik ben voor Anja de moties en toezeggingen op haar naam aan het doornemen. Ik kwam op de lijst de volgende twee moties tegen:

Raad Besluitvormingsronde 07-07-2025 5. Vluchtelingenopvang in De Tippe	M5-5 Voorzie in een gedeelde woonomgeving	5.1.2e (ChristenUnie) 5.1.2e (ChristenUnie)
Raad Besluitvormingsronde 07-07-2025 5. Vluchtelingenopvang in De Tippe	M5-4 AZC De Tippe een plek van samen leven	5.1.2e (CDA)

Datum van afdoening staat voor de bovenste op oktober 2025 en de onderste op januari 2026. Kan jij aangeven wat hiervan de stand van zaken is? Als de moties al zijn afgedaan kunnen we dat doorgeven aan de griffie. Daarnaast is er een mogelijkheid om dat via de veegnota te doen, al lijkt me dat voor dit onderwerp niet het meest handig.

Alvast dank voor je reactie!

Hartelijke groet,
5.1.2e

5.1.2e met vriendelijke groet Zwolle

5.1.2e
5.1.2e

Gemeente Zwolle, CSADV
Postadres: Postbus 10007, 8000 GA Zwolle
Bezoekadres: Grote Kerkplein 15
T : 5.1.2e
@ : 5.1.2e@zwolle.nl

Legenda toegepaste uitzonderingsgrondslagen

In dit document zijn gegevens definitief geanonimiseerd op grond van:

Wet	Artikel	Omschrijving	Pagina's
Wet open overheid	Art. 5.1 lid 2 sub e	De eerbiediging van de persoonlijke levenssfeer	1, 2

From: '5.1.2e' <5.1.2e@zwolle.nl>
Sent: 1/15/2026 11:57:26 AM +00:00
To: '5.1.2e' <5.1.2e@coa.nl>, 5.1.2e' <5.1.2e@coa.nl>, '5.1.2e <5.1.2e@coa.nl>
Cc: '5.1.2e' <5.1.2e@coa.nl>, "5.1.2e <5.1.2e@zwolle.nl>, '5.1.2e" <5.1.2e@zwolle.nl>
Subject: RE:

Hoi 5.1.2e,

Laten we iets voor 9 afspreken in de hal, dan breng ik jullie naar de ruimte zodat jullie daar je Teams overleg kan doen.
De rest kan er dan om 9.15 uur zijn en we wachten wel tot jullie klaar zijn.

Het lijkt me goed om eerst de stukken helemaal af te hebben voordat we ze echt in de bestuurlijke besluitvorming brengen.
Er zijn nu ook nog te veel losse eindjes die we weer moeten bespreken.
Ik heb het al wel een keer bij de wethouder ingebracht, de tweede keer moeten we wel stukken inbrengen die gereed zijn, dat ben ik met je eens.
Laten we maandag kijken of we hier weer wat stappen in kunnen zetten.
Tot maandag!

met vriendelijke groet Zwolle

5.1.2e
5.1.2e

Werkdagen: 5.1.2e

Gemeente Zwolle,
tel: 5.1.2e
@ : 5.1.2e@zwolle.nl

De gemeente Zwolle beschouwt e-mail als volwaardig communicatiemiddel. Dit betekent dat u erop mag vertrouwen dat de inhoud van dit bericht correct en compleet is.

Van: 5.1.2e <5.1.2e@coa.nl>
Verzonden: donderdag 15 januari 2026 12:24
Aan: 5.1.2e <5.1.2e@zwolle.nl>; 5.1.2e <5.1.2e@coa.nl>; 5.1.2e 5.1.2e <5.1.2e@coa.nl>
CC: 5.1.2e <5.1.2e@coa.nl>; 5.1.2e <5.1.2e@zwolle.nl>; 5.1.2e <5.1.2e@zwolle.nl>
Onderwerp: RE:

Dag 5.1.2e,

Wil je nog laten weten of 9.15 voor jullie lukt en of 5.1.2e en ik tussen 9.00 en 9.15 van een ruimte gebruik kunnen maken voor onze meeting daarvoor?

Met vriendelijke groet,

5.1.2e
Centraal Orgaan opvang asielzoekers (COA)
5.1.2e
Vastgoed & Facilitair
5.1.2e

Ik werk maandag t/m donderdag

Telefoon: 5.1.2e
Website: www.coa.nl
Bezoekadres: Rijnstraat 8, 2515 XP Den Haag
Postadres: Postbus 30203, 2500 GE Den Haag

Van: 5.1.2e
Verzonden: dinsdag 13 januari 2026 17:08
Aan: 5.1.2e <5.1.2e @zwolle.nl>; 5.1.2e <5.1.2e @coa.nl>; 5.1.2e 5.1.2e <5.1.2e @coa.nl>
CC: 5.1.2e <5.1.2e @coa.nl>; 5.1.2e <5.1.2e @zwolle.nl>; 5.1.2e <5.1.2e @zwolle.nl>
Onderwerp: RE:

Dag 5.1.2e,

5.1.2e en ik hebben van 9.00 tot 9.30 uur een teams-overleg, waar wij voornamelijk aan het woord zijn (dus zomaar afzeggen is lastig). Maar wanneer wij van 9.00 tot 9.15 uur in een ruimte bij de gemeente terecht kunnen voor dit overleg, kunnen wij proberen dit overleg kort te houden en kunnen we om 9.15 uur starten met het overleg met jullie. Even onder voorbehoud dat 5.1.2e dan kan overigens.

Daarnaast zou ik iets praktisch willen vragen. Ik dacht namelijk dat wij de eindversies van de BO en werkafspraken al hadden ontvangen, maar er zijn nu enkele wijzigingen? Ik wil voorkomen dat we een herhaling krijgen van wat er bij de samenwerkingsovereenkomst is gebeurd: meerdere keren teruggetrokken uit de besluitvorming en uiteindelijk heeft 5.1.2e twee overeenkomsten moeten tekenen. Overigens begrijp ik maar al te goed hoe dit komt hoor, dus op geen enkele manier nadelig bedoeld. Maar ik vroeg me af of we hier iets over af kunnen spreken? Is het bijvoorbeeld handig om te wachten met onze besluitvorming totdat jullie de versie ondertekend hebben, met het risico dat er wellicht daarna nog wijzigingen komen?

Met vriendelijke groet,

5.1.2e
Centraal Orgaan opvang asielzoekers (COA)
5.1.2e
Vastgoed & Facilitair
5.1.2e

Ik werk maandag t/m donderdag

Telefoon: 5.1.2e
Website: www.coa.nl
Bezoekadres: Rijnstraat 8, 2515 XP Den Haag
Postadres: Postbus 30203, 2500 GE Den Haag

Van: 5.1.2e <5.1.2e @zwolle.nl>
Verzonden: maandag 12 januari 2026 10:57
Aan: 5.1.2e <5.1.2e @coa.nl>; 5.1.2e <5.1.2e @coa.nl>; 5.1.2e 5.1.2e <5.1.2e @coa.nl>

CC: 5.1.2e <5.1.2e @coa.nl>; 5.1.2e <5.1.2e @zwolle.nl>; 5.1.2e <5.1.2e @zwolle.nl>
Onderwerp:

Beste 5.1.2e 5.1.2e en 5.1.2e,

Na overleg met de wethouder en inbreng van onze juridische en financiële experts zijn er nog enkele wijzigingsvoorstellen die we moeten bespreken. Mijn vraag aan jullie is of jullie bereid zijn de wijzigingen waar jullie mee kunnen instemmen te accepteren en of het mogelijk is om de stukken met de resterende discussiepunten voor vrijdag terug te sturen. Dan kunnen we deze maandag bespreken.

Aangezien we maandag willen spreken over de samenwerking en enkele inhoudelijke punten uit de afspraken, is het wellicht handig om onze afspraak iets te verlengen. Helaas is er na 10.30 uur geen ruimte meer beschikbaar in het Stadskantoor, dus mijn vraag is of jullie iets eerder kunnen komen? Ik heb de ruimte gereserveerd vanaf 9 uur, maar ik denk dat het al helpt als we om 9.15 uur kunnen starten.

Vanuit gemeente Zwolle zijn 5.1.2e, 5.1.2e en ik aanwezig.

Ik hoor graag van jullie.

met vriendelijke groet Zwolle

5.1.2e
5.1.2e

Werkdagen: 5.1.2e

Gemeente Zwolle,
tel: 5.1.2e
@ : 5.1.2e @zwolle.nl

De gemeente Zwolle beschouwt e-mail als volwaardig communicatiemiddel. Dit betekent dat u erop mag vertrouwen dat de inhoud van dit bericht correct en compleet is.

****
Dit bericht kan informatie bevatten die niet voor u is bestemd. Indien u niet de geadresseerde bent of dit bericht abusievelijk aan u is toegezonden, wordt u verzocht dat aan de afzender te melden en het bericht te verwijderen. Het COA aanvaardt geen aansprakelijkheid voor schade, van welke aard ook, die verband houdt met risico's verbonden aan het elektronisch verzenden van berichten.
This message may contain information that is not intended for you. If you are not the addressee or if this message was sent to you by mistake, you are requested to inform the sender and delete the message. The COA organisation accepts no liability for damage of any kind resulting from the risks inherent in the electronic transmission of messages.
Centraal Orgaan opvang asielzoekers.
****

Legenda toegepaste uitzonderingsgrondslagen

In dit document zijn gegevens definitief geanonimiseerd op grond van:

Wet	Artikel	Omschrijving	Pagina's
Wet open overheid	Art. 5.1 lid 2 sub e	De eerbiediging van de persoonlijke levenssfeer	1, 2, 3

From: '5.1.2e' <5.1.2e@zwolle.nl>
Sent: 12/4/2025 7:39:54 AM +00:00
To: '5.1.2e 5.1.2e' <5.1.2e@zwolle.nl>
Cc:
Subject: RE: 5.1.2e 5.1.2e heeft '25 07 partners' met u gedeeld

Hoi,

Ik keek net even na de lijst klopt ik dat ik nog maar een paar partners zie staan ?
Ik denk dat we beter met onze lijst kunnen gaan werken maar ik zit de laatste tijd zo vol dus moet even een gaatje vinden.

Groet 5.1.2e

Van: 5.1.2e 5.1.2e <5.1.2e@zwolle.nl>
Verzonden: dinsdag 2 december 2025 16:57
Aan: 5.1.2e <5.1.2e@zwolle.nl>
Onderwerp: FW: 5.1.2e (5.1.2e heeft '25 07 partners' met u gedeeld

He 5.1.2e
Gisteren in de raadsvergadering was er veel enthousiasme over plan Einstein. We moeten er dus voortvarend mee aan de slag. Kun jij aangeven wanneer jij hieraan toekomt? En of je de gesprekken met mij wil voeren?

met vriendelijke groet Zwolle

5.1.2e
5.1.2e

Aanwezig: 5.1.2e

Gemeente Zwolle, Afdeling Proces, Programma, Projectmanagement
Postadres: Postbus 10007, 8000 GA Zwolle
Bezoekadres: Lübeckplein 2
☎ : 5.1.2e
@ : 5.1.2e@zwolle.nl

Van: 5.1.2e 5.1.2e <5.1.2e@zwolle.nl>
Verzonden: donderdag 27 november 2025 16:17
Aan: 5.1.2e 5.1.2e <5.1.2e@zwolle.nl>; 5.1.2e <5.1.2e@zwolle.nl>
Onderwerp: 5.1.2e (5.1.2e heeft '25 07 partners' met u gedeeld

5.1.2e 5.1.2e **heeft u uitgenodigd om een bestand weer te geven**

DAg beiden, ik wil graag aan het werk met het inplannen van gesprekken met externe partners. Is dit nu de lijst van externe stakeholders die aangevuld moet worden? Of is er nog een andere? Ik mis hier namelijk winkeliersvereniging/stadshoeve ed. Kunnen jullie mij helpen? En 5.1.2e : wil jij de gesprekken samen met mij doen? Of anders mij introduceren?



Deze uitnodiging werkt alleen voor u en personen met bestaande toegang.

Openen Delen

thuis Zwolle

Dit e-mailbericht wordt gegenereerd door het gebruik van Microsoft 365 door Gemeente Zwolle en kan inhoud bevatten die wordt beheerd door Gemeente Zwolle.

Legenda toegepaste uitzonderingsgrondslagen

In dit document zijn gegevens definitief geanonimiseerd op grond van:

Wet	Artikel	Omschrijving	Pagina's
Wet open overheid	Art. 5.1 lid 2 sub e	De eerbiediging van de persoonlijke levenssfeer	1, 2

From: '5.1.2e' <5.1.2e@zwolle.nl>
Sent: 12/1/2025 3:21:28 PM +00:00
To: '5.1.2e' <5.1.2e@zwolle.nl>
Cc:
Subject: RE: 5.1.2e

Regionaal Bureau Zelfstandigen

Rbz Zwolle biedt ondersteuning aan ondernemers met financiële problemen en uitdagingen. Dat doen wij als overheidsorganisatie vanuit het Besluit bijstandsverlening zelfstandigen (Bbz), in het kort: bijstand voor zelfstandigen.

Zij kopen dit in omdat de statushouders willen kijken of zij als zelfstandig ondernemer verder kunnen. RBZ zit bij ons in het stadskantoor 2e verdieping.

Van: 5.1.2e <5.1.2e@zwolle.nl>
Verzonden: maandag 1 december 2025 16:19
Aan: 5.1.2e <5.1.2e@zwolle.nl>
Onderwerp: RE: 5.1.2e

Dank, maar waar staat RBZ voor?

met vriendelijke groet Zwolle

5.1.2e
5.1.2e

Aanwezig: 5.1.2e

Gemeente Zwolle, Afdeling Proces, Programma, Projectmanagement
Postadres: Postbus 10007, 8000 GA Zwolle
Bezoekadres: Lübeckplein 2
☎ : 5.1.2e
@ : 5.1.2e@zwolle.nl

Van: 5.1.2e <5.1.2e@zwolle.nl>
Verzonden: maandag 1 december 2025 16:13
Aan: 5.1.2e <5.1.2e@zwolle.nl>
Onderwerp: RE: 5.1.2e

Hallo 5.1.2e,

Deels worden de inkomsten uit de onderneming gehaald, deels uit externe fondsen en ze hebben een contract welke via RBZ loopt. Dit is wat is weet.

5.1.2e

Van: 5.1.2e <5.1.2e@zwolle.nl>
Verzonden: maandag 1 december 2025 14:43
Aan: 5.1.2e <5.1.2e@zwolle.nl>; 5.1.2e <5.1.2e@zwolle.nl>
Onderwerp: 5.1.2e

Dag collega's,

Ik ben bezig met onderzoek naar de mogelijkheden van toepassing van de filosofie van plan Einstein in Zwolle. Dit is een methode die in Utrecht wordt toegepast voor de opvang van vluchtelingen. We gaan dit uitwerken voor de Tippe. Nu ben ik kansen aan het ontdekken en ben benieuwd naar de constructie rondom 5.1.2e. Wie is hier de trekker van? Hoe wordt het gefinancierd? Is de gemeente betrokken? Etc etc.

Ik heb deze vraag aan 5.1.2e gesteld en hij verwees me naar jullie door. Kunnen jullie me verder helpen?

Ik hoor graag.



5.1.2e
5.1.2e

Aanwezig: 5.1.2e

Gemeente Zwolle, Afdeling Proces, Programma, Projectmanagement
Postadres: Postbus 10007, 8000 GA Zwolle
Bezoekadres: Lübeckplein 2
☎ : 5.1.2e
@ : 5.1.2e@zwolle.nl

Legenda toegepaste uitzonderingsgrondslagen

In dit document zijn gegevens definitief geanonimiseerd op grond van:

Wet	Artikel	Omschrijving	Pagina's
Wet open overheid	Art. 5.1 lid 2 sub e	De eerbiediging van de persoonlijke levenssfeer	1, 2

From: "5.1.2e" <5.1.2e@zwolle.nl>
Sent: 11/13/2025 7:54:01 AM +00:00
To: "5.1.2e" <5.1.2e@zwolle.nl>, "5.1.2e" <5.1.2e@zwolle.nl>
Cc:
Subject: RE: 5.1.2e heeft '2025-11-11 memo stand van zaken plan Einstein' met u gedeeld

Goedemorgen 5.1.2e

- Je hebt al kernboodschap dat de uitwerking om diverse redenen vertraging heeft opgelopen.
  Dit lijkt me niet de kernboodschap.
  De kernboodschap is m.i. dat er een plan van aanpak wordt opgestart voor toepassing van het plan Einstein in Zwolle.
  Om dit te realiseren zullen met de (sociale) partners in de omgeving van het azc in de Tippe en het COA gesprekken worden opgestart

- Je schetst 3 scenario's. Scenario ***'Samen doen met wat er is'*** staat wel heel ver af van plan Einstein. Is dit wel een wenselijk scenario?
  'Samen doen' kan je veel beter vanuit bestaand beleid organiseren. Daar heb je geen plan Einstein voor nodig.
  Dit scenario sluit ook niet aan bij de businesscase Utrecht in de tekst eronder. En van scenario 3 schrijf je boven al dat je dat niet gaat doen. We beginnen met de Tippe.
  Wat ik hier zou doen is beschrijven dat verschillende scenario's zijn overwogen (en die noem je dan) en dat je nu het Plan van aanpak verder gaat met het scenario ***'"Investeren in duurzame integratie te beginnen bij de Tippe'.***
  En beschrijven wat het Plan van aanpak op hoofdlijnen inhoudt en welke processtappen je gaat zetten.

- Onder het kopje financiën maar het gaat niet zo zeer over financiën maar eerder over 'Meer inzicht in de businesscase'.
  Het is een businesscase behorende bij het scenario zoals het plan Einstein in Utrecht is uitgerold. Dus de businesscase hoort bij dat specifieke scenario '"Investeren in duurzame integratie te beginnen bij de Tippe'
  Vandaar ook mijn voorgaande opmerkingen. En het is nu wel heel veel tekst over de businesscase terwijl eigenlijk de nadruk zou moeten liggen op het Plan van aanpak en de processtappen die je daarin gaat zetten.

Eerlijk gezegd vind ik het geen memo die je zo kunt agenderen. Er moet m.i. nog wel flink aan gesleuteld worden.

Met vriendelijke groet,
5.1.2e
5.1.2e, gemeente Zwolle.
5.1.2e 5.1.2e

Telefoon : 5.1.2e
@ : 5.1.2e@zwolle.nl

Van: 5.1.2e <5.1.2e@zwolle.nl>
Verzonden: donderdag 13 november 2025 07:33
Aan: 5.1.2e <5.1.2e@zwolle.nl>; 5.1.2e <5.1.2e@zwolle.nl>
Onderwerp: 5.1.2e heeft '2025-11-11 memo stand van zaken plan Einstein' met u gedeeld



5.1.2e heeft u uitgenodigd om een bestand weer te geven

Goedemorgen, lukt het jullie nog om reactie te geven deze ochtend? Ik snap dat het allemaal kort dag is....

2025-11-11 memo stand van zaken plan Einstein

Deze uitnodiging werkt alleen voor u en personen met bestaande toegang.

Openen Delen

thuis Zwolle

Dit e-mailbericht wordt gegenereerd door het gebruik van Microsoft 365 door Gemeente Zwolle en kan inhoud bevatten die wordt beheerd door Gemeente Zwolle.

Legenda toegepaste uitzonderingsgrondslagen

In dit document zijn gegevens definitief geanonimiseerd op grond van:

Wet	Artikel	Omschrijving	Pagina's
Wet open overheid	Art. 5.1 lid 2 sub e	De eerbiediging van de persoonlijke levenssfeer	1, 2

samen

Zwolle

Memo

Aan Anja Roelfs

Telefoon 5.1.2e

Van 5.1.2e

Datum 11 november 2025

Onderwerp stand van zaken plan Einstein

Inleiding

Op 24 februari heeft de raad vragen gesteld over de methode plan Einstein die in Utrecht wordt toegepast bij de opvang en integratie van vluchtelingen. Daarop heeft wethouder Roelfs toegezegd onderzoek te doen wat plan Einstein te bieden heeft ten opzichte van wat de gemeente Zwolle momenteel al aanbiedt. Er zijn kansen om deze methode ook in Zwolle verder toe te passen. In de raadsbrief van 2 oktober is de raad hierover geïnformeerd. Nader onderzoek is nodig om mogelijkheden voor toepassing in Zwolle nader te verkennen. In de raadsbrief is aangegeven dat in het najaar een voorstel aan het college zou worden voorgelegd.

Kernboodschap

Het uitwerken van het nader onderzoek naar de mogelijkheden van toepassing van de uitgangspunten van plan Einstein heeft om diverse redenen vertraging opgelopen. Dat betekent dat er dit najaar geen voorstel aan het college kan worden voorgelegd.

Toelichting

2 Oktober is de raad geïnformeerd over het onderzoek naar wat plan Einstein inhoudt en of hier kansen liggen binnen de gemeente Zwolle.
Op dit moment vindt het nader onderzoek plaats naar de mogelijkheden van toepassing van de uitgangspunten van plan Einstein, te beginnen bij locatie de Tippe. Verschillende scenario's zullen worden uitgewerkt, waarbij voor elke scenario een financiële verkenning zal worden uitgevoerd op de mogelijke haalbaarheid. Er vindt een directe koppeling plaats met het projectteam van de realisatie van azc de Tippe. Gezien het directe verband met het azc de Tippe dient er goede afstemming te zijn met het projectteam. Dit om stakeholders (zowel intern als extern) op een goede manier te betrekken.

Vervolg

Momenteel word~~ten~~ een aantal scenario's uitgewerkt van mogelijke toepassing van plan Einstein in de Tippe.

Scenario 1: Basisvariant: Samen doen met wat er is"

Doel: Integratie bevorderen met bestaande middelen, netwerken en infrastructuur.

Voordelen:

- *Direct uitvoerbaar.*
- *Lage drempel voor participatie.*
- *Versterkt bestaande netwerken.*

Beperkingen:
- *Beperkte schaalbaarheid.*
- *Afhankelijk van vrijwillige inzet en bestaande capaciteit.*

Scenario 2. Versterkte variant met inzet extra financiële middelen: "Investeren in duurzame integratie"

Doel: Gericht investeren in nieuwe programma's en infrastructuur voor langdurige impact op zowel de nieuwkomers als bestaande bewoners.

Voordelen:
- *Grotere impact op lange termijn.*
- *Betere monitoring en sturing.*
- *Mogelijkheid tot innovatie en maatwerk.*

Beperkingen:
- *Afhankelijk van externe financiering (gemeente, provincie, fondsen).*
- *Langere voorbereidingstijd.*

Scenario 3. Bovengenoemde varianten uitwerken voor alle opvanglocaties in de stad.

Financiën

Om de haalbaarheid van de uitvoering van genoemde scenario's te onderzoeken is een financiële onderbouwing noodzakelijk. Inschatting van kosten en onderzoek naar subsidiemogelijkheden maken onderdeel uit van het uit te voeren onderzoek.
Mocht worden besloten tot implementatie van Plan Einstein dan moet er een degelijk financieel plan komen te liggen. Uit dit plan moet duidelijk blijken welke inbreng de deelnemende organisaties vanuit de eigen middelen of bestaande subsidies gaan bijdragen en waarvoor extra financiering beschikbaar is. De mogelijkheden voor extra subsidie zullen eveneens voortdurend worden verkend.

Vanuit de gemeente Utrecht hebben we inzicht gekregen in de financiering van plan Einstein. Deze is nog niet uitgewerkt voor de Zwolse situatie Op hoofdlijnen kan deze al wel vertaald worden naar een indicatieve businesscase. Utrecht is klein begonnen op 1 locatie en heeft nadien het concept verder uitgerold. Ook in Zwolle richten we ons eerst op 1 locatie: de Tippe.
Een deel van de activiteiten binnen het plan Einstein verlopen budget neutraal. Dit wil zeggen dit zijn bestaande activiteiten die met bestaande financiering worden samengebracht binnen het plan.
Utrecht heeft er daarnaast voor gekozen om ook nieuwe activiteiten aan het plan toe te voegen met aanvullende financiering. In Utrecht is dit ongeveer 50% van de begroting. Het is nu nog niet te zeggen of voor Zwolle dit ook in die omvang nodig is. Dit moet nog blijken uit de gesprekken met de stakeholders. Maar vooralsnog volgen we hierin de begroting van Utrecht.

Een belangrijke stakeholder in termen van financiering van het plan Einstein is het COA. Delen van de activiteiten binnen het plan Einstein ontlasten het COA als het gaat

om integreren, begeleiden en het organiseren van dagbesteding voor de inwoners van het azc. COA heeft daar een budget voor en een deel van dit budget wordt in Utrecht binnen het plan Einstein ingezet. Dat gebeurt in geld maar ook in natura door gebruik te maken van de faciliteiten op het azc.
Wil de gemeente Zwolle “Plan Einstein” implementeren bij het azc de Tippe dan zal op korte termijn overleg met het COA moeten plaatsvinden over mogelijke financiële bijdrage vanuit hen. Ook het gebouw dient ruimtes beschikbaar te hebben voor “Plan Einstein”. Het ontwerp zal hierop mogelijk moeten worden aangepast.
Het is belangrijk om het gesprek met COA hierover in zo vroeg mogelijk stadium te voeren. Belangrijk daarbij is dat er een samenwerking tot stand komt die wederzijds voordelen biedt.

Een deel van kosten van programmamanagement, communicatie en extra activiteiten zijn in Utrecht uit landelijke en Europese subsidies gefinancierd. De ervaring bij Utrecht is dat er ‘onder-de-streep’ geen sluitende businesscase te maken is met alleen externe financiering door stakeholders en subsidies. De gemeente legt ook eigen middelen in voor het plan. Naar verwachting zal de vertaling van de businesscase van Utrecht naar de Zwolse situatie begin volgend jaar plaatsvinden.
Voor de aanvraag van aanvullende financiering vanuit de gemeente is het voornemen om aan te sluiten bij reguliere proces planning en controlcyclus 2026.
De kosten van uren die gemaakt moeten worden om het plan en de businesscase de komende maanden verder uit te werken van ongeveer 50.000 euro kunnen worden gedekt uit de programmagelden Vluchtelingen.

Eerste globale indicatieve opzet van de businesscase.
Vooralsnog wordt uitgegaan van incidentele financiering voor 2 jaar (juli 2025/ juni 2027)

	Lasten
Bestaande activiteiten	Budget neutraal
Extra activiteiten	250.000
Programmamanagement en communicatie	300.000
	Baten
COA	150.000
Subsidies	200.000
Gemeente Zwolle	200.000

In het voorjaarsmoment 2026 zal er een voorstel liggen. Als er extra gemeentelijke middelen nodig zijn dan moet dit onderdeel uitmaken van een integrale afweging van alle financiële aanvragen.
Er ligt nog een mogelijkheid voor aanvraag van provinciale subsidie. Er is inmiddels een aanvraag ingediend. Het is nog niet bekend of de aanvraag is toegekend.

Planning

Datum 11 november 2025

De gesprekken met (sociale) partners in de omgeving van het azc in de Tippe en het COA worden opgestart. De verwachting is dat in Q1 van 2026 het college een besluit kan nemen over een concreet plan met bijbehorende financiële middelen.

Legenda toegepaste uitzonderingsgrondslagen

In dit document zijn gegevens definitief geanonimiseerd op grond van:

Wet	Artikel	Omschrijving	Pagina's
Wet open overheid	Art. 5.1 lid 2 sub e	De eerbiediging van de persoonlijke levenssfeer	1

From: "5.1.2e" <5.1.2e@zwolle.nl>
Sent: 12/2/2025 9:36:58 AM +00:00
To: "5.1.2e 5.1.2e" <5.1.2e@zwolle.nl>, "5.1.2e" <5.1.2e@zwolle.nl>
Cc:
Subject: RE: saeed

Beste 5.1.2e,

Wij hebben met Saeed te maken als (tijdelijke) gebruiker in onze gebiedsontwikkeling Noorderkwartier. Een hele mooie partij die succesvol een lunchroom heeft geopend aan de Drijbersingel, in een pand van Van Wonen. Over de geldstromen en/of evt subsidies of betrokkenheid vanuit het sociaal domein kan ik je eigenlijk niets vertellen. Wel zou je met 5.1.2e de directeur van Saeed, daarover contact kunnen zoeken.

Saeed Zwolle
Burg. Drijbersingel 25
5.1.2e
5.1.2e

Groet 5.1.2e

Van: 5.1.2e 5.1.2e <5.1.2e@zwolle.nl>
Verzonden: maandag 1 december 2025 14:43
Aan: 5.1.2e <5.1.2e@zwolle.nl>; 5.1.2e <5.1.2e@zwolle.nl>
Onderwerp: 5.1.2e

Dag collega's,
Ik ben bezig met onderzoek naar de mogelijkheden van toepassing van de filosofie van plan Einstein in Zwolle. Dit is een methode die in Utrecht wordt toegepast voor de opvang van vluchtelingen. We gaan dit uitwerken voor de Tippe. Nu ben ik kansen aan het ontdekken en ben benieuwd naar de constructie rondom Saeed. Wie is hier de trekker van? Hoe wordt het gefinancierd? Is de gemeente betrokken? Etc etc.

Ik heb deze vraag aan 5.1.2e gesteld en hij verwees me naar jullie door. Kunnen jullie me verder helpen?

Ik hoor graag.

met vriendelijke groet Zwolle

5.1.2e
5.1.2e

Aanwezig: 5.1.2e

Gemeente Zwolle, Afdeling Proces, Programma, Projectmanagement
Postadres: Postbus 10007, 8000 GA Zwolle
Bezoekadres: Lübeckplein 2
☎ : 5.1.2e
@ : 5.1.2e@zwolle.nl

Legenda toegepaste uitzonderingsgrondslagen

In dit document zijn gegevens definitief geanonimiseerd op grond van:

Wet	Artikel	Omschrijving	Pagina's
Wet open overheid	Art. 5.1 lid 2 sub e	De eerbiediging van de persoonlijke levenssfeer	1

From: "[redacted]" <[redacted]@zwolle.nl>
Sent: 10/1/2025 9:38:32 AM +00:00
To: "Bestuurssecretariaat [redacted]" <bestuurssecretariaat.roelfs@zwolle.nl>, [redacted] "<[redacted]@zwolle.nl>, "[redacted]" <[redacted]@zwolle.nl>, "Vluchtelingen" <Vluchtelingen@zwolle.nl>
Cc:
Subject: RE: nav avond op het Saffier met ouders

Goedemorgen,

Ik zou eerst navraag doen of dit incident bekend is bij COA en onze collega's van veiligheid (voor mij is ie nieuw). Dit helpt natuurlijk niet in het vertrouwen van de buurt in onze grip op de veiligheid.

Groet,
[redacted]

Van: Bestuurssecretariaat Roelfs <bestuurssecretariaat.roelfs@zwolle.nl>
Verzonden: woensdag 1 oktober 2025 11:24
Aan: [redacted] <[redacted]@zwolle.nl>; [redacted] <[redacted]@zwolle.nl>; [redacted] <[redacted]@zwolle.nl>; Vluchtelingen <Vluchtelingen@zwolle.nl>
CC: [redacted] <anja.roelfs@zwolle.nl>; Willigen, Michiel van <MWJ.van.Willigen@zwolle.nl>; [redacted] <dorrit.de.jong@zwolle.nl>; [redacted] <[redacted]@zwolle.nl>
Onderwerp: FW: nav avond op het Saffier met ouders
Urgentie: Hoog

Goedemorgen collega's,

Willen jullie bijgaande mail oppakken?
Ik stuur een ovb.

Groetjes,
[redacted]

Van: [redacted] <[redacted]@hotmail.com>
Verzonden: woensdag 1 oktober 2025 10:56
Aan: [redacted] <anja.roelfs@zwolle.nl>; [redacted]@zwolle.nl; Bestuurssecretariaat [redacted] <[redacted]uur[redacted]@zwolle.nl>; [redacted] <[redacted]@zwolle.nl>; Bestuurssecretariaat [redacted] <bestuurssecretariaat.rots@zwolle.nl>; Jong, Dorrit de <dorrit.de.jong@zwolle.nl>; Willigen, Michiel van <MWJ.van.Willigen@zwolle.nl>; Bestuurssecretariaat [redacted] <[redacted]uu [redacted]@zwolle.nl>
Onderwerp: nav avond op het Saffier met ouders
Urgentie: Hoog

WhatsApp Video 2025-09-26 at 09.55.14 (1).mp4

Geachte [redacted],

Gisteravond bent u bij ons geweest op het saffier, bedankt daarvoor! Ondanks een goeie avond waarbij er meer onduidelijkheid is weggenomen (wat niet betekent dat het geruststelt), blijft de basale vraag of onze kinderen hier veilig kunnen groeien en ontwikkelen. Aan het einde sprak ik u over het mesincident aan de meeuwenlaan, daar wist u niets vanaf. Bij deze kunt u het fragment uit het programma "de wijkagent " bekijken in de bijgevoegde video. Deze man verblijft in het azc, neemt niet zijn medicatie, is psychotisch en fietst met een groot keukenmes door de wijk.

Als u het zich inbeeldt dat dit gebeurt bij het toekomstige azc vlakbij 2 scholen, kinderopvang, midden in een wijk met heel veel gezinnen. Hoe wordt dan de veiligheid gewaarborgd voor onze kinderen? Wie neemt en is verantwoordelijk?

Dit is een voorbeeld waar ik bang voor ben. Dit kan en mag niet onder de ogen van kinderen gebeuren, niet naast een school.

Ik maak me grote zorgen over de veiligheid, daar is geen antwoord op gekomen en het geeft geen geruststellend gevoel, het geeft alleen maar meer zorgen dat jullie het niet onder controle hebben met de COA. Waarom nu pas nadenken of dit een veilige plek is? Een huis bouw je toch pas als het fundament stevig is?

Ik lig er wakker van en maak me zorgen om dit soort incidenten. Het lijkt me de omgekeerde wereld als onze kinderen straks binnen worden gehouden, omdat het niet meer veilig is op straat. De kans dat er iets gebeurt wordt veel en veel groter dat blijkt uit de cijfers en de media. Ook voor een sterke wijk; kinderen en vrouwen zijn altijd de kwetsbaren.
Hierbij nog een document met incidenten en misdrijven:
https://repository.wodc.nl/bitstream/handle/20.500.12832/3460/rapport-incidenten-en-misdrijven-2017-2024.pdf?sequence=1&isAllowed=y

Ik zie uit naar uw reactie, of naar die van een (aanwezige) collega.

Groet,
5.1.2e

Verzonden vanuit Outlook

Legenda toegepaste uitzonderingsgrondslagen

In dit document zijn gegevens definitief geanonimiseerd op grond van:

Wet	Artikel	Omschrijving	Pagina's
Wet open overheid	Art. 5.1 lid 2 sub e	De eerbiediging van de persoonlijke levenssfeer	1, 2

From: "5.1.2e"
Sent: 3/16/2026 12:12:22 PM +00:00
To: "5.1.2e" <5.1.2e@enexis.nl>
Cc: "5.1.2e" <5.1.2e@zwolle.nl>, 5.1.2e <5.1.2e@grondg.nl>
Subject: RE: Nieuwbouw AZC De Tippe in Zwolle

Hallo 5.1.2e,

Bedankt voor je bericht. Alle informatie over het COA (benodigde capaciteit en aansluiting aanvragen) is oi. nu voorhanden, het nuts tracé is definitief. Het nuts tracé ligt inderdaad rondom het veld Z7 en veroorzaakt daarin geen knelpunten.

Wat ons betreft kan er voorbereid worden. Als je dat anders ziet dan kom ik graag even telefonisch in contact met je om door te spreken wat er nodig is om het e.e.a. op te starten.

met vriendelijke groet Zwolle

5.1.2e
5.1.2e

Werkdagen: 5.1.2e

Gemeente Zwolle
Postadres: Postbus 10007, 8000 GA Zwolle
Bezoekadres: Belvédèrelaan 493

☎ : 5.1.2e
@ : 5.1.2e@zwolle.nl

Van: 5.1.2e <5.1.2e@enexis.nl>
Verzonden: maandag 16 maart 2026 10:14
Aan: 5.1.2e <5.1.2e@zwolle.nl>
CC: 5.1.2e <5.1.2e@zwolle.nl>
Onderwerp: RE: Nieuwbouw AZC De Tippe in Zwolle

Goedemorgen 5.1.2e,

Wij zullen het nieuw te plaatsen netstation moeten in lussen op de MS ring die aan de noordkant van de rotonde loopt.
Vanaf het nieuwe netstation zullen dan laagspanningskabels moeten worden gelegd.
Wel moet dan eerst duidelijk zijn wat voor aansluiting(en) er moet komen in de definitieve situatie en ook waar deze moeten komen
zodat de gemeente het tracé hiervoor kan ontwerpen.
Als ik de tekeningen zie loopt er een nutstracé rondom het hele veld Z7.

Zolang er geen definitief ontwerp is kunnen wij verder niks doen en komt het project bij de combi ook nog niet op de planning.

Met vriendelijke groet,

5.1.2e
5.1.2e

ENEXIS NETBEHEER B.V. E&A Team 2 / Gebouw R / 8013 PD Zwolle / Postbus 856 / 5201 AW 's-Hertogenbosch / KVK-nummer 17131139 / **M** 5.1.2e 5.1.2e / 5.1.2e @enexis.nl / enexisnetbeheer.nl

---

Van: 5.1.2e <5.1.2e @zwolle.nl>
Verzonden: vrijdag 13 maart 2026 12:01
Aan: 5.1.2e <5.1.2e @enexis.nl>
CC: 5.1.2e <5.1.2e @zwolle.nl>
Onderwerp: FW: Nieuwbouw AZC De Tippe in Zwolle
Urgentie: Hoog

Hallo 5.1.2e,

Zojuist heb ik naar aanleiding van onderstaande bericht met 5.1.2e gesproken.

Ik bel je even naar aanleiding hiervan. Graag zou ik met je doorspreken wat er voor nodig is om het proces te versnellen en het benodigde tracé in beeld te breken. Deze kunnen wij dan in het traceontwerp verwerken. Het gaat hierbij om zowel de bouw als definitieve aansluiting.

met vriendelijke groet Zwolle

5.1.2e
5.1.2e

Werkdagen: 5.1.2e

Gemeente Zwolle
Postadres: Postbus 10007, 8000 GA Zwolle
Bezoekadres: Belvédèrelaan 493

☎ : 5.1.2e
@ : 5.1.2e @zwolle.nl

Van: 5.1.2e <5.1.2e @coa.nl>
Verzonden: woensdag 11 maart 2026 15:09
Aan: 5.1.2e <5.1.2e @enexis.nl>
CC: 5.1.2e <5.1.2e @coa.nl>; 5.1.2e <5.1.2e @enexis.nl>; 5.1.2e <5.1.2e @zwolle.nl>
Onderwerp: RE: Nieuwbouw AZC De Tippe in Zwolle
Urgentie: Hoog

Goedemiddag 5.1.2e,

Bij deze, zoals vanmorgen telefonisch besproken, de mail met daarin de reminder voor je reactie op onderstaand.

Vanmorgen heeft Enexis mij gebeld m.b.t. de aanvraag voor de (3x80A) bouwaansluiting bij de nieuwbouw AZC in Zwolle.
Het blijkt dat op die locatie nog geen hoofdinfra is aangelegd en dat de bouwaansluiting voor zowel elektra als water dus ook niet gerealiseerd kan worden, de doorlooptijd hiervan is (minimaal) 82 weken hoorde ik.
Ook 5.1.2e (uitvoerende partij) belde me later vanmorgen en gaf hetzelfde aan.
5.1.2i
5.1.2i

Ik hoor graag of jij weet wat de status is van de planning m.b.t. de hoofdinfra en welke opties er wellicht nog meer zijn.
Tevens heb ik nog geen offerte ontvangen van mijn grootverbruik aanvraag, deze is nodig om via ACM-prioritering aan te vragen.

Ik heb de projectleider van de gemeente Zwolle, 5.1.2e, ook meegenomen in de cc. aangezien 5.1.2e ook nauw betrokken is bij de ontwikkeling in Stadshagen.

Met vriendelijke groet,

5.1.2e

Centraal Orgaan opvang asielzoekers (COA)
Directie Bedrijfsvoering
Afdeling Vastgoed & Facilitair
Team Vastgoed Ontwikkeling
5.1.2e

COA Centraal Orgaan opvang asielzoekers

Telefoon: 5.1.2e
Website: www.coa.nl
Bezoekadres: Rijnstraat 8, 2515 XP Den Haag
Postadres: Postbus 30203, 2500 GE, Den Haag

Van: 5.1.2e <5.1.2e@enexis.nl>
Verzonden: donderdag 12 februari 2026 14:39
Aan: 5.1.2e <5.1.2e@coa.nl>
CC: 5.1.2e <5.1.2e@coa.nl>; 5.1.2e <5.1.2e@coa.nl>; 5.1.2e <5.1.2e@enexis.nl>
Onderwerp: RE: Nieuwbouw AZC De Tippe in Zwolle

Goedemiddag 5.1.2e

Voor het COA ben ik binnen Enexis de relatiemanager.
Grootverbruikers (>3*80A) kun je niet aanvragen via www.mijnaansluiting.nl , dit moet via:
Grootzakelijke aansluiting gas en elektriciteit | Enexis Netbeheer
Op dit moment zit het netwerk voor grootverbruiker op slot, een aanvraag doen voor een grootverbruiker zorgt dus ook niet voor een aansluiting met capaciteit.
Voor kleinverbruik (3*80A of kleiner) is het op dit moment nog wel mogelijk om een aansluiting te verkrijgen, het is echter wel goed mogelijk dat je tegen een langere doorlooptijd aanloopt, maar je komt nog niet op een wachtlijst.
Dit gaat per 1 juli wel veranderen, zie ook:
Nieuwe regels voor maatschappelijk prioriteren bij een vol stroomnet | Enexis Netbeheer

Wanneer een 3*80A niet toereikend is, dan is het niet mogelijk om een tweede 3*80A erbij te nemen.

Als het COA toch voor een aansluiting groter dan 3*80A, dan zal de opdracht pas door Enexis worden uitgevoerd wanneer er uitzicht is op capaciteit. Op dit moment zit het netwerk nog op slot, zie ook:
Capaciteitskaart elektriciteitsnet | Totaal - Afname
Transportschaarste | Enexis Netbeheer

Meer informatie?
Neem dan contact met mij op via 5.1.2e @enexis.nl of 5.1.2e
Meer informatie over uw Enexis account vindt u op Mijn Enexis Zakelijk.
In onze privacyverklaring staat hoe Enexis Netbeheer persoonsgegevens verwerkt.

Met vriendelijke groet,

5.1.2e
5.1.2e

ENEXIS Netbeheer B.V. / Operations / Grootzakelijk / 5.1.2e Groningen / Postbus 856 5201 AW 's-Hertogenbosch / KVK-nummer 17131139 / **T** 5.1.2e
5.1.2e
E 5.1.2e @enexis.nl / www.enexis.nl/zakelijk / Mijn Enexis Zakelijk
T 5.1.2e E 5.1.2e @enexis.nl

Van: 5.1.2e <5.1.2e @coa.nl>
Verzonden: dinsdag 10 februari 2026 16:07
Aan: 5.1.2e <5.1.2e @enexis.nl>
CC: 5.1.2e <
Onderwerp: Nieuwbouw AZC De Tippe in Zwolle

Goedemiddag 5.1.2e,

Ik heb u 2 keer gebeld m.b.t. de nieuwbouw van een AZC in de wijk Stadshagen in Zwolle.
Ik wil de aanvraag via mijnaansluitingen.nl afronden maar daar kan ik alleen kiezen voor een klein zakelijke (max 3x80A) aansluiting voor elektriciteit.
Voor de nieuwbouw hebben we echter een grootzakelijke aansluiting nodig.
Graag zou ik hierover afstemming willen zodat we de aanvraag definitief kunnen maken.

Bij deze dan ook het verzoek om mij te bellen over bovenstaand.

Hoor het graag!

Met vriendelijke groet,

5.1.2e

Centraal Orgaan opvang asielzoekers (COA)
Directie Bedrijfsvoering
Afdeling Vastgoed & Facilitair
Team Vastgoed Ontwikkeling
5.1.2e

COA Centraal Orgaan opvang asielzoekers

Telefoon: 5.1.2e
Website: www.coa.nl
Bezoekadres: Rijnstraat 8, 2515 XP Den Haag
Postadres: Postbus 30203, 2500 GE, Den Haag

****
Dit bericht kan informatie bevatten die niet voor u is bestemd. Indien u niet de geadresseerde bent of dit bericht abusievelijk aan u is toegezonden, wordt u verzocht dat aan de afzender te melden en het bericht te verwijderen. Het COA aanvaardt geen aansprakelijkheid voor schade, van welke aard ook, die verband houdt met risico's verbonden aan het elektronisch verzenden van berichten.
This message may contain information that is not intended for you. If you are not the addressee or if this message was sent to you by mistake, you are requested to inform the sender and delete the message. The COA organisation accepts no liability for damage of any kind resulting from the risks inherent in the electronic transmission of messages.
Centraal Orgaan opvang asielzoekers.
****
****
Dit bericht kan informatie bevatten die niet voor u is bestemd. Indien u niet de geadresseerde bent of dit bericht abusievelijk aan u is toegezonden, wordt u verzocht dat aan de afzender te melden en het bericht te verwijderen. Het COA aanvaardt geen aansprakelijkheid voor schade, van welke aard ook, die verband houdt met risico's verbonden aan het elektronisch verzenden van berichten.
This message may contain information that is not intended for you. If you are not the addressee or if this message was sent to you by mistake, you are requested to inform the sender and delete the message. The COA organisation accepts no liability for damage of any kind resulting from the risks inherent in the electronic transmission of messages.
Centraal Orgaan opvang asielzoekers.
****

Legenda toegepaste uitzonderingsgrondslagen

In dit document zijn gegevens definitief geanonimiseerd op grond van:

Wet	Artikel	Omschrijving	Pagina's
Wet open overheid	Art. 5.1 lid 2 sub e	De eerbiediging van de persoonlijke levenssfeer	1, 2, 3, 4, 5
Wet open overheid	Art. 5.1 lid 2 sub i	Het goed functioneren van de Staat, andere publiekrechtelijke lichamen of bestuursorganen	3

From: 5.1.2e "
Sent: 4/10/2026 7:53:58 AM +00:00
To: 5.1.2e <5.1.2e @vitens.nl>
Cc: 5.1.2e <5.1.2e @zwolle.nl>
Subject: RE: Nieuwbouw AZC De Tippe in Zwolle - Waterleiding

Duidelijk,

Bedankt voor je reactie 5.1.2e

We nemen het mee in onze planvorming.

met vriendelijke groet Zwolle

5.1.2e
5.1.2e

Werkdagen 5.1.2e

Gemeente Zwolle
Postadres: Postbus 10007, 8000 GA Zwolle
Bezoekadres: Belvédèrelaan 493

☎ : 5.1.2e
@ : 5.1.2e @zwolle.nl

Van: 5.1.2e <5.1.2e @vitens.nl>
Verzonden: donderdag 9 april 2026 17:20
Aan: 5.1.2e <5.1.2e @zwolle.nl>
CC: 5.1.2e <5.1.2e @zwolle.nl>
Onderwerp: RE: Nieuwbouw AZC De Tippe in Zwolle - Waterleiding

Hallo 5.1.2e,

De leidingcapaciteit is gebaseerd op de verwachte wooneenheden per kavel, welk is afgegeven begin 2022. Aangezien er 1 leiding richting veld Z7, Z8 en Z9 ligt, gaat het om het gecombineerd verbruik van 90 wooneenheden (woning, appartement, etc). Daarnaast hebben we rekening gehouden met de afgesproken maximale afwijking van +/-10%. Dus dat is zo'n beetje je speelruimte.

Z7: 54 wooneenheden
Z8: 4 wooneenheden
Z9: 32 wooneenheden

Met de vriendelijke groeten,

5.1.2e
5.1.2e
Kampen, Zwolle, Zwartewaterland, Steenwijkerland

Vitens

Vitens N.V. | 5.1.2e | Postbus 1205 | 8001 BE Zwolle
5.1.2e | 5.1.2e 5.1.2e @vitens.nl | www.vitens.nl

Van: 5.1.2e <5.1.2e @zwolle.nl>
Verzonden: donderdag 9 april 2026 12:34
Aan: 5.1.2e <5.1.2e @vitens.nl>
CC: 5.1.2e <5.1.2e @zwolle.nl>
Onderwerp: RE: Nieuwbouw AZC De Tippe in Zwolle - Waterleiding

Beste 5.1.2e

Ik heb intern navraag gedaan over onderstaande passage.

Het hieronder benoemde aantal appartementen is voor nu het uitgangspunt. De plannen hiervoor zijn echter nog niet uitgewerkt en definitief. Is er een omslagpunt (aantal woningen/appartementen) waarna het een hoofdleidingproject moet worden? Dan kunnen we hier in ieder geval op sturen.

Ik hoor graag van je.

met vriendelijke groet Zwolle

5.1.2e
5.1.2e

Werkdagen 5.1.2e

Gemeente Zwolle
Postadres: Postbus 10007, 8000 GA Zwolle
Bezoekadres: Belvédèrelaan 493

☎ : 5.1.2e
@ : 5.1.2e @zwolle.nl

Van: 5.1.2e <5.1.2e @vitens.nl>
Verzonden: dinsdag 7 april 2026 11:18
Aan: 5.1.2e <5.1.2e @zwolle.nl>
CC: 5.1.2e <5.1.2e @vitens.nl>
Onderwerp: RE: Nieuwbouw AZC De Tippe in Zwolle - Waterleiding


Hallo 5.1.2e,

Naar aanleiding van je vraag heb ik verschillende ontwerp opties mijn engineer besproken.
De vraag is wij hoofdleiding moeten aanleggen naar veld Z7 en achterliggend veld Z9 (geel), of dat wij 2x een aansluitleiding realiseren op de bestaande hoofdleiding aan de zuidzijde van de straat (blauw gestippeld).

Wij hebben besloten dat individuele aansluitleidingen maken voor Z7 en Z9 op de bestaande hoofdleiding de beste optie is. Hiermee wordt het voor Vitens geen hoofdleiding project. Dit kun je doorgeven aan 5.1.2e, en wellicht dat het hoofdleidingen proces voor jou daarmee iets korter wordt. Mocht de afgegeven capaciteit van Z9 (Appartementen, 32 stuks) later afwijken, dan hebben we wel een serieus probleem.

Voor Vitens volstaat het voor Z7 dus om aanvragen te doen via Mijn Aansluitingen. Het is hierbij zwaar aan te raden om bij het aanvragen van de bouwaansluiting al aan te geven wat de capaciteit van de definitieve aansluiting wordt, zodat we in 1x graven klaar zijn.

Ik hoop je hiermee eerst voldoende geïnformeerd te hebben.
Als er verder nog vragen zijn, hoor ik het graag.

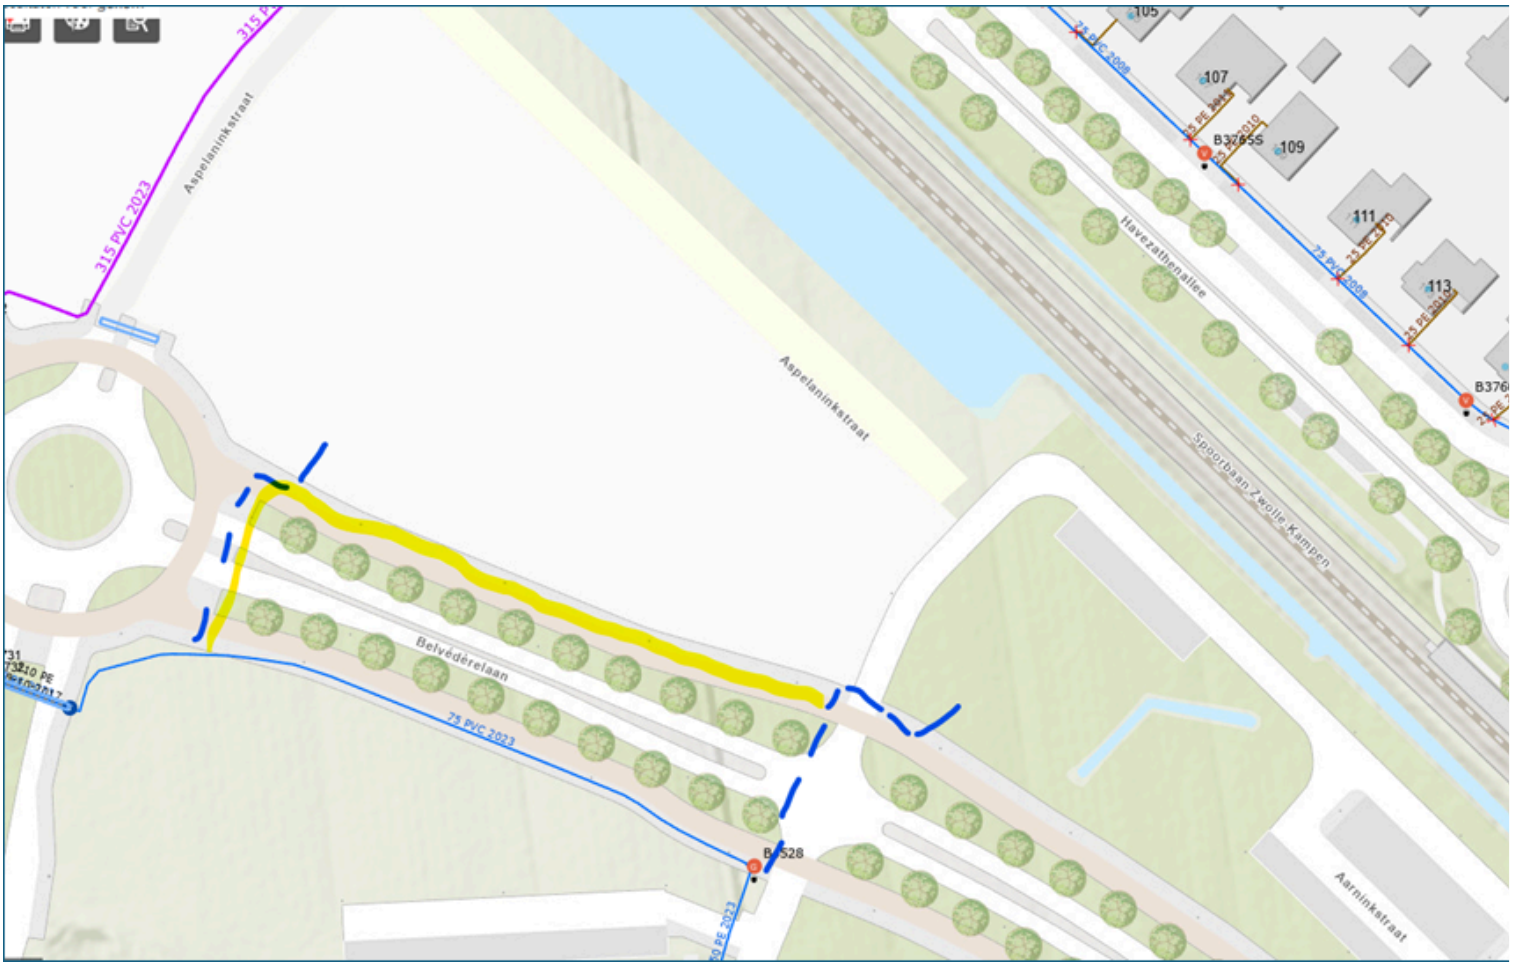

Met de vriendelijke groeten,

5.1.2e
5.1.2e
Kampen, Zwolle, Zwartewaterland, Steenwijkerland

Vitens N.V. | 5.1.2e | Postbus 1205 | 8001 BE Zwolle
5.1.2e | 5.1.2e 5.1.2e@vitens.nl | www.vitens.nl

Van: 5.1.2e <5.1.2e@zwolle.nl>
Verzonden: maandag 16 maart 2026 12:29
Aan: 5.1.2e <5.1.2e@vitens.nl>
CC: 5.1.2e <5.1.2e@zwolle.nl>
Onderwerp: RE: Nieuwbouw AZC De Tippe in Zwolle - Waterleiding

U ontvangt niet vaak e-mail van 5.1.2e@zwolle.nl. Ontdek waarom dit belangrijk is
Hallo 5.1.2e

Bedankt voor je bericht. Wat ons betreft is alle informatie over het COA (benodigde capaciteit en aanvragen) nu voorhanden, het nuts tracé is definitief.

Ik wacht je verder reactie af.

met vriendelijke groet Zwolle

5.1.2e

5.1.2e

Werkdagen 5.1.2e

Gemeente Zwolle
Postadres: Postbus 10007, 8000 GA Zwolle
Bezoekadres: Belvédèrelaan 493

☎ : 5.1.2e
@ : 5.1.2e @zwolle.nl

Van: 5.1.2e <5.1.2e @vitens.nl>
Verzonden: maandag 16 maart 2026 11:02
Aan: 5.1.2e <5.1.2e @zwolle.nl>
Onderwerp: RE: Nieuwbouw AZC De Tippe in Zwolle - Waterleiding

Hallo 5.1.2e,

Ik heb afgelopen vrijdag al even contact gezocht met mijn engineer of wij hier hoofdleiding gaan aanleggen of dat het met een aansluitleiding af kan. Want dat heeft impact op de doorlooptijd. Dus ik kom op korte termijn terug met een definitief antwoord, maar op de achtergrond ben ik er dus al mee bezig.

Met de vriendelijke groeten,

5.1.2e
5.1.2e
Kampen, Zwolle, Zwartewaterland, Steenwijkerland

Vitens

Vitens N.V. | 5.1.2e | Postbus 1205 | 8001 BE Zwolle
5.1.2e | 5.1.2e 5.1.2e @vitens.nl | www.vitens.nl

Van: 5.1.2e <5.1.2e @zwolle.nl>
Verzonden: maandag 16 maart 2026 10:47
Aan: 5.1.2e <5.1.2e @vitens.nl>
Onderwerp: FW: Nieuwbouw AZC De Tippe in Zwolle - Waterleiding
Urgentie: Hoog

U ontvangt niet vaak e-mail van 5.1.2e @zwolle.nl. Ontdek waarom dit belangrijk is
Beste 5.1.2e

Bijgaand ontvang de je gewijzigde tracé tekening voor de Z-velden. Deze ontvang je waarschijnlijk ook via 5.1.2e specifiek gericht op de wijziging nabij Z1. Deze is echter ook relevant voor de ontwikkelingen rondom Z7 het AZC.

met vriendelijke groet Zwolle

5.1.2e
5.1.2e

Werkdagen 5.1.2e

Gemeente Zwolle
Postadres: Postbus 10007, 8000 GA Zwolle
Bezoekadres: Belvédèrelaan 493

☎ : 5.1.2e
@ : 5.1.2e @zwolle.nl

Van: 5.1.2e
Verzonden: vrijdag 13 maart 2026 12:04
Aan: 5.1.2e <5.1.2e @vitens.nl>
CC: 5.1.2e <5.1.2e @zwolle.nl>
Onderwerp: Nieuwbouw AZC De Tippe in Zwolle - Waterleiding
Urgentie: Hoog

Hallo 5.1.2e

Zojuist heb ik naar aanleiding van onderstaande bericht met 5.1.2e gesproken.

Ik bel je even naar aanleiding hiervan. Graag zou ik met je doorspreken wat ervoor nodig is om het proces te versnellen en het voor het water benodigde tracé in beeld te brengen. Deze kunnen wij dan in het traceontwerp verwerken. Het gaat hierbij om zowel de bouw- als definitieve aansluiting.

met vriendelijke groet Zwolle

5.1.2e
5.1.2e

Werkdagen 5.1.2e

Gemeente Zwolle
Postadres: Postbus 10007, 8000 GA Zwolle
Bezoekadres: Belvédèrelaan 493

☎ : 5.1.2e
@ : 5.1.2e @zwolle.nl

Van: 5.1.2e <5.1.2e @coa.nl>
Verzonden: woensdag 11 maart 2026 15:09
Aan: 5.1.2e <5.1.2e @enexis.nl>
CC: 5.1.2e <5.1.2e @coa.nl>; 5.1.2e <5.1.2e @enexis.nl>; 5.1.2e <5.1.2e @zwolle.nl>
Onderwerp: RE: Nieuwbouw AZC De Tippe in Zwolle
Urgentie: Hoog

Goedemiddag 5.1.2e,

Bij deze, zoals vanmorgen telefonisch besproken, de mail met daarin de reminder voor je reactie op onderstaand.

Vanmorgen heeft Enexis mij gebeld m.b.t. de aanvraag voor de (3x80A) bouwaansluiting bij de nieuwbouw AZC in Zwolle.
Het blijkt dat op die locatie nog geen hoofdinfra is aangelegd en dat de bouwaansluiting voor zowel elektra als water dus ook niet gerealiseerd kan worden, de doorlooptijd hiervan is (minimaal) 82 weken hoorde ik.
Ook 5.1.2e (uitvoerende partij) belde me later vanmorgen en gaf hetzelfde aan.
5.1.2i

Ik hoor graag of jij weet wat de status is van de planning m.b.t. de hoofdinfra en welke opties er wellicht nog meer zijn.
Tevens heb ik nog geen offerte ontvangen van mijn grootverbruik aanvraag, deze is nodig om via ACM-prioritering aan te vragen.

Ik heb de projectleider van de gemeente Zwolle, 5.1.2e , ook meegenomen in de cc. aangezien 5.1.2e ook nauw betrokken is bij de ontwikkeling in Stadshagen.

Met vriendelijke groet,

5.1.2e

Centraal Orgaan opvang asielzoekers (COA)
Directie Bedrijfsvoering
Afdeling Vastgoed & Facilitair
Team Vastgoed Ontwikkeling
5.1.2e

COA Centraal Orgaan opvang asielzoekers

Telefoon: 5.1.2e
Website: www.coa.nl
Bezoekadres: Rijnstraat 8, 2515 XP Den Haag
Postadres: Postbus 30203, 2500 GE, Den Haag

Van: 5.1.2e <5.1.2e @enexis.nl>
Verzonden: donderdag 12 februari 2026 14:39
Aan: 5.1.2e <5.1.2e @coa.nl>
CC: 5.1.2e <5.1.2e @coa.nl>; 5.1.2e <5.1.2e @coa.nl>; 5.1.2e <5.1.2e @enexis.nl>
Onderwerp: RE: Nieuwbouw AZC De Tippe in Zwolle

Goedemiddag 5.1.2e

Voor het COA ben ik binnen Enexis de relatiemanager.
Grootverbruikers (>3*80A) kun je niet aanvragen via www.mijnaansluiting.nl , dit moet via:
Grootzakelijke aansluiting gas en elektriciteit | Enexis Netbeheer
Op dit moment zit het netwerk voor grootverbruiker op slot, een aanvraag doen voor een grootverbruiker zorgt dus ook niet voor een aansluiting met capaciteit.
Voor kleinverbruik (3*80A of kleiner) is het op dit moment nog wel mogelijk om een aansluiting te verkrijgen, het is echter wel goed mogelijk dat je tegen een langere doorlooptijd aanloopt, maar je komt nog niet op een wachtlijst. Dit gaat per 1 juli wel veranderen, zie ook:
Nieuwe regels voor maatschappelijk prioriteren bij een vol stroomnet | Enexis Netbeheer

Wanneer een 3*80A niet toereikend is, dan is het niet mogelijk om een tweede 3*80A erbij te nemen.
Als het COA toch voor een aansluiting groter dan 3*80A, dan zal de opdracht pas door Enexis worden uitgevoerd wanneer er uitzicht is op capaciteit. Op dit moment zit het netwerk nog op slot, zie ook:
Capaciteitskaart elektriciteitsnet | Totaal - Afname
Transportschaarste | Enexis Netbeheer

Meer informatie?
Neem dan contact met mij op via 5.1.2e @enexis.nl of 5.1.2e
Meer informatie over uw Enexis account vindt u op Mijn Enexis Zakelijk.
In onze privacyverklaring staat hoe Enexis Netbeheer persoonsgegevens verwerkt.

Met vriendelijke groet,

5.1.2e
Relatiemanager Grootzakelijk

ENEXIS Netbeheer B.V. / Operations / Grootzakelijk / 5.1.2e Groningen / Postbus 856 5201 AW 's-Hertogenbosch / KVK-nummer 17131139 / **T** 5.1.2e
E 5.1.2e @enexis.nl / www.enexis.nl/zakelijk / Mijn Enexis Zakelijk
T 5.1.2e E 5.1.2e @enexis.nl

ENEXIS NETBEHEER

Van: 5.1.2e <5.1.2e @coa.nl>
Verzonden: dinsdag 10 februari 2026 16:07
Aan: 5.1.2e <5.1.2e @enexis.nl>
CC: 5.1.2e <
Onderwerp: Nieuwbouw AZC De Tippe in Zwolle

Goedemiddag 5.1.2e

Ik heb u 2 keer gebeld m.b.t. de nieuwbouw van een AZC in de wijk Stadshagen in Zwolle.
Ik wil de aanvraag via mijnaansluitingen.nl afronden maar daar kan ik alleen kiezen voor een klein zakelijke (max 3x80A) aansluiting voor elektriciteit.
Voor de nieuwbouw hebben we echter een grootzakelijke aansluiting nodig.
Graag zou ik hierover afstemming willen zodat we de aanvraag definitief kunnen maken.

Bij deze dan ook het verzoek om mij te bellen over bovenstaand.

Hoor het graag!

Met vriendelijke groet,

5.1.2e

Centraal Orgaan opvang asielzoekers (COA)
Directie Bedrijfsvoering
Afdeling Vastgoed & Facilitair
Team Vastgoed Ontwikkeling
5.1.2e

COA Centraal Orgaan opvang asielzoekers

Telefoon: 5.1.2e
Website: www.coa.nl
Bezoekadres: Rijnstraat 8, 2515 XP Den Haag
Postadres: Postbus 30203, 2500 GE, Den Haag

****
Dit bericht kan informatie bevatten die niet voor u is bestemd. Indien u niet de geadresseerde bent of dit bericht abusievelijk aan u is toegezonden, wordt u verzocht dat aan de afzender te melden en het bericht te verwijderen. Het COA aanvaardt geen aansprakelijkheid voor schade, van welke aard ook, die verband houdt met risico's verbonden aan het elektronisch verzenden van berichten.
This message may contain information that is not intended for you. If you are not the addressee or if this message was sent to you by mistake, you are requested to inform the sender and delete the message. The COA organisation accepts no liability for damage of any kind resulting from the risks inherent in the electronic transmission of messages.
Centraal Orgaan opvang asielzoekers.
****
****
Dit bericht kan informatie bevatten die niet voor u is bestemd. Indien u niet de geadresseerde bent of dit bericht abusievelijk aan u is toegezonden, wordt u verzocht dat aan de afzender te melden en het bericht te verwijderen. Het COA aanvaardt geen aansprakelijkheid voor schade, van welke aard ook, die verband houdt met risico's verbonden aan het elektronisch verzenden van berichten.
This message may contain information that is not intended for you. If you are not the addressee or if this message was sent to you by mistake, you are requested to inform the sender and delete the message. The COA organisation accepts no liability for damage of any kind resulting from the risks inherent in the electronic transmission of messages.
Centraal Orgaan opvang asielzoekers.
****

Legenda toegepaste uitzonderingsgrondslagen

In dit document zijn gegevens definitief geanonimiseerd op grond van:

Wet	Artikel	Omschrijving	Pagina's
Wet open overheid	Art. 5.1 lid 2 sub e	De eerbiediging van de persoonlijke levenssfeer	1, 2, 3, 4, 5, 6, 7
Wet open overheid	Art. 5.1 lid 2 sub i	Het goed functioneren van de Staat, andere publiekrechtelijke lichamen of bestuursorganen	5

From: [redacted]"
Sent: 4/7/2026 1:24:33 PM +00:00
To: [redacted] <[redacted]@coa.nl>, [redacted]" <[redacted]@avecodebondt.nl>
Cc: [redacted]' <[redacted]@coa.nl>, "[redacted] <[redacted]@zwolle.nl>
Subject: RE: Nieuwbouw AZC De Tippe in Zwolle - Waterleiding

Hallo [redacted]

De bouwaansluiting voor elektra vanaf Belvederelaan 493 is maatwerk vanwege de netwerkcongestie bij Enexis. Mi. moet voor het water het adres van het Azc worden aangehouden. Vitens wil dit veld zoals het nu lijkt rechtstreeks aansluiten. Het is wel goed om deze achtergrond mee te geven in een toelichting op de aanvraag. Mogelijk kan Vitens ook versnellen als ze de bouwaansluiting vanaf de Belverderelaan 493 maken, vooralsnog is dit niet noodzakelijk omdat het niet kritiek is in de planning.

met vriendelijke groet Zwolle

[redacted]
[redacted]

Werkdagen: [redacted]

Gemeente Zwolle
Postadres: Postbus 10007, 8000 GA Zwolle
Bezoekadres: Belvédèrelaan 493

☎ : [redacted]
@ : [redacted]@zwolle.nl

Van: [redacted] <[redacted]@coa.nl>
Verzonden: dinsdag 7 april 2026 14:47
Aan: '[redacted]' <[redacted]@avecodebondt.nl>; [redacted] <[redacted]@zwolle.nl>
CC: [redacted] <[redacted]@coa.nl>; [redacted] <[redacted]@zwolle.nl>
Onderwerp: FW: Nieuwbouw AZC De Tippe in Zwolle - Waterleiding

Goedemiddag [redacted],

Zie onderstaande mail m.b.t. de wateraansluiting bij nieuwbouw AZC De Tippe in Zwolle.
Is al bekend wat de gewenste/benodigde capaciteit voor de nieuwbouw is zodat we de bouwaanvraag direct juist aan kunnen vragen.

@[redacted] zoals we hadden besproken in het overleg vragen we via mijnaansluiting.nl naast het water ook een bouwaansluiting (3x80 ampere) aan voor het elektra.
Er is in dat overleg aangegeven dat bouwstroom moet worden aangevraagd op het adres Belvederelaan 493 in Zwolle, moeten we dat adres ook aanhouden voor het (bouw)water?

Hoor het graag!

Met vriendelijke groet,

[redacted]

Centraal Orgaan opvang asielzoekers (COA)
Directie Bedrijfsvoering
Afdeling Vastgoed & Facilitair
Team Vastgoed Ontwikkeling
[redacted]

COA Centraal Orgaan opvang asielzoekers

Telefoon: 5.1.2e
Website: www.coa.nl
Bezoekadres: Rijnstraat 8, 2515 XP Den Haag
Postadres: Postbus 30203, 2500 GE, Den Haag

Van: 5.1.2e <5.1.2e@zwolle.nl>
Verzonden: dinsdag 7 april 2026 11:49
Aan: 5.1.2e <5.1.2e@coa.nl>; 5.1.2e <5.1.2e@coa.nl>
CC: 5.1.2e <5.1.2e@zwolle.nl>
Onderwerp: FW: Nieuwbouw AZC De Tippe in Zwolle - Waterleiding

Hallo 5.1.2e en 5.1.2e

Ik heb onderstaande bericht over het water ontvangen van Vitens. Er is een aandachtspunt voor de aanvraag van de bouwaansluiting.

met vriendelijke groet Zwolle

5.1.2e
5.1.2e

Werkdagen: 5.1.2e

Gemeente Zwolle
Postadres: Postbus 10007, 8000 GA Zwolle
Bezoekadres: Belvédèrelaan 493

☎ : 5.1.2e
@ : 5.1.2e@zwolle.nl

Van: 5.1.2e <5.1.2e@vitens.nl>
Verzonden: dinsdag 7 april 2026 11:18
Aan: 5.1.2e <5.1.2e@zwolle.nl>
CC: 5.1.2e <5.1.2e@vitens.nl>
Onderwerp: RE: Nieuwbouw AZC De Tippe in Zwolle - Waterleiding


Hallo 5.1.2e,

Naar aanleiding van je vraag heb ik verschillende ontwerp opties mijn engineer besproken.
De vraag is wij hoofdleiding moeten aanleggen naar veld Z7 en achterliggend veld Z9 (geel), of dat wij 2x een aansluitleiding realiseren op de bestaande hoofdleiding aan de zuidzijde van de straat (blauw gestippeld).

Wij hebben besloten dat individuele aansluitleidingen maken voor Z7 en Z9 op de bestaande hoofdleiding de beste optie is. Hiermee wordt het voor Vitens geen hoofdleiding project. Dit kun je doorgeven aan 5.1.2e, en wellicht dat het hoofdleidingen proces voor jou daarmee iets korter wordt. Mocht de afgegeven capaciteit van Z9 (Appartementen, 32 stuks) later afwijken, dan hebben we wel een serieus probleem.

Voor Vitens volstaat het voor Z7 dus om aanvragen te doen via Mijn Aansluitingen. Het is hierbij zwaar aan te raden om bij het aanvragen van de bouwaansluiting al aan te geven wat de capaciteit van de definitieve aansluiting wordt, zodat we in 1x graven klaar zijn.

Ik hoop je hiermee eerst voldoende geïnformeerd te hebben.
Als er verder nog vragen zijn, hoor ik het graag.

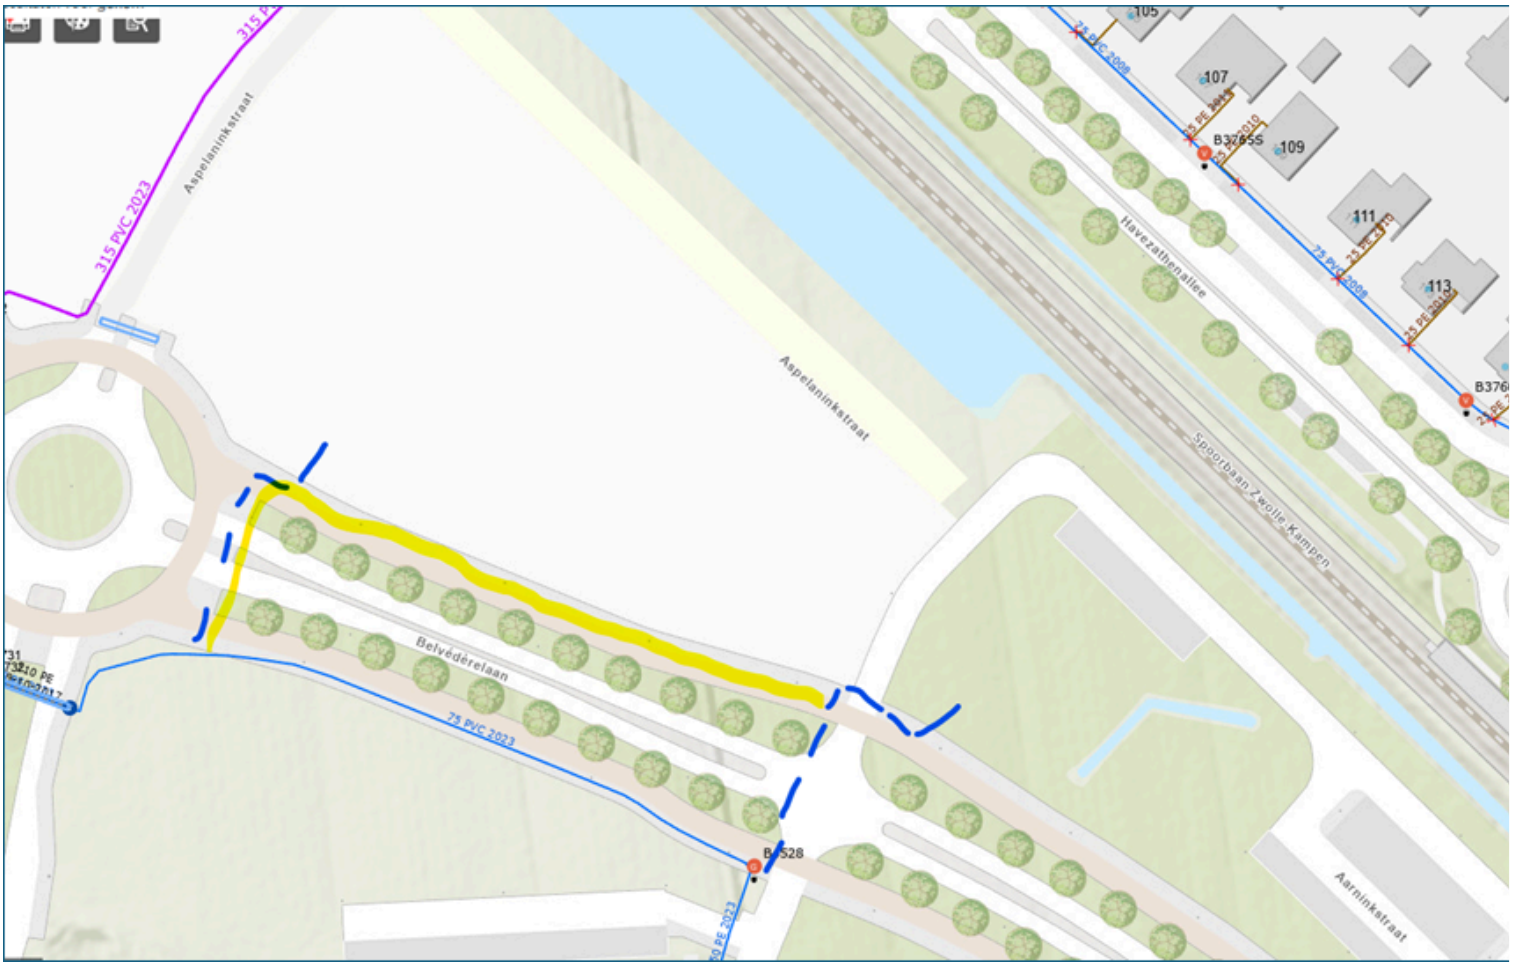

Met de vriendelijke groeten,

5.1.2e
5.1.2e
Kampen, Zwolle, Zwartewaterland, Steenwijkerland

Vitens N.V. | Oude Veerweg 1 | Postbus 1205 | 8001 BE Zwolle
5.1.2e | 5.1.2e 5.1.2e@vitens.nl | www.vitens.nl

Van: 5.1.2e <5.1.2e@zwolle.nl>
Verzonden: maandag 16 maart 2026 12:29
Aan: 5.1.2e <5.1.2e@vitens.nl>
CC: 5.1.2e <5.1.2e@zwolle.nl>
Onderwerp: RE: Nieuwbouw AZC De Tippe in Zwolle - Waterleiding

U ontvangt niet vaak e-mail van 5.1.2e@zwolle.nl. Ontdek waarom dit belangrijk is
Hallo 5.1.2e

Bedankt voor je bericht. Wat ons betreft is alle informatie over het COA (benodigde capaciteit en aanvragen) nu voorhanden, het nuts tracé is definitief.

Ik wacht je verder reactie af.

met vriendelijke groet Zwolle

5.1.2e

5.1.2e

Werkdagen: 5.1.2e

Gemeente Zwolle
Postadres: Postbus 10007, 8000 GA Zwolle
Bezoekadres: Belvédèrelaan 493

☎ : 5.1.2e
@ : 5.1.2e@zwolle.nl

Van: 5.1.2e <5.1.2e@vitens.nl>
Verzonden: maandag 16 maart 2026 11:02
Aan: 5.1.2e <5.1.2e@zwolle.nl>
Onderwerp: RE: Nieuwbouw AZC De Tippe in Zwolle - Waterleiding

Hallo 5.1.2e,

Ik heb afgelopen vrijdag al even contact gezocht met mijn engineer of wij hier hoofdleiding gaan aanleggen of dat het met een aansluitleiding af kan. Want dat heeft impact op de doorlooptijd. Dus ik kom op korte termijn terug met een definitief antwoord, maar op de achtergrond ben ik er dus al mee bezig.

Met de vriendelijke groeten,

5.1.2e
5.1.2e
Kampen, Zwolle, Zwartewaterland, Steenwijkerland

Vitens N.V. | Oude Veerweg 1 | Postbus 1205 | 8001 BE Zwolle
5.1.2e | 5.1.2e 5.1.2e@vitens.nl | www.vitens.nl

Van: 5.1.2e <5.1.2e@zwolle.nl>
Verzonden: maandag 16 maart 2026 10:47
Aan: 5.1.2e <5.1.2e@vitens.nl>
Onderwerp: FW: Nieuwbouw AZC De Tippe in Zwolle - Waterleiding
Urgentie: Hoog

U ontvangt niet vaak e-mail van 5.1.2e@zwolle.nl. Ontdek waarom dit belangrijk is
Beste 5.1.2e

Bijgaand ontvang de je gewijzigde tracé tekening voor de Z-velden. Deze ontvang je waarschijnlijk ook via 5.1.2e specifiek gericht op de wijziging nabij Z1. Deze is echter ook relevant voor de ontwikkelingen rondom Z7 het AZC.

met vriendelijke groet Zwolle

5.1.2e
5.1.2e

Werkdagen: 5.1.2e

Gemeente Zwolle
Postadres: Postbus 10007, 8000 GA Zwolle
Bezoekadres: Belvédèrelaan 493

☎ : 5.1.2e
@ : 5.1.2e @zwolle.nl

Van: 5.1.2e
Verzonden: vrijdag 13 maart 2026 12:04
Aan: 5.1.2e <5.1.2e @vitens.nl>
CC: 5.1.2e <5.1.2e @zwolle.nl>
Onderwerp: Nieuwbouw AZC De Tippe in Zwolle - Waterleiding
Urgentie: Hoog

Hallo 5.1.2e

Zojuist heb ik naar aanleiding van onderstaande bericht met 5.1.2e gesproken.

Ik bel je even naar aanleiding hiervan. Graag zou ik met je doorspreken wat ervoor nodig is om het proces te versnellen en het voor het water benodigde tracé in beeld te brengen. Deze kunnen wij dan in het traceontwerp verwerken. Het gaat hierbij om zowel de bouw- als definitieve aansluiting.

met vriendelijke groet Zwolle

5.1.2e
5.1.2e

Werkdagen: 5.1.2e

Gemeente Zwolle
Postadres: Postbus 10007, 8000 GA Zwolle
Bezoekadres: Belvédèrelaan 493

☎ : 5.1.2e
@ : 5.1.2e @zwolle.nl

Van: 5.1.2e <5.1.2e @coa.nl>
Verzonden: woensdag 11 maart 2026 15:09
Aan: 5.1.2e <5.1.2e @enexis.nl>
CC: 5.1.2e <5.1.2e @coa.nl>; 5.1.2e <5.1.2e @enexis.nl>; 5.1.2e <5.1.2e @zwolle.nl>
Onderwerp: RE: Nieuwbouw AZC De Tippe in Zwolle
Urgentie: Hoog

Goedemiddag 5.1.2e,

Bij deze, zoals vanmorgen telefonisch besproken, de mail met daarin de reminder voor je reactie op onderstaand.

Vanmorgen heeft Enexis mij gebeld m.b.t. de aanvraag voor de (3x80A) bouwaansluiting bij de nieuwbouw AZC in Zwolle.
Het blijkt dat op die locatie nog geen hoofdinfra is aangelegd en dat de bouwaansluiting voor zowel elektra als water dus ook niet gerealiseerd kan worden, de doorlooptijd hiervan is (minimaal) 82 weken hoorde ik.
Ook 5.1.2e (uitvoerende partij) belde me later vanmorgen en gaf hetzelfde aan.
5.1.2i

Ik hoor graag of jij weet wat de status is van de planning m.b.t. de hoofdinfra en welke opties er wellicht nog meer zijn.
Tevens heb ik nog geen offerte ontvangen van mijn grootverbruik aanvraag, deze is nodig om via ACM-prioritering aan te vragen.

Ik heb de projectleider van de gemeente Zwolle, 5.1.2e , ook meegenomen in de cc. aangezien 5.1.2e ook nauw betrokken is bij de ontwikkeling in Stadshagen.

Met vriendelijke groet,

5.1.2e

Centraal Orgaan opvang asielzoekers (COA)
Directie Bedrijfsvoering
Afdeling Vastgoed & Facilitair
Team Vastgoed Ontwikkeling
5.1.2e

COA Centraal Orgaan opvang asielzoekers

Telefoon: 5.1.2e
Website: www.coa.nl
Bezoekadres: Rijnstraat 8, 2515 XP Den Haag
Postadres: Postbus 30203, 2500 GE, Den Haag

Van: 5.1.2e <5.1.2e @enexis.nl>
Verzonden: donderdag 12 februari 2026 14:39
Aan: 5.1.2e <5.1.2e @coa.nl>
CC: 5.1.2e <5.1.2e @coa.nl>; 5.1.2e <5.1.2e @coa.nl>; 5.1.2e <5.1.2e @enexis.nl>
Onderwerp: RE: Nieuwbouw AZC De Tippe in Zwolle

Goedemiddag 5.1.2e

Voor het COA ben ik binnen Enexis de relatiemanager.
Grootverbruikers (>3*80A) kun je niet aanvragen via www.mijnaansluiting.nl , dit moet via:
Grootzakelijke aansluiting gas en elektriciteit | Enexis Netbeheer
Op dit moment zit het netwerk voor grootverbruiker op slot, een aanvraag doen voor een grootverbruiker zorgt dus ook niet voor een aansluiting met capaciteit.
Voor kleinverbruik (3*80A of kleiner) is het op dit moment nog wel mogelijk om een aansluiting te verkrijgen, het is echter wel goed mogelijk dat je tegen een langere doorlooptijd aanloopt, maar je komt nog niet op een wachtlijst. Dit gaat per 1 juli wel veranderen, zie ook:
Nieuwe regels voor maatschappelijk prioriteren bij een vol stroomnet | Enexis Netbeheer

Wanneer een 3*80A niet toereikend is, dan is het niet mogelijk om een tweede 3*80A erbij te nemen.
Als het COA toch voor een aansluiting groter dan 3*80A, dan zal de opdracht pas door Enexis worden uitgevoerd wanneer er uitzicht is op capaciteit. Op dit moment zit het netwerk nog op slot, zie ook:
Capaciteitskaart elektriciteitsnet | Totaal - Afname
Transportschaarste | Enexis Netbeheer

Meer informatie?
Neem dan contact met mij op via 5.1.2e @enexis.nl of 5.1.2e
Meer informatie over uw Enexis account vindt u op Mijn Enexis Zakelijk.
In onze privacyverklaring staat hoe Enexis Netbeheer persoonsgegevens verwerkt.

Met vriendelijke groet,

5.1.2e
5.1.2e

ENEXIS Netbeheer B.V. / Operations / Grootzakelijk / 5.1.2e Groningen / Postbus 856 5201 AW 's-Hertogenbosch / KVK-nummer 17131139 / **T** 5.1.2e
E 5.1.2e @enexis.nl / www.enexis.nl/zakelijk / Mijn Enexis Zakelijk
T 5.1.2e E 5.1.2e @enexis.nl

ENEXIS NETBEHEER

Van: 5.1.2e <5.1.2e @coa.nl>
Verzonden: dinsdag 10 februari 2026 16:07
Aan: 5.1.2e <5.1.2e @enexis.nl>
CC: 5.1.2e <
Onderwerp: Nieuwbouw AZC De Tippe in Zwolle

Goedemiddag 5.1.2e

Ik heb u 2 keer gebeld m.b.t. de nieuwbouw van een AZC in de wijk Stadshagen in Zwolle.
Ik wil de aanvraag via mijnaansluitingen.nl afronden maar daar kan ik alleen kiezen voor een klein zakelijke (max 3x80A) aansluiting voor elektriciteit.
Voor de nieuwbouw hebben we echter een grootzakelijke aansluiting nodig.
Graag zou ik hierover afstemming willen zodat we de aanvraag definitief kunnen maken.

Bij deze dan ook het verzoek om mij te bellen over bovenstaand.

Hoor het graag!

Met vriendelijke groet,

5.1.2e

Centraal Orgaan opvang asielzoekers (COA)
Directie Bedrijfsvoering
Afdeling Vastgoed & Facilitair
Team Vastgoed Ontwikkeling
5.1.2e

COA Centraal Orgaan opvang asielzoekers

Telefoon: 5.1.2e
Website: www.coa.nl
Bezoekadres: Rijnstraat 8, 2515 XP Den Haag
Postadres: Postbus 30203, 2500 GE, Den Haag

****
Dit bericht kan informatie bevatten die niet voor u is bestemd. Indien u niet de geadresseerde bent of dit bericht abusievelijk aan u is toegezonden, wordt u verzocht dat aan de afzender te melden en het bericht te verwijderen. Het COA aanvaardt geen aansprakelijkheid voor schade, van welke aard ook, die verband houdt met risico's verbonden aan het elektronisch verzenden van berichten.
This message may contain information that is not intended for you. If you are not the addressee or if this message was sent to you by mistake, you are requested to inform the sender and delete the message. The COA organisation accepts no liability for damage of any kind resulting from the risks inherent in the electronic transmission of messages.
Centraal Orgaan opvang asielzoekers.
****
****
Dit bericht kan informatie bevatten die niet voor u is bestemd. Indien u niet de geadresseerde bent of dit bericht abusievelijk aan u is toegezonden, wordt u verzocht dat aan de afzender te melden en het bericht te verwijderen. Het COA aanvaardt geen aansprakelijkheid voor schade, van welke aard ook, die verband houdt met risico's verbonden aan het elektronisch verzenden van berichten.
This message may contain information that is not intended for you. If you are not the addressee or if this message was sent to you by mistake, you are requested to inform the sender and delete the message. The COA organisation accepts no liability for damage of any kind resulting from the risks inherent in the electronic transmission of messages.
Centraal Orgaan opvang asielzoekers.
****
****

Dit bericht kan informatie bevatten die niet voor u is bestemd. Indien u niet de geadresseerde bent of dit bericht abusievelijk aan u is toegezonden, wordt u verzocht dat aan de afzender te melden en het bericht te verwijderen. Het COA aanvaardt geen aansprakelijkheid voor schade, van welke aard ook, die verband houdt met risico's verbonden aan het elektronisch verzenden van berichten.
This message may contain information that is not intended for you. If you are not the addressee or if this message was sent to you by mistake, you are requested to inform the sender and delete the message. The COA organisation accepts no liability for damage of any kind resulting from the risks inherent in the electronic transmission of messages.
Centraal Orgaan opvang asielzoekers.
****

Legenda toegepaste uitzonderingsgrondslagen

In dit document zijn gegevens definitief geanonimiseerd op grond van:

Wet	Artikel	Omschrijving	Pagina's
Wet open overheid	Art. 5.1 lid 2 sub e	De eerbiediging van de persoonlijke levenssfeer	1, 2, 3, 4, 5, 6, 7
Wet open overheid	Art. 5.1 lid 2 sub i	Het goed functioneren van de Staat, andere publiekrechtelijke lichamen of bestuursorganen	5

From: [redacted]"
Sent: 4/7/2026 9:52:09 AM +00:00
To: [redacted] <[redacted]@vitens.nl>
Cc: [redacted]" <[redacted]@vitens.nl>
Subject: RE: Nieuwbouw AZC De Tippe in Zwolle - Waterleiding

Hallo [redacted] en [redacted]

Bedankt voor het bericht. Ik heb het doorgezet naar het COA en doe intern nog even de checkvraag over het aantal appartementen op Z9. Als hier nog iets uit komt dan hoor je van mij.



[redacted]
[redacted]

Werkdagen: [redacted]

Gemeente Zwolle
Postadres: Postbus 10007, 8000 GA Zwolle
Bezoekadres: Belvédèrelaan 493

☎ : [redacted]
@ : [redacted]@zwolle.nl

Van: [redacted] <[redacted]@vitens.nl>
Verzonden: dinsdag 7 april 2026 11:18
Aan: [redacted] <[redacted]@zwolle.nl>
CC: [redacted] <[redacted]@vitens.nl>
Onderwerp: RE: Nieuwbouw AZC De Tippe in Zwolle - Waterleiding


Hallo [redacted],

Naar aanleiding van je vraag heb ik verschillende ontwerp opties mijn engineer besproken.
De vraag is wij hoofdleiding moeten aanleggen naar veld Z7 en achterliggend veld Z9 (geel), of dat wij 2x een aansluitleiding realiseren op de bestaande hoofdleiding aan de zuidzijde van de straat (blauw gestippeld).

Wij hebben besloten dat individuele aansluitleidingen maken voor Z7 en Z9 op de bestaande hoofdleiding de beste optie is. Hiermee wordt het voor Vitens geen hoofdleiding project. Dit kun je doorgeven aan [redacted], en wellicht dat het hoofdleidingen proces voor jou daarmee iets korter wordt. Mocht de afgegeven capaciteit van Z9 (Appartementen, 32 stuks) later afwijken, dan hebben we wel een serieus probleem.

Voor Vitens volstaat het voor Z7 dus om aanvragen te doen via Mijn Aansluitingen. Het is hierbij zwaar aan te raden om bij het aanvragen van de bouwaansluiting al aan te geven wat de capaciteit van de definitieve aansluiting wordt, zodat we in 1x graven klaar zijn.

Ik hoop je hiermee eerst voldoende geïnformeerd te hebben.
Als er verder nog vragen zijn, hoor ik het graag.

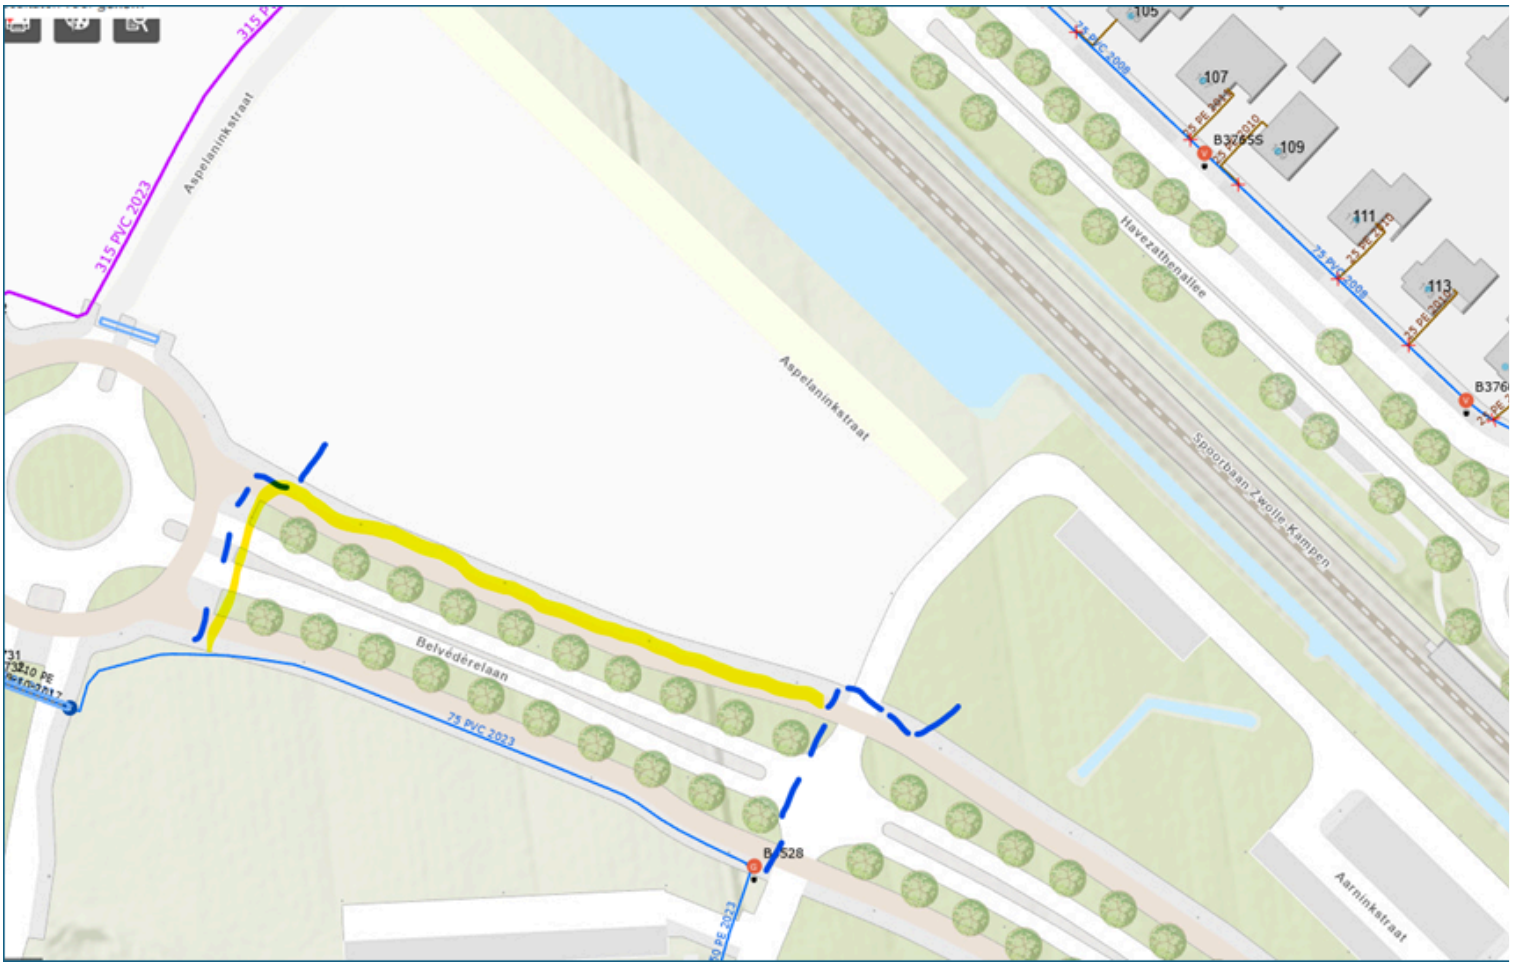

Met de vriendelijke groeten,

5.1.2e
5.1.2e
Kampen, Zwolle, Zwartewaterland, Steenwijkerland

Vitens N.V. | Oude Veerweg 1 | Postbus 1205 | 8001 BE Zwolle
5.1.2e | 5.1.2e 5.1.2e@vitens.nl | www.vitens.nl

Van: 5.1.2e <5.1.2e@zwolle.nl>
Verzonden: maandag 16 maart 2026 12:29
Aan: 5.1.2e <5.1.2e@vitens.nl>
CC: 5.1.2e <5.1.2e@zwolle.nl>
Onderwerp: RE: Nieuwbouw AZC De Tippe in Zwolle - Waterleiding

U ontvangt niet vaak e-mail van 5.1.2e@zwolle.nl. Ontdek waarom dit belangrijk is
Hallo 5.1.2e

Bedankt voor je bericht. Wat ons betreft is alle informatie over het COA (benodigde capaciteit en aanvragen) nu voorhanden, het nuts tracé is definitief.

Ik wacht je verder reactie af.

met vriendelijke groet Zwolle

5.1.2e

5.1.2e

Werkdagen: 5.1.2e

Gemeente Zwolle
Postadres: Postbus 10007, 8000 GA Zwolle
Bezoekadres: Belvédèrelaan 493

☎ : 5.1.2e
@ : 5.1.2e @zwolle.nl

Van: 5.1.2e <5.1.2e @vitens.nl>
Verzonden: maandag 16 maart 2026 11:02
Aan: 5.1.2e <5.1.2e @zwolle.nl>
Onderwerp: RE: Nieuwbouw AZC De Tippe in Zwolle - Waterleiding

Hallo 5.1.2e,

Ik heb afgelopen vrijdag al even contact gezocht met mijn engineer of wij hier hoofdleiding gaan aanleggen of dat het met een aansluitleiding af kan. Want dat heeft impact op de doorlooptijd. Dus ik kom op korte termijn terug met een definitief antwoord, maar op de achtergrond ben ik er dus al mee bezig.

Met de vriendelijke groeten,

5.1.2e
5.1.2e
Kampen, Zwolle, Zwartewaterland, Steenwijkerland

Vitens N.V. | 5.1.2e | Postbus 1205 | 8001 BE Zwolle
5.1.2e | 5.1.2e 5.1.2e @vitens.nl | www.vitens.nl

Van: 5.1.2e <5.1.2e @zwolle.nl>
Verzonden: maandag 16 maart 2026 10:47
Aan: 5.1.2e <5.1.2e @vitens.nl>
Onderwerp: FW: Nieuwbouw AZC De Tippe in Zwolle - Waterleiding
Urgentie: Hoog

U ontvangt niet vaak e-mail van 5.1.2e @zwolle.nl. Ontdek waarom dit belangrijk is
Beste 5.1.2e

Bijgaand ontvang de je gewijzigde tracé tekening voor de Z-velden. Deze ontvang je waarschijnlijk ook via 5.1.2e specifiek gericht op de wijziging nabij Z1. Deze is echter ook relevant voor de ontwikkelingen rondom Z7 het AZC.

met vriendelijke groet Zwolle

5.1.2e
5.1.2e

Werkdagen: 5.1.2e

Gemeente Zwolle
Postadres: Postbus 10007, 8000 GA Zwolle
Bezoekadres: Belvédèrelaan 493

☎ : 5.1.2e
@ : 5.1.2e @zwolle.nl

Van: 5.1.2e
Verzonden: vrijdag 13 maart 2026 12:04
Aan: 5.1.2e <5.1.2e @vitens.nl>
CC: 5.1.2e <5.1.2e @zwolle.nl>
Onderwerp: Nieuwbouw AZC De Tippe in Zwolle - Waterleiding
Urgentie: Hoog

Hallo 5.1.2e

Zojuist heb ik naar aanleiding van onderstaande bericht met 5.1.2e gesproken.

Ik bel je even naar aanleiding hiervan. Graag zou ik met je doorspreken wat ervoor nodig is om het proces te versnellen en het voor het water benodigde tracé in beeld te brengen. Deze kunnen wij dan in het traceontwerp verwerken. Het gaat hierbij om zowel de bouw- als definitieve aansluiting.

met vriendelijke groet Zwolle

5.1.2e
5.1.2e

Werkdagen: 5.1.2e

Gemeente Zwolle
Postadres: Postbus 10007, 8000 GA Zwolle
Bezoekadres: Belvédèrelaan 493

☎ : 5.1.2e
@ : 5.1.2e @zwolle.nl

Van: 5.1.2e <5.1.2e @coa.nl>
Verzonden: woensdag 11 maart 2026 15:09
Aan: 5.1.2e <5.1.2e @enexis.nl>
CC: 5.1.2e <5.1.2e @coa.nl>; 5.1.2e <5.1.2e @enexis.nl>; 5.1.2e <5.1.2e @zwolle.nl>
Onderwerp: RE: Nieuwbouw AZC De Tippe in Zwolle
Urgentie: Hoog

Goedemiddag 5.1.2e,

Bij deze, zoals vanmorgen telefonisch besproken, de mail met daarin de reminder voor je reactie op onderstaand.

Vanmorgen heeft Enexis mij gebeld m.b.t. de aanvraag voor de (3x80A) bouwaansluiting bij de nieuwbouw AZC in Zwolle.
Het blijkt dat op die locatie nog geen hoofdinfra is aangelegd en dat de bouwaansluiting voor zowel elektra als water dus ook niet gerealiseerd kan worden, de doorlooptijd hiervan is (minimaal) 82 weken hoorde ik.
Ook 5.1.2e (uitvoerende partij) belde me later vanmorgen en gaf hetzelfde aan.
5.1.2i

Ik hoor graag of jij weet wat de status is van de planning m.b.t. de hoofdinfra en welke opties er wellicht nog meer zijn.
Tevens heb ik nog geen offerte ontvangen van mijn grootverbruik aanvraag, deze is nodig om via ACM-prioritering aan te vragen.

Ik heb de projectleider van de gemeente Zwolle, 5.1.2e, ook meegenomen in de cc. aangezien 5.1.2e ook nauw betrokken is bij de ontwikkeling in Stadshagen.

Met vriendelijke groet,

5.1.2e

Centraal Orgaan opvang asielzoekers (COA)
Directie Bedrijfsvoering
Afdeling Vastgoed & Facilitair
Team Vastgoed Ontwikkeling
5.1.2e

COA Centraal Orgaan opvang asielzoekers

Telefoon: 5.1.2e
Website: www.coa.nl
Bezoekadres: Rijnstraat 8, 2515 XP Den Haag
Postadres: Postbus 30203, 2500 GE, Den Haag

Van: 5.1.2e <5.1.2e@enexis.nl>
Verzonden: donderdag 12 februari 2026 14:39
Aan: 5.1.2e <5.1.2e@coa.nl>
CC: 5.1.2e <5.1.2e@coa.nl>; 5.1.2e <5.1.2e@coa.nl>; 5.1.2e <5.1.2e@enexis.nl>
Onderwerp: RE: Nieuwbouw AZC De Tippe in Zwolle

Goedemiddag 5.1.2e

Voor het COA ben ik binnen Enexis de relatiemanager.
Grootverbruikers (>3*80A) kun je niet aanvragen via www.mijnaansluiting.nl , dit moet via:
Grootzakelijke aansluiting gas en elektriciteit | Enexis Netbeheer
Op dit moment zit het netwerk voor grootverbruiker op slot, een aanvraag doen voor een grootverbruiker zorgt dus ook niet voor een aansluiting met capaciteit.
Voor kleinverbruik (3*80A of kleiner) is het op dit moment nog wel mogelijk om een aansluiting te verkrijgen, het is echter wel goed mogelijk dat je tegen een langere doorlooptijd aanloopt, maar je komt nog niet op een wachtlijst. Dit gaat per 1 juli wel veranderen, zie ook:
Nieuwe regels voor maatschappelijk prioriteren bij een vol stroomnet | Enexis Netbeheer

Wanneer een 3*80A niet toereikend is, dan is het niet mogelijk om een tweede 3*80A erbij te nemen.
Als het COA toch voor een aansluiting groter dan 3*80A, dan zal de opdracht pas door Enexis worden uitgevoerd wanneer er uitzicht is op capaciteit. Op dit moment zit het netwerk nog op slot, zie ook:
Capaciteitskaart elektriciteitsnet | Totaal - Afname
Transportschaarste | Enexis Netbeheer

Meer informatie?
Neem dan contact met mij op via 5.1.2e@enexis.nl of 5.1.2e
Meer informatie over uw Enexis account vindt u op Mijn Enexis Zakelijk.
In onze privacyverklaring staat hoe Enexis Netbeheer persoonsgegevens verwerkt.

Met vriendelijke groet,

5.1.2e
Relatiemanager Grootzakelijk

ENEXIS Netbeheer B.V. / Operations / Grootzakelijk / Europaweg 31 Groningen / Postbus 856 5201 AW 's-Hertogenbosch / KVK-nummer 17131139 / **T** 5.1.2e
E 5.1.2e@enexis.nl / www.enexis.nl/zakelijk / Mijn Enexis Zakelijk
T 5.1.2e E 5.1.2e@enexis.nl

ENEXIS NETBEHEER

Van: 5.1.2e <5.1.2e @coa.nl>
Verzonden: dinsdag 10 februari 2026 16:07
Aan: 5.1.2e <5.1.2e @enexis.nl>
CC: 5.1.2e <
Onderwerp: Nieuwbouw AZC De Tippe in Zwolle

Goedemiddag 5.1.2e

Ik heb u 2 keer gebeld m.b.t. de nieuwbouw van een AZC in de wijk Stadshagen in Zwolle.
Ik wil de aanvraag via mijnaansluitingen.nl afronden maar daar kan ik alleen kiezen voor een klein zakelijke (max 3x80A) aansluiting voor elektriciteit.
Voor de nieuwbouw hebben we echter een grootzakelijke aansluiting nodig.
Graag zou ik hierover afstemming willen zodat we de aanvraag definitief kunnen maken.

Bij deze dan ook het verzoek om mij te bellen over bovenstaand.

Hoor het graag!

Met vriendelijke groet,

5.1.2e

Centraal Orgaan opvang asielzoekers (COA)
Directie Bedrijfsvoering
Afdeling Vastgoed & Facilitair
Team Vastgoed Ontwikkeling
5.1.2e

COA Centraal Orgaan opvang asielzoekers

Telefoon: 5.1.2e
Website: www.coa.nl
Bezoekadres: Rijnstraat 8, 2515 XP Den Haag
Postadres: Postbus 30203, 2500 GE, Den Haag

****
Dit bericht kan informatie bevatten die niet voor u is bestemd. Indien u niet de geadresseerde bent of dit bericht abusievelijk aan u is toegezonden, wordt u verzocht dat aan de afzender te melden en het bericht te verwijderen. Het COA aanvaardt geen aansprakelijkheid voor schade, van welke aard ook, die verband houdt met risico's verbonden aan het elektronisch verzenden van berichten.
This message may contain information that is not intended for you. If you are not the addressee or if this message was sent to you by mistake, you are requested to inform the sender and delete the message. The COA organisation accepts no liability for damage of any kind resulting from the risks inherent in the electronic transmission of messages.
Centraal Orgaan opvang asielzoekers.
****
****
Dit bericht kan informatie bevatten die niet voor u is bestemd. Indien u niet de geadresseerde bent of dit bericht abusievelijk aan u is toegezonden, wordt u verzocht dat aan de afzender te melden en het bericht te verwijderen. Het COA aanvaardt geen aansprakelijkheid voor schade, van welke aard ook, die verband houdt met risico's verbonden aan het elektronisch verzenden van berichten.
This message may contain information that is not intended for you. If you are not the addressee or if this message was sent to you by mistake, you are requested to inform the sender and delete the message. The COA organisation accepts no liability for damage of any kind resulting from the risks inherent in the electronic transmission of messages.
Centraal Orgaan opvang asielzoekers.
****

Legenda toegepaste uitzonderingsgrondslagen

In dit document zijn gegevens definitief geanonimiseerd op grond van:

Wet	Artikel	Omschrijving	Pagina's
Wet open overheid	Art. 5.1 lid 2 sub e	De eerbiediging van de persoonlijke levenssfeer	1, 2, 3, 4, 5, 6
Wet open overheid	Art. 5.1 lid 2 sub i	Het goed functioneren van de Staat, andere publiekrechtelijke lichamen of bestuursorganen	4

From: 5.1.2e <5.1.2e@zwolle.nl>
Sent: 4/7/2026 10:21:35 AM +00:00
To: 5.1.2e " <5.1.2e@zwolle.nl>
Cc:
Subject: RE: Nieuwbouw AZC De Tippe in Zwolle - Waterleiding

Hoi 5.1.2e,

Appartementen zijn nog steeds mogelijk op deze kavel. Ik weet niet waar het aantal van 32 vandaan komt. Denk dat het goed is om even samen af te stemmen. Heb daarom voor donderdag as een half uurtje teams ingepland.

Vriendelijke groet,
5.1.2e

Van: 5.1.2e <5.1.2e@zwolle.nl>
Verzonden: dinsdag 7 april 2026 11:45
Aan: 5.1.2e <5.1.2e@zwolle.nl>
Onderwerp: FW: Nieuwbouw AZC De Tippe in Zwolle - Waterleiding

Hallo 5.1.2e,

We hebben nog geen doorkijk voor veld Z9, onderstaande is nog wel een belangrijk aandachtspunt. Er wordt door de netwerkbeheerders al gerekend met een aantal appartementen… Kunnen we hiervan blijven uitgaan?

met vriendelijke groet Zwolle

5.1.2e
5.1.2e

Werkdagen: 5.1.2e

Gemeente Zwolle
Postadres: Postbus 10007, 8000 GA Zwolle
Bezoekadres: Belvédèrelaan 493

☎ : 5.1.2e
@ : 5.1.2e@zwolle.nl

Van: 5.1.2e <5.1.2e@vitens.nl>
Verzonden: dinsdag 7 april 2026 11:18
Aan: 5.1.2e <5.1.2e@zwolle.nl>
CC: 5.1.2e <5.1.2e@vitens.nl>
Onderwerp: RE: Nieuwbouw AZC De Tippe in Zwolle - Waterleiding

Hallo 5.1.2e,


Naar aanleiding van je vraag heb ik verschillende ontwerp opties mijn engineer besproken.
De vraag is wij hoofdleiding moeten aanleggen naar veld Z7 en achterliggend veld Z9 (geel), of dat wij 2x een aansluitleiding realiseren op de bestaande hoofdleiding aan de zuidzijde van de straat (blauw gestippeld).

Wij hebben besloten dat individuele aansluitleidingen maken voor Z7 en Z9 op de bestaande hoofdleiding de beste optie is. Hiermee wordt het voor Vitens geen hoofdleiding project. Dit kun je doorgeven aan 5.1.2e, en wellicht dat het hoofdleidingen proces voor jou daarmee iets korter wordt. Mocht de afgegeven capaciteit van Z9 (Appartementen, 32 stuks) later afwijken, dan hebben we wel een serieus probleem.

Voor Vitens volstaat het voor Z7 dus om aanvragen te doen via Mijn Aansluitingen. Het is hierbij zwaar aan te raden om bij het aanvragen van de bouwaansluiting al aan te geven wat de capaciteit van de definitieve aansluiting wordt, zodat we in 1x graven klaar zijn.

Ik hoop je hiermee eerst voldoende geïnformeerd te hebben.

Als er verder nog vragen zijn, hoor ik het graag.

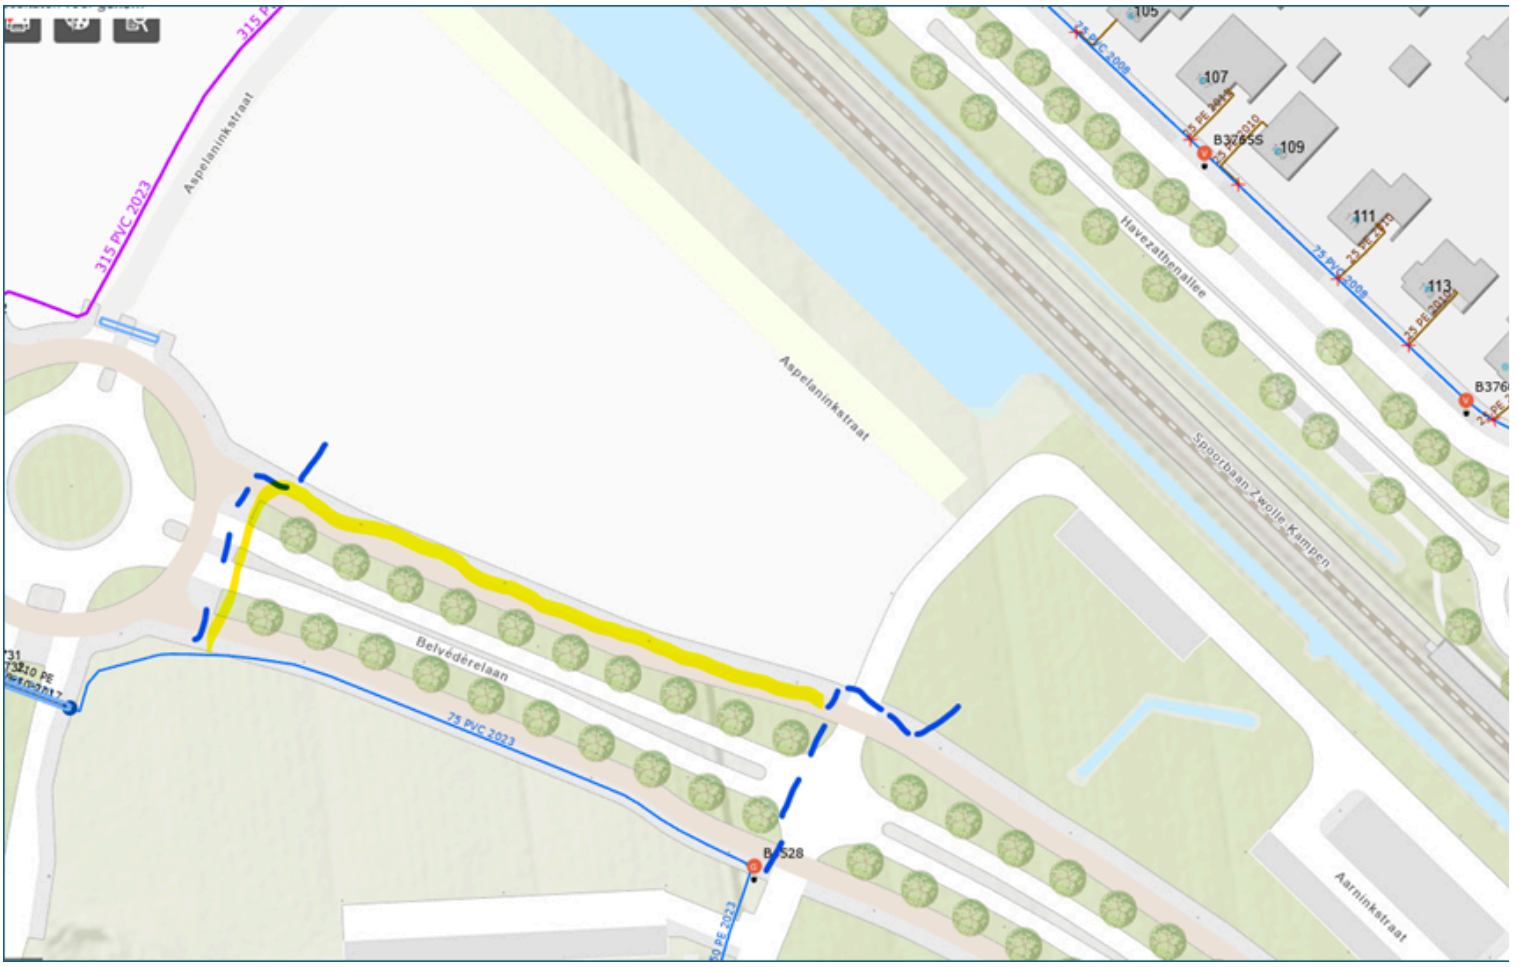

Met de vriendelijke groeten,

5.1.2e
5.1.2e
Kampen, Zwolle, Zwartewaterland, Steenwijkerland

Vitens N.V. | 5.1.2e | Postbus 1205 | 8001 BE Zwolle
5.1.2e | 5.1.2e 5.1.2e@vitens.nl | www.vitens.nl

Van: 5.1.2e <5.1.2e@zwolle.nl>
Verzonden: maandag 16 maart 2026 12:29
Aan: 5.1.2e <5.1.2e@vitens.nl>
CC: 5.1.2e <5.1.2e@zwolle.nl>
Onderwerp: RE: Nieuwbouw AZC De Tippe in Zwolle - Waterleiding

U ontvangt niet vaak e-mail van 5.1.2e@zwolle.nl. Ontdek waarom dit belangrijk is
Hallo 5.1.2e

Bedankt voor je bericht. Wat ons betreft is alle informatie over het COA (benodigde capaciteit en aanvragen) nu voorhanden, het nuts tracé is definitief.

Ik wacht je verder reactie af.

met vriendelijke groet Zwolle

5.1.2e
5.1.2e

Werkdagen: 5.1.2e

Gemeente Zwolle
Postadres: Postbus 10007, 8000 GA Zwolle
Bezoekadres: Belvédèrelaan 493

☎ : 5.1.2e
@ : 5.1.2e @zwolle.nl

Van: 5.1.2e <5.1.2e @vitens.nl>
Verzonden: maandag 16 maart 2026 11:02
Aan: 5.1.2e <5.1.2e @zwolle.nl>
Onderwerp: RE: Nieuwbouw AZC De Tippe in Zwolle - Waterleiding

Hallo 5.1.2e,

Ik heb afgelopen vrijdag al even contact gezocht met mijn engineer of wij hier hoofdleiding gaan aanleggen of dat het met een aansluitleiding af kan. Want dat heeft impact op de doorlooptijd. Dus ik kom op korte termijn terug met een definitief antwoord, maar op de achtergrond ben ik er dus al mee bezig.

Met de vriendelijke groeten,

5.1.2e
5.1.2e
Kampen, Zwolle, Zwartewaterland, Steenwijkerland

Vitens N.V. | 5.1.2e | Postbus 1205 | 8001 BE Zwolle
5.1.2e | 5.1.2e 5.1.2e @vitens.nl | www.vitens.nl

Van: 5.1.2e <5.1.2e @zwolle.nl>
Verzonden: maandag 16 maart 2026 10:47
Aan: 5.1.2e <5.1.2e @vitens.nl>
Onderwerp: FW: Nieuwbouw AZC De Tippe in Zwolle - Waterleiding
Urgentie: Hoog

U ontvangt niet vaak e-mail van 5.1.2e @zwolle.nl. Ontdek waarom dit belangrijk is
Beste 5.1.2e

Bijgaand ontvang de je gewijzigde tracé tekening voor de Z-velden. Deze ontvang je waarschijnlijk ook via 5.1.2e specifiek gericht op de wijziging nabij Z1. Deze is echter ook relevant voor de ontwikkelingen rondom Z7 het AZC.

met vriendelijke groet Zwolle

5.1.2e
5.1.2e

Werkdagen: 5.1.2e

Gemeente Zwolle

Postadres: Postbus 10007, 8000 GA Zwolle
Bezoekadres: Belvédèrelaan 493

☎ : 5.1.2e
@ : 5.1.2e @zwolle.nl

Van: 5.1.2e
Verzonden: vrijdag 13 maart 2026 12:04
Aan: 5.1.2e <5.1.2e @vitens.nl>
CC: 5.1.2e <5.1.2e @zwolle.nl>
Onderwerp: Nieuwbouw AZC De Tippe in Zwolle - Waterleiding
Urgentie: Hoog

Hallo 5.1.2e

Zojuist heb ik naar aanleiding van onderstaande bericht met 5.1.2e gesproken.

Ik bel je even naar aanleiding hiervan. Graag zou ik met je doorspreken wat ervoor nodig is om het proces te versnellen en het voor het water benodigde tracé in beeld te brengen. Deze kunnen wij dan in het traceontwerp verwerken. Het gaat hierbij om zowel de bouw- als definitieve aansluiting.

met vriendelijke groet Zwolle

5.1.2e
5.1.2e

Werkdagen: 5.1.2e

Gemeente Zwolle
Postadres: Postbus 10007, 8000 GA Zwolle
Bezoekadres: Belvédèrelaan 493

☎ : 5.1.2e
@ : 5.1.2e @zwolle.nl

Van: 5.1.2e <5.1.2e @coa.nl>
Verzonden: woensdag 11 maart 2026 15:09
Aan: 5.1.2e <5.1.2e @enexis.nl>
CC: 5.1.2e <5.1.2e @coa.nl>; 5.1.2e <5.1.2e @enexis.nl>; 5.1.2e <5.1.2e @zwolle.nl>
Onderwerp: RE: Nieuwbouw AZC De Tippe in Zwolle
Urgentie: Hoog

Goedemiddag 5.1.2e,

Bij deze, zoals vanmorgen telefonisch besproken, de mail met daarin de reminder voor je reactie op onderstaand.

Vanmorgen heeft Enexis mij gebeld m.b.t. de aanvraag voor de (3x80A) bouwaansluiting bij de nieuwbouw AZC in Zwolle.
Het blijkt dat op die locatie nog geen hoofdinfra is aangelegd en dat de bouwaansluiting voor zowel elektra als water dus ook niet gerealiseerd kan worden, de doorlooptijd hiervan is (minimaal) 82 weken hoorde ik.
Ook 5.1.2e (uitvoerende partij) belde me later vanmorgen en gaf hetzelfde aan.
5.1.2i

Ik hoor graag of jij weet wat de status is van de planning m.b.t. de hoofdinfra en welke opties er wellicht nog meer zijn.

Tevens heb ik nog geen offerte ontvangen van mijn grootverbruik aanvraag, deze is nodig om via ACM-prioritering aan te vragen.

Ik heb de projectleider van de gemeente Zwolle, 5.1.2e, ook meegenomen in de cc. aangezien 5.1.2e ook nauw betrokken is bij de ontwikkeling in Stadshagen.

Met vriendelijke groet,

5.1.2e

Centraal Orgaan opvang asielzoekers (COA)
Directie Bedrijfsvoering
Afdeling Vastgoed & Facilitair
Team Vastgoed Ontwikkeling
5.1.2e

COA Centraal Orgaan opvang asielzoekers

Telefoon: 5.1.2e
Website: www.coa.nl
Bezoekadres: Rijnstraat 8, 2515 XP Den Haag
Postadres: Postbus 30203, 2500 GE, Den Haag

Van: 5.1.2e <5.1.2e@enexis.nl>
Verzonden: donderdag 12 februari 2026 14:39
Aan: 5.1.2e <5.1.2e@coa.nl>
CC: 5.1.2e <5.1.2e@coa.nl>; 5.1.2e <5.1.2e@coa.nl>; 5.1.2e <5.1.2e@enexis.nl>
Onderwerp: RE: Nieuwbouw AZC De Tippe in Zwolle

Goedemiddag 5.1.2e

Voor het COA ben ik binnen Enexis de relatiemanager.
Grootverbruikers (>3*80A) kun je niet aanvragen via www.mijnaansluiting.nl , dit moet via:
Grootzakelijke aansluiting gas en elektriciteit | Enexis Netbeheer
Op dit moment zit het netwerk voor grootverbruiker op slot, een aanvraag doen voor een grootverbruiker zorgt dus ook niet voor een aansluiting met capaciteit.
Voor kleinverbruik (3*80A of kleiner) is het op dit moment nog wel mogelijk om een aansluiting te verkrijgen, het is echter wel goed mogelijk dat je tegen een langere doorlooptijd aanloopt, maar je komt nog niet op een wachtlijst. Dit gaat per 1 juli wel veranderen, zie ook:
Nieuwe regels voor maatschappelijk prioriteren bij een vol stroomnet | Enexis Netbeheer

Wanneer een 3*80A niet toereikend is, dan is het niet mogelijk om een tweede 3*80A erbij te nemen.
Als het COA toch voor een aansluiting groter dan 3*80A, dan zal de opdracht pas door Enexis worden uitgevoerd wanneer er uitzicht is op capaciteit. Op dit moment zit het netwerk nog op slot, zie ook:
Capaciteitskaart elektriciteitsnet | Totaal - Afname
Transportschaarste | Enexis Netbeheer

Meer informatie?
Neem dan contact met mij op via 5.1.2e@enexis.nl of 5.1.2e
Meer informatie over uw Enexis account vindt u op Mijn Enexis Zakelijk.
In onze privacyverklaring staat hoe Enexis Netbeheer persoonsgegevens verwerkt.

Met vriendelijke groet,

5.1.2e
5.1.2e

ENEXIS Netbeheer B.V. / Operations / Grootzakelijk / Europaweg 31 Groningen / Postbus 856 5201 AW 's-Hertogenbosch / KVK-nummer 17131139 / **T** 5.1.2e
E 5.1.2e@enexis.nl / www.enexis.nl/zakelijk / Mijn Enexis Zakelijk
T 5.1.2e E 5.1.2e@enexis.nl

Van: 5.1.2e <5.1.2e @coa.nl>
Verzonden: dinsdag 10 februari 2026 16:07
Aan: 5.1.2e <5.1.2e @enexis.nl>
CC: 5.1.2e <
Onderwerp: Nieuwbouw AZC De Tippe in Zwolle

Goedemiddag 5.1.2e

Ik heb u 2 keer gebeld m.b.t. de nieuwbouw van een AZC in de wijk Stadshagen in Zwolle.
Ik wil de aanvraag via mijnaansluitingen.nl afronden maar daar kan ik alleen kiezen voor een klein zakelijke (max 3x80A) aansluiting voor elektriciteit.
Voor de nieuwbouw hebben we echter een grootzakelijke aansluiting nodig.
Graag zou ik hierover afstemming willen zodat we de aanvraag definitief kunnen maken.

Bij deze dan ook het verzoek om mij te bellen over bovenstaand.

Hoor het graag!

Met vriendelijke groet,

5.1.2e

Centraal Orgaan opvang asielzoekers (COA)
Directie Bedrijfsvoering
Afdeling Vastgoed & Facilitair
Team Vastgoed Ontwikkeling
5.1.2e

COA Centraal Orgaan opvang asielzoekers

Telefoon: 5.1.2e
Website: www.coa.nl
Bezoekadres: Rijnstraat 8, 2515 XP Den Haag
Postadres: Postbus 30203, 2500 GE, Den Haag

****
Dit bericht kan informatie bevatten die niet voor u is bestemd. Indien u niet de geadresseerde bent of dit bericht abusievelijk aan u is toegezonden, wordt u verzocht dat aan de afzender te melden en het bericht te verwijderen. Het COA aanvaardt geen aansprakelijkheid voor schade, van welke aard ook, die verband houdt met risico's verbonden aan het elektronisch verzenden van berichten.
This message may contain information that is not intended for you. If you are not the addressee or if this message was sent to you by mistake, you are requested to inform the sender and delete the message. The COA organisation accepts no liability for damage of any kind resulting from the risks inherent in the electronic transmission of messages.
Centraal Orgaan opvang asielzoekers.
****
****
Dit bericht kan informatie bevatten die niet voor u is bestemd. Indien u niet de geadresseerde bent of dit bericht abusievelijk aan u is toegezonden, wordt u verzocht dat aan de afzender te melden en het bericht te verwijderen. Het COA aanvaardt geen aansprakelijkheid voor schade, van welke aard ook, die verband houdt met risico's verbonden aan het elektronisch verzenden van berichten.
This message may contain information that is not intended for you. If you are not the addressee or if this message was sent to you by mistake, you are requested to inform the sender and delete the message. The COA organisation accepts no liability for damage of any kind resulting from the risks inherent in the electronic transmission of messages.

Centraal Orgaan opvang asielzoekers.
****

Legenda toegepaste uitzonderingsgrondslagen

In dit document zijn gegevens definitief geanonimiseerd op grond van:

Wet	Artikel	Omschrijving	Pagina's
Wet open overheid	Art. 5.1 lid 2 sub e	De eerbiediging van de persoonlijke levenssfeer	1, 2, 3, 4, 5, 6
Wet open overheid	Art. 5.1 lid 2 sub i	Het goed functioneren van de Staat, andere publiekrechtelijke lichamen of bestuursorganen	4

From: "5.1.2e" <5.1.2e@zwolle.nl>
Sent: 3/28/2026 7:11:15 AM +00:00
To: "5.1.2e" <5.1.2e@zwolle.nl>, 5.1.2e <5.1.2e@zwolle.nl>
Cc: "5.1.2e" <5.1.2e@zwolle.nl>
Subject: RE: Nuts AZC De Tippe Zwolle (400 KW nodig)

Hoi 5.1.2e,

Alle projecten moeten 'los' worden aangemeld, graag dus AZC ook separaat aanmelden/opvoeren, ook omdat het geen regulier woningbouwproject is.

Dank!

Met vriendelijke groeten,

5.1.2e

5.1.2e
5.1.2e @zwolle.nl
5.1.2e

Van: 5.1.2e <5.1.2e@zwolle.nl>
Verzonden: donderdag 26 maart 2026 12:42
Aan: 5.1.2e <5.1.2e@zwolle.nl>; 5.1.2e <5.1.2e@zwolle.nl>
Onderwerp: FW: Nuts AZC De Tippe Zwolle (400 KW nodig)

Dag 5.1.2e en 5.1.2e,

Voor de ACM-prioritering moeten we voor woensdag de projecten doorgeven.
Ik heb hiervoor de behoefte van het COA uitgevraagd, zie bijlagen en mail hieronder.
Is het de bedoeling dat ik dit aanmeld of wordt dit door jullie voor de Tippe in het geheel geregeld?

met vriendelijke groet Zwolle

5.1.2e
5.1.2e

5.1.2e 5.1.2e

Gemeente Zwolle,
tel: 5.1.2e
@ : 5.1.2e@zwolle.nl

De gemeente Zwolle beschouwt e-mail als volwaardig communicatiemiddel. Dit betekent dat u erop mag vertrouwen dat de inhoud van dit bericht correct en compleet is.

Van: 5.1.2e <5.1.2e@coa.nl>
Verzonden: dinsdag 24 maart 2026 15:57
Aan: 5.1.2e <5.1.2e@zwolle.nl>
CC: 5.1.2e <5.1.2e@coa.nl>
Onderwerp: FW: Nuts AZC De Tippe Zwolle (400 KW nodig)

5.1.2e

Zie bijgevoegd electra vermogingsraming. We komen uit op 400 KW.
Deze mail was al eerder een keer met je gedeeld maar voor de zekerheid hierbij nog een keer.

Met vriendelijke groet,

5.1.2e

Centraal Orgaan opvang asielzoekers (COA)
Afdeling Vastgoed & Facilitair

5.1.2e

COA Centraal Orgaan opvang asielzoekers

Telefoon: 5.1.2e
Website: www.coa.nl
Bezoekadres: Rijnstraat 8, 2515 XP Den Haag
Postadres: Postbus 30203, 2500 GE, Den Haag

Van: 5.1.2e <5.1.2e@zwolle.nl>
Verzonden: dinsdag 17 maart 2026 09:54
Aan: 5.1.2e <5.1.2e@enexis.nl>; 5.1.2e <5.1.2e@coa.nl>; 5.1.2e@avecodebondt.nl; 5.1.2e@enexis.nl; 5.1.2e <5.1.2e@zwolle.nl>; 5.1.2e <5.1.2e@enexis.nl>; 5.1.2e <5.1.2e@coa.nl>
CC: 5.1.2e <5.1.2e@grondg.nl>
Onderwerp: Nuts AZC De Tippe Zwolle

Goedemorgen,

Samen met het COA willen wij graag de mogelijkheden en onmogelijkheden in kaart brengen aangaande de bouw- en grootverbruikaansluiting van het AZC in de Tippe. Het lijkt ons goed om hiervoor op korte termijn samen te komen in teams. Hiervoor heb ik de volgende mogelijkheden.

- Maandag 23 maart 10-11 uur
- Dinsdag 24 maart 11-12 uur
- Donderdag 26 maart 11-12 uur
- Donderdag 26 maart 13-14 uur

Ik hoor graag wanneer jullie beschikbaar zijn dan plan ik een overleg in.

met vriendelijke groet Zwolle

5.1.2e
5.1.2e

5.1.2e 5.1.2e

Gemeente Zwolle
Postadres: Postbus 10007, 8000 GA Zwolle
Bezoekadres: Belvédèrelaan 493

☎ : 5.1.2e
@ : 5.1.2e @zwolle.nl

Van: 5.1.2e <5.1.2e @coa.nl>
Verzonden: maandag 16 maart 2026 16:35
Aan: 5.1.2e <5.1.2e @zwolle.nl>
CC: 5.1.2e <5.1.2e @coa.nl>; 5.1.2e <5.1.2e @avecodebondt.nl>; 5.1.2e <5.1.2e @enexis.nl>; 5.1.2e <5.1.2e @zwolle.nl>
Onderwerp: Nuts AZC De Tippe Zwolle

Goedemiddag 5.1.2e,

Bij deze, zoals vanmiddag telefonisch besproken, de mail met daarin in de bijlagen diverse documenten en mailwisselingen m.b.t. de aanvragen voor het elektra bij Enexis m.b.t. nieuwbouw AZC De Tippe in Stadshagen in Zwolle.
Op basis van de vermogensraming heb ik voor de nieuwbouw een aanvraag voor een grootverbruik aansluiting ingediend met een gewenst gecontacteerd vermogen van 400KW.
Daarnaast heb ik voor de bouw zelf een bouwaansluiting (kleinverbruik) aangevraagd van 3x80A.

De relatiemanager van Enexis voor het COA, 5.1.2e, heeft echter aangegeven dat het netwerk voor grootverbruik op slot zit.
Daarnaast kreeg ik ook vanuit zowel Enexis als Siers het bericht dat de hoofdinfra (doorlooptijd minimaal 82 weken) nog niet aanwezig is en dat de aanvraag voor de bouwaansluiting daarom ook geannuleerd wordt.
Ook begreep ik van Siers dat de hoofdinfra qua water nog niet is aangelegd.

5.1.2i
5.1.2i
Ik ga uit van de info die ik van 5.1.2e, de werkvoorbereiding van Enexis en hun onderaannemer Siers heb ontvangen, we moeten echter wel weten wat nu daadwerkelijk de status is en ook wat mogelijk is m.b.t. groot- en kleinverbruik zodat we daarop kunnen acteren en wellicht anticiperen.

Bij deze het verzoek om ook jouw contactpersonen hierover te bevragen en met alle betrokkenen een (teams) overleg inplannen zodat we op korte termijn de (on)mogelijkheden in beeld hebben.

In de cc. heb ik naast de relatiemanager van Enexis, ook mijn collega 5.1.2e, 5.1.2e van het COA, je collega 5.1.2e (5.1.2e gemeente Zwolle) en onze 5.1.2e 5.1.2e van Aveco de Bondt meegenomen.

Als er nog vragen en/of opmerkingen zijn hoor ik het graag.

Met vriendelijke groet,

5.1.2e

Centraal Orgaan opvang asielzoekers (COA)
Directie Bedrijfsvoering
Afdeling Vastgoed & Facilitair

Team Vastgoed Ontwikkeling
5.1.2e

COA Centraal Orgaan opvang asielzoekers

Telefoon: 5.1.2e
Website: www.coa.nl
Bezoekadres: Rijnstraat 8, 2515 XP Den Haag
Postadres: Postbus 30203, 2500 GE, Den Haag

Van: 5.1.2e zwolle <5.1.2e zwolle@enexis.nl>
Verzonden: vrijdag 13 maart 2026 11:00
Aan: 5.1.2e <5.1.2e @coa.nl>
CC: 5.1.2e <5.1.2e @coa.nl>; 5.1.2e <5.1.2e @enexis.nl>
Onderwerp: RE: Annuleren aanvraag: 5.1.2e, 5.1.2e, Zwolle NL / 5.1.2e

Goedemorgen 5.1.2e,

We hadden telefonisch besproken dat ik dit zou navragen.

Wij kunnen de aanvragen niet zolang bewaren, graag een nieuwe aanvraag indienen wanneer de definitieve plannen bekend zijn.

Met vriendelijke groet,
5.1.2e
5.1.2e
5.1.2e **(optie 1)**

ENEXIS NETBEHEER B.V. / E&A Team 7 / Marsweg 5 / 8013 PD Zwolle / Postbus 856 / 5201 AW 's-Hertogenbosch / KVK-nummer 17131139 / 5.1.2e @enexis.nl / enexisnetbeheer.nl

---

Van: 5.1.2e <5.1.2e @coa.nl>
Verzonden: vrijdag 13 maart 2026 10:56
Aan: 5.1.2e zwolle <5.1.2e zwolle@enexis.nl>
CC: 5.1.2e <5.1.2e @coa.nl>; 5.1.2e <5.1.2e @enexis.nl>
Onderwerp: RE: Annuleren aanvraag: 5.1.2e, 5.1.2e, Zwolle NL / 5.1.2e

Goedemorgen,
Volgens mij hadden we afgesproken dat de aanvraag voor de bouwaansluiting niet geannuleerd zou worden.
Ondanks dat de hoofdinfra nog niet is aangelegd.
Groet,
5.1.2e

Verzonden met BlackBerry Work
(www.blackberry.com)

Van: 5.1.2e zwolle <5.1.2e zwolle@enexis.nl>
Datum: donderdag 12 mrt 2026, 2:26 PM

Aan: 5.1.2e <5.1.2e @coa.nl>
Onderwerp: Annuleren aanvraag: 5.1.2e , 5.1.2e , Zwolle NL / 5.1.2f

Goedemiddag 5.1.2e ,

Wij hebben elkaar van de week telefonisch gesproken over aanvraag: 5.1.2f
Er is besloten dat wij geen hoofdinfra gaan aanleggen tot er een definitieve plan m.b.t. de infra.
Wij zullen u aanvraag: 5.1.2f annuleren.

Wanneer de definitieve plannen bekend zijn kunt u de aanvraag opnieuw indienen.

Mochten er nog vragen zijn horen wij dat graag.

Met vriendelijke groet,
5.1.2e
5.1.2e
5.1.2e **(optie 1)**

ENEXIS NETBEHEER B.V. / E&A Team 7 / Marsweg 5 / 8013 PD Zwolle / Postbus 856 / 5201 AW 's-Hertogenbosch / KVK-nummer 17131139 /
5.1.2e @enexis.nl / enexisnetbeheer.nl

****
Dit bericht kan informatie bevatten die niet voor u is bestemd. Indien u niet de geadresseerde bent of dit bericht abusievelijk aan u is toegezonden, wordt u verzocht dat aan de afzender te melden en het bericht te verwijderen. Het COA aanvaardt geen aansprakelijkheid voor schade, van welke aard ook, die verband houdt met risico's verbonden aan het elektronisch verzenden van berichten.
This message may contain information that is not intended for you. If you are not the addressee or if this message was sent to you by mistake, you are requested to inform the sender and delete the message. The COA organisation accepts no liability for damage of any kind resulting from the risks inherent in the electronic transmission of messages.
Centraal Orgaan opvang asielzoekers.
****
****
Dit bericht kan informatie bevatten die niet voor u is bestemd. Indien u niet de geadresseerde bent of dit bericht abusievelijk aan u is toegezonden, wordt u verzocht dat aan de afzender te melden en het bericht te verwijderen. Het COA aanvaardt geen aansprakelijkheid voor schade, van welke aard ook, die verband houdt met risico's verbonden aan het elektronisch verzenden van berichten.
This message may contain information that is not intended for you. If you are not the addressee or if this message was sent to you by mistake, you are requested to inform the sender and delete the message. The COA organisation accepts no liability for damage of any kind resulting from the risks inherent in the electronic transmission of messages.
Centraal Orgaan opvang asielzoekers.
****
****
Dit bericht kan informatie bevatten die niet voor u is bestemd. Indien u niet de geadresseerde bent of dit bericht abusievelijk aan u is toegezonden, wordt u verzocht dat aan de afzender te melden en het bericht te verwijderen. Het COA aanvaardt geen aansprakelijkheid voor schade, van welke aard ook, die verband houdt met risico's verbonden aan het elektronisch verzenden van berichten.
This message may contain information that is not intended for you. If you are not the addressee or if this message was sent to you by mistake, you are requested to inform the sender and delete the message. The COA organisation accepts no liability for damage of any kind resulting from the risks inherent in the electronic transmission of messages.
Centraal Orgaan opvang asielzoekers.
****

Legenda toegepaste uitzonderingsgrondslagen

In dit document zijn gegevens definitief geanonimiseerd op grond van:

Wet	Artikel	Omschrijving	Pagina's
Wet open overheid	Art. 5.1 lid 2 sub e	De eerbiediging van de persoonlijke levenssfeer	1, 2, 3, 4, 5
Wet open overheid	Art. 5.1 lid 2 sub f	De bescherming van andere dan in het eerste lid, onderdeel c, genoemde concurrentiegevoelige bedrijfs- en fabricagegegevens	5
Wet open overheid	Art. 5.1 lid 2 sub i	Het goed functioneren van de Staat, andere publiekrechtelijke lichamen of bestuursorganen	3

From: "5.1.2e"
Sent: 3/17/2026 3:36:25 PM +00:00
To: "5.1.2e" <5.1.2e@coa.nl>, "5.1.2e <5.1.2e@enexis.nl>, "5.1.2e" <5.1.2e@coa.nl>, <5.1.2e@avecodebondt.nl>, 5.1.2e' <5.1.2e@enexis.nl>, "5.1.2e" <5.1.2e@zwolle.nl>
Cc: "5.1.2e" <5.1.2e@grondg.nl>
Subject: RE: Nuts AZC De Tippe Zwolle

Goedemiddag,

Op basis van deze beschikbaarheid past het helaas niet in de agenda's ik heb even een datumprikker aangemaakt.

met vriendelijke groet Zwolle

5.1.2e
5.1.2e

5.1.2e 5.1.2e

Gemeente Zwolle
Postadres: Postbus 10007, 8000 GA Zwolle
Bezoekadres: Belvédèrelaan 493

☎ : 5.1.2e
@ : 5.1.2e@zwolle.nl

Van: 5.1.2e <5.1.2e@coa.nl>
Verzonden: dinsdag 17 maart 2026 10:50
Aan: 5.1.2e <5.1.2e@enexis.nl>; 5.1.2e <5.1.2e@zwolle.nl>; 5.1.2e <5.1.2e@coa.nl>; 5.1.2e@avecodebondt.nl; 5.1.2e <5.1.2e@enexis.nl>; 5.1.2e 5.1.2e <5.1.2e@zwolle.nl>
CC: 5.1.2e' <5.1.2e@grondg.nl>
Onderwerp: RE: Nuts AZC De Tippe Zwolle

Goedemorgen allen,

Mijn voorkeur gaat uit naar de maandagochtend, tussen 9 en 11.30 uur kan ik en ook 's middags vanaf 15.30 uur.
Ook kan ik dinsdag 24 maart vanaf 15.00 uur.
Aanstaande donderdag 19 maart zou ook kunnen tussen 10.00 en 13.00 uur en na 14.00 uur.
De voorgestelde tijden op de overige data heb ik afspraken elders.

Met vriendelijke groet,

5.1.2e

Centraal Orgaan opvang asielzoekers (COA)
Directie Bedrijfsvoering
Afdeling Vastgoed & Facilitair
Team Vastgoed Ontwikkeling
5.1.2e

COA Centraal Orgaan opvang asielzoekers

Telefoon: 5.1.2e
Website: www.coa.nl
Bezoekadres: Rijnstraat 8, 2515 XP Den Haag
Postadres: Postbus 30203, 2500 GE, Den Haag

Van: 5.1.2e <5.1.2e@enexis.nl>
Verzonden: dinsdag 17 maart 2026 10:45
Aan: 5.1.2e <5.1.2e@zwolle.nl>; 5.1.2e <5.1.2e@coa.nl>; 5.1.2e@avecodebondt.nl; 5.1.2e <5.1.2e@enexis.nl>; 5.1.2e <5.1.2e@zwolle.nl>; 5.1.2e <5.1.2e@coa.nl>
CC: 5.1.2e <5.1.2e@grondg.nl>
Onderwerp: RE: Nuts AZC De Tippe Zwolle

Hallo 5.1.2e,

De onderstaande momenten passen voor mij.

24 maart, maar dan pas vanaf 11:30u tot 12:30
26 maart tussen 11 en 12.
Met vriendelijke groet,

5.1.2e
5.1.2e

ENEXIS NETBEHEER B.V. E&A Team 2 / Gebouw R / 8013 PD Zwolle / Postbus 856 / 5201 AW 's-Hertogenbosch / KVK-nummer 17131139 / **M** 5.1.2e 5.1.2e / 5.1.2e@enexis.nl / enexisnetbeheer.nl

ENEXIS NETBEHEER

Van: 5.1.2e <5.1.2e@zwolle.nl>
Verzonden: dinsdag 17 maart 2026 09:54
Aan: 5.1.2e <5.1.2e@enexis.nl>; 5.1.2e <5.1.2e@coa.nl>; 5.1.2e@avecodebondt.nl; 5.1.2e <5.1.2e@enexis.nl>; 5.1.2e <5.1.2e@zwolle.nl>; 5.1.2e <5.1.2e@enexis.nl>; 5.1.2e <5.1.2e@coa.nl>
CC: 5.1.2e <5.1.2e@grondg.nl>
Onderwerp: Nuts AZC De Tippe Zwolle

Goedemorgen,

Samen met het COA willen wij graag de mogelijkheden en onmogelijkheden in kaart brengen aangaande de bouw- en grootverbruikaansluiting van het AZC in de Tippe. Het lijkt ons goed om hiervoor op korte termijn samen te komen in teams. Hiervoor heb ik de volgende mogelijkheden.

- Maandag 23 maart 10-11 uur

- Dinsdag 24 maart 11-12 uur
- Donderdag 26 maart 11-12 uur
- Donderdag 26 maart 13-14 uur

Ik hoor graag wanneer jullie beschikbaar zijn dan plan ik een overleg in.

met vriendelijke groet Zwolle

5.1.2e
5.1.2e

5.1.2e 5.1.2e

Gemeente Zwolle
Postadres: Postbus 10007, 8000 GA Zwolle
Bezoekadres: Belvédèrelaan 493

☎ : 5.1.2e
@ : 5.1.2e @zwolle.nl

Van: 5.1.2e <5.1.2e @coa.nl>
Verzonden: maandag 16 maart 2026 16:35
Aan: 5.1.2e <5.1.2e @zwolle.nl>
CC: 5.1.2e <5.1.2e @coa.nl>; 5.1.2e <5.1.2e @avecodebondt.nl>; 5.1.2e <5.1.2e @enexis.nl>; 5.1.2e <5.1.2e @zwolle.nl>
Onderwerp: Nuts AZC De Tippe Zwolle

Goedemiddag 5.1.2e,

Bij deze, zoals vanmiddag telefonisch besproken, de mail met daarin in de bijlagen diverse documenten en mailwisselingen m.b.t. de aanvragen voor het elektra bij Enexis m.b.t. nieuwbouw AZC De Tippe in Stadshagen in Zwolle.
Op basis van de vermogensraming heb ik voor de nieuwbouw een aanvraag voor een grootverbruik aansluiting ingediend met een gewenst gecontacteerd vermogen van 400KW.
Daarnaast heb ik voor de bouw zelf een bouwaansluiting (kleinverbruik) aangevraagd van 3x80A.

5.1.2e van Enexis voor het COA, 5.1.2e, heeft echter aangegeven dat het netwerk voor grootverbruik op slot zit.
Daarnaast kreeg ik ook vanuit zowel Enexis als 5.1.2e het bericht dat de hoofdinfra (doorlooptijd minimaal 82 weken) nog niet aanwezig is en dat de aanvraag voor de bouwaansluiting daarom ook geannuleerd wordt.
Ook begreep ik van 5.1.2e dat de hoofdinfra qua water nog niet is aangelegd.

5.1.2i
5.1.2i

Ik ga uit van de info die ik van 5.1.2e, de werkvoorbereiding van Enexis en hun onderaannemer 5.1.2e heb ontvangen, we moeten echter wel weten wat nu daadwerkelijk de status is en ook wat mogelijk is m.b.t. groot- en kleinverbruik zodat we daarop kunnen acteren en wellicht anticiperen.

Bij deze het verzoek om ook jouw contactpersonen hierover te bevragen en met alle betrokkenen een (teams) overleg inplannen zodat we op korte termijn de (on)mogelijkheden in beeld hebben.

In de cc. heb ik naast 5.1.2e van Enexis, ook mijn collega 5.1.2e, 5.1.2e, je collega 5.1.2e 5.1.2e) en onze 5.1.2e 5.1.2e van Aveco de Bondt meegenomen.

Als er nog vragen en/of opmerkingen zijn hoor ik het graag.

Met vriendelijke groet,

5.1.2e

Centraal Orgaan opvang asielzoekers (COA)
Directie Bedrijfsvoering
Afdeling Vastgoed & Facilitair
Team Vastgoed Ontwikkeling
5.1.2e

COA Centraal Orgaan opvang asielzoekers

Telefoon: 5.1.2e
Website: www.coa.nl
Bezoekadres: Rijnstraat 8, 2515 XP Den Haag
Postadres: Postbus 30203, 2500 GE, Den Haag

Van: 5.1.2e zwolle <5.1.2e zwolle@enexis.nl>
Verzonden: vrijdag 13 maart 2026 11:00
Aan: 5.1.2e <5.1.2e @coa.nl>
CC: 5.1.2e <5.1.2e @coa.nl>; 5.1.2e <5.1.2e @enexis.nl>
Onderwerp: RE: Annuleren aanvraag: 5.1.2e, 5.1.2e, Zwolle NL / 5.1.2e 5.1.2e

Goedemorgen 5.1.2e,

We hadden telefonisch besproken dat ik dit zou navragen.

Wij kunnen de aanvragen niet zolang bewaren, graag een nieuwe aanvraag indienen wanneer de definitieve plannen bekend zijn.

Met vriendelijke groet,

5.1.2e
5.1.2e
5.1.2e **(optie 1)**

ENEXIS NETBEHEER B.V. 5.1.2e / 5.1.2e / 5.1.2e Zwolle / Postbus 856 / 5201 AW ‘s-Hertogenbosch / KVK-nummer 17131139 / 5.1.2e @enexis.nl / enexisnetbeheer.nl

ENEXIS NETBEHEER

Van: 5.1.2e <5.1.2e @coa.nl>
Verzonden: vrijdag 13 maart 2026 10:56
Aan: 5.1.2e zwolle <5.1.2e zwolle@enexis.nl>

CC: [redacted] <[redacted]@coa.nl>; [redacted] <[redacted]@enexis.nl>
Onderwerp: RE: Annuleren aanvraag: [redacted], [redacted], Zwolle NL / [redacted]

Goedemorgen,
Volgens mij hadden we afgesproken dat de aanvraag voor de bouwaansluiting niet geannuleerd zou worden.
Ondanks dat de hoofdinfra nog niet is aangelegd.
Groet,
[redacted]

Verzonden met BlackBerry Work
(www.blackberry.com)

Van: [redacted] zwolle <[redacted]zwolle@enexis.nl>
Datum: donderdag 12 mrt 2026, 2:26 PM
Aan: [redacted] <[redacted]@coa.nl>
Onderwerp: Annuleren aanvraag: [redacted], [redacted], Zwolle NL / [redacted]

Goedemiddag [redacted],

Wij hebben elkaar van de week telefonisch gesproken over aanvraag: [redacted]
Er is besloten dat wij geen hoofdinfra gaan aanleggen tot er een definitieve plan m.b.t. de infra.
Wij zullen u aanvraag: [redacted] annuleren.

Wanneer de definitieve plannen bekend zijn kunt u de aanvraag opnieuw indienen.

Mochten er nog vragen zijn horen wij dat graag.

Met vriendelijke groet,
[redacted]
[redacted]
[redacted] **(optie 1)**

ENEXIS NETBEHEER B.V. [redacted] / Marsweg 5 / 8013 PD Zwolle / Postbus 856 / 5201 AW 's-Hertogenbosch / KVK-nummer 17131139 / [redacted]@enexis.nl / enexisnetbeheer.nl

****
Dit bericht kan informatie bevatten die niet voor u is bestemd. Indien u niet de geadresseerde bent of dit bericht abusievelijk aan u is toegezonden, wordt u verzocht dat aan de afzender te melden en het bericht te verwijderen. Het COA aanvaardt geen aansprakelijkheid voor schade, van welke aard ook, die verband houdt met risico's verbonden aan het elektronisch verzenden van berichten.
This message may contain information that is not intended for you. If you are not the addressee or if this message was sent to you by mistake, you are requested to inform the sender and delete the message. The COA organisation accepts no liability for damage of any kind resulting from the risks inherent in the electronic transmission of messages.
Centraal Orgaan opvang asielzoekers.
****
****
Dit bericht kan informatie bevatten die niet voor u is bestemd. Indien u niet de geadresseerde bent of dit bericht abusievelijk aan u is toegezonden, wordt u verzocht dat aan de afzender te melden en het bericht te verwijderen. Het COA aanvaardt geen aansprakelijkheid voor schade, van welke aard ook, die verband houdt met risico's verbonden aan het elektronisch verzenden van berichten.

This message may contain information that is not intended for you. If you are not the addressee or if this message was sent to you by mistake, you are requested to inform the sender and delete the message. The COA organisation accepts no liability for damage of any kind resulting from the risks inherent in the electronic transmission of messages.
Centraal Orgaan opvang asielzoekers.
****
****
Dit bericht kan informatie bevatten die niet voor u is bestemd. Indien u niet de geadresseerde bent of dit bericht abusievelijk aan u is toegezonden, wordt u verzocht dat aan de afzender te melden en het bericht te verwijderen. Het COA aanvaardt geen aansprakelijkheid voor schade, van welke aard ook, die verband houdt met risico's verbonden aan het elektronisch verzenden van berichten.
This message may contain information that is not intended for you. If you are not the addressee or if this message was sent to you by mistake, you are requested to inform the sender and delete the message. The COA organisation accepts no liability for damage of any kind resulting from the risks inherent in the electronic transmission of messages.
Centraal Orgaan opvang asielzoekers.
****

Legenda toegepaste uitzonderingsgrondslagen

In dit document zijn gegevens definitief geanonimiseerd op grond van:

Wet	Artikel	Omschrijving	Pagina's
Wet open overheid	Art. 5.1 lid 2 sub e	De eerbiediging van de persoonlijke levenssfeer	1, 2, 3, 4, 5
Wet open overheid	Art. 5.1 lid 2 sub f	De bescherming van andere dan in het eerste lid, onderdeel c, genoemde concurrentiegevoelige bedrijfs- en fabricagegegevens	5
Wet open overheid	Art. 5.1 lid 2 sub i	Het goed functioneren van de Staat, andere publiekrechtelijke lichamen of bestuursorganen	3

From: "5.1.2e"
Sent: 5/12/2026 2:12:59 PM +00:00
To: "5.1.2e" <5.1.2e@avecodebondt.nl>, "5.1.2e" <5.1.2e@coa.nl>, "5.1.2e" <5.1.2e@zwolle.nl>, "5.1.2e" <5.1.2e@zwolle.nl>, "5.1.2e" <5.1.2e@coa.nl>, "5.1.2e" <5.1.2e@enexis.nl>
Cc:
Subject: RE: ontheffing netbeheer ACM t.b.v. AZC

Hallo 5.1.2e

De volgende momenten passen voor mij;

Maandag 18 mei vanaf 15.00 uur.
Donderdag 21 mei voor 10.00 of na 11.30 uur

met vriendelijke groet Zwolle

5.1.2e
5.1.2e

Werkdagen: 5.1.2e

Gemeente Zwolle
Postadres: Postbus 10007, 8000 GA Zwolle
Bezoekadres: Belvédèrelaan 493

☎ : 5.1.2e
@ : 5.1.2e@zwolle.nl

Van: 5.1.2e <5.1.2e@avecodebondt.nl>
Verzonden: dinsdag 12 mei 2026 15:29
Aan: 5.1.2e <5.1.2e@coa.nl>; 5.1.2e <5.1.2e@zwolle.nl>; 5.1.2e 5.1.2e <5.1.2e@zwolle.nl>; 5.1.2e <5.1.2e@coa.nl>; 5.1.2e <5.1.2e@enexis.nl>; 5.1.2e <5.1.2e@zwolle.nl>
Onderwerp: RE: ontheffing netbeheer ACM t.b.v. AZC

Dag 5.1.2e

De volgende data passen voor mij:

- Maandag 18 mei vanaf 14.30 uur.
- Dinsdag 19 mei om 13.00 uur.

Met vriendelijke groet,

5.1.2e
Senior Consultant installatietechniek
5.1.2e
5.1.2e @avecodebondt.nl

Aveco de Bondt
onderzoekt ontwerpt adviseert

5.1.2e
avecodebondt.nl

Haak aan:

Op al onze e-mail berichten is de disclaimer van toepassing.

Van: 5.1.2e <5.1.2e @coa.nl>
Verzonden: dinsdag 12 mei 2026 15:01
Aan: 5.1.2e <5.1.2e @zwolle.nl>; 5.1.2e <5.1.2e @zwolle.nl>; 5.1.2e <5.1.2e @coa.nl>; 5.1.2e <5.1.2e @enexis.nl>; 5.1.2e <5.1.2e @zwolle.nl>; 5.1.2e <5.1.2e @avecodebondt.nl>
Onderwerp: RE: ontheffing netbeheer ACM t.b.v. AZC

Goedemiddag allen,

Zojuist heb ik 5.1.2e van de gemeente Zwolle gesproken m.b.t. de nutsvoorzieningen bij kavel Z7 t.b.v. nieuwbouw AZC De Tippe in Zwolle.
De 3X80A bouwaansluiting is, zoals we hebben besproken in het door 5.1.2e belegde teamsoverleg van dinsdag 31 maart jl., aangevraagd op adres 5.1.2e (Kavel Z8 nabij directiekeet gemeente Zwolle) aangezien daar wel hoofdinfra aanwezig is.
Het COA zou vandaar de kabel verleggen naar kavel Z7 om te kunnen starten met de werkzaamheden.

Ik begrijp echter van 5.1.2e dat dit niet zonder meer kan en/of is toegestaan, zie ook onderstaande mail met opmerkingen, en er aanvullende afstemming gewenst/nodig is.

Bij deze dan ook het verzoek om op korte termijn een (teams)overleg in te plannen om bovenstaand te bespreken.

Volgende week (21-2026) zouden onderstaande data en tijdstippen wat mij betreft kunnen, hoor graag welke daarvan ook in jullie agenda past:

- Maandag 18 mei vanaf 14.30 uur.
- Dinsdag 19 mei om 13.00 uur.
- Donderdag 21 mei de gehele dag.

Week 22-2026 heb ik persoonlijk meer ruimte in mijn agenda mocht bovengenoemde data niet iedereen uitkomen.

Hoor het graag!

Met vriendelijke groet,

5.1.2e

Centraal Orgaan opvang asielzoekers (COA)
Directie Bedrijfsvoering
Afdeling Vastgoed & Facilitair
Team Vastgoed Ontwikkeling

5.1.2e


COA Centraal Orgaan opvang asielzoekers

Telefoon: 5.1.2e
Website: www.coa.nl
Bezoekadres: Rijnstraat 8, 2515 XP Den Haag
Postadres: Postbus 30203, 2500 GE, Den Haag

Van: 5.1.2e <5.1.2e @zwolle.nl>
Aan: 5.1.2e <5.1.2e @zwolle.nl>
Onderwerp: ontheffing netbeheer ACM t.b.v. AZC

Hoi 5.1.2e,

Zojuist bespraken we de mogelijkheid om vanaf kavel Z8 een kabel achter de meter (elektriciteitsaansluiting) naar kavel Z7 te leggen om daarmee het AZC te voeden, e.e.a. zoals onderstaand geschetst.

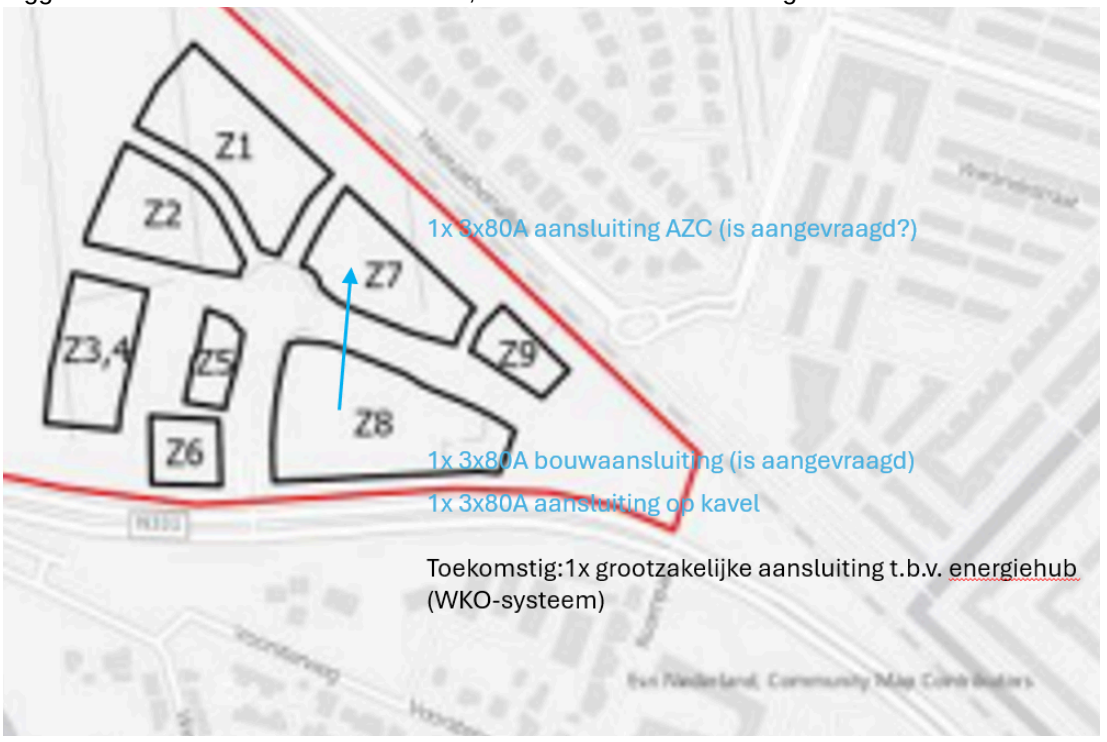

Via onderstaande link kom je uit bij de ‘Erkenning gesloten systeem aanvragen’ (voorheen ontheffing netbeheer): Erkenning gesloten systeem aanvragen | ACM

Ik lees terug:

Eisen gesloten systeem

- Uw netwerk/systeem ligt binnen een geografisch afgebakend gebied.
- Het bedrijfsproces of productieproces van u en andere eindafnemers is verweven om technische redenen of veiligheidsredenen. Of u gebruikt het systeem vooral voor uzelf of voor bedrijven in dezelfde holding.
- Er zijn maximaal 1.000 afnemers aangesloten op uw net.
- U heeft geen huishoudelijke eindafnemers. Of het gaat om een uitzondering.
- De veiligheid en betrouwbaarheid van het systeem zijn voldoende gewaarborgd.
- U bent geen onderdeel van een formeel aangewezen netbeheerder (systeembeheerder).
- U bent geen lid van een groepsmaatschappij met netbeheerders (systeembeheerders).
- Als het om een transmissie- of distributiesysteem voor elektriciteit gaat, opereert uw systeem op een spanningsniveau van maximaal 220 kilovolt.

Met een erkenning moet u zich houden aan de voorschriften voor erkenning gesloten systeem, zoals het bieden van vrije keuze van leveranciers aan uw verbruikers.

Ons besluit

Binnen 6 maanden nemen we een besluit over uw aanvraag. Soms verlengen we deze periode met maximaal 6 maanden.
Ons besluit voegen we toe aan het register erkenningen gesloten systeem.
Als u de erkenning gesloten systeem krijgt, bent u voor de wet eigenaar van een gesloten systeem (GS).
Krijgt u geen erkenning dan is uw private netwerk illegaal en moet u het overdragen aan de netbeheerder (systeembeheerder).

****

Dit bericht kan informatie bevatten die niet voor u is bestemd. Indien u niet de geadresseerde bent of dit bericht abusievelijk aan u is toegezonden, wordt u verzocht dat aan de afzender te melden en het bericht te verwijderen. Het COA aanvaardt geen aansprakelijkheid voor schade, van welke aard ook, die verband houdt met risico's verbonden aan het elektronisch verzenden van berichten.
This message may contain information that is not intended for you. If you are not the addressee or if this message was sent to you by mistake, you are requested to inform the sender and delete the message. The COA organisation accepts no liability for damage of any kind resulting from the risks inherent in the electronic transmission of messages.
Centraal Orgaan opvang asielzoekers.
****
****
Dit bericht kan informatie bevatten die niet voor u is bestemd. Indien u niet de geadresseerde bent of dit bericht abusievelijk aan u is toegezonden, wordt u verzocht dat aan de afzender te melden en het bericht te verwijderen. Het COA aanvaardt geen aansprakelijkheid voor schade, van welke aard ook, die verband houdt met risico's verbonden aan het elektronisch verzenden van berichten.
This message may contain information that is not intended for you. If you are not the addressee or if this message was sent to you by mistake, you are requested to inform the sender and delete the message. The COA organisation accepts no liability for damage of any kind resulting from the risks inherent in the electronic transmission of messages.
Centraal Orgaan opvang asielzoekers.
****

Legenda toegepaste uitzonderingsgrondslagen

In dit document zijn gegevens definitief geanonimiseerd op grond van:

Wet	Artikel	Omschrijving	Pagina's
Wet open overheid	Art. 5.1 lid 2 sub e	De eerbiediging van de persoonlijke levenssfeer	1, 2, 3

From: "5.1.2e" <5.1.2e@zwolle.nl>
Sent: 1/28/2026 11:22:30 AM +00:00
To: "5.1.2e" <5.1.2e@zwolle.nl>
Cc: "5.1.2e 5.1.2e" <5.1.2e@zwolle.nl>, "5.1.2e 5.1.2e" <5.1.2e@zwolle.nl>
Subject: RE: Opbrengst inloopbijeenkomsten De Tippe september 2025

Hoi 5.1.2e,

Dank! Ik zou ook nog wat uitzoeken over de voorzieningen die uit de bijeenkomsten zijn opgehaald en hier komt voor mij het volgende naar voren:
-Vergaderruimte/kringloopwinkel/restaurant/circulaire werkplaats à op dit moment zijn we de mogelijkheden hiervoor aan he verkennen voor veld Z8. De eerste gesprekken met Zwolle kringloopbedrijven zijn hiervoor gestart.
-Gezamenlijke huiskamer à Hiervoor zie ik zelf mogelijkheden op veld Z1/Z2. Dit veld wordt ontwikkeld door Dura Vermeer, dus met hen zullen we ook afstemming moeten zoeken
-Voorzieningen jeugd à Die mogelijkheden zijn we aan het verkennen op de CSV-kavel, maar die worden binnen De Tippe ook bij het Weidepark gerealiseerd, maar dit zal ik even checken bij 5.1.2e
-Huisartsen/dagbesteding à Bedoeling is dat er huisartsen komen op veld Z1/Z2, maar dit is nog in een pril stadium. Er komt dagbesteding voor Philadephia, maar als er wordt gedoeld op dagbesteding voor asielzoekers neem ik aan dat het COA daarvoor in beeld is.
-Samenwerking met sport à Heeft mogelijk een relatie met de voorzieningen die er reeds zijn bij de CSV-kavel en nieuwe voorzieningen die er komen. Wellicht kunnen die ontwikkelingen aanleiding zijn om ook over deze wens het gesprek aan te gaan met de verenigingen.

Volgens mij liggen er heel veel kansen, alleen valt nu nog niet in te schatten hoe kansrijk alles is.

Vriendelijke groet,
5.1.2e

Van: 5.1.2e <5.1.2e@zwolle.nl>
Verzonden: dinsdag 27 januari 2026 14:30
Aan: 5.1.2e <5.1.2e@zwolle.nl>; 5.1.2e (5.1.2e <5.1.2e@zwolle.nl>
CC: 5.1.2e 5.1.2e <5.1.2e@zwolle.nl>; 5.1.2e (5.1.2e) <5.1.2e@zwolle.nl>
Onderwerp: RE: Opbrengst inloopbijeenkomsten De Tippe september 2025

Dag 5.1.2e en 5.1.2e
Net hadden we het natuurlijk over aansluiting bij wat er al in de Tippe is/komt en hoe we dit aan kunnen laten sluiten bij het AZC. Ook spraken we over hoe we wensen van bewoners op kunnen halen. Tijdens de inloopbijeenkomsten is er al veel opgehaald. Onderstaand de linkjes waarin deze info te vinden is.
Ik denk dat het mooi is als we hier mee verder gaan we jullie aanhaken om wensen en ontwikkelingen op elkaar af te stemmen. Uiteraard ook met de ontwikkelingen in Westenholte.

met vriendelijke groet Zwolle

5.1.2e
5.1.2e

Aanwezig: 5.1.2e

Gemeente Zwolle, Afdeling Proces, Programma, Projectmanagement
Postadres: Postbus 10007, 8000 GA Zwolle
Bezoekadres: Lübeckplein 2
☎ : 5.1.2e
@ : 5.1.2e@zwolle.nl

Van: 5.1.2e 5.1.2e <5.1.2e>
Verzonden: vrijdag 23 januari 2026 12:05
Aan: 5.1.2e <5.1.2e @zwolle.nl>; 5.1.2e 5.1.2e <5.1.2e @zwolle.nl>; 5.1.2e (5.1.2e <5.1.2e @zwolle.nl>; 5.1.2e 5.1.2e <5.1.2e @zwolle.nl>
Onderwerp: Opbrengst inloopbijeenkomsten De Tippe september 2025

Hoi allen,

Naar aanleiding van ons overleg gisteren ben ik op zoek gegaan naar de opbrengst van de drie inloopbijeenkomsten in september 2025 en heb alvast de opmerkingen gefilterd.

- Ik heb in dit document de opmerkingen op een rijtje gezet waarvan ik denk dat ze relevant zijn voor 'niet-plan Einstein' (😉). Hierbij vooral gefocust op ideeën over samenleven en voorzieningen/gebouw. à Gefilterde opbrengst inloopbijeenkomsten azc De Tippe sept 2025 mbt integratie en samenleven.docx
- Ik raad jullie aan om ook even door het volledige opbrengst-document te browsen, dan krijg je gevoel bij de zorgen/vragen/ideeën van inwoners over de hele breedte 😊. à Opbrengst inloopbijeenkomsten De Tippe.xlsx

Ook interessant voor wie er niet bij was tijdens de bijeenkomsten in september: Verslag participatiebijeenkomsten De Tippe sept 2025.docx

met vriendelijke groet

5.1.2e

5.1.2e

Gemeente Zwolle
Bezoekadres: Grote Kerkplein 15
T : 5.1.2e
@ : 5.1.2e

Legenda toegepaste uitzonderingsgrondslagen

In dit document zijn gegevens definitief geanonimiseerd op grond van:

Wet	Artikel	Omschrijving	Pagina's
Wet open overheid	Art. 5.1 lid 2 sub e	De eerbiediging van de persoonlijke levenssfeer	1, 2

From: '[redacted] <[redacted]@zwolle.nl>
Sent: 4/1/2026 6:05:34 AM +00:00
To: '[redacted]' <[redacted]@zwolle.nl>, '[redacted] <[redacted]@zwolle.nl>
Cc: '[redacted]' <[redacted]@zwolle.nl>
Subject: Re: OpenStad traject azc [redacted]

Lijkt me prima.
Als je straks Open Stad ook voor Buurtgenoten in wilt zetten, is dit zeker handig.
Eerst even techniek & planning met hen doornemen, daarna de inhoud.

From: [redacted] <[redacted]@zwolle.nl>
Sent: Tuesday, March 31, 2026 7:05:47 PM
To: [redacted] <[redacted]@zwolle.nl>; [redacted] <[redacted]@zwolle.nl>
Cc: [redacted] <[redacted]@zwolle.nl>
Subject: RE: OpenStad traject azc [redacted]

Dag beiden,
Als het handig is dat ik aanhaak dan hoor ik graag.

met vriendelijke groet Zwolle

[redacted]
[redacted]

Aanwezig: [redacted]

Gemeente Zwolle, Afdeling Proces, Programma, Projectmanagement
Postadres: Postbus 10007, 8000 GA Zwolle
Bezoekadres: Lübeckplein 2
☎ : [redacted]
@ : [redacted]@zwolle.nl

Van: [redacted] <[redacted]@zwolle.nl>
Verzonden: dinsdag 31 maart 2026 17:36
Aan: [redacted] <[redacted]@zwolle.nl>; [redacted] <[redacted]@zwolle.nl>
Onderwerp: FW: OpenStad traject azc [redacted]

Ter info.

Van: [redacted] <[redacted]@zwolle.nl>
Verzonden: dinsdag 31 maart 2026 16:36
Aan: [redacted]@zwolle.nl>; [redacted]@zwolle.nl>
CC: [redacted] <[redacted]@zwolle.nl>
Onderwerp: RE: OpenStad traject azc [redacted]

Hoi [redacted],

Fijn! Heel graag.

Kun je alvast een indicatie geven voor de kosten die zo'n traject met zich meebrengen? Ik kan me voorstellen dat dat ook ligt aan de vorm die we kiezen…



5.1.2e

5.1.2e
Gemeente Zwolle
Bezoekadres: Grote Kerkplein 15
T : 5.1.2e
@ : 5.1.2e @zwolle.nl

Van: 5.1.2e @zwolle.nl>
Verzonden: dinsdag 31 maart 2026 16:26
Aan: 5.1.2e <5.1.2e @zwolle.nl>; 5.1.2e 5.1.2e @zwolle.nl>
CC: 5.1.2e <5.1.2e @zwolle.nl>
Onderwerp: RE: OpenStad traject azc 5.1.2e

Ha 5.1.2e,

Leuk dat jullie met OpenStad aan de slag willen. Juni lijkt me prima haalbaar.

Een tijdje terug hebben wij – als het om participatie en onderzoek gaat – een werkwijze afgesproken met de participatieadviseurs en de onderzoekers. Voor deze onderwerpen plannen we een overlegje in om gezamenlijk te kijken hoe dit het beste op te zetten. Ik plan op korte termijn wat in 😊



5.1.2e 5.1.2e
5.1.2e

Gemeente Zwolle, Team Digitale Regie
Postadres: Postbus 10007, 8000 GA Zwolle
Bezoekadres: Grote Kerkplein 15
☎ : 5.1.2e 5.1.2e
@ : 5.1.2e @zwolle.nl
5.1.2e 5.1.2e

Van: 5.1.2e 5.1.2e 5.1.2e 5.1.2e @zwolle.nl>
Verzonden: dinsdag 31 maart 2026 14:02
Aan: 5.1.2e 5.1.2e @zwolle.nl>; 5.1.2e 5.1.2e @zwolle.nl>
CC: 5.1.2e 5.1.2e 5.1.2e 5.1.2e zwolle.nl>
Onderwerp: OpenStad traject azc De Tippe

Hoi collega's,

We onderzoeken de mogelijkheden om OpenStad in te zetten als middel voor het verder uitwerken van vier subthema's.

- Leefbaarheid en veiligheid
- Samenleven
- Gebouw en omgeving
- Communicatie

Onze vragen aan jullie:

Als we rond 10-15 juni vragen via OpenStad online willen uitzetten, is dit haalbaar? Wat zijn de mogelijkheden en hoe ziet het tijdspad (wanneer is wat nodig) daarnaartoe er dan uit?

Heel graag zouden wij volgende week hier met jullie over te zitten om te kijken wat de mogelijkheden, wat hiervoor nodig is en hoeveel de kosten ongeveer zijn.

Ik hoor graag of jullie hier volgende week tijd voor hebben.

Alvast bedankt!

met vriendelijke groet

Zwolle

5.1.2e 5.1.2e

5.1.2e

Gemeente Zwolle
Bezoekadres: 5.1.2e 5.1.2e 5.1.2e
T : 5.1.2e 5.1.2e
@ : 5.1.2e @zwolle.nl

Legenda toegepaste uitzonderingsgrondslagen

In dit document zijn gegevens definitief geanonimiseerd op grond van:

Wet	Artikel	Omschrijving	Pagina's
Wet open overheid	Art. 5.1 lid 2 sub e	De eerbiediging van de persoonlijke levenssfeer	1, 2, 3

From: "5.1.2e 5.1.2e"
Sent: 3/16/2026 8:46:15 AM +00:00
To: "5.1.2e 5.1.2e" <5.1.2e @zwolle.nl>
Cc:
Subject: RE: Opgemaakte versie papieren nieuwsbrief De Tippe - graag uiterlijk donderdag 12.00u reactie

Dat lijkt me goed 😊 Ik zie de uitnodiging wel verschijnen.

Van: 5.1.2e 5.1.2e 5.1.2e 5.1.2e @zwolle.nl>
Verzonden: maandag 16 maart 2026 09:44
Aan 5.1.2e 5.1.2e 5.1.2e 5.1.2e 5.1.2e @zwolle.nl>
Onderwerp: RE: Opgemaakte versie papieren nieuwsbrief De Tippe - graag uiterlijk donderdag 12.00u reactie

Ah de 5.1.2e , daar ben ik laatst eens doorheen gaan zwerven (en verdwaald) uit nieuwsgierigheid… Ik woon in 5.1.2e

Nou, dan moeten we sowieso een volgende organiseren, hoor ik al 😉

Overigens, misschien ook handig als wij even een keer kennismaken? Ik plan wat in.

Van 5.1.2e 5.1.2e 5.1.2e 5.1.2e 5.1.2e @zwolle.nl>
Verzonden: maandag 16 maart 2026 09:15
Aan 5.1.2e 5.1.2e 5.1.2e 5.1.2e @zwolle.nl>
Onderwerp: RE: Opgemaakte versie papieren nieuwsbrief De Tippe - graag uiterlijk donderdag 12.00u reactie

Hey 5.1.2e

Ja ik woon in 5.1.2e 5.1.2e sinds kort. Jij ook?

Ik zou graag aansluiten, alleen as vrijdag heb ik 5.1.2e … de volgende ga ik mee 😊

Grt.
5.1.2e

Van: 5.1.2e 5.1.2e @zwolle.nl>
Verzonden: maandag 16 maart 2026 09:08
Aan: 5.1.2e @zwolle.nl>
Onderwerp: RE: Opgemaakte versie papieren nieuwsbrief De Tippe - graag uiterlijk donderdag 12.00u reactie

Hoi 5.1.2e

Top!

Ik hoorde dat je ook in 5.1.2e woont en dat 5.1.2e haar best had gedaan om de Meppeler kroegentocht van vrijdag te promoten. En? Haak je nog ergens aan 😉?

Groet 5.1.2e

Van: 5.1.2e @zwolle.nl>
Verzonden: vrijdag 13 maart 2026 13:43
Aan: 5.1.2e @zwolle.nl>
Onderwerp: RE: Opgemaakte versie papieren nieuwsbrief De Tippe - graag uiterlijk donderdag 12.00u reactie

Hallo 5.1.2e

Ik was niet in de gelegenheid om tijdig te reageren. De nieuwsbrief ziet er goed uit, goed bezig!

Fijn weekend alvast.

met vriendelijke groet Zwolle

5.1.2e
5.1.2e

5.1.2e 5.1.2e

Gemeente Zwolle
Postadres: Postbus 10007, 8000 GA Zwolle
Bezoekadres: Belvédèrelaan 493

☎ 5.1.2e
@ : 5.1.2e @zwolle.nl

Van: 5.1.2e @zwolle.nl>
Verzonden: dinsdag 10 maart 2026 12:48
Aan: 5.1.2e @zwolle.nl>; 5.1.2e @zwolle.nl>; 5.1.2e
5.1.2e @zwolle.nl>; 5.1.2e @zwolle.nl>; 5.1.2e
5.1.2e @zwolle.nl>; 5.1.2e @zwolle.nl>; 5.1.2e
5.1.2e @zwolle.nl>; 5.1.2e @zwolle.nl>; 5.1.2e @zwolle.nl>
CC: 5.1.2e 5.1.2e @zwolle.nl>; 5.1.2e @zwolle.nl>
Onderwerp: Opgemaakte versie papieren nieuwsbrief De Tippe - graag uiterlijk donderdag 12.00u reactie

Hoi collega's,

In de bijlage vinden jullie de opgemaakte versie van de papieren nieuwsbrief De Tippe. Ik ben blij dat ik mijn 8 pagina's prachtige proza met jullie mag delen 😊 (Bommetje vol!)
Kijken jullie mee? **Graag uiterlijk donderdag 12.00u reactie**, daarna ga ik de feedback doorgeven aan Stijlgenoten. Reactie kan gewoon **in de e-mail** naar mij, dan bundel ik alles richting Stijlgenoten (dus niet in de PDF gaan werken met opmerkingen).

En verder: er staan al enkele opmerkingen van mij in de kantlijn en de laatste afstemming over de planning van spelen vindt op dit moment nog plaats.
De verwachte deurmatdatum is op/rond **25 maart**. 5.1.2e checkt dat op dit moment met het servicepunt.

Specifiek voor:
5.1.2e, item azc op pagina 4. (ook kort benoemd onderaan pagina 3)
5.1.2e e 5.1.2e items Biohub en De Entree op pagina 4. (ook kort benoemd onderaan pagina 3)
5.1.2e en 5.1.2e item kavelverkoop Veldinkzoom op pagina 5.
5.1.2e voor jou zijn met name pagina's 2 en 3 relevant denk ik.
5.1.2e, de kruising Zwolseweg-Scholtensteeg staat op pagina 6.
5.1.2e de Zalkerdijkerbrug staat op pagina 6.

Nou, genoeg meelezers 😉

Ik hoor het wel!

met vriendelijke groet Zwolle

5.1.2e
5.1.2e 5.1.2e

5.1.2e @zwolle.nl
5.1.2e

5.1.2e

Legenda toegepaste uitzonderingsgrondslagen

In dit document zijn gegevens definitief geanonimiseerd op grond van:

Wet	Artikel	Omschrijving	Pagina's
Wet open overheid	Art. 5.1 lid 2 sub e	De eerbiediging van de persoonlijke levenssfeer	1, 2, 3

From: "Roelfs, A. (Anja)" <anja.roelfs@zwolle.nl>
Sent: 9/30/2025 7:32:10 AM +00:00
To: '5.1.2e (5.1.2e " <5.1.2e @zwolle.nl>, "Willigen, Michiel van" <MWJ.van.Willigen@zwolle.nl>, '5.1.2e 5.1.2e " <5.1.2e @zwolle.nl>, '5.1.2e 5.1.2e ' <5.1.2e @zwolle.nl>
Cc:
Subject: Re: Ouderavond de Tippe

Dank je wel 5.1.2e van de update

Fijn als je puntenlijstje maakt.
Wat mooi dat de 2e klankbord goed is verlopen.
Ik zal er dan 19.15 uur zijn.

Grt
Anja

Image

Anja Roelfs
Wethouder Cultuur, Erfgoed, Evenementen, Horeca& leisure, Natuur(educatie), Groen & Dierenwelzijn, Inwonerbetrokkenheid, Vluchtelingen en Stadshart.
anja.roelfs@zwolle.nl

P *Niet printen spaart het milieu*

De gemeente Zwolle beschouwt e-mail als volwaardig communicatiemiddel. Dit betekent dat u erop mag vertrouwen dat de inhoud van dit bericht correct en compleet is.

Van: 5.1.2e 5.1.2e <5.1.2e @zwolle.nl>
Verzonden: Tuesday, September 30, 2025 9:00:27 AM
Aan: Roelfs, A. (Anja) <anja.roelfs@zwolle.nl>; Willigen, Michiel van <MWJ.van.Willigen@zwolle.nl>; 5.1.2e (5.1.2e <5.1.2e @zwolle.nl>; 5.1.2e 5.1.2e <5.1.2e @zwolle.nl>
Onderwerp: RE: Ouderavond de Tippe

Hoi Anja,

Wat mij betreft vertel je voor de vuist weg iets over het proces hoe we tot deze locatie zijn gekomen, waarom we die geschikt vinden en welke aandachtspunten we verder uitwerken. Zal ik kort een puntenlijstje maken met wat aandachtspunten en de opbouw? Ik wil het ook uitschrijven als je dat fijn vindt, laat maar weten. Ik mail je dat later.

De bijeenkomst begint om 19.30 uur, dus jullie kunnen zelfs wat later aanwezig zijn, ik ben er om 19 uur.
Er zijn twee beveiligers (onzichtbaar aanwezig, ze zitten in een andere ruimte)

Op de socials geen geluiden voor protesten vanavond, deze bijeenkomst is ook niet breed bekend. Er wordt op de verschillende socials vooral opgeroepen op 6 oktober te komen protesteren.
Gisterenavond was de klankbordgroep, daar waren geen ongenode gasten. Sfeer was positief kritisch, er was applaus voor de presentatie van het kavelpaspoort.

met vriendelijke groet Zwolle

5.1.2e
5.1.2e

5.1.2e 5.1.2e

Gemeente Zwolle,
tel: 5.1.2e
@ : 5.1.2e@zwolle.nl

De gemeente Zwolle beschouwt e-mail als volwaardig communicatiemiddel. Dit betekent dat u erop mag vertrouwen dat de inhoud van dit bericht correct en compleet is.

Van: Roelfs, A. (Anja) <anja.roelfs@zwolle.nl>
Verzonden: dinsdag 30 september 2025 08:33
Aan: 5.1.2e (5.1.2e <5.1.2e@zwolle.nl>; Willigen, Michiel van <MWJ.van.Willigen@zwolle.nl>; 5.1.2e 5.1.2e) <5.1.2e@zwolle.nl>; 5.1.2e 5.1.2e <5.1.2e@zwolle.nl>
Onderwerp: Ouderavond de Tippe

Dag 5.1.2e,

- In de voorbereidingstijd voor de ouderavond vanavond lees ik dat de wethouder (ik?) in ca 10 a 15 min een toelichting geef.
- Wordt dit ondersteund met een PP?
- Is er een spreekdocument van punten die ad orde moeten komen of vertel ik voor de vuist weg.
- Je schrijft bijvoorbeeld dat er iets gezegd wordt over de te verwachte impact. Wat is die verwachting dan?
- Kunnen Michiel en ik om iets voor 19.00 uur aanwezig zijn?
- Beveiliging zoals afgesproken aanwezig?
- Zijn er geluiden voor protesten? Graag word ik geïnformeerd over de laatste stand van zaken.

Groet,

Anja

Image

Anja Roelfs
Wethouder Cultuur, Erfgoed, Evenementen, Horeca& leisure, Natuur(educatie), Groen & Dierenwelzijn, Inwonerbetrokkenheid, Vluchtelingen en Stadshart.
anja.roelfs@zwolle.nl

P *Niet printen spaart het milieu*

De gemeente Zwolle beschouwt e-mail als volwaardig communicatiemiddel. Dit betekent dat u erop mag vertrouwen dat de inhoud van dit bericht correct en compleet is.

Legenda toegepaste uitzonderingsgrondslagen

In dit document zijn gegevens definitief geanonimiseerd op grond van:

Wet	Artikel	Omschrijving	Pagina's
Wet open overheid	Art. 5.1 lid 2 sub e	De eerbiediging van de persoonlijke levenssfeer	1, 2

From: '5.1.2e' <5.1.2e@zwolle.nl>
Sent: 8/12/2025 1:00:59 PM +00:00
To: '5.1.2e' <5.1.2e@zwolle.nl>
Cc:
Subject: RE: overleg plan Einstein; 5.1.2e 5.1.2e

Dag 5.1.2e,

Ik zou per mail nog reactie geven op je vragen.

- Zoals ik al aangaf in het gesprek is de verbinding van deze doelgroep met de sociale basis een belangrijke. Er zijn veel activiteiten rondom mentale gezondheid, bewegen en sport die voor inwoners toegankelijk zijn. De vraag is wat we moeten doen om deze activiteiten ook toegankelijk te maken voor vluchtelingen of het bekender te maken. Ik denk dan aan subsidiepartners zoals Sportservice Zwolle, Travers Welzijn, de GGD en WijZ.
- Ik heb twee jaar geleden volgens mij gesprekken gevoerd samen met 5.1.2e met MindSpring. Mind-Spring | ARQ
  Dit is volgens mij niet verder gekomen.
- Ik denk dat dit wel een hele kwetsbare doelgroep is waar we goed over na moeten denken welk aanbod bij hen aansluit. Ik ben wel positief over het idee van plan Einstein om de verbinding met buurtbewoners te versterken. Sowieso denk ik dat we meer kunnen doen voor deze doelgroep. Juist ook om hun welzijn en gezondheid te verbeteren.
- Daarnaast noemde ik ook even dat ik in gesprek ben met Museum of Humanity om een expositie op te starten rondom verbinding vluchtelingen en inwoners van de stad. De expositie bestaat uit foto's van gesprekken tussen mensen. Ik zou dit graag i.s.m. de afdeling of programma vluchtelingen verder oppakken. Ik stuur het projectplan mee in de bijlage.
- Verder goed om te weten dat er een expositie op dit moment loopt over lhtbiqa+ vluchtelingen in het academiehuis. Anja Roelfs gaat naar de opening op 21 augustus. 5.1.2e | I LOVE mEYE SELF - Elements of my Existence 🏳️‍🌈 | Academiehuis
  Sowieso is dit een specifieke doelgroep die aandacht vraagt. Zowel qua veiligheid als mentale gezondheid.

regenbooggemeente Zwolle

Met vriendelijke groet,

5.1.2e (zij/haar)
5.1.2e

Gemeente Zwolle, MO
Postadres: Postbus 10007, 8000 GA Zwolle
Bezoekadres: Lübeckplein 2
T : 5.1.2e
@: 5.1.2e@zwolle.nl

-----Oorspronkelijke afspraak-----
Van: 5.1.2e@zwolle.nl>
Verzonden: donderdag 31 juli 2025 17:32
Aan: 5.1.2e
Onderwerp: overleg plan Einstein; 5.1.2e
Tijd: maandag 11 augustus 2025 13:00-13:30 (UTC+01:00) Amsterdam, Berlijn, Bern, Rome, Stockholm, Wenen.
Locatie: stadskantoor gele bankjes eerste verdieping

Microsoft Teams Heeft u hulp nodig?

Nu deelnemen aan de vergadering

Vergadering-id: 323 636 249 413 0

Wachtwoordcode: sh7XT2pm

Deelnemen op een apparaat voor videovergaderingen

Tenantsleutel: teams@zwolle.nl

Video-id: 129 249 313 0

Meer informatie


Voor organisatoren: Vergaderopties

Legenda toegepaste uitzonderingsgrondslagen

In dit document zijn gegevens definitief geanonimiseerd op grond van:

Wet	Artikel	Omschrijving	Pagina's
Wet open overheid	Art. 5.1 lid 2 sub e	De eerbiediging van de persoonlijke levenssfeer	1

MUSEUM OF
HUMANITY

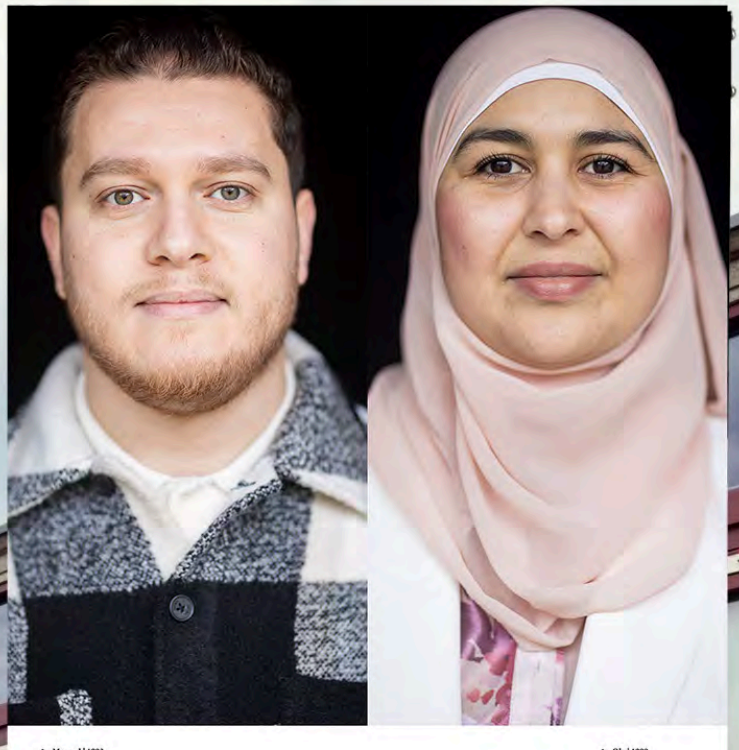

Masoud | 1993
Libië
Zaandam, februari 2024

Ola | 1988
Syrië
Zaandam, februari 2024

‘Ik wil graag dat mensen een goed beeld van ons krijgen’

Ola: “Ik vluchtte zeven jaar geleden hoogzwanger uit de Syrische stad Raqqa en bereikte Europa met een boot. Gelukkig voel ik me erg thuis in Zaandam. Dat komt ook doordat ik veel gevoel voor taal heb. Ik studeerde in Syrië Arabisch en volg nu een master aan de UvA. Ook word ik binnenkort beëdigd als tolk Arabisch-Nederlands.”

Masoud: “Op de boot van het COA kom ik veel hoogopgeleide mensen tegen, mensen met een positieve instelling die graag een bijdrage willen leveren aan de Nederlandse samenleving. Ik wil graag dat mensen in Zaandam een goed beeld krijgen over wie wij zijn. Zelf heb ik in Libië bedrijfskunde gestudeerd en ik droom van een eigen bedrijf.”

Ola: “Mijn belangrijkste adviezen aan Masoud? Ga niet alleen met de taal aan de slag, maar probeer vrijwilligerswerk te vinden. Toevallig kan ik hem daarbij assisteren, want dat is wat ik doe bij *Zaankanters voor Elkaar*. Masoud is bij mij dus aan het goede adres.”

Masoud: “De woorden van Ola motiveren me, ik ben relatief nieuw in dit land en haar adviezen geven me een zetje in de juiste richting. Ook wil ik Ola bedanken dat ze zich vrijwillig inzet voor de bewoners in het azc. Dat doet alleen een mens met een goed hart.”

Ola: “Voor dit interview keken we elkaar een halve minuut recht in de ogen. Masoud maakt op mij een vriendelijke indruk. Ik weet zeker dat hij zijn droom zal bereiken. Daar heeft hij meer dan genoeg doorzettingsvermogen en vastberadenheid voor in huis.”

FOTO ENGLISH & VIDEO

dit is den helder

MUSEUM OF HUMANITY

‘Ik zie jou!’

Ontmoetingen tussen nieuwkomers & stadsgenoten

MUSEUM OF
HUMANITY

‘I am convinced that each person is worthwhile and deserves to be portrayed with dignity.’

Ruben Timman, documentary photographer

Stichting Museum of Humanity
Affuitenhal 1
1505 RE Zaandam
Museumofhumanity.nl

Contactpersoon
Algemeen directeur Maurice Corver
5.1.2e
5.1.2e @museumofhumanity.nl

Creatief directeur Ruben Timman
5.1.2e
5.1.2e @museumofhumanity.nl

Overige gegevens
KvK: 70990352
Btw: 6:230b
Bank: 5.1.2f
RSIN culturele anbi: 858537266

© all images and content: Museum of Humanity 2025

5.1.2e


Ik zie jou!

1. Aanleiding

We leven in een land waar ‘polarisatie’ in 2024 het woord van het jaar. De ander écht zien en ontmoeten klinkt simpel, maar in ons drukke, geïndividualiseerde leven raken we dat gemakkelijk kwijt. Een ontmoeting, gewoon oog in oog, kan al genoeg zijn om – op kleine schaal – polarisatie, racisme en discriminatie tegen te gaan. Want als mensen tijd voor elkaar nemen, groeien begrip, empathie en verbinding.

Daarom brengt Museum of Humanity mensen samen rond portretten en verhalen. Voor ons is ieder mens een Meesterwerk – als je bereid bent dit te zien. We nodigen mensen uit om stil te staan bij de ander, om te luisteren en in gesprek te gaan. Niet om verschillen weg te poetsen, maar om te ontdekken dat ieder mens uniek is en een waardevol verhaal heeft. Dit is ons antwoord op polarisatie, vooroordelen en uitsluiting.

‘Ik zie jou!’ Zaanstad 2024
Een van de meest polariserende thema’s is migratie en de opvang van mensen die asiel zoeken. Om ontmoetingen tussen nieuwkomers en Zaankanters te stimuleren, organiseerden we in 2024 de buitenexpositie ‘Ik zie jou!’. Dertig duo’s – gekoppeld op basis van een gedeelde hobby, interesse of beroep – deelden hun ervaring in beeld en verhaal.

Drie maanden lang schitterde het resultaat op een prominente plek in de gemeente, waarmee we duizenden mensen inspireerden om buiten hun bubbel te kijken. ‘Onbekend maakt onbemind’ werd ‘bekend maakt bemind’. Maar belangrijker nog: de duo’s vonden echte verbinding, respect en empathie – en gaven dat door aan hun stadgenoten.

Van Zaanstad naar jouw stad?
Het hartverwarmende resultaat kon niet zonder de inzet van het COA, de gemeente Zaanstad en diverse lokale maatschappelijke organisaties. Met elkaar maakten we een heel duidelijk statement voor meer verbinding. Ook kwamen er al snel uit heel Nederland geïnteresseerde vragen om het project ‘Ik zie jou!’ op andere locaties te organiseren.

Veel gemeentes staan open voor de opvang van asielzoekers, maar staan nu voor lastige keuzes: hoe blijft de gemeente een gastvrije plek, terwijl de druk op voorzieningen groeit?


De balans tussen opvang, draagkracht en leefbaarheid blijft een precair onderwerp, waarin de belangen van asielzoekers en de lokale gemeenschap nauw samenkomen. Juist om een bijdrage aan die dynamiek te leveren, kan het project ‘Ik zie jou!’ in elke gemeente een vruchtbare kans zijn.

‘Duurzame’ verbinding

Geert uit Zaandam en Wael uit Syrië zijn allebei experts in duurzame energie. Tot voor kort had Geert nooit eerder contact met iemand uit een azc. Dat veranderde door zijn ontmoeting met Wael in dit project. Samen bezochten ze een vakbeurs, installeerden zonnepanelen en werden vrienden.

Geert: “Ieder mens heeft vooroordelen en ik dus ook. Ik zag asielopvang als een collectief probleem, maar besefte dat ik zelf iets kan bijdragen. En ik heb er zelfs een vriendschap aan overgehouden. Hoewel onze levens en culturen verschillen, verrijkt dat juist mijn blik op de wereld.”



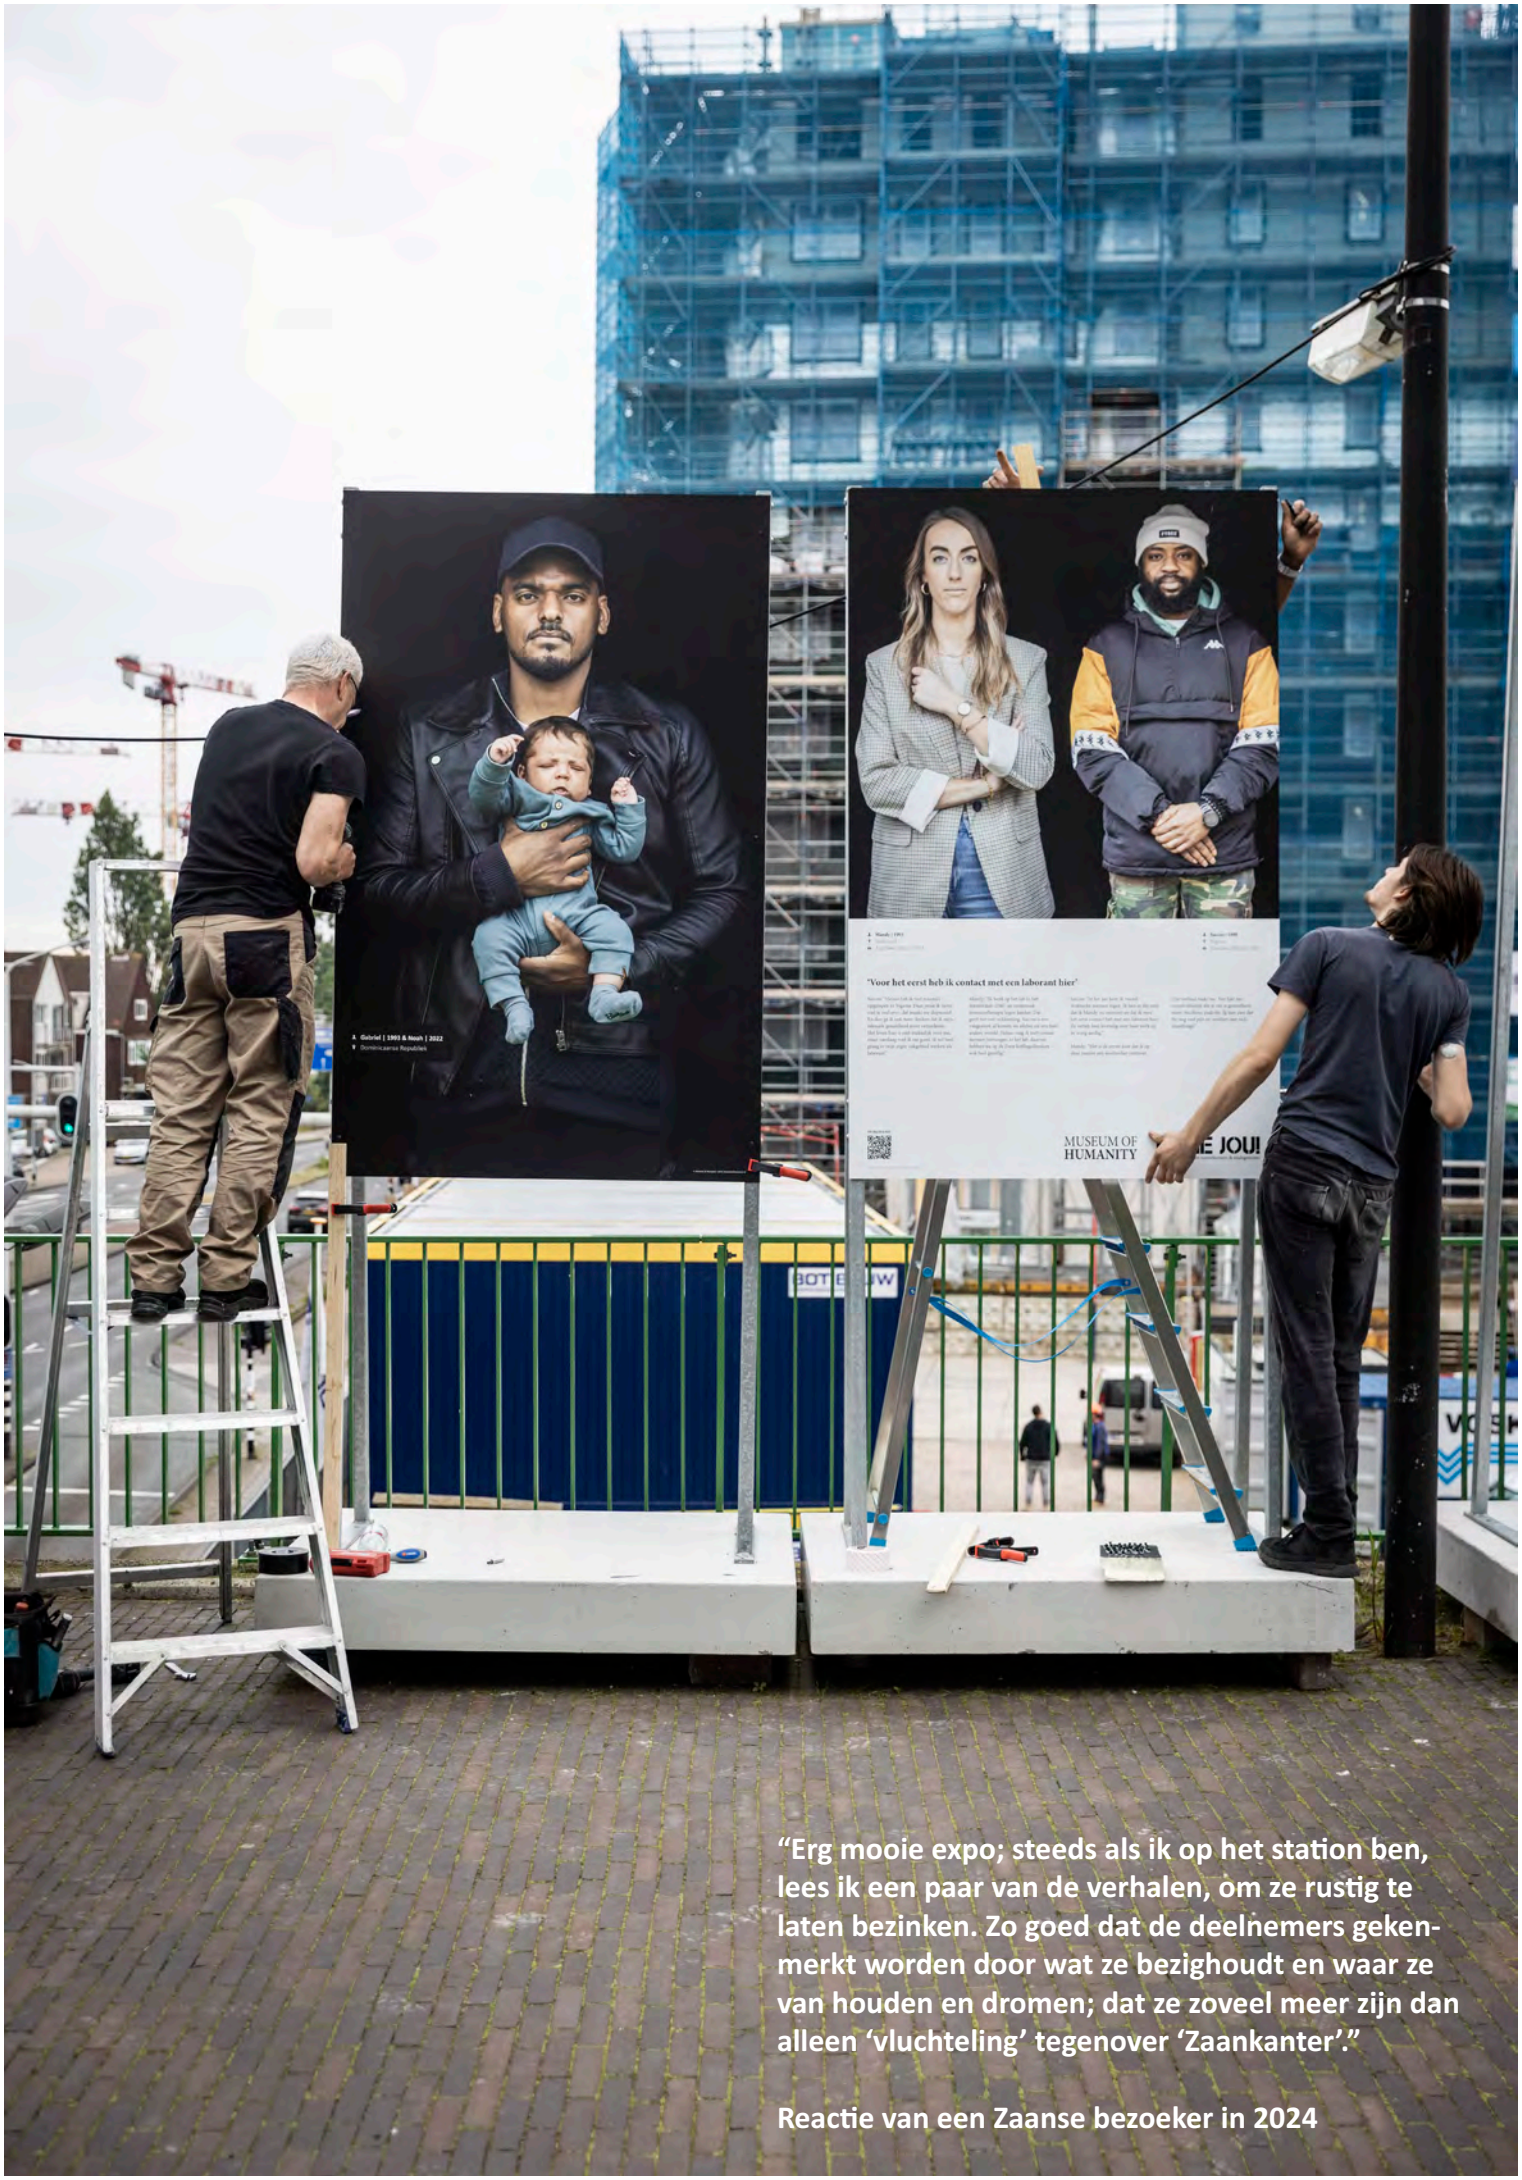

"Erg mooie expo; steeds als ik op het station ben, lees ik een paar van de verhalen, om ze rustig te laten bezinken. Zo goed dat de deelnemers gekenmerkt worden door wat ze bezighoudt en waar ze van houden en dromen; dat ze zoveel meer zijn dan alleen 'vluchteling' tegenover 'Zaankanter'."

Reactie van een Zaanse bezoeker in 2024

2. Projectidee

Expositie Ik zie jou!
Iedereen wil gezien en erkend worden! Daarom bundelt Museum of Humanity de krachten met lokale stakeholders in gemeentes. Veel bewoners van het AZC hebben een vak geleerd of een bijzonder talent, net als de inwoners van de gemeente. Denk aan een dokter en een juf, een violist en een automonteur. Om verbinding tussen nieuwkomers en stadsgenoten te creëren, koppelen we 25 duo's op basis van een gedeelde passie, vaardigheid of beroep. Wat herkennen ze in elkaar en wat helemaal niet? Wat zijn hun angsten en hun dromen? Zouden ze vrienden kunnen worden?

De kernboodschap
Stap in de wereld van een ander en ontdek dat we meer delen dan we denken. Nieuwkomers zijn geen nummer, maar mensen met dromen en verhalen en kracht. Door elkaar te ontmoeten, ontstaat verbinding.

Positionering en tone of voice

- *Confronteren en verbinden* – We bieden inwoners van een gemeente een unieke ervaring die ze confronteert, maar ook op een creatieve manier het thema 'asiel' bespreekbaar maakt. We stellen confronterende vragen, maar altijd in een veilige setting en sluiten altijd af met een verbindende boodschap die uitnodigt tot actie en empathie.
- *Positieve framing* – Door de expositie, wat feitelijk ook een campagne is, laat Museum of Humanity zien dat de gemeente veel doet om nieuwkomers een plek te bieden en dat er een cultuur bestaat van gastvrijheid. Daarnaast tonen we positieve verhalen van mensen die hun bijdrage hieraan leveren en blijven we weg bij politieke discussies, zonder dat we ons naïef opstellen over de spanningen die het thema teweeg kan brengen.
- *Tone of voice* - De toon is uitnodigend en zeker niet polariserend. We roepen op om samen aan een inclusieve toekomst te bouwen.

Aan de slag!
Stap één is het creëren van draagvlak in een gemeente en hiervoor nodigt Museum of Humanity geïnteresseerde stakeholders uit voor een bijeenkomst om het project te pitchen en met elkaar de mogelijkheden te onderzoeken. Hiervoor nodigen we naast het COA en de gemeente ook maatschappelijke organisaties, bedrijven en andere geïnteresseerde partijen uit.



De ontmoetingen

Zodra er een ‘go’ is voor ‘Ik zie jou!’ een gemeente begint onze projectcoördinator met het vinden van de juiste matches voor de 25 duo’s. Dit gaat uiteraard in nauwe afstemming met onder andere het COA en andere betrokken organisaties. Als de duo’s zijn gevonden dan vindt er eerst een ontmoeting plaats om elkaar beter te leren kennen. Ze kunnen bijvoorbeeld een wandeling maken, samen sporten of koffiedrinken. Het is belangrijk dat ze elkaar alvast hebben leren zodat ze een verhaal hebben als ze kort daarna worden ontvangen door het team van Museum of Humanity voor de fotografie en een interview (tekst en video).

De productie

Na deze eerste fase kunnen we verder met de productie van de daadwerkelijke expositie en een mini-documentaire. Het resultaat van de ontmoetingen presenteert Museum of Humanity bij voorkeur op een in het oog springende locatie. Zo is er maximale zichtbaarheid voor de sokkels met grote fotopanelen waar de 25 duo’s op schitteren, aangevuld met enkele infopanelen over het project en de betrokken stakeholders.


Denk aan een plek in (de buurt van) de winkelstraten, een drukbezocht park of andere veelbezochte locatie. Door deze expositie op straat te tonen, brengen we de bewoners van het AZC in de gemeente letterlijk dichtbij. Zo vergroten we de impact van het project. Uiteraard moet hierover goed overleg met de gemeente plaatsvinden en zal er ook een vergunning voor verleend moeten worden. Dit geldt ook voor een eventuele combinatie met de binnenruimte zoals we op de artist impression hebben gevisualiseerd.

De locatie

De 30 betonnen sokkels met frames zijn eigendom van Museum of Humanity en liggen momenteel opgeslagen op het Hembrugterrein in Zaandam. Voor ‘Ik zie jou!’ in een gemeente zal onze vaste transporteur het materiaal naar de stad brengen. Het is de moeite waard om, net als in Zaanstad, de blokken langere tijd in de gemeente te laten staan en ze te gebruiken voor een wisselexpositie. Zo toonden we in Zaanstad na drie maanden ‘Ik zie jou!’ de kleurrijke expositie ‘Zaanse Meesterwerken’ ter gelegenheid van Zaanstad 50 jaar. Het systeem kan dus meerdere keren worden ingezet, terwijl het maar één keer vervoerd hoeft te worden. Dit is niet alleen efficiënt en kostenbesparend, maar ook duurzaam.

De opening

De grote dag van de feestelijke opening is daar! Na het harde werken met alle betrokkenen mogen we de duo’s, bewoners van het AZC en andere geïnteresseerden uitnodigen voor de onthulling van ‘Ik zie jou!’ en de vertoning van de mini-documentaire in bijvoorbeeld de lokale bioscoop. Uiteraard zijn alle stakeholders hierbij aanwezig en zullen er enkele korte speeches gehouden worden. Verder luisteren we het officiële moment op met mede-werking van de bewoners van het AZC door hen bijvoorbeeld muziek te laten maken. Ook kunnen inwoners van de gemeente zelf de magie van een ontmoeting met een nieuwkomer ervaren in de ‘Humanity on wheels’-trailer of de "Where the magic happens" tent die voor de gelegenheid aanwezig is. In de trailer nemen twee vreemden plaats, gescheiden door een gordijn, zonder te weten wie de ander is. Dan gaat het gordijn open en kijken ze elkaar een minuut in stilte aan om elkaar vervol-gens een oprecht compliment te geven. De ontmoeting wordt vereeuwigd een Polaroid waar ze een persoonlijke boodschap op kunnen schrijven. Verderop in de luisteren bezoekers naar een persoonlijk videoverhaal van een nieuwkomer. Begeleid door onze hosts met koffie en thee zetten deze ontmoetingen aan tot reflectie en doorbreken ze afstand. Reacties worden verzameld en gedeeld, zodat de impact verder reikt dan de truck of de tent zelf.

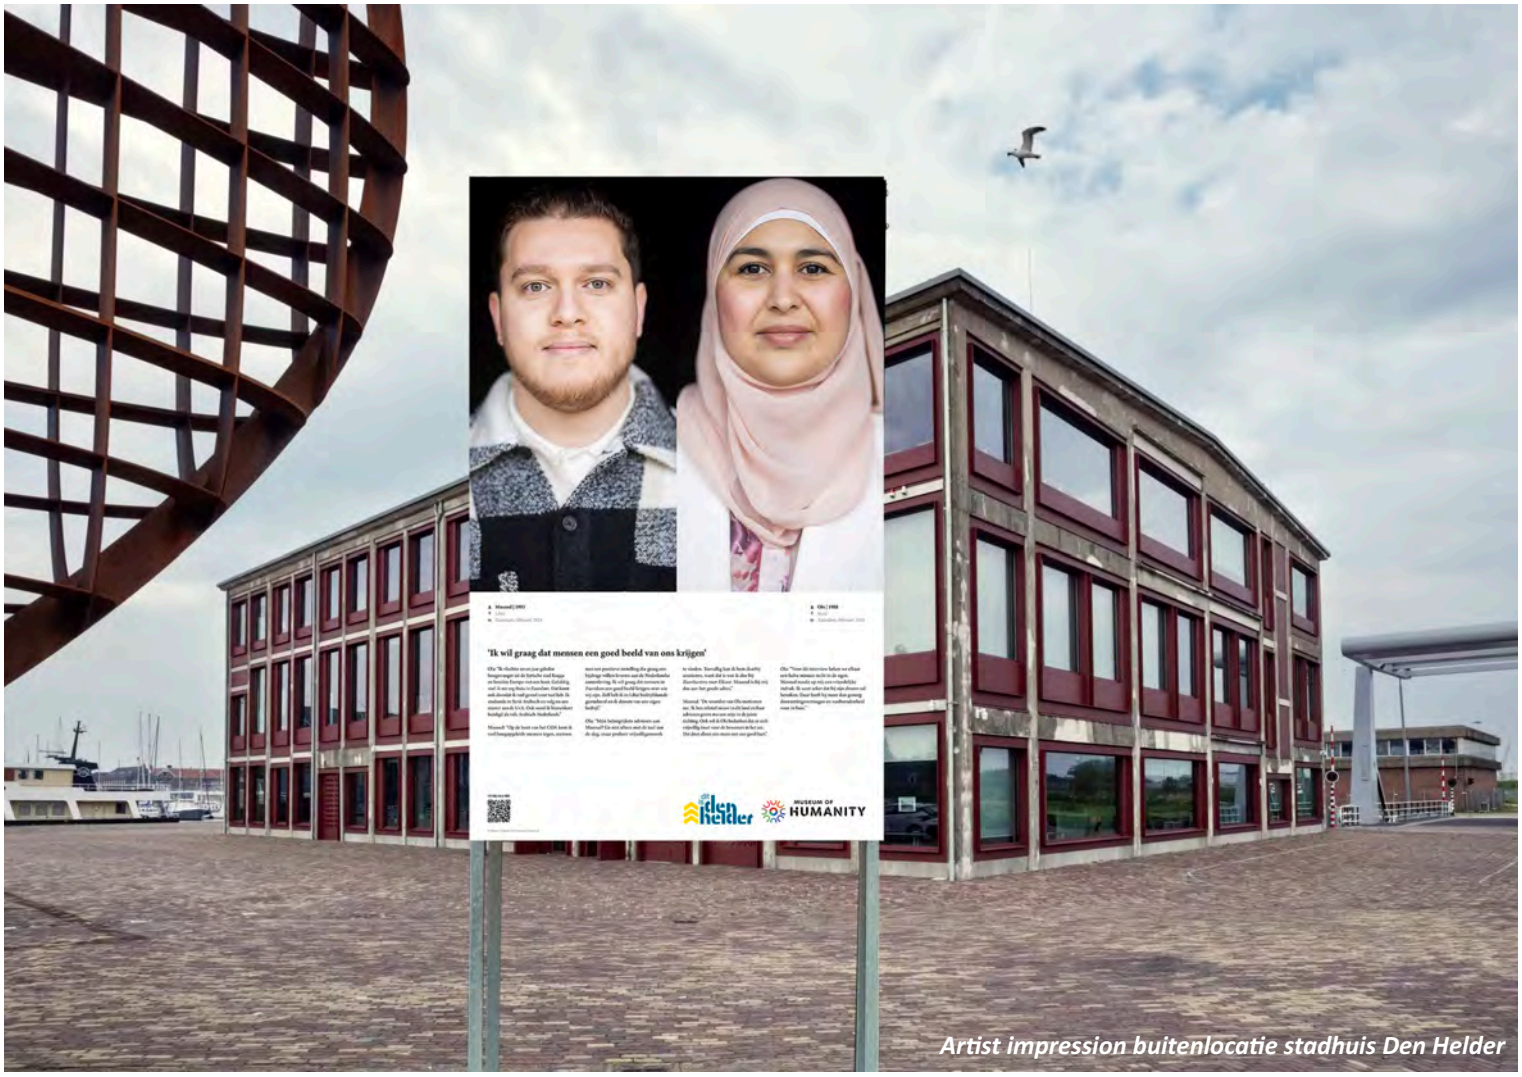

Artist impression buitenlocatie stadhuis Den Helder









Anthony | 2000
Nederland
Zaandam, februari 2024



Ahmed | 1999
Soedan
Zaandam, februari 2024

‘Ik vind het supertof dat hij ook rapt’

Ahmed: “Ik heb een lange reis afgelegd nadat ik uit Soedan ben gevlucht voor de oorlog. Via Libië, Italië, Frankrijk en Duitsland belandde ik uiteindelijk hier. Mijn hele jeugd in Soedan bracht ik op straat door met mijn vrienden. Samen luisterden we naar rapmuziek. Als ik de beats hoor, voelen mijn problemen minder zwaar.”

Anthony: “Ik kom ook van ver. Door problemen thuis heb ik mezelf en mijn broertje opgevoed. Nu buig ik mijn moeilijke jeugd om in mijn kracht. Ik werk 24 uur per dag en ga als rapper en manager van mijn eigen platenlabel jonge artiesten laten *shinen*.”

Ahmed: “Twee maanden lang zat ik in een Libische cel – een hel. ’s Morgens sloegen ze me in elkaar en ’s avonds folterden ze me met elektrische schokken. Heel traumatisch. Alles wat me nu nog overkomt, kan ik dragen. Ik voel me heel relaxed nu.”

Anthony: “Wow, ik ben niet snel stil… maar dit… Ik heb extreem veel bewondering voor Ahmed en ik vind het supertof dat hij ook rapt. Ik vroeg: ‘Houd je meer van Tupac of Biggie Smalls?’ Gelukkig zei hij Tupac. Ja, Ahmed is *my man*. Binnenkort is mijn studio klaar en mag hij zijn eigen nummers komen opnemen. Dan kan hij gaan knallen!”

Ahmed: “Ik ontmoet Anthony voor het eerst, maar ik merk meteen dat hij een goed mens is, *my brother*. Hij heeft grote plannen in de muziekindustrie en ik weet zeker dat hij de wereld op z’n kop gaat zetten.”

FOR ENGLISH & VIDEO

© Museum of Humanity 2024 | museumofhumanity.nl


dit is den helder

MUSEUM OF HUMANITY




Artist impression buitenlocatie stadhuis Den Helder



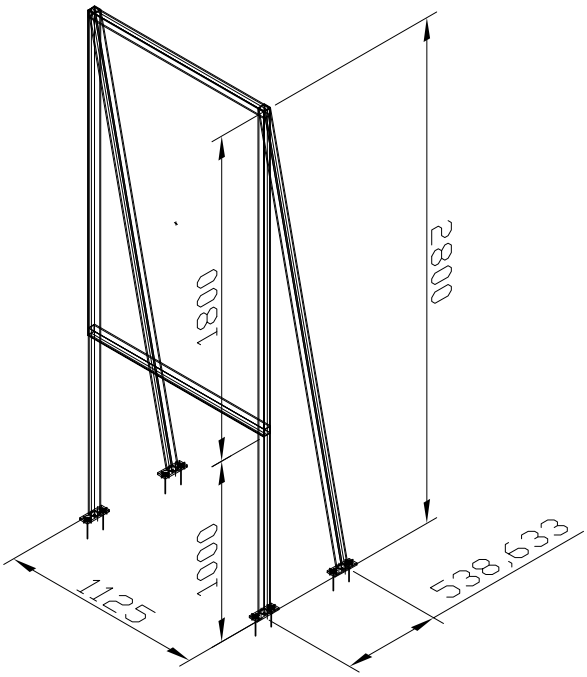



Artist impression binneruimte Den Helder

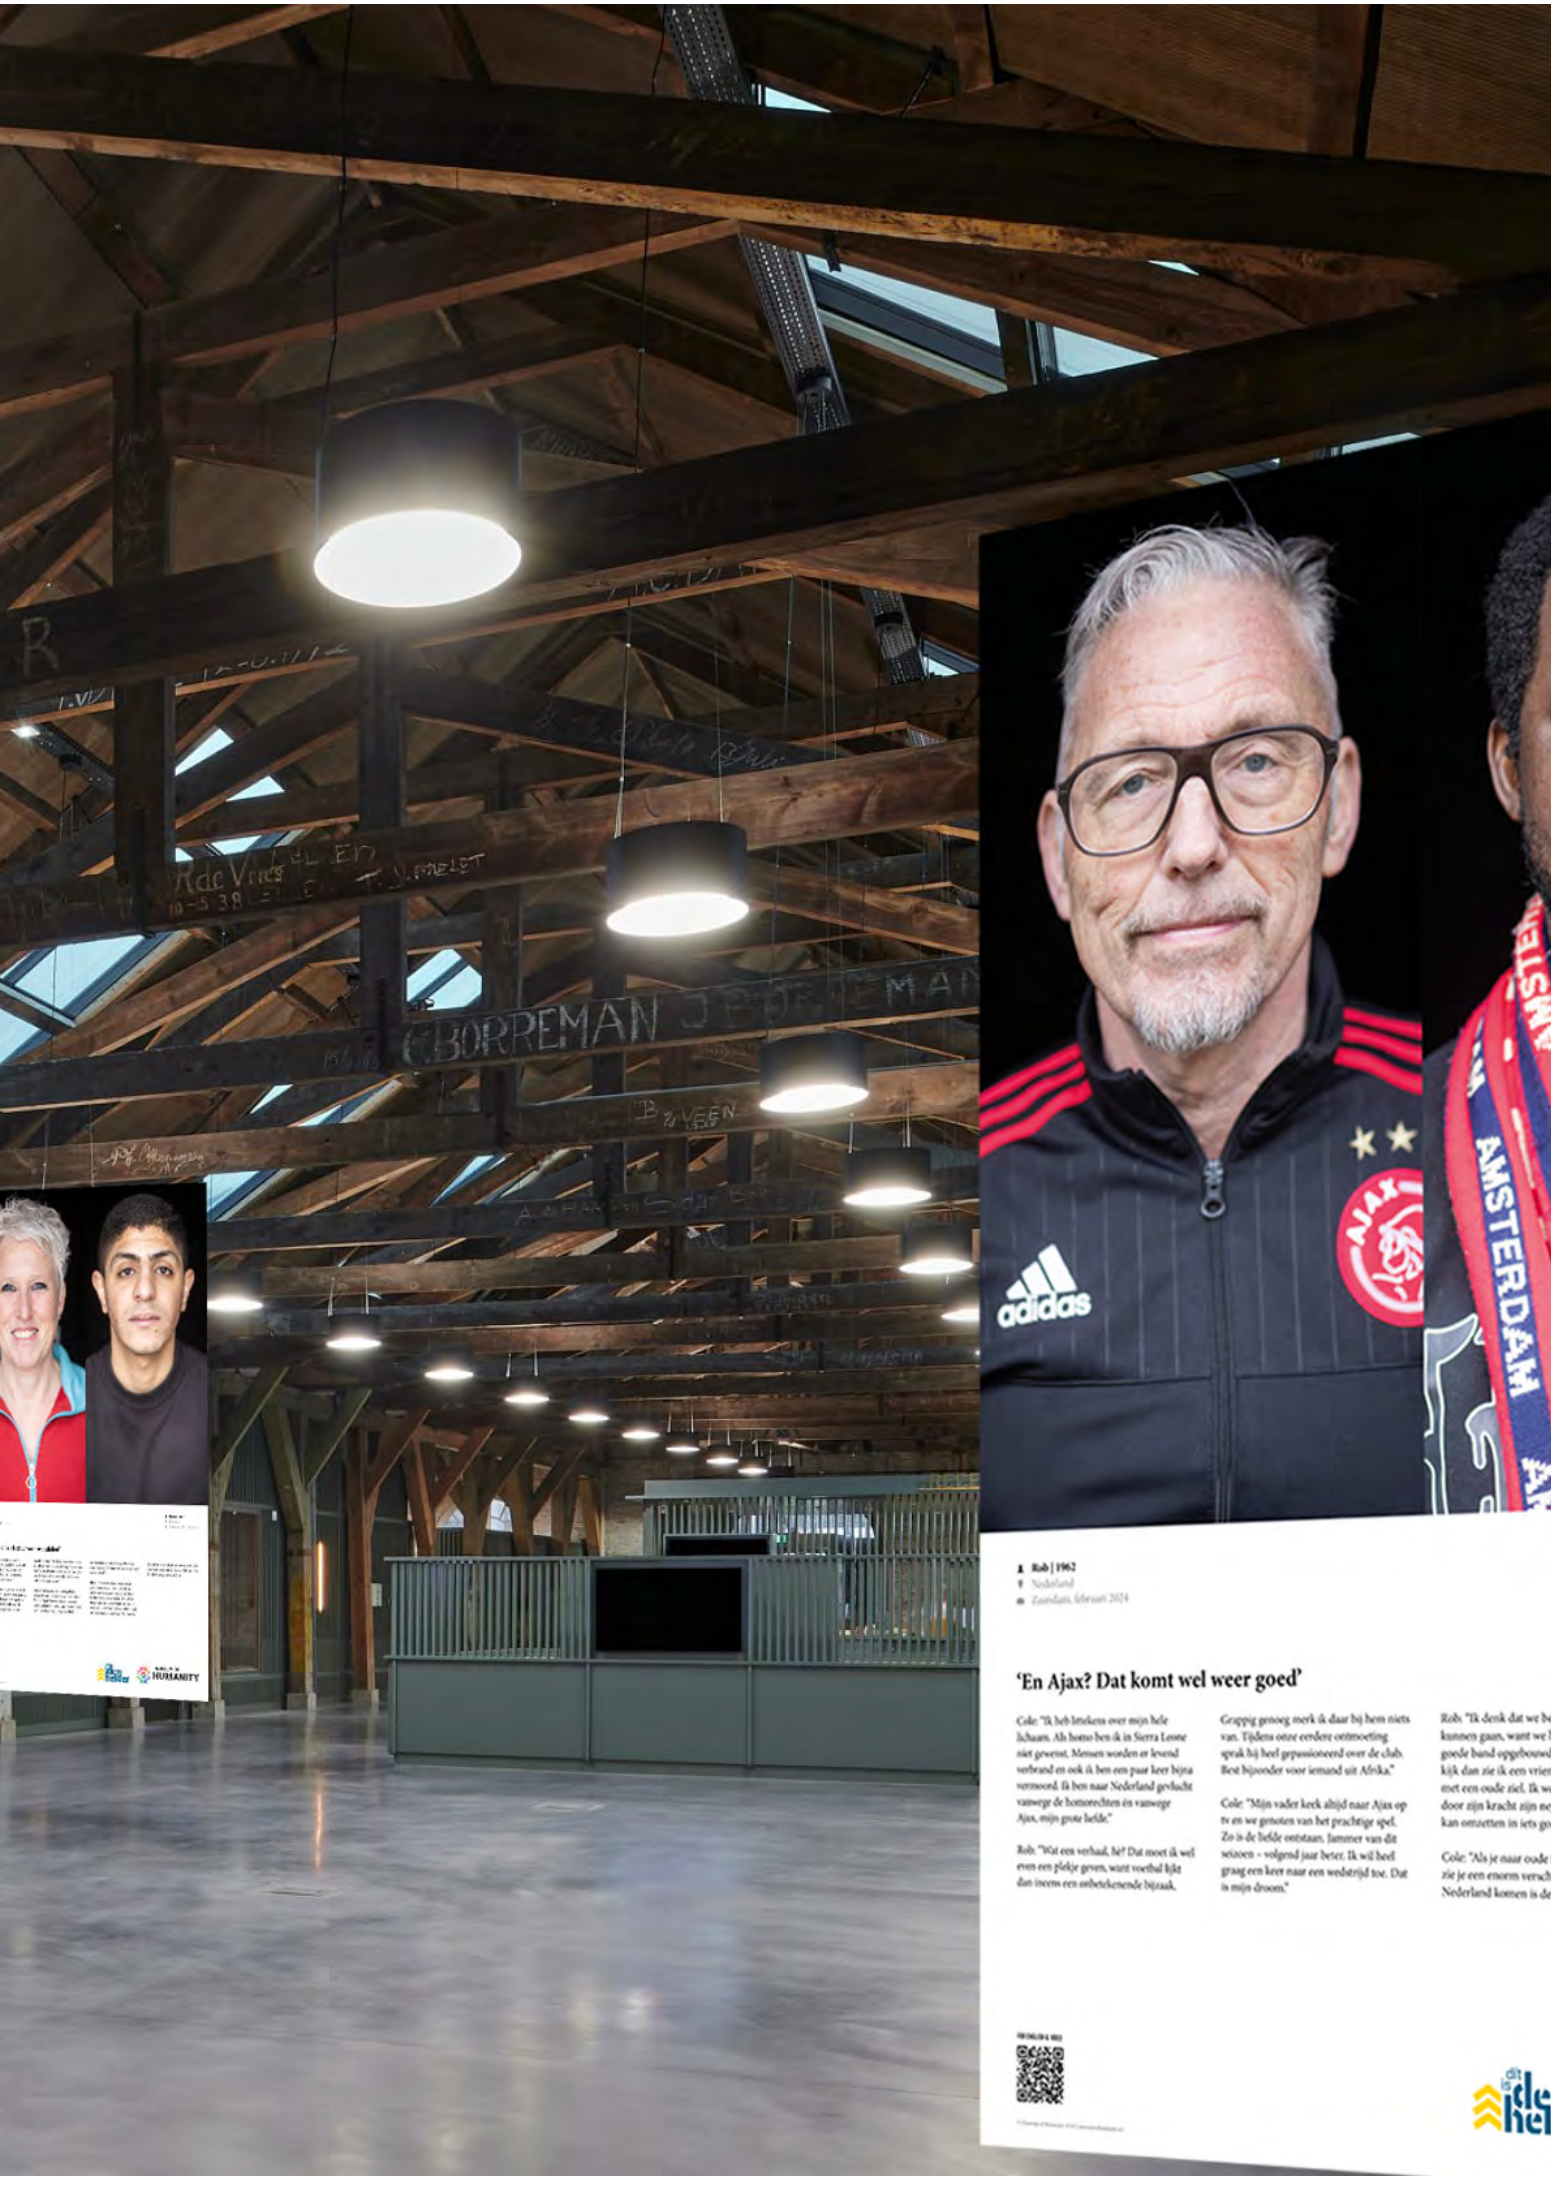

Rob | 1962
Nederland
Zaandam, februari 2024

'En Ajax? Dat komt wel weer goed'

Cole: "Ik heb littekens over mijn hele lichaam. Als homo ben ik in Sierra Leone niet gewenst. Mensen worden er levend verbrand en ook ik ben een paar keer bijna vermoord. Ik ben naar Nederland gevlucht vanwege de homorechten én vanwege Ajax, mijn grote liefde."

Rob: "Wat een verhaal, hè? Dat moet ik wel even een plekje geven, want voetbal lijkt dan ineens een onbetekenende bijzaak.

Grappig genoeg merk ik daar bij hem niets van. Tijdens onze eerdere ontmoeting sprak hij heel gepassioneerd over de club. Best bijzonder voor iemand uit Afrika."

Cole: "Mijn vader keek altijd naar Ajax op tv en we genoten van het prachtige spel. Zo is de liefde ontstaan. Jammer van dit seizoen – volgend jaar beter. Ik wil heel graag een keer naar een wedstrijd toe. Dat is mijn droom."

Rob: "Ik denk dat we b
kunnen gaan, want we
goede band opgebouwd
kijk dan zie ik een vrie
met een oude ziel. Ik w
door zijn kracht zijn n
kan omzetten in iets g

Cole: "Als je naar oude
zie je een enorm versch
Nederland komen is de


nike



3. Extra opties

‘Ik zie jou!’ kan in een gemeente gaan werken als een rode draad van initiatieven die de verbinding tussen nieuwkomers en stadsgenoten gaan versterken. Van debatavonden tot een voetbaltoernooi of van culturele concerten tot workshops. Of wat te denken een mini-expositie door een fotograferende nieuwkomer over het dagelijks leven in het AZC? Ook kan het project heel interessant zijn voor lokale ondernemers en werkgevers om hen te betrekken bij integratie en werkgelegenheid voor nieuwkomers. Duidelijk moet de uitnodiging zijn aan alle betrokken stakeholders om met eigen initiatieven het project te verrijken.


Ook Museum of Humanity kan extra opties aanbieden om nog meer indruk te maken in Den Helder. Die sommen we hieronder kort op, maar maken geen onderdeel uit van deze aanvraag en het bijbehorende basisbudget.

School of Humanity
Jongeren hebben ons hart en zijn de toekomst van Den Helder! Dus betrekken we scholieren actief bij ‘Ik zie jou!’. Onze trainers kunnen workshops op middelbare scholen geven, waarin portretten, verhalen en de mini-docu jongeren laten reflecteren op zichzelf en anderen. Voor blijvende impact kunnen wij ook docenten opleiden via ons ‘train de trainer’-programma, zodat het thema ‘zien en gezien worden’ door blijft leven in in volgende leerjaren.



Humanity at work
‘Ik zie jou!’ is een prachtige kans voor werkgevers om het personeel bewust te maken van hun kijk naar zichzelf, de collega’s en nieuwkomers. Met Humanity at work biedt Museum of Humanity bedrijven een inhoudelijke en interactieve teamdag aan om hier mee aan de slag te gaan. Dit kan op locatie voor een gecondenseerd programma, al wordt het echt een onvergetelijke ervaring als het team naar Museum of Humanity Zaandam komt voor een geheel verzorgde dag.



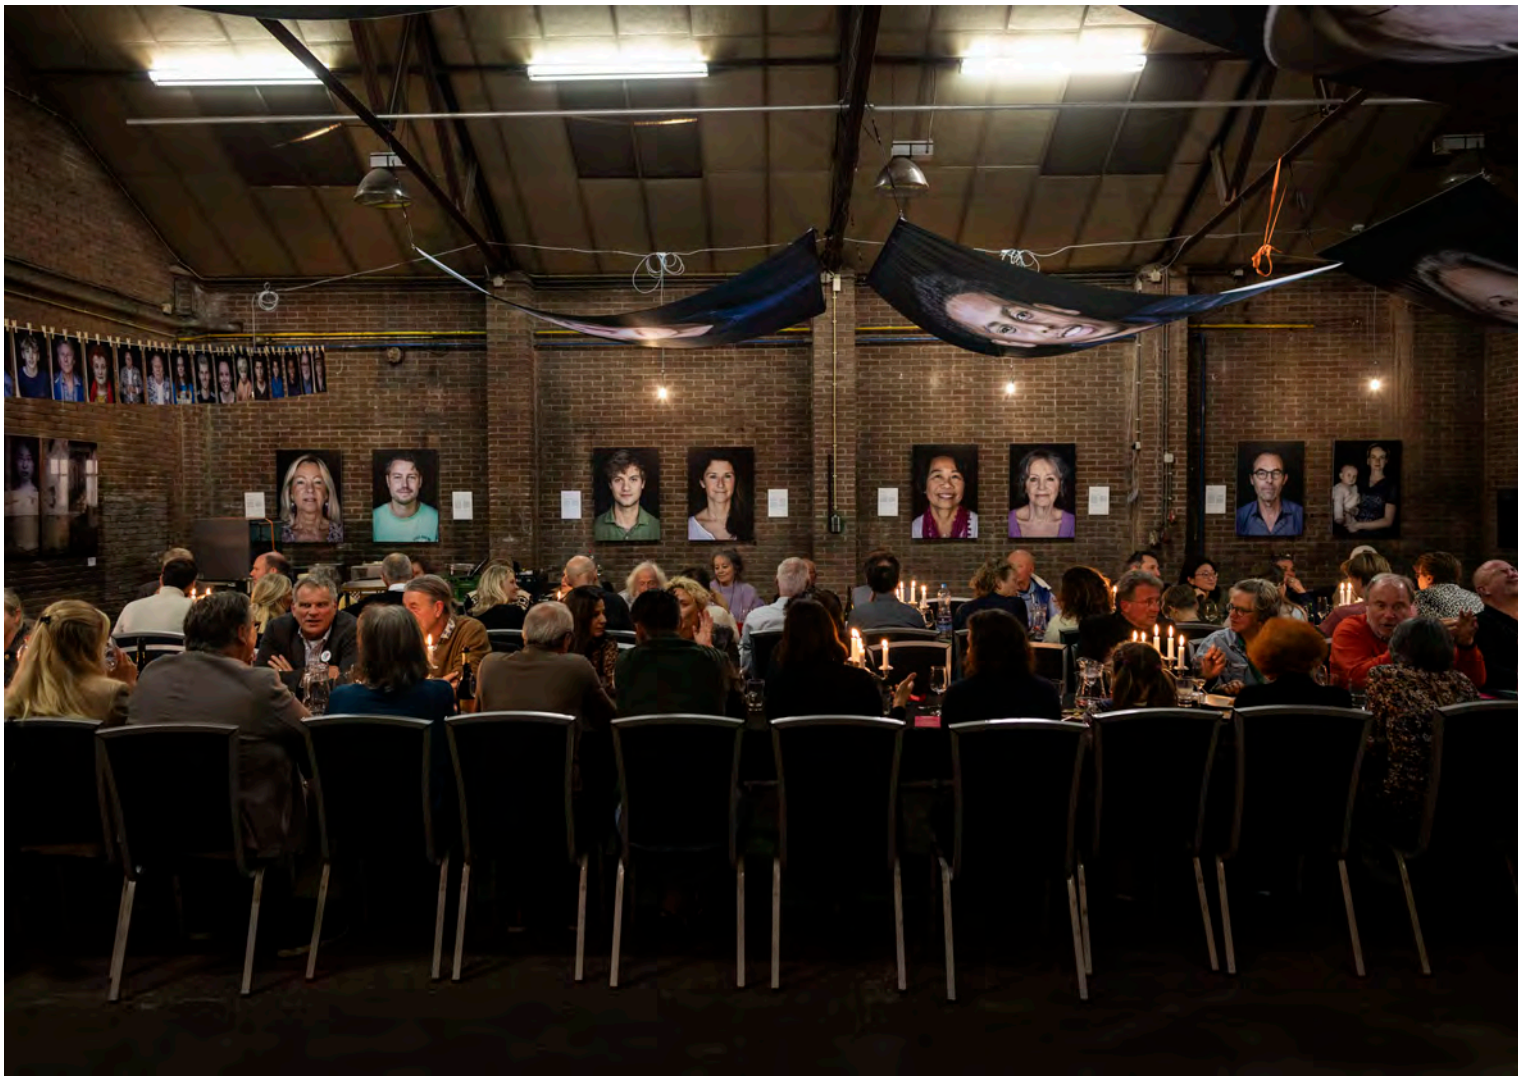


‘Humanity werelddiner’ met nieuwkomers

Breng mensen rondom een tafel samen, praat, eet, lach en deel! Altijd levert het bijzondere ontmoetingen op en dat is het idee achter het ‘Humanity werelddiner’ waarbij nieuwkomers de eregasten zijn en ze in contact komen met stadsbewoners. Een uitgelezen kans om een samenwerking aan te gaan met bijvoorbeeld de Rotary om voor deelnemers een unieke avond te verzorgen. Eerder deden wij dit bij ons pop-upproject in Bergen (oktober 2024) door in een oude loods 80 gasten te ontvangen.

Fotoboek ‘Ik zie jou!’

Na een krachtige expositie wil je de verhalen en portretten voor de toekomst bewaren. Museum of Humanity biedt de mogelijkheid om dat vast te leggen in een op maat gemaakt koffietafelboek, ontworpen met oog voor detail en kwaliteit. Het is duurzame manier om de boodschap van de expositie levend te houden, met de mogelijkheid om extra pagina’s in te vullen door de partners.

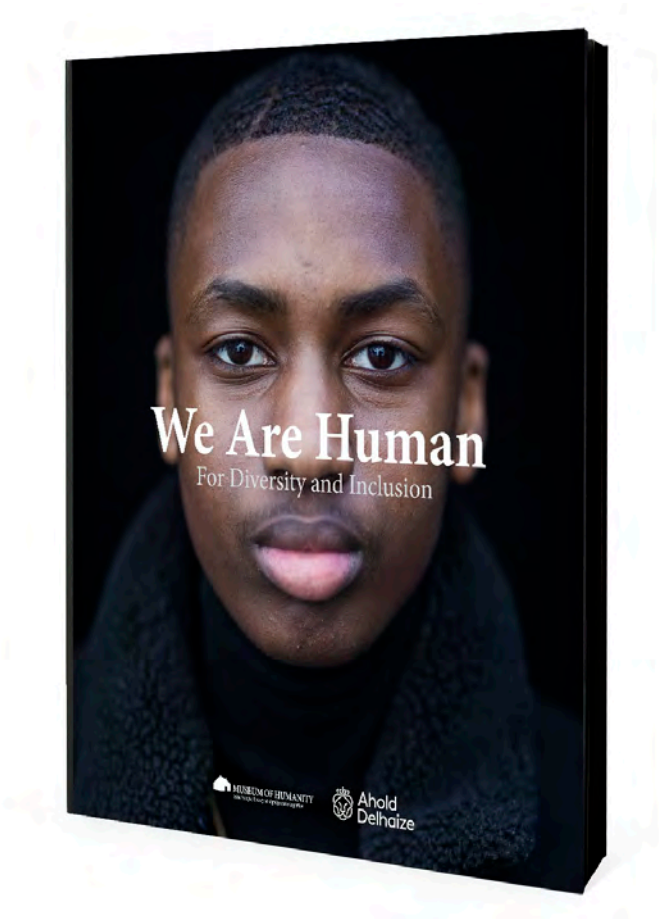

4. Doelen ‘Ik zie jou!

Het voornaamste doel van *Ik zie jou!* is om onderling begrip te vergroten, vooroordelen en angst te verminderen en mensen uit verschillende culturen met elkaar in contact te brengen. Door ontmoetingen en zichtbaarheid creëren we ruimte voor waardering en verbinding, zodat iedereen zich gezien voelt. Dit sluit aan bij de universele menselijke behoefte aan erkenning en gemeenschap. Tijdens het fotograferen en interviewen in de zwarte fototent van Museum of Humanity krijgen deelnemers deze boodschap ook actief mee.

Subdoelen:

- **Het thema nieuwkomers op een positieve en verbindende manier onder de aandacht brengen.** We zetten verhalen en portretten in om de inwoners van een gemeente te laten zien dat nieuwkomers geen anonieme groep zijn, maar mensen met talenten, dromen en een eigen geschiedenis.
- **Door portretten en verhalen zichtbaar in het straatbeeld te tonen, nodigen we inwoners uit om zich te verdiepen in mensen die hier nog maar kort wonen.** Zo verminderen we mogelijke angst of argwaan en stimuleren we nieuwsgierigheid en empathie.
- **Nieuwkomers en inwoners de kans bieden elkaar écht te ontmoeten en hun wereldbeeld te verrijken.** Dit kan via de tentoonstelling, maar ook door interactieve activiteiten zoals speeddates, gezamenlijke maaltijden of workshops.
- **Nieuwkomers erkennen in hun talent en vakmanschap.** Door hun verhalen en vaardigheden zichtbaar te maken, versterken we hun gevoel van trots, voldoening en waardigheid
- **Optioneel: Deelnemers van trainingen en teambuildingprogramma’s stimuleren om de mens achter het verhaal te zien.** Bezoekers, bedrijven en maatschappelijke organisaties worden actief betrokken bij het project om diversiteit en inclusie te bevorderen.

5. Doelgroep – ‘Ik zie jou!’

Met de expositie richten Museum of Humanity en de lokale AZC-locatie zich op een brede doelgroep: alle inwoners en bezoekers van de gemeente. De foto’s en verhalen van de geportretteerden vormen een spiegel die mensen uitnodigt om echt te kijken, elkaar als mens te erkennen en voorbij vooroordelen te denken.

We richten ons daarbij niet op de uitgesproken voor- of tegenstanders in het debat over nieuwkomers. De grootste kans op meer verbinding ligt bij ‘het stille midden’ – de veelal zwijgende meerderheid die misschien twijfels of vragen heeft, maar ook bereid is om met een open blik in gesprek te gaan. Juist door deze groep te raken, kunnen we polarisatie doorbreken en de weg vrijmaken voor meer begrip en ontmoeting.

Een belangrijke subdoelgroep zijn lokale organisaties, bedrijven en maatschappelijke instellingen die zich inzetten voor verbinding en inclusie of kansen zien voor de werkgelegenheid. Teams kunnen de expositie bezoeken als onderdeel van een teamdag en worden uitgedaagd om samen op zoek te gaan naar de mens achter het etiket ‘nieuwkomer’. Dit biedt niet alleen ruimte voor reflectie, maar versterkt ook de onderlinge band en stimuleert samenwerking binnen de lokale gemeenschap.

Daarnaast richten we ons met School of Humanity op leerlingen van middelbare scholieren in een gemeente. Door middel van fotografie en storytelling worden jongeren gestimuleerd om verder te kijken dan een eerste indruk en een diepere verbinding te maken met de verhalen van anderen. Dit programma draagt bij aan bewustwording en sociale cohesie, zodat de volgende generatie een open en inclusieve samenleving helpt vormgeven.

6. Verwacht bereik en impact

Het thema van de expositie ‘Ik zie jou!’ is urgent. De gekozen insteek zal voor meer saamhorigheid in de lokale samenleving zorgen. Tegelijk kan het thema weerstand oproepen, dus er zal veel aandacht komen van inwoners en de pers. Om de sfeer en toon van die aandacht positief te houden, zullen we bewoners blijven aansporen om in gesprek met elkaar te gaan, net zoals de duo’s, en elkaar vooral als mens te zien.

Door te kiezen voor een drukke locatie benutten we de kans om zoveel mogelijk inwoners en bezoekers te bereiken met de kernboodschap van ‘Ik zie jou!’. Uiteraard zijn niet alle reacties meetbaar. Deze punten zijn dat wel:

- Het aantal aanwezigen tijdens officiële momenten rondom de expositie
- Het aantal views van de documentaire ‘Ik zie jou!’ op YouTube
- Het aantal gescande qr-codes op de expositiepanelen
- Het aantal gelikete en gedeelde posts op de sociale media
- Het aantal bezoekers van de themapagina op Museumofhumanity.nl
- Het aantal persverzoeken en berichten in de lokale media
- Het aantal bezoekers tijdens randprogrammering
- Het aantal trainingen voor scholieren of bedrijven
- Het aantal samenwerkingspartners
- Het aantal randprogramma’s door samenwerkingspartners

7. Potentiële samenwerkingspartners

- Gemeente
- COA / AZC locatie(s) in de gemeente
- Citymarketing
- Scholen in de gemeente
- religieuze organisaties
- zorginstellingen
- lokale en regionale sociaalmaatschappelijke organisaties
- ondernemersvereniging
- Rotary, Lions of Tafelronde

In de bijlage vindt u een aanbevelingsbrief van burgmeester Jan Hamming van de gemeente Zaanstad.

8. Budget

8. BEGROTING			
Voorbereiding	**Uren/aantal**	**tarief*/loon/stukspr**	**Subtotaal**
Spotten locatie buiten expo en research (inclusief reistijd)			
Ontwerp expositie toegepast op gekozen locatie			
Overleg gemeente locatie en regelen vergunning			
Op locatie aangeven exacte locatie van de blokken (inclusief reistijd)			
Acquisitie van 10 duo's door COA, gemeente en projectcoördinator			
Contact zoeken voor samenwerking met additionele samenwerkingspartners			
Plannen bijeenkomsten en fotografie- en interview dagen			
Vragen van stakeholders en deelnemers beantwoorden			
Vast overleg met COA-contactpersonen en projectcoördinator			
Communicatieplan maken: social media, persberichten schrijven en verspreiden			
Ontwerp en schrijven flyer/poster			
Drukwerkbegeleiding print posters en flyers			
Productie posters en flyers			
Afstemmen kick off project			
Website inrichten met info expo			
Productie			
Definitieve keuze duo's			
Maken en plannen afspraken fotografie/interview duo's			
Fotograferen in de tent (incl. op-en afbouw set en reistijd)			
Interviewen			
Cameraman			
Editen film			
Uitwerken tekst			
Eindredactie tekst			
Afstemmen tekst met duo's - met COA en bewoners			
Vertaling teksten naar het Engels (gediplomeerd vrijwilliger)			
Selecteren en bewerken beelden			
Koppelen namen aan beeld			
Mailen foto's aan deelnemers			
Schrijven infopaneel			
Maken ontwerp panelen			
Opmaak panelen (foto en tekst samenvoegen); 10 nieuwe duo's en 3 infopanelen			
Correcties opmaak			
Aanleveren print materiaal			
Dibont panelen inclusief beprinting			
Begeleiding productie			
Transport printmateriaal naar locatie			
Transport betonblokken en frames naar expo locatie			
Huur 4x pallet truck op-en afbouw			
Diverse kleine materialen opbouw (bevestigingen, huur gereedschappen e.d.)			
Afstemming met gemeente over plaatsen betonblokken			
Begeleiding plaatsen betonblokken (inclusief reistijd) door gediplomeerd vrijwilliger			
Mobiliseren vrijwilligers			
Vrijwilligers - portret en interview dag, op-en afbouw van expo - onkostenvergoeding			
Inrichten binnenruimte expo			
Opening			
Organiseren opening			
Geluid opening			
Lintje opening			
Sprekers regelen			
Inkoop materialen opening			
Persberichten rondsturen opening			
Persoonlijke uitnodigen versturen opening			
Social media in aanloop op opening			
Rapport van de opening door een fotograaf (fotograferen en post)			
Openingsmoment			
Website updaten met info expo			
Vrijwilligers bijpraten over expo			
Coördinatie randprogrammering			
Randprogrammering			
School of Humanity event op 5 onderwijslocaties in de gemeente			
Humanity Werelddiner - ontmoeting tussen 80 nieuwkomers en stadsbewoners			
Afrondende werkzaamheden			
Afbouw expo (afbreken, schoonmaken, inpakken, transporteren, opslaan)			
Eindrapportage aan alle financierende en deelnemende partners			
Website updaten met info expo			
Social media			
Project evaluatie			
Subtotaal			
Post onvoorzien (5%)			
Totaal			5.1.2f

** Uurtarieven zijn vastgesteld op basis van de fair pay policy voor zelfstandigen in de cultuursector. Weergegeven lonen van vaste medewerkers betreffen bruto loon inclusief WG-lasten, vakantiegeld etc. Vrijwilligersvergoedingen volgen de fiscale regelgeving.*

DEKKINGSOVERZICHT	
Benodigde dekking	
Gemeente	
Scholen	
Uit budget Cultureel Jongerenpas (middelbaar onderwijs) of subsidieregeling School en omgeving (basisonderwijs)	
Uit SROI-gelden lokale ondernemingen ten behoeve van de activiteiten op de onderwijslocaties	
Bijdrage lokale serviceclub of ondernemersvereniging voor Werelddiner inclusief bemensing voor bediening	
benodigde bijdrage uit lokale fondsen, bedrijfssponsoring of particuliere donaties	5.1.2f

Over Stichting Museum of Humanity

Stichting Museum of Humanity bestaat uit Museum of Humanity op het Hembrugterrein in Zaandam, School of Humanity, een projectorganisatie voor pop-upexposities in binnen- en buitenland en het zakelijke netwerk Dreambuilders.

Missie
Stichting Museum of Humanity wil de wereld laten zien en voelen dat iedereen in essentie een meesterwerk is. Dat doet de stichting door beelden en verhalen van mensen te delen die aanzetten tot meer verbinding met jezelf en anderen. Het uitgangspunt hierbij is artikel 1 van de Universele Verklaring van de Rechten van de Mens, waar staat dat:

'Alle mensen worden vrij en gelijk in waardigheid en rechten geboren.
Zij zijn begiftigd met verstand en geweten, en behoren zich jegens elkander
in een geest van broederschap te gedragen.'

De collectie bestaat inmiddels uit ruim achtduizend portretten van mensen overal ter wereld. Altijd staan geportretteerden voor een zwart doek, zodat iedereen gelijkwaardig in beeld komt – of het nu een rijke zakenman, een kind of een mens op de vlucht is.

Exposities
De beelden en verhalen worden gemaakt door teams van fotografen en verhalenmakers, aangestuurd door fotograaf en oprichter Ruben Timman en schrijver/interviewer Maarten Nota. Meestal gebeurt dat op straat of op een locatie die betrekking heeft op het thema van een expositie. Fotografen en interviewers dagen mensen uit om op een positieve manier naar zichzelf en de ander te kijken. Ze gaan een open gesprek aan over hun kwaliteiten, drijfveren en dromen. Dat moment wordt vastgelegd met een portretfoto en een interview (tekst en/of video).

De portretfoto's en verhalen worden gepresenteerd als meesterwerken. Bezoekers zien foto's van mensen die 'gezien' zijn en lezen in de verhalen dat iedereen op zoek is naar dezelfde basisbehoeften. Daardoor verandert onze perceptie van wat 'de ander' doet en is. Dit wekt nieuwsgierigheid op naar de ander, waardoor mensen beter begrijpen waarom we bepaalde dingen anders doen. Hierdoor ontstaat empathie en ruimte voor compassie.

De exposities in binnen- en buitenland komen tot stand in samenwerking met een gedreven team van medewerkers en vrijwilligers, hulporganisaties, fondsen en investeerders die de stichting een warm hart toedragen. Met hen komt rondom een expositie altijd een relevante culturele of maatschappelijke randprogrammering tot stand ter versterking van het thema. Zo vormen de portretten en verhalen een rode draad om de lokale samenleving een positieve spiegel voor te houden.

School of Humanity
Om ook jongeren te bereiken, inspireren de trainers van School of Humanity scholieren en studenten om anders naar zichzelf, elkaar en de wereld om hen heen te kijken. Dit doen zij aan de hand van lesprogramma's die bestaan uit een bezoek aan een expositie en/of een workshop op school. De programma's sluiten aan bij de belevingswereld van kinderen en spelen in op het thema van de expositie, inclusief voor hen actuele thema's, zoals eigenwaarde, 'Instagram-cultuur', invloed van de cosmetica-industrie, pesten en eenzaamheid. De afgelopen jaren volgden enkele duizenden jongeren een training van School of Humanity.

Dreambuilders
Zonder sterke partners staan wij machteloos. Met ons zakelijke netwerk Dreambuilders, opgericht in 2023, zetten we dromen om in werkelijkheid. Het netwerk vormt een van de financiële pijlers onder de organisatie en leden ontmoeten elkaar drie keer per jaar tijdens een event in ons museum. Ook bieden we Dreambuilders-teamdagen aan voor organisaties zodat collega's meer oog voor elkaar krijgen en zo meer naar elkaar toegroeien.

Explore the stories, find the Masterpiece

5.1.2f



gemeente Zaanstad
burgemeester
5.1.2e

Stadhuisplein 100
1506 MZ Zaandam
Postbus 2000
1500 GA Zaandam

Telefoon 14 075
www.zaanstad.nl

DATUM	3 februari 2023
ONS KENMERK	
DOORKIESNUMMER	14075

Geachte heer/mevrouw,

Graag houd ik een kort, maar warm pleidooi voor het prachtige gedachtegoed van Museum of Humanity. Al vele jaren draag ik als burgemeester van Zaanstad deze stichting een warm hart toe. Meteen na mijn kennismaking met fotograaf Ruben Timman in 2018 raakte zijn missie mij. Hij gelooft dat ieder mens een meesterwerk is en laat zien hoe mooi de mensen zijn.

Door zijn portretten, die hij maakt van mensen van over de hele wereld, krijgen we de kans de ander recht in de ogen te kijken. Zo kunnen we ons verwonderen over de enorme diversiteit van de mensheid, maar herkennen we tegelijkertijd ook veel. De collectie van meer dan 8000 portretten vormt daarmee een spiegel voor onszelf. Hoe kijken wij naar de ander en onszelf? Hoe gaan we om met verschillen?

In tijden van polarisatie is een initiatief als Museum of Humanity van levensbelang als instrument om elkaar in de ogen te blijven kijken, van elkaar te leren en samen te kunnen leven. Want wie dag in dag uit het nieuws volgt, kan een heel ander beeld van de mensheid krijgen. Museum of Humanity legt zich daar niet bij neer en zoekt voortdurend creatieve projecten om de mens te laten schitteren, als uitnodiging om elkaar te ontmoeten.

Als burgemeester van Zaanstad – en als ambassadeur van Museum of Humanity – ben ik ongelooflijk trots dat het hoofdkwartier van Museum of Humanity in onze mooie gemeente staat. Het is echt een verrijking van Zaanstad en ik hoop dat alle inwoners, en mensen van daar buiten, het unieke en rauwe museum op het Hembrugterrein gaan bezoeken. Van harte aanbevolen. Ook vind ik de lesprogramma's van School of Humanity enorm bijdragen aan de persoonlijke vorming en cultuureducatie van jongeren.

Heel graag nodig ik u uit samen met Ruben Timman en zijn team dromen werkelijkheid te laten komen, omdat ieder mens ertoe doet!

Hoogachtend,

5.1.2e

Jan Hamming
Burgemeester Zaanstad


MUSEUM OF
HUMANITY
"I have priceless gems in my camera, deep down glimpses of who people are inside."
I am refugee
COMPUR 1
Welkom in Zaanstad
WITHOUT A DREAM YOU'LL NOT GET ANYWHERE
TO CREATE A BETTER WORLD
explore the stories.
find the Masterpiece
Museum of Humanity | 5.1.2e | 5.1.2e Zaandam | museumofhumanity.nl

Legenda toegepaste uitzonderingsgrondslagen

In dit document zijn gegevens definitief geanonimiseerd op grond van:

Wet	Artikel	Omschrijving	Pagina's
Wet open overheid	Art. 5.1 lid 2 sub e	De eerbiediging van de persoonlijke levenssfeer	2, 3, 28, 29
Wet open overheid	Art. 5.1 lid 2 sub f	De bescherming van andere dan in het eerste lid, onderdeel c, genoemde concurrentiegevoelige bedrijfs- en fabricagegegevens	2, 24, 27
Burgerlijk wetboek 6	Art. 6:230b BW	Dit gegeven hoeft volgens art. 6:230b BW alleen verstrekt te worden aan de afnemer van de verleende diensten.	2

From: '5.1.2e' <5.1.2e@zwolle.nl>
Sent: 4/22/2026 9:40:07 AM +00:00
To: '5.1.2e' <5.1.2e@zwolle.nl>
Cc:
Subject: RE: overleg van net; ik wil nog wel een mail naar alle aanwezigen sturen.

Dag 5.1.2e

Ik heb deze mailadressen:
5.1.2e - SportService Zwolle 5.1.2e@sportservicezwolle.nl;
5.1.2e 5.1.2e@coa.nl;
5.1.2e 5.1.2e@sportservicezwolle.nl;
5.1.2e@hotmail.com;

Ik mis alleen 5.1.2e zie ik.

Groet,
5.1.2e

Van: 5.1.2e <5.1.2e@zwolle.nl>
Verzonden: dinsdag 21 april 2026 13:51
Aan: 5.1.2e <5.1.2e@zwolle.nl>
Onderwerp: RE: overleg van net; ik wil nog wel een mail naar alle aanwezigen sturen.

En dank voor je aanvullingen. Nu mis ik alleen nog de mailadressen van de aanwezigen. Heb jij die of moet ik die op een andere manier achterhalen?



5.1.2e
5.1.2e

Aanwezig: 5.1.2e

Gemeente Zwolle, Afdeling Proces, Programma, Projectmanagement
Postadres: Postbus 10007, 8000 GA Zwolle
Bezoekadres: Lübeckplein 2
☎ : 5.1.2e
@ : 5.1.2e@zwolle.nl

Van: 5.1.2e <5.1.2e@zwolle.nl>
Verzonden: dinsdag 21 april 2026 12:05
Aan: 5.1.2e <5.1.2e@zwolle.nl>
Onderwerp: RE: overleg van net; ik wil nog wel een mail naar alle aanwezigen sturen.

Ja goed idee 5.1.2e

Het was een bijzonder gesprek, dus goed om even op te reflecteren samen. Toen jij weg was, heb ik nog wel iets doorgepraat over de samenwerking en ook nog een keer opgesomd welke mogelijkheden er nu al zijn voor financiën (sportakkoord en regeling), maar dat daarvoor wel noodzakelijk is dat ze even scherper maken wat precies doel is en wat ze willen. We hebben niet een vervolgafspraak gemaakt.
Hieronder aanvullingen op je mail en zoek zo even moment in onze agenda's (wordt denk ik wel na de meivakantie, want ik ben volgende week weg)

Zou jij trouwens meewillen naar dat vrouwenzwemmen of iemand anders uit jullie team?

Beste mensen,
Donderdag 9 april spraken wij elkaar. Excuses nogmaals voor mijn (onze) late komst en mijn vroege vertrek.

Ik heb een paar dingen meegenomen uit dit overleg:
Goed om kennis te maken en van elkaar te weten wat we doen en waar we voor staan

Hoe nu verder?
Vraag en aanbod beter op elkaar afstemmen.
Vraag ophalen bij COA/meedoenbalie
Aanbod: bij Sportservice bekend wat waar kan werken en wat er al is in de wijk waar aangesloten op kan worden.
En voor volgend jaar: hoe opgave vanuit COA meegenomen kunnen worden in het wijkaanbod van Sportservice en Het werkt sociaal.
Antwoord krijgen op de volgende vragen:
Waar zitten goede voorbeelden? Welke clubs kunnen we met elkaar in verbinding brengen?
Wie heeft hier goed zicht op en wje kan een rol pakken
Welke zaken ondersteunt sportservice op dit moment?
Wat is in ogen van sportservice nodig om te verbeteren?
Wat is in ogen van COA nodig om te verbeteren?
Welke partijen hebben we nodig om dit voor elkaar te krijgen?

Ondertussen kijken initiatiefnemers naar huidige financiële mogelijkheden (Sportakkoord en regeling gezond leven), waarbij wel duidelijk moet worden wat precies gaat gebeuren in een project en hoe bovenstaande vragen daarin meegenomen worden.

We hebben nog geen vervolgafspraak gemaakt. Laten jullie weten als ideeën concreter zijn en goed is om daarover in gesprek te gaan?
Wij zullen jullie op de hoogte houden vanuit onze kant als daar ontwikkelingen zijn.

Weer een keer bij elkaar komen als we meer zicht hebben op??? (is dit afgesproken?)

Heb jij alle mailadressen van de aanwezigen?

Van: 5.1.2e <5.1.2e@zwolle.nl>
Verzonden: dinsdag 21 april 2026 11:54
Aan: 5.1.2e <5.1.2e@zwolle.nl>
Onderwerp: RE: overleg van net; ik wil nog wel een mail naar alle aanwezigen sturen.

Hoi 5.1.2e,
Wil jij nog even naar deze mail kijken? Ik zou de mail nog wel wat concreter willen hebben….
En ik zou graag nog even een keer een half uurtje met jou zitten voor vervolg.
Ik hoor graag even.

met vriendelijke groet Zwolle

5.1.2e
5.1.2e

Aanwezig: 5.1.2e

Gemeente Zwolle, Afdeling Proces, Programma, Projectmanagement
Postadres: Postbus 10007, 8000 GA Zwolle
Bezoekadres: Lübeckplein 2
☎ : 5.1.2e
@ : 5.1.2e@zwolle.nl

Van: 5.1.2e
Verzonden: donderdag 9 april 2026 15:12
Aan: 5.1.2e <5.1.2e @zwolle.nl>
Onderwerp: overleg van net; ik wil nog wel een mail naar alle aanwezigen sturen.

Dag 5.1.2e ,
Dat was niet helemaal strak gepland van mij. Ik weet niet of jullie met concrete voorstellen uit elkaar zijn gegaan? Maar ik zou wel wat afspraken willen maken.

Ik zou de volgende mail wel uit willen doen, maar de vraag is of dit spoort met jouw beleving en afsluiting.

> Beste mensen,
> Vandaag spraken wij elkaar. Excuses nogmaals voor mijn (onze) late komst en mijn vroege vertrek.
>
> Ik heb een paar dingen meegenomen uit dit overleg:
> Goed om kennis te maken en van elkaar te weten wat we doen en waar we voor staan
>
> Hoe nu verder?
> **Vraag en aanbod beter op elkaar afstemmen.**
> Vraag ophalen bij COA/meedoenbalie
> Aanbod: bij Sportservice
> **Antwoord krijgen op de volgende vragen:**
> Waar zitten goede voorbeelden? Welke clubs kunnen we met elkaar in verbinding brengen?
> Wie heeft hier goed zicht op en wje kan een rol pakken
> Welke zaken ondersteunt sportservice op dit moment?
> Wat is in ogen van sportservice nodig om te verbeteren?
> Wat is in ogen van COA nodig om te verbeteren?
> Welke partijen hebben we nodig om dit voor elkaar te krijgen?
>
> **Weer een keer bij elkaar komen als we meer zicht hebben op??? (is dit afgesproken?)**

Heb jij alle mailadressen van de aanwezigen?

Laten wij samen nog eens kijken hoe we hier een vervolg aan kunnen geven.

met vriendelijke groet Zwolle

5.1.2e
5.1.2e

Aanwezig: 5.1.2e

Gemeente Zwolle, Afdeling Proces, Programma, Projectmanagement
Postadres: Postbus 10007, 8000 GA Zwolle
Bezoekadres: Lübeckplein 2
☎ : 5.1.2e
@ : 5.1.2e @zwolle.nl

Legenda toegepaste uitzonderingsgrondslagen

In dit document zijn gegevens definitief geanonimiseerd op grond van:

Wet	Artikel	Omschrijving	Pagina's
Wet open overheid	Art. 5.1 lid 2 sub e	De eerbiediging van de persoonlijke levenssfeer	1, 2, 3

From: "5.1.2e" <5.1.2e@zwolle.nl>
Sent: 12/11/2025 11:13:19 AM +00:00
To: <5.1.2e@swet.zwolle.nl>
Cc: "5.1.2e 5.1.2e" <5.1.2e@zwolle.nl>
Subject: RE: overzicht partijen in de stad die iets doen voor nieuwkomers?

Hoi 5.1.2e

Zie onderstaande mailtjes.
Ik ben op zoek naar een overzicht van organisaties/ activiteiten /initiatieven die er reeds bestaan in de stad voor nieuwkomers en begrijp dat jullie hier ook mee bezig zijn. Enerzijds wordt dit allemaal vanuit MO in de sociale basis gefaciliteerd, maar we hebben als afdeling niet altijd zicht op wat er allemaal mogelijk is. Veel partijen en organisaties bewegen ook uit zichzelf. We willen vanuit het dossier inburgering en participatie statushouders EN de verkenning mogelijkheden voor plan Einstein (gekoppeld aan het AZC Tippe) hier meer zicht op hebben.

Zou jij mij kunnen voorzien van informatie? Is het handig om een keer af te spreken?

Ter info; Onze filosofie | Plan Einstein
Dit is hoe ze het in Utrecht doen. We gaan natuurlijk voor een Zwolse variant passende bij de stad, wijk en inwoners.

met vriendelijke groet Zwolle

5.1.2e
5.1.2e

Gemeente Zwolle
Afdeling Maatschappelijke Ontwikkeling
Postadres: Postbus 10007, 8000 GA Zwolle
Bezoekadres: Lübeckplein 2
M : 5.1.2e
@ : 5.1.2e@zwolle.nl

Van: 5.1.2e <5.1.2e@zwolle.nl>
Verzonden: dinsdag 9 december 2025 09:20
Aan: 5.1.2e <5.1.2e@zwolle.nl>; 5.1.2e 5.1.2e <5.1.2e@zwolle.nl>
Onderwerp: RE: overzicht partijen in de stad die iets doen voor nieuwkomers?

Hoi 5.1.2e,

De werkgroep cultuursensitief werken is bezig eenzelfde opdracht uit te voeren. IPA heeft hierin geen actieve rol want dit is bij het SWT gelegd maar we denken wel mee. Er zijn 3 regievoerders vanuit IPA betrokken bij deze werkgroep. 5.1.2e 5.1.2e van het SWT is voorzitter van de werkgroep. Ik denk dat je het best contact op kunt nemen met 5.1.2e om de meest actuele versie van het bestand op te vragen en vanuit hier verder te werken 5.1.2e@swet.zwolle.nl). Mocht je dan nog willen aansluiten bij ons werkoverleg om te checken of de regievoerders nog partijen/initiatieven kennen die jij op dat moment nog niet hebt verzameld dan kan dan in januari (i.v.m. vakanties en drukke decembermaand).

met vriendelijke groet Zwolle

5.1.2e
5.1.2e

Mijn werkdagen zijn:

Even weken: [redacted]
Oneven weken: [redacted]

Gemeente Zwolle
Postadres: Postbus 10007, 8000 GA Zwolle
Bezoekadres: Lübeckplein 2

: [redacted]
@ : [redacted]@zwolle.nl

P *Niet printen spaart het milieu.*

De gemeente Zwolle beschouwt e-mail als volwaardig communicatiemiddel. Dit betekent dat u erop mag vertrouwen dat de inhoud van dit bericht correct en compleet is.

Van: [redacted] <[redacted]@zwolle.nl>
Verzonden: donderdag 4 december 2025 16:51
Aan: [redacted] <[redacted]@zwolle.nl>; [redacted] <[redacted]@zwolle.nl>
Onderwerp: overzicht partijen in de stad die iets doen voor nieuwkomers?

Hoi [redacted] en [redacted],

Zwolle is een verkenning aangegaan of de filosofie van plan Einstein (Utrecht AZC), ook kan werken voor Zwolle.
Daar is een projectleider op betrokken en zij vraagt mij om een overzicht van partijen in de stad die iets voor nieuwkomers betekenen, aan te leveren.

Enerzijds is het de stap om met de sociale basis mo dit uit te zoeken, want alles in de sociale basis is ook voor nieuwkomers.
Maar mijn idee is dat er ook wel partijen zijn die niet perse verbonden zijn met de gemeente en wel iets doen.
Waarschijnlijk hebben de regievoerders daar wel een beetje zicht op?

Is het mogelijk dat deze vraag uitgezet wordt bij de regievoerders? Ik kan eventueel aansluiten in het IPA overleg om deze vraag te agenderen? Dan kan ik iets meer achtergrondinformatie meegeven betreft het project?

Dank!!

met vriendelijke groet Zwolle

[redacted]
[redacted]

Gemeente Zwolle
Afdeling Maatschappelijke Ontwikkeling
Postadres: Postbus 10007, 8000 GA Zwolle
Bezoekadres: Lübeckplein 2
M : [redacted]
@ : [redacted]@zwolle.nl

Legenda toegepaste uitzonderingsgrondslagen

In dit document zijn gegevens definitief geanonimiseerd op grond van:

Wet	Artikel	Omschrijving	Pagina's
Wet open overheid	Art. 5.1 lid 2 sub e	De eerbiediging van de persoonlijke levenssfeer	1, 2

From: '5.1.2e' <5.1.2e 5.1.2e@zwolle.nl>
Sent: 1/23/2026 1:16:09 PM +00:00
To: '5.1.2e' <5.1.2e@zwolle.nl>, 5.1.2e' <5.1.2e@zwolle.nl>
Cc: '5.1.2e' <5.1.2e@zwolle.nl>
Subject: RE: overzicht partijen

Hoi 5.1.2e,

Het overzicht van de Meeuwenlaan heeft 5.1.2e wel, maar volgens mij wijkt dat niet heel erg af van het reguliere met aanvulling van de Meedoenbalie.
Er zijn dus ook geen specifieke subsidieafspraken met de reguliere partijen, behalve omtrent de MeedoenBalie.
Een aantal van deze reguliere partijen zijn:

- Het Werkt Sociaal (oude Travers Welzijn), o.a. Jongerencentrum Level Z
- ZwolleDoet!
- WijZ Welzijn: Cultuurhuis Stadshagen, *Locatie beheert door WijZ*
  - De stadkamer *Bibliotheek in Cultuurhuis*
- SportService Zwolle (o.a. Buitenspeel box/container)

Op SamenZwolle.nl kan je zien welke activiteiten er in de stad plaats vinden, zo ook in Stadshagen/Westenholte: Activiteiten in Zwolle

Er is wel een lijst begreep ik van 5.1.2e, waar ooit door SWT een start mee is gemaakt, om in zicht te brengen welke partij wat doet, maar die werd zo lang dat het overzicht niet meer behapbaar is. Daarnaast alle subsidieafspraken inhoudelijk vanuit MO in kaart brengen is onbegonnen werk.

Volgens mij zitten deze partners ook in de Klankbordgroep (en nog een aantal die ik niet genoemd heb). Volgens mij moeten we daar het gesprek mee voeren wat er mogelijk al georganiseerd wordt en passend is binnen Plan Einstein en wat er nog nodig is/waar behoefte aan is. Als gemeente sturen wij heel erg op het Wat en minder op het Hoe dus het is ook aan de partners om ervoor te kiezen vanuit hun expertise om plan Einstein als Hoe te gebruiken voor het behalen van hun huidige resultaat afspraken.
Die afspraken worden gemaakt op stadsniveau en niet per stadsdeel/wijk. Voor de wijkgerichte plannen verwijs ik dan naar de wijkopgave die vanuit Wijk Management samen met de partners op basis van BvB onderzoek gemaakt worden, zie bijlage.

Er is dus geen kant en klaar lijstje waarvan we kunnen zeggen en die taken kunnen dan onder plan Einstein uitgevoerd worden. Dat is echt iets wat we samen met de partners af te stemmen hebben.
5.1.2e en 5.1.2e sluiten dinsdag wel aan en kunnen denk ik ook nog wel meer toelichten over de subsidieafspraken.

met vriendelijke groet Zwolle

5.1.2e

5.1.2e
Afdeling maatschappelijke ontwikkeling
Gemeente Zwolle

Postadres: Postbus 10007, 8000 GA Zwolle
Bezoekadres: Lübeckplein 2
☎ : 5.1.2e
@ : 5.1.2e @zwolle.nl
Werkdagen: 5.1.2e

Van: 5.1.2e <5.1.2e @zwolle.nl>
Verzonden: dinsdag 20 januari 2026 08:40
Aan: 5.1.2e <5.1.2e 5.1.2e @zwolle.nl>
CC: 5.1.2e <5.1.2e @zwolle.nl>; 5.1.2e <5.1.2e @zwolle.nl>
Onderwerp: overzicht partijen

Hoi 5.1.2e,

We hebben vorig jaar afgesproken dat jullie vanuit MO een overzicht zouden maken van de betrokken partijen bij vluchtelingen aan de Meeuwenlaan en de subsidieafspraken die wij daarmee hebben. We zijn er niet aan toegekomen om dit te bespreken, maar nu 5.1.2e voortvarend bezig wil met het uitwerken van “plan Einstein” is het wel handig om te weten op welke partijen we een beroep kunnen doen. Is het jullie gelukt om dit overzicht compleet te krijgen?
Op 27 januari ben je niet bij ons overleg vanwege een andere afspraak zag ik. Is het een optie dat 5.1.2e een toelichting geeft op het overzicht?
Ik hoor graag van je wat de stand van zaken is.

met vriendelijke groet Zwolle

5.1.2e
5.1.2e

5.1.2e 5.1.2e

Gemeente Zwolle,
tel: 5.1.2e
@ : 5.1.2e @zwolle.nl

De gemeente Zwolle beschouwt e-mail als volwaardig communicatiemiddel. Dit betekent dat u erop mag vertrouwen dat de inhoud van dit bericht correct en compleet is.

Legenda toegepaste uitzonderingsgrondslagen

In dit document zijn gegevens definitief geanonimiseerd op grond van:

Wet	Artikel	Omschrijving	Pagina's
Wet open overheid	Art. 5.1 lid 2 sub e	De eerbiediging van de persoonlijke levenssfeer	1, 2

From: "[redacted]" <[redacted]@zwolle.nl>
Sent: 2/26/2026 4:44:20 PM +00:00
To: "[redacted]" <[redacted]@zwolle.nl>
Cc: "[redacted]" <[redacted]@zwolle.nl>, "[redacted]" <[redacted]@zwolle.nl>
Subject: RE: paar dingen rondom Einstein

Hoi [redacted]
De week erna is prima. Het BOT is nogal flexibel, dus we weten nooit wanneer dat qua tijd is😊 Graag wel volgende week een memo maken met de analyse en voorstellen voor Anja. Dit kan dan komende donderdag in het afdelingsoverleg worden besproken.

[redacted]
Gemeente Zwolle, ZWVL
Postadres: Postbus 10007, 8000 GA Zwolle
Bezoekadres: Lübeckplein 2
Mobiel: [redacted]
Email [redacted]

Van: [redacted]@zwolle.nl>
Verzonden: donderdag 26 februari 2026 14:07
Aan: [redacted]@zwolle.nl>
Onderwerp: RE: paar dingen rondom Einstein

Dag [redacted]

Dank voor je reactie.
Is het handig dat ik dan aansluit bij het BOT van de week daarna.
Ik heb even in jouw agenda gekeken maar ik zie geen tijdstip.

met vriendelijke groet Zwolle

[redacted]

Aanwezig: [redacted]

Gemeente Zwolle, Afdeling Proces, Programma, Projectmanagement
Postadres: Postbus 10007, 8000 GA Zwolle
Bezoekadres: Lübeckplein 2
☎ : [redacted]
@ : [redacted]@zwolle.nl

Van: [redacted]@zwolle.nl>
Verzonden: dinsdag 24 februari 2026 19:06
Aan: [redacted]@zwolle.nl>
CC: [redacted]@zwolle.nl>; [redacted]@zwolle.nl>
Onderwerp: Re: paar dingen rondom Einstein

Hoi [redacted],

1. Je uren zijn zoals afgesproken akkoord
2. bijpraten van Anja in ons BOT lijkt mij een goed idee, maar niet komende maandag (dat zit al stampvol)
3. ik bespreek dit donderdag met [redacted] waarom dit nog niet geregeld is (weet dat het bij de afdeling financiën erg slecht gaat; geen info over begroting 2026, geen mogelijkheid om in erpx facturen goed te keuren en wellicht is het toekennen van tijdschrijfnummers ook ingewikkeld).
4. groet [redacted]

Van: [redacted]@zwolle.nl>
Verzonden: Tuesday, February 24, 2026 4:30:14 PM
Aan: [redacted]@zwolle.nl>
CC: [redacted]@zwolle.nl>; [redacted]@zwolle.nl>
Onderwerp: paar dingen rondom Einstein

Dag [redacted]
Paar dingen die ik met je wil delen/vragen.

1. Eerder spraken wij over mijn uren voor dit proces. [redacted]
2. Bijpraten Anja. We hebben de raad nog niet nader geïnformeerd over de stand rondom Einstein. Ik wil eigenlijk ook net iets verder zijn voordat we dit gaan doen. Maar het leek [redacted] en mij wel goed om Anja in het BOT te informeren over wat we allemaal aan het doen zijn. Hoe denk jij hierover?
3. En dan even ter info: er is al heel veel mailverkeer over geweest maar ik heb nog steeds geen tijdschrijfnummer….

Ik hoor graag even. Groet, [redacted]

met vriendelijke groet Zwolle

[redacted]

Aanwezig: [redacted]

Gemeente Zwolle, Afdeling Proces, Programma, Projectmanagement
Postadres: Postbus 10007, 8000 GA Zwolle
Bezoekadres: Lübeckplein 2
☎ : [redacted]
@ : [redacted]@zwolle.nl

Legenda toegepaste uitzonderingsgrondslagen

In dit document zijn gegevens definitief geanonimiseerd op grond van:

Wet	Artikel	Omschrijving	Pagina's
Wet open overheid	Art. 5.1 lid 2 sub e	De eerbiediging van de persoonlijke levenssfeer	1, 2

From: '[redacted] ([redacted])" <[redacted]@zwolle.nl>
Sent: 4/30/2026 6:42:36 AM +00:00
To: '[redacted]' <[redacted]@zwolle.nl>, "[redacted] ([redacted]" <[redacted]@zwolle.nl>, "[redacted] [redacted]" <[redacted]@zwolle.nl>, "[redacted] [redacted]" <[redacted]@zwolle.nl>, "[redacted] ([redacted])" <[redacted]@zwolle.nl>, [redacted] [redacted])" <[redacted]@zwolle.nl>
Cc:
Subject: RE: Participatie/onderzoek traject azc De Tippe

Onderwerp:
Mogelijkheden om OpenStad in te zetten als middel voor het verder uitwerken van vier subthema's:

- Leefbaarheid en veiligheid
- Samenleven
- Gebouw en omgeving
- Communicatie

Vragen voor dit overleg:

- Hoe dit aan te pakken?
- Is Open Stad het juiste middel?
- Wat is het tijdspad?

En een aanvullende vraag is wellicht ook:

- Hoe kunnen we de grote middengroep van inwoners online bereiken. In vaktermen ook wel het stille midden genoemd.
  Zij hebben vaak geen extreem standpunt, laten zich niet snel horen in het openbaar, maar vinden het wel prettig om (ook) gehoord te worden.

Van de website van [redacted] [Stille midden raadplegen — Pro Public]
Hij is ook betrokken bij Communiceren met Focus, en heef zich gespecialiseerd in onderzoek doen bij het Stille Midden.

Duidelijke vragen
Het stille midden is niet van de vaagheid. Geef duidelijk aan wat je wilt en waarom. Alles wat je vraagt, moet duidelijk zijn. Het moeten open en eerlijke vragen zijn.
Ook hierbij helpen we je graag.

Het stille midden komt niet naar je toe, het is andersom
Bewonersbijeenkomsten, participatieplatforms, burgerpanels hebben één ding gemeen. Ze trekken alleen mensen die al betrokken zijn:



Het stille midden blijft er weg vanwege de tijd die kost. Of omdat het onderwerp niet herkenbaar is. Of vanwege een drempel zoals de verplichte aanmelding bij platforms.

Wat dan wel? Je moet zijn waar het stille midden is. Dat is massaal aanwezig op social media, op Facebook en Instagram: daar zit driekwart van de bevolking.
En het leest voor de helft ook lokale kranten. Mocht je de straat op gaan: daar tref je het stille midden

ook, net zoals op de markt, in de bibliotheek et cetera.
Wees waar de mensen zijn. Ook hierbij helpen we je.
Zo zijn peilingen van het stille midden ontstaan bij ons. Met een herkenbaar onderwerp, duidelijke vragen en een mix van verspreiding zorgen we voor een publieksenquête waar het stille midden massaal deel van uitmaakt. Het gebeurt vaak raadplegend: vóórdat het plan wordt gemaakt. Daardoor wordt het plan veel beter onderbouwd!

-----Oorspronkelijke afspraak-----
Van: 5.1.2e <5.1.2e @zwolle.nl>
Verzonden: donderdag 2 april 2026 14:48
Aan: 5.1.2e ; 5.1.2e ; 5.1.2e 5.1.2e ; 5.1.2e 5.1.2e ; 5.1.2e 5.1.2e ; 5.1.2e 5.1.2e ; 5.1.2e ; 5.1.2e (5.1.2e ; 5.1.2e 5.1.2e)
Onderwerp: Participatie/onderzoek traject azc De Tippe
Tijd: donderdag 30 april 2026 09:00-10:00 (UTC+01:00) Amsterdam, Berlijn, Bern, Rome, Stockholm, Wenen.
Locatie: SH3.35

Onderwerp:
Mogelijkheden om OpenStad in te zetten als middel voor het verder uitwerken van vier subthema's:

- Leefbaarheid en veiligheid
- Samenleven
- Gebouw en omgeving
- Communicatie

Vragen voor dit overleg:

- Hoe dit aan te pakken?
- Is Open Stad het juiste middel?
- Wat is het tijdspad?

Microsoft Teams-vergadering

Deelnemen: https://teams.microsoft.com/meet/374278369315340?p=IxODtUnx5xer7N9T40

Vergadering-id: 374 278 369 315 340

Wachtwoordcode: FP2cw7TQ

Heeft u hulp nodig? | Systeemreferentie

Deelnemen op een apparaat voor videovergaderingen

Tenantsleutel: teams@zwolle.nl

Video-id: 126 440 620 8

Meer informatie

Voor organisatoren: Vergaderopties

Legenda toegepaste uitzonderingsgrondslagen

In dit document zijn gegevens definitief geanonimiseerd op grond van:

Wet	Artikel	Omschrijving	Pagina's
Wet open overheid	Art. 5.1 lid 2 sub e	De eerbiediging van de persoonlijke levenssfeer	1, 2

From: "5.1.2e" <5.1.2e@zwolle.nl>
Sent: 9/2/2025 10:02:30 AM +00:00
To: "5.1.2e" <5.1.2e@zwolle.nl>
Cc:
Subject: RE: plan Einstein

Hoi 5.1.2e

Hierbij de antwoorden op de gestelde vragen.
Grt,

5.1.2e

Van: 5.1.2e <5.1.2e@zwolle.nl>
Verzonden: dinsdag 26 augustus 2025 08:44
Aan: 5.1.2e <5.1.2e@zwolle.nl>
Onderwerp: FW: plan Einstein

Dag 5.1.2e,

Ik ben bezig met een onderzoek naar wat plan Einstein inhoudt en of deze manier van vluchtelingenopvang mogelijk ook voor Zwolle een goede manier zou kunnen zijn. Hiertoe bevraag ik een aantal collega's. 5.1.2e gaf aan dat ik bij jou moest zijn ivm jouw kennis van wat wijken nodig hebben.
Bijgaand informatie over plan Einstein. Het eerste stuk is een samenvatting van mijn bevindingen. Daarna heel veel linkjes. Kun je eventueel ook naar kijken.
Ook staan er een aantal vragen in waar ik graag antwoord op zou willen hebben. Zou jij hier antwoord op kunnen en willen geven. Ik maak ook graag een afspraak met je. Ik ben zo vrij vast een afspraak in te plannen.

Hartelijke groet,

met vriendelijke groet Zwolle

5.1.2e
5.1.2e

Aanwezig: 5.1.2e

Gemeente Zwolle, Afdeling Proces, Programma, Projectmanagement
Postadres: Postbus 10007, 8000 GA Zwolle
Bezoekadres: Lübeckplein 2
☎ : 5.1.2e
@ : 5.1.2e@zwolle.nl

Legenda toegepaste uitzonderingsgrondslagen

In dit document zijn gegevens definitief geanonimiseerd op grond van:

Wet	Artikel	Omschrijving	Pagina's
Wet open overheid	Art. 5.1 lid 2 sub e	De eerbiediging van de persoonlijke levenssfeer	1

Beste collega,

Wethouder Roelfs heeft in het themadebat van 24 februari toegezegd te onderzoeken wat plan Einstein precies inhoudt. Ook bekijkt zij of dit Utrechtse plan iets kan betekenen voor Zwolle.

Momenteel ben ik met dat onderzoek bezig. Samen met 5.1.2e en 5.1.2e 5.1.2e heb ik een bezoek gebracht aan Utrecht. Wij zijn enthousiast over deze werkwijze. Maar nu ben ik benieuwd hoe jij vanuit jouw functie aankijkt tegen deze manier van opvang van vluchtelingen en welke kansen en bedreigingen jij ziet.

Als bijlage bij mijn vragen aan jou heb ik een stukje informatie over plan Einstein toegevoegd. Een samenvatting van mijn kant en als je wil nog een aantal linkjes met info.
Graag hoor ik van jou en ga ik aan de hand van jouw antwoorden met je in gesprek. Mocht je vooraf vragen hebben laat het even weten.

Vragen waar ik graag antwoord op krijg:

- Wat is de best mogelijke uitkomst van dit onderzoek?
  Dat er draagvlak is voor het vergroten van het welzijn van asielzoekers tijdens hun opvang en dat de raad op basis daarvan middelen beschikbaar stelt. Idealiter komt er dan meer aandacht voor de wijkeconomie binnen de gemeente en worden er tijdelijk ruimten beschikbaar gesteld aan startende ondernemers om hun ideeën in de praktijk te brengen. Deze ruimten zouden beschikbaar moeten zijn voor alle inwoners van Zwolle die de ambitie hebben om een onderneming te starten. Dit verhoogt het draagvlak en versterkt de interactie tussen asielzoekers en de rest van de inwoners van Zwolle.
- Geloof je dat het haalbaar is?
  Ja, maar op wel met een sterke focus op onderwijs en activiteiten op het gebied van ondernemerschap. Vooral aanhaken bij de activiteiten die al worden aangeboden in een wijk.
- Wat is hiervoor nodig? Extra budget, focus op stimuleren ondernemerschap in het algemeen, aandacht voor wijkeconomie, een duidelijke opdracht aan het COA, een partnerschap voor het aanbieden van diverse activiteiten, ruimte voor het aanbieden van activiteiten, een goed beeld van het huidige aanbod van de welzijnsactiviteiten, de bestaande inwoners informeren over het nieuwe aanbod van activiteiten in opdracht van het AZC.
- Wat betekent het voor jouw afdeling/jouw werk als we plan Einstein gaan uitrollen? Hoe zie je dan de rol voor jouw team? Dat er meer gebruik gemaakt kan gaan worden van bestaande voorzieningen. Mogelijk dat een AZC een nieuwe locatie wordt voor de sociale basis.
- En hoe zie je je eigen rol?
  Afstemming over het laten aansluiten van het gewenste activiteitenaanbod en het bestaande aanbod.
- Wie of wat heb je dan absoluut nodig? Programmateam Maatschappelijke Voorzieningen en team sociale basis

- Welke kansen zie je? Meer contacten tussen bestaande inwoners en asielzoekers. Meer begrip voor vluchtelingen en asielzoekers en daarmee minder draagvlak in de maatschappij voor bezuinigingen op ontwikkelingshulp en wellicht meer draagvlak voor het verhogen ervan. Een gemeente die meer in regie is over het aanbod in een gebied, waarbij zo min mogelijk activiteiten onbewust dubbel worden aangeboden en de gemeente scherp heeft welke meetbare resultaten ze verwacht van de subsidiepartners. Daarnaast mogelijk een kans op meer ondernemers in Zwolle.
- En welke bedreigingen? Dat het draagvlak voor asielzoekers juist minder wordt omdat er meer geld beschikbaar is voor asielzoekers, maar niet voor de bestaande inwoners. Vandaar mijn advies om het activiteitenaanbod wel de focussen op ondernemerschap en zoveel mogelijk aansluiten bij het bestaande activiteitenaanbod.
- Wat heb je nog niet gezegd wat ook belangrijk is?
  Naast ondernemerschap is het belangrijk om te werken aan de participatie van asielzoekers. Daarvoor is het belangrijk om voldoende plekken voor maatschappelijke stages te hebben. Wellicht kan dit een onderdeel worden van de subsidie-afspraken met diverse partners in de stad. Ik heb onvoldoende zicht of de markt deze vraag naar participatieplekken aan kan.

Wat houdt plan Einstein in?

“Plan Einstein had drie hoofddoelstellingen.

- *Ten eerste het verbeteren van vaardigheden van asielzoekers en buurtbewoners voor betere aansluiting op de arbeidsmarkt.*
- *Daarnaast het vergroten van het welzijn van asielzoekers tijdens hun verblijf in het AZC.*
- *En ten slotte wilde Plan Einstein de sociale contacten tussen buurtbewoners en asielzoekers stimuleren om de acceptatie van het asielzoekerscentrum (AZC) te vergroten en om de sociale en professionele netwerken van asielzoekers te versterken*”.

Plan Einstein richt zich op:
• Je welkom voelen
• Je goed voelen
• Bouwen aan een sociaal en professioneel netwerk
• Meer weten over hoe het hier werkt
• Je talenten gebruiken in Nederland
• Nieuwe vaardigheden opdoen.

Samenvatting van de evaluatie
Het doel van Plan Einstein was om een nieuwe vorm van asielopvang te realiseren als antwoord op de Europese ‘vluchtelingencrisis’ van 2015-2016. Initiatiefnemer was de gemeente Utrecht. Die werkte hierin samen met maatschappelijke organisaties, sociale ondernemingen en onderwijsorganisaties. Dit netwerk ontving in het najaar van 2016 Europese financiering om dit mogelijk te maken. Tussen februari 2017 en oktober 2018 werden jongeren en asielzoekers gezamenlijk gehuisvest in de wijk Overvecht, in een voormalig kantoorgebouw dat was omgebouwd tot een asielzoekerscentrum (AZC) met een aparte vleugel waarin de Utrechtse jongeren woonden. Ook werden er cursussen en allerhande activiteiten georganiseerd die zowel vrij toegankelijk waren voor wijkbewoners uit Overvecht en asielzoekers die in het AZC woonden. De belangrijkste cursussen waren Engels en ondernemerschap. Deze waren gekozen vanuit de achterliggende gedachte dat deze nuttig zouden zijn voor asielzoekers ongeacht de uitkomst van hun asielprocedure en het land waar hun toekomst zou liggen.

Wat waren de resultaten van Plan Einstein?
Plan Einstein had als doel om bij te dragen aan goede relaties tussen asielzoekers en buurtbewoners, en om de vaardigheden en het welzijn van asielzoekers en buurtbewoners te verbeteren.

• Veel deelnemers volgden meerdere cursussen, op steeds hogere niveaus.
• In oktober 2018 waren er negen bedrijfsplannen ontwikkeld waarvan enkele daadwerkelijk werden uitgevoerd en geregistreerd bij de Kamer van Koophandel.
• De deelnemers waren zeer tevreden over de kwaliteit van cursussen en over het enthousiasme waarmee zij les kregen en gecoacht werden..

Welke activiteiten werden gerealiseerd?
• 117 sociale activiteiten die gericht waren op het stimuleren van contact tussen asielzoekers, jongeren die bij het project woonden en buurtbewoners.

• Een flexibel cursusaanbod: - 38 x 8-weekse cursussen Engels, met 558 plaatsen en 281 unieke deelnemers. - 13 x 8-weekse cursussen Ondernemerschap, met 200 unieke deelnemers. - Een start-up programma bestaande uit lessen, workshops, coaching en netwerkbijeenkomsten dat 229 unieke deelnemers bereikte.
• Het oorspronkelijke aanbod van Plan Einstein werd in de loop van de tijd uitgebreid met initiatieven op het gebied van vrijwilligerswerk, theater, muziek, Nederlandse taal en hoger onderwijs vonden aansluiting bij Plan Einstein.

Wie heeft de activiteiten georganiseerd?
Een netwerk bestaande uit verschillende partners o.a.:
• Gemeente Utrecht (stadsbestuur)
• Socius Wonen (sociale onderneming)
• VluchtelingenWerk West en Midden-Nederland met Welkom in Utrecht (NGOs).
• Universiteit Utrecht

Belangrijkste resultaten: relaties tussen asielzoekers en buurtbewoners

- Houding van buurt tav AZC verbeterd van zeer negatief naar neutraal tot licht positief
- De ambities om van Plan Einstein een levendig buurtcentrum te maken waar positieve ontmoetingen tussen asielzoekers en buren zouden plaatsvinden is ten dele gerealiseerd.
- De cursussen en activiteiten van Plan Einstein trokken specifieke mensen uit de wijk.
- Cursusdeelnemers uit Overvecht en uit het AZC ervaarden de gemengde groepssamenstelling van cursussen als positief
- Het contact van de jongeren met de asielzoekers fluctueerde in de tijd
- De beschikbaarheid van aantrekkelijke, vrij toegankelijke gezamenlijke ruimtes (zoals de keuken, woonkamer, werkruimtes en buitenruimte) was een cruciale voorwaarde voor het tot stand komen van betekenisvolle sociale en professionele contacten.
- De huisvesting van jongeren en asielzoekers in het AZC-complex werd eerder gekarakteriseerd door naast elkaar wonen, dan door gemengd of samen wonen

Belangrijkste bevindingen: Vaardigheden en netwerken ten behoeve van toetreding tot de arbeidsmarkt

- Plan Einstein hielp deelnemers om eerste stappen te zetten op weg naar de arbeidsmarkt
- Ondernemerschap was bereikbaar voor sommige, maar zeker niet voor alle deelnemers.
- Het cursusaanbod van Plan Einstein paste het beste bij deelnemers met wat hogere opleidingsniveaus.
- Dit onderzoek kon de waarde van het ‘futureproof’ cursus-aanbod niet aantonen

Belangrijkste bevindingen: het welzijn van deelnemers

- De meeste asielzoekers die aan het cursusprogramma deelnamen ervaarden meer welzijn dan daarvoor.
- Deelnemers aan het programma voelden zich meer verbonden met Nederlanders
- In de loop van het project maakte Plan Einstein steeds meer gebruik van de vaardigheden van asielzoekers.

- Het welzijn van de asielzoekers die aan Plan Einstein deelnamen is een jaar na afloop van het project wisselend. Ongeveer de helft van de vluchtelingen die we interviewden was optimistisch over hun toekomst.

Belangrijkste bevindingen: Projectmanagement

- Rechtstreekse financiering door de Europese Commissie (via het Urban Innovative Action programma) aan het lokale bestuursniveau maakte het mogelijk om met nieuwe partijen een nieuwe aanpak van asielopvang te ontwikkelen.
- Het projectmanagement had een horizontaal karakter, gebaseerd op gelijkheid tussen partners
- Het project stond voortdurend in de schijnwerpers
- De resultaten van het evaluatie-onderzoek werden tijdens het project op gezette tijden teruggekoppeld. Deze informatie werd meegenomen in beslissingen van partners over aanpassingen.

Conclusies en aanbevelingen

De opvang van asielzoekers kent een aantal grote uitdagingen. Plan Einstein heeft bijgedragen aan het vinden van antwoorden op enkele van die uitdagingen. De belangrijkste meerwaarde van Plan Einstein ligt in de focus die het project legt op contacten tussen asielzoekers, met mensen in de wijk rondom het AZC, met ondersteunende organisaties, en met (sociale) ondernemers op lokaal en nationaal niveau.

Mocht je meer informatie willen dan voeg ik onderstaand nog enkele linkjes toe.

www.plan-einstein.nl

Nieuwsbrief April 2025.msg

Getekend Leven | Plan Einstein

https://plan-einstein.nl/locaties
https://www.coa.nl/nl/locatie/utrecht-jos5.1.2e (590 plekken)
https://www.coa.nl/nl/locatie/utrecht-pa5.1.2e (300 plekken)

Samenvatting Plan Einstein

www.compas.ox.ac.uk

Onze filosofie | Plan Einstein

Opvang voor nieuwkomers | gemeente Utrecht

Legenda toegepaste uitzonderingsgrondslagen

In dit document zijn gegevens definitief geanonimiseerd op grond van:

Wet	Artikel	Omschrijving	Pagina's
Wet open overheid	Art. 5.1 lid 2 sub e	De eerbiediging van de persoonlijke levenssfeer	1, 5

From: "5.1.2e" <5.1.2e@zwolle.nl>
Sent: 8/28/2025 8:48:23 AM +00:00
To: "5.1.2e" <5.1.2e@zwolle.nl>
Cc:
Subject: RE: plan Einstein

Hoi 5.1.2e

Bijgaand mijn reactie op jouw vragen over plan Einstein. Ik hoop dat je hiermee uit de voeten kunt.

Vriendelijke groet,
5.1.2e

Hoi hoi,
Ik ben bezig met het verwerken van alle input die ik voor plan Einstein heb gekregen. Klopt het dat ik van jou nog geen antwoord heb gekregen op mijn vragen?

Onderstaand nog even, dan hoef je niet te zoeken.

Vragen waar ik graag antwoord op krijg:

- Wat is de best mogelijke uitkomst van dit onderzoek?
  Dat het welzijn en de kansen op de arbiedsmarkt van asielzoekers vergroot worden. Eveneens kan het bijdragen in de sociale contacten met de wijk.
- Geloof je dat het haalbaar is?
  Zeker, ik geloof zelfs dat het noodzakelijk is. Enkel het bieden van opvang is voor zowel asielzoekers en buurtbewoners onvoldoende om toekomstperspectief te hebben en een duurzame relatie met elkaar aan te gaan.

- Wat is hiervoor nodig?
  Een goede samenwerking met Sociaal Domein, externe partijen in de wijk (bv scholen en zorginstellingen) en met de buurtbewoners. Stakeholders moeten goed in beeld zijn en het is van belang dat er sprake is van langdurige samenwerkingen niet te veel adhoc.

- Wat betekent het voor jouw afdeling/jouw werk als we plan Einstein gaan uitrollen? Hoe zie je dan de rol voor jouw team?
  Ik ben projectleider voorzieningen Stadshagen en de ontwikkeling op de kavel Z7 kan van invloed zijn op de naastgelegen voorzieningenkavels Z8 en Z9. Hier kan ook een kruisbestuiving ontstaan. Dus elkaar op de hoogte houden van de ontwikkelingen op de kavels is van belang.

- En hoe zie je je eigen rol?
  Zie vorig antwoord

- Wie of wat heb je dan absoluut nodig?
  Afstemming, samenwerking over de ontwikkeling van de Z7 in relatie tot de omliggende kavels.

- Welke kansen zie je?
  Wellicht kunnen de voorzieningenkavels ook iets betekenen voor de ontwikkeling op kavel Z7. Wellicht dat we hierop wensen van omwonenden kunnen realiseren die bij het proces in Z7 worden ingebracht. (Noot: dit heeft niet direct relatie met plan Einstein, maar wel met het voorproces)

- En welke bedreigingen?
  Die zie ik niet direct voor wat betreft plan Einstein

- Wat heb je nog niet gezegd wat ook belangrijk is?
  Ook in het voorproces kunnen we kijken of we al kunnen anticiperen op het plan Einstein met de ontwikkelingen die we in de hele Zuidpunt willen realiseren. Wellicht is dit ook niet nodig, maar dat zou dan ook een constatering kunnen zijn.

Ik hoor graag van je!

met vriendelijke groet Zwolle

5.1.2e
5.1.2e

Aanwezig: 5.1.2e

Gemeente Zwolle, Afdeling Proces, Programma, Projectmanagement
Postadres: Postbus 10007, 8000 GA Zwolle
Bezoekadres: Lübeckplein 2
☎ : 5.1.2e
@ : 5.1.2e@zwolle.nl

Legenda toegepaste uitzonderingsgrondslagen

In dit document zijn gegevens definitief geanonimiseerd op grond van:

Wet	Artikel	Omschrijving	Pagina's
Wet open overheid	Art. 5.1 lid 2 sub e	De eerbiediging van de persoonlijke levenssfeer	1, 2

From: "5.1.2e" <5.1.2e@zwolle.nl>
Sent: 8/27/2025 7:23:42 AM +00:00
To: "5.1.2e" <5.1.2e@zwolle.nl>
Cc:
Subject: RE: Plan Einstein en Cultuur

Reflectie op Plan Einstein in Zwolle

Wat mij betreft ligt de best mogelijke uitkomst in een integrale Zwolse aanpak waarin opvang, participatie en cultuur samenkomen. Cultuur kan hierin fungeren als onverdacht vehikel, verleidingsvoorziening en middel. Ik geloof dat dit haalbaar is, mits we bestaande structuren benutten en slim samenwerken. Er zijn al initiatieven in Zwolle die laten zien dat het kan, zoals het project *Thuis in zicht* van Het Lichthuis/Bevrijdingsfestival, waarin verhalen van statushouders/asielzoekers visueel zijn vertaald door lokale makers.

Wat hiervoor nodig is:

- Draagvlak binnen gemeente en partners
- Voldoende financiële middelen
- Ruimte voor co-creatie in de wijk
- Verbinding met Stadkamer, Het Lichthuis en lokale makers

Voor mijn werk betekent dit het verbinden van sociaal-maatschappelijke opgaven aan cultuurbeleid. Dat vraagt om het verkennen van nieuwe samenwerkingsvormen en het inzetten van cultuur als middel voor welzijn en participatie.

Ik zie kansen voor:

- Versterking van sociale cohesie via cultuur
- Talentontwikkeling van nieuwkomers
- Wijkgerichte cultuurparticipatie
- Verdieping van de Cultuurvisie Zwolle in de praktijk

Bedreigingen zijn er ook:

- Fragmentatie van verantwoordelijkheden
- Onvoldoende middelen
- Risico op tijdelijke projecten zonder structurele borging

Wat ik nog wil toevoegen: Plan Einstein biedt niet alleen een sociaal model, maar ook een culturele kans. Door cultuur expliciet mee te nemen in de uitrol, kunnen we de impact vergroten en aansluiten bij de ambities van de Cultuurvisie Zwolle en het Uitvoeringsprogramma Cultuur 2025–2028. Stadkamer zou hierin een sleutelrol kunnen spelen als plek voor ontmoeting en dialoog, als aanjager van taal- en cultuurprojecten, en als verbinder tussen domeinen zoals onderwijs, welzijn en cultuur.

Financieringsmogelijkheden

Naast gemeentelijke middelen zijn er aanvullende fondsen die relevant kunnen zijn voor de culturele uitrol van Plan Einstein:

1. **Buurtcultuurfonds Zwolle**: ondersteunt creatieve buurtinitiatieven die bijdragen aan leefbaarheid en sociale cohesie. Contactpersoon: 5.1.2e (Stadkamer).
2. **Fonds voor Cultuurparticipatie** – biedt regelingen voor co-creatie, cultuureducatie en inclusieve cultuurprojecten. Website: cultuurparticipatie.nl
3. **Fondsen voor inclusie en integratie** – zoals Vattenfall Foundation, Oranje Fonds en Stichting DOEN, gericht op maatschappelijke projecten rond diversiteit en participatie.

Ik denk graag mee over een mogelijke uitwerking of koppeling aan bestaande Zwolse initiatieven.

Met vriendelijke groet,

5.1.2e
5.1.2e

Gemeente Zwolle
Postbus 10007, 8000 GA Zwolle
Bezoekadres: Lübeckplein 2, Zwolle
Telefoon: 5.1.2e
@: 5.1.2e@zwolle.nl

P *Niet printen spaart het milieu.*

De gemeente Zwolle beschouwt e-mail als volwaardig communicatiemiddel. Dit betekent dat u erop mag vertrouwen dat de inhoud van dit bericht correct en

compleet is.

Van: 5.1.2e
Verzonden: dinsdag 5 augustus 2025 14:33
Aan: 5.1.2e <5.1.2e@zwolle.nl>
Onderwerp: Plan Einstein en Cultuur

Beste 5.1.2e,

Dank voor je uitnodiging om mee te denken over de mogelijke toepassing van Plan Einstein in Zwolle. Ik heb het materiaal doorgenomen en ben enthousiast over de uitgangspunten van het Utrechtse model. Graag deel ik alvast mijn eerste reflecties ter voorbereiding op ons gesprek na mijn vakantie.

Antwoord op jouw vragen:

Wat is de best mogelijke uitkomst van dit onderzoek?
Een integrale Zwolse aanpak waarin opvang, participatie en cultuur samenkomen. Daarbij de inzet van cultuur als onverdacht vehikel, verleidingsvoorziening en middel.

Geloof je dat het haalbaar is?
Ja, mits we bestaande structuren benutten en slim samenwerken. Er zijn al initiatieven in Zwolle die laten zien dat het kan, zoals het project 'Thuis in zicht' van Het Lichthuis, waarin verhalen van nieuwe Zwollenaren visueel zijn vertaald door lokale makers. Winkel van het Lichthuis [Koop 'Huilen op maandag' - Beperkte oplage]

Wat is hiervoor nodig?
- Draagvlak binnen gemeente en partners
- Voldoende financiën
- Ruimte voor co-creatie in bijv. de wijk
- Verbinding met Stadkamer, Het Lichthuis en lokale makers

Wat betekent het voor jouw afdeling/jouw werk als we Plan Einstein gaan uitrollen?
Het vraagt om het verbinden van sociaal-maatschappelijke opgaven aan cultuurbeleid. Dat betekent ook het verkennen van vormen van samenwerking en het inzetten van cultuur als middel voor welzijn en participatie.

Welke kansen zie je?
- Versterking van sociale cohesie via cultuur
- Talentontwikkeling van nieuwkomers
- Wijkgerichte cultuurparticipatie
- Verdieping van de Cultuurvisie Zwolle in de praktijk

Welke bedreigingen zie je?
- Fragmentatie van verantwoordelijkheden
- eventueel te weinig middelen
- Risico op tijdelijke projecten zonder structurele borging

Wat heb je nog niet gezegd wat ook belangrijk is?
Plan Einstein biedt niet alleen een sociaal model, maar ook een culturele kans. Door cultuur expliciet mee te nemen in de uitrol, kunnen we de impact vergroten en aansluiten bij de ambities van de Cultuurvisie Zwolle en het Uitvoeringsprogramma Cultuur 2025–2028.

Plan Einstein draait om welzijn, vaardigheden en sociale cohesie. Stadkamer zou hierin een sleutelrol kunnen spelen om de principes van Plan Einstein in Zwolle te vertalen naar een duurzame, inclusieve en culturele aanpak.:
- Als plek voor ontmoeting en dialoog
- Als aanjager van taal- en cultuurprojecten
- Als verbinder tussen domeinen (onderwijs, welzijn, cultuur)

Met vriendelijke groet,
5.1.2e
5.1.2e

Gemeente Zwolle
Postbus 10007, 8000 GA Zwolle
Bezoekadres: Lübeckplein 2, Zwolle
Telefoon: 5.1.2e
@: 5.1.2e @zwolle.nl

P *Niet printen spaart het milieu.*

De gemeente Zwolle beschouwt e-mail als volwaardig communicatiemiddel. Dit betekent dat u erop mag vertrouwen dat de inhoud van dit bericht correct en compleet is.

Legenda toegepaste uitzonderingsgrondslagen

In dit document zijn gegevens definitief geanonimiseerd op grond van:

Wet	Artikel	Omschrijving	Pagina's
Wet open overheid	Art. 5.1 lid 2 sub e	De eerbiediging van de persoonlijke levenssfeer	1, 2, 3

From: "5.1.2e "
Sent: 12/1/2025 6:48:58 AM +00:00
To: "5.1.2e " <5.1.2e @de-selectie.nl>, "5.1.2e " <5.1.2e @zwolle.nl>
Cc: "5.1.2e " <5.1.2e @zwolle.nl>
Subject: RE: plan Einstein in de Tippe

Goedemorgen,
Naar aanleiding van onderliggende mailwisseling en het bezoek van een deel van de klankbordgroep aan plan Einstein

1. Ik zal 10 december zelf niet aanwezig zijn, maar mogelijk dat 5.1.2e aan kan haken. @5.1.2e ; wil jij dit met haar kortsluiten?
2. Ik wil graag voor 27 januari met de delegatie die naar Utrecht is geweest een miniklankbordgroep willen houden om hun bevindingen te bespreken en hun ideeën op te halen. @5.1.2e : zou jij dit op 10 december willen bespreken en dit zo mogelijk in de eerste of tweede week van januari in willen plannen? Ik denk dat 5.1.2e hier ook bij aan wil haken. Als het over de avonden gaat kan ik ma 5/di 6/ma 12/di 13/wo 14/do 15
3. Zoals gezegd zal ik voortaan ook aanhaken bij de klankbordgroep.

Ik hoor graag.

Fijne dag.

met vriendelijke groet Zwolle

5.1.2e
5.1.2e

Aanwezig: 5.1.2e

Gemeente Zwolle, Afdeling Proces, Programma, Projectmanagement
Postadres: Postbus 10007, 8000 GA Zwolle
Bezoekadres: Lübeckplein 2
☎ : 5.1.2e
@ : 5.1.2e @zwolle.nl

Van: 5.1.2e <5.1.2e @zwolle.nl>
Verzonden: donderdag 27 november 2025 15:56
Aan: 5.1.2e <5.1.2e @zwolle.nl>
Onderwerp: RE: plan Einstein in de Tippe

Hoi 5.1.2e

Ik reageer even snel op je vragen.

1. Prima, ik stuur 5.1.2e een mail met 5.1.2e in cc
2. Goed idee, pak je dit zelf met 5.1.2e of 5.1.2e op om dit te organiseren?
3. Jazeker, lijkt me dé plek om ook over jouw onderdeel te sparren
4. Groep 2 hebben we een lijstje van toch? Ik wil wel even meekijken of ik denk dat het compleet is. Ik twijfel over hoe ik het best betrokken kan worden. Ligt er ook aan hoe we het organiseren.
5. Ja, 5.1.2e maar die is op vakantie. Ik kan 5.1.2e vragen of ze wil helpen.

met vriendelijke groet Zwolle

5.1.2e
5.1.2e

5.1.2e 5.1.2e

Gemeente Zwolle,
tel: 5.1.2e
@ : 5.1.2e @zwolle.nl

De gemeente Zwolle beschouwt e-mail als volwaardig communicatiemiddel. Dit betekent dat u erop mag vertrouwen dat de inhoud van dit bericht correct en compleet is.

Van: 5.1.2e <5.1.2e @zwolle.nl>
Verzonden: donderdag 27 november 2025 15:29
Aan: 5.1.2e <5.1.2e @zwolle.nl>
CC: 5.1.2e <5.1.2e @zwolle.nl>
Onderwerp: plan Einstein in de Tippe

Hoi 5.1.2e,
Ik tik even wat van me af.
Vanochtend waren 5.1.2e en ik bij 5.1.2e aan de Meeuwenlaan. Dit was een goed gesprek.
We willen natuurlijk ophalen waar vluchtelingen zelf behoefte aan hebben, wat nu goed gaat en zeker behouden moet blijven en waar verbeteringen mogelijk zijn.

We zitten er allemaal positief in.
Paar opmerkingen/vragen:

1. 5.1.2e zou eventueel wel meewillen met het bezoek van de klankbordgroep naar Utrecht. Dat is denk ik wel te organiseren via de selectie?
2. Ik zou wel voor 25 januari met de delegatie die naar Utrecht is geweest een miniklankbordgroep willen houden om hun bevindingen te bespreken en hun ideeen op te halen. Als we dit tot 27 jan. Laten wachten dan ben ik te laat ben ik bang.
   Hoe kijk jij hier naar?
3. Is het handig dat ik de komende klankbordgroepen aanhaak?
4. Ik wil graag aan de slag met de externe stakeholders. Dat zijn in mijn ogen 2 verschillende groepen:
   groep 1: de partijen die subsidie krijgen om werk te verrichten
   groep 2: de partijen die mogelijk iets willen/kunnen gaan betekenen.

   De inventarisatie van groep 1: die wordt op dit moment gemaakt zodat we in januari met hen in gesprek kunnen gaan.
   De inventarisatie van groep 2: is deze nu compleet? Kan ik daar nog met 5.1.2e over in gesprek? En wil jij hierbij betrokken zijn? Gaat mogelijk niet alleen over het sociale stuk.
5. Is er nog een project assistent die we kunnen vragen om afspraken te maken?

Ik hoor graag even van je.

met vriendelijke groet Zwolle

5.1.2e
5.1.2e

Aanwezig: 5.1.2e

Gemeente Zwolle, Afdeling Proces, Programma, Projectmanagement
Postadres: Postbus 10007, 8000 GA Zwolle
Bezoekadres: Lübeckplein 2

☎ : 5.1.2e
@ : 5.1.2e @zwolle.nl

Legenda toegepaste uitzonderingsgrondslagen

In dit document zijn gegevens definitief geanonimiseerd op grond van:

Wet	Artikel	Omschrijving	Pagina's
Wet open overheid	Art. 5.1 lid 2 sub e	De eerbiediging van de persoonlijke levenssfeer	1, 2, 3

From: '5.1.2e <5.1.2e@zwolle.nl>
Sent: 8/7/2025 7:42:42 AM +00:00
To: '5.1.2e" <5.1.2e@zwolle.nl>
Cc:
Subject: Re: plan Einstein in relatie tot verkenning 5.1.2i

Hi 5.1.2e,

Leuk om je vanmiddag even te spreken.
Ik heb mijn eerste gedachten in het document gezet, maar wellicht komen we pratende tot andere/ meerdere inzichten.

Tot vanmiddag.

met vriendelijke groet Zwolle

5.1.2e
5.1.2e
Gemeente Zwolle, Afdeling Proces, Programma, Projectmanagement
Bezoekadres: Lübeckplein 2, 8017 JZ Zwolle
Aanwezig maandag, dinsdag en donderdag
☎ 5.1.2e
@ 5.1.2e@zwolle.nl
Niet printen spaart het milieu.
De gemeente Zwolle beschouwt e-mail als volwaardig communicatiemiddel. Dit betekent dat u erop mag vertrouwen dat de inhoud van dit bericht correct en compleet is

---

Van: 5.1.2e <5.1.2e@zwolle.nl>
Verzonden: maandag 4 augustus 2025 11:59
Aan: 5.1.2e <5.1.2e@zwolle.nl>
Onderwerp: plan Einstein in relatie tot verkenning 5.1.2i

Dag 5.1.2e,
Wat leuk dat we elkaar vorige week troffen.
Ik gaf al aan dat ik bezig ben met onderzoek naar plan Einstein. Graag maak ik een afspraak met jou om hierover met je te sparren. Zie ook de bijlagen met info en enkele vragen.
Ik ben ook bezig met de pre verkenning 5.1.2i Kunnen we gelijk even meenemen.

Ik plan wat in.

Gr.

Fijn om straks kennis te maken.

met vriendelijke groet Zwolle

5.1.2e
5.1.2e

Aanwezig: 5.1.2e

Gemeente Zwolle, Afdeling Proces, Programma, Projectmanagement
Postadres: Postbus 10007, 8000 GA Zwolle
Bezoekadres: Lübeckplein 2

☎ : 5.1.2e
@ : 5.1.2e @zwolle.nl

Legenda toegepaste uitzonderingsgrondslagen

In dit document zijn gegevens definitief geanonimiseerd op grond van:

Wet	Artikel	Omschrijving	Pagina's
Wet open overheid	Art. 5.1 lid 2 sub e	De eerbiediging van de persoonlijke levenssfeer	1, 2
Wet open overheid	Art. 5.1 lid 2 sub i	Het goed functioneren van de Staat, andere publiekrechtelijke lichamen of bestuursorganen	1

Beste collega,

Wethouder 5.1.2e heeft in het themadebat van 24 februari toegezegd te onderzoeken wat plan Einstein precies inhoudt. Ook bekijkt zij of dit Utrechtse plan iets kan betekenen voor Zwolle.

Momenteel ben ik met dat onderzoek bezig. Samen met 5.1.2e en 5.1.2e 5.1.2e heb ik een bezoek gebracht aan Utrecht. Wij zijn enthousiast over deze werkwijze. Maar nu ben ik benieuwd hoe jij vanuit jouw functie aankijkt tegen deze manier van opvang van vluchtelingen en welke kansen en bedreigingen jij ziet.

Als bijlage bij mijn vragen aan jou heb ik een stukje informatie over plan Einstein toegevoegd. Een samenvatting van mijn kant en als je wil nog een aantal linkjes met info.
Graag hoor ik van jou en ga ik aan de hand van jouw antwoorden met je in gesprek. Mocht je vooraf vragen hebben laat het even weten.

Vragen waar ik graag antwoord op krijg:

- Wat is de best mogelijke uitkomst van dit onderzoek?
  De best mogelijke uitkomst zou voor mij zijn dat er een concreet en haalbaar plan gemaakt kan worden om de inbedding van azc te versterken in de buurt. Om bepaalde elementen uit Plan Einstein te kunnen gebruiken en te komen tot een Zwolse integrale aanpak waarin vluchtelingen en buurtbewoners profiteren van gedeelde voorzieningen, talentontwikkeling en contact.
  Om zo ook een beetje te komen tot gedeeld eigenaarschap, betrokkenheid en draagvlak.
- Geloof je dat het haalbaar is?
  Absoluut. Alleen denk ik dat het belangrijk is dat het echt past bij het buurtschap en de mensen uit de omgeving. Het is bijvoorbeeld niet gezegd dat mensen in deze omgeving echt zitten te wachten op cursussen oid. Wat is de opbouw van buurtschap de Tippe, wat houdt deze leeftijdscategorie/ bewoners bezig en waarvoor zouden ze zich in willen zetten.
- Wat is hiervoor nodig?
  Allereerst denk ik dat het belangrijk is om duidelijk te hebben wat er leeft in de buurt en wat er nog aan voorzieningen komen. Niet alleen over het gevoel voor wat betreft de komst van een azc, maar ook de overige zorgen. Op dit moment denk ik bijvoorbeeld aan het tekort aan plekken waar de buurt elkaar kan ontmoeten en waar kinderen veilig kunnen spelen. We willen bijvoorbeeld ook een BioHub realiseren in de Tippe, zou dit ook een rol kunnen spelen in het plan dat we maken omtrent integratie en samen leven in de Tippe.
- Wat betekent het voor jouw afdeling/jouw werk als we plan Einstein gaan uitrollen? Hoe zie je dan de rol voor jouw team?
  In het uitwerken en opzetten van dit plan kan ik een rol spelen richting de buurt de Tippe. Het ophalen van zorgen, kansen en draagvlak creëren kan bij het team liggen. Overigens, wanneer het staat, zal wijkmanagement hierin een grote en belangrijke rol spelen. Zij nemen dit soort vraagstukken dan in beheer.

- En hoe zie je je eigen rol?
  Op dit moment ben ik de schakel tussen beleid, uitvoering en de omgeving. De zorgen en ideeen van bewoners komen bij mij terecht en deze probeer ik te weerleggen, op te lossen of uit te leggen waarom dit op deze manier loopt. Daarbij is het belangrijk dat ik vertrouwen opbouw bij bewoners én collega's en dat ik actief kansen agendeer die voortkomen uit samenwerking tussen nieuwe en bestaande bewoners. Ik signaleer de risico's en bewaak het participatieproces.
- Wie of wat heb je dan absoluut nodig?
  Expertise van collega's van sociaal domein, communicatie, veiligheid, vastgoed. Wat zijn mogelijkheden en binnen welke kaders kunnen mensen meedenken en meewerken. Waarin kunnen we hen een duidelijke stem geven en vrijheid om mee te doen.
- Welke kansen zie je?
  - Vergroten van draagvlak voor het azc door meerwaarde toe te voegen aan de buurt.
  - Positieve beeldvorming.
  - Verbetering van sociale cohesie.
  - Verbeterde samenwerking tussen gemeente, COA en samenleving.

- En welke bedreigingen?
  - Onrealistische verwachtingen bij vluchtelingen, bewoners of andere betrokkenen.
  - Nog meer weerstand ivm kosten;
  - Mismatch tussen bv aanbod van activiteiten en cursussen;
  - Beperkte capaciteit of middelen;
  - Mismatch tussen wat ruimtelijk mogelijk is en wat sociaal wordt verwacht.
  - Politieke wisselingen.

- Wat heb je nog niet gezegd wat ook belangrijk is?
  Ik denk dat het belangrijk is om zeker te kijken naar de toevoegingen van plan Einstein, maar ook te kijken naar wat er nog meer mogelijk is en hoe andere gemeenten dit doen.
  In de gemeente Winterswijk (azc 500 opvangplaatsen) hebben ze het AZC gebouwd en daarna is de wijk eromheen ontstaan. Hierdoor is het azc echt onderdeel van de wijk en staat er bijvoorbeeld geen hek omheen en is er geen slagboom. Wekelijks wordt hier een marktgeorganiseerd voor alle buurtbewoners en is dit een moment waarop veel contact is. Hier is ook veel geïnvesteerd in contact met de buurt.
  In Zutphen (740 opvangplaatsen) is een plek gebouwd waar overdag ook bewoners kunnen wandelen, waar een kinderdagverblijf is waar buurtbewoners gebruik van kunnen maken, maar ook bijvoorbeeld en fietsenmaker gerund door vluchtelingen.
  A beautiful Mess (Amsterdam, Arhnem, Utrecht) is een initiatief die ook als mooi voorbeeld kan dienen hoe je behoefte van de buurt en behoefte van vluchtelingen kan invullen.
  Iedereen aan Boord is een initiatief uit Deventer waarin asielzoekers en statushouders intensief een voorinburgeringstraject volgen en er ook veel

contact is met bedrijven en netwerkorganisaties om hen te helpen naar een betekenisvol verblijf en een het bijdragen aan de maatschappij.

Wat houdt plan Einstein in?

“Plan Einstein had drie hoofddoelstellingen.

- *Ten eerste het verbeteren van vaardigheden van asielzoekers en buurtbewoners voor betere aansluiting op de arbeidsmarkt.*
- *Daarnaast het vergroten van het welzijn van asielzoekers tijdens hun verblijf in het AZC.*
- *En ten slotte wilde Plan Einstein de sociale contacten tussen buurtbewoners en asielzoekers stimuleren om de acceptatie van het asielzoekerscentrum (AZC) te vergroten en om de sociale en professionele netwerken van asielzoekers te versterken*”.

Plan Einstein richt zich op:
• Je welkom voelen
• Je goed voelen
• Bouwen aan een sociaal en professioneel netwerk
• Meer weten over hoe het hier werkt
• Je talenten gebruiken in Nederland
• Nieuwe vaardigheden opdoen.

Samenvatting van de evaluatie
Het doel van Plan Einstein was om een nieuwe vorm van asielopvang te realiseren als antwoord op de Europese ‘vluchtelingencrisis’ van 2015-2016. Initiatiefnemer was de gemeente Utrecht. Die werkte hierin samen met maatschappelijke organisaties, sociale ondernemingen en onderwijsorganisaties. Dit netwerk ontving in het najaar van 2016 Europese financiering om dit mogelijk te maken. Tussen februari 2017 en oktober 2018 werden jongeren en asielzoekers gezamenlijk gehuisvest in de wijk Overvecht, in een voormalig kantoorgebouw dat was omgebouwd tot een asielzoekerscentrum (AZC) met een aparte vleugel waarin de Utrechtse jongeren woonden. Ook werden er cursussen en allerhande activiteiten georganiseerd die zowel vrij toegankelijk waren voor wijkbewoners uit Overvecht en asielzoekers die in het AZC woonden. De belangrijkste cursussen waren Engels en ondernemerschap. Deze waren gekozen vanuit de achterliggende gedachte dat deze nuttig zouden zijn voor asielzoekers ongeacht de uitkomst van hun asielprocedure en het land waar hun toekomst zou liggen.

Wat waren de resultaten van Plan Einstein?
Plan Einstein had als doel om bij te dragen aan goede relaties tussen asielzoekers en buurtbewoners, en om de vaardigheden en het welzijn van asielzoekers en buurtbewoners te verbeteren.

• Veel deelnemers volgden meerdere cursussen, op steeds hogere niveaus.
• In oktober 2018 waren er negen bedrijfsplannen ontwikkeld waarvan enkele daadwerkelijk werden uitgevoerd en geregistreerd bij de Kamer van Koophandel.
• De deelnemers waren zeer tevreden over de kwaliteit van cursussen en over het enthousiasme waarmee zij les kregen en gecoacht werden..

Welke activiteiten werden gerealiseerd?
• 117 sociale activiteiten die gericht waren op het stimuleren van contact tussen asielzoekers, jongeren die bij het project woonden en buurtbewoners.

• Een flexibel cursusaanbod: - 38 x 8-weekse cursussen Engels, met 558 plaatsen en 281 unieke deelnemers. - 13 x 8-weekse cursussen Ondernemerschap, met 200 unieke deelnemers. - Een start-up programma bestaande uit lessen, workshops, coaching en netwerkbijeenkomsten dat 229 unieke deelnemers bereikte.
• Het oorspronkelijke aanbod van Plan Einstein werd in de loop van de tijd uitgebreid met initiatieven op het gebied van vrijwilligerswerk, theater, muziek, Nederlandse taal en hoger onderwijs vonden aansluiting bij Plan Einstein.

Wie heeft de activiteiten georganiseerd?
Een netwerk bestaande uit verschillende partners o.a.:
• Gemeente Utrecht (stadsbestuur)
• Socius Wonen (sociale onderneming)
• VluchtelingenWerk West en Midden-Nederland met Welkom in Utrecht (NGOs).
• Universiteit Utrecht

Belangrijkste resultaten: relaties tussen asielzoekers en buurtbewoners

- Houding van buurt tav AZC verbeterd van zeer negatief naar neutraal tot licht positief
- De ambities om van Plan Einstein een levendig buurtcentrum te maken waar positieve ontmoetingen tussen asielzoekers en buren zouden plaatsvinden is ten dele gerealiseerd.
- De cursussen en activiteiten van Plan Einstein trokken specifieke mensen uit de wijk.
- Cursusdeelnemers uit Overvecht en uit het AZC ervaarden de gemengde groepssamenstelling van cursussen als positief
- Het contact van de jongeren met de asielzoekers fluctueerde in de tijd
- De beschikbaarheid van aantrekkelijke, vrij toegankelijke gezamenlijke ruimtes (zoals de keuken, woonkamer, werkruimtes en buitenruimte) was een cruciale voorwaarde voor het tot stand komen van betekenisvolle sociale en professionele contacten.
- De huisvesting van jongeren en asielzoekers in het AZC-complex werd eerder gekarakteriseerd door naast elkaar wonen, dan door gemengd of samen wonen

Belangrijkste bevindingen: Vaardigheden en netwerken ten behoeve van toetreding tot de arbeidsmarkt

- Plan Einstein hielp deelnemers om eerste stappen te zetten op weg naar de arbeidsmarkt
- Ondernemerschap was bereikbaar voor sommige, maar zeker niet voor alle deelnemers.
- Het cursusaanbod van Plan Einstein paste het beste bij deelnemers met wat hogere opleidingsniveaus.
- Dit onderzoek kon de waarde van het ‘futureproof’ cursus-aanbod niet aantonen

Belangrijkste bevindingen: het welzijn van deelnemers

- De meeste asielzoekers die aan het cursusprogramma deelnamen ervaarden meer welzijn dan daarvoor.
- Deelnemers aan het programma voelden zich meer verbonden met Nederlanders
- In de loop van het project maakte Plan Einstein steeds meer gebruik van de vaardigheden van asielzoekers.

- Het welzijn van de asielzoekers die aan Plan Einstein deelnamen is een jaar na afloop van het project wisselend. Ongeveer de helft van de vluchtelingen die we interviewden was optimistisch over hun toekomst.

Belangrijkste bevindingen: Projectmanagement

- Rechtstreekse financiering door de Europese Commissie (via het Urban Innovative Action programma) aan het lokale bestuursniveau maakte het mogelijk om met nieuwe partijen een nieuwe aanpak van asielopvang te ontwikkelen.
- Het projectmanagement had een horizontaal karakter, gebaseerd op gelijkheid tussen partners
- Het project stond voortdurend in de schijnwerpers
- De resultaten van het evaluatie-onderzoek werden tijdens het project op gezette tijden teruggekoppeld. Deze informatie werd meegenomen in beslissingen van partners over aanpassingen.

Conclusies en aanbevelingen

De opvang van asielzoekers kent een aantal grote uitdagingen. Plan Einstein heeft bijgedragen aan het vinden van antwoorden op enkele van die uitdagingen. De belangrijkste meerwaarde van Plan Einstein ligt in de focus die het project legt op contacten tussen asielzoekers, met mensen in de wijk rondom het AZC, met ondersteunende organisaties, en met (sociale) ondernemers op lokaal en nationaal niveau.

Mocht je meer informatie willen dan voeg ik onderstaand nog enkele linkjes toe.

www.plan-einstein.nl



Nieuwsbrief April 2025.msg

Getekend Leven | Plan Einstein

https://plan-einstein.nl/locaties
https://www.coa.nl/nl/locatie/utrecht 5.1.2e (590 plekken)
https://www.coa.nl/nl/locatie/utrecht 5.1.2e (300 plekken)

Samenvatting Plan Einstein

www.compas.ox.ac.uk

Onze filosofie | Plan Einstein

Opvang voor nieuwkomers | gemeente Utrecht

Legenda toegepaste uitzonderingsgrondslagen

In dit document zijn gegevens definitief geanonimiseerd op grond van:

Wet	Artikel	Omschrijving	Pagina's
Wet open overheid	Art. 5.1 lid 2 sub e	De eerbiediging van de persoonlijke levenssfeer	1, 6

From: "5.1.2e " <5.1.2e @zwolle.nl>
Sent: 8/5/2025 9:04:49 AM +00:00
To: "5.1.2e " <5.1.2e @zwolle.nl>
Cc:
Subject: RE: plan Einstein in relatie tot verkenning 5.1.2i

Dag 5.1.2e ,

Vragen waar ik graag antwoord op krijg:

- Wat is de best mogelijke uitkomst van dit onderzoek?
  Dat we verschillende geldstromen (COA, gemeente, sociale partners, rijk, woningstichtingen, projectontwikkelaars e.d.) bij elkaar brengen met als doel tot een gezamenlijke invulling te komen van vraagstukken met betrekking tot huisvesting (van doelgroepen) en inclusiviteit.

- Geloof je dat het haalbaar is?
  Dit gaat zeker niet van zelf. Organisaties redeneren vanuit de eigen identiteit en de eigen portemonnee.
  Dit vraagt dus veel van de gemeentelijk regie. We moeten vooraf goed nadenken hoe we de verschillenden partijen (financieel) kunnen prikkelen om mee te werken aan gezamenlijke oplossingen.

- Wat is hiervoor nodig?
  Commitment maar dat is een beetje een dooddoener. In ieder geval een goed (financieel) onderbouwd plan waar partijen zich (bestuurlijk en financieel) aan verbinden.

- Wat betekent het voor jouw afdeling/jouw werk als we plan Einstein gaan uitrollen? Hoe zie je dan de rol voor jouw team?
- En hoe zie je je eigen rol?
  Mijn rol (businesscontrol) is om te bewaken dat de (financiële) afspraken goed worden vastgelegd en dat resultaatgericht wordt gewerkt.

- Wie of wat heb je dan absoluut nodig?
  Dat ik al in een vroegtijdig stadium betrokken wordt.

- Welke kansen zie je?
  Dat in plaats van dat elke organisatie voor zijn eigen oplossing gaat, organisaties gaan samenwerken waardoor meer maatschappelijke waarde wordt gecreëerd.

- En welke bedreigingen?
  Organisaties niet bereid zijn samen te werken.

- Wat heb je nog niet gezegd wat ook belangrijk is?
  Einstein is specifiek gericht op een combi van asielzoekers (AZC) en jongeren. Op dit moment is gesternte voor het realiseren van een dergelijke combi een stuk minder gunstig van 10 jaar terug.
  Wellicht is het interessanter om te kijken naar andere combi's zoals statushouders en jongeren.

Met vriendelijke groet,

5.1.2e
5.1.2e , gemeente Zwolle.
5.1.2e 5.1.2e

Telefoon : 5.1.2e
@ : 5.1.2e @zwolle.nl

Van: 5.1.2e <5.1.2e @zwolle.nl>
Verzonden: dinsdag 5 augustus 2025 08:32
Aan: 5.1.2e <5.1.2e @zwolle.nl>
Onderwerp: FW: plan Einstein in relatie tot verkenning 5.1.2i

Dag 5.1.2e ,

Eerder spraken we al over plan Einstein. We hebben een afspraak met de gemeente Utrecht staan. Fijn dat je aan kunt haken.

Ik ben nu gesprekken aan het plannen met diverse collega's en stuur hen deze informatie vooraf toe. In de bijlage vind je een aantal vragen waar ik graag reactie op krijg. Zou jij deze vragen ook willen beantwoorden?

Dank maar weer!



5.1.2e
5.1.2e

Aanwezig: 5.1.2e

Gemeente Zwolle, Afdeling Proces, Programma, Projectmanagement
Postadres: Postbus 10007, 8000 GA Zwolle
Bezoekadres: Lübeckplein 2
☎ : 5.1.2e
@ : 5.1.2e@zwolle.nl

Legenda toegepaste uitzonderingsgrondslagen

In dit document zijn gegevens definitief geanonimiseerd op grond van:

Wet	Artikel	Omschrijving	Pagina's
Wet open overheid	Art. 5.1 lid 2 sub e	De eerbiediging van de persoonlijke levenssfeer	1, 2
Wet open overheid	Art. 5.1 lid 2 sub i	Het goed functioneren van de Staat, andere publiekrechtelijke lichamen of bestuursorganen	1

From: '5.1.2e <5.1.2e @zwolle.nl>
Sent: 8/11/2025 7:31:19 AM +00:00
To: '5.1.2e " <5.1.2e @zwolle.nl>
Cc: '5.1.2e ' <5.1.2e @zwolle.nl>
Subject: RE: plan Einstein in relatie tot verkenning 5.1.2i

Goedemorgen 5.1.2e

Heb de afgelopen dagen ook online wat filmpjes van Plan Einstein bekeken en ik ben heel enthousiast.
Wat zou het mooi zijn als we dit in Zwolle ook kunnen realiseren!

Onderstaand mijn antwoorden op de vragen.

Groet,
5.1.2e

- Wat is de best mogelijke uitkomst van dit onderzoek?

  Dat er een aantal netwerkpartners aan de slag gaan (ik denk aan Windesheim, Deltion, Landstede, Travers, Artez/ Cibap, corporaties, Hart voor Zwolle)
  5.1.2e heeft de oproep hiertoe al eens in de ALV van WWZ038 gedaan.
  Dat we in Zwolle al concreet een locatie in beeld hebben waar dit gerealiseerd kan worden

- Geloof je dat het haalbaar is?

  Ja, wij zijn de stad van community's, waarin samenleven en naar elkaar omzien centraal staan.
  Overigens denk ik dat omvang van Plan Einstein voor Zwolle veel kleiner moet en op meerdere plekken in de stad.

- Wat is hiervoor nodig?

  Goede samenwerking tussen netwerk partners, zoals WWZ038, met name onderwijs is van belang
  Intern binnen gemeente Zwolle (sociaal en fysiek domein) moet een gedeeld beeld dat we dit gaan realiseren: de vraag moet niet zijn OF dit gaat landen, maar WAAR.
  Het laten zien van voorbeelden waar dit al gerealiseerd is helpt hierbij. Bij WWZ038 is in de ALV al eens aangeven dat ze graag op excursie willen, een werkbezoek naar Utrecht!

- Wat betekent het voor jouw afdeling/jouw werk als we plan Einstein gaan uitrollen? Hoe zie je dan de rol voor jouw team?

  Vanuit (het programma) wonen en zorg kunnen we ondersteunen vanuit de kennis die we hebben over community's en het netwerk WWZ038 daarbij verbinden.

- En hoe zie je je eigen rol?

  Vanuit wonen en zorg hebben we door het netwerk een goed beeld van verschillende locaties/ mogelijke plekken in de stad waar dit gerealiseerd kan worden

- Wie of wat heb je dan absoluut nodig?

  Een goede verbinding met Fysiek Domein (NRI en programma managers in de gebieden), om te voorkomen dat we in interne "not-in-my-backyard" discussies verzanden.
  Ambtelijke Opdrachtgeverschap bij één van de concern directieleden beleggen. Ik denk aan 5.1.2e (stedelijke regie)

- Welke kansen zie je?

  Dat we Zwolle nog mooier maken, met community's waarin mensen samenleven waarin we ook verbindingen kunnen leggen met werk en bedrijfsleven (Tiem / Makersfabriek).

- En welke bedreigingen?

  Het is noodzakelijk dat bij één van deze partners de regie ligt. Voor de hand liggend is bij de gemeente Zwolle … Intern binnen gemeente Zwolle deze opdracht goed verankeren om discussies in de gebieden te voorkomen.

- Wat heb je nog niet gezegd wat ook belangrijk is?

  Volgens mij heb ik alles genoemd, het zou mooi zijn als dit op korte termijn ergens in de stad landt. De locaties zijn er ….

Van: 5.1.2e <5.1.2e @zwolle.nl>
Verzonden: maandag 4 augustus 2025 10:50
Aan: 5.1.2e <5.1.2e @zwolle.nl>
Onderwerp: FW: plan Einstein in relatie tot verkenning 5.1.2i

Dag 5.1.2e
Straks treffen wij elkaar voor een kennismaking. Los van de verkenning voor het 5.1.2i ben ik bezig met een onderzoek naar plan Einstein en of dit mogelijk iets voor Zwolle zou kunnen zijn. Zie de bijlage.
Mogelijk dat we dit ook al de revue kunnen laten passeren.

Fijn om straks kennis te maken.

met vriendelijke groet Zwolle

5.1.2e
5.1.2e

Aanwezig: 5.1.2e

Gemeente Zwolle, Afdeling Proces, Programma, Projectmanagement
Postadres: Postbus 10007, 8000 GA Zwolle
Bezoekadres: Lübeckplein 2
☎ : 5.1.2e
@ : 5.1.2e @zwolle.nl

Legenda toegepaste uitzonderingsgrondslagen

In dit document zijn gegevens definitief geanonimiseerd op grond van:

Wet	Artikel	Omschrijving	Pagina's
Wet open overheid	Art. 5.1 lid 2 sub e	De eerbiediging van de persoonlijke levenssfeer	1, 2
Wet open overheid	Art. 5.1 lid 2 sub i	Het goed functioneren van de Staat, andere publiekrechtelijke lichamen of bestuursorganen	1, 2

From: '5.1.2e <5.1.2e@zwolle.nl>
Sent: 8/20/2025 11:50:30 AM +00:00
To: '5.1.2e" <5.1.2e@zwolle.nl>
Cc:
Subject: RE: plan Einstein; kans voor Zwollle?

Hoi 5.1.2e

Zoals afgesproken hierbij een korte terugkoppeling van ons gesprek waarbij je een aantal vragen hebt gesteld.

In relatie tot Plan Einstein heeft mijn team bij de opvang en participeren van vluchtelingen/asielzoekers geen rol. IPA komt (pas) in beeld wanneer vluchtelingen/asielzoekers een status hebben verkregen en deze statushouders aan de gemeente Zwolle gekoppeld zijn. Dit is de doelgroep die verplicht is tot Inburgering. Het uitgangspunt van Plan Einstein, in gezamenlijkheid activiteiten ontplooien met de buurt en zelfs samen wonen geeft wel meer begrip en bekendheid met elkaar (onbekend maakt immers onbemind) waardoor de kans van slagen op een goede integratie en begrip vanuit de buurt zal toenemen.

Het is positief dat vluchtelingen/asielzoekers vanaf het begin activiteiten/ dagbesteding geboden krijgen. Dit zal vanuit het CAO worden geïnitieerd, maar daarbij is het goed om wel de aansluiting te hebben op het vervolg ingeval er status verkregen wordt en Zwolle de gekoppelde gemeente wordt. Tiem heeft als taak binnen de gemeente Zwolle om aan de volledige doelgroep statushouders (arbeids)participatie te bieden. Vanuit IPA melden wij statushouders in het kader van hun Inburgering dan ook bij Tiem aan. Het lijkt me relevant om deze partij te betrekken bij het onderzoek/verkenning van Plan Einstein in Zwolle.

Hartelijke groeten,
5.1.2e

met vriendelijke groet Zwolle

5.1.2e
Teamleider Inburgering, Participatie en Arbeid
Afdeling Inkomensondersteuning

Werkdagen: maandag, dinsdag, woensdag en donderdag

Gemeente Zwolle
Postadres: Postbus 10007, 8000 GA Zwolle
Bezoekadres: Lübeckplein 2

5.1.2e
@ 5.1.2e@zwolle.nl

Van: 5.1.2e <5.1.2e@zwolle.nl>
Verzonden: dinsdag 29 juli 2025 08:25
Aan: 5.1.2e <5.1.2e@zwolle.nl>
Onderwerp: plan Einstein; kans voor Zwollle?

Dag 5.1.2e,

Ik ben bezig met een onderzoek naar wat plan Einstein inhoudt en of deze manier van vluchtelingenopvang mogelijk ook voor Zwolle een goede manier zou kunnen zijn.

Onderstaand informatie over plan Einstein? Het eerste stuk is een samenvatting van mijn bevindingen. Daarna heel veel linkjes. Kun je eventueel ook naar kijken.

Graag zou ik even met jou over plan Einstein van gedachte wisselen en kijken wat dit voor jouw werk/afdeling mogelijk zou (kunnen) betekenen als we dit zouden gaan doen in Zwolle.
Heb je een keer tijd voor me?

“Plan Einstein had drie hoofddoelstellingen.

- *Ten eerste het verbeteren van vaardigheden van asielzoekers en buurtbewoners voor betere aansluiting op de arbeidsmarkt.*
- *Daarnaast het vergroten van het welzijn van asielzoekers tijdens hun verblijf in het AZC.*
- *En ten slotte wilde Plan Einstein de sociale contacten tussen buurtbewoners en asielzoekers stimuleren om de acceptatie van het asielzoekerscentrum (AZC) te vergroten en om de sociale en professionele netwerken van asielzoekers te versterken*”.

Plan Einstein richt zich op:
• Je welkom voelen
• Je goed voelen
• Bouwen aan een sociaal en professioneel netwerk
• Meer weten over hoe het hier werkt
• Je talenten gebruiken in Nederland
• Nieuwe vaardigheden opdoen.

Er heeft een evaluatie plaatsgevonden. Samenvatting van de evaluatie
Het doel van Plan Einstein was om een nieuwe vorm van asielopvang te realiseren als antwoord op de Europese ‘vluchtelingencrisis’ van 2015-2016. Initiatiefnemer was de gemeente Utrecht. Die werkte hierin samen met maatschappelijke organisaties, sociale ondernemingen en onderwijsorganisaties. Dit netwerk ontving in het najaar van 2016 Europese financiering om dit mogelijk te maken. Tussen februari 2017 en oktober 2018 werden jongeren en asielzoekers gezamenlijk gehuisvest in de wijk Overvecht, in een voormalig kantoorgebouw dat was omgebouwd tot een asielzoekerscentrum (AZC) met een aparte vleugel waarin de Utrechtse jongeren woonden. Ook werden er cursussen en allerhande activiteiten georganiseerd die zowel vrij toegankelijk waren voor wijkbewoners uit Overvecht en asielzoekers die in het AZC woonden. De belangrijkste cursussen waren Engels en ondernemerschap. Deze waren gekozen vanuit de achterliggende gedachte dat deze nuttig zouden zijn voor asielzoekers ongeacht de uitkomst van hun asielprocedure en het land waar hun toekomst zou liggen.

Wat waren de resultaten van Plan Einstein?
Plan Einstein had als doel om bij te dragen aan goede relaties tussen asielzoekers en buurtbewoners, en om de vaardigheden en het welzijn van asielzoekers en buurtbewoners te verbeteren.

• Veel deelnemers volgden meerdere cursussen, op steeds hogere niveaus.
• In oktober 2018 waren er negen bedrijfsplannen ontwikkeld waarvan enkele daadwerkelijk werden uitgevoerd en geregistreerd bij de Kamer van Koophandel.
• De deelnemers waren zeer tevreden over de kwaliteit van cursussen en over het enthousiasme waarmee zij les kregen en gecoacht werden..

Welke activiteiten werden gerealiseerd?
• 117 sociale activiteiten die gericht waren op het stimuleren van contact tussen asielzoekers, jongeren die bij het project woonden en buurtbewoners.
• Een flexibel cursusaanbod: - 38 x 8-weekse cursussen Engels, met 558 plaatsen en 281 unieke deelnemers. - 13 x 8-weekse cursussen Ondernemerschap, met 200 unieke deelnemers. - Een start-up programma bestaande uit lessen, workshops, coaching en netwerkbijeenkomsten dat 229 unieke deelnemers bereikte.
• Het oorspronkelijke aanbod van Plan Einstein werd in de loop van de tijd uitgebreid met initiatieven op het gebied van vrijwilligerswerk, theater, muziek, Nederlandse taal en hoger onderwijs vonden aansluiting bij Plan Einstein.

Wie heeft de activiteiten georganiseerd?
Een netwerk bestaande uit verschillende partners o.a.:

• Gemeente Utrecht (stadsbestuur)
• Socius Wonen (sociale onderneming)
• VluchtelingenWerk West en Midden-Nederland met Welkom in Utrecht (NGOs).
• Universiteit Utrecht

Belangrijkste resultaten: relaties tussen asielzoekers en buurtbewoners

- Houding van buurt tav AZC verbeterd van zeer negatief naar neutraal tot licht positief
- De ambities om van Plan Einstein een levendig buurtcentrum te maken waar positieve ontmoetingen tussen asielzoekers en buren zouden plaatsvinden is ten dele gerealiseerd.
- De cursussen en activiteiten van Plan Einstein trokken specifieke mensen uit de wijk.
- Cursusdeelnemers uit Overvecht en uit het AZC ervaarden de gemengde groepssamenstelling van cursussen als positief
- Het contact van de jongeren met de asielzoekers fluctueerde in de tijd
- De beschikbaarheid van aantrekkelijke, vrij toegankelijke gezamenlijke ruimtes (zoals de keuken, woonkamer, werkruimtes en buitenruimte) was een cruciale voorwaarde voor het tot stand komen van betekenisvolle sociale en professionele contacten.
- De huisvesting van jongeren en asielzoekers in het AZC-complex werd eerder gekarakteriseerd door naast elkaar wonen, dan door gemengd of samen wonen

Belangrijkste bevindingen: Vaardigheden en netwerken ten behoeve van toetreding tot de arbeidsmarkt

- Plan Einstein hielp deelnemers om eerste stappen te zetten op weg naar de arbeidsmarkt
- Ondernemerschap was bereikbaar voor sommige, maar zeker niet voor alle deelnemers.
- Het cursusaanbod van Plan Einstein paste het beste bij deelnemers met wat hogere opleidingsniveaus.
- Dit onderzoek kon de waarde van het ‘futureproof’ cursus-aanbod niet aantonen

Belangrijkste bevindingen: het welzijn van deelnemers

- De meeste asielzoekers die aan het cursusprogramma deelnamen ervaarden meer welzijn dan daarvoor.
- Deelnemers aan het programma voelden zich meer verbonden met Nederlanders
- In de loop van het project maakte Plan Einstein steeds meer gebruik van de vaardigheden van asielzoekers.
- Het welzijn van de asielzoekers die aan Plan Einstein deelnamen is een jaar na afloop van het project wisselend. Ongeveer de helft van de vluchtelingen die we interviewden was optimistisch over hun toekomst.

Belangrijkste bevindingen: Projectmanagement

- Rechtstreekse financiering door de Europese Commissie (via het Urban Innovative Action programma) aan het lokale bestuursniveau maakte het mogelijk om met nieuwe partijen een nieuwe aanpak van asielopvang te ontwikkelen.
- Het projectmanagement had een horizontaal karakter, gebaseerd op gelijkheid tussen partners
- Het project stond voortdurend in de schijnwerpers
- De resultaten van het evaluatie-onderzoek werden tijdens het project op gezette tijden teruggekoppeld. Deze informatie werd meegenomen in beslissingen van partners over aanpassingen.

Conclusies en aanbevelingen

De opvang van asielzoekers kent een aantal grote uitdagingen. Plan Einstein heeft bijgedragen aan het vinden van antwoorden op enkele van die uitdagingen. De belangrijkste meerwaarde van Plan Einstein ligt in de focus die het project legt op contacten tussen asielzoekers, met mensen in de wijk rondom het AZC, met ondersteunende organisaties, en met (sociale) ondernemers op lokaal en nationaal niveau.

Mocht je meer informatie willen dan voeg ik onderstaand nog enkele linkjes toe.

www.plan-einstein.nl

Nieuwsbrief April 2025.msg

Getekend Leven | Plan Einstein

https://plan-einstein.nl/locaties
https://www.coa.nl/nl/locatie/utrecht-joseph-haydnlaan (590 plekken)
https://www.coa.nl/nl/locatie/utrecht-pahud-de-mortangesdreef (300 plekken)

Samenvatting Plan Einstein

www.compas.ox.ac.uk

Onze filosofie | Plan Einstein

Opvang voor nieuwkomers | gemeente Utrecht



5.1.2e
5.1.2e

Aanwezig 5.1.2e

Gemeente Zwolle, Afdeling Proces, Programma, Projectmanagement
Postadres: Postbus 10007, 8000 GA Zwolle
Bezoekadres: Lübeckplein 2
☎ : 5.1.2e
@ : 5.1.2e@zwolle.nl

Van: 5.1.2e <5.1.2e@zwolle.nl>
Verzonden: donderdag 24 juli 2025 12:48
Aan: 5.1.2e <5.1.2e@zwolle.nl>
Onderwerp: Verslag over sociale basis en lijstje met namen

Hoi 5.1.2e

In de bijlage staat een uitwerking mbt de sociale basis. Hierin staan uitgangspunten en doelen, die heel goed passen bij hetgeen we vanmorgen besproken hebben.
Wellicht heb je er iets aan.
Om van gedachten te wisselen over plan Einstein denkik in 1e instantie aan de volgende mensen:

- 5.1.2e of 5.1.2e (beide adviseur o.a. sociale basis)

- 5.1.2e of 5.1.2e (beide o.a. goed in processen – projectmanagement en diverse onderwerpen)
- 5.1.2e (sport)
- 5.1.2e (ken je)
- 5.1.2e (cultuur / stadkamer)
- Iemand vanuit BOSS beleid: je zou via 5.1.2e kunnen vragen, wie je het beste kunt benaderen
- 5.1.2e Profijt, Jeugd

Groet van 5.1.2e

Legenda toegepaste uitzonderingsgrondslagen

In dit document zijn gegevens definitief geanonimiseerd op grond van:

Wet	Artikel	Omschrijving	Pagina's
Wet open overheid	Art. 5.1 lid 2 sub e	De eerbiediging van de persoonlijke levenssfeer	1, 4

From: '[redacted] <[redacted]@zwolle.nl>
Sent: 8/21/2025 8:55:16 AM +00:00
To: '[redacted]' <[redacted]@zwolle.nl>
Cc:
Subject: RE: plan Einstein; kans voor Zwollle?

Goedemorgen [redacted]

Ik heb vast een aanzet gedaan voor het beantwoorden van de vragenlijst.

Graag tot vanmiddag!



[redacted]

Gemeente Zwolle
Afdeling Maatschappelijke Ontwikkeling
Postadres: Postbus 10007, 8000 GA Zwolle
Bezoekadres: Lübeckplein 2
☎ : [redacted]
@ : [redacted]@zwolle.nl

Werkdagen zijn [redacted]

Van: [redacted]@zwolle.nl>
Verzonden: maandag 18 augustus 2025 14:34
Aan: [redacted] <[redacted]@zwolle.nl>
Onderwerp: RE: plan Einstein; kans voor Zwollle?

Hoi hoi,
Weer terug dus!

Ik heb al gesprek met [redacted] gehad hoor, ik bevraag een redelijk aantal collega's. Maar dank voor de tip. Tot gauw.



[redacted]

Aanwezig: [redacted]

Gemeente Zwolle, Afdeling Proces, Programma, Projectmanagement
Postadres: Postbus 10007, 8000 GA Zwolle
Bezoekadres: Lübeckplein 2
☎ : [redacted]
@ [redacted]

Van: [redacted] <[redacted]@zwolle.nl>
Verzonden: maandag 18 augustus 2025 13:54

Aan: 5.1.2e 5.1.2e @zwolle.nl>
Onderwerp: RE: plan Einstein; kans voor Zwollle?

Dag 5.1.2e ,

Dankjewel voor het voorstel. Ik heb eerder van het succes van Plan Einstein gehoord maar ik ben niet echt op de hoogte van de inhoud. Met jouw mail ben ik al een eind op weg.
Ik zie dat je al een afspraak voor ons hebt ingepland, mooi. Ik zal zorgen dat ik mij voor die tijd voldoende heb ingelezen.

Ps. Mag ik voorstellen om, gezien het domein overstijgende karakter van dit vraagstuk, 5.1.2e ook uit te nodigen voor dit overleg?

met vriendelijke groet Zwolle

5.1.2e
5.1.2e

Gemeente Zwolle
Afdeling Maatschappelijke Ontwikkeling
Postadres: Postbus 10007, 8000 GA Zwolle
Bezoekadres: Lübeckplein 2
☎ : 5.1.2e
@ : 5.1.2e @zwolle.nl

Werkdagen zijn 5.1.2e

P *Niet printen spaart het milieu.*

Van: 5.1.2e 5.1.2e @zwolle.nl>
Verzonden: dinsdag 29 juli 2025 08:28
Aan: 5.1.2e <5.1.2e @zwolle.nl>
Onderwerp: FW: plan Einstein; kans voor Zwollle?

Dag getrouwde 5.1.2e

Gefeliciteerd😊

Ik heb een vraag voor jou:

Ik ben bezig met een onderzoek naar wat plan Einstein inhoudt en of deze manier van vluchtelingenopvang mogelijk ook voor Zwolle een goede manier zou kunnen zijn.

Onderstaand informatie over plan Einstein? Het eerste stuk is een samenvatting van mijn bevindingen. Daarna heel veel linkjes. Kun je eventueel ook naar kijken.

Graag zou ik even met jou over plan Einstein van gedachte wisselen en kijken wat dit voor jouw werk/afdeling mogelijk zou (kunnen) betekenen als we dit zouden gaan doen in Zwolle.
Heb je een keer tijd voor me?

“Plan Einstein had drie hoofddoelstellingen.

- *Ten eerste het verbeteren van vaardigheden van asielzoekers en buurtbewoners voor betere aansluiting op de arbeidsmarkt.*
- *Daarnaast het vergroten van het welzijn van asielzoekers tijdens hun verblijf in het AZC.*
- *En ten slotte wilde Plan Einstein de sociale contacten tussen buurtbewoners en asielzoekers stimuleren om de acceptatie van het asielzoekerscentrum (AZC) te vergroten en om de sociale en professionele netwerken van*

asielzoekers te versterken”.

Plan Einstein richt zich op:
• Je welkom voelen
• Je goed voelen
• Bouwen aan een sociaal en professioneel netwerk
• Meer weten over hoe het hier werkt
• Je talenten gebruiken in Nederland
• Nieuwe vaardigheden opdoen.

Er heeft een evaluatie plaatsgevonden. Samenvatting van de evaluatie

Het doel van Plan Einstein was om een nieuwe vorm van asielopvang te realiseren als antwoord op de Europese ‘vluchtelingencrisis’ van 2015-2016. Initiatiefnemer was de gemeente Utrecht. Die werkte hierin samen met maatschappelijke organisaties, sociale ondernemingen en onderwijsorganisaties. Dit netwerk ontving in het najaar van 2016 Europese financiering om dit mogelijk te maken. Tussen februari 2017 en oktober 2018 werden jongeren en asielzoekers gezamenlijk gehuisvest in de wijk Overvecht, in een voormalig kantoorgebouw dat was omgebouwd tot een asielzoekerscentrum (AZC) met een aparte vleugel waarin de Utrechtse jongeren woonden. Ook werden er cursussen en allerhande activiteiten georganiseerd die zowel vrij toegankelijk waren voor wijkbewoners uit Overvecht en asielzoekers die in het AZC woonden. De belangrijkste cursussen waren Engels en ondernemerschap. Deze waren gekozen vanuit de achterliggende gedachte dat deze nuttig zouden zijn voor asielzoekers ongeacht de uitkomst van hun asielprocedure en het land waar hun toekomst zou liggen.

Wat waren de resultaten van Plan Einstein?

Plan Einstein had als doel om bij te dragen aan goede relaties tussen asielzoekers en buurtbewoners, en om de vaardigheden en het welzijn van asielzoekers en buurtbewoners te verbeteren.

• Veel deelnemers volgden meerdere cursussen, op steeds hogere niveaus.
• In oktober 2018 waren er negen bedrijfsplannen ontwikkeld waarvan enkele daadwerkelijk werden uitgevoerd en geregistreerd bij de Kamer van Koophandel.
• De deelnemers waren zeer tevreden over de kwaliteit van cursussen en over het enthousiasme waarmee zij les kregen en gecoacht werden..

Welke activiteiten werden gerealiseerd?

• 117 sociale activiteiten die gericht waren op het stimuleren van contact tussen asielzoekers, jongeren die bij het project woonden en buurtbewoners.
• Een flexibel cursusaanbod: - 38 x 8-weekse cursussen Engels, met 558 plaatsen en 281 unieke deelnemers. - 13 x 8-weekse cursussen Ondernemerschap, met 200 unieke deelnemers. - Een start-up programma bestaande uit lessen, workshops, coaching en netwerkbijeenkomsten dat 229 unieke deelnemers bereikte.
• Het oorspronkelijke aanbod van Plan Einstein werd in de loop van de tijd uitgebreid met initiatieven op het gebied van vrijwilligerswerk, theater, muziek, Nederlandse taal en hoger onderwijs vonden aansluiting bij Plan Einstein.

Wie heeft de activiteiten georganiseerd?

Een netwerk bestaande uit verschillende partners o.a.:
• Gemeente Utrecht (stadsbestuur)
• Socius Wonen (sociale onderneming)
• VluchtelingenWerk West en Midden-Nederland met Welkom in Utrecht (NGOs).
• Universiteit Utrecht

Belangrijkste resultaten: relaties tussen asielzoekers en buurtbewoners

- Houding van buurt tav AZC verbeterd van zeer negatief naar neutraal tot licht positief
- De ambities om van Plan Einstein een levendig buurtcentrum te maken waar positieve ontmoetingen tussen asielzoekers en buren zouden plaatsvinden is ten dele gerealiseerd.
- De cursussen en activiteiten van Plan Einstein trokken specifieke mensen uit de wijk.
- Cursusdeelnemers uit Overvecht en uit het AZC ervaarden de gemengde groepssamenstelling van cursussen als positief
- Het contact van de jongeren met de asielzoekers fluctueerde in de tijd
- De beschikbaarheid van aantrekkelijke, vrij toegankelijke gezamenlijke ruimtes (zoals de keuken, woonkamer, werkruimtes en buitenruimte) was een cruciale voorwaarde voor het tot stand komen van betekenisvolle sociale en professionele contacten.

- De huisvesting van jongeren en asielzoekers in het AZC-complex werd eerder gekarakteriseerd door naast elkaar wonen, dan door gemengd of samen wonen

Belangrijkste bevindingen: Vaardigheden en netwerken ten behoeve van toetreding tot de arbeidsmarkt

- Plan Einstein hielp deelnemers om eerste stappen te zetten op weg naar de arbeidsmarkt
- Ondernemerschap was bereikbaar voor sommige, maar zeker niet voor alle deelnemers.
- Het cursusaanbod van Plan Einstein paste het beste bij deelnemers met wat hogere opleidingsniveaus.
- Dit onderzoek kon de waarde van het 'futureproof' cursus-aanbod niet aantonen

Belangrijkste bevindingen: het welzijn van deelnemers

- De meeste asielzoekers die aan het cursusprogramma deelnamen ervaarden meer welzijn dan daarvoor.
- Deelnemers aan het programma voelden zich meer verbonden met Nederlanders
- In de loop van het project maakte Plan Einstein steeds meer gebruik van de vaardigheden van asielzoekers.
- Het welzijn van de asielzoekers die aan Plan Einstein deelnamen is een jaar na afloop van het project wisselend. Ongeveer de helft van de vluchtelingen die we interviewden was optimistisch over hun toekomst.

Belangrijkste bevindingen: Projectmanagement

- Rechtstreekse financiering door de Europese Commissie (via het Urban Innovative Action programma) aan het lokale bestuursniveau maakte het mogelijk om met nieuwe partijen een nieuwe aanpak van asielopvang te ontwikkelen.
- Het projectmanagement had een horizontaal karakter, gebaseerd op gelijkheid tussen partners
- Het project stond voortdurend in de schijnwerpers
- De resultaten van het evaluatie-onderzoek werden tijdens het project op gezette tijden teruggekoppeld. Deze informatie werd meegenomen in beslissingen van partners over aanpassingen.

Conclusies en aanbevelingen

De opvang van asielzoekers kent een aantal grote uitdagingen. Plan Einstein heeft bijgedragen aan het vinden van antwoorden op enkele van die uitdagingen. De belangrijkste meerwaarde van Plan Einstein ligt in de focus die het project legt op contacten tussen asielzoekers, met mensen in de wijk rondom het AZC, met ondersteunende organisaties, en met (sociale) ondernemers op lokaal en nationaal niveau.

Mocht je meer informatie willen dan voeg ik onderstaand nog enkele linkjes toe.

www.plan-einstein.nl



Nieuwsbrief April 2025.msg

Getekend Leven | Plan Einstein

https://plan-einstein.nl/locaties
https://www.coa.nl/nl/locatie/utrecht-joseph-haydnlaan (590 plekken)
https://www.coa.nl/nl/locatie/utrecht-pahud-de-mortangesdreef (300 plekken)

Samenvatting Plan Einstein

www.compas.ox.ac.uk

Onze filosofie | Plan Einstein

Opvang voor nieuwkomers | gemeente Utrecht

met vriendelijke groet Zwolle

5.1.2e 5.1.2e
5.1.2e

Aanwezig: 5.1.2e

Gemeente Zwolle, Afdeling Proces, Programma, Projectmanagement
Postadres: Postbus 10007, 8000 GA Zwolle
Bezoekadres: Lübeckplein 2
☎ : 5.1.2e
@ 5.1.2e

Van: 5.1.2e 5.1.2e 5.1.2e @zwolle.nl>
Verzonden: donderdag 24 juli 2025 12:48
Aan: 5.1.2e 5.1.2e 5.1.2e 5.1.2e @zwolle.nl>
Onderwerp: Verslag over sociale basis en lijstje met namen

Hoi 5.1.2e

In de bijlage staat een uitwerking mbt de sociale basis. Hierin staan uitgangspunten en doelen, die heel goed passen bij hetgeen we vanmorgen besproken hebben.
Wellicht heb je er iets aan.
Om van gedachten te wisselen over plan Einstein denkik in 1e instantie aan de volgende mensen:

- 5.1.2e of 5.1.2e j (beide adviseur o.a. sociale basis)
- 5.1.2e of 5.1.2e n (beide o.a. goed in processen – projectmanagement en diverse onderwerpen)
- 5.1.2e (sport)
- 5.1.2e (ken je)
- 5.1.2e (cultuur / stadkamer)
- Iemand vanuit BOSS beleid: je zou via 5.1.2e kunnen vragen, wie je het beste kunt benaderen
- 5.1.2e Jeugd

Groet van 5.1.2e

Legenda toegepaste uitzonderingsgrondslagen

In dit document zijn gegevens definitief geanonimiseerd op grond van:

Wet	Artikel	Omschrijving	Pagina's
Wet open overheid	Art. 5.1 lid 2 sub e	De eerbiediging van de persoonlijke levenssfeer	1, 2, 5

Beste collega,

Wethouder Roelfs heeft in het themadebat van 24 februari toegezegd te onderzoeken wat plan Einstein precies inhoudt. Ook bekijkt zij of dit Utrechtse plan iets kan betekenen voor Zwolle.

Momenteel ben ik met dat onderzoek bezig. Samen met 5.1.2e en 5.1.2e 5.1.2e heb ik een bezoek gebracht aan Utrecht. Wij zijn enthousiast over deze werkwijze. Maar nu ben ik benieuwd hoe jij vanuit jouw functie aankijkt tegen deze manier van opvang van vluchtelingen en welke kansen en bedreigingen jij ziet.

Als bijlage bij mijn vragen aan jou heb ik een stukje informatie over plan Einstein toegevoegd. Een samenvatting van mijn kant en als je wil nog een aantal linkjes met info.
Graag hoor ik van jou en ga ik aan de hand van jouw antwoorden met je in gesprek. Mocht je vooraf vragen hebben laat het even weten.

Vragen waar ik graag antwoord op krijg:

- Wat is de best mogelijke uitkomst van dit onderzoek?
- Geloof je dat het haalbaar is?
    - Ik geloof dat het haalbaar is, ik weet ook zeker dat er organisaties zijn in de stad die dit programma toejuichen. Succes van het programma, afhankelijker van het te realiseren aanbod, zal wel afhankelijk zijn van organisaties die het aanbod gaan realiseren. Dat zie ik als grootste risico.
- Wat is hiervoor nodig?
    - Voor wie is Plan Einstein? Als het voor asielzoekers is op de rol en straks de P-rol dan moet het een regionaal initiatief worden (want sommige mensen uit de rol zijn gekoppeld aan andere gemeenten).
    -
- Wat betekent het voor jouw afdeling/jouw werk als we plan Einstein gaan uitrollen? Hoe zie je dan de rol voor jouw team?
    - In het kader van de herijking van het uitvoeringskader inburgering willen we de focus gaan leggen op voorinburgering en intensieve taallessen. *Als* plan Einstein geld voor asielstatushouders die gekoppeld zijn aan Zwolle, en die al in de opvang zitten in Zwolle, dan ligt hier een mooi aanknopingspunt en kunnen we mee investeren (met middelen en tijd).
    -
- En hoe zie je je eigen rol?
    - Voorstel zou zijn om sowieso 1 collega van MO (iemand uit team 1, sociale basis, of team 3, inburgering) in het projectteam op te nemen en 1 collega van team IPA. Dit vanuit het oogpunt dat een goede voorinburgering echt een positief effect heeft op de rest van het inburgeringstraject (kan sneller verlopen, en dus goedkoper, maar leidt ook tot statushouders die sneller zelfredzaam worden).
- Wie of wat heb je dan absoluut nodig?

- Welke kansen zie je?
    - Beter en aantrekkelijker aanbod voor voorinburgering;
    - Ook de mate van integraliteit onder aanbieders wordt in plan Einstein geborgd.
    - Bepaalde onderdelen van de voorinburgering (zoals taaltraining, vrijwilligerswerk en participatie-activiteiten) kunnen ervoor zorgen dat een asielstatushouder deze uren kan verrekenen met onder andere
        - verplichte uren voor de Module Arbeidsmarkt en Participatie (40 uur);
        - verplichte 800-participatieuren uit de Z-route (zelfstandigheidsroute);
        - Participatieverklaringstraject (12 uur);
- En welke bedreigingen?
    - Basisvaardigheid van taal (A1) is essentieel in de beginfase van de inburgering en een goede uitgangspunt voor arbeidsparticipatie. Die prioriteit proef ik nog niet in plan Einstein;
    - Een van de randvoorwaarden voor dit plan is zo te zien een goede communicatie en samenwerking tussen de betrokken organisaties. Dat vraagt om een goede en strakke regierol vanuit de gemeente. Daar ligt wel een risico want een sterke regierol vraagt (o.a.) om continuïteit en met he verloop van personeel is dat niet Zwolle's sterkste kant.
    - Ik zie dat Utrecht een grote rol heeft toebedeelt aan ondernemerschap, ik snap wel als daarom het Einstein met name hogeropgeleiden trekt. Ik vraag me af in hoeverre Cursusaanbod Ondernemerschap ten goede komt van integratie en participatie. Dat kan deel uitmaken van het onderzoek.

- Wat heb je nog niet gezegd wat ook belangrijk is?

Wat houdt plan Einstein in?

“Plan Einstein had drie hoofddoelstellingen.

- *Ten eerste het verbeteren van vaardigheden van asielzoekers en buurtbewoners voor betere aansluiting op de arbeidsmarkt.*
- *Daarnaast het vergroten van het welzijn van asielzoekers tijdens hun verblijf in het AZC.*
- *En ten slotte wilde Plan Einstein de sociale contacten tussen buurtbewoners en asielzoekers stimuleren om de acceptatie van het asielzoekerscentrum (AZC) te vergroten en om de sociale en professionele netwerken van asielzoekers te versterken*”.

Plan Einstein richt zich op:
• Je welkom voelen
• Je goed voelen
• Bouwen aan een sociaal en professioneel netwerk
• Meer weten over hoe het hier werkt
• Je talenten gebruiken in Nederland
• Nieuwe vaardigheden opdoen.

Samenvatting van de evaluatie
Het doel van Plan Einstein was om een nieuwe vorm van asielopvang te realiseren als antwoord op de Europese ‘vluchtelingencrisis’ van 2015-2016. Initiatiefnemer was de gemeente Utrecht. Die werkte hierin samen met maatschappelijke organisaties, sociale ondernemingen en onderwijsorganisaties. Dit netwerk ontving in het najaar van 2016 Europese financiering om dit mogelijk te maken. Tussen februari 2017 en oktober 2018 werden jongeren en asielzoekers gezamenlijk gehuisvest in de wijk Overvecht, in een voormalig kantoorgebouw dat was omgebouwd tot een asielzoekerscentrum (AZC) met een aparte vleugel waarin de Utrechtse jongeren woonden. Ook werden er cursussen en allerhande activiteiten georganiseerd die zowel vrij toegankelijk waren voor wijkbewoners uit Overvecht en asielzoekers die in het AZC woonden. De belangrijkste cursussen waren Engels en ondernemerschap. Deze waren gekozen vanuit de achterliggende gedachte dat deze nuttig zouden zijn voor asielzoekers ongeacht de uitkomst van hun asielprocedure en het land waar hun toekomst zou liggen.

Wat waren de resultaten van Plan Einstein?
Plan Einstein had als doel om bij te dragen aan goede relaties tussen asielzoekers en buurtbewoners, en om de vaardigheden en het welzijn van asielzoekers en buurtbewoners te verbeteren.

• Veel deelnemers volgden meerdere cursussen, op steeds hogere niveaus.
• In oktober 2018 waren er negen bedrijfsplannen ontwikkeld waarvan enkele daadwerkelijk werden uitgevoerd en geregistreerd bij de Kamer van Koophandel.
• De deelnemers waren zeer tevreden over de kwaliteit van cursussen en over het enthousiasme waarmee zij les kregen en gecoacht werden..

Welke activiteiten werden gerealiseerd?
• 117 sociale activiteiten die gericht waren op het stimuleren van contact tussen asielzoekers, jongeren die bij het project woonden en buurtbewoners.

• Een flexibel cursusaanbod: - 38 x 8-weekse cursussen Engels, met 558 plaatsen en 281 unieke deelnemers. - 13 x 8-weekse cursussen Ondernemerschap, met 200 unieke deelnemers. - Een start-up programma bestaande uit lessen, workshops, coaching en netwerkbijeenkomsten dat 229 unieke deelnemers bereikte.
• Het oorspronkelijke aanbod van Plan Einstein werd in de loop van de tijd uitgebreid met initiatieven op het gebied van vrijwilligerswerk, theater, muziek, Nederlandse taal en hoger onderwijs vonden aansluiting bij Plan Einstein.

Wie heeft de activiteiten georganiseerd?
Een netwerk bestaande uit verschillende partners o.a.:
• Gemeente Utrecht (stadsbestuur)
• Socius Wonen (sociale onderneming)
• VluchtelingenWerk West en Midden-Nederland met Welkom in Utrecht (NGOs).
• Universiteit Utrecht

Belangrijkste resultaten: relaties tussen asielzoekers en buurtbewoners

- Houding van buurt tav AZC verbeterd van zeer negatief naar neutraal tot licht positief
- De ambities om van Plan Einstein een levendig buurtcentrum te maken waar positieve ontmoetingen tussen asielzoekers en buren zouden plaatsvinden is ten dele gerealiseerd.
- De cursussen en activiteiten van Plan Einstein trokken specifieke mensen uit de wijk.
- Cursusdeelnemers uit Overvecht en uit het AZC ervaarden de gemengde groepssamenstelling van cursussen als positief
- Het contact van de jongeren met de asielzoekers fluctueerde in de tijd
- De beschikbaarheid van aantrekkelijke, vrij toegankelijke gezamenlijke ruimtes (zoals de keuken, woonkamer, werkruimtes en buitenruimte) was een cruciale voorwaarde voor het tot stand komen van betekenisvolle sociale en professionele contacten.
- De huisvesting van jongeren en asielzoekers in het AZC-complex werd eerder gekarakteriseerd door naast elkaar wonen, dan door gemengd of samen wonen

Belangrijkste bevindingen: Vaardigheden en netwerken ten behoeve van toetreding tot de arbeidsmarkt

- Plan Einstein hielp deelnemers om eerste stappen te zetten op weg naar de arbeidsmarkt
- Ondernemerschap was bereikbaar voor sommige, maar zeker niet voor alle deelnemers.
- Het cursusaanbod van Plan Einstein paste het beste bij deelnemers met wat hogere opleidingsniveaus.
- Dit onderzoek kon de waarde van het ‘futureproof’ cursus-aanbod niet aantonen

Belangrijkste bevindingen: het welzijn van deelnemers

- De meeste asielzoekers die aan het cursusprogramma deelnamen ervaarden meer welzijn dan daarvoor.
- Deelnemers aan het programma voelden zich meer verbonden met Nederlanders
- In de loop van het project maakte Plan Einstein steeds meer gebruik van de vaardigheden van asielzoekers.

- Het welzijn van de asielzoekers die aan Plan Einstein deelnamen is een jaar na afloop van het project wisselend. Ongeveer de helft van de vluchtelingen die we interviewden was optimistisch over hun toekomst.

Belangrijkste bevindingen: Projectmanagement

- Rechtstreekse financiering door de Europese Commissie (via het Urban Innovative Action programma) aan het lokale bestuursniveau maakte het mogelijk om met nieuwe partijen een nieuwe aanpak van asielopvang te ontwikkelen.
- Het projectmanagement had een horizontaal karakter, gebaseerd op gelijkheid tussen partners
- Het project stond voortdurend in de schijnwerpers
- De resultaten van het evaluatie-onderzoek werden tijdens het project op gezette tijden teruggekoppeld. Deze informatie werd meegenomen in beslissingen van partners over aanpassingen.

Conclusies en aanbevelingen

De opvang van asielzoekers kent een aantal grote uitdagingen. Plan Einstein heeft bijgedragen aan het vinden van antwoorden op enkele van die uitdagingen. De belangrijkste meerwaarde van Plan Einstein ligt in de focus die het project legt op contacten tussen asielzoekers, met mensen in de wijk rondom het AZC, met ondersteunende organisaties, en met (sociale) ondernemers op lokaal en nationaal niveau.

Mocht je meer informatie willen dan voeg ik onderstaand nog enkele linkjes toe.

www.plan-einstein.nl

Nieuwsbrief April 2025.msg

Getekend Leven | Plan Einstein

https://plan-einstein.nl/locaties
https://www.coa.nl/nl/locatie/utrecht-jos 5.1.2e (590 plekken)
https://www.coa.nl/nl/locatie/utrecht-pa 5.1.2e (300 plekken)

Samenvatting Plan Einstein

www.compas.ox.ac.uk

Onze filosofie | Plan Einstein

Opvang voor nieuwkomers | gemeente Utrecht

Legenda toegepaste uitzonderingsgrondslagen

In dit document zijn gegevens definitief geanonimiseerd op grond van:

Wet	Artikel	Omschrijving	Pagina's
Wet open overheid	Art. 5.1 lid 2 sub e	De eerbiediging van de persoonlijke levenssfeer	1, 5

From: '5.1.2e' <5.1.2e@zwolle.nl>
Sent: 8/12/2025 2:08:17 PM +00:00
To: '5.1.2e' <5.1.2e@zwolle.nl>
Cc:
Subject: RE: plan Einstein

Beste 5.1.2e

- Wat is de best mogelijke uitkomst van dit onderzoek?

Dat de buurt betrokken en begaan is bij de te vestigen locatie voor vluchtelingen en dat er middelen beschikbaar komen om specifiek in te kunnen zetten om activiteiten voor buurtbewoners en vluchtelingen te bekostigen.

- Geloof je dat het haalbaar is?

Ja.

- Wat is hiervoor nodig?

Een partij die ervoor wil gaan met een specifiek budget dat aangewend kan worden voor activiteiten tbv van buurtbewoners en vluchtelingen.

- Wat betekent het voor jouw afdeling/jouw werk als we plan Einstein gaan uitrollen? Hoe zie je dan de rol voor jouw team?

Indien we een combinatie kunnen maken met wonen met zorg en vluchtelingen is het wellicht mogelijk om een RHA in te zetten tbv de huisvesting. Voor de afdeling MO zie ik een maatschappelijke meerwaarde voor de buurt. Investeren in de verbinding met de buurt versterkt de draagkracht in de wijk.

- En hoe zie je je eigen rol?

Vanuit wonen en zorg zit deze in de mogelijkheid om verschillende (woon-zorg) doelgroepen en vluchtelingen met elkaar te kunnen laten wonen. In Utrecht is er ingezet op de koppeling met jongeren. In de Oosterenk maken we nu al de koppeling met statushouders en jongeren met een zorgbehoefte (ASS).

- Wie of wat heb je dan absoluut nodig?

De mogelijkheid om een woon-zorg doelgroep te verbinden met het vluchtelingeninitiatief.

- Welke kansen zie je?

Maak een maatschappelijke begroting waarin je ook de maatschappelijke meerwaarde van de buurt meeneemt. De buurt ervaart in eerste instantie een last. Door Plan Einstein in te zetten kun je de verbinding met de inwoners maken en investeren in de draagkracht van de wijk. Het investeren in cursusaanbod, ontmoetingen, samen eten en samen hobbyen zorgt ervoor dat een ervaren last steeds lichter wordt. Dit zal je terug gaan zien in minder meldingen van overlast, minder zorgkosten en minder stress.
Praktisch en specifiek voor de Tippe; verbinding maken tussen het geplande AZC en bv. de hoogbouw die nog achter het stationnetje gepland staat.

- En welke bedreigingen?

Het idee dat alles uit de staande budgetten gefinancierd moet gaan worden. Direct investeren betaalt zich uit op langere termijn.

- Wat heb je nog niet gezegd wat ook belangrijk is?

Betrek met mensen die er ook voor willen gaan en heel veel succes!

met vriendelijke groet Zwolle

5.1.2e
5.1.2e

Gemeente Zwolle

Tel.: 5.1.2e en 5.1.2e
Postadres: Postbus 10007, 8000 GA Zwolle
Bezoekadres: Lübeckplein 2

Aanwezig op 5.1.2e

Van: 5.1.2e <5.1.2e@zwolle.nl>
Verzonden: dinsdag 12 augustus 2025 10:58
Aan: 5.1.2e <5.1.2e@zwolle.nl>
Onderwerp: FW: plan Einstein

Hoi 5.1.2e,
Ik ben diverse collega's aan het bevragen. Zou jij ook nog per mail je antwoorden aan mij willen mailen. Dan probeer ik er een gemene deler uit te halen voor het advies richting Anja.
Dank alvast en we spreken elkaar.

met vriendelijke groet Zwolle

5.1.2e
5.1.2e

Aanwezig 5.1.2e

Gemeente Zwolle, Afdeling Proces, Programma, Projectmanagement
Postadres: Postbus 10007, 8000 GA Zwolle
Bezoekadres: Lübeckplein 2
☎ : 5.1.2e
@ : 5.1.2e@zwolle.nl

Legenda toegepaste uitzonderingsgrondslagen

In dit document zijn gegevens definitief geanonimiseerd op grond van:

Wet	Artikel	Omschrijving	Pagina's
Wet open overheid	Art. 5.1 lid 2 sub e	De eerbiediging van de persoonlijke levenssfeer	1, 2

From: "5.1.2e" <5.1.2e@Tiem.nl>
Sent: 9/3/2025 6:50:39 AM +00:00
To: "5.1.2e" <5.1.2e@zwolle.nl>
Cc:
Subject: RE: plan Einstein

Beste 5.1.2e,

Dank voor je bericht en de uitgebreide informatie over plan Einstein. Het is mooi om te zien dat in Zwolle deze aanpak verkend wordt.

Gezien de aard van je vragen en het bredere kader van je onderzoek, lijkt het me inderdaad waardevol om elkaar live te spreken. Zo kunnen we beter ingaan op hoe onze dienstverlening rondom statushouders is ingericht en welke ervaringen we hebben met participatie.

Ik plan graag een afspraak met je in. Laat je me weten welke momenten jou goed uitkomen? Ik ben vanaf 10 september op vakantie vanaf 22 september kan er gepland worden.

Met vriendelijke groet,

5.1.2e
5.1.2e

iedereen werkgeluk

5.1.2e
5.1.2e Zwolle
T 5.1.2e
M 5.1.2e
Werkdagen: ma -- di -- wo -- do

Van: 5.1.2e <5.1.2e@zwolle.nl>
Verzonden: donderdag 21 augustus 2025 09:45
Aan: 5.1.2e <5.1.2e@Tiem.nl>
Onderwerp: FW: plan Einstein

U ontvangt niet vaak e-mail van 5.1.2e@zwolle.nl. Ontdek waarom dit belangrijk is
Dag 5.1.2e,

Ik ben bezig met een onderzoek naar wat plan Einstein inhoudt en of deze manier van vluchtelingenopvang mogelijk ook voor Zwolle een goede manier zou kunnen zijn. Hiertoe bevraag ik een aantal collega's. 5.1.2e gaf aan dat ik bij jou moest zijn ivm jullie rol mbt participatie van statushouders.
Bijgaand informatie over plan Einstein. Het eerste stuk is een samenvatting van mijn bevindingen. Daarna heel veel linkjes. Kun je eventueel ook naar kijken.
Ook staan er een aantal vragen in waar ik graag antwoord op zou willen hebben. Zou jij hier antwoord op kunnen en willen geven. Ik maak ook graag een afspraak met je. Ik hoor graag.
Hartelijke groet,

met vriendelijke groet Zwolle

5.1.2e
5.1.2e

Aanwezig: 5.1.2e

Gemeente Zwolle, Afdeling Proces, Programma, Projectmanagement
Postadres: Postbus 10007, 8000 GA Zwolle
Bezoekadres: Lübeckplein 2
☎ : 5.1.2e
@ : 5.1.2e@zwolle.nl

Legenda toegepaste uitzonderingsgrondslagen

In dit document zijn gegevens definitief geanonimiseerd op grond van:

Wet	Artikel	Omschrijving	Pagina's
Wet open overheid	Art. 5.1 lid 2 sub e	De eerbiediging van de persoonlijke levenssfeer	1, 2

From: '5.1.2e' <5.1.2e@zwolle.nl>
Sent: 1/15/2026 4:19:08 PM +00:00
To: '5.1.2e' <5.1.2e@zwolle.nl>
Cc:
Subject: RE: Planning 27 januari

Hee 5.1.2e,

Misschien ook nog, aanvullend op wat we nu al hadden bedacht, om de bewoners mee te laten denken (nu of iets later) over hoé we ervoor zorgen dat goede initiatieven ook gerealiseerd kunnen worden. Wat zij daar dan fijn in zouden vinden. Dus om daar ook een beetje bottom-up ideeën voor te onderzoeken.

Groetjes,

met vriendelijke groet Zwolle

5.1.2e
5.1.2e

Gemeente Zwolle, Afdeling Vluchtelingen
Postadres: Postbus 10007, 8000 GA Zwolle
Bezoekadres: Lübeckplein 2
☎ : 5.1.2e
@ : 5.1.2e@zwolle.nl

P *Niet printen spaart het milieu.*

Van: 5.1.2e <5.1.2e@zwolle.nl>
Verzonden: donderdag 15 januari 2026 07:50
Aan: 5.1.2e <5.1.2e@zwolle.nl>; 5.1.2e <5.1.2e@zwolle.nl>; 5.1.2e 5.1.2e <5.1.2e@de-selectie.nl>; 5.1.2e <5.1.2e@zwolle.nl>
Onderwerp: RE: Planning 27 januari

Even ter aanvulling:
Disndagavond hadden wij miniklankbord.
Ons idee voor invulling van de klankbordgroep mbt Einstein

Wij houden een kleine inleiding over wat Einstein inhoudt met een klein filmpje daarbij
Dan vullen leden van de klankbordgroep aan waar zij warm voor zijn gelopen.

We hebben vervolgens doorgepraat op: hoe informeren we de buurt nu en hoe halen we op waar buurtbewoners behoefte aan hebben? Dit om vooral het samen te kunnen onderzoeken (en is mede ook vorm geven aan participatie met de buurt en kansen voor de buurt zien). Dit zou in 3 groepen kunnen.

Verder zouden we een prijsvraag willen presenteren voor de naam die we voor Zwolle aan Einstein willen geven. Die mogen mensen dan indienen, net zoals we dit bij collega's willen doen. Hoe we gaan jureren moeten we het nog over hebben. Maar voorkeur zou zijn als de naam uit de klankbordgroep komt. Als die naam er is dan is het een mooi moment om verder naar buiten te treden.

@5.1.2e en @5.1.2e: heb ik dit zo voldoende en accuraat verwoord?

met vriendelijke groet Zwolle

5.1.2e
5.1.2e

Aanwezig: 5.1.2e

Gemeente Zwolle, Afdeling Proces, Programma, Projectmanagement
Postadres: Postbus 10007, 8000 GA Zwolle
Bezoekadres: Lübeckplein 2
☎ : 5.1.2e
@ : 5.1.2e@zwolle.nl

Van: 5.1.2e <5.1.2e@zwolle.nl>
Verzonden: woensdag 14 januari 2026 14:13
Aan: 5.1.2e <5.1.2e@zwolle.nl>
CC: 5.1.2e <5.1.2e@zwolle.nl>
Onderwerp: Planning 27 januari

Hee 5.1.2e

Op 27 januari is er weer een klankbordgroep avond voor het AZC in de Tippe. Daarin krijgt ‘Plan Einstein’ ook een stukje van de agenda om te vertellen over onze ervaringen tijdens het bezoek in Utrecht en de andere stappen die we zetten. Is er al een concept agenda van die avond, en zou je die met ons kunnen delen zo gauw je die hebt? Het is voor ons handig om te weten hoe veel tijd er ongeveer is om iets over ‘Plan Einstein’ te delen.
Alvast veel dank!

Groetjes,

met vriendelijke groet Zwolle

5.1.2e
5.1.2e

Gemeente Zwolle, Afdeling Vluchtelingen
Postadres: Postbus 10007, 8000 GA Zwolle
Bezoekadres: Lübeckplein 2
☎ : 5.1.2e
@ : 5.1.2e@zwolle.nl

P *Niet printen spaart het milieu.*

Legenda toegepaste uitzonderingsgrondslagen

In dit document zijn gegevens definitief geanonimiseerd op grond van:

Wet	Artikel	Omschrijving	Pagina's
Wet open overheid	Art. 5.1 lid 2 sub e	De eerbiediging van de persoonlijke levenssfeer	1, 2

From: '5.1.2e' <5.1.2e@zwolle.nl>
Sent: 3/31/2026 2:05:59 PM +00:00
To: '5.1.2e' <5.1.2e@zwolle.nl>
Cc:
Subject: RE: planning

Ha 5.1.2e,

Met mijn aanvullingen:

7 april: klankbordgroep
9 april: versturen online nieuwsbrief
10-13 april: publicatie wijkkrant Vinexpress (Stadshagen)
13-19 april: publicatie wijkkrant De Stins (Westenholte)
13 april: aanleveren tekst wijkkrant Vinexpress voor editie 8-11 mei
21 april: inloopspreekuur
April-juni: uitwerken diverse thema's klankbordgroep
Mei: klankbordgroep
12 mei: aanleveren tekst wijkkrant De Stins, publicatie 25-31 mei
15 Mei; aanleveren info stadskrant Swollenaer
17 mei: aanleveren tekst wijkkrant Vinexpress voor editie 5-8 juni
5 mei: aanleveren tekst gemeentepagina in De Swollenaer (kort berichtje van 500 tekens over vergunningaanvraag)
Eind mei: vergunningsaanvraag COA
Begin juni: spread in stadskrant De Swollenaer
Juni: inloopbijeenkomst omwonenden
23 juni: aanleveren tekst wijkkrant De Stins, publicatie 6-12 juli
23 augustus: aanleveren tekst wijkkrant Vinexpress voor editie 10-14 september
September: klankbordgroep
uitwerken diverse thema's klankbordgroep
1 september: aanleveren tekst wijkkrant De Stins, publicatie 14-20 september
20 september aanleveren tekst wijkkrant Vinexpress voor editie 9-12 oktober
18 oktober: aanleveren tekst wijkkrant Vinexpress voor editie 6-9 november
27 oktober: aanleveren tekst wijkkrant De Stins, publicatie 9-15 november
November: klankbordgroep
uitwerken diverse thema's klankbordgroep
15 november: aanleveren tekst wijkkrant Vinexpress voor editie 4-7 december
November/december: inloopbijeenkomst
1 december: aanleveren tekst wijkkrant De Stins, publicatie 14-20 december
13 december: aanleveren tekst wijkkrant Vinexpress voor editie 8-11 januari 2027

met vriendelijke groet

5.1.2e

5.1.2e
Gemeente Zwolle
Bezoekadres: Grote Kerkplein 15
T : 5.1.2e
@ : 5.1.2e@zwolle.nl

Van: 5.1.2e <5.1.2e@zwolle.nl>
Verzonden: dinsdag 31 maart 2026 14:56
Aan: 5.1.2e <5.1.2e@zwolle.nl>
Onderwerp: planning

Dag,
Ik had net overleg met 5.1.2e over de planning.
Hij doet de planning de Tippe niet meer. Die is helemaal over gegaan naar COA.
De Tippe heeft blijkbaar geen planning bij de planners.
Met hem afgesproken dat we de communicatie/participatieplanning met hem op gaan stellen.
Wij moeten hem dus voeden met onze info.
@5.1.2e : zou jij deze data vast in een planning kunnen zetten?

7 april: klankbordgroep
10-13 april: publicatie Vinexpress
15 april: aanleveren tekst Vinexpress
21 april: inloopspreekuur
24 April: vergunningsaanvraag COA
April-juni: uitwerken diverse thema's klankbordgroep
Mei: klankbordgroep
15 Mei; aanleveren info Swollenaer
Begin juni: spread in Zwollenaar
Juni: inloopbijeenkomst omwonenden
September: klankbordgroep
uitwerken diverse thema's klankbordgroep
November: klankbordgroep
uitwerken diverse thema's klankbordgroep
November/december: inloopbijeenkomst

Geplande nieuwsbrieven
Iets voor ouderen… moet er in maar datum april/mei
Plannen van gesprekken met externe stakeholders april/mei/juni
Brede Tippe bijeenkomsten erin
Checken website incl Q&A
Socials??
Nieuwsbrieven

met vriendelijke groet Zwolle

5.1.2e
5.1.2e

Aanwezig: 5.1.2e

Gemeente Zwolle, Afdeling Proces, Programma, Projectmanagement
Postadres: Postbus 10007, 8000 GA Zwolle
Bezoekadres: Lübeckplein 2
☎ : 5.1.2e
@ : 5.1.2e@zwolle.nl

Legenda toegepaste uitzonderingsgrondslagen

In dit document zijn gegevens definitief geanonimiseerd op grond van:

Wet	Artikel	Omschrijving	Pagina's
Wet open overheid	Art. 5.1 lid 2 sub e	De eerbiediging van de persoonlijke levenssfeer	1, 2

From: '5.1.2e (5.1.2e)" <5.1.2e @zwolle.nl>
Sent: 4/30/2026 11:53:36 AM +00:00
To: '5.1.2e (5.1.2e " <5.1.2e @zwolle.nl>, "5.1.2e (5.1.2e " <5.1.2e @zwolle.nl>, "5.1.2e 5.1.2e " <5.1.2e @zwolle.nl>, '5.1.2e 5.1.2e " <5.1.2e @zwolle.nl>, '5.1.2e 5.1.2e)" <5.1.2e @zwolle.nl>, '5.1.2e 5.1.2e " <5.1.2e @zwolle.nl>
Cc: '5.1.2e 5.1.2e' <5.1.2e @zwolle.nl>
Subject: RE: planning traject OpenStad/Enalyzer azc De Tippe

5.1.2e
Mooie en strakke planning!

Je mag de naam van 5.1.2e 5.1.2e en mij toevoegen aan 26 mei/Klankbordgroepbijeenkomst.
Wij kunnen dan met het subgroepje Communicatie o.a. ook bespreken en afstemmen of we wellicht ook een paar vragen over communicatie / participatie in de enquête willen opnemen.

Thanx!
Grt 5.1.2e

Van: 5.1.2e 5.1.2e <5.1.2e @zwolle.nl>
Verzonden: donderdag 30 april 2026 10:57
Aan: 5.1.2e 5.1.2e <5.1.2e @zwolle.nl>; 5.1.2e 5.1.2e <5.1.2e @zwolle.nl>; 5.1.2e (5.1.2e <5.1.2e @zwolle.nl>; 5.1.2e 5.1.2e <5.1.2e @zwolle.nl>; 5.1.2e 5.1.2e <5.1.2e @zwolle.nl>; 5.1.2e (5.1.2e <5.1.2e @zwolle.nl>
CC: 5.1.2e 5.1.2e <5.1.2e @zwolle.nl>
Onderwerp: planning traject OpenStad/Enalyzer azc De Tippe

Beste collega’s,

Zonet hadden wij overleg over het toepassen van OpenStad en/of een enquête via Enalyzer voor het project AZC De Tippe.
Wij hebben de volgende planning hiervoor gemaakt:

Wanneer	**Wat**	**Wie**
30 mei	ophalen van relevante vragen bij collega’s	5.1.2e 5.1.2e
7 mei	Vragen afmaken	5.1.2e 5.1.2e
12 mei	communicatieoverleg azc: bespreken vragen	5.1.2e, 5.1.2e, 5.1.2e, 5.1.2e
18 mei	Aanscherpen vragen met Onderzoek	5.1.2e, 5.1.2e, 5.1.2e
26 mei	Klankbordgroep: bespreken vragen	5.1.2e, 5.1.2e, klankbordgroep
28 mei	resultaten klankbordgroep bespreken met team onderzoek/participatie	5.1.2e, 5.1.2e, 5.1.2e 5.1.2e
Juni	Klaarzetten participatietool	5.1.2e, 5.1.2e
Juni	Bepalen verspreidingsgebied, denk ook aan toekomstige bewoners	5.1.2e, 5.1.2e 5.1.2e?
5 juli - 17 augustus zomervakantie		
17 aug	Deze week: brieven bezorgd	5.1.2e, 5.1.2e, 5.1.2e
24 aug	uitzetten online participatietool	5.1.2e, 5.1.2e
10 sept	Resultaten bekend: start analyse	5.1.2e, 5.1.2e

24 sept	Resultaten bespreken en kijken hoe we ze gaan presenteren	5.1.2e, 5.1.2e, 5.1.2e, 5.1.2e 5.1.2e, 5.1.2e
15 okt	Definitieve rapportage en terugkoppeling aan inwoners	5.1.2e 5.1.2e, 5.1.2e 5.1.2e

Vraag aan jullie: hoe kijken jullie hiernaar? Is dit haalbaar of missen er nog stappen?

Met vriendelijke groet, ook names 5.1.2e,

5.1.2e

5.1.2e
Gemeente Zwolle
Bezoekadres: Grote Kerkplein 15
T : 5.1.2e
@ : 5.1.2e@zwolle.nl

Legenda toegepaste uitzonderingsgrondslagen

In dit document zijn gegevens definitief geanonimiseerd op grond van:

Wet	Artikel	Omschrijving	Pagina's
Wet open overheid	Art. 5.1 lid 2 sub e	De eerbiediging van de persoonlijke levenssfeer	1, 2

From: '5.1.2e' <5.1.2e>
Sent: 2/2/2026 12:38:01 PM +00:00
To: '5.1.2e' <5.1.2e@zwolle.nl>
Cc:
Subject: RE: Planning werkbezoek Hardenberg

Bij deze ook de mailadressen:

5.1.2e@coa.nl
5.1.2e@coa.nl

Van: 5.1.2e
Verzonden: maandag 26 januari 2026 09:47
Aan: 5.1.2e <5.1.2e@zwolle.nl>
Onderwerp: RE: Planning werkbezoek Hardenberg

Hee 5.1.2e,

Dat zijn 5.1.2e en 5.1.2e.

Groetjes,

met vriendelijke groet Zwolle

5.1.2e
5.1.2e

Gemeente Zwolle, Afdeling Vluchtelingen
Postadres: Postbus 10007, 8000 GA Zwolle
Bezoekadres: Lübeckplein 2
☎ : 5.1.2e
@ : 5.1.2e

P *Niet printen spaart het milieu.*

Van: 5.1.2e <5.1.2e@zwolle.nl>
Verzonden: zondag 25 januari 2026 08:52
Aan: 5.1.2e <5.1.2e>
Onderwerp: RE: Planning werkbezoek Hardenberg

Hoi 5.1.2e,
Was leuk en nuttig daar!

Ik ben even op zoek naar de 2 namen van de mannen van het COA. Daar wil ik graag afspraken mee inplannen. Heb jij de exacte namen voor mij?

met vriendelijke groet Zwolle

5.1.2e

5.1.2e

Aanwezig: 5.1.2e

Gemeente Zwolle, Afdeling Proces, Programma, Projectmanagement
Postadres: Postbus 10007, 8000 GA Zwolle
Bezoekadres: Lübeckplein 2
☎ : 5.1.2e
@ : 5.1.2e@zwolle.nl

Van: 5.1.2e <5.1.2e>
Verzonden: dinsdag 20 januari 2026 10:12
Aan: 5.1.2e <5.1.2e@zwolle.nl>; 5.1.2e 5.1.2e) <5.1.2e@zwolle.nl>; 5.1.2e 5.1.2e) <5.1.2e@zwolle.nl>; 5.1.2e 5.1.2e) <5.1.2e@zwolle.nl>; 5.1.2e (5.1.2e) <5.1.2e@zwolle.nl>; 5.1.2e (5.1.2e <5.1.2e@swt.zwolle.nl>; 5.1.2e 5.1.2e <5.1.2e@zwolle.nl>; 5.1.2e 5.1.2e <5.1.2e@zwolle.nl>; 5.1.2e <5.1.2e@zwolle.nl>; 5.1.2e (5.1.2e) <5.1.2e@zwolle.nl>
CC: 5.1.2e | Menselijke Maat <5.1.2e@menselijkemaat.nl>
Onderwerp: Planning werkbezoek Hardenberg

Dag allen,

Aanstaande donderdag gaan we op werkbezoek naar Hardenberg, om te horen over de pilot Buitenkwartier en een stukje over de bredere context van hun programma Vluchtelingen.
De planning is als volgt: We starten donderdag **om 09:00 in het gemeentehuis** waar ons eerst kort verteld wordt over het Programma Vluchtelingen en Migratie en het team Werk en Inkomen. Tussen (ongeveer) **10:00 en 11:00 zijn we welkom op het AZC** aan de Jachthuisweg 6a. Vervolgens gaan we naar **InBeeld tussen (ongeveer) 11:00 en 12:00** en sluiten we daarna af met een **lunch op het gemeentehuis**.

Het idee is dat we in de ochtend met eigen vervoer (mag auto, mag OV, alles mag) naar Hardenberg reizen. Je kunt redelijk makkelijk vanaf het station naar het gemeentehuis lopen. De auto kun je ook gemakkelijk onder het gemeentehuis parkeren. Vervolgens gaan we carpoolend (5.1.2e, 5.1.2e en 5.1.2e hebben iig een auto) naar het AZC & terug. Naar InBeeld gaan we vervolgens te voet, gezien dat midden in het centrum is.
Voel je vrij om mee te lunchen vanaf 12:00 en na te praten, of zelf weer te vertrekken als er andere plannen zijn!

In de bijlage vinden jullie alvast meer informatie over Buitenkwartier en de eerste resultaten. Later volgt ook nog een officiële rapportage.

Ik zie jullie graag om 9.00 uur op het gemeentehuis van Hardenberg! Mochten er nog vragen zijn dan verneem ik het graag 😊
Ik meld jullie allen aan als aanwezige, dus laat het weten mocht je er niet bij kunnen zijn.

Groetjes,

met vriendelijke groet Zwolle

5.1.2e
5.1.2e

Gemeente Zwolle, Afdeling Vluchtelingen
Postadres: Postbus 10007, 8000 GA Zwolle
Bezoekadres: Lübeckplein 2
☎ : 5.1.2e
@ : 5.1.2e

P *Niet printen spaart het milieu.*

Legenda toegepaste uitzonderingsgrondslagen

In dit document zijn gegevens definitief geanonimiseerd op grond van:

Wet	Artikel	Omschrijving	Pagina's
Wet open overheid	Art. 5.1 lid 2 sub e	De eerbiediging van de persoonlijke levenssfeer	1, 2

From: "5.1.2e" <5.1.2e@zwolle.nl>
Sent: 3/19/2026 10:22:55 AM +00:00
To: "5.1.2e" <5.1.2e@zwolle.nl>
Cc: "5.1.2e" <5.1.2e@zwolle.nl>, "5.1.2e" <5.1.2e@zwolle.nl>, "5.1.2e" <5.1.2e@zwolle.nl>, "5.1.2e" <5.1.2e@zwolle.nl>, "5.1.2e" <5.1.2e@zwolle.nl>, "5.1.2e" <5.1.2e@zwolle.nl>
Subject: RE: Presentatie ACM prioriteringskader - Netwerkcongestie AZC Z7 / velden Z1/Z2

Beste 5.1.2e

Via deze weg wil ik graag een korte melding doen dat er voor de AZC en de velden Z1/Z2 al de nodige uitdagingen ontstaan t.g.v. de netwerkcongestie.

- Voor het AZC hebben 5.1.2e en ik op 31 maart as. overleg ingepland met het COA en Enexis om duidelijkheid te verkrijgen hierin. Er kan vooralsnog geen grootverbruikaansluiting worden gerealiseerd.
- Vanuit Dura Vermeer heb ik zojuist een vergelijkbaar bericht ontvangen over het op slot zitten het netwerk, zie bijgaande correspondentie.

Komende maandag zal ik aansluiten bij de lunchlezing en dit issue dinsdag maar agenderen in het planteamoverleg.

met vriendelijke groet Zwolle

5.1.2e
5.1.2e

5.1.2e 5.1.2e

Gemeente Zwolle
Postadres: Postbus 10007, 8000 GA Zwolle
Bezoekadres: Belvédèrelaan 493

☎ : 5.1.2e
@ : 5.1.2e@zwolle.nl

Van: 5.1.2e <5.1.2e@zwolle.nl>
Verzonden: vrijdag 13 maart 2026 13:52
Aan: 5.1.2e 5.1.2e <5.1.2e@zwolle.nl>; 5.1.2e 5.1.2e <5.1.2e@zwolle.nl>; 5.1.2e (5.1.2e <5.1.2e@zwolle.nl>; 5.1.2e 5.1.2e <5.1.2e@zwolle.nl>; 5.1.2e 5.1.2e) <5.1.2e@zwolle.nl>; 5.1.2e 5.1.2e <5.1.2e@zwolle.nl>; 5.1.2e 5.1.2e <5.1.2e@zwolle.nl>; 5.1.2e (5.1.2e <5.1.2e@zwolle.nl>; 5.1.2e <5.1.2e@zwolle.nl>; 5.1.2e (5.1.2e <5.1.2e@zwolle.nl>; 5.1.2e (5.1.2e <5.1.2e@zwolle.nl>; 5.1.2e 5.1.2e) <5.1.2e@zwolle.nl>; 5.1.2e (5.1.2e <5.1.2e@zwolle.nl>; 5.1.2e 5.1.2e <5.1.2e@zwolle.nl>
CC: 5.1.2e 5.1.2e <5.1.2e@zwolle.nl>; 5.1.2e (5.1.2e) <5.1.2e@zwolle.nl>; 5.1.2e 5.1.2e 5.1.2e <5.1.2e@zwolle.nl>; 5.1.2e 5.1.2e) <5.1.2e@zwolle.nl>; 5.1.2e (5.1.2e <5.1.2e@zwolle.nl>; 5.1.2e 5.1.2e <5.1.2e@zwolle.nl>
Onderwerp: FW: Presentatie ACM prioriteringskader

Hoi allen,

Ter informatie, onderstaande mail en presentatie.

Ik heb nog niet helemaal scherp of en wat er vanuit de gebieden moet worden gedaan (qua inventarisatie), in dit geval Stadshagen, Voorsterpoort en Nieuwe Veemarkt: wordt deze centraal gemaakt of moet die vanuit de gebieden worden opgesteld.

Ik hoop daar begin volgende week duidelijkheid over te krijgen. Ook heb ik gevraagd of er een standaardbericht voor externe/initiatiefnemers kan worden opgesteld. Wat in elk geval wel duidelijk is (voor zover dat kan): als er zicht is op het aanvragen van een vergunning, zorg dat je die hebt voor 1 juli en meld je dan ook aan zoals dat regulier gaat/moet. Tevens van belang om, voor zover actueel, het omgevingsplan voor 1 juli te hebben vastgesteld, desnoods een ontwerp omgevingsplan.

De presentatie bijgevoegd is vooralsnog alleen voor intern gebruik. Zal mogelijk nog veel vragen oproepen, maar die kunnen in eerste instantie met de adviseur voor het gebied worden besproken, tevens zijn er volgende week en die week erop nog algemene bijeenkomsten intern waarvoor je je kan aanmelden.

Met vriendelijke groeten,

5.1.2e

5.1.2e
5.1.2e @zwolle.nl
5.1.2e

Van: 5.1.2e
Verzonden: vrijdag 13 maart 2026 13:26
Aan: 5.1.2e 5.1.2e <5.1.2e @zwolle.nl>; 5.1.2e 5.1.2e <5.1.2e @zwolle.nl>; 5.1.2e (5.1.2e <5.1.2e Post@zwolle.nl>; 5.1.2e 5.1.2e <5.1.2e @zwolle.nl>; 5.1.2e 5.1.2e <5.1.2e @zwolle.nl>; 5.1.2e (5.1.2e <5.1.2e @zwolle.nl>; 5.1.2e 5.1.2e <5.1.2e @zwolle.nl>; 5.1.2e (5.1.2e <5.1.2e @zwolle.nl>; 5.1.2e 5.1.2e <5.1.2e @zwolle.nl>; 5.1.2e (5.1.2e) <5.1.2e @zwolle.nl>; 5.1.2e (5.1.2e) <5.1.2e @zwolle.nl>; 5.1.2e 5.1.2e) <5.1.2e @zwolle.nl>; 5.1.2e 5.1.2e <5.1.2e @zwolle.nl>; 5.1.2e (5.1.2e <5.1.2e @zwolle.nl>
CC: 5.1.2e (5.1.2e <5.1.2e @zwolle.nl>; 5.1.2e 5.1.2e) <5.1.2e @zwolle.nl>
Onderwerp: RE: Presentatie ACM prioriteringskader

Hoi 5.1.2e, 5.1.2e,

Dank voor de presentatie, heel verhelderend. Ik heb nog wat specifieke vragen, maar zal daar komende week even bilateraal contact voor leggen.

Ik heb nog wel een algemene vraag/behoefte. Vanuit de markt, krijgen we hier ook vragen over en worden ‘lukraak’ projecten aangemeld door ontwikkelaars (rijp en groen overigens) bij mij of collega’s in de gebieden.

Kortom ik zou graag een standaardbericht willen sturen naar alle ontwikkelaars over de ACM-wijziging, wat wij doen, wat ontwikkelaars doen/moeten doen/kunnen doen vooral ook gericht op deadline 1 juli en termijnen daarna (1 oktober en 1 januari).

Kan daarvoor zo spoedig mogelijk (eind volgende week?) een voorstel/standaardmail/presentatie worden opgesteld die extern kan worden verstuurd. Waaruit blijkt wat initiatiefnemers moeten/kunnen doen en wat ze wanneer van ons als gemeente kunnen verwachten.

De boodschap, zorg dat je een vergunning hebt voor 1 juli (voor zover dat kan) en vraag aan kan volgens mij sowieso al worden gegeven.

Met vriendelijke groeten,

5.1.2e

[redacted]
[redacted]@zwolle.nl
[redacted]

Van: [redacted] ([redacted]) <[redacted]@zwolle.nl>
Verzonden: donderdag 12 maart 2026 17:43
Aan: [redacted] <[redacted]@zwolle.nl>; [redacted] ([redacted] <[redacted]@zwolle.nl>; [redacted] [redacted] <[redacted]@zwolle.nl>; [redacted] [redacted] <[redacted]@zwolle.nl>; [redacted] ([redacted] <[redacted]@zwolle.nl>; [redacted] ([redacted] <[redacted]@zwolle.nl>; [redacted] [redacted] <[redacted]@zwolle.nl>; [redacted] ([redacted] <[redacted]@zwolle.nl>; [redacted] [redacted] <[redacted]@zwolle.nl>; [redacted] ([redacted]) <[redacted]@zwolle.nl>; [redacted] ([redacted] <[redacted]@zwolle.nl>; [redacted] [redacted]) <[redacted]@zwolle.nl>; [redacted] [redacted] <[redacted]@zwolle.nl>; [redacted] [redacted] <[redacted]@zwolle.nl>; [redacted] ([redacted] <[redacted]@zwolle.nl>
CC: [redacted] ([redacted] <[redacted]@zwolle.nl>; [redacted] [redacted]) <[redacted]@zwolle.nl>
Onderwerp: Presentatie ACM prioriteringskader

Hallo collega's,

Hierbij de presentatie die [redacted] vanmiddag heeft gegeven. Maandag volgt een bericht op intranet. Daarnaast worden volgende week en de week erop lunchbijeenkomsten georganiseerd voor geïnteresseerden.

met vriendelijke groet Zwolle

[redacted]
[redacted]

Gemeente Zwolle
Postadres: Postbus 10007, 8000 GA Zwolle
Bezoekadres: Lübeckplein 2
☎ : [redacted]
@ : [redacted]@zwolle.nl

Legenda toegepaste uitzonderingsgrondslagen

In dit document zijn gegevens definitief geanonimiseerd op grond van:

Wet	Artikel	Omschrijving	Pagina's
Wet open overheid	Art. 5.1 lid 2 sub e	De eerbiediging van de persoonlijke levenssfeer	1, 2, 3

From: '[redacted]' <[redacted]@zwolle.nl>
Sent: 1/26/2026 4:12:59 PM +00:00
To: '[redacted]' <[redacted]@zwolle.nl>, [redacted]' <[redacted]@zwolle.nl>
Cc:
Subject: RE: prijsvraag voor Zwolse naam Einstein - mijn voorlopige input

Hi allen,

Ik denk dat we in de uitvraag al meer kunnen afwijken van het Utrechts ‘model’ dat in de bewoording vaak erg gericht is op werken, leren, ondernemerschap. En wat mi al wat sturend is en niet helemaal aansluit op de benadering die we zelf steeds hanteren. We kunnen in de bewoording de Zwolse filosofie die we willen hanteren wat meer centraal stellen zodat de naam straks ook echt gericht is op de Zwolse visie/variant van plan Einstein.

In de Zwolse benadering stellen we de kracht van samen centraal om ontmoeting, verbinding en een inclusieve leefomgeving te creëren voor alle bewoners van de wijk. Zo stimuleren we samen een plek waar ontmoeting vanzelfsprekend is, waar we voorbij verschillen kijken, elkaar leren kennen en versterken, en waar iedereen — van het AZC en daarbuiten — zich gezien, veilig, welkom en van betekenis voelt.”

Dit willen we doen door….

Zo bouwen we stap voor stap aan een gemeenschap waarin iedereen meedoet en ertoe doet.

Zie onderstaand nog wat aanvullende opmerkingen in het rood.

met vriendelijke groet Zwolle

[redacted]
[redacted]

Gemeente Zwolle
Afdeling Maatschappelijke Ontwikkeling
Postadres: Postbus 10007, 8000 GA Zwolle
Bezoekadres: Lübeckplein 2
M : [redacted]
@ : [redacted]@zwolle.nl

Van: [redacted]@zwolle.nl>
Verzonden: maandag 26 januari 2026 16:23
Aan: [redacted]@zwolle.nl>; [redacted]@zwolle.nl>
Onderwerp: RE: prijsvraag voor Zwolse naam Einstein

Hee [redacted] en [redacted]

Mijn gedachten bij de AI-uitvraag:

- Ziet er top uit
- “Een integrale aanpak voor opvang en integratie van asielzoekers in Utrecht” vind ik nog iets te alomvattend. We werken hiermee toe naar… dan kan het wel weer denk ik.
- Ik zou de ‘dit moet het niét zijn’ insteek achterwege laten en vooral focussen op wat het wél moet zijn eens. Maar misschien wel iets meegeven over onafhankelijk beoordeling?

Bij deze mijn samengevatte aangepaste voorstel:

Prijsvraag: We zoeken een pakkende, onderscheidende en toekomstbestendige naam voor de Zwolse variant van plan Einstein. De naam moet bijdragen aan herkenbaarheid, enthousiasme en een duidelijke identiteit.

Plan Einstein is een Utrechtse aanpak waarbij vluchtelingen, buurtbewoners en andere Utrechters vanaf dag één samen wonen, leren en werken. Het project creëert een inclusieve omgeving waarin nieuwkomers direct kunnen meedoen en hun toekomst kunnen opbouwen (linkje). Het doel in Zwolle is dat bewoners van het AZC straks kunnen deelnemen aan cursussen (zoals Engels, ondernemerschap) en activiteiten samen met buurtbewoners op een locatie óp of dicht bij het AZC. Dit leidt zodoende tot integratie én extra sociale activiteiten. Dit teveel gericht op de Utrechtse aanpak en op aanbod voor de bewoners AZC en het motief van integratie bevorderen ipv de focus die we willen leggen op het gezamenlijk leren, delen en meer op sociale verbinding ontmoeten, elkaar leren kennen, kennis en ervaring delen, het meedoen en ertoe doen…

Een goede projectnaam:

- past bij de visie en waarden van het project (en moet dus al door ons iets meer vertaald zijn naar het Zwolse)
- is makkelijk uit te spreken en te onthouden
- is uniek en niet verwarrend met bestaande merken of projecten
- heeft een positieve, energieke of toekomstgerichte uitstraling
- mag creatief, speels of symbolisch zijn — zolang het relevant blijft

Stuur je inzending in via: [kanaal/link]
Vermeld bij je inzending:

- De voorgestelde naam
- Eventueel een korte toelichting (max. 3 zinnen) waarom deze naam past

Stuur je inzending in voor XX februari, op XX februari wordt de winnaar bekendgemaakt.
De prijsvraag wordt beoordeeld door Anja Roelfs en afgevaardigden van de Tippe/Plan Einstein Zwolle.
De winnaar ontvangt eeuwige roem, wordt uitgenodigd voor de officiële opening met zijn/haar naam op de gevel en ontvangt een klein cadeau. (kadobon voor lunch bij Sa 5.1.2e voor 2 personen?)

Zoiets? Schiet maar raak!
Hoé we het moeten delen wacht ik morgen even voor af 😊

Van: 5.1.2e @zwolle.nl>
Verzonden: maandag 26 januari 2026 14:57
Aan: 5.1.2e @zwolle.nl>; 5.1.2e @zwolle.nl>
Onderwerp: RE: prijsvraag voor Zwolse naam Einstein

Hoi, dit wil ik morgen in de klankbordgroep ook nog aan de orde stellen….
Hebben jullie nog aanpassingen? En hoe pakken we aan?

met vriendelijke groet Zwolle

5.1.2e

Aanwezig: 5.1.2e

Gemeente Zwolle, Afdeling Proces, Programma, Projectmanagement
Postadres: Postbus 10007, 8000 GA Zwolle
Bezoekadres: Lübeckplein 2
☎ : 5.1.2e
@ 5.1.2e @zwolle.nl

Van: 5.1.2e >
Verzonden: donderdag 22 januari 2026 09:49
Aan: 5.1.2e @zwolle.nl>
Onderwerp: RE: prijsvraag voor Zwolse naam Einstein

Mooi gedaan!
Bij de kernboodschap zou ik het woord “Plan” weghalen. Geeft nog meer ruimte voor de naam. Het hoeft niet Plan Huppeldepup te heten, maar mag gewoon Huppeldepup heten 😉



5.1.2e
5.1.2e

5.1.2e 5.1.2e

Gemeente Zwolle,
tel: 5.1.2e
@ : 5.1.2e

De gemeente Zwolle beschouwt e-mail als volwaardig communicatiemiddel. Dit betekent dat u erop mag vertrouwen dat de inhoud van dit bericht correct en compleet is.

Van 5.1.2e @zwolle.nl>
Verzonden: donderdag 15 januari 2026 11:05
Aan: 5.1.2e @zwolle.nl>; 5.1.2e @zwolle.nl>; 5.1.2e @zwolle.nl>
CC: 5.1.2e @zwolle.nl>; 5.1.2e @zwolle.nl>
Onderwerp: prijsvraag voor Zwolse naam Einstein

Dag dag,
We hadden bedacht dat we een prijsvraag voor de Zwolse naam zouden gaan uitschrijven onder klankbordgroepleden en collega’s.

Ik heb even wat voorbereiding gedaan mbv copilot. Maar ik hoor graag jullie reactie. Er staan ook wat vragen in aan jullie. Ik hoor graag jullie mening.
I
Vraag: gaan we dit per mail uitzetten onder vooraf geselecteerde collega’s? Of doen we dit op sharepoint? Afhankelijk van de vorm moet onderstaande worden aangepast! En vragen we nog externe partners? Moet Anja hier nog bij betrokken worden?

🎯 Doel van de prijsvraag

We zoeken een pakkende, onderscheidende en toekomstbestendige naam voor de Zwolse variant van plan Einstein. De naam moet bijdragen aan herkenbaarheid, enthousiasme en een duidelijke identiteit.

🧠 Over het project

Projectnaam: Plan Einstein is een Utrechtse aanpak waarbij vluchtelingen, buurtbewoners en andere Utrechters vanaf dag één samen wonen, leren en werken. Het project creëert een inclusieve omgeving waarin nieuwkomers direct kunnen meedoen en hun toekomst kunnen opbouwen.

🌍 Wat Plan Einstein is

- Een **integrale aanpak voor opvang en integratie** van asielzoekers in Utrecht.
- Bewoners kunnen deelnemen aan **cursussen** (zoals Engels, ondernemerschap) en **activiteiten** samen met buurtbewoners.

💡 De visie achter Plan Einstein; die we ook in Zwolle willen uitdragen

- **Integratie vanaf dag één:** vluchtelingen hoeven niet te wachten op een verblijfsstatus om te beginnen met leren, netwerken en toekomstopbouw.
- **Een inclusieve stad:** Zwolle wil een stad zijn “voor en met iedereen”, waarin nieuwkomers en buurtbewoners elkaar ontmoeten en versterken.
- **Samen leven, samen leren, samen werken:** door gemengde woonvormen en gezamenlijke activiteiten ontstaat wederzijds begrip en sociale cohesie.
- **Gelijke kansen:** door cursussen, coaching en ontmoetingen krijgen bewoners de kans om vaardigheden te ontwikkelen en een netwerk op te bouwen.

🧭 Kernboodschap in één zin

Plan …… bouwt aan een inclusieve Zwolse gemeenschap waarin nieuwkomers en buurtbewoners elkaar ontmoeten, samenwerken en samen een toekomst opbouwen — vanaf de allereerste dag.

✨ Wat voor naam zoeken we?

Een goede projectnaam:

- past bij de visie en waarden van het project
- is makkelijk uit te spreken en te onthouden
- is uniek en niet verwarrend met bestaande merken of projecten
- heeft een positieve, energieke of toekomstgerichte uitstraling
- mag creatief, speels of symbolisch zijn — zolang het relevant blijft

🚫 Wat willen we liever niet?

- Namen die al bestaan als merk of bedrijfsnaam
- Te technische of ingewikkelde termen
- Afkortingen zonder duidelijke betekenis
- Namen die gevoelig, negatief of dubbelzinnig kunnen zijn

📝 Inzending

Stuur je inzending in via: **[kanaal/link]**

Vermeld bij je inzending:

- De voorgestelde naam
- Een korte toelichting (max. 3 zinnen) waarom deze naam past

🗓️ Tijdlijn

- **Start prijsvraag:** 27 januari
- **Deadline inzendingen:** 9 februari
- **Stemronde / juryoverleg:** afhankelijk van wie beoordeelt
- **Bekendmaking winnaar:** [datum]

🏆 Beoordeling

De beoordeling gebeurt door:

- Wie o wie?

🎁 Beloning

De winnaar ontvangt:

- Wat gaan we hiermee doen? Iets Zwols in combinatie met iets uit het buitenland? Ik heb via vluchtelingenwerk een recept voor internationale appeltaart; kunnen we ook iets mee
- Mag aanwezig zijn bij de opening? Rol?
- En natuurlijk: eeuwige roem als naamgever van het project

📣 Communicatie

We delen updates via:

- [intranet / nieuwsbrief / social media / website]



5.1.2e
5.1.2e

Aanwezig: 5.1.2e

Gemeente Zwolle, Afdeling Proces, Programma, Projectmanagement
Postadres: Postbus 10007, 8000 GA Zwolle
Bezoekadres: Lübeckplein 2
☎ : 5.1.2e
@ 5.1.2e @zwolle.nl

Legenda toegepaste uitzonderingsgrondslagen

In dit document zijn gegevens definitief geanonimiseerd op grond van:

Wet	Artikel	Omschrijving	Pagina's
Wet open overheid	Art. 5.1 lid 2 sub e	De eerbiediging van de persoonlijke levenssfeer	1, 2, 3, 5

From: '5.1.2e '
Sent: 1/27/2026 6:31:47 AM +00:00
To: '5.1.2e ' <5.1.2e @zwolle.nl>, 5.1.2e 5.1.2e <5.1.2e @zwolle.nl>
Cc:
Subject: RE: prijsvraag voor Zwolse naam Einstein

Nog een paar kleine wijzigingen. Zie rood
En afhankelijk van hoe we het gaan promoten:
Communicatie nog aanhaken bij externe promotie
Verder Anja vragen of zij idd in de jury wil.

met vriendelijke groet Zwolle

5.1.2e
5.1.2e

Aanwezig: 5.1.2e

Gemeente Zwolle, Afdeling Proces, Programma, Projectmanagement
Postadres: Postbus 10007, 8000 GA Zwolle
Bezoekadres: Lübeckplein 2
☎ : 5.1.2e
@ 5.1.2e @zwolle.nl

Van: 5.1.2e <5.1.2e @zwolle.nl>
Verzonden: maandag 26 januari 2026 16:23
Aan: 5.1.2e <5.1.2e @zwolle.nl>; 5.1.2e 5.1.2e <5.1.2e @zwolle.nl>
Onderwerp: RE: prijsvraag voor Zwolse naam Einstein

Hee 5.1.2e en 5.1.2e

Mijn gedachten bij de AI-uitvraag:

- Ziet er top uit
- “Een integrale aanpak voor opvang en integratie van asielzoekers in Utrecht” vind ik nog iets te alomvattend.
- Ik zou de ‘dit moet het niét zijn’ insteek achterwege laten en vooral focussen op wat het wél moet zijn

Bij deze mijn samengevatte aangepaste voorstel:

Prijsvraag: We zoeken een pakkende, onderscheidende en toekomstbestendige naam voor de Zwolse variant van plan Einstein. Deze naam moet bijdragen aan herkenbaarheid, enthousiasme en een duidelijke identiteit.

Plan Einstein is een Utrechtse aanpak waarbij vluchtelingen, buurtbewoners en andere Utrechters vanaf dag één samen wonen, leren en werken. Het project creëert een inclusieve omgeving waarin nieuwkomers direct kunnen meedoen en hun toekomst kunnen opbouwen (linkje). Het doel in Zwolle is dat bewoners van het AZC straks samen met buurtbewoners kunnen deelnemen aan cursussen (zoals Engels, ondernemerschap) en activiteiten op een locatie óp of dicht bij het AZC. Dit leidt zodoende tot integratie én extra sociale activiteiten.

Een goede projectnaam:

- past bij de visie en waarden van het project
- is makkelijk uit te spreken en te onthouden
- is uniek en niet verwarrend met bestaande merken of projecten
- heeft een positieve, energieke of toekomstgerichte uitstraling
- mag creatief, speels of symbolisch zijn — zolang het relevant blijft

Stuur je inzending in via: [kanaal/link]
Vermeld bij je inzending:

- De voorgestelde naam
- Eventueel een korte toelichting (max. 3 zinnen) waarom deze naam past

Stuur je inzending in voor XX februari, op XX februari wordt de winnaar bekendgemaakt.
De prijsvraag wordt beoordeeld door een jury onder leiding van Anja Roelfs.
De winnaar ontvangt eeuwige roem, wordt uitgenodigd voor de officiële opening met zijn/haar aangedragen naam op de gevel en ontvangt een klein cadeau.

Zoiets? Schiet maar raak!
Hoé we het moeten delen wacht ik morgen even voor af 😊

Van: 5.1.2e wolle.nl>
Verzonden: maandag 26 januari 2026 14:57
Aan: 5.1.2e @zwolle.nl>; 5.1.2e @zwolle.nl>
Onderwerp: RE: prijsvraag voor Zwolse naam Einstein

Hoi, dit wil ik morgen in de klankbordgroep ook nog aan de orde stellen….
Hebben jullie nog aanpassingen? En hoe pakken we aan?

met vriendelijke groet Zwolle

5.1.2e

Aanwezig: 5.1.2e

Gemeente Zwolle, Afdeling Proces, Programma, Projectmanagement
Postadres: Postbus 10007, 8000 GA Zwolle
Bezoekadres: Lübeckplein 2
☎ : 5.1.2e
@ 5.1.2e @zwolle.nl

Van: 5.1.2e @zwolle.nl>
Verzonden: donderdag 22 januari 2026 09:49
Aan: 5.1.2e s@zwolle.nl>
Onderwerp: RE: prijsvraag voor Zwolse naam Einstein

Mooi gedaan!
Bij de kernboodschap zou ik het woord “Plan” weghalen. Geeft nog meer ruimte voor de naam. Het hoeft niet Plan Huppeldepup te heten, maar mag gewoon Huppeldepup heten 😉

met vriendelijke groet Zwolle

5.1.2e

5.1.2e

Gemeente Zwolle,
tel: 5.1.2e
@ : 5.1.2e @zwolle.nl

De gemeente Zwolle beschouwt e-mail als volwaardig communicatiemiddel. Dit betekent dat u erop mag vertrouwen dat de inhoud van dit bericht correct en

compleet is.

Van [redacted]@zwolle.nl>
Verzonden: donderdag 15 januari 2026 11:05
Aan [redacted]@zwolle.nl>; [redacted]@zwolle.nl>
CC [redacted]@zwolle.nl>; [redacted]@zwolle.nl>
Onderwerp: prijsvraag voor Zwolse naam Einstein

Dag dag,
We hadden bedacht dat we een prijsvraag voor de Zwolse naam zouden gaan uitschrijven onder klankbordgroepleden en collega's.

Ik heb even wat voorbereiding gedaan mbv copilot. Maar ik hoor graag jullie reactie. Er staan ook wat vragen in aan jullie. Ik hoor graag jullie mening.
I
Vraag: gaan we dit per mail uitzetten onder vooraf geselecteerde collega's? Of doen we dit op sharepoint? Afhankelijk van de vorm moet onderstaande worden aangepast! En vragen we nog externe partners? Moet Anja hier nog bij betrokken worden?

🎯 Doel van de prijsvraag

We zoeken een pakkende, onderscheidende en toekomstbestendige naam voor de Zwolse variant van plan Einstein. De naam moet bijdragen aan herkenbaarheid, enthousiasme en een duidelijke identiteit.

🧠 Over het project

Projectnaam: Plan Einstein is een Utrechtse aanpak waarbij vluchtelingen, buurtbewoners en andere Utrechters vanaf dag één samen wonen, leren en werken. Het project creëert een inclusieve omgeving waarin nieuwkomers direct kunnen meedoen en hun toekomst kunnen opbouwen.

🌍 Wat Plan Einstein is

- Een **integrale aanpak voor opvang en integratie** van asielzoekers in Utrecht.
- Bewoners kunnen deelnemen aan **cursussen** (zoals Engels, ondernemerschap) en **activiteiten** samen met buurtbewoners.

💡 De visie achter Plan Einstein; die we ook in Zwolle willen uitdragen

- **Integratie vanaf dag één:** vluchtelingen hoeven niet te wachten op een verblijfsstatus om te beginnen met leren, netwerken en toekomstopbouw.
- **Een inclusieve stad:** Zwolle wil een stad zijn "voor en met iedereen", waarin nieuwkomers en buurtbewoners elkaar ontmoeten en versterken.
- **Samen leven, samen leren, samen werken:** door gemengde woonvormen en gezamenlijke activiteiten ontstaat wederzijds begrip en sociale cohesie.
- **Gelijke kansen:** door cursussen, coaching en ontmoetingen krijgen bewoners de kans om vaardigheden te ontwikkelen en een netwerk op te bouwen.

🧭 Kernboodschap in één zin

Plan …… bouwt aan een inclusieve Zwolse gemeenschap waarin nieuwkomers en buurtbewoners elkaar ontmoeten, samenwerken en samen een toekomst opbouwen — vanaf de allereerste dag.

✨ Wat voor naam zoeken we?

Een goede projectnaam:

- past bij de visie en waarden van het project
- is makkelijk uit te spreken en te onthouden
- is uniek en niet verwarrend met bestaande merken of projecten
- heeft een positieve, energieke of toekomstgerichte uitstraling
- mag creatief, speels of symbolisch zijn — zolang het relevant blijft

🚫 Wat willen we liever niet?

- Namen die al bestaan als merk of bedrijfsnaam
- Te technische of ingewikkelde termen
- Afkortingen zonder duidelijke betekenis
- Namen die gevoelig, negatief of dubbelzinnig kunnen zijn

📝 Inzending

Stuur je inzending in via: **[kanaal/link]**
Vermeld bij je inzending:

- De voorgestelde naam
- Een korte toelichting (max. 3 zinnen) waarom deze naam past

🗓️ Tijdlijn

- **Start prijsvraag:** 27 januari
- **Deadline inzendingen:** 9 februari
- **Stemronde / juryoverleg:** afhankelijk van wie beoordeelt
- **Bekendmaking winnaar:** [datum]

🏆 Beoordeling

De beoordeling gebeurt door:

- Wie o wie?

🎁 Beloning

De winnaar ontvangt:

- Wat gaan we hiermee doen? Iets Zwols in combinatie met iets uit het buitenland? Ik heb via vluchtelingenwerk een recept voor internationale appeltaart; kunnen we ook iets mee
- Mag aanwezig zijn bij de opening? Rol?
- En natuurlijk: eeuwige roem als naamgever van het project

📣 Communicatie

We delen updates via:

- [intranet / nieuwsbrief / social media / website]

---

met vriendelijke groet

Zwolle

5.1.2e
5.1.2e

Aanwezig: 5.1.2e

Gemeente Zwolle, Afdeling Proces, Programma, Projectmanagement
Postadres: Postbus 10007, 8000 GA Zwolle
Bezoekadres: Lübeckplein 2
☎ : 5.1.2e 5.1.2e
@ 5.1.2e @zwolle.nl

Legenda toegepaste uitzonderingsgrondslagen

In dit document zijn gegevens definitief geanonimiseerd op grond van:

Wet	Artikel	Omschrijving	Pagina's
Wet open overheid	Art. 5.1 lid 2 sub e	De eerbiediging van de persoonlijke levenssfeer	1, 2, 3, 4

From: '5.1.2e - 5.1.2e <5.1.2e 5.1.2e@zwolle.nl>
Sent: 3/25/2026 7:34:24 AM +00:00
To: '5.1.2e 5.1.2e' <5.1.2e@zwolle.nl>, '5.1.2e 5.1.2e' <5.1.2e@zwolle.nl>
Cc:
Subject: RE: psych. zorg nieuwkomers / mindspring & plan Einstein

Dag 5.1.2e,

Dat is goed. Ik weet alleen niet waar de afspraak precies over gaat.

Groeten,
5.1.2e

Van: 5.1.2e 5.1.2e <5.1.2e@zwolle.nl>
Verzonden: dinsdag 24 maart 2026 08:10
Aan: 5.1.2e - 5.1.2e <5.1.2e 5.1.2e@zwolle.nl>; 5.1.2e (5.1.2e <5.1.2e@zwolle.nl>
Onderwerp: RE: psych. zorg nieuwkomers / mindspring & plan Einstein

He 5.1.2e dank voor je bericht. Zullen we een ander moment prikken? 5.1.2e gaat bijna met verlof, kijken of dat nog samen met haar kan.
Mijn agenda is bij. Zou jij iets in willen plannen?

met vriendelijke groet Zwolle

5.1.2e
5.1.2e

Aanwezig: 5.1.2e

Gemeente Zwolle, Afdeling Proces, Programma, Projectmanagement
Postadres: Postbus 10007, 8000 GA Zwolle
Bezoekadres: Lübeckplein 2
☎ : 5.1.2e
@ : 5.1.2e@zwolle.nl

Van: 5.1.2e - 5.1.2e <5.1.2e 5.1.2e@zwolle.nl>
Verzonden: maandag 23 maart 2026 17:23
Aan: 5.1.2e (5.1.2e <5.1.2e@zwolle.nl>; 5.1.2e 5.1.2e <5.1.2e@zwolle.nl>
Onderwerp: RE: psych. zorg nieuwkomers / mindspring & plan Einstein

Dag 5.1.2e,

Ik had al gereageerd naar 5.1.2e dat ik niet werk op dinsdag.
Dus ik ben er morgen ook niet.

Groeten,
5.1.2e

Van: 5.1.2e 5.1.2e <5.1.2e@zwolle.nl>
Verzonden: maandag 23 maart 2026 16:48
Aan: 5.1.2e 5.1.2e <5.1.2e@zwolle.nl>; 5.1.2e - 5.1.2e <5.1.2e 5.1.2e@zwolle.nl>
Onderwerp: RE: psych. zorg nieuwkomers / mindspring & plan Einstein

Dag beiden,
Ik heb morgen allemaal digitale overleggen behalve dit overleg. Ik wil dus graag digitaal aansluiten.

Is dat een probleem voor jullie.

En 5.1.2e is vandaag nog ziek dus 5.1.2e mogelijk alleen met jou.



5.1.2e
5.1.2e

Aanwezig: 5.1.2e

Gemeente Zwolle, Afdeling Proces, Programma, Projectmanagement
Postadres: Postbus 10007, 8000 GA Zwolle
Bezoekadres: Lübeckplein 2
☎ : 5.1.2e
@ : 5.1.2e@zwolle.nl

-----Oorspronkelijke afspraak-----
Van: 5.1.2e (5.1.2e <5.1.2e@zwolle.nl>
Verzonden: donderdag 5 maart 2026 11:58
Aan: 5.1.2e (5.1.2e; 5.1.2e 5.1.2e; 5.1.2e - 5.1.2e; 5.1.2e 5.1.2e
Onderwerp: psych. zorg nieuwkomers / mindspring & plan Einstein
Tijd: dinsdag 24 maart 2026 11:00-12:00 (UTC+01:00) Amsterdam, Berlijn, Bern, Rome, Stockholm, Wenen.
Locatie: kantine

Hi 5.1.2e,

Hopelijk heb je een fijn 5.1.2e achter de rug en ben je weer een beetje aan het inkomen in je werk.
Wij hebben het vroeger al eens over psych. Zorg voor nieuwkomers gehad en de mogelijkheid van mind-spring.
Toch is het niet van de grond gekomen. Ik zou hier graag samen met jou opnieuw naar kijken en meer concrete stappen zetten.

(aanvullende info volgt)



5.1.2e
5.1.2e

Gemeente Zwolle
Afdeling Maatschappelijke Ontwikkeling
Postadres: Postbus 10007, 8000 GA Zwolle
Bezoekadres: L?beckplein 2
M : 5.1.2e
@ : 5.1.2e@zwolle.nl

Legenda toegepaste uitzonderingsgrondslagen

In dit document zijn gegevens definitief geanonimiseerd op grond van:

Wet	Artikel	Omschrijving	Pagina's
Wet open overheid	Art. 5.1 lid 2 sub e	De eerbiediging van de persoonlijke levenssfeer	1, 2

From: '[redacted]' <[redacted]@zwolle.nl>
Sent: 12/8/2025 2:12:11 PM +00:00
To: '[redacted]' <[redacted]@zwolle.nl>
Cc: '[redacted]' <[redacted]@zwolle.nl>, '[redacted]' <[redacted]@zwolle.nl>
Subject: RE: Raadsbrief plan Einstein

Hi [redacted],

Prima voor nu. De brief hoeft nu dus niet op route naar college en raad.

Groet,
[redacted]

Van: [redacted] <[redacted]@zwolle.nl>
Verzonden: maandag 8 december 2025 15:09
Aan: [redacted] <[redacted]@zwolle.nl>
CC: [redacted] <[redacted]@zwolle.nl>; [redacted] <[redacted]@zwolle.nl>
Onderwerp: RE: Raadsbrief plan Einstein

Dag [redacted],
Mbt financiën:
We hebben voor het onderzoek van mij nu nog budget vanuit het programma.
Voor de bijdrage van het COA, dat is nog een onderhandeling. We zijn hierover met hen in gesprek.
Verder ben ik aan het kijken naar mogelijke subsidiepotjes.

Is dit voor dit moment voldoende antwoord?

met vriendelijke groet Zwolle

[redacted]
[redacted]

Aanwezig: [redacted]

Gemeente Zwolle, Afdeling Proces, Programma, Projectmanagement
Postadres: Postbus 10007, 8000 GA Zwolle
Bezoekadres: Lübeckplein 2
☎ : [redacted]
@ : [redacted]@zwolle.nl

Van: [redacted] <[redacted]@zwolle.nl>
Verzonden: maandag 8 december 2025 14:00
Aan: [redacted] <[redacted]@zwolle.nl>
Onderwerp: Raadsbrief plan Einstein

Hi [redacted],

Vanochtend de raadsbrief Plan Einstein nog even besproken met Anja. Omdat Anja in de gemeenteraad van vorige week veel vragen kreeg over Plan Einstein en ze daarin ook wel duidelijk is geweest over stand van zaken en traject lijkt het ons nu toch niet nodig deze Raadsbrief op route te brengen. Zodra er dan meer te vertellen is aan de raad (voorjaar 2026) wel een raadsbrief verzenden.

In de tussentijd nog twee vragen/opmerkingen van Anja bij het puntje financiën:

1. Betaald COA ook mee, gezien afspraken samenwerkings- en bestuursovereenkomst?
2. En hebben we ruimte in eigen huidige budget vluchtelingen?

Kan je hiermee verder?

Groet [redacted]



[redacted]
[redacted]

Gemeente Zwolle, CSADV
Postadres: Postbus 10007, 8000 GA Zwolle
Bezoekadres: Grote Kerkplein 15
T : [redacted]
@ : [redacted]@zwolle.nl

Legenda toegepaste uitzonderingsgrondslagen

In dit document zijn gegevens definitief geanonimiseerd op grond van:

Wet	Artikel	Omschrijving	Pagina's
Wet open overheid	Art. 5.1 lid 2 sub e	De eerbiediging van de persoonlijke levenssfeer	1, 2

From: "5.1.2e <5.1.2e @zwolle.nl>
Sent: 1/7/2026 9:51:26 AM +00:00
To: "5.1.2e <5.1.2e @zwolle.nl>
Cc:
Subject: RE: RE[2]: FW: Fwd: kennis maken?

Hi 5.1.2e ,

Dat is prima.
Ik kan donderdag ook en ik ken 5.1.2e ook.

Zij hebben dit jaar een opdracht vanuit inburgering en ze krijgen een subsidie Sociale activatie en herstel.
Er hoeft niet een andere collega nog te worden aangehaakt. Het meeste contact met de gemeente loopt denk ik via ons team.



5.1.2e
5.1.2e

Gemeente Zwolle
Afdeling Maatschappelijke Ontwikkeling
Postadres: Postbus 10007, 8000 GA Zwolle
Bezoekadres: Lübeckplein 2
M : 5.1.2e
@ : 5.1.2e @zwolle.nl

Van: 5.1.2e <5.1.2e @zwolle.nl>
Verzonden: dinsdag 6 januari 2026 18:46
Aan: 5.1.2e <5.1.2e @zwolle.nl>
Onderwerp: FW: RE[2]: FW: Fwd: kennis maken?

Hoi, is het een idee om dit met zijn tweeën te doen? Omdat er al contacten zijn met de gemeente. Ben jij degene die dit weet of moet ik met een collega nog schakelen? Donderdagochtend zou mij passen. Ik zie bij jou wel iets staan maar nog niet geaccepteerd. Laat maar weten!



5.1.2e
5.1.2e

Aanwezig: 5.1.2e

Gemeente Zwolle, Afdeling Proces, Programma, Projectmanagement
Postadres: Postbus 10007, 8000 GA Zwolle
Bezoekadres: Lübeckplein 2
☎ : 5.1.2e
@ : 5.1.2e @zwolle.nl

Van: 5.1.2e <5.1.2e @saeedzwolle.nl>
Verzonden: dinsdag 6 januari 2026 15:16
Aan: 5.1.2e <5.1.2e @zwolle.nl>
Onderwerp: RE[2]: FW: Fwd: kennis maken?

Heel mooi! Toevallig heb ik morgenmiddag nog ruimte, maar dat is wel erg kort dag denk ik? En anders bijvoorbeeld volgende week dinsdagmiddag of donderdag?

Hartelijke groet,
5.1.2e



Saeed Lunchcafé en Academy
Burgemeester Drijbersingel 25
8021 DA Zwolle
5.1.2e
www.saeedzwolle.nl

Creëert kansen voor nieuwkomers.

Op ma., jan. 5, 2026 om 07:48, 5.1.2e ' <5.1.2e @zwolle.nl> schreef:

> Dag 5.1.2e ,
> Een afvaardiging van de klankbordgroep van bewoners van de Tippe is naar Utrecht geweest. Ik stuur je de presentatie door die ze daar hebben gekregen. Daar staan ook heel veel linkjes in. Er is heel veel info beschikbaar dus kijk maar even of dit voor jou voldoende is. Ik spreek je graag op korte termijn.

met vriendelijke groet Zwolle

5.1.2e
5.1.2e

Aanwezig: 5.1.2e

Gemeente Zwolle, Afdeling Proces, Programma, Projectmanagement

Postadres: Postbus 10007, 8000 GA Zwolle
Bezoekadres: Lübeckplein 2
☎ : 5.1.2e
@ : 5.1.2e @zwolle.nl

Van: 5.1.2e <5.1.2e @saeedzwolle.nl>
Verzonden: donderdag 4 december 2025 13:39
Aan: 5.1.2e <5.1.2e @zwolle.nl>
Onderwerp: RE: FW: Fwd: kennis maken?

Hoi 5.1.2e ,

Dank voor je bericht! Zou je de bijlage nog eens naar mij willen sturen? Die kan ik niet zien. Dan kan ik vast kijken of het past bij wat we doen.

Hartelijke groet,
5.1.2e

Saeed Lunchcafé en Academy
Burgemeester Drijbersingel 25
8021 DA Zwolle

5.1.2e
www.saeedzwolle.nl

Proef de wereld!
Het lunchcafé is geopend van maandag t/m vrijdag (09.30-17.00 uur)

Op do., dec. 4, 2025 om 07:48, 5.1.2e ' <5.1.2e@zwolle.nl> schreef:

> Dag 5.1.2e,
> Wij kennen elkaar niet maar ik kreeg jouw naam door van 5.1.2e. Zie onderliggende mail (wisseling). Zou jij openstaan voor een kennismakingsgesprek? Ik ben vanuit de gemeente bezig met onderzoek naar de mogelijke toepassing van de filosofie van plan Einstein in Zwolle en kom vanuit die hoek graag in contact met jou.
>
> Ik hoor graag.

met vriendelijke groet Zwolle

5.1.2e
5.1.2e

Aanwezig: 5.1.2e

Gemeente Zwolle, Afdeling Proces, Programma, Projectmanagement
Postadres: Postbus 10007, 8000 GA Zwolle
Bezoekadres: Lübeckplein 2
☎ : 5.1.2e
@ : 5.1.2e@zwolle.nl

Van: 5.1.2e | BindDing <5.1.2e@bindding.nl>
Verzonden: dinsdag 2 december 2025 20:57
Aan: 5.1.2e <5.1.2e@zwolle.nl>
CC: 5.1.2e <5.1.2e@zwolle.nl>; 5.1.2e <5.1.2e@zwolle.nl>
Onderwerp: Re: Fwd: kennis maken?

Beste 5.1.2e,

Bedankt voor je mail (ik reageer even vanaf mijn werkmail).

Plan 5.1.2e ziet eruit als een zeer tof project! Ik had graag met je mee gedacht, maar ik ben niet meer betrokken bij Saeed (inmiddels alweer een tijdje met BindDing.nl). Ik verwijs je graag door naar 5.1.2e, manager bij Saeed. Zij kan je vast verder kan helpen.
Je kan haar bereiken via 5.1.2e@saeedzwolle.nl

Succes.

Vriendelijke groet,

5.1.2e
5.1.2e

BindDing

5.1.2e | www.bindding.nl

From: 5.1.2e <5.1.2e@zwolle.nl>
Sent: Monday, December 1, 2025 3:05:41 PM
To: 5.1.2e@hotmail.com <5.1.2e@hotmail.com>

Cc: 5.1.2e <5.1.2e @zwolle.nl>; 5.1.2e <5.1.2e @zwolle.nl>
Subject: kennis maken?

Dag 5.1.2e,

Ik kreeg jouw mailadres van 5.1.2e. Ik ben bezig met onderzoek naar de mogelijkheden van toepassing van de filosofie van plan Einstein in Zwolle. Mogelijk is dit plan jou bekend?

Nu ben ik erg fan van Saeed, maar ik weet onvoldoende hoe de organisatie in elkaar steekt en of er mogelijkheden zijn tot samenwerking. Ik ben intern bij de gemeente ook op onderzoek uit maar kom ook bij jou terecht als oprichter van Saeed. Sta je open om een keer kennis te maken?

Ik hoor graag van je.



5.1.2e

5.1.2e

Aanwezig: 5.1.2e

Gemeente Zwolle, Afdeling Proces, Programma, Projectmanagement
Postadres: Postbus 10007, 8000 GA Zwolle
Bezoekadres: Lübeckplein 2
: 5.1.2e
@ : 5.1.2e @zwolle.nl

Legenda toegepaste uitzonderingsgrondslagen

In dit document zijn gegevens definitief geanonimiseerd op grond van:

Wet	Artikel	Omschrijving	Pagina's
Wet open overheid	Art. 5.1 lid 2 sub e	De eerbiediging van de persoonlijke levenssfeer	1, 2, 3, 4, 5

From: "[redacted]" <[redacted]@zwolle.nl>
Sent: 1/13/2026 11:06:20 AM +00:00
To: "[redacted]" <[redacted]@zwolle.nl>, "[redacted]" <[redacted]@zwolle.nl>
Cc:
Subject: RE: relevante informatie stand van zaken investering versterken sociale basis voor plan Einstein

Hi,
Ik lees het later even met meer aandacht want andere taken met deadline, maar ik sluit wel graag aan de 10e.
Uiteindelijk is de gemeente niet zo bezig met het verschil tussen asiel of status en zal het aanbod dat bestaat en dat we ontwikkelen vaak ons beide treffen.
We kunnen los van elkaar dit soort sessies opstarten maar ook gewoon waar mogelijk samen optrekken 😊

Tot straks!

Van: [redacted]@zwolle.nl>
Verzonden: dinsdag 13 januari 2026 11:59
Aan: [redacted]@zwolle.nl>; [redacted]@zwolle.nl>
Onderwerp: RE: relevante informatie stand van zaken investering versterken sociale basis voor plan Einstein

Hee [redacted] en [redacted]

Een hele boeiende ontwikkeling, en natuurlijk jammer/gek dat dingen nu al worden afgewezen 'Omdat Plan Einstein..' Maar het biedt natuurlijk ook weer kansen, ze zijn hoopvol over de ideeën die nog komen 😊

Ik heb vanochtend kennisgemaakt met [redacted] van Samen Zwolle. Zij maken de sociale kaart en 'beheren' het netwerk van partners rond Nieuwkomers. Op 10 februari heb ik met alle sociale partners een sessie, om kennis te maken met de nieuw aanbestede partijen én om over alle toekomstige zaken te praten. Zo is er vorig jaar blijkbaar al kort gewerkt aan een routekaart om alles inzichtelijk te maken.

Leukste nieuws: tijdens de netwerkbijeenkomst 10 februari is één van de onderdelen om 'het netwerk in beeld te brengen' (Doel: eerste poging tot het zichtbaar maken van een 'route'. Je komt als vluchteling/nieuwkomer in Zwolle te wonen. Welke organisatie zie je het eerste en welke komt daarna). Ik denk suuuper nuttig voor ons, direct al een sessie waarin we dat scherp kunnen maken. Dat eerste deel organiseren zij, daarnaast heb ik persoonlijk nog een tijdblok van max 45 minuten totaal voor het volgende:

1. *Korte inhoudelijke informatie: waar komen we vandaan en waar gaan we naartoe [15 minuten]*
    - *Welke lijn staat er uit m.b.t. de samenwerking? Evt. door de gemeente, of een van de partners uit de kerngroep.*
    - *Eerste stap: de routekaart (dit zal ik nog checken bij de gemeente in gesprek in januari)*
2. *Wat speelt er in de praktijk? [30 minuten]*

Idee opzet routekaart: een routekaart voor/van de nieuwkomer moet gaan over de vragen die leven en de situaties die echt spelen. Dus een kaart die uitgaat van de praktijk, niet de theorie

- *Schrijf op sticky notes:*
    - *Welke vragen van nieuwkomers hoor je veel?*
    - *Wat zijn veelvoorkomende situaties waarin nieuwkomers zitten?*
    - *Waar zie jij nog blinde vlekken/gaten in het netwerk?*
- *Hoe gaan we verder met het opzetten van een routekaart?*
    - *Wie wil een actieve rol spelen in de opzet van de routekaart?*
    - *Hoe haken de anderen aan?*
    - *Hoe betrekken we de nieuwkomers? Wie helpt daarbij?*

Waarbij 2 ook nog anders in te vullen is.
Enerzijds dus een kans om te vertellen over waar we mee bezig zijn als afdeling én voor 'Plan Einstein' en anderzijds dus ook om vanalles op te halen. Wellicht kunnen we vanmiddag ook even bespreken of/hoe we dit kunnen benutten, en misschien [redacted] zou jij de 10e ook aan kunnen sluiten omdat het óók inburgeringspartners betreft? (als je dat passend vind, maar het mag iig).

Al met al dus weer super nuttig 😊

Groetjes,

met vriendelijke groet Zwolle

5.1.2e

Gemeente Zwolle, Afdeling Vluchtelingen
Postadres: Postbus 10007, 8000 GA Zwolle
Bezoekadres: Lübeckplein 2
☎ 5.1.2e
@ 5.1.2e @zwolle.nl

P *Niet printen spaart het milieu.*

Va 5.1.2e @zwolle.nl>
Verzonden: dinsdag 13 januari 2026 10:02
Aa 5.1.2e @zwolle.nl>
C 5.1.2e @zwolle.nl>
Onderwerp: RE: relevante informatie stand van zaken investering versterken sociale basis voor plan Einstein

Dag 5.1.2e
Dank voor het delen.
Laten we het er straks even over hebben wat dit betekent/kan betekenen voor ons.

met vriendelijke groet Zwolle

5.1.2e

Aanwezig: 5.1.2e

Gemeente Zwolle, Afdeling Proces, Programma, Projectmanagement
Postadres: Postbus 10007, 8000 GA Zwolle
Bezoekadres: Lübeckplein 2
☎ 5.1.2e
@ 5.1.2e @zwolle.nl

Va 5.1.2e @zwolle.nl>
Verzonden: maandag 12 januari 2026 13:19
Aa 5.1.2e @zwolle.nl>
C 5.1.2e 5.1.2e 5.1.2e 5.1.2e 5.1.2e oot@zwolle.n 5.1.2e @zwolle.nl>
Onderwerp: relevante informatie stand van zaken investering versterken sociale basis voor plan Einstein
Urgentie: Hoog

5.1.2e

Onderstaande mail (aangepast) is gericht aan alle medewerkers MO, maar is voor plan Einstein ook relevant.
Ik weet niet in hoeverre dit ook gedeeld wordt met andere afdelingen maar deel het nu wel even met jou met oog op plan Einstein en het scenariovoorstel.

Ik neem 5.1.2e cc mee want zij is nauw betrokken (geweest) bij dit proces en ik zie wellicht iets niet goed of ze kan nog wat aanvullen.

In de kern: In de sociale basis is 4 mln. beschikbaar gesteld voor het versterken van de sociale basis door investeren.
De helft daarvan gaat naar continueren van wat er al is (want kosten lopen op en indexatie onvoldoende jaarlijks & er trend dat steeds meer zaken opgelost moeten worden in sociale basis En dit voorkomt ook zware zorgkosten later). Dit is Spoor 1: Basis op orde – Instandhouding dienstverlening door compensatie van wegvallende rijksmiddelen en kostenstijgingen.

Met name spoor 2 is interessant om in te verdiepen. Investeren en innoveren in de sociale basis;

- Er staan allerlei initiatieven in waar geld voor beschikbaar wordt gesteld en die potentieel interessant zijn voor onze gesprekken met de collega's die erover gaan (vervolg start voor de start).
- Er is een innovatiebudget beschikbaar gesteld van 500.000,-.

Hierover staat het volgende:

"Binnen spoor 2 reserveren we een apart budget van € 500.000 waaruit gedurende het jaar 2026 nieuwe innovaties bekostigd kunnen worden. Daarbij bieden we ook ruimte aan (vrijwillige) inwonersinitiatieven en innovatieve projecten van verenigingen en kleinere organisaties die bijdragen aan het versterken van de sociale basis. Het innovatiebudget wordt ingezet via een proces waarin organisaties, verenigingen en inwoners gezamenlijk tot voorstellen komen vanuit de vier focusopgaves. Deze voorstellen worden getoetst aan het afwegingskader en besproken in het Bestuurlijk Overleg Sociale Basis, zodat we gezamenlijk prioriteiten stellen"

Er is dus expliciet toegevoegd dat dit mede is bedoeld om **vrijwillige** initiatieven van verenigingen en **kleinere** organisaties die bijdragen aan het versterken van de sociale basis mogelijk te maken.
Als ik dit zo lees kunnen juist vanuit bottom-up kleinschalige ideeën ruimte krijgen om tot bloei te komen. Alleen is het wel voor 2026. Dus wellicht moet er dan eerder nog naar andere locaties gekeken worden om vast te oefenen met goede ideeën die ook kunnen werken voor het AZC straks. Soort pilotfase?

Wat er ook in staat;
"*Meer maatwerk en een sterke sociale basis voor statushouders komt op grond van het afwegingskader ook in aanmerking om te honoreren. Toch is deze investering voor 2026 niet opgenomen, omdat volgend jaar al meerdere nieuwe initiatieven rondom statushouders/ vluchtelingen starten én er nog een verkenning van plan Einstein loopt waarin veel raakvlakken zitten met de beoogde inzet van sleutelpersonen. Daarom komt 2026 voor deze maatregelen te vroeg. Dit investeringsvoorstel wordt daarom, afhankelijk van de uitkomsten van plan Einstein, betrokken bij de afweging van investeringen sociale basis voor 2027 en verder"*

Ons eigen voorstel voor de inzet van sleutelpersonen is nu dus niet gehonoreerd helaas. Wel duidelijk dat ervan uitgegaan wordt dat de verkenning plan Einstein hierin ook wat gaat opleveren. Het afwegingskader en de argumenten uit het document: beslisnota voor college investeren in sociale basis zijn daarom ook extra waardevol om in het scenariovoorstel op te nemen.

Ik heb deze toegevoegd als bijlage.

met vriendelijke groet Zwolle

5.1.2e 5.1.2e
5.1.2e

Gemeente Zwolle
Afdeling Maatschappelijke Ontwikkeling
Postadres: Postbus 10007, 8000 GA Zwolle
Bezoekadres: Lübeckplein 2
M : 5.1.2e
@ : 5.1.2e @zwolle.nl

Van: Secretariaat ZWMO <5.1.2e @zwolle.nl>
Verzonden: donderdag 8 januari 2026 15:51
Aan: MDL_AF-MO-MEDEWERKERS <5.1.2e @zwolle.nl>
Onderwerp: stand van zaken investering versterken sociale basis
Urgentie: Hoog

Beste collega's,

Op 18 december 2025 hebben we jullie geïnformeerd over de stand van zaken investering versterken sociale basis. Nu kunnen we melden dat het college afgelopen dinsdag (gewijzigd) akkoord is gegaan met het afwegingskader en het bestedingsvoorstel versterken sociale basis voor 2026. De raad wordt hierover morgen met een raadsbrief geïnformeren. Een mooie mijlpaal in de beweging die we sociaal domein breed maken conform de Zwolse Koers sociaal domein! Samen met inwoners en partners in de sociale basis gaan we daarmee dit jaar verder aan de slag. Mooi dat we dat samen kunnen doen met onze nieuwe procesregisseur 'versterken sociale basis' 5.1.2e die afgelopen maandag is gestart.

……

Tot zover voor nu. Vragen? Vragen!

Met vriendelijke groet,

5.1.2e

Legenda toegepaste uitzonderingsgrondslagen

In dit document zijn gegevens definitief geanonimiseerd op grond van:

Wet	Artikel	Omschrijving	Pagina's
Wet open overheid	Art. 5.1 lid 2 sub e	De eerbiediging van de persoonlijke levenssfeer	1, 2, 3, 4

From: "[redacted]" <[redacted]@zwolle.nl>
Sent: 3/5/2026 2:54:09 PM +00:00
To: "[redacted]" <[redacted]@zwolle.nl>, "[redacted]" <[redacted]>
Cc:
Subject: RE: signaal

Fijn [redacted]'

Interessante bijeenkomt, ik wacht op de publicatie. Daarbij heb ik een contactje vanuit verleden die iets heel moois kan doen voor ons in west. Ik zal [redacted] daar maandag even over bijpraten.

Groet [redacted]

Van: [redacted]@zwolle.nl>
Verzonden: donderdag 5 maart 2026 15:21
Aan: [redacted]>[redacted]@zwolle.nl>
Onderwerp: RE: signaal

Afgelopen dinsdag hebben [redacted] en ik zeer uitgebreid gesproken met [redacted]
Hij heeft ook veel nuttige en interessante zaken genoemd die ik kan gebruiken in ons comm./particip.plan.

@[redacted]: ik wil zeer binnenkort ook met jou overleggen om de hele sociale component en dimensie van azc De Tippe verder door te spreken. Dat zal dan verwerkt worden in weer een volgende, aangescherpte versie van het plan.

Ik probeer morgen hierheen te gaan in Utrecht: er zijn nog plaatsen vrij!!
https://www.linkedin.com/posts/adviesraad-migratie_op-vrijdag-6-maart-komen-meer-dan-200-activity-7435243909443760128-89YB?utm_source=share&utm_medium=member_desktop&rcm=ACoAAACiDoABjPeTRd0HQkEqcTrppd0CkKyA_Ck

Hoorde van [redacted] dat i.i.g. een flinke afvaardiging van de afd. Vluchtelingen hier ook heen gaat.

Op vrijdag 6 maart komen meer dan 200 wetenschappers, beleidsmakers, ervaringsdeskundigen en politici bij de Universiteit Utrecht bijeen om te spreken over de vraag wat goede asielopvang is.

Aanleiding is een nieuwe academische verkenning waaruit blijkt dat menswaardige en betaalbare opvang mogelijk is, maar dat succesvolle lokale voorbeelden nauwelijks worden opgeschaald. De verkenning is een samenwerking van de Adviesraad Migratie en de Universiteit Utrecht.

🔎 De onderzoekers [redacted] waarschuwen dat twee structurele problemen veelbelovende initiatieven tegenwerken: langdurige asielprocedures en het voortdurend verplaatsen van mensen. De bijeenkomst richt zich op wat wel werkt en hoe succesvolle lokale aanpakken kunnen worden opgeschaald en verankerd in beleid.

📑 Op vrijdag overhandigen wij, samen met de onderzoekers, de verkenning aan [redacted]), [redacted] en [redacted]. We publiceren het dan ook op onze website.

Met hen, en vele anderen, gaan we in gesprek.
We hebben er zin in!

Wil je erbij zijn. Meld je aan via onze website: **https://lnkd.in/eXyxm3fU**

Van: [redacted]>
Verzonden: donderdag 5 maart 2026 15:13

Aan: 5.1.2e @zwolle.nl>
Onderwerp: RE: signaal

Dag collega's,
Even naar jullie beiden.
Ik ben in de afronding van mijn andere project en krijg meer tijd om aan "Einstein" te gaan besteden.
Daar ben ik (zelf) blij om want het heeft meer aandacht nodig.
In het communicatieplan moet ook aandacht hieraan worden besteed. Maar ik zie dat 5.1.2e dit ook van plan is.

Wordt dus vervolgd.



5.1.2e
5.1.2e

Aanwezig: 5.1.2e

Gemeente Zwolle, Afdeling Proces, Programma, Projectmanagement
Postadres: Postbus 10007, 8000 GA Zwolle
Bezoekadres: Lübeckplein 2
☎ : 5.1.2e
@ : 5.1.2e

Van: 5.1.2e @zwolle.nl>
Verzonden: donderdag 5 maart 2026 14:17
Aan: 5.1.2e @zwolle.nl>; 5.1.2e @zwolle.nl>; 5.1.2e @zwolle.nl>
CC: 5.1.2e @zwolle.nl>; 5.1.2e @zwolle.nl>
Onderwerp: RE: signaal

5.1.2e,
Dank voor je signaal!

We hebben elkaar natuurlijk dinsdag uitgebreider gesproken, en toen heb ik jouw signalen over de wenselijkheid en noodzaak van het proactief betrekken van professionals uit de betrokken wijken ook duidelijk gehoord.
Ik neem dit mee in de 1e versie van het participatie- en communicatieplan dat we komende week besproken.
Zo nodig vullen we dit punt waar nodig verder aan.

G 5.1.2e

Van: 5.1.2e @zwolle.nl>
Verzonden: donderdag 5 maart 2026 11:36
CC: 5.1.2e @zwolle.nl>; 5.1.2e @zwolle.nl>
Onderwerp: signaal

Goedemorgen,

Ik kom net uit een overleg met de schooldirecteuren uit stadsdeel West.
Daar ving ik het signaal op zij niet worden geïnformeerd over de ontwikkelingen van het AZC. Zij zijn (belangrijke) partners en kunnen ook als kracht worden ingezet maar zij worden (vooralsnog) meegenomen.

Vanuit mijn perspectief leeft dit bij meer partners dat zij niet structureel in de communicatielijnen zitten, niet anders dan bewoners.

Goed om te mee te nemen in het participatieplan/communicatieplan.

met vriendelijke groet

5.1.2e 5.1.2e
5.1.2e
Wijken Stadshagen, Westenholte en Spoolde

Gemeente Zwolle
Postadres: Postbus 10007, 8000 GA Zwolle
Bezoekadres: Cultuurhuis Stadshagen Werkerlaan 1
☎ 5.1.2e
@ : 5.1.2e zwolle.nl
@wsp zwolle west

Legenda toegepaste uitzonderingsgrondslagen

In dit document zijn gegevens definitief geanonimiseerd op grond van:

Wet	Artikel	Omschrijving	Pagina's
Wet open overheid	Art. 5.1 lid 2 sub e	De eerbiediging van de persoonlijke levenssfeer	1, 2, 3

From: '5.1.2e' <5.1.2e 5.1.2e>
Sent: 2/11/2026 12:27:52 PM +00:00
To: '5.1.2e' <5.1.2e@zwolle.nl>
Cc: '5.1.2e 5.1.2e' <5.1.2e@zwolle.nl>, '5.1.2e 5.1.2e <5.1.2e@zwolle.nl>
Subject: Re: sportinitiatief meeuwenlaan (ROL)

Hoi 5.1.2e

Fijn om te lezen. Ik heb even geschakeld met 5.1.2e en 5.1.2e zou een woensdagochtend uit komen? Tussen 09:00 en 12:00? De komende 3 woensdagen lukt in ieder geval voor ons.

Gr, 5.1.2e

Van: 5.1.2e <5.1.2e@zwolle.nl>
Verzonden: woensdag 11 februari 2026 12:06
Aan: 5.1.2e <5.1.2e 5.1.2e>
CC: 5.1.2e 5.1.2e <5.1.2e@zwolle.nl>; 5.1.2e 5.1.2e <5.1.2e@zwolle.nl>
Onderwerp: sportinitiatief meeuwenlaan (ROL)

Dag 5.1.2e

Onderstaande bericht ontvingen ik en mijn collega's via vluchtelingenwerk.
Ik ben samen met mijn collega's betrokken bij de verkenning van een integraal plan voor mogelijke activiteiten, cursussen voor, vanuit en met vluchtelingen AZC tippe om te verbinden met de wijk. De inzet van Zwolle is om *"samen met de buurt te focussen op contacten tussen alle bewoners in de wijk; in plaats van voor alleen vluchtelingen activiteiten te organiseren."* Hiermee vergroten we draagvlak voor de komst van het AZC, creëren we waardevolle verbindingen tussen alle bewoners en bevorderen we integratie en het mee kunnen doen in de Zwolse samenleving.

We willen hierbij graag verkennen wat er georganiseerd wordt/kan worden rondom sport i.k.v. *versterken van onderlinge ontmoeting, samenleven in de wijk en bevordering van integratie.* Ook mentale gezondheid en wat sport hierin kan betekenen lijkt ons relevant om beter te onderzoeken.

Vanuit mijn functie als 5.1.2e hoor ik vaker dat mensen met een andere culturele achtergrond moeite hebben met het begrijpen van de cultuur van een sportvereniging. Daar zou ik ook in breder perspectief graag wat aan willen doen. Waar mogelijk in samenwerking ook met het sportservice en natuurlijk mijn collega 5.1.2e.

In onderstaande mail lezen we dat al flink wordt nagedacht over mogelijkheden rondom sport en het bevorderen van inburgering/ ontmoeting integreren in de Nederlandse en Zwolse sportcultuur en de optie hier alvast mee te oefenen aan de Meeuwenlaan. Dat lijkt ons een heel goed initiatief waar we graag met jou het gesprek over willen aangaan.

Kun je aangeven wanneer dit voor jou uitkomt?
Dan plan ik graag een afspraak met je in.

Ik hoor ook graag of het handig is daarbij meteen 5.1.2e van Sportservice en 5.1.2e van het AZC ook bij uit te nodigen.

Dank vast!

met vriendelijke groet Zwolle

5.1.2e
5.1.2e

Gemeente Zwolle

Afdeling Maatschappelijke Ontwikkeling
Postadres: Postbus 10007, 8000 GA Zwolle
Bezoekadres: Lübeckplein 2
M : 5.1.2e
@ : 5.1.2e @zwolle.nl

Van: 5.1.2e <5.1.2e @hotmail.com>
Verzonden: woensdag 26 november 2025 15:29
Aan: Subsidieloket <5.1.2e @zwolle.nl>
Onderwerp: AZC Mogelijkheden.

Beste,

Na vanochtend even telefonisch contact volgt hier de mail.

Zelf ben ik wat projecten gestart in Overijssel en Gelderland i.s.m. Stichting Life Goals.
Hierbij bieden wij Herstel & Beweegmomenten aan voor mensen in de GGZ & vluchtelingen.
In Zwolle hebben wij de afgelopen 2 jaar ook subsidie voor gekregen vanuit Positieve Gezondheid regeling.

Nu hebben wij sinds een aantal maanden ook het AZC Zwolle hierbij betrokken.
Wekelijks betrekken wij dus een aantal bewoners aan de Meeuwenlaan bij onze beweegmomenten.

Echter raakt het bij ons ook vol, wij zitten behoorlijk aan de max voor de begeleiding en de locatie.

In gesprek met 5.1.2e van Sportservice en 5.1.2e van het AZC aan de Meeuwenlaan kwamen wij tot de conclusie dat er met name een probleem is met bewoners die graag willen voetballen. De voetbalclubs in Zwolle kampen al met wachtlijsten waar wij weinig invloed op hebben.`

Echter loopt de doorstroom naar reguliere clubs nog zeker niet optimaal. (Vanwege taalbarrière, onbekend zijn met onze normen en waarden, vrijwilligerswerk, verwachtingen etc etc.)
Dit zal bij uitbreiding van AZC in Stadshagen alleen maar verder toenemen.

Nu hebben wij (Sportservice, het AZC en Life Goals) een brainstorm sessie gehad en zijn erop uit gekomen dat intern voetbal/sport aanbod het meest wenselijk zou zijn. In deze structuur zijn er 1/2trainers, een begeleider van het AZC en een coördinator.

- De trainers voeren bij voorkeur 2x per week een sportmoment uit op locatie.

- Begeleider AZC stimuleert deelnemers om te gaan en is direct aanspreekpunt van de deelnemers.

- De coordinator ontwikkelt een soort systeem waarin wij met de deelnemers concreet aan de slag kunnen om vaardigheden te ontwikkelen welke noodzakelijk zijn om te integreren in het Zwolse sportaanbod. Daarnaast met oog op integratie in de samenleving. In zo'n structuur kunnen wij ook gericht teruggeven aan deelnemers welk gedrag wenselijk is voor- tijdens en na de sport, en welk gedrag niet geaccepteerd wordt bij de clubs. Ook zorgt de coordinator voor contact en bemiddeld met de Zwolse sportclubs.
In die structuur worden mensen "geselecteerd" om aan te melden voor de sportclubs. Zodat dit een succesverhaal kan worden voor zowel deelnemers, als sportclubs, als huidige Zwolse sporters. Ook kunnen vluchtelingen die nog niet klaar zijn eenvoudig gewezen worden op wat nog verbeterpunten zijn, die zij intern kunnen aanleren.

Er is geen geld nodig voor huur/accomodaties e.d. dit is allemaal aanwezig bij het AZC.
Uiteraard zal met name de laatste klus arbeidsintensief zijn, dit zal met name uren kosten (hele grove schatting, bijv 8u per week voor de coördinator).

Dit is allemaal nog erg in de verkenningsfase, maar wel allemaal met mensen die het aan hun hart gaat.

Volgens mij hebben wij nu nog een luxepositie door dit als pilot op te zetten, ter voorbereiding van het grotere AZC in Stadshagen.

Graag hoor ik van jullie of gaan wij hierover in gesprek.

Hartelijke groet,

5.1.2e

5.1.2e
5.1.2e

Coördinator Stichting LifeGoals

www.stichtinglifegoals.nl

5.1.2e
5.1.2e

5.1.2e

T: 5.1.2e

E: 5.1.2e

Werkdagen: 5.1.2e

Legenda toegepaste uitzonderingsgrondslagen

In dit document zijn gegevens definitief geanonimiseerd op grond van:

Wet	Artikel	Omschrijving	Pagina's
Wet open overheid	Art. 5.1 lid 2 sub e	De eerbiediging van de persoonlijke levenssfeer	1, 2, 3

From: "5.1.2e"
Sent: 3/26/2026 3:37:39 PM +00:00
To: "5.1.2e" <5.1.2e@zwolle.nl>
Cc:
Subject: RE: Stadshagen - De Tippe - Aanleveren informatie Acm prioriteringskader?

Fijn weekend!

Van: 5.1.2e <5.1.2e@zwolle.nl>
Verzonden: donderdag 26 maart 2026 16:37
Aan: 5.1.2e 5.1.2e 5.1.2e@zwolle.nl>
Onderwerp: RE: Stadshagen - De Tippe - Aanleveren informatie Acm prioriteringskader?

Dag 5.1.2e

Dat is fijn! Ik ben morgen een dag vrij en kom er nu ook niet meer aan toe. Kijken we er maandag samen naar.
Bedankt en alvast een fijn weekend!

met vriendelijke groet Zwolle

5.1.2e
5.1.2e

5.1.2e 5.1.2e

Gemeente Zwolle,
tel: 5.1.2e
@ : 5.1.2e@zwolle.nl

De gemeente Zwolle beschouwt e-mail als volwaardig communicatiemiddel. Dit betekent dat u erop mag vertrouwen dat de inhoud van dit bericht correct en compleet is.

Van: 5.1.2e 5.1.2e 5.1.2e@zwolle.nl>
Verzonden: donderdag 26 maart 2026 16:36
Aan: 5.1.2e <5.1.2e@zwolle.nl>
Onderwerp: RE: Stadshagen - De Tippe - Aanleveren informatie Acm prioriteringskader?

Hallo 5.1.2e,

Volgens mij is dat om het even, als de capaciteit maar gereserveerd wordt😉.. Voor het Azc kom ik wel een eind met de beschikbare informatie denk ik.
Zal ik morgen een poging doen, die we maandag doorspreken?

met vriendelijke groet Zwolle

5.1.2e 5.1.2e 5.1.2e
5.1.2e

5.1.2e 5.1.2e

Gemeente Zwolle
Postadres: Postbus 10007, 8000 GA Zwolle
Bezoekadres: Belvédèrelaan 493

☎ : 5.1.2e 8
@ : 5.1.2e @zwolle.nl

Van: 5.1.2e 5.1.2e 5.1.2e 5.1.2e 5.1.2e m@zwolle.nl>
Verzonden: donderdag 26 maart 2026 16:33
Aan: 5.1.2e 5.1.2e 5.1.2e 5.1.2e 5.1.2e @zwolle.nl>
Onderwerp: RE: Stadshagen - De Tippe - Aanleveren informatie Acm prioriteringskader?

Hoi 5.1.2e,

Ik heb nog niet scherp of het de bedoeling is dat ik zelf de gegevens aanlever, of dat jij dat doet.

met vriendelijke groet Zwolle

5.1.2e 5.1.2e 5.1.2e
5.1.2e

5.1.2e 5.1.2e

Gemeente Zwolle,
tel: 5.1.2e
@ : 5.1.2e @zwolle.nl

De gemeente Zwolle beschouwt e-mail als volwaardig communicatiemiddel. Dit betekent dat u erop mag vertrouwen dat de inhoud van dit bericht correct en compleet is.

Van: 5.1.2e 5.1.2e 5.1.2e 5.1.2e 5.1.2e @zwolle.nl>
Verzonden: donderdag 26 maart 2026 16:32
Aan: Ik Bouw Mijn Droom Huis in Zwolle 5.1.2e n@zwolle.nl>; 5.1.2e 5.1.2e 5.1.2e 5.1.2e @zwolle.nl>; 5.1.2e 5.1.2e 5.1.2e @zwolle.nl>; 5.1.2e 5.1.2e 5.1.2e 5.1.2e f@zwolle.nl>; 5.1.2e 5.1.2e 5.1.2e 5.1.2e @zwolle.nl>; 5.1.2e 5.1.2e 5.1.2e 5.1.2e 5.1.2e @zwolle.nl>
CC: 5.1.2e 5.1.2e 5.1.2e) 5.1.2e @zwolle.nl>
Onderwerp: RE: Stadshagen - De Tippe - Aanleveren informatie Acm prioriteringskader?

Hallo,

Dat linkt goed, dan zijn we volgens mij bijna rond.
5.1.2e 5.1.2e), doe jij de overige (ontwikkel)velden?

met vriendelijke groet Zwolle

Gemeente Zwolle
Postadres: Postbus 10007, 8000 GA Zwolle
Bezoekadres: Belvédèrelaan 493

☎ :
@ : @zwolle.nl

Van: Ik Bouw Mijn Droom Huis in Zwolle n@zwolle.nl>
Verzonden: donderdag 26 maart 2026 16:06
Aan: @zwolle.nl>; @zwolle.nl>; @zwolle.nl>; @zwolle.nl>; @zwolle.nl>; @zwolle.nl>; m@zwolle.nl>
CC:) @zwolle.nl>
Onderwerp: RE: Stadshagen - De Tippe - Aanleveren informatie Acm prioriteringskader?

Hoi allen,

Nog even als aanvulling, ik pak alleen de velden op met PO-kavels.

met vriendelijke groet Zwolle

Gemeente Zwolle, ZWVG
Postadres: Postbus 10007, 8000 GA Zwolle
Bezoekadres: Lübeckplein 2
☎ :
@ : n@zwolle.nl

P *Niet printen spaart het milieu.*

De gemeente Zwolle beschouwt e-mail als volwaardig communicatiemiddel. Dit betekent dat u erop mag vertrouwen dat de inhoud van dit bericht correct en compleet is.

Van:) @zwolle.nl>
Verzonden: donderdag 26 maart 2026 15:44
Aan: @zwolle.nl>; @zwolle.nl>; f@zwolle.nl>;) r@zwolle.nl>; Ik Bouw Mijn Droom Huis in Zwolle n@zwolle.nl>; m@zwolle.nl>
CC:) @zwolle.nl>
Onderwerp: RE: Stadshagen - De Tippe - Aanleveren informatie Acm prioriteringskader?

Dag ,

Ik heb vandaag met [redacted]y afgesproken dat zij de velden met woningen gaat aanleveren waar we de uitgifte al van hebben afgerond maar waar nog geen omgevingsvergunning voor is afgegeven (inclusief D1). Ik pak de toekomstige uitgiften van woningen op [redacted]khorstlaan en Carre).

Met vriendelijke groet,

[redacted]

[redacted]
Co-creatie Tippe | Bestaande buurten
M| [redacted]
E| [redacted]@zwolle.nl

Van: [redacted]@zwolle.nl>
Verzonden: donderdag 26 maart 2026 14:30
Aan: [redacted]@zwolle.nl>; [redacted]f@zwolle.nl>; [redacted]@zwolle.nl>; [redacted]r@zwolle.nl>; Ik Bouw Mijn Droom Huis in Zwolle [redacted]n@zwolle.nl>; [redacted]m@zwolle.nl>
CC: [redacted]@zwolle.nl>
Onderwerp: Stadshagen - De Tippe - Aanleveren informatie Acm prioriteringskader?

Beste collega's,

Hierbij even de checkvraag over het aanleveren van informatie voor het prioriteringskader. Wordt dit centraal opgepakt of zijn we hier allemaal voor aan het rennen? 😊 Ik merk dat ik te weinig informatie beschikbaar heb om een dergelijke vragenlijst volledig in te kunnen vullen.

De informatie t.b.v. veld Z7 AZC welke doo[redacted] is verzameld toegevoegd in de bijlage.

Een aandachtpunt van mijn kant is dat ik De Tippe en Stadshagen niet zie terugkomen in de lijst met woningbouwprojecten. Gaat er hier is mis of komt het omdat dit al is opgepakt??

met vriendelijke groet Zwolle

[redacted]

[redacted]

Gemeente Zwolle
Postadres: Postbus 10007, 8000 GA Zwolle
Bezoekadres: Belvédèrelaan 493

☎ [redacted]
@ [redacted]l@zwolle.nl

Van: Ik Bouw Mijn Droom Huis in Zwolle [redacted]n@zwolle.nl>
Verzonden: maandag 23 maart 2026 17:24
Aan [redacted]@zwolle.nl>
CC [redacted]@zwolle.nl>[redacted]) [redacted]r@zwolle.nl>
[redacted]@zwolle.nl>
Onderwerp: RE: stand van zaken nutsaansluitingen PO velden in de Tippe

Ho[redacted]

[redacted]

met vriendelijke groet

[redacted]

[redacted]

Gemeente Zwolle, ZWVG
Postadres: Postbus 10007, 8000 GA Zwolle
Bezoekadres: Lübeckple[redacted] 2
☎ [redacted]00
@ [redacted]n@zwolle.nl

P *Niet printen spaart het milieu.*

De gemeente Zwolle beschouwt e-mail als volwaardig communicatiemiddel. Dit betekent dat u erop mag vertrouwen dat de inhoud van dit bericht correct en compleet is.

Van: [redacted]) [redacted]@zwolle.nl>
Verzonden: maandag 23 maart 2026 09:29
Aan [redacted]@zwolle.nl>
CC [redacted]@zwolle.nl>; Ik Bouw Mijn Droom Huis in Zwolle
[redacted]n@zwolle.nl>[redacted]) [redacted]er@zwolle.nl>
Onderwerp: RE: stand van zaken nutsaansluitingen PO velden in de Tippe

Top, goed om te horen. Bedankt voor deze bevestiging.

Met vriendelijke groet,

[redacted]

[redacted]

Co-creatie Tippe | Bestaande buurten
M[redacted]
E[redacted]ra@zwolle.nl

Van: [redacted]@zwolle.nl>
Verzonden: maandag 23 maart 2026 09:25
Aan: [redacted]@zwolle.nl>
CC: [redacted]@zwolle.nl>
Onderwerp: RE: stand van zaken nutsaansluitingen PO velden in de Tippe

Hall[redacted],

[redacted]

met vriendelijke groet

Zwolle

[redacted]

[redacted]

Gemeente Zwolle
Postadres: Postbus 10007, 8000 GA Zwolle
Bezoekadres: Belvédèrelaan 493

☎ [redacted]08
@ [redacted]el@zwolle.nl

Van: [redacted]@zwolle.nl>
Verzonden: dinsdag 17 maart 2026 09:43
Aan: [redacted]@zwolle.nl>
CC: [redacted]@zwolle.nl>
Onderwerp: stand van zaken nutsaansluitingen PO velden in de Tippe

Dag [redacted],

[redacted]

Alvast bedankt,

Met vriendelijke groet,

[redacted]

[redacted]
Co-creatie Tippe | Bestaande buurten
M [redacted]
E [redacted]@zwolle.nl

Legenda toegepaste uitzonderingsgrondslagen

In dit document zijn gegevens definitief geanonimiseerd op grond van:

Wet	Artikel	Omschrijving	Pagina's
Wet open overheid	Art. 4.1 lid 4	Buiten reikwijdte verzoek	5, 6
Wet open overheid	Art. 5.1 lid 2 sub e	De eerbiediging van de persoonlijke levenssfeer	1, 2, 3, 4, 5, 6

From: '5.1.2e'
Sent: 4/13/2026 12:27:15 PM +00:00
To: '5.1.2e' <5.1.2e@zwolle.nl>
Cc:
Subject: RE: Stadshagen de Tippe - Evaluatie nuts, notities

Super zo,

Ik heb een aantal toevoegingen gedaan. Zou jij het op de agenda van het planteam kunnen zetten?

Bedankt alvast!



5.1.2e
5.1.2e

5.1.2e 5.1.2e

Gemeente Zwolle
Postadres: Postbus 10007, 8000 GA Zwolle
Bezoekadres: Belvédèrelaan 493

☎ : 5.1.2e
@ : 5.1.2e@zwolle.nl

Van: 5.1.2e <5.1.2e@zwolle.nl>
Verzonden: maandag 13 april 2026 14:02
Aan: 5.1.2e <5.1.2e@zwolle.nl>
Onderwerp: RE: Stadshagen de Tippe - Evaluatie nuts, notities

Hi 5.1.2e

Kun je hiermee verder?

Bovenaan staan nog een aantal dingen waar ik de info niet van heb, dus die kun je zelf nog invullen.
Verder misschien even kijken of de opmaak helemaal klopt, ik heb zoveel mogelijk gepoogd goed neer te zetten.



5.1.2e
5.1.2e

@ 5.1.2e@zwolle.nl

☎5.1.2e
Afwezig op woensdag en vrijdag
Gemeente Zwolle | afdeling PPP
Postadres: Postbus 10007, 8000 GA Zwolle
Bezoekadres: Lübeckplein 2

Van: 5.1.2e <5.1.2e @zwolle.nl>
Verzonden: maandag 13 april 2026 13:44
Aan: 5.1.2e <5.1.2e @zwolle.nl>
Onderwerp: FW: Stadshagen de Tippe - Evaluatie nuts, notities

Hallo goedemorgen 5.1.2e

Zou jij dit ook voor mij in een verslag format kunnen gieten of heb jij ook een standaard format waar ik dat snel ik dan doen?



5.1.2e
5.1.2e

5.1.2e 5.1.2e

Gemeente Zwolle
Postadres: Postbus 10007, 8000 GA Zwolle
Bezoekadres: Belvédèrelaan 493

☎ : 5.1.2e
@ : 5.1.2e @zwolle.nl

Van: 5.1.2e <5.1.2e @zwolle.nl>
Verzonden: vrijdag 10 april 2026 16:28
Aan: 5.1.2e <5.1.2e @zwolle.nl>
CC: 5.1.2e <5.1.2e @zwolle.nl>
Onderwerp: RE: Stadshagen de Tippe - Evaluatie nuts, notities

Hoi 5.1.2e,

Klein puntje gewijzigd, zie bijlage.

Wil je het def. verslag ook aan 5.1.2e sturen, dan kan zij op de agenda van het planteam bij ons intern ook zetten.

Dank en fijn weekend vast!

Met vriendelijke groeten,

5.1.2e

5.1.2e
5.1.2e @zwolle.nl
5.1.2e

Van: 5.1.2e <5.1.2e @zwolle.nl>
Verzonden: vrijdag 10 april 2026 14:10
Aan: 5.1.2e <5.1.2e @zwolle.nl>
Onderwerp: Stadshagen de Tippe - Evaluatie nuts, notities

Hallo 5.1.2e ,

In het bijgaande documentje heb ik mijn notities naar aanleiding van het overleg toegevoegd. Heb jij hier nog opmerkingen of aanvullingen bij?
Daarna giet ik het even in een net verslag.

met vriendelijke groet Zwolle

5.1.2e
5.1.2e

5.1.2e 5.1.2e

Gemeente Zwolle
Postadres: Postbus 10007, 8000 GA Zwolle
Bezoekadres: Belvédèrelaan 493

☎ : 5.1.2e
@ : 5.1.2e @zwolle.nl

Legenda toegepaste uitzonderingsgrondslagen

In dit document zijn gegevens definitief geanonimiseerd op grond van:

Wet	Artikel	Omschrijving	Pagina's
Wet open overheid	Art. 5.1 lid 2 sub e	De eerbiediging van de persoonlijke levenssfeer	1, 2, 3

Verslag Stadshagen Tippe evaluatie nuts

Subtitel	Evaluatie nuts Stadshagen De Tippe
Datum	10-04-2026
Tijd	10.30-12.00 uur
Locatie	Stadskantoor
Voorzitter	5.1.2e
Aanwezig	5.1.2e (Grondig), 5.1.2e (gem. Zwolle), 5.1.2e (gem Zwolle), 5.1.2e (Enexis), 5.1.2e (Siers), 5.1.2e (Siers), 5.1.2e 5.1.2e (Enexis), 5.1.2e (Vitens)
Afwezig	5.1.2e (Vitens), 5.1.2e, (Hanab), 5.1.2e (Hanab)

1 Opening, agendawensen en mededelingen

- 5.1.2e opent het overleg een geeft een toelichting over de aanleiding van het overleg.

2 Werkwijze De Tippe bespreken

- 5.1.2e geeft een toelichting over de historie van Stadshagen, de Tippe en achtergrond waarom de keuze is gemaakt voor de ontwikkelvelden.

3 Afstemming extra kosten straatwerk, zie voorbeeld D2/D3/D4 en X3

- Voor de extra straatwerkzaamheden t.g.v. de nuts voor de velden D2, 3, 4 en X3 draagt de gemeente de kosten. Per voorkomend geval waarbij er “nieuw werk” opengebroken moet worden wordt de situatie opnieuw beschouwd.

4 Invulling bouwvelden als de omliggende velden gereed zijn, zie voorbeeld C4/C5

- Door de gefaseerde aanpak binnen de Tippe zijn er de nodige uitdagingen om de netwerken in te passen tussen de naastgelegen velden. Ook sluiten de planningen van de ontwikkelaars en de combiaannemer Siers vaak niet aan. Een van de redenen is, dat de ontwerpen/plannen op de ontwikkelvelden te laat worden aangeboden voor de voorbereiding door de netwerkbeheerders. Vooralsnog lijkt dit nu goed te verlopen.

5 Hoe om te gaan met invulling Z1/Z2, extreme afwijking in (vooraf gegeven) aantallen.

- In de proefverkaveling van de Tippe is een opgave gedaan van ca. 70 wooneenheden, dit is fors overschreden waardoor er nieuwe capaciteitsberekeningen en plannen voor de netwerken gemaakt moeten worden. Dit dient in de toekomst voorkomen te worden.
- Er enkele jaren geleden is het plan voor de velden Z1 en Z2 aangepast naar 230 wooneenheden, dit is echter te laat bekend gemaakt aan de netwerkbeheerders.

6 Plan van aanpak restant werkzaamheden bepalen in ieders belang

- G7 - Woon-zorg ontwikkeling (kavelpaspoort beschikbaar). Voorlopig zijn er op dit veld 40 wooneenheden voorzien. Het kavelpaspoort met de uitgangspunten wordt gedeeld door de gemeente. Er is een nadrukkelijke wens van de netwerkbeheerders om in de planvorming / toetsing meegenomen te worden. Zo komen de (on)mogelijkheden in een vroeg stadium in beeld en kunnen de werkzaamheden tijdig worden ingepast in de planning.

- H5-H6 - Nog niet bekend (oorspronkelijk plan gaat naar alle waarschijnlijkheid niet door).
  Voorlopig zijn er op dit veld 50 wooneenheden voorzien (mogelijk worden dit er minder). Er is een nadrukkelijke wens van de netwerkbeheerders om in de planvorming / toetsing meegenomen te worden. Zo komen de (on)mogelijkheden in een vroeg stadium in beeld en kunnen de werkzaamheden tijdig worden ingepast in de planning. Zodra er duidelijkheid is over een plan op deze locatie wordt er ook afstemming gezocht met de netwerkbeheerders.

- Y3 - Nog geen plan / programma voor.
  Dit veld is nu aangemerkt als “strategisch veld” en wordt nu gebruikt als bouwplaats en voorbouwlocatie van de Zalkdijkerbrug. In de initiële proefverkaveling staan 24 wooneenheden vermeldt. Zodra hier meer over bekend is dan wordt dit gecommuniceerd door de gemeente.

- Z1 - Samen met Z2, woningbouwplan (SO) 230 woningen en maatschappelijke/commerciële voorzieningen (kavelpaspoort beschikbaar).

- Z2 - Samen met Z1, woningbouwplan (SO) 230 woningen en maatschappelijke/commerciële voorzieningen (kavelpaspoort beschikbaar). Schetsontwerp gereed. De acties naar aanleiding van het initiatieoverleg worden door Dura Vermeer opgepakt. Er vindt al de nodige afstemming plaats met de individuele netwerkbeheerders.

- Z3-Z4 - Tekeningen ontvangen
  Zie het verslag initiatieoverleg d.d. 9 april 2026

- Z5 - Kavelpaspoort beschikbaar, commercieel programma (1300-2000m).
  Het kavelpaspoort met de uitgangspunten wordt gedeeld door de gemeente. Er is een nadrukkelijke wens van de netwerkbeheerders om in de planvorming / toetsing meegenomen te worden. Zo komen de (on)mogelijkheden in een vroeg stadium in beeld en kunnen de werkzaamheden tijdig worden ingepast in de planning.

- ~~Z6 - Is gerealiseerd (school), geen rekening mee houden.~~

- Z7 - COA, VO beschikbaar.
  Er vindt al de nodige afstemming plaats met de individuele netwerkbeheerders Vitens/Enexis. Het Coa heeft een aantal acties voor het aanvragen van de bouw- en definitieve aansluiting naar aanleiding van het overleg met Enexis. Er is een groot planningsrisico door de netwerkcongestie.
  Vitens heeft vooralsnog het plan om individuele aansluitleidingen aan te brengen, aandachtspunt is de opgegeven initiële wooneenheden op de velden Z8 en Z9.

  Actie voor de gemeente om bij het Coa na te vragen wat voor telecom/media er toegepast gaat worden.

- Z8 - Nog geen plan / programma voor, wel een uitgangspunt qua meters en type programma

- Z9 - Nog geen plan / programma voor, wel een uitgangspunt qua meters en type programma

- Biohub
  Het kavelpaspoort met de uitgangspunten is naar verwachting voor de zomer gereed en wordt gedeeld door de gemeente. Er is een nadrukkelijke wens van de netwerkbeheerders om in de planvorming / toetsing meegenomen te worden. Zo komen de (on)mogelijkheden in een vroeg stadium in beeld en kunnen de werkzaamheden tijdig worden ingepast in de planning.

Legenda toegepaste uitzonderingsgrondslagen

In dit document zijn gegevens definitief geanonimiseerd op grond van:

Wet	Artikel	Omschrijving	Pagina's
Wet open overheid	Art. 5.1 lid 2 sub e	De eerbiediging van de persoonlijke levenssfeer	1

From: "5.1.2e " <5.1.2e @enexis.nl>
Sent: 4/2/2026 9:30:24 AM +00:00
To: "5.1.2e " <5.1.2e @zwolle.nl>, "5.1.2e " <5.1.2e @zwolle.nl>, "5.1.2e " <5.1.2e @enexis.nl>, 5.1.2e <5.1.2e @coa.nl>, <5.1.2e @avecodebondt.nl>, "5.1.2e 5.1.2e " <5.1.2e @coa.nl>
Cc:
Subject: RE: Stadshagen de Tippe - Nutsvoorzieningen AZC (veld Z7)

Goedemorgen,

Zoals besproken, hierbij nog mijn notities:
We hebben besloten om het e.e.a. op te knippen.
Bouwaansluiting:
COA heeft al een bouwaansluiting aangevraagd op de beoogde bouwlocatie, maar deze plek is helaas compleet vrij van infrastructuur. Het is voor Enexis niet mogelijk om een bouwaansluiting aan te sluiten. Deze aanvraag is geannuleerd.
Graag een bouwaansluiting aanvragen in de directe nabijheid van het bestaande transformatorstation van Enexis, zie onderstaand:
Deze aanvraag kan via www.mijnaansluiting.nl .



Vervolg:
Het vervolg is nog onzeker. Als er een huisnummerbesluit is voor 1 juli a.s., dan is het mogelijk om een kleinverbruikaansluiting aan te vragen zonder op de wachtlijst terecht te komen. Dit wil nog niet zeggen dat er binnen aan paar week aangesloten kan worden, want er moet nog heel wat gebeuren voordat we dit terrein kunnen voorzien van een aansluiting, meer info over kleinverbruik in relatie tot de wachtlijst, zie:
Nieuwe regels voor maatschappelijk prioriteren bij een vol stroomnet | Enexis Netbeheer
Het is slechts mogelijk om 1 kleinverbruikaansluiting aan te vragen.

Als het niet lukt om voor 1 juli concreet te worden, dan is het wellicht beter om direct een grootverbruikaansluiting te overwegen, aangezien zowel kleinverbruik als grootverbruik op de wachtlijst terechtkomen straks.
Het is nu ook al mogelijk om een grootverbruikaansluiting aan te vragen, zo sta je nu al op de wachtlijst en kun je nu al maatschappelijke prioriteit aanvragen. Gevolg is wel dat het niet meer mogelijk is om ook nog een kleinverbruik aan te vragen t.z.t., dit is een afweging die jullie zelf moeten maken. Aanvraag kan via:
Grootzakelijke aansluiting gas en elektriciteit | Enexis Netbeheer

Meer info over maatschappelijke prioriteit:
Maatschappelijk prioriteren | Enexis Netbeheer
Meer info over congestie (deze locatie zit achter Zwolle Frankhuisweg):

Ik weet dat er behoorlijk wat onzekere factoren zijn, maar dit is een gebied waar geen infra ligt (wat dus direct impact heeft op bouwaansluitingen en doorlooptijd definitieve aansluitingen kleinverbruik).
Daarnaast ligt het ook nog eens in een gebied waar geen transportvermogen beschikbaar is (dit heeft direct impact op grootverbruik).
Vervolgens gaat kleinverbruik ook nog eens op de wachtlijst per 1 juli a.s., dit heeft ook weer grote impact!

Als er vragen zijn, dan hoor ik het graag!

Meer informatie?
Neem dan contact met mij op via 5.1.2e @enexis.nl of 5.1.2e
Meer informatie over uw Enexis account vindt u op Mijn Enexis Zakelijk.
In onze privacyverklaring staat hoe Enexis Netbeheer persoonsgegevens verwerkt.

Met vriendelijke groet,

5.1.2e
5.1.2e

ENEXIS Netbeheer B.V. / Operations / Grootzakelijk / Europaweg 31 Groningen / Postbus 856 5201 AW 's-Hertogenbosch / KVK-nummer 17131139 / **T** 5.1.2e
E 5.1.2e @enexis.nl / www.enexis.nl/zakelijk / Mijn Enexis Zakelijk
T 5.1.2e E 5.1.2e @enexis.nl

-----Oorspronkelijke afspraak-----
Van: 5.1.2e <5.1.2e @zwolle.nl>
Verzonden: donderdag 19 maart 2026 08:45
Aan: 5.1.2e ; 5.1.2e 5.1.2e ; 5.1.2e ; '5.1.2e @avecodebondt.nl'; 5.1.2e ; 5.1.2e
Onderwerp: Stadshagen de Tippe - Nutsvoorzieningen AZC (veld Z7)
Tijd: dinsdag 31 maart 2026 13:00-14:00 (UTC+01:00) Amsterdam, Berlijn, Bern, Rome, Stockholm, Wenen.
Locatie: Microsoft Teams-vergadering

Agenda

1. Opening, mededelingen en voorstellen

2. Aanleiding capaciteitsaanvraag Azc.
   - Behoefte is een grootverbruik aansluiting (ca. 400kW). We hebben te maken met netwerkcongestie in de regio, wat zijn de (on)mogelijkheden?
   - 82 weken voorbereidingstijd.
     - Graag toelichten, 20 weken voorbereidingstijd was bekend. Deze procesdoorlooptijd was tot voor kort onbekend.
     - Zijn er mogelijkheden om te versnellen?

   - Bouw- vs. definitieve aansluiting.
     - Kan de bouwaansluiting vanaf de trafo veld Z8 gemaakt worden?

3. Acm prioriteringskader
   > Azc locatie De Tippe is aangemeld
   - Verwachting prio 3,
   - Mogelijkheden om te lobbyen voor een andere prio?
   - Politiek?

4. Acties

5. Rondvraag

Microsoft Teams-vergadering

Deelnemen: https://teams.microsoft.com/meet/34131173374664?p=2ddQjP5qQqYiRGaLdJ

Vergadering-id: 341 311 733 746 64

Wachtwoordcode: vD3Yu3Dk

Heeft u hulp nodig? | Systeemreferentie

Deelnemen op een apparaat voor videovergaderingen

Tenantsleutel: 5.1.2e@zwolle.nl

Video-id: 129 089 678 0

Meer informatie

Voor organisatoren: Vergaderopties

Legenda toegepaste uitzonderingsgrondslagen

In dit document zijn gegevens definitief geanonimiseerd op grond van:

Wet	Artikel	Omschrijving	Pagina's
Wet open overheid	Art. 5.1 lid 2 sub e	De eerbiediging van de persoonlijke levenssfeer	1, 2, 3
Wet open overheid	Art. 5.1 lid 2 sub h	De beveiliging van personen en bedrijven en het voorkomen van sabotage	1

From: "5.1.2e"
Sent: 2/12/2026 8:15:56 AM +00:00
To: "5.1.2e" <5.1.2e@grondg.nl>
Cc:
Subject: RE: Stadshagen de Tippe - Nutsvoorzieningen diverse velden

Goedemorgen 5.1.2e,

Bedankt!

Je hebt al wat ingeschoten, wat mij betreft prima zo.

met vriendelijke groet Zwolle

5.1.2e
5.1.2e

5.1.2e 5.1.2e

Gemeente Zwolle
Postadres: Postbus 10007, 8000 GA Zwolle
Bezoekadres: Belvédèrelaan 1
☎ : 5.1.2e
@ : 5.1.2e@zwolle.nl

Van: 5.1.2e <5.1.2e@grondg.nl>
Verzonden: woensdag 11 februari 2026 09:48
Aan: 5.1.2e <5.1.2e@zwolle.nl>
Onderwerp: RE: Stadshagen de Tippe - Nutsvoorzieningen diverse velden

Zie bijlage

- 5.1.2e nodigt je uit voor een overleg op 13 maart as. wij hebben nu een tijdreservering staan tussen 10.30 en 13.00, in eerste instantie is dit een klein comité.
  Wou je dit met ons drieën en dan de netbeheerders doen? 5.1.2e (Vitens), 5.1.2e (Enexis), 5.1.2e 5.1.2e (Ziggo), 5.1.2e (KPN), 5.1.2e (Siers). Dan is het nog een redelijk selecte groep zoals ik het zie.

Met vriendelijke groet,

5.1.2e

Stichting GROND'G / www.grondg.nl / Den Hulst 102, 7711 GS Nieuwleusen
Telefoon 5.1.2e / E-mail 5.1.2e@grondg.nl

GROND'G
Sluit je aan.

Van: 5.1.2e <5.1.2e @zwolle.nl>
Verzonden: dinsdag 10 februari 2026 16:03
Aan: 5.1.2e <5.1.2e @grondg.nl>
CC: 5.1.2e <5.1.2e @zwolle.nl>
Onderwerp: Stadshagen de Tippe - Nutsvoorzieningen diverse velden

Hey 5.1.2e,

Zou ik van jou nog het verslag van Z1/Z2 kunnen ontvangen? 😊 Dan kan ik die intern meenemen in het overleg over de voorzieningen (bv. HOED).

Verder even in het kort.

- Ik heb een overleg met de groenbeheerder geïnitieerd t.b.v. het raakvlak nuts/groen C4, D2/3/4 en mogelijk andere
- Donderdag as. Is een intern overleg met vastgoed over de planning en (on)mogelijkheden rondom de nutsvoorzieningen F2 vs F3/4.
- 5.1.2e 5.1.2e nodigt je uit voor een overleg op 13 maart as. wij hebben nu een tijdreservering staan tussen 10.30 en 13.00, in eerste instantie is dit een klein comité.
- In voorgaande mail heb ik informatie gedeeld over de AZC locatie op veld Z7. Ik zou graag met je sparren hoe hier mee verder te gaan.

met vriendelijke groet Zwolle

5.1.2e 5.1.2e 5.1.2e
5.1.2e

5.1.2e 5.1.2e

Gemeente Zwolle
Postadres: Postbus 10007, 8000 GA Zwolle
Bezoekadres: Belvédèrelaan 1
☎ : 5.1.2e 3
@ : 5.1.2e @zwolle.nl

Legenda toegepaste uitzonderingsgrondslagen

In dit document zijn gegevens definitief geanonimiseerd op grond van:

Wet	Artikel	Omschrijving	Pagina's
Wet open overheid	Art. 5.1 lid 2 sub e	De eerbiediging van de persoonlijke levenssfeer	1, 2

From: '5.1.2e' <5.1.2e@coa.nl>
Sent: 5/29/2026 8:37:38 AM +00:00
To: '5.1.2e (5.1.2e@cruxbv.nl)" <5.1.2e (5.1.2e@cruxbv.nl)>
Cc: '5.1.2e' <5.1.2e@zwolle.nl>, 5.1.2e <5.1.2e@zwolle.nl>, "5.1.2e" <5.1.2e@coa.nl>, "5.1.2e" <5.1.2e@vanrossumbv.nl>
Subject: RE: Stadshagen De Tippe - Veld Z7 Azc - Werkzaamheden

5.1.2e

Weet jij op welke dagen de sonderingen zijn uitgevoerd en /of jullie of namens jullie op het bouwterrein werkzaamheden heeft uitgevoerd op onderstaande data:

1 april, 21 april en 22 april 2026.

Verneem graag waarvoor alvast veel dank.

Met vriendelijke groet,

5.1.2e

Centraal Orgaan opvang asielzoekers (COA)
Afdeling Vastgoed & Facilitair

5.1.2e

COA Centraal Orgaan opvang asielzoekers

Telefoon: 5.1.2e
Website: www.coa.nl
Bezoekadres: Rijnstraat 8, 2515 XP Den Haag
Postadres: Postbus 30203, 2500 GE, Den Haag

Van: 5.1.2e <5.1.2e@zwolle.nl>
Verzonden: dinsdag 26 mei 2026 12:38
Aan: 5.1.2e <5.1.2e@coa.nl>; 5.1.2e <5.1.2e@coa.nl>
CC: 5.1.2e <5.1.2e@zwolle.nl>
Onderwerp: Stadshagen De Tippe - Veld Z7 Azc - Werkzaamheden

Beste 5.1.2e en 5.1.2e

We hebben een verzoek tot handhaving ontvangen t.g.v. werkzaamheden op het veld Z7 (Azc). We hebben vanuit de directiekeet aan de Belverderelaan gezien dat er gesondeerd is. Vanuit de gemeente zijn er geen andere activiteiten geweest.

Zijn er bij jullie ook andere werkzaamheden bekend op onderstaande datums?

Ik hoor het graag.

met vriendelijke groet Zwolle

5.1.2e
5.1.2e

5.1.2e, vrij

Gemeente Zwolle
Postadres: Postbus 10007, 8000 GA Zwolle
Bezoekadres: Belvédèrelaan 493

☎ : 5.1.2e
@ : 5.1.2e@zwolle.nl

Van: 5.1.2e <5.1.2e@zwolle.nl>
Verzonden: dinsdag 26 mei 2026 11:33
Aan: 5.1.2e <5.1.2e@zwolle.nl>
Onderwerp: Werkzaamheden kavel Z7?

Dag 5.1.2e

Wij hebben opnieuw een verzoek om handhaving ontvangen over werkzaamheden bij kavel Z7 in de Tippe.
Het verzoek ziet op activiteiten die op 1 april, 21 april en 22 april 2026 zijn uitgevoerd. Weet jij toevallig welke activiteiten die dagen gepland stonden/zijn uitgevoerd op kavel Z7?

met vriendelijke groet Zwolle

5.1.2e
5.1.2e

Gemeente Zwolle, Afdeling Ruimtelijke Planvorming
Postadres: Postbus 10007, 8000 GA Zwolle
Bezoekadres: Lübeckplein 2
@ : 5.1.2e@Zwolle.nl

P *Niet printen spaart het milieu.*

De gemeente Zwolle beschouwt e-mail als volwaardig communicatiemiddel. Dit betekent dat u erop mag vertrouwen dat de inhoud van dit bericht correct en compleet is.

****
Dit bericht kan informatie bevatten die niet voor u is bestemd. Indien u niet de geadresseerde bent of dit bericht abusievelijk aan u is toegezonden, wordt u verzocht dat aan de afzender te melden en het bericht te verwijderen. Het COA aanvaardt geen aansprakelijkheid voor schade, van welke aard ook, die verband houdt met risico's verbonden aan het elektronisch verzenden van berichten.
This message may contain information that is not intended for you. If you are not the addressee or if this message was sent to you by mistake, you are requested to inform the sender and delete the message. The COA organisation accepts no liability for damage of any kind resulting from the risks inherent in the electronic transmission of messages.
Centraal Orgaan opvang asielzoekers.
****

Legenda toegepaste uitzonderingsgrondslagen

In dit document zijn gegevens definitief geanonimiseerd op grond van:

Wet	Artikel	Omschrijving	Pagina's
Wet open overheid	Art. 5.1 lid 2 sub e	De eerbiediging van de persoonlijke levenssfeer	1, 2

From: "5.1.2e 5.1.2e " <5.1.2e @witteveenbos.com>
Sent: 5/28/2026 1:50:49 PM +00:00
To: '5.1.2e ' <5.1.2e @coa.nl>
Cc: '5.1.2e ' <5.1.2e @zwolle.nl>, 5.1.2e <5.1.2e @zwolle.nl>, '5.1.2e ' <5.1.2e @coa.nl>
Subject: RE: Stadshagen De Tippe - Veld Z7 Azc - Werkzaamheden

5.1.2e ,

Wij 5.1.2e , 5.1.2e en ecoloog) hebben op de genoemde data geen werkzaamheden buiten uitgevoerd.

Met vriendelijke groet,

5.1.2e 5.1.2e
Vergunningen- en omgevingsmanagement
5.1.2e

Witteveen+Bos
5.1.2e | Leeuwenbrug 8 | Postbus 233 | 5.1.2e Deventer |

From: 5.1.2e <5.1.2e @coa.nl>
Sent: donderdag 28 mei 2026 15:31
To: 5.1.2e 5.1.2e <5.1.2e @witteveenbos.com>
Cc: 5.1.2e <5.1.2e @zwolle.nl>; 5.1.2e <5.1.2e @zwolle.nl>; 5.1.2e <5.1.2e @coa.nl>
Subject: RE: Stadshagen De Tippe - Veld Z7 Azc - Werkzaamheden

5.1.2e ,

Kun jij nagaan of en welke activiteiten namens of in opdracht van Witteveen en Bos zijn uitgevoerd op:

1 april, 21 april en 22 april 2026 .

Met vriendelijke groet,

5.1.2e
Centraal Orgaan opvang asielzoekers (COA)
Afdeling Vastgoed & Facilitair

5.1.2e

COA Centraal Orgaan opvang asielzoekers

Telefoon: 5.1.2e
Website: www.coa.nl
Bezoekadres: Rijnstraat 8, 2515 XP Den Haag
Postadres: Postbus 30203, 2500 GE, Den Haag

Van: 5.1.2e <5.1.2e @coa.nl>
Verzonden: woensdag 27 mei 2026 12:04
Aan: 5.1.2e <5.1.2e @zwolle.nl>; 5.1.2e <5.1.2e @coa.nl>

CC: 5.1.2e <5.1.2e @zwolle.nl>
Onderwerp: RE: Stadshagen De Tippe - Veld Z7 Azc - Werkzaamheden

Goedemiddag 5.1.2e,

Deze zijn mij niet bekend, wellicht 5.1.2e?

Met vriendelijke groet,

5.1.2e

Centraal Orgaan opvang asielzoekers (COA)
Directie Bedrijfsvoering
Afdeling Vastgoed & Facilitair
Team Vastgoed Ontwikkeling
5.1.2e

COA Centraal Orgaan opvang asielzoekers

Telefoon: 5.1.2e
Website: www.coa.nl
Bezoekadres: Rijnstraat 8, 2515 XP Den Haag
Postadres: Postbus 30203, 2500 GE, Den Haag

Van: 5.1.2e <5.1.2e @zwolle.nl>
Verzonden: dinsdag 26 mei 2026 12:38
Aan: 5.1.2e <5.1.2e @coa.nl>; 5.1.2e <5.1.2e @coa.nl>
CC: 5.1.2e <5.1.2e @zwolle.nl>
Onderwerp: Stadshagen De Tippe - Veld Z7 Azc - Werkzaamheden

Beste 5.1.2e en 5.1.2e

We hebben een verzoek tot handhaving ontvangen t.g.v. werkzaamheden op het veld Z7 (Azc). We hebben vanuit de directiekeet aan de Belverderelaan gezien dat er gesondeerd is. Vanuit de gemeente zijn er geen andere activiteiten geweest.

Zijn er bij jullie ook andere werkzaamheden bekend op onderstaande datums?

Ik hoor het graag.

met vriendelijke groet Zwolle

5.1.2e
5.1.2e

5.1.2e 5.1.2e

Gemeente Zwolle
Postadres: Postbus 10007, 8000 GA Zwolle
Bezoekadres: Belvédèrelaan 493

☎ : 5.1.2e
@ : 5.1.2e @zwolle.nl

Van: 5.1.2e <5.1.2e @zwolle.nl>
Verzonden: dinsdag 26 mei 2026 11:33
Aan: 5.1.2e <5.1.2e @zwolle.nl>
Onderwerp: Werkzaamheden kavel Z7?

Dag 5.1.2e

Wij hebben opnieuw een verzoek om handhaving ontvangen over werkzaamheden bij kavel Z7 in de Tippe.
Het verzoek ziet op activiteiten die op 1 april, 21 april en 22 april 2026 zijn uitgevoerd. Weet jij toevallig welke activiteiten die dagen gepland stonden/zijn uitgevoerd op kavel Z7?

met vriendelijke groet Zwolle

5.1.2e
5.1.2e

Gemeente Zwolle, Afdeling Ruimtelijke Planvorming
Postadres: Postbus 10007, 8000 GA Zwolle
Bezoekadres: Lübeckplein 2
@ : 5.1.2e @Zwolle.nl

P *Niet printen spaart het milieu.*

De gemeente Zwolle beschouwt e-mail als volwaardig communicatiemiddel. Dit betekent dat u erop mag vertrouwen dat de inhoud van dit bericht correct en compleet is.

****
Dit bericht kan informatie bevatten die niet voor u is bestemd. Indien u niet de geadresseerde bent of dit bericht abusievelijk aan u is toegezonden, wordt u verzocht dat aan de afzender te melden en het bericht te verwijderen. Het COA aanvaardt geen aansprakelijkheid voor schade, van welke aard ook, die verband houdt met risico's verbonden aan het elektronisch verzenden van berichten.
This message may contain information that is not intended for you. If you are not the addressee or if this message was sent to you by mistake, you are requested to inform the sender and delete the message. The COA organisation accepts no liability for damage of any kind resulting from the risks inherent in the electronic transmission of messages.
Centraal Orgaan opvang asielzoekers.
****

DISCLAIMER:
This e-mail is strictly confidential and is intended solely for the addressee.
It is prohibited for unauthorized persons to utilize the information contained within this e-mail.
If you receive this e-mail and you are not the addressee,
then please delete it from your system and notify the person who sent it to you.

Our company accepts no liability for the content of this email,
or for the consequences of any actions taken on the basis of the information provided,
unless that information is subsequently confirmed in writing.

Before printing, think about the environment.

Legenda toegepaste uitzonderingsgrondslagen

In dit document zijn gegevens definitief geanonimiseerd op grond van:

Wet	Artikel	Omschrijving	Pagina's
Wet open overheid	Art. 5.1 lid 2 sub e	De eerbiediging van de persoonlijke levenssfeer	1, 2, 3

From: "5.1.2e" <5.1.2e@cruxbv.nl>
Sent: 5/29/2026 8:51:09 AM +00:00
To: "5.1.2e" <5.1.2e@coa.nl>
Cc: "5.1.2e" <5.1.2e@zwolle.nl>, 5.1.2e <5.1.2e@zwolle.nl>, "5.1.2e" <5.1.2e@coa.nl>, "5.1.2e" <5.1.2e@vanrossumbv.nl>
Subject: RE: Stadshagen De Tippe - Veld Z7 Azc - Werkzaamheden

Hallo 5.1.2e, sonderingen zijn op 21 en 22 april uitgevoerd.

Met vriendelijke groeten,
5.1.2e

ing. 5.1.2e
5.1.2e
CRUX Engineering BV
M 5.1.2e

Van: 5.1.2e <5.1.2e@coa.nl>
Verzonden: vrijdag 29 mei 2026 10:38
Aan: 5.1.2e 5.1.2e@cruxbv.nl) <5.1.2e@cruxbv.nl>
CC: 5.1.2e <5.1.2e@zwolle.nl>; 5.1.2e <5.1.2e@zwolle.nl>; 5.1.2e <5.1.2e@coa.nl>; 5.1.2e <5.1.2e@vanrossumbv.nl>
Onderwerp: RE: Stadshagen De Tippe - Veld Z7 Azc - Werkzaamheden

5.1.2e

Weet jij op welke dagen de sonderingen zijn uitgevoerd en /of jullie of namens jullie op het bouwterrein werkzaamheden heeft uitgevoerd op onderstaande data:

1 april, 21 april en 22 april 2026.

Verneem graag waarvoor alvast veel dank.

Met vriendelijke groet,

5.1.2e
Centraal Orgaan opvang asielzoekers (COA)
Afdeling Vastgoed & Facilitair

5.1.2e

COA Centraal Orgaan opvang asielzoekers

Telefoon: 5.1.2e
Website: www.coa.nl
Bezoekadres: Rijnstraat 8, 2515 XP Den Haag
Postadres: Postbus 30203, 2500 GE, Den Haag

Van: 5.1.2e <5.1.2e@zwolle.nl>
Verzonden: dinsdag 26 mei 2026 12:38
Aan: 5.1.2e <5.1.2e@coa.nl>; 5.1.2e <5.1.2e@coa.nl>

CC: 5.1.2e <5.1.2e @zwolle.nl>
Onderwerp: Stadshagen De Tippe - Veld Z7 Azc - Werkzaamheden

Beste 5.1.2e en 5.1.2e

We hebben een verzoek tot handhaving ontvangen t.g.v. werkzaamheden op het veld Z7 (Azc). We hebben vanuit de directiekeet aan de Belverderelaan gezien dat er gesondeerd is. Vanuit de gemeente zijn er geen andere activiteiten geweest.

Zijn er bij jullie ook andere werkzaamheden bekend op onderstaande datums?

Ik hoor het graag.

met vriendelijke groet Zwolle

5.1.2e
5.1.2e

5.1.2e 5.1.2e

Gemeente Zwolle
Postadres: Postbus 10007, 8000 GA Zwolle
Bezoekadres: Belvédèrelaan 493

☎ : 5.1.2e
@ : 5.1.2e @zwolle.nl

Van: 5.1.2e <5.1.2e @zwolle.nl>
Verzonden: dinsdag 26 mei 2026 11:33
Aan: 5.1.2e <5.1.2e @zwolle.nl>
Onderwerp: Werkzaamheden kavel Z7?

Dag 5.1.2e

Wij hebben opnieuw een verzoek om handhaving ontvangen over werkzaamheden bij kavel Z7 in de Tippe.
Het verzoek ziet op activiteiten die op 1 april, 21 april en 22 april 2026 zijn uitgevoerd. Weet jij toevallig welke activiteiten die dagen gepland stonden/zijn uitgevoerd op kavel Z7?

met vriendelijke groet Zwolle

5.1.2e
5.1.2e

Gemeente Zwolle, Afdeling Ruimtelijke Planvorming
Postadres: Postbus 10007, 8000 GA Zwolle
Bezoekadres: Lübeckplein 2
@ : 5.1.2e @Zwolle.nl

P *Niet printen spaart het milieu.*

De gemeente Zwolle beschouwt e-mail als volwaardig communicatiemiddel. Dit betekent dat u erop mag vertrouwen dat de inhoud van dit bericht correct en compleet is.

****
Dit bericht kan informatie bevatten die niet voor u is bestemd. Indien u niet de geadresseerde bent of dit bericht abusievelijk aan u is toegezonden, wordt u verzocht dat aan de afzender te melden en het bericht te verwijderen. Het COA aanvaardt geen aansprakelijkheid voor schade, van welke aard ook, die verband houdt met risico's verbonden aan het elektronisch verzenden van berichten.
This message may contain information that is not intended for you. If you are not the addressee or if this message was sent to you by mistake, you are requested to inform the sender and delete the message. The COA organisation accepts no liability for damage of any kind resulting from the risks inherent in the electronic transmission of messages.
Centraal Orgaan opvang asielzoekers.
****

Legenda toegepaste uitzonderingsgrondslagen

In dit document zijn gegevens definitief geanonimiseerd op grond van:

Wet	Artikel	Omschrijving	Pagina's
Wet open overheid	Art. 5.1 lid 2 sub e	De eerbiediging van de persoonlijke levenssfeer	1, 2

From: "5.1.2e <5.1.2e @zwolle.nl>
Sent: 5/27/2026 8:23:12 AM +00:00
To: "5.1.2e " <5.1.2e @zwolle.nl>, "5.1.2e <5.1.2e @coa.nl>, "5.1.2e " <5.1.2e @enexis.nl>, 5.1.2e " <5.1.2e @coa.nl>, "5.1.2e " <5.1.2e @zwolle.nl>, 5.1.2e " <5.1.2e @avecodebondt.nl>
Cc:
Subject: RE: Stadshagen De Tippe - Z7 AZC - Eisen/vergunning kabel in openbare ruimte

Hoi allen,

Onderstaand wordt gesuggereerd dat er particuliere netbeheerders zijn. Dat is onjuist: “U wordt niet zomaar netbeheerder; het is een gereguleerde en wettelijk beschermde taak. In Nederland zijn er acht aangewezen regionale en landelijke netbeheerders (zoals Liander, Enexis, Stedin en TenneT). U kunt geen eigen netbeheerder worden, maar u kunt wel als persoon *bij* een netbeheerder werken of als bedrijf een eigen 'gesloten distributiesysteem' (energiehub) opzetten.”

Op de site van de ACM kom ik dan uit op een GS:
Eigen netwerk of directe lijn beheren | ACM

Gesloten systeem (GS)
Een gesloten systeem mag u zelf beheren. *(maar dat maakt je nog geen netbeheerder!)*
U heeft een gesloten systeem als u een netwerk heeft van eigen elektriciteitskabels of gasleidingen tussen bedrijven of andere onroerende zaken. En hiervoor kreeg u een erkenning gesloten systeem.
Voorbeeld
Een ziekenhuis verbindt haar gebouwen met een eigen stroomnetwerk voor noodsituaties.

Volgens mij moet het COA in het geval ze een kabel van Z8 naar Z7 wil realiseren, dan is dat een GS (zit immers achter de aansluiting/meter) en is een Erkenning Gesloten Systeem nodig van de ACM:
Erkenning gesloten systeem aanvragen | ACM

Daarnaast inderdaad hetgeen 5.1.2e aangeeft:
Wat kun je wel doen:

- Omdat het hier waarschijnlijk om een tijdelijke situatie gaat kun je bepaalde termijn aan de vergunning geven. Bv tot de bouw gereed is. (laat hen daarvoor een datum aangeven).
- Verplichting tot opruimen van de kabel bij buiten gebruik stellen van de kabel en wanneer de termijn van de vergunning is verlopen.
- Verplichting tot registreren van het netwerk (KLIC) Aanmaken Mijn Kadaster account netbeheerder - Kadaster.nl zakelijk
- Verplichting tot registreren van het netwerk als onroerend goed Netwerken registreren - Kadaster.nl zakelijk
- Verplichting om de kabel op de juiste diepte te leggen van minimaal 60 centimeter (vaak gebeurt het bij tijdelijke kabels dat ze maar kort onder het maaiveld willen gaan liggen.

Voor de bestaande aansluiting van de bouwkeet, waarvan het idee is deze met het COA te delen, is volgens mij een MLOEA nodig:
Aansluiting met extra meetpunten | Enexis Netbeheer

met vriendelijke groet Zwolle

5.1.2e
5.1.2e

☎: 5.1.2e
@: 5.1.2e @zwolle.nl

Werkdagen: 5.1.2e

Van: 5.1.2e <5.1.2e @zwolle.nl>
Verzonden: vrijdag 22 mei 2026 11:55
Aan: 5.1.2e <5.1.2e @coa.nl>; 5.1.2e " <5.1.2e @enexis.nl>; 5.1.2e <5.1.2e @coa.nl>; 5.1.2e <5.1.2e @zwolle.nl>; 5.1.2e <5.1.2e @zwolle.nl>; 5.1.2e " <5.1.2e @avecodebondt.nl>
Onderwerp: Stadshagen De Tippe - Z7 AZC - Eisen/vergunning kabel in openbare ruimte

Goedemorgen,

Naar aanleiding van het overleg gisteren hebben wij intern navraag gedaan over eisen en vergunningen van leidingen in de openbare ruimte. In onderstaande correspondentie ontvangen jullie de informatie hierover.

met vriendelijke groet Zwolle

5.1.2e
5.1.2e

5.1.2e 5.1.2e

Gemeente Zwolle
Postadres: Postbus 10007, 8000 GA Zwolle
Bezoekadres: Belvédèrelaan 493

☎ : 5.1.2e
@ : 5.1.2e @zwolle.nl

Van: 5.1.2e <5.1.2e @zwolle.nl>
Verzonden: vrijdag 22 mei 2026 09:38
Aan: 5.1.2e <5.1.2e @zwolle.nl>; 5.1.2e <5.1.2e @zwolle.nl>; 5.1.2e <5.1.2e @zwolle.nl>; 5.1.2e <5.1.2e @zwolle.nl>
CC: 5.1.2e <5.1.2e @zwolle.nl>; 5.1.2e 5.1.2e <5.1.2e @zwolle.nl>
Onderwerp: RE: eigen kabel onder openbare weg door

Goedemorgen allen,

Ik heb me hierover geïnformeerd, hieronder de uitslag:

Oké, In de basis is de AVOI bedoeld voor alle ondergrondse infrastructuur dus ook voor particuliere kabels. De COA is een particuliere netbeheerder. Hiermee is er geen grondslag om een vergunning te weigeren. In de nadere regels staan ook geen andere voorschriften voor particuliere netbeheerders. Dus in de basis kun je juridisch gezien ze niet anders behandelen dan de overige netbeheerders.
Wat kun je wel doen:

- Omdat het hier waarschijnlijk om een tijdelijke situatie gaat kun je bepaalde termijn aan de vergunning geven. Bv tot de bouw gereed is. (laat hen daarvoor een datum aangeven).
- Verplichting tot opruimen van de kabel bij buiten gebruik stellen van de kabel en wanneer de termijn van de vergunning is verlopen.
- Verplichting tot registreren van het netwerk (KLIC) Aanmaken Mijn Kadaster account netbeheerder - Kadaster.nl zakelijk
- Verplichting tot registreren van het netwerk als onroerend goed Netwerken registreren - Kadaster.nl zakelijk
- Verplichting om de kabel op de juiste diepte te leggen van minimaal 60 centimeter (vaak gebeurt het bij tijdelijke kabels dat ze maar kort onder het maaiveld willen gaan liggen.

Het gaat hier in principe over twee aansluitingen, waarbij de COA maar één aansluiting aanvraagt.

- De bouwkeet heeft stroom nodig, waardoor daar dus een aansluiting nodig heeft
- Er is een bouwaansluiting op het bouwperceel nodig voor stroom om bouwactiviteiten te kunnen uitvoeren

COA heeft in overeenstemming met Enexis maar één aansluiting aangevraagd voor de bouwkeet. COA wil vanuit de bouwkeet het bouwperceel van stroom voorzien, hierdoor wordt de gemeente geconfronteerd met extra objecten van derde partijen niet zijnde een bedrijfsmatige netbeheerder.

Hopelijk hiermee u voldoende geïnformeerd te hebben
Als er verder nog vragen zijn dan hoor ik deze graag.

met vriendelijke groet Zwolle

5.1.2e
5.1.2e

Gemeente Zwolle, ECC
Postadres: Postbus 10007, 8000 GA Zwolle
Bezoekadres: Lübeckplein 2
☎: 5.1.2e
@ : 5.1.2e @zwolle.nl

Benieuwd naar hoe het is om te werken voor Zwolle? Check voor ervaringsverhalen en vacatures www.werkenvoorzwolle.nl.

P *Niet printen spaart het milieu.*


De gemeente Zwolle beschouwt e-mail als volwaardig communicatiemiddel. Dit betekent dat u erop mag vertrouwen dat de inhoud van dit bericht correct en compleet is.

Van: 5.1.2e <5.1.2e @zwolle.nl>
Verzonden: donderdag 21 mei 2026 14:31
Aan: 5.1.2e <5.1.2e @zwolle.nl>; 5.1.2e <5.1.2e @zwolle.nl>; 5.1.2e <5.1.2e @zwolle.nl>; 5.1.2e <5.1.2e @zwolle.nl>
CC: 5.1.2e <5.1.2e @zwolle.nl>; 5.1.2e 5.1.2e <5.1.2e @zwolle.nl>
Onderwerp: RE: eigen kabel onder openbare weg door

Hallo 5.1.2e,

Onderstaande is inderdaad besproken in het nutsoverleg en in interactie met het COA en Enexis. Door de netwerkcongestie, capaciteitsproblemen en lange doorlooptijden is dit een noodgreep om alsnog een bouwaansluiting te krijgen zodat het Azc gerealiseerd kan worden.

De wens is wel, dat dit als zodanig wordt gerealiseerd omdat wij anders geen mogelijkheden zien en de bouw een grote vertraging gaat oplopen. Het idee is dat de bouwaansluiting direct naast de trafo bij de directiekeet in De Tippe komt. Vanaf daar wordt door het COA de kabel middels een gestuurde boring onder de Belverderelaan door getrokken (rode lijn). Deze private kabel wordt dan inderdaad door openbaar gebied aangelegd. De vraag is of hier eisen en regelgeving voor zijn. Zie ook onderstaande vraag van 5.1.2e

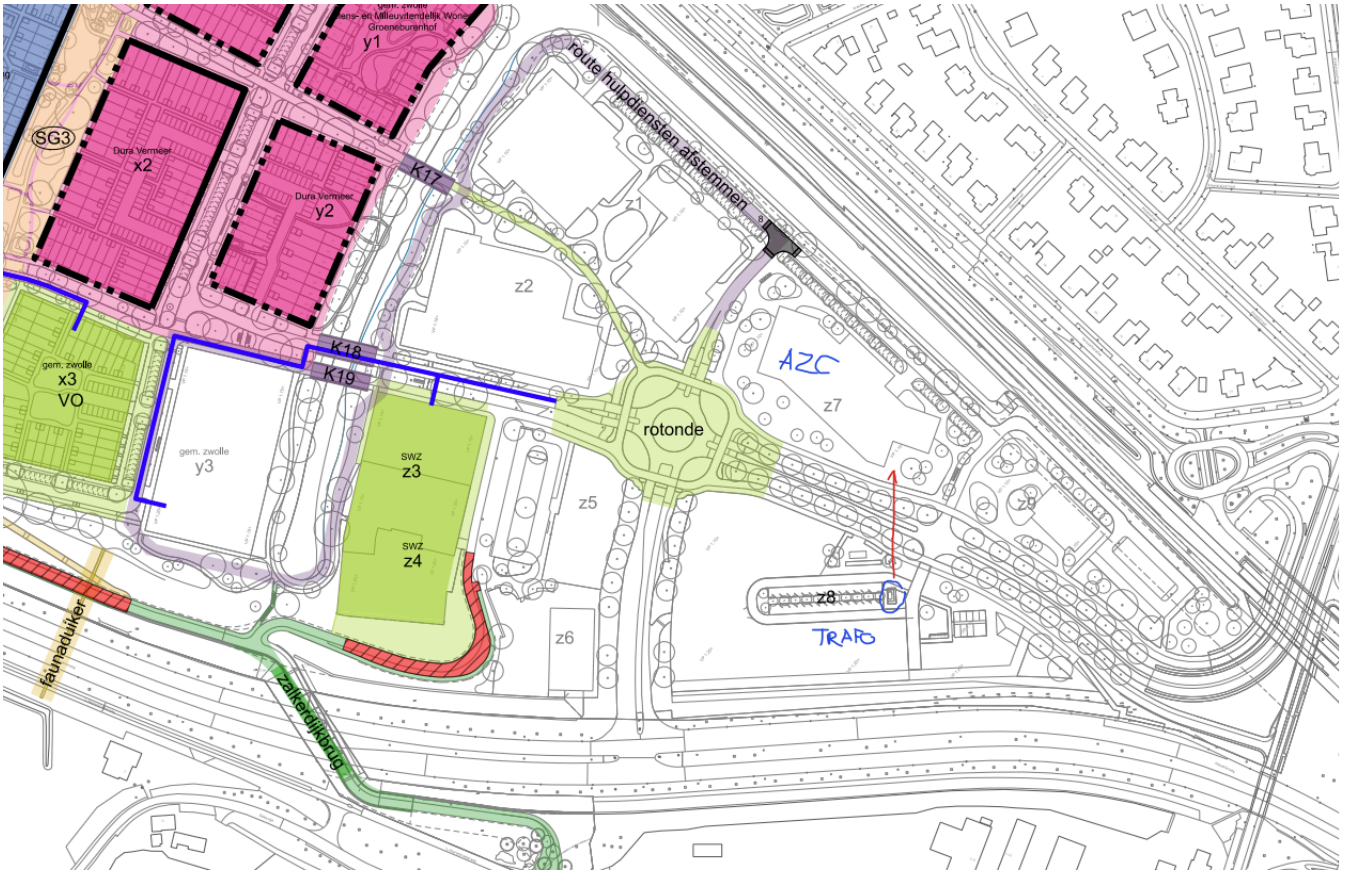

met vriendelijke groet Zwolle

5.1.2e
5.1.2e

5.1.2e 5.1.2e

Gemeente Zwolle
Postadres: Postbus 10007, 8000 GA Zwolle
Bezoekadres: Belvédèrelaan 493

☎ : 5.1.2e
@ : 5.1.2e @zwolle.nl

Van: 5.1.2e <5.1.2e @zwolle.nl>
Verzonden: woensdag 20 mei 2026 10:34
Aan: 5.1.2e <5.1.2e @zwolle.nl>; 5.1.2e <5.1.2e @zwolle.nl>; 5.1.2e <5.1.2e @zwolle.nl>; 5.1.2e <5.1.2e @zwolle.nl>
Onderwerp: RE: eigen kabel onder openbare weg door

Goedemorgen 5.1.2e en 5.1.2e,

Graag onderstaande mailverkeer lezen.

Dit lijkt mij wel een beetje gek dat hiervoor er een privé kabel moet aangelegd worden.
Ik weet niet precies waar het asielzoekerscentrum komt te staan, maar zoals Ik het lees:
Enexis willen/kunnen geen aansluiting realiseren omdat er geen hoofdleiding is of aan de andere kant van de weg ligt?
Kunnen wij hier wat in betekenen? Is dit besproken in het nutsoverleg?

met vriendelijke groet Zwolle

5.1.2e
5.1.2e

Gemeente Zwolle, ECC
Postadres: Postbus 10007, 8000 GA Zwolle
Bezoekadres: Lübeckplein 2
☎: 5.1.2e
@ : 5.1.2e @zwolle.nl

Benieuwd naar hoe het is om te werken voor Zwolle? Check voor ervaringsverhalen en vacatures www.werkenvoorzwolle.nl.

P *Niet printen spaart het milieu.*

De gemeente Zwolle beschouwt e-mail als volwaardig communicatiemiddel. Dit betekent dat u erop mag vertrouwen dat de inhoud van dit bericht correct en compleet is.

Van: 5.1.2e <5.1.2e @zwolle.nl>
Verzonden: dinsdag 19 mei 2026 10:59
Aan: 5.1.2e <5.1.2e @zwolle.nl>; 5.1.2e <5.1.2e @zwolle.nl>
Onderwerp: FW: eigen kabel onder openbare weg door

Hoi 5.1.2e en 5.1.2e,

Zie onderstaande vraag (onderstaande mail).
Kunnen jullie aangeven hoe het werkt als de COA (private partij) een kabel in openbare grond wil laten leggen?

met vriendelijke groet Zwolle

5.1.2e
5.1.2e

Gemeente Zwolle, afdeling Stadsingenieurs
Postadres: Postbus 10007, 8000 GA Zwolle
Bezoekadres: Lübeckplein 2

☎ : 5.1.2e / 5.1.2e
@ : 5.1.2e@zwolle.nl

Aanwezig: 5.1.2e.

P *Niet printen spaart het milieu.*

De gemeente Zwolle beschouwt e-mail als volwaardig communicatiemiddel. Dit betekent dat u erop mag vertrouwen dat de inhoud van dit bericht correct en compleet is.

Van: 5.1.2e <5.1.2e@zwolle.nl>
Verzonden: vrijdag 15 mei 2026 16:41
Aan: 5.1.2e <5.1.2e@zwolle.nl>; 5.1.2e 5.1.2e <5.1.2e@zwolle.nl>
Onderwerp: eigen kabel onder openbare weg door

Hoi 5.1.2e en 5.1.2e,

T.b.v. het te realiseren asielzoekerscentrum op De Tippe heeft het COA een elektriciteitsaansluiting aangevraagd op de locatie van de bouwkeet, terwijl het te ontwikkelen kavel voor het COA aan de andere kant van de weg ligt. Ze heeft dit gedaan omdat Enexis nog geen hoofdinfrastructuur gerealiseerd heeft, en heeft dit afgestemd met Enexis 5.1.2e).

Het COA wil vanaf haar aansluiting zelf een eigen kabel onder de openbare weg laten aanbrengen (boring o.i.d.) om zo naar haar kavel te komen. Ik heb altijd begrepen dat zodra je als private partij (niet zijnde een netbeheerder) een kabel in openbare grond hebt liggen, je van alles moet regelen/ingeregeld hebben m.b.t. de KLIC, storingsdienst etc. Mijn vragen:

- Mag het COA een kabel in openbare grond realiseren? Zijn hier vanuit Zwolle regels voor (AVOI)?
- Aan welke eisen dient het COA dan te voldoen?
- Dient het COA dan een directe lijn te melden bij de ACM? (Eigen netwerk of directe lijn beheren | ACM) Of een erkenning voor een gesloten systeem aanvragen? (Erkenning gesloten systeem aanvragen | ACM)

Hebben jullie ervaring met een soortgelijke situatie? Ik hoor graag van jullie. Bij voorbaat dank!

met vriendelijke groet Zwolle

5.1.2e
5.1.2e

☎: 5.1.2e
@: 5.1.2e@zwolle.nl


Werkdagen: 5.1.2e

Legenda toegepaste uitzonderingsgrondslagen

In dit document zijn gegevens definitief geanonimiseerd op grond van:

Wet	Artikel	Omschrijving	Pagina's
Wet open overheid	Art. 5.1 lid 2 sub e	De eerbiediging van de persoonlijke levenssfeer	1, 2, 3, 4, 5

From: 5.1.2e 5.1.2e " <5.1.2e @zwolle.nl>
Sent: 10/6/2025 10:30:49 AM +00:00
To: 5.1.2e 5.1.2e <5.1.2e @zwolle.nl>, 5.1.2e (5.1.2e " <5.1.2e @zwolle.nl>, '5.1.2e 5.1.2e " <5.1.2e @zwolle.nl>, 5.1.2e 5.1.2e " <5.1.2e @zwolle.nl>, 5.1.2e 5.1.2e " <5.1.2e @zwolle.nl>
Cc:
Subject: RE: Stakeholderanalyse De Tippe

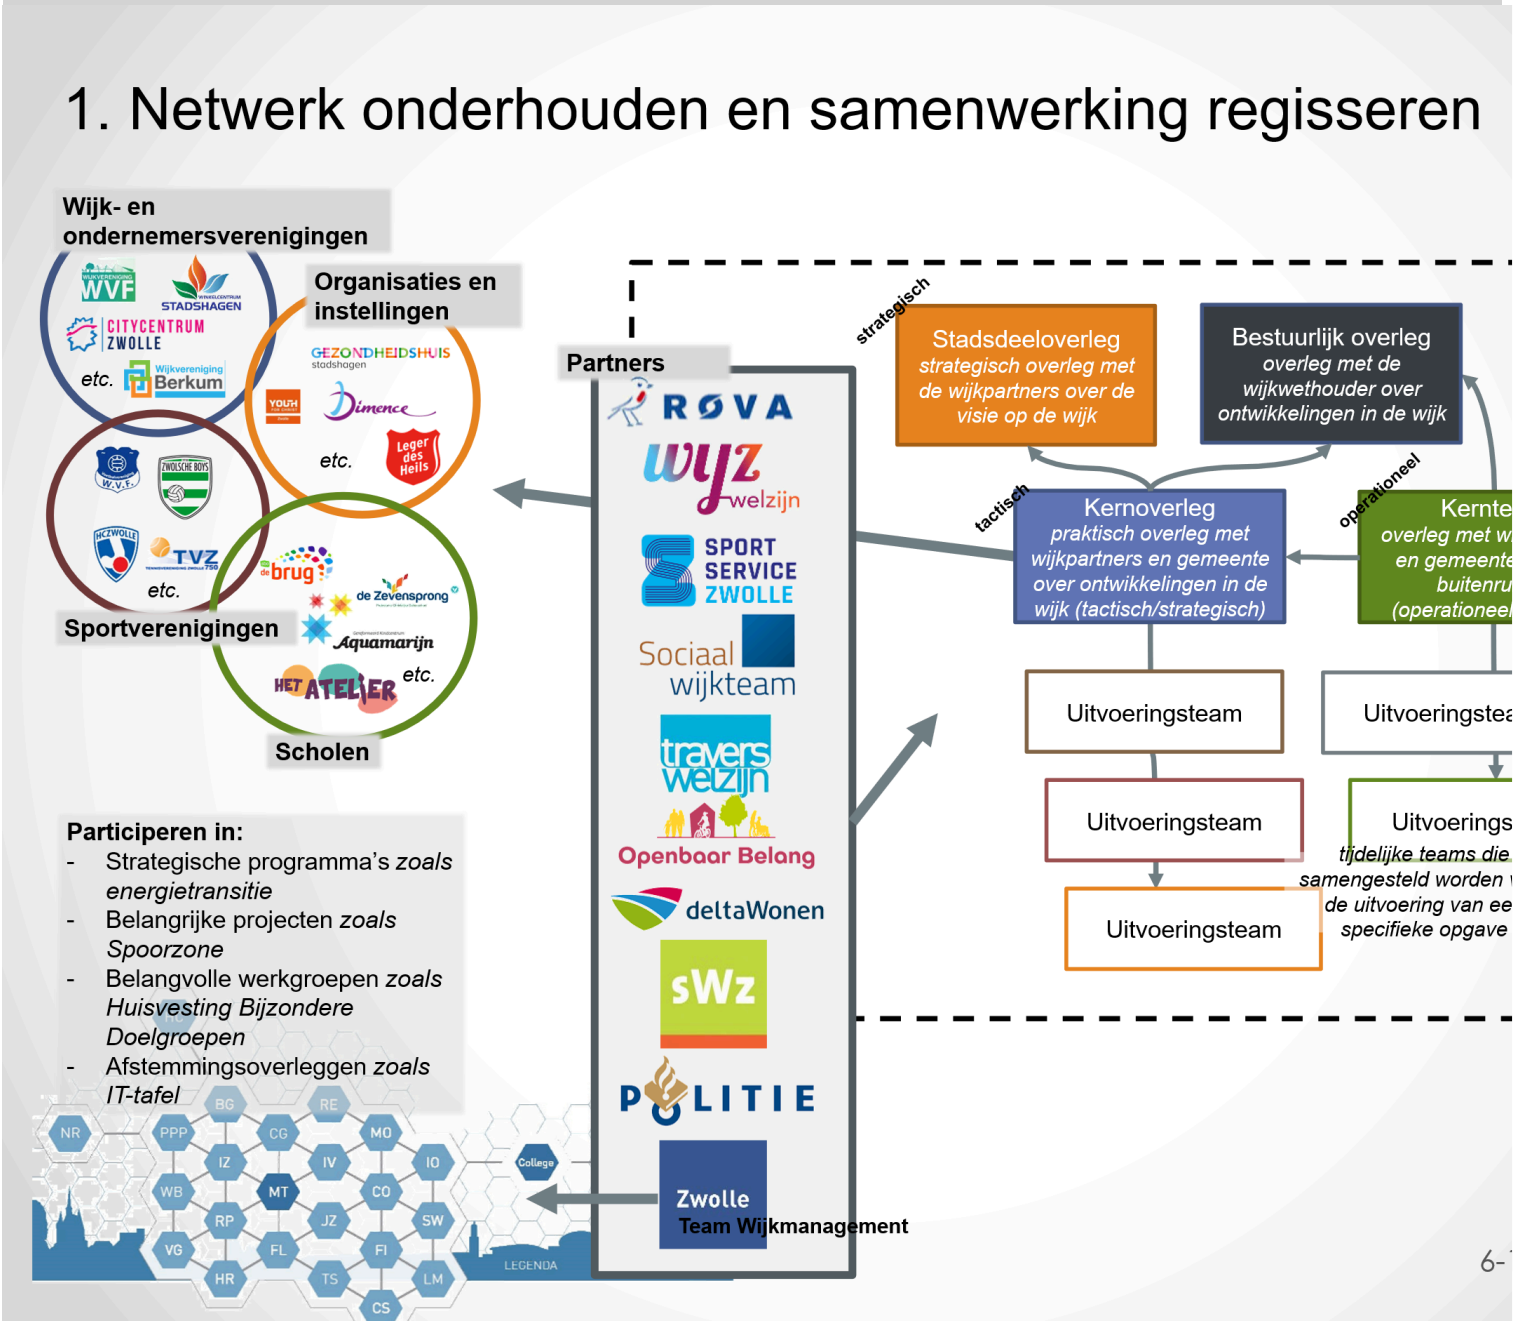

-----Oorspronkelijke afspraak-----
Van: 5.1.2e 5.1.2e <5.1.2e @zwolle.nl>
Verzonden: woensdag 10 september 2025 09:24
Aan: 5.1.2e (5.1.2e ; 5.1.2e (5.1.2e ; 5.1.2e 5.1.2e 5.1.2e ; 5.1.2e 5.1.2e ; 5.1.2e 5.1.2e); 5.1.2e (5.1.2e)
Onderwerp: Stakeholderanalyse De Tippe
Tijd: maandag 6 oktober 2025 10:30-12:30 (UTC+01:00) Amsterdam, Berlijn, Bern, Rome, Stockholm, Wenen.
Locatie: HZP0.10 Eekhout

Zoals in het overleg van afgelopen maandag besproken, dient deze afspraak gepland te worden.

Kijkend naar alle volle agenda's, vakanties en parttimedagen (tot half oktober), kom ik uit op 6 oktober om 10.30 uur.
Anders wordt het pas na de vakantie van 5.1.2e (10 november), wat niet de wens is.

Ook is de wens fysiek, maar ik zie dat 5.1.2e 6 oktober een thuiswerkdag heeft.
Dat is dan helaas zoals het is, om het nog enigszins planbaar te maken.

Groet,
5.1.2e
10/9

Microsoft Teams Heeft u hulp nodig?

Nu deelnemen aan de vergadering

Vergadering-id: 329 955 731 044 4
Wachtwoordcode: 87DR2Az9

Deelnemen op een apparaat voor videovergaderingen

Tenantsleutel: 5.1.2e@zwolle.nl
Video-id: 127 435 467 9
Meer informatie

Voor organisatoren: Vergaderopties

Legenda toegepaste uitzonderingsgrondslagen

In dit document zijn gegevens definitief geanonimiseerd op grond van:

Wet	Artikel	Omschrijving	Pagina's
Wet open overheid	Art. 5.1 lid 2 sub e	De eerbiediging van de persoonlijke levenssfeer	1, 2

From: '[redacted] ([redacted] " <[redacted]@zwolle.nl>
Sent: 1/6/2026 3:09:31 PM +00:00
To: "Secretariaat ZWMO" <[redacted]@zwolle.nl>, "[redacted] ([redacted])" <[redacted]@zwolle.nl>, '[redacted] [redacted])" <[redacted]@zwolle.nl>, "[redacted] [redacted]" <[redacted]@zwolle.nl>, '[redacted] [redacted]" <[redacted]@zwolle.nl>, '[redacted] ([redacted] " <[redacted]@zwolle.nl>, "[redacted] [redacted]" <[redacted]@zwolle.nl>, "[redacted] ([redacted] " <[redacted]@zwolle.nl>, '[redacted] [redacted])" <[redacted]@zwolle.nl>, "[redacted] [redacted] " <[redacted]@zwolle.nl>, '[redacted] ([redacted])" <[redacted]@zwolle.nl>, "[redacted] [redacted] " <[redacted]@zwolle.nl>, "[redacted] [redacted]" <[redacted]@zwolle.nl>, '[redacted] [redacted]" <[redacted]@zwolle.nl>, "[redacted] [redacted]" <[redacted]@zwolle.nl>, "[redacted] [redacted]" <[redacted]@zwolle.nl>, "

Legenda toegepaste uitzonderingsgrondslagen

In dit document zijn gegevens definitief geanonimiseerd op grond van:

Wet	Artikel	Omschrijving	Pagina's
Wet open overheid	Art. 5.1 lid 2 sub e	De eerbiediging van de persoonlijke levenssfeer	1

From: "5.1.2e" <5.1.2e@zwolle.nl>
Sent: 3/3/2026 3:33:20 PM +00:00
To: "5.1.2e" <5.1.2e@zwolle.nl>
Cc: "5.1.2e 5.1.2e" <5.1.2e@zwolle.nl>, "5.1.2e" <5.1.2e@zwolle.nl>
Subject: RE: Stinshuis Westenholte

Hoi 5.1.2e

Het Stinshuis kan een plek zijn vanuit waar zeker iets gedaan kan worden. Maar ik wil benadrukken dat dit één van de plekken zou kunnen zijn. Dat vraagt wat voorwerk, maar ook de bewoners van het AZC zijn daar zij natuurlijk van harte welkom.

Het stinshuis is een voorbeeld van de bestaande mogelijkheden die dus in kaart gebracht dient te worden. Stinhuis is een initiatief van Delta wonen , HWS en WSP gemeente.

In onze bijeenkomst over de voorzieningen de Tippe, heb je gemerkt, liggen er grotere vraagstukken over wat gerealiseerd kan worden en wat bijdraagt aan de komst van het AZC.
Dus om antwoord te geven op je laatste vraag denk ik dat we dit samen met de wijkwerkers en 5.1.2e en 5.1.2e moeten gaan verkennen. Wat is passend en wat slaat het meeste aan binnen de mogelijkheden.

Groetjes 5.1.2e

Van: 5.1.2e <5.1.2e@zwolle.nl>
Verzonden: dinsdag 3 maart 2026 15:08
Aan: 5.1.2e <5.1.2e@zwolle.nl>
CC: 5.1.2e 5.1.2e <5.1.2e@zwolle.nl>; 5.1.2e <5.1.2e@zwolle.nl>
Onderwerp: Stinshuis Westenholte

He 5.1.2e
Er viel een afspraak uit en ik rommel wat door oude mail. Kom ik een nieuwsbrief tegen van het sociaal domein waarin de opening van het Stinshuis wordt genoemd. Ik ben even benieuwd hoe jij aankijkt tegen een samenwerking met het AZC in de Tippe in dit verband, ook met andere bestaande voorzieningen van “buurt”huizen.
Welke behoefte is er aanvullend aan wat er is? En moet dit dan buiten het AZC of is er juist op het AZC dan aanvullend iets te wensen.

Op 12 februari opende in Westenholte het nieuwe Huis van de Wijk, Het Stinshuis. Een plek waar bewoners van Westenholte, vrijwilligers en professionals elkaar laagdrempelig kunnen ontmoeten.

Het Stinshuis is een samenwerking tussen deltaWonen, Het Werkt Sociaal (voorheen Travers Welzijn) en gemeente Zwolle, en draagt bij aan een sterke, toekomstbestendige wijk. Bewoners van Westenholte dachten mee over de inrichting en activiteiten, een mooi voorbeeld van samen wijkgericht werken.

Professionals zoals sociaal werk, wijkverpleging en de wijkagent zijn regelmatig aanwezig in Het Stinshuis, waardoor samenwerking in de wijk eenvoudiger en toegankelijker wordt.

Bewoners van Westenholte of partners die willen aansluiten bij activiteiten of samenwerking in en rond Het Stinshuis kunnen contact opnemen met

met vriendelijke groet Zwolle

5.1.2e
5.1.2e

Aanwezig: 5.1.2e

Gemeente Zwolle, Afdeling Proces, Programma, Projectmanagement
Postadres: Postbus 10007, 8000 GA Zwolle
Bezoekadres: Lübeckplein 2
☎ : 5.1.2e
@ : 5.1.2e@zwolle.nl

opbouwwerker 5.1.2e via 5.1.2e @travers.nl

Op 12 februari opende in Westenholte het nieuwe Huis van de Wijk, Het Stinshuis. Een plek waar bewoners van Westenholte, vrijwilligers en professionals elkaar laagdrempelig kunnen ontmoeten.

Het Stinshuis is een samenwerking tussen deltaWonen, Het Werkt Sociaal (voorheen Travers Welzijn) en gemeente Zwolle, en draagt bij aan een sterke, toekomstbestendige wijk. Bewoners van Westenholte dachten mee over de inrichting en activiteiten, een mooi voorbeeld van samen wijkgericht werken.

Professionals zoals sociaal werk, wijkverpleging en de wijkagent zijn regelmatig aanwezig in Het Stinshuis, waardoor samenwerking in de wijk eenvoudiger en toegankelijker wordt.

Bewoners van Westenholte of partners die willen aansluiten bij activiteiten of samenwerking in en rond Het Stinshuis kunnen contact opnemen met opbouwwerker 5.1.2e via 5.1.2e @travers.nl

Op 12 februari opende in Westenholte het nieuwe Huis van de Wijk, Het Stinshuis. Een plek waar bewoners van Westenholte, vrijwilligers en professionals elkaar laagdrempelig kunnen ontmoeten.

Het Stinshuis is een samenwerking tussen deltaWonen, Het Werkt Sociaal (voorheen Travers Welzijn) en gemeente Zwolle, en draagt bij aan een sterke, toekomstbestendige wijk. Bewoners van Westenholte dachten mee over de inrichting en activiteiten, een mooi voorbeeld van samen wijkgericht werken.

Professionals zoals sociaal werk, wijkverpleging en de wijkagent zijn regelmatig aanwezig in Het Stinshuis, waardoor samenwerking in de wijk eenvoudiger en toegankelijker wordt.

Bewoners van Westenholte of partners die willen aansluiten bij activiteiten of samenwerking in en rond Het Stinshuis kunnen contact opnemen met opbouwwerker 5.1.2e via

Legenda toegepaste uitzonderingsgrondslagen

In dit document zijn gegevens definitief geanonimiseerd op grond van:

Wet	Artikel	Omschrijving	Pagina's
Wet open overheid	Art. 5.1 lid 2 sub e	De eerbiediging van de persoonlijke levenssfeer	1, 2, 3

From: "[redacted]" <[redacted]@zwolle.nl>
Sent: 3/11/2026 1:59:44 PM +00:00
To: "[redacted]" <[redacted]@zwolle.nl>, "[redacted]" <[redacted]@zwolle.nl>
Cc:
Subject: RE: Subsidieaanvraag Fonds voor Cultuurparticipatie – Ik Zie Jou Campagne Zwolle

Hoi,

Zelfs al kunnen we de kosten met 50% drukken, dan hebben we eigenlijk nog steeds niet genoeg budget, in ieder geval niet vanuit D&I. Dus daar zou dan wat bij moeten komen vanuit een andere hoek. Eigenlijk moeten we dat eerst helder hebben en ik heb niet de tijd/energie om daar nu binnen 3 dagen heel hard op te gaan lopen, om dat uit te zoeken.

met vriendelijke groet,
[redacted] (Hij/Hem)

[redacted]
Gemeente Zwolle

☎ : [redacted]
@ : [redacted]@zwolle.nl

Van: [redacted] <[redacted]@zwolle.nl>
Verzonden: woensdag 11 maart 2026 14:55
Aan: [redacted] <[redacted]@zwolle.nl>; [redacted] <[redacted]@zwolle.nl>
Onderwerp: FW: Subsidieaanvraag Fonds voor Cultuurparticipatie – Ik Zie Jou Campagne Zwolle
Urgentie: Hoog

Hi beide,

Hoe kijken jullie hiernaar?
Lijkt mij een mooie kans, om het financieel haalbaar te maken.
Bestuurlijk alleen niet afgestemd, maar de vraag is natuurlijk of het toegekend wordt.
Vraag me ook af wat er moet gebeuren mbt verantwoording van het uitgegeven geld.
Wel belangrijk hier snel op te reageren, gezien de deadline.

met vriendelijke groet

[redacted]
[redacted]

Gemeente Zwolle
Afdeling Maatschappelijke Ontwikkeling
Postadres: Postbus 10007, 8000 GA Zwolle
Bezoekadres: Lübeckplein 2
M : [redacted]
@ : [redacted]@zwolle.nl

Van: [redacted] <[redacted]@museumofhumanity.nl>
Verzonden: woensdag 11 maart 2026 13:51
Aan: [redacted] <[redacted]@zwolle.nl>; [redacted] <[redacted]@zwolle.nl>
CC: [redacted] <[redacted]@museumofhumanity.nl>; [redacted] <[redacted]@museumofhumanity.nl>; [redacted] <[redacted]@museumofhumanity.nl>; [redacted] <[redacted]@museumofhumanity.nl>
Onderwerp: Subsidieaanvraag Fonds voor Cultuurparticipatie – Ik Zie Jou Campagne Zwolle

Beste [redacted] en [redacted],

Nogmaals bedankt voor de fijne kennismaking afgelopen maandag. Het was erg inspirerend om jullie plannen te horen en te zien hoe jullie het thema mensenrechten, nieuwkomers en inclusie oppakken. Daarin zie ik veel raakvlakken met onze missie.

Zoals afgesproken kom ik nog even bij jullie terug over de mogelijke subsidieaanvraag bij het Fonds voor Cultuurparticipatie. Het lijkt mij een mooie kans om voor de Ik Zie Jou Campagne Zwolle een aanvraag in te dienen en daarin ook onze samenwerking te benoemen.

De belangrijkste voorwaarden van het fonds zijn:

- samenwerking met een externe partij (bijvoorbeeld de gemeente);
- minimaal 50% cofinanciering;
- een aanvraagbedrag tussen €25.000 en €125.000;
- start van het project vanaf 15 juni 2026, met een maximale looptijd van 2 jaar.

Volgens mij kunnen we samen aan deze voorwaarden voldoen, mits de gemeente bereid is om voor 50% mee te financieren. Als deze subsidie wordt toegekend, betekent dat in feite dat de gemeente de campagne met ongeveer 50% korting kan realiseren ;).

Wij zijn bereid om de aanvraag voor jullie gemeente op te stellen en in te dienen. De deadline hiervoor is 16 maart. Normaal gesproken verzorgen wij geen fondsenwerving, maar gezien deze kans en onze gedeelde interesse lijkt het mij erg waardevol om dit samen op te pakken.

Hiervoor hebben we wel een intentiebrief nodig die door beide partijen wordt ondertekend. Als jullie interesse hebben, zouden jullie deze brief willen ondertekenen? In de bijlage vinden jullie een concept.

Goed om te weten: de aanvraag moet a.s. maandag 16 maart worden ingediend, dus er zit helaas wel wat tijdsdruk achter. Excuses dat het zo kort dag is; deze mogelijkheid kwam pas later bij ons in beeld en ik wilde graag eerst ons gesprek afwachten. Tegelijk denk ik dat dit een mooie kans is om samen een sterke Ik Zie Jou Campagne neer te zetten.

Meer informatie over de regeling:
https://cultuurparticipatie.nl/subsidie-aanvragen/139/co-creatie-samen-werken-aan-cultuur-ontwikkelen

Als het fijn is, kunnen we hier natuurlijk ook even kort over bellen.

Met harteijke groet,

[redacted]
[redacted]

[redacted] | [redacted]@museumofhumanity.nl | www.museumofhumanity.nl

MUSEUM OF HUMANITY

Kantoor en postadres
5.1.2e | 5.1.2e | Zaandam

Museum
Open vrijdag, zaterdag en zondag van 11.00 - 17.00 uur
5.1.2e | 5.1.2e | Zaandam

Legenda toegepaste uitzonderingsgrondslagen

In dit document zijn gegevens definitief geanonimiseerd op grond van:

Wet	Artikel	Omschrijving	Pagina's
Wet open overheid	Art. 5.1 lid 2 sub e	De eerbiediging van de persoonlijke levenssfeer	1, 2, 3

From: '5.1.2e'
Sent: 1/5/2026 9:18:53 AM +00:00
To: '5.1.2e' <5.1.2e@deventer.nl>
Cc: '5.1.2e' <5.1.2e@zwolle.nl>, '5.1.2e' <5.1.2e@zwolle.nl>
Subject: RE: Subsidie Plan Einstein

Dag 5.1.2e,
Ik had een lang kerstreces en ben nu door mijn mail aan het gaan. Klopt het dat ik van jou geen reactie op deze mail heb ontvangen?



5.1.2e
5.1.2e

Aanwezig: 5.1.2e

Gemeente Zwolle, Afdeling Proces, Programma, Projectmanagement
Postadres: Postbus 10007, 8000 GA Zwolle
Bezoekadres: Lübeckplein 2
☎ : 5.1.2e
@ : 5.1.2e@zwolle.nl

Van: 5.1.2e
Verzonden: donderdag 4 december 2025 16:17
Aan: '5.1.2e' <5.1.2e@deventer.nl>
CC: 5.1.2e <5.1.2e@zwolle.nl>; 5.1.2e <5.1.2e@zwolle.nl>
Onderwerp: RE: Subsidie Plan Einstein

Dag 5.1.2e,
Afgelopen maandag was er een raadsdebat waarin zeer positief is gereageerd op de toepassing van de filosofie van plan Einstein in Zwolle.
Dat geeft energie en goede moed om er voortvarend mee aan de slag te gaan (en te blijven).

Ik ben even benieuwd wat jij nu van mij verwacht? Is het de bedoeling dat ik een keer aanhaak bij de door jou genoemde overleggen om een toelichting te geven/te overleggen?
Als dat zo is: goed om te weten dat ik vanaf 11 december op vakantie ben en dan pas weer in het nieuwe jaar aan het werk.
Ik hoor graag.



5.1.2e
5.1.2e

Aanwezig: 5.1.2e

Gemeente Zwolle, Afdeling Proces, Programma, Projectmanagement
Postadres: Postbus 10007, 8000 GA Zwolle
Bezoekadres: Lübeckplein 2
☎ : 5.1.2e
@ : 5.1.2e@zwolle.nl

Van: 5.1.2e <5.1.2e @deventer.nl>
Verzonden: donderdag 4 december 2025 15:26
Aan: 5.1.2e <5.1.2e @zwolle.nl>
CC: 5.1.2e <5.1.2e @zwolle.nl>
Onderwerp: Subsidie Plan Einstein

Hi 5.1.2e,

Goed om elkaar gesproken te hebben over Plan Einstein vorige week. We hebben vooralsnog geen beschikking ontvangen.

Om toch alvast voor te sorteren voor een voorstel binnen het netwerk voor budget voor Plan Einstein vanuit de subsidie:

Jullie voorstel valt onder de subsidiedoelstellingen Ondersteuning gemeenten bij opvang asielzoekers en statushouders - Loket provincie Overijssel,:

- B: het bevorderen van de doorstroom van de doelgroep naar andere locaties voor asielopvang en/of van asielopvang naar een woning in Overijssel, en/of;
- C: het bevorderen van de maatschappelijke deelname van de doelgroepen aan de Overijsselse samenleving.

Vanuit de regionale projectaanvraag is het belangrijk om kort de volgende punten toe te lichten in het gemeentevoorstel:

- Opstart programma 'Meedoen vanaf dag 1"
- Bijdrage aan draagvlakversterking in de samenleving
- Bevordering Arbeidsparticipatie
- Voordelen van Plan Einstein voor andere gemeenten in de regio
- Delen van ervaring en lessen richting de regio
- Mogelijke samenwerking daarin met Buitenkwartier Hardenberg
- Geen financiering van reguliere taken

Het richtbedrag voor het voorstel is €30.000 - €40.000. Mogelijk op een later moment (2027) nog wat meer, maar ik weet niet of jullie voorstel dat toelaat.

Het Regionaal Programma heeft 17 december, (waarschijnlijk) 8 januari en 19 februari een overleg waarin het voorstel kan worden meegenomen. Er is specifiek een post opgenomen voor 3 - 4 gemeenten uit de regio die willen opstarten met 'meedoen vanaf dag 1' dus akkoord moet verder niet heel ingewikkeld zijn.

Kan jij hier alvast verder mee? Hopelijk kan ik je op korte termijn een positief bericht sturen t.a.v. beschikking!

Met vriendelijke groet,

5.1.2e
5.1.2e

Team Beleid Bestaanszekerheid
M 5.1.2e
(5.1.2e

www.deventer.nl

Werkdagen: maandag t/m donderdag

Legenda toegepaste uitzonderingsgrondslagen

In dit document zijn gegevens definitief geanonimiseerd op grond van:

Wet	Artikel	Omschrijving	Pagina's
Wet open overheid	Art. 5.1 lid 2 sub e	De eerbiediging van de persoonlijke levenssfeer	1, 2

From: "5.1.2e" <5.1.2e@zwolle.nl>
Sent: 2/19/2026 8:49:07 AM +00:00
To: "5.1.2e" <5.1.2e@zwolle.nl>, "5.1.2e 5.1.2e" <5.1.2e@zwolle.nl>
Cc:
Subject: RE: tekst aanleveren

Hoi 5.1.2e

Zullen we wel even samen afstemmen hoe je het financiële deel opneemt in de raadsbrief? De onderbouwing tot aan 'beschrijving financiële dekking' zou je wat mij betreft zo in een raadsbrief kunnen zetten. Ik laat aan jou wat je hiermee doet, maar ik had de financiële dekking even apart gehouden. Ik denk dat het voor mij alleen maar ter kennisname zal zijn richting 5.1.2e (5.1.2e) en 5.1.2e 5.1.2e). De raad hoeft niet precies te weten tot in de komma hoe wij het op de achtergrond verdelen. Ook i.v.m. de openbaarheid van raadsbrieven.

met vriendelijke groet Zwolle

5.1.2e
5.1.2e
Gemeente Zwolle, ECR
- Postbus 10007, 8000 GA Zwolle
^ Lübeckplein 2
☎ 5.1.2e
+ 5.1.2e @zwolle.nl
5.1.2e

P *Niet printen spaart het milieu.*

De gemeente Zwolle beschouwt e-mail als volwaardig communicatiemiddel. Dit betekent dat u erop mag vertrouwen dat de inhoud van dit bericht correct en compleet is.

Van: 5.1.2e <5.1.2e@zwolle.nl>
Verzonden: donderdag 19 februari 2026 09:44
Aan: 5.1.2e <5.1.2e@zwolle.nl>; 5.1.2e 5.1.2e <5.1.2e@zwolle.nl>
Onderwerp: RE: tekst aanleveren

Ik ga nu werken aan de raadsbrief. Jouw stuk wil ik als bijlage toevoegen. Ga ik nog wel iets aanpassen. En ik moet ook nog afstemmen met 5.1.2e
Ik krijg de financiële adviseurs nog niet echt te pakken.

met vriendelijke groet Zwolle

5.1.2e
5.1.2e

Aanwezig: 5.1.2e

Gemeente Zwolle, Afdeling Proces, Programma, Projectmanagement
Postadres: Postbus 10007, 8000 GA Zwolle
Bezoekadres: Lübeckplein 2

☎ : 5.1.2e
@ : 5.1.2e @zwolle.nl

Van: 5.1.2e <5.1.2e @zwolle.nl>
Verzonden: donderdag 19 februari 2026 09:41
Aan: 5.1.2e <5.1.2e @zwolle.nl>; 5.1.2e 5.1.2e <5.1.2e @zwolle.nl>
Onderwerp: RE: tekst aanleveren

Fijn om te horen! Laten jullie het even weten wanneer ik het budget-gedeelte even moet bespreken?

Groet,
5.1.2e

Van: 5.1.2e <5.1.2e @zwolle.nl>
Verzonden: donderdag 19 februari 2026 08:46
Aan: 5.1.2e (5.1.2e <5.1.2e @zwolle.nl>; 5.1.2e <5.1.2e @zwolle.nl>
Onderwerp: RE: tekst aanleveren

Daar sluit ik me volledig bij aan. Ik ga nog even puzzelen hoe ik het in de raadsbrief mee kan nemen; ook in relatie tot budget. Maar dan!

met vriendelijke groet Zwolle

5.1.2e
5.1.2e

Aanwezig: 5.1.2e

Gemeente Zwolle, Afdeling Proces, Programma, Projectmanagement
Postadres: Postbus 10007, 8000 GA Zwolle
Bezoekadres: Lübeckplein 2
☎ : 5.1.2e
@ : 5.1.2e @zwolle.nl

Van: 5.1.2e (5.1.2e <5.1.2e @zwolle.nl>
Verzonden: donderdag 19 februari 2026 08:37
Aan: 5.1.2e <5.1.2e @zwolle.nl>; 5.1.2e <5.1.2e @zwolle.nl>
Onderwerp: RE: tekst aanleveren

Goedemorgen 5.1.2e,

Complimenten voor je stuk. Heel overtuigend, en helder ook. Hartelijk dank!

met vriendelijke groet Zwolle

5.1.2e
5.1.2e

@ 5.1.2e @zwolle.nl
Telefoon 5.1.2e

Woensdagmiddag en vrijdag werk ik niet.

Gemeente Zwolle | afdeling PPP
Postadres: Postbus 10007, 8000 GA Zwolle
Bezoekadres: Lübeckplein 2

P *Niet printen spaart het milieu.*

Van: 5.1.2e <5.1.2e@zwolle.nl>
Verzonden: woensdag 18 februari 2026 12:04
Aan: 5.1.2e <5.1.2e@zwolle.nl>
CC: 5.1.2e 5.1.2e <5.1.2e@zwolle.nl>
Onderwerp: RE: tekst aanleveren

Hoi 5.1.2e (en 5.1.2e ,

Ik heb het bestand toch nog even iets aangevuld.



5.1.2e
5.1.2e
Gemeente Zwolle, ECR
- Postbus 10007, 8000 GA Zwolle
^ Lübeckplein 2
☎ 5.1.2e
+ 5.1.2e @zwolle.nl
5.1.2e

P *Niet printen spaart het milieu.*

De gemeente Zwolle beschouwt e-mail als volwaardig communicatiemiddel. Dit betekent dat u erop mag vertrouwen dat de inhoud van dit bericht correct en compleet is.

Van: 5.1.2e
Verzonden: woensdag 18 februari 2026 11:48
Aan: 5.1.2e <5.1.2e@zwolle.nl>
CC: 5.1.2e 5.1.2e <5.1.2e@zwolle.nl>
Onderwerp: RE: tekst aanleveren

Hoi 5.1.2e (en 5.1.2e ,

Hierbij een uitgebreide uiteenzetting. Hopelijk hebben jullie hier wat aan. Het lijkt me wel goed dat we nog even afstemming zoeken met de financieel adviseur van mobiliteit, voordat we dit definitief doorzetten als aanvraag. Heb nog geen mogelijkheid gehad om zowel hem, als de 5.1.2e hierover bij te praten.

Ik moet trouwens ook uren schrijven. Hebben jullie wellicht het nummer voor mij waar ik op kan schrijven?



5.1.2e
5.1.2e

Gemeente Zwolle, ECR
- Postbus 10007, 8000 GA Zwolle
^ Lübeckplein 2
☎ 5.1.2e
+ 5.1.2e @zwolle.nl
5.1.2e

P *Niet printen spaart het milieu.*

De gemeente Zwolle beschouwt e-mail als volwaardig communicatiemiddel. Dit betekent dat u erop mag vertrouwen dat de inhoud van dit bericht correct en compleet is.

Van: 5.1.2e <5.1.2e @zwolle.nl>
Verzonden: maandag 16 februari 2026 16:46
Aan: 5.1.2e <5.1.2e @zwolle.nl>
Onderwerp: tekst aanleveren

Hoi 5.1.2e,
Wanneer lukt het jou om de tekst aan te leveren voor de raadsbrief?
En kun jij een inschatting maken van wat we in de Berap aan moeten vragen voor “jouw” verbetermaatregelen?

met vriendelijke groet Zwolle

5.1.2e
5.1.2e

Aanwezig: 5.1.2e

Gemeente Zwolle, Afdeling Proces, Programma, Projectmanagement
Postadres: Postbus 10007, 8000 GA Zwolle
Bezoekadres: Lübeckplein 2
☎ : 5.1.2e
@ : 5.1.2e @zwolle.nl

Legenda toegepaste uitzonderingsgrondslagen

In dit document zijn gegevens definitief geanonimiseerd op grond van:

Wet	Artikel	Omschrijving	Pagina's
Wet open overheid	Art. 5.1 lid 2 sub e	De eerbiediging van de persoonlijke levenssfeer	1, 2, 3, 4

From: '5.1.2e' <5.1.2e@zwolle.nl>
Sent: 1/12/2026 9:46:07 AM +00:00
To: '5.1.2e' <5.1.2e@zwolle.nl>, '5.1.2e' <5.1.2e@zwolle.nl>, '5.1.2e' <5.1.2e@zwolle.nl>
Cc:
Subject: RE: Tekstvoorstel werkafspraken

Hoi 5.1.2e,

Goed aandachtspunt om verder uit te werken wie bepaalt wie wanneer gebruik kan maken van de ruimte. Volgens mij hebben we het nu in de werkafspraken in ieder geval geborgd dat de ruimte er komt en de verdere invulling kan 5.1.2e meenemen in haar “plan Thorbecke”. Ik stuur de afspraken door aan het COA zodat we ze volgende week dan weer kunnen bespreken.

met vriendelijke groet Zwolle

5.1.2e
5.1.2e

5.1.2e 5.1.2e

Gemeente Zwolle,
tel: 5.1.2e
@ : 5.1.2e@zwolle.nl

De gemeente Zwolle beschouwt e-mail als volwaardig communicatiemiddel. Dit betekent dat u erop mag vertrouwen dat de inhoud van dit bericht correct en compleet is.

Van: 5.1.2e <5.1.2e@zwolle.nl>
Verzonden: vrijdag 9 januari 2026 11:18
Aan: 5.1.2e <5.1.2e@zwolle.nl>; 5.1.2e <5.1.2e@zwolle.nl>
CC: 5.1.2e <5.1.2e@zwolle.nl>
Onderwerp: RE: Tekstvoorstel werkafspraken

Hee 5.1.2e

Dank voor de update! Ik denk dat dat prima is – de intentie is om het vergelijkbaar met Utrecht/Woerden in te steken, die hebben het als volgt beschreven:

- “Het COA stelt hiervoor ruimtes beschikbaar op de opvanglocaties en de gemeente betaalt hier geen huur voor”
- “Het COA stelt in de locatie ten minste 200 m2 om niet ter beschikking aan de gemeente”

Het is nog wel belangrijk om ons af te vragen wie dan straks bepaalt wie/wanneer gebruik mag maken van de ruimte. In Utrecht wordt de ruimte echt door een welzijnspartij uitgebaat, zoiets hebben wij nu nog niet. Ik denk dat het wel fijn is om als gemeente daar grip op te houden/te kunnen sturen? Hoe zien jullie dat?

Groetjes,

met vriendelijke groet Zwolle

5.1.2e
5.1.2e

Gemeente Zwolle, Afdeling Vluchtelingen
Postadres: Postbus 10007, 8000 GA Zwolle
Bezoekadres: Lübeckplein 2
☎ : 5.1.2e
@ : 5.1.2e @zwolle.nl

P *Niet printen spaart het milieu.*

Van: 5.1.2e <5.1.2e @zwolle.nl>
Verzonden: vrijdag 9 januari 2026 10:34
Aan: 5.1.2e <5.1.2e @zwolle.nl>; 5.1.2e <5.1.2e @zwolle.nl>
CC: 5.1.2e <5.1.2e @zwolle.nl>
Onderwerp: Tekstvoorstel werkafspraken
Urgentie: Hoog

Hoi 5.1.2e en 5.1.2e,

Ik heb de tekst die 5.1.2e heeft voorgesteld voor de werkafspraken ingevoegd in de werkafspraken. Ik 5.2
En lukt het om voor maandag 12 uur te reageren? Ik wil de werkafspraken graag maandagmiddag aan het COA sturen.

Aangepast tekstvoorstel:
5.2

met vriendelijke groet Zwolle

5.1.2e
5.1.2e

5.1.2e 5.1.2e

Gemeente Zwolle,
tel: 5.1.2e
@ : 5.1.2e @zwolle.nl

De gemeente Zwolle beschouwt e-mail als volwaardig communicatiemiddel. Dit betekent dat u erop mag vertrouwen dat de inhoud van dit bericht correct en compleet is.

Legenda toegepaste uitzonderingsgrondslagen

In dit document zijn gegevens definitief geanonimiseerd op grond van:

Wet	Artikel	Omschrijving	Pagina's
Wet open overheid	Art. 5.1 lid 2 sub e	De eerbiediging van de persoonlijke levenssfeer	1, 2
Wet open overheid	Art. 5.2	Persoonlijke beleidsopvattingen	2

From: "5.1.2e" <5.1.2e@zwolle.nl>
Sent: 9/26/2025 2:23:33 PM +00:00
To: "5.1.2e" <5.1.2e@zwolle.nl>, "5.1.2e" <5.1.2e@zwolle.nl>
Cc: "5.1.2e" <5.1.2e@zwolle.nl>, "5.1.2e" <5.1.2e@zwolle.nl>, "5.1.2e" <5.1.2e@zwolle.nl>, "5.1.2e" <5.1.2e@zwolle.nl>
Subject: RE: Terugkoppeling combi PFO: bestuurlijke lijnen AZC de Tippe

Hoi 5.1.2e

Ik had nog geen tijd gehad om op deze mail te reageren. Helder wat mij betreft voor de rolverdeling, waarbij ik de afwegingen begrijp.

In theorie zijn er knelpunten te verwachten (bijvoorbeeld wat als de weg moet worden omgelegd waar Dorrit verantwoordelijk voor is), maar op dit moment niet concreet aan de orde. Als er knelpunten ontstaan (gebied vs. opvang), lijkt het mij in eerste goed om e.e.a. gezamenlijk te bespreken. We kunnen daar nu veel tijd aan besteden, maar op voorhang verwacht ik geen knelpunten, alleen heel veel werk… 😉

Brengt mij nog wel tot een praktische andere vraag: de bestuurlijke organisatie. Er is geen bestuurlijk overleg met Anja specifiek hiervoor. In het scenario Dorrit als bestuurder: hanteerden we (combi-PFO's – BO Stadshagen – College). Wellicht ook geen echt probleem als specifieke voorstellen 'gewoon' via de combi-PFO's lopen. Of dat 5.1.2e waarborgt dat BO vluchtelingen ook bij / met Dorrit worden besproken. Ik vind dat wat lastig te beoordelen, zonder een beeld te hebben wat er bestuurlijk met Anja wordt (werd) besproken.

Met vriendelijke groeten,

5.1.2e | 5.1.2e r

5.1.2e
5.1.2e r@zwolle.nl
5.1.2e

Van: 5.1.2e 5.1.2e 5.1.2e n@zwolle.nl>
Verzonden: dinsdag 23 september 2025 17:36
Aan: 5.1.2e 5.1.2e 5.1.2e s@zwolle.nl>; 5.1.2e 5.1.2e 5.1.2e r@zwolle.nl>
CC: 5.1.2e 5.1.2e 5.1.2e 5.1.2e @zwolle.nl>; 5.1.2e 5.1.2e 5.1.2e 5.1.2e 5.1.2e 5.1.2e @zwolle.nl>; 5.1.2e 5.1.2e 5.1.2e 5.1.2e n@zwolle.nl>; 5.1.2e 5.1.2e 5.1.2e s@zwolle.nl>
Onderwerp: Terugkoppeling combi PFO: bestuurlijke lijnen AZC de Tippe

Hoi 5.1.2e en 5.1.2e ,

5.1.2es en ik zouden jullie nog een update geven n.a.v. het combi PFO van gisteren:

- Anja en Dorrit hebben elkaar in PFO gesproken over de bestuurlijke rollen rond het AZC in de Tippe na het raadsbesluit van 7 juli jl. tot realisatie van een AZC in de Tippe.
- Afgesproken is dat Anja als portefeuillehouder vluchtelingen ook na het besluit tot realisatie verantwoordelijk blijft voor het verder ontwikkelen van de opvanglocatie en dat er dus niet geschoven gaat worden in bestuurlijke rollen.
- Zwaarwegend voor die keuze is dat het gaat om een precair dossier dat gebaat is bij stabiliteit en continuïteit, zeker in het bestuurlijk 'gezicht zijn' naar buiten. Dit is niet het moment om te schuiven in de bestuurlijke rolverdeling.
- Met dat speelveld als vertrekpunt hebben bestuurders nog wel de vraag of het de verwachting is dat er knelpunten kunnen ontstaan waar we scherp op moeten zijn en hoe we die dan kunnen oplossen.

Willen jullie de vraag van Dorrit en Anja oppakken? Wat ons betreft is een overleg niet nodig, tenzij jullie dat nodig hebben om het laatste punt op te pakken.

met vriendelijke groet Zwolle

5.1.2e 5.1.2e

Strategisch bestuursadviseur wethouder Anja Roelfs

Gemeente Zwolle, afdeling Concernstaf
Postadres: Postbus 10007, 8000 GA Zwolle
Bezoekadres: Grote Kerkplein 15

☎ : 5.1.2e 0
@ : 5.1.2e n@zwolle.nl

Legenda toegepaste uitzonderingsgrondslagen

In dit document zijn gegevens definitief geanonimiseerd op grond van:

Wet	Artikel	Omschrijving	Pagina's
Wet open overheid	Art. 5.1 lid 2 sub e	De eerbiediging van de persoonlijke levenssfeer	1, 2

From: "[redacted]" <[redacted]@zwolle.nl>
Sent: 5/29/2026 9:14:32 AM +00:00
To: "[redacted]" <[redacted]@zwolle.nl>, "[redacted]" <[redacted]@zwolle.nl>, "[redacted]" <[redacted]@zwolle.nl>
Cc: "[redacted]" <[redacted]@zwolle.nl>, "[redacted]" <[redacted]@zwolle.nl>
Subject: RE: Toesturen gevraagde gegevens [[redacted]/ [redacted], Zwolle/ W.11877]: NIET OPENBAAR

Hoi allen,

Ik heb dergelijke situaties ook niet eerder meegemaakt.

Akkoord (en fijn!) dat jij ondertekent [redacted]

Met vriendelijke groeten,

[redacted]

[redacted]
[redacted]@zwolle.nl
[redacted]

Van: [redacted] <[redacted]@zwolle.nl>
Verzonden: vrijdag 29 mei 2026 10:27
Aan: [redacted] <[redacted]@zwolle.nl>; [redacted] <[redacted]@zwolle.nl>
CC: [redacted] <[redacted]@zwolle.nl>; [redacted] <[redacted]@zwolle.nl>; [redacted] <[redacted]@zwolle.nl>
Onderwerp: RE: Toesturen gevraagde gegevens [260521024/ [redacted], [redacted], Zwolle/ W.[redacted]: NIET OPENBAAR

Hallo [redacted], [redacted],

Ik weet niet wie hiervoor formeel gemachtigd is binnen de gemeente. @[redacted] ben jij dat of heb jij enig idee? Zo niet dan vul ik deze in en onderteken ik.

Volgens mij zijn we het er allemaal over eens dat ze deze goedkeuring moeten krijgen en gaat er ook niets mis als we dit accorderen.

met vriendelijke groet Zwolle

[redacted]
[redacted]

Werkdagen: [redacted]

Gemeente Zwolle
Postadres: Postbus 10007, 8000 GA Zwolle
Bezoekadres: Belvédèrelaan 493

☎ : [redacted]
@ : [redacted]@zwolle.nl

Van: [redacted] <[redacted]@zwolle.nl>
Verzonden: vrijdag 29 mei 2026 08:54
Aan: [redacted] <[redacted]@zwolle.nl>; [redacted] <[redacted]@zwolle.nl>
CC: [redacted] <[redacted]@zwolle.nl>; [redacted] <[redacted]@zwolle.nl>; [redacted] <[redacted]@zwolle.nl>
Onderwerp: FW: Toesturen gevraagde gegevens [260521024/ [redacted], [redacted], Zwolle/ W.11877]:

NIET OPENBAAR
Urgentie: Hoog

Hoi [redacted],

Dat ben ik niet. Ik heb zo'n formulier ook niet eerder gezien.

@[redacted] kan jij dit invullen of weet jij wie dit moet invullen?

met vriendelijke groet Zwolle

[redacted]
[redacted]

Gemeente Zwolle, ZWVG
Postadres: Postbus 10007, 8000 GA Zwolle
Bezoekadres: Lübeckplein 2
☎ : [redacted]
@ : [redacted]@zwolle.nl

P *Niet printen spaart het milieu.*

De gemeente Zwolle beschouwt e-mail als volwaardig communicatiemiddel. Dit betekent dat u erop mag vertrouwen dat de inhoud van dit bericht correct en compleet is.

Van: [redacted] <[redacted]@zwolle.nl>
Verzonden: donderdag 28 mei 2026 17:08
Aan: [redacted] <[redacted]@zwolle.nl>; [redacted] <[redacted]@zwolle.nl>
CC: [redacted] <[redacted]@zwolle.nl>; [redacted] <[redacted]@zwolle.nl>
Onderwerp: FW: Toesturen gevraagde gegevens [260521024/[redacted], [redacted], Zwolle/ W.11877]: NIET OPENBAAR
Urgentie: Hoog

Hoi [redacted],

Ben jij degene die dit kan regelen? Zo niet weet je wie wel?
[redacted] dit moet met spoed opgepakt worden, [redacted] vervangt mij in deze week.
Mocht jij dit niet kunnen en als er wat nodig is wil je het dan aan [redacted] doorgeven?
Alvast bedankt.

met vriendelijke groet Zwolle

[redacted]
[redacted]

Werkdagen: [redacted]

Gemeente Zwolle,
tel: [redacted]
@ : [redacted]@zwolle.nl

De gemeente Zwolle beschouwt e-mail als volwaardig communicatiemiddel. Dit betekent dat u erop mag vertrouwen dat de inhoud van dit bericht correct en compleet is.

Van: [redacted] <[redacted]@coa.nl>
Verzonden: donderdag 28 mei 2026 14:32
Aan: [redacted] <[redacted]@zwolle.nl>
CC: [redacted] <[redacted]@coa.nl>; [redacted] <[redacted]@zwolle.nl>
Onderwerp: FW: Toesturen gevraagde gegevens [260521024/[redacted], [redacted], Zwolle/ W.11877]: NIET OPENBAAR
Urgentie: Hoog

[redacted],

Kun jij ajb zogdragen voor invulling bijgevoegd toestemmingsformulier. [redacted]
Alvast bedankt.

Met vriendelijke groet,

[redacted]
Centraal Orgaan opvang asielzoekers (COA)
Afdeling Vastgoed & Facilitair

[redacted]

COA Centraal Orgaan opvang asielzoekers

Telefoon: [redacted]
Website: www.coa.nl
Bezoekadres: Rijnstraat 8, 2515 XP Den Haag
Postadres: Postbus 30203, 2500 GE, Den Haag

Van: [redacted] <[redacted]@coa.nl>
Verzonden: donderdag 28 mei 2026 13:57
Aan: [redacted] <[redacted]@coa.nl>
Onderwerp: FW: Toesturen gevraagde gegevens [260521024/[redacted], [redacted], Zwolle/ W.11877]
Urgentie: Hoog

Hallo [redacted],

Zie onderstaande mail van [redacted], ik heb ze vanmorgen gesproken en ze hebben aanvullende gegevens die ontbreken nodig.
Het toestemmingsformulier is nodig als de grond **niet** eigendom is van COA maar van derden/de gemeente Zwolle.
En de gegevens van de tekenbevoegde binnen COA, die bevoegd is om minimaal € [redacted] te mogen tekenen, willen ze ook graag hebben.

Weet jij de antwoorden op de gestelde vragen?

Met vriendelijke groet,

[redacted]

Centraal Orgaan opvang asielzoekers (COA)
Directie Bedrijfsvoering
Afdeling Vastgoed & Facilitair
Team Vastgoed Ontwikkeling
Functie [redacted]

COA Centraal Orgaan opvang asielzoekers

Telefoon: [redacted]
Website: www.coa.nl
Bezoekadres: Rijnstraat 8, 2515 XP Den Haag
Postadres: Postbus 30203, 2500 GE, Den Haag

Van: [redacted]@enexis.nl <[redacted]@enexis.nl>
Verzonden: donderdag 28 mei 2026 13:43
Aan: [redacted] <[redacted]@coa.nl>
Onderwerp: Toesturen gevraagde gegevens [260521024/[redacted], [redacted], Zwolle/ W.11877]

Beste [redacted],

U heeft een aanvraag ingediend voor een nieuwe aansluiting op het adres [redacted], Zwolle. Tijdens ons telefonisch gesprek heb ik aangegeven dat er nog enkele gegevens ontbreken.

Om uw aanvraag verder te kunnen verwerken, verzoeken wij u vriendelijk om de onderstaande gegevens zo spoedig mogelijk aan te leveren:

Ontbrekende gegevens

- Een ingevuld toestemmingsformulier. Deze heb ik bijgevoegd in de bijlage van deze e-mail.
- Gegevens van de tekenbevoegde binnen het COA. Deze persoon dient tekenbevoegd te zijn voor minimaal €[redacted]

Wij zien de ontbrekende gegevens graag uiterlijk 11 juni 2026 tegemoet. U kunt deze gegevens aanleveren door te reageren op deze e-mail.

Belangrijk om te weten
Als u de gegevens niet op tijd deelt, moeten wij uw aanvraag helaas annuleren.

Het stroomnet zit vol. Wat kunt u zelf doen?
Wilt u uitbreiden, verduurzamen of elektrificeren, maar loopt u tegen netbeperkingen aan? Ontdek stappen waarmee uw bedrijf tóch vooruit kan, soms zelfs met uw huidige aansluiting. 👉 Meer info.

Ik vertrouw erop u hiermee voldoende te hebben geïnformeerd.

Meer informatie?
Heeft u naar aanleiding van deze e-mail nog vragen? Neem dan contact met ons op via [redacted]e@enexis.nl of [redacted]8[redacted]7[redacted]0[redacted]0. U kunt ons bereiken van maandag t/m vrijdag van 8.00 tot 17.00 uur.

Wilt u op de hoogte blijven van de laatste ontwikkelingen rondom het energienet die impact kunnen hebben op uw bedrijf of organisatie? Meld u dan aan voor onze zakelijke nieuwsbrief.

Meer informatie over uw [redacted] account vindt u op Mijn [redacted] Grootverbruik. In onze privacyverklaring staat hoe [redacted] Netbeheer persoonsgegevens verwerkt.

Met vriendelijke groet,

[redacted]s [redacted]r
Bovenregionaal Intake Team
Op vrijdag ben ik afwezig.

-

[redacted] Netbeheer BV Operations / [redacted]n[redacted]6 / [redacted]3[redacted]3 ‘s-Hertogenbosch / Postbus 856 / [redacted]1[redacted]W ‘s-Hertogenbosch / KVK-nummer 17131139
Telefoonnummer: [redacted]1[redacted]8[redacted]7[redacted]0[redacted]0 / [redacted]e@enexis.nl

ENEXIS NETBEHEER

****

Dit bericht kan informatie bevatten die niet voor u is bestemd. Indien u niet de geadresseerde bent of dit bericht abusievelijk aan u is toegezonden, wordt u verzocht dat aan de afzender te melden en het bericht te verwijderen. Het COA aanvaardt geen aansprakelijkheid voor schade, van welke aard ook, die verband houdt met risico's verbonden aan het elektronisch verzenden van berichten.
This message may contain information that is not intended for you. If you are not the addressee or if this message was sent to you by mistake, you are requested to inform the sender and delete the message. The COA organisation accepts no liability for damage of any kind resulting from the risks inherent in the electronic transmission of messages.
Centraal Orgaan opvang asielzoekers.
****

Legenda toegepaste uitzonderingsgrondslagen

In dit document zijn gegevens definitief geanonimiseerd op grond van:

Wet	Artikel	Omschrijving	Pagina's
Wet open overheid	Art. 5.1 lid 1 sub e	Nummers die dienen ter identificatie van personen die bij wet of algemene maatregel van bestuur zijn voorgeschreven	1
Wet open overheid	Art. 5.1 lid 2 sub e	De eerbiediging van de persoonlijke levenssfeer	1, 2, 3, 4
Wet open overheid	Art. 5.1 lid 2 sub f	De bescherming van andere dan in het eerste lid, onderdeel c, genoemde concurrentiegevoelige bedrijfs- en fabricagegegevens	3, 4
Wet open overheid	Art. 5.1 lid 2 sub i	Het goed functioneren van de Staat, andere publiekrechtelijke lichamen of bestuursorganen	3

From: '5.1.2e' <5.1.2e@zwolle.nl>
Sent: 3/3/2026 9:44:05 AM +00:00
To: '5.1.2e' <5.1.2e@zwolle.nl>
Cc: '5.1.2e 5.1.2e' <5.1.2e@zwolle.nl>
Subject: RE: toezegging en hoe te handelen

Hoi 5.1.2e

Ik kan de toezegging zo snel niet vinden, maar las nog wel even de instructie voor het voorjaarsmoment. Als ik het goed heb gezien, is de deadline voor het updaten van de moties/toezeggingen halverwege april. Ik zou het daarom handig vinden om eerst Anja te informeren en n.a.v. die informatie ook (met haar) te bespreken wat we met de motie doen. Is dat een idee? Dat kan dan volgende week of de week daarna in BOT, en dan zijn we nog ruim op tijd voor 17 april.

Groet 5.1.2e

Van: 5.1.2e <5.1.2e@zwolle.nl>
Verzonden: dinsdag 3 maart 2026 09:07
Aan: 5.1.2e <5.1.2e@zwolle.nl>
CC: 5.1.2e 5.1.2e <5.1.2e@zwolle.nl>
Onderwerp: toezegging en hoe te handelen

Dag 5.1.2e,
Graag even jouw advies.
Er staat op deze lijst 1 toezegging van mij. Deze gaat over informeren mbt plan Einstein. Deze stond op 1 januari.

Momenteel zijn we bezig met een memo voor het eerstvolgende BOT om 5.1.2e te informeren over de stand van zaken. Maar hiermee kan ik de toezegging dus nog niet afdoen. Blijft hij dan “gewoon” staan?

Vraag aan jou:
Wat heb ik nu te doen in het kader van deze toezegging?

Dank alvast.

met vriendelijke groet Zwolle

5.1.2e
5.1.2e

Aanwezig: 5.1.2e

Gemeente Zwolle, Afdeling Proces, Programma, Projectmanagement
Postadres: Postbus 10007, 8000 GA Zwolle
Bezoekadres: Lübeckplein 2
☎ : 5.1.2e
@ : 5.1.2e@zwolle.nl

Legenda toegepaste uitzonderingsgrondslagen

In dit document zijn gegevens definitief geanonimiseerd op grond van:

Wet	Artikel	Omschrijving	Pagina's
Wet open overheid	Art. 5.1 lid 2 sub e	De eerbiediging van de persoonlijke levenssfeer	1

From: '5.1.2e' <5.1.2e@zwolle.nl>
Sent: 1/7/2026 9:54:45 AM +00:00
To: '5.1.2e' <5.1.2e@zwolle.nl>
Cc:
Subject: RE: uitnodiging doorgezet

Hi 5.1.2e,

Ik zal 5.1.2e uitnodigen en aan 5.1.2e vragen of het handig is dan 5.1.2e ook aanschuift, of dat dit niet nodig is. 5.1.2e is meer van de sociale kant van sport en 5.1.2e meer het fysieke, maar ze werken als team samen.
5.1.2e en 5.1.2e heb ik als optioneel uitgenodigd, maar meer omdat ze het misschien leuk/fijn vinden om erbij te zijn. Het is feitelijk niet nodig. Dat zal ik nog wel even met ze bespreken. Ergens misschien beter als ze niet komen, omdat het al zoveel mensen zijn.

met vriendelijke groet Zwolle

5.1.2e
5.1.2e

Gemeente Zwolle
Afdeling Maatschappelijke Ontwikkeling
Postadres: Postbus 10007, 8000 GA Zwolle
Bezoekadres: Lübeckplein 2
M : 5.1.2e
@ : 5.1.2e@zwolle.nl

Van: 5.1.2e <5.1.2e@zwolle.nl>
Verzonden: dinsdag 6 januari 2026 19:03
Aan: 5.1.2e <5.1.2e@zwolle.nl>
Onderwerp: RE: uitnodiging doorgezet

Hoi hoi,
Goed bezig!

Ik heb de lijst er nog even bij gepakt van mensen die ik geïnterviewd heb. Ik denk dat het goed is om 5.1.2e en 5.1.2e nog uit te nodigen. Of is 5.1.2e hier een goede voor? Ik twijfel over 5.1.2e Wat denk jij? Moeten we hem de vraag stellen? En 5.1.2e is mee geweest naar Utrecht, maar is vooral van wonen. Dat is nu niet aan de orde. Ik ga haar wel even bijpraten.
Ik denk dat de andere collega's niet aan hoeven te sluiten.
Akkoord?

met vriendelijke groet Zwolle

5.1.2e
5.1.2e

Aanwezig: 5.1.2e

Gemeente Zwolle, Afdeling Proces, Programma, Projectmanagement
Postadres: Postbus 10007, 8000 GA Zwolle

Bezoekadres: Lübeckplein 2
☎ : 5.1.2e
@ : 5.1.2e @zwolle.nl

Van: 5.1.2e <5.1.2e @zwolle.nl>
Verzonden: dinsdag 6 januari 2026 16:15
Aan: 5.1.2e <5.1.2e @zwolle.nl>
Onderwerp: uitnodiging doorgezet

Hi 5.1.2e,

Even ter bevestiging:

Ik heb zojuist nog uitgenodigd:
Collega's SWT
- 5.1.2e (Senior Participatie)
- 5.1.2e (participatie en cultuursensitief werken)

Collega Participatiebeleid afdeling mo
- 5.1.2e

Collega Cultuur
- 5.1.2e

Vervanger van 5.1.2e, 5.1.2e (zorg) had ik reeds uitgenodigd.

Aan 5.1.2e, 5.1.2e en 5.1.2e ook de vraag gesteld of er andere collega's zijn waarvan zij achten dat het goed is dat zij ook aansluiten. Nog in afwachting van de reactie.

Ik heb deze namen toegevoegd aan het document: Plan Thorbecke 16122025.docx

Wil jij me laten weten als er nog mensen uitgenodigd moeten worden uit de lijst van al geïnterviewden?

Dank!

met vriendelijke groet Zwolle

5.1.2e
5.1.2e

Gemeente Zwolle
Afdeling Maatschappelijke Ontwikkeling
Postadres: Postbus 10007, 8000 GA Zwolle
Bezoekadres: Lübeckplein 2
M : 5.1.2e
@ : 5.1.2e @zwolle.nl

Legenda toegepaste uitzonderingsgrondslagen

In dit document zijn gegevens definitief geanonimiseerd op grond van:

Wet	Artikel	Omschrijving	Pagina's
Wet open overheid	Art. 5.1 lid 2 sub e	De eerbiediging van de persoonlijke levenssfeer	1, 2

From: '[redacted]' <[redacted]@zwolle.nl>
Sent: 11/3/2025 8:45:21 AM +00:00
To: '[redacted]' <[redacted]@zwolle.nl>
Cc:
Subject: RE: ureninschatting plan Einstein; graag reactie voor 15 november.

Hi [redacted],

Ik hoef geen uren te schrijven.

met vriendelijke groet Zwolle

[redacted]
[redacted]

Gemeente Zwolle
☎: [redacted]
@: [redacted]@zwolle.nl

Van: [redacted]) <[redacted]@zwolle.nl>
Verzonden: vrijdag 31 oktober 2025 09:04
Aan: [redacted]
Onderwerp: ureninschatting plan Einstein; graag reactie voor 15 november.

Dag allen,
Daar ben ik nog een keer.
Ik ben een start aan het maken met de vervolgfase. Zoals jullie weten houdt dit in dat we dit onderzoek meer gaan betrekken op de Zwolse situatie. Wat doen we al en waar liggen kansen?
Ik ben met een urenraming bezig voor dit onderzoek. Nu hoeft niet iedereen uren te schrijven, dat maakt het altijd wat ingewikkeld.
Bovendien is de inschatting van benodigde tijd ook nog niet helemaal strak te maken. Desalniettemin wil ik jullie vragen om een inschatting te maken van de tijd die je nodig denkt te hebben voor het meedenken/doen in dit proces/project.
Ik hoor graag, als het kan voor 15 november

met vriendelijke groet Zwolle

[redacted]
[redacted]

Aanwezig: [redacted]

Gemeente Zwolle, Afdeling Proces, Programma, Projectmanagement
Postadres: Postbus 10007, 8000 GA Zwolle
Bezoekadres: Lübeckplein 2

☎ : 5.1.2e
@ : 5.1.2e @zwolle.nl

Van: 5.1.2e 5.1.2e)
Verzonden: dinsdag 7 oktober 2025 14:34
Aan: 5.1.2e 5.1.2e <5.1.2e @zwolle.nl>; 5.1.2e 5.1.2e) <5.1.2e @zwolle.nl>; 5.1.2e 5.1.2e <5.1.2e @zwolle.nl>; 5.1.2e 5.1.2e <5.1.2e @zwolle.nl>; 5.1.2e 5.1.2e) <5.1.2e @zwolle.nl>; 5.1.2e 5.1.2e) <5.1.2e @zwolle.nl>; 5.1.2e 5.1.2e) <5.1.2e @zwolle.nl>; 5.1.2e 5.1.2e (5.1.2e <5.1.2e @zwolle.nl>; 5.1.2e 5.1.2e <5.1.2e @zwolle.nl>; 5.1.2e 5.1.2e <5.1.2e @zwolle.nl>; 5.1.2e (5.1.2e <5.1.2e @zwolle.nl>; 5.1.2e 5.1.2e <5.1.2e @zwolle.nl>; 5.1.2e 5.1.2e) <5.1.2e @zwolle.nl>; 5.1.2e (5.1.2e) <5.1.2e @zwolle.nl>; 5.1.2e (5.1.2e <5.1.2e @zwolle.nl>; 5.1.2e 5.1.2e) <5.1.2e @swt.zwolle.nl>; 5.1.2e 5.1.2e <5.1.2e @zwolle.nl>; 5.1.2e (5.1.2e) <5.1.2e @zwolle.nl>; 5.1.2e (5.1.2e <5.1.2e @zwolle.nl>; 5.1.2e 5.1.2e) <5.1.2e @zwolle.nl>
Onderwerp: plan Einstein

Dag collega’s,
De afgelopen weken heb ik met jullie allen gesprekken gevoerd over wat plan Einstein inhoudt en wat dit mogelijk voor Zwolle zou kunnen betekenen. Dit heeft geresulteerd in een raadsvoostel. Dat stuur ik bij deze toe.
Ik ga verder met het onderzoek naar de mogelijkheden voor invoer. Dan kom ik mogelijk weer bij jullie op de lijn. Zie onderstaande uit de raadsbrief. Dank tot nu toe voor jullie input en enthousiasme.

Vervolg

Komende periode worden de mogelijkheden voor invoering van plan Einstein verder onderzocht. Eind 2025/begin 2026 wordt een voorstel aan het college voorgelegd.
De raad zal over het vervolg van het onderzoek in Q1 2026 nader worden geïnformeerd. Vanwege de gevraagde extra inzet en middelen zal dit voorstel voor implementatie van plan Einstein integraal moeten worden afgewogen tegen andere opgaven c.q. belangen.

met vriendelijke groet Zwolle

5.1.2e
5.1.2e

Aanwezig: 5.1.2e

Gemeente Zwolle, Afdeling Proces, Programma, Projectmanagement
Postadres: Postbus 10007, 8000 GA Zwolle
Bezoekadres: Lübeckplein 2
☎ : 5.1.2e
@ : 5.1.2e @zwolle.nl

Legenda toegepaste uitzonderingsgrondslagen

In dit document zijn gegevens definitief geanonimiseerd op grond van:

Wet	Artikel	Omschrijving	Pagina's
Wet open overheid	Art. 5.1 lid 2 sub e	De eerbiediging van de persoonlijke levenssfeer	1, 2

From: "5.1.2e 5.1.2e" <5.1.2e @zwolle.nl>
Sent: 11/3/2025 7:47:52 AM +00:00
To: "5.1.2e 5.1.2e" <5.1.2e @zwolle.nl>
Cc:
Subject: RE: ureninschatting plan Einstein; graag reactie voor 15 november.

Goedemorgen 5.1.2e

Als het gaat om af en toe meedenken of advies geven, dan hoeven wij daar geen uren voor te schrijven specifiek gekoppeld aan plan Einstein. Mocht dat anders zijn, dan hoor ik dat graag.



5.1.2e
5.1.2e

Gemeente Zwolle, ZWPPP
Postadres: Postbus 10007, 8000 GA Zwolle
Bezoekadres: Lübeckplein 2
: 5.1.2e
@ : 5.1.2e @zwolle.nl

Van: 5.1.2e 5.1.2e <5.1.2e @zwolle.nl>
Verzonden: vrijdag 31 oktober 2025 09:04
Aan: 5.1.2e 5.1.2e <5.1.2e @zwolle.nl>; 5.1.2e 5.1.2e) <5.1.2e @zwolle.nl>; 5.1.2e 5.1.2e <5.1.2e @zwolle.nl>; 5.1.2e (5.1.2e) <5.1.2e @zwolle.nl>; 5.1.2e (5.1.2e <5.1.2e @zwolle.nl>; 5.1.2e 5.1.2e <5.1.2e @zwolle.nl>; 5.1.2e (5.1.2e <5.1.2e @zwolle.nl>; 5.1.2e 5.1.2e) <5.1.2e @zwolle.nl>; 5.1.2e 5.1.2e) <5.1.2e @zwolle.nl>; 5.1.2e (5.1.2e <5.1.2e @zwolle.nl>; 5.1.2e 5.1.2e) <5.1.2e @zwolle.nl>; 5.1.2e (5.1.2e <5.1.2e @zwolle.nl>; 5.1.2e (5.1.2e) <5.1.2e @swt.zwolle.nl>; 5.1.2e (5.1.2e) <5.1.2e @zwolle.nl>; 5.1.2e 5.1.2e <5.1.2e @zwolle.nl>; 5.1.2e 5.1.2e <5.1.2e @zwolle.nl>; 5.1.2e 5.1.2e (5.1.2e <5.1.2e @zwolle.nl>
Onderwerp: ureninschatting plan Einstein; graag reactie voor 15 november.

Dag allen,
Daar ben ik nog een keer.
Ik ben een start aan het maken met de vervolgfase. Zoals jullie weten houdt dit in dat we dit onderzoek meer gaan betrekken op de Zwolse situatie. Wat doen we al en waar liggen kansen?
Ik ben met een urenraming bezig voor dit onderzoek. Nu hoeft niet iedereen uren te schrijven, dat maakt het altijd wat ingewikkeld.
Bovendien is de inschatting van benodigde tijd ook nog niet helemaal strak te maken. Desalniettemin wil ik jullie vragen om een inschatting te maken van de tijd die je nodig denkt te hebben voor het meedenken/doen in dit proces/project.
Ik hoor graag, als het kan voor 15 november



5.1.2e
5.1.2e

Aanwezig 5.1.2e

Gemeente Zwolle, Afdeling Proces, Programma, Projectmanagement
Postadres: Postbus 10007, 8000 GA Zwolle
Bezoekadres: Lübeckplein 2
☎ : 5.1.2e
@ : 5.1.2e @zwolle.nl

Van: 5.1.2e 5.1.2e
Verzonden: dinsdag 7 oktober 2025 14:34
Aan: 5.1.2e 5.1.2e <5.1.2e @zwolle.nl>; 5.1.2e 5.1.2e) <5.1.2e @zwolle.nl>; 5.1.2e 5.1.2e <5.1.2e @zwolle.nl>; 5.1.2e 5.1.2e <5.1.2e @zwolle.nl>; 5.1.2e (5.1.2e) <5.1.2e @zwolle.nl>; 5.1.2e 5.1.2e) <5.1.2e @zwolle.nl>; 5.1.2e 5.1.2e) <5.1.2e @zwolle.nl>; 5.1.2e (5.1.2e <5.1.2e @zwolle.nl>; 5.1.2e 5.1.2e <5.1.2e @zwolle.nl>; 5.1.2e 5.1.2e <5.1.2e @zwolle.nl>; 5.1.2e (5.1.2e <5.1.2e @zwolle.nl>; 5.1.2e (5.1.2e <5.1.2e @zwolle.nl>; 5.1.2e 5.1.2e <5.1.2e @zwolle.nl>; 5.1.2e 5.1.2e) <5.1.2e @zwolle.nl>; 5.1.2e (5.1.2e) <5.1.2e @zwolle.nl>; 5.1.2e (5.1.2e <5.1.2e @zwolle.nl>; 5.1.2e 5.1.2e) <5.1.2e @swt.zwolle.nl>; 5.1.2e 5.1.2e <5.1.2e @zwolle.nl>; 5.1.2e (5.1.2e) <5.1.2e @zwolle.nl>; 5.1.2e (5.1.2e <5.1.2e @zwolle.nl>; 5.1.2e 5.1.2e) <5.1.2e @zwolle.nl>
Onderwerp: plan Einstein

Dag collega's,
De afgelopen weken heb ik met jullie allen gesprekken gevoerd over wat plan Einstein inhoudt en wat dit mogelijk voor Zwolle zou kunnen betekenen. Dit heeft geresulteerd in een raadsvoostel. Dat stuur ik bij deze toe.
Ik ga verder met het onderzoek naar de mogelijkheden voor invoer. Dan kom ik mogelijk weer bij jullie op de lijn. Zie onderstaande uit de raadsbrief. Dank tot nu toe voor jullie input en enthousiasme.

Vervolg

Komende periode worden de mogelijkheden voor invoering van plan Einstein verder onderzocht. Eind 2025/begin 2026 wordt een voorstel aan het college voorgelegd.
De raad zal over het vervolg van het onderzoek in Q1 2026 nader worden geïnformeerd. Vanwege de gevraagde extra inzet en middelen zal dit voorstel voor implementatie van plan Einstein integraal moeten worden afgewogen tegen andere opgaven c.q. belangen.

met vriendelijke groet Zwolle

5.1.2e
5.1.2e

Aanwezig 5.1.2e

Gemeente Zwolle, Afdeling Proces, Programma, Projectmanagement
Postadres: Postbus 10007, 8000 GA Zwolle
Bezoekadres: Lübeckplein 2
☎ : 5.1.2e
@ : 5.1.2e @zwolle.nl

Legenda toegepaste uitzonderingsgrondslagen

In dit document zijn gegevens definitief geanonimiseerd op grond van:

Wet	Artikel	Omschrijving	Pagina's
Wet open overheid	Art. 5.1 lid 2 sub e	De eerbiediging van de persoonlijke levenssfeer	1, 2

From: '5.1.2e 5.1.2e' <5.1.2e@zwolle.nl>
Sent: 11/3/2025 7:27:29 AM +00:00
To: '5.1.2e 5.1.2e' <5.1.2e@zwolle.nl>
Cc:
Subject: RE: ureninschatting plan Einstein; graag reactie voor 15 november.

Hoi 5.1.2e

Heb jij een tijdspad voor dit traject in gedachten? Ik heb voor Stadshagen project opvang 4 uur per week in totaal gereserveerd. Ik ga er vanuit dat het binnen die uren past. Die uren zijn overigens ook voor andere vraagstukken omtrent opvang, dus ik zou van 1-2 uur in de week uitgaan.

Groetjes,
5.1.2e

Van: 5.1.2e 5.1.2e <5.1.2e@zwolle.nl>
Verzonden: vrijdag 31 oktober 2025 09:04
Aan: 5.1.2e 5.1.2e <5.1.2e@zwolle.nl>; 5.1.2e 5.1.2e) <5.1.2e@zwolle.nl>; 5.1.2e 5.1.2e <5.1.2e@zwolle.nl>; 5.1.2e (5.1.2e) <5.1.2e@zwolle.nl>; 5.1.2e (5.1.2e <5.1.2e@zwolle.nl>; 5.1.2e 5.1.2e <5.1.2e@zwolle.nl>; 5.1.2e (5.1.2e) <5.1.2e@zwolle.nl>; 5.1.2e 5.1.2e) <5.1.2e@zwolle.nl>; 5.1.2e 5.1.2e) <5.1.2e@zwolle.nl>; 5.1.2e (5.1.2e <5.1.2e@zwolle.nl>; 5.1.2e 5.1.2e) <5.1.2e@zwolle.nl>; 5.1.2e (5.1.2e <5.1.2e@zwolle.nl>; 5.1.2e (5.1.2e) <5.1.2e@swt.zwolle.nl>; 5.1.2e (5.1.2e) <5.1.2e@zwolle.nl>; 5.1.2e 5.1.2e <5.1.2e@zwolle.nl>; 5.1.2e 5.1.2e <5.1.2e@zwolle.nl>; 5.1.2e 5.1.2e (5.1.2e <5.1.2e@zwolle.nl>
Onderwerp: ureninschatting plan Einstein; graag reactie voor 15 november.

Dag allen,
Daar ben ik nog een keer.
Ik ben een start aan het maken met de vervolgfase. Zoals jullie weten houdt dit in dat we dit onderzoek meer gaan betrekken op de Zwolse situatie. Wat doen we al en waar liggen kansen?
Ik ben met een urenraming bezig voor dit onderzoek. Nu hoeft niet iedereen uren te schrijven, dat maakt het altijd wat ingewikkeld.
Bovendien is de inschatting van benodigde tijd ook nog niet helemaal strak te maken. Desalniettemin wil ik jullie vragen om een inschatting te maken van de tijd die je nodig denkt te hebben voor het meedenken/doen in dit proces/project.
Ik hoor graag, als het kan voor 15 november

met vriendelijke groet Zwolle

5.1.2e
5.1.2e

Aanwezig: 5.1.2e

Gemeente Zwolle, Afdeling Proces, Programma, Projectmanagement
Postadres: Postbus 10007, 8000 GA Zwolle
Bezoekadres: Lübeckplein 2
☎ : 5.1.2e
@ : 5.1.2e@zwolle.nl

Van: 5.1.2e 5.1.2e
Verzonden: dinsdag 7 oktober 2025 14:34

Aan: [redacted] <[redacted]@zwolle.nl>; [redacted] <[redacted]@zwolle.nl>; [redacted] <[redacted]@zwolle.nl>; [redacted] <[redacted]@zwolle.nl>; [redacted] <[redacted]@zwolle.nl>; [redacted] <[redacted]@zwolle.nl>; [redacted] <[redacted]@zwolle.nl>; [redacted] <[redacted]@zwolle.nl>; [redacted] <[redacted]@zwolle.nl>; [redacted] <[redacted]@zwolle.nl>; [redacted] <[redacted]@zwolle.nl>; [redacted] <[redacted]@zwolle.nl>; [redacted] <[redacted]@zwolle.nl>; [redacted] <[redacted]@swt.zwolle.nl>; [redacted] <[redacted]@zwolle.nl>; [redacted] <[redacted]@zwolle.nl>; [redacted] <[redacted]@zwolle.nl>
Onderwerp: plan Einstein

Dag collega's,
De afgelopen weken heb ik met jullie allen gesprekken gevoerd over wat plan Einstein inhoudt en wat dit mogelijk voor Zwolle zou kunnen betekenen. Dit heeft geresulteerd in een raadsvoostel. Dat stuur ik bij deze toe.
Ik ga verder met het onderzoek naar de mogelijkheden voor invoer. Dan kom ik mogelijk weer bij jullie op de lijn. Zie onderstaande uit de raadsbrief. Dank tot nu toe voor jullie input en enthousiasme.

Vervolg

Komende periode worden de mogelijkheden voor invoering van plan Einstein verder onderzocht. Eind 2025/begin 2026 wordt een voorstel aan het college voorgelegd.
De raad zal over het vervolg van het onderzoek in Q1 2026 nader worden geïnformeerd. Vanwege de gevraagde extra inzet en middelen zal dit voorstel voor implementatie van plan Einstein integraal moeten worden afgewogen tegen andere opgaven c.q. belangen.

met vriendelijke groet

Zwolle

[redacted]
[redacted]

Aanwezig: [redacted]

Gemeente Zwolle, Afdeling Proces, Programma, Projectmanagement
Postadres: Postbus 10007, 8000 GA Zwolle
Bezoekadres: Lübeckplein 2
☎ : [redacted]
@ : [redacted]@zwolle.nl

Legenda toegepaste uitzonderingsgrondslagen

In dit document zijn gegevens definitief geanonimiseerd op grond van:

Wet	Artikel	Omschrijving	Pagina's
Wet open overheid	Art. 5.1 lid 2 sub e	De eerbiediging van de persoonlijke levenssfeer	1, 2

From: '[redacted]' <[redacted]@zwolle.nl>
Sent: 10/31/2025 12:45:43 PM +00:00
To: '[redacted]' <[redacted]@zwolle.nl>
Cc:
Subject: RE: ureninschatting plan Einstein; graag reactie voor 15 november.

Hallo [redacted],
Ik ga ervanuit dat wij bijdragen waar wij kunnen in het werk, dus ga niet uit van meerkosten.
Meerkosten komen als er extra dingen van ons verwacht worden en die zie ik nu nog niet😊



[redacted]

Gemeente Zwolle, Afdeling Stadsbeheer en Vitale Wijken
Postadres: Postbus 10007, 8000 GA Zwolle
Bezoekadres: Lübeckplein 2
☎ : [redacted]5
@ : [redacted]t@zwolle.nl

Van: [redacted]s@zwolle.nl>
Verzonden: vrijdag 31 oktober 2025 09:04
Aan: [redacted]
Onderwerp: ureninschatting plan Einstein; graag reactie voor 15 november.

Dag allen,
Daar ben ik nog een keer.
Ik ben een start aan het maken met de vervolgfase. Zoals jullie weten houdt dit in dat we dit onderzoek meer gaan betrekken op de Zwolse situatie. Wat doen we al en waar liggen kansen?
Ik ben met een urenraming bezig voor dit onderzoek. Nu hoeft niet iedereen uren te schrijven, dat maakt het altijd wat ingewikkeld.
Bovendien is de inschatting van benodigde tijd ook nog niet helemaal strak te maken. Desalniettemin wil ik jullie vragen om een inschatting te maken van de tijd die je nodig denkt te hebben voor het meedenken/doen in dit proces/project.
Ik hoor graag, als het kan voor 15 november



[redacted]

Aanwezig: ma-di-do

Gemeente Zwolle, Afdeling Proces, Programma, Projectmanagement
Postadres: Postbus 10007, 8000 GA Zwolle
Bezoekadres: Lübeckplein 2
☎ : [redacted]
@ : [redacted]s@zwolle.nl

Van: [redacted]
Verzonden: dinsdag 7 oktober 2025 14:34
Aan: [redacted]
Onderwerp: plan Einstein

Dag collega's,
De afgelopen weken heb ik met jullie allen gesprekken gevoerd over wat plan Einstein inhoudt en wat dit mogelijk voor Zwolle zou kunnen betekenen. Dit heeft geresulteerd in een raadsvoostel. Dat stuur ik bij deze toe.
Ik ga verder met het onderzoek naar de mogelijkheden voor invoer. Dan kom ik mogelijk weer bij jullie op de lijn. Zie onderstaande uit de raadsbrief. Dank tot nu toe voor jullie input en enthousiasme.

Vervolg

Komende periode worden de mogelijkheden voor invoering van plan Einstein verder onderzocht. Eind 2025/begin 2026 wordt een voorstel aan het college voorgelegd.
De raad zal over het vervolg van het onderzoek in Q1 2026 nader worden geïnformeerd. Vanwege de gevraagde extra inzet en middelen zal dit voorstel voor implementatie van plan Einstein integraal moeten worden afgewogen tegen andere opgaven c.q. belangen.

met vriendelijke groet

Zwolle

[redacted]

Aanwezig: ma-di-do

Gemeente Zwolle, Afdeling Proces, Programma, Projectmanagement
Postadres: Postbus 10007, 8000 GA Zwolle
Bezoekadres: Lübeckplein 2
☎ : [redacted]
@ : [redacted]s@zwolle.nl

Legenda toegepaste uitzonderingsgrondslagen

In dit document zijn gegevens definitief geanonimiseerd op grond van:

Wet	Artikel	Omschrijving	Pagina's
Wet open overheid	Art. 5.1 lid 2 sub e	De eerbiediging van de persoonlijke levenssfeer	1, 2

From: "5.1.2e"
Sent: 3/27/2026 9:43:00 AM +00:00
To: "5.1.2e" <5.1.2e@zwolle.nl>
Cc:
Subject: RE: URGENT: ACM prioriteringskader uitvraag - aanleveren projectdata voor volgorde bepaling - uiterlijk 1 april reactie

Hi,

Mi komt het er op neer dat dit formulier wordt ingevuld.
MICROSOFT LISTS

Ik heb het voor de Tippe (grotendeels) afgestemd.

- 5.1.2e en 5.1.2e doen de PO kavels
- 5.1.2e en 5.1.2e de ontwikkelvelden
- 5.1.2e de voorzieningenkavels
- 5.1.2e en ik het AZC

As maandag is er een overleg hierover.

met vriendelijke groet Zwolle

5.1.2e
5.1.2e

5.1.2e 5.1.2e

Gemeente Zwolle
Postadres: Postbus 10007, 8000 GA Zwolle
Bezoekadres: Belvédèrelaan 493

☎ : 5.1.2e
@ : 5.1.2e@zwolle.nl

Van: 5.1.2e <5.1.2e@zwolle.nl>
Verzonden: donderdag 26 maart 2026 16:57
Aan: 5.1.2e <5.1.2e@zwolle.nl>
Onderwerp: FW: URGENT: ACM prioriteringskader uitvraag - aanleveren projectdata voor volgorde bepaling - uiterlijk 1 april reactie

Ter info.

met vriendelijke groet Zwolle

5.1.2e
5.1.2e

Gemeente Zwolle, afd. Stadsingenieurs

Postadres: Postbus 10007, 8000 GA Zwolle
Bezoekadres: Lübeckplein 2
☎ : 5.1.2e
@ : 5.1.2e @zwolle.nl

Van: 5.1.2e <5.1.2e @zwolle.nl>
Verzonden: donderdag 26 maart 2026 16:13
Aan: 5.1.2e <5.1.2e @zwolle.nl>
CC: Energietransitie <5.1.2e @zwolle.nl>
Onderwerp: RE: URGENT: ACM prioriteringskader uitvraag - aanleveren projectdata voor volgorde bepaling - uiterlijk 1 april reactie

Hoi 5.1.2e ,

Ik begrijp je vraag om hierin begeleid te worden. Echter hebben wij die capaciteit niet beschikbaar.
Het is mogelijk om in de vragenlijst aan te geven wanneer informatie nog niet bekend is of in ontwikkeling.
Is er al een energieadviseur betrokken bij jullie ontwikkeling? Die zou mogelijk kunnen helpen.
Anders is het ook een optie om dit met andere projectleiders samen op te pakken, zij zullen (deels) tegen dezelfde vragen aanlopen.

Groeten,

met vriendelijke groet Zwolle

5.1.2e
5.1.2e

5.1.2e @zwolle.nl
5.1.2e
Werkdagen: maandag, woensdag, donderdag, vrijdag

Van: Energietransitie <5.1.2e @zwolle.nl>
Verzonden: donderdag 26 maart 2026 15:26
Aan: 5.1.2e <5.1.2e @zwolle.nl>
Onderwerp: FW: URGENT: ACM prioriteringskader uitvraag - aanleveren projectdata voor volgorde bepaling - uiterlijk 1 april reactie
Urgentie: 5.1.2e

met vriendelijke groet Zwolle

5.1.2e
5.1.2e

Gemeente Zwolle, Afdeling Proces, Programma, Projectmanagement
Postadres: Postbus 10007, 8000 GA Zwolle
Bezoekadres: Lübeckplein 2
☎ : 5.1.2e
@ : 5.1.2e @zwolle.nl

P *Niet printen spaart het milieu.*

De gemeente Zwolle beschouwt e-mail als volwaardig communicatiemiddel. Dit betekent dat u erop mag vertrouwen dat de inhoud van dit bericht correct en compleet is.

Van: [redacted] <[redacted]@zwolle.nl>
Verzonden: donderdag 26 maart 2026 15:21
Aan: Energietransitie <[redacted]@zwolle.nl>
Onderwerp: FW: URGENT: ACM prioriteringskader uitvraag - aanleveren projectdata voor volgorde bepaling - uiterlijk 1 april reactie
Urgentie: Hoog

Goedendag,

Graag wil ik hierbij worden begeleid m.b.t. mijn projecten in Stadshagen (woningbouw).
Het is namelijk heel lastig de lijst in te vullen omdat nog veel in ontwikkeling is.



[redacted]

Gemeente Zwolle, afd. Stadsingenieurs
Postadres: Postbus 10007, 8000 GA Zwolle
Bezoekadres: Lübeckplein 2
☎ : [redacted]
@ : [redacted]@zwolle.nl

Van: Energietransitie <[redacted]@zwolle.nl>
Verzonden: maandag 23 maart 2026 17:08
Aan: [redacted]
Onderwerp: URGENT: ACM prioriteringskader uitvraag - aanleveren projectdata voor volgorde bepaling - uiterlijk 1 april reactie
Urgentie: Hoog

Beste projectmanagers, projectleiders, gebiedsmanagers en anderen,

Veel van jullie hebben we de afgelopen dagen gesproken over het nieuwe ACM prioriteringskader. Voor wie het nog niet heeft meegekregen, hieronder een korte toelichting.

Vanaf 1 juli 2026 is er geen reserve meer vanuit de netbeheerder voor kleinverbruik aansluitingen, zoals woningbouw en laadpalen. Deze komen op dezelfde wachtlijst als grootverbruikers, zoals bedrijven. Vanaf dan wordt de beschikbare netcapaciteit verdeeld op basis van de volgorde van de wachtlijst, waarbij rekening wordt gehouden met het ACM maatschappelijk prioriteringskader. Op 1 januari 2027 wordt alle nog beschikbare capaciteit vrijgegeven aan de wachtlijst (ook zonder prioriteit) en is de verwachting dat alles op is en er de komende jaren (5-10 jaar) een aansluitstop is. Dit geldt voor de meeste delen van Nederland.
Het nieuwe ACM maatschappelijk prioriteringskader heeft de mogelijkheid om eerder in het planproces transportcapaciteit aan te vragen voor woningen en scholen, omdat die vaak lange doorlooptijden hebben en anders buiten de boot vallen. Deze nieuwe werkwijze noemen we ‘eerder aanvragen’. Dit is een fundamenteel andere werkwijze voor gemeenten, maar biedt de **mogelijkheid om voor het einde van het jaar met prioriteit op de wachtlijst te staan**. Dit betekent niet dat netcapaciteit gegarandeerd is, maar je staat wel hoger op de wachtlijst.

Eerder aanvragen kan tot maximaal 10 jaar van tevoren. Het project en de bijbehorende aanvraag moeten wel voldoende concreet zijn. Daarvoor moet 'bewijslast' aangeleverd worden (zie bijlage 2 basispresentatie). Vaak is de gemeente bevoegd om aan te vragen, tenzij de initiatiefnemer gemachtigd wordt en alle bewijslast van de gemeente ontvangt. Of als er al een omgevingsvergunning afgegeven is.

Lunchlezing op donderdag 26 maart

Komende donderdag is er op het Stadkantoor in kamer 7-8-9-10 nogmaals **een lunchlezing** over het nieuwe ACM prioriteringskader. Kom daarnaartoe als je het nog niet gehoord hebt. Zie ook: Eén wachtlijst voor iedereen: zo raakt het ACM-kader onze projecten op intranet. Kijk ook op de VNG website en Netbeheer Nederland voor meer informatie.

Wat moeten we doen als gemeente?

Als gemeente moeten we nu **twee dingen snel regelen**.

1. Het bepalen van onze volgorde van aanvragen, omdat dit de plek op de wachtlijst bepaald. Er is naar verwachting onvoldoende capaciteit om voor al onze projecten een aansluiting te krijgen. Daarom moeten we intern een volgorde bepalen.
2. Het klaarzetten van alle benodigde gegevens voor het doen van deze aanvragen (bewijslast).

Met de informatie die we ophalen met deze uitvraag kunnen we voor beide onderdelen aan de slag. Ze helpen om afwegingen te maken voor de interne volgorde en zorgen voor een overzicht van benodigde informatie voor de aanvragen.

Concrete vraag nu

Via deze link naar MICROSOFT LISTS vragen we jullie om **per deelproject** (AP nummer) de vragen zo volledig mogelijk in te vullen. We hebben helaas binnen Zwolle geen systeem waarin we meteen de juiste projectleider/manager kunnen toewijzen aan de projecten, dus we moeten jullie vragen dit zelf te doen voor de projecten waarbij je betrokken bent. Twijfel je, neem dan contact met elkaar op, zodat bij alle projecten de vragen ingevuld gaan worden.

We werken met Microsoft Lists zodat we de data automatisch in de totaallijst kunnen zetten en niet iedereen tegelijk in de lijst gaat werken. Belangrijk: **je kunt niet tussentijds opslaan, dan is hij meteen verstuurd! Neem er de tijd voor, het is urgent** en moet zo volledig mogelijk ingevuld worden. Je moet waarschijnlijk vragen uitzetten bij collega's voor alle antwoorden, doe dit op tijd en vraag om urgentie!

De uiterste deadline voor invullen per deelproject is **woensdag 1 april**. Dan gaan we aan de slag met het afwegingskader om te komen tot een volgorde bepaling en hebben we deze gegevens nodig.

Een aantal aandachtspunten

- Er zijn nog veel vragen over de precieze impact en wat er nodig is om projecten eerder aan te vragen voor maatschappelijke prioriteit. We hebben nog niet alle antwoorden. Er lopen nog veel gesprekken tussen de netbeheerders, ministeries, VNG en de ACM. Wij zitten daar bovenop, maar het kan zo zijn dat we nogmaals een uitvraag bij jullie moeten doen voor aanvullende informatie. En dat onze informatieverstrekking soms gefragmenteerd zal voelen. We vragen daar begrip voor.
- Voor projecten die nu al beschikken over een omgevingsvergunning en huisnummerbesluit is het zeer wenselijk om de elektriciteitsaanvraag voor 1 juli te doen op basis van de oude regels. Dit gaat via mijnaansluitingen.nl en kleinverbruik (ook zonder prioriteit) krijgt dan de capaciteit nog vanuit de reserve toegekend. Na 1 juli is dit niet meer het geval.
- Het MT Stadsontwikkeling heeft besloten dat er niet vanuit ieder project apart aanvragen voor transportcapaciteit gedaan worden (op bovenstaand punt na), maar dat dit vanuit een centrale plek gedaan wordt. Hoe dat er precies uit komt te zien, zijn we aan het uitwerken en informeren we later meer over.
- Zwolle is verdeeld in drie onderstations en de capaciteit wordt per onderstation verdeeld. Het ene station kan al eerder vol zijn dan het andere. Dat weten we niet (waarschijnlijk is dat in het najaar pas duidelijk). Dat betekent dat de volgorde van eerder aanvragen die wij intern bedenken per locatie nog kan schuiven op basis van waar nog ruimte is op het net.

Vervolg

Er is een Intranetpagina ACM prioritering. Deze is nog in ontwikkeling en krijgt deze week ook een FAQ en andere informatie. De bedoeling is dat hier zoveel mogelijk informatie te vinden is. Ook communicatieformats richting externen komt daarop te staan.

In de bijlagen vinden jullie:

- De totaallijst van woningbouwprojecten waarvoor we de informatie nodig hebben. Deze hebben we alleen voor woningbouwprojecten, niet voor de andere categorieën. Gelieve die zelf in te vullen en te omschrijven in de Microsoft Lists pagina.
- De basispresentatie over het nieuwe ACM prioriteringskader en de impact daarvan (zelfde als lunchpresentatie).

- Een excellijst met alle activiteiten die een plek hebben gekregen in het maatschappelijk prioriteringskader (activiteiten die hier niet in staan, krijgen dus geen maatschappelijke prioriteit en komen onderaan de wachtlijst).
- De vragenlijst in een excel, zodat je al voordat je Microsoft Lists invulformulier opent kunt zien wat de vragen zijn en bij wie je informatie moet ophalen voor het invullen.

Vragen kunnen gesteld worden via 5.1.2e @zwolle.nl.

Alvast bedankt voor jullie tijd en medewerken!



5.1.2e
(5.1.2e

Legenda toegepaste uitzonderingsgrondslagen

In dit document zijn gegevens definitief geanonimiseerd op grond van:

Wet	Artikel	Omschrijving	Pagina's
Wet open overheid	Art. 5.1 lid 2 sub e	De eerbiediging van de persoonlijke levenssfeer	1, 2, 3, 5

From: "5.1.2e" <5.1.2e@zwolle.nl>
Sent: 2/24/2026 6:47:03 AM +00:00
To: "5.1.2e" <5.1.2e@zwolle.nl>
Cc: "5.1.2e" <5.1.2e@zwolle.nl>
Subject: RE: Use case Visualisatie AZC Stadshagen

Hoi,

Nee dat hebben we niet. Om eventueel deze tool te gebruiken en effectief te laten zijn zul je dit echt breder moeten opstellen dus omgeving enz.
Kan passen in de communicatiestrategie. Ik mail deze week een uitwerking van iets die we mijns inziens goed kunnen gebruiken.



5.1.2e
5.1.2e
Wijken Stadshagen, Westenholte en Spoolde

Gemeente Zwolle
Postadres: Postbus 10007, 8000 GA Zwolle
Bezoekadres: Cultuurhuis Stadshagen Werkerlaan 1
☎ : 5.1.2e
@ : 5.1.2e@zwolle.nl
@wsp zwolle west

Van: 5.1.2e <5.1.2e@zwolle.nl>
Verzonden: woensdag 11 februari 2026 19:43
Aan: 5.1.2e <5.1.2e@zwolle.nl>
CC: 5.1.2e <5.1.2e@zwolle.nl>
Onderwerp: RE: Use case Visualisatie AZC Stadshagen

Mooi idee 5.1.2e.
Ik ben ook even aan het kauwen op de rol van het COA hierin.
En hebben we al voorbeelden waarbij we dit eerder gedaan hebben?



5.1.2e
5.1.2e

Aanwezig: 5.1.2e

Gemeente Zwolle, Afdeling Proces, Programma, Projectmanagement
Postadres: Postbus 10007, 8000 GA Zwolle
Bezoekadres: Lübeckplein 2
☎ : 5.1.2e
@ : 5.1.2e@zwolle.nl

Van: 5.1.2e <5.1.2e @zwolle.nl>
Verzonden: vrijdag 6 februari 2026 11:55
Aan: 5.1.2e <5.1.2e @zwolle.nl>; 5.1.2e <5.1.2e @zwolle.nl>; 5.1.2e 5.1.2e 5.1.2e <5.1.2e @zwolle.nl>; 5.1.2e <5.1.2e @zwolle.nl>
CC: 5.1.2e <5.1.2e @zwolle.nl>; 5.1.2e <5.1.2e @zwolle.nl>
Onderwerp: RE: Use case Visualisatie AZC Stadshagen

Hoi,

Fijn, dank voor je reactie.

Als we dit kunnen realiseren dan is inderdaad context nodig. Het kan een middel zijn om breder dan alleen het gebouw ook de naaste omgeving te laten zien wat het kan brengen in de wijk maar ook wat we bijvoorbeeld gaan doen irt veiligheid. Het kan bijdragen om bij een grote doelgroep te visualiseren hoe de omgeving eruit gaat zien, wat zijn de looppaden enz. Het moet bijdragen aan een completer verhaal.
Ik weet dat er al wat ligt bij de architect.

Ik ga dit idee bespreken met 5.1.2e en 5.1.2e. Zij zijn projectleiders van de komst van het AZC.
Ik laat je weten hoe zij hiertegen aan kijken.

Wordt vervolgd.

met vriendelijke groet Zwolle

5.1.2e
5.1.2e
Wijken Stadshagen, Westenholte en Spoolde

Gemeente Zwolle
Postadres: Postbus 10007, 8000 GA Zwolle
Bezoekadres: Cultuurhuis Stadshagen Werkerlaan 1
☎ : 5.1.2e
@ : 5.1.2e @zwolle.nl
@5.1.2e zwolle west

Van: 5.1.2e <5.1.2e @zwolle.nl>
Verzonden: vrijdag 6 februari 2026 11:30
Aan: 5.1.2e <5.1.2e @zwolle.nl>; 5.1.2e 5.1.2e <5.1.2e @zwolle.nl>; 5.1.2e 5.1.2e <5.1.2e @zwolle.nl>; 5.1.2e <5.1.2e @zwolle.nl>
Onderwerp: RE: Use case Visualisatie AZC Stadshagen

Goeiemorgen 5.1.2e en 5.1.2e,

Bedankt voor je bericht. Dat kun je zeer waarschijnlijk met onze middelen doen, al mis ik nog wat context.
Ik kan me voorstellen dat een interactieve(!) 2D kaart al kan helpen om te zien hoe de toekomstige omgeving en het gebouw eruit komen te zien (geen platte plaatjes of PDF!). Zonder context kan ik niet goed inschatten of een 3D weergave daarbij kan helpen. Bijvoorbeeld als het om hoogbouw gaat. Ik zeg bewust 3D, omdat we daar gisteren veel van hebben gezien.

Korte termijn
Wat op korte termijn nodig is om daar iets mee te doen, is bruikbare tekeningen te hebben van de toekomstige situatie. Dat kunnen technische tekeningen zijn (géén Illustrator of PDF-bestanden!). Dat kunnen ook 3D ontwerpen voor gebouwen zijn (dan de echte bronbestanden, géén video's of afbeeldingen).

Eindplaatje?
Het kan handig zijn iets meer toe te lichten over wat het gewenste eindplaatje is. Tip: schrijf dat niet helemaal uit, maar bel volgende week even een half uurtje of prik een moment om elkaar even fysiek te spreken. Wat sowieso intussen kan is me koppelen aan een collega (of externe) die tekeningen c.q. beelden heeft gemaakt. Dan kan ik de details verder met haar of hem afstemmen.
Ik hoor het graag; dank alvast.

Hartelijke groet,

5.1.2e

5.1.2e S. Wil je alvast wat inspiratie? Kijk dan voor een 360-graden voorbeeld op Nieuwe Veemarkt | Gemeente Zwolle > Ervaar de Nieuwe Veemarkt op VR > Nieuwe Veemarkt (360 VR) - 360 VR. Of eventueel op pagina's als Stadshart | home Stadshart of Samen bouwen aan het Holtenbroek van morgen | Gemeente Zwolle (met name helemaal onderaan).

Van: 5.1.2e <5.1.2e @zwolle.nl>
Verzonden: vrijdag 6 februari 2026 10:50
Aan: 5.1.2e <5.1.2e @zwolle.nl>; 5.1.2e 5.1.2e <5.1.2e @zwolle.nl>; 5.1.2e 5.1.2e <5.1.2e @zwolle.nl>; 5.1.2e <5.1.2e @zwolle.nl>
Onderwerp: Use case Visualisatie AZC Stadshagen

Beste 5.1.2e 5.1.2e, 5.1.2e

Gisteren spraken 5.1.2e (wijkmanager West), 5.1.2e 5.1.2e) en ik elkaar over toepassen van digitale visualisatie richting bewoners. 5.1.2e zou graag het gebouw en omgeving van het toekomstige AZC digitaal willen visualiseren om op die manier bewoners meer mee te nemen naar de toekomstige inrichting.
Hoe kunnen we zoiets op korte termijn concreet maken?

Groet,
5.1.2e

Legenda toegepaste uitzonderingsgrondslagen

In dit document zijn gegevens definitief geanonimiseerd op grond van:

Wet	Artikel	Omschrijving	Pagina's
Wet open overheid	Art. 5.1 lid 2 sub e	De eerbiediging van de persoonlijke levenssfeer	1, 2, 3

From: 5.1.2e '
Sent: 4/24/2026 8:28:24 AM +00:00
To: 5.1.2e <5.1.2e @coa.nl>
Cc:
Subject: RE: Uw aanvraag met kenmerk 5.1.2e is verzonden

Beste 5.1.2e

Er is nog een vraag gekomen uit de combi van netwerkbeheerders, dit gaat om telecom. Is er al bekend wat voor media/telecom wordt toegepast bij het AZC? Voor de definitieve aansluitingen dient dit ook ingeregeld te worden.

Ik hoor het graag, dan kan ik het ter informatie doorgeven.



5.1.2e
5.1.2e

Werkdagen: 5.1.2e

Gemeente Zwolle
Postadres: Postbus 10007, 8000 GA Zwolle
Bezoekadres: Belvédèrelaan 493

☎ : 5.1.2e
@ : 5.1.2e @zwolle.nl

Van: 5.1.2e <5.1.2e @coa.nl>
Verzonden: woensdag 22 april 2026 16:54
Aan: 5.1.2e <5.1.2e @coa.nl>; 5.1.2e <5.1.2e @enexis.nl>; 5.1.2e <5.1.2e @zwolle.nl>; 5.1.2e <5.1.2e @avecodebondt.nl>; 5.1.2e <5.1.2e @zwolle.nl>
Onderwerp: FW: Uw aanvraag met kenmerk 5.1.2e is verzonden

Goedemiddag allen,

De aanvraag voor de bouwaansluiting (3x80A) voor nieuwbouw AZC De Tippe in Zwolle is de deur uit.
De bouwstroom is, zoals besproken in het teamsoverleg, aangevraagd voor het adres 5.1.2e in Zwolle.
In de opmerkingen heb ik op basis van de door 5.1.2e aangeleverde gegevens ook de definitieve capaciteit (10,25 M3/h) van het water doorgegeven wat resulteert in een Q3-16 meter.
Op verzoek van Vitens zijn bovenstaande gegevens doorgegeven zodat Vitens met 1 x graven gereed is.

Als er nog vragen en/of opmerkingen zijn hoor ik het graag.

Met vriendelijke groet,

5.1.2e

Centraal Orgaan opvang asielzoekers (COA)
Directie Bedrijfsvoering
Afdeling Vastgoed & Facilitair
Team Vastgoed Ontwikkeling
5.1.2e



Telefoon: 5.1.2e
Website: www.coa.nl
Bezoekadres: Rijnstraat 8, 2515 XP Den Haag
Postadres: Postbus 30203, 2500 GE, Den Haag

Van: mijnaansluiting.nl (no-reply) <service@mijnaansluiting.nl>
Verzonden: woensdag 22 april 2026 16:42
Aan: 5.1.2e <5.1.2e @coa.nl>
Onderwerp: Uw aanvraag met kenmerk 5.1.2e is verzonden

mijnaansluiting

AANVRAAG VERZONDEN

Geachte 5.1.2e

Hartelijk dank voor uw aanvraag met nummer 5.1.2f. We hebben deze verstuurd naar de netwerkbedrijven die uw aanvraag uitvoeren.

Belangrijke informatie
Netbeheerders en aannemers doen er alles aan om tijdig uw aanvraag te realiseren. Wij leggen u graag uit wat u kunt verwachten en wat u zelf moet doen. Lees informatie.

Momenteel hebben netbeheerders en aannemers te maken met grootschalige vernieuwingen aan het energienet, een forse stijging in aantal aanvragen en krapte op de techn Netbeheerders en aannemers werken nauw samen om de werkzaamheden zo snel en soepel mogelijk voor u te realiseren.

Een overzicht van uw aanvraag
Op mijnaansluiting.nl vindt u een overzicht van uw aanvraag. Hier kunt u ook de status van uw aanvraag volgen.

BEKIJK STATUS

Vragen of informatie
Heeft u nog vragen over uw aanvraag? Neem dan contact op met het betreffende netwerkbedrijf van uw aanvraag. De contactgegevens van de netbeheerder(s) vindt u op d aanvraag.

Werkt de knop niet? Kopieer en plak de onderstaande link in de adresbalk van uw internetbrowser:

https://www.mijnaansluiting.nl/aanvragen/in-behandeling/a0a01fcb-87f3-4369-99d1-b53160ddeb0c

Met vriendelijke groet,

Stichting Mijn Aansluiting

Deze e-mail is automatisch verzonden. Wij kunnen een antwoord op deze e-mail niet behandelen. Hebt u nog vragen? Neem dan **contact** op met ons.

****
Dit bericht kan informatie bevatten die niet voor u is bestemd. Indien u niet de geadresseerde bent of dit bericht abusievelijk aan u is toegezonden, wordt u verzocht dat aan de afzender te melden en het bericht te verwijderen. Het COA aanvaardt geen aansprakelijkheid voor schade, van welke aard ook, die verband houdt met risico's verbonden aan het elektronisch verzenden van berichten.
This message may contain information that is not intended for you. If you are not the addressee or if this message was sent to you by mistake, you are requested to inform the sender and delete the message. The COA organisation accepts no liability for damage of any kind resulting from the risks inherent in the electronic transmission of messages.
Centraal Orgaan opvang asielzoekers.
****

Legenda toegepaste uitzonderingsgrondslagen

In dit document zijn gegevens definitief geanonimiseerd op grond van:

Wet	Artikel	Omschrijving	Pagina's
Wet open overheid	Art. 5.1 lid 2 sub e	De eerbiediging van de persoonlijke levenssfeer	1, 2
Wet open overheid	Art. 5.1 lid 2 sub f	De bescherming van andere dan in het eerste lid, onderdeel c, genoemde concurrentiegevoelige bedrijfs- en fabricagegegevens	2

From: "[redacted] - SportService Zwolle" <[redacted]@sportservicezwolle.nl>
Sent: 3/16/2026 12:32:29 PM +00:00
To: <[redacted]@zwolle.nl>, <[redacted]@coa.nl>, "[redacted]" <[redacted]@zwolle.nl>, "[redacted]" <[redacted]@zwolle.nl>, "[redacted]" <[redacted]@sportservicezwolle.nl>
Cc: "[redacted]" <[redacted]@tactus.nl>
Subject: RE: Verkenning COA

Goedemiddag allen,

Even een reactie vanuit deze kant. Zat in de 1e mail een klein foutje in de mailadressen. (@sportservice.nl i.p.v @sportservicezwolle.nl)
Wat ons betreft zijn jullie welkom bij Sport Service Zwolle @ [redacted]
Andere locatie overigens ook prima.

Als jullie allen akkoord gaan met een afspraak, kunnen wij ([redacted] en ik) even een datum gaan voorstellen.

Hoor graag van jullie.

Met sportieve groet,

[redacted]
[redacted]

SPORT SERVICE

SPORT SERVICE ZWOLLE olle.nl
KRACHTIG DOOR BEWEGING

[redacted]
[redacted] Zwolle
[redacted]
www.sportservicezwolle.nl

De informatie verzonden met deze e-mail is uitsluitend bestemd voor de geadresseerde(n). Gebruik van deze informatie door anderen, alsmede openbaarmaking, vermenigvuldiging, verspreiding en verstrekking ervan aan derden, is zonder toestemming van SportService Zwolle niet toegestaan. SportService Zwolle aanvaardt geen aansprakelijkheid voor schade, van welke aard ook, die verband houdt met de risico's verbonden aan het elektronisch verzenden van berichten.

Van: [redacted] <[redacted]@hotmail.com>
Verstuurd: donderdag, maart 12, 2026 12:36:11 p.m.
Aan: [redacted]@zwolle.nl <[redacted]@zwolle.nl>; [redacted]@sportservice.nl <[redacted]@sportservice.nl>; [redacted]@coa.nl <[redacted]@coa.nl>
CC: [redacted]@zwolle.nl <[redacted]@zwolle.nl>; [redacted]@zwolle.nl <[redacted]@zwolle.nl>; [redacted]@sportservice.nl <[redacted]@sportservice.nl>
Onderwerp: Verkenning COA

Hoi [redacted],

Momenteel zit ik aan tafel met [redacted] en [redacted]. Zien jullie nog ruimte om ergens om tafel te gaan om de mogelijkheden te verkennen? Aangaande AZC meeuwenlaan.

Gr, [redacted].

Legenda toegepaste uitzonderingsgrondslagen

In dit document zijn gegevens definitief geanonimiseerd op grond van:

Wet	Artikel	Omschrijving	Pagina's
Wet open overheid	Art. 5.1 lid 2 sub e	De eerbiediging van de persoonlijke levenssfeer	1, 2

From: '5.1.2e <5.1.2e @zwolle.nl>
Sent: 2/10/2026 7:59:42 AM +00:00
To: '5.1.2e " <5.1.2e @zwolle.nl>, 5.1.2e " <5.1.2e @zwolle.nl>
Cc:
Subject: RE: Verslag 5e klankbordgroep (27-01-2026)

Ik ga het communicatieplan en de -strategie daarin van 5.1.2e dat er nog ligt, flink actualiseren, aanpassen en compleet maken met o.a. een communicatiekalender.

Daarvoor is het goed dat we vanmiddag en komende week met elkaar bepalen hoe wij de invulling van de participatie komend jaar van omwonenden, inwoners en andere betrokkenen (ondernemers en maatschappelijke organisaties?!) en andere belanghebbenden zien.

- Wat gaan we doen, met welke frequentie, wie betrekken we hierbij of nodigen we uit om mee te doen.
- Wat is de rol van online input ophalen over de diverse subthema's uit september?
- Wat is/wordt de rol van de klankbordgroep? Zij zijn nl. -en dat zeggen ze ook- geen representatieve afspiegeling van de wijk.
- Willen we ondernemers en maatschappelijke organisaties ook een aparte of extra rol hierin geven?
  En zo ja hoe dan?

Dan kan ik dat in het communicatieplan opnemen en uitwerken.

En we moeten ook op zeer korte termijn bepalen wat de inbreng en rol van de gemeente is tijdens de inloopbijeenkomst op wo 4 maart.
Ik stel voor dat we dan i.i.g. een terugkoppeling geven op de input die tijdens de inloopbijeenkomsten in september is opgehaald.
De Selectie en 5.1.2e hebben dit al enigszins overzichtelijk in een excel-spreadsheet gezet.
Dit moet verder uitgewerkt, en toegankelijk gepresenteerd en vormgegeven worden.
Laten we dit vanmiddag even bespreken, dan kan ik hier verder mee aan de slag.

En ik ga vandaag contact opnemen met 5.1.2e over de schetsontwerpen.
Grt 5.1.2e

Van: 5.1.2e <5.1.2e @zwolle.nl>
Verzonden: vrijdag 6 februari 2026 12:16
Aan: 5.1.2e <5.1.2e @zwolle.nl>
Onderwerp: FW: Verslag 5e klankbordgroep (27-01-2026)

Hoi 5.1.2e

Ik heb ons communicatieoverleg naar dinsdag verplaatst. Maandag ben ik bezig met de uitspraak van het kort geding.
Ervan uit gaande dat we door kunnen met de ontwikkeling wil ik dinsdag graag ons half uur gebruiken om het te hebben over de communicatiestrategie.
Lukt het je om hier wat voor op papier te zetten? Welke vraagstukken bespreekpunten heb je daarbij?
We moeten nu echt wel op korte termijn wat gaan uitwerken, want het blijft nu te veel ad hoc. Misschien ook goed om daarbij kennis te hebben van de mail hieronder die door een lid van de klankbordgroep is gestuurd.

Ik wil graag een gedegen uitgewerkte strategie. Lukt het om daar dinsdag wat voor op papier te hebben?

met vriendelijke groet Zwolle

5.1.2e
5.1.2e

Werkdagen: 5.1.2e

Gemeente Zwolle,
tel: 5.1.2e

@ : [redacted]@zwolle.nl

De gemeente Zwolle beschouwt e-mail als volwaardig communicatiemiddel. Dit betekent dat u erop mag vertrouwen dat de inhoud van dit bericht correct en compleet is.

Van: [redacted] <[redacted]@de-selectie.nl>
Verzonden: donderdag 5 februari 2026 15:46
Aan: [redacted] <[redacted]@zwolle.nl>; [redacted] (CO[redacted] <[redacted]@coa.nl>
Onderwerp: FW: Verslag 5e klankbordgroep (27-01-2026)

Hey [redacted] en [redacted],

Gisteren heb ik onderstaande mail van twee leden van de klankbordgroep ontvangen. Ik heb hier inmiddels op gereageerd, maar denk dat de inhoud van de mail ook relevant is voor jullie.

Groetjes,
[redacted]

Van: [redacted]
Verzonden: donderdag 5 februari 2026 15:33
Aan: [redacted] <[redacted]@hotmail.com>; [redacted] <[redacted]@live.nl>
Onderwerp: RE: Verslag 5e klankbordgroep (27-01-2026)

Beste [redacted] en [redacted],

Dankjewel voor jullie mail. Wat jullie beschrijven herkennen we en nemen we serieus. We hebben hier afgelopen week met het COA en de gemeente ook over gesproken: over de bredere participatie en de rol die de klankbordgroep daarin speelt. Het COA en de gemeente zijn op dit moment bezig om het bredere participatie- en communicatieplan verder uit te werken, waarin ook meer buurtbewoners betrokken worden. Voor zover ik heb begrepen zal het COA sowieso informatieavonden plannen om met omwonenden in gesprek te gaan zodra ze starten met het vergunningstraject.

Over de invulling van de klankbordavonden: ik denk dat we de afgelopen sessies onvoldoende de focus hebben gelegd op waar behoefte aan was. We zijn te veel in detail getreden waar dat niet nodig was en hadden meer tijd moeten vrijhouden om met elkaar in gesprek te gaan. Dat trekken we onszelf ook aan. We komen daarom snel met een voorstel om de avonden anders in te delen en gerichter input bij jullie op te halen. We hopen daarmee het nut van de klankbordgroep beter te borgen en het gevoel dat er niet goed geluisterd wordt, te kunnen verminderen.

Omdat wij alleen zijn ingezet voor de organisatie rondom de klankbordgroep, stuur ik jullie mail door naar [redacted] [redacted]) en [redacted] ([redacted]), als input voor het bredere communicatie- en participatieplan waar zij en hun collega's aan werken.

Nogmaals dank voor jullie mail. We hopen dat jullie van de partij blijven, zodat we met elkaar van de klankbordgroep een succes kunnen maken. We zullen hier tijdens de komende klankbordavond ook nog bij stilstaan.

Vriendelijke groet,
[redacted]

Van: [redacted] <[redacted]@hotmail.com>
Verzonden: woensdag 4 februari 2026 14:32
Aan: [redacted] <[redacted]@de-selectie.nl>; [redacted] <[redacted]@live.nl>
Onderwerp: Re: Verslag 5e klankbordgroep (27-01-2026)

Beste [redacted],

Na afloop van de afgelopen klankbordgroep avond, kwam ik bedenkelijk thuis.
Op de inhoud van de avond (notulen) heb ik geen toevoegingen, maar bij mij ontstond een groeiende verbazing over het verschil in proces waar de gemeente zich bevindt en waar de (buurt)bewoners zich in bevinden.

Ik denk te bemerken dat de gemeente in het proces zit van 'AZC komt er, we gaan volop aan de slag om alles uit te werken'. Met als resultaat dat ik als klankbordgroep lid een behoorlijke poos heb mogen luisteren naar de voorgenomen beplanting van het perceel.
Als buurtbewoner merk ik dat dat ergens steekt. Alsof we het letterlijk over de bloemetjes en de bijtjes hebben, maar niet daar waar het echt om gaat : hoe gaan we dit moeilijke thema met elkaar aan? Ja, we hebben zorg voor vluchtelingen. En ja, het is spannend als 'opeens' 400 vreemden recht tegenover je komen te wonen uit allerlei verschillende landen en met een behoorlijke rugzak (trauma's, verschillende culturele opvattingen etc).

Ik vroeg me na afloop van de avond af, of de klankbordgroep mogelijk het gevoel geeft bij de gemeente dat ze doet aan participatie. Maar dat het mogelijk zelfs een schijn zou kunnen zijn, en het er juist niet voor zorgt dat de gemeente daadwerkelijk met direct omwonenden, mensen in de wijk (en let wel: juist tegenstanders of mensen met grote zorgen - want deze zullen niet snel in de klankbordgroep gaan!!!) in gesprek gaat.

Mijn zorg groeit. Wat maakt dat de gemeente geen avonden belegt om puur te luisteren naar bezwaarden? We hoeven het niet op te lossen, we hoeven het niet met elkaar eens te worden. Maar op zn minst naar elkaar luisteren, om elkaar iets beter te begrijpen.
In de klankbordgroepavond werd gesproken over 'de tegenstanders' - ik denk dat dit polariserend is. En het komt over alsof met deze mensen niet meer het gesprek gevoerd te worden, omdat ze toch wel 'tegen' blijven. Als direct omwonende denk ik dat dit te kort door de bocht is.

Waarom ik in de pen klim:
Het is uiteraard aan de gemeente, en zeker niet aan mij, hoe dit proces doorlopen moet worden. Mijn zorg zit hem in het feit dat een AZC en haar kwetsbare bewoners alleen een 'succes' kan zijn als een groot deel van de omwonenden dit kunnen dragen.
Ik zou hiermee willen oproepen dat de gemeente haar uiterste best doet om omwonenden te horen, om vertrouwen te vergroten en om polarisatie te verkleinen. Zodat meningsverschillen straks niet vergroten en geponeerd worden op de mogelijke toekomstige inwoners van AZC.

Dit bericht verstuurd ik ook mede namens 5.1.2e, ook klankbordlid.
Met vriendelijke groet,
5.1.2e

From: 5.1.2e <5.1.2e@de-selectie.nl>
Sent: Friday, January 30, 2026 4:08:41 PM
Cc: 5.1.2e <5.1.2e@de-selectie.nl>
Subject: Verslag 5e klankbordgroep (27-01-2026)

Beste leden van de klankbordgroep,
Hierbij ontvangen jullie het verslag van afgelopen dinsdagavond. Willen jullie het laten weten als er nog fouten in staan of als jullie aanvullingen hebben? Ik hoor dit graag uiterlijk vrijdag 6 februari vóór 12.00 uur. Daarna maken we het verslag definitief en kan het worden gedeeld met derden. Het definitieve verslag wordt ook geplaatst op www.zwolle.nl/vluchtelingen.
We zijn inmiddels met elkaar in gesprek over het vervolg van de klankbordgroep na januari. Daarover geven we jullie zo snel mogelijk een update.
Weet je nu al dat je niet verder wilt in de klankbordgroep? Laat het me dan even weten, dan haal ik je uit de mailinglijst. Alvast veel dank voor de input die je tot nu toe hebt geleverd.
Heb je verder nog vragen of opmerkingen, dan hoor ik het natuurlijk graag.
Tot de volgende keer!
Met vriendelijke groet,

5.1.2e

5.1.2e

De Selectie

5.1.2e

www.de-selectie.nl

Legenda toegepaste uitzonderingsgrondslagen

In dit document zijn gegevens definitief geanonimiseerd op grond van:

Wet	Artikel	Omschrijving	Pagina's
Wet open overheid	Art. 5.1 lid 2 sub e	De eerbiediging van de persoonlijke levenssfeer	1, 2, 3, 4

From: '5.1.2e' <5.1.2e@zwolle.nl>
Sent: 4/8/2026 6:48:47 AM +00:00
To: '5.1.2e' <5.1.2e@zwolle.nl>
Cc:
Subject: Re: Verslag

Hoi hoi,

Zie in de bijlage, ik heb met AI gedaan en heb het ook even nagekeken.
Ik hoop dat het zo allemaal klopt.

met vriendelijke groet Zwolle

5.1.2e
5.1.2e

Werkdagen: 5.1.2e

Gemeente Zwolle, ZWPP
Postadres: Postbus 10007, 8000 GA, Zwolle
Bezoekadres: Lübeckplein 2, 8017 JZ, Zwolle
☎ : 5.1.2e
@: 5.1.2e@zwolle.nl

Van: 5.1.2e <5.1.2e@zwolle.nl>
Verzonden: woensdag 8 april 2026 08:01
Aan: 5.1.2e <5.1.2e@zwolle.nl>
Onderwerp: FW: Verslag

Hoi, ik weet inmiddels dat jij fan bent van copilot (of andere?).
Kun jij dan van deze foto's een word bestand maken? Anders moet ik overtypen. Kan ook. Maar als jij het heel snel om kunt zetten in word dan is dat fijn. Anders doe ik misschien wel een klein verslag met de foto's als bijlage. Dus niet gaan overtypen!

Fijne dag, ik sluit weer af en ga aan de wandel.


met vriendelijke groet Zwolle


5.1.2e
5.1.2e


Aanwezig: 5.1.2e


Gemeente Zwolle, Afdeling Proces, Programma, Projectmanagement
Postadres: Postbus 10007, 8000 GA Zwolle
Bezoekadres: Lübeckplein 2
☎ : 5.1.2e
@ : 5.1.2e@zwolle.nl


Van: 5.1.2e <5.1.2e@icloud.com>
Verzonden: woensdag 8 april 2026 07:51
Aan: 5.1.2e <5.1.2e@zwolle.nl>
Onderwerp: Verslag

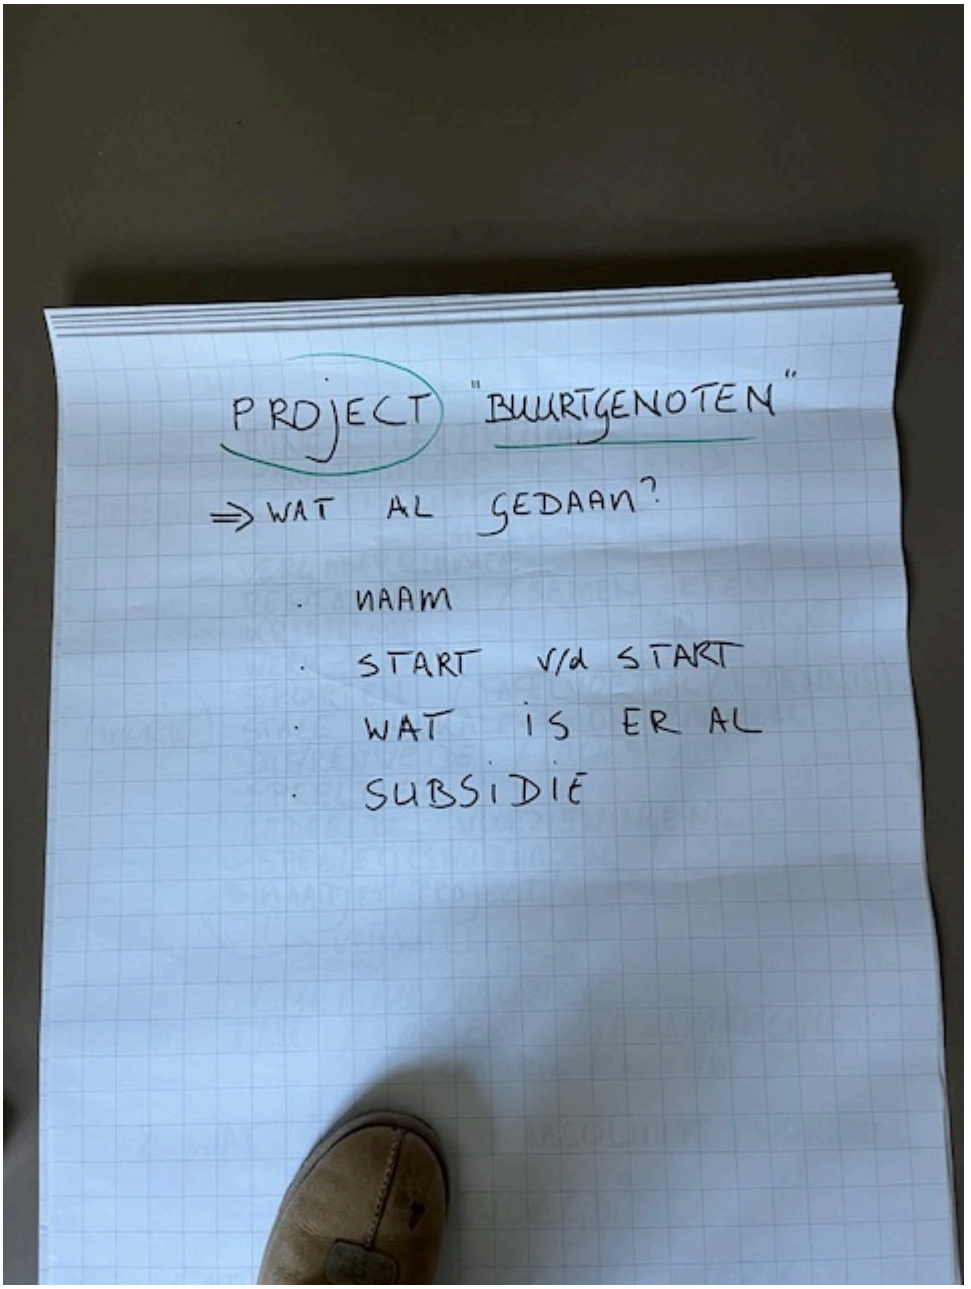

PROJECT "BUURTGENOTEN"
⇒ WAT AL GEDAAN?
· NAAM
· START V/D START
· WAT IS ER AL
· SUBSIDIE

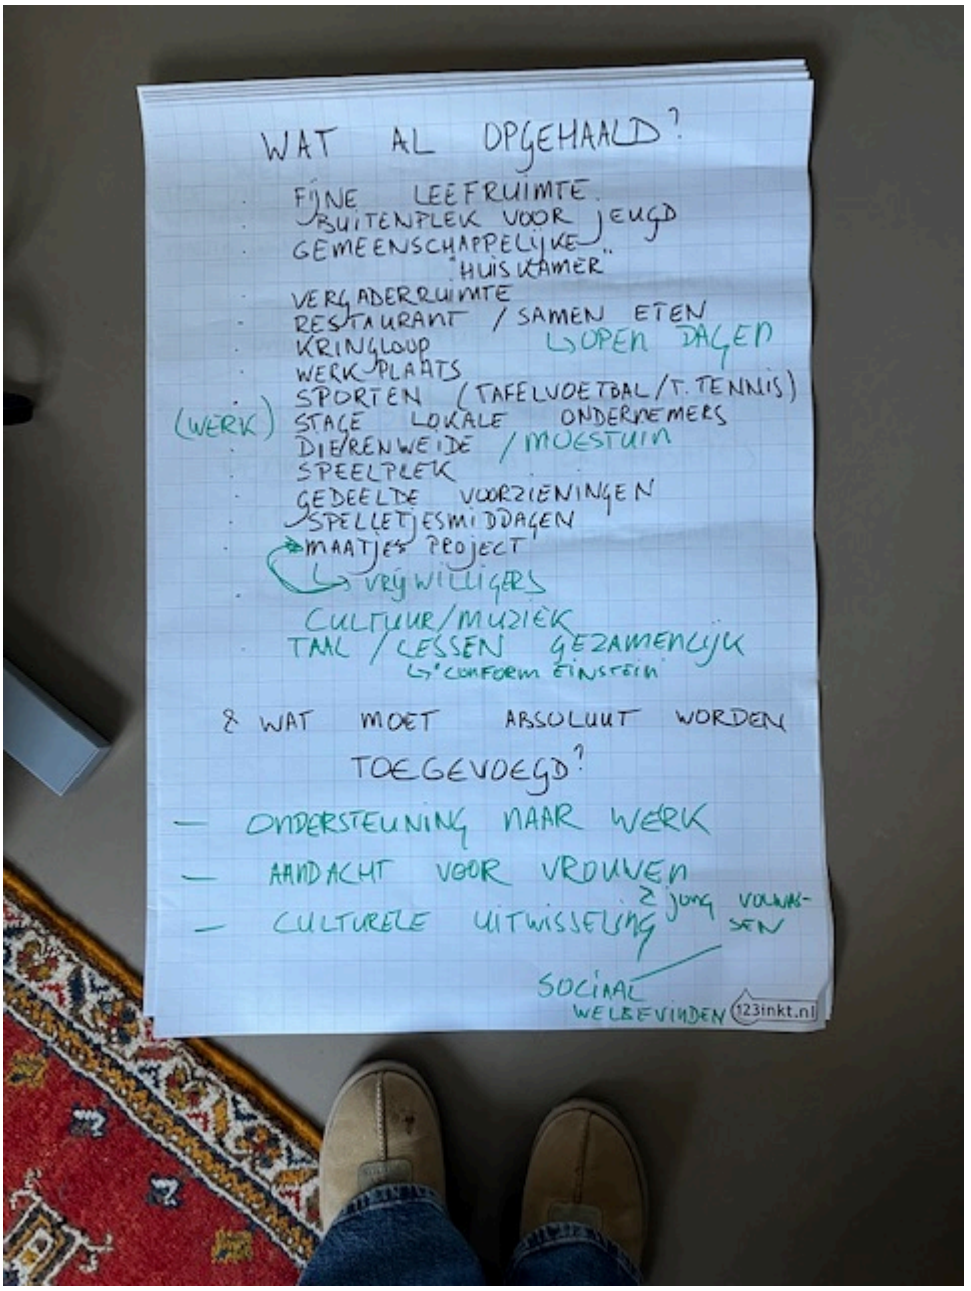
WAT AL OPGEHAALD?
FIJNE LEEFRUIMTE
BUITENPLEK VOOR JEUGD
GEMEENSCHAPPELIJKE "HUISKAMER"
VERGADERRUIMTE
RESTAURANT / SAMEN ETEN
KRINGLOOP
WERKPLAATS
SPORTEN (TAFELVOETBAL/T. TENNIS)
(WERK) STAGE LOKALE ONDERNEMERS
DIERENWEIDE / MOESTUIN
SPEELPLEK
GEDEELDE VOORZIENINGEN
SPELLETJESMIDDAGEN
MAATJES PROJECT
VRIJWILLIGERS
CULTUUR/MUZIEK
TAAL / LESSEN GEZAMENLIJK
G'CONFORM EINSTEIN
& WAT MOET ABSOLUUT WORDEN TOEGEVOEGD?
— ONDERSTEUNING NAAR WERK
— AANDACHT VOOR VROUWEN
— CULTURELE UITWISSELING
JONG VOLWAS-SEN
SOCIAAL WELBEVINDEN
123inkt.nl

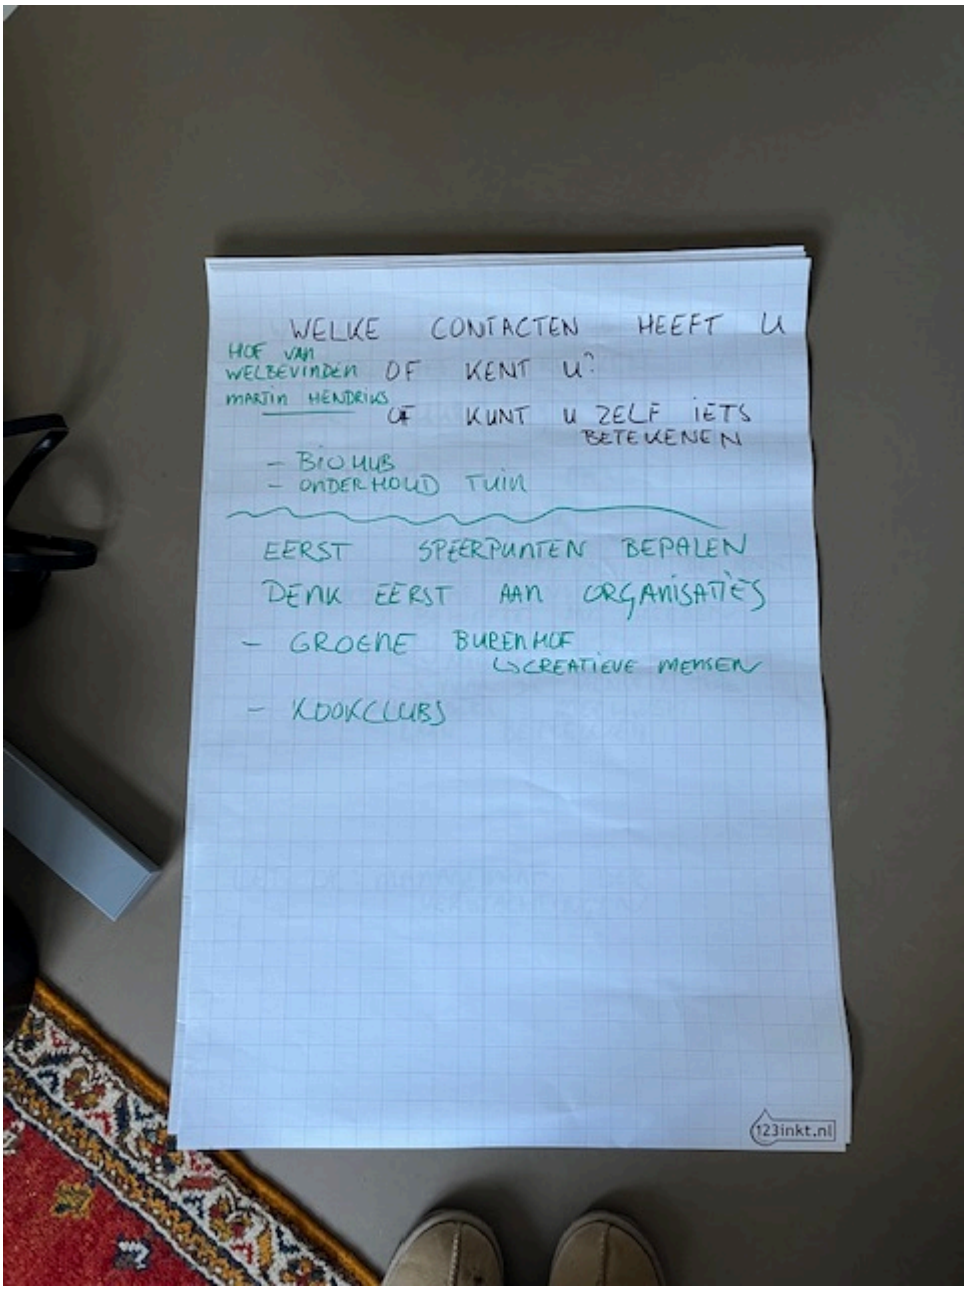
WELKE CONTACTEN HEEFT U
HOF VAN WELBEVINDEN OF KENT U?
MARTIN HENDRIKS OF KUNT U ZELF IETS BETEKENEN
- BIO HUB
- ONDERHOUD TUIN
EERST SPEERPUNTEN BEPALEN
DENK EERST AAN ORGANISATIES
- GROENE BUREN HOF
↳ CREATIEVE MENSEN
- KOOKCLUBS
123inkt.nl

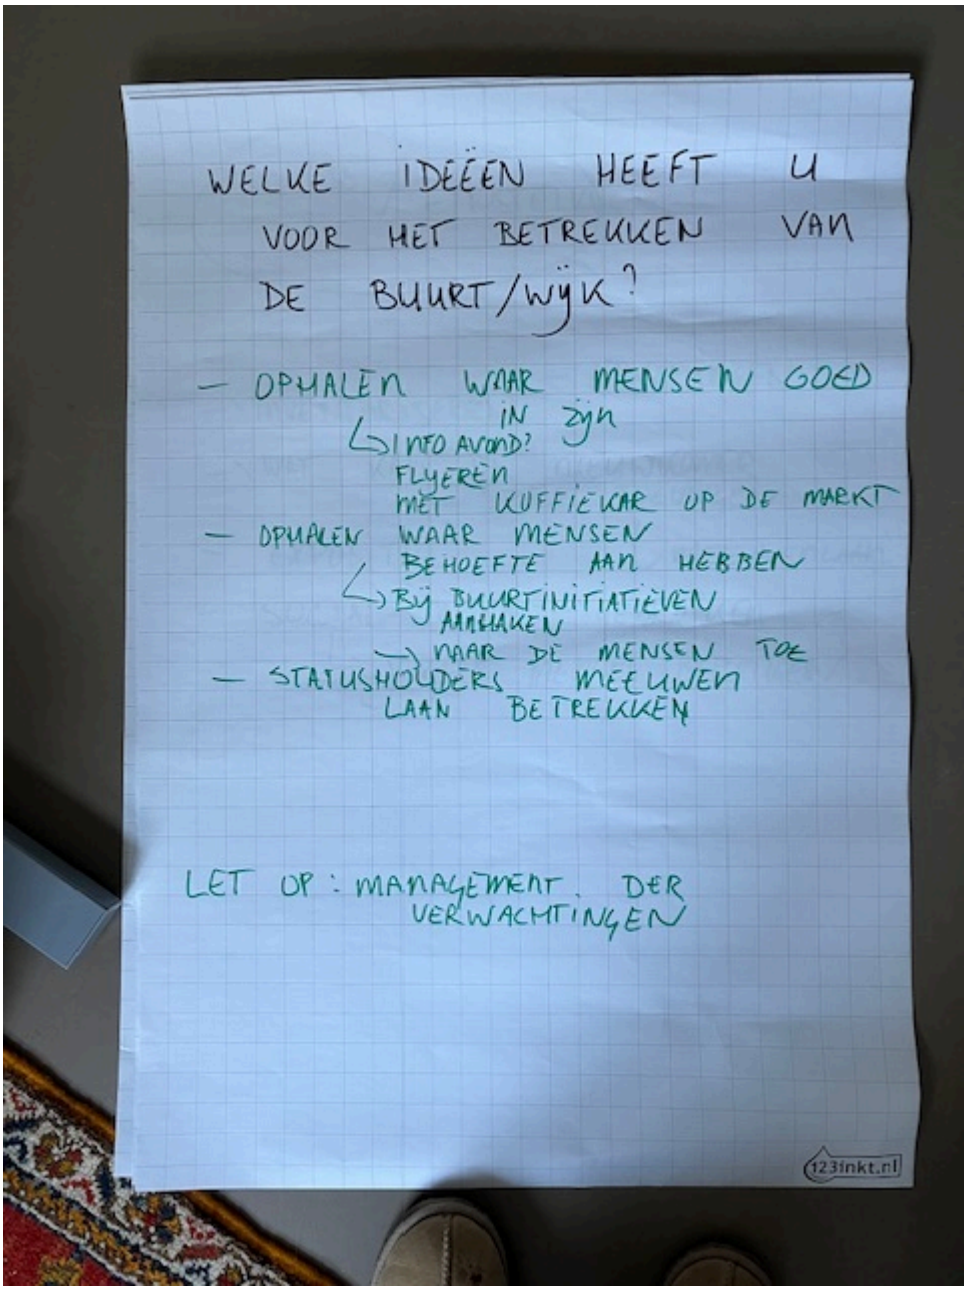
WELKE IDEËEN HEEFT U VOOR HET BETREKKEN VAN DE BUURT/wijk?
- OPHALEN WAAR MENSEN GOED IN zijn
↳ INFO AVOND?
FLYEREN
MET KOFFIEKAR OP DE MARKT
- OPHALEN WAAR MENSEN BEHOEFTE AAN HEBBEN
↳ Bij BUURTINITIATIEVEN AANHAKEN
→ NAAR DE MENSEN TOE
- STAKEHOLDERS MEENEMEN
LAAN BETREKKEN
LET OP: MANAGEMENT DER VERWACHTINGEN
123inkt.nl

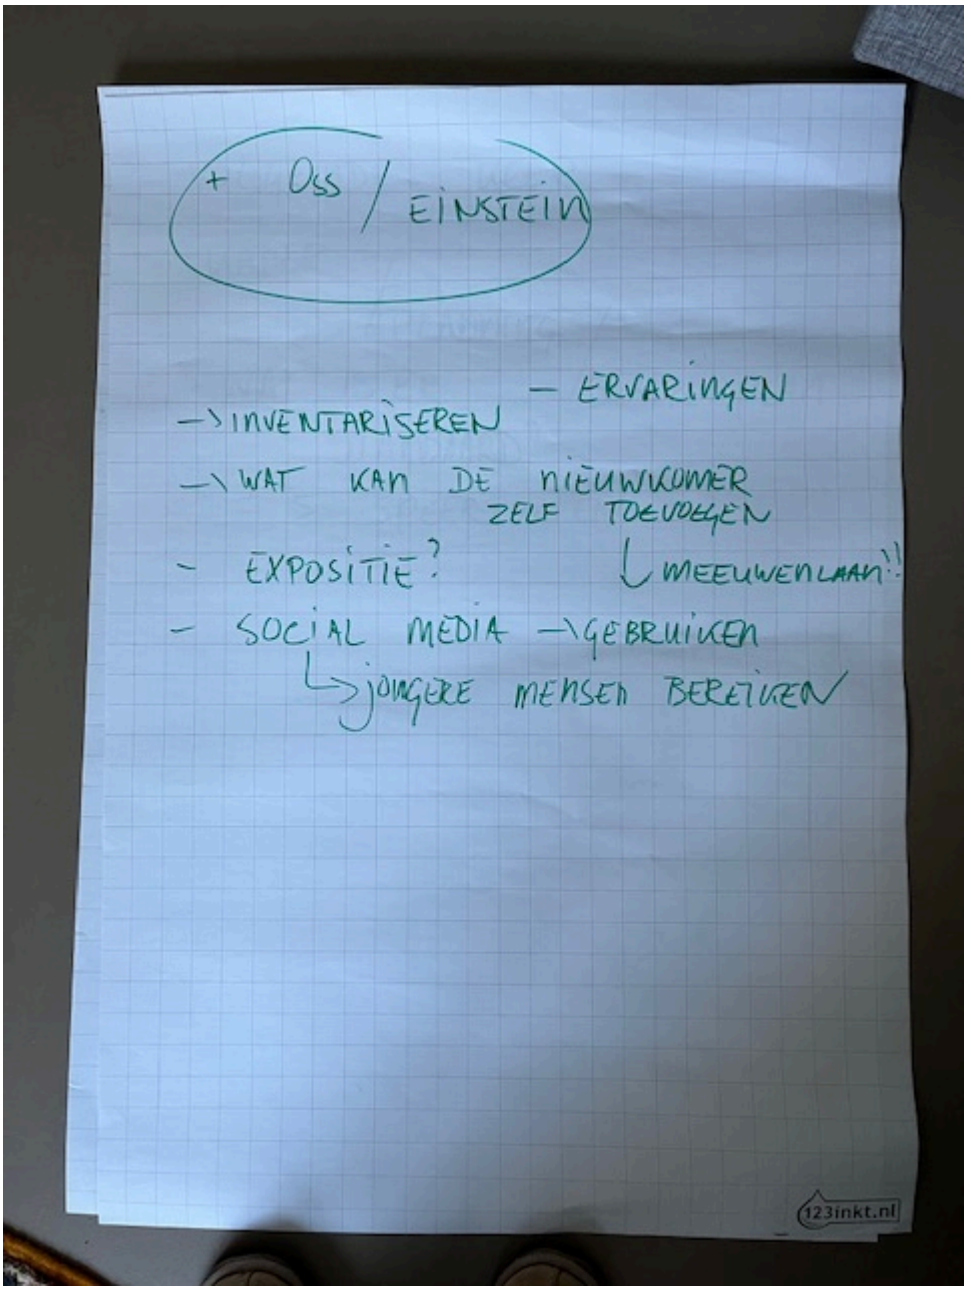
+ OSS / EINSTEIN
– ERVARINGEN
–> INVENTARISEREN
–> WAT KAN DE NIEUWKOMER ZELF TOEVOEGEN
– EXPOSITIE? ↳ MEEUWENLAAN!!
– SOCIAL MEDIA –> GEBRUIKEN
↳ jongere MENSEN BEREIKEN
123inkt.nl

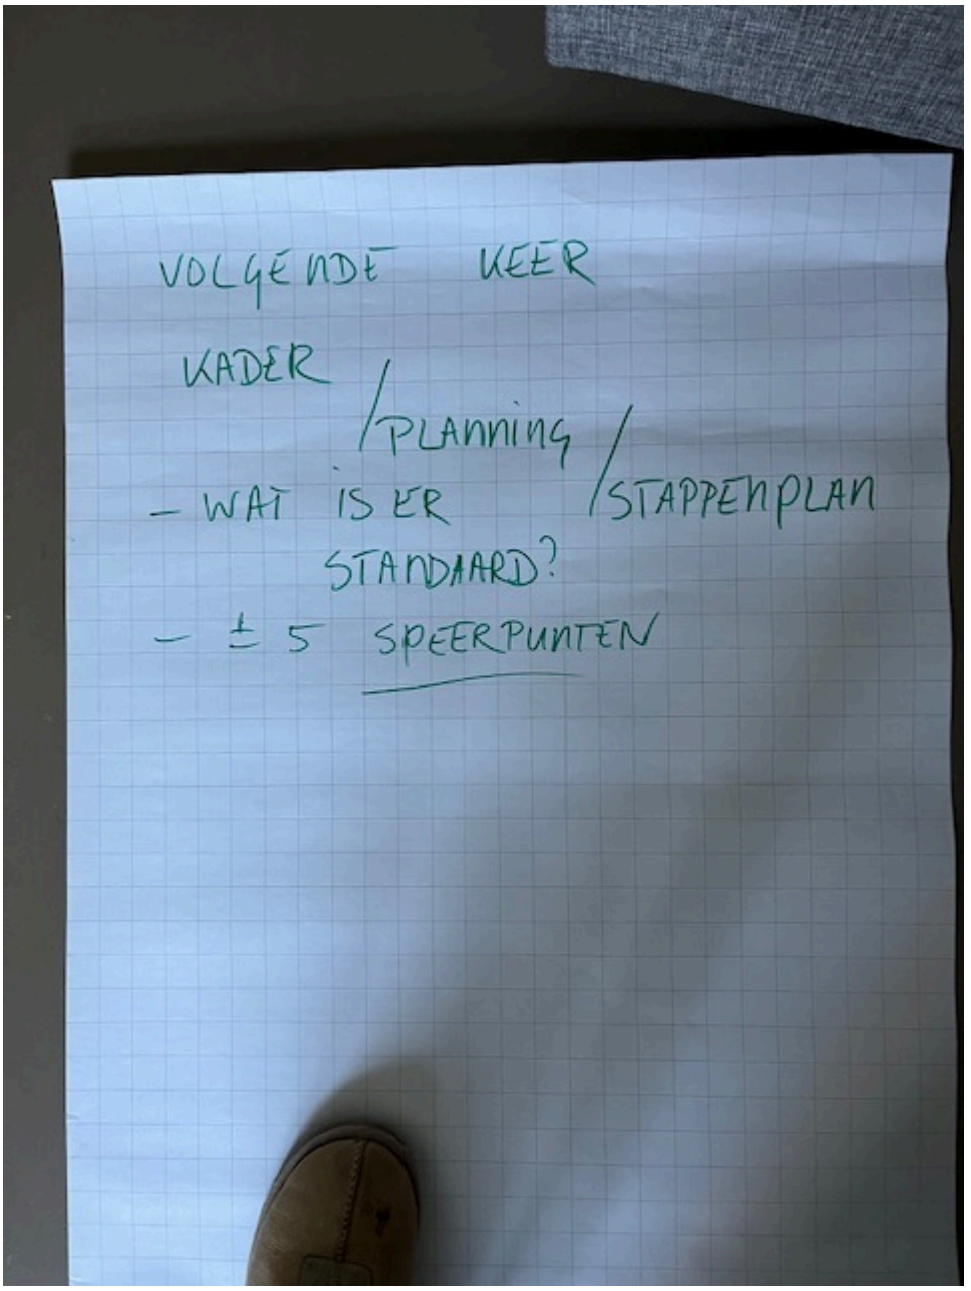

Verstuurd vanaf mijn iPhone

Legenda toegepaste uitzonderingsgrondslagen

In dit document zijn gegevens definitief geanonimiseerd op grond van:

Wet	Artikel	Omschrijving	Pagina's
Wet open overheid	Art. 5.1 lid 2 sub e	De eerbiediging van de persoonlijke levenssfeer	1

Project Buurtgenoten

Wat al gedaan?

- Naam
- Start / v.a. start
- Wat is er al
- Subsidie

Wat al opgehaald?

- Fijne leefruimte
- Buitenplek voor jeugd
- Gemeenschappelijke woonkamer
- Vergaderruimte
- Restaurant / samen eten (open dagen)
- Kringloop
- Werkplaats
- Sporten (tafelvoetbal / tafeltennis)
- Stage / lokale ondernemers (werk)
- Dierenweide / moestuin
- Speelplek
- Gedeelde voorzieningen
- Spelletjesmiddagen
- Maatjes project -> Vrijwilligers
- Cultuur / muziek
- Taal(lessen) gezamenlijk –> Conform Einstein

Wat moet absoluut worden toegevoegd?

- Ondersteuning naar werk
- Aandacht voor vrouwen (jonge vrouwen) Sociaal welbevinden
- Culturele uitwisseling

Contacten en betrokkenheid

Welke contacten heeft u / wie kent u? Of kunt u zelf iets betekenen:

Hof van welbevinden – Martijn Hendriks

- Biohub
- Onderhoud tuin

Eerst speerpunten bepalen – denk eerst aan organisaties:

- Groene Burenhof -> creatieve mensen

- Kookclubs

Ideeën voor het betrekken van de buurt/wijk

- Ophalen waar mensen goed in zijn (infoavond, flyers, koffiekar op de markt)
- Ophalen waar mensen behoefte aan hebben (bij buurtinitiatieven aanhaken, naar de mensen toe)
- Statushouders uit de Meeuwenlaan betrekken

Let op: management der verwachtingen

OSS / Einstein

- Inventariseren – ervaringen
- Wat kan de nieuwkomer zelf toevoegen -> Meeuwenlaan
- Expositie?
- Social media gebruiken –> jongere mensen bereiken

Volgende keer

Kader / planning / stappenplan

- Wat is er standaard?
- ± 5 speerpunten

From: "5.1.2e" <5.1.2e@buromaan.nl>
Sent: 4/1/2026 3:21:59 PM +00:00
To: "5.1.2e" <5.1.2e 5.1.2e@witteveenbos.com>, "5.1.2e" <5.1.2e@coa.nl>, "5.1.2e" <5.1.2e@coa.nl>, "5.1.2e" <5.1.2e@zwolle.nl>, "5.1.2e" <5.1.2e@zwolle.nl>
Cc: "5.1.2e" <5.1.2e@witteveenbos.com>, "5.1.2e" <5.1.2e@buromaan.nl>
Subject: Re: Verslag overleg AZC de Tippe 19 feb.

Hallo 5.1.2e en 5.1.2e,

Hebben jullie nog aanvullende informatie m.b.t.de afvalinzameling vanuit COA?

In de bijlage nog een eerste rectie vanuit de gemeente wanneer het gaat over inzamelen.
Zie vraag van 5.1.2e (hoe wordt de locatie straks geregistreerd in de BAG. Als woningen met verschillende adressen of als 1 adres?)

En dan behoefte om een keuze te kunnen maken tussen de twee genoemde opties:
- Als bedrijfsafval (heeft vooralsnog de voorkeur vanuit de Rova)
- Of zoveel als mogelijk gelijkwaardig aan de gemeentelijke inzamelvorm middels ondergrondse containers.

In elk geval, over welk ruimtebeslag hebben we het, o.b.v. vergelijkbare cases?

En heb je nog een update op het voorplein?

Hoor graag,

Ps.
Het lichtplan moet ik zelf nog op terugkomen - hopelijk lukt dat zsm.

met vriendelijke groet,

5.1.2e

buro MA.AN
Vasteland 12m
3011 BL Rotterdam

5.1.2e
5.1.2e
buromaan.nl
buro MA.AN

Van: 5.1.2e <5.1.2e@buromaan.nl>
Verzonden: Maandag, 2 Maart, 2026 18:33
Aan: 5.1.2e <5.1.2e 5.1.2e@witteveenbos.com>; 5.1.2e <5.1.2e@coa.nl>; 5.1.2e <5.1.2e@coa.nl>; 5.1.2e <5.1.2e@zwolle.nl>; 5.1.2e <5.1.2e@zwolle.nl>
CC: 5.1.2e <5.1.2e@witteveenbos.com>
Onderwerp: Re: Verslag overleg AZC de Tippe 19 feb.

Hallo 5.1.2e,

Bijgaand nog mijn reactie/aanvulling op onderstaande punten in blauw.
En neem 5.1.2e t.b.v. op te volgen punten ter informatie mee in deze mail.

Wat betreft de eerdere vraag van 5.1.2e over het parkeren kunnen we dit niet zomaar omzetten van openbare plekken naar private plekken omdat we dan juist de mogelijkheid van dubbelgebruik en uitwisseling tussen de

velden wegnemen - waarmee de parkeerdruk op omliggende velden toeneemt. Wel kunnen we met elkaar in gesprek of we extra plekken wensen te realiseren (of reserveren) indien in de praktijk de parkeerdruk hoger uitvalt.

Met vriendelijke groet,

5.1.2e

buro MA.AN
Vasteland 12m
3011 BL Rotterdam

5.1.2e
5.1.2e
buromaan.nl
buro MA.AN

Van: 5.1.2e <5.1.2e 5.1.2e @witteveenbos.com>
Verzonden: Dinsdag, 24 Februari, 2026 12:17
Aan: 5.1.2e <5.1.2e @coa.nl>; 5.1.2e <5.1.2e @coa.nl>; 5.1.2e <5.1.2e @buromaan.nl>; 5.1.2e <5.1.2e @zwolle.nl>
CC: 5.1.2e <5.1.2e @witteveenbos.com>
Onderwerp: Verslag overleg AZC de Tippe 19 feb.

Dag 5.1.2e en de rest,

Ik hoop dat je weer aan de beterende hand bent.
Afgelopen donderdag hadden we terreinoverleg met 5.1.2e en bureau MAAN. In rood de actiepunten die we besproken hebben.

5.1.2e, 5.1.2e, als ik iets mis vul gerust aan!

Agenda terreinoverleg19 feb:

- akkoord eigendomsgrenzen (COA/Gemeente)
  AFSPRAAK: rode lijn (zie bijlage) is vastgesteld als nieuwe eigendomsgrens COA (trafo valt hier dus buiten). Stuk boven persleiding wordt mee ontworpen en ingericht door COA maar blijft eigendom van gemeente. Hierover moeten nadere afspraken gemaakt worden m.b.t. beheer van het groen (zie ook punt 4d.)

- afstemming met nutspartijen aansluiting nuts op gebouw (civiel gemeente/ nutspartijen).
  AFSPRAAK: Digitaal overleg inplannen tussen 5.1.2e /Avecodebondt en Witteveen+Bos t.a.v. ontwerp aansluiting nutstracés (gemeente 5.1.2e plant dit in).
- Ik zou inderdaad met 5.1.2e oppakken hoe wij als gemeente willen omgaan met de rioolaansluiting (deze ligt niet in zijn geheel om de hele plot).
- K&Ltracé rondom de plot is aangepast (en kunnen waar nodig worden vrijgegeven).

- uitgangspunten afvalinzameling, ondergrondse containers ja/nee (gemeente/COA).
  AFSPRAAK: Sterke wens vanuit zowel COA 5.1.2e als gemeente om bewoners afval te laten scheiden dmv ondergrondse containers. Daarom alle middelen inzetten om dit mogelijk te maken met elkaar. 5.1.2e doet intern navraag tbv ruimtelijke inpassing (aantal containers/opstelling) aan de Aspelaninkstraat. COA dient uitgangspunt hierin te bepalen. (specifiek het aantal containers met als vertrekpunt bedrijfsafval middels ondergrondse inzameling)

- ontwerpvraagstukken afstemming (gemeente/MAAN)
  - verharding/materiaal buitenruimte
    - ambitie: klinkerverharding doorzetten langs belvederelaan, één tapijt. 5.1.2e doet intern navraag.
    - De ambitie is een circulaire gebiedsontwikkeling. In dat kader blijft de bestaande bestrating liggen. Ik ga nog wel na wat hierin evt nog mogelijkheden zijn - mbt vervangen van de huidige

bestrating.

- akkoord vormgeving speelplek voorplein
- beperkte mogelijkheid tot aanpassingen, hierover tussentijds 1 op 1 afstemming 5.1.2e en 5.1.2e
- Waarbij name aandacht voor de indeling in verschillende zones, verblijfsruimte i.r.t. speelruimte en positionering van de fietsparkeerplekken (op een andere plek dan op de zuidoosthoek/gevel en ontmoetingsfunctie (binnen).

- uitgangspunt verlichting buitenruimte
- 5.1.2e levert hiervoor locatie en model type lichtmasten uit omgeving. Op basis hiervan kan lichtberekening uitgevoerd worden door Avecodebondt ism W+B om te bepalen of aanvullende verlichting op terrein nodig is. Kom ik op terug.

- afspraak beheer groene buitenruimte
- COA maakt afspraken met gemeente t.a.v. beheer buitenruimte.

- beoordeling/akkoord ontwerp door brandweer (brandweer)
  - Actie staat nog open (COA) gemeente kijkt of kan faciliteren.

5.1.2e, ik wil graag alle informatie compleet hebben zodat we in één keer het VO kunnen afronden anders is het voor ons (te) veel dubbel werk.
Zouden jullie prioriteit kunnen geven aan de geel gemarkeerde acties?

alvast bedankt!

Vriendelijke groeten,

5.1.2e
5.1.2e

5.1.2e 5.1.2e @witteveenbos.com | 5.1.2e
Witteveen+Bos
Leeuwenbrug 8 | Postbus 233 | 1100 5.1.2e 5.1.2e Deventer
5.1.2e | www.witteveenbos.com

Van: 5.1.2e <5.1.2e 5.1.2e @witteveenbos.com>
Verzonden: Woensdag, 18 Februari, 2026 10:47
Aan: 5.1.2e <5.1.2e @zwolle.nl>; 5.1.2e <5.1.2e @coa.nl>
CC: 5.1.2e <5.1.2e @buromaan.nl>; 5.1.2e <5.1.2e @zwolle.nl>
Onderwerp: Agenda terreinoverleg AZC De Tippe 19 feb 13:00-14:00u

Dag allen,

Morgen staat overleg gepland van 13:00-14:00u bij bureau MAAN in Zwolle.
Onderstaand de voorgestelde agenda. Zijn er nog extra punten die ingebracht moeten worden?

5.1.2e en 5.1.2e kunnen jullie ook optijd aanwezig zijn? Zijn er nog andere collega's die ik nu mis die er wel bij moeten zijn?

Agenda

1. akkoord eigendomsgrenzen (COA/Gemeente)

2. afstemming met nutspartijen aansluiting nuts op gebouw (civiel gemeente/ nutspartijen)

3. uitgangspunten afvalinzameling, ondergrondse containers ja/nee (gemeente/COA)

4. ontwerpvraagstukken afstemming (gemeente/MAAN)

    a. verharding/materiaal buitenruimte

    b. akkoord vormgeving speelplek voorplein

    c. uitgangspunt verlichting buitenruimte

    d. afspraak beheer groene buitenruimte

5. beoordeling/akkoord ontwerp door brandweer (brandweer)

vriendelijke groeten,

5.1.2e
5.1.2e

5.1.2e 5.1.2e @witteveenbos.com | 5.1.2e
Witteveen+Bos
Leeuwenbrug 8 | Postbus 233 | 1100 AE 5.1.2e Deventer
5.1.2e | www.witteveenbos.com

DISCLAIMER:
This e-mail is strictly confidential and is intended solely for the addressee.
It is prohibited for unauthorized persons to utilize the information contained within this e-mail.
If you receive this e-mail and you are not the addressee,
then please delete it from your system and notify the person who sent it to you.

Our company accepts no liability for the content of this email,
or for the consequences of any actions taken on the basis of the information provided,
unless that information is subsequently confirmed in writing.

Before printing, think about the environment.

Legenda toegepaste uitzonderingsgrondslagen

In dit document zijn gegevens definitief geanonimiseerd op grond van:

Wet	Artikel	Omschrijving	Pagina's
Wet open overheid	Art. 5.1 lid 2 sub e	De eerbiediging van de persoonlijke levenssfeer	1, 2, 3, 4

From: "5.1.2e" <5.1.2e@zwolle.nl>
Sent: 8/14/2025 2:31:32 PM +00:00
To: "5.1.2e" <5.1.2e@zwolle.nl>
Cc:
Subject: RE: Verslag over sociale basis en lijstje met namen

Dag 5.1.2e,

Zoals in het gesprek met jou al aangegeven, zie ik zeker kansen in plan Einstein, maar zie ik tegelijk ook wel veel overlap met bestaande opdrachten vanuit de Sociale Basis en vermoed ik dat een deel van de succesfactoren ook komen door de multiculturele wijk Overvecht waar dit plan uitgevoerd is. Het is belangrijk om in Zwolle naar de wijk te kijken en wat daarbij passend is, als je de verbinding met de buurt wil maken. Daarnaast was het gemengd wonen daar natuurlijk ook belangrijk onderdeel van.
Als plan Einstein in Zwolle zou gaan plaats vinden, dan is de afstemming binnen de Sociale Basis erg belangrijk. Het kan namelijk juist ook kansen bieden voor de beweging die wij willen maken vanuit de opgave Sociale Basis. Ik zie hier in elk geval rollen weggelegd voor onze partners in de Sociale basis, denk bijv aan de opbouwwerkers, de sociaal werkers die betrokken zijn bij SamenZwolle, de beweegagogen vanuit Sportservice Zwolle etc. Het zou mooi zijn als er niet alleen gericht wordt op educatie door taal, cursussen gericht op ondernemerschap etc maar dat juist cultuur, sport, welzijn ook onderdeel zijn van het aanbod die zorgen voor verbinding tussen AZC bewoners (ook onderling) en buurtbewoners.
Bedreiging zie ik alleen als het een los project wordt ipv vanuit de verbinding van het bestaande.

Mijn tip zoals in gesprek al benoemd; schakel intern met Wijkmanagement/wijkregiseurs en de SWT teams om te horen wat er nodig is in de wijk maar ook met partners als bijv. Het Werkt Sociaal (nieuwe naam voor Travers Welzijn) en ZwolleDoet!
Voor de verbinding met de Opgave Sociale Basis zou je met Allet Dopmeijer kunnen schakelen. Er komt ook een opgavemanager, maar die is er op dit moment nog niet.

met vriendelijke groet

5.1.2e

5.1.2e
Afdeling maatschappelijke ontwikkeling
Gemeente Zwolle

Postadres: Postbus 10007, 8000 GA Zwolle
Bezoekadres: Lübeckplein 2
☎ : 5.1.2e
@ : 5.1.2e@zwolle.nl
Werkdagen: 5.1.2e

Van: 5.1.2e <5.1.2e@zwolle.nl>
Verzonden: donderdag 31 juli 2025 17:20
Aan: 5.1.2e <5.1.2e@zwolle.nl>
Onderwerp: RE: Verslag over sociale basis en lijstje met namen

Dag 5.1.2e,
Hierbij nog wat aanvullende info en wat vragen van mijn kant. Ik plan wat in!

met vriendelijke groet Zwolle

5.1.2e
5.1.2e

Aanwezig: 5.1.2e

Gemeente Zwolle, Afdeling Proces, Programma, Projectmanagement
Postadres: Postbus 10007, 8000 GA Zwolle
Bezoekadres: Lübeckplein 2
☎ : 5.1.2e
@ : 5.1.2e @zwolle.nl

Van: 5.1.2e <5.1.2e @zwolle.nl>
Verzonden: dinsdag 29 juli 2025 16:40
Aan: 5.1.2e <5.1.2e @zwolle.nl>
Onderwerp: RE: Verslag over sociale basis en lijstje met namen

Dag 5.1.2e,

Ja hoor, komende 2 weken ben ik nog aan het werk en heb ik nog wel wat ruimte in mijn agenda (zie outlook agenda) en plan anders gerust iets na mijn vakantie in (vakantie 16 t/m 31 aug).

met vriendelijke groet Zwolle

5.1.2e

5.1.2e
Afdeling maatschappelijke ontwikkeling
Gemeente Zwolle

Postadres: Postbus 10007, 8000 GA Zwolle
Bezoekadres: Lübeckplein 2
☎ : 5.1.2e
@ : 5.1.2e @zwolle.nl
Werkdagen: 5.1.2e

Van: 5.1.2e <5.1.2e @zwolle.nl>
Verzonden: maandag 28 juli 2025 16:17
Aan: 5.1.2e <5.1.2e @zwolle.nl>; 5.1.2e <5.1.2e @zwolle.nl>; 5.1.2e <5.1.2e @zwolle.nl>; 5.1.2e <5.1.2e @zwolle.nl>; 5.1.2e <5.1.2e @zwolle.nl>; 5.1.2e <5.1.2e @zwolle.nl>
Onderwerp: FW: Verslag over sociale basis en lijstje met namen

Dag collega's,

Ik ben bezig met een onderzoek naar wat plan Einstein inhoudt en of deze manier van vluchtelingenopvang mogelijk ook voor Zwolle een goede manier zou kunnen zijn.
Van 5.1.2e kreeg ik jullie namen door om ook eens contact mee te leggen.
Zouden jullie een half uur tijd voor mij vrij kunnen maken?

Onderstaand informatie over plan Einstein? Het eerste stuk is een samenvatting van mijn bevindingen. Daarna heel veel linkjes. Kun je eventueel ook naar kijken.

“Plan Einstein had drie hoofddoelstellingen.

- *Ten eerste het verbeteren van vaardigheden van asielzoekers en buurtbewoners voor betere aansluiting op de arbeidsmarkt.*
- *Daarnaast het vergroten van het welzijn van asielzoekers tijdens hun verblijf in het AZC.*
- *En ten slotte wilde Plan Einstein de sociale contacten tussen buurtbewoners en asielzoekers stimuleren om de acceptatie van het asielzoekerscentrum (AZC) te vergroten en om de sociale en professionele netwerken van asielzoekers te versterken*”.

Plan Einstein richt zich op:
• Je welkom voelen
• Je goed voelen
• Bouwen aan een sociaal en professioneel netwerk
• Meer weten over hoe het hier werkt
• Je talenten gebruiken in Nederland
• Nieuwe vaardigheden opdoen.

Er heeft een evaluatie plaatsgevonden. Samenvatting van de evaluatie
Het doel van Plan Einstein was om een nieuwe vorm van asielopvang te realiseren als antwoord op de Europese ‘vluchtelingencrisis’ van 2015-2016. Initiatiefnemer was de gemeente Utrecht. Die werkte hierin samen met maatschappelijke organisaties, sociale ondernemingen en onderwijsorganisaties. Dit netwerk ontving in het najaar van 2016 Europese financiering om dit mogelijk te maken. Tussen februari 2017 en oktober 2018 werden jongeren en asielzoekers gezamenlijk gehuisvest in de wijk Overvecht, in een voormalig kantoorgebouw dat was omgebouwd tot een asielzoekerscentrum (AZC) met een aparte vleugel waarin de Utrechtse jongeren woonden. Ook werden er cursussen en allerhande activiteiten georganiseerd die zowel vrij toegankelijk waren voor wijkbewoners uit Overvecht en asielzoekers die in het AZC woonden. De belangrijkste cursussen waren Engels en ondernemerschap. Deze waren gekozen vanuit de achterliggende gedachte dat deze nuttig zouden zijn voor asielzoekers ongeacht de uitkomst van hun asielprocedure en het land waar hun toekomst zou liggen.

Wat waren de resultaten van Plan Einstein?
Plan Einstein had als doel om bij te dragen aan goede relaties tussen asielzoekers en buurtbewoners, en om de vaardigheden en het welzijn van asielzoekers en buurtbewoners te verbeteren.

• Veel deelnemers volgden meerdere cursussen, op steeds hogere niveaus.
• In oktober 2018 waren er negen bedrijfsplannen ontwikkeld waarvan enkele daadwerkelijk werden uitgevoerd en geregistreerd bij de Kamer van Koophandel.
• De deelnemers waren zeer tevreden over de kwaliteit van cursussen en over het enthousiasme waarmee zij les kregen en gecoacht werden..

Welke activiteiten werden gerealiseerd?
• 117 sociale activiteiten die gericht waren op het stimuleren van contact tussen asielzoekers, jongeren die bij het project woonden en buurtbewoners.
• Een flexibel cursusaanbod: - 38 x 8-weekse cursussen Engels, met 558 plaatsen en 281 unieke deelnemers. - 13 x 8-weekse cursussen Ondernemerschap, met 200 unieke deelnemers. - Een start-up programma bestaande uit lessen, workshops, coaching en netwerkbijeenkomsten dat 229 unieke deelnemers bereikte.
• Het oorspronkelijke aanbod van Plan Einstein werd in de loop van de tijd uitgebreid met initiatieven op het gebied van vrijwilligerswerk, theater, muziek, Nederlandse taal en hoger onderwijs vonden aansluiting bij Plan Einstein.

Wie heeft de activiteiten georganiseerd?
Een netwerk bestaande uit verschillende partners o.a.:
• Gemeente Utrecht (stadsbestuur)
• Socius Wonen (sociale onderneming)
• VluchtelingenWerk West en Midden-Nederland met Welkom in Utrecht (NGOs).
• Universiteit Utrecht

Belangrijkste resultaten: relaties tussen asielzoekers en buurtbewoners

- Houding van buurt tav AZC verbeterd van zeer negatief naar neutraal tot licht positief
- De ambities om van Plan Einstein een levendig buurtcentrum te maken waar positieve ontmoetingen tussen asielzoekers en buren zouden plaatsvinden is ten dele gerealiseerd.
- De cursussen en activiteiten van Plan Einstein trokken specifieke mensen uit de wijk.
- Cursusdeelnemers uit Overvecht en uit het AZC ervaarden de gemengde groepssamenstelling van cursussen als positief
- Het contact van de jongeren met de asielzoekers fluctueerde in de tijd
- De beschikbaarheid van aantrekkelijke, vrij toegankelijke gezamenlijke ruimtes (zoals de keuken, woonkamer, werkruimtes en buitenruimte) was een cruciale voorwaarde voor het tot stand komen van betekenisvolle sociale en professionele contacten.
- De huisvesting van jongeren en asielzoekers in het AZC-complex werd eerder gekarakteriseerd door naast elkaar wonen, dan door gemengd of samen wonen

Belangrijkste bevindingen: Vaardigheden en netwerken ten behoeve van toetreding tot de arbeidsmarkt

- Plan Einstein hielp deelnemers om eerste stappen te zetten op weg naar de arbeidsmarkt
- Ondernemerschap was bereikbaar voor sommige, maar zeker niet voor alle deelnemers.
- Het cursusaanbod van Plan Einstein paste het beste bij deelnemers met wat hogere opleidingsniveaus.
- Dit onderzoek kon de waarde van het ‘futureproof’ cursus-aanbod niet aantonen

Belangrijkste bevindingen: het welzijn van deelnemers

- De meeste asielzoekers die aan het cursusprogramma deelnamen ervaarden meer welzijn dan daarvoor.
- Deelnemers aan het programma voelden zich meer verbonden met Nederlanders
- In de loop van het project maakte Plan Einstein steeds meer gebruik van de vaardigheden van asielzoekers.
- Het welzijn van de asielzoekers die aan Plan Einstein deelnamen is een jaar na afloop van het project wisselend. Ongeveer de helft van de vluchtelingen die we interviewden was optimistisch over hun toekomst.

Belangrijkste bevindingen: Projectmanagement

- Rechtstreekse financiering door de Europese Commissie (via het Urban Innovative Action programma) aan het lokale bestuursniveau maakte het mogelijk om met nieuwe partijen een nieuwe aanpak van asielopvang te ontwikkelen.
- Het projectmanagement had een horizontaal karakter, gebaseerd op gelijkheid tussen partners
- Het project stond voortdurend in de schijnwerpers
- De resultaten van het evaluatie-onderzoek werden tijdens het project op gezette tijden teruggekoppeld. Deze informatie werd meegenomen in beslissingen van partners over aanpassingen.

Conclusies en aanbevelingen

De opvang van asielzoekers kent een aantal grote uitdagingen. Plan Einstein heeft bijgedragen aan het vinden van antwoorden op enkele van die uitdagingen. De belangrijkste meerwaarde van Plan Einstein ligt in de focus die het project legt op contacten tussen asielzoekers, met mensen in de wijk rondom het AZC, met ondersteunende organisaties, en met (sociale) ondernemers op lokaal en nationaal niveau.

Mocht je meer informatie willen dan voeg ik onderstaand nog enkele linkjes toe.

www.plan-einstein.nl



Nieuwsbrief April 2025.msg

Getekend Leven | Plan Einstein

https://plan-einstein.nl/locaties
https://www.coa.nl/nl/locatie/utrecht-joseph-haydnlaan (590 plekken)
https://www.coa.nl/nl/locatie/utrecht-pahud-de-mortangesdreef (300 plekken)

Samenvatting Plan Einstein

www.compas.ox.ac.uk

Onze filosofie | Plan Einstein

Opvang voor nieuwkomers | gemeente Utrecht

met vriendelijke groet Zwolle

5.1.2e
5.1.2e

Aanwezig: 5.1.2e

Gemeente Zwolle, Afdeling Proces, Programma, Projectmanagement
Postadres: Postbus 10007, 8000 GA Zwolle
Bezoekadres: Lübeckplein 2
☎ : 5.1.2e
@ : 5.1.2e@zwolle.nl

-

Van: 5.1.2e <5.1.2e@zwolle.nl>
Verzonden: donderdag 24 juli 2025 12:48
Aan: 5.1.2e <5.1.2e@zwolle.nl>
Onderwerp: Verslag over sociale basis en lijstje met namen

Hoi 5.1.2e

In de bijlage staat een uitwerking mbt de sociale basis. Hierin staan uitgangspunten en doelen, die heel goed passen bij hetgeen we vanmorgen besproken hebben.
Wellicht heb je er iets aan.
Om van gedachten te wisselen over plan Einstein denkik in 1e instantie aan de volgende mensen:

- 5.1.2e of 5.1.2e (beide adviseur o.a. sociale basis)

- 5.1.2e of 5.1.2e (beide o.a. goed in processen – projectmanagement en diverse onderwerpen)
- 5.1.2e (sport)
- 5.1.2e (ken je)
- 5.1.2e (cultuur / stadkamer)
- Iemand vanuit BOSS beleid: je zou via 5.1.2e kunnen vragen, wie je het beste kunt benaderen
- 5.1.2e Profijt, Jeugd

Groet van 5.1.2e

Legenda toegepaste uitzonderingsgrondslagen

In dit document zijn gegevens definitief geanonimiseerd op grond van:

Wet	Artikel	Omschrijving	Pagina's
Wet open overheid	Art. 5.1 lid 2 sub e	De eerbiediging van de persoonlijke levenssfeer	1, 2, 5

From: "[redacted]" <[redacted]@zwolle.nl>
Sent: 4/13/2026 12:36:35 PM +00:00
To: "[redacted]" <[redacted]@zwolle.nl>, "[redacted]" <[redacted]@zwolle.nl>, "[redacted]" <[redacted]@zwolle.nl>, "[redacted]" <[redacted]@zwolle.nl>
Cc:
Subject: RE: Vinexpress van april

Hoi [redacted],

Doe ik. Ik zie dat de Vinexpress ook onze nieuwsbrief prominent heeft gelinkt op hun home-pagina: HOME - Vinexpress.



[redacted]

[redacted]
Gemeente Zwolle
Bezoekadres: Grote Kerkplein 15
T : [redacted]
@ : [redacted]@zwolle.nl

Van: [redacted] ([redacted]) <[redacted]@zwolle.nl>
Verzonden: maandag 13 april 2026 14:34
Aan: [redacted] <[redacted]@zwolle.nl>; [redacted] [redacted] <[redacted]@zwolle.nl>; [redacted] [redacted] <[redacted]@zwolle.nl>; [redacted] ([redacted] <[redacted]@zwolle.nl>
Onderwerp: Re: Vinexpress van april

Ha [redacted], dank voor het doorzetten. Neem je 'm ook mee in de mediaselectie voor het college van morgen?

Groet,
[redacted]

Verzonden vanuit Outlook voor iOS

Van: [redacted] <[redacted]@zwolle.nl>
Verzonden: Monday, April 13, 2026 2:28:56 PM
Aan: [redacted] ([redacted]) <[redacted]@zwolle.nl>; [redacted] [redacted] <[redacted]@zwolle.nl>; [redacted] ([redacted] <[redacted]@zwolle.nl>; [redacted] ([redacted] <[redacted]@zwolle.nl>
Onderwerp: RE: Vinexpress van april

Ter info, het verslag van de COA-bijeenkomst in de Vinexpress (van [redacted]).

Veel ideeën klankbordgroep zijn overgenomen

Inloopbijeenkomst plannen AZC De Tippe verloopt in nieuwsgierige sfeer

Door Bert Kunnen


Tijdens de op 25 maart in De Fontein gehouden inloopbijeenkomst werden veel nieuwsgierige vragen gesteld aan de architect, vertegenwoordigers van het COA en verantwoordelijk wethouder Anja Roelfs. Er ligt nu een voorlopig ontwerp van het gebouw en zijn omgeving. Links en rechts klinken tevreden geluiden over hoe de architect de wensen vanuit de klankbordgroep heeft weten vorm te geven. De groen- en speelinrichting buiten het gebouw is uitnodigend, de looproute over de binnenplaats van het nieuwe gebouw biedt openheid aan bezoekers. De architect Sjoerd Betten spreekt zelfs van een voor ons land uniek concept, omdat het een gebouw is waarin rekening wordt gehouden met ervaringen in andere, vooral tijdelijke AZC's.

De inloopbijeenkomst is kort nadat de kiezer een voor Zwolle ongekende politieke aardverschuiving teweegbracht (zie pagina 1). In de stad hebben meerdere partijen aangegeven dat er nu maar moet worden gestopt met de plannen voor het AZC. Wethouder Roelfs is daar duidelijk over. 'De gemeenteraad heeft in overgrote meerderheid ingestemd met het AZC. Daarnaast is er ook nog de Spreidingswet die we uitvoeren. Dus daar gaan wij mee door, totdat er landelijk of lokaal andere besluiten zouden worden genomen. Er is nu geen reden om te stoppen met dit traject,' legt Roelfs uit.

Klankbordgroep

De klankbordgroep, waarin 30 wijkbewoners actief zijn, zal het komende jaar weer actief worden betrokken bij de uitwerking van de plannen. Er start een maandelijks spreekuur, te beginnen op 21 april. Het COA wil nog dit voorjaar een aanvraag voor de omgevingsvergunning indienen. Waarna er in juni weer een inloopbijeenkomst wordt gehouden, met een vervolg hierop in november/december. Begin 2027 zal de bouw starten. Naar verwachting zullen de eerste bewoners eind 2027 hun nieuwe onderkomen kunnen betrekken.

Voor meer informatie:
www.zwolle.nl/vluchtelingen.
Hier kan men zich ook aanmelden voor de nieuwsbrief.

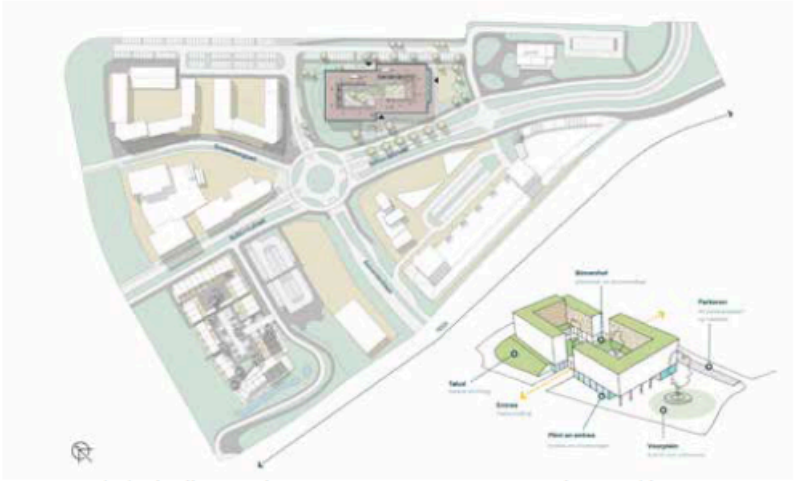

Het AZC zoals dat in zijn omgeving in De Tippe wordt ingepast

Impressie: De Architecten van Team4

met vriendelijke groet

Zwolle

5.1.2e

5.1.2e

Gemeente Zwolle
Bezoekadres: Grote Kerkplein 15
T : 5.1.2e
@ : 5.1.2e @zwolle.nl

Van: [redacted] ([redacted]) <[redacted]@zwolle.nl>
Verzonden: maandag 13 april 2026 13:35
Aan: [redacted]; [redacted]; [redacted];

Legenda toegepaste uitzonderingsgrondslagen

In dit document zijn gegevens definitief geanonimiseerd op grond van:

Wet	Artikel	Omschrijving	Pagina's
Wet open overheid	Art. 5.1 lid 2 sub e	De eerbiediging van de persoonlijke levenssfeer	1, 2, 3

From: '5.1.2e' <5.1.2e@zwolle.nl>
Sent: 2/12/2026 8:30:08 AM +00:00
To: '5.1.2e' <5.1.2e@zwolle.nl>
Cc:
Subject: RE: Voorbereiding donderdag subsidiepraat

Yes staat een beginnetje in de map! (in Bestuurlijk onder Plan Einstein, titel begint met 2026)

-----Oorspronkelijke afspraak-----
Van: 5.1.2e <5.1.2e@zwolle.nl>
Verzonden: woensdag 11 februari 2026 19:24
Aan: 5.1.2e
Onderwerp: Geaccepteerd: Voorbereiding donderdag subsidiepraat
Tijd: maandag 16 februari 2026 10:00-10:30 (UTC+01:00) Amsterdam, Berlijn, Bern, Rome, Stockholm, Wenen.
Locatie: Microsoft Teams-vergadering

Hoi, en jij zou ook een begin maken met een wethoudersmemo. Ben je daar al aan toegekomen?

Legenda toegepaste uitzonderingsgrondslagen

In dit document zijn gegevens definitief geanonimiseerd op grond van:

Wet	Artikel	Omschrijving	Pagina's
Wet open overheid	Art. 5.1 lid 2 sub e	De eerbiediging van de persoonlijke levenssfeer	1

From: '5.1.2e' <5.1.2e@zwolle.nl>
Sent: 3/17/2026 8:28:05 AM +00:00
To: '5.1.2e' <5.1.2e@zwolle.nl>
Cc: '5.1.2e' <5.1.2e@zwolle.nl>
Subject: RE: Voorbereiding inloopavond De Tippe 25 maart

Ha 5.1.2e,

Ik vind het heel overzichtelijk en heel duidelijk. Wat goed dat dit er is (wist ik niet). Ik denk dat het een heel scherp beeld geeft – niet alleen aan inwoners maar ook aan onszelf als gemeente – waarover geparticipeerd wordt en wat de afspraken zijn. Ik weet alleen niet of dit voor ieder project (al) zo concreet is op te schrijven? Bij azc De Tippe zou het in ieder geval veel duidelijkheid verschaffen, als zoiets kan worden gemaakt.

Groet 5.1.2e

Van: 5.1.2e <5.1.2e@zwolle.nl>
Verzonden: maandag 16 maart 2026 15:17
Aan: 5.1.2e <5.1.2e@zwolle.nl>; 5.1.2e 5.1.2e) <5.1.2e@zwolle.nl>; 5.1.2e 5.1.2e <5.1.2e@zwolle.nl>; 5.1.2e 5.1.2e <5.1.2e@zwolle.nl>; 5.1.2e 5.1.2e <5.1.2e@zwolle.nl>; 5.1.2e (5.1.2e) <5.1.2e@zwolle.nl>; 5.1.2e 5.1.2e <5.1.2e@zwolle.nl>; 5.1.2e 5.1.2e) <5.1.2e@zwolle.nl>; 5.1.2e <5.1.2e@zwolle.nl>; 5.1.2e 5.1.2e <5.1.2e@zwolle.nl>; 5.1.2e 5.1.2e <5.1.2e@zwolle.nl>; 5.1.2e <5.1.2e@zwolle.nl>
Onderwerp: RE: Voorbereiding inloopavond De Tippe 25 maart

Dag allen,
Ik heb vorige week even met de collega gespard die vooral op participatie actief is. Ik heb haar even meegenomen in waar we mee bezig zijn en tips gevraagd om nog beter aan Hanza te voldoen.
Zij gaf mij (ons) de tip van het Hanza A4tje. Dit is een motie van de raad die wij uitvoeren, dit zal ook meegenomen worden in de aangescherpte versie van Hanza!
Omdat de twee belangrijkste punten in de evaluatie lagen op het gebied van communicatie (mensen missen vaak inzicht in het proces, hoe loopt het, wanneer hoor ik wat, wat zijn de kaders) en het verwachtingsmanagement (waar heb ik wel of geen invloed op, wie neemt het besluit, wat ligt al wel en niet vast) moeten we daar vanaf het begin duidelijk in zijn en ook tijdens het hele proces regelmatig op terug komen. Het Hanza A4tje helpt hierbij.
De bijlage die bijgevoegd is is onlangs voor Wijthmen gemaakt, Deze is tijdens de eerste bijeenkomst aan iedereen uitgereikt en de info staat ook op de website.

Is het een idee om voor de inloopbijeenkomst ook zo'n Hanza A4tje te maken waarin we aangeven waar nog communicatie en participatiemomenten liggen?

En dit zouden we per thema ook kunnen doen voor de klankbordgroepavonden. Daarmee krijg je concreet waarover de klankbordgroep mag klankborden, en wat voor invloed ze dan nog hebben. 5.1.2e gaf aan: "Ik denk dat dat wel duidelijk moet zijn voor mensen als ze een keuze willen maken voor een bepaalde subgroep in de klankbordgroep. Ik kan mij namelijk voorstellen dat de ruimte en de vraag nogal verschilt per thema.". Deze mening deel ik wel.

Ik ben benieuwd wat jullie hier van vinden.

met vriendelijke groet Zwolle

5.1.2e
5.1.2e

Aanwezig: 5.1.2e

Gemeente Zwolle, Afdeling Proces, Programma, Projectmanagement
Postadres: Postbus 10007, 8000 GA Zwolle
Bezoekadres: Lübeckplein 2
☎ : 5.1.2e
@ : 5.1.2e @zwolle.nl

-----Oorspronkelijke afspraak-----
Van: 5.1.2e <5.1.2e @zwolle.nl>
Verzonden: dinsdag 17 februari 2026 16:01
Aan: 5.1.2e ; 5.1.2e ; 5.1.2e ; 5.1.2e (5.1.2e ; 5.1.2e ; 5.1.2e ; 5.1.2e ; 5.1.2e ; 5.1.2e ; 5.1.2e (5.1.2e ; 5.1.2e ; 5.1.2e); 5.1.2e ; 5.1.2e ; 5.1.2e ; 5.1.2e); 5.1.2e ; 5.1.2e
Onderwerp: Voorbereiding inloopavond De Tippe 25 maart
Tijd: maandag 16 maart 2026 15:30-16:30 (UTC+01:00) Amsterdam, Berlijn, Bern, Rome, Stockholm, Wenen.
Locatie: of Teams; SK1.47 Kamer 07

Zoals besproken in het overleg van 17/2 moet dit overleg gepland worden in deze week.
Enige plek deze week waarop de meesten van jullie kunnen.
5.1.2e
17/2

Microsoft Teams-vergadering

Deelnemen: https://teams.microsoft.com/meet/37930321561907?p=4YkAKyXXp6uGMVs6BF

Vergadering-id: 6:230b

Wachtwoordcode: u4r2gH7a

Heeft u hulp nodig? | Systeemreferentie

Deelnemen op een apparaat voor videovergaderingen

Tenantsleutel: teams@zwolle.nl

Video-id: 127 388 366 5

Meer informatie

Voor organisatoren: Vergaderopties

Legenda toegepaste uitzonderingsgrondslagen

In dit document zijn gegevens definitief geanonimiseerd op grond van:

Wet	Artikel	Omschrijving	Pagina's
Wet open overheid	Art. 5.1 lid 2 sub e	De eerbiediging van de persoonlijke levenssfeer	1, 2
Burgerlijk wetboek 6	Art. 6:230b BW	Dit gegeven hoeft volgens art. 6:230b BW alleen verstrekt te worden aan de afnemer van de verleende diensten.	2

From: '5.1.2e <5.1.2e @coa.nl>
Sent: 2/24/2026 11:41:44 AM +00:00
To: '5.1.2e ' <5.1.2e @zwolle.nl>
Cc:
Subject: RE: vraag

Hoi,
Ik zie jou campagne kom ik even op terug, heb mijn collega's nodig om een inschatting te maken naar de bewonersbehoefte.

Een naam… Doorgaans heet het AZC naar het dorp, streek of stad. Zoals AZC Luttelgeest, AZC Dronten etc. Het kan ook de straatnaam zijn. Zoals ik nu geregistreerd sta bij het COA en voor andere locaties: Zwolle Meeuwenlaan. Vaak zijn er dan nog andere locaties, zoals AMV Dr van Deenweg in ons geval.

Maar AZC Weltevreden, avondrust of de toekomst… Nee, die hebben we niet. 😉

Met vriendelijke groet,
5.1.2e 5.1.2e
5.1.2e
Meeuwenlaan 8, 8011BZ Zwolle
Werkdagen: 5.1.2e

30 jaar COA Centraal Orgaan opvang asielzoekers

Van: 5.1.2e 5.1.2e 5.1.2e 5.1.2e s@zwolle.nl>
Verzonden: dinsdag 24 februari 2026 12:37
Aan: 5.1.2e 5.1.2e 5.1.2e @coa.nl>
Onderwerp: vraag

Hoi,
Nog een vraag: krijgen azc's eigenlijk een naam? Ben ik even benieuwd naar.

met vriendelijke groet Zwolle

5.1.2e 5.1.2e
5.1.2e

Aanwezig: ma-di-do

Gemeente Zwolle, Afdeling Proces, Programma, Projectmanagement
Postadres: Postbus 10007, 8000 GA Zwolle
Bezoekadres: Lübeckplein 2
☎ : 5.1.2e 5.1.2e
@ : 5.1.2e s@zwolle.nl

****
Dit bericht kan informatie bevatten die niet voor u is bestemd. Indien u niet de geadresseerde bent of dit bericht abusievelijk aan u is toegezonden, wordt u verzocht dat aan de afzender te melden en het bericht te verwijderen. Het COA aanvaardt geen aansprakelijkheid voor schade, van welke aard ook, die verband houdt met risico's verbonden aan het elektronisch verzenden van berichten.

This message may contain information that is not intended for you. If you are not the addressee or if this message was sent to you by mistake, you are requested to inform the sender and delete the message. The COA organisation accepts no liability for damage of any kind resulting from the risks inherent in the electronic transmission of messages.
Centraal Orgaan opvang asielzoekers.
****

Legenda toegepaste uitzonderingsgrondslagen

In dit document zijn gegevens definitief geanonimiseerd op grond van:

Wet	Artikel	Omschrijving	Pagina's
Wet open overheid	Art. 5.1 lid 2 sub e	De eerbiediging van de persoonlijke levenssfeer	1

From: '5.1.2e' <5.1.2e@zwolle.nl>
Sent: 2/11/2026 11:10:01 AM +00:00
To: '5.1.2e' <5.1.2e@zwolle.nl>
Cc:
Subject: RE: vraagje

Hoi 5.1.2e

Ja dat snap ik en dat is dus eigenlijk van beide zijden zo. Dat biedt ook mogelijkheden. Plan Einstein hoeft ook niet een vergelijkbare uitrol te hebben met de fysieke ontwikkeling van het AZC. Denk dat het goed is om morgen de kansen met elkaar te verkennen.

Wat voor mij wel een lastige is bij de voorzieningenkavels is dat er een grex onder zit met opbrengsten en dat er daarnaast voor zover ik weet ook geen middelen vanuit het Sociaal Domein zijn. Maar ook dat is handig om in beeld te krijgen, hierdoor krijgen we de vraag steeds scherper.

Ben benieuwd naar morgen.

Vriendelijke groet,
5.1.2e

Van: 5.1.2e <5.1.2e@zwolle.nl>
Verzonden: woensdag 11 februari 2026 11:57
Aan: 5.1.2e <5.1.2e@zwolle.nl>
CC: 5.1.2e <5.1.2e@zwolle.nl>; 5.1.2e 5.1.2e <5.1.2e@zwolle.nl>; 5.1.2e 5.1.2e 5.1.2e <5.1.2e@zwolle.nl>; 5.1.2e <5.1.2e@zwolle.nl>; 5.1.2e <5.1.2e@zwolle.nl>; 5.1.2e 5.1.2e <5.1.2e@zwolle.nl>
Onderwerp: RE: vraagje

Hoi hoi,
Tja, nu al concreter worden is wat lastig. We hebben volgende week een overleg staan waarin we dit met elkaar verder kunnen verkennen.

met vriendelijke groet Zwolle

5.1.2e
5.1.2e

Aanwezig: 5.1.2e

Gemeente Zwolle, Afdeling Proces, Programma, Projectmanagement
Postadres: Postbus 10007, 8000 GA Zwolle
Bezoekadres: Lübeckplein 2
☎ : 5.1.2e
@ : 5.1.2e@zwolle.nl

Van: 5.1.2e <5.1.2e@zwolle.nl>
Verzonden: zondag 18 januari 2026 20:42
Aan: 5.1.2e <5.1.2e@zwolle.nl>
CC: 5.1.2e <5.1.2e@zwolle.nl>; 5.1.2e (5.1.2e <5.1.2e@zwolle.nl>; 5.1.2e 5.1.2e 5.1.2e <5.1.2e@zwolle.nl>
Onderwerp: RE: vraagje

Hoi 5.1.2e,

De hubs zijn nog in ontwikkeling en dat betreffen dan de biohub en materialenhub. De biohub ligt in het midden van plangebied De Tippe. De materialenhub ligt naast de kavel van het AZC (hier staat nu de gemeentekeet). Bij beide kavels moeten we de programmering nog scherper worden. Hierbij denken we bij de biohub momenteel aan een verkoopprocedure om die op de markt te brengen. Voor de materialenhub hebben we dit nog niet scherp. Maar in beide gevallen kun je bepaalde wensen meenemen. Dus er zijn mogelijkheden om wat voor het AZC en/of de buurt te doen. Maar wat er mogelijk is en hoe wat dat organiseren zullen we de komende periode scherper moeten krijgen. Kavel Z8 is een grote kavel en daar kun je gefaseerd ontwikkelen. Echter deze kavel wordt de komende 2 jaar ook gebruikt als opslaglocatie voor de 5.1.2e.
De vraag die je stelt zal dan ook wel wat concreter moeten worden en ook zal duidelijk moeten worden wie die voorziening dan realiseert.

Groetjes,
5.1.2e

Van: 5.1.2e <5.1.2e@zwolle.nl>
Verzonden: zondag 18 januari 2026 10:35
Aan: 5.1.2e <5.1.2e@zwolle.nl>
CC: 5.1.2e <5.1.2e@zwolle.nl>; 5.1.2e 5.1.2e <5.1.2e@zwolle.nl>; 5.1.2e 5.1.2e 5.1.2e <5.1.2e@zwolle.nl>
Onderwerp: vraagje

Hoi 5.1.2e,
Wij hadden afgelopen week een miniklankbordgroep in de Tippe over plan Einstein.
Hierin gaan we op zoek naar wat op de locatie zelf mogelijk is en waar behoefte in de buurt ligt.

Maar ook: wat kan er in de omgeving.
Paar vragen:
Hoe staat het met de reeds geplande hubs? Gaan die nog door en hoe kijk jij naar samenwerking met het AZC?
En welke mogelijkheden zijn er nog op kavels die nog geen invulling hebben? Kunnen we daar ook nog iets organiseren waar de buurt en de nieuwkomers gezamenlijk gebruik van kunnen maken.

met vriendelijke groet Zwolle

5.1.2e
5.1.2e

Aanwezig: 5.1.2e

Gemeente Zwolle, Afdeling Proces, Programma, Projectmanagement
Postadres: Postbus 10007, 8000 GA Zwolle
Bezoekadres: Lübeckplein 2
☎ : 5.1.2e
@ : 5.1.2e@zwolle.nl

Legenda toegepaste uitzonderingsgrondslagen

In dit document zijn gegevens definitief geanonimiseerd op grond van:

Wet	Artikel	Omschrijving	Pagina's
Wet open overheid	Art. 5.1 lid 2 sub e	De eerbiediging van de persoonlijke levenssfeer	1, 2

From: '5.1.2e <5.1.2e @coa.nl>
Sent: 2/24/2026 3:36:18 PM +00:00
To: '5.1.2e ' <5.1.2e @zwolle.nl>
Cc:
Subject: RE: vraag

Uhm… het idee is super leuk… tegelijkertijd moet ik er wel voor zorgen dat de rest van de COA organisatie, zoals bewonerslogistiek, dat ze ons wel goed kunnen vinden.
Mag ik er nog even over nadenken?

Met vriendelijke groet,

5.1.2e
5.1.2e
Meeuwenlaan 8, 8011BZ Zwolle
Werkdagen: 5.1.2e

30 jaar COA Centraal Orgaan opvang asielzoekers

Van 5.1.2e @zwolle.nl>
Verzonden: dinsdag 24 februari 2026 16:21
Aan: 5.1.2e <5.1.2e @coa.nl>
Onderwerp: RE: vraag

Haha, vraag is dan of je zo'n naam (of iets anders creatiefs) zou willen? En om de buurt hierin een rol te geven. Ik wilde eerst een prijsvraag voor de zwolse variant Einstein gaan uitzetten, maar dat lijkt me achteraf niet zo'n goed idee. Toch iets te abstract voor de buurt. Maar het gebouw is natuurlijk heel concreet.

met vriendelijke groet Zwolle

5.1.2e
5.1.2e

Aanwezig: ma-di-do

Gemeente Zwolle, Afdeling Proces, Programma, Projectmanagement
Postadres: Postbus 10007, 8000 GA Zwolle
Bezoekadres: Lübeckplein 2
☎ : 5.1.2e
@ : 5.1.2e @zwolle.nl

Van: 5.1.2e <5.1.2e @coa.nl>
Verzonden: dinsdag 24 februari 2026 12:42
Aan 5.1.2e @zwolle.nl>
Onderwerp: RE: vraag

Hoi,
Ik zie jou campagne kom ik even op terug, heb mijn collega's nodig om een inschatting te maken naar de bewonersbehoefte.

Een naam… Doorgaans heet het AZC naar het dorp, streek of stad. Zoals AZC Luttelgeest, AZC Dronten etc. Het kan ook de straatnaam zijn. Zoals ik nu geregistreerd sta bij het COA en voor andere locaties: Zwolle Meeuwenlaan. Vaak zijn er dan nog andere locaties, zoals AMV Dr van Deenweg in ons geval.

Maar AZC Weltevreden, avondrust of de toekomst… Nee, die hebben we niet. 😉

Met vriendelijke groet,

5.1.2e 5.1.2e
5.1.2e
Meeuwenlaan 8, 8011BZ Zwolle
Werkdagen: 5.1.2e

Van 5.1.2e 5.1.2e 5.1.2e 5.1.2e @zwolle.nl>
Verzonden: dinsdag 24 februari 2026 12:37
Aan 5.1.2e 5.1.2e 5.1.2e a@coa.nl>
Onderwerp: vraag

Hoi,
Nog een vraag: krijgen azc's eigenlijk een naam? Ben ik even benieuwd naar.

met vriendelijke groet Zwolle

5.1.2e 5.1.2e
5.1.2e

Aanwezig: ma-di-do

Gemeente Zwolle, Afdeling Proces, Programma, Projectmanagement
Postadres: Postbus 10007, 8000 GA Zwolle
Bezoekadres: Lübeckplein 2
☎ : 5.1.2e 5.1.2e
@ : 5.1.2e zwolle.nl

****
Dit bericht kan informatie bevatten die niet voor u is bestemd. Indien u niet de geadresseerde bent of dit bericht abusievelijk aan u is toegezonden, wordt u verzocht dat aan de afzender te melden en het bericht te verwijderen. Het COA aanvaardt geen aansprakelijkheid voor schade, van welke aard ook, die verband houdt met risico's verbonden aan het elektronisch verzenden van berichten.
This message may contain information that is not intended for you. If you are not the addressee or if this message was sent to you by mistake, you are requested to inform the sender and delete the message. The COA organisation accepts no liability for damage of any kind resulting from the risks inherent in the electronic transmission of messages.
Centraal Orgaan opvang asielzoekers.
****
****
Dit bericht kan informatie bevatten die niet voor u is bestemd. Indien u niet de geadresseerde bent of dit bericht abusievelijk aan u is toegezonden, wordt u verzocht dat aan de afzender te melden en het bericht te verwijderen. Het

COA aanvaardt geen aansprakelijkheid voor schade, van welke aard ook, die verband houdt met risico's verbonden aan het elektronisch verzenden van berichten.
This message may contain information that is not intended for you. If you are not the addressee or if this message was sent to you by mistake, you are requested to inform the sender and delete the message. The COA organisation accepts no liability for damage of any kind resulting from the risks inherent in the electronic transmission of messages.
Centraal Orgaan opvang asielzoekers.
****

Legenda toegepaste uitzonderingsgrondslagen

In dit document zijn gegevens definitief geanonimiseerd op grond van:

Wet	Artikel	Omschrijving	Pagina's
Wet open overheid	Art. 5.1 lid 2 sub e	De eerbiediging van de persoonlijke levenssfeer	1, 2

From: [redacted]@zwolle.nl>
Sent: 1/6/2026 12:58:46 PM +00:00
To: [redacted]@zwolle.nl>, [redacted]@zwolle.nl>, [redacted]@zwolle.nl>
Cc:
Subject: RE: Wekelijkse half uurtje plan Thorbecke

Bij deze even op basis van zojuist:
To-dolijstje:

- Actieplan maakt [redacted]
- Sportdame plant [redacted]
- Communicatie adviseur komt zelf met een voorstel
- Subsidie ministerie gaat [redacted] achteraan
- Subsidie regio zit [redacted] achteraan

AI-suggesties voor namen:

- Buurtgenoten Zwolle
- Ons Zwolle
- Zwolle doet samen
- Meedoen in Zwolle
- Nieuwe buren Zwolle
- Samen doen Zwolle
- Project/plan stadgenoten
- Project/plan Hanze (ipv Thorbecke)

Ik vind Buurtgenoten persoonlijk heel mooi. Dan krijg je bijvoorbeeld: Buurtgenoten Zwolle – samen leven, leren en ontmoeten. Heeft geen super specifieke doelgroepenbenoeming, lekker schaalbaar, moeilijk om mee oneens te zijn en bekt lekker 😊

ChatGPT: *Met Buurtgenoten Zwolle zet de gemeente in op initiatieven waarin bewoners en asielzoekers samen optrekken. Door activiteiten te organiseren mét de buurt en voor de buurt, versterken we onderlinge ontmoeting, wederzijds begrip en samenleven in de wijk.*

Groetjes,

met vriendelijke groet Zwolle

[redacted]

Gemeente Zwolle, Afdeling Vluchtelingen
Postadres: Postbus 10007, 8000 GA Zwolle
Bezoekadres: Lübeckplein 2
☎ [redacted]
@ [redacted]@zwolle.nl

P *Niet printen spaart het milieu.*

-----Oorspronkelijke afspraak-----
Van [redacted]
Verzonden: vrijdag 12 december 2025 10:57
Aan [redacted]
Onderwerp: Wekelijkse half uurtje plan Thorbecke
Tijd: dinsdag 6 januari 2026 13:00-13:30 (UTC+01:00) Amsterdam, Berlijn, Bern, Rome, Stockholm, Wenen.
Locatie: Microsoft Teams-vergadering

Ik heb alvast een momentje gezocht!

Microsoft Teams Heeft u hulp nodig?

Nu deelnemen aan de vergadering

Vergadering-id: 335 690 868 313 11

Wachtwoordcode: xd68EJ6E

Deelnemen op een apparaat voor videovergaderingen

Tenantsleutel: 5.1.2e s@zwolle.nl

Video-id: 128 528 597 5

Meer informatie

Voor organisatoren: Vergaderopties

Legenda toegepaste uitzonderingsgrondslagen

In dit document zijn gegevens definitief geanonimiseerd op grond van:

Wet	Artikel	Omschrijving	Pagina's
Wet open overheid	Art. 5.1 lid 2 sub e	De eerbiediging van de persoonlijke levenssfeer	1, 2

From: "5.1.2e" <5.1.2e@zwolle.nl>
Sent: 5/26/2026 10:22:26 AM +00:00
To: "5.1.2e" <5.1.2e@zwolle.nl>
Cc:
Subject: RE: Werkzaamheden kavel Z7?

Hoi 5.1.2e,

Stuur jij het COA een mailtje of moet ik dat doen?

met vriendelijke groet Zwolle

5.1.2e
5.1.2e

5.1.2e 5.1.2e

Gemeente Zwolle,
tel: 5.1.2e
@ : 5.1.2e@zwolle.nl

De gemeente Zwolle beschouwt e-mail als volwaardig communicatiemiddel. Dit betekent dat u erop mag vertrouwen dat de inhoud van dit bericht correct en compleet is.

Van: 5.1.2e <5.1.2e@zwolle.nl>
Verzonden: dinsdag 26 mei 2026 11:59
Aan: 5.1.2e <5.1.2e@zwolle.nl>
CC: 5.1.2e <5.1.2e@zwolle.nl>
Onderwerp: RE: Werkzaamheden kavel Z7?

Hallo 5.1.2e,

Ik heb de vraag even uitgezet bij de directievoerders welke in de keet zitten naast veld Z7.

Zelf heb ik gezien dat er op een van de dagen sonderingen (voorbereidende onderzoeken) zijn gemaakt. Ik ga ervan uit dat het COA hier meer over kan vertellen.

met vriendelijke groet Zwolle

5.1.2e
5.1.2e

5.1.2e 5.1.2e

Gemeente Zwolle
Postadres: Postbus 10007, 8000 GA Zwolle
Bezoekadres: Belvédèrelaan 493

☎ : 5.1.2e
@ : 5.1.2e@zwolle.nl

Van: [redacted] <[redacted]@zwolle.nl>
Verzonden: dinsdag 26 mei 2026 11:40
Aan: [redacted] <[redacted]@zwolle.nl>
CC: [redacted] <[redacted]@zwolle.nl>
Onderwerp: FW: Werkzaamheden kavel Z7?

Dag [redacted]

Kun jij [redacted] antwoord geven op deze vragen?



[redacted]
[redacted]

[redacted]

Gemeente Zwolle,
tel: [redacted]
@ : [redacted]@zwolle.nl

De gemeente Zwolle beschouwt e-mail als volwaardig communicatiemiddel. Dit betekent dat u erop mag vertrouwen dat de inhoud van dit bericht correct en compleet is.

Van: [redacted] <[redacted]@zwolle.nl>
Verzonden: dinsdag 26 mei 2026 11:33
Aan: [redacted] <[redacted]@zwolle.nl>
Onderwerp: Werkzaamheden kavel Z7?

Dag [redacted]

Wij hebben opnieuw een verzoek om handhaving ontvangen over werkzaamheden bij kavel Z7 in de Tippe.
Het verzoek ziet op activiteiten die op 1 april, 21 april en 22 april 2026 zijn uitgevoerd. Weet jij toevallig welke activiteiten die dagen gepland stonden/zijn uitgevoerd op kavel Z7?



[redacted]
Juridisch adviseur team Omgevingsrecht

Gemeente Zwolle, Afdeling Ruimtelijke Planvorming
Postadres: Postbus 10007, 8000 GA Zwolle
Bezoekadres: Lübeckplein 2
@ : [redacted]@Zwolle.nl

P *Niet printen spaart het milieu.*

De gemeente Zwolle beschouwt e-mail als volwaardig communicatiemiddel. Dit betekent dat u erop mag vertrouwen dat de inhoud van dit bericht correct en compleet is.

Legenda toegepaste uitzonderingsgrondslagen

In dit document zijn gegevens definitief geanonimiseerd op grond van:

Wet	Artikel	Omschrijving	Pagina's
Wet open overheid	Art. 5.1 lid 2 sub e	De eerbiediging van de persoonlijke levenssfeer	1, 2

From: [redacted]
Sent: 5/26/2026 10:38:49 AM +00:00
To: [redacted]@zwolle.nl>, [redacted]@zwolle.nl>
Cc: [redacted]@zwolle.nl>
Subject: RE: Werkzaamheden kavel Z7?

Oke dank voor de vlotte reacties 😊

Van: [redacted]@zwolle.nl>
Verzonden: dinsdag 26 mei 2026 12:31
Aan [redacted]@zwolle.nl>; Borst, D. (Erik) <D.Borst@zwolle.nl>; [redacted]@zwolle.nl>
CC: [redacted]@zwolle.nl>
Onderwerp: RE: Werkzaamheden kavel Z7?

Geen idee, er is mij niets opgevallen

met vriendelijke groet Zwolle

[redacted]

Gemeente Zwolle, ZWSI
Postadres: Postbus 10007, 8000 GA Zwolle
Bezoekadres: Belvédèrelaan 493
☎ : [redacted]
@ : [redacted]e@zwolle.nl

Van [redacted]@zwolle.nl>
Verzonden: dinsdag 26 mei 2026 12:29
CC: [redacted]@zwolle.nl>
Onderwerp: RE: Werkzaamheden kavel Z7?

Sluit ik mij bij aan.

Heb wel de Sondeerwagen gezien maar niet vastgelegd wanneer deze er is geweest!

met vriendelijke groet Zwolle

[redacted]

Gemeente Zwolle, ZWSIDV
Postadres: Postbus 10007, 8000 GA Zwolle

Bezoekadres: Belvédèrelaan 493, 8043 VD
☎ : 5.1.2e 1
@ : 5.1.2e e@zwolle.nl

P *Niet printen spaart het milieu.*

De gemeente Zwolle beschouwt e-mail als volwaardig communicatiemiddel. Dit betekent dat u erop mag vertrouwen dat de inhoud van dit bericht correct en compleet is.

Van 5.1.2e @zwolle.nl>
Verzonden: dinsdag 26 mei 2026 12:09
Aan: 5.1.2e @zwolle.nl>; 5.1.2e @zwolle.nl>; 5.1.2e @zwolle.nl>
CC: 5.1.2e @zwolle.nl>
Onderwerp: RE: Werkzaamheden kavel Z7?

Dag 5.1.2e t,

Ik heb geen idee.

met vriendelijke groet Zwolle

5.1.2e
5.1.2e
Gemeente Zwolle, ZWSIDV
Postadres: Postbus 10007, 8000 GA Zwolle
Bezoekadres: Belvédèrelaan 493, 8043 VD Zwolle
☎ : 5.1.2e
@ : 5.1.2e t@zwolle.nl

P *Niet printen spaart het milieu.*

De gemeente Zwolle beschouwt e-mail als volwaardig communicatiemiddel. Dit betekent dat u erop mag vertrouwen dat de inhoud van dit bericht correct en compleet is.

Van: 5.1.2e @zwolle.nl>
Verzonden: dinsdag 26 mei 2026 11:55
5.1.2e 5.1.2e 5.1.2e
CC: 5.1.2e @zwolle.nl>
Onderwerp: FW: Werkzaamheden kavel Z7?

Goedemorgen heren,

Het Azc ligt onder een vergrootglas zoals bekend. Er is een verzoek tot handhaving intern binnen gekomen omdat er werkzaamheden zijn uitgevoerd!?

Volgens mij heb ik een sondeerwagen voorbij zien komen. Hebben jullie enig idee of er op 1 april, 21 april en 22 april 2026 nog andere activiteiten hebben plaats gevonden?

Ik zal het COA hier ook nog over bevragen.

met vriendelijke groet Zwolle

5.1.2e
5.1.2e

5.1.2e 5.1.2e

Gemeente Zwolle
Postadres: Postbus 10007, 8000 GA Zwolle
Bezoekadres: Belvédèrelaan 493

☎ : 5.1.2e 8
@ : 5.1.2e @zwolle.nl

Van: 5.1.2e @zwolle.nl>
Verzonden: dinsdag 26 mei 2026 11:40
Aan: 5.1.2e @zwolle.nl>
CC: 5.1.2e r 5.1.2e 5.1.2e @zwolle.nl>
Onderwerp: FW: Werkzaamheden kavel Z7?

Dag 5.1.2e ,

Kun jij 5.1.2e antwoord geven op deze vragen?

met vriendelijke groet Zwolle

5.1.2e
5.1.2e

5.1.2e 5.1.2e

Gemeente Zwolle,
tel: 5.1.2e 2
@ : 5.1.2e m@zwolle.nl

De gemeente Zwolle beschouwt e-mail als volwaardig communicatiemiddel. Dit betekent dat u erop mag vertrouwen dat de inhoud van dit bericht correct en compleet is.

Van: 5.1.2e r 5.1.2e) 5.1.2e @zwolle.nl>
Verzonden: dinsdag 26 mei 2026 11:33
Aan: 5.1.2e @zwolle.nl>
Onderwerp: Werkzaamheden kavel Z7?

Dag 5.1.2e

Wij hebben opnieuw een verzoek om handhaving ontvangen over werkzaamheden bij kavel Z7 in de Tippe.
Het verzoek ziet op activiteiten die op 1 april, 21 april en 22 april 2026 zijn uitgevoerd. Weet jij toevallig welke activiteiten die dagen gepland stonden/zijn uitgevoerd op kavel Z7?



5.1.2e
5.1.2e

Gemeente Zwolle, Afdeling Ruimtelijke Planvorming
Postadres: Postbus 10007, 8000 GA Zwolle
Bezoekadres: Lübeckplein 2
@ : 5.1.2e @Zwolle.nl

P *Niet printen spaart het milieu.*

De gemeente Zwolle beschouwt e-mail als volwaardig communicatiemiddel. Dit betekent dat u erop mag vertrouwen dat de inhoud van dit bericht correct en compleet is.

Legenda toegepaste uitzonderingsgrondslagen

In dit document zijn gegevens definitief geanonimiseerd op grond van:

Wet	Artikel	Omschrijving	Pagina's
Wet open overheid	Art. 5.1 lid 2 sub e	De eerbiediging van de persoonlijke levenssfeer	1, 2, 3, 4

From: '5.1.2e' <5.1.2e@zwolle.nl>
Sent: 5/28/2026 3:24:16 PM +00:00
To: '5.1.2e' <5.1.2e@zwolle.nl>
Cc: '5.1.2e' <5.1.2e@zwolle.nl>
Subject: RE: Werkzaamheden kavel Z7?

Dag 5.1.2e,

5.1.2e 5.1.2e heeft de vraag bij collega's en bij het COA uitgezet. Verschillende collega's hebben vanuit de directiekeet gezien dat er gesondeerd is ergens rond die periode, maar niemand weet nog of heeft vastgelegd op welke dagen dat is geweest. Het COA geeft aan dat zij niet bekend zijn met werkzaamheden op deze dagen. We kunnen dus niet precies aangeven om welke activiteiten het gaat.

met vriendelijke groet Zwolle

5.1.2e
5.1.2e

5.1.2e 5.1.2e

Gemeente Zwolle,
tel: 5.1.2e
@ : 5.1.2e@zwolle.nl

De gemeente Zwolle beschouwt e-mail als volwaardig communicatiemiddel. Dit betekent dat u erop mag vertrouwen dat de inhoud van dit bericht correct en compleet is.

Van: 5.1.2e <5.1.2e@zwolle.nl>
Verzonden: dinsdag 26 mei 2026 11:33
Aan: 5.1.2e <5.1.2e@zwolle.nl>
Onderwerp: Werkzaamheden kavel Z7?

Dag 5.1.2e

Wij hebben opnieuw een verzoek om handhaving ontvangen over werkzaamheden bij kavel Z7 in de Tippe.
Het verzoek ziet op activiteiten die op 1 april, 21 april en 22 april 2026 zijn uitgevoerd. Weet jij toevallig welke activiteiten die dagen gepland stonden/zijn uitgevoerd op kavel Z7?

met vriendelijke groet Zwolle

5.1.2e
5.1.2e

Gemeente Zwolle, Afdeling Ruimtelijke Planvorming
Postadres: Postbus 10007, 8000 GA Zwolle
Bezoekadres: Lübeckplein 2
@ : 5.1.2e@Zwolle.nl

P *Niet printen spaart het milieu.*

De gemeente Zwolle beschouwt e-mail als volwaardig communicatiemiddel. Dit betekent dat u erop mag vertrouwen dat de inhoud van dit bericht correct en compleet is.

Legenda toegepaste uitzonderingsgrondslagen

In dit document zijn gegevens definitief geanonimiseerd op grond van:

Wet	Artikel	Omschrijving	Pagina's
Wet open overheid	Art. 5.1 lid 2 sub e	De eerbiediging van de persoonlijke levenssfeer	1

From: "[redacted]"
Sent: 4/20/2026 1:22:10 PM +00:00
To: "[redacted]" <[redacted]@zwolle.nl>
Cc:
Subject: RE: Z5 De Tippe - energieaansluiting

Ha [redacted]

Ik kan hier niet echt iets mee zo haha 😊. Het gaat dan om prioritering binnen de Tippe binnen het prioriteringskader als we capaciteit toegewezen krijgen?!

Het lijkt mij een goed idee om intern de koppen bij elkaar te steken.

Ik stuur wel even een mail.

Grt.
[redacted]

Van: [redacted]@zwolle.nl>
Verzonden: maandag 20 april 2026 13:20
Aan: [redacted]@zwolle.nl>
Onderwerp: FW: Z5 De Tippe - energieaansluiting

Hoi [redacted],

Kun jij iets met dit antwoord of vraagt dit nog om nader overleg. Zo ja, is het dan een idee om een overleg te organiseren met jou, [redacted], [redacted], [redacted] en [redacted]?

Vriendelijke groet,
[redacted]

Van: [redacted]@zwolle.nl>
Verzonden: vrijdag 17 april 2026 14:40
Aan: [redacted]@zwolle.nl>; [redacted]@zwolle.nl>; [redacted]@zwolle.nl>
CC: [redacted]@zwolle.nl>; [redacted]@zwolle.nl>; [redacted]@zwolle.nl>
Onderwerp: RE: Z5 De Tippe - energieaansluiting

Hoi allen,

Het lijkt mij inderdaad een goed idee om de mogelijkheden voor wat betreft bestaande aansluitingen/contracten (en daarmee samenwerkingen) te onderzoeken. Mede op basis van verwacht gebruik (eventueel op basis van kengetallen).

Het is wel van belang om deze individuele vragen/vragen per project in samenhang te blijven zien. Ook het AZC, maar ook ontwikkelveld Z1/Z2 hebben mogelijk deze behoefte.

Als er al oplossingen zijn vanuit bestaand vastgoed, dan is het best denkbaar dat er een keuze wordt gemaakt welk project wordt gefaciliteerd. In het bestuurlijk overleg Stadshagen is be- en afgesproken dat dit een bestuurlijke keuze moet worden.

Dus goed om het voor te bereiden en in beeld te brengen per project, maar een besluit over het gebruik (wanneer mogelijk) moet bestuurlijk worden voorgelegd.

Ik neem [redacted] en [redacted] ook even in cc mee.

Met vriendelijke groeten,

[redacted]

5.1.2e
5.1.2e @zwolle.nl
5.1.2e

Van: 5.1.2e n 5.1.2e 5.1.2e @zwolle.nl>
Verzonden: vrijdag 17 april 2026 09:29
Aan: 5.1.2e 5.1.2e 5.1.2e @zwolle.nl>; 5.1.2e 5.1.2e 5.1.2e 5.1.2e k@zwolle.nl>
CC: 5.1.2e 5.1.2e 5.1.2e) 5.1.2e r@zwolle.nl>; 5.1.2e 5.1.2e 5.1.2e) 5.1.2e a@zwolle.nl>
Onderwerp: RE: Z5 De Tippe - energieaansluiting

Hallo 5.1.2e ,

Is er al meer bekend over het plan van de gegadigde en kunnen eventueel de kaders (fysieke afmetingen, eenheden, technische specificaties, benodigde capaciteit et.). Kan hier als iets van gedeeld worden met de netwerkbeheerders, hoe zit dat in deze procedure..? ik heb dit niet scherp.

Hoe meer informatie we naar de netwerkbeheerders kunnen brengen op korte termijn groter de kans is dat we hier tijdig iets voor kunnen organiseren. Mogelijk kunnen we een combinatie maken met de velden Z3 en Z4?!

met vriendelijke groet Zwolle

5.1.2e 5.1.2e n 5.1.2e
Senior Projectleider

5.1.2e , vrij

Gemeente Zwolle
Postadres: Postbus 10007, 8000 GA Zwolle
Bezoekadres: 5.1.2e n 5.1.2e 3

☎ : 5.1.2e 8
@ : 5.1.2e @zwolle.nl

Van: 5.1.2e 5.1.2e 5.1.2e 5.1.2e @zwolle.nl>
Verzonden: donderdag 16 april 2026 16:58
Aan: 5.1.2e 5.1.2e 5.1.2e @zwolle.nl>; 5.1.2e 5.1.2e5.1.2e 5.1.2e @zwolle.nl>
CC: 5.1.2e 5.1.2e 5.1.2e r@zwolle.nl>; 5.1.2e 5.1.2e 5.1.2e a@zwolle.nl>
Onderwerp: Z5 De Tippe - energieaansluiting

Hoi 5.1.2e en 5.1.2e ,

Zoals jullie wellicht weten is Z5 onlangs in de verkoop gezet. Een van de vereisten waaraan moet worden voldoen is het kavelpaspoort. 260125 De Tippe Ontwikkelveldpaspoort_Voorzieningenlocatie Z5 (laatste versie).pdf

Hier is uitgegaan van een aansluiting op Klein Verbruik, omdat de informatie op dat moment was dat Klein Verbruik nog geen probleem was, maar alleen Groot Verbruik. Door de bijeenkomst over de netcongestie klopt dit uitgangspunt nu niet meer en zou deze kavel komen op de rest lijst. Nu komen we dus in de omstandigheid dat we serieuze gegadigden hebben om deze locatie te ontwikkelen en dit is een kans die we niet zouden moeten laten liggen, omdat eerder in de praktijk al is gebleken dat het best lastig is om voorzieningenkavels in ontwikkeling te krijgen. Daarom is mijn vraag of er met de kavels die er nu al liggen danwel momenteel op korte termijn gerealiseerd worden mogelijkheden zijn om toch energie voor een

kantorengebouwen te regelen. Wellicht liggen er ook wel mogelijkheden bij de aansluitingen die nu naar de keet van de gemeente lopen. Zouden jullie hier eens naar willen kijken en mij nader willen informeren?

Vriendelijke groet,

5.1.2e 5.1.2e

Legenda toegepaste uitzonderingsgrondslagen

In dit document zijn gegevens definitief geanonimiseerd op grond van:

Wet	Artikel	Omschrijving	Pagina's
Wet open overheid	Art. 5.1 lid 2 sub e	De eerbiediging van de persoonlijke levenssfeer	1, 2, 3

From: "5.1.2e"
Sent: 4/21/2026 7:38:57 AM +00:00
To: "5.1.2e" <5.1.2e@zwolle.nl>
Cc: "5.1.2e" <5.1.2e@zwolle.nl>, "5.1.2e" <5.1.2e@zwolle.nl>, "5.1.2e 5.1.2e" <5.1.2e@zwolle.nl>, "5.1.2e" <5.1.2e@zwolle.nl>, "5.1.2e" <5.1.2e@zwolle.nl>
Subject: RE: Z5 De Tippe - energieaansluiting

Goedemorgen 5.1.2e,

Het gaat dan om een eigen prioritering binnen De Tippe binnen het prioriteringskader als we capaciteit toegewezen krijgen? Het lijkt mij goed om hiervoor even de koppen bij elkaar te steken om hier richting aan te geven. Is het dan handig dat er voor de bestuurlijke keuze een memo wordt opgesteld, waarin we het e.e.a. uitwerken:

- Inzicht in de energiebehoefte per veld;
- Mogelijke oplossingsrichtingen in beeld brengen;
- Scenario's uitwerken voor de inzet van beschikbare capaciteit;
- Voorleggen van een bestuurlijke keuze.
  Etc.

Hoe kijk jij hier tegenaan?

met vriendelijke groet Zwolle

5.1.2e
5.1.2e

5.1.2e 5.1.2e

Gemeente Zwolle
Postadres: Postbus 10007, 8000 GA Zwolle
Bezoekadres: Belvédèrelaan 493

☎ : 5.1.2e
@ : 5.1.2e@zwolle.nl

Van: 5.1.2e <5.1.2e@zwolle.nl>
Verzonden: vrijdag 17 april 2026 14:40
Aan: 5.1.2e <5.1.2e@zwolle.nl>; 5.1.2e <5.1.2e@zwolle.nl>; 5.1.2e <5.1.2e@zwolle.nl>
CC: 5.1.2e 5.1.2e <5.1.2e@zwolle.nl>; 5.1.2e <5.1.2e@zwolle.nl>; 5.1.2e 5.1.2e <5.1.2e@zwolle.nl>
Onderwerp: RE: Z5 De Tippe - energieaansluiting

Hoi allen,

Het lijkt mij inderdaad een goed idee om de mogelijkheden voor wat betreft bestaande aansluitingen/contracten (en daarmee samenwerkingen) te onderzoeken. Mede op basis van verwacht gebruik (eventueel op basis van kengetallen).

Het is wel van belang om deze individuele vragen/vragen per project in samenhang te blijven zien. Ook het AZC, maar ook ontwikkelveld Z1/Z2 hebben mogelijk deze behoefte.

Als er al oplossingen zijn vanuit bestaand vastgoed, dan is het best denkbaar dat er een keuze wordt gemaakt welk project wordt gefaciliteerd. In het bestuurlijk overleg Stadshagen is be- en afgesproken dat dit een bestuurlijke keuze moet worden.

Dus goed om het voor te bereiden en in beeld te brengen per project, maar een besluit over het gebruik (wanneer mogelijk) moet bestuurlijk worden voorgelegd.

Ik neem 5.1.2e en 5.1.2e ook even in cc mee.

Met vriendelijke groeten,

5.1.2e

Projectmanager
5.1.2e @zwolle.nl
5.1.2e

Van: 5.1.2e <5.1.2e @zwolle.nl>
Verzonden: vrijdag 17 april 2026 09:29
Aan: 5.1.2e <5.1.2e @zwolle.nl>; 5.1.2e <5.1.2e @zwolle.nl>
CC: 5.1.2e <5.1.2e @zwolle.nl>; 5.1.2e 5.1.2e <5.1.2e @zwolle.nl>
Onderwerp: RE: Z5 De Tippe - energieaansluiting

Hallo 5.1.2e

Is er al meer bekend over het plan van de gegadigde en kunnen eventueel de kaders (fysieke afmetingen, eenheden, technische specificaties, benodigde capaciteit et.). Kan hier als iets van gedeeld worden met de netwerkbeheerders, hoe zit dat in deze procedure..? ik heb dit niet scherp.

Hoe meer informatie we naar de netwerkbeheerders kunnen brengen op korte termijn groter de kans is dat we hier tijdig iets voor kunnen organiseren. Mogelijk kunnen we een combinatie maken met de velden Z3 en Z4?!

met vriendelijke groet Zwolle

5.1.2e
5.1.2e

5.1.2e 5.1.2e

Gemeente Zwolle
Postadres: Postbus 10007, 8000 GA Zwolle
Bezoekadres: Belvédèrelaan 493

☎ : 5.1.2e
@ : 5.1.2e @zwolle.nl

Van: 5.1.2e <5.1.2e @zwolle.nl>
Verzonden: donderdag 16 april 2026 16:58
Aan: 5.1.2e <5.1.2e @zwolle.nl>; 5.1.2e <5.1.2e @zwolle.nl>
CC: 5.1.2e <5.1.2e @zwolle.nl>; 5.1.2e 5.1.2e <5.1.2e @zwolle.nl>
Onderwerp: Z5 De Tippe - energieaansluiting

Hoi 5.1.2e en 5.1.2e

Zoals jullie wellicht weten is Z5 onlangs in de verkoop gezet. Een van de vereisten waaraan moet worden voldoen is het kavelpaspoort. 260125 De Tippe Ontwikkelveldpaspoort_Voorzieningenlocatie Z5 (laatste versie).pdf

Hier is uitgegaan van een aansluiting op Klein Verbruik, omdat de informatie op dat moment was dat Klein Verbruik nog geen probleem was, maar alleen Groot Verbruik. Door de bijeenkomst over de netcongestie klopt dit uitgangspunt nu niet meer en zou deze kavel komen op de rest lijst. Nu komen we dus in de omstandigheid dat we serieuze gegadigden hebben om deze locatie te ontwikkelen en dit is een kans die we niet zouden moeten laten liggen, omdat eerder in de praktijk al is gebleken dat het best lastig is om voorzieningenkavels in ontwikkeling te krijgen. Daarom is mijn vraag of er met de kavels die er nu al liggen danwel momenteel op korte termijn gerealiseerd worden mogelijkheden zijn om toch energie voor een kantorengebouwen te regelen. Wellicht liggen er ook wel mogelijkheden bij de aansluitingen die nu naar de keet van de gemeente lopen. Zouden jullie hier eens naar willen kijken en mij nader willen informeren?

Vriendelijke groet,

5.1.2e

Legenda toegepaste uitzonderingsgrondslagen

In dit document zijn gegevens definitief geanonimiseerd op grond van:

Wet	Artikel	Omschrijving	Pagina's
Wet open overheid	Art. 5.1 lid 2 sub e	De eerbiediging van de persoonlijke levenssfeer	1, 2, 3

From: "5.1.2e"
Sent: 3/26/2026 1:13:49 PM +00:00
To: "5.1.2e" <5.1.2e@grondg.nl>, "5.1.2e" <5.1.2e@zwolle.nl>
Cc:
Subject: RE: Zwolle - de Tippe - Algemene bespreking

Hallo 5.1.2e,

Wat mij betreft is het prima om het zo in te steken en procesafspraken te maken. Het lastige is wel dat we voor een groot aantal van deze velden nog in de planfase zitten en geen definitieve planning hebben, dus erg concreet kunnen we het nog niet maken.



5.1.2e
5.1.2e

Werkdagen: 5.1.2e

Gemeente Zwolle
Postadres: Postbus 10007, 8000 GA Zwolle
Bezoekadres: Belvédèrelaan 493

☎ : 5.1.2e
@ : 5.1.2e@zwolle.nl

Van: 5.1.2e <5.1.2e@grondg.nl>
Verzonden: woensdag 25 maart 2026 11:49
Aan: 5.1.2e <5.1.2e@zwolle.nl>; 5.1.2e <5.1.2e@zwolle.nl>
Onderwerp: RE: Zwolle - de Tippe - Algemene bespreking

Goedemorgen heren,

Ik heb hem aangepast, wat mij betreft hoeft het niet in twee sessies. Ik heb veel en goed contact met 5.1.2e over alles rondom de Tippe. Laten we het gezamenlijke overleg vooral gebruiken om een plan van aanpak voor het restant te bedenken.

Volgens mijns inziens moeten de volgende velden nog behandeld worden, bouwvelden met een uitvoeringsdatum heb ik hier niet in meegenomen;

- G7 -
- H5-H6 - Hoe aanleggen?
- Y3 -
- Z1 -
- Z2 -
- Z3-Z4 - Tekeningen ontvangen
- Z5 -
- Z6 -
- Z7 - COA (?)
- Z8 -
- Z9 -

Het meeste is wel in behandeling maar dit is het restant in mijn ogen met de nodige aandacht. Hier komt volgens mij ook het één en ander aan hoogbouw, dat is altijd drama qua afstemming…

Met vriendelijke groet,

5.1.2e

Stichting GROND'G / www.grondg.nl / Den Hulst 102, 7711 GS Nieuwleusen
Telefoon 5.1.2e **/ E-mail** 5.1.2e **@grondg.nl**

GROND'G
Sluit je aan.

Van: 5.1.2e <5.1.2e @zwolle.nl>
Verzonden: maandag 23 maart 2026 11:28
Aan: 5.1.2e <5.1.2e @grondg.nl>; 5.1.2e <5.1.2e @zwolle.nl>
Onderwerp: RE: Zwolle - de Tippe - Algemene bespreking

Hoi 5.1.2e 5.1.2e,

Oh ja, goede vrijdag. Ik werk dan gewoon overigens. 10 april kan ook wat mij betreft, als dat beter is. Ik zou dan tussen 10:00 en 12:00 kunnen.

Of we doen het 3 april sowieso en eventueel meer de diepte in op 10/4. Beide ok voor mij, wat mij betreft is de afweging wat het meest effectief is.

Met vriendelijke groeten,

5.1.2e

5.1.2e
5.1.2e @zwolle.nl
5.1.2e

Van: 5.1.2e <5.1.2e @grondg.nl>
Verzonden: maandag 23 maart 2026 10:50
Aan: 5.1.2e <5.1.2e @zwolle.nl>; 5.1.2e <5.1.2e @zwolle.nl>
Onderwerp: RE: Zwolle - de Tippe - Algemene bespreking

Dag 5.1.2e,

Ja lijkt me ook, goed plan, echter krijg ik al afmeldingen i.v.m. goede vrijdag… Als het alleen op vrijdag kan vliegen de weken wel voorbij, maar 10-04-2026 een optie voor jullie?

Met vriendelijke groet,

5.1.2e

Stichting GROND'G / www.grondg.nl / Den Hulst 102, 7711 GS Nieuwleusen
Telefoon 5.1.2e **/ E-mail** 5.1.2e **@grondg.nl**

GROND'G
Sluit je aan.

Van: 5.1.2e <5.1.2e @zwolle.nl>
Verzonden: maandag 23 maart 2026 10:48
Aan: 5.1.2e <5.1.2e @zwolle.nl>; 5.1.2e <5.1.2e @grondg.nl>
Onderwerp: RE: Zwolle - de Tippe - Algemene bespreking

Hallo [redacted] en [redacted],

Wat mij betreft laten we het zo doorgaan. Vrijdag 3 april is akkoord.



[redacted]
[redacted]

Werkdagen: [redacted]

Gemeente Zwolle
Postadres: Postbus 10007, 8000 GA Zwolle
Bezoekadres: Belvédèrelaan 493

☎ : [redacted]
@ : [redacted]@zwolle.nl

Van: [redacted] <[redacted]@zwolle.nl>
Verzonden: maandag 23 maart 2026 07:29
Aan: [redacted] <[redacted]@grondg.nl>; [redacted] <[redacted]@zwolle.nl>
Onderwerp: RE: Zwolle - de Tippe - Algemene bespreking

Hoi [redacted]

Het is vooral van belang dat de bespreking nuttig is, wanneer er veel verschillende aspecten (inhoud) aan bod komen, zal de kennis vanuit de gemeente vooral via [redacted] moeten worden ingebracht. Dus als jij en [redacted] het van waarde vinden dat de netbeheerders al(lemaal) aan tafel gelijk zitten, helemaal prima.

Overigens kan ik a.s. vrijdag niet, ik heb dan al andere overleggen staan. Een week later (vrijdag 3 april) kan ik wel (tot uiterlijk 11:00 of na 12:30), ik zie dat [redacted] dan ook kan. Is dat voor jou ook een optie? Wil je dan de afspraak wijzigen/verschuiven?

Met vriendelijke groeten,

[redacted]

[redacted]
[redacted]@zwolle.nl
[redacted]

Van: [redacted] <[redacted]@grondg.nl>
Verzonden: dinsdag 3 maart 2026 09:40
Aan: [redacted] <[redacted]@zwolle.nl>; [redacted] <[redacted]@zwolle.nl>
Onderwerp: RE: Zwolle - de Tippe - Algemene bespreking

Goedemorgen [redacted] en [redacted],

Zelf denk ik dat het wel goed is dat de netbeheerders direct aanschuiven. Het is niet zo dat ze met een strijdbijl naar Zwolle komen [redacted], ze willen juist in het belang van het project (de Tippe) meedenken om de laatste zaken verder goed op te pakken. En aangezien het veelal om technische dingen gaat is het goed om de netbeheerders er wel bij te hebben.

[redacted] heeft inmiddels al een versnelde opleiding gehad hoe bijzonder het eraan toe kan zijn in de Tippe, er speelt namelijk wel het één en ander tegelijk nu op diverse velden. En we kunnen het daarna nog een keer een vervolg geven om de laatste bouwvelden van de Tippe goed uitgevoerd te krijgen.

Helaas kan ik zelf de 13e ook niet (meer), ik denk wel dat het verstandig is dat 5.1.2e erbij is dus dan is de 20e ook geen optie. Vrijdag de 27e, is dat een optie voor jullie?

Met vriendelijke groet,

5.1.2e

Stichting GROND'G / www.grondg.nl / Den Hulst 102, 7711 GS Nieuwleusen
Telefoon 5.1.2e / E-mail 5.1.2e @grondg.nl

GROND'G
Sluit je aan.

Van: 5.1.2e <5.1.2e @zwolle.nl>
Verzonden: maandag 2 maart 2026 09:03
Aan: 5.1.2e <5.1.2e @grondg.nl>; 5.1.2e <5.1.2e @zwolle.nl>
Onderwerp: RE: Zwolle - de Tippe - Algemene bespreking

Hoi 5.1.2e

Ik sprak vorige week 5.1.2e nog even over een/deze afspraak. Het lijkt 5.1.2e en mij beter/wenselijk om eerst een afspraak te hebben met ons drieën om in algemene zin de onderwerpen te bespreken cq. te bepalen waar er afspraken over moeten worden gemaakt. Dat kan ook ter voorbereiding op een breder overleg met alle specialisten (voor zover nodig). Ook vanuit onze kant is het wellicht nodig dat daar nog andere collega's voor aanschuiven of die moeten worden geraadpleegd.

Zou jij zelf wel op 13 maart kunnen voor een afspraak tussen jou, 5.1.2e en mijzelf?

Dan kan voor zover nodig die week erop nog een tweede afspraak worden gepland (overigens kan 5.1.2e de 20e niet).

Hoor graag over de 13e en jouw beschikbaarheid.

Met vriendelijke groeten,

5.1.2e

5.1.2e
5.1.2e @zwolle.nl
5.1.2e

Van: 5.1.2e <5.1.2e @grondg.nl>
Verzonden: donderdag 19 februari 2026 14:16
Aan: 5.1.2e <5.1.2e @zwolle.nl>; 5.1.2e <5.1.2e @zwolle.nl>
Onderwerp: RE: Zwolle - de Tippe - Algemene bespreking

Goedemiddag 5.1.2e en 5.1.2e

Door omstandigheden komt dit moment toch minder goed uit als voorheen gedacht. 5.1.2e, past het jou om dit overleg een week naar achteren te verplaatsen?

Met vriendelijke groet,

5.1.2e

Stichting GROND'G / www.grondg.nl / Den Hulst 102, 7711 GS Nieuwleusen
Telefoon 5.1.2e / E-mail 5.1.2e @grondg.nl

GROND'G

Sluit je aan.

-----Oorspronkelijke afspraak-----
Van: 5.1.2e
Verzonden: woensdag 11 februari 2026 10:18
Aan: 5.1.2e ; 5.1.2e ; 5.1.2e ; 5.1.2e ; 5.1.2e ; 5.1.2e ; 5.1.2e ; 5.1.2e ; 5.1.2e ; 5.1.2e
CC: 5.1.2e 5.1.2e 5.1.2e
Onderwerp: Zwolle - de Tippe - Algemene bespreking
Tijd: vrijdag 13 maart 2026 10:30-12:00 (UTC+01:00) Amsterdam, Berlijn, Bern, Rome, Stockholm, Wenen.
Locatie: Lübeckplein 2, 8017 JZ Zwolle; (parkeren in garage Lübeckplein)

11-02-2026; Overleg gepland **op locatie** voor 13-03-2026 om 10:30 – 12:00.

- Voorstelronde en algemene inleiding
- Werkwijze de Tippe bespreken
- Afstemming extra kosten straatwerk, zie voorbeeld D2/D3/D4 en X3
- Invulling bouwvelden als de omliggende velden gereed zijn, zie voorbeeld C4/C5
- Hoe om te gaan met invulling Z1/Z2, extreme afwijking in (vooraf gegeven) aantallen.
- Etc.
- Plan van aanpak restant werkzaamheden bepalen in ieders belang

Let op, bovenstaande is even snel uitgeschreven zodat we iets van een agenda hebben, er zijn nog meer voorbeelden te benoemen en te bespreken maar het belangrijkste waar ik voor wil gaan is hoe kunnen we het laatste restant van de Tippe in ieders belang zo goed mogelijk oppakken.

Mocht ik nog personen vergeten zijn wees vrij om deze uitnodiging door te sturen.

Met vriendelijke groet,

5.1.2e

Stichting GROND'G / www.grondg.nl / Den Hulst 102, 7711 GS Nieuwleusen
Telefoon 5.1.2e **/ E-mail** 5.1.2e **@grondg.nl**

GROND'G

Sluit je aan.

Legenda toegepaste uitzonderingsgrondslagen

In dit document zijn gegevens definitief geanonimiseerd op grond van:

Wet	Artikel	Omschrijving	Pagina's
Wet open overheid	Art. 5.1 lid 2 sub e	De eerbiediging van de persoonlijke levenssfeer	1, 2, 3, 4, 5

From: "5.1.2e"
Sent: 4/13/2026 12:31:08 PM +00:00
To: "5.1.2e" <5.1.2e@grondg.nl>, "5.1.2e" <5.1.2e@zwolle.nl>, "5.1.2e" <5.1.2e@enexis.nl>, 5.1.2e <5.1.2e@siersgroep.nl>, "5.1.2e" <5.1.2e@siersgroep.nl>, "5.1.2e" <5.1.2e@enexis.nl>, 5.1.2e <5.1.2e@vitens.nl>
Cc: "5.1.2e" <5.1.2e@hanab.nl>, "5.1.2e" <5.1.2e@zwolle.nl>, "5.1.2e" <5.1.2e@vitens.nl>, <5.1.2e@hanab.nl>
Subject: RE: Zwolle - de Tippe - Algemene bespreking - Verslag

Goedemiddag,

Bijgaand in de bijlage ontvangen jullie het verslag van de bespreking op 10 april jl.

Als er naar aanleiding hiervan vragen of opmerkingen zijn dan hoor ik het graag.

met vriendelijke groet Zwolle

5.1.2e
5.1.2e

Werkdagen: 5.1.2e

Gemeente Zwolle
Postadres: Postbus 10007, 8000 GA Zwolle
Bezoekadres: Belvédèrelaan 493

☎ : 5.1.2e
@ : 5.1.2e@zwolle.nl

-----Oorspronkelijke afspraak-----
Van: 5.1.2e <5.1.2e@grondg.nl>
Verzonden: maandag 23 maart 2026 10:13
Aan: 5.1.2e; 5.1.2e; 5.1.2e; 5.1.2e; 5.1.2e; 5.1.2e; 5.1.2e; 5.1.2e; 5.1.2e; 5.1.2e@hanab.nl; 5.1.2e; 5.1.2e
CC: 5.1.2e 5.1.2e 5.1.2e
Onderwerp: Zwolle - de Tippe - Algemene bespreking
Tijd: vrijdag 10 april 2026 10:30-12:00 (UTC+01:00) Amsterdam, Berlijn, Bern, Rome, Stockholm, Wenen.
Locatie: Lübeckplein 2, 8017 JZ Zwolle; (parkeren in garage Lübeckplein)

25-03-2026; Overleg gepland **op locatie** voor 10-04-2026 om 10:30 – 12:00. (Verplaatst op verzoek van diverse netbeheerders en Siers)

23-03-2026; Overleg gepland **op locatie** voor 03-04-2026 om 09:30 – 11:00. (Verplaatst op verzoek van de gemeente Zwolle)

09-03-2026; Overleg gepland **op locatie** voor 27-03-2026 om 10:30 – 12:00. (Verplaatst op verzoek van Enexis en GROND'G)

11-02-2026; Overleg gepland **op locatie** voor 13-03-2026 om 10:30 – 12:00.

- Voorstelronde en algemene inleiding
- Werkwijze de Tippe bespreken
- Afstemming extra kosten straatwerk, zie voorbeeld D2/D3/D4 en X3
- Invulling bouwvelden als de omliggende velden gereed zijn, zie voorbeeld C4/C5
- Hoe om te gaan met invulling Z1/Z2, extreme afwijking in (vooraf gegeven) aantallen.
- Etc.
- Plan van aanpak restant werkzaamheden bepalen in ieders belang

Let op, bovenstaande is even snel uitgeschreven zodat we iets van een agenda hebben, er zijn nog meer voorbeelden te benoemen en te bespreken maar het belangrijkste waar ik voor wil gaan is hoe kunnen we het laatste restant van de Tippe in ieders belang zo goed mogelijk oppakken.

Mocht ik nog personen vergeten zijn wees vrij om deze uitnodiging door te sturen.

Met vriendelijke groet,

5.1.2e

Stichting GROND'G / www.grondg.nl / Den Hulst 102, 7711 GS Nieuwleusen
Telefoon 5.1.2e **/ E-mail** 5.1.2e **@grondg.nl**

GROND'G
Sluit je aan.

Legenda toegepaste uitzonderingsgrondslagen

In dit document zijn gegevens definitief geanonimiseerd op grond van:

Wet	Artikel	Omschrijving	Pagina's
Wet open overheid	Art. 5.1 lid 2 sub e	De eerbiediging van de persoonlijke levenssfeer	1, 2

Verslag Stadshagen Tippe evaluatie nuts

Subtitel	Evaluatie nuts Stadshagen De Tippe
Datum	10-04-2026
Tijd	10.30-12.00 uur
Locatie	Stadskantoor
Voorzitter	5.1.2e
Aanwezig	5.1.2e (Grondig), 5.1.2e (gem. Zwolle), 5.1.2e (gem Zwolle), 5.1.2e (Enexis), 5.1.2e (Siers), 5.1.2e (Siers), 5.1.2e 5.1.2e (Enexis), 5.1.2e (Vitens)
Afwezig	5.1.2e (Vitens), 5.1.2e, (Hanab), 5.1.2e (Hanab)

1 Opening, agendawensen en mededelingen

- 5.1.2e opent het overleg een geeft een toelichting over de aanleiding van het overleg.

2 Werkwijze De Tippe bespreken

- 5.1.2e geeft een toelichting over de historie van Stadshagen, de Tippe en achtergrond waarom de keuze is gemaakt voor de ontwikkelvelden.

3



4

5

6



- Z7 - COA, VO beschikbaar.
  Er vindt al de nodige afstemming plaats met de individuele netwerkbeheerders Vitens/Enexis. Het Coa heeft een aantal acties voor het aanvragen van de bouw- en definitieve aansluiting naar aanleiding van het overleg met Enexis. Er is een groot planningsrisico door de netwerkcongestie.
  Vitens heeft vooralsnog het plan om individuele aansluitleidingen aan te brengen, aandachtspunt is de opgegeven initiële wooneenheden op de velden Z8 en Z9.

  Actie voor de gemeente om bij het Coa na te vragen wat voor telecom/media er toegepast gaat worden.

- Z8 - Nog geen plan / programma voor, wel een uitgangspunt qua meters en type programma

- Z9 - Nog geen plan / programma voor, wel een uitgangspunt qua meters en type programma

- 
4.1.4

Legenda toegepaste uitzonderingsgrondslagen

In dit document zijn gegevens definitief geanonimiseerd op grond van:

Wet	Artikel	Omschrijving	Pagina's
Wet open overheid	Art. 4.1 lid 4	Buiten reikwijdte verzoek	1, 2, 3
Wet open overheid	Art. 5.1 lid 2 sub e	De eerbiediging van de persoonlijke levenssfeer	1

From: "5.1.2e" <5.1.2e@zwolle.nl>
Sent: 3/5/2026 10:35:30 AM +00:00
To: "5.1.2e" <5.1.2e@zwolle.nl>, 5.1.2e 5.1.2e" <5.1.2e@zwolle.nl>, "5.1.2e 5.1.2e)" <5.1.2e@zwolle.nl>
Cc: "5.1.2e (5.1.2e)" <5.1.2e@zwolle.nl>, "Wijkservicepunt-West" <5.1.2e@zwolle.nl>
Subject: signaal

Goedemorgen,

Ik kom net uit een overleg met de schooldirecteuren uit stadsdeel West.
Daar ving ik het signaal op zij niet worden geïnformeerd over de ontwikkelingen van het AZC. Zij zijn (belangrijke) partners en kunnen ook als kracht worden ingezet maar zij worden (vooralsnog) meegenomen.

Vanuit mijn perspectief leeft dit bij meer partners dat zij niet structureel in de communicatielijnen zitten, niet anders dan bewoners.

Goed om te mee te nemen in het participatieplan/communicatieplan.

met vriendelijke groet Zwolle

5.1.2e
5.1.2e
Wijken Stadshagen, Westenholte en Spoolde

Gemeente Zwolle
Postadres: Postbus 10007, 8000 GA Zwolle
Bezoekadres: Cultuurhuis Stadshagen Werkerlaan 1
☎ : 5.1.2e
@ : 5.1.2e@zwolle.nl
@wsp zwolle west

Legenda toegepaste uitzonderingsgrondslagen

In dit document zijn gegevens definitief geanonimiseerd op grond van:

Wet	Artikel	Omschrijving	Pagina's
Wet open overheid	Art. 5.1 lid 2 sub e	De eerbiediging van de persoonlijke levenssfeer	1

From: "5.1.2e" <5.1.2e@zwolle.nl>
Sent: 3/23/2026 1:51:33 PM +00:00
To: "5.1.2e" <5.1.2e@zwolle.nl>, "5.1.2e" <5.1.2e@zwolle.nl>, "5.1.2e" <5.1.2e@de-selectie.nl>, "5.1.2e" <5.1.2e@zwolle.nl>, "5.1.2e" <5.1.2e@zwolle.nl>
Cc:
Subject: social media scan tbv inloopbijeenkomst COA

Hoi allen,

Ik heb net een nieuwe scan gemaakt van de online berichtgeving en het sentiment op social media. De inloopbijeenkomst heeft iets meer aandacht gekregen n.a.v. een artikel op zwolle.nieuws.nl, maar nog steeds flink minder dan in september. Ik houd het in de gaten in aanloop naar woensdag. 😊
20260323 Scan online berichtgeving rondom opvanglocatie De Tippe in Stadshagen tbv inloopmoment 25 maart.docx

met vriendelijke groet

5.1.2e

5.1.2e
Gemeente Zwolle
Bezoekadres: Grote Kerkplein 15
T : 5.1.2e
@ : 5.1.2e @zwolle.nl

Legenda toegepaste uitzonderingsgrondslagen

In dit document zijn gegevens definitief geanonimiseerd op grond van:

Wet	Artikel	Omschrijving	Pagina's
Wet open overheid	Art. 5.1 lid 2 sub e	De eerbiediging van de persoonlijke levenssfeer	1

From: '5.1.2e '
Sent: 3/24/2026 10:07:47 AM +00:00
To: '5.1.2e ' <5.1.2e @buromaan.nl>
Cc:
Subject: Stadshagen De Tippe - Afstemoverleg ontwerp

Agenda 24/3

Openening/mededelingen

Groen/spelen (> 5.1.2e en 5.1.2e .



Velden (> 5.1.2e en 5.1.2e)



- Z7 (AZC)
  - 31 maart as. nutsvoorzieningen overleg > zie Z1/Z2



Inloopbijeenkomst?

- Woensdag 8 april as.

Acties en besluiten

Microsoft Teams-vergadering

Deelnemen: https://teams.microsoft.com/meet/33765999943836?p=wUhD2DFFUW5BBlt64K

Vergadering-id: 337 659 999 438 36

Wachtwoordcode: VC9r924X

Heeft u hulp nodig? | Systeemreferentie

Deelnemen op een apparaat voor videovergaderingen

Tenantsleutel: 5.1.2e @zwolle.nl

Video-id: 123 144 132 5

Meer informatie

Voor organisatoren: Vergaderopties

Legenda toegepaste uitzonderingsgrondslagen

In dit document zijn gegevens definitief geanonimiseerd op grond van:

Wet	Artikel	Omschrijving	Pagina's
Wet open overheid	Art. 4.1 lid 4	Buiten reikwijdte verzoek	1
Wet open overheid	Art. 5.1 lid 2 sub e	De eerbiediging van de persoonlijke levenssfeer	1

Actielijst

Nr.	Onderwerp	Projectonderdeel	Eigenaar	Datum gepland	Datum gereed	Status
1	4.1.4 5.1.2e 5.1.2e 5.1.2e		5.1.2e			
2	5.1.2e		5.1.2e			
3			5.1.2e			
4			5.1.2e			
5			5.1.2e			
6			5.1.2e			
7			5.1.2e			
8						
9						
Besluitenlijst

Nr.	*Omschrijving*	*Datum*
1		

Legenda toegepaste uitzonderingsgrondslagen

In dit document zijn gegevens definitief geanonimiseerd op grond van:

Wet	Artikel	Omschrijving	Pagina's
Wet open overheid	Art. 4.1 lid 4	Buiten reikwijdte verzoek	1
Wet open overheid	Art. 5.1 lid 2 sub e	De eerbiediging van de persoonlijke levenssfeer	1

From: "5.1.2e" <5.1.2e@zwolle.nl>
Sent: 1/29/2026 8:49:46 AM +00:00
To: "5.1.2e" <5.1.2e@zwolle.nl>
Cc:
Subject: Stadshagen De Tippe - AZC Kennismaken

Microsoft Teams-vergadering

Deelnemen: https://teams.microsoft.com/meet/31377526250622?p=35vqj6Upg4XaG8BO1g

Vergadering-id: 6:230b

Wachtwoordcode: CJ2He94q

Heeft u hulp nodig? | Systeemreferentie

Deelnemen op een apparaat voor videovergaderingen

Tenantsleutel: 5.1.2e@zwolle.nl

Video-id: 122 758 749 1

Meer informatie

Voor organisatoren: Vergaderopties

Legenda toegepaste uitzonderingsgrondslagen

In dit document zijn gegevens definitief geanonimiseerd op grond van:

Wet	Artikel	Omschrijving	Pagina's
Wet open overheid	Art. 5.1 lid 2 sub e	De eerbiediging van de persoonlijke levenssfeer	1
Burgerlijk wetboek 6	Art. 6:230b BW	Dit gegeven hoeft volgens art. 6:230b BW alleen verstrekt te worden aan de afnemer van de verleende diensten.	1

From: "[redacted]"
Sent: 4/10/2026 12:09:32 PM +00:00
To: "[redacted]" <[redacted]@zwolle.nl>
Cc:
Subject: Stadshagen de Tippe - Evaluatie nuts, notities

Hallo [redacted],

In het bijgaande documentje heb ik mijn notities naar aanleiding van het overleg toegevoegd. Heb jij hier nog opmerkingen of aanvullingen bij?
Daarna giet ik het even in een net verslag.



[redacted]
[redacted]

[redacted]

Gemeente Zwolle
Postadres: Postbus 10007, 8000 GA Zwolle
Bezoekadres: Belvédèrelaan 493

☎ : [redacted]
@ : [redacted]@zwolle.nl

Legenda toegepaste uitzonderingsgrondslagen

In dit document zijn gegevens definitief geanonimiseerd op grond van:

Wet	Artikel	Omschrijving	Pagina's
Wet open overheid	Art. 5.1 lid 2 sub e	De eerbiediging van de persoonlijke levenssfeer	1

Stadshagen de Tippe - Evaluatie nuts d.d. 10 april 2026

- Voorstelronde en algemene inleiding
  5.1.2e *opent het overleg een geeft een toelichting over de aanleiding van het overleg.*

- Werkwijze de Tippe bespreken
  5.1.2e *geeft een toelichting over de historie van Stadshagen, de Tippe en achtergrond waarom de keuze is gemaakt voor de ontwikkelvelden.*

- Afstemming extra kosten straatwerk, zie voorbeeld D2/D3/D4 en X3
  Voor de extra straatwerkzaamheden t.g.v. de nuts voor de velden D2, 3, 4 en X3 draagt de gemeente de kosten. Per voorkomend geval waarbij er "nieuw werk" opengebroken moet worden wordt de situatie opnieuw beschouwd.

- Invulling bouwvelden als de omliggende velden gereed zijn, zie voorbeeld C4/C5
  Door de gefaseerde aanpak binnen de Tippe zijn er de nodige uitdagingen om de netwerken in te passen tussen de naastgelegen velden. Ook sluiten de planningen van de ontwikkelaars en de combiaannemer Siers vaak niet aan. Een van de redenen is, dat de ontwerpen/plannen op de ontwikkelvelden te laat worden aangeboden voor de voorbereiding door de netwerkbeheerders. Vooralsnog lijkt dit nu goed te verlopen.

- Hoe om te gaan met invulling Z1/Z2, extreme afwijking in (vooraf gegeven) aantallen.
  In de proefverkaveling van de Tippe is een opgave gedaan van ca. 70 wooneenheden, dit is fors overschreden waardoor er nieuwe capaciteitsberekeningen en plannen voor de netwerken gemaakt moeten worden. Dit dient in de toekomst voorkomen te worden.
  Er enkele jaren geleden is het plan voor de velden Z1 en Z2 aangepast naar 230 wooneenheden, dit is echter te laat bekend gemaakt aan de netwerkbeheerders.

- Plan van aanpak restant werkzaamheden bepalen in ieders belang

  - G7 - Woon-zorg ontwikkeling (kavelpaspoort beschikbaar).
    Voorlopig zijn er op dit veld 40 wooneenheden voorzien. Het kavelpaspoort met de uitgangspunten wordt gedeeld door de gemeente. Er is een nadrukkelijke wens van de netwerkbeheerders om in de planvorming / toetsing meegenomen te worden. Zo komen de (on)mogelijkheden in een vroeg stadium in beeld en kunnen de werkzaamheden tijdig worden ingepast in de planning.

  - H5-H6 - Nog niet bekend (oorspronkelijk plan gaat naar alle waarschijnlijkheid niet door).
    Voorlopig zijn er op dit veld 50 wooneenheden voorzien (mogelijk worden dit er minder). Het kavelpaspoort met de uitgangspunten wordt gedeeld door de gemeente. Er is een nadrukkelijke wens van de netwerkbeheerders om in de planvorming / toetsing meegenomen te worden. Zo komen de (on)mogelijkheden in een vroeg stadium in beeld en kunnen de werkzaamheden tijdig worden ingepast in de planning.

- Y3 - Nog geen plan / programma voor.
  Dit veld is nu aangemerkt als “strategisch veld” en wordt nu gebruikt als bouwplaats en voorbouwlocatie van de Zalkdijkerbrug. In de initiële proefverkaveling staan 24 wooneenheden vermeldt. Zodra hier meer over bekend is dan wordt dit gecommuniceerd door de gemeente.

- Z1 - Samen met Z2, woningbouwplan (SO) 230 woningen en maatschappelijke/commerciële voorzieningen (kavelpaspoort beschikbaar).
- Z2 - Samen met Z1, woningbouwplan (SO) 230 woningen en maatschappelijke/commerciële voorzieningen (kavelpaspoort beschikbaar).
  Schetsontwerp gereed. De acties naar aanleiding van het initiatieoverleg worden door Dura Vermeer opgepakt. Er vindt al de nodige afstemming plaats met de individuele netwerkbeheerders.

- Z3-Z4 - Tekeningen ontvangen
  Zie het verslag initiatieoverleg d.d. 9 april 2026

- Z5 - Kavelpaspoort beschikbaar, commercieel programma (1300-2000m).
  Het kavelpaspoort met de uitgangspunten wordt gedeeld door de gemeente. Er is een nadrukkelijke wens van de netwerkbeheerders om in de planvorming / toetsing meegenomen te worden. Zo komen de (on)mogelijkheden in een vroeg stadium in beeld en kunnen de werkzaamheden tijdig worden ingepast in de planning.

- ~~Z6 - Is gerealiseerd (school), geen rekening mee houden.~~

- Z7 - COA, VO beschikbaar.
  Er vindt al de nodige afstemming plaats met de individuele netwerkbeheerders Vitens/Enexis. Het Coa heeft een aantal acties voor het aanvragen van de bouw- en definitieve aansluiting naar aanleiding van het overleg met Enexis. Er is een groot planningsrisico door de netwerkcongestie.
  Vitens heeft vooralsnog het plan om individuele aansluitleidingen aan te brengen, aandachtspunt is de opgegeven initiële wooneenheden op de velden Z8 en Z9.

  Actie voor de gemeente om bij het Coa na te vragen wat voor telecom/media er toegepast gaat worden.

- Z8 - Nog geen plan / programma voor, wel een uitgangspunt qua meters en type programma
- Z9 - Nog geen plan / programma voor, wel een uitgangspunt qua meters en type programma

- Biohub
  Het kavelpaspoort met de uitgangspunten is naar verwachting voor de zomer gereed en wordt gedeeld door de gemeente. Er is een nadrukkelijke wens van de netwerkbeheerders om in de planvorming / toetsing meegenomen te worden. Zo komen de (on)mogelijkheden in een vroeg stadium in beeld en kunnen de werkzaamheden tijdig worden ingepast in de planning.

Legenda toegepaste uitzonderingsgrondslagen

In dit document zijn gegevens definitief geanonimiseerd op grond van:

Wet	Artikel	Omschrijving	Pagina's
Wet open overheid	Art. 5.1 lid 2 sub e	De eerbiediging van de persoonlijke levenssfeer	1

From: "5.1.2e"

Sent: 3/31/2026 7:42:28 AM +00:00

To: "5.1.2e" <5.1.2e@zwolle.nl>, 5.1.2e" <5.1.2e@enexis.nl>, "5.1.2e, 5.1.2e" <5.1.2e@coa.nl>, <5.1.2e@avecodebondt.nl>, "5.1.2e" <5.1.2e@enexis.nl>, "5.1.2e" <5.1.2e@coa.nl>

Cc:

Subject: Stadshagen de Tippe - Nutsvoorzieningen AZC (veld Z7)

Agenda

1. Opening, mededelingen en voorstellen

2. Aanleiding capaciteitsaanvraag Azc.
   - Behoefte is een grootverbruik aansluiting (ca. 400kW). We hebben te maken met netwerkcongestie in de regio, wat zijn de (on)mogelijkheden?
   - 82 weken voorbereidingstijd.
     - Graag toelichten, 20 weken voorbereidingstijd was bekend. Deze procesdoorlooptijd was tot voor kort onbekend.
     - Zijn er mogelijkheden om te versnellen?

   - Bouw- vs. definitieve aansluiting.
     - Kan de bouwaansluiting vanaf de trafo veld Z8 gemaakt worden?

3. Acm prioriteringskader
   > Azc locatie De Tippe is aangemeld
   - Verwachting prio 3,
   - Mogelijkheden om te lobbyen voor een andere prio?
   - Politiek?

4. Acties

5. Rondvraag

Microsoft Teams-vergadering

Deelnemen: https://teams.microsoft.com/meet/341311733746 64?p=2ddQjP5qQqYiRGaLdJ

Vergadering-id: 341 311 733 746 64

Wachtwoordcode: vD3Yu3Dk

Heeft u hulp nodig? | Systeemreferentie

Deelnemen op een apparaat voor videovergaderingen

Tenantsleutel: 5.1.2e@zwolle.nl

Video-id: 129 089 678 0


Meer informatie

Voor organisatoren: Vergaderopties

Legenda toegepaste uitzonderingsgrondslagen

In dit document zijn gegevens definitief geanonimiseerd op grond van:

Wet	Artikel	Omschrijving	Pagina's
Wet open overheid	Art. 5.1 lid 2 sub e	De eerbiediging van de persoonlijke levenssfeer	1

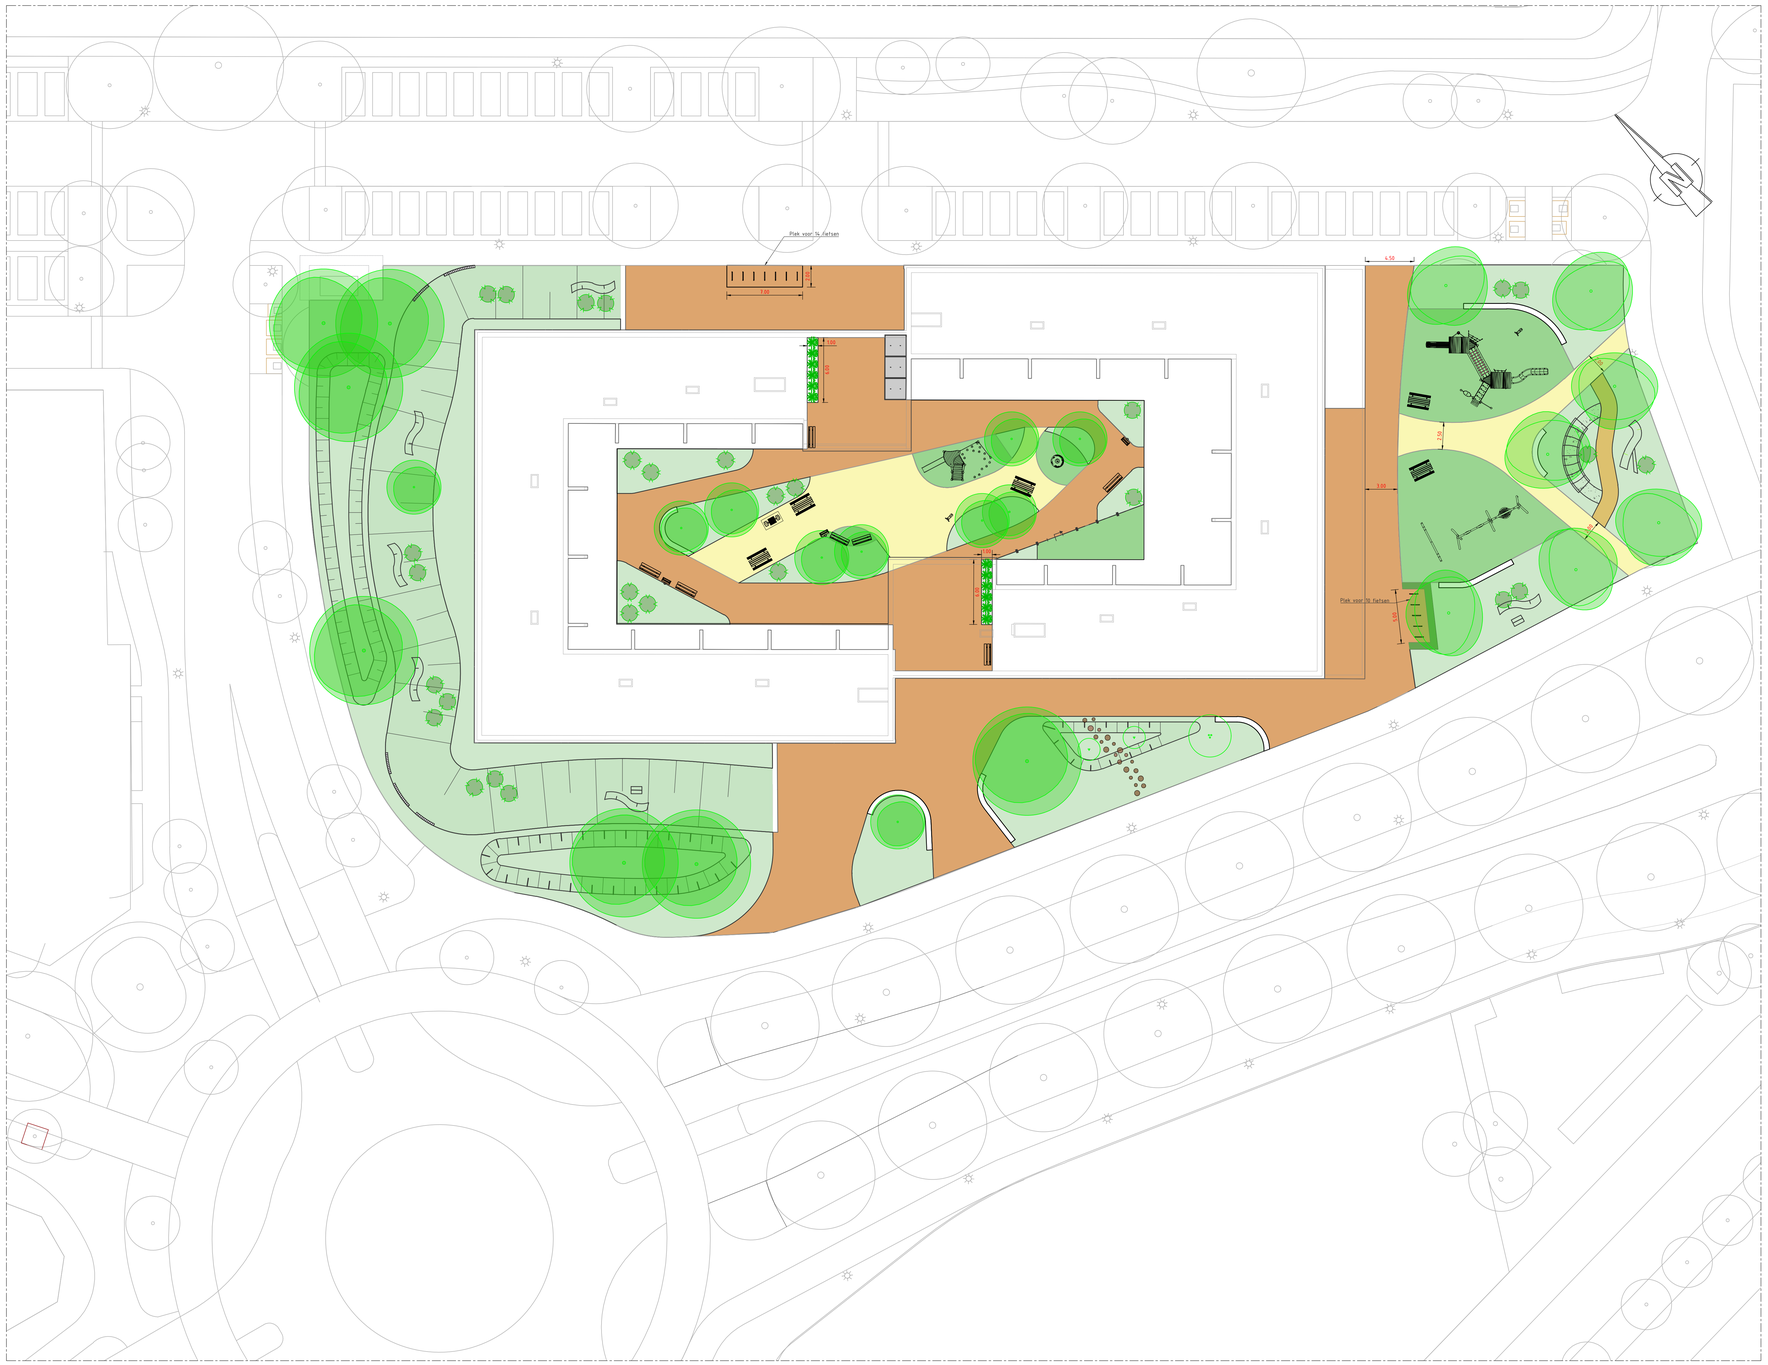

LEGENDA

- Beplanting, zie beplantingstekening
- Haag
- Straatbaksteen dik formaat
- Houtsnipper pad
- Rubber valondergrond, kleur geel
- Rubber valondergrond, kleur groen
- Zitrand
- Hekwerk
- Boom
- Solitaire heester
- Meerstammige heester
- Varens
- Wilgentunnel
- Picknicktafel
- Bank
- Fietsbeugel
- Stapstennen Ø30-50cm
- Dood hout (max 4m)
- Steen muur (0.30m hoog)
- Bijenhotel
- Bedrijvloerplatten 2x2m
- Hekpoort 1,50 m

0 2 4 6 8m
SCHAAL 1:200

Witteveen+Bos

Wijz.	Getekend	Datum	Omschrijving
A			
B			
C			

CONCEPT 001 23-01-2026

Opdrachtgever
Centraal Orgaan Asielzoekers
Project
Opvanglocatie Stadshagen
Ontwerpfase
Onderdeel
Maaiveldinrichting

Status	Concept	Getekend		
Datum		Gecontroleerd		
		Goedgekeurd		
Formaat	Schaal	Projectcode	Tekeningnummer	Bladnummer
A0	1:200	150492	3001	1/1

Witteveen+Bos Raadgevende ingenieurs B.V. | Deventer
Leeuwenbrug 8 | Postbus 233 | 7400 AE Deventer | T 570 | www.witteveenbos.com | KvK 38020751

Plotdatum: 1/23/2026 1:41

Dit tekeningen en rapport zijn het eigendom van Witteveen+Bos. Gebruik door derden is niet toegestaan zonder voorafgaande schriftelijke toestemming van Witteveen+Bos.



LEGENDA

- Houtsnipper pad
- Haag
- Boom met soort:
  - Pa Prunus avium
  - Ag Alnus glutinosa
  - AcH Acer campestra 'Huibers'
  - AcRS Acer campestra 'Red Shine'
  - CbAB Carpinus Betulus 'A. Beeckman'
  - Cm Cornus mas
  - TcR Tilia cortada 'Rancho'
  - Ac Acer campestra
  - Td Taxodium distichum
- Heesters met soort:
  - BdEB Buddleja davidii 'Empire Blue'
  - CaS Cornus alba 'Sibirica'
  - Po Physocarpus opulifolius
- Meerstammige heester:
  - Mg Myrica gale
  - Cm Cornus mas
- Varens
- Stapstennen Ø30-50cm

Langer +1.5m
Korter +0.2m

A B C D E F

Volle zon
Dry tolerant

Volle schaduw
Wet tolerant

0 2 4 6 8m
SCHAAL 1:200

Witteveen+Bos

Wijz.	Getekend	Datum	Omschrijving
A			
B			
C			

CONCEPT 001 13-01-2026

Opdrachtgever
Centraal Orgaan Asielzoekers
Project
Opvanglocatie Stadshagen
Ontwerpfase
Onderdeel
Groenvoorziening

Status	Concept	Getekend		
Datum		Gecontroleerd		
		Goedgekeurd		
Formaat	Schaal	Projectcode	Tekeningnummer	Bladnummer
A0	1:200	150492	3002	1/1

Witteveen+Bos Raadgevende ingenieurs B.V. | Deventer
Leeuwenbrugg 6 | Postbus 233 | 7400 AE Deventer | KvK 38020751 | www.witteveenbos.com


Plotdatum: 1/23/2026 1:42

Aan dit document en inhoud P:\150492\004\Models\3000\150492-3-3002 Groenvoorziening CON-Stadshagen.dwg

Legenda toegepaste uitzonderingsgrondslagen

In dit document zijn gegevens definitief geanonimiseerd op grond van:

Wet	Artikel	Omschrijving	Pagina's
Wet open overheid	Art. 5.1 lid 2 sub e	De eerbiediging van de persoonlijke levenssfeer	1, 2

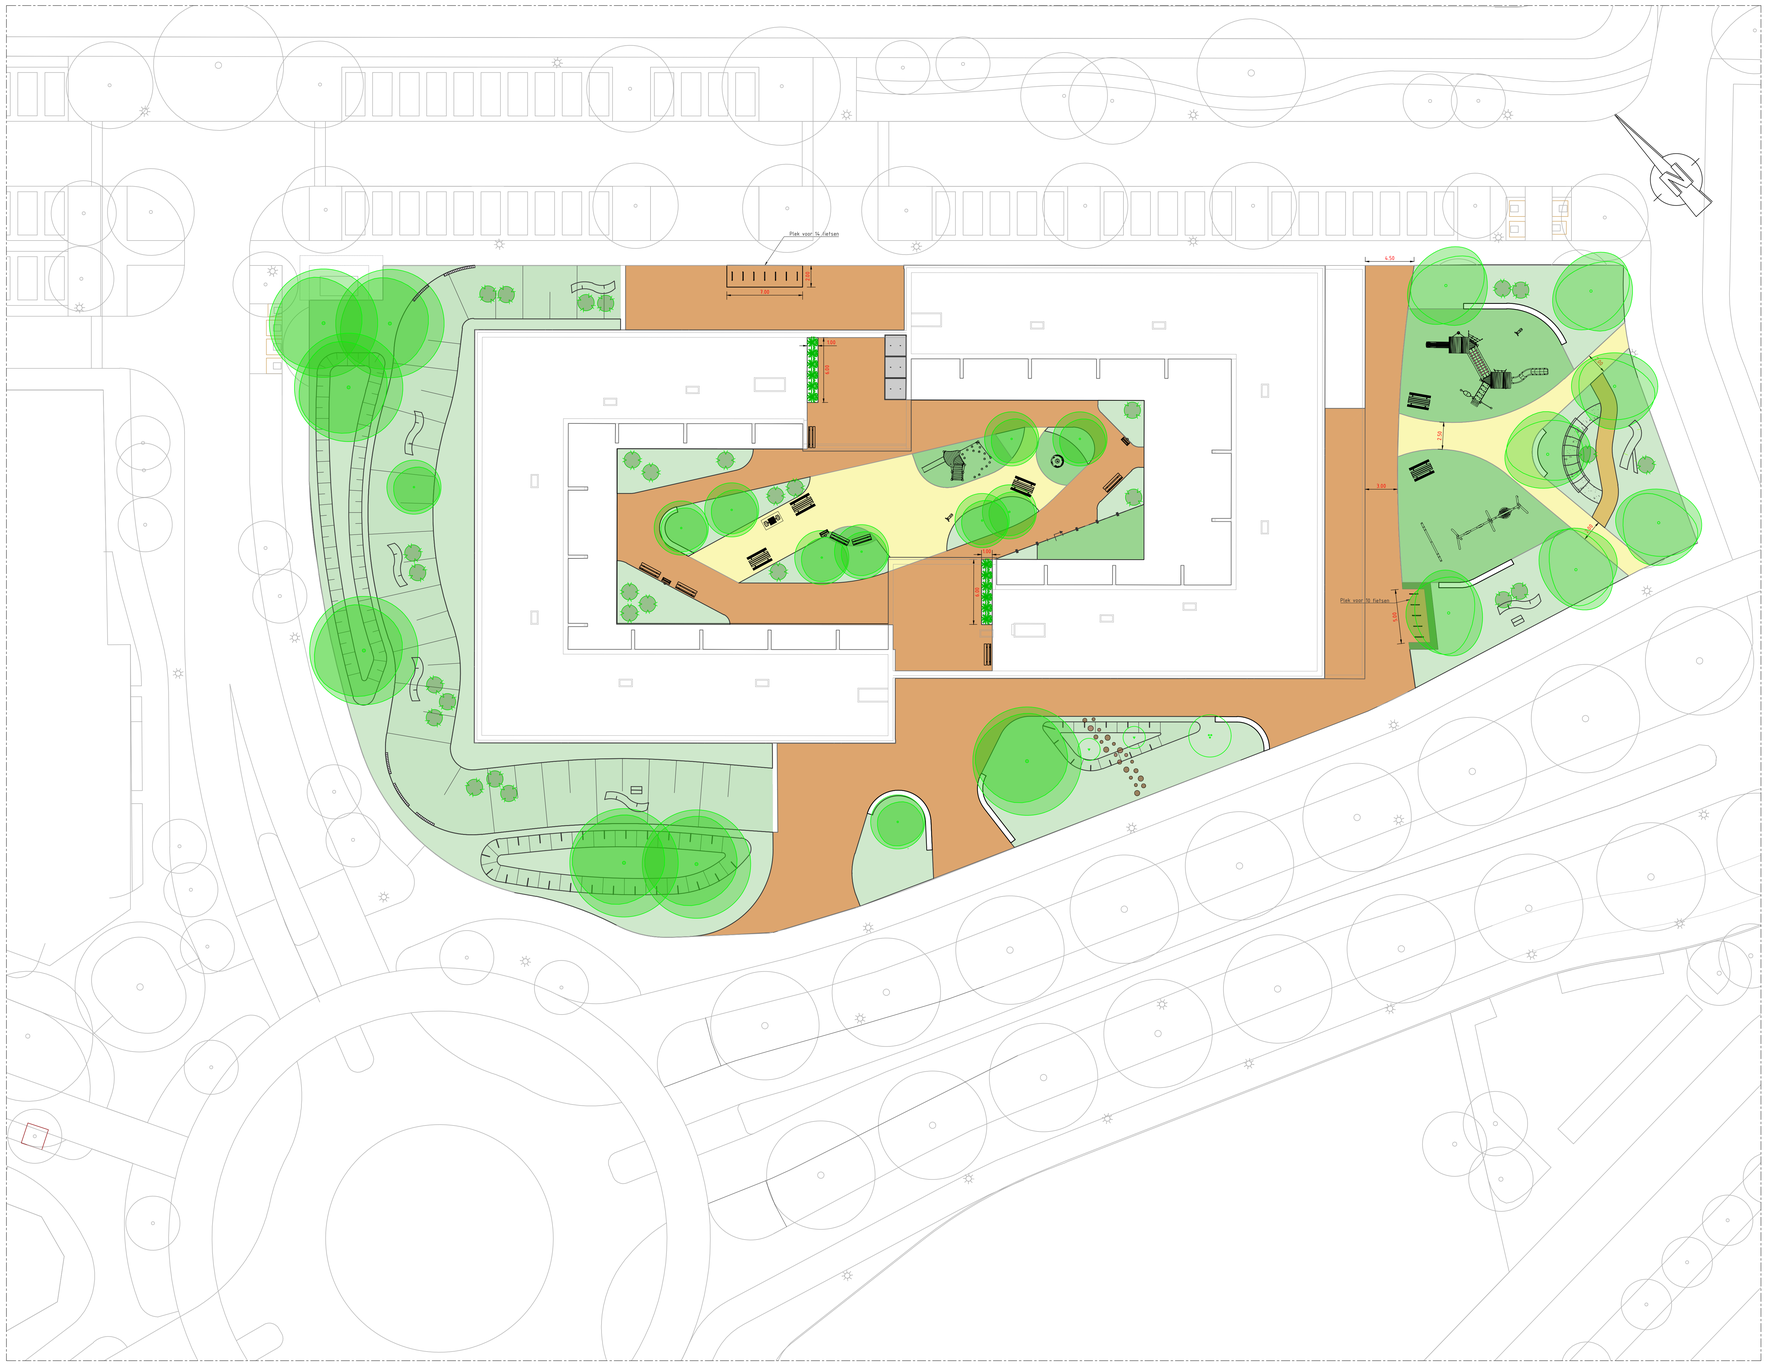

LEGENDA

- Beplanting, zie beplantingstekening
- Haag
- Straatbaksteen dik formaat
- Houtsnipper pad
- Rubber valondergrond, kleur geel
- Rubber valondergrond, kleur groen
- Zitrand
- Hekwerk
- Boom
- Solitaire heester
- Meerstammige heester
- Varens
- Wilgentunnel
- Picknicktafel
- Bank
- Fietsbeugel
- Stapstennen Ø30-50cm
- Dood hout (max 4m)
- Steen muur (0.30m hoog)
- Bijenhotel
- Bedrijvloerplatten 2x2m
- Hekpoort 1,50 m

0 2 4 6 8m
SCHAAL 1:200

Witteveen+Bos

Wijz.	Getekend	Datum	Omschrijving
A			
B			
C			

CONCEPT 001 23-01-2026

Opdrachtgever
Centraal Orgaan Asielzoekers
Project
Opvanglocatie Stadshagen
Ontwerpfase
Onderdeel
Maaiveldinrichting

Status	Concept	Getekend		
Datum		Gecontroleerd		
		Goedgekeurd		
Formaat	Schaal	Projectcode	Tekeningnummer	Bladnummer
A0	1:200	150492	3001	1/1

Witteveen+Bos Raadgevende ingenieurs B.V. | Deventer
Leeuwenbrug 8 | Postbus 233 | 7400 AE Deventer | T 570 | www.witteveenbos.com | KvK 38020751

Plotdatum: 1/23/2026 1:41

Dit tekeningen en rapport zijn het eigendom van Witteveen+Bos. Gebruik door derden is niet toegestaan zonder voorafgaande schriftelijke toestemming van Witteveen+Bos.



LEGENDA

- Houtsnipper pad
- Haag
- Boom met soort:
  - Pa Prunus avium
  - Ag Alnus glutinosa
  - AcH Acer campestra 'Huibers'
  - AcRS Acer campestra 'Red Shine'
  - CbAB Carpinus Betulus 'A. Beeckman'
  - Cm Cornus mas
  - TcR Tilia cortada 'Rancho'
  - Ac Acer campestra
  - Td Taxodium distichum
- Heesters met soort:
  - BdEB Buddleja davidii 'Empire Blue'
  - CaS Cornus alba 'Sibirica'
  - Po Physocarpus opulifolius
- Meerstammige heester:
  - Mg Myrica gale
  - Cm Cornus mas
- Varens
- Stapstennen Ø30-50cm

Langer +1.5m
Korter +0.2m

A B C D E F

Volle zon
Dry tolerant

Volle schaduw
Wet tolerant

0 2 4 6 8m
SCHAAL 1:200

Witteveen+Bos

Wijz.	Getekend	Datum	Omschrijving
A			
B			
C			

CONCEPT 001 13-01-2026

Opdrachtgever
Centraal Orgaan Asielzoekers
Project
Opvanglocatie Stadshagen
Ontwerpfase
Onderdeel
Groenvoorziening

Status	Concept	Getekend		
Datum		Gecontroleerd		
		Goedgekeurd		
Formaat	Schaal	Projectcode	Tekeningnummer	Bladnummer
A0	1:200	150492	3002	1/1

Witteveen+Bos Raadgevende ingenieurs B.V. | Deventer
Leeuwenbrugg 6 | Postbus 233 | 7400 AE Deventer | KvK 38020751 | www.witteveenbos.com


Plotdatum: 1/23/2026 1:42

Aan dit document en inhoud P:\150492\004\Models\3000\150492-3-3002 Groenvoorziening CON-Stadshagen.dwg

Legenda toegepaste uitzonderingsgrondslagen

In dit document zijn gegevens definitief geanonimiseerd op grond van:

Wet	Artikel	Omschrijving	Pagina's
Wet open overheid	Art. 5.1 lid 2 sub e	De eerbiediging van de persoonlijke levenssfeer	1, 2

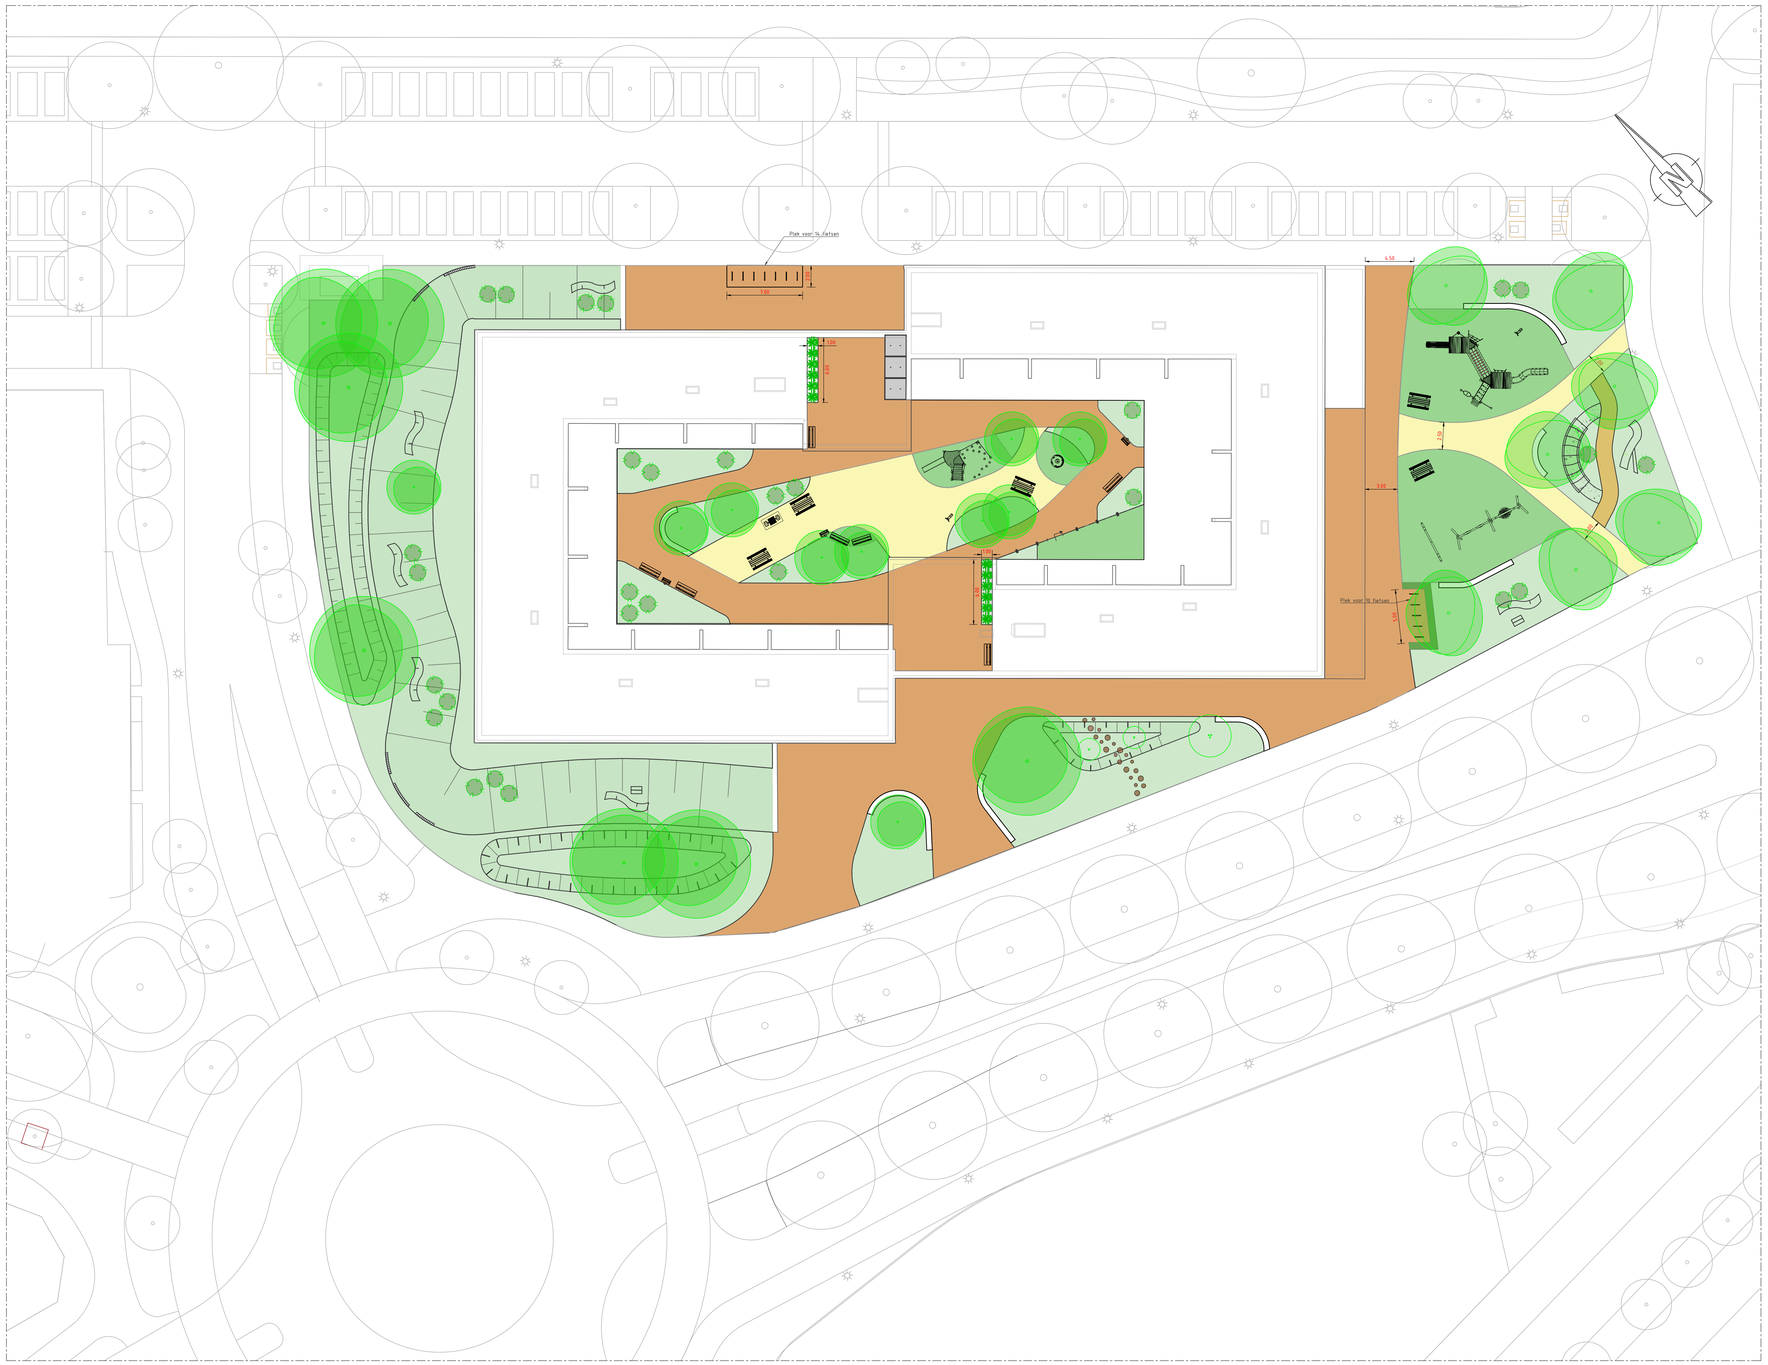

LEGENDA

- Beplanting, zie beplantingstekening
- Haag
- Straatbaksteen dik formaat
- Houtsnipper pad
- Rubber valondergrond, kleur geel
- Rubber valondergrond, kleur groen
- Zitrand
- Hekwerk
- Boom
- Solitaire heester
- Meerstammige heester
- Varens
- Wilgentunnel
- Picknicktafel
- Bank
- Fietsbeugel
- Stapstennen Ø30-50cm
- Dood hout (max 4m)
- Steen muur (0.30m hoog)
- Bijenhotel
- Bedrijvloerplatten 2x2m
- Hekpoort 1,50 m

0 2 4 6 8m
SCHAAL 1:200

Witteveen+Bos

Wijz.	Getekend	Datum	Omschrijving
A			
B			
C			

CONCEPT 001 23-01-2026

Opdrachtgever
Centraal Orgaan Asielzoekers
Project
Opvanglocatie Stadshagen
Ontwerpfase
Onderdeel
Maaiveldinrichting

Status	Concept	Getekend		
Datum		Gecontroleerd		
		Goedgekeurd		
Formaat	Schaal	Projectcode	Tekeningnummer	Bladnummer
A0	1:200	150492	3001	1/1

Witteveen+Bos Raadgevende ingenieurs B.V. | Deventer
Leeuwenbrug 8 | Postbus 233 | 7400 AE Deventer | T 570 | www.witteveenbos.com | KvK 38020751

Plotdatum: 1/23/2026 1:41

Dit tekeningen en rapport zijn het eigendom van Witteveen+Bos. Gebruik door derden is niet toegestaan zonder voorafgaande schriftelijke toestemming van Witteveen+Bos.



LEGENDA

- Houtsnipper pad
- Haag
- Boom met soort:
  - Pa Prunus avium
  - Ag Alnus glutinosa
  - AcH Acer campestra 'Huibers'
  - AcRS Acer campestra 'Red Shine'
  - CbAB Carpinus Betulus 'A. Beeckman'
  - Cm Cornus mas
  - TcR Tilia cortada 'Rancho'
  - Ac Acer campestra
  - Td Taxodium distichum
- Heesters met soort:
  - BdEB Buddleja davidii 'Empire Blue'
  - CaS Cornus alba 'Sibirica'
  - Po Physocarpus opulifolius
- Meerstammige heester:
  - Mg Myrica gale
  - Cm Cornus mas
- Varens
- Stapstennen Ø30-50cm

Langer +1.5m
Korter +0.2m

A B C D E F

Volle zon
Dry tolerant

Volle schaduw
Wet tolerant

0 2 4 6 8m
SCHAAL 1:200

Witteveen+Bos

Wijz.	Getekend	Datum	Omschrijving
A			
B			
C			

CONCEPT 001 13-01-2026

Opdrachtgever
Centraal Orgaan Asielzoekers
Project
Opvanglocatie Stadshagen
Ontwerpfase
Onderdeel
Groenvoorziening

Status	Concept	Getekend		
Datum		Gecontroleerd		
		Goedgekeurd		
Formaat	Schaal	Projectcode	Tekeningnummer	Bladnummer
A0	1:200	150492	3002	1/1

Witteveen+Bos Raadgevende ingenieurs B.V. | Deventer
Leeuwenbrugg 6 | Postbus 233 | 7400 AE Deventer | KvK 38020751 | www.witteveenbos.com

Plotdatum: 1/23/2026 1:42

Aan dit document en inhoud P:\150492\004\Models\3000\150492-3-3002 Groenvoorziening CON-Stadshagen.dwg

Legenda toegepaste uitzonderingsgrondslagen

In dit document zijn gegevens definitief geanonimiseerd op grond van:

Wet	Artikel	Omschrijving	Pagina's
Wet open overheid	Art. 5.1 lid 2 sub e	De eerbiediging van de persoonlijke levenssfeer	1, 2

From: '5.1.2e' <5.1.2e@zwolle.nl>
Sent: 2/18/2026 3:57:38 PM +00:00
To: '5.1.2e' <5.1.2e@zwolle.nl>
Cc:
Subject: terugkoppeling IPA uitvoering inburgering mbt plan Einstein

Hi 5.1.2e,

Ik kreeg een terugkoppeling vanuit de 5.1.2e IPA m.b.t. het praatje over Einstein dat 5.1.2e en ik hielden bij de netwerk nieuwkomersbijeenkomst (georganiseerd door samenzwolle en stichting present).
Er zaten daar een paar regievoerders die zich een beetje gepasseerd voelden. Ze weten er niets vanaf terwijl het hun ook aangaat is hun gevoel.
Ik had ze daar beter in mee moeten nemen, maar mi lag de focus nu niet op de uitvoering en dus zag ik het anders.
Ook de 5.1.2e zelf gaf aan eens een enquete te hebben ingevuld en een gesprek te hebben gehad, maar daarna niets meer te hebben gehoord.
Ze willen graag meer betrokken worden en meedenken.
Ik heb even met de betrokken regievoerder gesproken en hij gaf aan; wij zijn ook onderdeel van de gemeente en als partijen hier iets over horen of vragen hebben komen ze mogelijk ook bij ons. Dan moeten we wel iets te zeggen hebben.

Zodoende leek het me goed om Team IPA eens bij te praten over wat we doen en wat het idee is, door een keertje kort aan te sluiten bij hun teamoverleg op de donderdag. Ik zal de 5.1.2e 5.1.2e vragen wanneer daar tijd voor is.
Aan jou de vraag of je dit ook graag bijwoont. Dan kunnen we het even gezamenlijk voorbereiden en ook bekijken hoe team IPA input kan geven op het proces nu.

Onder andere:

- Er komen natuurlijk ook veel statushouders in het azc en niet enkel asielzoekers. Het kan zinvol zijn onderdelen van de inburgering al naar voren te halen. Bij de ROL ging dit allemaal erg moeizaam omdat we steeds in regionaal verband afspraken moesten maken, maar nu kan dit wel eens veel soepeler verlopen.
- Ik heb eerder via de coördinatoren van het uitvoerend team de vraag gesteld of de regievoerders input willen geven op waar ze gebruik van maken in de sociale basis voor de statushouders die ze begeleiden maar ik ben toen meteen doorverwezen naar het SWT waar ze ook met zo'n verkenning bezig waren. Ik denk toch dat de regievoerder ook waardevolle input kan geven en zich hierin ook niet gepasseerd moet voelen. Deze vraag kunnen we daar dus alsnog ook stellen.

met vriendelijke groet Zwolle

5.1.2e
5.1.2e

Gemeente Zwolle
Afdeling Maatschappelijke Ontwikkeling
Postadres: Postbus 10007, 8000 GA Zwolle
Bezoekadres: Lübeckplein 2
M : 5.1.2e
@ : 5.1.2e@zwolle.nl

Legenda toegepaste uitzonderingsgrondslagen

In dit document zijn gegevens definitief geanonimiseerd op grond van:

Wet	Artikel	Omschrijving	Pagina's
Wet open overheid	Art. 5.1 lid 2 sub e	De eerbiediging van de persoonlijke levenssfeer	1

From: '[redacted]' <[redacted]@zwolle.nl>
Sent: 12/4/2025 3:51:13 PM +00:00
To: '[redacted]' <[redacted]@zwolle.nl>
Cc:
Subject: TKN: overzicht partijen in de stad die iets doen voor nieuwkomers?

TKN>

Van: [redacted]
Verzonden: donderdag 4 december 2025 16:51
Aan: [redacted] <[redacted]@zwolle.nl>; [redacted] <[redacted]@zwolle.nl>
Onderwerp: overzicht partijen in de stad die iets doen voor nieuwkomers?

Hoi [redacted] en [redacted],

Zwolle is een verkenning aangegaan of de filosofie van plan Einstein (Utrecht AZC), ook kan werken voor Zwolle.
Daar is een projectleider op betrokken en zij vraagt mij om een overzicht van partijen in de stad die iets voor nieuwkomers betekenen, aan te leveren.

Enerzijds is het de stap om met de sociale basis mo dit uit te zoeken, want alles in de sociale basis is ook voor nieuwkomers.
Maar mijn idee is dat er ook wel partijen zijn die niet perse verbonden zijn met de gemeente en wel iets doen.
Waarschijnlijk hebben de regievoerders daar wel een beetje zicht op?

Is het mogelijk dat deze vraag uitgezet wordt bij de regievoerders? Ik kan eventueel aansluiten in het IPA overleg om deze vraag te agenderen? Dan kan ik iets meer achtergrondinformatie meegeven betreft het project?

Dank!!

met vriendelijke groet Zwolle

[redacted]
[redacted]

Gemeente Zwolle
Afdeling Maatschappelijke Ontwikkeling
Postadres: Postbus 10007, 8000 GA Zwolle
Bezoekadres: Lübeckplein 2
M : [redacted]
@ : [redacted]@zwolle.nl

Legenda toegepaste uitzonderingsgrondslagen

In dit document zijn gegevens definitief geanonimiseerd op grond van:

Wet	Artikel	Omschrijving	Pagina's
Wet open overheid	Art. 5.1 lid 2 sub e	De eerbiediging van de persoonlijke levenssfeer	1

From: '5.1.2e (5.1.2e " <5.1.2e @zwolle.nl>
Sent: 3/13/2026 7:25:08 AM +00:00
To: '5.1.2e 5.1.2e " <5.1.2e @zwolle.nl>, 5.1.2e 5.1.2e " <5.1.2e @zwolle.nl>, '5.1.2e 5.1.2e (5.1.2e " <5.1.2e @zwolle.nl>, '5.1.2e 5.1.2e " <5.1.2e @zwolle.nl>, "5.1.2e 5.1.2e)" <5.1.2e @zwolle.nl>, "5.1.2e 5.1.2e)" <5.1.2e @zwolle.nl>, 5.1.2e 5.1.2e " <5.1.2e @zwolle.nl>, '5.1.2e 5.1.2e " <5.1.2e @zwolle.nl>, '5.1.2e (5.1.2e " <5.1.2e @zwolle.nl>, '5.1.2e (5.1.2e " <5.1.2e @zwolle.nl>, "5.1.2e 5.1.2e " <5.1.2e @zwolle.nl>, "5.1.2e 5.1.2e " <5.1.2e @zwolle.nl>, '5.1.2e 5.1.2e " <5.1.2e @zwolle.nl>, 5.1.2e 5.1.2e " <5.1.2e @zwolle.nl>, '5.1.2e 5.1.2e " <5.1.2e @zwolle.nl>, "5.1.2e - 5.1.2e 5.1.2e " <5.1.2e 5.1.2e @zwolle.nl>, 5.1.2e 5.1.2e <5.1.2e @zwolle.nl>, 5.1.2e (5.1.2e)" <5.1.2e @zwolle.nl>, '5.1.2e 5.1.2e " <5.1.2e @zwolle.nl>, "5.1.2e - 5.1.2e 5.1.2e " <5.1.2e 5.1.2e @zwolle.nl>, '5.1.2e 5.1.2e 5.1.2e ' <5.1.2e @zwolle.nl>
Cc:
Subject: Uitvraag sociale basis & Nieuwkomers: Wat is er al?

Dag allen,

De terugkoppeling van de start voor de start (12 februari) hebben jullie al ontvangen. We zijn jullie dankbaar voor de inzet en alle mooie ideeën.
Bij deze willen we jullie informeren dat de Wildcards afgelopen maandag in PFO zijn besproken met wethouder A. Roels om deze nader uit te gaan werken.
Dit waren:

- Sportbuddy's om taal te oefenen en de sportcultuur te introduceren en het bevorderen van sportdeelname in groepsverband.
- Dagje voetballen met een 2 minuten toernooi/voetbaltoernooi. Bijvoorbeeld AZC vs Raad & Wethouders en ook AZC vs PEC Zwolle.
- AZC biedt – sociale bijeenkomst met Sport, Muziek en kunst.
- (Straat)festival AZC.
- Een "Saeed" in de wijk; lekker eten en een plek waar dingen georganiseerd kunnen worden
- Bed & Breakfast AZC

We gaan niet wachten tot het AZC opent, maar – waar mogelijk - dit jaar al met kleine pilots van start. Rond Q2 2026 is de verwachting dat de verschillende scenario's worden opgeleverd die de mogelijkheden voor plan Einstein schetsen. Een van de scenario's is: Wat doen we nu al? En bij deze inventarisatie hebben we jullie hard nodig.

Het belang van deze inventarisatie is breder dan enkel plan Einstein, maar koppelen we hier bewust. Het biedt namelijk een goede aanleiding bestuurlijk en een meer concreet startpunt om integraal aan de slag te gaan. In de bijlage nemen we deze bredere context wel beknopt mee.

Naast deze interne inventarisatie, lopen parallel processen om de directe buurt en de stad breed steeds meer te betrekken bij de komst van het AZC en de plannen betreft plan Einstein. Uiteindelijk moet dit proces juist vanuit de wijk- en stadsbewoners mede-ontstaan en gedragen worden.

Aan jullie de vraag de tabel in te vullen vanuit jouw beleidsterrein en deze uiterlijk dinsdag 24 mei te beantwoorden.
Doe dit in deze teamslink; Uitvraag de sociale basis voor nieuwkomers.docx
Dan kan iedereen zijn/haar aanvulling doen.

In de bijlage aanvullende informatie over de aanleiding om tot deze uitvraag te komen.

Alvast ontzettend bedankt, namens projectteam Plan Einstein.

met vriendelijke groet Zwolle

5.1.2e
5.1.2e
5.1.2e

(Voor de goede orde; aan een Zwolse naam wordt gewerkt. Daar volgt nog informatie over).

Legenda toegepaste uitzonderingsgrondslagen

In dit document zijn gegevens definitief geanonimiseerd op grond van:

Wet	Artikel	Omschrijving	Pagina's
Wet open overheid	Art. 5.1 lid 2 sub e	De eerbiediging van de persoonlijke levenssfeer	1

Uitvraag: de sociale basis voor nieuwkomers

We onderzoeken hoe we in Zwolle kunnen zorgen voor een divers en passend aanbod waarin iedereen kan meedoen en ertoe doet; ook nieuwkomers. Daarvoor hebben we jouw kennis en ervaring nodig. Jij weet als beleidsadviseur wat er speelt binnen jouw domein. Met jouw input krijgen we een compleet beeld van wat er al is, wat beter kan en waar kansen liggen. In deze uitvraag richten we ons eerst op 'Wat er al is' en welke belemmeringen ervaren worden in het huidige aanbod om als nieuwkomer hier goed gebruik van te maken.

De aanleiding van deze uitvraag is 4-ledig:

1. De koers sociaal Domein en het versterken van de sociale basis als opgave met de daarin opgenomen focus op bijzondere doelgroepen en ongelijk investeren.
2. De toezegging aan de raad om te verkennen of de filosofie van Plan Einstein (gemeente Utrecht) ook iets kan betekenen voor de komst van het AZC in Zwolle breed en de wijk de Tippe Stadshagen.
3. Het vastgestelde uitvoeringskader en de integraal opgenomen visie van het gemeentelijk beleid op de inburgering & participatie van statushouders.
4. De ontwikkeling van visie afdeling vluchtelingen; 'meedoen vanaf dag één' (nog niet vastgesteld). Welke in lijn is met de visie op inburgering van afdeling MO.

Hieronder beknopt uiteengezet.

1 De koers sociaal Domein

De Zwolse Koers in het sociaal domein 2024-2030 is juli 2024 vastgesteld. De Koers benadrukt dat de leefwereld van inwoners centraal moet staan en dat ongelijk investeren soms noodzakelijk is om gelijke kansen te realiseren.

Nieuwkomers vormen een diverse groep die structureel te maken heeft met kwetsbaarheden: verlies van netwerk, taalachterstand, onbekendheid met cultuur- en systemen. Ze hebben daarbij vaak een geschiedenis van ingrijpende

ervaringen. Hierdoor is voor hen een toegankelijke en cultuur sensitieve sociale basis van groot belang.

In overeenstemming met de koers is de gemeente bezig met de opgave ‘versterken van de sociale basis’. Binnen één van de geformuleerde focusopgaven gelijke kansen voor specifieke groepen, worden nieuwkomers specifiek genoemd. Zowel de koers als de opgave voor het versterken van de sociale basis dragen het fundament om nieuwkomers als een specifieke groep te zien waar extra aandacht en investering voor gerechtvaardigd zijn.

Wanneer nieuwkomers vanaf het begin kunnen deelnemen aan laagdrempelige activiteiten, mensen ontmoeten, taal oefenen, ondersteuning vinden en onderdeel worden van een netwerk, vergroot dit hun welzijn, hun motivatie, hun gezondheid en hun kansen op werk of opleiding. Het voorkomt problemen op langere termijn, verkleint ongelijkheid en versterkt de gemeenschap als geheel.

2 De filosofie Plan Einstein

De raad heeft 24 februari 2025 vragen gesteld over de methode plan Einstein. Dit is een aanpak waarbij azc-bewoners en wijkbewoners in Utrecht samenleven, samen ondernemen en samen leren. De aanpak heeft in Utrecht geleid tot meer draagvlak en begrip voor elkaar en draagt inherent bij aan de integratie van nieuwkomers. Er is een toezegging gedaan om te onderzoeken of deze methodiek/filosofie ook kansen biedt voor Zwolle en het AZC welke in de stadswijk de Tippe op termijn wordt gerealiseerd. Een eerste verkenning leverde op dat er kansen zijn om deze filosofie ook in Zwolle toe te passen en leidraad te laten zijn voor onder andere;

- Het beter en meer geaccepteerd laten landen van opvanglocaties in wijken.
- Het lokaal en stads breed bijdragen aan sociale ontmoeting, delen van kennis en samen leren.
- Het bevorderen van wederzijds begrip en gemeenschapszin.
- Het meedoen van nieuwkomers als medemens.

In de raadsbrief van 2 oktober is de raad hierover geïnformeerd. Nader onderzoek is nodig om mogelijkheden voor toepassing in Zwolle verder te verkennen. Dit proces is nu in volle gang.

In de Zwolse variant ligt het accent op samen met de buurt en stad activiteiten te organiseren en faciliteren tussen nieuwkomer en mensen in de wijk en stad”; in plaats van voor alleen vluchtelingen activiteiten te organiseren. Bestaande structuren en samenwerkingen dienen hierbij als basis voor verdere ontwikkeling.

In Q2 dit jaar worden er drie scenario's opgeleverd.

3 Het uitvoeringskader inburgering en participatie 2026

Sinds begin februari is het uitvoeringskader en de integraal opgenomen visie Inburgering 2026 (Meedoen & Ertoe doen) vastgesteld. Vanuit dit kader ontstaat een integraal beeld van hoe Zwolle de komende jaren wil zorgen voor een effectieve, inclusieve en duurzame integratie van inburgeraars. Hierbij is het doel om de uitvoering beter te laten aansluiten bij de leefwereld van inburgeraars.

De visie bouwt hierbij voort op de Koers Sociaal Domein en sluit aan bij de Wet Inburgering 2021 en de Participatiewet. Inburgeraars vormen daarmee onderdeel van de groep nieuwkomers die binnen alle beleidsterreinen specifiek aandacht vereisen. Binnen het uitvoeringskader is vastgelegd dat aanbod en begeleiding dient aan te sluiten bij persoonlijke omstandigheden, talenten en ambities, en dat ondersteuning samenhangend wordt georganiseerd.

Er is gebleken dat losse initiatieven en incidentele subsidies onvoldoende houvast bieden voor zowel nieuwkomers als partnerorganisaties. En er is een behoefte aan meer gemeentelijke regie uitgesproken.

Enkele kernambities:

- Taal en participatie zijn onlosmakelijk verbonden en versterken elkaar: Zonder taal is participatie niet mogelijk, maar participatie versterkt ook het leren van de taal. En dragen gezamenlijk bij aan het kunnen meedoen op wijk en stadsniveau. We zetten in op taal vanaf de opvang.
- Maatwerk en eigen kracht: trajecten en activiteiten worden afgestemd op de mogelijkheden van de inburgeraar en talenten en ambities, met nadruk op eigen regie en motivatie.
- Cultuursensitiviteit en welzijn: begeleiding van- en het sociale aanbod in de stad houdt rekening met cultuurverschillen, gezondheid en psychosociale belasting van nieuwkomers.

De komende jaren ligt de focus op het versterken van taaltrajecten, het verbinden van taal en participatie (maatschappelijk en werk), het verbeteren van ketensamenwerking en communicatie onderling en naar de nieuwkomer toe, het cultuursensitief werken en het opbouwen van een sterke sociale basis voor ook deze Zwolse inwoners. Hiervoor is het nodig om laagdrempelige activiteiten en aanvullende ondersteuning door organisaties in de sociale basis te faciliteren.

Gelijke kansen en een inclusieve samenleving ontstaan immers niet enkel via formele uitvoering van de formele onderdelen van de Wet Inburgering, maar juist via laagdrempelige ontmoetingen, sociale activiteiten in wijken en het opbouwen van betekenisvolle relaties. Dit is een kernvoorwaarde voor duurzaam meedoen, taalontwikkeling in de praktijk, wederkerig cultureel begrip en het gevoel van gemeenschapszin.

4 Visie afdeling vluchtelingen; ‘meedoen vanaf dag één’

Op dit moment wordt er vanuit de afdeling vluchtelingen gewerkt aan een visie voor Meedoen vanaf dag één: starten met integreren vanaf het moment dat een nieuwkomer in Zwolle komt wonen, ongeacht of deze hier tijdelijk of permanent verblijft. Het is goed om te benadrukken dat we hierbij geen expliciet onderscheid maken tussen doelgroepen: asielzoekers, ontheemden (Oekraïners) en statushouders vallen allemaal onder deze visie. Dit sluit aan bij de eerder geformuleerde aanpak Opgave Vluchtelingen 2023-2027:

We bouwen aan een inclusieve samenleving. Waarin we nieuwe Zwollenaren bij de maatschappij betrekken en ervoor zorgen dat Zwolle een thuis is voor iedereen of je er nu woont of tijdelijk verblijft.

Het is belangrijk dat nieuwe Zwollenaren zo snel en volwaardig mogelijk onderdeel worden van onze Zwolse samenleving. Voor een succesvolle opvang en integratie is het daarom essentieel dat zij vanaf dag één kunnen meedoen. Dit uitgangspunt sluit aan bij het VNG-memo van Wachtstand naar Werkstand: zet in op snelle zelfredzaamheid, benut talenten en voorkomt stilstand. Daarom is het van belang om vanaf dag één te investeren in zelfredzaamheid en samenredzaamheid. De Zwolse versie van plan Einstein vervult daarin het deel voor samenredzaamheid, wat zich richt op het aansluiten bij de samenleving. Daarnaast ontwikkelen we een aanpak voor zelfredzaamheid door in te zetten op taal en werk voor nieuwkomers. Zodoende valt Plan Einstein (deels) onder deze visie van de afdeling vluchtelingen, en sluit het naadloos aan bij onze ambities als gemeente.

5 Conclusie in samenhang

De inzet van de sociale basis is cruciaal om zelfredzaamheid van nieuwkomers en het meedoen en ertoe doen in de samenleving te bevorderen. Voortbordurend op al deze gemeentelijke ambities is het nodig deze ondersteuning structureler, meer integraal en beter vindbaar te organiseren.

Zowel vanuit strategisch beleid, het uitvoerend perspectief als de ervaringen uit de stad komt naar voren dat de sociale basis in belangrijke mate het succes van inburgering en participatie voor nieuwkomers bepaalt. Een analyse van de huidige sociale basis is hiervoor de volgende stap in het proces: waar zitten leemtes, waar werkt het al goed, en welk aanbod of welke partners moeten worden versterkt?

From: "5.1.2e" <5.1.2e@zwolle.nl>
Sent: 3/5/2026 3:30:46 PM +00:00
To: "5.1.2e 5.1.2e" <anja.roelfs@zwolle.nl>, "5.1.2e (5.1.2e" <5.1.2e@zwolle.nl>, "5.1.2e 5.1.2e" <5.1.2e@zwolle.nl>
Cc: "5.1.2e" <5.1.2e@zwolle.nl>, "5.1.2e" <5.1.2e@zwolle.nl>
Subject: Update Plan Einstein Zwolle

Beste 5.1.2e,

Bijgaand de memo die aanstaande maandag in het bot wordt besproken, met betrekking tot de vorderingen voor het onderzoek naar een Plan Einstein voor Zwolle. Alvast tot dan!

Met vriendelijke groet,



5.1.2e
5.1.2e

Gemeente Zwolle, Afdeling Vluchtelingen
Postadres: Postbus 10007, 8000 GA Zwolle
Bezoekadres: Lübeckplein 2
☎ : 5.1.2e
@ : 5.1.2e@zwolle.nl

P *Niet printen spaart het milieu.*

Legenda toegepaste uitzonderingsgrondslagen

In dit document zijn gegevens definitief geanonimiseerd op grond van:

Wet	Artikel	Omschrijving	Pagina's
Wet open overheid	Art. 5.1 lid 2 sub e	De eerbiediging van de persoonlijke levenssfeer	1

samen

Zwolle

Memo

Vluchtelingen

Telefoon 5.1.2e

Aan Anja Roelfs

Van 5.1.2e 5.1.2e

Datum 5 maart 2026

Onderwerp Memo update Plan Einstein

Inleiding

Vorig jaar, op 24 februari 2025, heeft de raad vragen gesteld over de methode plan Einstein die in Utrecht wordt toegepast bij de opvang en integratie van vluchtelingen. Daarop heeft wethouder Roelfs toegezegd onderzoek te doen naar wat plan Einstein te bieden heeft ten opzichte van wat de gemeente Zwolle momenteel al aanbiedt. Geconcludeerd werd dat er kansen zijn om deze methode ook in Zwolle verder toe te passen. In de raadsbrief van 2 oktober is de raad hierover geïnformeerd. Nader onderzoek is nodig om mogelijkheden voor toepassing in Zwolle verder te verkennen. In het najaar is daartoe toegezegd dat er in Q1 2026 een voorstel aan het college zou worden voorgelegd. Deze memo geeft een update over dat voorstel, welke een onderzoek naar drie mogelijke scenario's bevat.

Kernboodschap

Op dit moment loopt het onderzoek naar algehele mogelijkheden en de drie potentiële scenario's voor een Zwolse versie van Plan Einstein.

Toelichting

Op 2 oktober is de raad geïnformeerd over het onderzoek naar wat plan Einstein inhoudt en of hier kansen liggen binnen de gemeente Zwolle.
Op dit moment vindt het nader onderzoek plaats naar de mogelijkheden van toepassing van de uitgangspunten van plan Einstein, te beginnen bij locatie de Tippe.
Toegezegd is 3 scenario's uit te werken.

- In scenario 0 (basisvariant: "Samen doen met wat er is") gaan we uit van een basisvariant waarin er in principe niets veranderd. Daartoe brengen we in beeld wat er al is, welke organisaties iets organiseren voor de verbinding tussen vluchtelingen en de buurt, en specifiek ook hoe dit er mogelijk in het gebied van de Tippe uit komt te zien.
- Voor Scenario 1 (Versterkte variant met inzet extra financiële middelen: "Investeren in duurzame integratie") focussen we ons op de mogelijke aanvullingen als er een Plan Einstein in Zwolle wordt gerealiseerd: welke zaken zijn dan wenselijk om te organiseren, zodat het 'Samen leven, samen leren, samen werken.' tot stand kan komen.
- Scenario 2 (De filosofie van het "plan Einstein" hanteren als basis voor alle opvanglocaties in de stad; te beginnen bij de Tippe) richt zich op een Plan Einstein voor de hele stad, niet alleen de Tippe. In dat geval verbreedt de doelgroep zich tot Oekraïense ontheemden en AMV's, alsook statushouders en potentiële nieuwe locaties.

Deze scenario's worden uitgewerkt, waarbij voor elke scenario een financiële verkenning wordt uitgevoerd. Er vindt een directe koppeling plaats met het projectteam van realisatie van azc de Tippe.

Huidige stand van zaken
Momenteel wordt een drietal scenario's uitgewerkt van mogelijke toepassing van plan Einstein in de Tippe. Deze drie scenario's vormen de basis van de mogelijkheden voor een Plan Einstein in Zwolle. Hoe ziet dat eruit? Wat is ervoor nodig? En welke aanvullende middelen vraagt dat eventueel?
Om daartoe te komen hebben we de volgende activiteiten ondernomen:

- Samen met een afvaardiging van de Klankbordgroep van azc de Tippe is een bezoek gebracht aan plan Einstein in Utrecht.
- Er zijn gesprekken gevoerd met diverse externe organisaties die actief zijn op het gebied van vluchtelingen in de gemeente Zwolle.
- Er is gesproken met de Meedoenbalie en het COA over de wensen van nieuwkomers zelf.
- Er is een sessie (start voor de start) met interne (19 februari) stakeholders gevoerd. Hierin zijn ideeën opgehaald die kunnen bijdragen aan de filosofie van plan Einstein. De opbrengst is als bijlage bij dit memo gevoegd. Er wordt nog een sessie gepland met de lokale organisaties/partijen in de buurt van azc de Tippe. Ook wordt uiteraard gesproken met onze professionele partners en met het COA.
- Parallel hieraan zijn het bestaande netwerk en de huidige middelen grotendeels in beeld gebracht. Ook zijn de eerste ideeën aangedragen voor hetgeen wat past binnen de Zwolse filosofie van plan Einstein.

Inzicht in de opbrengsten (een laatste check op onze bevindingen is in uitvoering)
De opbrengsten van onze (onderzoeks)activiteiten zijn:

- *Een inzicht in het bestaande netwerk van organisaties en de huidige activiteiten voor vluchtelingen.*

We hebben inmiddels (zo goed als mogelijk) zicht op de huidige partners waar Zwolle mee samenwerkt, en in kaart gebracht wat hun opdracht is, wat zij doen en welke middelen zij daartoe ontvangen. Dit hebben we verkregen door zowel van buiten naar binnen te kijken - in gesprek met partners zelf, als van binnen naar buiten – vanuit diverse collega's.

- *Een eerste inzicht in de geldstromen van de huidige inzet voor vluchtelingen.*

Op basis van het huidige netwerk hebben we een beeld geprobeerd te krijgen van de geldstromen die nu al worden ingezet. Dit blijkt vrij lastig, omdat veel organisaties geen specifieke opdracht hebben om inzet te realiseren voor vluchtelingen of ontheemden. Veelal zijn subsidies generiek afgegeven en is de inzet bedoeld voor álle inwoners van Zwolle.

- *Een scherper beeld van wat plan Einstein inhoudt.*

Door Plan Einstein Utrecht te bezoeken, samen met een afvaardiging van de klankbordgroep, hebben we een beter beeld gekregen van wat Plan Einstein nu precies is en wat er onderdeel van uitmaakt. Dit helpt ons in het vormgeven en vaststellen van de principes van Plan Einstein voor Zwolle

- *Een duidelijk beeld waarom Plan Einstein belangrijk is voor het samenleven in Zwolle, alsook specifiek in de Tippe.*

Om te zorgen dat Plan Einstein goed aansluit bij de Zwolse context, hebben we specifiek naar de omgeving van het toekomstige azc de Tippe gekeken. Wat is hier al, wat komt hier al, en wat ontbreekt er nog? Daarnaast willen we niet alleen zaken speciaal voor vluchtelingen organiseren, als wel het samenbrengen van de buurt en de bewoners van het azc. Zo zijn we in beeld aan het brengen welke bestaande organisaties en activiteiten er in de Tippe zijn, waar de bewoners van het azc bij zouden kunnen aansluiten.

- *Het ontwikkelen van een eigen naam en identiteit voor Plan Einstein Zwolle.*

Omdat Plan Einstein voor Zwolle anders is dan in Utrecht, en er ook anders uit zal komen te zien, vinden we het belangrijk dat het een eigen identiteit krijgt. Een eigen naam met een helder verhaal over wat het wel en niet is. De naam is nog niet vastgesteld, maar we zijn vooral bezig geweest om uit te zoeken wat de beste manier is om tot een naam te komen. Gezien de filosofie van het oorspronkelijke Plan Einstein willen we dit vooral niet zélf bedenken, maar juist samen.

- *Het uitwerken van de drie scenario's*

We zien inmiddels dat het niet zo zeer gaat om de scenario's en het ontwikkelen van nieuwe zaken, maar daarnaast ook het doorontwikkelen en hervormen van de basis die er al is. Het een sluit het ander niet uit, en de basis hervormen zal hoe dan ook nodig zijn om een goede keten neer te zetten.

Planning

De komende periode wordt gewerkt aan:

- Uitwerken van bovenstaande punten tot een rapportage en scenario-analyse: wat is Plan Einstein Zwolle, en wat is ervoor nodig om dat te realiseren? (gereed in Q2)
- Uitwerken Wildcards uit opbrengsten Start voor de start (start Q1)
- Gesprekken voeren met professionele partners in de stad en binnen de gemeente. (doorlopend)
- Intensief contact met bouwteam van het azc om te zorgen dat er binnen het gebouw voldoende mogelijkheden zijn om ruimte te bieden aan de concepten vanuit Plan Einstein. (doorlopend)
- Onderhouden contact met COA (doorlopend)
- Deelprojecten opzetten: Het opzetten van kleine pilots voor het verbeteren van de huidige situatie. Daartoe ook spreken met verschillende partners over hoe zij deze pilots zien en welke rol zij kunnen spelen. (start Q2)
- Keuze maken in de naam voor een Zwolse Plan Einstein. (gereed in Q2)
- Onderzoeken financieringsbronnen. (gereed in Q2/doorlopend)
- Plan van aanpak schrijven voor toekenning provinciale subsidie en het zoeken naar mogelijkheden voor alternatieve financieringsbronnen.(Q1)
- Participatie met de buurt op gaan zetten specifiek voor plan Einstein. (vanaf Q2)
- Contact leggen en onderhouden met lokale netwerk rondom het te realiseren azc. (vanaf Q2)

Datum 5 maart 2026

Bijlage 1 – uitkomsten Start voor de Start’

Tijdens de Start voor de Start hebben we in groepjes gewerkt aan het ontwikkelen van ideeën voor het concept van Plan Einstein in Zwolle. Als men mag dromen (nog even zonder kaders) wat zou men dan graag wensen dat er georganiseerd wordt met de bewoners van het AZC? Iedereen kon een vijftal stippen geven aan de verschillende ideeën om zo te prioriteren. De absolute favorieten kregen een wildcard: iedereen mocht één wildcard uitdelen. De volgende wildcard-ideeën zijn bedacht:

- Sportbuddy’s om taal te oefenen en de sportcultuur te introduceren – Bevorderen van sportdeelname in groepsverband.
- Dagje voetballen met een 2 minuten toernooi/voetbaltoernooi. Bijvoorbeeld AZC vs Raad & Wethouders en ook AZC vs PEC Zwolle.
- AZC biedt – sociale bijeenkomst met Sport, Muziek en kunst
- (Straat)festival AZC
- Een “Saeed” in de wijk; lekker eten en een plek waar dingen georganiseerd kunnen worden
- Bed & Breakfast AZC

Deze ideeën werken we verder uit in de komende periode.

Legenda toegepaste uitzonderingsgrondslagen

In dit document zijn gegevens definitief geanonimiseerd op grond van:

Wet	Artikel	Omschrijving	Pagina's
Wet open overheid	Art. 5.1 lid 2 sub e	De eerbiediging van de persoonlijke levenssfeer	1

From: '5.1.2e' <5.1.2e@deventer.nl>
Sent: 1/7/2026 4:02:49 PM +00:00
To: '5.1.2e' <5.1.2e@hardenberg.nl>, '5.1.2e 5.1.2e' <5.1.2e@zwolle.nl>, '5.1.2e' <5.1.2e@zwolle.nl>
Cc: '5.1.2e 5.1.2e' <5.1.2e@zwolle.nl>, '5.1.2e' <5.1.2e@hardenberg.nl>, "Regionaal Programma Vluchtelingen IJsselland" <5.1.2e@deventer.nl>
Subject: Verkennen regionale kennisdeling "Meedoen vanaf dag 1"

Beste allen,

Hoewel we nog geen beschikking hebben op de provinciale subsidieaanvraag, hierbij (o.v.b. van toekenning) voor een online overleg t.a.v. regionale samenwerking/uitwisseling op "Meedoen vanaf dag 1".

Zowel Hardenberg (Buitenkwartier) en Zwolle (Plan Einstein) hebben plannen voor subsidie inzet op dit thema. Zoals in de subsidievoorwaarden gesteld en eerder met jullie besproken willen we met elkaar kijken hoe, en in hoeverre, jullie gezamenlijk jullie kennis en ervaring ten dienste kunnen laten komen voor de regio.

Tijdens de meeting kunnen we hiervoor een eerste verkenning doen. Hierover zal dan ook iets worden opgenomen in het projectvoorstel van Zwolle, wat in de Netwerkbijeenkomst van 19 februari in Hardenberg voor akkoord kort zal worden toegelicht.

Graag jullie beschikbaarheid via de datumprikker: https://datumprikker.nl/pfxtyvswxdwesap2

Met vriendelijke groet,

5.1.2e
5.1.2e

Team Beleid Bestaanszekerheid
M 5.1.2e
(5.1.2e

www.deventer.nl

gemeente Deventer

Werkdagen: 5.1.2e

Legenda toegepaste uitzonderingsgrondslagen

In dit document zijn gegevens definitief geanonimiseerd op grond van:

Wet	Artikel	Omschrijving	Pagina's
Wet open overheid	Art. 5.1 lid 2 sub e	De eerbiediging van de persoonlijke levenssfeer	1

From: '5.1.2e 5.1.2e' <5.1.2e@zwolle.nl>
Sent: 11/11/2025 11:31:48 AM +00:00
To: '5.1.2e 5.1.2e' <5.1.2e@zwolle.nl>, 5.1.2e (5.1.2e" <5.1.2e@zwolle.nl>, '5.1.2e 5.1.2e" <5.1.2e@zwolle.nl>, "5.1.2e (5.1.2e <5.1.2e@zwolle.nl>, '5.1.2e (5.1.2e" <5.1.2e@zwolle.nl>, "5.1.2e (5.1.2e)" <5.1.2e@zwolle.nl>, 5.1.2e 5.1.2e 5.1.2e <5.1.2e 5.1.2e@zwolle.nl>, "5.1.2e 5.1.2e)" <5.1.2e@zwolle.nl>
Cc:
Subject: Verslag/actiepunten Uitwerking azc in De Tippe

Hoi allen,

Hier vinden jullie het 'verslag' van het overleg van vanochtend, waarin je vast kunt zien wat de actiepunten zijn (ook voor het volgende overleg van 25 november).
251111 Verslag overleg Uitwerking AZC De Tippe.docx

@5.1.2e (5.1.2e de toevoegingen welke genoemd worden heb ik in de presentatie gezet, maar niet in het plan van aanpak zelf.

Groet,
5.1.2e

met vriendelijke groet Zwolle

5.1.2e
5.1.2e
5.1.2e

Gemeente Zwolle, Afdeling Proces-, Programma- en Projectmanagement
Postadres: Postbus 10007, 8000 GA Zwolle
Bezoekadres: Lübeckplein 2

T: 5.1.2e
@: 5.1.2e@zwolle.nl

-----Oorspronkelijke afspraak-----
Van: 5.1.2e (5.1.2e
Verzonden: dinsdag 7 oktober 2025 10:21
Aan: 5.1.2e 5.1.2e; 5.1.2e (5.1.2e; 5.1.2e (5.1.2e; 5.1.2e 5.1.2e); 5.1.2e 5.1.2e 5.1.2e; 5.1.2e 5.1.2e 5.1.2e (5.1.2e)
CC: 5.1.2e 5.1.2e); 5.1.2e 5.1.2e; 5.1.2e 5.1.2e; 5.1.2e (5.1.2e; 5.1.2e (5.1.2e; 5.1.2e; 5.1.2e (5.1.2e; 5.1.2e 5.1.2e; 5.1.2e (5.1.2e; 5.1.2e (5.1.2e
Onderwerp: Uitwerking azc in De Tippe
Tijd: dinsdag 11 november 2025 09:30-11:00 (UTC+01:00) Amsterdam, Berlijn, Bern, Rome, Stockholm, Wenen.
Locatie: stadskantoor > kamer 4.12

(SK4.12 is separaat door 5.1.2e gereserveerd)

Beste mensen,

Deze afspraak wordt verplaatst naar de ochtend, zodat dit in de plaats van het gebruikelijke overleg over het azc in De Tippe komt.
Ik bereid de afspraak voor en jullie krijgen een week van tevoren een plan van aanpak dat we bespreken en aanvullen met een tijdlijn.
Zo kunnen we de tijd efficiënt gebruiken.

Groet namens 5.1.2e

**

Op verzoek van 5.1.2e wordt deze afspraak ingepland. Op het **Stadhuis**, want op SK is geen vergaderruimte meer beschikbaar.

Ik heb heel kritisch naar de agenda's gekeken van de eerste 5 personen uit de onderstaande lijst; dat zijn de collega's die sowieso hierbij moeten zijn. Het is weer een lastige puzzel.
De afspraak moet begin november.

Graag PO's hiervoor omzetten, anders krijg ik de afspraak er echt niet in > dan wordt het eind november pas en dat is te laat. En graag ook op kantoor aanwezig, tenzij dit echt niet anders kan.

Moeten aanwezig zijn:
- 5.1.2e
- 5.1.2e
- 5.1.2e
- 5.1.2e
- 5.1.2e

Indien mogelijk, graag aanwezig zijn:
- 5.1.2e
- 5.1.2e
- 5.1.2e
- 5.1.2e
- 5.1.2e
- 5.1.2e, 5.1.2e nog te bepalen

Groet,
5.1.2e
7/10

Microsoft Teams Heeft u hulp nodig?

Nu deelnemen aan de vergadering

Vergadering-id: 362 862 871 271 2

Wachtwoordcode: CN7a9RH3

Deelnemen op een apparaat voor videovergaderingen

Tenantsleutel: 5.1.2e@zwolle.nl

Video-id: 126 366 375 8

Meer informatie


Voor organisatoren: Vergaderopties


Legenda toegepaste uitzonderingsgrondslagen


In dit document zijn gegevens definitief geanonimiseerd op grond van:


Wet	Artikel	Omschrijving	Pagina's
Wet open overheid	Art. 5.1 lid 2 sub e	De eerbiediging van de persoonlijke levenssfeer	1, 2


From: '5.1.2e ' <5.1.2e @icloud.com>
Sent: 4/8/2026 5:50:33 AM +00:00
To: '5.1.2e 5.1.2e ' <5.1.2e @zwolle.nl>
Cc:
Subject: Verslag

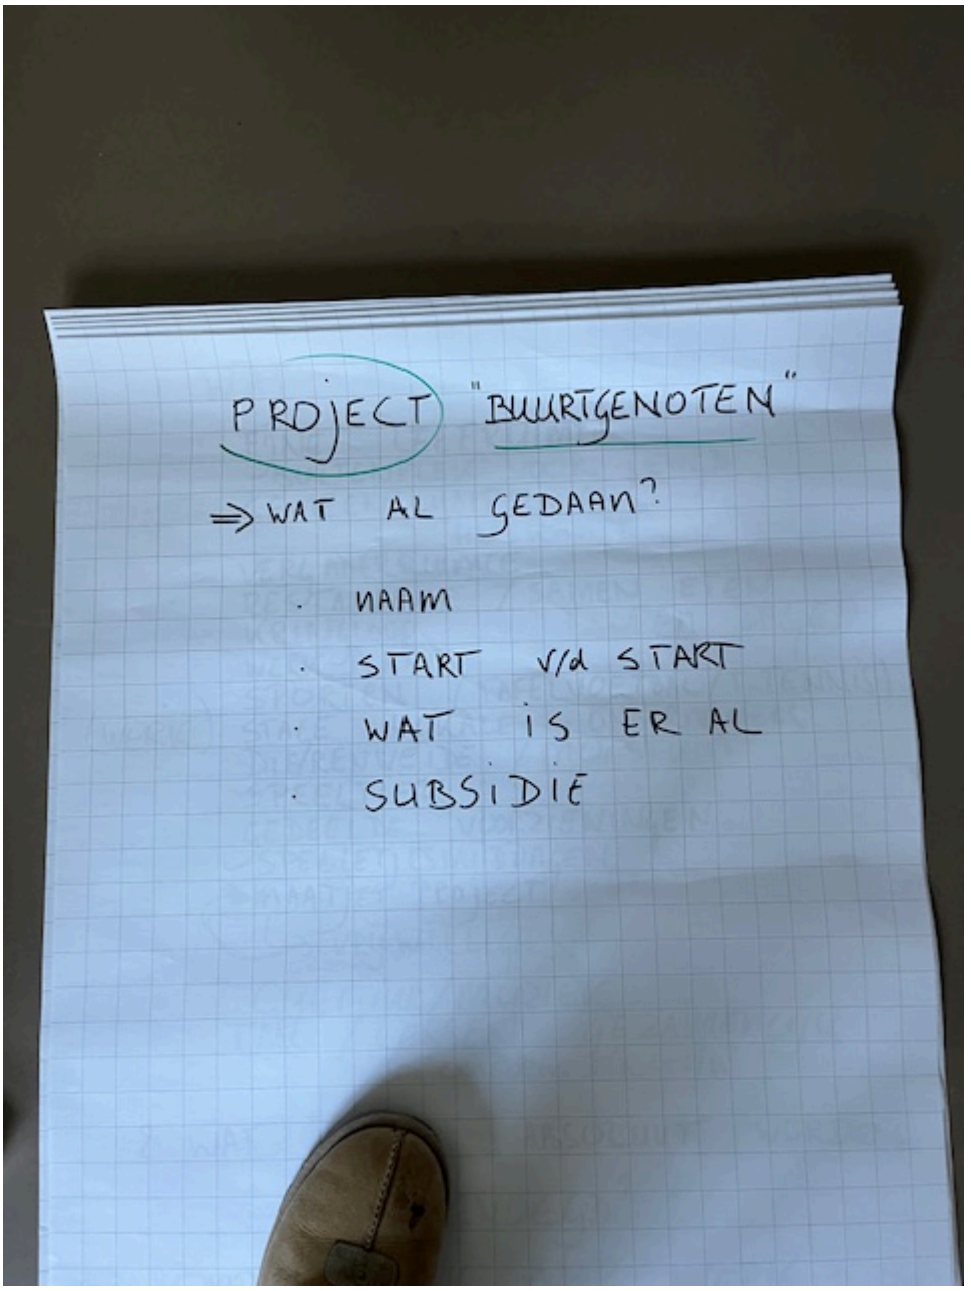


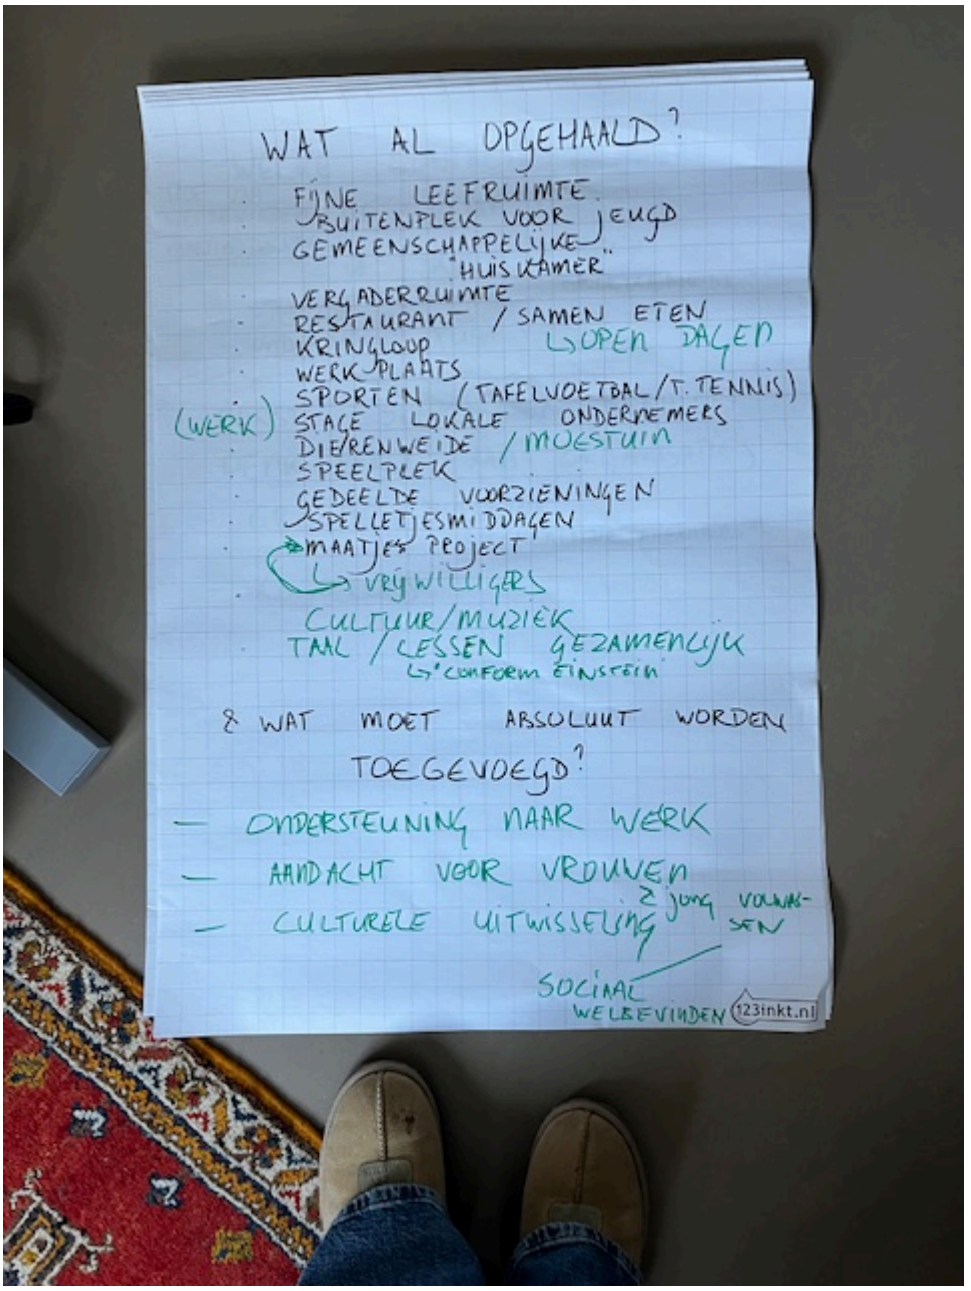
WAT AL OPGEHAALD?
FIJNE LEEFRUIMTE
BUITENPLEK VOOR JEUGD
GEMEENSCHAPPELIJKE "HUISKAMER"
VERGADERRUIMTE
RESTAURANT / SAMEN ETEN
KRINGLOOP
WERKPLAATS
SPORTEN (TAFELVOETBAL/T. TENNIS)
(WERK) STAGE LOKALE ONDERNEMERS
DIERENWEIDE / MOESTUIN
SPEELPLEK
GEDEELDE VOORZIENINGEN
SPELLETJESMIDDAGEN
MAATJES PROJECT
VRIJWILLIGERS
CULTUUR/MUZIEK
TAAL / LESSEN GEZAMENLIJK
G'CONFORM EINSTEIN
& WAT MOET ABSOLUUT WORDEN TOEGEVOEGD?
— ONDERSTEUNING NAAR WERK
— AANDACHT VOOR VROUWEN
— CULTURELE UITWISSELING
SOCIAAL WELBEVINDEN
123inkt.nl

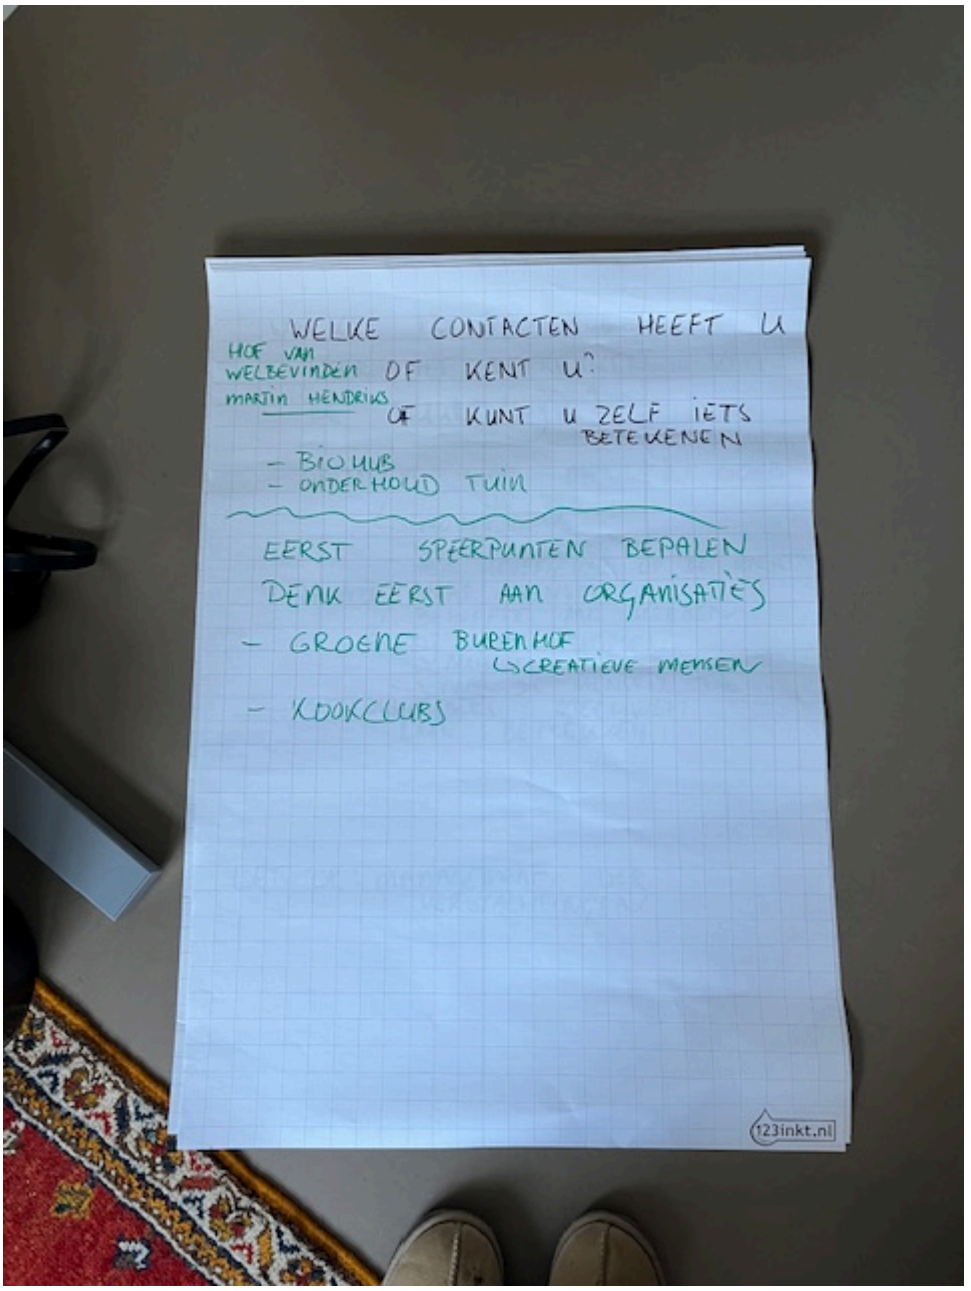
WELKE CONTACTEN HEEFT U
HOF VAN WELBEVINDEN OF KENT U?
MARTIN HENDRIKS OF KUNT U ZELF IETS BETEKENEN
- BIO CLUB
- ONDERHOUD TUIN
EERST SPEERPUNTEN BEPALEN
DENK EERST AAN ORGANISATIES
- GROENE BUREN HOF
↳ CREATIEVE MENSEN
- KOOKCLUBS
123inkt.nl

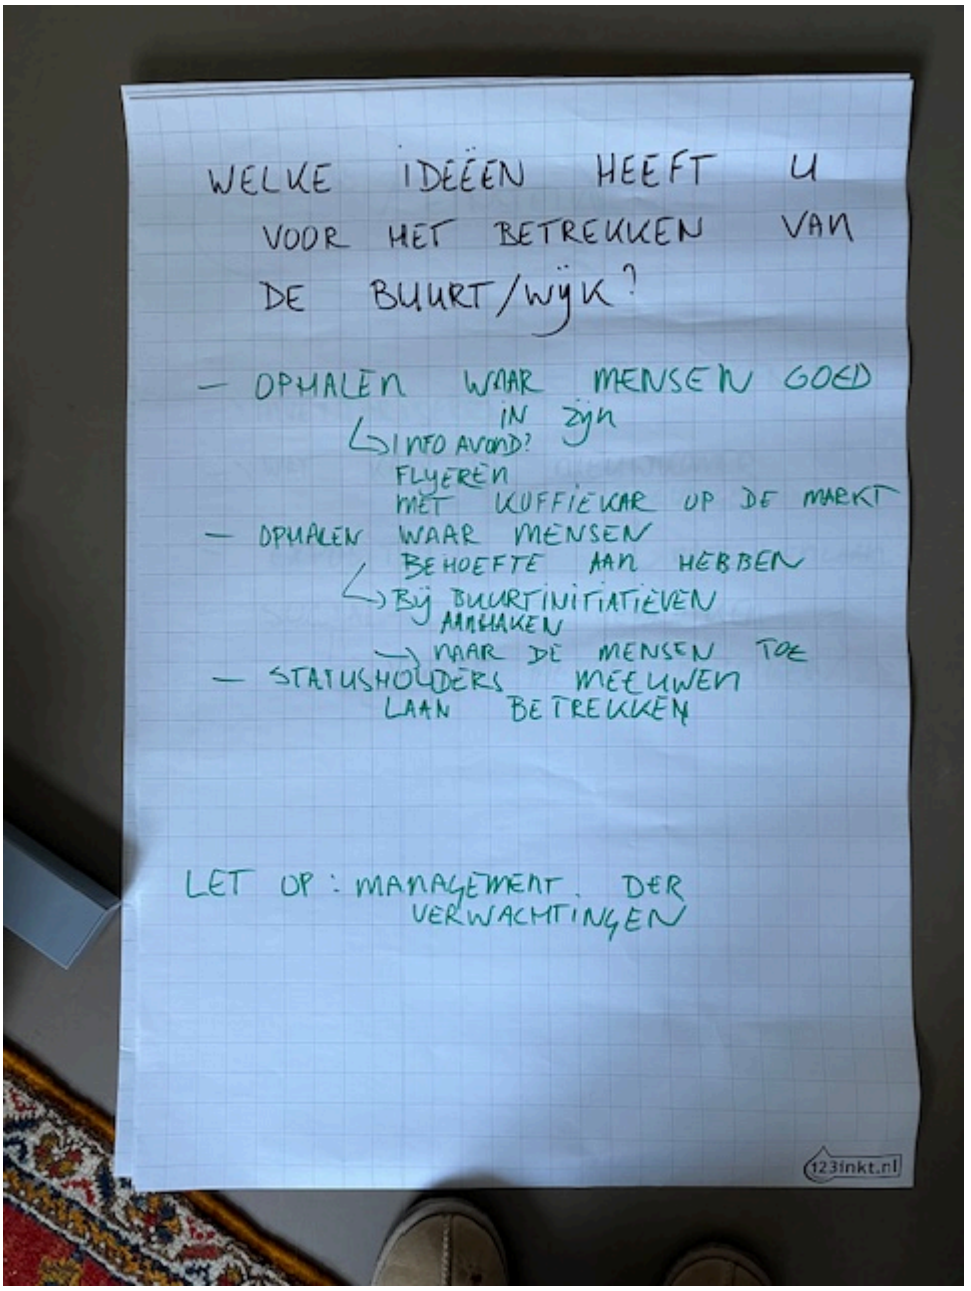
WELKE IDEËEN HEEFT U VOOR HET BETREKKEN VAN DE BUURT/wijk?
- OPHALEN WAAR MENSEN GOED IN zijn
↳ INFO AVOND?
FLYEREN
MET KOFFIEKAR OP DE MARKT
- OPHALEN WAAR MENSEN BEHOEFTE AAN HEBBEN
↳ Bij BUURTINITIATIEVEN AANHAKEN
→ NAAR DE MENSEN TOE
- STAKEHOLDERS MEENEMEN
LAAN BETREKKEN
LET OP: MANAGEMENT DER VERWACHTINGEN
123inkt.nl

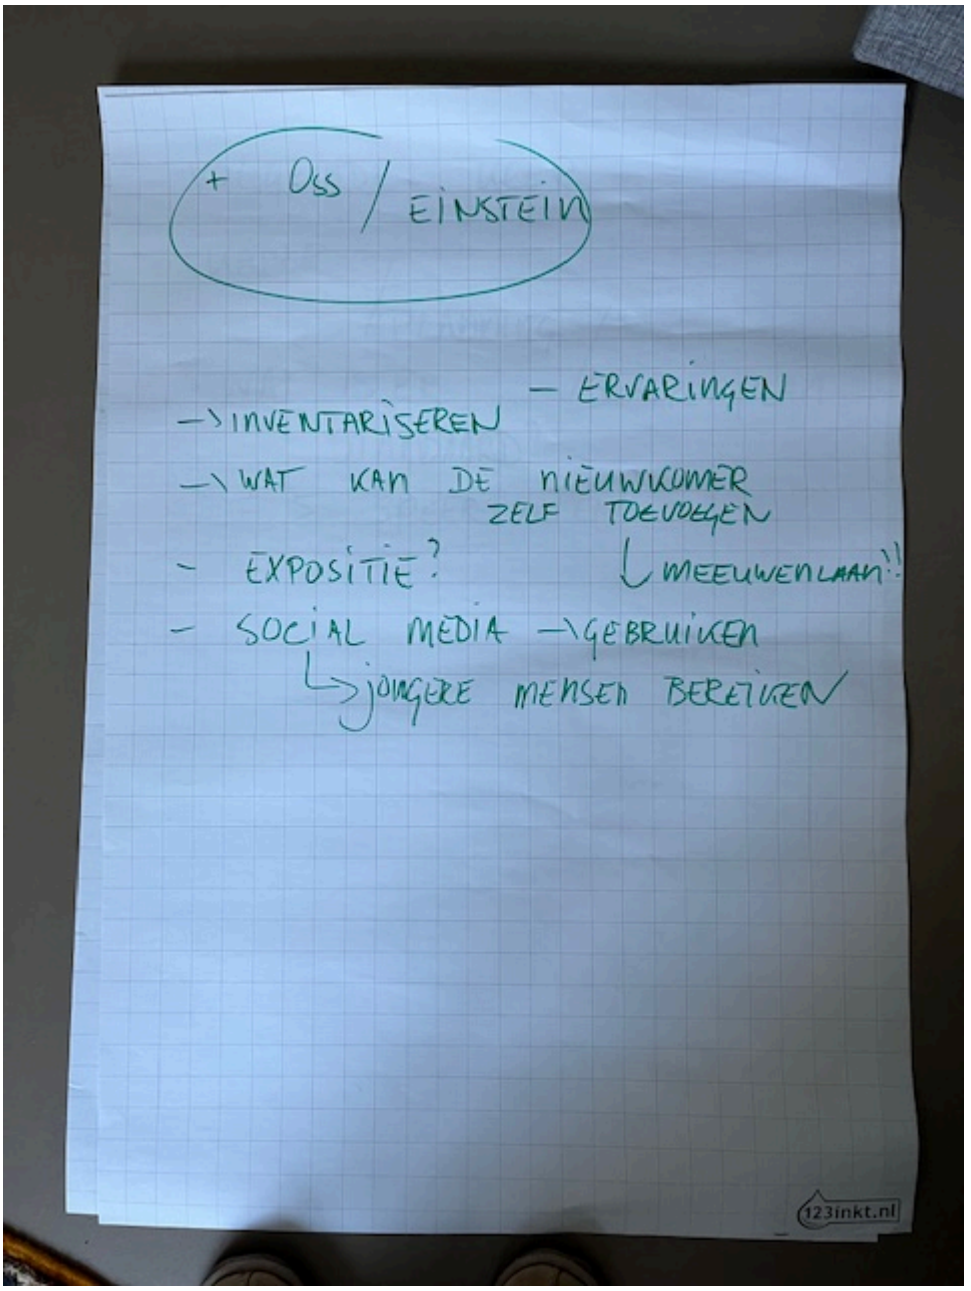
+ OSS / EINSTEIN
– ERVARINGEN
–> INVENTARISEREN
–> WAT KAN DE NIEUWKOMER ZELF TOEVOEGEN
– EXPOSITIE? ↳ MEEUWENLAAN!!
– SOCIAL MEDIA –> GEBRUIKEN
↳ jongere mensen bereiken
123inkt.nl

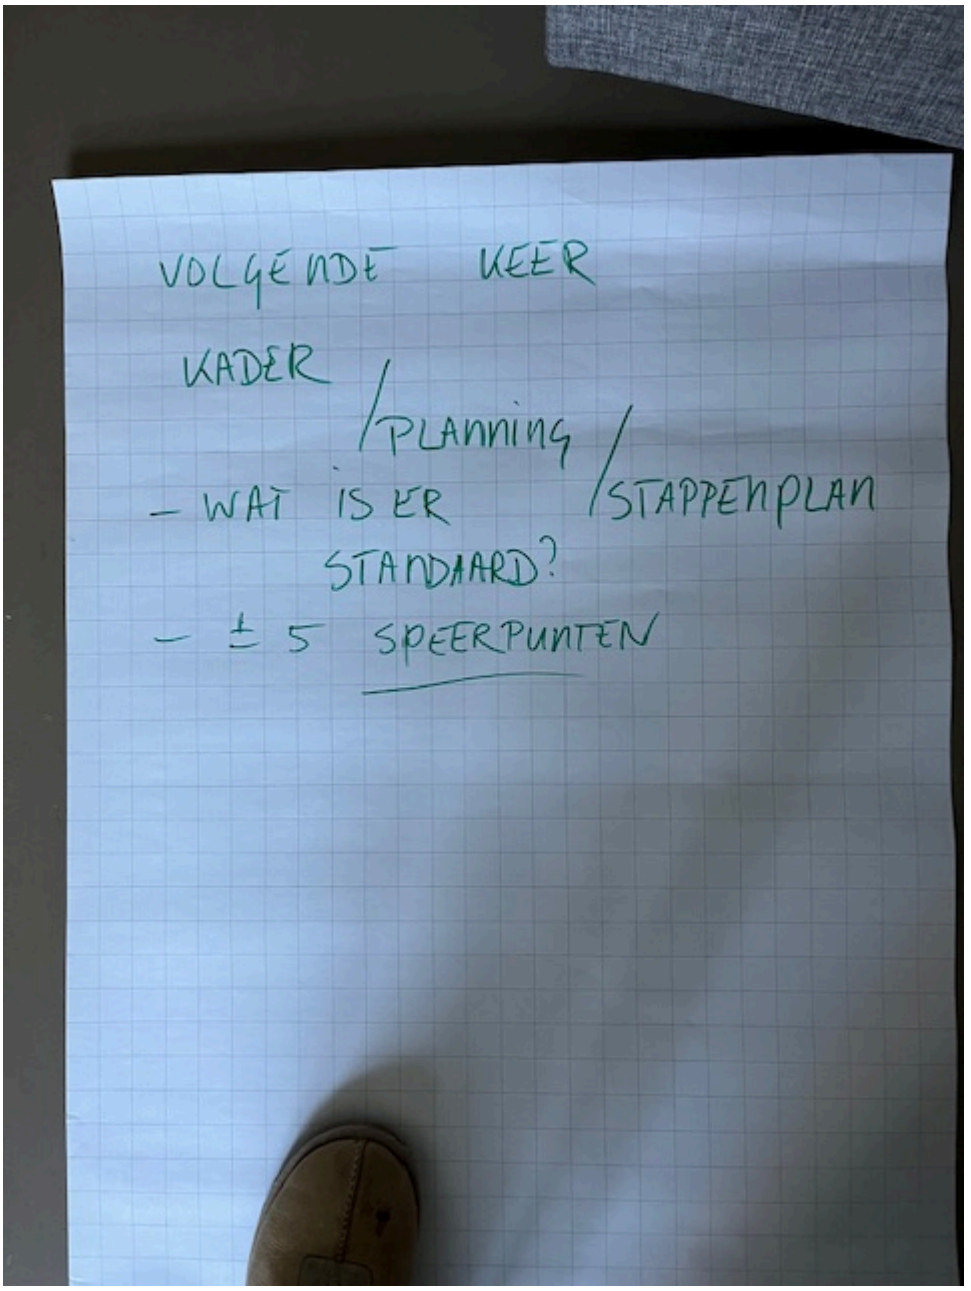

Verstuurd vanaf mijn iPhone

Legenda toegepaste uitzonderingsgrondslagen

In dit document zijn gegevens definitief geanonimiseerd op grond van:

Wet	Artikel	Omschrijving	Pagina's
Wet open overheid	Art. 5.1 lid 2 sub e	De eerbiediging van de persoonlijke levenssfeer	1

From: '5.1.2e' <5.1.2e@zwolle.nl>
Sent: 4/3/2026 8:02:21 AM +00:00
To: '5.1.2e' <5.1.2e@zwolle.nl>
Cc:
Subject: Voortgangsbrief raad vluchtelingen voorjaar 2026

Hallo 5.1.2e,

Ik had het in de wandelgangen al even aangekondigd, maar hierbij dan de bevestiging per mail.

Wij zijn bezig met de voortgangsbrief vluchtelingen voor de raad (voorjaar 2026). In de vorige voortgangsbrief is een passage opgenomen m.b.t. plan Einstein, zou jij een (korte) update willen geven t.b.v. de voortgangsbrief? Belangrijk is m.i. om even toe te lichten waarom we zijn afgestapt van het voornemen om meerdere scenario's uit te werken (toezegging aan de raad).

Alvast bedankt.
Raadsbrief voortgang voorjaar 2026.docx

met vriendelijke groet Zwolle
5.1.2e
5.1.2e
@ 5.1.2e@zwolle.nl
Telefoon 5.1.2e

Gemeente Zwolle | afdeling Vluchtelingen
Postadres: Postbus 10007, 8000 GA Zwolle
Bezoekadres: Lübeckplein 2
P *Niet printen spaart het milieu.*

Legenda toegepaste uitzonderingsgrondslagen

In dit document zijn gegevens definitief geanonimiseerd op grond van:

Wet	Artikel	Omschrijving	Pagina's
Wet open overheid	Art. 5.1 lid 2 sub e	De eerbiediging van de persoonlijke levenssfeer	1

From: '5.1.2e' <5.1.2e@zwolle.nl>
Sent: 2/18/2026 3:33:08 PM +00:00
To: '5.1.2e 5.1.2e' <5.1.2e@zwolle.nl>
Cc: '5.1.2e (5.1.2e' <5.1.2e@zwolle.nl>
Subject: wat is er al

Hi 5.1.2e (en 5.1.2e,

Met betrekking tot onze afspraak volgende week, in de bijlage de voorbereiding hierop.
Wat ik heb bedacht:
We sluiten aan bij het teamoverleg van de verschillende mo teams. Geven korte intro en mondelinge toelichting en gaan het gesprek aan.
We kunnen de bijlage delen voordat we het teamoverleg ingaan (bv 1 week eerder). Of juist nadat we mondeling hebben toegelicht.
Daar kunnen we volgende week een keuze in maken.

De start voor de start was waardevol, omdat iedereen erg vrij was in het bedenken van aanbod. Maar gaf eigenlijk geen inzichten in 'wat is er al'.
Daarvoor dient dit voorstel.
Ga het document nog niet bewerken, want ik ga er morgen zelf nog even verder mee en stuur jullie dan een versie waar we gezamenlijk in kunnen werken.
Maar dan hebben jullie vast een idee.



5.1.2e
5.1.2e

Gemeente Zwolle
Afdeling Maatschappelijke Ontwikkeling
Postadres: Postbus 10007, 8000 GA Zwolle
Bezoekadres: Lübeckplein 2
M : 5.1.2e
@ : 5.1.2e@zwolle.nl

Legenda toegepaste uitzonderingsgrondslagen

In dit document zijn gegevens definitief geanonimiseerd op grond van:

Wet	Artikel	Omschrijving	Pagina's
Wet open overheid	Art. 5.1 lid 2 sub e	De eerbiediging van de persoonlijke levenssfeer	1

Meedoen & Ertoe Doen (Gemeente Zwolle)

Via deze uitvraag willen we de verkenning starten hoe de gemeente Zwolle een divers, passend en voldoende aanbod van 'meedoen en ertoe doen' kan borgen in de stad, specifiek vanuit de sociale basis.

De aanleiding van deze uitvraag is 4-ledig:

1. De koers sociaal Domein en de daarin opgenomen focus op bijzondere doelgroepen en ongelijk investeren.
2. De toezegging aan de raad om te verkennen of de filosofie van Plan Einstein (gemeente Utrecht) ook iets kan betekenen voor de komst van het AZC in de wijk de Tippe Stadshagen.
3. Het vastgestelde uitvoeringskader en de integraal opgenomen visie van het gemeentelijk beleid op de inburgering & participatie van Inburgeraars.
4. De ontwikkeling van visie afdeling vluchtelingen; 'meedoen vanaf dag één' (nog niet vastgesteld). Welke in lijn is met de inburgering/integratie visie van afdeling MO.

Hieronder beknopt uiteengezet.

1 De koers sociaal Domein

[Uitwerken beknopt]

2 De filosofie Plan Einstein

[uitwerken beknopt]

3 Het uitvoeringskader inburgering en participatie 2026

Sinds begin februari is het uitvoeringskader en de integraal opgenomen visie Inburgering 2026 (Meedoen & Ertoe doen) vastgesteld. Vanuit dit kader ontstaat een integraal beeld van hoe Zwolle de komende jaren wil zorgen voor een effectieve, inclusieve en duurzame inburgering van inburgeraars. Hierbij is het doel om de uitvoering beter te laten aansluiten bij de ambities van de stad en de leefwereld van inburgeraars.

De visie op inburgering en participatie bouwt voort op de Koers Sociaal Domein en sluit aan bij de Wet Inburgering 2021 en de Participatiewet. In de koers Sociaal Domein zijn nieuwkomers expliciet opgenomen als één van de bijzondere doelgroepen waar extra aandacht naar uit mag gaan en waar we ongelijk in mogen investeren. Dit is nodig om echt tot gelijke kansen en een inclusieve samenleving te komen.

Inburgeraars vormen daarmee een specifieke groep binnen de beleidsterreinen, omdat zij te maken hebben met taalachterstanden, verlies van netwerk en hun bekende culturele context, en vaak ingrijpende ervaringen in het verleden. Dit vraagt om aanbod en begeleiding dat aansluit bij persoonlijke omstandigheden, talenten en ambities, en ondersteuning dat samenhangend wordt georganiseerd.

Hierbij is van belang:

- Taal en participatie zijn onlosmakelijk verbonden en versterken elkaar: Zonder taal is participatie niet mogelijk, maar participatie versterkt ook het leren van de taal. En dragen gezamenlijk bij aan het kunnen meedoen op wijk en stadsniveau.
- Maatwerk en eigen kracht: trajecten en activiteiten worden afgestemd op de mogelijkheden van de inburgeraar en talenten en ambities, met nadruk op eigen regie en motivatie.
- Cultuursensitiviteit en welzijn: begeleiding van- en het sociale aanbod in de stad houdt rekening met cultuurverschillen, gezondheid en psychosociale belasting van nieuwkomers.

De komende jaren ligt de focus op het versterken van taaltrajecten, het verbinden van taal en participatie (maatschappelijk en werk), het verbeteren van ketensamenwerking, cultuursensitief werken en het opbouwen van een sterke sociale basis voor ook deze Zwolse inwoners.

Wat hierbij nodig is om dit te ondersteunen is het faciliteren van laagdrempelige activiteiten en aanvullende ondersteuning door organisaties in de sociale basis. De sociale basis wordt immers gezien als het fundament waarbij inwoners met elkaar werken aan gemeenschap, wederkerigheid en samenhang. Relaties tussen inwoners, vrijwilligers en maatschappelijke organisaties zijn essentieel voor het bevorderen van inclusie in de Zwolse samenleving.

4 Visie afdeling vluchtelingen; ‘meedoen vanaf dag één’

[beknopt uitschrijven]

oa die zin dat Zwolle een thuis is of je hier nu tijdelijk verblijft of niet.

Meedoen & Ertoe Doen (Gemeente Zwolle)

Via deze uitvraag willen we de verkenning starten hoe de gemeente Zwolle een divers, passend en voldoende aanbod van meedoen en ertoe doen kan borgen in de stad, en specifiek vanuit de sociale basis.

We willen graag samen onderzoeken hoe we in Zwolle kunnen zorgen voor een divers en passend aanbod waarin iedereen kan meedoen en ertoe doet — ook nieuwkomers. Daarvoor hebben we jouw kennis en ervaring nodig. Jij weet als beleidsadviseur wat er speelt binnen jouw domein. Met jouw input krijgen we een compleet beeld van wat er al is, wat beter kan en waar kansen liggen.

1. Wat doen we al?

Welke activiteiten, voorzieningen of initiatieven zijn er binnen jouw beleidsterrein al beschikbaar voor inwoners? En wat gebeurt er specifiek voor nieuwkomers?

Invulruimte:

……
……
……
……
……
……
……
……
……
……
……
……
……
……

2. Waar lopen nieuwkomers tegenaan?

Zijn er drempels of knelpunten waardoor nieuwkomers het bestaande aanbod minder goed weten te vinden of gebruiken?

(Denk aan drempels zoals: taal, toegankelijkheid, bekendheid met het aanbod, financiële of praktische belemmeringen)

Invulruimte:

……
……
……
……
……
……
……
……
……
……
……
……
……
……
……
……
……
……
……
……
……
……
……
……
……
……
……

3. Waar liggen kansen? En Hoe deze te benutten?

Waar zie je binnen jouw beleidsterrein kansen om nieuwkomers beter te bereiken of te ondersteunen?

(Voorbeelden van kansrichtingen: betere samenwerking, gerichter bereik, aanvullend aanbod, aansluiting bij bestaande initiatieven)

Invulruimte:

……
……
……

4. **Wat is ervoor nodig?**

Wat zou helpen om deze kansen te benutten? En wat is op dit moment de grootste drempel?

(Voorbeeld: "Extra tijd van uitvoerende partners om nieuwkomers actief te benaderen.").

Invulruimte:

……
……
……

From: "5.1.2e"
Sent: 2/9/2026 2:03:07 PM +00:00
To: "5.1.2e" <5.1.2e@zwolle.nl>
Cc:
Subject: x

4.1.4
5.1.2e

Z7 COA > mails doorsturen
Evaluatie inplannen

met vriendelijke groet Zwolle

5.1.2e
5.1.2e

5.1.2e 5.1.2e

Gemeente Zwolle
Postadres: Postbus 10007, 8000 GA Zwolle
Bezoekadres: Belvédèrelaan 1
☎ : 5.1.2e
@ : 5.1.2e@zwolle.nl

Legenda toegepaste uitzonderingsgrondslagen

In dit document zijn gegevens definitief geanonimiseerd op grond van:

Wet	Artikel	Omschrijving	Pagina's
Wet open overheid	Art. 4.1 lid 4	Buiten reikwijdte verzoek	1
Wet open overheid	Art. 5.1 lid 2 sub e	De eerbiediging van de persoonlijke levenssfeer	1

From: '5.1.2e <5.1.2e @zwolle.nl>
Sent: 2/11/2026 11:24:52 AM +00:00
To: '5.1.2e " <5.1.2e @zwolle.nl>, 5.1.2e " <5.1.2e @de-selectie.nl>, '5.1.2e <5.1.2e @coa.nl>, '5.1.2e ' <5.1.2e @coa.nl>, '5.1.2e (COA)" <5.1.2e @coa.nl>, '5.1.2e 5.1.2e ' <5.1.2e @zwolle.nl>
Cc:
Subject: Zorgen en twijfels m.b.t. de geplande informatieavond op woensdag 4 maart

Hoi allen,

Zojuist uitgebreid met 5.1.2e gesproken.
Er zijn nu nog (veel) teveel onduidelijkheden en onzekerheden.

- De uitnodiging(sbrief) moet minimaal 3 (à 4) weken van tevoren bezorgd of gepubliceerd zijn
- De voorjaarvakantie komt er nu aan, veel omwonenden en andere betrokken inwoners zijn op (ski)vakantie of vieren carnaval. En zien de uitnodiging dus niet of (veel) te laat.
- Het adressenbestand moet geselecteerd worden uit het BRP en daarna gecheckt worden. Er moeten afspraken gemaakt worden met huisdrukker Cycloon voor het printen en verzenden van de uitnodigingsbrieven. Zij moeten dit zeer tijdig plannen in hun interne druk- en printplanning.
- Advertenties met een uitnodiging voor diverse kanalen zoals bijv. de Swollenaer moeten tijdig ingepland, afgestemd, opgemaakt en aangeleverd worden.
- 5.1.2h 5.1.2h ?
- Hoe gaan we andere partijen zoals ondernemers en maatschappelijke organisaties uit de buurt en de omliggende wijken uitnodigen?
- Aanwezigheid wethouders onduidelijk. Anja Roelfs schijnt slechts gedeeltelijk aanwezig te kunnen zijn, wijkwethouder Michiel van Willigen is verhinderd.

Kortom: ik vind het -alles afwegende- niet verantwoord om deze informatieavond op woensdag 4 maart door te laten gaan.
En stel voor dat we een datum kiezen verderop in maart of april.
Waarbij we alle zaken vooraf zeer goed in kaart gebracht, besproken, doorgesproken en afgestemd hebben, ieder zijn verantwoordelijkheid pakt en we met een gerust hart het gevoel hebben dat we alles onder controle en zeer tijdig geregeld hebben.

Groet,
5.1.2e

met vriendelijke groet Zwolle

5.1.2e
5.1.2e
5.1.2e 5.1.2e

Gemeente Zwolle
Bezoekadres: Grote Kerkplein 15
T : 5.1.2e
E: 5.1.2e @zwolle.nl

Van: 5.1.2e <5.1.2e @zwolle.nl>
Verzonden: woensdag 11 februari 2026 11:49
Aan: 5.1.2e <5.1.2e @coa.nl>
CC: 5.1.2e <5.1.2e @de-selectie.nl>; 5.1.2e <5.1.2e @zwolle.nl>
Onderwerp: Afspraken over 4 maart

Hoi 5.1.2e

Mooi dat er een concept voor de uitnodiging ligt. Voor de organisatie van 4 maart zijn er volgens mij nog wel wat open eindjes waar we snel een besluit over moeten nemen.

- Opzet van de bijeenkomst: het is mij niet helder hoe we de informatie gaan geven, wat mij betreft niet door een inloop, maar plenair met een presentatie. Daarna kunnen we eventueel in groepjes vragen beantwoorden, of heb je een ander beeld bij hoe de plannen worden toegelicht? Ook de aantallen zijn wat mij betreft ook een vraag. Bij plenair kunnen we meer mensen toelaten (ook afhankelijk van de locatie), maar de vraag is ook wat is te overzien?
- Welke kanalen gebruiken we voor uitnodiging? (brief, mail naar nieuwsbrieflezers, bouwapp, Swollenaer) De brief moet er deze week uit, het verwerken en uitlopen duurt 10 dagen, dus we zijn eigenlijk al te laat.
- Proces van aanmelden (kan niet via mailadres vluchtelingen@zwolle.nl)
- Wie zijn aanwezig?
- Rol van de wethouder

Is het handig om wat momenten af te spreken om zaken af te stemmen? Ik wil daar graag bij betrokken worden.

met vriendelijke groet Zwolle

5.1.2e
5.1.2e

5.1.2e 5.1.2e

Gemeente Zwolle,
tel: 5.1.2e
@ : 5.1.2e@zwolle.nl

De gemeente Zwolle beschouwt e-mail als volwaardig communicatiemiddel. Dit betekent dat u erop mag vertrouwen dat de inhoud van dit bericht correct en compleet is.

Legenda toegepaste uitzonderingsgrondslagen

In dit document zijn gegevens definitief geanonimiseerd op grond van:

Wet	Artikel	Omschrijving	Pagina's
Wet open overheid	Art. 5.1 lid 2 sub e	De eerbiediging van de persoonlijke levenssfeer	1, 2
Wet open overheid	Art. 5.1 lid 2 sub h	De beveiliging van personen en bedrijven en het voorkomen van sabotage	1