




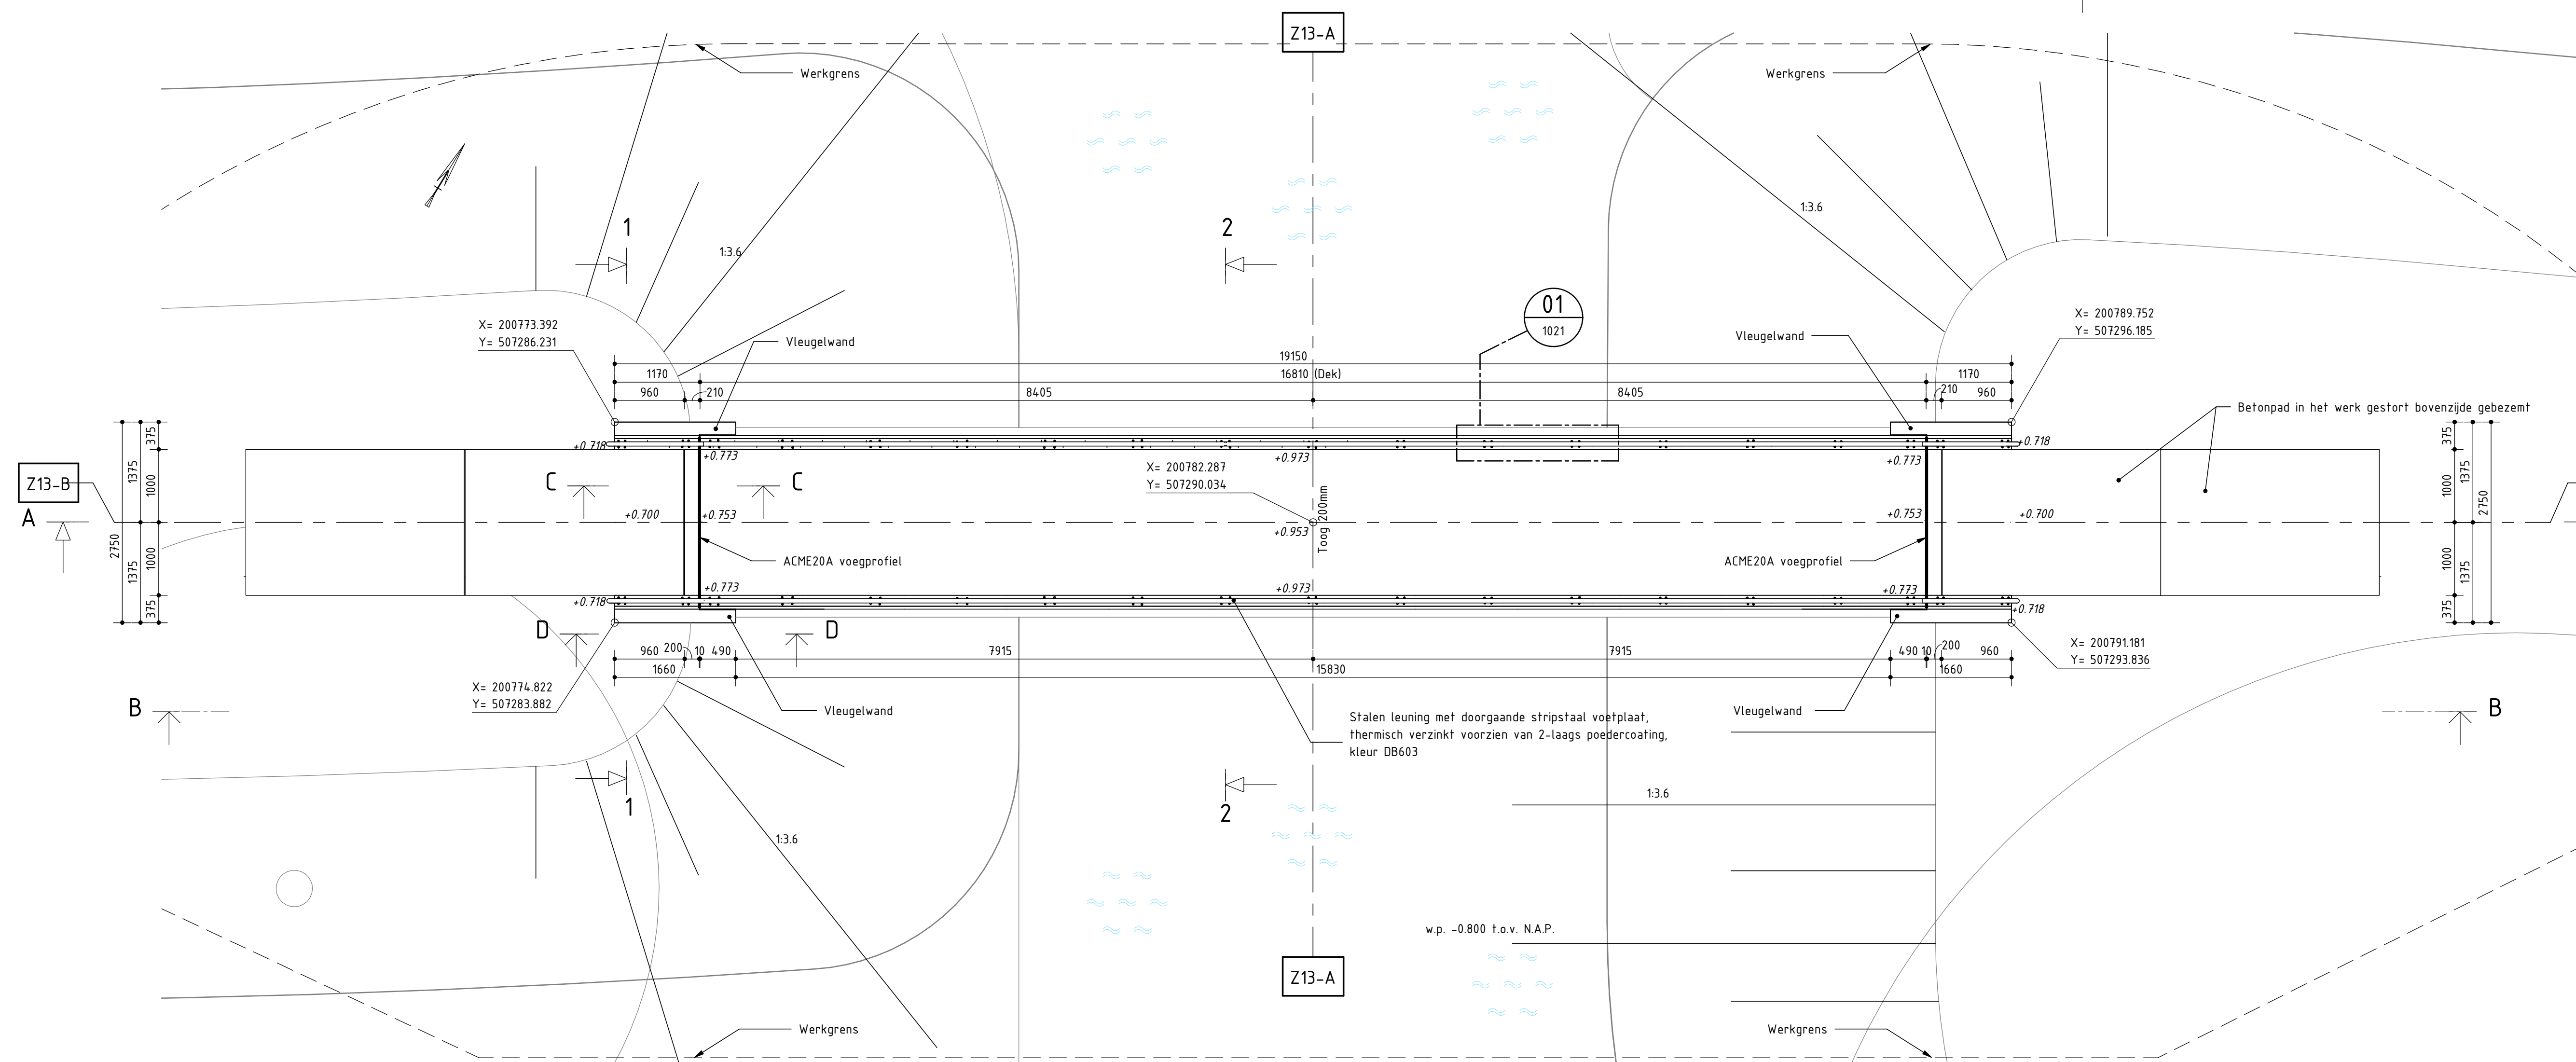


BOVENAANZICHT
schaal: 1 : 50

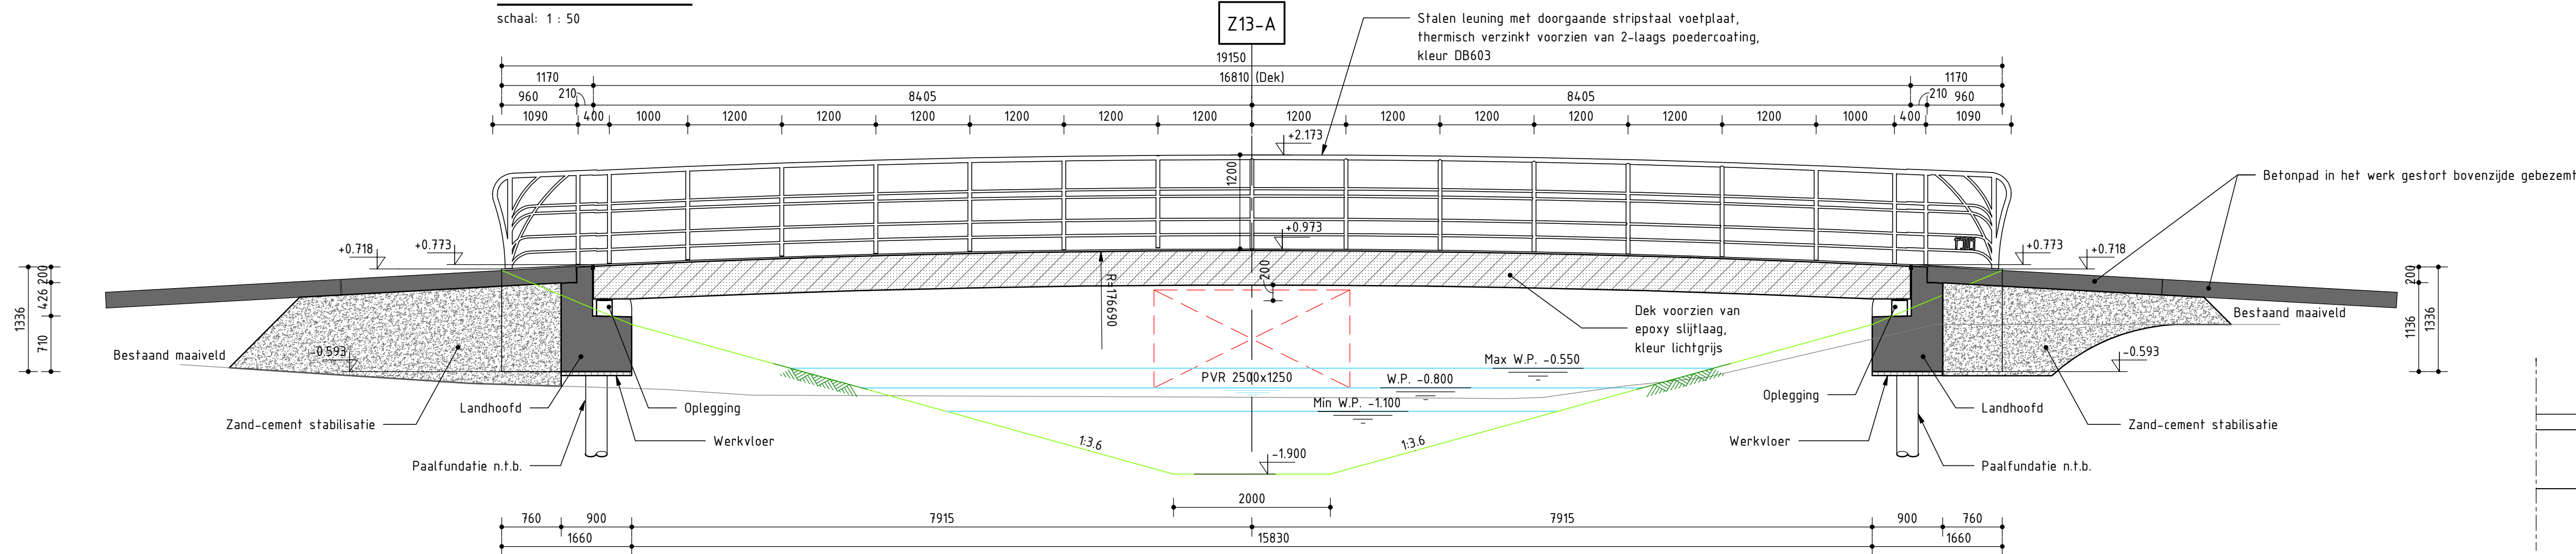


DOORSNEDEN A-A
schaal: 1 : 50

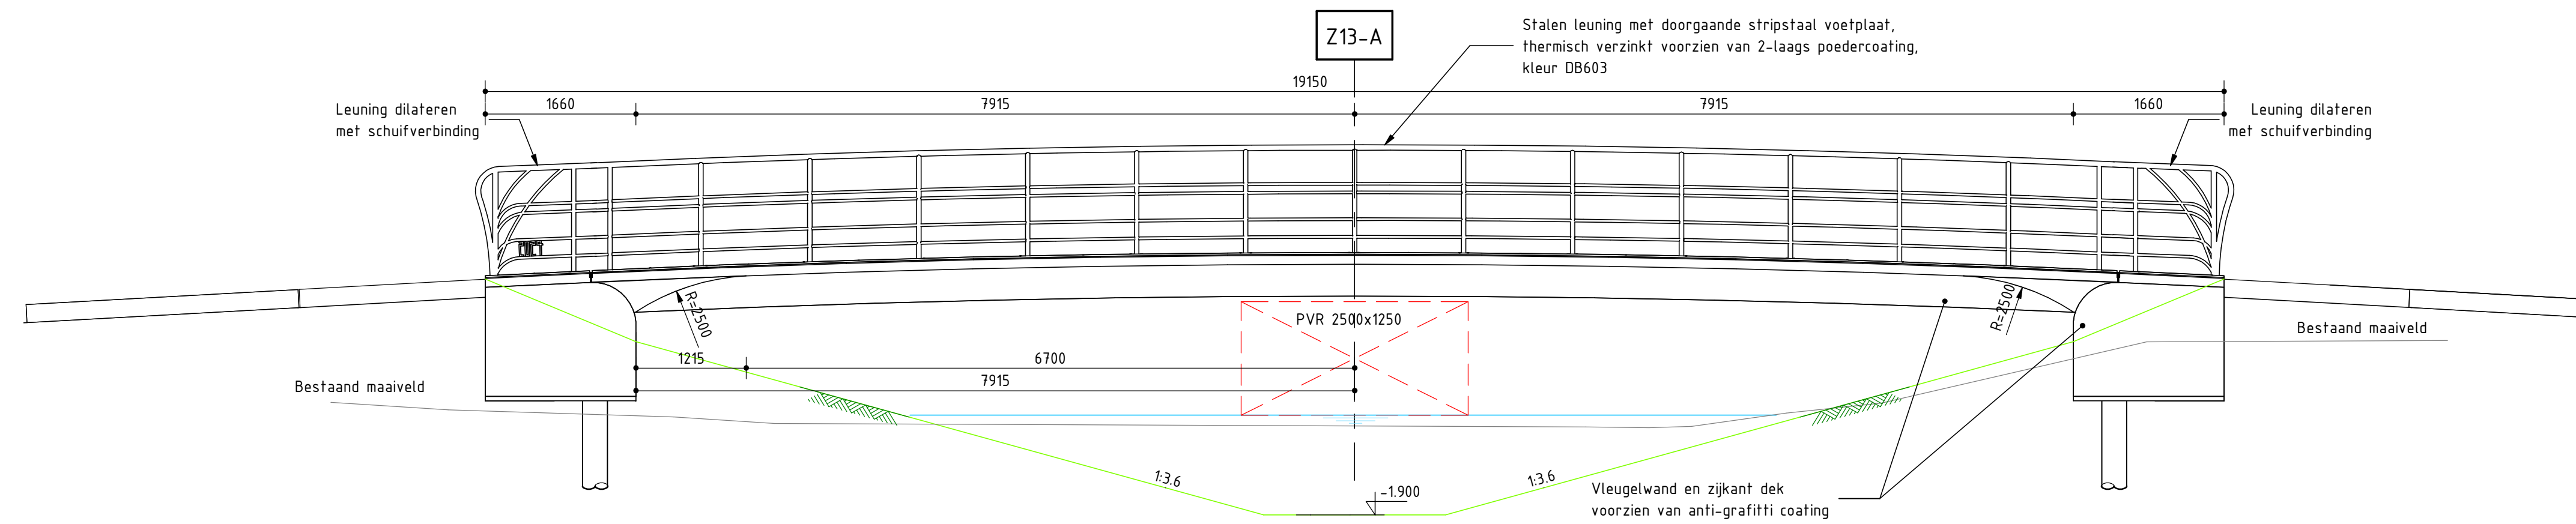


AANZICHT B-B
schaal: 1 : 50

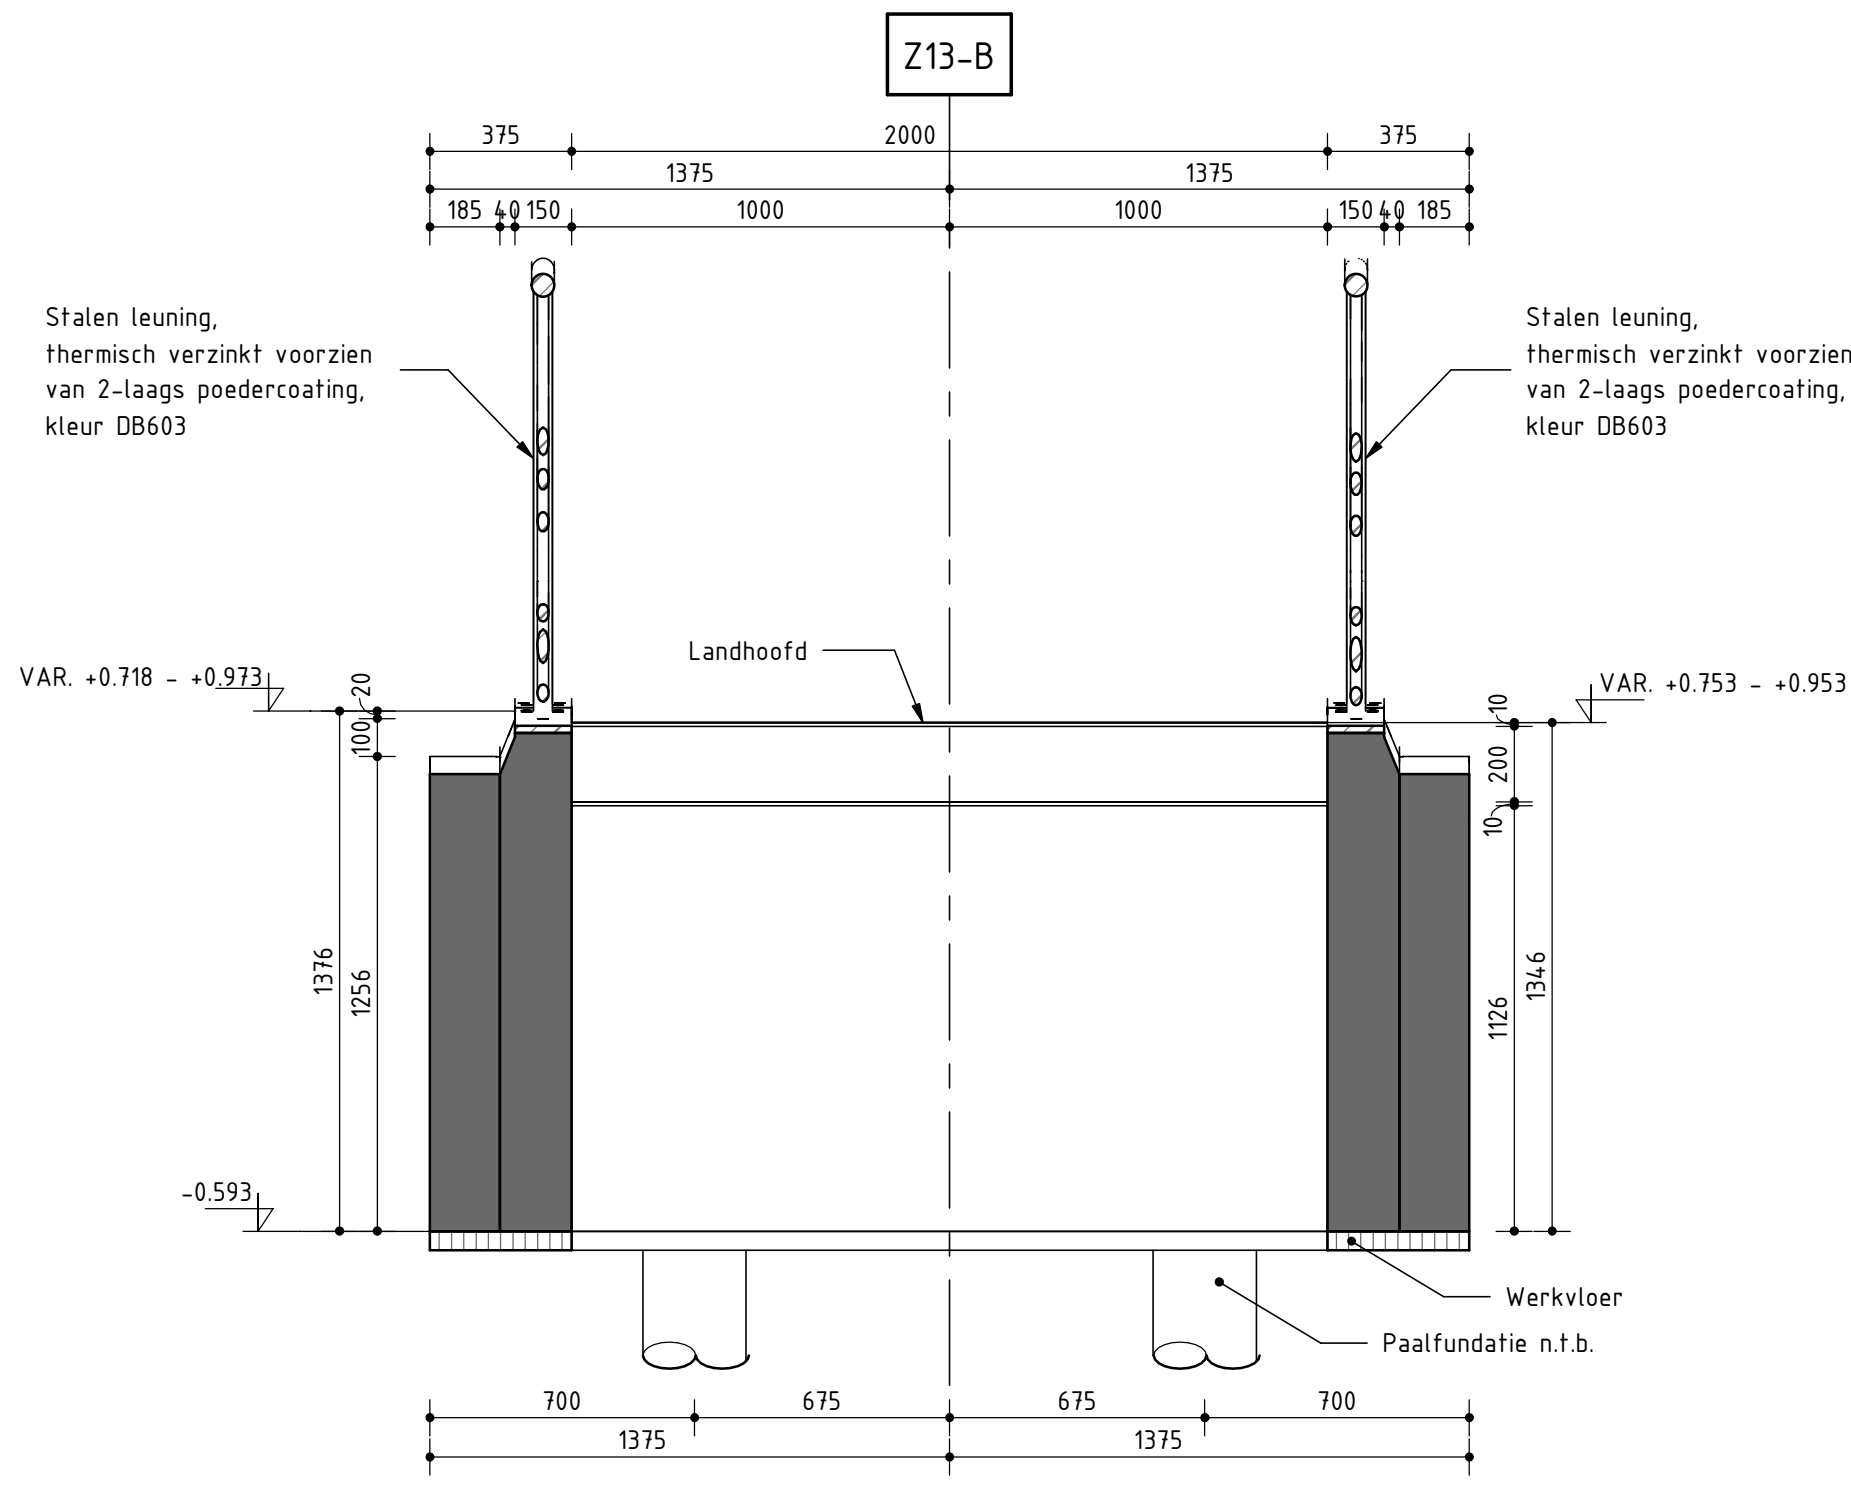


DOORSNEDEN 1-1
schaal: 1 : 20

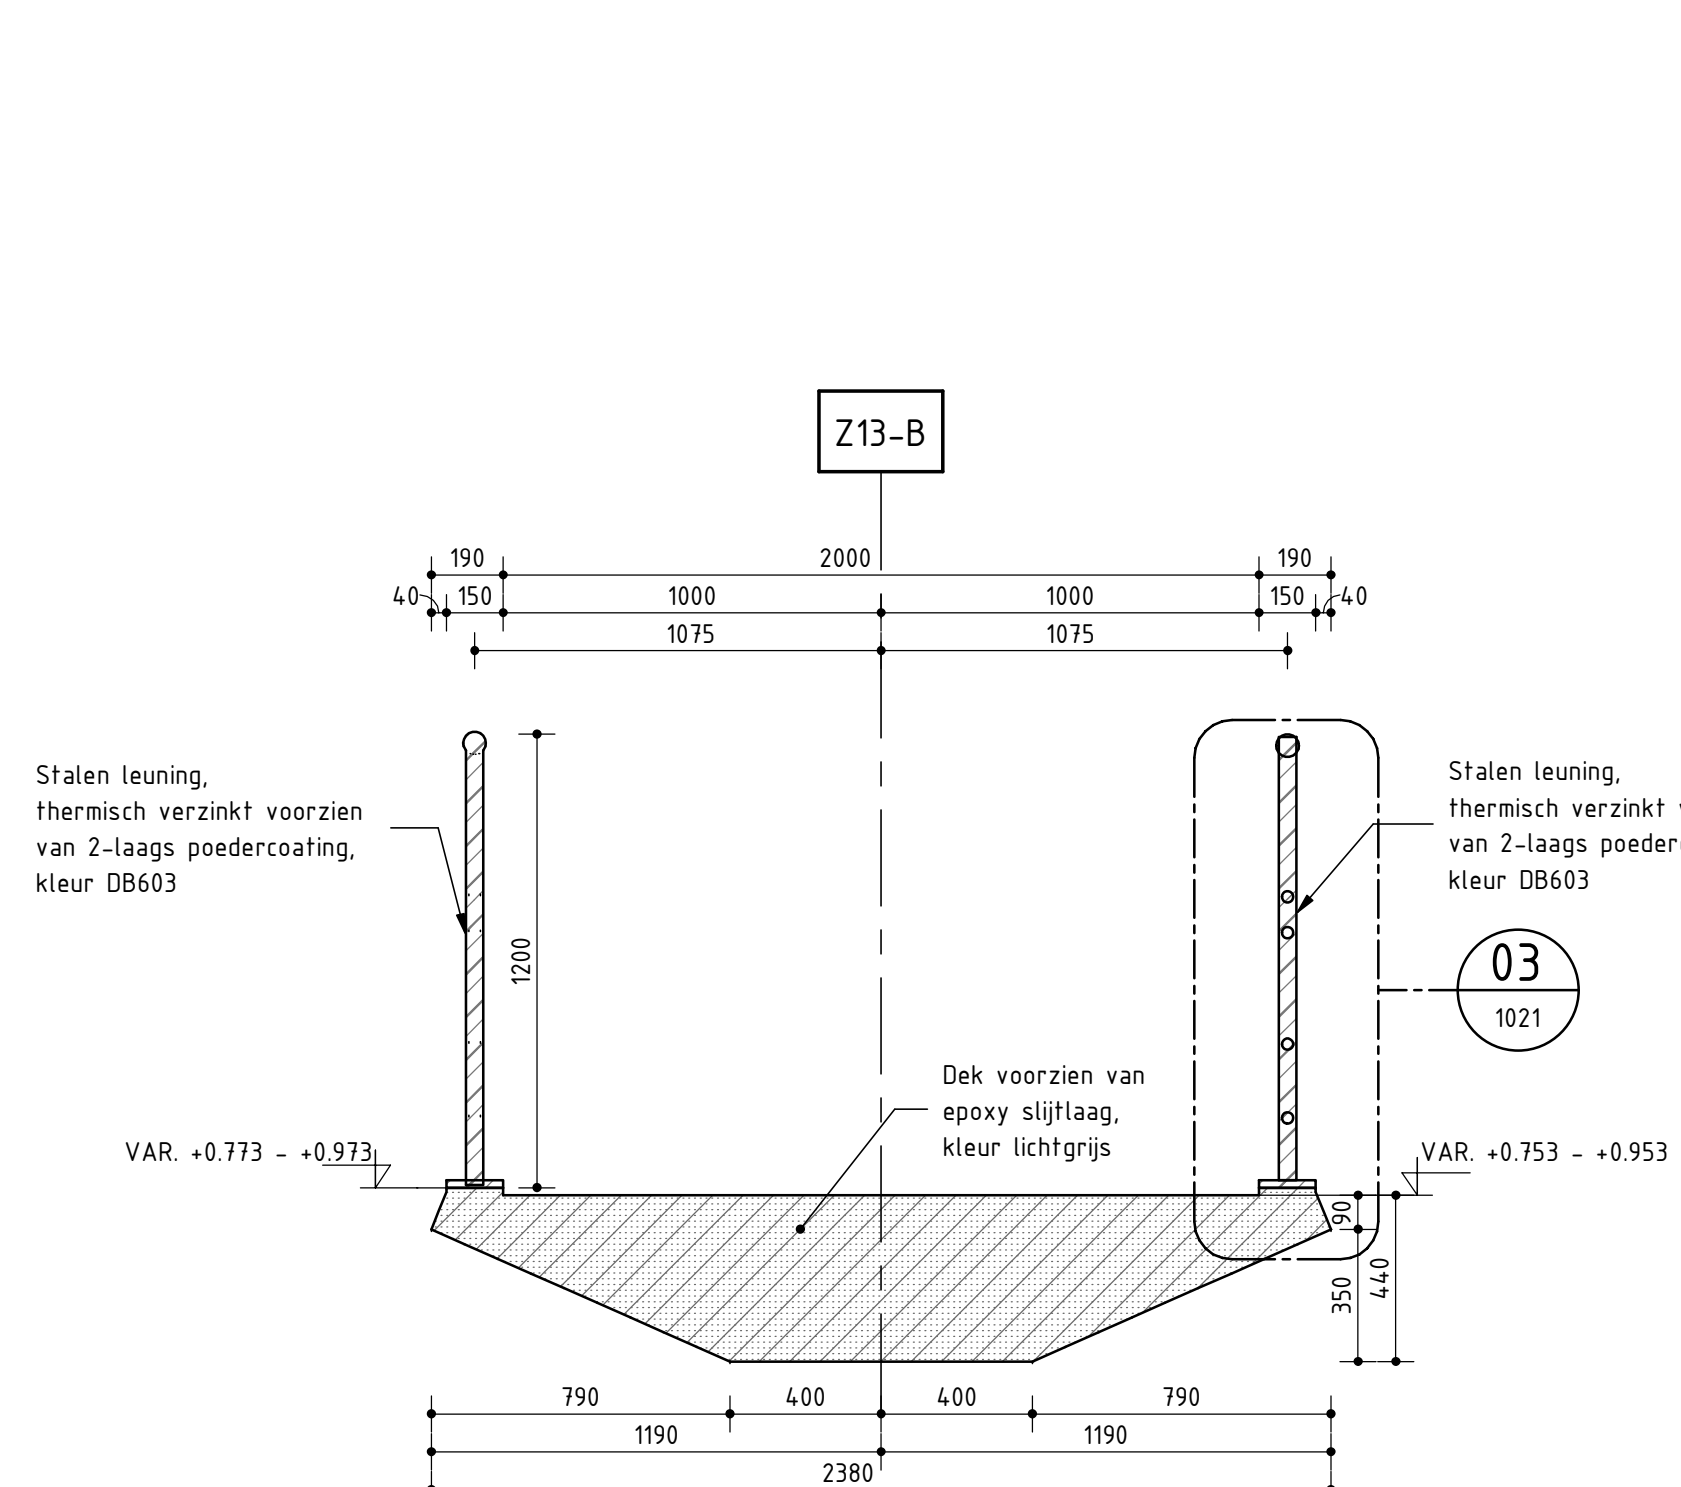


DOORSNEDEN 2-2
schaal: 1 : 20

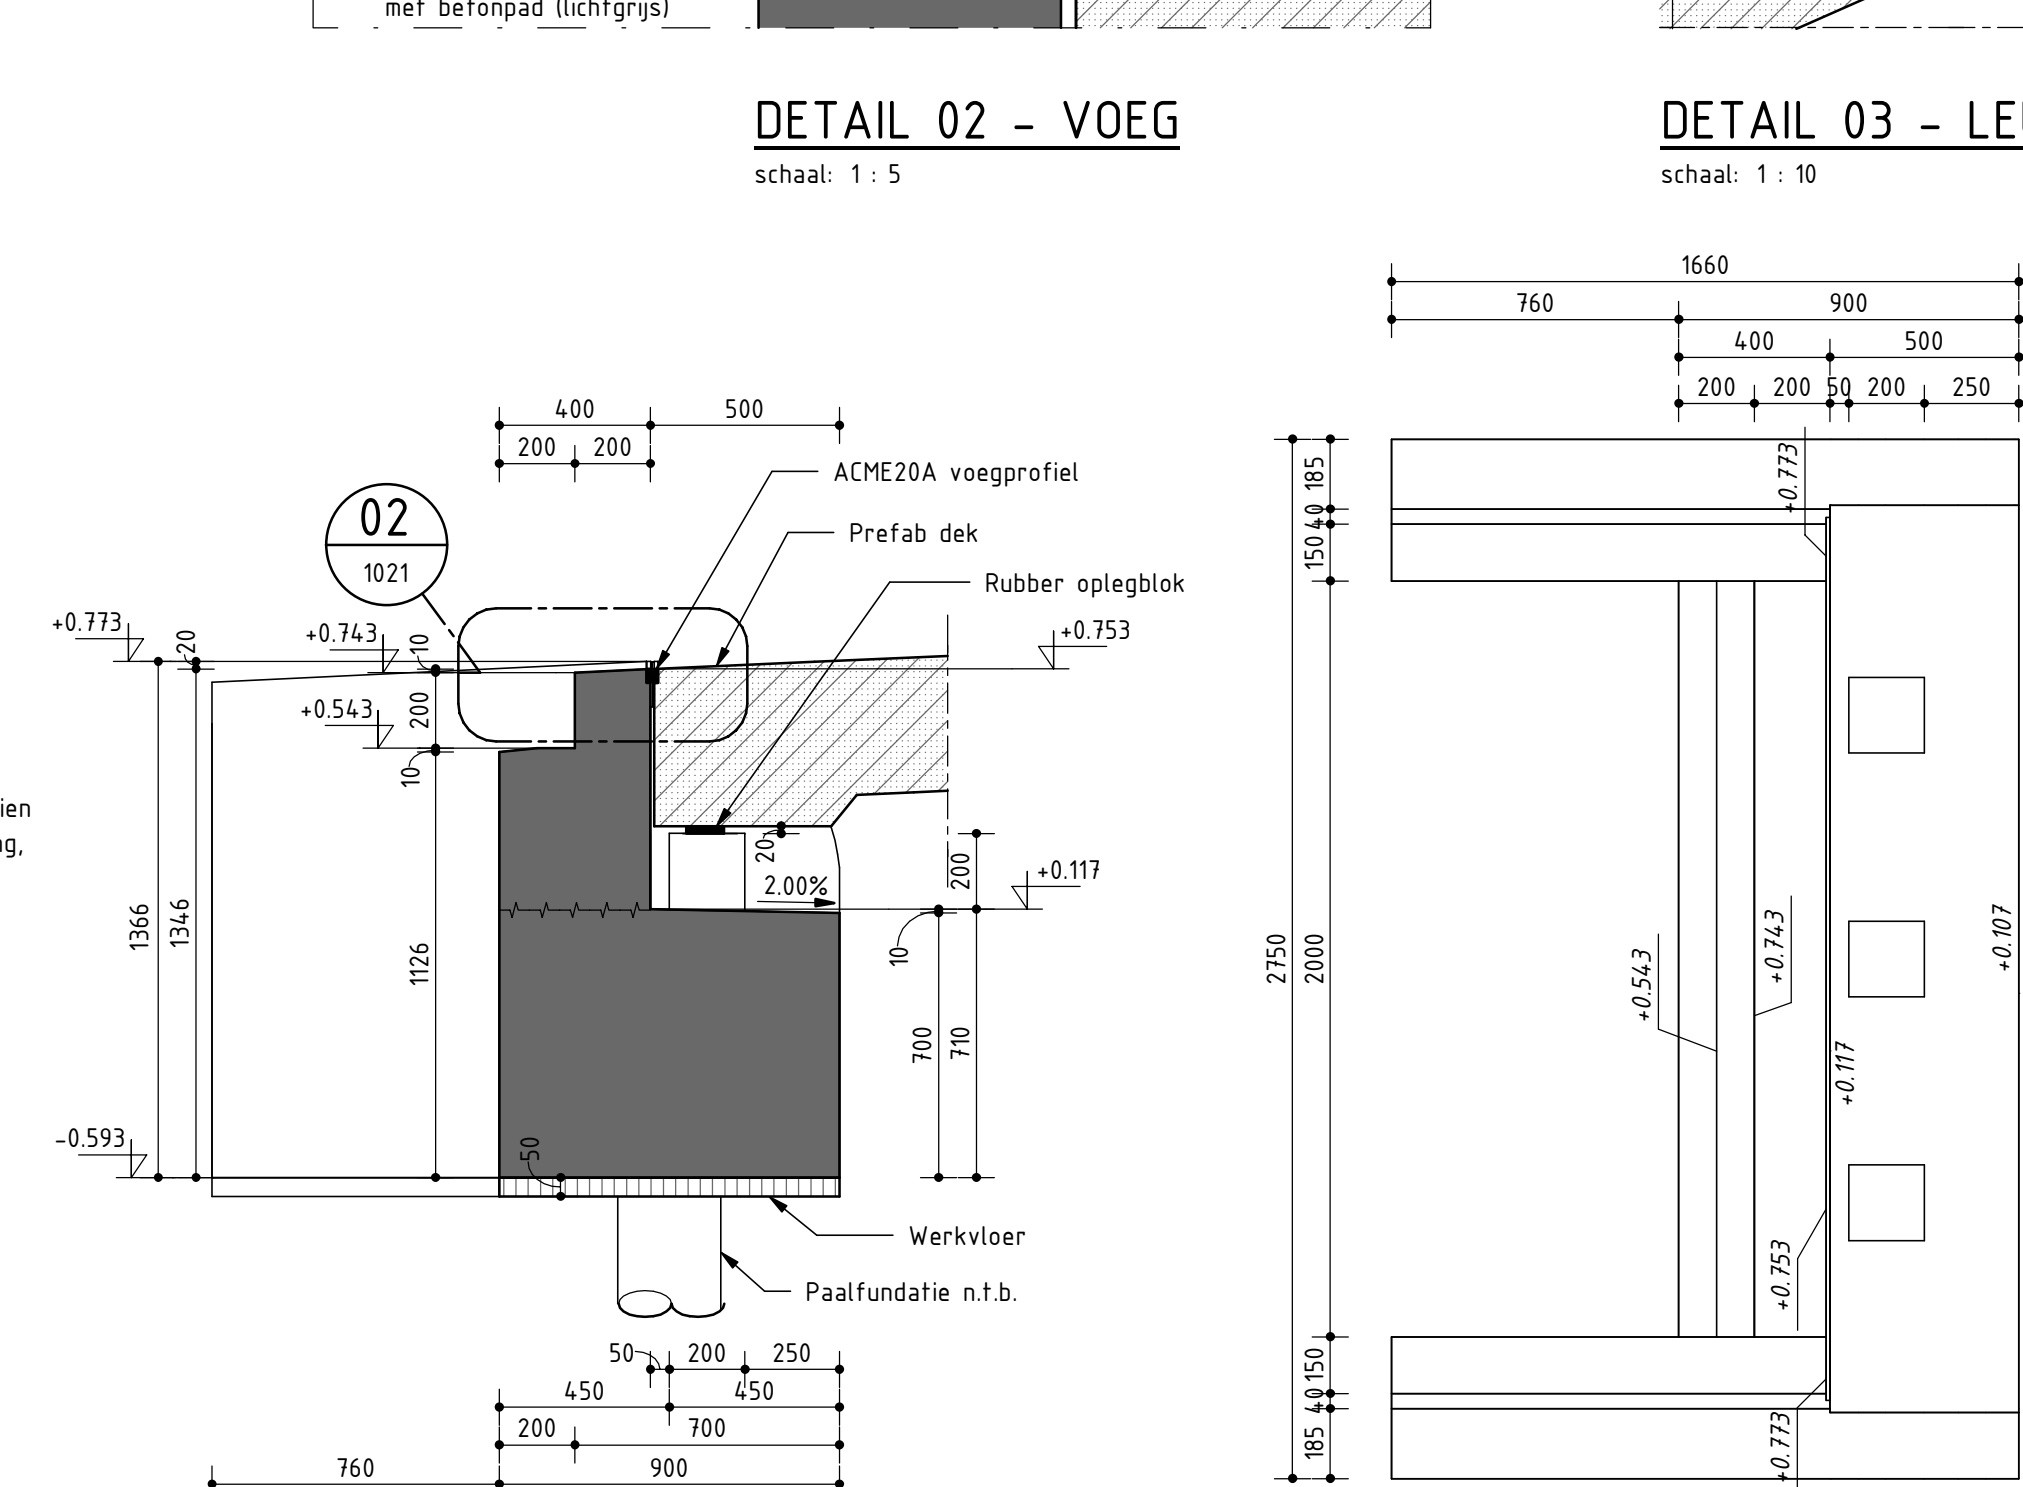

DOORSNEDEN C-C
schaal: 1 : 20

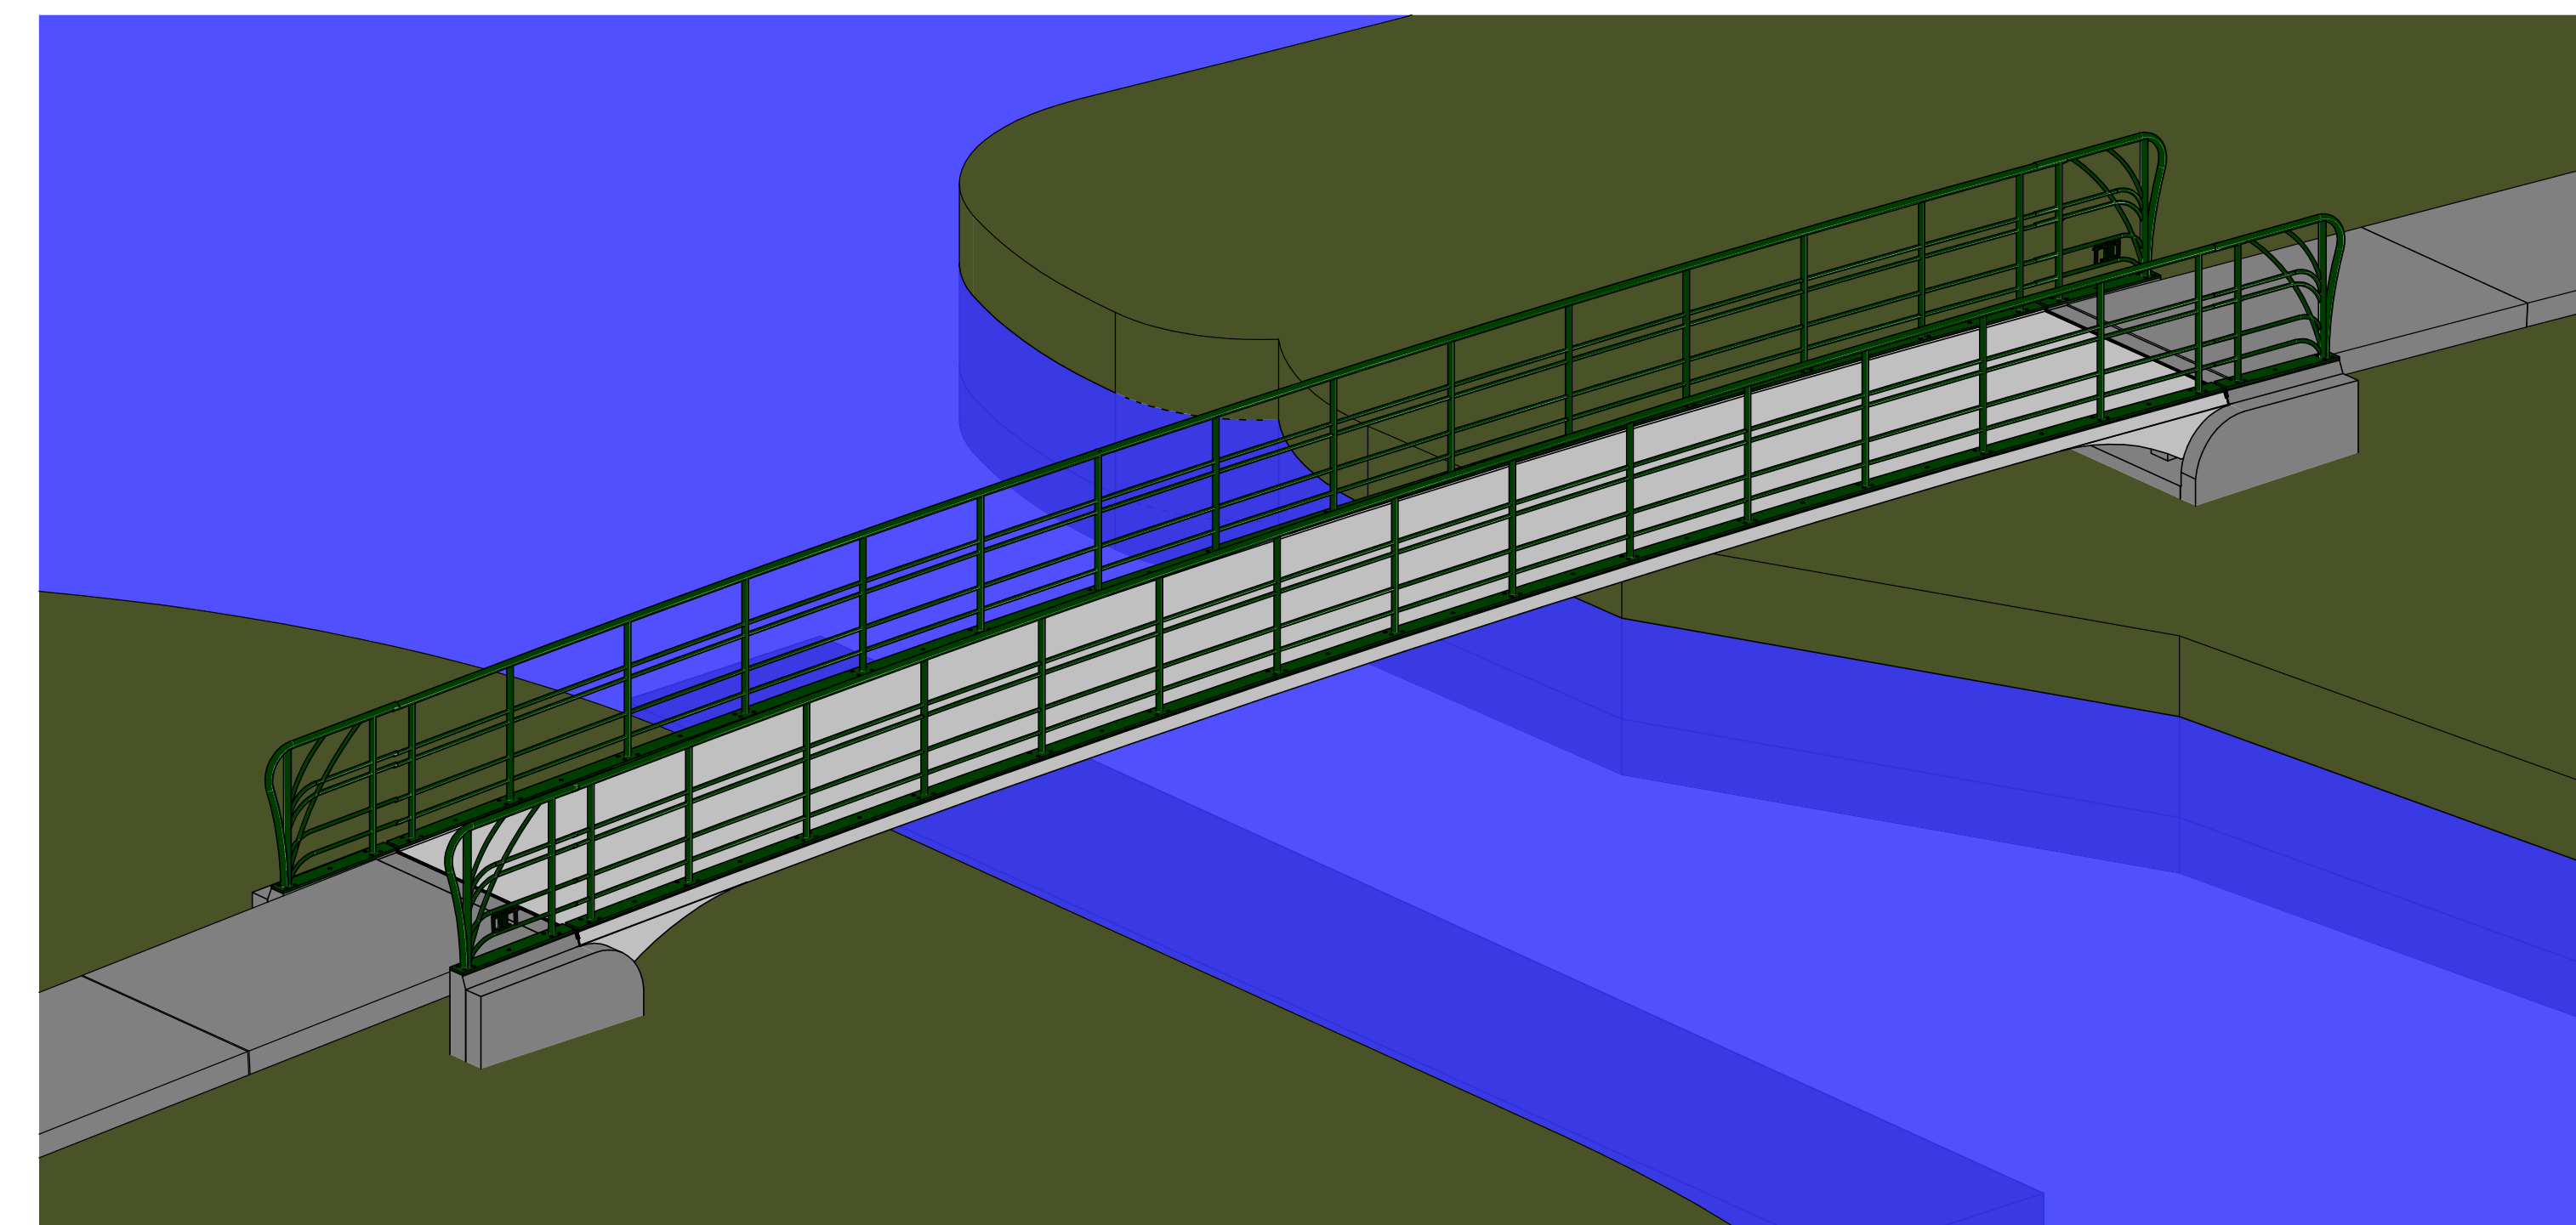


3D BRUG Z13

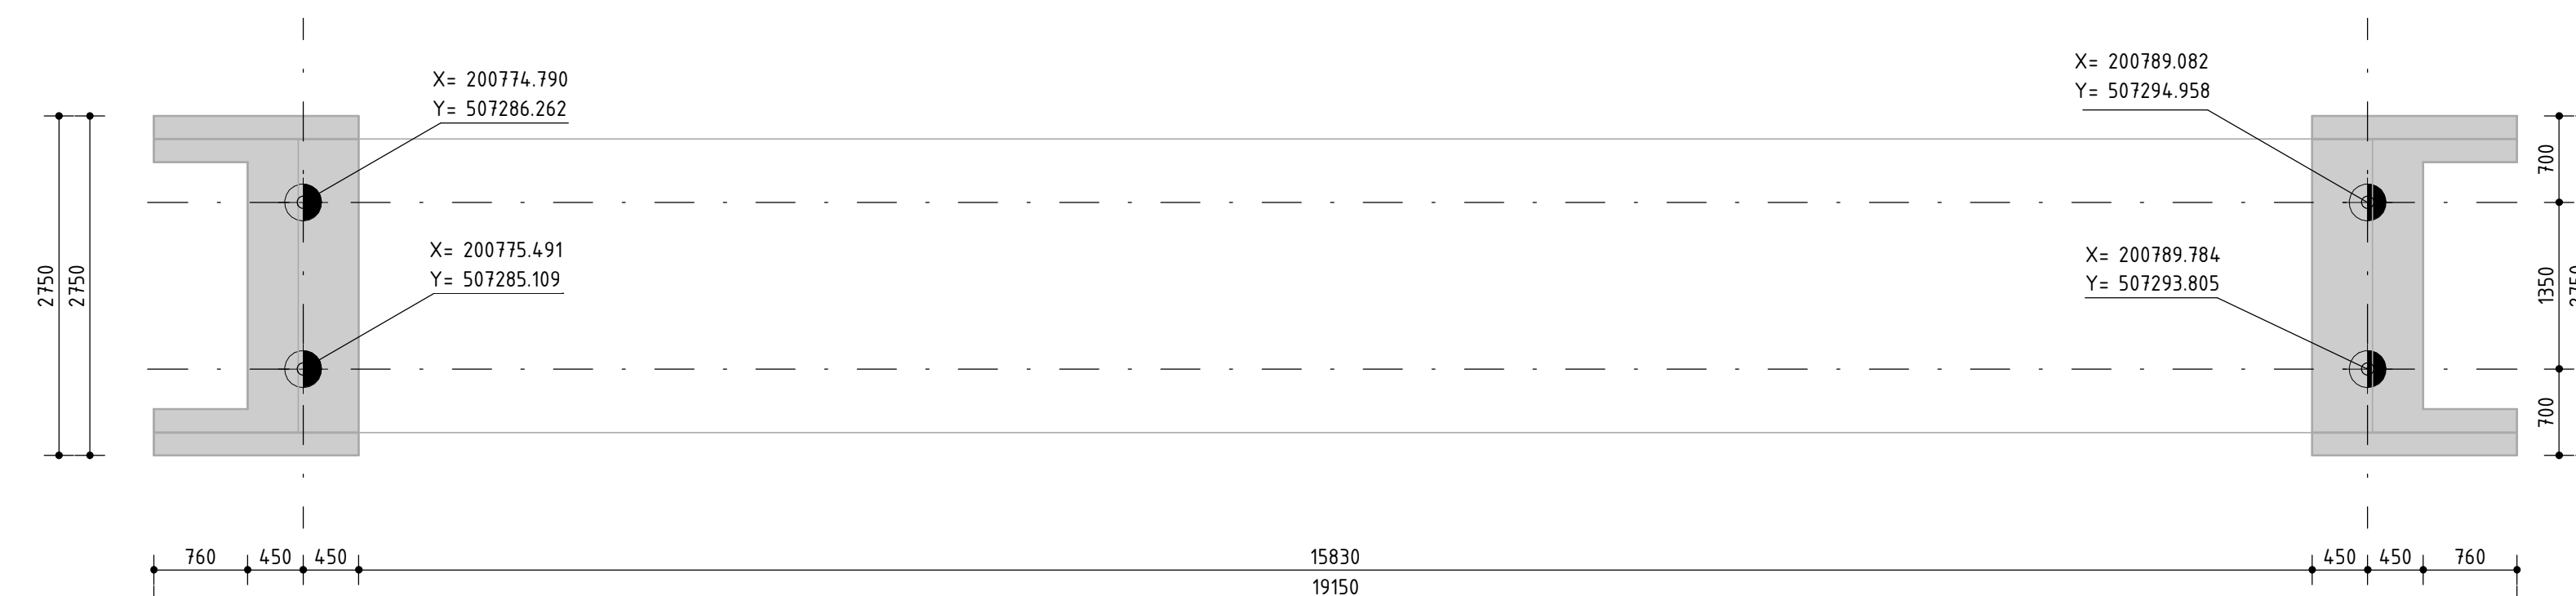


PALENPLAN
schaal: 1 : 50


Palenstaat, Prefab Betonpalen C35/45, Brug Z13						
Symbol	Helling op 1	Paalttype	Aantal	P.P.N. (m) t.o.v. NAP	Hoogte paal (m) t.o.v. NAP	Paallengte Paallengte afgerond (0,25m)
0		Stalenbuus paal Ø323x8	4	-12,000	-0,593	11,407 11,500
Grand totaal: 4						

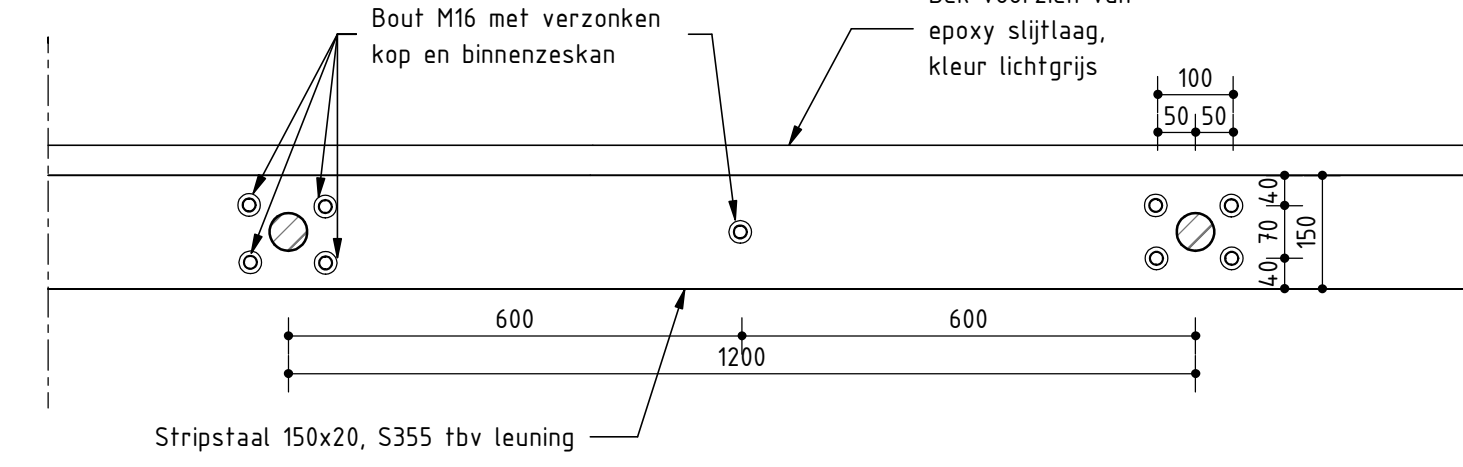

DETAIL 01 - BOVENAANZICHT VOETPLAAT
schaal: 1 : 10

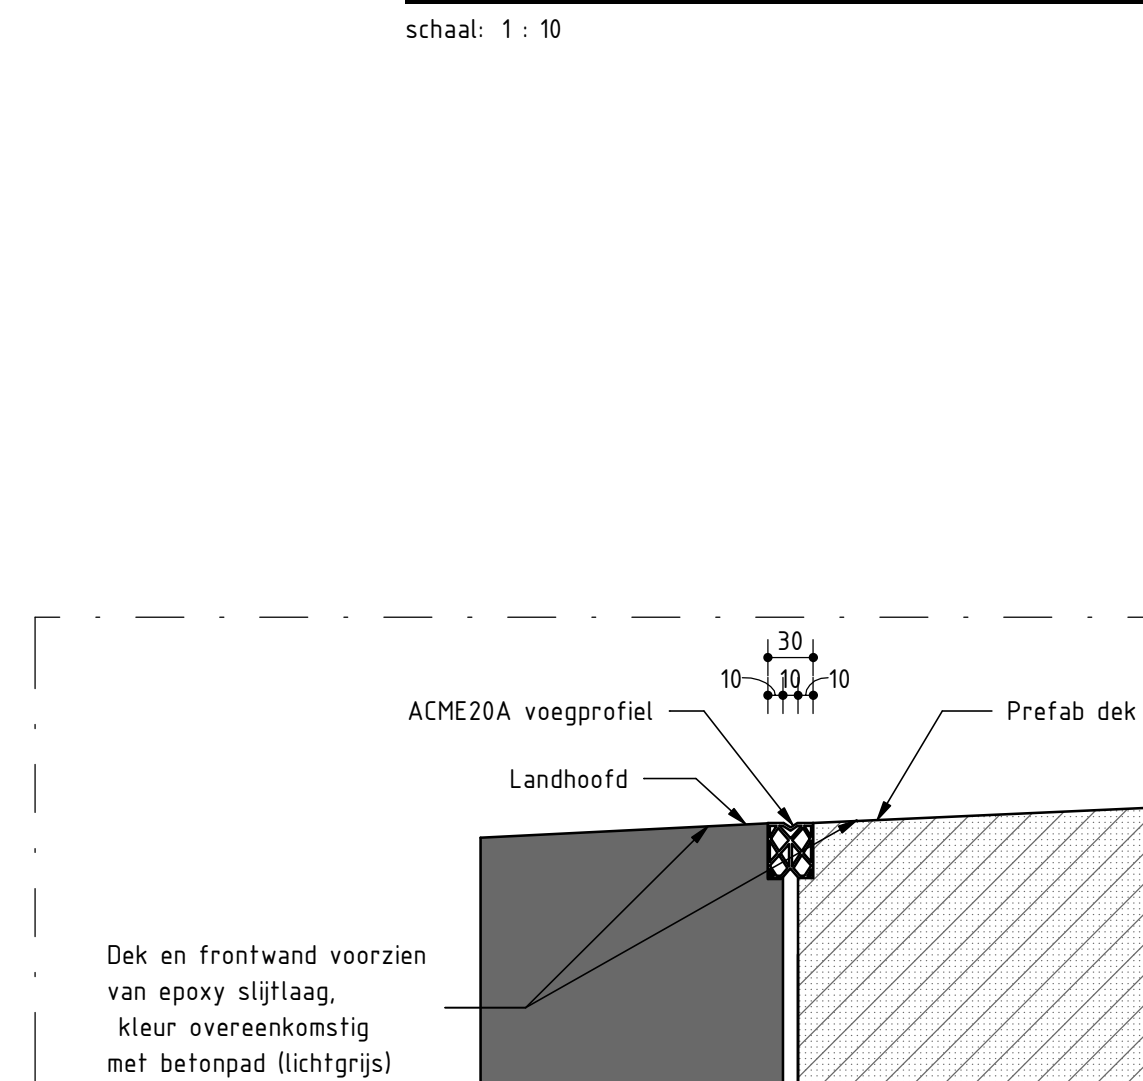

DETAIL 02 - VOEG
schaal: 1 : 5

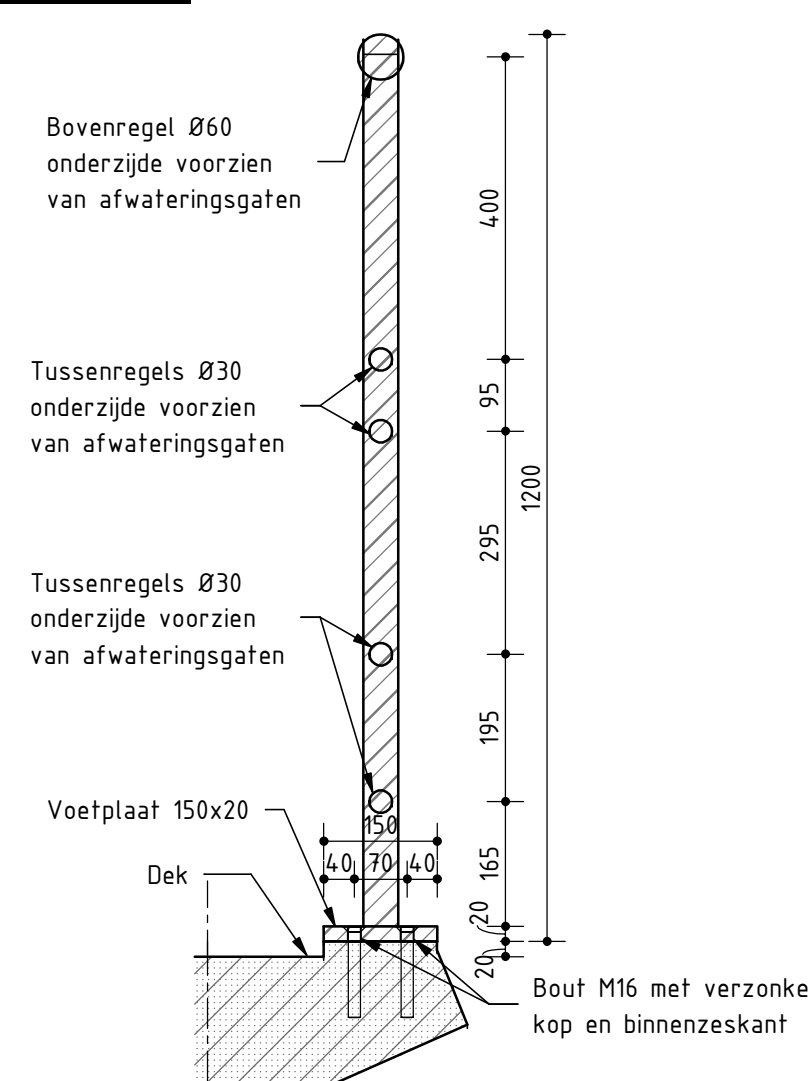

DETAIL 03 - LEUNINGWERK
schaal: 1 : 10



OVERZICHTSKAART BRUGGEN
schaal: 1 : 5000

Legenda

- Gewapend beton, CLR grijschaal II
- Prefab beton, wit
- Werkvloerbeton
- Zandcementstabilisatie

Opmerkingen

- Maten in mm, tenzij anders aangegeven
- Hoogtes in m t.o.v. NAP
- Coördinaten in het rijsdriehoekstelsel
- Hoeken in 360 graden stelsel
- Alle in het zicht blijvende betonranden voorzien van vellingkanten 20x20mm

Versie		Omschrijving		Datum		Gef.		Vib.	
10	Eerste uitgave			01-05-2024		SAZ	EXT	HLK	