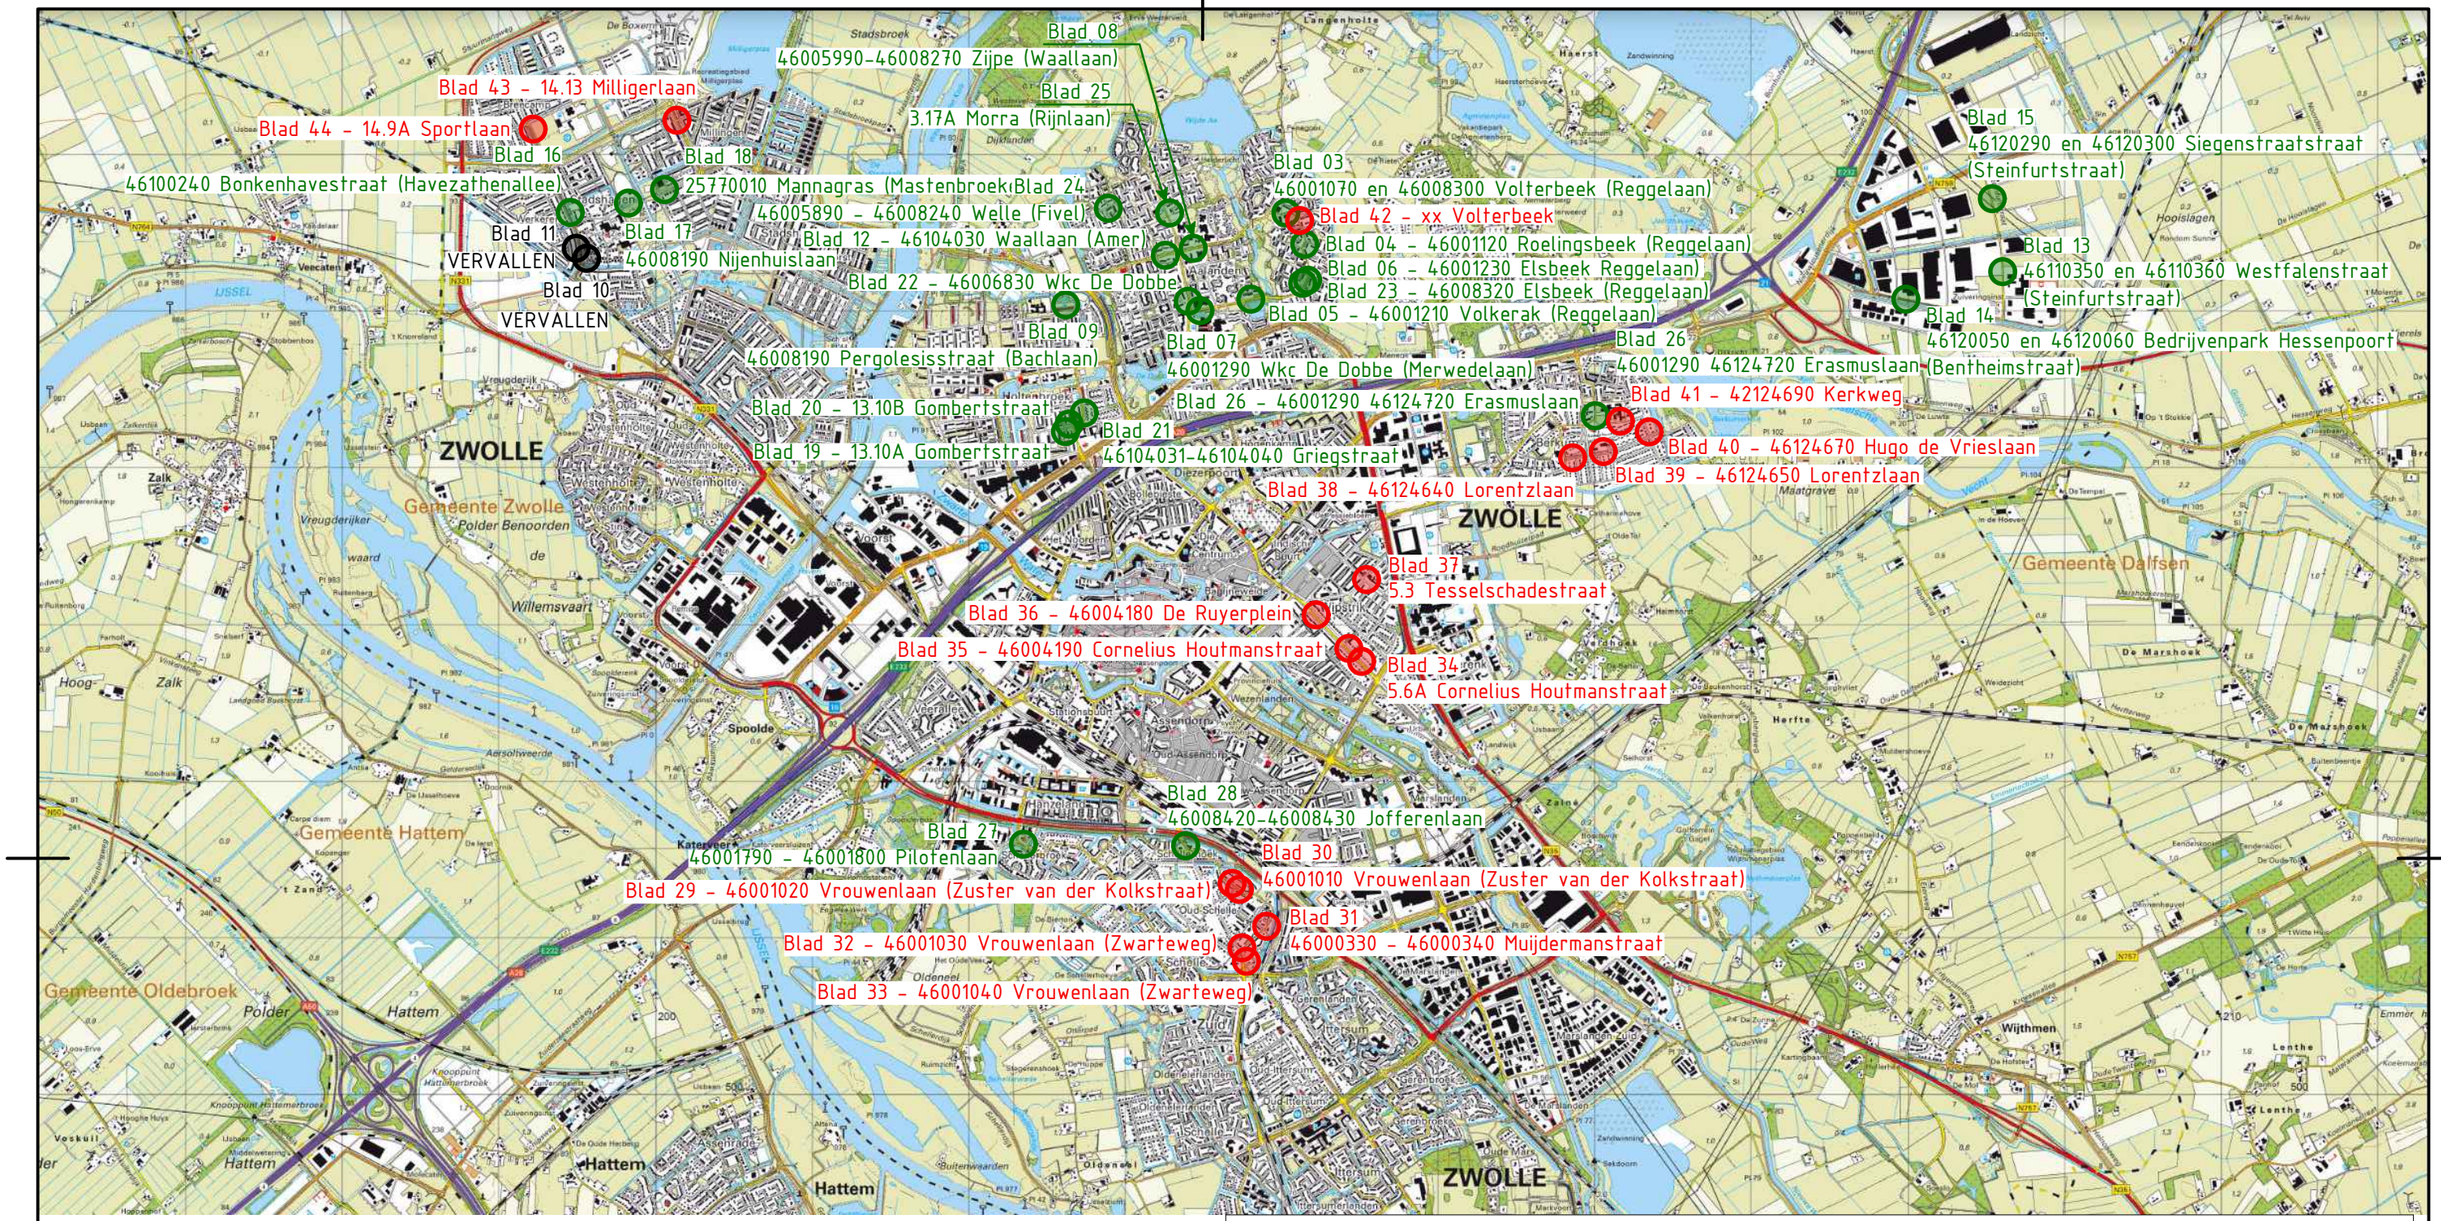

LEGENDA

- Locatie te reconstrueren bushalte
- Locatie te verwijderen bushalte

Opdrachtgever:	Projectleider:	Getekend door:	Fase:		Schaal:	Bestandsnaam:
Gemeente Zwolle	W. Pander	P. Kuiper	Besteksfase		1:50	504140-01.dwg
Werkordernummer:	**Besteknummer:**	**Documentsoort:**	**Datum:**	**Formaat:**	**Bladnummer:**	**Tekeningnummer:**
504140	2023-018	Tekening	29-03-2024	A3	1 van 44	T-003-0000-0056

Bushaltes Nieuwe Concessie

Overzichtskaart locaties

CONCEPT

buiten gewoon

Zwolle

Gemeente Zwolle | Civiel en groen | Lübeckplein 2 | 8017 JZ Zwolle | Postbus 10007 | 8000 GA Zwolle | 14 038 |