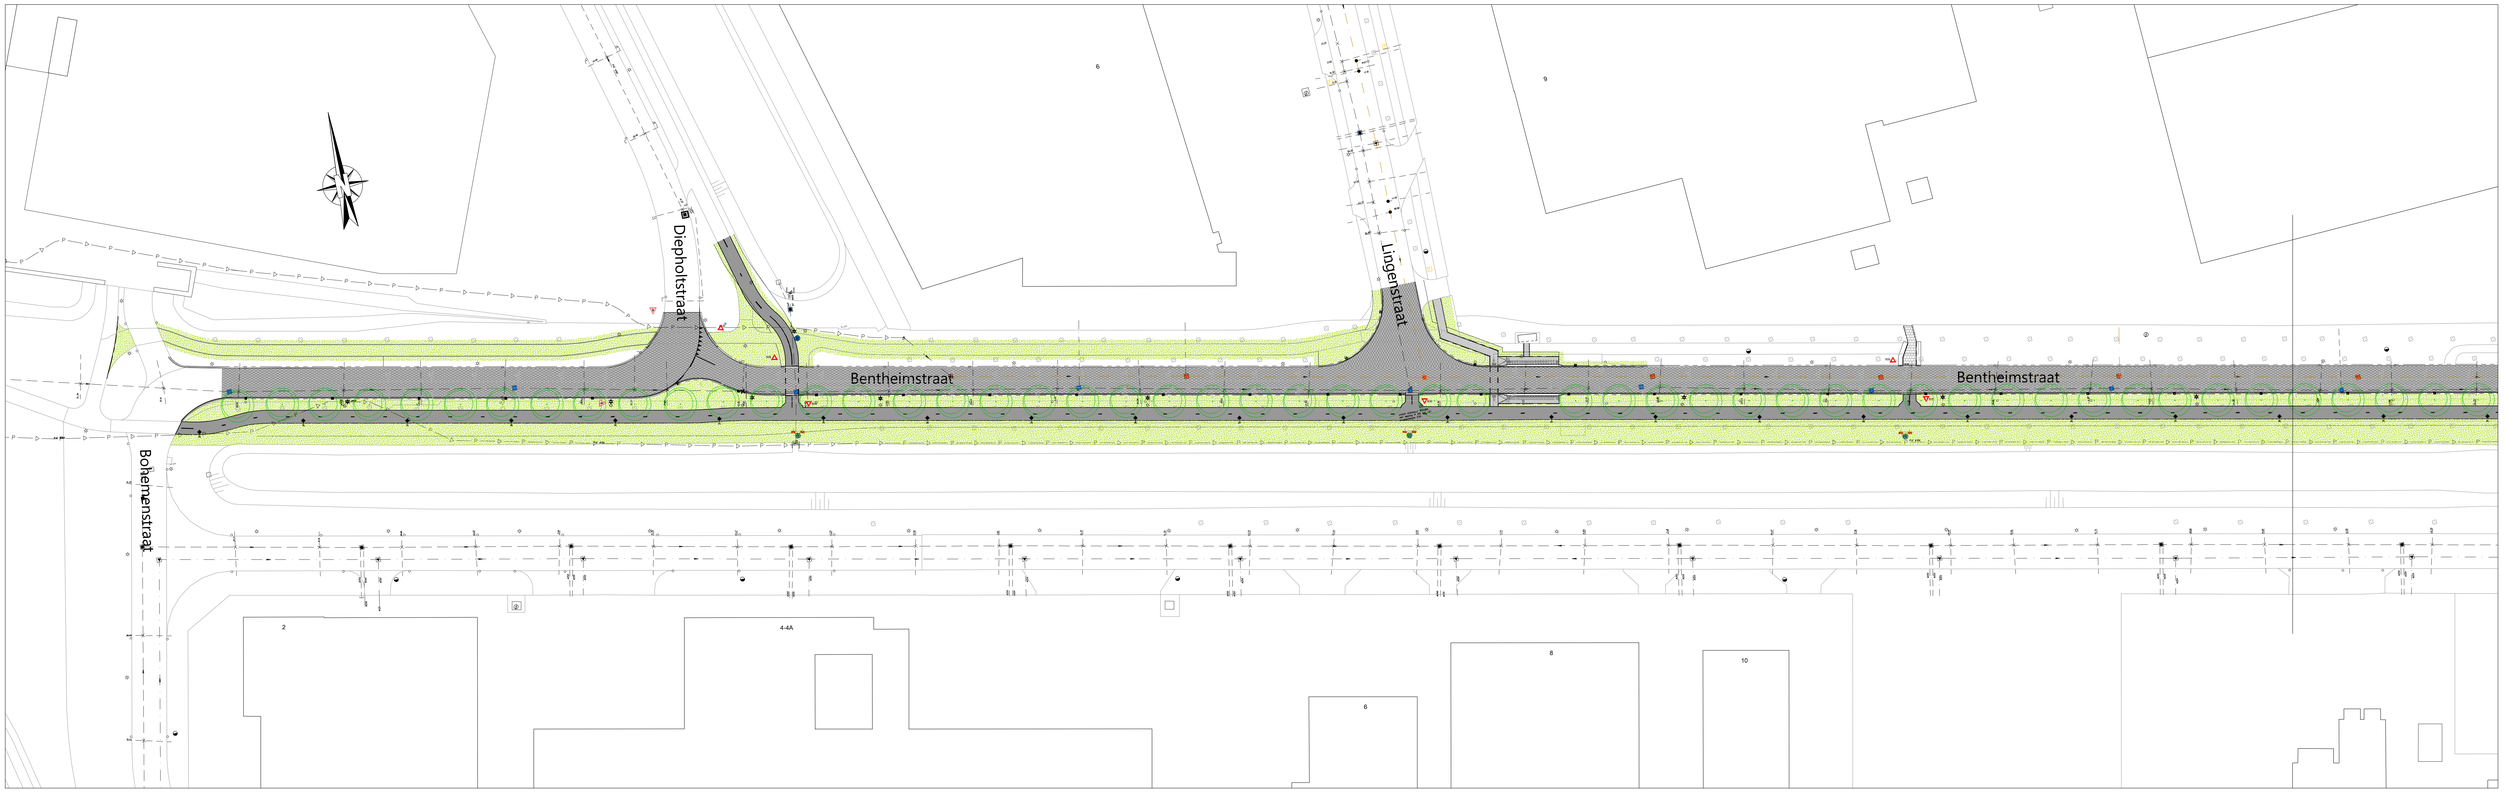

Blad 1

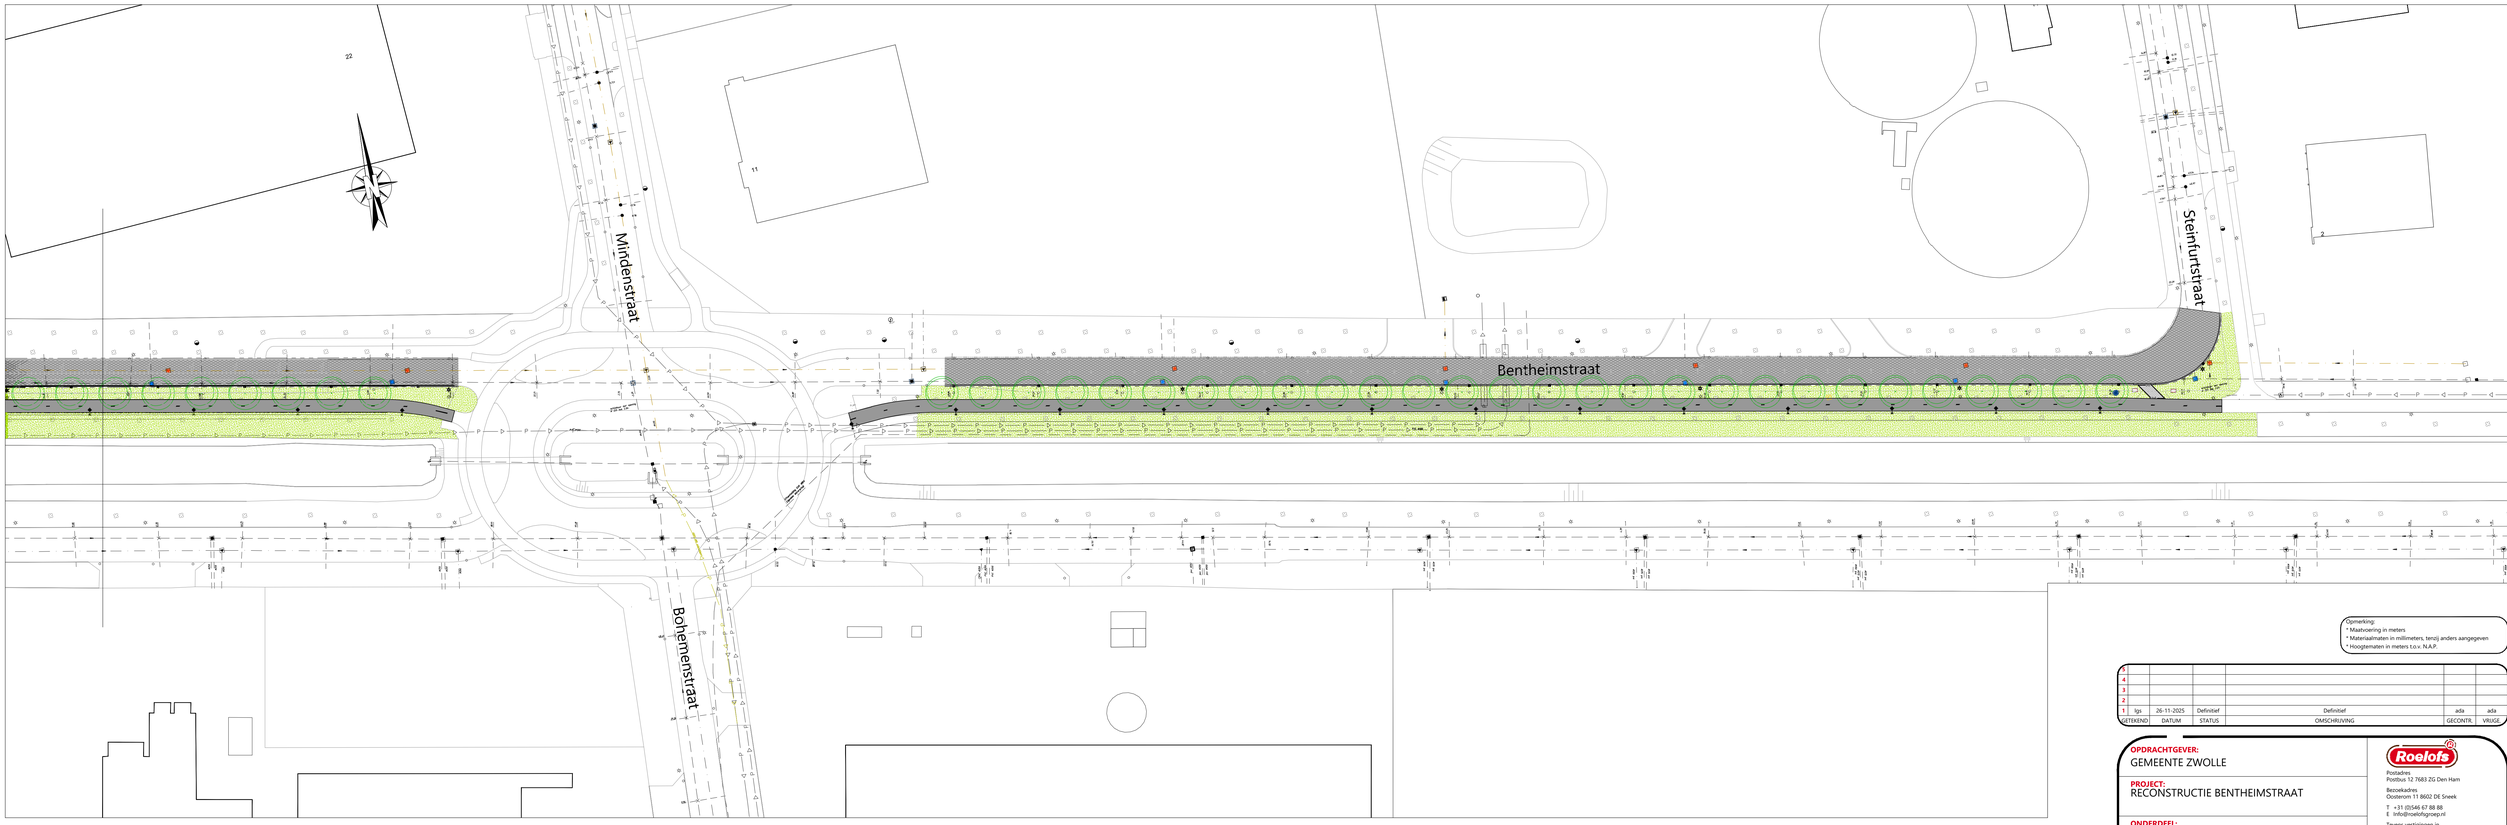

Blad 2

Opmerking:
* Maatvoering in meters
* Materiaalmaten in millimeters, tenzij anders aangegeven
* Hoogtematen in meters t.o.v. N.A.P.

5						
4						
3						
2						
1	lgs	26-11-2025	Definitief	Definitief	ada	ada
	GETEKEND	DATUM	STATUS	OMSCHRIJVING	GECONTR.	VRIJGE

OPDRACHTGEVER:
GEMEENTE ZWOLLE

PROJECT:
RECONSTRUCTIE BENTHEIMSTRAAT

ONDERDEEL:
Overzichtstekening

Roelofs
Postadres
Postbus 12 7683 ZG Den Ham
Bezoekadres
Oosterom 11 8602 DE Sneek
T +31 (0)546 67 88 88
E info@roelofsgroep.nl
Tevens vestigingen in
Alblasserdam Heerhugowaard
Amsterdam Stadskanaal
Arnhem Steenwijk
Den Ham (HK) Veenendaal

SCHAAL:	PROJECTNR:	TEKENINGNR:	FORMAAT:	BLAD:
1:500	31050253	001	A0	01 van 01

Meer waarde aan ruimte