
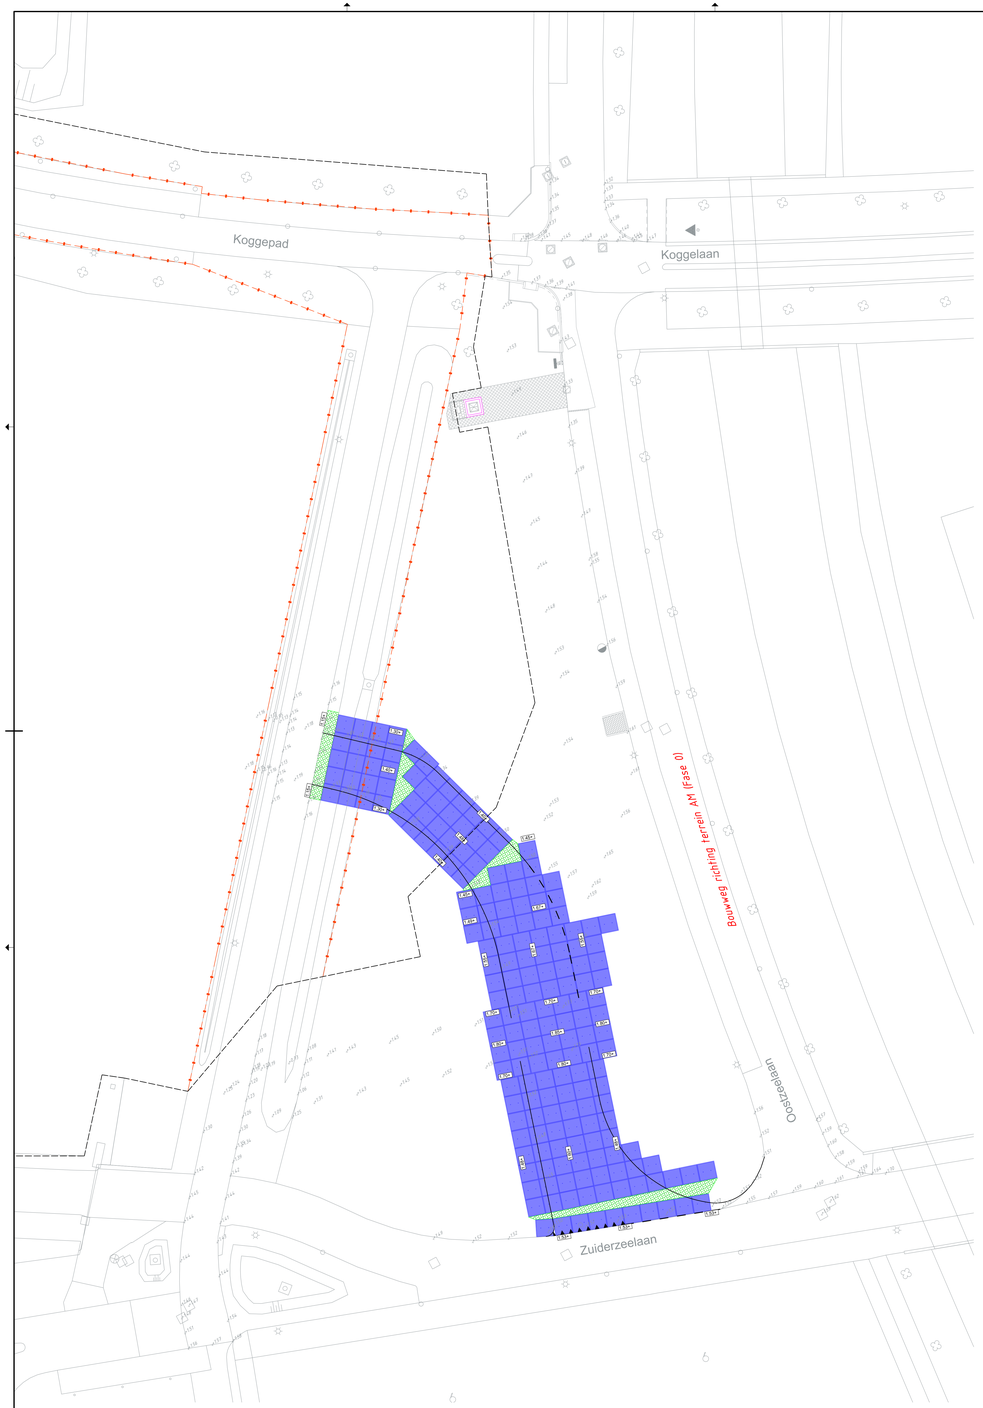


SITUATIE FASE 0

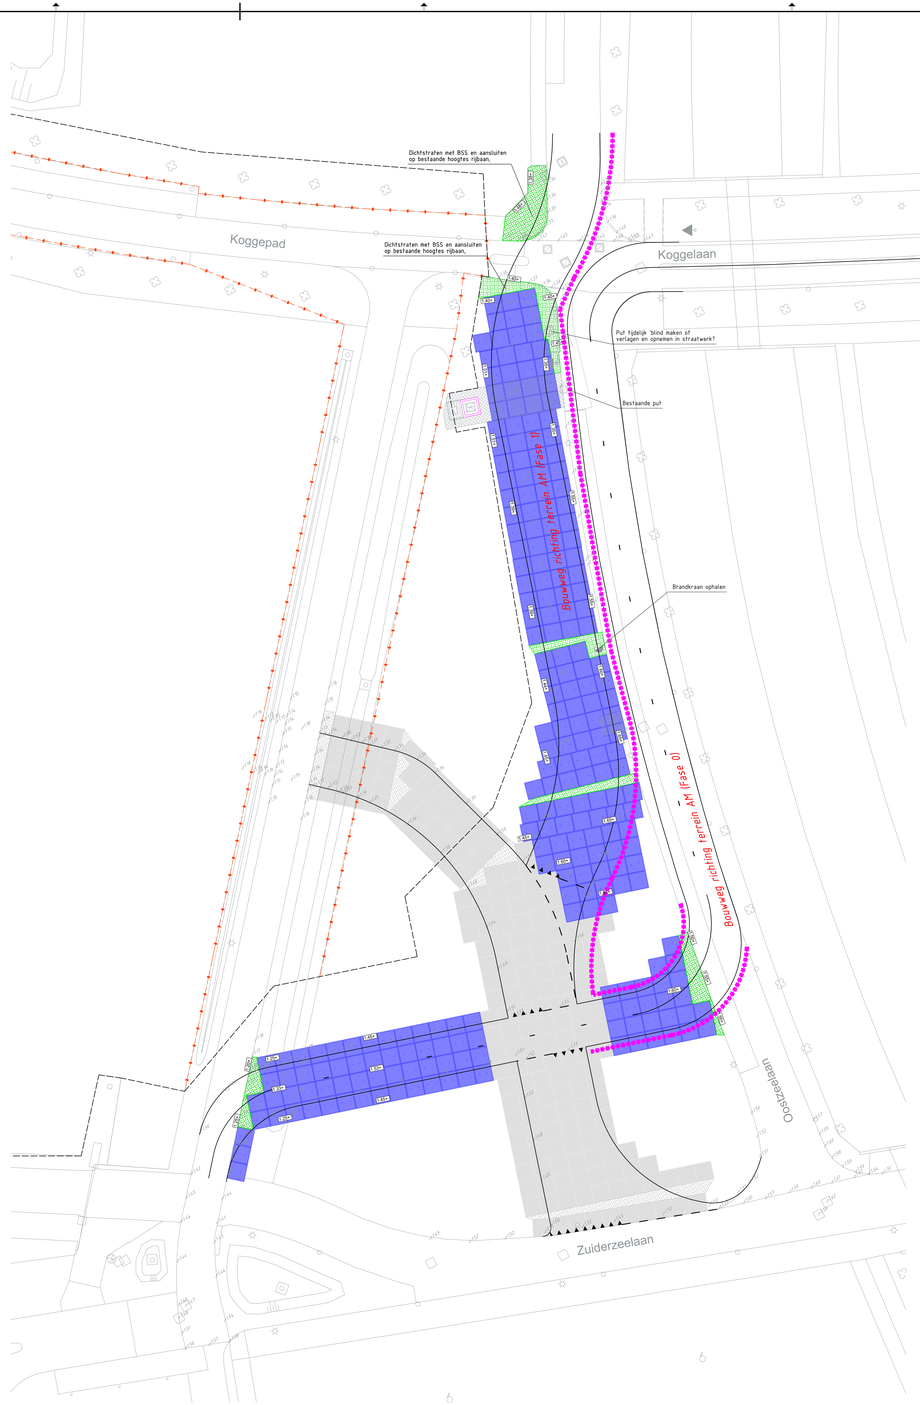

SITUATIE FASE 1

LEGENDA


Bestaand

- Bestaande situatie
- BGT_CAI-kast
- BGT_brandkraan / -put
- BGT_inspectie- / rioolput
- BGT_kolk
- BGT_lichtmast
- BGT_boom
- Bestaande hoogtes

Nieuw

- Werkzaamheden: - Profileren en verdichten zandbed - Aanbrengen thydril menggranulaat, d=300mm - Aanbrengen straatlaag, d=50mm - Aanbrengen stelconplaten
- Werkzaamheden: - Profileren zandbed - Uitvullen met zand voor zandbed - Aanbrengen zandbed - Aanbrengen betonstraatstenen, KF, blokverband, grijs
- Werkzaamheden: - Aanbrengen rijwielpadband (giakband) - Aanbrengen creteprint, wit halfsteensverband
- Plaatsen stepbarrier (rood-wit) Barriers verzwaren met zand ?

- Grens bouwterrein Kogge- of Hanzetunnel
- Tijdelijke grens bouwterrein als Koggetunnel nog in gebruik is (fase 0)
- Verharding van stelconplaten (Fase 0 / Fase 1)
- Verharding van betonstraatstenen (Fase 0 / Fase 1)
- Langsmarkering, ter informatie
- Dwarsmarkering, ter informatie

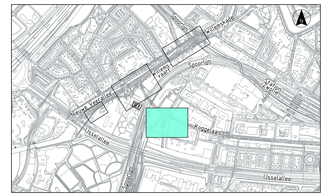

BLADOVERZICHT

Schaal 1:10000

Tekeningenlijst:	
T-003-141-0059 -01	Opruimwerkzaamheden locatie Kogge- en Hanzetunnel + bushalte
T-003-141-0059 -02	Opruimwerkzaamheden + Grondwerk locatie Zuiderzeelaan, fase 0+1
T-003-141-0059 -03	Grondwerk en fundering locatie Kogge- en Hanzetunnel + bushalte
T-003-141-0059 -04	Nieuw ontwerp verhardingen locatie Kogge- en Hanzetunnel+ bushalte
T-003-141-0059 -05	Nieuw ontwerp verhardingen locatie Zuiderzeelaan, fase 0+1
T-003-141-0059 -06	Markering / Bebording / DVI, locatie Kogge- en Hanzetunnel + bushalte
T-003-141-0059 -07	Markering / Bebording / DVI, locatie Zuiderzeelaan, fase 0+1

Opmerkingen:
- Maten in mm, tenzij anders aangegeven
- Peilmaten in meters t.o.v. N.A.P., tenzij anders vermeld

0 2 4 6 8

Opdrachtgever	Projectleider	Gedaan door	Fase	Schaal	Bestandsnaam
Gemeente Zwolle	Wassing, C. van de	Petrusma, M.(J.W.	Technisch ontwerp	1:200	T-003-141-0059.dgn
Werknummer	Bestelnummer	Documentsoort	Datum	Formaat	Bladnummer	Tekeningnummer
I10078-102	2026-14	Tekening	13.11.2026	A0 (841x1470)	5 van 7	T-003-141-0059-05

Veerallee
Tijdelijke maatregelen Kogge- en Hanzetunnel
NIEUWE ONTWERP VERHARDINGEN FASE 0 EN FASE 1
Situatie Zuiderzeelaan - Oostzeelaan

Fysiek domein
Stadsingenieurs

Zwolle

Gemeente Zwolle	Directielijn	3011 JZ Zwolle	Postbus 10007	8000 GA Zwolle	14 038