



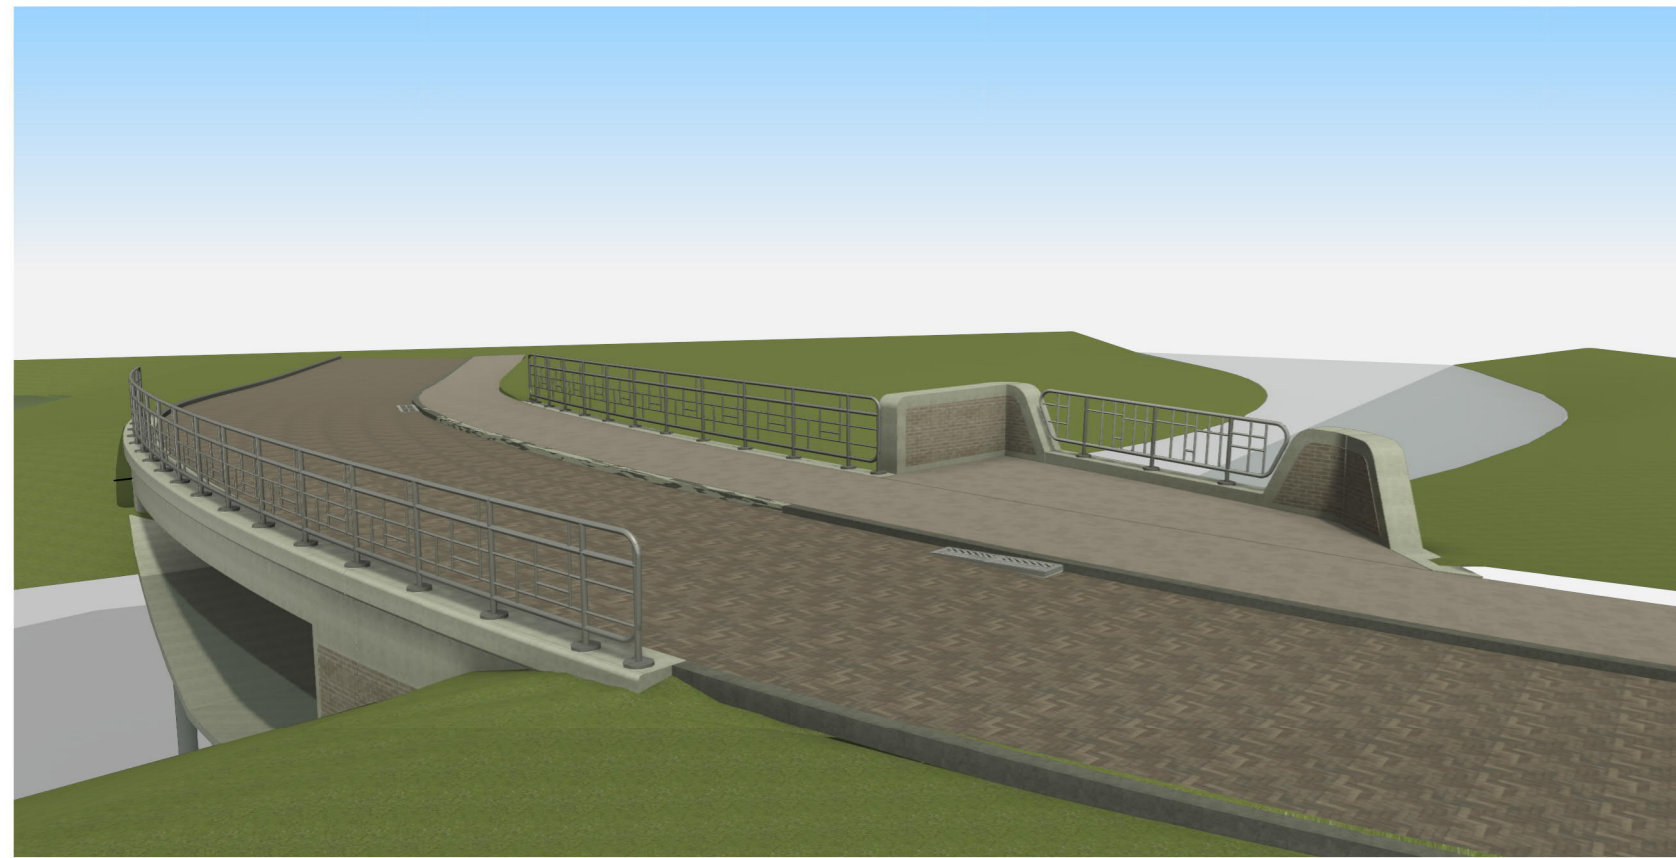

3D View 1

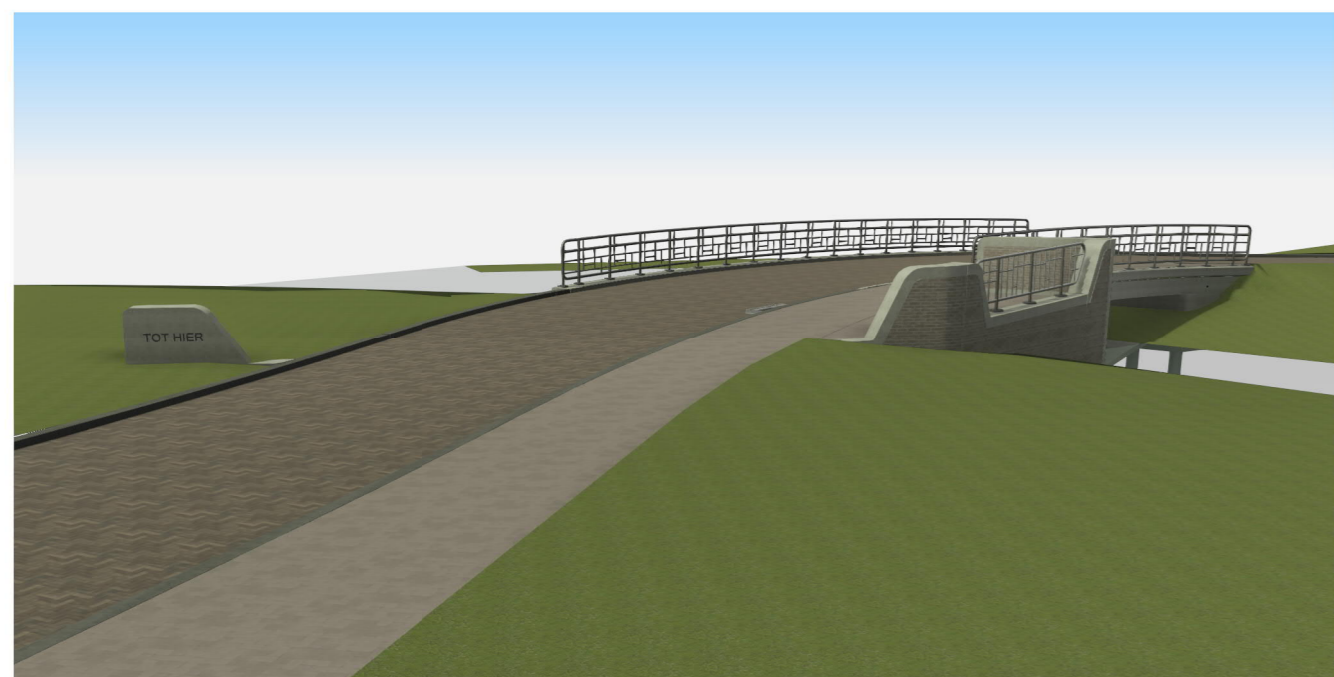

3D View 2
schaal



3D View 3
schaal

ALGEMEEN	<ul style="list-style-type: none"> - Maatvoering in millimeters, tenzij anders vermeld - Leidingdiameters in millimeters, tenzij anders vermeld - Hoogtemaatvoering in meters t.o.v. N.A.P., tenzij anders vermeld - Coördinaten in meters, tenzij anders vermeld - Toepassen vellingkant 15x15mm 				
REVISIE	0.1	04-11-2021	W.D.	R.H.	Concept
	Wijz.	Datum	Get.	Get.	Aard der wijziging
					Gemeente Zwolle Lubeckplein 2 8017 JZ Zwolle Postbus 10007 8000 GA Zwolle www.zwolle.nl
					Mosweg 21 7556 PG Hengelo Maanlander 47 3824 MN Amersfoort T. 074 763 04 90 E. info@nepocon.nl W. www.nepocon.nl
Project		Bruggen De Tippe			
Onderdeel		Verkeersbrug - 3D weergaves Definitief ontwerp			
Opdrachtgever		Gemeente Zwolle			
Projectleider	R. Haghuis	Status	Concept		Project nummer 212170
Tekenaar	W. Dunnewold	Datum	04-11-2021		Tekening nummer DO-2103
Formaat	A2 (594x420)	Schaal	Zie tekening		