


Statenzaalcomplex

Begane grond



Disclaimer: Deze plattegronden zijn indicatief en bedoeld om een beeld te geven van de Statenzaalcomplex. De afmetingen en oppervlakten van de Statenzaal kunnen in de praktijk afwijken. In fase 2 worden tekeningen voorzien van maatvoering verstrekt.

1^e verdieping

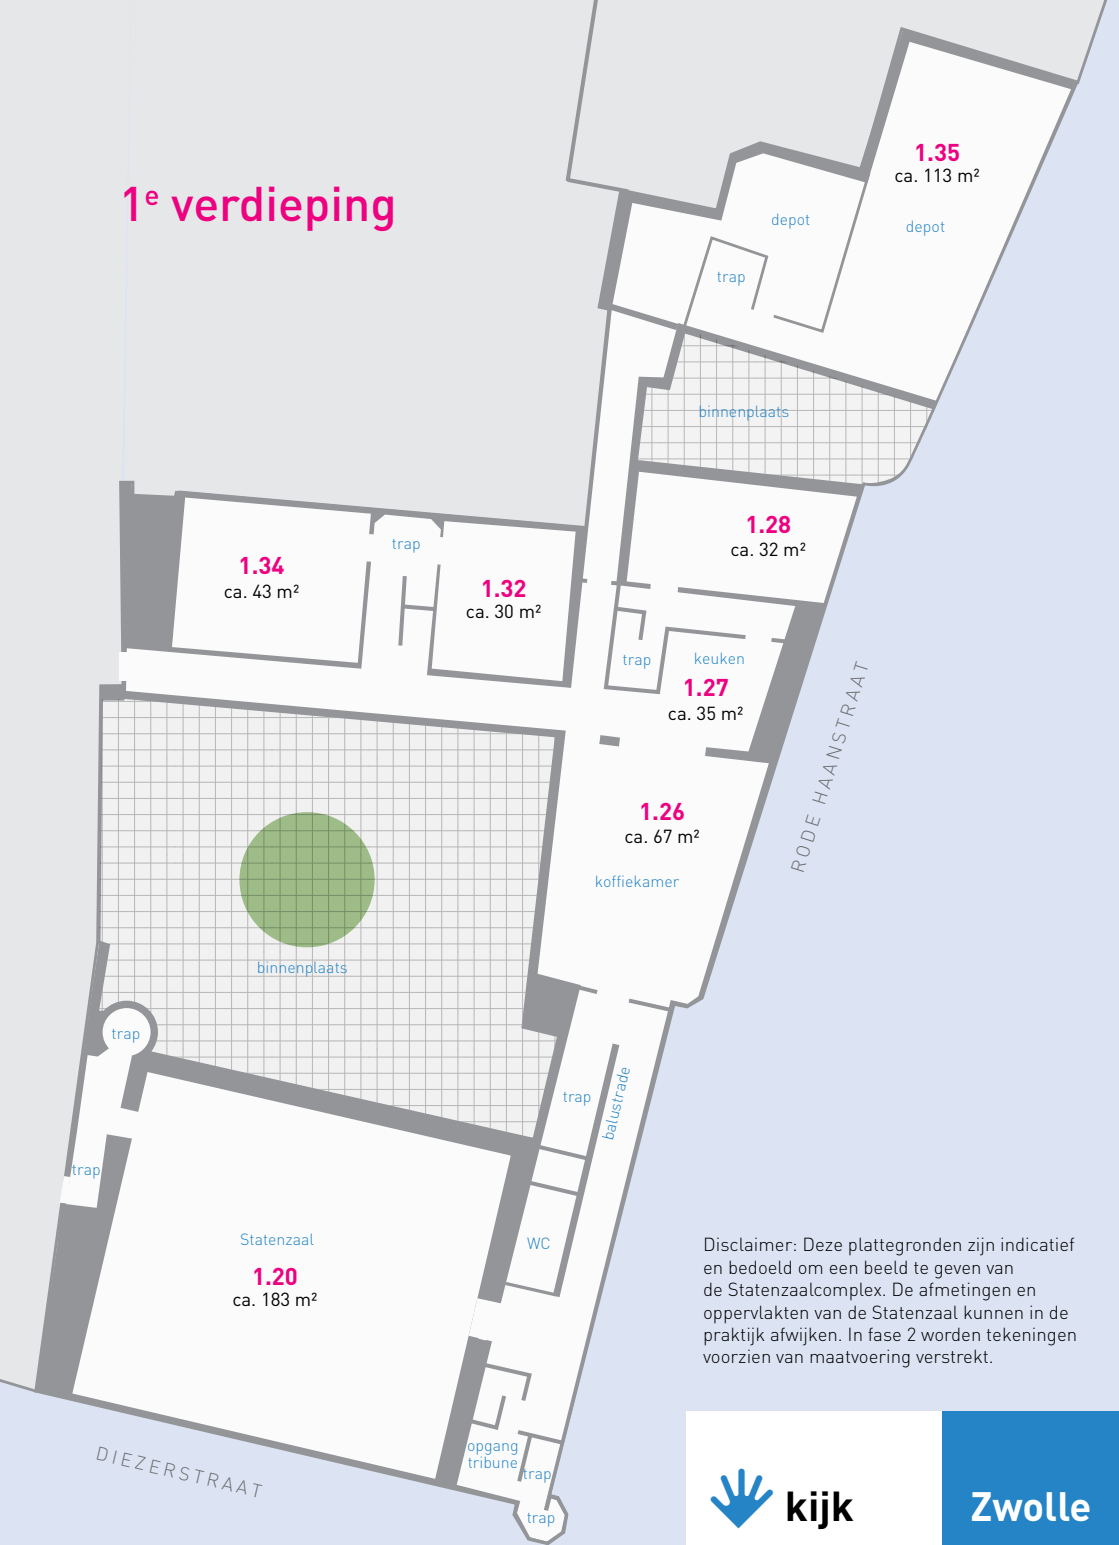

Disclaimer: Deze plattegronden zijn indicatief en bedoeld om een beeld te geven van de Statenzaalcomplex. De afmetingen en oppervlakten van de Statenzaal kunnen in de praktijk afwijken. In fase 2 worden tekeningen voorzien van maatvoering verstrekt.



Zwolle