



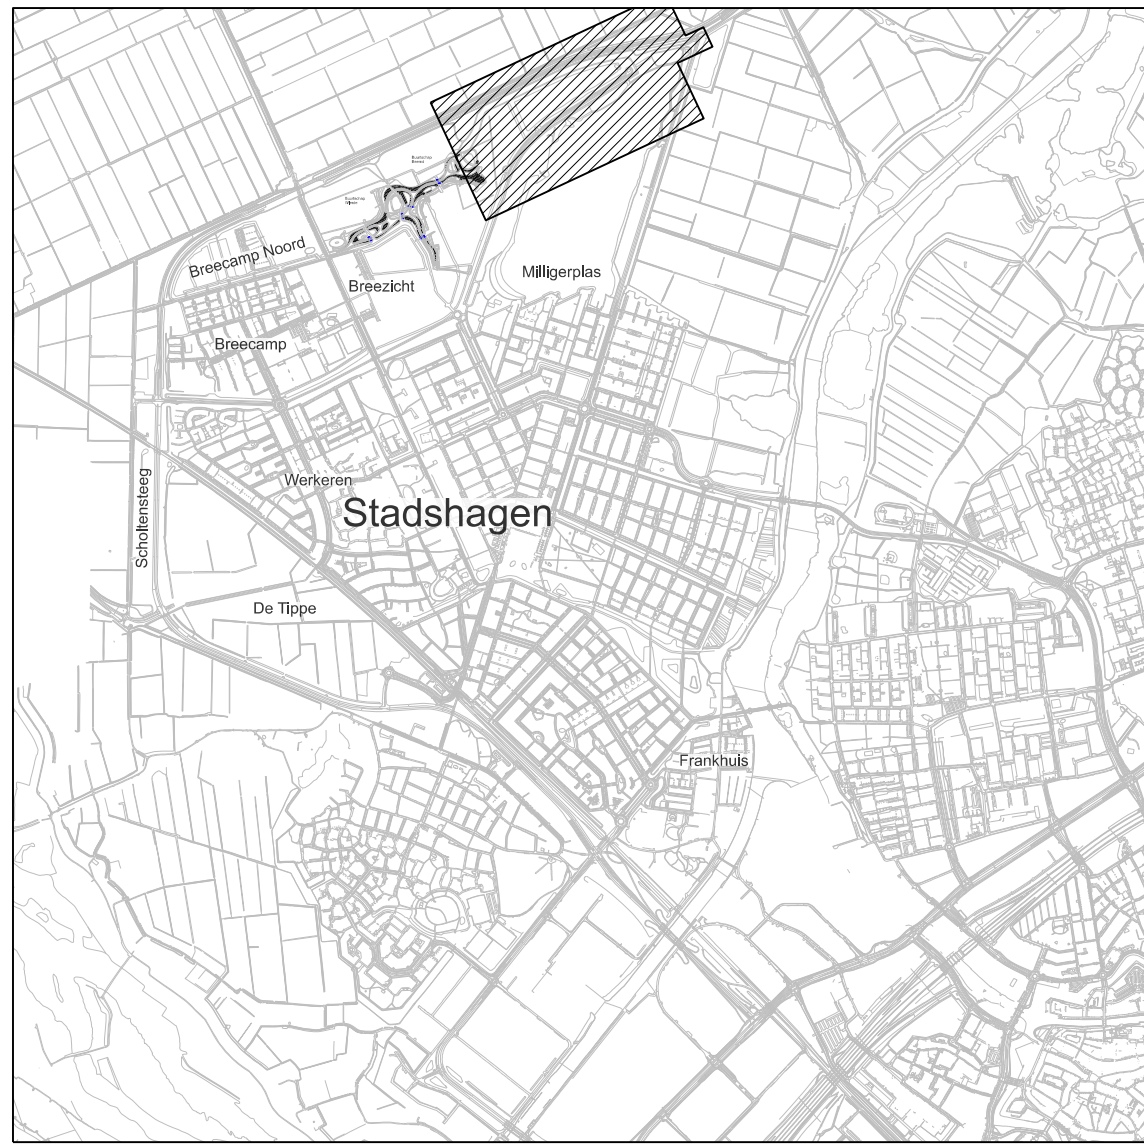

Deze tekening is bedoeld als digitaal overzicht.
Wanneer deze tekening wordt afgedrukt is de inhoud niet leesbaar.

Opdrachtgever:	Projectleider:	Ontwerper:	Plaats:	Schaal:	Bestandnaam:
Gemeente Zwolle	Helle, J.	Boer, J.R. de	Technisch ontwerp	1:1000	T-003-227-0004.dgn
Werknummer:	Bestandsnummer:	Discusstuurnummer:	Datum:	Formaat:	Bladnummer:
00501582	2023-03	Tekening		A1+	1 van

Breezicht
WRM STH Breezicht buurtschap Reede
Aankondiging

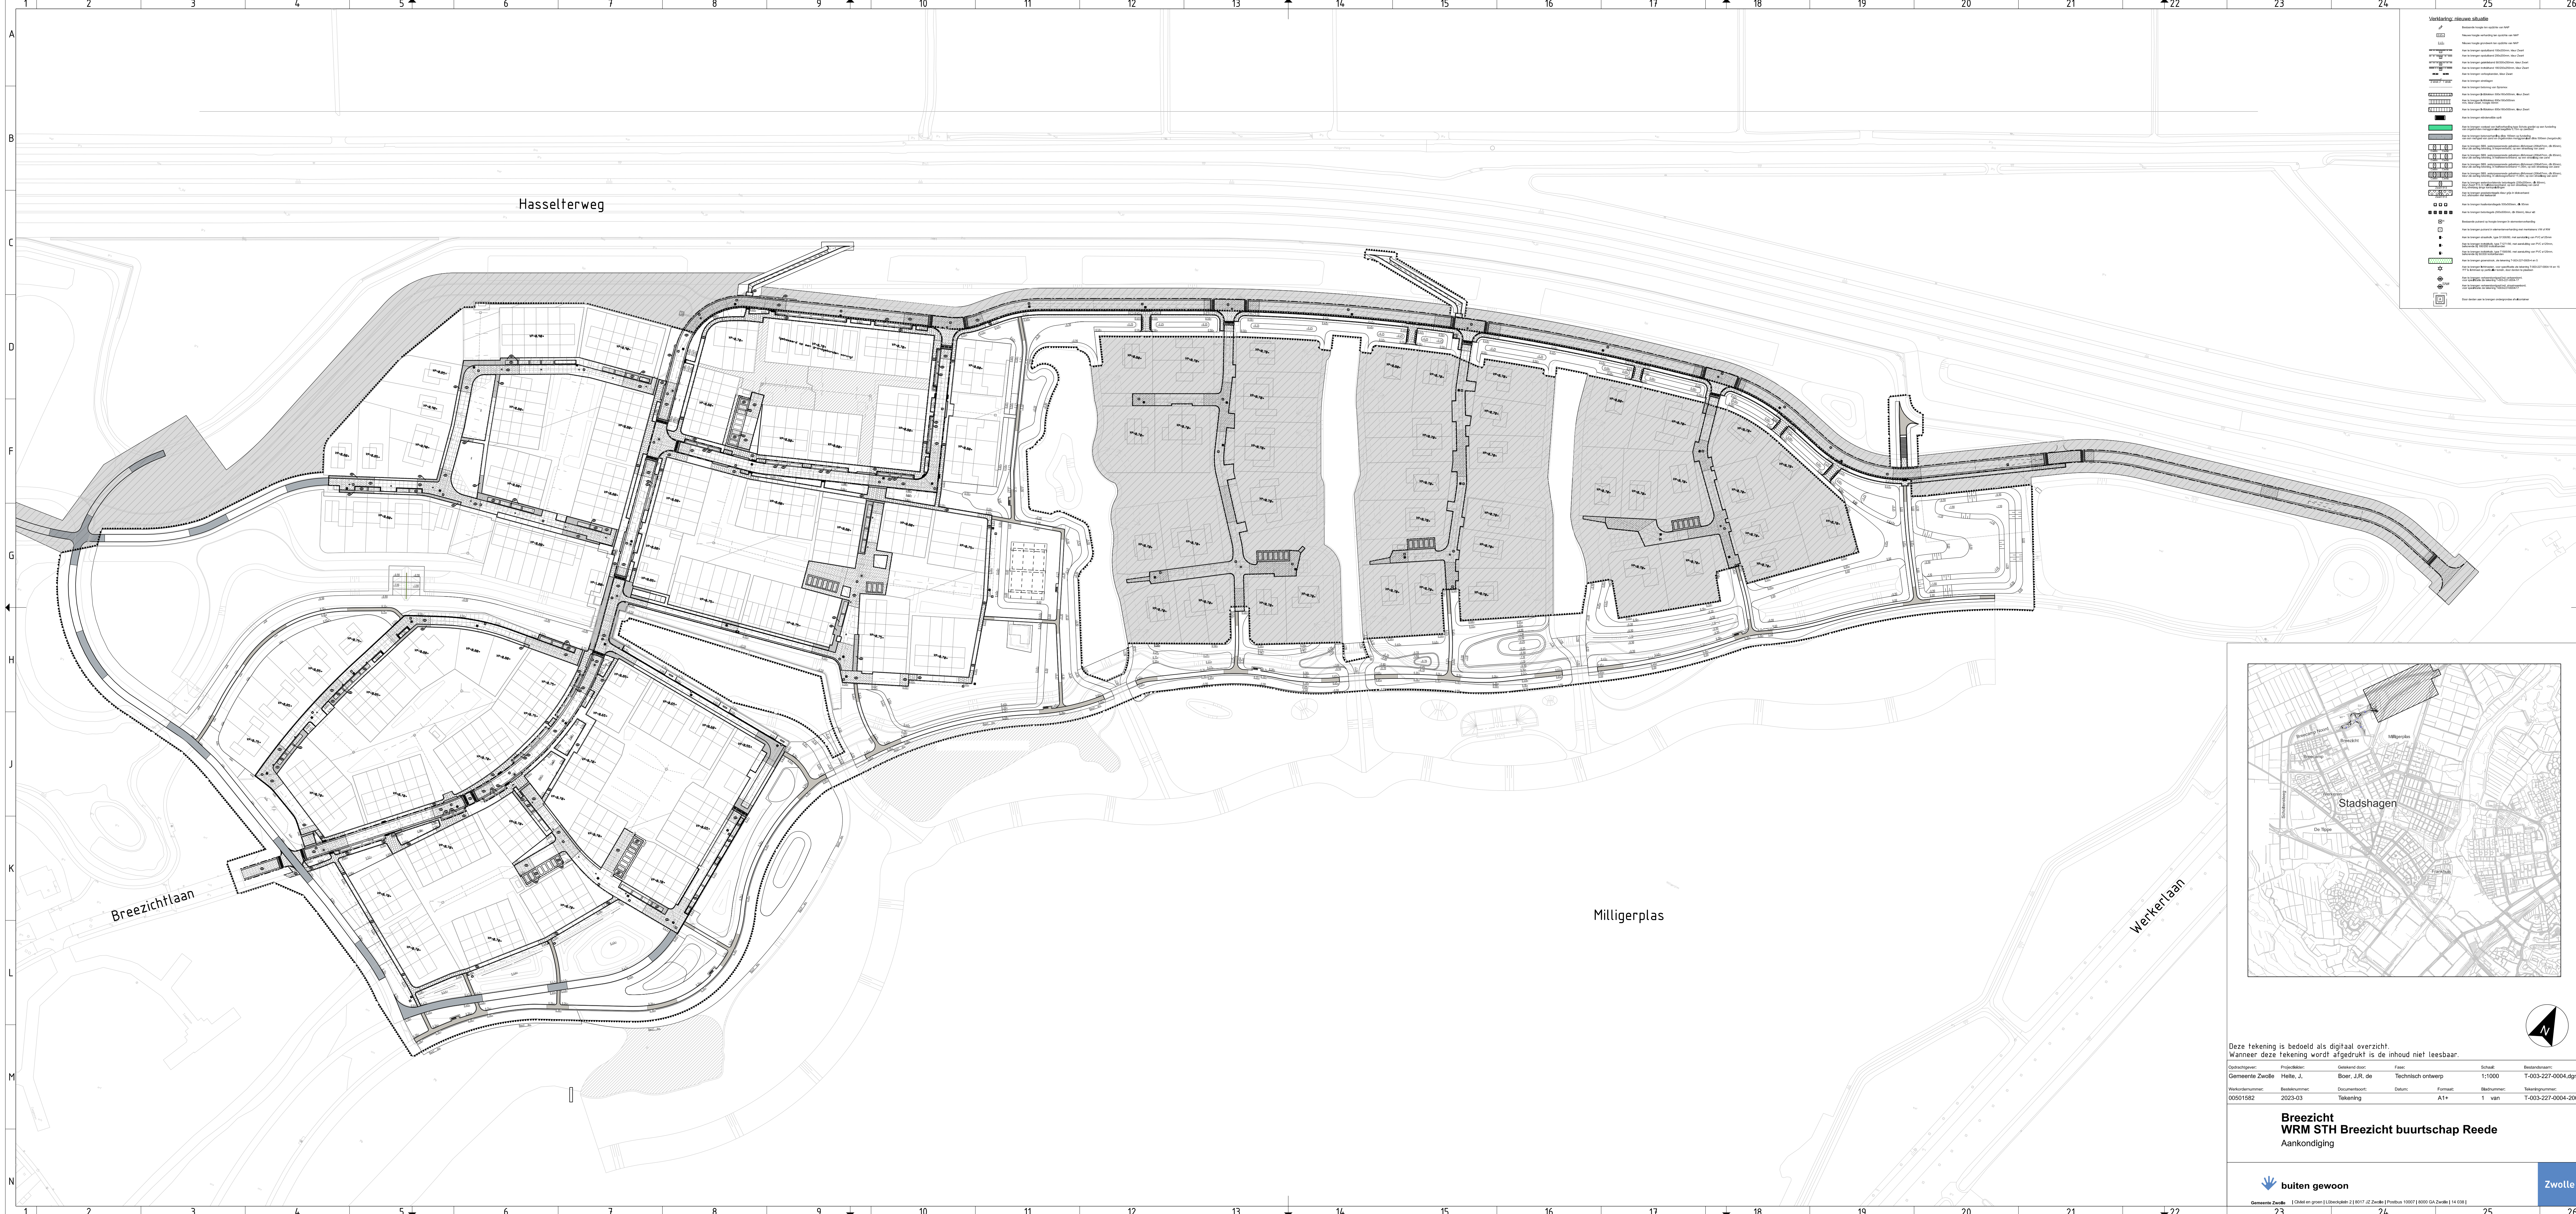

Gemeente Zwolle | Klik en groen | Looisloot 2 | 8017 JZ Zwolle | Postbus 10007 | 8000 CA Zwolle | t 4 698 |

