


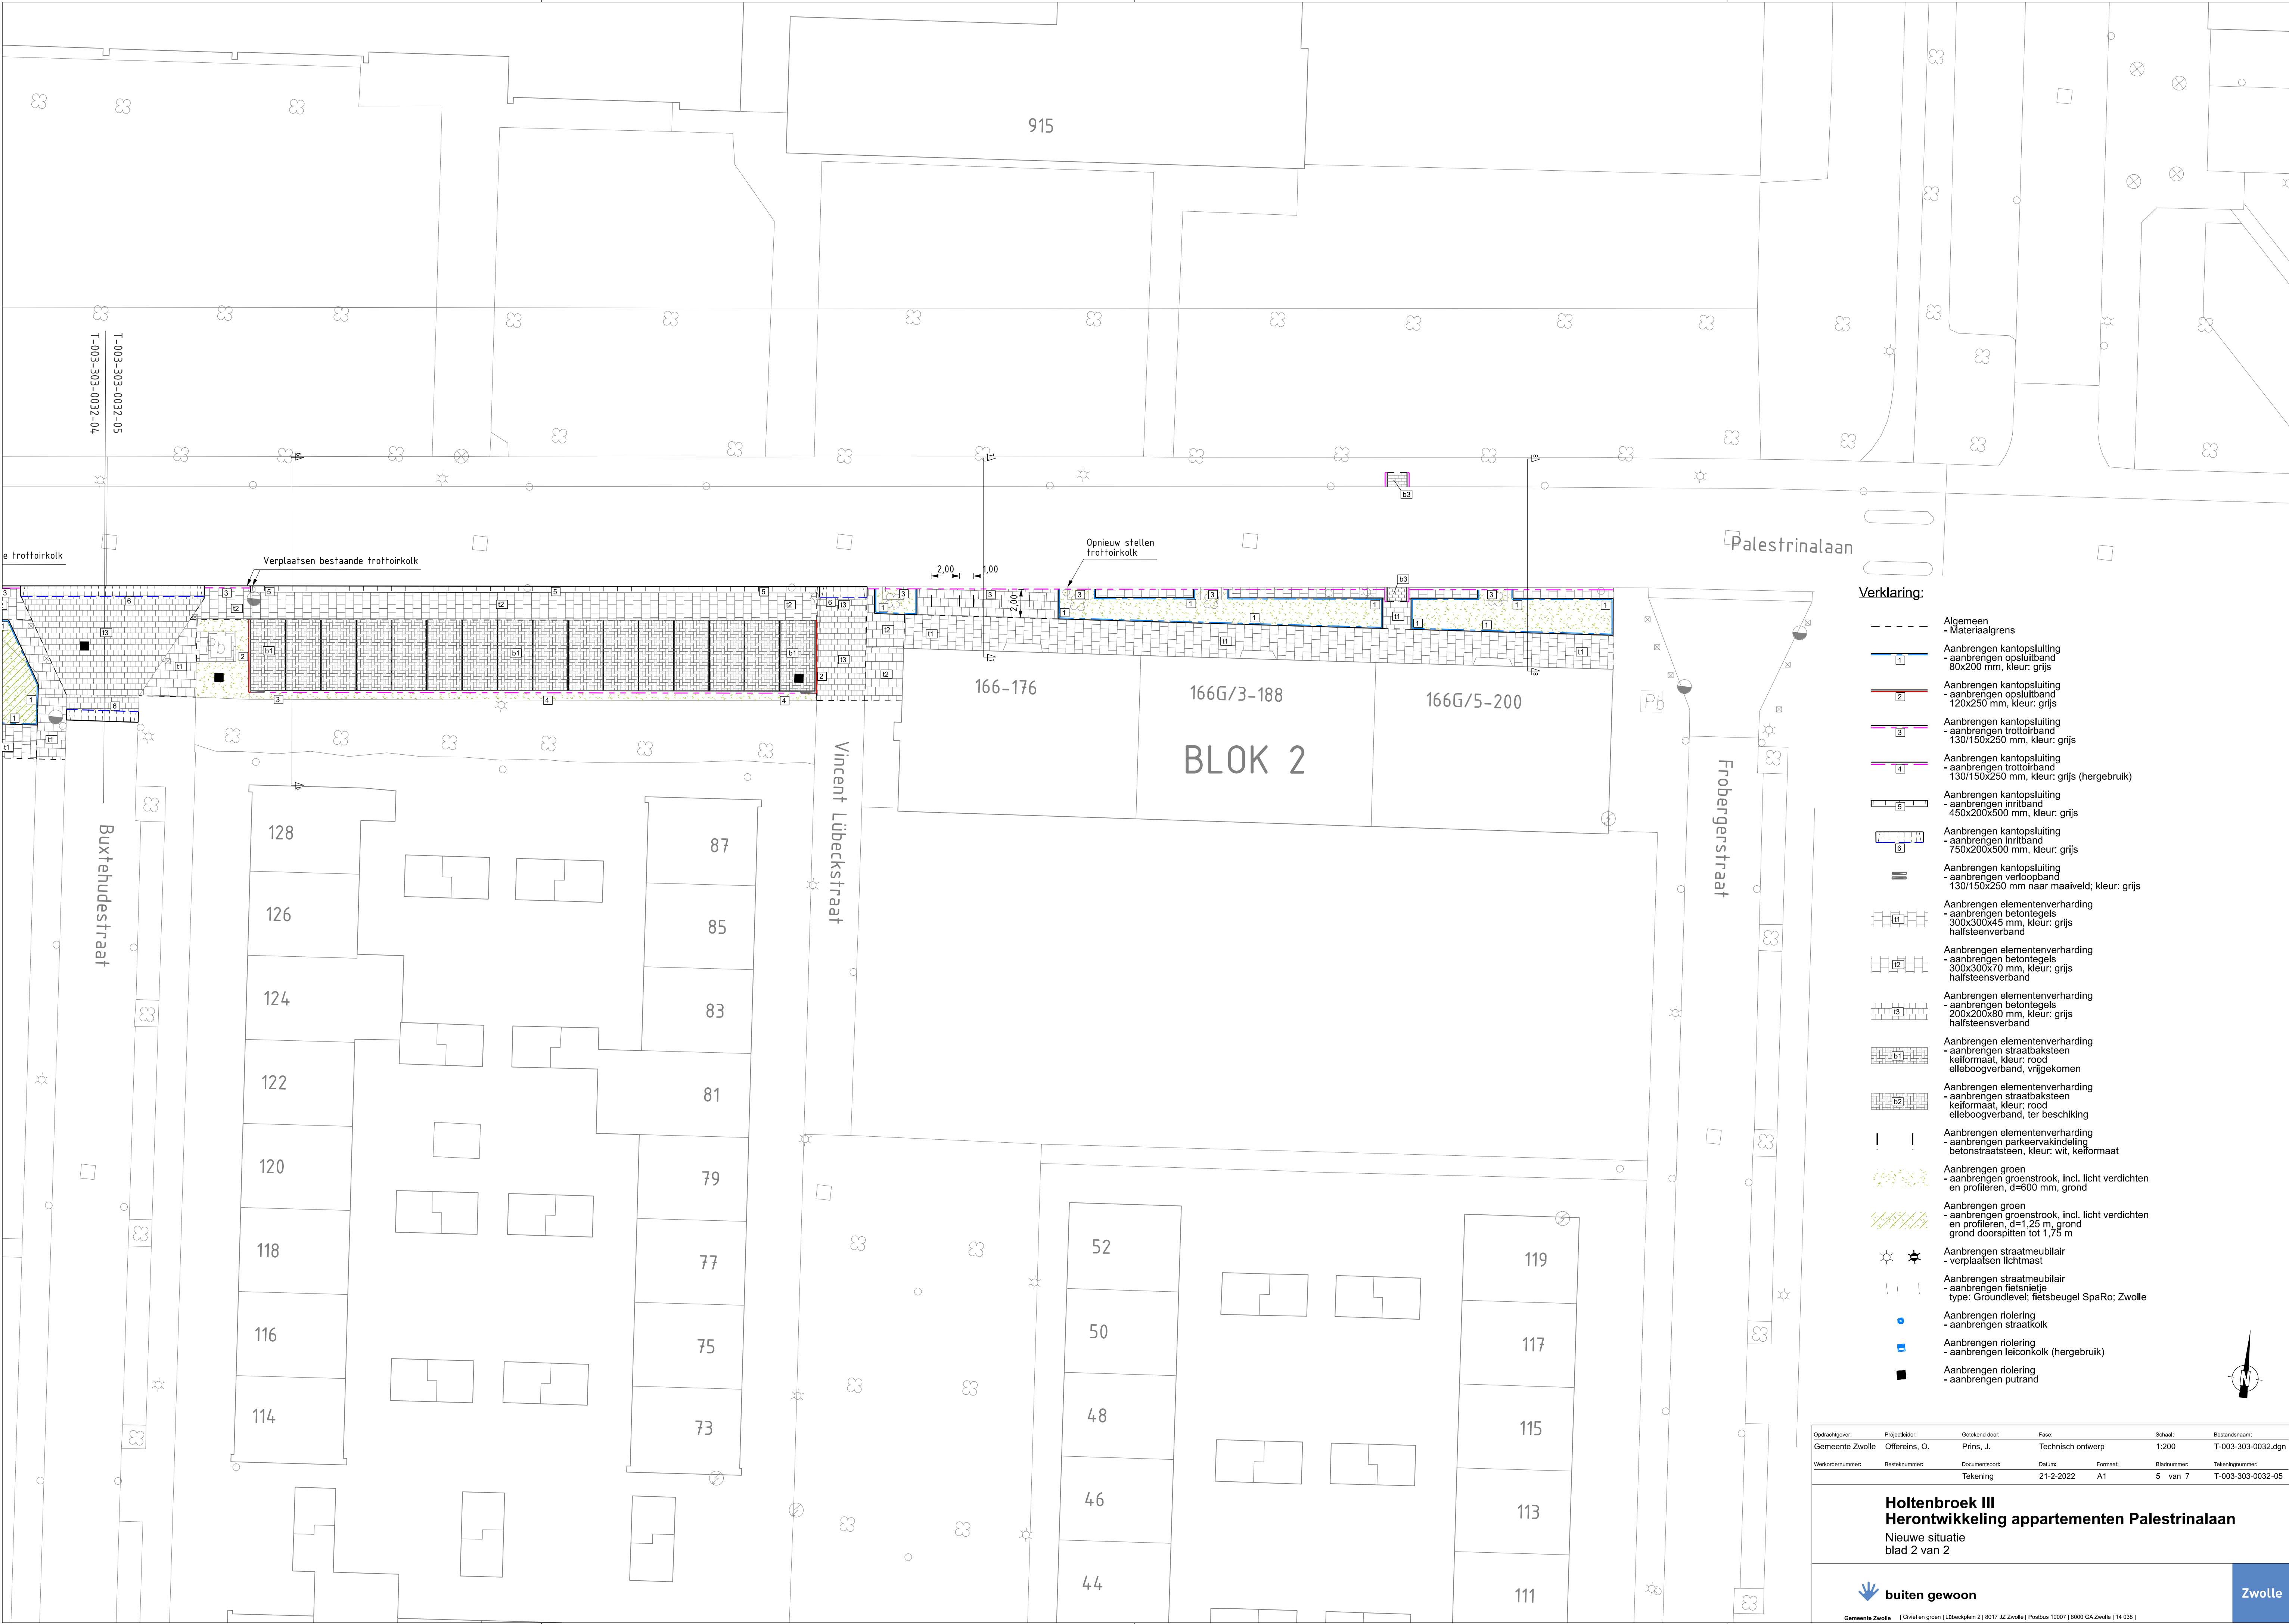

- Verklaring:**
- - - Algemeen
 - - - Materiaalgrens
 - Aanbrengen kantopsluiting
- aanbrengen opsluitband
80x200 mm, kleur: grijs
 - Aanbrengen kantopsluiting
- aanbrengen opsluitband
120x250 mm, kleur: grijs
 - Aanbrengen kantopsluiting
- aanbrengen trottoirband
130/150x250 mm, kleur: grijs
 - Aanbrengen kantopsluiting
- aanbrengen trottoirband
130/150x250 mm, kleur: grijs (hergebruik)
 - Aanbrengen kantopsluiting
- aanbrengen inritband
450x200x500 mm, kleur: grijs
 - Aanbrengen kantopsluiting
- aanbrengen inritband
750x200x500 mm, kleur: grijs
 - Aanbrengen kantopsluiting
- aanbrengen verloopband
130/150x250 mm naar maaiveld; kleur: grijs
 - Aanbrengen elementenverharding
- aanbrengen betontegels
300x300x45 mm, kleur: grijs
halfsteenverband
 - Aanbrengen elementenverharding
- aanbrengen betontegels
300x300x70 mm, kleur: grijs
halfsteenverband
 - Aanbrengen elementenverharding
- aanbrengen betontegels
200x200x80 mm, kleur: grijs
halfsteenverband
 - Aanbrengen elementenverharding
- aanbrengen straatbaksteen
keifmaat, kleur: rood
elleboogverband, vrijgekomen
 - Aanbrengen elementenverharding
- aanbrengen straatbaksteen
keifmaat, kleur: rood
elleboogverband, ter beschikking
 - Aanbrengen elementenverharding
- aanbrengen straatbaksteen
keifmaat, kleur: wit, keifmaat
 - Aanbrengen groen
- aanbrengen groenstrook, incl. licht verdichten
en profileren, d=600 mm, grond
 - Aanbrengen groen
- aanbrengen groenstrook, incl. licht verdichten
en profileren, d=1,25 m, grond
grond doorspitten tot 1,75 m
 - Aanbrengen straatmeubilair
- verplaatsen lichtmast
 - Aanbrengen straatmeubilair
- aanbrengen fietsnietje
type: Groundlevel; fietsbeugel SpaRo; Zwolle
 - Aanbrengen riolering
- aanbrengen straatkolk
 - Aanbrengen riolering
- aanbrengen leiconkolk (hergebruik)
 - Aanbrengen riolering
- aanbrengen putrand