


Projectnaam:	Projectleider:	Opsteller:	Fase:	Schaal:	Bestandnaam:
Gemeente Zwolle	Wolters, T.A.	Boer, J.R. de	Technisch ontwerp	1:200	T-003-133-0029.dgn
Ontwerper:	Bestandnaam:	Document:	Datum:	Formaat:	Bladnummer:
00504605	2024-09	Tekening	01-07-2025	A0	6 van 9
					Tekeningnummer:
					T-003-133-0029-6

**Weezenlanden
WRM Weezenlanden Noord fase 1**
Nieuwe situatie fase 1

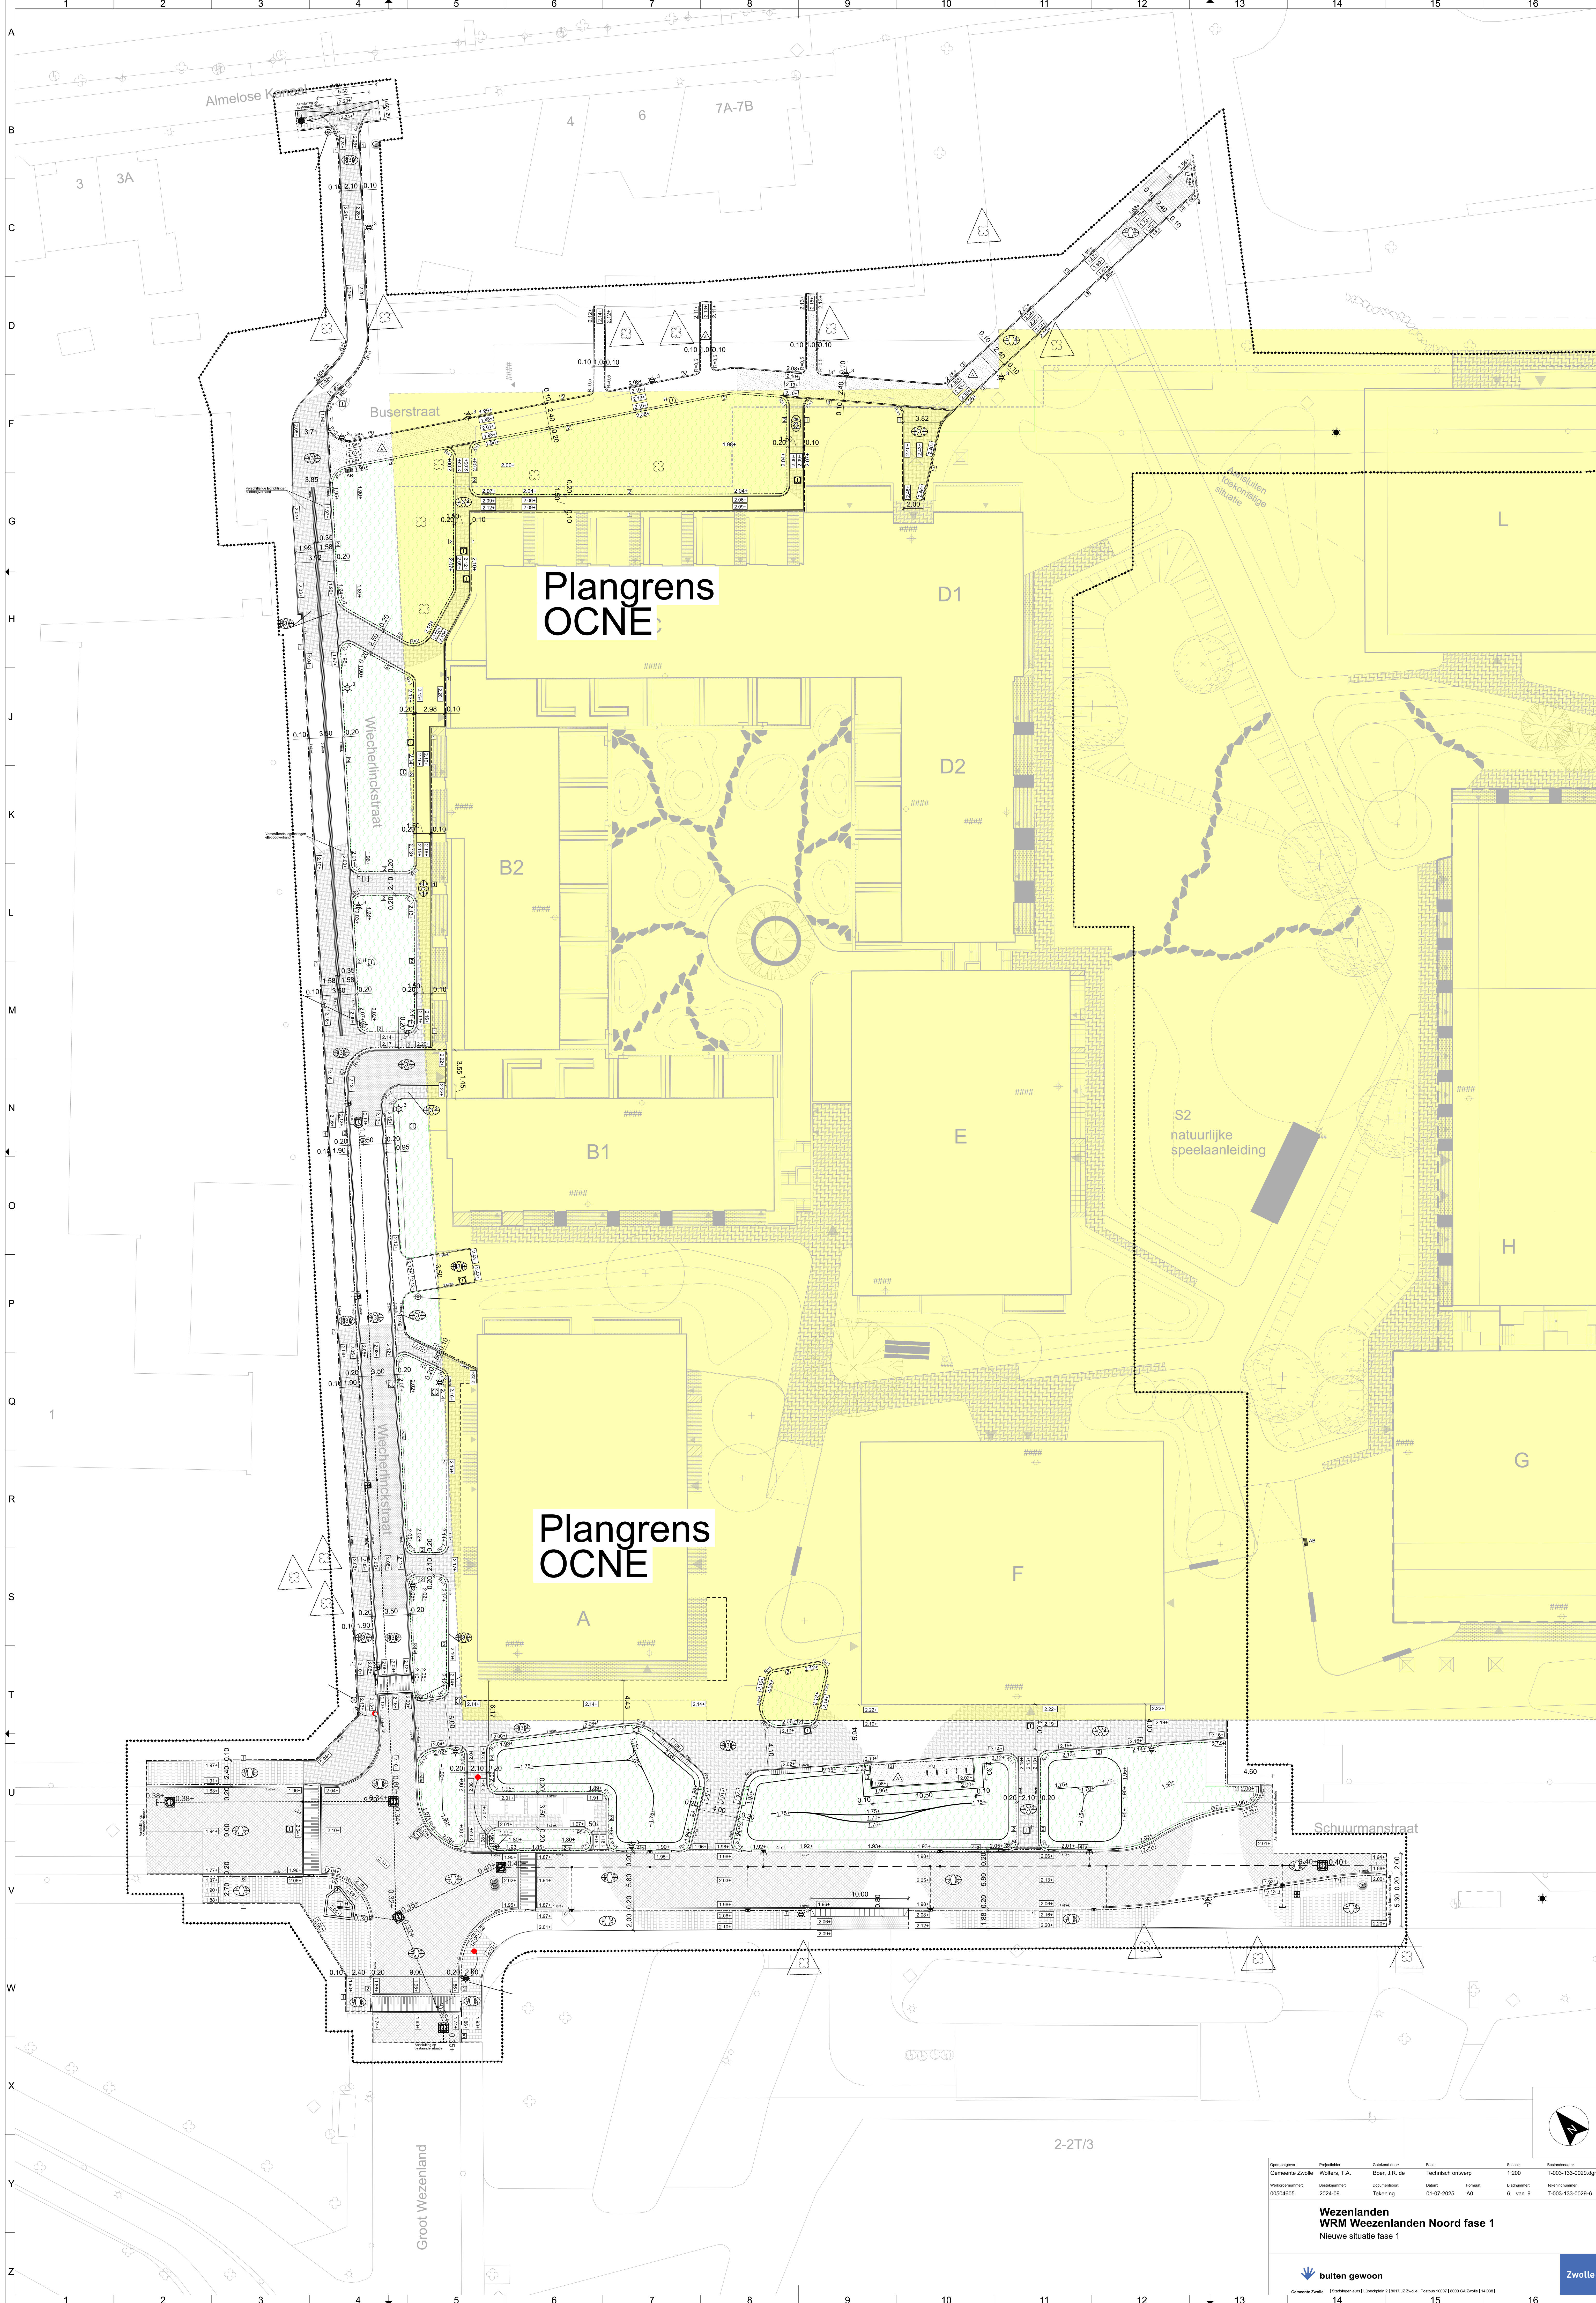