


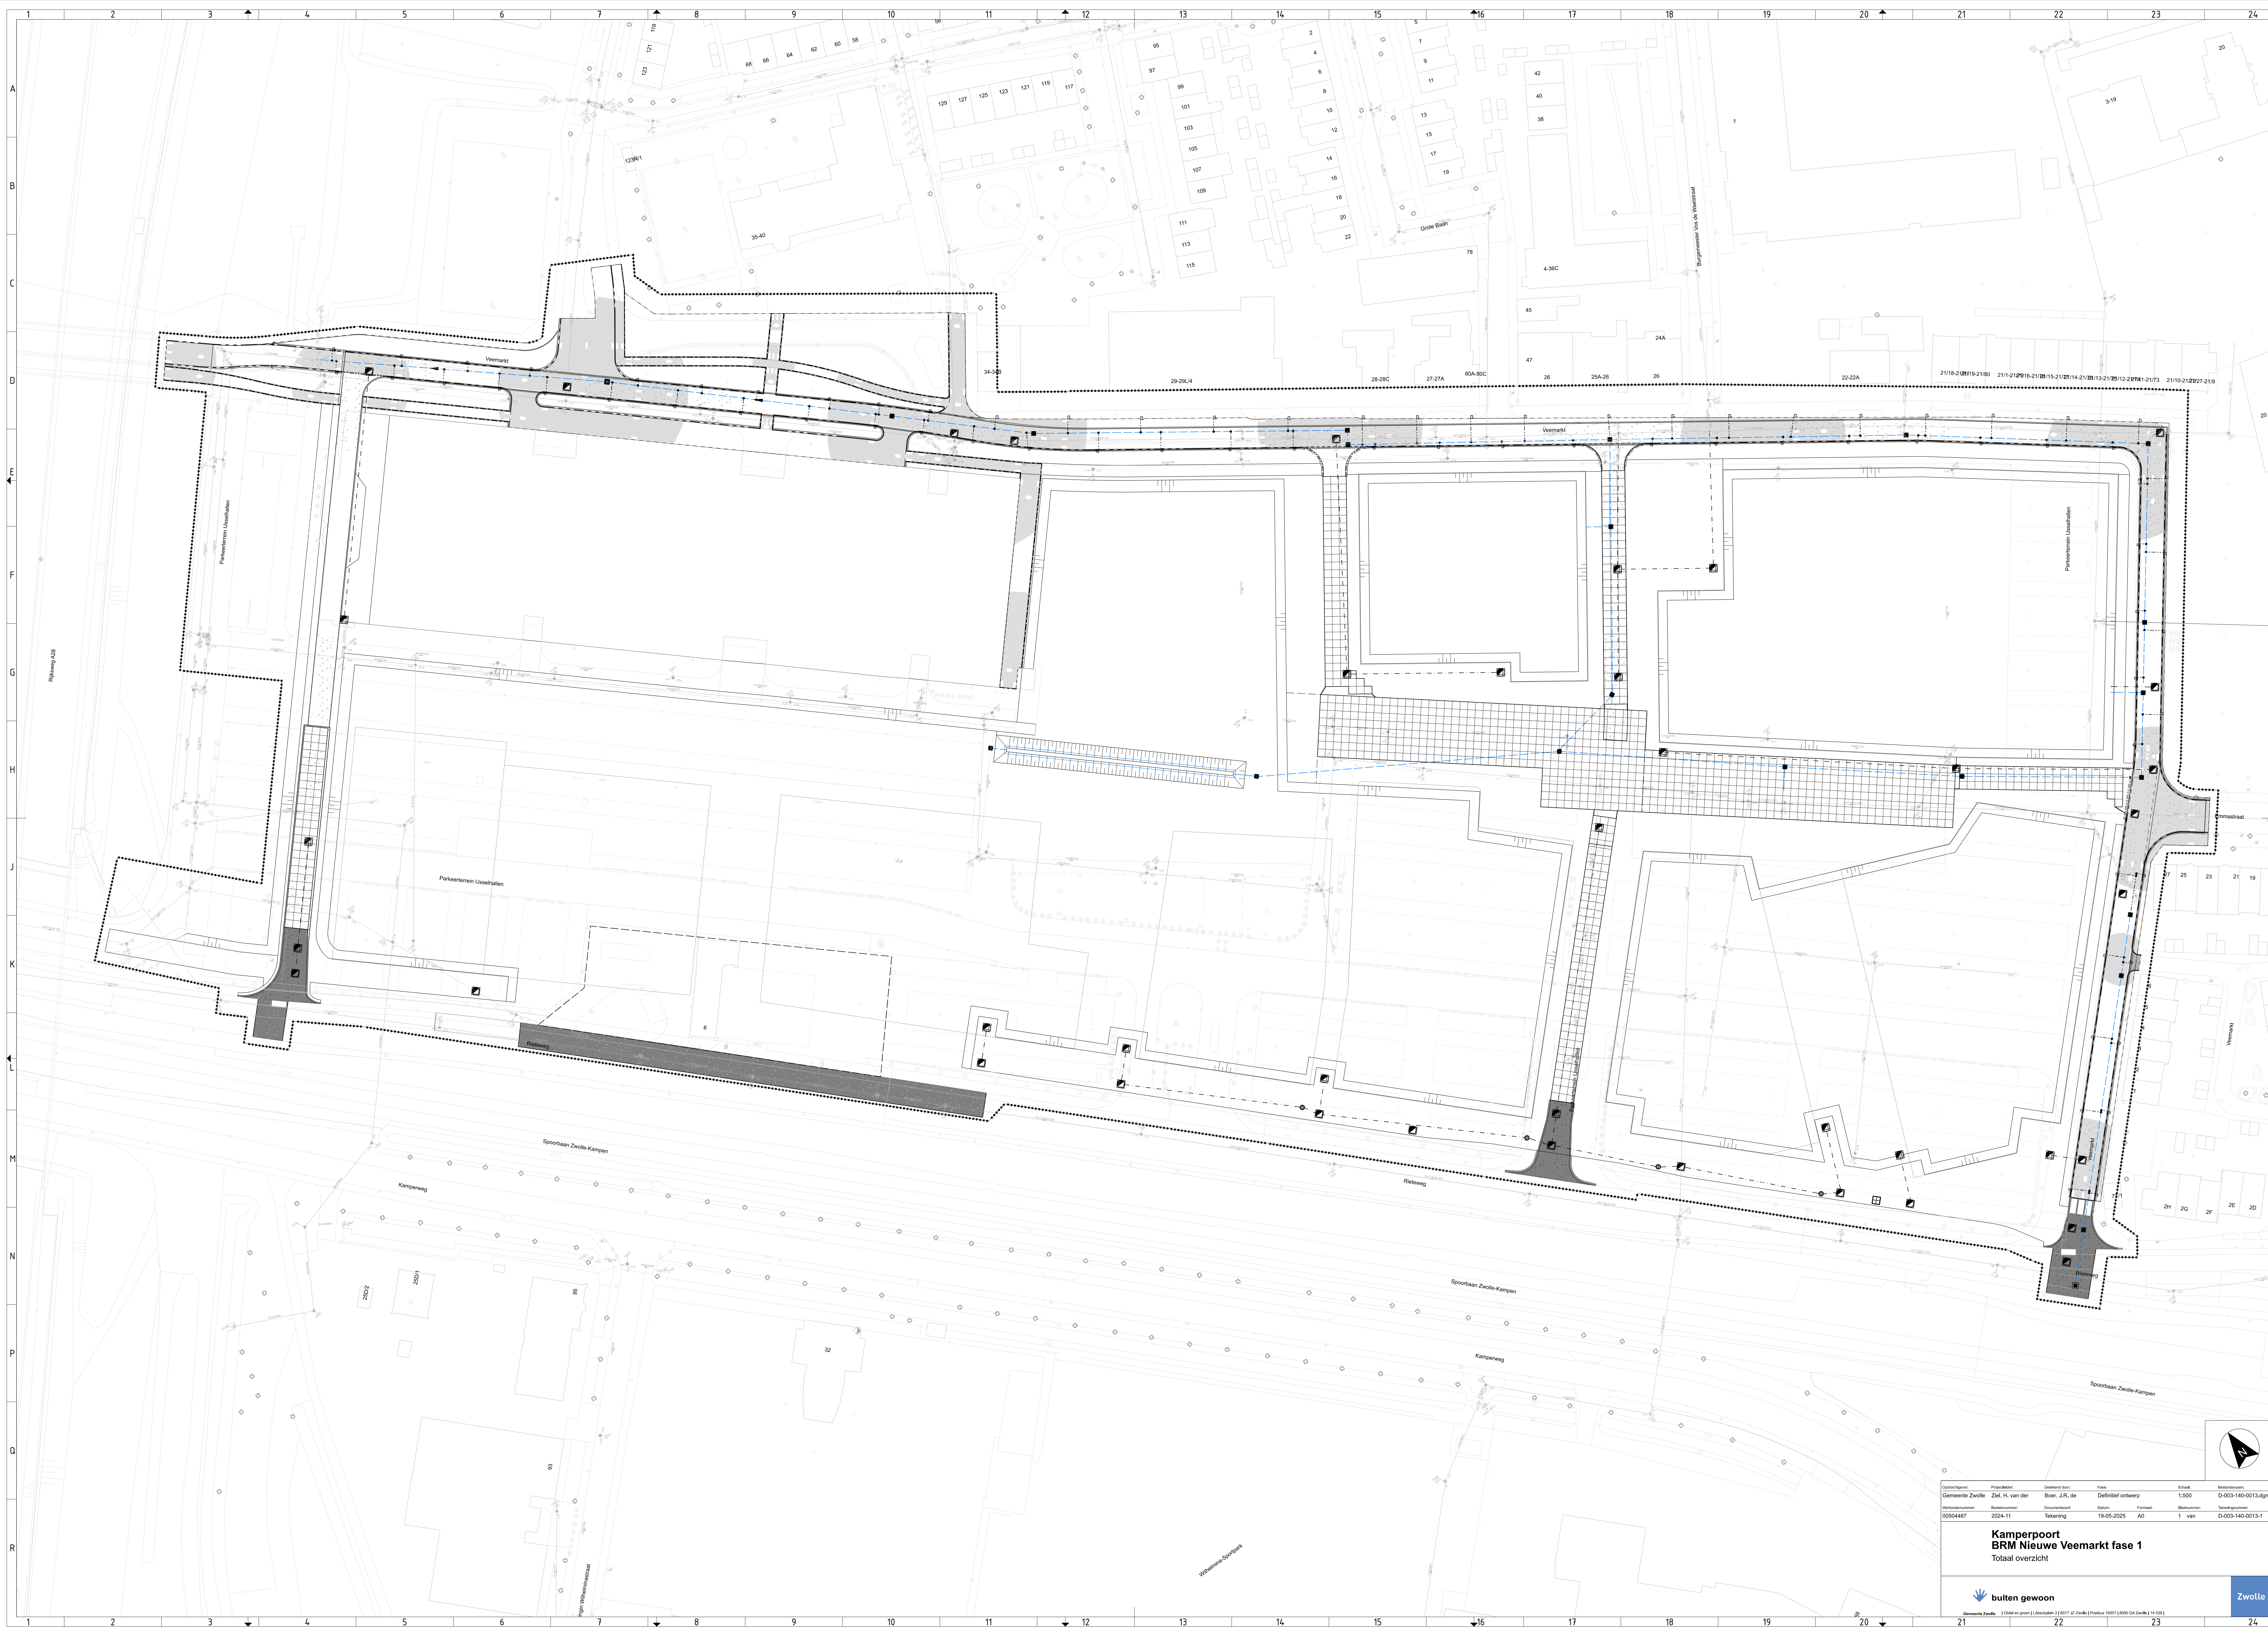

Opdrachtgever:	Projectleider:	Gedebied door:	Fase:	Schaal:	Bestandnummer:
Gemeente Zwolle	Ziel, H. van der	Boer, J.R. de	Definitief ontwerp	1:500	D-003-140-0013.dgn
Werkdocumentnummer:	Bestelnummer:	Documentsoort:	Datum:	Formaat:	Bladnummer:
00504487	2024-11	Tekening	19-05-2025	A0	1 van
					D-003-140-0013-1

Kamperpoort
BRM Nieuwe Veemarkt fase 1
Totaal overzicht



buiten gewoon

Gemeente Zwolle | Chiel en groen | L.Boeckplein 2 | 8017 JZ Zwolle | Postbus 10007 | 8000 GA Zwolle | 14 038 |

Zwolle