




**Bovenaanzicht**  
schaal 1 : 50

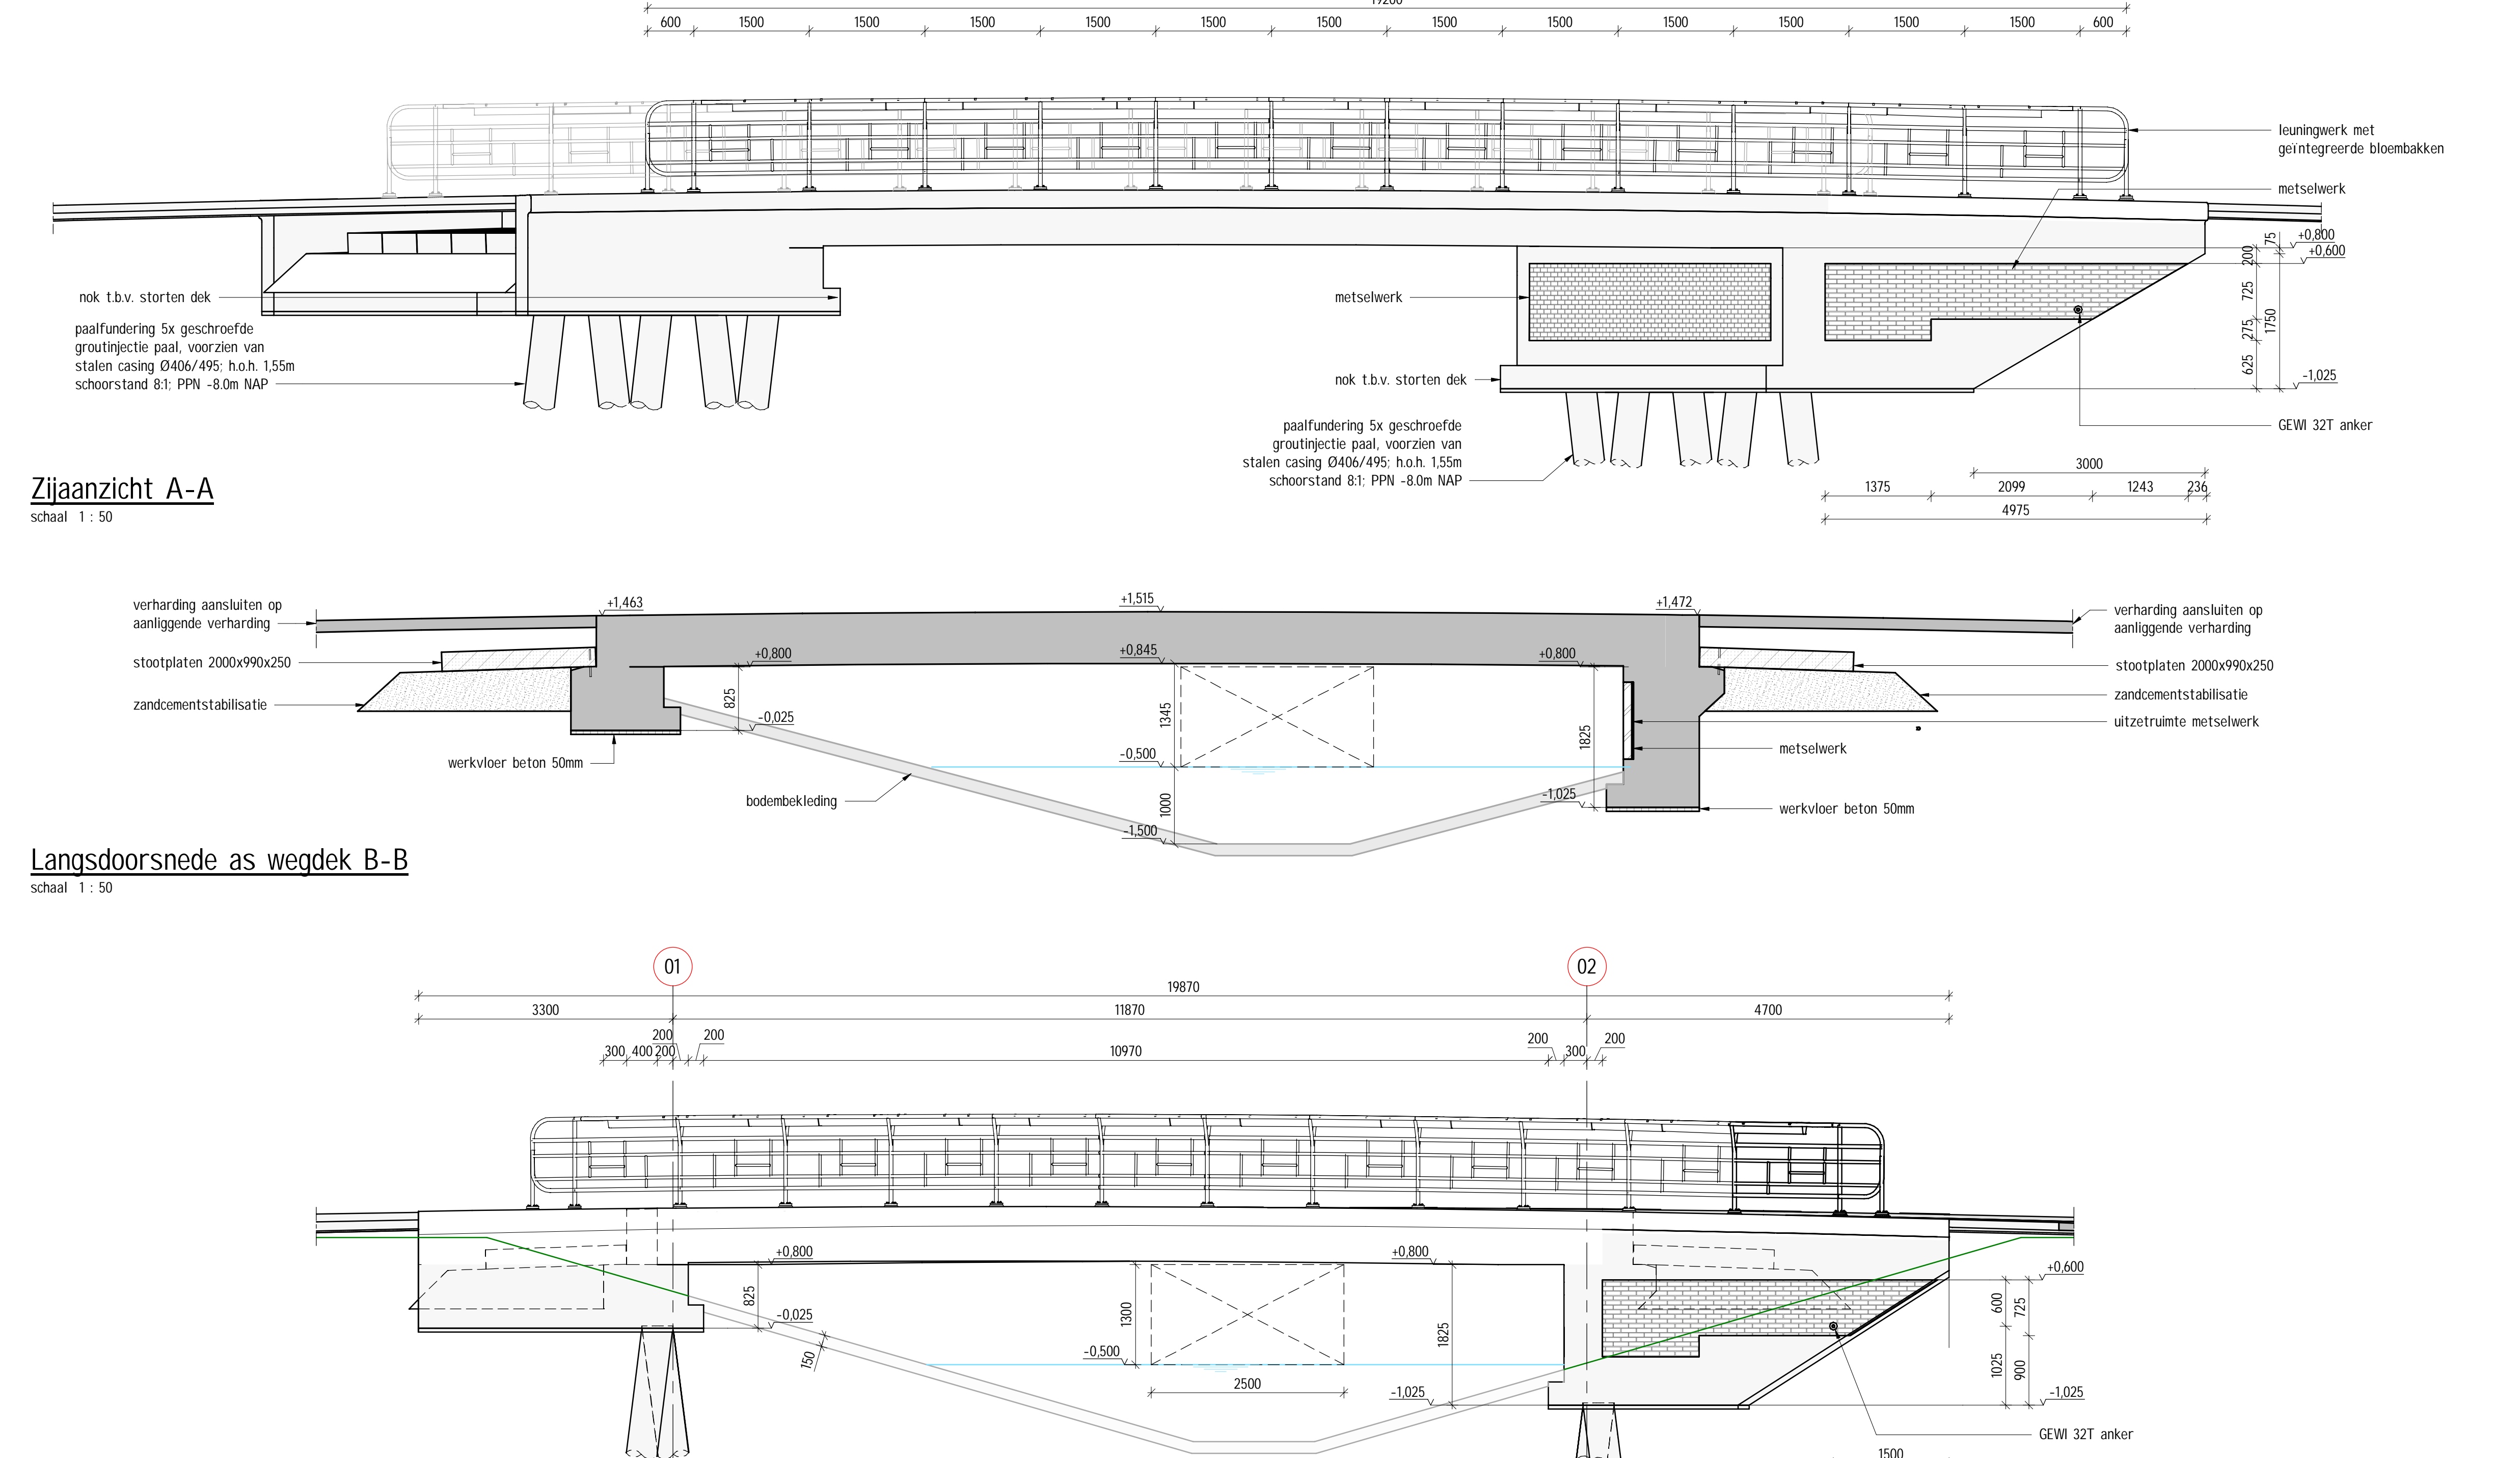


**Zijaanzicht as watergang C-C**  
schaal 1 : 50

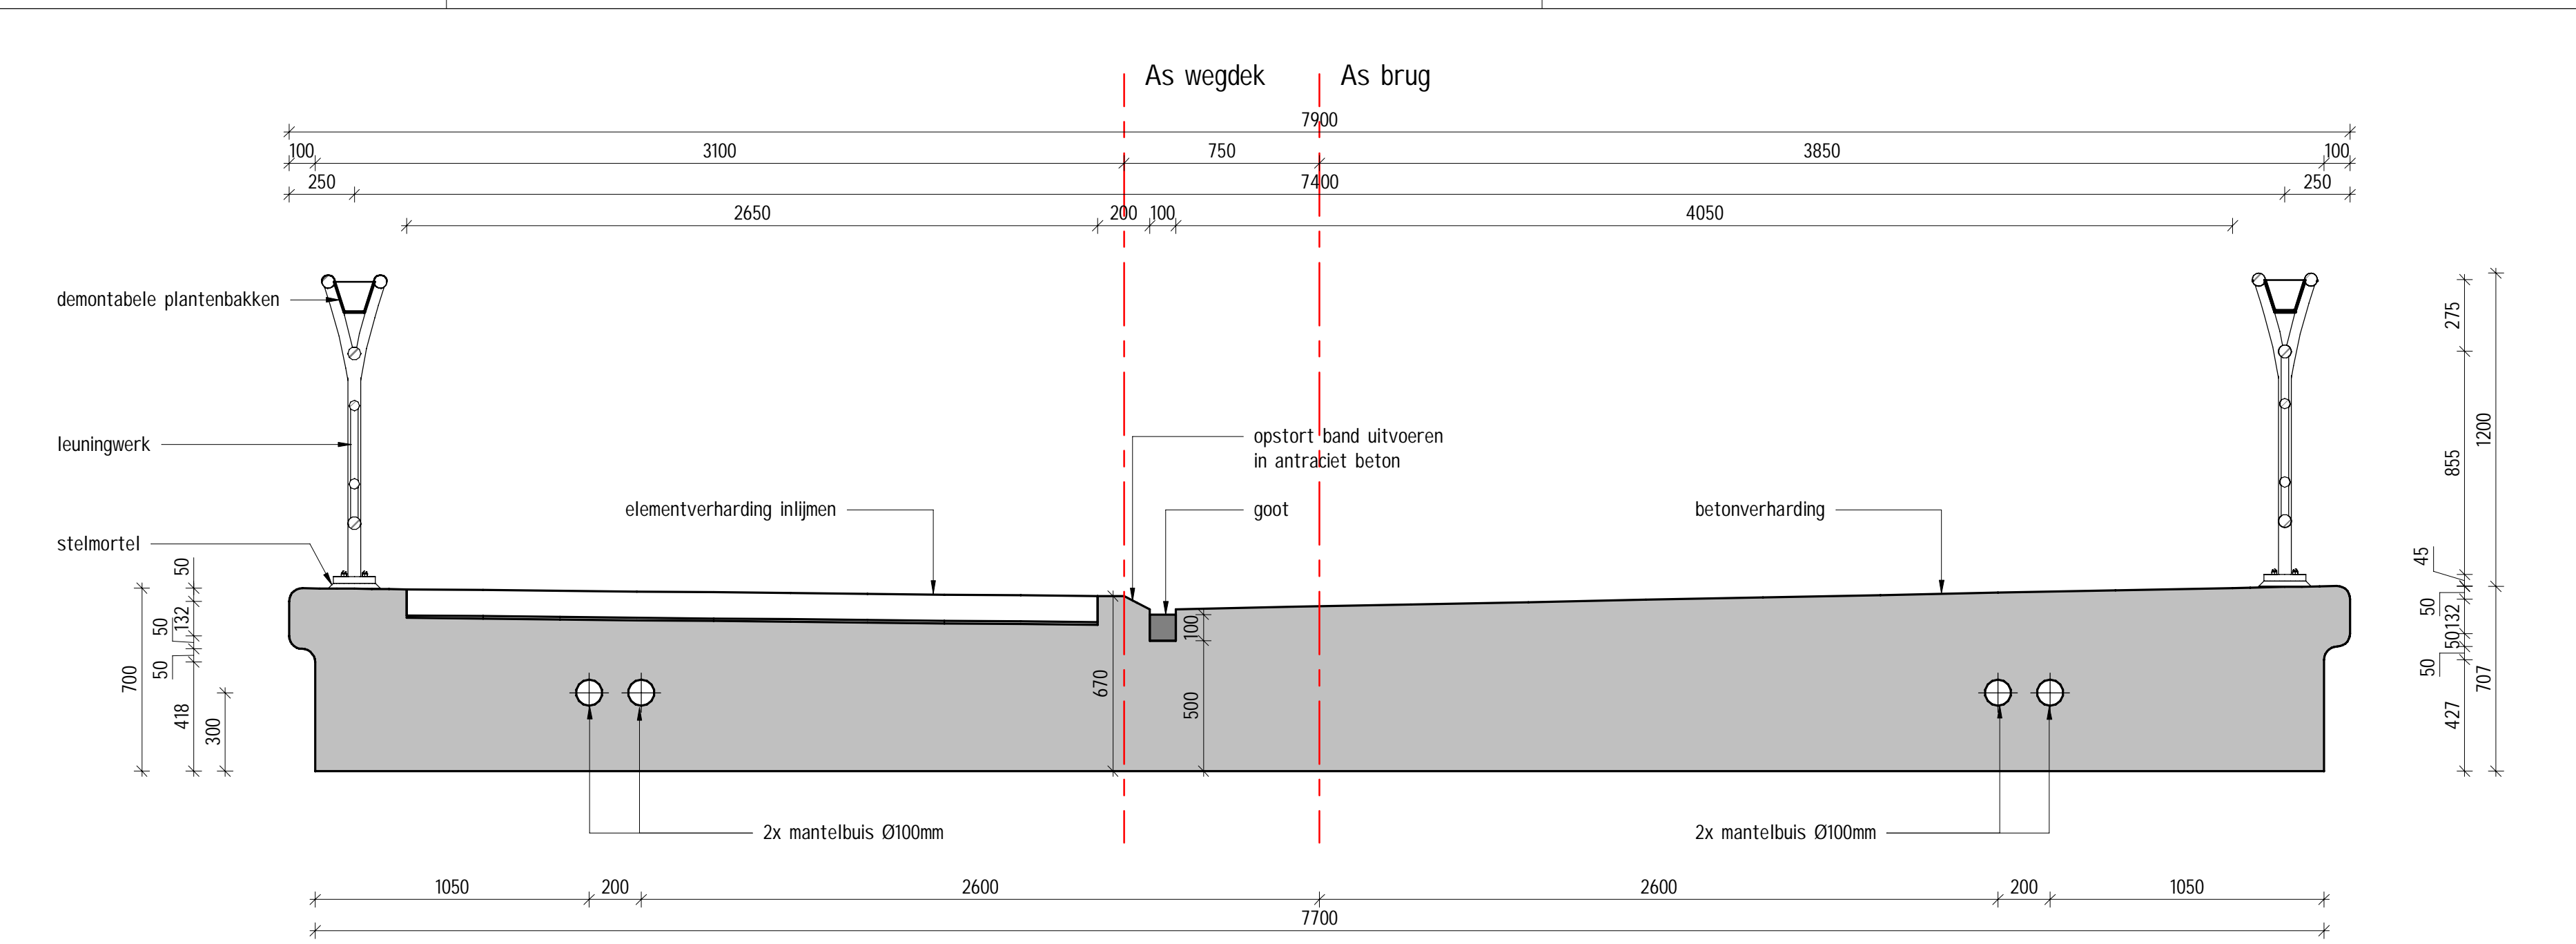


**Dwarsdoorsnede D-D**  
schaal 1 : 20

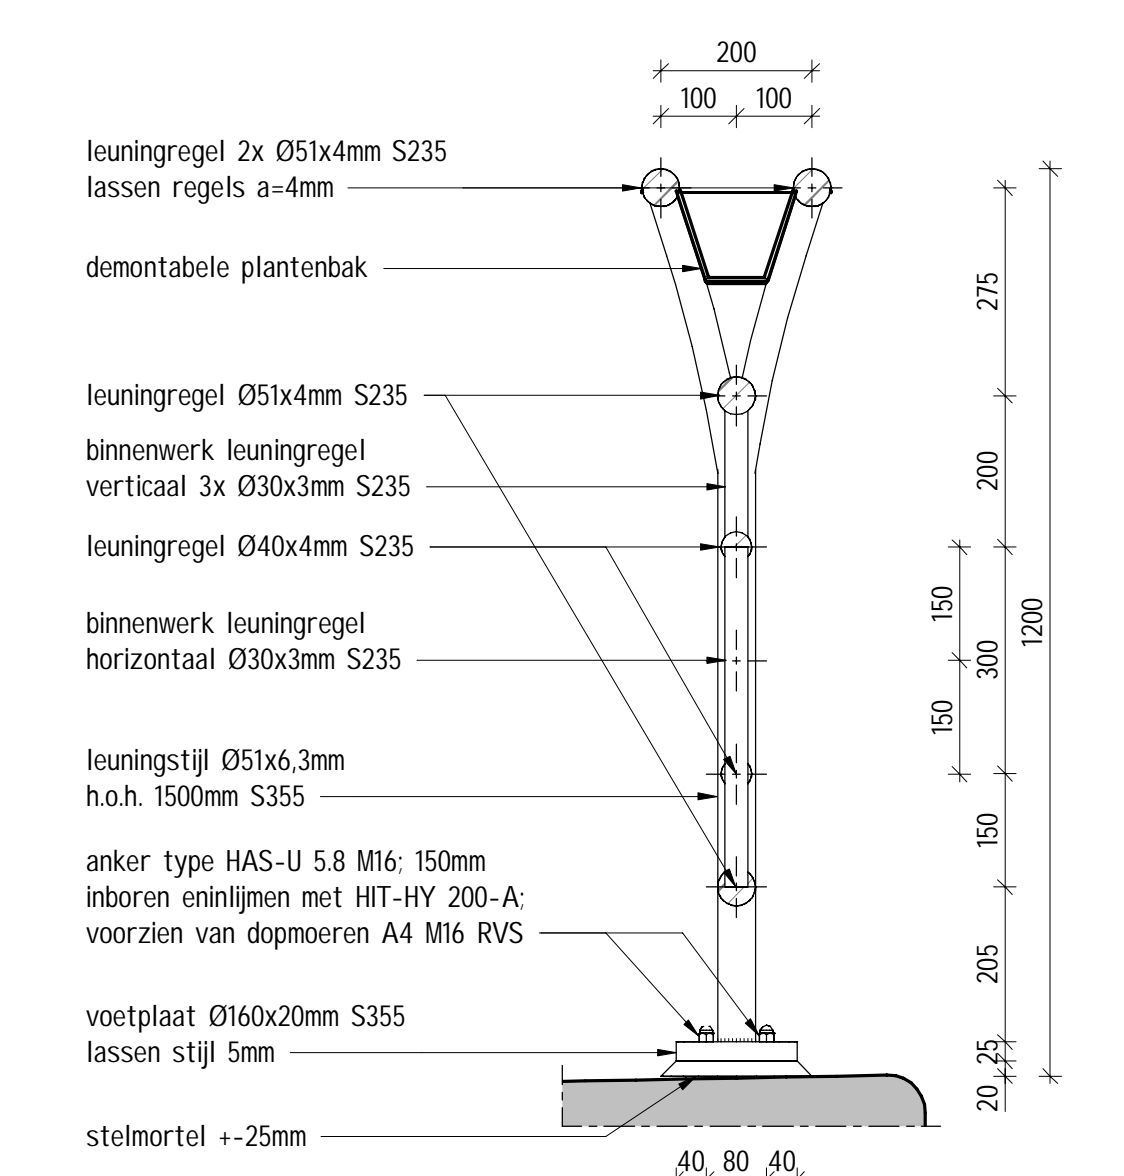


**Detail 01 - Leuningwerk**  
schaal 1 : 10

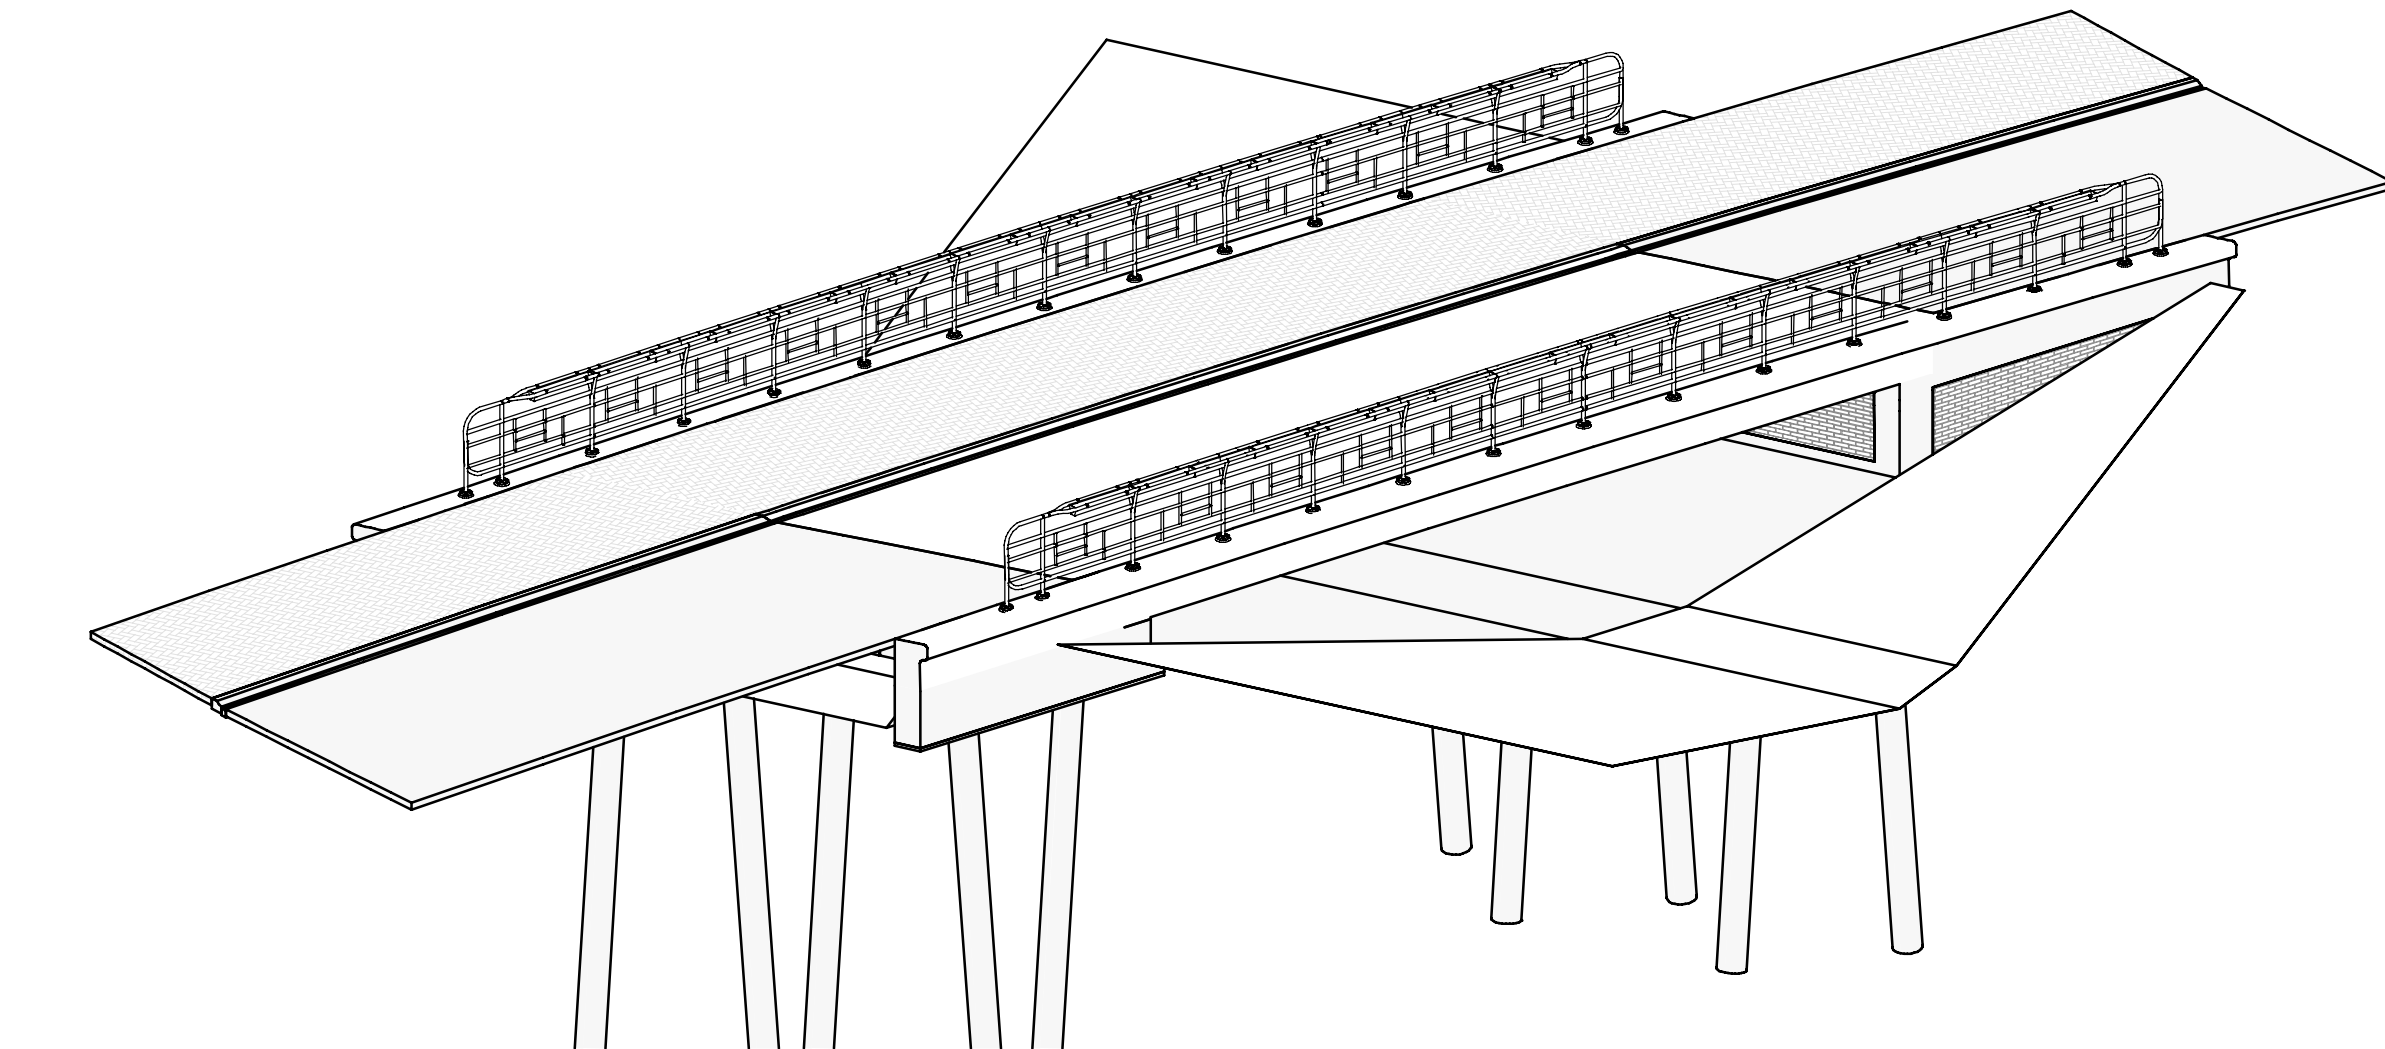

**3D weergave**

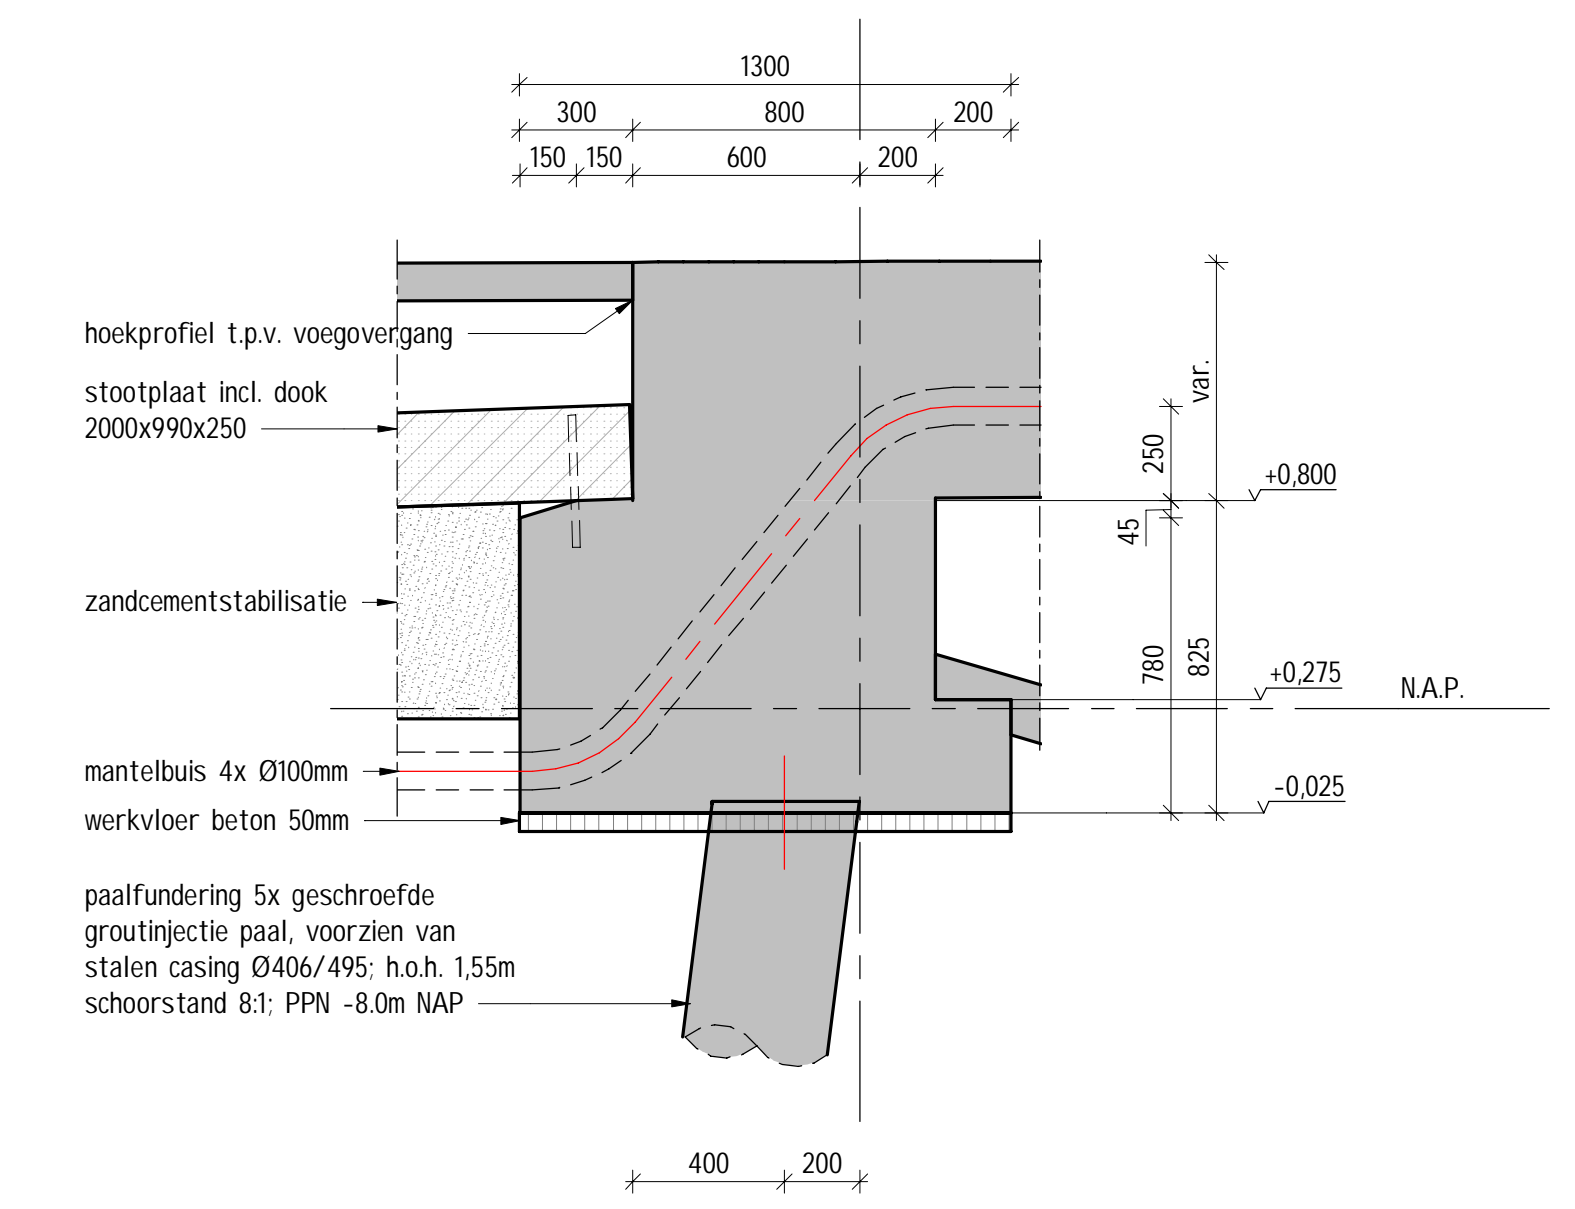



**Detail 02 - landhoofd noord**  
schaal 1 : 20

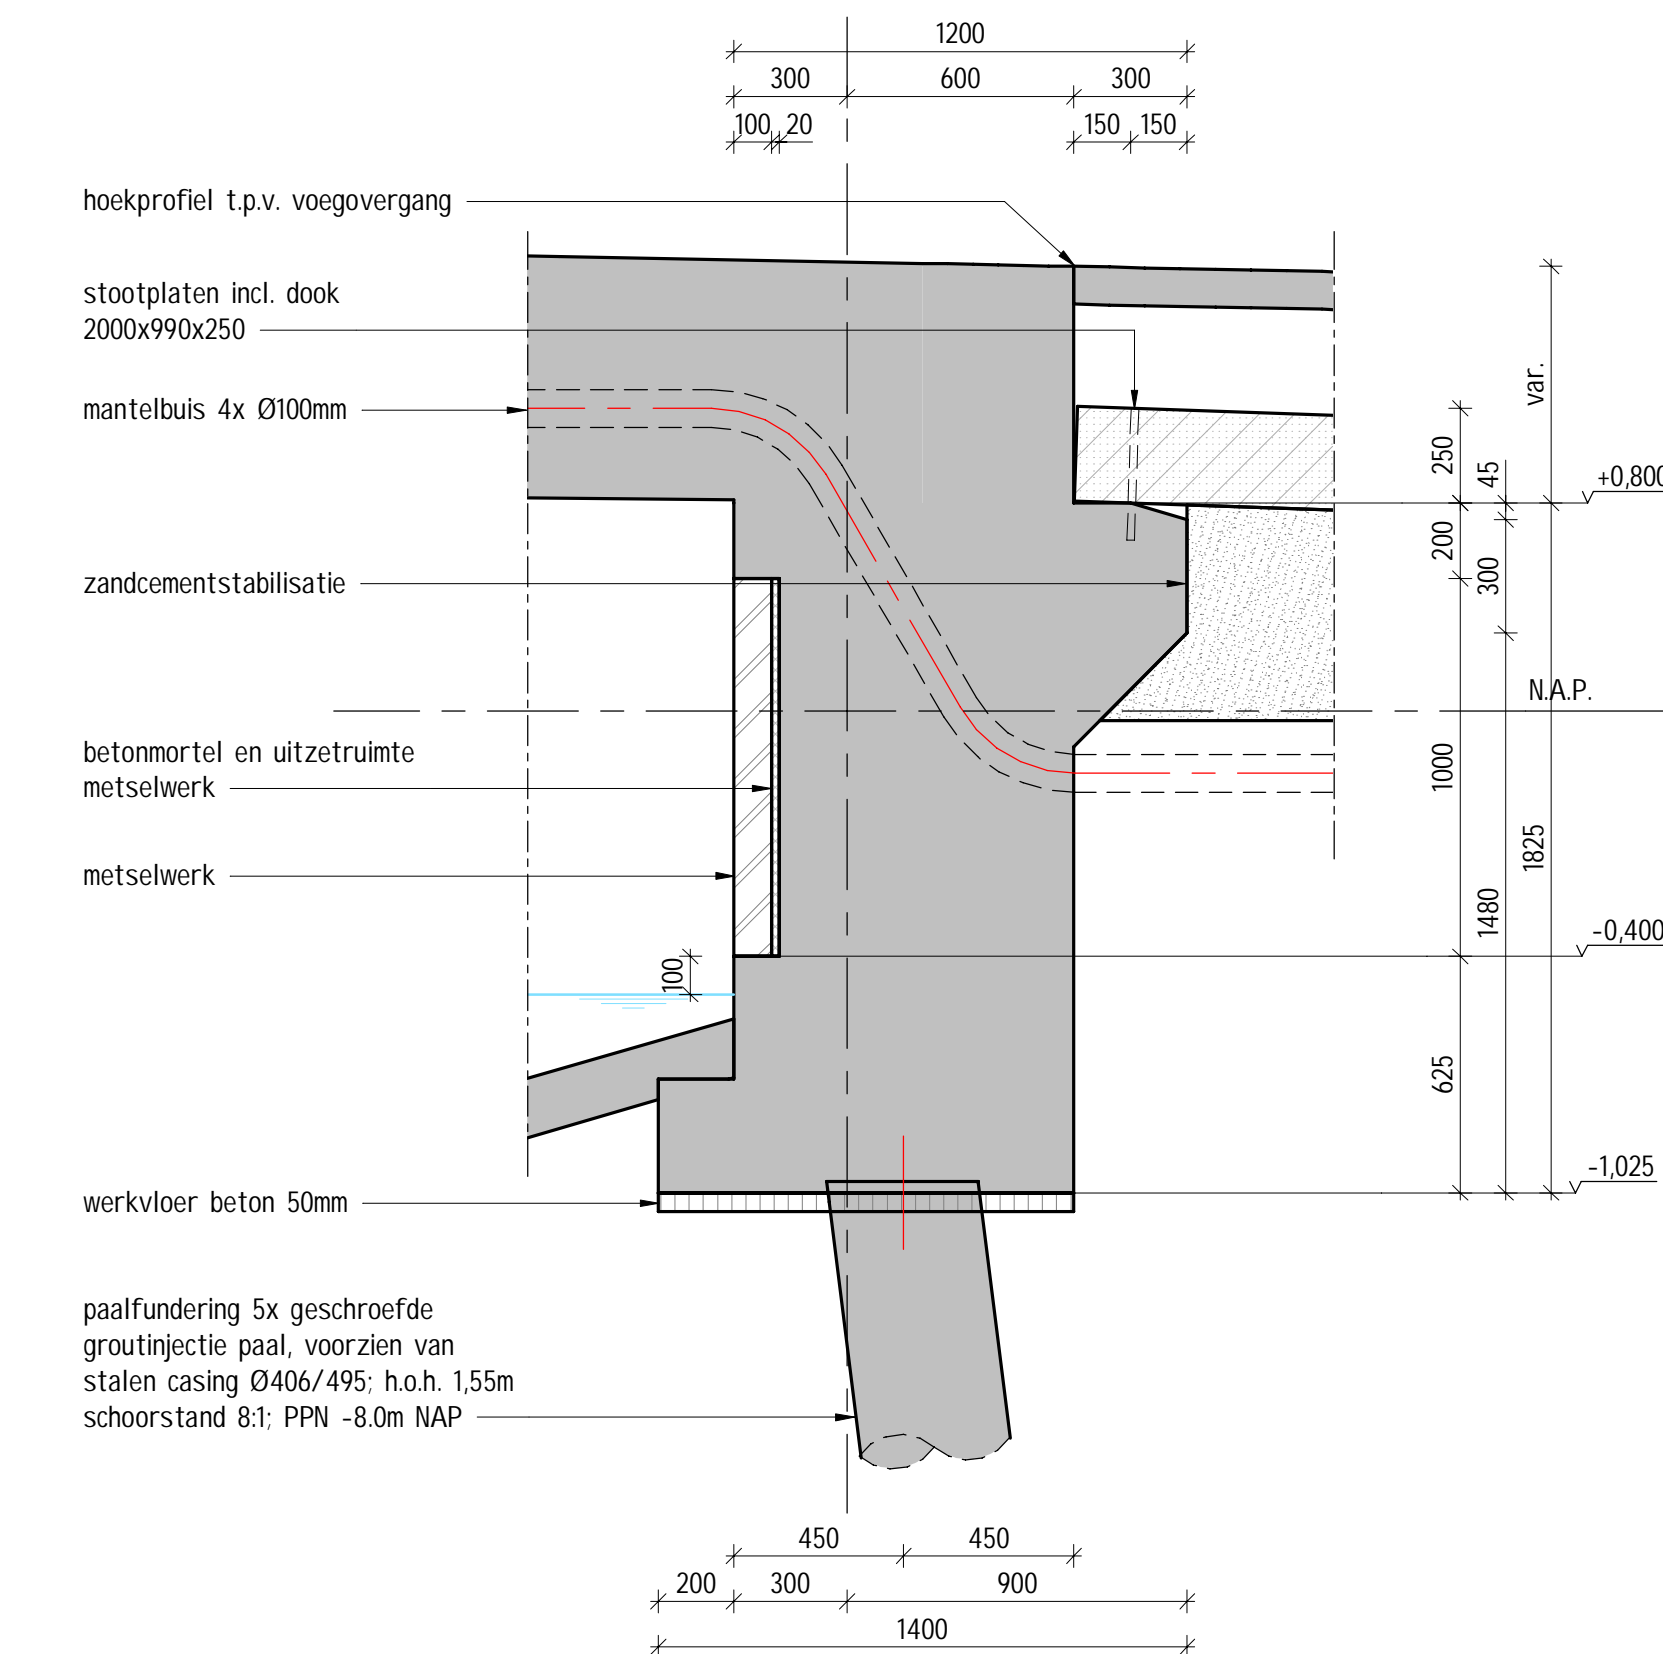

**Detail 03 - landhoofd zuid**  
schaal 1 : 20

**MATERIALEN**

- Beton	C30/37
- Betonstaal	B500B
- Constructiestaal	S235

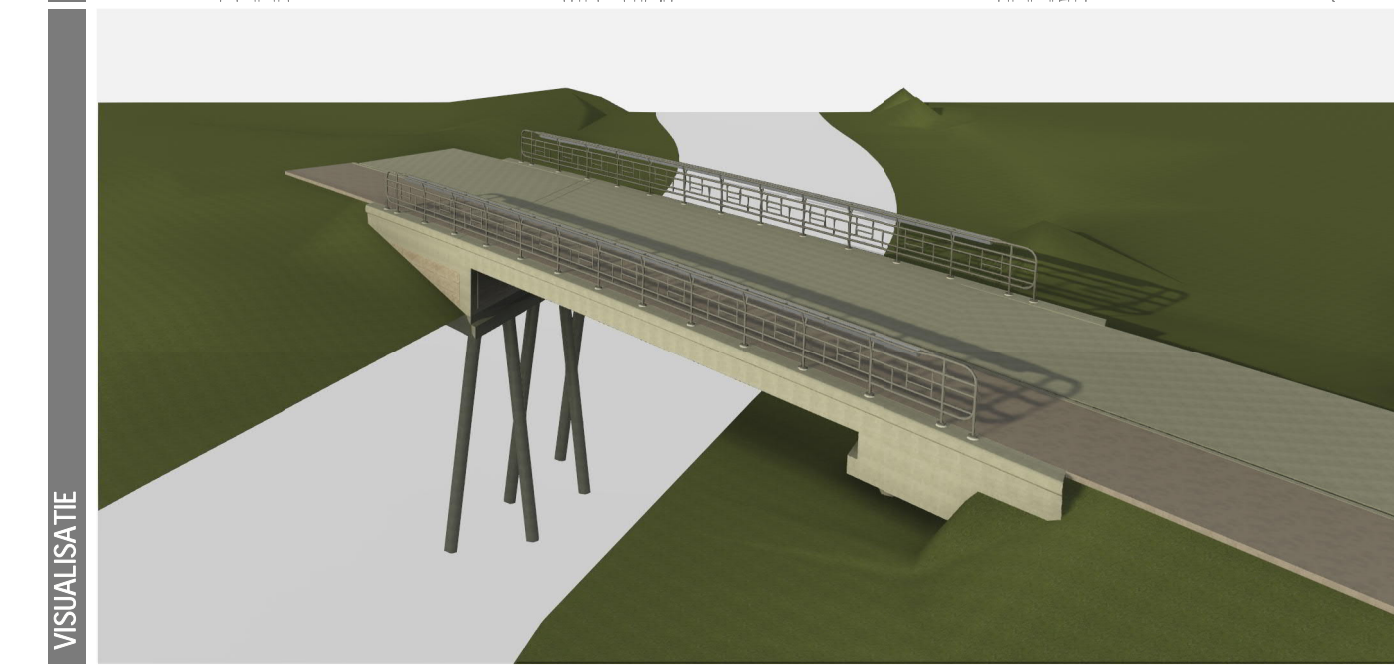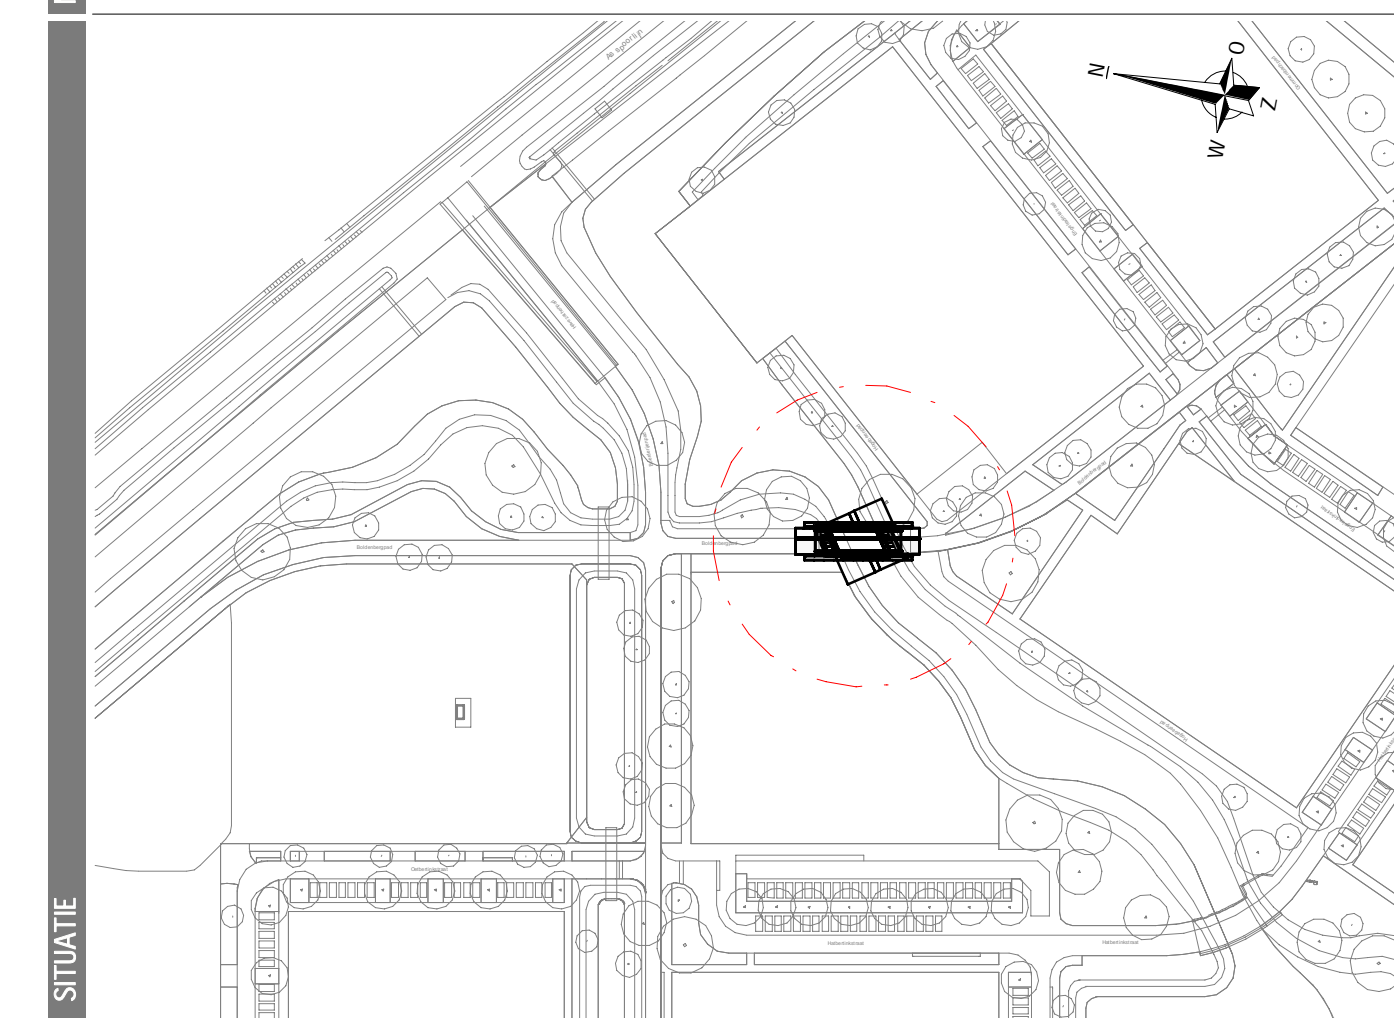

**LEGENDA**

	Onderbelsbortel		Staal
	Prefab beton		Metselwerk
	Werkvloerbeton		Zandcementstabilisatie

- ALGEMEEN**
- Maatvoering in millimeters, tenzij anders vermeld
  - Looiingdimensies in millimeters, tenzij anders vermeld
  - Hoogtemaatvoering in meters t.o.v. N.A.P., tenzij anders vermeld
  - Coördinaten in meters, tenzij anders vermeld
  - Toepassen vellingkant 15x15mm

**REVISIE**

01	02	03	04
04-11-2021	04-11-2021	04-11-2021	04-11-2021
W.v.L.	W.v.L.	W.v.L.	W.v.L.
R.H.	R.H.	R.H.	R.H.
Get.	Get.	Get.	Get.
Wijziging 02	Wijziging 03	Wijziging 04	Wijziging 05
Aard de wijziging			

**thuis Zwolle**

**NEPOCON**  
ingenieurs & adviseurs

Project: Bruggen De Tippe  
Onderdeel: Fiets- voetgangersbrug overzicht + doorsnedes  
Definitief ontwerp

Opdrachtgever: Gemeente Zwolle

Projectleider: R. Haghuis  
Tekenaar: W. van Lijp  
Formaat: A0 (1189x841)

Status: Concept  
Datum: 04-11-2021  
Schaal: Zie tekening

Project Nummer: 212170  
Tekening Nummer: DO-1101